




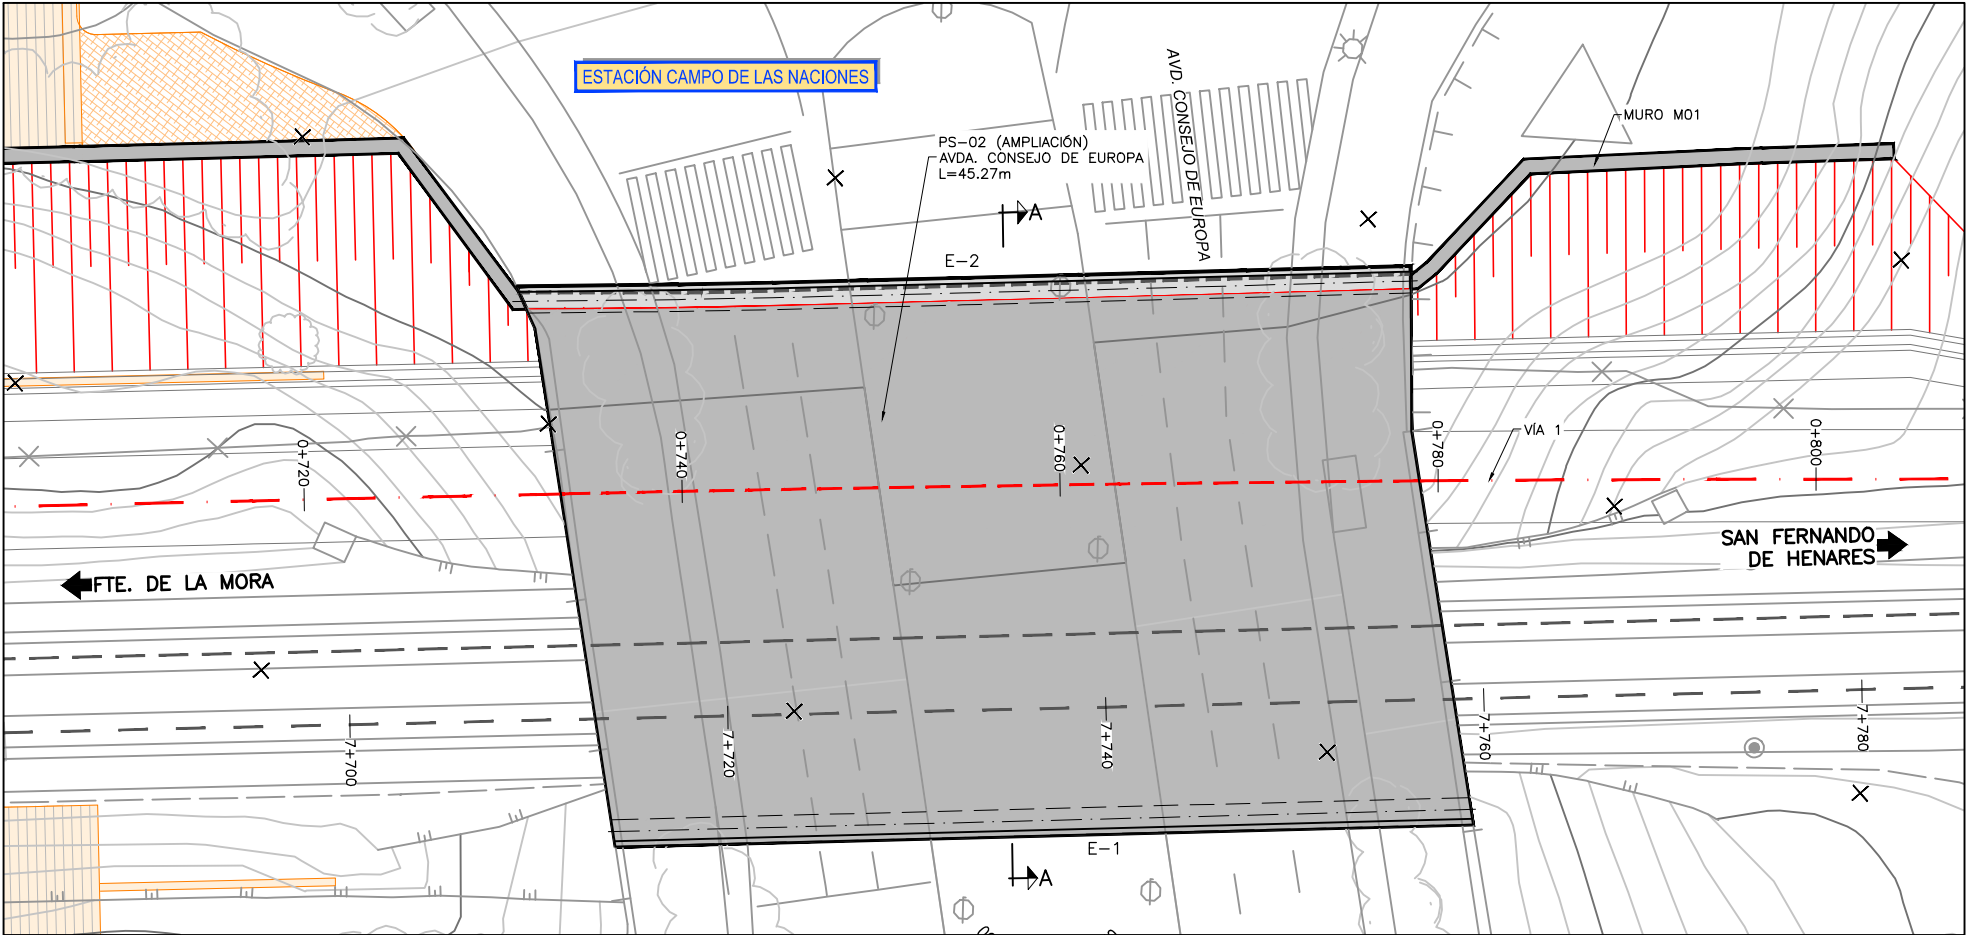


PLANTA
ESCALA 1:400

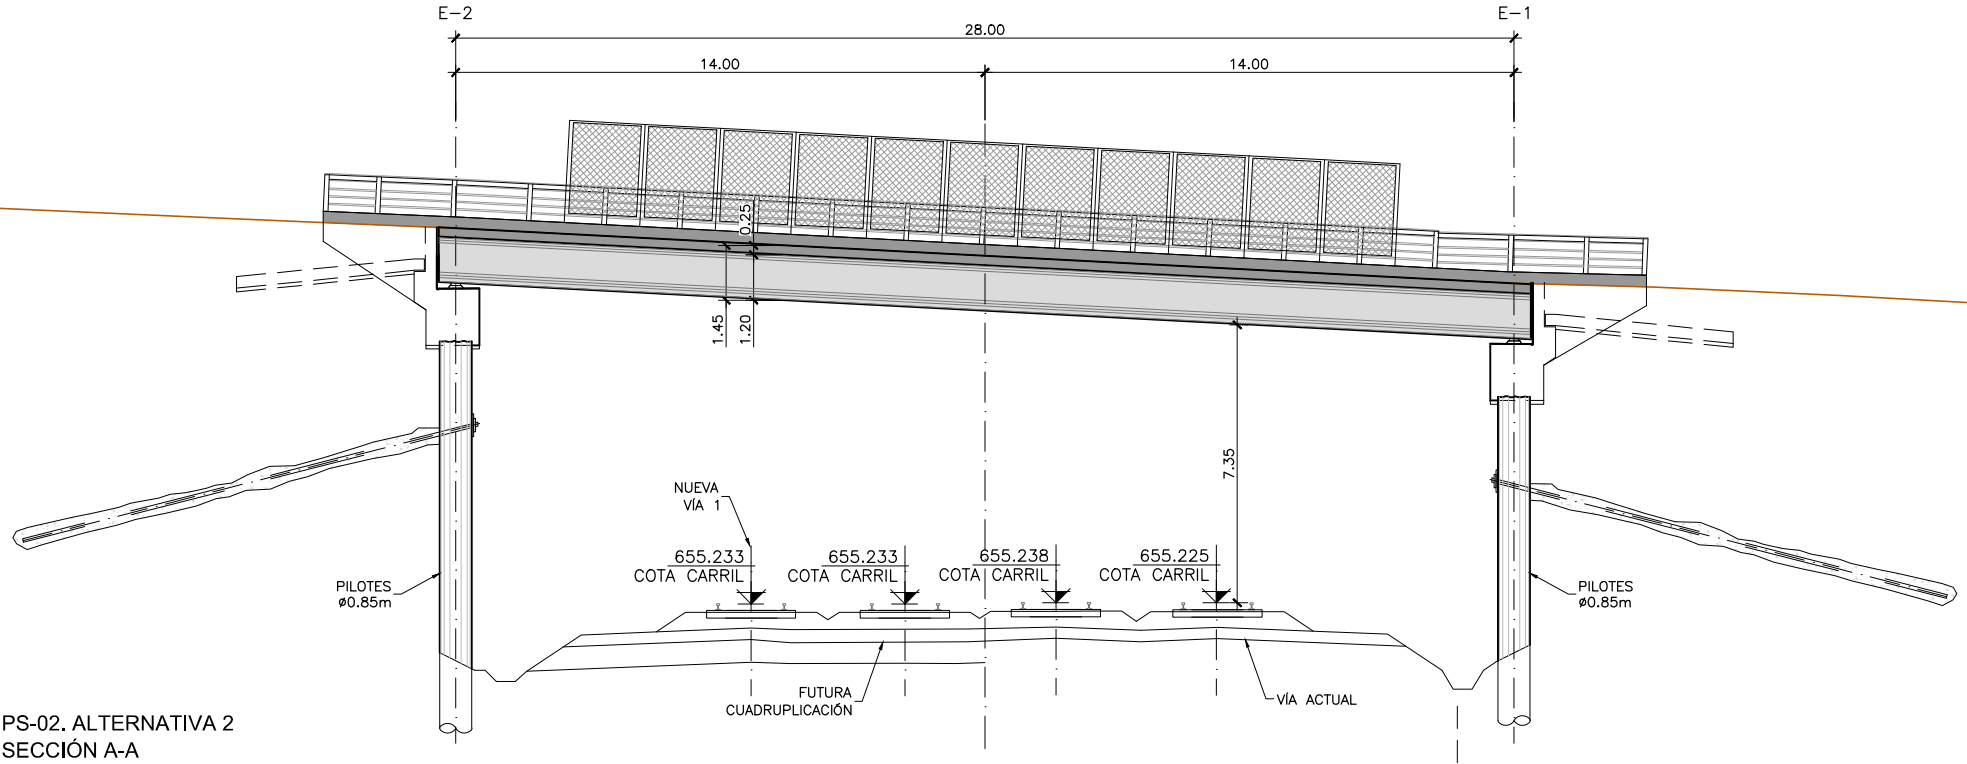


PS-02. ALTERNATIVA 2
SECCIÓN A-A
ESCALA 1:200

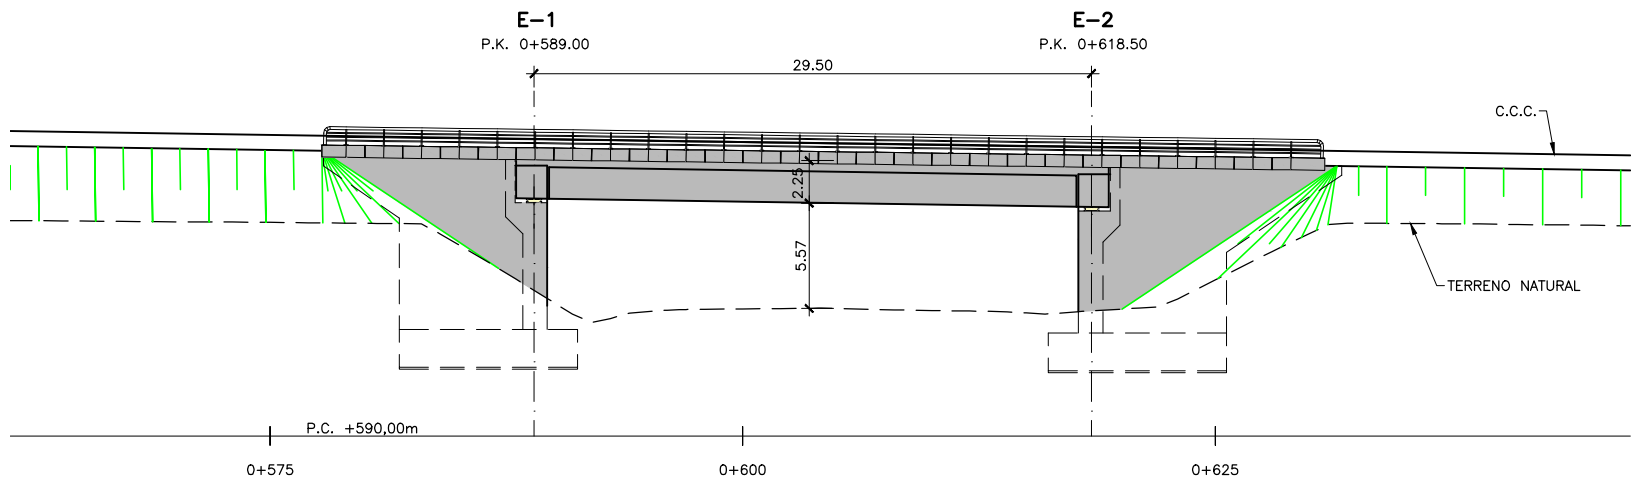


ALZADO
ESCALA 1:400

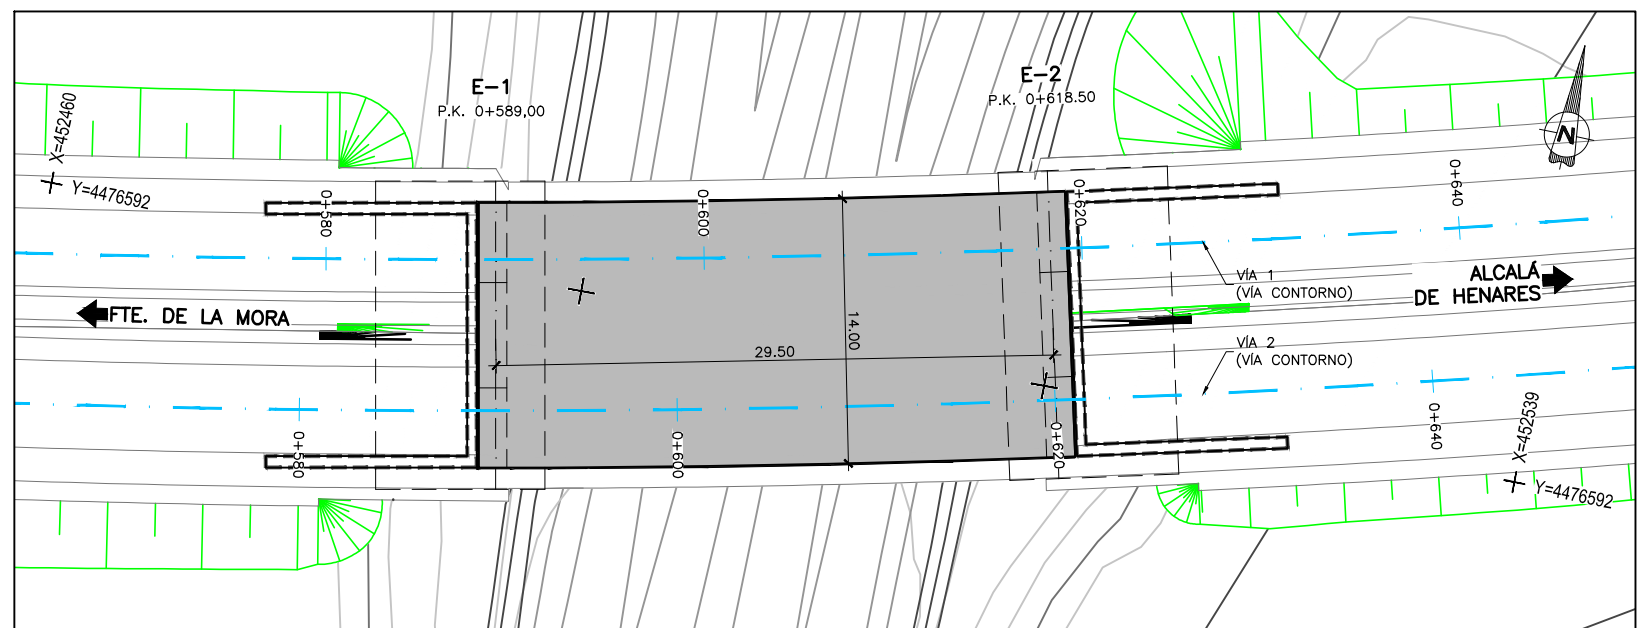


PLANTA
ESCALA 1:400

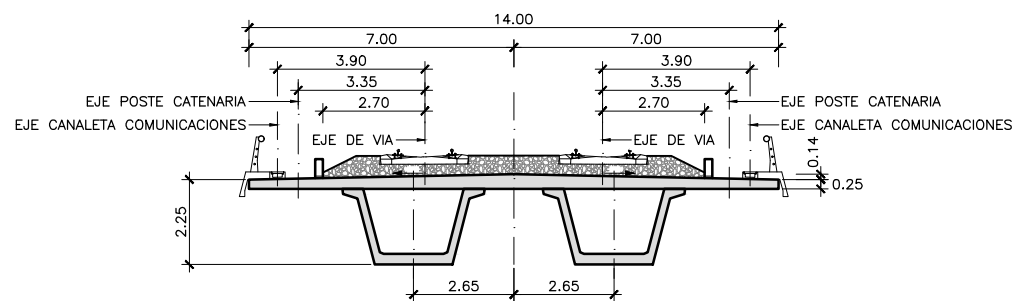


SECCIÓN TIPO
ESCALA 1:200

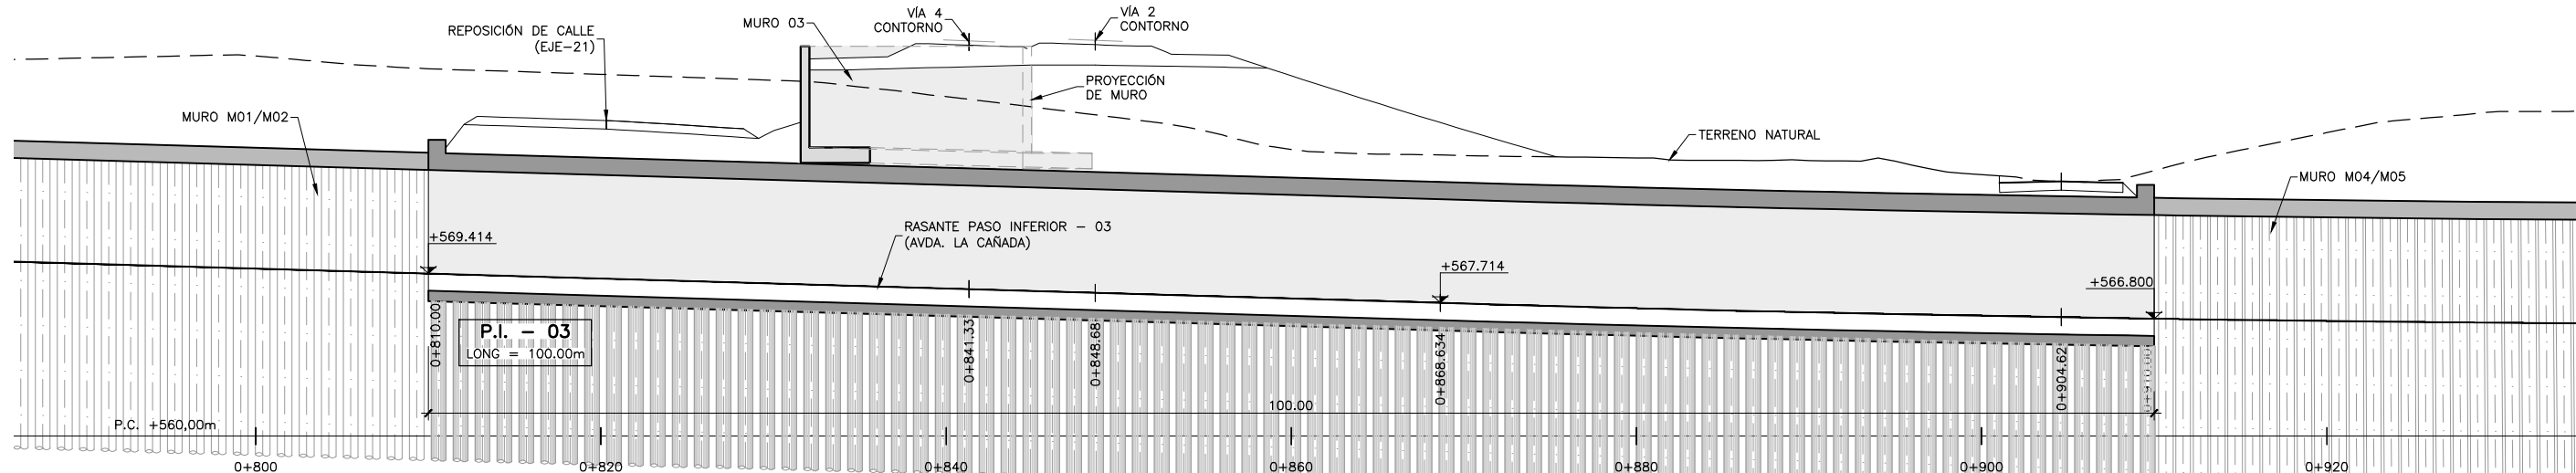


ALZADO
ESCALA 1:400

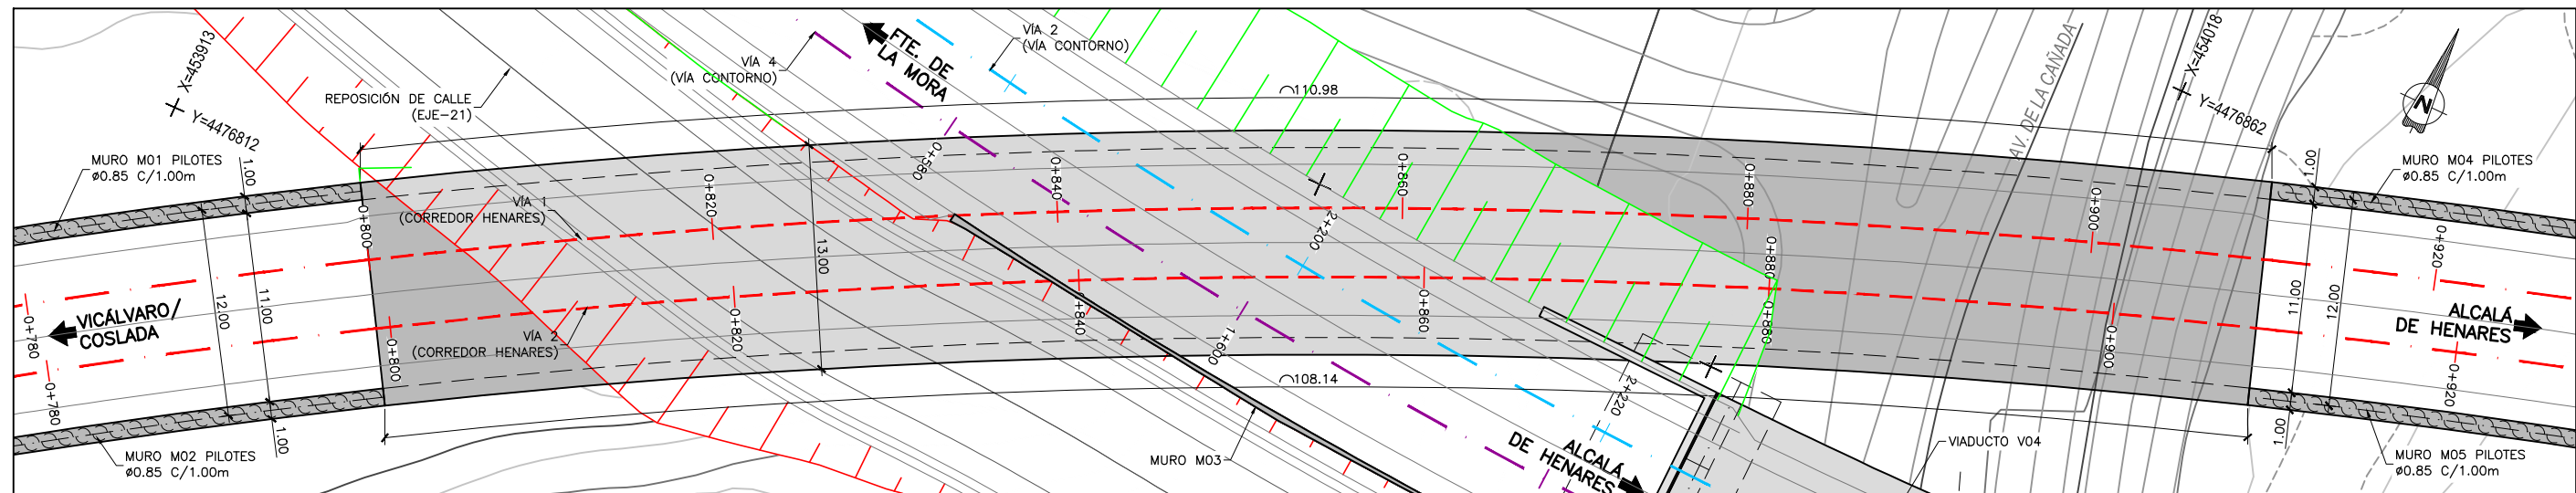


PLANTA
ESCALA 1:400

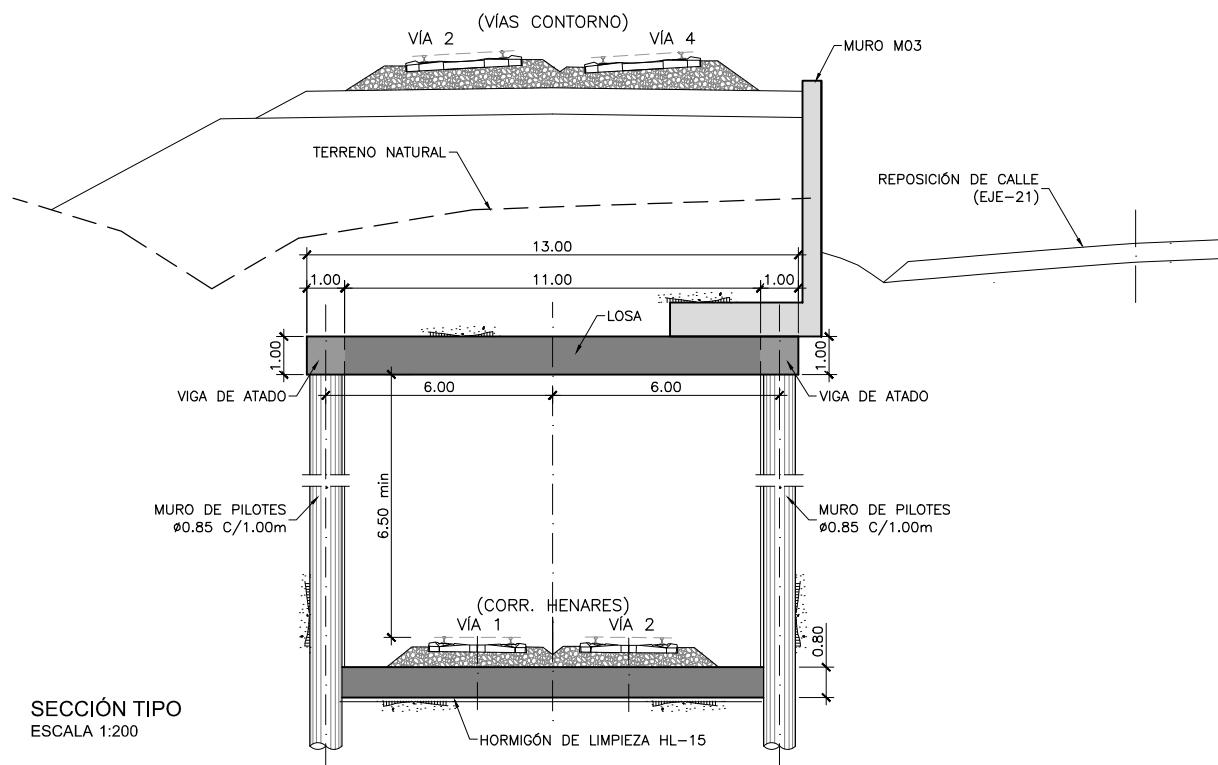


SECCIÓN TIPO
ESCALA 1:200

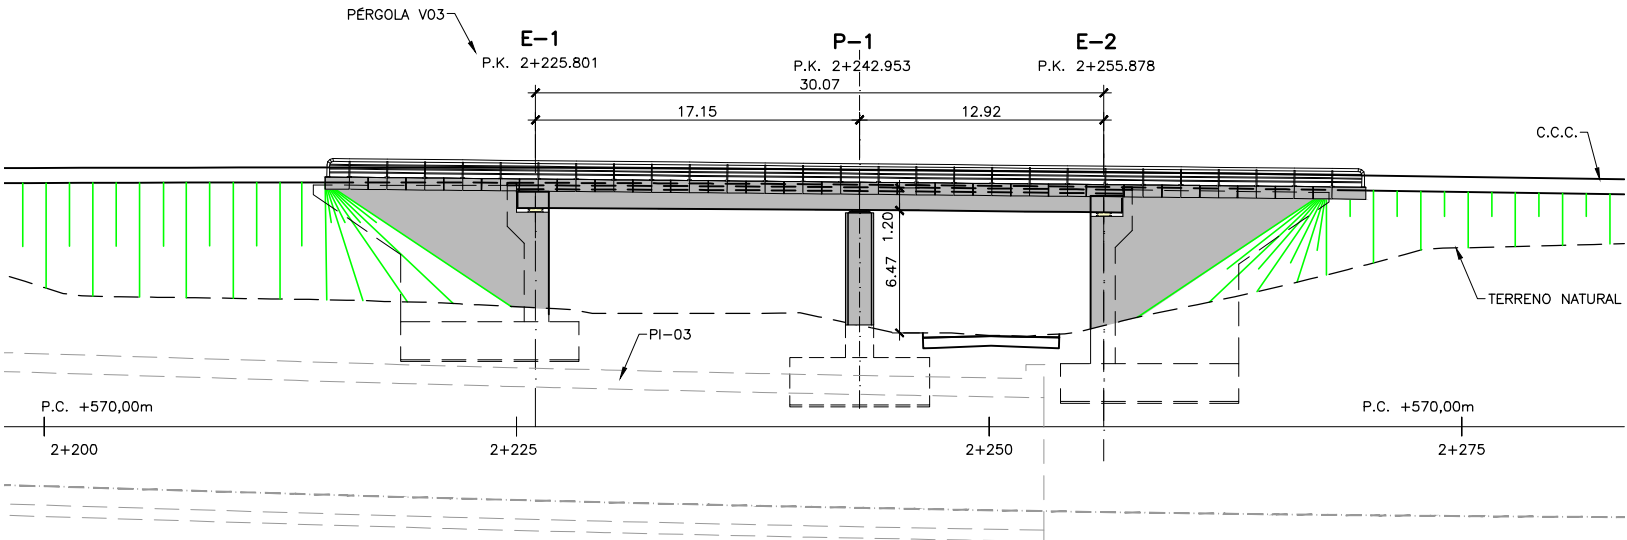

ALZADO
ESCALA 1:400

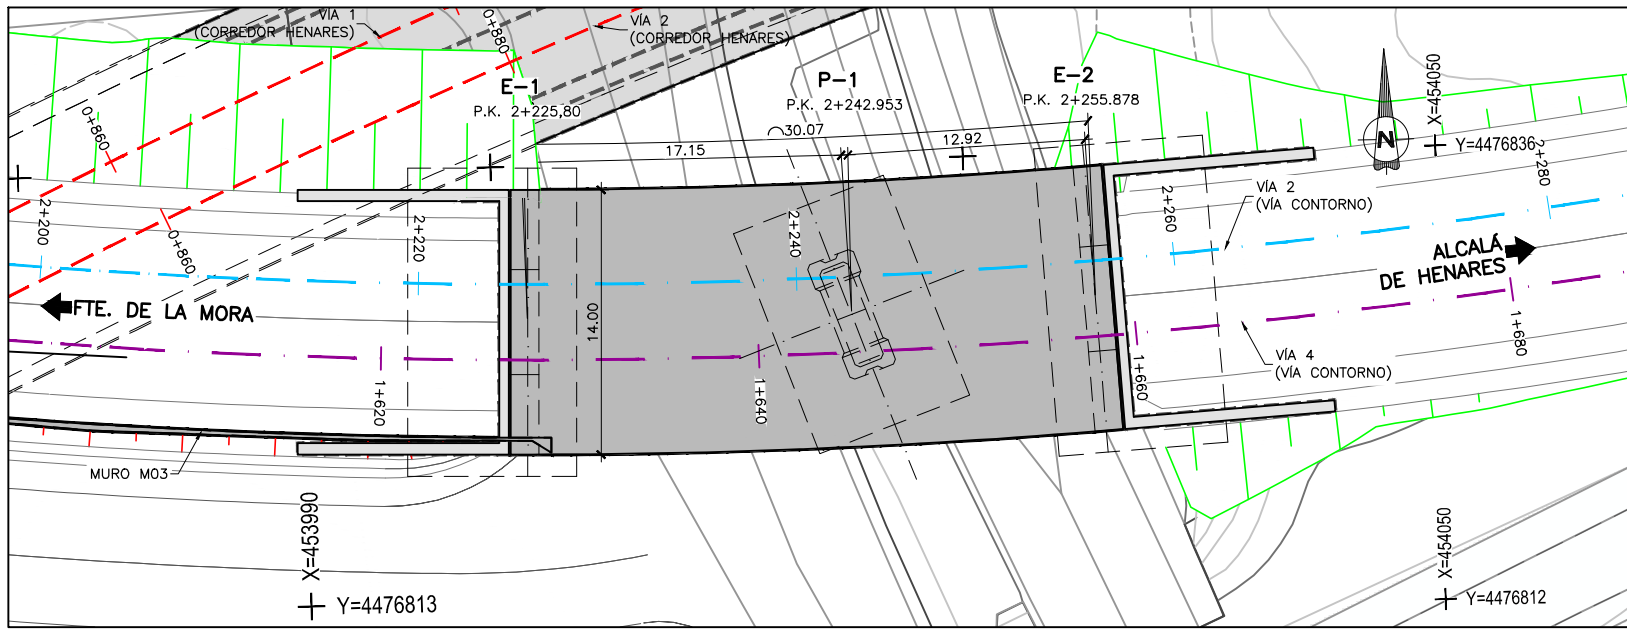


PLANTA
ESCALA 1:400

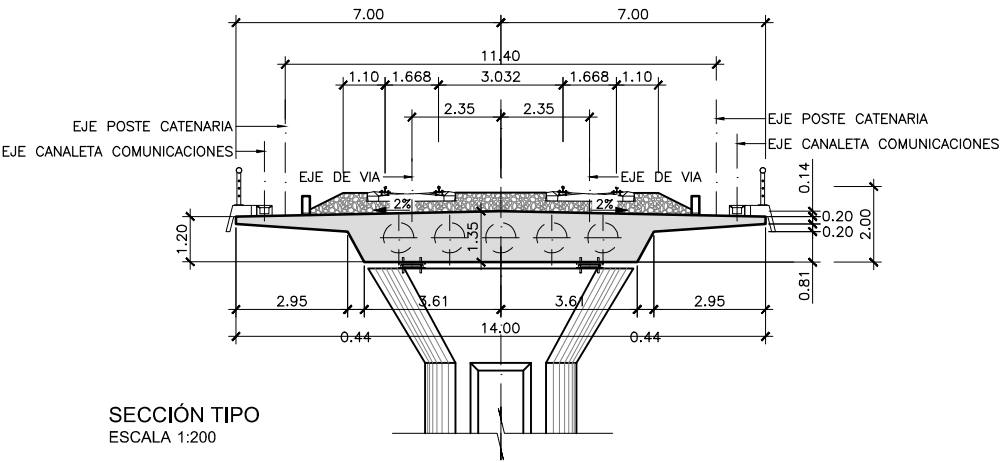


SECCIÓN TIPO
ESCALA 1:200


Z:\PROYECTOS 2020\F-2020 36-APEADEROS CERCANIAS (INECO)\TRABAJO\4-PROYECTO\2-DOCC\2_PLANOS\06-ESTRUCTURAS\06.2-1H3 SF01-VIADUCTO V04-ALT 1.dwg

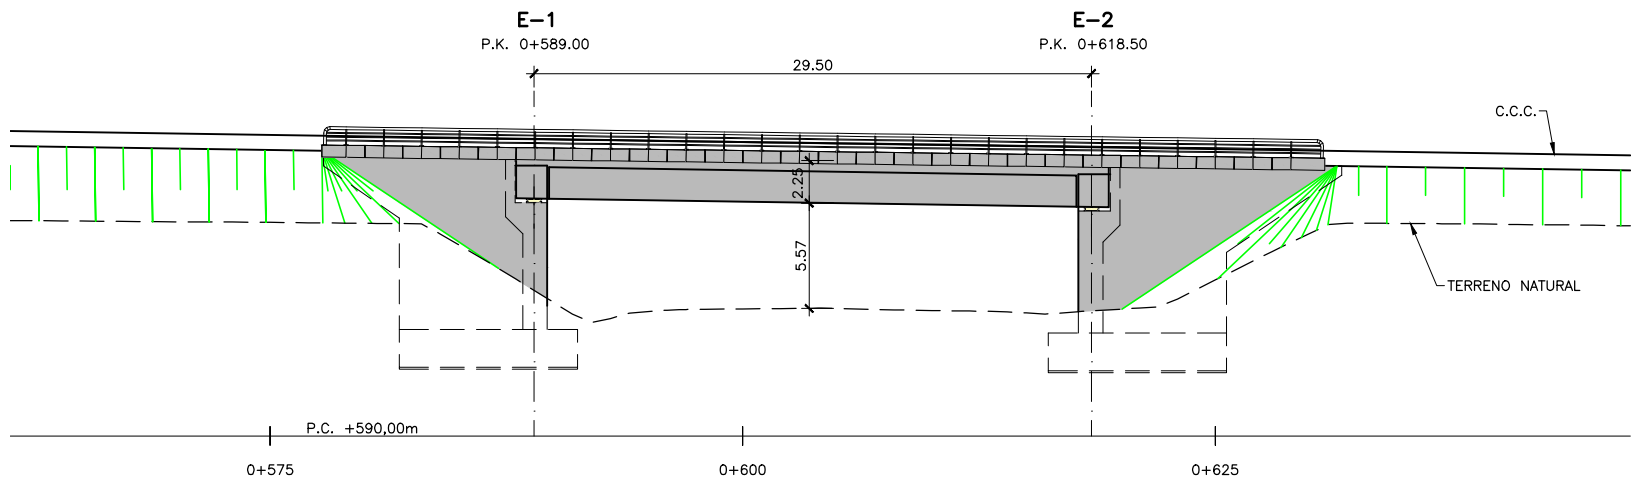



ALZADO
ESCALA 1:400

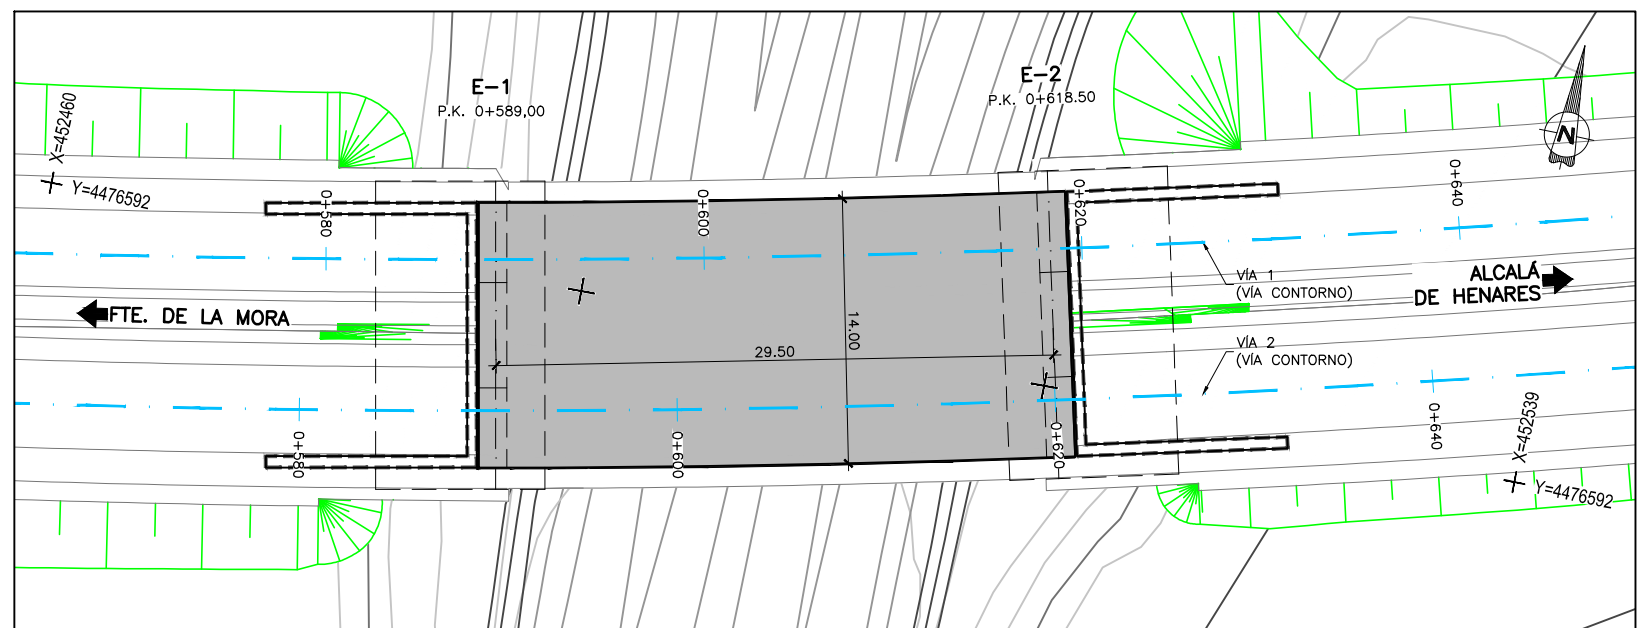


PLANTA
ESCALA 1:400

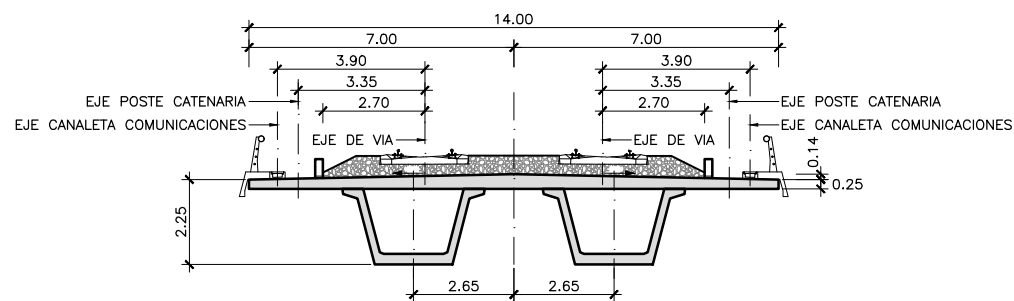

SECCIÓN TIPO
ESCALA 1:200

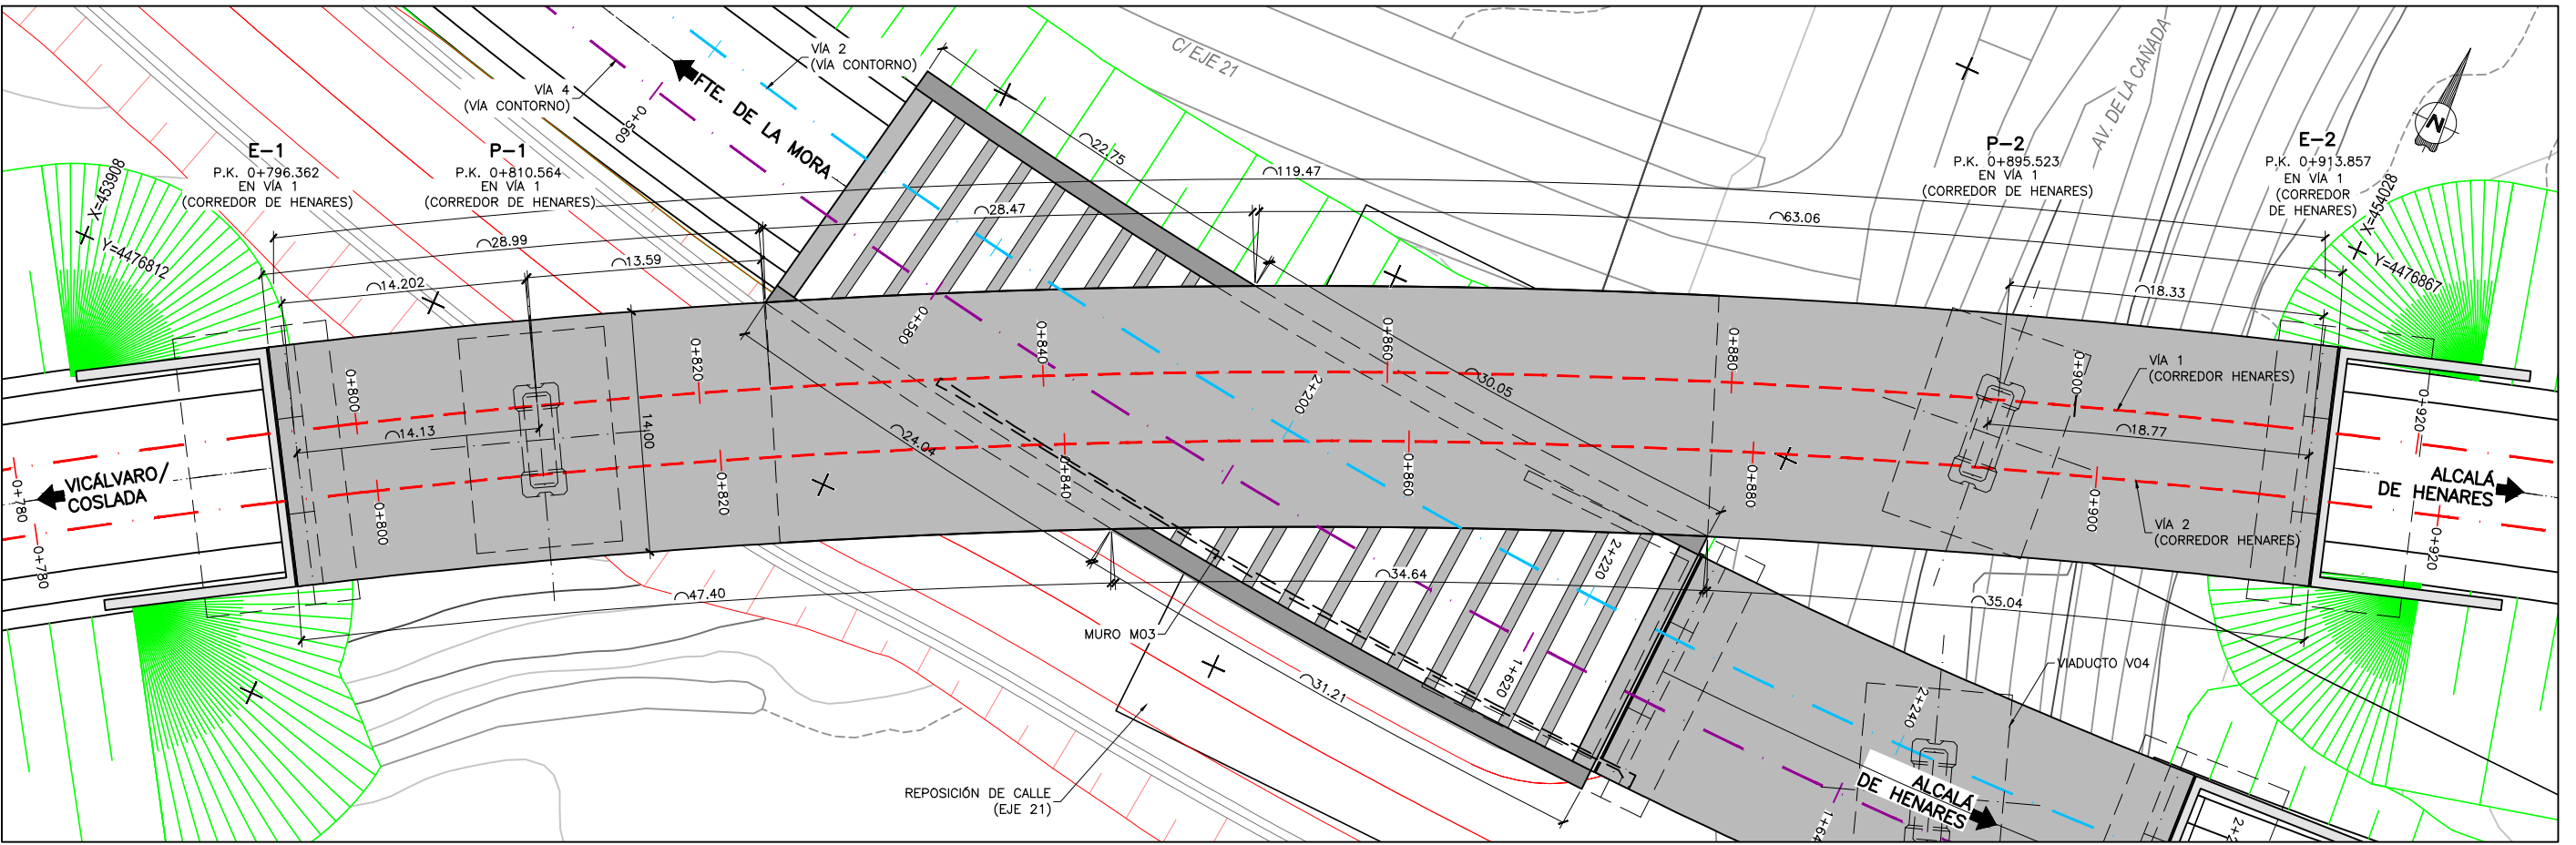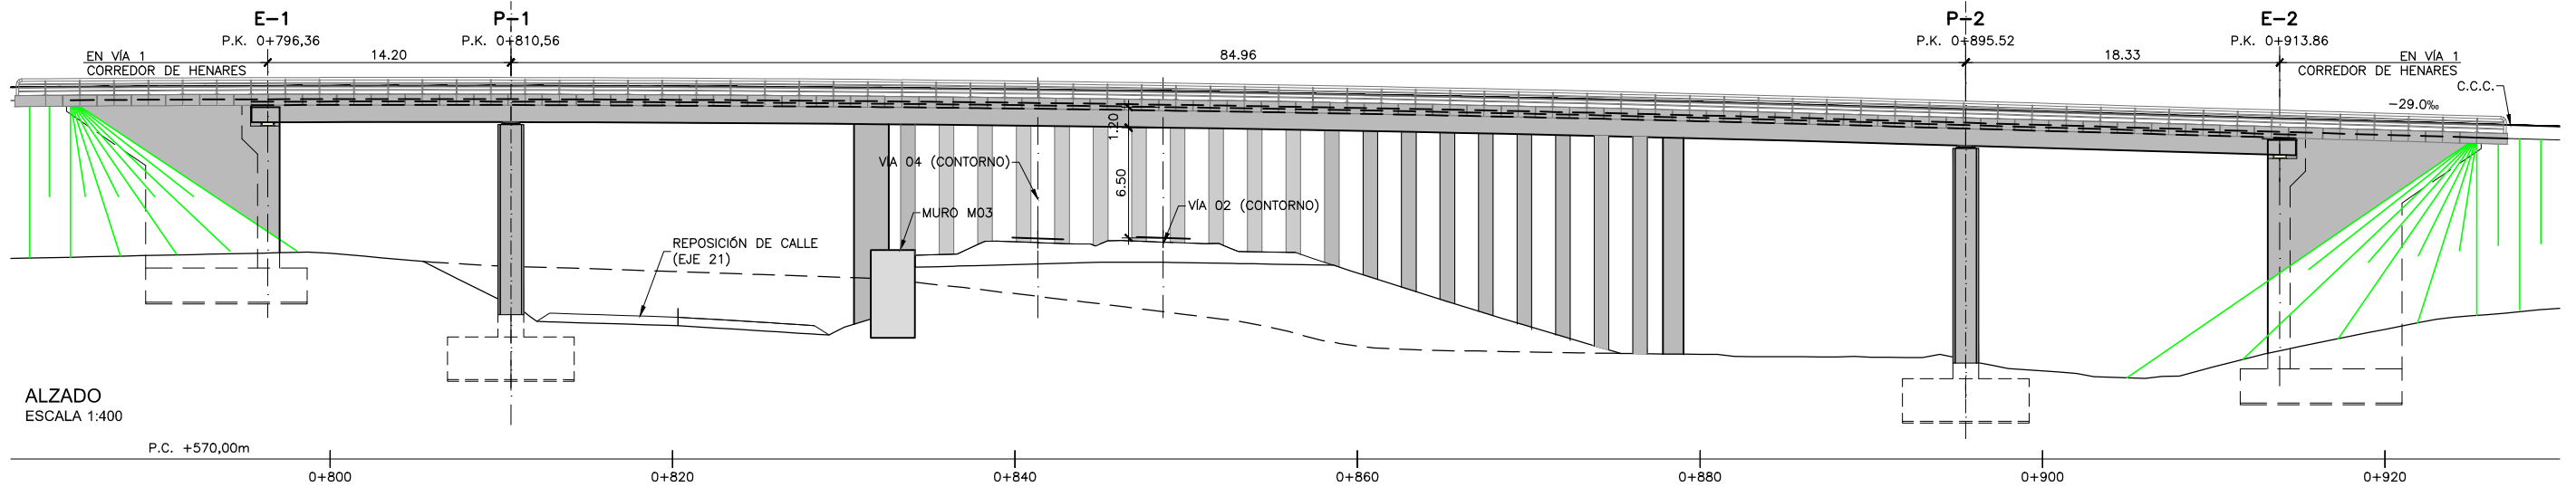

PLANTA
ESCALA 1:400

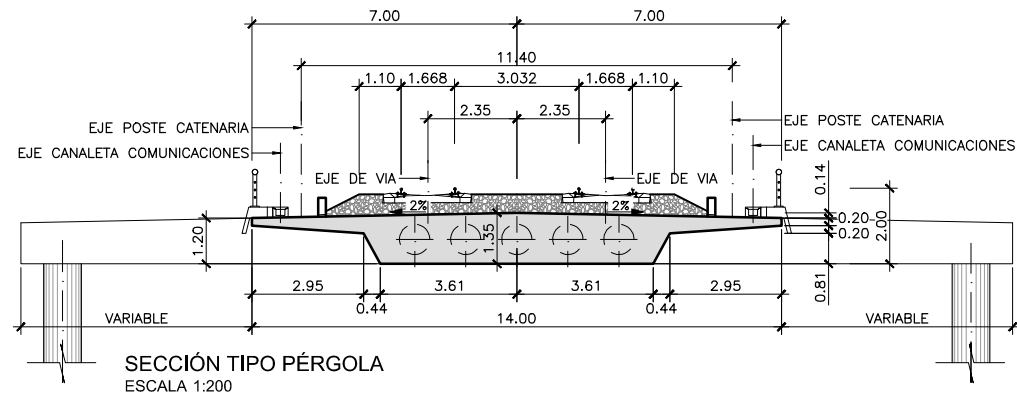

SECCIÓN TIPO PÉRGOLA
ESCALA 1:200

Z:\PROYECTOS 2020\F-2020 36-APEADEROS CERCANIAS (INECO)\TRABAJO\4-PROYECTO\2-DOCS\2-PLANOS\06-ESTRUCTURAS\06.2.2\H2 SF02-VIADUCTO V03-ALT 2.dwg

