# ANEJO 13

# REPOSICIÓN DESERVICIOS AFECTADOS

# INDICE

**1. INTRODUCCIÓN Y OBJETO ..... 1**

**2. TRABAJOS DESARROLLADOS ..... 1**

2.1. CONTACTOS CON LAS COMPAÑÍAS Y ORGANISMOS AFECTADOS .....1

2.2. TRABAJO DE CAMPO .....1

2.3. ANTECEDENTES TÉCNICOS .....2

**3. RELACIÓN DE SERVICIOS EXISTENTES, SUS AFECCIONES Y REPOSICIONES ..... 2**

3.1. ESTACIÓN DE CAMPO DE LAS NACIONES .....2

3.1.1. ALTERNATIVA 1 .....2

3.1.2. ALTERNATIVA 2 .....3

3.2. ESTACIÓN DE REJAS .....5

3.2.1. ALTERNATIVA 1 .....5

3.2.2. ALTERNATIVA 2 .....6

3.3. SALTO DEL CARNERO SAN FERNANDO DE HENARES.....6

3.3.1. ALTERNATIVA 1 .....6

3.3.2. ALTERNATIVA 2 .....8

**4. CUADRO RESUMEN DE SERVICIOS AFECTADOS Y VALORACION ECONOMICA.. 10**

4.1. AMBITO CAMPO DE LAS NACIONES .....10

4.1.1. ALTERNATIVA 1 .....10

4.1.2. ALTERNATIVA 2 .....10

4.2. AMBITO REJAS .....11

4.2.1. ALTERNATIVA 1 .....11

4.2.2. ALTERNATIVA 2 .....11

4.3. AMBITO SAN FERNANDO DE HENARES .....11

4.3.1. ALTERNATIVA 1 .....11

4.3.2. ALTERNATIVA 2 .....11

**APÉNDICE 1. PLANOS DE SERVICIOS AFECTADOS**

1 ESTACIÓN CAMPO DE LAS NACIONES

2 ESTACIÓN DE REJAS

3 SAN FERNANDO DE HENARES

# 1. INTRODUCCIÓN Y OBJETO

Es objeto del presente Anejo la realización de un inventario de los servicios (líneas eléctricas, líneas de telecomunicaciones, conducciones de gas, conducciones de abastecimiento de agua, conducciones de saneamiento, etc.) existentes en el entorno de cada una de las actuaciones analizadas en el "***ESTUDIO INFORMATIVO DE LAS ACTUACIONES EN EL CORREDOR DEL HENARES Y LÍNEA DE CONTORNO***", la detección de las posibles afecciones que pudieran llegar a producirse en los mismos.

# 2. TRABAJOS DESARROLLADOS

En primer lugar, se han localizado, identificado y descrito los servicios existentes en cada una de las zonas de estudio. Para ello se han utilizado los Planes Generales de Ordenación Urbana de los correspondientes ayuntamientos, así como información referente a otros proyectos realizados en la zona con anterioridad. A continuación, se ha analizado si algún servicio inventariado va a resultar afectado por las actuaciones definidas en el Estudio Informativo.

Complementariamente se realiza la solicitud telemática y su correspondiente descarga de información, a través de la plataforma virtual de información prepago INKOLAN Redes de servicios, al que remiten oficialmente aquellas entidades que están asociadas, obteniéndose datos de sus infraestructuras en la zona de estudio, en caso de existir.

En el Anejo nº 15 "Coordinación con Otros Organismos" se incluye la información relativa a los contactos mantenidos con los organismos y empresas que tienen o podrían tener alguna instalación o infraestructura en las zonas de estudio.

En un apéndice del presente anejo se incluyen los planos donde se representa el estado actual de los servicios existentes, sobre cartografía a escala 1/1000 (A3).

Por otra parte, se ha realizado una estimación económica de las soluciones planteadas en este anejo, utilizando macro precios actualizados, que se ha incluido en el Documento nº 3 "Valoraciones".

## 2.1. CONTACTOS CON LAS COMPAÑÍAS Y ORGANISMOS AFECTADOS

A continuación se incluye un listado de las compañías y organismos con los que se ha mantenido contactos:

- AYUNTAMIENTO DE MADRID
- AYUNTAMIENTO DE COSLADA
- AQUALIA
- BT
- CLH
- CITYNET
- COLT TELECOM
- CORREOS TELECOM
- ENAGAS
- ENDESA
- GAS NATURAL MADRID (NEDGIA)
- IBERDROLA
- ORANGE-JAZZTEL
- MADRILEÑA RED DE GAS
- NATURGY
- RED ELÉCTRICA DE ESPAÑA
- RENFE
- TELEFONICA
- UFD
- VODAFONE-ONO

## 2.2. TRABAJO DE CAMPO

Ante la elevada densidad de las redes de electricidad en el ámbito de Campo de las Naciones y la proximidad de una subestación eléctrica de UFD junto a IFEMA, se contactó con el titular del servicio con el objetivo de localizar las redes de electricidad y obtener un mejor posicionamiento que con las redes facilitadas a través de la plataforma Inkolan.

El día 3 de julio de 2019, se realizó una localización in situ de las redes de electricidad de MT y AT subterráneas que se encuentran en la zona próxima a la subestación de Campo de las Naciones con un técnico de HEMAG.

## 2.3. ANTECEDENTES TÉCNICOS

Para la elaboración del presente anejo, se ha contado con la siguiente información de partida:

- ESTUDIO INFORMATIVO DEL TRAMO: SAN FERNANDO – RÍO MANZANARES DEL NUEVO EJE FERROVIARIO TRANSVERSAL ESTE – SUROESTE PARA CERCANIAS DE MADRID
- ESTUDIO INFORMATIVO DE LA REMODELACIÓN DEL SISTEMA DE TRANSPORTE FERROVIARIO DE MERCANCÍAS EN EL ENTORNO DE LA CIUDAD DE MADRID. REMODELACIÓN DE LA TERMINAL DE VICÁLVARO Y ACCESOS VIARIOS, Y CUADRUPLICACIÓN DE LA VÍA DE CONTORNO

# 3. RELACIÓN DE SERVICIOS EXISTENTES, SUS AFECCIONES Y REPOSICIONES

Se enumeran codificados los servicios existentes en los diferentes ámbitos de la zona de proyecto que previsiblemente se van a ver afectados por las actuaciones, cuantificando del mismo modo el coste estimado de la reposición.

Se han identificado los servicios siguiendo el PK creciente de la línea de contorno en el caso de los Apeaderos de cercanías y del PK del trazado en la actuación.

## 3.1. ESTACIÓN DE CAMPO DE LAS NACIONES

### 3.1.1. ALTERNATIVA 1

***ELECTRICIDAD***

Se han identificado numerosas líneas de electricidad en la zona de proyecto, incluyendo líneas de Baja, Media y Alta Tensión Subterráneas de UFD que cruzan actualmente el ferrocarril o discurren de forma paralela al mismo.

Se considera que únicamente se verá afectada la siguiente red.

| P.K. (ZONA DE AFECCIÓN) | TITULAR | TERMINO MUNICIPAL | CARACTERÍSTICAS SERVICIO | PRECIO UNITARIO (€/m) | MEDICIÓN (m) | VALORACIÓN (€) |
|---|---|---|---|---|---|---|
| **6+950 al 7+010** | UFD | MADRID | Línea subterránea MT 4 Circuitos (45kV) | 700 | 80 | **56.000,00 €** |

| | |
|---|---|
| **TOTAL ELECTRICIDAD** | **56.000,00 €** |

***TELECOMUNICACIONES***

Se han identificado numerosas líneas de telecomunicaciones en la zona de proyecto, de diferentes compañías que cruzan actualmente el ferrocarril o discurren de forma paralela al mismo.

Se considera que hay un total de 6 redes afectadas.

| P.K. (ZONA DE AFECCIÓN) | TITULAR | TERMINO MUNICIPAL | CARACTERÍSTICAS SERVICIO | PRECIO UNITARIO (€/m) | MEDICIÓN (m) | VALORACIÓN (€) |
|---|---|---|---|---|---|---|
| **6+900** | VODAFONE-ONO | MADRID | Línea subterránea | 130 | 20 | **2.600,00 €** |
| **6+920** | ORANGE-JAZZTEL | MADRID | Línea subterránea | 130 | 20 | **2.600,00 €** |
| **7+005** | ORANGE-JAZZTEL | MADRID | Línea subterránea | 130 | 20 | **2.600,00 €** |
| **7+040** | ORANGE-JAZZTEL | MADRID | Línea subterránea | 130 | 20 | **2.600,00 €** |
| **7+040 al 7+250** | TELEFÓNICA | MADRID | Línea subterránea | 130 | 250 | **32.500,00 €** |
| **7+705** | ORANGE-JAZZTEL | MADRID | Línea subterránea | 130 | 20 | **2.600,00** |

| | |
|---|---|
| **TOTAL TELECOMUNICACIONES** | **45.500,00 €** |

***GAS***

No se ha detectado ninguna afección a las redes de gas por las actuaciones del proyecto en esta alternativa.

***ABASTECIMIENTO***

Se han detectado diversas redes de tuberías de agua potable pertenecientes al Canal de Isabel II que discurren de forma paralela o atraviesan el ferrocarril.

En este ámbito discurren de forma paralela dos tuberías de 1600mm de diámetro muy próximas al trazado ferroviario correspondientes a la "Arteria principal del Este". Dicha afección está incluida dentro del ***"ESTUDIO INFORMATIVO DE LA REMODELACIÓN DEL SISTEMA DE TRANSPORTE FERROVIARIO DE MERCANCÍAS EN EL ENTORNO DE LA CIUDAD DE MADRID. REMODELACIÓN DE LA TERMINAL DE VICÁLVARO Y ACCESOS VIARIOS, Y CUADRUPLICACIÓN DE LA VÍA DE CONTORNO"***, con lo que en el presente Estudio informativo únicamente se va a valorar la reposición del tramo de dicha red que se puede ver afectado por la ejecución de las actuaciones contempladas en este Estudio Informativo, en lugar del total del tramo afectado contemplado en el Estudio Informativo mencionado anteriormente.

Se considera que se vas a ver afectadas un total de 1 red.

| P.K. (ZONA DE AFECCIÓN) | TITULAR | TERMINO MUNICIPAL | CARACTERÍSTICAS SERVICIO | PRECIO UNITARIO (€/m) | MEDICIÓN (m) | VALORACIÓN (€) |
|---|---|---|---|---|---|---|
| **6+920 al 7+260** | CANAL ISABEL II | MADRID | Galería subterránea con 2 tuberias de HC Ø 1600 mm | 2300 | 350 | **805.000,00 €** |

| | |
|---|---|
| **TOTAL ABASTECIMIENTO** | **805.000,00 €** |

***SANEAMIENTO***

Se han detectado diversas redes de tuberías de saneamiento que discurren de forma paralela o atraviesan el ferrocarril.

No se considera que se vea afectada ninguna infraestructura correspondiente a la red de saneamiento.

***ALUMBRADO***

Se han detectado numerosas redes de alumbrado subterráneo y báculos de iluminación.

No se considera que se vea afectada ninguna infraestructura correspondiente a la red de alumbrado público

### 3.1.2. ALTERNATIVA 2

***ELECTRICIDAD***

Se han identificado numerosas líneas de electricidad en la zona de proyecto, incluyendo líneas de Baja, Media y Alta Tensión Subterráneas de UFD que cruzan actualmente el ferrocarril o discurren de forma paralela al mismo.

No se considera que haya redes de electricidad que se vean afectadas por las actuaciones del proyecto.

### *TELECOMUNICACIONES*

Se han identificado numerosas líneas de telecomunicaciones en la zona de proyecto, de diferentes compañías que cruzan actualmente el ferrocarril o discurren de forma paralela al mismo.

Se considera que hay un total de 15 redes afectadas.

| P.K. (ZONA DE AFECCIÓN) | TITULAR | TERMINO MUNICIPAL | CARACTERÍSTICAS SERVICIO | PRECIO UNITARIO (€/m) | MEDICIÓN (m) | VALORACIÓN (€) |
|---|---|---|---|---|---|---|
| **7+005** | ORANGE-JAZZTEL | MADRID | Línea subterránea | 130 | 20 | **2.600,00 €** |
| **7+040** | ORANGE-JAZZTEL | MADRID | Línea subterránea | 130 | 20 | **2.600,00 €** |
| **7+200 al 7+250** | TELEFÓNICA | MADRID | Línea subterránea | 130 | 80 | **10.400,00 €** |
| **7+705** | TELEFÓNICA | MADRID | Línea subterránea | 130 | 100 | **13.000,00 €** |
| **7+705** | ORANGE-JAZZTEL | MADRID | Línea subterránea | 130 | 100 | **13.000,00 €** |
| **7+710** | VODAFONE-ONO | MADRID | Línea subterránea | 130 | 70 | **9.100,00 €** |
| **7+715** | VODAFONE-ONO | MADRID | Línea subterránea | 130 | 70 | **9.100,00 €** |
| **7+715** | IBERDROLA | MADRID | Fibra óptica | 130 | 70 | **9.100,00 €** |
| **7+715** | ORANGE-JAZZTEL | MADRID | Línea subterránea | 130 | 70 | **9.100,00 €** |
| **7+715 al 7+750** | ORANGE-JAZZTEL | MADRID | Línea subterránea | 130 | 35 | **4.550,00 €** |
| **7+715 al 7+780** | ORANGE-JAZZTEL | MADRID | Línea subterránea | 130 | 90 | **11.700,00 €** |
| **7+715 al 7+800** | TELEFÓNICA | MADRID | Línea subterránea | 130 | 110 | **14.300,00 €** |
| **7+750** | VODAFONE-ONO | MADRID | Línea subterránea | 130 | 70 | **9.100,00 €** |
| **7+840 al 7+980** | TELEFÓNICA | MADRID | Línea subterránea | 130 | 175 | **22.750,00 €** |
| **8+030** | ORANGE-JAZZTEL | MADRID | Línea subterránea | 130 | 50 | **6.500,00 €** |

| TOTAL TELECOMUNICACIONES | 146.900,00 € |
|---|---|

### *GAS*

Se han detectado varias redes de gas correspondientes a Negdia en el ámbito del proyecto.

Se considera que únicamente se verá afectada la siguiente red, esta afección puede resolverse mediante la protección del tramo que queda bajo el andén.

| P.K. (ZONA DE AFECCIÓN) | TITULAR | TERMINO MUNICIPAL | CARACTERÍSTICAS SERVICIO | PRECIO UNITARIO (€/m) | MEDICIÓN (m) | VALORACIÓN (€) |
|---|---|---|---|---|---|---|
| **7+550** | NEDGIA | MADRID | Gasoducto soterrado AO 8'' | 155 | 20 | **3.100,00 €** |

| TOTAL GAS | 3.100,00 € |
|---|---|

### *ABASTECIMIENTO*

Se han detectado diversas redes de tuberías de agua potable pertenecientes al Canal de Isabel II que discurren de forma paralela o atraviesan el ferrocarril.

En este ámbito discurren de forma paralela dos tuberías de 1600mm de diámetro muy próximas al trazado ferroviario correspondientes a la “Arteria principal del Este”. Dicha afección está incluida dentro del ***“ESTUDIO INFORMATIVO DE LA REMODELACIÓN DEL SISTEMA DE TRANSPORTE FERROVIARIO DE MERCANCÍAS EN EL ENTORNO DE LA CIUDAD DE MADRID. REMODELACIÓN DE LA TERMINAL DE VICÁLVARO Y ACCESOS VIARIOS, Y CUADRUPLICACIÓN DE LA VÍA DE CONTORNO”***, con lo que en el presente Estudio informativo únicamente se va a valorar la reposición del tramo de dicha red que se puede ver afectado por la ejecución de las actuaciones contempladas en este Estudio Informativo, en lugar del total del tramo afectado contemplado en el Estudio Informativo mencionado anteriormente.

Se considera que se van a ver afectadas dos redes.

| P.K. (ZONA DE AFECCIÓN) | TITULAR | TERMINO MUNICIPAL | CARACTERÍSTICAS SERVICIO | PRECIO UNITARIO (€/m) | MEDICIÓN (m) | VALORACIÓN (€) |
|---|---|---|---|---|---|---|
| **7+420 al 8+100** | CANAL ISABEL II | MADRID | Galería subterránea con 2 tuberías de HC Ø 1600 mm | 2300 | 760 | **1.748.000,00 €** |
| **7+700 al 7+940** | CANAL ISABEL II | MADRID | Tubería FD Ø 400 mm | 280 | 250 | **70.000,00 €** |

| TOTAL ABASTECIMIENTO | 1.818.000,00 € |
|---|---|

***SANEAMIENTO***

Se han detectado diversas redes de tuberías de saneamiento que discurren de forma paralela o atraviesan el ferrocarril.

Se considera que se van a ver afectadas dos redes.

| P.K. (ZONA DE AFECCIÓN) | TITULAR | TERMINO MUNICIPAL | CARACTERÍSTICAS SERVICIO | PRECIO UNITARIO (€/m) | MEDICIÓN (m) | VALORACIÓN (€) |
|---|---|---|---|---|---|---|
| **7+770 al 7+960** | RED MUNICIPAL | MADRID | Marco 1.8 x 0.9 m | 1150 | 220 | **253.000,00 €** |
| **7+800 al 7+860** | RED MUNICIPAL | MADRID | Tubería Ø 500 mm | 455 | 60 | **27.300,00 €** |

| | |
|---|---|
| **TOTAL SANEAMIENTO** | **280.300,00 €** |

***ALUMBRADO***

Se han detectado numerosas redes de alumbrado subterráneo y báculos de iluminación.

Se considera que hay un total de 5 redes afectadas.

| P.K. (ZONA DE AFECCIÓN) | TITULAR | TERMINO MUNICIPAL | CARACTERÍSTICAS SERVICIO | PRECIO UNITARIO (€/m) | MEDICIÓN (m) | VALORACIÓN (€) |
|---|---|---|---|---|---|---|
| **7+660 al 7+680** | RED MUNICIPAL | MADRID | Red de alumbrado público subterránea | 120 | 60 | **7.200,00 €** |
| **7+720** | RED MUNICIPAL | MADRID | Red de alumbrado público subterránea | 120 | 40 | **4.800,00 €** |
| **7+730** | RED MUNICIPAL | MADRID | Red de alumbrado público subterránea | 120 | 50 | **6.000,00 €** |
| **7+740** | RED MUNICIPAL | MADRID | Red de alumbrado público subterránea | 120 | 50 | **6.000,00 €** |
| **7+755** | RED MUNICIPAL | MADRID | Red de alumbrado público subterránea | 120 | 50 | **6.000,00 €** |

| | |
|---|---|
| **TOTAL ALUMBRADO** | **32.000,00 €** |

## 3.2. ESTACIÓN DE REJAS

### 3.2.1. ALTERNATIVA 1

***ELECTRICIDAD***

No se ha detectado ninguna afección a las redes de electricidad por las actuaciones del proyecto en esta alternativa.

***TELECOMUNICACIONES***

No se ha detectado ninguna afección a las redes de telecomunicaciones por las actuaciones del proyecto en esta alternativa.

***GAS***

No se ha detectado redes de gas en este ámbito.

***ABASTECIMIENTO***

Se han detectado diversas redes de tuberías de agua potable pertenecientes al Canal de Isabel II que discurren de forma paralela o atraviesan el ferrocarril.

Se considera que se ve afectada una red.

| P.K. (ZONA DE AFECCIÓN) | TITULAR | TERMINO MUNICIPAL | CARACTERÍSTICAS SERVICIO | PRECIO UNITARIO (€/m) | MEDICIÓN (m) | VALORACIÓN (€) |
|---|---|---|---|---|---|---|
| **10+240** | CANAL ISABEL II | MADRID | Tubería características desconocidas | 340 | 50 | **17.000,00 €** |

| | |
|---|---|
| **TOTAL ABASTECIMIENTO** | **17.000,00 €** |

***SANEAMIENTO***

No se ha detectado ninguna afección a las redes de saneamiento por las actuaciones del proyecto en esta alternativa.

***ALUMBRADO***

Se han detectado numerosas redes de alumbrado subterráneo y báculos de iluminación.

Se considera que hay un total de 1 red afectada.

| P.K. (ZONA DE AFECCIÓN) | TITULAR | TERMINO MUNICIPAL | CARACTERÍSTICAS SERVICIO | PRECIO UNITARIO (€/m) | MEDICIÓN (m) | VALORACIÓN (€) |
|---|---|---|---|---|---|---|
| **APARCAMIENTO** | RED MUNICIPAL | MADRID | Red de alumbrado público subterránea | 120 | 400 | **4.800,00 €** |
| | | | | **TOTAL ALUMBRADO** | | **4.800,00 €** |

### 3.2.2. ALTERNATIVA 2

***ELECTRICIDAD***

No se ha detectado ninguna afección a las redes de electricidad por las actuaciones del proyecto en esta alternativa.

***TELECOMUNICACIONES***

Se han detectado diversas redes de telecomunicaciones en la zona de proyecto, pertenecientes a Orange-Jazztel, Vodafone-Ono y Telefonica. Se considera que hay afección sobre una red.

| P.K. (ZONA DE AFECCIÓN) | TITULAR | TERMINO MUNICIPAL | CARACTERÍSTICAS SERVICIO | PRECIO UNITARIO (€/m) | MEDICIÓN (m) | VALORACIÓN (€) |
|---|---|---|---|---|---|---|
| **APARCAMIENTO** | ORANGE-JAZZTEL | MADRID | Línea subterránea | 130 | 40 | **6.500,00 €** |
| **APARCAMIENTO** | VODAFONE-ONO | MADRID | Línea subterránea | 130 | 30 | **3.900,00 €** |
| | | | | **TOTAL TELECOMUNICACIONES** | | **9.100,00 €** |

***GAS***

No se ha detectado redes de gas en este ámbito.

***ABASTECIMIENTO***

Se han detectado diversas redes de tuberías de agua potable pertenecientes al Canal de Isabel II que discurren de forma paralela o atraviesan el ferrocarril.

Se considera que se ve afectada una red.

| P.K. (ZONA DE AFECCIÓN) | TITULAR | TERMINO MUNICIPAL | CARACTERÍSTICAS SERVICIO | PRECIO UNITARIO (€/m) | MEDICIÓN (m) | VALORACIÓN (€) |
|---|---|---|---|---|---|---|
| **APARCAMIENTO** | CANAL ISABEL II | MADRID | Tubería FD Ø 300 mm | 240 | 160 | **38.400,00 €** |
| | | | | **TOTAL ABASTECIMIENTO** | | **38.400,00 €** |

***SANEAMIENTO***

No se ha detectado ninguna afección a las redes de saneamiento por las actuaciones del proyecto en esta alternativa.

***ALUMBRADO***

No se ha detectado ninguna afección a las redes de alumbrado por las actuaciones del proyecto en esta alternativa.

## 3.3. SALTO DEL CARNERO SAN FERNANDO DE HENARES

### 3.3.1. ALTERNATIVA 1

***ELECTRICIDAD***

Se han identificado numerosas líneas de electricidad en la zona de proyecto, incluyendo líneas de Baja, Media y Alta Tensión subterráneas y aéreas, cuya titularidad corresponde a UFD y ADIF que cruzan actualmente el ferrocarril o discurren de forma paralela al mismo.

Se considera que se van a ver afectadas un total de 8 redes

| P.K. (ZONA DE AFECCIÓN) | TITULAR | TERMINO MUNICIPAL | CARACTERÍSTICAS SERVICIO | PRECIO UNITARIO (€/m) | MEDICIÓN (m) | VALORACIÓN (€) |
|---|---|---|---|---|---|---|
| **EJE VIA DE CONTORNO CHAMARTÍN-ALCALÁ** | | | | | | |
| **1+800** | UFD | COSLADA | Línea subterránea MT 2 Circuitos | 270 | 70 | **18.900,00 €** |
| **1+810** | UFD | COSLADA | Línea subterránea MT 1 Circuito | 230 | 60 | **13.800,00 €** |
| **1+900 al 2020** | UFD | COSLADA | Línea subterránea MT 2 Circuitos | 270 | 140 | **37.800,00 €** |
| **1+900 al 2200** | UFD | COSLADA | Línea subterránea MT 1 Circuito | 230 | 350 | **80.500,00 €** |
| **1+900 al 2200** | ADIF | COSLADA | Línea aérea AT 2 Circuitos | 420 | 435 | **182.700,00 €** |
| **EJE CORREDOR DEL HENARES ATOCHA-ALCALÁ** | | | | | | |
| **0+880 al 1+200** | UFD | COSLADA | Línea subterránea MT 2 Circuitos | 270 | 190 | **51.300,00 €** |
| **0+880 al 1+200** | UFD | COSLADA | Línea subterránea MT 1 Circuito | 230 | 175 | **40.250,00 €** |
| **0+900** | UFD | COSLADA | Línea subterránea MT 1 Circuito | 230 | 80 | **18.400,00 €** |

| | |
|---|---|
| **TOTAL ELECTRICIDAD** | **443.650,00 €** |

***TELECOMUNICACIONES***

No se ha detectado ninguna afección a las redes de telecomunicaciones por las actuaciones del proyecto en esta alternativa.

| P.K. (ZONA DE AFECCIÓN) | TITULAR | TERMINO MUNICIPAL | CARACTERÍSTICAS SERVICIO | PRECIO UNITARIO (€/m) | MEDICIÓN (m) | VALORACIÓN (€) |
|---|---|---|---|---|---|---|
| **1+860 al 2+060** | TELEFÓNICA | COSLADA | Línea subterránea | 130 | 240 | **31.200,00 €** |
| **1+860 al 2+030** | ORANGE-JAZZTEL | COSLADA | Línea subterránea | 130 | 180 | **23.400,00 €** |
| **1+860 al 2+220** | ORANGE-JAZZTEL | COSLADA | Línea subterránea | 130 | 440 | **57.200,00 €** |
| **1+860 al 2+220** | VODAFONE-ONO | COSLADA | Línea subterránea | 130 | 25 | **3.250,00 €** |

| | |
|---|---|
| **TOTAL TELECOMUNICACIONES** | **115.050,00 €** |

***GAS***

Se han detectado dos gasoductos de dimensiones 8” y 20” respectivamente, todos ellos titularidad de NEDGIA. Se ven afectados ambos gasoductos en varios tramos. El punto más importante es el cruce entre la calle “Eje 21” y calle de la senda Galiana, donde hay una conexión entre ambos gasoductos, y, además se produce un cruce entre ambos gasoductos.

En esta alternativa, además se ha de tener en cuenta que la ejecución del paso inferior se realizaría mediante pantallas, con lo que se debería ejecutar la misma dejando hueco entre los pilotes para respetar los condicionantes técnicos en redes de alta presión.

Por otro lado, durante la ejecución del paso inferior, se ha de dejar apeada la conducción de 8” una vez repuesta, hasta la ejecución de la losa superior. Lo cual requiere una estructura temporal que conlleva un coste adicional, es por ello que el coste de reposición para esta conducción es mayor que para el tramo donde queda bajo la nueva plataforma que también ha de ser repuesto.

| P.K. (ZONA DE AFECCIÓN) | TITULAR | TERMINO MUNICIPAL | CARACTERÍSTICAS SERVICIO | PRECIO UNITARIO (€/m) | MEDICIÓN (m) | VALORACIÓN (€) |
|---|---|---|---|---|---|---|
| **EJE VIA DE CONTORNO CHAMARTÍN-ALCALÁ** | | | | | | |
| **1+260** | NEDGIA | COSLADA | Gasoducto soterrado AO 8'' | 750 | 50 | **37.500,00 €** |

| P.K. (ZONA DE AFECCIÓN) | TITULAR | TERMINO MUNICIPAL | CARACTERÍSTICAS SERVICIO | PRECIO UNITARIO (€/m) | MEDICIÓN (m) | VALORACIÓN (€) |
|---|---|---|---|---|---|---|
| **1+500 al 1+800** | NEDGIA | COSLADA | Gasoducto soterrado AO 8'' | 750 | 350 | **262.500,00 €** |
| **EJE CORREDOR DEL HENARES ATOCHA-ALCALÁ** | | | | | | |
| **0+280 al 0+880** | NEDGIA | COSLADA | Gasoducto soterrado AO 20'' | 1800 | 700 | **1.260.000,00 €** |
| **0+850** | NEDGIA | COSLADA | Gasoducto soterrado AO 8'' | 1300 | 120 | **156.000,00 €** |
| | | | | **TOTAL GAS** | | **1.716.000,00 €** |

***ABASTECIMIENTO***

Se han detectado diversas redes de tuberías de agua potable pertenecientes al Canal de Isabel II que discurren de forma paralela o atraviesan el ferrocarril.

Se considera que se ve afectada una red.

| P.K. (ZONA DE AFECCIÓN) | TITULAR | TERMINO MUNICIPAL | CARACTERÍSTICAS SERVICIO | PRECIO UNITARIO (€/m) | MEDICIÓN (m) | VALORACIÓN (€) |
|---|---|---|---|---|---|---|
| **0+580** | CANAL ISABEL II | COSLADA | Tubería FD Ø 600 mm | 355 | 50 | **17.750,00 €** |
| **1+500 al 1+800** | CANAL ISABEL II | COSLADA | Tubería FD Ø 150 mm | 150 | 310 | **46.500,00 €** |
| **1+920** | CANAL ISABEL II | COSLADA | Tubería FD Ø 150 mm | 175 | 100 | **17.500,00 €** |
| **2+270** | CANAL ISABEL II | COSLADA | Tubería FD Ø 600 mm | 355 | 120 | **42.600,00 €** |
| **2+270** | CANAL ISABEL II | COSLADA | Tubería FD Ø 200 mm | 175 | 20 | **3.500,00 €** |
| | | | | **TOTAL ABASTECIMIENTO** | | **127.850,00 €** |

***SANEAMIENTO***

No se ha detectado ninguna afección a las redes de saneamiento por las actuaciones del proyecto en esta alternativa.

***ALUMBRADO***

No se ha detectado ninguna afección a las redes de alumbrado por las actuaciones del proyecto en esta alternativa.

### 3.3.2. ALTERNATIVA 2

***ELECTRICIDAD***

Se han identificado numerosas líneas de electricidad en la zona de proyecto, incluyendo líneas de Baja, Media y Alta Tensión subterráneas y aéreas, cuya titularidad corresponde a UFD y ADIF que cruzan actualmente el ferrocarril o discurren de forma paralela al mismo.

Se considera que se van a ver afectadas un total de 8 redes

| P.K. (ZONA DE AFECCIÓN) | TITULAR | TERMINO MUNICIPAL | CARACTERÍSTICAS SERVICIO | PRECIO UNITARIO (€/m) | MEDICIÓN (m) | VALORACIÓN (€) |
|---|---|---|---|---|---|---|
| **EJE VIA DE CONTORNO CHAMARTÍN-ALCALÁ** | | | | | | |
| **1+800** | UFD | COSLADA | Línea subterránea MT 2 Circuitos | 270 | 70 | **18.900,00 €** |
| **1+810** | UFD | COSLADA | Línea subterránea MT 1 Circuito | 230 | 60 | **13.800,00 €** |
| **1+900 al 2020** | UFD | COSLADA | Línea subterránea MT 2 Circuitos | 270 | 140 | **37.800,00 €** |
| **1+900 al 2200** | UFD | COSLADA | Línea subterránea MT 1 Circuito | 230 | 350 | **80.500,00 €** |
| **1+900 al 2200** | ADIF | COSLADA | Línea aérea AT 2 Circuitos | 420 | 435 | **182.700,00 €** |
| **EJE CORREDOR DEL HENARES ATOCHA-ALCALÁ** | | | | | | |
| **0+880 al 1+200** | UFD | COSLADA | Línea subterránea MT 2 Circuitos | 270 | 190 | **51.300,00 €** |

| P.K. (ZONA DE AFECCIÓN) | TITULAR | TERMINO MUNICIPAL | CARACTERÍSTICAS SERVICIO | PRECIO UNITARIO (€/m) | MEDICIÓN (m) | VALORACIÓN (€) |
|---|---|---|---|---|---|---|
| **0+880 al 1+200** | UFD | COSLADA | Línea subterránea MT 1 Circuito | 230 | 175 | **40.250,00 €** |
| **0+900** | UFD | COSLADA | Línea subterránea MT 1 Circuito | 230 | 80 | **18.400,00 €** |

| | |
|---|---|
| **TOTAL ELECTRICIDAD** | **443.650,00 €** |

### *TELECOMUNICACIONES*

No se ha detectado ninguna afección a las redes de telecomunicaciones por las actuaciones del proyecto en esta alternativa.

| P.K. (ZONA DE AFECCIÓN) | TITULAR | TERMINO MUNICIPAL | CARACTERÍSTICAS SERVICIO | PRECIO UNITARIO (€/m) | MEDICIÓN (m) | VALORACIÓN (€) |
|---|---|---|---|---|---|---|
| **1+860 al 2+060** | TELEFÓNICA | COSLADA | Línea subterránea | 130 | 240 | **31.200,00 €** |
| **1+860 al 2+030** | ORANGE-JAZZTEL | COSLADA | Línea subterránea | 130 | 180 | **23.400,00 €** |
| **1+860 al 2+220** | ORANGE-JAZZTEL | COSLADA | Línea subterránea | 130 | 440 | **57.200,00 €** |
| **1+860 al 2+220** | VODAFONE-ONO | COSLADA | Línea subterránea | 130 | 25 | **3.250,00 €** |

| | |
|---|---|
| **TOTAL TELECOMUNICACIONES** | **115.050,00 €** |

### *GAS*

Se han detectado dos gasoductos de dimensiones 8” y 20” respectivamente, todos ellos titularidad de NEDGIA. Se ven afectados ambos gasoductos en varios tramos. El punto más importante es el cruce entre la calle “Eje 21” y calle de la senda Galiana, donde hay una conexión entre ambos gasoductos, y, además se produce un cruce entre ambos gasoductos.

| P.K. (ZONA DE AFECCIÓN) | TITULAR | TERMINO MUNICIPAL | CARACTERÍSTICAS SERVICIO | PRECIO UNITARIO (€/m) | MEDICIÓN (m) | VALORACIÓN (€) |
|---|---|---|---|---|---|---|
| **EJE VIA DE CONTORNO CHAMARTÍN-ALCALÁ** | | | | | | |
| **1+260** | NEDGIA | COSLADA | Gasoducto soterrado AO 8'' | 750 | 50 | **37.500,00 €** |
| **1+500 al 1+800** | NEDGIA | COSLADA | Gasoducto soterrado AO 8'' | 750 | 350 | **262.500,00 €** |
| **EJE CORREDOR DEL HENARES ATOCHA-ALCALÁ** | | | | | | |
| **0+280 al 0+880** | NEDGIA | COSLADA | Gasoducto soterrado AO 20'' | 1200 | 700 | **840.000,00 €** |
| **0+850** | NEDGIA | COSLADA | Gasoducto soterrado AO 8'' | 750 | 120 | **90.000,00 €** |

| | |
|---|---|
| **TOTAL GAS** | **1.230.000,00 €** |

### *ABASTECIMIENTO*

Se han detectado diversas redes de tuberías de agua potable pertenecientes al Canal de Isabel II que discurren de forma paralela o atraviesan el ferrocarril.

Se considera que se ve afectada una red.

| P.K. (ZONA DE AFECCIÓN) | TITULAR | TERMINO MUNICIPAL | CARACTERÍSTICAS SERVICIO | PRECIO UNITARIO (€/m) | MEDICIÓN (m) | VALORACIÓN (€) |
|---|---|---|---|---|---|---|
| **0+580** | CANAL ISABEL II | COSLADA | Tubería FD Ø 600 mm | 355 | 50 | **17.750,00 €** |
| **1+500 al 1+800** | CANAL ISABEL II | COSLADA | Tubería FD Ø 150 mm | 150 | 310 | **46.500,00 €** |
| **1+920** | CANAL ISABEL II | COSLADA | Tubería FD Ø 150 mm | 175 | 100 | **17.500,00 €** |
| **2+270** | CANAL ISABEL II | COSLADA | Tubería FD Ø 600 mm | 355 | 120 | **42.600,00 €** |

| | |
|---|---|
| **TOTAL ABASTECIMIENTO** | **124.350,00 €** |

***SANEAMIENTO***

No se ha detectado ninguna afección a las redes de saneamiento por las actuaciones del proyecto en esta alternativa.

Sin embargo, existe un colector de saneamiento en la margen derecha de la calle de la Senda Galiana en sentido sur/norte del cual se desconoce la cota. En la solución con paso inferior este colector puede resultar problemático dado que existe la posibilidad de que su cota sea menos que la cota de la losa superior, lo cual impediría su funcionamiento por gravedad.

***ALUMBRADO***

No se ha detectado ninguna afección a las redes de alumbrado por las actuaciones del proyecto en esta alternativa.

# 4. CUADRO RESUMEN DE SERVICIOS AFECTADOS Y VALORACION ECONOMICA

Como ya se ha comentado en el apartado anterior, la identificación de los servicios afectados se ha efectuado para el conjunto de las alternativas y zonas estudiadas. Para cada ámbito de actuación, se ha confeccionado un cuadro por tipos de servicio, definiendo para cada uno de ellos los siguientes datos: números de servicios afectados de cada tipología, con su correspondiente valoración.

Conviene recordar una vez más que en la información recibida de los distintos organismos con los que se ha establecido contacto, existen algunos casos en los que la escala de definición resulta muy pequeña, por lo que en ellos la ubicación de los servicios debe entenderse únicamente como orientativa.

## 4.1. AMBITO CAMPO DE LAS NACIONES

### 4.1.1. ALTERNATIVA 1

| TIPOLOGIA | NÚMERO DE AFECCIONES | VALORACIÓN ECONOMICA |
|---|---|---|
| **ELECTRICIDAD** | 1 | 56.000,00 € |
| **TELECOMUNICACIONES** | 6 | 45.500,00 € |
| **GAS** | 0 | 0,00 € |
| **ABASTECIMIENTO** | 1 | 805.000,00 € |
| **SANEAMIENTO** | 0 | 0,00 € |
| **ALUMBRADO** | 0 | 0,00 € |
| | **TOTAL** | **906.500,00 €** |

### 4.1.2. ALTERNATIVA 2

| TIPOLOGIA | NÚMERO DE AFECCIONES | VALORACIÓN ECONOMICA |
|---|---|---|
| **ELECTRICIDAD** | 0 | 0,00 € |
| **TELECOMUNICACIONES** | 15 | 146.900,00 € |
| **GAS** | 1 | 3.100,00 € |
| **ABASTECIMIENTO** | 2 | 1.818.000,00 € |
| **SANEAMIENTO** | 2 | 280.300,00 € |
| **ALUMBRADO** | 4 | 30.000,00 € |
| | **TOTAL** | **2.278.300,00 €** |

## 4.2. AMBITO REJAS

### 4.2.1. ALTERNATIVA 1

| TIPOLOGIA | NÚMERO DE AFECCIONES | VALORACIÓN ECONOMICA |
|---|---|---|
| **ELECTRICIDAD** | 0 | 0,00 € |
| **TELECOMUNICACIONES** | 0 | 0,00 € |
| **GAS** | 0 | 0,00 € |
| **ABASTECIMIENTO** | 1 | 17.000,00 € |
| **SANEAMIENTO** | 0 | 0,00 € |
| **ALUMBRADO** | 1 | 4.800,00 € |
| | **TOTAL** | **21.800,00 €** |

### 4.2.2. ALTERNATIVA 2

| TIPOLOGIA | NÚMERO DE AFECCIONES | VALORACIÓN ECONOMICA |
|---|---|---|
| **ELECTRICIDAD** | 0 | 0,00 € |
| **TELECOMUNICACIONES** | 2 | 9.100,00 € |
| **GAS** | 0 | 0,00 € |
| **ABASTECIMIENTO** | 1 | 38.400,00 € |
| **SANEAMIENTO** | 0 | 0,00 € |
| **ALUMBRADO** | 0 | 0,00 € |
| | **TOTAL** | **47.500,00 €** |

## 4.3. AMBITO SAN FERNANDO DE HENARES

### 4.3.1. ALTERNATIVA 1

| TIPOLOGIA | NÚMERO DE AFECCIONES | VALORACIÓN ECONOMICA |
|---|---|---|
| **ELECTRICIDAD** | 8 | 443.650,00 € |
| **TELECOMUNICACIONES** | 4 | 115.050,00 € |
| **GAS** | 4 | 1.716.000,00 € |
| **ABASTECIMIENTO** | 5 | 127.850,00 € |
| **SANEAMIENTO** | 0 | 0,00 € |
| **ALUMBRADO** | 0 | 0,00 € |
| | **TOTAL** | **2.402.550,00 €** |

### 4.3.2. ALTERNATIVA 2

| TIPOLOGIA | NÚMERO DE AFECCIONES | VALORACIÓN ECONOMICA |
|---|---|---|
| **ELECTRICIDAD** | 8 | 443.650,00 € |
| **TELECOMUNICACIONES** | 4 | 115.050,00 € |
| **GAS** | 4 | 1.230.000,00 € |
| **ABASTECIMIENTO** | 4 | 124.350,00 € |
| **SANEAMIENTO** | 0 | 0,00 € |
| **ALUMBRADO** | 0 | 0,00 € |
| | **TOTAL** | **1.913.050,00 €** |

# APÉNDICE 1. PLANOS DE SERVICIOS AFECTADOS

# INDICE

AN13.1 ESTACIÓN CAMPO DE LAS NACIONES

AN13.1.1 ALTERNATIVA 1

AN13.1.2 ALTERNATIVA 2

AN13.2 ESTACIÓN DE REJAS

AN13.2.1 ALTERNATIVA 1

AN13.2.2 ALTERNATIVA 2


AN13.3 SAN FERNANDO DE HENARES

AN13.3.1 ALTERNATIVA 1

AN13.3.2 ALTERNATIVA 2

# 1 ESTACIÓN CAMPO DE LAS NACIONES

# *1.1 ALTERNATIVA 1*

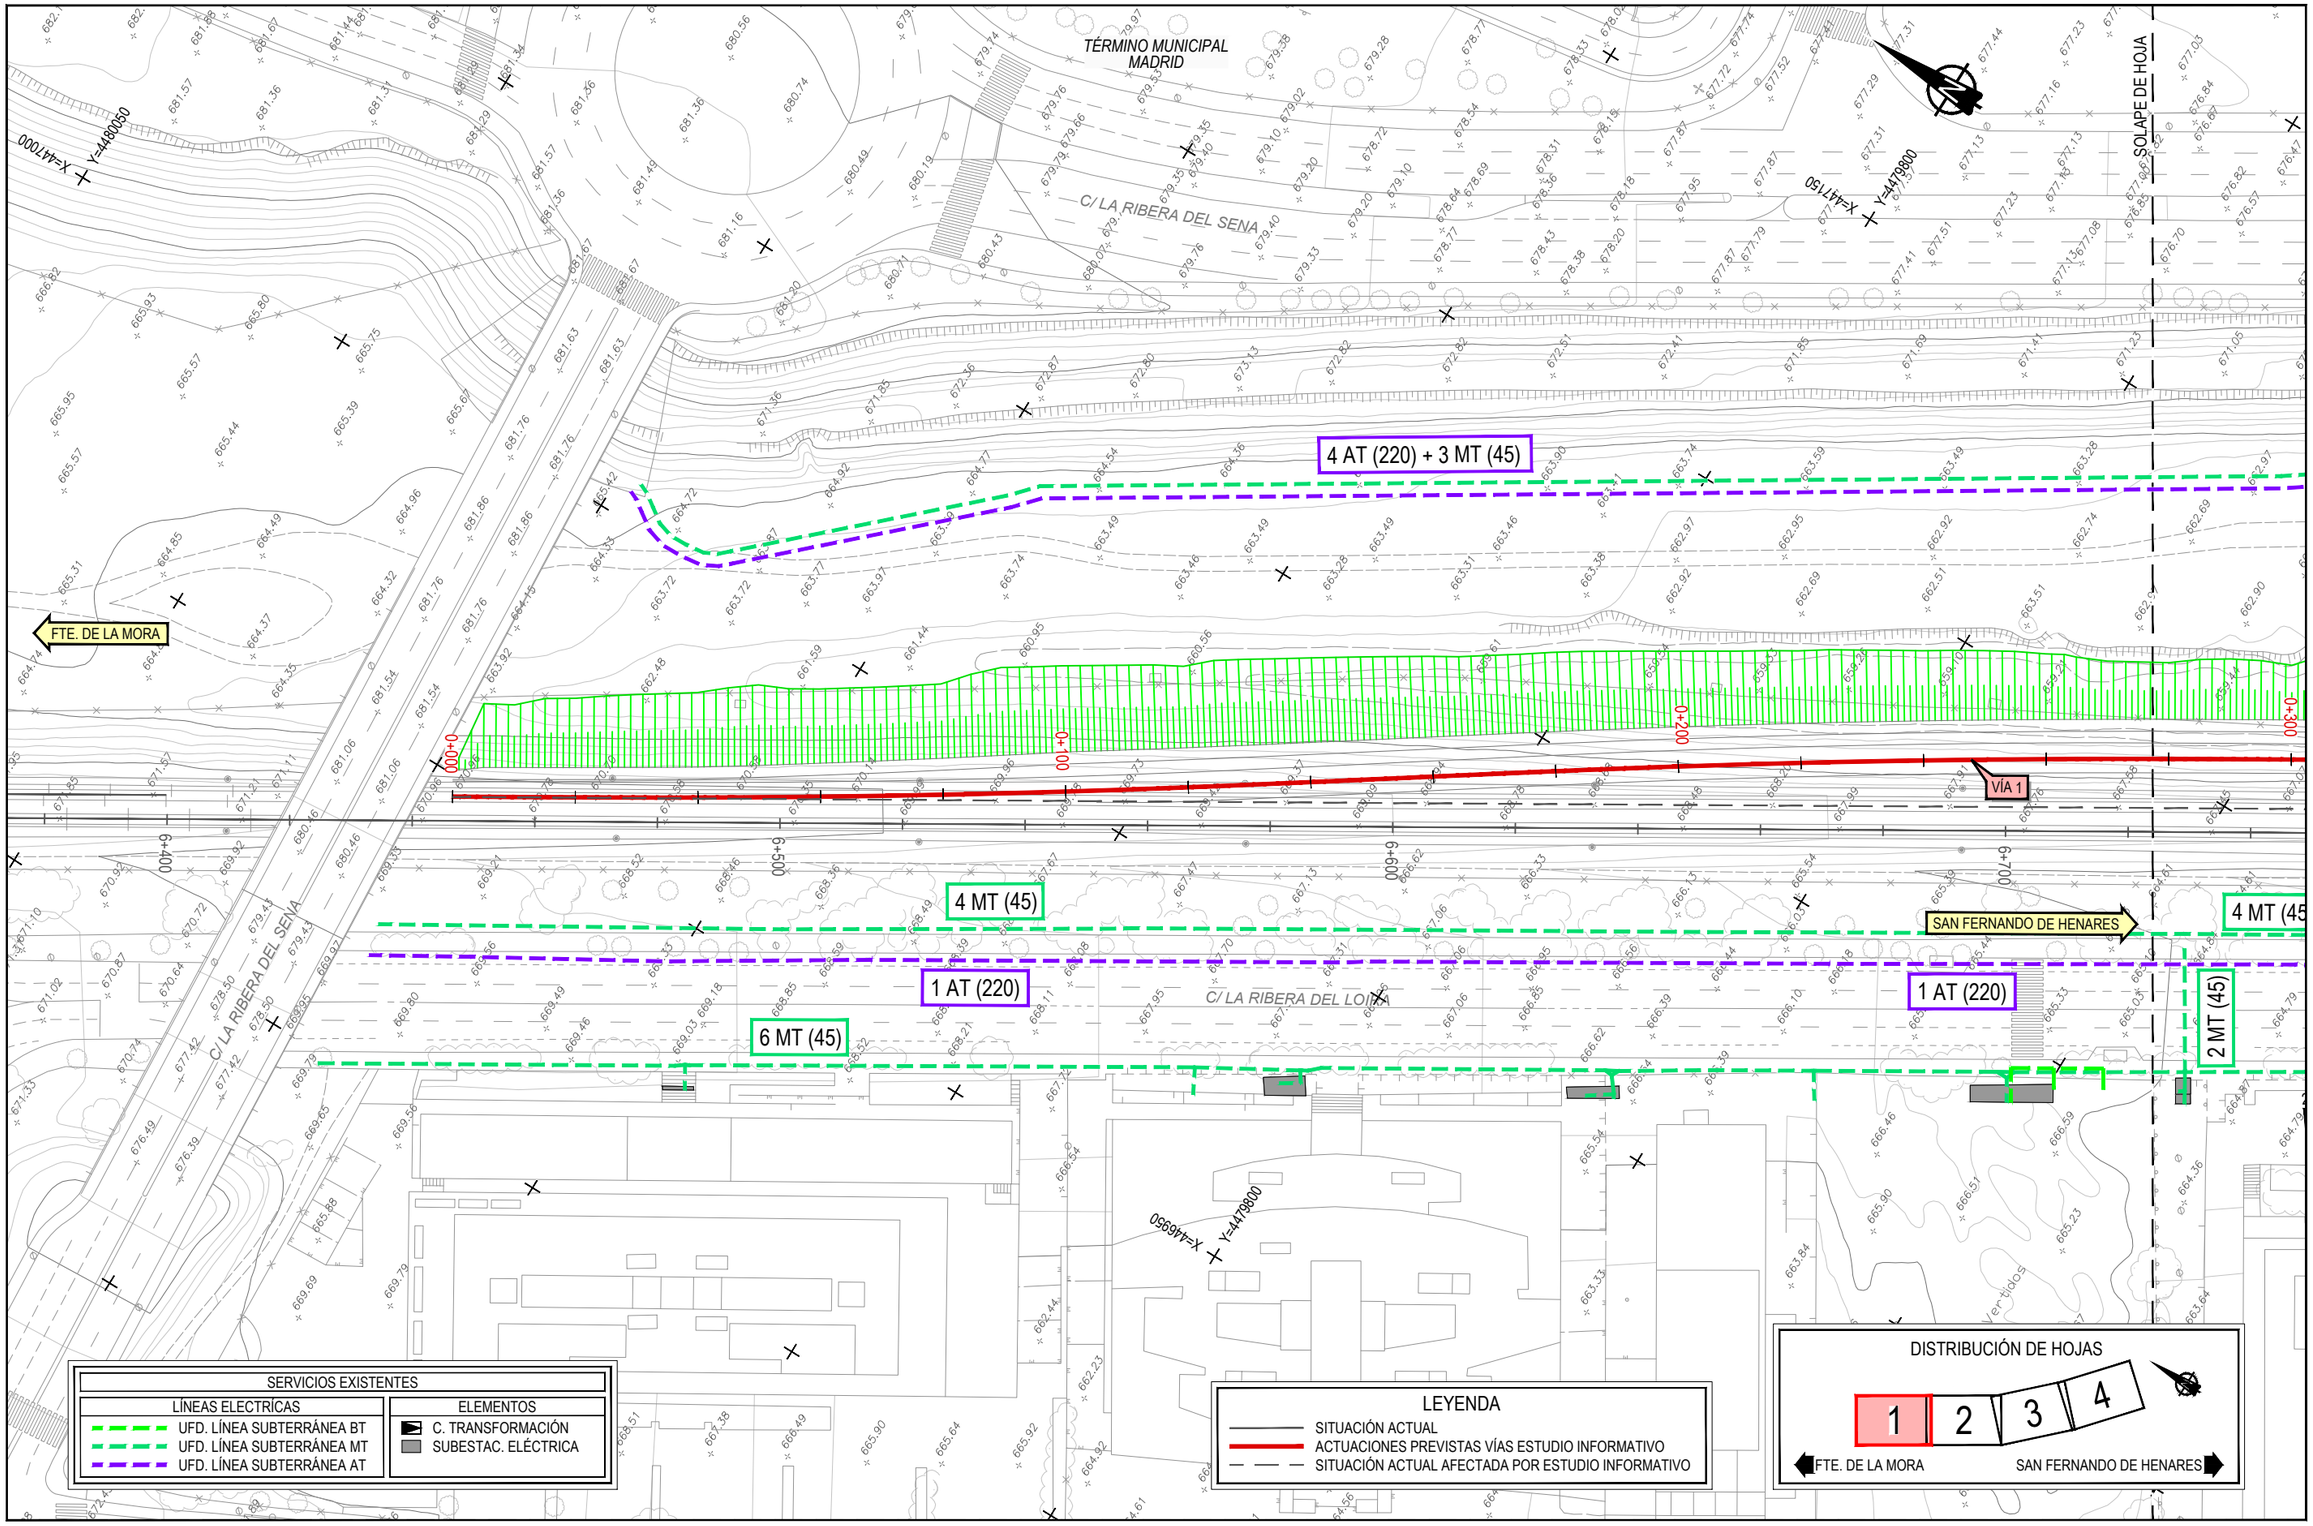


GOBIERNO DE ESPAÑA
MINISTERIO DE TRANSPORTES, MOVILIDAD Y AGENDA URBANA

SECRETARÍA DE ESTADO DE TRANSPORTES, MOVILIDAD Y AGENDA URBANA
SECRETARÍA GENERAL DE INFRAESTRUCTURAS
DIRECCIÓN GENERAL DE PLANIFICACIÓN Y EVALUACIÓN DE LA RED FERROVIARIA

TÍTULO PROYECTO:
ESTUDIO INFORMATIVO: CERCANÍAS DE MADRID. ACTUACIONES DE MEJORA DE LA FUNCIONALIDAD DEL TRAMO HORTALEZA-SAN FERNANDO DE HENARES

AUTOR DEL ESTUDIO:
ineco

ESCALA ORIGINAL A3:
1/1.000
0 10 20 30m
NUMÉRICA GRÁFICA


FECHA:
JULIO 2021

Nº DE PLANO:
An13 Ap1.1.1

Nº DE HOJA:
HOJA 1 DE 4

TÍTULO DE PLANO:
ANEJO 13. REPOSICIÓN SERVICIOS AFECTADOS
ESTACIÓN CAMPO DE LAS NACIONES
ALTERNATIVA 1
ELECTRICIDAD

P:\20161\62561\02_doc_tecnica\02.03 ejec\07 E.I Campo y Rejas_DELINEACION\01-PROYECTO\DWG\DOC 1_ANEJOS\An13-SSAA\An13Ap1-SSAAAn13Ap1-CN\An13Ap1.1.1-ELEC-CN1.dwg

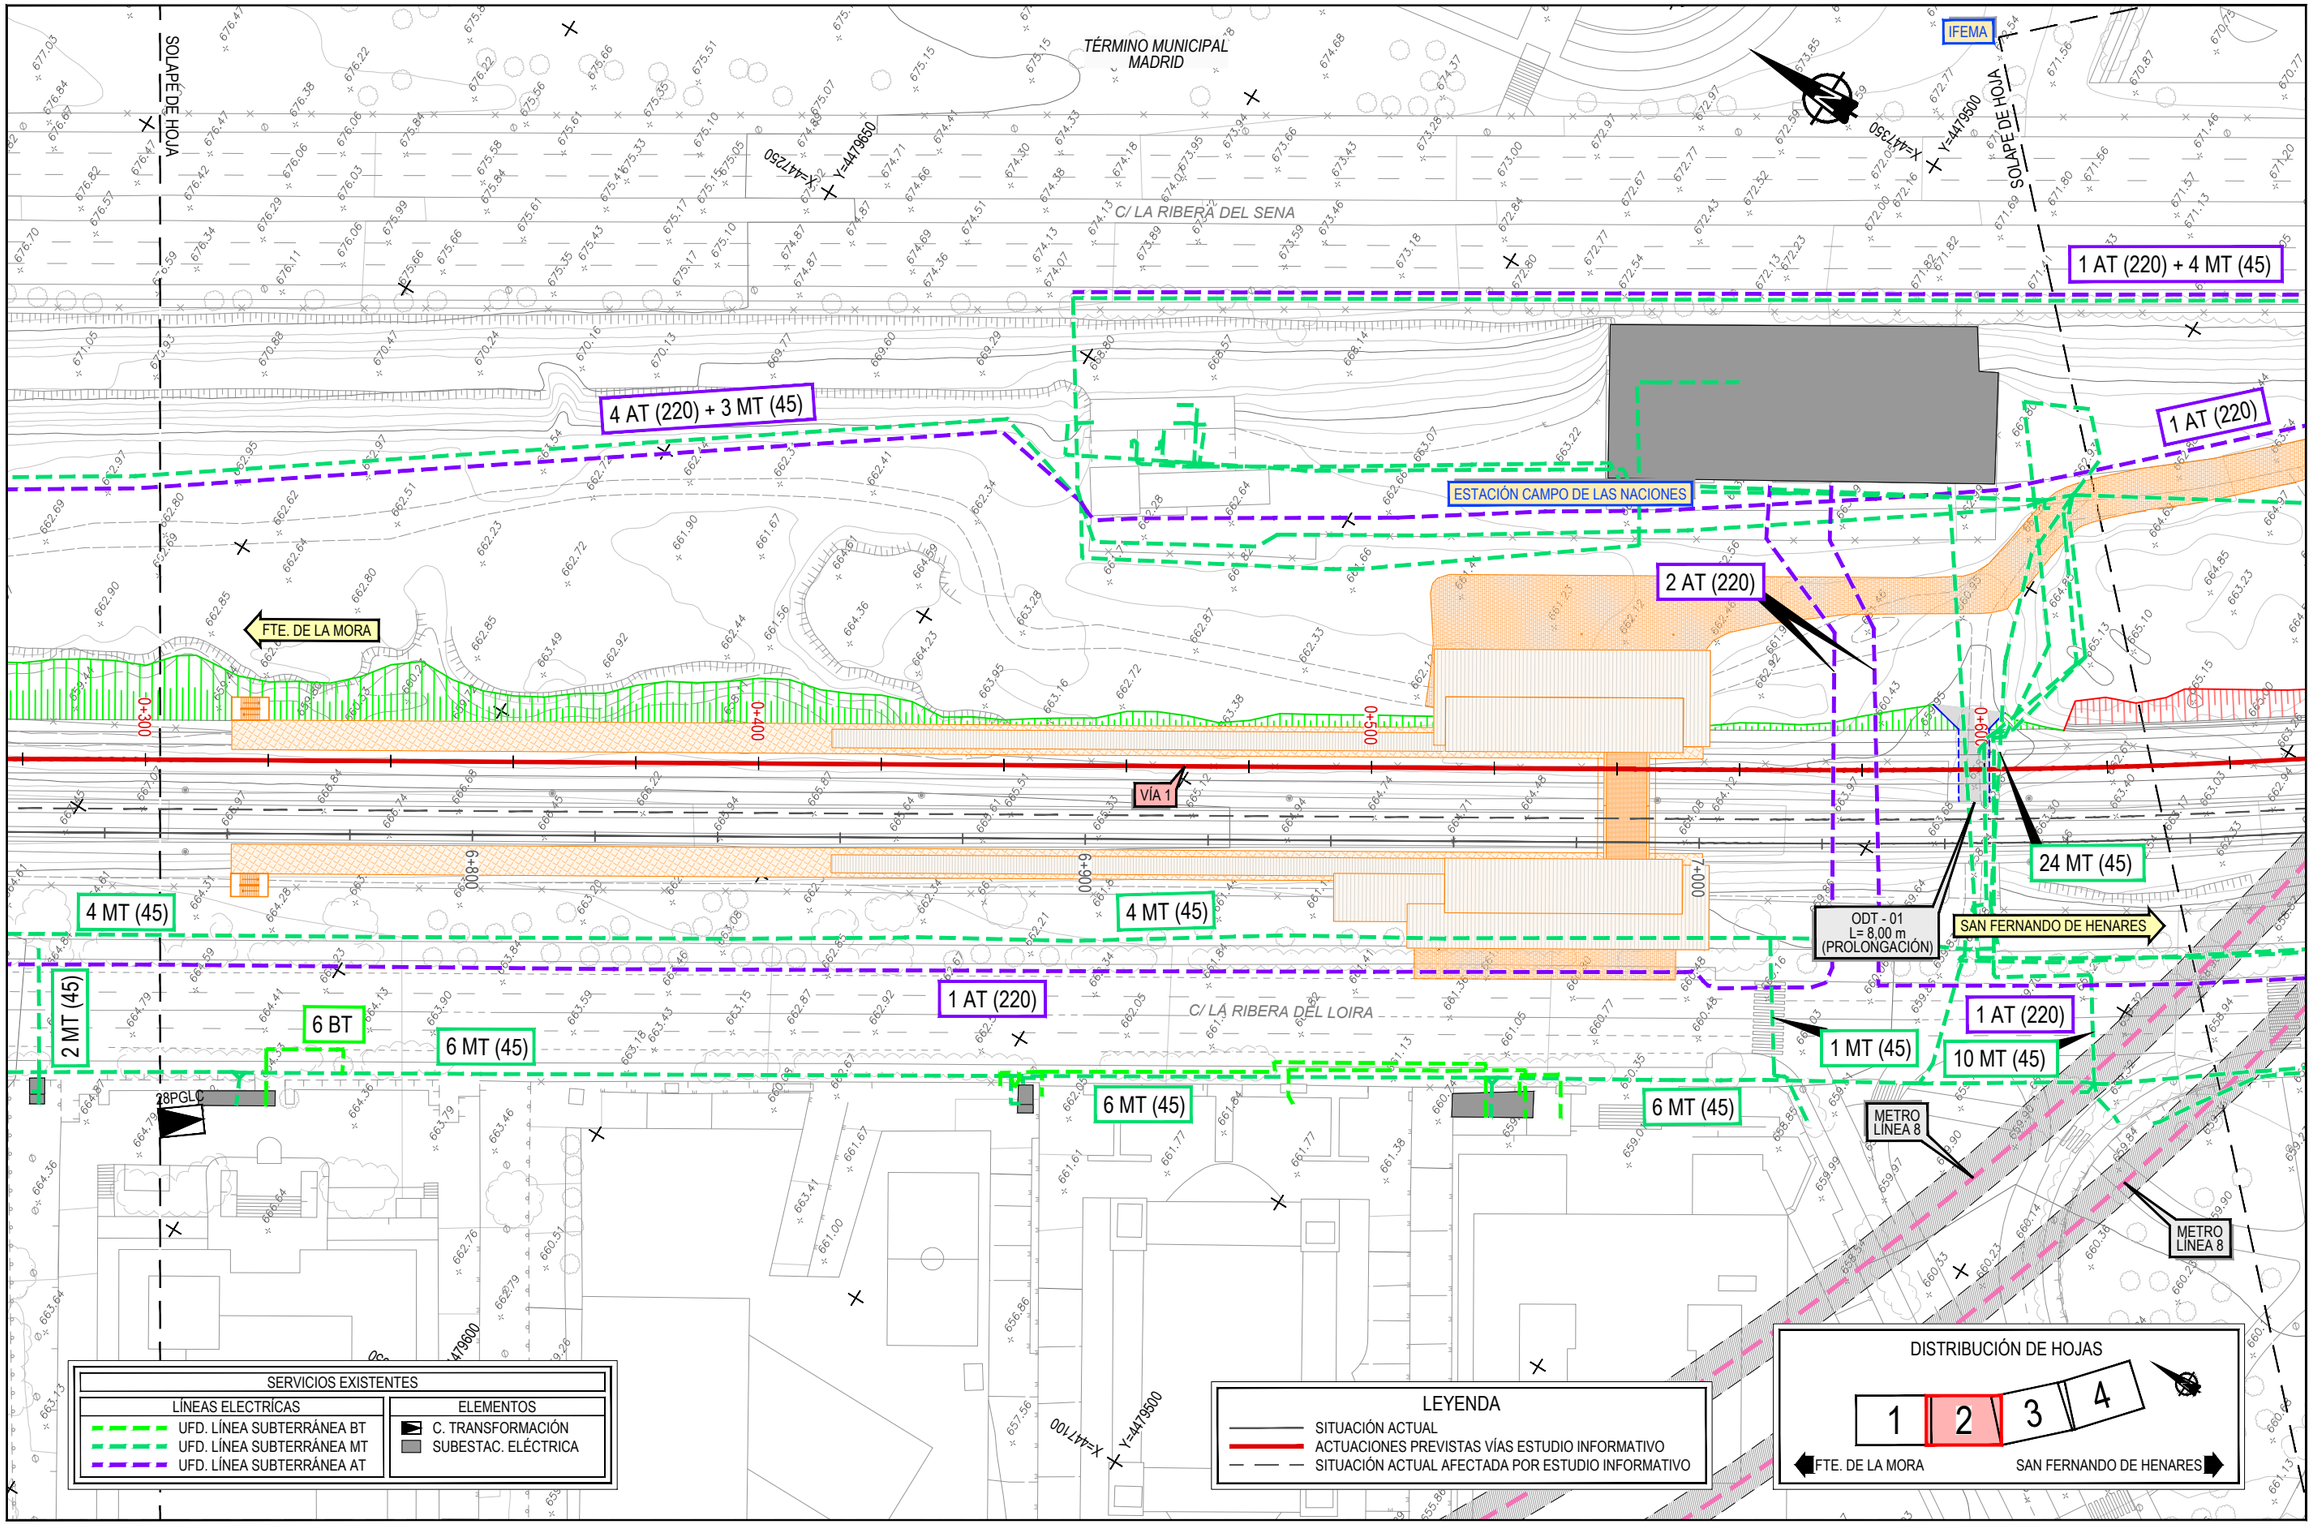


P:\20161\62561\02_doc_tecnica\02.03 ejec\07 E.I Campo y Rejas_DELINEACION\01-PROYECTO\DWG\DOC 1_ANEJOS\An13-SSAA\An13Ap1-SSAA\An13Ap1.1-CN 1\An13Ap1.1.1-ELEC-CN1.dwg

GOBIERNO DE ESPAÑA
MINISTERIO DE TRANSPORTES, MOVILIDAD Y AGENDA URBANA

SECRETARÍA DE ESTADO DE TRANSPORTES, MOVILIDAD Y AGENDA URBANA
SECRETARÍA GENERAL DE INFRAESTRUCTURAS
DIRECCIÓN GENERAL DE PLANIFICACIÓN Y EVALUACIÓN DE LA RED FERROVIARIA

TÍTULO PROYECTO:
ESTUDIO INFORMATIVO: CERCANÍAS DE MADRID. ACTUACIONES DE MEJORA DE LA FUNCIONALIDAD DEL TRAMO HORTALEZA-SAN FERNANDO DE HENARES

AUTOR DEL ESTUDIO:
ineco


ESCALA ORIGINAL A3:
1/1.000
0 10 20 30m
NUMÉRICA GRÁFICA

FECHA:
JULIO 2021

Nº DE PLANO:
An13 Ap1.1.1

Nº DE HOJA:
HOJA 2 DE 4

TÍTULO DE PLANO:
ANEJO 13. REPOSICIÓN SERVICIOS AFECTADOS
ESTACIÓN CAMPO DE LAS NACIONES
ALTERNATIVA 1
ELECTRICIDAD

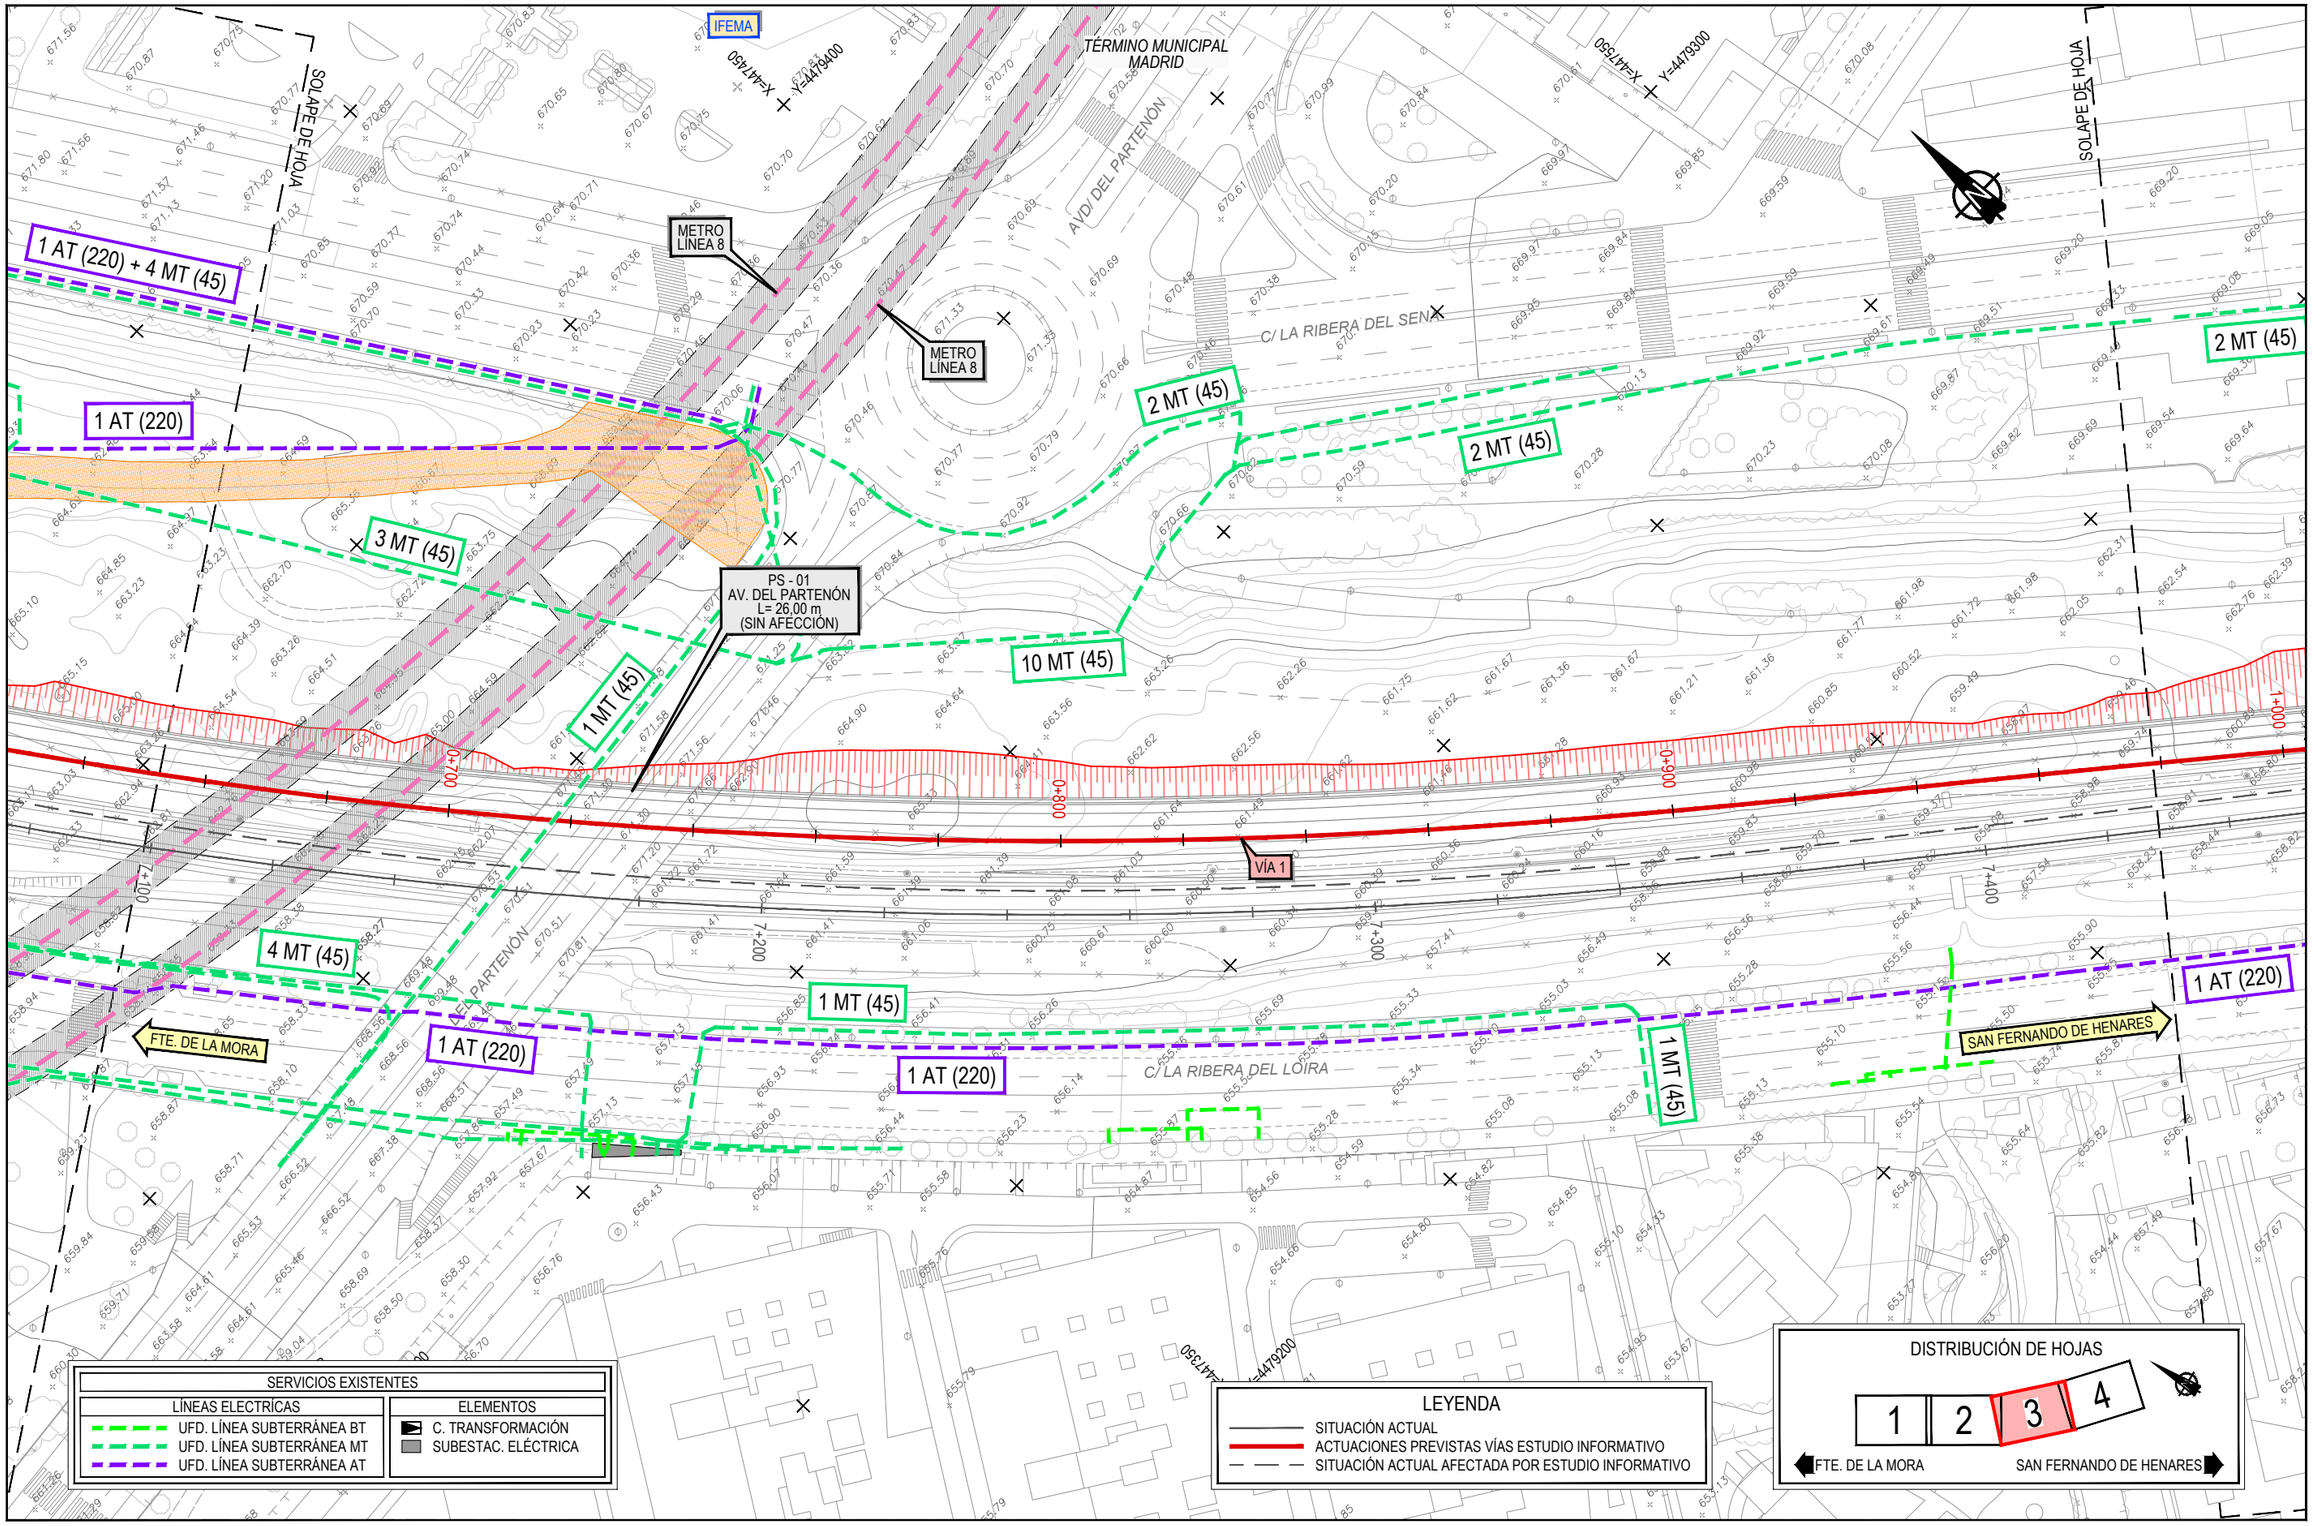


P:\2016\16256\102_doc_tecnica\02.03 ejec\07.E.I Campo y Rejas_DELINEACIÓN\01-PROYECTO\DWG\DOC 1_ANEJOS\An13-SSAA\An13Ap1-CN\An13Ap1.1.1-CN 1\An13Ap1.1.1-ELEC-CN1.dwg

GOBIERNO DE ESPAÑA
MINISTERIO DE TRANSPORTES, MOVILIDAD Y AGENDA URBANA

SECRETARÍA DE ESTADO DE TRANSPORTES, MOVILIDAD Y AGENDA URBANA
SECRETARÍA GENERAL DE INFRAESTRUCTURAS
DIRECCIÓN GENERAL DE PLANIFICACIÓN Y EVALUACIÓN DE LA RED FERROVIARIA

TÍTULO PROYECTO:
ESTUDIO INFORMATIVO: CERCANÍAS DE MADRID. ACTUACIONES DE MEJORA DE LA FUNCIONALIDAD DEL TRAMO HORTALEZA-SAN FERNANDO DE HENARES

AUTOR DEL ESTUDIO:
ineco


ESCALA ORIGINAL A3:
1/1.000
0 10 20 30m
NUMÉRICA GRÁFICA

FECHA:
JULIO 2021

Nº DE PLANO:
An13 Ap1.1.1

Nº DE HOJA:
HOJA 3 DE 4

TÍTULO DE PLANO:
ANEJO 13. REPOSICIÓN SERVICIOS AFECTADOS
ESTACIÓN CAMPO DE LAS NACIONES
ALTERNATIVA 1
ELECTRICIDAD

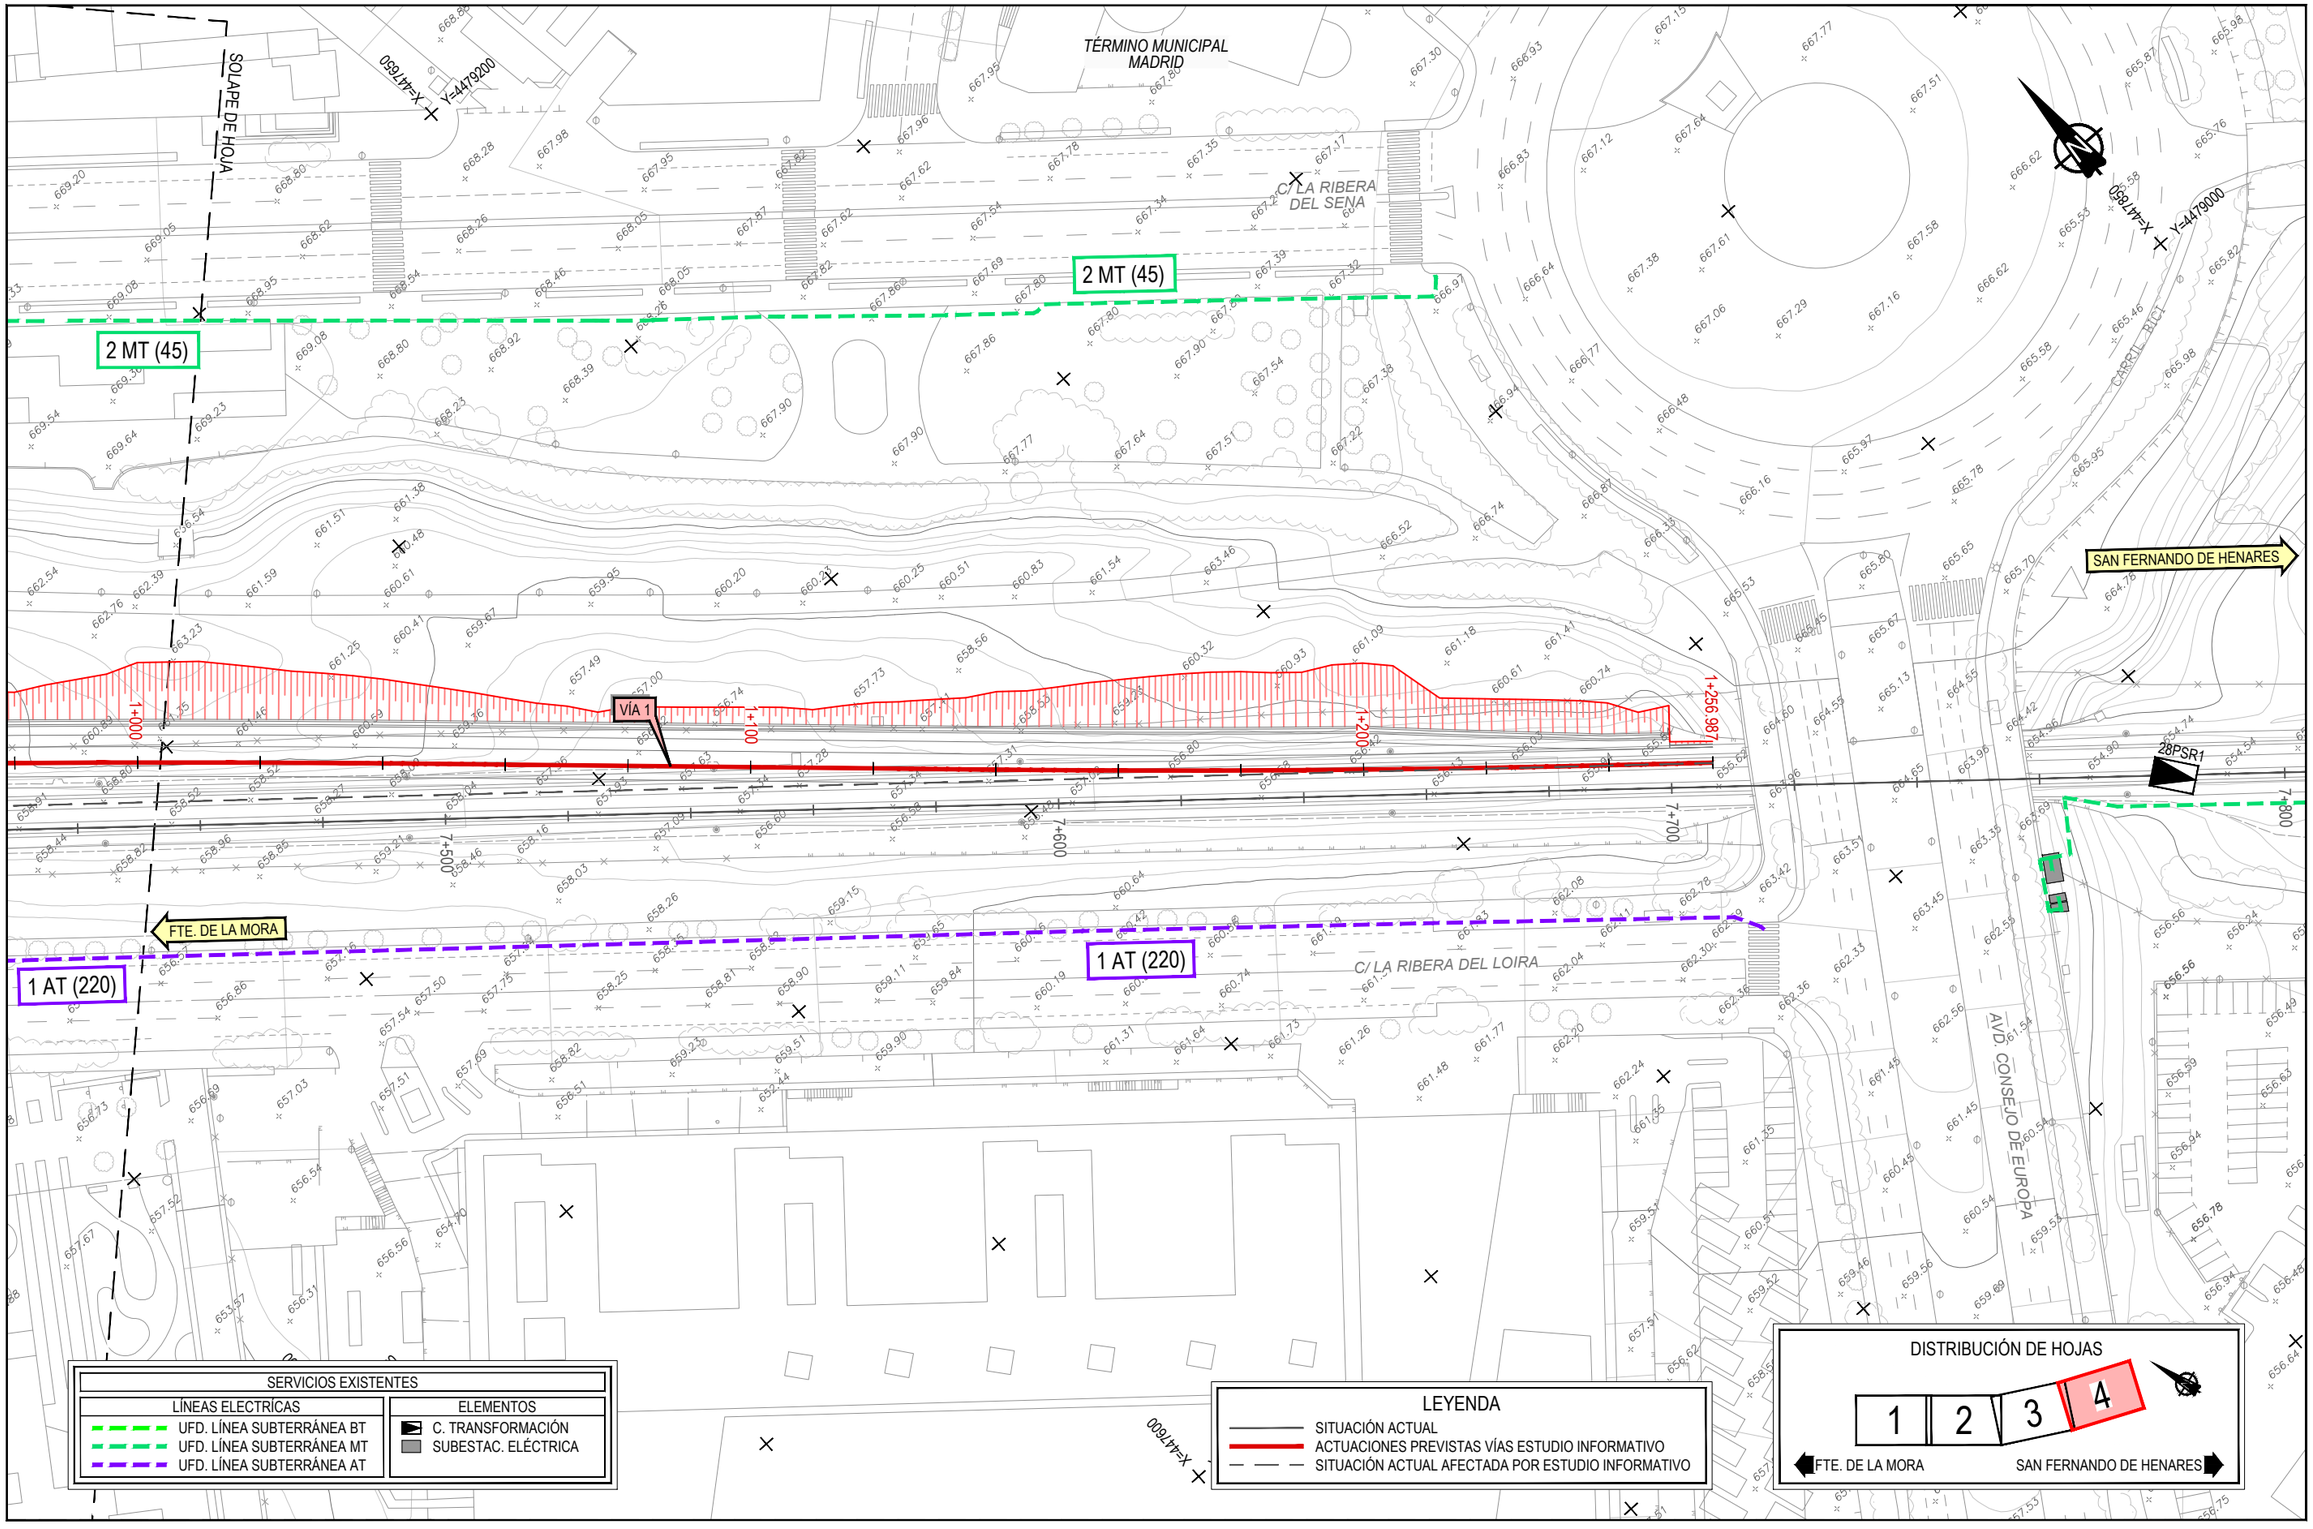


GOBIERNO DE ESPAÑA
MINISTERIO DE TRANSPORTES, MOVILIDAD Y AGENDA URBANA

SECRETARÍA DE ESTADO DE TRANSPORTES, MOVILIDAD Y AGENDA URBANA
SECRETARÍA GENERAL DE INFRAESTRUCTURAS
DIRECCIÓN GENERAL DE PLANIFICACIÓN Y EVALUACIÓN DE LA RED FERROVIARIA

TÍTULO PROYECTO:
ESTUDIO INFORMATIVO: CERCANÍAS DE MADRID. ACTUACIONES DE MEJORA DE LA FUNCIONALIDAD DEL TRAMO HORTALEZA-SAN FERNANDO DE HENARES

AUTOR DEL ESTUDIO:
ineco

ESCALA ORIGINAL A3:
1/1.000
0 10 20 30m
NUMÉRICA GRÁFICA

FECHA:
JULIO 2021

Nº DE PLANO:
An13 Ap1.1.1

Nº DE HOJA:
HOJA 4 DE 4

TÍTULO DE PLANO:
ANEJO 13. REPOSICIÓN SERVICIOS AFECTADOS
ESTACIÓN CAMPO DE LAS NACIONES
ALTERNATIVA 1
ELECTRICIDAD

P:\2016\16256\102_doc_tecnica\02.03 ejec\07.E.I. Campo y Rejas_DELINEACIÓN\01-PROYECTO\DWG\DOC 1_ANEJOS\An13-SSAA\An13Ap1-CNAn13Ap1-CN An13Ap1.1-CN 1\An13Ap1.1.1-ELEC-CN1.dwg

TÉRMINO MUNICIPAL MADRID

C/ LA RIBERA DEL SENA

C/ LA RIBERA DEL LOZOYA

SOLAPE DE HOJA

X=447000 Y=4480050

X=447150 Y=4479800

X=446950 Y=4479800

FTE. DE LA MORA

SAN FERNANDO DE HENARES

VÍA 1

0+000 0+100 0+200 0+300 0+400 0+500 0+600 0+700

SERVICIOS EXISTENTES

| LÍNEAS DE TELECOMUNICACIONES | ELEMENTOS |
|---|---|
| TELEFÓNICA. LÍNEA SUBTERRÁNEA | ARQUETA |
| ORANGE-JAZZTEL. LÍNEA SUBTERRÁNEA | CÁMARA REGISTRO |
| VODAFONE-ONO. LÍNEA SUBTERRÁNEA | |
| IBERDROLA. FIBRA ÓPTICA | |

LEYENDA

- SITUACIÓN ACTUAL
- ACTUACIONES PREVISTAS VÍAS ESTUDIO INFORMATIVO
- SITUACIÓN ACTUAL AFECTADA POR ESTUDIO INFORMATIVO

DISTRIBUCIÓN DE HOJAS

1 2 3 4

FTE. DE LA MORA — SAN FERNANDO DE HENARES

GOBIERNO DE ESPAÑA
MINISTERIO DE TRANSPORTES, MOVILIDAD Y AGENDA URBANA

SECRETARÍA DE ESTADO DE TRANSPORTES, MOVILIDAD Y AGENDA URBANA
SECRETARÍA GENERAL DE INFRAESTRUCTURAS
DIRECCIÓN GENERAL DE PLANIFICACIÓN Y EVALUACIÓN DE LA RED FERROVIARIA

TÍTULO PROYECTO:
ESTUDIO INFORMATIVO: CERCANÍAS DE MADRID. ACTUACIONES DE MEJORA DE LA FUNCIONALIDAD DEL TRAMO HORTALEZA-SAN FERNANDO DE HENARES

AUTOR DEL ESTUDIO:
ineco

ESCALA ORIGINAL A3:
1/1.000
0 10 20 30m
NUMÉRICA GRÁFICA


FECHA:
JULIO 2021

Nº DE PLANO:
An13 Ap1.1.2

Nº DE HOJA:
HOJA 1 DE 4

TÍTULO DE PLANO:
ANEJO 13. REPOSICIÓN SERVICIOS AFECTADOS
ESTACIÓN CAMPO DE LAS NACIONES
ALTERNATIVA 1
TELECOMUNICACIONES

P:\2016\162561\02_doc_tecnica\02.03 ejec\07 E.I Campo y Rejas_DELINEACION\01-PROYECTO\DWG\DOC 1_ANEJOS\An13-SSAA\An13Ap1-SSAAAn13Ap1-CN\An13Ap1.1.2 TELECO-CN1.dwg

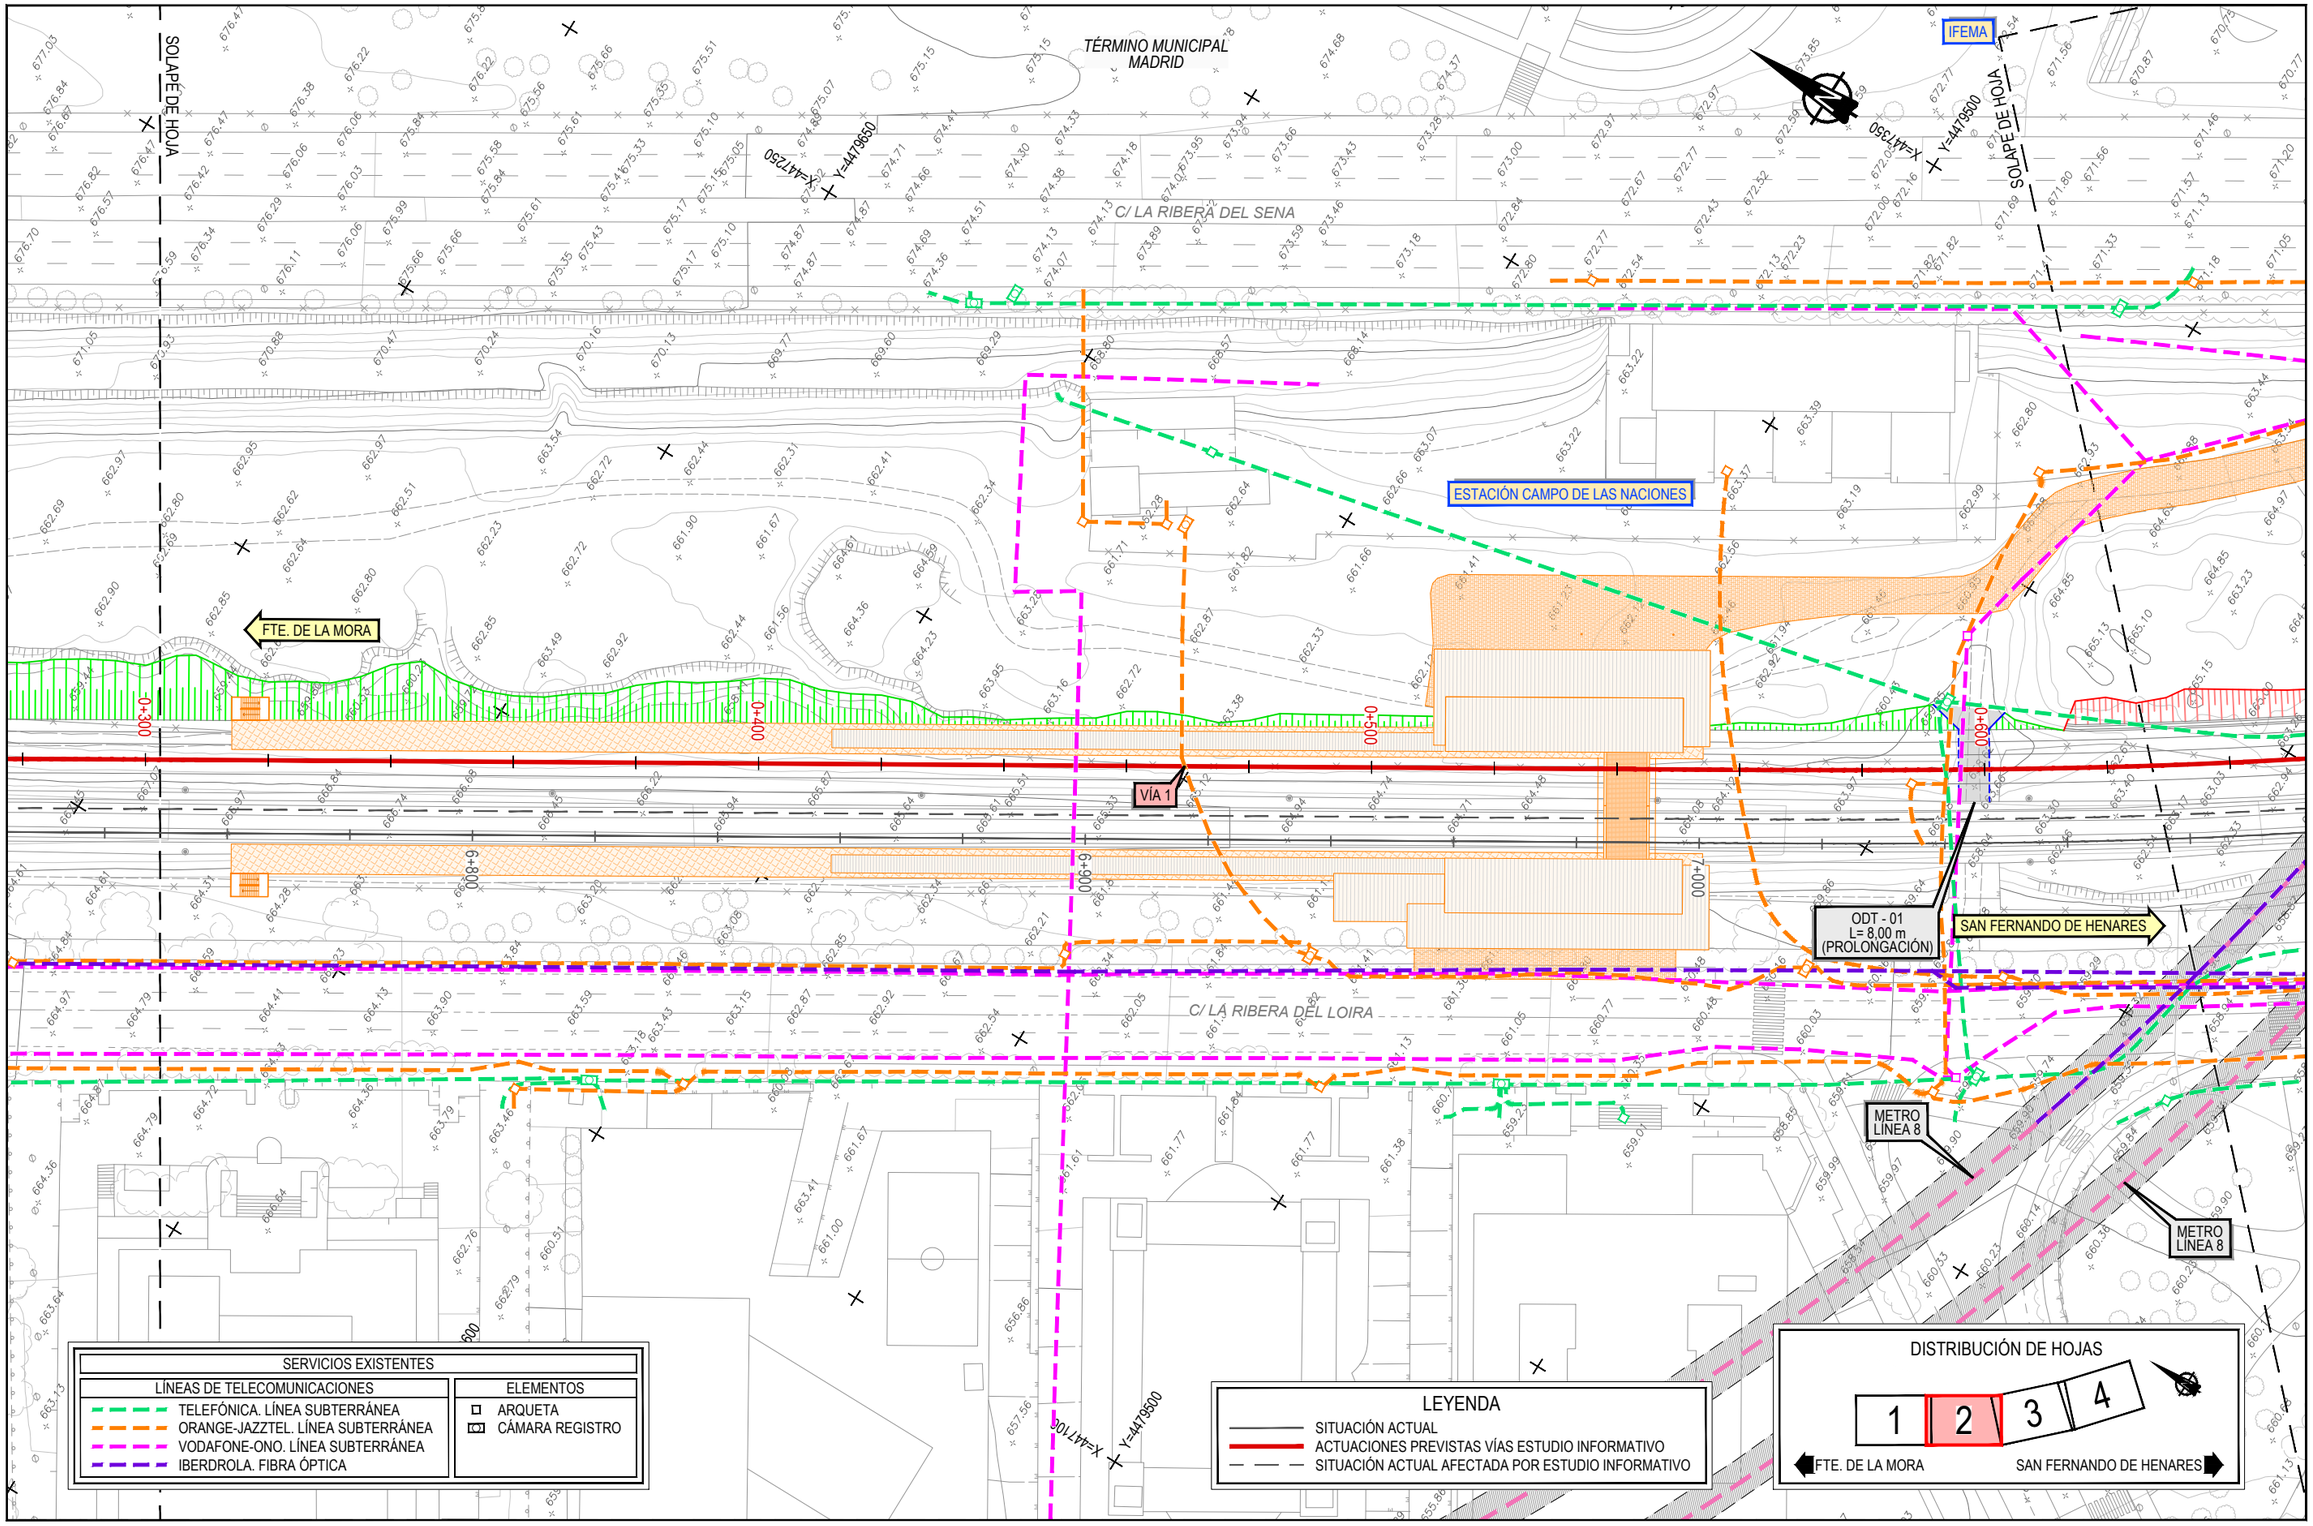


P:\2016\16256\102_doc_tecnica\02.03 ejec\07. E.I Campo y Rejas_DELINEACIÓN\01-PROYECTO\DWG\DOC ( _ANEJOS\An13-SSAA\An13\Ap1-CN\An13Ap1.1.2-CN 1\An13Ap1.1.2-TELECO-CN1.dwg

| | | | | | | | |
|---|---|---|---|---|---|---|---|
| GOBIERNO DE ESPAÑA<br>MINISTERIO DE TRANSPORTES, MOVILIDAD Y AGENDA URBANA | SECRETARÍA DE ESTADO DE TRANSPORTES, MOVILIDAD Y AGENDA URBANA<br>SECRETARÍA GENERAL DE INFRAESTRUCTURAS<br>DIRECCIÓN GENERAL DE PLANIFICACIÓN Y EVALUACIÓN DE LA RED FERROVIARIA | TÍTULO PROYECTO:<br>ESTUDIO INFORMATIVO: CERCANÍAS DE MADRID. ACTUACIONES DE MEJORA DE LA FUNCIONALIDAD DEL TRAMO HORTALEZA-SAN FERNANDO DE HENARES | AUTOR DEL ESTUDIO:<br>lineco | ESCALA ORIGINAL A3:<br>1/1.000<br>0 10 20 30m<br>NUMÉRICA GRÁFICA | FECHA:<br>JULIO 2021 | Nº DE PLANO:<br>An13 Ap1.1.2<br>Nº DE HOJA:<br>HOJA 2 DE 4 | TÍTULO DE PLANO:<br>ANEJO 13. REPOSICIÓN SERVICIOS AFECTADOS<br>ESTACIÓN CAMPO DE LAS NACIONES<br>ALTERNATIVA 1<br>TELECOMUNICACIONES |

IFEMA

X=441450 Y=4479400

TÉRMINO MUNICIPAL MADRID

X=441750 Y=4479300

SOLAPE DE HOJA

AVD/ DEL PARTENÓN

METRO LÍNEA 8

METRO LÍNEA 8

C/ LA RIBERA DEL SENA

PS - 01
AV. DEL PARTENÓN
L= 26,00 m
(SIN AFECCIÓN)

0+080

0+210

0+900

1+000

1+200

1+300

1+400

VÍA 1

FTE. DE LA MORA

SAN FERNANDO DE HENARES

C/ LA RIBERA DEL LOIRA

X=441350 Y=4479200

| SERVICIOS EXISTENTES | |
|---|---|
| LÍNEAS DE TELECOMUNICACIONES | ELEMENTOS |
| TELEFÓNICA. LÍNEA SUBTERRÁNEA | ARQUETA |
| ORANGE-JAZZTEL. LÍNEA SUBTERRÁNEA | CÁMARA REGISTRO |
| VODAFONE-ONO. LÍNEA SUBTERRÁNEA | |
| IBERDROLA. FIBRA ÓPTICA | |

LEYENDA

- SITUACIÓN ACTUAL
- ACTUACIONES PREVISTAS VÍAS ESTUDIO INFORMATIVO
- SITUACIÓN ACTUAL AFECTADA POR ESTUDIO INFORMATIVO

DISTRIBUCIÓN DE HOJAS

1 | 2 | 3 | 4

FTE. DE LA MORA — SAN FERNANDO DE HENARES

P:\2016\16256\102_doc_tecnica\02.03 ejec\07.E.I Campo y Rejas_DELINEACIÓN\01-PROYECTO\DWG\DOC 1_ANEJOS\An13-SSAA\An13ap1-CN\An13ap1.1.2-TELECO-CN1.dwg

GOBIERNO DE ESPAÑA
MINISTERIO DE TRANSPORTES, MOVILIDAD Y AGENDA URBANA

SECRETARÍA DE ESTADO DE TRANSPORTES, MOVILIDAD Y AGENDA URBANA
SECRETARÍA GENERAL DE INFRAESTRUCTURAS
DIRECCIÓN GENERAL DE PLANIFICACIÓN Y EVALUACIÓN DE LA RED FERROVIARIA

TÍTULO PROYECTO:
ESTUDIO INFORMATIVO: CERCANÍAS DE MADRID. ACTUACIONES DE MEJORA DE LA FUNCIONALIDAD DEL TRAMO HORTALEZA-SAN FERNANDO DE HENARES

AUTOR DEL ESTUDIO:
ineco


ESCALA ORIGINAL A3:
1/1.000
0 10 20 30m
NUMÉRICA GRÁFICA

FECHA:
JULIO 2021

Nº DE PLANO:
An13 Ap1.1.2

Nº DE HOJA:
HOJA 3 DE 4

TÍTULO DE PLANO:
ANEJO 13. REPOSICIÓN SERVICIOS AFECTADOS
ESTACIÓN CAMPO DE LAS NACIONES
ALTERNATIVA 1
TELECOMUNICACIONES

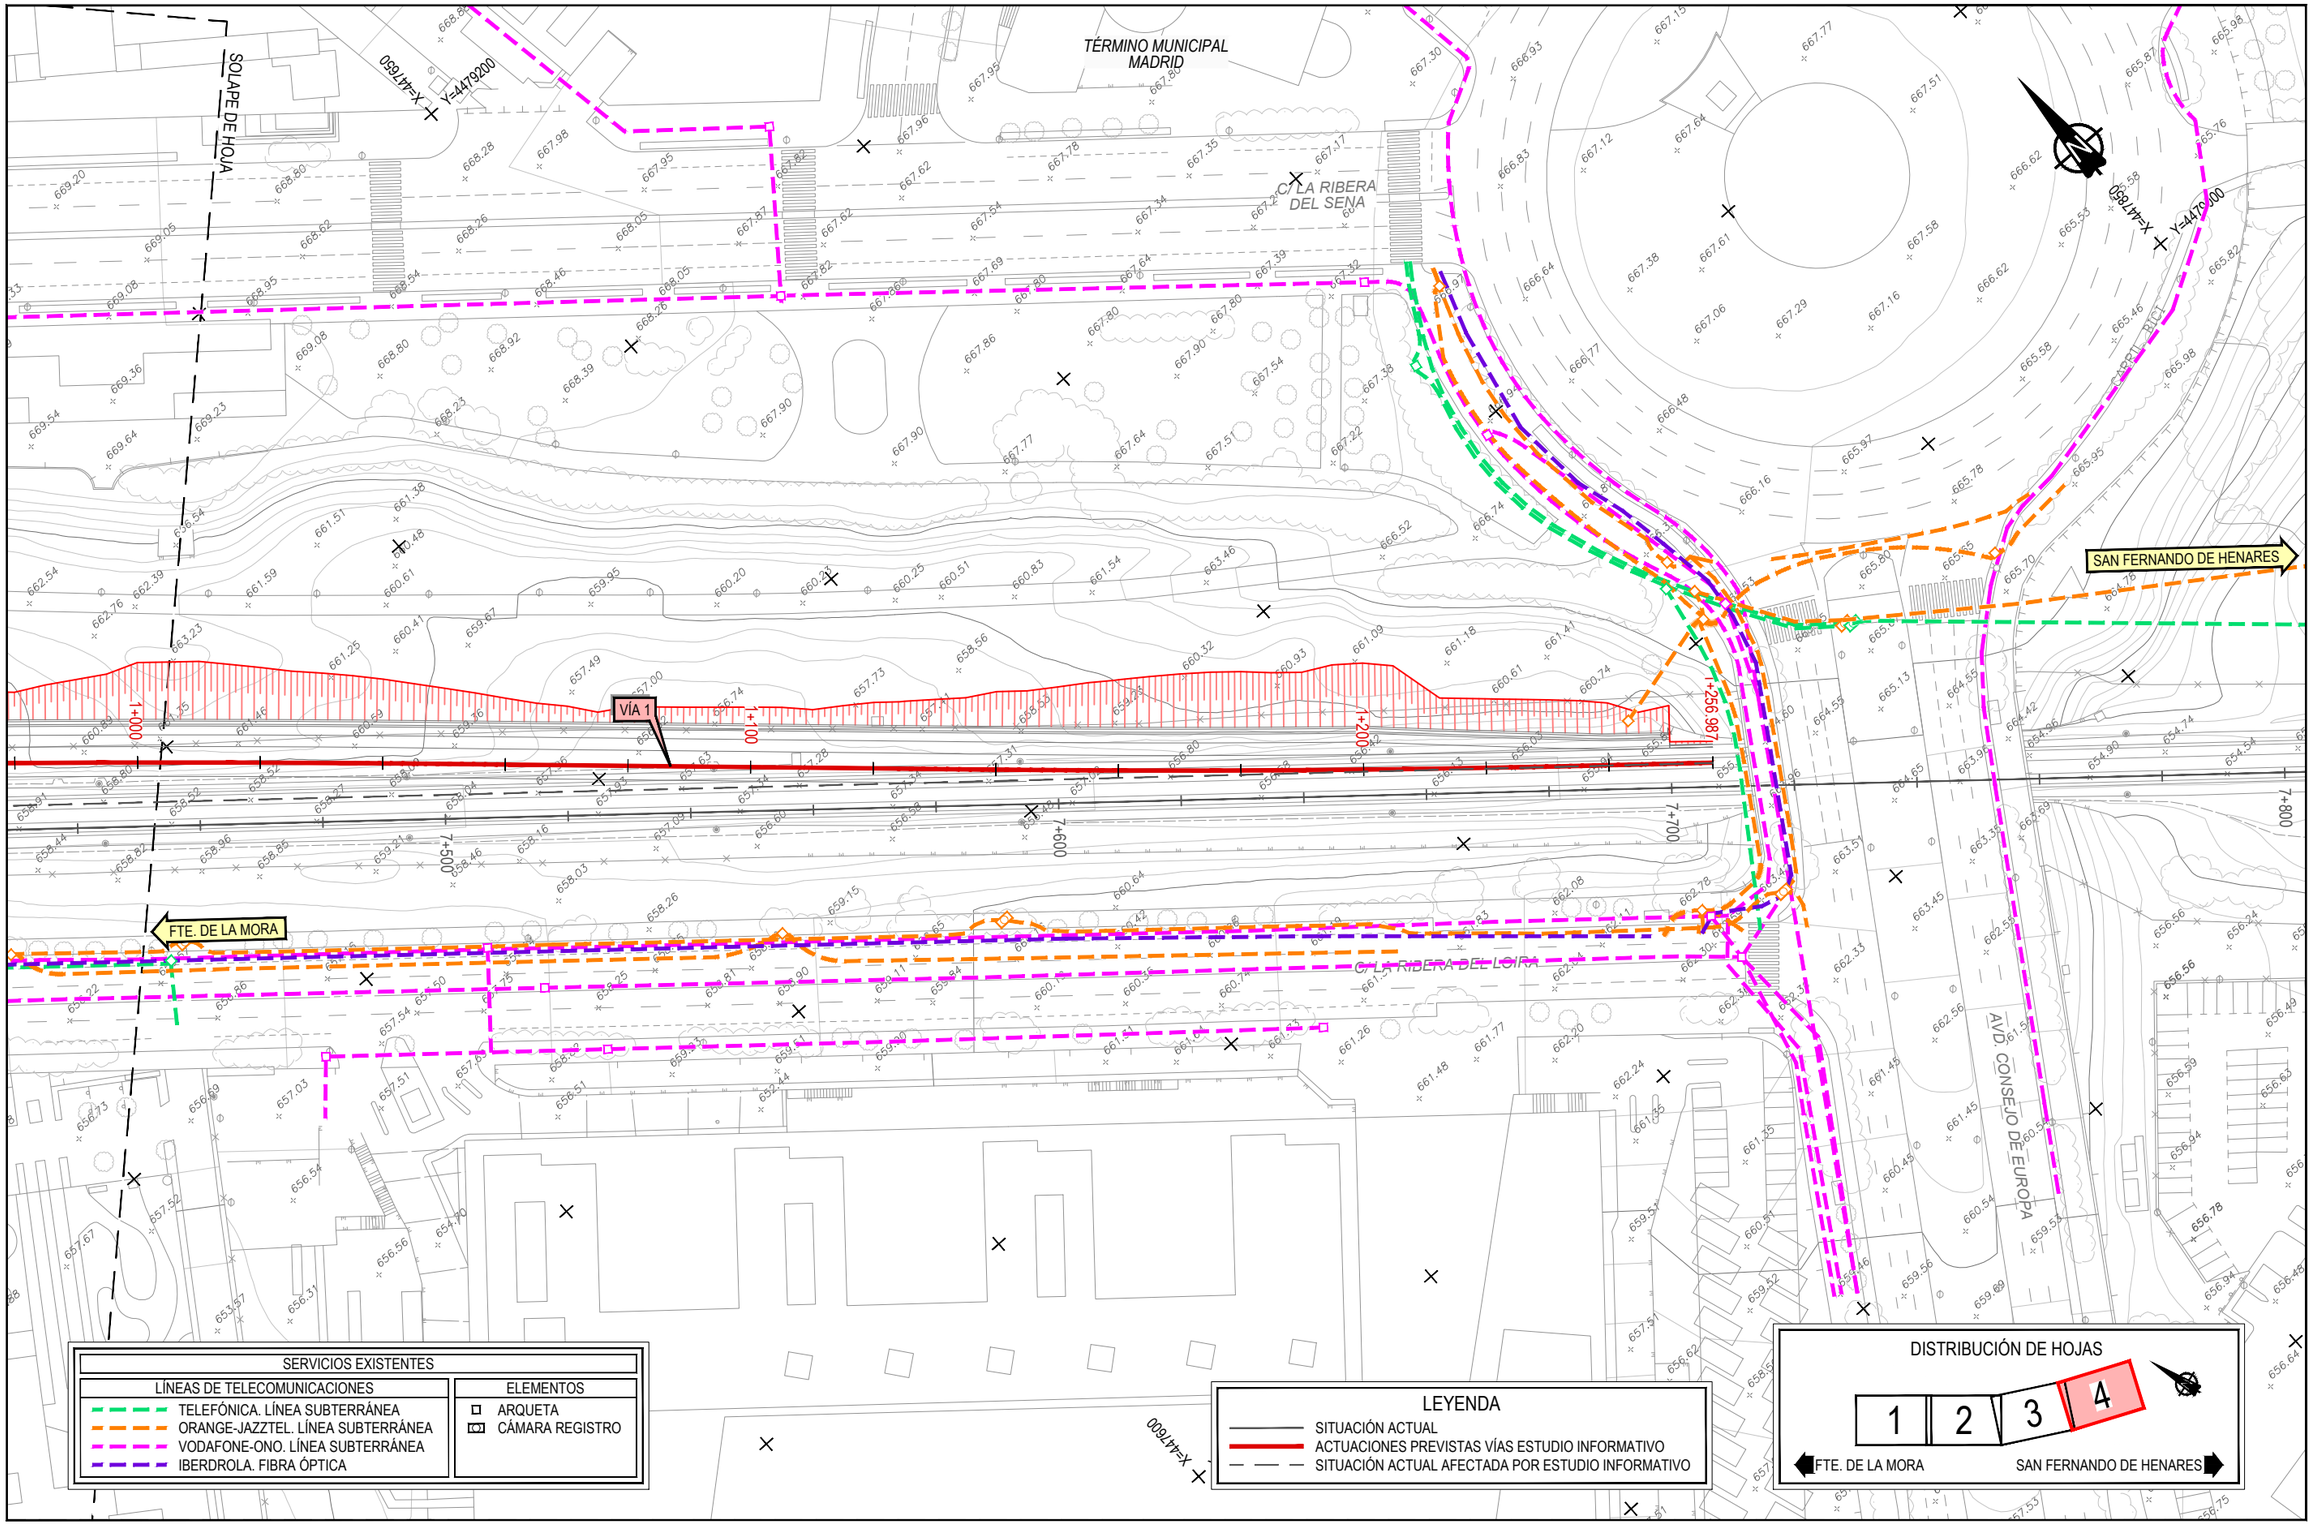


P:\2016\16256102_doc_tecnica\02.03 ejec\07.E.I Campo y Rejas_DELINEACIÓN\01-PROYECTO\DWG\DOC 1_ANEJOS\An13-SSAA\An13Ap1-CN\An13Ap1.1-CN 1\An13Ap1.1.2-TELECO-CN1.dwg

GOBIERNO DE ESPAÑA
MINISTERIO DE TRANSPORTES, MOVILIDAD Y AGENDA URBANA

SECRETARÍA DE ESTADO DE TRANSPORTES, MOVILIDAD Y AGENDA URBANA
SECRETARÍA GENERAL DE INFRAESTRUCTURAS
DIRECCIÓN GENERAL DE PLANIFICACIÓN Y EVALUACIÓN DE LA RED FERROVIARIA

TÍTULO PROYECTO:
ESTUDIO INFORMATIVO: CERCANÍAS DE MADRID. ACTUACIONES DE MEJORA DE LA FUNCIONALIDAD DEL TRAMO HORTALEZA-SAN FERNANDO DE HENARES

AUTOR DEL ESTUDIO:
ineco

ESCALA ORIGINAL A3:
1/1.000
0 10 20 30m
NUMÉRICA GRÁFICA

FECHA:
JULIO 2021

Nº DE PLANO:
An13 Ap1.1.2

Nº DE HOJA:
HOJA 4 DE 4

TÍTULO DE PLANO:
ANEJO 13. REPOSICIÓN SERVICIOS AFECTADOS
ESTACIÓN CAMPO DE LAS NACIONES
ALTERNATIVA 1
TELECOMUNICACIONES

TÉRMINO MUNICIPAL MADRID

C/ LA RIBERA DEL SENA

C/ LA RIBERA DEL LOZOYA

SOLAPE DE HOJA

X=447000 Y=4480050

X=447150 Y=4479800

X=446950 Y=4479800

X=446900 Y=4479900

FTE. DE LA MORA

SAN FERNANDO DE HENARES

VÍA 1

PE 160

0+000 0+100 0+200 0+300 0+400 0+500 0+600 0+700

SERVICIOS EXISTENTES

REDES DE GAS

NEDGIA. REDES MPB

NEDGIA. ACOMETIDA

LEYENDA

SITUACIÓN ACTUAL

ACTUACIONES PREVISTAS VÍAS ESTUDIO INFORMATIVO

SITUACIÓN ACTUAL AFECTADA POR ESTUDIO INFORMATIVO

DISTRIBUCIÓN DE HOJAS

1 2 3 4

FTE. DE LA MORA SAN FERNANDO DE HENARES

GOBIERNO DE ESPAÑA

MINISTERIO DE TRANSPORTES, MOVILIDAD Y AGENDA URBANA

SECRETARÍA DE ESTADO DE TRANSPORTES, MOVILIDAD Y AGENDA URBANA

SECRETARÍA GENERAL DE INFRAESTRUCTURAS

DIRECCIÓN GENERAL DE PLANIFICACIÓN Y EVALUACIÓN DE LA RED FERROVIARIA

TÍTULO PROYECTO:

ESTUDIO INFORMATIVO: CERCANÍAS DE MADRID. ACTUACIONES DE MEJORA DE LA FUNCIONALIDAD DEL TRAMO HORTALEZA-SAN FERNANDO DE HENARES

AUTOR DEL ESTUDIO:

ineco

ESCALA ORIGINAL A3:

1/1.000

0 10 20 30m

NUMÉRICA GRÁFICA

FECHA:

JULIO 2021

Nº DE PLANO:

An13 Ap1.1.3


Nº DE HOJA:

HOJA 1 DE 4

TÍTULO DE PLANO:

ANEJO 13. REPOSICIÓN SERVICIOS AFECTADOS
ESTACIÓN CAMPO DE LAS NACIONES
ALTERNATIVA 1
GAS

P:\20161\62561\02_doc_tecnica\02.03 ejec\07 E.I Campo y Rejas_DELINEACION\01-PROYECTO\DWG\DOC 1_ANEJOS\An13-SSAA\An13Ap1-SSAAAn13Ap1-GN\An13Ap1.1-CN 1\An13Ap1.1.3-GAS-CN1.dwg

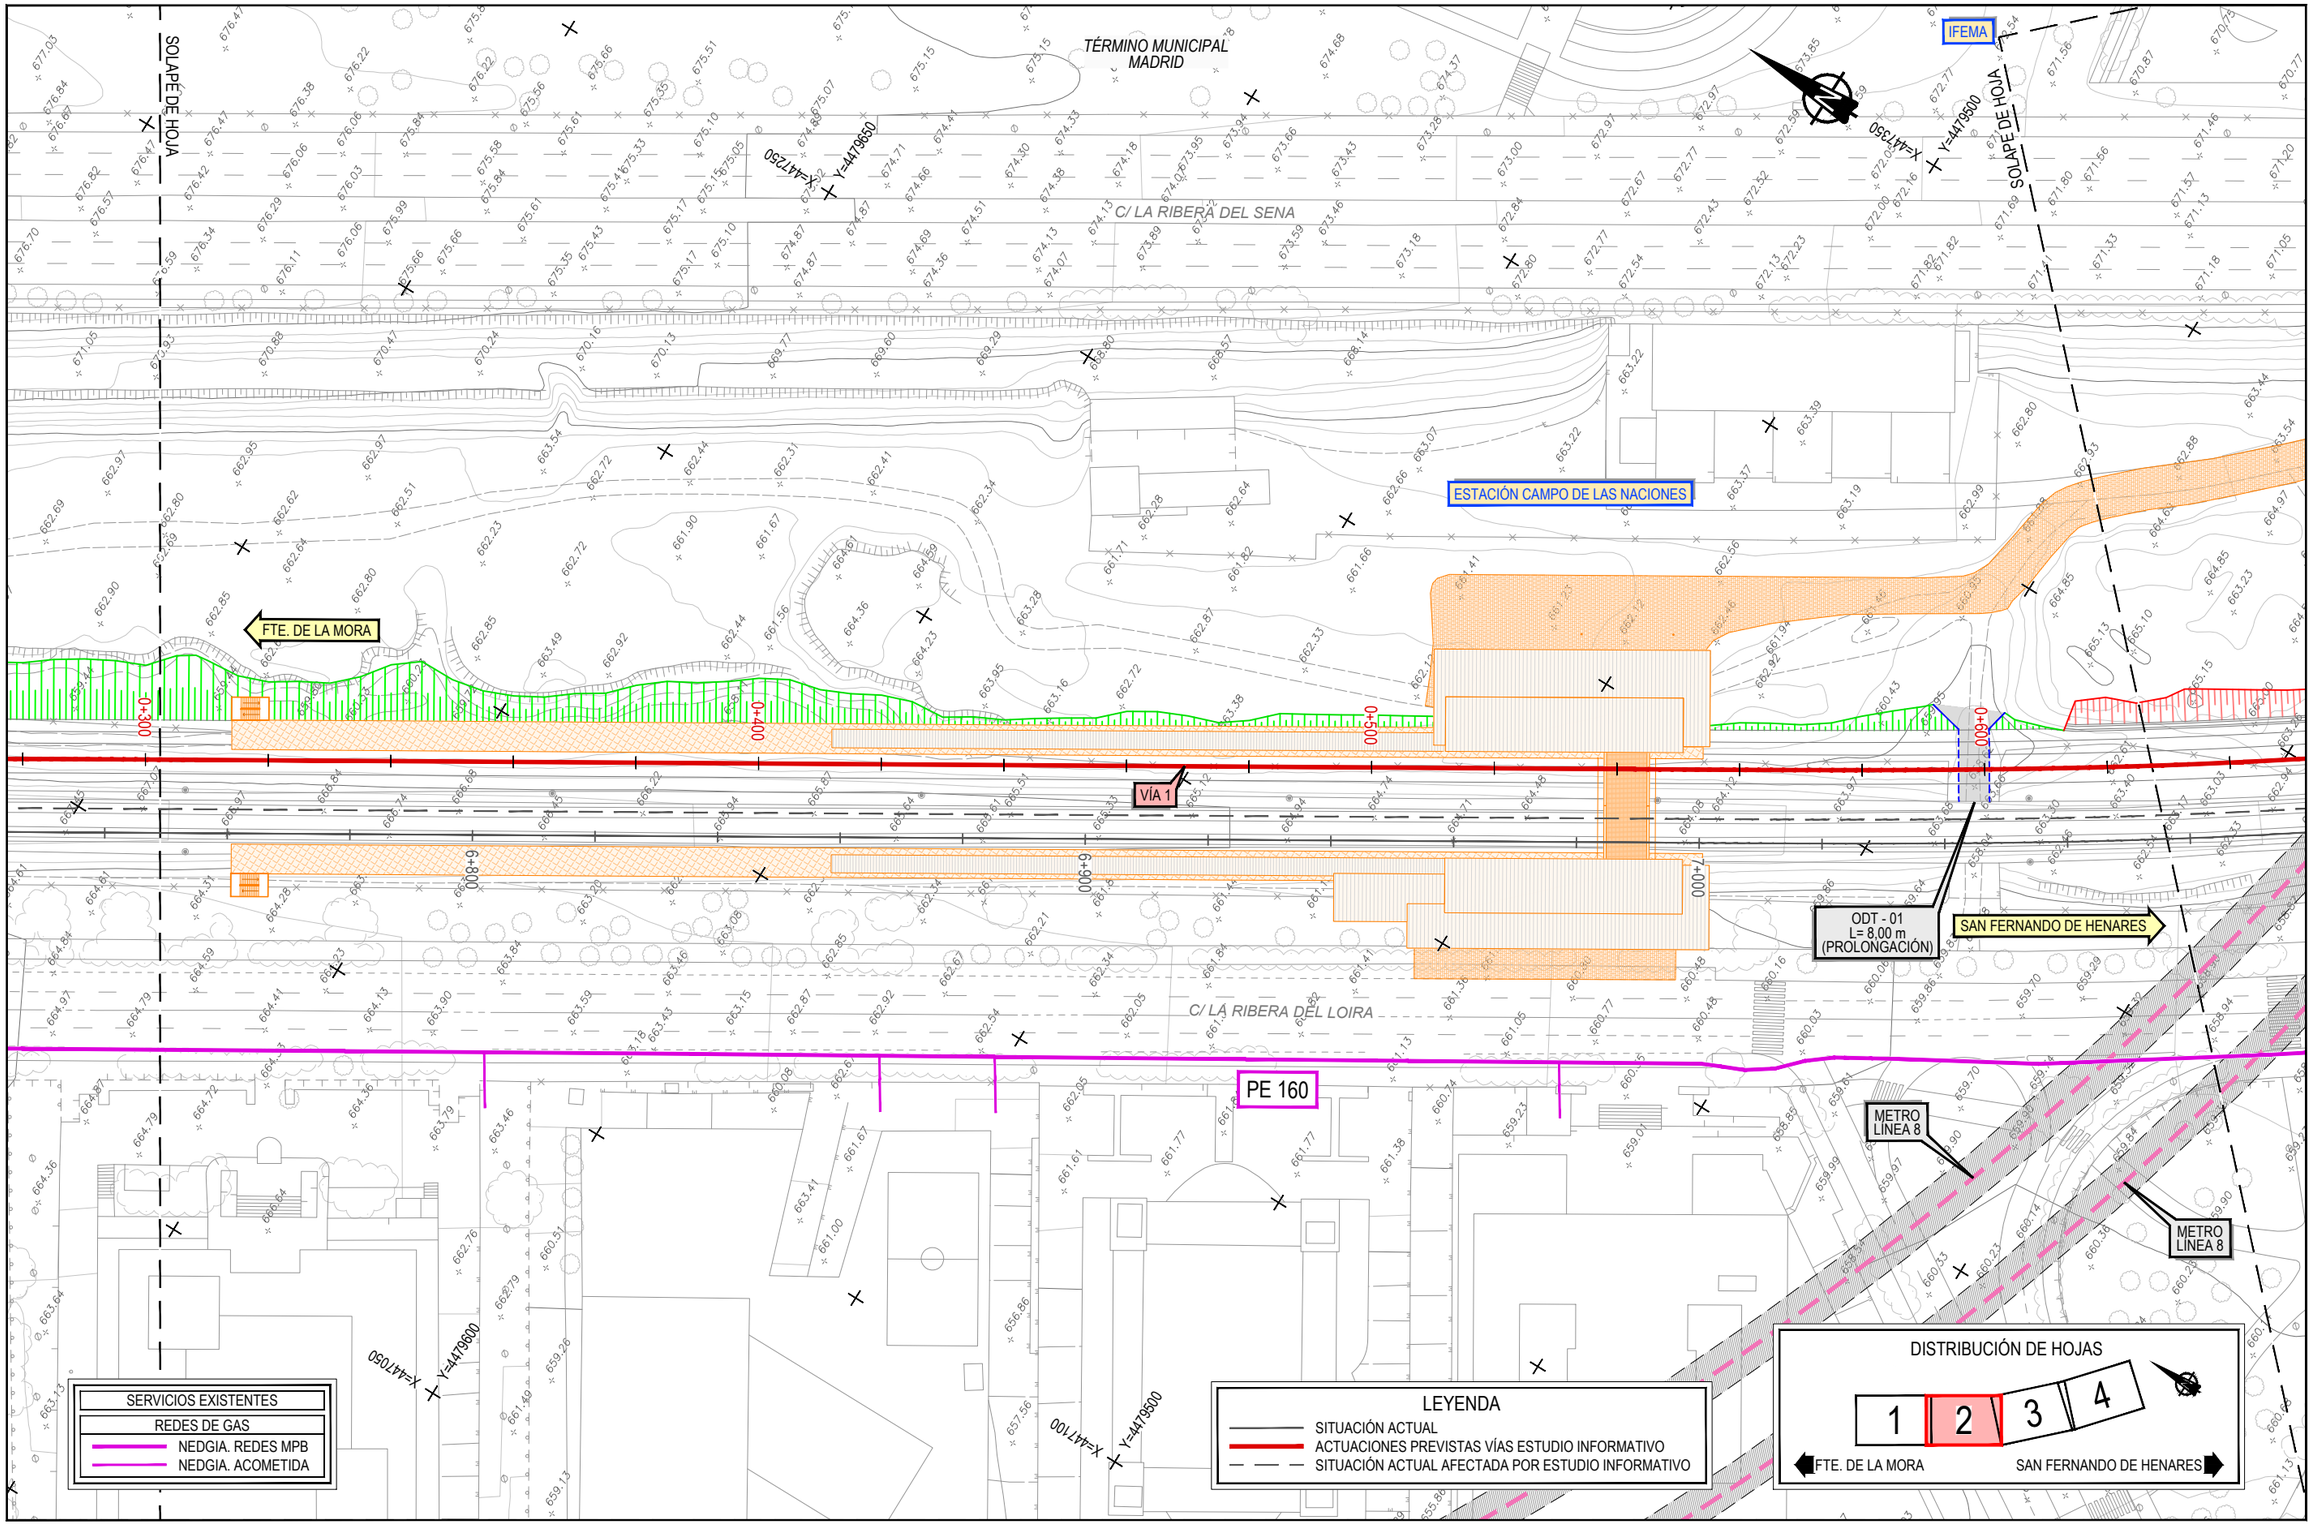


P:\2016\16256\102_doc_tecnica\02.03 ejec\07.E.I Campo y Rejas_DELINEACIÓN\01-PROYECTO\DWG\DOC ( _ANEJOS\An13-SSAA\An13Ap1-CN\An13Ap1.1-CN 1\An13Ap1.1.3-GAS-CN1.dwg

GOBIERNO DE ESPAÑA
MINISTERIO DE TRANSPORTES, MOVILIDAD Y AGENDA URBANA

SECRETARÍA DE ESTADO DE TRANSPORTES, MOVILIDAD Y AGENDA URBANA
SECRETARÍA GENERAL DE INFRAESTRUCTURAS
DIRECCIÓN GENERAL DE PLANIFICACIÓN Y EVALUACIÓN DE LA RED FERROVIARIA

TÍTULO PROYECTO:
ESTUDIO INFORMATIVO: CERCANÍAS DE MADRID. ACTUACIONES DE MEJORA DE LA FUNCIONALIDAD DEL TRAMO HORTALEZA-SAN FERNANDO DE HENARES

AUTOR DEL ESTUDIO:
ineco

ESCALA ORIGINAL A3:
1/1.000
0 10 20 30m
NUMÉRICA GRÁFICA

FECHA:
JULIO 2021

Nº DE PLANO:
An13 Ap1.1.3

Nº DE HOJA:
HOJA 2 DE 4

TÍTULO DE PLANO:
ANEJO 13. REPOSICIÓN SERVICIOS AFECTADOS
ESTACIÓN CAMPO DE LAS NACIONES
ALTERNATIVA 1
GAS

IFEMA

X=441450 Y=4479400

TÉRMINO MUNICIPAL MADRID

X=441750 Y=4479300

SOLAPE DE HOJA

METRO LÍNEA 8

METRO LÍNEA 8

AVD/ DEL PARTENÓN

C/ LA RIBERA DEL SENA

PS - 01
AV. DEL PARTENÓN
L= 26,00 m
(SIN AFECCIÓN)

0+000

0+200

0+400

0+600

0+800

1+000

1+200

1+400

VÍA 1

AV. DEL PARTENÓN

FTE. DE LA MORA

C/ LA RIBERA DEL LOIRA

PE 160

SAN FERNANDO DE HENARES

X=441250 Y=4479300

X=441350 Y=4479200

SERVICIOS EXISTENTES

REDES DE GAS

NEDGIA. REDES MPB

NEDGIA. ACOMETIDA

LEYENDA

SITUACIÓN ACTUAL

ACTUACIONES PREVISTAS VÍAS ESTUDIO INFORMATIVO

SITUACIÓN ACTUAL AFECTADA POR ESTUDIO INFORMATIVO

DISTRIBUCIÓN DE HOJAS

1 2 3 4

FTE. DE LA MORA

SAN FERNANDO DE HENARES

GOBIERNO DE ESPAÑA

MINISTERIO DE TRANSPORTES, MOVILIDAD Y AGENDA URBANA

SECRETARÍA DE ESTADO DE TRANSPORTES, MOVILIDAD Y AGENDA URBANA

SECRETARÍA GENERAL DE INFRAESTRUCTURAS

DIRECCIÓN GENERAL DE PLANIFICACIÓN Y EVALUACIÓN DE LA RED FERROVIARIA

TÍTULO PROYECTO:

ESTUDIO INFORMATIVO: CERCANÍAS DE MADRID. ACTUACIONES DE MEJORA DE LA FUNCIONALIDAD DEL TRAMO HORTALEZA-SAN FERNANDO DE HENARES

AUTOR DEL ESTUDIO:

ineco

ESCALA ORIGINAL A3:

1/1.000

0 10 20 30m

NUMÉRICA GRÁFICA

FECHA:

JULIO 2021

Nº DE PLANO:

An13 Ap1.1.3

Nº DE HOJA:

HOJA 3 DE 4

TÍTULO DE PLANO:

ANEJO 13. REPOSICIÓN SERVICIOS AFECTADOS
ESTACIÓN CAMPO DE LAS NACIONES
ALTERNATIVA 1
GAS

P:\2016\16256\102_doc_tecnica\02.03 ejec\07.E.I Campo y Rejas_DELINEACIÓN\01-PROYECTO\DWG\DOC 1_ANEJOS\An13-SSAA\An13Ap1-CN\An13Ap1.1.3-GAS-CN1.dwg

TÉRMINO MUNICIPAL MADRID

C/ LA RIBERA DEL SENA

SOLAPE DE HOJA

X=447600 Y=4479200

X=447850 Y=4479000

SAN FERNANDO DE HENARES

CARRIL BICI

VÍA 1

1+000 1+100 1+200 1+255,987

AO 8"

AO 8"

7+500 7+600 7+700 7+800

FTE. DE LA MORA

C/ LA RIBERA DEL LOIRA

PE 160

AVD. CONSEJO DE EUROPA

X=447500 Y=4479050

X=447600

SERVICIOS EXISTENTES

REDES DE GAS

NEDGIA. REDES MPB

NEDGIA. ACOMETIDA

LEYENDA

SITUACIÓN ACTUAL

ACTUACIONES PREVISTAS VÍAS ESTUDIO INFORMATIVO

SITUACIÓN ACTUAL AFECTADA POR ESTUDIO INFORMATIVO

DISTRIBUCIÓN DE HOJAS

1 2 3 4

FTE. DE LA MORA — SAN FERNANDO DE HENARES

GOBIERNO DE ESPAÑA

MINISTERIO DE TRANSPORTES, MOVILIDAD Y AGENDA URBANA

SECRETARÍA DE ESTADO DE TRANSPORTES, MOVILIDAD Y AGENDA URBANA

SECRETARÍA GENERAL DE INFRAESTRUCTURAS

DIRECCIÓN GENERAL DE PLANIFICACIÓN Y EVALUACIÓN DE LA RED FERROVIARIA

TÍTULO PROYECTO:

ESTUDIO INFORMATIVO: CERCANÍAS DE MADRID. ACTUACIONES DE MEJORA DE LA FUNCIONALIDAD DEL TRAMO HORTALEZA-SAN FERNANDO DE HENARES

AUTOR DEL ESTUDIO:

ineco

ESCALA ORIGINAL A3:

1/1.000

0 10 20 30m

NUMÉRICA GRÁFICA

FECHA:

JULIO 2021

Nº DE PLANO:

An13 Ap1.1.3

Nº DE HOJA:

HOJA 4 DE 4

TÍTULO DE PLANO:

ANEJO 13. REPOSICIÓN SERVICIOS AFECTADOS
ESTACIÓN CAMPO DE LAS NACIONES
ALTERNATIVA 1
GAS

P:\2016\162561\02_doc_tecnica\02.03 ejec\07 E.I Campo y Rejas_DELINEACIÓN\01-PROYECTO\DWG\DOC 1. ANEJOS\An13-SSAA\An13Ap1-CN\An13Ap1.1-CN 1\An13Ap1.1.3-GAS-CN1.dwg

TÉRMINO MUNICIPAL MADRID

C/ LA RIBERA DEL SENA

C/ LA RIBERA DEL LOZOYA

SOLAPE DE HOJA

X=447000 Y=4480050

X=447150 Y=4479800

X=446950 Y=4479800

400 FD

1600 HC

1600 HC

250 FD

FTE. DE LA MORA

SAN FERNANDO DE HENARES

VÍA 1

0+000 0+100 0+200 0+300 0+400 0+500 0+600 0+700

SERVICIOS EXISTENTES

| LÍNEAS DE TELECOMUNICACIONES | ELEMENTOS |
|---|---|
| REDES DE ABASTECIMIENTO | ARQUETA |
| ACOMETIDA | VÁLVULA |
| | VENTOSA |
| | HIDRANTE |
| | DESAGÜE |
| | TAPÓN |

LEYENDA

- SITUACIÓN ACTUAL
- ACTUACIONES PREVISTAS VÍAS ESTUDIO INFORMATIVO
- SITUACIÓN ACTUAL AFECTADA POR ESTUDIO INFORMATIVO

DISTRIBUCIÓN DE HOJAS

1 2 3 4

FTE. DE LA MORA — SAN FERNANDO DE HENARES

GOBIERNO DE ESPAÑA
MINISTERIO DE TRANSPORTES, MOVILIDAD Y AGENDA URBANA

SECRETARÍA DE ESTADO DE TRANSPORTES, MOVILIDAD Y AGENDA URBANA
SECRETARÍA GENERAL DE INFRAESTRUCTURAS
DIRECCIÓN GENERAL DE PLANIFICACIÓN Y EVALUACIÓN DE LA RED FERROVIARIA

TÍTULO PROYECTO:
ESTUDIO INFORMATIVO: CERCANÍAS DE MADRID. ACTUACIONES DE MEJORA DE LA FUNCIONALIDAD DEL TRAMO HORTALEZA-SAN FERNANDO DE HENARES

AUTOR DEL ESTUDIO:
ineco

ESCALA ORIGINAL A3:
1/1.000
0 10 20 30m
NUMÉRICA GRÁFICA


FECHA:
JULIO 2021

Nº DE PLANO:
An13 Ap1.1.4

Nº DE HOJA:
HOJA 1 DE 4

TÍTULO DE PLANO:
ANEJO 13. REPOSICIÓN SERVICIOS AFECTADOS
ESTACIÓN CAMPO DE LAS NACIONES
ALTERNATIVA 1
ABASTECIMIENTO

P:\20161\62561\02_doc_tecnica\02.03 ejec\07 E.I Campo y Rejas_DELINEACION\01-PROYECTO\DWG\DOC 1_ANEJOS\An13-SSAA\An13Ap1-SSAAAn13Ap1-CN\An13Ap1.1.4-ABAST-CN1.dwg

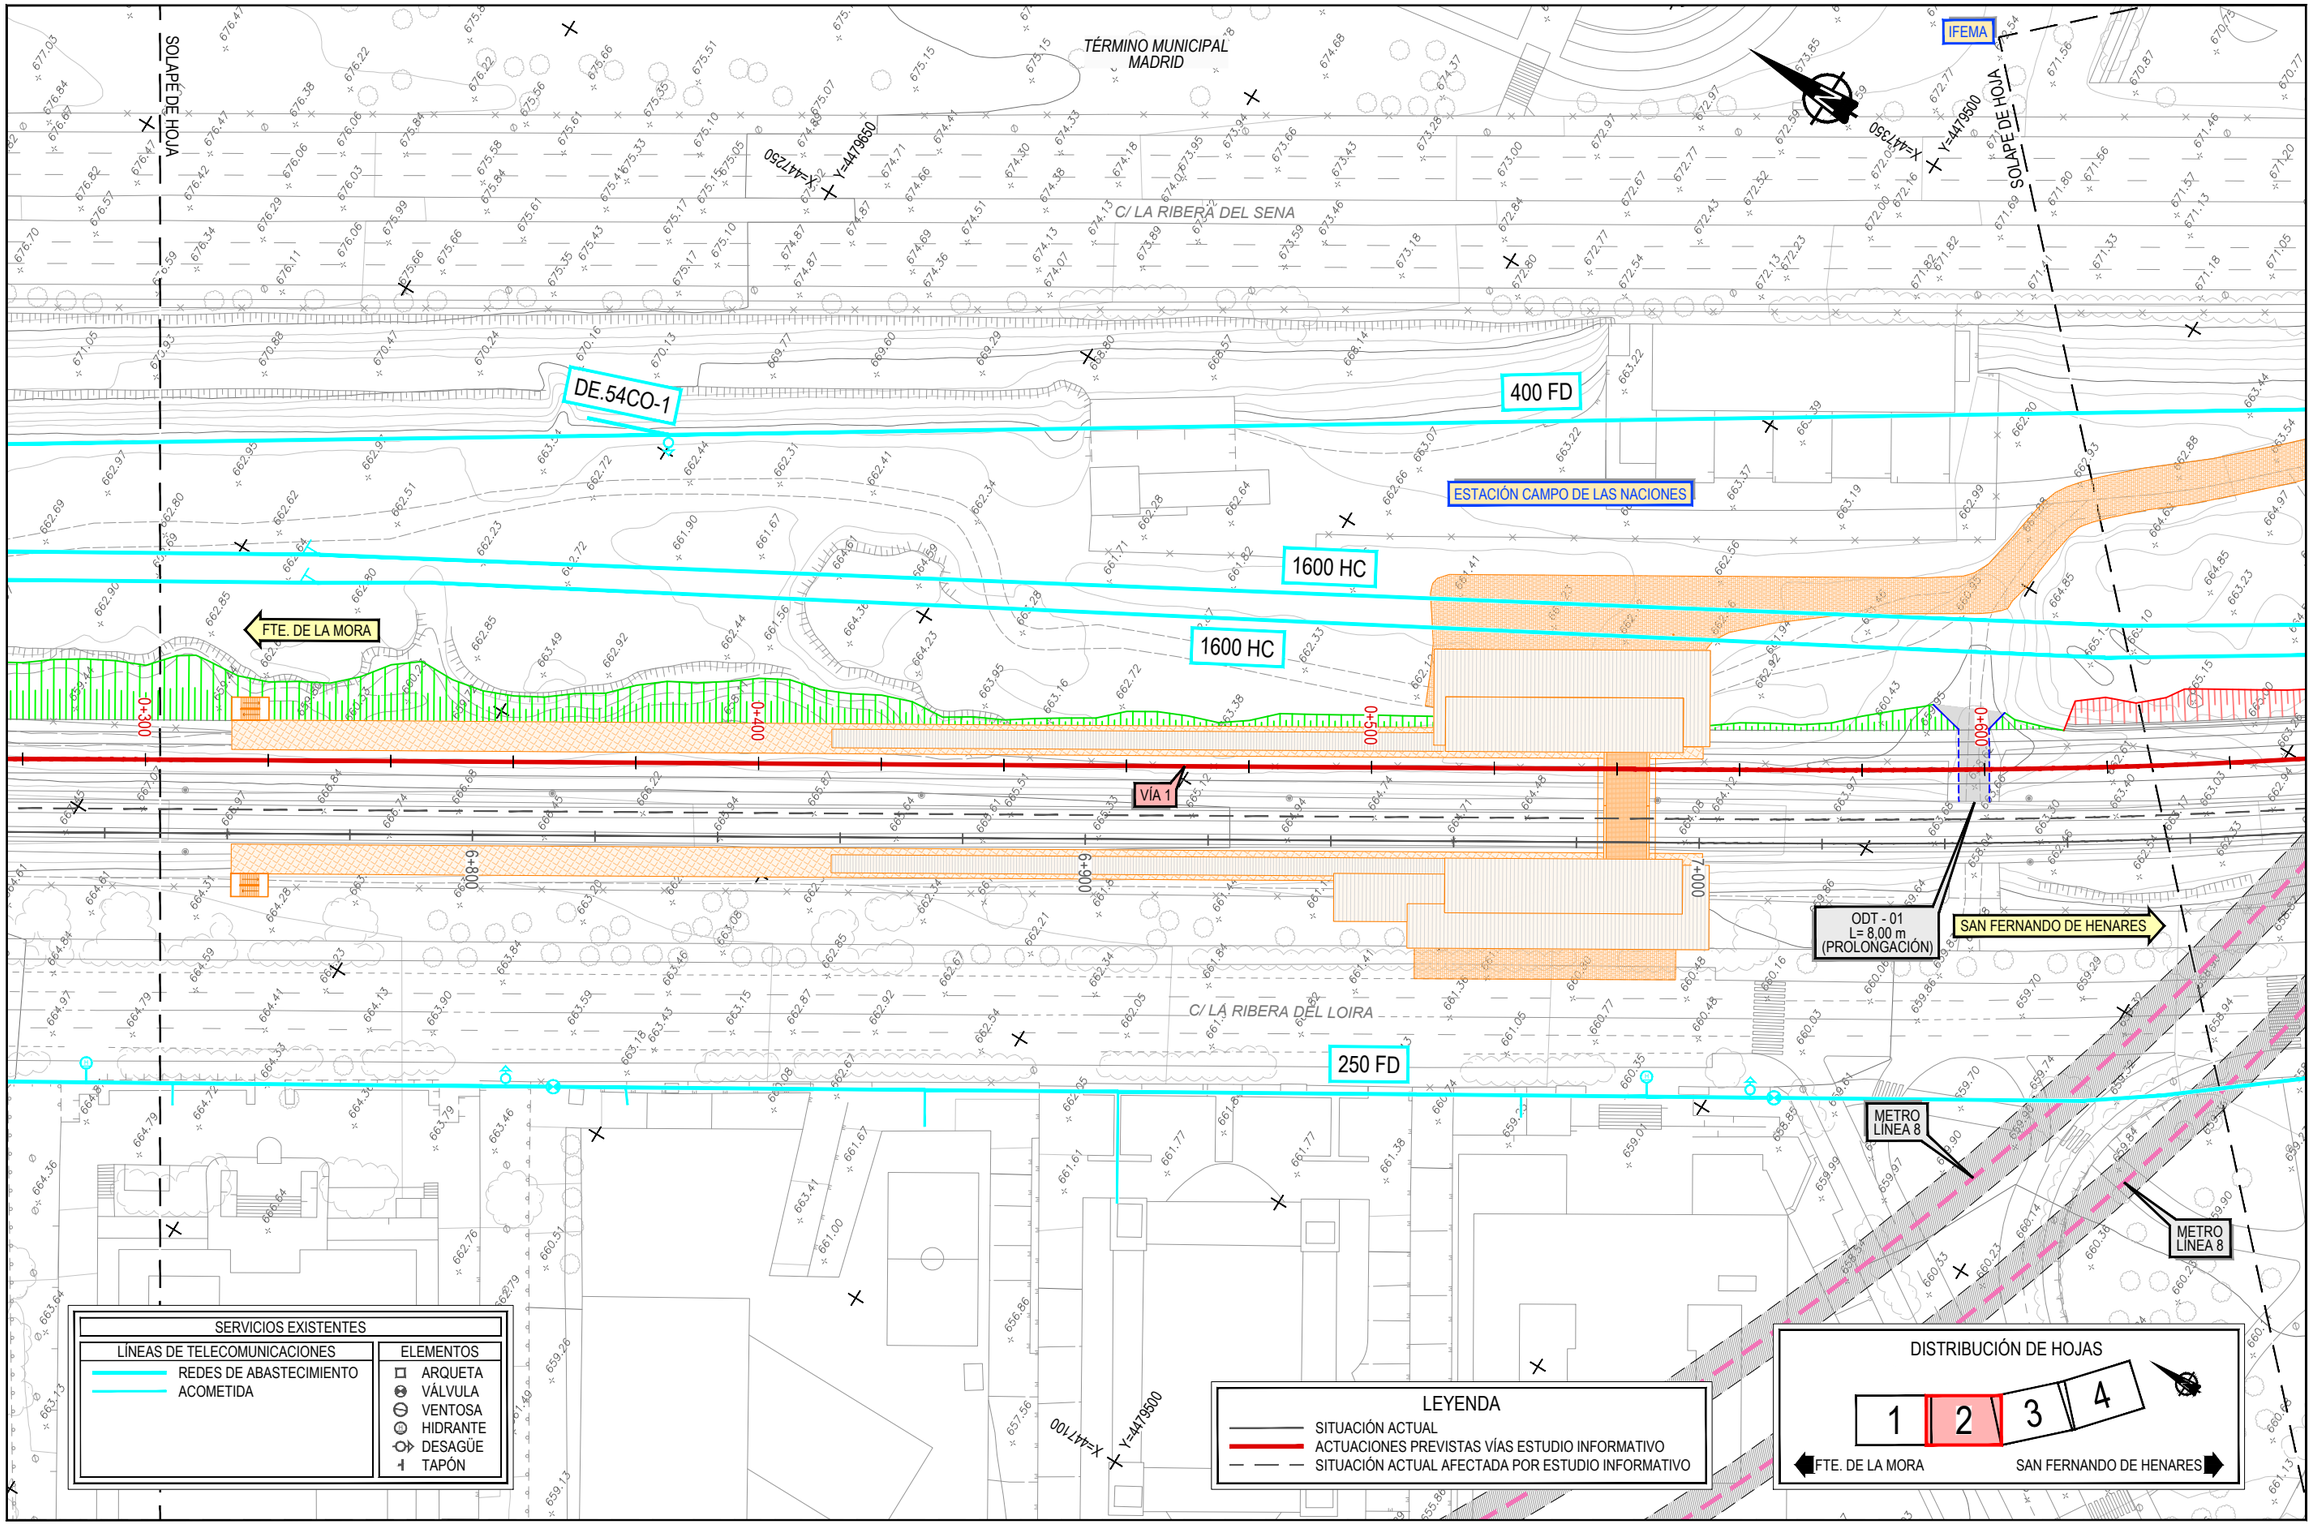


P:\2016\162561\02_doc_tecnica\02.03 ejec\07. E.I Campo y Rejas_DELINEACIÓN\01-PROYECTO\DWG\DOC ( _ANEJOS\An13-SSAA\An13Ap1-CN\An13Ap1.1-CN 1\An13Ap1.1.4-ABAST-CN1.dwg

GOBIERNO DE ESPAÑA
MINISTERIO DE TRANSPORTES, MOVILIDAD Y AGENDA URBANA

SECRETARÍA DE ESTADO DE TRANSPORTES, MOVILIDAD Y AGENDA URBANA
SECRETARÍA GENERAL DE INFRAESTRUCTURAS
DIRECCIÓN GENERAL DE PLANIFICACIÓN Y EVALUACIÓN DE LA RED FERROVIARIA

TÍTULO PROYECTO:
ESTUDIO INFORMATIVO: CERCANÍAS DE MADRID. ACTUACIONES DE MEJORA DE LA FUNCIONALIDAD DEL TRAMO HORTALEZA-SAN FERNANDO DE HENARES

AUTOR DEL ESTUDIO:
ineco

ESCALA ORIGINAL A3:
1/1.000
0 10 20 30m
NUMÉRICA GRÁFICA

FECHA:
JULIO 2021

Nº DE PLANO:
An13 Ap1.1.4

Nº DE HOJA:
HOJA 2 DE 4

TÍTULO DE PLANO:
ANEJO 13. REPOSICIÓN SERVICIOS AFECTADOS
ESTACIÓN CAMPO DE LAS NACIONES
ALTERNATIVA 1
ABASTECIMIENTO

IFEMA

X=441450 Y=4479400

TÉRMINO MUNICIPAL MADRID

SOLAPE DE HOJA

AVD/ DEL PARTENÓN

METRO LÍNEA 8

METRO LÍNEA 8

C/ LA RIBERA DEL SENA

150 FD

150 FD

300 FD

300 FD

400 FD

400 FD

400 FD

PS - 01
AV. DEL PARTENÓN
L= 26,00 m
(SIN AFECCIÓN)

1600 AC

1600 AC

0+000

0+200

0+400

0+600

0+800

1+000

1+200

1+400

VÍA 1

AV. DEL PARTENÓN

FTE. DE LA MORA

C/ LA RIBERA DEL LOIRA

250 FD

SAN FERNANDO DE HENARES

SOLAPE DE HOJA

X=441350 Y=4479200

| SERVICIOS EXISTENTES | |
|---|---|
| LÍNEAS DE TELECOMUNICACIONES | ELEMENTOS |
| REDES DE ABASTECIMIENTO | ARQUETA |
| ACOMETIDA | VÁLVULA |
| | VENTOSA |
| | HIDRANTE |
| | DESAGÜE |
| | TAPÓN |

LEYENDA

- SITUACIÓN ACTUAL
- ACTUACIONES PREVISTAS VÍAS ESTUDIO INFORMATIVO
- SITUACIÓN ACTUAL AFECTADA POR ESTUDIO INFORMATIVO

DISTRIBUCIÓN DE HOJAS

1 2 3 4

FTE. DE LA MORA — SAN FERNANDO DE HENARES

P:\2016\162561\02_doc_tecnica\02.03 ejec\07.E.I Campo y Rejas_DELINEACIÓN\01-PROYECTO\DWG\DOC 1_ANEJOS\An13-SSAA\An13Ap1-CN\An13Ap1.1.4-CN 1\An13Ap1.1.4-ABAST-CN1.dwg

GOBIERNO DE ESPAÑA

MINISTERIO DE TRANSPORTES, MOVILIDAD Y AGENDA URBANA

SECRETARÍA DE ESTADO DE TRANSPORTES, MOVILIDAD Y AGENDA URBANA

SECRETARÍA GENERAL DE INFRAESTRUCTURAS

DIRECCIÓN GENERAL DE PLANIFICACIÓN Y EVALUACIÓN DE LA RED FERROVIARIA

TÍTULO PROYECTO:

ESTUDIO INFORMATIVO: CERCANÍAS DE MADRID. ACTUACIONES DE MEJORA DE LA FUNCIONALIDAD DEL TRAMO HORTALEZA-SAN FERNANDO DE HENARES

AUTOR DEL ESTUDIO:

ineco

ESCALA ORIGINAL A3:

1/1.000

0 10 20 30m

NUMÉRICA GRÁFICA

FECHA:

JULIO 2021

Nº DE PLANO:


An13 Ap1.1.4

Nº DE HOJA:

HOJA 3 DE 4

TÍTULO DE PLANO:

ANEJO 13. REPOSICIÓN SERVICIOS AFECTADOS
ESTACIÓN CAMPO DE LAS NACIONES
ALTERNATIVA 1
ABASTECIMIENTO

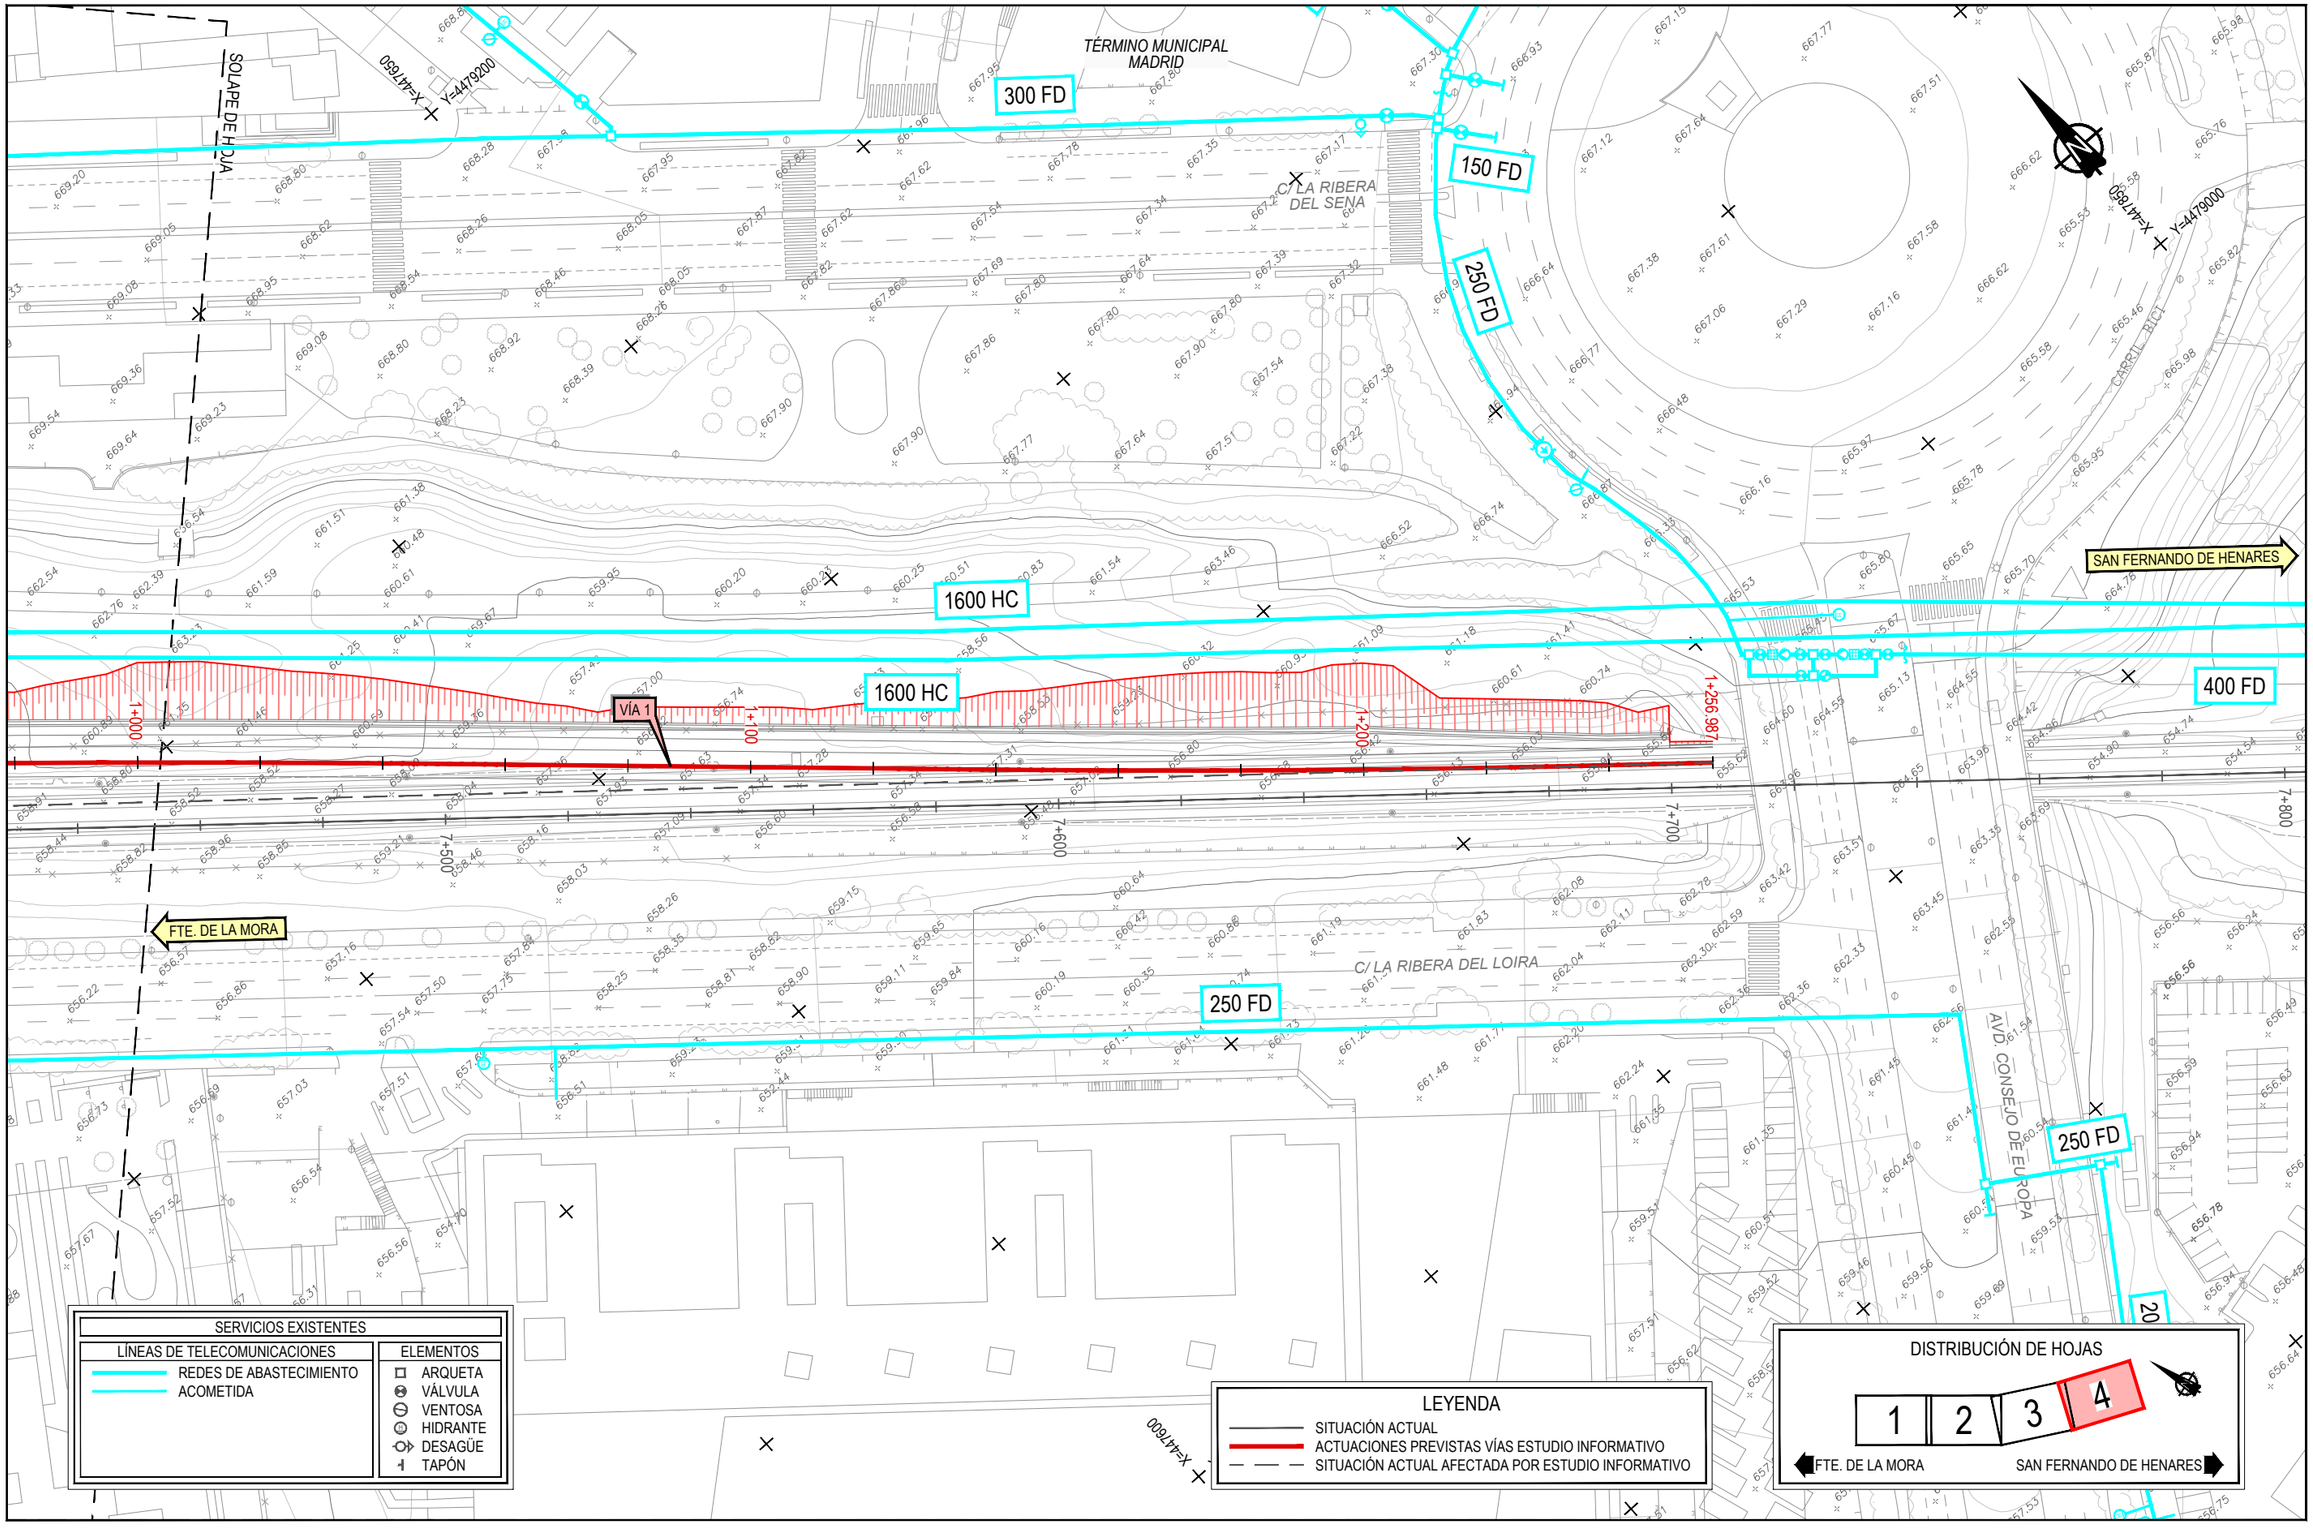


P:\2016\16256102_doc_tecnica\02.03 ejec\07.E.I Campo y Raja_DELINEACIÓN\01-PROYECTO\DWG\DOC 1 _ANEJOS\An13-SSAA\An13Ap1-CN\An13Ap1.1-CN 1\An13Ap1.1.4-ABAST-CN1.dwg

GOBIERNO DE ESPAÑA
MINISTERIO DE TRANSPORTES, MOVILIDAD Y AGENDA URBANA

SECRETARÍA DE ESTADO DE TRANSPORTES, MOVILIDAD Y AGENDA URBANA
SECRETARÍA GENERAL DE INFRAESTRUCTURAS
DIRECCIÓN GENERAL DE PLANIFICACIÓN Y EVALUACIÓN DE LA RED FERROVIARIA

TÍTULO PROYECTO:
ESTUDIO INFORMATIVO: CERCANÍAS DE MADRID. ACTUACIONES DE MEJORA DE LA FUNCIONALIDAD DEL TRAMO HORTALEZA-SAN FERNANDO DE HENARES

AUTOR DEL ESTUDIO:
ineco


ESCALA ORIGINAL A3:
1/1.000
0 10 20 30m
NUMÉRICA GRÁFICA

FECHA:
JULIO 2021

Nº DE PLANO:
An13 Ap1.1.4

Nº DE HOJA:
HOJA 4 DE 4

TÍTULO DE PLANO:
ANEJO 13. REPOSICIÓN SERVICIOS AFECTADOS
ESTACIÓN CAMPO DE LAS NACIONES
ALTERNATIVA 1
ABASTECIMIENTO

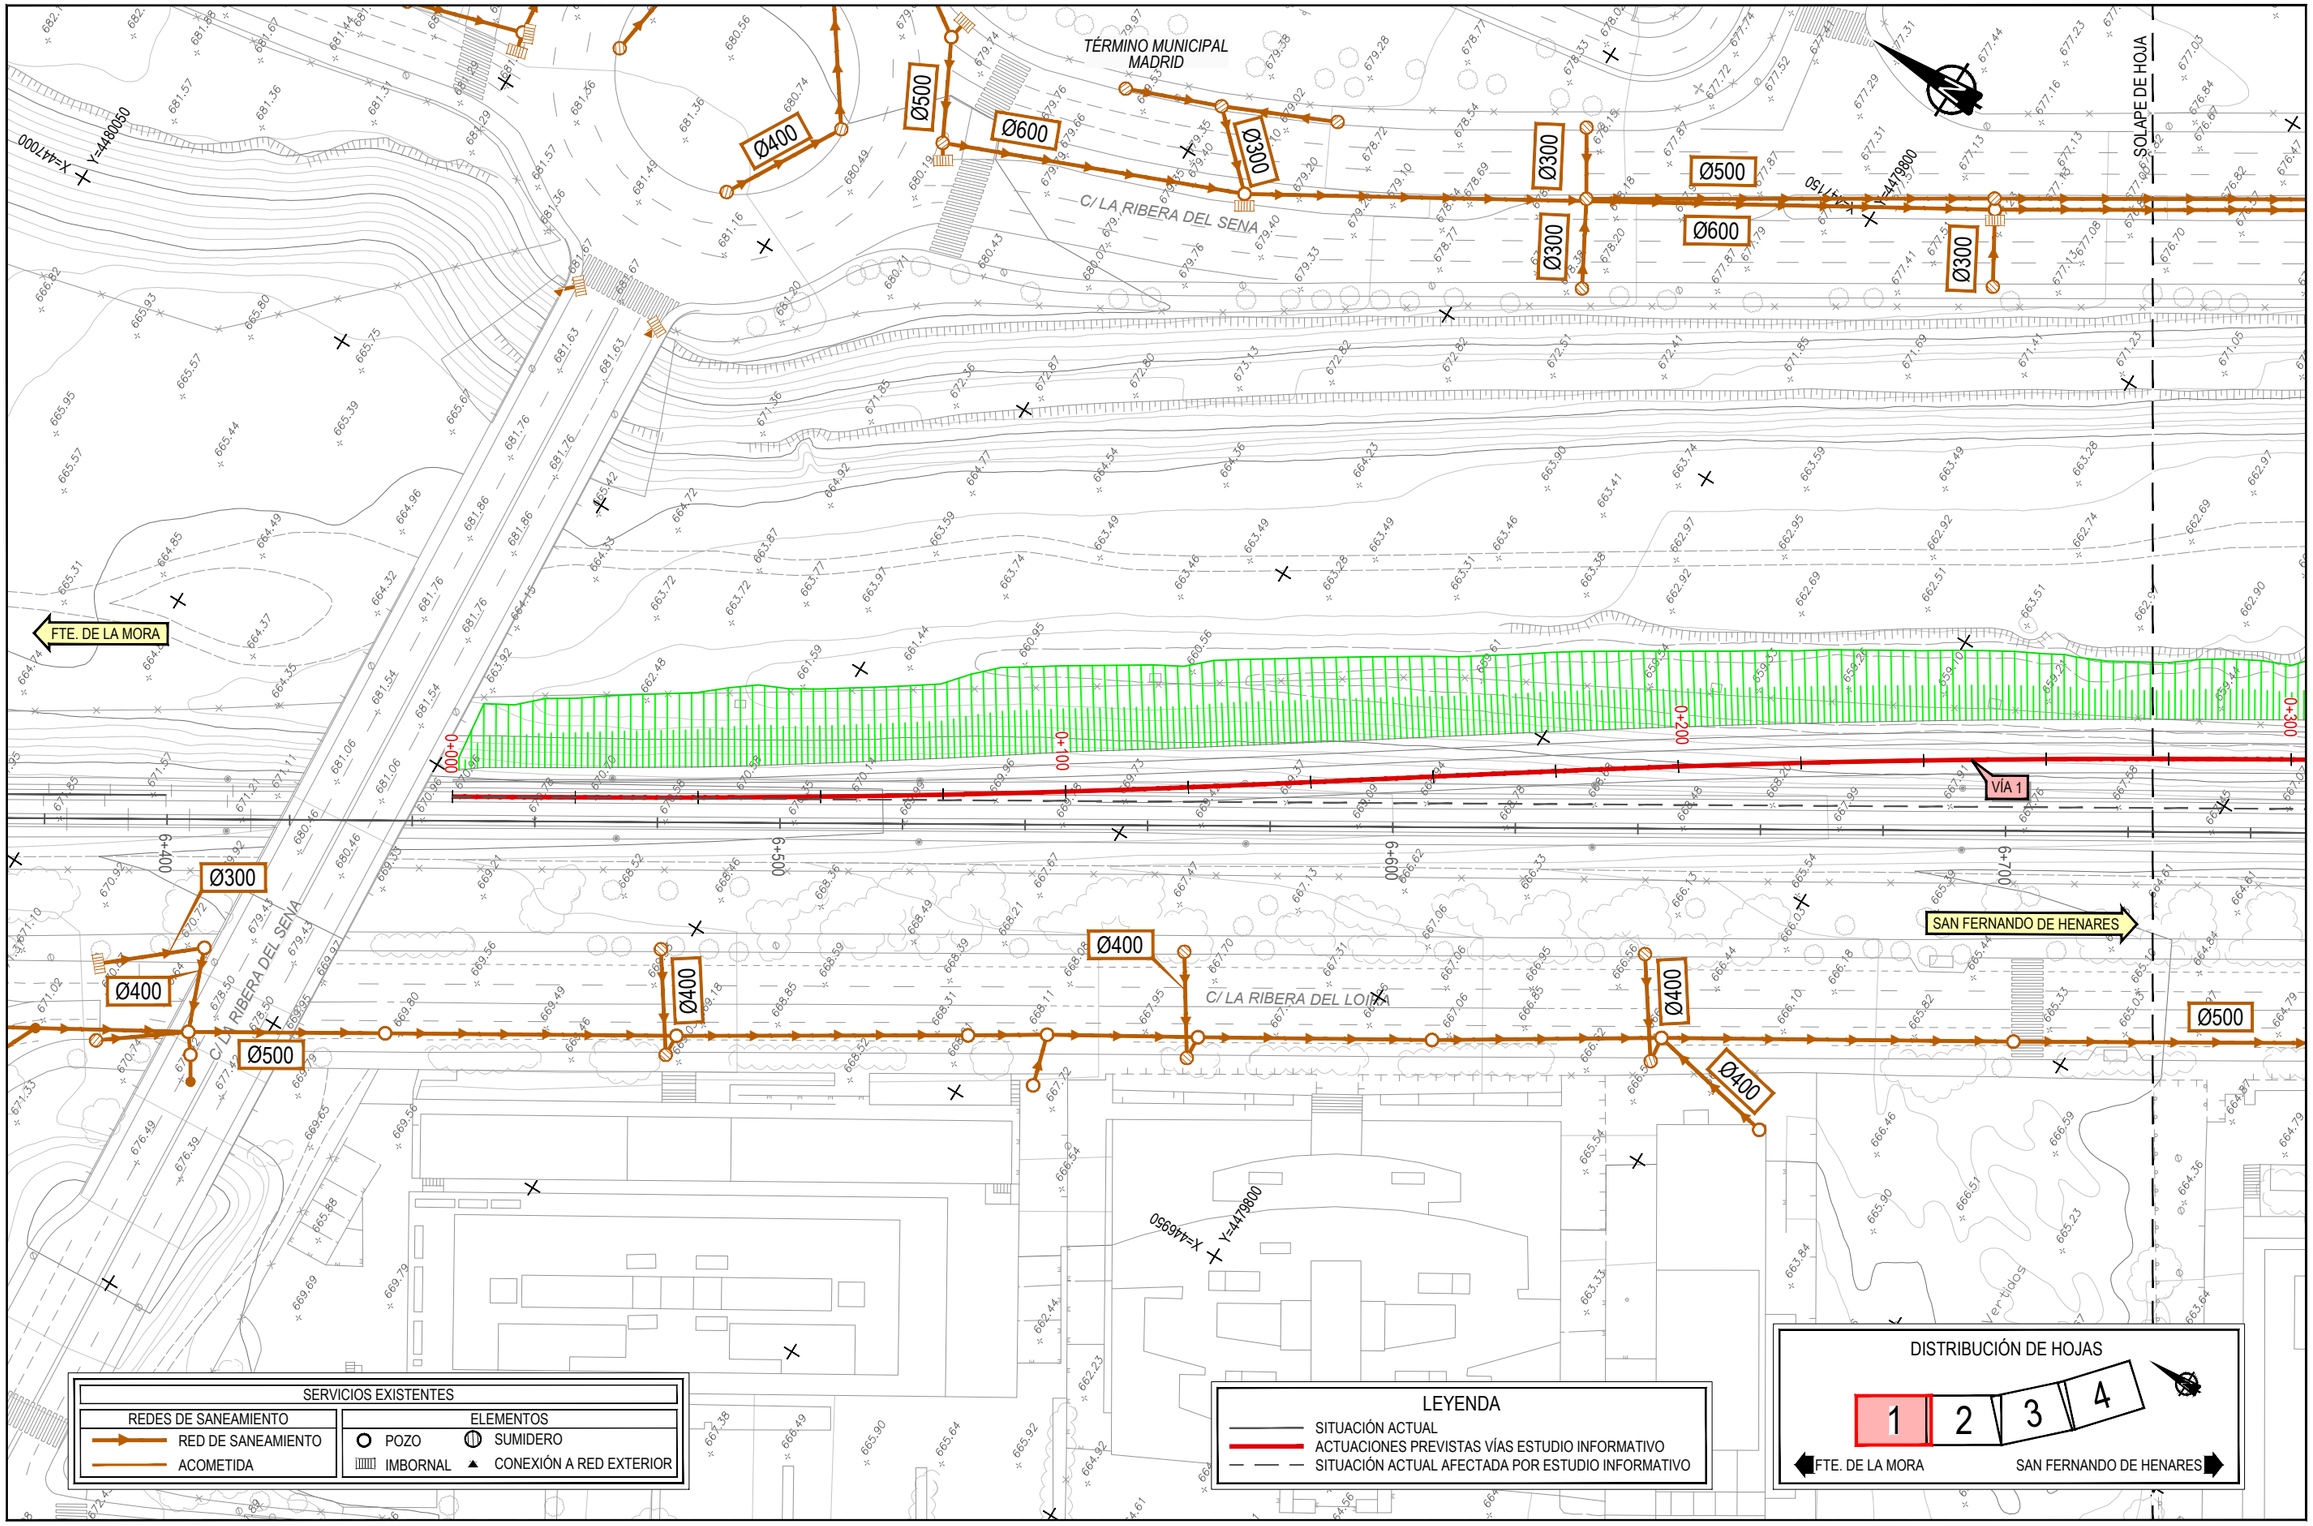


GOBIERNO DE ESPAÑA
MINISTERIO DE TRANSPORTES, MOVILIDAD Y AGENDA URBANA

SECRETARÍA DE ESTADO DE TRANSPORTES, MOVILIDAD Y AGENDA URBANA
SECRETARÍA GENERAL DE INFRAESTRUCTURAS
DIRECCIÓN GENERAL DE PLANIFICACIÓN Y EVALUACIÓN DE LA RED FERROVIARIA

TÍTULO PROYECTO:
ESTUDIO INFORMATIVO: CERCANÍAS DE MADRID. ACTUACIONES DE MEJORA DE LA FUNCIONALIDAD DEL TRAMO HORTALEZA-SAN FERNANDO DE HENARES

AUTOR DEL ESTUDIO:
ineco

ESCALA ORIGINAL A3:
1/1.000
0 10 20 30m
NUMÉRICA GRÁFICA


FECHA:
JULIO 2021

Nº DE PLANO:
An13 Ap1.1.5

Nº DE HOJA:
HOJA 1 DE 4

TÍTULO DE PLANO:
ANEJO 13. REPOSICIÓN SERVICIOS AFECTADOS
ESTACIÓN CAMPO DE LAS NACIONES
ALTERNATIVA 1
SANEAMIENTO

P:\2016\162561\02_doc_tecnica\02.03 ejec\07 E.I Campo y Rejas_DIELINEACION\01-PROYECTO\DWG\DOC 1_ANEJOS\An13-SSAA\An13Ap1-SSAA\An13Ap1-CN\An13Ap1.1-CN 1\An13Ap1.1.5-SANEA-CN1.dwg

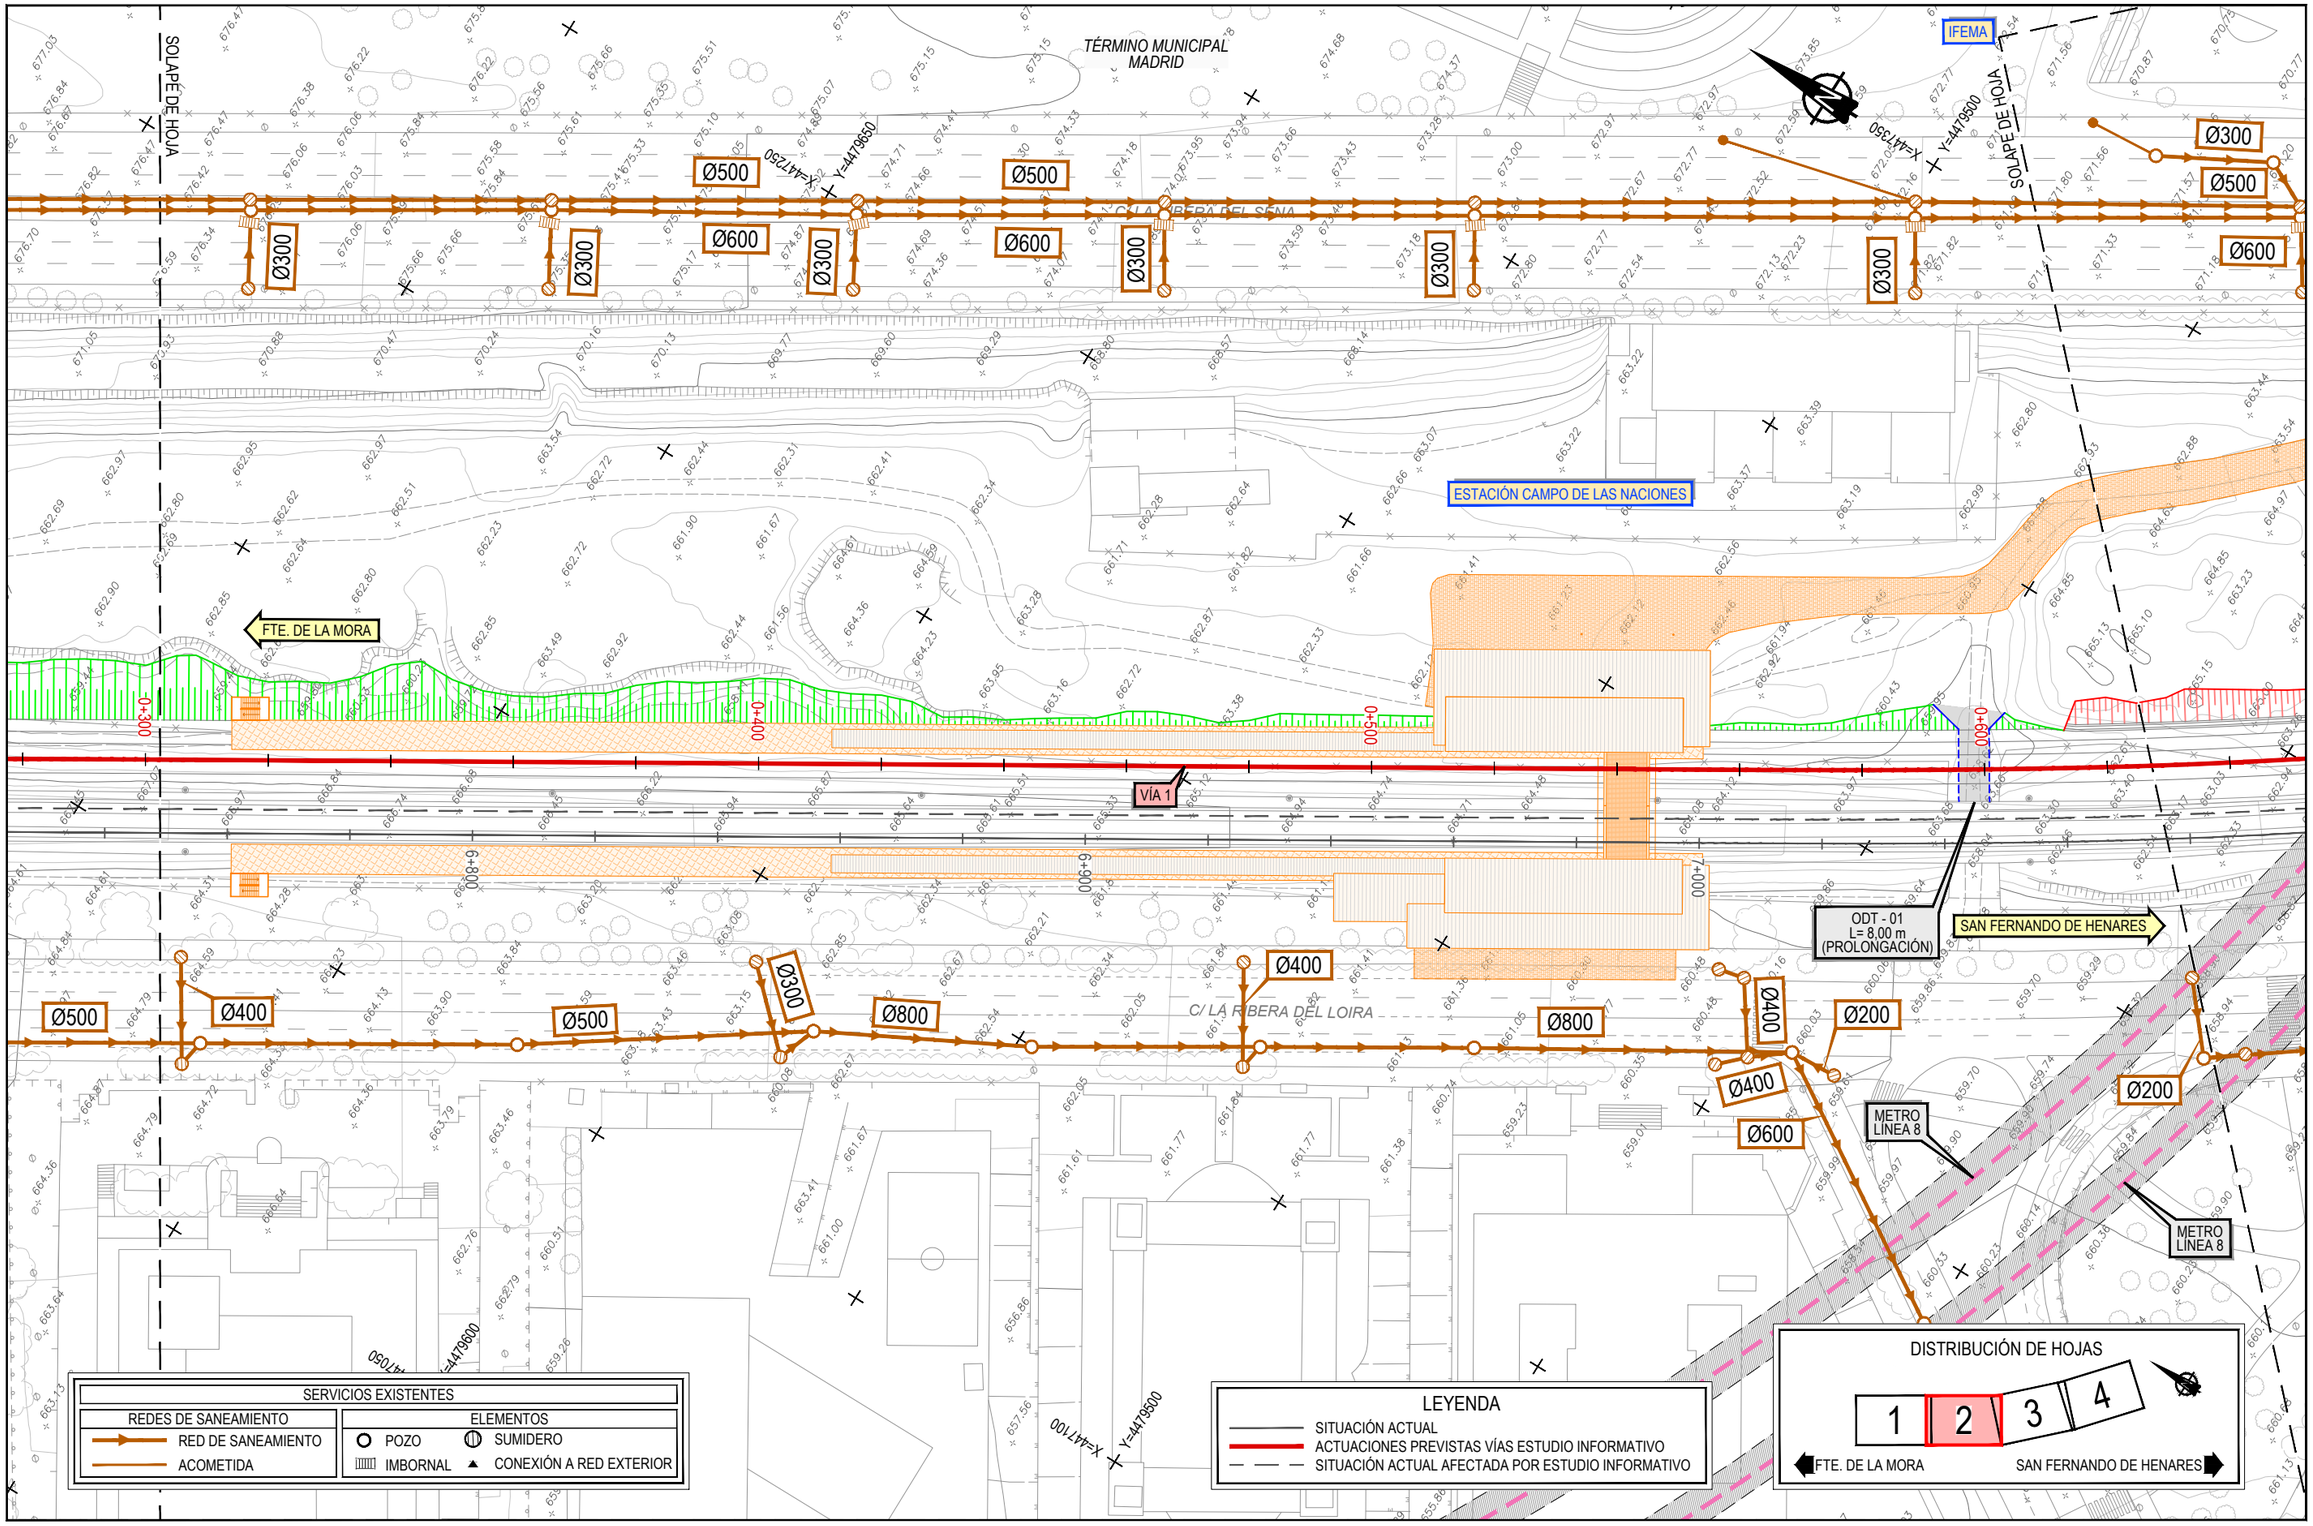


GOBIERNO DE ESPAÑA
MINISTERIO DE TRANSPORTES, MOVILIDAD Y AGENDA URBANA

SECRETARÍA DE ESTADO DE TRANSPORTES, MOVILIDAD Y AGENDA URBANA
SECRETARÍA GENERAL DE INFRAESTRUCTURAS
DIRECCIÓN GENERAL DE PLANIFICACIÓN Y EVALUACIÓN DE LA RED FERROVIARIA

TÍTULO PROYECTO:
ESTUDIO INFORMATIVO: CERCANÍAS DE MADRID. ACTUACIONES DE MEJORA DE LA FUNCIONALIDAD DEL TRAMO HORTALEZA-SAN FERNANDO DE HENARES

AUTOR DEL ESTUDIO:
ineco

ESCALA ORIGINAL A3:
1/1.000
0 10 20 30m
NUMÉRICA GRÁFICA


FECHA:
JULIO 2021

Nº DE PLANO:
An13 Ap1.1.5

Nº DE HOJA:
HOJA 2 DE 4

TÍTULO DE PLANO:
ANEJO 13. REPOSICIÓN SERVICIOS AFECTADOS
ESTACIÓN CAMPO DE LAS NACIONES
ALTERNATIVA 1
SANEAMIENTO

P:\2016\162561\02_doc_tecnica\02.03 ejec\07. E.I Campo y Rejas_DELINEACIÓN\01-PROYECTO\DWG\DOC 1_ANEJOS\An13-SSAA\An13\Ap1-CN\An13Ap1.1.5-SANEA-CN1.dwg

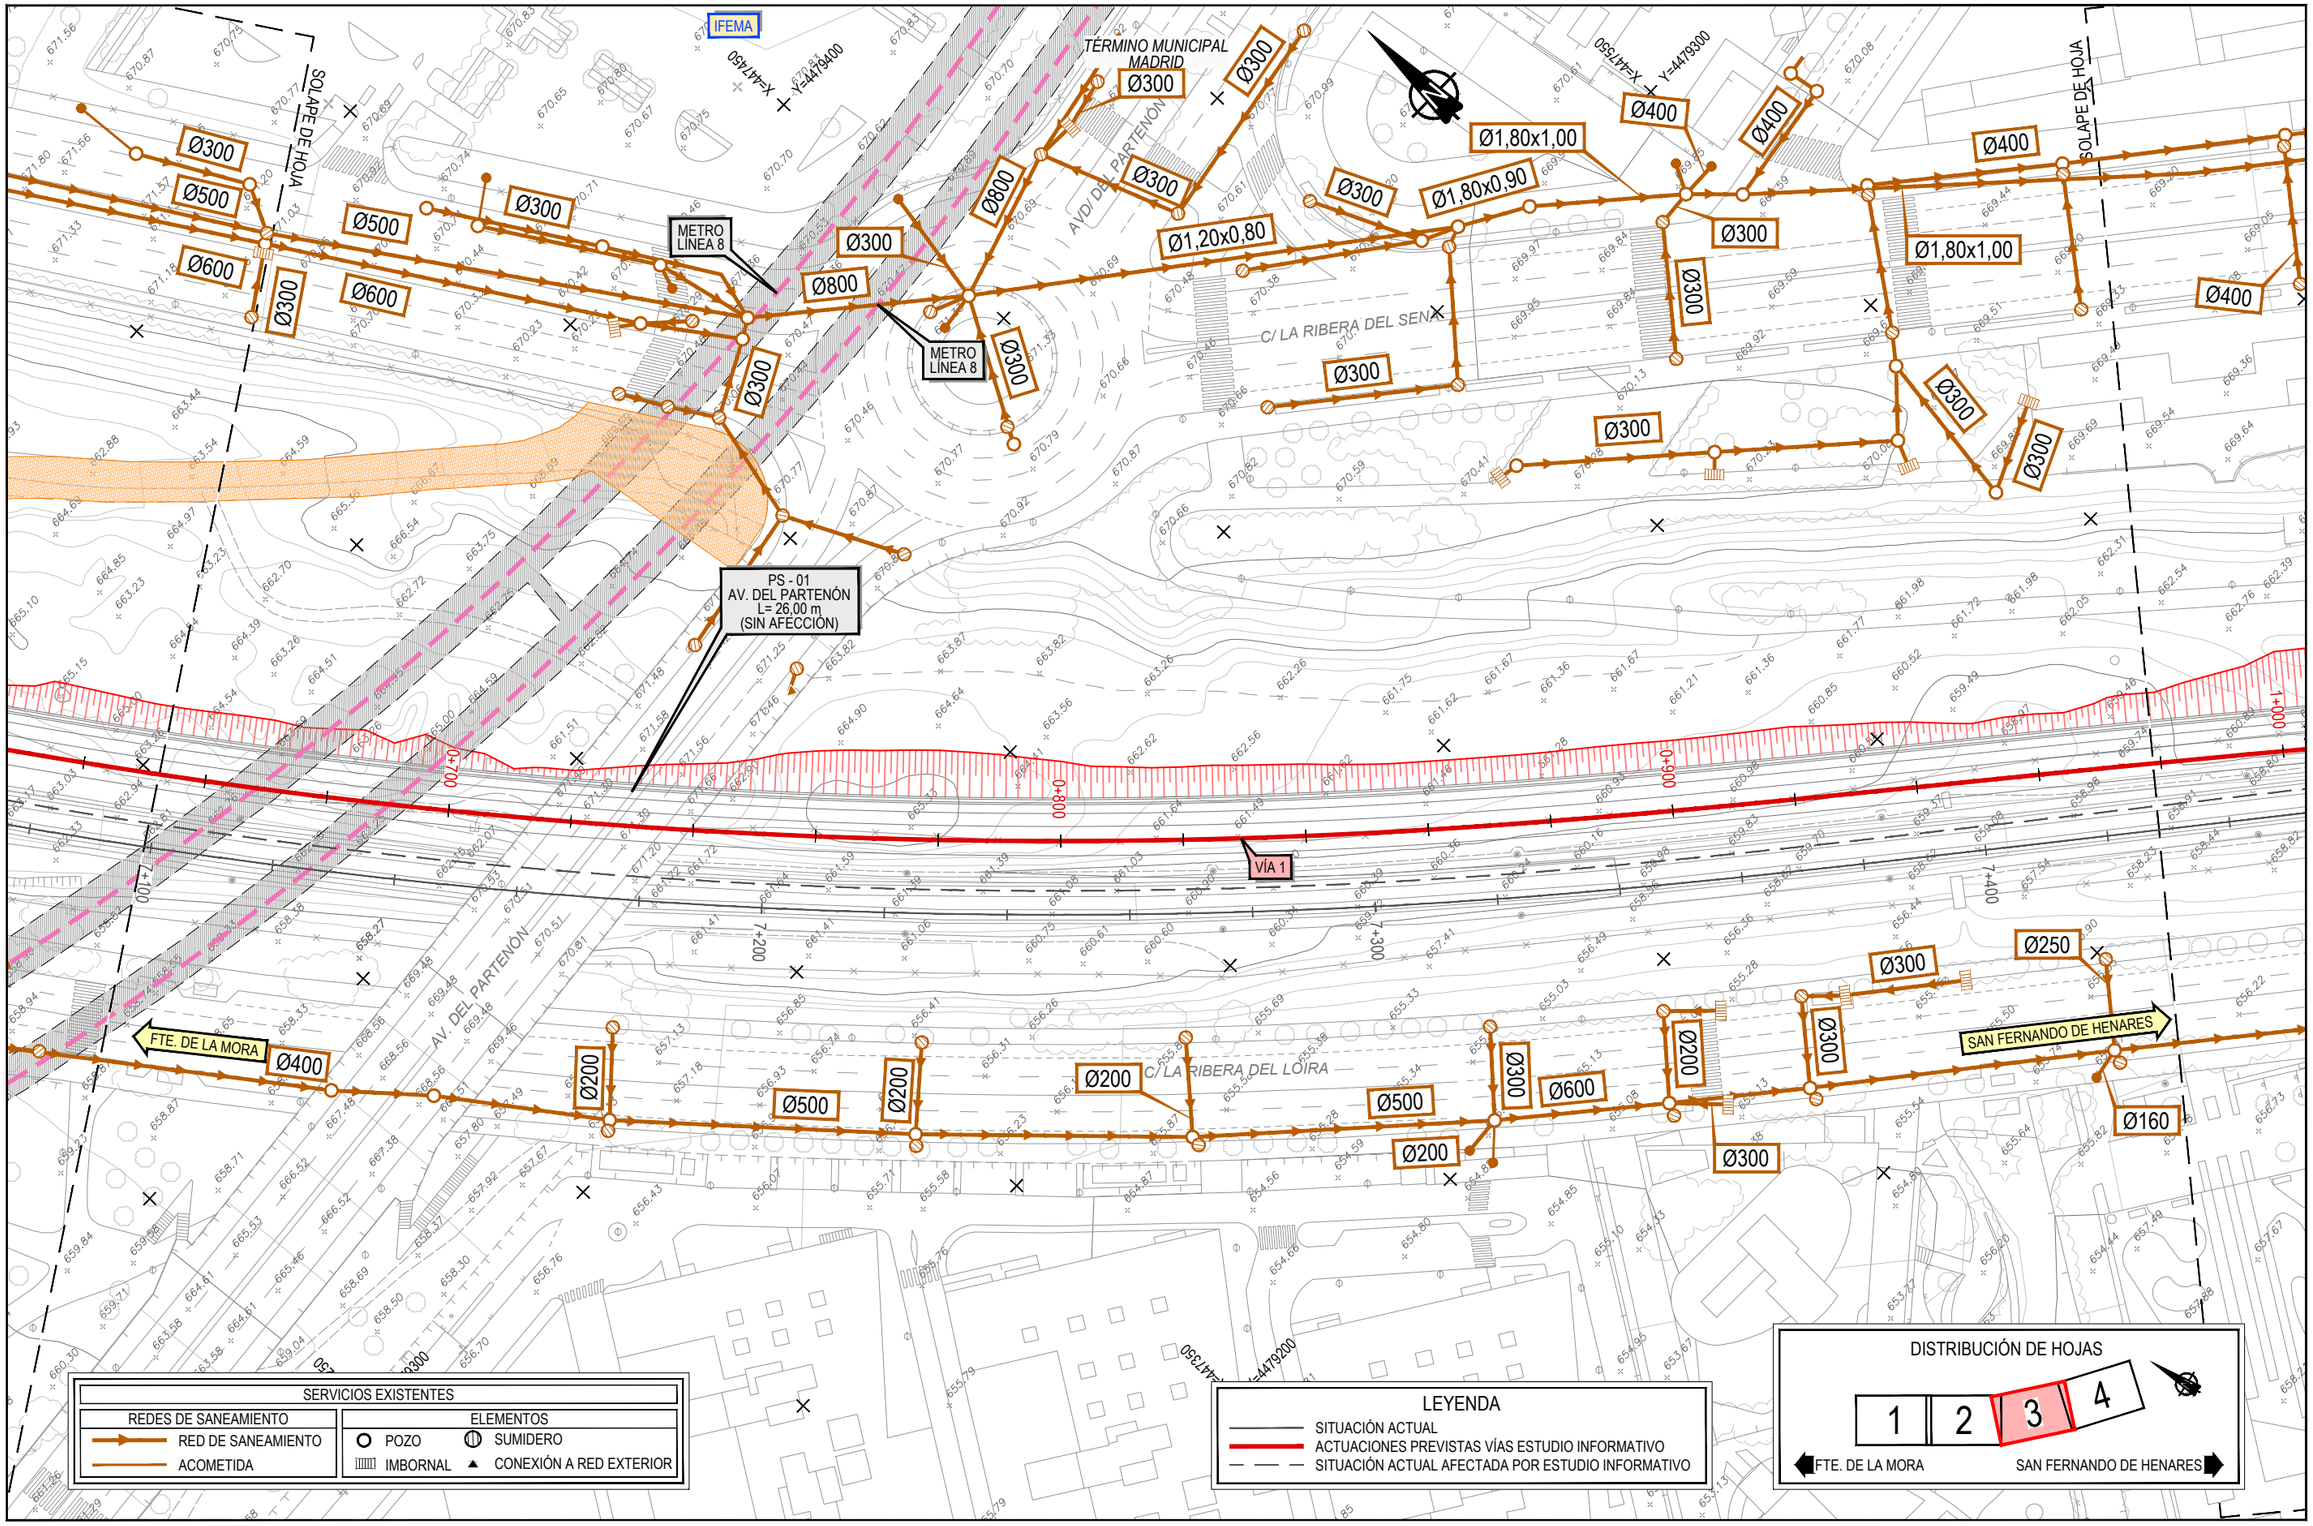


GOBIERNO DE ESPAÑA
MINISTERIO DE TRANSPORTES, MOVILIDAD Y AGENDA URBANA

SECRETARÍA DE ESTADO DE TRANSPORTES, MOVILIDAD Y AGENDA URBANA
SECRETARÍA GENERAL DE INFRAESTRUCTURAS
DIRECCIÓN GENERAL DE PLANIFICACIÓN Y EVALUACIÓN DE LA RED FERROVIARIA

TÍTULO PROYECTO:
ESTUDIO INFORMATIVO: CERCANÍAS DE MADRID. ACTUACIONES DE MEJORA DE LA FUNCIONALIDAD DEL TRAMO HORTALEZA-SAN FERNANDO DE HENARES

AUTOR DEL ESTUDIO:
ineco

ESCALA ORIGINAL A3:
1/1.000
0 10 20 30m
NUMÉRICA GRÁFICA


FECHA:
JULIO 2021

Nº DE PLANO:
An13 Ap1.1.5

Nº DE HOJA:
HOJA 3 DE 4

TÍTULO DE PLANO:
ANEJO 13. REPOSICIÓN SERVICIOS AFECTADOS
ESTACIÓN CAMPO DE LAS NACIONES
ALTERNATIVA 1
SANEAMIENTO

P:\2016\162561\02_doc_tecnica\02.03 ejec\07.E.I Campo y Rejas_DELINEACIÓN\01-PROYECTO\DWG\DOC 1_ANEJOS\An13-SSAA\An13Ap1-CN\An13Ap1.1.5-SANEA-CN1.dwg

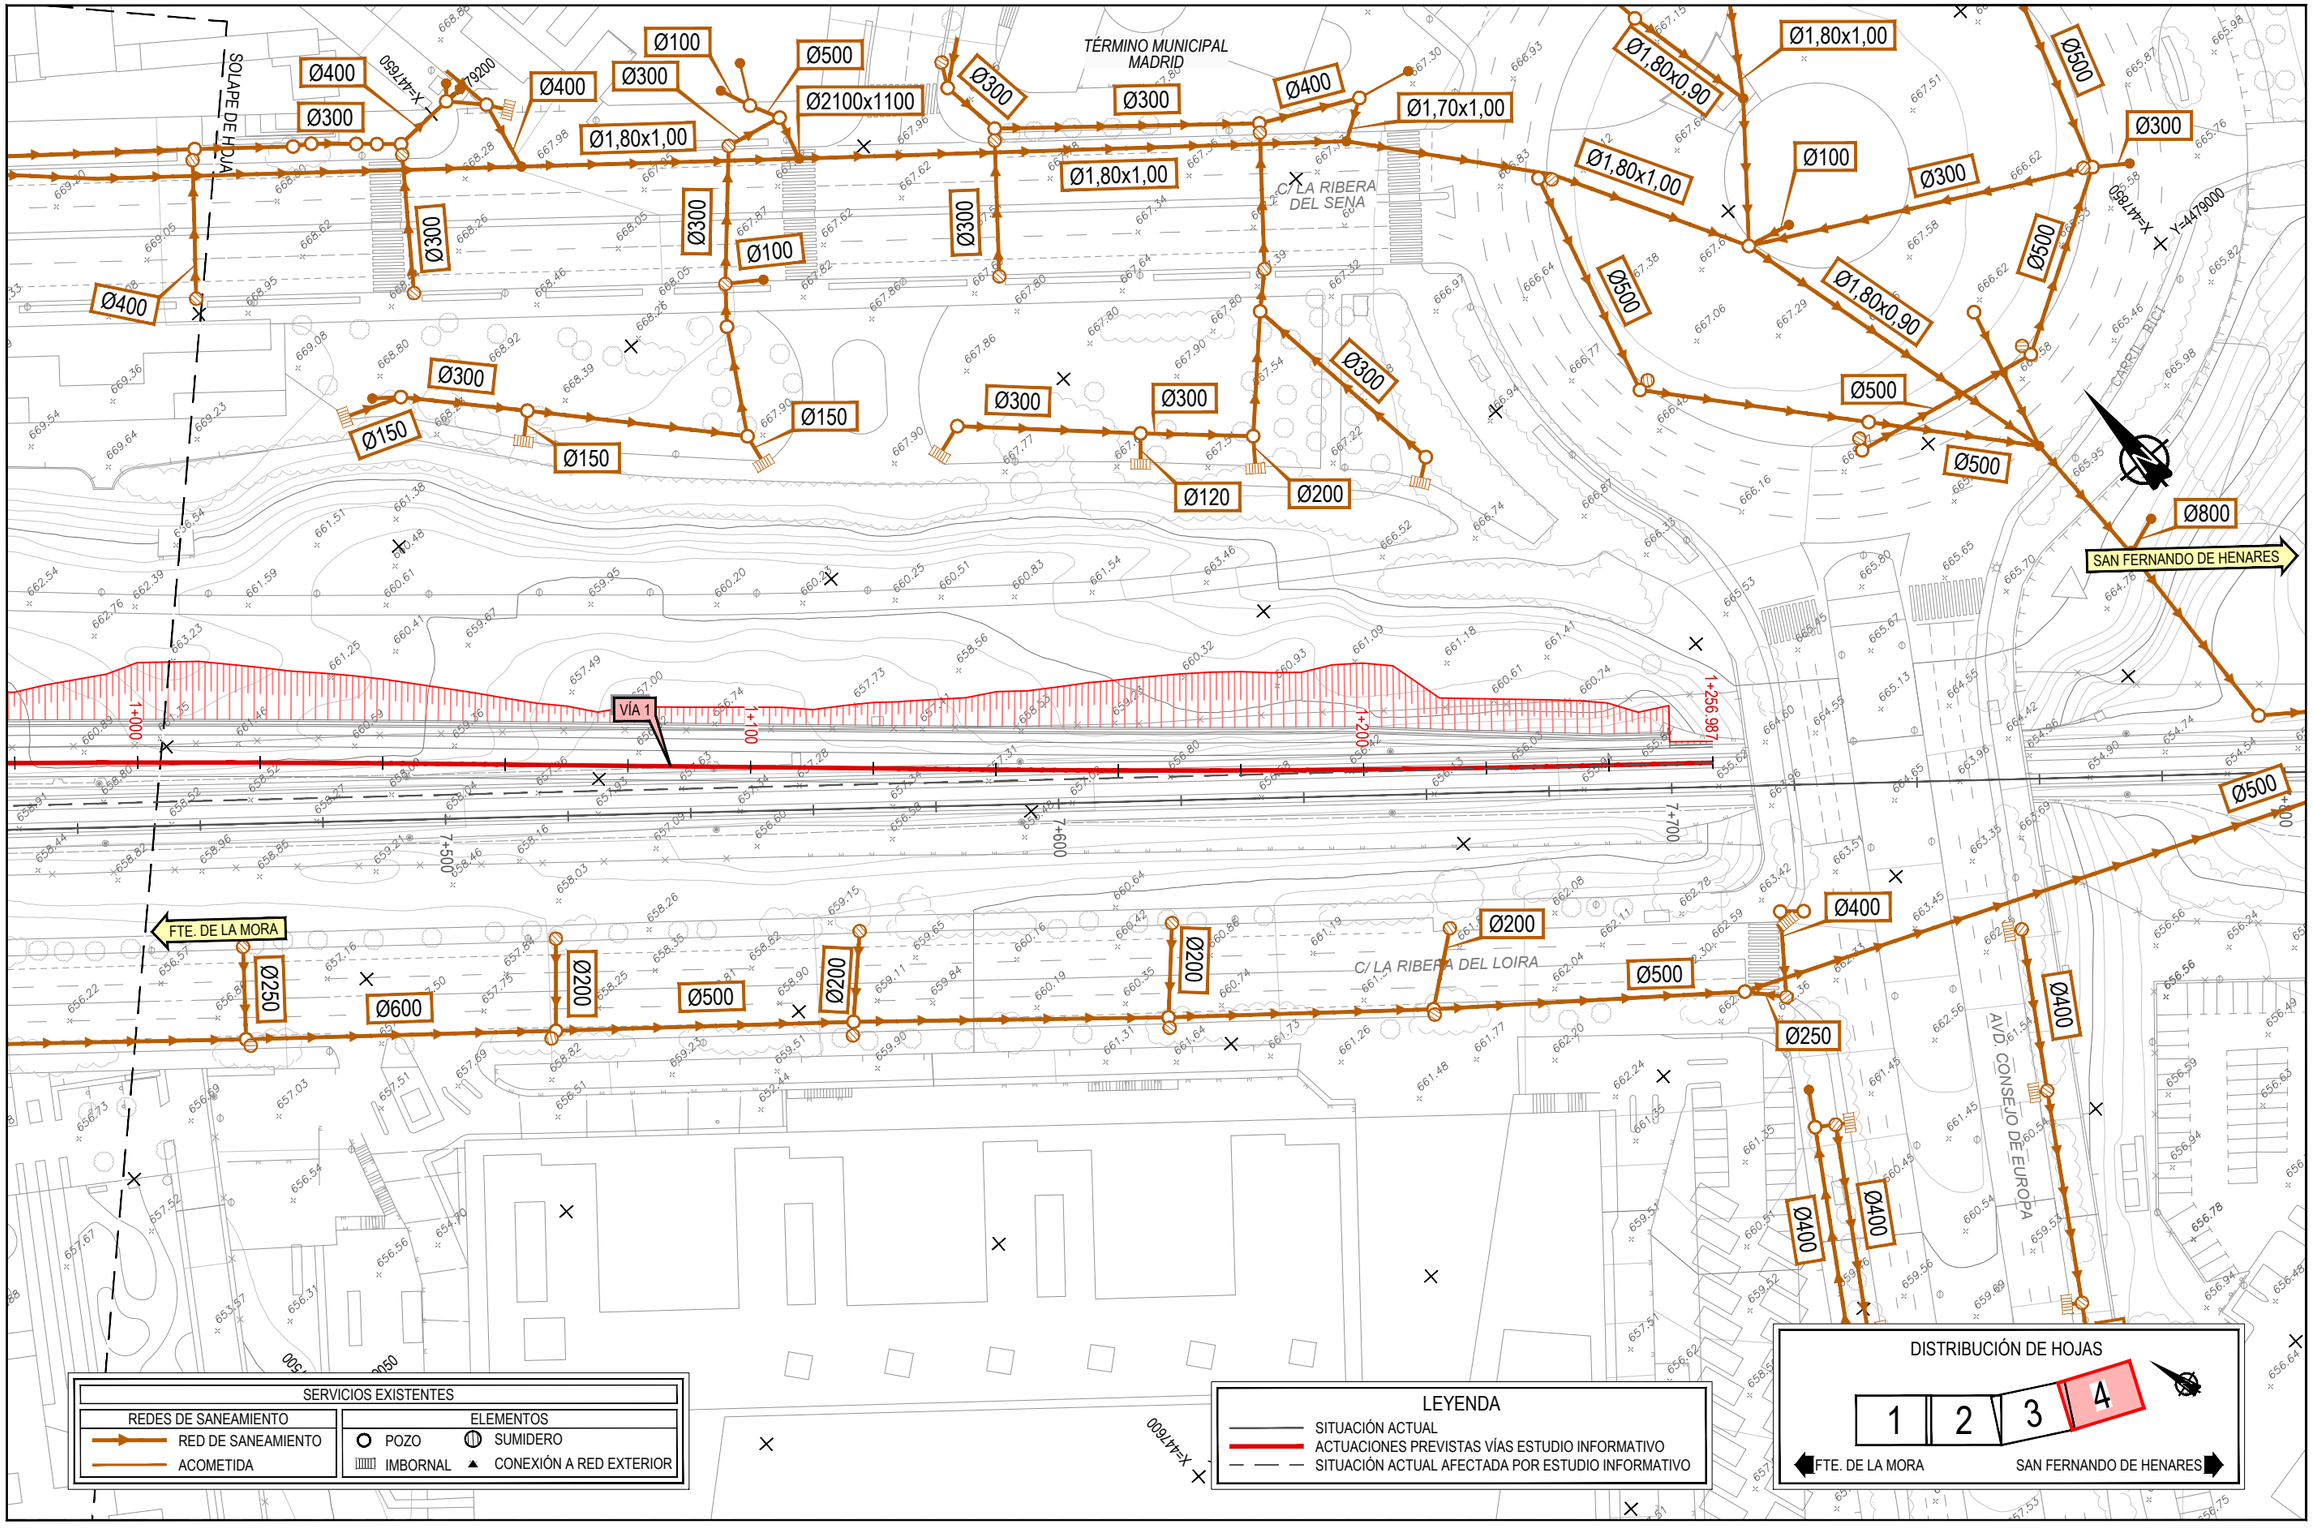


GOBIERNO DE ESPAÑA
MINISTERIO DE TRANSPORTES, MOVILIDAD Y AGENDA URBANA

SECRETARÍA DE ESTADO DE TRANSPORTES, MOVILIDAD Y AGENDA URBANA
SECRETARÍA GENERAL DE INFRAESTRUCTURAS
DIRECCIÓN GENERAL DE PLANIFICACIÓN Y EVALUACIÓN DE LA RED FERROVIARIA

TÍTULO PROYECTO:
ESTUDIO INFORMATIVO: CERCANÍAS DE MADRID. ACTUACIONES DE MEJORA DE LA FUNCIONALIDAD DEL TRAMO HORTALEZA-SAN FERNANDO DE HENARES

AUTOR DEL ESTUDIO:
ineco

ESCALA ORIGINAL A3:
1/1.000
0 10 20 30m
NUMÉRICA GRÁFICA

FECHA:
JULIO 2021

Nº DE PLANO:
An13 Ap1.1.5

Nº DE HOJA:
HOJA 4 DE 4

TÍTULO DE PLANO:
ANEJO 13. REPOSICIÓN SERVICIOS AFECTADOS
ESTACIÓN CAMPO DE LAS NACIONES
ALTERNATIVA 1
SANEAMIENTO

P:\2016\162561\02_doc_tecnica\02.03 ejec\07.E.I Campo y Rejas_DELINEACIÓN\01-PROYECTO\DWG\DOC 1. ANEJOS\An13-SSAA\An13Ap1-CN\An13Ap1.1-CN 1\An13Ap1.1.5-SANEA-CN1.dwg

TÉRMINO MUNICIPAL MADRID

C/ LA RIBERA DEL SENA

C/ LA RIBERA DEL LOZOYA

SOLAPE DE HOJA

X=447000 Y=4480050

X=447150 Y=4479800

X=446950 Y=4479800

FTE. DE LA MORA

SAN FERNANDO DE HENARES

VÍA 1

0+000 0+100 0+200 0+300 0+400 0+500 0+600 0+700

| SERVICIOS EXISTENTES | |
|---|---|
| RED DE ALUMBRADO PÚBLICO | ELEMENTOS |
| RED DE ALUMBRADO | TABLERO TIPO 1 |
| | LUMINARIA GLOBO-150 |
| | LUMINARIA SAP-150 |
| | LUMINARIA SAP-250 |
| | LUMINARIA SAP-400 |

LEYENDA

- SITUACIÓN ACTUAL
- ACTUACIONES PREVISTAS VÍAS ESTUDIO INFORMATIVO
- SITUACIÓN ACTUAL AFECTADA POR ESTUDIO INFORMATIVO

DISTRIBUCIÓN DE HOJAS

1 2 3 4

FTE. DE LA MORA — SAN FERNANDO DE HENARES

GOBIERNO DE ESPAÑA
MINISTERIO DE TRANSPORTES, MOVILIDAD Y AGENDA URBANA

SECRETARÍA DE ESTADO DE TRANSPORTES, MOVILIDAD Y AGENDA URBANA
SECRETARÍA GENERAL DE INFRAESTRUCTURAS
DIRECCIÓN GENERAL DE PLANIFICACIÓN Y EVALUACIÓN DE LA RED FERROVIARIA

TÍTULO PROYECTO:
ESTUDIO INFORMATIVO: CERCANÍAS DE MADRID. ACTUACIONES DE MEJORA DE LA FUNCIONALIDAD DEL TRAMO HORTALEZA-SAN FERNANDO DE HENARES

AUTOR DEL ESTUDIO:
ineco

ESCALA ORIGINAL A3:
1/1.000
0 10 20 30m
NUMÉRICA GRÁFICA


FECHA:
JULIO 2021

Nº DE PLANO:
An13 Ap1.1.6

Nº DE HOJA:
HOJA 1 DE 4

TÍTULO DE PLANO:
ANEJO 13. REPOSICIÓN SERVICIOS AFECTADOS
ESTACIÓN CAMPO DE LAS NACIONES
ALTERNATIVA 1
ALUMBRADO

P:\2016\162561\02_doc_tecnica\02.03 ejec\07 E.I Campo y Rejas_DELINEACION\01-PROYECTO\DWG\DOC 1_ANEJOS\An13-SSAA\An13Ap1-SSAA\An13Ap1.1-CN 1\An13Ap1.1.6-ALUM-CN1.dwg

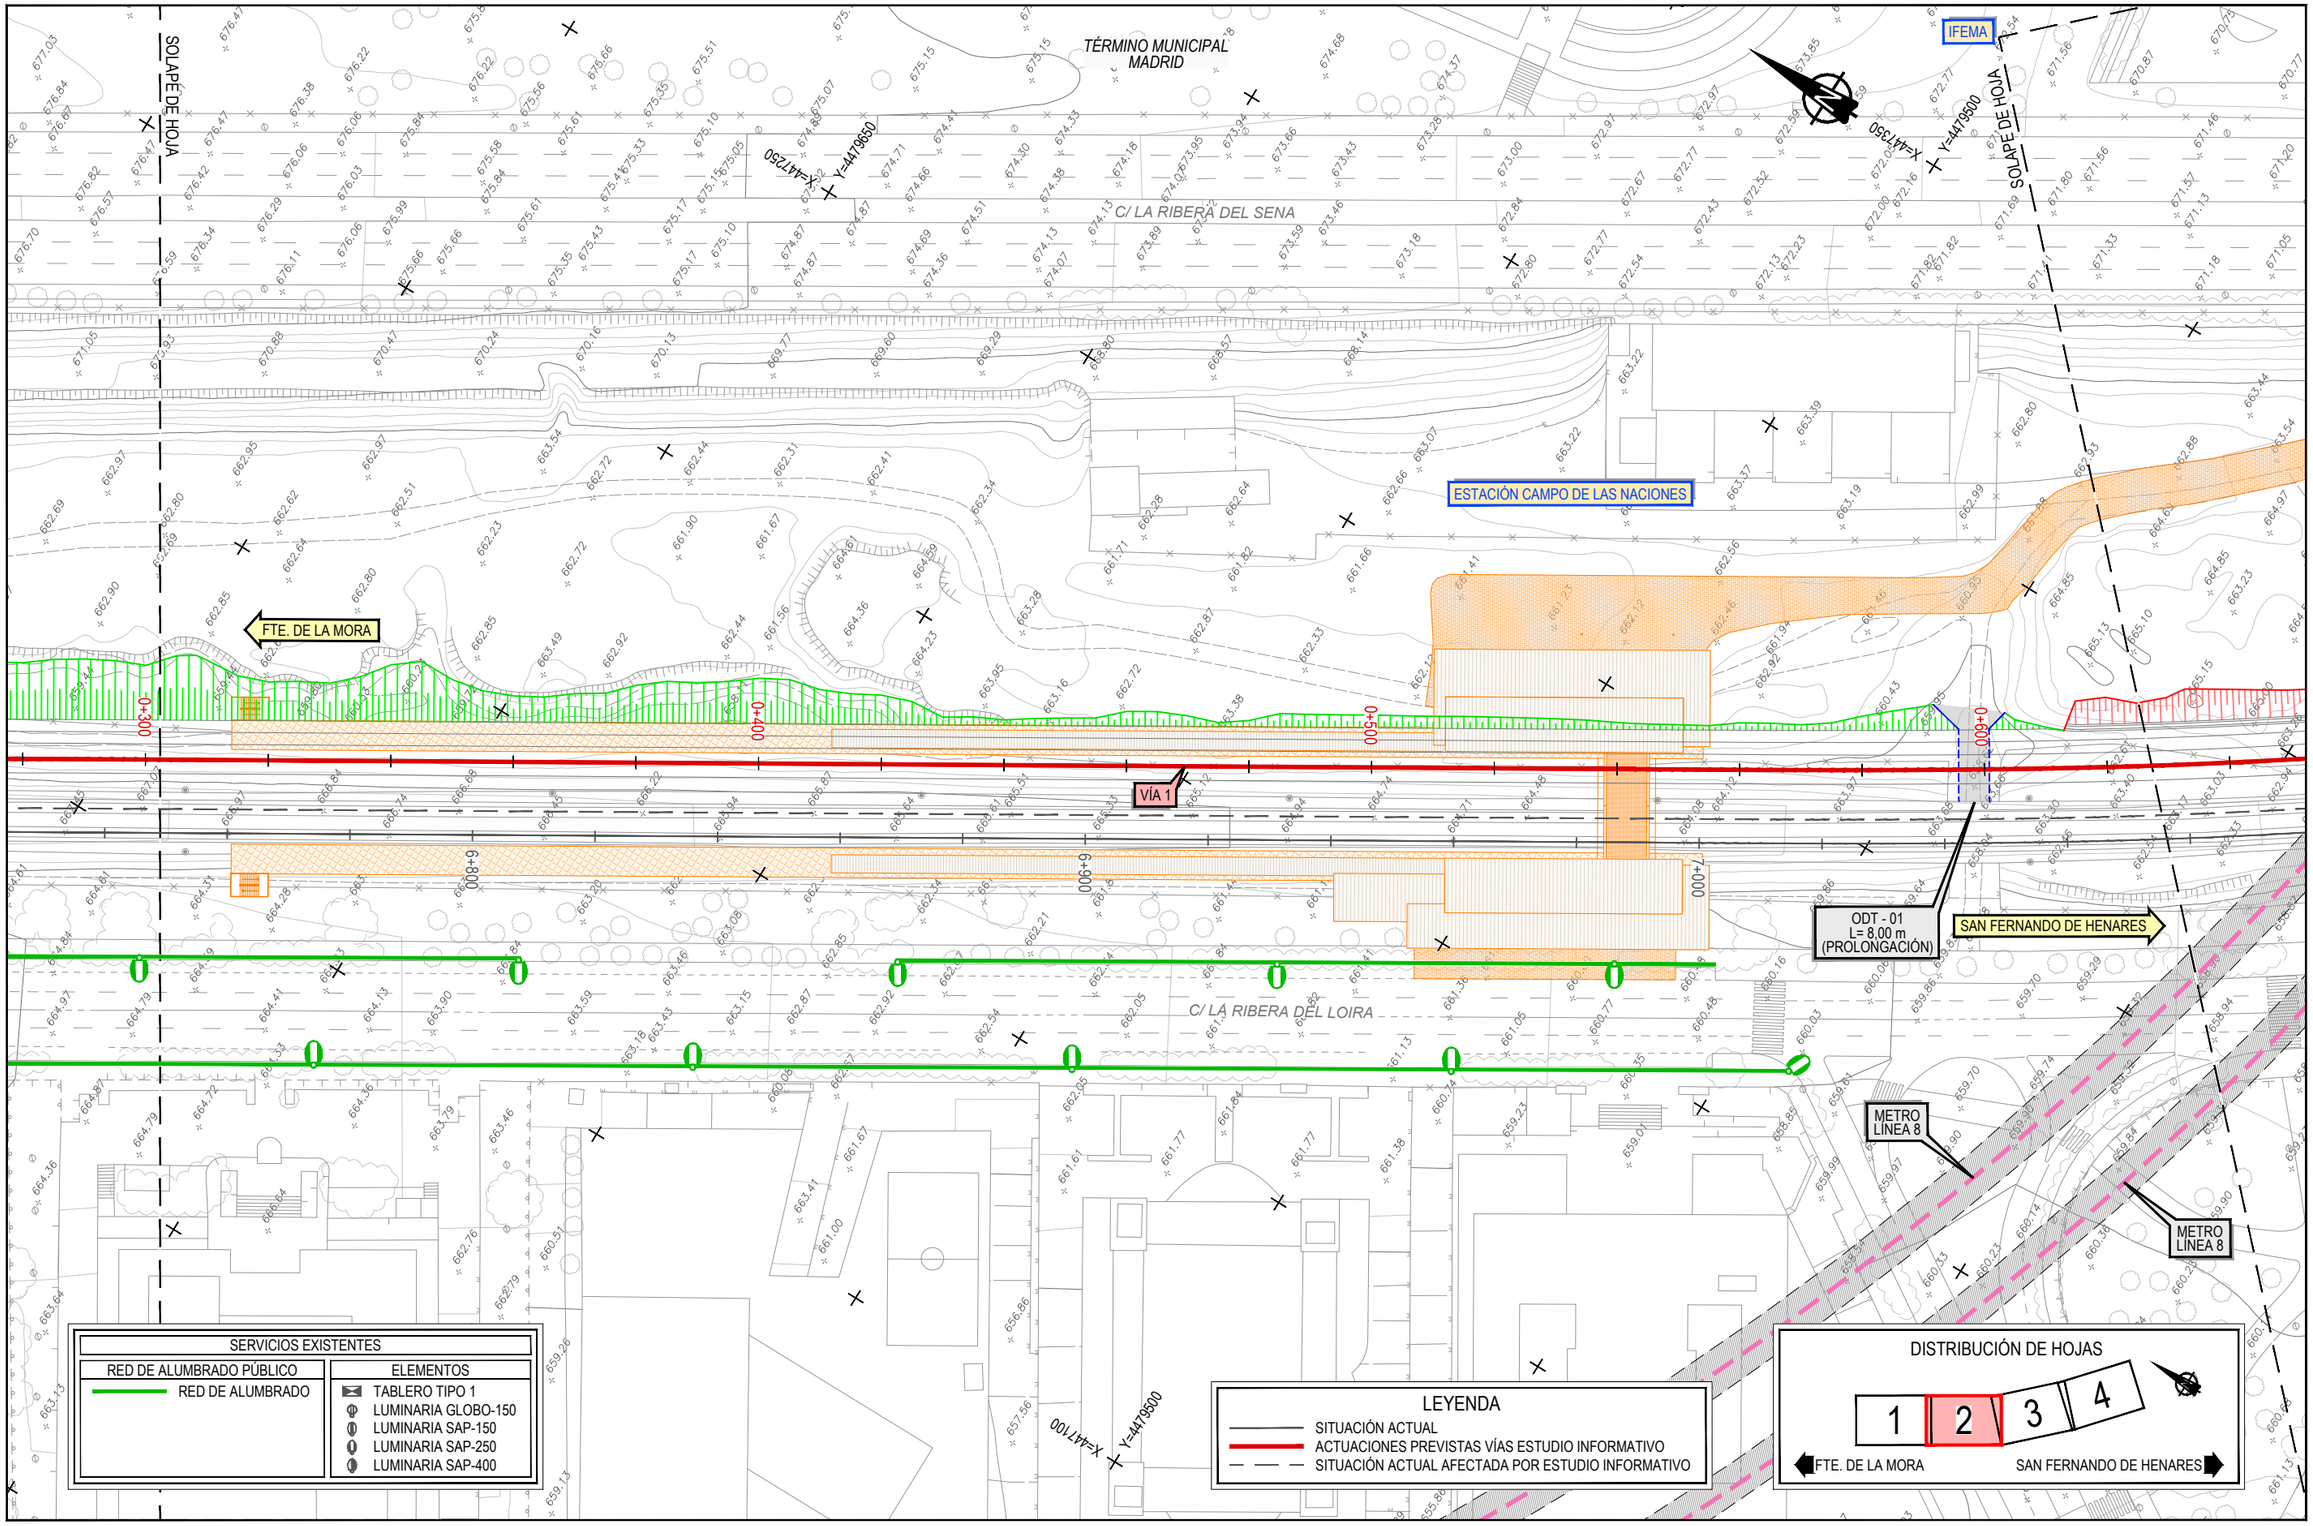


GOBIERNO DE ESPAÑA
MINISTERIO DE TRANSPORTES, MOVILIDAD Y AGENDA URBANA

SECRETARÍA DE ESTADO DE TRANSPORTES, MOVILIDAD Y AGENDA URBANA
SECRETARÍA GENERAL DE INFRAESTRUCTURAS
DIRECCIÓN GENERAL DE PLANIFICACIÓN Y EVALUACIÓN DE LA RED FERROVIARIA

TÍTULO PROYECTO:
ESTUDIO INFORMATIVO: CERCANÍAS DE MADRID. ACTUACIONES DE MEJORA DE LA FUNCIONALIDAD DEL TRAMO HORTALEZA-SAN FERNANDO DE HENARES

AUTOR DEL ESTUDIO:
ineco

ESCALA ORIGINAL A3:
1/1.000
0 10 20 30m
NUMÉRICA GRÁFICA

FECHA:
JULIO 2021

Nº DE PLANO:
An13 Ap1.1.6

Nº DE HOJA:
HOJA 2 DE 4

TÍTULO DE PLANO:
ANEJO 13. REPOSICIÓN SERVICIOS AFECTADOS
ESTACIÓN CAMPO DE LAS NACIONES
ALTERNATIVA 1
ALUMBRADO

P:\2016\162561\02_doc_tecnica\02.03 ejec\07. E.I Campo y Rejas_DELINEACIÓN\01-PROYECTO\DWG\DOC ( _ANEJOS\An13-SSAA\An13Ap1-CN\An13Ap1.1.6-ALUM-CN1.dwg

IFEMA

X=441450 Y=4479400

TÉRMINO MUNICIPAL MADRID

X=441750 Y=4479300

SOLAPE DE HOJA

METRO LÍNEA 8

METRO LÍNEA 8

AVD/ DEL PARTENÓN

C/ LA RIBERA DEL SENA

PS - 01
AV. DEL PARTENÓN
L= 26,00 m
(SIN AFECCIÓN)

0+000

0+200

0+400

0+600

0+800

1+000

1+200

1+400

VÍA 1

AV. DEL PARTENÓN

FTE. DE LA MORA

C/ LA RIBERA DEL LOIRA

SAN FERNANDO DE HENARES

X=441750 Y=4479200

SOLAPE DE HOJA

| SERVICIOS EXISTENTES | |
|---|---|
| RED DE ALUMBRADO PÚBLICO | ELEMENTOS |
| RED DE ALUMBRADO | TABLERO TIPO 1 |
| | LUMINARIA GLOBO-150 |
| | LUMINARIA SAP-150 |
| | LUMINARIA SAP-250 |
| | LUMINARIA SAP-400 |

LEYENDA

- SITUACIÓN ACTUAL
- ACTUACIONES PREVISTAS VÍAS ESTUDIO INFORMATIVO
- SITUACIÓN ACTUAL AFECTADA POR ESTUDIO INFORMATIVO

DISTRIBUCIÓN DE HOJAS

1 | 2 | 3 | 4

FTE. DE LA MORA — SAN FERNANDO DE HENARES

P:\2016\16256\102_doc_tecnica\02.03 ejec\07.E.I Campo y Rejas_DELINEACIÓN\01-PROYECTO\DWG\DOC 1_ANEJOS\An13-SSAA\An13Ap1-CN\An13Ap1.1.6-ALUM-CN1.dwg

GOBIERNO DE ESPAÑA

MINISTERIO DE TRANSPORTES, MOVILIDAD Y AGENDA URBANA

SECRETARÍA DE ESTADO DE TRANSPORTES, MOVILIDAD Y AGENDA URBANA

SECRETARÍA GENERAL DE INFRAESTRUCTURAS

DIRECCIÓN GENERAL DE PLANIFICACIÓN Y EVALUACIÓN DE LA RED FERROVIARIA

TÍTULO PROYECTO:

ESTUDIO INFORMATIVO: CERCANÍAS DE MADRID. ACTUACIONES DE MEJORA DE LA FUNCIONALIDAD DEL TRAMO HORTALEZA-SAN FERNANDO DE HENARES

AUTOR DEL ESTUDIO:

ineco

ESCALA ORIGINAL A3:

1/1.000

0 10 20 30m

NUMÉRICA GRÁFICA

FECHA:

JULIO 2021

Nº DE PLANO:


An13 Ap1.1.6

Nº DE HOJA:

HOJA 3 DE 4

TÍTULO DE PLANO:

ANEJO 13. REPOSICIÓN SERVICIOS AFECTADOS
ESTACIÓN CAMPO DE LAS NACIONES
ALTERNATIVA 1
ALUMBRADO

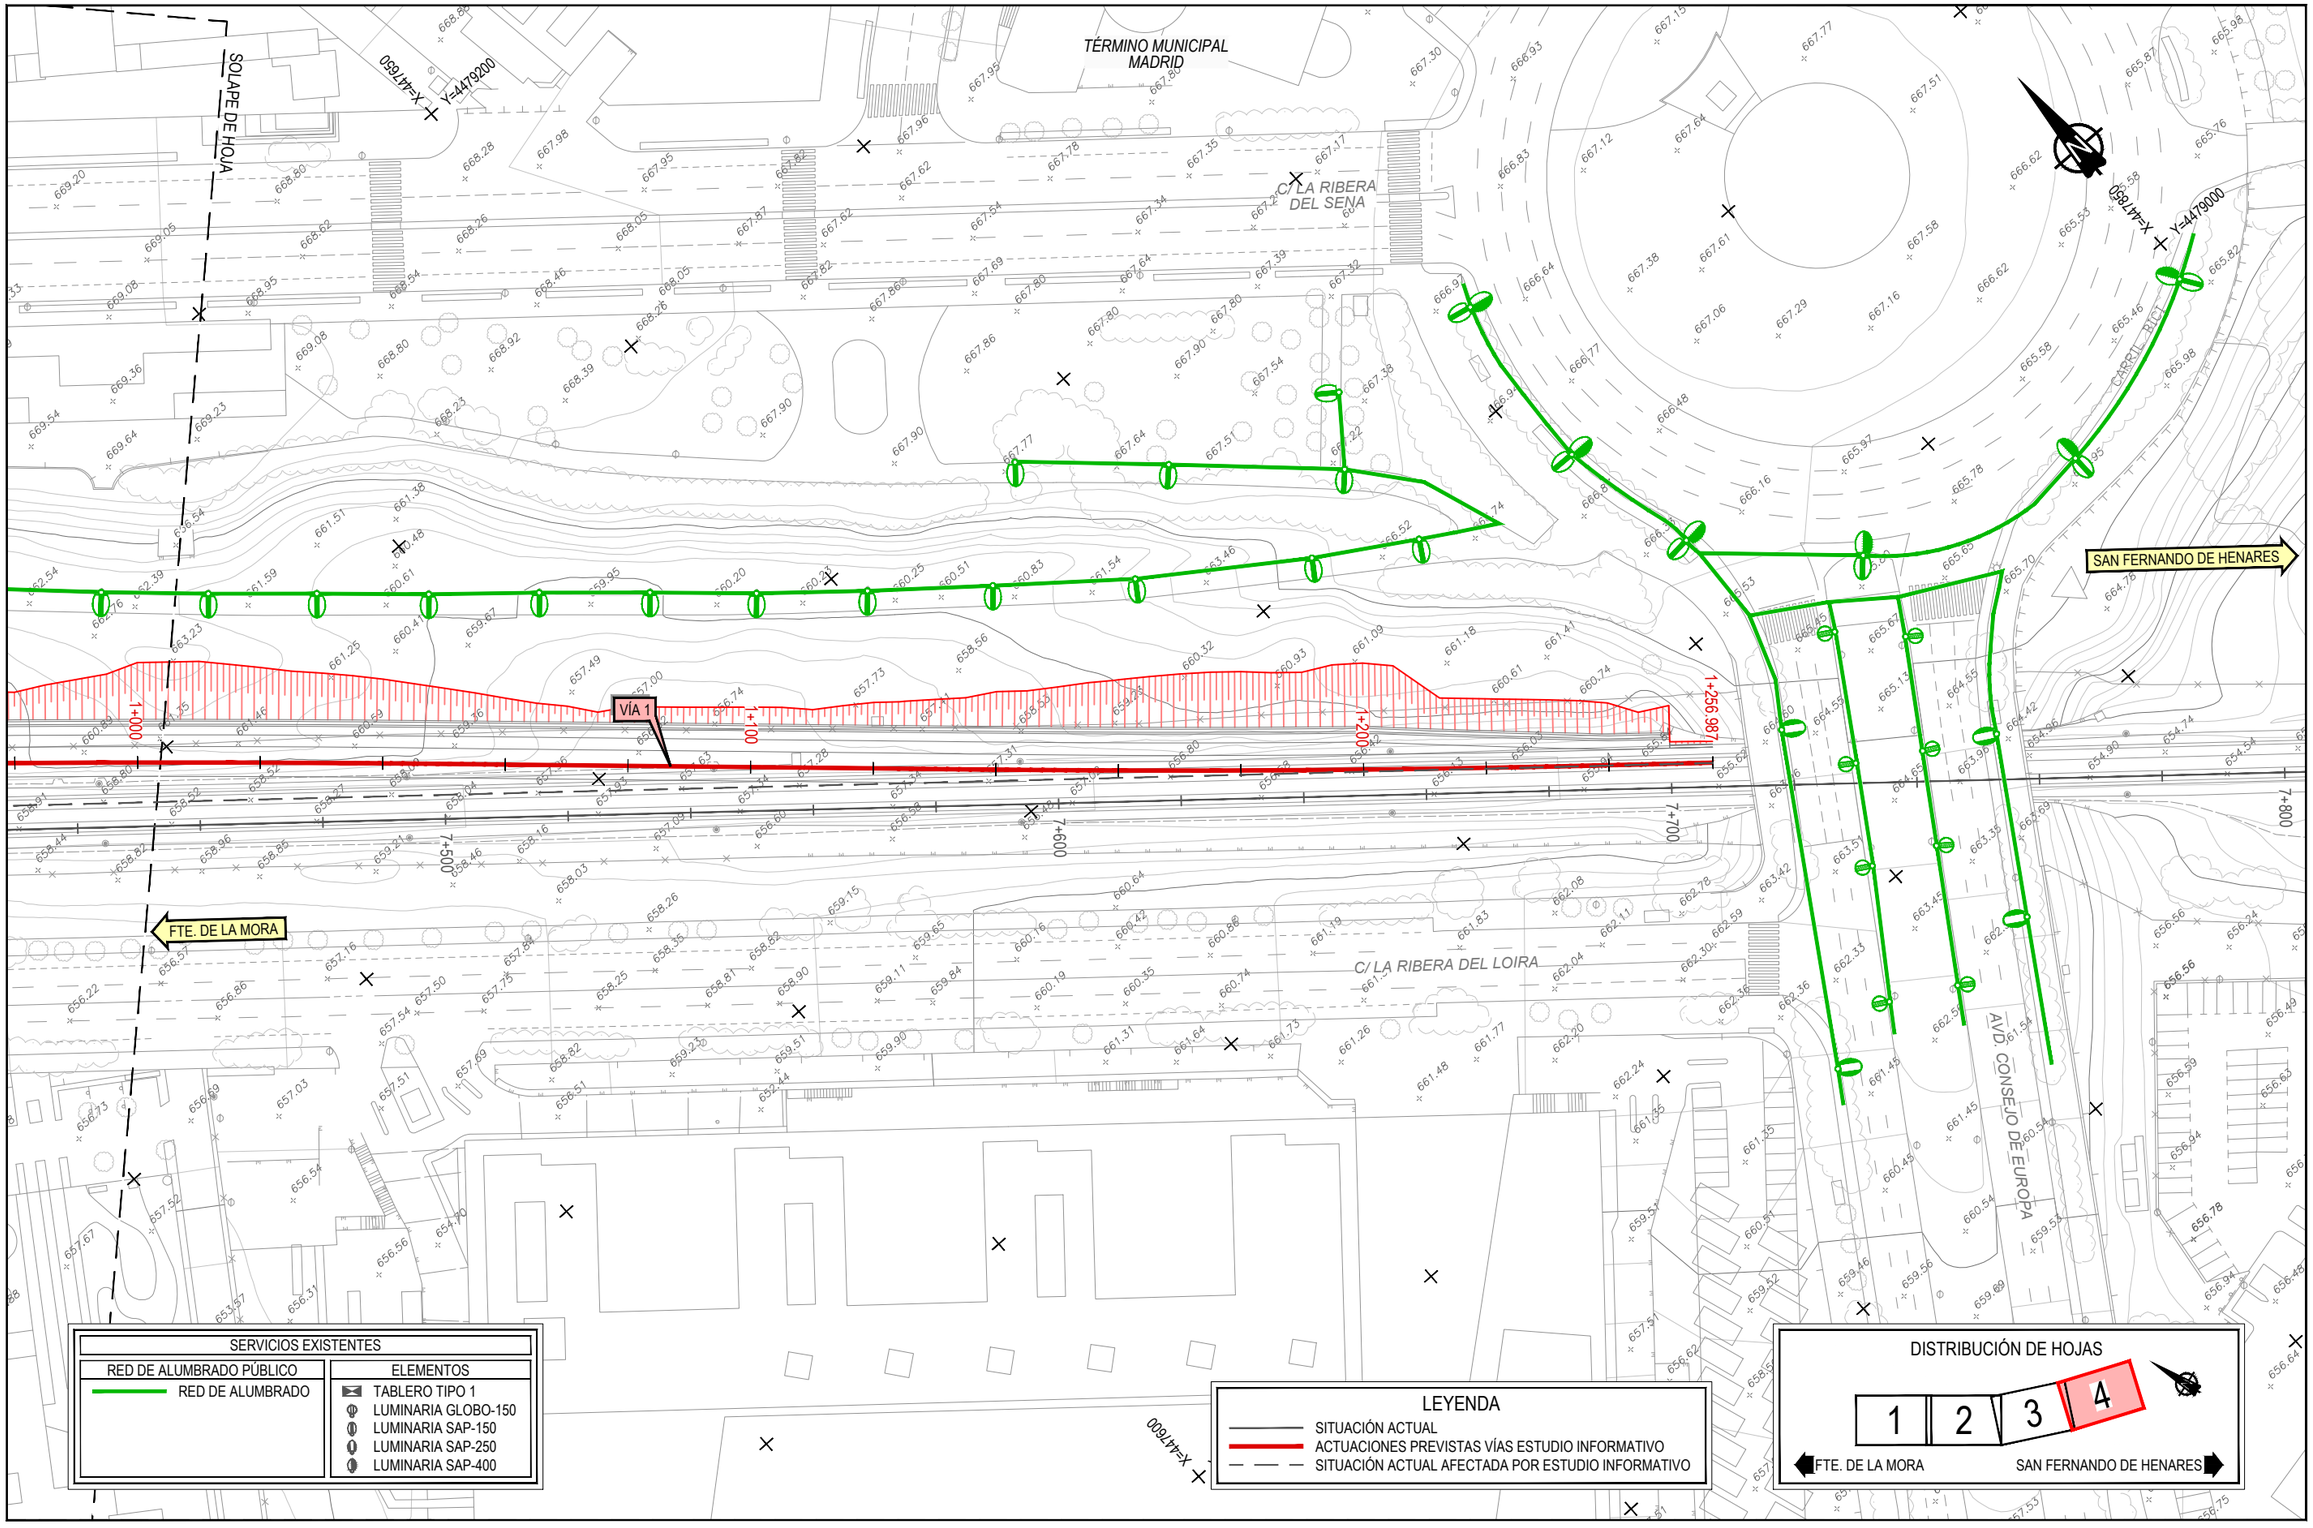


GOBIERNO DE ESPAÑA
MINISTERIO DE TRANSPORTES, MOVILIDAD Y AGENDA URBANA

SECRETARÍA DE ESTADO DE TRANSPORTES, MOVILIDAD Y AGENDA URBANA
SECRETARÍA GENERAL DE INFRAESTRUCTURAS
DIRECCIÓN GENERAL DE PLANIFICACIÓN Y EVALUACIÓN DE LA RED FERROVIARIA

TÍTULO PROYECTO:
ESTUDIO INFORMATIVO: CERCANÍAS DE MADRID. ACTUACIONES DE MEJORA DE LA FUNCIONALIDAD DEL TRAMO HORTALEZA-SAN FERNANDO DE HENARES

AUTOR DEL ESTUDIO:
ineco

ESCALA ORIGINAL A3:
1/1.000
0 10 20 30m
NUMÉRICA GRÁFICA

FECHA:
JULIO 2021


Nº DE PLANO:
An13 Ap1.1.6

Nº DE HOJA:
HOJA 4 DE 4

TÍTULO DE PLANO:
ANEJO 13. REPOSICIÓN SERVICIOS AFECTADOS
ESTACIÓN CAMPO DE LAS NACIONES
ALTERNATIVA 1
ALUMBRADO

P:\2016\16256102_doc_tecnica\02.03 ejec\07.E.I Campo y Raja_DELINEACIÓN\01-PROYECTO\DWG\DOC 1 _ANEJOS\An13-SSAA\An13Ap1-CN\An13Ap1.1-CN 1\An13Ap1.1.6-ALUM-CN1.dwg

# *1.2 ALTERNATIVA 2*

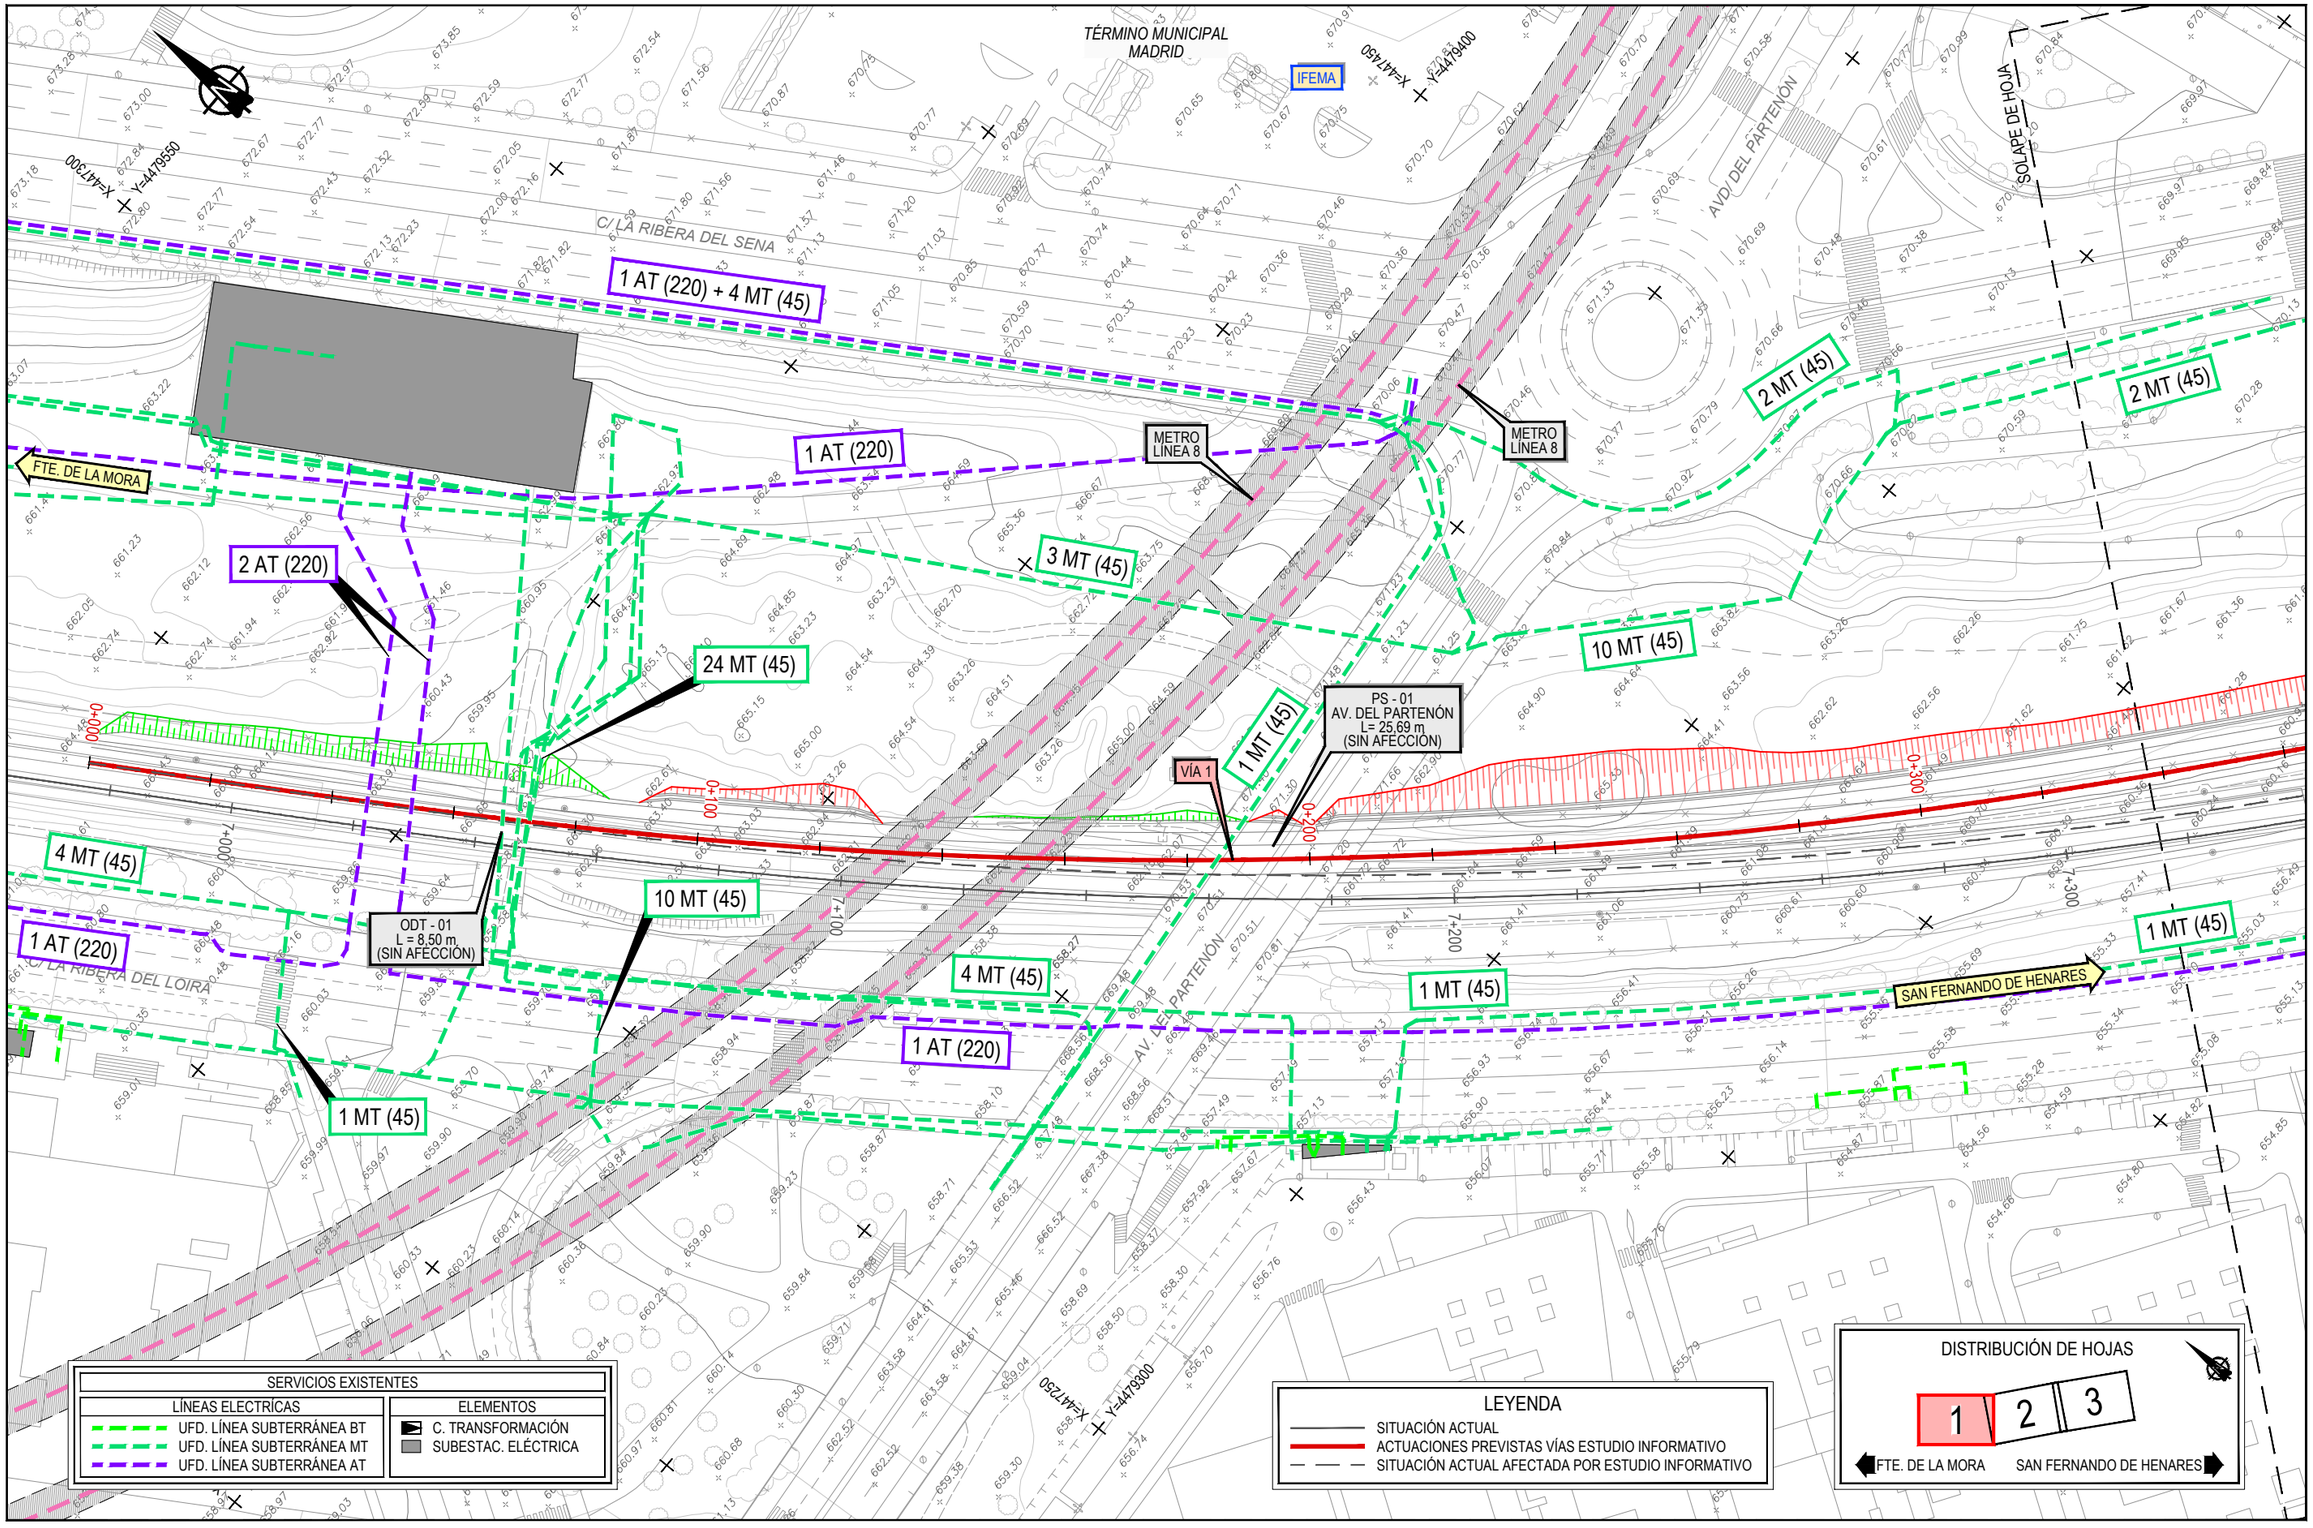


P:\2016\16256\102_doc_tecnica\02.03 ejec\07 E.I Campo y Rejas_DELINEACIÓN\01-PROYECTO\DWG\DOC 1_ANEJOS\An13-SSAA\An13ap1-SSAA\An13ap1.2-CN\An13ap1.2-CN1.2-ELEC-CN2.dwg

GOBIERNO DE ESPAÑA
MINISTERIO DE TRANSPORTES, MOVILIDAD Y AGENDA URBANA

SECRETARÍA DE ESTADO DE TRANSPORTES, MOVILIDAD Y AGENDA URBANA
SECRETARÍA GENERAL DE INFRAESTRUCTURAS
DIRECCIÓN GENERAL DE PLANIFICACIÓN Y EVALUACIÓN DE LA RED FERROVIARIA

TÍTULO PROYECTO:
ESTUDIO INFORMATIVO: CERCANÍAS DE MADRID. ACTUACIONES DE MEJORA DE LA FUNCIONALIDAD DEL TRAMO HORTALEZA-SAN FERNANDO DE HENARES

AUTOR DEL ESTUDIO:
ineco


ESCALA ORIGINAL A3:
1/1.000
0 10 20 30m
NUMÉRICA GRÁFICA

FECHA:
JULIO 2021

Nº DE PLANO:
An13 Ap1.2.1

Nº DE HOJA:
HOJA 1 DE 3

TÍTULO DE PLANO:
ANEJO 13. REPOSICIÓN SERVICIOS AFECTADOS
ESTACIÓN CAMPO DE LAS NACIONES
ALTERNATIVA 2
ELECTRICIDAD

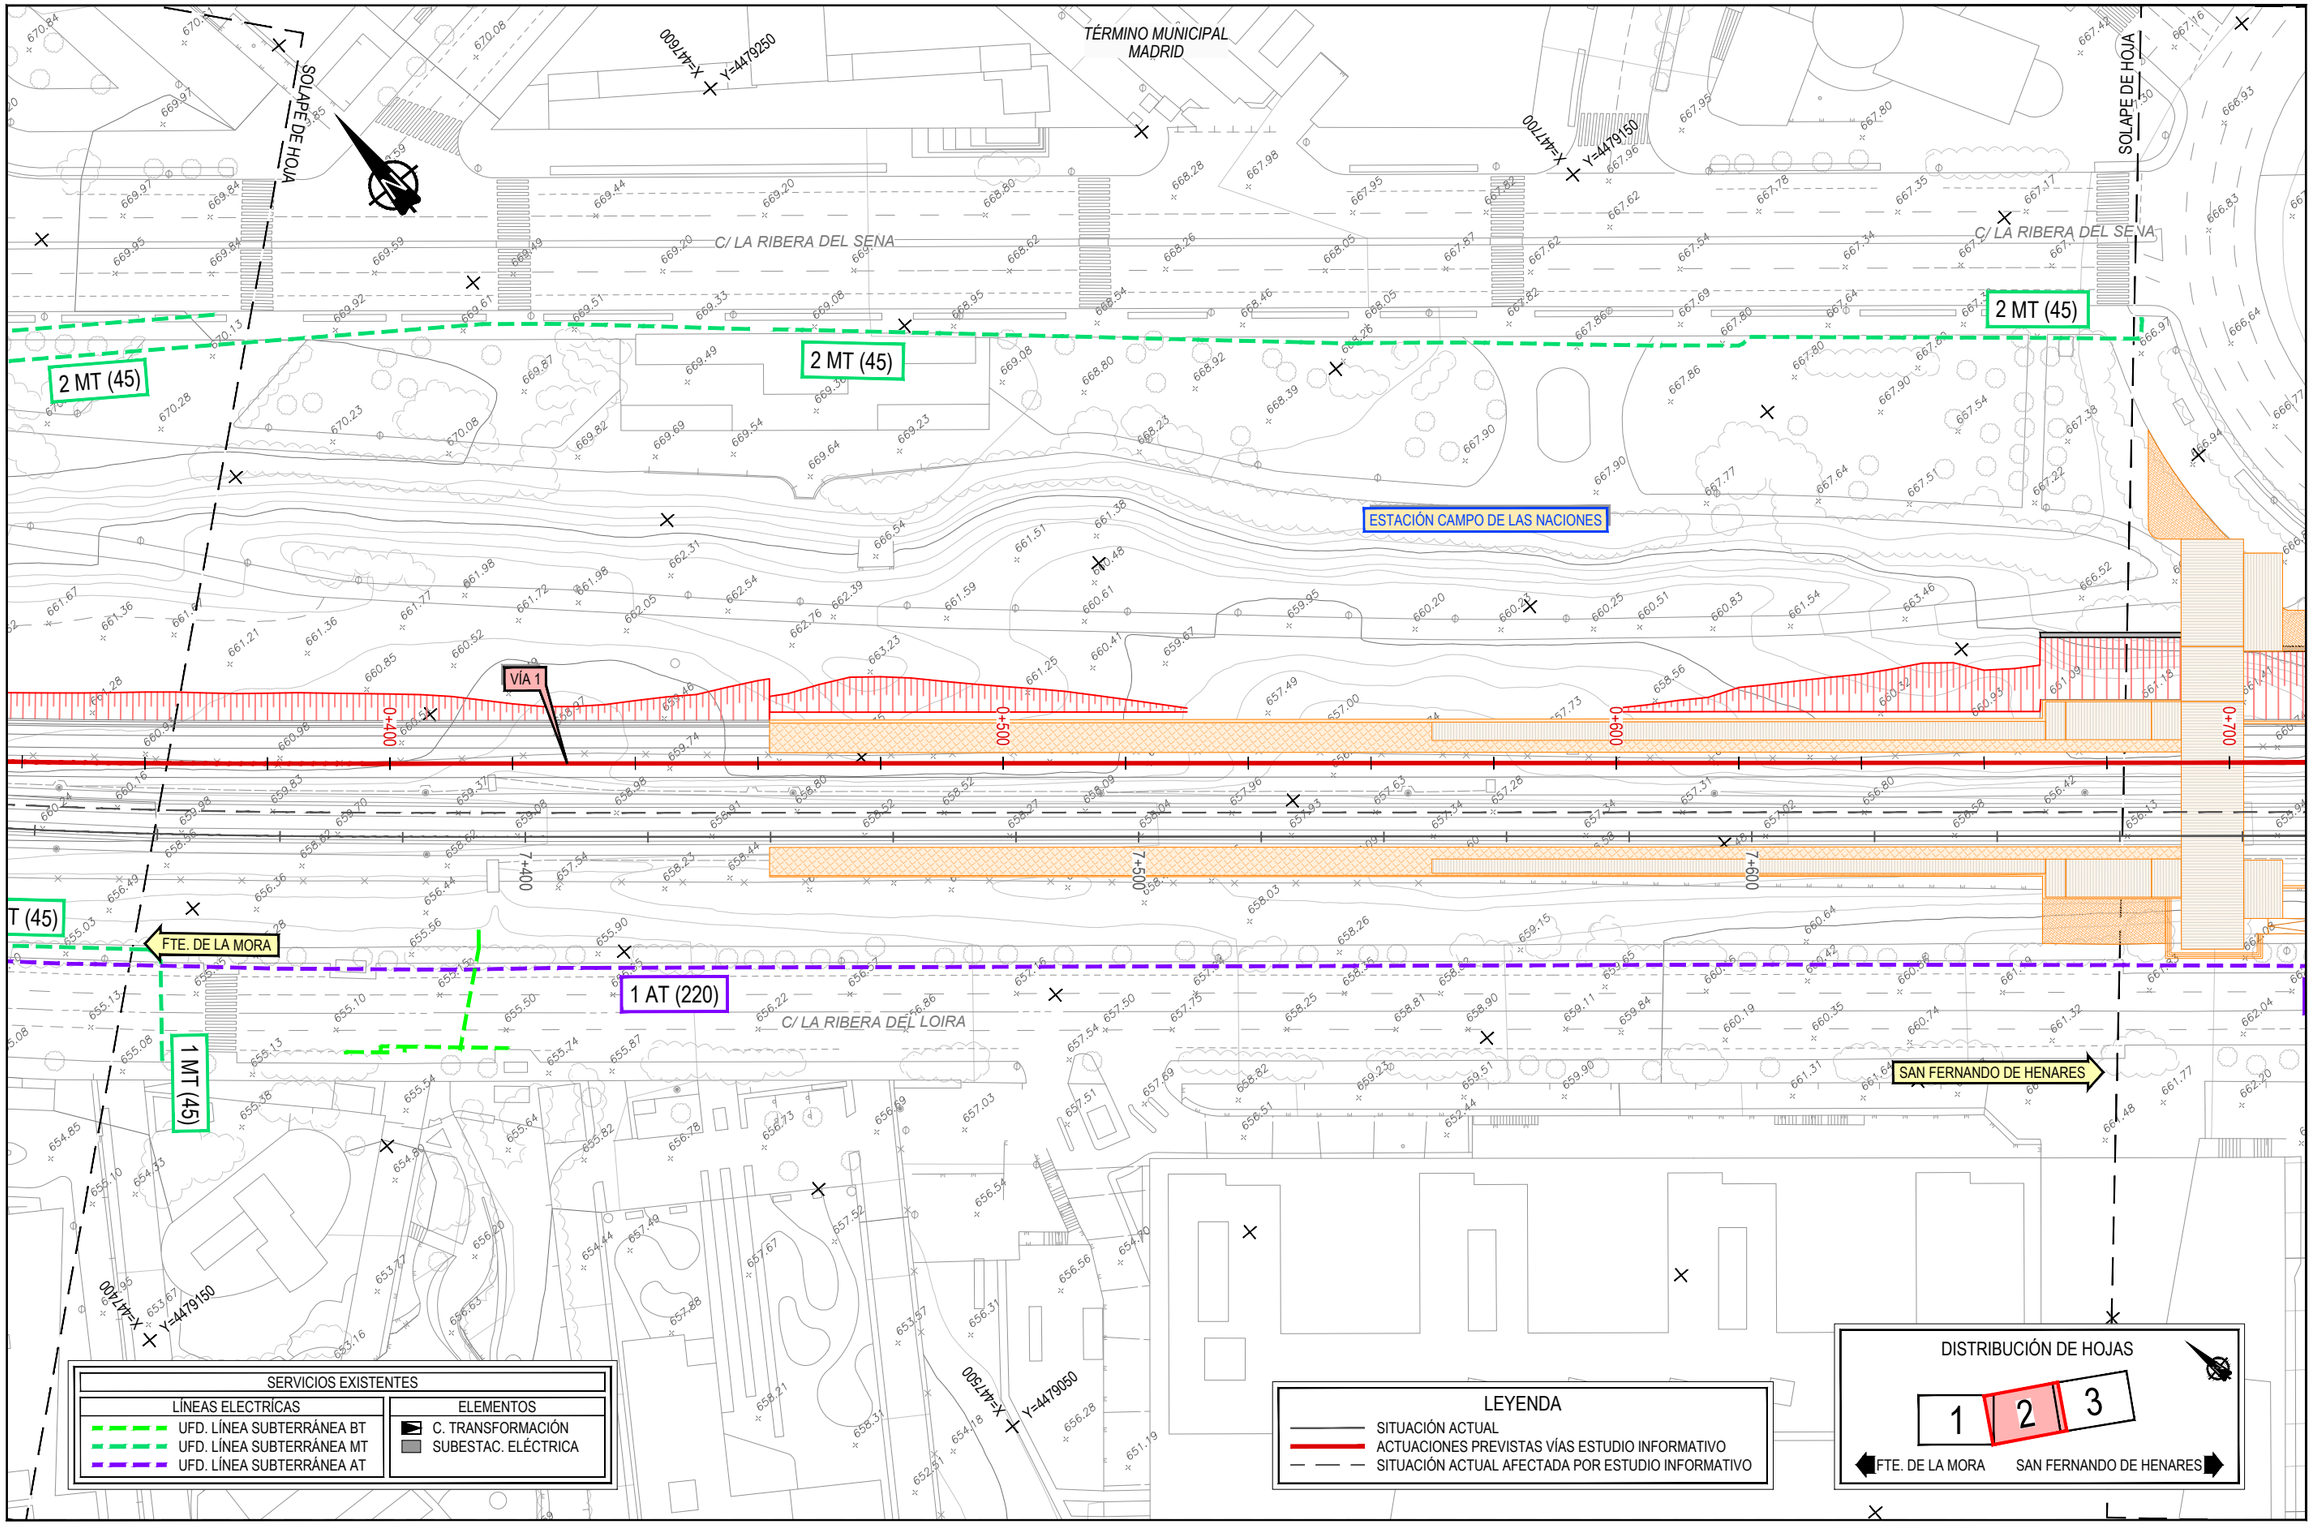


P:\2016\162561\02_doc_tecnica\02.03 ejec\07 E.I Campo y Rejas_DELINEACIÓN\01-PROYECTO\DWG\DOC 1_ANEJOS\An13-SSAA\An13Ap1-SSAA\An13Ap1-CN\An13Ap1.2-CN 2\An13Ap1.2.1-ELEC-CN2.dwg

GOBIERNO DE ESPAÑA
MINISTERIO DE TRANSPORTES, MOVILIDAD Y AGENDA URBANA

SECRETARÍA DE ESTADO DE TRANSPORTES, MOVILIDAD Y AGENDA URBANA
SECRETARÍA GENERAL DE INFRAESTRUCTURAS
DIRECCIÓN GENERAL DE PLANIFICACIÓN Y EVALUACIÓN DE LA RED FERROVIARIA

TÍTULO PROYECTO:
ESTUDIO INFORMATIVO: CERCANÍAS DE MADRID. ACTUACIONES DE MEJORA DE LA FUNCIONALIDAD DEL TRAMO HORTALEZA-SAN FERNANDO DE HENARES

AUTOR DEL ESTUDIO:
ineco


ESCALA ORIGINAL A3:
1/1.000
0 10 20 30m
NUMÉRICA GRÁFICA

FECHA:
JULIO 2021

Nº DE PLANO:
An13 Ap1.2.1

Nº DE HOJA:
HOJA 2 DE 3

TÍTULO DE PLANO:
ANEJO 13. REPOSICIÓN SERVICIOS AFECTADOS
ESTACIÓN CAMPO DE LAS NACIONES
ALTERNATIVA 2
ELECTRICIDAD

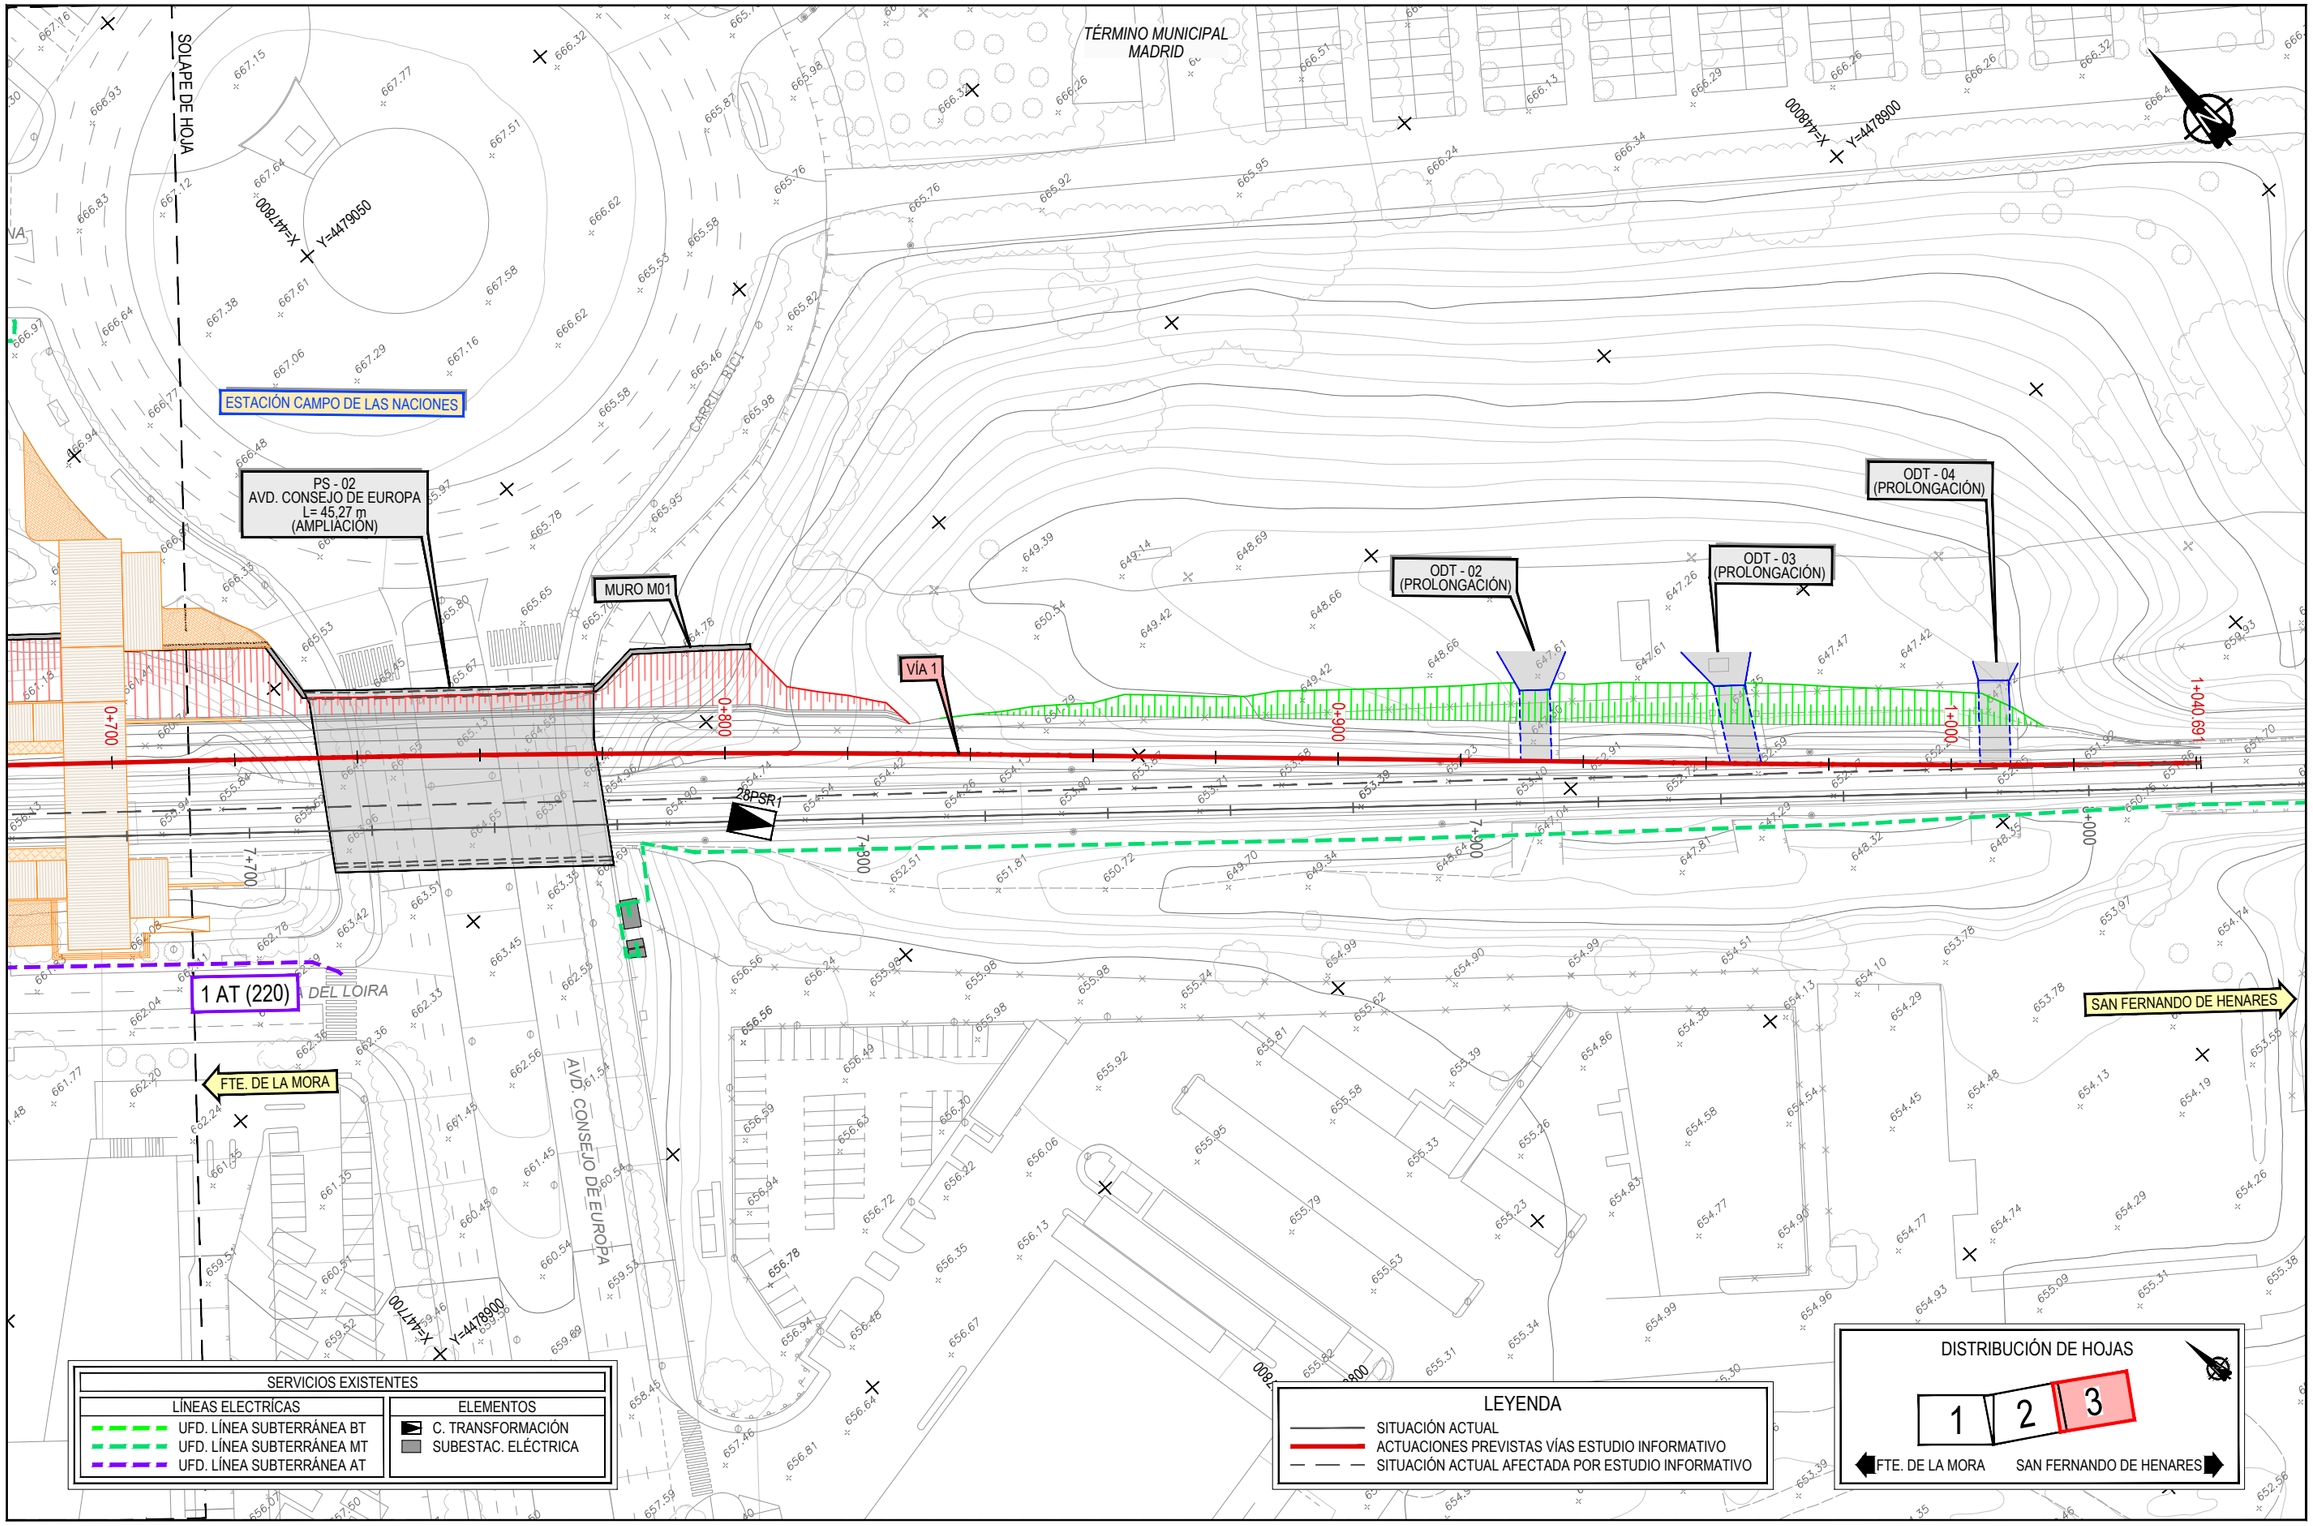


P:\2016\16256\102_doc_tecnica\02.03 ejec\07.E.I Campo y Rejas_DELINEACIÓN\01-PROYECTO\DWG\DOC 1_ANEJOS\An13-SSAA\An13Ap1-CNAn13Ap1.2-CN 2\An13Ap1.2.1-ELEC-CN2.dwg

GOBIERNO DE ESPAÑA
MINISTERIO DE TRANSPORTES, MOVILIDAD Y AGENDA URBANA

SECRETARÍA DE ESTADO DE TRANSPORTES, MOVILIDAD Y AGENDA URBANA
SECRETARÍA GENERAL DE INFRAESTRUCTURAS
DIRECCIÓN GENERAL DE PLANIFICACIÓN Y EVALUACIÓN DE LA RED FERROVIARIA

TÍTULO PROYECTO:
ESTUDIO INFORMATIVO: CERCANÍAS DE MADRID. ACTUACIONES DE MEJORA DE LA FUNCIONALIDAD DEL TRAMO HORTALEZA-SAN FERNANDO DE HENARES

AUTOR DEL ESTUDIO:
ineco


ESCALA ORIGINAL A3:
1/1.000
0 10 20 30m
NUMÉRICA GRÁFICA

FECHA:
JULIO 2021

Nº DE PLANO:
An13 Ap1.2.1

Nº DE HOJA:
HOJA 3 DE 3

TÍTULO DE PLANO:
ANEJO 13. REPOSICIÓN SERVICIOS AFECTADOS
ESTACIÓN CAMPO DE LAS NACIONES
ALTERNATIVA 2
ELECTRICIDAD

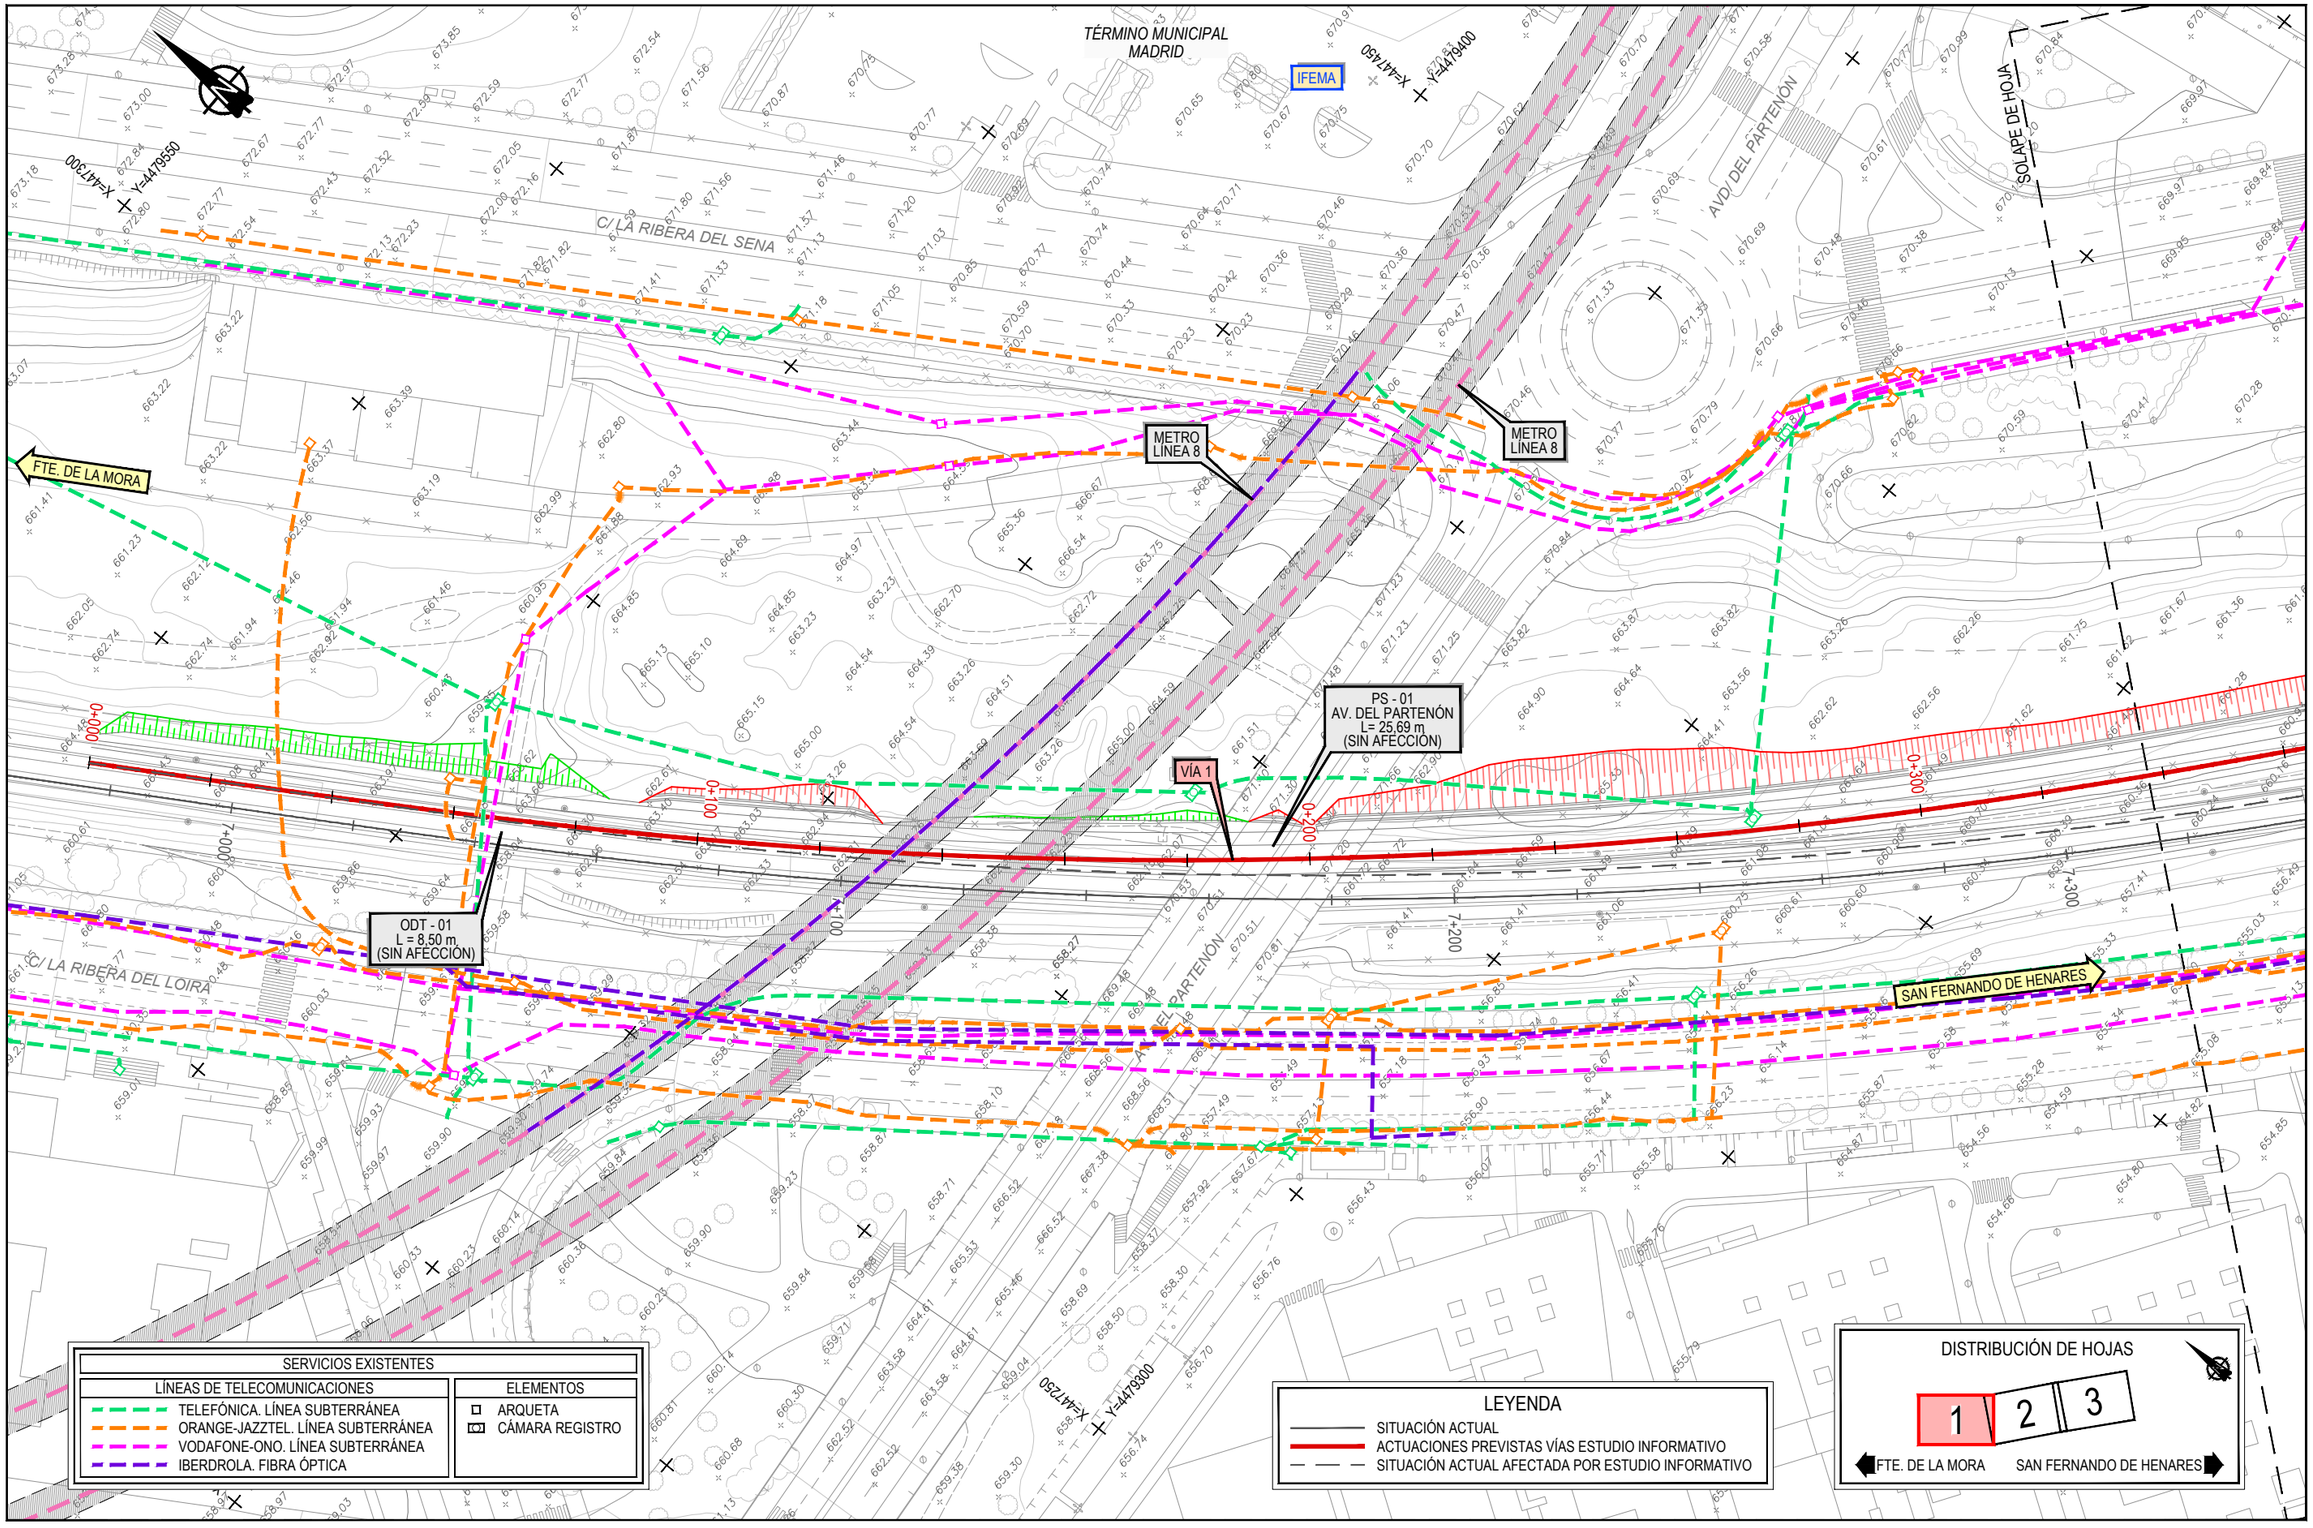


P:\2016\16256\102_doc_tecnica\02.03 ejec\07 E.I Campo y Rejas_DELINEACIÓN\01-PROYECTO\DWG\DOC 1_ANEJOS\An13-SSAA\An13Ap1-CNAn13Ap1.2-CN1 2An13Ap1.2.2-TELECO-CN2.dwg

GOBIERNO DE ESPAÑA
MINISTERIO DE TRANSPORTES, MOVILIDAD Y AGENDA URBANA

SECRETARÍA DE ESTADO DE TRANSPORTES, MOVILIDAD Y AGENDA URBANA
SECRETARÍA GENERAL DE INFRAESTRUCTURAS
DIRECCIÓN GENERAL DE PLANIFICACIÓN Y EVALUACIÓN DE LA RED FERROVIARIA

TÍTULO PROYECTO:
ESTUDIO INFORMATIVO: CERCANÍAS DE MADRID. ACTUACIONES DE MEJORA DE LA FUNCIONALIDAD DEL TRAMO HORTALEZA-SAN FERNANDO DE HENARES

AUTOR DEL ESTUDIO:
ineco

ESCALA ORIGINAL A3:
1/1.000
0 10 20 30m
NUMÉRICA GRÁFICA

FECHA:
JULIO 2021

Nº DE PLANO:
An13 Ap1.2.2

Nº DE HOJA:
HOJA 1 DE 3

TÍTULO DE PLANO:
ANEJO 13. REPOSICIÓN SERVICIOS AFECTADOS
ESTACIÓN CAMPO DE LAS NACIONES
ALTERNATIVA 2
TELECOMUNICACIONES

TÉRMINO MUNICIPAL MADRID

SOLAPE DE HOJA

SOLAPE DE HOJA

C/ LA RIBERA DEL SENA

C/ LA RIBERA DEL SENA

ESTACIÓN CAMPO DE LAS NACIONES

VÍA 1

FTE. DE LA MORA

C/ LA RIBERA DEL LOIRA

SAN FERNANDO DE HENARES

| SERVICIOS EXISTENTES | |
|---|---|
| LÍNEAS DE TELECOMUNICACIONES | ELEMENTOS |
| TELEFÓNICA. LÍNEA SUBTERRÁNEA | ARQUETA |
| ORANGE-JAZZTEL. LÍNEA SUBTERRÁNEA | CÁMARA REGISTRO |
| VODAFONE-ONO. LÍNEA SUBTERRÁNEA | |
| IBERDROLA. FIBRA ÓPTICA | |

LEYENDA

- SITUACIÓN ACTUAL
- ACTUACIONES PREVISTAS VÍAS ESTUDIO INFORMATIVO
- SITUACIÓN ACTUAL AFECTADA POR ESTUDIO INFORMATIVO

DISTRIBUCIÓN DE HOJAS

1 2 3

FTE. DE LA MORA SAN FERNANDO DE HENARES

GOBIERNO DE ESPAÑA
MINISTERIO DE TRANSPORTES, MOVILIDAD Y AGENDA URBANA

SECRETARÍA DE ESTADO DE TRANSPORTES, MOVILIDAD Y AGENDA URBANA
SECRETARÍA GENERAL DE INFRAESTRUCTURAS
DIRECCIÓN GENERAL DE PLANIFICACIÓN Y EVALUACIÓN DE LA RED FERROVIARIA

TÍTULO PROYECTO:
ESTUDIO INFORMATIVO: CERCANÍAS DE MADRID. ACTUACIONES DE MEJORA DE LA FUNCIONALIDAD DEL TRAMO HORTALEZA-SAN FERNANDO DE HENARES

AUTOR DEL ESTUDIO:
ineco

ESCALA ORIGINAL A3:
1/1.000 NUMÉRICA
0 10 20 30m GRÁFICA

FECHA:
JULIO 2021

Nº DE PLANO:
An13 Ap1.2.2

Nº DE HOJA:
HOJA 2 DE 3

TÍTULO DE PLANO:
ANEJO 13. REPOSICIÓN SERVICIOS AFECTADOS
ESTACIÓN CAMPO DE LAS NACIONES
ALTERNATIVA 2
TELECOMUNICACIONES

P:\2016\162561\02_doc_tecnica\02.03 ejec\07.E.I Campo y Rejas_DELINEACIÓN\01-PROYECTO\DWG\DOC 1. ANEJOS\An13-SSAA\An13Ap1-SSAA\An13Ap1-CN\An13Ap1.2-CN 2\An13Ap1.2.2-TELECO-CN2.dwg

TÉRMINO MUNICIPAL MADRID

SOLAPE DE HOJA

ESTACIÓN CAMPO DE LAS NACIONES

PS - 02
AVD. CONSEJO DE EUROPA
L= 45,27 m
(AMPLIACIÓN)

MURO M01

VÍA 1

ODT - 02 (PROLONGACIÓN)

ODT - 03 (PROLONGACIÓN)

ODT - 04 (PROLONGACIÓN)

C/ LA RIBERA DEL LOIRA

AVD. CONSEJO DE EUROPA

FTE. DE LA MORA

SAN FERNANDO DE HENARES

X=447800 Y=4479050

X=448000 Y=4478900

X=448000 Y=4478900

0+020 0+080 0+600 1+000 1+040.69 7+020 7+800 7+900 8+000

| SERVICIOS EXISTENTES | |
|---|---|
| LÍNEAS DE TELECOMUNICACIONES | ELEMENTOS |
| TELEFÓNICA. LÍNEA SUBTERRÁNEA | ARQUETA |
| ORANGE-JAZZTEL. LÍNEA SUBTERRÁNEA | CÁMARA REGISTRO |
| VODAFONE-ONO. LÍNEA SUBTERRÁNEA | |
| IBERDROLA. FIBRA ÓPTICA | |

LEYENDA
- SITUACIÓN ACTUAL
- ACTUACIONES PREVISTAS VÍAS ESTUDIO INFORMATIVO
- SITUACIÓN ACTUAL AFECTADA POR ESTUDIO INFORMATIVO

DISTRIBUCIÓN DE HOJAS

1 2 3

FTE. DE LA MORA — SAN FERNANDO DE HENARES

GOBIERNO DE ESPAÑA
MINISTERIO DE TRANSPORTES, MOVILIDAD Y AGENDA URBANA

SECRETARÍA DE ESTADO DE TRANSPORTES, MOVILIDAD Y AGENDA URBANA
SECRETARÍA GENERAL DE INFRAESTRUCTURAS
DIRECCIÓN GENERAL DE PLANIFICACIÓN Y EVALUACIÓN DE LA RED FERROVIARIA

TÍTULO PROYECTO:
ESTUDIO INFORMATIVO: CERCANÍAS DE MADRID. ACTUACIONES DE MEJORA DE LA FUNCIONALIDAD DEL TRAMO HORTALEZA-SAN FERNANDO DE HENARES

AUTOR DEL ESTUDIO:
ineco

ESCALA ORIGINAL A3:
1/1.000
0 10 20 30m
NUMÉRICA GRÁFICA


FECHA:
JULIO 2021

Nº DE PLANO:
An13 Ap1.2.2

Nº DE HOJA:
HOJA 3 DE 3


TÍTULO DE PLANO:
ANEJO 13. REPOSICIÓN SERVICIOS AFECTADOS
ESTACIÓN CAMPO DE LAS NACIONES
ALTERNATIVA 2
TELECOMUNICACIONES

P:\2016\16256\102_doc_tecnica\02.03 eje\07 E.I Campo y Rejas_DELINEACIÓN\01-PROYECTO\DWG\DOC 1_ANEJOS\An13-SSAA\An13Ap1-CNAn13Ap1.2-CN 2\An13Ap1.2.2-TELECO-CN2.dwg

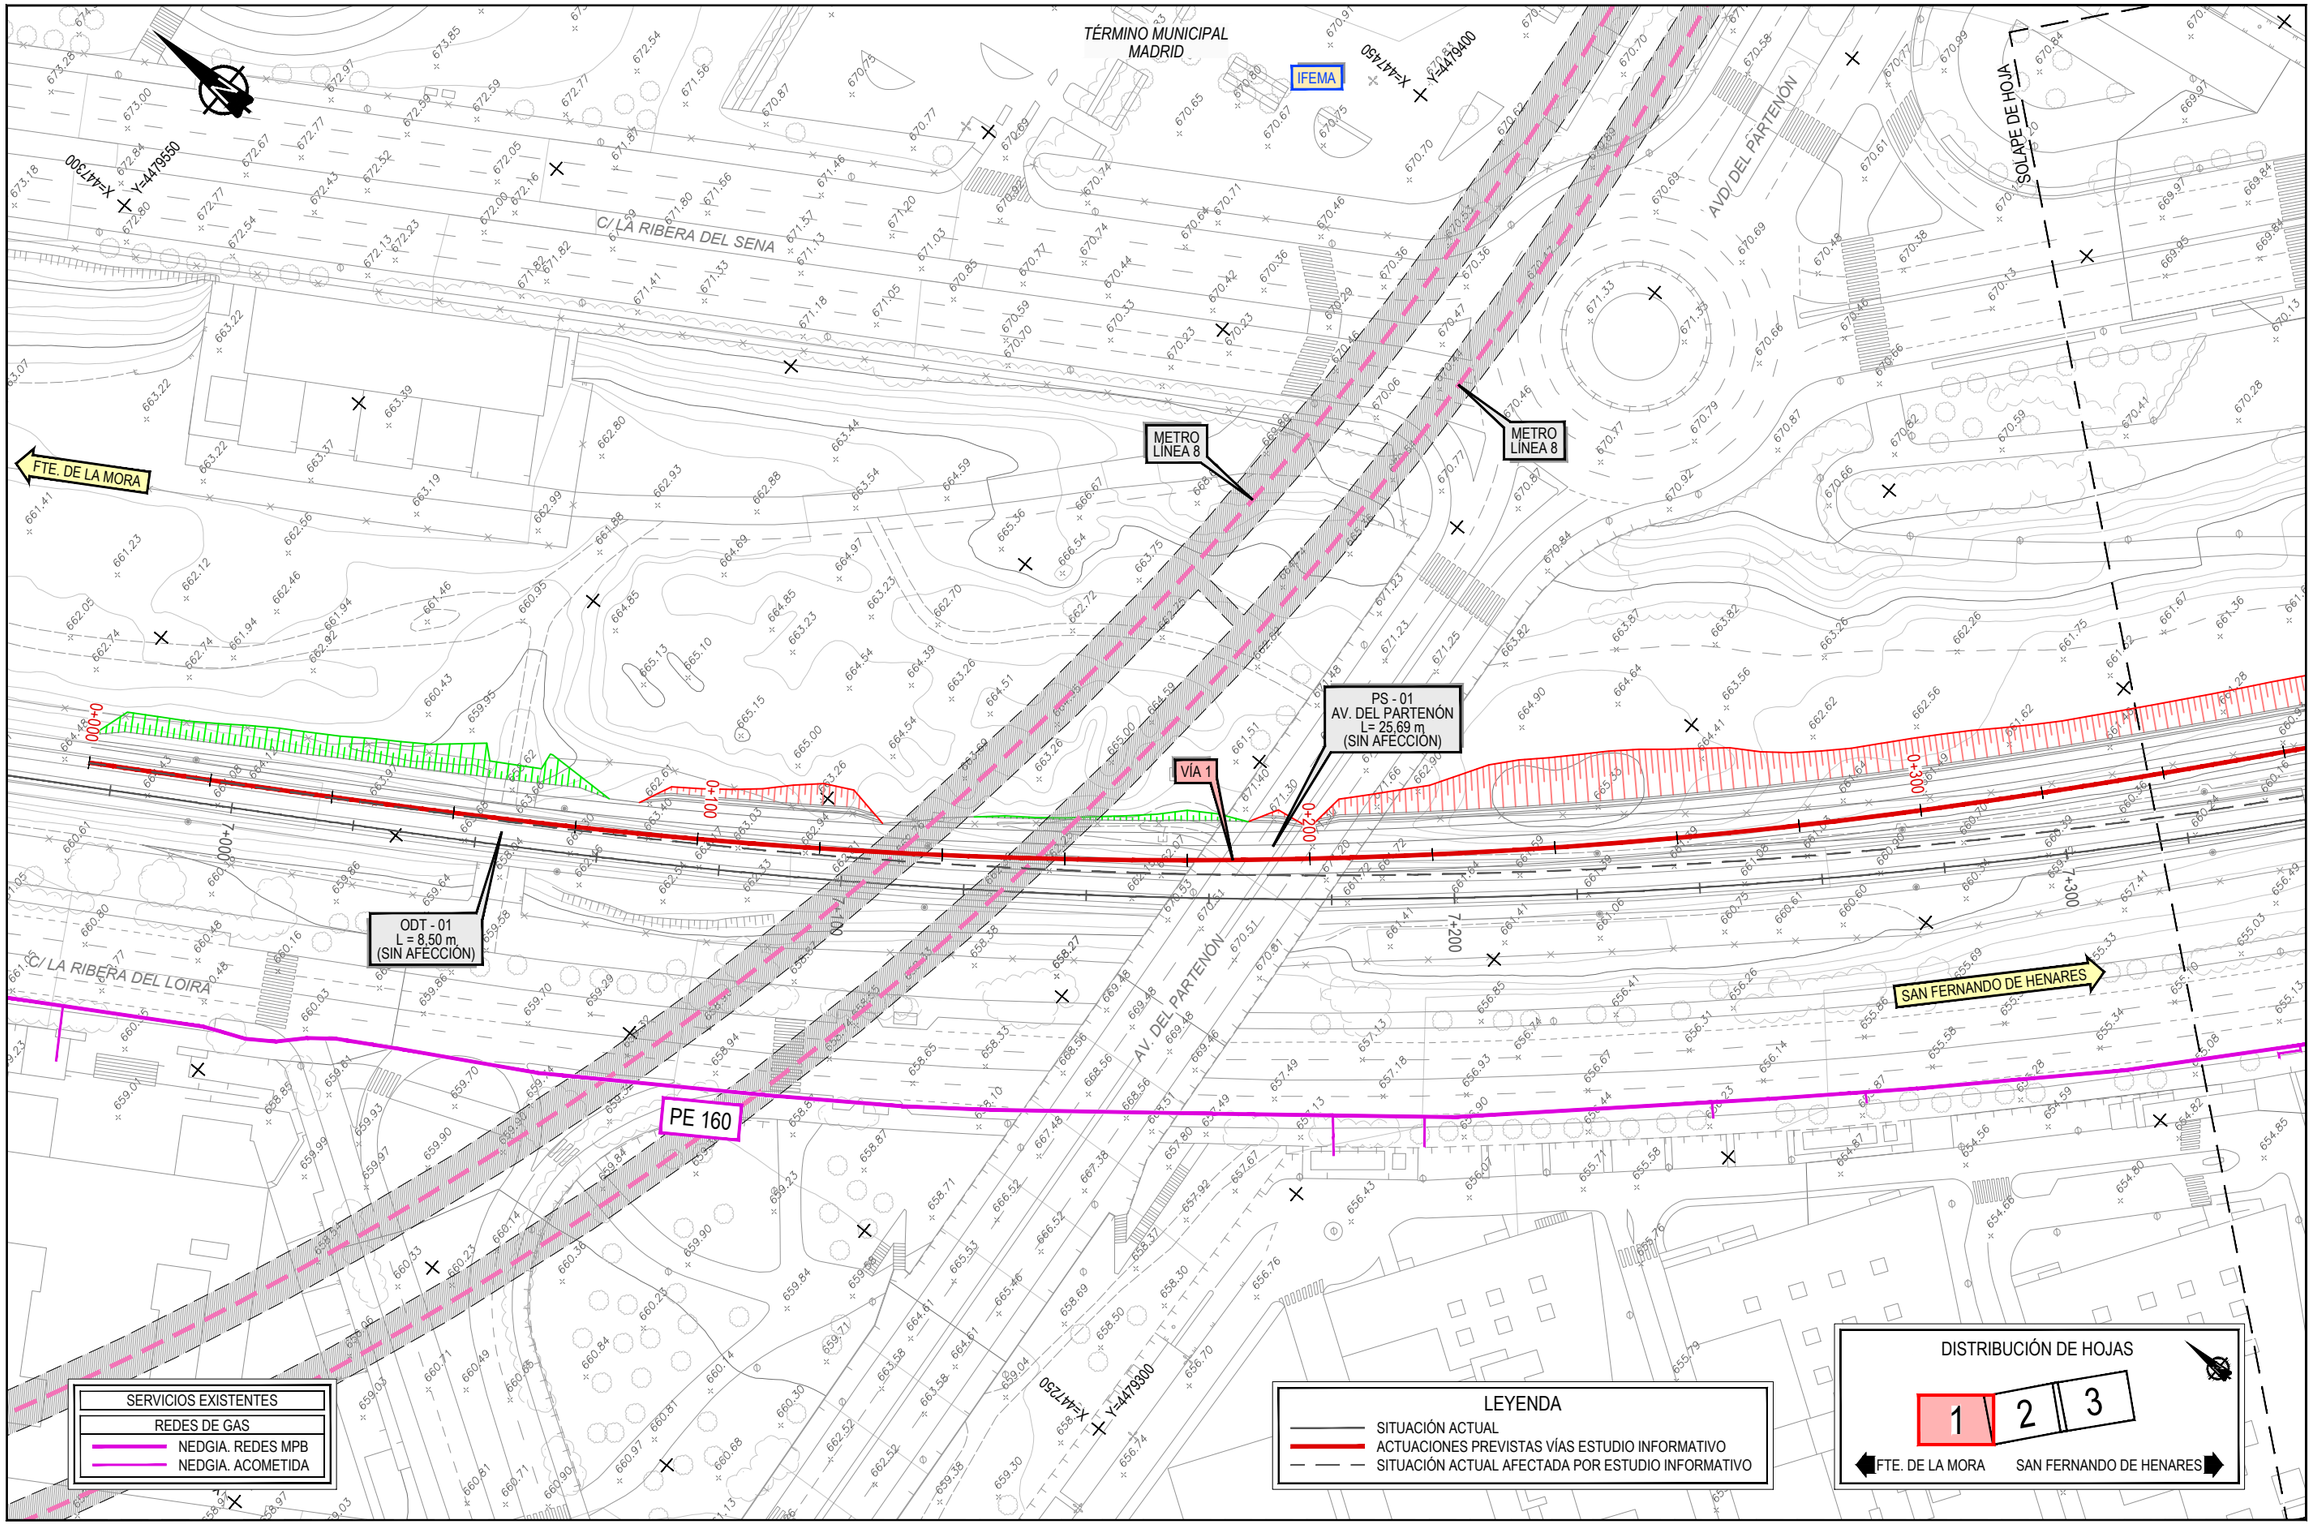


P:\2016\16256\102_doc_tecnica\02.03 ejec\07 E.I Campo y Rejas_DELINEACIÓN\01-PROYECTO\DWG\DOC 1_ANEJOS\An13-SSAA\An13ap1-CNA\An13ap1.2-CN 2\An13ap1.2.3-GAS-CN2.dwg

| | | | | | | | |
|---|---|---|---|---|---|---|---|
| GOBIERNO DE ESPAÑA<br>MINISTERIO DE TRANSPORTES, MOVILIDAD Y AGENDA URBANA | SECRETARÍA DE ESTADO DE TRANSPORTES, MOVILIDAD Y AGENDA URBANA<br>SECRETARÍA GENERAL DE INFRAESTRUCTURAS<br>DIRECCIÓN GENERAL DE PLANIFICACIÓN Y EVALUACIÓN DE LA RED FERROVIARIA | TÍTULO PROYECTO:<br>ESTUDIO INFORMATIVO: CERCANÍAS DE MADRID. ACTUACIONES DE MEJORA DE LA FUNCIONALIDAD DEL TRAMO HORTALEZA-SAN FERNANDO DE HENARES | AUTOR DEL ESTUDIO:<br>ineco | ESCALA ORIGINAL A3:<br>1/1.000<br>0 10 20 30m<br>NUMÉRICA GRÁFICA | FECHA:<br>JULIO 2021 | Nº DE PLANO:<br>An13 Ap1.2.3<br>Nº DE HOJA:<br>HOJA 1 DE 3 | TÍTULO DE PLANO:<br>ANEJO 13. REPOSICIÓN SERVICIOS AFECTADOS<br>ESTACIÓN CAMPO DE LAS NACIONES<br>ALTERNATIVA 2<br>GAS |

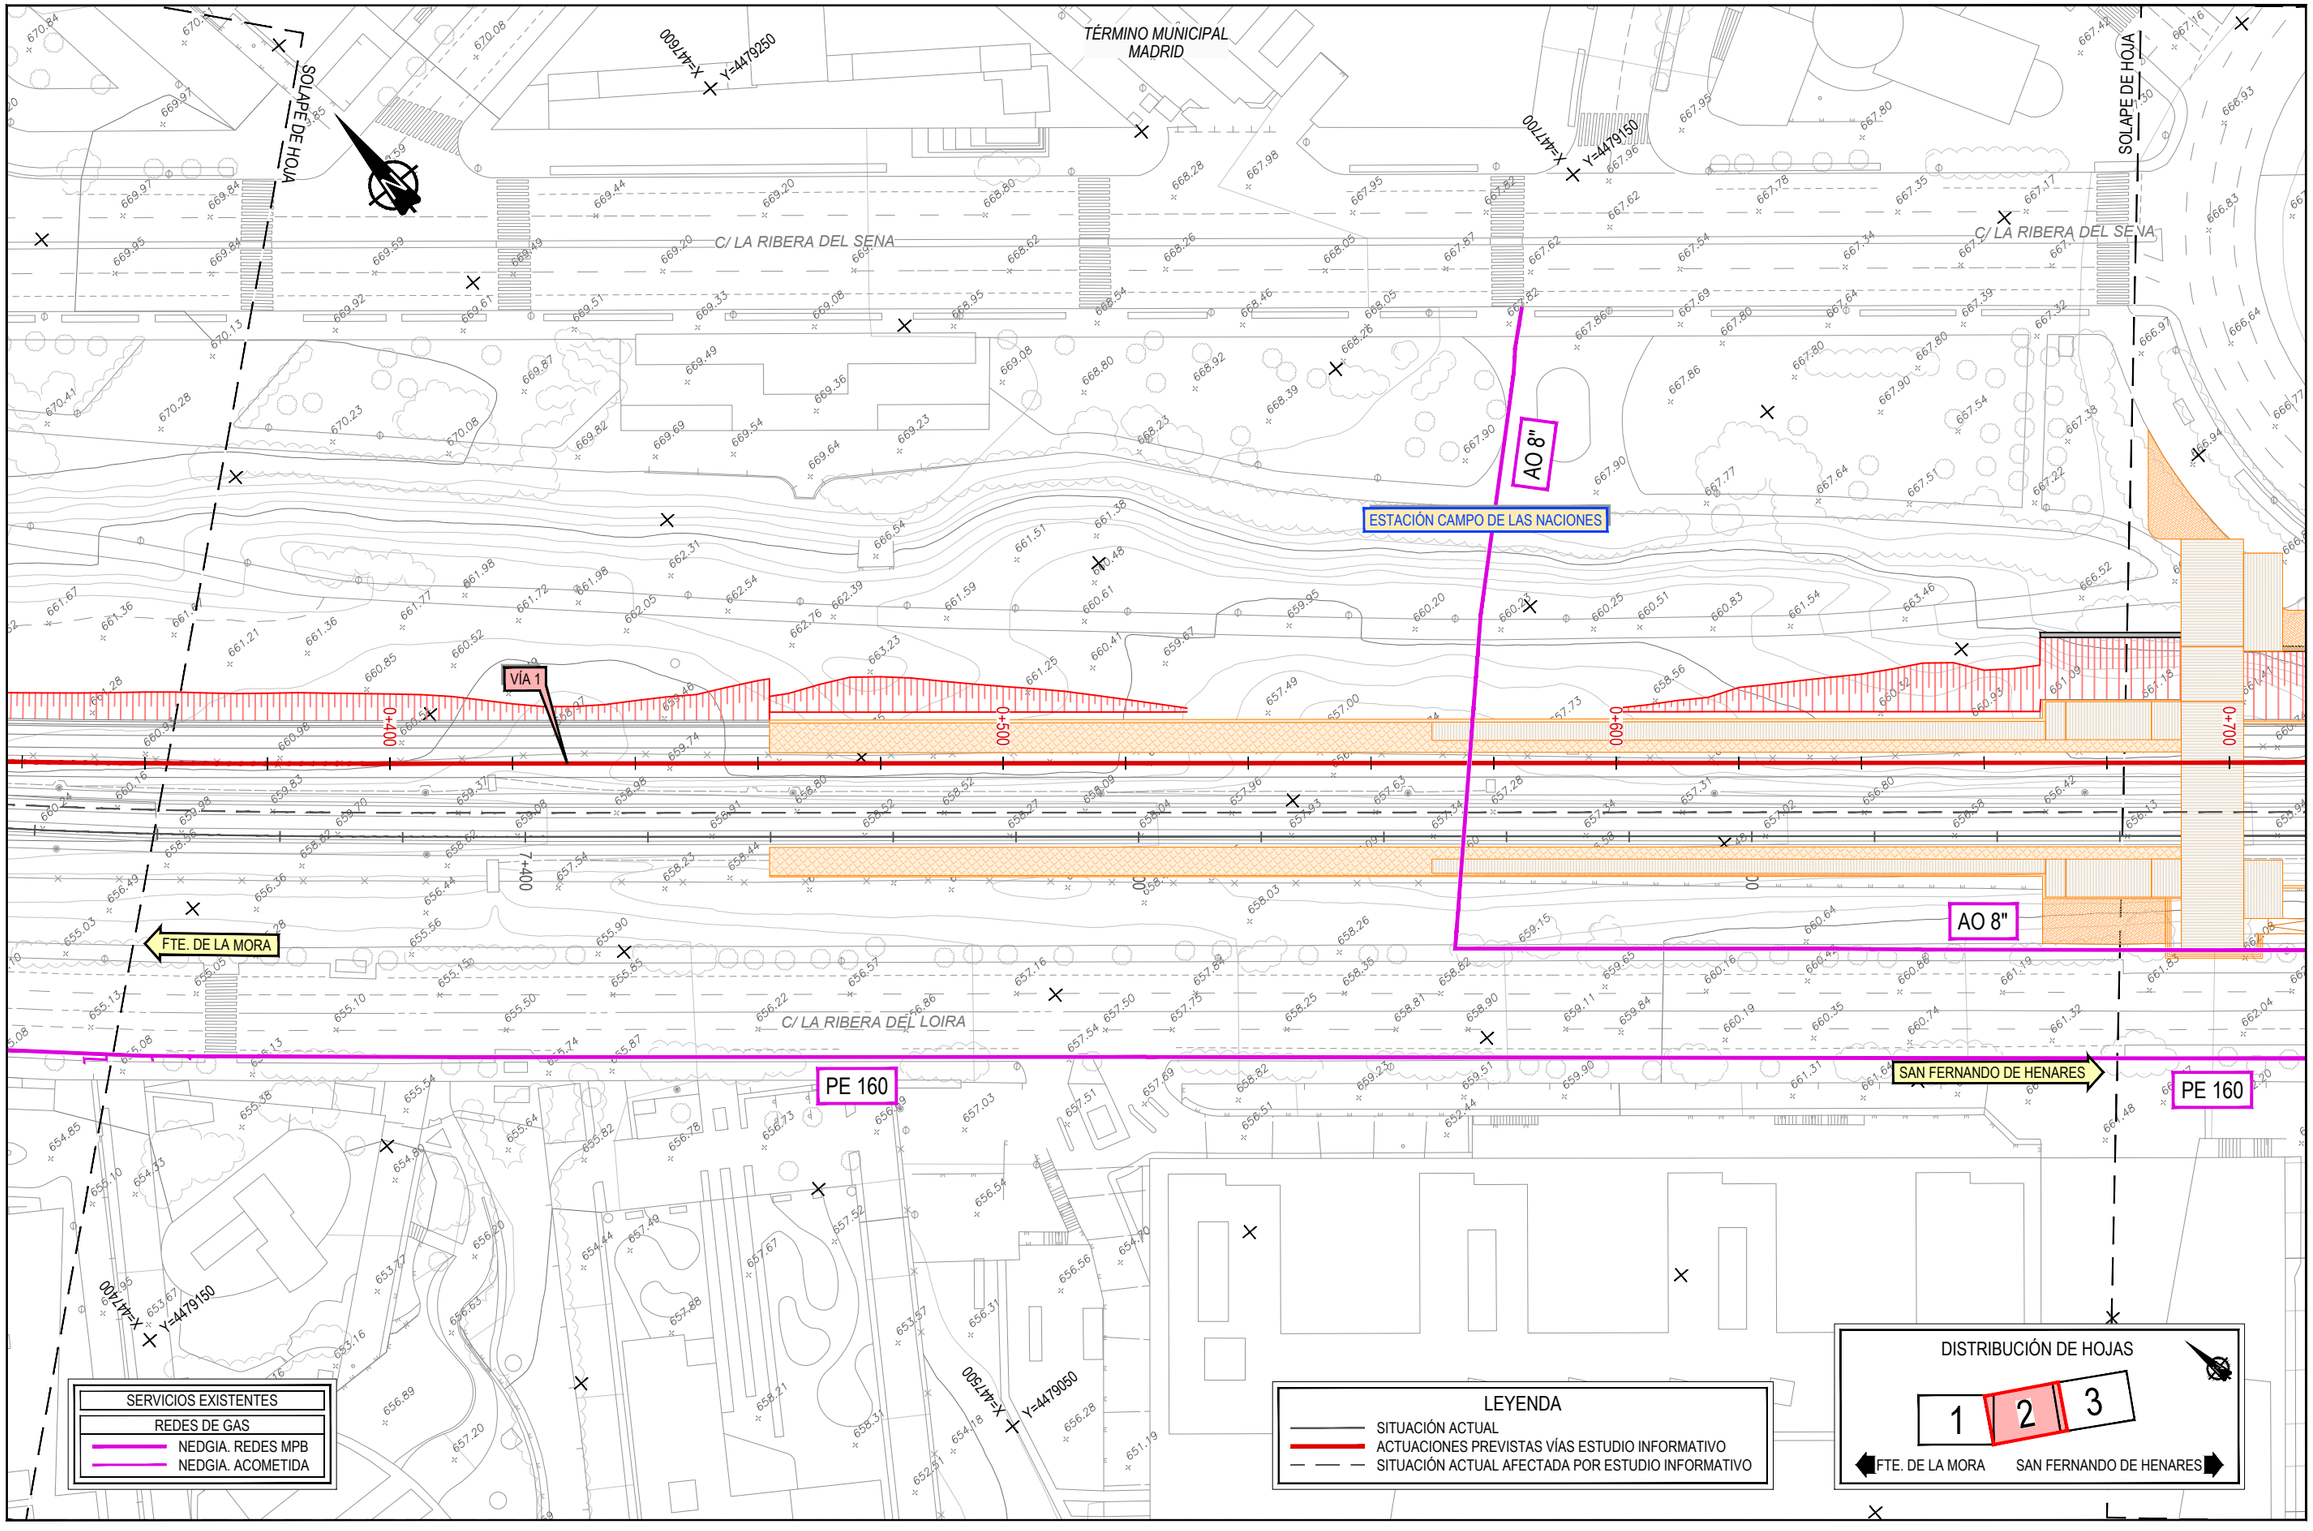


P:\20161\62561\02_doc_tecnica\02.03 ejec\07 E.I Campo y Rejas_DELINEACIÓN\01-PROYECTO\DWG\DOC 1_ANEJOS\An13-SSAA\An13Ap1-SSAA\An13Ap1.2-CN 2\An13Ap1.2.3-GAS-CN2.dwg

GOBIERNO DE ESPAÑA
MINISTERIO DE TRANSPORTES, MOVILIDAD Y AGENDA URBANA

SECRETARÍA DE ESTADO DE TRANSPORTES, MOVILIDAD Y AGENDA URBANA
SECRETARÍA GENERAL DE INFRAESTRUCTURAS
DIRECCIÓN GENERAL DE PLANIFICACIÓN Y EVALUACIÓN DE LA RED FERROVIARIA

TÍTULO PROYECTO:
ESTUDIO INFORMATIVO: CERCANÍAS DE MADRID. ACTUACIONES DE MEJORA DE LA FUNCIONALIDAD DEL TRAMO HORTALEZA-SAN FERNANDO DE HENARES

AUTOR DEL ESTUDIO:
ineco

ESCALA ORIGINAL A3:
1/1.000
0 10 20 30m
NUMÉRICA GRÁFICA

FECHA:
JULIO 2021

Nº DE PLANO:
An13 Ap1.2.3

Nº DE HOJA:
HOJA 2 DE 3

TÍTULO DE PLANO:
ANEJO 13. REPOSICIÓN SERVICIOS AFECTADOS
ESTACIÓN CAMPO DE LAS NACIONES
ALTERNATIVA 2
GAS

TÉRMINO MUNICIPAL MADRID

SOLAPE DE HOJA

ESTACIÓN CAMPO DE LAS NACIONES

PS - 02
AVD. CONSEJO DE EUROPA
L= 45,27 m
(AMPLIACIÓN)

MURO M01

VÍA 1

ODT - 02 (PROLONGACIÓN)

ODT - 03 (PROLONGACIÓN)

ODT - 04 (PROLONGACIÓN)

C/ LA RIBERA DEL LOIRA

PE 160

FTE. DE LA MORA

AVD. CONSEJO DE EUROPA

CARRIL BICI

SAN FERNANDO DE HENARES

X=447800 Y=4479050

X=448000 Y=4478900

X=447700 Y=4478900

0+000 0+080 0+700 0+900 1+000 1+040.69 7+000 7+800 7+900 8+000

SERVICIOS EXISTENTES
REDES DE GAS
NEDGIA. REDES MPB
NEDGIA. ACOMETIDA

LEYENDA
SITUACIÓN ACTUAL
ACTUACIONES PREVISTAS VÍAS ESTUDIO INFORMATIVO
SITUACIÓN ACTUAL AFECTADA POR ESTUDIO INFORMATIVO

DISTRIBUCIÓN DE HOJAS
1 2 3
FTE. DE LA MORA SAN FERNANDO DE HENARES

P:\2016\16256\102_doc_tecnica\02.03 ejec\07.E.I Campo y Rejas_DELINEACIÓN\01-PROYECTO\DWG\DOC 1_ANEJOS\An13-SSAA\An13Ap1-CNAn13Ap1.2-CN 2\An13Ap1.2.3-GAS-CN2.dwg

GOBIERNO DE ESPAÑA
MINISTERIO DE TRANSPORTES, MOVILIDAD Y AGENDA URBANA

SECRETARÍA DE ESTADO DE TRANSPORTES, MOVILIDAD Y AGENDA URBANA
SECRETARÍA GENERAL DE INFRAESTRUCTURAS
DIRECCIÓN GENERAL DE PLANIFICACIÓN Y EVALUACIÓN DE LA RED FERROVIARIA

TÍTULO PROYECTO:
ESTUDIO INFORMATIVO: CERCANÍAS DE MADRID. ACTUACIONES DE MEJORA DE LA FUNCIONALIDAD DEL TRAMO HORTALEZA-SAN FERNANDO DE HENARES

AUTOR DEL ESTUDIO:
ineco


ESCALA ORIGINAL A3:
1/1.000
0 10 20 30m
NUMÉRICA GRÁFICA

FECHA:
JULIO 2021

Nº DE PLANO:
An13 Ap1.2.3

Nº DE HOJA:
HOJA 3 DE 3

TÍTULO DE PLANO:
ANEJO 13. REPOSICIÓN SERVICIOS AFECTADOS
ESTACIÓN CAMPO DE LAS NACIONES
ALTERNATIVA 2
GAS

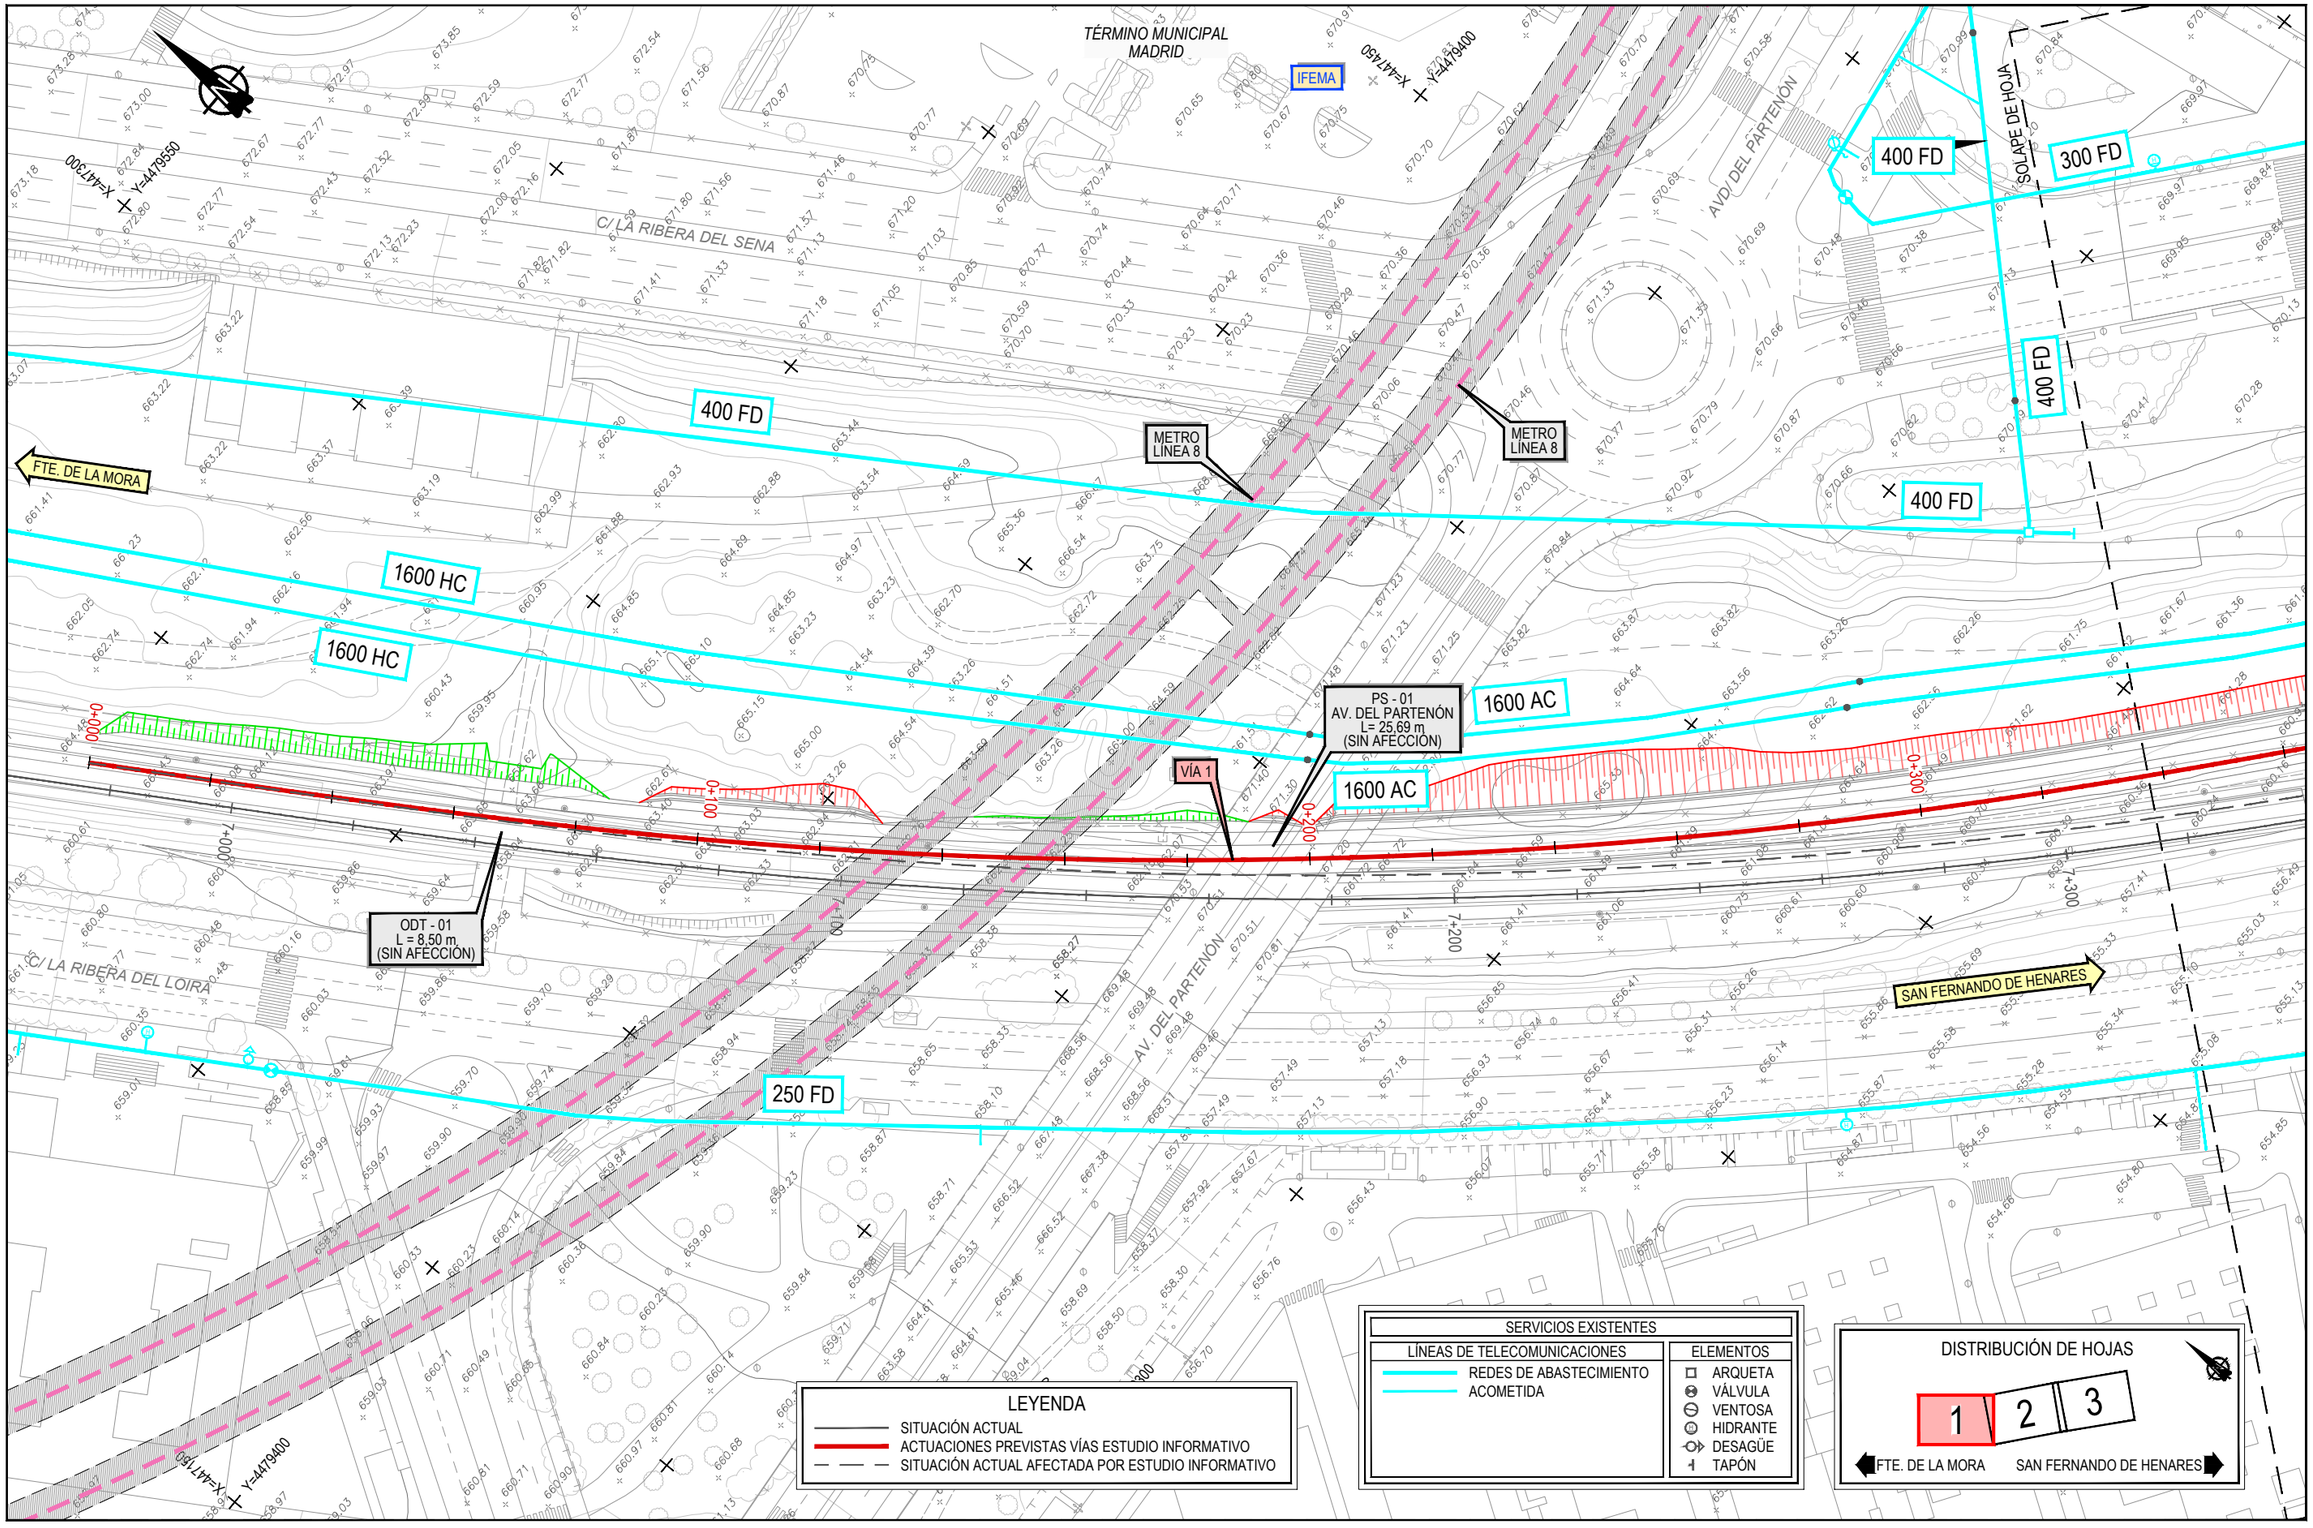


LEYENDA

- SITUACIÓN ACTUAL
- ACTUACIONES PREVISTAS VÍAS ESTUDIO INFORMATIVO
- SITUACIÓN ACTUAL AFECTADA POR ESTUDIO INFORMATIVO

SERVICIOS EXISTENTES

| LÍNEAS DE TELECOMUNICACIONES | ELEMENTOS |
|---|---|
| REDES DE ABASTECIMIENTO | ARQUETA |
| ACOMETIDA | VÁLVULA |
| | VENTOSA |
| | HIDRANTE |
| | DESAGÜE |
| | TAPÓN |

DISTRIBUCIÓN DE HOJAS

1 2 3

FTE. DE LA MORA — SAN FERNANDO DE HENARES

P:\2016\16256\102_doc_tecnica\02.03 ejec\07.E.I Campo y Rejas_DELINEACIÓN\01-PROYECTO\DWG\DOC 1_ANEJOS\An13-SSAA\An13Ap1-CNA\An13Ap1.2-CN 2\An13Ap1.2.4-ABAST-CNE.dwg

GOBIERNO DE ESPAÑA
MINISTERIO DE TRANSPORTES, MOVILIDAD Y AGENDA URBANA

SECRETARÍA DE ESTADO DE TRANSPORTES, MOVILIDAD Y AGENDA URBANA
SECRETARÍA GENERAL DE INFRAESTRUCTURAS
DIRECCIÓN GENERAL DE PLANIFICACIÓN Y EVALUACIÓN DE LA RED FERROVIARIA

TÍTULO PROYECTO:
ESTUDIO INFORMATIVO: CERCANÍAS DE MADRID. ACTUACIONES DE MEJORA DE LA FUNCIONALIDAD DEL TRAMO HORTALEZA-SAN FERNANDO DE HENARES

AUTOR DEL ESTUDIO:
ineco


ESCALA ORIGINAL A3:
1/1.000
0 10 20 30m
NUMÉRICA GRÁFICA

FECHA:
JULIO 2021

Nº DE PLANO:
An13 Ap1.2.4

Nº DE HOJA:
HOJA 1 DE 4

TÍTULO DE PLANO:
ANEJO 13. REPOSICIÓN SERVICIOS AFECTADOS
ESTACIÓN CAMPO DE LAS NACIONES
ALTERNATIVA 2
ABASTECIMIENTO

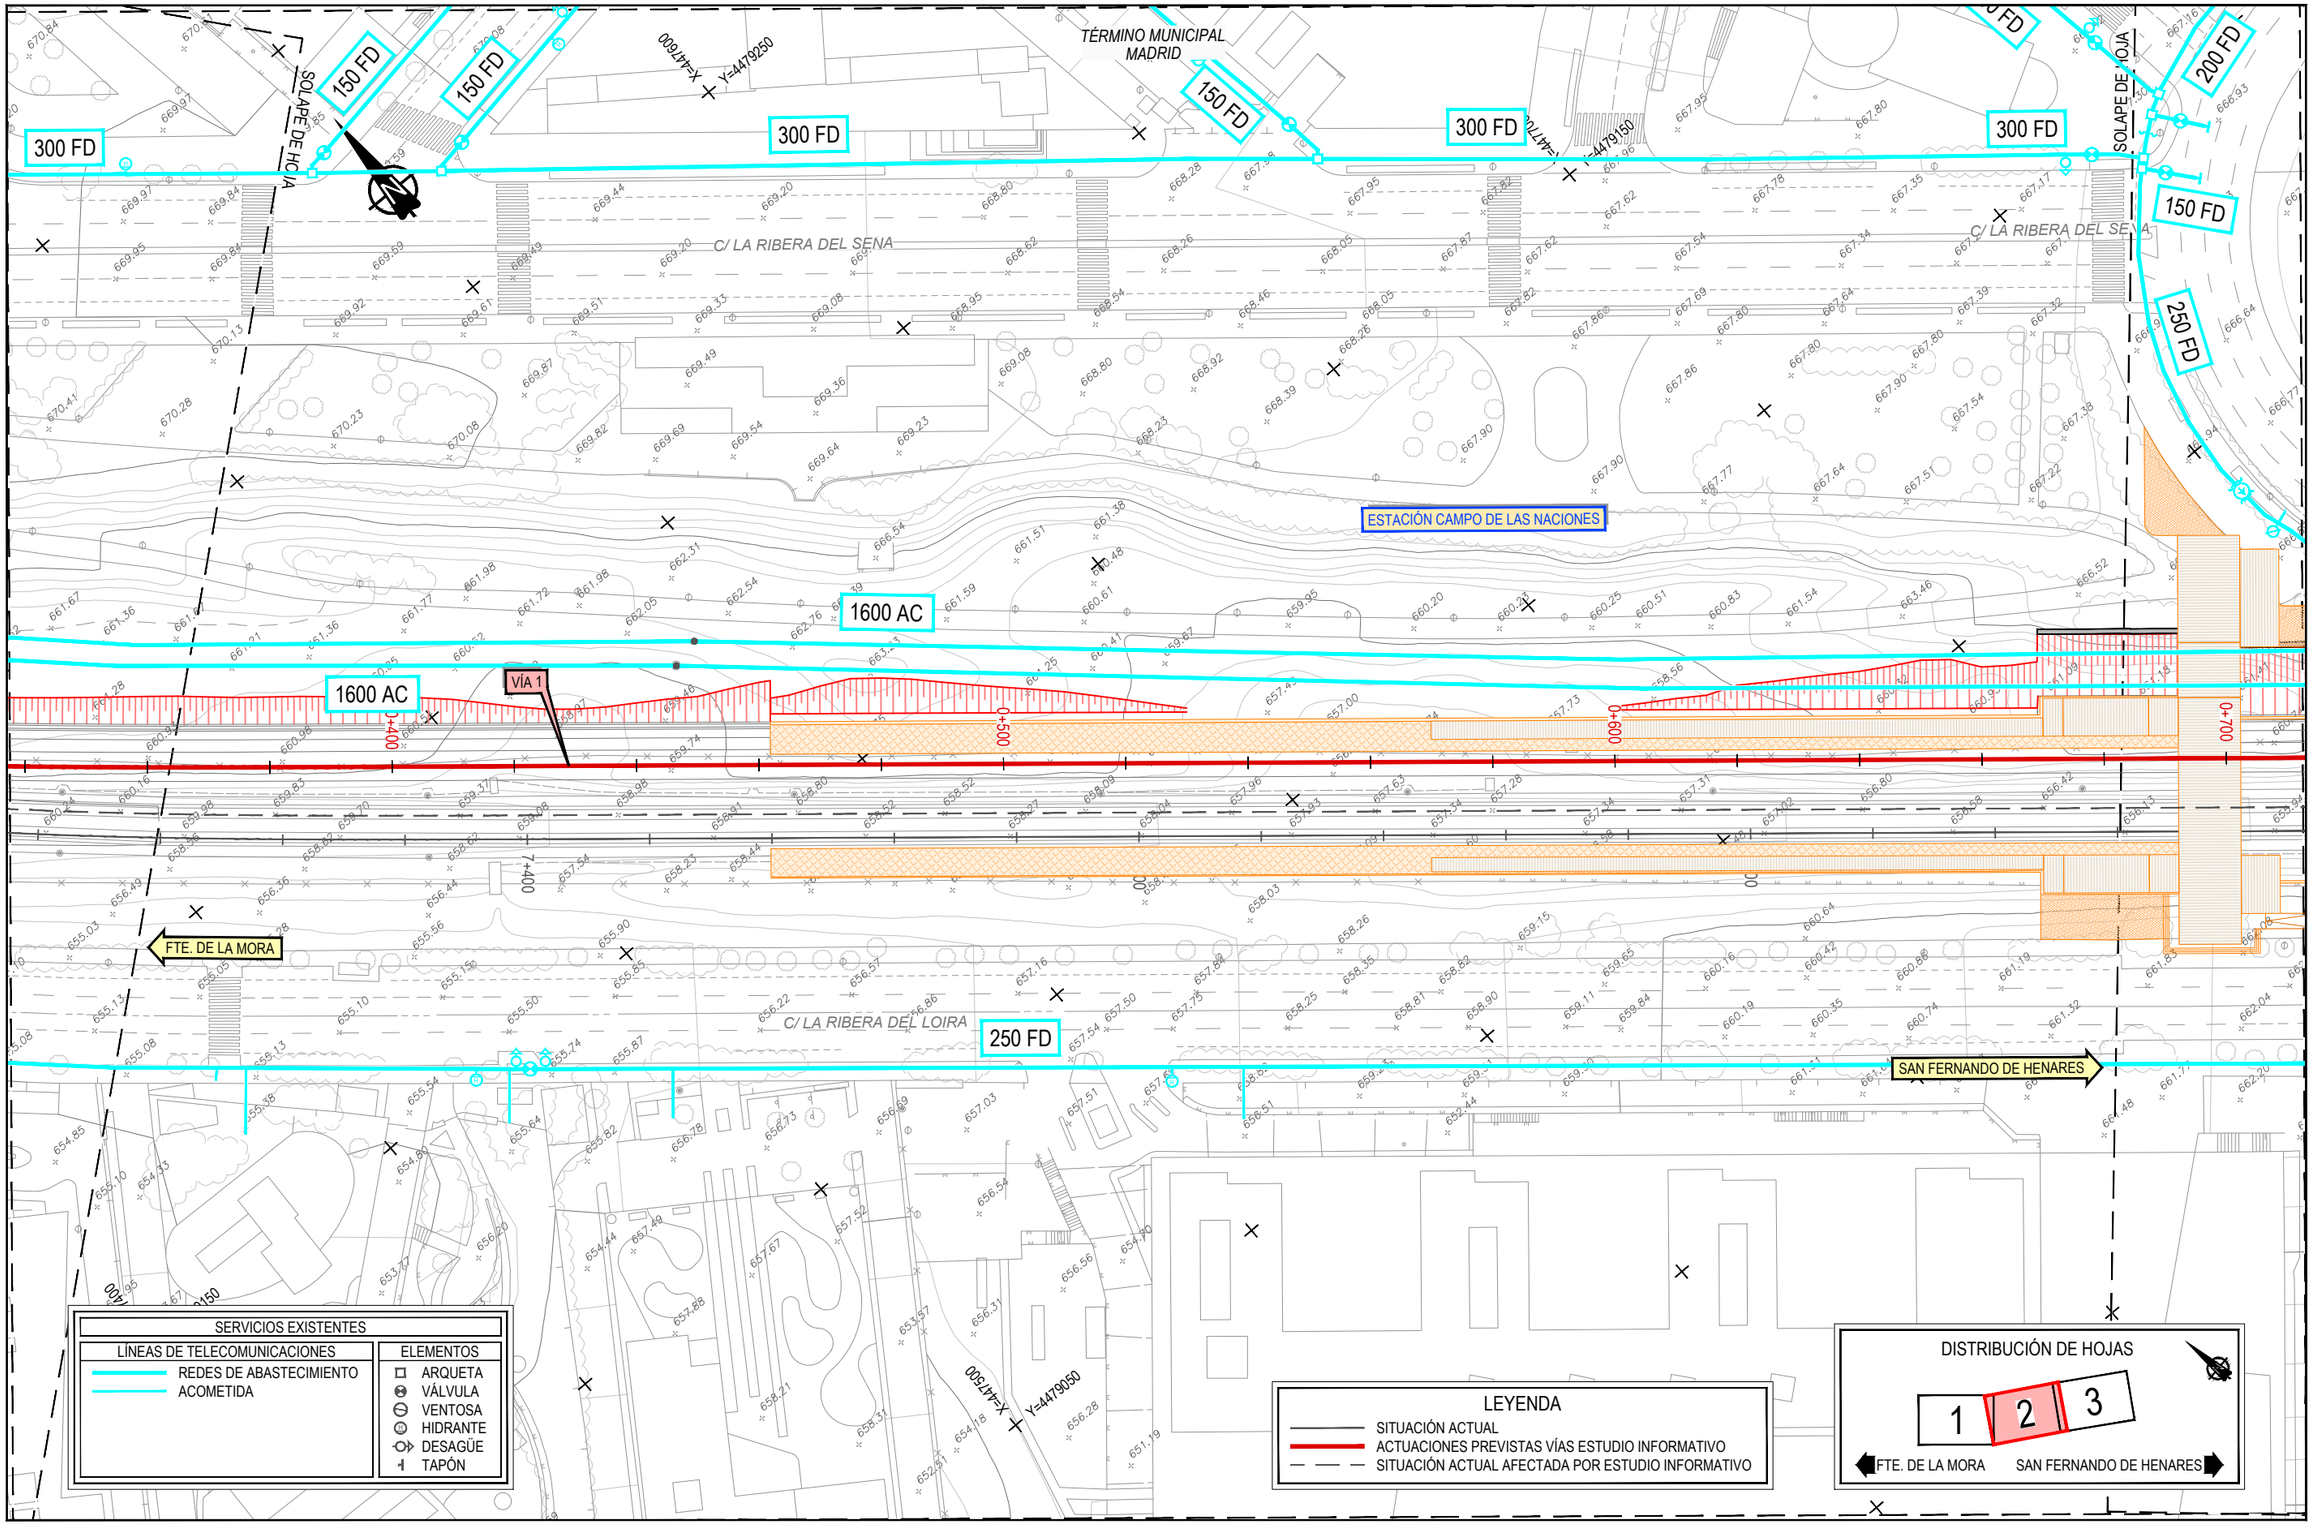


P:\2016\162561\02_doc_tecnica\02.03 ejec\07. E.I. Campo y Rejas_DELINEACIÓN\01-PROYECTO\DWG\DOC 1_ANEJOS\An13-SSAA\An13Ap1-CN\An13Ap1.2-CN 2\An13Ap1.2.4-ABAST-CN2.dwg

GOBIERNO DE ESPAÑA
MINISTERIO DE TRANSPORTES, MOVILIDAD Y AGENDA URBANA

SECRETARÍA DE ESTADO DE TRANSPORTES, MOVILIDAD Y AGENDA URBANA
SECRETARÍA GENERAL DE INFRAESTRUCTURAS
DIRECCIÓN GENERAL DE PLANIFICACIÓN Y EVALUACIÓN DE LA RED FERROVIARIA

TÍTULO PROYECTO:
ESTUDIO INFORMATIVO: CERCANÍAS DE MADRID. ACTUACIONES DE MEJORA DE LA FUNCIONALIDAD DEL TRAMO HORTALEZA-SAN FERNANDO DE HENARES

AUTOR DEL ESTUDIO:
ineco


ESCALA ORIGINAL A3:
1/1.000
0 10 20 30m
NUMÉRICA GRÁFICA

FECHA:
JULIO 2021

Nº DE PLANO:
An13 Ap1.2.4

Nº DE HOJA:
HOJA 2 DE 4

TÍTULO DE PLANO:
ANEJO 13. REPOSICIÓN SERVICIOS AFECTADOS
ESTACIÓN CAMPO DE LAS NACIONES
ALTERNATIVA 2
ABASTECIMIENTO

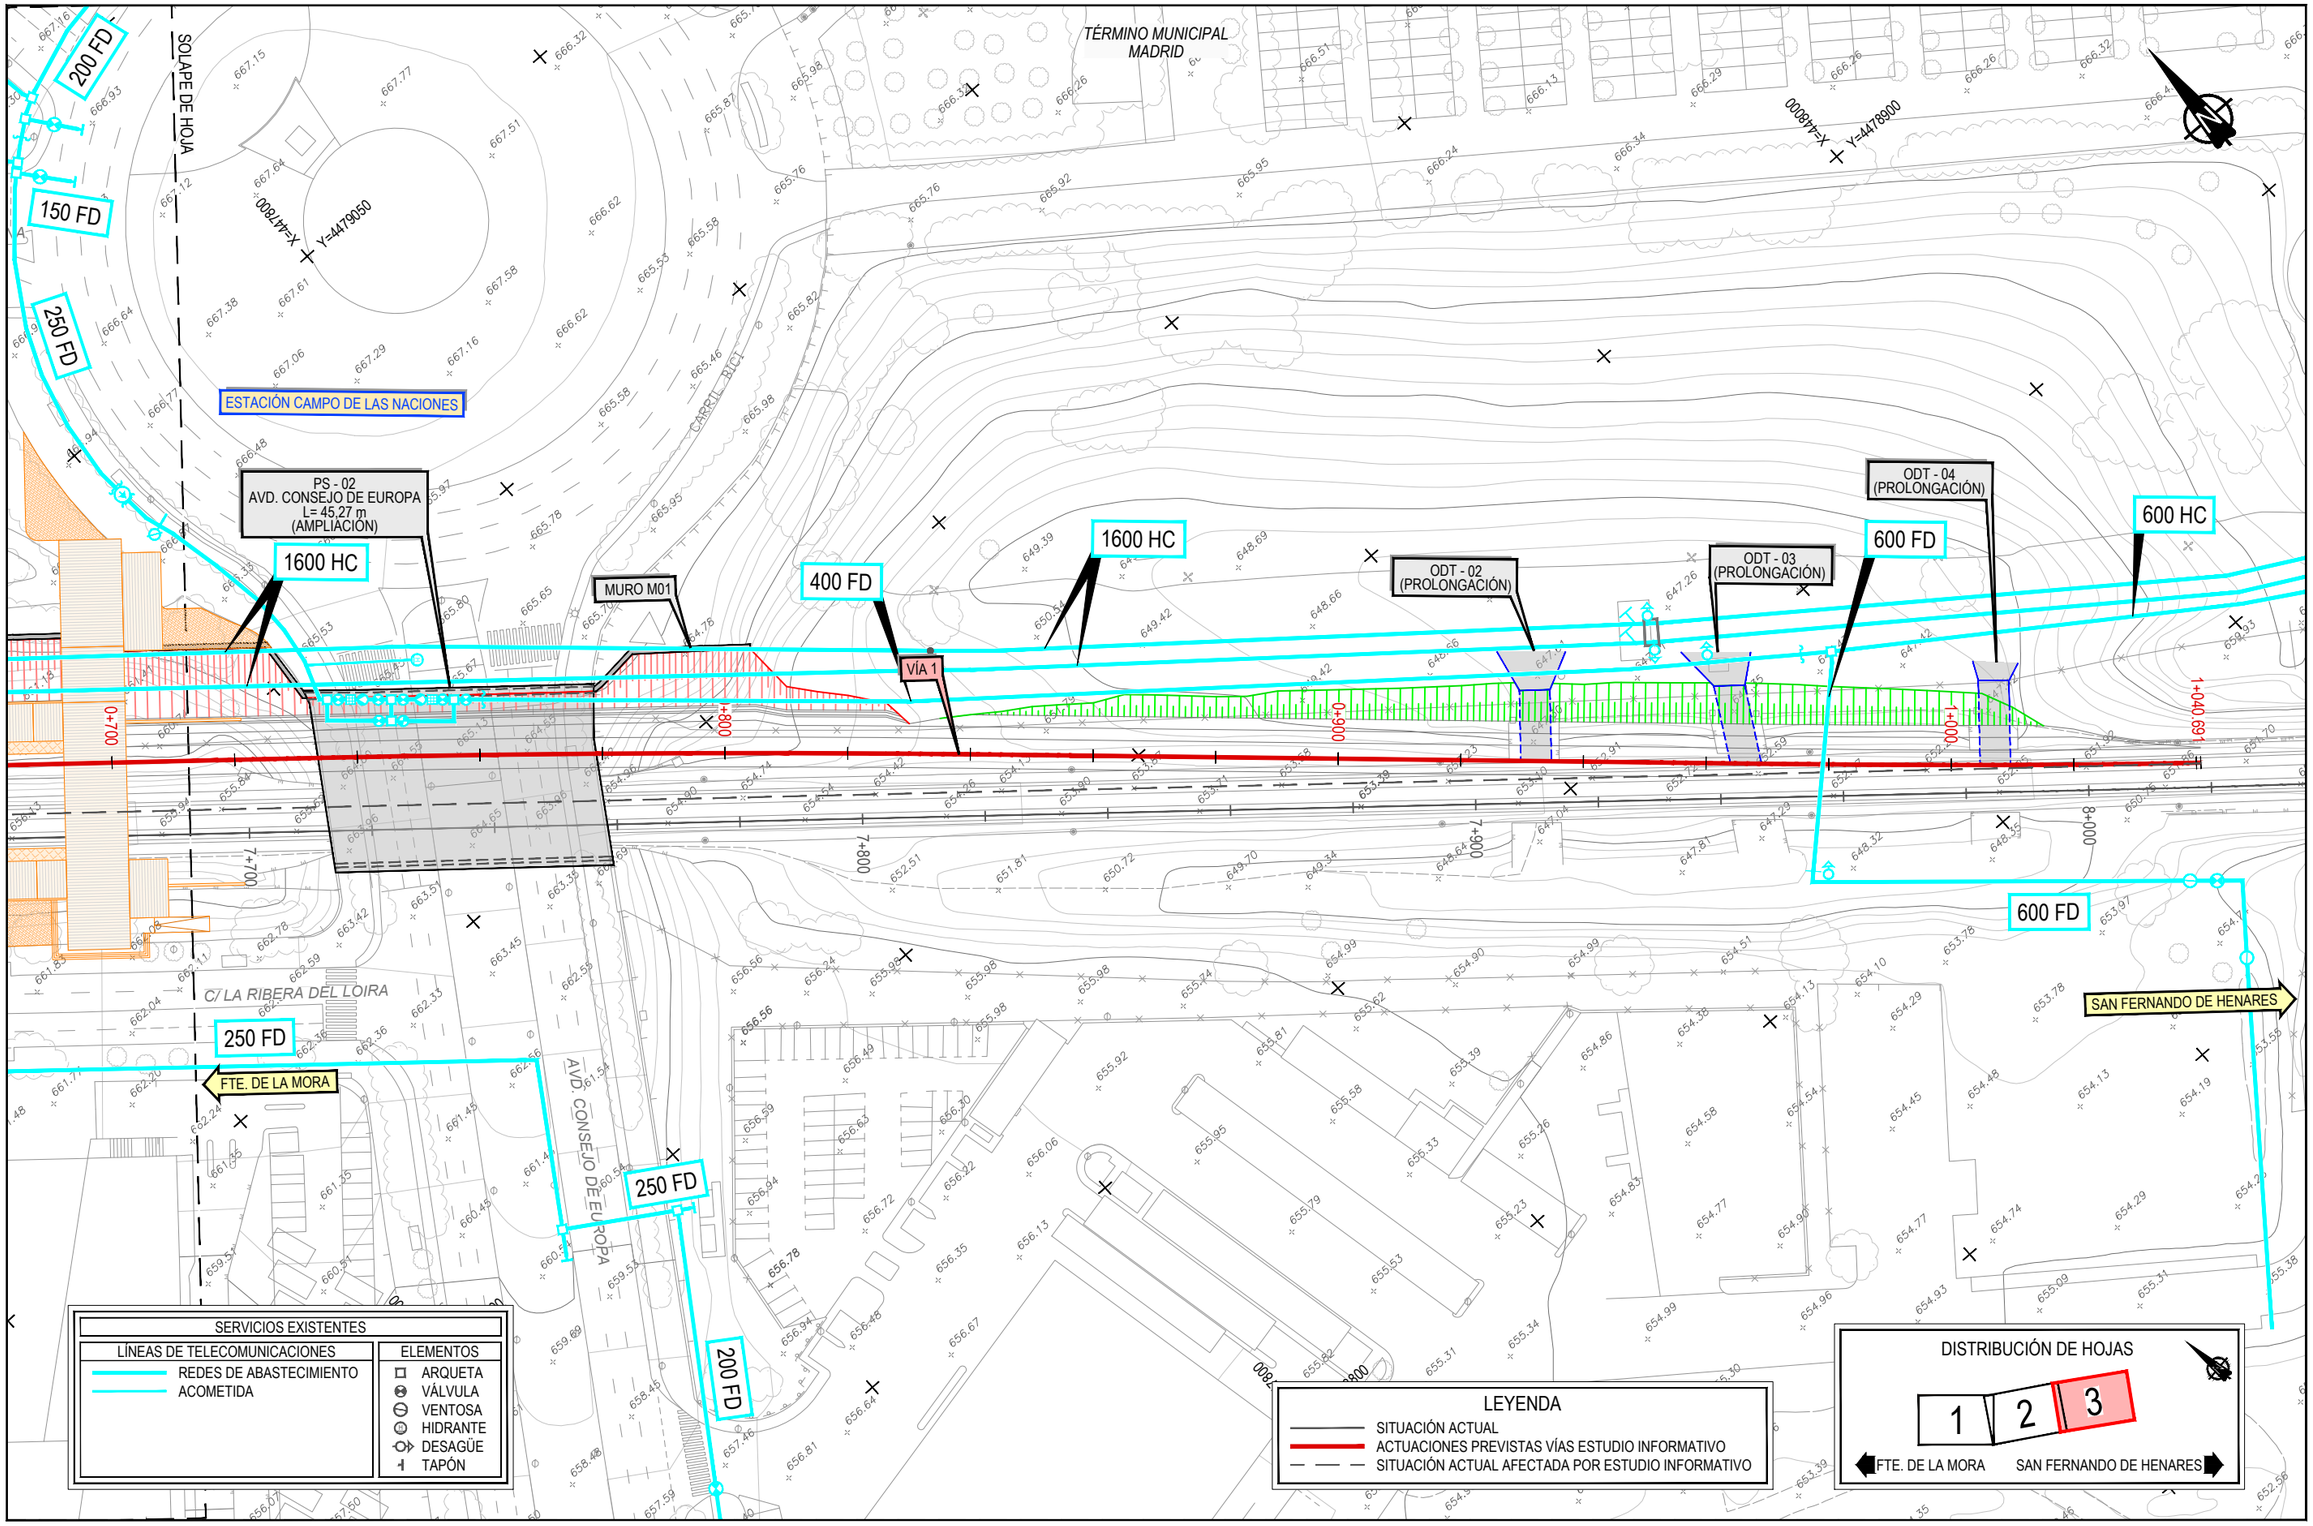


GOBIERNO DE ESPAÑA
MINISTERIO DE TRANSPORTES, MOVILIDAD Y AGENDA URBANA

SECRETARÍA DE ESTADO DE TRANSPORTES, MOVILIDAD Y AGENDA URBANA
SECRETARÍA GENERAL DE INFRAESTRUCTURAS
DIRECCIÓN GENERAL DE PLANIFICACIÓN Y EVALUACIÓN DE LA RED FERROVIARIA

TÍTULO PROYECTO:
ESTUDIO INFORMATIVO: CERCANÍAS DE MADRID. ACTUACIONES DE MEJORA DE LA FUNCIONALIDAD DEL TRAMO HORTALEZA-SAN FERNANDO DE HENARES

AUTOR DEL ESTUDIO:
ineco

ESCALA ORIGINAL A3:
1/1.000
0 10 20 30m
NUMÉRICA GRÁFICA


FECHA:
JULIO 2021

Nº DE PLANO:
An13 Ap1.2.4

Nº DE HOJA:
HOJA 3 DE 4

TÍTULO DE PLANO:
ANEJO 13. REPOSICIÓN SERVICIOS AFECTADOS
ESTACIÓN CAMPO DE LAS NACIONES
ALTERNATIVA 2
ABASTECIMIENTO

P:\2016\16256\102_doc_tecnica\02.03 ejec\07.E.I Campo y Rejas_DELINEACIÓN\01-PROYECTO\DWG\DOC 1_ANEJOS\An13-SSAA\An13Ap1-CNAn13Ap1.2-CN 2\An13Ap1.2.4-ABAST-CN2.dwg

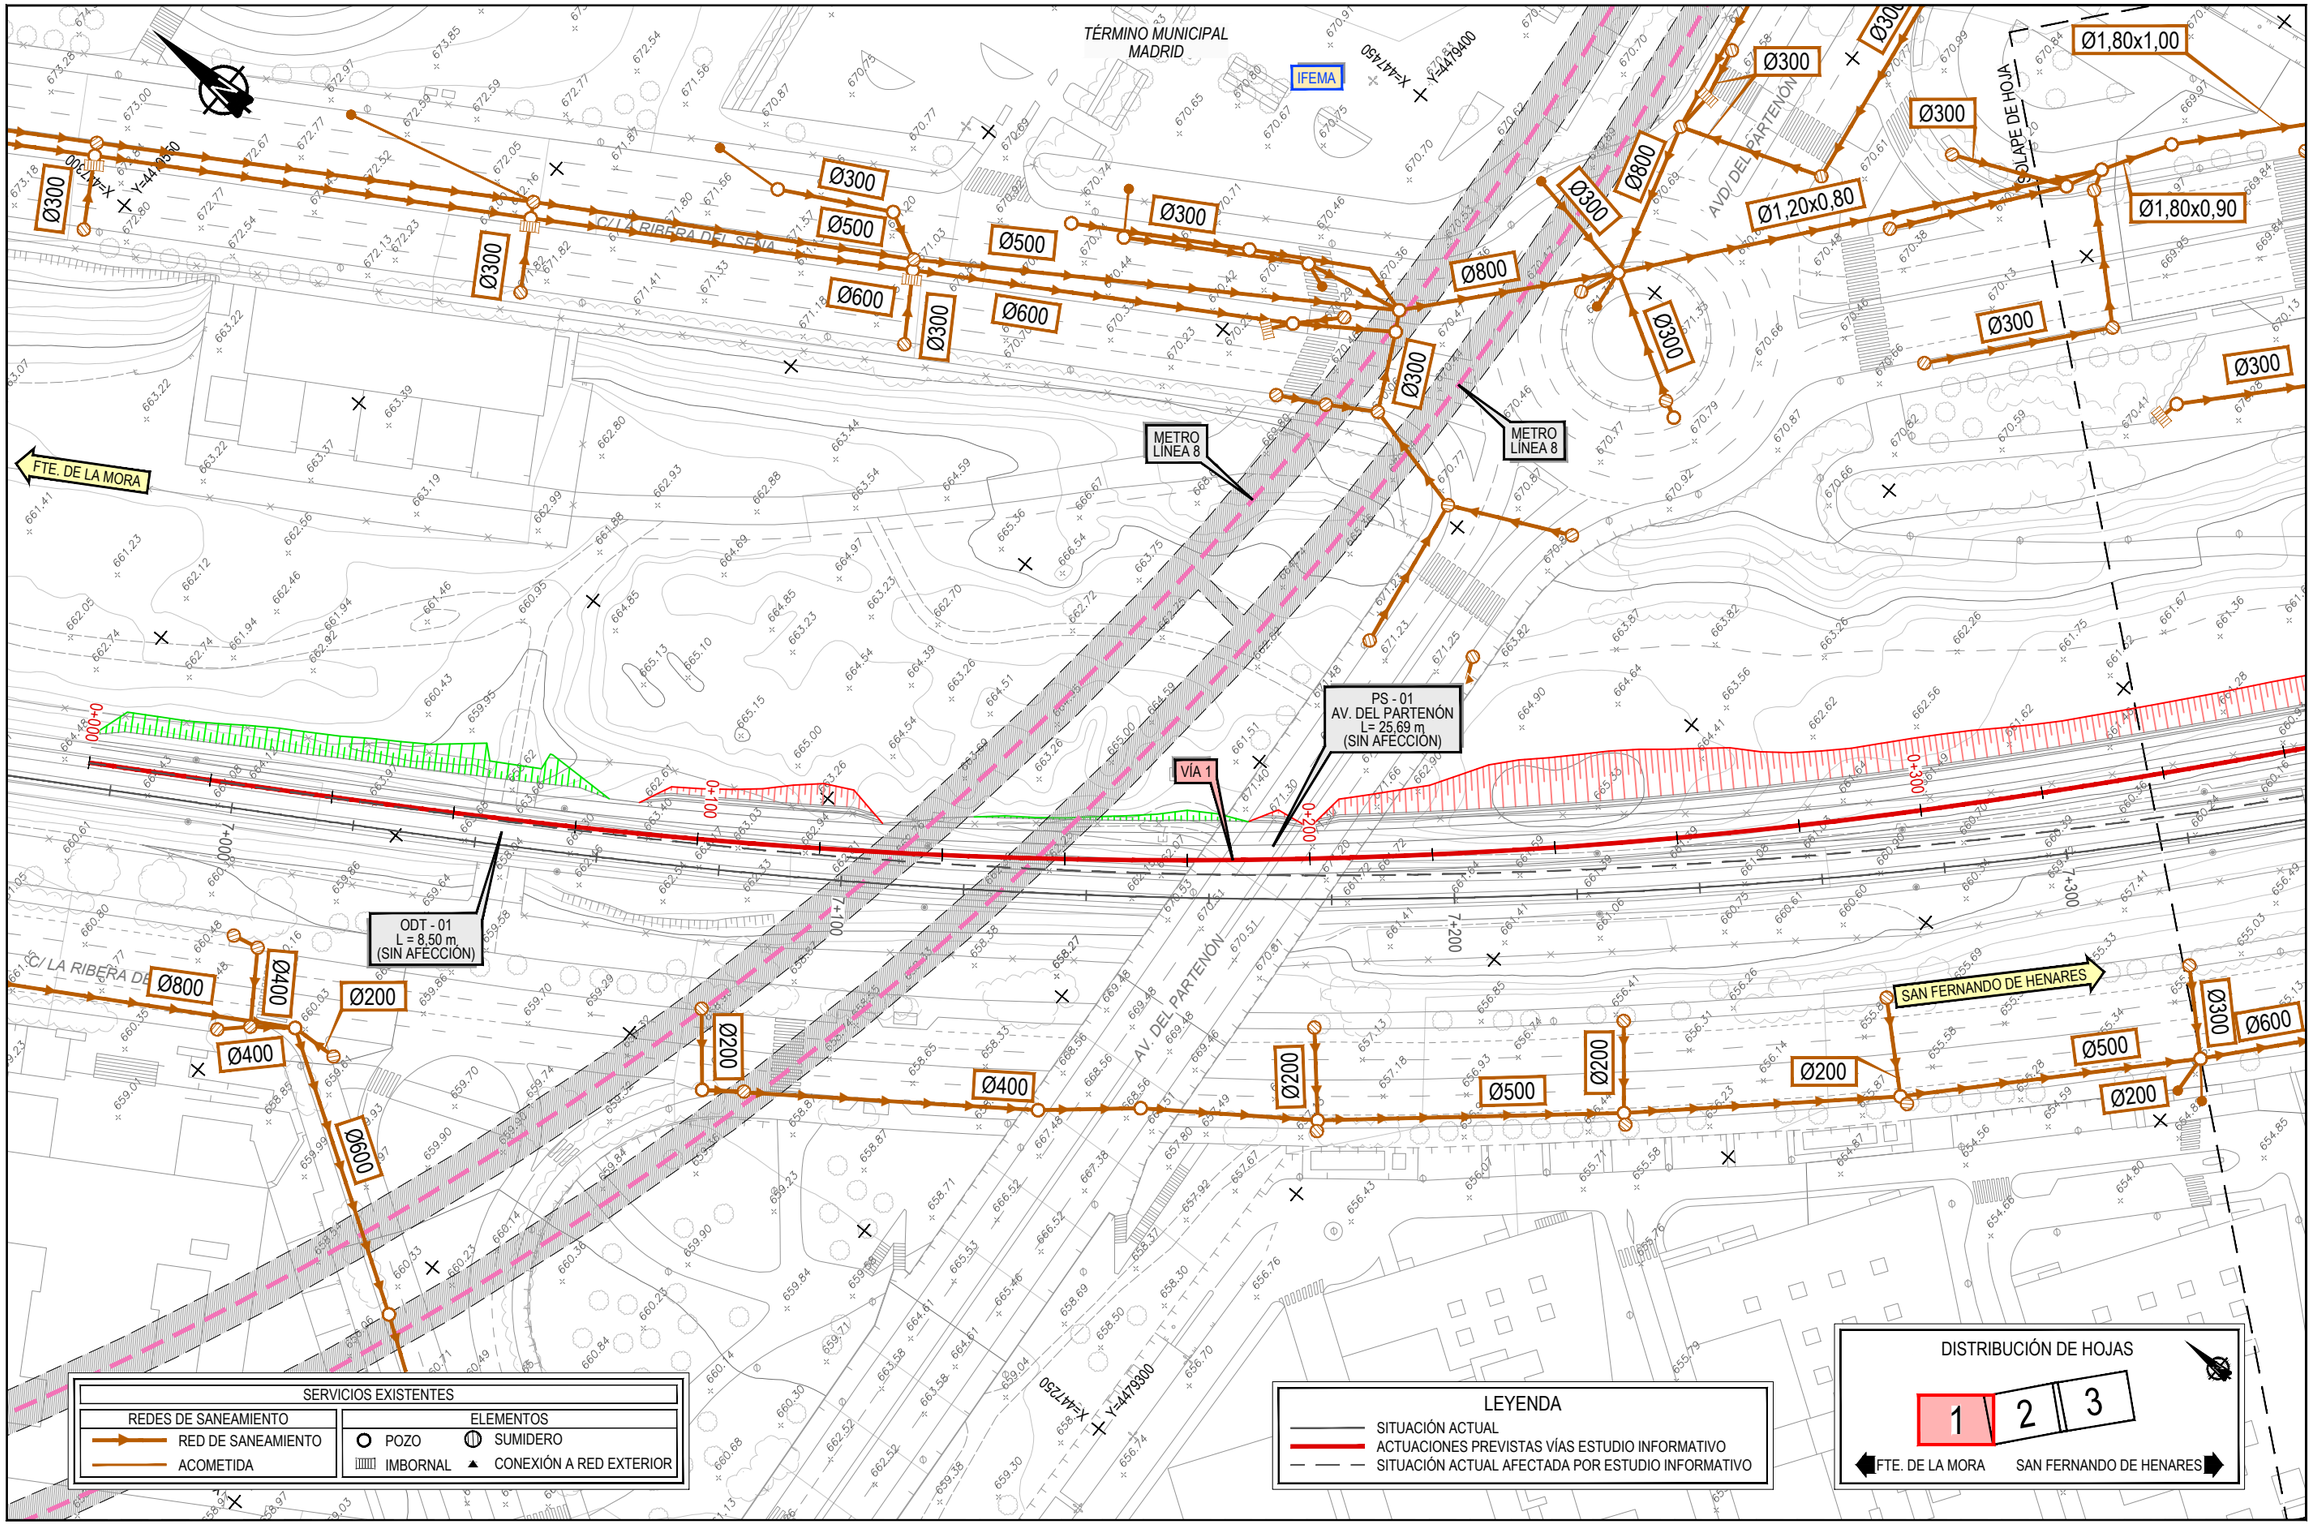


GOBIERNO DE ESPAÑA
MINISTERIO DE TRANSPORTES, MOVILIDAD Y AGENDA URBANA

SECRETARÍA DE ESTADO DE TRANSPORTES, MOVILIDAD Y AGENDA URBANA
SECRETARÍA GENERAL DE INFRAESTRUCTURAS
DIRECCIÓN GENERAL DE PLANIFICACIÓN Y EVALUACIÓN DE LA RED FERROVIARIA

TÍTULO PROYECTO:
ESTUDIO INFORMATIVO: CERCANÍAS DE MADRID. ACTUACIONES DE MEJORA DE LA FUNCIONALIDAD DEL TRAMO HORTALEZA-SAN FERNANDO DE HENARES

AUTOR DEL ESTUDIO:
ineco

ESCALA ORIGINAL A3:
1/1.000
0 10 20 30m
NUMÉRICA GRÁFICA


FECHA:
JULIO 2021

Nº DE PLANO:
An13 Ap1.2.5

Nº DE HOJA:
HOJA 1 DE 3

TÍTULO DE PLANO:
ANEJO 13. REPOSICIÓN SERVICIOS AFECTADOS
ESTACIÓN CAMPO DE LAS NACIONES
ALTERNATIVA 2
SANEAMIENTO

P:\2016\16256\102_doc_tecnica\02.03 ejec\07 E.I Campo y Regas_DELINEACIÓN\01-PROYECTO\DWG\DOC 1_ANEJOS\An13-SSAA\An13ap1-CNAn13ap1.2-CN 2\An13ap1.2.5-SANEA-CN2.dwg

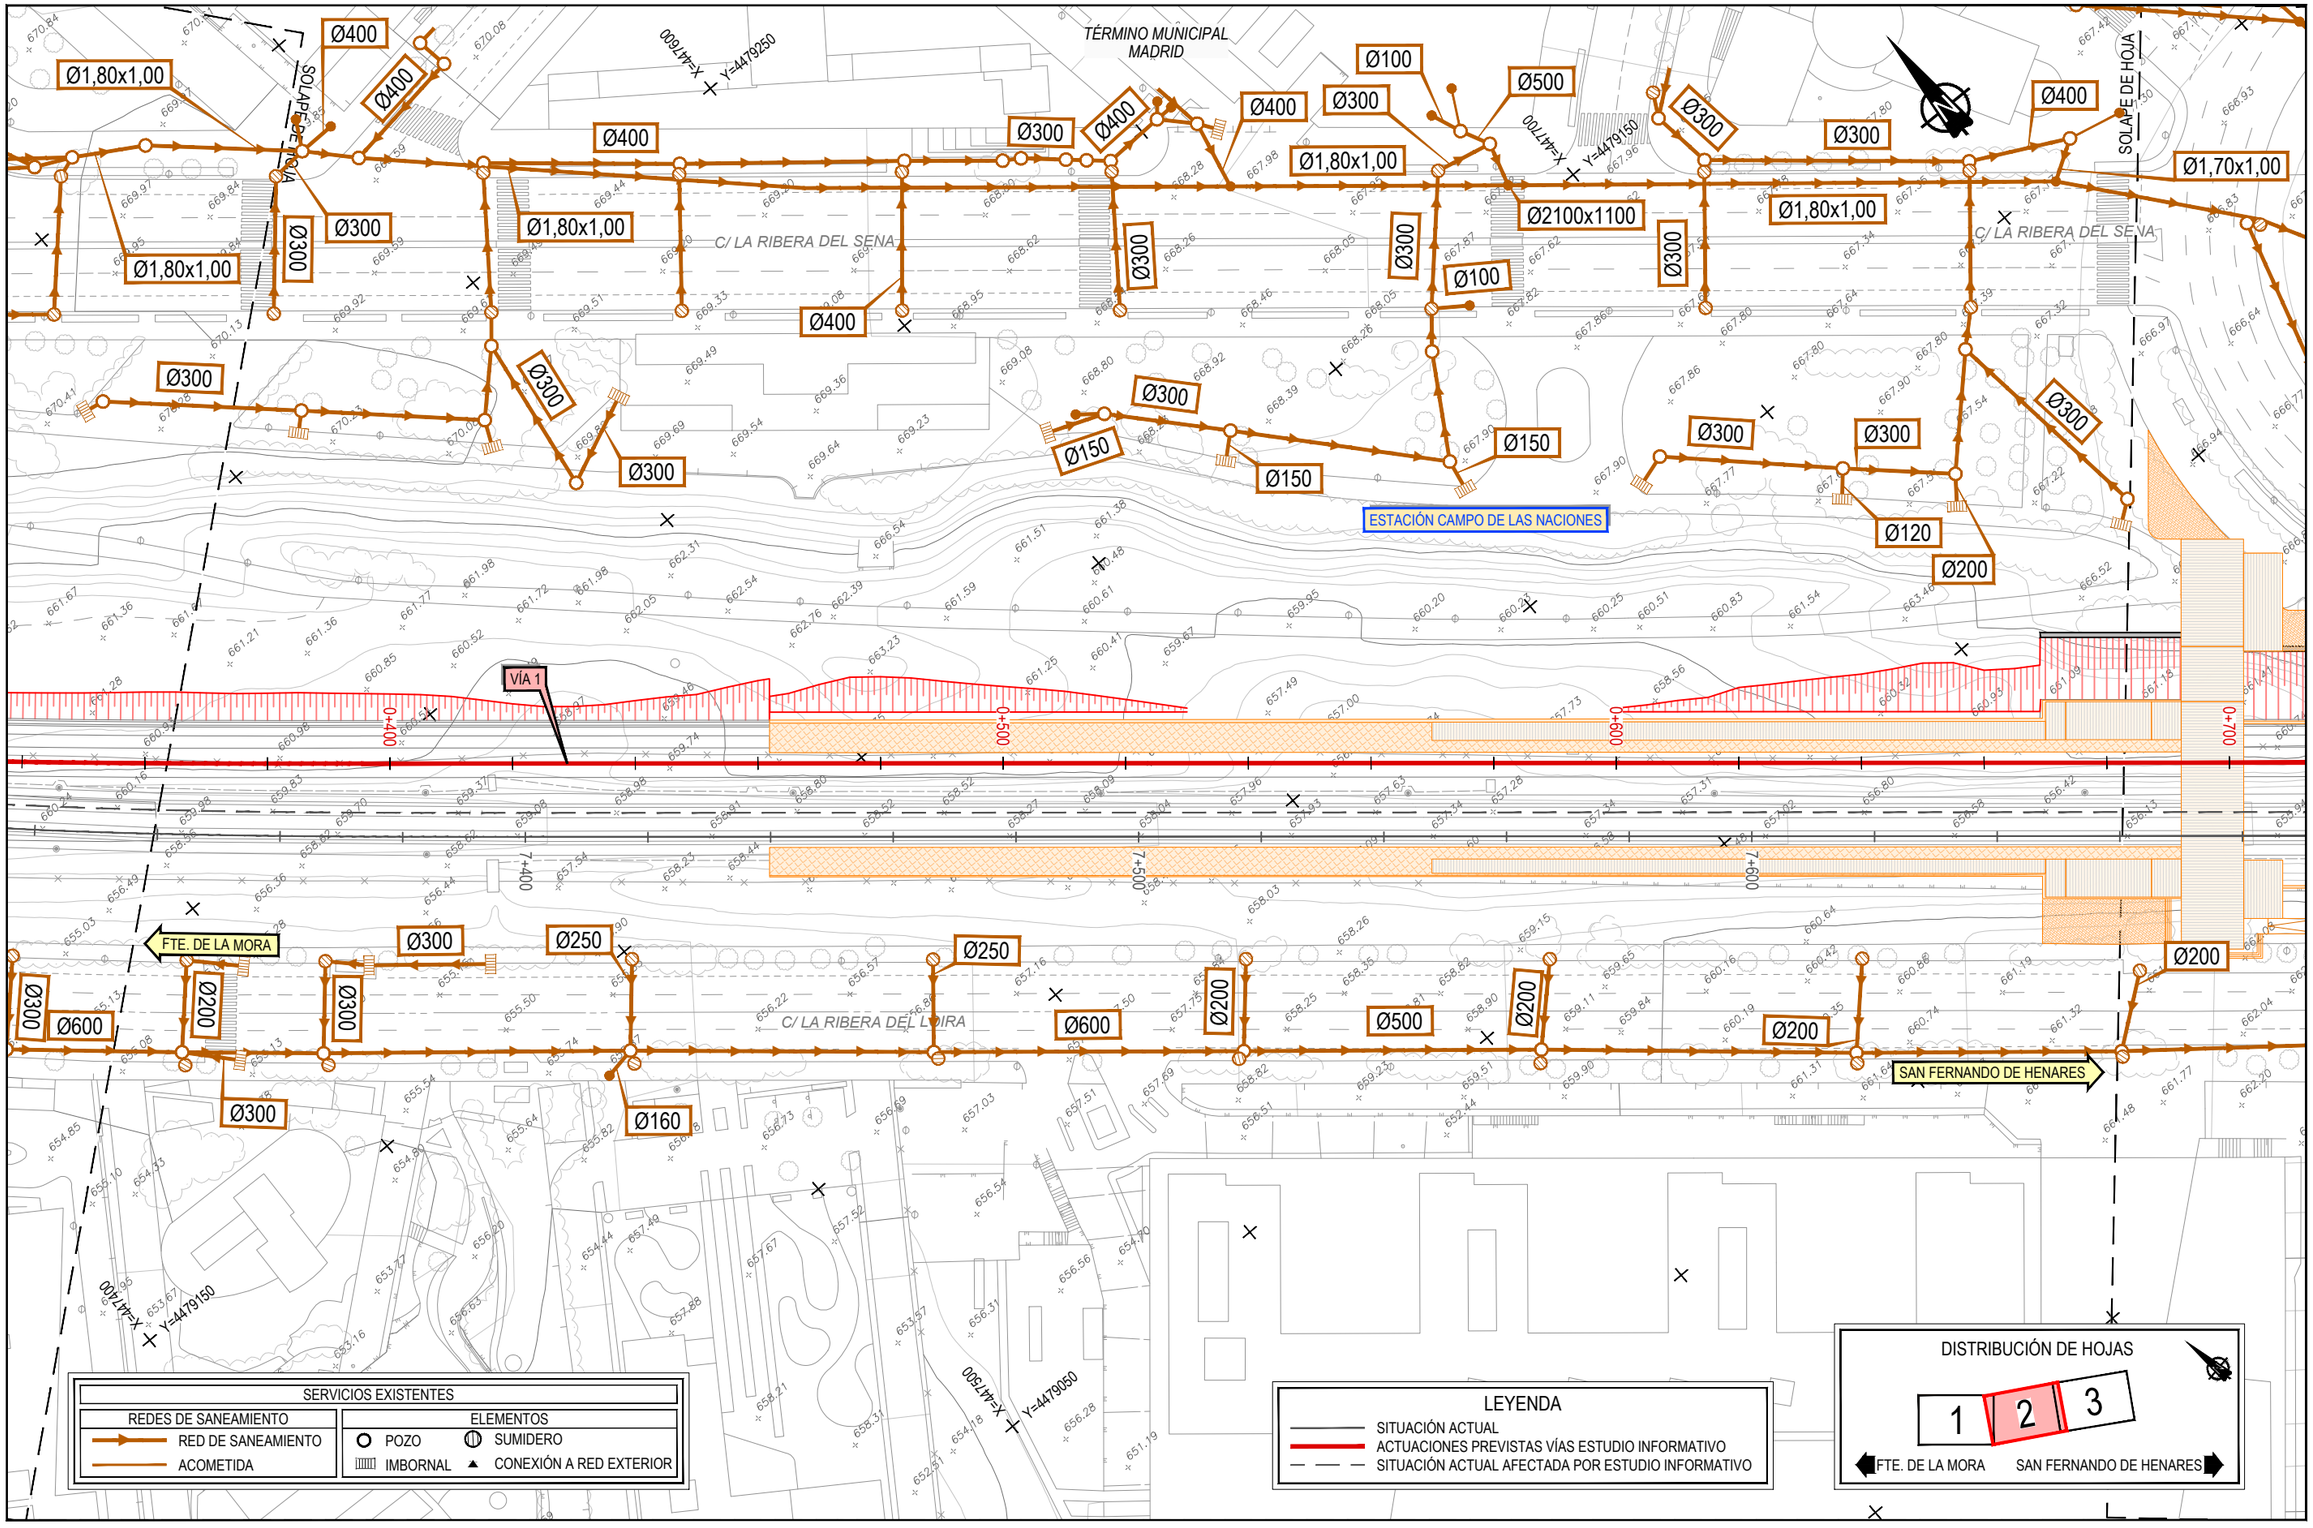


P:\2016\162561\02_doc_tecnica\02.03 ejec\07 E.I Campo y Rejas_DELINEACIÓN\01-PROYECTO\DWG\DOC 1_ANEJOS\An13-SSAA\An13Ap1-SSAA\An13Ap1.2-CN 2\An13Ap1.2.5-SANEA-CN2.dwg

GOBIERNO DE ESPAÑA
MINISTERIO DE TRANSPORTES, MOVILIDAD Y AGENDA URBANA

SECRETARÍA DE ESTADO DE TRANSPORTES, MOVILIDAD Y AGENDA URBANA
SECRETARÍA GENERAL DE INFRAESTRUCTURAS
DIRECCIÓN GENERAL DE PLANIFICACIÓN Y EVALUACIÓN DE LA RED FERROVIARIA

TÍTULO PROYECTO:
ESTUDIO INFORMATIVO: CERCANÍAS DE MADRID. ACTUACIONES DE MEJORA DE LA FUNCIONALIDAD DEL TRAMO HORTALEZA-SAN FERNANDO DE HENARES

AUTOR DEL ESTUDIO:
ineco


ESCALA ORIGINAL A3:
1/1.000
0 10 20 30m
NUMÉRICA GRÁFICA

FECHA:
JULIO 2021

Nº DE PLANO:
An13 Ap1.2.5

Nº DE HOJA:
HOJA 2 DE 3

TÍTULO DE PLANO:
ANEJO 13. REPOSICIÓN SERVICIOS AFECTADOS
ESTACIÓN CAMPO DE LAS NACIONES
ALTERNATIVA 2
SANEAMIENTO

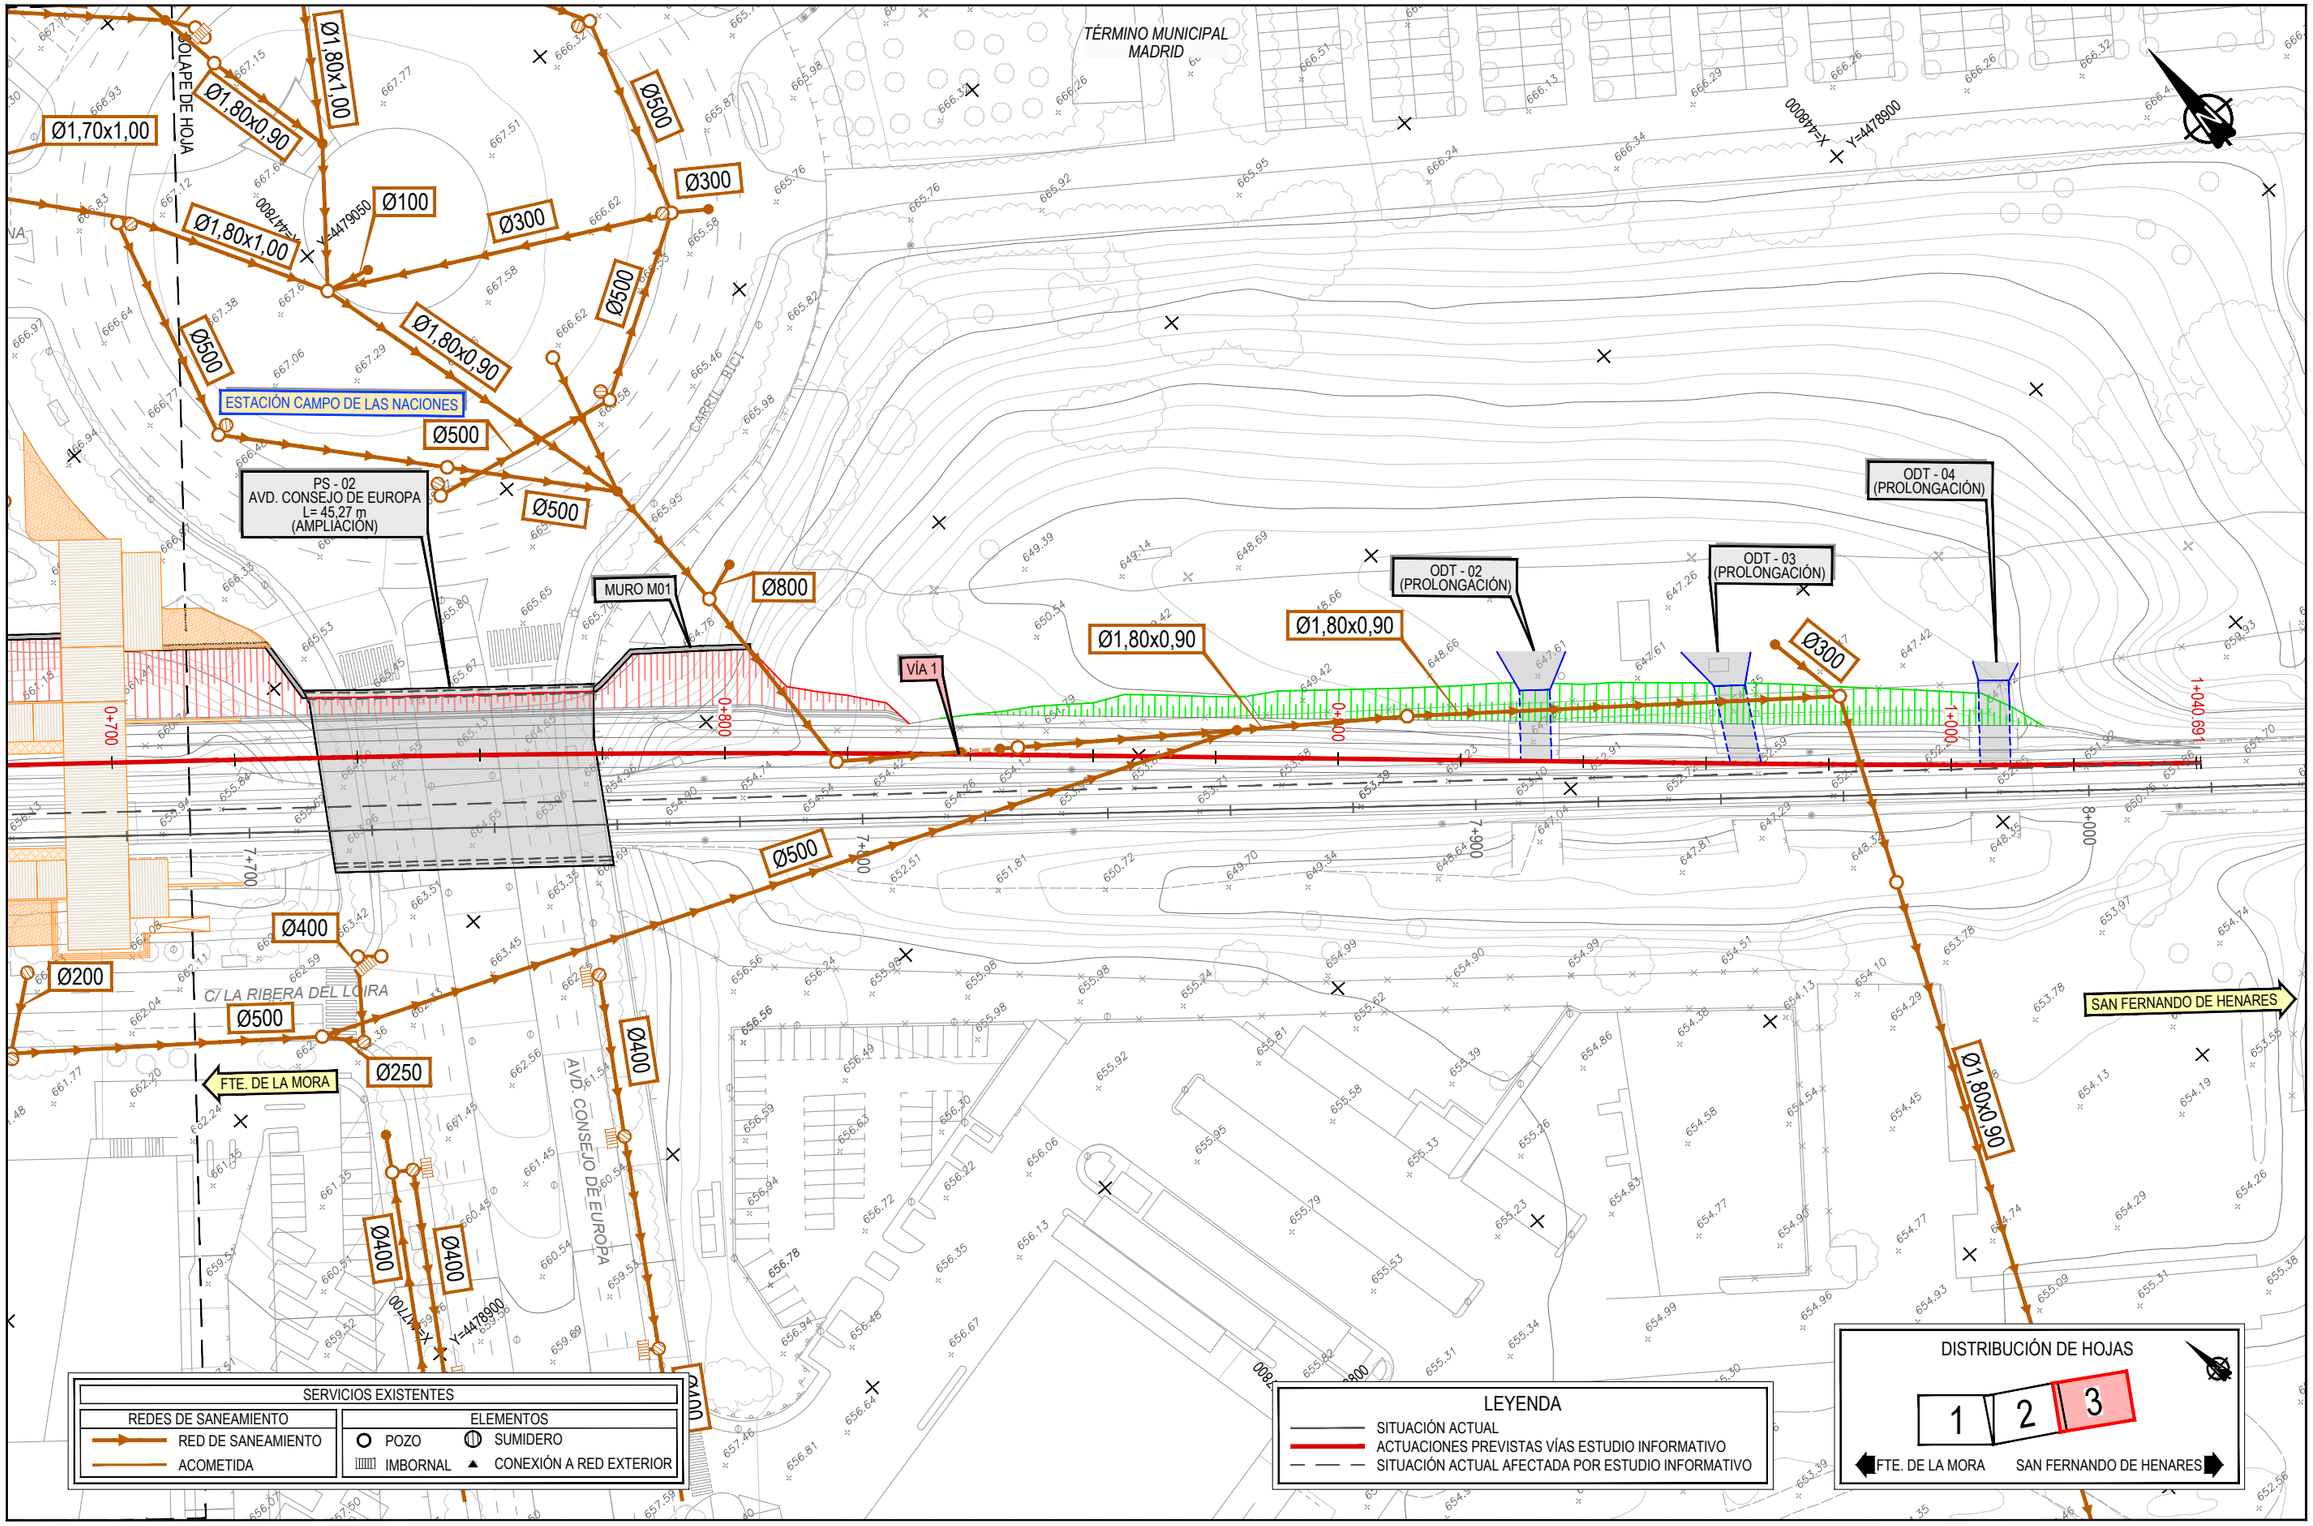


P:\2016\16256\102_doc_tecnica\02.03 ejec\07.E.I Campo y Rejas_DELINEACIÓN\01-PROYECTO\DWG\DOC 1_ANEJOS\An13-SSAA\An13Ap1-CNA\An13Ap1.2-CN 2\An13Ap1.2.5-SANEA-CN2.dwg

GOBIERNO DE ESPAÑA
MINISTERIO DE TRANSPORTES, MOVILIDAD Y AGENDA URBANA

SECRETARÍA DE ESTADO DE TRANSPORTES, MOVILIDAD Y AGENDA URBANA
SECRETARÍA GENERAL DE INFRAESTRUCTURAS
DIRECCIÓN GENERAL DE PLANIFICACIÓN Y EVALUACIÓN DE LA RED FERROVIARIA

TÍTULO PROYECTO:
ESTUDIO INFORMATIVO: CERCANÍAS DE MADRID. ACTUACIONES DE MEJORA DE LA FUNCIONALIDAD DEL TRAMO HORTALEZA-SAN FERNANDO DE HENARES

AUTOR DEL ESTUDIO:
ineco

ESCALA ORIGINAL A3:
1/1.000
0 10 20 30m
NUMÉRICA GRÁFICA

FECHA:
JULIO 2021

Nº DE PLANO:
An13 Ap1.2.5

Nº DE HOJA:
HOJA 3 DE 3

TÍTULO DE PLANO:
ANEJO 13. REPOSICIÓN SERVICIOS AFECTADOS
ESTACIÓN CAMPO DE LAS NACIONES
ALTERNATIVA 2
SANEAMIENTO

TÉRMINO MUNICIPAL MADRID

IFEMA

X=441450 Y=4479400

X=441300 Y=4479550

C/ LA RIBERA DEL SENA

AVD. DEL PARTENÓN

SOLAPE DE HOJA

METRO LÍNEA 8

METRO LÍNEA 8

FTE. DE LA MORA

PS - 01
AV. DEL PARTENÓN
L= 25,69 m
(SIN AFECCIÓN)

VÍA 1

ODT - 01
L = 8,50 m
(SIN AFECCIÓN)

C/ LA RIBERA DEL LOIRA

AV. DEL PARTENÓN

SAN FERNANDO DE HENARES

X=441250 Y=4479300

0+000 0+100 0+200 0+300 7+200 7+300

| SERVICIOS EXISTENTES | |
|---|---|
| RED DE ALUMBRADO PÚBLICO | ELEMENTOS |
| RED DE ALUMBRADO | TABLERO TIPO 1 |
| | LUMINARIA GLOBO-150 |
| | LUMINARIA SAP-150 |
| | LUMINARIA SAP-250 |
| | LUMINARIA SAP-400 |

LEYENDA
- SITUACIÓN ACTUAL
- ACTUACIONES PREVISTAS VÍAS ESTUDIO INFORMATIVO
- SITUACIÓN ACTUAL AFECTADA POR ESTUDIO INFORMATIVO

DISTRIBUCIÓN DE HOJAS

1 2 3

FTE. DE LA MORA SAN FERNANDO DE HENARES

GOBIERNO DE ESPAÑA
MINISTERIO DE TRANSPORTES, MOVILIDAD Y AGENDA URBANA

SECRETARÍA DE ESTADO DE TRANSPORTES, MOVILIDAD Y AGENDA URBANA
SECRETARÍA GENERAL DE INFRAESTRUCTURAS
DIRECCIÓN GENERAL DE PLANIFICACIÓN Y EVALUACIÓN DE LA RED FERROVIARIA

TÍTULO PROYECTO:
ESTUDIO INFORMATIVO: CERCANÍAS DE MADRID. ACTUACIONES DE MEJORA DE LA FUNCIONALIDAD DEL TRAMO HORTALEZA-SAN FERNANDO DE HENARES

AUTOR DEL ESTUDIO:
lineco

ESCALA ORIGINAL A3:
1/1.000 (0 10 20 30m)
NUMÉRICA GRÁFICA


FECHA:
JULIO 2021

Nº DE PLANO:
An13 Ap1.2.6

Nº DE HOJA:
HOJA 1 DE 4

TÍTULO DE PLANO:
ANEJO 13. REPOSICIÓN SERVICIOS AFECTADOS
ESTACIÓN CAMPO DE LAS NACIONES
ALTERNATIVA 2
ALUMBRADO

P:\2016\16256\102_doc_tecnica\02.03 ejec\07 E.I Campo y Rejas_DELINEACIÓN\01-PROYECTO\DWG\DOC 1_ANEJOS\An13-SSAA\An13ap1-SSAA\An13ap1-CNA\An13ap1.2-Ol\ 2\An13ap1.2.6-ALUM-CN2.dwg

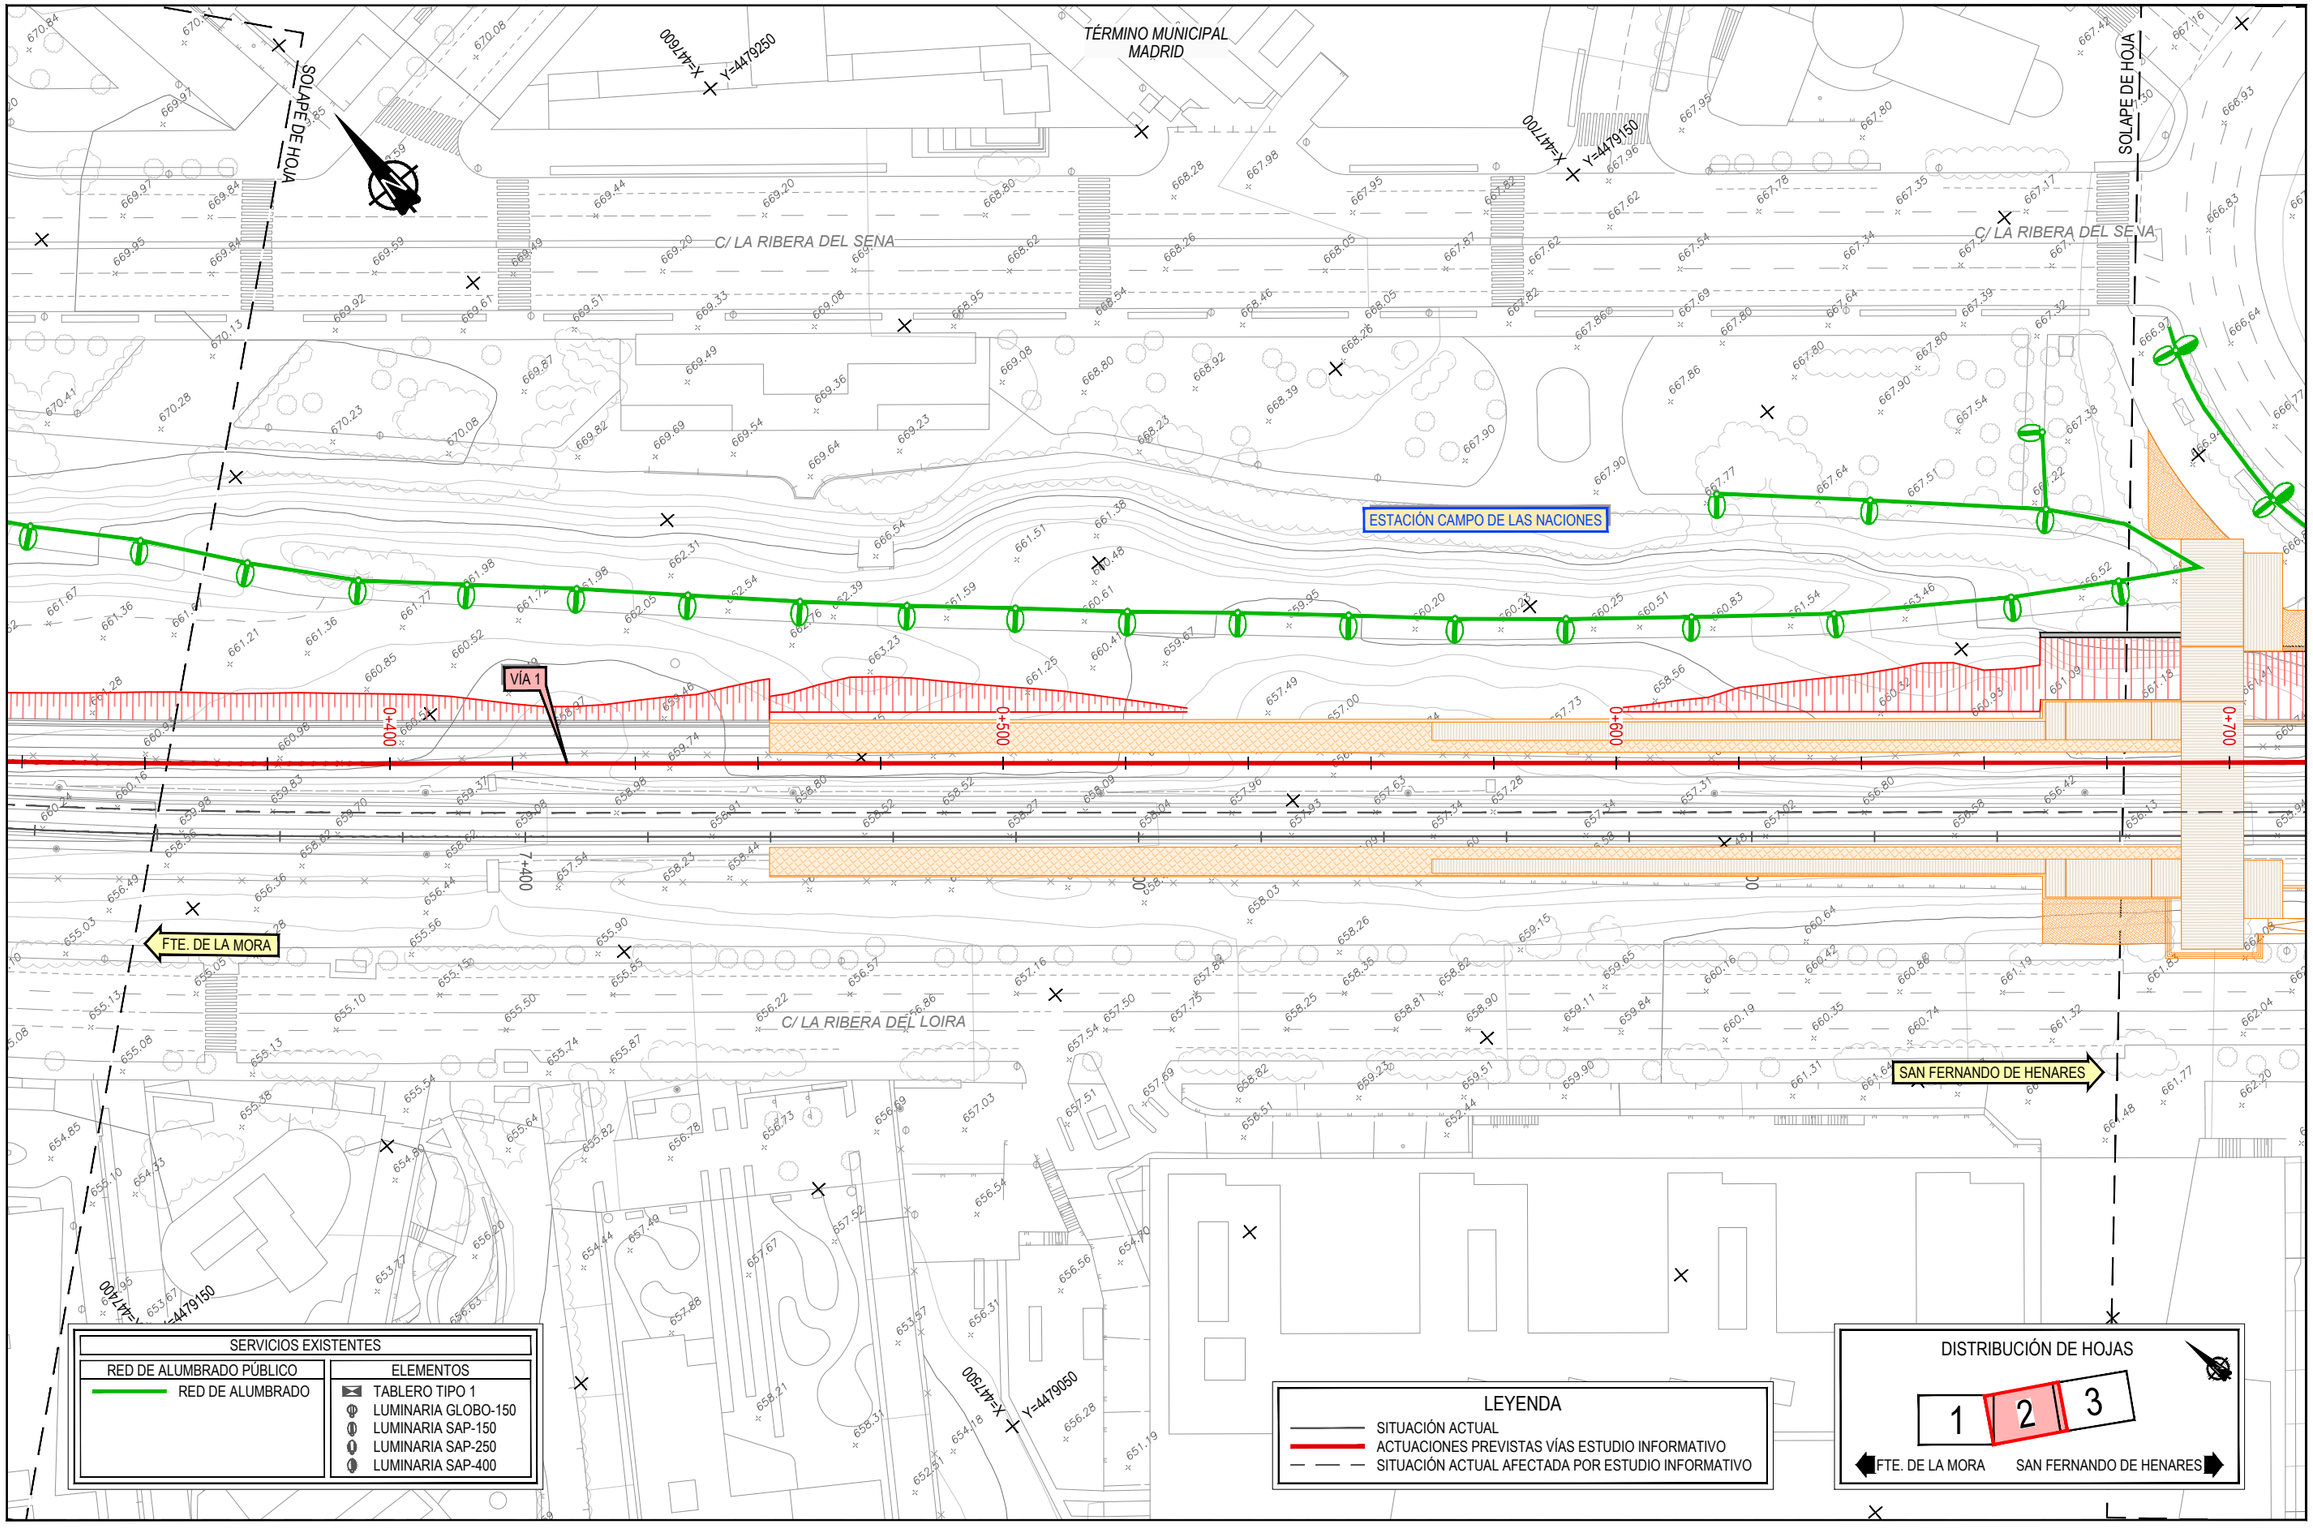


P:\2016\162561\02_doc_tecnica\02.03 ejec\07 E.I Campo y Rejas_DELINEACIÓN\01-PROYECTO\DWG\DOC 1_ANEJOS\An13-SSAA\An13Ap1-SSAA\An13Ap1.2-CN 2\An13Ap1.2.6-ALUM-CN2.dwg

GOBIERNO DE ESPAÑA
MINISTERIO DE TRANSPORTES, MOVILIDAD Y AGENDA URBANA

SECRETARÍA DE ESTADO DE TRANSPORTES, MOVILIDAD Y AGENDA URBANA
SECRETARÍA GENERAL DE INFRAESTRUCTURAS
DIRECCIÓN GENERAL DE PLANIFICACIÓN Y EVALUACIÓN DE LA RED FERROVIARIA

TÍTULO PROYECTO:
ESTUDIO INFORMATIVO: CERCANÍAS DE MADRID. ACTUACIONES DE MEJORA DE LA FUNCIONALIDAD DEL TRAMO HORTALEZA-SAN FERNANDO DE HENARES

AUTOR DEL ESTUDIO:
ineco


ESCALA ORIGINAL A3:
1/1.000
0 10 20 30m
NUMÉRICA GRÁFICA

FECHA:
JULIO 2021

Nº DE PLANO:
An13 Ap1.2.6

Nº DE HOJA:
HOJA 2 DE 4

TÍTULO DE PLANO:
ANEJO 13. REPOSICIÓN SERVICIOS AFECTADOS
ESTACIÓN CAMPO DE LAS NACIONES
ALTERNATIVA 2
ALUMBRADO

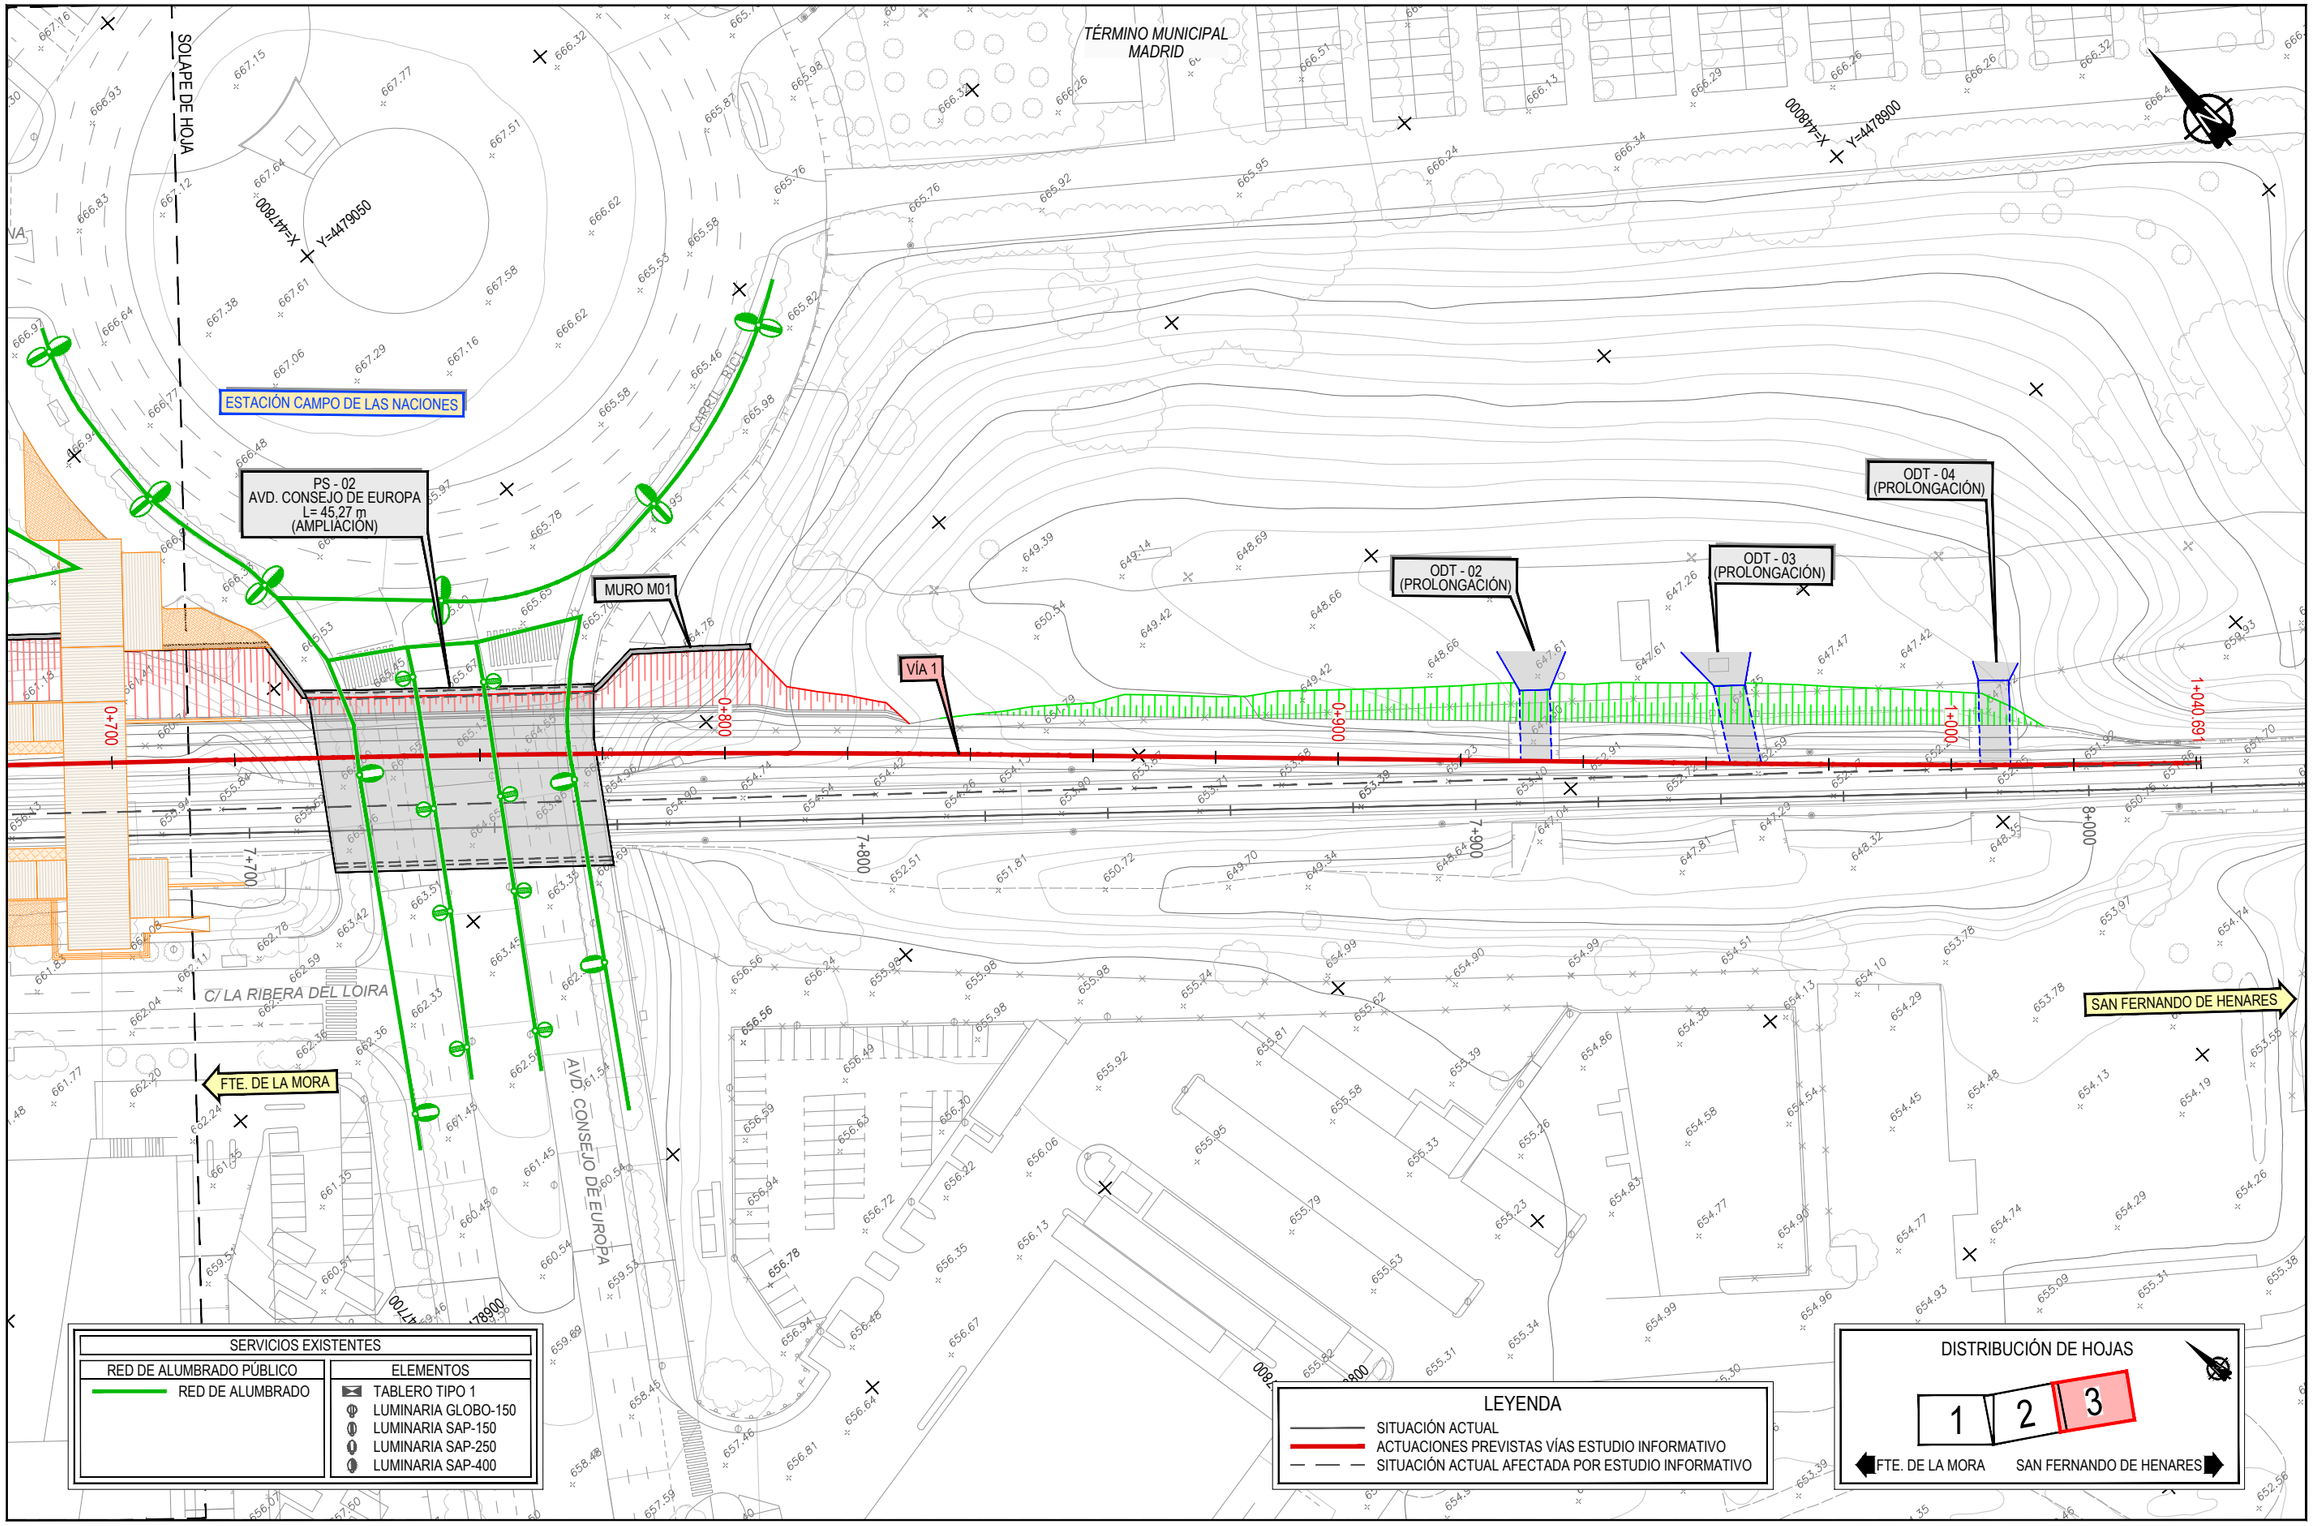


GOBIERNO DE ESPAÑA
MINISTERIO DE TRANSPORTES, MOVILIDAD Y AGENDA URBANA

SECRETARÍA DE ESTADO DE TRANSPORTES, MOVILIDAD Y AGENDA URBANA
SECRETARÍA GENERAL DE INFRAESTRUCTURAS
DIRECCIÓN GENERAL DE PLANIFICACIÓN Y EVALUACIÓN DE LA RED FERROVIARIA

TÍTULO PROYECTO:
ESTUDIO INFORMATIVO: CERCANÍAS DE MADRID. ACTUACIONES DE MEJORA DE LA FUNCIONALIDAD DEL TRAMO HORTALEZA-SAN FERNANDO DE HENARES

AUTOR DEL ESTUDIO:
ineco

ESCALA ORIGINAL A3:
1/1.000
0 10 20 30m
NUMÉRICA GRÁFICA

FECHA:
JULIO 2021

Nº DE PLANO:
An13 Ap1.2.6


Nº DE HOJA:
HOJA 3 DE 4

TÍTULO DE PLANO:
ANEJO 13. REPOSICIÓN SERVICIOS AFECTADOS
ESTACIÓN CAMPO DE LAS NACIONES
ALTERNATIVA 2
ALUMBRADO

P:\2016\16256\102_doc_tecnica\02.03 ejes\07. El Campo y Rejas_DELINEACIÓN\01-PROYECTO\DWG\DOC 1_ANEJOS\An13-SSAA\An13Ap1-CN\An13Ap1.2-CN 2\An13Ap1.2.6-ALUM-CN2.dwg

# 2 ESTACIÓN DE REJAS

# *2.1 ALTERNATIVA 1*

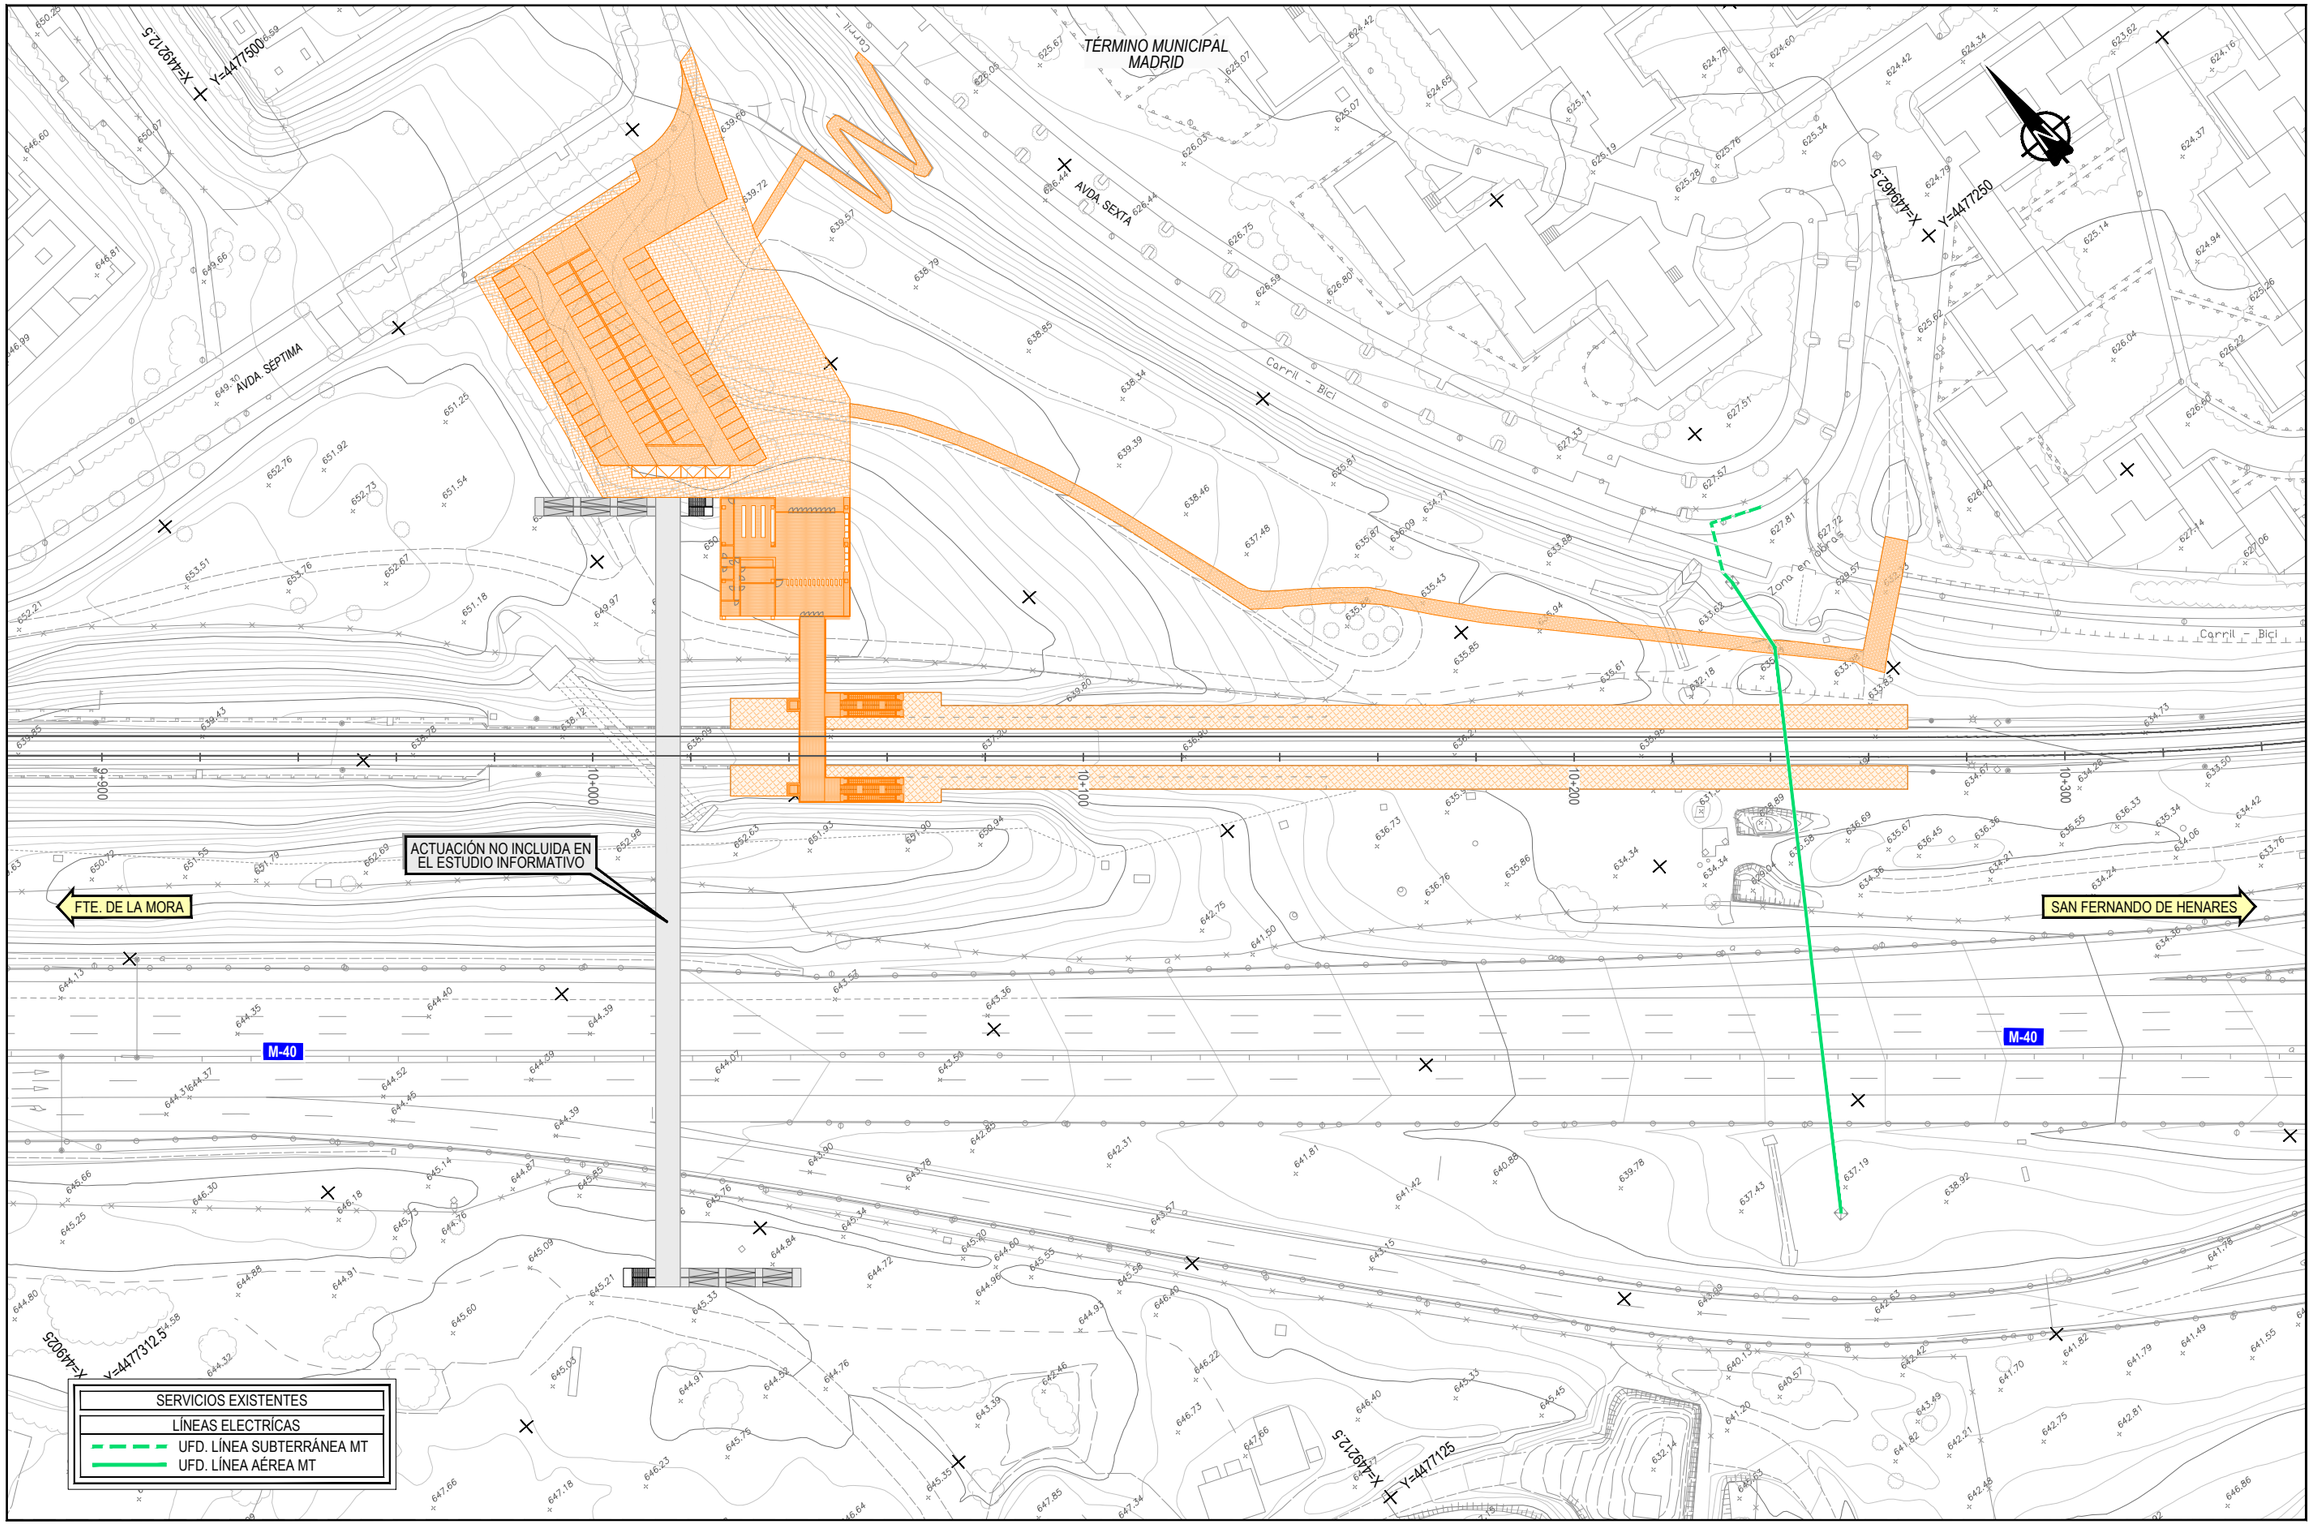


P:\2016\162561\02_doc_tecnica\02.03 ejec\07.E.I (Campo y Rejas)_DELINEACION\01-PROYECTO\DWG\DOC 1_ANEJOS\An13-SSAA\An13Ap2-REJAS\An13Ap2.1-REJAS 1\An13Ap2.1.1-ELEC-REJAS-1.dwg

GOBIERNO DE ESPAÑA
MINISTERIO DE TRANSPORTES, MOVILIDAD Y AGENDA URBANA

SECRETARÍA DE ESTADO DE TRANSPORTES, MOVILIDAD Y AGENDA URBANA
SECRETARÍA GENERAL DE INFRAESTRUCTURAS
DIRECCIÓN GENERAL DE PLANIFICACIÓN Y EVALUACIÓN DE LA RED FERROVIARIA

TÍTULO PROYECTO:
ESTUDIO INFORMATIVO: CERCANÍAS DE MADRID. ACTUACIONES DE MEJORA DE LA FUNCIONALIDAD DEL TRAMO HORTALEZA-SAN FERNANDO DE HENARES

AUTOR DEL ESTUDIO:
ineco


ESCALA ORIGINAL A3:
1/1.250
0 12.5 25 37.5m
NUMÉRICA GRÁFICA

FECHA:
JULIO 2021

Nº DE PLANO:
An13 Ap2.1.1

Nº DE HOJA:
HOJA 1 DE 1

TÍTULO DE PLANO:
ANEJO 13. REPOSICIÓN SERVICIOS AFECTADOS
ESTACIÓN REJAS
ALTERNATIVA 1
ELECTRICIDAD

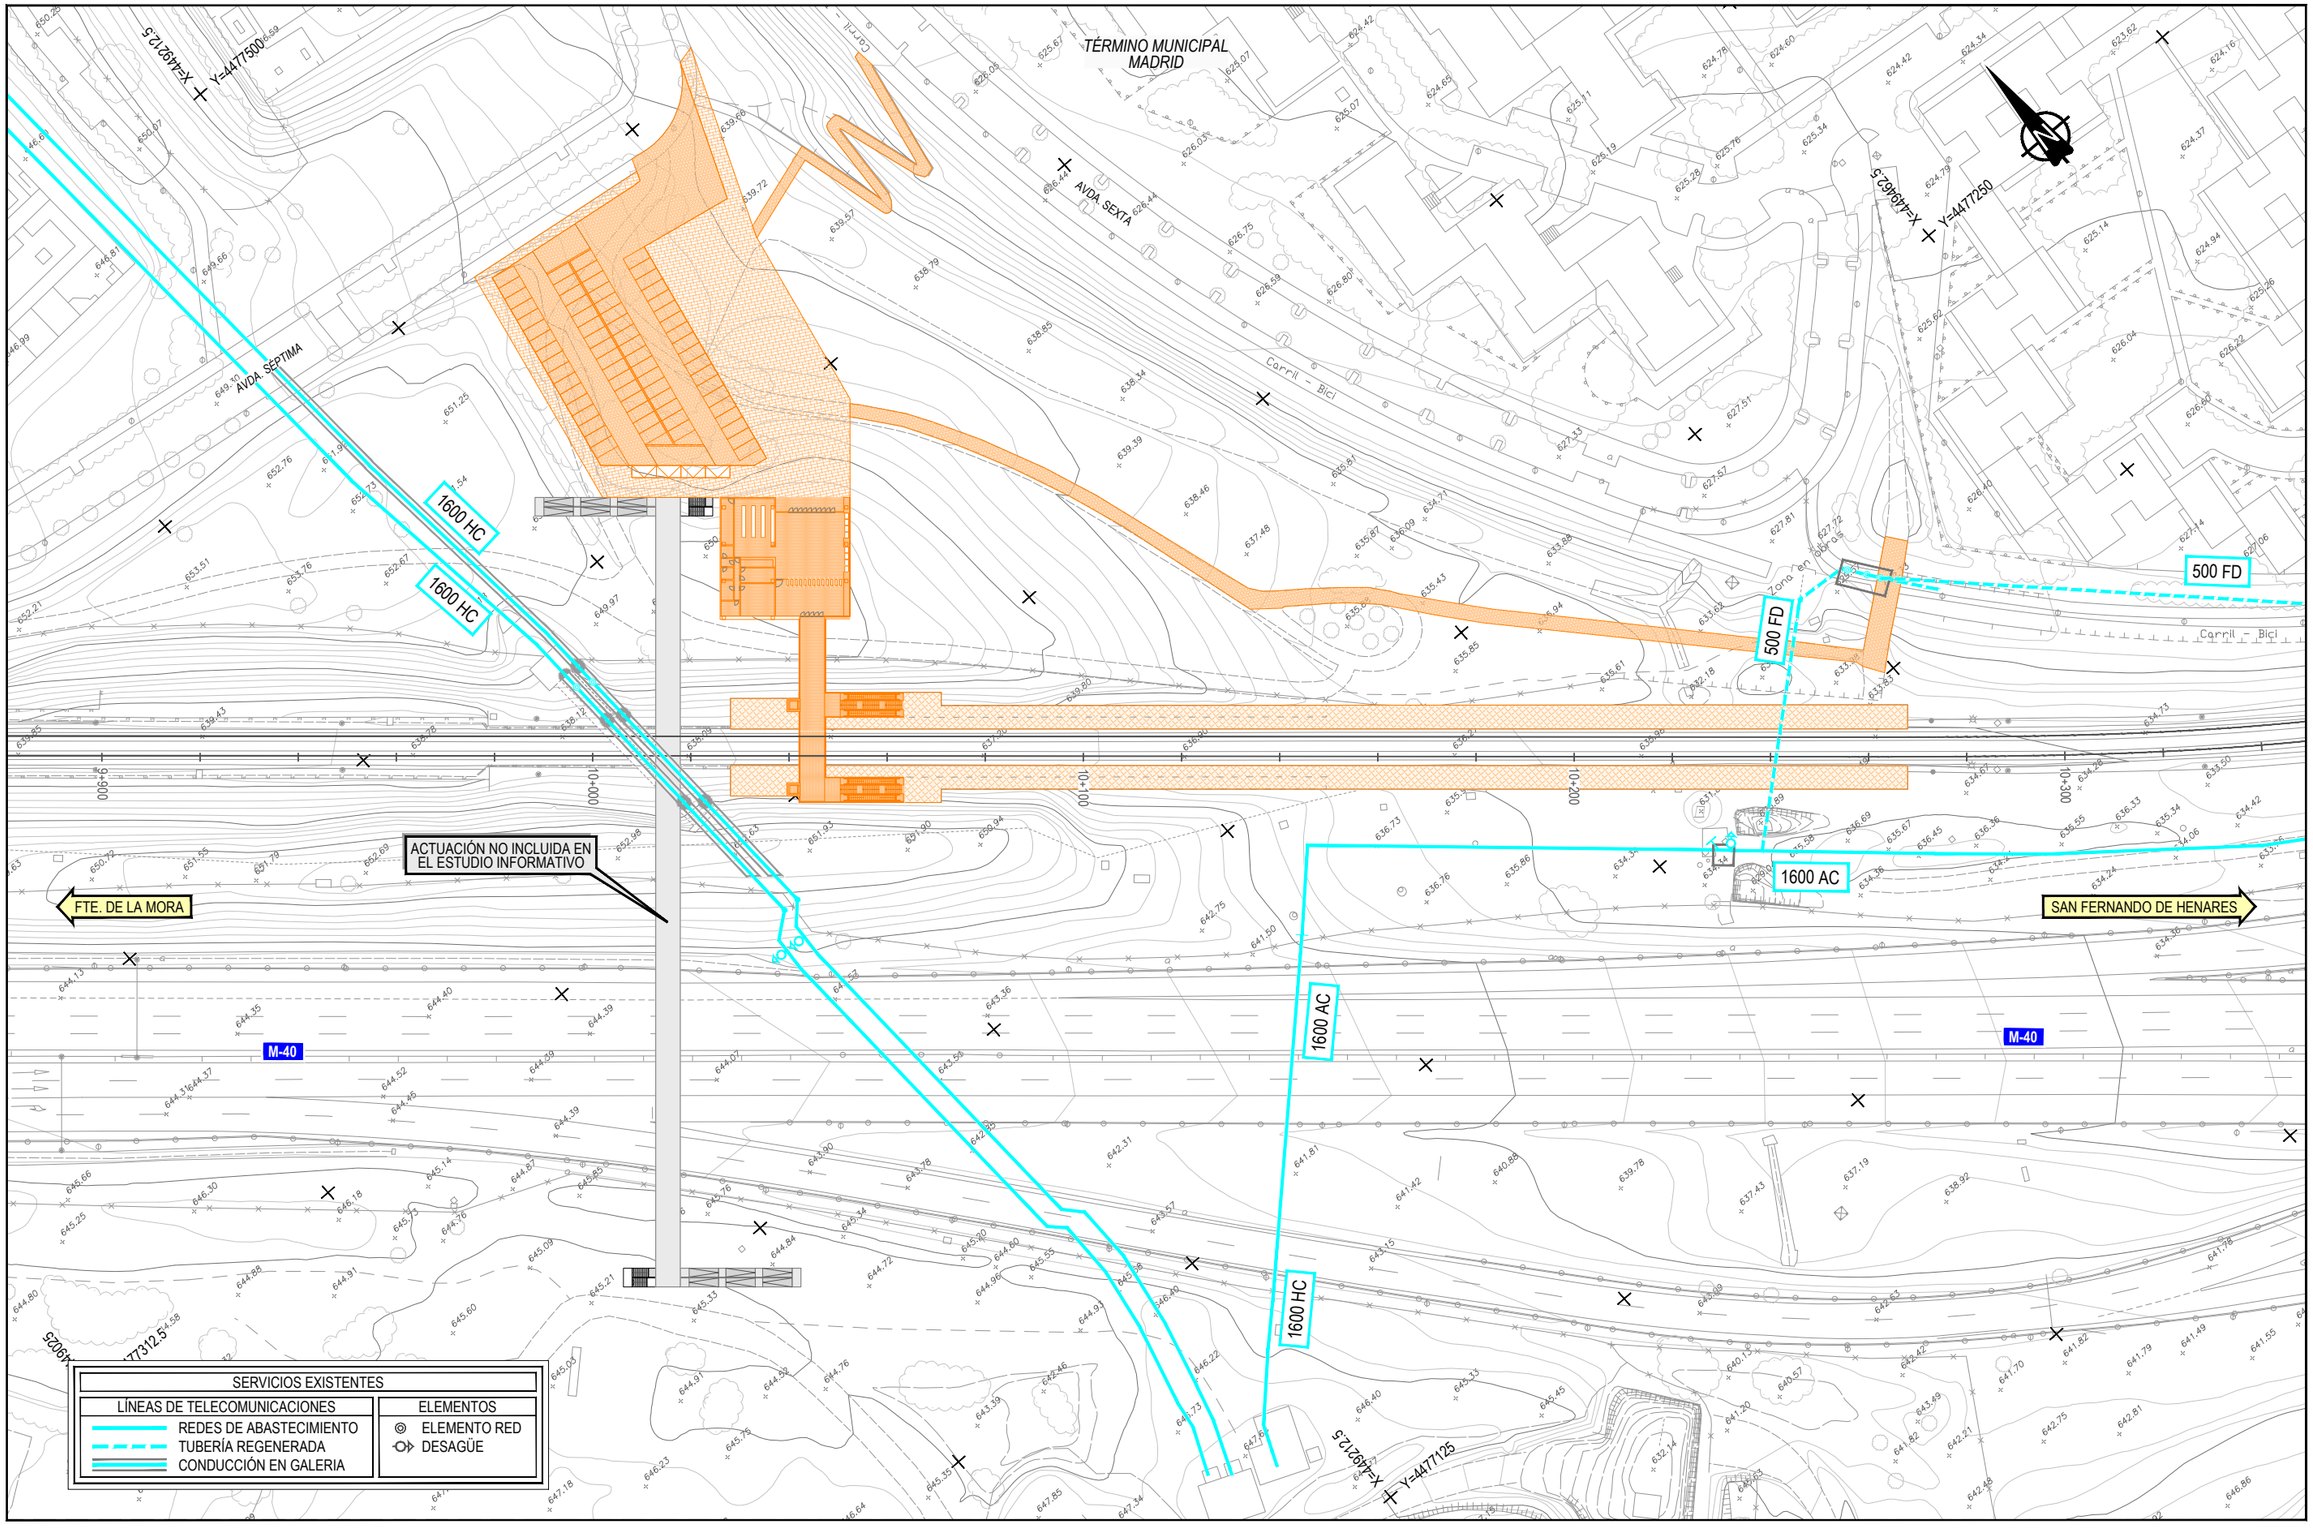


P:\2016\16256\102_doc_tecnica\02.03 ejec\07.E.I. Campo y Rejas_DELINEACIÓN\01-PROYECTO\DWG\DOC 1_ANEJOS\An13-SSAA\An13Ap2-REJAS\An13Ap2.1-REJAS 1\An13Ap2.1.2-ABAST-REJAS-1.dwg

GOBIERNO DE ESPAÑA
MINISTERIO DE TRANSPORTES, MOVILIDAD Y AGENDA URBANA

SECRETARÍA DE ESTADO DE TRANSPORTES, MOVILIDAD Y AGENDA URBANA
SECRETARÍA GENERAL DE INFRAESTRUCTURAS
DIRECCIÓN GENERAL DE PLANIFICACIÓN Y EVALUACIÓN DE LA RED FERROVIARIA

TÍTULO PROYECTO:
ESTUDIO INFORMATIVO: CERCANÍAS DE MADRID. ACTUACIONES DE MEJORA DE LA FUNCIONALIDAD DEL TRAMO HORTALEZA-SAN FERNANDO DE HENARES

AUTOR DEL ESTUDIO:
ineco


ESCALA ORIGINAL A3:
1/1.250
0 12.5 25 37.5m
NUMÉRICA GRÁFICA

FECHA:
JULIO 2021

Nº DE PLANO:
An13 Ap2.1.2

Nº DE HOJA:
HOJA 1 DE 1

TÍTULO DE PLANO:
ANEJO 13. REPOSICIÓN SERVICIOS AFECTADOS
ESTACIÓN REJAS
ALTERNATIVA 1
ABASTECIMIENTO

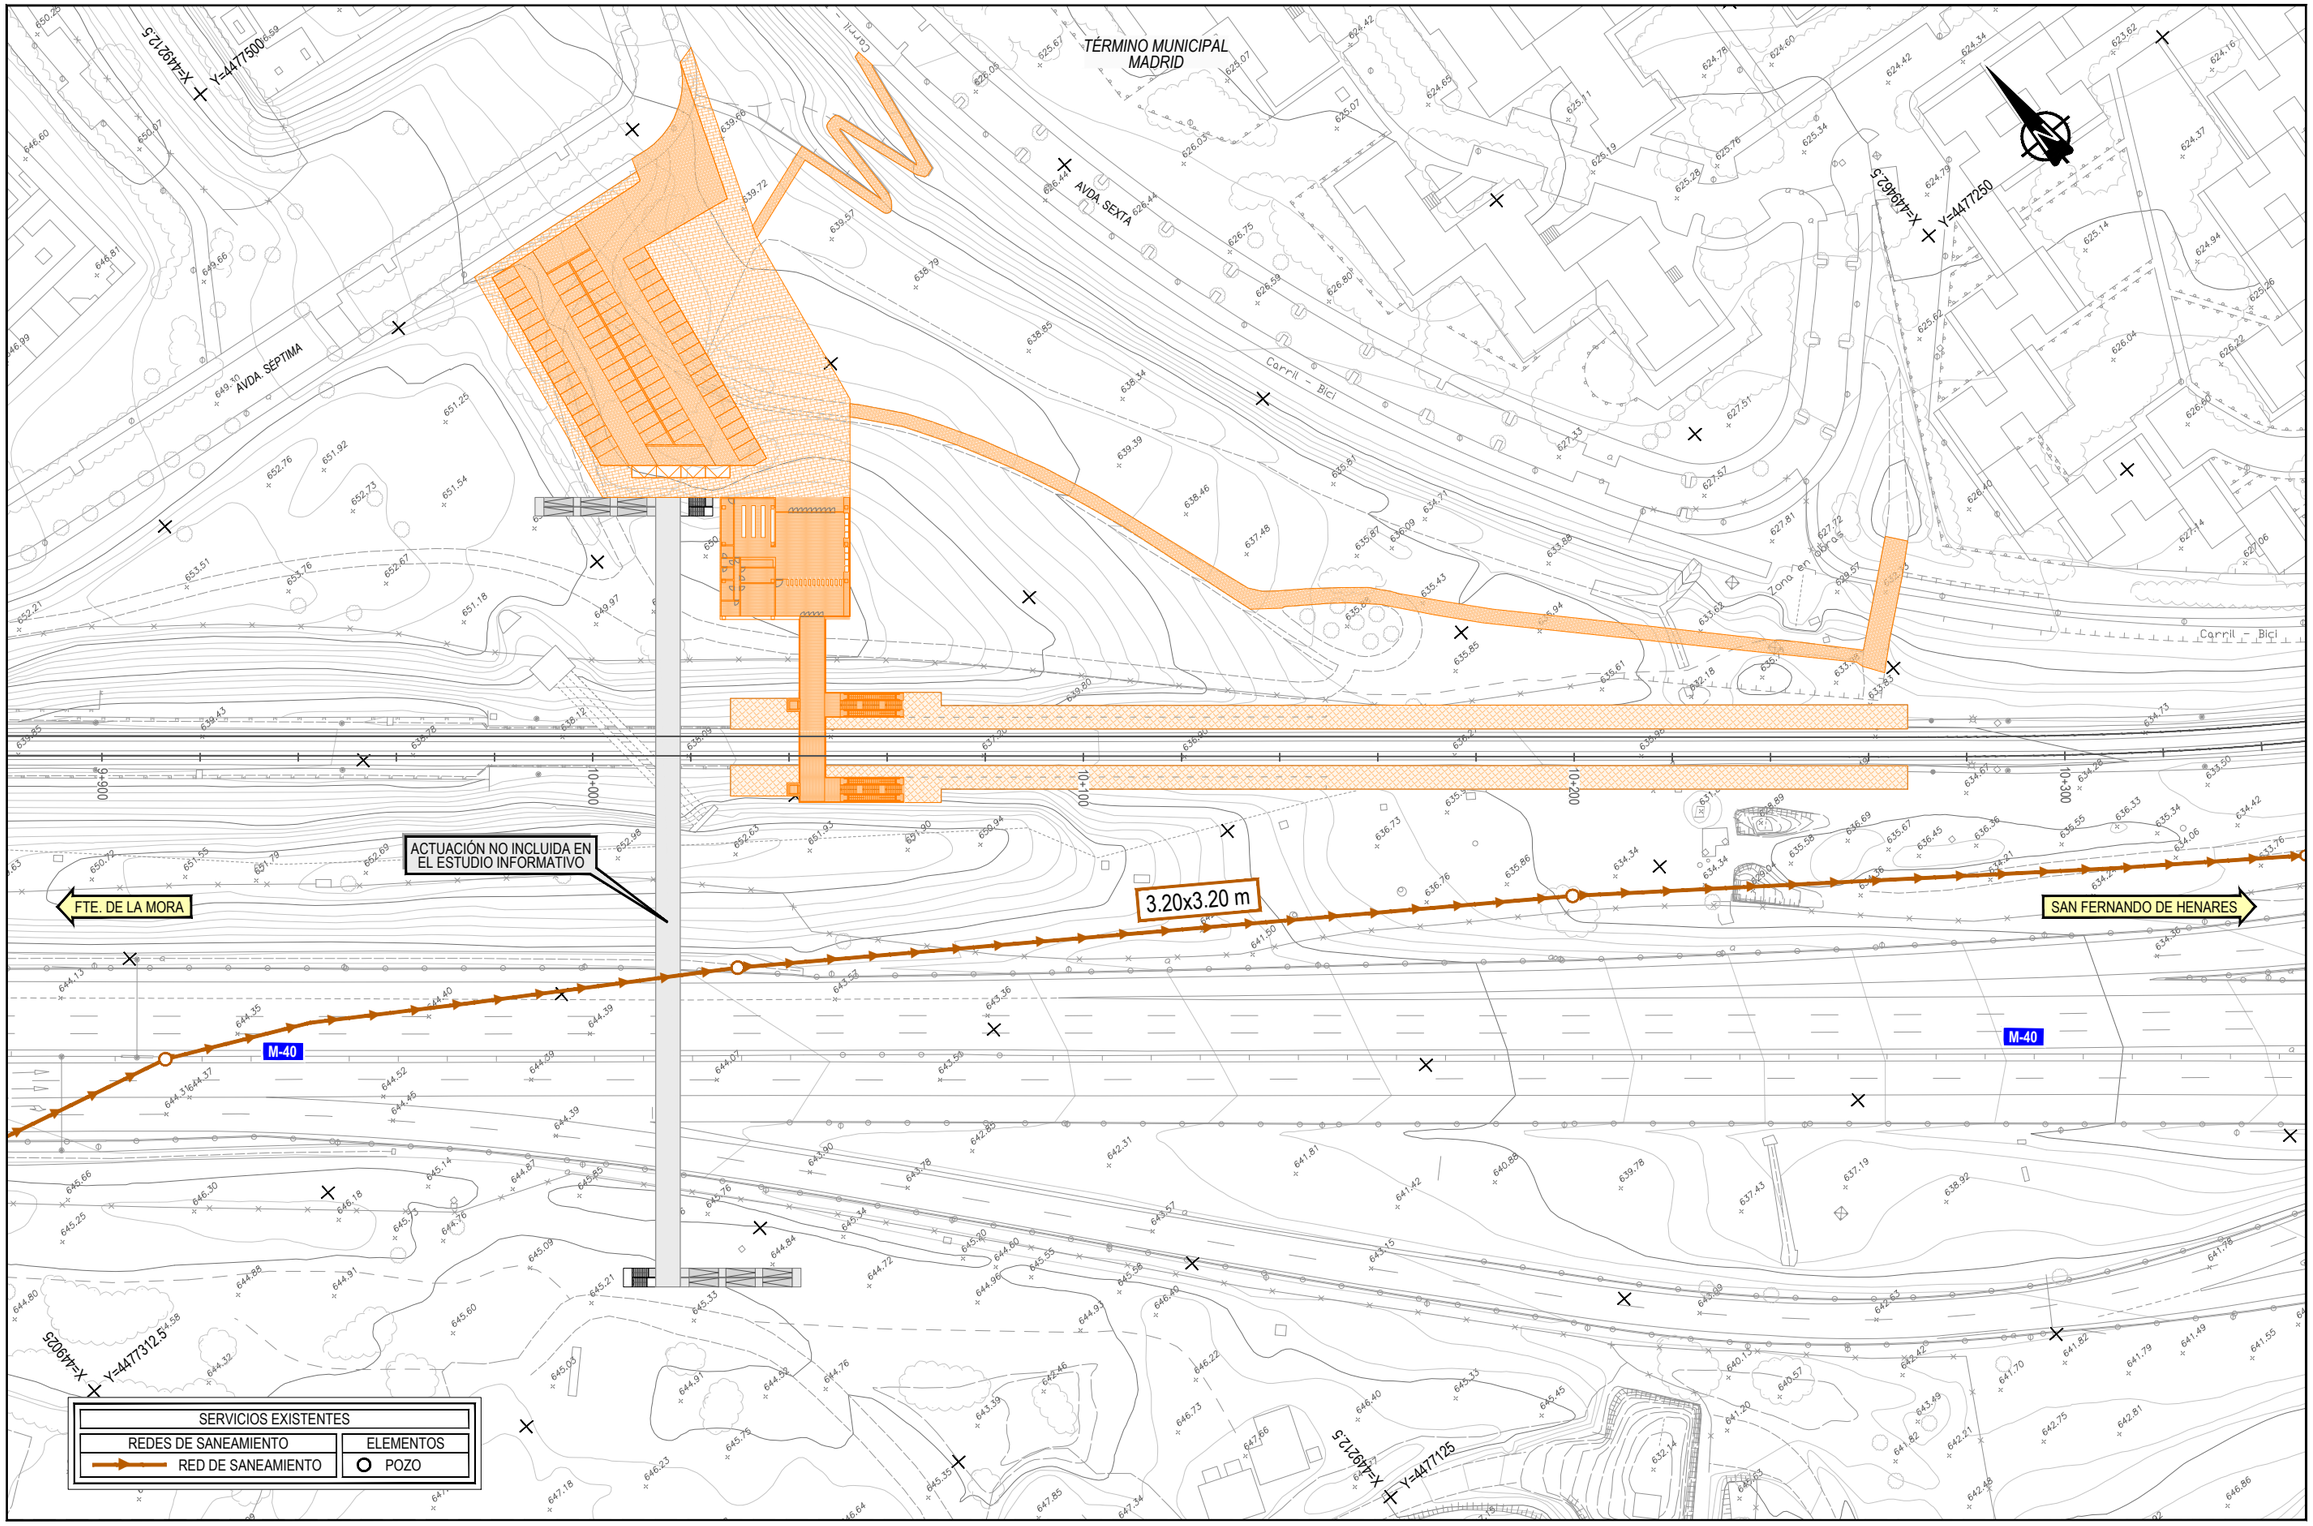


GOBIERNO DE ESPAÑA
MINISTERIO DE TRANSPORTES, MOVILIDAD Y AGENDA URBANA

SECRETARÍA DE ESTADO DE TRANSPORTES, MOVILIDAD Y AGENDA URBANA
SECRETARÍA GENERAL DE INFRAESTRUCTURAS
DIRECCIÓN GENERAL DE PLANIFICACIÓN Y EVALUACIÓN DE LA RED FERROVIARIA

TÍTULO PROYECTO:
ESTUDIO INFORMATIVO: CERCANÍAS DE MADRID. ACTUACIONES DE MEJORA DE LA FUNCIONALIDAD DEL TRAMO HORTALEZA-SAN FERNANDO DE HENARES

AUTOR DEL ESTUDIO:
ineco

ESCALA ORIGINAL A3:
1/1.250
0 12.5 25 37.5m
NUMÉRICA GRÁFICA

FECHA:
JULIO 2021

Nº DE PLANO:
An13 Ap2.1.3

Nº DE HOJA:
HOJA 1 DE 1

TÍTULO DE PLANO:
ANEJO 13. REPOSICIÓN SERVICIOS AFECTADOS
ESTACIÓN REJAS
ALTERNATIVA 1
SANEAMIENTO

P:\2016\16256\102_doc_tecnica\02.03 ejec\07.E.I (Campo y Rejas)_DELINEACION\01-PROYECTO\DWG\DOC 1_ANEJOS\An13-SSAA\An13Ap2-REJAS\An13Ap2.1-REJAS 1\An13Ap2.1.3-SANEA-REJAS-1.dwg

TÉRMINO MUNICIPAL MADRID

AVDA. SEPTIMA

AVDA SEXTA

Carril - Bici

Zona en

Carril - Bici

X=449212.5
Y=4477500

X=449462.5
Y=4477250

X=449025
Y=4477312.5

X=449212.5
Y=4477125

9+900

10+000

10+100

10+200

10+300

ACTUACIÓN NO INCLUIDA EN EL ESTUDIO INFORMATIVO

FTE. DE LA MORA

SAN FERNANDO DE HENARES

M-40

M-40

| SERVICIOS EXISTENTES | |
|---|---|
| RED DE ALUMBRADO PÚBLICO | ELEMENTOS |
| RED DE ALUMBRADO | LUMINARIA SAP-150 |

P:\2016\16256102_doc_tecnica\02.03 ejec\07.E.I. Campo y Rejas_DELINEACION\01-PROYECTO\DWG\DOC 1_ANEJOS\An13-SSAA\An13Ap2-REJAS\An13Ap2.1-REJAS 1\An13Ap2.1.4-ALUM-REJAS-1.dwg

GOBIERNO DE ESPAÑA

MINISTERIO DE TRANSPORTES, MOVILIDAD Y AGENDA URBANA

SECRETARÍA DE ESTADO DE TRANSPORTES, MOVILIDAD Y AGENDA URBANA

SECRETARÍA GENERAL DE INFRAESTRUCTURAS

DIRECCIÓN GENERAL DE PLANIFICACIÓN Y EVALUACIÓN DE LA RED FERROVIARIA

TÍTULO PROYECTO:

ESTUDIO INFORMATIVO: CERCANÍAS DE MADRID. ACTUACIONES DE MEJORA DE LA FUNCIONALIDAD DEL TRAMO HORTALEZA-SAN FERNANDO DE HENARES

AUTOR DEL ESTUDIO:

ineco

ESCALA ORIGINAL A3:

1/1.250

0 12.5 25 37.5m

NUMÉRICA GRÁFICA

FECHA:

JULIO 2021

Nº DE PLANO:

An13 Ap2.1.4

Nº DE HOJA:

HOJA 1 DE 1

TÍTULO DE PLANO:


ANEJO 13. REPOSICIÓN SERVICIOS AFECTADOS

ESTACIÓN REJAS

ALTERNATIVA 1

ALUMBRADO

# *2.2 ALTERNATIVA 2*

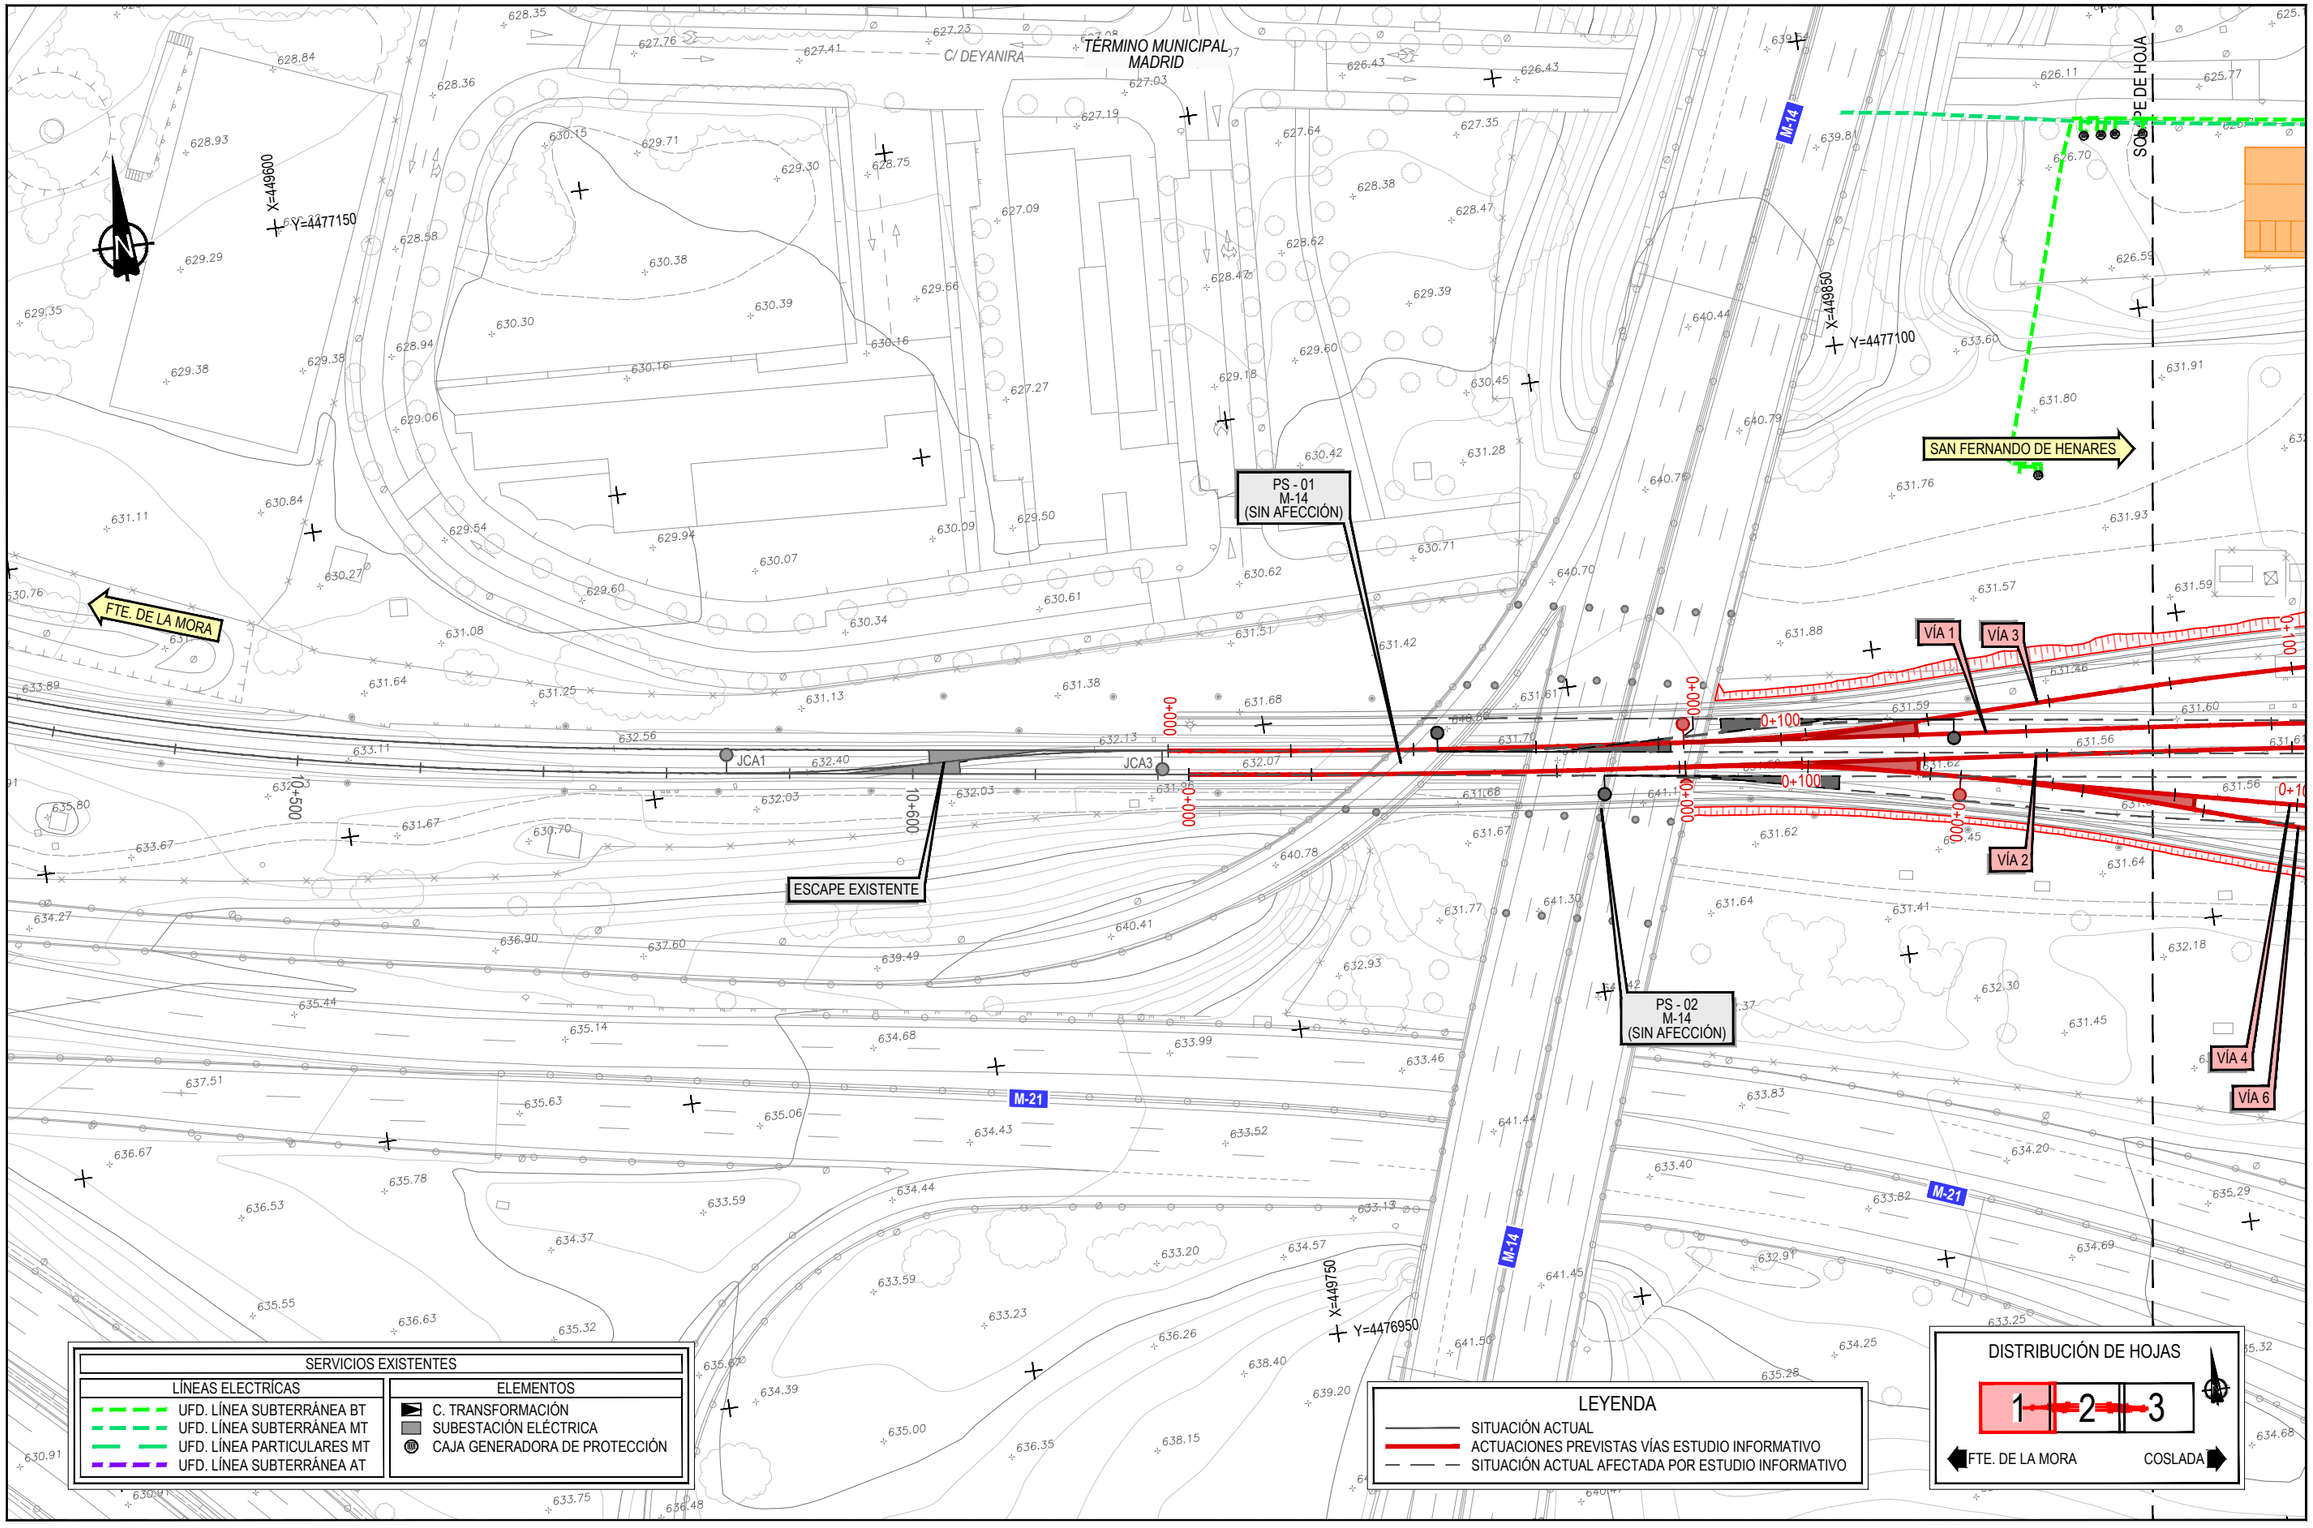


GOBIERNO DE ESPAÑA
MINISTERIO DE TRANSPORTES, MOVILIDAD Y AGENDA URBANA

SECRETARÍA DE ESTADO DE TRANSPORTES, MOVILIDAD Y AGENDA URBANA
SECRETARÍA GENERAL DE INFRAESTRUCTURAS
DIRECCIÓN GENERAL DE PLANIFICACIÓN Y EVALUACIÓN DE LA RED FERROVIARIA

TÍTULO PROYECTO:
ESTUDIO INFORMATIVO: CERCANÍAS DE MADRID. ACTUACIONES DE MEJORA DE LA FUNCIONALIDAD DEL TRAMO HORTALEZA-SAN FERNANDO DE HENARES

AUTOR DEL ESTUDIO:
ineco

ESCALA ORIGINAL A3:
1/1.000
0 10 20 30m
NUMÉRICA GRÁFICA


FECHA:
JULIO 2021

Nº DE PLANO:
An13 Ap2.2.1

Nº DE HOJA:
HOJA 1 DE 3

TÍTULO DE PLANO:
ANEJO 13. REPOSICIÓN SERVICIOS AFECTADOS
ESTACIÓN REJAS
ALTERNATIVA 2
ELECTRICIDAD

P:\2016\E2561\02_doc_tecnica\02.03 ejes\07.El Campo y Rejas_DELINEACIÓN\01-PROYECTO\DWG\DOC 1_ANEJOS\An13-SSAA\An13Ap2-REJAS\An13Ap2.2-REJAS 2\An13Ap2.2.1-ELEC-REJAS-2.dwg

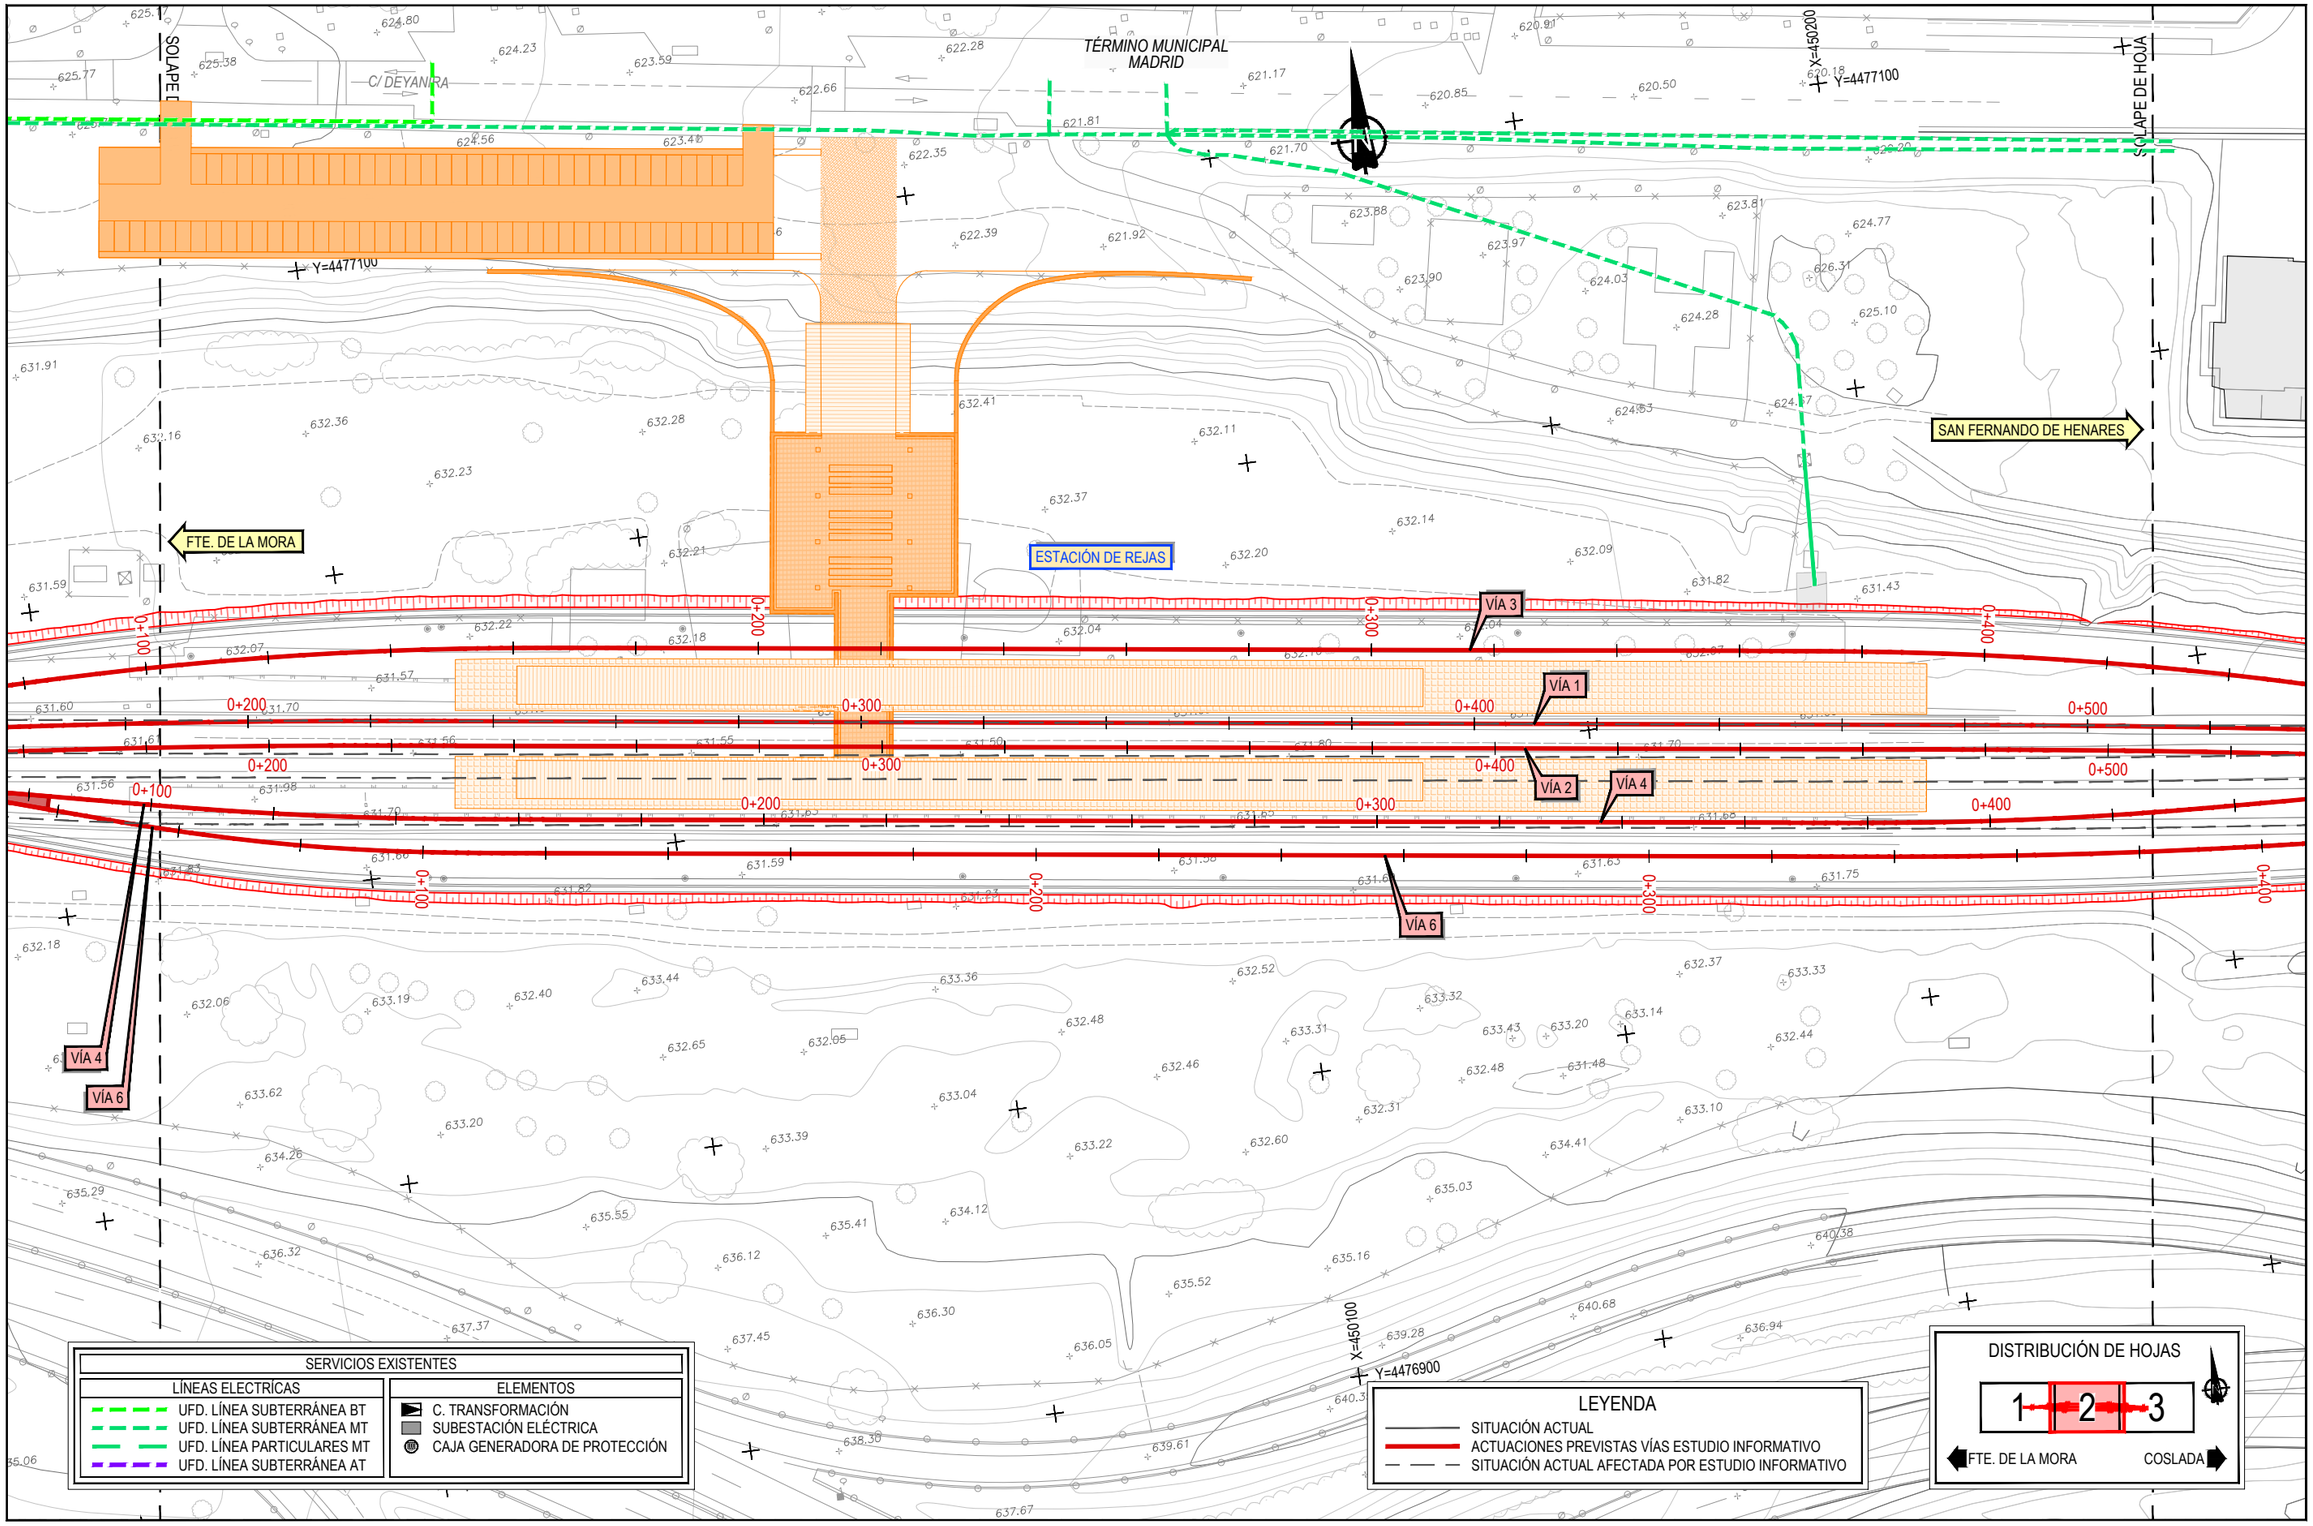


P:\2016\16256\102_doc_tecnica\02.03 ejec\07.E.I Campo y Rejas_DELINEACIÓN\01-PROYECTO\DWG\DOC 1_ANEJOS\An13-SSAA\An13Ap2-REJAS\An13Ap2.2-REJAS 2\An13Ap2.2.1-ELEC-REJAS-2.dwg

GOBIERNO DE ESPAÑA
MINISTERIO DE TRANSPORTES, MOVILIDAD Y AGENDA URBANA

SECRETARÍA DE ESTADO DE TRANSPORTES, MOVILIDAD Y AGENDA URBANA
SECRETARÍA GENERAL DE INFRAESTRUCTURAS
DIRECCIÓN GENERAL DE PLANIFICACIÓN Y EVALUACIÓN DE LA RED FERROVIARIA

TÍTULO PROYECTO:
ESTUDIO INFORMATIVO: CERCANÍAS DE MADRID. ACTUACIONES DE MEJORA DE LA FUNCIONALIDAD DEL TRAMO HORTALEZA-SAN FERNANDO DE HENARES

AUTOR DEL ESTUDIO:
ineco


ESCALA ORIGINAL A3:
1/1.000
0 10 20 30m
NUMÉRICA GRÁFICA

FECHA:
JULIO 2021

Nº DE PLANO:
An13 Ap2.2.1

Nº DE HOJA:
HOJA 2 DE 3

TÍTULO DE PLANO:
ANEJO 13. REPOSICIÓN SERVICIOS AFECTADOS
ESTACIÓN REJAS
ALTERNATIVA 2
ELECTRICIDAD

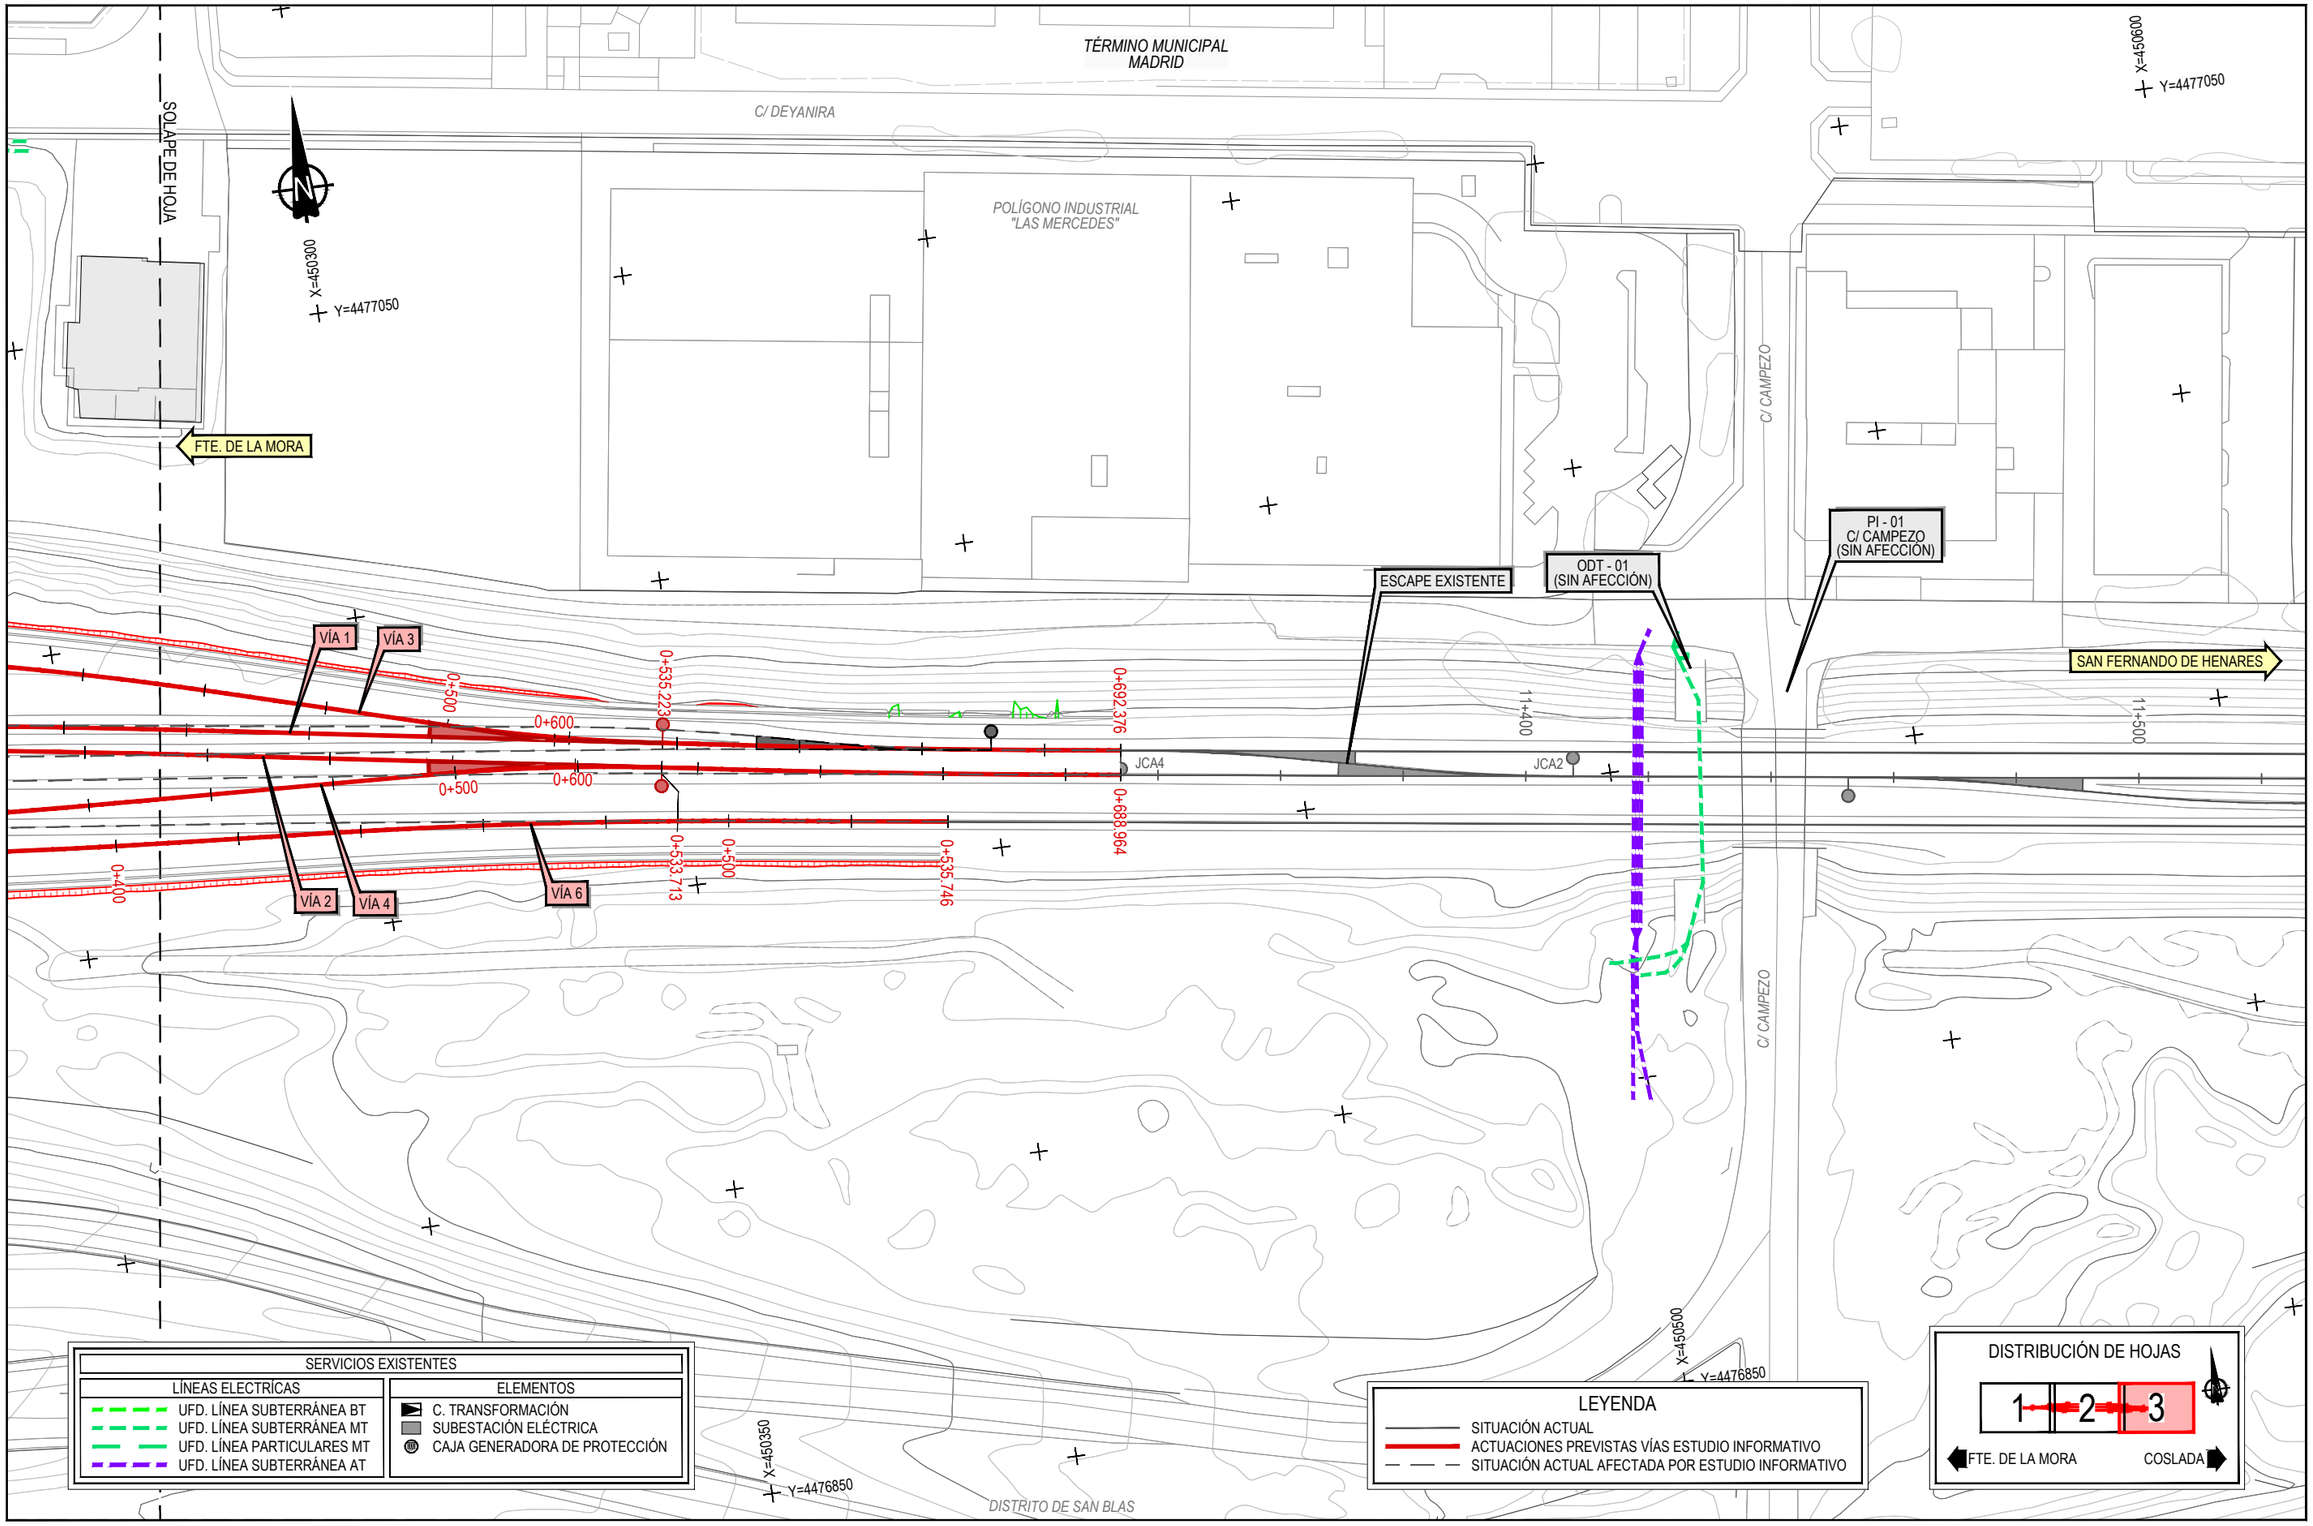


P:\2016\162561\02_doc_tecnica\02.03 ejec\07 E.I Campo y Rejas_DELINEACIÓN\01-PROYECTO\DWG\DOC 1. ANEJOS\An13-SSAA\An13ap2-REJAS\An13ap2.2-REJAS 2\An13ap2.2.1-ELEC-REJAS-2.dwg

GOBIERNO DE ESPAÑA
MINISTERIO DE TRANSPORTES, MOVILIDAD Y AGENDA URBANA

SECRETARÍA DE ESTADO DE TRANSPORTES, MOVILIDAD Y AGENDA URBANA
SECRETARÍA GENERAL DE INFRAESTRUCTURAS
DIRECCIÓN GENERAL DE PLANIFICACIÓN Y EVALUACIÓN DE LA RED FERROVIARIA

TÍTULO PROYECTO:
ESTUDIO INFORMATIVO: CERCANÍAS DE MADRID. ACTUACIONES DE MEJORA DE LA FUNCIONALIDAD DEL TRAMO HORTALEZA-SAN FERNANDO DE HENARES

AUTOR DEL ESTUDIO:
ineco


ESCALA ORIGINAL A3:
1/1.000
0 10 20 30m
NUMÉRICA GRÁFICA

FECHA:
JULIO 2021

Nº DE PLANO:
An13 Ap2.2.1

Nº DE HOJA:
HOJA 3 DE 3

TÍTULO DE PLANO:
ANEJO 13. REPOSICIÓN SERVICIOS AFECTADOS
ESTACIÓN REJAS
ALTERNATIVA 2
ELECTRICIDAD

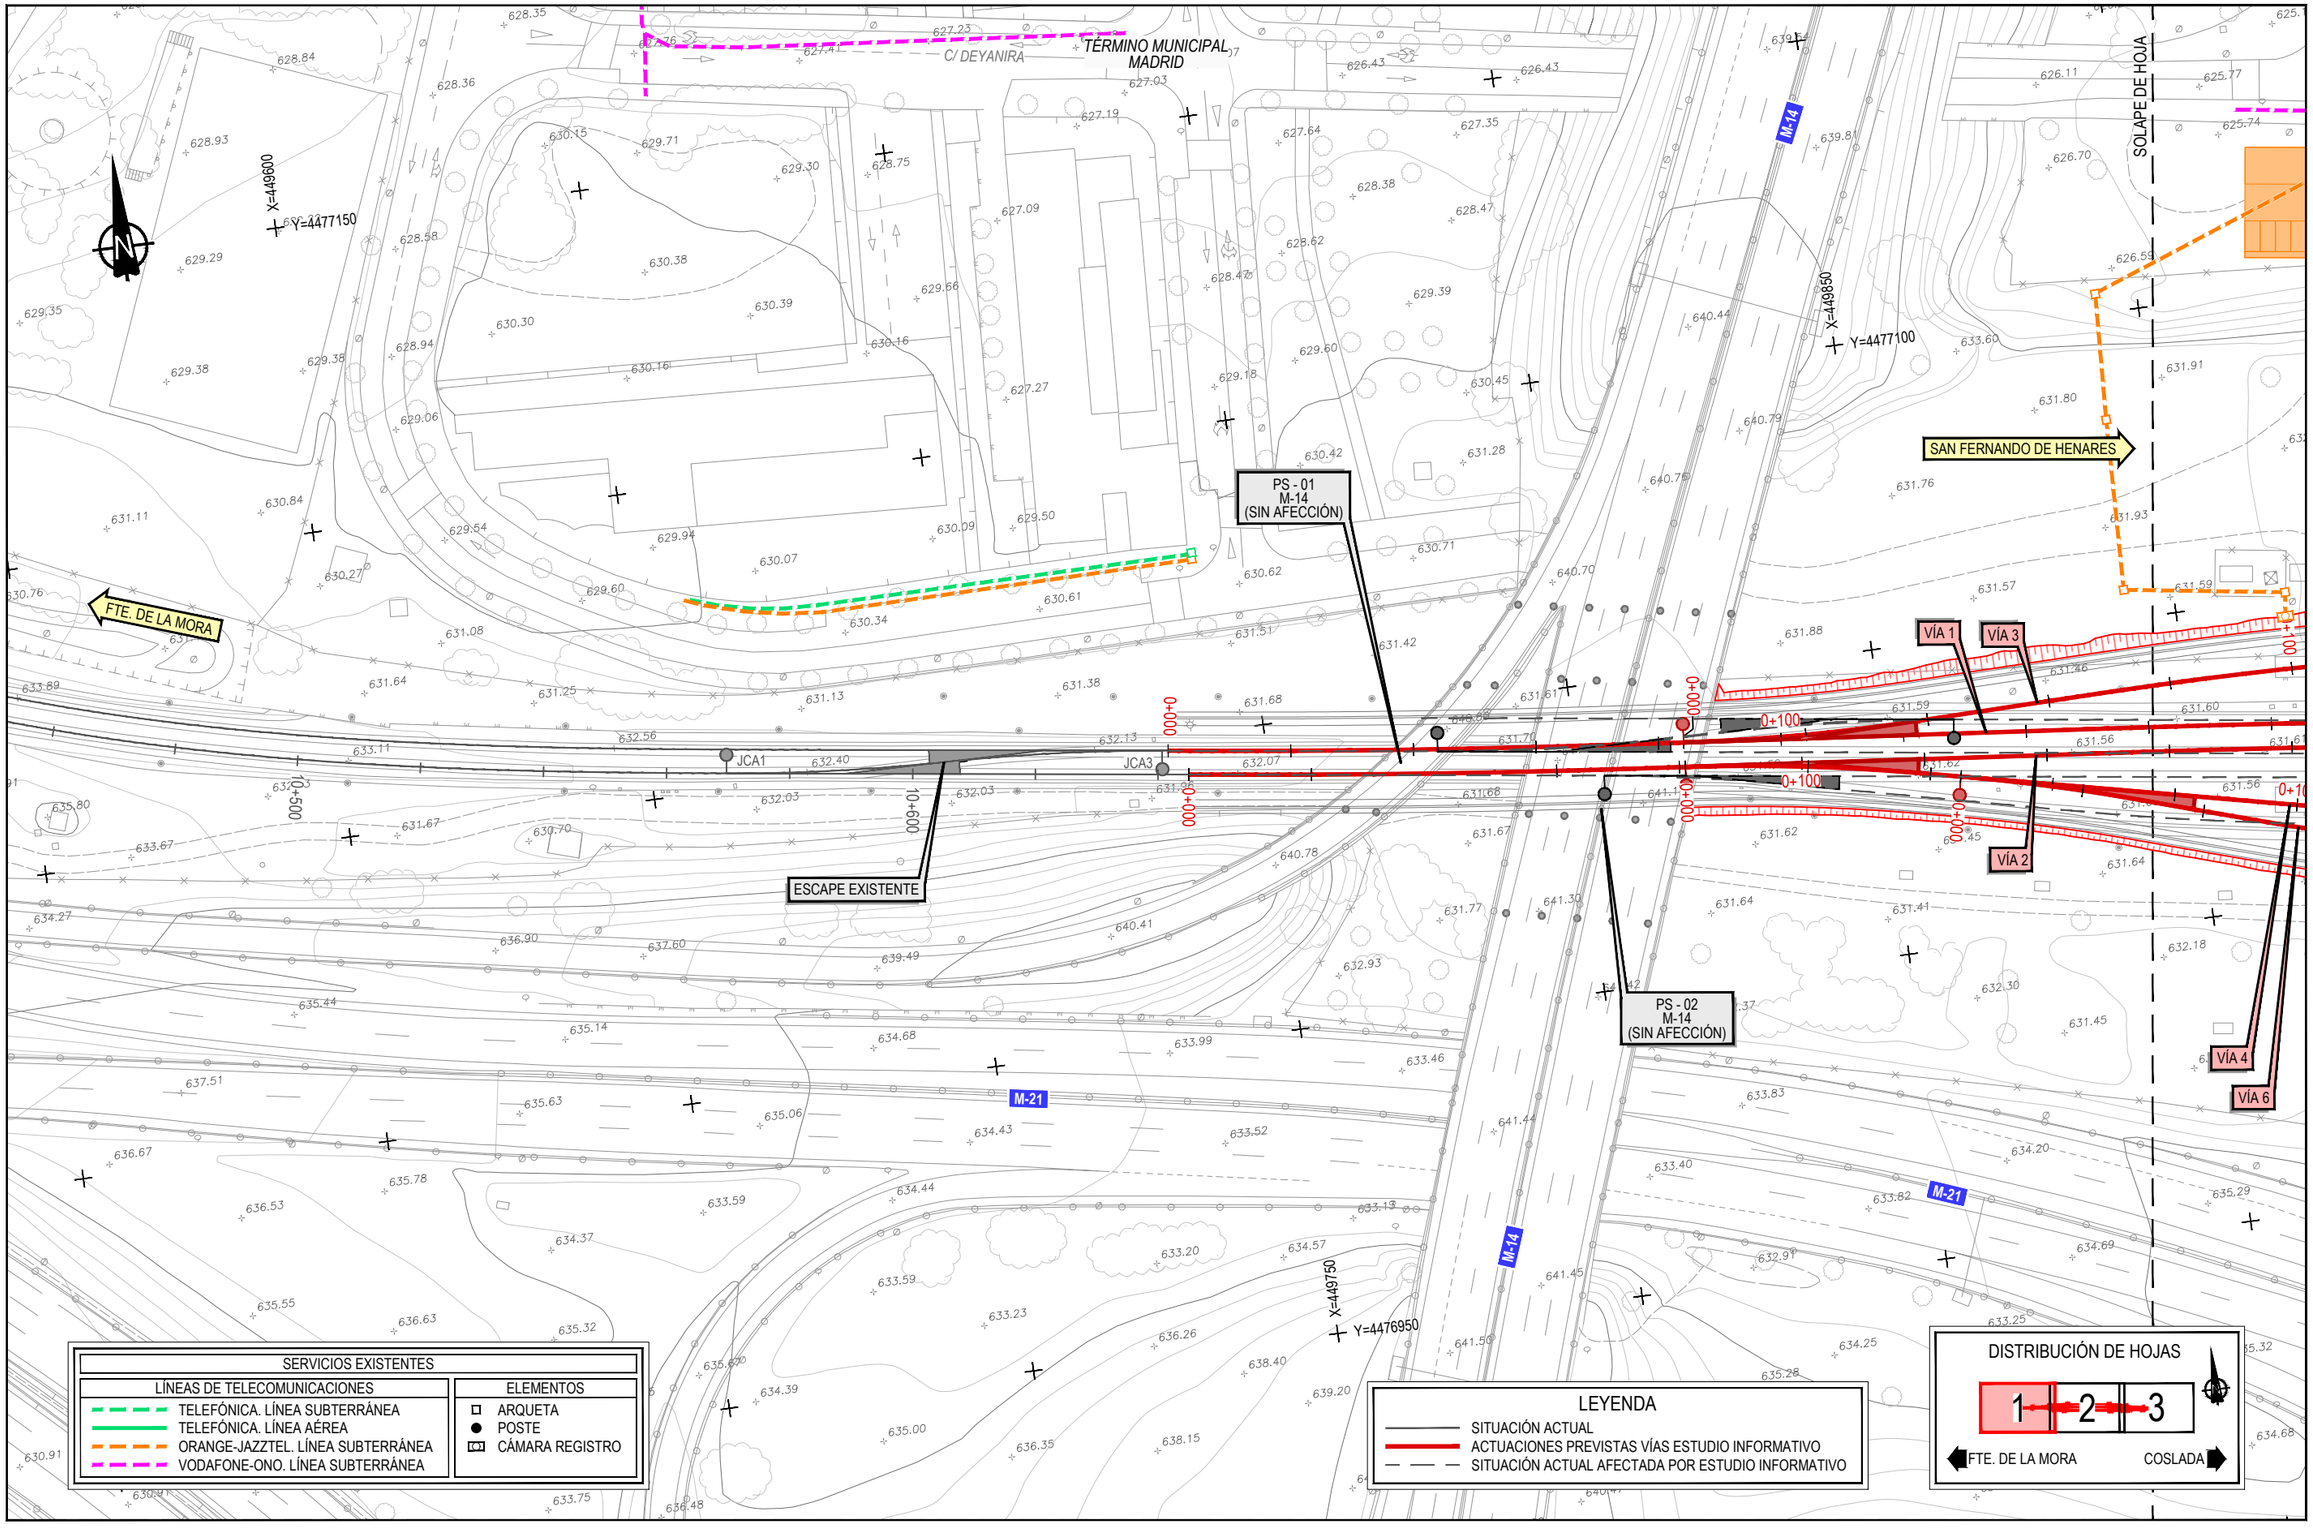


GOBIERNO DE ESPAÑA
MINISTERIO DE TRANSPORTES, MOVILIDAD Y AGENDA URBANA

SECRETARÍA DE ESTADO DE TRANSPORTES, MOVILIDAD Y AGENDA URBANA
SECRETARÍA GENERAL DE INFRAESTRUCTURAS
DIRECCIÓN GENERAL DE PLANIFICACIÓN Y EVALUACIÓN DE LA RED FERROVIARIA

TÍTULO PROYECTO:
ESTUDIO INFORMATIVO: CERCANÍAS DE MADRID. ACTUACIONES DE MEJORA DE LA FUNCIONALIDAD DEL TRAMO HORTALEZA-SAN FERNANDO DE HENARES

AUTOR DEL ESTUDIO:
ineco

ESCALA ORIGINAL A3:
1/1.000
0 10 20 30m
NUMÉRICA GRÁFICA


FECHA:
JULIO 2021

Nº DE PLANO:
An13 Ap2.2.2

Nº DE HOJA:
HOJA 1 DE 3

TÍTULO DE PLANO:
ANEJO 13. REPOSICIÓN SERVICIOS AFECTADOS
ESTACIÓN REJAS
ALTERNATIVA 2
TELECOMUNICACIONES

P:\2016\E2561\02_doc_tecnica\02.03 ejes\07.El Campo y Rejas_DELINEACIÓN\01-PROYECTO\DWG\DOC 1_ANEJOS\An13-SSAA\An13Ap2-REJAS\An13Ap2.2-REJAS 2\An13Ap2.2.2-TELECO-REJAS-2.dwg

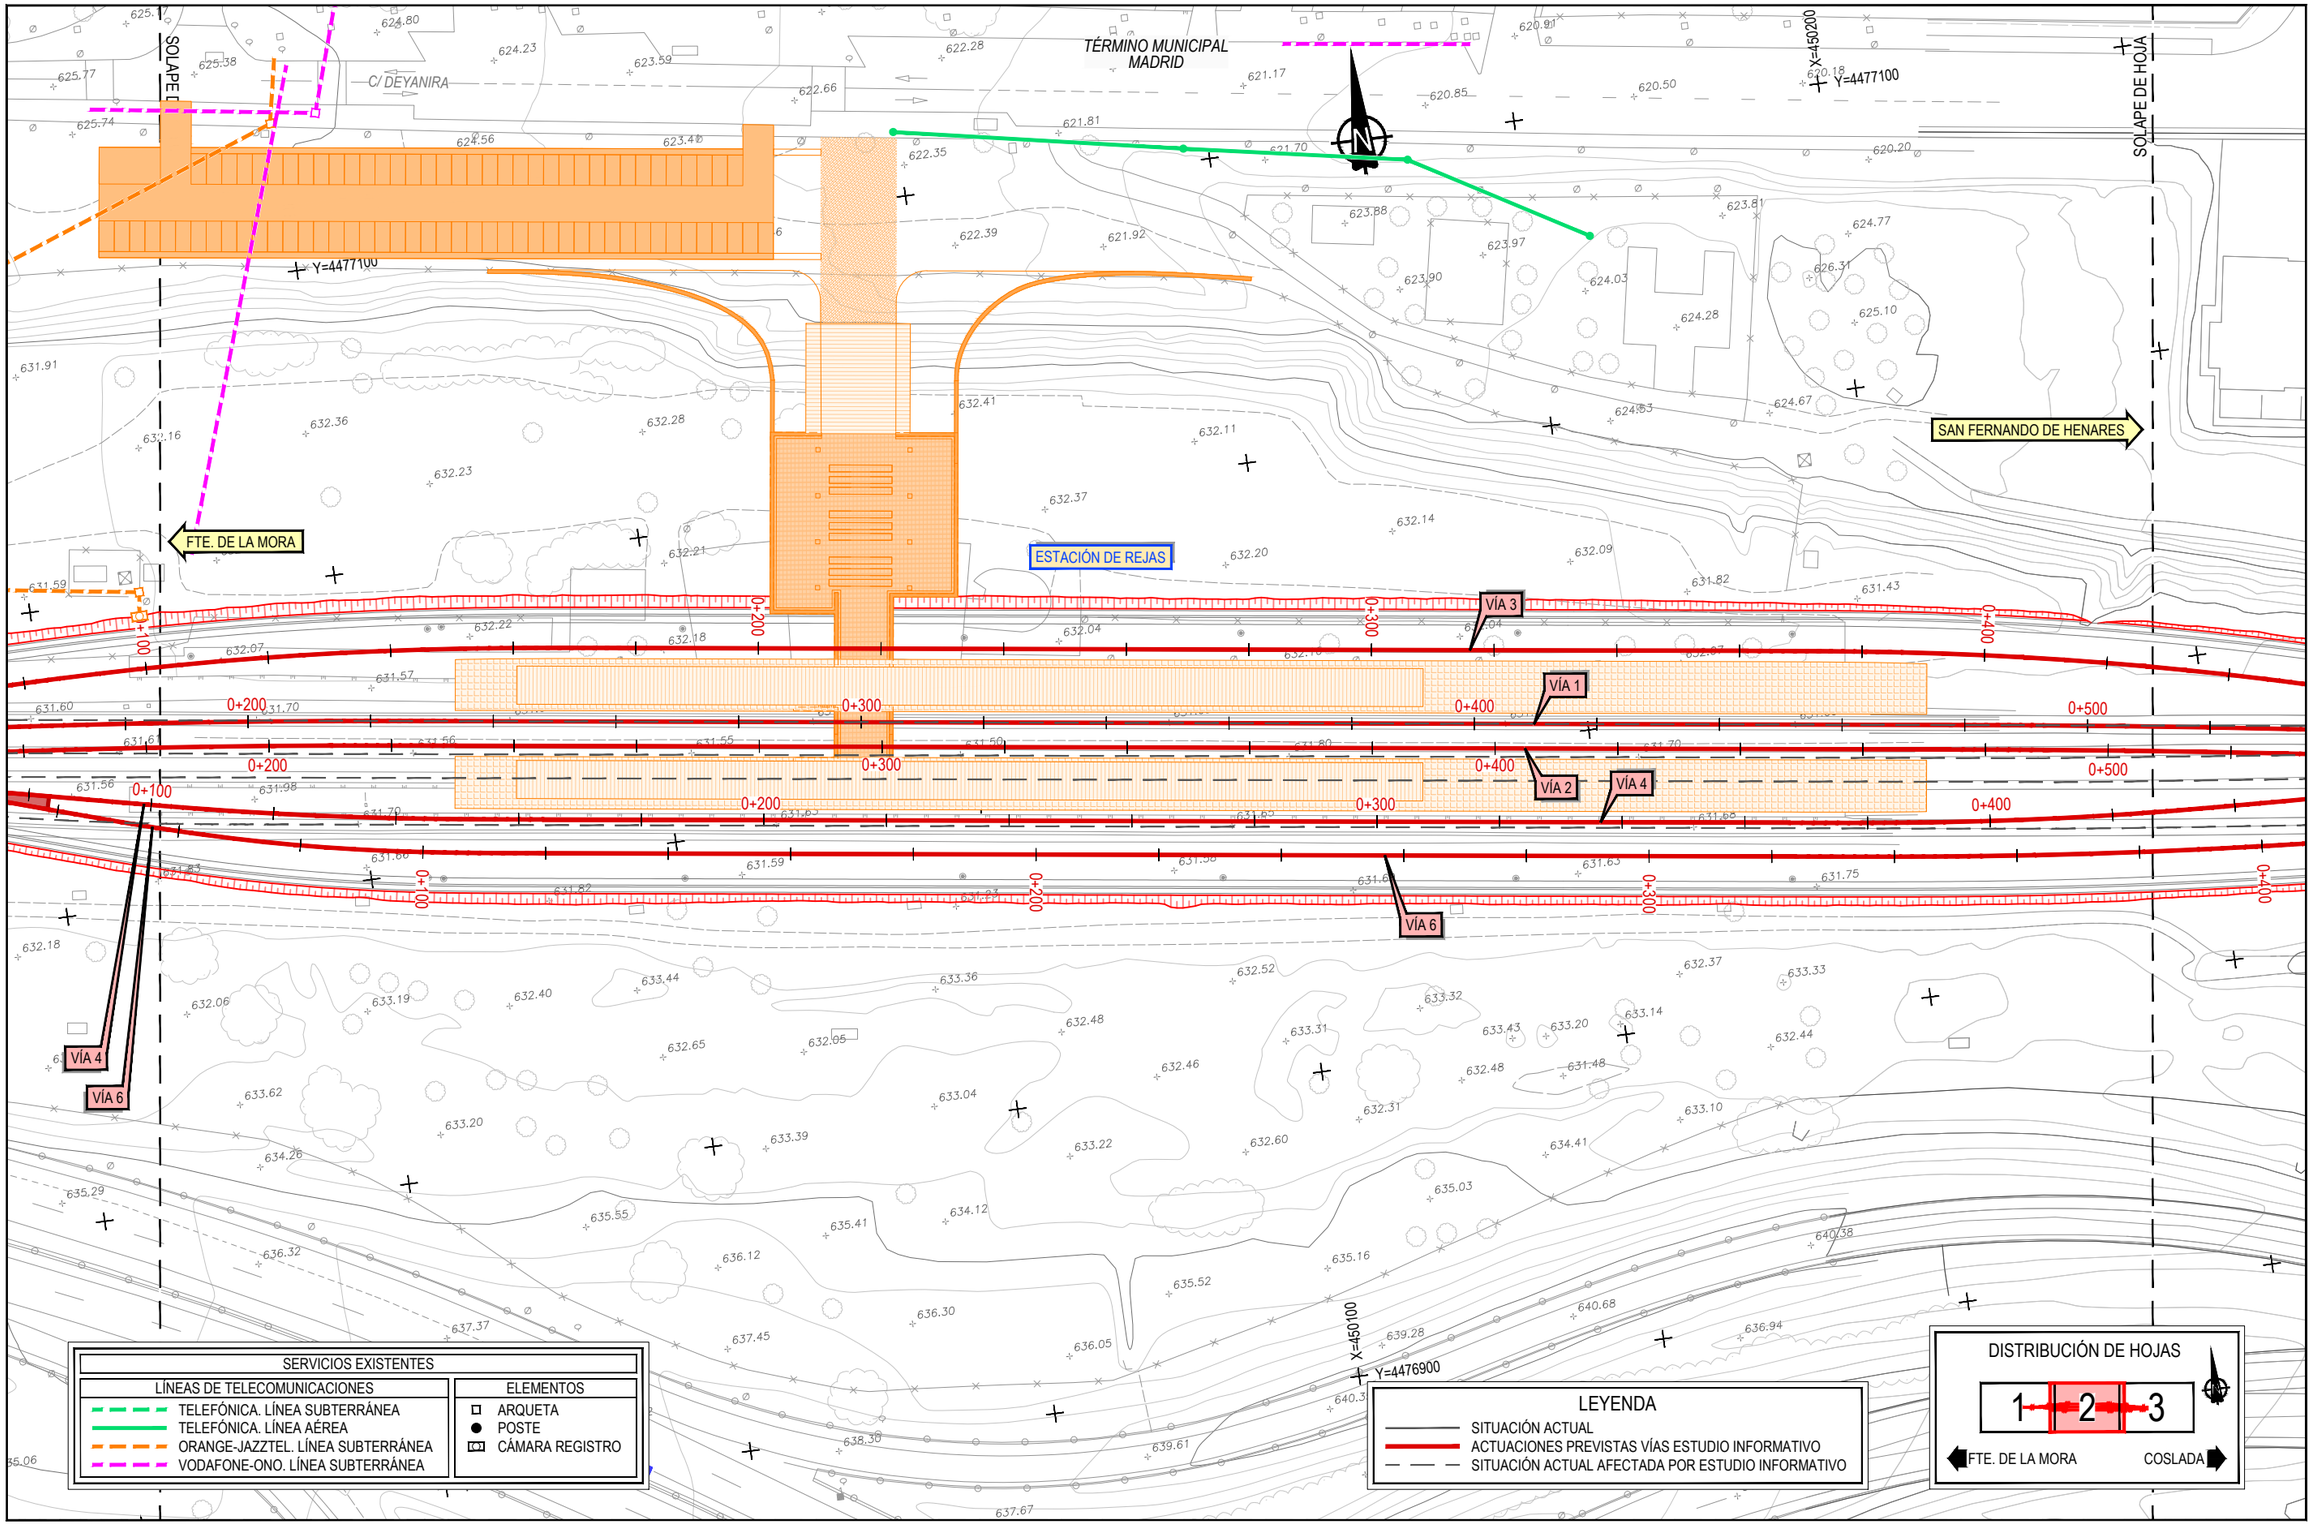


GOBIERNO DE ESPAÑA
MINISTERIO DE TRANSPORTES, MOVILIDAD Y AGENDA URBANA

SECRETARÍA DE ESTADO DE TRANSPORTES, MOVILIDAD Y AGENDA URBANA
SECRETARÍA GENERAL DE INFRAESTRUCTURAS
DIRECCIÓN GENERAL DE PLANIFICACIÓN Y EVALUACIÓN DE LA RED FERROVIARIA

TÍTULO PROYECTO:
ESTUDIO INFORMATIVO: CERCANÍAS DE MADRID. ACTUACIONES DE MEJORA DE LA FUNCIONALIDAD DEL TRAMO HORTALEZA-SAN FERNANDO DE HENARES

AUTOR DEL ESTUDIO:
ineco

ESCALA ORIGINAL A3:
1/1.000
0 10 20 30m
NUMÉRICA GRÁFICA

FECHA:
JULIO 2021

Nº DE PLANO:
An13 Ap2.2.2

Nº DE HOJA:
HOJA 2 DE 3

TÍTULO DE PLANO:
ANEJO 13. REPOSICIÓN SERVICIOS AFECTADOS
ESTACIÓN REJAS
ALTERNATIVA 2
TELECOMUNICACIONES

P:\2016\16256\102_doc_tecnica\02.03 #epc\07.E.I (Campo y Rejas)_DELINEACIÓN\01-PROYECTO\DWG\DOC 1_ANEJOS\An13-SSAA\An13Ap2-REJAS\An13Ap2.2-REJAS 2\An13Ap2.2.2-TELECO-REJAS-2.dwg

TÉRMINO MUNICIPAL MADRID

C/ DEYANIRA

SOLAPE DE HOJA

X=450300
Y=4477050

X=450600
Y=4477050

POLÍGONO INDUSTRIAL "LAS MERCEDES"

C/ CAMPEZO

FTE. DE LA MORA

SAN FERNANDO DE HENARES

ESCAPE EXISTENTE

ODT - 01 (SIN AFECCIÓN)

PI - 01 C/ CAMPEZO (SIN AFECCIÓN)

VÍA 1
VÍA 3
VÍA 2
VÍA 4
VÍA 6

0+000
0+500
0+600
0+535.223
0+533.713
0+692.376
0+688.964
0+535.746

JCA4
JCA2

11+400
11+500

X=450350
Y=4476850

X=450500
Y=4476850

DISTRITO DE SAN BLAS

| SERVICIOS EXISTENTES | |
|---|---|
| LÍNEAS DE TELECOMUNICACIONES | ELEMENTOS |
| TELEFÓNICA. LÍNEA SUBTERRÁNEA | ARQUETA |
| TELEFÓNICA. LÍNEA AÉREA | POSTE |
| ORANGE-JAZZTEL. LÍNEA SUBTERRÁNEA | CÁMARA REGISTRO |
| VODAFONE-ONO. LÍNEA SUBTERRÁNEA | |

LEYENDA
- SITUACIÓN ACTUAL
- ACTUACIONES PREVISTAS VÍAS ESTUDIO INFORMATIVO
- SITUACIÓN ACTUAL AFECTADA POR ESTUDIO INFORMATIVO

DISTRIBUCIÓN DE HOJAS

1 | 2 | 3

FTE. DE LA MORA — COSLADA

P:\2016\162561\02_doc_tecnica\02.03 ejec\07 E.I Campo y Rejas_DELINEACIÓN\01-PROYECTO\DWG\DOC 1. ANEJOS\An13-SSAA\An13ap2-REJAS\An13ap2.2-REJAS 2\An13ap2.2.2-TELECO-REJAS-2.dwg

GOBIERNO DE ESPAÑA
MINISTERIO DE TRANSPORTES, MOVILIDAD Y AGENDA URBANA

SECRETARÍA DE ESTADO DE TRANSPORTES, MOVILIDAD Y AGENDA URBANA
SECRETARÍA GENERAL DE INFRAESTRUCTURAS
DIRECCIÓN GENERAL DE PLANIFICACIÓN Y EVALUACIÓN DE LA RED FERROVIARIA

TÍTULO PROYECTO:
ESTUDIO INFORMATIVO: CERCANÍAS DE MADRID. ACTUACIONES DE MEJORA DE LA FUNCIONALIDAD DEL TRAMO HORTALEZA-SAN FERNANDO DE HENARES

AUTOR DEL ESTUDIO:
ineco

ESCALA ORIGINAL A3:
1/1.000
0 10 20 30m
NUMÉRICA GRÁFICA

FECHA:
JULIO 2021

Nº DE PLANO:
An13 Ap2.2.2

Nº DE HOJA:
HOJA 3 DE 3

TÍTULO DE PLANO:
ANEJO 13. REPOSICIÓN SERVICIOS AFECTADOS
ESTACIÓN REJAS
ALTERNATIVA 2
TELECOMUNICACIONES

1600 HC

TÉRMINO MUNICIPAL MADRID

C/ DETANIRA

300 FD

1600 HC

X=449600

Y=4477150

FTE. DE LA MORA

1600 AC

500 FD

PS - 01
M-14
(SIN AFECCIÓN)

JCA1

JCA3

ESCAPE EXISTENTE

M-21

M-14

X=449850

Y=4477100

SAN FERNANDO DE HENARES

VÍA 1

VÍA 3

VÍA 2

PS - 02
M-14
(SIN AFECCIÓN)

VÍA 4

VÍA 6

X=449750

Y=4476950

SERVICIOS EXISTENTES

| LÍNEAS DE TELECOMUNICACIONES | ELEMENTOS |
|---|---|
| REDES DE ABASTECIMIENTO | ARQUETA |
| TUBERÍA REGENERADA | ELEMENTO RED |
| | DESAGÜE |
| | CAUDALIMETRO |
| | TAPÓN |

LEYENDA

- SITUACIÓN ACTUAL
- ACTUACIONES PREVISTAS VÍAS ESTUDIO INFORMATIVO
- SITUACIÓN ACTUAL AFECTADA POR ESTUDIO INFORMATIVO

DISTRIBUCIÓN DE HOJAS

1 2 3

FTE. DE LA MORA — COSLADA

P:\2016\E2561\02_doc_tecnica\02.03 ejes\07.El Campo y Rejas\ DELINEACIÓN\01-PROYECTO\DWG\DOC 1_ANEJOS\An13-SSAA\An13Ap2-REJAS\An13Ap2.2-REJAS 2\An13Ap2.2.3-ABAST-REJAS 2.dwg

GOBIERNO DE ESPAÑA
MINISTERIO DE TRANSPORTES, MOVILIDAD Y AGENDA URBANA

SECRETARÍA DE ESTADO DE TRANSPORTES, MOVILIDAD Y AGENDA URBANA
SECRETARÍA GENERAL DE INFRAESTRUCTURAS
DIRECCIÓN GENERAL DE PLANIFICACIÓN Y EVALUACIÓN DE LA RED FERROVIARIA

TÍTULO PROYECTO:
ESTUDIO INFORMATIVO: CERCANÍAS DE MADRID. ACTUACIONES DE MEJORA DE LA FUNCIONALIDAD DEL TRAMO HORTALEZA-SAN FERNANDO DE HENARES

AUTOR DEL ESTUDIO:
ineco


ESCALA ORIGINAL A3:
1/1.000
0 10 20 30m
NUMÉRICA GRÁFICA

FECHA:
JULIO 2021

Nº DE PLANO:
An13 Ap2.2.3

Nº DE HOJA:
HOJA 1 DE 3

TÍTULO DE PLANO:
ANEJO 13. REPOSICIÓN SERVICIOS AFECTADOS
ESTACIÓN REJAS
ALTERNATIVA 2
ABASTECIMIENTO

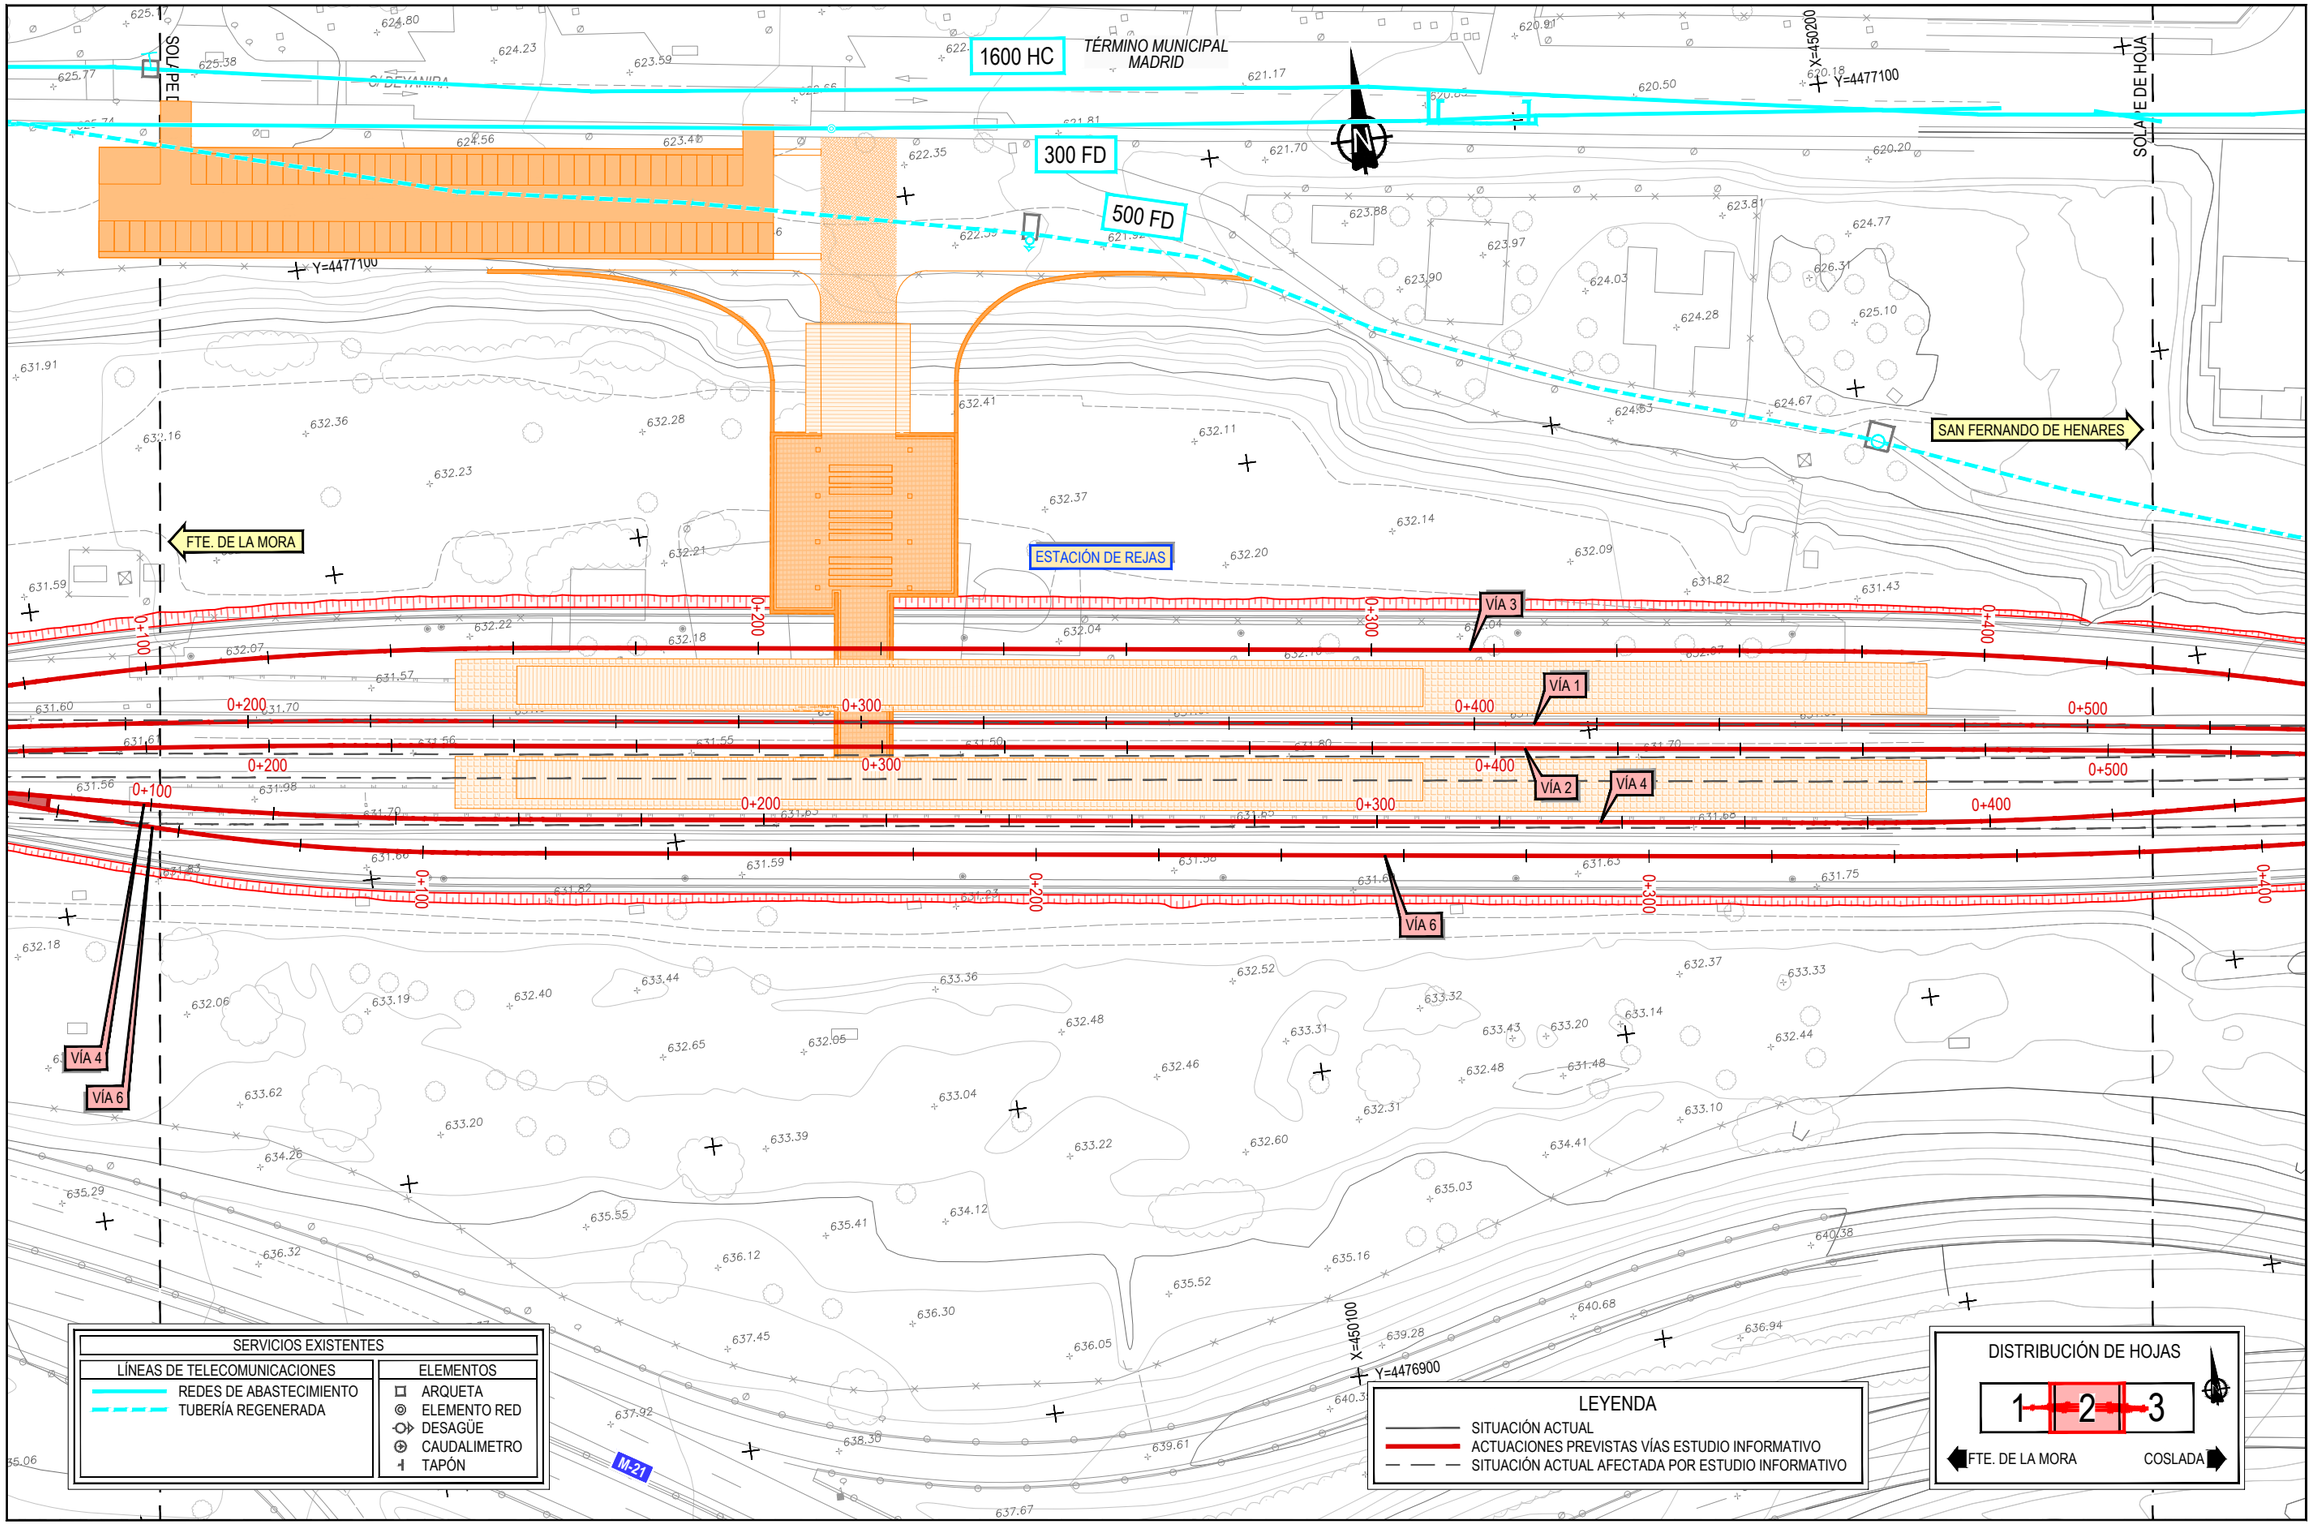


GOBIERNO DE ESPAÑA
MINISTERIO DE TRANSPORTES, MOVILIDAD Y AGENDA URBANA

SECRETARÍA DE ESTADO DE TRANSPORTES, MOVILIDAD Y AGENDA URBANA
SECRETARÍA GENERAL DE INFRAESTRUCTURAS
DIRECCIÓN GENERAL DE PLANIFICACIÓN Y EVALUACIÓN DE LA RED FERROVIARIA

TÍTULO PROYECTO:
ESTUDIO INFORMATIVO: CERCANÍAS DE MADRID. ACTUACIONES DE MEJORA DE LA FUNCIONALIDAD DEL TRAMO HORTALEZA-SAN FERNANDO DE HENARES

AUTOR DEL ESTUDIO:
ineco

ESCALA ORIGINAL A3:
1/1.000
0 10 20 30m
NUMÉRICA GRÁFICA


FECHA:
JULIO 2021

Nº DE PLANO:
An13 Ap2.2.3

Nº DE HOJA:
HOJA 2 DE 3

TÍTULO DE PLANO:
ANEJO 13. REPOSICIÓN SERVICIOS AFECTADOS
ESTACIÓN REJAS
ALTERNATIVA 2
ABASTECIMIENTO

P:\2016\16256\102_doc_tecnica\02.03 #epic\07.E.I Campo y Rejas_DELINEACIÓN\01-PROYECTO\DWG\DOC 1_ANEJOS\An13-SSAA\An13Ap2-REJAS\An13Ap2.2-REJAS 2\An13Ap2.2.3-ABAST-REJAS-2.dwg

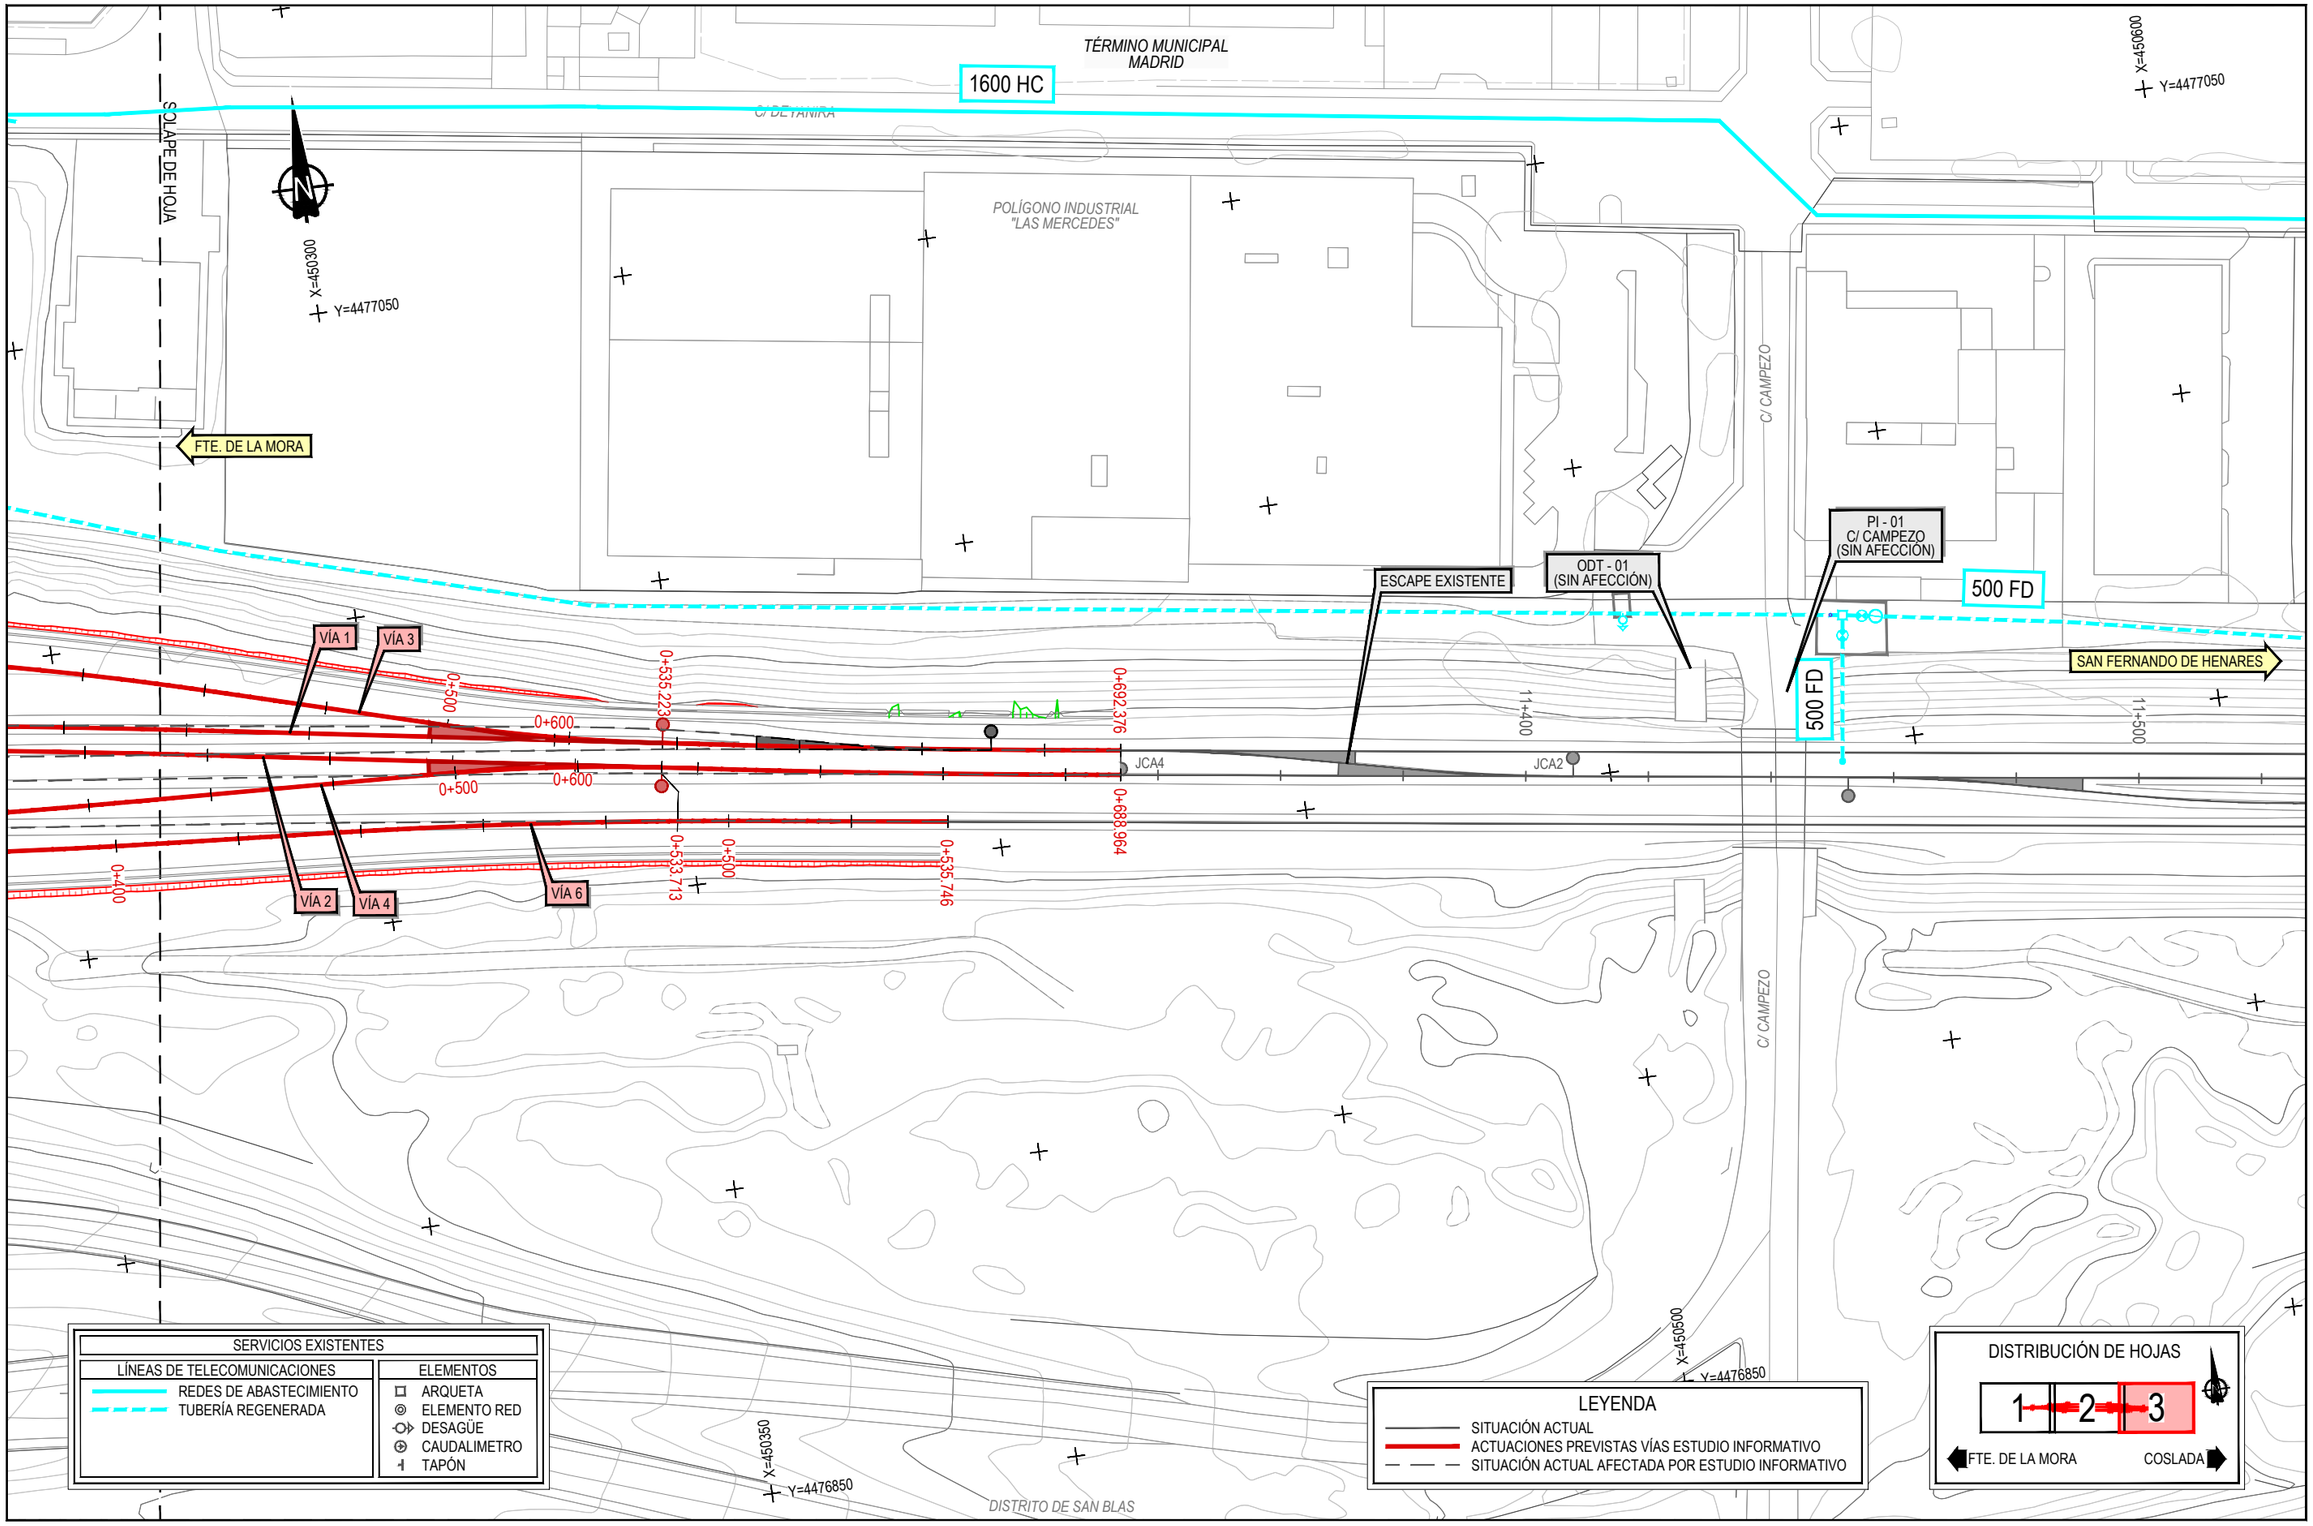


GOBIERNO DE ESPAÑA
MINISTERIO DE TRANSPORTES, MOVILIDAD Y AGENDA URBANA

SECRETARÍA DE ESTADO DE TRANSPORTES, MOVILIDAD Y AGENDA URBANA
SECRETARÍA GENERAL DE INFRAESTRUCTURAS
DIRECCIÓN GENERAL DE PLANIFICACIÓN Y EVALUACIÓN DE LA RED FERROVIARIA

TÍTULO PROYECTO:
ESTUDIO INFORMATIVO: CERCANÍAS DE MADRID. ACTUACIONES DE MEJORA DE LA FUNCIONALIDAD DEL TRAMO HORTALEZA-SAN FERNANDO DE HENARES

AUTOR DEL ESTUDIO:
ineco

ESCALA ORIGINAL A3:
1/1.000
0 10 20 30m
NUMÉRICA GRÁFICA


FECHA:
JULIO 2021

Nº DE PLANO:
An13 Ap2.2.3

Nº DE HOJA:
HOJA 3 DE 3

TÍTULO DE PLANO:
ANEJO 13. REPOSICIÓN SERVICIOS AFECTADOS
ESTACIÓN REJAS
ALTERNATIVA 2
ABASTECIMIENTO

P:\2016\162561\02_doc_tecnica\02.03 ejec\07 E.I Campo y Rejas_DELINEACIÓN\01-PROYECTO\DWG\DOC 1. ANEJOS\An13-SSAA\An13ap2-REJAS\An13ap2.2-REJAS 2\An13ap2.2.3-ABAST-REJAS-2.dwg

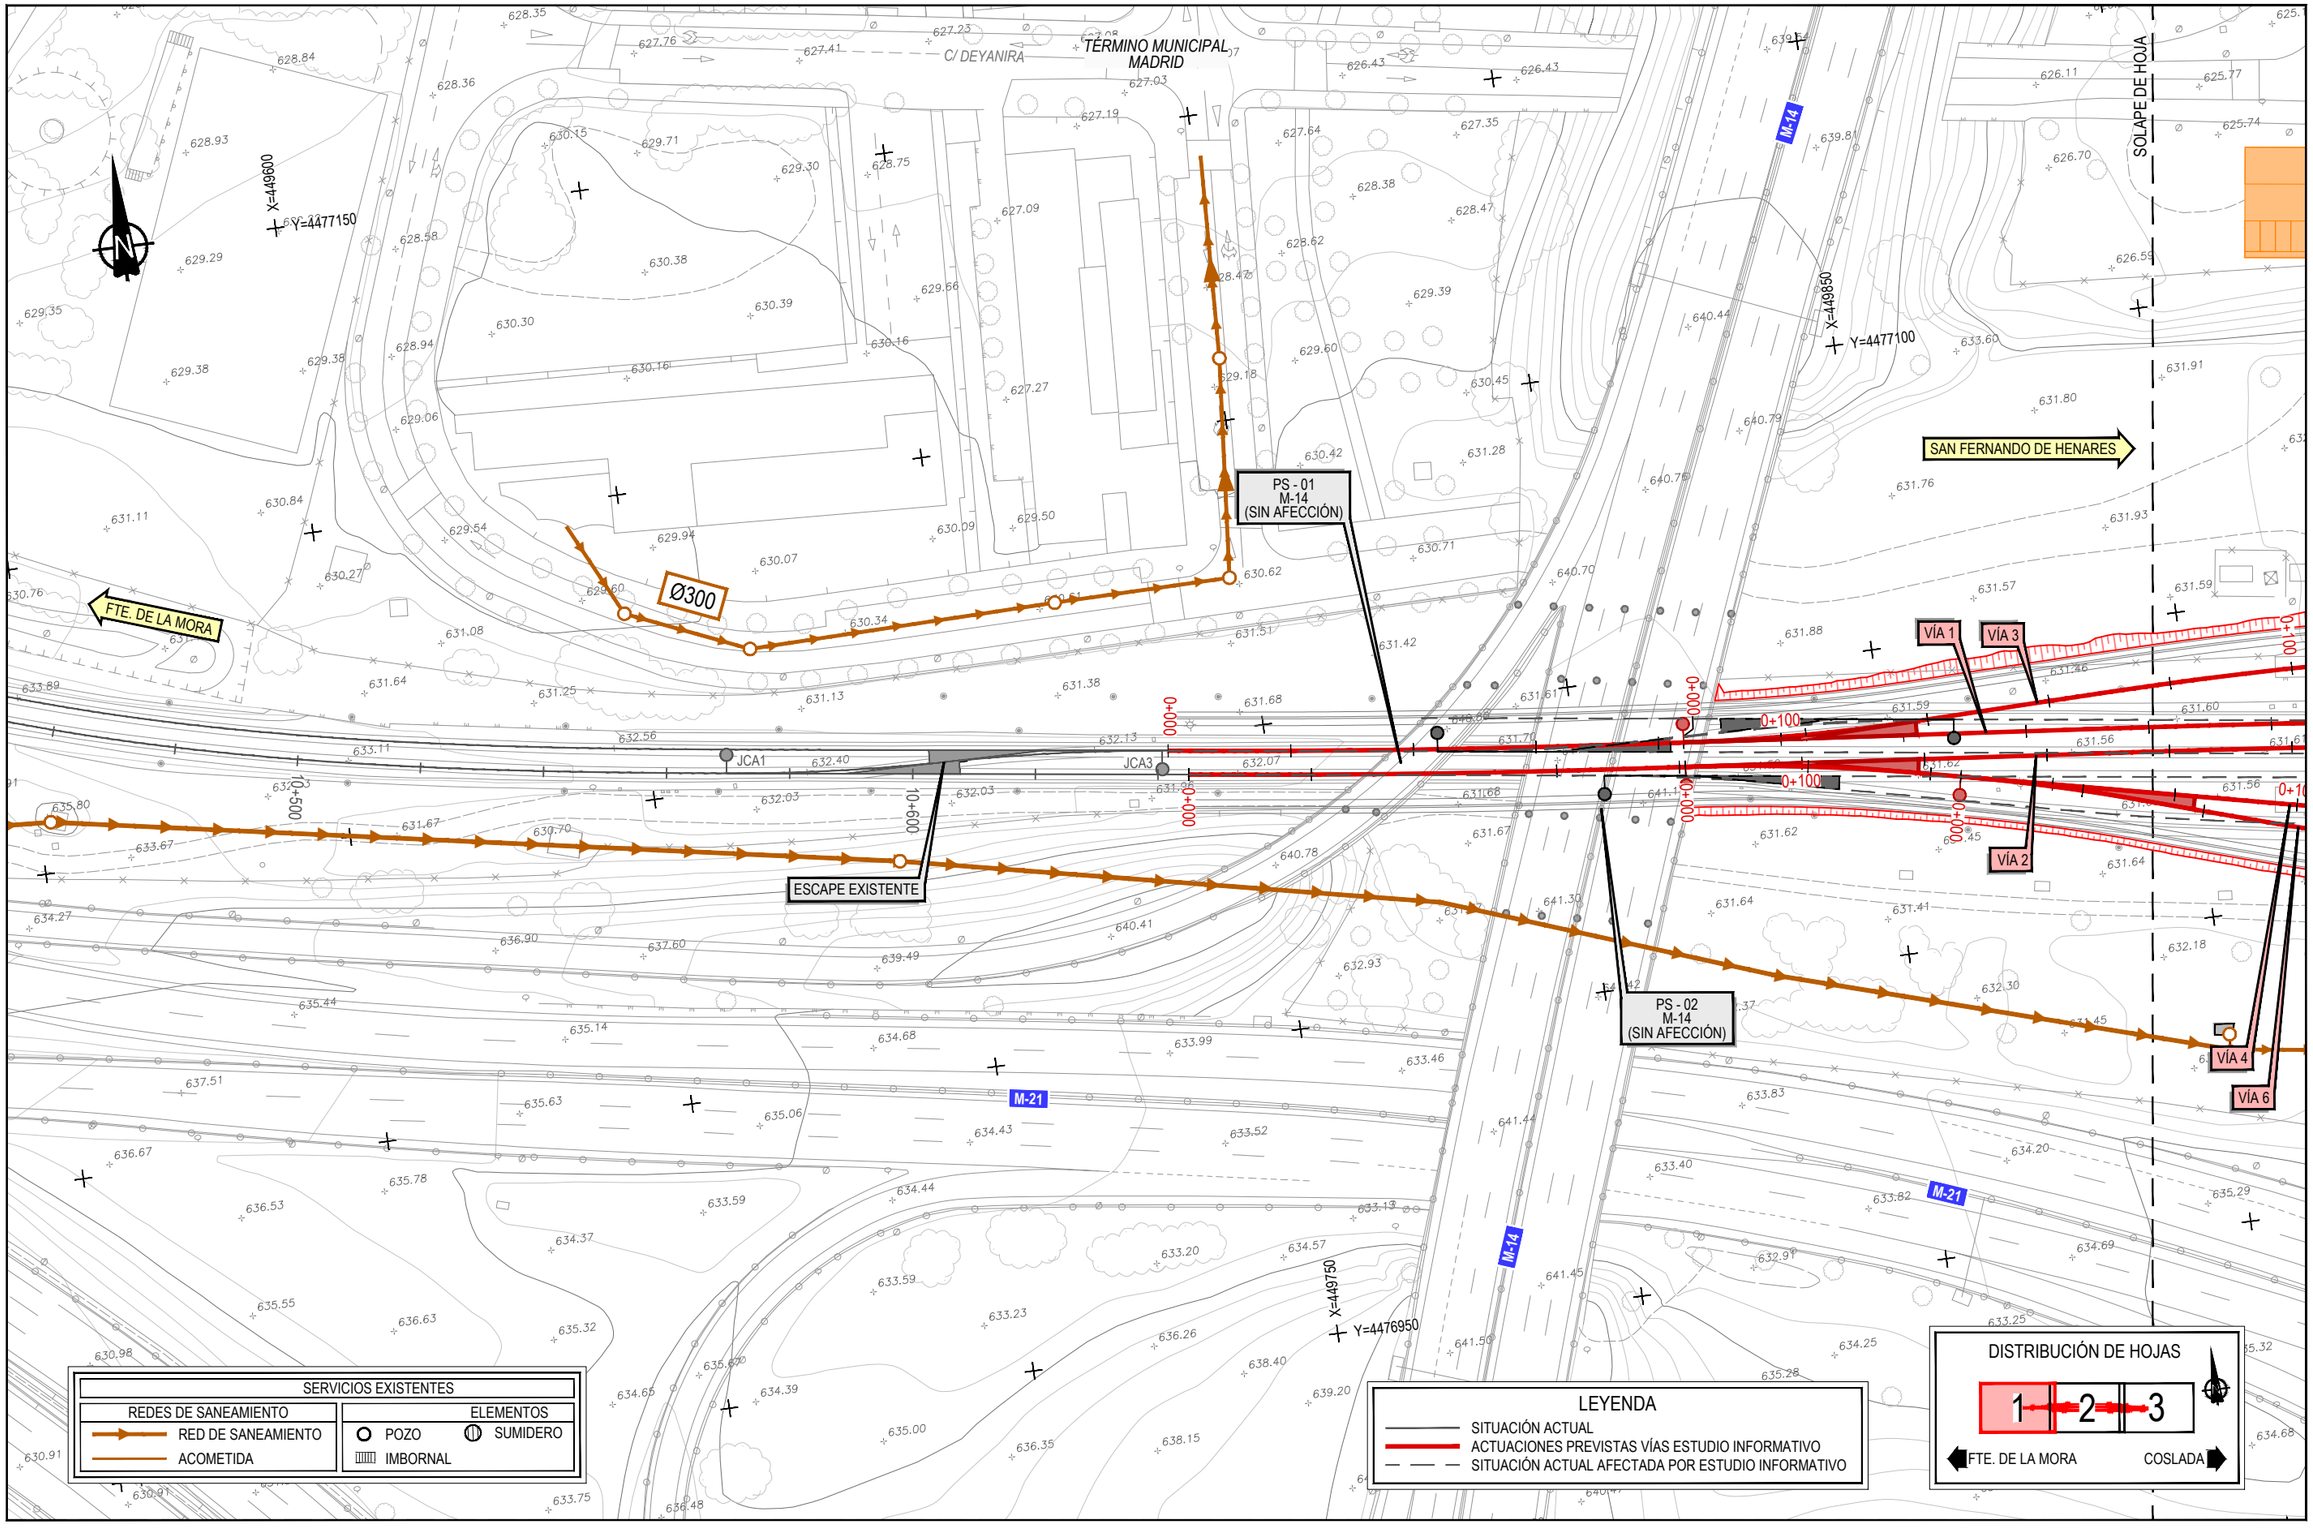


P:\2016\16256\102_doc_tecnica\02.03 ejes\07.El Campo y Rejas_DELINEACIÓN\01-PROYECTO\DWG\DOC 1_ANEJOS\An13-SSAA\An13Ap2-REJAS\An13Ap2.2-REJAS 2\An13Ap2.2.4-SANEA-REJAS-2.dwg

GOBIERNO DE ESPAÑA
MINISTERIO DE TRANSPORTES, MOVILIDAD Y AGENDA URBANA

SECRETARÍA DE ESTADO DE TRANSPORTES, MOVILIDAD Y AGENDA URBANA
SECRETARÍA GENERAL DE INFRAESTRUCTURAS
DIRECCIÓN GENERAL DE PLANIFICACIÓN Y EVALUACIÓN DE LA RED FERROVIARIA

TÍTULO PROYECTO:
ESTUDIO INFORMATIVO: CERCANÍAS DE MADRID. ACTUACIONES DE MEJORA DE LA FUNCIONALIDAD DEL TRAMO HORTALEZA-SAN FERNANDO DE HENARES

AUTOR DEL ESTUDIO:
ineco


ESCALA ORIGINAL A3:
1/1.000
0 10 20 30m
NUMÉRICA GRÁFICA

FECHA:
JULIO 2021

Nº DE PLANO:
An13 Ap2.2.4

Nº DE HOJA:
HOJA 1 DE 3

TÍTULO DE PLANO:
ANEJO 13. REPOSICIÓN SERVICIOS AFECTADOS
ESTACIÓN REJAS
ALTERNATIVA 2
SANEAMIENTO

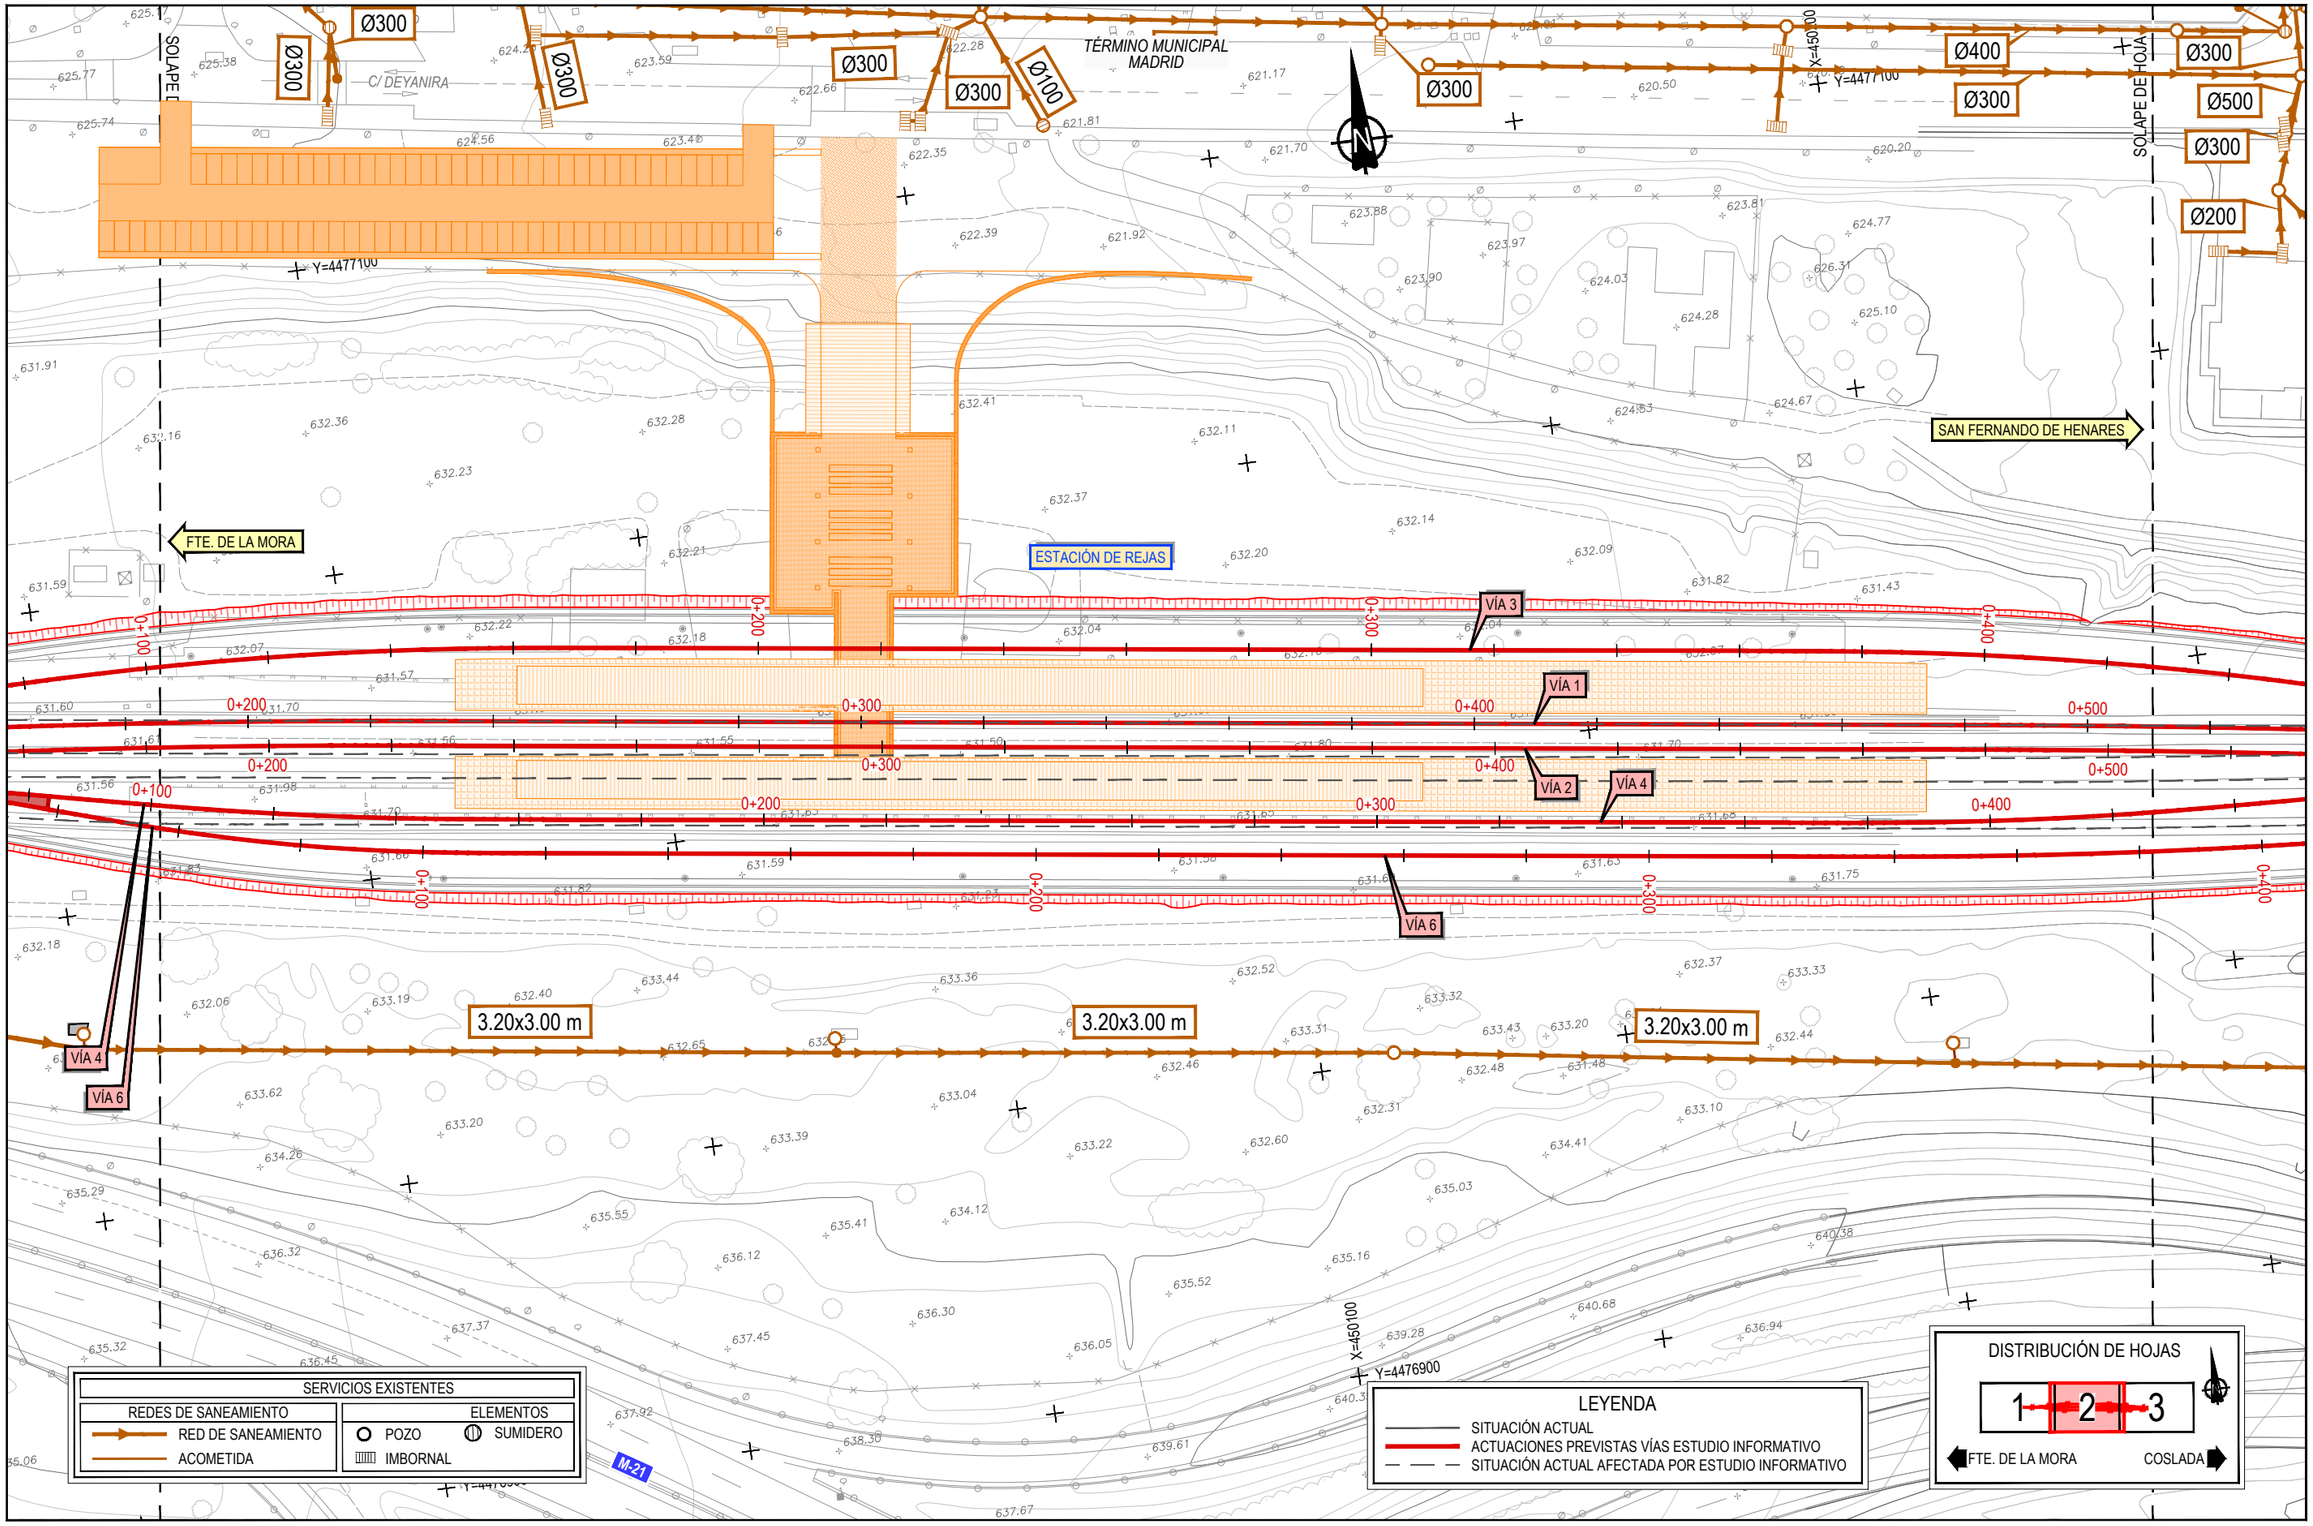


P:\2016\16256\102_doc_tecnica\02.03 #epc\07.E.I Campo y Rejas_DELINEACIÓN\01-PROYECTO\DWG\DOC 1_ANEJOS\An13-SSAA\An13Ap2-REJAS\An13Ap2.2-REJAS 2\An13Ap2.2.4-SANEA-REJAS-2.dwg

GOBIERNO DE ESPAÑA
MINISTERIO DE TRANSPORTES, MOVILIDAD Y AGENDA URBANA

SECRETARÍA DE ESTADO DE TRANSPORTES, MOVILIDAD Y AGENDA URBANA
SECRETARÍA GENERAL DE INFRAESTRUCTURAS
DIRECCIÓN GENERAL DE PLANIFICACIÓN Y EVALUACIÓN DE LA RED FERROVIARIA

TÍTULO PROYECTO:
ESTUDIO INFORMATIVO: CERCANÍAS DE MADRID. ACTUACIONES DE MEJORA DE LA FUNCIONALIDAD DEL TRAMO HORTALEZA-SAN FERNANDO DE HENARES

AUTOR DEL ESTUDIO:
ineco


ESCALA ORIGINAL A3:
1/1.000
0 10 20 30m
NUMÉRICA GRÁFICA

FECHA:
JULIO 2021

Nº DE PLANO:
An13 Ap2.2.4

Nº DE HOJA:
HOJA 2 DE 3

TÍTULO DE PLANO:
ANEJO 13. REPOSICIÓN SERVICIOS AFECTADOS
ESTACIÓN REJAS
ALTERNATIVA 2
SANEAMIENTO

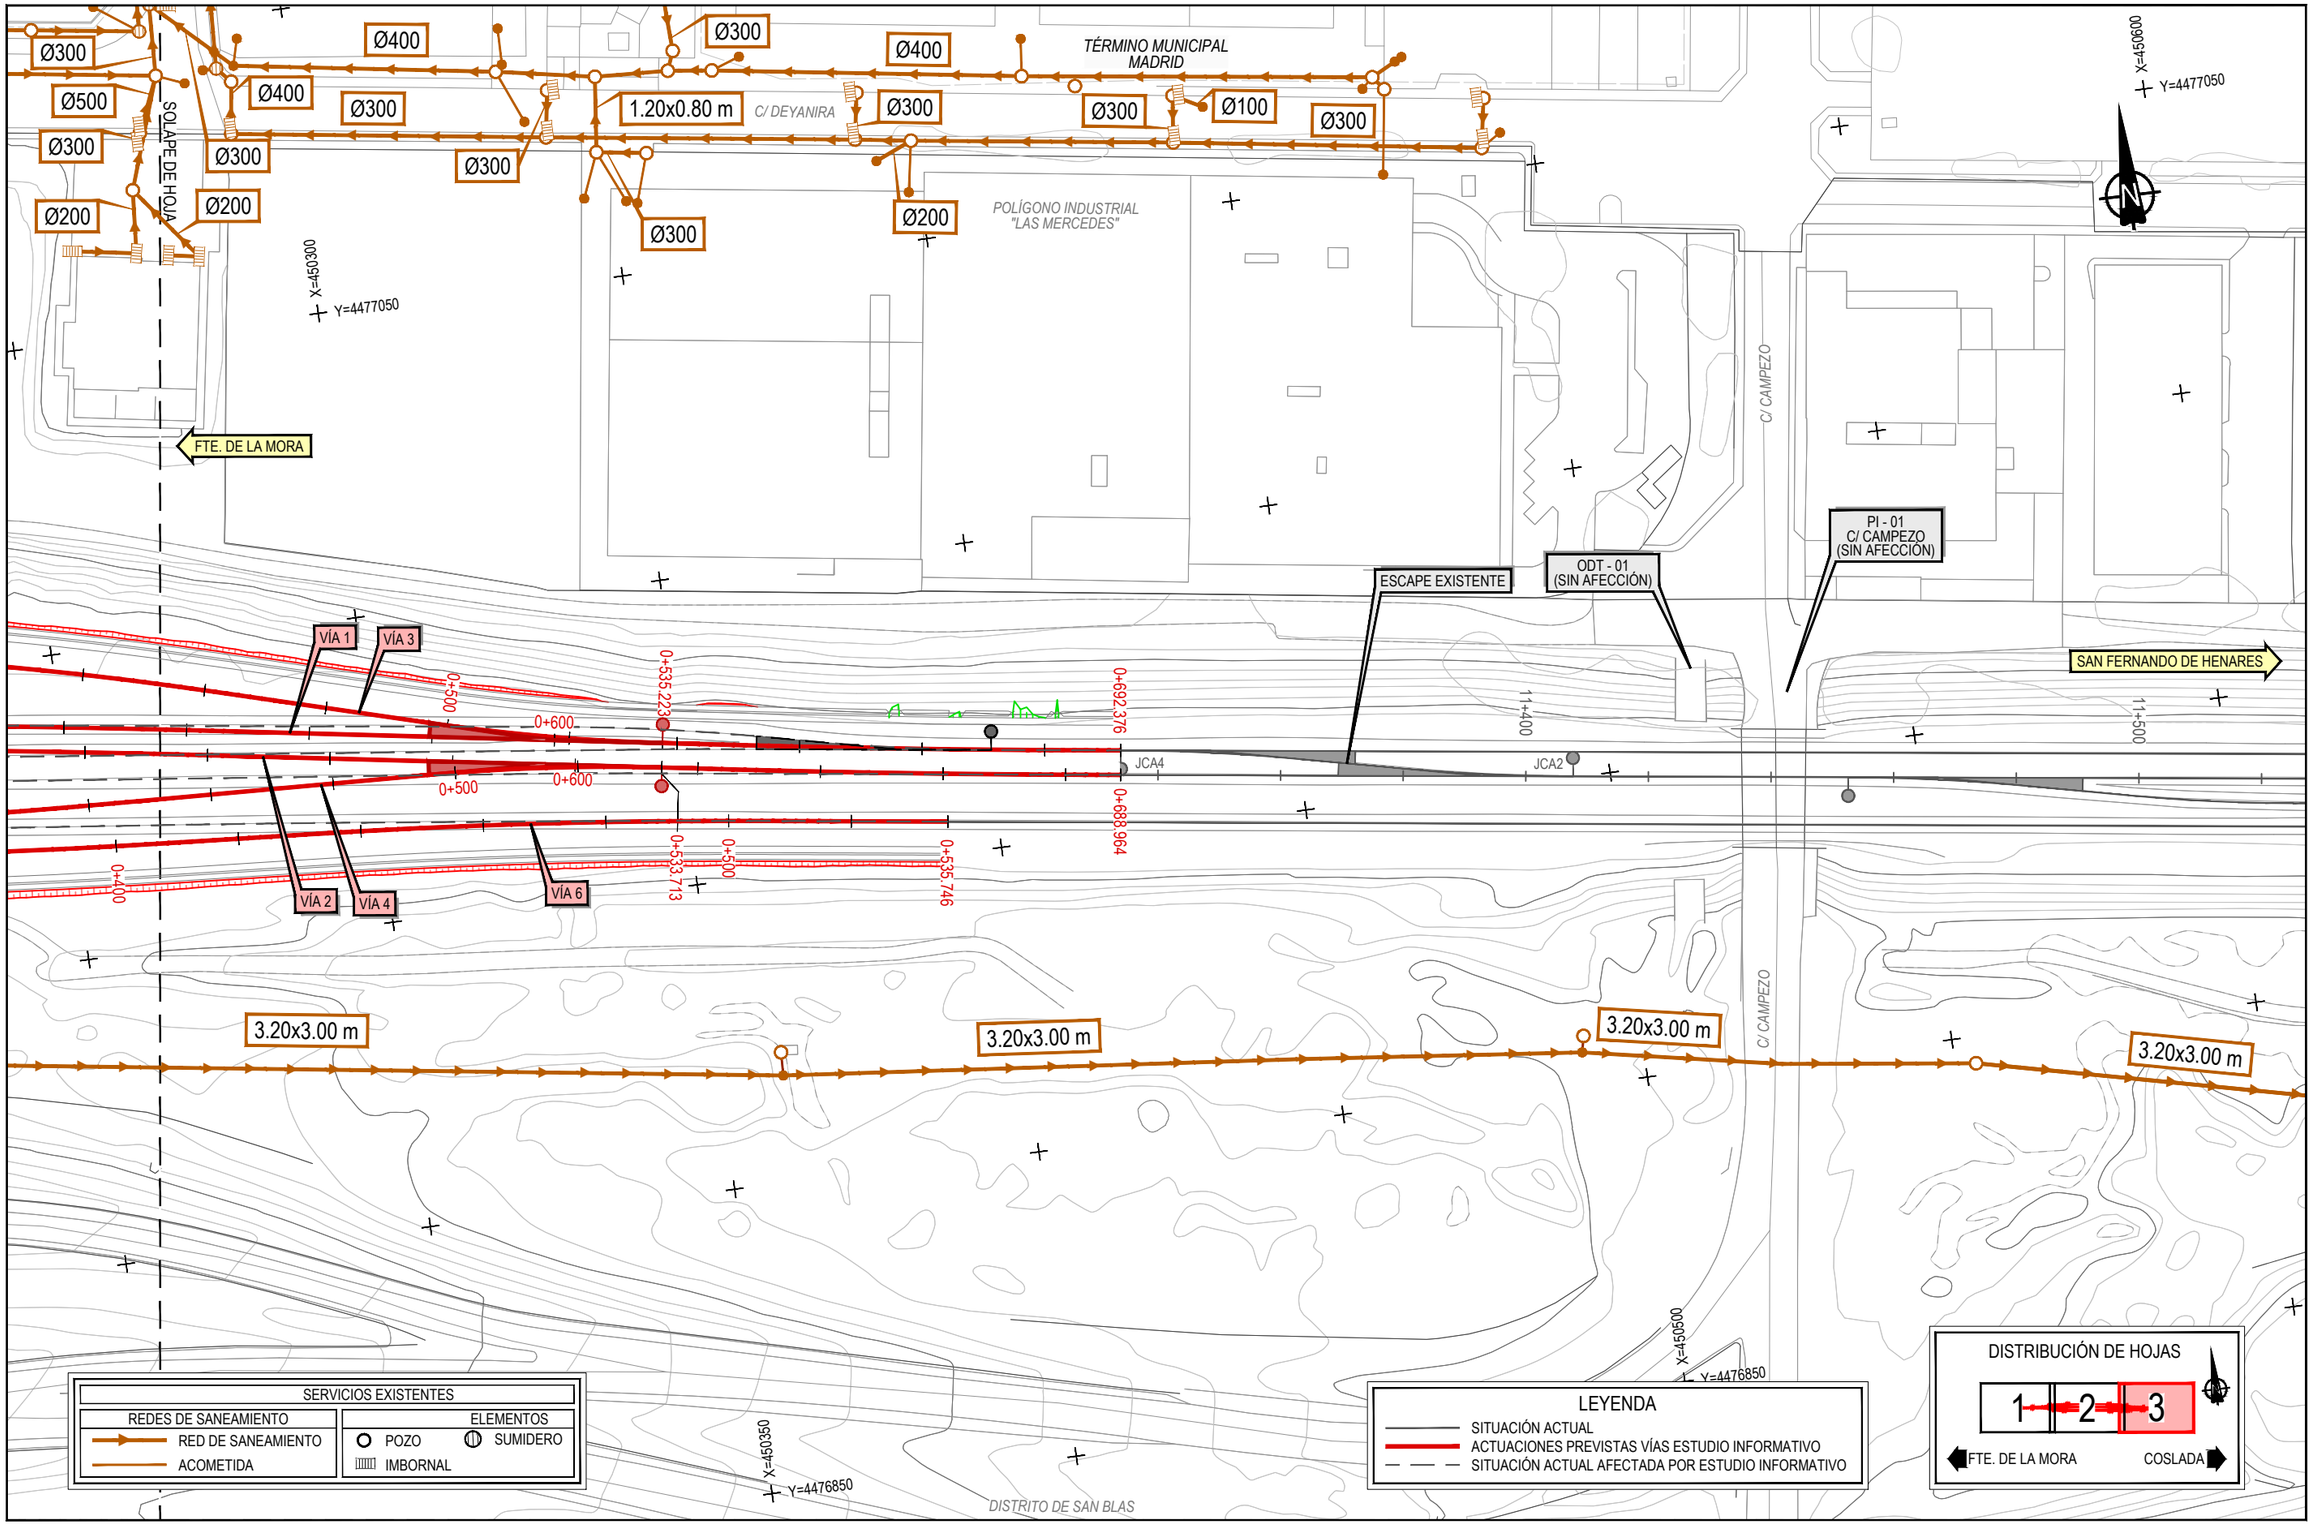


P:\2016\162561\02_doc_tecnica\02.03 ejec\07 E.I Campo y Rejas_DELINEACIÓN\01-PROYECTO\DWG\DOC 1. ANEJOS\An13-SSAA\An13ap2.2-REJAS\An13ap2.2-REJAS 2\An13ap2.2.4-SANEA-REJAS-2.dwg

GOBIERNO DE ESPAÑA
MINISTERIO DE TRANSPORTES, MOVILIDAD Y AGENDA URBANA

SECRETARÍA DE ESTADO DE TRANSPORTES, MOVILIDAD Y AGENDA URBANA
SECRETARÍA GENERAL DE INFRAESTRUCTURAS
DIRECCIÓN GENERAL DE PLANIFICACIÓN Y EVALUACIÓN DE LA RED FERROVIARIA

TÍTULO PROYECTO:
ESTUDIO INFORMATIVO: CERCANÍAS DE MADRID. ACTUACIONES DE MEJORA DE LA FUNCIONALIDAD DEL TRAMO HORTALEZA-SAN FERNANDO DE HENARES

AUTOR DEL ESTUDIO:
ineco

ESCALA ORIGINAL A3:
1/1.000
0 10 20 30m
NUMÉRICA GRÁFICA

FECHA:
JULIO 2021


Nº DE PLANO:
An13 Ap2.2.4

Nº DE HOJA:
HOJA 3 DE 3

TÍTULO DE PLANO:
ANEJO 13. REPOSICIÓN SERVICIOS AFECTADOS
ESTACIÓN REJAS
ALTERNATIVA 2
SANEAMIENTO

# 3 SAN FERNANDO DE HENARES

# *3.1 ALTERNATIVA 1*

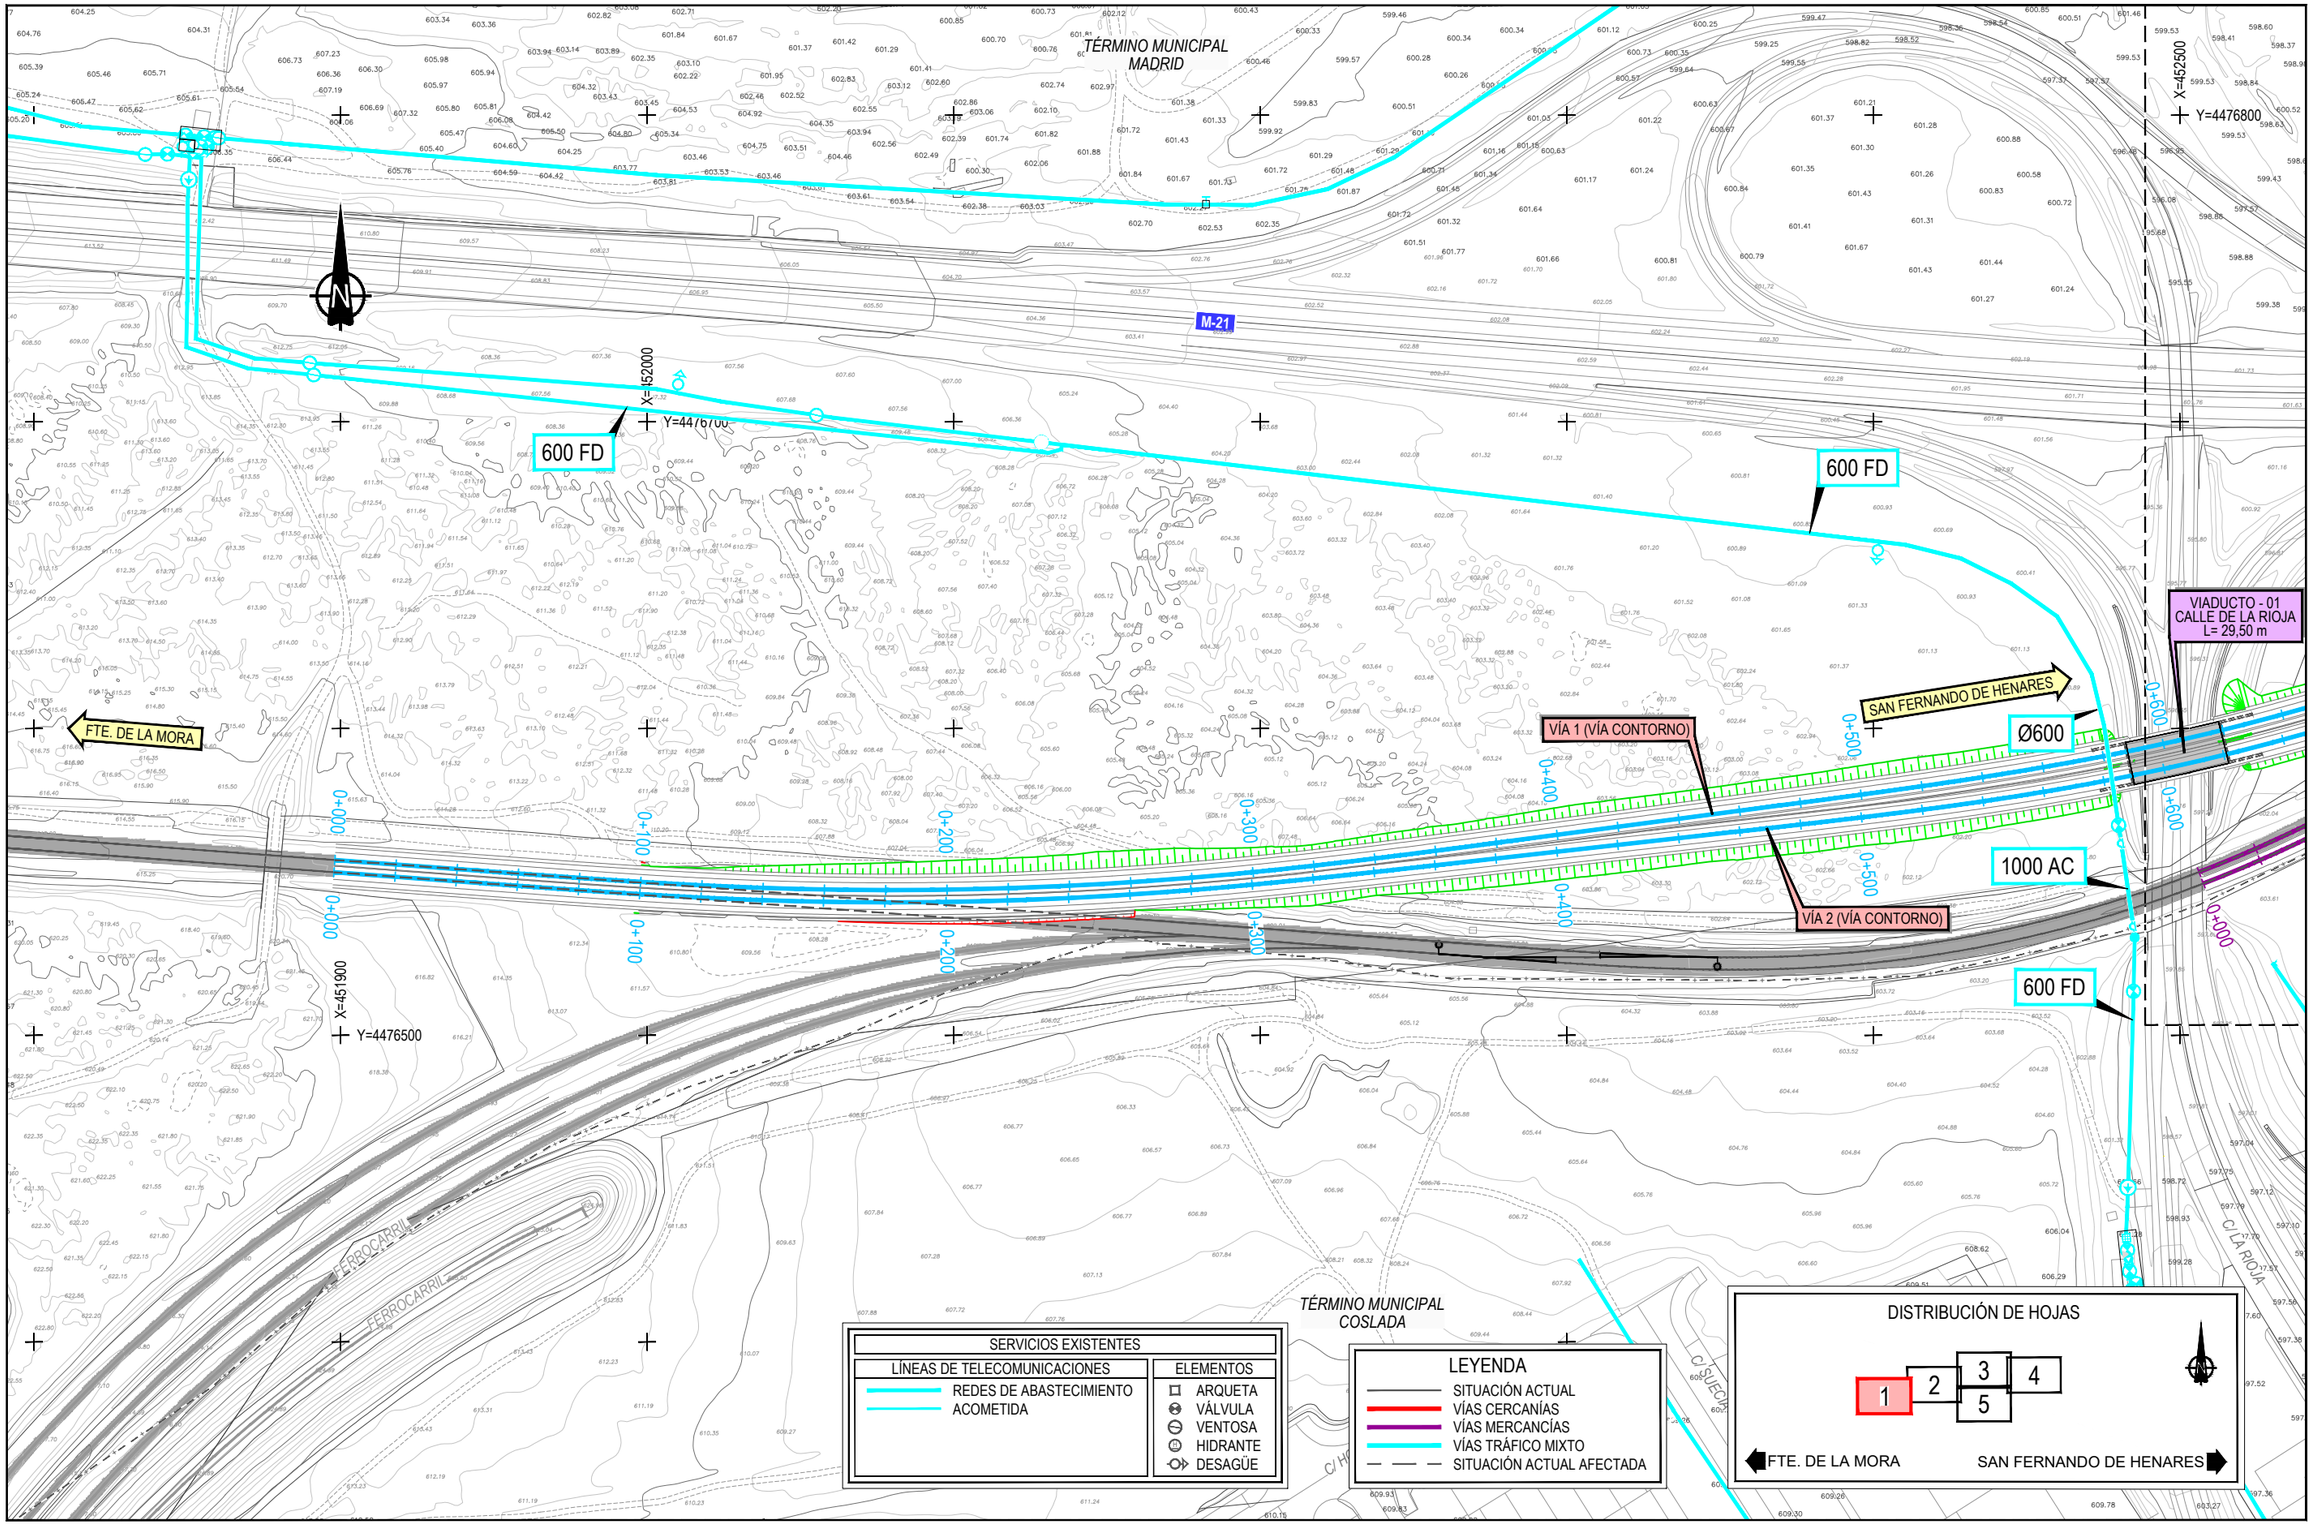


P:\2016\16256\102_doc_tecnica\02.03 ejec\07.Ei Campo y Rejas_DELINEACIÓN\01-PROYECTO\DWG\DOC 1_ANEJOS\An13-SSAA\An13Ap3-SFAn13Ap3.1-SF ALT1\An13Ap3.1-SF ALT1\An13Ap3.1-ABA-SF-1.dwg

GOBIERNO DE ESPAÑA
MINISTERIO DE TRANSPORTES, MOVILIDAD Y AGENDA URBANA

SECRETARÍA DE ESTADO DE TRANSPORTES, MOVILIDAD Y AGENDA URBANA
SECRETARÍA GENERAL DE INFRAESTRUCTURAS
DIRECCIÓN GENERAL DE PLANIFICACIÓN Y EVALUACIÓN DE LA RED FERROVIARIA

TÍTULO PROYECTO:
ESTUDIO INFORMATIVO: CERCANÍAS DE MADRID. ACTUACIONES DE MEJORA DE LA FUNCIONALIDAD DEL TRAMO HORTALEZA-SAN FERNANDO DE HENARES

AUTOR DEL ESTUDIO:
ineco


ESCALA ORIGINAL A3:
1/2000
0 20 40 60m
NUMÉRICA GRÁFICA

FECHA:
JULIO 2021

Nº DE PLANO:
An13 Ap3.1.1


Nº DE HOJA:
HOJA 1 DE 5

TÍTULO DE PLANO:
ANEJO 13. REPOSICIÓN SERVICIOS AFECTADOS
SALTO DE CARNERO SAN FERNANDO DE HENARES
ALTERNATIVA 1
ABASTECIMIENTO

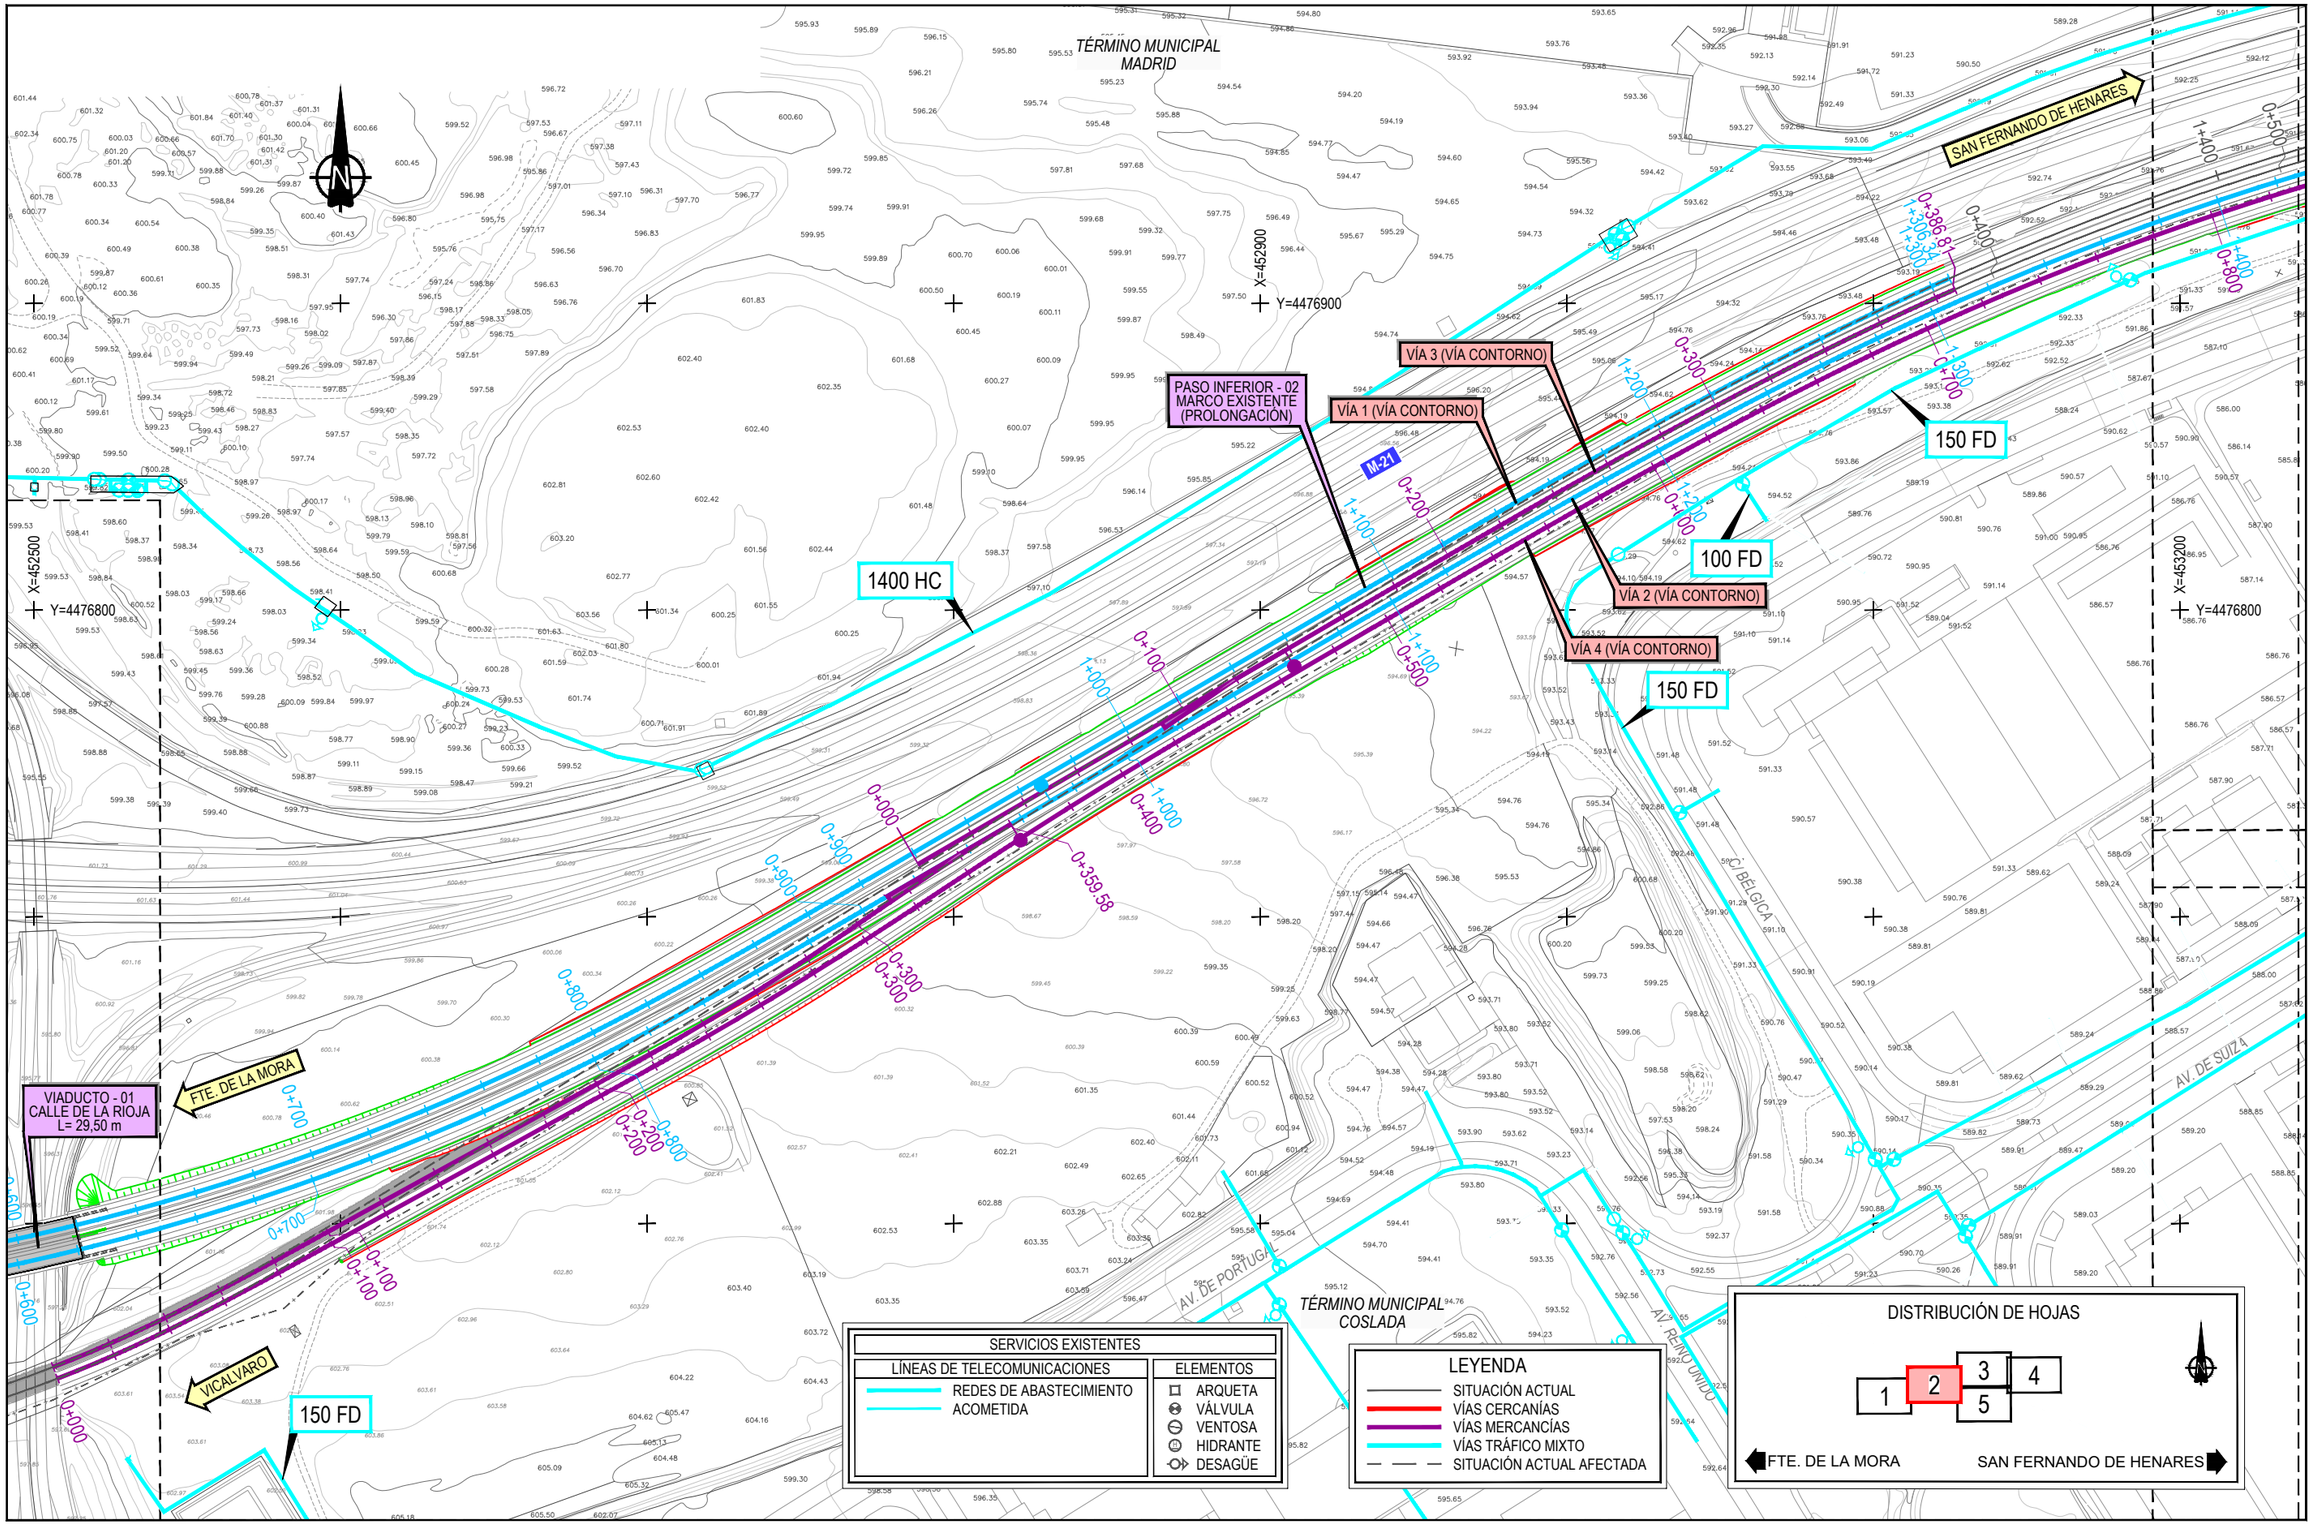



| | | | | | | | |
|---|---|---|---|---|---|---|---|
| GOBIERNO DE ESPAÑA<br>MINISTERIO DE TRANSPORTES, MOVILIDAD Y AGENDA URBANA | SECRETARÍA DE ESTADO DE TRANSPORTES, MOVILIDAD Y AGENDA URBANA<br>SECRETARÍA GENERAL DE INFRAESTRUCTURAS<br>DIRECCIÓN GENERAL DE PLANIFICACIÓN Y EVALUACIÓN DE LA RED FERROVIARIA | TÍTULO PROYECTO:<br>ESTUDIO INFORMATIVO: CERCANÍAS DE MADRID. ACTUACIONES DE MEJORA DE LA FUNCIONALIDAD DEL TRAMO HORTALEZA-SAN FERNANDO DE HENARES | AUTOR DEL ESTUDIO:<br>ineco | ESCALA ORIGINAL A3:<br>1/2000<br>0 20 40 60m<br>NUMÉRICA GRÁFICA | FECHA:<br>JULIO 2021 | Nº DE PLANO:<br>An13 Ap3.1.1<br>Nº DE HOJA:<br>HOJA 2 DE 5 | TÍTULO DE PLANO:<br>ANEJO 13. REPOSICIÓN SERVICIOS AFECTADOS<br>SALTO DE CARNERO SAN FERNANDO DE HENARES<br>ALTERNATIVA 1<br>ABASTECIMIENTO |

P:\2016\16258\102_doc_tecnica\02.03 ejec\07.E.I.Campo y Rejas_DELINEACIÓN\01-PROYECTO\DWG\DOC 1_ANEJOS\An13-SSAA\An13Ap3-SFAn13Ap3.1-SF ALT1\An13Ap3.1.1-ABA-SF-1.dwg

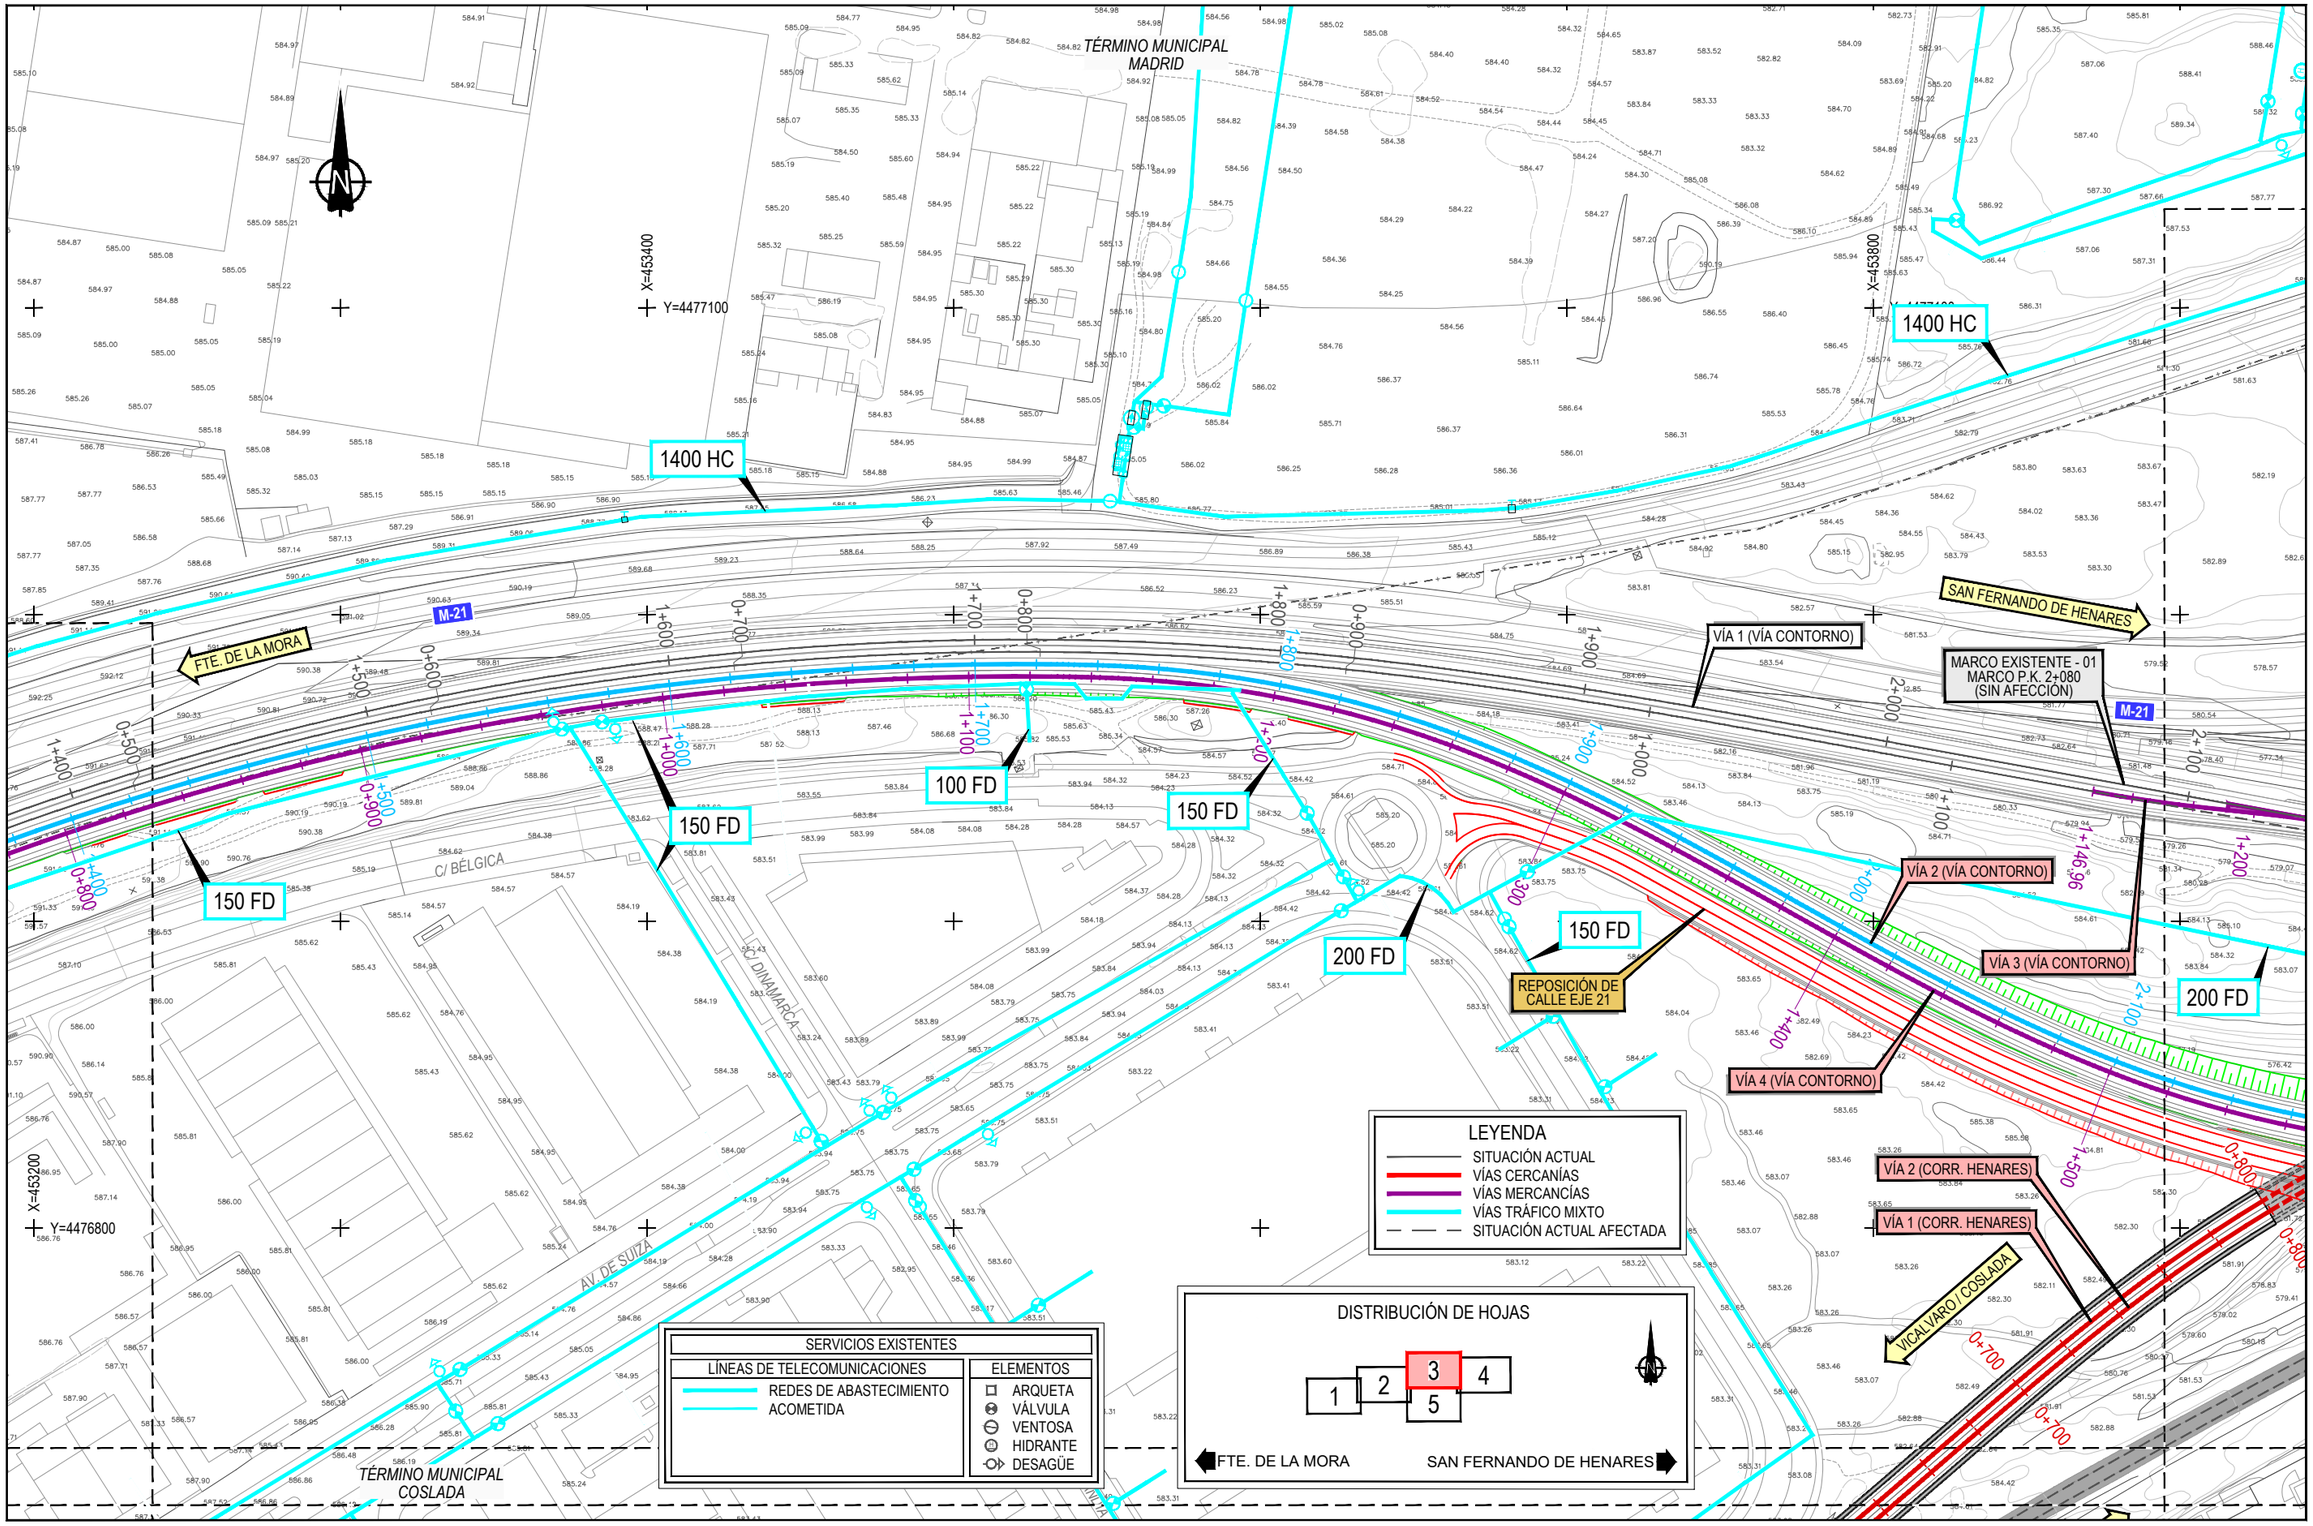



P:\2016\162561\02_doc_tecnica\02.03 ejec\07.E.I Campo y Rejas_DELINEACIÓN\01-PROYECTO\DWG\DOC 1_ANEJOS\An13-SSAA\An13ap3-SPAn13Ap3.1-SF ALT1\An13Ap3.1-SF ALT1\An13Ap3.1.1-ABA-SF-1.dwg

| | | | | | | | |
|---|---|---|---|---|---|---|---|
| GOBIERNO DE ESPAÑA<br>MINISTERIO DE TRANSPORTES, MOVILIDAD Y AGENDA URBANA | SECRETARÍA DE ESTADO DE TRANSPORTES, MOVILIDAD Y AGENDA URBANA<br>SECRETARÍA GENERAL DE INFRAESTRUCTURAS<br>DIRECCIÓN GENERAL DE PLANIFICACIÓN Y EVALUACIÓN DE LA RED FERROVIARIA | TÍTULO PROYECTO:<br>ESTUDIO INFORMATIVO: CERCANÍAS DE MADRID. ACTUACIONES DE MEJORA DE LA FUNCIONALIDAD DEL TRAMO HORTALEZA-SAN FERNANDO DE HENARES | AUTOR DEL ESTUDIO:<br>ineco | ESCALA ORIGINAL A3:<br>1/2000<br>0 20 40 60m<br>NUMÉRICA GRÁFICA | FECHA:<br>JULIO 2021 | Nº DE PLANO:<br>An13 Ap3.1.1<br>Nº DE HOJA:<br>HOJA 3 DE 5 | TÍTULO DE PLANO:<br>ANEJO 13. REPOSICIÓN SERVICIOS AFECTADOS<br>SALTO DE CARNERO SAN FERNANDO DE HENARES<br>ALTERNATIVA 1<br>ABASTECIMIENTO |

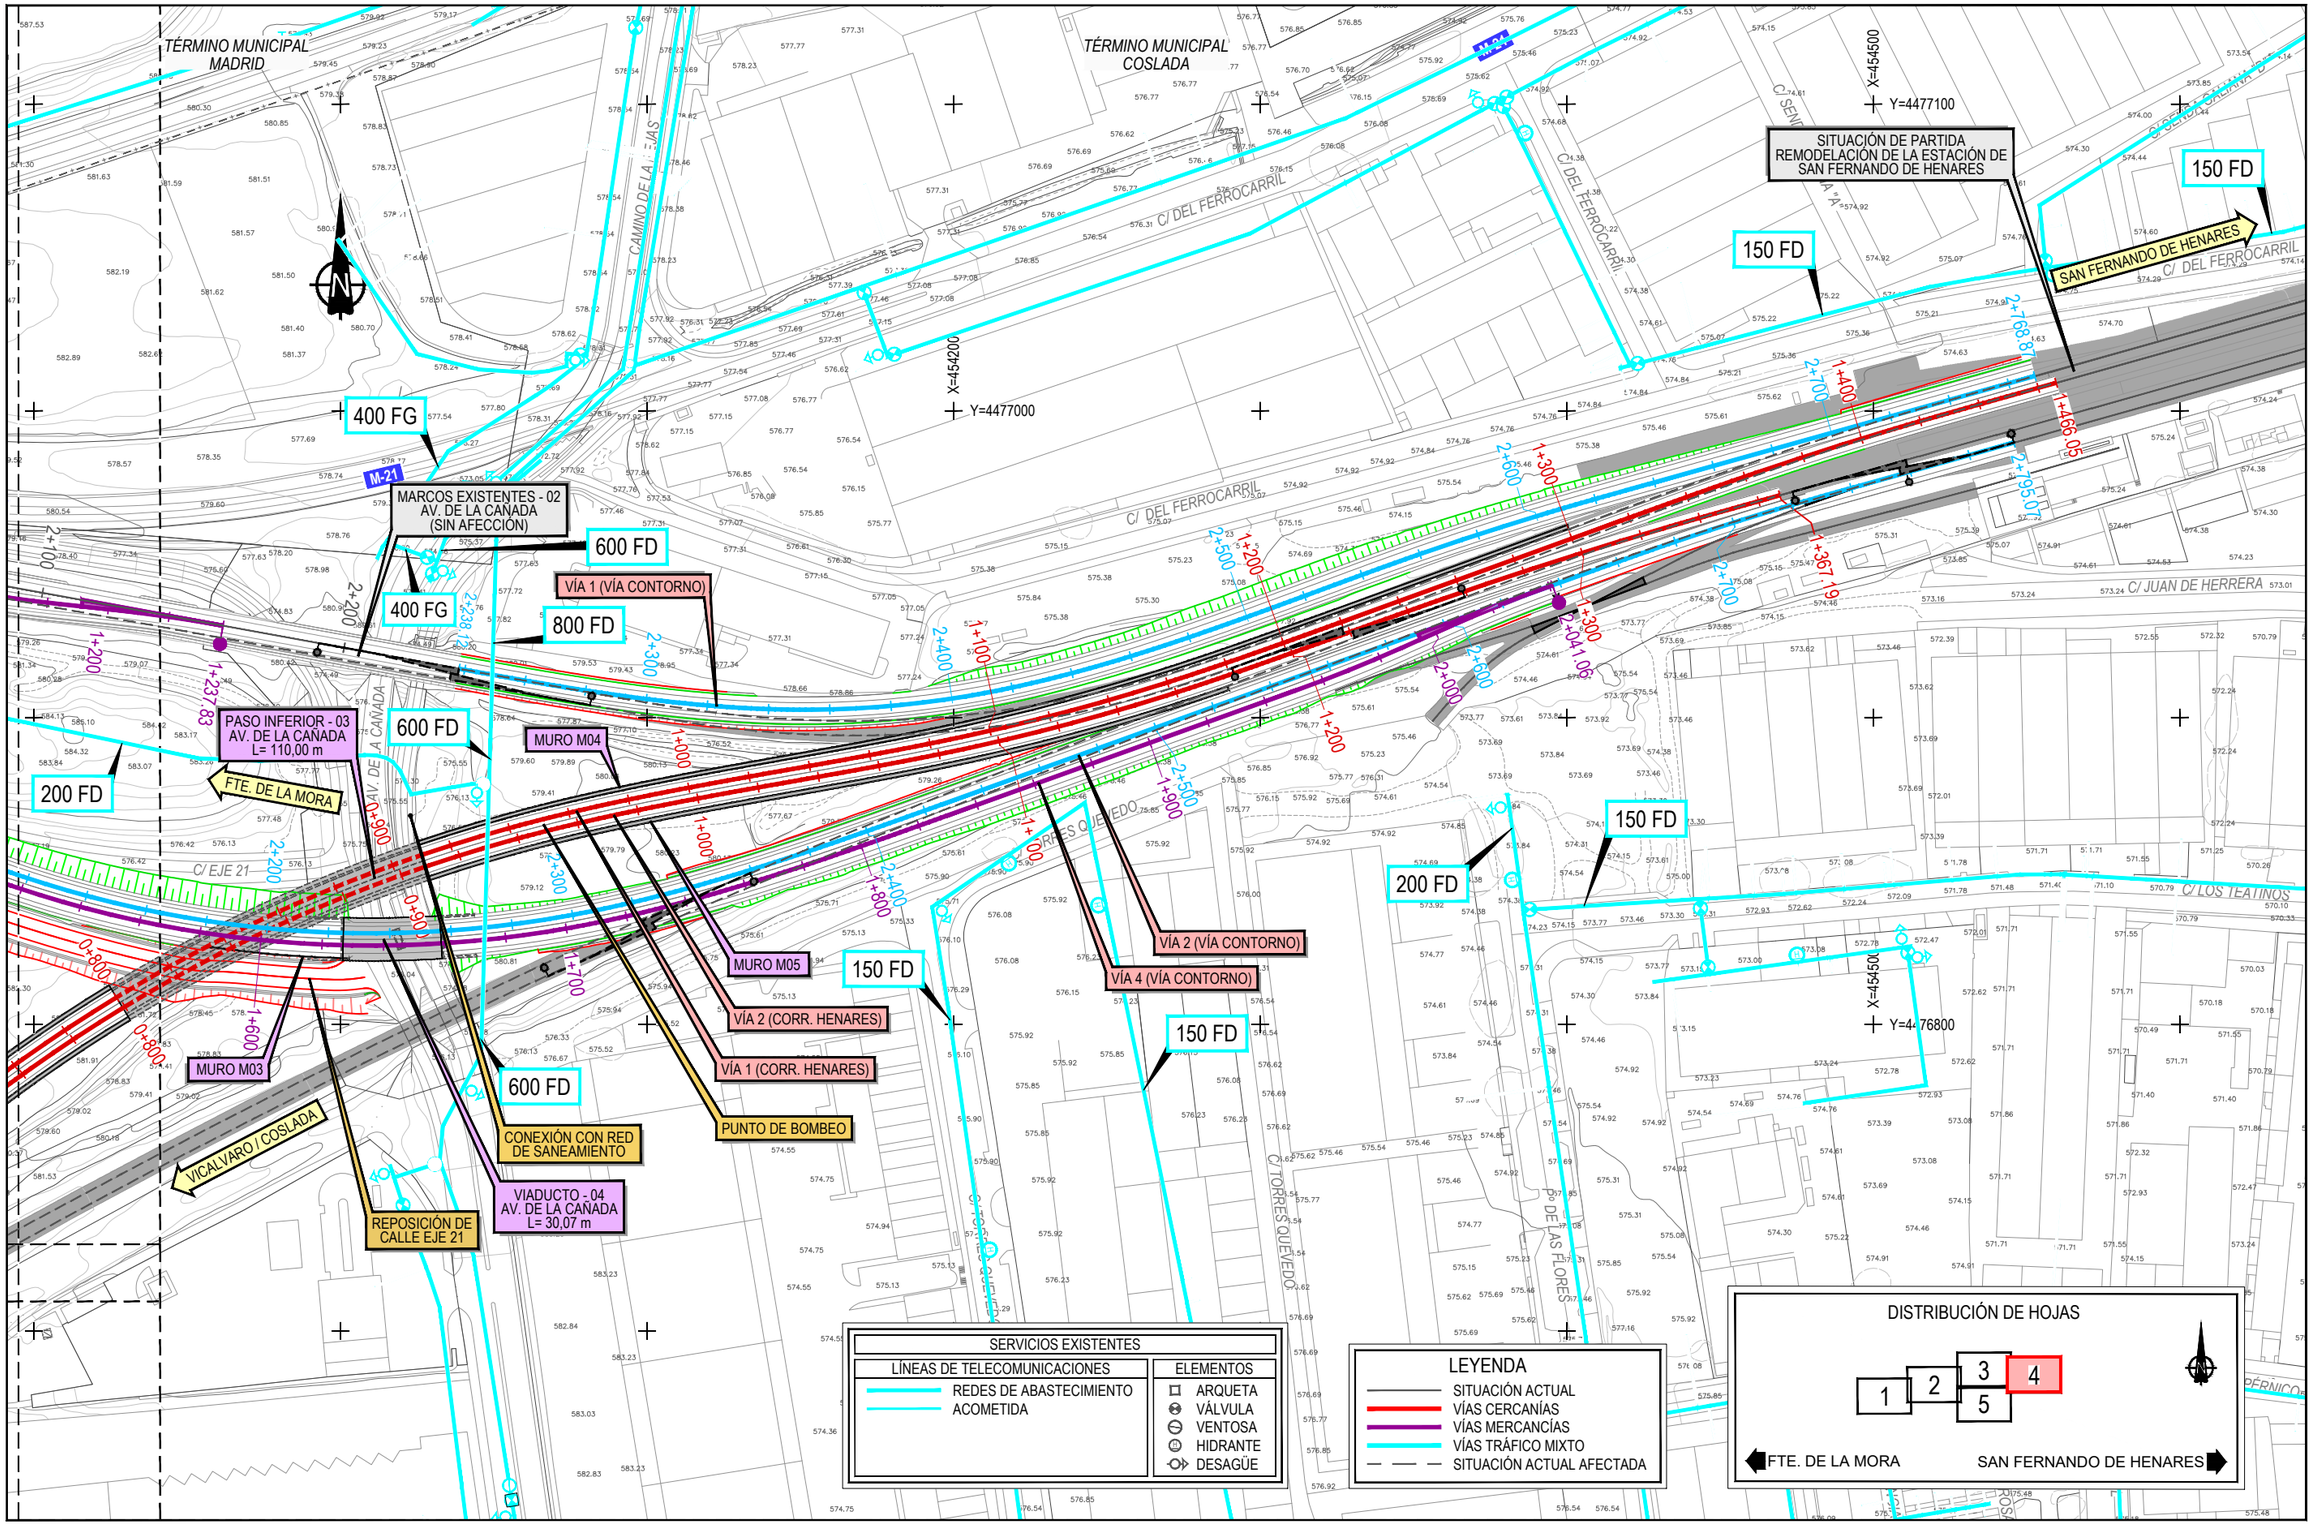


P:\20161\62561\02_doc_tecnica\02.03 ejec\07 E.I. Campo y Rejas_DELINEACION\01-PROYECTO\DWG\DOC 1_ANEJOS\An13-SSAA\An13Ap3-SFAn13Ap3.1-SF ALT1\An13Ap3.1.1-ABA-SF-1.dwg

| | | | | | | | |
|---|---|---|---|---|---|---|---|
| GOBIERNO DE ESPAÑA<br>MINISTERIO DE TRANSPORTES, MOVILIDAD Y AGENDA URBANA | SECRETARÍA DE ESTADO DE TRANSPORTES, MOVILIDAD Y AGENDA URBANA<br>SECRETARÍA GENERAL DE INFRAESTRUCTURAS<br>DIRECCIÓN GENERAL DE PLANIFICACIÓN Y EVALUACIÓN DE LA RED FERROVIARIA | TÍTULO PROYECTO:<br>ESTUDIO INFORMATIVO: CERCANÍAS DE MADRID. ACTUACIONES DE MEJORA DE LA FUNCIONALIDAD DEL TRAMO HORTALEZA-SAN FERNANDO DE HENARES | AUTOR DEL ESTUDIO:<br>ineco | ESCALA ORIGINAL A3:<br>1/2000<br>0 20 40 60m<br>NUMÉRICA GRÁFICA | FECHA:<br>JULIO 2021 | Nº DE PLANO:<br>An13 Ap3.1.1<br>Nº DE HOJA:<br>HOJA 4 DE 5 | TÍTULO DE PLANO:<br>ANEJO 13. REPOSICIÓN SERVICIOS AFECTADOS<br>SALTO DE CARNERO SAN FERNANDO DE HENARES<br>ALTERNATIVA 1<br>ABASTECIMIENTO |

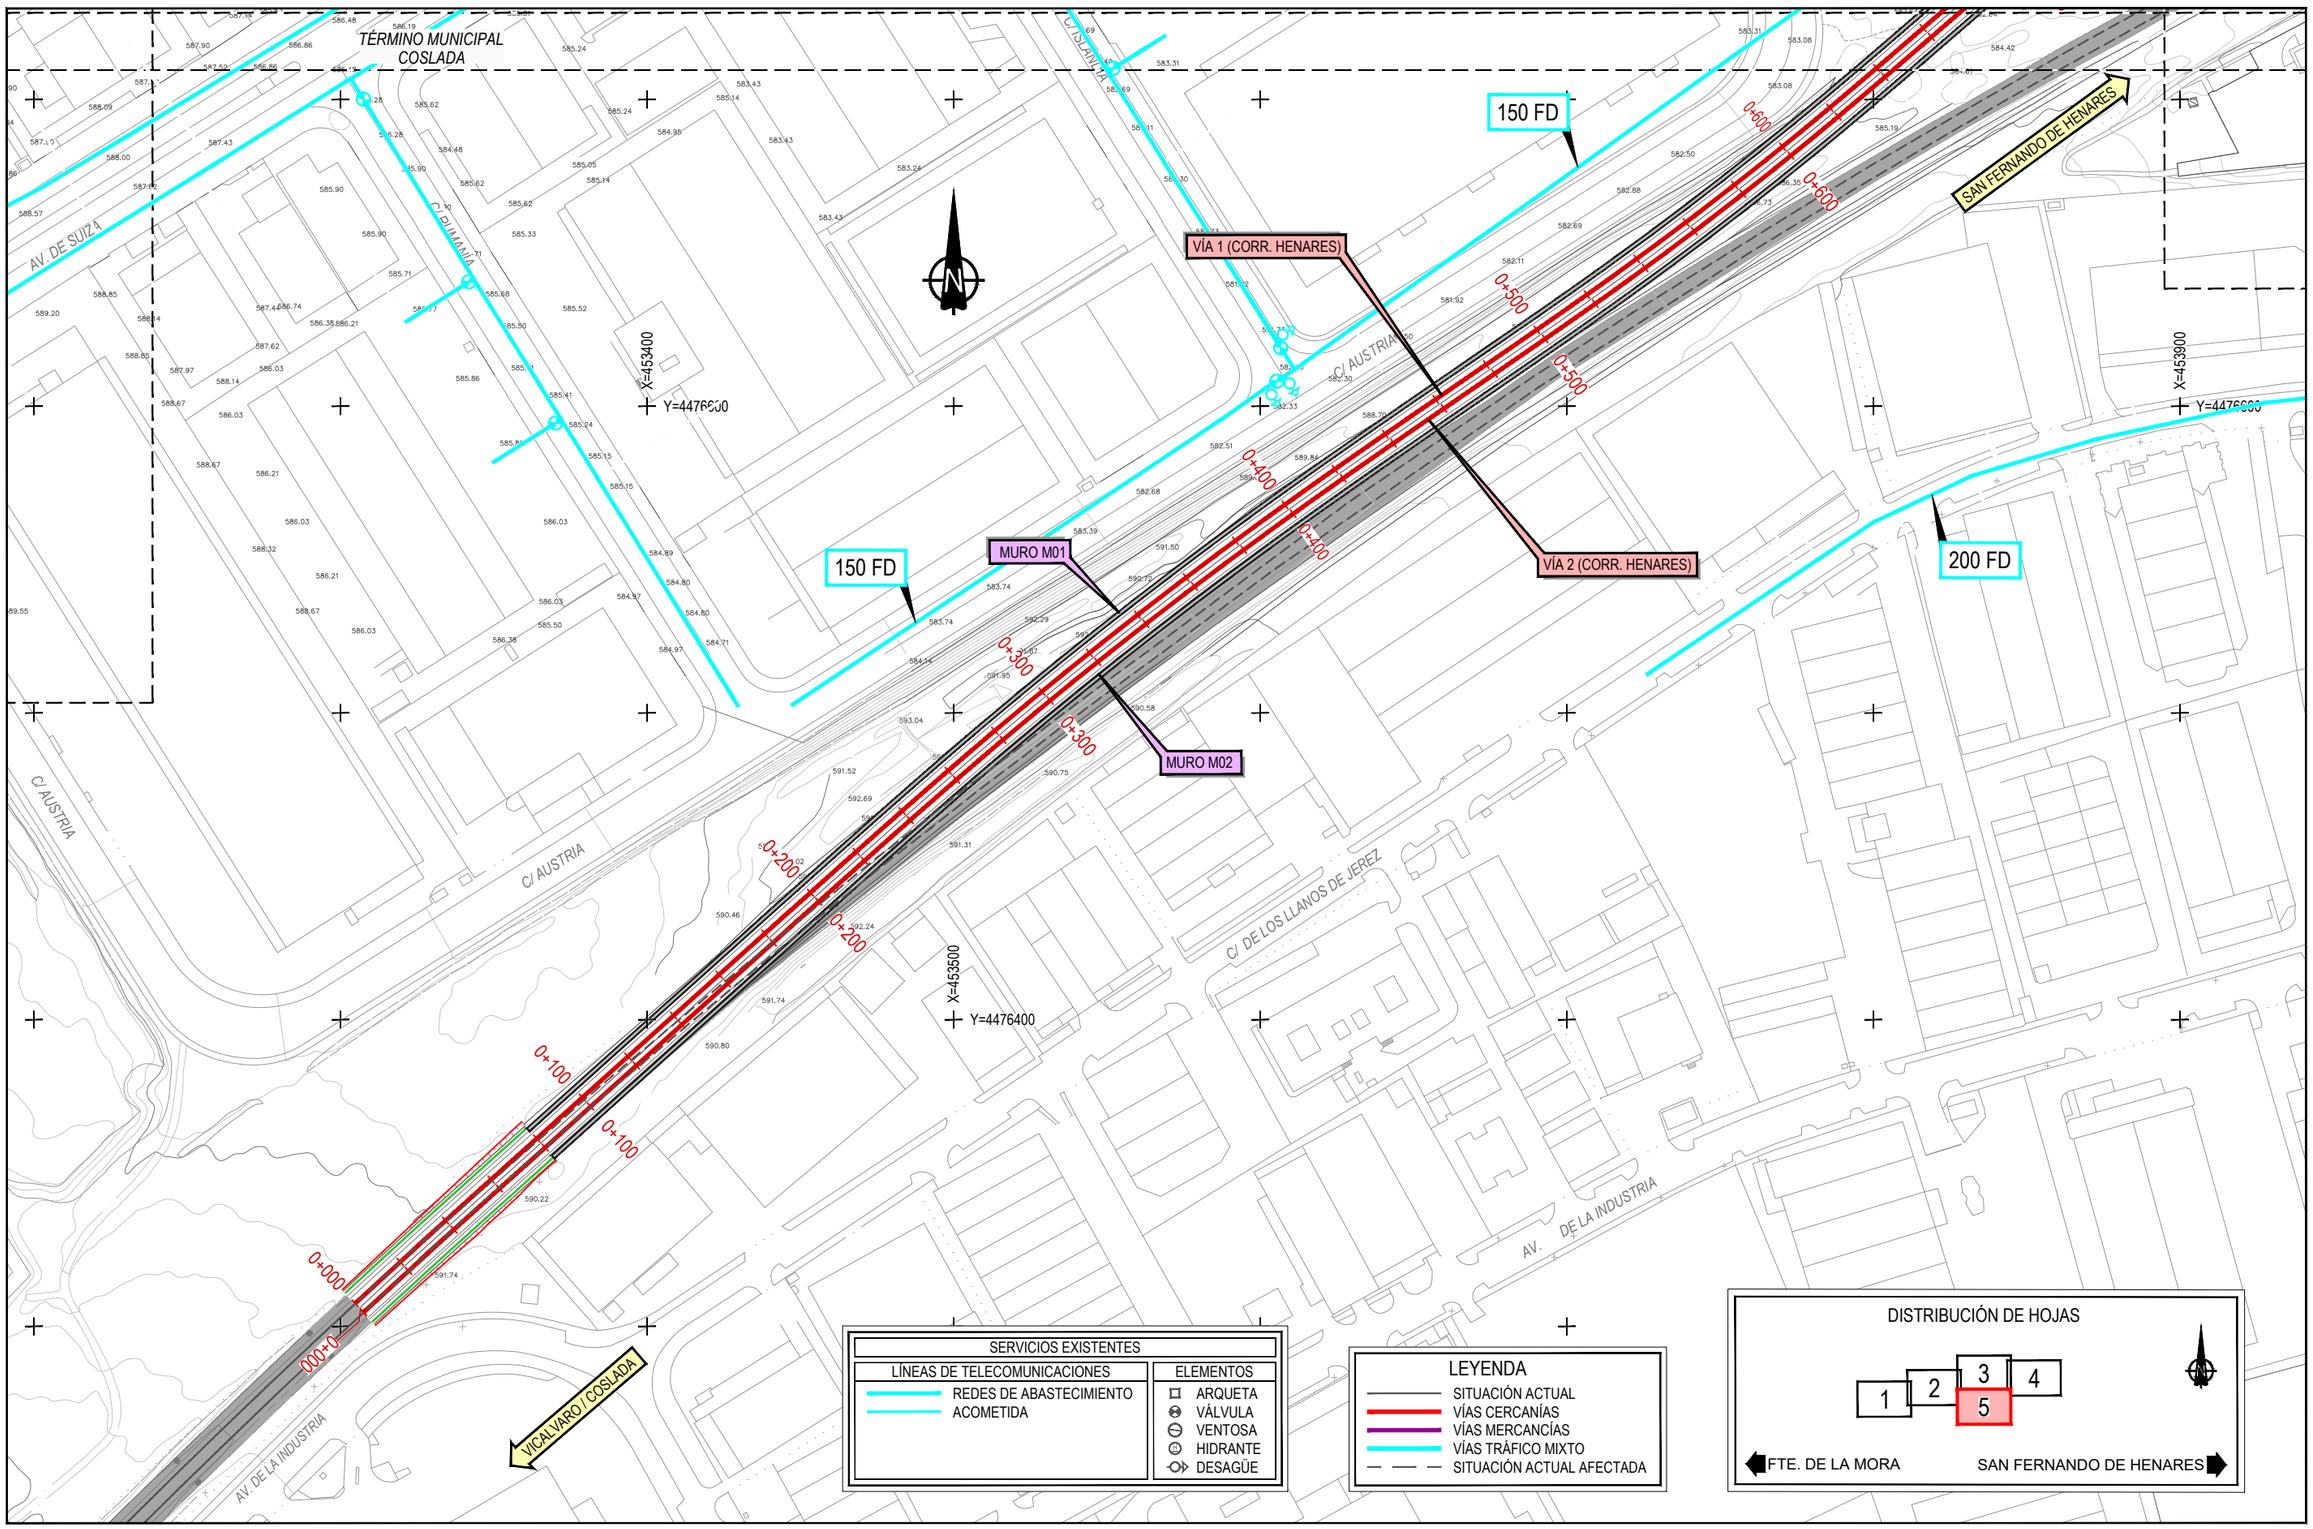


| SERVICIOS EXISTENTES | |
|---|---|
| LÍNEAS DE TELECOMUNICACIONES | ELEMENTOS |
| REDES DE ABASTECIMIENTO | ARQUETA |
| ACOMETIDA | VÁLVULA |
| | VENTOSA |
| | HIDRANTE |
| | DESAGÜE |

**LEYENDA**

- SITUACIÓN ACTUAL
- VÍAS CERCANÍAS
- VÍAS MERCANCÍAS
- VÍAS TRÁFICO MIXTO
- SITUACIÓN ACTUAL AFECTADA

**DISTRIBUCIÓN DE HOJAS**

1 | 2 | 3 | 4 | 5

FTE. DE LA MORA — SAN FERNANDO DE HENARES

GOBIERNO DE ESPAÑA
MINISTERIO DE TRANSPORTES, MOVILIDAD Y AGENDA URBANA

SECRETARÍA DE ESTADO DE TRANSPORTES, MOVILIDAD Y AGENDA URBANA
SECRETARÍA GENERAL DE INFRAESTRUCTURAS
DIRECCIÓN GENERAL DE PLANIFICACIÓN Y EVALUACIÓN DE LA RED FERROVIARIA

TÍTULO PROYECTO:
ESTUDIO INFORMATIVO: CERCANÍAS DE MADRID. ACTUACIONES DE MEJORA DE LA FUNCIONALIDAD DEL TRAMO HORTALEZA-SAN FERNANDO DE HENARES

AUTOR DEL ESTUDIO:
ineco

ESCALA ORIGINAL A3:
1/2000
0 20 40 60m
NUMÉRICA GRÁFICA


FECHA:
JULIO 2021

Nº DE PLANO:
An13 Ap3.1.1

Nº DE HOJA:
HOJA 5 DE 5

TÍTULO DE PLANO:
ANEJO 13. REPOSICIÓN SERVICIOS AFECTADOS
SALTO DE CARNERO SAN FERNANDO DE HENARES
ALTERNATIVA 1
ABASTECIMIENTO

P:\2016\162561\02_doc_tecnica\02.03 ejec\07. E.I Campo y Rejas_DELINEACIÓN\01-PROYECTO\DWG\DOC 1_ANEJOS\An13-SSAA\An13Ap3-SF\An13Ap3.1-SF ALT1\An13Ap3.1.1-ABA-SF-1.dwg

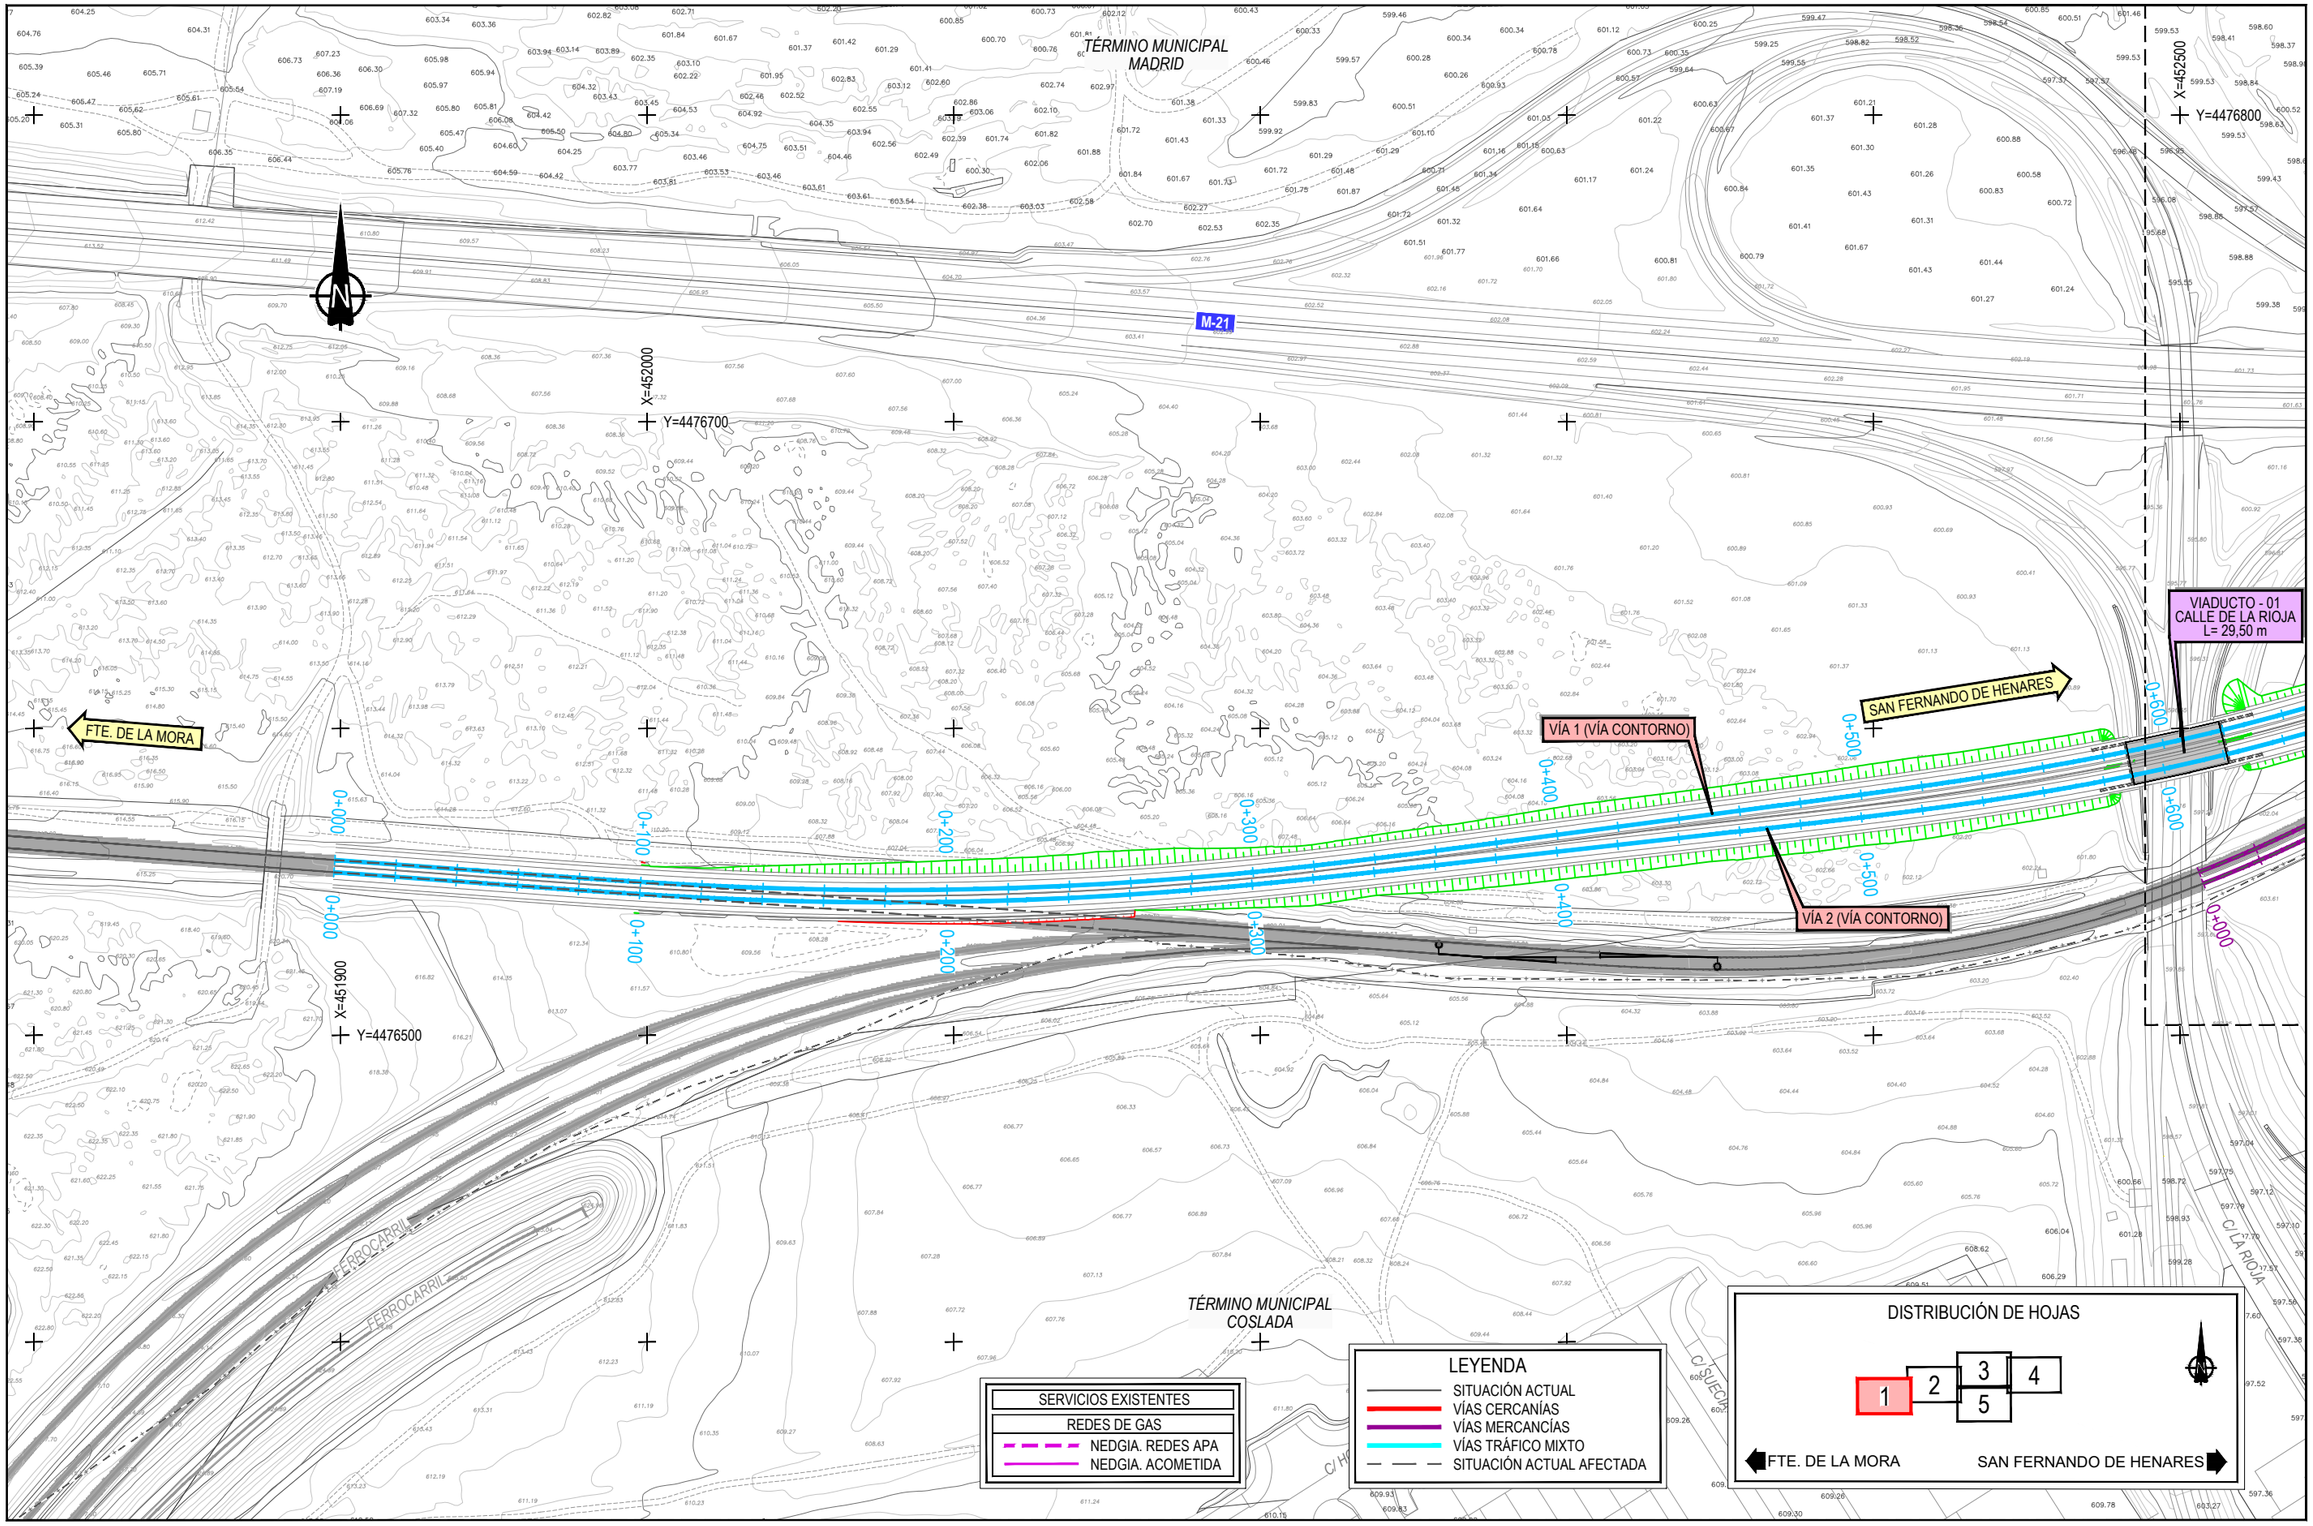


P:\2016\16256\102_doc_tecnica\02.03 eje\07.El Campo y Rejas_DELINEACIÓN\01-PROYECTO\DWG\DOC 1_ANEJOS\An13-SSAA\An13Ap3-SFAn13Ap3.1-SF ALT1\An13Ap3.1.2-GAS-SF-1.dwg

GOBIERNO DE ESPAÑA
MINISTERIO DE TRANSPORTES, MOVILIDAD Y AGENDA URBANA

SECRETARÍA DE ESTADO DE TRANSPORTES, MOVILIDAD Y AGENDA URBANA
SECRETARÍA GENERAL DE INFRAESTRUCTURAS
DIRECCIÓN GENERAL DE PLANIFICACIÓN Y EVALUACIÓN DE LA RED FERROVIARIA

TÍTULO PROYECTO:
ESTUDIO INFORMATIVO: CERCANÍAS DE MADRID. ACTUACIONES DE MEJORA DE LA FUNCIONALIDAD DEL TRAMO HORTALEZA-SAN FERNANDO DE HENARES

AUTOR DEL ESTUDIO:
ineco

ESCALA ORIGINAL A3:
1/2000
0 20 40 60m
NUMÉRICA GRÁFICA

FECHA:
JULIO 2021

Nº DE PLANO:
An13 Ap3.1.2

Nº DE HOJA:
HOJA 1 DE 5

TÍTULO DE PLANO:
ANEJO 13. REPOSICIÓN SERVICIOS AFECTADOS
SALTO DE CARNERO SAN FERNANDO DE HENARES
ALTERNATIVA 1
GAS

TÉRMINO MUNICIPAL MADRID

SAN FERNANDO DE HENARES

PASO INFERIOR - 02
MARCO EXISTENTE
(PROLONGACIÓN)

VÍA 3 (VÍA CONTORNO)

VÍA 1 (VÍA CONTORNO)

VÍA 2 (VÍA CONTORNO)

VÍA 4 (VÍA CONTORNO)

M-21

AO 8ª

VIADUCTO - 01
CALLE DE LA RIOJA
L= 29,50 m

FTE. DE LA MORA

VICALVARO

C/ BELGICA

AV. DE SUIZA

AV. REINO UNIDO

C/ DE PORTUGAL

TÉRMINO MUNICIPAL COSLADA

X=452500
Y=4476800

X=452900
Y=4476900

X=453200
Y=4476800

SERVICIOS EXISTENTES

REDES DE GAS
- NEDGIA. REDES APA
- NEDGIA. ACOMETIDA

LEYENDA
- SITUACIÓN ACTUAL
- VÍAS CERCANÍAS
- VÍAS MERCANCÍAS
- VÍAS TRÁFICO MIXTO
- SITUACIÓN ACTUAL AFECTADA

DISTRIBUCIÓN DE HOJAS

1 | 2 | 3 | 4 | 5

FTE. DE LA MORA — SAN FERNANDO DE HENARES

P:\2016\16258\102_doc_tecnica\02.03 ejec\07.E.I.Campo y Rdgs_DELINEACIÓN\01-PROYECTO\DWG\DOC 1_ANEJOS\An13-SSAA\An13Ap3-SFAn13Ap3.1-SF ALT1\An13Ap3.1-2-GAS-SF-1.dwg

GOBIERNO DE ESPAÑA
MINISTERIO DE TRANSPORTES, MOVILIDAD Y AGENDA URBANA

SECRETARÍA DE ESTADO DE TRANSPORTES, MOVILIDAD Y AGENDA URBANA
SECRETARÍA GENERAL DE INFRAESTRUCTURAS
DIRECCIÓN GENERAL DE PLANIFICACIÓN Y EVALUACIÓN DE LA RED FERROVIARIA

TÍTULO PROYECTO:
ESTUDIO INFORMATIVO: CERCANÍAS DE MADRID. ACTUACIONES DE MEJORA DE LA FUNCIONALIDAD DEL TRAMO HORTALEZA-SAN FERNANDO DE HENARES

AUTOR DEL ESTUDIO:
ineco


ESCALA ORIGINAL A3:
1/2000
0 20 40 60m
NUMÉRICA GRÁFICA

FECHA:
JULIO 2021

Nº DE PLANO:
An13 Ap3.1.2

Nº DE HOJA:
HOJA 2 DE 5

TÍTULO DE PLANO:
ANEJO 13. REPOSICIÓN SERVICIOS AFECTADOS
SALTO DE CARNERO SAN FERNANDO DE HENARES
ALTERNATIVA 1
GAS

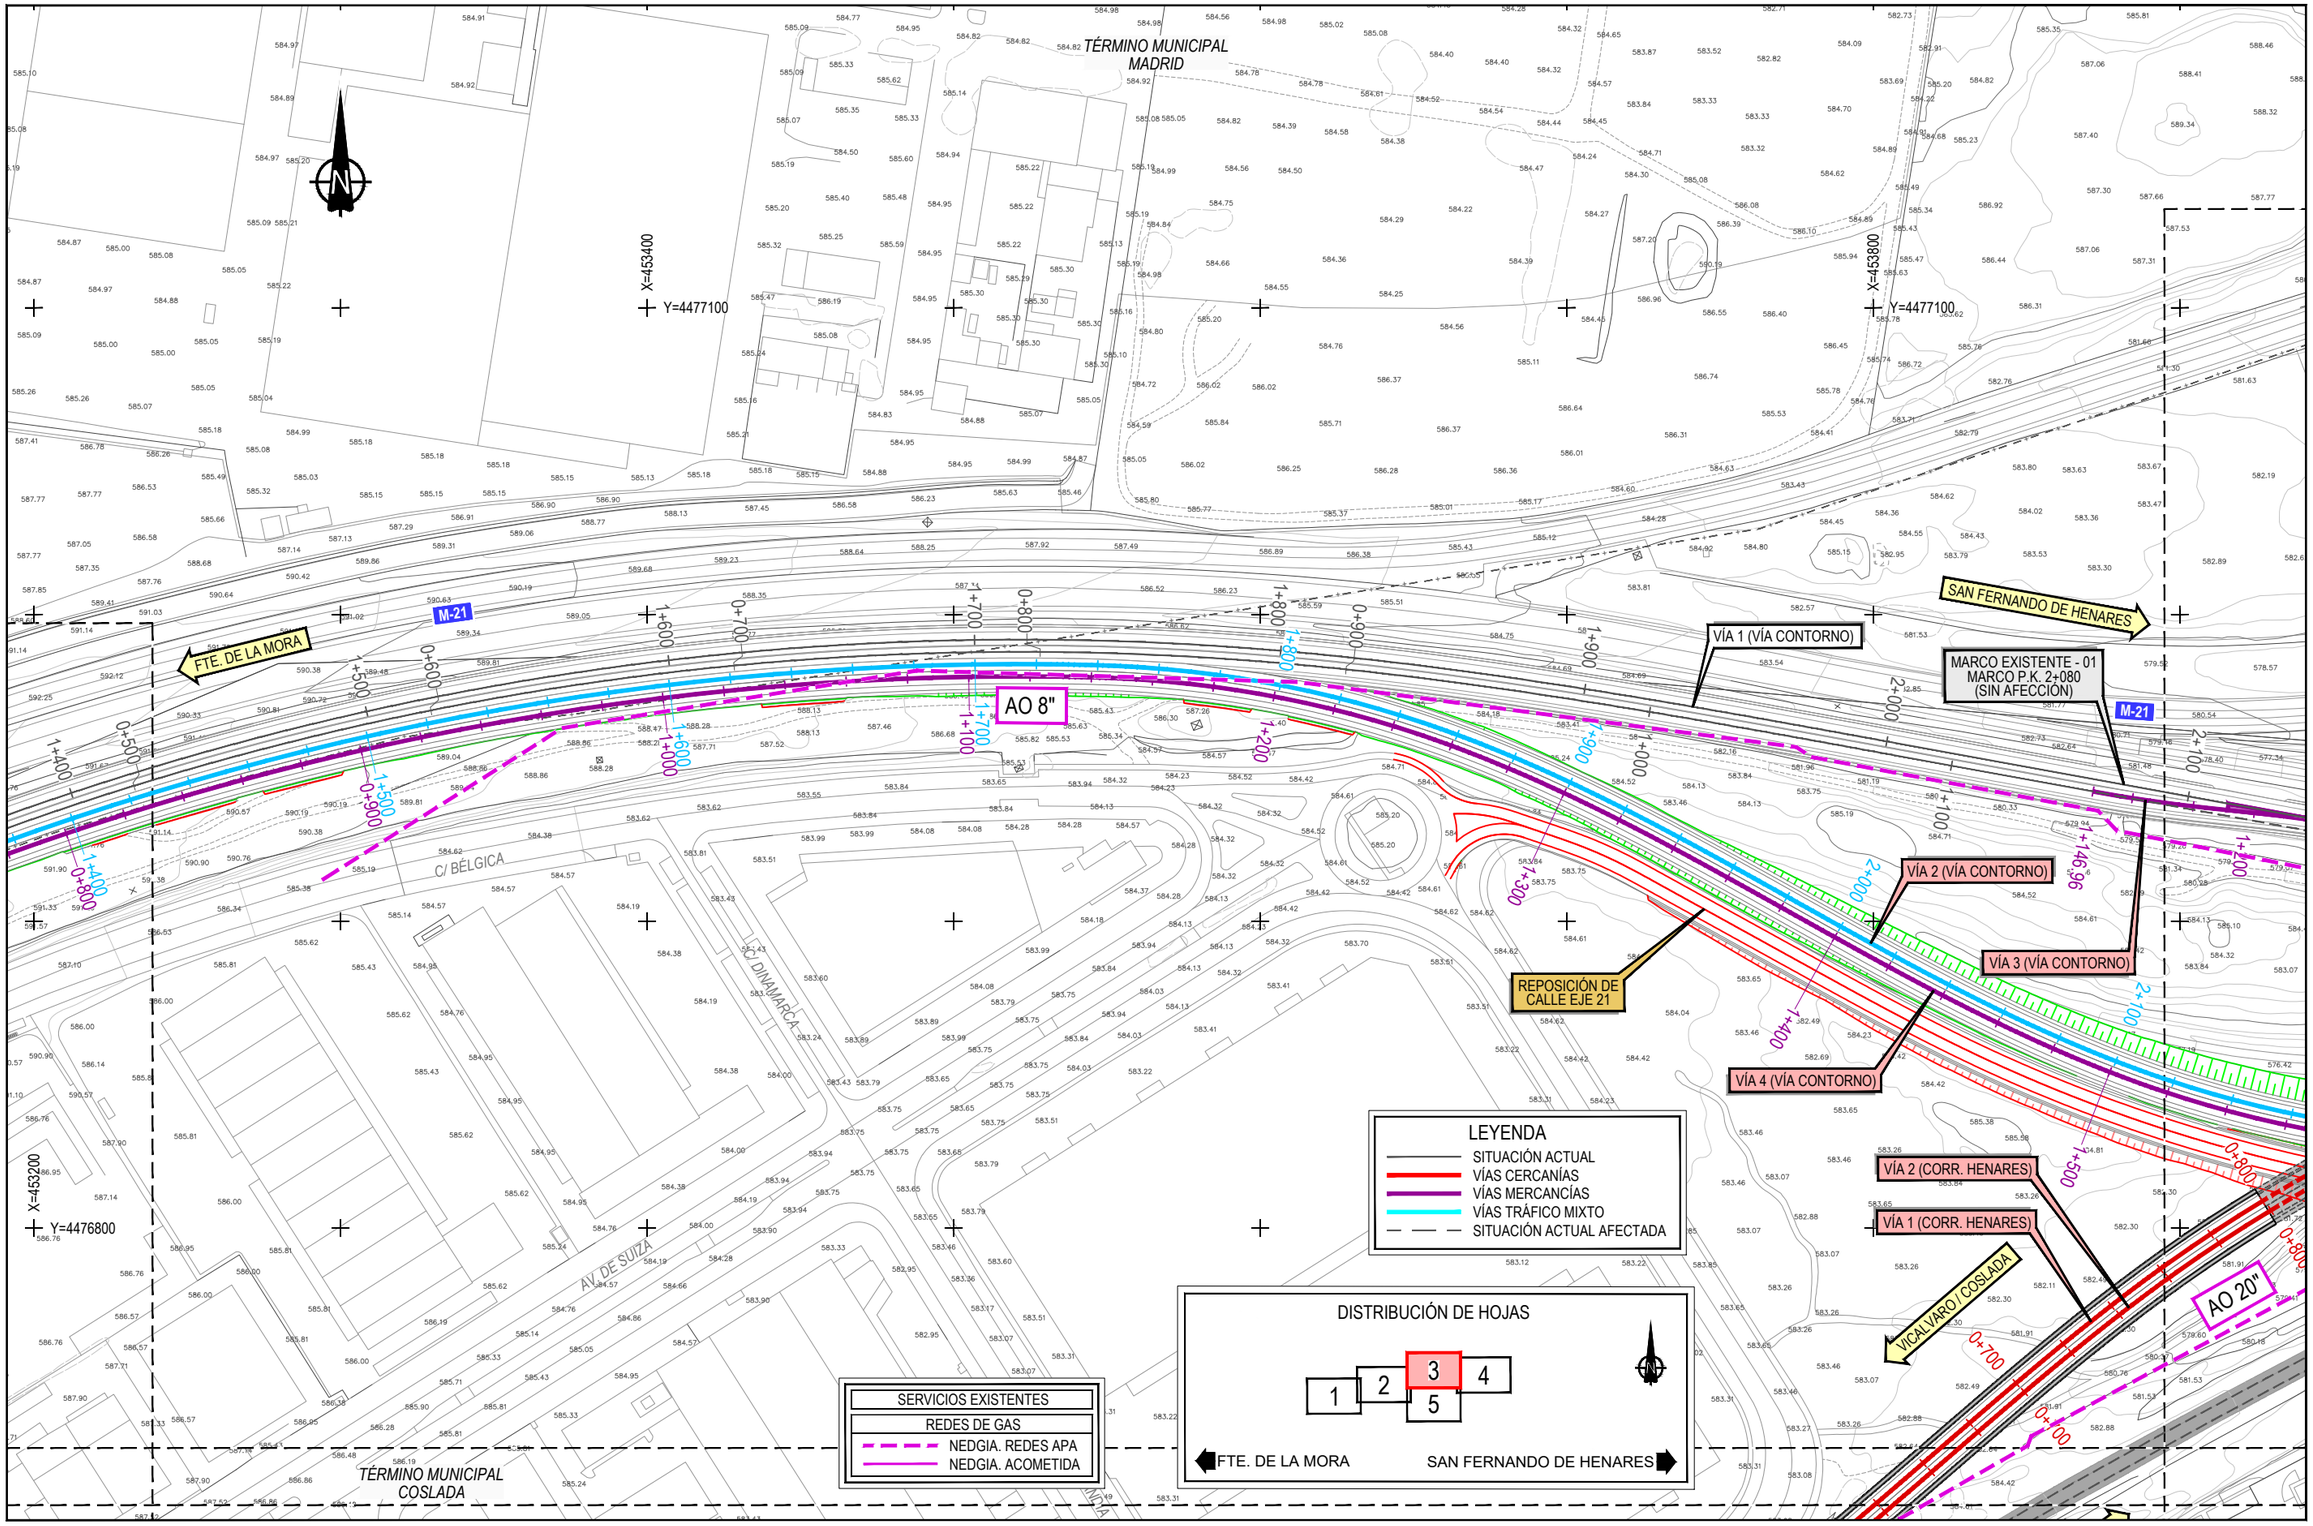


P:\2016\16256102_doc_tecnica\02.03 ejec\07.E.I. Campo y Rejas_DELINEACIÓN\01-PROYECTO\DWG\DOC 1_ANEJOS\An13-SSAA\An13Ap3-SFAn13Ap3.1-SF ALT1\An13Ap3.1.2-GAS-SF-1.dwg

| | | | | | | | |
|---|---|---|---|---|---|---|---|
| GOBIERNO DE ESPAÑA<br>MINISTERIO DE TRANSPORTES, MOVILIDAD Y AGENDA URBANA | SECRETARÍA DE ESTADO DE TRANSPORTES, MOVILIDAD Y AGENDA URBANA<br>SECRETARÍA GENERAL DE INFRAESTRUCTURAS<br>DIRECCIÓN GENERAL DE PLANIFICACIÓN Y EVALUACIÓN DE LA RED FERROVIARIA | TÍTULO PROYECTO:<br>ESTUDIO INFORMATIVO: CERCANÍAS DE MADRID. ACTUACIONES DE MEJORA DE LA FUNCIONALIDAD DEL TRAMO HORTALEZA-SAN FERNANDO DE HENARES | AUTOR DEL ESTUDIO:<br>ineco | ESCALA ORIGINAL A3:<br>1/2000<br>0 20 40 60m<br>NUMÉRICA GRÁFICA | FECHA:<br>JULIO 2021 | Nº DE PLANO:<br>An13 Ap3.1.2<br>Nº DE HOJA:<br>HOJA 3 DE 5 | TÍTULO DE PLANO:<br>ANEJO 13. REPOSICIÓN SERVICIOS AFECTADOS<br>SALTO DE CARNERO SAN FERNANDO DE HENARES<br>ALTERNATIVA 1<br>GAS |

TÉRMINO MUNICIPAL MADRID

TÉRMINO MUNICIPAL COSLADA

SITUACIÓN DE PARTIDA
REMODELACIÓN DE LA ESTACIÓN DE SAN FERNANDO DE HENARES

SAN FERNANDO DE HENARES

MARCOS EXISTENTES - 02
AV. DE LA CAÑADA
(SIN AFECCIÓN)

VÍA 1 (VÍA CONTORNO)

PASO INFERIOR - 03
AV. DE LA CAÑADA
L= 110,00 m

FTE. DE LA MORA

AO 20"

AO 8"

MURO M04

MURO M05

MURO M03

AO 20"

AO 8"

AO 8"

AO 4"

AO 2pu

VÍA 2 (VÍA CONTORNO)

VÍA 4 (VÍA CONTORNO)

VÍA 2 (CORR. HENARES)

VÍA 1 (CORR. HENARES)

PUNTO DE BOMBEO

CONEXIÓN CON RED
DE SANEAMIENTO

VIADUCTO - 04
AV. DE LA CAÑADA
L= 30,07 m

REPOSICIÓN DE
CALLE EJE 21

VICALVARO / COSLADA

C/ DEL FERROCARRIL

C/ TORRES QUEVEDO

C/ LOS TEATINOS

C/ JUAN DE HERRERA

CAMINO DE LA REJAS

X=454200
Y=4477000

X=454500
Y=4477100

X=454500
Y=4476800

SERVICIOS EXISTENTES

REDES DE GAS
- NEDGIA. REDES APA
- NEDGIA. ACOMETIDA

LEYENDA
- SITUACIÓN ACTUAL
- VÍAS CERCANÍAS
- VÍAS MERCANCÍAS
- VÍAS TRÁFICO MIXTO
- SITUACIÓN ACTUAL AFECTADA

DISTRIBUCIÓN DE HOJAS

1 | 2 | 3 | 4 | 5

FTE. DE LA MORA — SAN FERNANDO DE HENARES

P:\2016\16258\102_doc_tecnica\02.03 ejec\07.El Campo y Rejas_DELINEACIÓN\01-PROYECTO\DWG\DOC 1_ANEJOS\An13-SSAA\An13Ap3-SFAn13Ap3.1-SF ALT1\An13Ap3.1-2-GAS-SF-1.dwg

GOBIERNO DE ESPAÑA
MINISTERIO DE TRANSPORTES, MOVILIDAD Y AGENDA URBANA

SECRETARÍA DE ESTADO DE TRANSPORTES, MOVILIDAD Y AGENDA URBANA
SECRETARÍA GENERAL DE INFRAESTRUCTURAS
DIRECCIÓN GENERAL DE PLANIFICACIÓN Y EVALUACIÓN DE LA RED FERROVIARIA

TÍTULO PROYECTO:
ESTUDIO INFORMATIVO: CERCANÍAS DE MADRID. ACTUACIONES DE MEJORA DE LA FUNCIONALIDAD DEL TRAMO HORTALEZA-SAN FERNANDO DE HENARES

AUTOR DEL ESTUDIO:
ineco


ESCALA ORIGINAL A3:
1/2000
0 20 40 60m
NUMÉRICA GRÁFICA

FECHA:
JULIO 2021

Nº DE PLANO:
An13 Ap3.1.2

Nº DE HOJA:
HOJA 4 DE 5

TÍTULO DE PLANO:
ANEJO 13. REPOSICIÓN SERVICIOS AFECTADOS
SALTO DE CARNERO SAN FERNANDO DE HENARES
ALTERNATIVA 1
GAS

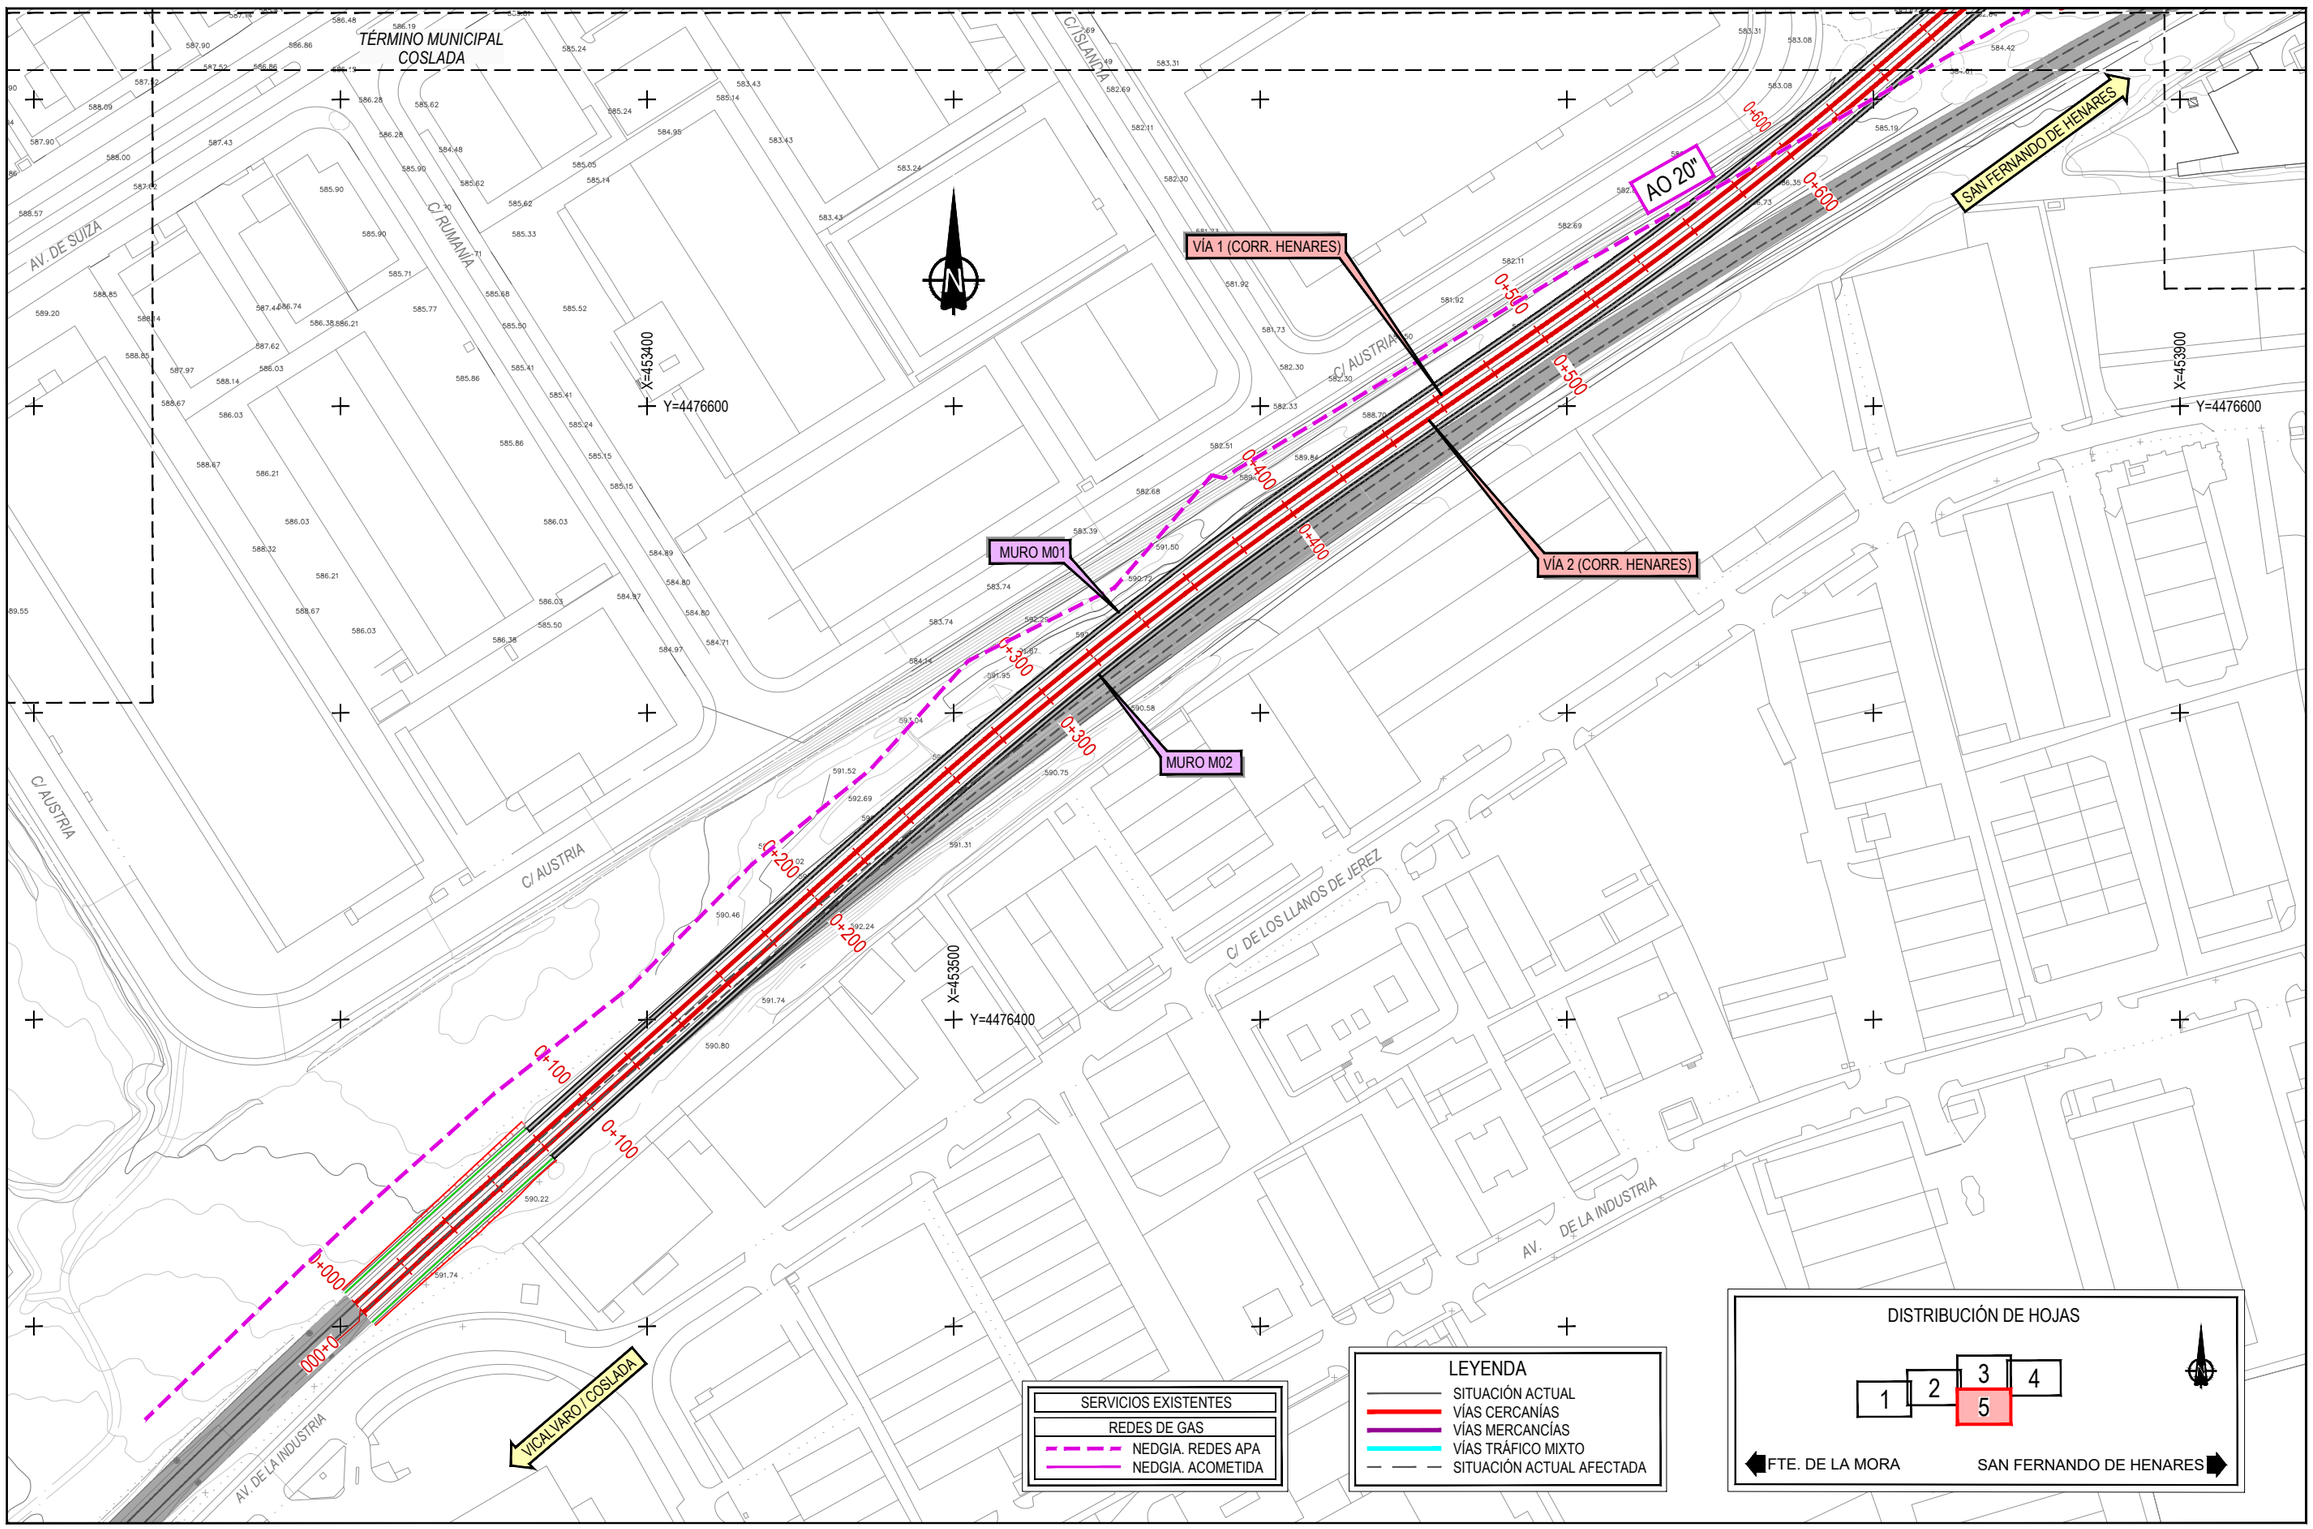


P:\2016\162561\02_doc_tecnica\02.03 ejec\07. E.I Campo y Rejas_DELINEACIÓN\01-PROYECTO\DWG\DOC 1_ANEJOS\An13-SSAA\An13Ap3-SF\An13Ap3.1-SF ALT1\An13Ap3.1.2-GAS-SF-1.dwg

GOBIERNO DE ESPAÑA
MINISTERIO DE TRANSPORTES, MOVILIDAD Y AGENDA URBANA

SECRETARÍA DE ESTADO DE TRANSPORTES, MOVILIDAD Y AGENDA URBANA
SECRETARÍA GENERAL DE INFRAESTRUCTURAS
DIRECCIÓN GENERAL DE PLANIFICACIÓN Y EVALUACIÓN DE LA RED FERROVIARIA

TÍTULO PROYECTO:
ESTUDIO INFORMATIVO: CERCANÍAS DE MADRID. ACTUACIONES DE MEJORA DE LA FUNCIONALIDAD DEL TRAMO HORTALEZA-SAN FERNANDO DE HENARES

AUTOR DEL ESTUDIO:
ineco

ESCALA ORIGINAL A3:
1/2000
0 20 40 60m
NUMÉRICA GRÁFICA

FECHA:
JULIO 2021

Nº DE PLANO:
An13 Ap3.1.2

Nº DE HOJA:
HOJA 5 DE 5

TÍTULO DE PLANO:
ANEJO 13. REPOSICIÓN SERVICIOS AFECTADOS
SALTO DE CARNERO SAN FERNANDO DE HENARES
ALTERNATIVA 1
GAS

TÉRMINO MUNICIPAL MADRID

TÉRMINO MUNICIPAL COSLADA

M-21

X=452000
Y=4476700

X=452500
Y=4476800

X=451900
Y=4476500

FTE. DE LA MORA

SAN FERNANDO DE HENARES

VÍA 1 (VÍA CONTORNO)

VÍA 2 (VÍA CONTORNO)

VIADUCTO - 01
CALLE DE LA RIOJA
L= 29,50 m

0+000
0+100
0+200
0+300
0+400
0+500
0+600

FERROCARRIL

C/ LA RIOJA

C/ SUECIA

SERVICIOS EXISTENTES

| REDES DE SANEAMIENTO | ELEMENTOS |
|---|---|
| RED DE SANEAMIENTO | POZO, SUMIDERO, IMBORNAL |

LEYENDA

- SITUACIÓN ACTUAL
- VÍAS CERCANÍAS
- VÍAS MERCANCÍAS
- VÍAS TRÁFICO MIXTO
- SITUACIÓN ACTUAL AFECTADA

DISTRIBUCIÓN DE HOJAS

1 | 2 | 3 | 4 | 5

FTE. DE LA MORA — SAN FERNANDO DE HENARES

GOBIERNO DE ESPAÑA
MINISTERIO DE TRANSPORTES, MOVILIDAD Y AGENDA URBANA

SECRETARÍA DE ESTADO DE TRANSPORTES, MOVILIDAD Y AGENDA URBANA
SECRETARÍA GENERAL DE INFRAESTRUCTURAS
DIRECCIÓN GENERAL DE PLANIFICACIÓN Y EVALUACIÓN DE LA RED FERROVIARIA

TÍTULO PROYECTO:
ESTUDIO INFORMATIVO: CERCANÍAS DE MADRID. ACTUACIONES DE MEJORA DE LA FUNCIONALIDAD DEL TRAMO HORTALEZA-SAN FERNANDO DE HENARES

AUTOR DEL ESTUDIO:
ineco

ESCALA ORIGINAL A3:
1/2000
0 20 40 60m
NUMÉRICA GRÁFICA


FECHA:
JULIO 2021

Nº DE PLANO:
An13 Ap3.1.3

Nº DE HOJA:
HOJA 1 DE 5


TÍTULO DE PLANO:
ANEJO 13. REPOSICIÓN SERVICIOS AFECTADOS
SALTO DE CARNERO SAN FERNANDO DE HENARES
ALTERNATIVA 1
SANEAMIENTO

P:\2016\16256\102_doc_tecnica\02.03 ejec\07.EI Campo y Rejas_DELINEACIÓN\01-PROYECTO\DWG\DOC 1_ANEJOS\An13-SSAA\An13Ap3-SFA\An13Ap3.1-SFA LT1\An13Ap3.1.3-SAN-SF-1.dwg

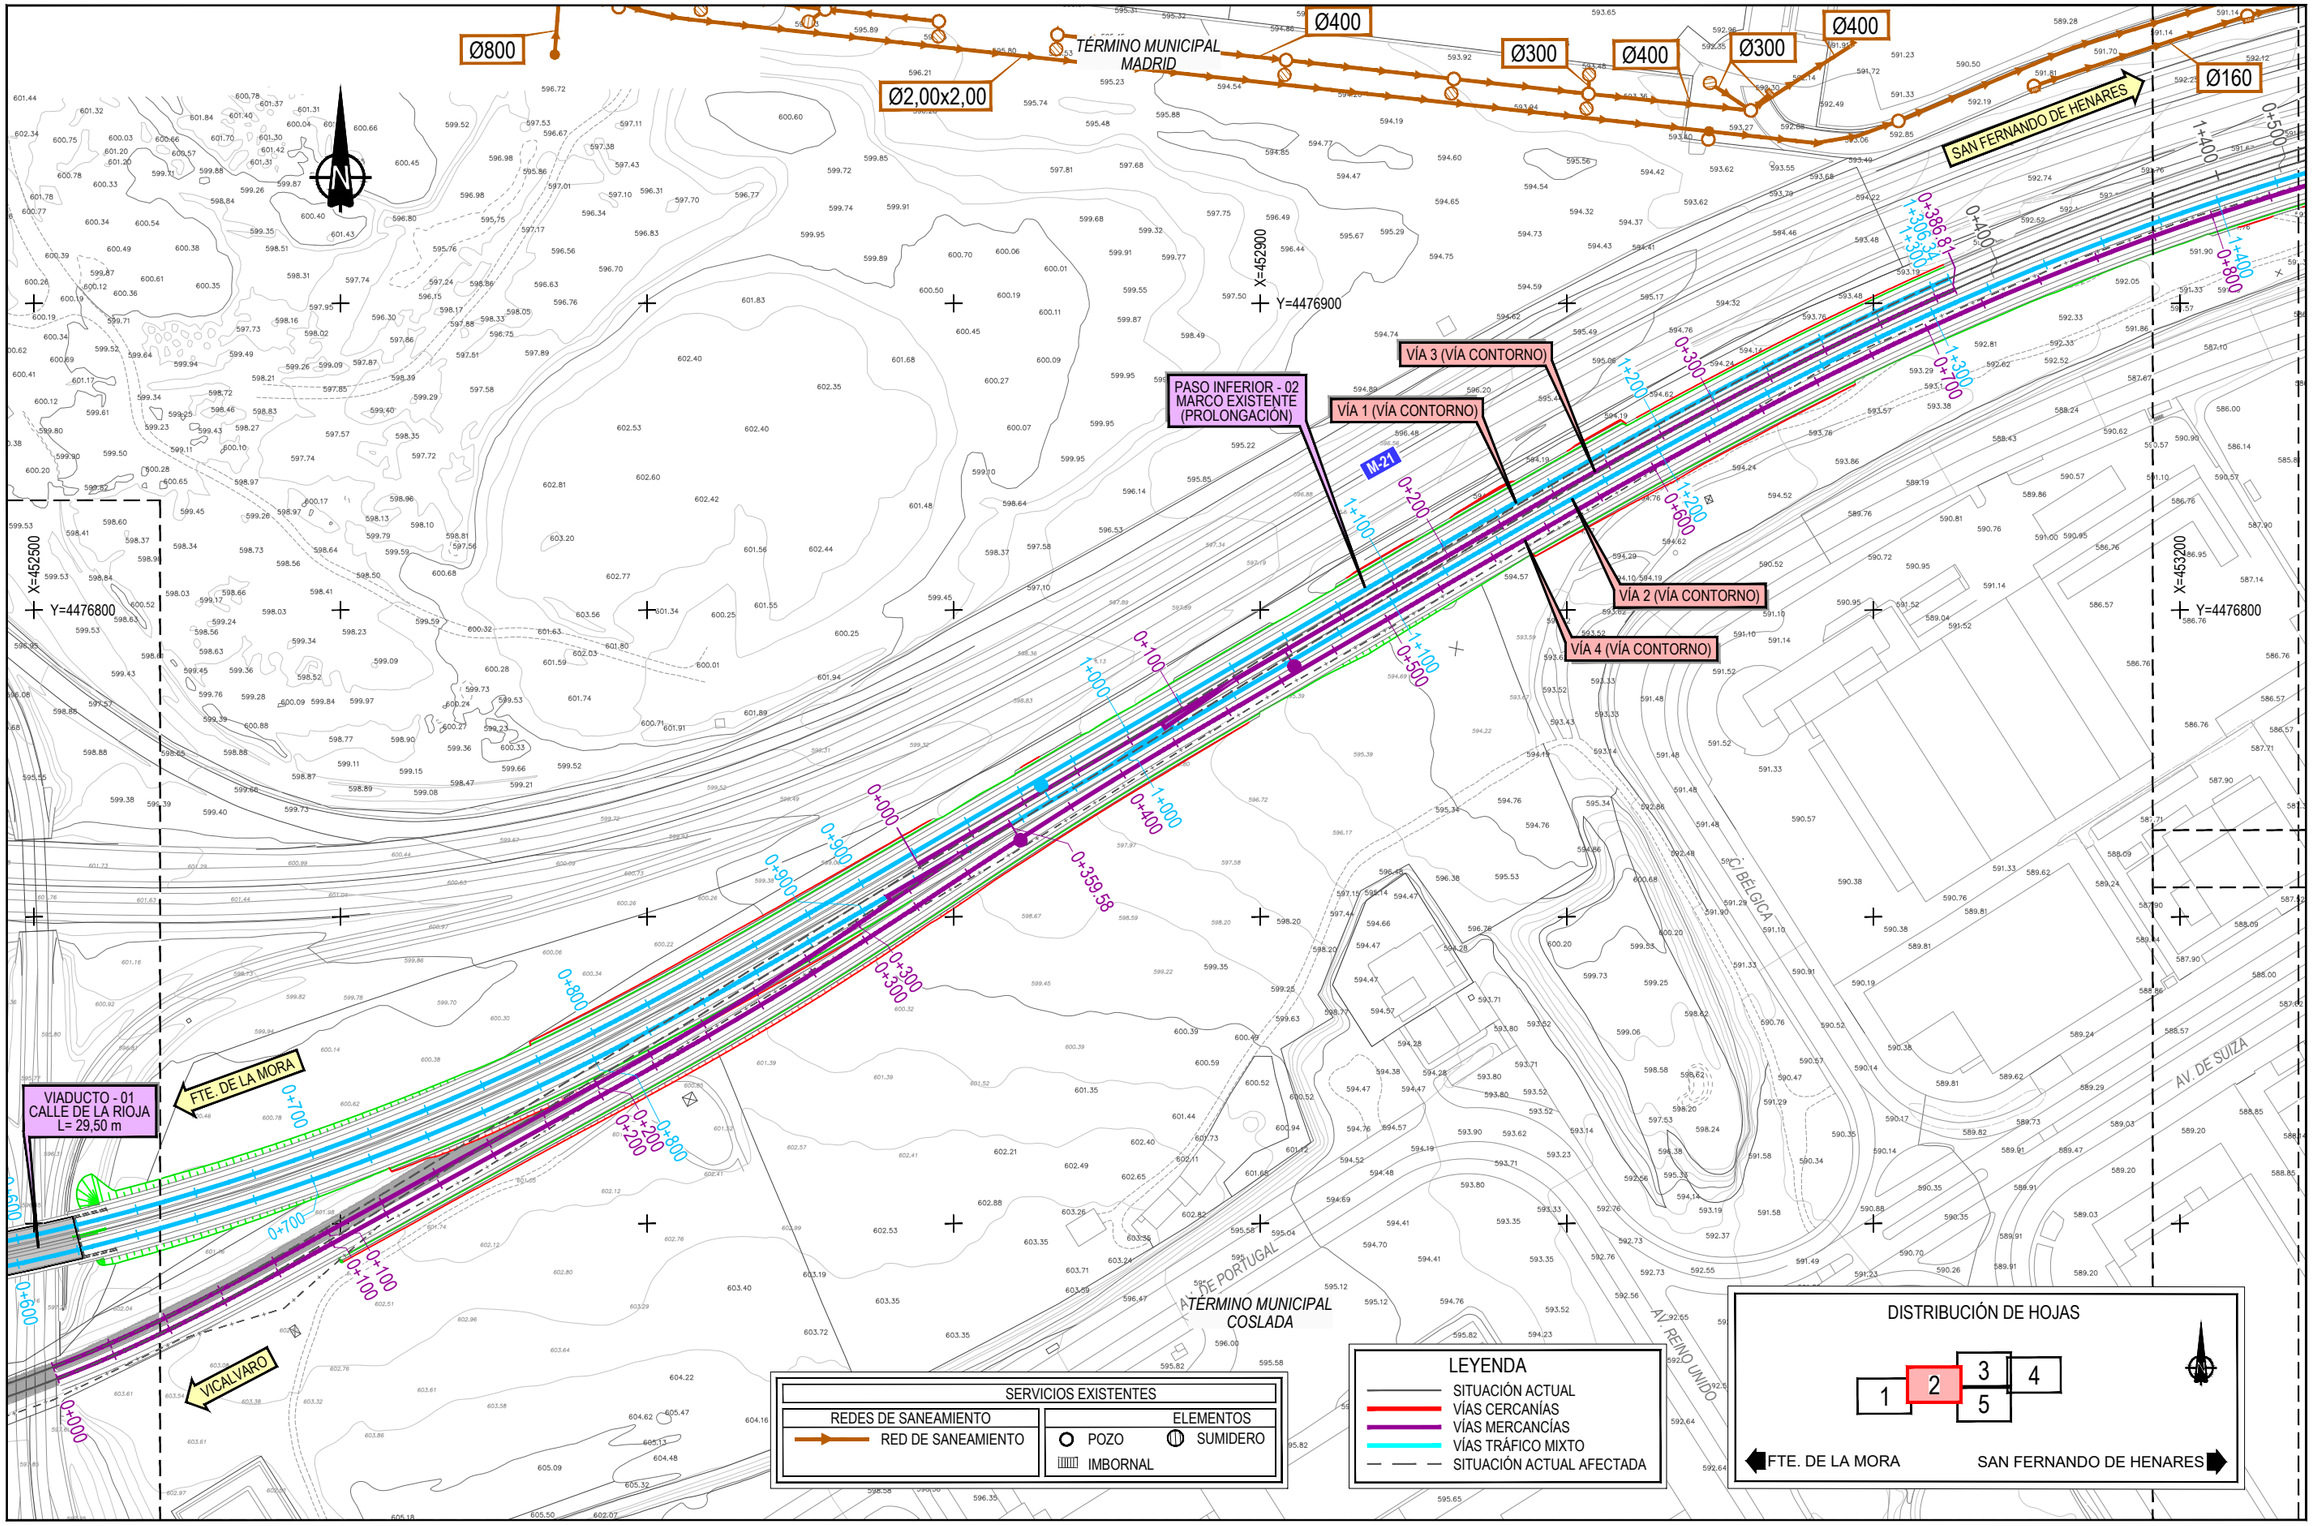


P:\2016\16258\102_doc_tecnica\02.03 ejec\07.E.I (Campo y Rejas)_DELINEACIÓN\01-PROYECTO\DWG\DOC 1_ANEJOS\An13-SSAA\An13Ap3-SFAn13Ap3.1-SF ALT1\An13Ap3.1-3-SAN-SF-1.dwg

| | | | | | | | |
|---|---|---|---|---|---|---|---|
| GOBIERNO DE ESPAÑA<br>MINISTERIO DE TRANSPORTES, MOVILIDAD Y AGENDA URBANA | SECRETARÍA DE ESTADO DE TRANSPORTES, MOVILIDAD Y AGENDA URBANA<br>SECRETARÍA GENERAL DE INFRAESTRUCTURAS<br>DIRECCIÓN GENERAL DE PLANIFICACIÓN Y EVALUACIÓN DE LA RED FERROVIARIA | TÍTULO PROYECTO:<br>ESTUDIO INFORMATIVO: CERCANÍAS DE MADRID. ACTUACIONES DE MEJORA DE LA FUNCIONALIDAD DEL TRAMO HORTALEZA-SAN FERNANDO DE HENARES | AUTOR DEL ESTUDIO:<br>ineco | ESCALA ORIGINAL A3:<br>1/2000<br>0 20 40 60m<br>NUMÉRICA GRÁFICA | FECHA:<br>JULIO 2021 | Nº DE PLANO:<br>An13 Ap3.1.3<br>Nº DE HOJA:<br>HOJA 2 DE 5 | TÍTULO DE PLANO:<br>ANEJO 13. REPOSICIÓN SERVICIOS AFECTADOS<br>SALTO DE CARNERO SAN FERNANDO DE HENARES<br>ALTERNATIVA 1<br>SANEAMIENTO |

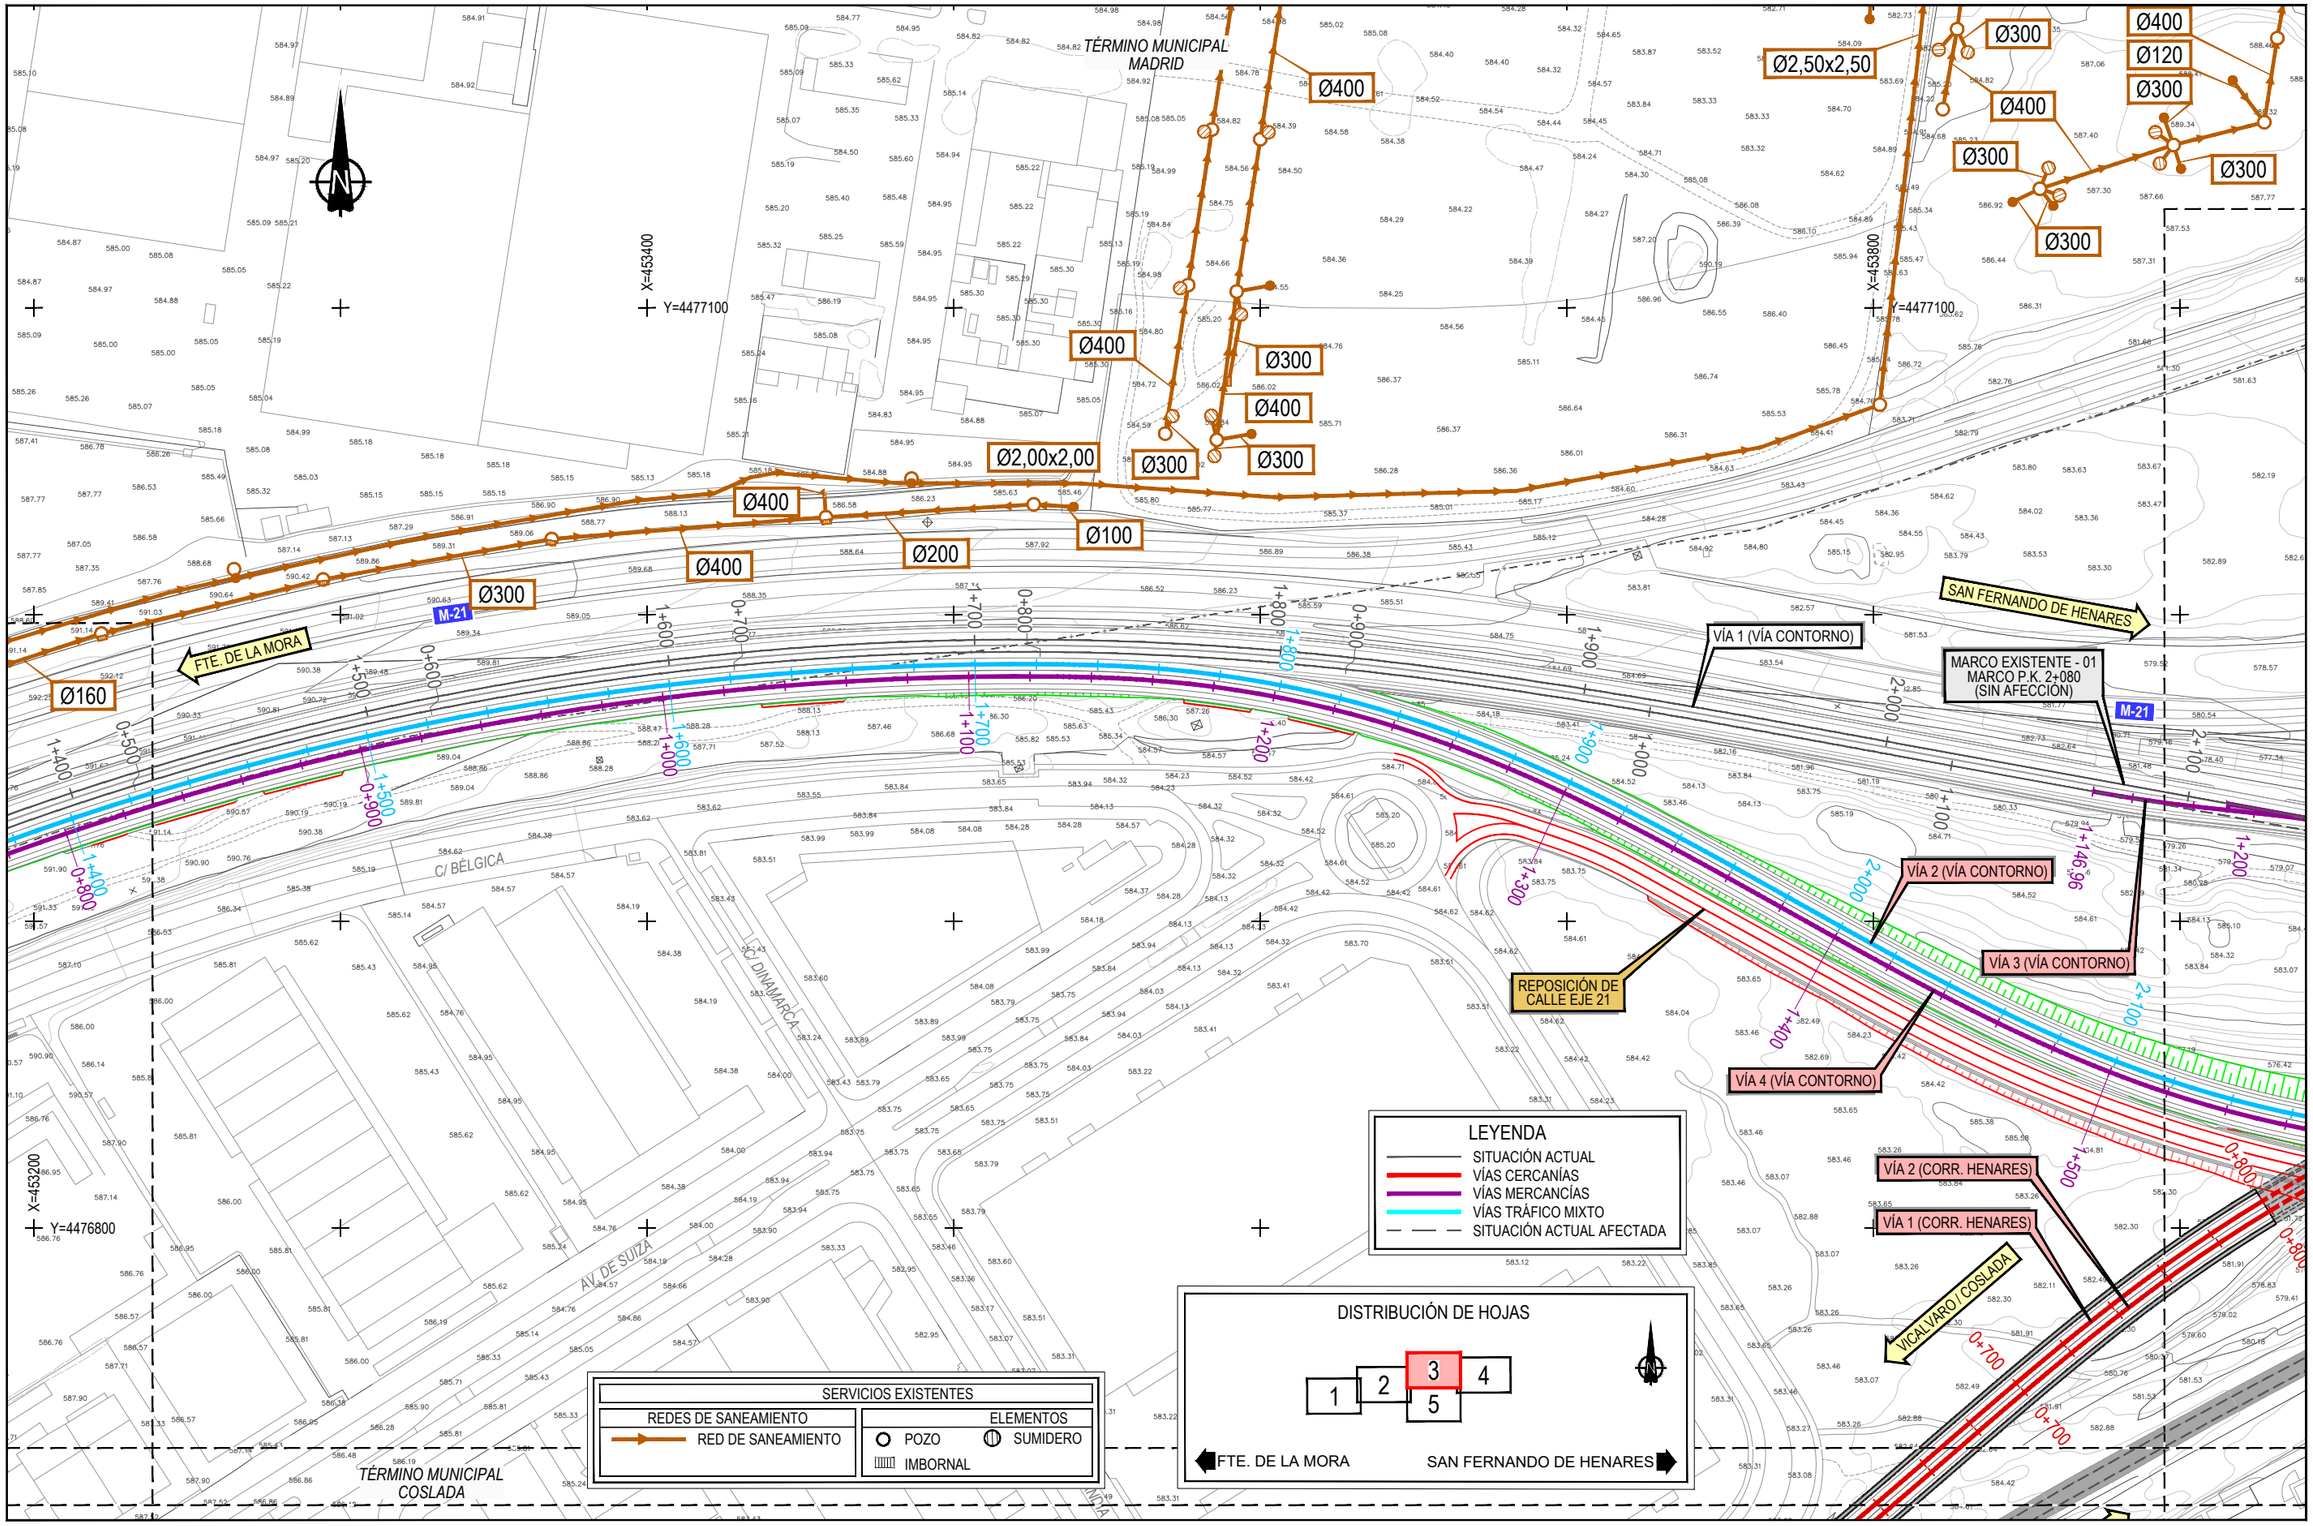


P:\2016\16256\102_doc_tecnica\02.03 ejec\07.E.I. Campo y Rejas_DELINEACIÓN\01-PROYECTO\DWG\DOC 1_ANEJOS\An13-SSAA\An13Ap3-SFAn13Ap3.1-SF ALT1\An13Ap3.1.3-SAN-SF-1.dwg

GOBIERNO DE ESPAÑA
MINISTERIO DE TRANSPORTES, MOVILIDAD Y AGENDA URBANA

SECRETARÍA DE ESTADO DE TRANSPORTES, MOVILIDAD Y AGENDA URBANA
SECRETARÍA GENERAL DE INFRAESTRUCTURAS
DIRECCIÓN GENERAL DE PLANIFICACIÓN Y EVALUACIÓN DE LA RED FERROVIARIA

TÍTULO PROYECTO:
ESTUDIO INFORMATIVO: CERCANÍAS DE MADRID. ACTUACIONES DE MEJORA DE LA FUNCIONALIDAD DEL TRAMO HORTALEZA-SAN FERNANDO DE HENARES

AUTOR DEL ESTUDIO:
ineco

ESCALA ORIGINAL A3:
1/2000
0 20 40 60m
NUMÉRICA GRÁFICA

FECHA:
JULIO 2021

Nº DE PLANO:
An13 Ap3.1.3

Nº DE HOJA:
HOJA 3 DE 5

TÍTULO DE PLANO:
ANEJO 13. REPOSICIÓN SERVICIOS AFECTADOS
SALTO DE CARNERO SAN FERNANDO DE HENARES
ALTERNATIVA 1
SANEAMIENTO

TÉRMINO MUNICIPAL MADRID

TÉRMINO MUNICIPAL COSLADA

SITUACIÓN DE PARTIDA
REMODELACIÓN DE LA ESTACIÓN DE SAN FERNANDO DE HENARES

SAN FERNANDO DE HENARES

MARCOS EXISTENTES - 02
AV. DE LA CAÑADA
(SIN AFECCIÓN)

VÍA 1 (VÍA CONTORNO)

PASO INFERIOR - 03
AV. DE LA CAÑADA
L= 110,00 m

FTE. DE LA MORA

MURO M04

MURO M05

MURO M03

VÍA 2 (CORR. HENARES)

VÍA 1 (CORR. HENARES)

PUNTO DE BOMBEO

CONEXIÓN CON RED DE SANEAMIENTO

VIADUCTO - 04
AV. DE LA CAÑADA
L= 30,07 m

REPOSICIÓN DE CALLE EJE 21

VICÁLVARO / COSLADA

VÍA 2 (VÍA CONTORNO)

VÍA 4 (VÍA CONTORNO)

CAMINO DE LA REJAS

C/ DEL FERROCARRIL

C/ SENDA GALIANA "D"

C/ SENDA GALIANA "A"

C/ JUAN DE HERRERA

C/ LOS TEATINOS

C/ TORRES QUEVEDO

C/ EJE 21

C/ DE LAS FLORES

X=454200
Y=4477000

X=454500
Y=4477100

X=454500
Y=4476800

M-21

1+200
1+237,83
2+000
2+200
2+238,31
2+400
1+100
1+000
0+900
0+800
1+300
1+700
1+600
2+800
2+100
2+500
1+200
2+600
1+300
2+700
1+400
1+469,05
2+768,87
2+795,07
1+367,19
2+041,03
2+000
2+600
1+300
1+200
2+500
2+900
1+100
1+000
0+900
0+800
0+800
1+600

SERVICIOS EXISTENTES

| REDES DE SANEAMIENTO | ELEMENTOS |
|---|---|
| RED DE SANEAMIENTO | POZO, SUMIDERO, IMBORNAL |

LEYENDA

- SITUACIÓN ACTUAL
- VÍAS CERCANÍAS
- VÍAS MERCANCÍAS
- VÍAS TRÁFICO MIXTO
- SITUACIÓN ACTUAL AFECTADA

DISTRIBUCIÓN DE HOJAS

1 | 2 | 3 | 4 | 5

FTE. DE LA MORA — SAN FERNANDO DE HENARES

P:\20161\62561\02_doc_tecnica\02.03 ejec\07 E.I. Campo y Rejas_DELINEACION\01-PROYECTO\DWG\DOC 1_ANEJOS\An13-SSAA\An13Ap3-SFAn13Ap3.1-SF ALT1\An13Ap3.1.3-SAN-SF-1.dwg

GOBIERNO DE ESPAÑA
MINISTERIO DE TRANSPORTES, MOVILIDAD Y AGENDA URBANA

SECRETARÍA DE ESTADO DE TRANSPORTES, MOVILIDAD Y AGENDA URBANA
SECRETARÍA GENERAL DE INFRAESTRUCTURAS
DIRECCIÓN GENERAL DE PLANIFICACIÓN Y EVALUACIÓN DE LA RED FERROVIARIA

TÍTULO PROYECTO:
ESTUDIO INFORMATIVO: CERCANÍAS DE MADRID. ACTUACIONES DE MEJORA DE LA FUNCIONALIDAD DEL TRAMO HORTALEZA-SAN FERNANDO DE HENARES

AUTOR DEL ESTUDIO:
ineco


ESCALA ORIGINAL A3:
1/2000
0 20 40 60m
NUMÉRICA GRÁFICA

FECHA:
JULIO 2021

Nº DE PLANO:
An13 Ap3.1.3

Nº DE HOJA:
HOJA 4 DE 5

TÍTULO DE PLANO:
ANEJO 13. REPOSICIÓN SERVICIOS AFECTADOS
SALTO DE CARNERO SAN FERNANDO DE HENARES
ALTERNATIVA 1
SANEAMIENTO

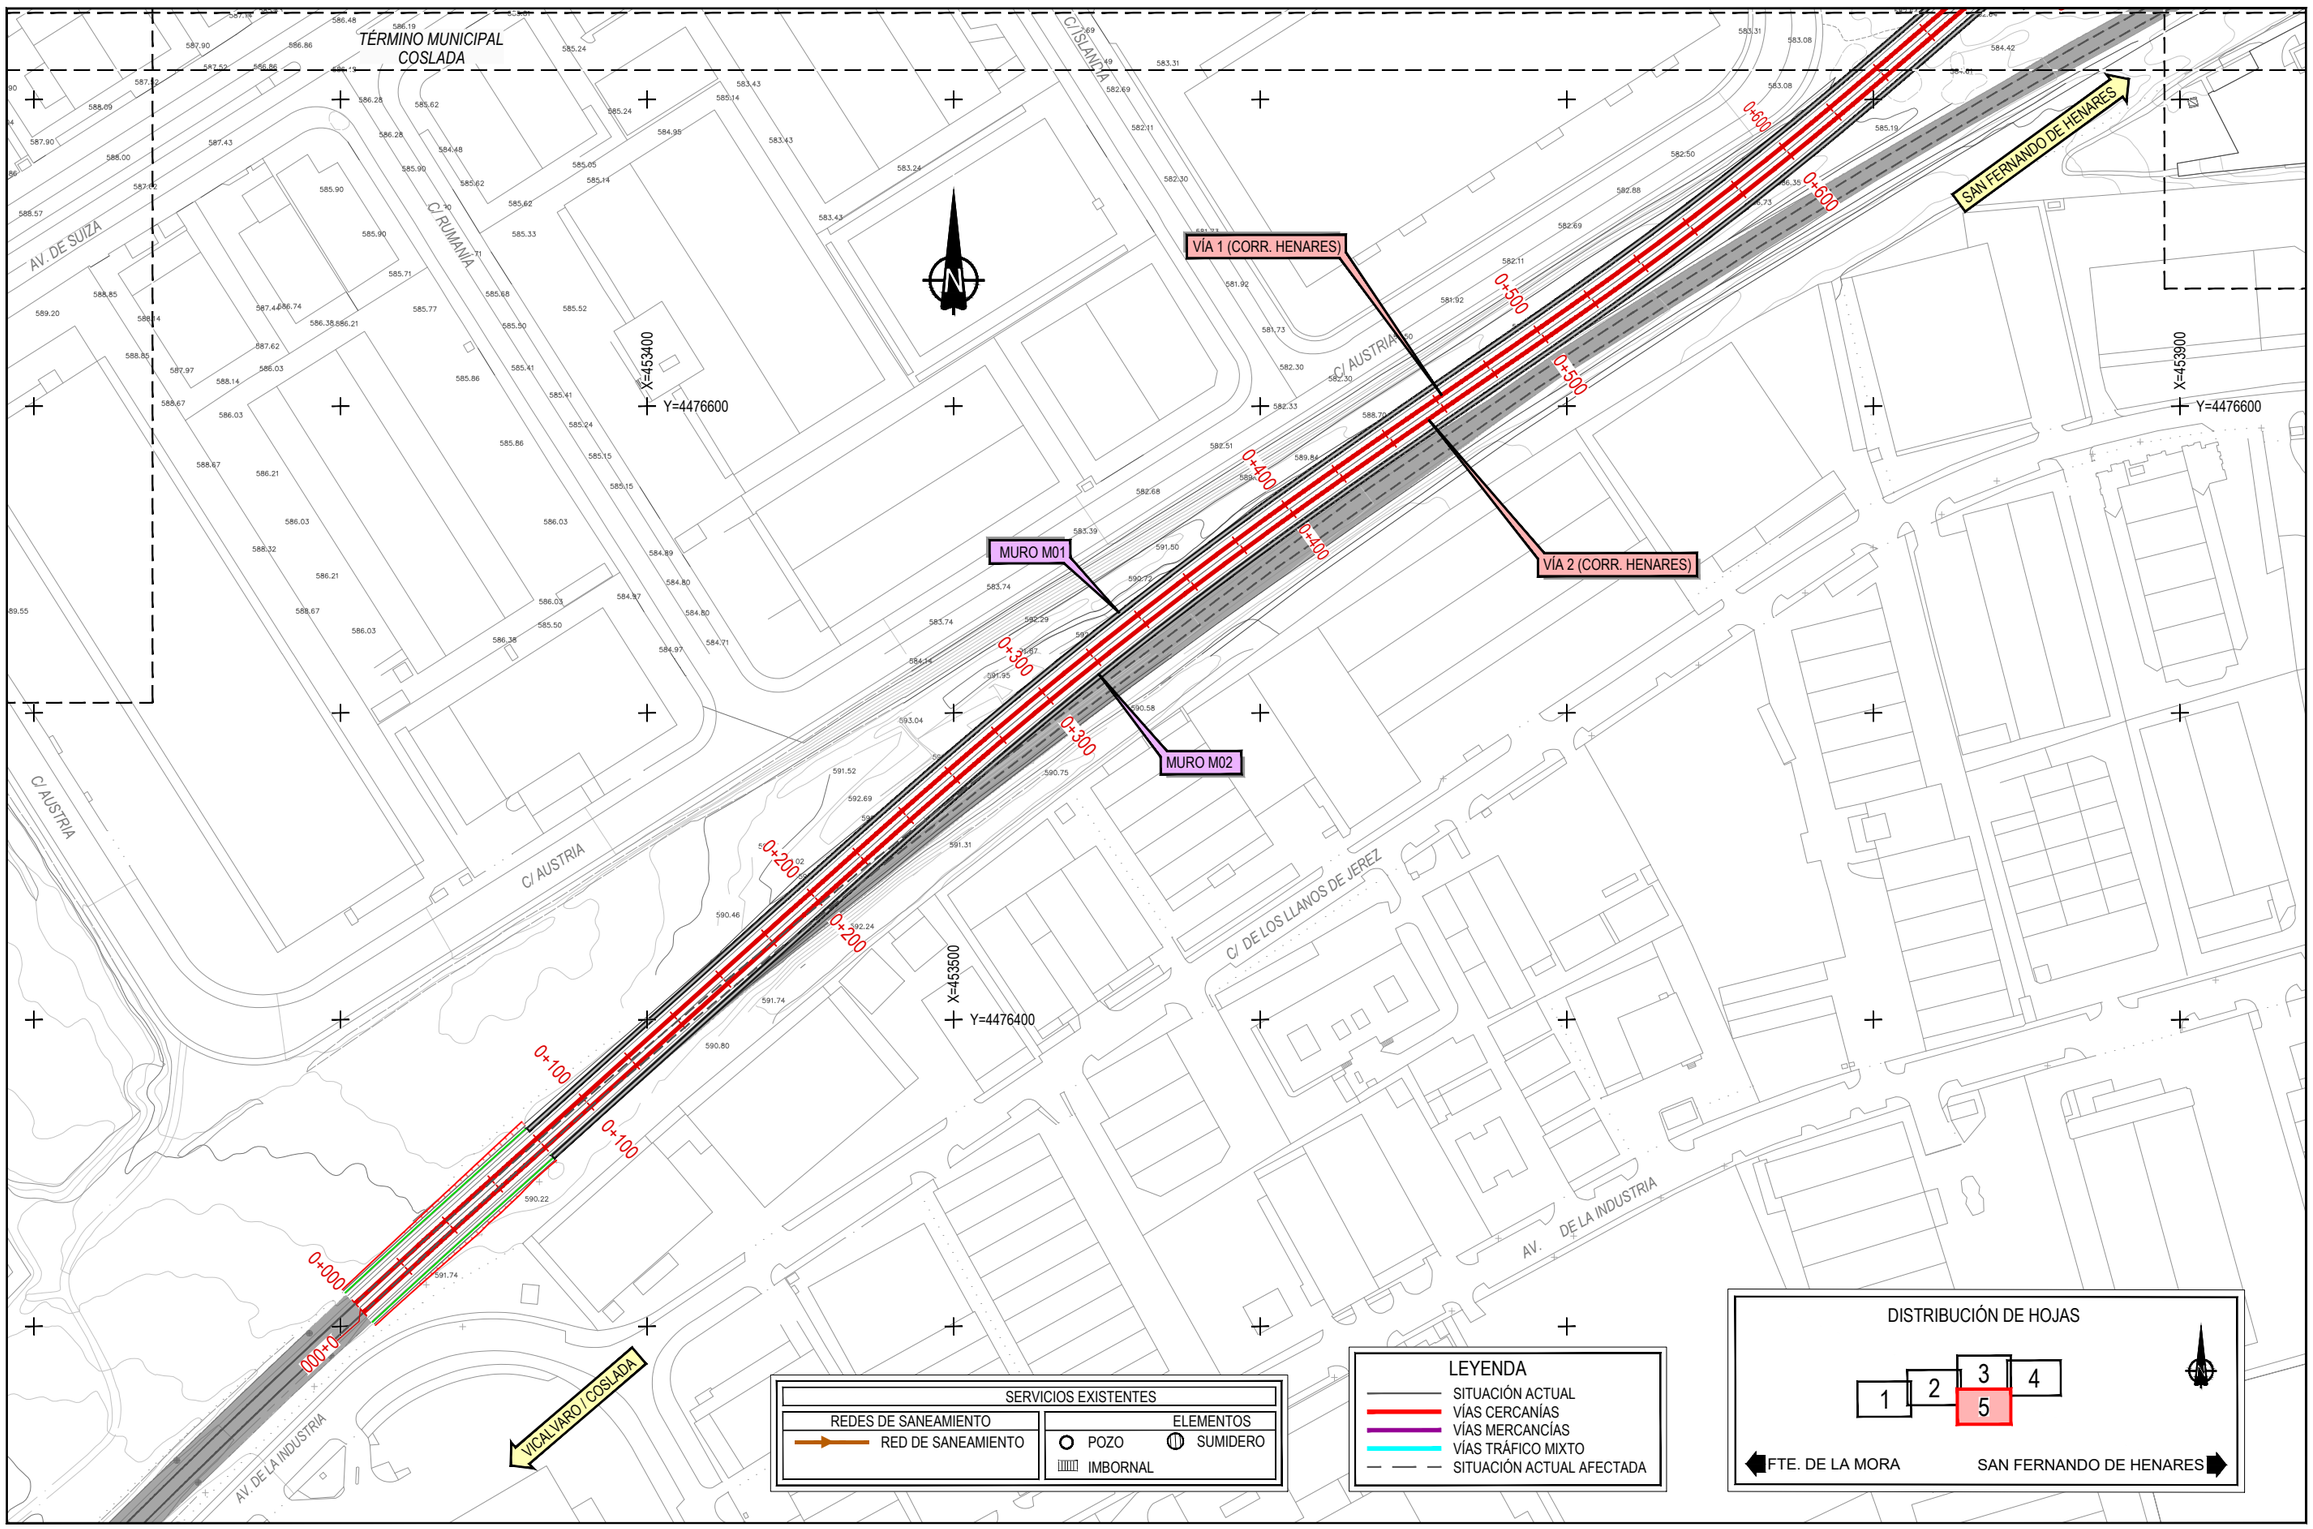


P:\2016\16256\02_doc_tecnica\02.03 ejec\07. E.I Campo y Rejas_DELINEACIÓN\01-PROYECTO\DWG\DOC 1_ANEJOS\An13-SSAA\An13Ap3-SF\An13Ap3.1-SF ALT1\An13Ap3.1.3-SAN-SF-1.dwg

GOBIERNO DE ESPAÑA
MINISTERIO DE TRANSPORTES, MOVILIDAD Y AGENDA URBANA

SECRETARÍA DE ESTADO DE TRANSPORTES, MOVILIDAD Y AGENDA URBANA
SECRETARÍA GENERAL DE INFRAESTRUCTURAS
DIRECCIÓN GENERAL DE PLANIFICACIÓN Y EVALUACIÓN DE LA RED FERROVIARIA

TÍTULO PROYECTO:
ESTUDIO INFORMATIVO: CERCANÍAS DE MADRID. ACTUACIONES DE MEJORA DE LA FUNCIONALIDAD DEL TRAMO HORTALEZA-SAN FERNANDO DE HENARES

AUTOR DEL ESTUDIO:
ineco

ESCALA ORIGINAL A3:
1/2000
0 20 40 60m
NUMÉRICA GRÁFICA

FECHA:
JULIO 2021

Nº DE PLANO:
An13 Ap3.1.3

Nº DE HOJA:
HOJA 5 DE 5

TÍTULO DE PLANO:
ANEJO 13. REPOSICIÓN SERVICIOS AFECTADOS
SALTO DE CARNERO SAN FERNANDO DE HENARES
ALTERNATIVA 1
SANEAMIENTO

TÉRMINO MUNICIPAL MADRID

TÉRMINO MUNICIPAL COSLADA

M-21

X=452000
Y=4476700

X=452500
Y=4476800

X=451900
Y=4476500

FTE. DE LA MORA

SAN FERNANDO DE HENARES

VÍA 1 (VÍA CONTORNO)

VÍA 2 (VÍA CONTORNO)

VIADUCTO - 01
CALLE DE LA RIOJA
L= 29,50 m

FERROCARRIL

C/ LA RIOJA

C/ SUECIA

0+000
0+100
0+200
0+300
0+400
0+500
0+600

SERVICIOS EXISTENTES

| LÍNEAS DE TELECOMUNICACIONES | ELEMENTOS |
|---|---|
| TELEFÓNICA. LÍNEA SUBTERRÁNEA | ARQUETA |
| ORANGE-JAZZTEL. LÍNEA SUBTERRÁNEA | CÁMARA REGISTRO |
| VODAFONE-ONO. LÍNEA SUBTERRÁNEA | |

LEYENDA

- SITUACIÓN ACTUAL
- VÍAS CERCANÍAS
- VÍAS MERCANCÍAS
- VÍAS TRÁFICO MIXTO
- SITUACIÓN ACTUAL AFECTADA

DISTRIBUCIÓN DE HOJAS

1 | 2 | 3 | 4 | 5

FTE. DE LA MORA — SAN FERNANDO DE HENARES

P:\2016\16256\102_doc_tecnica\02.03 ejec\07.Ei Campo y Rejas_DELINEACIÓN\01-PROYECTO\DWG\DOC 1_ANEJOS\An13-SSAA\An13Ap3-SFAn13Ap3.1SF ALT1\An13Ap3.1-4-TECOM-SF-1.dwg

GOBIERNO DE ESPAÑA
MINISTERIO DE TRANSPORTES, MOVILIDAD Y AGENDA URBANA

SECRETARÍA DE ESTADO DE TRANSPORTES, MOVILIDAD Y AGENDA URBANA
SECRETARÍA GENERAL DE INFRAESTRUCTURAS
DIRECCIÓN GENERAL DE PLANIFICACIÓN Y EVALUACIÓN DE LA RED FERROVIARIA

TÍTULO PROYECTO:
ESTUDIO INFORMATIVO: CERCANÍAS DE MADRID. ACTUACIONES DE MEJORA DE LA FUNCIONALIDAD DEL TRAMO HORTALEZA-SAN FERNANDO DE HENARES

AUTOR DEL ESTUDIO:
ineco


ESCALA ORIGINAL A3:
1/2000
0 20 40 60m
NUMÉRICA GRÁFICA

FECHA:
JULIO 2021

Nº DE PLANO:
An13 Ap3.1.4


Nº DE HOJA:
HOJA 1 DE 5

TÍTULO DE PLANO:
ANEJO 13. REPOSICIÓN SERVICIOS AFECTADOS
SALTO DE CARNERO SAN FERNANDO DE HENARES
ALTERNATIVA 1
TELECOMUNICACIONES

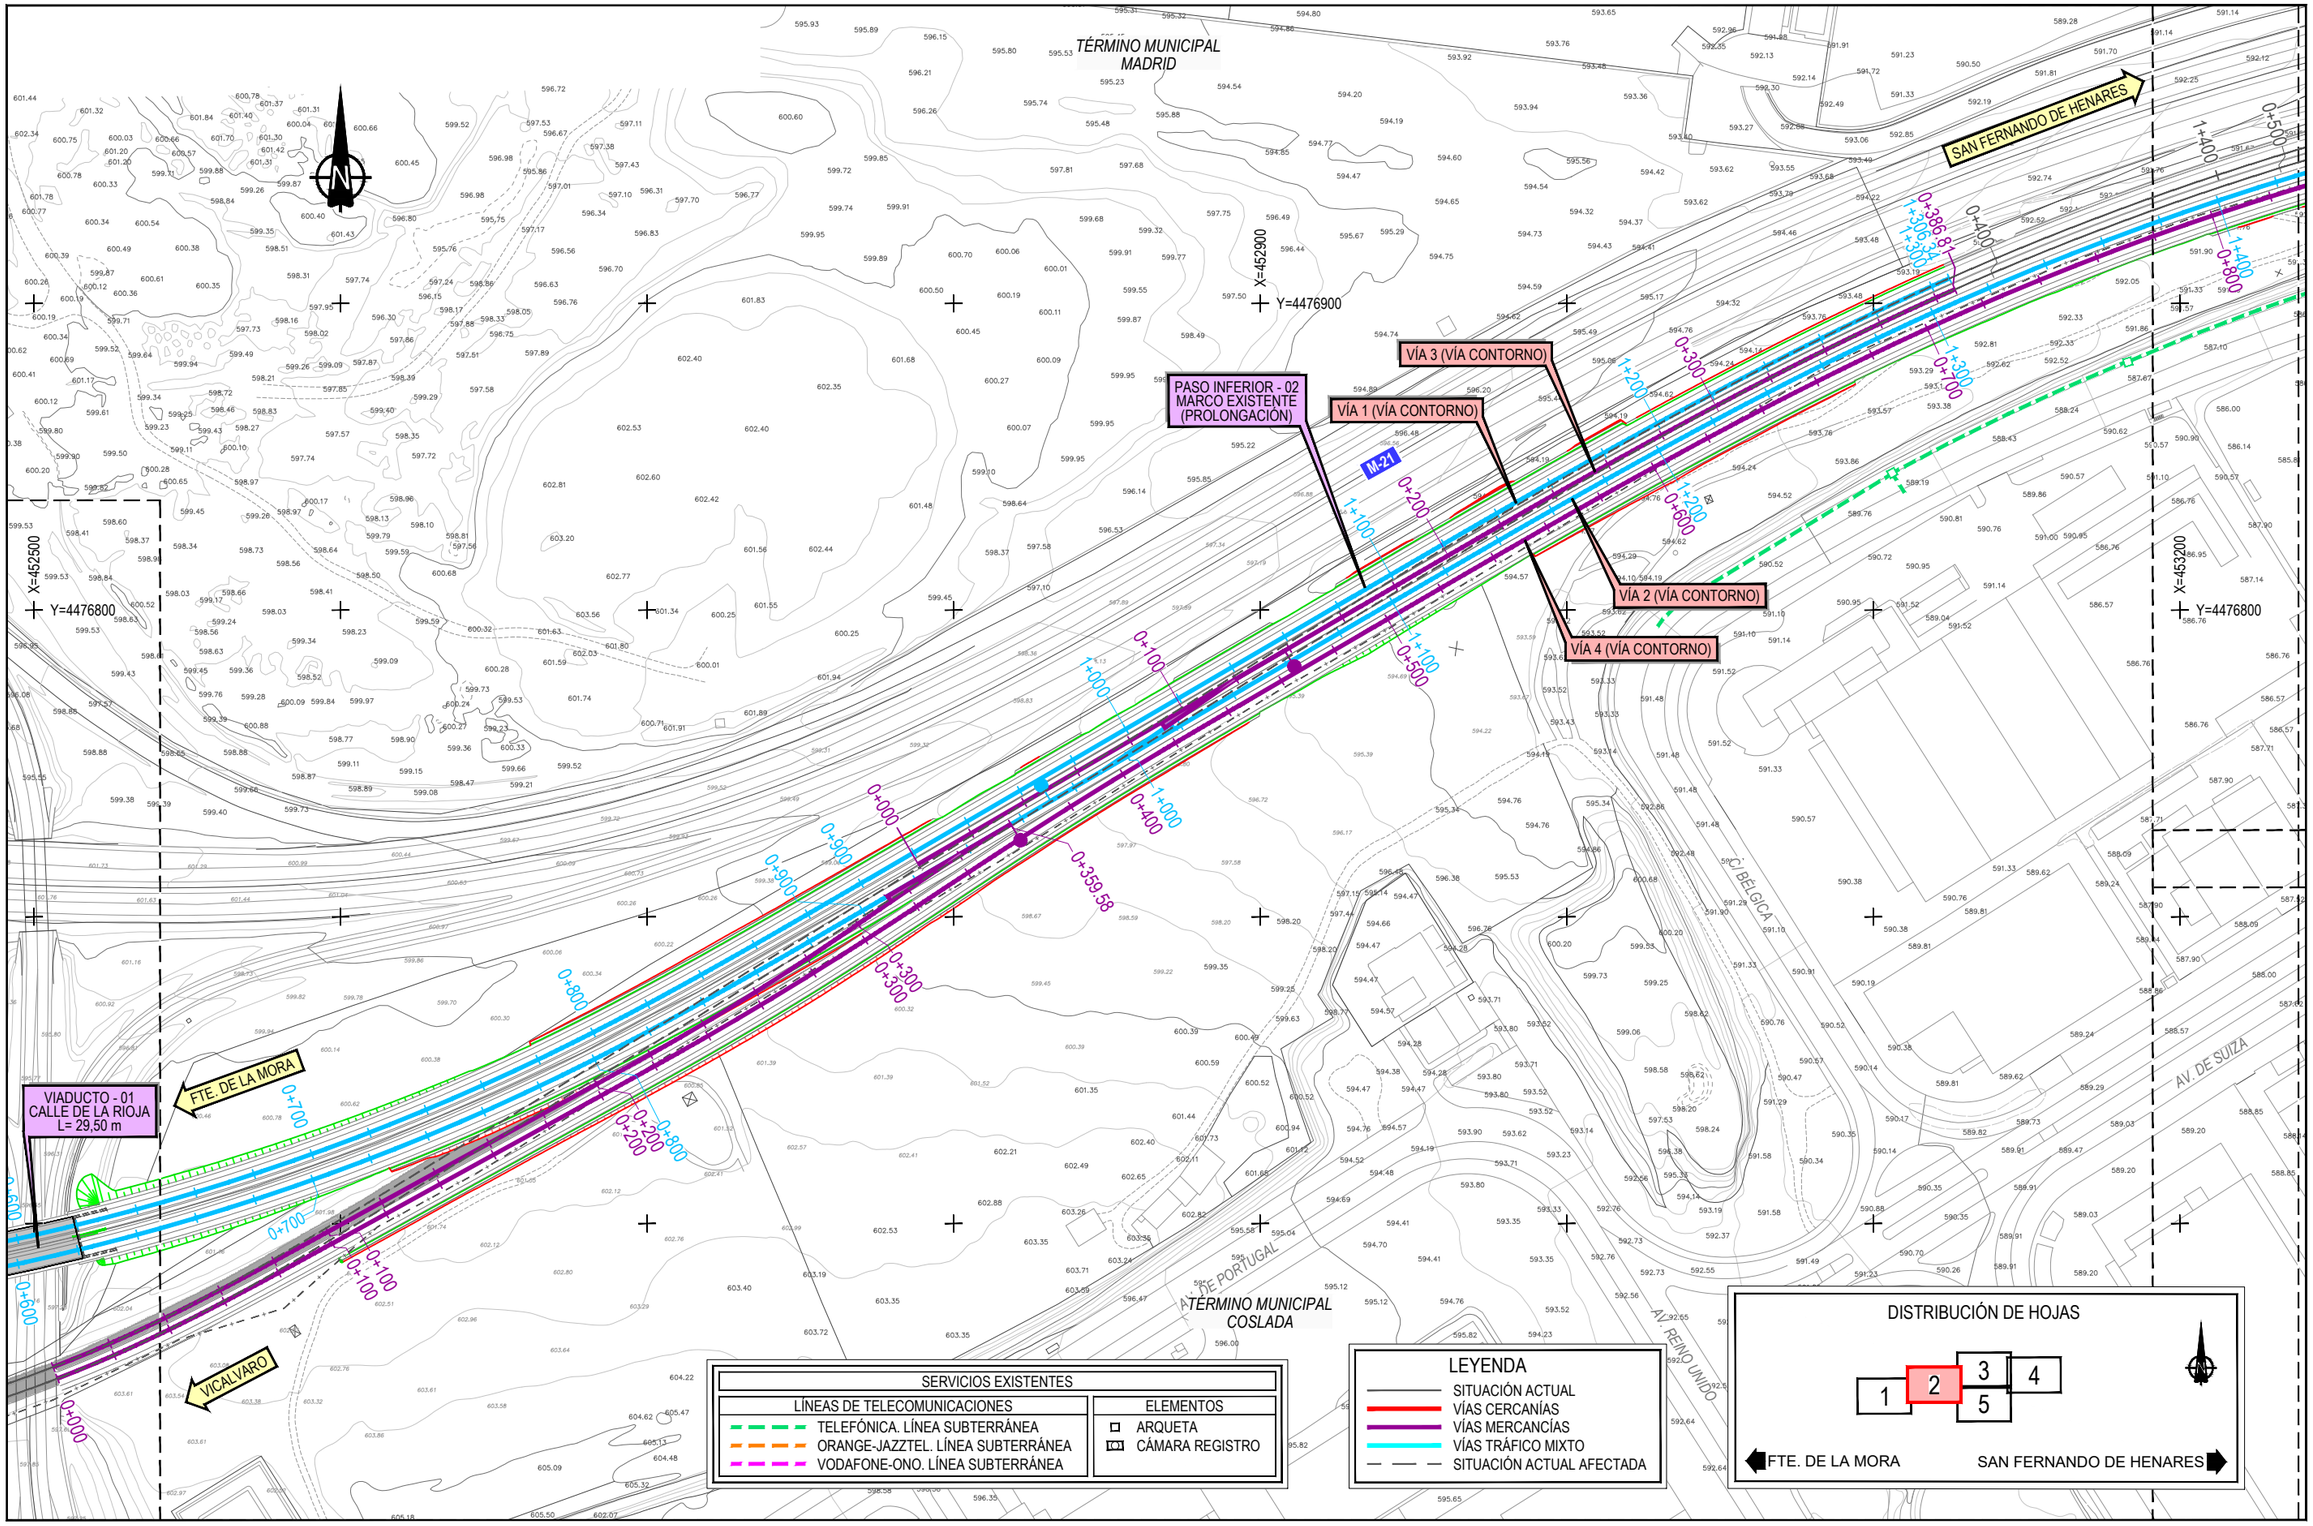


| | | | | | | | |
|---|---|---|---|---|---|---|---|
| GOBIERNO DE ESPAÑA<br>MINISTERIO DE TRANSPORTES, MOVILIDAD Y AGENDA URBANA | SECRETARÍA DE ESTADO DE TRANSPORTES, MOVILIDAD Y AGENDA URBANA<br>SECRETARÍA GENERAL DE INFRAESTRUCTURAS<br>DIRECCIÓN GENERAL DE PLANIFICACIÓN Y EVALUACIÓN DE LA RED FERROVIARIA | TÍTULO PROYECTO:<br>ESTUDIO INFORMATIVO: CERCANÍAS DE MADRID. ACTUACIONES DE MEJORA DE LA FUNCIONALIDAD DEL TRAMO HORTALEZA-SAN FERNANDO DE HENARES | AUTOR DEL ESTUDIO:<br>ineco | ESCALA ORIGINAL A3:<br>1/2000<br>0 20 40 60m<br>NUMÉRICA GRÁFICA | FECHA:<br>JULIO 2021 | Nº DE PLANO:<br>An13 Ap3.1.4<br>Nº DE HOJA:<br>HOJA 2 DE 5 | TÍTULO DE PLANO:<br>ANEJO 13. REPOSICIÓN SERVICIOS AFECTADOS<br>SALTO DE CARNERO SAN FERNANDO DE HENARES<br>ALTERNATIVA 1<br>TELECOMUNICACIONES |

P:\2016\16258\102_doc_tecnica\02.03 ejec\07.E.I.Campo y Rejas_DELINEACIÓN\01-PROYECTO\DWG\DOC 1_ANEJOS\An13-SSAA\An13Ap3-SFAn13Ap3.1-SF ALT1\An13Ap3.1.4-TECOM-SF-1.dwg

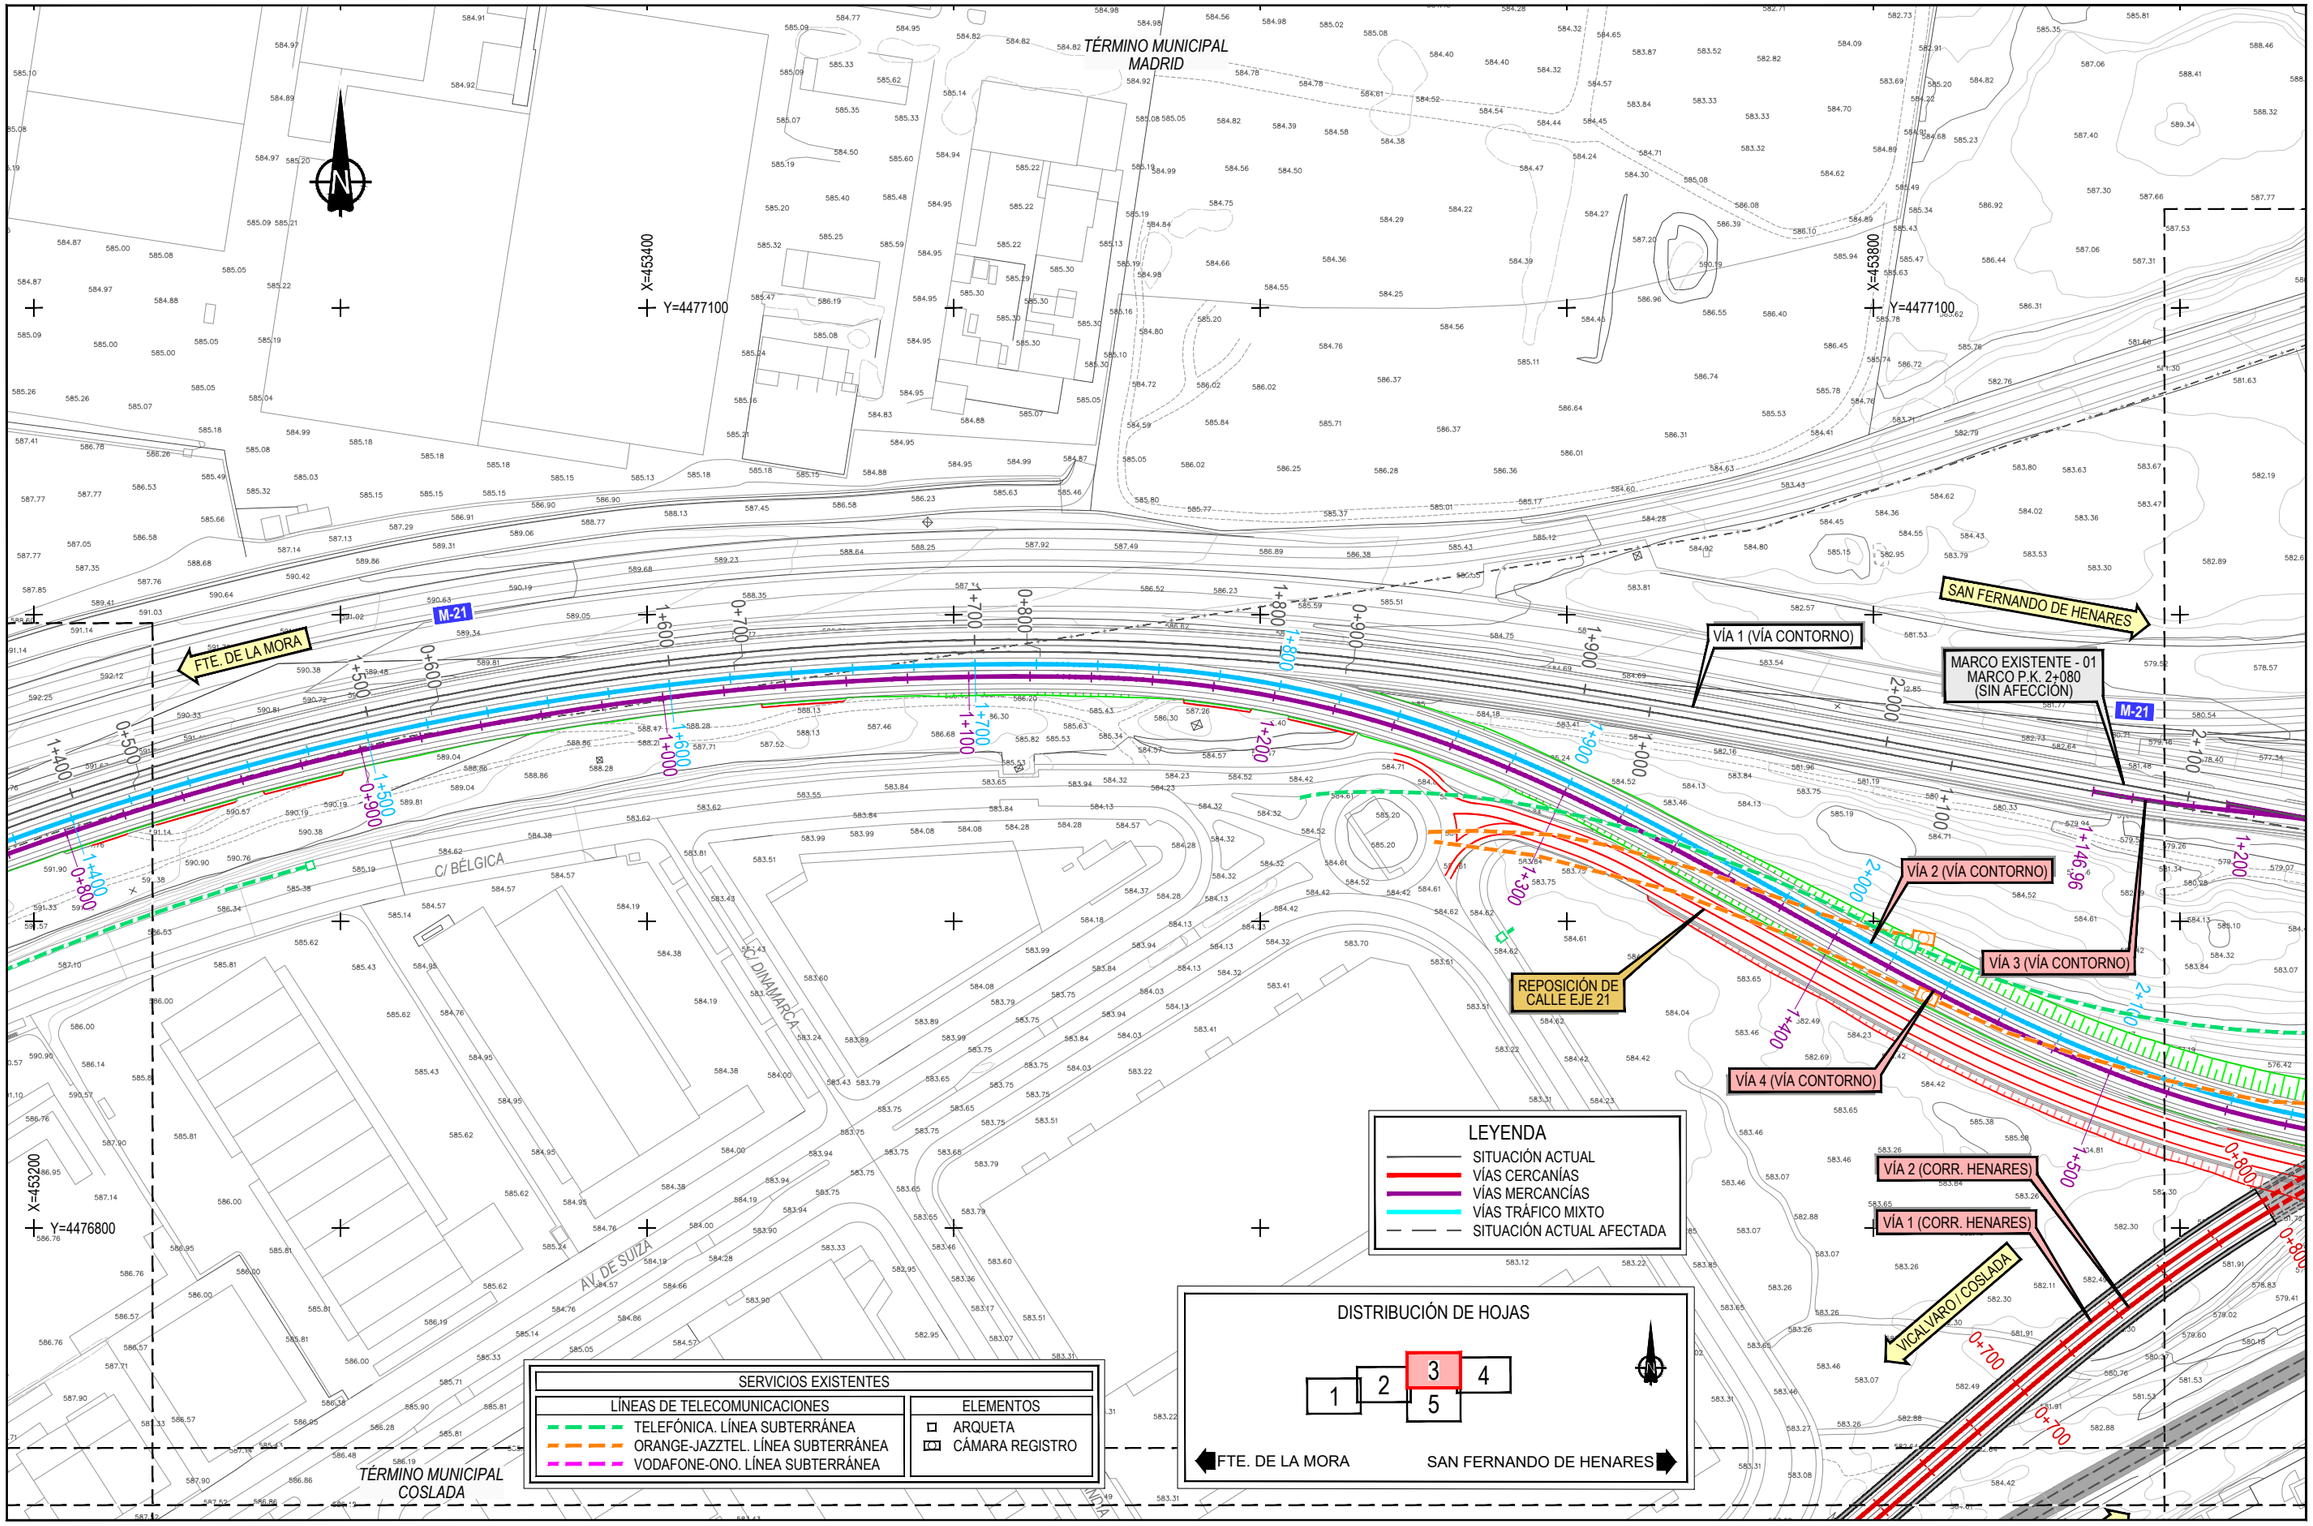


GOBIERNO DE ESPAÑA
MINISTERIO DE TRANSPORTES, MOVILIDAD Y AGENDA URBANA

SECRETARÍA DE ESTADO DE TRANSPORTES, MOVILIDAD Y AGENDA URBANA
SECRETARÍA GENERAL DE INFRAESTRUCTURAS
DIRECCIÓN GENERAL DE PLANIFICACIÓN Y EVALUACIÓN DE LA RED FERROVIARIA

TÍTULO PROYECTO:
ESTUDIO INFORMATIVO: CERCANÍAS DE MADRID. ACTUACIONES DE MEJORA DE LA FUNCIONALIDAD DEL TRAMO HORTALEZA-SAN FERNANDO DE HENARES

AUTOR DEL ESTUDIO:
lineco

ESCALA ORIGINAL A3:
1/2000
0 20 40 60m
NUMÉRICA GRÁFICA

FECHA:
JULIO 2021

Nº DE PLANO:
An13 Ap3.1.4

Nº DE HOJA:
HOJA 3 DE 5

TÍTULO DE PLANO:
ANEJO 13. REPOSICIÓN SERVICIOS AFECTADOS
SALTO DE CARNERO SAN FERNANDO DE HENARES
ALTERNATIVA 1
TELECOMUNICACIONES

P:\2016\16256\102_doc_tecnica\02.03 ejec\07.E.I. Campo y Rejas_DELINEACIÓN\01-PROYECTO\DWG\DOC 1_ANEJOS\An13-SSAA\An13Ap3-SSAA\An13Ap3-SFAn13Ap3.1-SF ALT1\An13Ap3.1.4-TECOM-SF-1.dwg

TÉRMINO MUNICIPAL MADRID

TÉRMINO MUNICIPAL COSLADA

SITUACIÓN DE PARTIDA
REMODELACIÓN DE LA ESTACIÓN DE SAN FERNANDO DE HENARES

SAN FERNANDO DE HENARES

MARCOS EXISTENTES - 02
AV. DE LA CAÑADA
(SIN AFECCIÓN)

VÍA 1 (VÍA CONTORNO)

PASO INFERIOR - 03
AV. DE LA CAÑADA
L= 110,00 m

MURO M04

FTE. DE LA MORA

MURO M05

VÍA 2 (VÍA CONTORNO)

VÍA 4 (VÍA CONTORNO)

VÍA 2 (CORR. HENARES)

VÍA 1 (CORR. HENARES)

MURO M03

PUNTO DE BOMBEO

CONEXIÓN CON RED
DE SANEAMIENTO

VIADUCTO - 04
AV. DE LA CAÑADA
L= 30,07 m

REPOSICIÓN DE
CALLE EJE 21

VICÁLVARO / COSLADA

C/ DEL FERROCARRIL

C/ JUAN DE HERRERA

C/ LOS TEATINOS

C/ TORRES QUEVEDO

C/ EJE 21

CAMINO DE LA REJAS

X=454200
Y=4477000

X=454500
Y=4477100

X=454500
Y=4476800

SERVICIOS EXISTENTES

| LÍNEAS DE TELECOMUNICACIONES | ELEMENTOS |
|---|---|
| TELEFÓNICA. LÍNEA SUBTERRÁNEA | ARQUETA |
| ORANGE-JAZZTEL. LÍNEA SUBTERRÁNEA | CÁMARA REGISTRO |
| VODAFONE-ONO. LÍNEA SUBTERRÁNEA | |

LEYENDA
- SITUACIÓN ACTUAL
- VÍAS CERCANÍAS
- VÍAS MERCANCÍAS
- VÍAS TRÁFICO MIXTO
- SITUACIÓN ACTUAL AFECTADA

DISTRIBUCIÓN DE HOJAS

1 | 2 | 3 | 4 | 5

FTE. DE LA MORA — SAN FERNANDO DE HENARES

P:\2016\16256102_doc_tecnica\02.03 ejec\07.E.I Campo y Reglas_DELINEACIÓN\01-PROYECTO\DWG\DOC 1_ANEJOS\An13-SSAA\An13Ap3-SFAn13Ap3.1-SF ALT1\An13Ap3.1.4-TECOM-SF-1.dwg

GOBIERNO DE ESPAÑA
MINISTERIO DE TRANSPORTES, MOVILIDAD Y AGENDA URBANA

SECRETARÍA DE ESTADO DE TRANSPORTES, MOVILIDAD Y AGENDA URBANA
SECRETARÍA GENERAL DE INFRAESTRUCTURAS
DIRECCIÓN GENERAL DE PLANIFICACIÓN Y EVALUACIÓN DE LA RED FERROVIARIA

TÍTULO PROYECTO:
ESTUDIO INFORMATIVO: CERCANÍAS DE MADRID. ACTUACIONES DE MEJORA DE LA FUNCIONALIDAD DEL TRAMO HORTALEZA-SAN FERNANDO DE HENARES

AUTOR DEL ESTUDIO:
ineco


ESCALA ORIGINAL A3:
1/2000
0 20 40 60m
NUMÉRICA GRÁFICA

FECHA:
JULIO 2021

Nº DE PLANO:
An13 Ap3.1.4

Nº DE HOJA:
HOJA 4 DE 5

TÍTULO DE PLANO:
ANEJO 13. REPOSICIÓN SERVICIOS AFECTADOS
SALTO DE CARNERO SAN FERNANDO DE HENARES
ALTERNATIVA 1
TELECOMUNICACIONES

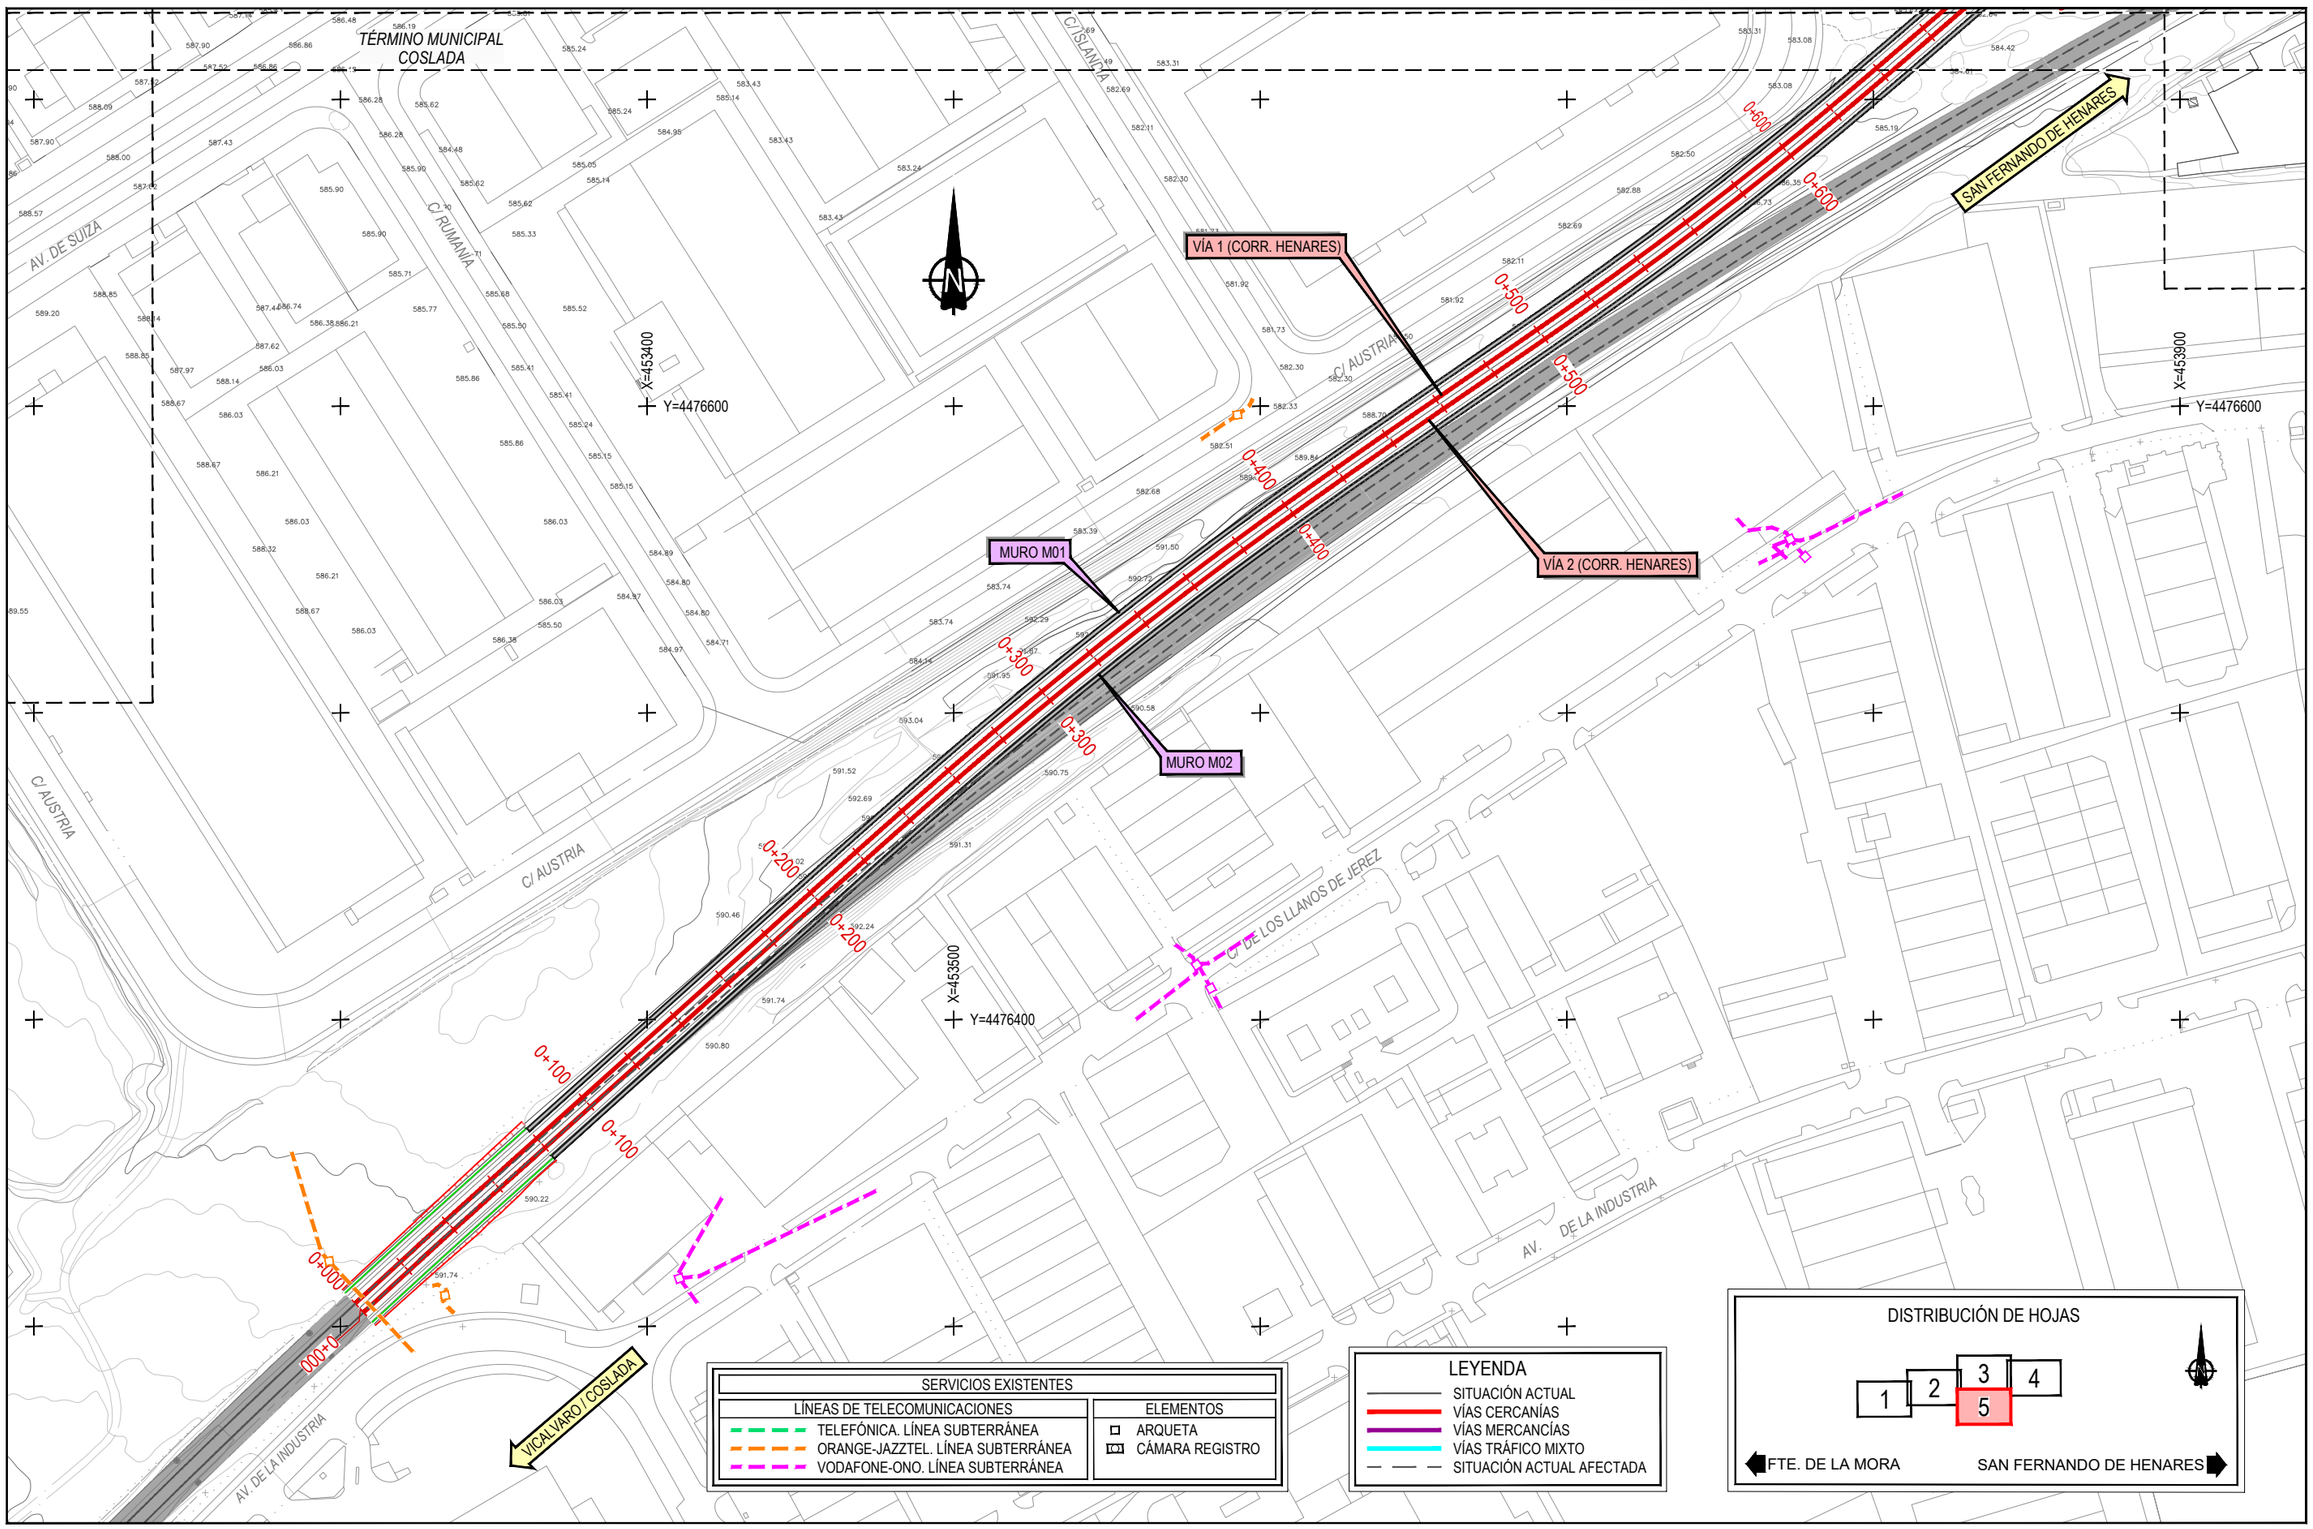


P:\2016\162561\02_doc_tecnica\02.03 ejec\07. E.I Campo y Rejas_DELINEACIÓN\01-PROYECTO\DWG\DOC 1_ANEJOS\An13-SSAA\An13Ap3-SF\An13Ap3.1-SF ALT1\An13Ap3.1.4-TECOM-SF-1.dwg

GOBIERNO DE ESPAÑA
MINISTERIO DE TRANSPORTES, MOVILIDAD Y AGENDA URBANA

SECRETARÍA DE ESTADO DE TRANSPORTES, MOVILIDAD Y AGENDA URBANA
SECRETARÍA GENERAL DE INFRAESTRUCTURAS
DIRECCIÓN GENERAL DE PLANIFICACIÓN Y EVALUACIÓN DE LA RED FERROVIARIA

TÍTULO PROYECTO:
ESTUDIO INFORMATIVO: CERCANÍAS DE MADRID. ACTUACIONES DE MEJORA DE LA FUNCIONALIDAD DEL TRAMO HORTALEZA-SAN FERNANDO DE HENARES

AUTOR DEL ESTUDIO:
ineco


ESCALA ORIGINAL A3:
1/2000
0 20 40 60m
NUMÉRICA GRÁFICA

FECHA:
JULIO 2021

Nº DE PLANO:
An13 Ap3.1.4

Nº DE HOJA:
HOJA 5 DE 5

TÍTULO DE PLANO:
ANEJO 13. REPOSICIÓN SERVICIOS AFECTADOS
SALTO DE CARNERO SAN FERNANDO DE HENARES
ALTERNATIVA 1
TELECOMUNICACIONES

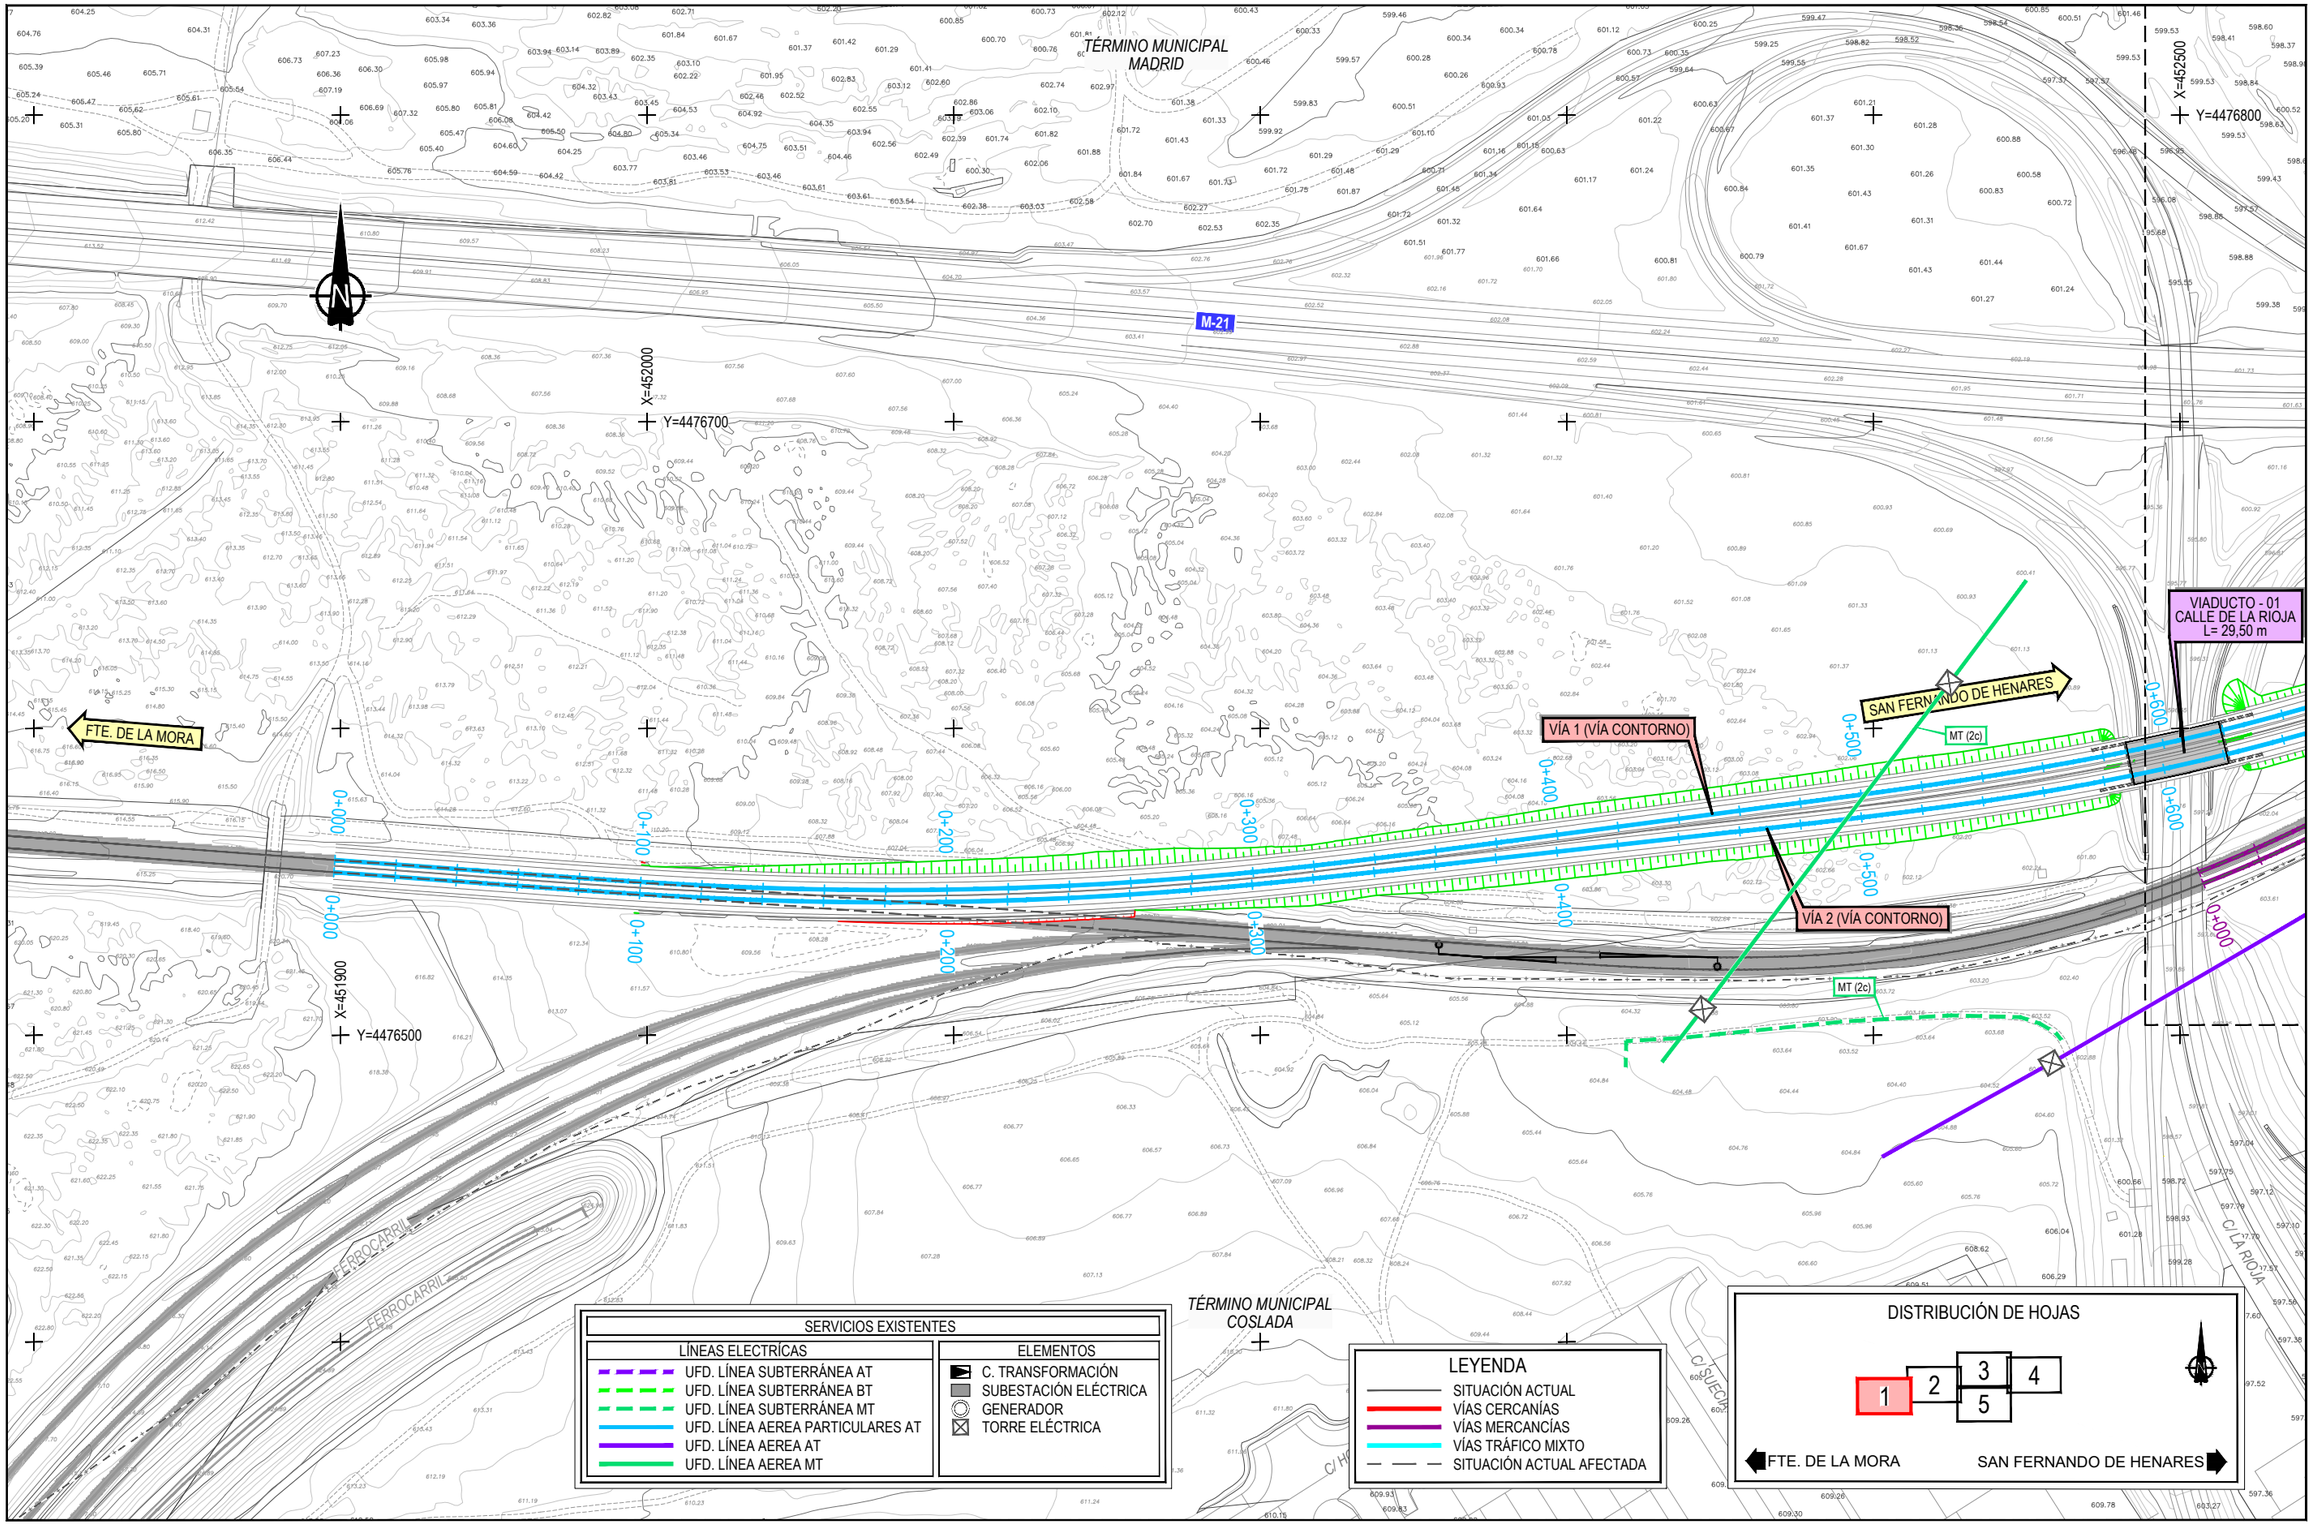


P:\2016\16256\102_doc_tecnica\02.03 ejec\07.Ei Campo y Rejas_DELINEACIÓN\01-PROYECTO\DWG\DOC 1_ANEJOS\An13-SSAA\An13Ap3-SFAn13Ap3.1-SF ALT1\An13Ap3.1-SF ALT1\An13Ap3.1-5-ELE-SF-1.dwg

GOBIERNO DE ESPAÑA
MINISTERIO DE TRANSPORTES, MOVILIDAD Y AGENDA URBANA

SECRETARÍA DE ESTADO DE TRANSPORTES, MOVILIDAD Y AGENDA URBANA
SECRETARÍA GENERAL DE INFRAESTRUCTURAS
DIRECCIÓN GENERAL DE PLANIFICACIÓN Y EVALUACIÓN DE LA RED FERROVIARIA

TÍTULO PROYECTO:
ESTUDIO INFORMATIVO: CERCANÍAS DE MADRID. ACTUACIONES DE MEJORA DE LA FUNCIONALIDAD DEL TRAMO HORTALEZA-SAN FERNANDO DE HENARES

AUTOR DEL ESTUDIO:
ineco


ESCALA ORIGINAL A3:
1/2000
0 20 40 60m
NUMÉRICA GRÁFICA

FECHA:
JULIO 2021

Nº DE PLANO:
An13 Ap3.1.5

Nº DE HOJA:
HOJA 1 DE 5

TÍTULO DE PLANO:
ANEJO 13. REPOSICIÓN SERVICIOS AFECTADOS
SALTO DE CARNERO SAN FERNANDO DE HENARES
ALTERNATIVA 1
ELECTRICIDAD

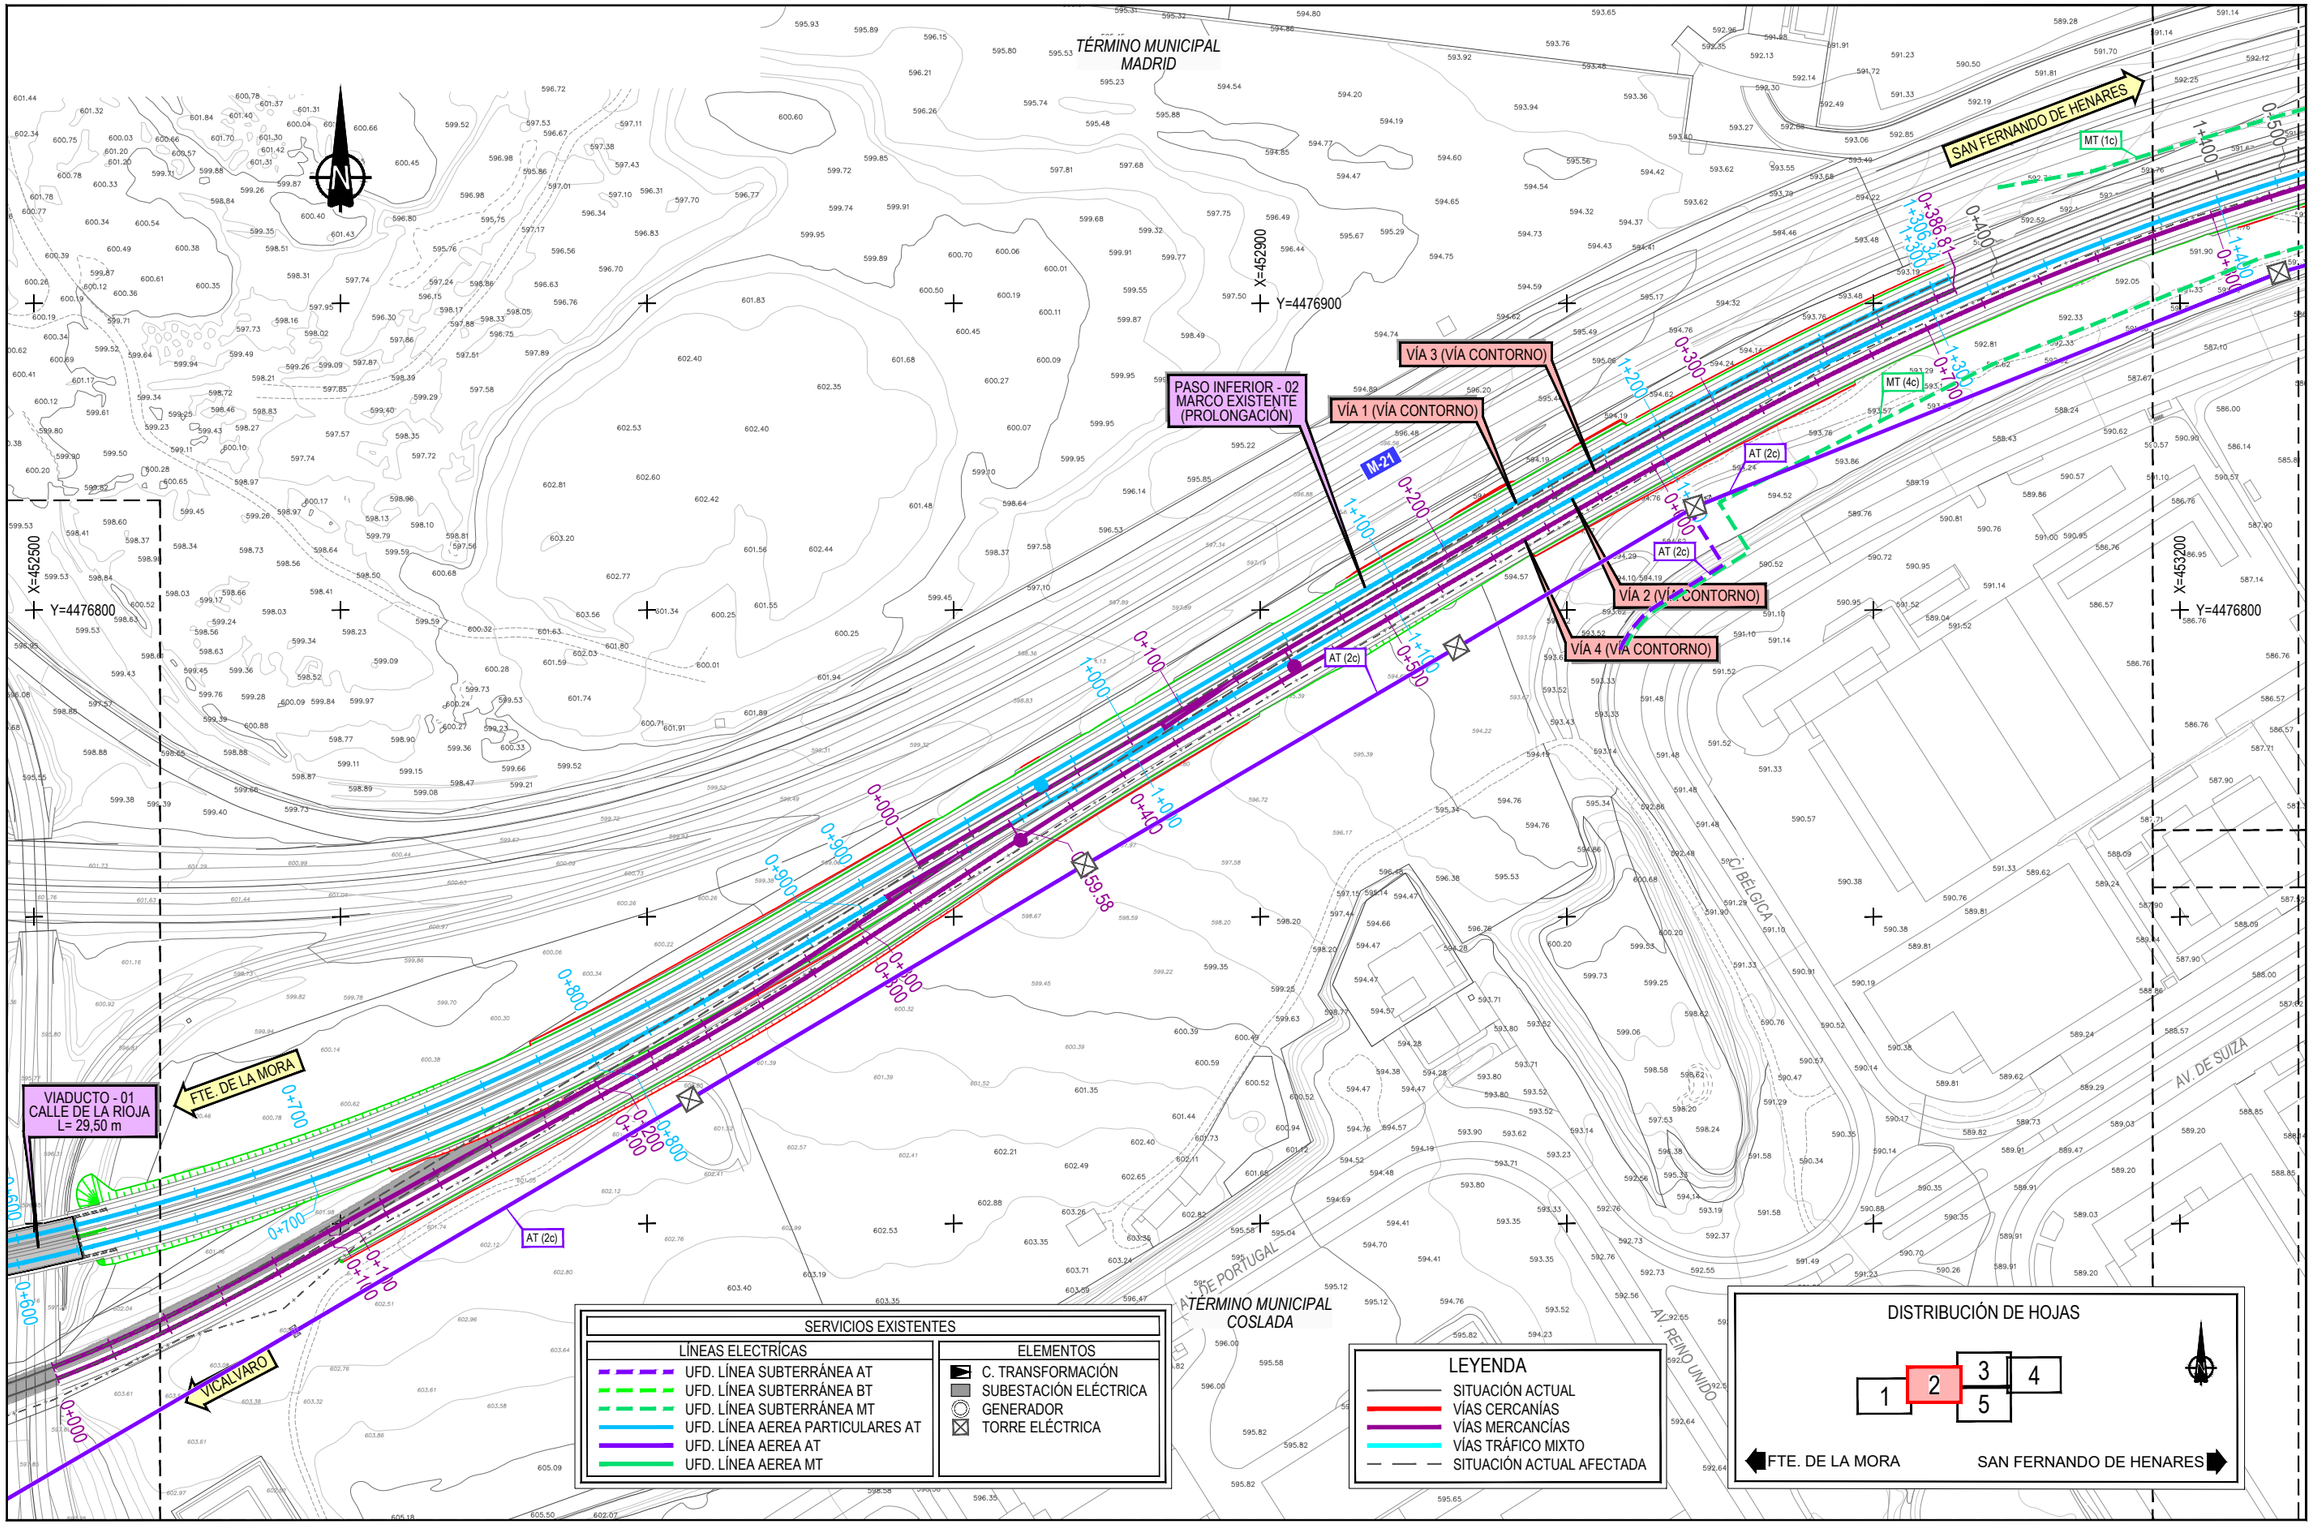


P:\2016\16258\102_doc_tecnica\02.03 ejec\07.El Campo y Rejas_DELINEACIÓN\01-PROYECTO\DWG\DOC 1_ANEJOS\An13-SSAA\An13Ap3-SFAn13Ap3.1-SF ALT1\An13Ap3.1-5-ELE-SF-1.dwg

GOBIERNO DE ESPAÑA
MINISTERIO DE TRANSPORTES, MOVILIDAD Y AGENDA URBANA

SECRETARÍA DE ESTADO DE TRANSPORTES, MOVILIDAD Y AGENDA URBANA
SECRETARÍA GENERAL DE INFRAESTRUCTURAS
DIRECCIÓN GENERAL DE PLANIFICACIÓN Y EVALUACIÓN DE LA RED FERROVIARIA

TÍTULO PROYECTO:
ESTUDIO INFORMATIVO: CERCANÍAS DE MADRID. ACTUACIONES DE MEJORA DE LA FUNCIONALIDAD DEL TRAMO HORTALEZA-SAN FERNANDO DE HENARES

AUTOR DEL ESTUDIO:
ineco


ESCALA ORIGINAL A3:
1/2000
0 20 40 60m
NUMÉRICA GRÁFICA

FECHA:
JULIO 2021

Nº DE PLANO:
An13 Ap3.1.5

Nº DE HOJA:
HOJA 2 DE 5

TÍTULO DE PLANO:
ANEJO 13. REPOSICIÓN SERVICIOS AFECTADOS
SALTO DE CARNERO SAN FERNANDO DE HENARES
ALTERNATIVA 1
ELECTRICIDAD

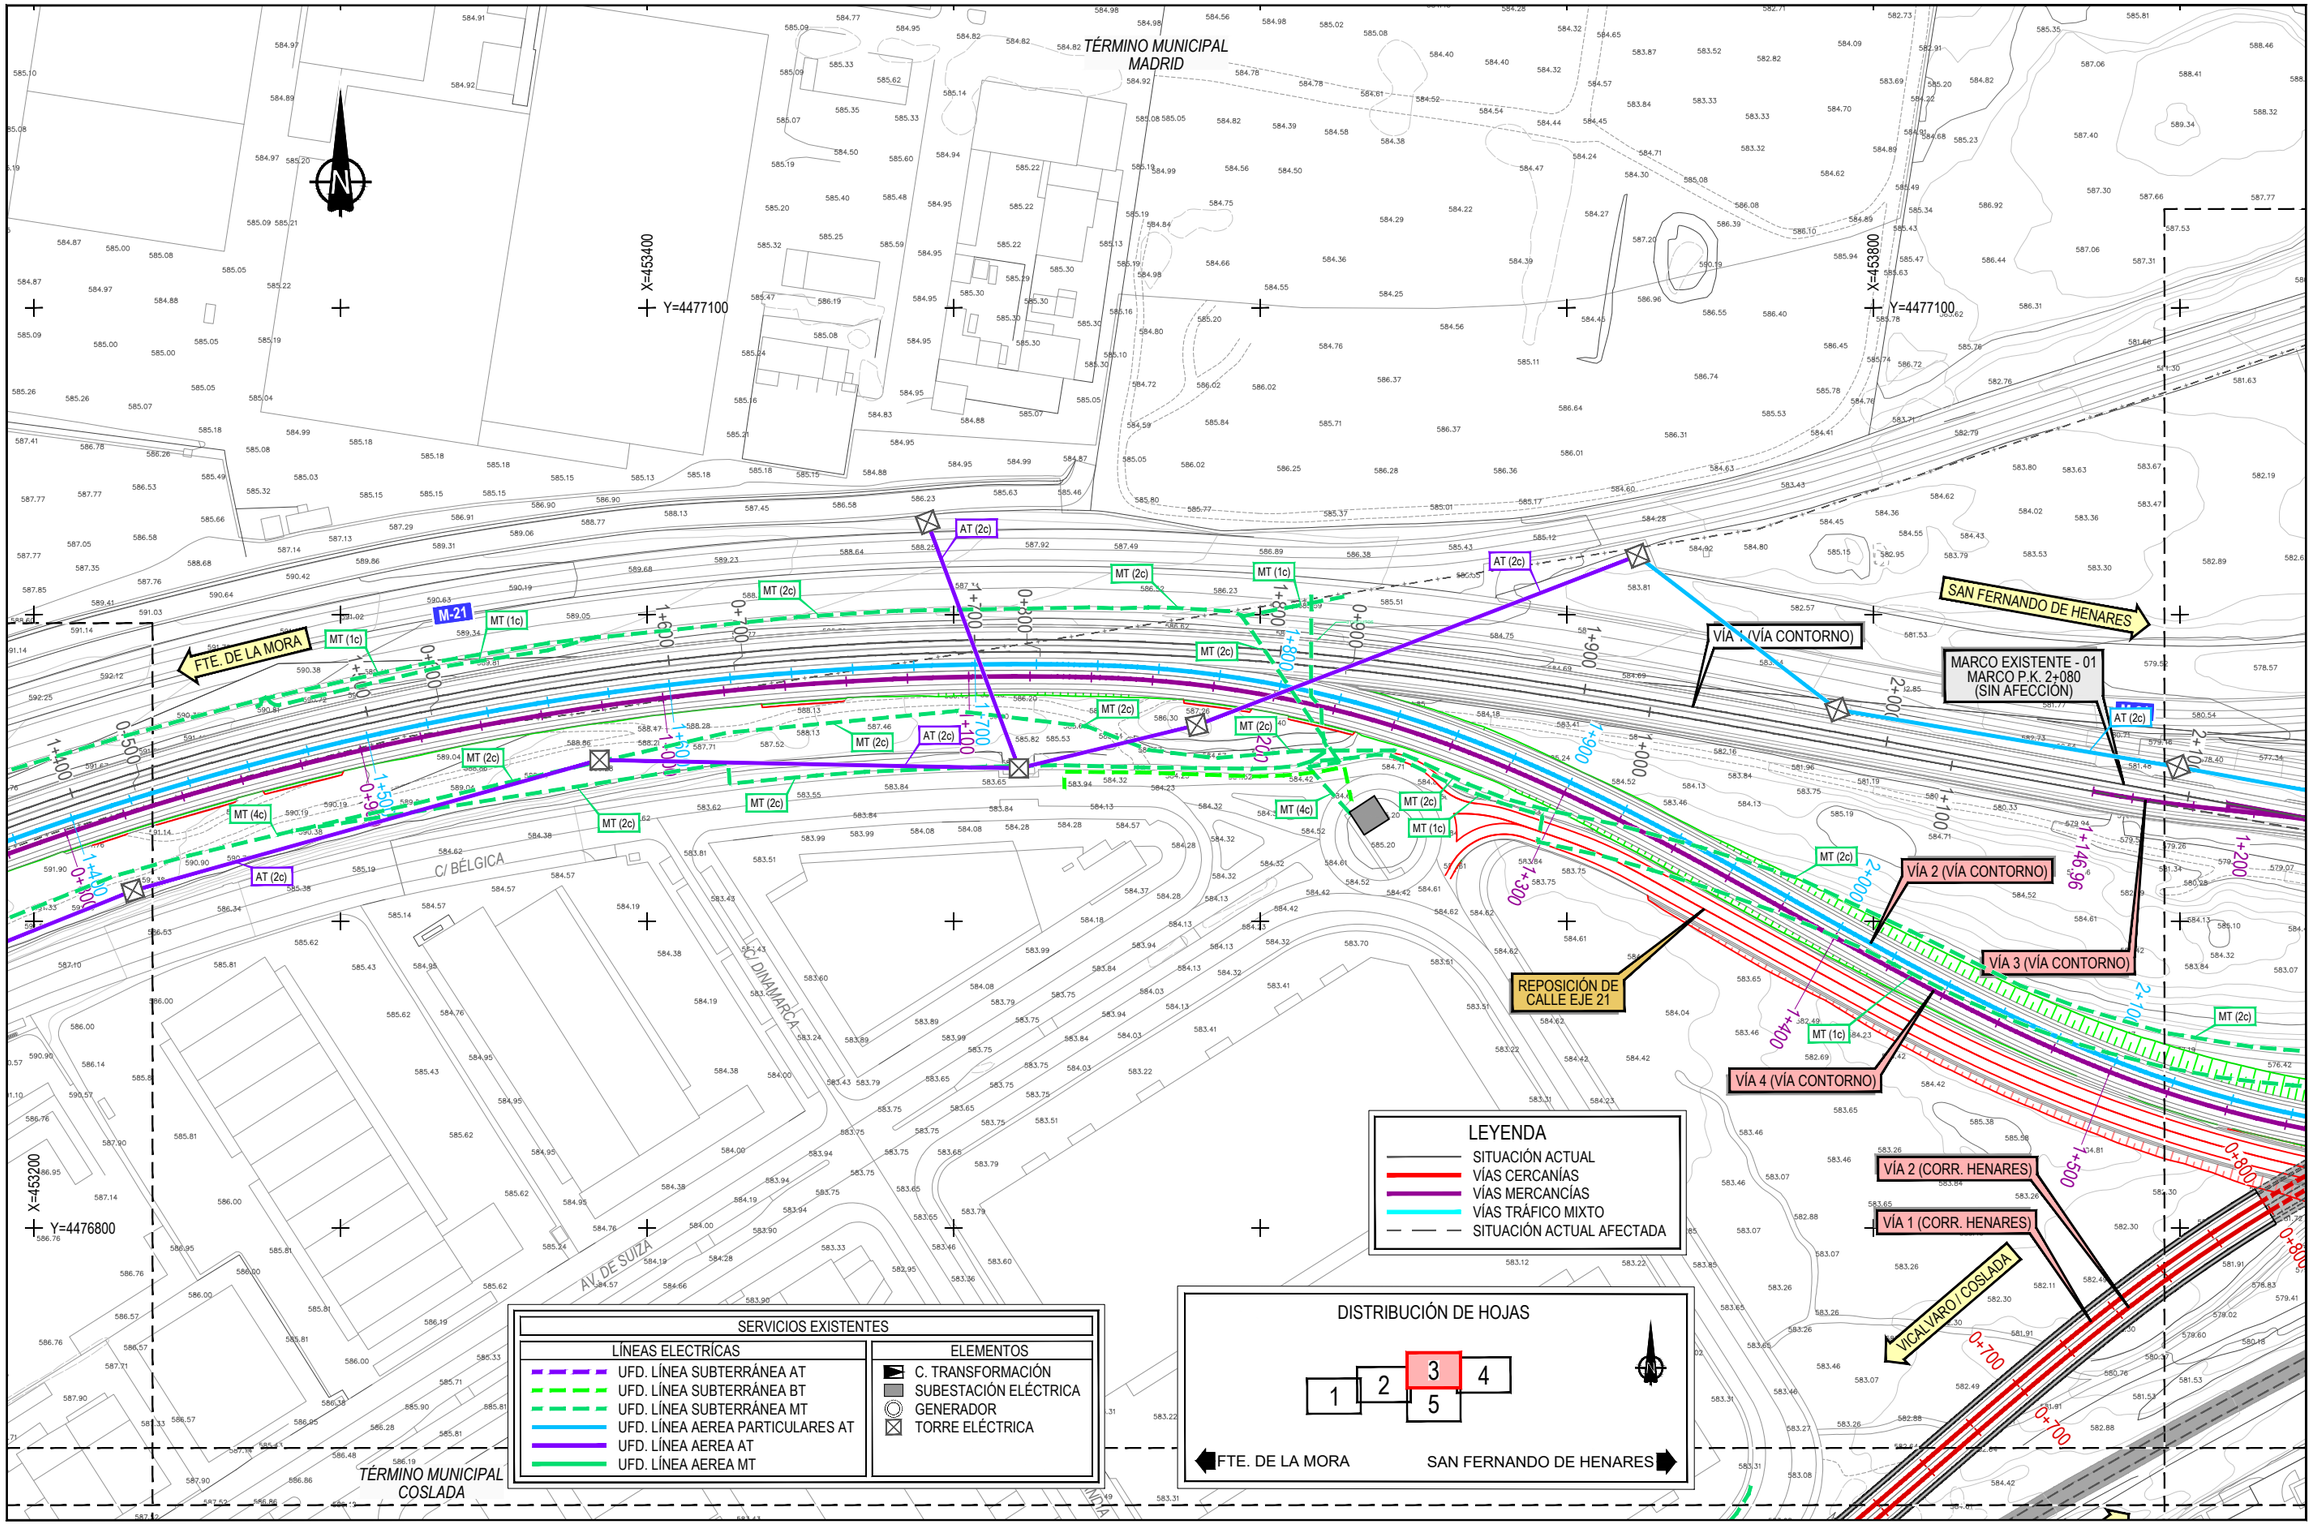


P:\2016\162561\02_doc_tecnica\02.03 ejec\07.E.I Campo y Rejas_DELINEACIÓN\01-PROYECTO\DWG\DOC.1_ANEJOS\An13-SSAA\An13ap3-SPA\An13ap3.1-SF ALT1\An13ap3.1.SF ALT1\An13ap3.1-SF-ELE-SF-1.dwg

| | | | | | | | |
|---|---|---|---|---|---|---|---|
| GOBIERNO DE ESPAÑA<br>MINISTERIO DE TRANSPORTES, MOVILIDAD Y AGENDA URBANA | SECRETARÍA DE ESTADO DE TRANSPORTES, MOVILIDAD Y AGENDA URBANA<br>SECRETARÍA GENERAL DE INFRAESTRUCTURAS<br>DIRECCIÓN GENERAL DE PLANIFICACIÓN Y EVALUACIÓN DE LA RED FERROVIARIA | TÍTULO PROYECTO:<br>ESTUDIO INFORMATIVO: CERCANÍAS DE MADRID. ACTUACIONES DE MEJORA DE LA FUNCIONALIDAD DEL TRAMO HORTALEZA-SAN FERNANDO DE HENARES | AUTOR DEL ESTUDIO:<br>ineco | ESCALA ORIGINAL A3:<br>1/2000<br>0 20 40 60m<br>NUMÉRICA GRÁFICA | FECHA:<br>JULIO 2021 | Nº DE PLANO:<br>An13 Ap3.1.5<br>Nº DE HOJA:<br>HOJA 3 DE 5 | TÍTULO DE PLANO:<br>ANEJO 13. REPOSICIÓN SERVICIOS AFECTADOS<br>SALTO DE CARNERO SAN FERNANDO DE HENARES<br>ALTERNATIVA 1<br>ELECTRICIDAD |

TÉRMINO MUNICIPAL MADRID

TÉRMINO MUNICIPAL COSLADA

CAMINO DE LA REJAS

C/ DEL FERROCARRIL

C/ SENDA GALIANA "D"

C/ SENDA GALIANA "A"

C/ JUAN DE HERRERA

C/ LOS TEATINOS

C/ TORRES QUEVEDO

C/ DE LAS FLORES

C/ EJE 21

M-21

X=454200

Y=4477000

X=454500

Y=4477100

X=454500

Y=4476800

SITUACIÓN DE PARTIDA
REMODELACIÓN DE LA ESTACIÓN DE SAN FERNANDO DE HENARES

SAN FERNANDO DE HENARES

CT PARTICULARES

MARCOS EXISTENTES - 02
AV. DE LA CAÑADA
(SIN AFECCIÓN)

VÍA 1 (VÍA CONTORNO)

PASO INFERIOR - 03
AV. DE LA CAÑADA
L= 110,00 m

FTE. DE LA MORA

MURO M04

MURO M05

MURO M03

VÍA 2 (CORR. HENARES)

VÍA 1 (CORR. HENARES)

PUNTO DE BOMBEO

CONEXIÓN CON RED
DE SANEAMIENTO

VIADUCTO - 04
AV. DE LA CAÑADA
L= 30,07 m

REPOSICIÓN DE
CALLE EJE 21

VÍA 2 (VÍA CONTORNO)

VÍA 4 (VÍA CONTORNO)

VICÁLVARO / COSLADA

AT (2c)

MT (1c)

MT (2c)

MT (3c)

SERVICIOS EXISTENTES

| LÍNEAS ELECTRICAS | ELEMENTOS |
|---|---|
| UFD. LÍNEA SUBTERRÁNEA AT | C. TRANSFORMACIÓN |
| UFD. LÍNEA SUBTERRÁNEA BT | SUBESTACIÓN ELÉCTRICA |
| UFD. LÍNEA SUBTERRÁNEA MT | GENERADOR |
| UFD. LÍNEA AEREA PARTICULARES AT | TORRE ELÉCTRICA |
| UFD. LÍNEA AEREA AT | |
| UFD. LÍNEA AEREA MT | |

LEYENDA

- SITUACIÓN ACTUAL
- VÍAS CERCANÍAS
- VÍAS MERCANCÍAS
- VÍAS TRÁFICO MIXTO
- SITUACIÓN ACTUAL AFECTADA

DISTRIBUCIÓN DE HOJAS

1 | 2 | 3 | 4 | 5

FTE. DE LA MORA — SAN FERNANDO DE HENARES

P:\2016\16256102_doc_tecnica\02.03 ejec\07.E.I Campo y Reglas_DELINEACIÓN\01-PROYECTO\DWG\DOC 1_ANEJOS\An13-SSAA\An13Ap3-SFAn13\An13Ap3.1-SIF ALT1\An13Ap3.1-SIF-ELE-SF-1.dwg

GOBIERNO DE ESPAÑA
MINISTERIO DE TRANSPORTES, MOVILIDAD Y AGENDA URBANA

SECRETARÍA DE ESTADO DE TRANSPORTES, MOVILIDAD Y AGENDA URBANA
SECRETARÍA GENERAL DE INFRAESTRUCTURAS
DIRECCIÓN GENERAL DE PLANIFICACIÓN Y EVALUACIÓN DE LA RED FERROVIARIA

TÍTULO PROYECTO:
ESTUDIO INFORMATIVO: CERCANÍAS DE MADRID. ACTUACIONES DE MEJORA DE LA FUNCIONALIDAD DEL TRAMO HORTALEZA-SAN FERNANDO DE HENARES

AUTOR DEL ESTUDIO:
ineco


ESCALA ORIGINAL A3:
1/2000
0 20 40 60m
NUMÉRICA GRÁFICA

FECHA:
JULIO 2021

Nº DE PLANO:
An13 Ap3.1.5

Nº DE HOJA:
HOJA 4 DE 5

TÍTULO DE PLANO:
ANEJO 13. REPOSICIÓN SERVICIOS AFECTADOS
SALTO DE CARNERO SAN FERNANDO DE HENARES
ALTERNATIVA 1
ELECTRICIDAD

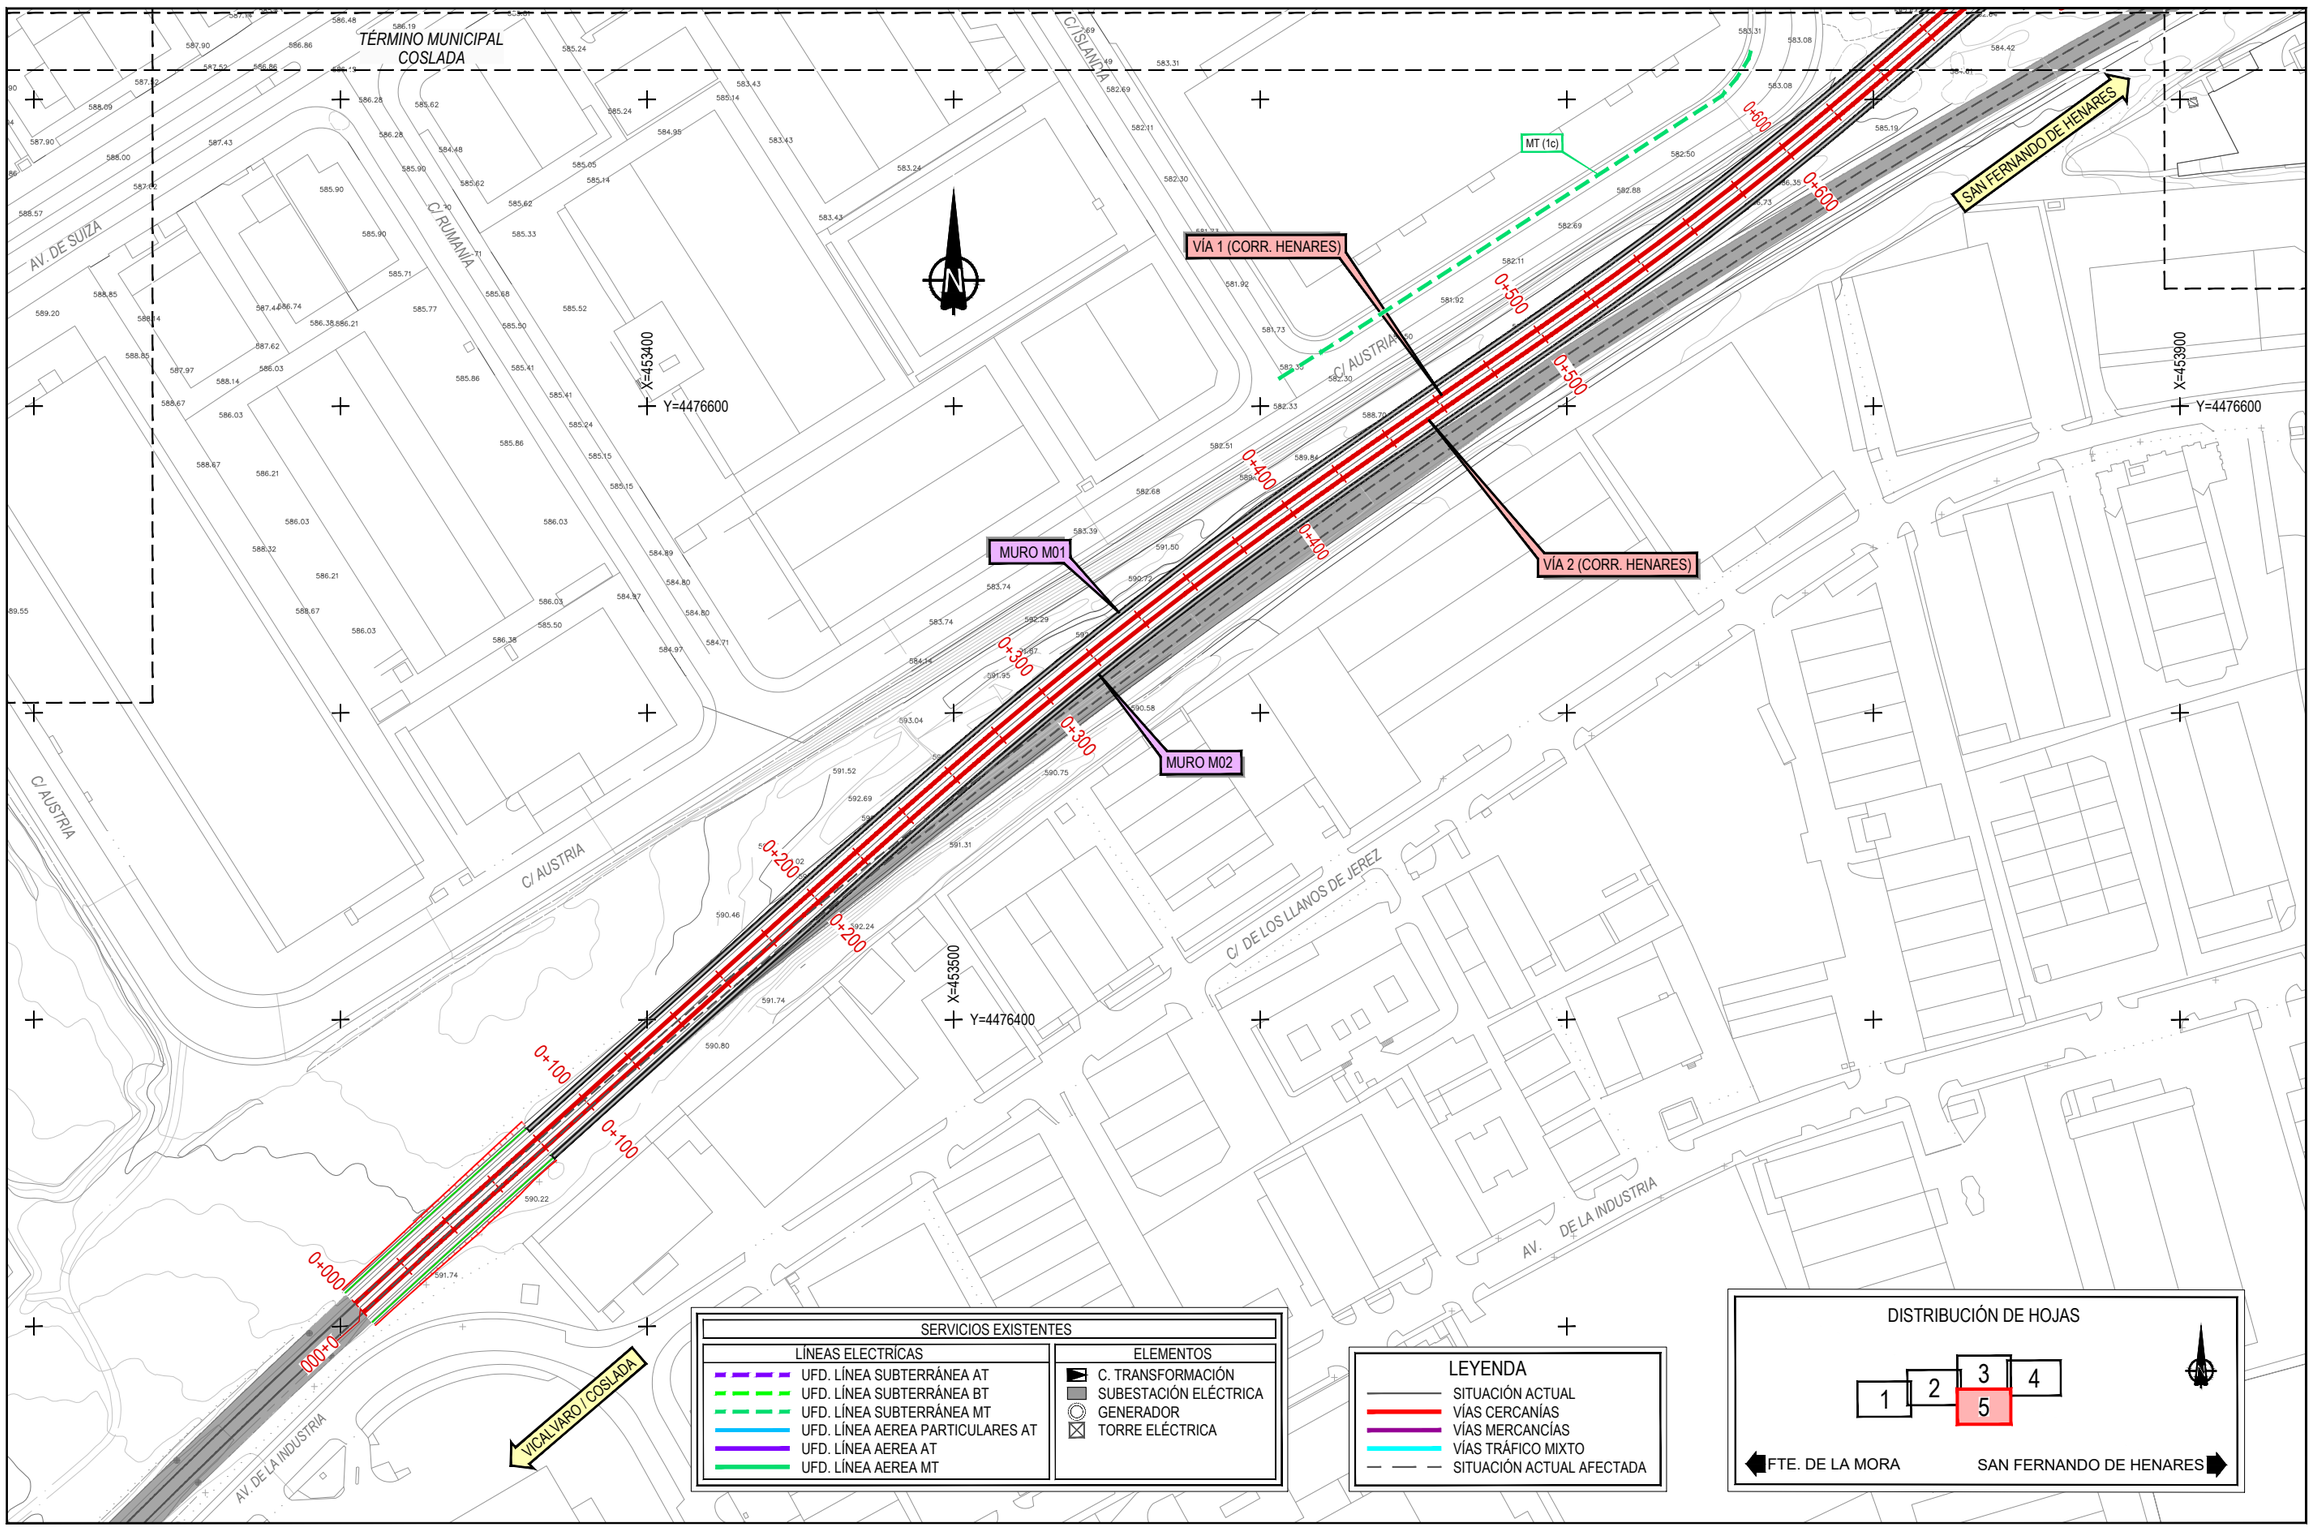


P:\2016\162561\02_doc_tecnica\02.03 ejec\07. E.I Campo y Rejas_DELINEACIÓN\01-PROYECTO\DWG\DOC ]_ANEJOS\An13-SSAA\An13Ap3-SF\An13Ap3.1-SF ALT1\An13Ap3.1.5-ELE-SF-1.dwg

GOBIERNO DE ESPAÑA
MINISTERIO DE TRANSPORTES, MOVILIDAD Y AGENDA URBANA

SECRETARÍA DE ESTADO DE TRANSPORTES, MOVILIDAD Y AGENDA URBANA
SECRETARÍA GENERAL DE INFRAESTRUCTURAS
DIRECCIÓN GENERAL DE PLANIFICACIÓN Y EVALUACIÓN DE LA RED FERROVIARIA

TÍTULO PROYECTO:
ESTUDIO INFORMATIVO: CERCANÍAS DE MADRID. ACTUACIONES DE MEJORA DE LA FUNCIONALIDAD DEL TRAMO HORTALEZA-SAN FERNANDO DE HENARES

AUTOR DEL ESTUDIO:
ineco

ESCALA ORIGINAL A3:
1/2000
0 20 40 60m
NUMÉRICA GRÁFICA

FECHA:
JULIO 2021

Nº DE PLANO:
An13 Ap3.1.5

Nº DE HOJA:
HOJA 5 DE 5

TÍTULO DE PLANO:
ANEJO 13. REPOSICIÓN SERVICIOS AFECTADOS
SALTO DE CARNERO SAN FERNANDO DE HENARES
ALTERNATIVA 1
ELECTRICIDAD

# *3.2 ALTERNATIVA 2*

TÉRMINO MUNICIPAL MADRID

TÉRMINO MUNICIPAL COSLADA

M-21

X=452500
Y=4476800

X=452000
Y=4476700

X=451900
Y=4476500

600 FD

600 FD

600 FD

VIADUCTO - 01
CALLE DE LA RIOJA
L= 29,50 m

SAN FERNANDO DE HENARES

Ø600

1000 AC

VÍA 1 (VÍA CONTORNO)

VÍA 2 (VÍA CONTORNO)

FTE. DE LA MORA

FERROCARRIL

C/ LA RIOJA

C/ SUECIA

0+000
0+100
0+200
0+300
0+400
0+500
0+600

SERVICIOS EXISTENTES

| LÍNEAS DE TELECOMUNICACIONES | ELEMENTOS |
|---|---|
| REDES DE ABASTECIMIENTO | ARQUETA |
| ACOMETIDA | VÁLVULA |
| | VENTOSA |
| | HIDRANTE |
| | DESAGÜE |

LEYENDA

- SITUACIÓN ACTUAL
- VÍAS CERCANÍAS
- VÍAS MERCANCÍAS
- VÍAS TRÁFICO MIXTO
- SITUACIÓN ACTUAL AFECTADA

DISTRIBUCIÓN DE HOJAS

1 | 2 | 3 | 4 | 5

FTE. DE LA MORA — SAN FERNANDO DE HENARES

GOBIERNO DE ESPAÑA
MINISTERIO DE TRANSPORTES, MOVILIDAD Y AGENDA URBANA

SECRETARÍA DE ESTADO DE TRANSPORTES, MOVILIDAD Y AGENDA URBANA
SECRETARÍA GENERAL DE INFRAESTRUCTURAS
DIRECCIÓN GENERAL DE PLANIFICACIÓN Y EVALUACIÓN DE LA RED FERROVIARIA

TÍTULO PROYECTO:
ESTUDIO INFORMATIVO: CERCANÍAS DE MADRID. ACTUACIONES DE MEJORA DE LA FUNCIONALIDAD DEL TRAMO HORTALEZA-SAN FERNANDO DE HENARES

AUTOR DEL ESTUDIO:
ineco

ESCALA ORIGINAL A3:
1/2000
0 20 40 60m
NUMÉRICA GRÁFICA


FECHA:
JULIO 2021

Nº DE PLANO:
An13 Ap3.2.1

Nº DE HOJA:
HOJA 1 DE 5


TÍTULO DE PLANO:
ANEJO 13. REPOSICIÓN SERVICIOS AFECTADOS
SALTO DE CARNERO SAN FERNANDO DE HENARES
ALTERNATIVA 2
ABASTECIMIENTO

P:\2016\16256\102_doc_tecnica\02.03 ejec\07.EI Campo y Rejas_DELINEACIÓN\01-PROYECTO\DWG\DOC 1_ANEJOS\An13-SSAA\An13Ap3-SFAn13Ap3.2-SF ALT2\An13Ap3.2 1-ABA-SF-2.dwg

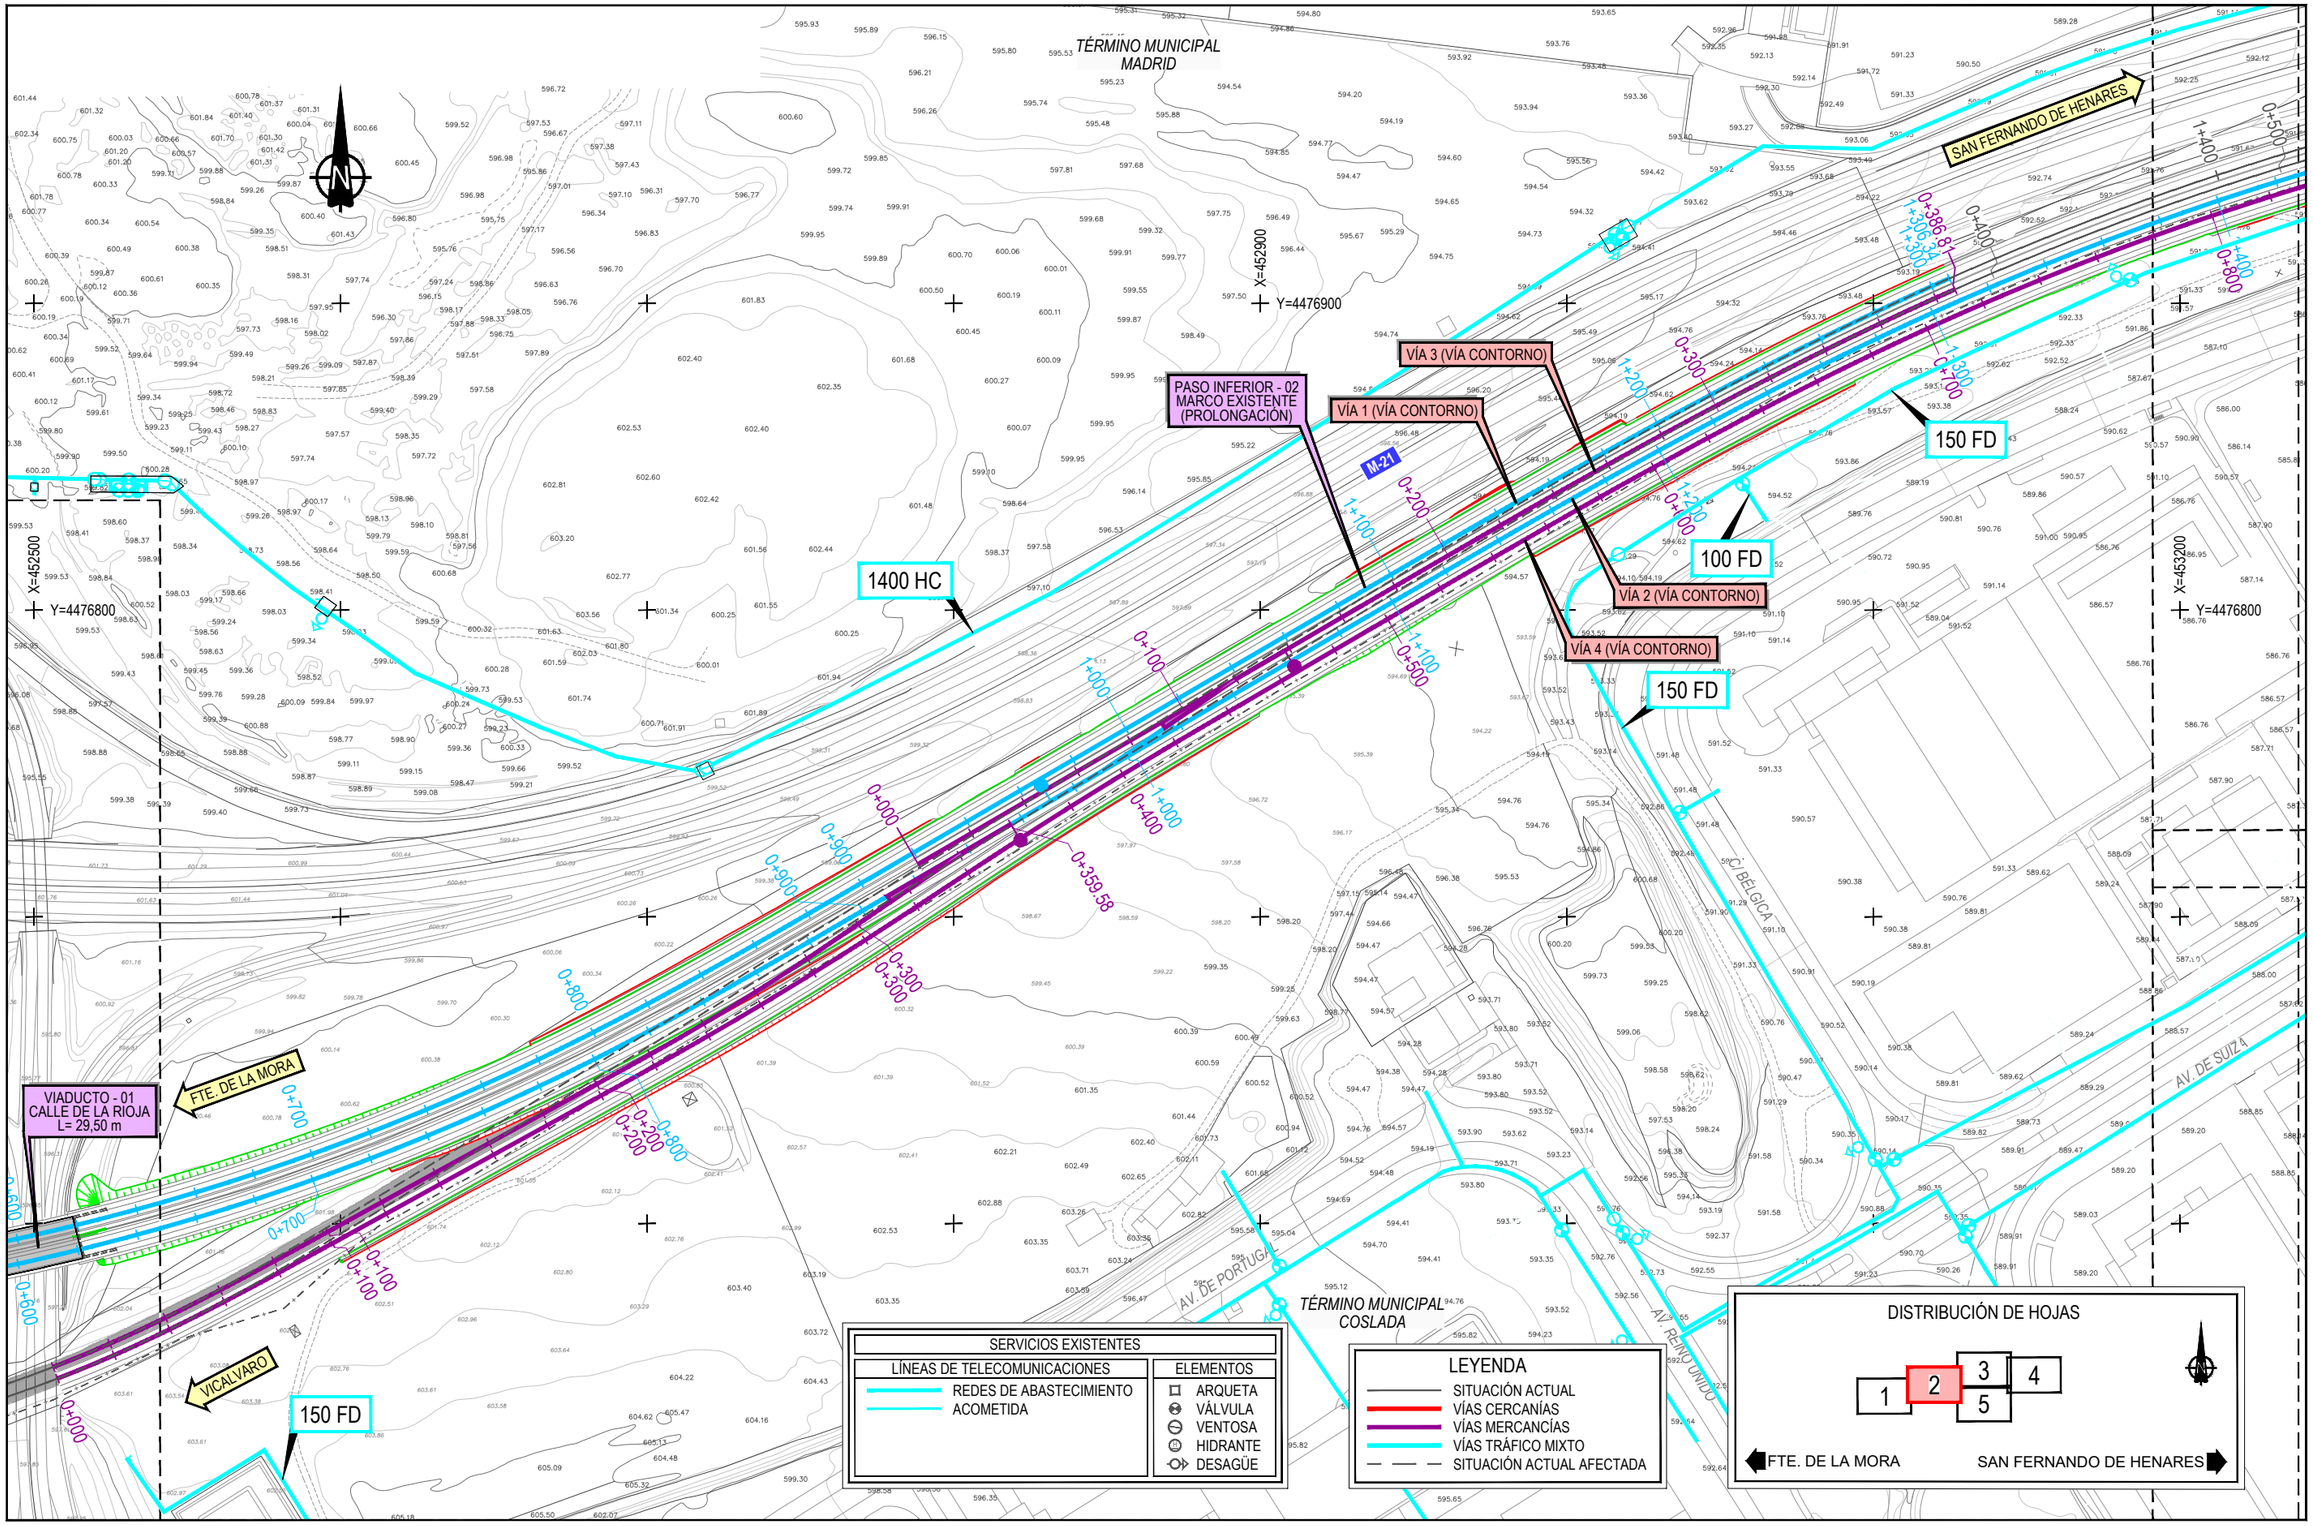



| | | | | | | | |
|---|---|---|---|---|---|---|---|
| GOBIERNO DE ESPAÑA<br>MINISTERIO DE TRANSPORTES, MOVILIDAD Y AGENDA URBANA | SECRETARÍA DE ESTADO DE TRANSPORTES, MOVILIDAD Y AGENDA URBANA<br>SECRETARÍA GENERAL DE INFRAESTRUCTURAS<br>DIRECCIÓN GENERAL DE PLANIFICACIÓN Y EVALUACIÓN DE LA RED FERROVIARIA | TÍTULO PROYECTO:<br>ESTUDIO INFORMATIVO: CERCANÍAS DE MADRID. ACTUACIONES DE MEJORA DE LA FUNCIONALIDAD DEL TRAMO HORTALEZA-SAN FERNANDO DE HENARES | AUTOR DEL ESTUDIO:<br>ineco | ESCALA ORIGINAL A3:<br>1/2000<br>0 20 40 60m<br>NUMÉRICA GRÁFICA | FECHA:<br>JULIO 2021 | Nº DE PLANO:<br>An13 Ap3.2.1<br>Nº DE HOJA:<br>HOJA 2 DE 5 | TÍTULO DE PLANO:<br>ANEJO 13. REPOSICIÓN SERVICIOS AFECTADOS<br>SALTO DE CARNERO SAN FERNANDO DE HENARES<br>ALTERNATIVA 2<br>ABASTECIMIENTO |

P:\2016\16258\102_doc_tecnica\02.03 ejec\07.E.I.Campo y Rejas_DELINEACIÓN\01-PROYECTO\DWG\DOC 1_ANEJOS\An13-SSAA\An13Ap3-SFAn13Ap3.2-SF-ALT2\An13Ap3.2.1-ABA-SF-2.dwg

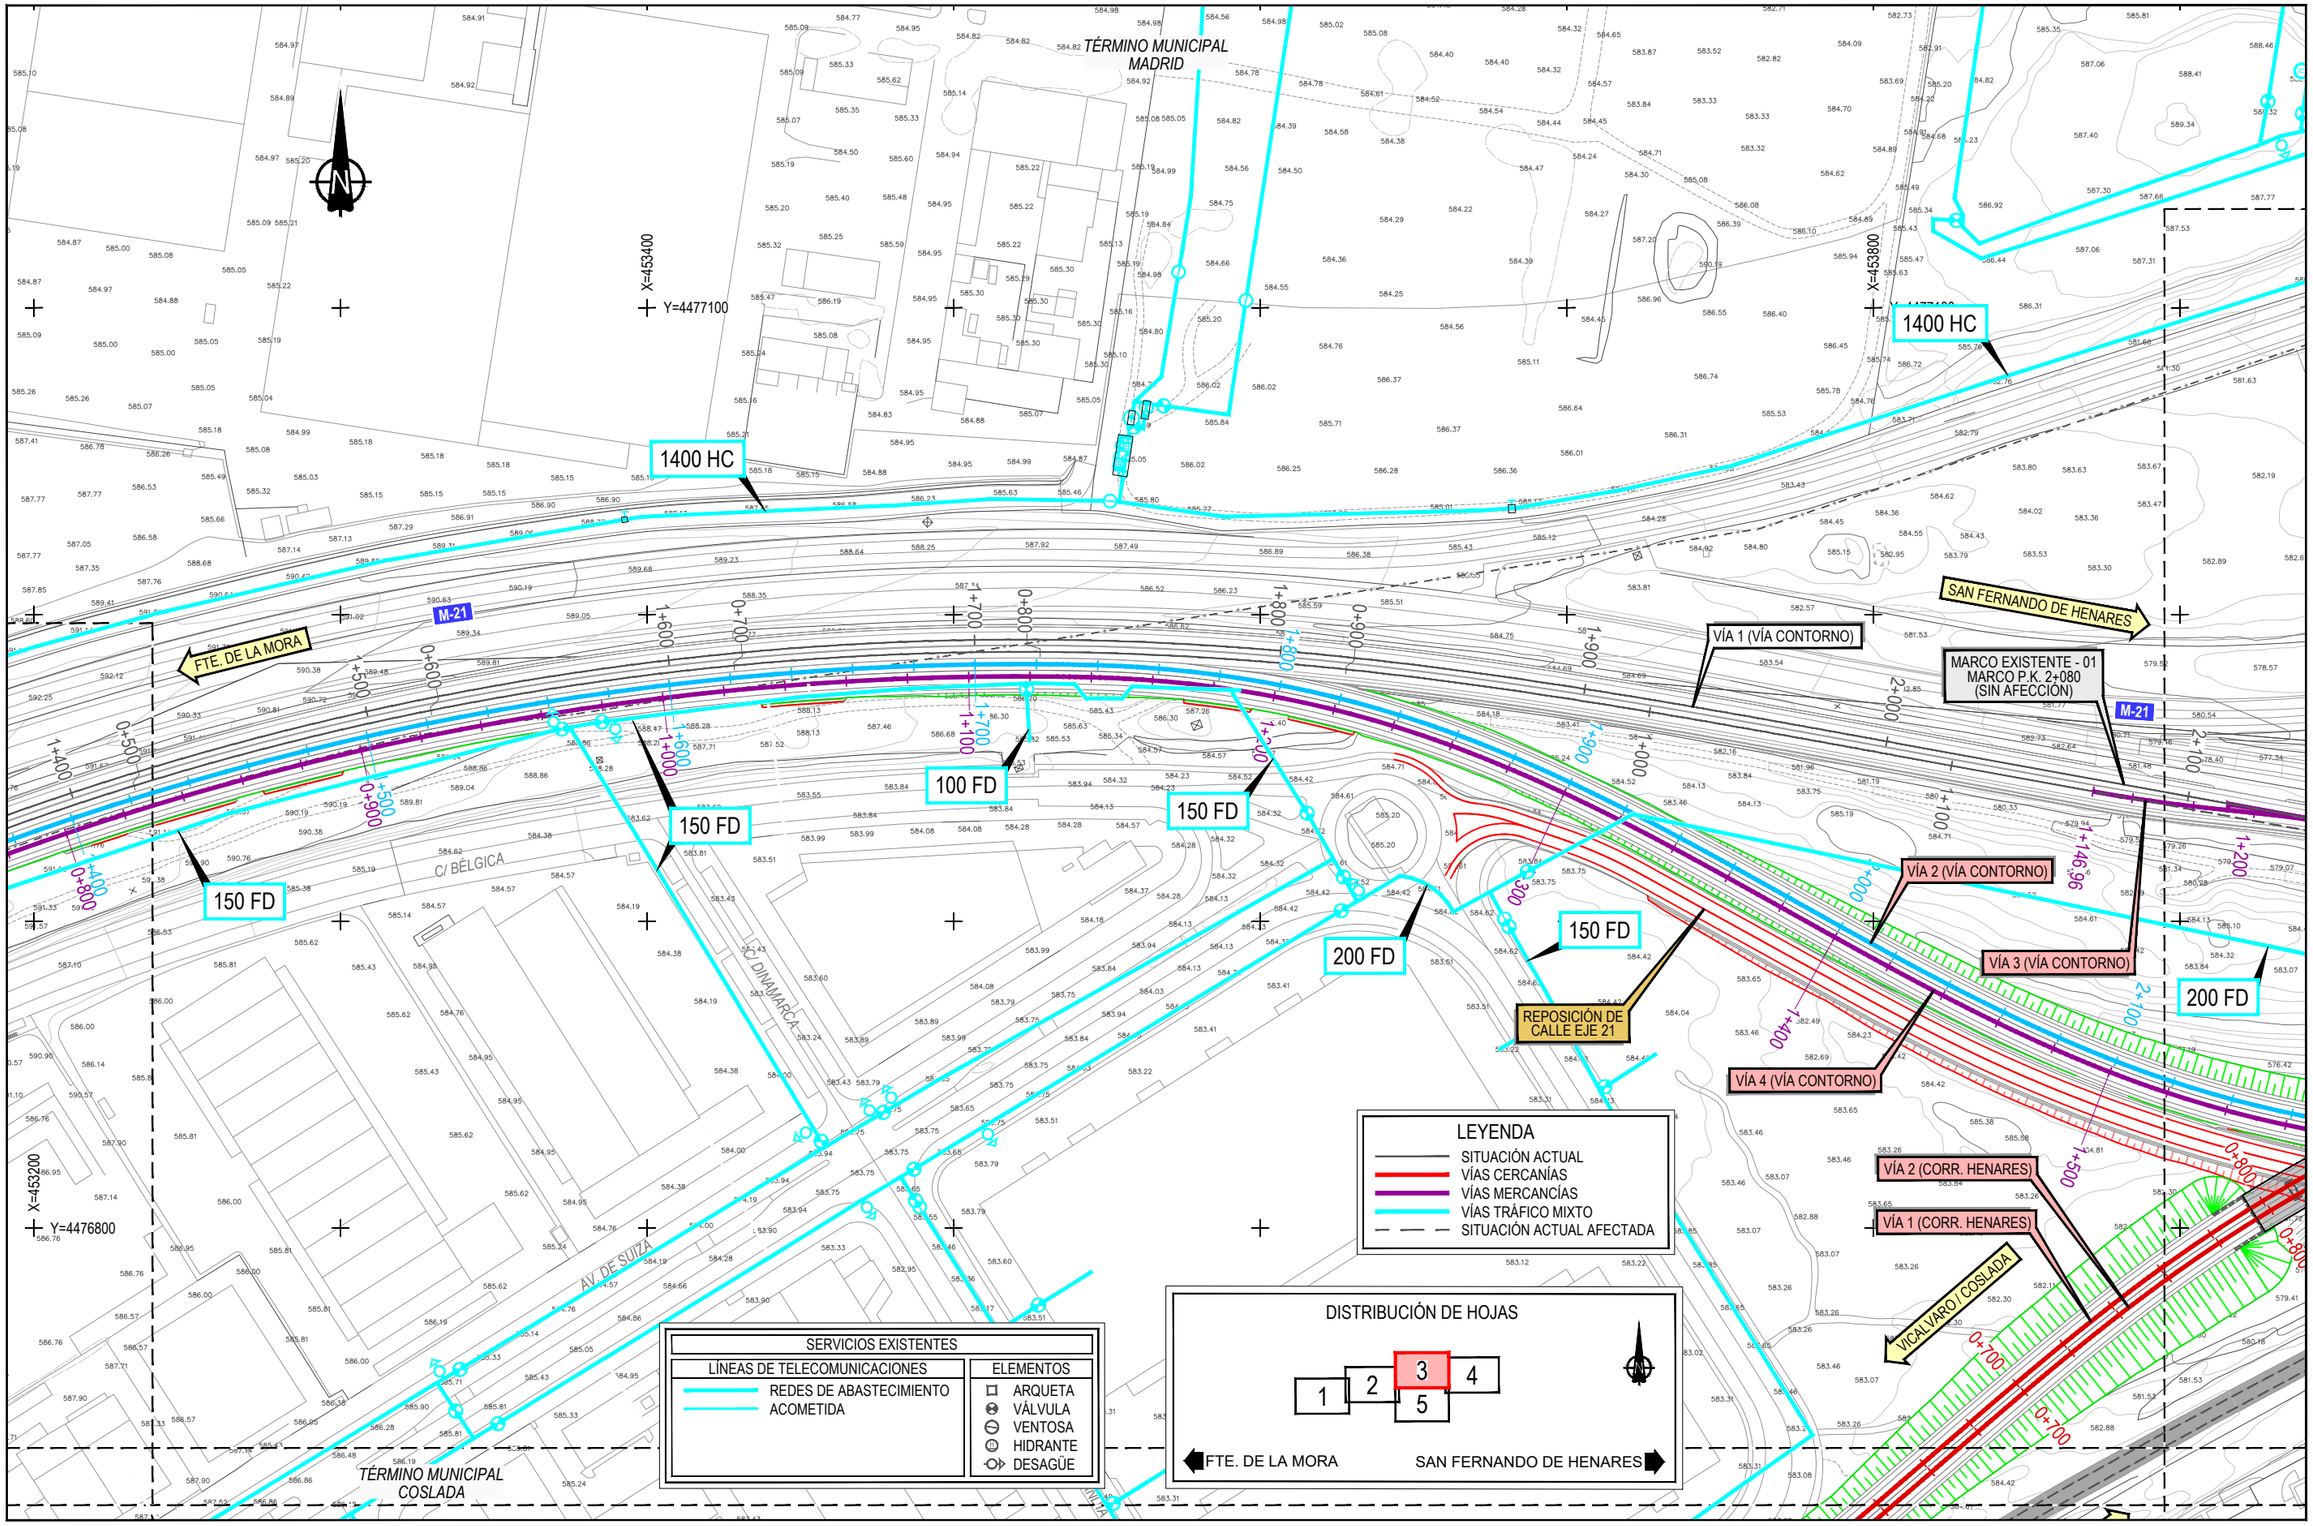



P:\2016\16256\102_doc_tecnica\02.03 ejec\07.E.I Campo y Rejas_DELINEACIÓN\01-PROYECTO\DWG\DOC 1. ANEJOS\An13-SSAA\An13ap3-SFA\An13ap3.2-SF ALT2\An13ap3.2.1-ABA-SF-2.dwg

| | | | | | | |
|---|---|---|---|---|---|---|
| GOBIERNO DE ESPAÑA<br>MINISTERIO DE TRANSPORTES, MOVILIDAD Y AGENDA URBANA | SECRETARÍA DE ESTADO DE TRANSPORTES, MOVILIDAD Y AGENDA URBANA<br>SECRETARÍA GENERAL DE INFRAESTRUCTURAS<br>DIRECCIÓN GENERAL DE PLANIFICACIÓN Y EVALUACIÓN DE LA RED FERROVIARIA | TÍTULO PROYECTO:<br>ESTUDIO INFORMATIVO: CERCANÍAS DE MADRID. ACTUACIONES DE MEJORA DE LA FUNCIONALIDAD DEL TRAMO HORTALEZA-SAN FERNANDO DE HENARES | AUTOR DEL ESTUDIO:<br>ineco | ESCALA ORIGINAL A3:<br>1/2000<br>0 20 40 60m<br>NUMÉRICA GRÁFICA | FECHA:<br>JULIO 2021 | Nº DE PLANO:<br>An13 Ap3.2.1<br>Nº DE HOJA:<br>HOJA 3 DE 5 | TÍTULO DE PLANO:<br>ANEJO 13. REPOSICIÓN SERVICIOS AFECTADOS<br>SALTO DE CARNERO SAN FERNANDO DE HENARES<br>ALTERNATIVA 2<br>ABASTECIMIENTO |

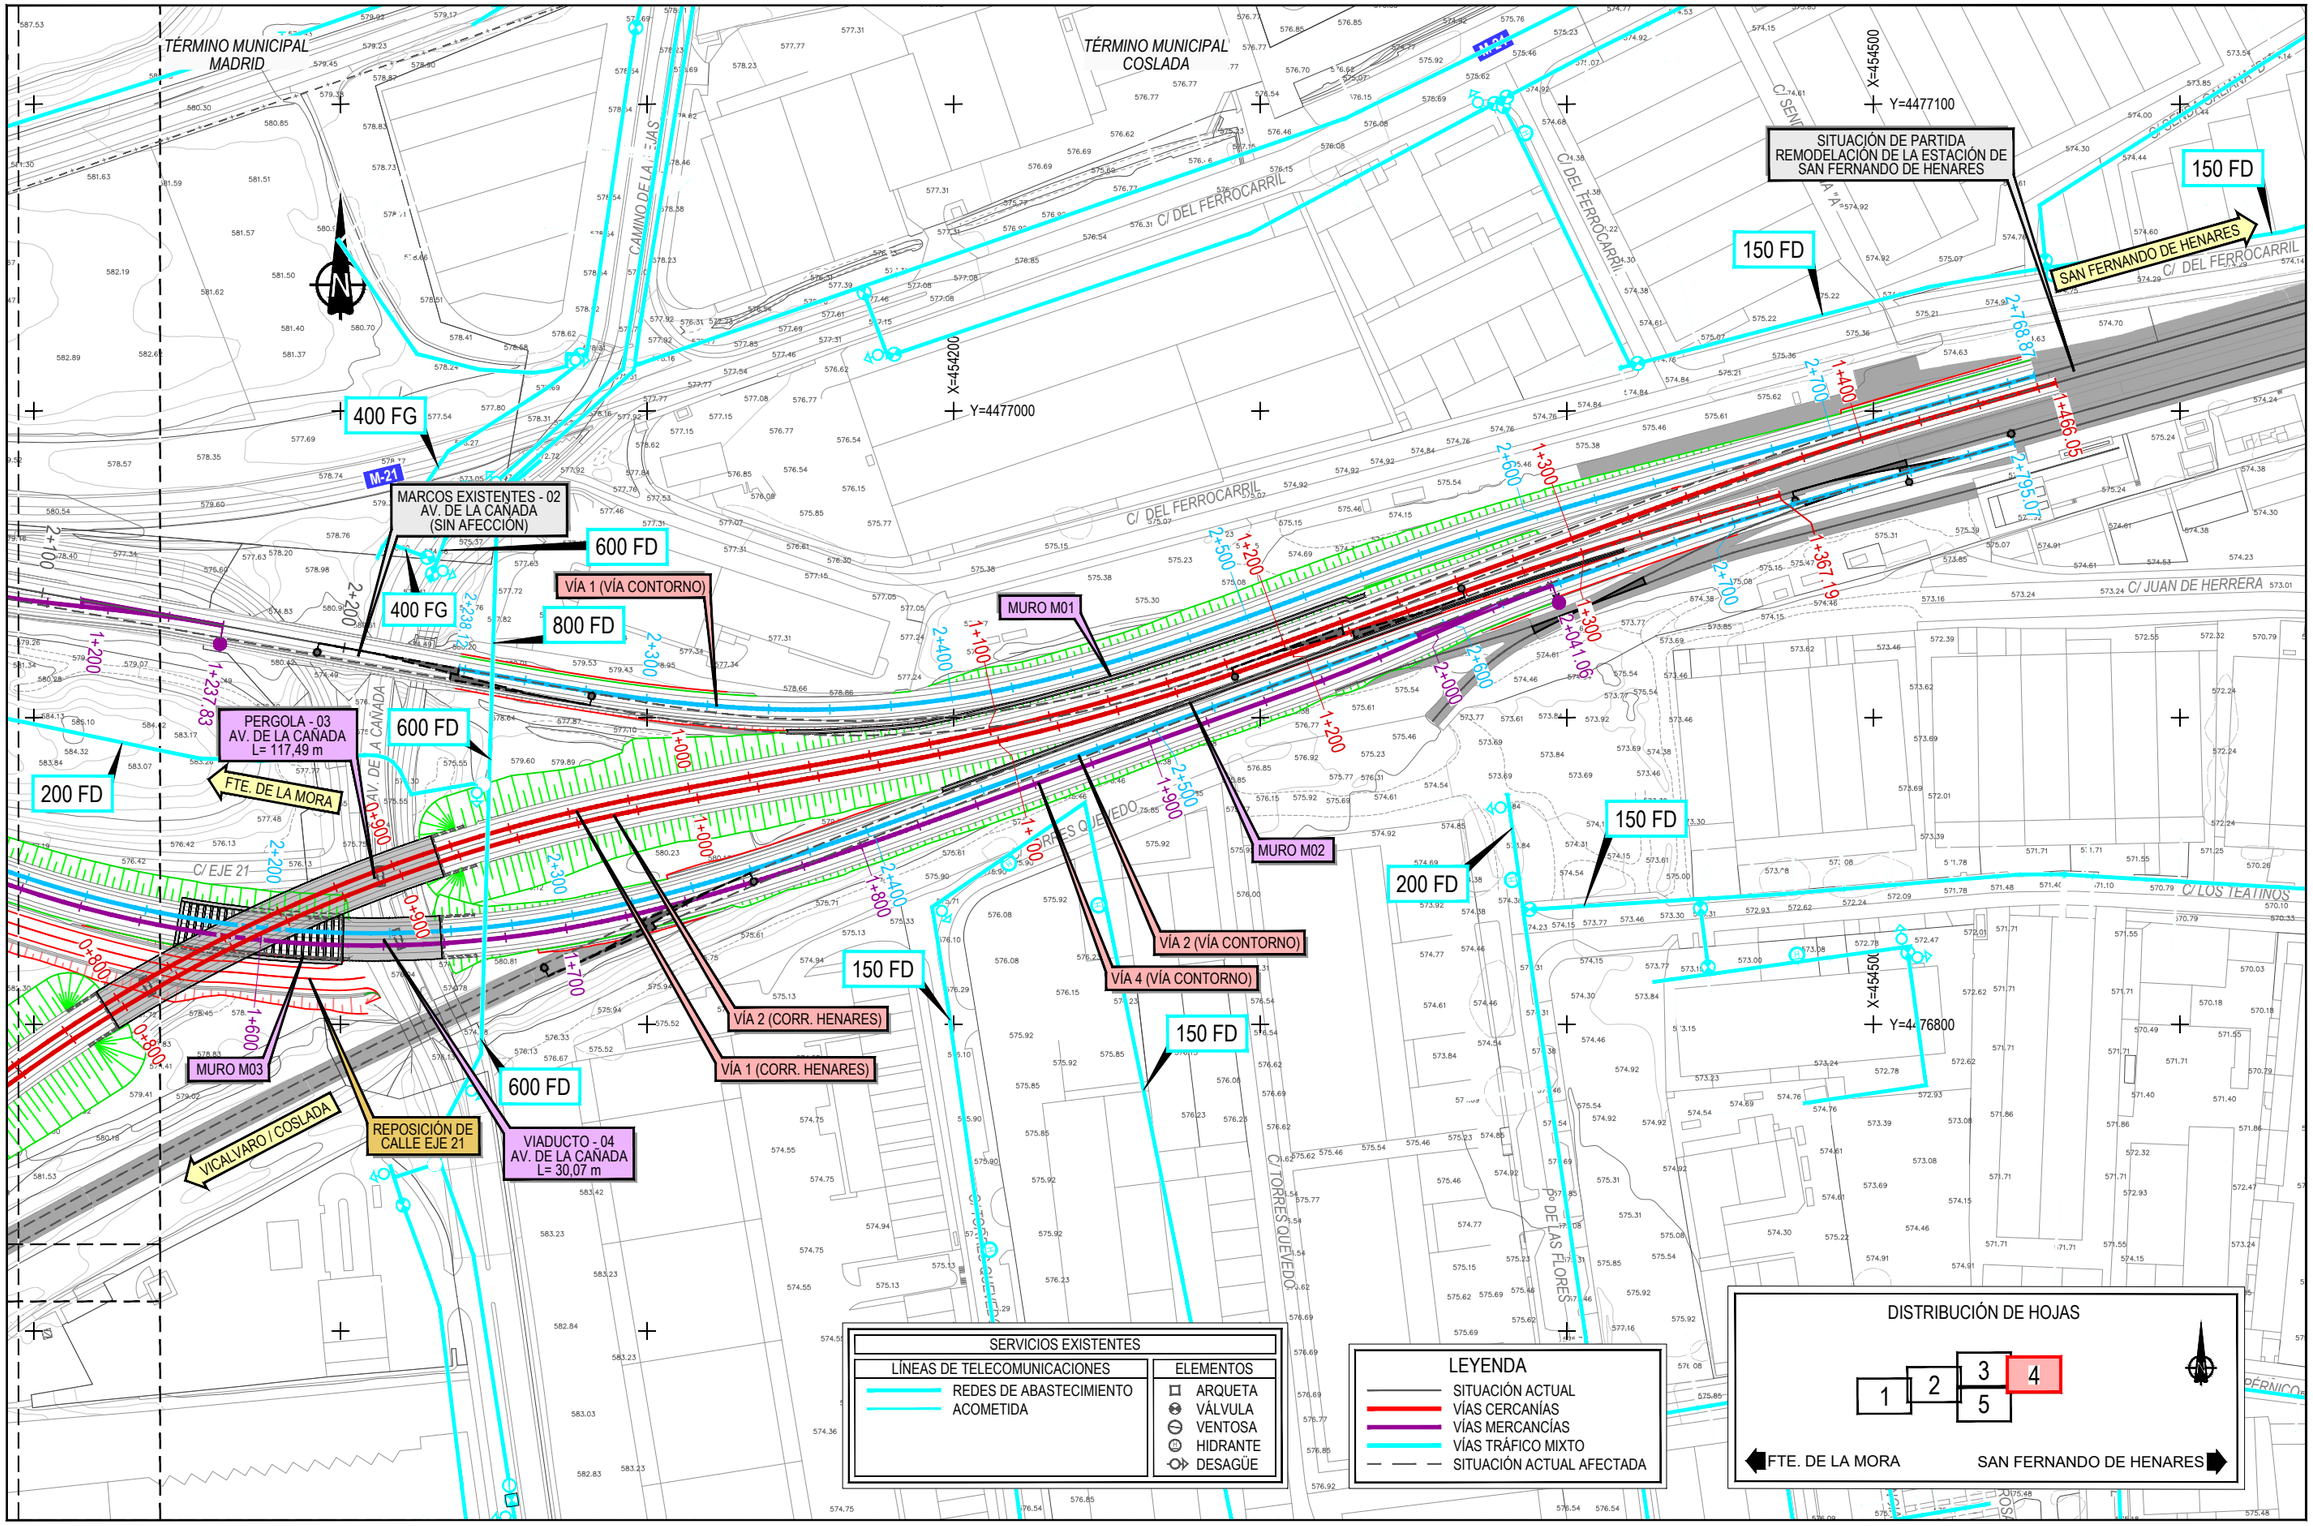


P:\20161\62561\02_doc_tecnica\02.03 ejec\07 E.I. Campo y Rejas_DELINEACION\01-PROYECTO\DWG\DOC 1. ANEJOS\An13-SSAA\An13Ap3-SF\An13Ap3.2-SF ALT2\An13Ap3.2.1-ABA-SF-2.dwg

| | | | | | | | |
|---|---|---|---|---|---|---|---|
| GOBIERNO DE ESPAÑA<br>MINISTERIO DE TRANSPORTES, MOVILIDAD Y AGENDA URBANA | SECRETARÍA DE ESTADO DE TRANSPORTES, MOVILIDAD Y AGENDA URBANA<br>SECRETARÍA GENERAL DE INFRAESTRUCTURAS<br>DIRECCIÓN GENERAL DE PLANIFICACIÓN Y EVALUACIÓN DE LA RED FERROVIARIA | TÍTULO PROYECTO:<br>ESTUDIO INFORMATIVO: CERCANÍAS DE MADRID. ACTUACIONES DE MEJORA DE LA FUNCIONALIDAD DEL TRAMO HORTALEZA-SAN FERNANDO DE HENARES | AUTOR DEL ESTUDIO:<br>ineco | ESCALA ORIGINAL A3:<br>1/2000<br>0 20 40 60m<br>NUMÉRICA GRÁFICA | FECHA:<br>JULIO 2021 | Nº DE PLANO:<br>An13 Ap3.2.1<br>Nº DE HOJA:<br>HOJA 4 DE 5 | TÍTULO DE PLANO:<br>ANEJO 13. REPOSICIÓN SERVICIOS AFECTADOS<br>SALTO DE CARNERO SAN FERNANDO DE HENARES<br>ALTERNATIVA 2<br>ABASTECIMIENTO |

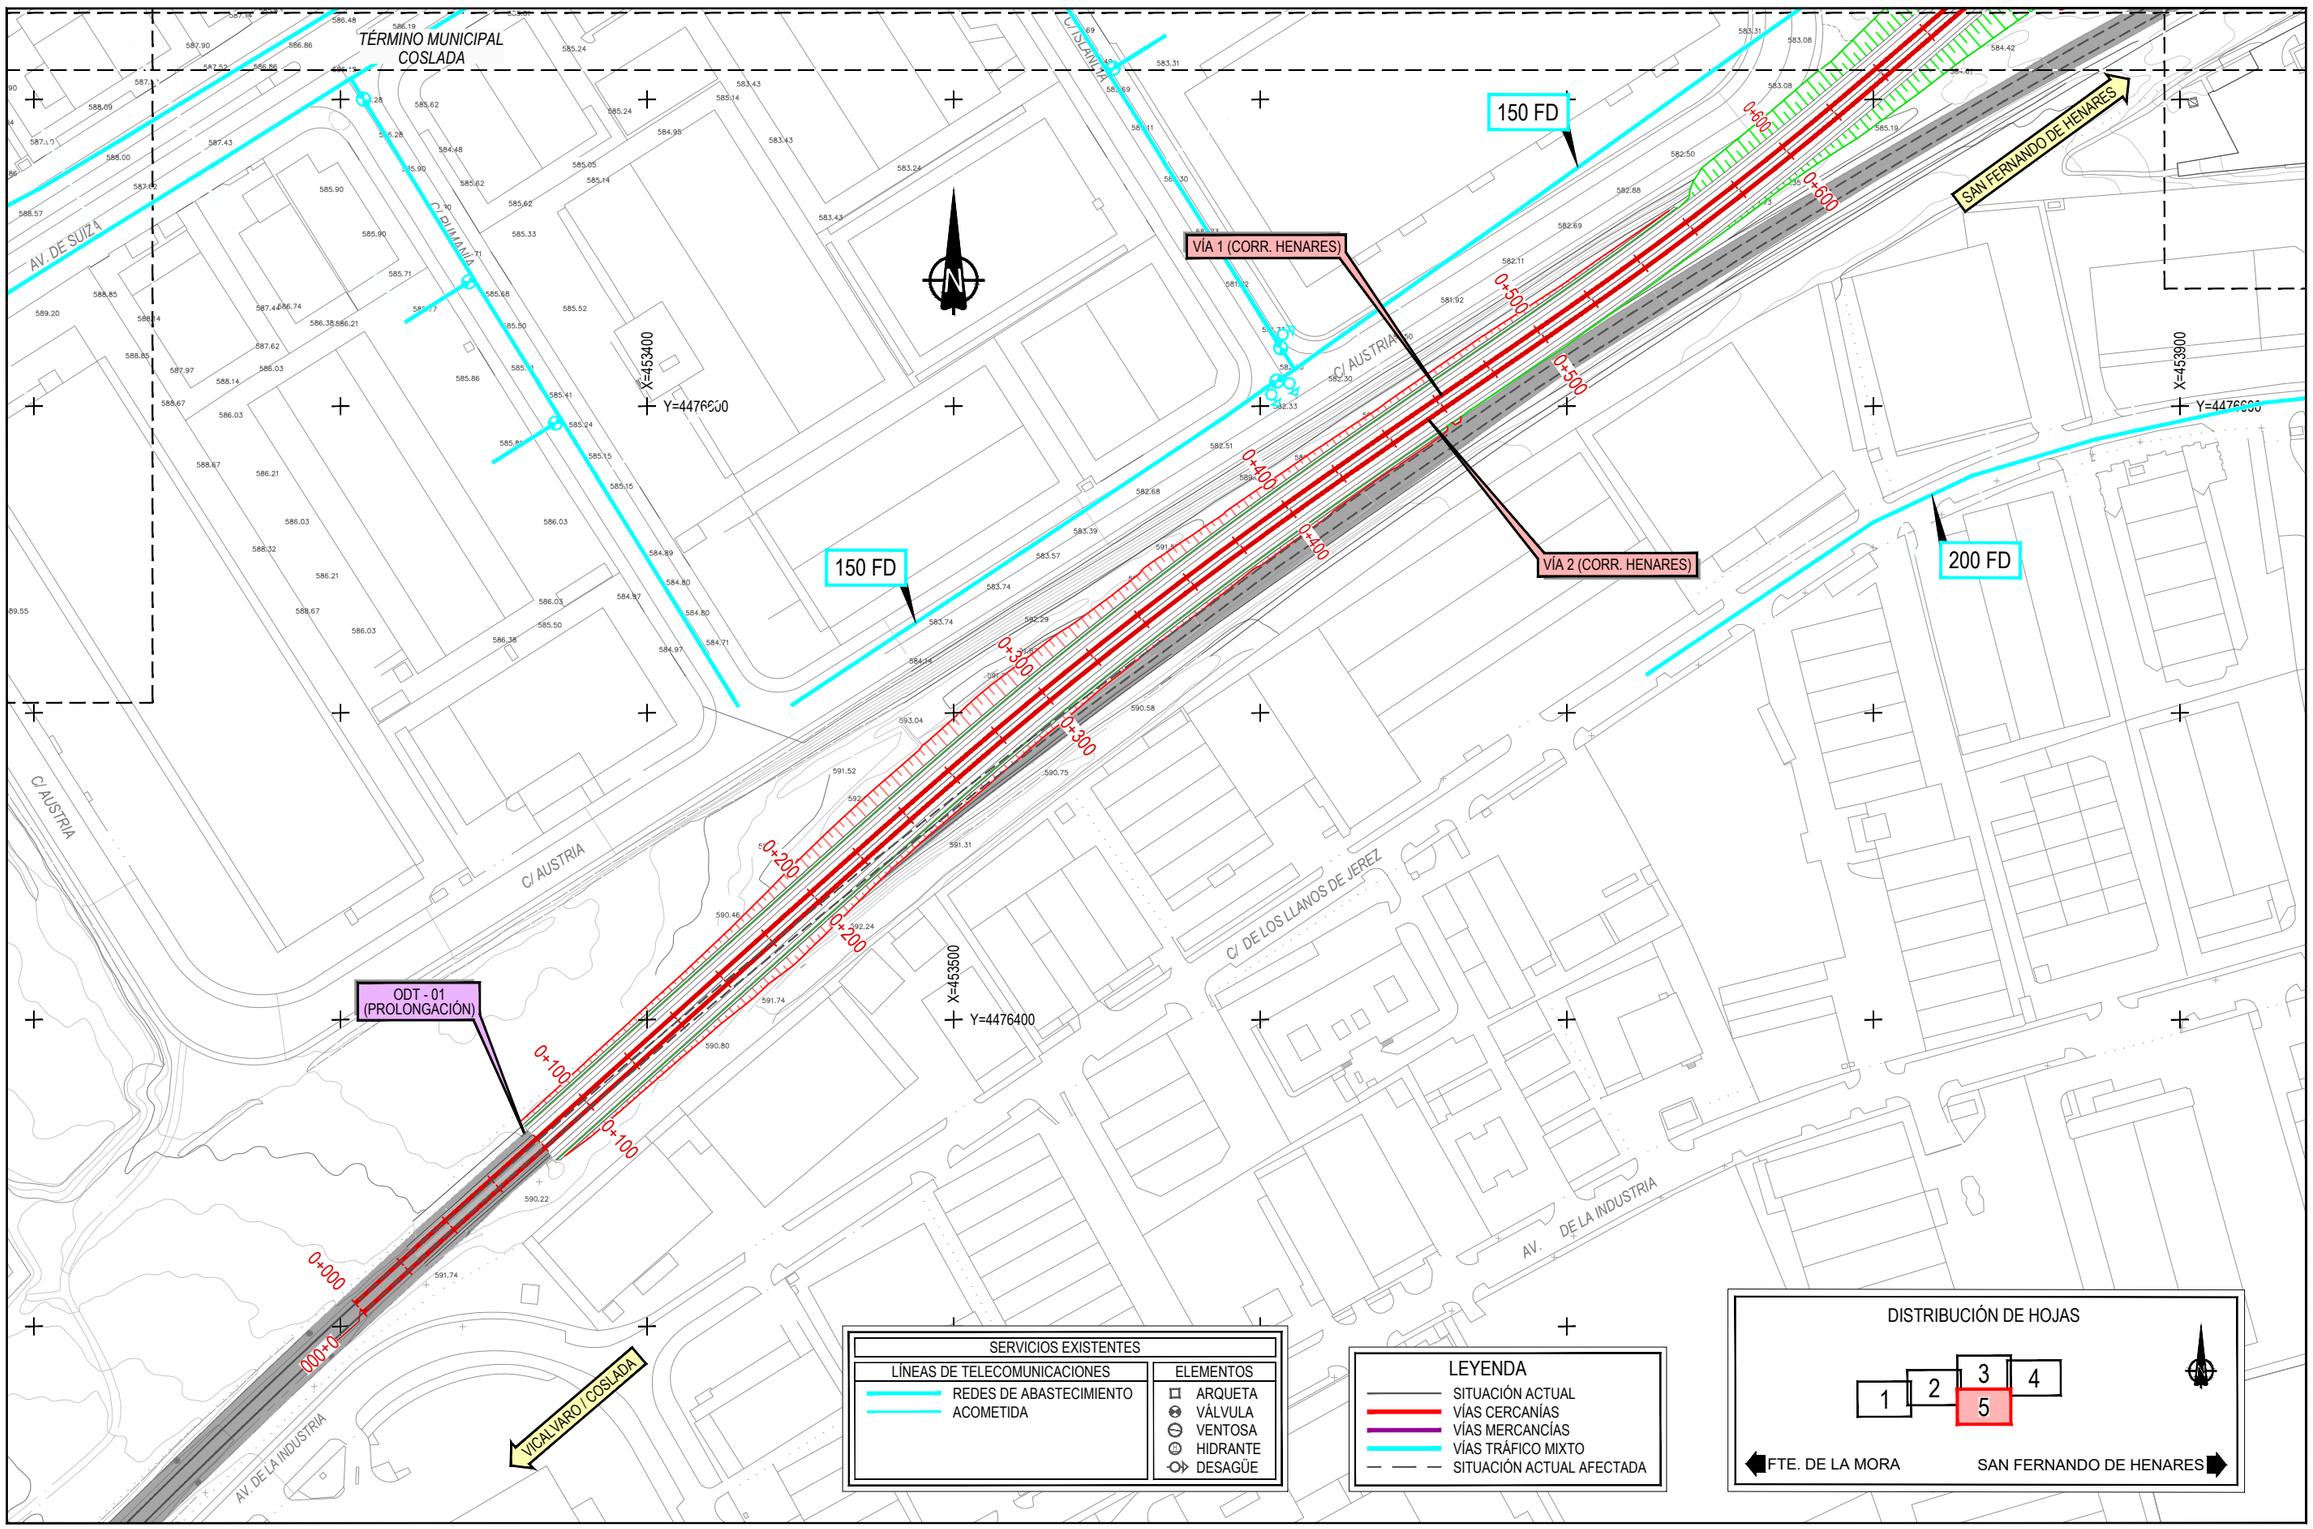


P:\2016\162256\102_doc_tecnica\02.03 ejec\07. E.I Campo y Rejas_DELINEACIÓN\01-PROYECTO\DWG\DOC 1_ANEJOS\An13-SSAA\An13Ap3-SF\An13Ap3.2-SF ALT2\An13Ap3.2.1-ABA-SF-2.dwg

GOBIERNO DE ESPAÑA
MINISTERIO DE TRANSPORTES, MOVILIDAD Y AGENDA URBANA

SECRETARÍA DE ESTADO DE TRANSPORTES, MOVILIDAD Y AGENDA URBANA
SECRETARÍA GENERAL DE INFRAESTRUCTURAS
DIRECCIÓN GENERAL DE PLANIFICACIÓN Y EVALUACIÓN DE LA RED FERROVIARIA

TÍTULO PROYECTO:
ESTUDIO INFORMATIVO: CERCANÍAS DE MADRID. ACTUACIONES DE MEJORA DE LA FUNCIONALIDAD DEL TRAMO HORTALEZA-SAN FERNANDO DE HENARES

AUTOR DEL ESTUDIO:
ineco

ESCALA ORIGINAL A3:
1/2000
0 20 40 60m
NUMÉRICA GRÁFICA

FECHA:
JULIO 2021

Nº DE PLANO:
An13 Ap3.2.1

Nº DE HOJA:
HOJA 5 DE 5

TÍTULO DE PLANO:
ANEJO 13. REPOSICIÓN SERVICIOS AFECTADOS
SALTO DE CARNERO SAN FERNANDO DE HENARES
ALTERNATIVA 2
ABASTECIMIENTO

TÉRMINO MUNICIPAL MADRID

TÉRMINO MUNICIPAL COSLADA

M-21

X=452000
Y=4476700

X=452500
Y=4476800

X=451900
Y=4476500

FTE. DE LA MORA

SAN FERNANDO DE HENARES

VÍA 1 (VÍA CONTORNO)

VÍA 2 (VÍA CONTORNO)

VIADUCTO - 01
CALLE DE LA RIOJA
L= 29,50 m

0+000
0+100
0+200
0+300
0+400
0+500
0+600

FERROCARRIL

C/ LA RIOJA

C/ SUECIA

C/ HOLANDA

SERVICIOS EXISTENTES
REDES DE GAS
NEDGIA. REDES APA
NEDGIA. ACOMETIDA

LEYENDA
SITUACIÓN ACTUAL
VÍAS CERCANÍAS
VÍAS MERCANCÍAS
VÍAS TRÁFICO MIXTO
SITUACIÓN ACTUAL AFECTADA

DISTRIBUCIÓN DE HOJAS
1 2 3 4 5
FTE. DE LA MORA
SAN FERNANDO DE HENARES

GOBIERNO DE ESPAÑA
MINISTERIO DE TRANSPORTES, MOVILIDAD Y AGENDA URBANA

SECRETARÍA DE ESTADO DE TRANSPORTES, MOVILIDAD Y AGENDA URBANA
SECRETARÍA GENERAL DE INFRAESTRUCTURAS
DIRECCIÓN GENERAL DE PLANIFICACIÓN Y EVALUACIÓN DE LA RED FERROVIARIA

TÍTULO PROYECTO:
ESTUDIO INFORMATIVO: CERCANÍAS DE MADRID. ACTUACIONES DE MEJORA DE LA FUNCIONALIDAD DEL TRAMO HORTALEZA-SAN FERNANDO DE HENARES

AUTOR DEL ESTUDIO:
ineco

ESCALA ORIGINAL A3:
1/2000
0 20 40 60m
NUMÉRICA GRÁFICA

FECHA:
JULIO 2021

Nº DE PLANO:
An13Ap3.2.2

Nº DE HOJA:
HOJA 1 DE 5

TÍTULO DE PLANO:
ANEJO 13. REPOSICIÓN SERVICIOS AFECTADOS
SALTO DE CARNERO SAN FERNANDO DE HENARES
ALTERNATIVA 2
GAS

P:\2016\16256\02_doc_tecnica\02.03 ejec\07.EI Campo y Rejas_DELINEACIÓN\01-PROYECTO\DWG\DOC 1_ANEJOS\An13-SSAA\An13Ap3-SFA\An13Ap3.2-SF ALT2\An13Ap3.2-GAS-SF-2.dwg

TÉRMINO MUNICIPAL MADRID

SAN FERNANDO DE HENARES

PASO INFERIOR - 02
MARCO EXISTENTE
(PROLONGACIÓN)

VÍA 3 (VÍA CONTORNO)

VÍA 1 (VÍA CONTORNO)

VÍA 2 (VÍA CONTORNO)

VÍA 4 (VÍA CONTORNO)

M-21

AO 8ª

VIADUCTO - 01
CALLE DE LA RIOJA
L= 29,50 m

FTE. DE LA MORA

VICALVARO

C/ BELGICA

AV. DE SUIZA

AV. REINO UNIDO

C/ DE PORTUGAL

TÉRMINO MUNICIPAL COSLADA

X=452900
Y=4476900

X=452500
Y=4476800

X=453200
Y=4476800

0+000 0+100 0+200 0+300 0+400 0+500 0+600 0+700 0+800 0+900 1+000 1+100 1+200 1+300 1+400

0+359.58

0+386.87

0+203.34

0+203.34

0+200

0+300

0+600

0+100

0+200

0+300

0+100


0+200

0+300

0+100

0+200

0+300

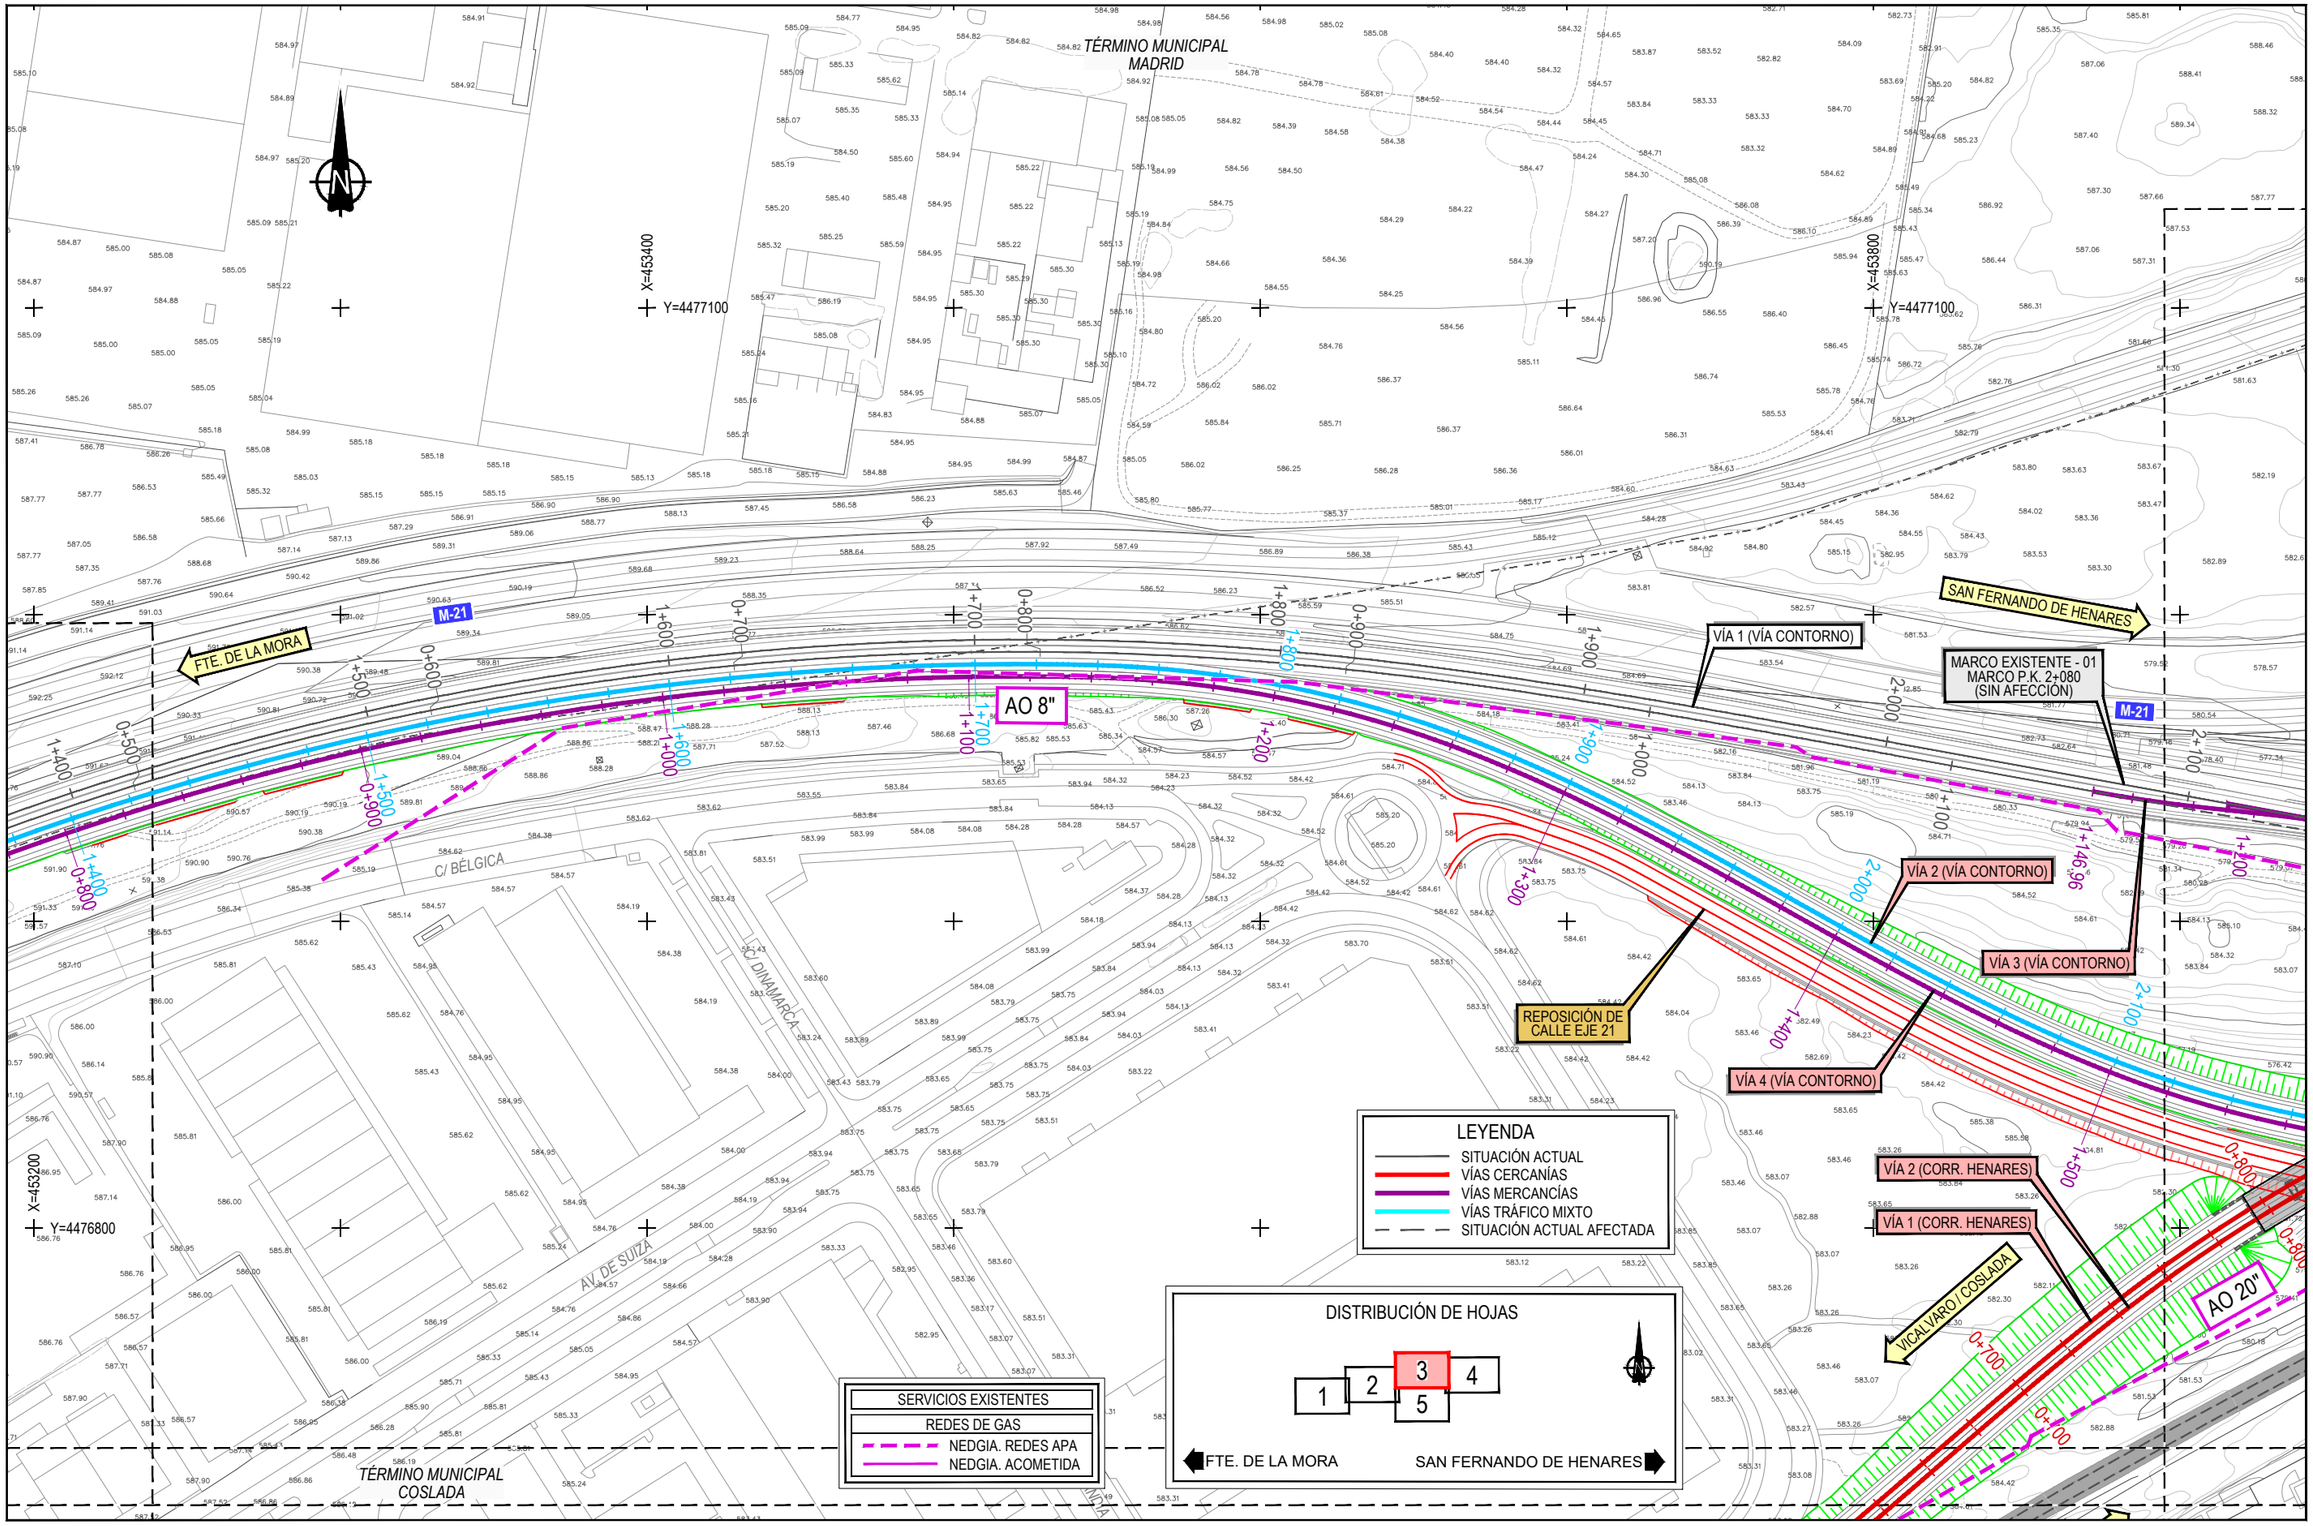


P:\2016\16256102_doc_tecnica\02.03 ejec\07.E.I. Campo y Rejas_DELINEACIÓN\01-PROYECTO\DWG\DOC 1_ANEJOS\An13-SSAA\An13Ap3-SIPAn13Ap3.2-SIF ALT2An13Ap3.2.2-GAS-SIF-2.dwg

GOBIERNO DE ESPAÑA
MINISTERIO DE TRANSPORTES, MOVILIDAD Y AGENDA URBANA

SECRETARÍA DE ESTADO DE TRANSPORTES, MOVILIDAD Y AGENDA URBANA
SECRETARÍA GENERAL DE INFRAESTRUCTURAS
DIRECCIÓN GENERAL DE PLANIFICACIÓN Y EVALUACIÓN DE LA RED FERROVIARIA

TÍTULO PROYECTO:
ESTUDIO INFORMATIVO: CERCANÍAS DE MADRID. ACTUACIONES DE MEJORA DE LA FUNCIONALIDAD DEL TRAMO HORTALEZA-SAN FERNANDO DE HENARES

AUTOR DEL ESTUDIO:
ineco

ESCALA ORIGINAL A3:
1/2000
0 20 40 60m
NUMÉRICA GRÁFICA

FECHA:
JULIO 2021

Nº DE PLANO:
An13Ap3.2.2

Nº DE HOJA:
HOJA 3 DE 5

TÍTULO DE PLANO:
ANEJO 13. REPOSICIÓN SERVICIOS AFECTADOS
SALTO DE CARNERO SAN FERNANDO DE HENARES
ALTERNATIVA 2
GAS

TÉRMINO MUNICIPAL MADRID

TÉRMINO MUNICIPAL COSLADA

SITUACIÓN DE PARTIDA
REMODELACIÓN DE LA ESTACIÓN DE SAN FERNANDO DE HENARES

SAN FERNANDO DE HENARES

MARCOS EXISTENTES - 02
AV. DE LA CAÑADA
(SIN AFECCIÓN)

VÍA 1 (VÍA CONTORNO)

MURO M01

PERGOLA - 03
AV. DE LA CAÑADA
L= 117,49 m

FTE. DE LA MORA

AO 20"

AO 8"

AO 8"

AO 8"

AO 4"

AO 20"

AO 2pu

MURO M03

REPOSICIÓN DE CALLE EJE 21

VIADUCTO - 04
AV. DE LA CAÑADA
L= 30,07 m

VICALVARO / COSLADA

VÍA 2 (CORR. HENARES)

VÍA 1 (CORR. HENARES)

MURO M02

VÍA 2 (VÍA CONTORNO)

VÍA 4 (VÍA CONTORNO)

X=454200
Y=4477000

X=454500
Y=4477100

X=454500
Y=4476800

C/ DEL FERROCARRIL

C/ SENDA GALIANA "D"

C/ JUAN DE HERRERA

C/ LOS TEATINOS

C/ TORRES QUEVEDO

C/ DE LAS FLORES

CAMINO DE LA REJAS

AV. DE LA CAÑADA

M-21

SERVICIOS EXISTENTES

REDES DE GAS
- NEDGIA. REDES APA
- NEDGIA. ACOMETIDA

LEYENDA
- SITUACIÓN ACTUAL
- VÍAS CERCANÍAS
- VÍAS MERCANCÍAS
- VÍAS TRÁFICO MIXTO
- SITUACIÓN ACTUAL AFECTADA

DISTRIBUCIÓN DE HOJAS

1 | 2 | 3 | 4 | 5

FTE. DE LA MORA — SAN FERNANDO DE HENARES

P:\2016\16256102_doc_tecnica\02.03 ejec\07.EI Campo y Reales_DELINEACIÓN\01-PROYECTO\DWG\DOC 1_ANEJOS\An13-SSAA\An13Ap3-SSFAn13Ap3.2-SF ALT2\An13Ap3.2.2-GAS-SF-2.dwg

GOBIERNO DE ESPAÑA
MINISTERIO DE TRANSPORTES, MOVILIDAD Y AGENDA URBANA

SECRETARÍA DE ESTADO DE TRANSPORTES, MOVILIDAD Y AGENDA URBANA
SECRETARÍA GENERAL DE INFRAESTRUCTURAS
DIRECCIÓN GENERAL DE PLANIFICACIÓN Y EVALUACIÓN DE LA RED FERROVIARIA

TÍTULO PROYECTO:
ESTUDIO INFORMATIVO: CERCANÍAS DE MADRID. ACTUACIONES DE MEJORA DE LA FUNCIONALIDAD DEL TRAMO HORTALEZA-SAN FERNANDO DE HENARES

AUTOR DEL ESTUDIO:
ineco


ESCALA ORIGINAL A3:
1/2000
0 20 40 60m
NUMÉRICA GRÁFICA

FECHA:
JULIO 2021

Nº DE PLANO:
An13Ap3.2.2

Nº DE HOJA:
HOJA 4 DE 5

TÍTULO DE PLANO:
ANEJO 13. REPOSICIÓN SERVICIOS AFECTADOS
SALTO DE CARNERO SAN FERNANDO DE HENARES
ALTERNATIVA 2
GAS

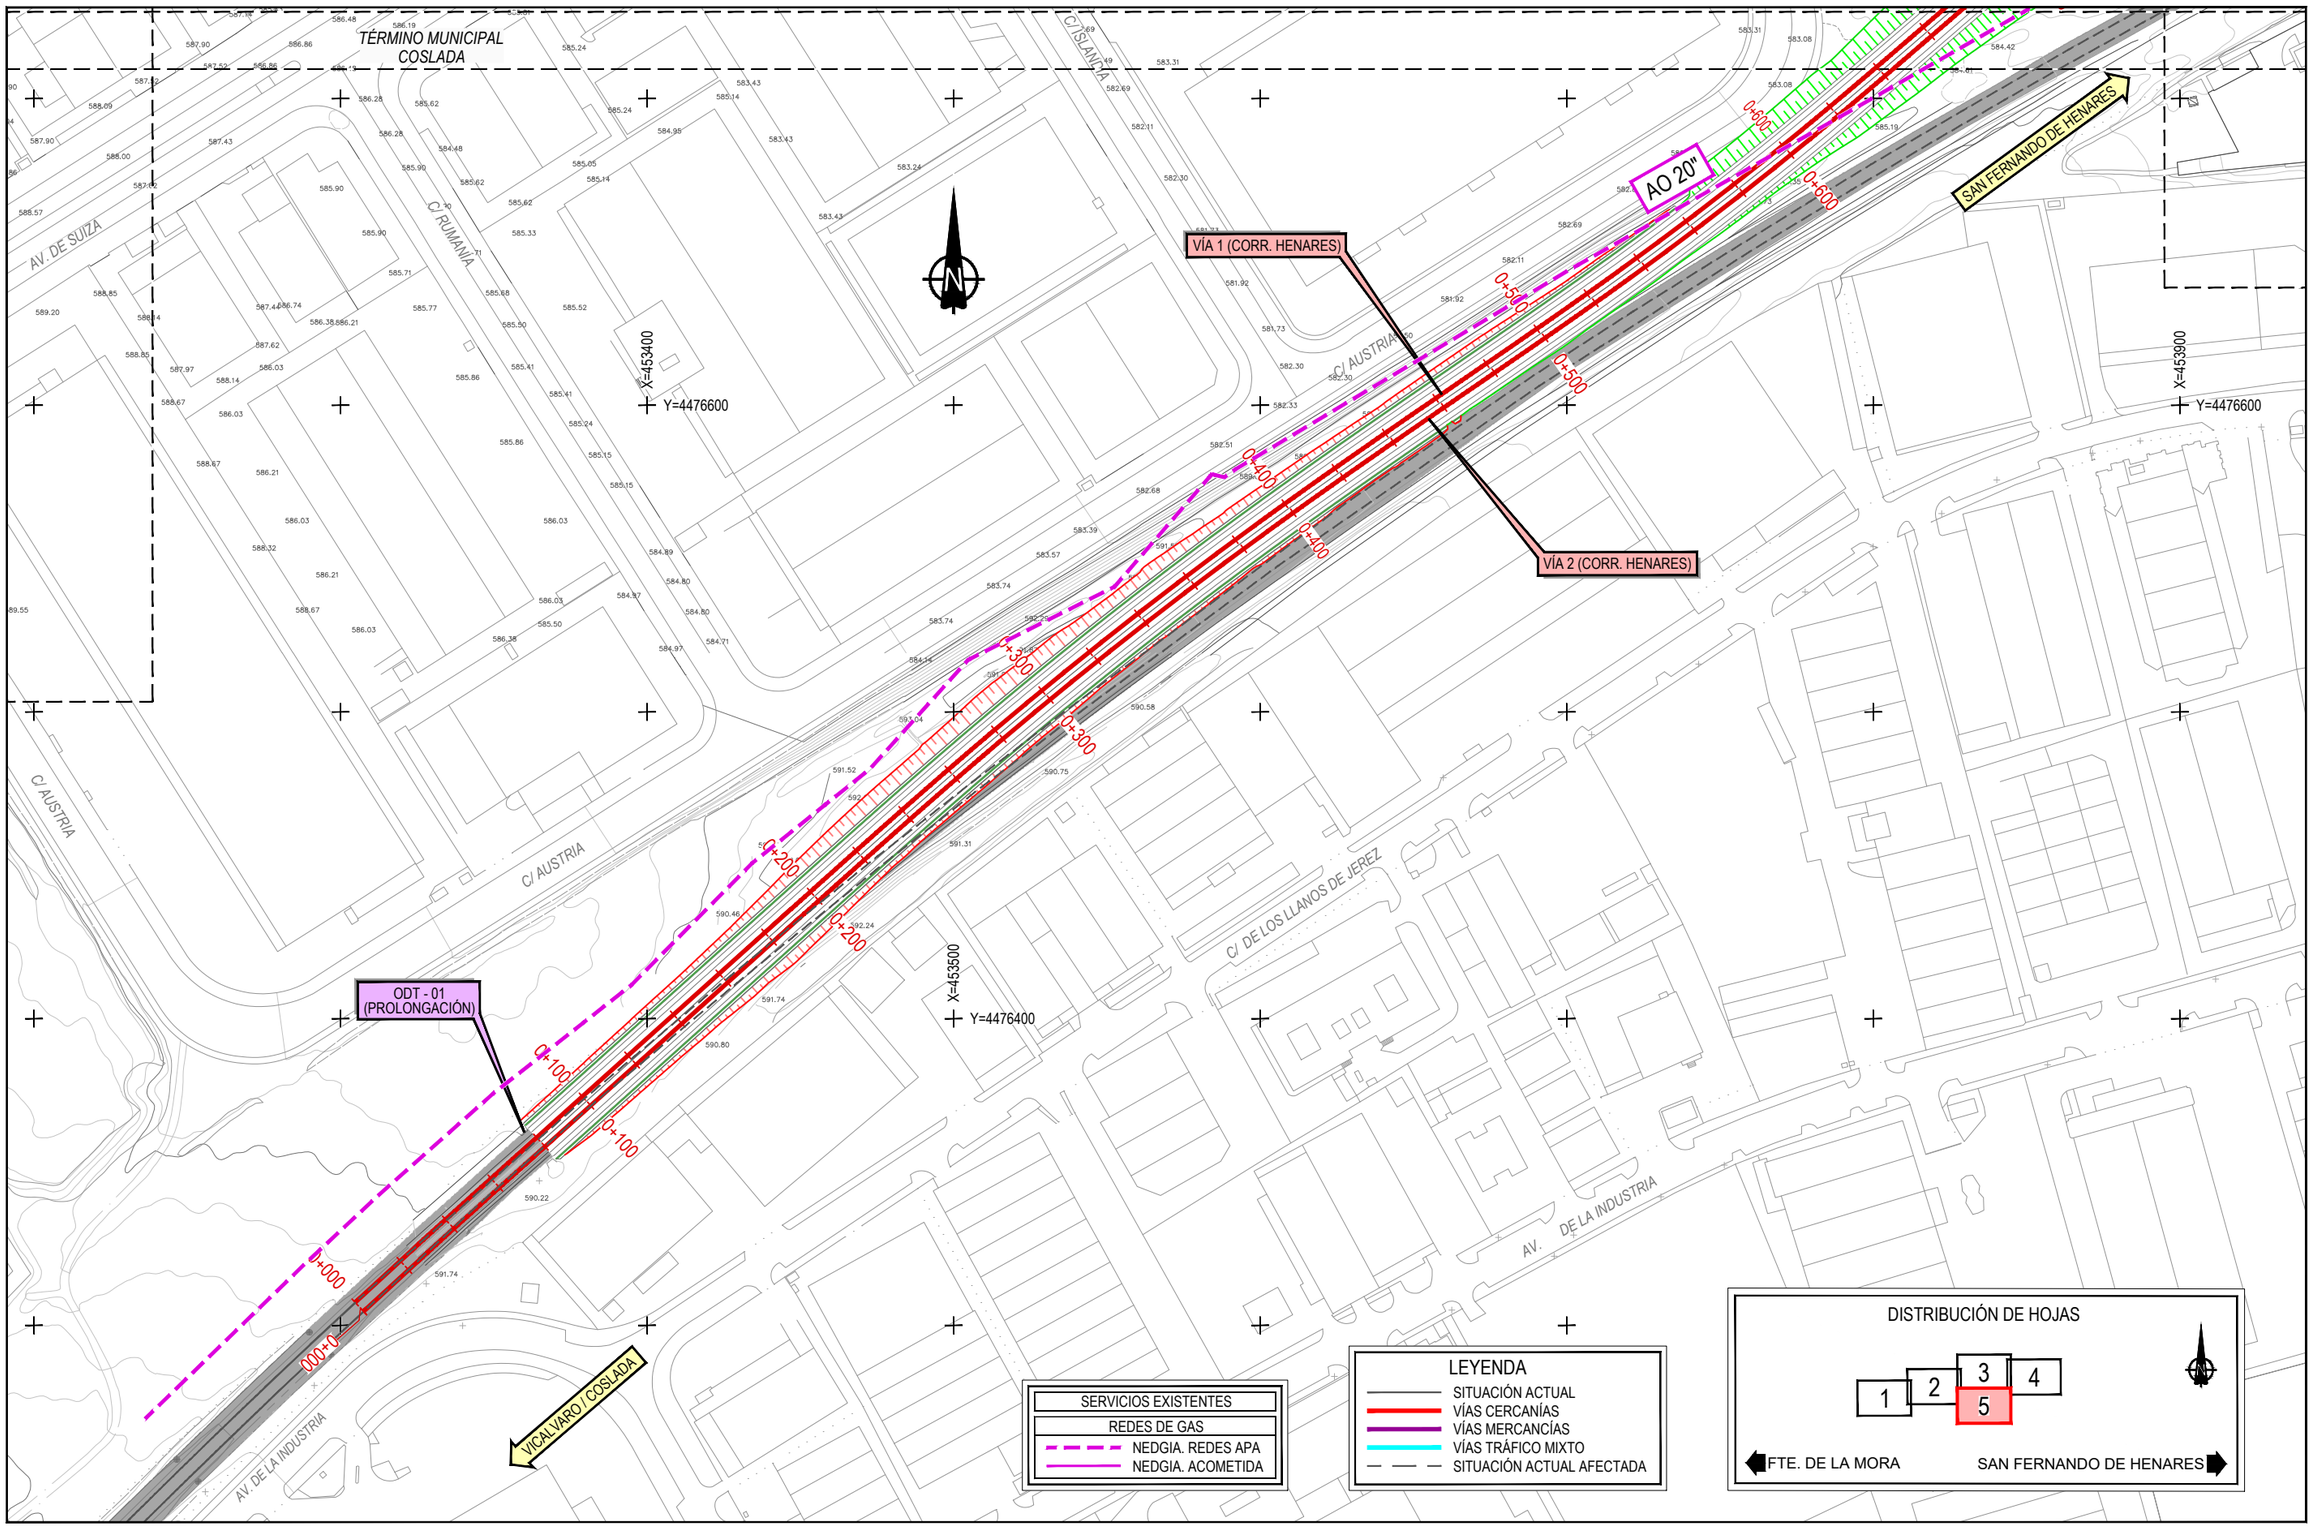


P:\2016\162561\02_doc_tecnica\02.03 ejec\07. E.I Campo y Rejas_DELINEACIÓN\01-PROYECTO\DWG\DOC 1_ANEJOS\An13-SSAA\An13Ap3-SF\An13Ap3.2-SF ALT2\An13Ap3.2.2-GAS-SF-2.dwg

GOBIERNO DE ESPAÑA
MINISTERIO DE TRANSPORTES, MOVILIDAD Y AGENDA URBANA

SECRETARÍA DE ESTADO DE TRANSPORTES, MOVILIDAD Y AGENDA URBANA
SECRETARÍA GENERAL DE INFRAESTRUCTURAS
DIRECCIÓN GENERAL DE PLANIFICACIÓN Y EVALUACIÓN DE LA RED FERROVIARIA

TÍTULO PROYECTO:
ESTUDIO INFORMATIVO: CERCANÍAS DE MADRID. ACTUACIONES DE MEJORA DE LA FUNCIONALIDAD DEL TRAMO HORTALEZA-SAN FERNANDO DE HENARES

AUTOR DEL ESTUDIO:
ineco

ESCALA ORIGINAL A3:
1/2000
0 20 40 60m
NUMÉRICA GRÁFICA

FECHA:
JULIO 2021

Nº DE PLANO:
An13Ap3.2.2

Nº DE HOJA:
HOJA 5 DE 5

TÍTULO DE PLANO:
ANEJO 13. REPOSICIÓN SERVICIOS AFECTADOS
SALTO DE CARNERO SAN FERNANDO DE HENARES
ALTERNATIVA 2
GAS

TÉRMINO MUNICIPAL MADRID

TÉRMINO MUNICIPAL COSLADA

M-21

X=452000
Y=4476700

X=452500
Y=4476800

X=451900
Y=4476500

FTE. DE LA MORA

SAN FERNANDO DE HENARES

VÍA 1 (VÍA CONTORNO)

VÍA 2 (VÍA CONTORNO)

VIADUCTO - 01
CALLE DE LA RIOJA
L= 29,50 m

FERROCARRIL

C/ LA RIOJA

C/ SUECIA

0+000
0+100
0+200
0+300
0+400
0+500
0+600

SERVICIOS EXISTENTES

| REDES DE SANEAMIENTO | ELEMENTOS |
|---|---|
| RED DE SANEAMIENTO | POZO, SUMIDERO, IMBORNAL |

LEYENDA

- SITUACIÓN ACTUAL
- VÍAS CERCANÍAS
- VÍAS MERCANCÍAS
- VÍAS TRÁFICO MIXTO
- SITUACIÓN ACTUAL AFECTADA

DISTRIBUCIÓN DE HOJAS

1 | 2 | 3 | 4 | 5

FTE. DE LA MORA — SAN FERNANDO DE HENARES

P:\2016\16256\102_doc_tecnica\02.03 ejec\07.El Campo y Rejas_DELINEACIÓN\01-PROYECTO\DWG\DOC 1_ANEJOS\An13-SSAA\An13Ap3-SFA\An13Ap3.2-SF ALT2\An13Ap3.2-3-SAN-SF-2.dwg

GOBIERNO DE ESPAÑA
MINISTERIO DE TRANSPORTES, MOVILIDAD Y AGENDA URBANA

SECRETARÍA DE ESTADO DE TRANSPORTES, MOVILIDAD Y AGENDA URBANA
SECRETARÍA GENERAL DE INFRAESTRUCTURAS
DIRECCIÓN GENERAL DE PLANIFICACIÓN Y EVALUACIÓN DE LA RED FERROVIARIA

TÍTULO PROYECTO:
ESTUDIO INFORMATIVO: CERCANÍAS DE MADRID. ACTUACIONES DE MEJORA DE LA FUNCIONALIDAD DEL TRAMO HORTALEZA-SAN FERNANDO DE HENARES

AUTOR DEL ESTUDIO:
ineco


ESCALA ORIGINAL A3:
1/2000
0 20 40 60m
NUMÉRICA GRÁFICA

FECHA:
JULIO 2021

Nº DE PLANO:
An13Ap3.2.3

Nº DE HOJA:
HOJA 1 DE 5

TÍTULO DE PLANO:
ANEJO 13. REPOSICIÓN SERVICIOS AFECTADOS
SALTO DE CARNERO SAN FERNANDO DE HENARES
ALTERNATIVA 2
SANEAMIENTO

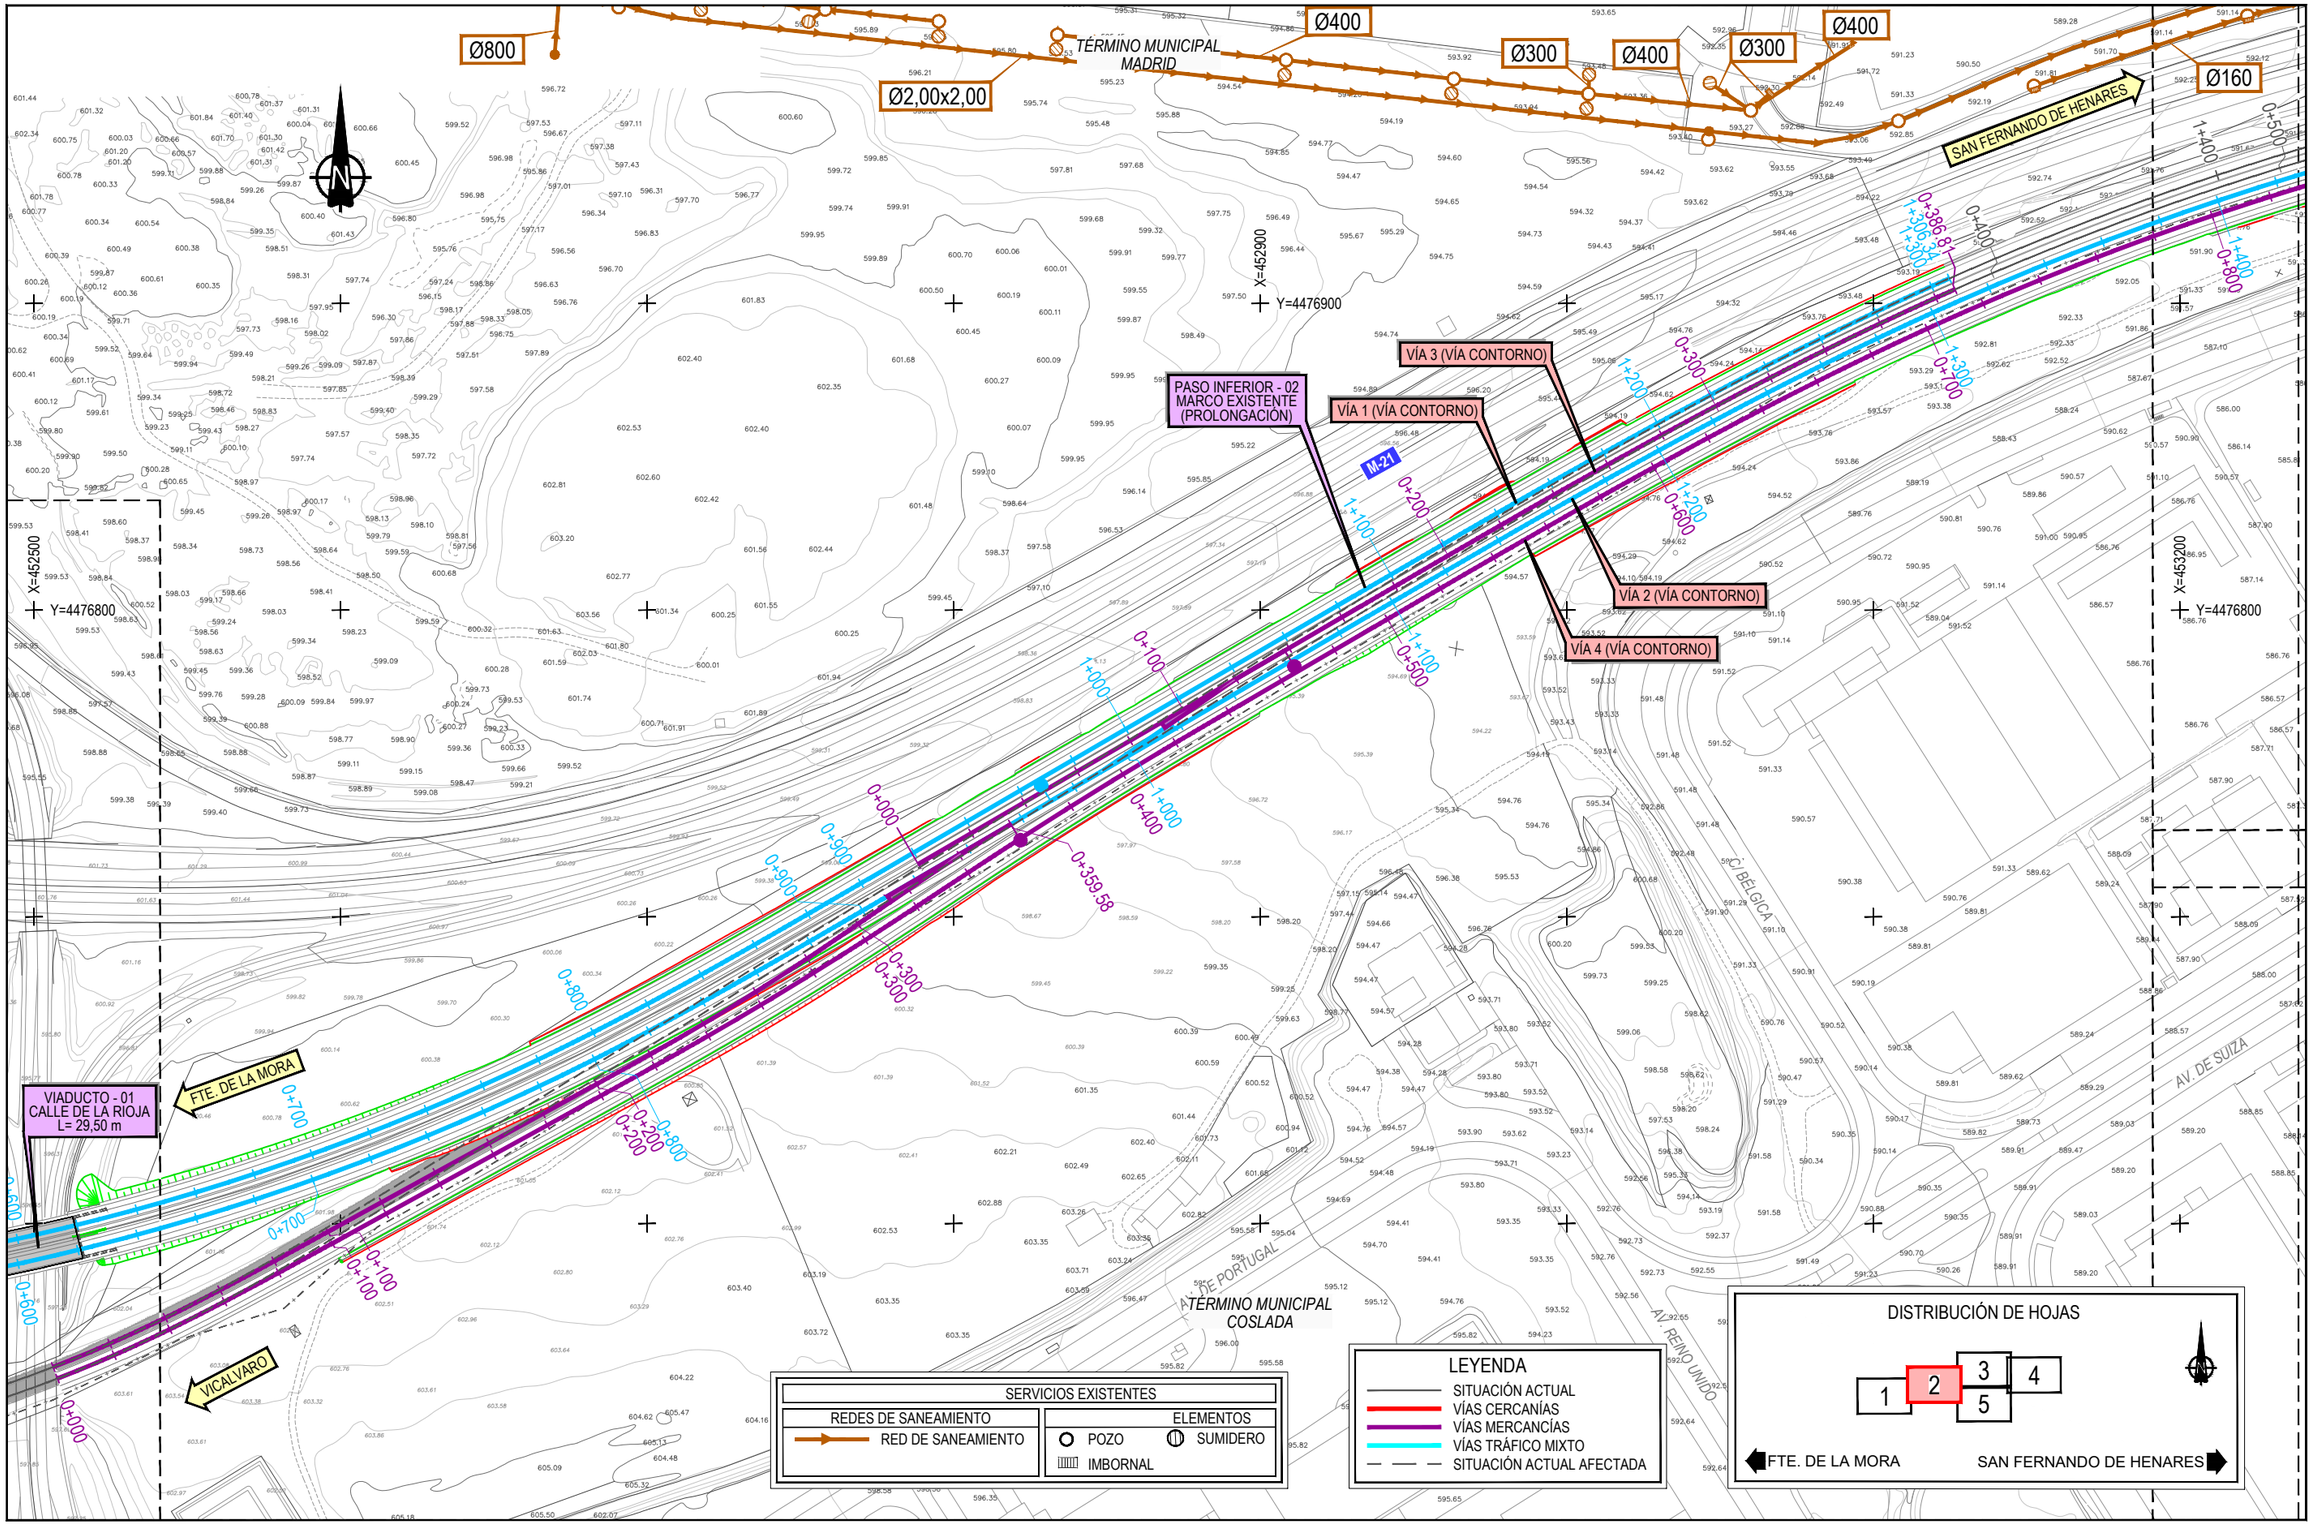


P:\2016\16258\102_doc_tecnica\02.03 ejec\07.E.I.Campo y Rejas_DELINEACIÓN\01-PROYECTO\DWG\DOC 1_ANEJOS\An13-SSAA\An13Ap3-SFAn13Ap3.2-SF ALT2\An13Ap3.2-3-SAN-SF-2.dwg

GOBIERNO DE ESPAÑA
MINISTERIO DE TRANSPORTES, MOVILIDAD Y AGENDA URBANA

SECRETARÍA DE ESTADO DE TRANSPORTES, MOVILIDAD Y AGENDA URBANA
SECRETARÍA GENERAL DE INFRAESTRUCTURAS
DIRECCIÓN GENERAL DE PLANIFICACIÓN Y EVALUACIÓN DE LA RED FERROVIARIA

TÍTULO PROYECTO:
ESTUDIO INFORMATIVO: CERCANÍAS DE MADRID. ACTUACIONES DE MEJORA DE LA FUNCIONALIDAD DEL TRAMO HORTALEZA-SAN FERNANDO DE HENARES

AUTOR DEL ESTUDIO:
ineco


ESCALA ORIGINAL A3:
1/2000
0 20 40 60m
NUMÉRICA GRÁFICA

FECHA:
JULIO 2021

Nº DE PLANO:
An13Ap3.2.3

Nº DE HOJA:
HOJA 2 DE 5

TÍTULO DE PLANO:
ANEJO 13. REPOSICIÓN SERVICIOS AFECTADOS
SALTO DE CARNERO SAN FERNANDO DE HENARES
ALTERNATIVA 2
SANEAMIENTO

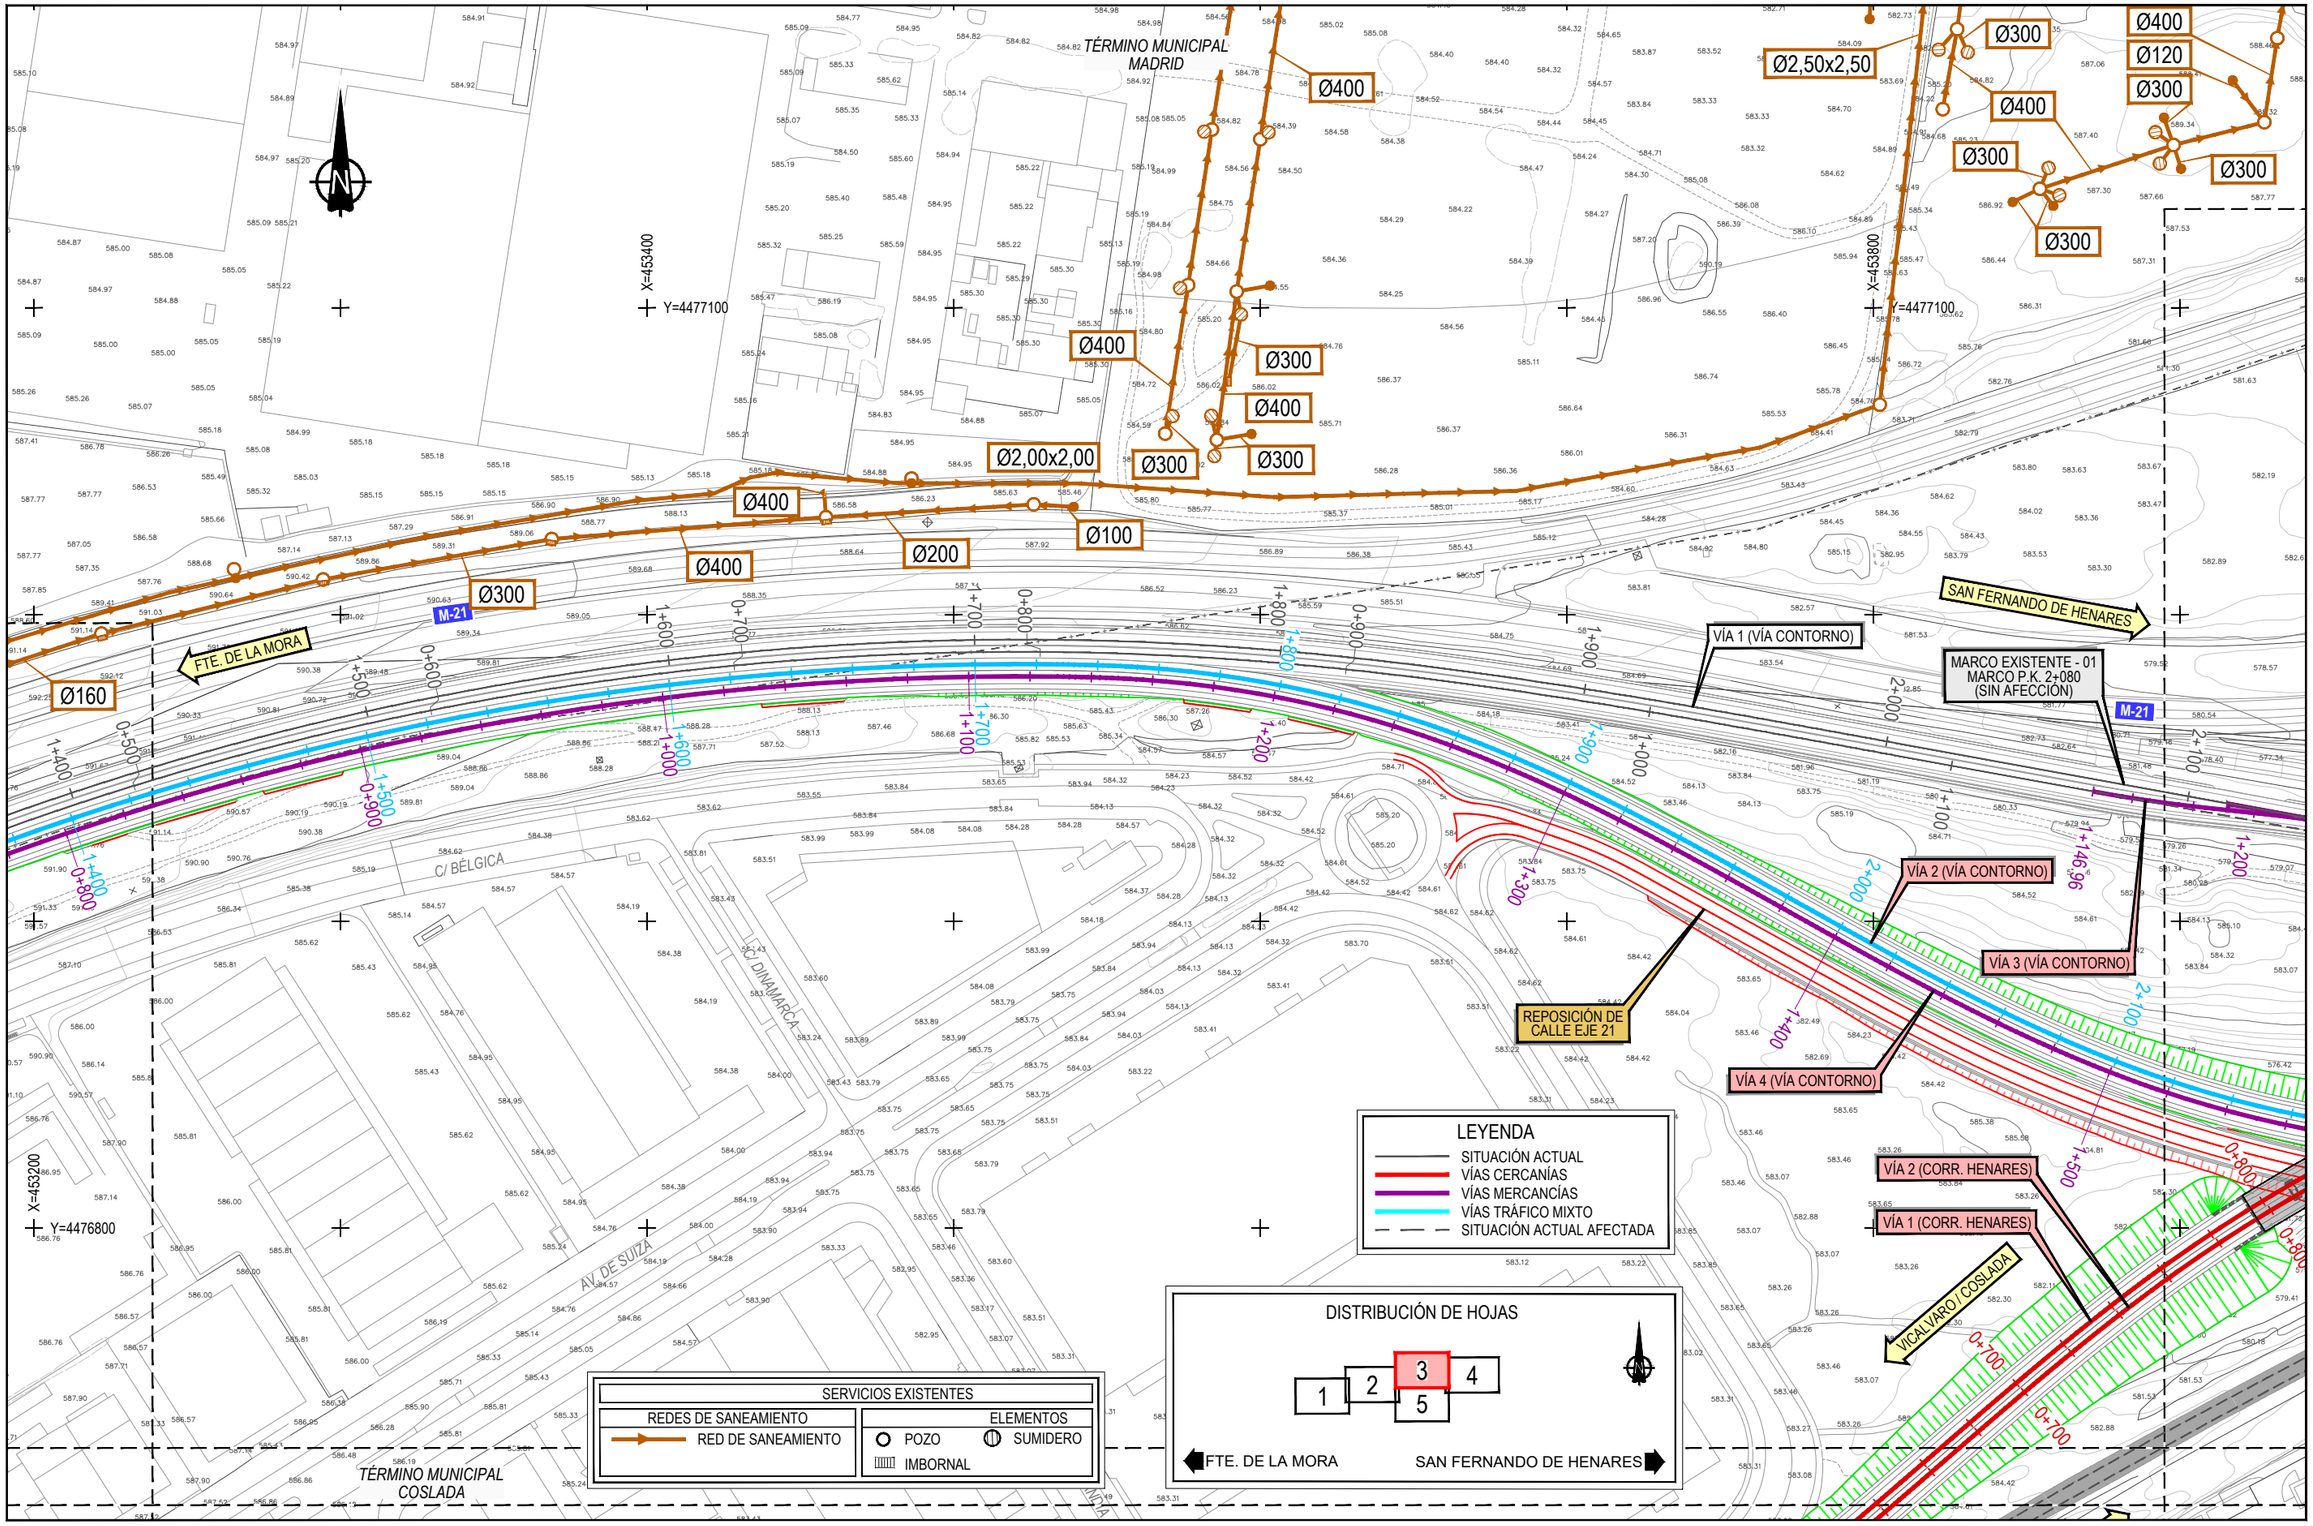


P:\2016\16256\102_doc_tecnica\02.03 ejec\07.E.I. Campo y Rejas_DELINEACIÓN\01-PROYECTO\DWG\DOC 1_ANEJOS\An13-SSAA\An13Ap3-SFAn13Ap3.2-SF AL72An13Ap3.2.3-SAN-SF-2.dwg

GOBIERNO DE ESPAÑA
MINISTERIO DE TRANSPORTES, MOVILIDAD Y AGENDA URBANA

SECRETARÍA DE ESTADO DE TRANSPORTES, MOVILIDAD Y AGENDA URBANA
SECRETARÍA GENERAL DE INFRAESTRUCTURAS
DIRECCIÓN GENERAL DE PLANIFICACIÓN Y EVALUACIÓN DE LA RED FERROVIARIA

TÍTULO PROYECTO:
ESTUDIO INFORMATIVO: CERCANÍAS DE MADRID. ACTUACIONES DE MEJORA DE LA FUNCIONALIDAD DEL TRAMO HORTALEZA-SAN FERNANDO DE HENARES

AUTOR DEL ESTUDIO:
ineco


ESCALA ORIGINAL A3:
1/2000
0 20 40 60m
NUMÉRICA GRÁFICA

FECHA:
JULIO 2021

Nº DE PLANO:
An13Ap3.2.3

Nº DE HOJA:
HOJA 3 DE 5

TÍTULO DE PLANO:
ANEJO 13. REPOSICIÓN SERVICIOS AFECTADOS
SALTO DE CARNERO SAN FERNANDO DE HENARES
ALTERNATIVA 2
SANEAMIENTO

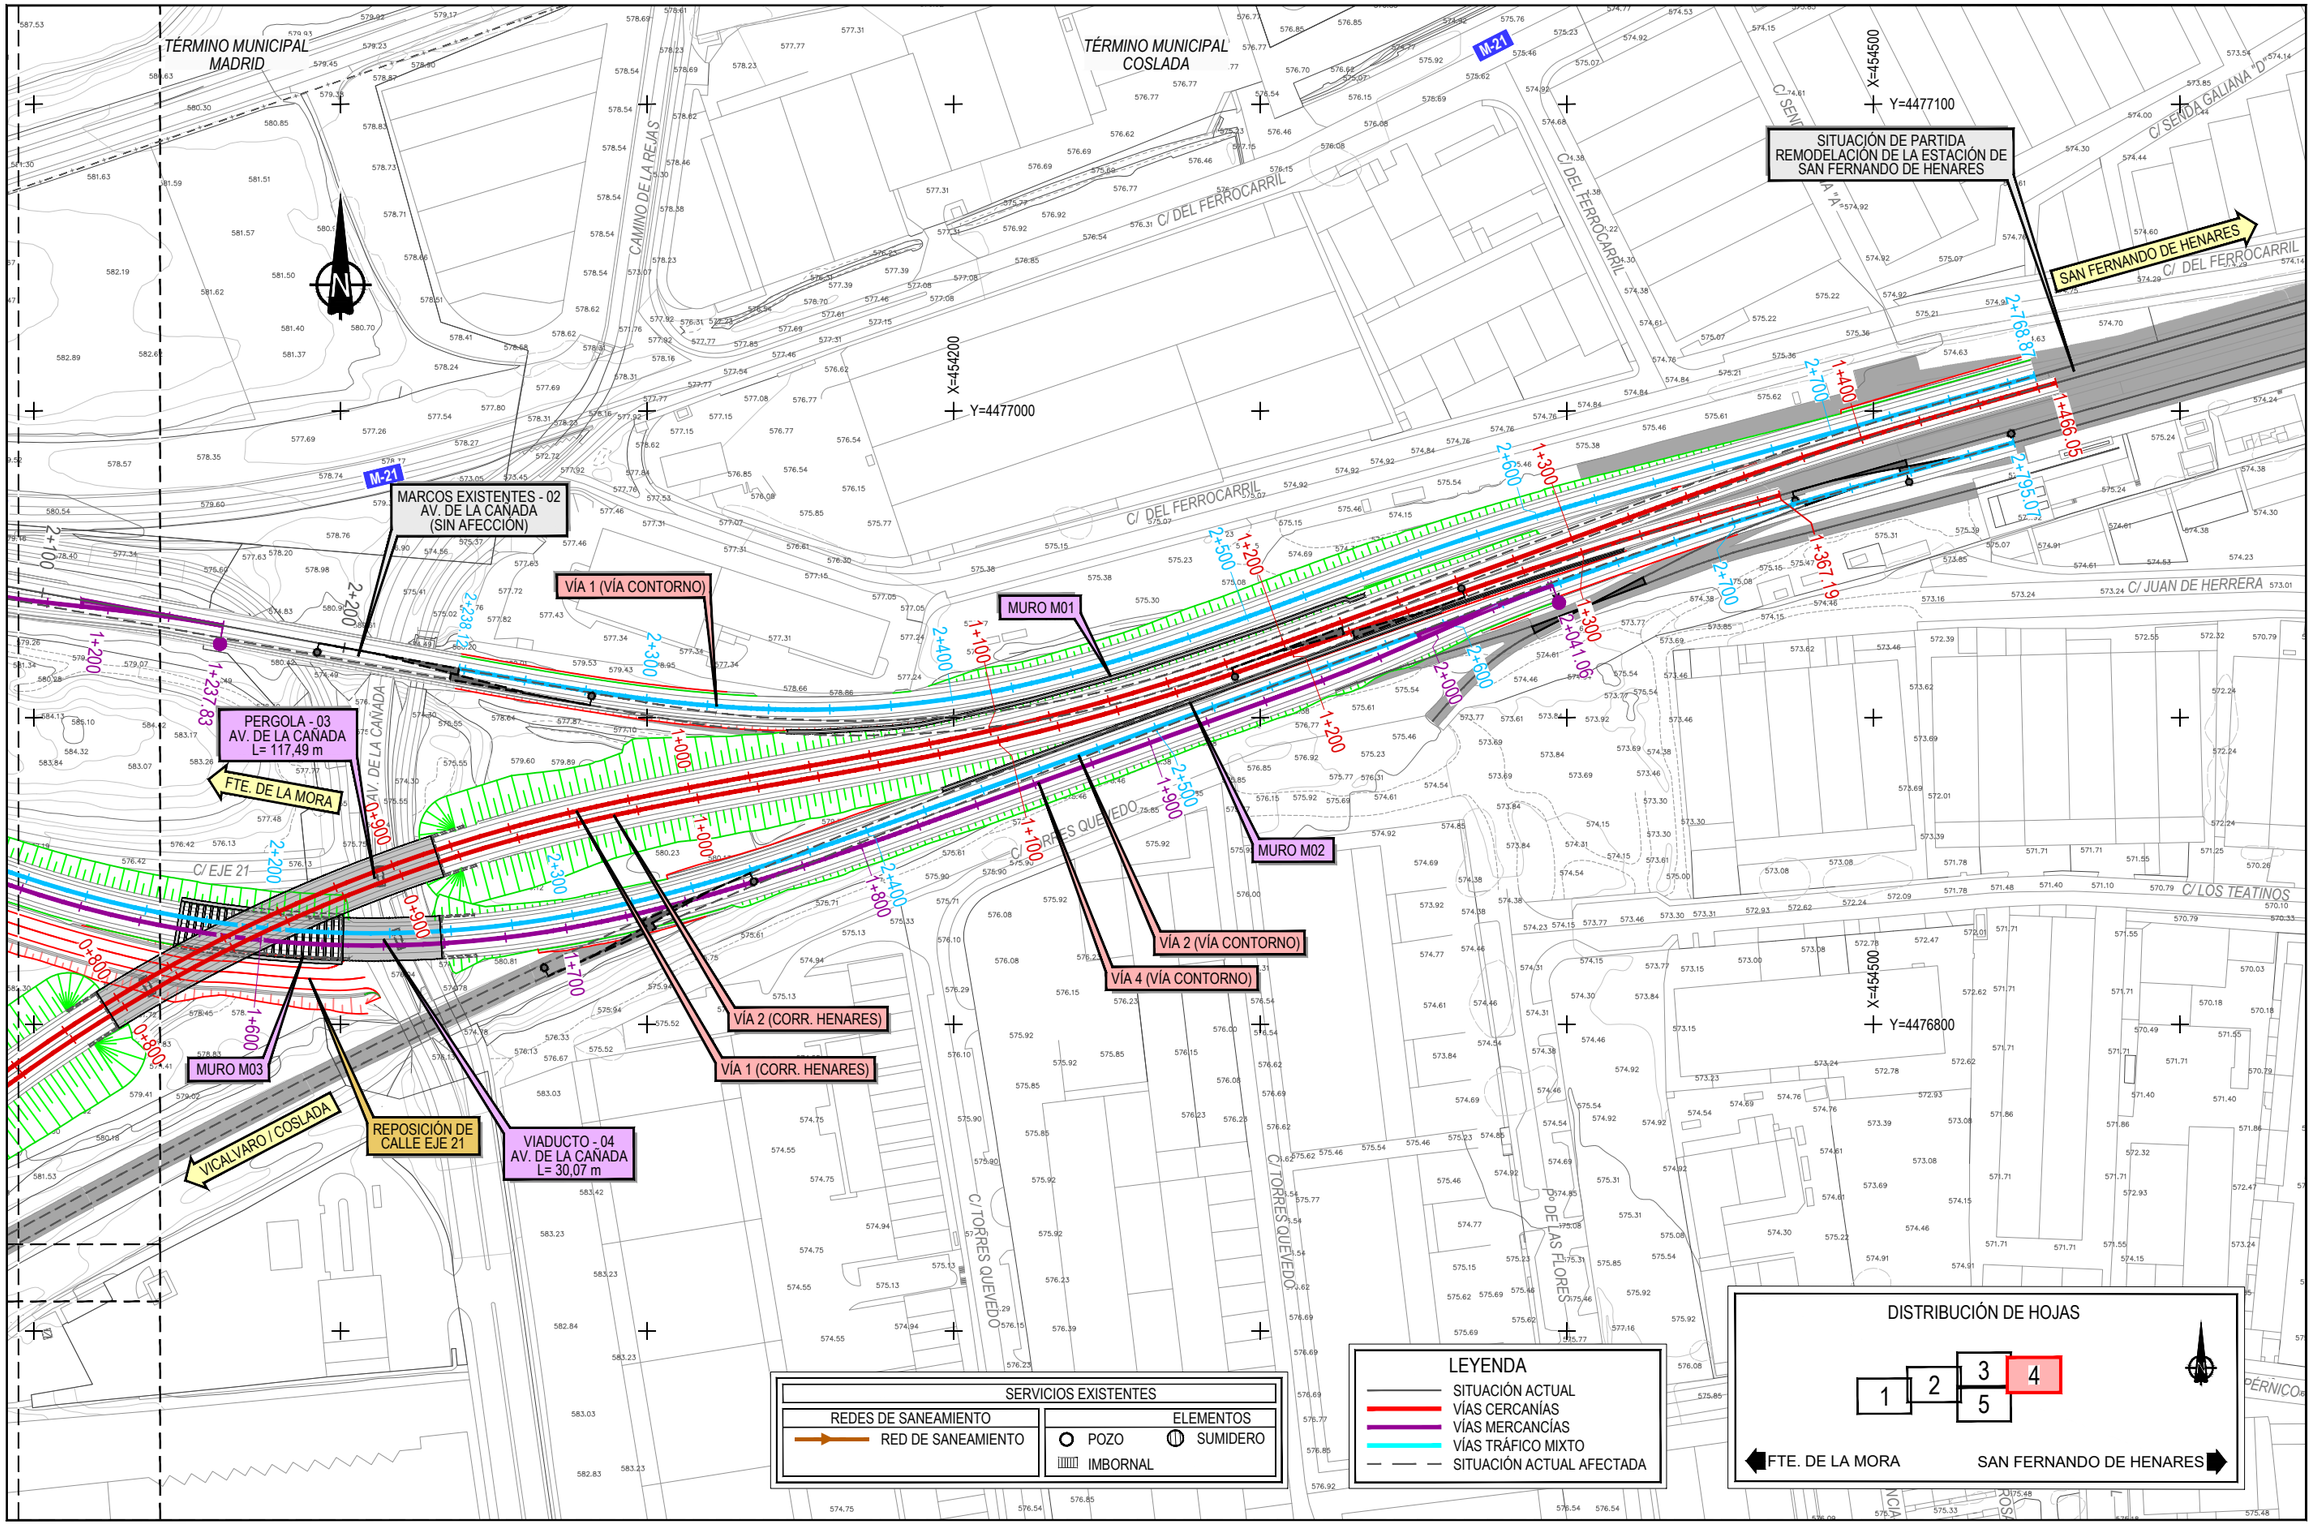


P:\2016\16256102_doc_tecnica\02.03 ejec\07.EI (Campo y Reglas)_DELINEACIÓN\01-PROYECTO\DWG\DOC 1_ANEJOS\An13-SSAA\An13Ap3-SFAn13Ap3.2-SIF ALT2\An13Ap3.2-SAN-SF-2.dwg

GOBIERNO DE ESPAÑA
MINISTERIO DE TRANSPORTES, MOVILIDAD Y AGENDA URBANA

SECRETARÍA DE ESTADO DE TRANSPORTES, MOVILIDAD Y AGENDA URBANA
SECRETARÍA GENERAL DE INFRAESTRUCTURAS
DIRECCIÓN GENERAL DE PLANIFICACIÓN Y EVALUACIÓN DE LA RED FERROVIARIA

TÍTULO PROYECTO:
ESTUDIO INFORMATIVO: CERCANÍAS DE MADRID. ACTUACIONES DE MEJORA DE LA FUNCIONALIDAD DEL TRAMO HORTALEZA-SAN FERNANDO DE HENARES

AUTOR DEL ESTUDIO:
ineco


ESCALA ORIGINAL A3:
1/2000
0 20 40 60m
NUMÉRICA GRÁFICA

FECHA:
JULIO 2021

Nº DE PLANO:
An13Ap3.2.3

Nº DE HOJA:
HOJA 4 DE 5

TÍTULO DE PLANO:
ANEJO 13. REPOSICIÓN SERVICIOS AFECTADOS
SALTO DE CARNERO SAN FERNANDO DE HENARES
ALTERNATIVA 2
SANEAMIENTO

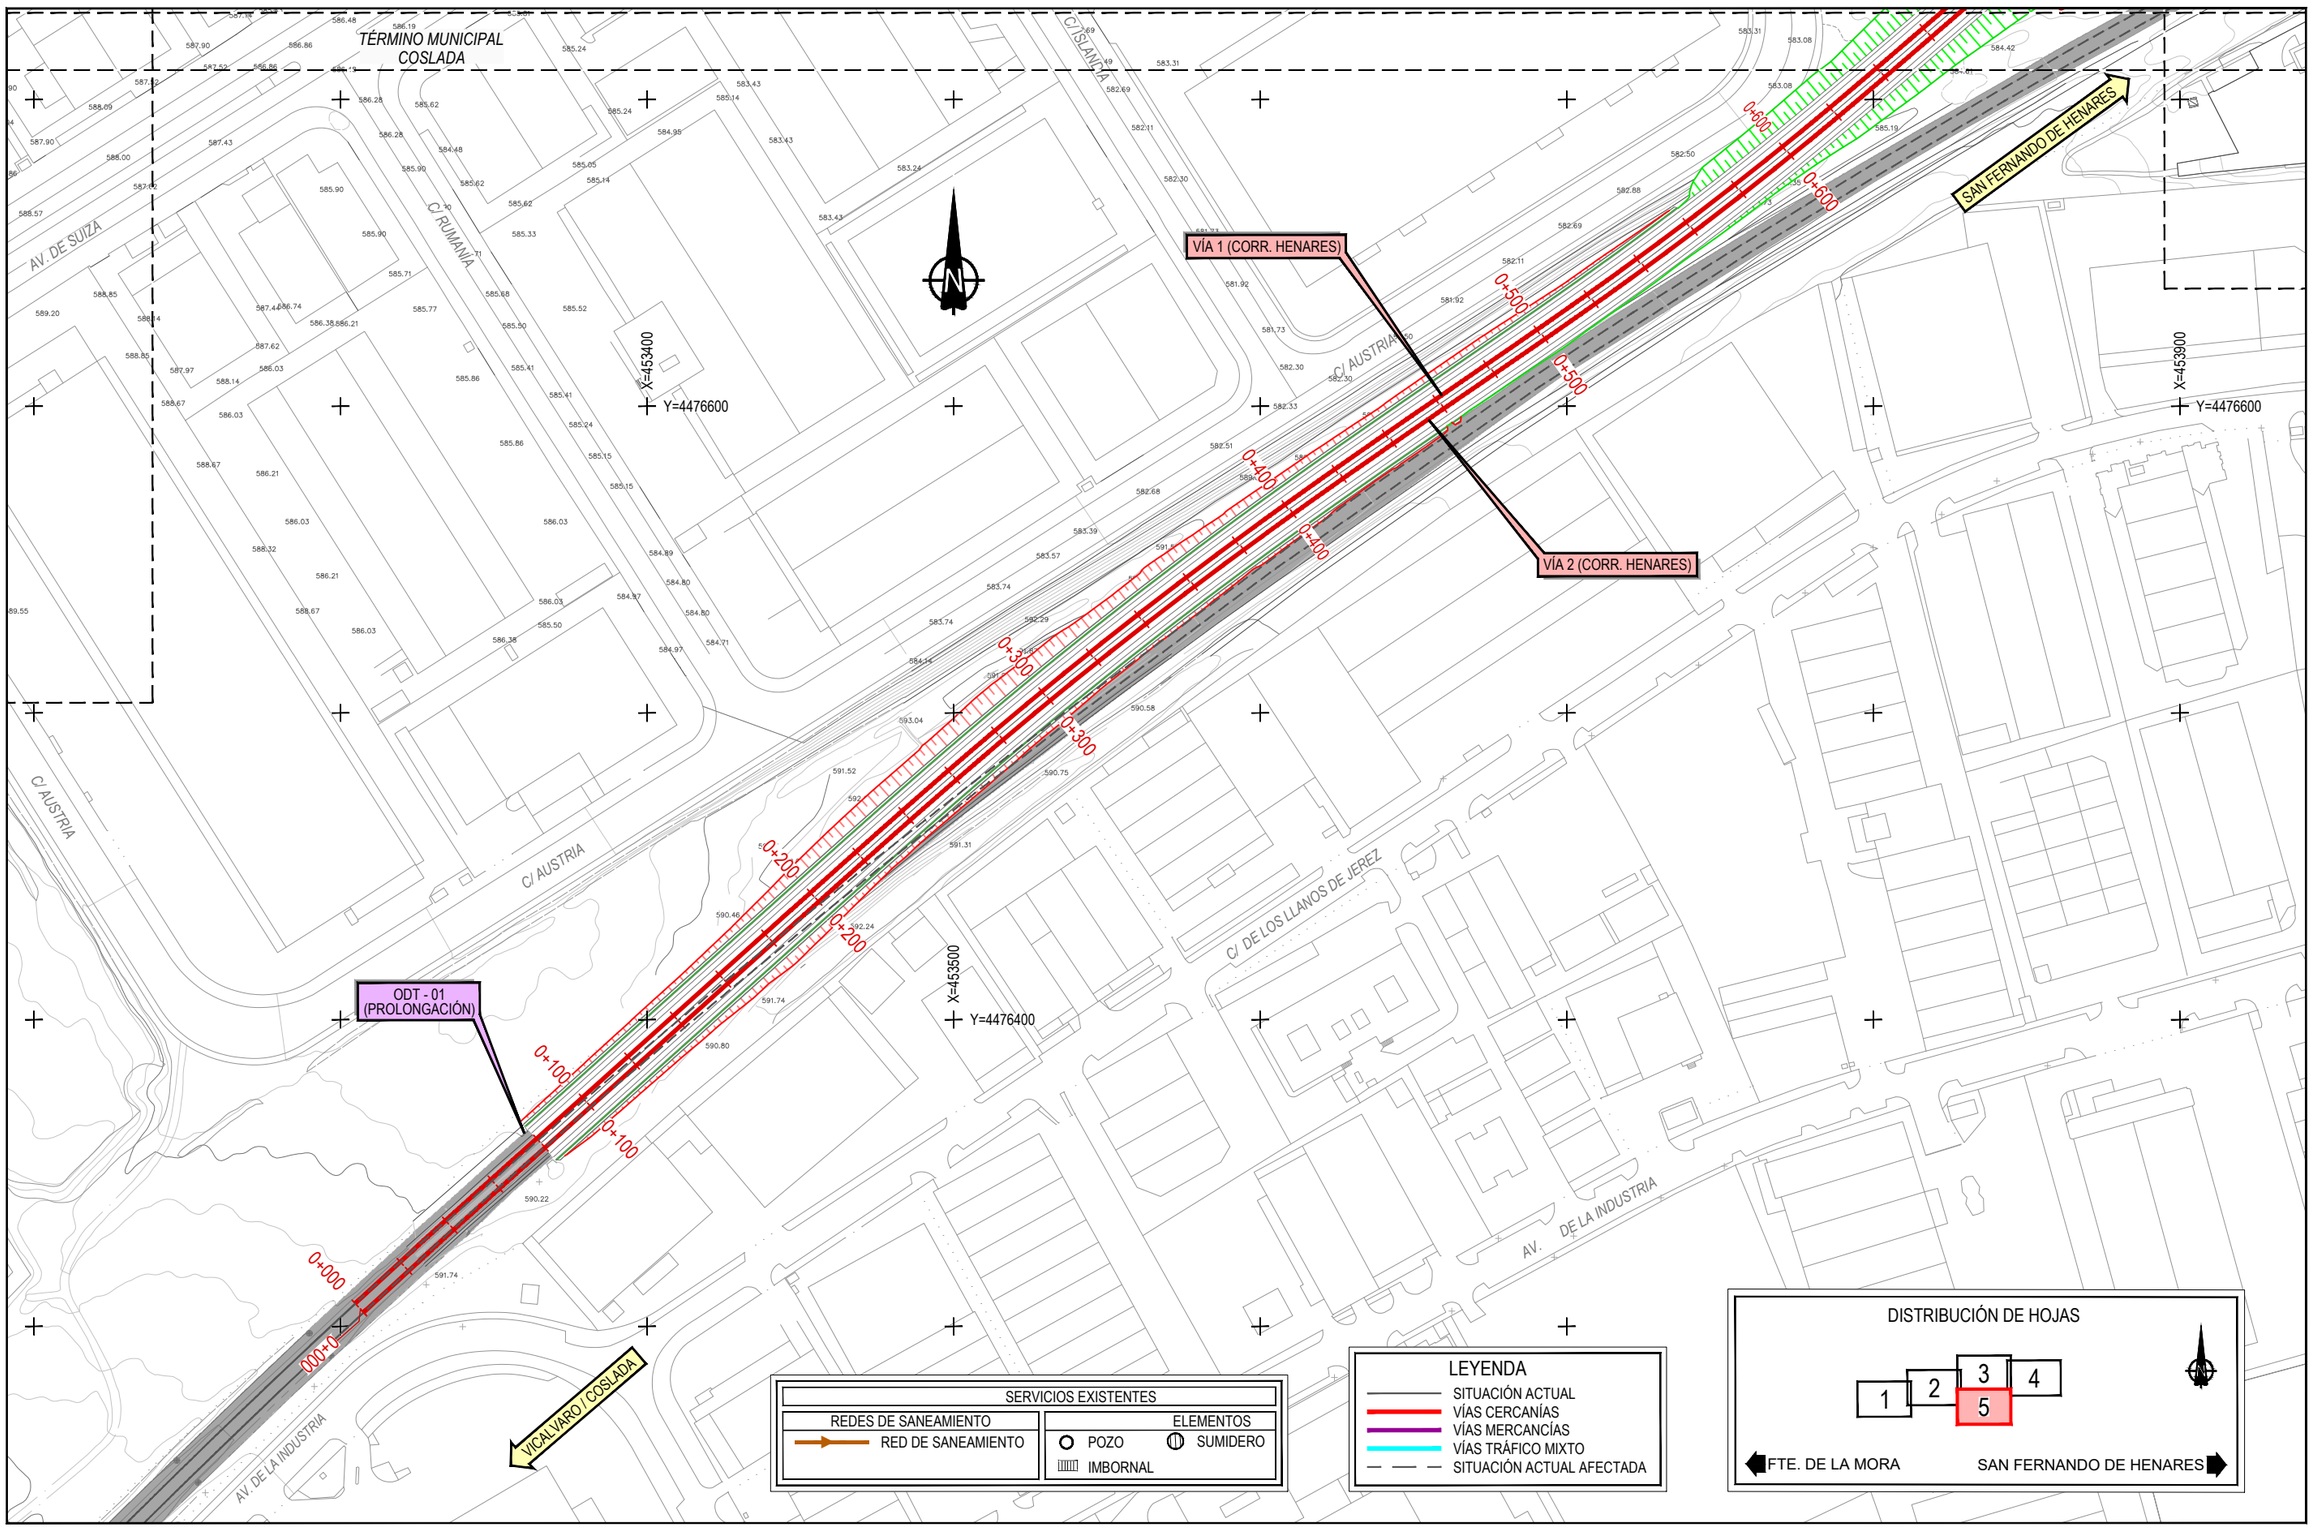


P:\2016\162561\02_doc_tecnica\02.03 ejec\07. E.I Campo y Rejas_DELINEACIÓN\01-PROYECTO\DWG\DOC 1_ANEJOS\An13-SSAA\An13Ap3-SF\An13Ap3.2-SF ALT2\An13Ap3.2.3-SAN-SF-2.dwg

GOBIERNO DE ESPAÑA
MINISTERIO DE TRANSPORTES, MOVILIDAD Y AGENDA URBANA

SECRETARÍA DE ESTADO DE TRANSPORTES, MOVILIDAD Y AGENDA URBANA
SECRETARÍA GENERAL DE INFRAESTRUCTURAS
DIRECCIÓN GENERAL DE PLANIFICACIÓN Y EVALUACIÓN DE LA RED FERROVIARIA

TÍTULO PROYECTO:
ESTUDIO INFORMATIVO: CERCANÍAS DE MADRID. ACTUACIONES DE MEJORA DE LA FUNCIONALIDAD DEL TRAMO HORTALEZA-SAN FERNANDO DE HENARES

AUTOR DEL ESTUDIO:
ineco

ESCALA ORIGINAL A3:
1/2000
0 20 40 60m
NUMÉRICA GRÁFICA

FECHA:
JULIO 2021

Nº DE PLANO:
An13Ap3.2.3

Nº DE HOJA:
HOJA 5 DE 5

TÍTULO DE PLANO:
ANEJO 13. REPOSICIÓN SERVICIOS AFECTADOS
SALTO DE CARNERO SAN FERNANDO DE HENARES
ALTERNATIVA 2
SANEAMIENTO

TÉRMINO MUNICIPAL MADRID

TÉRMINO MUNICIPAL COSLADA

M-21

X=452000
Y=4476700

X=452500
Y=4476800

X=451900
Y=4476500

FTE. DE LA MORA

SAN FERNANDO DE HENARES

VÍA 1 (VÍA CONTORNO)

VÍA 2 (VÍA CONTORNO)

VIADUCTO - 01
CALLE DE LA RIOJA
L= 29,50 m

0+000
0+100
0+200
0+300
0+400
0+500
0+600

FERROCARRIL

C/ LA RIOJA

C/ SUECIA

C/ HOLANDA

SERVICIOS EXISTENTES

| LÍNEAS DE TELECOMUNICACIONES | ELEMENTOS |
|---|---|
| TELEFÓNICA. LÍNEA SUBTERRÁNEA | ARQUETA |
| ORANGE-JAZZTEL. LÍNEA SUBTERRÁNEA | CÁMARA REGISTRO |
| VODAFONE-ONO. LÍNEA SUBTERRÁNEA | |

LEYENDA

- SITUACIÓN ACTUAL
- VÍAS CERCANÍAS
- VÍAS MERCANCÍAS
- VÍAS TRÁFICO MIXTO
- SITUACIÓN ACTUAL AFECTADA

DISTRIBUCIÓN DE HOJAS

1 | 2 | 3 | 4 | 5

FTE. DE LA MORA — SAN FERNANDO DE HENARES

GOBIERNO DE ESPAÑA
MINISTERIO DE TRANSPORTES, MOVILIDAD Y AGENDA URBANA

SECRETARÍA DE ESTADO DE TRANSPORTES, MOVILIDAD Y AGENDA URBANA
SECRETARÍA GENERAL DE INFRAESTRUCTURAS
DIRECCIÓN GENERAL DE PLANIFICACIÓN Y EVALUACIÓN DE LA RED FERROVIARIA

TÍTULO PROYECTO:
ESTUDIO INFORMATIVO: CERCANÍAS DE MADRID. ACTUACIONES DE MEJORA DE LA FUNCIONALIDAD DEL TRAMO HORTALEZA-SAN FERNANDO DE HENARES

AUTOR DEL ESTUDIO:
ineco

ESCALA ORIGINAL A3:
1/2000
0 20 40 60m
NUMÉRICA GRÁFICA


FECHA:
JULIO 2021

Nº DE PLANO:
An13Ap3.2.4

Nº DE HOJA:
HOJA 1 DE 5

TÍTULO DE PLANO:
ANEJO 13. REPOSICIÓN SERVICIOS AFECTADOS
SALTO DE CARNERO SAN FERNANDO DE HENARES
ALTERNATIVA 2
TELECOMUNICACIONES

P:\2016\16256\02_doc_tecnica\02.03 ejec\07.EI Campo y Rejas_DELINEACIÓN\01-PROYECTO\DWG\DOC 1_ANEJOS\An13-SSAA\An13Ap3-SFA\An13Ap3.2-SF ALT2\An13Ap3.2.4-TECOM-SF-2.dwg

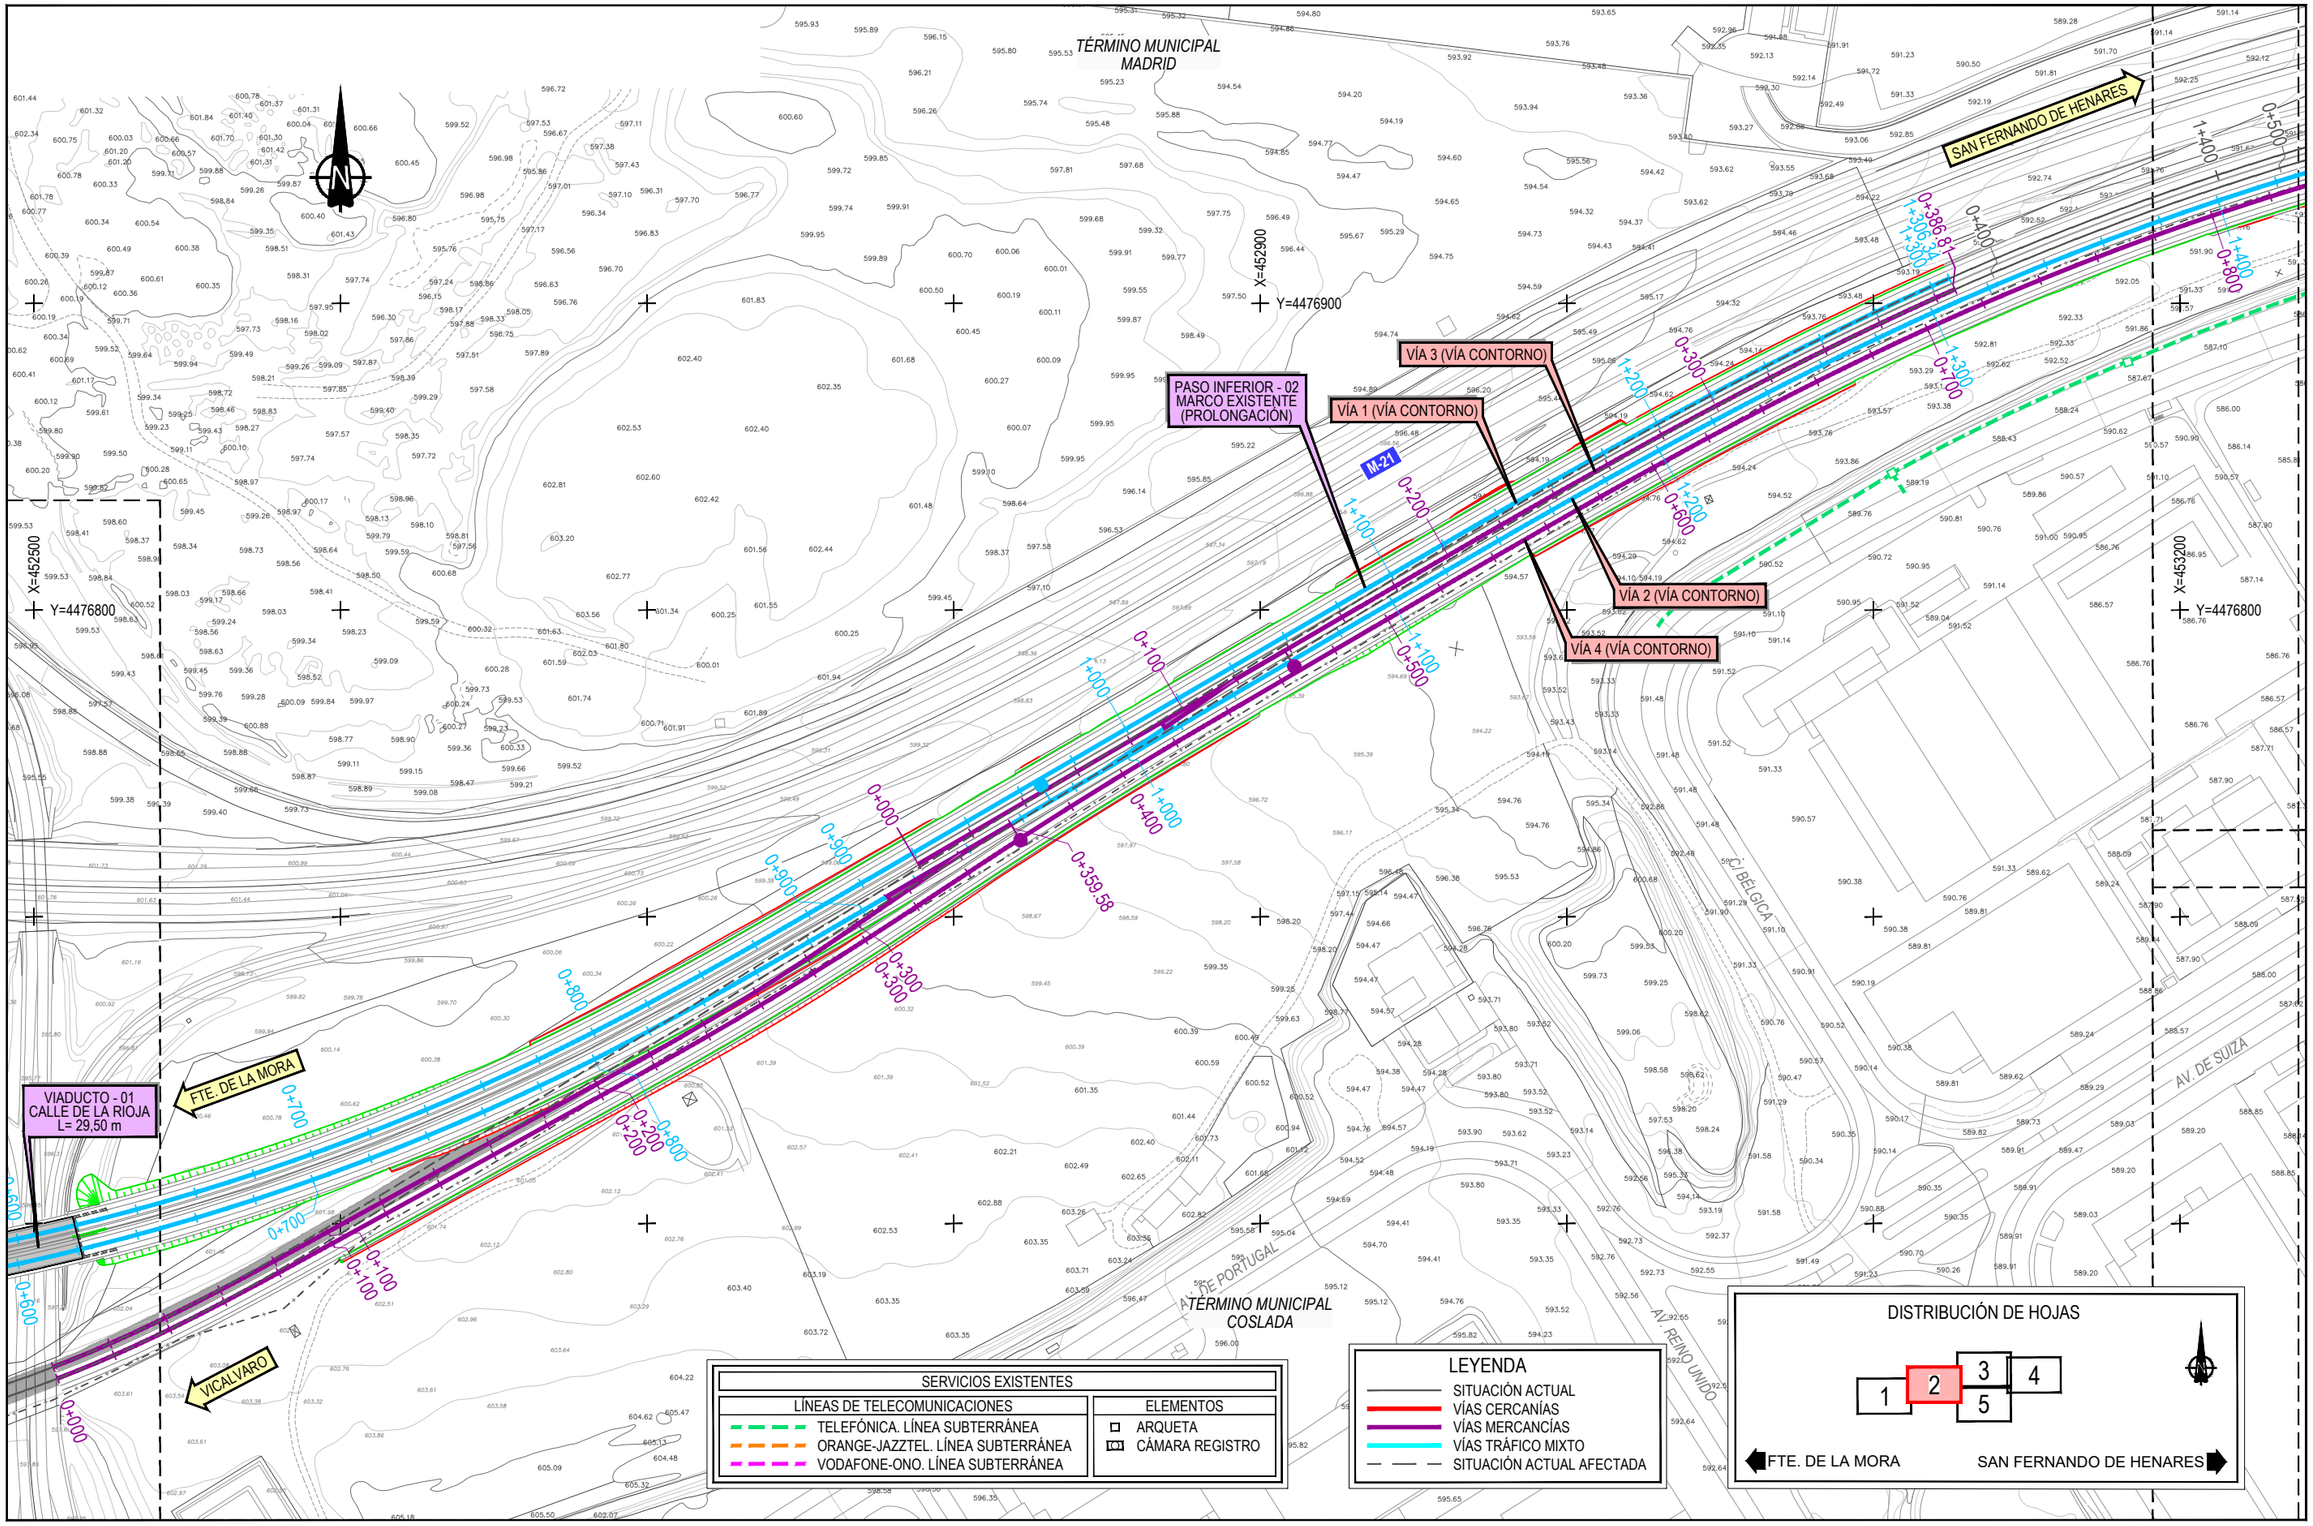


P:\2016\16258\102_doc_tecnica\02.03 ejec\07.E.I.Campo y Reps_DELINEACIÓN\01-PROYECTO\DWG\DOC 1_ANEJOS\An13-SSAA\An13Ap3-SFAn13Ap3.2-SF ALT2\An13Ap3.2.4-TECOM-SF-2.dwg

GOBIERNO DE ESPAÑA
MINISTERIO DE TRANSPORTES, MOVILIDAD Y AGENDA URBANA

SECRETARÍA DE ESTADO DE TRANSPORTES, MOVILIDAD Y AGENDA URBANA
SECRETARÍA GENERAL DE INFRAESTRUCTURAS
DIRECCIÓN GENERAL DE PLANIFICACIÓN Y EVALUACIÓN DE LA RED FERROVIARIA

TÍTULO PROYECTO:
ESTUDIO INFORMATIVO: CERCANÍAS DE MADRID. ACTUACIONES DE MEJORA DE LA FUNCIONALIDAD DEL TRAMO HORTALEZA-SAN FERNANDO DE HENARES

AUTOR DEL ESTUDIO:
ineco


ESCALA ORIGINAL A3:
1/2000
0 20 40 60m
NUMÉRICA GRÁFICA

FECHA:
JULIO 2021

Nº DE PLANO:
An13Ap3.2.4

Nº DE HOJA:
HOJA 2 DE 5

TÍTULO DE PLANO:
ANEJO 13. REPOSICIÓN SERVICIOS AFECTADOS
SALTO DE CARNERO SAN FERNANDO DE HENARES
ALTERNATIVA 2
TELECOMUNICACIONES

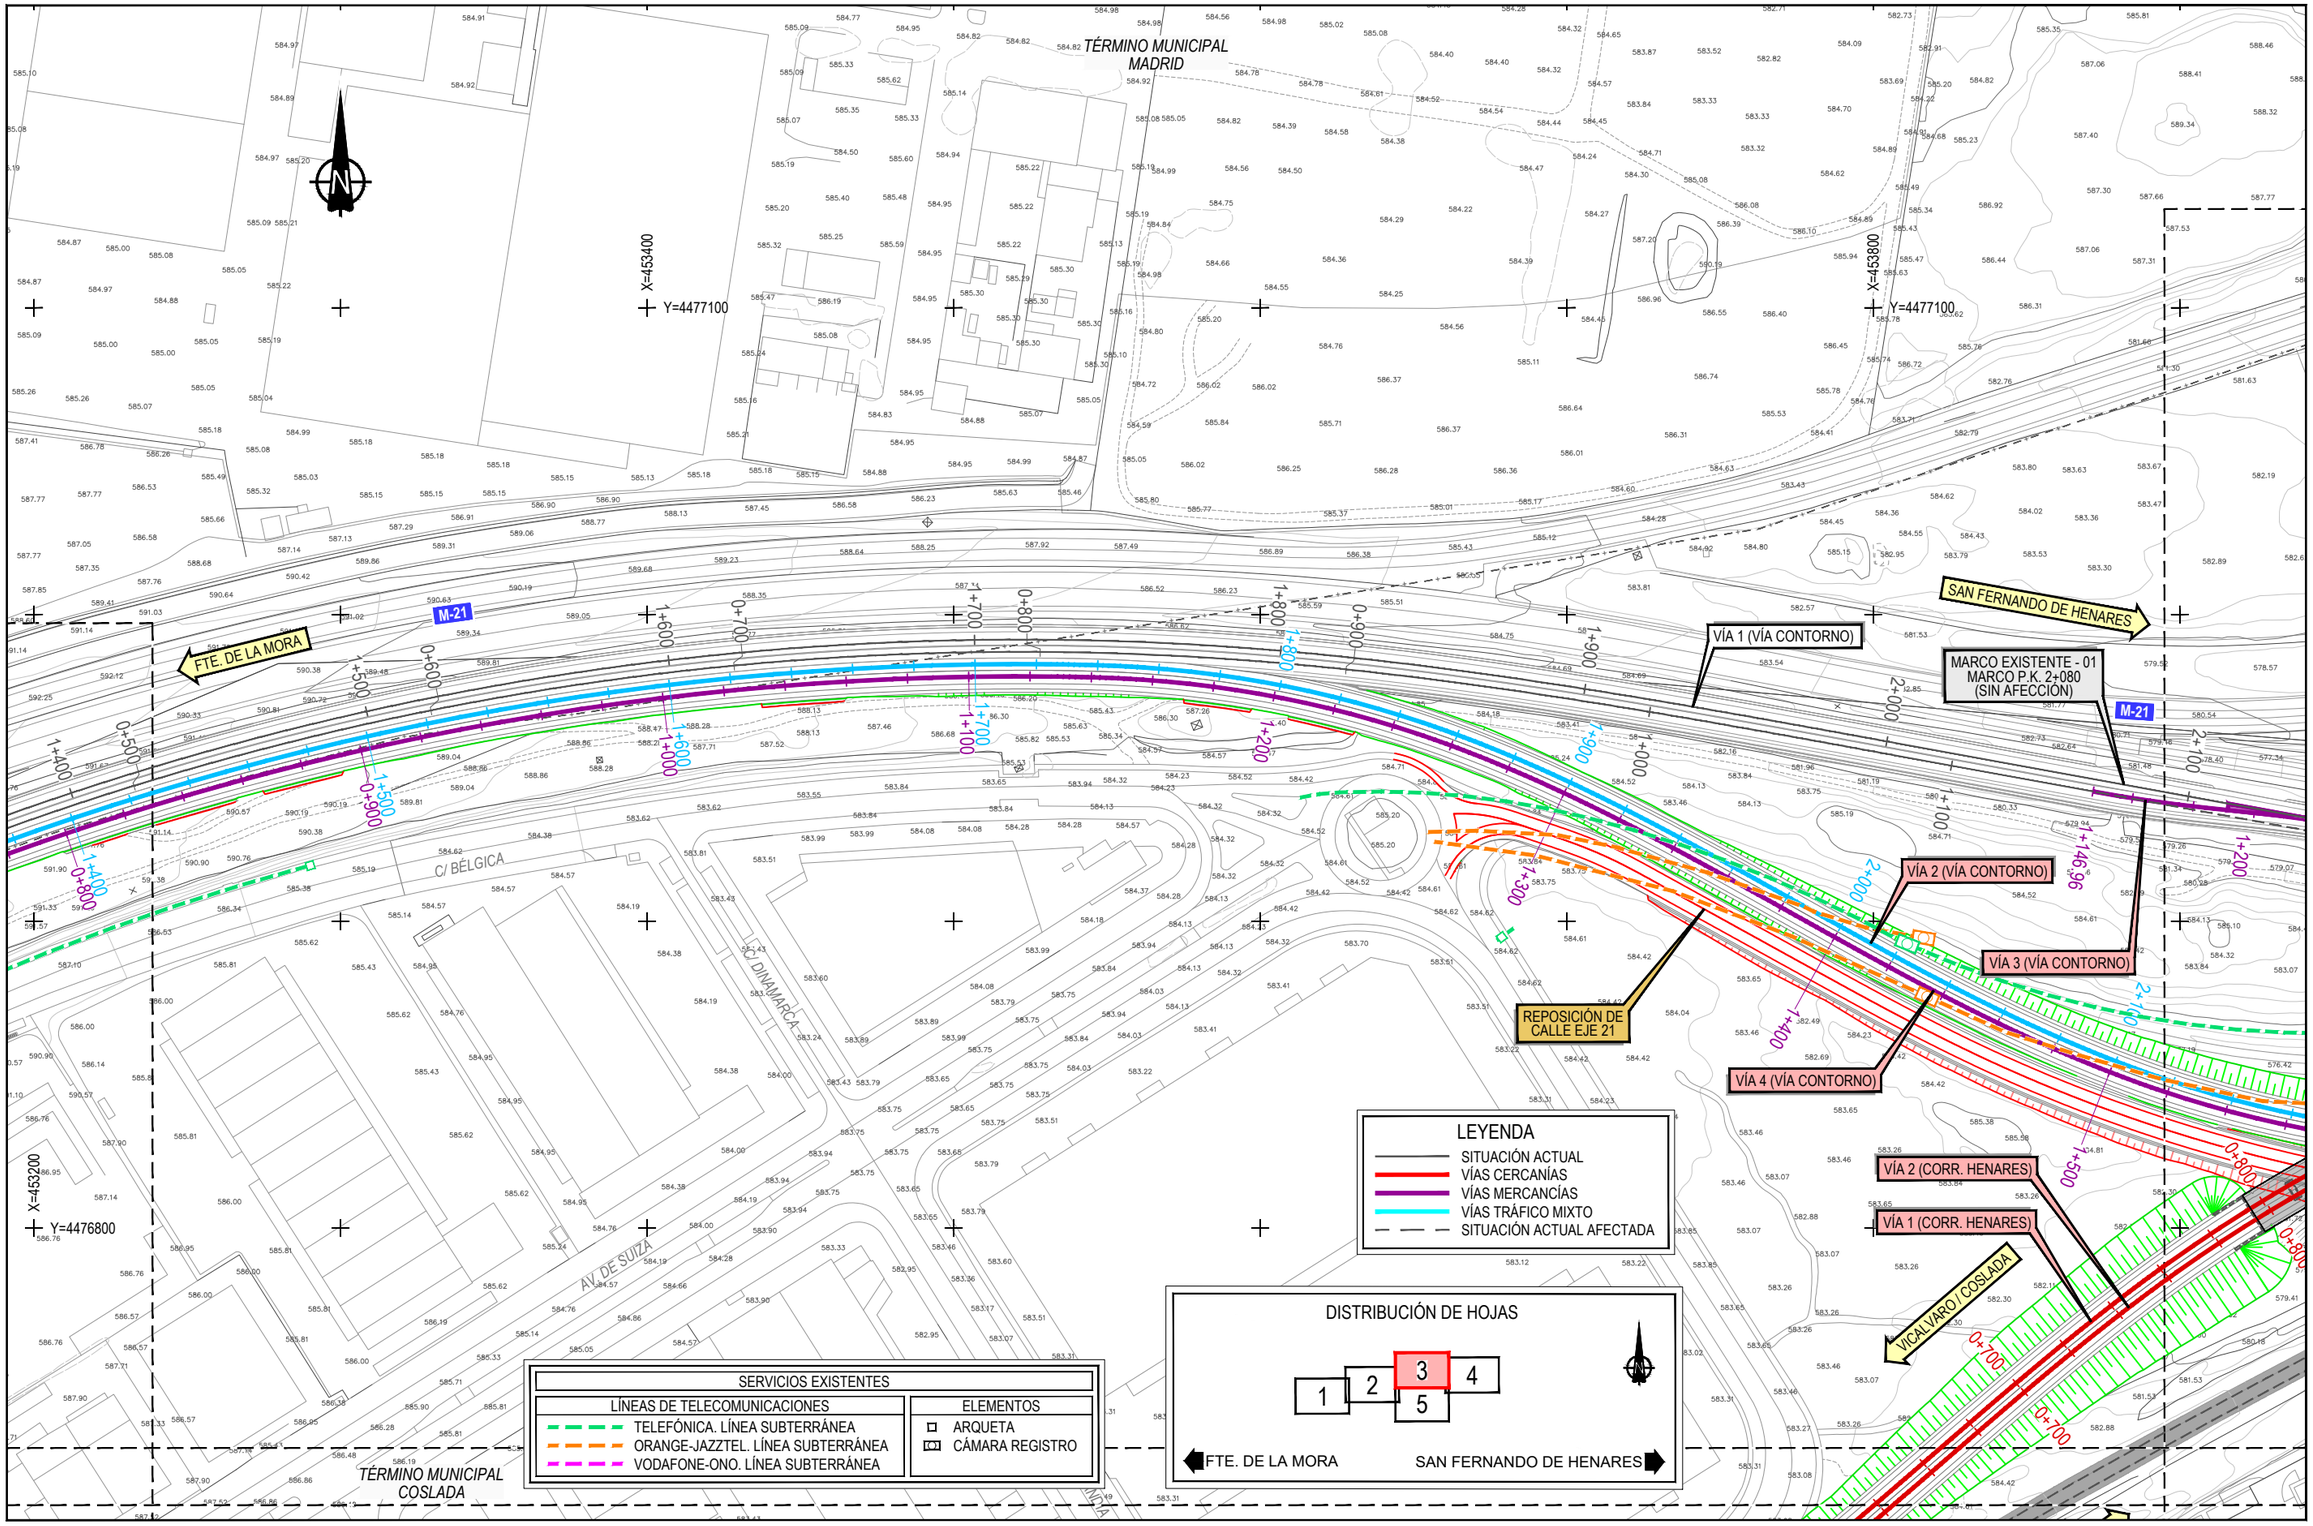


P:\2016\16256\102_doc_tecnica\02.03 ejec\07.E.I. Campo y Rejas_DELINEACIÓN\01-PROYECTO\DWG\DOC 1_ANEJOS\An13-SSAA\An13Ap3-SSAA\An13Ap3-SFAn13Ap3.2-SF AL72An13Ap3.2.4-TECOM-SF-2.dwg

GOBIERNO DE ESPAÑA
MINISTERIO DE TRANSPORTES, MOVILIDAD Y AGENDA URBANA

SECRETARÍA DE ESTADO DE TRANSPORTES, MOVILIDAD Y AGENDA URBANA
SECRETARÍA GENERAL DE INFRAESTRUCTURAS
DIRECCIÓN GENERAL DE PLANIFICACIÓN Y EVALUACIÓN DE LA RED FERROVIARIA

TÍTULO PROYECTO:
ESTUDIO INFORMATIVO: CERCANÍAS DE MADRID. ACTUACIONES DE MEJORA DE LA FUNCIONALIDAD DEL TRAMO HORTALEZA-SAN FERNANDO DE HENARES

AUTOR DEL ESTUDIO:
ineco

ESCALA ORIGINAL A3:
1/2000
0 20 40 60m
NUMÉRICA GRÁFICA

FECHA:
JULIO 2021

Nº DE PLANO:
An13Ap3.2.4

Nº DE HOJA:
HOJA 3 DE 5

TÍTULO DE PLANO:
ANEJO 13. REPOSICIÓN SERVICIOS AFECTADOS
SALTO DE CARNERO SAN FERNANDO DE HENARES
ALTERNATIVA 2
TELECOMUNICACIONES

TÉRMINO MUNICIPAL MADRID

TÉRMINO MUNICIPAL COSLADA

CAMINO DE LA REJAS

C/ DEL FERROCARRIL

C/ SENDA GALIANA "D"

C/ SENDA GALIANA "A"

C/ JUAN DE HERRERA

C/ LOS TEATINOS

C/ TORRES QUEVEDO

C/ DE LAS FLORES

C/ EJE 21

M-21

X=454200

Y=4477000

X=454500

Y=4477100

X=454500

Y=4476800

SITUACIÓN DE PARTIDA
REMODELACIÓN DE LA ESTACIÓN DE
SAN FERNANDO DE HENARES

SAN FERNANDO DE HENARES

MARCOS EXISTENTES - 02
AV. DE LA CAÑADA
(SIN AFECCIÓN)

VÍA 1 (VÍA CONTORNO)

MURO M01

MURO M02

PERGOLA - 03
AV. DE LA CAÑADA
L= 117,49 m

FTE. DE LA MORA

VÍA 2 (VÍA CONTORNO)

VÍA 4 (VÍA CONTORNO)

VÍA 2 (CORR. HENARES)

VÍA 1 (CORR. HENARES)

MURO M03

REPOSICIÓN DE
CALLE EJE 21

VIADUCTO - 04
AV. DE LA CAÑADA
L= 30,07 m

VIC.AL VARO / COSLADA

1+237,83

2+238,76

2+795,07

1+466,36

2+768,87

1+367,19

2+041,03

SERVICIOS EXISTENTES

| LÍNEAS DE TELECOMUNICACIONES | ELEMENTOS |
|---|---|
| TELEFÓNICA. LÍNEA SUBTERRÁNEA | ARQUETA |
| ORANGE-JAZZTEL. LÍNEA SUBTERRÁNEA | CÁMARA REGISTRO |
| VODAFONE-ONO. LÍNEA SUBTERRÁNEA | |

LEYENDA

- SITUACIÓN ACTUAL
- VÍAS CERCANÍAS
- VÍAS MERCANCÍAS
- VÍAS TRÁFICO MIXTO
- SITUACIÓN ACTUAL AFECTADA

DISTRIBUCIÓN DE HOJAS

1 | 2 | 3 | 4 | 5

FTE. DE LA MORA — SAN FERNANDO DE HENARES

P:\2016\16256102_doc_tecnica\02.03 ejec\07.EI Campo y Reglas_DELINEACIÓN\01-PROYECTO\DWG\DOC 1_ANEJOS\An13-SSAA\An13Ap3-SSAA\An13Ap3.3SFAn13Ap3.2-SF ALT2\An13Ap3.2.4-TELECOM-SF-2.dwg

GOBIERNO DE ESPAÑA
MINISTERIO DE TRANSPORTES, MOVILIDAD Y AGENDA URBANA

SECRETARÍA DE ESTADO DE TRANSPORTES, MOVILIDAD Y AGENDA URBANA
SECRETARÍA GENERAL DE INFRAESTRUCTURAS
DIRECCIÓN GENERAL DE PLANIFICACIÓN Y EVALUACIÓN DE LA RED FERROVIARIA

TÍTULO PROYECTO:
ESTUDIO INFORMATIVO: CERCANÍAS DE MADRID. ACTUACIONES DE MEJORA DE LA FUNCIONALIDAD DEL TRAMO HORTALEZA-SAN FERNANDO DE HENARES

AUTOR DEL ESTUDIO:
ineco

ESCALA ORIGINAL A3:
1/2000
0 20 40 60m
NUMÉRICA GRÁFICA

FECHA:
JULIO 2021

Nº DE PLANO:
An13Ap3.2.4

Nº DE HOJA:
HOJA 4 DE 5

TÍTULO DE PLANO:
ANEJO 13. REPOSICIÓN SERVICIOS AFECTADOS
SALTO DE CARNERO SAN FERNANDO DE HENARES
ALTERNATIVA 2
TELECOMUNICACIONES

TÉRMINO MUNICIPAL COSLADA

C/ ESLAVIA

C/ RUMANÍA

AV. DE SUIZA

C/ AUSTRIA

C/ AUSTRIA

C/ DE LOS LLANOS DE JEREZ

AV. DE LA INDUSTRIA

AV. DE LA INDUSTRIA

SAN FERNANDO DE HENARES

VÍA 1 (CORR. HENARES)

VÍA 2 (CORR. HENARES)

ODT - 01 (PROLONGACIÓN)

VICÁLVARO / COSLADA

X=453400 Y=4476600

X=453900 Y=4476600

X=453500 Y=4476400

0+600 0+500 0+400 0+300 0+200 0+100 0+000

SERVICIOS EXISTENTES

| LÍNEAS DE TELECOMUNICACIONES | ELEMENTOS |
|---|---|
| TELEFÓNICA. LÍNEA SUBTERRÁNEA | ARQUETA |
| ORANGE-JAZZTEL. LÍNEA SUBTERRÁNEA | CÁMARA REGISTRO |
| VODAFONE-ONO. LÍNEA SUBTERRÁNEA | |

LEYENDA

- SITUACIÓN ACTUAL
- VÍAS CERCANÍAS
- VÍAS MERCANCÍAS
- VÍAS TRÁFICO MIXTO
- SITUACIÓN ACTUAL AFECTADA

DISTRIBUCIÓN DE HOJAS

1 2 3 4 5

FTE. DE LA MORA — SAN FERNANDO DE HENARES

P:\2016\16256\102_doc_tecnica\02.03 ejec\07. E.I Campo y Rejas_DELINEACIÓN\01-PROYECTO\DWG\DOC 1_ANEJOS\An13-SSAA\An13Ap3-SF\An13Ap3.2-SF ALT2\An13Ap3.2.4-TECOM-SF-2.dwg

GOBIERNO DE ESPAÑA

MINISTERIO DE TRANSPORTES, MOVILIDAD Y AGENDA URBANA

SECRETARÍA DE ESTADO DE TRANSPORTES, MOVILIDAD Y AGENDA URBANA

SECRETARÍA GENERAL DE INFRAESTRUCTURAS

DIRECCIÓN GENERAL DE PLANIFICACIÓN Y EVALUACIÓN DE LA RED FERROVIARIA

TÍTULO PROYECTO:

ESTUDIO INFORMATIVO: CERCANÍAS DE MADRID. ACTUACIONES DE MEJORA DE LA FUNCIONALIDAD DEL TRAMO HORTALEZA-SAN FERNANDO DE HENARES

AUTOR DEL ESTUDIO:

ineco

ESCALA ORIGINAL A3:

1/2000

0 20 40 60m

NUMÉRICA GRÁFICA

FECHA:

JULIO 2021

Nº DE PLANO:


An13Ap3.2.4

Nº DE HOJA:

HOJA 5 DE 5

TÍTULO DE PLANO:

ANEJO 13. REPOSICIÓN SERVICIOS AFECTADOS
SALTO DE CARNERO SAN FERNANDO DE HENARES
ALTERNATIVA 2
TELECOMUNICACIONES

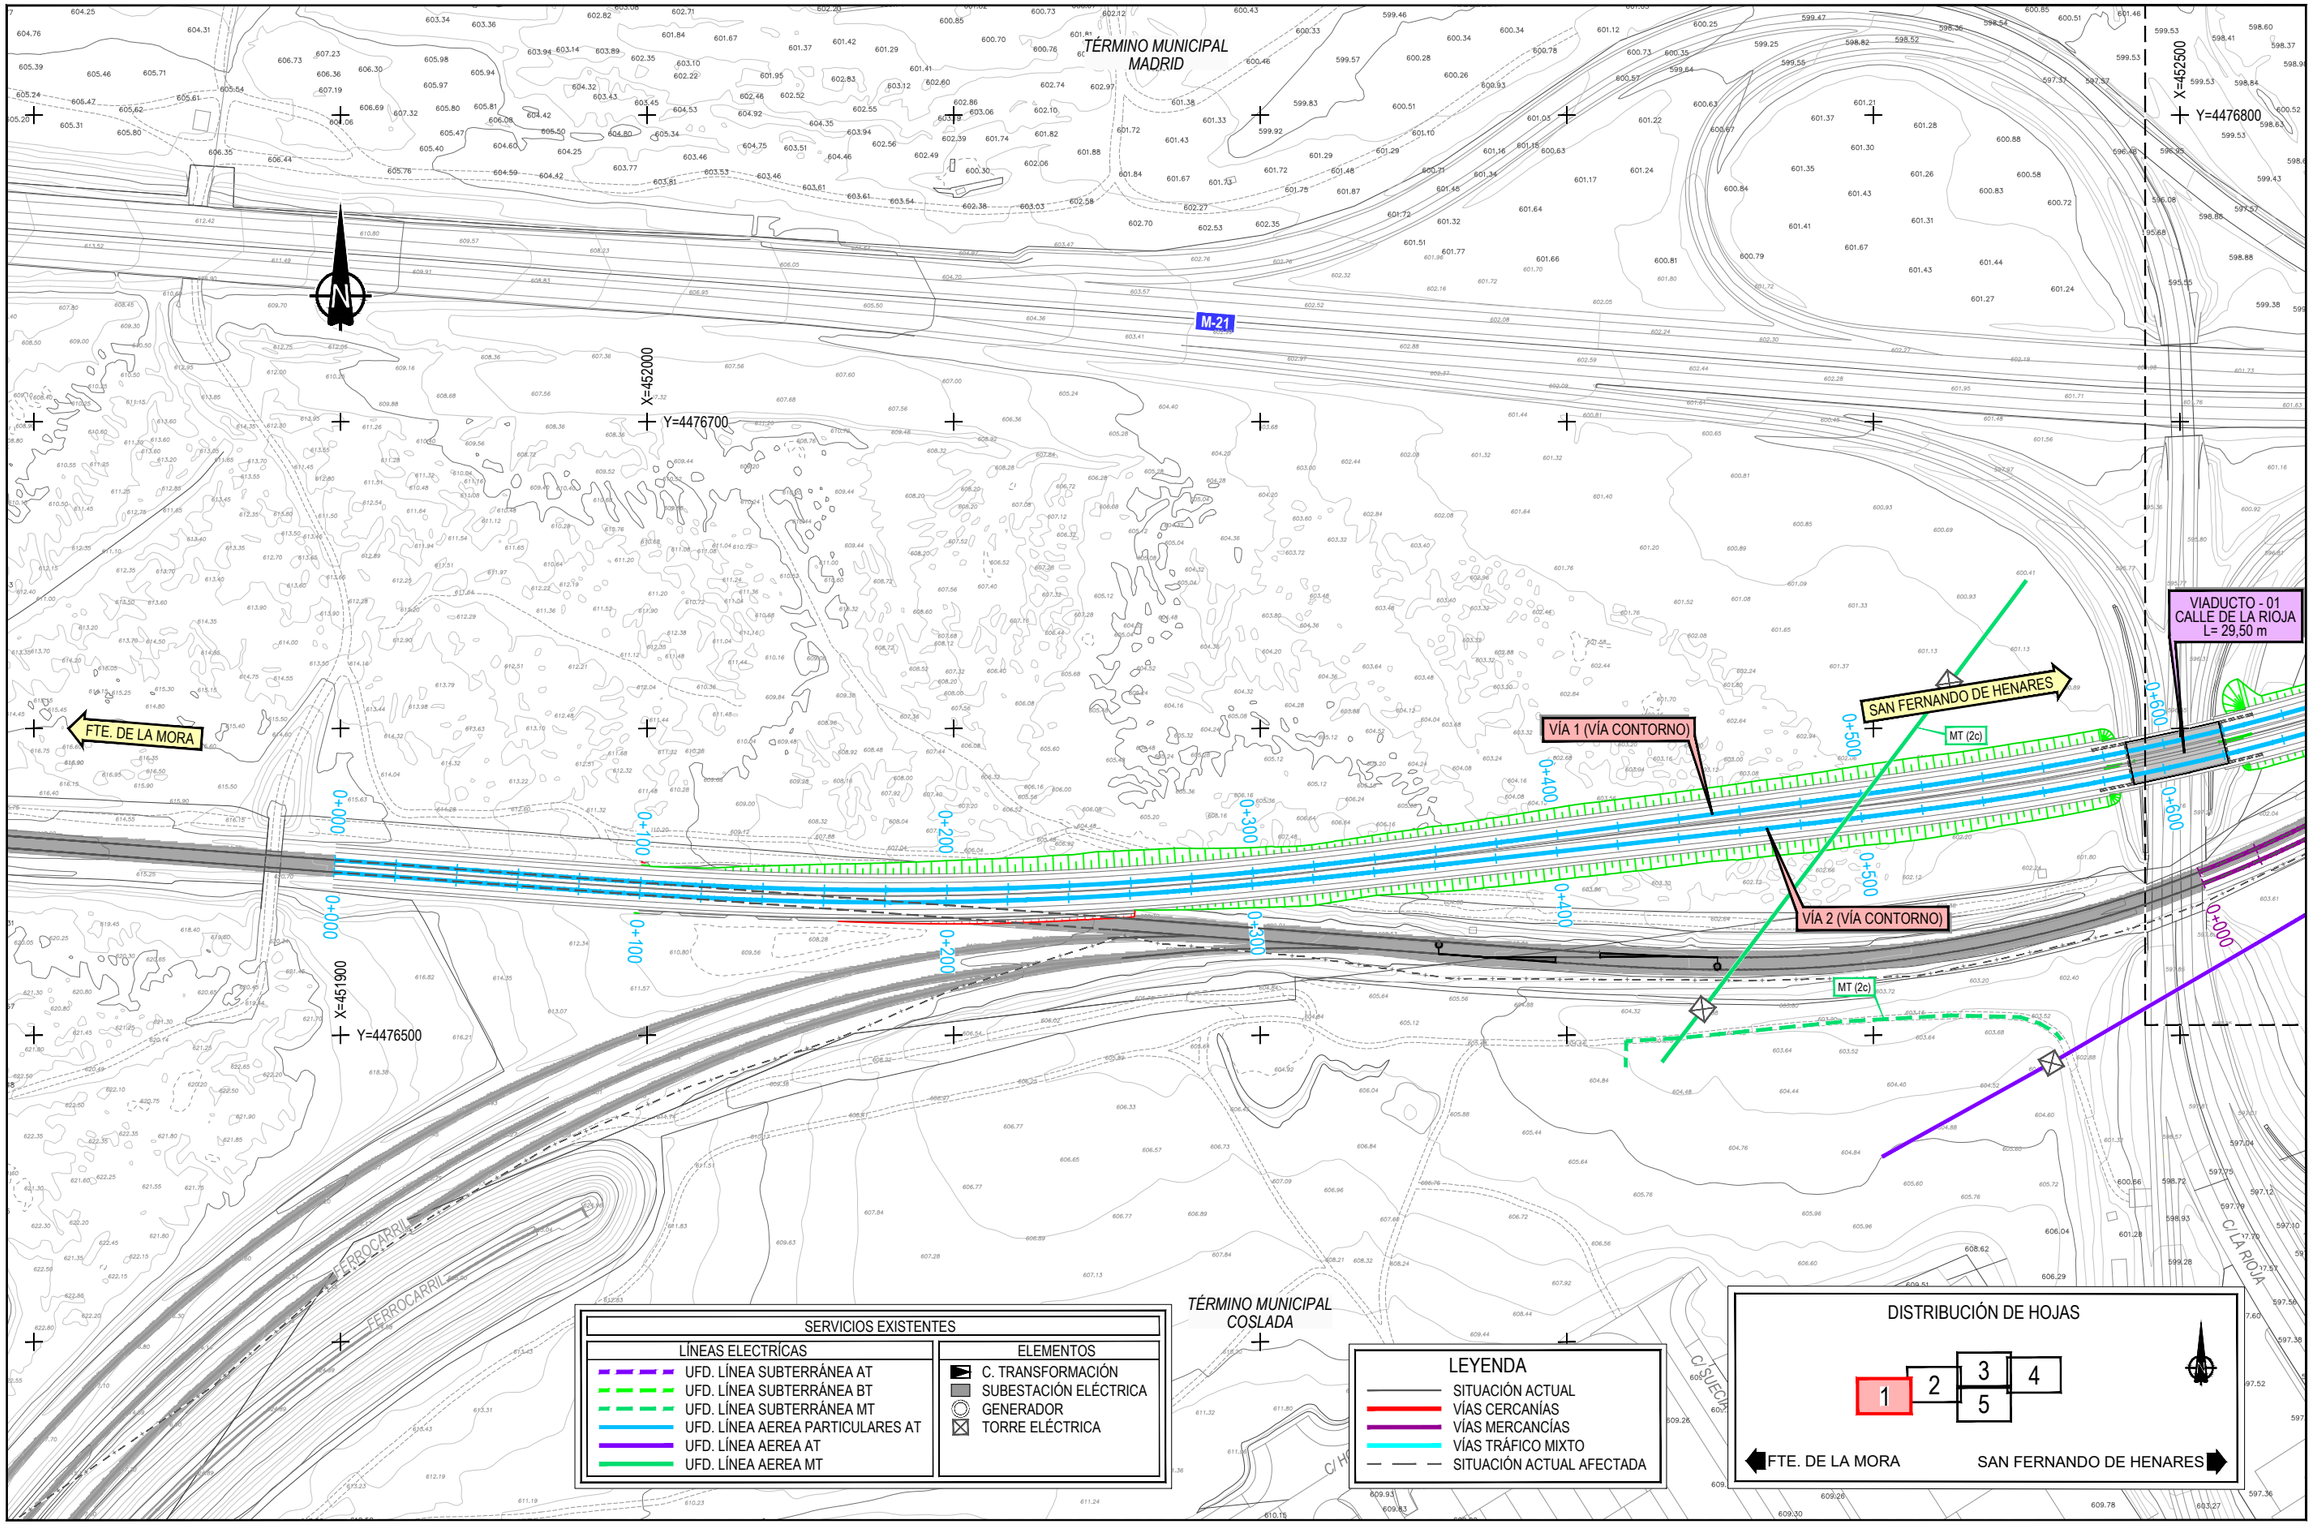


P:\2016\16256\102_doc_tecnica\02.03 ejec\07.Ei Campo y Rejas_DELINEACIÓN\01-PROYECTO\DWG\DOC 1_ANEJOS\An13-SSAA\An13Ap3-SFAn13Ap3.2-SF ALT2\An13Ap3.2-5-ELE-SF-2.dwg

GOBIERNO DE ESPAÑA
MINISTERIO DE TRANSPORTES, MOVILIDAD Y AGENDA URBANA

SECRETARÍA DE ESTADO DE TRANSPORTES, MOVILIDAD Y AGENDA URBANA
SECRETARÍA GENERAL DE INFRAESTRUCTURAS
DIRECCIÓN GENERAL DE PLANIFICACIÓN Y EVALUACIÓN DE LA RED FERROVIARIA

TÍTULO PROYECTO:
ESTUDIO INFORMATIVO: CERCANÍAS DE MADRID. ACTUACIONES DE MEJORA DE LA FUNCIONALIDAD DEL TRAMO HORTALEZA-SAN FERNANDO DE HENARES

AUTOR DEL ESTUDIO:
ineco


ESCALA ORIGINAL A3:
1/2000
0 20 40 60m
NUMÉRICA GRÁFICA

FECHA:
JULIO 2021

Nº DE PLANO:
An13 Ap3.2.5

Nº DE HOJA:
HOJA 1 DE 5

TÍTULO DE PLANO:
ANEJO 13. REPOSICIÓN SERVICIOS AFECTADOS
SALTO DE CARNERO SAN FERNANDO DE HENARES
ALTERNATIVA 2
ELECTRICIDAD

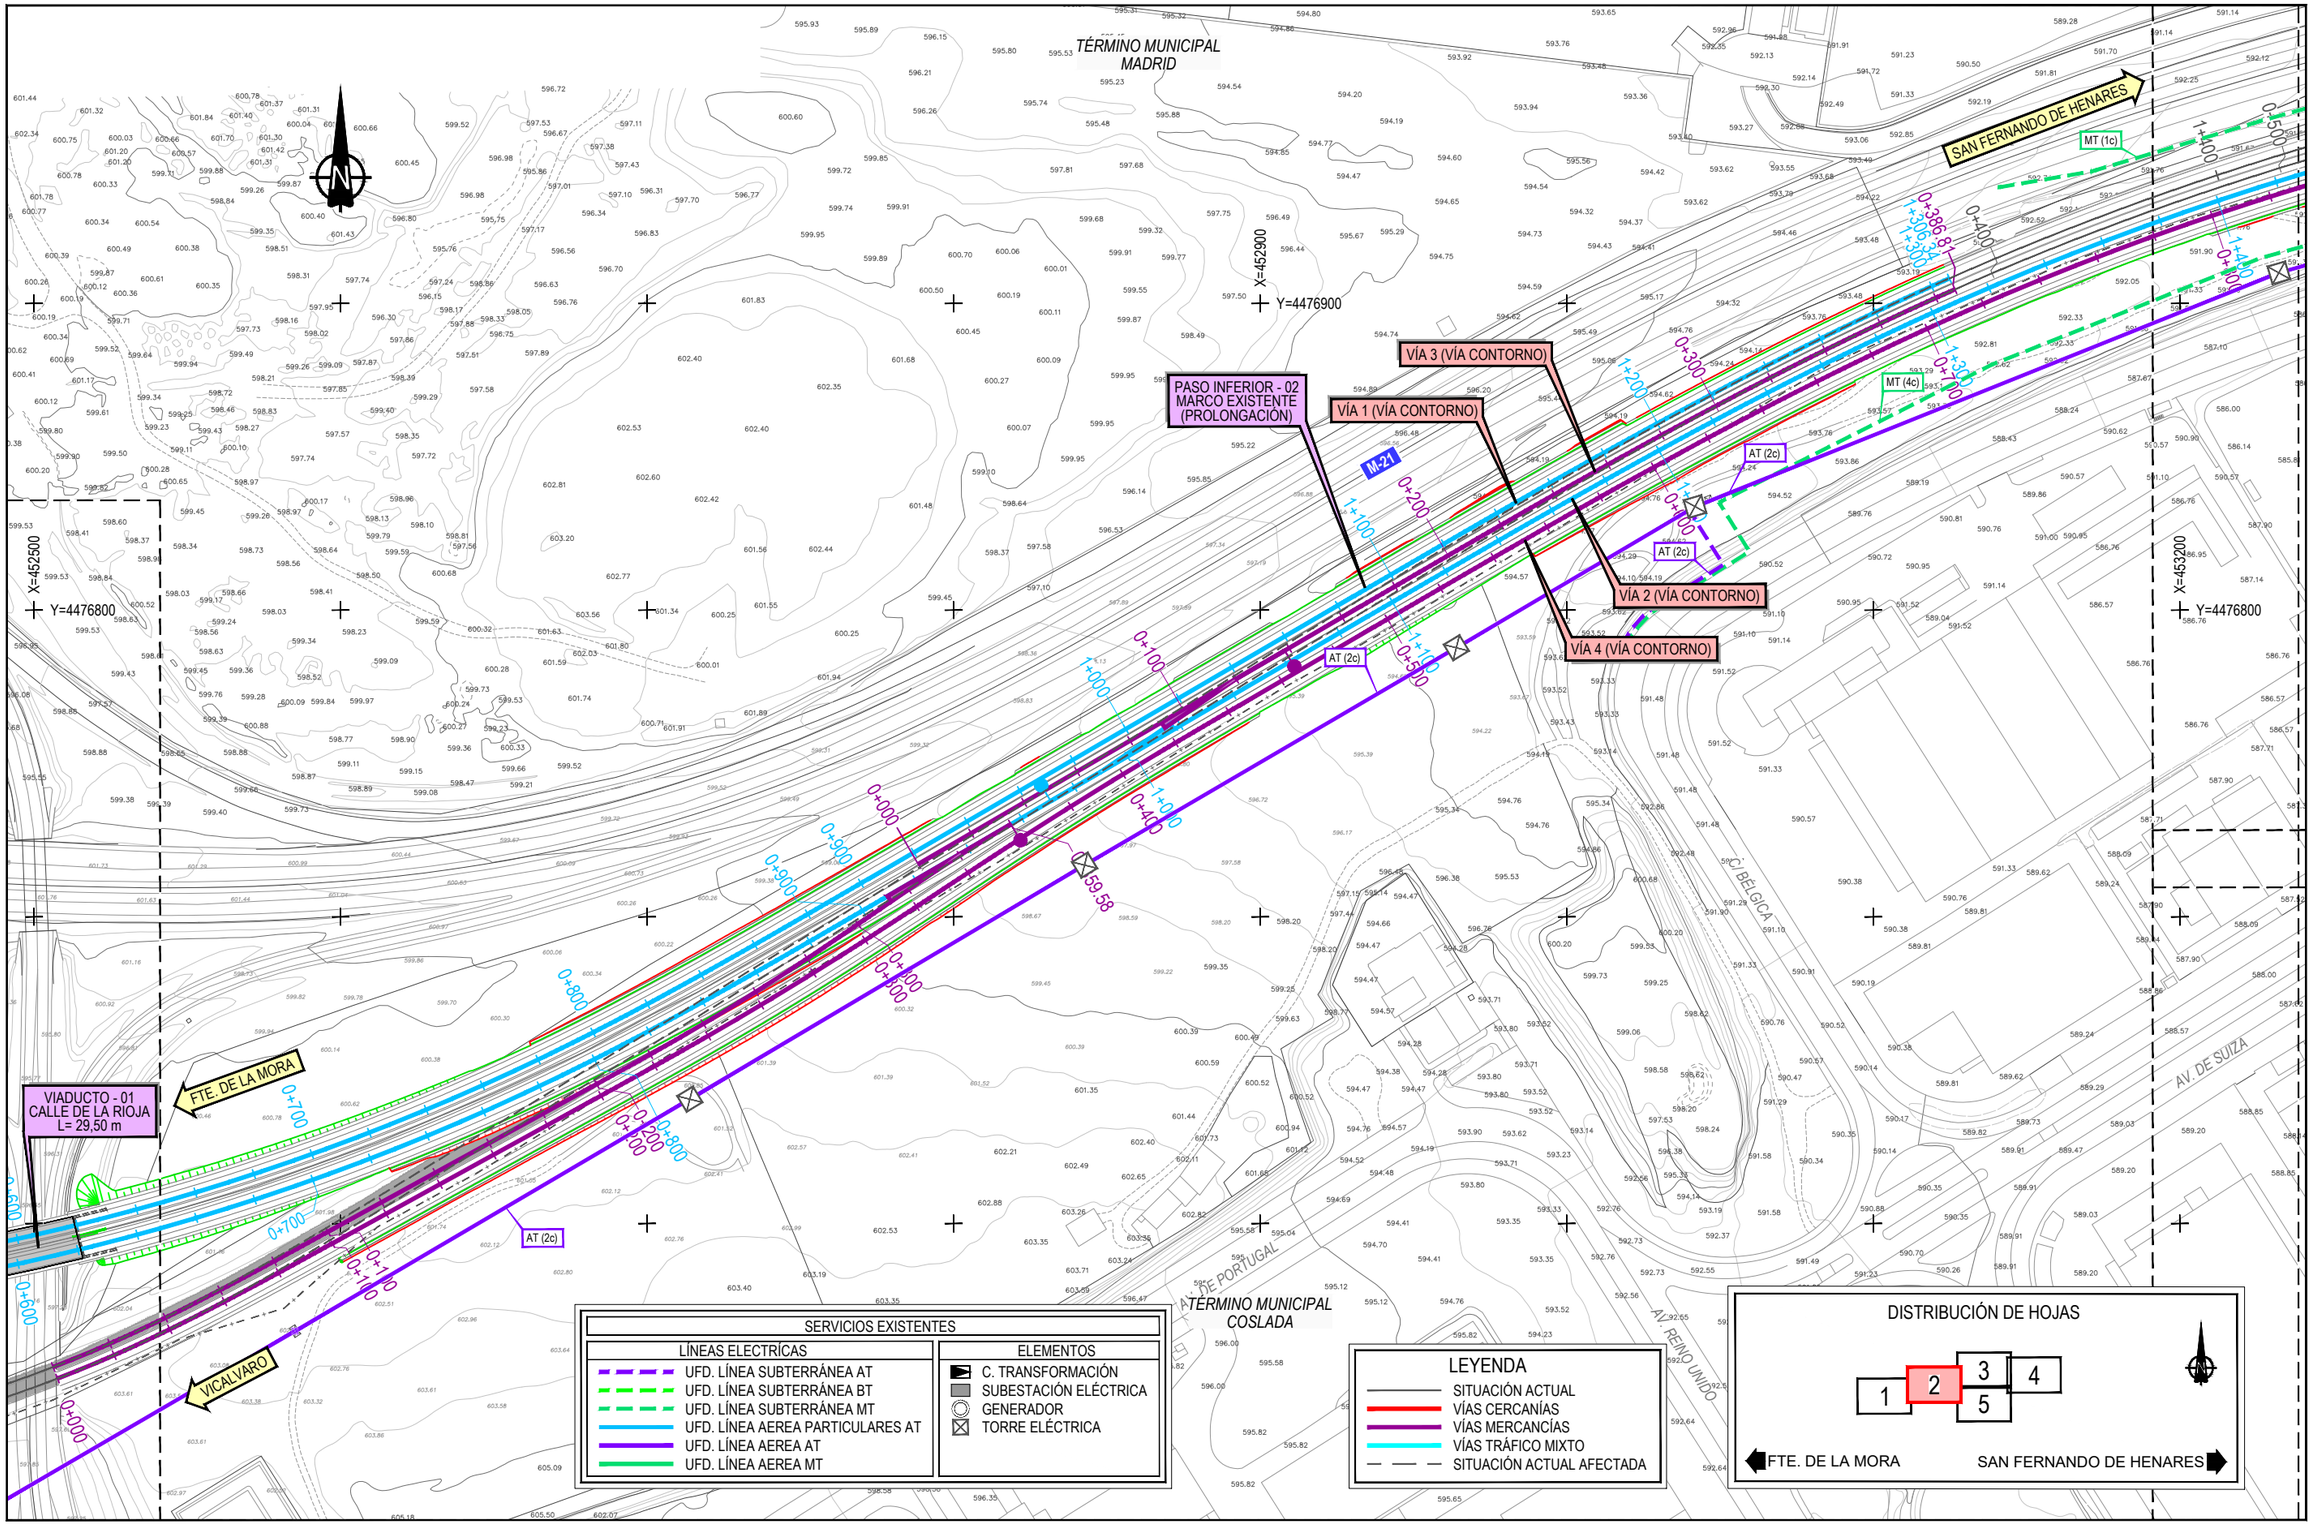


P:\2016\16258\102_doc_tecnica\02.03 ejec\07.El Campo y Rejas_DELINEACIÓN\01-PROYECTO\DWG\DOC 1_ANEJOS\An13-SSAA\An13Ap3-SFAn13Ap3.2-SF-ALT2\An13Ap3.2-5-ELE-SF-2.dwg

GOBIERNO DE ESPAÑA
MINISTERIO DE TRANSPORTES, MOVILIDAD Y AGENDA URBANA

SECRETARÍA DE ESTADO DE TRANSPORTES, MOVILIDAD Y AGENDA URBANA
SECRETARÍA GENERAL DE INFRAESTRUCTURAS
DIRECCIÓN GENERAL DE PLANIFICACIÓN Y EVALUACIÓN DE LA RED FERROVIARIA

TÍTULO PROYECTO:
ESTUDIO INFORMATIVO: CERCANÍAS DE MADRID. ACTUACIONES DE MEJORA DE LA FUNCIONALIDAD DEL TRAMO HORTALEZA-SAN FERNANDO DE HENARES

AUTOR DEL ESTUDIO:
ineco


ESCALA ORIGINAL A3:
1/2000
0 20 40 60m
NUMÉRICA GRÁFICA

FECHA:
JULIO 2021

Nº DE PLANO:
An13 Ap3.2.5

Nº DE HOJA:
HOJA 2 DE 5

TÍTULO DE PLANO:
ANEJO 13. REPOSICIÓN SERVICIOS AFECTADOS
SALTO DE CARNERO SAN FERNANDO DE HENARES
ALTERNATIVA 2
ELECTRICIDAD

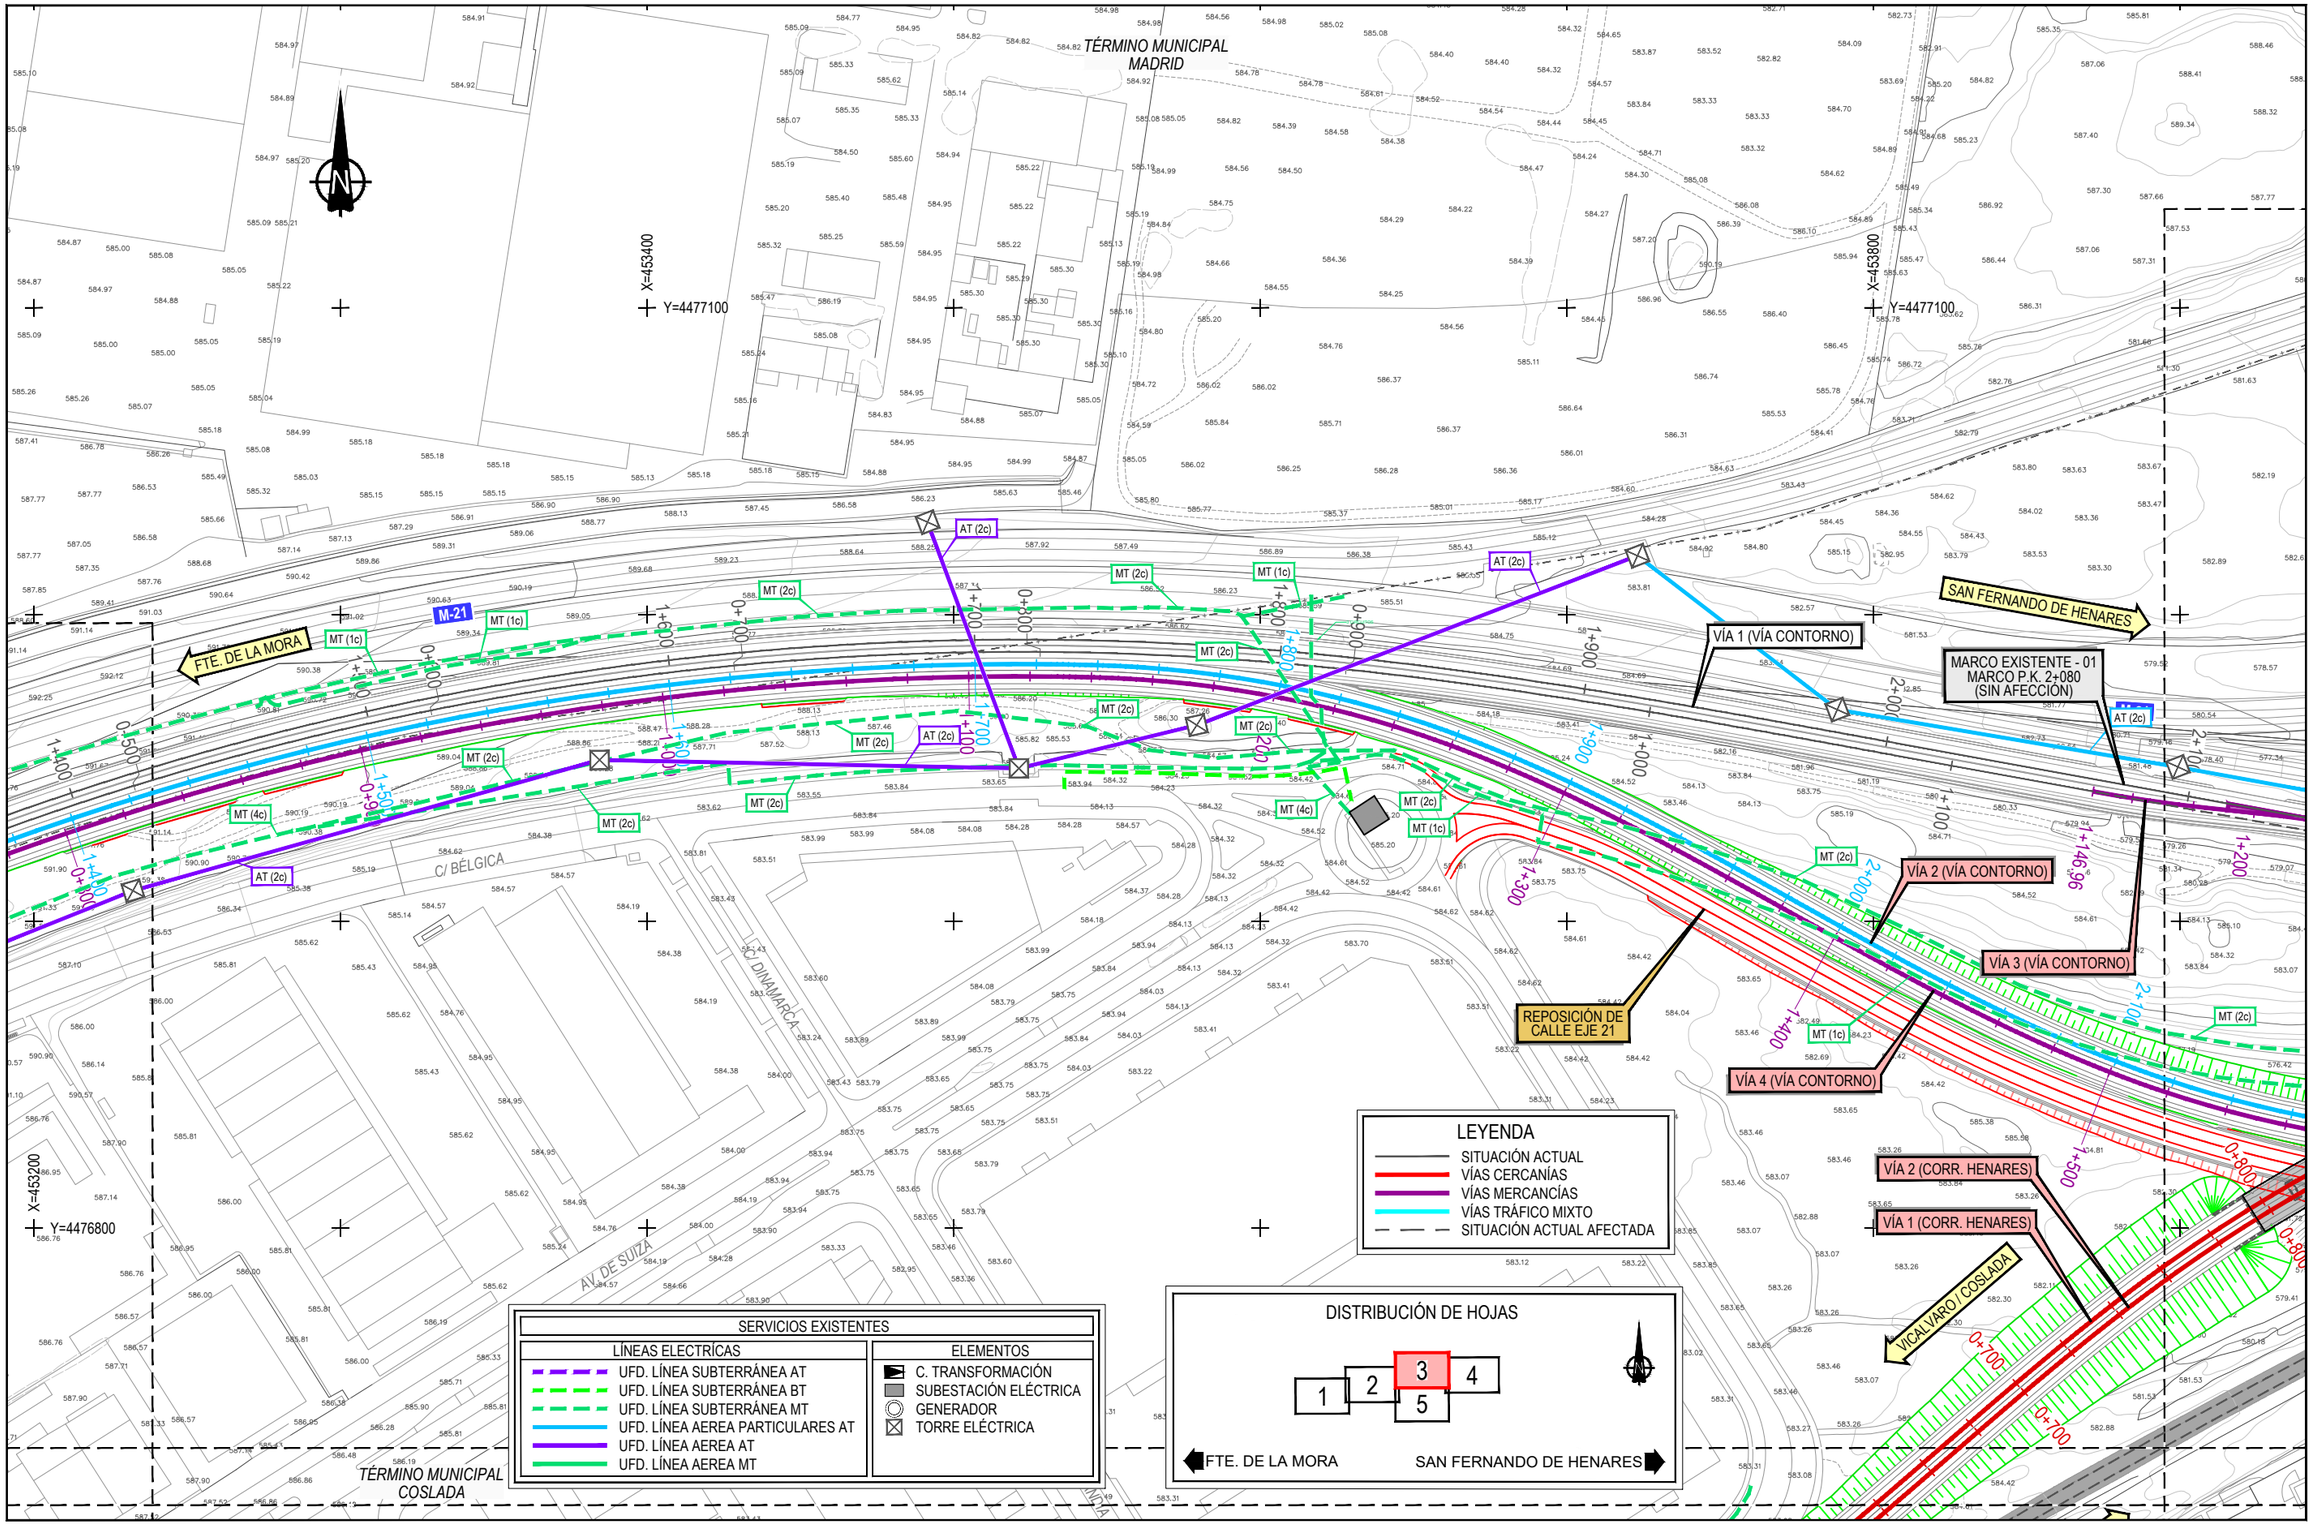


P:\2016\162561\02_doc_tecnica\02.03 ejec\07.E.I Campo y Rejas_DELINEACIÓN\01-PROYECTO\DWG\DOC.1_ANEJOS\An13-SSAA\An13ap3-SPAn13ap3.2-SF ALT2\An13ap3.2-SF ALT2\An13ap3.2.5-ELE-SF-2.dwg

| | | | | | | | |
|---|---|---|---|---|---|---|---|
| GOBIERNO DE ESPAÑA<br>MINISTERIO DE TRANSPORTES, MOVILIDAD Y AGENDA URBANA | SECRETARÍA DE ESTADO DE TRANSPORTES, MOVILIDAD Y AGENDA URBANA<br>SECRETARÍA GENERAL DE INFRAESTRUCTURAS<br>DIRECCIÓN GENERAL DE PLANIFICACIÓN Y EVALUACIÓN DE LA RED FERROVIARIA | TÍTULO PROYECTO:<br>ESTUDIO INFORMATIVO: CERCANÍAS DE MADRID. ACTUACIONES DE MEJORA DE LA FUNCIONALIDAD DEL TRAMO HORTALEZA-SAN FERNANDO DE HENARES | AUTOR DEL ESTUDIO:<br>ineco | ESCALA ORIGINAL A3:<br>1/2000<br>0 20 40 60m<br>NUMÉRICA GRÁFICA | FECHA:<br>JULIO 2021 | Nº DE PLANO:<br>An13 Ap3.2.5<br>Nº DE HOJA:<br>HOJA 3 DE 5 | TÍTULO DE PLANO:<br>ANEJO 13. REPOSICIÓN SERVICIOS AFECTADOS<br>SALTO DE CARNERO SAN FERNANDO DE HENARES<br>ALTERNATIVA 2<br>ELECTRICIDAD |

TÉRMINO MUNICIPAL MADRID

TÉRMINO MUNICIPAL COSLADA

SITUACIÓN DE PARTIDA
REMODELACIÓN DE LA ESTACIÓN DE SAN FERNANDO DE HENARES

SAN FERNANDO DE HENARES

MARCOS EXISTENTES - 02
AV. DE LA CAÑADA
(SIN AFECCIÓN)

VÍA 1 (VÍA CONTORNO)

MURO M01

PERGOLA - 03
AV. DE LA CAÑADA
L= 117,49 m

FTE. DE LA MORA

MURO M02

VÍA 2 (VÍA CONTORNO)

VÍA 4 (VÍA CONTORNO)

VÍA 2 (CORR. HENARES)

VÍA 1 (CORR. HENARES)

MURO M03

REPOSICIÓN DE CALLE EJE 21

VIADUCTO - 04
AV. DE LA CAÑADA
L= 30,07 m

VIA CALVARO / COSLADA

CT PARTICULARES

C/ DEL FERROCARRIL

CAMINO DE LA REJAS

C/ EJE 21

C/ TORRES QUEVEDO

C/ DE LAS FLORES

C/ JUAN DE HERRERA

C/ LOS TEATINOS

C/ SENDA GALIANA "D"

X=454200
Y=4477000

X=454500
Y=4477100

X=454500
Y=4476800

M-21

AT (2c)
MT (1c)
MT (2c)
MT (3c)

### SERVICIOS EXISTENTES

| LÍNEAS ELECTRICAS | ELEMENTOS |
|---|---|
| UFD. LÍNEA SUBTERRÁNEA AT | C. TRANSFORMACIÓN |
| UFD. LÍNEA SUBTERRÁNEA BT | SUBESTACIÓN ELÉCTRICA |
| UFD. LÍNEA SUBTERRÁNEA MT | GENERADOR |
| UFD. LÍNEA AEREA PARTICULARES AT | TORRE ELÉCTRICA |
| UFD. LÍNEA AEREA AT | |
| UFD. LÍNEA AEREA MT | |

### LEYENDA

- SITUACIÓN ACTUAL
- VÍAS CERCANÍAS
- VÍAS MERCANCÍAS
- VÍAS TRÁFICO MIXTO
- SITUACIÓN ACTUAL AFECTADA

### DISTRIBUCIÓN DE HOJAS

1 | 2 | 3 | 4 | 5

FTE. DE LA MORA — SAN FERNANDO DE HENARES

P:\2016\16\2561\02_doc_tecnica\02.03 ejec\07.E.I Campo y Reglas_DELINEACIÓN\01-PROYECTO\DWG\DOC 1_ANEJOS\An13-SSAA\An13Ap3-3SF\An13Ap3.2-SIF ALT2\An13Ap3.2-5-ELE-SIF-2.dwg

GOBIERNO DE ESPAÑA
MINISTERIO DE TRANSPORTES, MOVILIDAD Y AGENDA URBANA

SECRETARÍA DE ESTADO DE TRANSPORTES, MOVILIDAD Y AGENDA URBANA
SECRETARÍA GENERAL DE INFRAESTRUCTURAS
DIRECCIÓN GENERAL DE PLANIFICACIÓN Y EVALUACIÓN DE LA RED FERROVIARIA

TÍTULO PROYECTO:
ESTUDIO INFORMATIVO: CERCANÍAS DE MADRID. ACTUACIONES DE MEJORA DE LA FUNCIONALIDAD DEL TRAMO HORTALEZA-SAN FERNANDO DE HENARES

AUTOR DEL ESTUDIO:
ineco


ESCALA ORIGINAL A3:
1/2000
0 20 40 60m
NUMÉRICA GRÁFICA

FECHA:
JULIO 2021

Nº DE PLANO:
An13 Ap3.2.5

Nº DE HOJA:
HOJA 4 DE 5

TÍTULO DE PLANO:
ANEJO 13. REPOSICIÓN SERVICIOS AFECTADOS
SALTO DE CARNERO SAN FERNANDO DE HENARES
ALTERNATIVA 2
ELECTRICIDAD

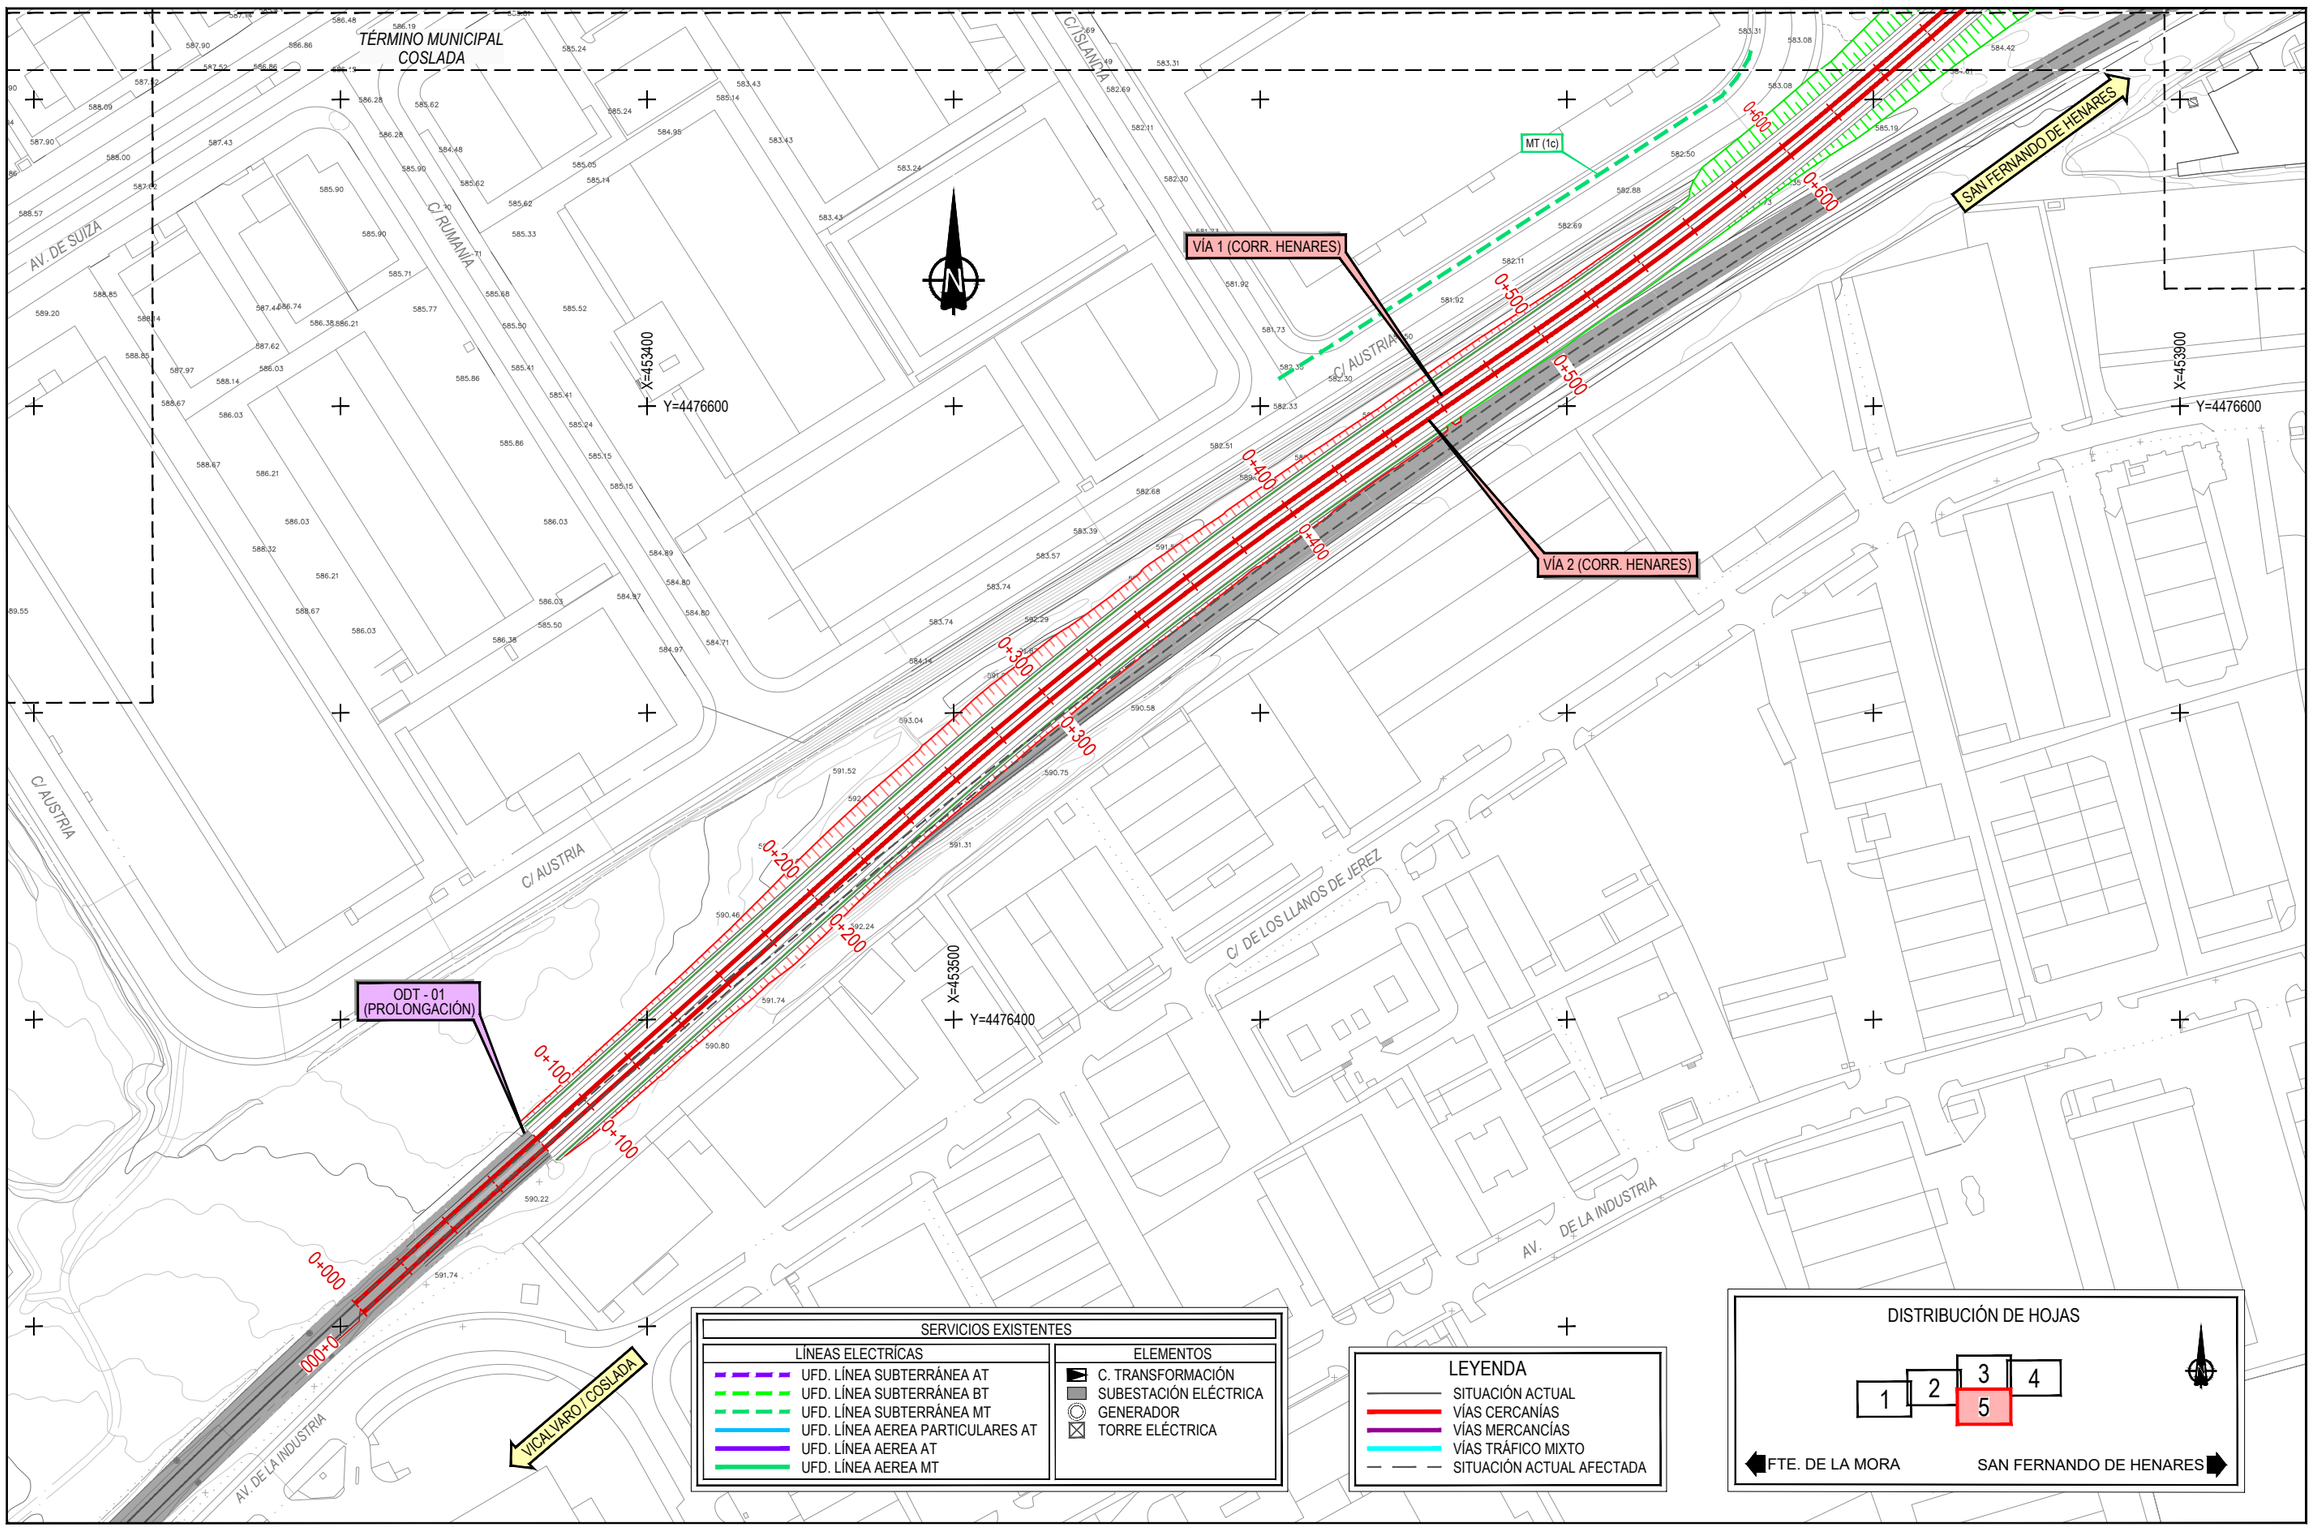


P:\2016\162561\02_doc_tecnica\02.03 ejec\07. E.I Campo y Rejas_DELINEACIÓN\01-PROYECTO\DWG\DOC 1_ANEJOS\An13-SSAA\An13Ap3-SF\An13Ap3.2-SF ALT2\An13Ap3.2-5-ELE-SF-2.dwg

GOBIERNO DE ESPAÑA
MINISTERIO DE TRANSPORTES, MOVILIDAD Y AGENDA URBANA

SECRETARÍA DE ESTADO DE TRANSPORTES, MOVILIDAD Y AGENDA URBANA
SECRETARÍA GENERAL DE INFRAESTRUCTURAS
DIRECCIÓN GENERAL DE PLANIFICACIÓN Y EVALUACIÓN DE LA RED FERROVIARIA

TÍTULO PROYECTO:
ESTUDIO INFORMATIVO: CERCANÍAS DE MADRID. ACTUACIONES DE MEJORA DE LA FUNCIONALIDAD DEL TRAMO HORTALEZA-SAN FERNANDO DE HENARES

AUTOR DEL ESTUDIO:
ineco

ESCALA ORIGINAL A3:
1/2000
0 20 40 60m
NUMÉRICA GRÁFICA

FECHA:
JULIO 2021

Nº DE PLANO:
An13 Ap3.2.5

Nº DE HOJA:
HOJA 5 DE 5

TÍTULO DE PLANO:
ANEJO 13. REPOSICIÓN SERVICIOS AFECTADOS
SALTO DE CARNERO SAN FERNANDO DE HENARES
ALTERNATIVA 2
ELECTRICIDAD