




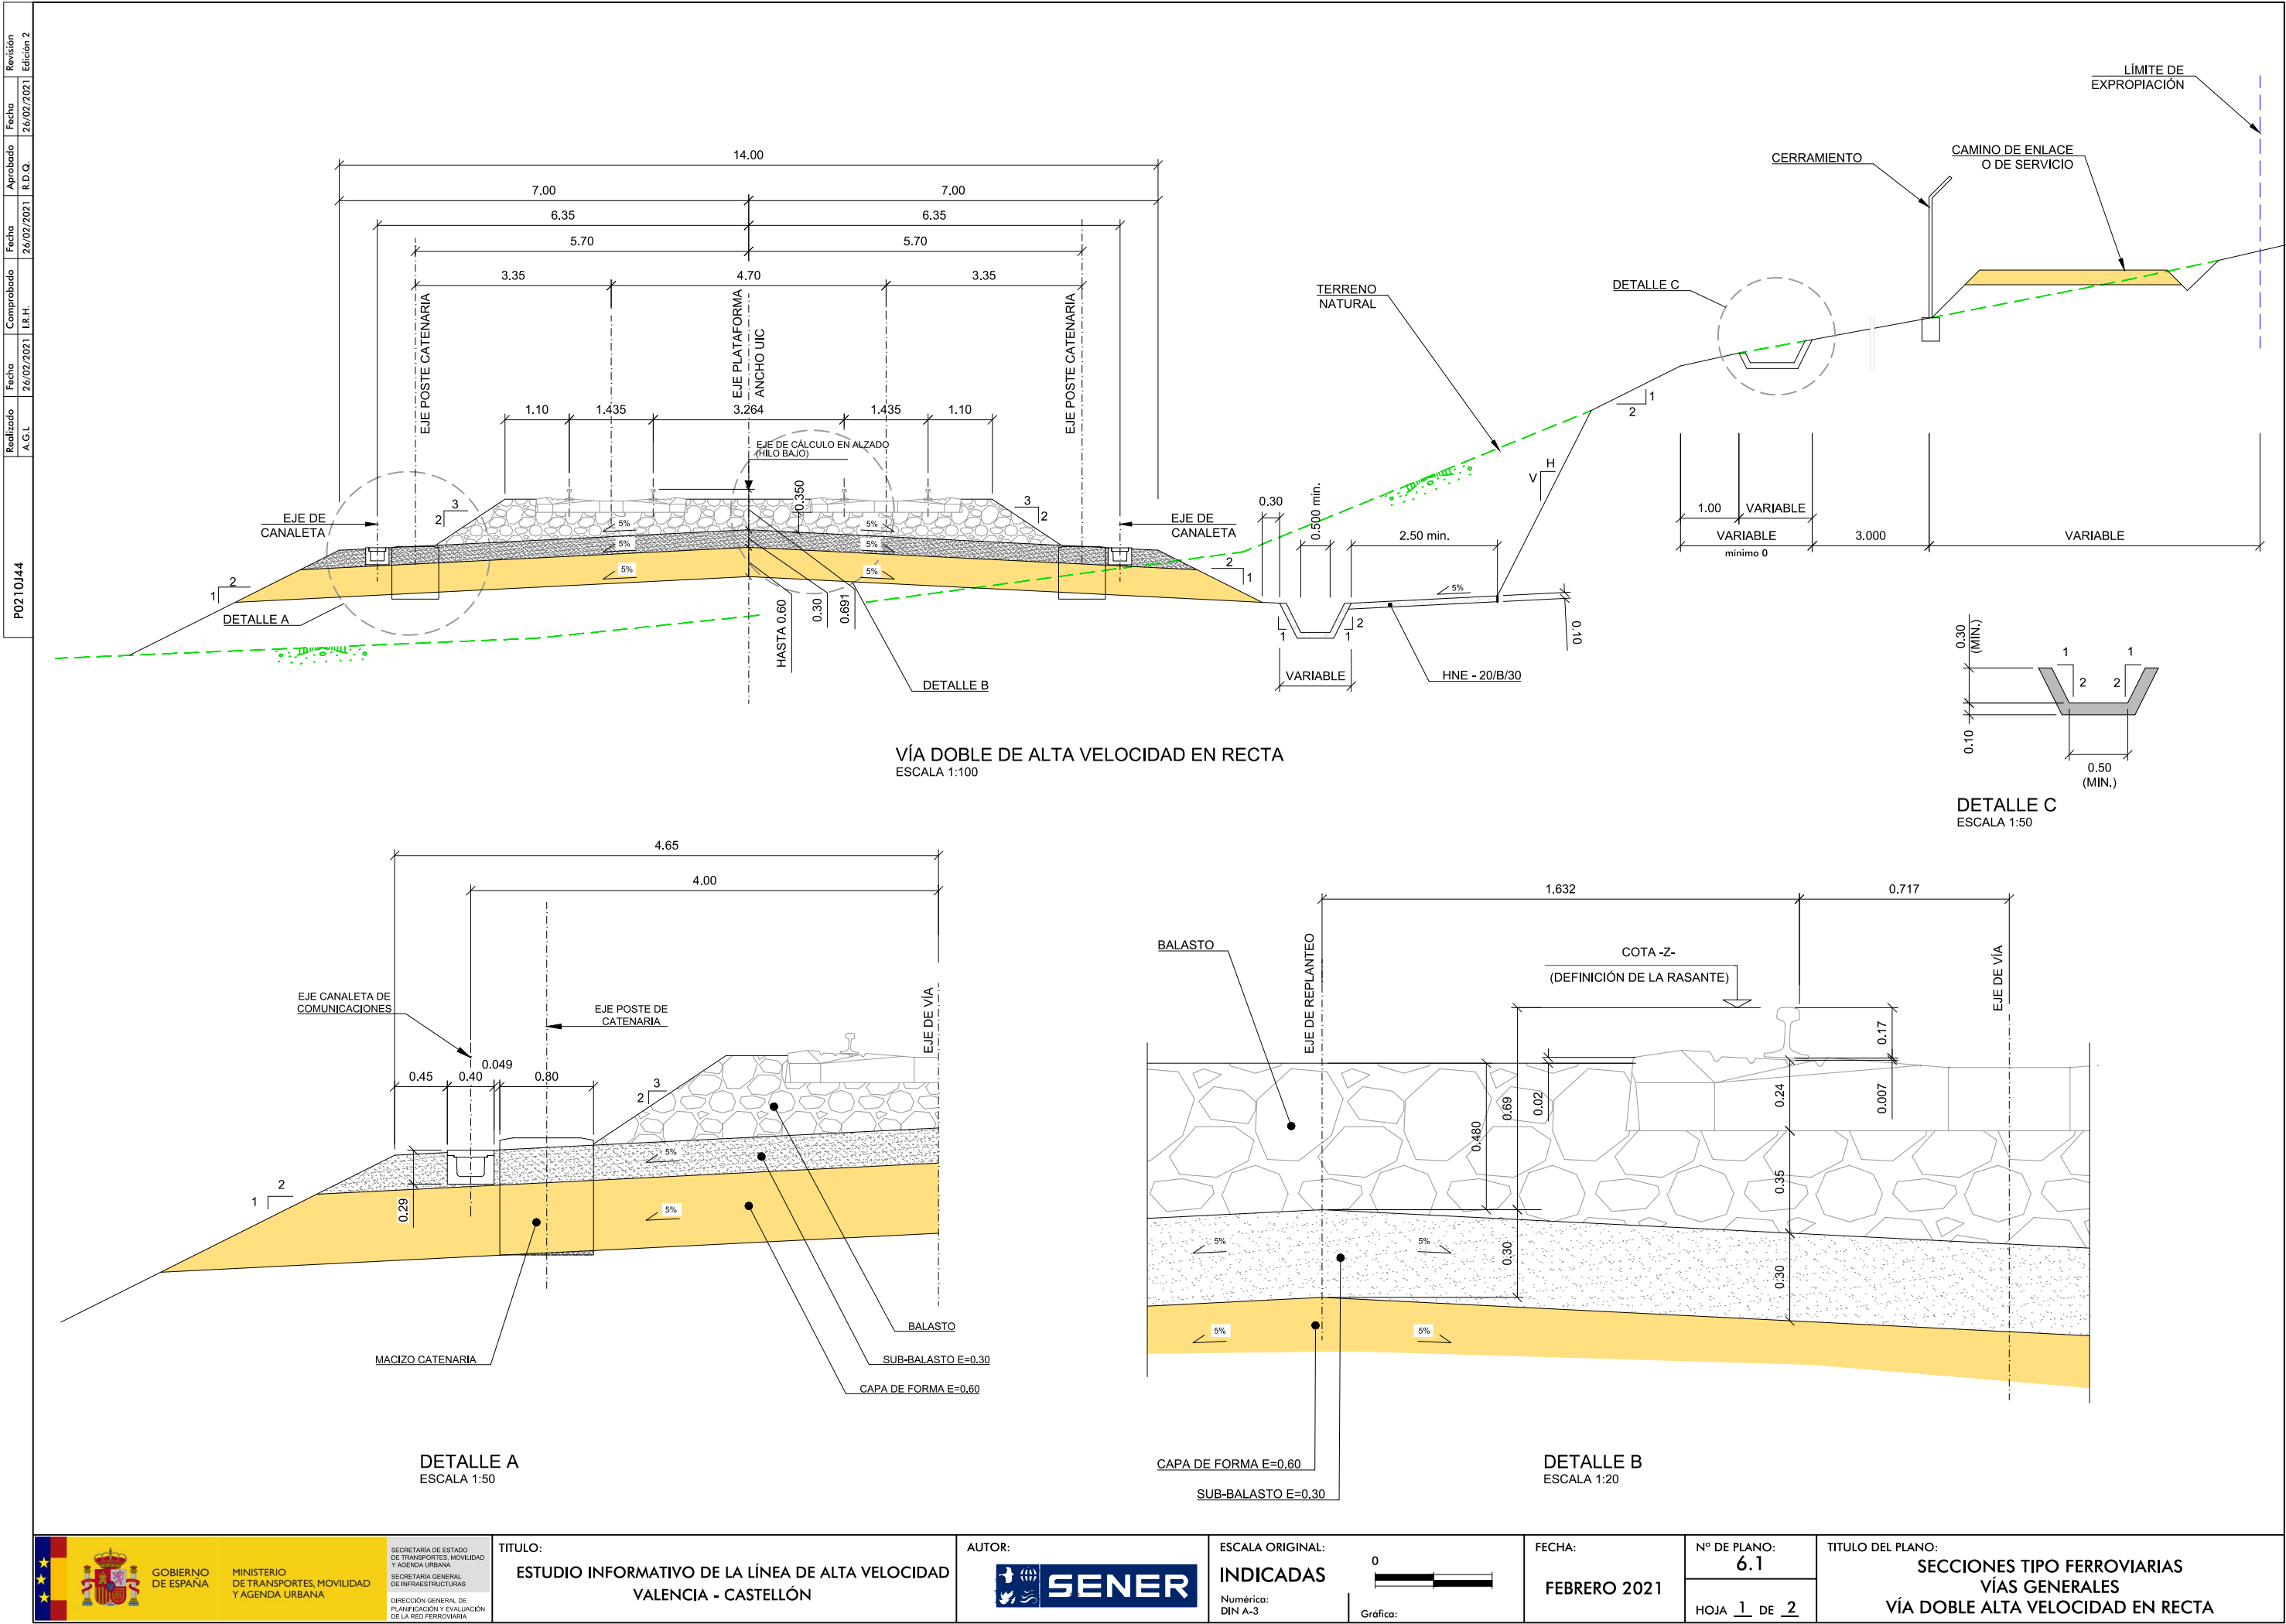

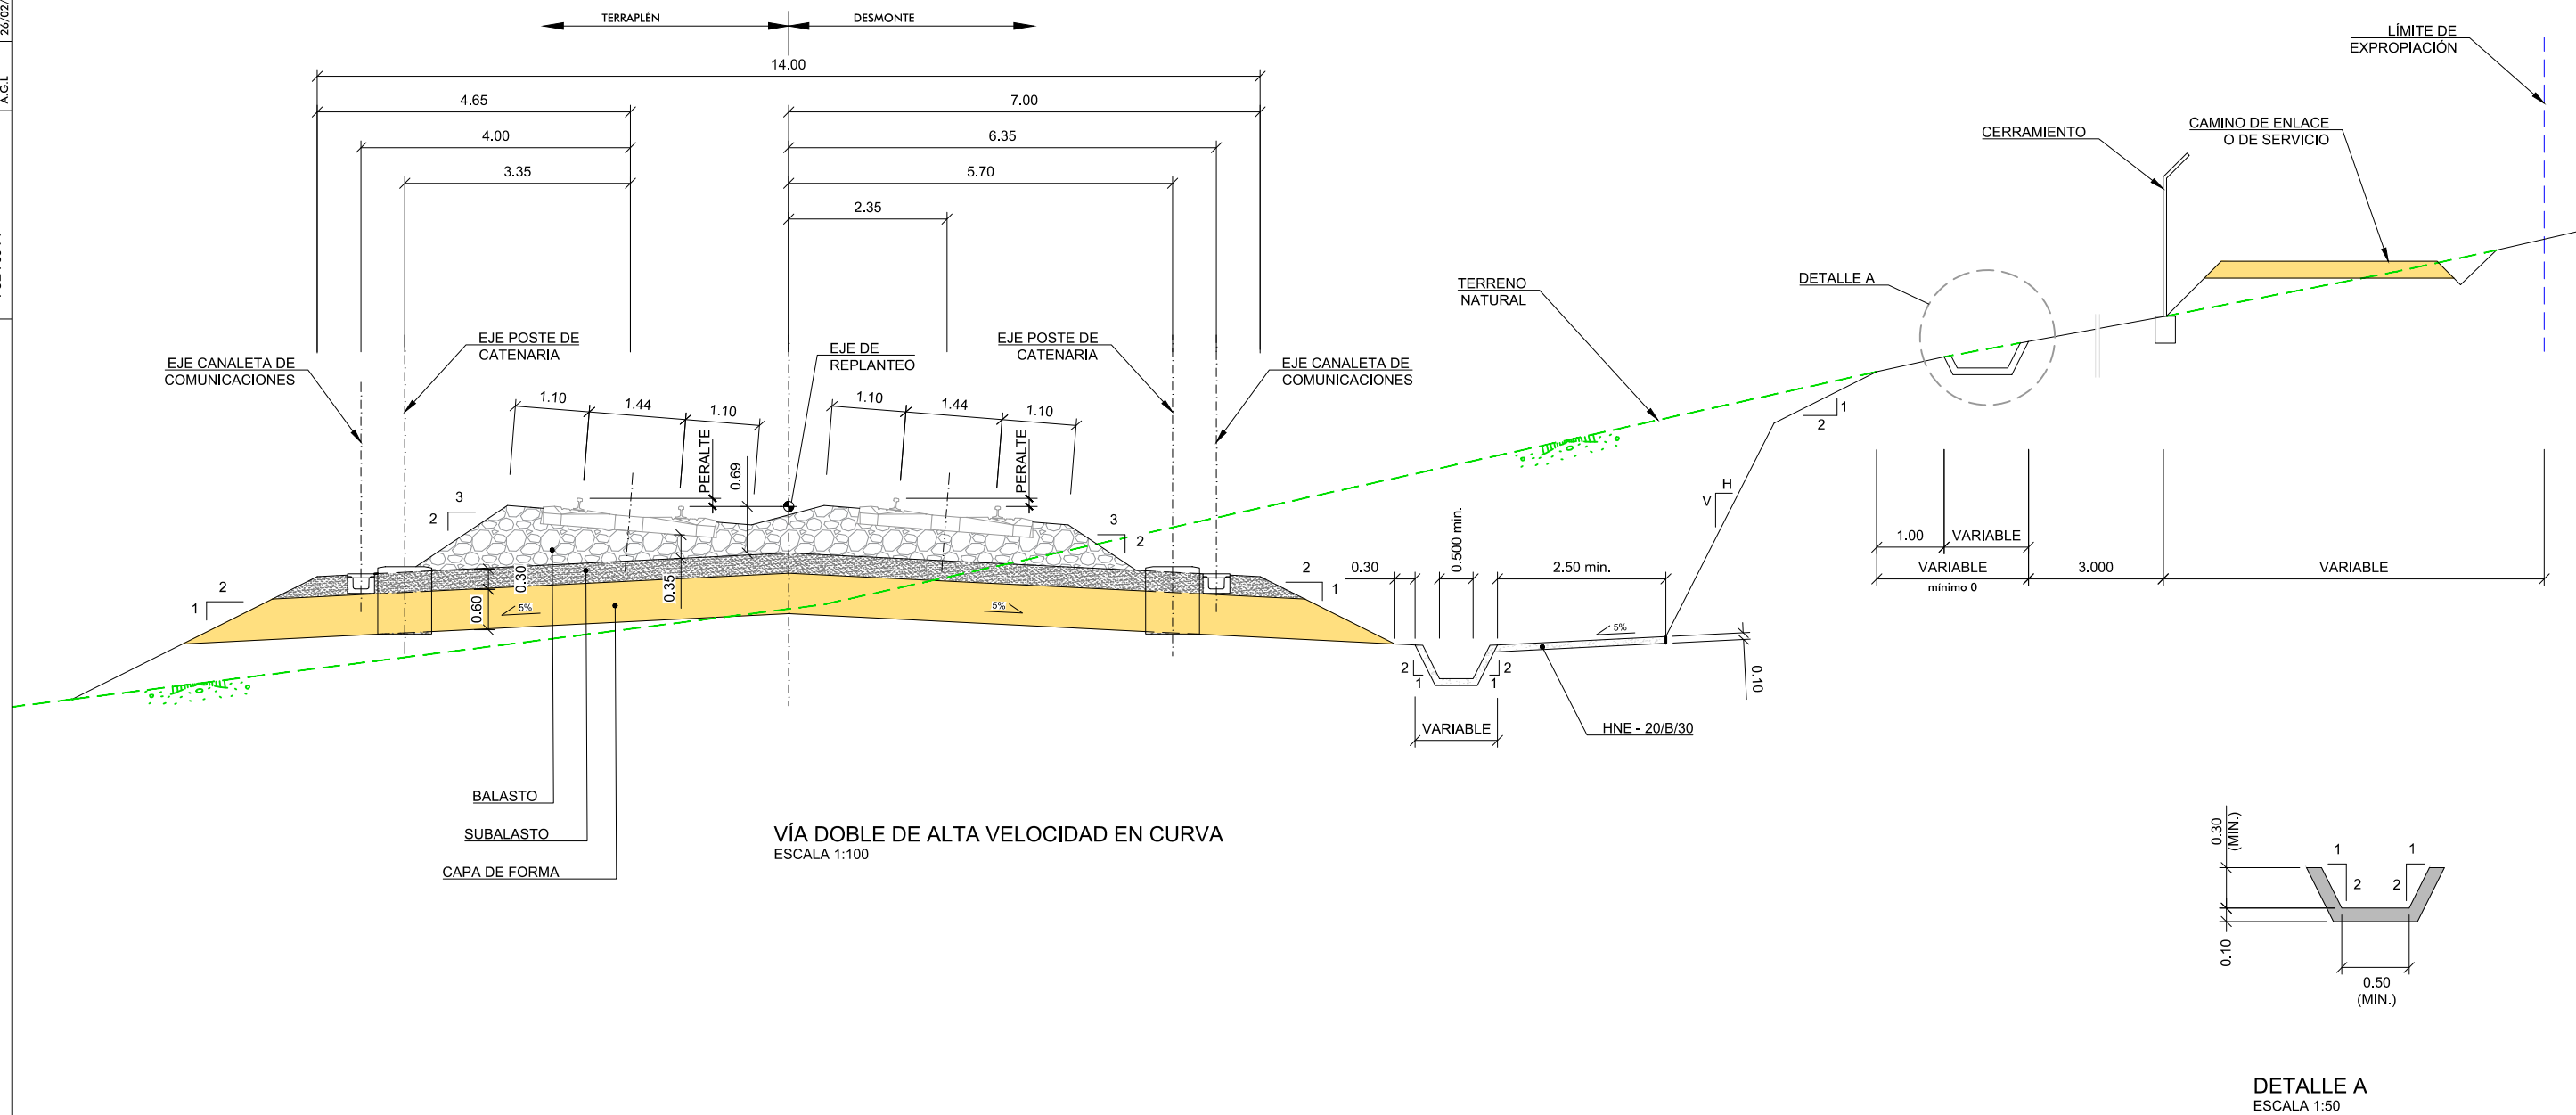

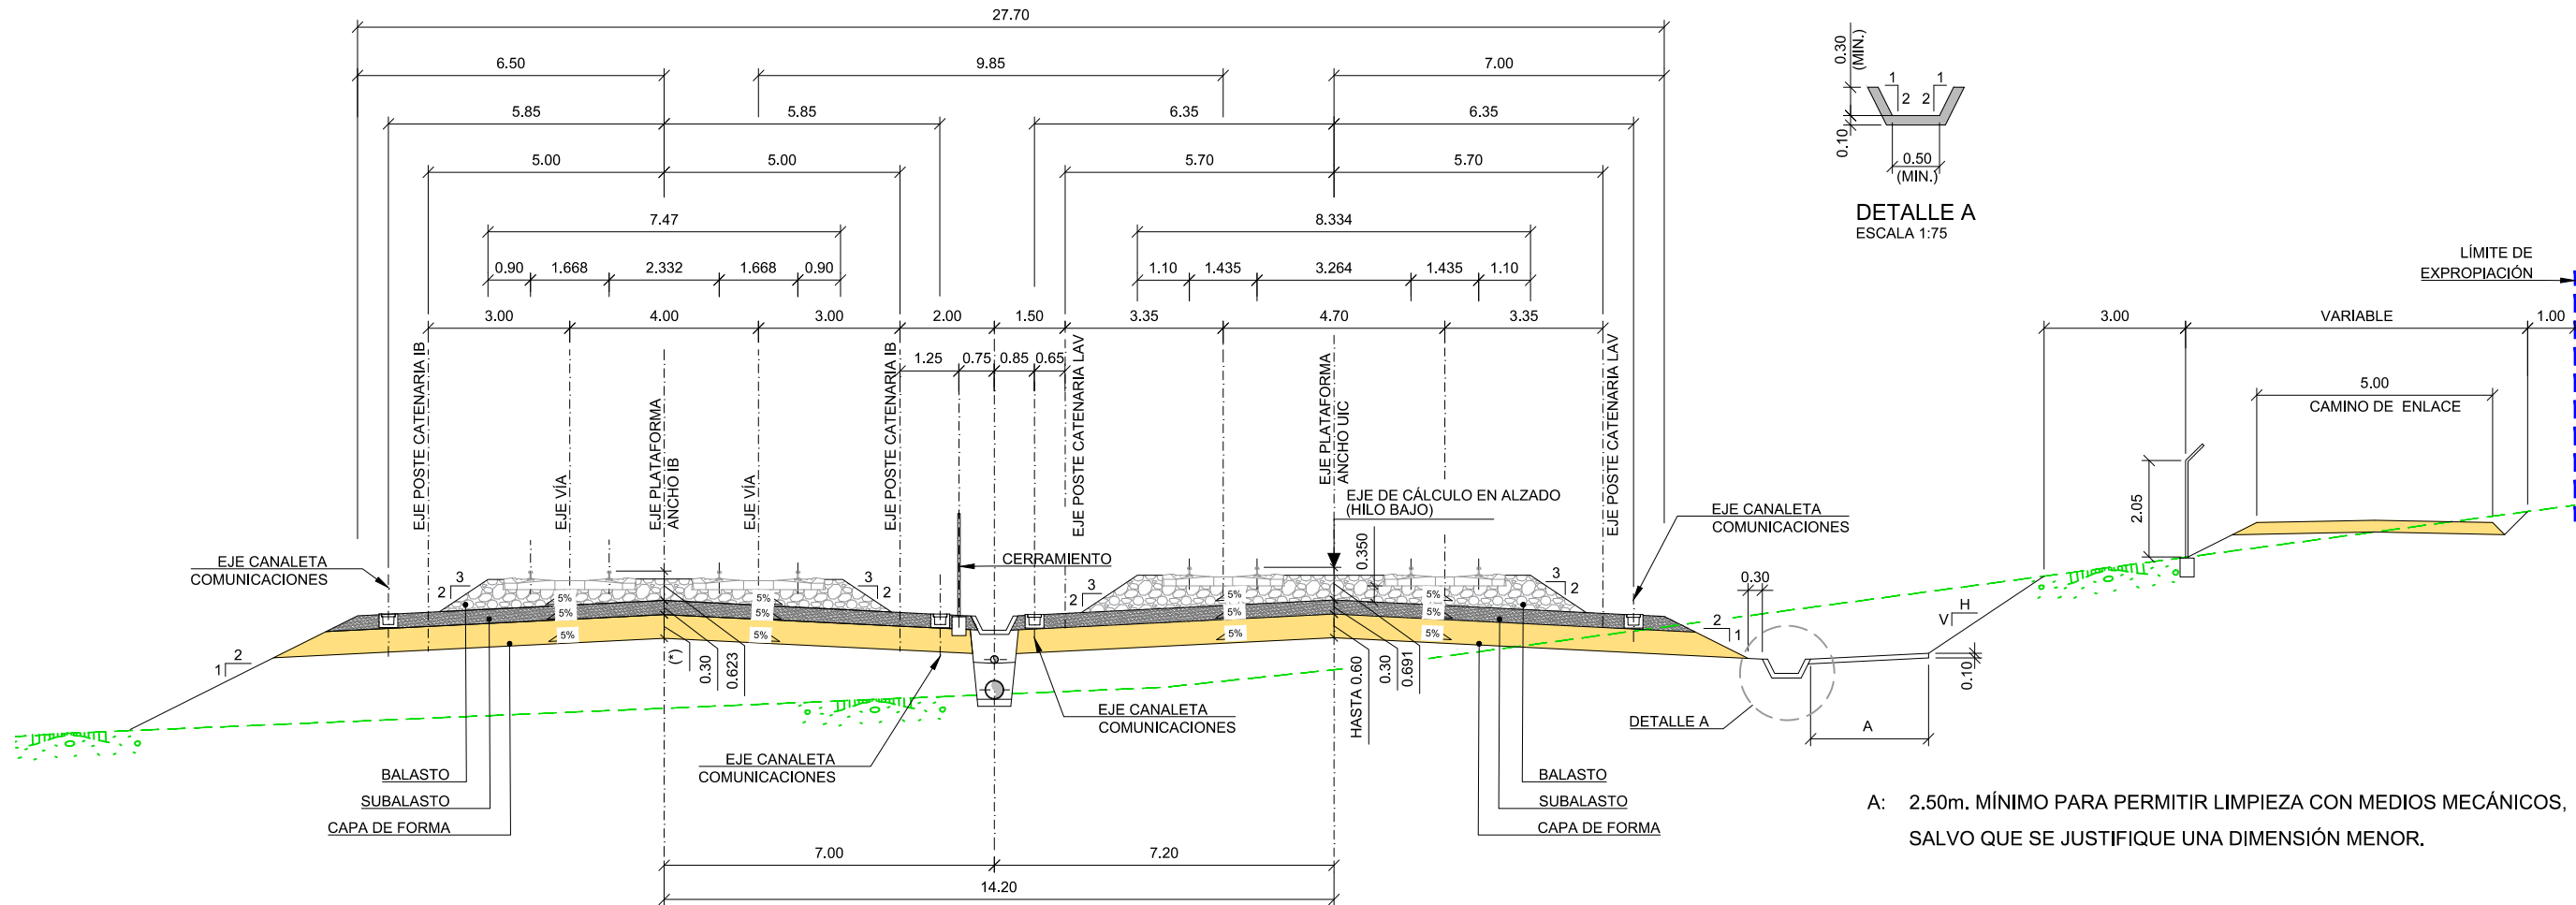

\* SECCIÓN A ADAPTAR EN FUNCIÓN DEL ENTREEJE DE LA VÍA DE ANCHO IBÉRICO.

VÍA DOBLE ALTA VELOCIDAD CON VÍA DOBLE DE ANCHO IBÉRICO  
ESCALA 1: 150

