



Z:\TMASD 2023\F-2023 22-E.I. ZALLA (INECO)\TRABAJO\PLANOS\3. ESQUEMAS FUNCIONALIDAD FERR3.1 SITUACION DE PARTIDA.dwg

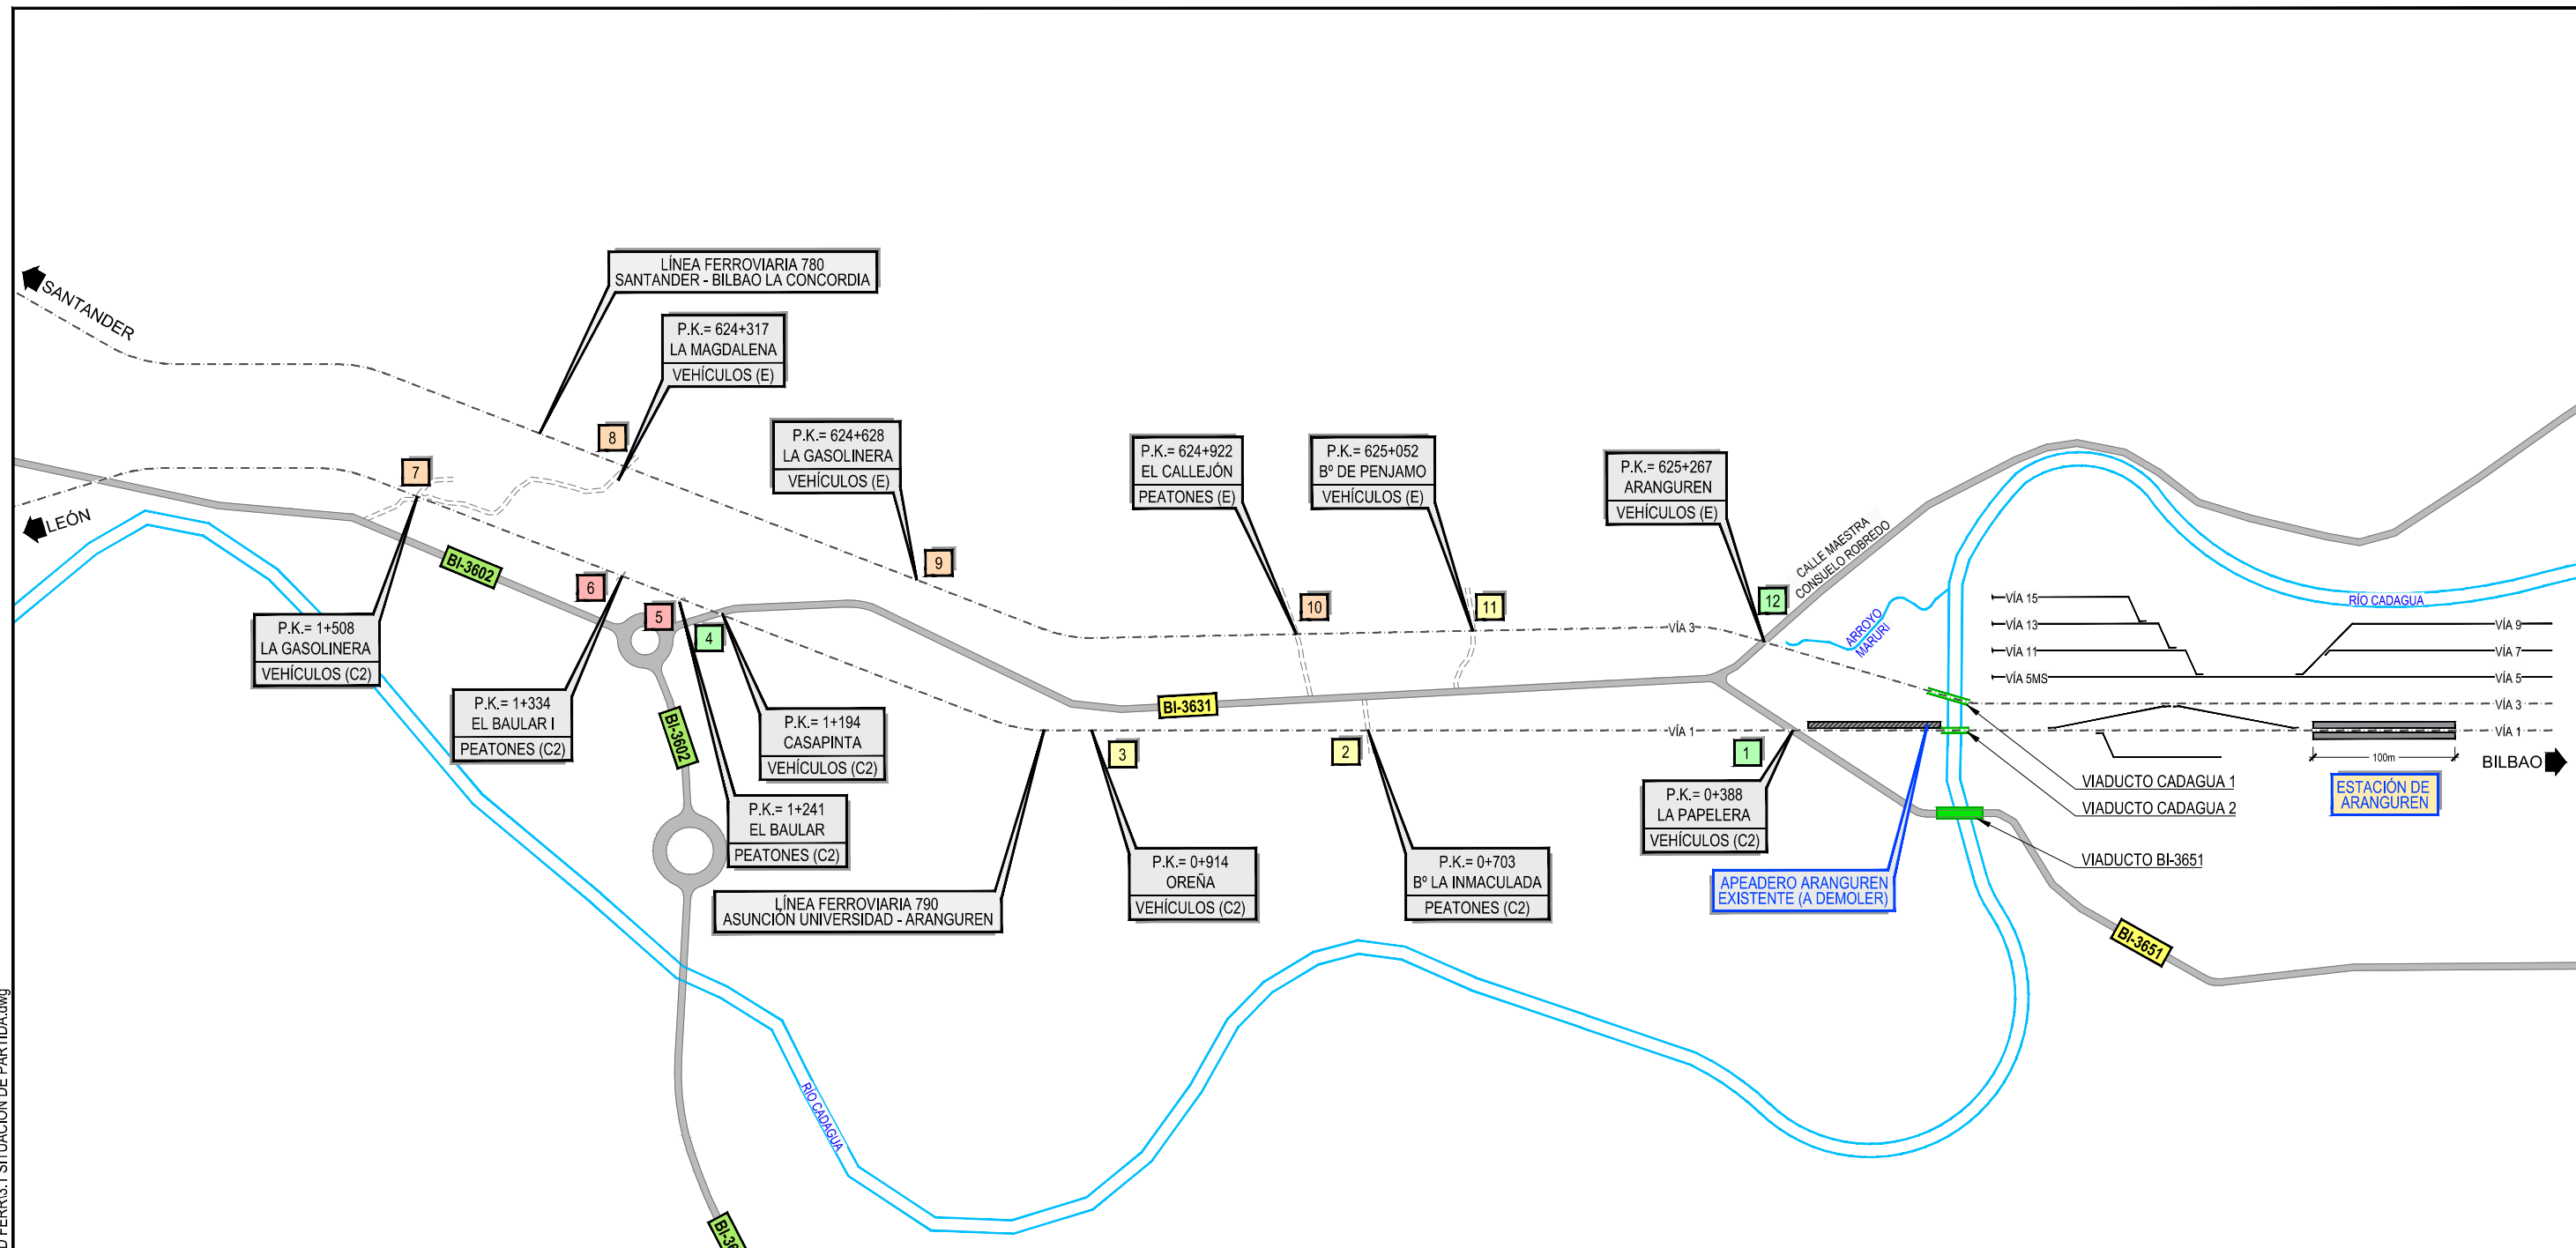

PASOS A NIVEL									
	Nº	PPKK	DENOMINACIÓN	USO	CLASE	MOMENTO DE CIRCULACIÓN	TIPO DE PAVIMENTO DEL PN	TIPO DE PAVIMENTO DEL CAMINO	CLASE DE PROTECCIÓN
LÍNEA BILBAO-LEÓN	1	0+388	LA PAPELERA	VEHÍCULOS	C2	95.013	ASFALTO	ASFALTO	ACTIVA
	2	0+703	Bº LA INMACULADA	PEATONES	C2	0	ASFALTO	ASFALTO	PASIVA
	3	0+914	OREÑA	VEHÍCULOS	C2	8.568	ASFALTO	ASFALTO	ACTIVA
	4	1+194	CASAPINTA	VEHÍCULOS	C2	213.231	ASFALTO	ASFALTO	ACTIVA
	5	1+241	EL BAULAR	PEATONES	C2	0	NINGUNO	NINGUNO	PASIVA
	6	1+334	EL BAULAR I	PEATONES	C2	0	NINGUNO	NINGUNO	PASIVA
	7	1+508	LA GASOLINERA	VEHÍCULOS	C2	51	ASFALTO	ASFALTO	PASIVA
LÍNEA BILBAO-SANTANDER	8	624+317	LA MAGDALENA	VEHÍCULOS	E	11	TIERRA/GRAVA	TIERRA	PASIVA
	9	624+628	LA GASOLINERA	VEHÍCULOS	E	22	TIERRA/GRAVA	TIERRA	PASIVA
	10	624+922	EL CALLEJÓN	PEATONES	E	11	TIERRA/GRAVA	HORMIGÓN	PASIVA
	11	625+052	Bº DE PENJAMO	VEHÍCULOS	E	7.359	ASFALTO	ASFALTO	ACTIVA
	12	625+267	ARANGUREN	VEHÍCULOS	E	34.694	ASFALTO	ASFALTO	ACTIVA

Z:\TMSD 2023\F-2023 22-E-I. ZALLA (INECO)\TRABAJO\PLANOS\3. ESQUEMAS FUNCIONALIDAD FERR\3.2 ALTERNATIVA 1.dwg

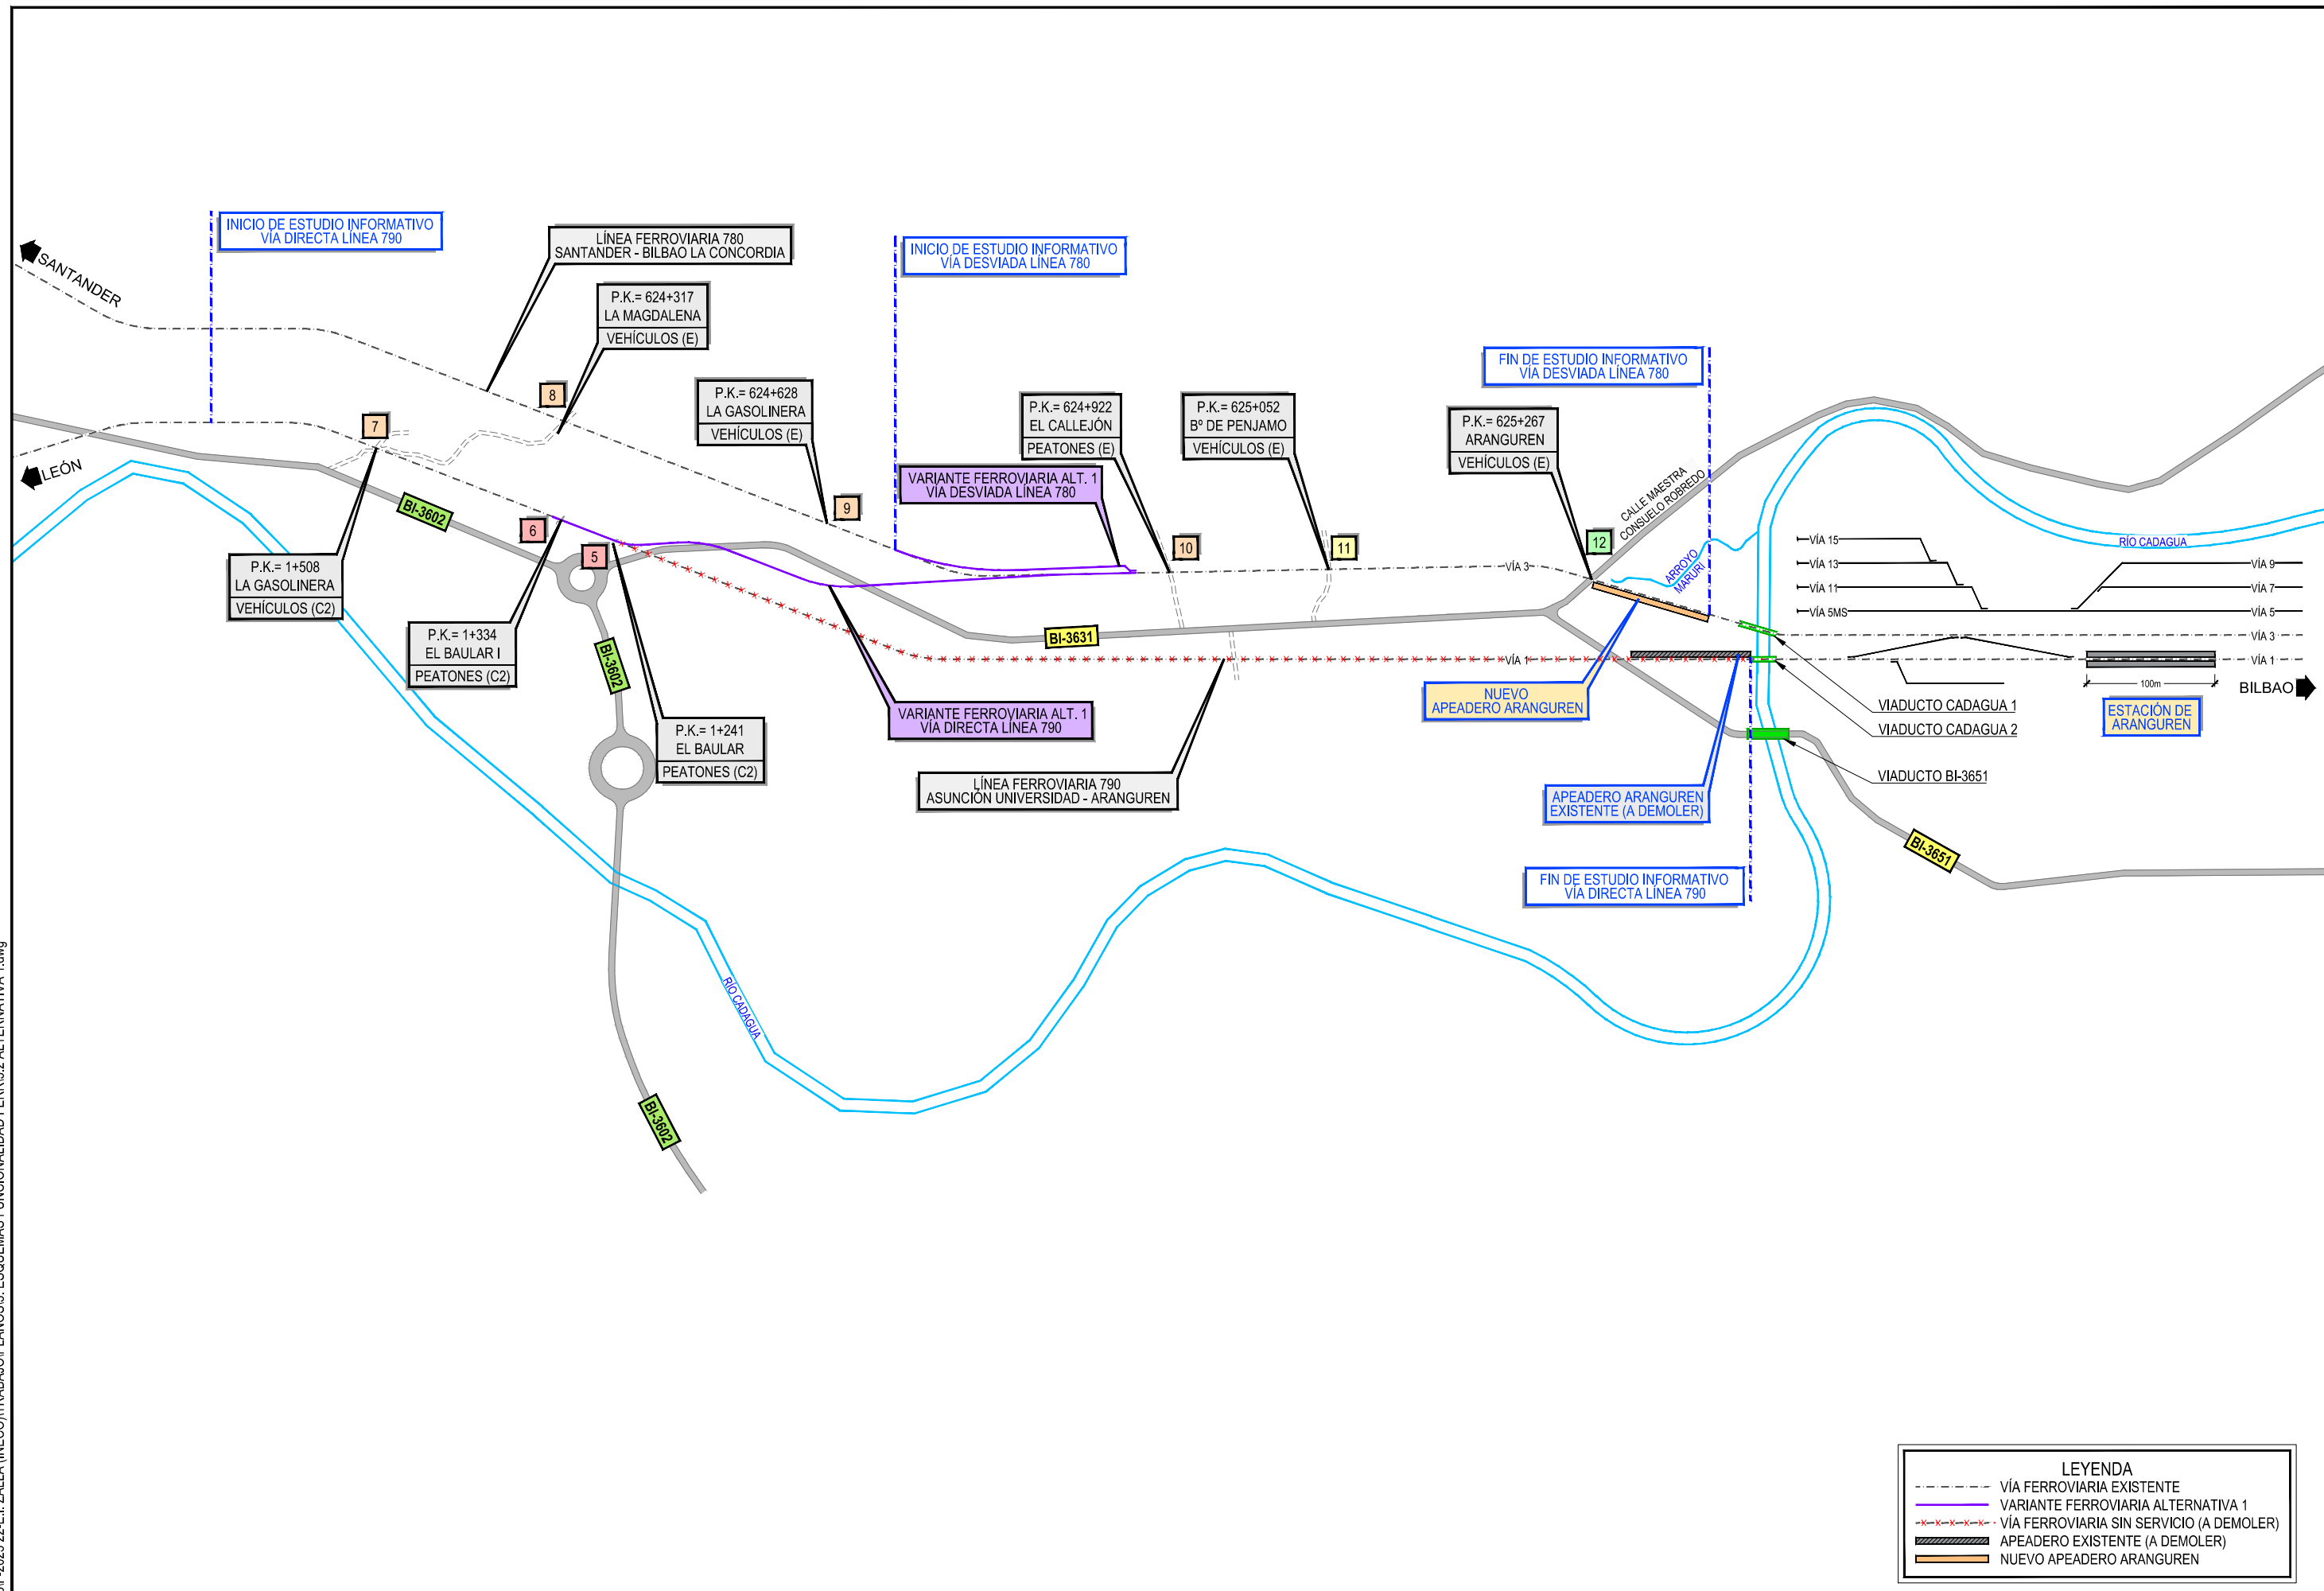

LEYENDA	
	VÍA FERROVIARIA EXISTENTE
	VARIANTE FERROVIARIA ALTERNATIVA 1
	VÍA FERROVIARIA SIN SERVICIO (A DEMOLER)
	APEADERO EXISTENTE (A DEMOLER)
	NUEVO APEADERO ARANGUREN

Z:\TAMSD 2023\F-2023 22-E-I. ZALLA (INECO)\TRABAJO\PLANOS\3. ESQUEMAS FUNCIONALIDAD FERR\3.3 ALTERNATIVA 2.dwg

