


Z:\TMASD 2023\F-2023 22-E.I. ZALLA (INECO)\TRABAJO\PLANOS\9. ESTRUCTURAS\9.1 ESTRUCTURAS. ALTERNATIVA 1.dwg

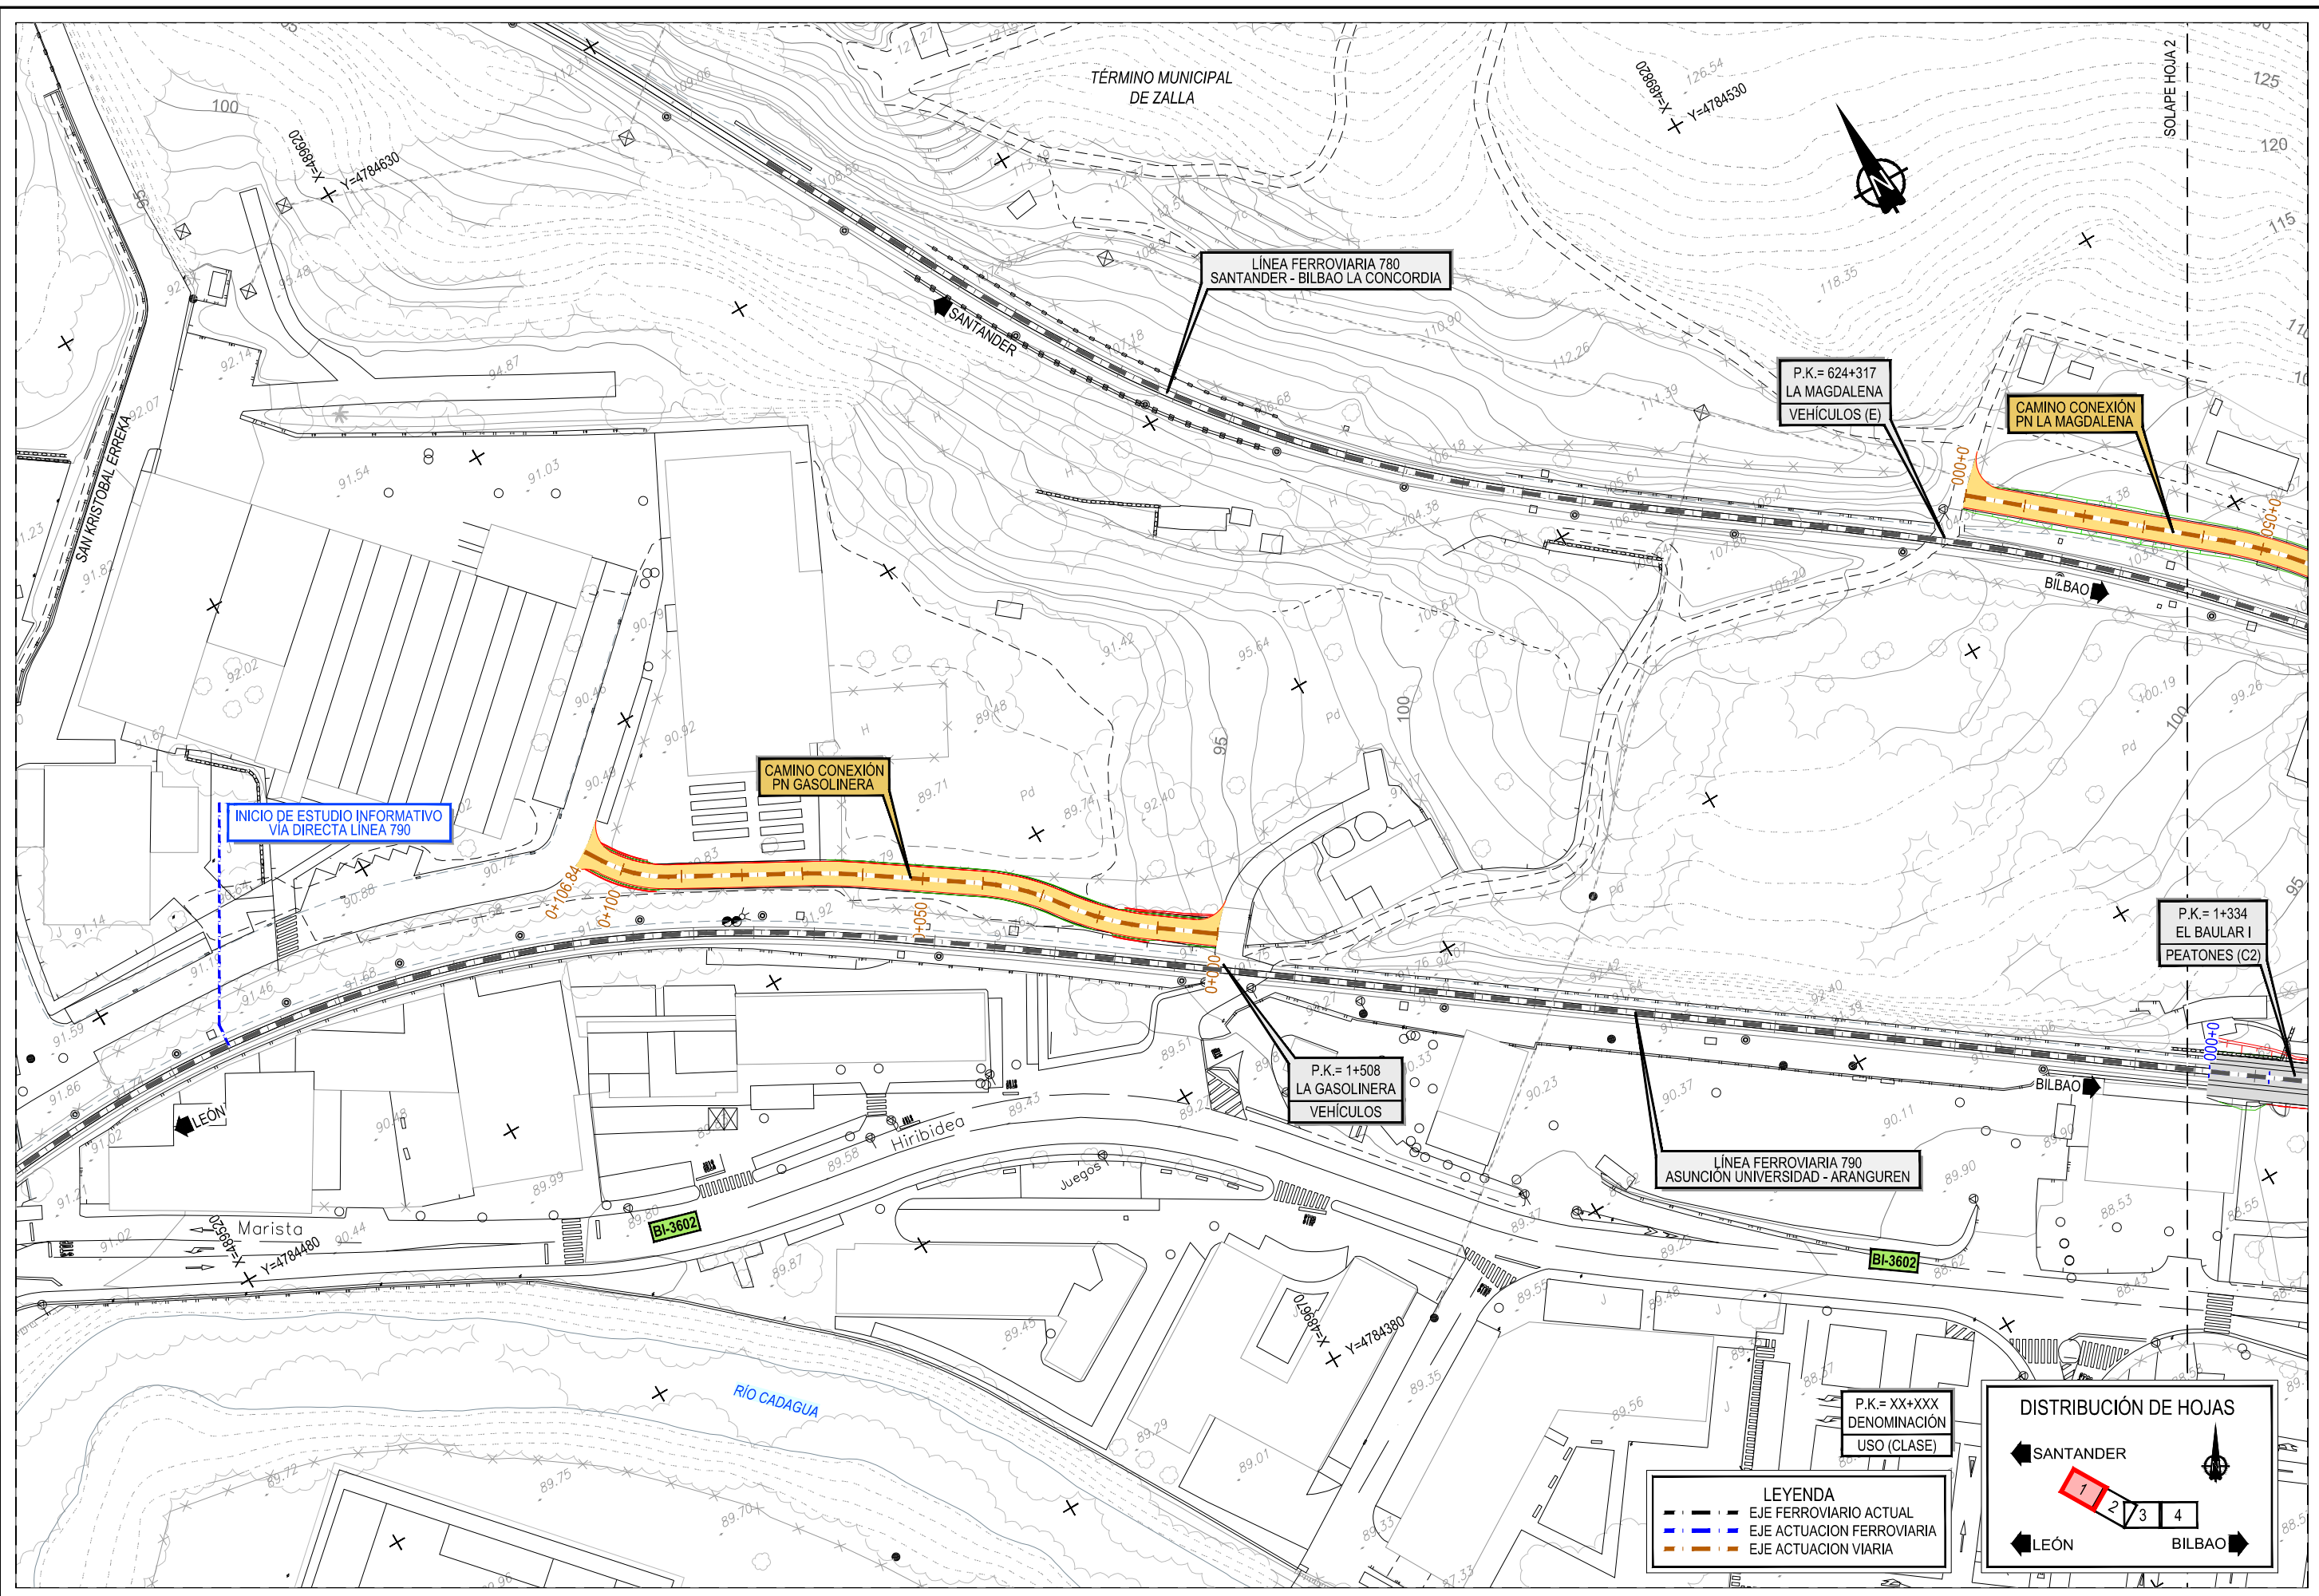

LEYENDA

- EJE FERROVIARIO ACTUAL
- EJE ACTUACION FERROVIARIA
- EJE ACTUACION VIARIA




DISTRIBUCIÓN DE HOJAS

← SANTANDER

1 2 3 4

← LEÓN

BILBAO →

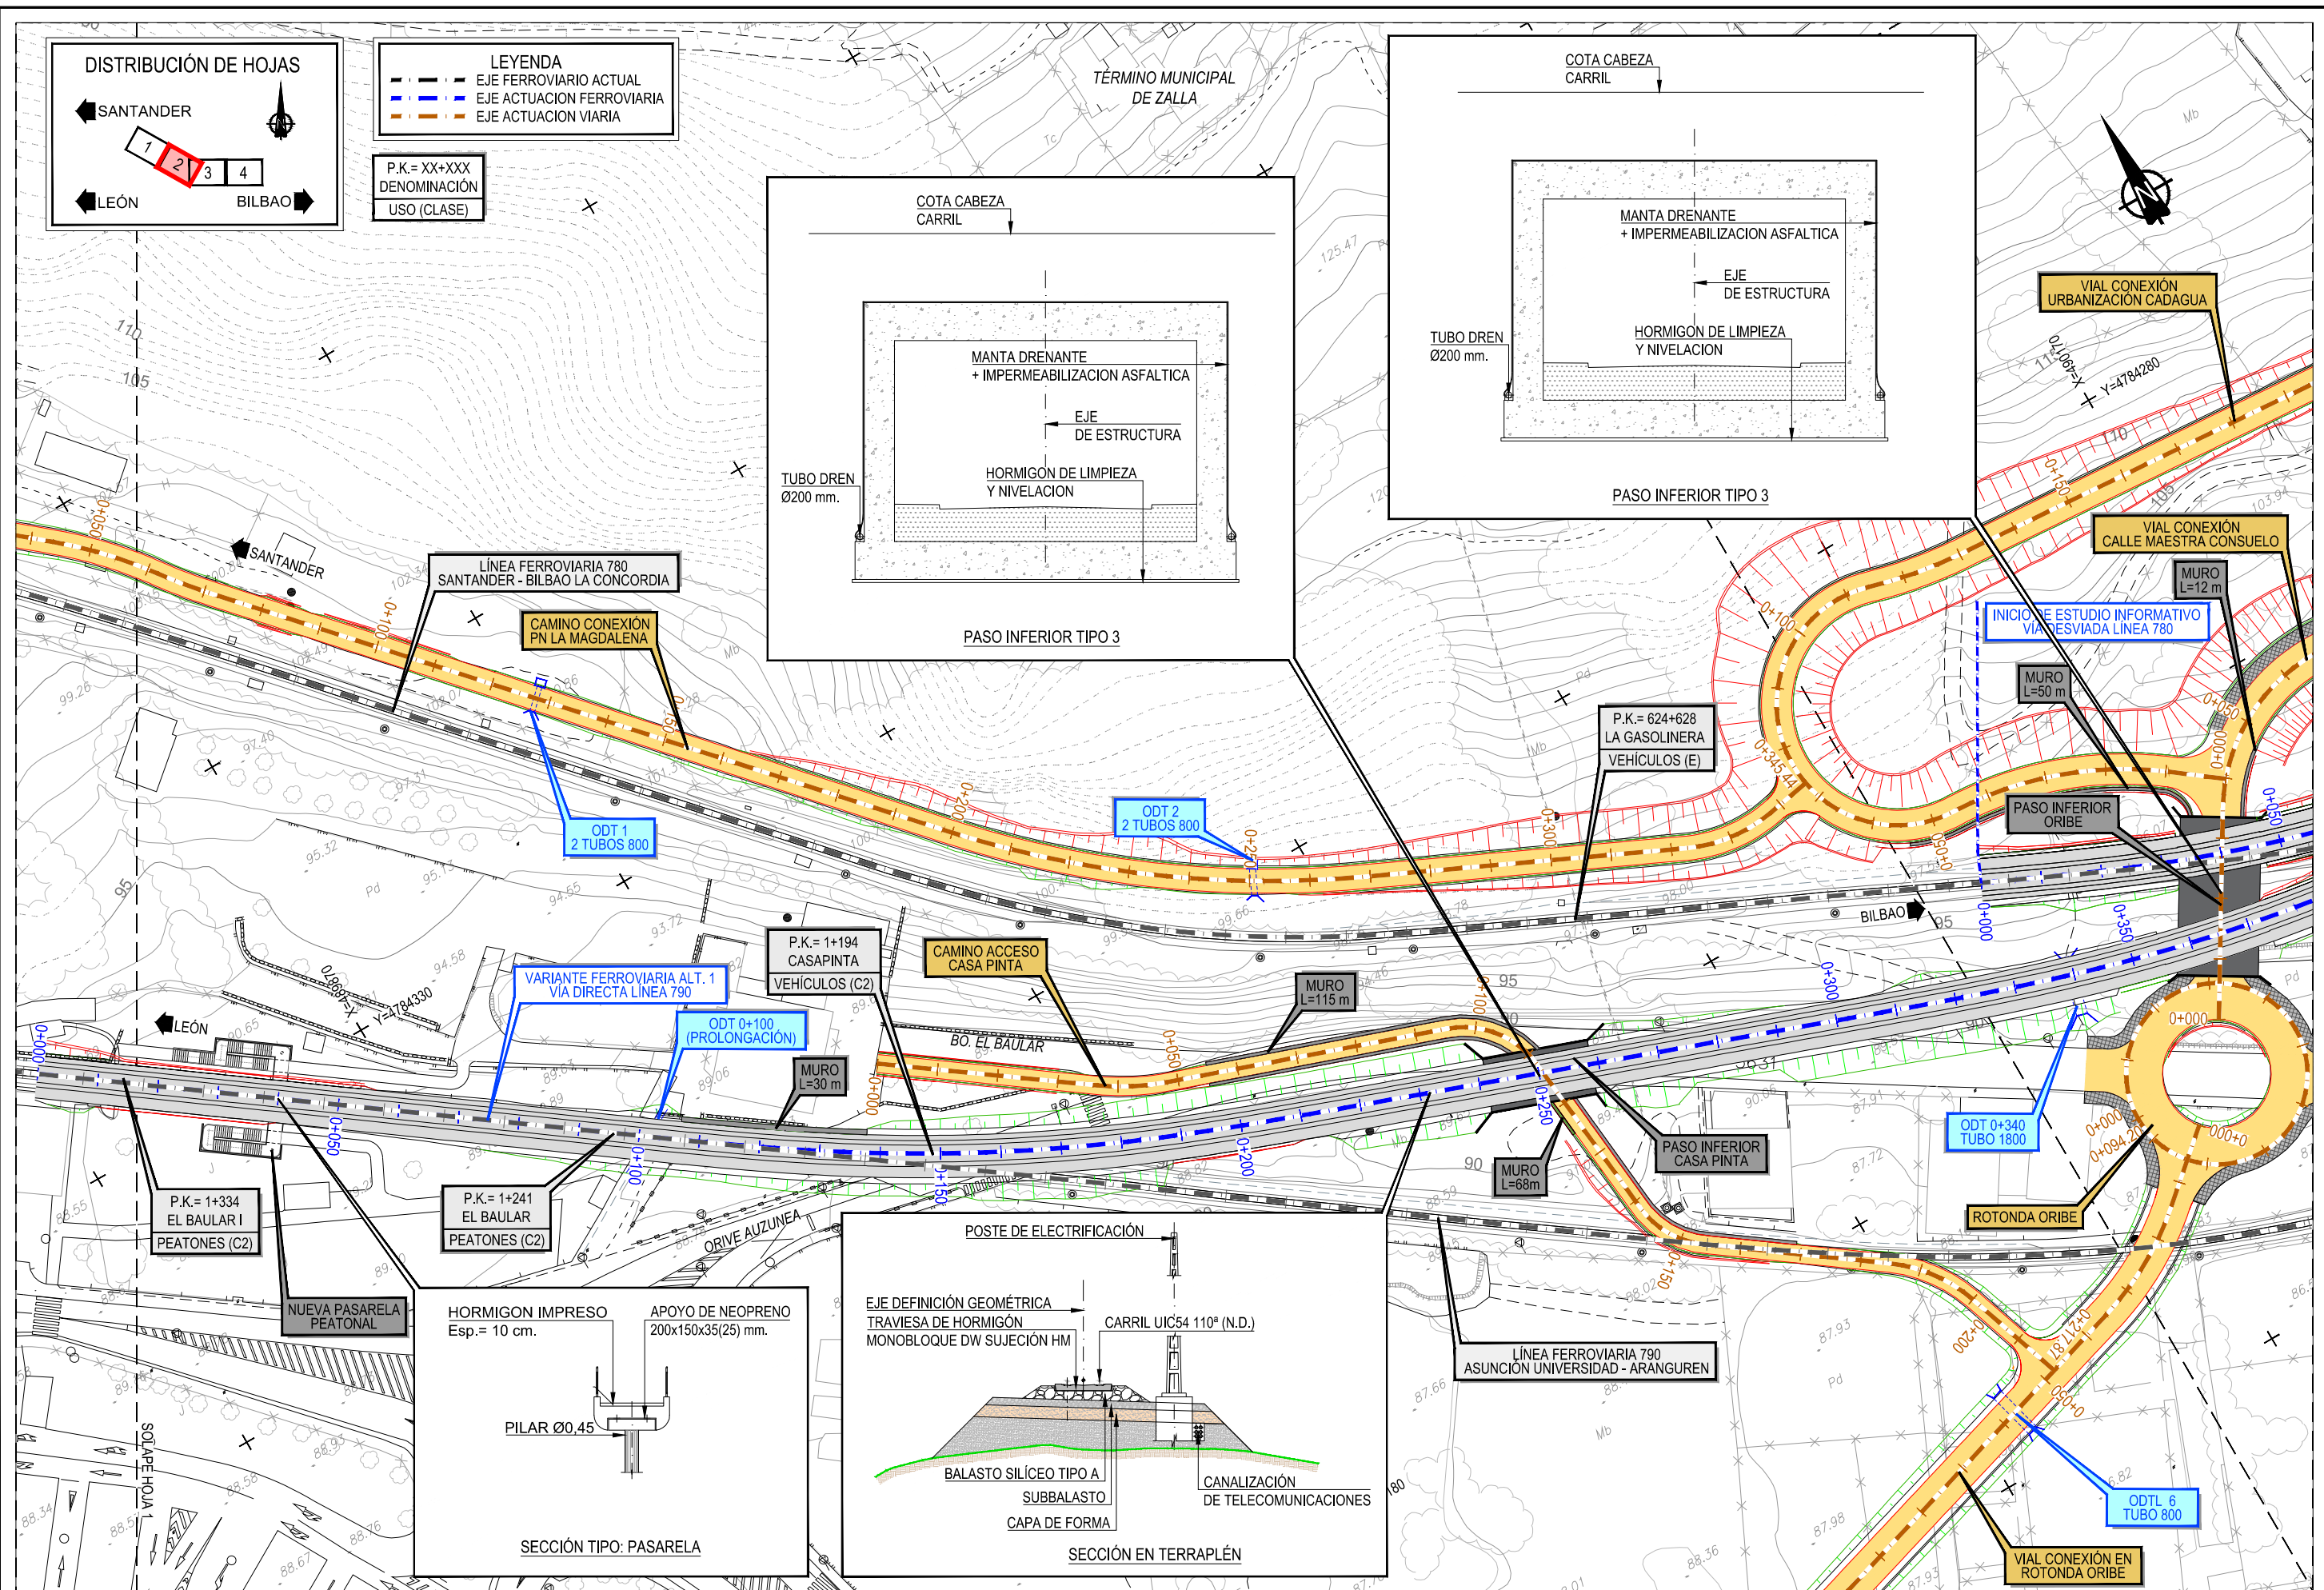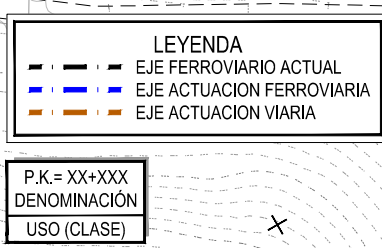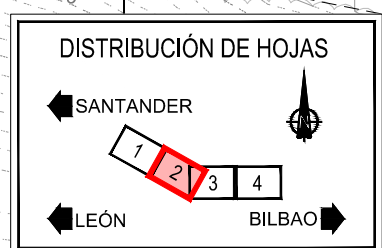

Z:\TMASD 2023\F-2023-22-E.I. ZALLA \INECO\TRABAJO\PLANOS:9. ESTRUCTURAS:1. ESTRUCTURAS. ALTERNATIVA 1.dwg



TÍTULO
ESTUDIO INFORMATIVO DE LA REORDENACIÓN Y MEJORA DE LA SEGURIDAD DE LA RED DE ANCHO MÉTRICO EN EL MUNICIPIO DE ZALLA

AUTOR DEL PROYECTO:
ineco




ESCALA ORIGINAL A3
1:1.000
Numérica

ESCALA GRÁFICA
0 10 20 30 m
Gráfica

FECHA
ABRIL 2023

TÍTULO DEL PLANO
ESTRUCTURAS
VARIANTE FERROVIARIA. ALTERNATIVA 1

Nº DE PLANO
9.1
Hoja 2 de 4

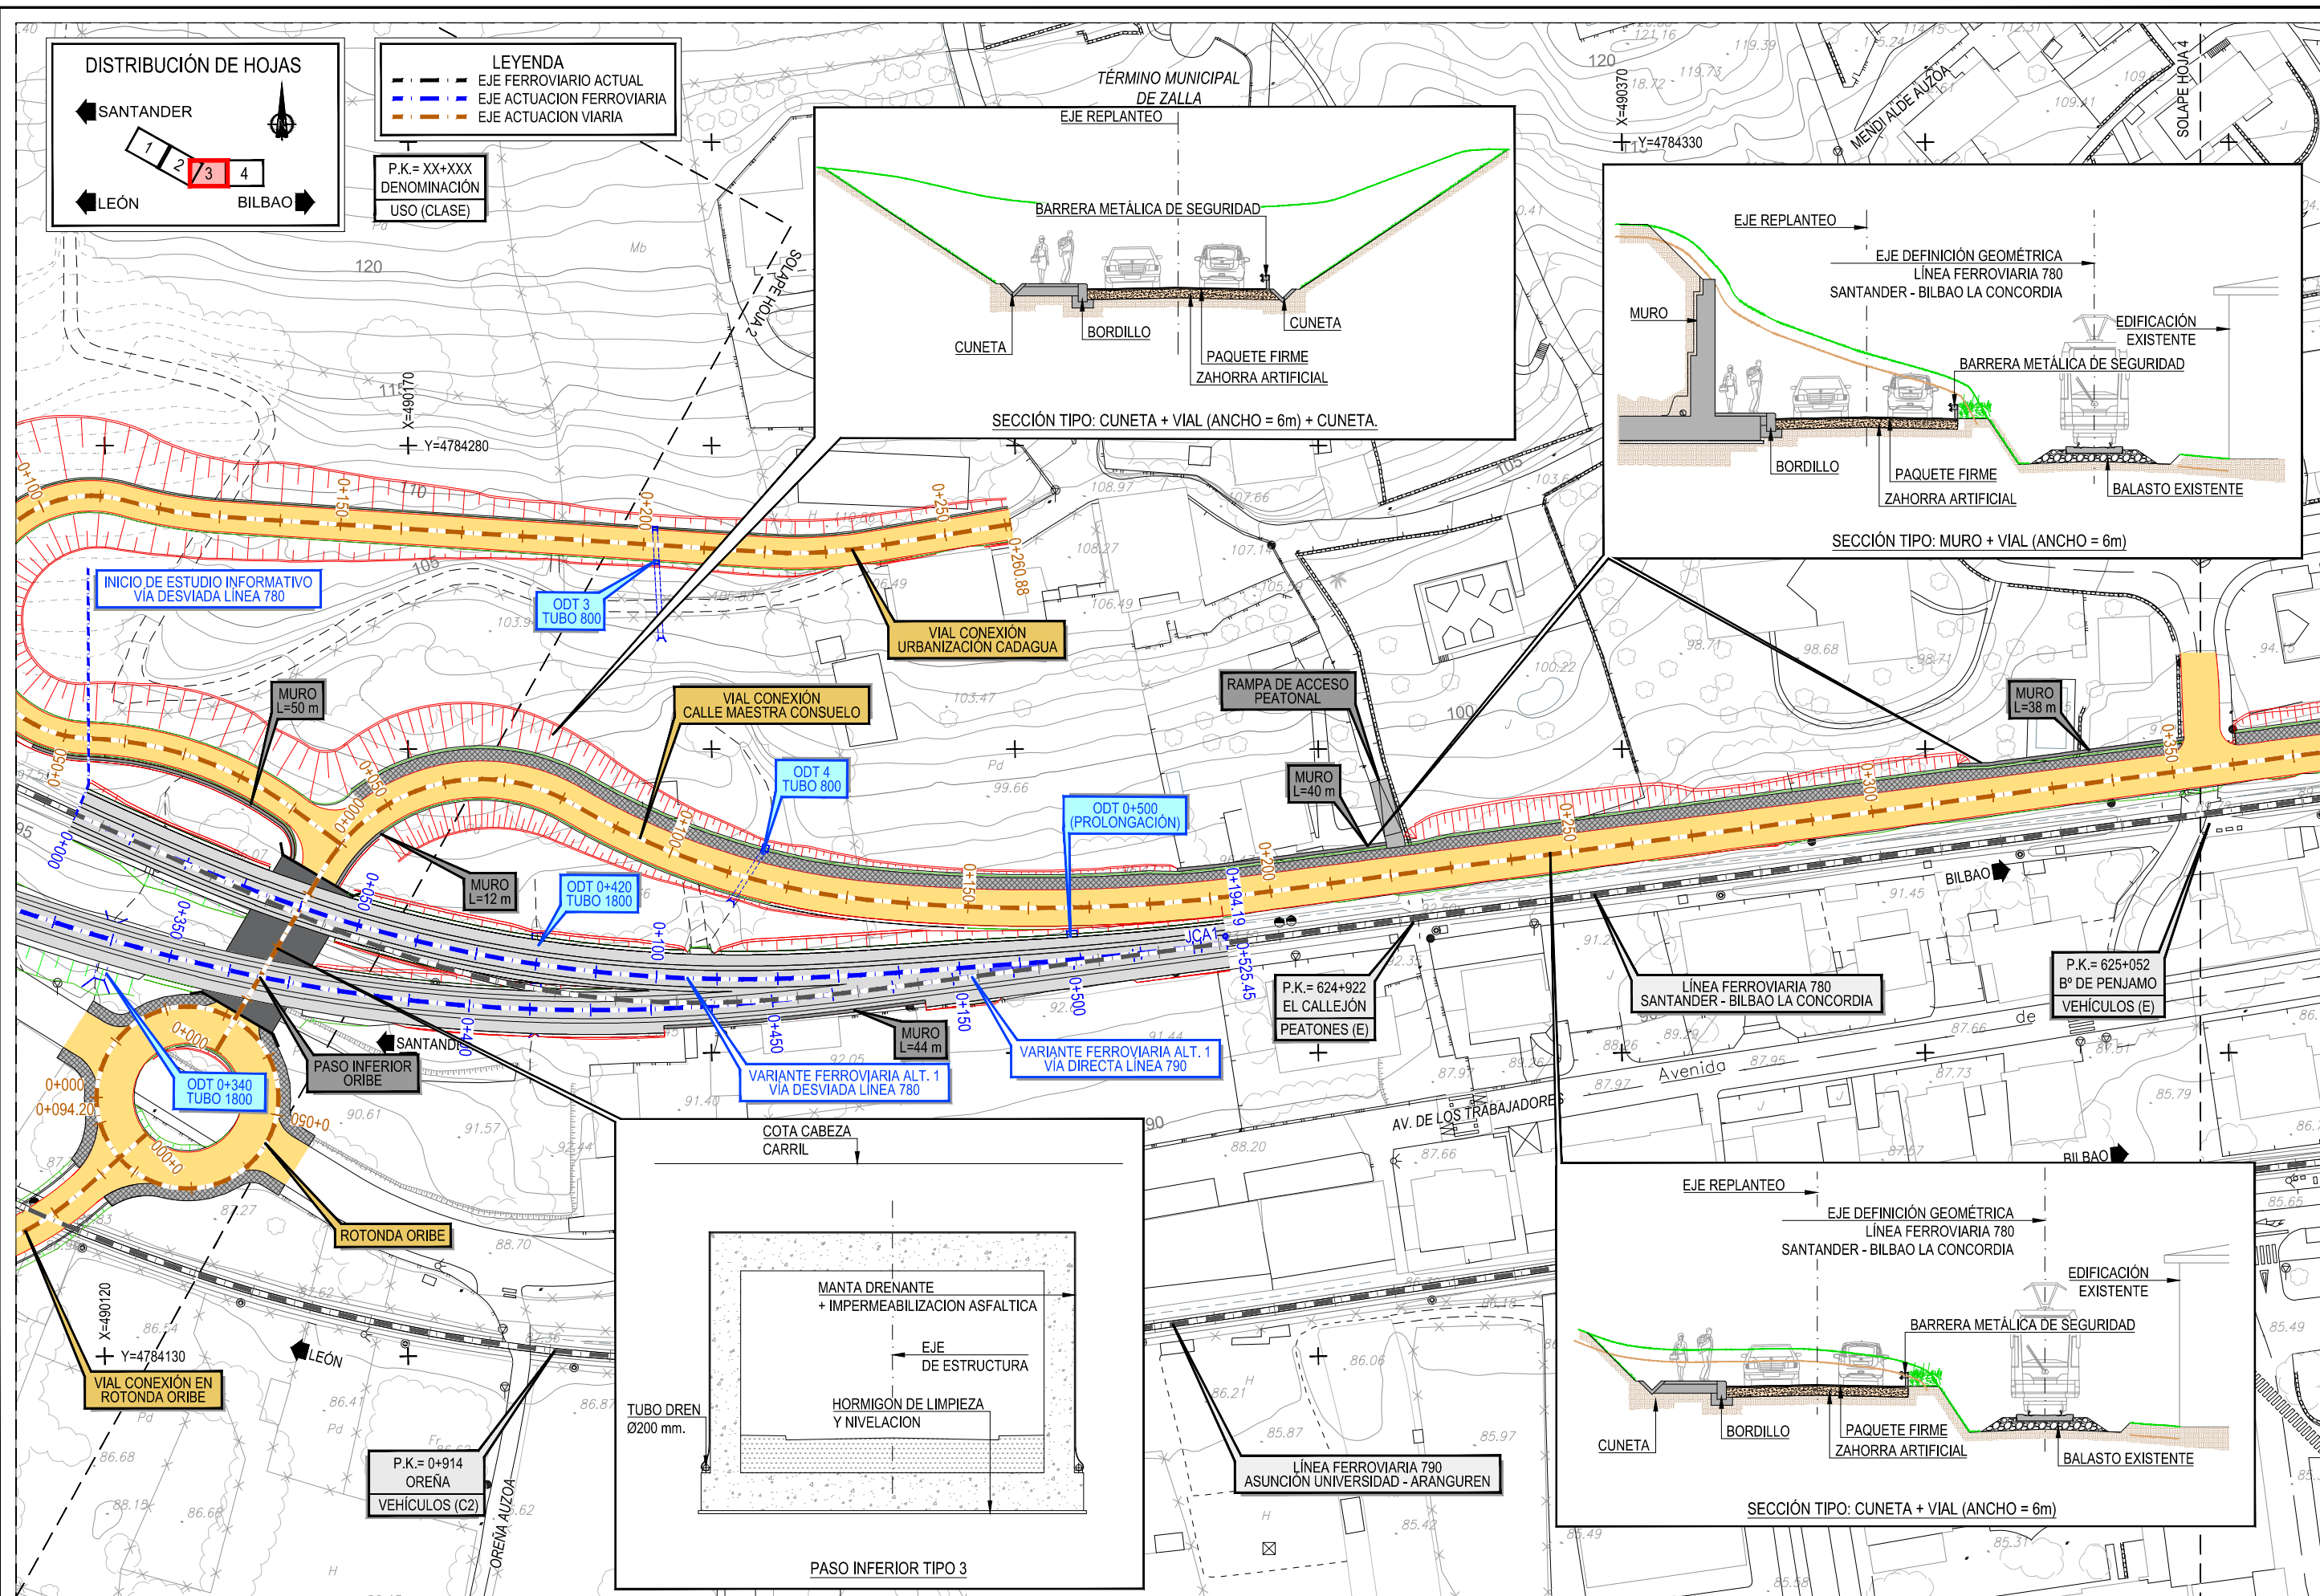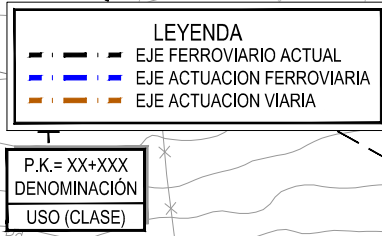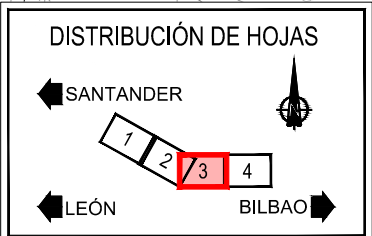

Z:\TMASD 2023\F-2023 22-E.I. ZALLA (INECO)\TRABAJO\PLANOS:9. ESTRUCTURAS:1. ALTERNATIVA 1.dwg



TÍTULO
ESTUDIO INFORMATIVO DE LA REORDENACIÓN Y MEJORA DE LA SEGURIDAD DE LA RED DE ANCHO MÉTRICO EN EL MUNICIPIO DE ZALLA

AUTOR DEL PROYECTO:
ineco









ESCALA ORIGINAL A3
1:1.000
Numérica
Gráfica

FECHA
ABRIL 2023

TÍTULO DEL PLANO
ESTRUCTURAS
VARIANTE FERROVIARIA. ALTERNATIVA 1


Nº DE PLANO
9.1
Hoja 3 de 4

Z:\TMASD 2023\F-2023 22-E.I. ZALLA (INECO)\TRABAJO\PLANOS:9. ESTRUCTURAS:1. ALTERNATIVA 1.dwg

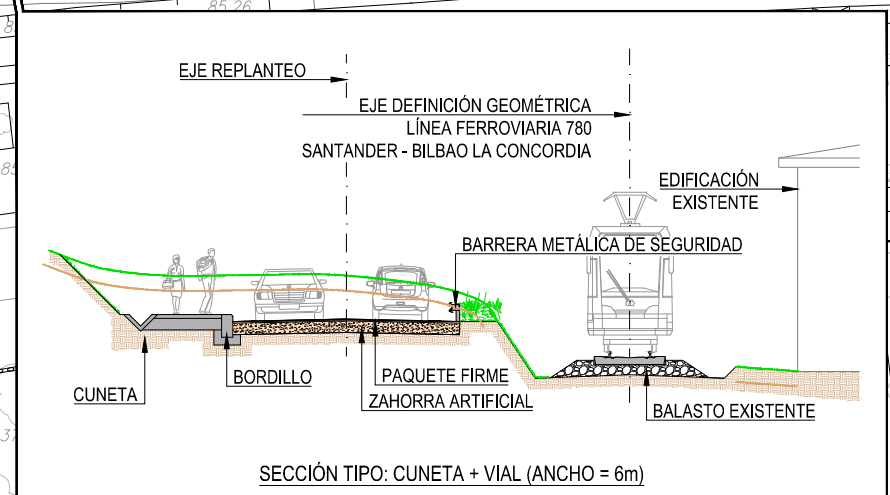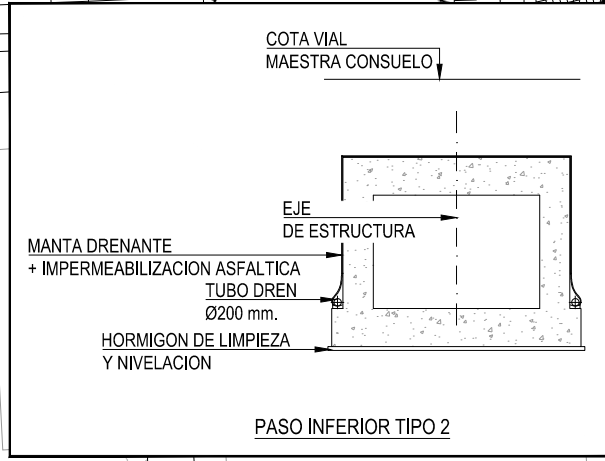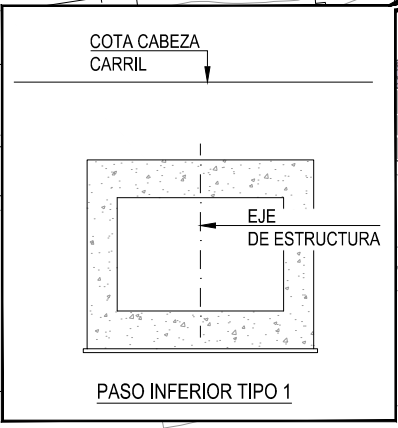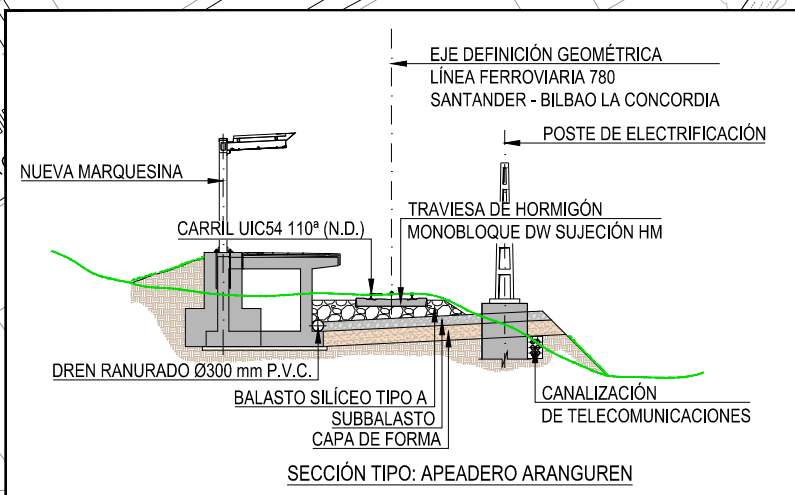
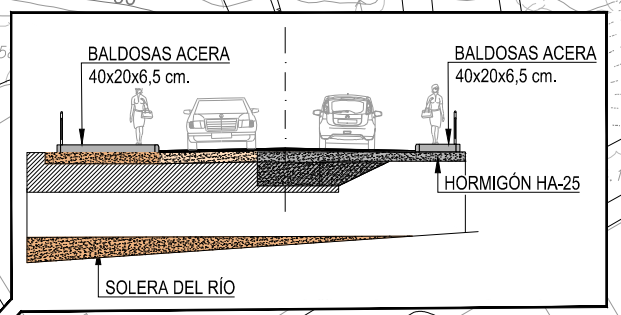
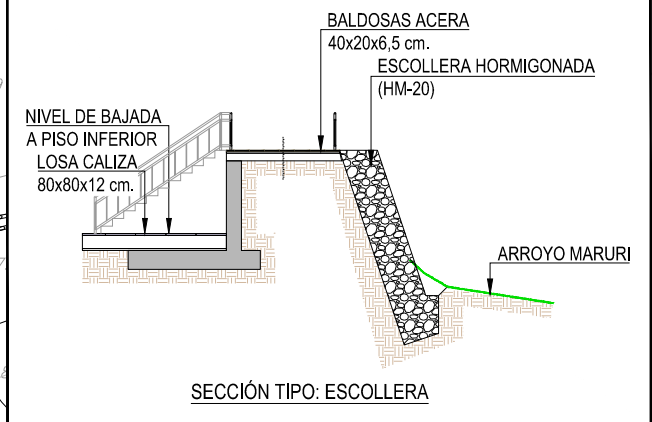
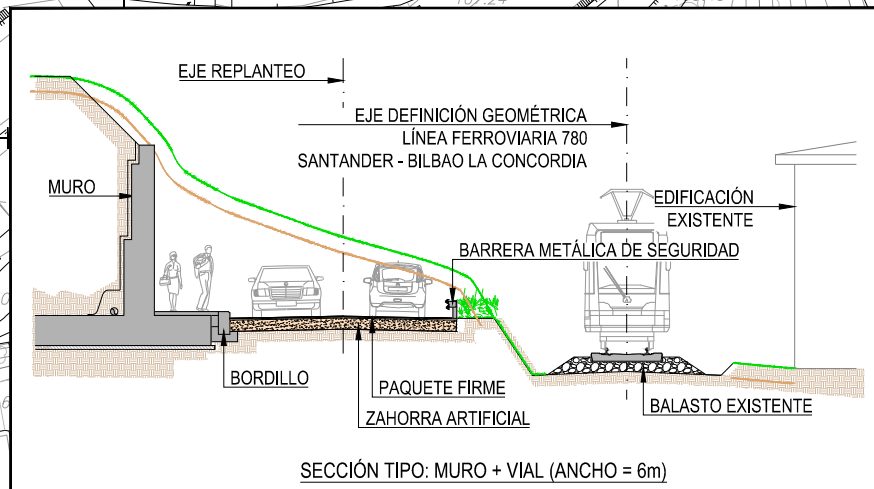
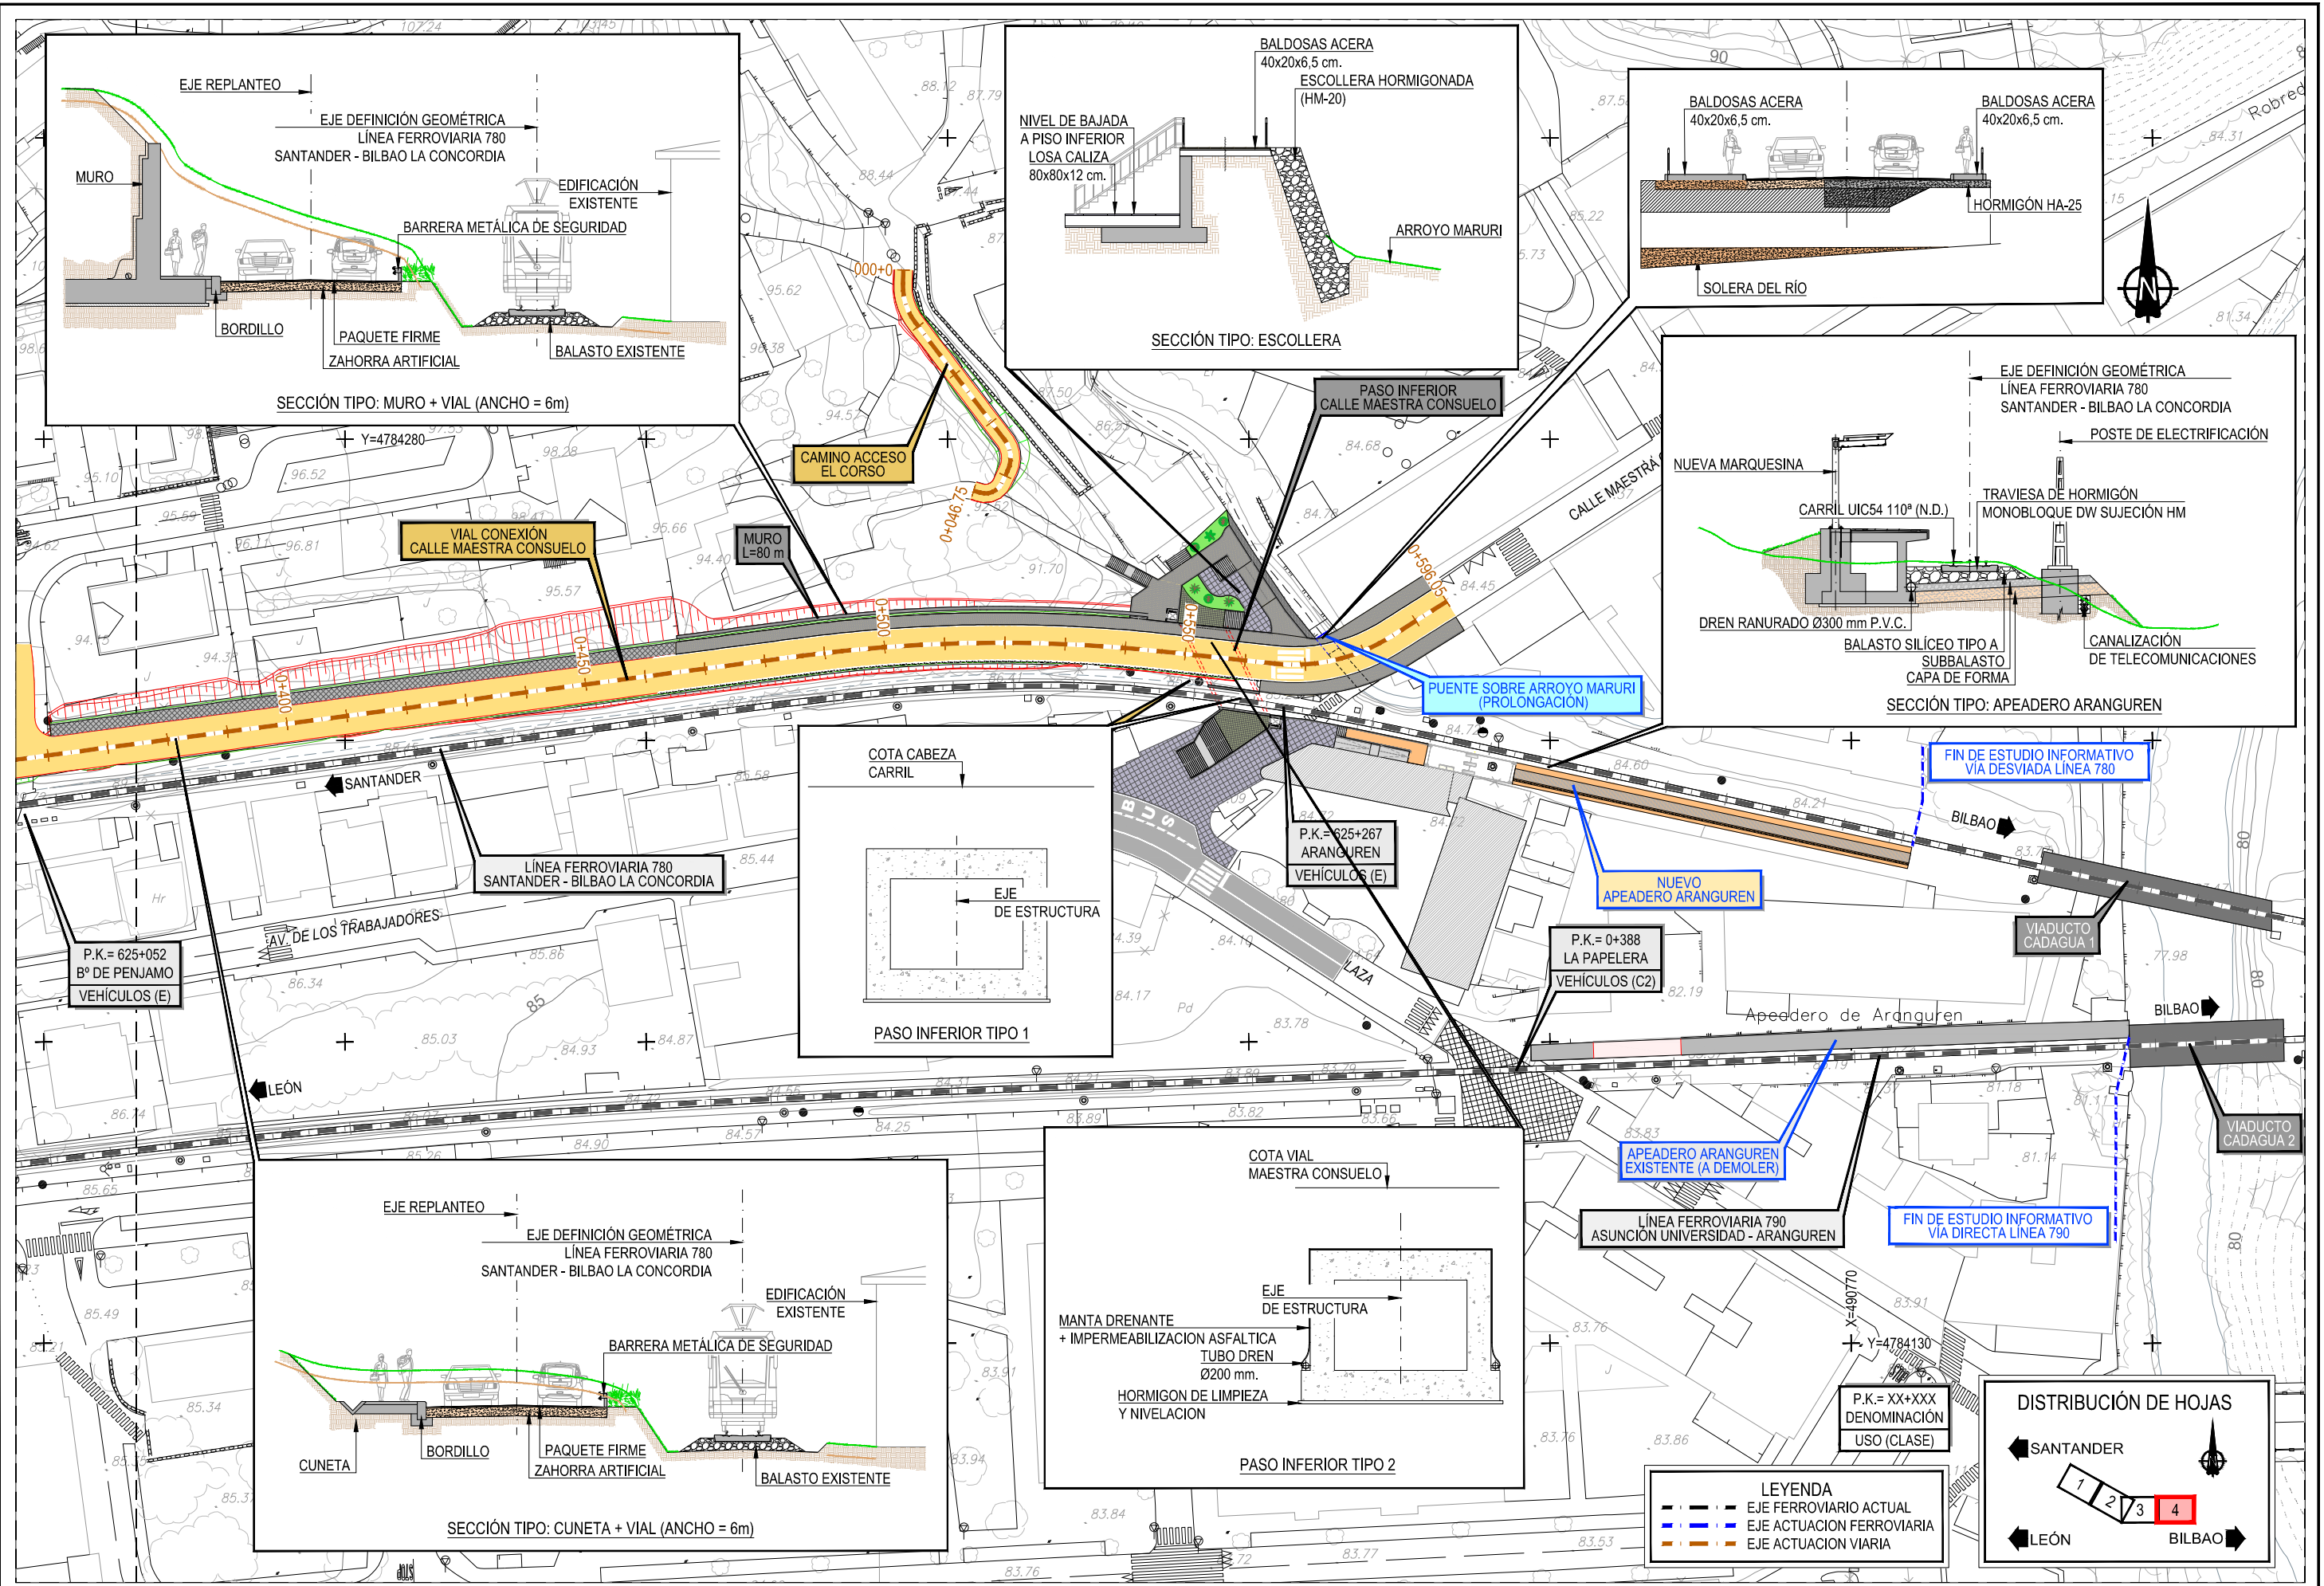


LEYENDA


- EJE FERROVIARIO ACTUAL
- EJE ACTUACION FERROVIARIA
- EJE ACTUACION VIARIA

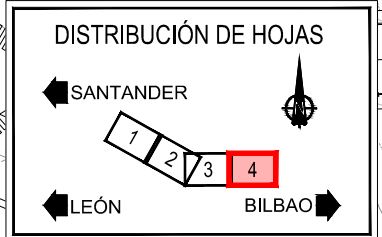

Z:\TMASD 2023\F-2023-22-E.I. ZALLA (INECO)\TRABAJO\PLANOS\9. ESTRUCTURAS\2. ESTRUCTURAS. ALTERNATIVA 2.dwg

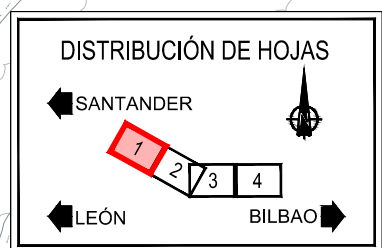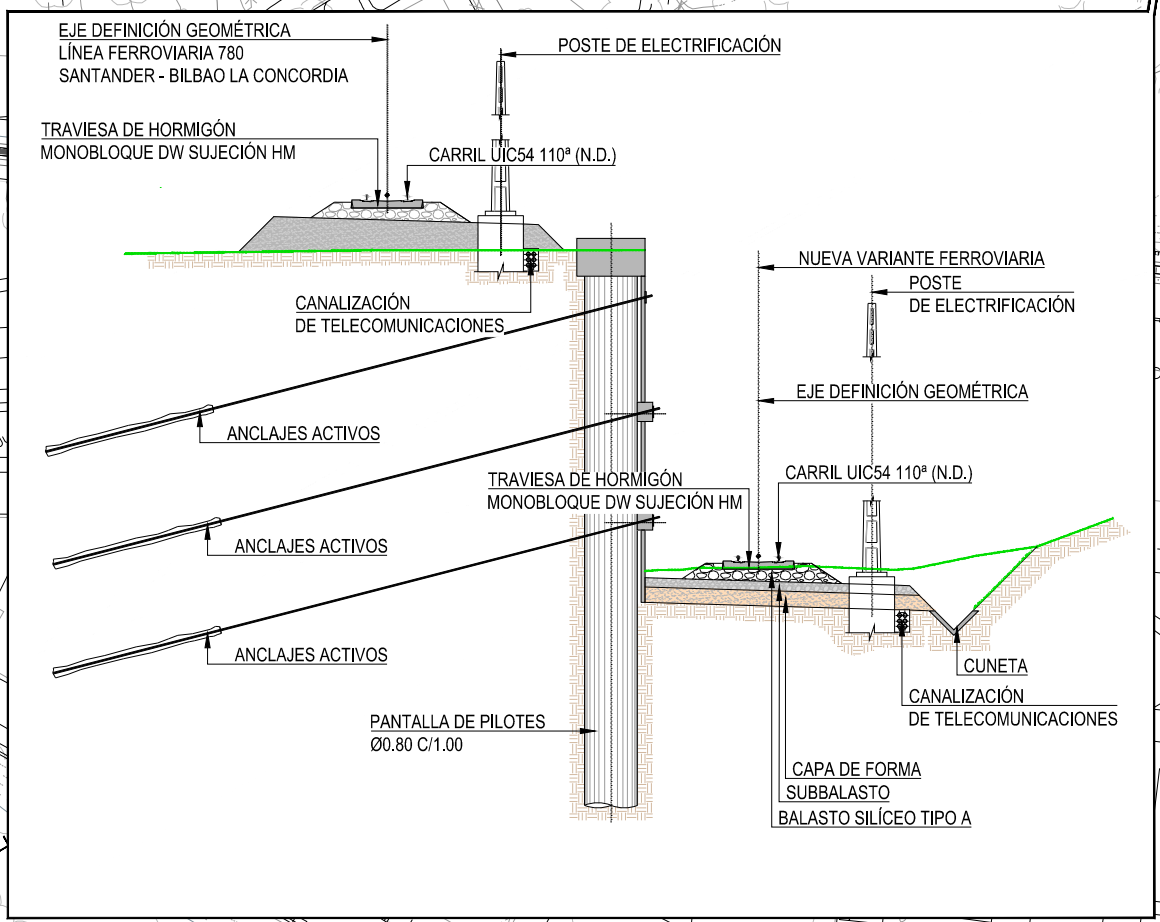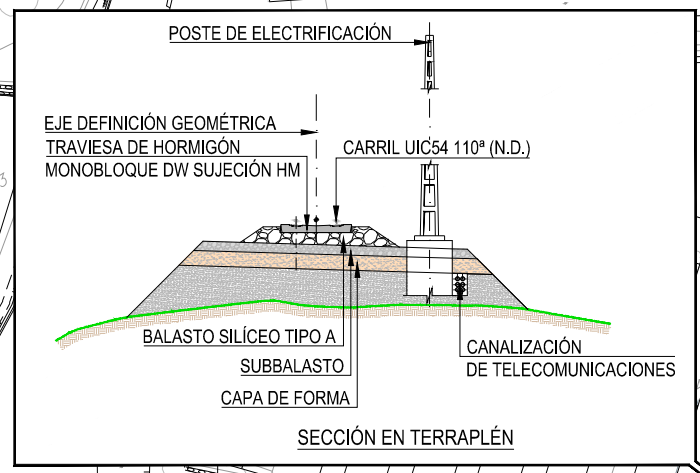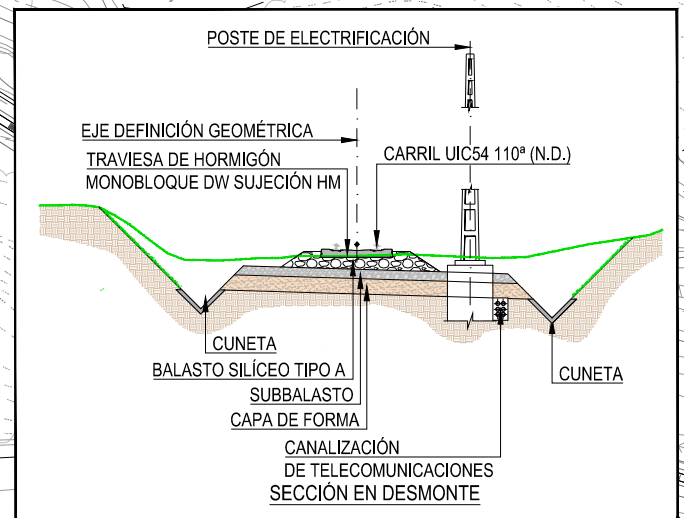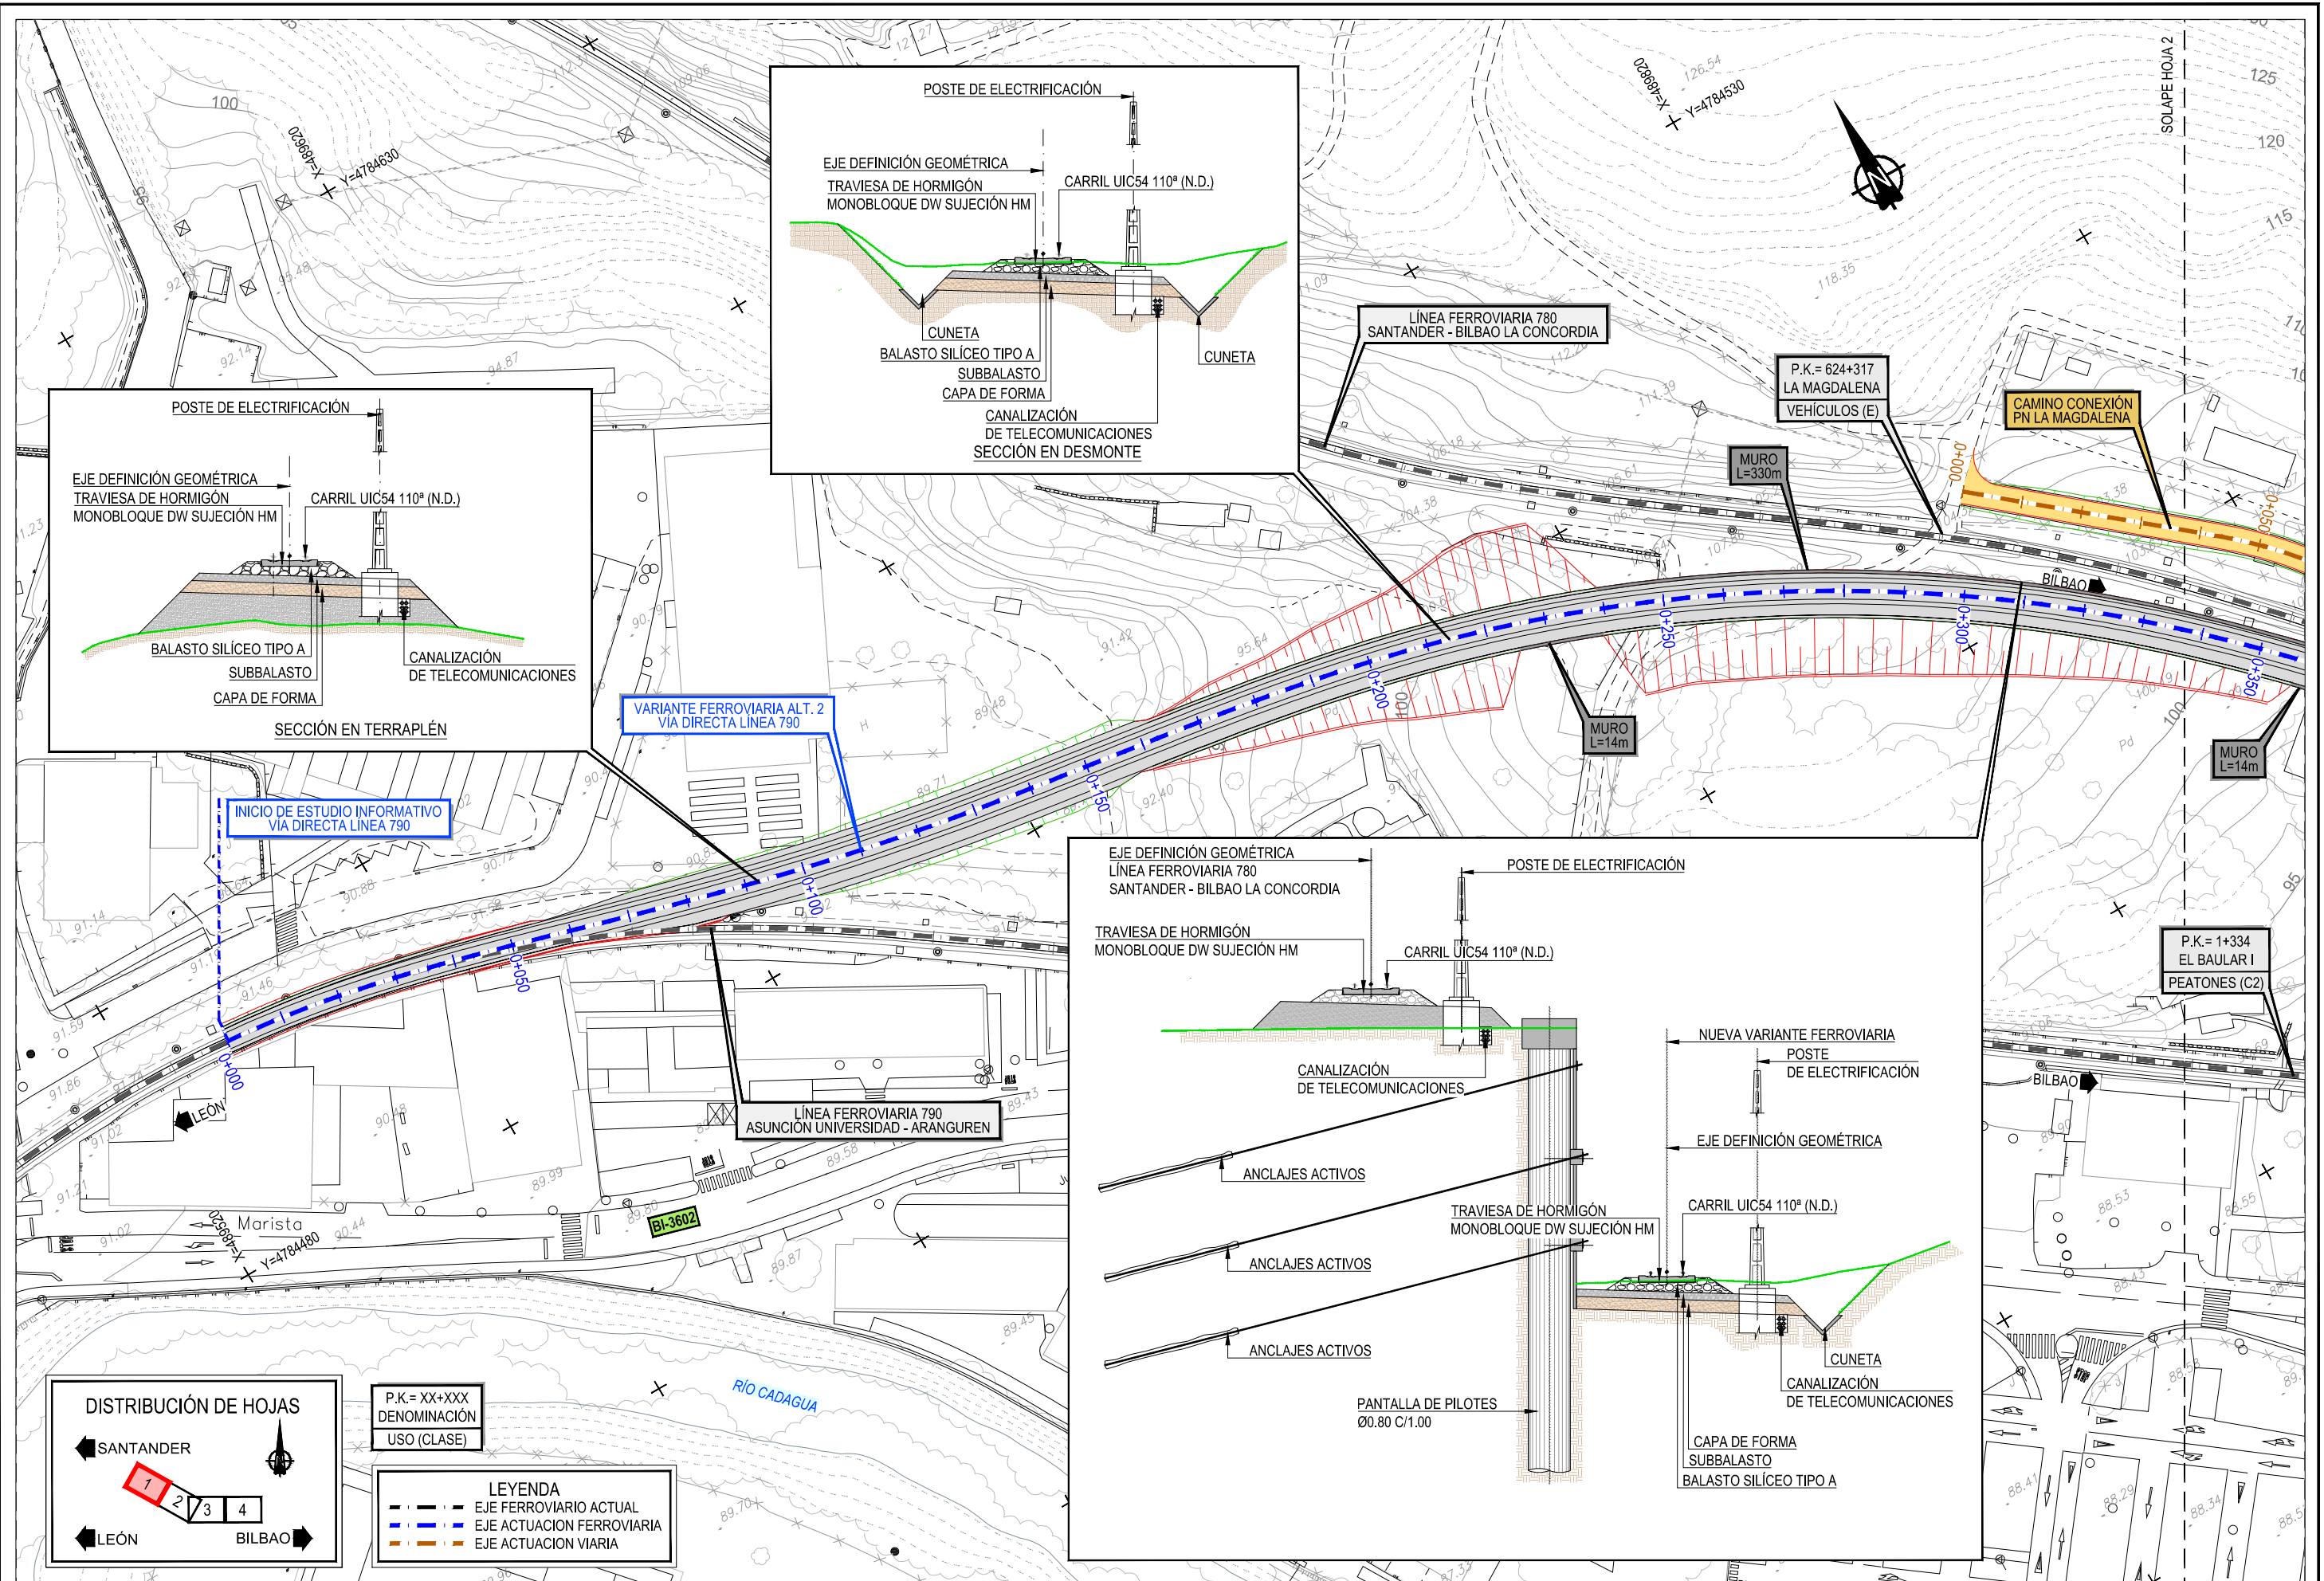

P.K. = XX+XXX
DENOMINACIÓN
USO (CLASE)

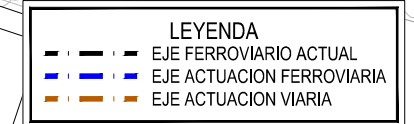

TÍTULO
ESTUDIO INFORMATIVO DE LA REORDENACIÓN Y MEJORA DE LA SEGURIDAD DE LA RED DE ANCHO MÉTRICO EN EL MUNICIPIO DE ZALLA

AUTOR DEL PROYECTO:
ineco







ESCALA ORIGINAL A3
1:1.000
Numérica Gráfica


FECHA
ABRIL 2023

TÍTULO DEL PLANO
ESTRUCTURAS
VARIANTE FERROVIARIA. ALTERNATIVA 2


Nº DE PLANO
9.2
Hoja 1 de 4

Z:\TMASD 2023\F-2023 22-E.I. ZALLA (INECO)\TRABAJO\PLANOS\9. ESTRUCTURAS\2. ESTRUCTURAS. ALTERNATIVA 2.dwg

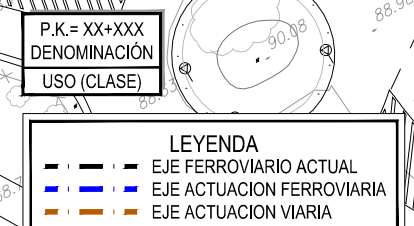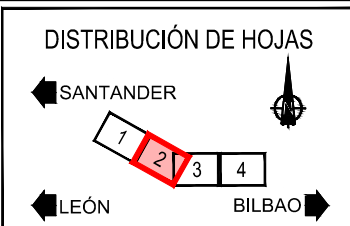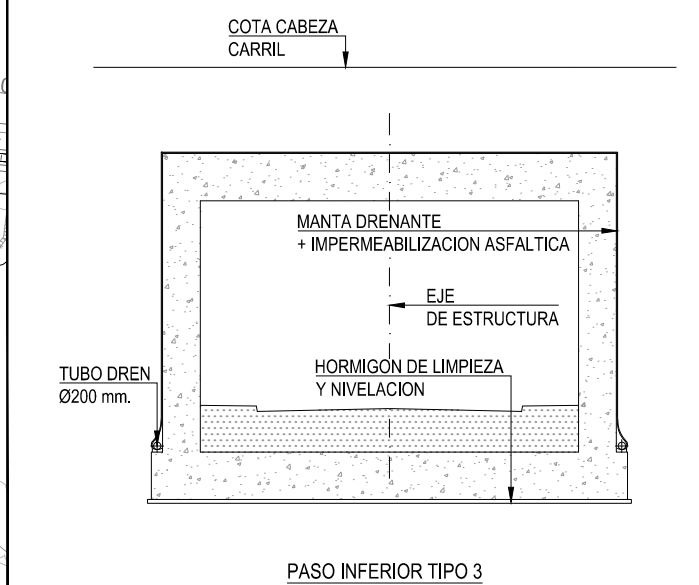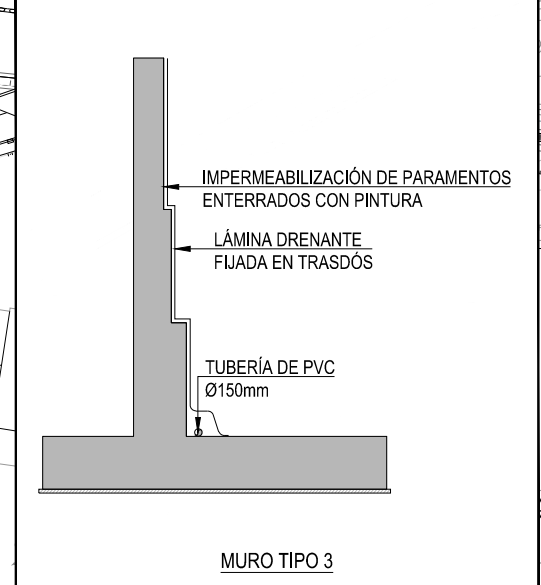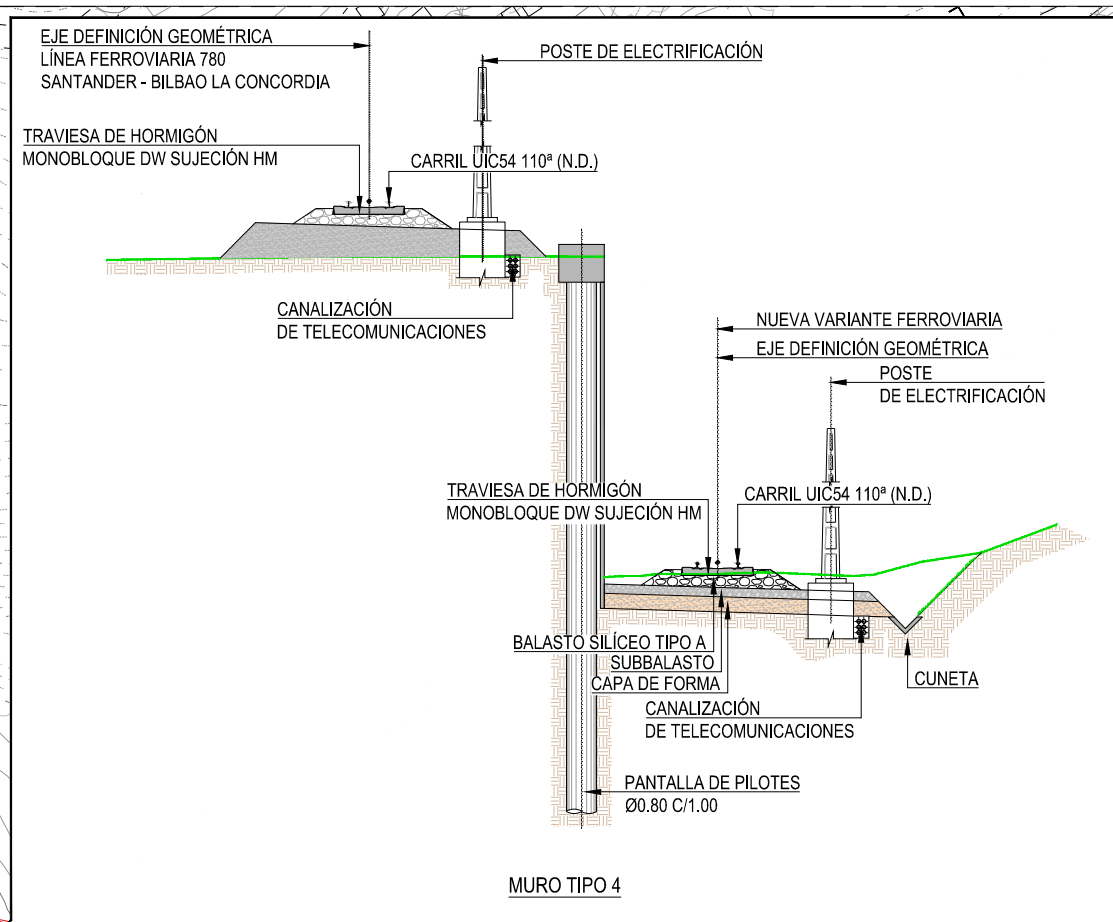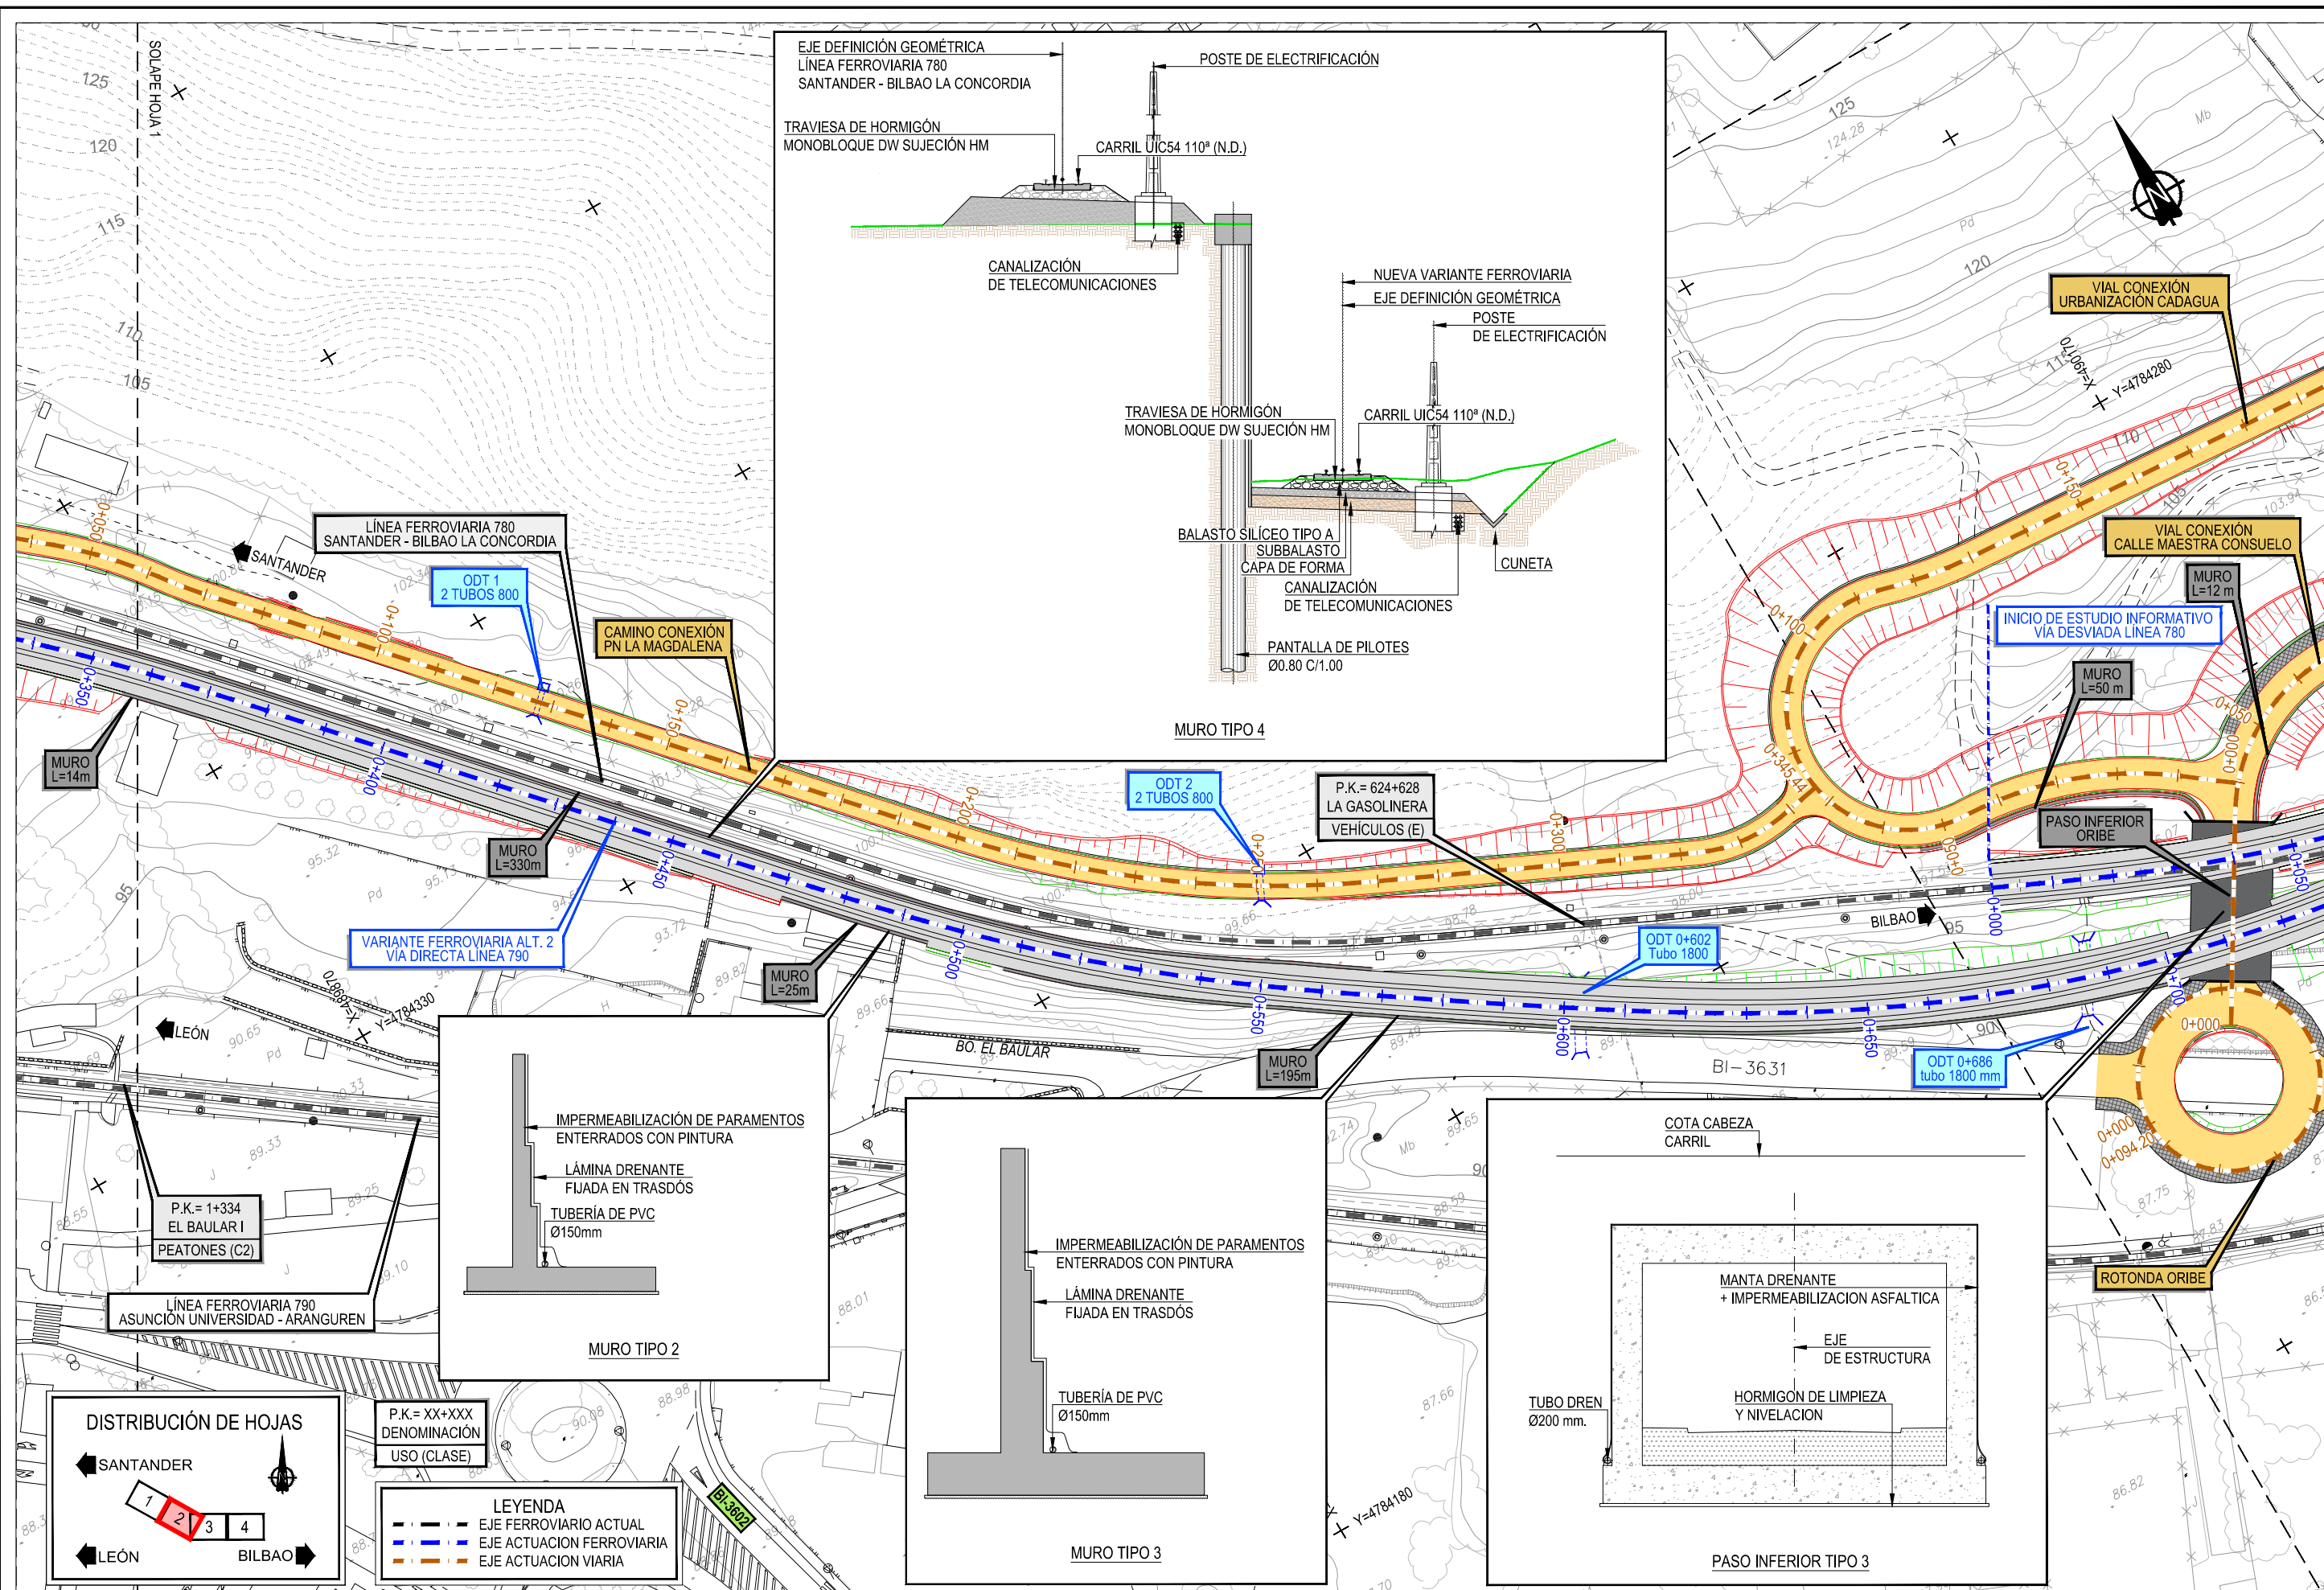

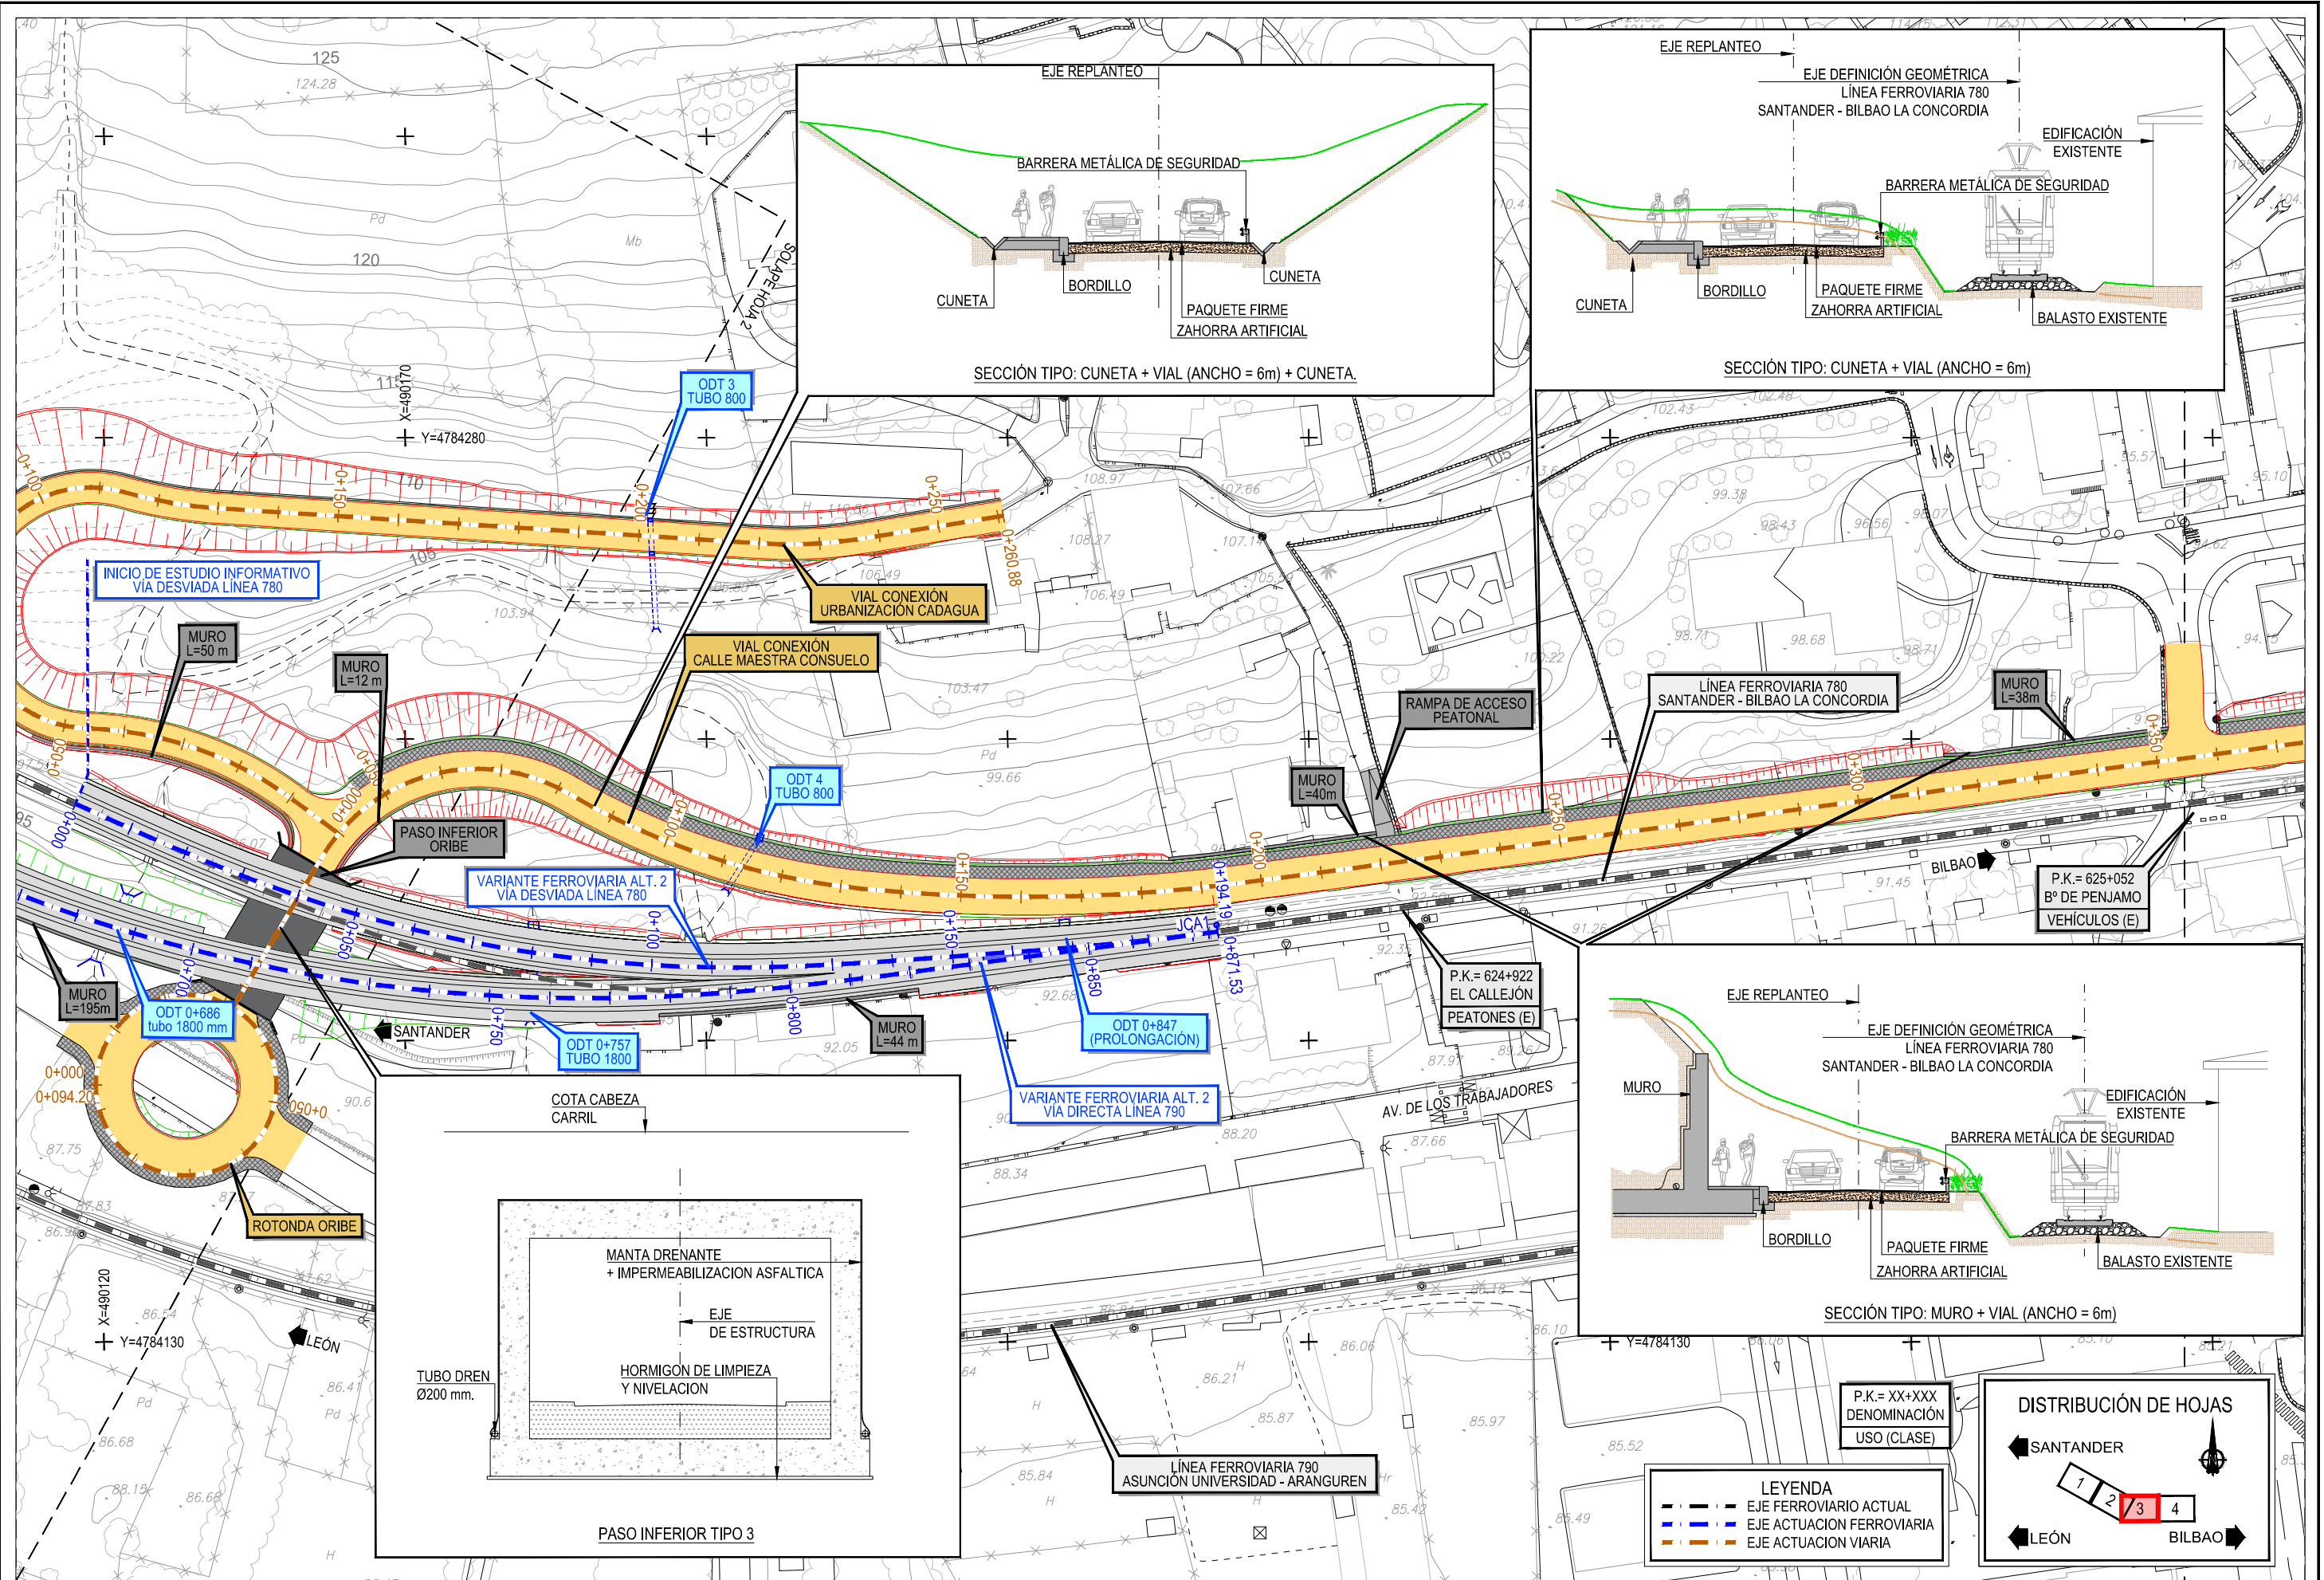

Z:\TMASD 2023\F-2023 22-E-I. ZALLA (INECO)\TRABAJO\PLANOS\9. ESTRUCTURAS\2. ESTRUCTURAS. ALTERNATIVA 2.dwg

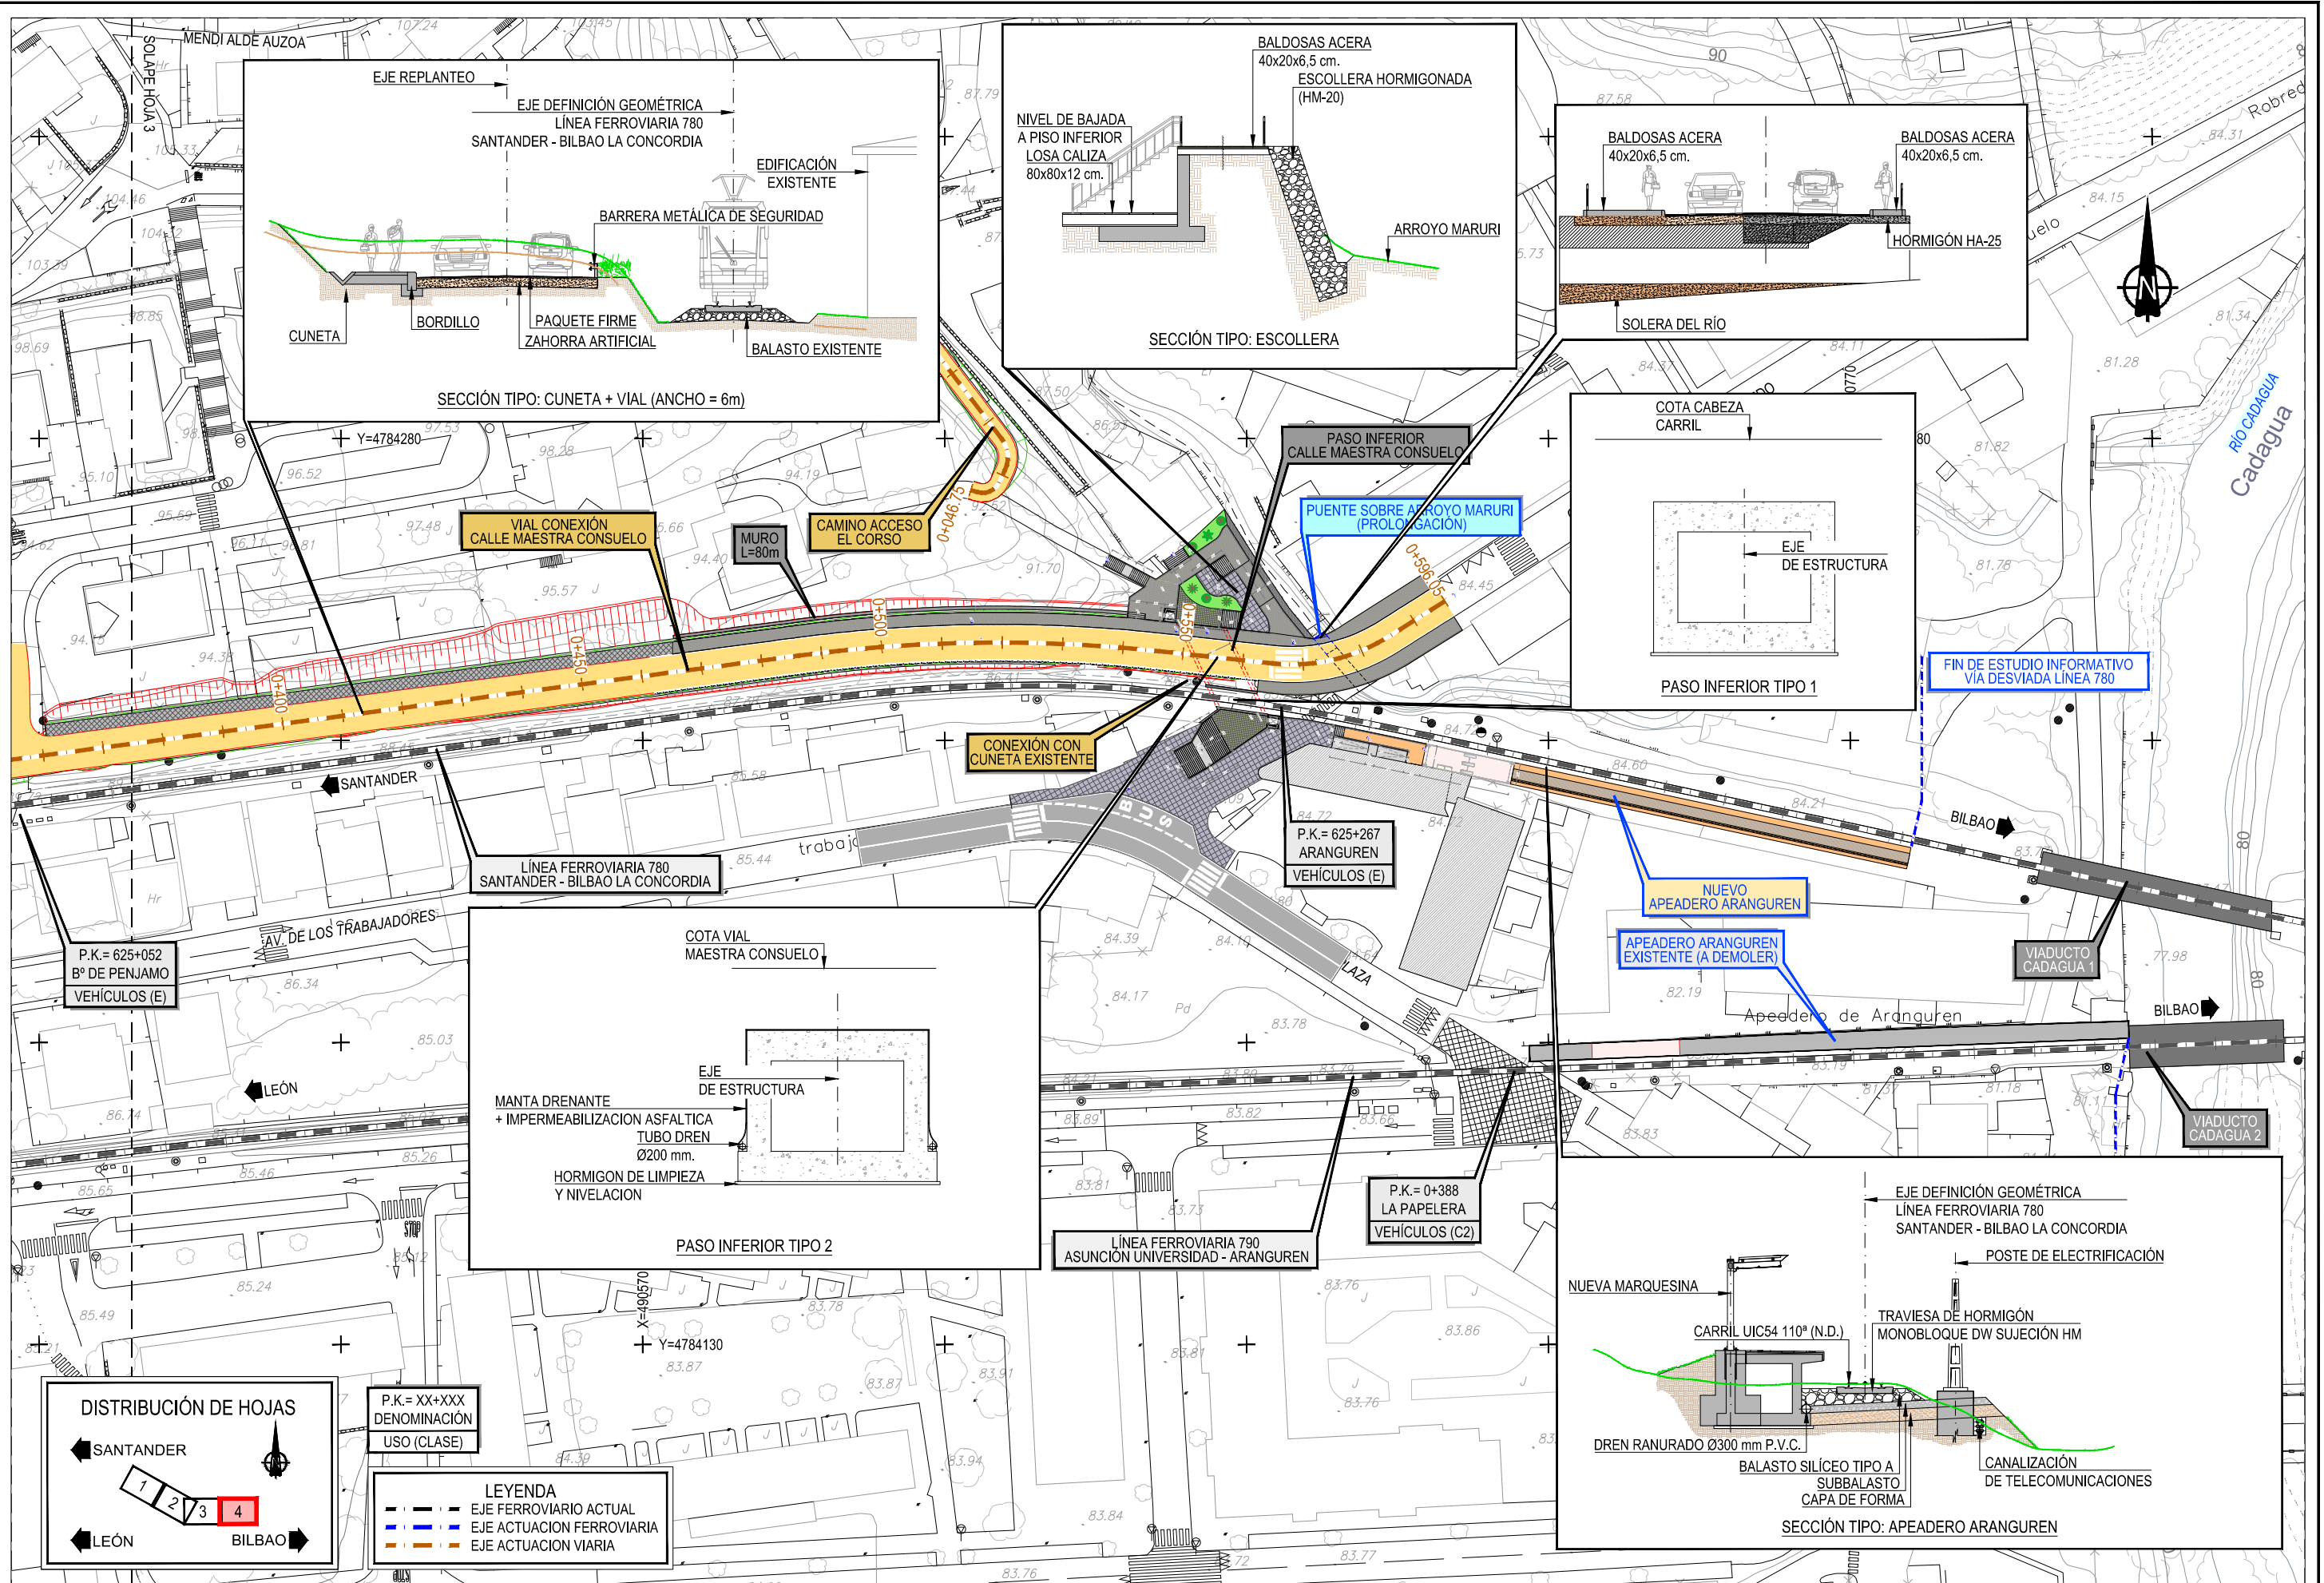

Z:\TMSAD 2023\F-2023-22-E.I. ZALLA (INECO)\TRABAJO\PLANOS:9. ESTRUCTURAS:2. ESTRUCTURAS. ALTERNATIVA 2.dwg



TÍTULO
 ESTUDIO INFORMATIVO DE LA REORDENACIÓN Y MEJORA DE LA SEGURIDAD DE LA RED DE ANCHO MÉTRICO EN EL MUNICIPIO DE ZALLA


AUTOR DEL PROYECTO:

ESCALA ORIGINAL A3
 1:1.000
 Numérica Gráfica

FECHA
 ABRIL 2023


TÍTULO DEL PLANO
 ESTRUCTURAS
 VARIANTE FERROVIARIA. ALTERNATIVA 2

Nº DE PLANO
 9.2
 Hoja 4 de 4

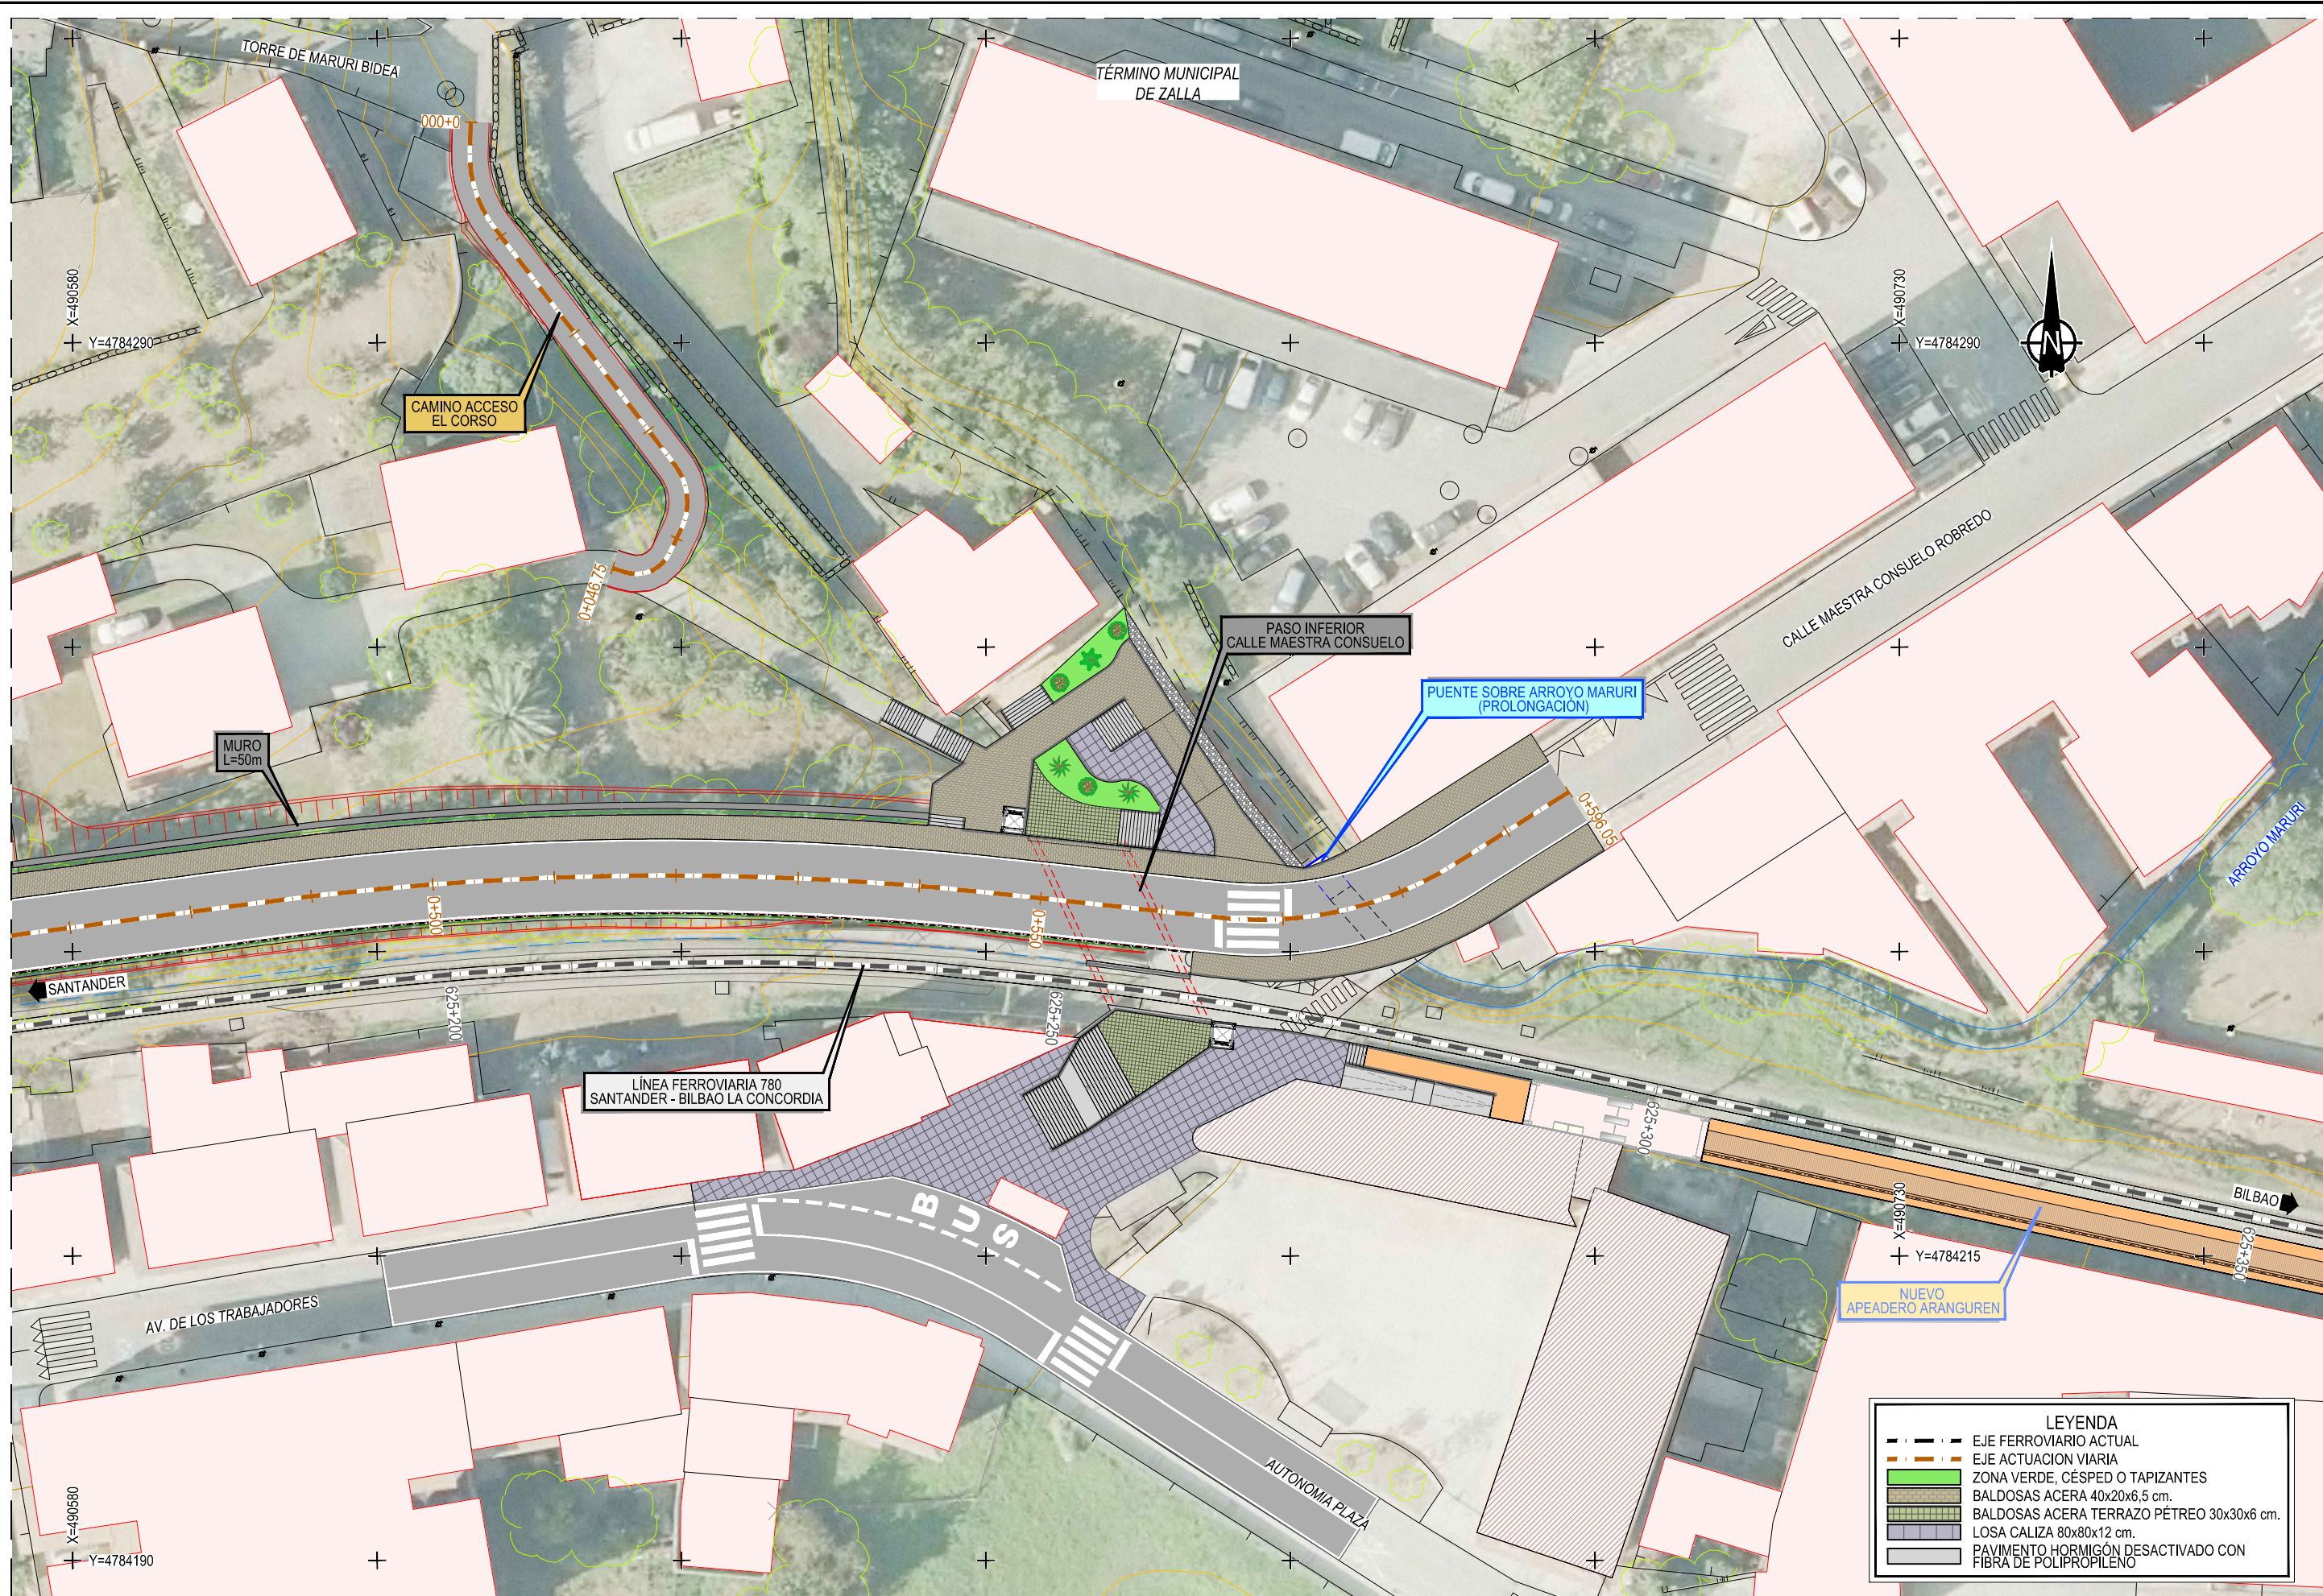

LEYENDA	
	EJE FERROVIARIO ACTUAL
	EJE ACTUACION VIARIA
	ZONA VERDE, CÉSPED O TAPIZANTES
	BALDOSAS ACERA 40x20x6,5 cm.
	BALDOSAS ACERA TERRAZO PÉTRICO 30x30x6 cm.
	LOSA CALIZA 80x80x12 cm.
	PAVIMENTO HORMIGÓN DESACTIVADO CON FIBRA DE POLIPROPILENO

Z:\T\MASD 2023\F-2023 22-E.I. ZALLA \INECO\TRABAJO\PLANOS\9. ESTRUCTURAS\3. ESTRUCTURAS.PI CALLE MAESTRO CONSUELO.dwg

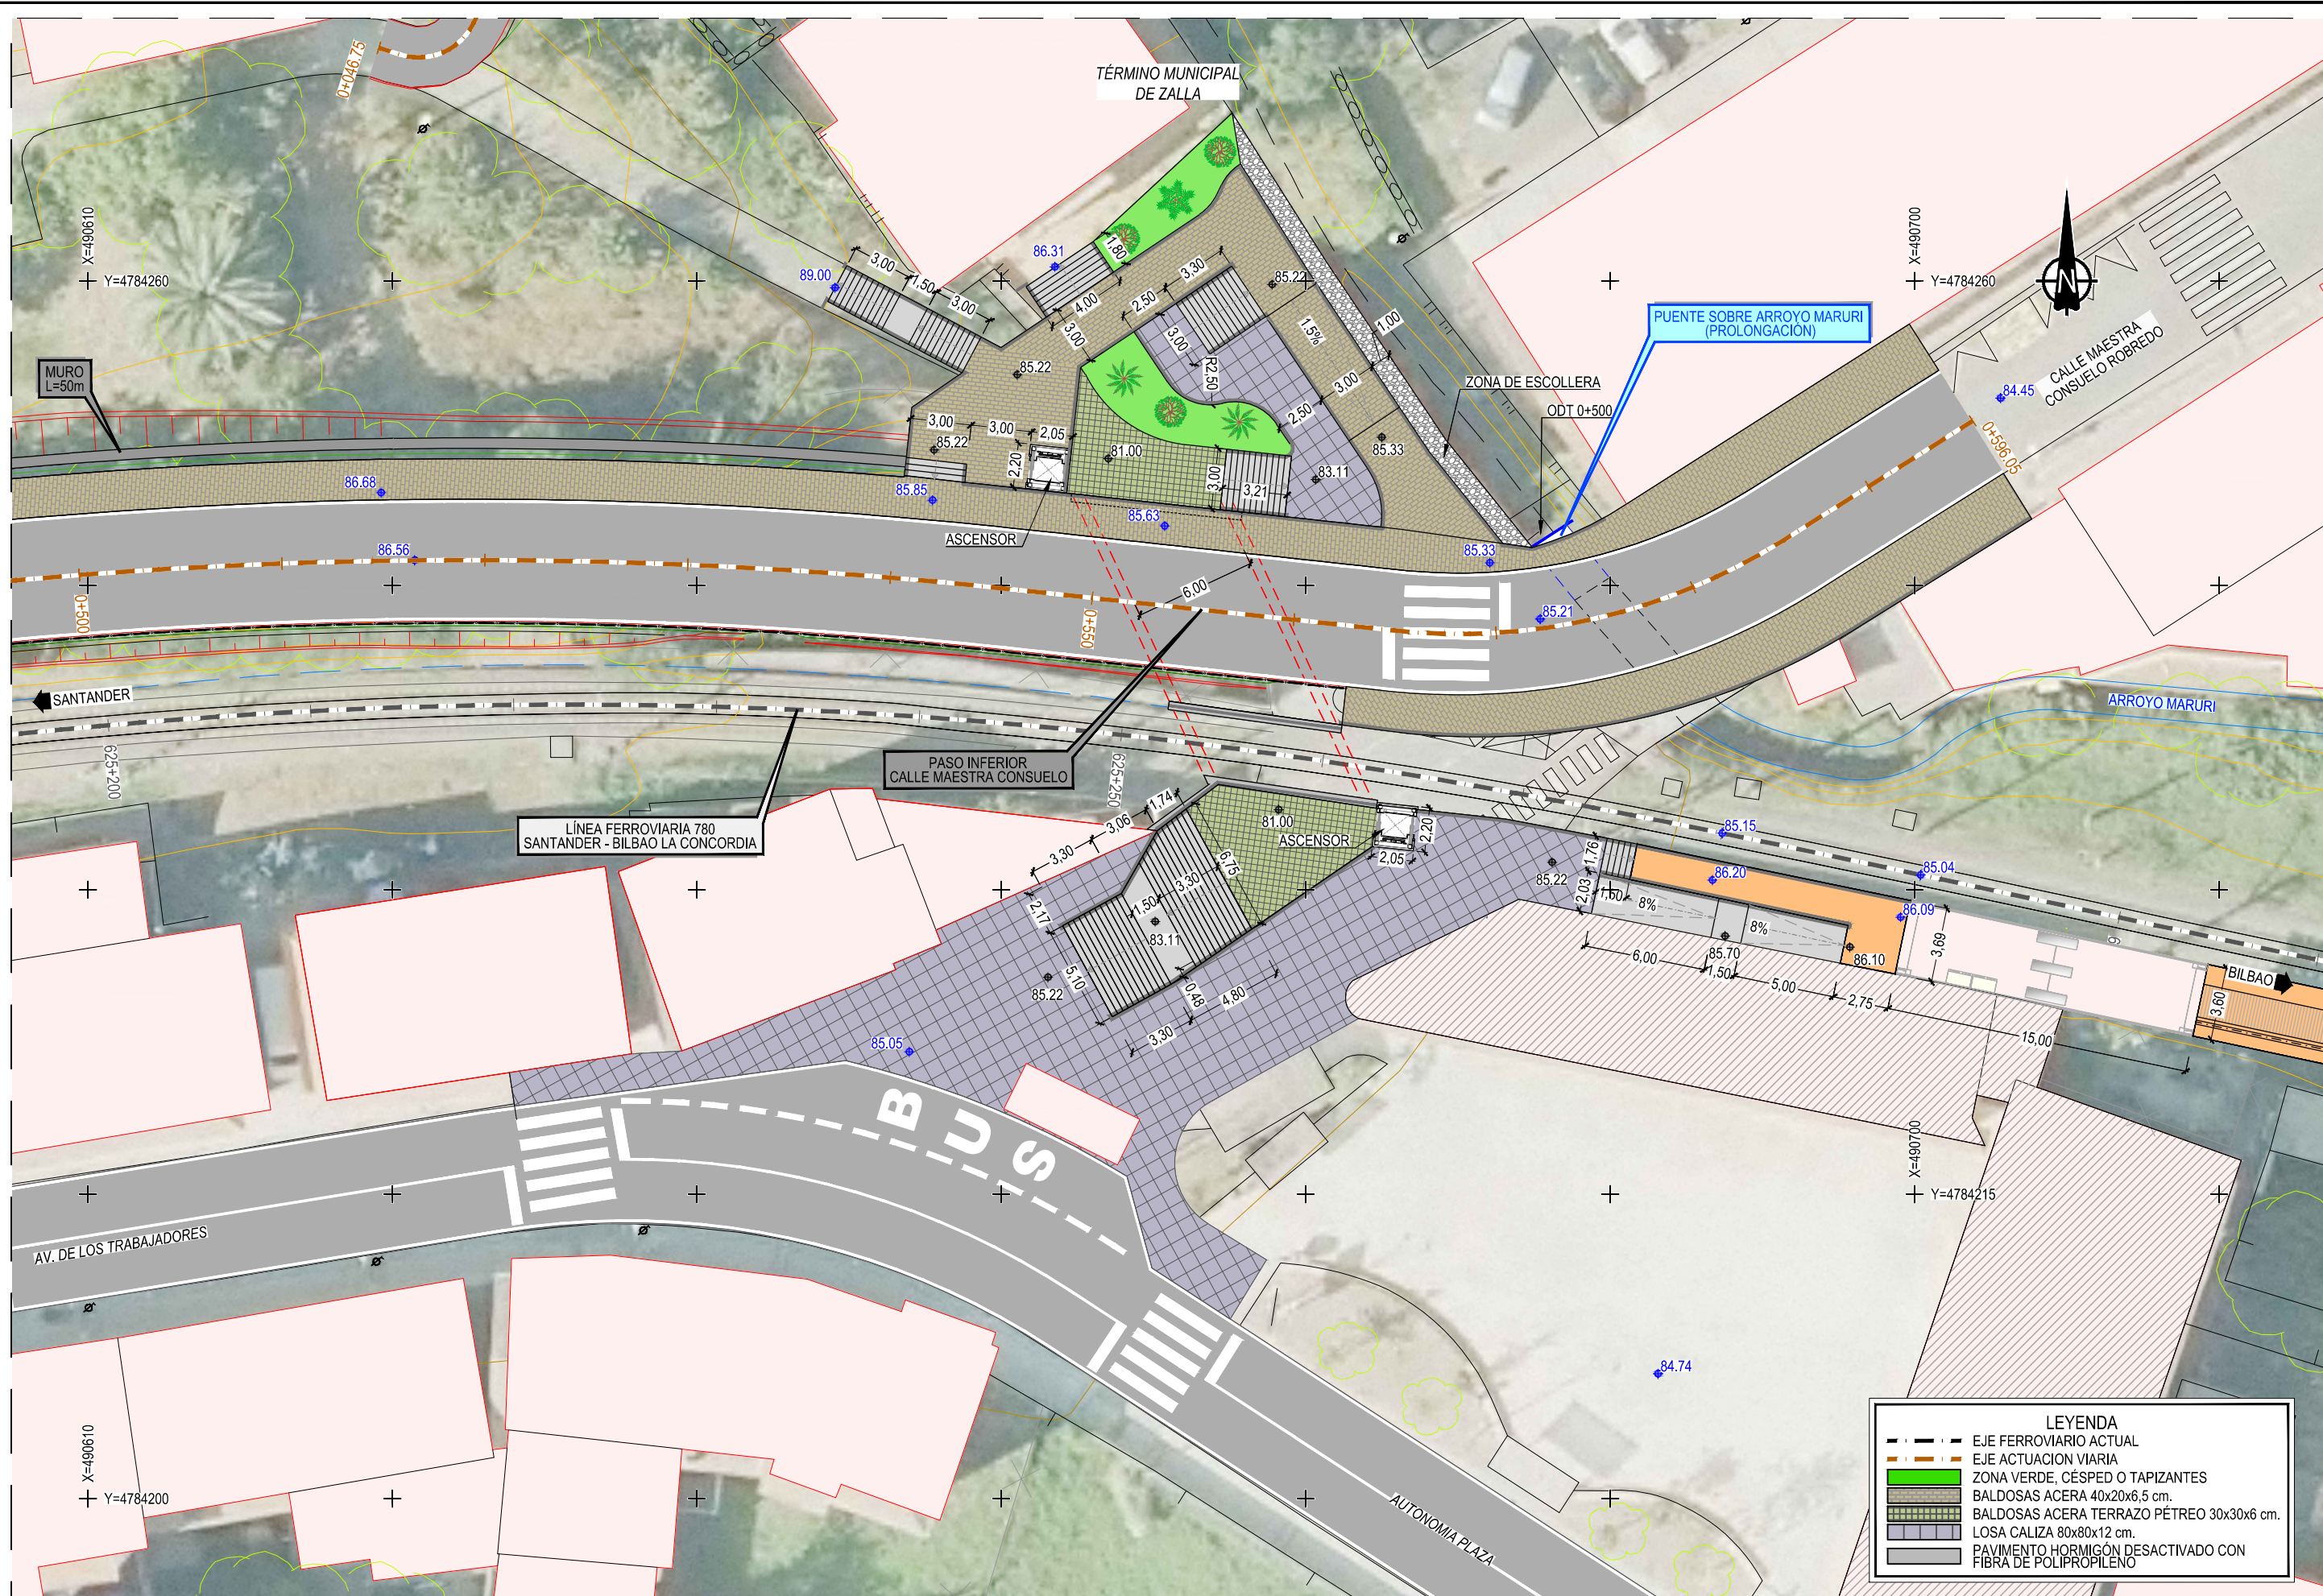

LEYENDA

- EJE FERROVIARIO ACTUAL
- EJE ACTUACION VIARIA
- ZONA VERDE, CÉSPED O TAPIZANTES
- BALDOSAS ACERA 40x20x6,5 cm.
- BALDOSAS ACERA TERRAZO PÉTREO 30x30x6 cm.
- LOSA CALIZA 80x80x12 cm.
- PAVIMENTO HORMIGÓN DESACTIVADO CON FIBRA DE POLIPROPILENO

Z:\T\MASD\F-2023\F-2023-22-E.I. ZALLA (INECO)\TRABAJO\PLANOS\9. ESTRUCTURAS\3. ESTRUCTURAS.PI CALLE MAESTRO CONSUELO.dwg



TÍTULO
ESTUDIO INFORMATIVO DE LA REORDENACIÓN Y MEJORA DE LA SEGURIDAD DE LA RED DE ANCHO MÉTRICO EN EL MUNICIPIO DE ZALLA

AUTOR DEL PROYECTO:

ESCALA ORIGINAL A3
 1:300
 Numérica


Gráfica

FECHA
ABRIL 2023


TÍTULO DEL PLANO
ESTRUCTURAS ALTERNATIVAS 1 Y 2. PLANTA DE REPLANTEO

Nº DE PLANO
9.3
 Hoja 2 de 3

EJE DEFINICIÓN GEOMÉTRICA
LÍNEA FERROVIARIA 780
SANTANDER - BILBAO LA CONCORDIA

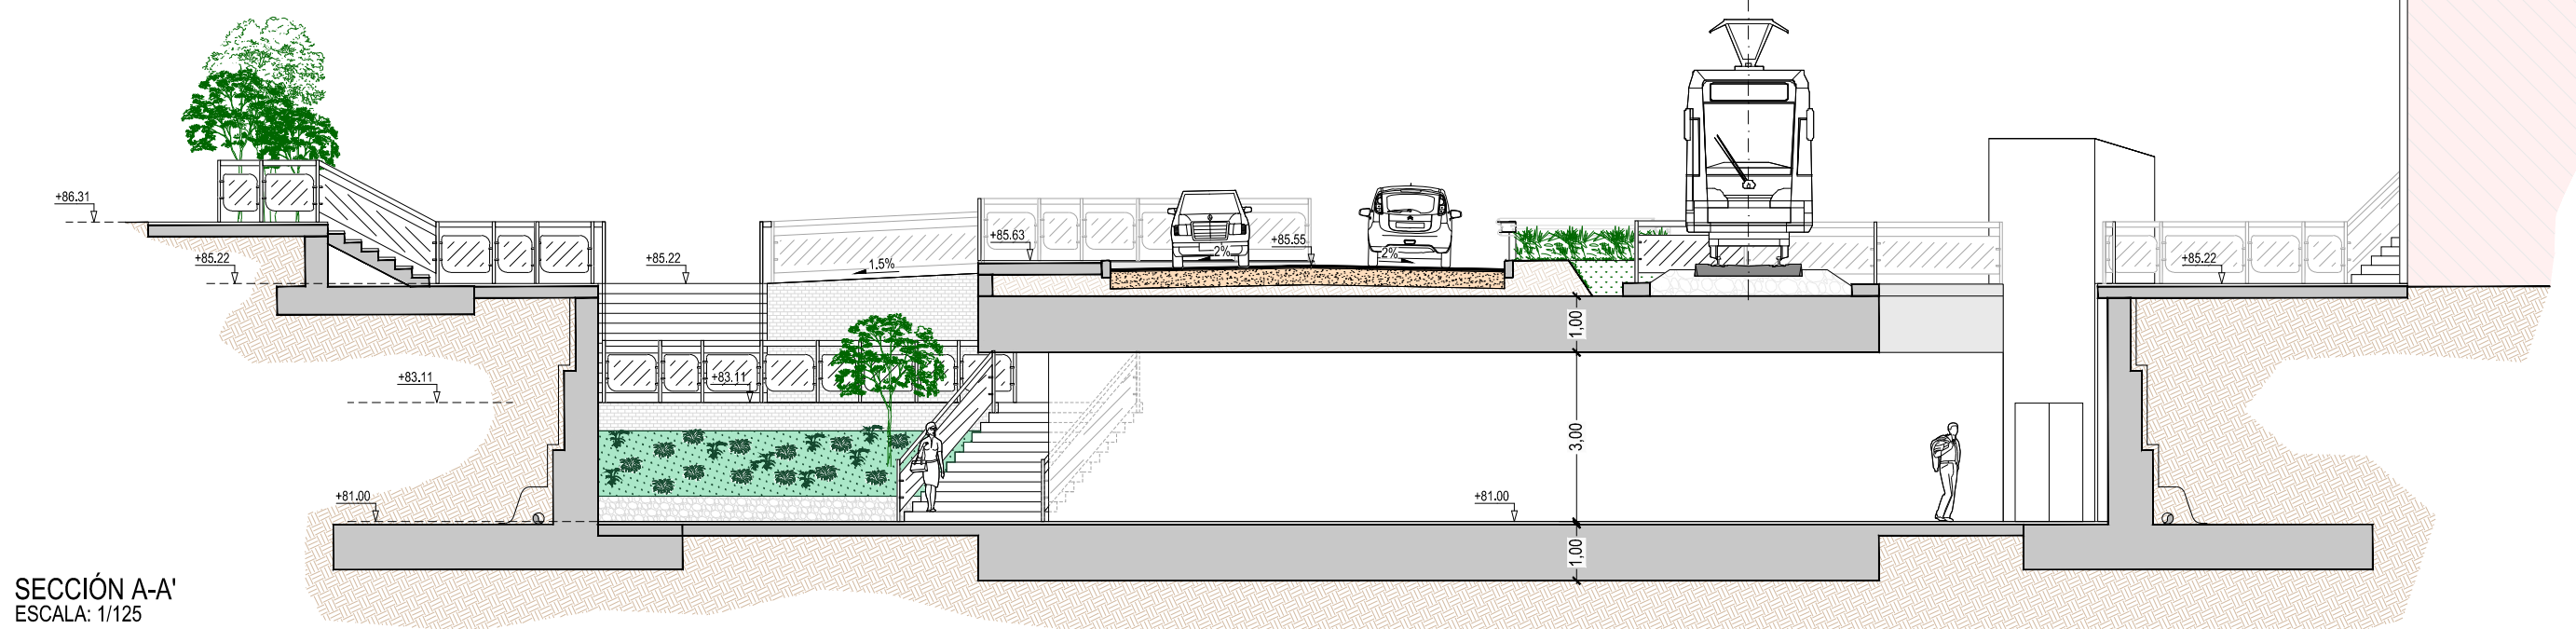

SECCIÓN A-A'
ESCALA: 1/125

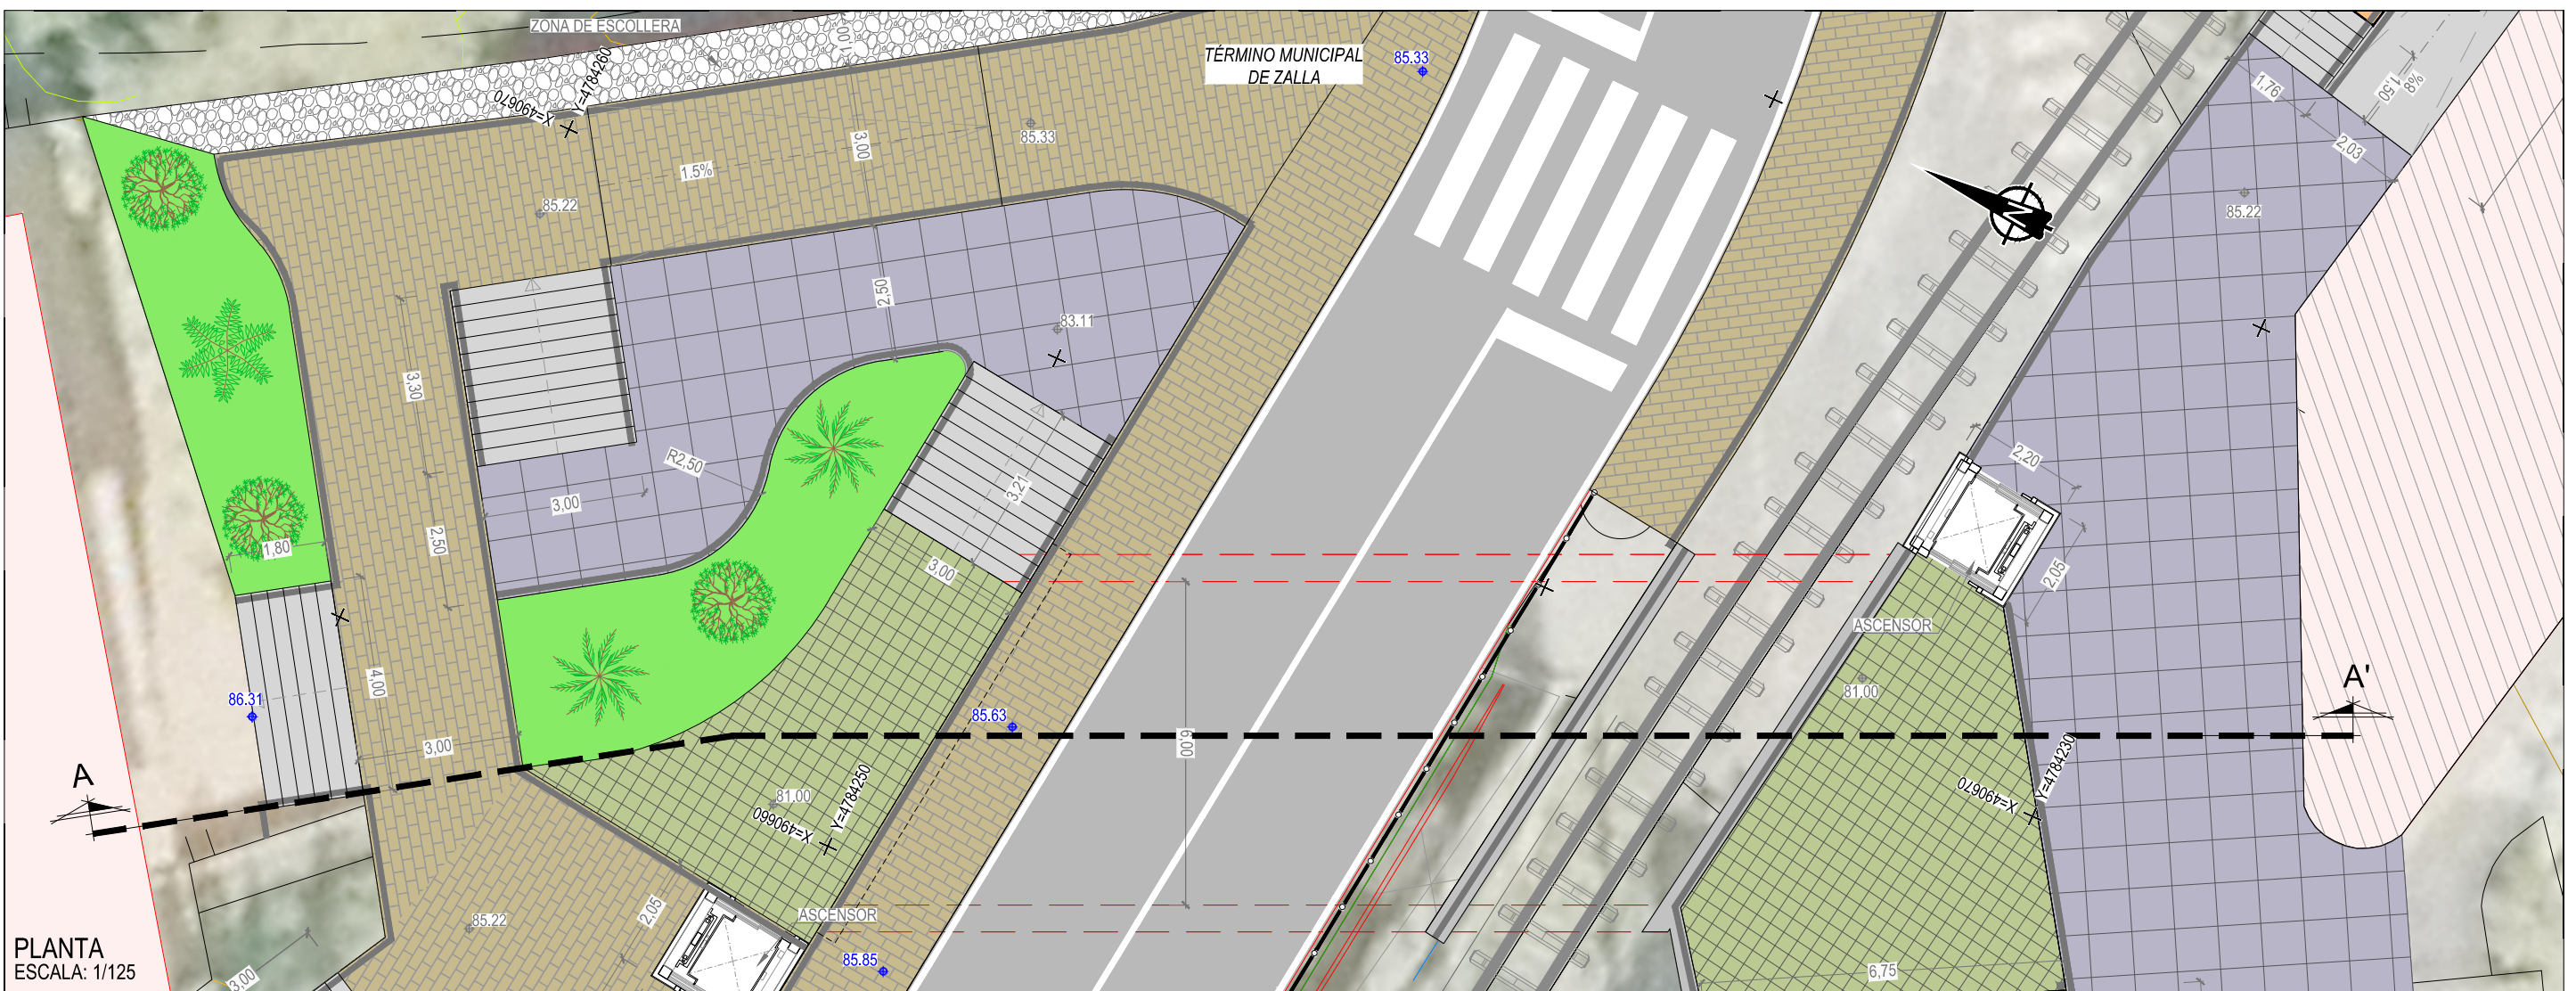

PLANTA
ESCALA: 1/125

Z:\TMSD 2023\F-2023 22-E.I. ZALLA (INECO)\TRABAJO\PLANOS\9. ESTRUCTURAS\3. ESTRUCTURAS.PI CALLE MAESTRO CONSUELA.dwg