




SERVICIOS EXISTENTES				
<b>ELECTRICIDAD</b>	<b>TELECOMUNICACIONES</b>	<b>GAS</b>	<b>ABASTECIMIENTO</b>	<b>SANEAMIENTO</b>
— LÍNEA AÉREA BT	— TELEFÓNICA. LÍNEA SUBTERRÁNEA	— REDES MPB	— TUBERÍA PRINCIPAL	— RED PRIMARIA EN SERVICIO
— LÍNEA SUBTERRÁNEA BT	— TELEFÓNICA - LÍNEA AÉREA	— REDES ACOMETIDA	— ACOMETIDA	— RED MUNICIPAL SERVICIO
— LÍNEA AÉREA MT	— EUSKALTEL RED LATERAL		— TXT DIAM TUBERÍA	
— LÍNEA SUBTERRÁNEA MT	— EUSKALTEL RED CAPILAR		— COLECTOR	
ELEMENTOS				
• ID APOYO	○ BOTELLA	□ CÁMARA REGISTRO	↑ ACOMETIDA	● BRIDA
□ ARQUETA	● ID CENTRO TRANSFORMACIÓN	⊗ BOCA DE RIEGO	✕ VÁLVULA	○ BOCA DE RIEGO
■ RECINTO CENTRO TRANSFORMACIÓN	● POSTE	○ HIDRANTE	✕ VÁLVULA DE DESCARGA	○ CAUDALIMETRO
				▼ FUENTE
				▼ DESAGUE
				▼ CAUDALIMETRO

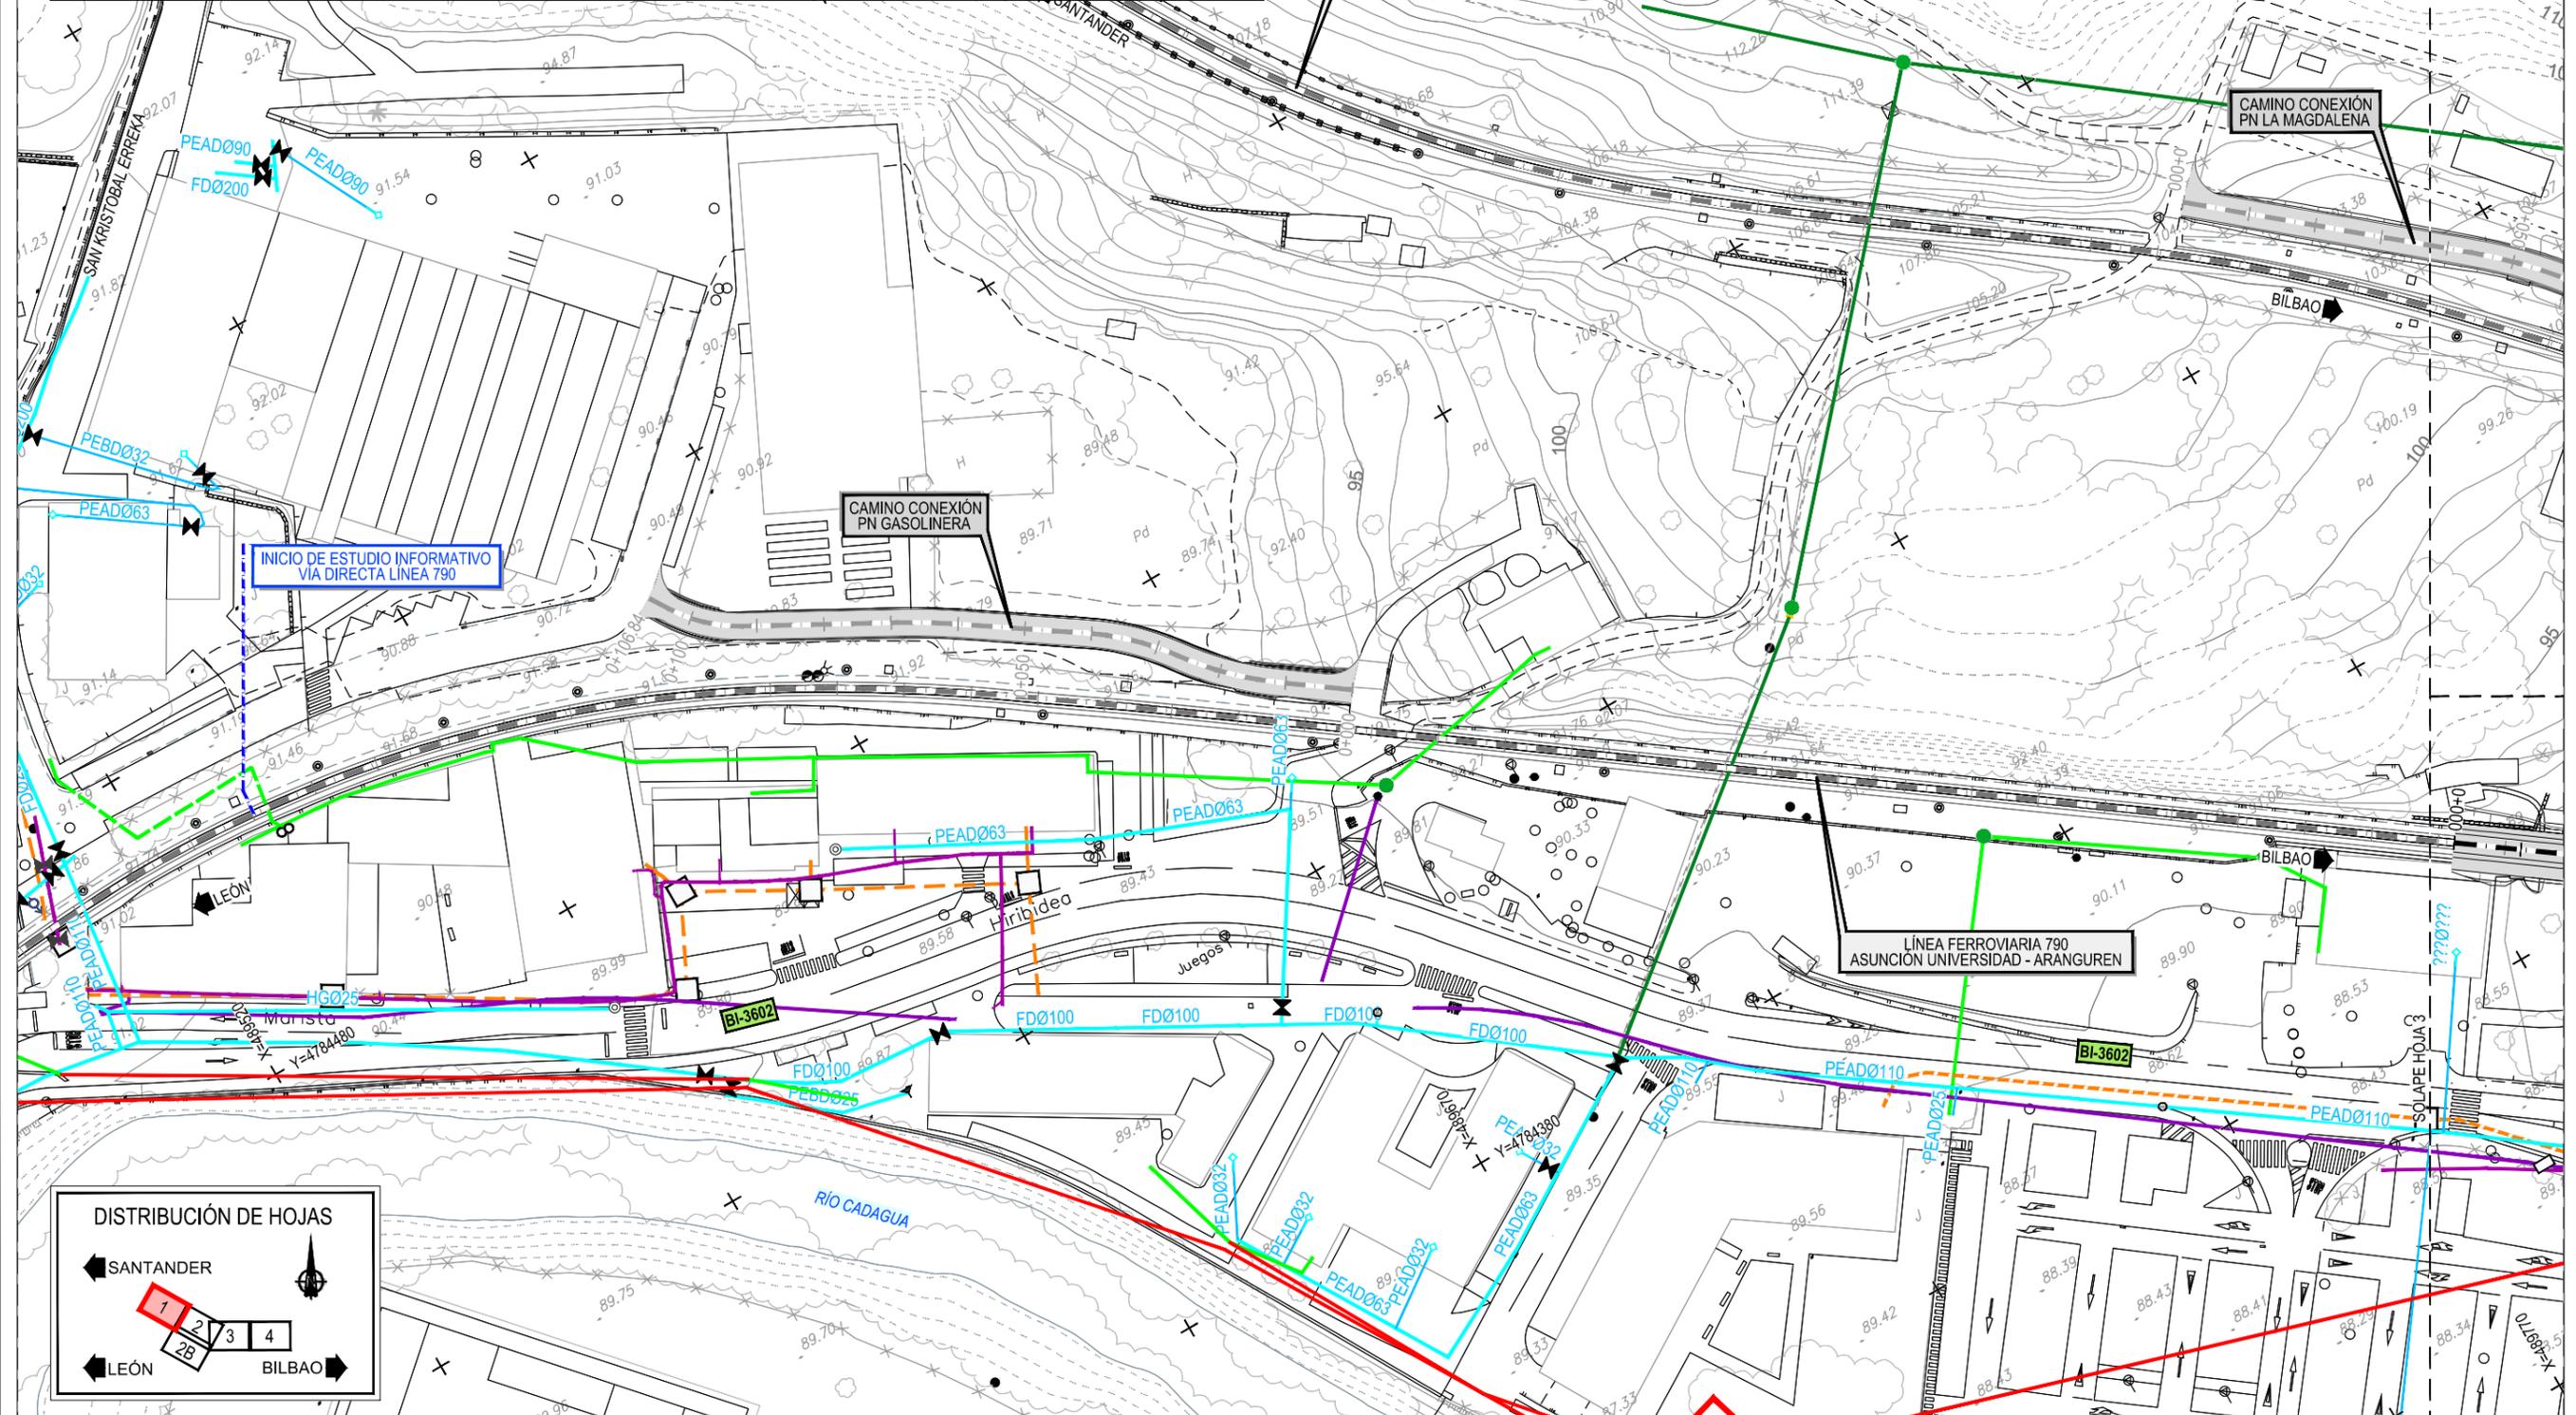

Z:\TMASD 2023\F-2023 22-E.I. ZALLA (INECO)\TRABAJO\PLANOS\11.1 PLANTA DE SSEE ALTI.dwg




Z:\TMASD 2023\F-2023 22-E.I. ZALLA \TRABAJO\PLANOS\11. SERVICIOS AFECTADOS\11.1 PLANTA DE SSEE ALT.1.dwg

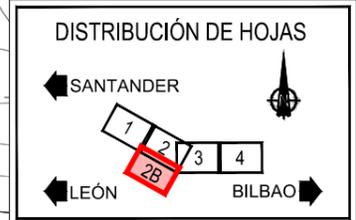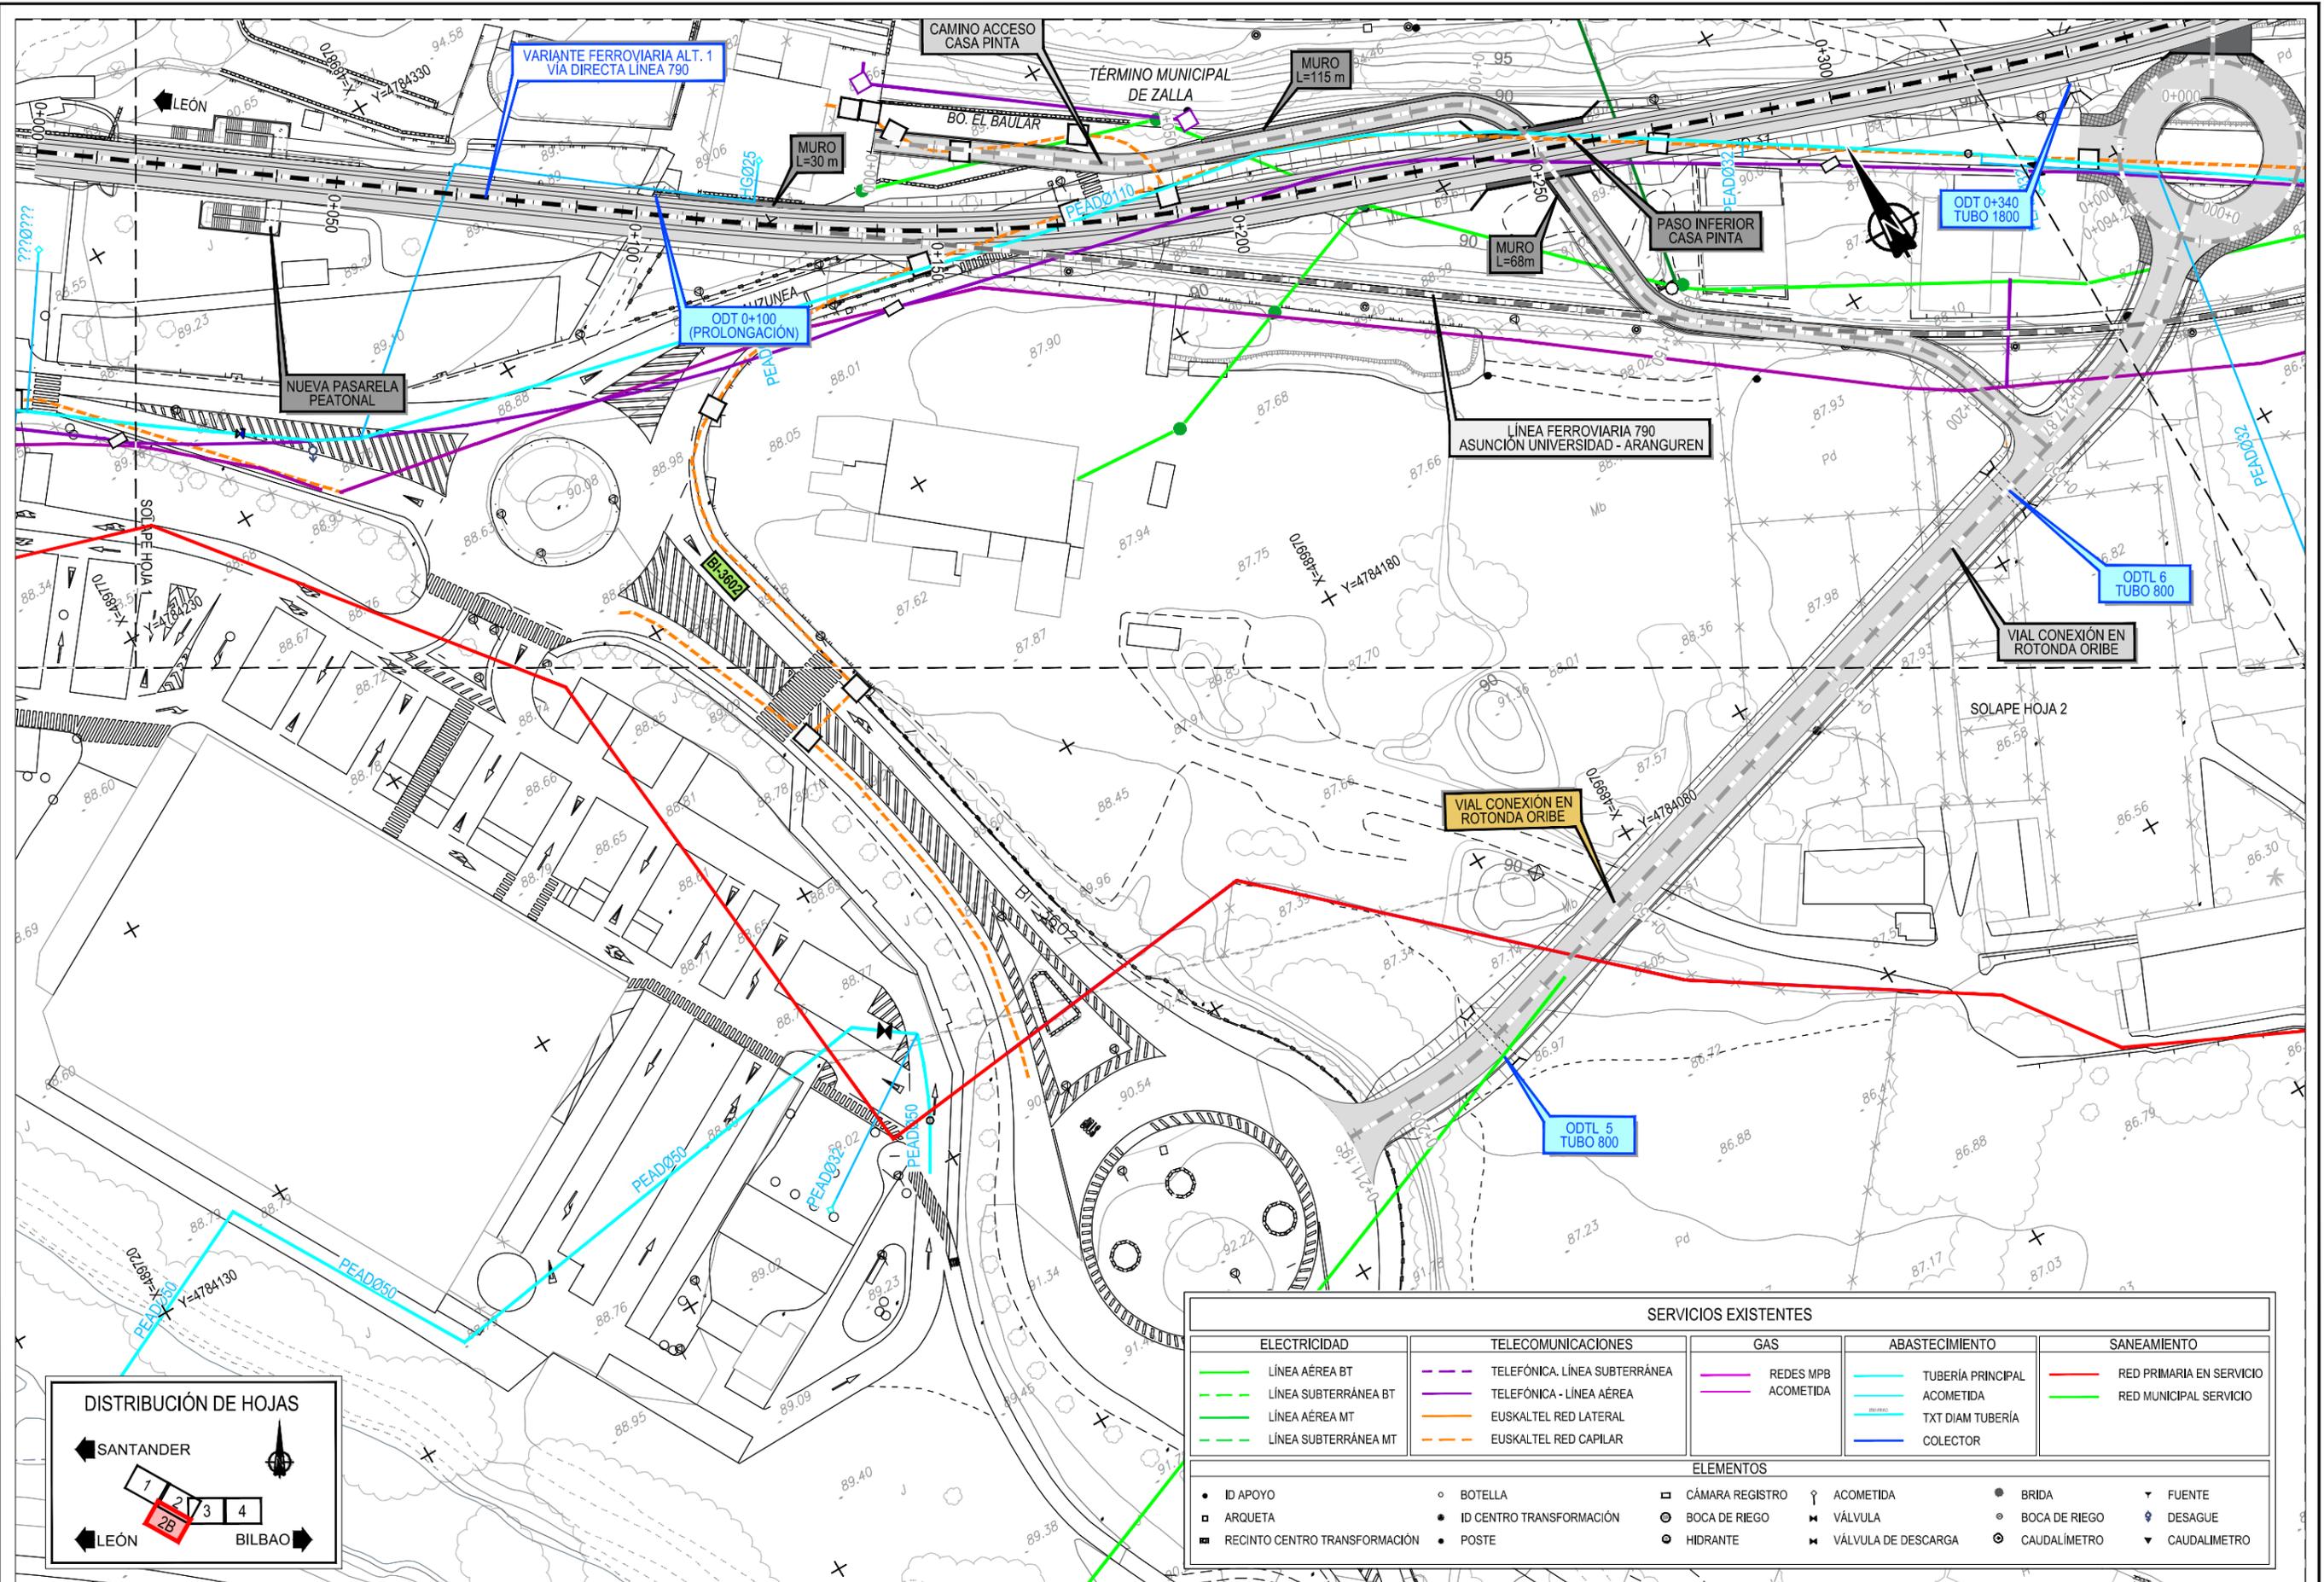

SERVICIOS EXISTENTES				
<b>ELECTRICIDAD</b>	<b>TELECOMUNICACIONES</b>	<b>GAS</b>	<b>ABASTECIMIENTO</b>	<b>SANEAMIENTO</b>
— LÍNEA AÉREA BT	— TELEFÓNICA. LÍNEA SUBTERRÁNEA	— REDES MPB	— TUBERÍA PRINCIPAL	— RED PRIMARIA EN SERVICIO
— LÍNEA SUBTERRÁNEA BT	— TELEFÓNICA - LÍNEA AÉREA	— ACOMETIDA	— ACOMETIDA	— RED MUNICIPAL SERVICIO
— LÍNEA AÉREA MT	— EUSKALTEL RED LATERAL		— TXT DIAM TUBERÍA	
— LÍNEA SUBTERRÁNEA MT	— EUSKALTEL RED CAPILAR		— COLECTOR	
<b>ELEMENTOS</b>				
• ID APOYO	○ BOTELLA	□ CÁMARA REGISTRO	↑ ACOMETIDA	● BRIDA
■ ARQUETA	● ID CENTRO TRANSFORMACIÓN	⊙ BOCA DE RIEGO	✕ VÁLVULA	○ BOCA DE RIEGO
■ RECINTO CENTRO TRANSFORMACIÓN	● POSTE	⊙ HIDRANTE	✕ VÁLVULA DE DESCARGA	⊙ CAUDALÍMETRO
				▼ FUENTE
				⚡ DESAGUE
				▼ CAUDALÍMETRO



Z:\TMASD 2023\F-2023-22-E.I. ZALLA (INECO)\TRABAJO\PLANOS\11.1 PLANTA DE SSEE AL T1.dwg

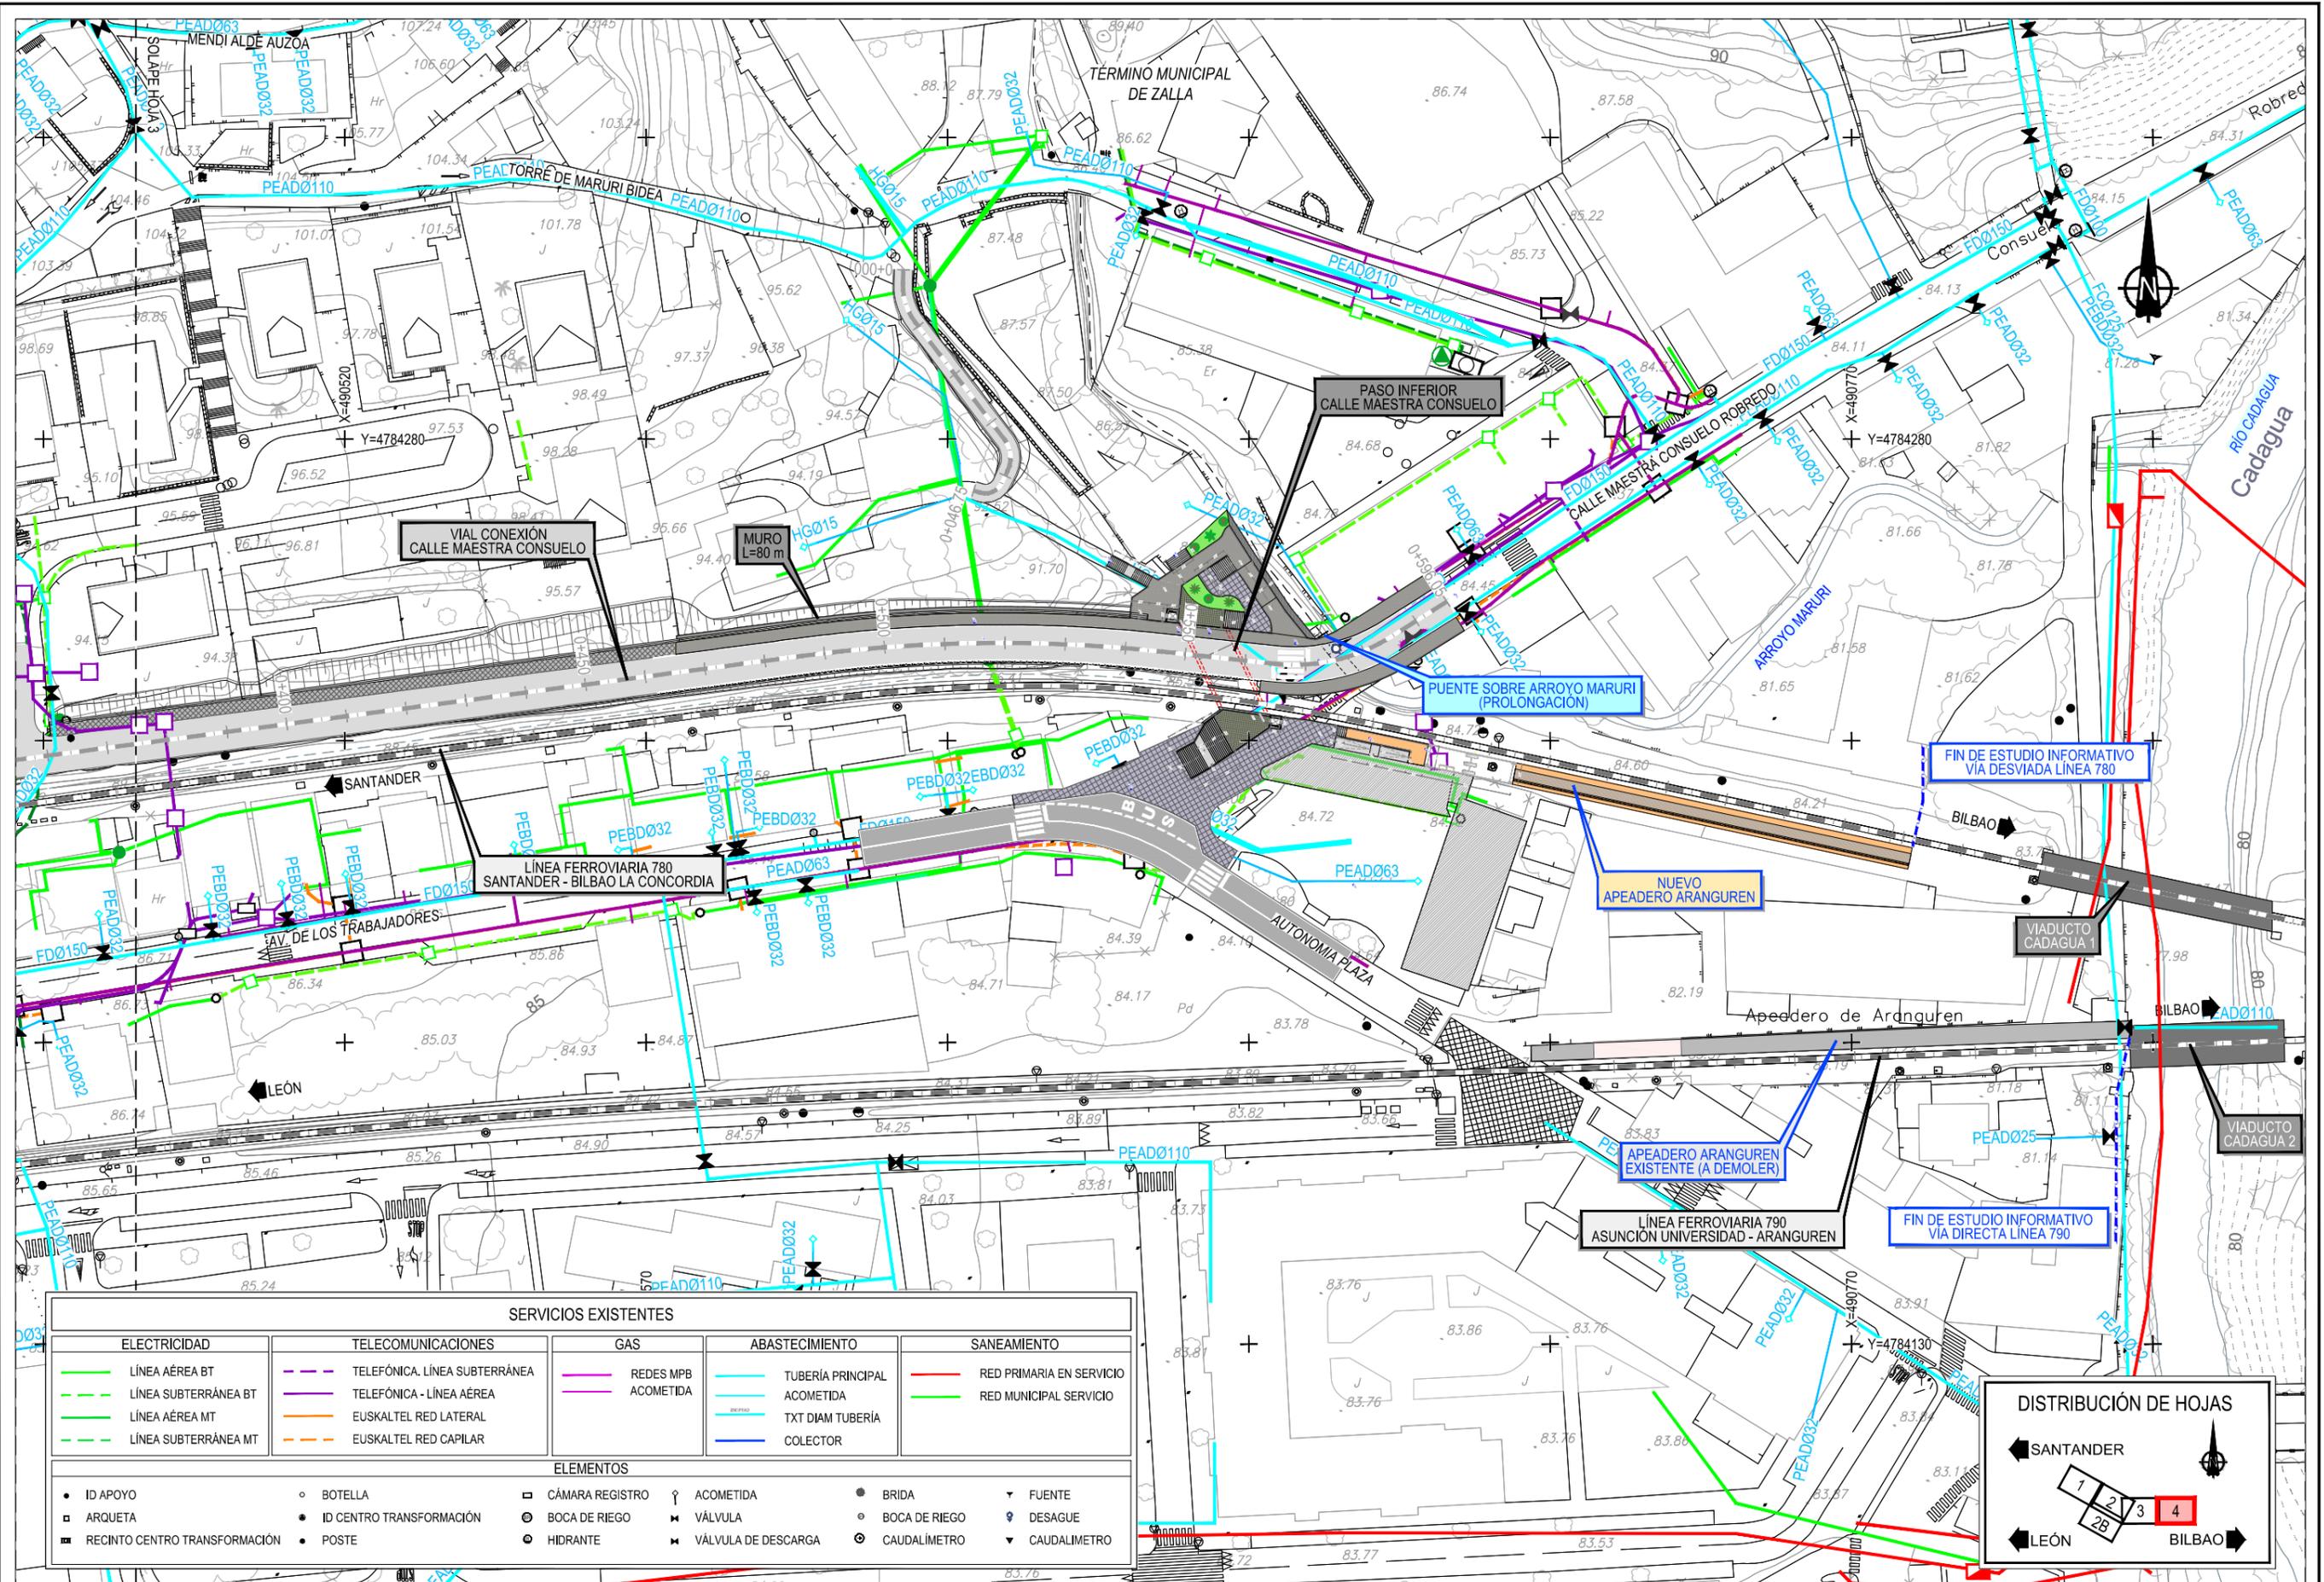

SERVICIOS EXISTENTES				
<b>ELECTRICIDAD</b>	<b>TELECOMUNICACIONES</b>	<b>GAS</b>	<b>ABASTECIMIENTO</b>	<b>SANEAMIENTO</b>
<ul style="list-style-type: none"> <li>LÍNEA ÁEREA BT</li> <li>LÍNEA SUBTERRÁNEA BT</li> <li>LÍNEA ÁEREA MT</li> <li>LÍNEA SUBTERRÁNEA MT</li> </ul>	<ul style="list-style-type: none"> <li>TELFÓNICA. LÍNEA SUBTERRÁNEA</li> <li>TELFÓNICA - LÍNEA ÁEREA</li> <li>EUSKALTEL RED LATERAL</li> <li>EUSKALTEL RED CAPILAR</li> </ul>	<ul style="list-style-type: none"> <li>REDES MPB</li> <li>ACOMETIDA</li> </ul>	<ul style="list-style-type: none"> <li>TUBERÍA PRINCIPAL</li> <li>ACOMETIDA</li> <li>TXT DIAM TUBERÍA</li> <li>COLECTOR</li> </ul>	<ul style="list-style-type: none"> <li>RED PRIMARIA EN SERVICIO</li> <li>RED MUNICIPAL SERVICIO</li> </ul>
<b>ELEMENTOS</b>				
<ul style="list-style-type: none"> <li>ID APOYO</li> <li>ARQUETA</li> <li>RECINTO CENTRO TRANSFORMACIÓN</li> </ul>	<ul style="list-style-type: none"> <li>BOTELLA</li> <li>ID CENTRO TRANSFORMACIÓN</li> <li>POSTE</li> </ul>	<ul style="list-style-type: none"> <li>CÁMARA REGISTRO</li> <li>BOCA DE RIEGO</li> <li>HIDRANTE</li> </ul>	<ul style="list-style-type: none"> <li>ACOMETIDA</li> <li>VÁLVULA</li> <li>VÁLVULA DE DESCARGA</li> </ul>	<ul style="list-style-type: none"> <li>BRIDA</li> <li>BOCA DE RIEGO</li> <li>CAUDALIMETRO</li> <li>FUENTE</li> <li>DESAGUE</li> <li>CAUDALIMETRO</li> </ul>



TÍTULO  
ESTUDIO INFORMATIVO DE LA REORDENACIÓN Y MEJORA DE LA SEGURIDAD DE LA RED DE ANCHO MÉTRICO EN EL MUNICIPIO DE ZALLA

AUTOR DEL PROYECTO:  
**ineco**



ESCALA ORIGINAL A3  
1:1.000  
Numérica Gráfica

FECHA  
ABRIL 2023

TÍTULO DEL PLANO  
SERVICIOS AFECTADOS  
VARIANTE FERROVIARIA. ALTERNATIVA 1  
PLANTA DE SERVICIOS EXISTENTES

Nº DE PLANO  
11.1  
Hoja 4 de 4

SERVICIOS EXISTENTES				
<b>ELECTRICIDAD</b>	<b>TELECOMUNICACIONES</b>	<b>GAS</b>	<b>ABASTECIMIENTO</b>	<b>SANEAMIENTO</b>
— LÍNEA AÉREA BT	— TELEFÓNICA. LÍNEA SUBTERRÁNEA	— REDES MPB	— TUBERÍA PRINCIPAL	— RED PRIMARIA EN SERVICIO
— LÍNEA SUBTERRÁNEA BT	— TELEFÓNICA - LÍNEA AÉREA	— ACOMETIDA	— ACOMETIDA	— RED MUNICIPAL SERVICIO
— LÍNEA AÉREA MT	— EUSKALTEL RED LATERAL		— TXT DIAM TUBERÍA	
— LÍNEA SUBTERRÁNEA MT	— EUSKALTEL RED CAPILAR		— COLECTOR	
ELEMENTOS				
• ID APOYO	○ BOTELLA	□ CÁMARA REGISTRO	↑ ACOMETIDA	● BRIDA
□ ARQUETA	● ID CENTRO TRANSFORMACIÓN	⊙ BOCA DE RIEGO	✕ VÁLVULA	⊙ BOCA DE RIEGO
■ RECINTO CENTRO TRANSFORMACIÓN	● POSTE	⊙ HIDRANTE	✕ VÁLVULA DE DESCARGA	⊙ CAUDALÍMETRO
				▼ FUENTE
				▼ DESAGUE
				▼ CAUDALÍMETRO

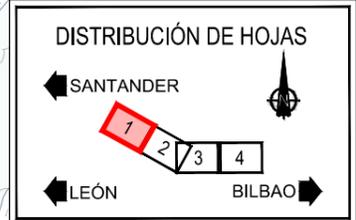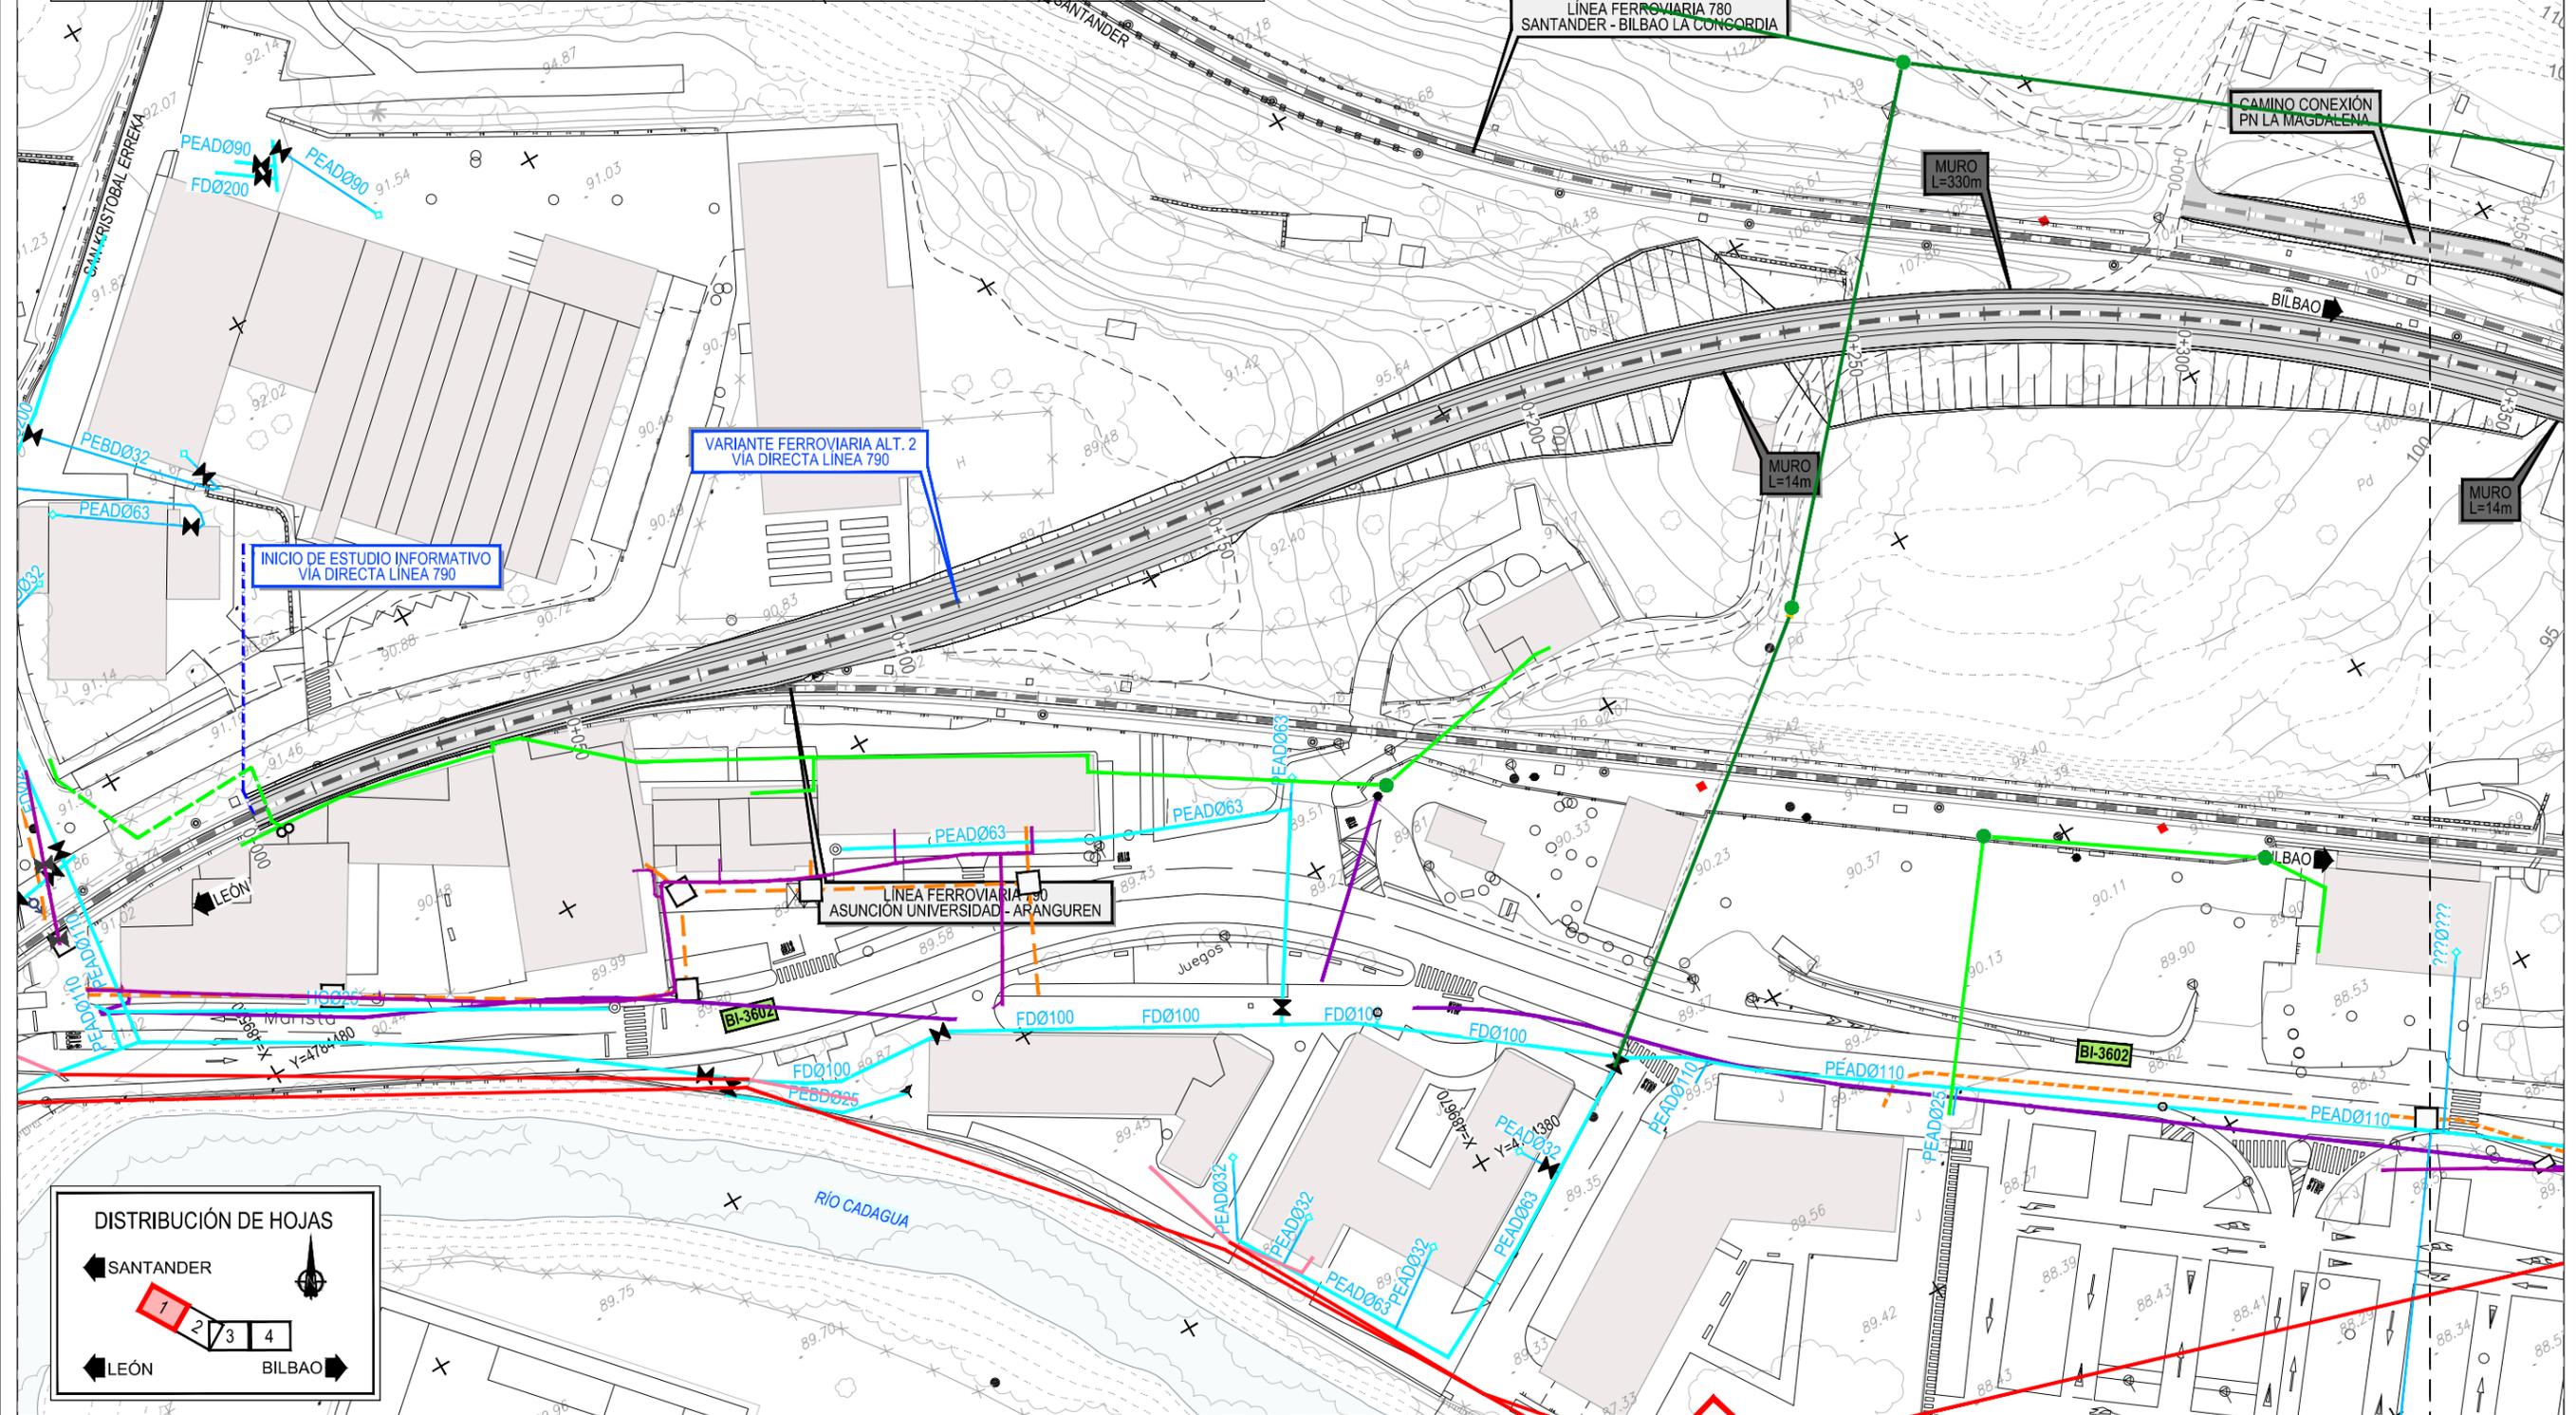

Z:\TMASD 2023\F-2023-22-E.I. ZALLA (INECO)\TRABAJO\PLANOS\11. SERVICIOS AFECTADOS\11.2 PLANTA DE SSEE ALT2.dwg



TÍTULO  
ESTUDIO INFORMATIVO DE LA REORDENACIÓN Y MEJORA DE LA SEGURIDAD DE LA RED DE ANCHO MÉTRICO EN EL MUNICIPIO DE ZALLA

AUTOR DEL PROYECTO:  
**ineco**


ESCALA ORIGINAL A3  
1:1.000  
Numérica Gráfica

FECHA  
ABRIL 2023

TÍTULO DEL PLANO  
SERVICIOS AFECTADOS  
VARIANTE FERROVIARIA. ALTERNATIVA 2  
PLANTA DE SERVICIOS AFECTADOS

Nº DE PLANO  
11.2  
Hoja 1 de 4

SERVICIOS EXISTENTES				
<b>ELECTRICIDAD</b>	<b>TELECOMUNICACIONES</b>	<b>GAS</b>	<b>ABASTECIMIENTO</b>	<b>SANEAMIENTO</b>
— LÍNEA AÉREA BT	— TELEFÓNICA. LÍNEA SUBTERRÁNEA	— REDES MPB	— TUBERÍA PRINCIPAL	— RED PRIMARIA EN SERVICIO
— LÍNEA SUBTERRÁNEA BT	— TELEFÓNICA - LÍNEA AÉREA	— ACOMETIDA	— ACOMETIDA	— RED MUNICIPAL SERVICIO
— LÍNEA AÉREA MT	— EUSKALTEL RED LATERAL		— TXT DIAM TUBERÍA	
— LÍNEA SUBTERRÁNEA MT	— EUSKALTEL RED CAPILAR		— COLECTOR	
ELEMENTOS				
• ID APOYO	○ BOTELLA	□ CÁMARA REGISTRO	↑ ACOMETIDA	● BRIDA
□ ARQUETA	● ID CENTRO TRANSFORMACIÓN	⊙ BOCA DE RIEGO	✕ VÁLVULA	○ BOCA DE RIEGO
■ RECINTO CENTRO TRANSFORMACIÓN	● POSTE	⊙ HIDRANTE	✕ VÁLVULA DE DESCARGA	⊙ CAUDALÍMETRO
				▼ FUENTE
				▼ DESAGUE
				▼ CAUDALÍMETRO


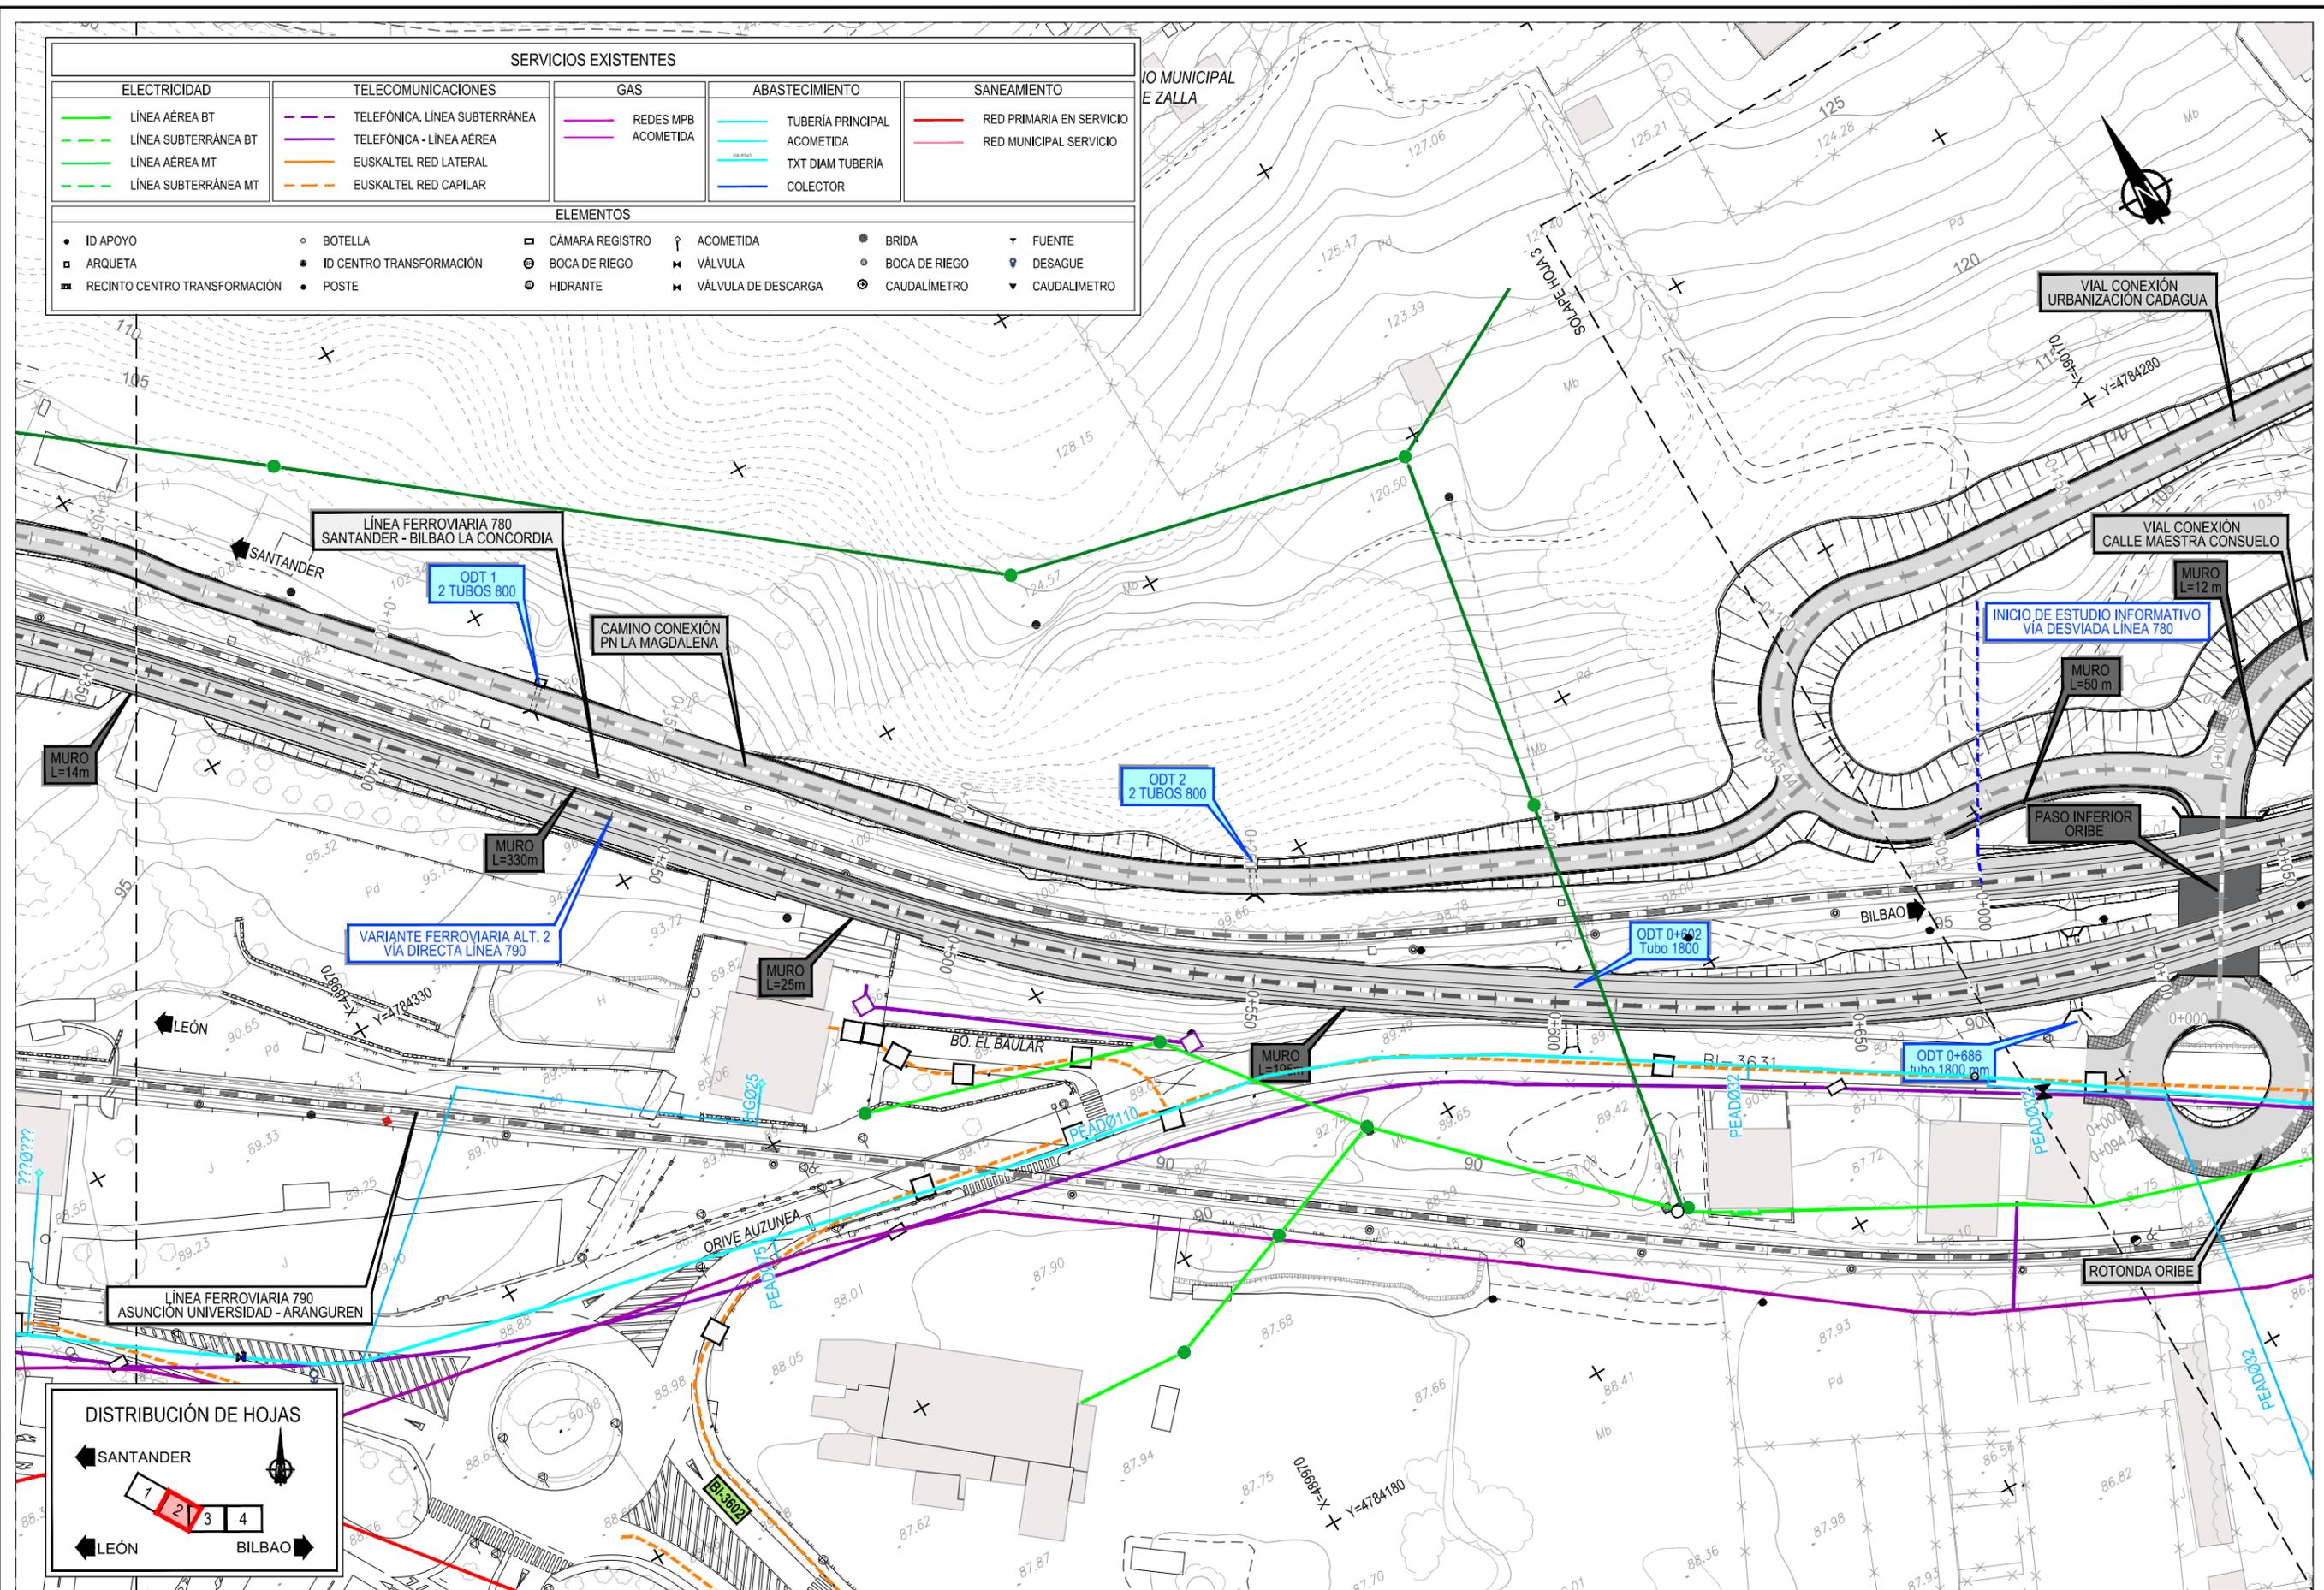


Z:\TMASD 2023\F-2023 22-E.I. ZALLA \TRABAJO\PLANOS\11. SERVICIOS AFECTADOS\11.2 PLANTA DE SSEE ALT2.dwg

SERVICIOS EXISTENTES				
<b>ELECTRICIDAD</b>	<b>TELECOMUNICACIONES</b>	<b>GAS</b>	<b>ABASTECIMIENTO</b>	<b>SANEAMIENTO</b>
— LÍNEA AÉREA BT	— TELEFÓNICA. LÍNEA SUBTERRÁNEA	— REDES MPB	— TUBERÍA PRINCIPAL	— RED PRIMARIA EN SERVICIO
— LÍNEA SUBTERRÁNEA BT	— TELEFÓNICA - LÍNEA AÉREA	— REDES ACOMETIDA	— TUBERÍA ACOMETIDA	— RED MUNICIPAL SERVICIO
— LÍNEA AÉREA MT	— EUSKATEL RED LATERAL		— TXT DIAM TUBERÍA	
— LÍNEA SUBTERRÁNEA MT	— EUSKATEL RED CAPILAR		— COLECTOR	

ELEMENTOS				
• ID APOYO	○ BOTELLA	□ CÁMARA REGISTRO	↑ ACOMETIDA	● BRIDA
□ ARQUETA	● ID CENTRO TRANSFORMACIÓN	⊙ BOCA DE RIEGO	✕ VÁLVULA	● BOCA DE RIEGO
■ RECINTO CENTRO TRANSFORMACIÓN	● POSTE	⊙ HIDRANTE	✕ VÁLVULA DE DESCARGA	● CAUDALÍMETRO
				▼ FUENTE
				▼ DESAGUE
				▼ CAUDALÍMETRO

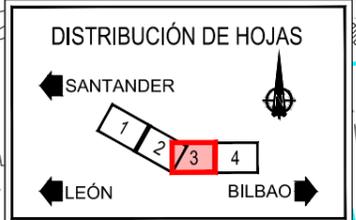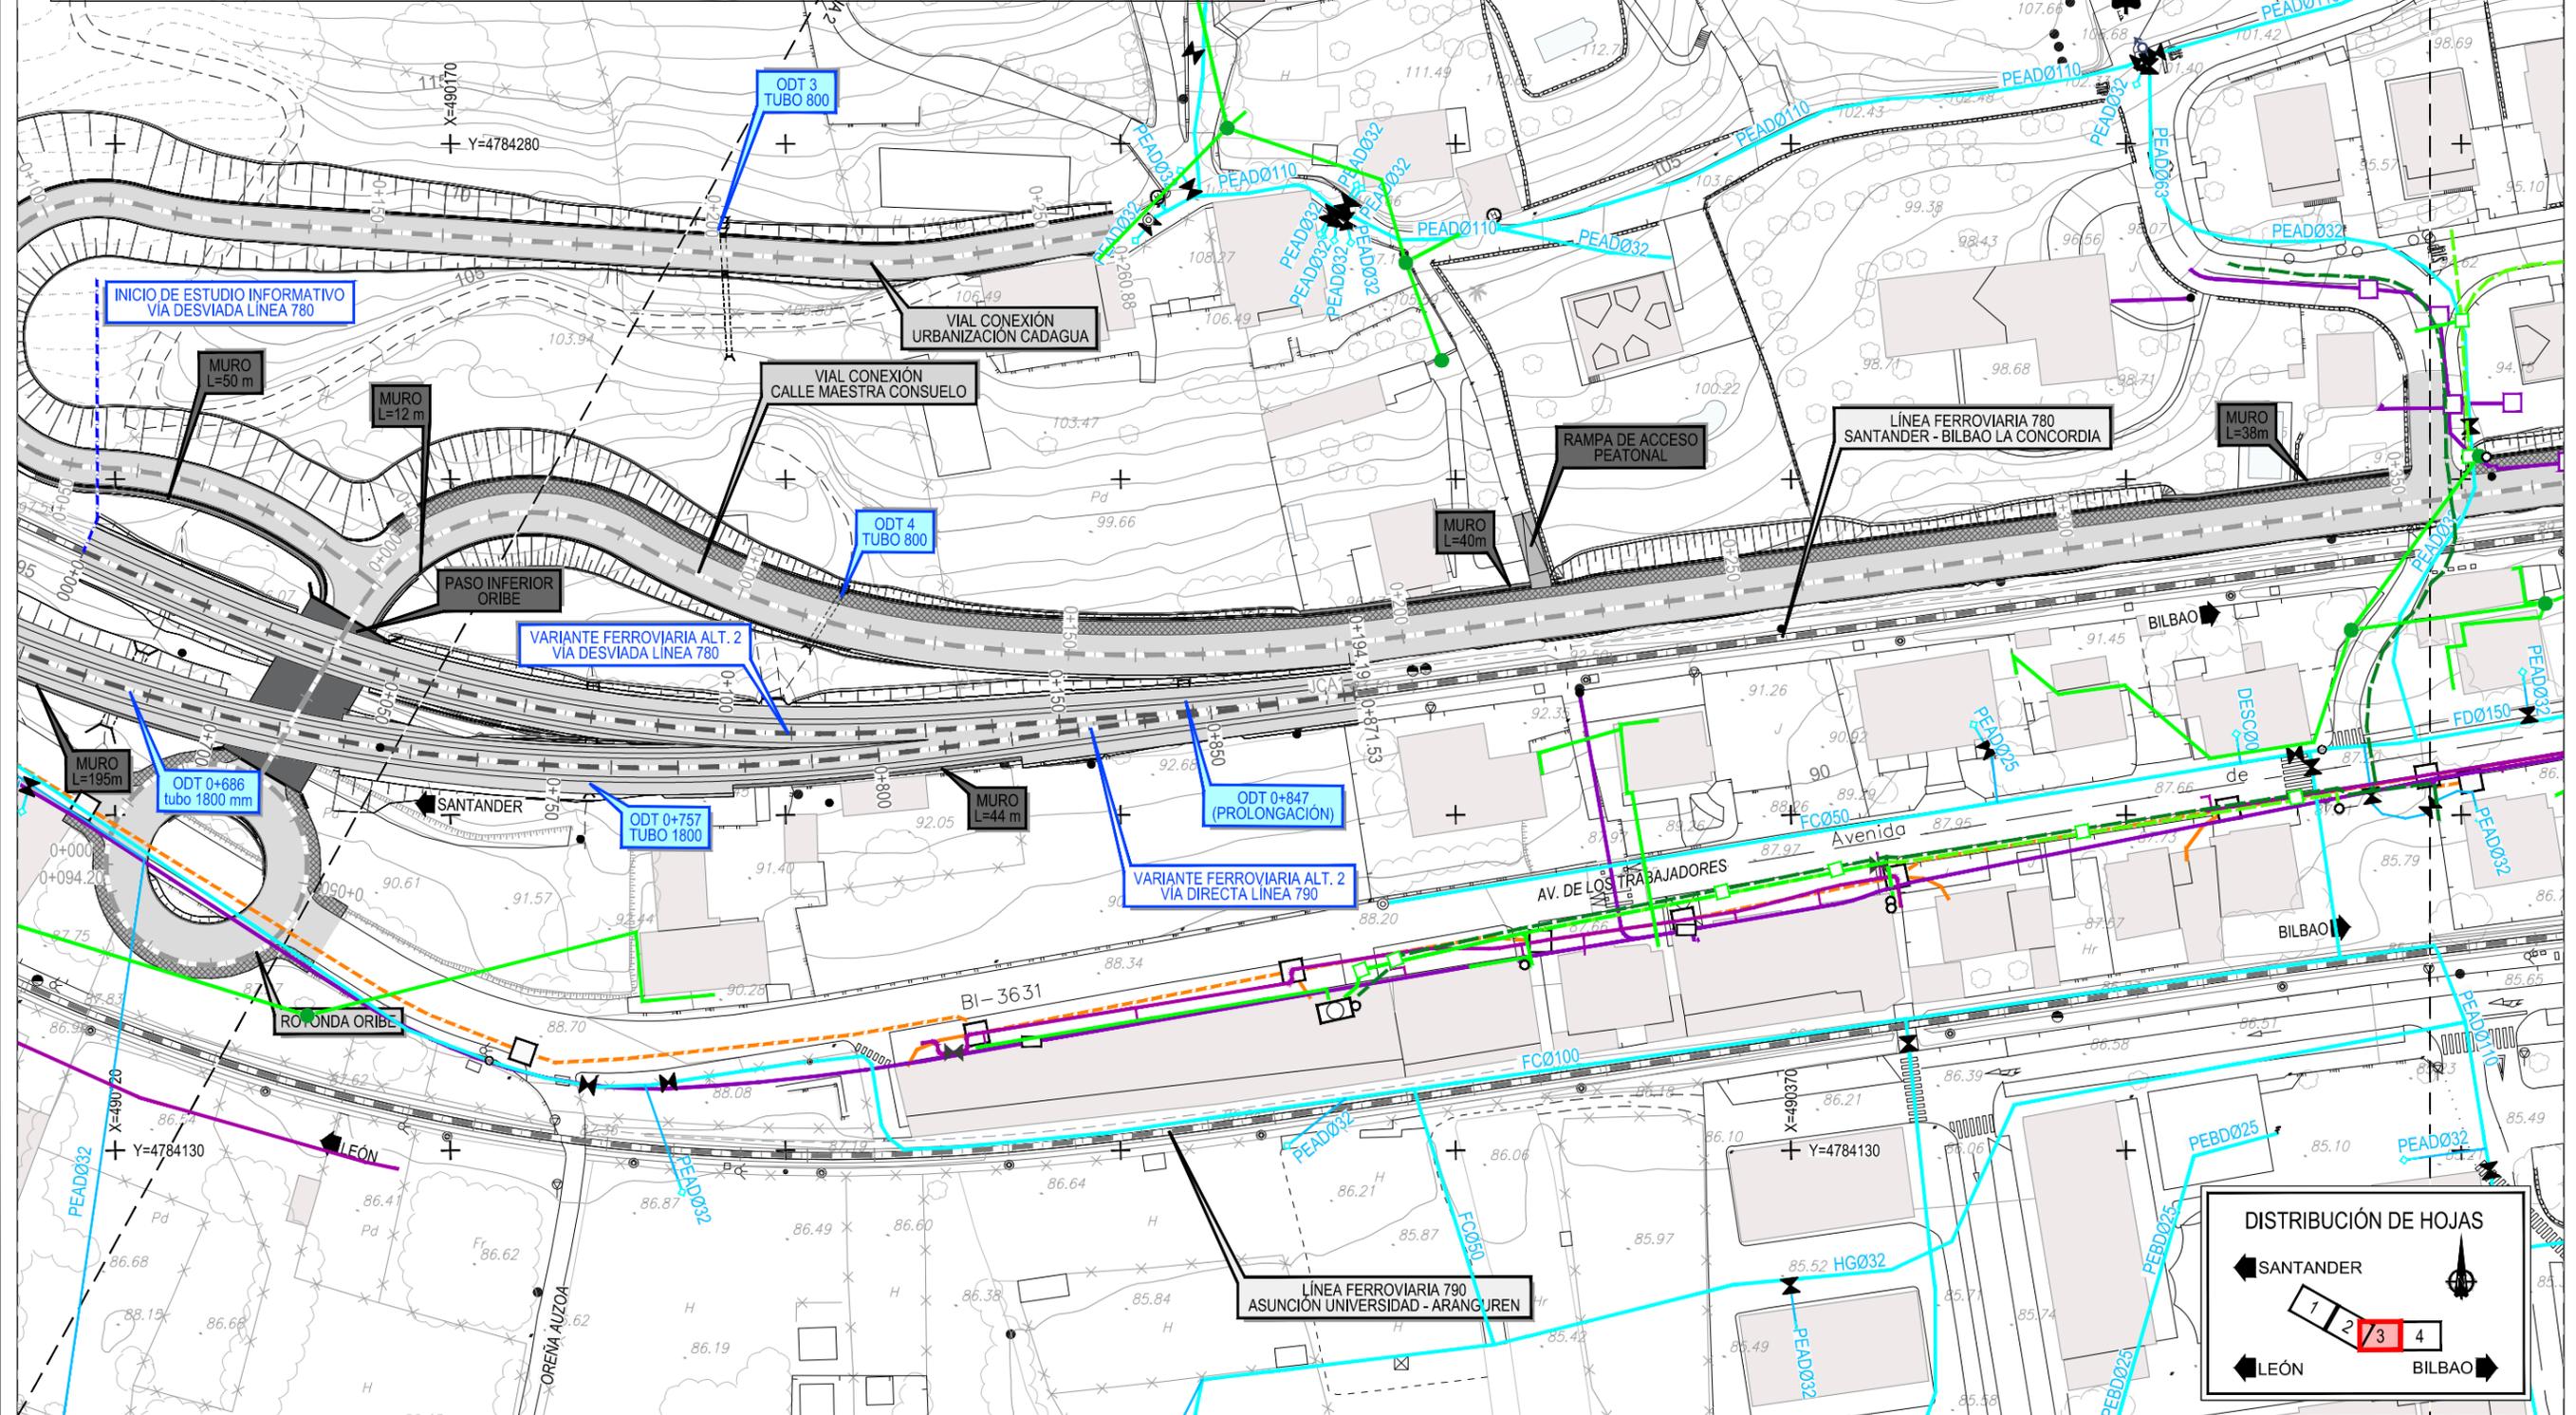

Z:\TMASD 2023\F-2023 22-E.I. ZALLA (INECO)\TRABAJO\PLANOS\11. SERVICIOS AFECTADOS\11.2 PLANTA DE SSEE ALT2.dwg



TÍTULO  
ESTUDIO INFORMATIVO DE LA REORDENACIÓN Y MEJORA DE LA SEGURIDAD DE LA RED DE ANCHO MÉTRICO EN EL MUNICIPIO DE ZALLA

AUTOR DEL PROYECTO:  
**ineco**



ESCALA ORIGINAL A3  
1:1.000  
Numérica Gráfica

FECHA  
ABRIL 2023

TÍTULO DEL PLANO  
SERVICIOS AFECTADOS  
VARIANTE FERROVIARIA. ALTERNATIVA 2  
PLANTA DE SERVICIOS EXISTENTES

Nº DE PLANO  
11.2  
Hoja 3 de 4

SERVICIOS EXISTENTES				
<b>ELECTRICIDAD</b>	<b>TELECOMUNICACIONES</b>	<b>GAS</b>	<b>ABASTECIMIENTO</b>	<b>SANEAMIENTO</b>
— LÍNEA AÉREA BT	— TELEFÓNICA. LÍNEA SUBTERRÁNEA	— REDES MPB	— TUBERÍA PRINCIPAL	— RED PRIMARIA EN SERVICIO
— LÍNEA SUBTERRÁNEA BT	— TELEFÓNICA - LÍNEA AÉREA	— REDES ACOMETIDA	— TUBERÍA ACOMETIDA	— RED MUNICIPAL SERVICIO
— LÍNEA AÉREA MT	— EUSKALTEL RED LATERAL		— TXT DIAM TUBERÍA	
— LÍNEA SUBTERRÁNEA MT	— EUSKALTEL RED CAPILAR		— COLECTOR	
ELEMENTOS				
• ID APOYO	○ BOTELLA	□ CÁMARA REGISTRO	↑ ACOMETIDA	● BRIDA
□ ARQUETA	● ID CENTRO TRANSFORMACIÓN	⊙ BOCA DE RIEGO	✕ VÁLVULA	● BOCA DE RIEGO
■ RECINTO CENTRO TRANSFORMACIÓN	● POSTE	⊙ HIDRANTE	✕ VÁLVULA DE DESCARGA	● CAUDALÍMETRO
				▼ FUENTE
				▼ DESAGUE
				▼ CAUDALÍMETRO

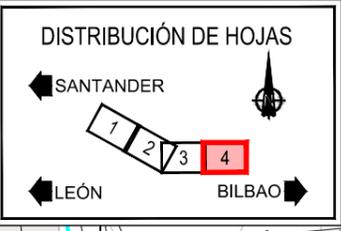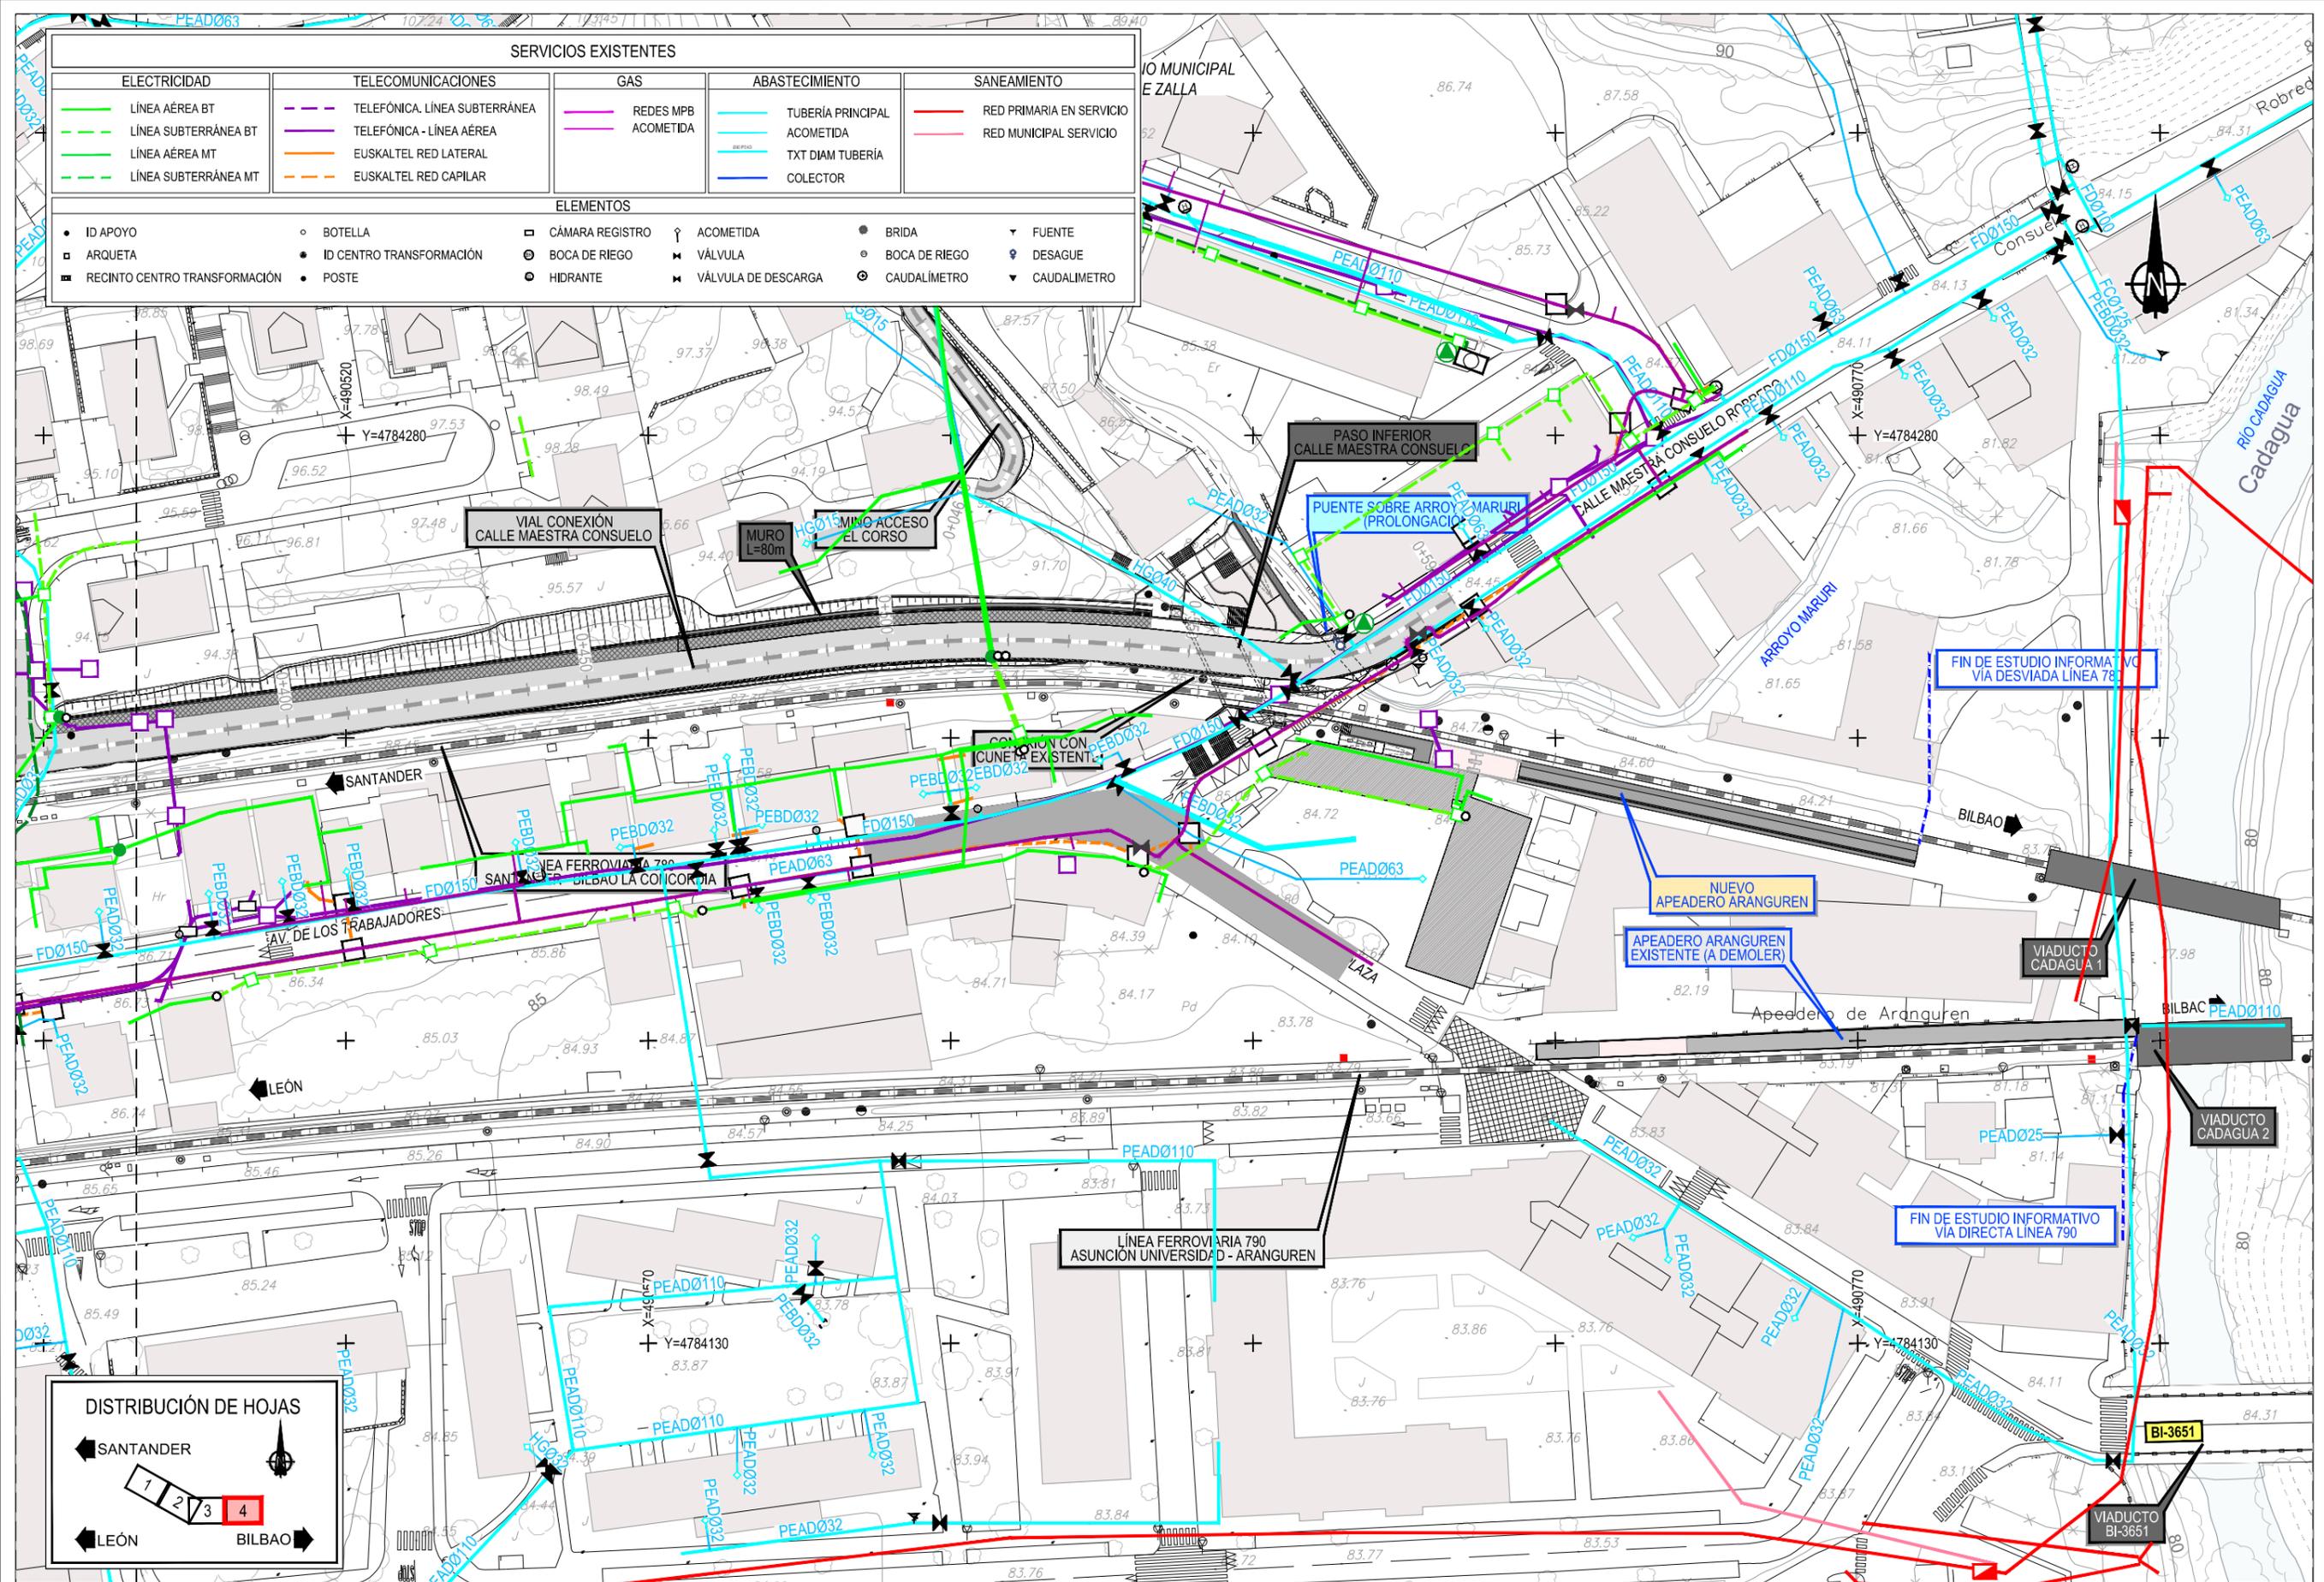

Z:\TMSAD 2023\F-2023 22-E.I. ZALLA (INECO)\TRABAJO\PLANOS\11.2 SERVICIOS AFECTADOS\11.2 PLANTA DE SSEE ALT2.dwg



TÍTULO  
ESTUDIO INFORMATIVO DE LA REORDENACIÓN Y MEJORA DE LA SEGURIDAD DE LA RED DE ANCHO MÉTRICO EN EL MUNICIPIO DE ZALLA

AUTOR DEL PROYECTO:  
**ineco**

ESCALA ORIGINAL A3  
1:1.000  
Numérica Gráfica

FECHA  
ABRIL 2023

TÍTULO DEL PLANO  
SERVICIOS AFECTADOS  
VARIANTE FERROVIARIA. ALTERNATIVA 2  
PLANTA DE SERVICIOS EXISTENTES

Nº DE PLANO  
11.2  
Hoja 4 de 4