

Z:\TMASD 2023\F-2023 22-E.I. ZALLA (INECO)\TRABAJO\PLANOS\12. NUEVO APEADERO ARANGUREN\12.1 N. A. ARANGUREN. SIT. PARTIDA SOBRE ORTOFOTO.dwg

LEYENDA	
	VÍA FERROVIARIA EXISTENTE
	VÍA FERROVIARIA SIN SERVICIO (A DEMOLER)
	APEADERO EXISTENTE (A DEMOLER)
	NUEVO APEADERO ARANGUREN



TÍTULO
ESTUDIO INFORMATIVO DE LA REORDENACIÓN Y MEJORA DE LA SEGURIDAD DE LA RED DE ANCHO MÉTRICO EN EL MUNICIPIO DE ZALLA

AUTOR DEL PROYECTO:


ESCALA ORIGINAL A3
1:1000
Numérica

FECHA
ABRIL 2023

TÍTULO DEL PLANO
NUEVO APEADERO DE ARANGUREN
PLANTA SOBRE ORTOFOTO


Nº DE PLANO
12.1
Hoja 1 de 1

Z:\TMSD 2023\F-2023-22-E-I. ZALLA (INECO)\TRABAJO\PLANOS\12. NUEVO APEADERO ARANGUREN\12.2 N. A. ARANGUREN. PLANTA ACOTADA.dwg

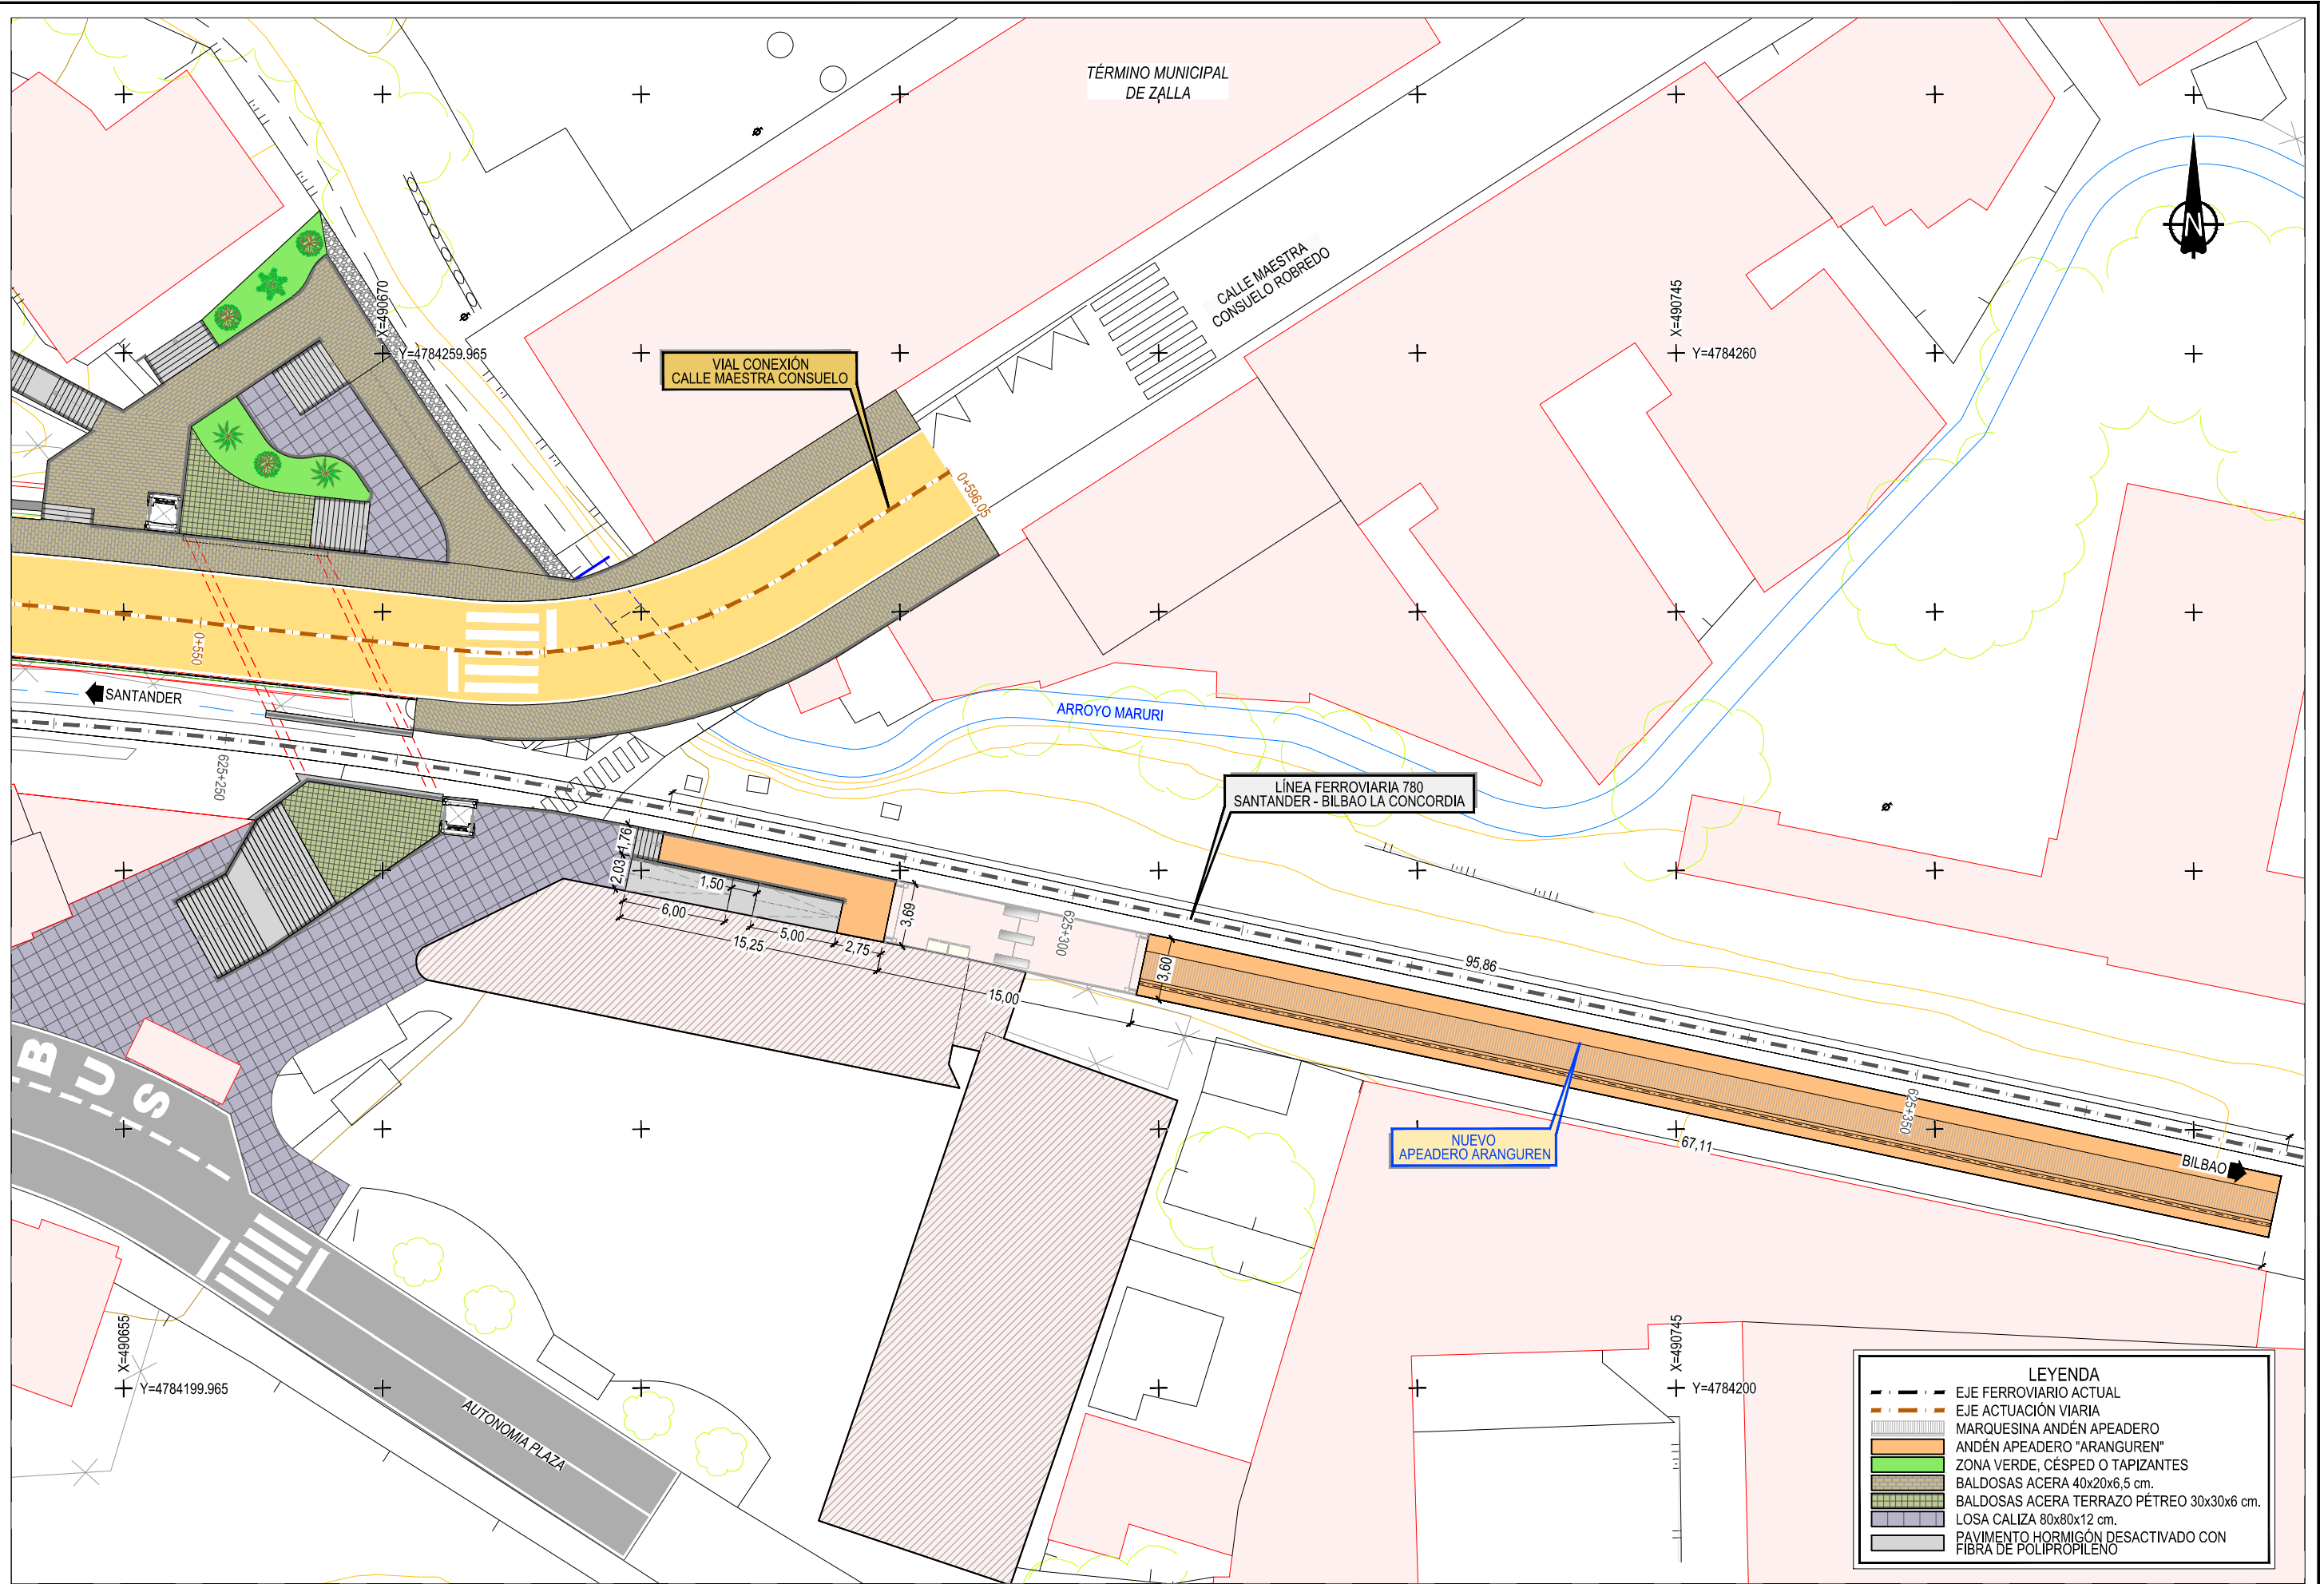


LEYENDA	
	EJE FERROVIARIO ACTUAL
	EJE ACTUACIÓN VIARIA
	MARQUESINA ANDÉN APEADERO
	ANDÉN APEADERO "ARANGUREN"
	ZONA VERDE, CÉSPED O TAPIZANTES
	BALDOSAS ACERA 40x20x6,5 cm.
	BALDOSAS ACERA TERRAZO PÉTRICO 30x30x6 cm.
	LOSA CALIZA 80x80x12 cm.
	PAVIMENTO HORMIGÓN DESACTIVADO CON FIBRA DE POLIPROPILENO


Z:\TMSD 2023\F-2023 22-E.I. ZALLA (INECO)\TRABAJO\PLANOS\12. NUEVO APEADERO ARANGUREN\12.3 N. A. ARANGUREN. ALZADOS Y SECCIONES.dwg

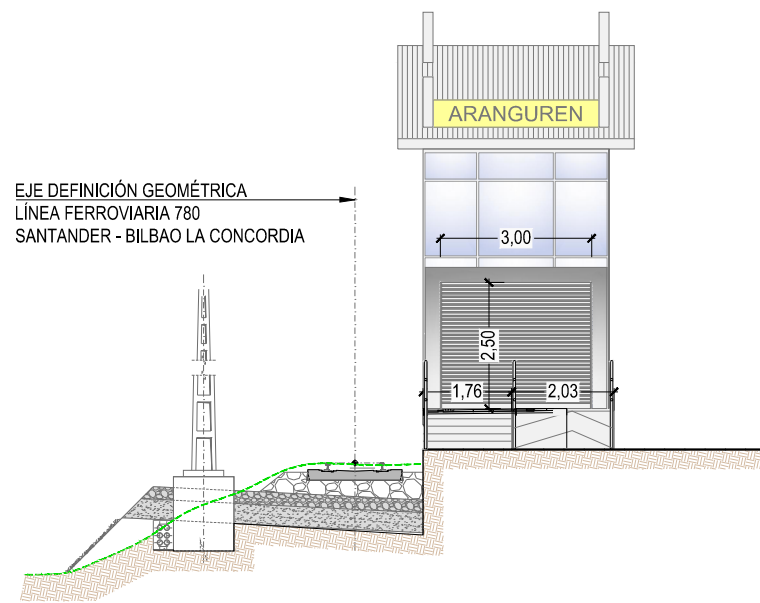


SECCIÓN A-A
ESCALA: 1/150

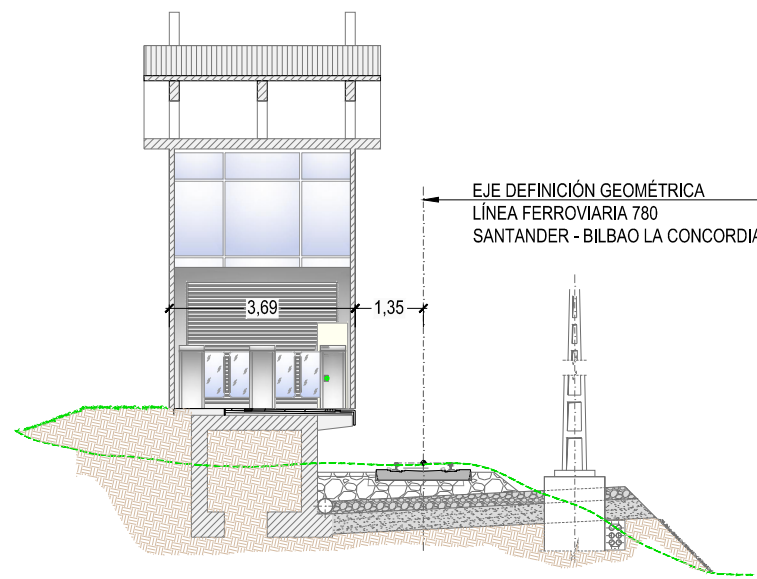

SECCIÓN B-B
ESCALA: 1/150

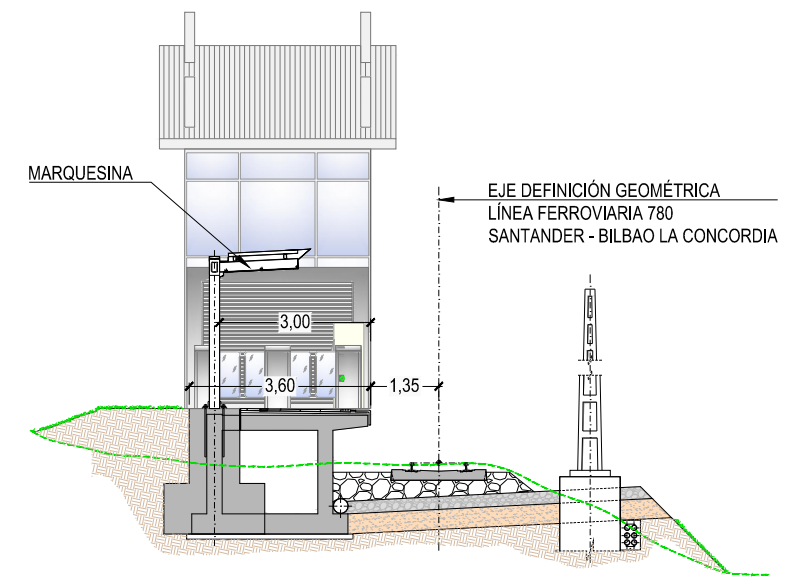


SECCIÓN C-C
ESCALA: 1/150

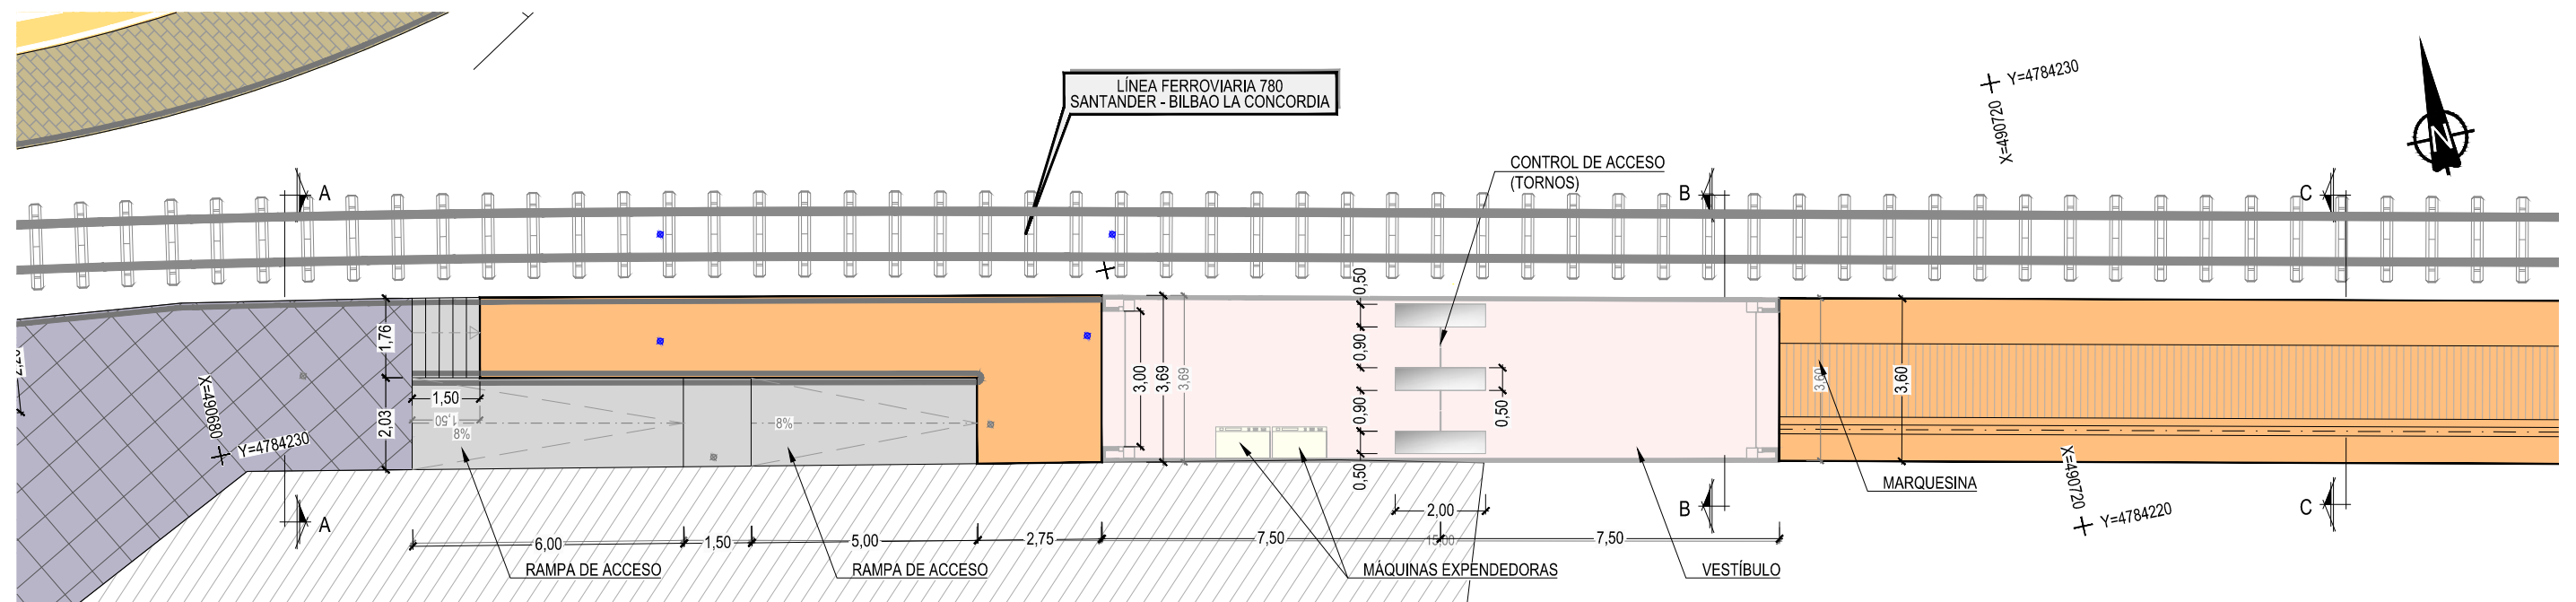

NUEVO APEADERO "ARANGUREN". PLANTA
ESCALA: 1/150

Z:\TMASD 2023\F-2023 22-E.I. ZALLA (INECO)\TRABAJO\PLANOS\12. NUEVO APEADERO ARANGUREN\12.4 N. A. ARANGUREN. ACCESIBILIDAD.dwg

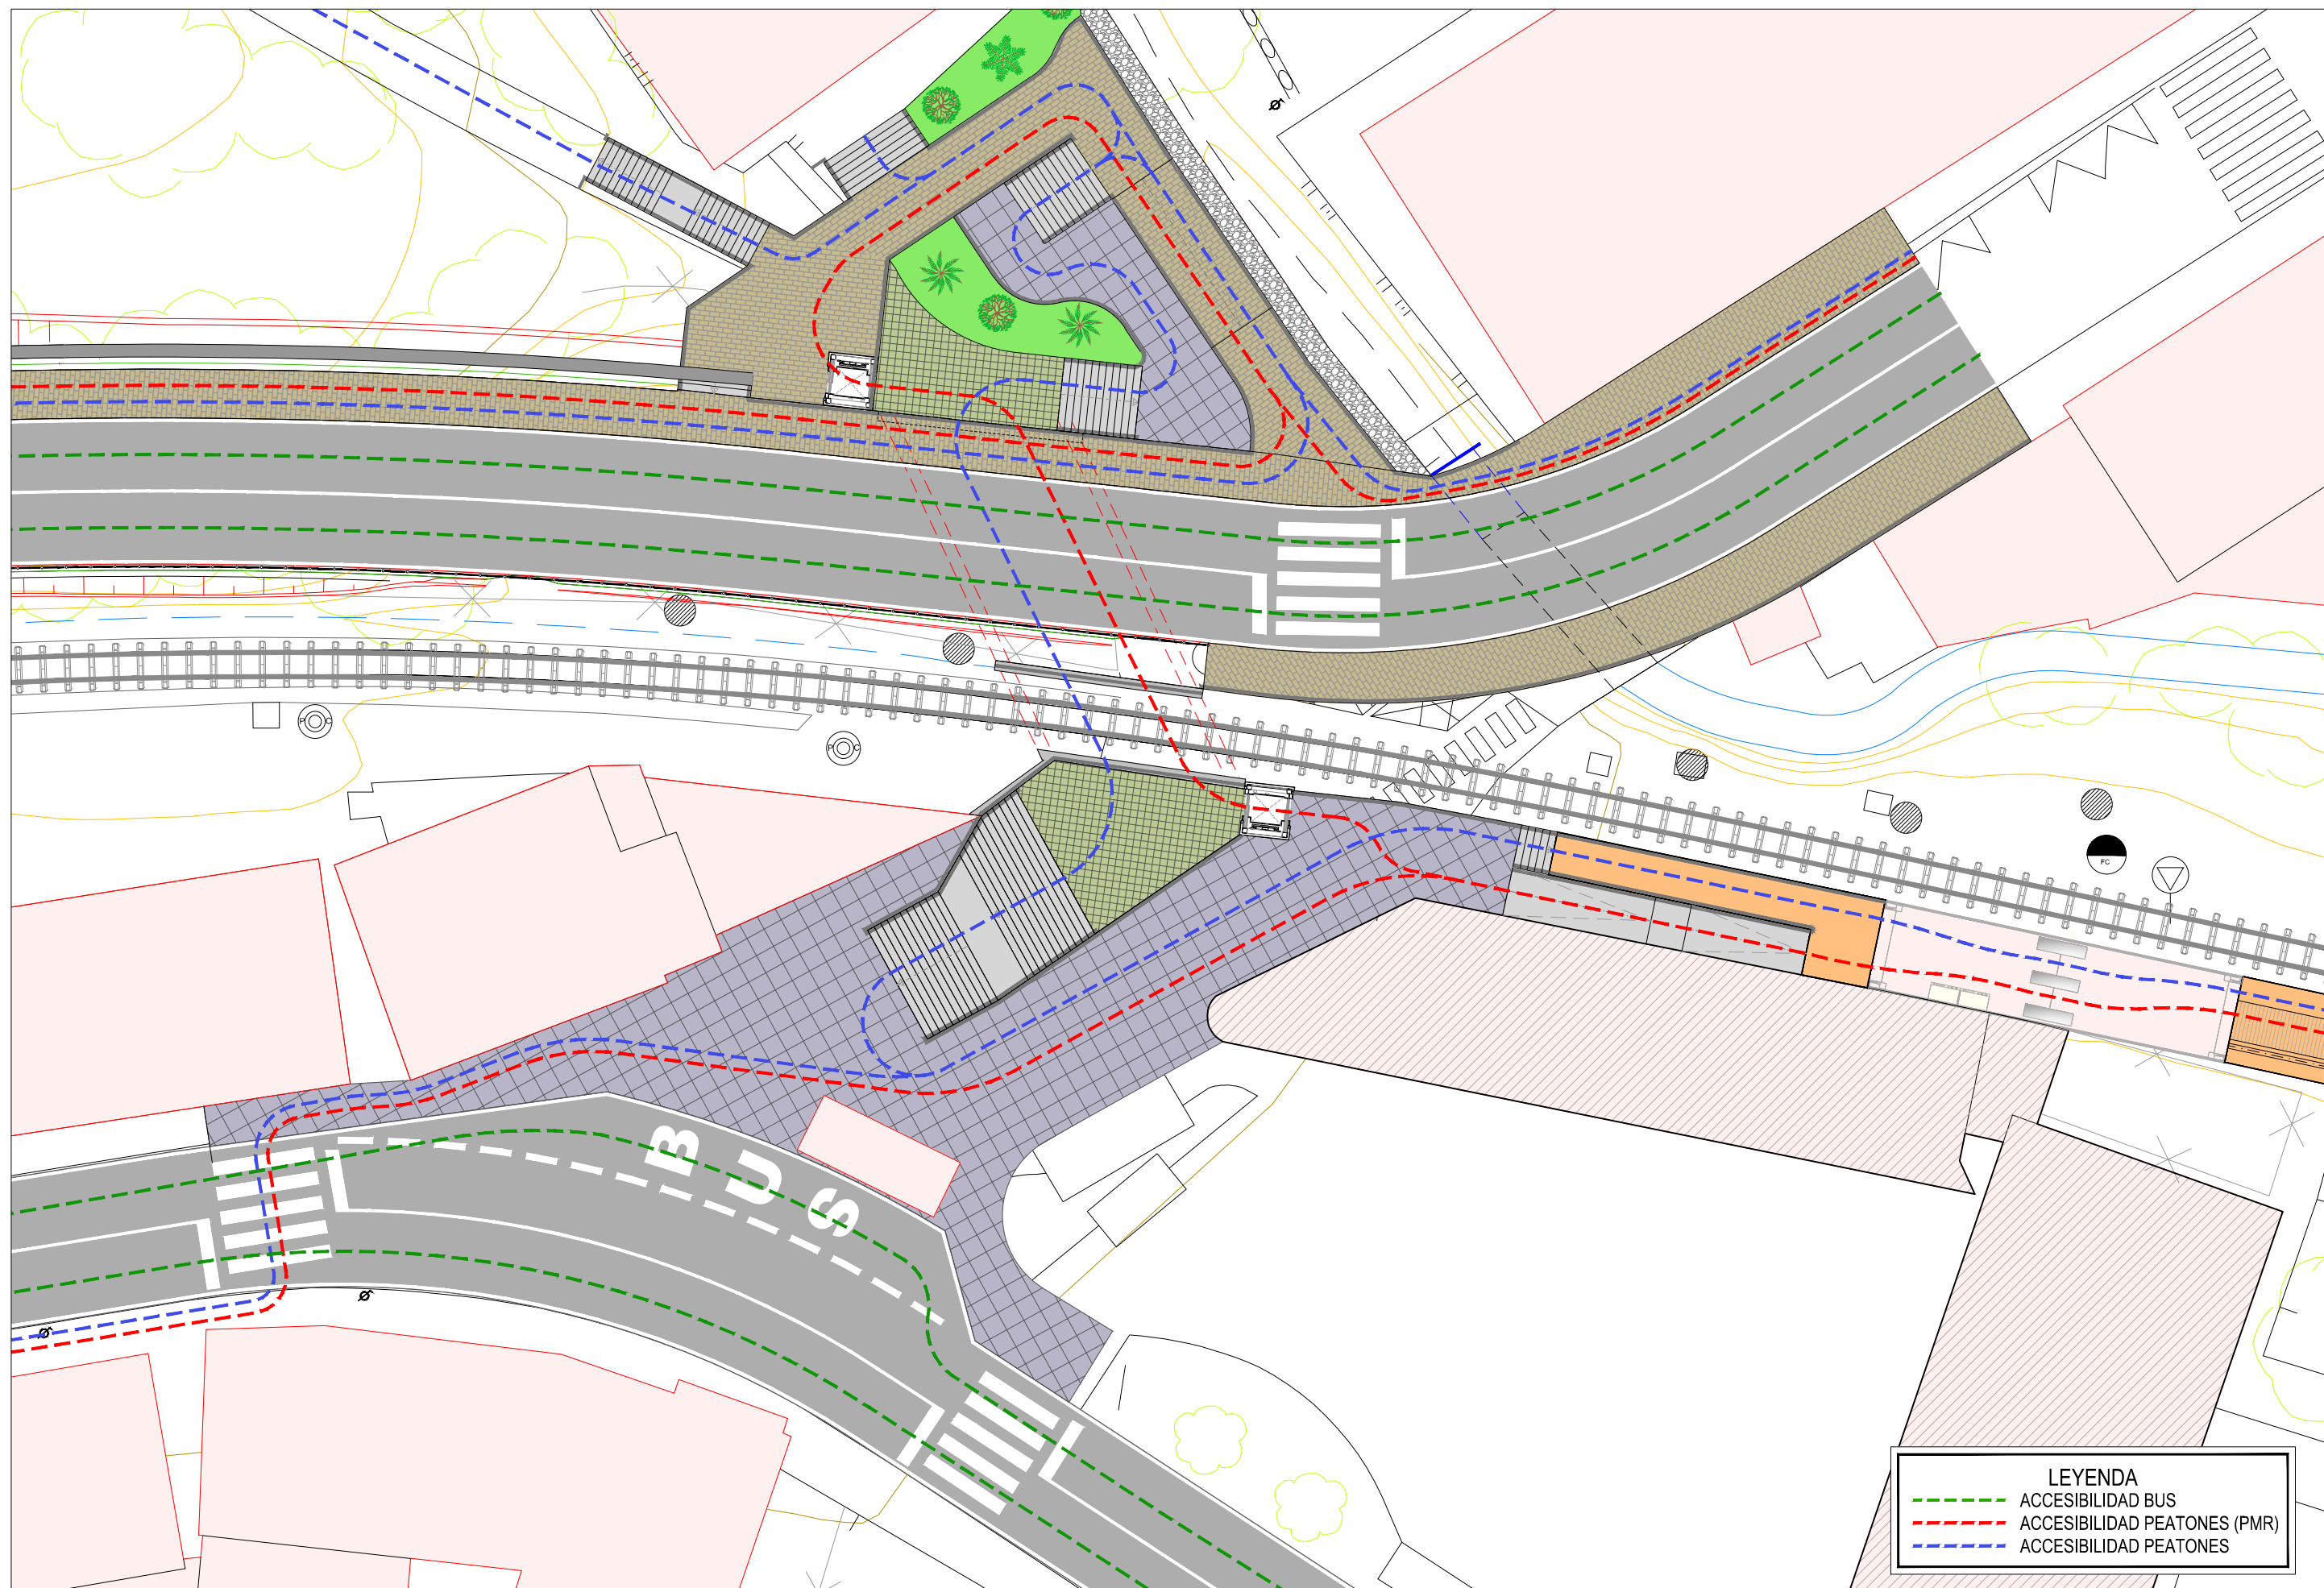

LEYENDA	
	ACCESIBILIDAD BUS
	ACCESIBILIDAD PEATONES (PMR)
	ACCESIBILIDAD PEATONES



TÍTULO
ESTUDIO INFORMATIVO DE LA REORDENACIÓN Y MEJORA DE LA SEGURIDAD DE LA RED DE ANCHO MÉTRICO EN EL MUNICIPIO DE ZALLA

AUTOR DEL PROYECTO:

ESCALA ORIGINAL A3
1:250
Numérica

Gráfica

FECHA
ABRIL 2023

TÍTULO DEL PLANO
NUEVO APEADERO DE ARANGUREN
ACCESIBILIDAD

Nº DE PLANO
12.4
Hoja 1 de 1