

\\smb-flecha\PROYECTOS\2020\20338802\_dbc\_tecnica\02\_03\_Ejecucion\Delimitación\Doc\_Ambiental\4.1\_ZONAS\_EXCLUSION.dwg

**LEYENDA**

■ ZONAS DE EXCLUSIÓN

**DISTRIBUCIÓN DE HOJAS**

← SANTANDER

1 2

← LEÓN


BILBAO →

**LEYENDA**

— EJE FERROVIARIO ACTUAL

— EJE ACTUACION FERROVIARIA

— EJE ACTUACION VIARIA

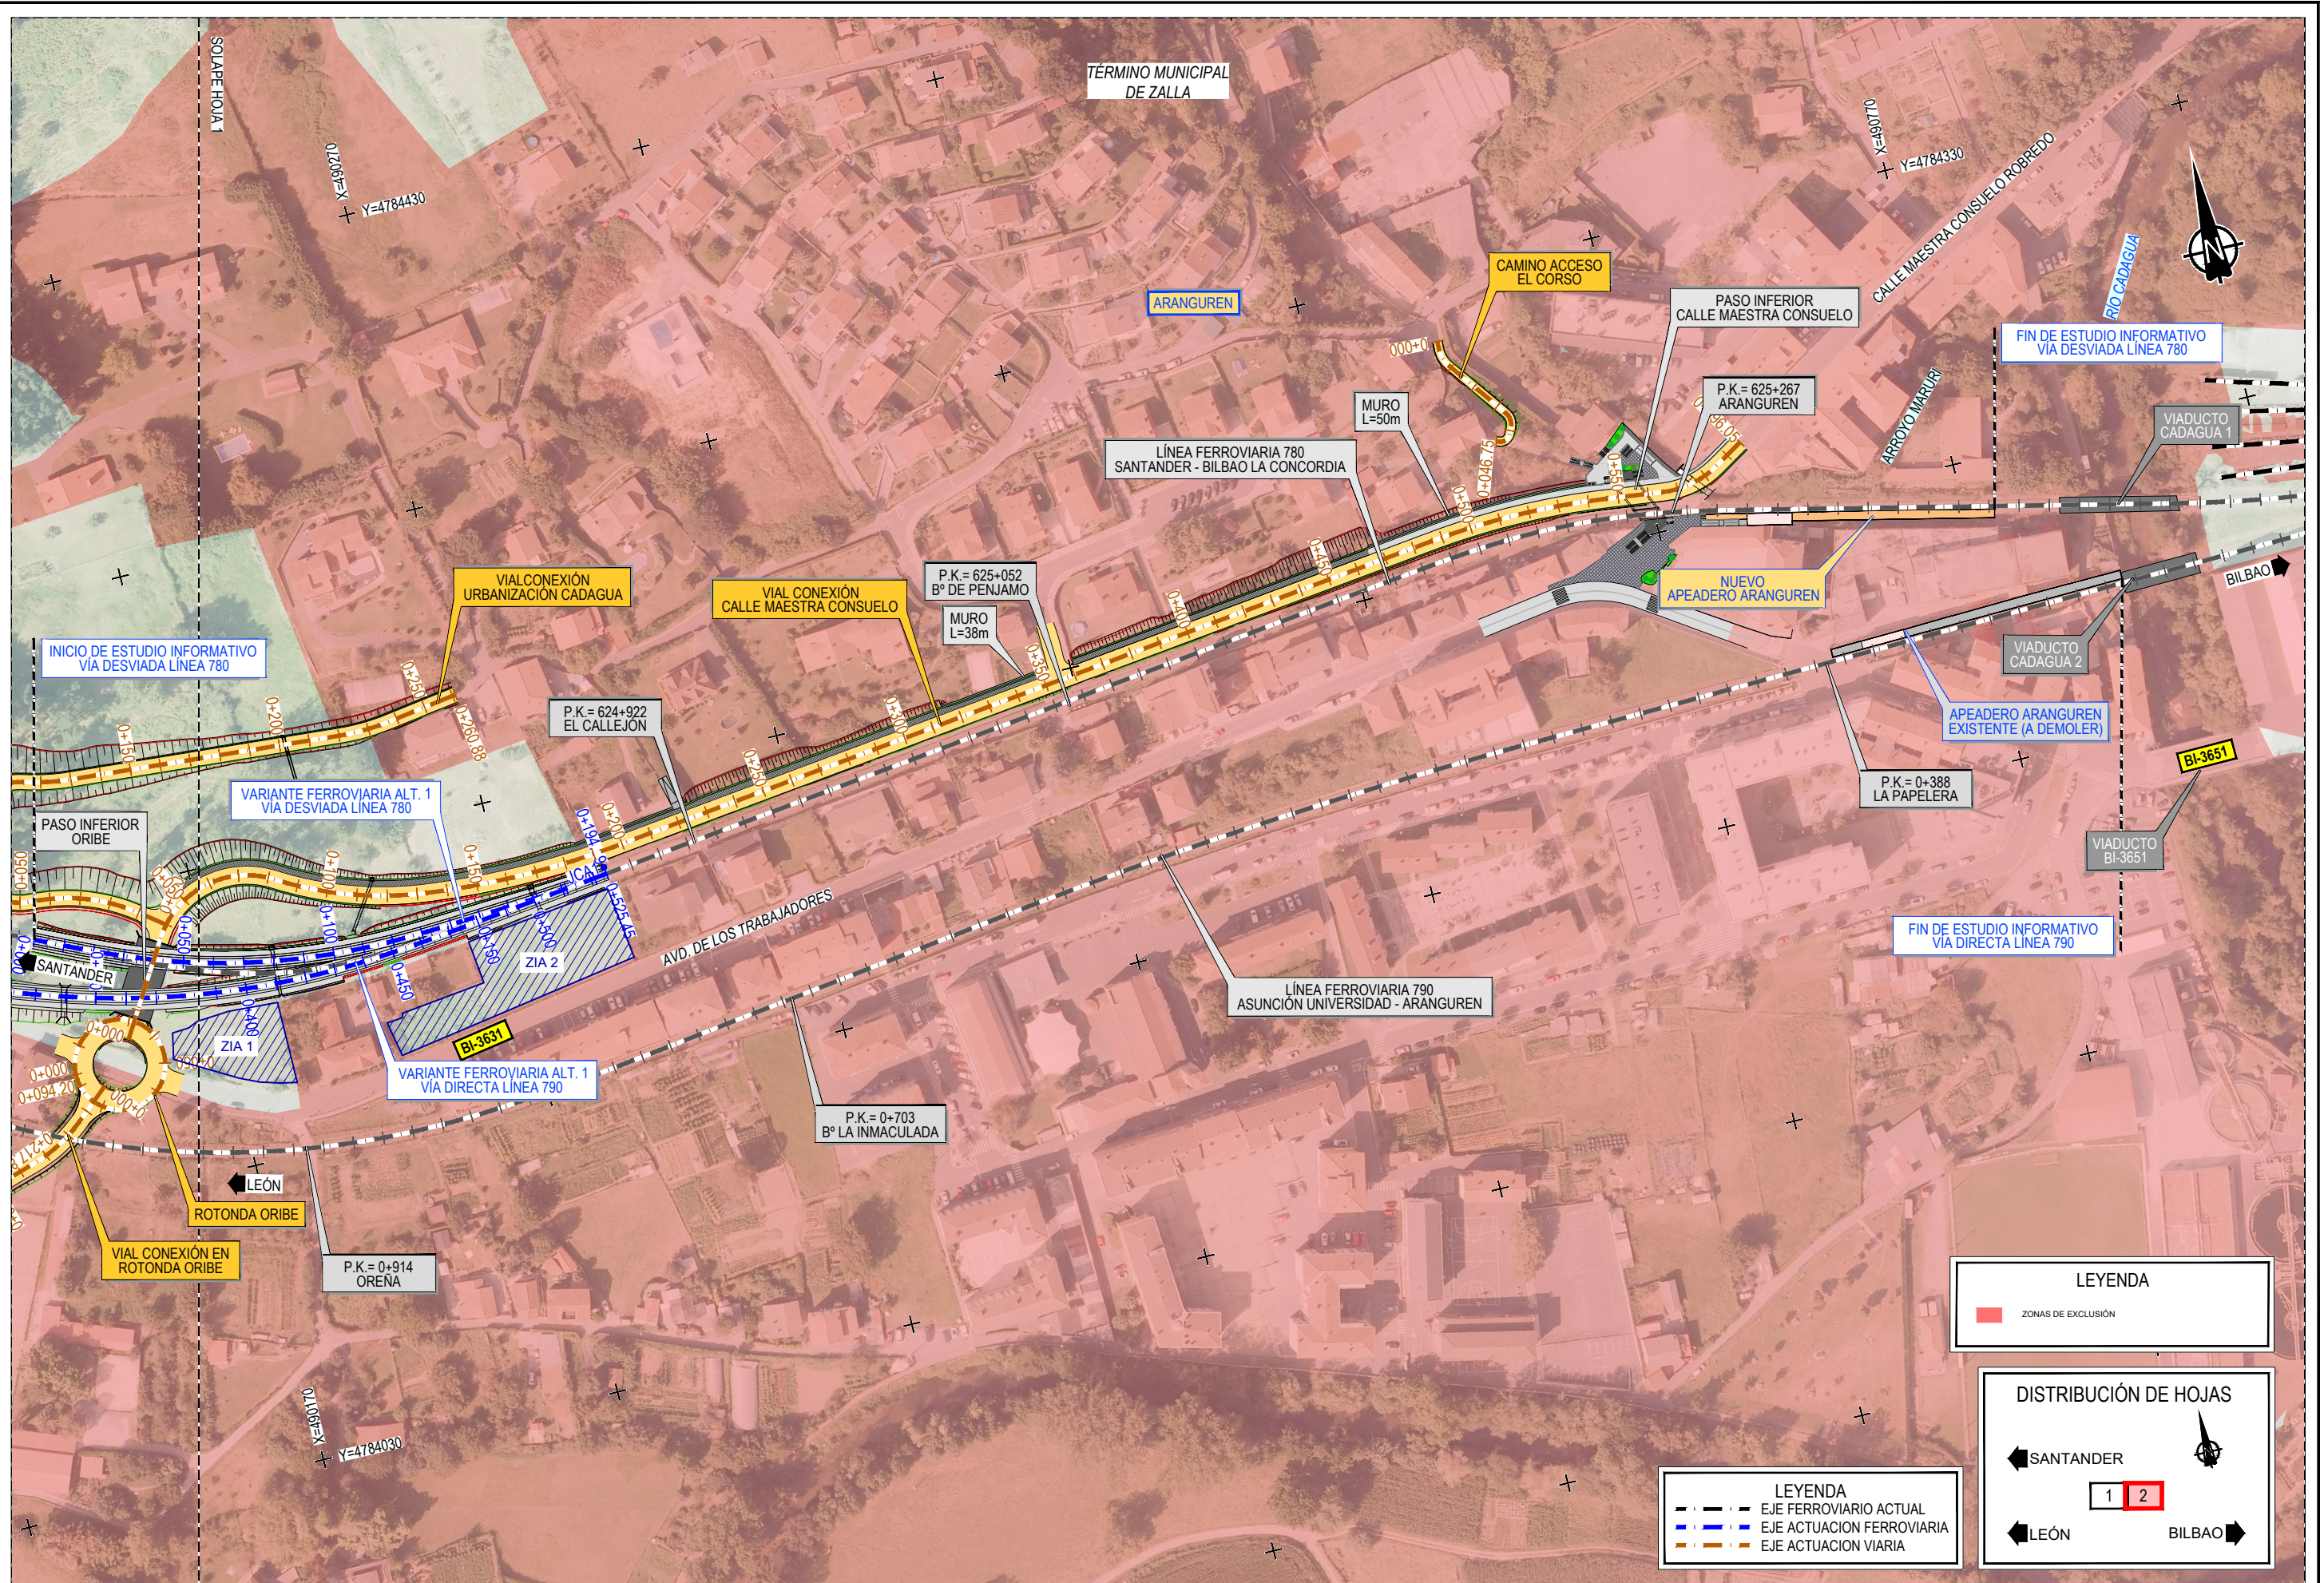

\\csmb-flecha\PROYECTOS\2020\20338802\_dbc\_tecnica\02\_03\_Ejecución\Delimitación\Doc\_Ambiental\4.1\_ZONAS\_EXCLUSION.dwg

**LEYENDA**

■ ZONAS DE EXCLUSIÓN

**DISTRIBUCIÓN DE HOJAS**

← SANTANDER

1 2


← LEÓN BILBAO →

**LEYENDA**

— EJE FERROVIARIO ACTUAL

— EJE ACTUACION FERROVIARIA

— EJE ACTUACION VIARIA

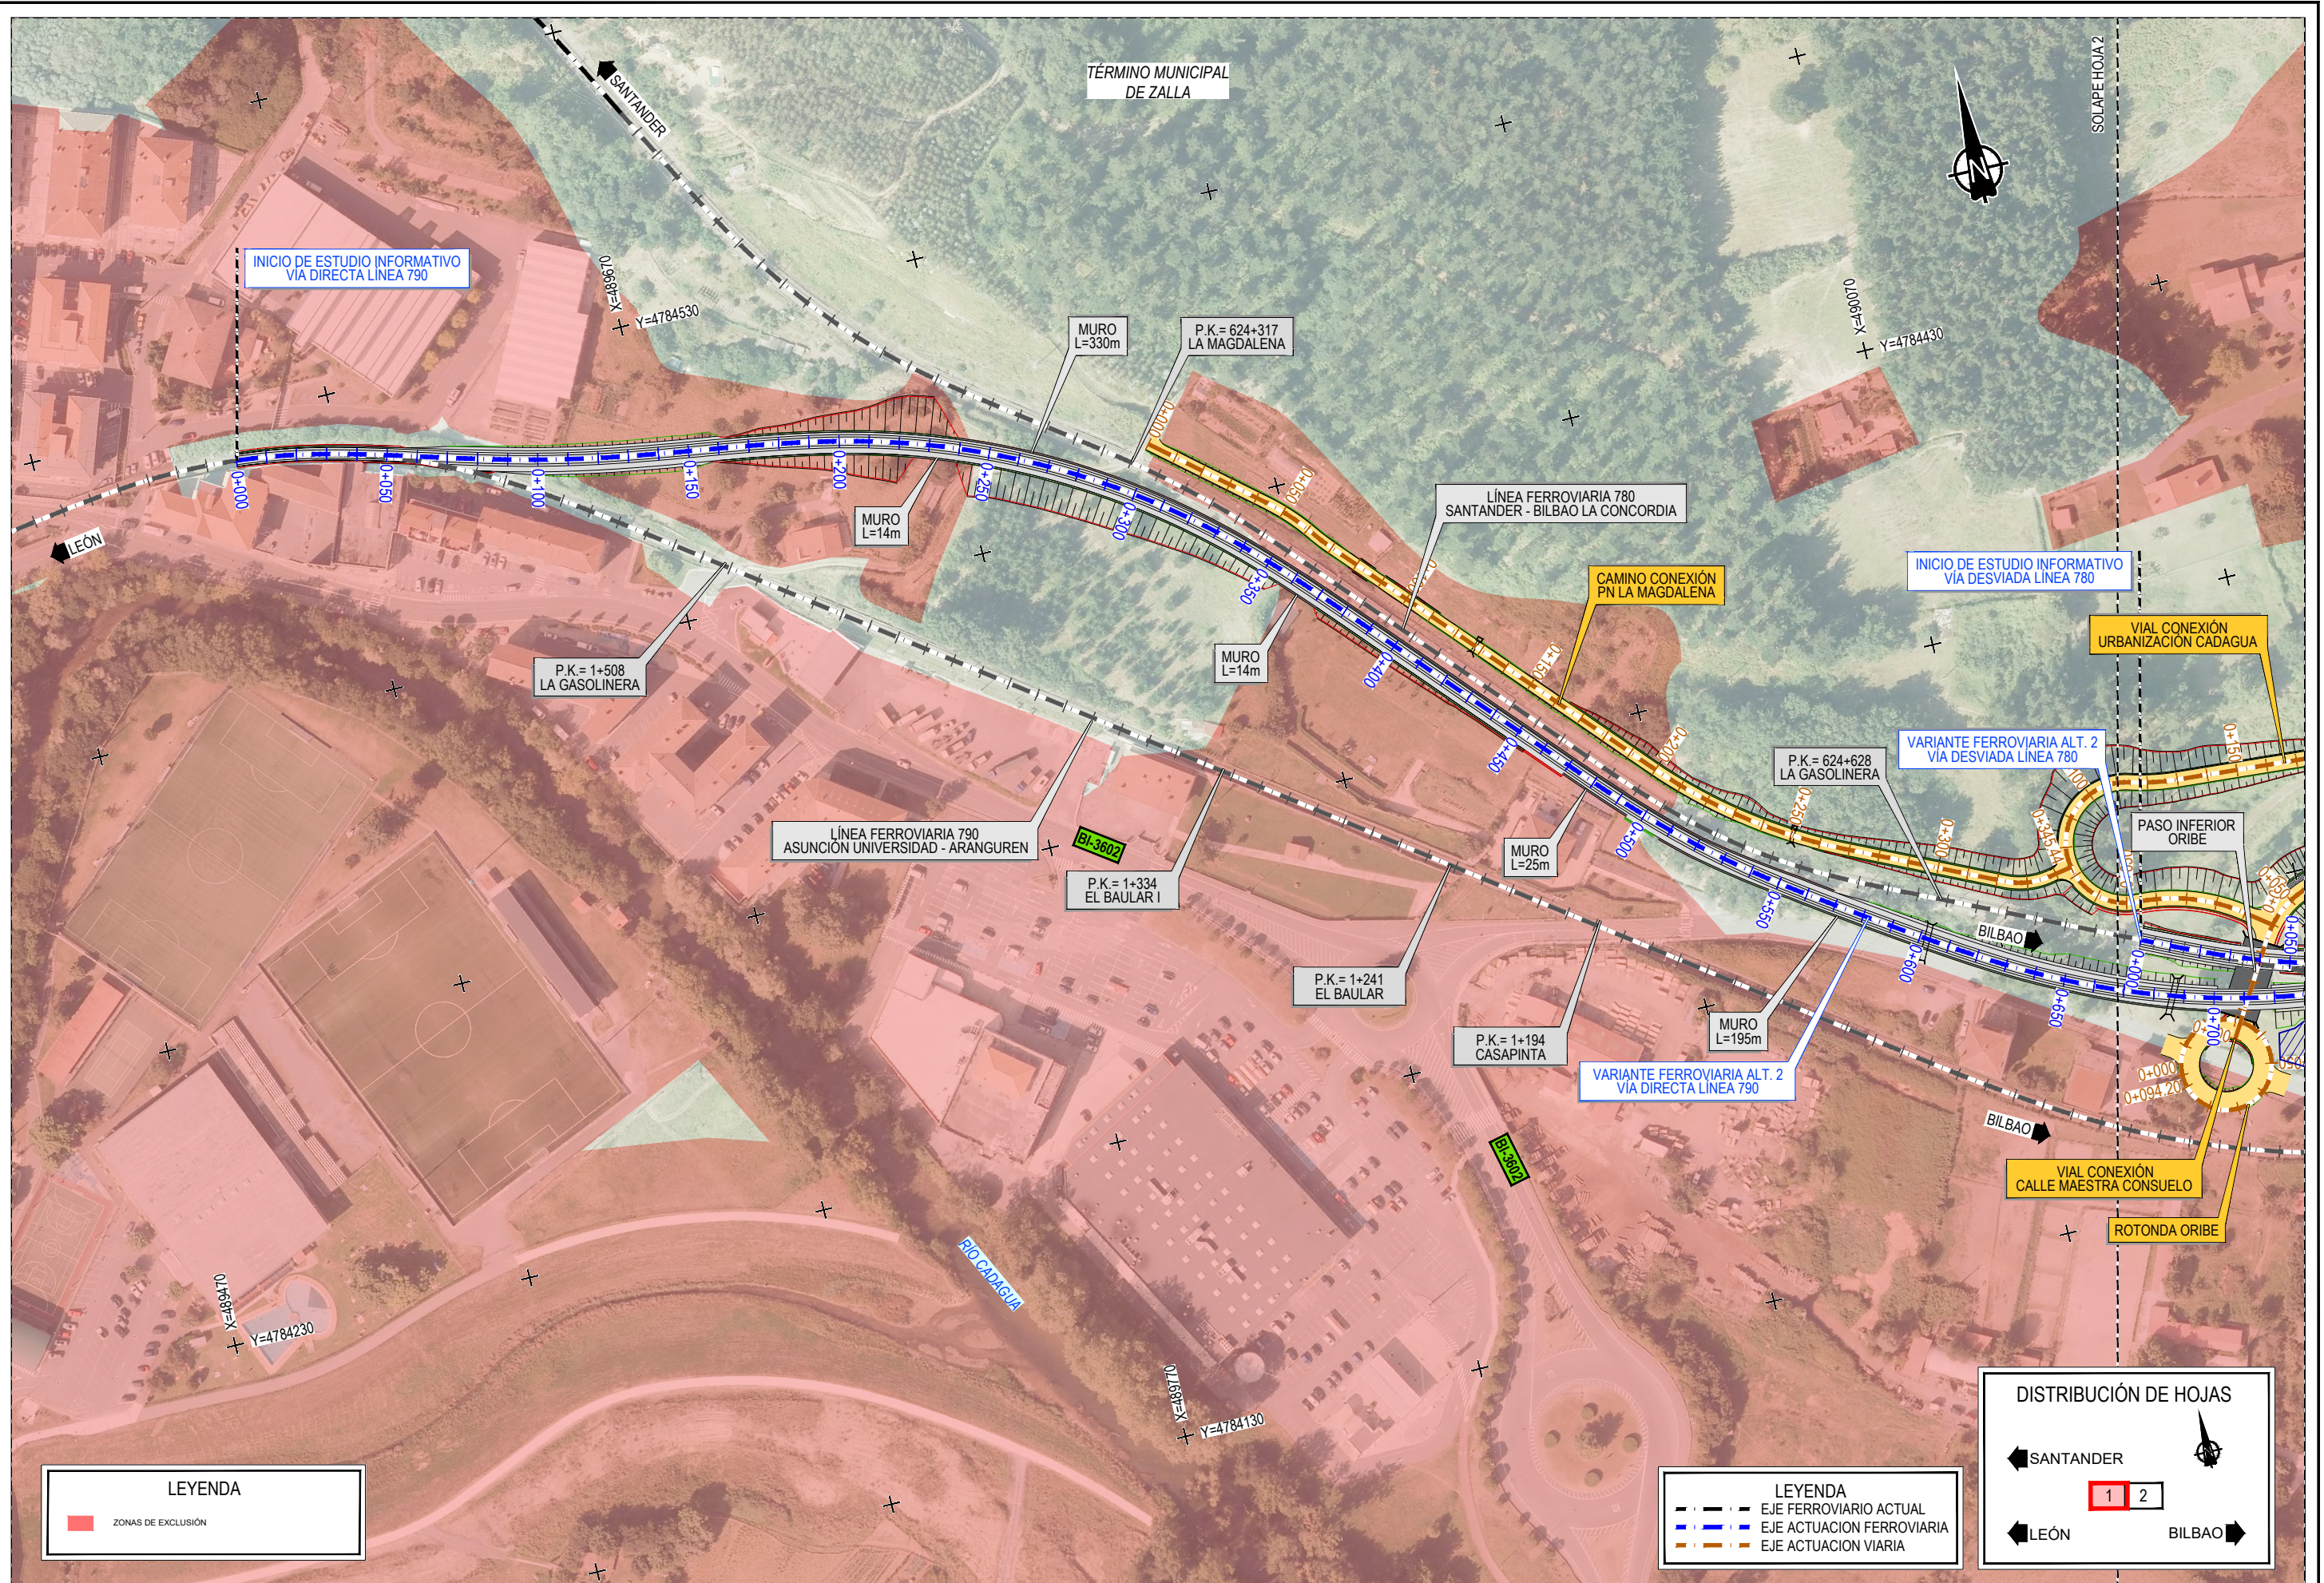


INICIO DE ESTUDIO INFORMATIVO VIA DIRECTA LINEA 790

INICIO DE ESTUDIO INFORMATIVO VIA DESVIADA LINEA 780

VARIANTE FERROVIARIA ALT. 2 VIA DESVIADA LINEA 780

VARIANTE FERROVIARIA ALT. 2 VIA DIRECTA LINEA 790

DISTRIBUCIÓN DE HOJAS

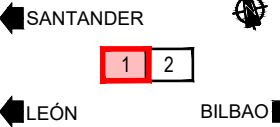

**LEYENDA**

ZONAS DE EXCLUSIÓN

**LEYENDA**

- EJE FERROVIARIO ACTUAL
- EJE ACTUACION FERROVIARIA
- EJE ACTUACION VIARIA

\\smb-flecha\PROYECTOS\2020\20338802\_dbc\_tecnica\02\_03\_Ejecucion\Delimitacion\Doc\_Ambienta\4.2\_ZONAS\_EXCLUSION.dwg



TÍTULO  
ESTUDIO INFORMATIVO DE LA REORDENACIÓN Y MEJORA DE LA SEGURIDAD DE LA RED DE ANCHO MÉTRICO EN EL MUNICIPIO DE ZALLA


AUTOR DEL PROYECTO:  
**ineco**

ESCALA ORIGINAL A3  
1:2.000  
Numérica Gráfica

FECHA  
JUNIO 2022

TÍTULO DEL PLANO  
DOCUMENTO AMBIENTAL ZONAS DE EXCLUSIÓN ALTERNATIVA 2

Nº DE PLANO  
4.2  
Hoja 1 de 2

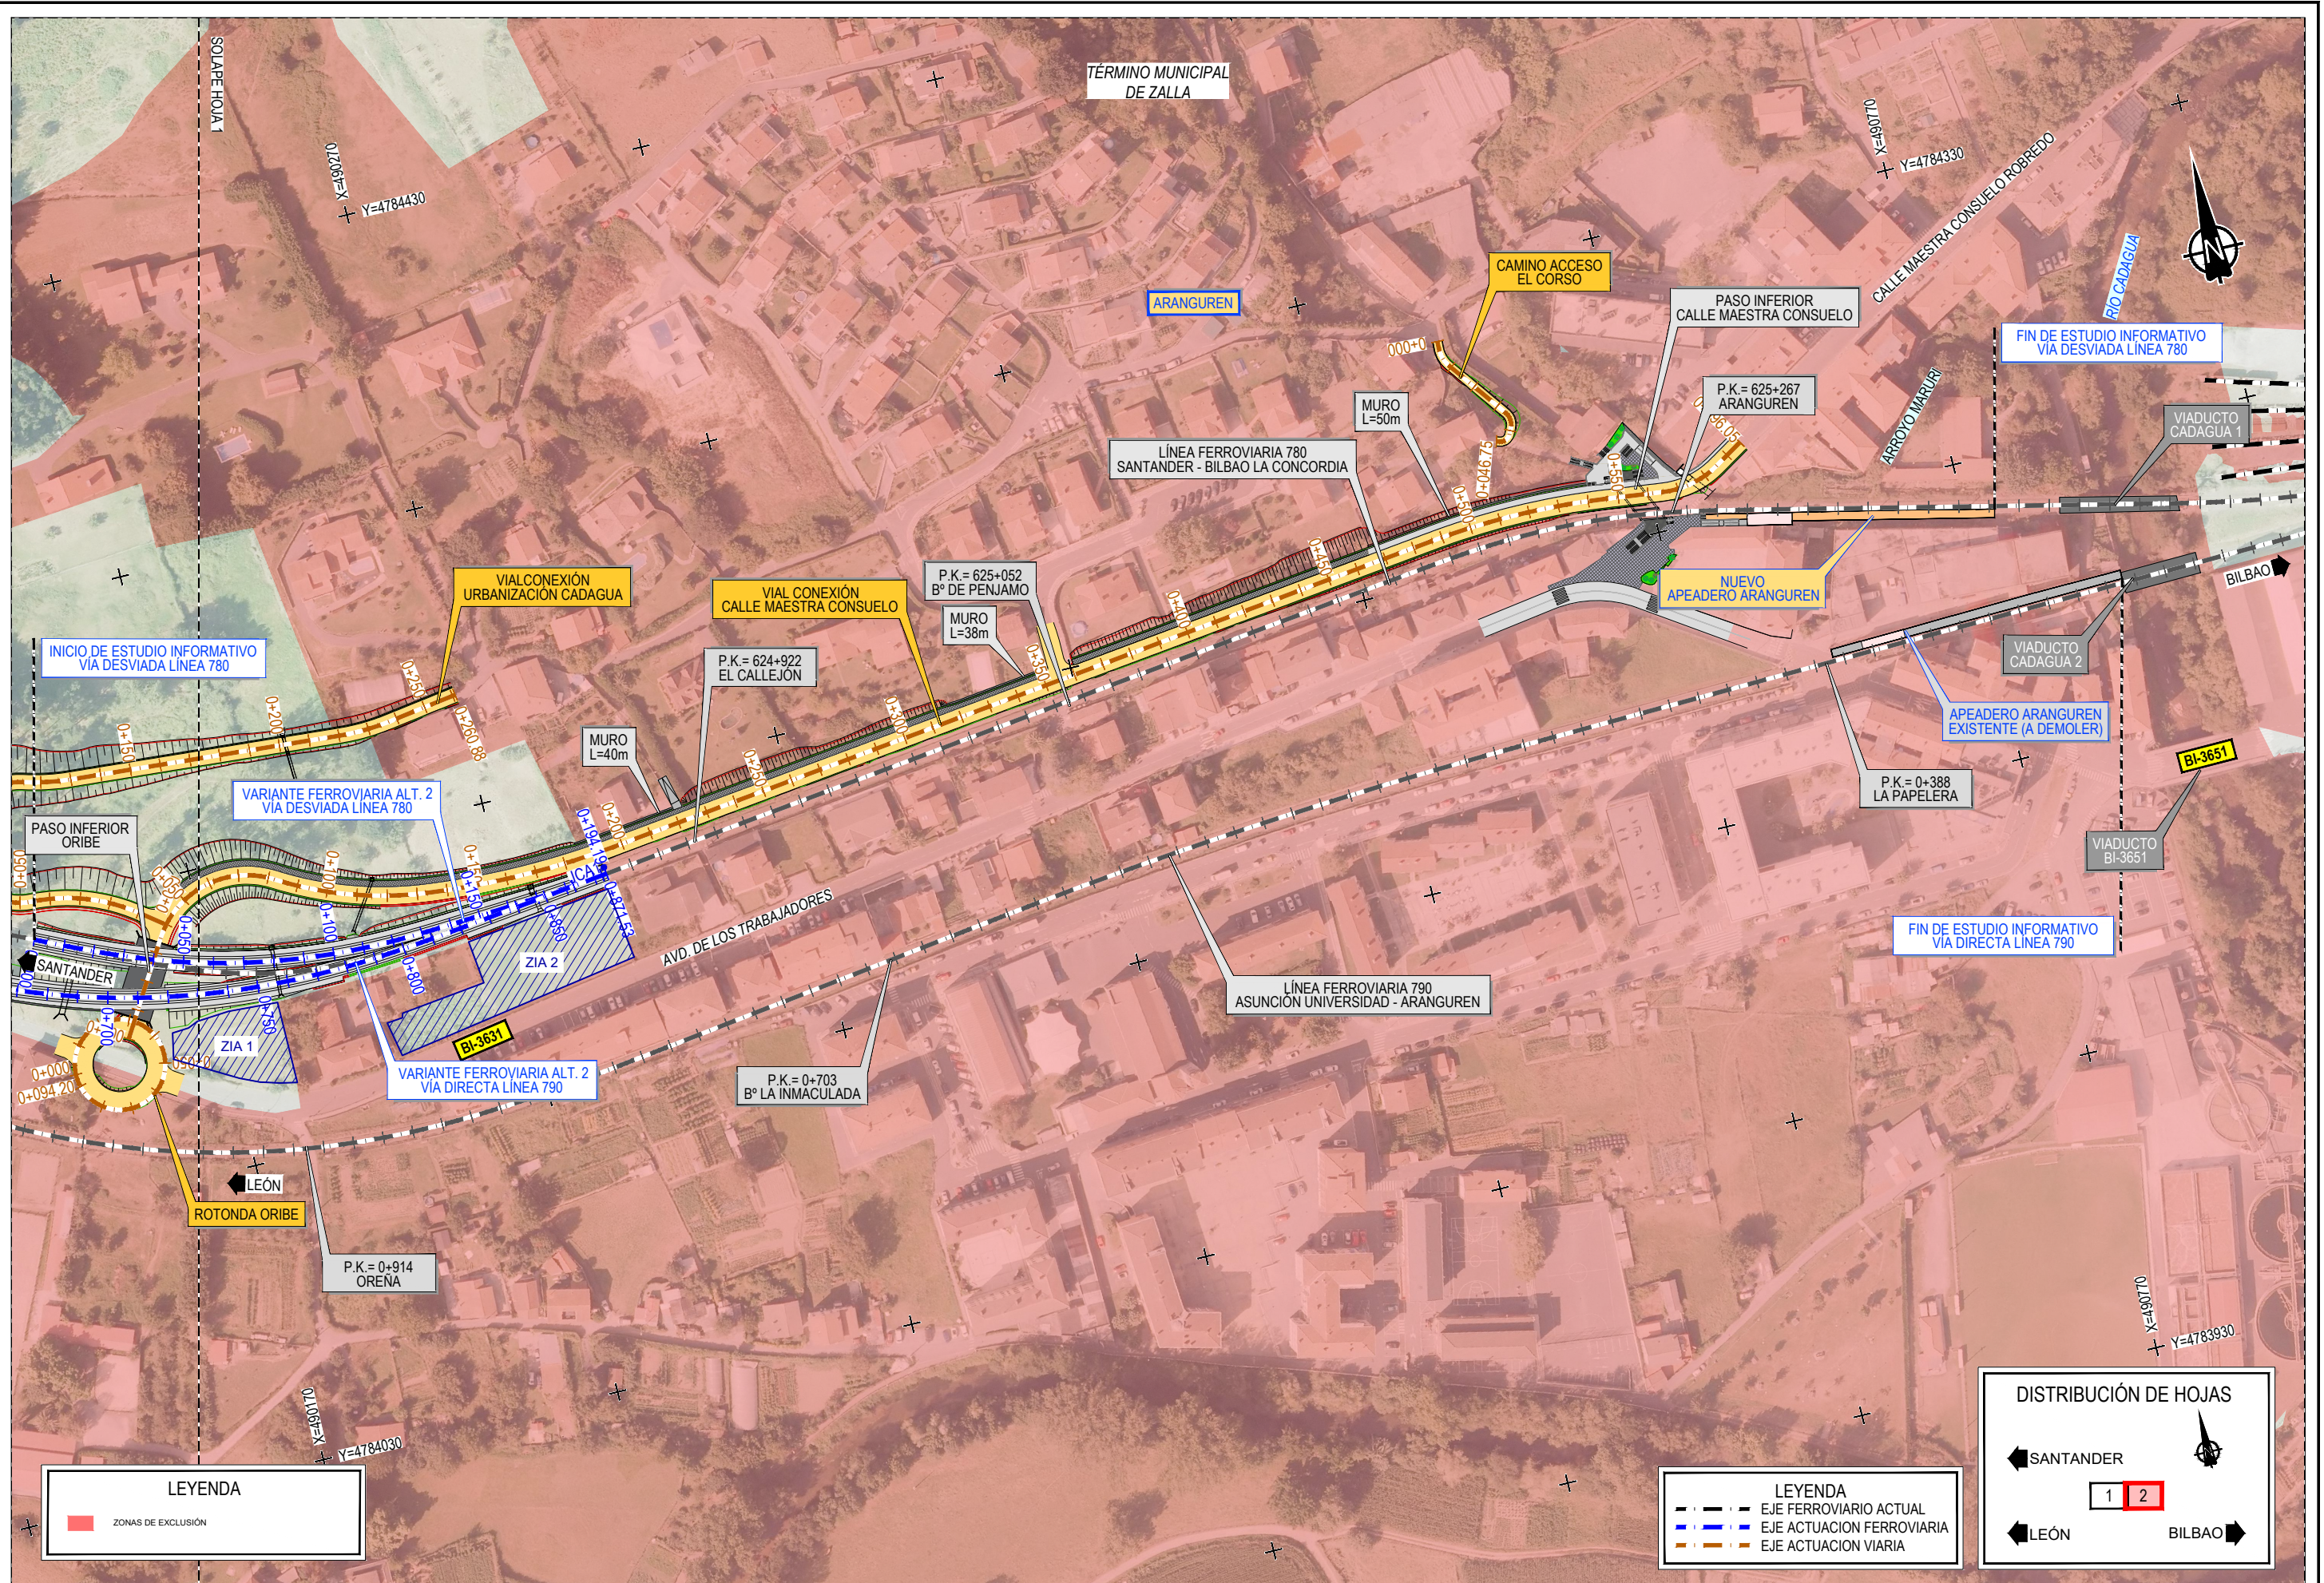

\\csmb-flecha\PROYECTOS\2020\20338802\_dbc\_tecnica\02\_03\_Ejecucion\Delimitacion\Doc\_Ambiental\4.2\_ZONAS\_EXCLUSION.dwg

**LEYENDA**

■ ZONAS DE EXCLUSIÓN

**LEYENDA**

- EJE FERROVIARIO ACTUAL
- EJE ACTUACION FERROVIARIA
- EJE ACTUACION VIARIA

**DISTRIBUCIÓN DE HOJAS**

← SANTANDER

1 2

← LEÓN

BILBAO →