

LEYENDA

DELIMITACIÓN DEL PERÍMETRO DE OBRA



JALONAMIENTO TEMPORAL



CERRAMIENTO TEMPORAL RÍGIDO

MEDIDAS ANTIVIBRATORIAS



MANTAS ELASTOMÉRICAS

PROTECCIÓN CONTRA EL RUIDO



PANTALLAS FONOAORSORBENTES EN FASE DE EXPLOTACIÓN

RESTAURACIÓN AMBIENTAL Y PAISAJÍSTICA



RESTAURACIÓN DE ZONAS DE INSTALACIONES AUXILIARES



RESTAURACIÓN DE TALUDES

MEDIDAS EN ZONAS DE INSTALACIONES AUXILIARES



BALSA DE DECANTACIÓN



PUNTO LIMPIO



BALSA DE LAVADO DE CANALETAS DE HORMIGONERAS



ACOPIO DE TIERRA VEGETAL

PROTECCIÓN DEL SISTEMA HIDROLÓGICO



BARRERAS DE SEDIMENTOS


PROTECCIÓN DEL PATRIMONIO CULTURAL




DELIMITACIÓN DE TODOS LOS ELEMENTOS EN LA PLANIMETRÍA DE OBRA




SEGUIMIENTO ARQUEOLÓGICO DE TODOS LOS MOVIMIENTOS DE TIERRAS

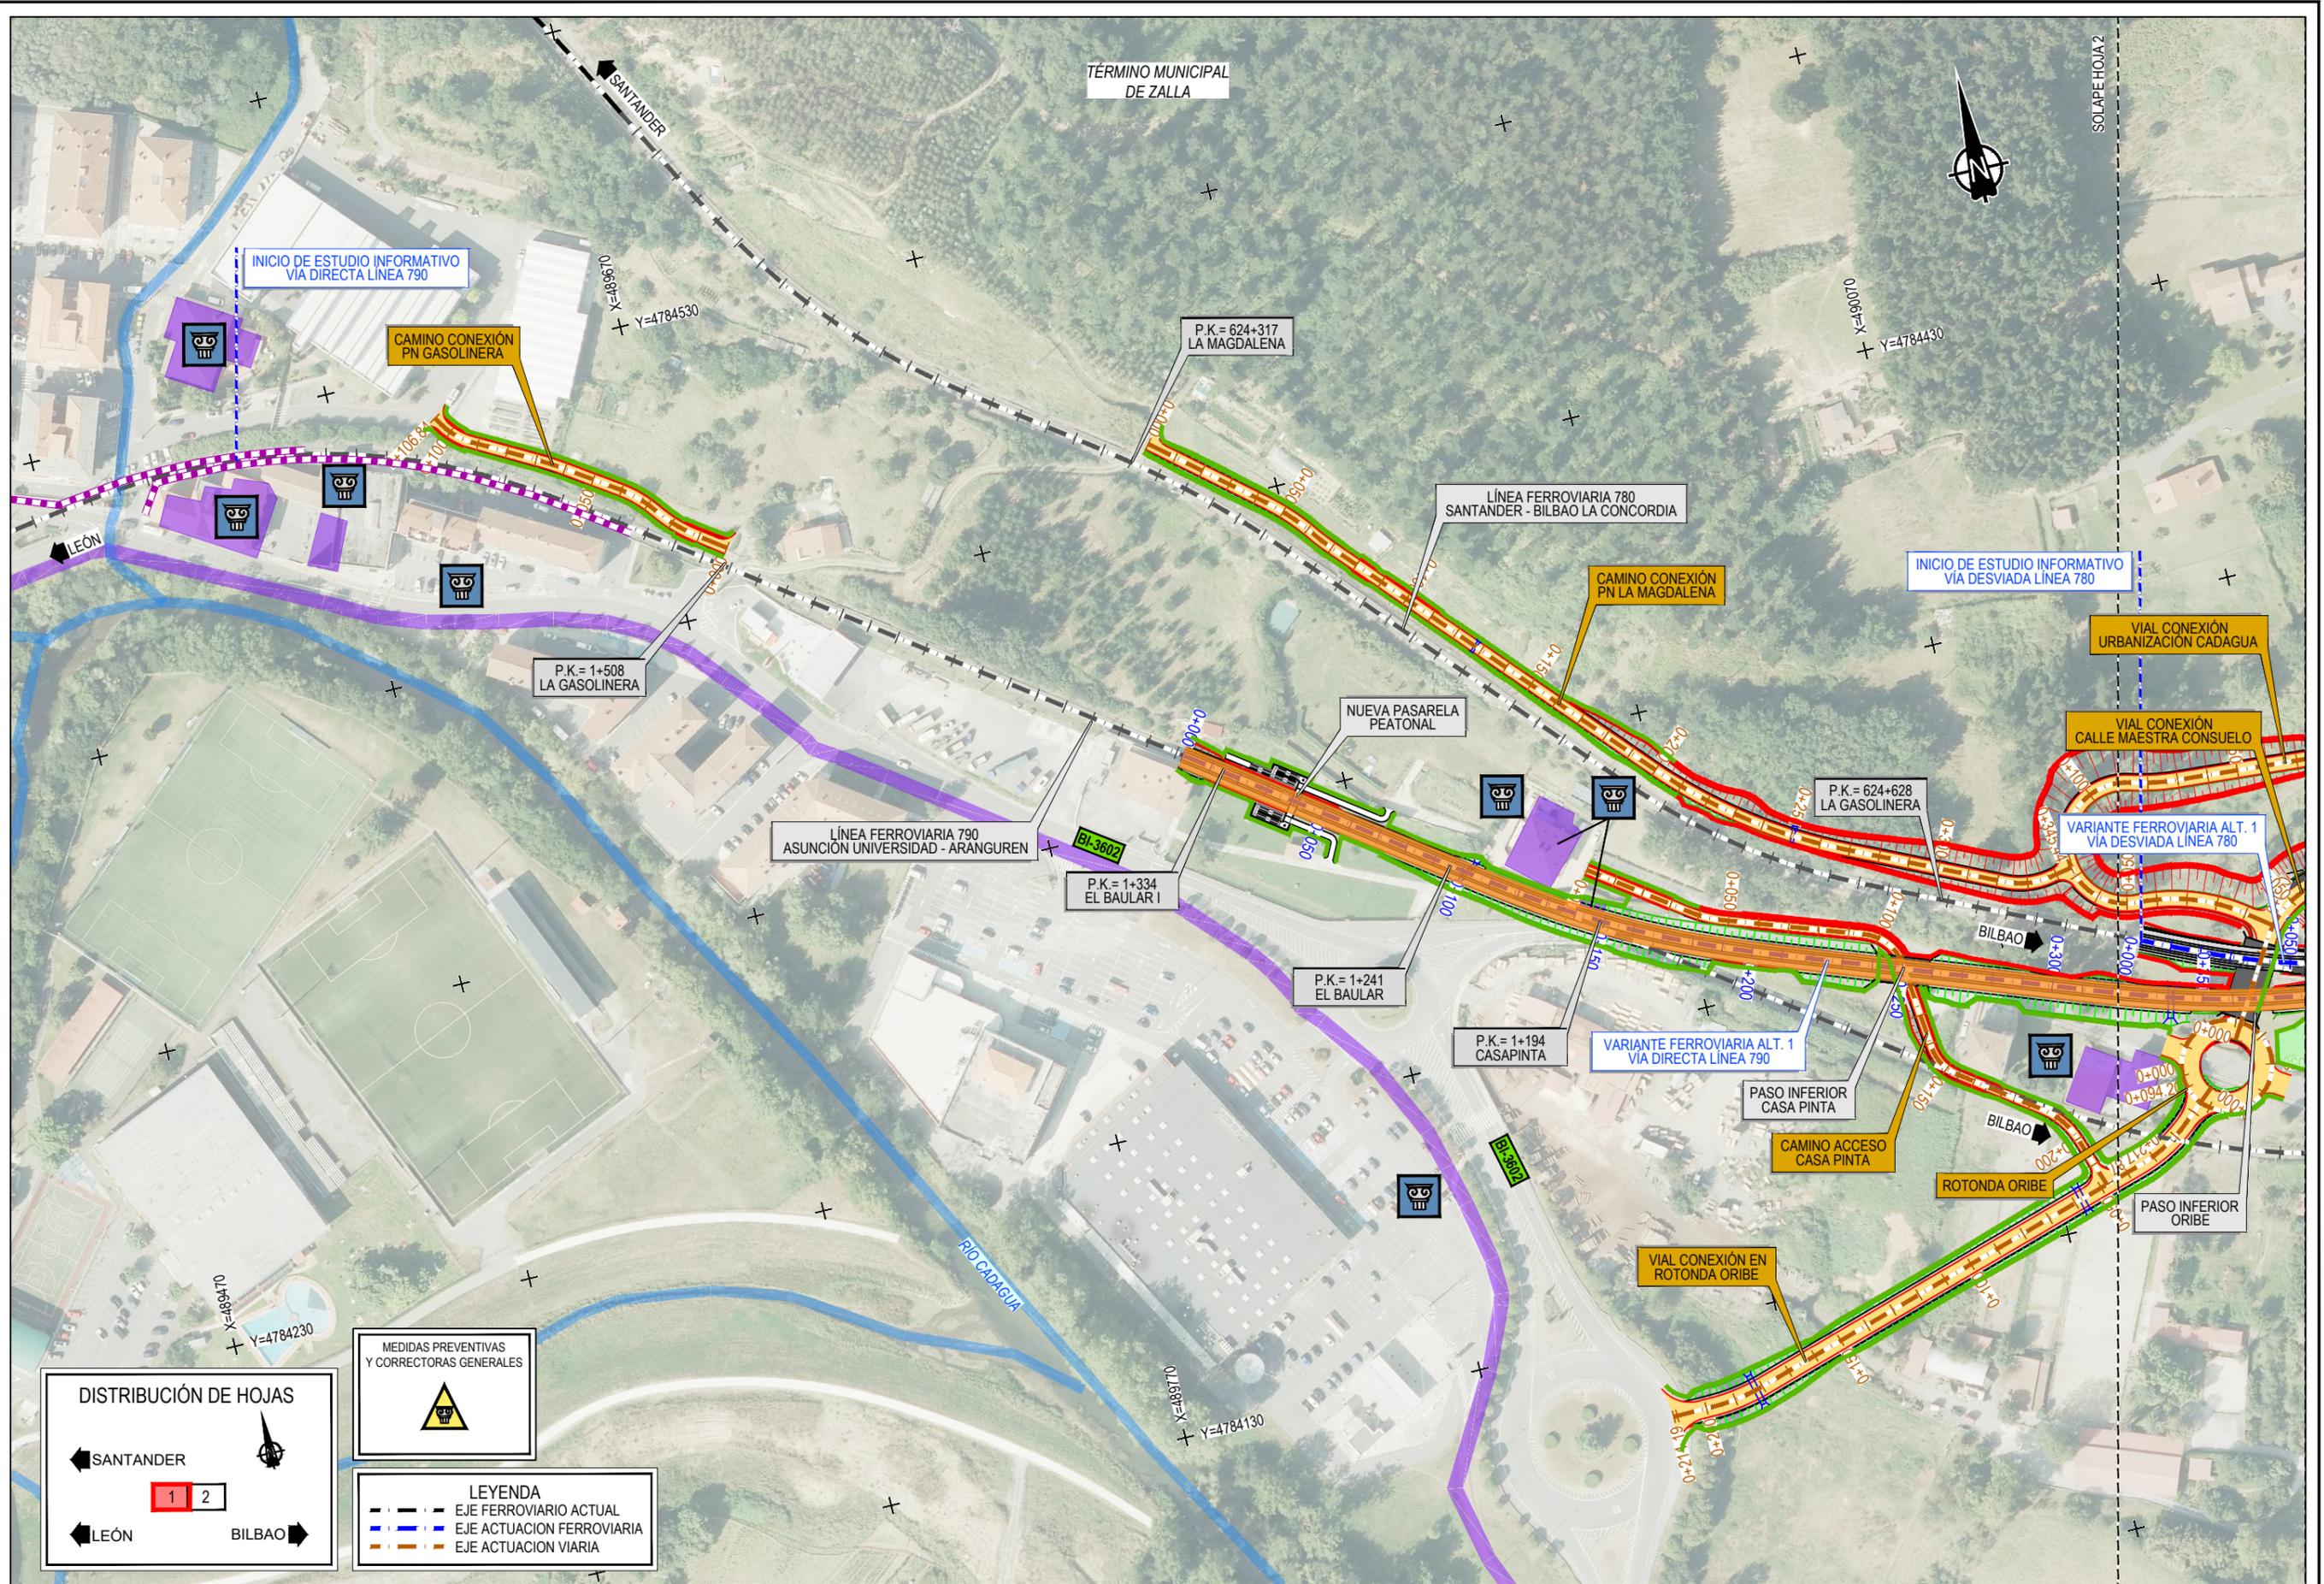

\\smb-flecha\PROYECTOS\2020\20338802_dbc_tecnica\02_03_Ejecucion\Delimitacion\Doc_Ambiental\5.1_MEDIDAS.dwg

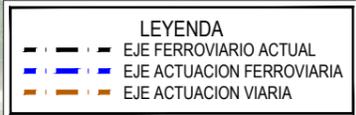

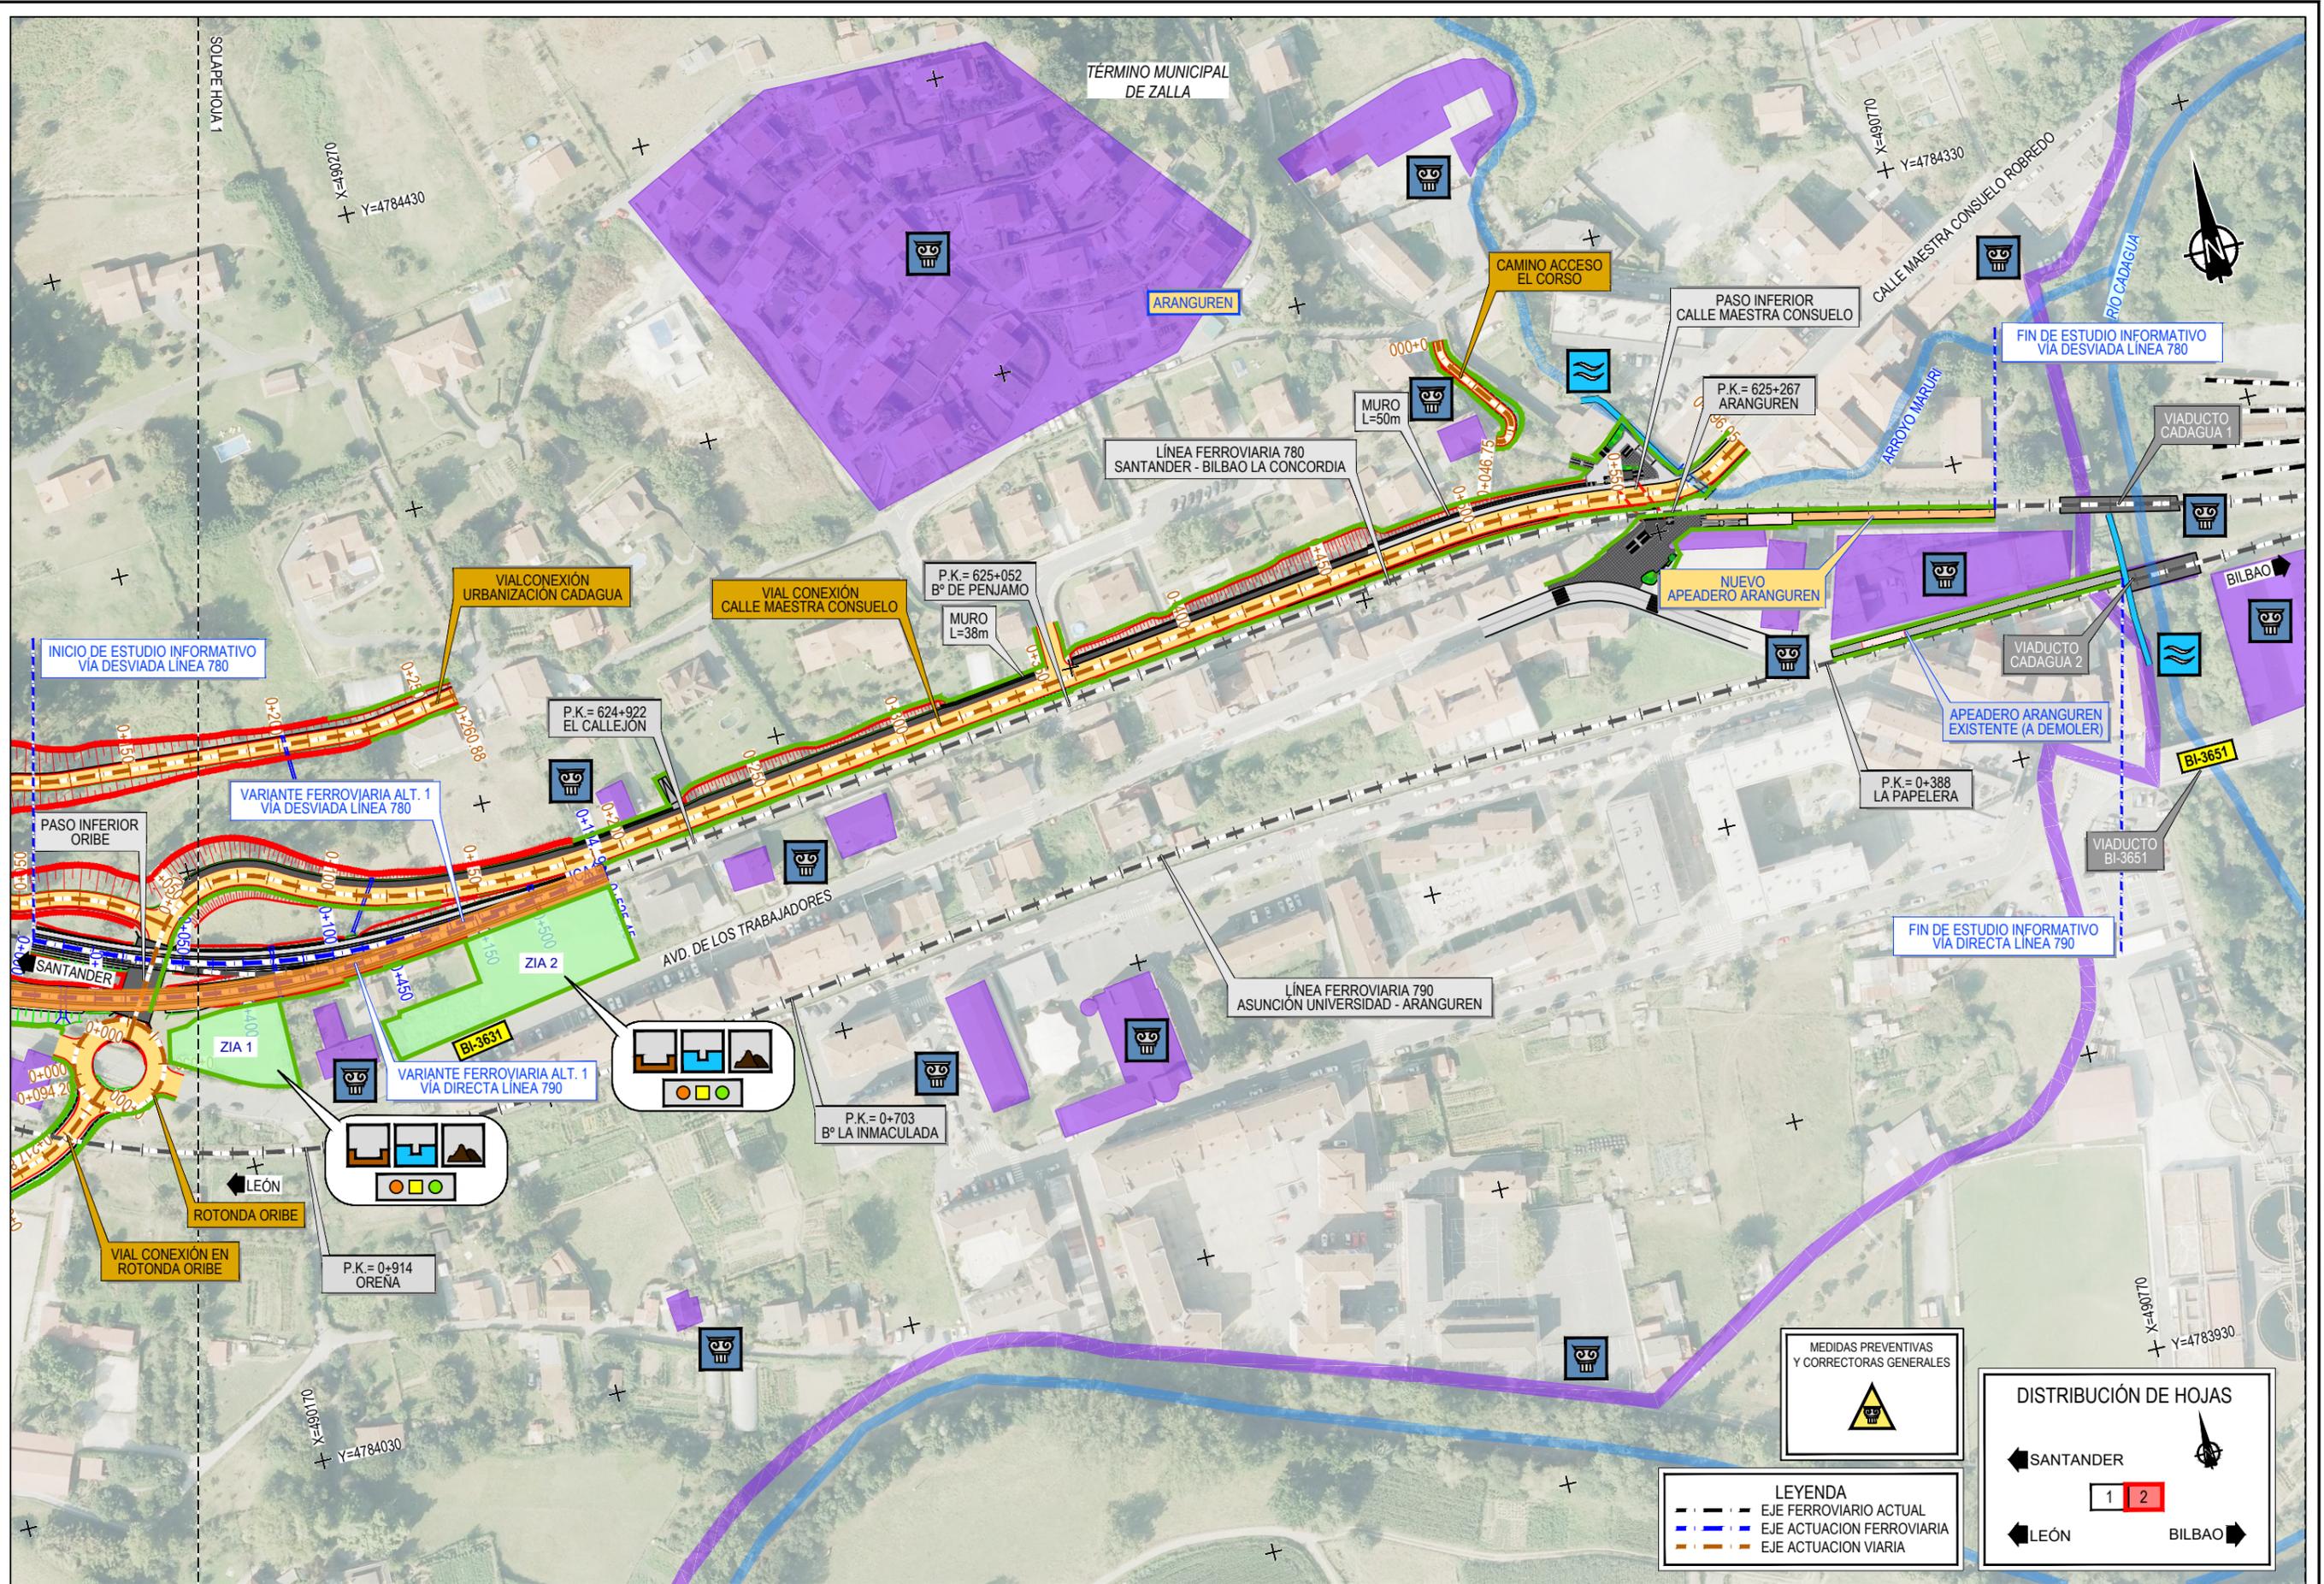

\\csmb-flecha\PROYECTOS\2020\20338802_doc_tecnica\02_03_Ejecucion\Delineacion\Doc_Ambienta\5.1_MEDIDAS.dwg

LEYENDA

DELIMITACIÓN DEL PERÍMETRO DE OBRA



JALONAMIENTO TEMPORAL



CERRAMIENTO TEMPORAL RÍGIDO

MEDIDAS ANTIVIBRATORIAS



MANTAS ELASTOMÉRICAS

PROTECCIÓN CONTRA EL RUIDO



PANTALLAS FONOAORSORBENTES EN FASE DE EXPLOTACIÓN

RESTAURACIÓN AMBIENTAL Y PAISAJÍSTICA



RESTAURACIÓN DE ZONAS DE INSTALACIONES AUXILIARES



RESTAURACIÓN DE TALUDES

MEDIDAS EN ZONAS DE INSTALACIONES AUXILIARES



BALSA DE DECANTACIÓN



PUNTO LIMPIO



BALSA DE LAVADO DE CANALETAS DE HORMIGONERAS



ACOPIO DE TIERRA VEGETAL

PROTECCIÓN DEL SISTEMA HIDROLÓGICO



BARRERAS DE SEDIMENTOS


PROTECCIÓN DEL PATRIMONIO CULTURAL



DELIMITACIÓN DE TODOS LOS ELEMENTOS EN LA PLANIMETRÍA DE OBRA



SEGUIMIENTO ARQUEOLÓGICO DE TODOS LOS MOVIMIENTOS DE TIERRAS

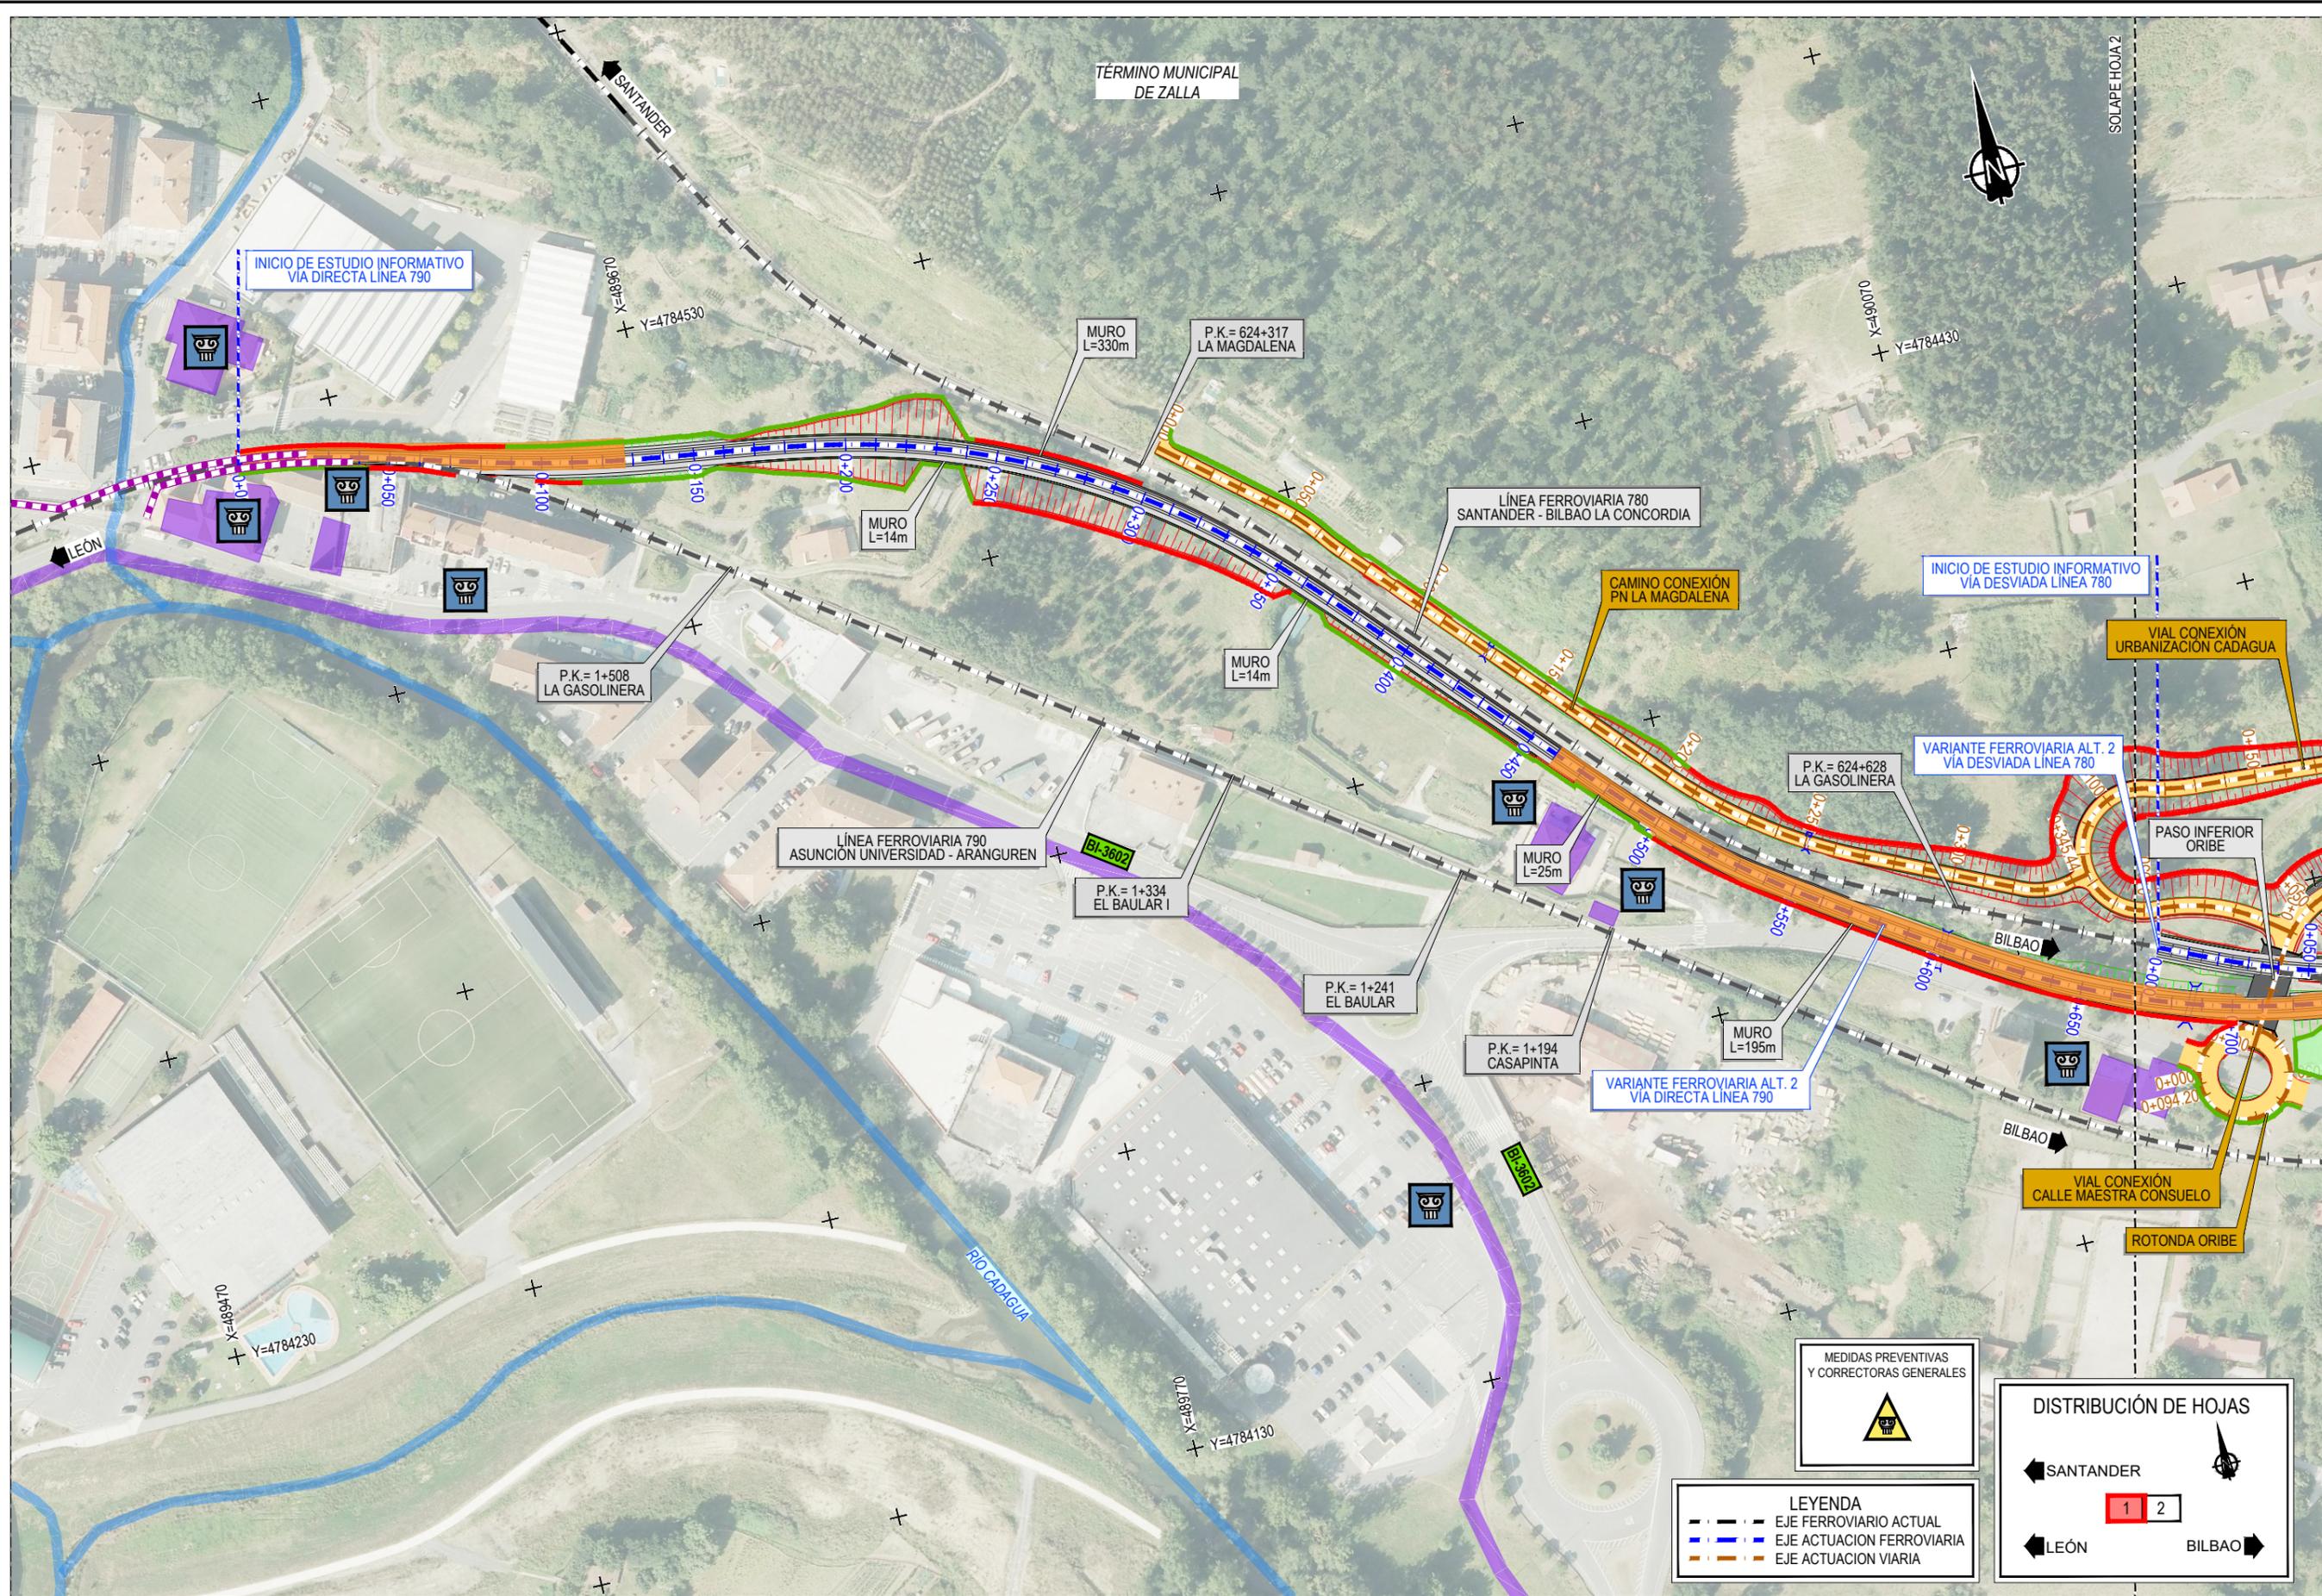

INICIO DE ESTUDIO INFORMATIVO VIA DIRECTA LINEA 790

INICIO DE ESTUDIO INFORMATIVO VIA DESVIADA LINEA 780

CAMINO CONEXIÓN PN LA MAGDALENA

VIAL CONEXIÓN URBANIZACIÓN CADAGUA

VARIANTE FERROVIARIA ALT. 2 VIA DESVIADA LINEA 780

LÍNEA FERROVIARIA 790 ASUNCIÓN UNIVERSIDAD - ARANGUREN

VARIANTE FERROVIARIA ALT. 2 VIA DIRECTA LINEA 790

VIAL CONEXIÓN CALLE MAESTRA CONSUELO

MEDIDAS PREVENTIVAS Y CORRECTORAS GENERALES

DISTRIBUCIÓN DE HOJAS

SANTANDER ←

← LEÓN


BILBAO →

1 2

LEYENDA

- EJE FERROVIARIO ACTUAL
- EJE ACTUACION FERROVIARIA
- EJE ACTUACION VIARIA

\\smb-flecha\PROYECTOS\2020\20338802_dbc_tecnica\02_03_Ejecucion\Delimitacion\Doc_Ambiental\5.2_MEDIDAS.dwg

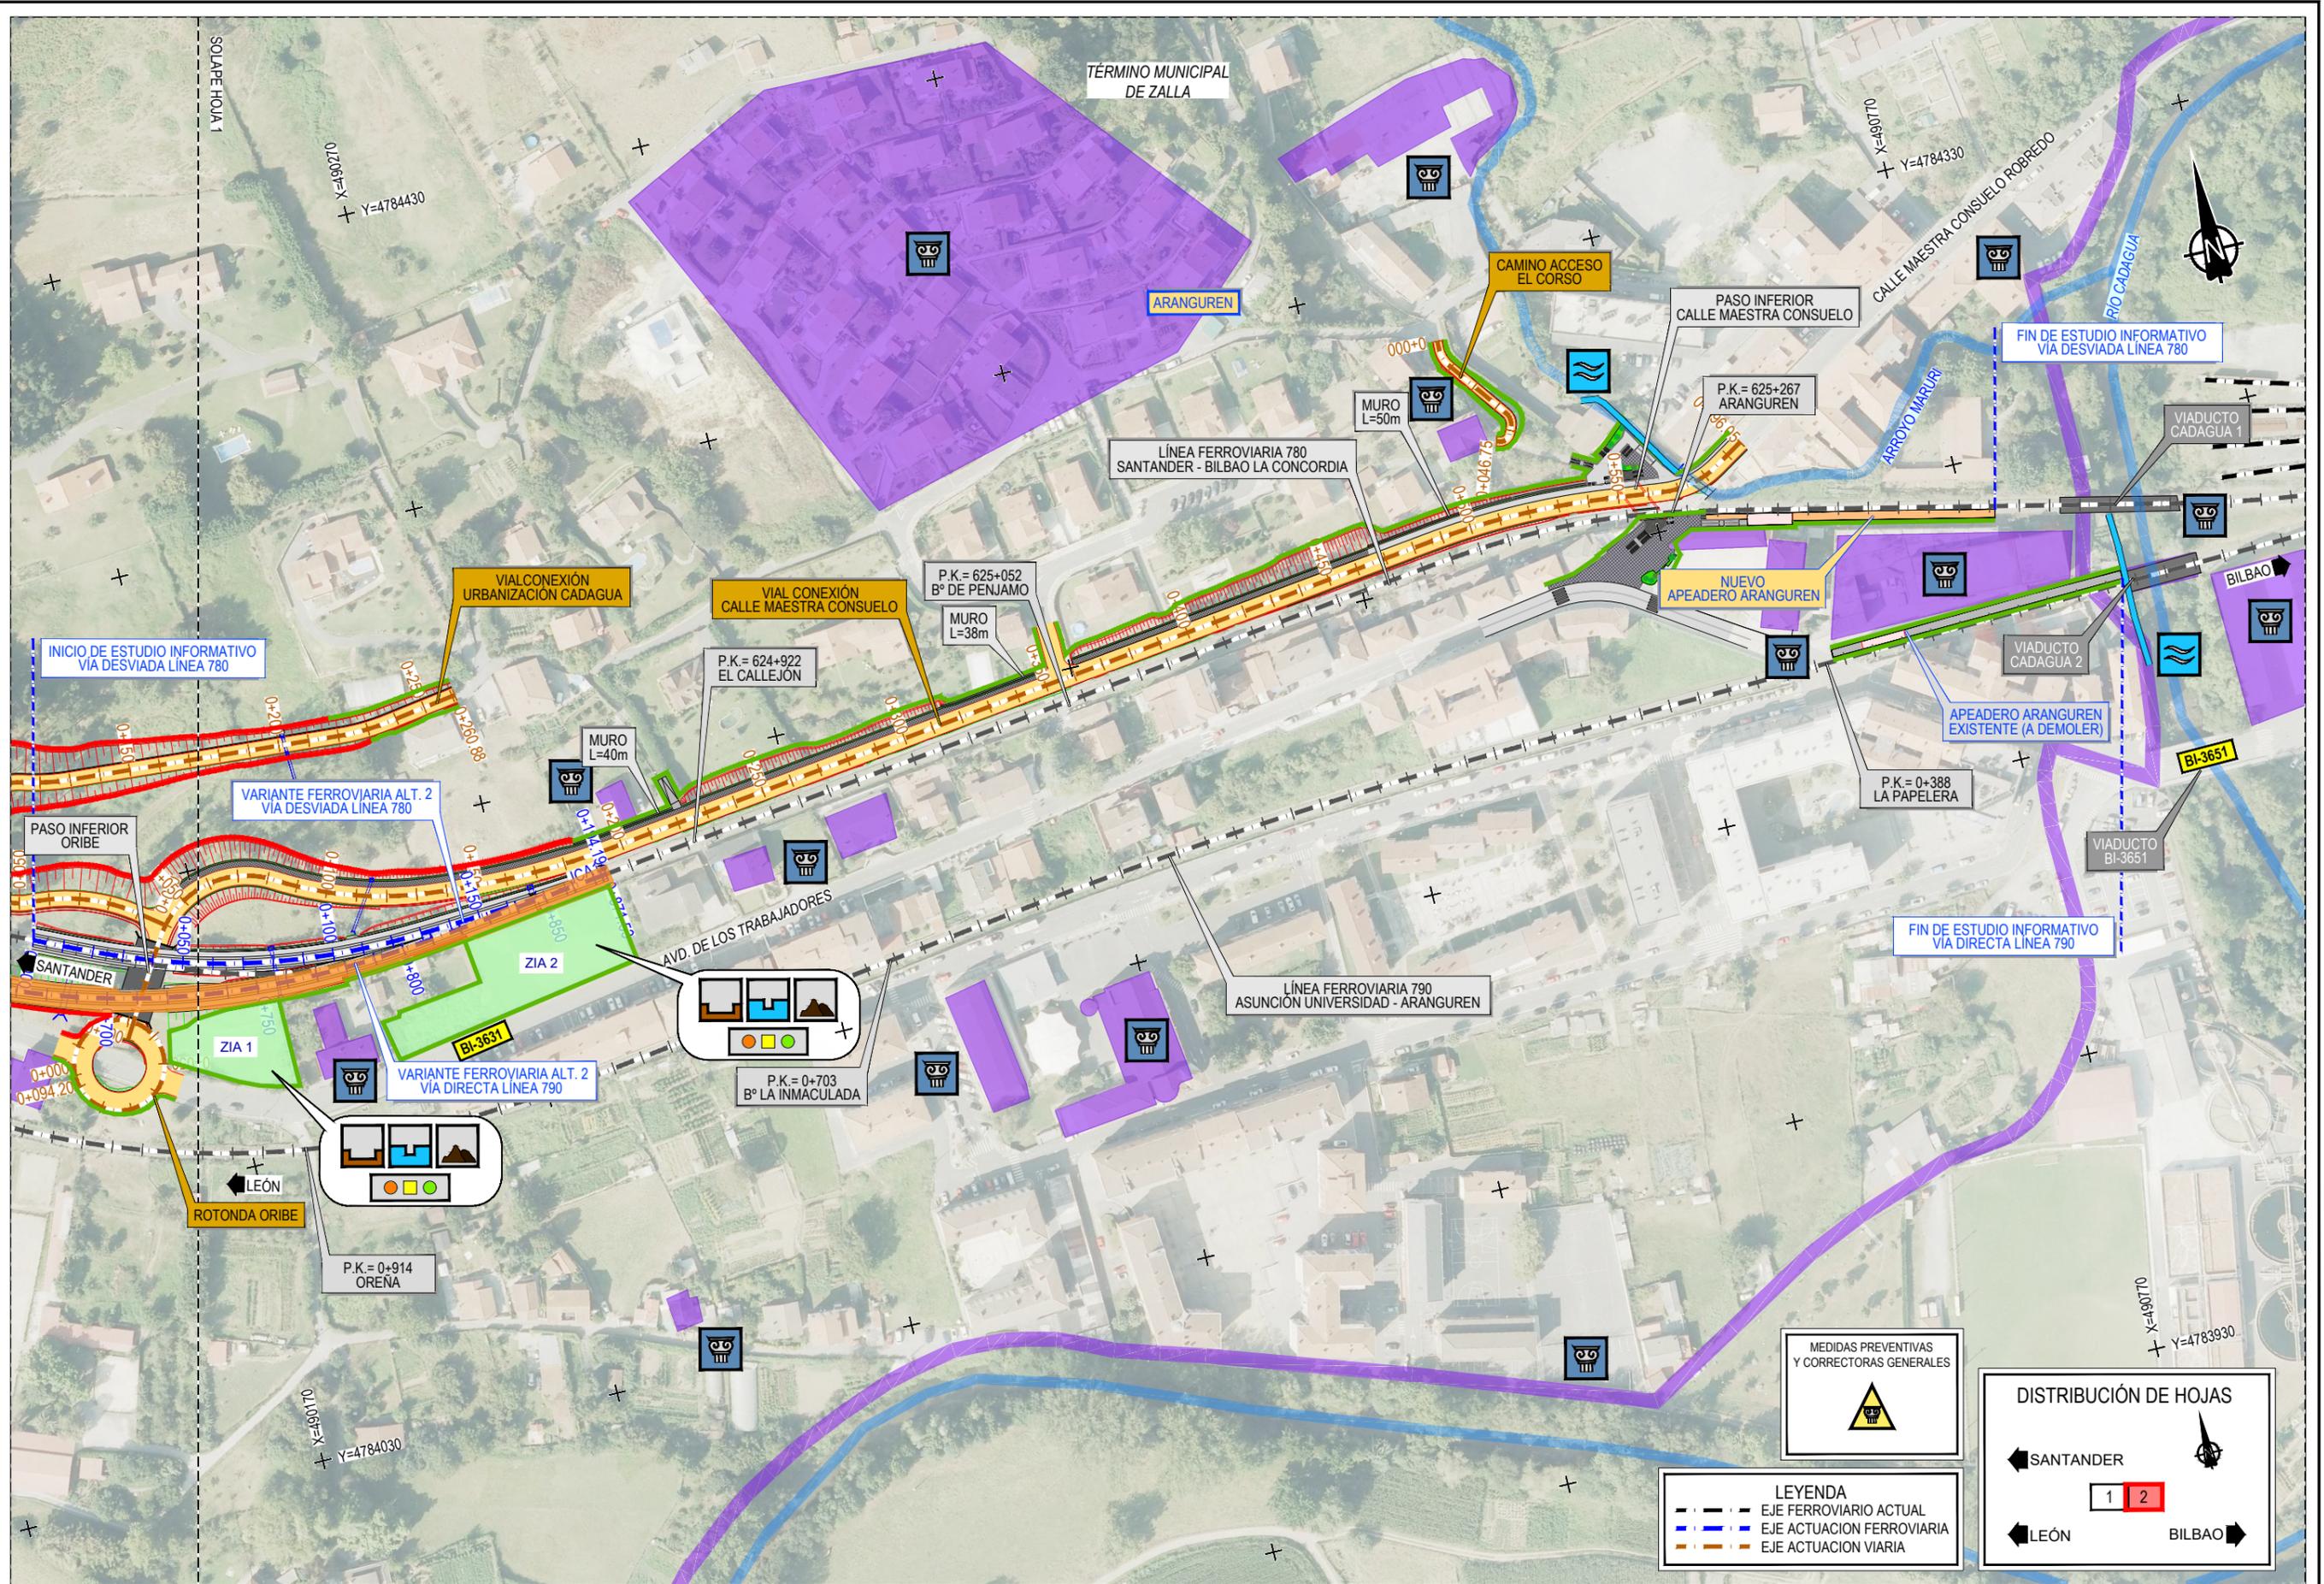

\\csmb-flecha\PROYECTOS\2020\20338802_dbc_tecnica\02_03_Ejecucion\Delimitacion\Doc_Ambienta\5.2_MEDIDAS.dwg