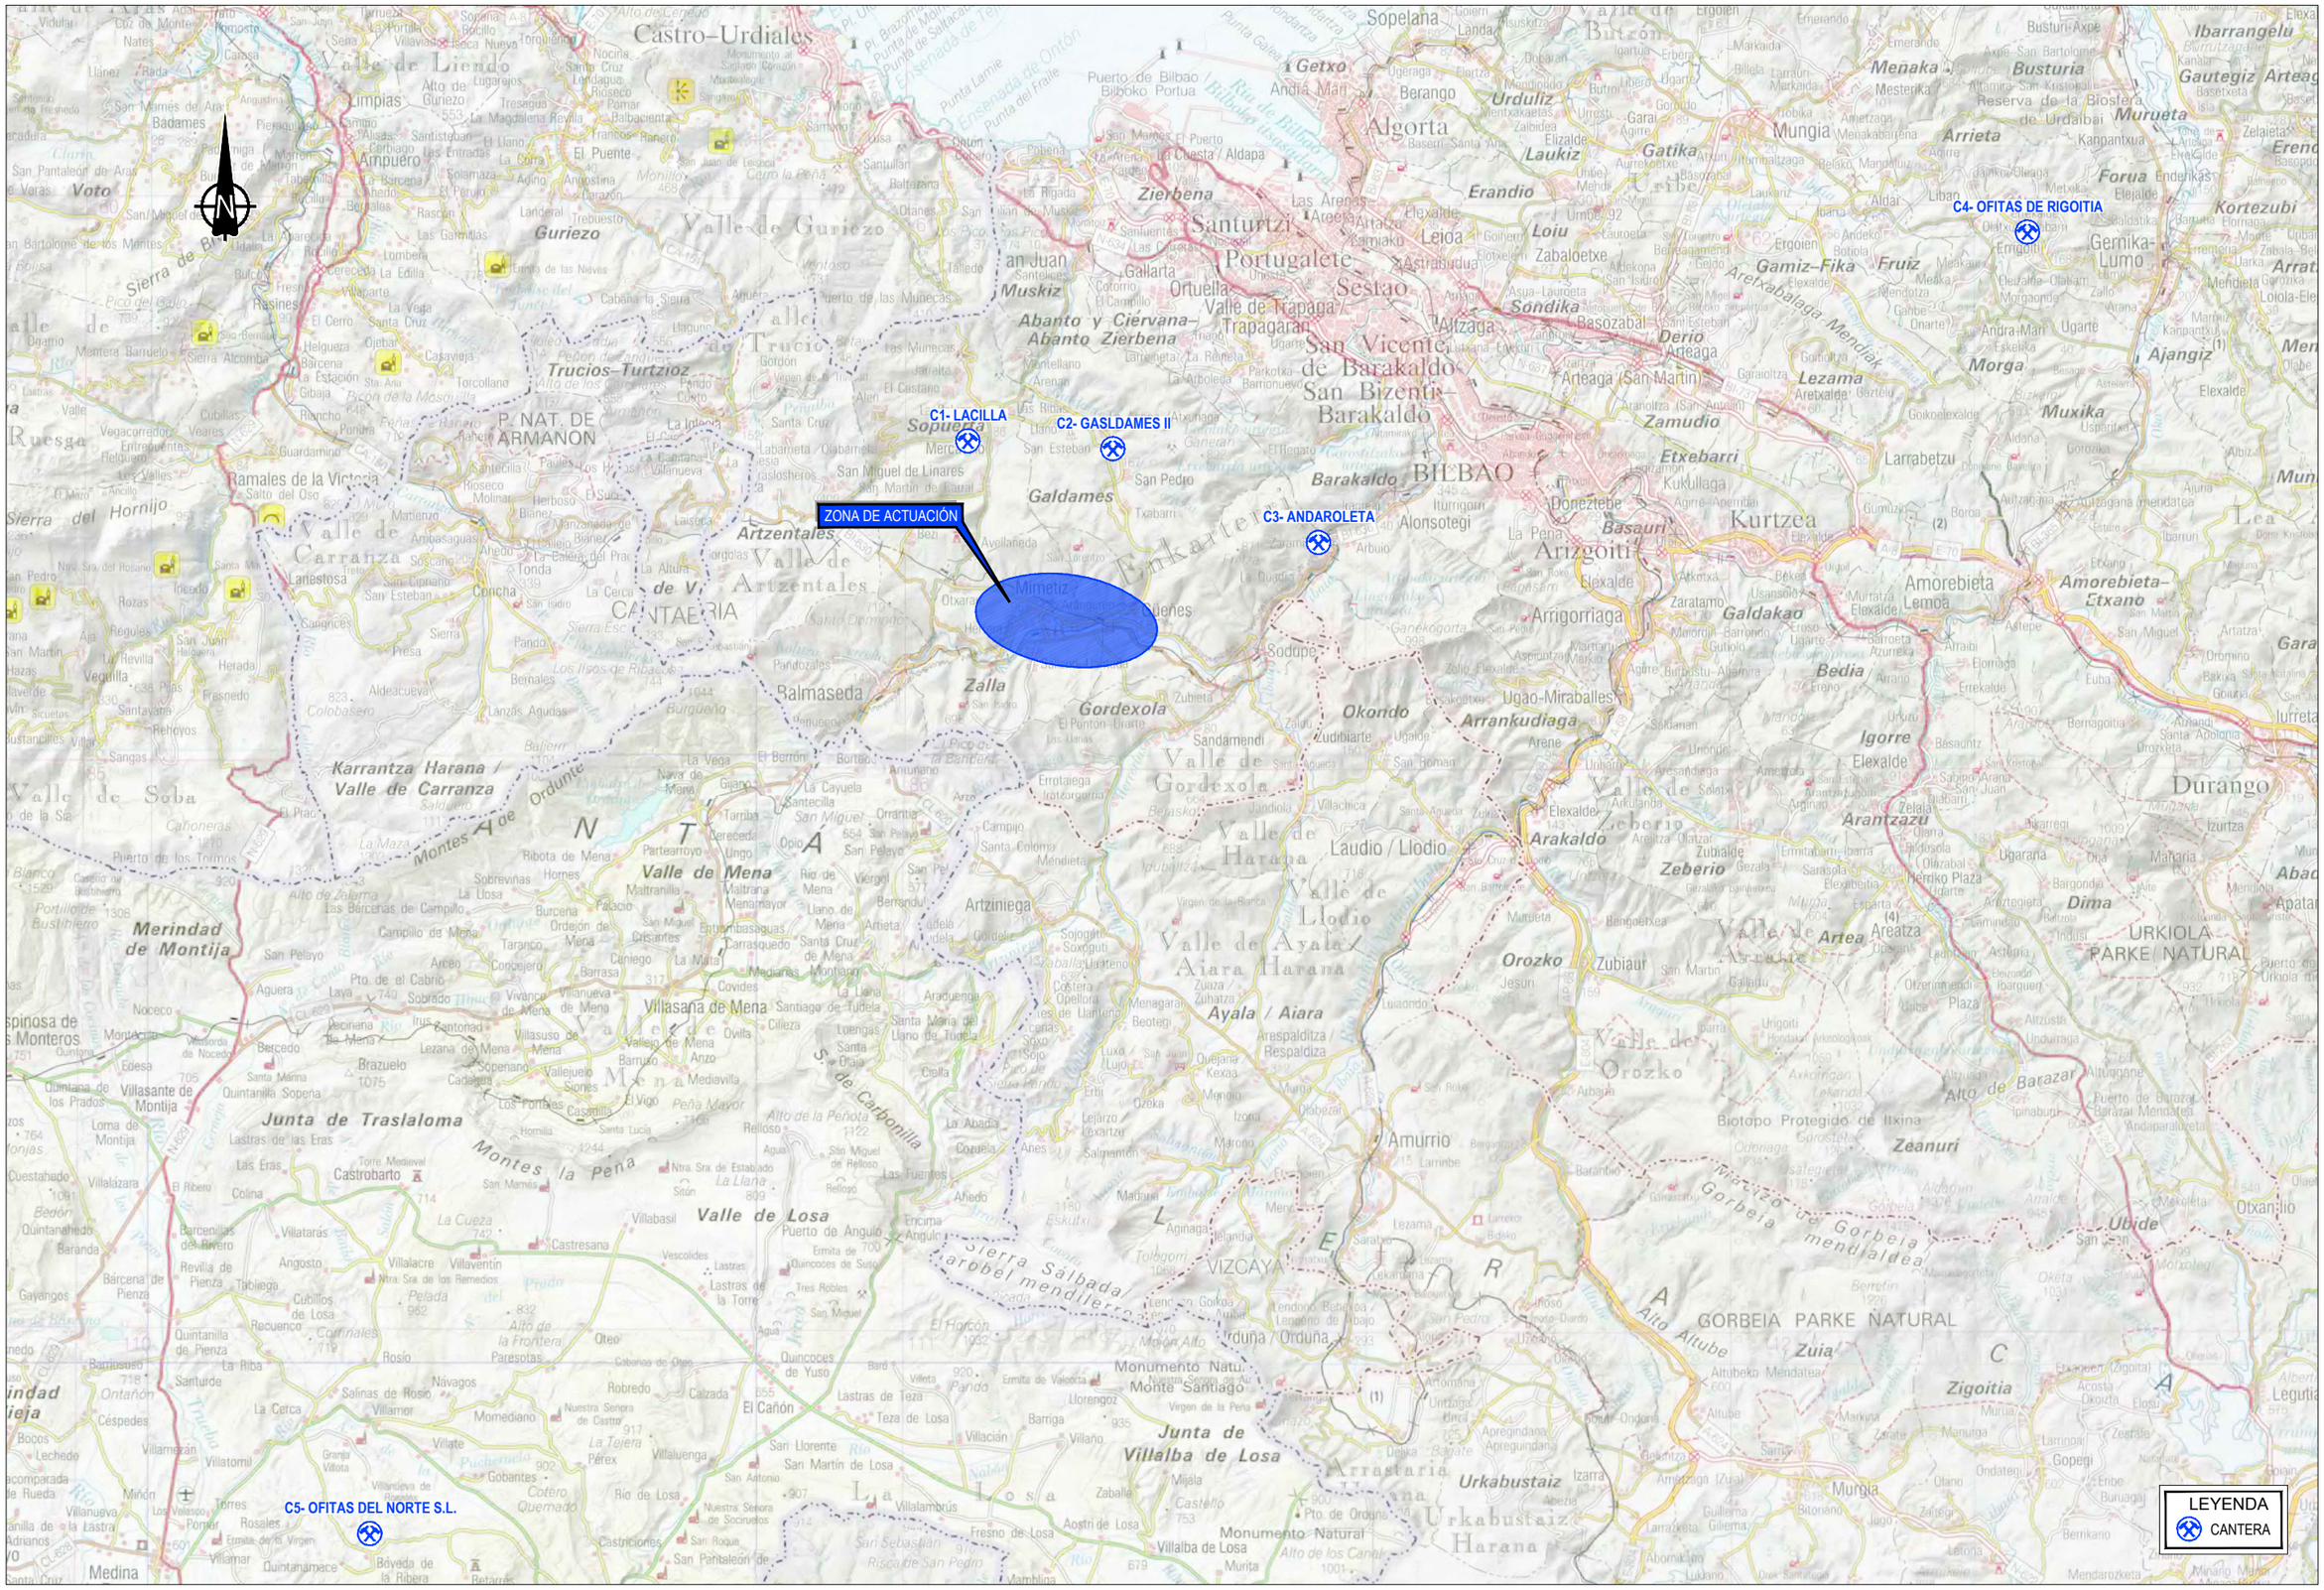

C1- LACILLA
C2- GASLDAMES II
C3- ANDAROLETA
C4- OFITAS DE RIGOITIA
C5- OFITAS DEL NORTE S.L.
ZONA DE ACTUACIÓN
LEYENDA
CANTERA
Castro-Urdiales
Valle de Liendo
Valle de Guriezo
Trucios-Turtziozko Ibarra
P. NAT. DE ARMAÑÓN
Ramales de la Victoria
Valle de Carranza
Valle de Artzentales
Galdames
Sopuerta
Zalla
Balmaseda
Gordexola
Karrantza Harana / Valle de Carranza
Valle de Soba
Merindad de Montija
Junta de Traslaloma
Valle de Mena
Villasana de Mena
Artziniega
Valle de Gordexola
Valle de Ayala / Aiara Harana
Valle de Llodio
Laudio / Llodio
Arakaldo
Zeberio
Valle de Orozko
Orozko
Amurrio
Valle de Losa
Junta de Villalba de Losa
Monumento Natural Monte Santiago
Urduña / Orduña
Arrastaria Urkabustaiz Harana
Urkabustaiz
Zuia
Zigoitia
GORBEIA PARKE NATURAL
URKIOLA PARKE NATURAL
Biotopo Protegido de Itxina
Zeanuri
Ubide
Otxandio
Dima
Durango
Amorebieta-Etxano
Lemoa
Arrigorriaga
Galdakao
Basauri
Kurtzea
Arrankudiaga
Ugao-Miraballes
Bedia
Igorre
Zeanuri
Arantzazu
Gernika-Lumo
Mungia
Derio
Sondika
Loiu
Erandio
Leioa
Getxo
Algorta
Berango
Urduliz
Laukiz
Gatika
Sopelana
Santurtzi
Portugalete
Sestao
Ortuella
Valle de Trápaga / Trapagaran
Abanto y Ciérvana-Abanto Zierbena
Muskiz
Zierbena
Barakaldo
BILBAO
Basauri
Etxebarri
Zamudio
Arteaga (San Martin)
Lezama
Morga
Muxika
Ajangiz
Larrabetzu
Amorebieta-Etxano
Lea
Ibarrangelu
Gautegiz Arteaga
Busturia
Murueta
Arrieta
Forua
Kortezubi
Mendieta
Loiola-Elexalde
Ermua
Eibar
Ermua
Mallabia
Garai
Berriz
Otxandio
Ubide
Dima
Durango
Amorebieta-Etxano
Lemoa
Igorre
Zeanuri
Arantzazu
Zeberio
Orozko
Amurrio
Urduña / Orduña
Zuia
Zigoitia
Urkabustaiz
Arrankudiaga
Ugao-Miraballes
Bedia
Galdakao
Arrigorriaga
Basauri
Kurtzea
Lemoa
Amorebieta-Etxano
Gernika-Lumo
Mungia
Derio
Sondika
Loiu
Erandio
Leioa
Getxo
Algorta
Berango
Urduliz
Laukiz
Gatika
Zierbena
Santurtzi
Portugalete
Sestao
Ortuella
Valle de Trápaga / Trapagaran
Abanto y Ciérvana-Abanto Zierbena
Muskiz
Barakaldo
BILBAO
Etxebarri
Zamudio
Arteaga (San Martin)
Lezama
Morga
Muxika
Ajangiz
Larrabetzu
Ibarrangelu
Gautegiz Arteaga
Busturia
Murueta
Arrieta
Forua
Kortezubi
Mendieta
Loiola-Elexalde
Ermua
Eibar



P:\2020\20338\02_doc_tecnica\02.03.Ejecucion\Delineación\Doc_Ambiental\6.2_VERTEDEROS_LOCALIZACION.dwg

GOBIERNO DE ESPAÑA
MINISTERIO DE TRANSPORTES, MOVILIDAD Y AGENDA URBANA

TÍTULO
ESTUDIO INFORMATIVO DE LA REORDENACIÓN Y MEJORA DE LA SEGURIDAD DE LA RED DE ANCHO MÉTRICO EN EL MUNICIPIO DE ZALLA

AUTOR DEL PROYECTO:
ineco

ESCALA ORIGINAL A3
1:25.000
Numérica
0 250 500 750 m
Gráfica

FECHA
JUNIO 2022

TÍTULO DEL PLANO
DOCUMENTO AMBIENTAL
PROPUESTA DE CANTERAS Y ZONAS DE VERTIDO
LOCALIZACIÓN DE ZONAS DE VERTIDO

Nº DE PLANO
6.2
Hoja 1 de 4

TÉRMINO MUNICIPAL DE GALDAMES

TÉRMINO MUNICIPAL DE SOPUERTA

TÉRMINO MUNICIPAL DE GÜEÑES

TÉRMINO MUNICIPAL DE ZALLA

SANTANDER

SANTANDER

V-5

LÍNEA FERROVIARIA 780
SANTANDER - BILBAO LA CONCORDIA

MIMETIZ

LEÓN

ARANGUREN

BILBAO

BILBAO

APEADERO ARANGUREN

ESTACIÓN DE ARANGUREN

LÍNEA FERROVIARIA 790
ASUNCIÓN UNIVERSIDAD - ARANGUREN

LEÓN

LEYENDA

VERTEDEROS

LEYENDA

ESTADO ACTUAL

ALTERNATIVA 1

ALTERNATIVA 2

P:\2020\203388\02_doc_tecnica\02.03.EjecucionDelineación\Doc_Ambiental\6.2_VERTEDEROS_LOCALIZACION.dwg

GOBIERNO DE ESPAÑA
MINISTERIO DE TRANSPORTES, MOVILIDAD Y AGENDA URBANA

TÍTULO
ESTUDIO INFORMATIVO DE LA REORDENACIÓN Y MEJORA DE LA SEGURIDAD DE LA RED DE ANCHO MÉTRICO EN EL MUNICIPIO DE ZALLA

AUTOR DEL PROYECTO:
ineco

ESCALA ORIGINAL A3
1:25.000
Numérica
0 250 500 750 m
Gráfica

FECHA
JUNIO 2022

TÍTULO DEL PLANO
DOCUMENTO AMBIENTAL
PROPUESTA DE CANTERAS Y ZONAS DE VERTIDO
LOCALIZACIÓN DE ZONAS DE VERTIDO

Nº DE PLANO
6.2
Hoja 2 de 4

TÉRMINO MUNICIPAL DE GÜEÑES

TÉRMINO MUNICIPAL DE GORDEXOLA

TÉRMINO MUNICIPAL DE ZALLA

V-2

V-4

TÉRMINO MUNICIPAL DE VALLE DE MENA

LEYENDA

VERTEDEROS

LEYENDA

ESTADO ACTUAL

ALTERNATIVA 1

ALTERNATIVA 2

P:\2020\20338\02_doc_tecnica\02.03.Ejecucion\Delineación\Doc_Ambiental\6.2_VERTEDEROS_LOCALIZACION.dwg

GOBIERNO DE ESPAÑA

MINISTERIO DE TRANSPORTES, MOVILIDAD Y AGENDA URBANA

TÍTULO

ESTUDIO INFORMATIVO DE LA REORDENACIÓN Y MEJORA DE LA SEGURIDAD DE LA RED DE ANCHO MÉTRICO EN EL MUNICIPIO DE ZALLA

AUTOR DEL PROYECTO:

ineco

ESCALA ORIGINAL A3

1:25.000

Numérica

0 250 500 750 m

Gráfica

FECHA

JUNIO 2022

TÍTULO DEL PLANO

DOCUMENTO AMBIENTAL

PROPUESTA DE CANTERAS Y ZONAS DE VERTIDO

LOCALIZACIÓN DE ZONAS DE VERTIDO

Nº DE PLANO

6.2

Hoja 3 de 4

TÉRMINO MUNICIPAL DE ARTZINIEGA

TÉRMINO MUNICIPAL DE AYALA

TÉRMINO MUNICIPAL DE OKONDO

TÉRMINO MUNICIPAL DE LLODIO

V-6

LEYENDA

VERTEDEROS

LEYENDA

ESTADO ACTUAL

ALTERNATIVA 1

ALTERNATIVA 2

P:\2020\20338\02_doc_tecnica\02.03.Ejecucion\Delineación\Doc_Ambiental\6.2_VERTEDEROS_LOCALIZACION.dwg

GOBIERNO DE ESPAÑA

MINISTERIO DE TRANSPORTES, MOVILIDAD Y AGENDA URBANA

TÍTULO

ESTUDIO INFORMATIVO DE LA REORDENACIÓN Y MEJORA DE LA SEGURIDAD DE LA RED DE ANCHO MÉTRICO EN EL MUNICIPIO DE ZALLA

AUTOR DEL PROYECTO:

ineco

ESCALA ORIGINAL A3

1:25.000

Numérica

0 250 500 750 m

Gráfica

FECHA

JUNIO 2022

TÍTULO DEL PLANO

DOCUMENTO AMBIENTAL

PROPUESTA DE CANTERAS Y ZONAS DE VERTIDO

LOCALIZACIÓN DE ZONAS DE VERTIDO

Nº DE PLANO

6.2

Hoja 4 de 4

TÉRMINO MUNICIPAL DE CASTRO-URDIALES

TÉRMINO MUNICIPAL DE MUSKIZ

TÉRMINO MUNICIPAL DE SOPUERTA

TÉRMINO MUNICIPAL DE GALDAMES

V-1

V-3

N

LEYENDA

- VERTEDEROS
- MONTES DE UTILIDAD PÚBLICA
- HÁBITATS DE INTERÉS COMUNITARIO
- ESPACIOS NATURALES DE INTERÉS
- ÁREAS DE INTERÉS ESPECIAL DE ESPECIES AMENAZADAS
- SUELOS CONTAMINADOS
- ZONA DE INTERÉS GEOLÓGICO
- PUNTO DE INTERÉS GEOLÓGICO
- HIDROLOGIA SUPERFICIAL

INUNDABILIDAD

- MUY ALTA (PERIODO DE RETORNO DE 10 AÑOS)
- MEDIA (PERIODO DE RETORNO DE 100 AÑOS)

LEYENDA

- ESTADO ACTUAL
- ALTERNATIVA 1
- ALTERNATIVA 2

P:\2020\20338\02_doc_tecnica\02.03.Ejecucion\Delineación\Doc_Ambiental\6.3_CANTERAS_VERTEDEROS_CONDICIONANTES.dwg

GOBIERNO DE ESPAÑA
MINISTERIO DE TRANSPORTES, MOVILIDAD Y AGENDA URBANA

TÍTULO
ESTUDIO INFORMATIVO DE LA REORDENACIÓN Y MEJORA DE LA SEGURIDAD DE LA RED DE ANCHO MÉTRICO EN EL MUNICIPIO DE ZALLA

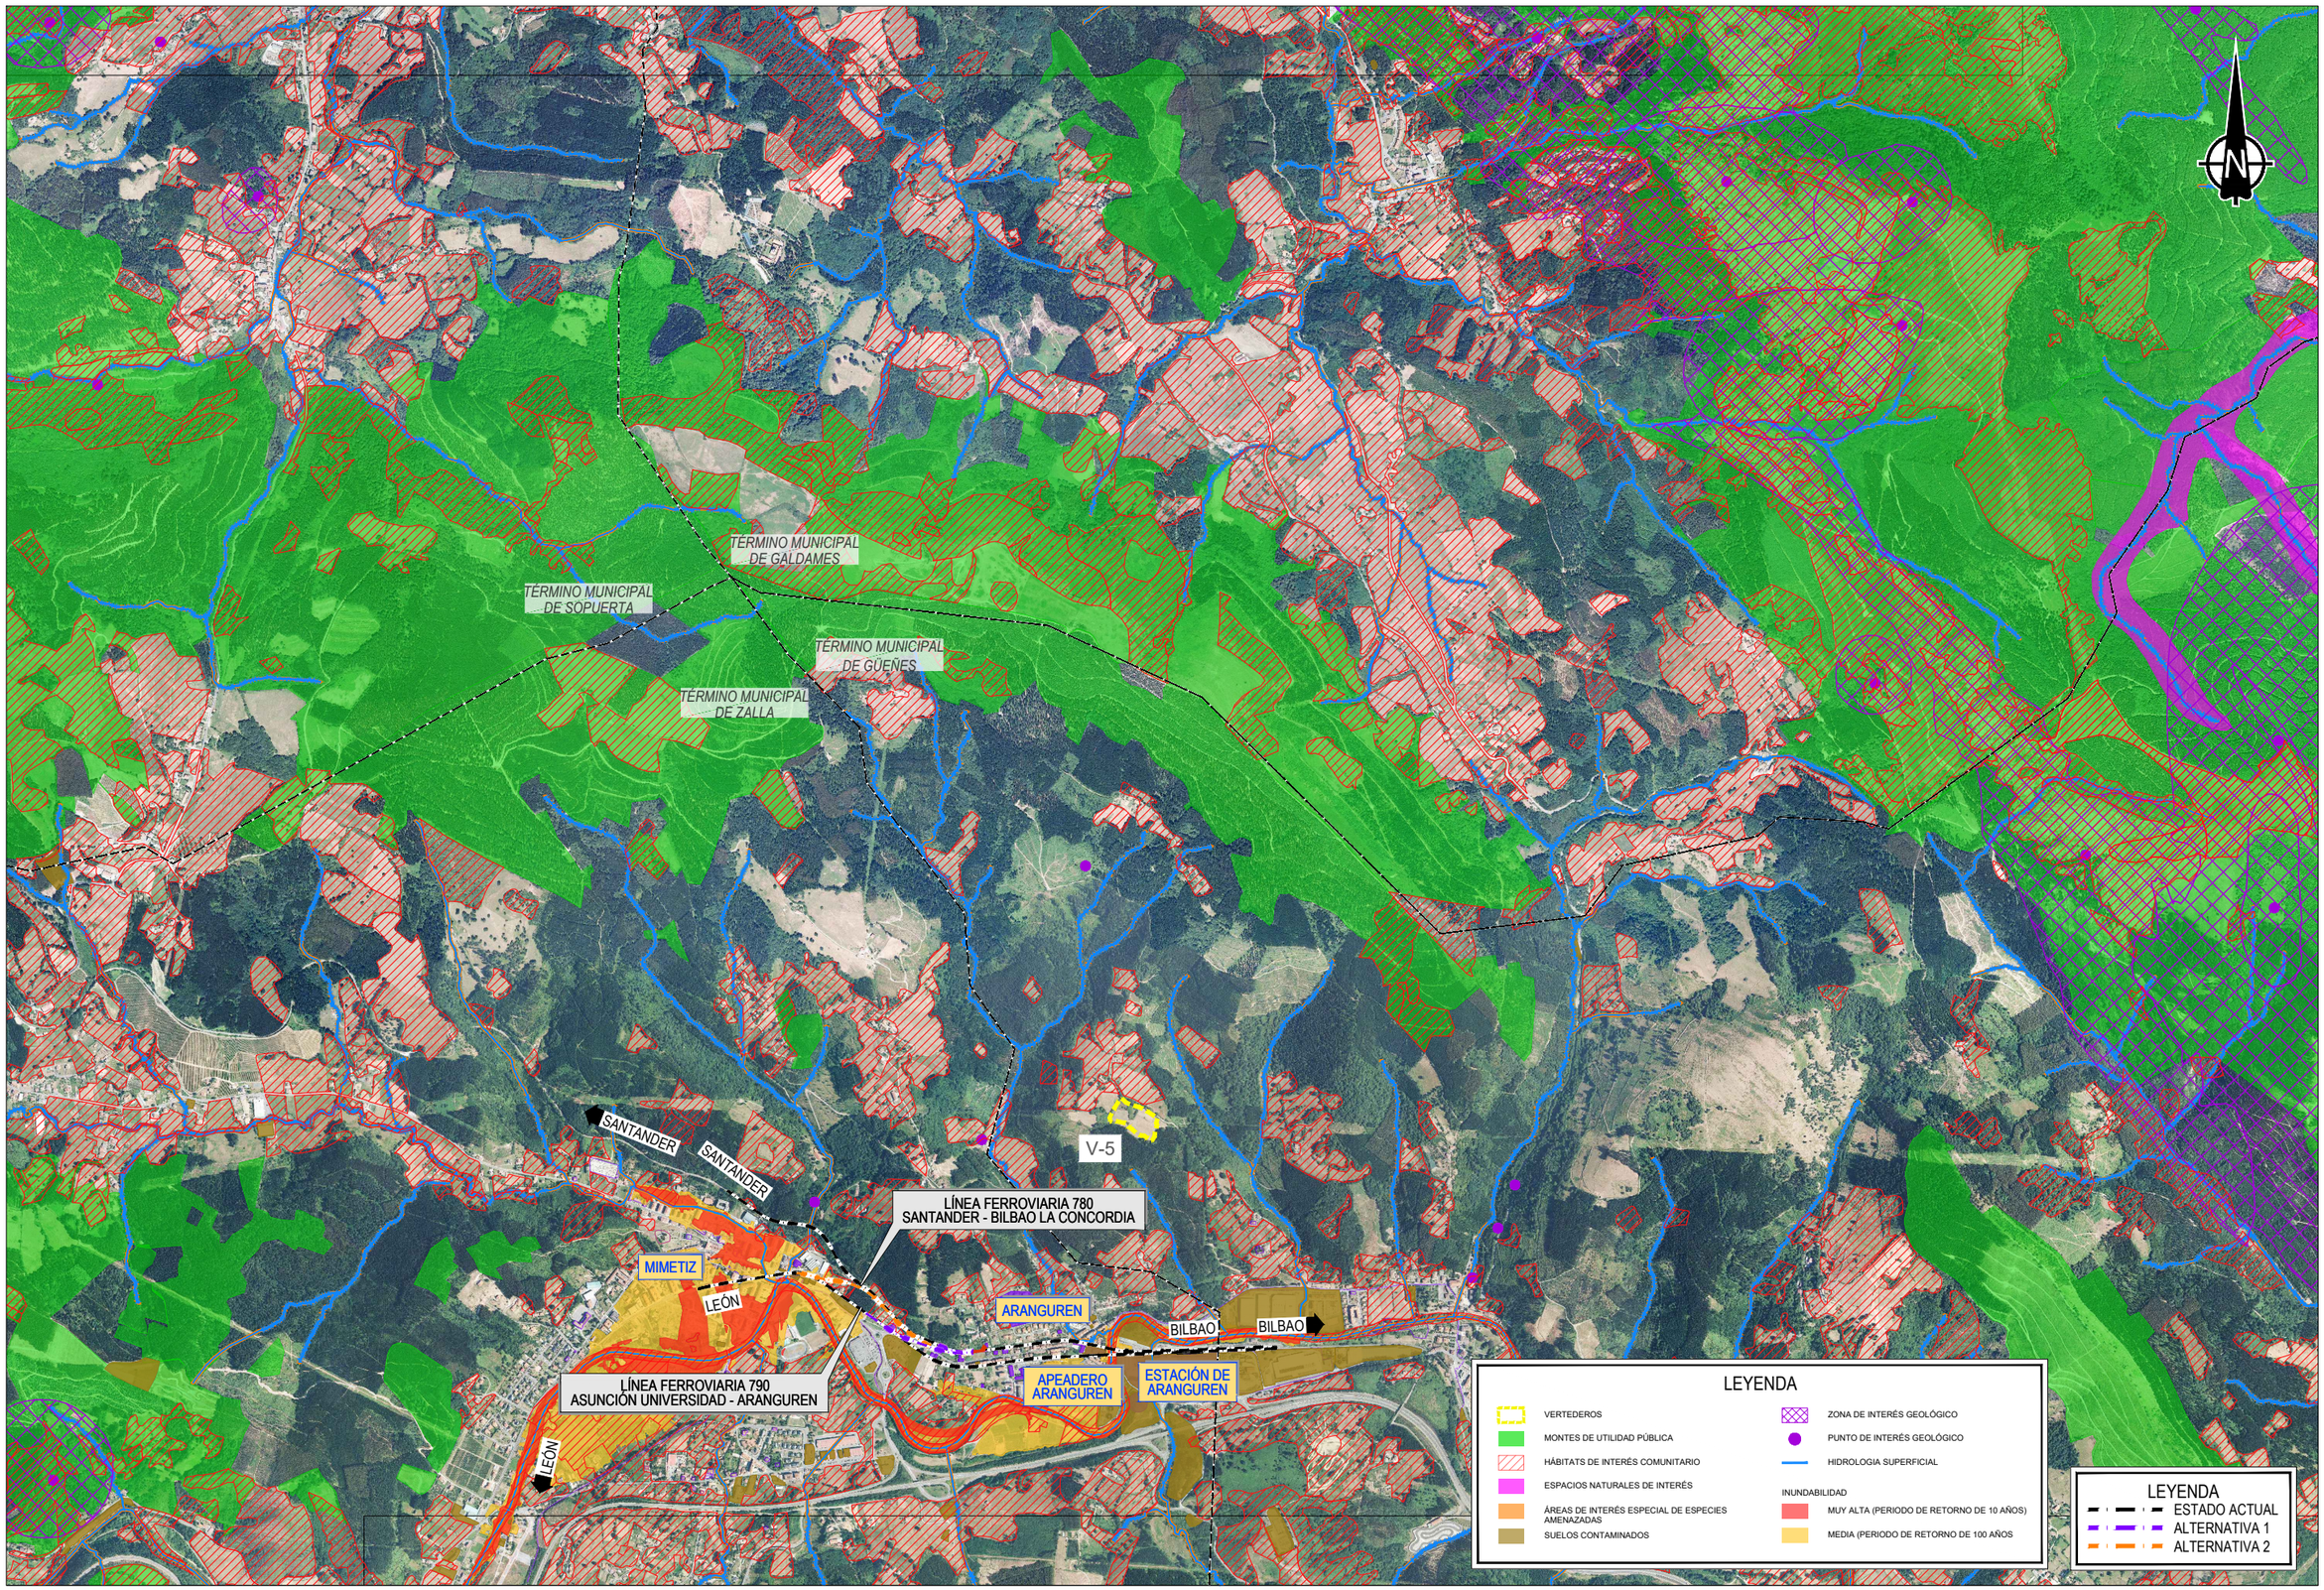
AUTOR DEL PROYECTO:
ineco

ESCALA ORIGINAL A3
1:25.000
Numérica
0 250 500 750 m
Gráfica

FECHA
JUNIO 2022

TÍTULO DEL PLANO
DOCUMENTO AMBIENTAL
PROPUESTA DE CANTERAS Y ZONAS DE VERTIDO
PRINCIPALES CONDICIONANTES AMBIENTALES

Nº DE PLANO
6.3
Hoja 1 de 4



P:\2020\203388\02_doc_tecnica\02.03.EjecucionIDelineación\Doc_Ambiental\6.3_CANTERAS_VERTEDEROS_CONDICIONANTES.dwg

GOBIERNO DE ESPAÑA
MINISTERIO DE TRANSPORTES, MOVILIDAD Y AGENDA URBANA

TÍTULO
ESTUDIO INFORMATIVO DE LA REORDENACIÓN Y MEJORA DE LA SEGURIDAD DE LA RED DE ANCHO MÉTRICO EN EL MUNICIPIO DE ZALLA

AUTOR DEL PROYECTO:
ineco

ESCALA ORIGINAL A3
1:25.000
Numérica
0 250 500 750 m
Gráfica

FECHA
JUNIO 2022

TÍTULO DEL PLANO
DOCUMENTO AMBIENTAL
PROPUESTA DE CANTERAS Y ZONAS DE VERTIDO
PRINCIPALES CONDICIONANTES AMBIENTALES

Nº DE PLANO
6.3
Hoja 2 de 4

TÉRMINO MUNICIPAL DE GÜEÑES

TÉRMINO MUNICIPAL DE GORDEXOLA

TÉRMINO MUNICIPAL DE ZALLA

V-2

V-4

TÉRMINO MUNICIPAL DE VALLE DE MENA

LEYENDA

- VERTEDEROS
- MONTES DE UTILIDAD PÚBLICA
- HÁBITATS DE INTERÉS COMUNITARIO
- ESPACIOS NATURALES DE INTERÉS
- ÁREAS DE INTERÉS ESPECIAL DE ESPECIES AMENAZADAS
- SUELOS CONTAMINADOS
- ZONA DE INTERÉS GEOLÓGICO
- PUNTO DE INTERÉS GEOLÓGICO
- HIDROLOGIA SUPERFICIAL

INUNDABILIDAD

- MUY ALTA (PERIODO DE RETORNO DE 10 AÑOS)
- MEDIA (PERIODO DE RETORNO DE 100 AÑOS

LEYENDA

- ESTADO ACTUAL
- ALTERNATIVA 1
- ALTERNATIVA 2

P:\2020\20338\02_doc_tecnica\02.03.Ejecucion\Delineacion\Doc_Ambiental\6.3_CANTERAS_VERTEDEROS_CONDICIONANTES.dwg

GOBIERNO DE ESPAÑA — MINISTERIO DE TRANSPORTES, MOVILIDAD Y AGENDA URBANA

TÍTULO

ESTUDIO INFORMATIVO DE LA REORDENACIÓN Y MEJORA DE LA SEGURIDAD DE LA RED DE ANCHO MÉTRICO EN EL MUNICIPIO DE ZALLA

AUTOR DEL PROYECTO:

ineco

ESCALA ORIGINAL A3

1:25.000 Numérica

0 250 500 750 m Gráfica

FECHA

JUNIO 2022

TÍTULO DEL PLANO

DOCUMENTO AMBIENTAL
PROPUESTA DE CANTERAS Y ZONAS DE VERTIDO
PRINCIPALES CONDICIONANTES AMBIENTALES

Nº DE PLANO

6.3

Hoja 3 de 4

TÉRMINO MUNICIPAL DE ARTZINIEGA

TÉRMINO MUNICIPAL DE AYALA

TÉRMINO MUNICIPAL DE OKONDO

TÉRMINO MUNICIPAL DE LLODIO

V-6

LEYENDA

- VERTEDEROS
- MONTES DE UTILIDAD PÚBLICA
- HÁBITATS DE INTERÉS COMUNITARIO
- ESPACIOS NATURALES DE INTERÉS
- ÁREAS DE INTERÉS ESPECIAL DE ESPECIES AMENAZADAS
- SUELOS CONTAMINADOS
- ZONA DE INTERÉS GEOLÓGICO
- PUNTO DE INTERÉS GEOLÓGICO
- HIDROLOGIA SUPERFICIAL

INUNDABILIDAD

- MUY ALTA (PERIODO DE RETORNO DE 10 AÑOS)
- MEDIA (PERIODO DE RETORNO DE 100 AÑOS

LEYENDA

- ESTADO ACTUAL
- ALTERNATIVA 1
- ALTERNATIVA 2

P:\2020\20338\02_doc_tecnica\02.03.Ejecucion\Delineación\Doc_Ambiental\6.3_CANTERAS_VERTEDEROS_CONDICIONANTES.dwg

GOBIERNO DE ESPAÑA
MINISTERIO DE TRANSPORTES, MOVILIDAD Y AGENDA URBANA

TÍTULO

ESTUDIO INFORMATIVO DE LA REORDENACIÓN Y MEJORA DE LA SEGURIDAD DE LA RED DE ANCHO MÉTRICO EN EL MUNICIPIO DE ZALLA

AUTOR DEL PROYECTO:

ineco

ESCALA ORIGINAL A3

1:25.000

Numérica

0 250 500 750 m

Gráfica

FECHA

JUNIO 2022

TÍTULO DEL PLANO

DOCUMENTO AMBIENTAL
PROPUESTA DE CANTERAS Y ZONAS DE VERTIDO
PRINCIPALES CONDICIONANTES AMBIENTALES

Nº DE PLANO

6.3

Hoja 4 de 4