
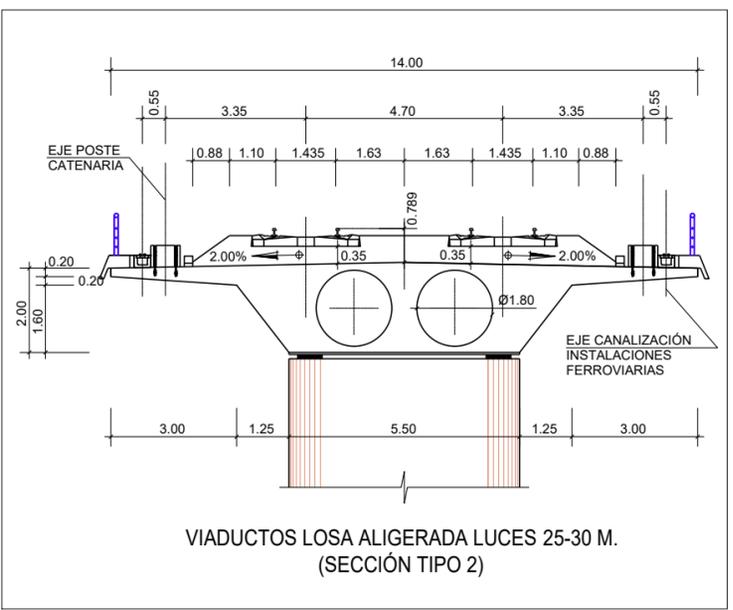
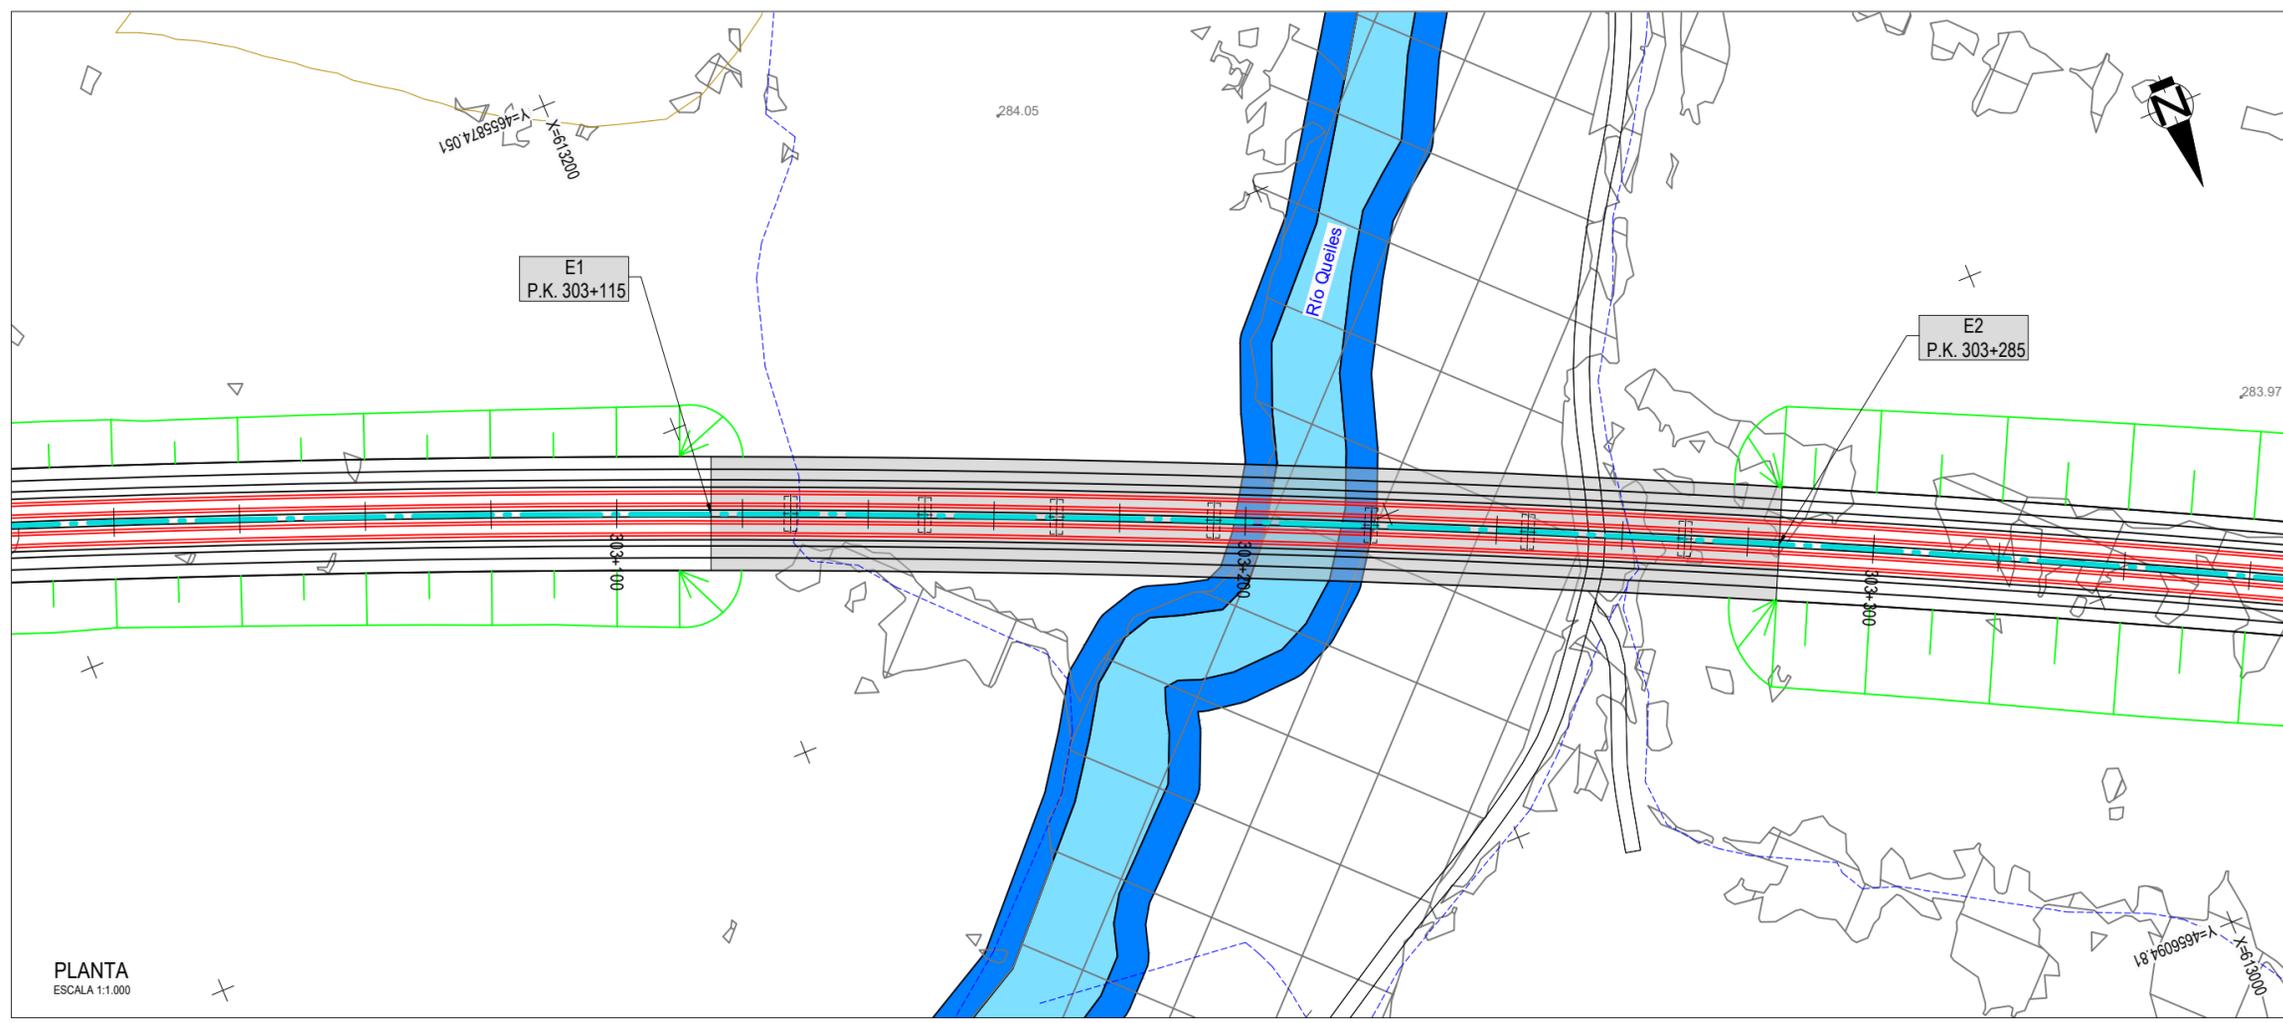


CODIGO: 5110180868685 ARCHIVO: 06.01.06_Viaducto Rio Queiles FECHA: 06/03/2023 DIBUJO: P03 REV. GRAF. DEL. P03 EL PROYECTISTA: #elishower Datum: ETRS89 Proyección: UTM_Zona UTM_30N

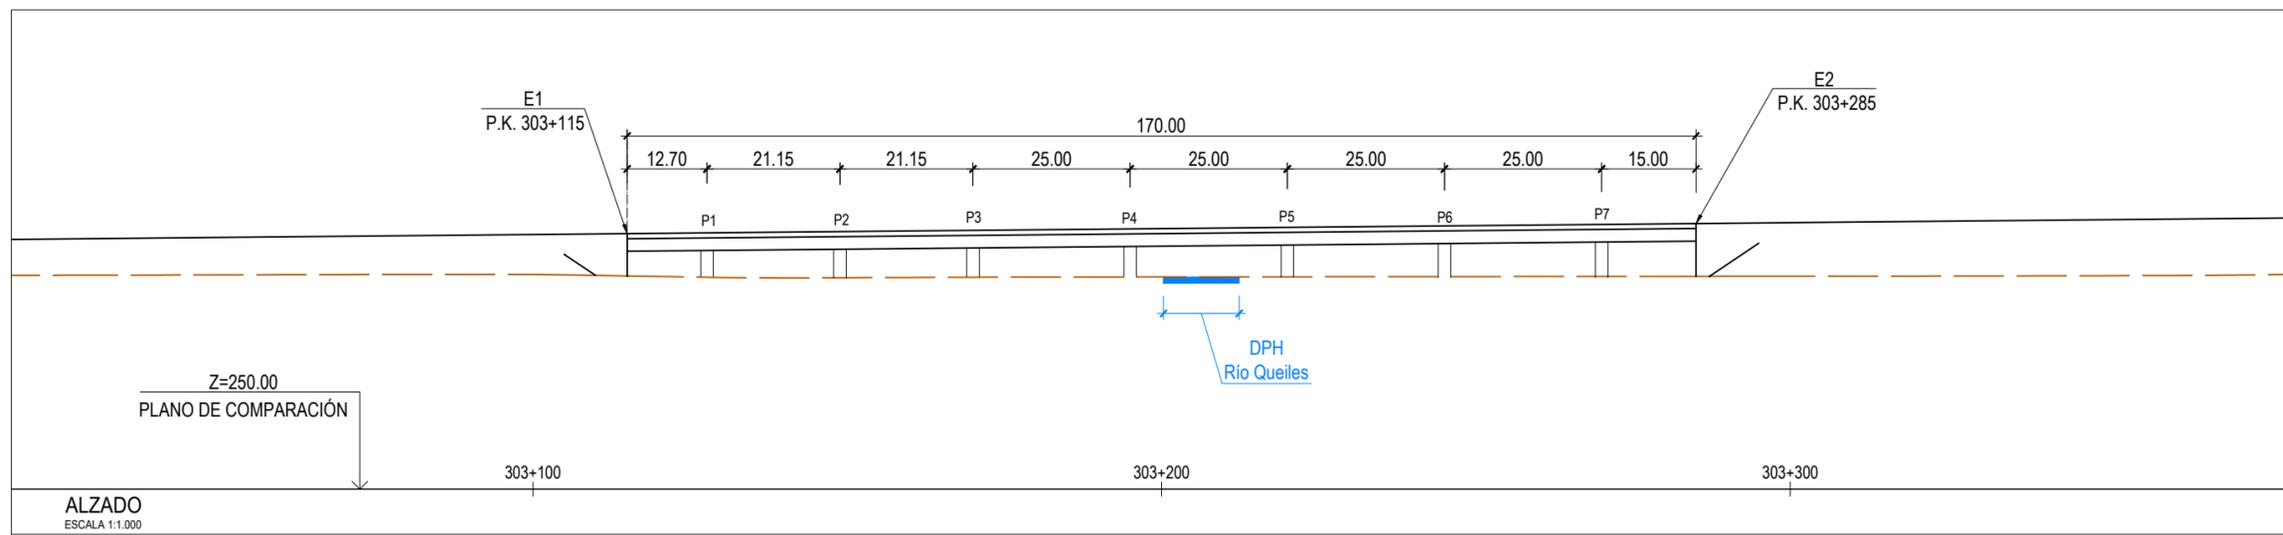

| LEYENDA | |
|---------|----------------------------|
| | dominio Público Hidráulico |
| | Zonas de Servidumbre |
| | Zona de Flujo Preferente |

Nota: Similar al Viaducto de la Alternativa 3-S-2 (Tramo 3)

| | | | | | | | |
|--|---|---|--|--------------------------------------|---------------------|------------------------------|---|
| GOBIERNO DE ESPAÑA MINISTERIO DE TRANSPORTES, MOVILIDAD Y AGENDA URBANA | SECRETARÍA DE ESTADO DE TRANSPORTES, MOVILIDAD Y AGENDA URBANA SECRETARÍA GENERAL DE INFRAESTRUCTURAS DIRECCIÓN GENERAL DE PLANIFICACIÓN Y EVALUACIÓN DE LA RED FERROVIARIA | TÍTULO ESTUDIO INFORMATIVO DEL CORREDOR CANTÁBRICO - MEDITERRÁNEO DE ALTA VELOCIDAD TRAMO: ZARAGOZA - CASTEJÓN | AUTOR DEL ESTUDIO DELIA ROMERA LUENGO | ESCALA A1 1:500 A3 1:1.000 | FECHA MARZO 2023 | Nº DE PLANO: 6.1.6 | TÍTULO DEL PLANO ESTRUCTURAS Y OBRAS DE FÁBRICA VIADUCTOS Y PUENTES DE FCC TRAMO 3. ALTERNATIVA 3-S-1 VIADUCTO RÍO QUEILES |
| | | | | | | | |

