


TRAMO 2:

CONFIGURACIÓN ALTERNATIVA DEL PAET DE GALLUR

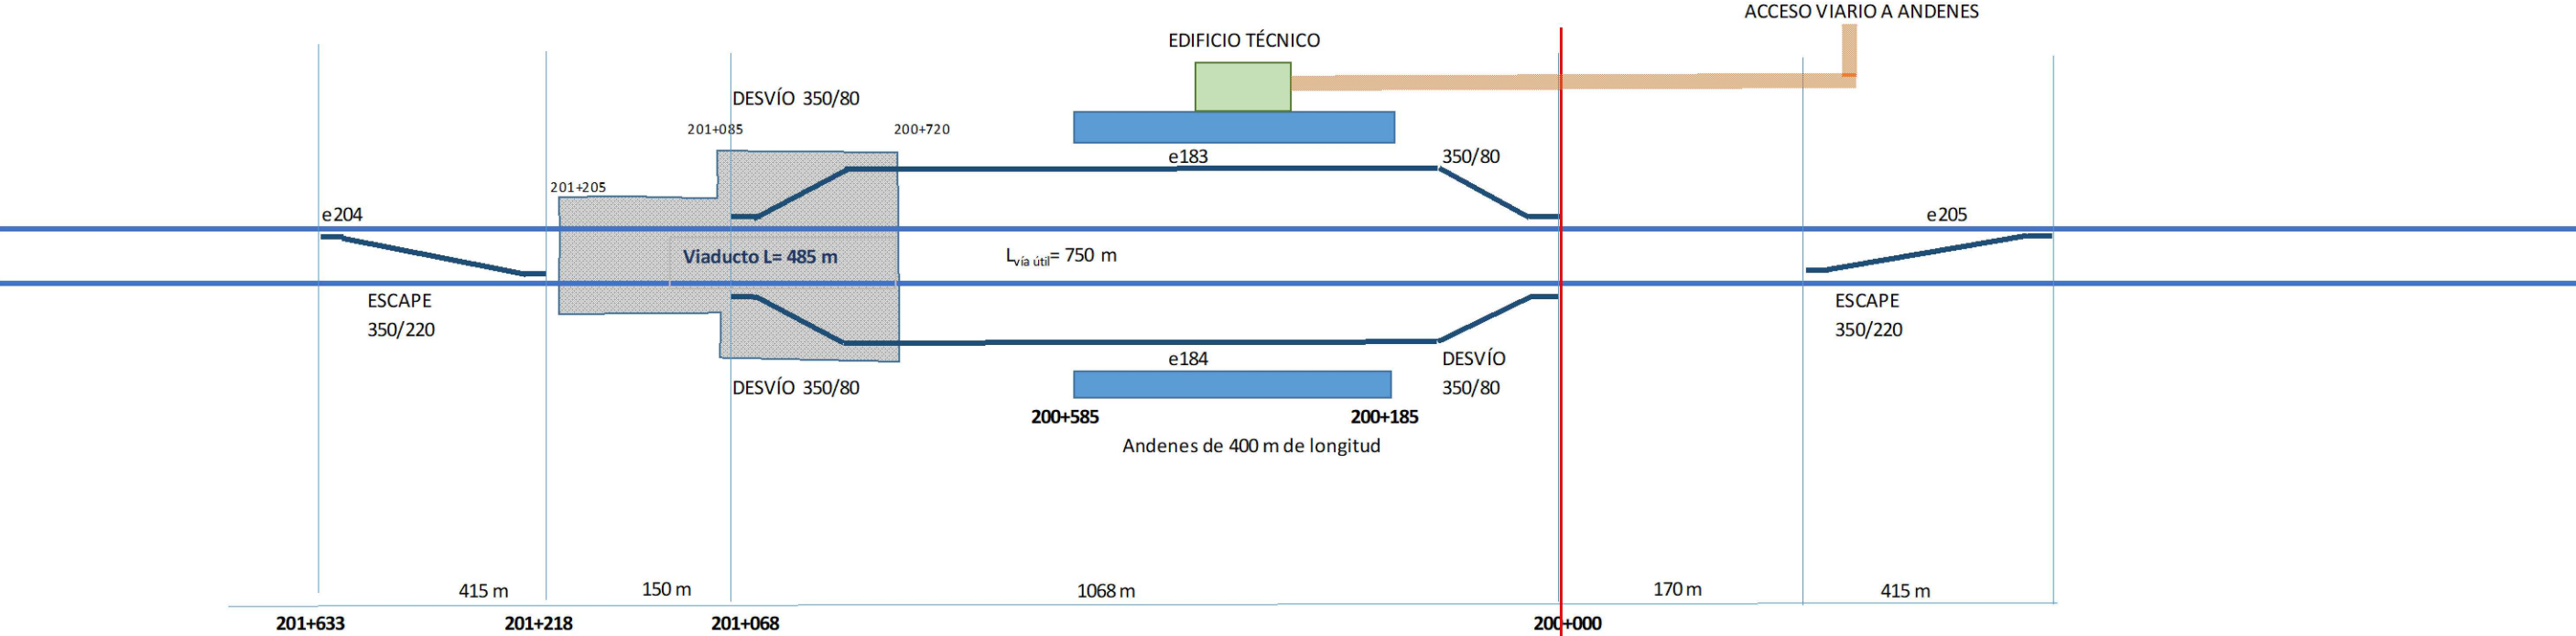

PAET DE GALLUR

TRAMO 2

- ALTERNATIVA 2-S-1-a E124
- ALTERNATIVA 2-S-2-a E122
- ALTERNATIVA 2-S-3-a E132
- ALTERNATIVA 2-S-1-b E125
- ALTERNATIVA 2-S-2-b E122
- ALTERNATIVA 2-S-3-b E158

TRAMO 1

- ALTERNATIVA 1-S-1 E111 SUR
- ALTERNATIVA 1-S-2 E120 NORTE

Nota:
Se incluirán 2 vías mango al inicio y al final de cada vía de apartado con desvíos de Tg 0,11