


CÓDIGO: 5110180060ES | ARCHIVO: 02_04_Fase Inicial (ALT 1 Y 2) | FECHA: 12/12/2022 | DIBUJO: PCG | REV. GRAF. DEL. PCG | EL PROYECTISTA: *#elisbauer* | Datum: ETRS89 | Proyección: UTM | Zona UTM: 30N

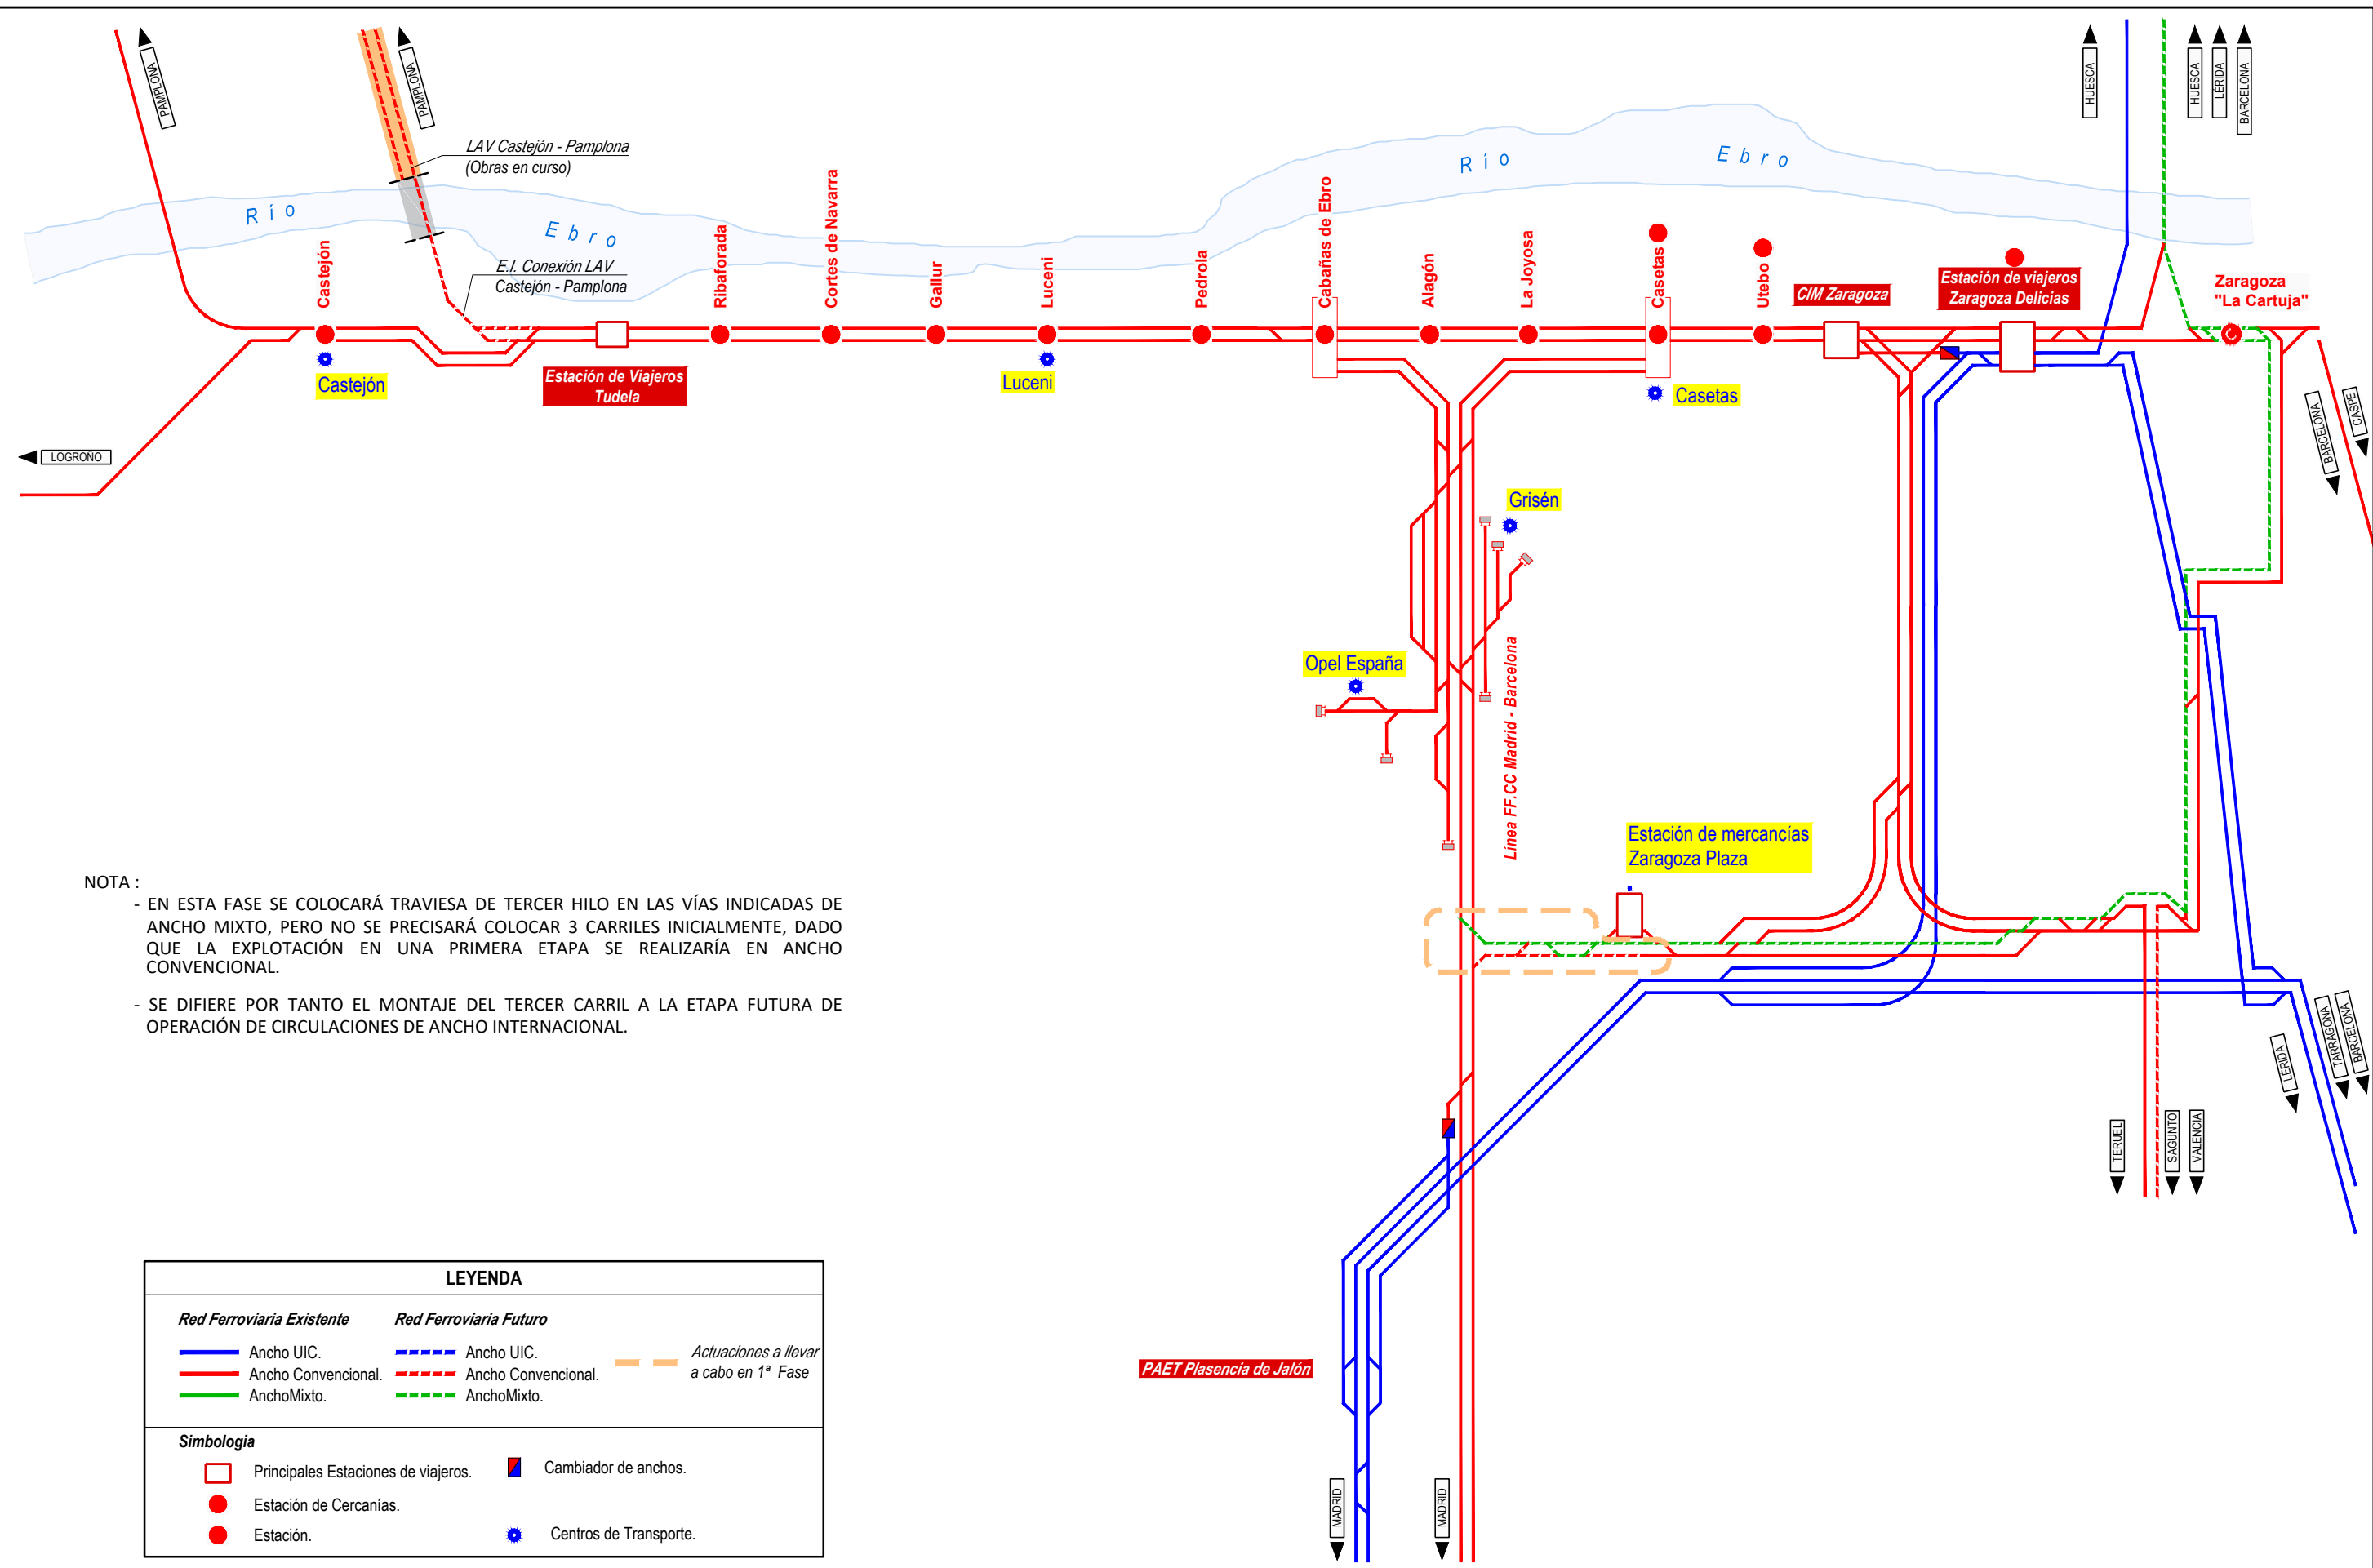

NOTA :

- EN ESTA FASE SE COLOCARÁ TRAVIESA DE TERCER HILO EN LAS VÍAS INDICADAS DE ANCHO MIXTO, PERO NO SE PRECISARÁ COLOCAR 3 CARRILES INICIALMENTE, DADO QUE LA EXPLOTACIÓN EN UNA PRIMERA ETAPA SE REALIZARÍA EN ANCHO CONVENCIONAL.
- SE DIFIERE POR TANTO EL MONTAJE DEL TERCER CARRIL A LA ETAPA FUTURA DE OPERACIÓN DE CIRCULACIONES DE ANCHO INTERNACIONAL.

LEYENDA		
Red Ferroviaria Existente	Red Ferroviaria Futuro	
— Ancho UIC.	- - - Ancho UIC.	- - - Actuaciones a llevar a cabo en 1ª Fase
— Ancho Convencional.	- - - Ancho Convencional.	
— AnchoMixto.	- - - AnchoMixto.	
Simbología		
 Principales Estaciones de viajeros.	■ Cambiador de anchos.	
● Estación de Cercanías.	● Centros de Transporte.	
● Estación.		