


CÓDIGO: 511018006060ES | ARCHIVO: 09.04. Tramo 3-Altas 3-S-1 y 3-S-2 | FECHA: 05/10/2022 | DIBUJO: PCG | REV. GRAF. DEL. PCG | EL PROYECTISTA: | Datum: ETRS89 | Proyección: UTM | Zona: UTM 30N

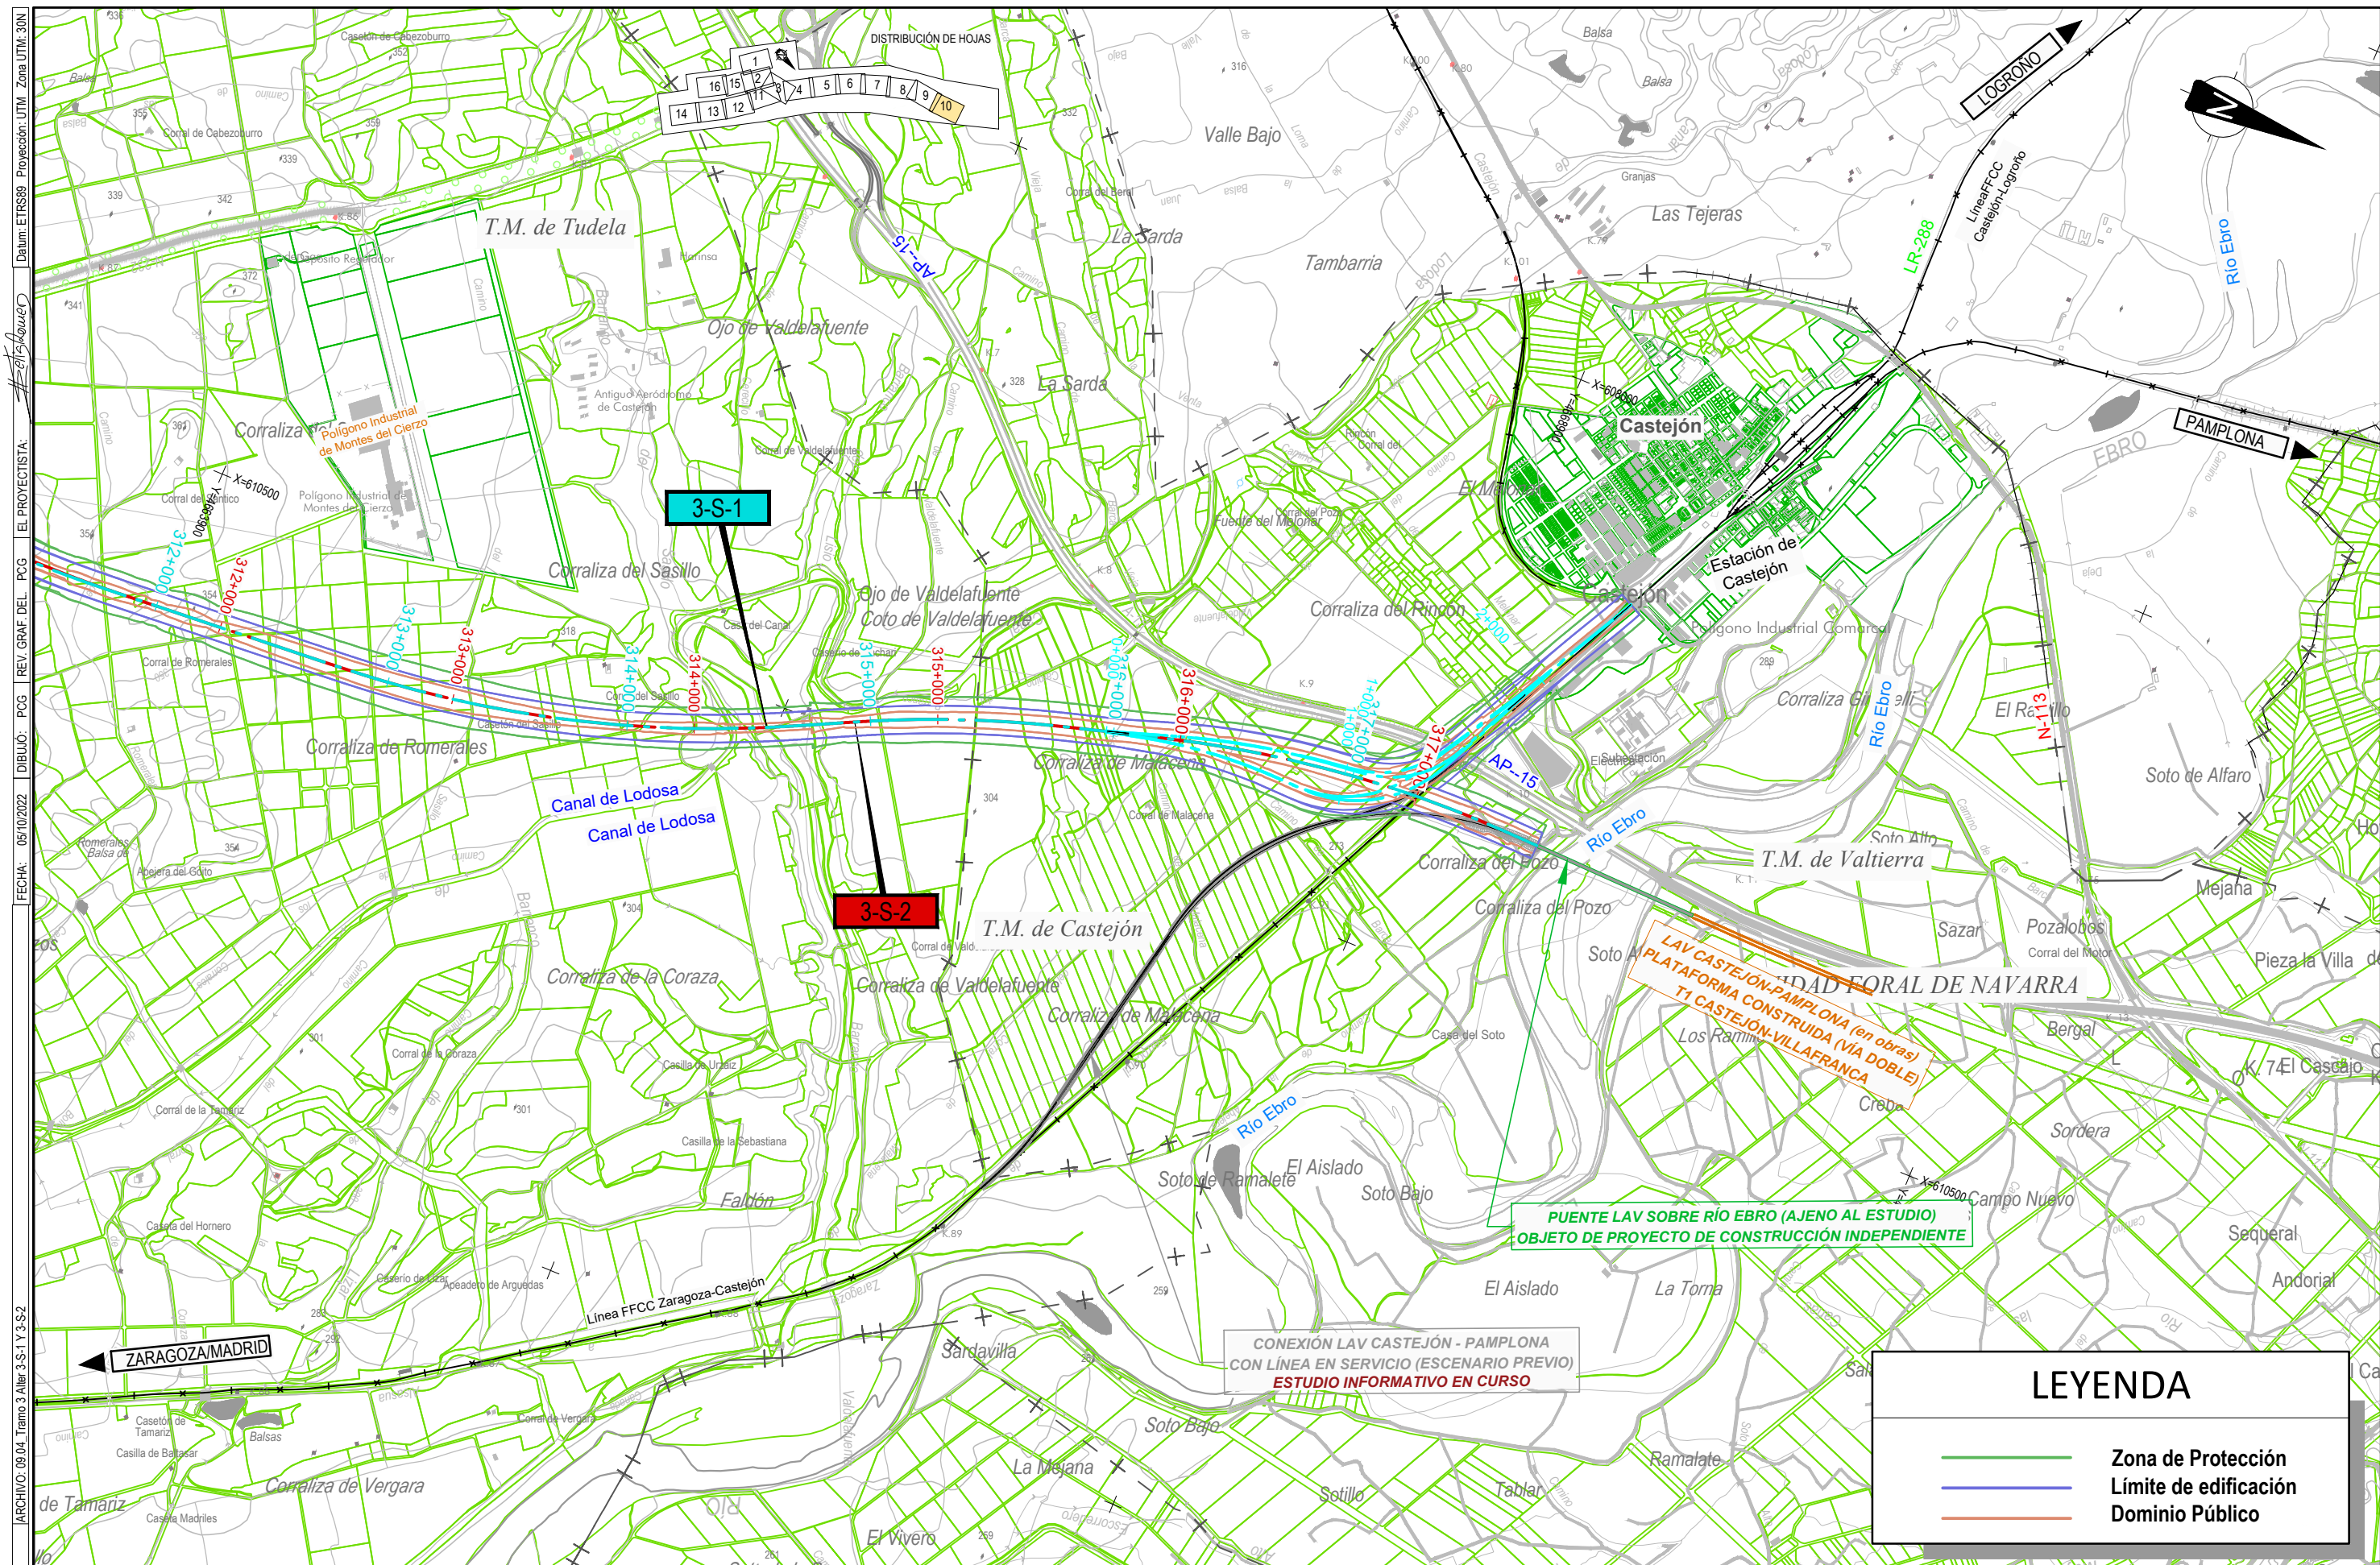

LEYENDA

- Zona de Protección
- Límite de edificación
- Dominio Público



CÓDIGO: 511018006060ES | ARCHIVO: 09.04_Tramo 3-Altas 3-S-1 Y 3-S-2 | FECHA: 05/10/2022 | DIBUJO: PCG | REV. GRAF. DEL. PCG | EL PROYECTISTA: | Datum: ETRS89 | Proyección: UTM | Zona: UTM 30N

 GOBIERNO DE ESPAÑA MINISTERIO DE TRANSPORTES, MOVILIDAD Y AGENDA URBANA	SECRETARÍA DE ESTADO DE TRANSPORTES, MOVILIDAD Y AGENDA URBANA SECRETARÍA GENERAL DE INFRAESTRUCTURAS DIRECCIÓN GENERAL DE PLANIFICACIÓN Y EVALUACIÓN DE LA RED FERROVIARIA	TÍTULO ESTUDIO INFORMATIVO DEL CORREDOR CANTÁBRICO - MEDITERRÁNEO DE ALTA VELOCIDAD TRAMO: ZARAGOZA - CASTEJÓN	AUTOR DEL ESTUDIO DELIA ROMERA LUENGO	ESCALA A1 1:12.500 A3 1:25.000 Numérica Gráfica	FECHA MARZO 2023	Nº DE PLANO: 9.4 Hoja 2 de 2	TÍTULO DEL PLANO BANDE DE RESERVA PLANTA TRAMO 3 ALTERNATIVAS 3-S-1 Y 3-S-2