

PROYECTO BÁSICO DE REPOSICIÓN DE SERVICIOS AFECTADOS POR LA ELECTRIFICACIÓN DE LA LAV DE EXTREMADURA

TRAMOS: PLASENCIA-CÁCERES - MÉRIDA, MÉRIDA - BADAJOZ - FRONTERA PORTUGUESA

Provincia: CÁCERES Y BADAJOZ

Mayo 2021

E-01 ANEJO DE EXPROPIACIONES

ETRS 89



DOCUMENTO E-01. ANEJO DE EXPROPIACIONES

ÍNDICE

1. Memoria	1
1.1. Objeto del presente anejo.....	1
1.2. Descripción general de la solución proyectada.....	1
1.3. Términos municipales afectados	1
1.4. Afecciones	2
1.5. Expropiación	2
1.6. Imposición de servidumbres	2
1.7. Ocupaciones temporales	3
1.8. Planos parcelarios	4
1.9. Criterios de valoración de los bienes y derechos afectados	4
1.9.1. Metodología.....	4
1.9.2. Precios unitarios	5
2. Bienes y derechos afectados	6
2.1. Determinación de los bienes y derechos afectados.....	6
3. Planos	22
4. Fichas de edificaciones afectadas	106

1. Memoria

1.1. Objeto del presente anejo

La finalidad del presente Anejo es doble, en primer lugar ha de servir para poder ajustarse a los requisitos necesarios que ineludiblemente debe reunir todo proyecto para cumplimentar el trámite de su aprobación definitiva por el Ministerio de Transportes, Movilidad y Agenda Urbana, de conformidad con la legislación vigente y, en segundo lugar, igualmente debe servir de base de partida para la incoación y subsiguiente tramitación del expediente de expropiación por el Ministerio de Transportes, Movilidad y Agenda Urbana, de los bienes y derechos afectados por la ejecución de las obras contenidas en el proyecto de referencia.

Por consiguiente, dicho anejo tiene la finalidad de definir, con toda la precisión posible, los terrenos que son estrictamente necesarios para la correcta ejecución de las obras contempladas en el mismo.

1.2. Descripción general de la solución proyectada

La finalidad del Proyecto es inventariar las servidumbres y servicios existentes a lo largo de la línea del ferrocarril entre Plasencia y Badajoz

- Afecciones de líneas eléctricas

La futura línea aérea de contactos afecta a líneas de la compañía Iberdrola en los términos municipales de Plasencia y Cáceres de la provincia de Cáceres y en los términos municipales de Mérida y Badajoz de la provincia de Badajoz, sin embargo, afecta a líneas de la compañía Endesa (bien de su titularidad o suministrada por las mismas) y una línea de REE en los términos municipales de Plasencia y Cáceres.

Estas líneas son de Media, Alta y Baja tensión.

Como criterio general las líneas de tensión más alta que la futura catenaria ferroviaria que no cumplieran gálibo vertical que solicita la REAT se reponen con nuevas torres eléctricas a ambos lados de la vía que cumplan la distancia horizontal de vez y media la altura de las mismas y cuya línea eléctrica entre ambas superé el gálibo vertical de 12 m con la vía actual, desmontando tanto

líneas y torres necesarios e igualmente reponiendo líneas y postes necesarios incluidas conexiones refuerzos y trabajos necesarios para correcto funcionamiento de las líneas.

Las afecciones a futura catenaria ferroviaria de líneas eléctricas de menor tensión, se reponen todas y por debajo de la vía, para no depender de cortes ferroviarios, su ejecución será mediante perforación dirigida por donde se pasarán los nuevos cables y se dispondrán de dos arquetas a ambos lados de la vía y fuera del límite de Adif. Se realizarán por lo tanto los entronques aéreos-subterráneos, conexiones y trabajos necesarios para el correcto funcionamiento de la línea.

- Afecciones de líneas telefónicas

Las líneas de telecomunicaciones afectadas por la futura línea aérea de contactos pertenecen a la compañía Telefónica

Las afecciones de telecomunicaciones aéreas se reponen debajo de la vía, para no depender de cortes ferroviarios su ejecución será mediante perforación dirigida por donde se pasarán los nuevos cables y de dispondrán de dos arquetas a ambos lados de la vía y fuera del límite de Adif. Se realizarán por lo tanto los entronques aéreos-subterráneos, conexiones y trabajos necesarios para el correcto funcionamiento de la línea.

1.3. Términos municipales afectados

Los terrenos afectados por el presente proyecto se refieren a las obras del PROYECTO BÁSICO DE REPOSICIÓN DE SERVICIOS AFECTADOS POR LA ELECTRIFICACIÓN DE LA LAV DE EXTREMADURA. TRAMOS PLASENCIA-CÁCERES - MÉRIDA, MÉRIDA - BADAJOZ - FRONTERA PORTUGUESA.

Dichos terrenos pertenecen administrativamente a los municipios de Plasencia y Cáceres de la provincia de Cáceres y Mérida y Badajoz de la provincia de Badajoz, en la Comunidad Autónoma de Extremadura.

1.4. Afecciones

Para la correcta ejecución de las Obras contenidas en el presente proyecto, se definen tres tipos de afección: la expropiación propiamente dicha, la imposición de servidumbres y la ocupación temporal.

En el presente Proyecto se considerarán las superficies sujetas a expropiación, imposición de servidumbres y ocupaciones temporales, tanto aéreas como soterradas. Se han definido unas afecciones, según criterios suministrados por las empresas titulares de las líneas de:

LÍNEAS ELÉCTRICAS	MT/AT			
	EXPROPIACIÓN Poste/Arqueta	SERVIDUMBRE		OCUPACIÓN TEMPORAL
Aéreas	16 m ²	Zona de servidumbre de vuelo** incrementada por la siguiente distancia de seguridad en ambos lados de dicha proyección: Dadd+Del= 1,5 +Del (Min. 2m) Los valores de Del se indican en el apartado 5.2 de la ITC-LAT 07 RD223/2008, de 15 de febrero		8 m x 8 m
Soterradas	9 m ²	2 m a cada lado del eje		3,5 m a cada lado del eje
SUMINISTRO		EXPROPIACIÓN	SERVIDUMBRE	OCUPACIÓN TEMPORAL
Línea de telecomunicaciones		9 m ²	1,5 m a cada lado del eje	6 m x 6 m

La servidumbre aérea comprende, además del vuelo sobre el predio sirviente, el establecimiento de postes, torres o apoyos fijos para la sustentación de cables conductores de energía.

La servidumbre de conducciones soterradas comprende la ocupación del subsuelo por los cables conductores, tuberías de saneamiento, abastecimiento,

gaseoductos, etc., a la profundidad y con las demás características que señale la legislación urbanística aplicable.

Las zonas de servidumbre están sujetas a las siguientes limitaciones:

Prohibición de efectuar trabajos de arada y similares a una profundidad superior a 70 cm en las servidumbres subterráneas, así como de plantar árboles o arbustos a una distancia inferior a dos metros a contar desde el eje de las tuberías y parte exterior de los cables.

Prohibición de levantar edificaciones o construcciones de ningún tipo, aunque tengan carácter provisional o temporal, realizar obras ni efectuar acto alguno que pueda dañar o perturbar el buen funcionamiento, vigilancia, conservación, reparaciones y sustituciones, en su caso, de la canalización y sus instalaciones auxiliares.

Una y otra forma de servidumbre comprenderá igualmente el derecho al libre acceso del personal y equipos necesarios para poder mantener, reparar o renovar las instalaciones, con pago, en su caso, de los daños que se ocasionen.

1.5. Expropiación

Se expropia el pleno dominio de las superficies que ocupen las arquetas o postes situados en ubicaciones diferentes a las actuales, y en todo caso las superficies que sean imprescindibles para cumplimentar la normativa legal vigente para este tipo de Obras, en especial las contenidas en el título II de la Ley 38/2015, de 29 de septiembre, del Sector Ferroviario, relativa a las limitaciones a la propiedad y que se concretan con el Real Decreto 2387/2004, de 30 de diciembre, por el que se aprueba el Reglamento del Sector Ferroviario.

La fijación de la línea perimetral de la expropiación, queda estrictamente definida en los planos parcelarios.

La expropiación de los terrenos resultantes de la aplicación de los criterios y parámetros anteriormente expuestos afecta a una superficie de **758**

m², de los cuales 391 m² (51,58 %) corresponden a terrenos catalogados como suelo rural y el resto 367 m² (48,42 %) corresponde a terrenos catalogados como suelo urbanizado.

El desglose de las superficies objeto de expropiación en este tramo se detalla por municipios en el siguiente cuadro de clases de suelo:

TERMINO MUNICIPAL	SUELO RURAL (m ²)	SUELO URBANIZADO (m ²)	TOTAL EXPROPIACION (m ²)
PLASENCIA	34	174	208
CÁCERES	110	79	189
MÉRIDA	122	98	220
BADAJOS	125	16	141

Del total del suelo afectado por expropiación, 252 m² (33,25 %) son dominio público y los restantes 506 m² (66,75 %) son de titularidad de particulares.

1.6. Imposición de servidumbres

Se define como imposición de servidumbre, las correspondientes franjas de terrenos sobre los que es imprescindible imponer una serie de gravámenes, al objeto de limitar el ejercicio del pleno dominio del inmueble.

Estas franjas de terreno adicionales a la expropiación tienen una anchura variable, en función de la naturaleza u objeto de la correspondiente servidumbre, concretándose las mencionadas imposiciones de servidumbre, mediante el oportuno grafiado con la trama correspondiente determinada para este fin, en los respectivos planos parcelarios que forman parte del Anejo de Expropiaciones para este proyecto.

Dicha imposición de servidumbres afecta a una superficie total de **20.194** m², de los cuales 14.325 m² (70,94 %) corresponden a terrenos catalogados como suelo rural y el resto 5.869 m² (29,06 %) corresponde a terrenos catalogados como suelo urbanizado, con el siguiente desglose por municipios y clase de suelo:

TERMINO MUNICIPAL	SUELO RURAL (m ²)	SUELO URBANIZADO (m ²)	TOTAL SERVIDUMBRE (m ²)
PLASENCIA	347	3.280	3.627

TERMINO MUNICIPAL	SUELO RURAL (m ²)	SUELO URBANIZADO (m ²)	TOTAL SERVIDUMBRE (m ²)
CÁCERES	5.970	1.405	7.375
MÉRIDA	4.304	896	5.200
BADAJOS	3.704	288	3.992

De la superficie total afectada por imposición de servidumbre, hay que destacar que 14.533 m² (71,97 %) corresponden a terrenos con titularidad particular y 5.661 m² (28,03 %) es superficie de dominio público.

1.7. Ocupaciones temporales

Se definen de este modo aquellas franjas de terrenos que resultan estrictamente necesarios ocupar, para llevar a cabo, la correcta ejecución de las obras contenidas en el proyecto y por un espacio de tiempo determinado, generalmente coincidente con el periodo de finalización de ejecución de las mismas.

El tiempo estimado de las ocupaciones temporales para la reposición de los servicios que se afectan es inferior a un año.

Dichas franjas de terreno adicionales a la expropiación tienen una anchura variable según las características de la explanación, la naturaleza del terreno y del objeto de la ocupación. Dichas zonas de ocupación temporal se utilizarán, entre otros usos, principalmente para la reposición de los servicios que se afectan y en general para todas cuantas instalaciones o cometidos sean necesarios para la correcta ejecución de las Obras contempladas o definidas en el presente Proyecto.

Dicha ocupación temporal afecta a una superficie total de **21.331** m², de los cuales 18.077 m² (84,75 %) corresponden a terrenos catalogados como suelo rural y el resto 3.254 m² (15,25 %) corresponde a terrenos catalogados como suelo urbanizado, con el siguiente desglose por municipios y clase de suelo:

TERMINO MUNICIPAL	SUELO RURAL (m ²)	SUELO URBANIZADO (m ²)	TOTAL OCUPACIÓN TEMPORAL (m ²)
PLASENCIA	1.274	1.614	2.888
CÁCERES	1.114	1.357	2.471

TERMINO MUNICIPAL	SUELO RURAL (m ²)	SUELO URBANIZADO (m ²)	TOTAL OCUPACIÓN TEMPORAL (m ²)
MÉRIDA	3.876	228	4.104
BADAJOS	11.813	55	11.868

De la superficie total afectada por ocupación temporal, hay que destacar que 17.354 m² (81,36 %) corresponden a terrenos con titularidad particular y 3.977 m² (18,64 %) es superficie de dominio público.

1.8. Planos parcelarios

El presente Anejo de Expropiaciones incluye una colección de planos parcelarios en los que se definen todas y cada una de las parcelas catastrales afectadas por la ejecución de las obras contenidas en el proyecto, cualquiera que sea su forma de afección.

Cada uno de los planos contiene croquis reducido del plano guía, indicándose claramente el número de hoja al que pertenece, el nombre del Término Municipal que comprende y el norte geográfico.

Los referidos planos parcelarios se han confeccionado sobre la base cartográfica realizada ex-profeso para la redacción del presente proyecto, habiéndose realizado la correspondiente identificación catastral de las parcelas afectadas y sus propietarios con la ayuda de los planos catastrales de rústica y urbana de los Centros de Gestión Catastral o de la Oficina Virtual de Catastro del M^o de Economía y Hacienda, de las informaciones recabadas y facilitadas por los Ayuntamientos afectados y por último de los trabajos y apoyos de campo realizados por el equipo de la empresa consultora contratada al efecto.

Los planos parcelarios se han confeccionado a escala 1:1.000, suficiente como para permitir identificar la posición de las parcelas en el terreno y efectuar mediciones fiables tanto de la longitud de linderos o distancias como de la superficie de las parcelas.

Las parcelas se identifican mediante un cajetín subdividido en dos partes, en la parte superior contendrá el número de orden completo, compuesto por la letra de

la línea, los dos dígitos de su código provincial, los cuatro dígitos de su código municipal INE y los cuatro dígitos del número de las afectadas dentro de cada municipio. En la parte inferior, para las parcelas de suelo rural se subdivide en dos partes, en la parte izquierda se pone el número de polígono y en la derecha el número de parcela; en las parcelas de suelo urbanizado, en la parte inferior del cajetín se pone la referencia catastral.

Se han delimitado con manchas de color los diversos tipos de afección: la expropiación de color amarillo, la imposición de servidumbres de color azul y las ocupaciones temporales de color verde, Las edificaciones afectadas se han marcado con mancha de color rojo. Dichos colores no ocultan los detalles topográficos ni de representación de la obra (eje, desmontes, terraplenes, etc...).

En general las parcelas catastrales se han delimitado en toda su extensión, incluso las subparcelas de cultivo, delimitadas a su vez por líneas más delgadas discontinuas, al objeto que, del examen del plano, se pueda deducir el tipo y la forma de afección en relación al resto de parcela no afectada.

1.9. Criterios de valoración de los bienes y derechos afectados

1.9.1. Metodología

Para la valoración de los bienes y derechos afectados se aplicará la normativa legal vigente, en especial la contenida en el RD Legislativo 7/2015, de 30 de octubre, por el que se aprueba el Texto Refundido de la Ley del Suelo y Rehabilitación Urbana, el RD 1492/2011, de 24 de octubre, así como lo contenido en la Ley de Expropiación Forzosa de 16 de diciembre de 1954 y su Reglamento, R.D. 26 de abril de 1957.

- En cuanto al vuelo y demás instalaciones afectadas:

Las plantaciones y sembrados preexistentes, así como las indemnizaciones por razón de arrendamientos rústicos u otros derechos, se tasarán con arreglo a los criterios de las Leyes de Expropiación Forzosa y de Arrendamientos Rústicos.

Las edificaciones, construcciones e instalaciones, cuando deban valorarse con independencia del suelo, se tasarán por el método de coste de reposición según

su estado y antigüedad en el momento al que deba entenderse referida la valoración.

Las indemnizaciones a favor de los arrendatarios rústicos y urbanos se fijarán de acuerdo con lo previsto en la Ley de Expropiación Forzosa y las normas de la legislación de Arrendamientos.

- En cuanto a las servidumbres:

Se valoran en función del tipo de gravamen o grado de limitación del pleno dominio impuesto sobre el bien o parcela afectada. En general se valora teniendo en cuenta la diferencia entre el valor en venta que poseía la parcela inicialmente a la imposición de la servidumbre y el valor en venta que poseerá como consecuencia de la carga o gravamen que se pretende imponer.

El demérito que puede sufrir una parcela gravada con servidumbre, es independiente a su naturaleza (rural o urbanizado), si en un solar edificable la limitación de la servidumbre hace que no se pueda edificar (por discurrir por debajo una tubería de gas, el ferrocarril en falso túnel, etc.), el valor de ese solar después de la imposición de la servidumbre será prácticamente nulo, el porcentaje de demérito puede llegar casi al 100%.

Al valor calculado por servidumbre del suelo se le añade el 100% del valor del suelo que vaya a ser afectado.

- En cuanto a las ocupaciones temporales:

Su tasación se ha realizado de conformidad con lo que establece la vigente Ley de Expropiación Forzosa, es decir "... Se referirán siempre a la apreciación de los rendimientos que el propietario haya dejado de percibir por las rentas vencidas durante la ocupación, sumando, además los perjuicios estimados que se causen a la finca o los gastos que supongan restituirla a su estado primitivo...", obviamente con la salvedad de que los perjuicios irrogados en ningún caso puedan ser superiores al valor del bien, en cuyo caso se optará por su expropiación.

Los daños y perjuicios causados por la ocupación temporal durante la ejecución de las obras, son de dos tipos: por una parte, la indisponibilidad del bien por el propietario durante este período, de tal suerte que éste, con independencia de

que no podrá explotarlo agrónomicamente, tampoco podrá destinarlo a ningún otro uso compatible o permitido por la legislación urbanística, ni, en la práctica, arrendarlo o venderlo, con lo que, desde el punto de vista financiero, es un elemento del activo que se encuentra forzosamente inmovilizado; y, por otra parte, el daño emergente y el lucro cesante producido a su explotación agraria, según el tipo de cultivo al que tenga dedicada la finca.

En cuanto a la primera partida, ésta equivaldrá a los intereses financieros del justiprecio del suelo y demás elementos expropiados calculados al tipo de interés de la deuda pública del Estado en mercados secundarios a tres años publicada por el Banco de España (Disposición adicional séptima del texto refundido de la Ley del Suelo).

Teniendo en cuenta que la reposición de los servicios afectados se realizará en menos de un año, se ha estimado que la indemnización correspondiente a la ocupación temporal de los terrenos incluidos en Suelo Rural se debe valorar entre el 10 % y el 20% del valor del terreno afectado (10 % por cada año de ocupación del mismo).

Al valor calculado por ocupación del suelo se le añade el 100% del valor del suelo que se afecte.

En el caso de terrenos incluidos en Suelo Urbanizado, la indemnización equivaldrá a los intereses financieros del justiprecio del suelo y demás elementos expropiados calculados al tipo de interés de la deuda pública del Estado en mercados secundarios a tres años publicada por el Banco de España, para este proyecto se estima en el 4 % (Disposición adicional séptima del texto refundido de la Ley del Suelo).

1.9.2. Precios unitarios

De la aplicación de los criterios anteriormente señalados se han obtenido los valores unitarios que deben adoptarse para la tasación de los bienes y derechos afectados con motivo de la ejecución de las obras contenidas en el presente proyecto.

2. Bienes y derechos afectados

2.1. Determinación de los bienes y derechos afectados

A los efectos que establece el artículo 17 de la vigente Ley de Expropiación Forzosa de 16/12/54 y concordantes con su Reglamento de 26/4/57. Se ha elaborado la preceptiva relación concreta e individualizada, en la que se describen, todos los aspectos materiales y jurídicos, de los bienes o derechos que se consideran de necesaria expropiación.

Dicha Relación de Bienes y Derechos afectados comprende, de forma ordenada y a modo de resumen, todas las fincas o parcelas catastrales afectadas, indicando las superficies objeto de expropiación, imposición de servidumbres u ocupación temporal, con expresión de los siguientes datos:

- Número de orden en el expediente expropiatorio y número del plano parcelario del proyecto en el que se encuentra la finca.
- Identificación catastral del polígono y parcela.
- Nombre y domicilio del propietario del bien afectado.
- Extensión o superficie de la finca completa y de la parte de la misma que sea objeto de expropiación, imposición de servidumbre u ocupación temporal.
- Régimen urbanístico del suelo y calificación según cultivos, en su caso.

Toda la información necesaria para la preparación de la referida relación se ha obtenido a través de los Centros de Gestión Catastral o de la Oficina Virtual de Catastro del Mº de Economía y Hacienda, así como de la inspección directa de los terrenos.

Se han tenido en cuenta y por consiguiente reseñado, en la relación de bienes o derechos afectados, aquellas parcelas o derechos pertenecientes al Estado, Comunidad Autónoma, Provincia, Municipio o cualquier otro Organismo o Empresa Pública (ADIF, Confederaciones hidrográficas, Autopistas, caminos públicos municipales, etc...), que dada su naturaleza jurídica de bien público, gozan de la condición de utilidad pública y en consecuencia no deben ser

expropiados, a menos que ex-profeso se declarase la prevalencia de la utilidad pública. No obstante dicha inclusión se considera necesaria puesto que en cada caso, previa declaración de compatibilidad, se tendrá que armonizar y acometer, en su caso, la reposición del servicio o finalidad pública y establecimiento de las condiciones técnicas que comporta dicha restitución.

TÉRMINO MUNICIPAL DE PLASENCIA

Nº de orden	Polígono/Referencia catastral	Parcela	Titular Actual Nombre y Domicilio	Titular Catastral Nombre y Domicilio	Superficie catastral (m2)	Afecciones (m ²)							Naturaleza	Nº Plano de Expropiación
						Subparcela	Calificación fiscal	Aprovechamiento actual	Expropiación	Imposición Servidumbre	Ocupación Temporal	Total		
K-10.1480-0001	7343107QE4374C0001FD		SEYPE & TORRE SL PZ MAYOR 10 10600 PLASENCIA (CÁCERES)	SEYPE & TORRE SL PZ MAYOR 10 10600 PLASENCIA (CÁCERES)	47378			Suelo sin edificar	0	0	403	403	URBANIZADO	H-1
K-10.1480-0002	FERROCARRIL CÁCERES-PLASENCIA		DESCONOCIDO	DESCONOCIDO	-			FERROCARRIL CÁCERES-PLASENCIA	98	0	551	649	URBANIZADO	H-1
K-10.1480-0003	7343125QE4374C0001UD		AYUNTAMIENTO DE PLASENCIA CL REY 6 10600 PLASENCIA (CÁCERES)	AYUNTAMIENTO DE PLASENCIA CL REY 6 10600 PLASENCIA (CÁCERES)	14315			Suelo sin edificar	0	280	106	386	URBANIZADO	H-2
K-10.1480-0004	7343127QE4374C0001WD		AYUNTAMIENTO DE PLASENCIA CL REY 6 10600 PLASENCIA (CÁCERES)	AYUNTAMIENTO DE PLASENCIA CL REY 6 10600 PLASENCIA (CÁCERES)	4421			Suelo sin edificar	0	512	0	512	URBANIZADO	H-2
K-10.1480-0005	7343128QE4374C0001AD		PLACONSA SA CL LOS QUESOS 2 10600 PLASENCIA (CÁCERES)	PLACONSA SA CL LOS QUESOS 2 10600 PLASENCIA (CÁCERES)	10931			Suelo sin edificar	0	583	0	583	URBANIZADO	H-2
K-10.1480-0006	7343108QE4374C0001MD		NOVODERECHO 2012 CL REY 29 BI:A PI:01 Pt:A 10600 PLASENCIA (CÁCERES)	NOVODERECHO 2012 CL REY 29 BI:A PI:01 Pt:A 10600 PLASENCIA (CÁCERES)	2690			Suelo sin edificar	0	251	0	251	URBANIZADO	H-2
K-10.1480-0007	S/N		DESCONOCIDO	DESCONOCIDO	-			CAMINO	0	97	0	97	URBANIZADO	H-2
K-10.1480-0008	7343129QE4374C0000LS		TALAVAN PEDRERO FRANCISCO JAVIER CL PUERTA DE CORIA 12 10600 PLASENCIA (CÁCERES)	TALAVAN PEDRERO FRANCISCO JAVIER CL PUERTA DE CORIA 12 10600 PLASENCIA (CÁCERES)	13319			Suelo sin edificar	0	309	0	309	URBANIZADO	H-2
K-10.1480-0009	FERROCARRIL CÁCERES-PLASENCIA		DESCONOCIDO	DESCONOCIDO	-			FERROCARRIL CÁCERES-PLASENCIA	0	243	0	243	URBANIZADO	H-2
K-10.1480-0010	7338216QE4373G0001HO		SANCHEZ OCAÑA GUNDIN MARIA ISABEL CL CORIA 2 10600 PLASENCIA (CÁCERES) SANCHEZ OCAÑA GUNDIN EDUARDO CL VELAZQUEZ 102 PI:07 Pt:A 28006 MADRID (MADRID) SANCHEZ OCAÑA GUNDIN MARIA PILAR CL CORIA 2 10600 PLASENCIA (CÁCERES)	SANCHEZ OCAÑA GUNDIN MARIA ISABEL CL CORIA 2 10600 PLASENCIA (CÁCERES) SANCHEZ OCAÑA GUNDIN EDUARDO CL VELAZQUEZ 102 PI:07 Pt:A 28006 MADRID (MADRID) SANCHEZ OCAÑA GUNDIN MARIA PILAR CL CORIA 2 10600 PLASENCIA (CÁCERES)	4812			Suelo sin edificar	49	570	0	619	URBANIZADO	H-2
K-10.1480-0011	S/N		DESCONOCIDO	DESCONOCIDO	-			CAMINO	0	65	0	65	URBANIZADO	H-2
K-10.1480-0012	7338213QE4373G0001SO		LOS ALAMOS Y SERVICIOS SL CR NACIONAL 630 KM 132 10600 PLASENCIA (CÁCERES)	LOS ALAMOS Y SERVICIOS SL CR NACIONAL 630 KM 132 10600 PLASENCIA (CÁCERES)	1897			Suelo sin edificar	0	11	0	11	URBANIZADO	H-2
K-10.1480-0013	7338202QE4373G0001OO		TALLERES ROVIRA SA CR CACERES 6 10600 PLASENCIA (CÁCERES)	TALLERES ROVIRA SA CR CACERES 6 10600 PLASENCIA (CÁCERES)	2305			Industrial	0	34	0	34	URBANIZADO	H-2
K-10.1480-0014	7338203QE4373G0001KO		HOTEL LOS ALAMOS SL EN LIQUIDACION CR NACIONAL 630 10600 PLASENCIA (CÁCERES) BLAZQUEZ CORDERO NICOLAS CL MATIAS MONTERO 4 PI:04 Pt:A 10600 PLASENCIA (CÁCERES)	HOTEL LOS ALAMOS SL EN LIQUIDACION CR NACIONAL 630 10600 PLASENCIA (CÁCERES) BLAZQUEZ CORDERO NICOLAS CL MATIAS MONTERO 4 PI:04 Pt:A 10600 PLASENCIA (CÁCERES)	8308			Industrial	0	94	103	197	URBANIZADO	H-2

Nº de orden	Polígono/Referencia catastral	Parcela	Titular Actual Nombre y Domicilio	Titular Catastral Nombre y Domicilio	Superficie catastral (m2)	Afecciones (m²)							Naturaleza	Nº Plano de Expropiación
						Subparcela	Calificación fiscal	Aprovechamiento actual	Expropiación	Imposición Servidumbre	Ocupación Temporal	Total		
K-10.1480-0015	6734805QE4363D0001KQ		VELASCO Y SOLANO SL AV ESPAÑA 20 10600 PLASENCIA (CÁCERES)	VELASCO Y SOLANO SL AV ESPAÑA 20 10600 PLASENCIA (CÁCERES)	12687			Suelo sin edificar	9	65	92	166	URBANIZADO	H-3
K-10.1480-0016	FERROCARRIL CÁCERES-PLASENCIA		DESCONOCIDO	DESCONOCIDO	-			FERROCARRIL CÁCERES- PLASENCIA	9	65	0	74	URBANIZADO	H-3
K-10.1480-0017	50	16	VELASCO Y SOLANO SL AV ESPAÑA 20 10600 PLASENCIA (CÁCERES)	VELASCO Y SOLANO SL AV ESPAÑA 20 10600 PLASENCIA (CÁCERES)	43975		E-03	Pastos	9	228	88	325	RURAL	H-4
K-10.1480-0018	50	9009	AYUNTAMIENTO DE PLASENCIA CL REY 6 10600 PLASENCIA (CÁCERES)	AYUNTAMIENTO DE PLASENCIA CL REY 6 10600 PLASENCIA (CÁCERES)	6216		VT-00	CAMINO	0	28	0	28	RURAL	H-4
K-10.1480-0019	FERROCARRIL CÁCERES-PLASENCIA		DESCONOCIDO	DESCONOCIDO	-			FERROCARRIL CÁCERES- PLASENCIA	0	91	0	91	RURAL	H-4
K-10.1480-0020	6527001QE4362G0001GA		PLACENTINA DE TURISMO, SL CR NCNAL 630 MANZA C POLG U 19 10600 PLASENCIA (CÁCERES)	PLACENTINA DE TURISMO, SL CR NCNAL 630 MANZA C POLG U 19 10600 PLASENCIA (CÁCERES)	12041			Ocio,Hostelería	9	73	72	154	URBANIZADO	H-4
K-10.1480-0021	AV. MARTÍN PALOMINO		DESCONOCIDO	DESCONOCIDO	-			AV. MARTÍN PALOMINO	0	28	65	93	URBANIZADO	H-4
K-10.1480-0022	4515101QE4341F0000HX		SILOS GAMONAL ISIDRO PZ MAYOR 2 10163 ALDEA CANO (CÁCERES) SILOS GAMONAL MARIA OLALLA FN GALLEGUILLAS 4 SIN NUMERO 37452 VECINOS (SALAMANCA) SILOS GAMONAL PEDRO ALFONSO MELCHOR CL MARQUES DE MIRABEL 14 10600 PLASENCIA (CÁCERES) SILOS GAMONAL JULIA MARIA CR MONTEHERMOSO FINCA BERROCALILLO Km:8,00 10600 PLASENCIA (CÁCERES) SILOS GAMONAL AMALIA CL SANTISIMA TRINIDAD 15 28010 MADRID (MADRID) SILOS GAMONAL FRANCISCO JAVIER CL RESBALADERO DE SAN MARTIN 1 BI:A 10600 PLASENCIA (CÁCERES)	SILOS GAMONAL ISIDRO PZ MAYOR 2 10163 ALDEA CANO (CÁCERES) SILOS GAMONAL MARIA OLALLA FN GALLEGUILLAS 4 SIN NUMERO 37452 VECINOS (SALAMANCA) SILOS GAMONAL PEDRO ALFONSO MELCHOR CL MARQUES DE MIRABEL 14 10600 PLASENCIA (CÁCERES) SILOS GAMONAL JULIA MARIA CR MONTEHERMOSO FINCA BERROCALILLO Km:8,00 10600 PLASENCIA (CÁCERES) SILOS GAMONAL AMALIA CL SANTISIMA TRINIDAD 15 28010 MADRID (MADRID) SILOS GAMONAL FRANCISCO JAVIER CL RESBALADERO DE SAN MARTIN 1 BI:A 10600 PLASENCIA (CÁCERES)	936338			Suelo sin edificar	0	0	222	222	URBANIZADO	H-5
K-10.1480-0023	25	9009	ADIF GERENCIA DE ÁREA DE PATRIMONIO Y URBANISMO SUR DELEGACIÓN DE PATRIMONIO Y URBANISMO SUR AV KANSAS CITY EST SANTAN JUSTA S/N 41007 SEVILLA (SEVILLA)	ADMINISTRADOR DE INFRAESTRUCTURAS FERROVIARIAS CL HIEDRA 9 ESTACION DE CHAMARTIN EDI 28036 MADRID (MADRID)	58177		FF-00	FERROCARRIL	0	0	94	94	RURAL	H-5

Nº de orden	Polígono/Referencia catastral	Parcela	Titular Actual Nombre y Domicilio	Titular Catastral Nombre y Domicilio	Superficie catastral (m2)	Afecciones (m ²)						Naturaleza	Nº Plano de Expropiación	
						Subparcela	Calificación fiscal	Aprovechamiento actual	Expropiación	Imposición Servidumbre	Ocupación Temporal			Total
K-10.1480-0024	25	5	SILOS GAMONAL PEDRO ALFONSO MELCHOR CL MARQUES DE MIRABEL 14 10600 PLASENCIA (CÁCERES) SILOS GAMONAL ISIDRO PZ MAYOR 2 10163 ALDEA CANO (CÁCERES) SILOS GAMONAL MARIA OLALLA FN GALLEGUILLOS 4 SIN NUMERO 37452 VECINOS (SALAMANCA) SILOS GAMONAL JULIA MARIA CR MONTEHERMOSO FINCA BERROCALILLO Km:8,00 10600 PLASENCIA (CÁCERES) SILOS GAMONAL AMALIA CL SANTISIMA TRINIDAD 15 28010 MADRID (MADRID) SILOS GAMONAL FRANCISCO JAVIER CL RESBALADERO DE SAN MARTIN 1 BI:A 10600 PLASENCIA (CÁCERES)	SILOS GAMONAL PEDRO ALFONSO MELCHOR CL MARQUES DE MIRABEL 14 10600 PLASENCIA (CÁCERES) SILOS GAMONAL ISIDRO PZ MAYOR 2 10163 ALDEA CANO (CÁCERES) SILOS GAMONAL MARIA OLALLA FN GALLEGUILLOS 4 SIN NUMERO 37452 VECINOS (SALAMANCA) SILOS GAMONAL JULIA MARIA CR MONTEHERMOSO FINCA BERROCALILLO Km:8,00 10600 PLASENCIA (CÁCERES) SILOS GAMONAL AMALIA CL SANTISIMA TRINIDAD 15 28010 MADRID (MADRID) SILOS GAMONAL FRANCISCO JAVIER CL RESBALADERO DE SAN MARTIN 1 BI:A 10600 PLASENCIA (CÁCERES)	78163		E-03	Pastos	25	0	1092	1117	RURAL	H-5

TÉRMINO MUNICIPAL DE CÁCERES

Nº de orden	Polígono/Referencia catastral	Parcela	Titular Actual Nombre y Domicilio	Titular Catastral Nombre y Domicilio	Superficie catastral (m2)	Afecciones (m²)						Naturaleza	Nº Plano de Expropiación	
						Subparcela	Calificación fiscal	Aprovechamiento actual	Expropiación	Imposición Servidumbre	Ocupación Temporal			Total
K-10.0377-0201-C00	19	31	FUND MERCEDES CALLES Y CARLOS BALLESTERO. CL CUESTA DE LA COMPAÑIA 10003 CACERES (CÁCERES) CASA PALACIO DE LOS BECERRA PZ DE SAN JORGE 2 10003 CACERES (CÁCERES)	FUND MERCEDES CALLES Y CARLOS BALLEST. CL CUESTA DE LA COMPAÑIA 10003 CACERES (CÁCERES)	399510	c-71861	E-04	Pastos	16	832	81	929	RURAL	H-7
K-10.0377-0304-C00	18	9003	ADIF GERENCIA DE ÁREA DE PATRIMONIO Y URBANISMO SUR DELEGACIÓN DE PATRIMONIO Y URBANISMO SUR AV KANSAS CITY EST SANTAN JUSTA S/N 41007 SEVILLA (SEVILLA)	ADMINISTRADOR DE INFRAESTRUCTURAS FERROVIARIAS CL HIEDRA 9 ESTACION DE CHAMARTIN EDI 28036 MADRID (MADRID)	36126		FF-00	FERROCARRIL	0	83	0	83	RURAL	H-6
K-10.0377-0603-C01	19	32	FUND MERCEDES CALLES Y CARLOS BALLESTERO. CL CUESTA DE LA COMPAÑIA 10003 CACERES (CÁCERES) CASA PALACIO DE LOS BECERRA PZ DE SAN JORGE 2 10003 CACERES (CÁCERES)	FUND MERCEDES CALLES Y CARLOS BALLEST. CL CUESTA DE LA COMPAÑIA 10003 CACERES (CÁCERES)	316821	a-306019	C-04	Labor de secano	16	1713	82	1811	RURAL	H-7
K-10.0377-0701	18	21	MARVAEZ DIAZ JOSE JUAN UR APARTADO DE CORREO 275 10080 CACERES (CÁCERES)	MARVAEZ DIAZ JOSE JUAN UR APARTADO DE CORREO 275 10080 CACERES (CÁCERES)	389463	a-331391	CE-05	Labor de secano con encinas	0	367	42	409	RURAL	H-6
K-10.0377-0702	18	22	MARVAEZ DIAZ JOSE JUAN UR APARTADO DE CORREO 275 10080 CACERES (CÁCERES)	MARVAEZ DIAZ JOSE JUAN UR APARTADO DE CORREO 275 10080 CACERES (CÁCERES)	437746	a-342795	CE-05	Labor de secano con encinas	25	1036	39	1100	RURAL	H-6
K-10.0377-0703	19	9032	ADIF GERENCIA DE ÁREA DE PATRIMONIO Y URBANISMO SUR DELEGACIÓN DE PATRIMONIO Y URBANISMO SUR AV KANSAS CITY EST SANTAN JUSTA S/N 41007 SEVILLA (SEVILLA)	ADMINISTRADOR DE INFRAESTRUCTURAS FERROVIARIAS CL HIEDRA 9 ESTACION DE CHAMARTIN EDI 28036 MADRID (MADRID)	22265		FF-00	FERROCARRIL	0	103	0	103	RURAL	H-7

Nº de orden	Polígono/Referencia catastral	Parcela	Titular Actual Nombre y Domicilio	Titular Catastral Nombre y Domicilio	Superficie catastral (m2)	Afecciones (m²)						Naturaleza	Nº Plano de Expropiación	
						Subparcela	Calificación fiscal	Aprovechamiento actual	Expropiación	Imposición Servidumbre	Ocupación Temporal			Total
K-10.0377-0704	19	96	LAZARO BARRANTES CASIMIRA CL ALMIRANTE SOLANO BOTE 4 BI:4 PI:04 Pt:DCH 10005 CACERES (CÁCERES) VAQUERO GUTIERREZ PURIFICACION -- SANTA BARBARA PLAZA 8 PI:01 Pt:IZ 01004 VITORIA- GASTEIZ (ARABA/ÁLAVA) VAQUERO GUTIERREZ JULIA CL BENIFERRI 63 PI:04 Pt:DH 28021 MADRID (MADRID) VAQUERO GUTIERREZ FELIX CL JESUS DE NAZARENO 4 PI:BJ 10195 CACERES (CÁCERES) VAQUERO LAZARO JULIO MANUEL CL MIGUEL DE UNAMUNO 40 10004 CACERES (CÁCERES) VAQUERO LAZARO MARIA ANTONIA CL ITALIA 36 PI:05 Pt:A 10005 CACERES (CÁCERES) VAQUERO LAZARO MIGUEL ANGEL CL PEÑALARA 70 PI:BJ 10004 CACERES (CÁCERES)	LAZARO BARRANTES CASIMIRA CL ALMIRANTE SOLANO BOTE 4 BI:4 PI:04 Pt:DCH 10005 CACERES (CÁCERES) VAQUERO GUTIERREZ PURIFICACION -- SANTA BARBARA PLAZA 8 PI:01 Pt:IZ 01004 VITORIA-GASTEIZ (ARABA/ÁLAVA) VAQUERO GUTIERREZ JULIA CL BENIFERRI 63 PI:04 Pt:DH 28021 MADRID (MADRID) VAQUERO GUTIERREZ FELIX CL JESUS DE NAZARENO 4 PI:BJ 10195 CACERES (CÁCERES) VAQUERO LAZARO JULIO MANUEL CL MIGUEL DE UNAMUNO 40 10004 CACERES (CÁCERES) VAQUERO LAZARO MARIA ANTONIA CL ITALIA 36 PI:05 Pt:A 10005 CACERES (CÁCERES) VAQUERO LAZARO MIGUEL ANGEL CL PEÑALARA 70 PI:BJ 10004 CACERES (CÁCERES)	1652		E-03	Pastos	6	11	31	48	RURAL	H-8
K-10.0377-0705	19	97	VAQUERO REY ELOY CL ARAPILES 7 10004 CACERES (CÁCERES)	VAQUERO REY ELOY CL ARAPILES 7 10004 CACERES (CÁCERES)	1628		E-03	Pastos	9	164	20	193	RURAL	H-8
K-10.0377-0706	19	9037	ADIF GERENCIA DE ÁREA DE PATRIMONIO Y URBANISMO SUR DELEGACIÓN DE PATRIMONIO Y URBANISMO SUR AV KANSAS CITY EST SANTAN JUSTA S/N 41007 SEVILLA (SEVILLA)	ADMINISTRADOR DE INFRAESTRUCTURAS FERROVIARIAS CL HIEDRA 9 ESTACION DE CHAMARTIN EDI 28036 MADRID (MADRID)	28494		FF-00	FERROCARRIL	0	147	0	147	RURAL	H-8
K-10.0377-0707	19	103	GONZALEZ BERMEJO MARIA CL RODRIGUEZ MOÑINO 2 10002 CACERES (CÁCERES)	GONZALEZ BERMEJO MARIA CL RODRIGUEZ MOÑINO 2 10002 CACERES (CÁCERES)	81502	c-5242	I-00	Camino	4	51	0	55	RURAL	H-8
K-10.0377-0708	19	9049	AYUNTAMIENTO DE CACERES PZ MAYOR 1 10003 CACERES (CÁCERES)	AYUNTAMIENTO DE CACERES PZ MAYOR 10003 CACERES (CÁCERES)	205		VT-00	Camino	0	5	0	5	RURAL	H-8
K-10.0377-0709	S/N		DESCONOCIDO	DESCONOCIDO	-			Pastos	0	72	0	72	URBANIZADO	H-8
K-10.0377-0710	4121802QD2742A0001OX		SOCIEDAD DE GESTION DE ACTIVOS PROCEDENTES DE LA REESTRUCTURAC PS CASTELLANA 89 PI:06 28046 MADRID (MADRID)	SOCIEDAD DE GESTION DE ACTIVOS PROCEDENTES DE LA REESTRUCTURAC PS CASTELLANA 89 PI:06 28046 MADRID (MADRID)	30723			Suelo sin edificar	18	293	0	311	URBANIZADO	H-8

Nº de orden	Polígono/Referencia catastral	Parcela	Titular Actual Nombre y Domicilio	Titular Catastral Nombre y Domicilio	Superficie catastral (m2)	Afecciones (m²)						Naturaleza	Nº Plano de Expropiación	
						Subparcela	Calificación fiscal	Aprovechamiento actual	Expropiación	Imposición Servidumbre	Ocupación Temporal			Total
K-10.0377-0711	5117015QD2751E0001YX		AYUNTAMIENTO DE CACERES PZ MAYOR 1 10003 CACERES (CÁCERES)	AYUNTAMIENTO DE CACERES PZ MAYOR 10003 CACERES (CÁCERES)	2614			Suelo sin edificar	9	23	39	71	URBANIZADO	H-9
K-10.0377-0712	19	106	MURIEL PEREZ MARIA JOSEFA CL PABLO REMACHA 29 Es:2 Pt:1 50008 ZARAGOZA (ZARAGOZA) MURIEL PEREZ JOSE CL RODRIGUEZ MOÑINO 1 10002 CACERES (CÁCERES) MURIEL PEREZ VICENTA CL DONOSO CORTES 7 Pt:A 10003 CACERES (CÁCERES) MURIEL PEREZ JUAN AV PORTUGAL 5 PI:5 Pt:I 10001 CACERES (CÁCERES) MURIEL PEREZ MARIA ANTONIA TR DO RIBEIRO 1 PI:01 Pt:D 32400 RIBADAVIA (OURENSE) MURIEL PEREZ MANUELA CL NORUEGA 8 PI:4 Pt:E 10005 CACERES (CÁCERES) MURIEL PEREZ FRANCISCO JESUS CL BERLIN 1 PI:02 Pt:IZ 10005 CACERES (CÁCERES) MURIEL RINCON DOMINGO CL RUTA DE LA PLATA 10 BI:A PI:02 Pt:4 10003 CACERES (CÁCERES) MURIEL RINCON PURA CL PROFESOR RODRIGUEZ MOÑINO 1 PI:04 Pt:A 10003 CACERES (CÁCERES)	MURIEL PEREZ MARIA JOSEFA CL PABLO REMACHA 29 Es:2 Pt:1 50008 ZARAGOZA (ZARAGOZA) MURIEL PEREZ JOSE CL RODRIGUEZ MOÑINO 1 10002 CACERES (CÁCERES) MURIEL PEREZ VICENTA CL DONOSO CORTES 7 Pt:A 10003 CACERES (CÁCERES) MURIEL PEREZ JUAN AV PORTUGAL 5 PI:5 Pt:I 10001 CACERES (CÁCERES) MURIEL PEREZ MARIA ANTONIA TR DO RIBEIRO 1 PI:01 Pt:D 32400 RIBADAVIA (OURENSE) MURIEL PEREZ MANUELA CL NORUEGA 8 PI:4 Pt:E 10005 CACERES (CÁCERES) MURIEL PEREZ FRANCISCO JESUS CL BERLIN 1 PI:02 Pt:IZ 10005 CACERES (CÁCERES) MURIEL RINCON DOMINGO CL RUTA DE LA PLATA 10 BI:A PI:02 Pt:4 10003 CACERES (CÁCERES) MURIEL RINCON PURA CL PROFESOR RODRIGUEZ MOÑINO 1 PI:04 Pt:A 10003 CACERES (CÁCERES)	19747		E-05	Pastos	34	81	189	304	RURAL	H-9
K-10.0377-0713	S/N		DESCONOCIDO	DESCONOCIDO				Vía de comunicación	0	0	16	16	URBANIZADO	H-9
K-10.0377-0714	19	111	NAVARRO SILVA NAZARET CL RIO RODANO 10 PI:04 Pt:C 10195 CACERES (CÁCERES)	NAVARRO SILVA NAZARET CL RIO RODANO 10 PI:04 Pt:C 10195 CACERES (CÁCERES)	241779	b-167647	I-00	Pastos	0	0	448	448	RURAL	H-10
K-10.0377-0715	19	107	MURIEL ESPADERO JUAN PZ AMERICA 10001 CACERES (CÁCERES)	MURIEL ESPADERO JUAN PZ AMERICA 10001 CACERES (CÁCERES)	18056		E-03	Pastos	0	0	43	43	RURAL	H-10
K-10.0377-0716	19	9051	AYUNTAMIENTO DE CACERES PZ MAYOR 1 10003 CACERES (CÁCERES)	AYUNTAMIENTO DE CACERES PZ MAYOR 10003 CACERES (CÁCERES)	8810		VT-00	Camino	0	0	49	49	RURAL	H-10
K-10.0377-0717	FERROCARRIL SALAMANCA-MÉRIDA		DESCONOCIDO	DESCONOCIDO	-			FERROCARRIL SALAMANCA- MÉRIDA	0	0	404	404	URBANIZADO	H-10
K-10.0377-0718	5117013QD2751E0001AX		CASTILLIAN SL CL BENITO MONFORT 20 28042 MADRID (MADRID)	CASTILLIAN SL CL BENITO MONFORT 20 28042 MADRID (MADRID)	1341			Suelo sin edificar	0	0	65	65	URBANIZADO	H-10

Nº de orden	Polígono/Referencia catastral	Parcela	Titular Actual Nombre y Domicilio	Titular Catastral Nombre y Domicilio	Superficie catastral (m2)	Afecciones (m²)						Naturaleza	Nº Plano de Expropiación	
						Subparcela	Calificación fiscal	Aprovechamiento actual	Expropiación	Imposición Servidumbre	Ocupación Temporal			Total
K-10.0377-0719	5117016QD2751E0001GX		AYUNTAMIENTO DE CACERES PZ MAYOR 1 10003 CACERES (CÁCERES)	AYUNTAMIENTO DE CACERES PZ MAYOR 10003 CACERES (CÁCERES)	517			Suelo sin edificar	19	0	109	128	URBANIZADO	H-10
K-10.0377-0720	5117012QD2751E0001WX		GRUPO DE EMPRESAS PRASA AV GRAN CAPITAN 2 14008 CORDOBA (CÓRDOBA)	GRUPO DE EMPRESAS PRASA AV GRAN CAPITAN 2 14008 CORDOBA (CÓRDOBA)	5748			Suelo sin edificar	6	0	117	123	URBANIZADO	H-10
K-10.0377-0721	AV. DEL FERROCARRIL		DESCONOCIDO	DESCONOCIDO	-			AV. DEL FERROCARRIL	0	0	232	232	URBANIZADO	H-10
K-10.0377-0722	S/N		DESCONOCIDO	DESCONOCIDO	-			Zona ajardinada	0	0	121	121	URBANIZADO	H-10
K-10.0377-0723	S/N		DESCONOCIDO	DESCONOCIDO	-			FERROCARRIL Y PASTOS	18	845	196	1059	URBANIZADO	H-11
K-10.0377-0724	5101007QD2750A0001AG		MIRON RIVERO FRANCISCO JAVIER CL BUSQUET 36 10004 CACERES [CÁCERES]; MIRON RIVERO JOSE LUIS CL BUSQUET 34 PI:01 10004 CACERES [CÁCERES]; MIRON RIVERO JUAN PEDRO CL RONDA SUR 38 10300 NAVALMORAL DE LA MATA [CÁCERES]; MIRON RIVERO ANA MARIA CM SON RAPINYA 31[B] PI:03 Pt:1 PALMA 07013 PALMA [ILLES BALEARS]	MIRON RIVERO FRANCISCO JAVIER CL BUSQUET 36 10004 CACERES [CÁCERES]; MIRON RIVERO JOSE LUIS CL BUSQUET 34 PI:01 10004 CACERES [CÁCERES]; MIRON RIVERO JUAN PEDRO CL RONDA SUR 38 10300 NAVALMORAL DE LA MATA [CÁCERES]; MIRON RIVERO ANA MARIA CM SON RAPINYA 31[B] PI:03 Pt:1 PALMA 07013 PALMA [ILLES BALEARS]	4000			Suelo sin edificar	9	172	58	239	URBANIZADO	H-11
K-10.0377-0828- C00	19	9059	AYUNTAMIENTO DE CACERES PZ MAYOR 1 10003 CACERES (CÁCERES)	AYUNTAMIENTO DE CACERES PZ MAYOR 1 10003 CACERES (CÁCERES)	5604		VT-00	Camino Cáceres a Arroyo de la Luz	0	123	0	123	RURAL	H-7
K-10.0377-0831- C00	19	10030	FUND MERCEDES CALLES Y CARLOS BALLEST. CL CUESTA DE LA COMPAÑIA 10003 CACERES [CÁCERES]	FUND MERCEDES CALLES Y CARLOS BALLEST. CL CUESTA DE LA COMPAÑIA 10003 CACERES [CÁCERES]	1083505	e-181.029	C-05	Labor de secano	0	1254	90	1344	RURAL	H-7

TÉRMINO MUNICIPAL DE MÉRIDA

Nº de orden	Polígono/Referencia catastral	Parcela	Titular Actual Nombre y Domicilio	Titular Catastral Nombre y Domicilio	Superficie catastral (m2)	Afecciones (m²)						Naturaleza	Nº Plano de Expropiación	
						Subparcela	Calificación fiscal	Aprovechamiento actual	Expropiación	Imposición Servidumbre	Ocupación Temporal			Total
K-06.0830-0508-C01	88	4	OLIVERA ASENSIO MARIA ISABEL CL LA BOMBA 11 06004 BADAJOZ (BADAJOZ) MAZA OLIVERA MARIA ISABEL TR SAN ANTONIO 4 06480 MONTIJO (BADAJOZ) MAZA OLIVERA MARIA CARMEN AV ITALIA 107 PI:03 Pt:B 21003 HUELVA (HUELVA) MAZA OLIVERA EDUARDO PS SAN FRANCISCO 9 PI:08 06001 BADAJOZ (BADAJOZ) MAZA OLIVERA RAQUEL JOSEFA PQ CONSTITUCION 12 PI:04 Pt:B 06700 VILLANUEVA DE LA SERENA (BADAJOZ) MAZA OLIVERA CRISTOBAL CL RONDA DEL PILAR 8 PI:06 Pt:1 06002 BADAJOZ (BADAJOZ)	OLIVERA ASENSIO MARIA ISABEL CL LA BOMBA 11 06004 BADAJOZ (BADAJOZ) MAZA OLIVERA MARIA ISABEL TR SAN ANTONIO 4 06480 MONTIJO (BADAJOZ) MAZA OLIVERA MARIA CARMEN AV ITALIA 107 PI:03 Pt:B 21003 HUELVA (HUELVA) MAZA OLIVERA EDUARDO PS SAN FRANCISCO 9 PI:08 06001 BADAJOZ (BADAJOZ) MAZA OLIVERA RAQUEL JOSEFA PQ CONSTITUCION 12 PI:04 Pt:B 06700 VILLANUEVA DE LA SERENA (BADAJOZ) MAZA OLIVERA CRISTOBAL CL RONDA DEL PILAR 8 PI:06 Pt:1 06002 BADAJOZ (BADAJOZ)	806609		FE-03	Encinar	0	0	135	135	RURAL	H-12
K-06.0830-0509-C01	142	9007	ADIF GERENCIA DE ÁREA DE PATRIMONIO Y URBANISMO SUR DELEGACIÓN DE PATRIMONIO Y URBANISMO SUR AV KANSAS CITY EST SANTAN JUSTA S/N 41007 SEVILLA (SEVILLA)	ADMINISTRADOR DE INFRAESTRUCTURAS FERROVIARIAS CL HIEDRA 9 ESTACION DE CHAMARTIN EDI 28036 MADRID (MADRID)	42570		VT-00	FERROCARRIL BADAJOZ-MADRID	0	0	71	71	RURAL	H-12
K-06.0830-0510-C01	88	9003	AYUNTAMIENTO DE MERIDA PZ ESPAÑA 1 06800 MERIDA (BADAJOZ)	AYUNTAMIENTO DE MERIDA PZ ESPAÑA 1 06800 MERIDA (BADAJOZ)	14444		VT-00	CAMINO	0	0	29	29	RURAL	H-12
K-06.0830-0511-C01	88	5	OLIVERA ASENSIO MARIA ISABEL CL LA BOMBA 11 06004 BADAJOZ (BADAJOZ) MAZA OLIVERA MARIA ISABEL TR SAN ANTONIO 4 06480 MONTIJO (BADAJOZ) MAZA OLIVERA MARIA CARMEN AV ITALIA 107 PI:03 Pt:B 21003 HUELVA (HUELVA) MAZA OLIVERA EDUARDO PS SAN FRANCISCO 9 PI:08 06001 BADAJOZ (BADAJOZ) MAZA OLIVERA RAQUEL JOSEFA PQ CONSTITUCION 12 PI:04 Pt:B 06700 VILLANUEVA DE LA SERENA (BADAJOZ) MAZA OLIVERA CRISTOBAL CL RONDA DEL PILAR 8 PI:06 Pt:1 06002 BADAJOZ (BADAJOZ)	OLIVERA ASENSIO MARIA ISABEL CL LA BOMBA 11 06004 BADAJOZ (BADAJOZ) MAZA OLIVERA MARIA ISABEL TR SAN ANTONIO 4 06480 MONTIJO (BADAJOZ) MAZA OLIVERA MARIA CARMEN AV ITALIA 107 PI:03 Pt:B 21003 HUELVA (HUELVA) MAZA OLIVERA EDUARDO PS SAN FRANCISCO 9 PI:08 06001 BADAJOZ (BADAJOZ) MAZA OLIVERA RAQUEL JOSEFA PQ CONSTITUCION 12 PI:04 Pt:B 06700 VILLANUEVA DE LA SERENA (BADAJOZ) MAZA OLIVERA CRISTOBAL CL RONDA DEL PILAR 8 PI:06 Pt:1 06002 BADAJOZ (BADAJOZ)	1235419		FE-03	Encinar	9	0	808	817	RURAL	H-12

Nº de orden	Polígono/Referencia catastral	Parcela	Titular Actual Nombre y Domicilio	Titular Catastral Nombre y Domicilio	Superficie catastral (m2)	Afecciones (m²)						Naturaleza	Nº Plano de Expropiación	
						Subparcela	Calificación fiscal	Aprovechamiento actual	Expropiación	Imposición Servidumbre	Ocupación Temporal			Total
K-06.0830-0515-C02	142	2	OLIVERA ASENSIO MARIA ISABEL CL LA BOMBA 11 06004 BADAJOZ (BADAJOZ) MAZA OLIVERA MARIA ISABEL TR SAN ANTONIO 4 06480 MONTIJO (BADAJOZ) MAZA OLIVERA MARIA CARMEN AV ITALIA 107 PI:03 Pt:B 21003 HUELVA (HUELVA) MAZA OLIVERA EDUARDO PS SAN FRANCISCO 9 PI:08 06001 BADAJOZ (BADAJOZ) MAZA OLIVERA RAQUEL JOSEFA PQ CONSTITUCION 12 PI:04 Pt:B 06700 VILLANUEVA DE LA SERENA (BADAJOZ) MAZA OLIVERA CRISTOBAL CL RONDA DEL PILAR 8 PI:06 Pt:1 06002 BADAJOZ (BADAJOZ)	OLIVERA ASENSIO MARIA ISABEL CL LA BOMBA 11 06004 BADAJOZ (BADAJOZ) MAZA OLIVERA MARIA ISABEL TR SAN ANTONIO 4 06480 MONTIJO (BADAJOZ) MAZA OLIVERA MARIA CARMEN AV ITALIA 107 PI:03 Pt:B 21003 HUELVA (HUELVA) MAZA OLIVERA EDUARDO PS SAN FRANCISCO 9 PI:08 06001 BADAJOZ (BADAJOZ) MAZA OLIVERA RAQUEL JOSEFA PQ CONSTITUCION 12 PI:04 Pt:B 06700 VILLANUEVA DE LA SERENA (BADAJOZ) MAZA OLIVERA CRISTOBAL CL RONDA DEL PILAR 8 PI:06 Pt:1 06002 BADAJOZ (BADAJOZ)	855696	a-789684	CR-03	Labor de regadío	9	0	820	829	RURAL	H-12
K-06.0830-0517-C00	142	8	OLIVARES GARCIA, MIGUEL ANGEL (CERVANTES, 5); OLIVARES GARCIA, MARIA ROSARIO(SIN DIRECCION); GARCIA LUNA, MARIA ROSARIO (CERVANTES, 5)	GARCIA LUNA ROSARIO CL CERVANTES 5 06800 MERIDA [BADAJOZ]	51415		E-01	PASTOS	0	0	349	349	RURAL	H-13
K-06.0830-0518-C03	142	9006	ADIF GERENCIA DE ÁREA DE PATRIMONIO Y URBANISMO SUR DELEGACIÓN DE PATRIMONIO Y URBANISMO SUR AV KANSAS CITY EST SANTAN JUSTA S/N 41007 SEVILLA (SEVILLA)	ADMINISTRADOR DE INFRAESTRUCTURAS FERROVIARIAS CL HIEDRA 9 ESTACION DE CHAMARTIN EDI 28036 MADRID (MADRID)	11678		FF-00	VÍA FERREA Y PASTOS	0	0	342	342	RURAL	H-13
K-06.0830-0519-C03	88	9006	ADIF GERENCIA DE ÁREA DE PATRIMONIO Y URBANISMO SUR DELEGACIÓN DE PATRIMONIO Y URBANISMO SUR AV KANSAS CITY EST SANTAN JUSTA S/N 41007 SEVILLA (SEVILLA)	ADMINISTRADOR DE INFRAESTRUCTURAS FERROVIARIAS CL HIEDRA 9 ESTACION DE CHAMARTIN EDI 28036 MADRID (MADRID)	21254		FF-00	PASTOS	0	0	222	222	RURAL	H-13
K-06.0830-0520-C03	88	17	HURTADO FLORES, JUAN (HROS)(OBISPO Y ARCO, 1); SENDIN CARRETERO, PAULINA(SIN DIRECCION)	HURTADO FLORES JUAN [HEREDEROS DE] CL OBISPO Y ARCO 1 06800 MERIDA [BADAJOZ]	74057		E-01	PASTOS	0	0	208	208	RURAL	H-13
K-06.0830-0521-C01	78	9035	CONFEDERACION HIDROGRAFICA DEL GUADIANAMOP CL SINFORIANO MADROÑERO 12 06011 BADAJOZ (BADAJOZ)	CONFEDERACION HIDROGRAFICA DEL GUADIANAMOP CL SINFORIANO MADROÑERO 12 06011 BADAJOZ (BADAJOZ)	4904		HC-00	COLECTOR ESPARRAGALEJO	0	26	0	26	RURAL	H-20
K-06.0830-0522-C01	78	51	VADILLO VADILLO JUAN PEDRO CL SAN BLAS 3 06860 ESPARRAGALEJO (BADAJOZ)	VADILLO VADILLO JUAN PEDRO CL SAN BLAS 3 06860 ESPARRAGALEJO (BADAJOZ)	6550		O-03	Olivos de secano	0	176	44	220	RURAL	H-19
K-06.0830-0701	9918101QD2191N0001LB		AYUNTAMIENTO DE MERIDA PZ ESPAÑA 1 06800 MERIDA (BADAJOZ)	AYUNTAMIENTO DE MERIDA PZ ESPAÑA 1 06800 MERIDA (BADAJOZ)	2480			SUELO SIN EDIFICAR	5	9	7	21	URBANIZADO	H-17
K-06.0830-0702	FERROCARRIL BADAJOZ-MADRID		DESCONOCIDO	DESCONOCIDO	-			FERROCARRIL BADAJOZ-MADRID	4	29	5	38	URBANIZADO	H-17

Nº de orden	Polígono/Referencia catastral	Parcela	Titular Actual Nombre y Domicilio	Titular Catastral Nombre y Domicilio	Superficie catastral (m2)	Afecciones (m²)						Naturaleza	Nº Plano de Expropiación	
						Subparcela	Calificación fiscal	Aprovechamiento actual	Expropiación	Imposición Servidumbre	Ocupación Temporal			Total
K-06.0830-0703	S/N		DESCONOCIDO	DESCONOCIDO	-			EXPLANADA	9	58	34	101	URBANIZADO	H-17
K-06.0830-0704	9819801QD2191N0001FB		AYUNTAMIENTO DE MERIDA PZ ESPAÑA 1 06800 MERIDA (BADAJOZ)	AYUNTAMIENTO DE MERIDA PZ ESPAÑA 1 06800 MERIDA (BADAJOZ)	5433			ZONA AJARDINADA	16	55	69	140	URBANIZADO	H-16
K-06.0830-0705	S/N		DESCONOCIDO	DESCONOCIDO	-			FERROCARRIL	0	53	18	71	URBANIZADO	H-16
K-06.0830-0706	S/N		DESCONOCIDO	DESCONOCIDO	-			EXPLANADA	32	249	95	376	URBANIZADO	H-16
K-06.0830-0708	9519501QD2191N0001EB		AYUNTAMIENTO DE MERIDA PZ ESPAÑA 1 06800 MERIDA (BADAJOZ)	AYUNTAMIENTO DE MERIDA PZ ESPAÑA 1 06800 MERIDA (BADAJOZ)	431			SUELO SIN EDIFICAR	0	26	0	26	URBANIZADO	H-16
K-06.0830-0709	9620501QD2192S0001IX		PROMOCIONES Y ACTUACIONES INMOBILIARIAS ESPINOSA SL AV MARIA AUXILIADORA 3 Pt:A 06010 BADAJOZ [BADAJOZ]	PROMOCIONES Y ACTUACIONES INMOBILIARIAS ESPINOSA SL AV MARIA AUXILIADORA 3 Pt:A 06010 BADAJOZ [BADAJOZ]	2027			EXPLANADA	0	105	0	105	URBANIZADO	H-16
K-06.0830-0710	9619010QD2191N0001YB		ARRENDAMIENTOS CACERES, SL CR NAL V. PG.CENTROWAGEN ED.DISTRIBUIDORA Km:400,00 06008 BADAJOZ [BADAJOZ]	ARRENDAMIENTOS CACERES, SL CR NAL V. PG.CENTROWAGEN ED.DISTRIBUIDORA Km:400,00 06008 BADAJOZ [BADAJOZ]	1578			EXPLANADA	0	159	0	159	URBANIZADO	H-16
K-06.0830-0711	CALLE MANUEL GIL		DESCONOCIDO	DESCONOCIDO	-			CALLE MANUEL GIL	32	153	0	185	URBANIZADO	H-16
K-06.0830-0713	141	31	ADIF GERENCIA DE ÁREA DE PATRIMONIO Y URBANISMO SUR DELEGACIÓN DE PATRIMONIO Y URBANISMO SUR AV KANSAS CITY EST SANTAN JUSTA S/N 41007 SEVILLA (SEVILLA)	ADMINISTRADOR DE INFRAESTRUCTURAS FERROVIARIAS CL HIEDRA 9 ESTACION DE CHAMARTIN EDI 28036 MADRID (MADRID)	16595		I-00	Pastos	14	552	156	722	RURAL	H-14,13
K-06.0830-0714	141	9001	ADIF GERENCIA DE ÁREA DE PATRIMONIO Y URBANISMO SUR DELEGACIÓN DE PATRIMONIO Y URBANISMO SUR AV KANSAS CITY EST SANTAN JUSTA S/N 41007 SEVILLA (SEVILLA)	ADMINISTRADOR DE INFRAESTRUCTURAS FERROVIARIAS CL HIEDRA 9 ESTACION DE CHAMARTIN EDI 28036 MADRID (MADRID)	22929		FF-00	FERROCARRIL BADAJOZ-MADRID	0	140	0	140	RURAL	H-14
K-06.0830-0716	80	9015	CONFEDERACION HIDROGRAFICA DEL GUADIANAMOP CL SINFORIANO MADRO ERO 12 06011 BADAJOZ (BADAJOZ)	CONFEDERACION HIDROGRAFICA DEL GUADIANAMOP CL SINFORIANO MADRO ERO 12 06011 BADAJOZ (BADAJOZ)	85739		HC-00	canal de montijo	19	673	52	744	RURAL	H-18
K-06.0830-0717	87	40	GALVAN BLANCO JOSE ANTONIO CL CONCORDIA 16 06800 MERIDA (BADAJOZ)	GALVAN BLANCO JOSE ANTONIO CL CONCORDIA 16 06800 MERIDA (BADAJOZ)	7298	a-6094	C-03	Labor de secano	7	596	62	665	RURAL	H-14
K-06.0830-0718	78	134	CONFEDERACION HIDROGRAFICA DEL GUADIANAMOP CL SINFORIANO MADRO ERO 12 06011 BADAJOZ (BADAJOZ)	CONFEDERACION HIDROGRAFICA DEL GUADIANAMOP CL SINFORIANO MADRO ERO 12 06011 BADAJOZ (BADAJOZ)	25386		C-03	Zona ajardinada	3	0	56	59	RURAL	H-18

Nº de orden	Polígono/Referencia catastral	Parcela	Titular Actual Nombre y Domicilio	Titular Catastral Nombre y Domicilio	Superficie catastral (m ²)	Afecciones (m ²)						Naturaleza	Nº Plano de Expropiación	
						Subparcela	Calificación fiscal	Aprovechamiento actual	Expropiación	Imposición Servidumbre	Ocupación Temporal			Total
K-06.0830-0719	80	9006	ADIF GERENCIA DE ÁREA DE PATRIMONIO Y URBANISMO SUR DELEGACIÓN DE PATRIMONIO Y URBANISMO SUR AV KANSAS CITY EST SANTAN JUSTA S/N 41007 SEVILLA (SEVILLA)	ADMINISTRADOR DE INFRAESTRUCTURAS FERROVIARIAS CL HIEDRA 9 ESTACION DE CHAMARTIN EDI 28036 MADRID (MADRID)	26556		FF-00	FERROCARRIL BADAJOZ-MADRID	13	325	26	364	RURAL	H-18
K-06.0830-0720	87	38	BEJARANO BLANCO MARIA ISABEL CL CERVANTES 14 Es:2 Pl:03 Pt:I 06800 MERIDA (BADAJOZ) BEJARANO BLANCO ERNESTO CL PUBLIO CARISIO 23 06800 MERIDA (BADAJOZ) BEJARANO BLANCO JOSE ALFONSO CL EST.ALIJUCEN SÑN A.CORREO 473 06800 MERIDA (BADAJOZ) GALVAN BLANCO JOSE ANTONIO CL CONCORDIA 16 06800 MERIDA (BADAJOZ)	BEJARANO BLANCO MARIA ISABEL CL CERVANTES 14 Es:2 Pl:03 Pt:I 06800 MERIDA (BADAJOZ) BEJARANO BLANCO ERNESTO CL PUBLIO CARISIO 23 06800 MERIDA (BADAJOZ) BEJARANO BLANCO JOSE ALFONSO CL EST.ALIJUCEN SÑN A.CORREO 473 06800 MERIDA (BADAJOZ) GALVAN BLANCO JOSE ANTONIO CL CONCORDIA 16 06800 MERIDA (BADAJOZ)	2721		C-03	Labor de secano	7	6	78	91	RURAL	H-14
K-06.0830-0721	80	133	CONFEDERACION HIDROGRAFICA DEL GUADIANAMOP CL SINFORIANO MADRO ERO 12 06011 BADAJOZ (BADAJOZ)	CONFEDERACION HIDROGRAFICA DEL GUADIANAMOP CL SINFORIANO MADRO ERO 12 06011 BADAJOZ (BADAJOZ)	2954		I-00	Camino de C.H.G.	9	19	62	90	RURAL	H-18
K-06.0830-0722	78	122	GABARDINO LLANO JUAN MANUEL CL LABRADORES 25 ESPARRAGALEJ 06860 ESPARRAGALEJO (BADAJOZ)	GABARDINO LLANO JUAN MANUEL CL LABRADORES 25 ESPARRAGALEJ 06860 ESPARRAGALEJO (BADAJOZ)	3650		C-02	Labor de secano	7	508	148	663	RURAL	H-19
K-06.0830-0723	78	9049	CONFEDERACION HIDROGRAFICA DEL GUADIANAMOP CL SINFORIANO MADRO ERO 12 06011 BADAJOZ (BADAJOZ)	CONFEDERACION HIDROGRAFICA DEL GUADIANAMOP CL SINFORIANO MADRO ERO 12 06011 BADAJOZ (BADAJOZ)	2643		I-00	Improductivo	0	102	27	129	RURAL	H-19,20
K-06.0830-0724	78	9010	JUNTA DE EXTREMADURA PS DE ROMA EDIF.C DIR.INGRES PI:03 06800 MERIDA (BADAJOZ)	JUNTA DE EXTREMADURA PS DE ROMA EDIF.C DIR.INGRES PI:03 06800 MERIDA (BADAJOZ)	14058		VT-00	CORDEL DE LA CALZADA ROMANA	0	149	0	149	RURAL	H-8
K-06.0830-0725	78	117	SOLIS GALVAN RAMON CL CALVARIO 56 Pl:B Pt:I 06800 MERIDA (BADAJOZ)	SOLIS GALVAN RAMON CL CALVARIO 56 Pl:B Pt:I 06800 MERIDA (BADAJOZ)	10520		C-03	Olivos de regadío	9	253	0	262	RURAL	H-20
K-06.0830-0726	78	9044	CONFEDERACION HIDROGRAFICA DEL GUADIANAMOP CL SINFORIANO MADRO ERO 12 06011 BADAJOZ (BADAJOZ)	CONFEDERACION HIDROGRAFICA DEL GUADIANAMOP CL SINFORIANO MADRO ERO 12 06011 BADAJOZ (BADAJOZ)	2116		I-00	Improductivo	0	25	0	25	RURAL	H-20
K-06.0830-0727	80	5	FERNANDEZ PEREZ JUSTO CL SAN JUAN 12 Pl:01 06800 MERIDA (BADAJOZ) LAZARO MENDEZ MARIA CORAL CL SAN JUAN 12 Pl:01 06800 MERIDA (BADAJOZ)	FERNANDEZ PEREZ JUSTO CL SAN JUAN 12 Pl:01 06800 MERIDA (BADAJOZ) LAZARO MENDEZ MARIA CORAL CL SAN JUAN 12 Pl:01 06800 MERIDA (BADAJOZ)	32707	a-31952	FR-02	Frutales de regadío	7	20	109	136	RURAL	H-19,20
K-06.0830-0728	78	116	GOMEZ RODRIGUEZ MANUEL CL VIA EMERITA 45 06860 ESPARRAGALEJO (BADAJOZ)	GOMEZ RODRIGUEZ MANUEL CL VIA EMERITA 45 06860 ESPARRAGALEJO (BADAJOZ)	6164		V-02	Olivos de secano	0	181	36	217	RURAL	H-19,20
K-06.0830-0729	78	527	GOMEZ RODRIGUEZ MANUEL CL VIA EMERITA 45 06860 ESPARRAGALEJO (BADAJOZ)	GOMEZ RODRIGUEZ MANUEL CL VIA EMERITA 45 06860 ESPARRAGALEJO (BADAJOZ)	5614		V-02	Olivos de secano	0	183	0	183	RURAL	H-20
K-06.0830-0730	78	62	VADILLO VADILLO JUAN PEDRO CL SAN BLAS 3 06860 ESPARRAGALEJO (BADAJOZ)	VADILLO VADILLO JUAN PEDRO CL SAN BLAS 3 06860 ESPARRAGALEJO (BADAJOZ)	7071		C-03	Olivos de secano	0	251	0	251	RURAL	H-19
K-06.0830-	80	11	MORUNO DURAN JOSE CL EL ALMENDRO 7 Pl:02 Pt:A 09340	MORUNO DURAN JOSE CL EL ALMENDRO 7 Pl:02 Pt:A 09340	10476	a-8862	CR-03	Olivos de regadío	7	64	36	164	RURAL	H-19,20

Nº de orden	Polígono/Referencia catastral	Parcela	Titular Actual Nombre y Domicilio	Titular Catastral Nombre y Domicilio	Superficie catastral (m2)	Afecciones (m ²)						Naturaleza	Nº Plano de Expropiación	
						Subparcela	Calificación fiscal	Aprovechamiento actual	Expropiación	Imposición Servidumbre	Ocupación Temporal			Total
0731			LERMA (Lerma) (BURGOS) IGLESIA CANGA MARIA CONCEPCION CL EL ALMENDRO 7 Pl:02 Pt:A 09340 LERMA (Lerma) (BURGOS)	LERMA (Lerma) (BURGOS) IGLESIA CANGA MARIA CONCEPCION CL EL ALMENDRO 7 Pl:02 Pt:A 09340 LERMA (Lerma) (BURGOS)		b-620	I-00	Pastos	2	55	0		RURAL	H-20

TÉRMINO MUNICIPAL DE BADAJOZ

Nº de orden	Polígono/Referencia catastral	Parcela	Titular Actual Nombre y Domicilio	Titular Catastral Nombre y Domicilio	Superficie catastral (m ²)	Afecciones (m ²)							Naturaleza	Nº Plano de Expropiación
						Subparcela	Calificación fiscal	Aprovechamiento actual	Expropiación	Imposición Servidumbre	Ocupación Temporal	Total		
K-06.0153-0402-C00	758	143	IBAÑEZ CORDON RAFAEL; BLANCO SECO, INMACULADA CL FRAY ANGEL BADAJOZ 4 06009 BADAJOZ (BADAJOZ)	IBAÑEZ CORDON RAFAEL CL FRAY ANGEL BADAJOZ 4 06009 BADAJOZ (BADAJOZ)	37675		CR-03	LABOR DE REGADÍO	9	105	150	264	RURAL	H-21
K-06.0153-0510-C00	758	9048	ADIF GERENCIA DE ÁREA DE PATRIMONIO Y URBANISMO SUR DELEGACIÓN DE PATRIMONIO Y URBANISMO SUR AV KANSAS CITY EST SANTAN JUSTA S/N 41007 SEVILLA (SEVILLA)	ADMINISTRADOR DE INFRAESTRUCTURAS FERROVIARIAS CL HIEDRA 9 ESTACION DE CHAMARTIN EDI 28036 MADRID (MADRID)	254335		FF-00	FERROCARRIL LISBOA -MADRID	18	471	262	751	RURAL	H-21
K-06.0153-0601	758	9064	DEMARCAION DE CARRETERAS DEL ESTADO EN EXTREMADURA MINISTERIO AV EUROPA 10 06004 BADAJOZ (BADAJOZ)	DEMARCAION DE CARRETERAS DEL ESTADO EN EXTREMADURA MINISTERIO AV EUROPA 10 06004 BADAJOZ (BADAJOZ)	19734		VT-00	CAMINO	0	19	0	19	RURAL	H-21
K-06.0153-0602	264	29	GUTIERREZ PIRIZ ANTONIO CR CACERES - KM. 85 06180 BADAJOZ (BADAJOZ)	GUTIERREZ PIRIZ ANTONIO CR CACERES - KM. 85 06180 BADAJOZ (BADAJOZ)	21284		CR-03	LABOR DE REGADÍO	9	589	88	686	RURAL	H-22
K-06.0153-0603	264	9030	DEMARCAION DE CARRETERAS DEL ESTADO EN EXTREMADURA MINISTERIO AV EUROPA 10 06004 BADAJOZ (BADAJOZ)	DEMARCAION DE CARRETERAS DEL ESTADO EN EXTREMADURA MINISTERIO AV EUROPA 10 06004 BADAJOZ (BADAJOZ)	12674		VT-00	CAMINO	0	240	0	240	RURAL	H-22
K-06.0153-0604	264	148	JUNTA DE EXTREMADURA PS DE ROMA EDIF.C DIR.INGRES PI:03 06800 MERIDA (BADAJOZ)	JUNTA DE EXTREMADURA PS DE ROMA EDIF.C DIR.INGRES PI:03 06800 MERIDA (BADAJOZ)	3316		I-00	PASTOS	4	373	11	388	RURAL	H-22
K-06.0153-0605	264	9033	JUNTA DE EXTREMADURA PS DE ROMA EDIF.C DIR.INGRES PI:03 06800 MERIDA (BADAJOZ)	JUNTA DE EXTREMADURA PS DE ROMA EDIF.C DIR.INGRES PI:03 06800 MERIDA (BADAJOZ)	197594		VT-00	FERROCARRIL Y LABOR DE REGADÍO	0	11	70	81	RURAL	H-22
K-06.0153-0606	264	16	INMOCOEX SL CL RIO GEVORA [VALDEBOTOA] 42 06194 BADAJOZ [VALDEBOTOA] [BADAJOZ]	INMOCOEX SL CL RIO GEVORA [VALDEBOTOA] 42 06194 BADAJOZ [VALDEBOTOA] [BADAJOZ]	20812		I-00	IMPRODUCTIVO	5	52	7	64	RURAL	H-22
K-06.0153-0607	264	104	JUNTA DE EXTREMADURA PS DE ROMA EDIF.C DIR.INGRES PI:03 06800 MERIDA (BADAJOZ)	JUNTA DE EXTREMADURA PS DE ROMA EDIF.C DIR.INGRES PI:03 06800 MERIDA (BADAJOZ)	168096		CR-04	LABOR DE REGADÍO	0	0	2465	2465	RURAL	H-23
K-06.0153-0608	264	9025	CONFEDERACION HIDROGRAFICA DEL GUADIANAMOP CL SINFORIANO MADRO ERO 12 06011 BADAJOZ (BADAJOZ)	CONFEDERACION HIDROGRAFICA DEL GUADIANAMOP CL SINFORIANO MADRO ERO 12 06011 BADAJOZ (BADAJOZ)	7131		HG-00	ARROYO	0	0	133	133	RURAL	H-23
K-06.0153-0609	264	115	JUNTA DE EXTREMADURA PS DE ROMA EDIF.C DIR.INGRES PI:03 06800 MERIDA (BADAJOZ)	JUNTA DE EXTREMADURA PS DE ROMA EDIF.C DIR.INGRES PI:03 06800 MERIDA (BADAJOZ)	11765		CR-04	LABOR DE REGADÍO	0	0	265	265	RURAL	H-23
K-06.0153-0610	264	9029	DEMARCAION DE CARRETERAS DEL ESTADO EN EXTREMADURA MINISTERIO AV EUROPA 10 06004	DEMARCAION DE CARRETERAS DEL ESTADO EN EXTREMADURA MINISTERIO AV EUROPA 10 06004 BADAJOZ (BADAJOZ)	47405		VT-00	FERROCARRIL LISBOA -MADRID	0	0	543	543	RURAL	H-23

Nº de orden	Polígono/Referencia catastral	Parcela	Titular Actual Nombre y Domicilio	Titular Catastral Nombre y Domicilio	Superficie catastral (m2)	Afecciones (m ²)						Naturaleza	Nº Plano de Expropiación	
						Subparcela	Calificación fiscal	Aprovechamiento actual	Expropiación	Imposición Servidumbre	Ocupación Temporal			Total
			BADAJOS (BADAJOS)											
K-06.0153-0611	264	18	CERRATO REYES NIEVES CL CATALUNYA 26 08560 MANLLEU (BARCELONA) CERRATO RIVERA RAMONA CL CATALUNYA 26 08560 MANLLEU (BARCELONA)	CERRATO REYES NIEVES CL CATALUNYA 26 08560 MANLLEU (BARCELONA) CERRATO RIVERA RAMONA CL CATALUNYA 26 08560 MANLLEU (BARCELONA)	10185		CR-03	LABOR DE REGADÍO	0	0	848	848	RURAL	H-23
K-06.0153-0612	264	9033	JUNTA DE EXTREMADURA PS DE ROMA EDIF.C DIR.INGRES PI:03 06800 MERIDA (BADAJOS)	JUNTA DE EXTREMADURA PS DE ROMA EDIF.C DIR.INGRES PI:03 06800 MERIDA (BADAJOS)	197594		VT-00	FERROCARRIL Y LABOR DE REGADÍO	0	813	617	1430	RURAL	H-23
K-06.0153-0613	230	23	AYUNTAMIENTO DE BADAJOS PZ ESPAÑA [TESORERIA] 3 06002 BADAJOS [BADAJOS]	AYUNTAMIENTO DE BADAJOS PZ ESPAÑA [TESORERIA] 3 06002 BADAJOS [BADAJOS]	78064		E-03	PASTOS	16	408	53	477	RURAL	H-24
K-06.0153-0614	148	14	SAT N 4353 CAMPO VERDE CL VASCO NUÑEZ 26 PI:01 Pt:A 06001 BADAJOS (BADAJOS)	SAT N 4353 CAMPO VERDE CL VASCO NUÑEZ 26 PI:01 Pt:A 06001 BADAJOS (BADAJOS)	1503371	a-1503275	C-05	LABOR DE SECANO	32	0	2690	2722	RURAL	H-25,26
K-06.0153-0615	230	9006	JUNTA DE EXTREMADURA PS DE ROMA EDIF.C DIR.INGRES PI:03 06800 MERIDA (BADAJOS)	JUNTA DE EXTREMADURA PS DE ROMA EDIF.C DIR.INGRES PI:03 06800 MERIDA (BADAJOS)	782		VT-00	CAMINO	0	89	0	89	RURAL	H-24
K-06.0153-0616	148	77	BENITO PARDO MANUEL JOSE CL MERIDA 9 PI:02 Pt:B 06006 BADAJOS (BADAJOS)	BENITO PARDO MANUEL JOSE CL MERIDA 9 PI:02 Pt:B 06006 BADAJOS (BADAJOS)	25589	a-22804	O-02	OLIVOS DE SECANO	16	0	1726	1742	RURAL	H-25,26
K-06.0153-0617	264	9045	ADIF GERENCIA DE ÁREA DE PATRIMONIO Y URBANISMO SUR DELEGACIÓN DE PATRIMONIO Y URBANISMO SUR AV KANSAS CITY EST SANTAN JUSTA S/N 41007 SEVILLA (SEVILLA)	ADMINISTRADOR DE INFRAESTRUCTURAS FERROVIARIAS CL HIEDRA 9 ESTACION DE CHAMARTIN EDI 28036 MADRID (MADRID)	9210		VT-00	FERROCARRIL Y PASTOS	0	196	0	196	RURAL	H-24
K-06.0153-0618	6075003PD7067E0001IW		ALVES HERMOSA ANTONIO CL CARDENAL CISNEROS 72 PI:02 Pt:A 06007 BADAJOS [BADAJOS]	ALVES HERMOSA ANTONIO CL CARDENAL CISNEROS 72 PI:02 Pt:A 06007 BADAJOS [BADAJOS]	1312			SUELO SIN EDIFICAR	16	213	55	284	URBANIZADO	H-24
K-06.0153-0619	264	141	DESCONOCIDO	DESCONOCIDO	14631		CR-01	LABOR DE REGADÍO	0	80	0	80	RURAL	H-24
K-06.0153-0620	264	9049	JUNTA DE EXTREMADURA PS DE ROMA EDIF.C DIR.INGRES PI:03 06800 MERIDA (BADAJOS)	JUNTA DE EXTREMADURA PS DE ROMA EDIF.C DIR.INGRES PI:03 06800 MERIDA (BADAJOS)	108448		VT-00	CAMINO	0	56	0	56	RURAL	H-24
K-06.0153-0621	228	8	DESCONOCIDO	DESCONOCIDO	39633		CR-01	LABOR DE REGADÍO	0	158	0	158	RURAL	H-24
K-06.0153-0622	5876007PD7057F0001KU		JUNTA DE EXTREMADURA PS DE ROMA EDIF.C DIR.INGRES PI:03 06800 MERIDA (BADAJOS)	JUNTA DE EXTREMADURA PS DE ROMA EDIF.C DIR.INGRES PI:03 06800 MERIDA (BADAJOS)	1670			SUELO SIN EDIFICAR	0	75	0	75	URBANIZADO	H-24



Nº de orden	Polígono/Referencia catastral	Parcela	Titular Actual Nombre y Domicilio	Titular Catastral Nombre y Domicilio	Superficie catastral (m2)	Afecciones (m ²)							Naturaleza	Nº Plano de Expropiación
						Subparcela	Calificación fiscal	Aprovechamiento actual	Expropiación	Imposición Servidumbre	Ocupación Temporal	Total		
K-06.0153-0623	148	9004	ADIF GERENCIA DE ÁREA DE PATRIMONIO Y URBANISMO SUR DELEGACIÓN DE PATRIMONIO Y URBANISMO SUR AV KANSAS CITY EST SANTAN JUSTA S/N 41007 SEVILLA (SEVILLA)	ADMINISTRADOR DE INFRAESTRUCTURAS FERROVIARIAS CL HIEDRA 9 ESTACION DE CHAMARTIN EDI 28036 MADRID (MADRID)	21578		VT-00	FERROCARRIL LISBOA -MADRID	0	0	81	81	RURAL	H-25,26
K-06.0153-0624	264	9044	JUNTA DE EXTREMADURA PS DE ROMA EDIF.C DIR.INGRES PI:03 06800 MERIDA (BADAJOZ)	JUNTA DE EXTREMADURA PS DE ROMA EDIF.C DIR.INGRES PI:03 06800 MERIDA (BADAJOZ)	764		VT-00	CAMINO	0	44	0	44	RURAL	H-24
K-06.0153-0625	148	79	GALLARDO FERNANDEZ MARIA ISABEL CL H SALESIANOS 7 PI:01 Pt:C 06011 BADAJOZ [BADAJOZ] MARTINEZ PIRIS JUAN CL H SALESIANOS 7 PI:1 Pt: 06011 BADAJOZ [BADAJOZ]	GALLARDO FERNANDEZ MARIA ISABEL CL H SALESIANOS 7 PI:01 Pt:C 06011 BADAJOZ [BADAJOZ] MARTINEZ PIRIS JUAN CL H SALESIANOS 7 PI:1 Pt: 06011 BADAJOZ [BADAJOZ]	25887	a-25711	Or-01	OLIVOS DE REGADÍO	16	0	1691	1707	RURAL	H-25,26
K-06.0153-0626	148	9011	DESCONOCIDO	DESCONOCIDO	11042		VT-00	CAMINO	0	0	75	75	RURAL	H-25,26
K-06.0153-0627	148	76	VALLE DURAN DIEGO CL COLOMBIA 16 06800 MERIDA [BADAJOZ]	VALLE DURAN DIEGO CL COLOMBIA 16 06800 MERIDA [BADAJOZ]	26915	a-15932	C-04	LABOR DE SECANO	0	0	38	38	RURAL	H-25,26

3. Planos

- 3.1-Plano de situación
- 3.2-Planos de reposiciones
- 3.3-Ortofotoplanos
- 3.4-Plano de expropiaciones

3.1. PLANO DE SITUACIÓN

\\192.168.1.240\Proyectos\PROYECTOS 2018\F-2018 70-PLASENCIA & BOBADILLA (INECO)\TRABAJO\PLANOS PLASENCIA-BADAJOZ\2.2-SITUACION\2.2 Situacion.dwg

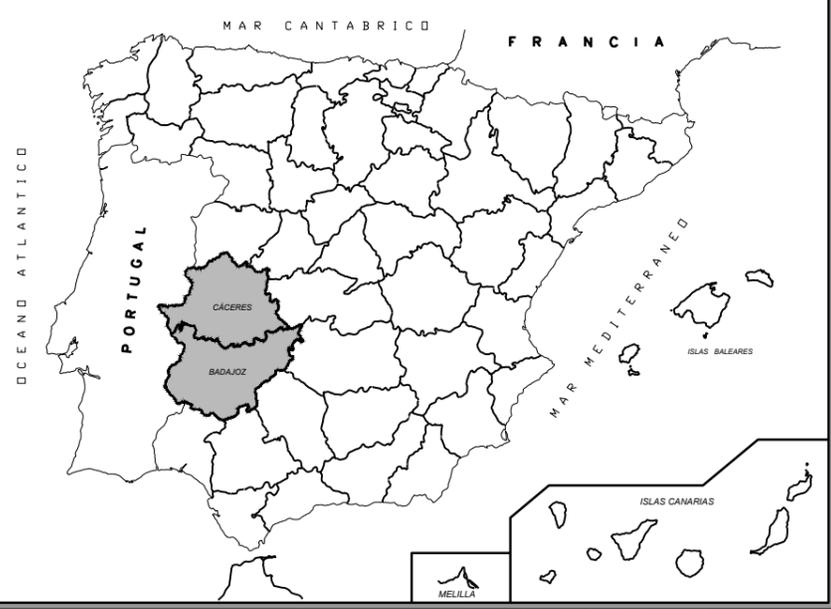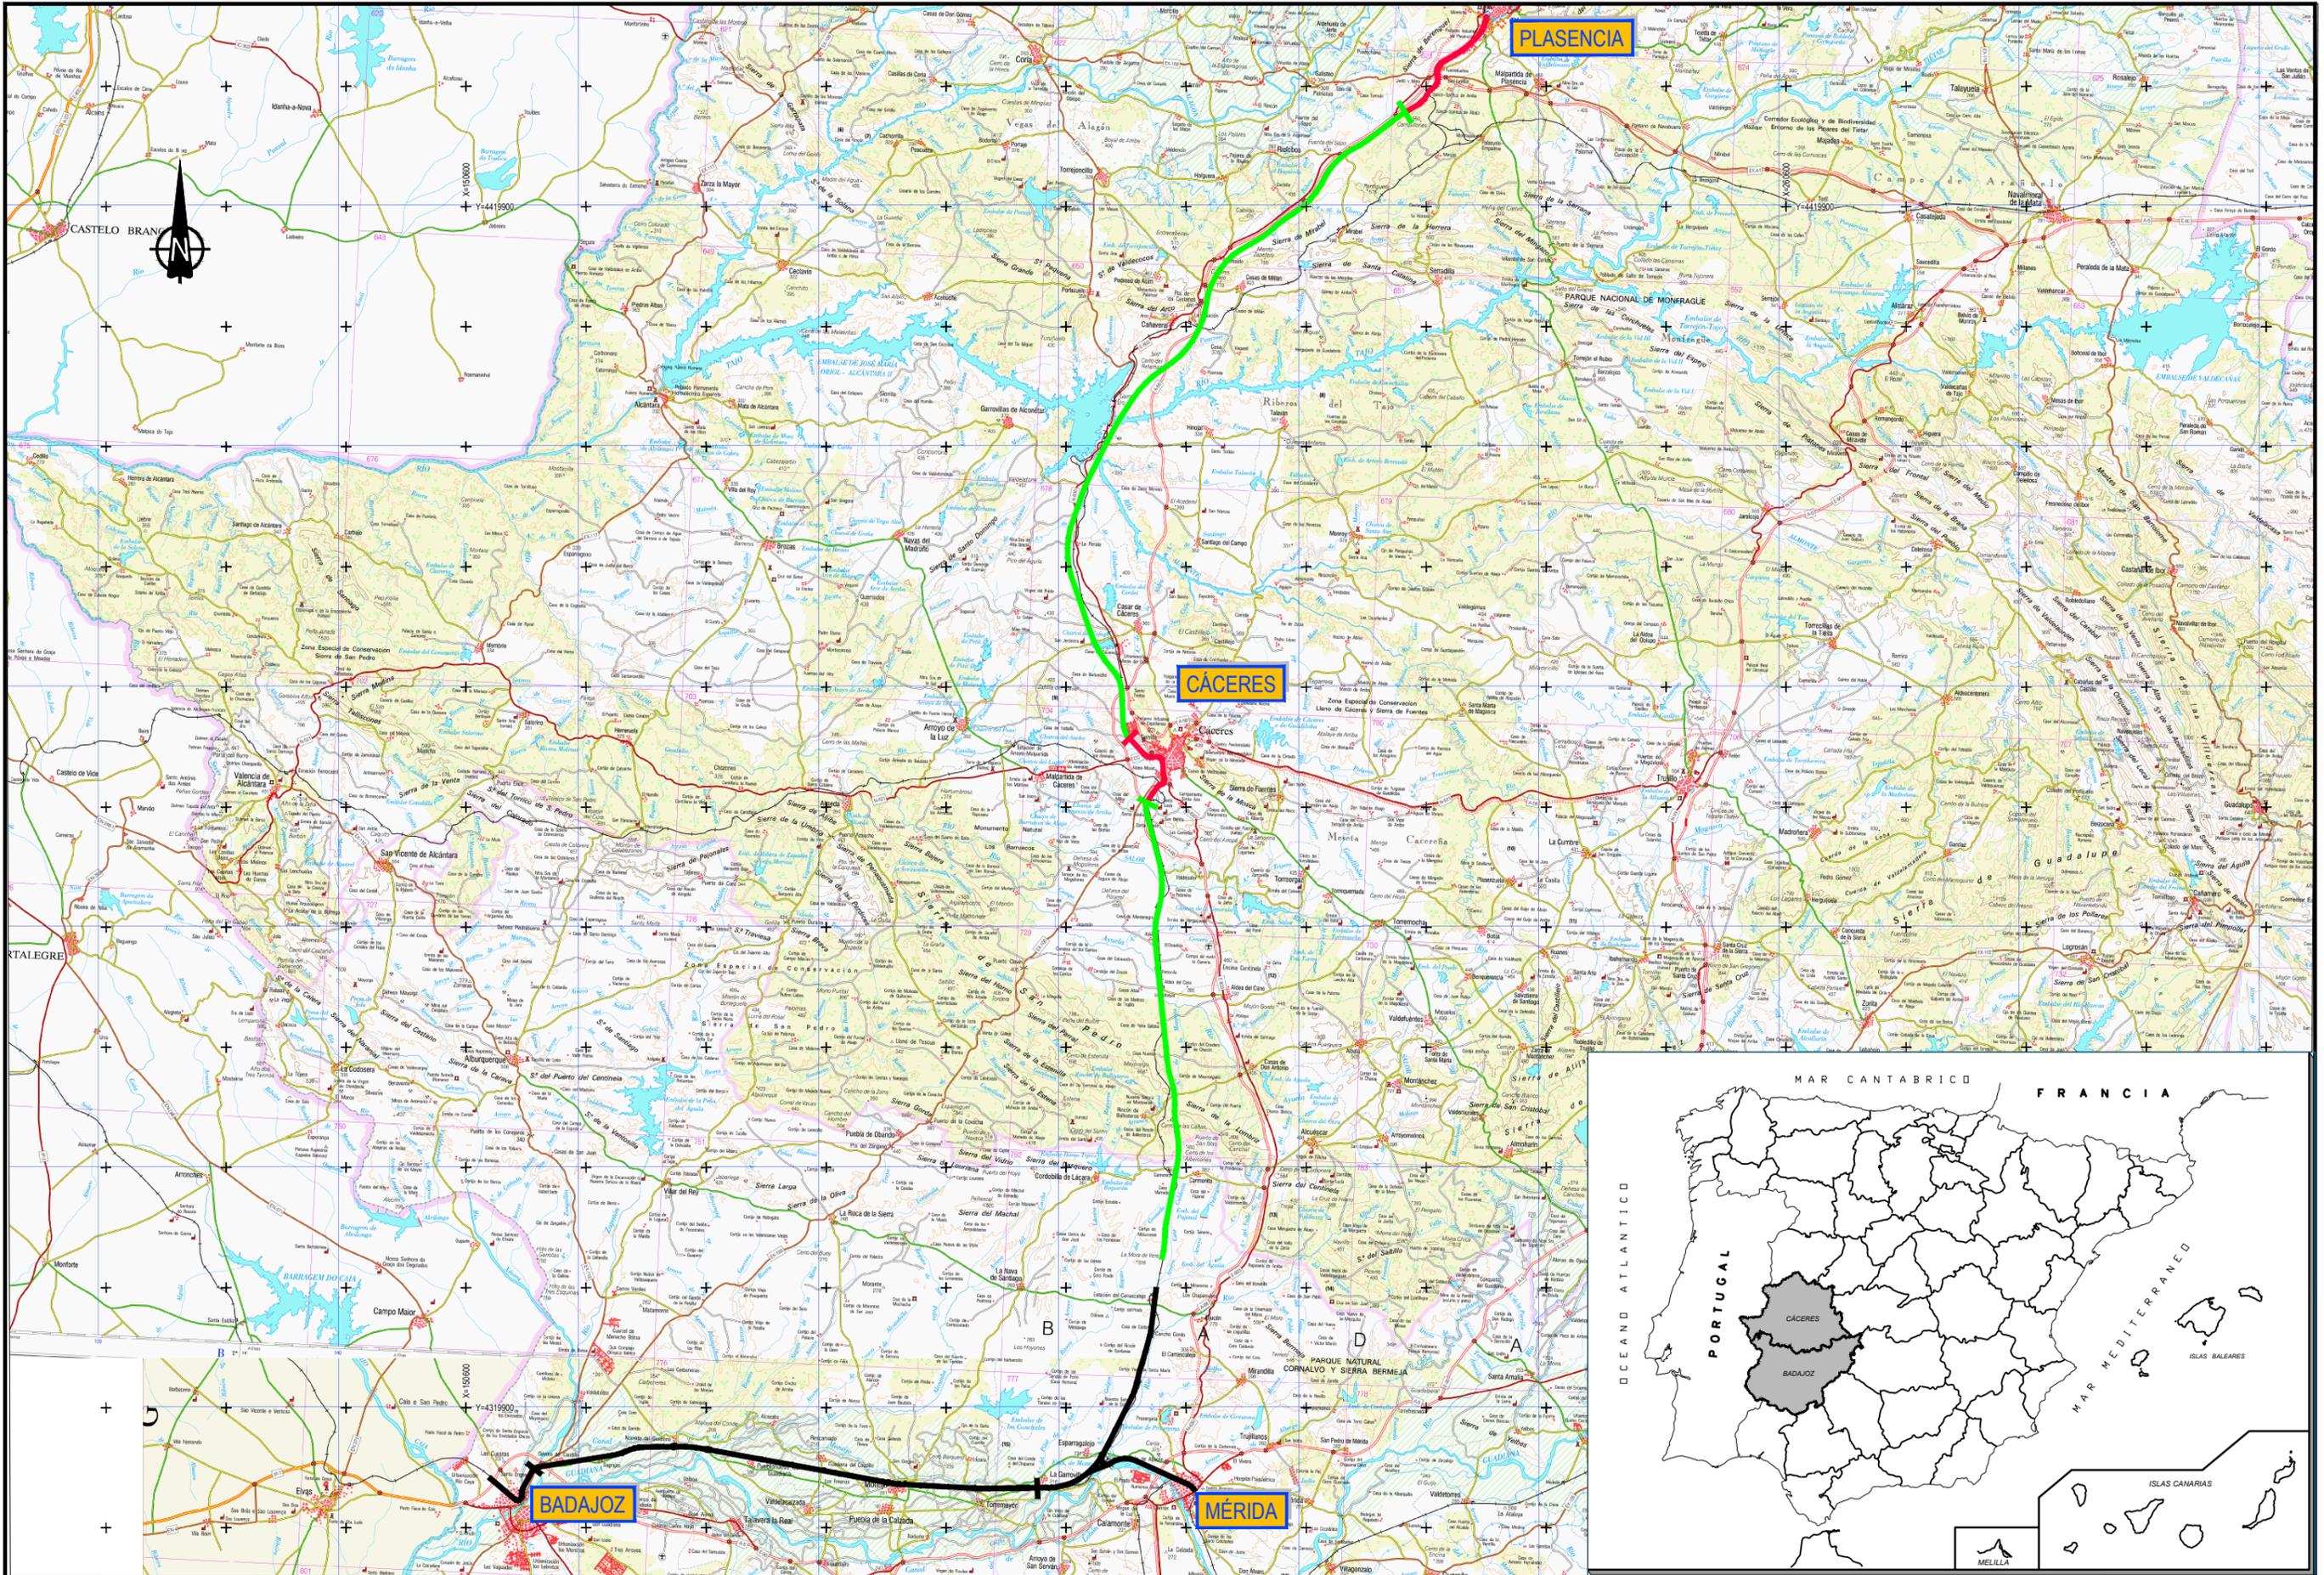

TÍTULO:
PROYECTO BÁSICO DE REPOSICIÓN DE SERVICIOS AFECTADOS POR LA ELECTRIFICACIÓN DE LA LAV DE EXTREMADURA.
TRAMOS PLASENCIA-CÁCERES - MÉRIDA, MÉRIDA - BADAJOZ - FRONTERA PORTUGUESA

AUTOR DEL PROYECTO:
ineco
D. FRANCISCO JAVIER GUERRERO

ESCALA ORIGINAL A3:
1/250.000 0 5 10 Km
NUMÉRICA GRÁFICA



FECHA
MAYO
2020

Nº DE PLANO
2.2
HOJA 1 DE 1

TÍTULO DEL PLANO
PLANO DE SITUACIÓN

3.2. PLANOS DE REPOSICIONES

Z:\PROYECTOS 2018\F-2018-70-PLASENCIA & BOBADILLA (INECO)\TRABAJO\PLANOS PLASENCIA-BADAJOS 2.4_EXPROPIACIONES\3.2 REP SERVICIOS_CARTO.dwg

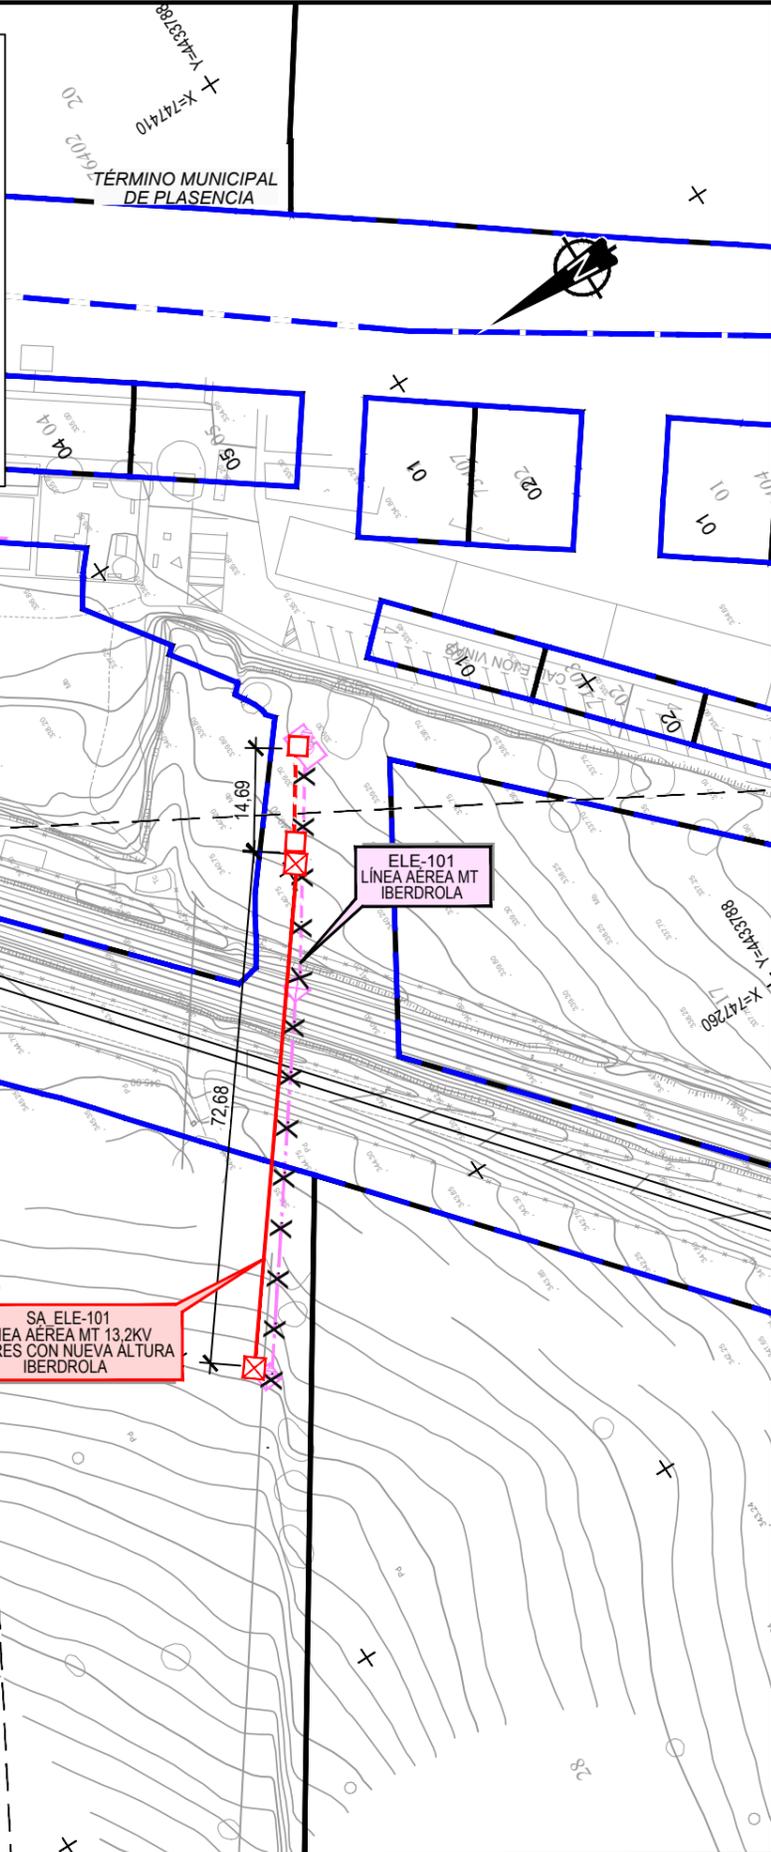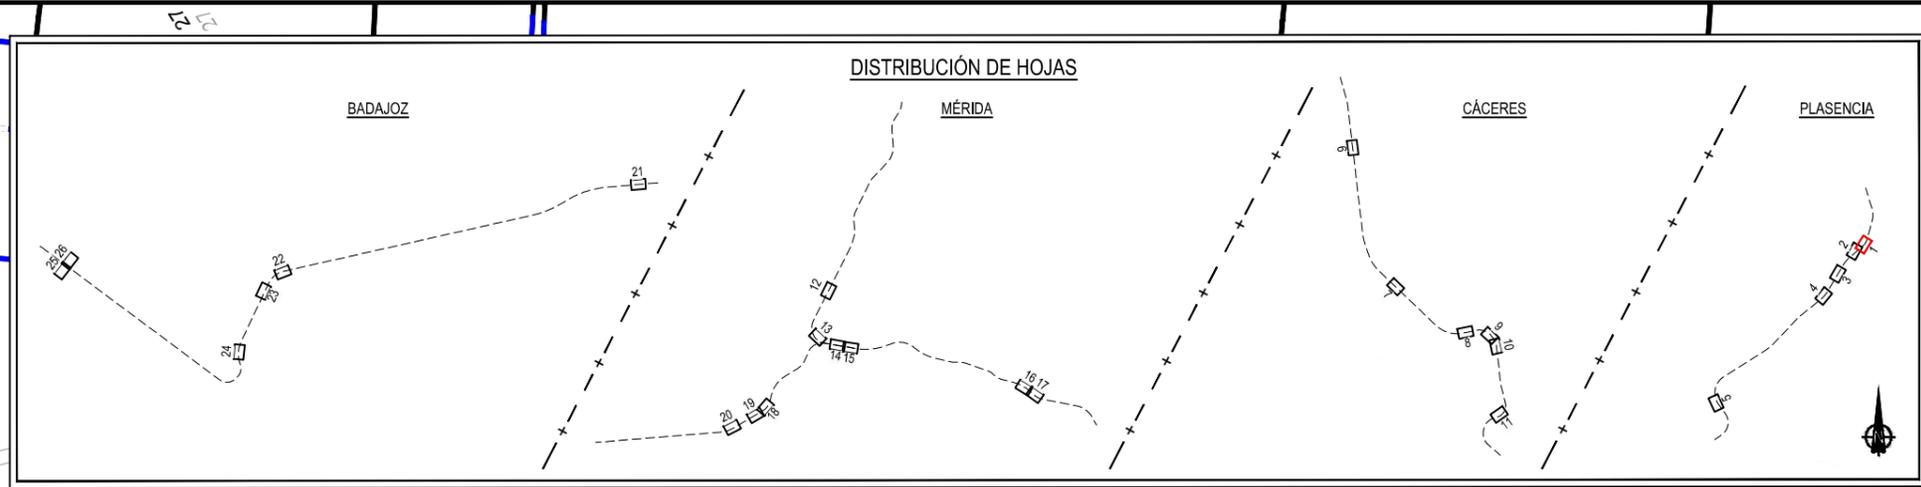

REPOSICIÓN DE SERVICIOS

RED DE LÍNEAS ELÉCTRICAS Y TELECOMUNICACIONES

- LÍNEA A DESMONTAR
- LÍNEA AÉREA REPUESTA
- CANALIZACIÓN Y CABLEADO REPUESTO
- APOYO NUEVO / REPUESTO
- APOYO NUEVO / REPUESTO
- ARQUETA DE REGISTRO NUEVA / REPUESTA



TÍTULO: PROYECTO BÁSICO DE REPOSICIÓN DE SERVICIOS AFECTADOS POR LA ELECTRIFICACIÓN DE LA LAV DE EXTREMADURA. TRAMOS PLASENCIA-CÁCERES - MÉRIDA, MÉRIDA - BADAJOS - FRONTERA PORTUGUESA

AUTOR DEL PROYECTO: 
ineco
 D. FRANCISCO JAVIER GUERRERO


ESCALA ORIGINAL A3: 1/1000
 0 10 20
 NUMÉRICA GRÁFICA

FECHA: MAYO 2020

Nº DE PLANO: 3.2
 HOJA 1 DE 26

TÍTULO DEL PLANO: EXPROPIACIONES REPOSICIÓN SERVICIOS AFECTADOS. CARTOGRAFÍA


Z:\PROYECTOS 2018\F-2018 70-PLASENCIA & BOBADILLA (INECO)\TRABAJO\PLANOS PLASENCIA-BADAJOZ 2.4_EXPROPIACIONES\3.2 REP SERVICIOS_CARTO.dwg

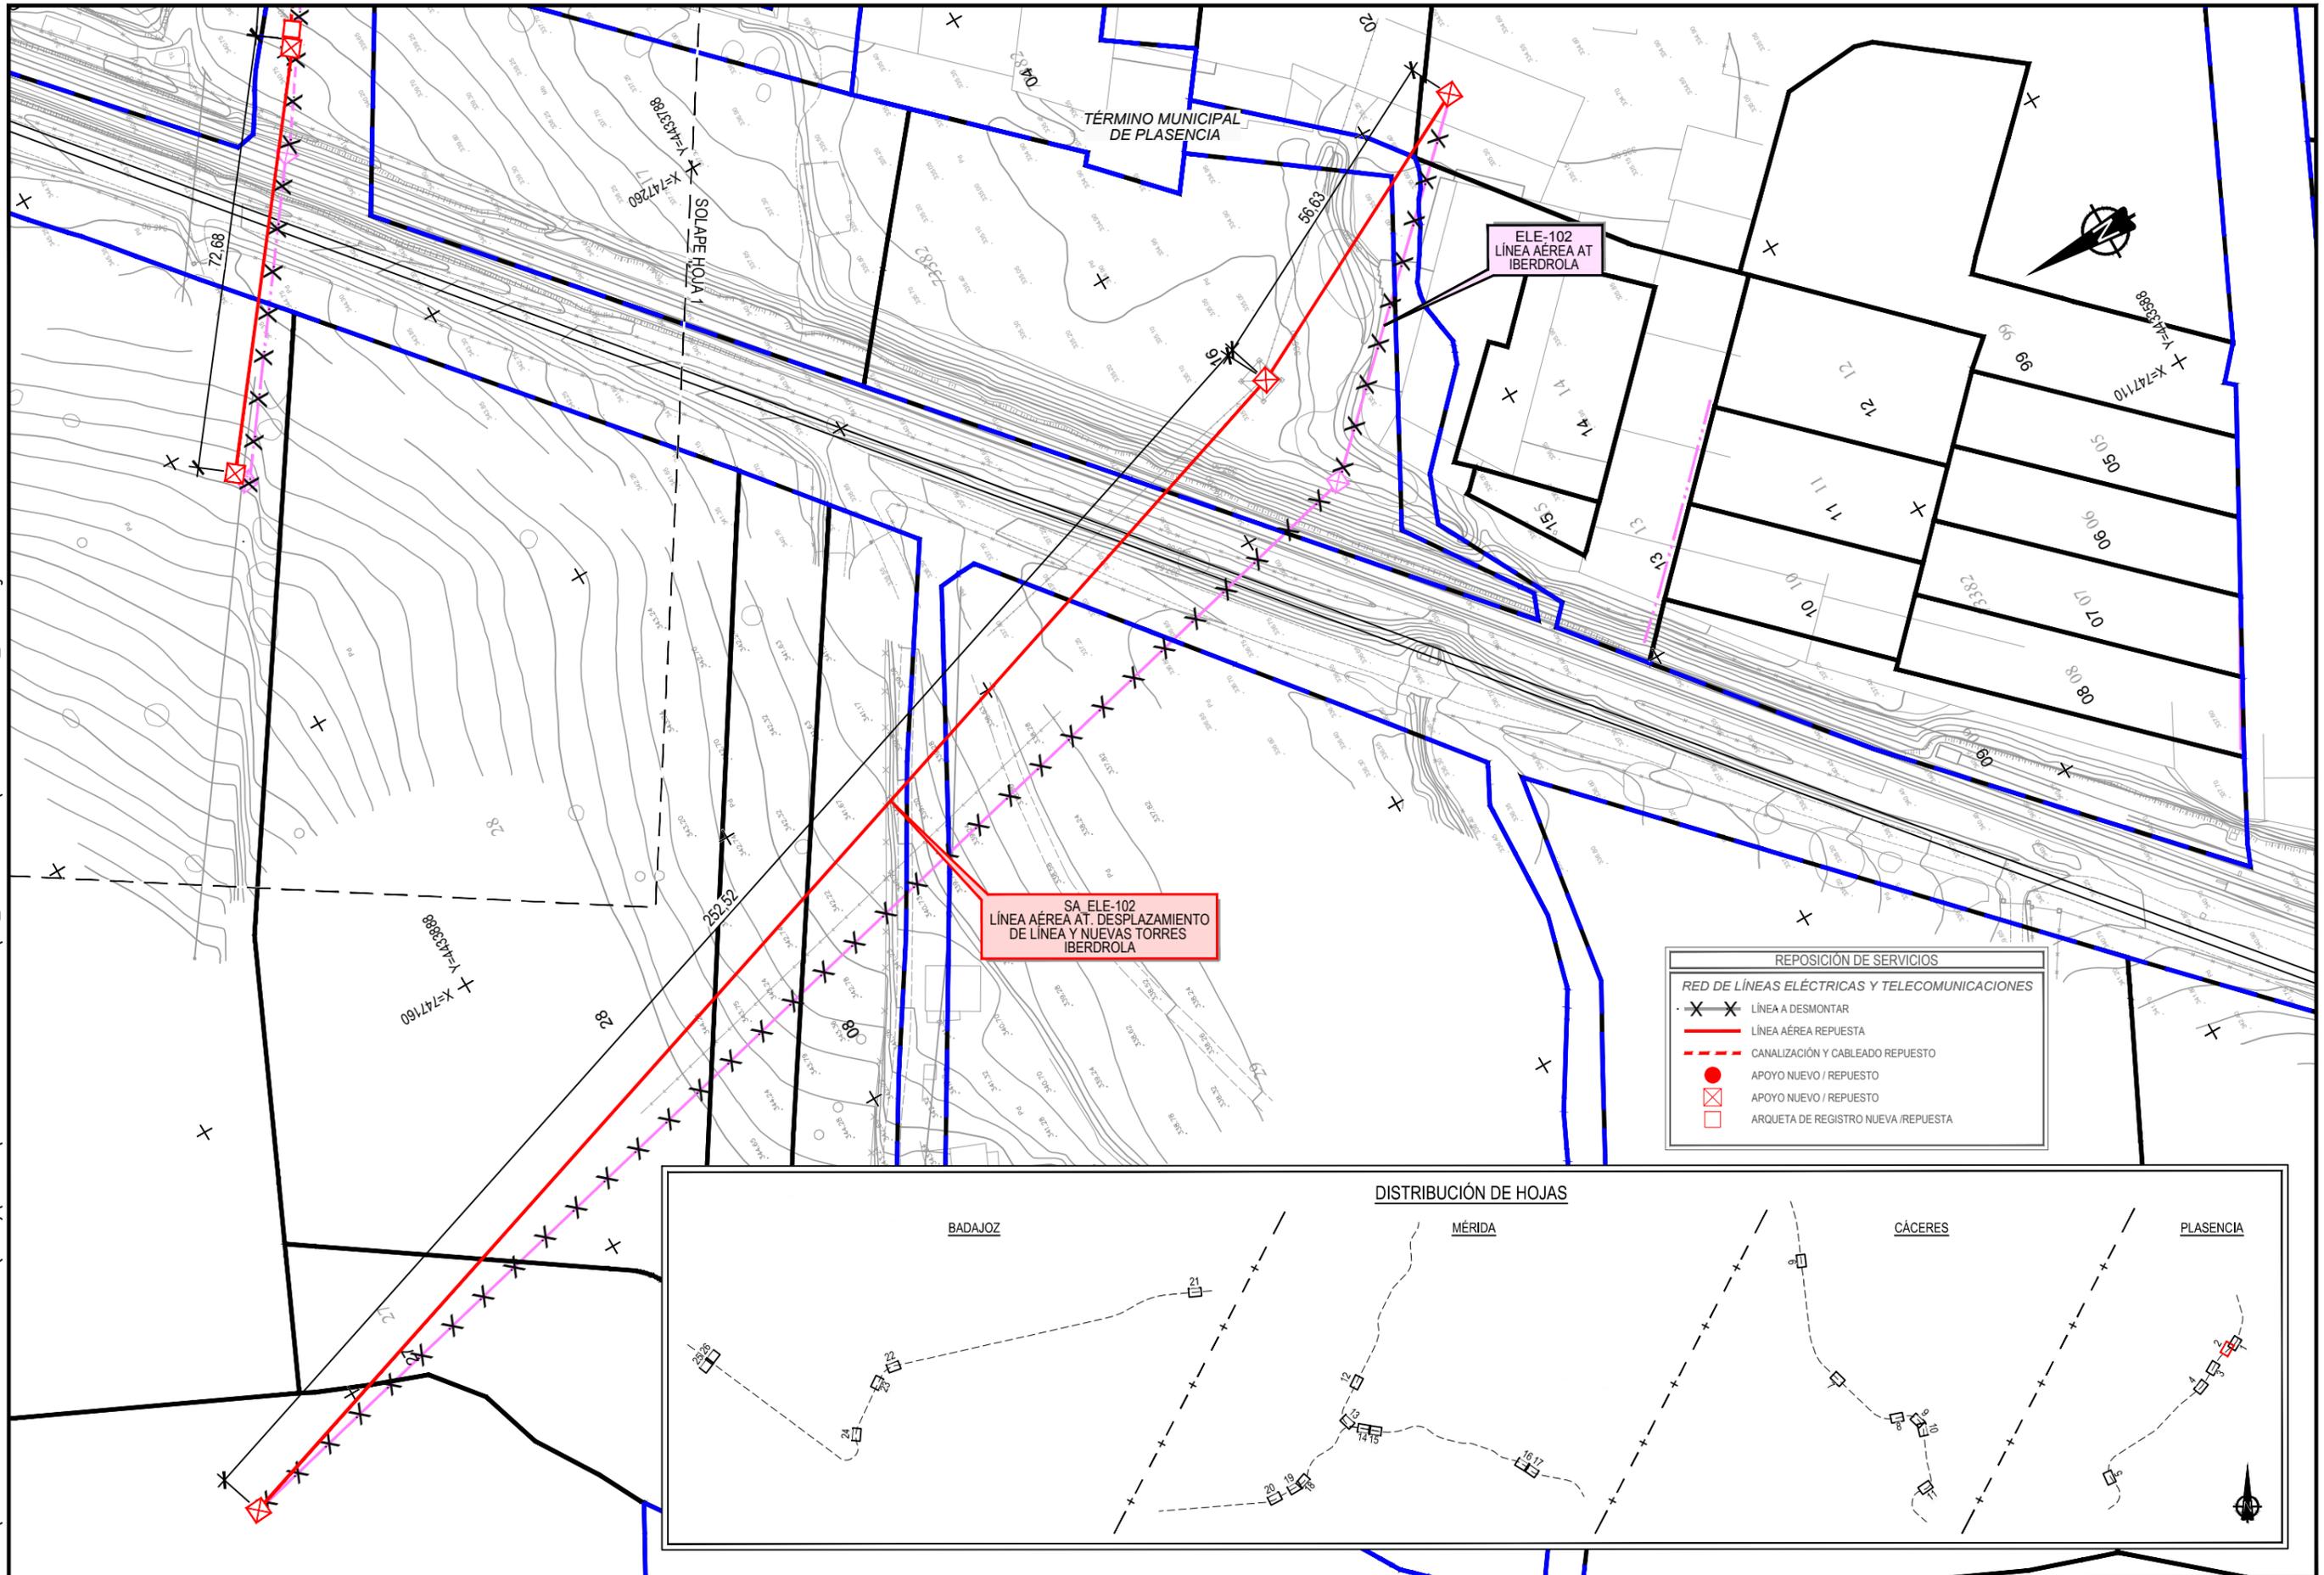

SA ELE-102
LÍNEA AÉREA AT. DESPLAZAMIENTO
DE LÍNEA Y NUEVAS TORRES
IBERDROLA

ELE-102
LÍNEA AÉREA AT
IBERDROLA

REPOSICIÓN DE SERVICIOS	
RED DE LÍNEAS ELÉCTRICAS Y TELECOMUNICACIONES	
✕ ✕	LÍNEA A DESMONTAR
—	LÍNEA AÉREA REPUESTA
- - -	CANALIZACIÓN Y CABLEADO REPUESTO
●	APOYO NUEVO / REPUESTO
⊠	APOYO NUEVO / REPUESTO
□	ARQUETA DE REGISTRO NUEVA / REPUESTA

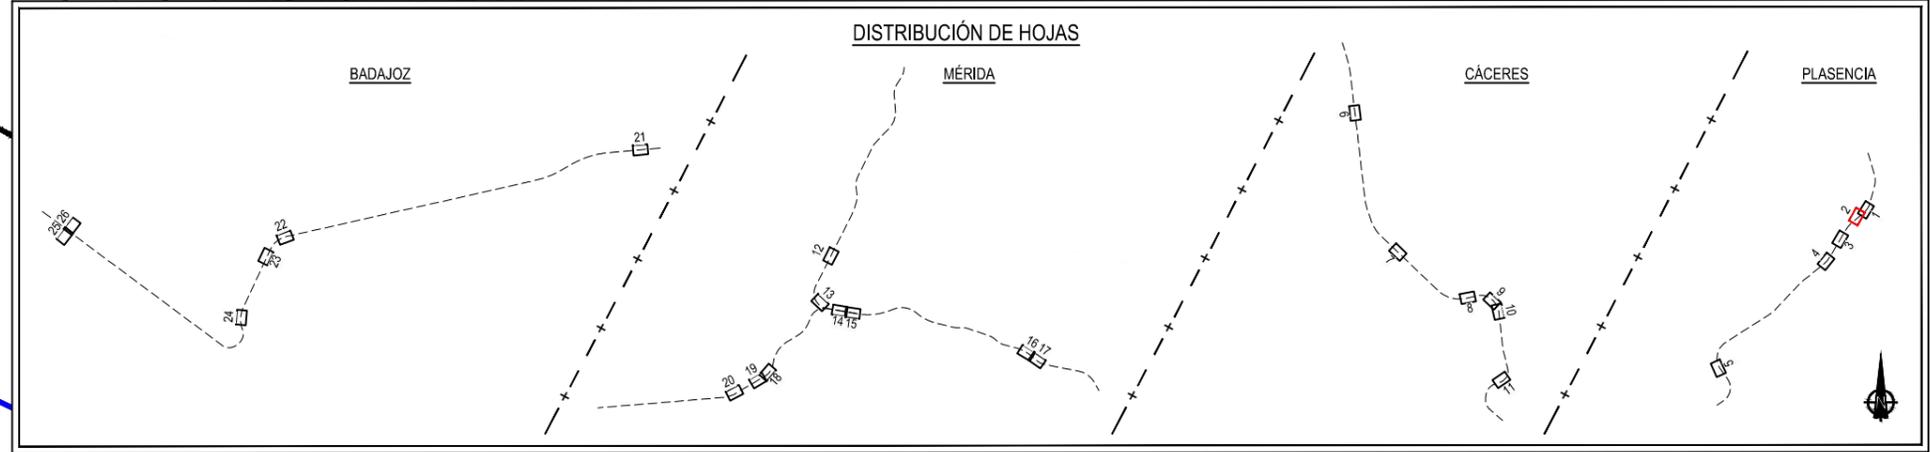

TÍTULO:
PROYECTO BÁSICO DE REPOSICIÓN DE SERVICIOS AFECTADOS POR LA ELECTRIFICACIÓN DE LA LAV DE EXTREMADURA.
TRAMOS PLASENCIA-CÁCERES - MÉRIDA, MÉRIDA - BADAJOZ - FRONTERA PORTUGUESA



AUTOR DEL PROYECTO:
ineco
D. FRANCISCO JAVIER GUERRERO

ESCALA ORIGINAL A3:
1/1000
0 10 20
NUMÉRICA GRÁFICA

FECHA
MAYO 2020
Nº DE PLANO
3.2
HOJA 2 DE 26

TÍTULO DEL PLANO
EXPROPIACIONES
REPOSICIÓN SERVICIOS AFECTADOS. CARTOGRAFÍA

Z:\PROYECTOS 2018\F-2018-70-PLASENCIA & BOBADILLA (INECO)\TRABAJO\PLANOS PLASENCIA-BADAJOZ\2.4_EXPROPIACIONES\3.2 REP SERVICIOS_CARTO.dwg

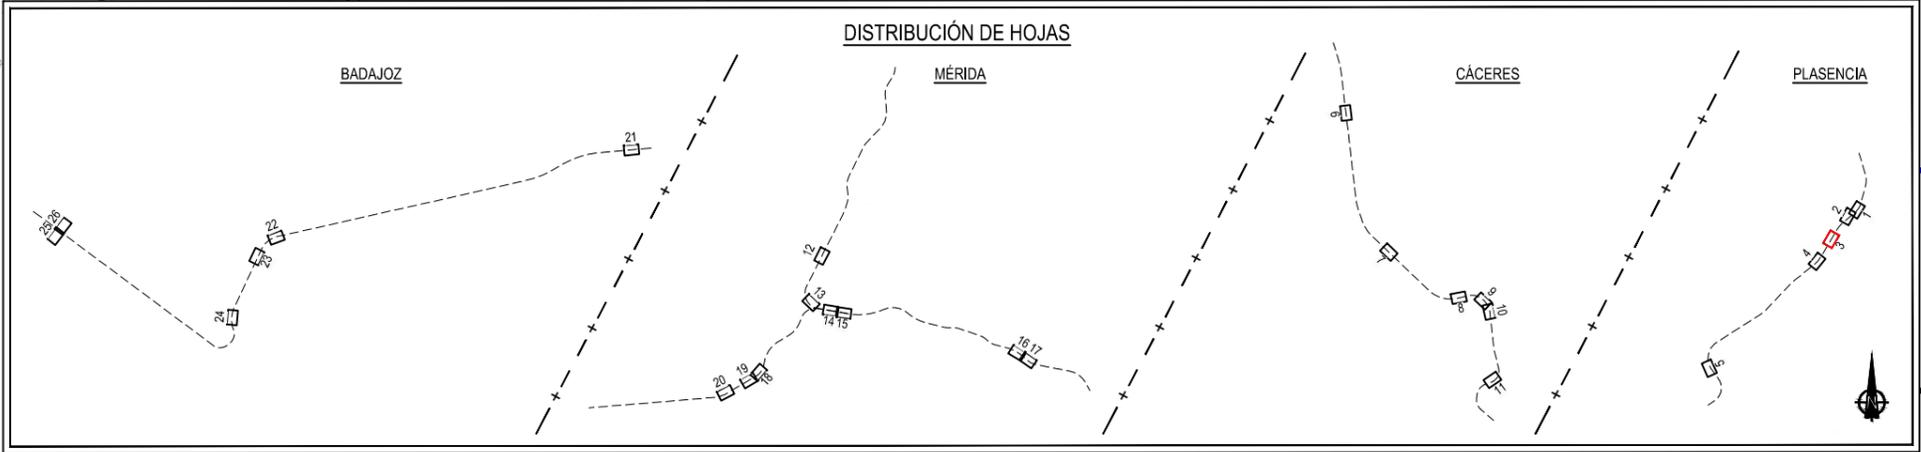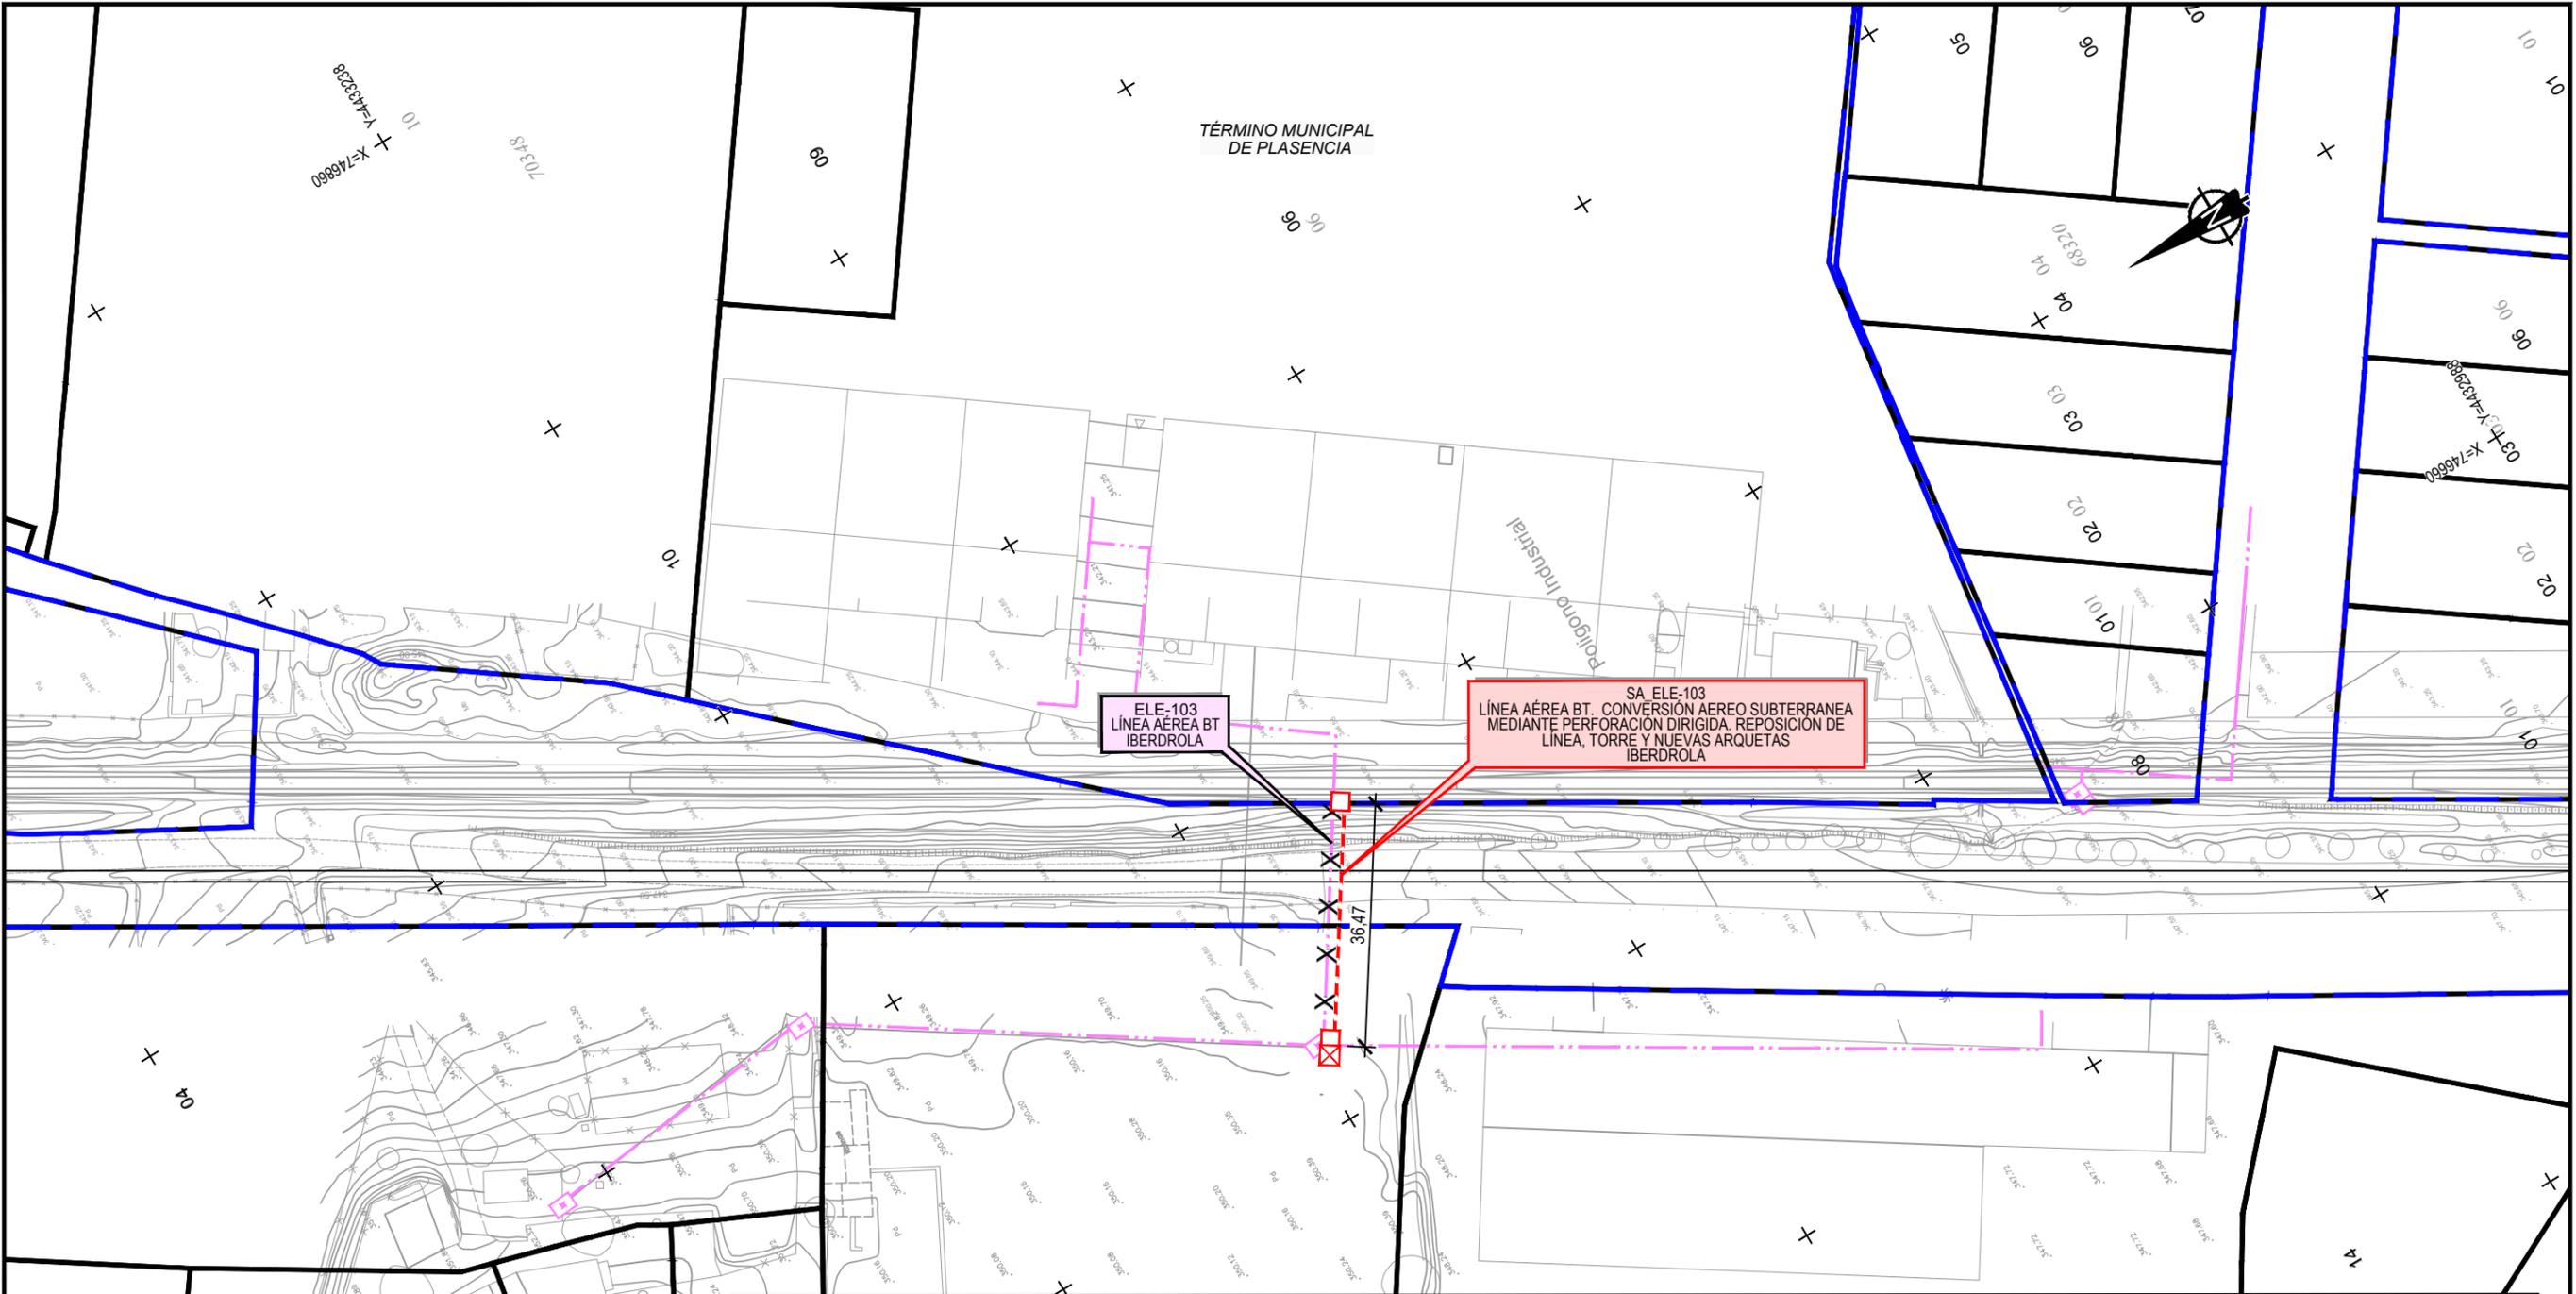

REPOSICIÓN DE SERVICIOS	
RED DE LÍNEAS ELÉCTRICAS Y TELECOMUNICACIONES	
	LÍNEA A DESMONTAR
	LÍNEA AÉREA REPUESTA
	CANALIZACIÓN Y CABLEADO REPUESTO
	APOYO NUEVO / REPUESTO
	APOYO NUEVO / REPUESTO
	ARQUETA DE REGISTRO NUEVA / REPUESTA



TÍTULO:
 PROYECTO BÁSICO DE REPOSICIÓN DE SERVICIOS AFECTADOS POR LA ELECTRIFICACIÓN DE LA LAV DE EXTREMADURA.
 TRAMOS PLASENCIA-CÁCERES - MÉRIDA, MÉRIDA - BADAJOZ - FRONTERA PORTUGUESA

AUTOR DEL PROYECTO:

 D. FRANCISCO JAVIER GUERRERO




ESCALA ORIGINAL A3:
 1/1000
 0 10 20
 NUMÉRICA GRÁFICA

FECHA
 MAYO 2020

Nº DE PLANO
 3.2
 HOJA 3 DE 26

TÍTULO DEL PLANO
 EXPROPIACIONES
 REPOSICIÓN SERVICIOS AFECTADOS. CARTOGRAFÍA

Z:\PROYECTOS 2018\F-2018 70-PLASENCIA & BOBADILLA (INECO)\TRABAJO\PLANOS PLASENCIA-BADAJOZ\2.4_EXPROPIACIONES\3.2 REP SERVICIOS_CARTO.dwg

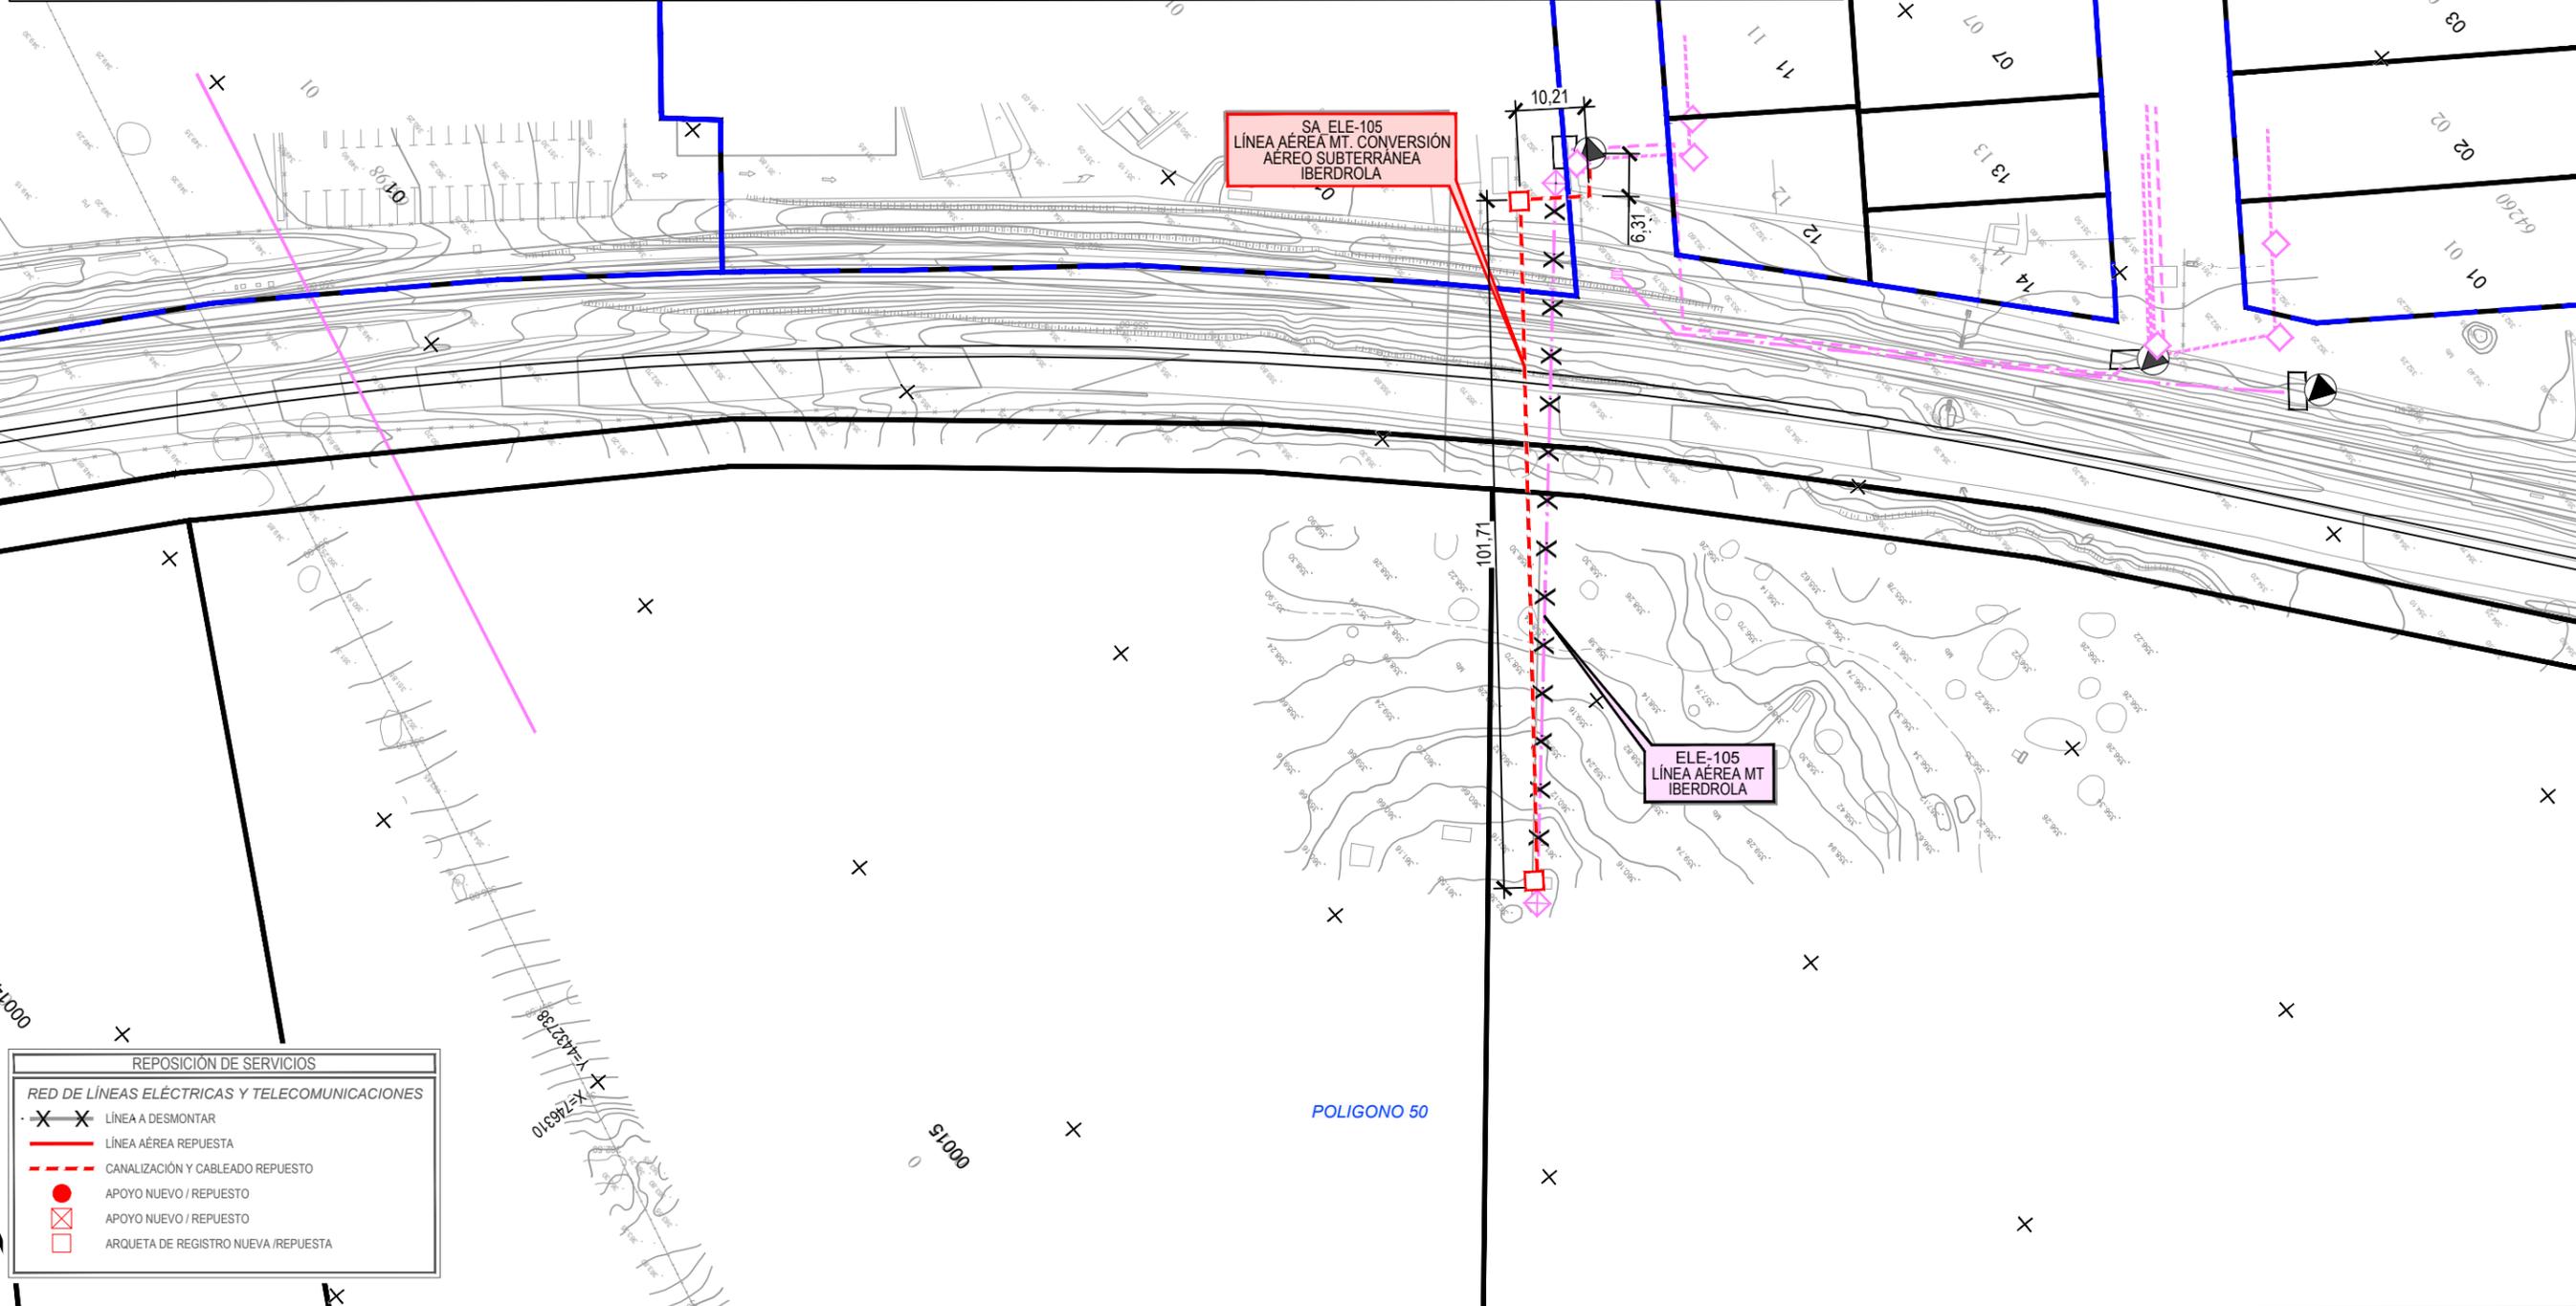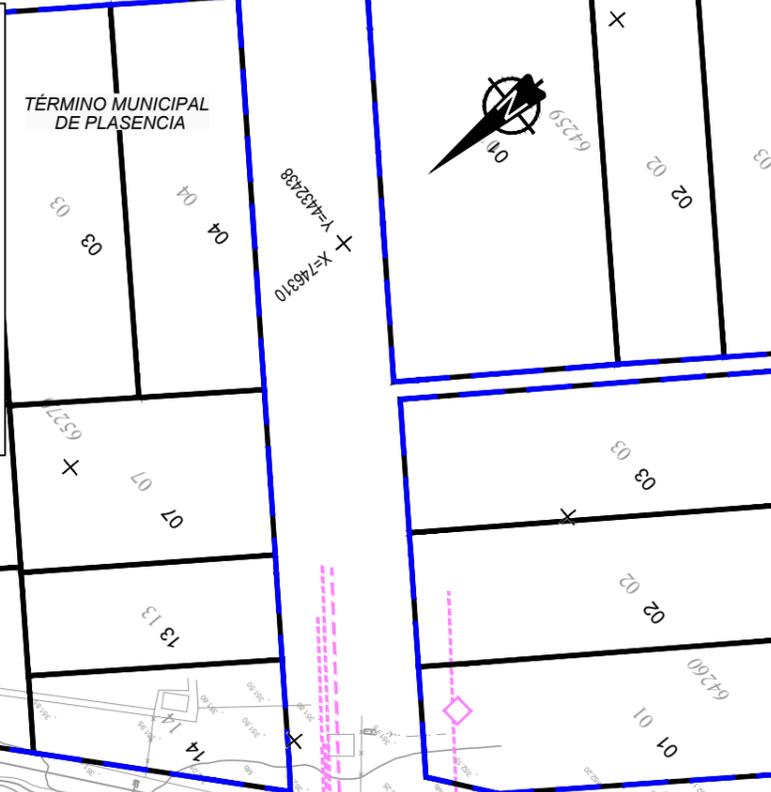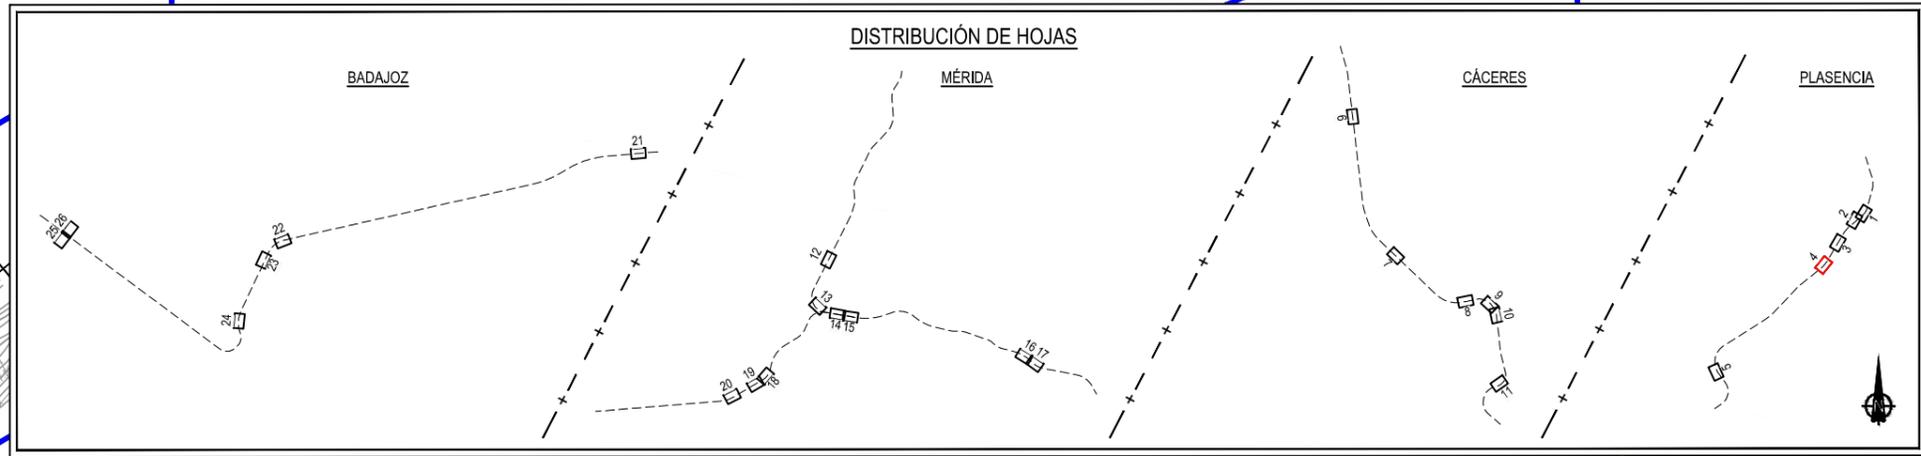

REPOSICIÓN DE SERVICIOS


RED DE LÍNEAS ELÉCTRICAS Y TELECOMUNICACIONES

- LÍNEA A DESMONTAR
- LÍNEA AÉREA REPUESTA
- CANALIZACIÓN Y CABLEADO REPUESTO
- APOYO NUEVO / REPUESTO
- APOYO NUEVO / REPUESTO
- ARQUETA DE REGISTRO NUEVA / REPUESTA



TÍTULO: PROYECTO BÁSICO DE REPOSICIÓN DE SERVICIOS AFECTADOS POR LA ELECTRIFICACIÓN DE LA LAV DE EXTREMADURA. TRAMOS PLASENCIA-CÁCERES - MÉRIDA, MÉRIDA - BADAJOZ - FRONTERA PORTUGUESA

AUTOR DEL PROYECTO:  D. FRANCISCO JAVIER GUERRERO

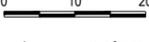
ESCALA ORIGINAL A3: 1/1000

 NUMÉRICA GRÁFICA

FECHA: MAYO 2020

Nº DE PLANO: 3.2
 HOJA 4 DE 26

TÍTULO DEL PLANO: EXPROPIACIONES REPOSICIÓN SERVICIOS AFECTADOS. CARTOGRAFÍA

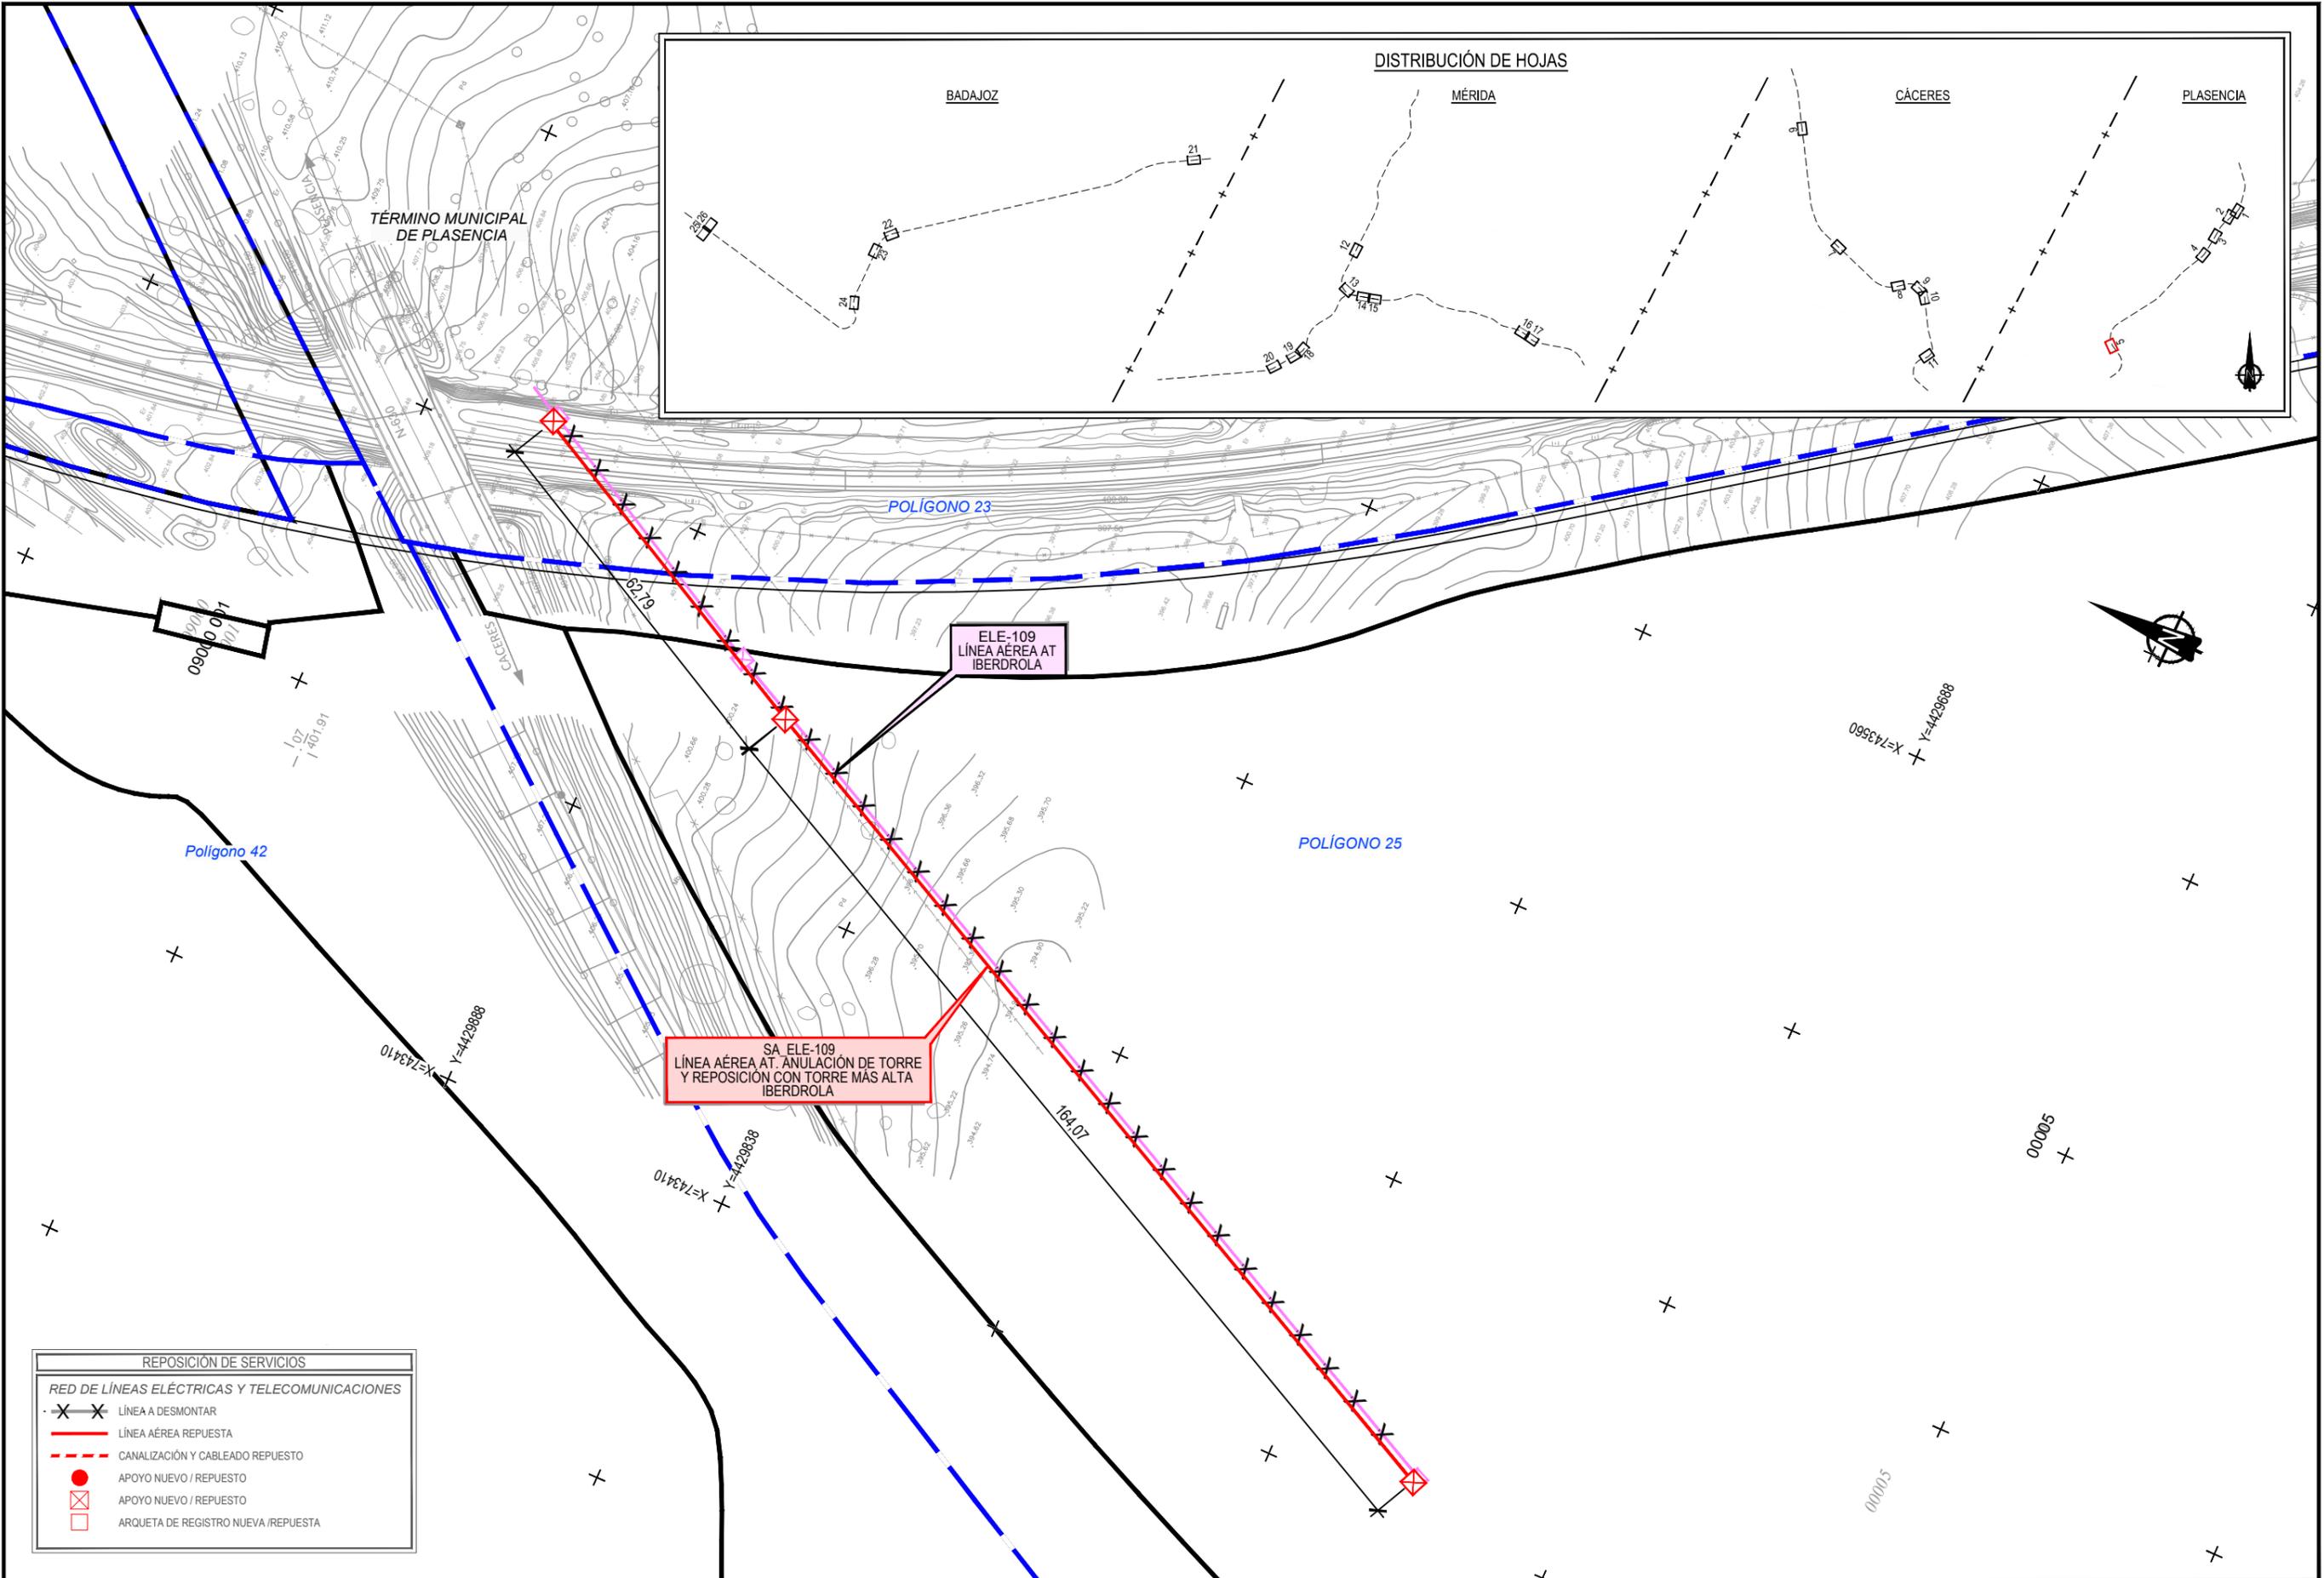Z:\PROYECTOS 2018\F-2018-70-PLASENCIA & BOBADILLA (INECO)\TRABAJO\PLANOS PLASENCIA-BADAJOS\2.4_EXPROPIACIONES\3.2 REP SERVICIOS_CARTO.dwg



REPOSICIÓN DE SERVICIOS	
RED DE LÍNEAS ELÉCTRICAS Y TELECOMUNICACIONES	
	LÍNEA A DESMONTAR
	LÍNEA AÉREA REPUESTA
	CANALIZACIÓN Y CABLEADO REPUESTO
	APOYO NUEVO / REPUESTO
	APOYO NUEVO / REPUESTO
	ARQUETA DE REGISTRO NUEVA / REPUESTA



TÍTULO:
 PROYECTO BÁSICO DE REPOSICIÓN DE SERVICIOS AFECTADOS POR LA ELECTRIFICACIÓN DE LA LAV DE EXTREMADURA.
 TRAMOS PLASENCIA-CÁCERES - MÉRIDA, MÉRIDA - BADAJOS - FRONTERA PORTUGUESA

AUTOR DEL PROYECTO:


 D. FRANCISCO JAVIER GUERRERO

ESCALA ORIGINAL A3:
 1/1000 
 NUMÉRICA GRÁFICA

FECHA
 MAYO 2020

Nº DE PLANO
 3.2
 HOJA 5 DE 26

TÍTULO DEL PLANO
 EXPROPIACIONES
 REPOSICIÓN SERVICIOS AFECTADOS. CARTOGRAFÍA

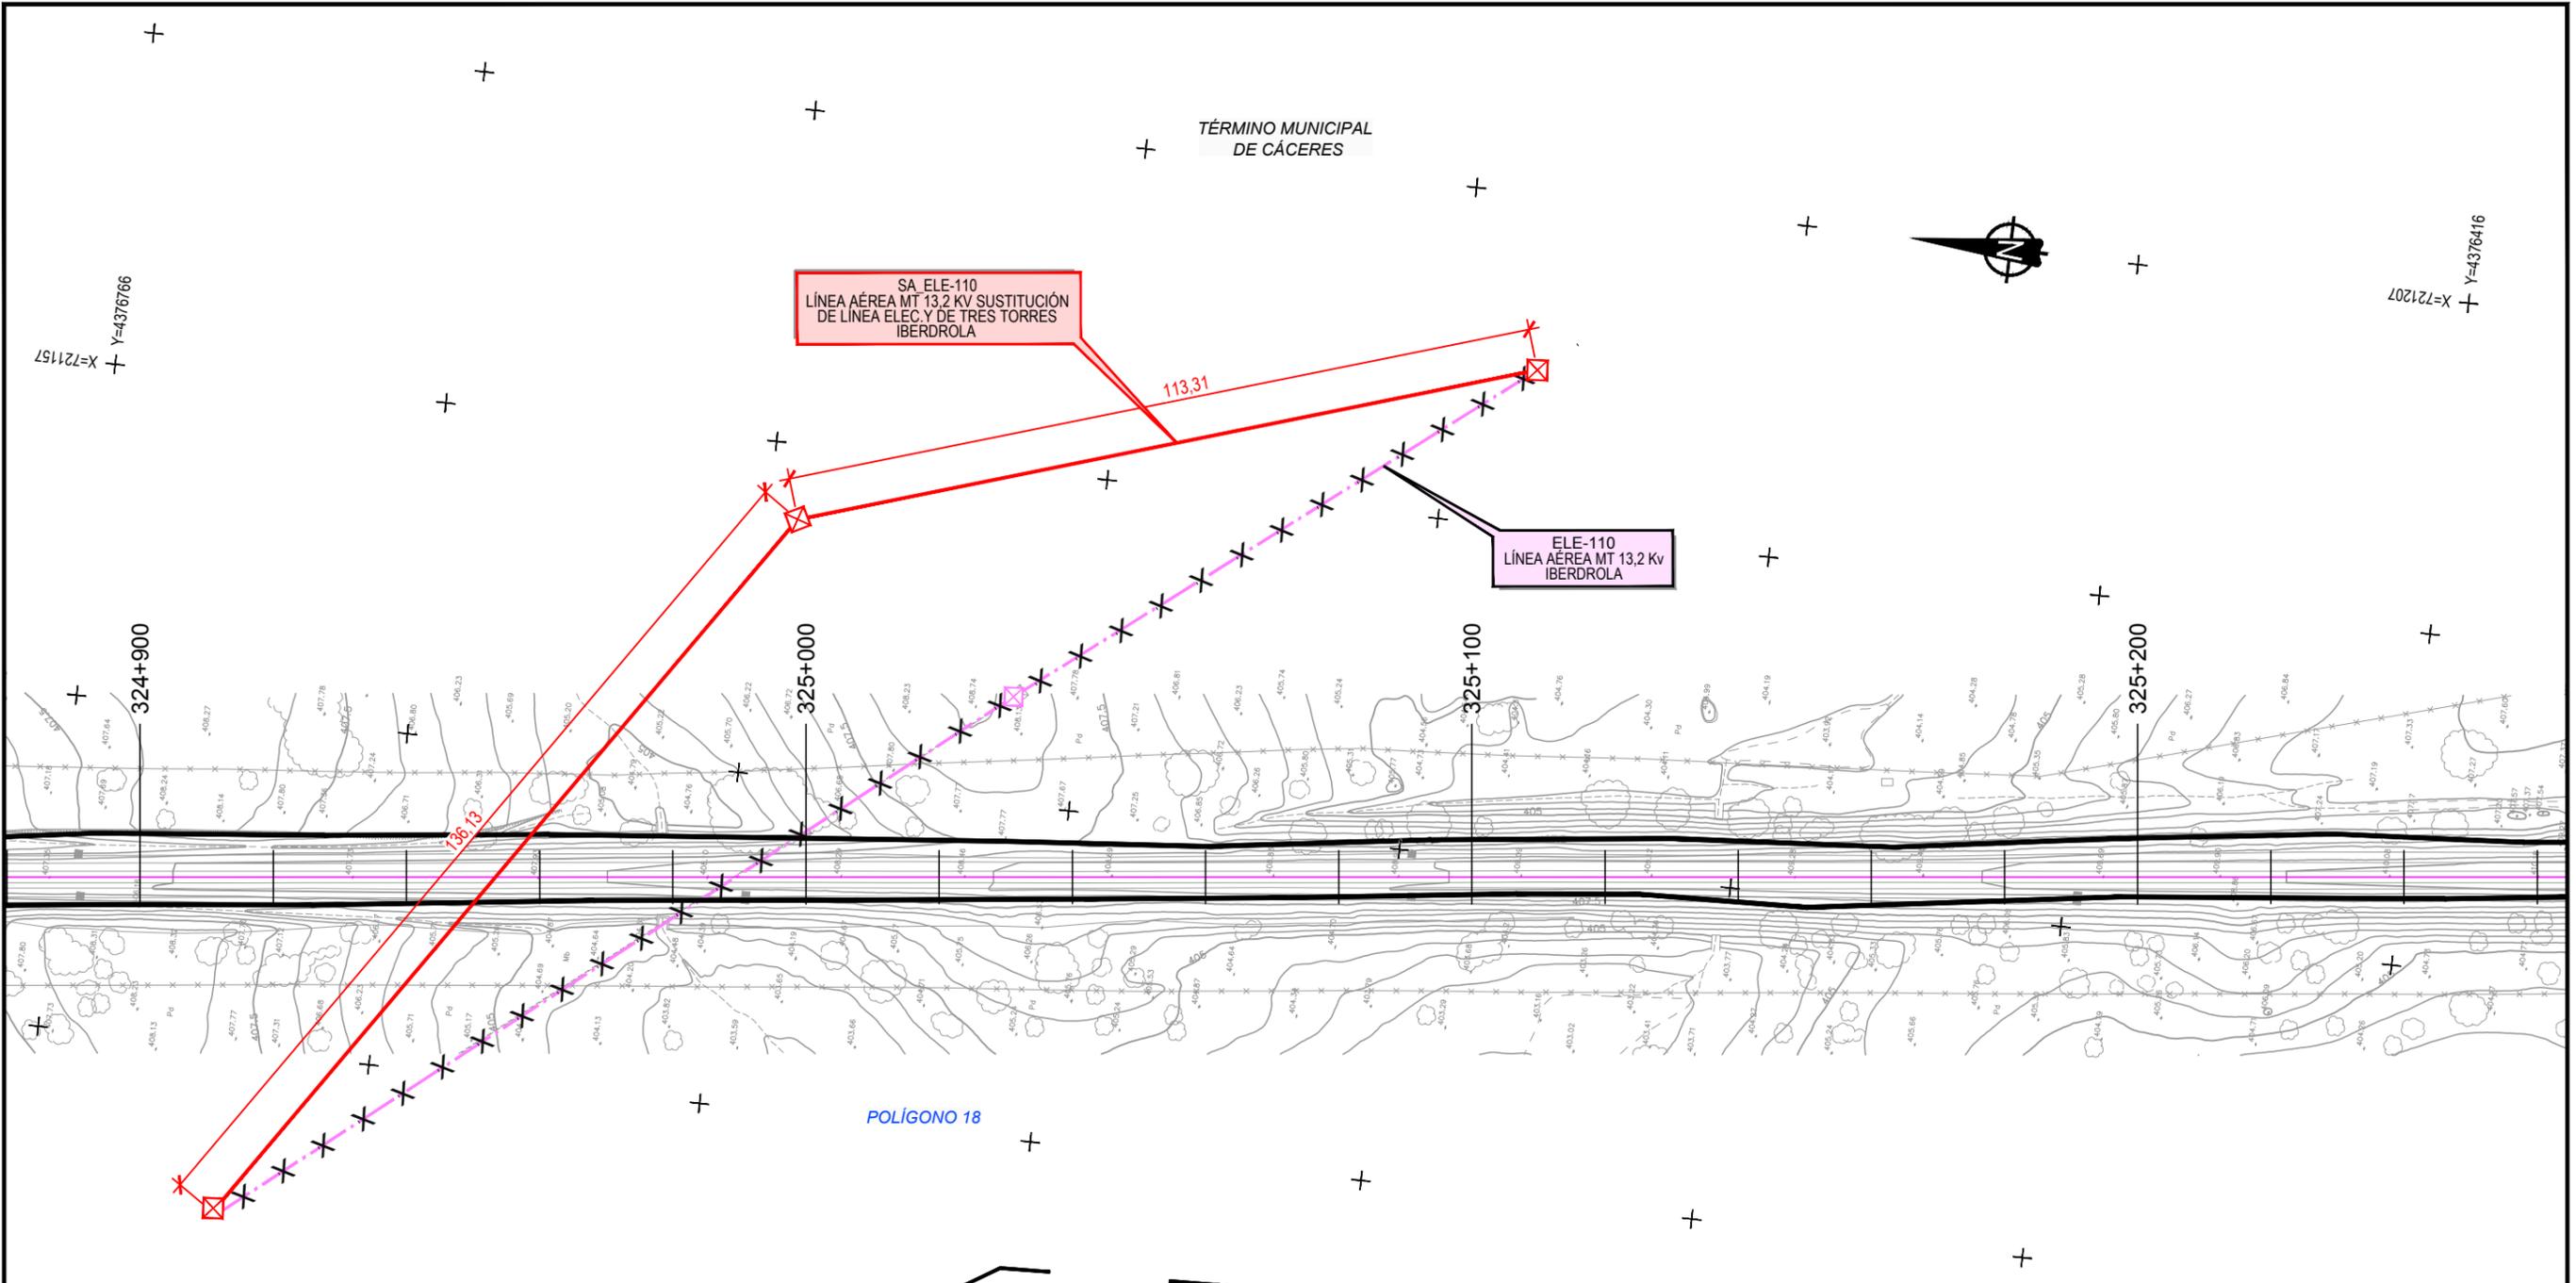


SA ELE-110
LÍNEA AÉREA MT 13.2 KV SUSTITUCIÓN
DE LÍNEA ELEC. Y DE TRES TORRES
IBERDROLA

ELE-110
LÍNEA AÉREA MT 13.2 Kv
IBERDROLA

POLÍGONO 18

REPOSICIÓN DE SERVICIOS	
RED DE LÍNEAS ELÉCTRICAS Y TELECOMUNICACIONES	
	LÍNEA A DESMONTAR
	LÍNEA AÉREA REPUESTA
	CANALIZACIÓN Y CABLEADO REPUESTO
	APOYO NUEVO / REPUESTO
	APOYO NUEVO / REPUESTO
	ARQUETA DE REGISTRO NUEVA / REPUESTA

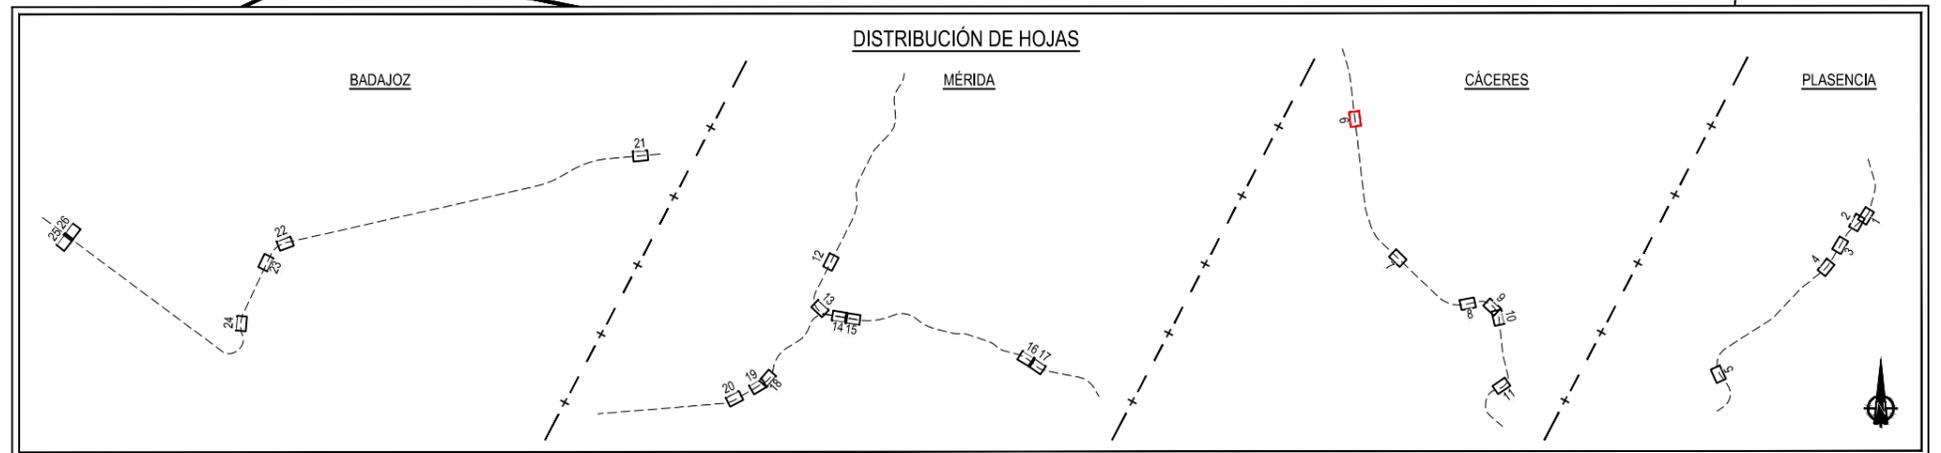

TÍTULO:
PROYECTO BÁSICO DE REPOSICIÓN DE SERVICIOS AFECTADOS POR LA ELECTRIFICACIÓN DE LA LAV DE EXTREMADURA.
TRAMOS PLASENCIA-CÁCERES - MÉRIDA, MÉRIDA - BADAJOZ - FRONTERA PORTUGUESA

AUTOR DEL PROYECTO:

ineco


ESCALA ORIGINAL A3:
1/1000
0 10 20
NUMÉRICA GRÁFICA

FECHA
MAYO
2020

Nº DE PLANO
3.2
HOJA 6 DE 26

TÍTULO DEL PLANO
EXPROPIACIONES
REPOSICIÓN SERVICIOS AFECTADOS. CARTOGRAFÍA




Z:\PROYECTOS 2018\F-2018 70-PLASENCIA & BOBADILLA (INECO)\TRABAJO\PLANOS PLASENCIA-BADAJOS\2.4_EXPROPIACIONES\3.2 REP SERVICIOS_CARTO.dwg

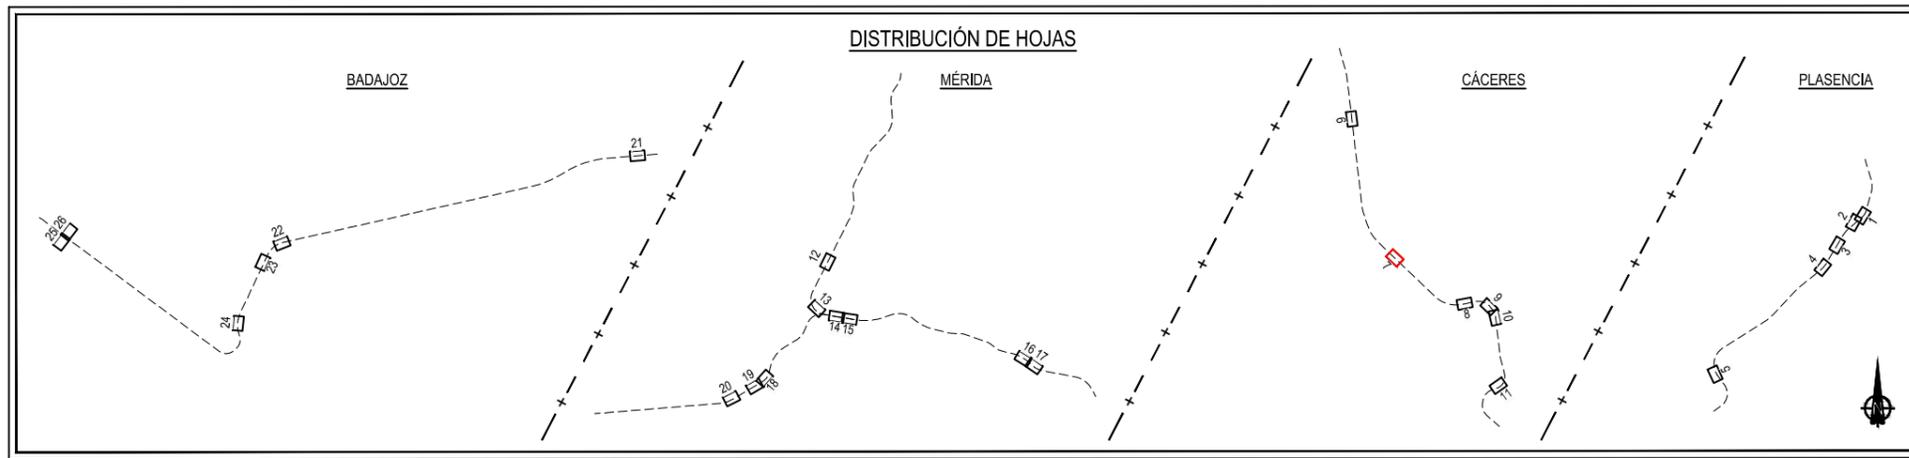

TÉRMINO MUNICIPAL DE CÁCERES

VER DETALLE PLANTA 1

POLÍGONO 19

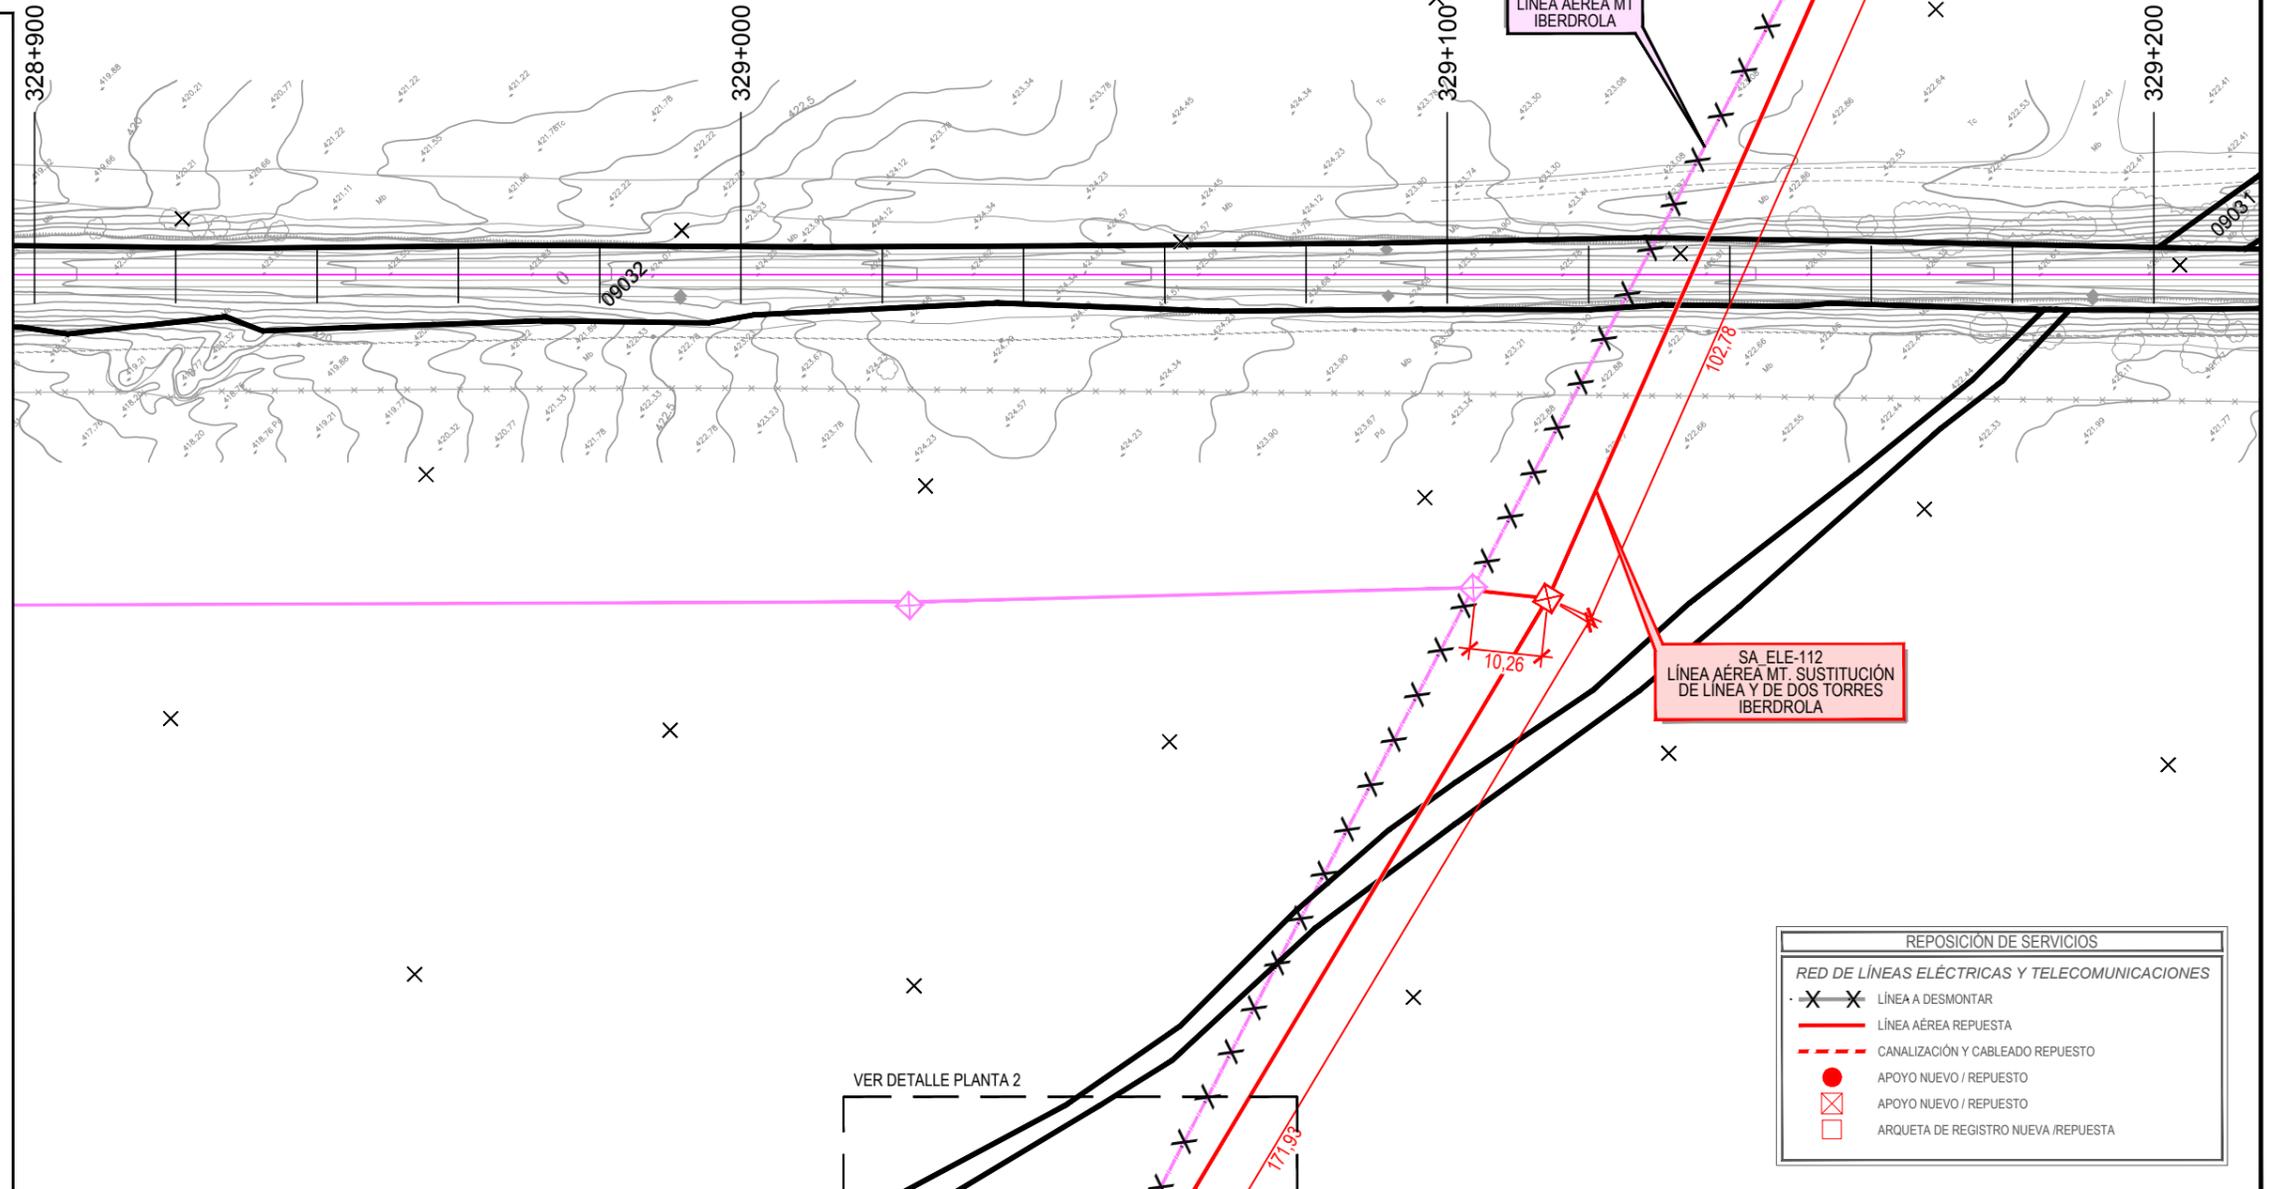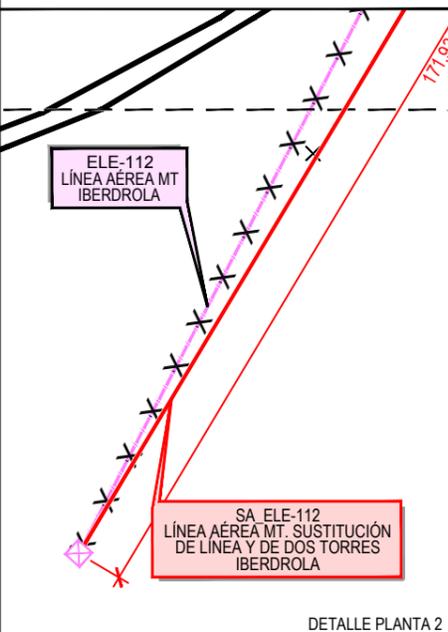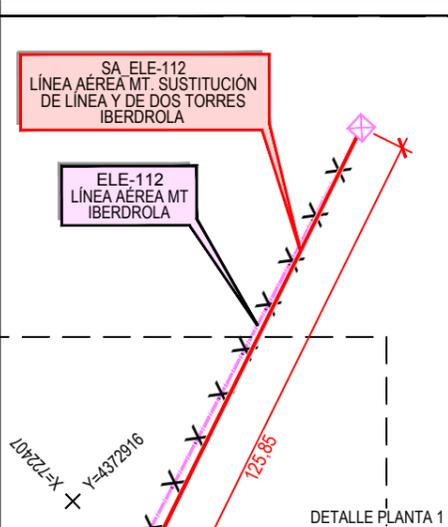

REPOSICIÓN DE SERVICIOS	
RED DE LÍNEAS ELÉCTRICAS Y TELECOMUNICACIONES	
	LÍNEA A DESMONTAR
	LÍNEA AÉREA REPUESTA
	CANALIZACIÓN Y CABLEADO REPUESTO
	APOYO NUEVO / REPUESTO
	APOYO NUEVO / REPUESTO
	ARQUETA DE REGISTRO NUEVA / REPUESTA



TÍTULO: PROYECTO BÁSICO DE REPOSICIÓN DE SERVICIOS AFECTADOS POR LA ELECTRIFICACIÓN DE LA LAV DE EXTREMADURA. TRAMOS PLASENCIA-CÁCERES - MÉRIDA, MÉRIDA - BADAJOS - FRONTERA PORTUGUESA

AUTOR DEL PROYECTO: ineco D. FRANCISCO JAVIER GUERRERO


ESCALA ORIGINAL A3: 1/1000
0 10 20
NUMÉRICA GRÁFICA

FECHA: MAYO 2020

Nº DE PLANO: 3.2
HOJA 7 DE 26

TÍTULO DEL PLANO: EXPROPIACIONES REPOSICIÓN SERVICIOS AFECTADOS. CARTOGRAFÍA

Z:\PROYECTOS 2018\F-2018 70-PLASENCIA & BOBADILLA (INECO)\TRABAJO\PLANOS PLASENCIA-BADAJOZ 2.4_EXPROPIACIONES\3.2 REP SERVICIOS_CARTO.dwg

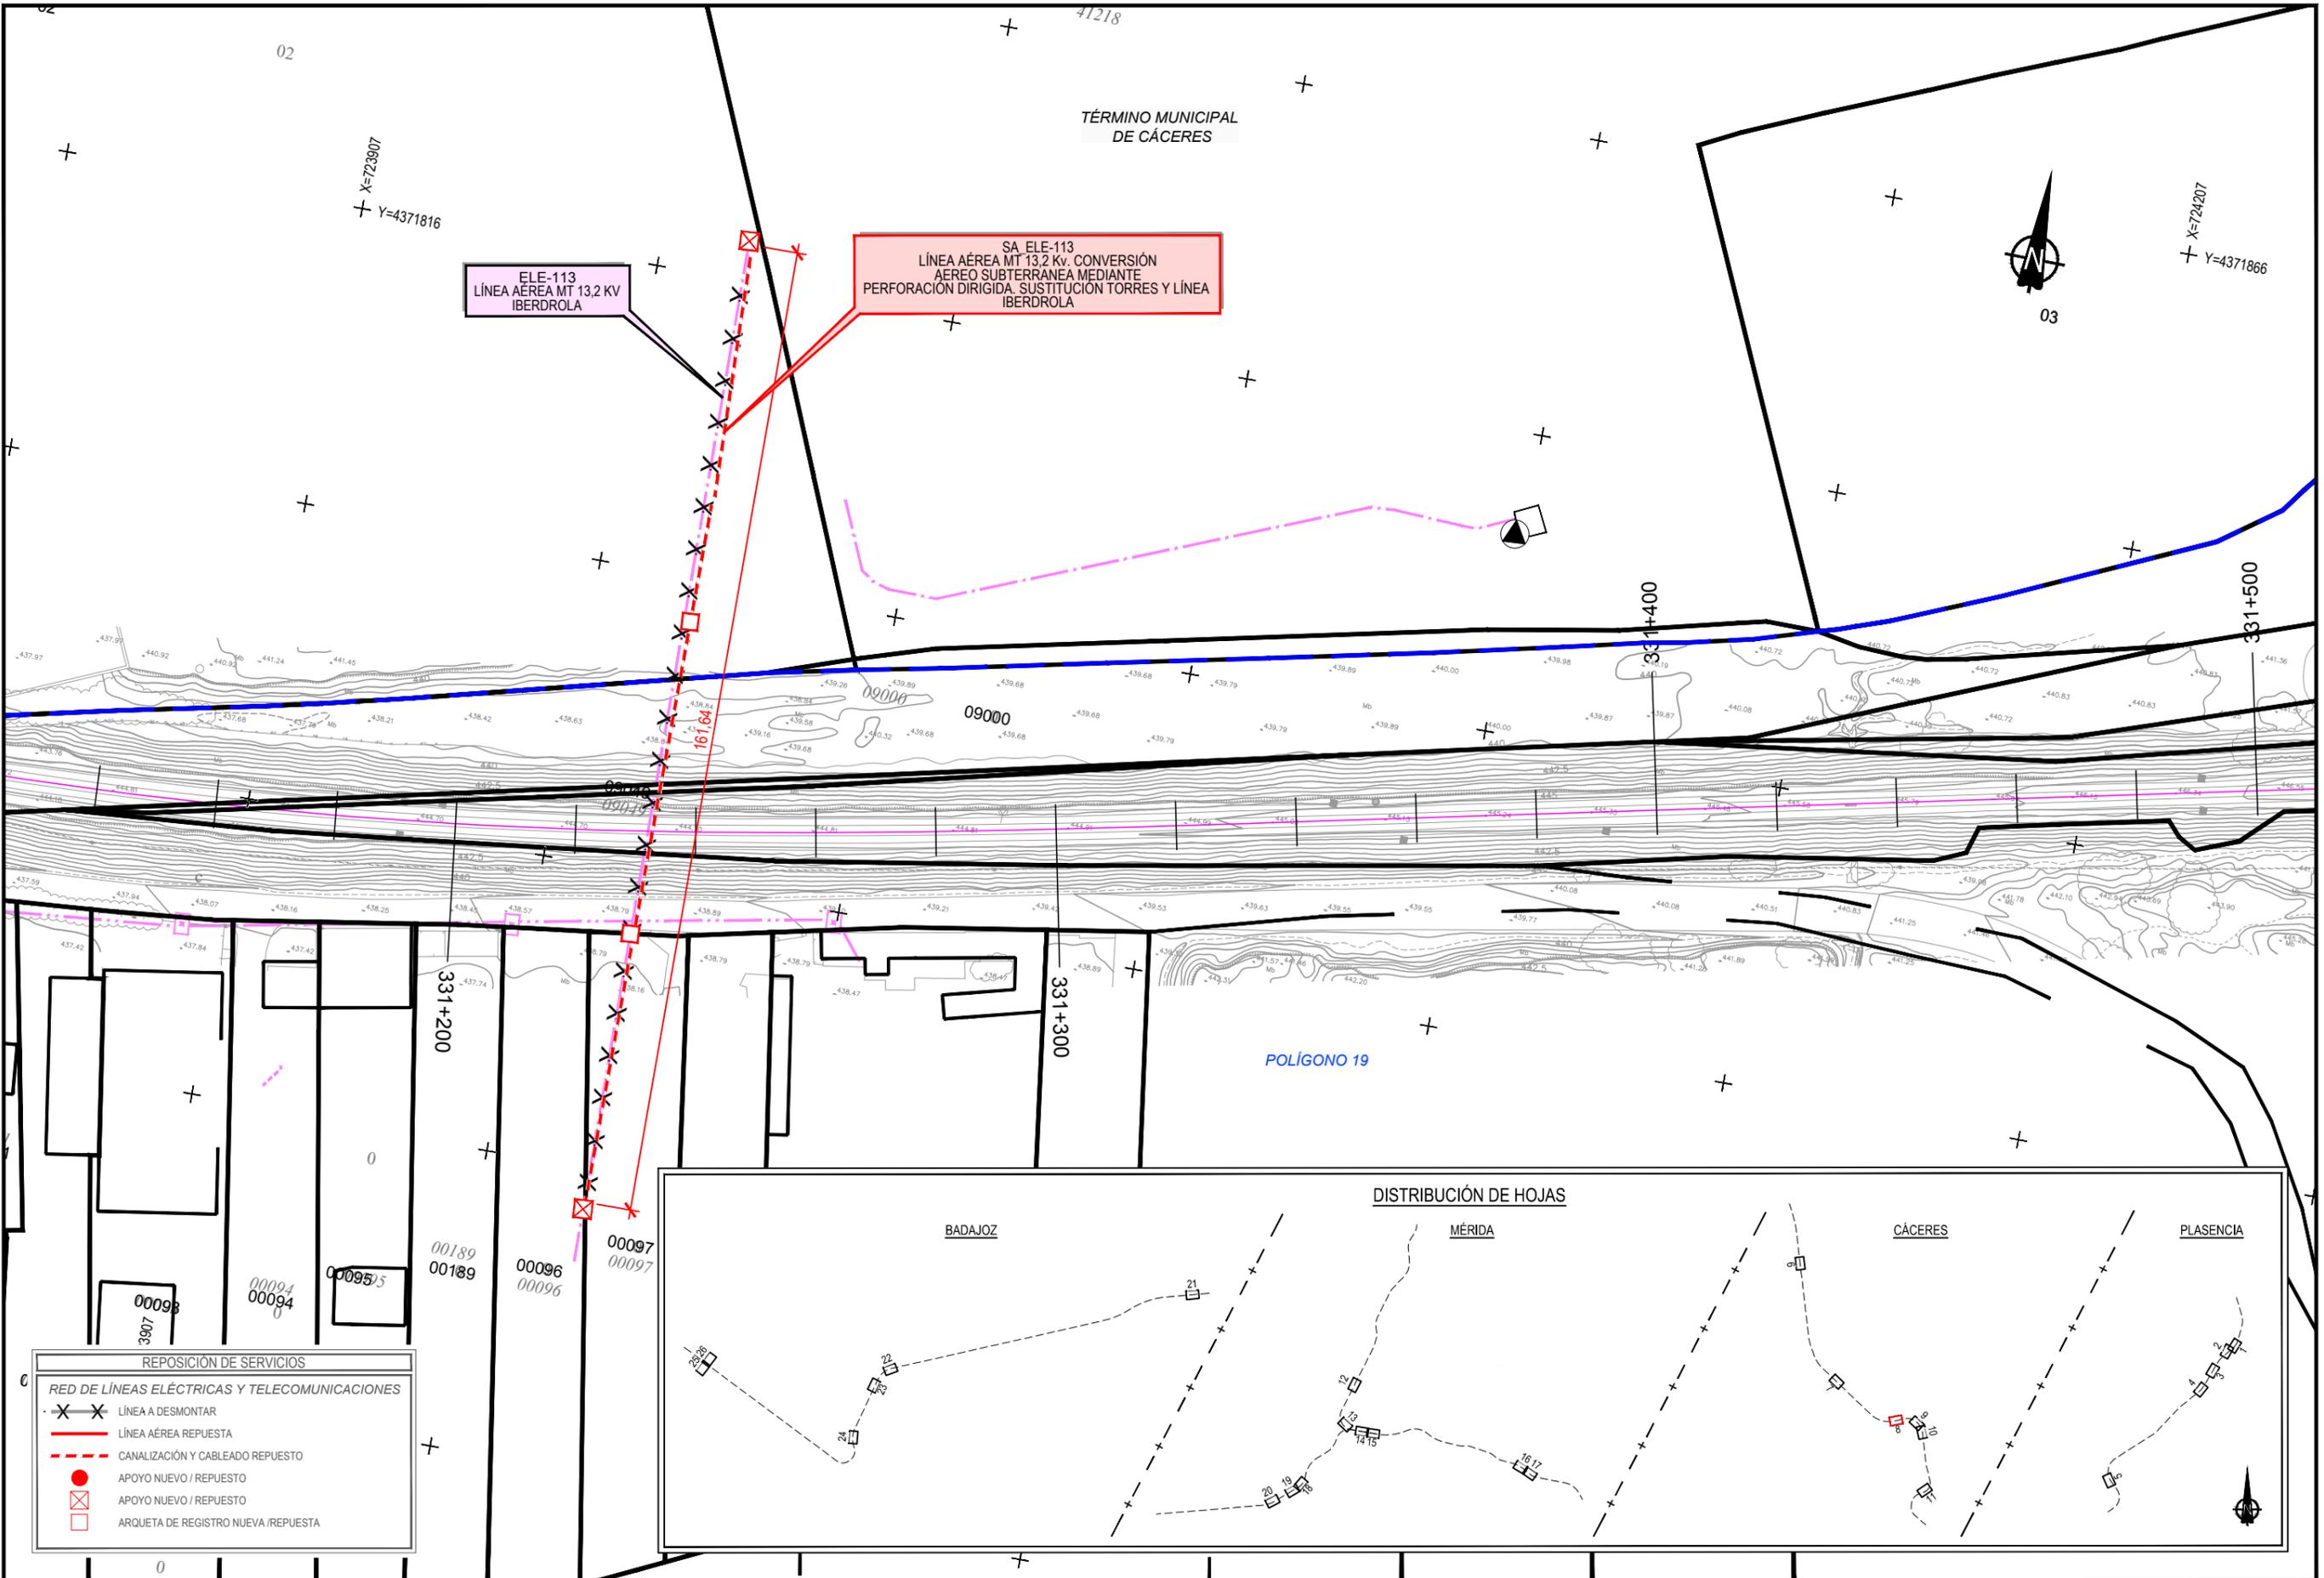

REPOSICIÓN DE SERVICIOS

RED DE LÍNEAS ELÉCTRICAS Y TELECOMUNICACIONES

- LÍNEA A DESMONTAR
- LÍNEA AÉREA REPUESTA
- CANALIZACIÓN Y CABLEADO REPUESTO
- APOYO NUEVO / REPUESTO
- APOYO NUEVO / REPUESTO
- ARQUETA DE REGISTRO NUEVA / REPUESTA



TÍTULO: PROYECTO BÁSICO DE REPOSICIÓN DE SERVICIOS AFECTADOS POR LA ELECTRIFICACIÓN DE LA LAV DE EXTREMADURA. TRAMOS PLASENCIA-CÁCERES - MÉRIDA, MÉRIDA - BADAJOZ - FRONTERA PORTUGUESA

AUTOR DEL PROYECTO: ineco


ESCALA ORIGINAL A3: 1/1000
0 10 20
NUMÉRICA GRÁFICA

FECHA: MAYO 2020

Nº DE PLANO: 3.2
HOJA 8 DE 26

TÍTULO DEL PLANO: EXPROPIACIONES REPOSICIÓN SERVICIOS AFECTADOS. CARTOGRAFÍA


Z:\PROYECTOS 2018\F-2018-70-PLASENCIA & BOBADILLA (INECO)\TRABAJO\PLANOS PLASENCIA-BADAJOZ\2.4_EXPROPIACIONES\3.2 REP SERVICIOS_CARTO.dwg

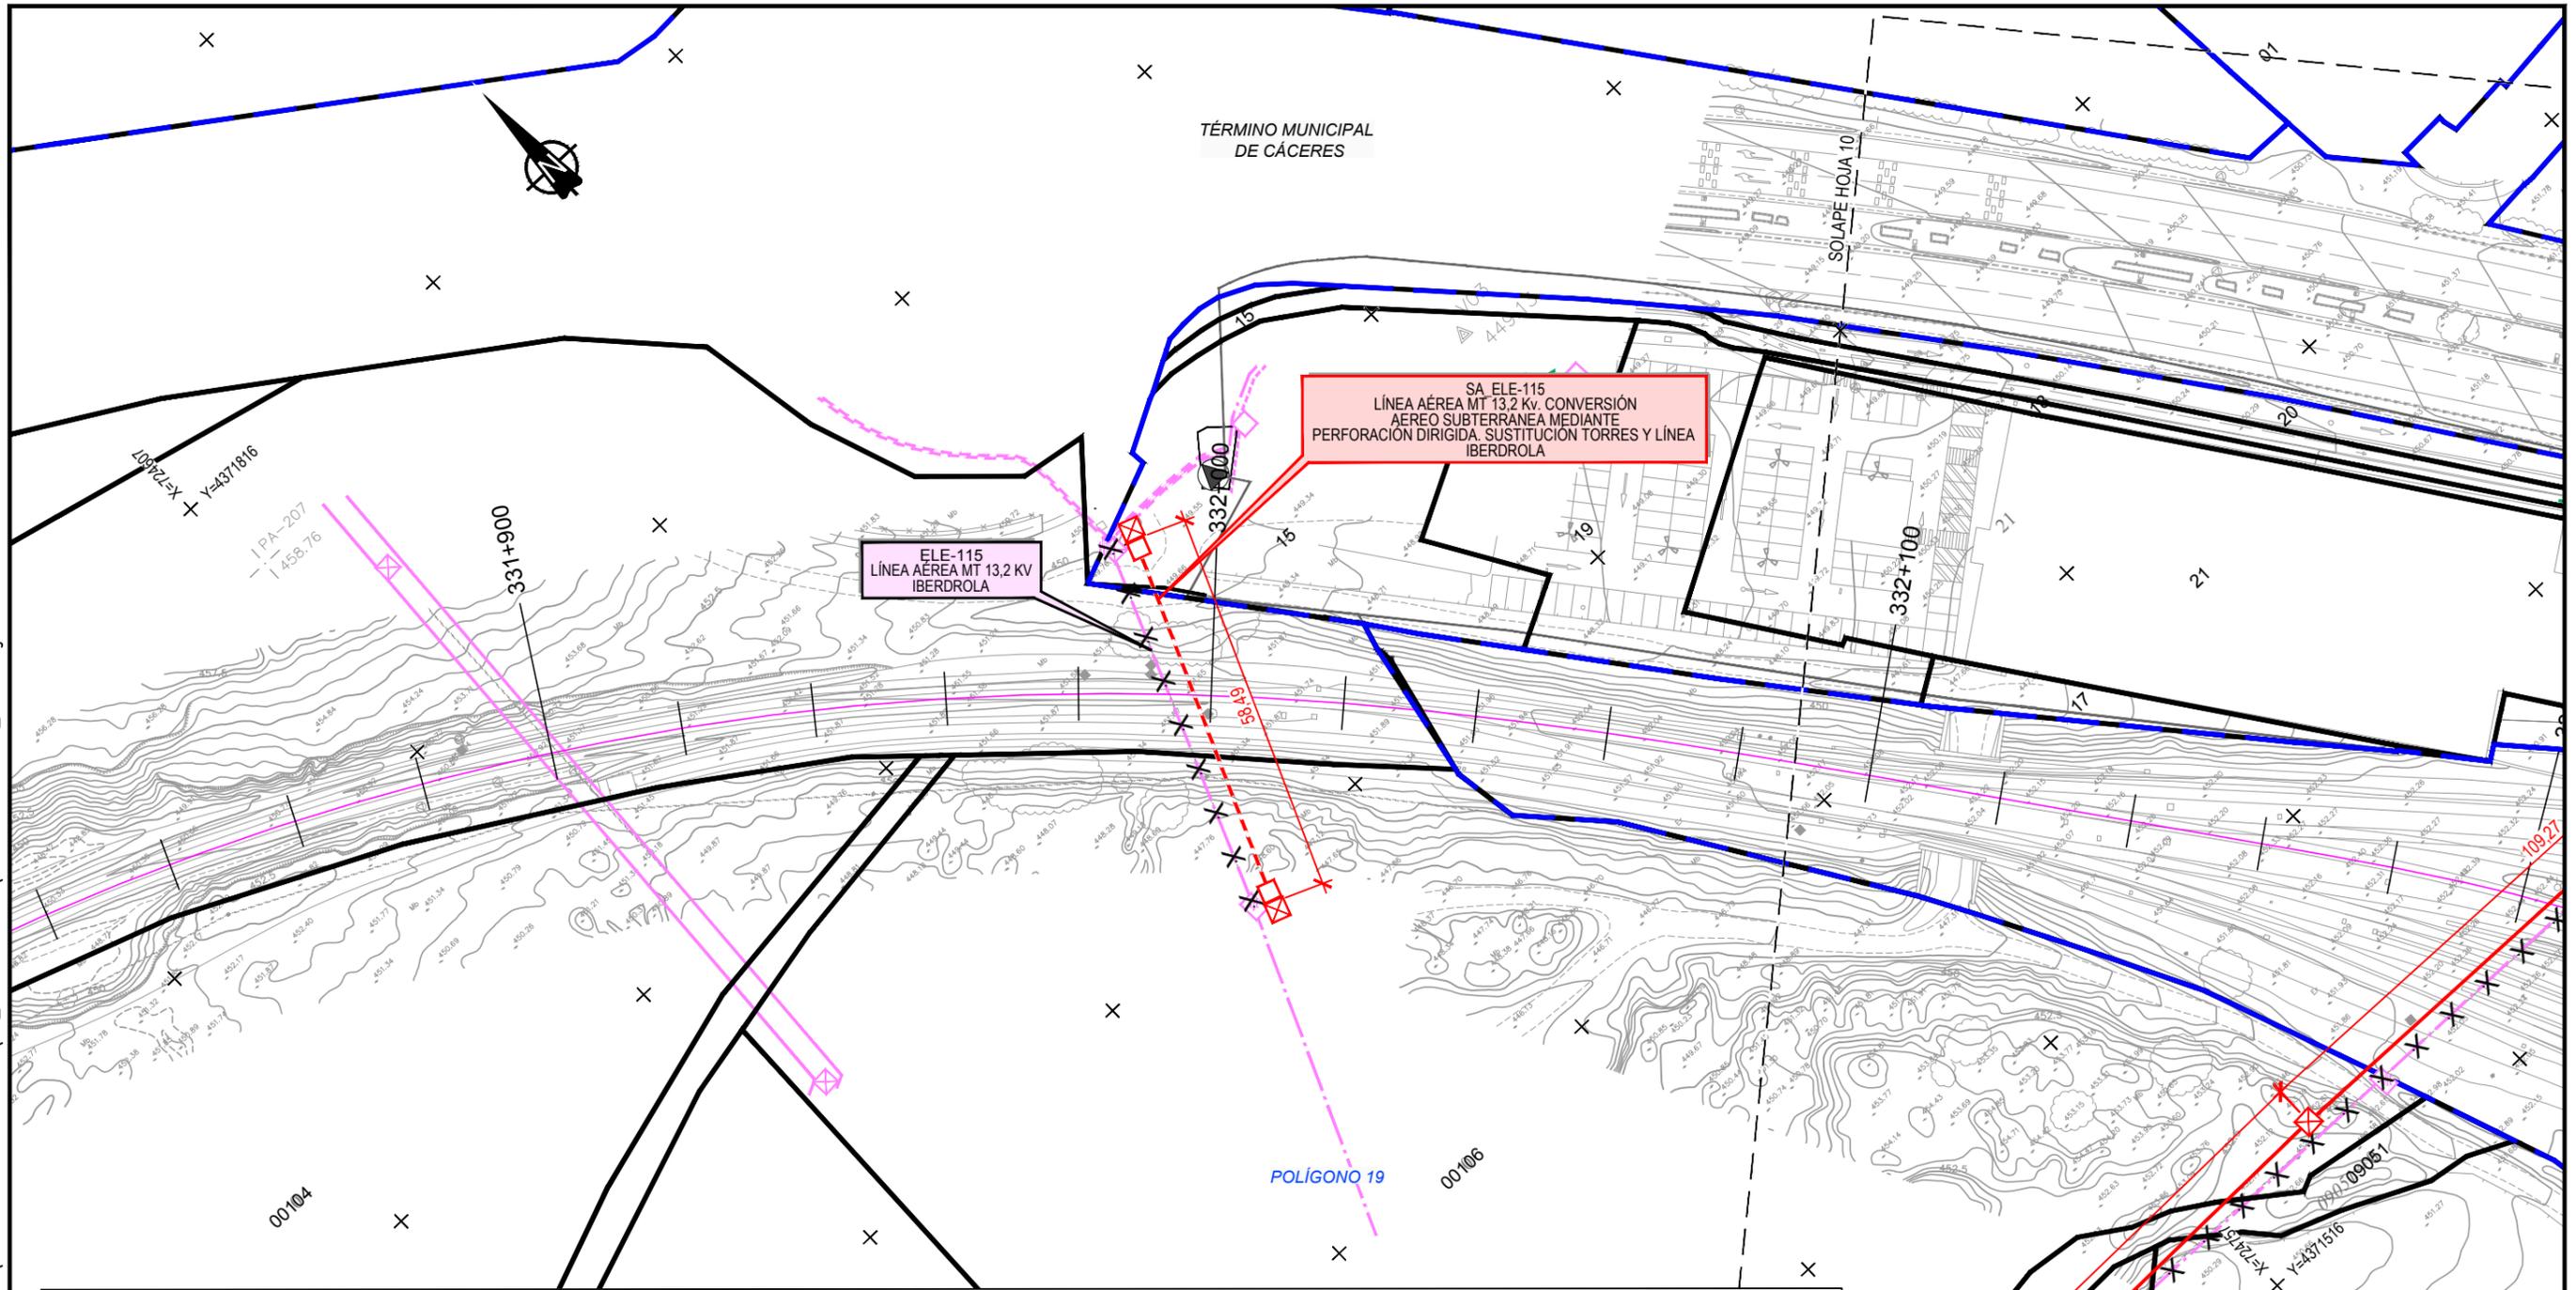

SA ELE-115
LÍNEA AÉREA MT 13.2 kv. CONVERSIÓN
AÉREO SUBTERRÁNEA MEDIANTE
PERFORACIÓN DIRIGIDA. SUSTITUCIÓN TORRES Y LÍNEA
IBERDROLA

ELE-115
LÍNEA AÉREA MT 13,2 kv
IBERDROLA

POLÍGONO 19

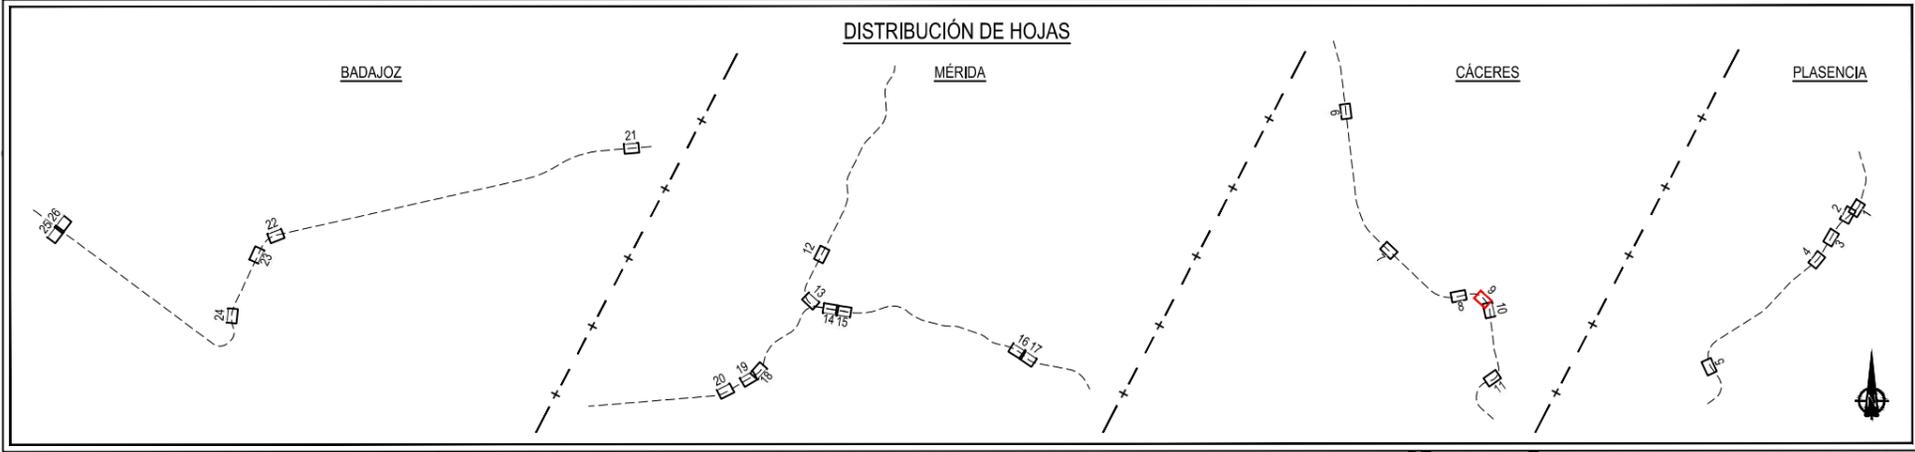

DISTRIBUCIÓN DE HOJAS

REPOSICIÓN DE SERVICIOS

RED DE LÍNEAS ELÉCTRICAS Y TELECOMUNICACIONES

- ✕ ✕ LÍNEA A DESMONTAR
- LÍNEA AÉREA REPUESTA
- - - CANALIZACIÓN Y CABLEADO REPUESTO
- APOYO NUEVO / REPUESTO
- ⊠ APOYO NUEVO / REPUESTO
- ARQUETA DE REGISTRO NUEVA / REPUESTA



TÍTULO:
PROYECTO BÁSICO DE REPOSICIÓN DE SERVICIOS AFECTADOS POR LA ELECTRIFICACIÓN DE LA LAV DE EXTREMADURA.
TRAMOS PLASENCIA-CÁCERES - MÉRIDA, MÉRIDA - BADAJOZ - FRONTERA PORTUGUESA



AUTOR DEL PROYECTO:
ineco
D. FRANCISCO JAVIER GUERRERO

ESCALA ORIGINAL A3:
1/1000
0 10 20
NUMÉRICA GRÁFICA

FECHA
MAYO 2020
Nº DE PLANO
3.2
HOJA 9 DE 26

TÍTULO DEL PLANO
EXPROPIACIONES
REPOSICIÓN SERVICIOS AFECTADOS. CARTOGRAFÍA

Z:\PROYECTOS 2018\F-2018-70-PLASENCIA & BOBADILLA (INECO)\TRABAJO\PLANOS PLASENCIA-BADAJOZ 2.4_EXPROPIACIONES\3.2 REP SERVICIOS_CARTO.dwg

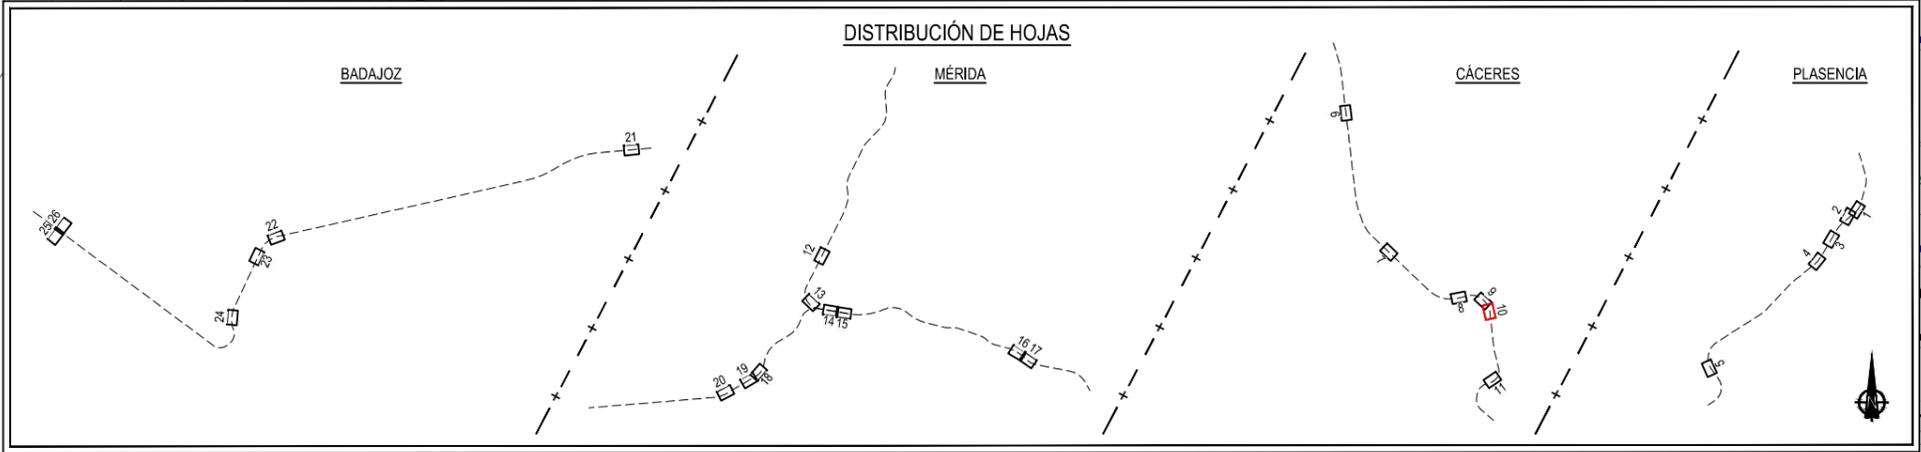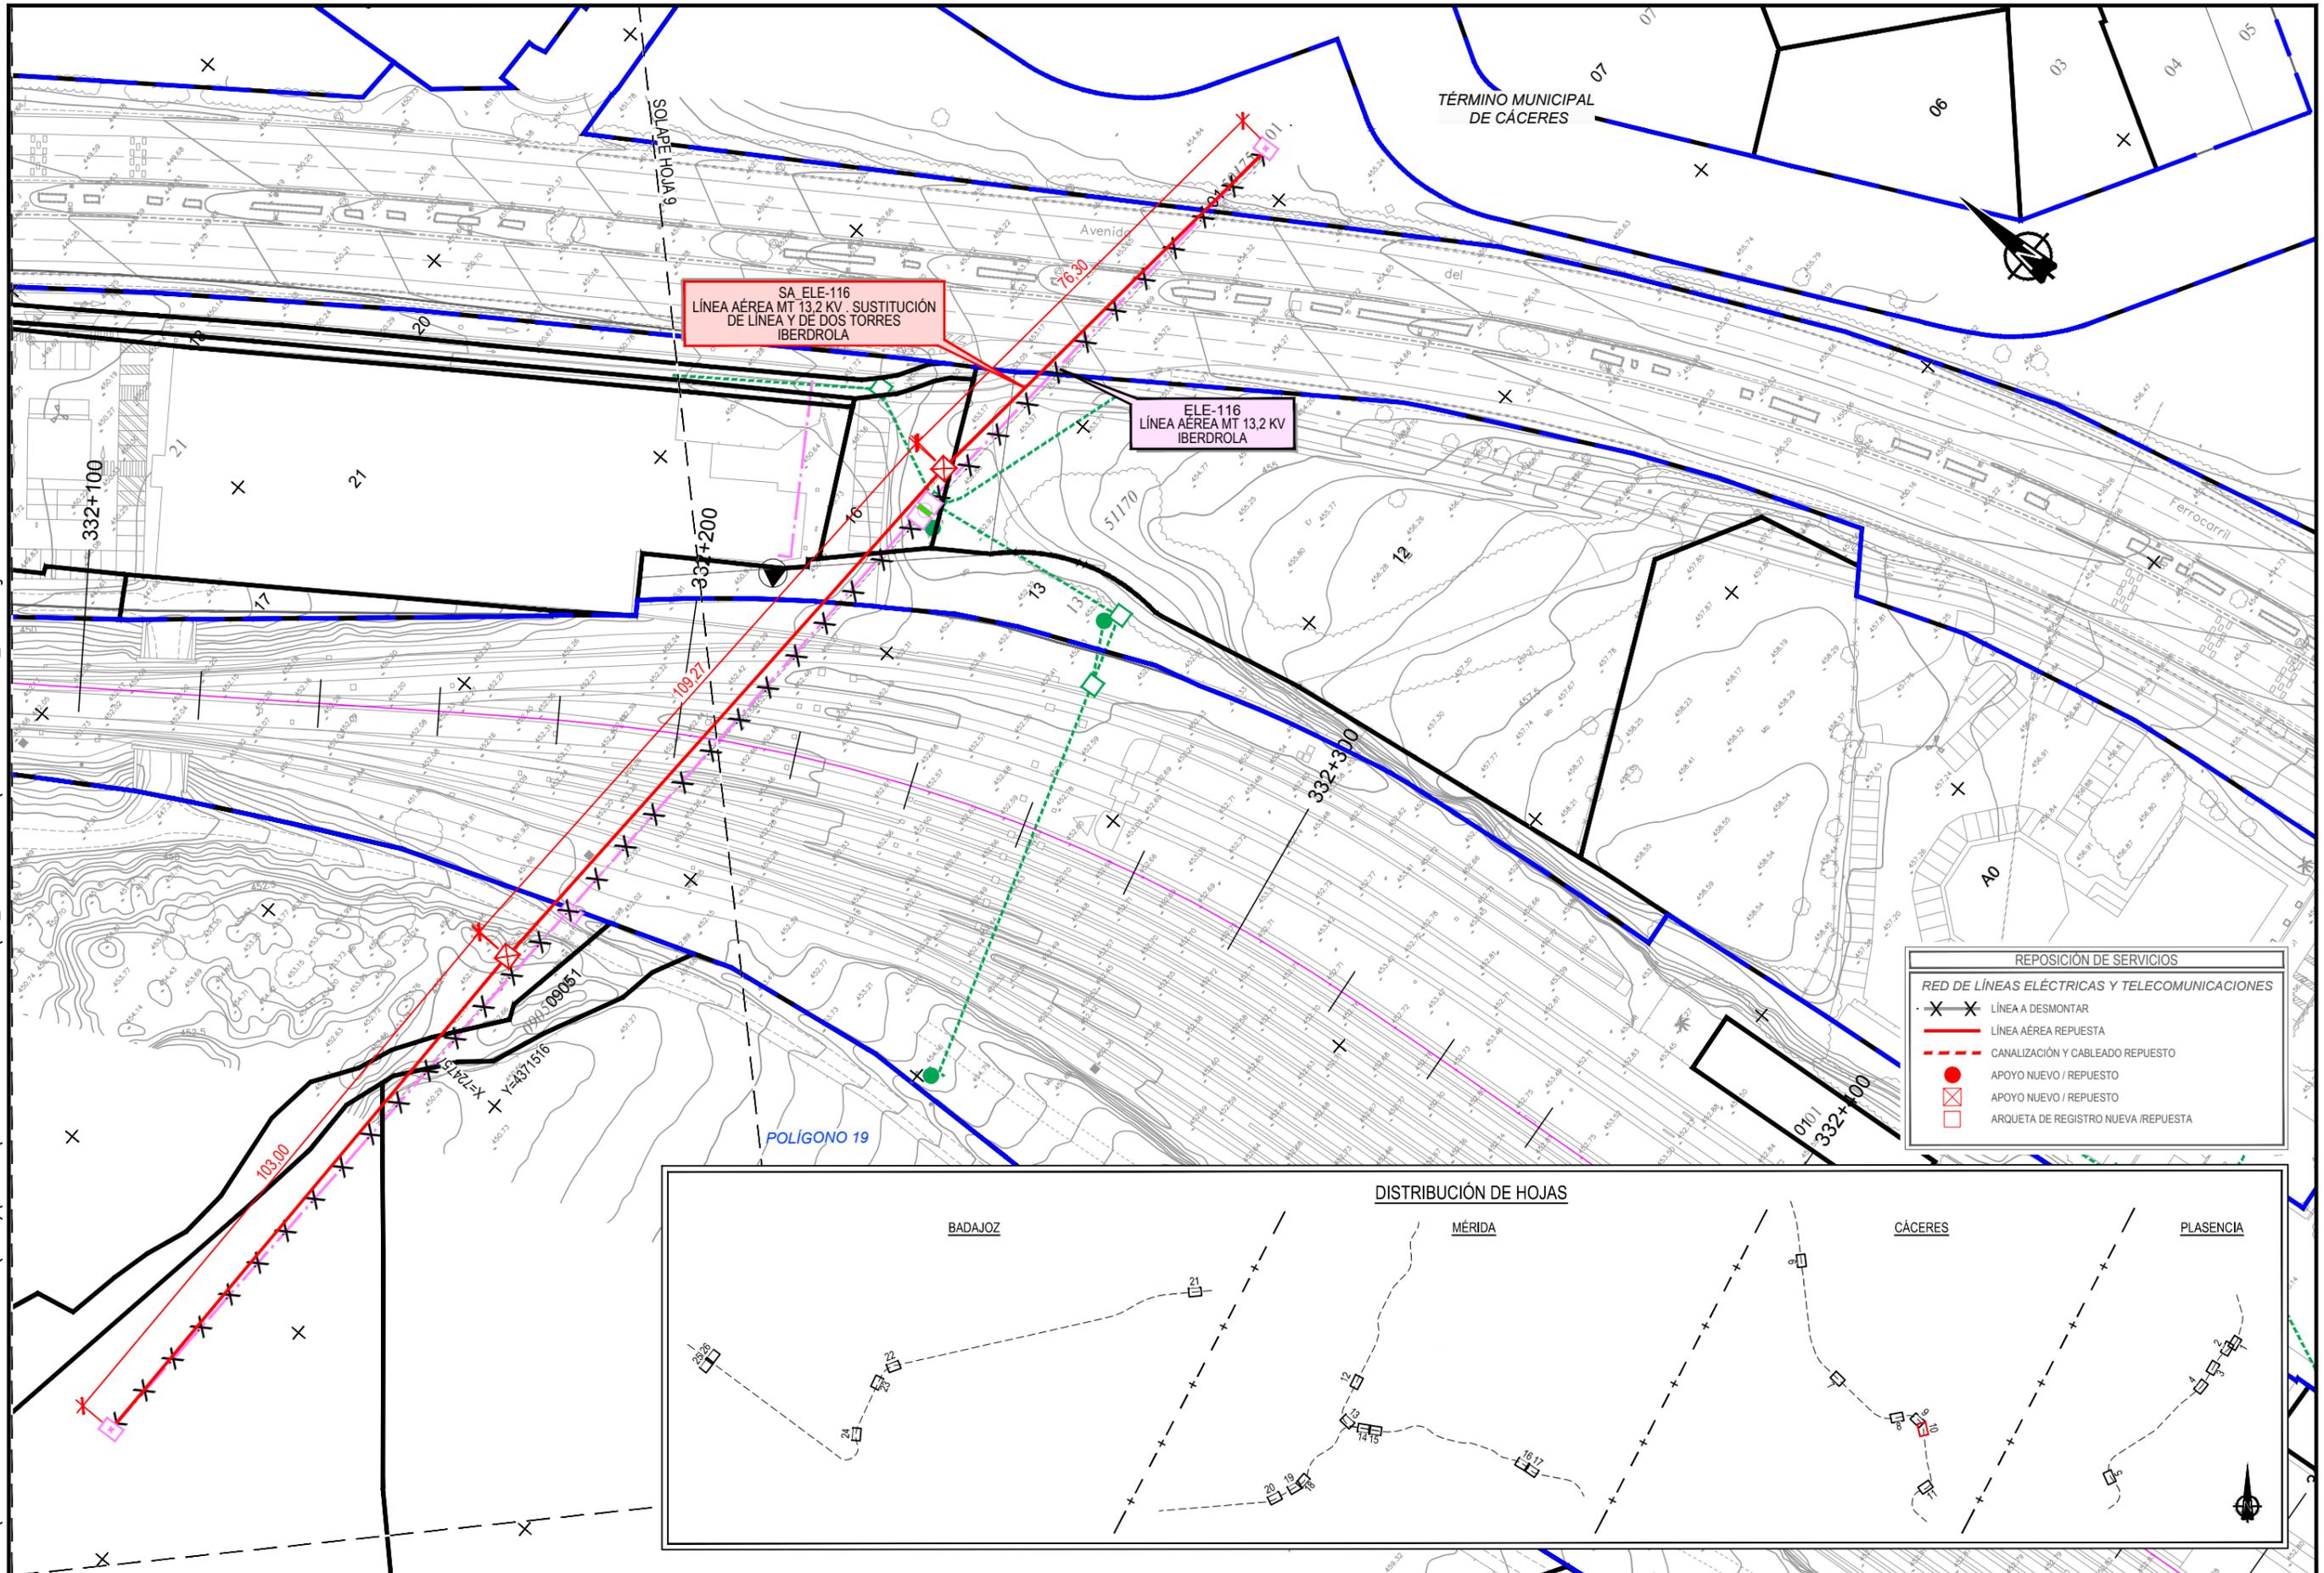


REPOSICIÓN DE SERVICIOS	
RED DE LÍNEAS ELÉCTRICAS Y TELECOMUNICACIONES	
	LÍNEA A DESMONTAR
	LÍNEA AÉREA REPUESTA
	CANALIZACIÓN Y CABLEADO REPUESTO
	APOYO NUEVO / REPUESTO
	APOYO NUEVO / REPUESTO
	ARQUETA DE REGISTRO NUEVA / REPUESTA



TÍTULO:
 PROYECTO BÁSICO DE REPOSICIÓN DE SERVICIOS AFECTADOS POR LA ELECTRIFICACIÓN DE LA LAV DE EXTREMADURA.
 TRAMOS PLASENCIA-CÁCERES - MÉRIDA, MÉRIDA - BADAJOZ - FRONTERA PORTUGUESA

AUTOR DEL PROYECTO:


 D. FRANCISCO JAVIER GUERRERO

 ESCALA ORIGINAL A3:
 1/1000 
 NUMÉRICA GRÁFICA

FECHA:
 MAYO 2020
 N° DE PLANO:
 3.2
 HOJA 10 DE 26

TÍTULO DEL PLANO:
 EXPROPIACIONES
 REPOSICIÓN SERVICIOS AFECTADOS. CARTOGRAFÍA

Z:\PROYECTOS 2018\F-2018-70-PLASENCIA & BOBADILLA (INECO)\TRABAJO\PLANOS PLASENCIA-BADAJOZ\2.4_EXPROPIACIONES\3.2 REP SERVICIOS_CARTO.dwg

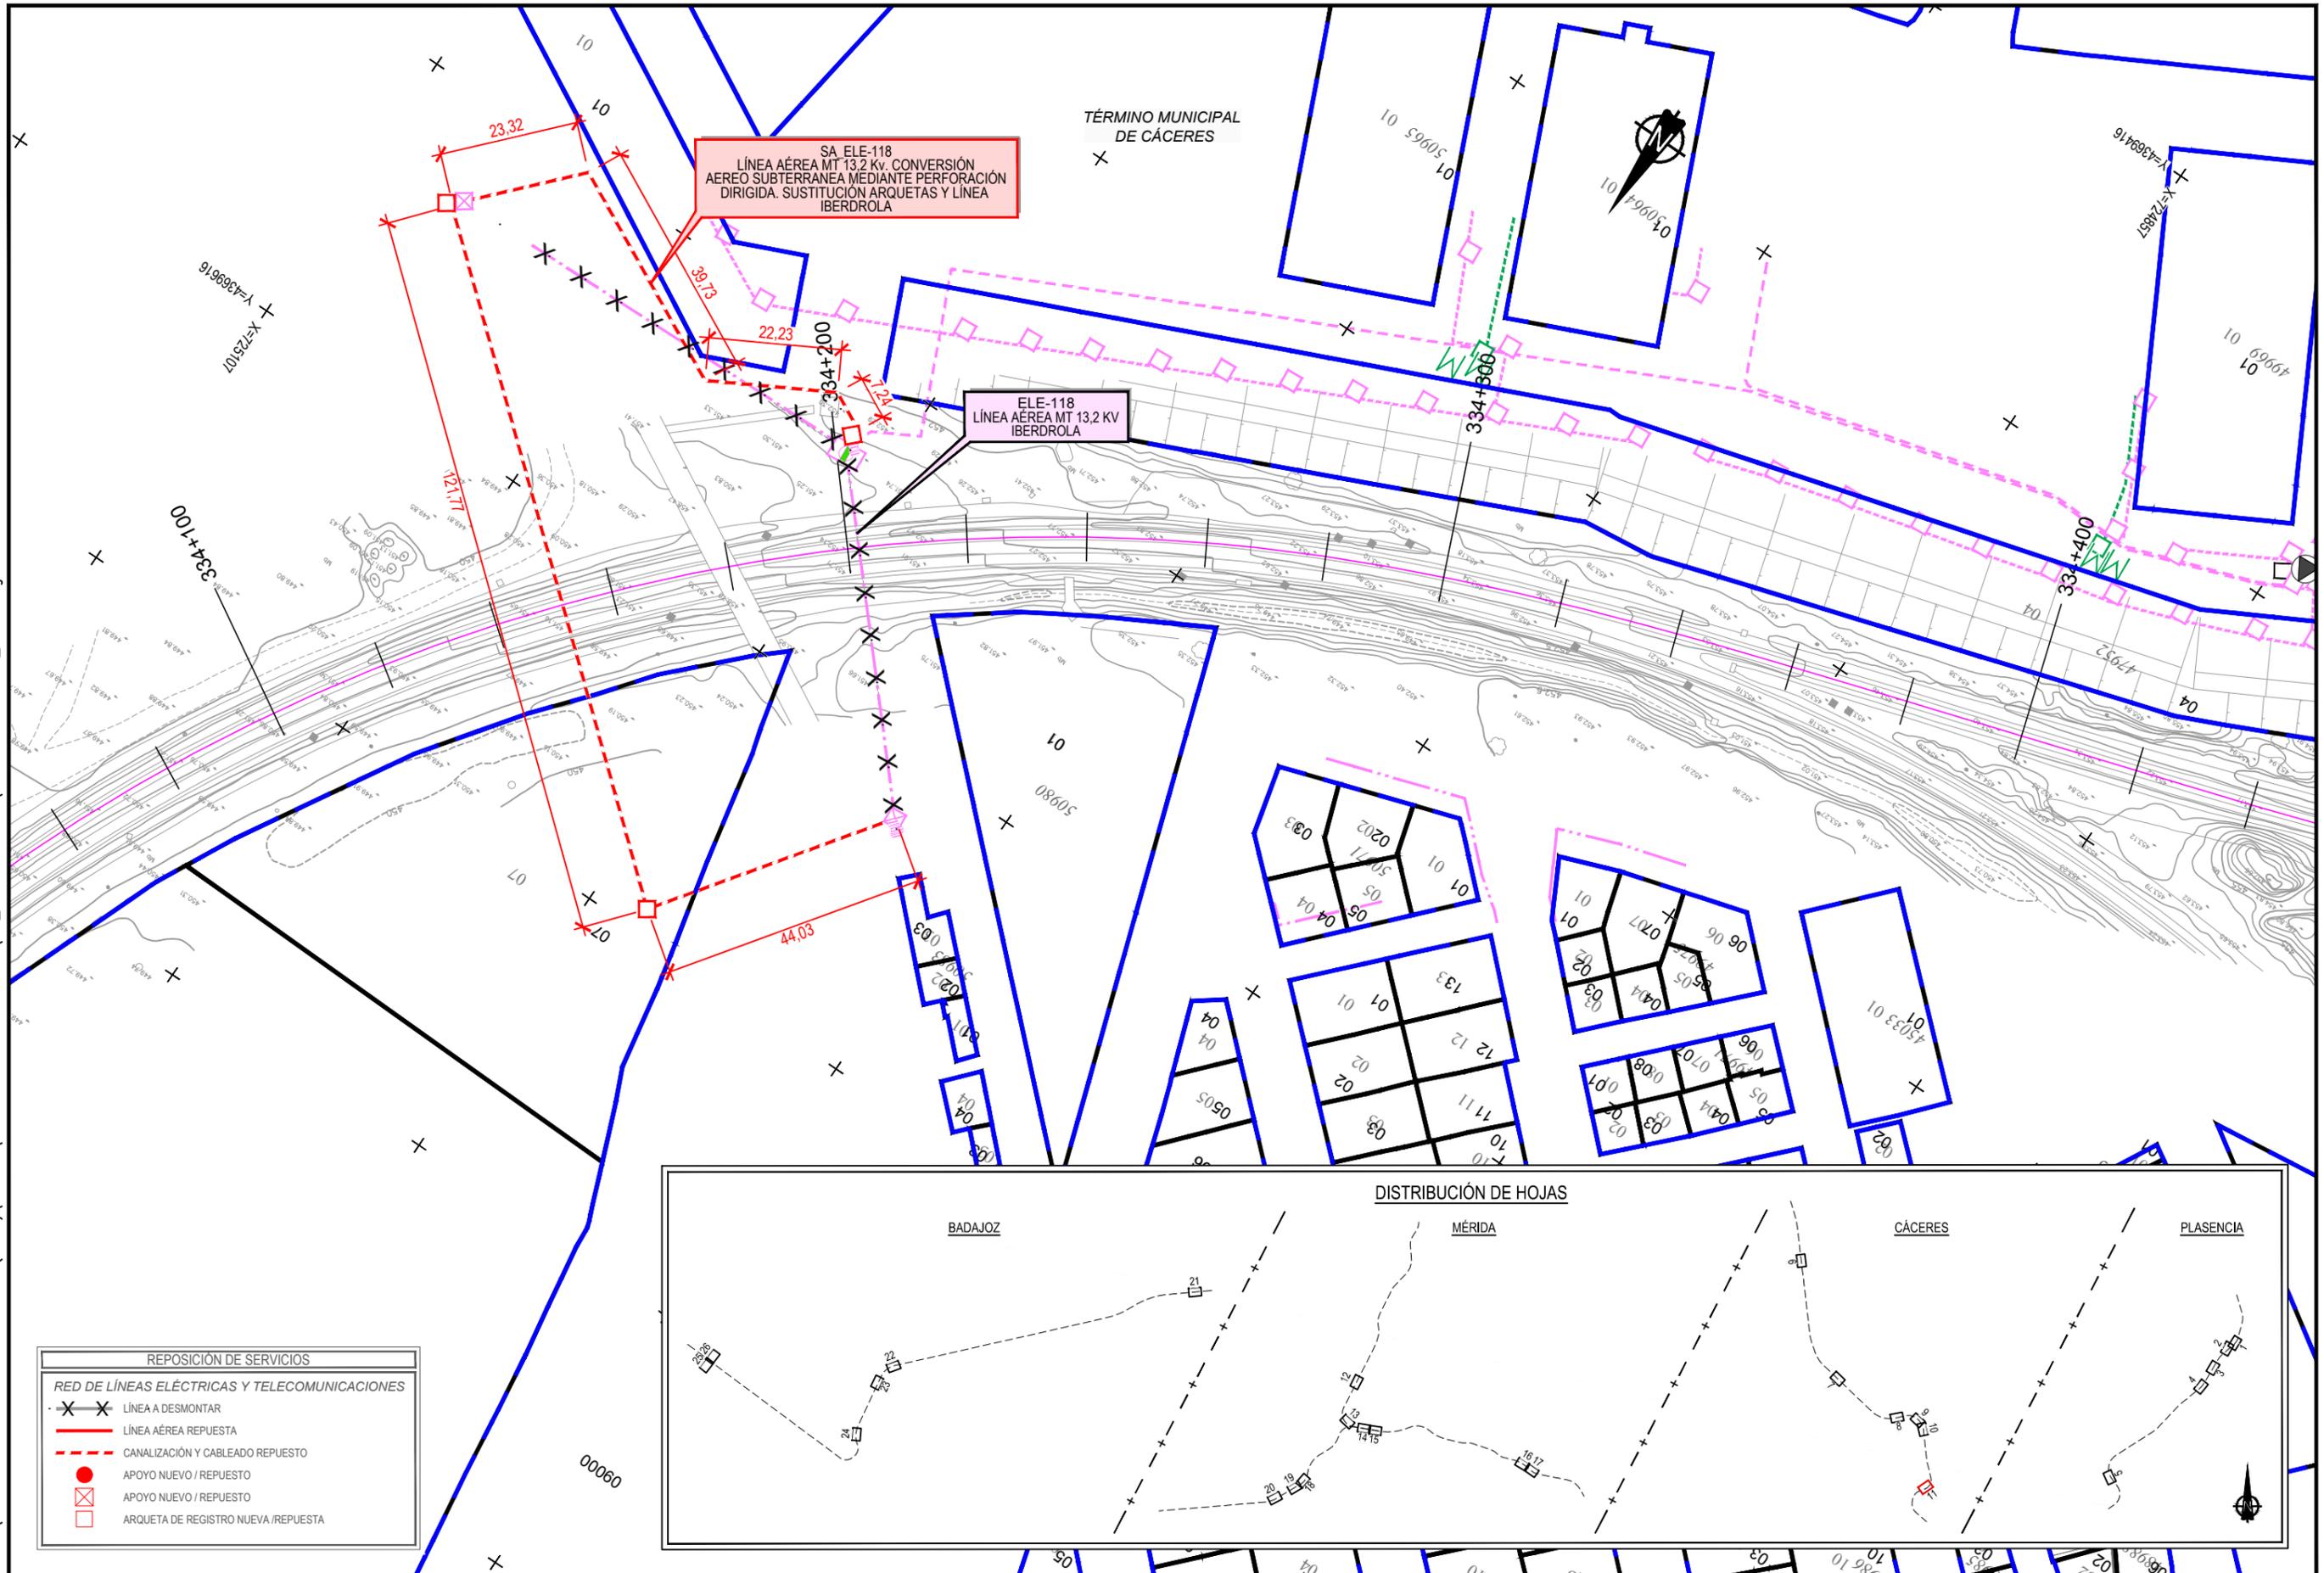

REPOSICIÓN DE SERVICIOS	
RED DE LÍNEAS ELÉCTRICAS Y TELECOMUNICACIONES	
	LÍNEA A DESMONTAR
	LÍNEA AÉREA REPUESTA
	CANALIZACIÓN Y CABLEADO REPUESTO
	APOYO NUEVO / REPUESTO
	APOYO NUEVO / REPUESTO
	ARQUETA DE REGISTRO NUEVA / REPUESTA



TÍTULO: PROYECTO BÁSICO DE REPOSICIÓN DE SERVICIOS AFECTADOS POR LA ELECTRIFICACIÓN DE LA LAV DE EXTREMADURA. TRAMOS PLASENCIA-CÁCERES - MÉRIDA, MÉRIDA - BADAJOZ - FRONTERA PORTUGUESA


AUTOR DEL PROYECTO: ineco

ESCALA ORIGINAL A3: 1/1000
 0 10 20
 NUMÉRICA GRÁFICA


FECHA: MAYO 2020
 N° DE PLANO: 3.2
 HOJA 11 DE 26

TÍTULO DEL PLANO: EXPROPIACIONES REPOSICIÓN SERVICIOS AFECTADOS. CARTOGRAFÍA

Z:\PROYECTOS 2018\F-2018-70-PLASENCIA & BOBADILLA (INECO)\TRABAJO\PLANOS PLASENCIA-BADAJOSZ\2.4_EXPROPIACIONES\3.2 REP SERVICIOS_CARTO.dwg

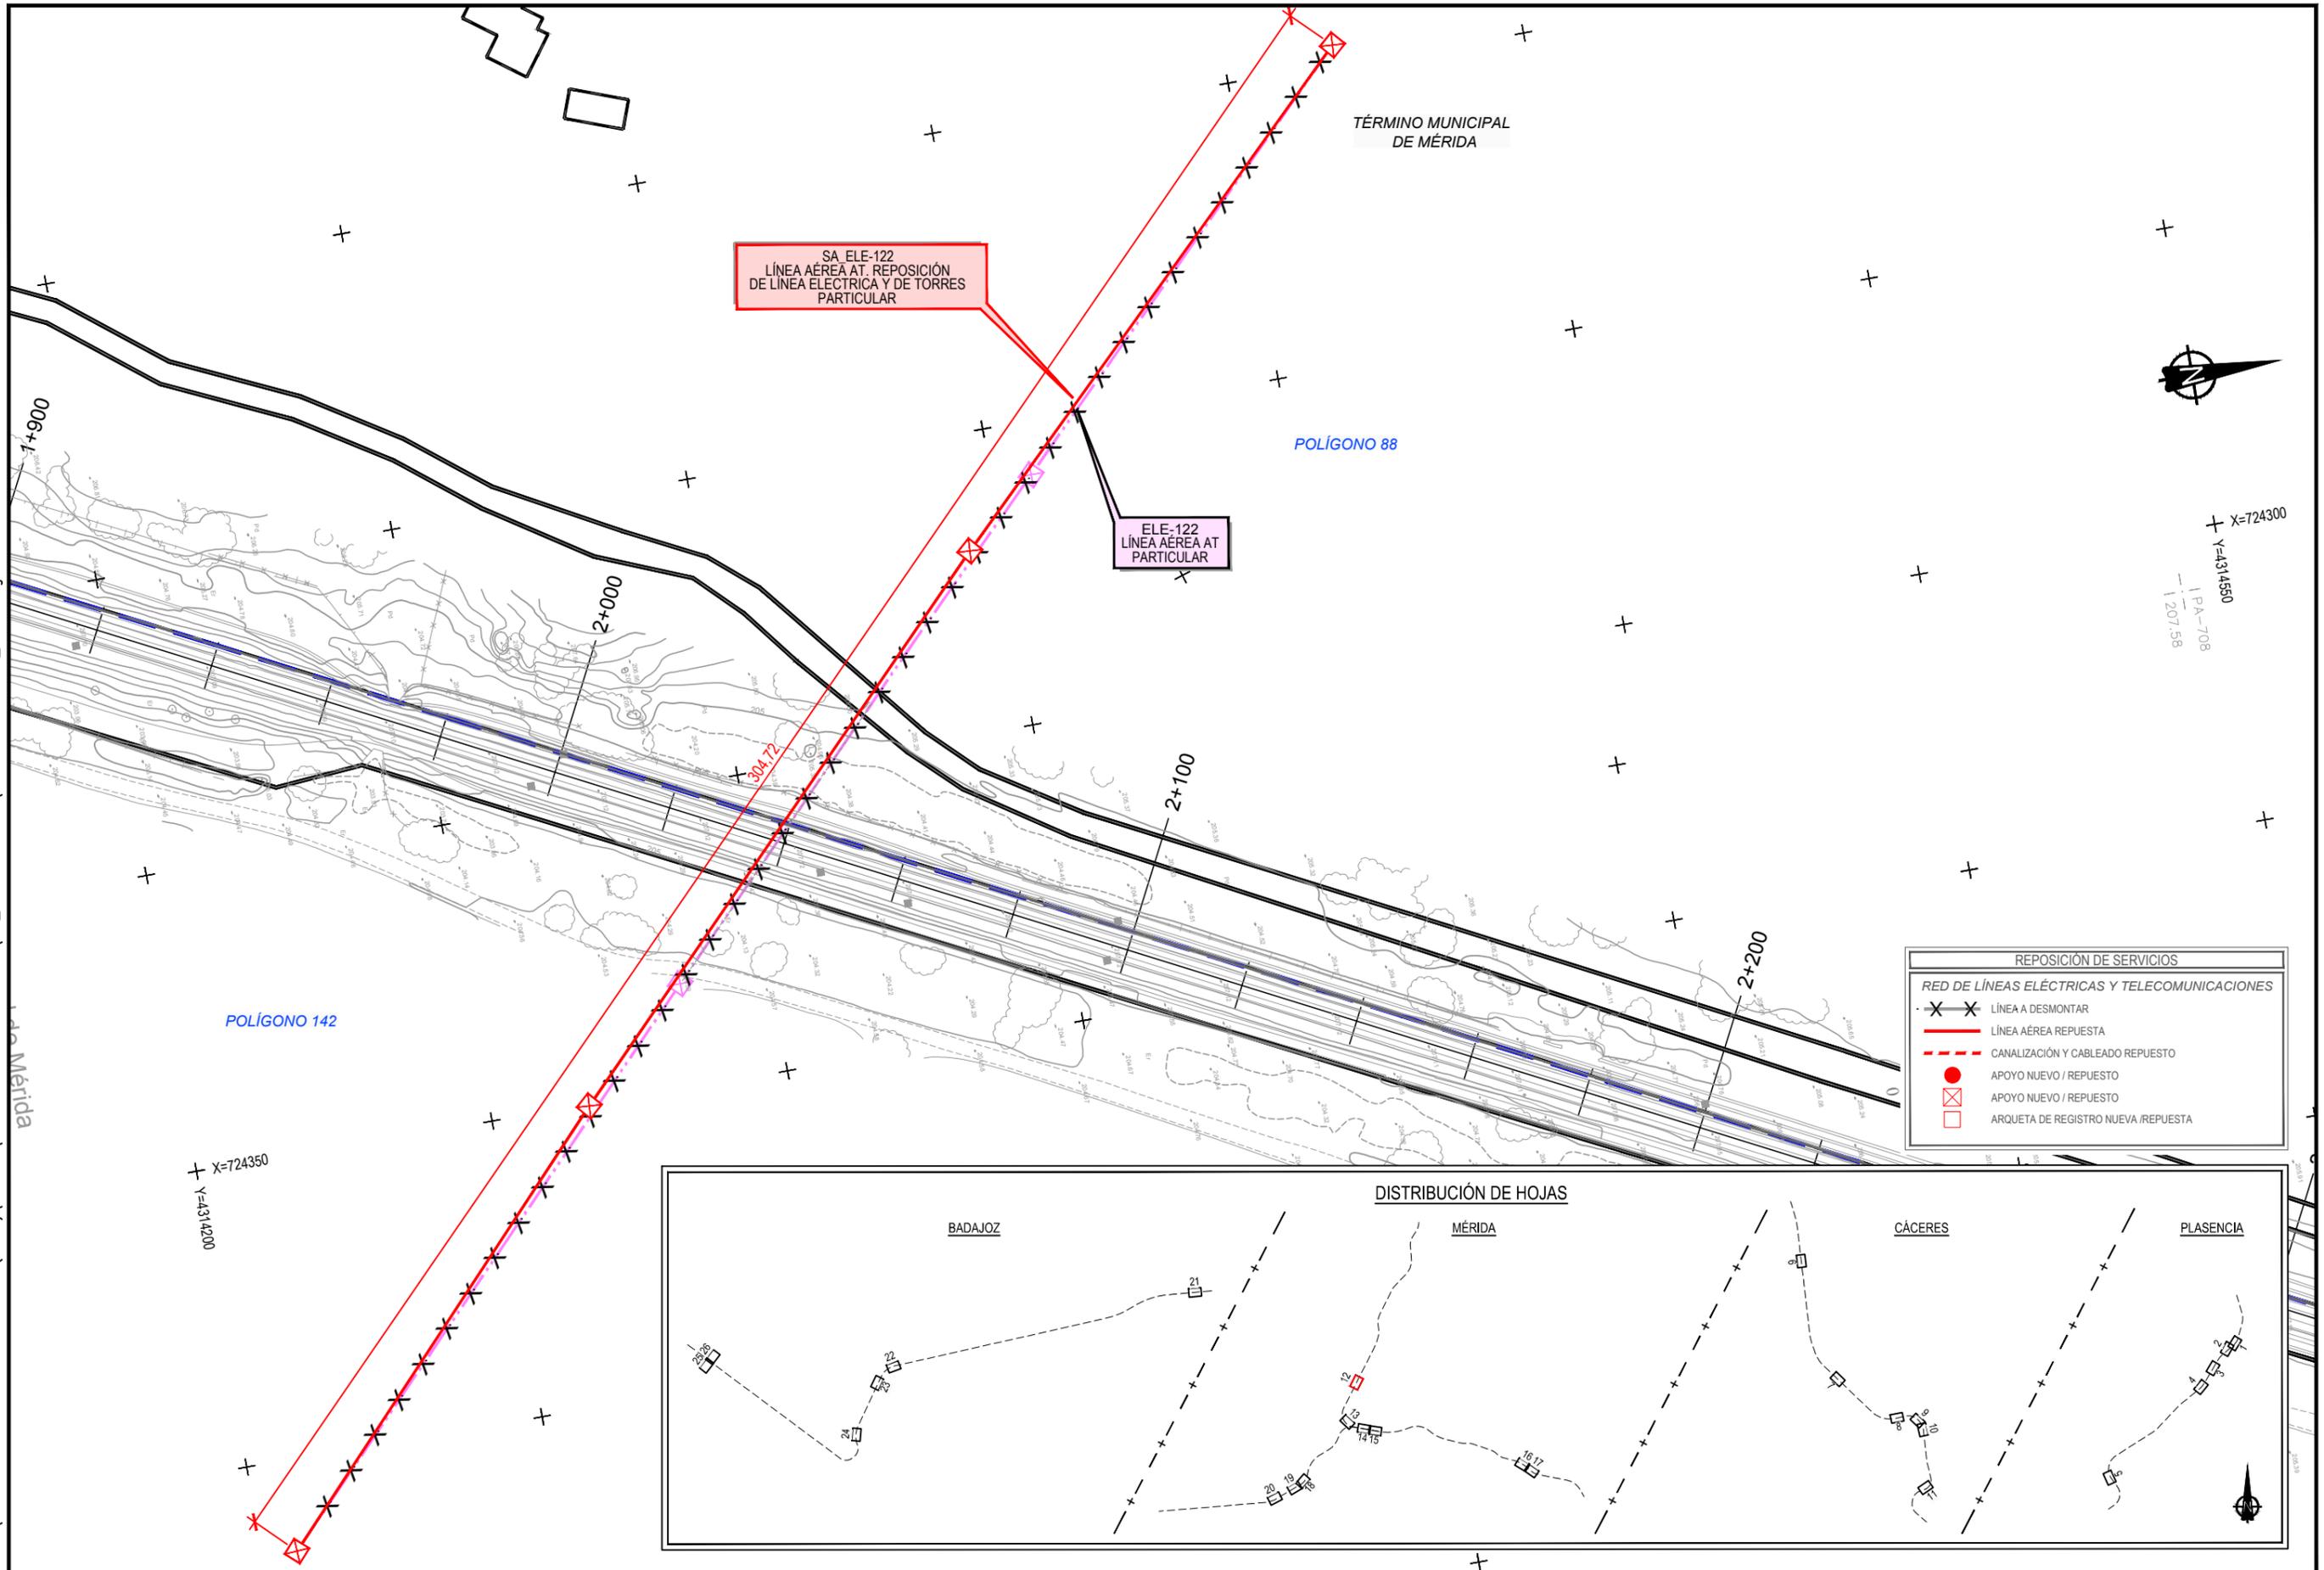

REPOSICIÓN DE SERVICIOS	
RED DE LÍNEAS ELÉCTRICAS Y TELECOMUNICACIONES	
	LÍNEA A DESMONTAR
	LÍNEA AÉREA REPUESTA
	CANALIZACIÓN Y CABLEADO REPUESTO
	APOYO NUEVO / REPUESTO
	APOYO NUEVO / REPUESTO
	ARQUETA DE REGISTRO NUEVA / REPUESTA

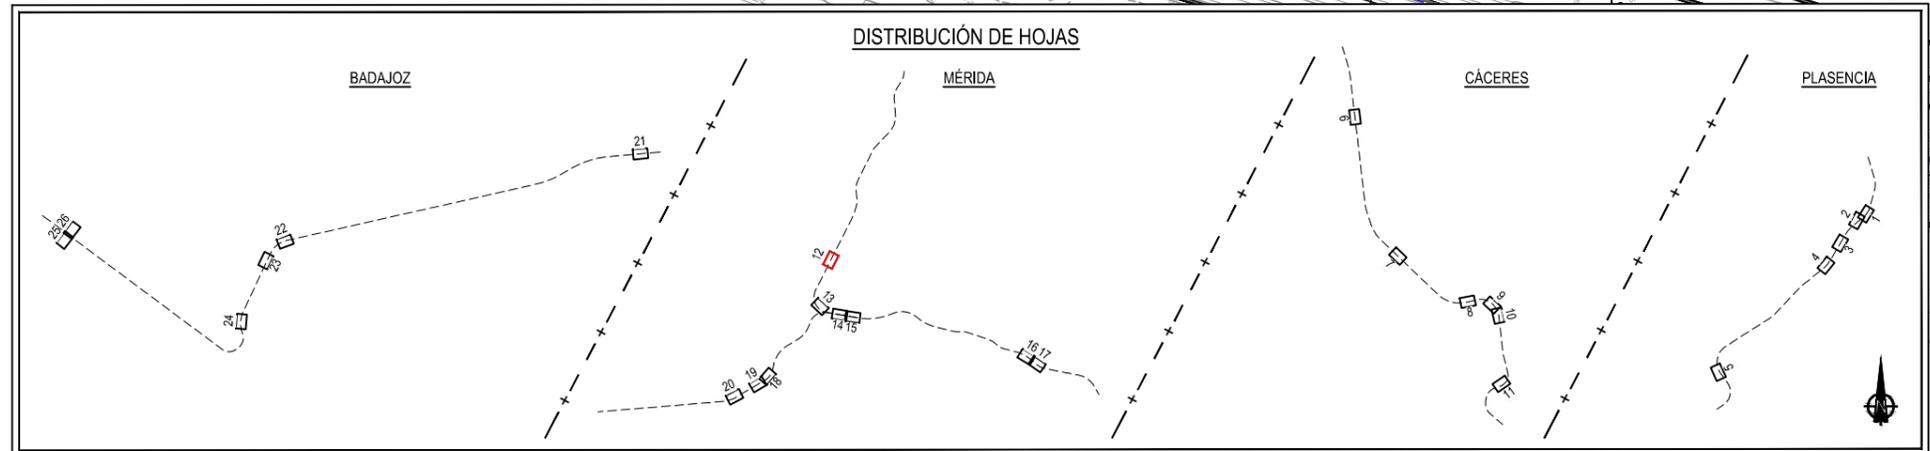

TÍTULO:
 PROYECTO BÁSICO DE REPOSICIÓN DE SERVICIOS AFECTADOS POR LA ELECTRIFICACIÓN DE LA LAV DE EXTREMADURA.
 TRAMOS PLASENCIA-CÁCERES - MÉRIDA, MÉRIDA - BADAJOSZ - FRONTERA PORTUGUESA

AUTOR DEL PROYECTO:

 D. FRANCISCO JAVIER GUERRERO



ESCALA ORIGINAL A3:
 1/1000
 NUMÉRICA GRÁFICA

FECHA
 MAYO 2020

Nº DE PLANO
 3.2
 HOJA 12 DE 26

TÍTULO DEL PLANO
 EXPROPIACIONES
 REPOSICIÓN SERVICIOS AFECTADOS. CARTOGRAFÍA

Z:\PROYECTOS 2018\F-2018 70-PLASENCIA & BOBADILLA (INECO)\TRABAJO\PLANOS PLASENCIA-BADAJOZ 2.4_EXPROPIACIONES\3.2 REP SERVICIOS_CARTO.dwg

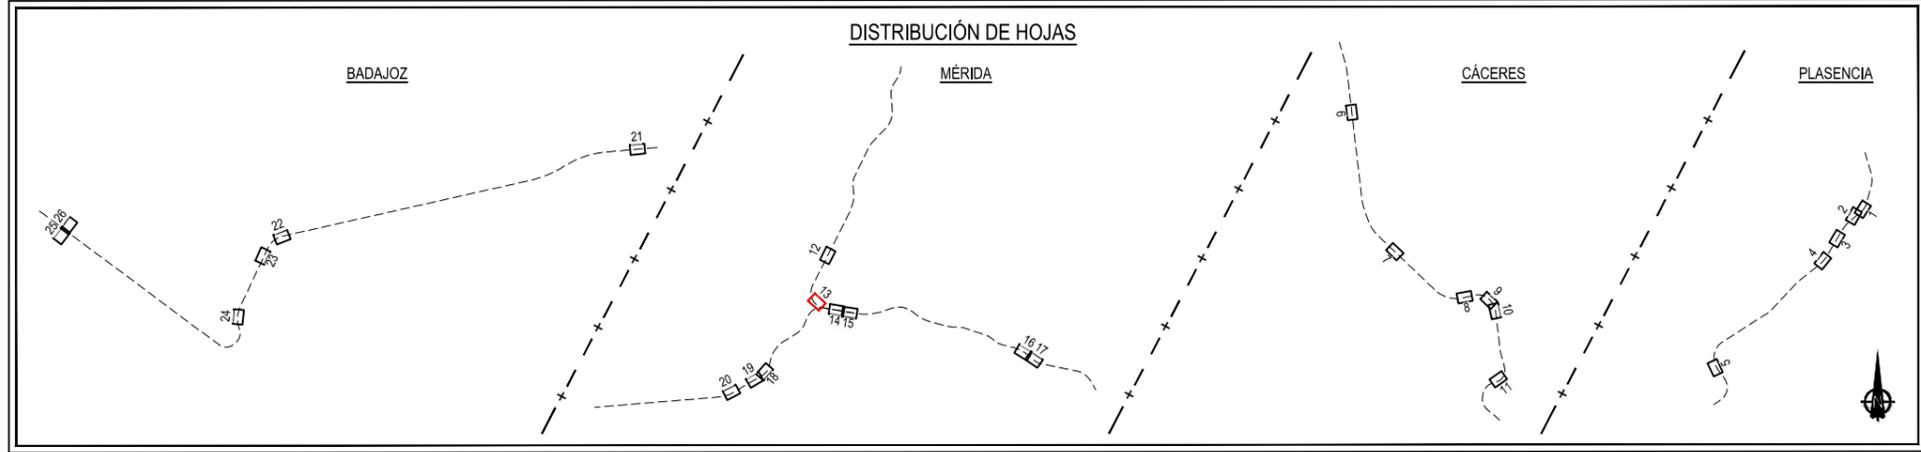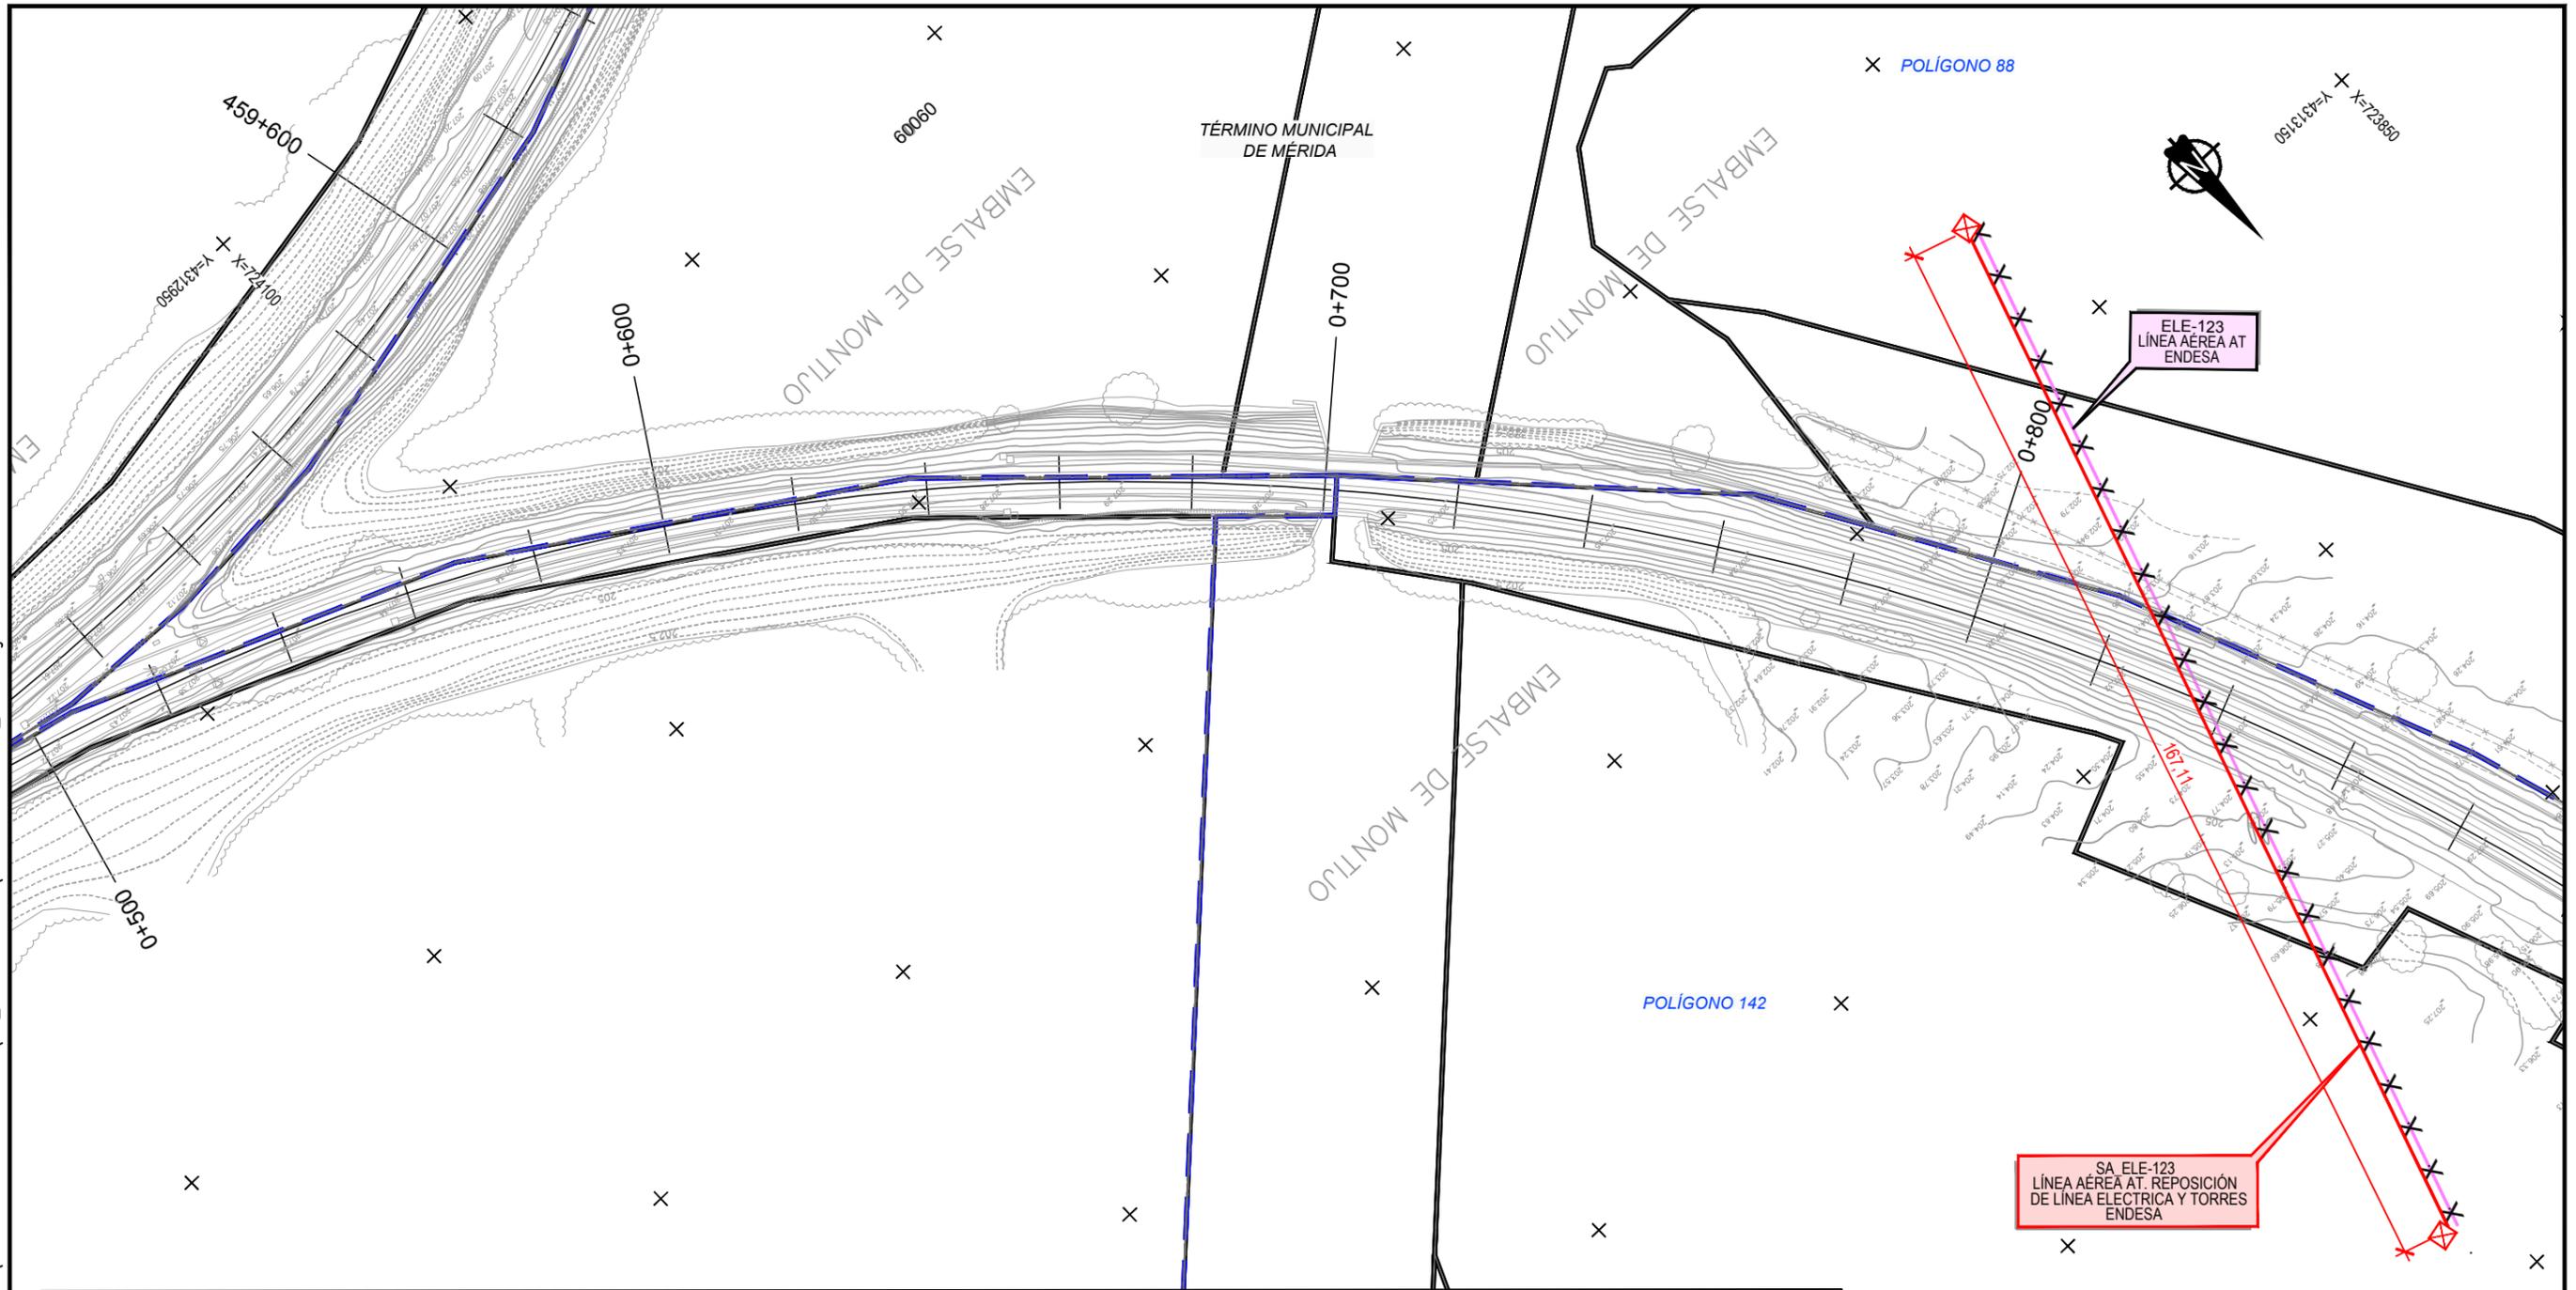

SA ELE-123
LÍNEA AÉREA AT. REPOSICIÓN
DE LÍNEA ELÉCTRICA Y TORRES
ENDESA

ELE-123
LÍNEA AÉREA AT
ENDESA

REPOSICIÓN DE SERVICIOS	
RED DE LÍNEAS ELÉCTRICAS Y TELECOMUNICACIONES	
	LÍNEA A DESMONTAR
	LÍNEA AÉREA REPUESTA
	CANALIZACIÓN Y CABLEADO REPUESTO
	APOYO NUEVO / REPUESTO
	APOYO NUEVO / REPUESTO
	ARQUETA DE REGISTRO NUEVA / REPUESTA



TÍTULO:
PROYECTO BÁSICO DE REPOSICIÓN DE SERVICIOS AFECTADOS POR LA ELECTRIFICACIÓN DE LA LAV DE EXTREMADURA.
TRAMOS PLASENCIA-CÁCERES - MÉRIDA, MÉRIDA - BADAJOZ - FRONTERA PORTUGUESA

AUTOR DEL PROYECTO:

D. FRANCISCO JAVIER GUERRERO



ESCALA ORIGINAL A3:
1/1000
0 10 20
NUMÉRICA GRÁFICA

FECHA
MAYO
2020

Nº DE PLANO
3.2
HOJA 13 DE 26

TÍTULO DEL PLANO
EXPROPIACIONES
REPOSICIÓN SERVICIOS AFECTADOS. CARTOGRAFÍA

Z:\PROYECTOS 2018\F-2018 70-PLASENCIA & BOBADILLA (INECO)\TRABAJO\PLANOS PLASENCIA-BADAJOZ\2.4_EXPROPIACIONES\3.2 REP SERVICIOS_CARTO.dwg

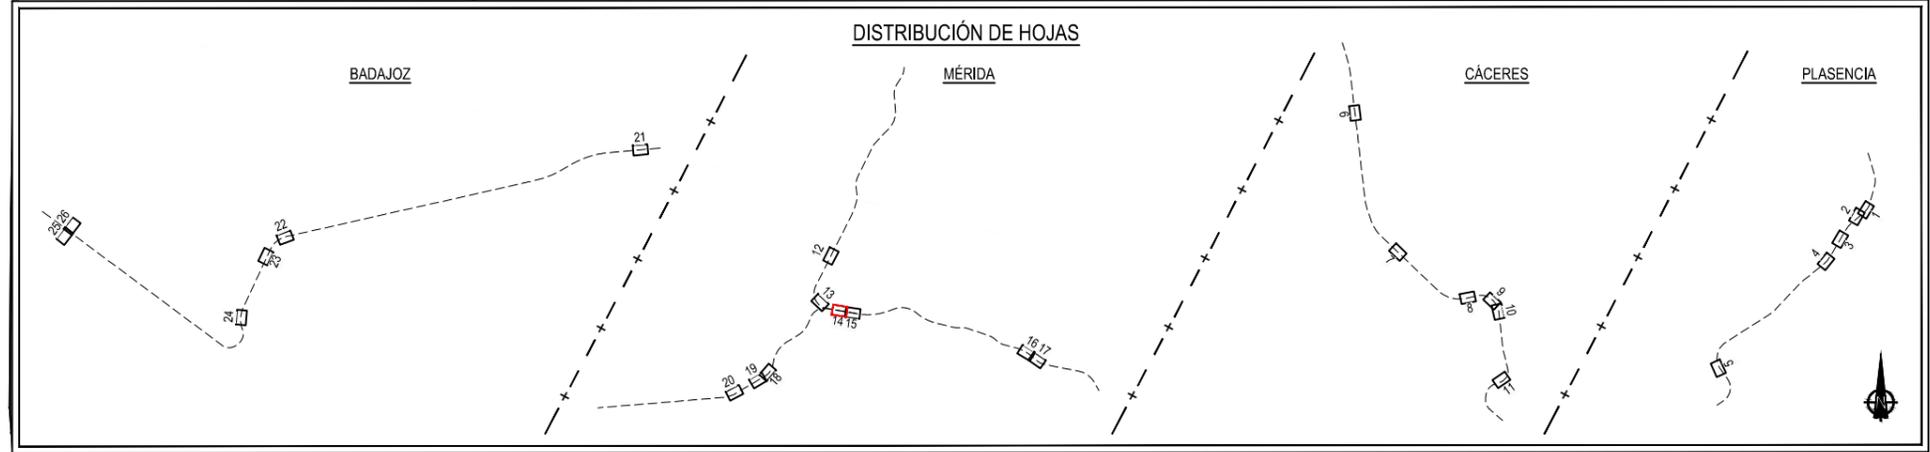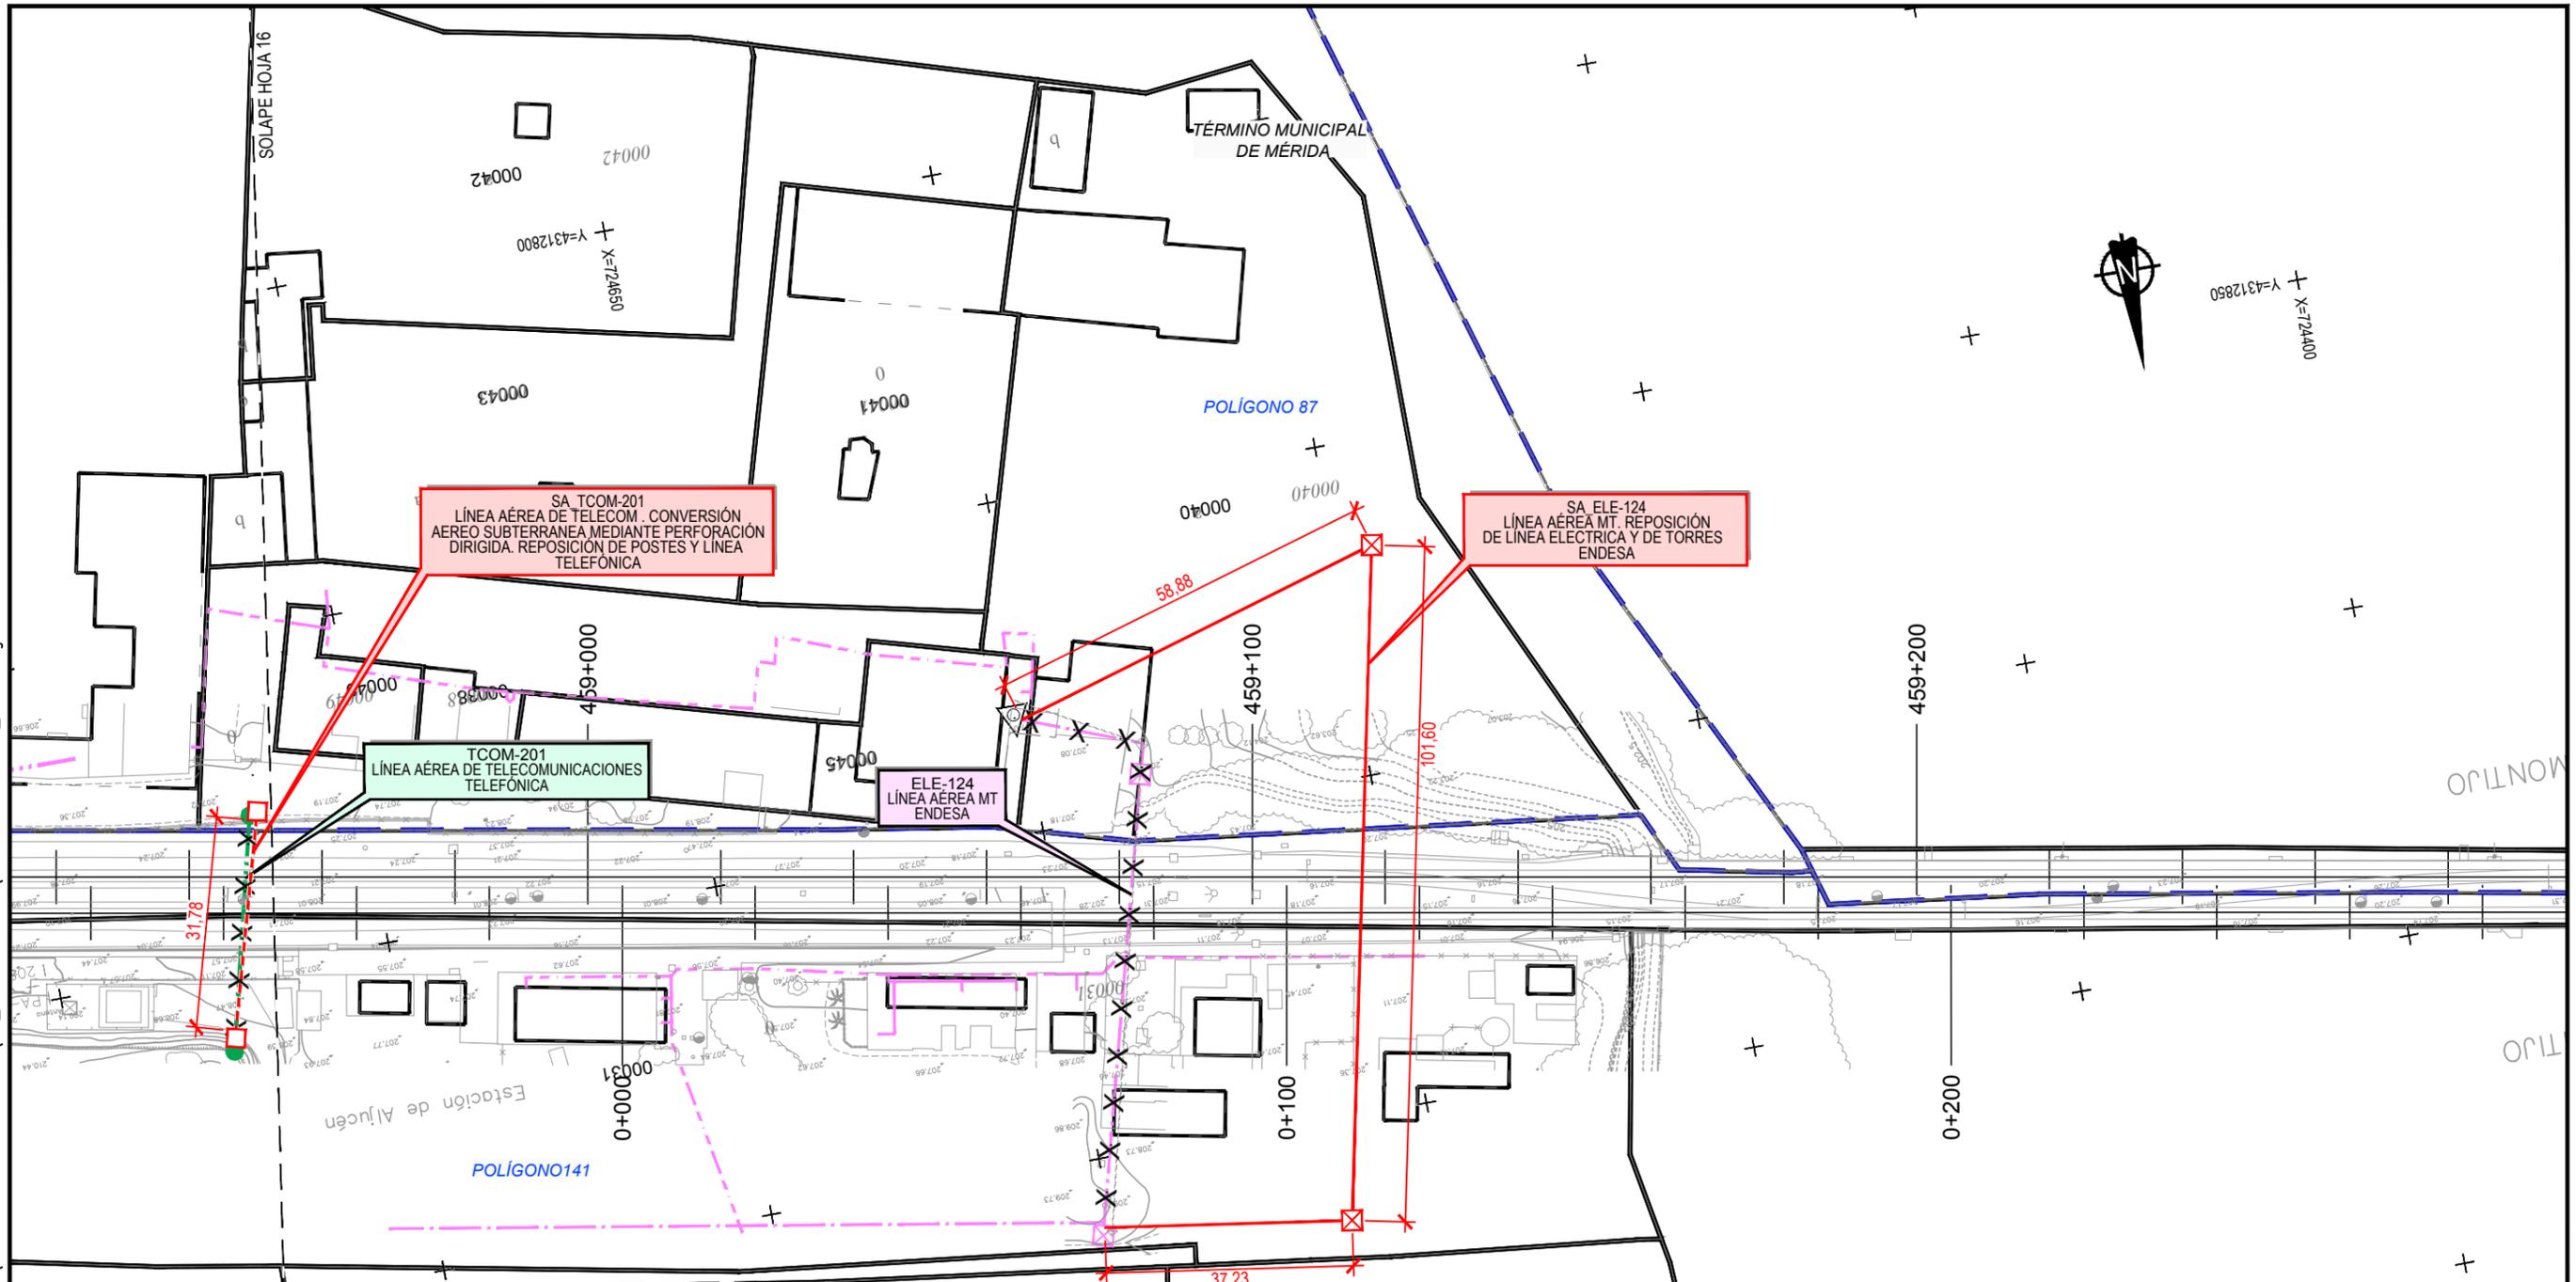

REPOSICIÓN DE SERVICIOS	
RED DE LÍNEAS ELÉCTRICAS Y TELECOMUNICACIONES	
	LÍNEA A DESMONTAR
	LÍNEA AÉREA REPUESTA
	CANALIZACIÓN Y CABLEADO REPUESTO
	APOYO NUEVO / REPUESTO
	APOYO NUEVO / REPUESTO
	ARQUETA DE REGISTRO NUEVA / REPUESTA



TÍTULO: PROYECTO BÁSICO DE REPOSICIÓN DE SERVICIOS AFECTADOS POR LA ELECTRIFICACIÓN DE LA LAV DE EXTREMADURA. TRAMOS PLASENCIA-CÁCERES - MÉRIDA, MÉRIDA - BADAJOZ - FRONTERA PORTUGUESA


AUTOR DEL PROYECTO: ineco
D. FRANCISCO JAVIER GUERRERO

ESCALA ORIGINAL A3: 1/1000
0 10 20
NUMÉRICA GRÁFICA

FECHA: MAYO 2020

Nº DE PLANO: 3.2
HOJA 14 DE 26

TÍTULO DEL PLANO: EXPROPIACIONES REPOSICIÓN SERVICIOS AFECTADOS. CARTOGRAFÍA

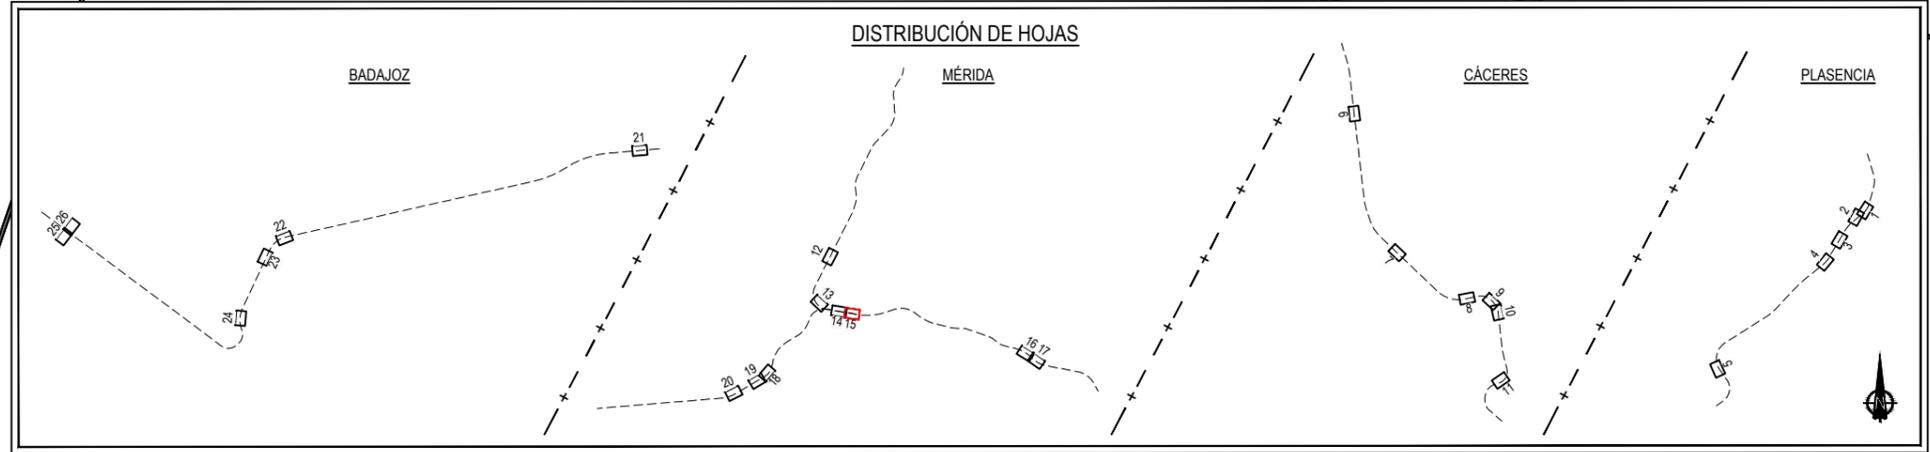


REPOSICIÓN DE SERVICIOS	
RED DE LÍNEAS ELÉCTRICAS Y TELECOMUNICACIONES	
	LÍNEA A DESMONTAR
	LÍNEA AÉREA REPUESTA
	CANALIZACIÓN Y CABLEADO REPUESTO
	APOYO NUEVO / REPUESTO
	APOYO NUEVO / REPUESTO
	ARQUETA DE REGISTRO NUEVA / REPUESTA



TÍTULO: PROYECTO BÁSICO DE REPOSICIÓN DE SERVICIOS AFECTADOS POR LA ELECTRIFICACIÓN DE LA LAV DE EXTREMADURA. TRAMOS PLASENCIA-CÁCERES - MÉRIDA, MÉRIDA - BADAJOZ - FRONTERA PORTUGUESA

AUTOR DEL PROYECTO:  D. FRANCISCO JAVIER GUERRERO

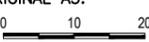
ESCALA ORIGINAL A3: 1/1000

 NUMÉRICA GRÁFICA

FECHA: MARZO 2021

Nº DE PLANO: 3.2
 HOJA 15 DE 26

TÍTULO DEL PLANO: EXPROPIACIONES REPOSICIÓN SERVICIOS AFECTADOS. CARTOGRAFÍA

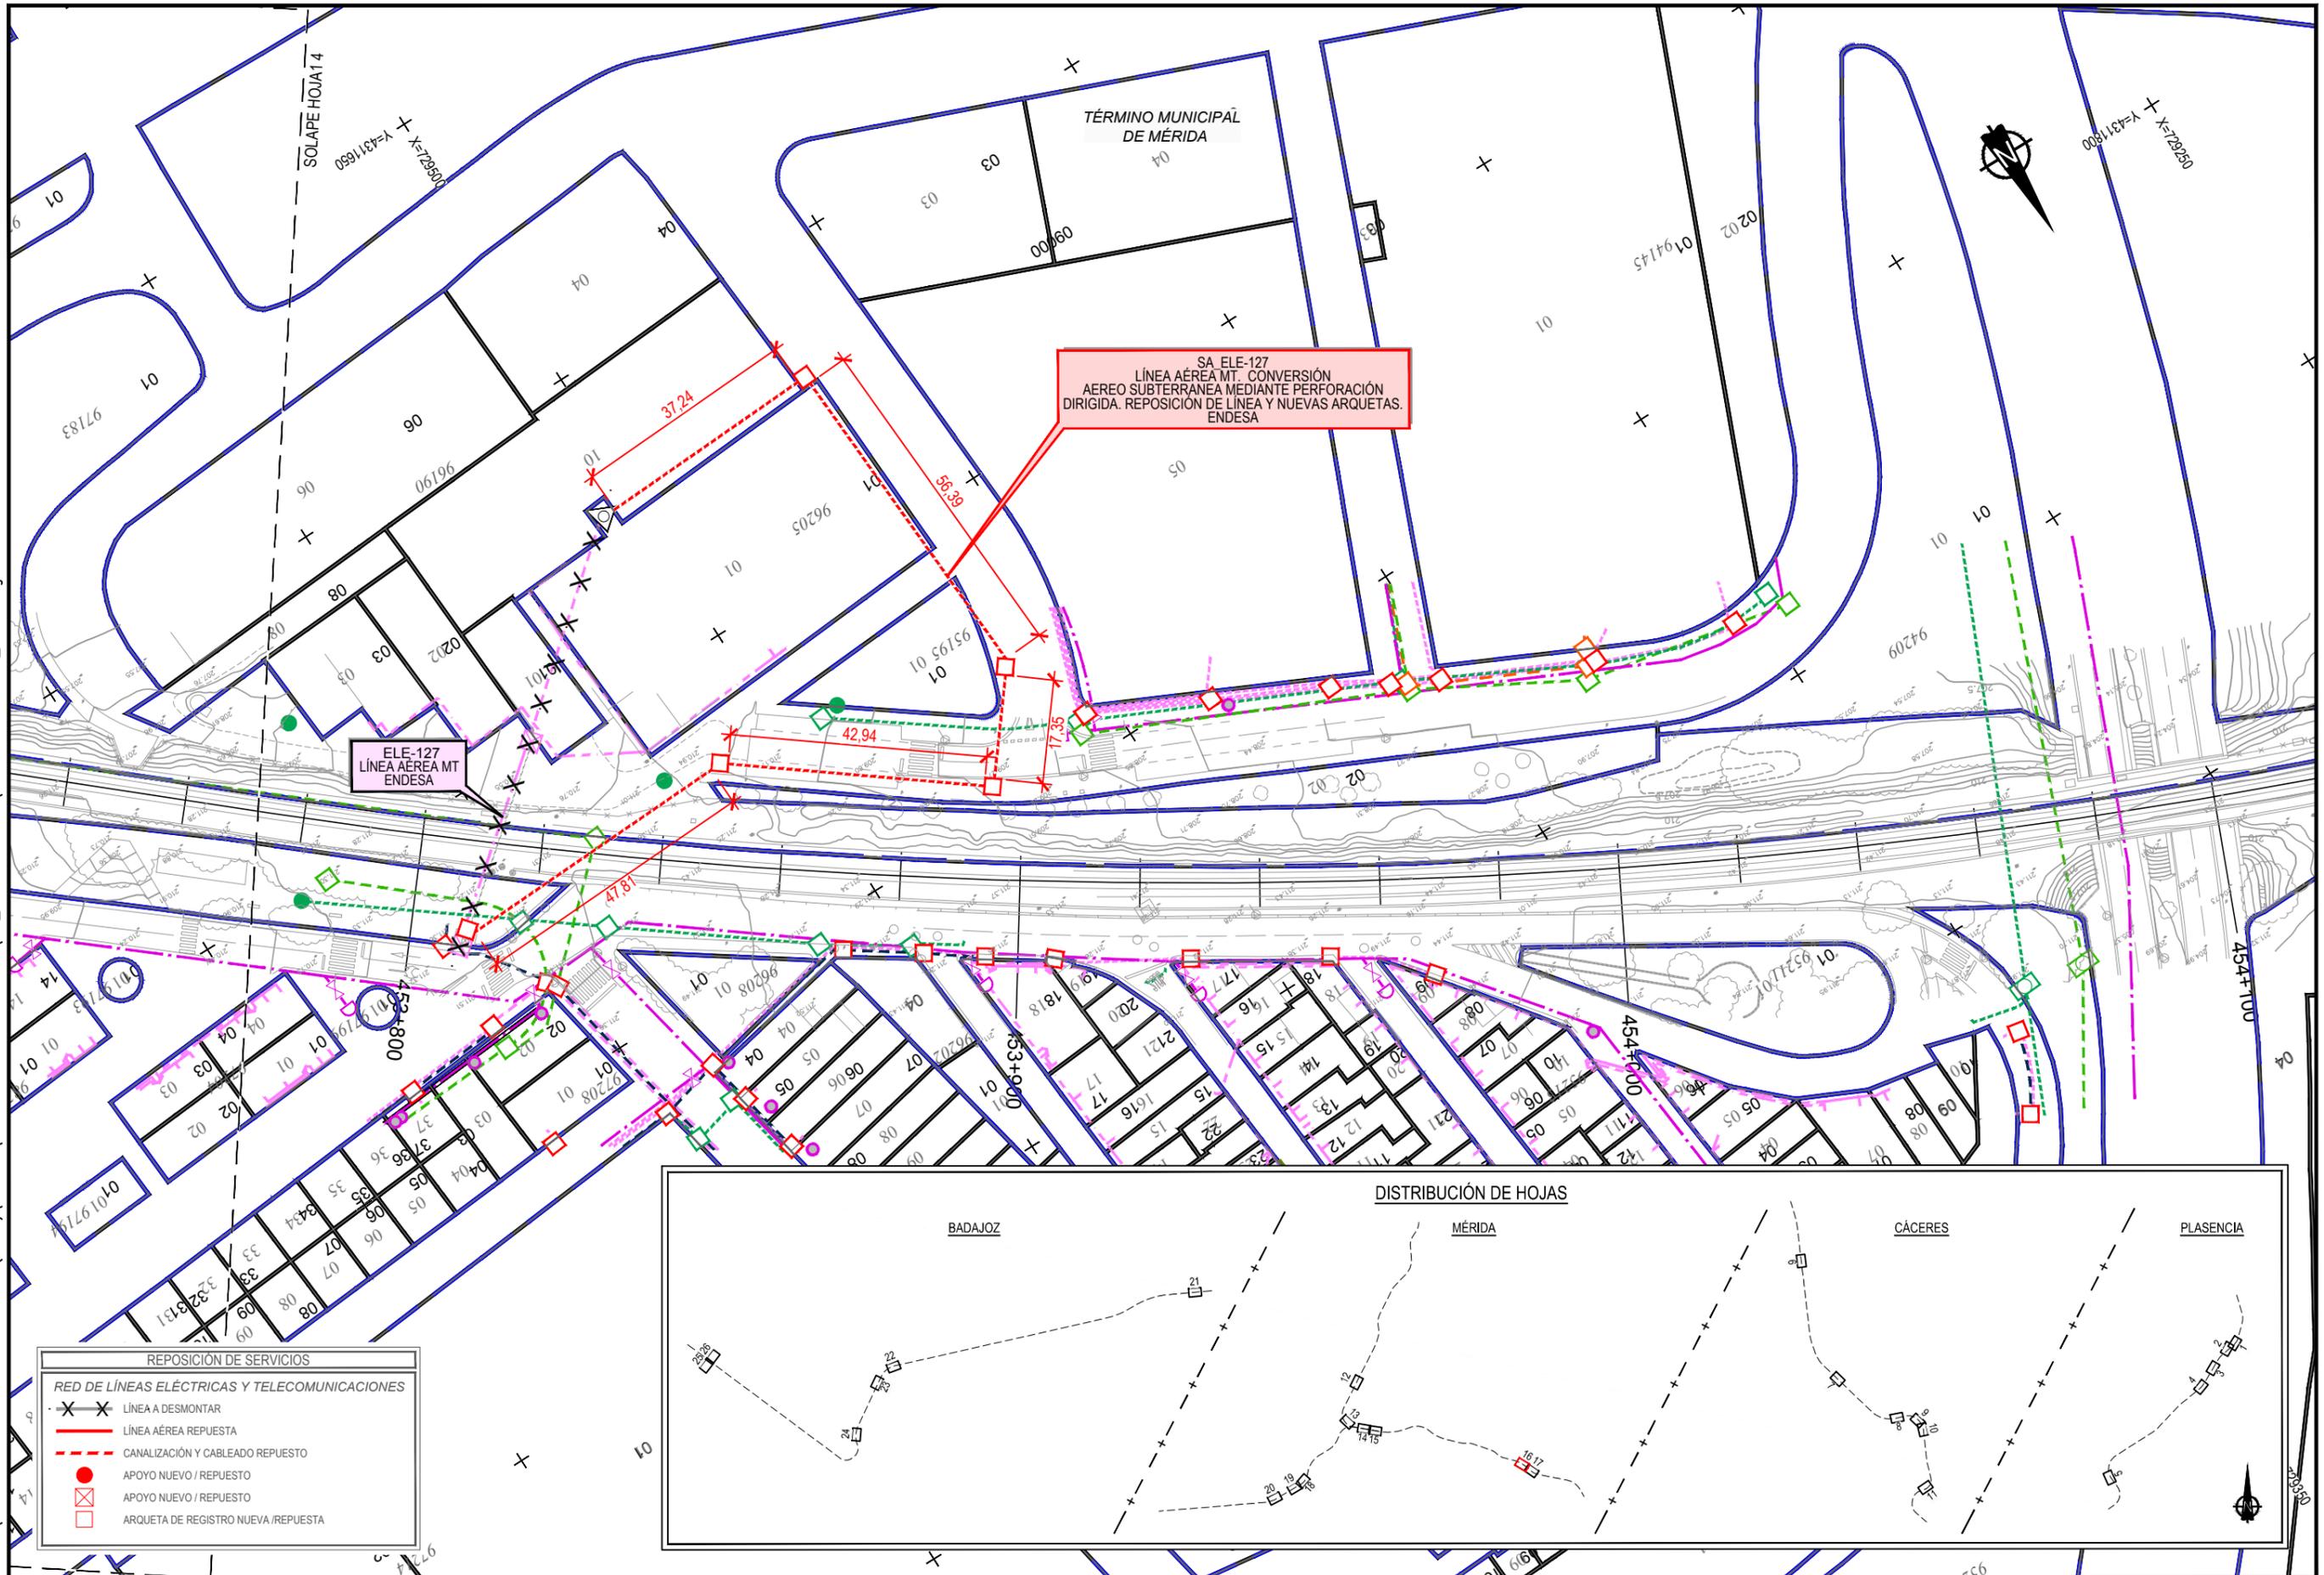Z:\PROYECTOS 2018\F-2018-70-PLASENCIA & BOBADILLA (INECO)\TRABAJO\PLANOS PLASENCIA-BADAJOZ 2.4_EXPROPIACIONES\3.2 REP SERVICIOS_CARTO.dwg




SA ELE-127
LÍNEA AÉREA MT. CONVERSIÓN
AEREO SUBTERRANEA MEDIANTE PERFORACIÓN
DIRIGIDA. REPOSICIÓN DE LÍNEA Y NUEVAS ARQUETAS.
ENDESA

ELE-127
LÍNEA AÉREA MT
ENDESA

REPOSICIÓN DE SERVICIOS

RED DE LÍNEAS ELÉCTRICAS Y TELECOMUNICACIONES

- X — X — LÍNEA A DESMONTAR
- LÍNEA AÉREA REPUESTA
- - - CANALIZACIÓN Y CABLEADO REPUESTO
- APOYO NUEVO / REPUESTO
- ⊠ APOYO NUEVO / REPUESTO
- ARQUETA DE REGISTRO NUEVA / REPUESTA

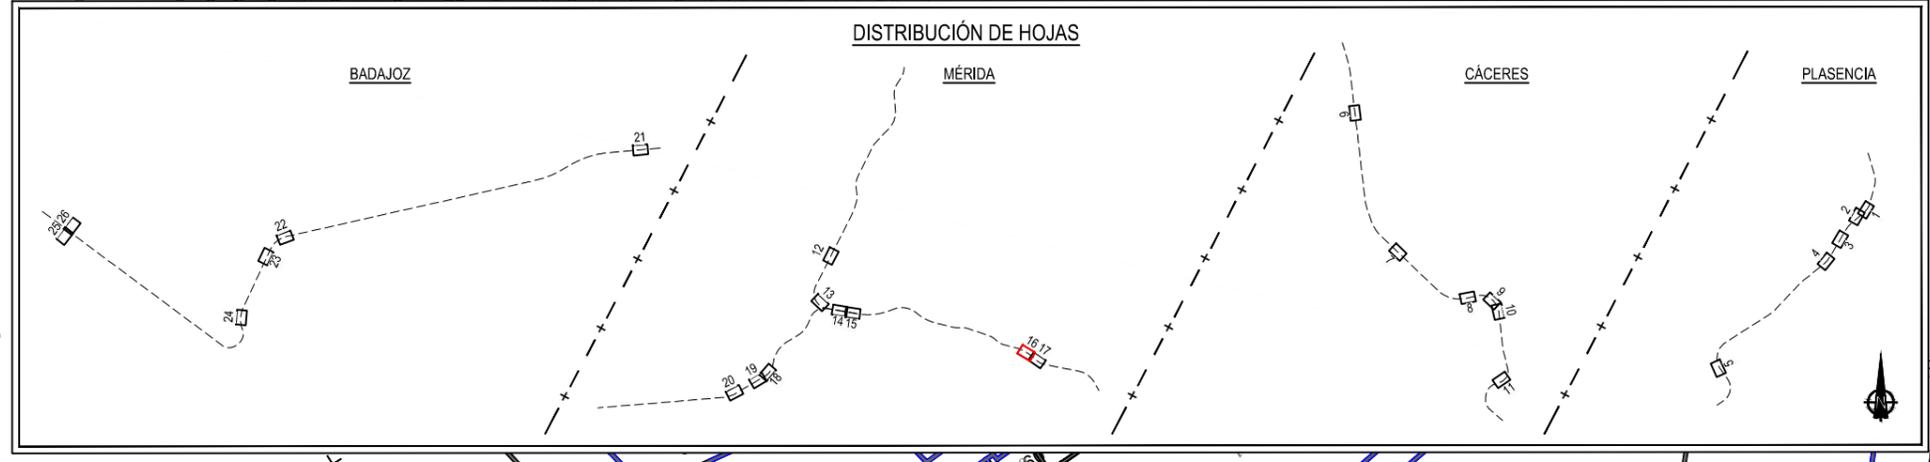

TÍTULO: PROYECTO BÁSICO DE REPOSICIÓN DE SERVICIOS AFECTADOS POR LA ELECTRIFICACIÓN DE LA LAV DE EXTREMADURA. TRAMOS PLASENCIA-CÁCERES - MÉRIDA, MÉRIDA - BADAJOZ - FRONTERA PORTUGUESA

AUTOR DEL PROYECTO: 
ineco



ESCALA ORIGINAL A3: 1/1000
0 10 20
NUMÉRICA GRÁFICA

FECHA: MAYO 2020

Nº DE PLANO: 3.2
HOJA 16 DE 26

TÍTULO DEL PLANO: EXPROPIACIONES REPOSICIÓN SERVICIOS AFECTADOS. CARTOGRAFÍA

Z:\PROYECTOS 2018\F-2018-70-PLASENCIA & BOBADILLA (INECO)\TRABAJO\PLANOS PLASENCIA-BADAJOZ 2.4_EXPROPIACIONES\3.2 REP SERVICIOS_CARTO.dwg

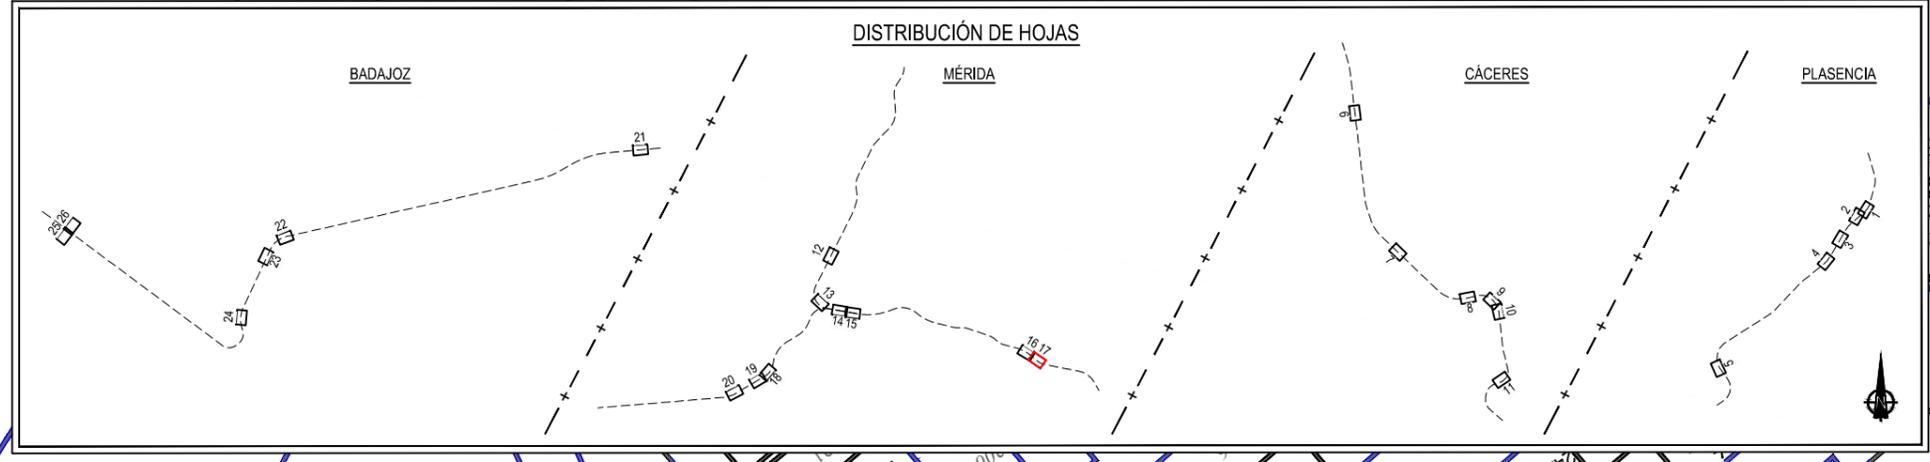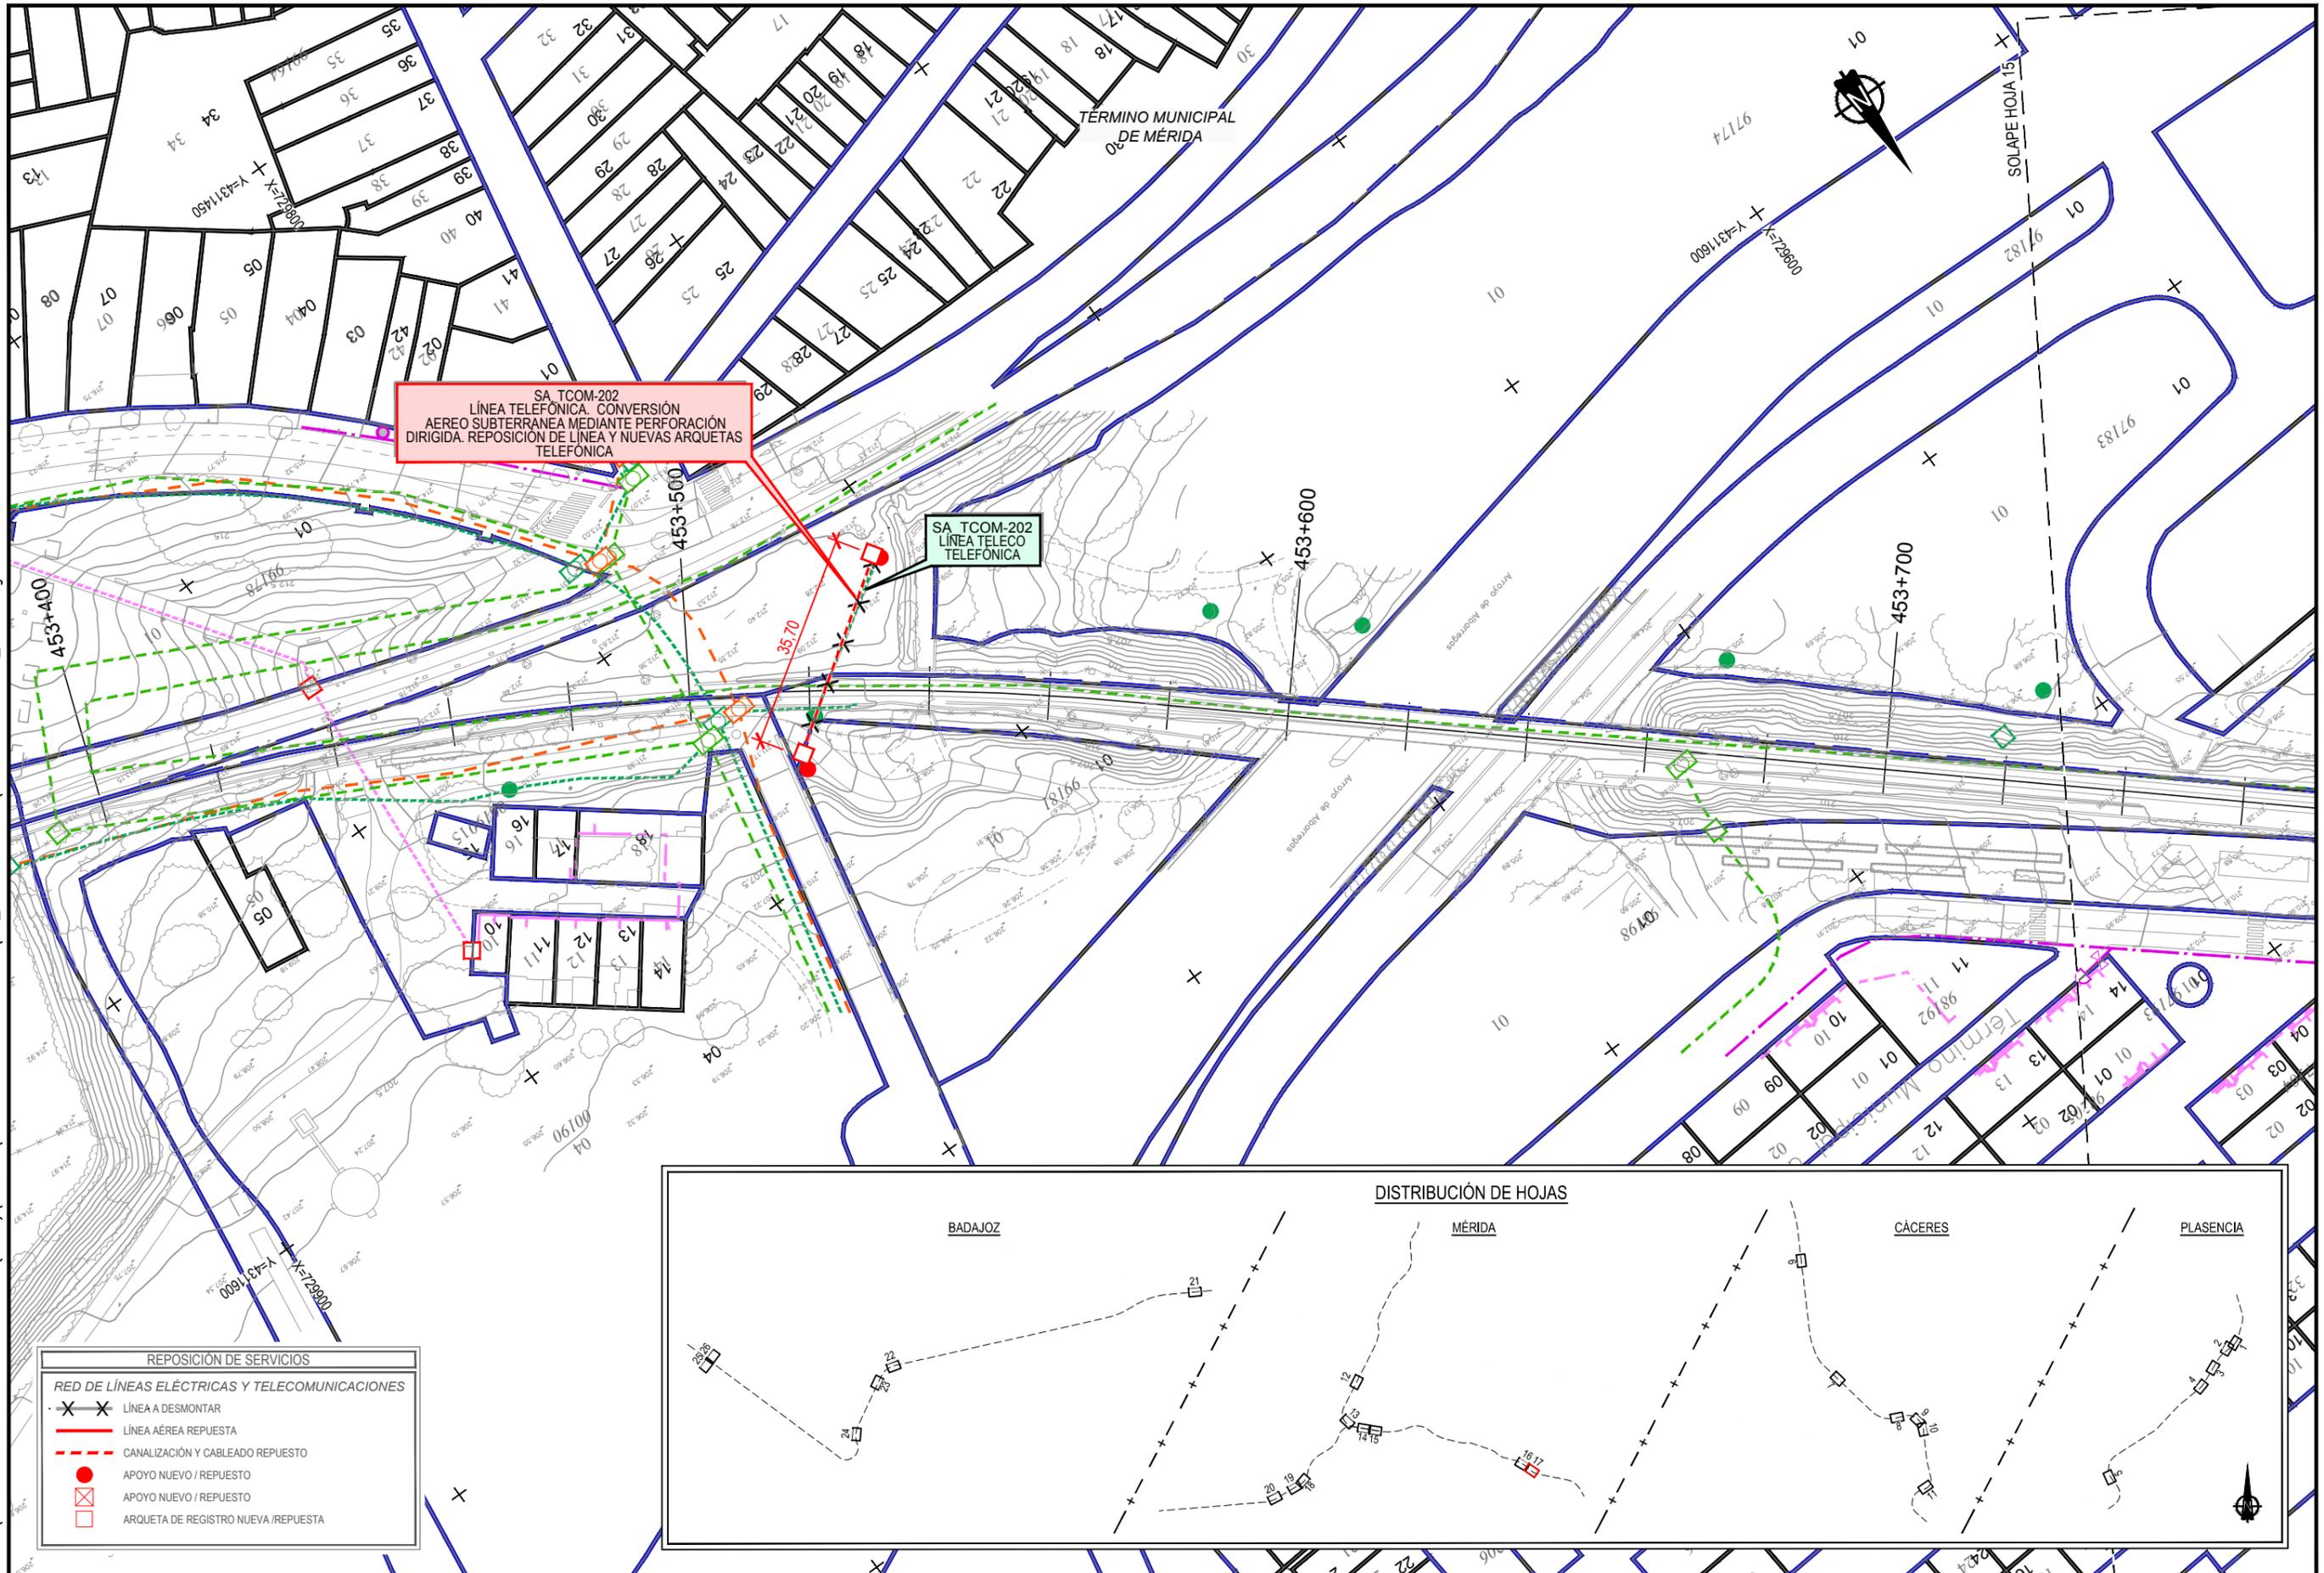

TÍTULO:
 PROYECTO BÁSICO DE REPOSICIÓN DE SERVICIOS AFECTADOS POR LA ELECTRIFICACIÓN DE LA LAV DE EXTREMADURA.
 TRAMOS PLASENCIA-CÁCERES - MÉRIDA, MÉRIDA - BADAJOZ - FRONTERA PORTUGUESA

AUTOR DEL PROYECTO:

 D. FRANCISCO JAVIER GUERRERO


ESCALA ORIGINAL A3:
 1/1000
 0 10 20
 NUMÉRICA GRÁFICA

FECHA:
 MAYO 2020

Nº DE PLANO:
 3.2
 HOJA 17 DE 26

TÍTULO DEL PLANO:
 EXPROPIACIONES
 REPOSICIÓN SERVICIOS AFECTADOS. CARTOGRAFÍA


Z:\PROYECTOS 2018\F-2018-70-PLASENCIA & BOBADILLA (INECO)\TRABAJO\PLANOS PLASENCIA-BADAJOZ\2.4_EXPROPIACIONES\3.2 REP SERVICIOS_CARTO.dwg

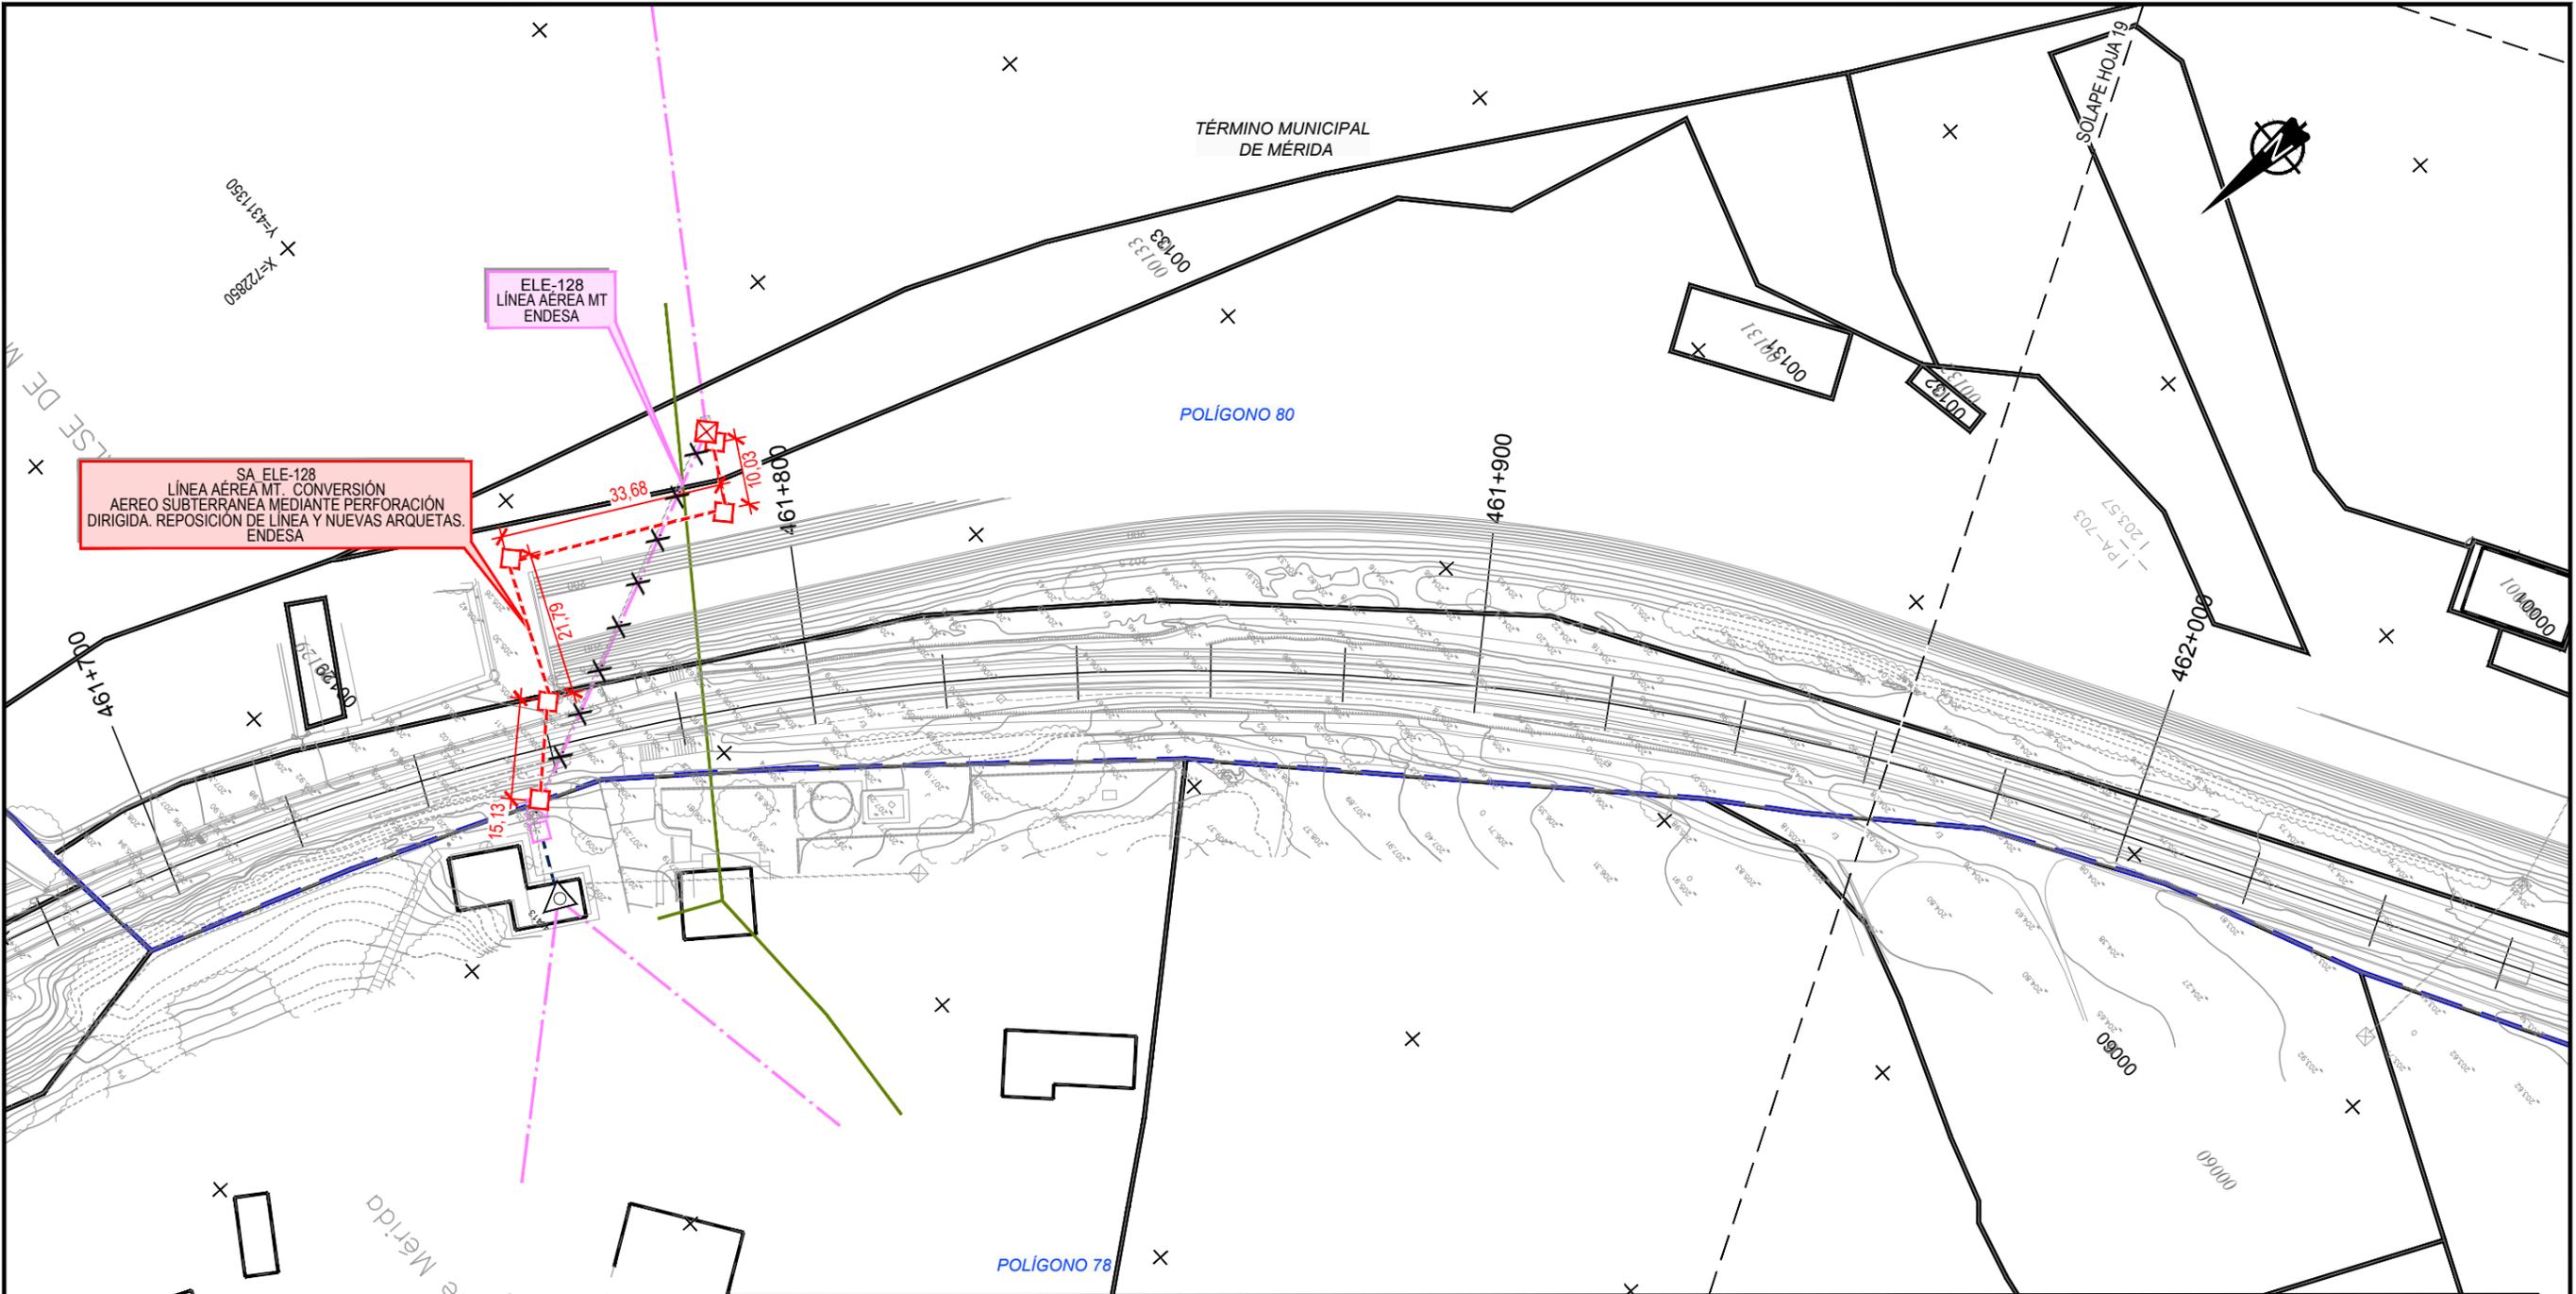

SA ELE-128
LÍNEA AÉREA MT. CONVERSIÓN
AEREO SUBTERRANEA MEDIANTE PERFORACIÓN
DIRIGIDA. REPOSICIÓN DE LÍNEA Y NUEVAS ARQUETAS.
ENDESA

ELE-128
LÍNEA AÉREA MT
ENDESA

REPOSICIÓN DE SERVICIOS	
RED DE LÍNEAS ELÉCTRICAS Y TELECOMUNICACIONES	
	LÍNEA A DESMONTAR
	LÍNEA AÉREA REPUESTA
	CANALIZACIÓN Y CABLEADO REPUESTO
	APOYO NUEVO / REPUESTO
	APOYO NUEVO / REPUESTO
	ARQUETA DE REGISTRO NUEVA / REPUESTA

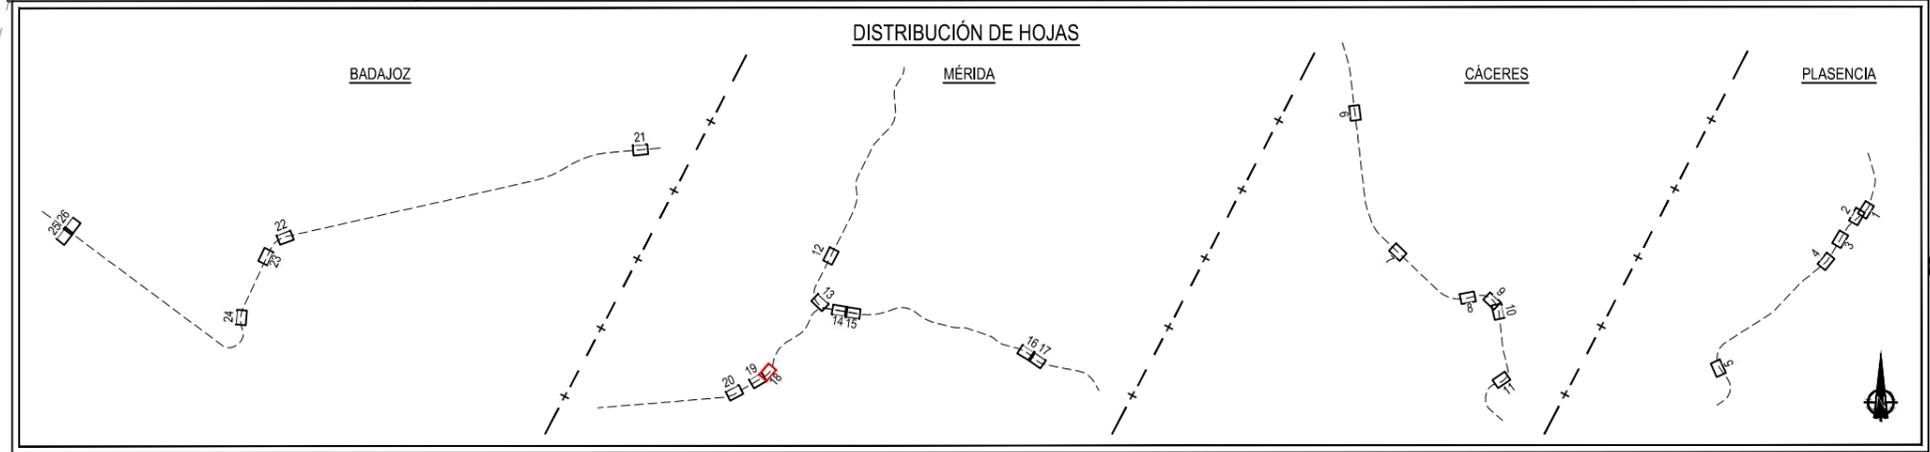

TÍTULO:
PROYECTO BÁSICO DE REPOSICIÓN DE SERVICIOS AFECTADOS POR LA ELECTRIFICACIÓN DE LA LAV DE EXTREMADURA.
TRAMOS PLASENCIA-CÁCERES - MÉRIDA, MÉRIDA - BADAJOZ - FRONTERA PORTUGUESA

AUTOR DEL PROYECTO:

ineco


ESCALA ORIGINAL A3:
1/1000
0 10 20
NUMÉRICA GRÁFICA

FECHA
MAYO
2020

Nº DE PLANO
3.2
HOJA 18 DE 26

TÍTULO DEL PLANO
EXPROPIACIONES
REPOSICIÓN SERVICIOS AFECTADOS. CARTOGRAFÍA


Z:\PROYECTOS 2018\F-2018-70-PLASENCIA & BOBADILLA (INECO)\TRABAJO\PLANOS PLASENCIA-BADAJOZ\2.4_EXPROPIACIONES\3.2 REP SERVICIOS_CARTO.dwg

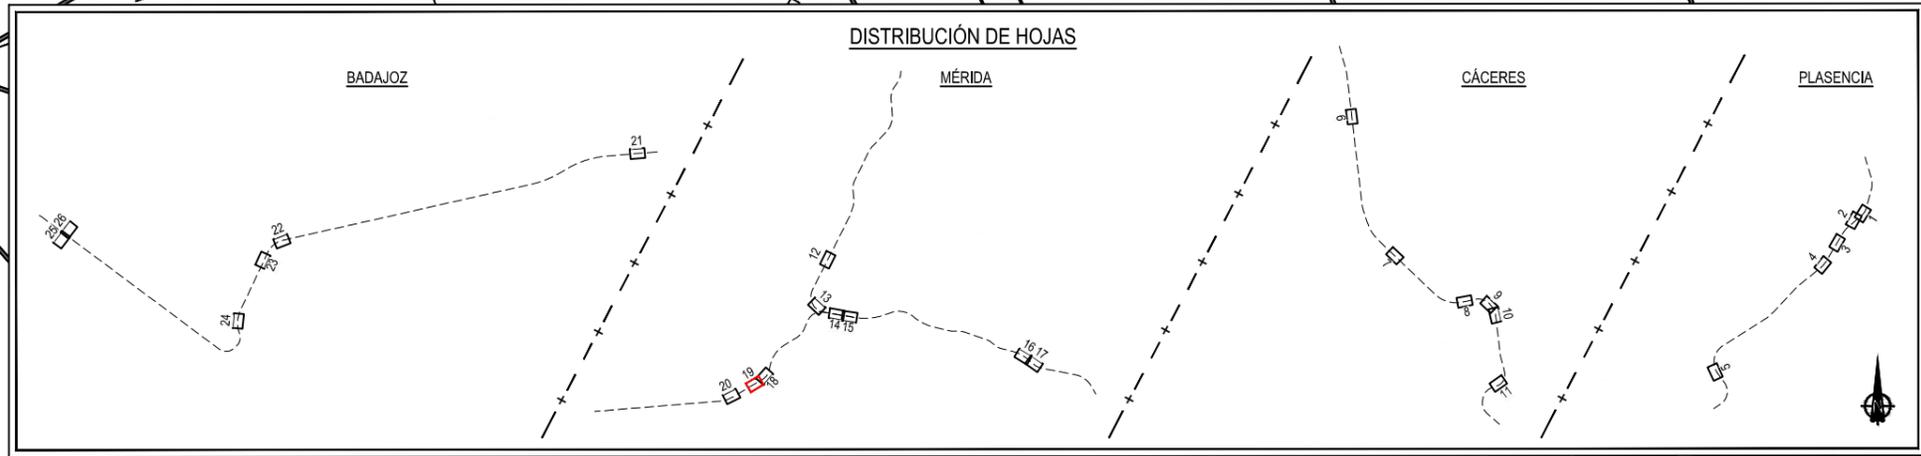

TÉRMINO MUNICIPAL DE MÉRIDA



X=722350
Y=4310950

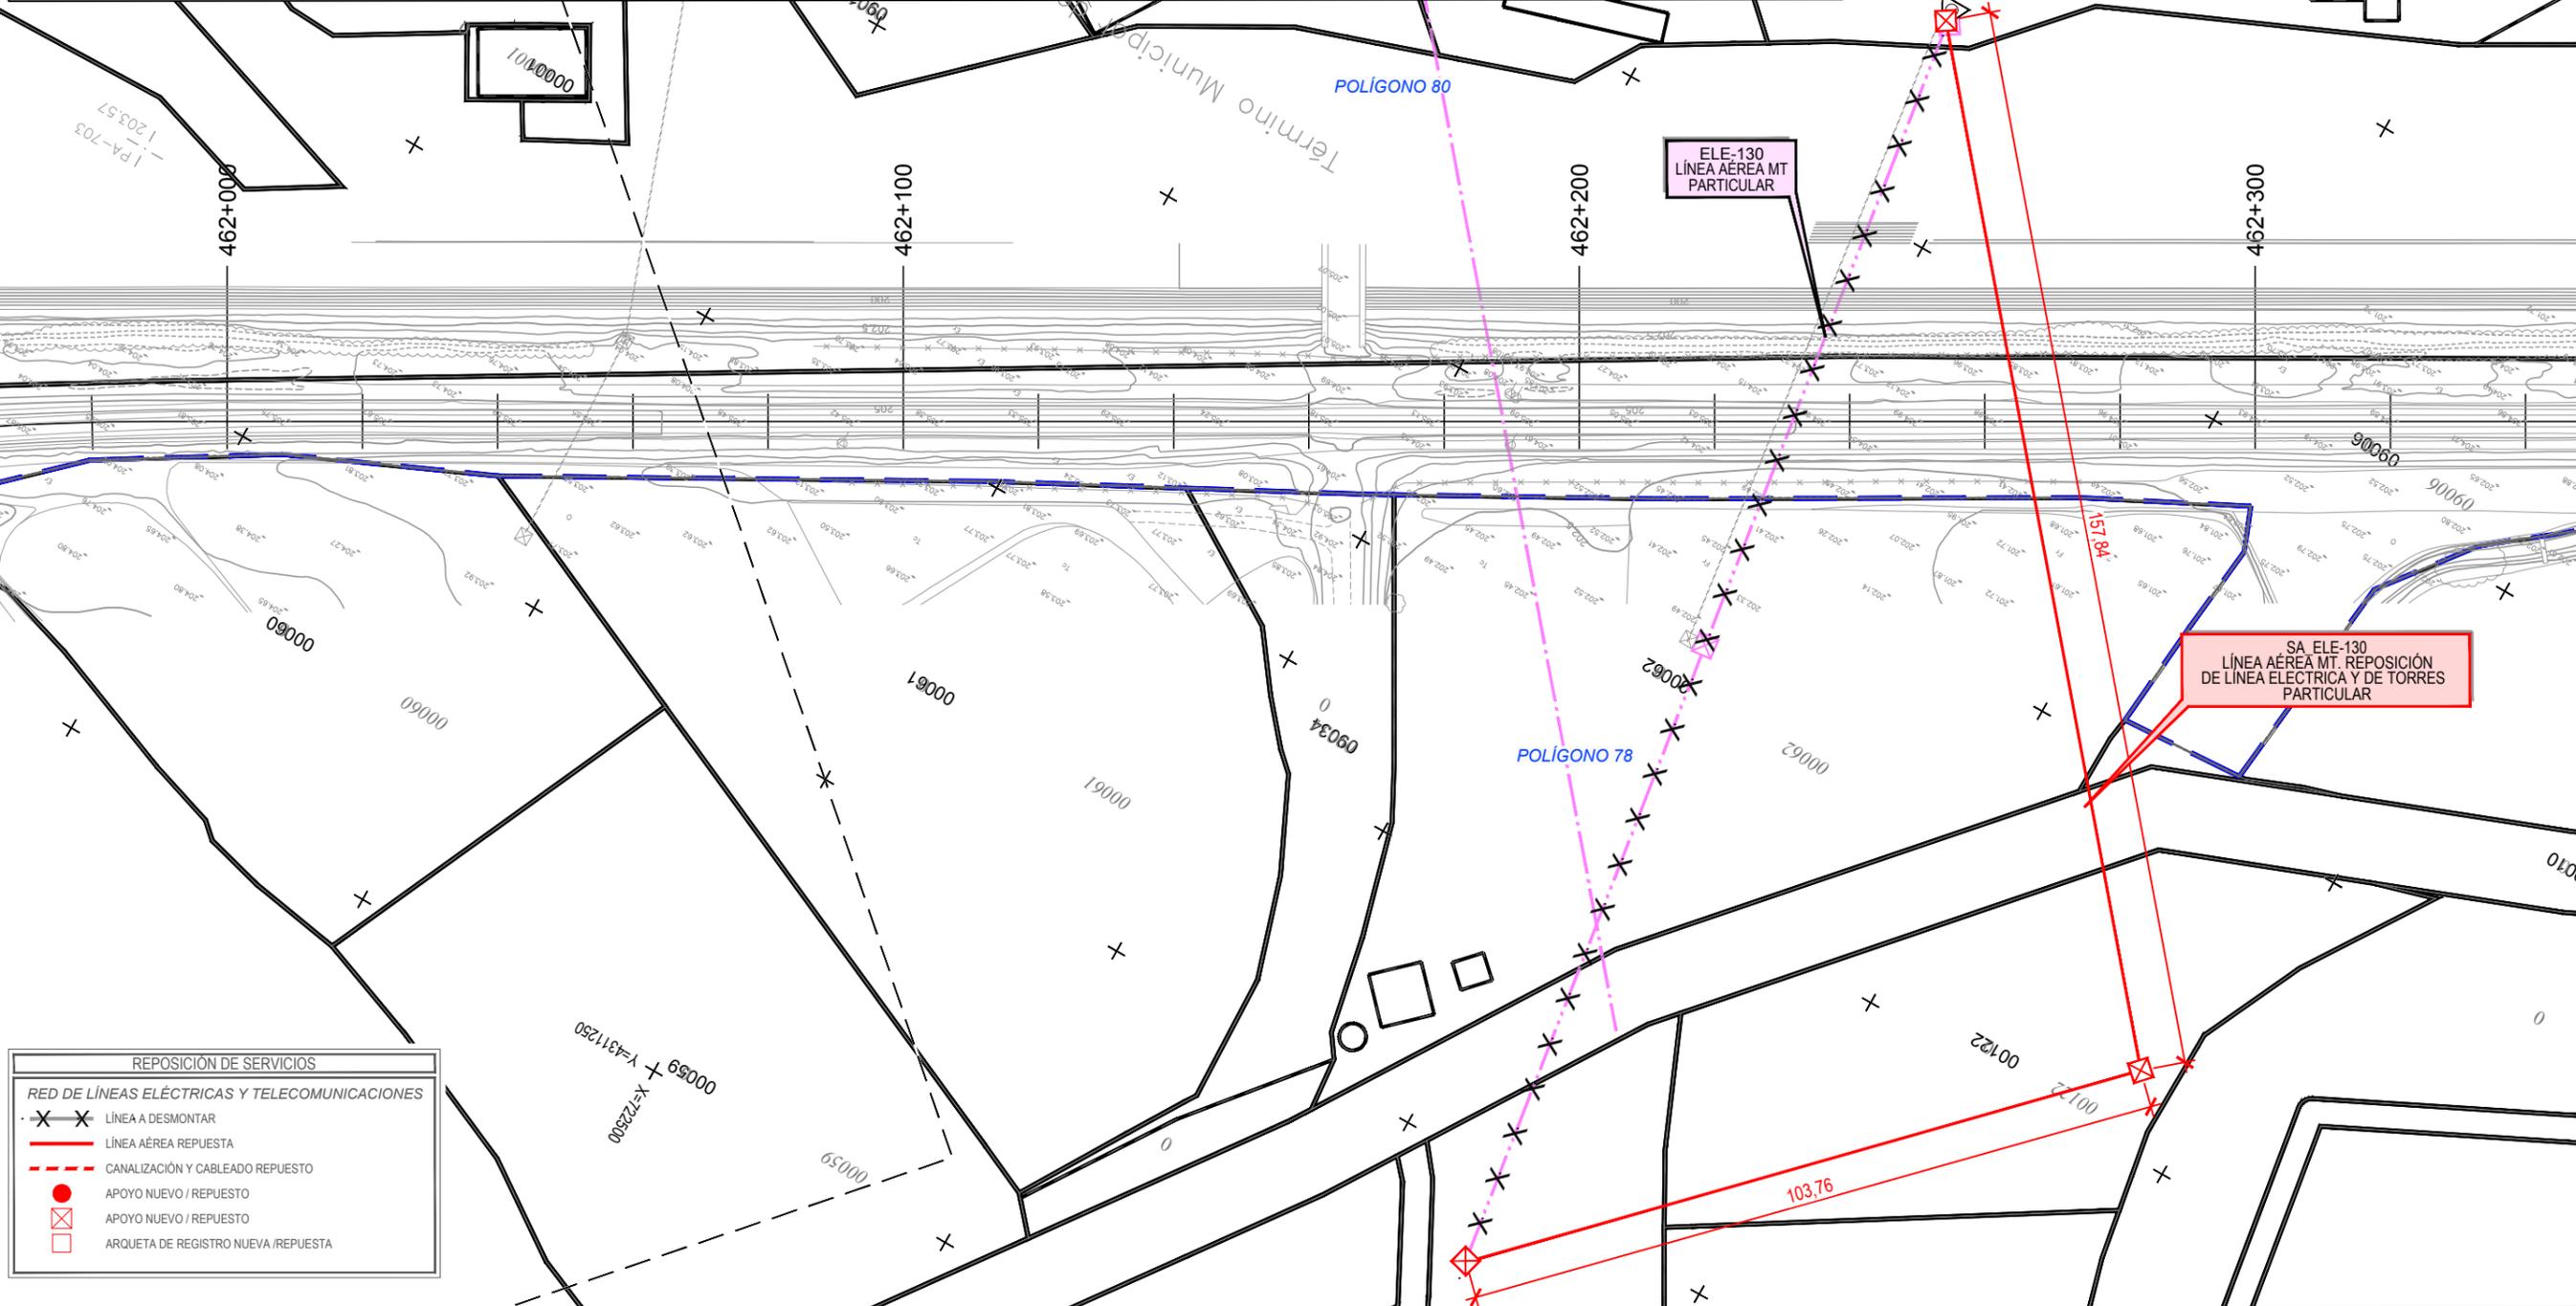

REPOSICIÓN DE SERVICIOS

RED DE LÍNEAS ELÉCTRICAS Y TELECOMUNICACIONES

- LÍNEA A DESMONTAR
- LÍNEA AÉREA REPUESTA
- CANALIZACIÓN Y CABLEADO REPUESTO
- APOYO NUEVO / REPUESTO
- APOYO NUEVO / REPUESTO
- ARQUETA DE REGISTRO NUEVA / REPUESTA



TÍTULO: PROYECTO BÁSICO DE REPOSICIÓN DE SERVICIOS AFECTADOS POR LA ELECTRIFICACIÓN DE LA LAV DE EXTREMADURA. TRAMOS PLASENCIA-CÁCERES - MÉRIDA, MÉRIDA - BADAJOZ - FRONTERA PORTUGUESA

AUTOR DEL PROYECTO: ineco
D. FRANCISCO JAVIER GUERRERO


ESCALA ORIGINAL A3: 1/1000
0 10 20
NUMÉRICA GRÁFICA

FECHA: MAYO 2020

Nº DE PLANO: 3.2
HOJA 19 DE 26

TÍTULO DEL PLANO: EXPROPIACIONES REPOSICIÓN SERVICIOS AFECTADOS. CARTOGRAFÍA

Z:\PROYECTOS 2018\F-2018-70-PLASENCIA & BOBADILLA (INECO)\TRABAJO\PLANOS PLASENCIA-BADAJOZ 2.4_EXPROPIACIONES\3.2 REP SERVICIOS_CARTO.dwg

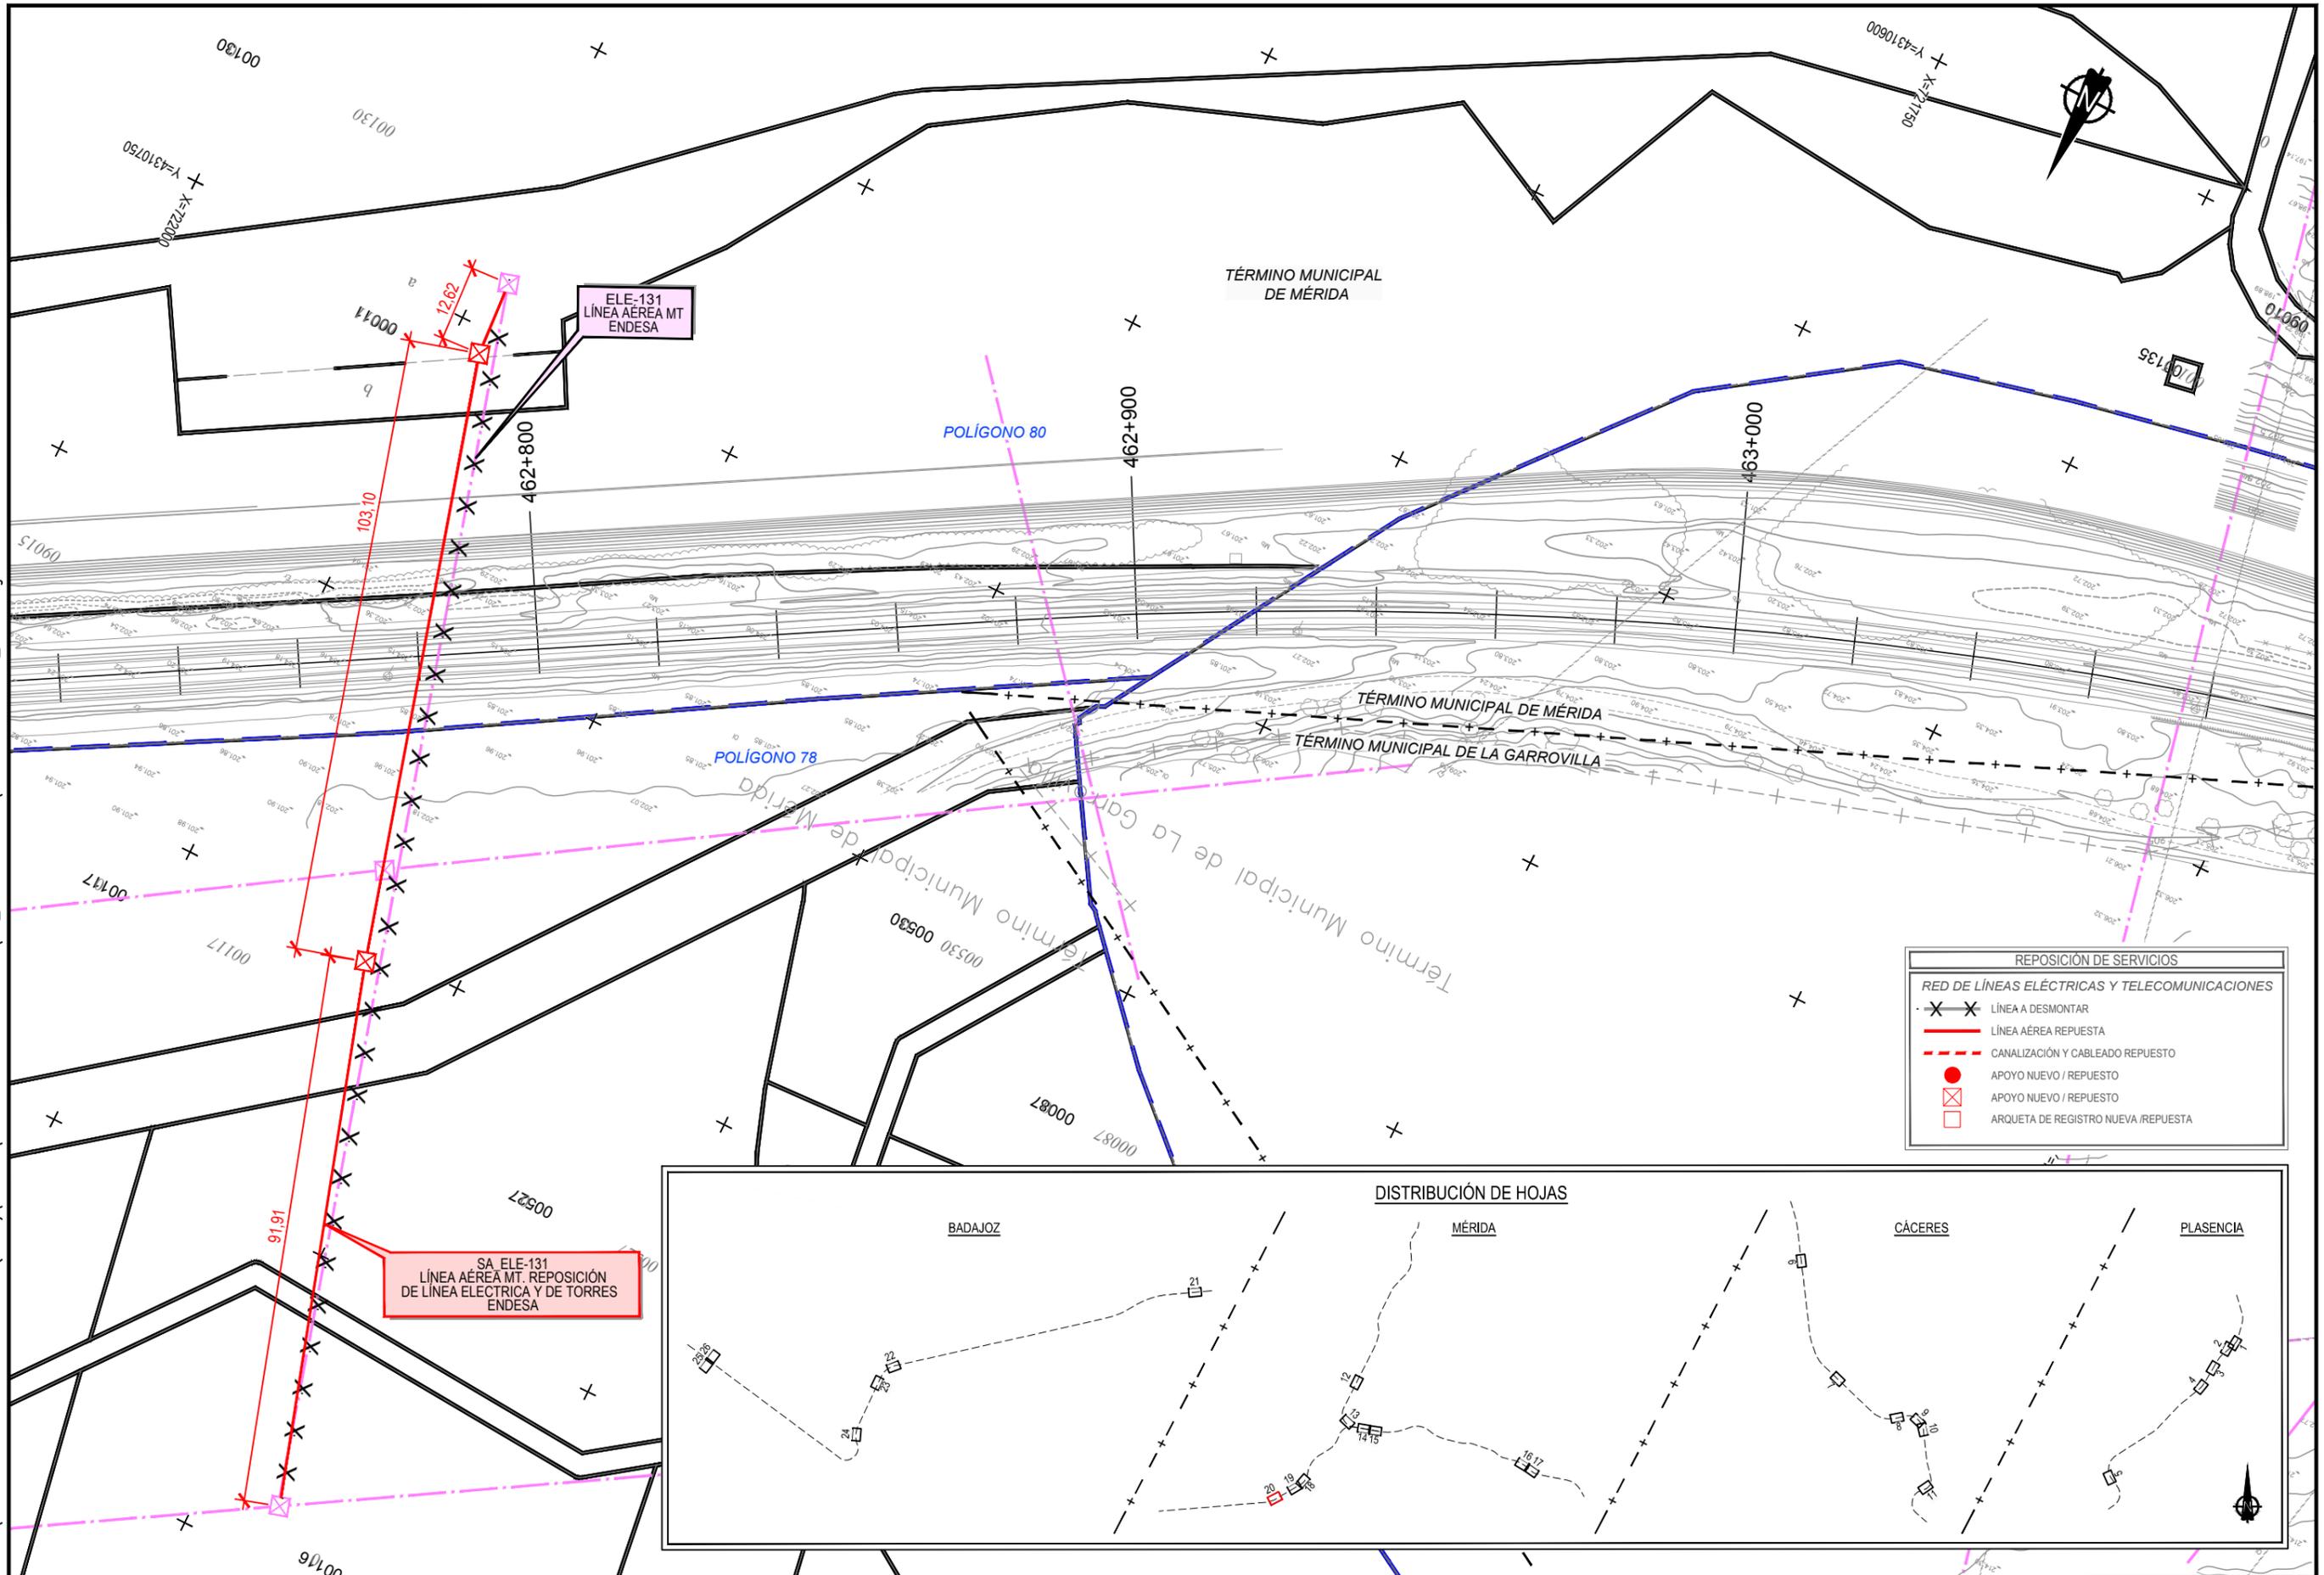

TÍTULO: PROYECTO BÁSICO DE REPOSICIÓN DE SERVICIOS AFECTADOS POR LA ELECTRIFICACIÓN DE LA LAV DE EXTREMADURA. TRAMOS PLASENCIA-CÁCERES - MÉRIDA, MÉRIDA - BADAJOZ - FRONTERA PORTUGUESA

AUTOR DEL PROYECTO:  D. FRANCISCO JAVIER GUERRERO



ESCALA ORIGINAL A3: 1/1000
 0 10 20
 NUMÉRICA GRÁFICA

FECHA: MAYO 2020

Nº DE PLANO: 3.2
 HOJA 20 DE 26

TÍTULO DEL PLANO: EXPROPIACIONES REPOSICIÓN SERVICIOS AFECTADOS. CARTOGRAFÍA

Z:\PROYECTOS 2018\F-2018-70-PLASENCIA & BOBADILLA (INECO)\TRABAJO\PLANOS PLASENCIA-BADAJOZ\2.4_EXPROPIACIONES\3.2 REP SERVICIOS_CARTO.dwg

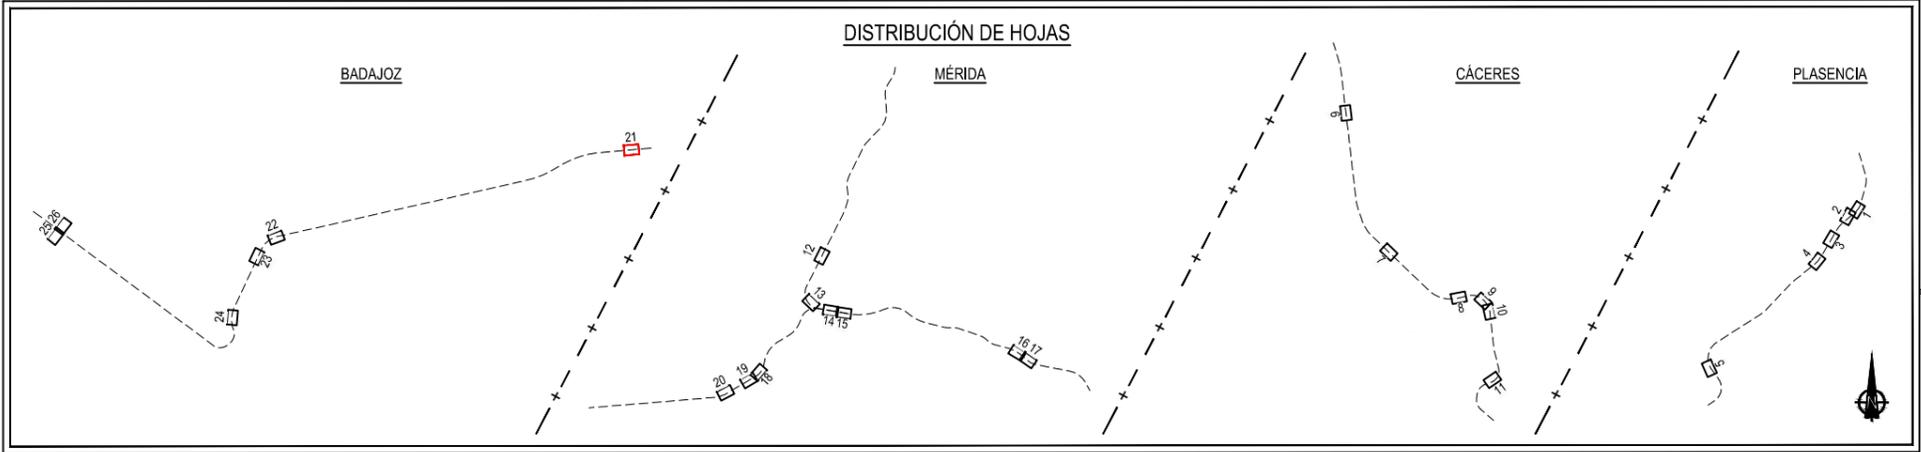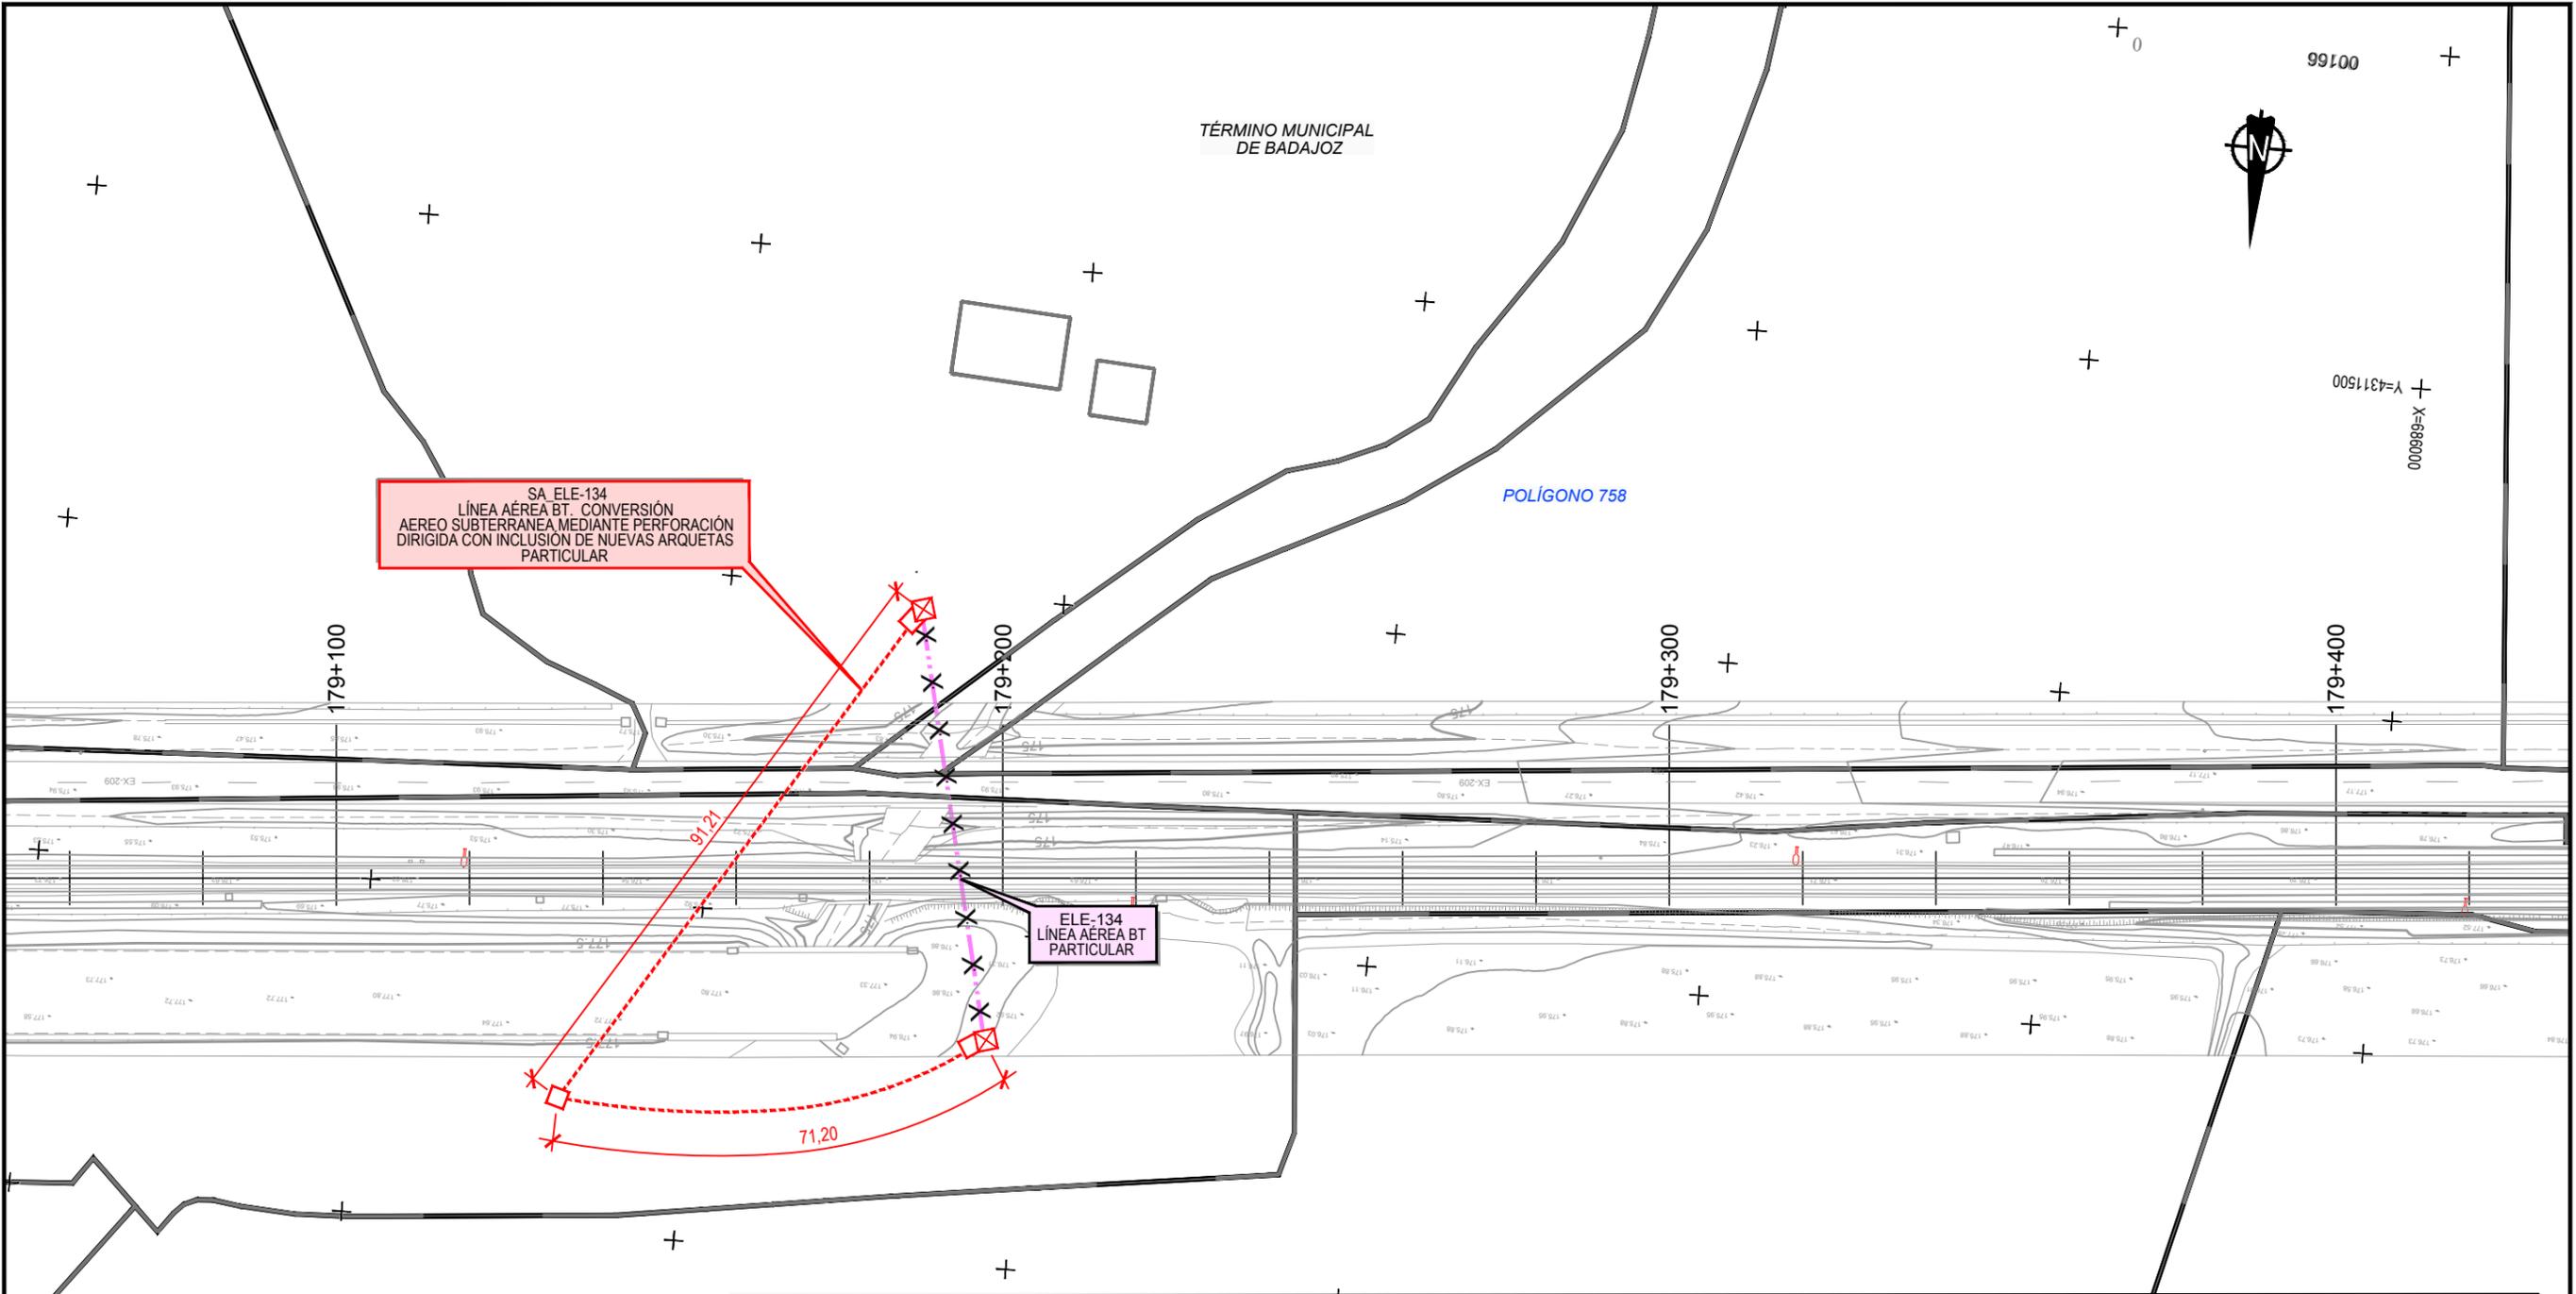

REPOSICIÓN DE SERVICIOS	
RED DE LÍNEAS ELÉCTRICAS Y TELECOMUNICACIONES	
	LÍNEA A DESMONTAR
	LÍNEA AÉREA REPUESTA
	CANALIZACIÓN Y CABLEADO REPUESTO
	APOYO NUEVO / REPUESTO
	APOYO NUEVO / REPUESTO
	ARQUETA DE REGISTRO NUEVA / REPUESTA



TÍTULO: PROYECTO BÁSICO DE REPOSICIÓN DE SERVICIOS AFECTADOS POR LA ELECTRIFICACIÓN DE LA LAV DE EXTREMADURA. TRAMOS PLASENCIA-CÁCERES - MÉRIDA, MÉRIDA - BADAJOZ - FRONTERA PORTUGUESA

AUTOR DEL PROYECTO: D. FRANCISCO JAVIER GUERRERO

ESCALA ORIGINAL A3: 1/1000

 NUMÉRICA GRÁFICA

FECHA: MAYO 2020

Nº DE PLANO: 3.2
 HOJA 21 DE 26



TÍTULO DEL PLANO: EXPROPIACIONES REPOSICIÓN SERVICIOS AFECTADOS. CARTOGRAFÍA

Z:\PROYECTOS 2018\F-2018 70-PLASENCIA & BOBADILLA (INECO)\TRABAJO\PLANOS PLASENCIA-BADAJOZ 2.4_EXPROPIACIONES\3.2 REP SERVICIOS_CARTO.dwg

REPOSICIÓN DE SERVICIOS

RED DE LÍNEAS ELÉCTRICAS Y TELECOMUNICACIONES

- LÍNEA A DESMONTAR
- LÍNEA AÉREA REPUESTA
- CANALIZACIÓN Y CABLEADO REPUESTO
- APOYO NUEVO / REPUESTO
- APOYO NUEVO / REPUESTO
- ARQUETA DE REGISTRO NUEVA / REPUESTA

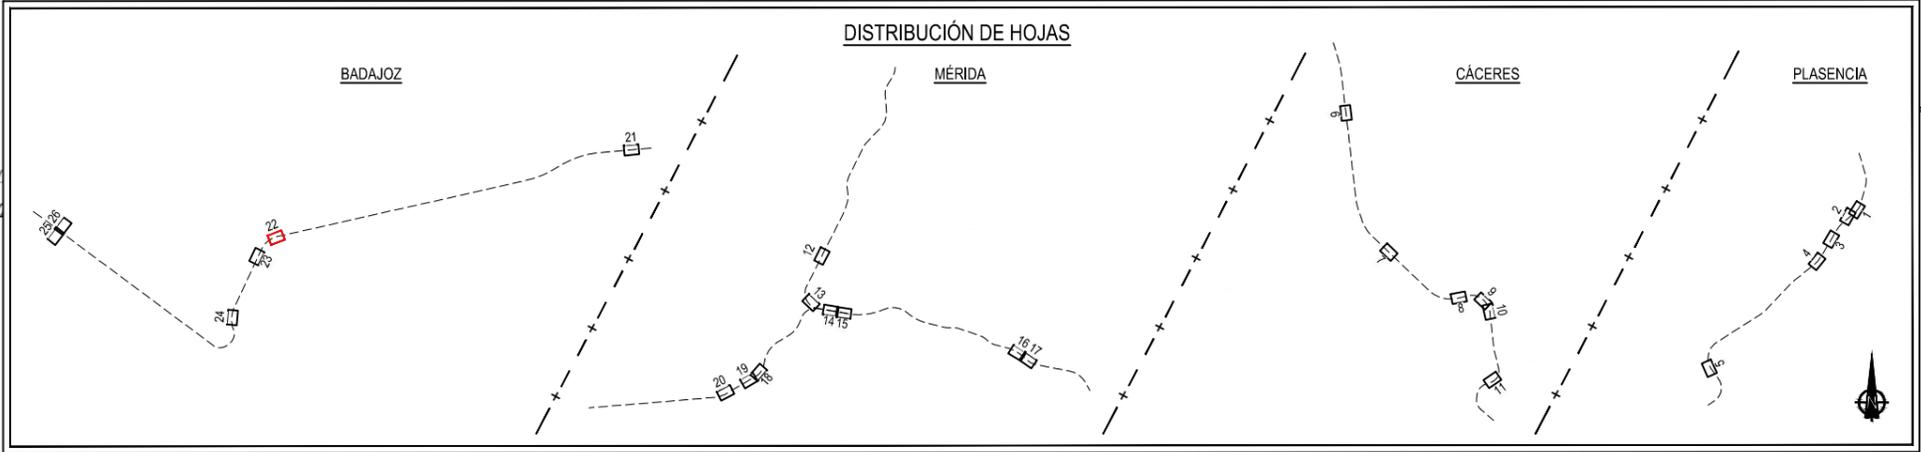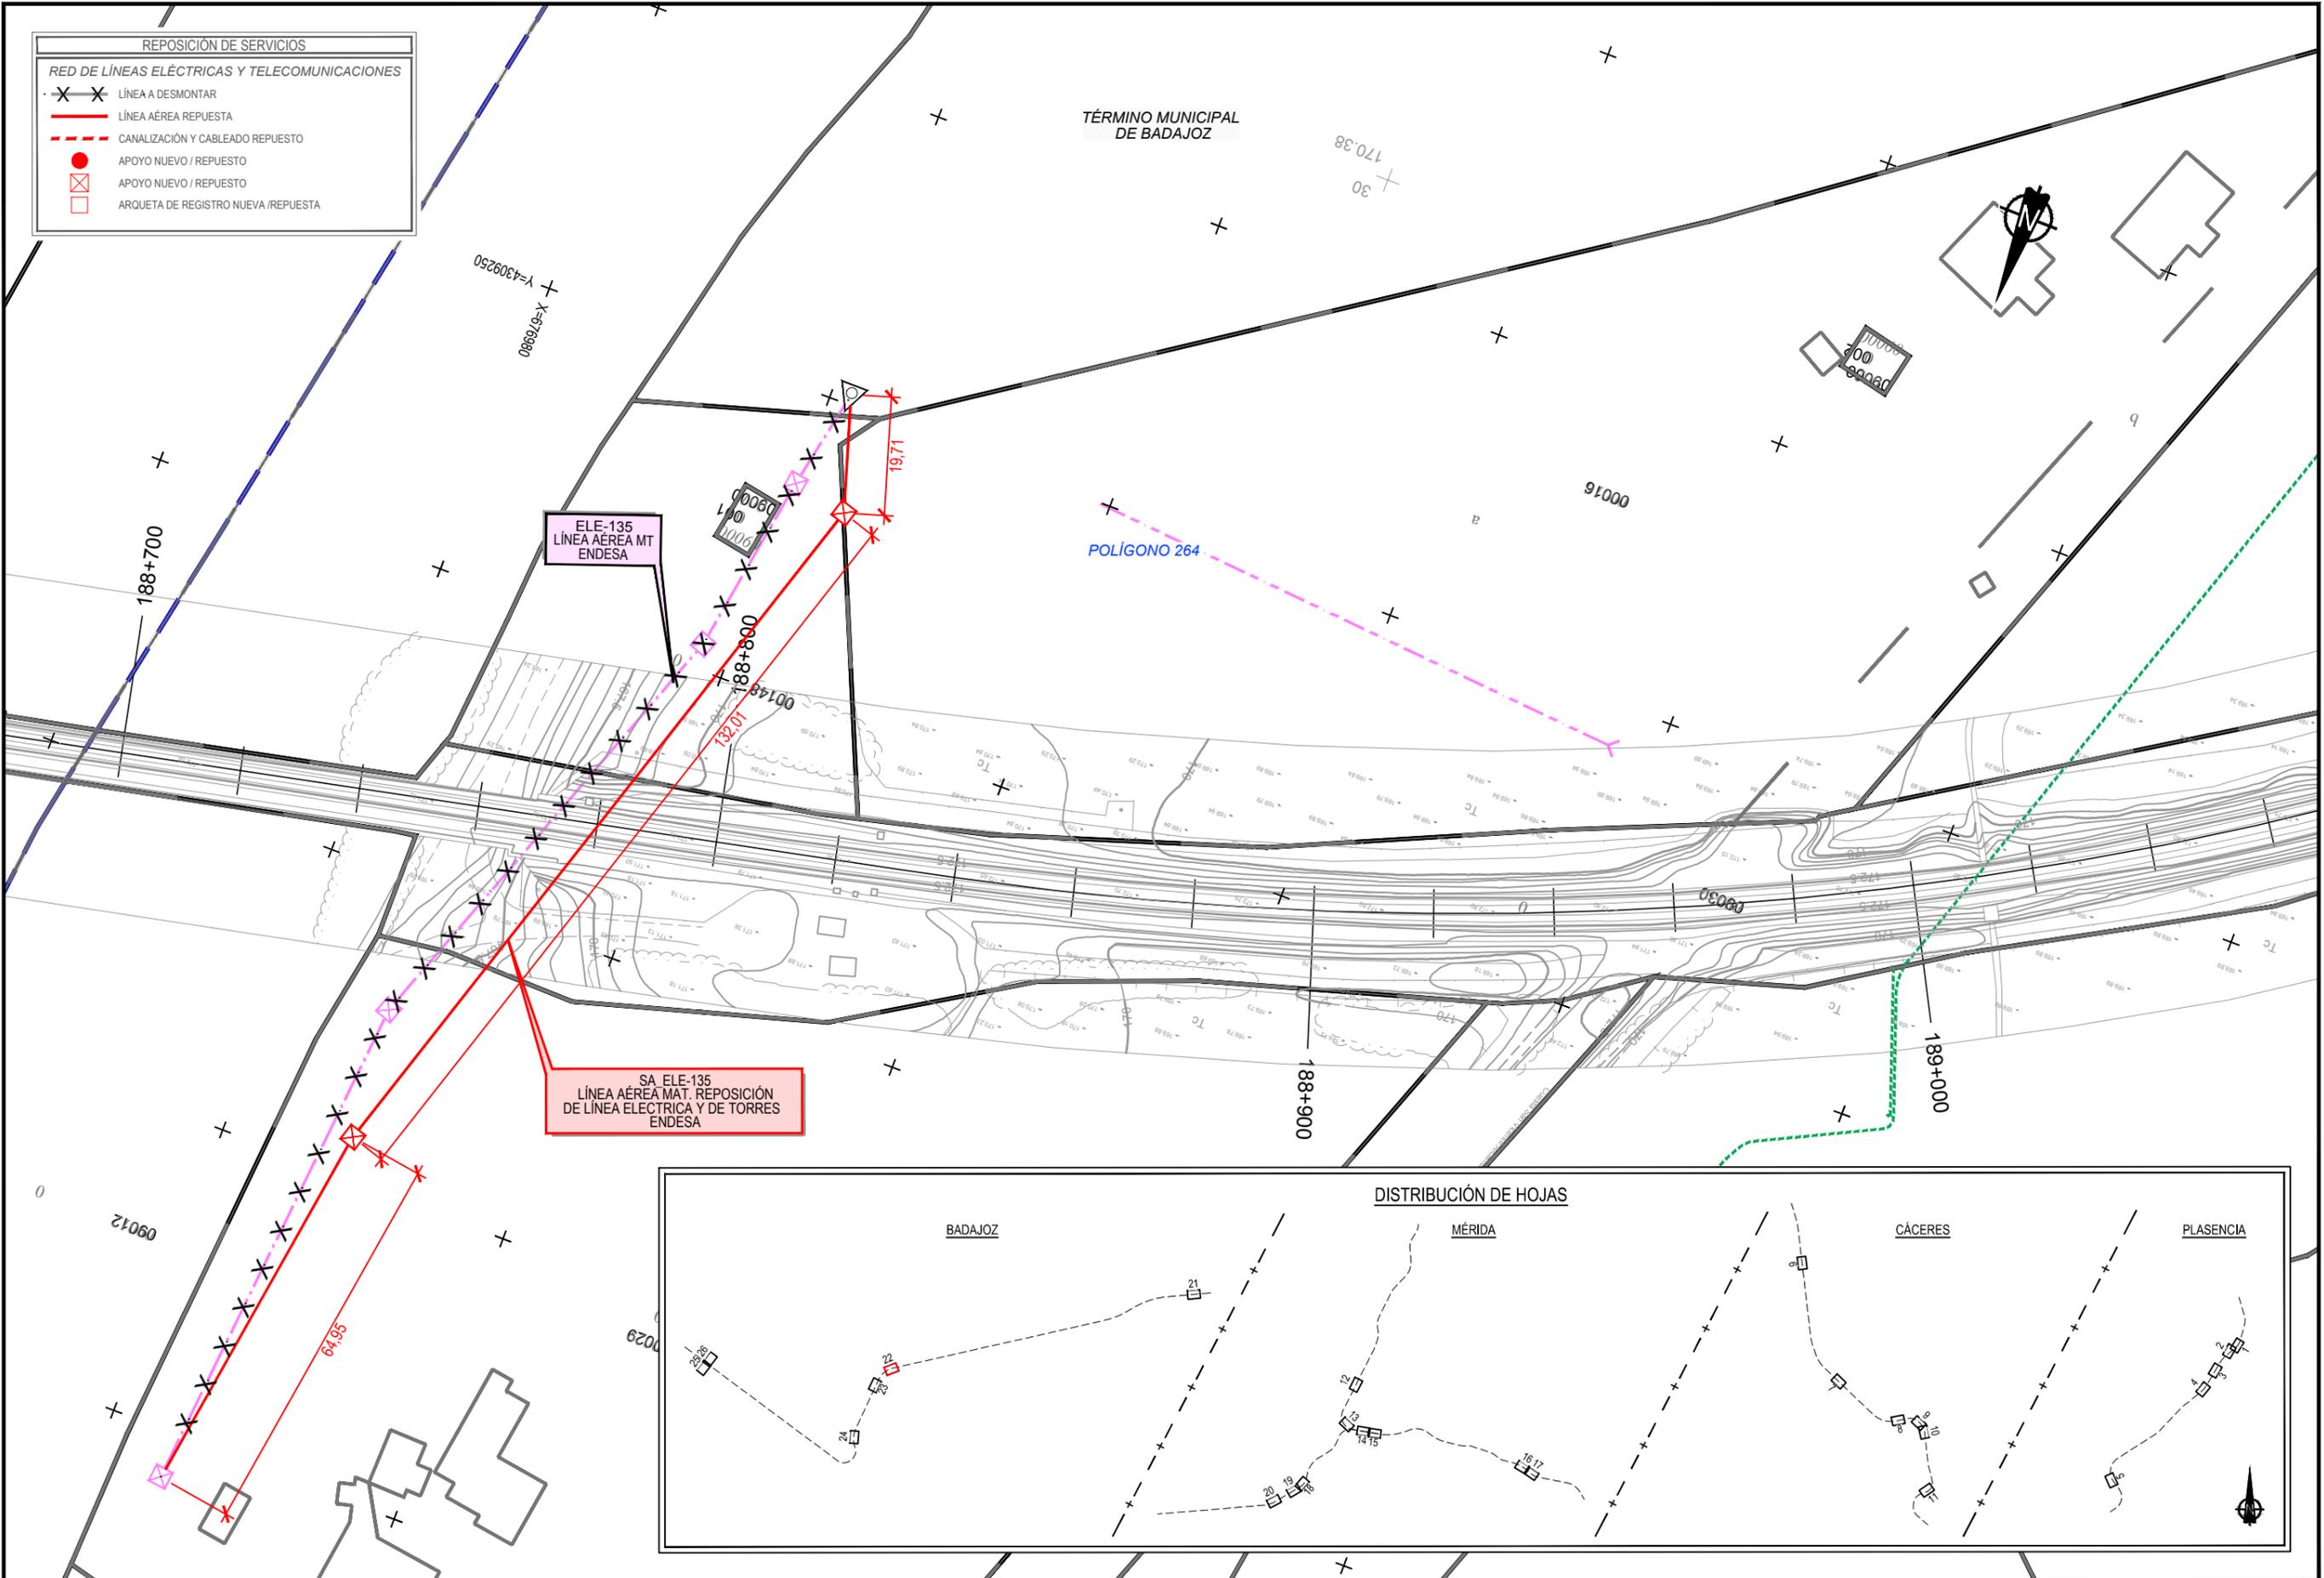

TÍTULO:
 PROYECTO BÁSICO DE REPOSICIÓN DE SERVICIOS AFECTADOS POR LA ELECTRIFICACIÓN DE LA LAV DE EXTREMADURA.
 TRAMOS PLASENCIA-CÁCERES - MÉRIDA, MÉRIDA - BADAJOZ - FRONTERA PORTUGUESA

AUTOR DEL PROYECTO:

 D. FRANCISCO JAVIER GUERRERO



ESCALA ORIGINAL A3:
 1/1000 
 NUMÉRICA GRÁFICA

FECHA
 MAYO 2020

Nº DE PLANO
 3.2
 HOJA 22 DE 26

TÍTULO DEL PLANO
 EXPROPIACIONES
 REPOSICIÓN SERVICIOS AFECTADOS. CARTOGRAFÍA

Z:\PROYECTOS 2018\F-2018 70-PLASENCIA & BOBADILLA (INECO)\TRABAJO\PLANOS PLASENCIA-BADAJOZ\2.4_EXPROPIACIONES\3.2 REP SERVICIOS_CARTO.dwg

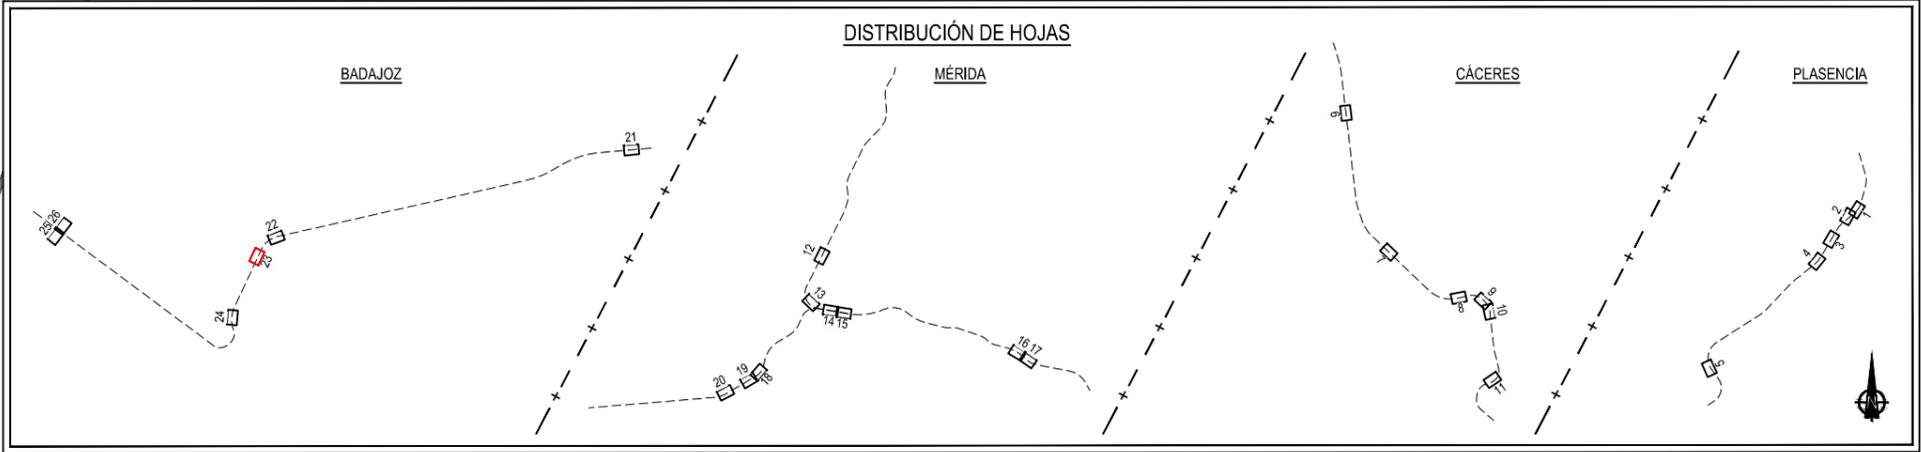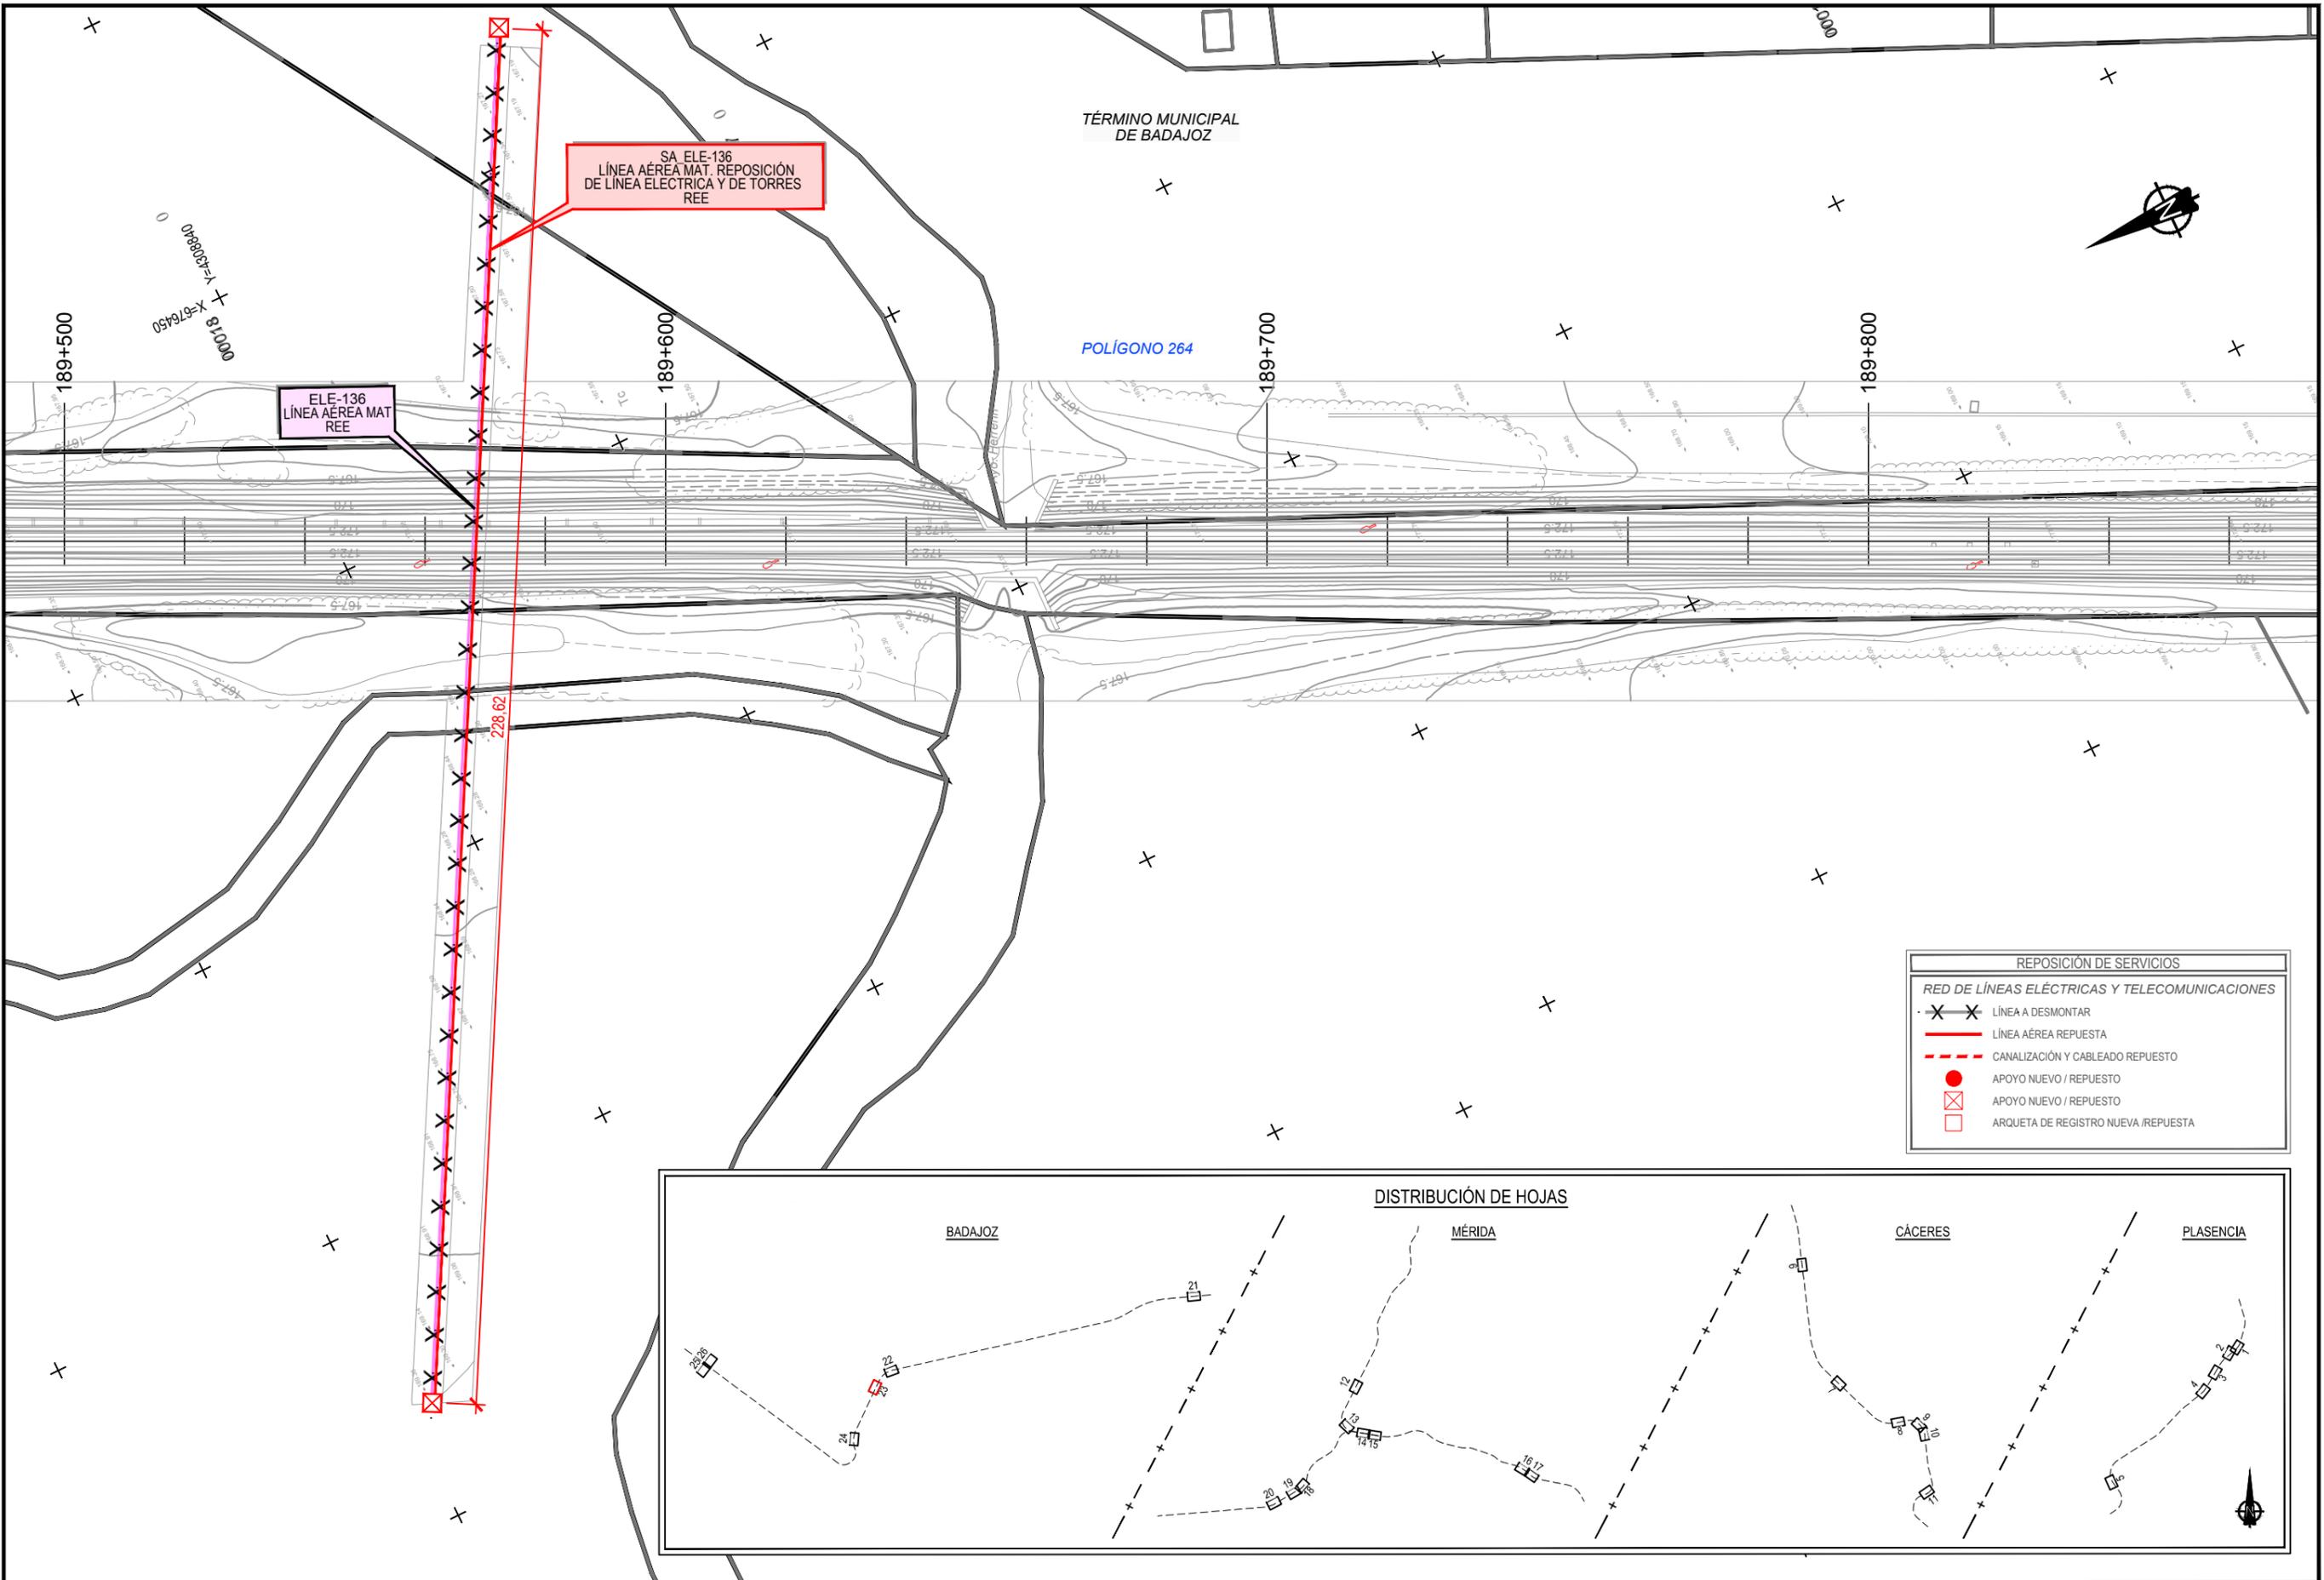

TÍTULO:
 PROYECTO BÁSICO DE REPOSICIÓN DE SERVICIOS AFECTADOS POR LA ELECTRIFICACIÓN DE LA LAV DE EXTREMADURA.
 TRAMOS PLASENCIA-CÁCERES - MÉRIDA, MÉRIDA - BADAJOZ - FRONTERA PORTUGUESA

AUTOR DEL PROYECTO:

 D. FRANCISCO JAVIER GUERRERO


ESCALA ORIGINAL A3:
 1/1000
 0 10 20
 NUMÉRICA GRÁFICA

FECHA
 MAYO
 2020


Nº DE PLANO
 3.2
 HOJA 23 DE 26

TÍTULO DEL PLANO
 EXPROPIACIONES
 REPOSICIÓN SERVICIOS AFECTADOS. CARTOGRAFÍA

Z:\PROYECTOS 2018\F-2018 70-PLASENCIA & BOBADILLA (INECO)\TRABAJO\PLANOS PLASENCIA-BADAJOZ 2.4_EXPROPIACIONES\3.2 REP SERVICIOS_CARTO.dwg

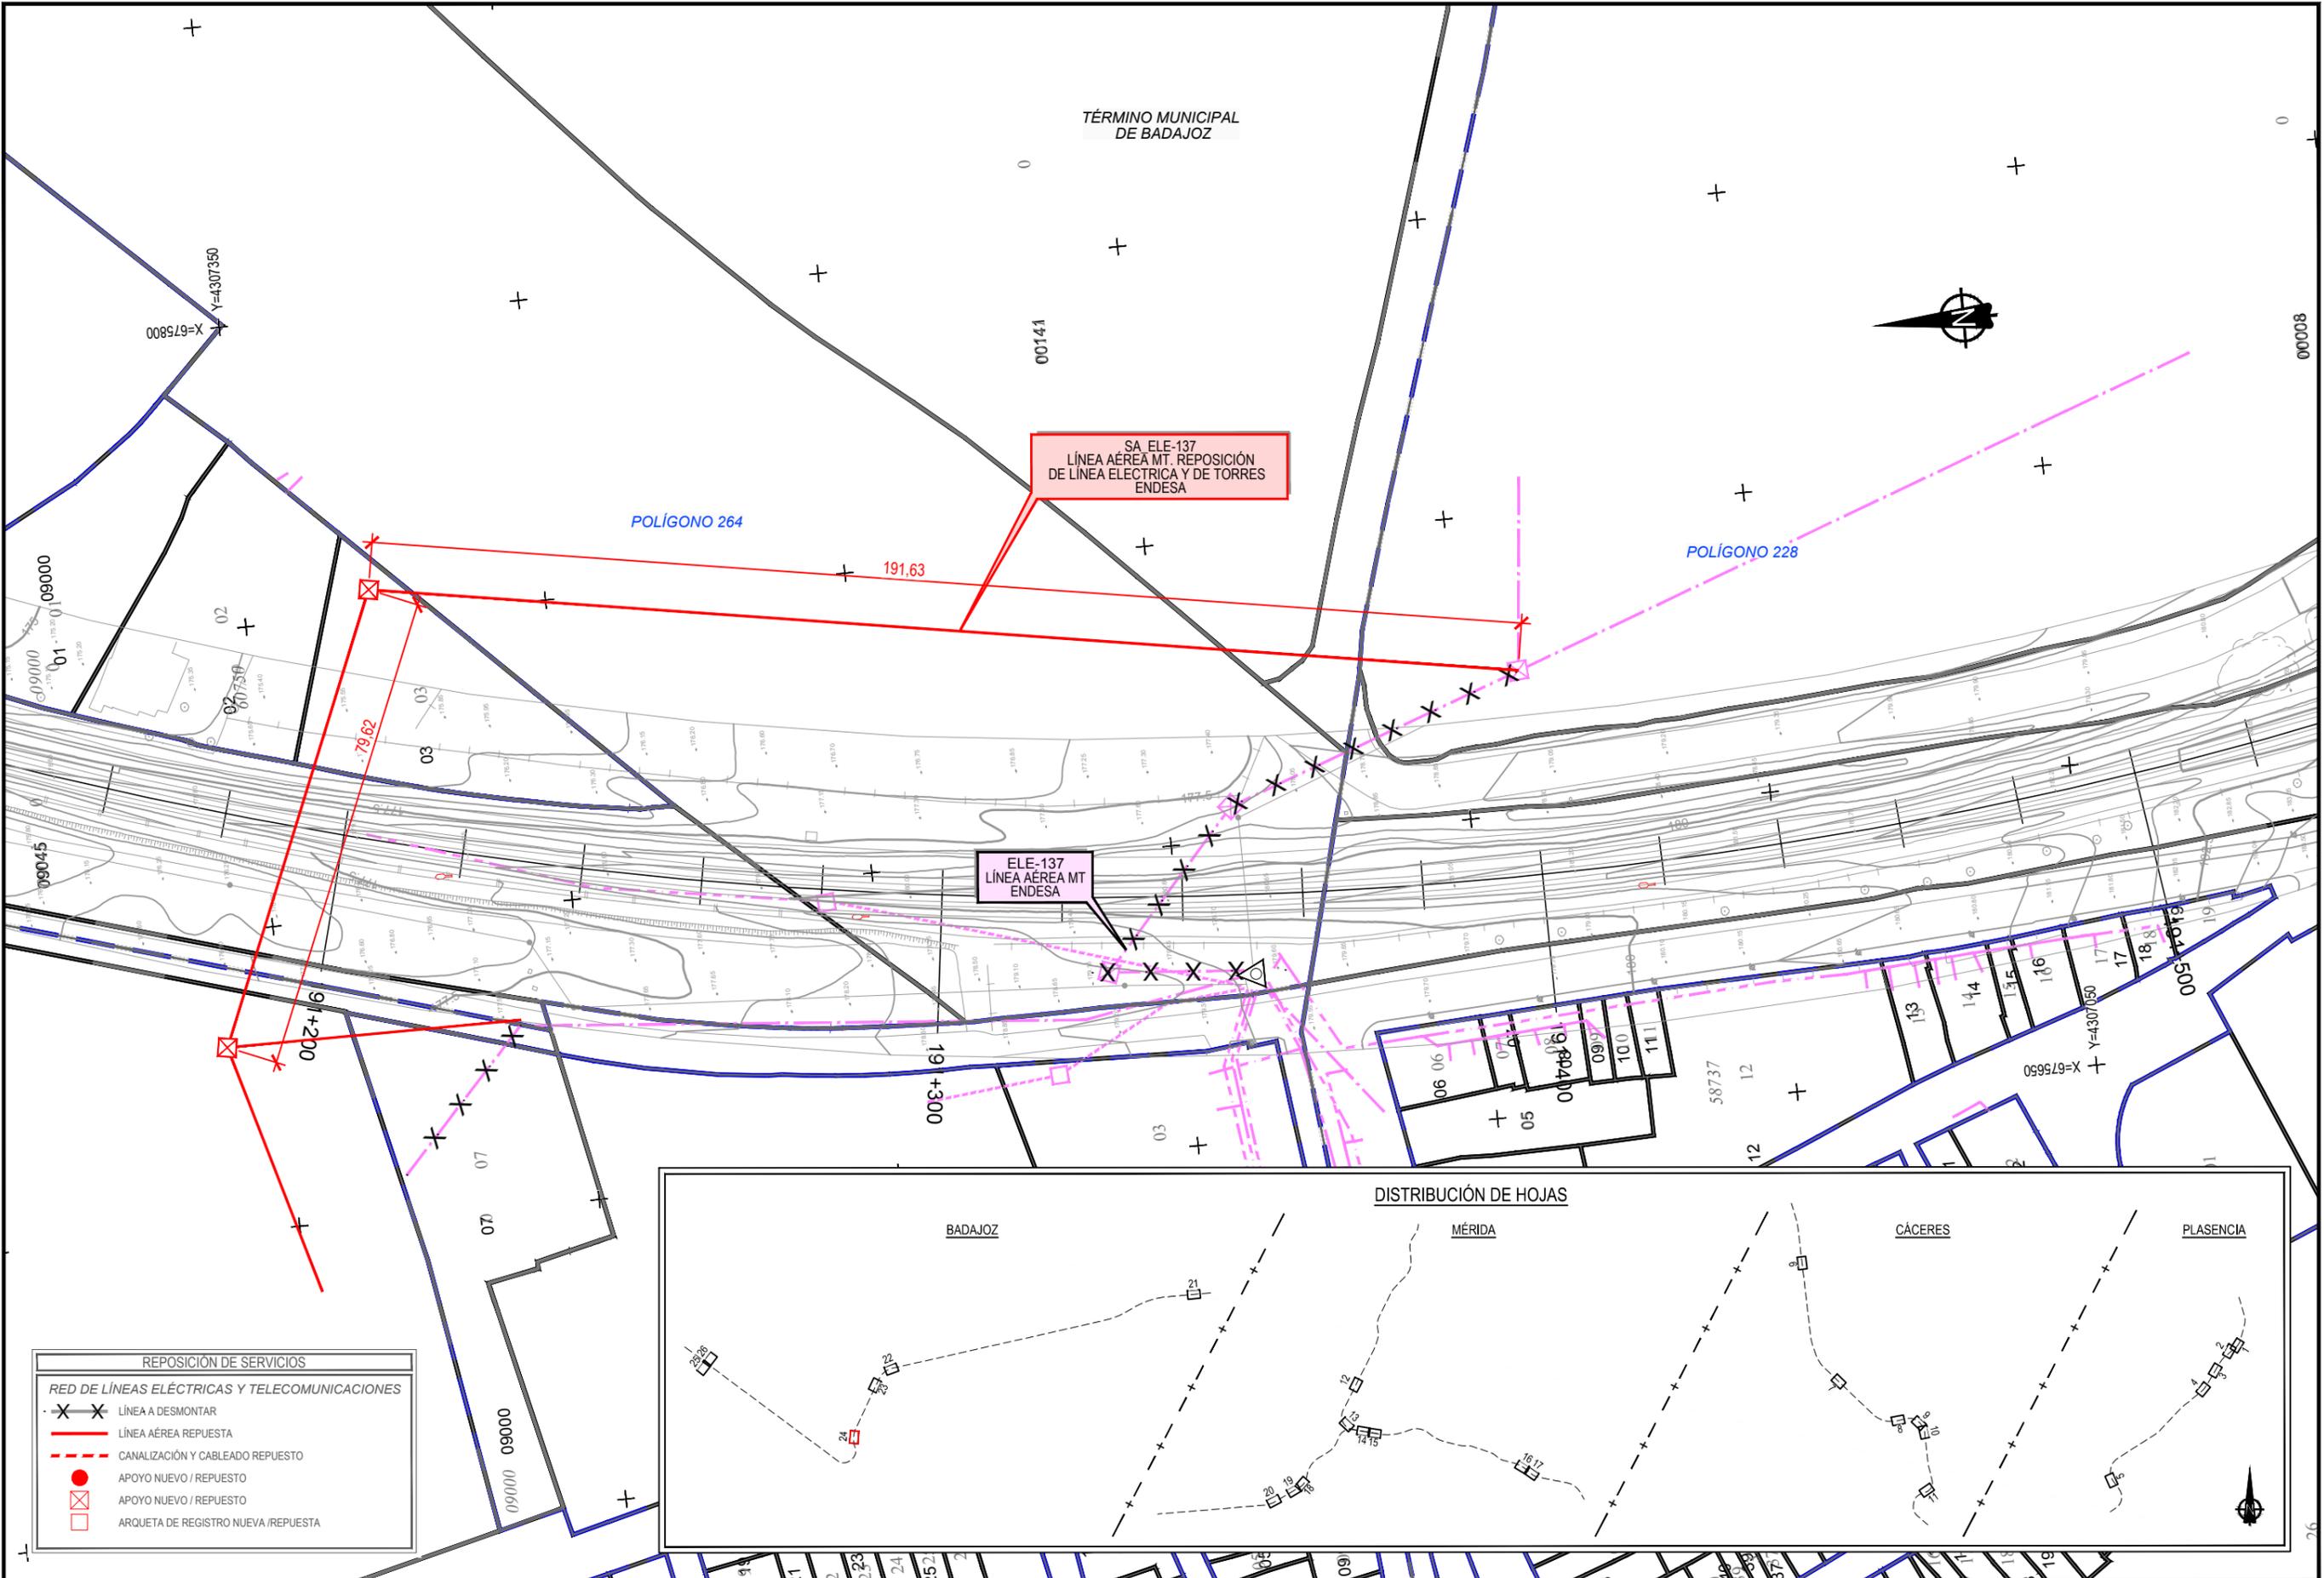

REPOSICIÓN DE SERVICIOS	
RED DE LÍNEAS ELÉCTRICAS Y TELECOMUNICACIONES	
	LÍNEA A DESMONTAR
	LÍNEA AEREA REPUESTA
	CANALIZACIÓN Y CABLEADO REPUESTO
	APOYO NUEVO / REPUESTO
	APOYO NUEVO / REPUESTO
	ARQUETA DE REGISTRO NUEVA / REPUESTA

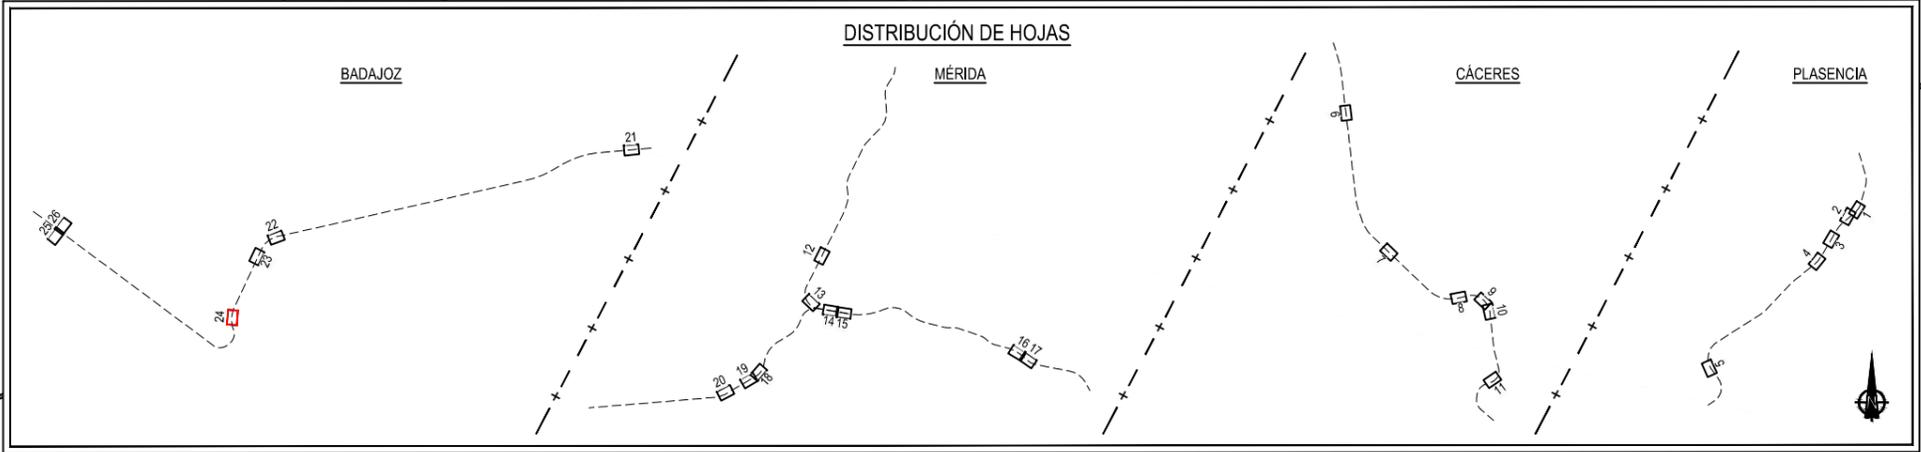

TÍTULO: PROYECTO BÁSICO DE REPOSICIÓN DE SERVICIOS AFECTADOS POR LA ELECTRIFICACIÓN DE LA LAV DE EXTREMADURA. TRAMOS PLASENCIA-CÁCERES - MÉRIDA, MÉRIDA - BADAJOZ - FRONTERA PORTUGUESA

AUTOR DEL PROYECTO:  D. FRANCISCO JAVIER GUERRERO

ESCALA ORIGINAL A3: 1/1000

 NUMÉRICA GRÁFICA


FECHA: MAYO 2020

Nº DE PLANO: 3.2
 HOJA 24 DE 26

TÍTULO DEL PLANO: EXPROPIACIONES REPOSICIÓN SERVICIOS AFECTADOS. CARTOGRAFÍA


Z:\PROYECTOS 2018\F-2018 70-PLASENCIA & BOBADILLA (INECO)\TRABAJO\PLANOS PLASENCIA-BADAJOZ\2.4_EXPROPIACIONES\3.2 REP SERVICIOS_CARTO.dwg

TÉRMINO MUNICIPAL DE BADAJOZ

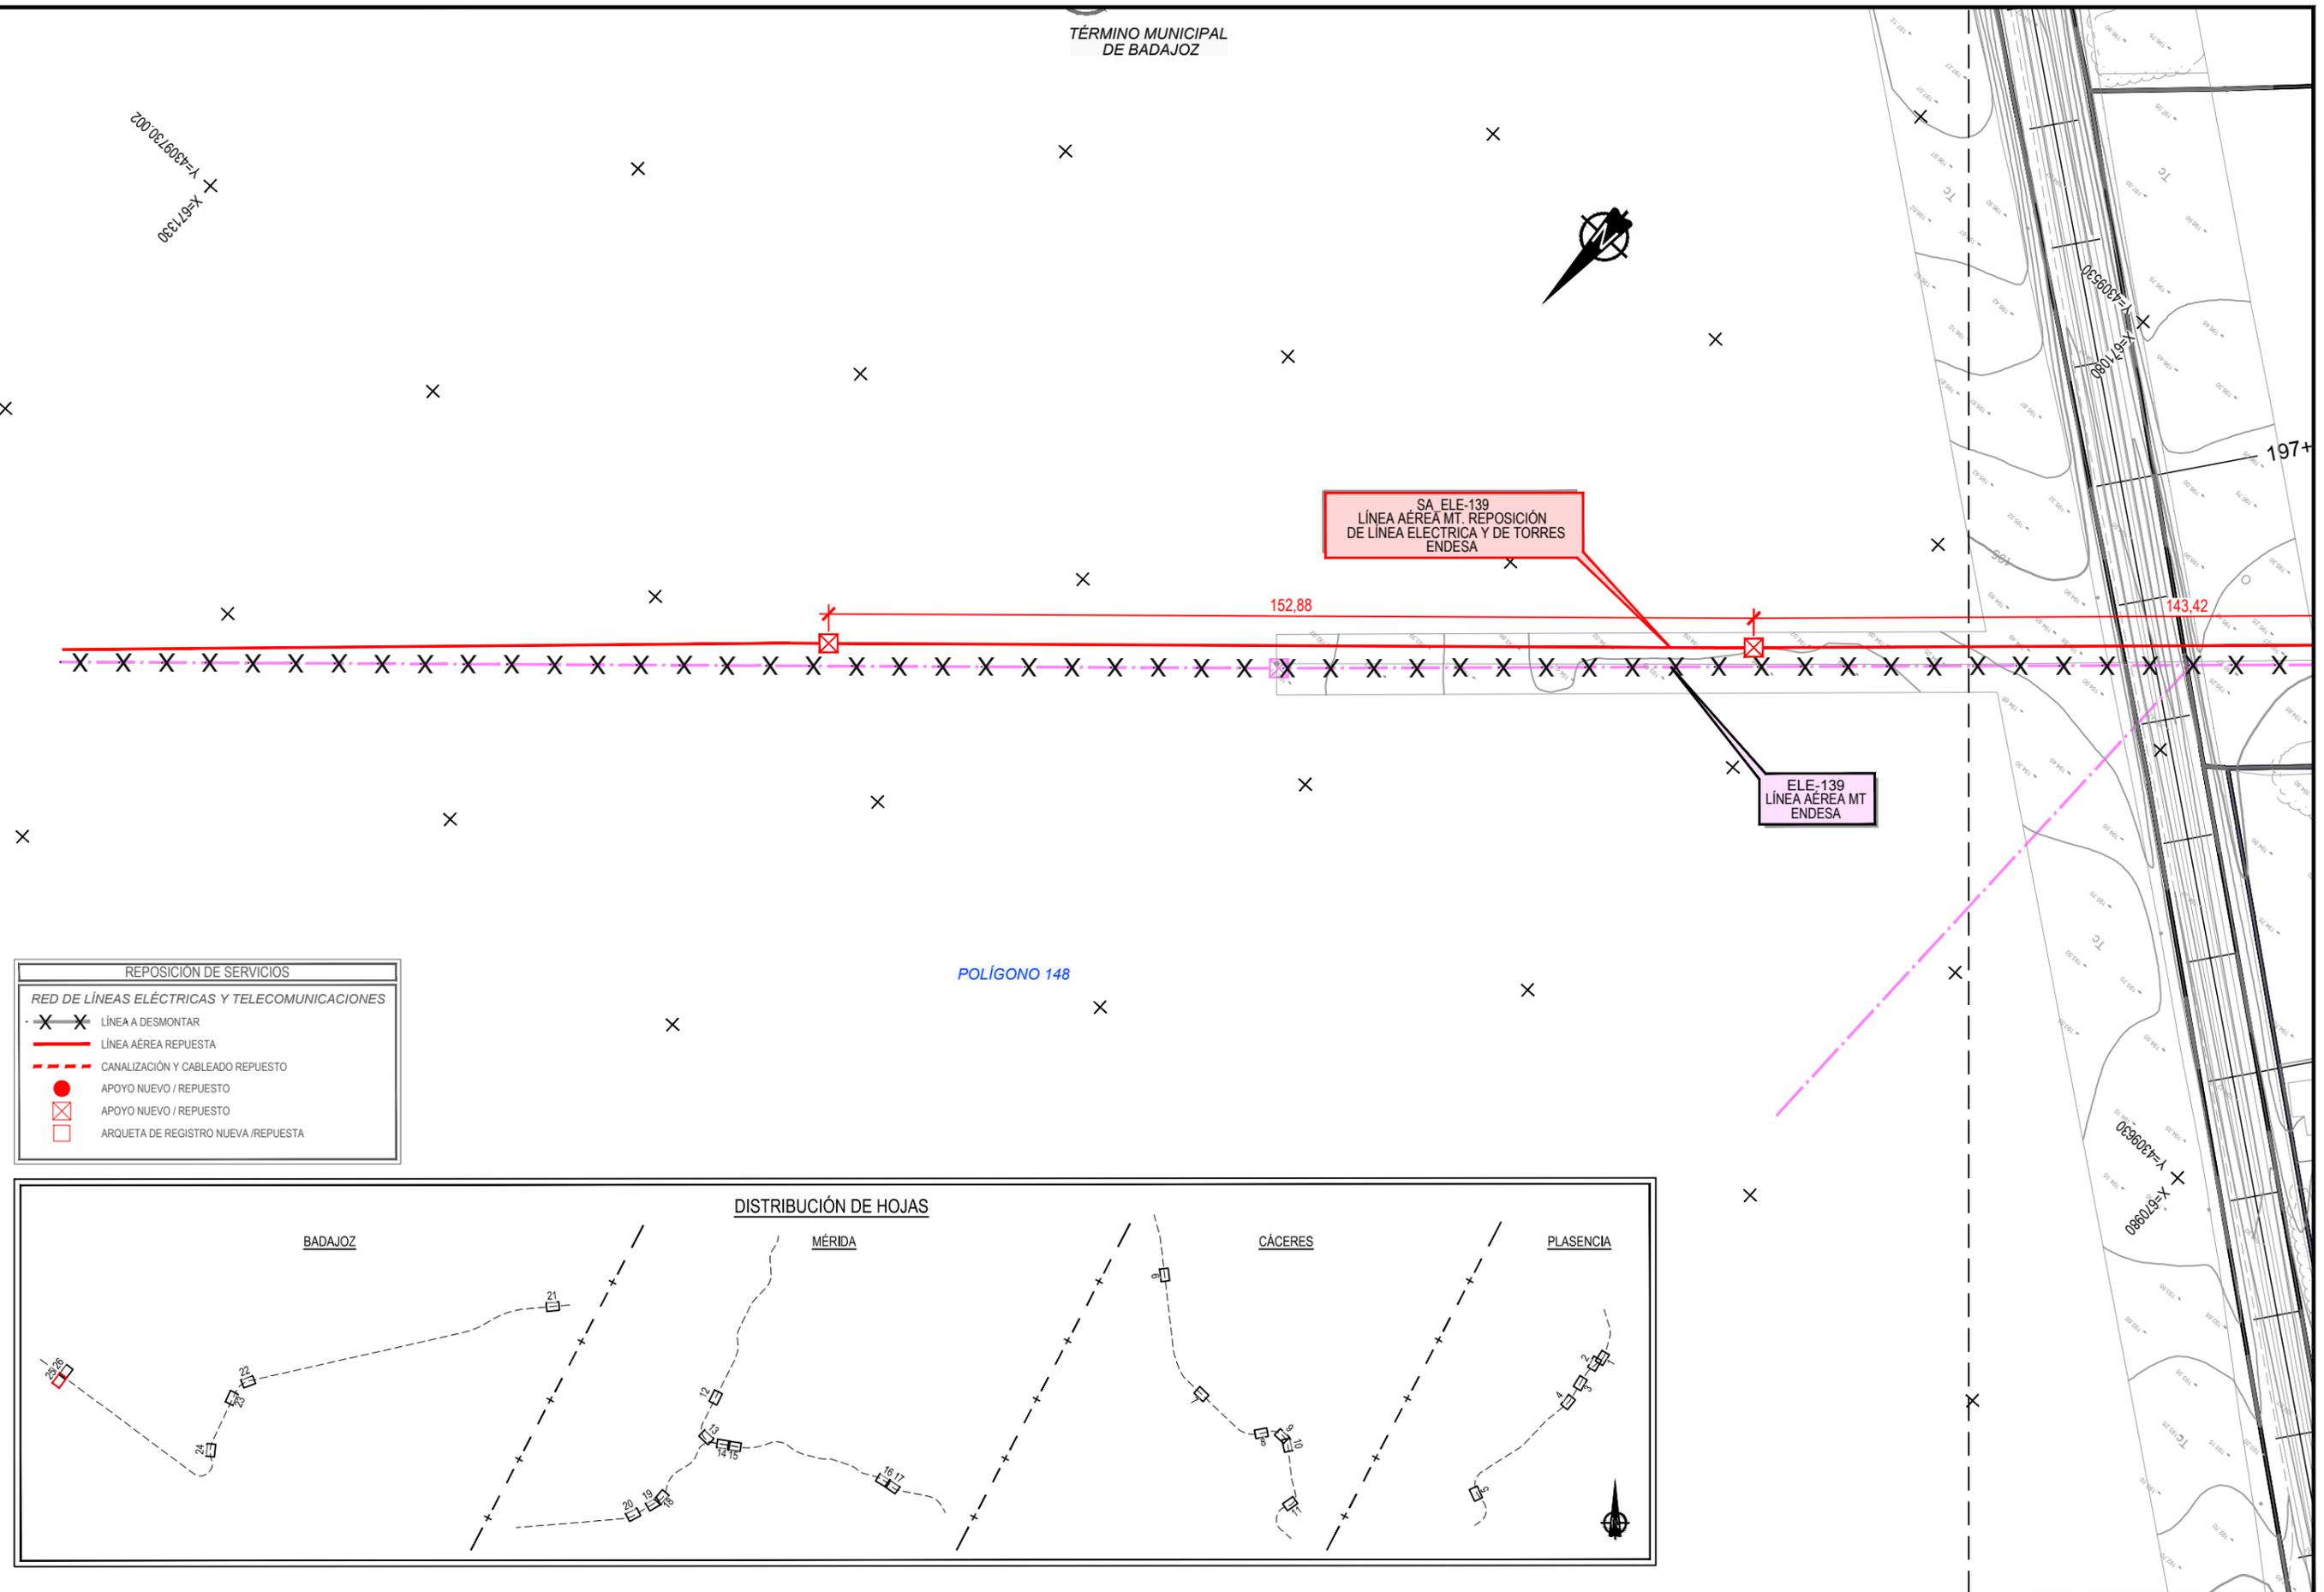

REPOSICIÓN DE SERVICIOS	
RED DE LÍNEAS ELÉCTRICAS Y TELECOMUNICACIONES	
- X - X -	LÍNEA A DESMONTAR
—	LÍNEA AÉREA REPUESTA
- - -	CANALIZACIÓN Y CABLEADO REPUESTO
●	APOYO NUEVO / REPUESTO
□	APOYO NUEVO / REPUESTO
□	ARQUETA DE REGISTRO NUEVA / REPUESTA

POLÍGONO 148

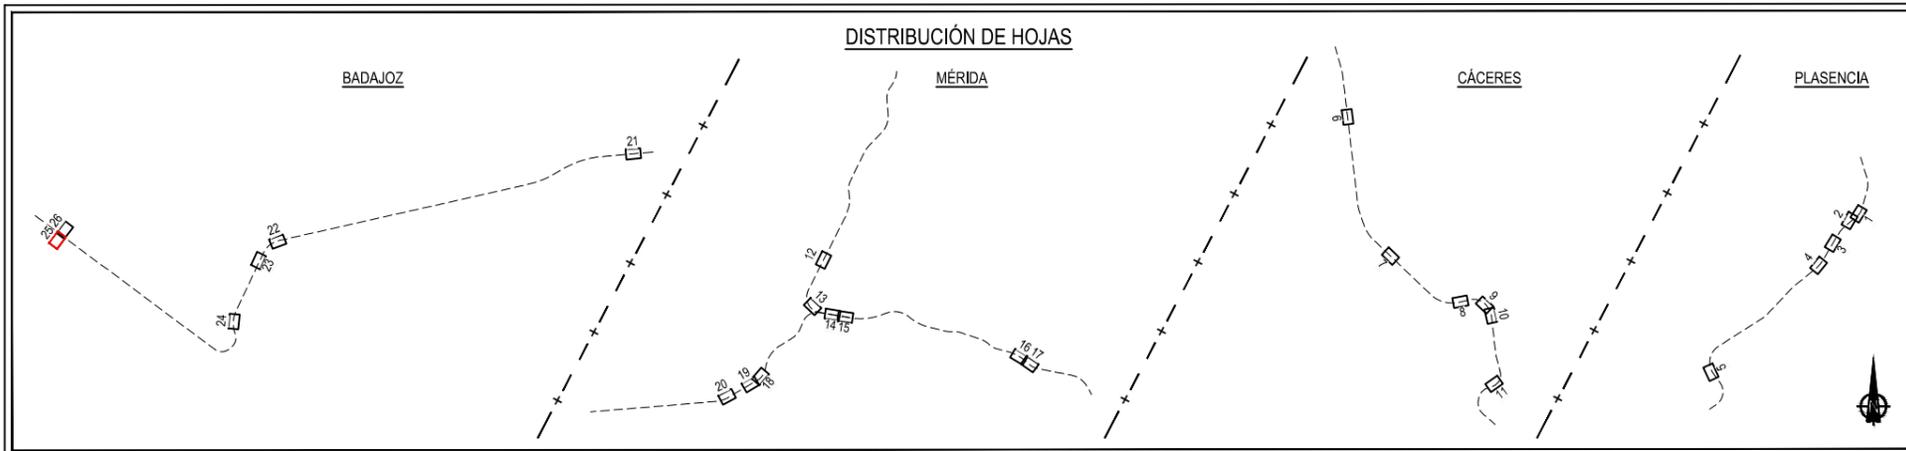

TÍTULO:
PROYECTO BÁSICO DE REPOSICIÓN DE SERVICIOS AFECTADOS POR LA ELECTRIFICACIÓN DE LA LAV DE EXTREMADURA.
TRAMOS PLASENCIA-CÁCERES - MÉRIDA, MÉRIDA - BADAJOZ - FRONTERA PORTUGUESA

AUTOR DEL PROYECTO:
ineco
D. FRANCISCO JAVIER GUERRERO


ESCALA ORIGINAL A3:
1/1000
0 10 20
NUMÉRICA GRÁFICA

FECHA
MAYO
2020


Nº DE PLANO
3.2
HOJA 25 DE 26

TÍTULO DEL PLANO
EXPROPIACIONES
REPOSICIÓN SERVICIOS AFECTADOS. CARTOGRAFÍA

Z:\PROYECTOS 2018\F-2018-70-PLASENCIA & BOBADILLA (INECO)\TRABAJO\PLANOS PLASENCIA-BADAJOZ\2.4_EXPROPIACIONES\3.2 REP SERVICIOS_CARTO.dwg

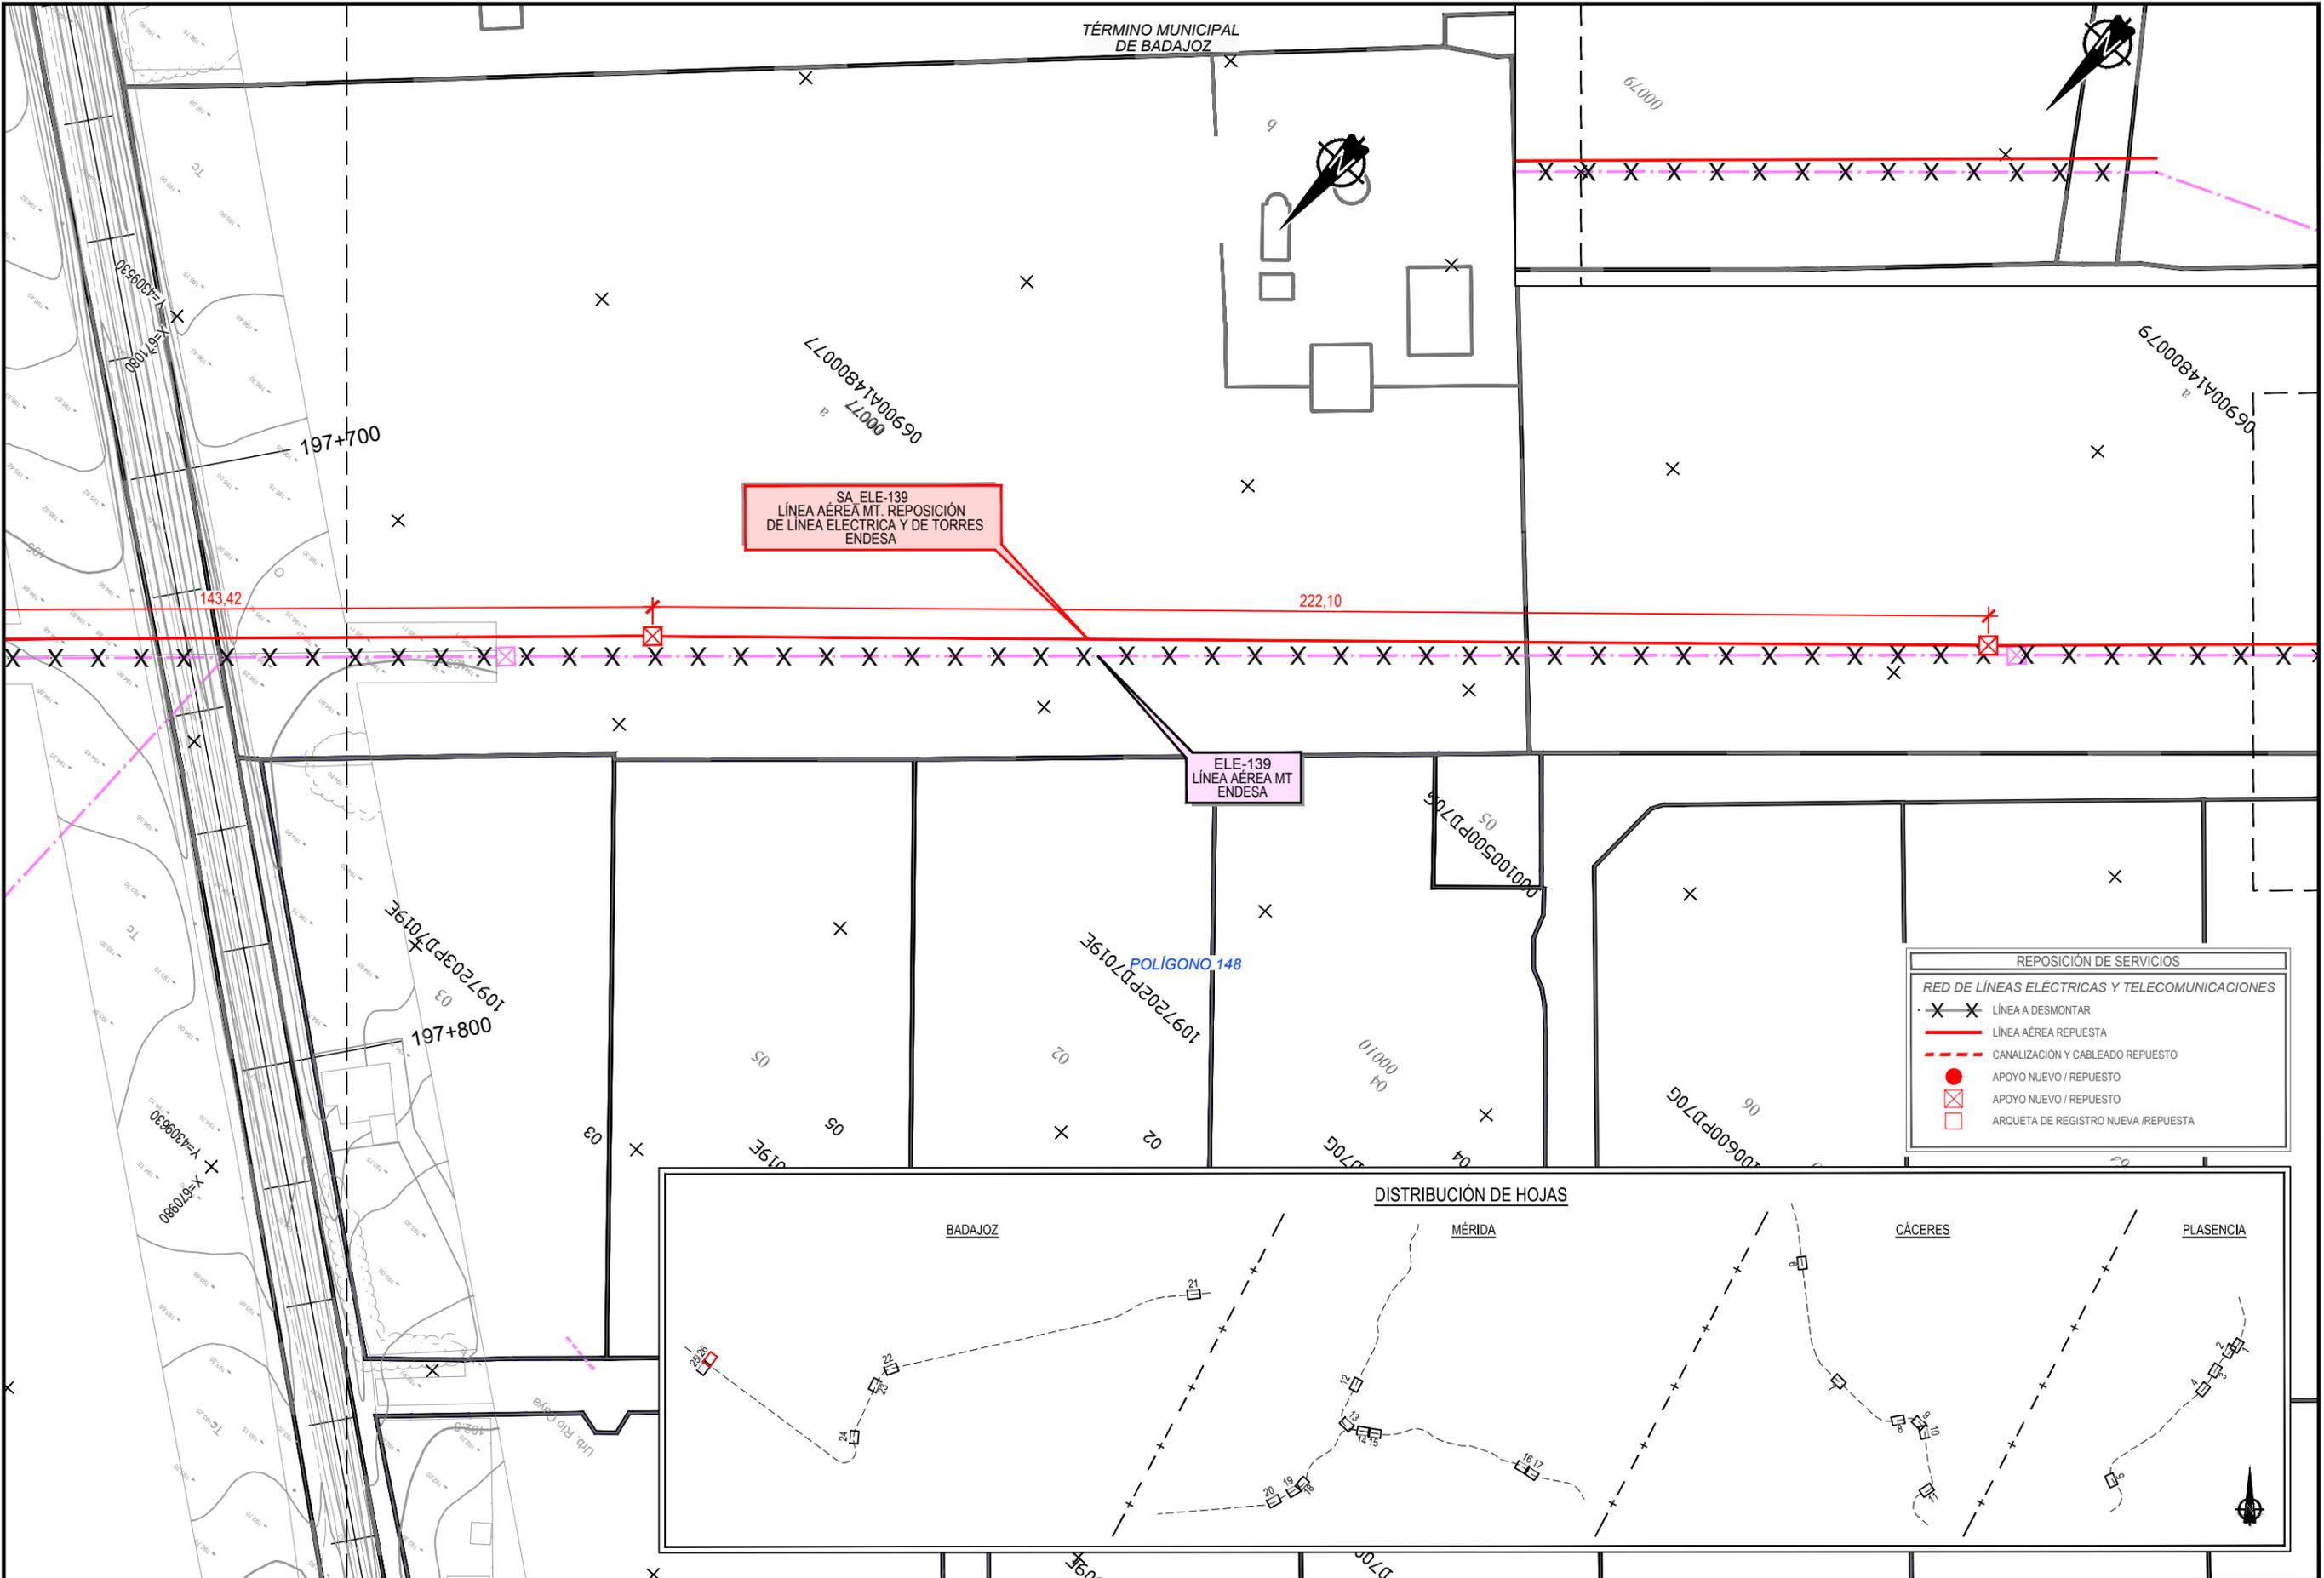

REPOSICIÓN DE SERVICIOS	
RED DE LÍNEAS ELÉCTRICAS Y TELECOMUNICACIONES	
	LÍNEA A DESMONTAR
	LÍNEA AÉREA REPUESTA
	CANALIZACIÓN Y CABLEADO REPUESTO
	APOYO NUEVO / REPUESTO
	APOYO NUEVO / REPUESTO
	ARQUETA DE REGISTRO NUEVA / REPUESTA

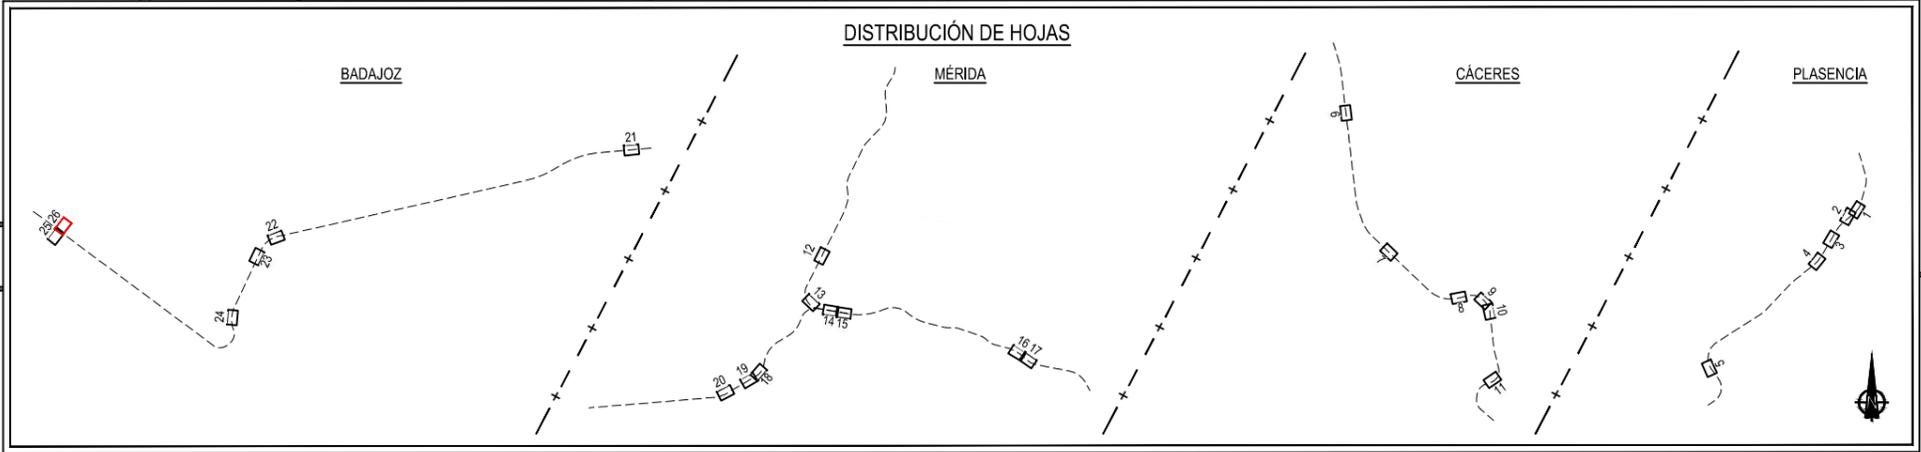

TÍTULO: PROYECTO BÁSICO DE REPOSICIÓN DE SERVICIOS AFECTADOS POR LA ELECTRIFICACIÓN DE LA LAV DE EXTREMADURA. TRAMOS PLASENCIA-CÁCERES - MÉRIDA, MÉRIDA - BADAJOZ - FRONTERA PORTUGUESA

AUTOR DEL PROYECTO:  
D. FRANCISCO JAVIER GUERRERO

ESCALA ORIGINAL A3: 1/1000
0 10 20
NUMÉRICA GRÁFICA



FECHA: MAYO 2020

Nº DE PLANO: 3.2
HOJA 26 DE 26

TÍTULO DEL PLANO: EXPROPIACIONES REPOSICIÓN SERVICIOS AFECTADOS. CARTOGRAFÍA

3.3. ORTOFOTOPLANOS

Z:\PROYECTOS 2018\F-2018 70-PLASENCIA & BOBADILLA (INECO)\TRABAJO\PLANOS PLASENCIA-BADAJOS\2.4_EXPROPIACIONES\3.3 REP SERVICIOS_ORTO.dwg

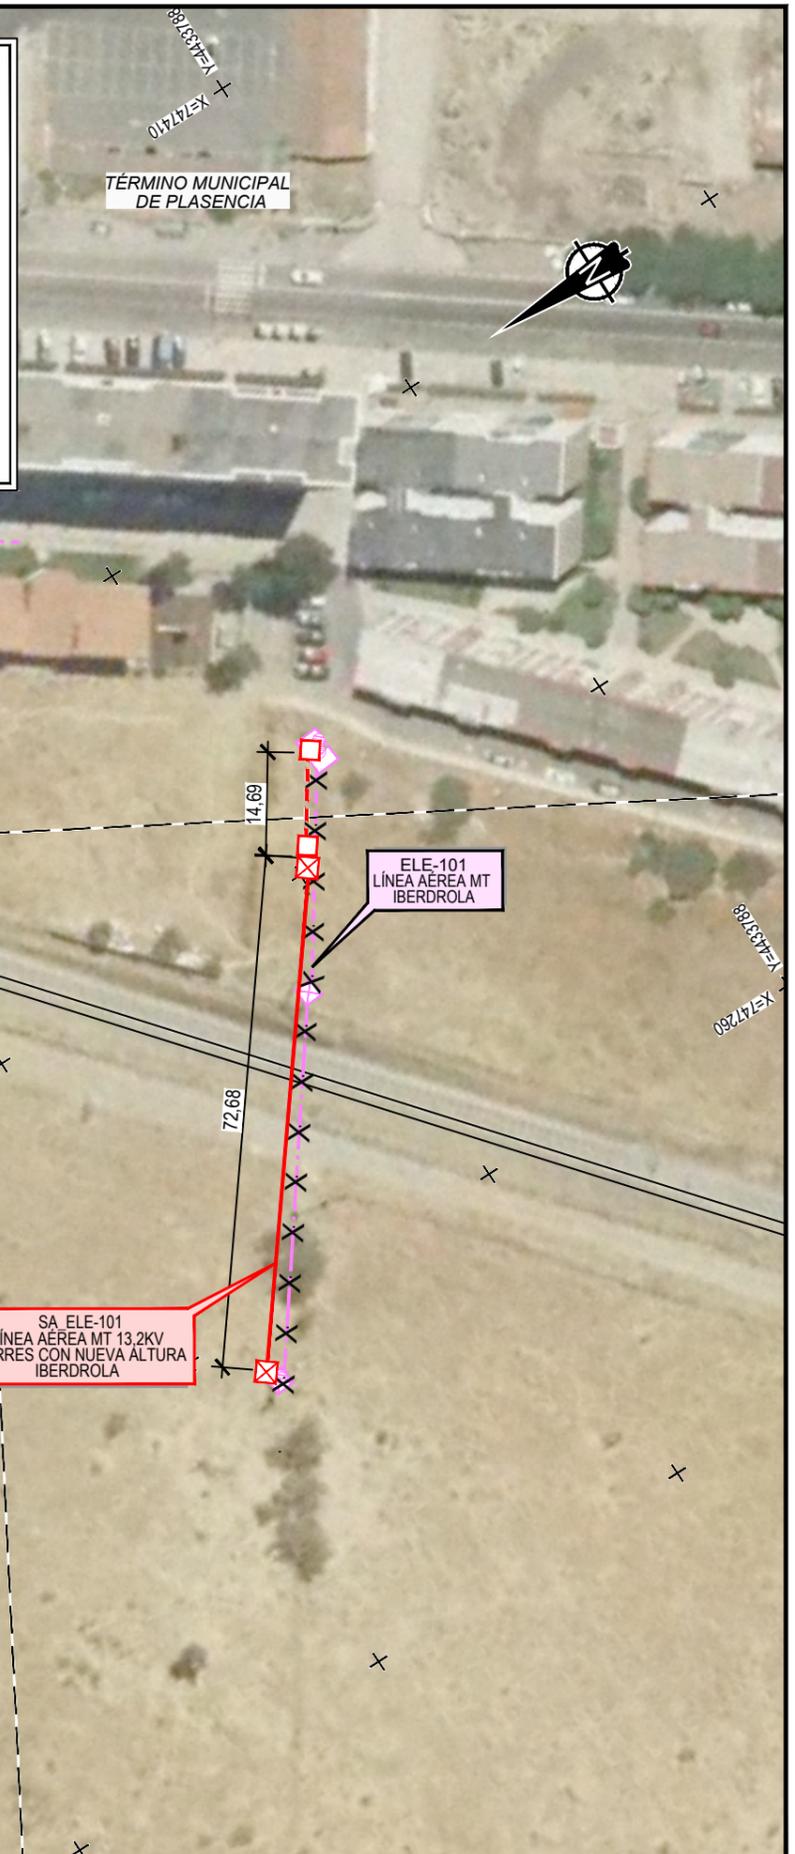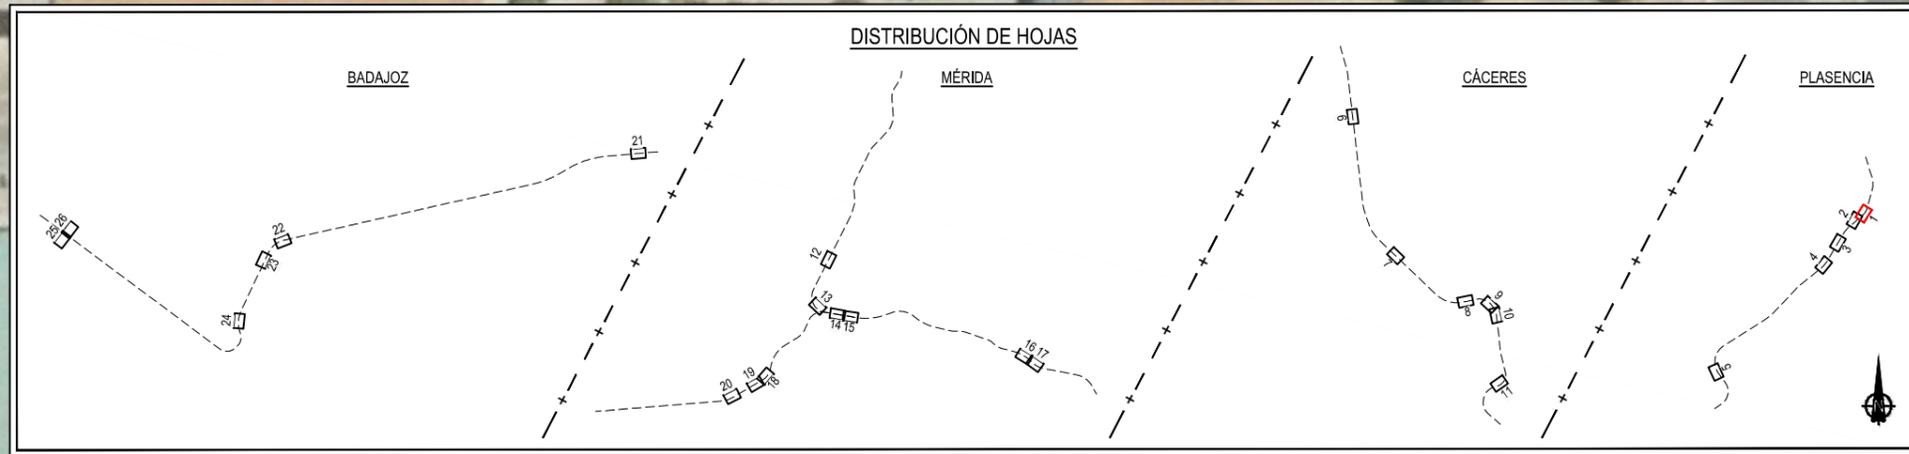

REPOSICIÓN DE SERVICIOS	
RED DE LÍNEAS ELÉCTRICAS Y TELECOMUNICACIONES	
	LÍNEA A DESMONTAR
	LÍNEA AÉREA REPUESTA
	CANALIZACIÓN Y CABLEADO REPUESTO
	APOYO NUEVO / REPUESTO
	APOYO NUEVO / REPUESTO
	ARQUETA DE REGISTRO NUEVA / REPUESTA



TÍTULO: PROYECTO BÁSICO DE REPOSICIÓN DE SERVICIOS AFECTADOS POR LA ELECTRIFICACIÓN DE LA LAV DE EXTREMADURA. TRAMOS PLASENCIA-CÁCERES - MÉRIDA, MÉRIDA - BADAJOZ - FRONTERA PORTUGUESA

AUTOR DEL PROYECTO: ineco

ESCALA ORIGINAL A3: 1/1000 NUMÉRICA GRÁFICA


FECHA: MAYO 2020

Nº DE PLANO: 3.3 HOJA 1 DE 26

TÍTULO DEL PLANO: EXPROPIACIONES REPOSICIÓN SERVICIOS AFECTADOS. ORTOFOTO



REPOSICIÓN DE SERVICIOS	
RED DE LÍNEAS ELÉCTRICAS Y TELECOMUNICACIONES	
X X	LÍNEA A DESMONTAR
—	LÍNEA AÉREA REPUESTA
- - -	CANALIZACIÓN Y CABLEADO REPUESTO
●	APOYO NUEVO / REPUESTO
⊠	APOYO NUEVO / REPUESTO
□	ARQUETA DE REGISTRO NUEVA / REPUESTA

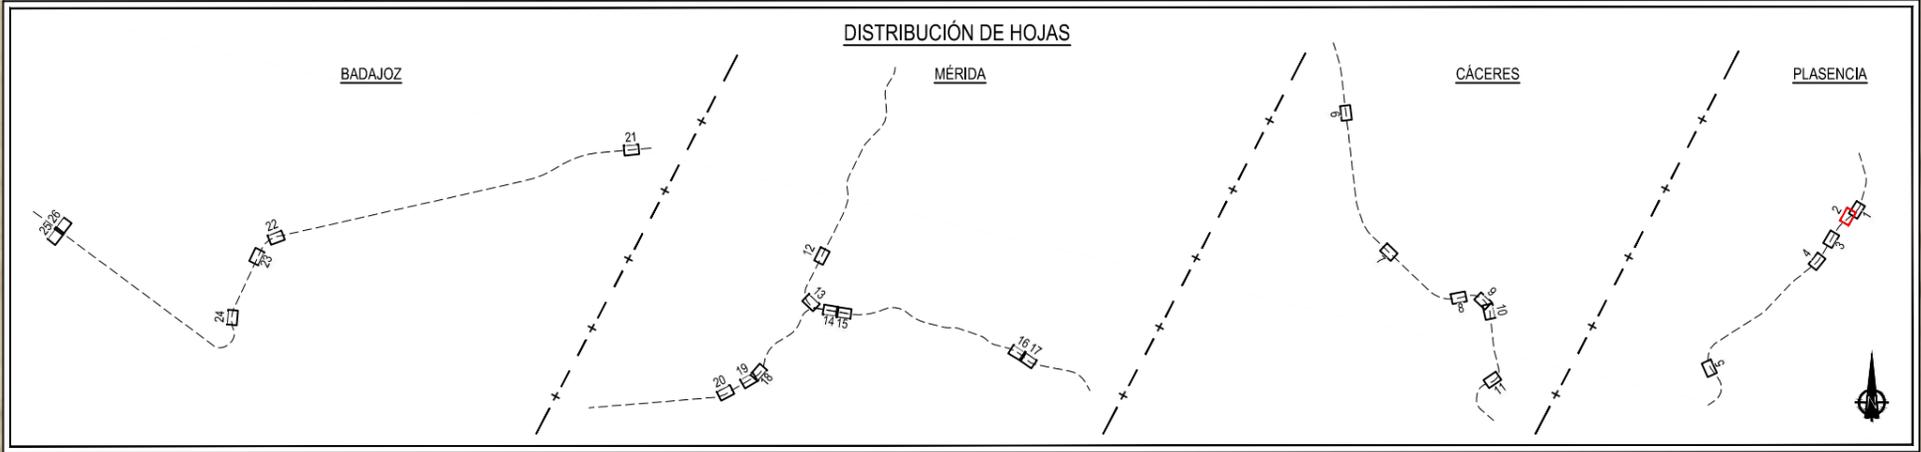

TÍTULO:
 PROYECTO BÁSICO DE REPOSICIÓN DE SERVICIOS AFECTADOS POR LA ELECTRIFICACIÓN DE LA LAV DE EXTREMADURA.
 TRAMOS PLASENCIA-CÁCERES - MÉRIDA, MÉRIDA - BADAJOZ - FRONTERA PORTUGUESA

AUTOR DEL PROYECTO:


 D. FRANCISCO JAVIER GUERRERO

ESCALA ORIGINAL A3:
 1/1000
 0 10 20
 NUMÉRICA GRÁFICA

FECHA
 MAYO 2020

Nº DE PLANO
 3.3
 HOJA 2 DE 26

TÍTULO DEL PLANO
 EXPROPIACIONES
 REPOSICIÓN SERVICIOS AFECTADOS. ORTOFOTO

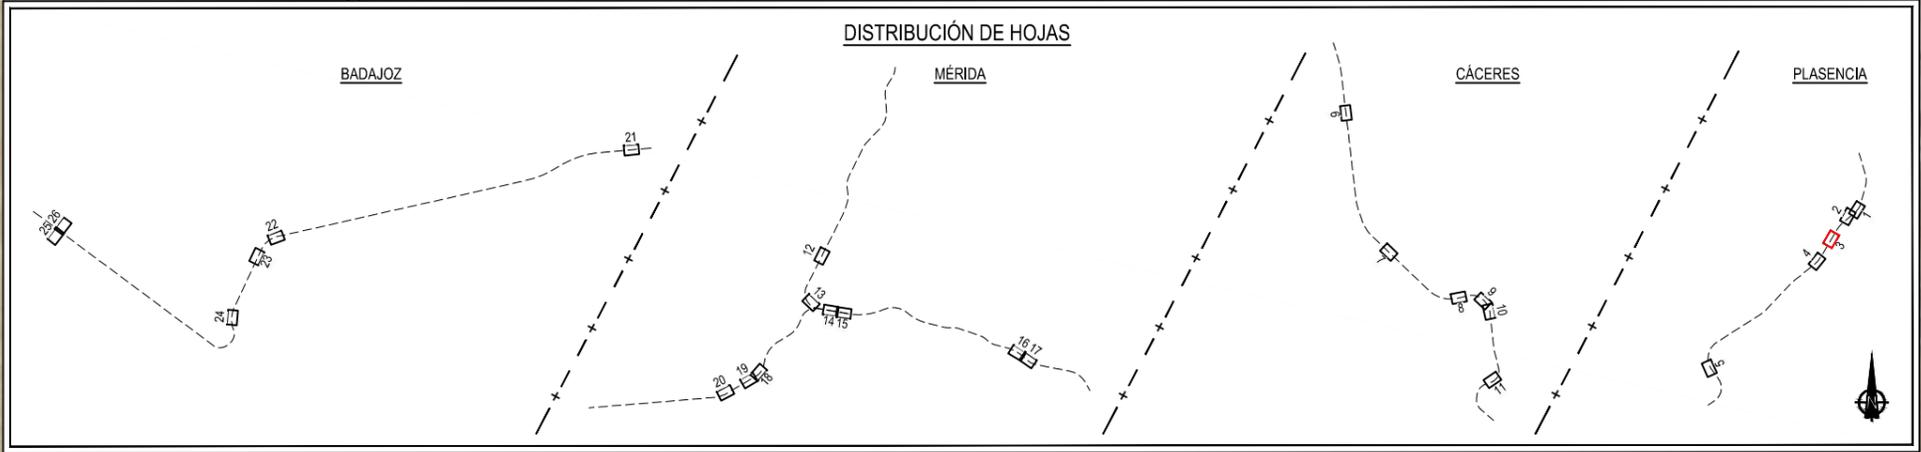

REPOSICIÓN DE SERVICIOS	
RED DE LÍNEAS ELÉCTRICAS Y TELECOMUNICACIONES	
X X	LÍNEA A DESMONTAR
—	LÍNEA AÉREA REPUESTA
- - -	CANALIZACIÓN Y CABLEADO REPUESTO
●	APOYO NUEVO / REPUESTO
⊠	APOYO NUEVO / REPUESTO
□	ARQUETA DE REGISTRO NUEVA / REPUESTA



TÍTULO:
 PROYECTO BÁSICO DE REPOSICIÓN DE SERVICIOS AFECTADOS POR LA ELECTRIFICACIÓN DE LA LAV DE EXTREMADURA.
 TRAMOS PLASENCIA-CÁCERES - MÉRIDA, MÉRIDA - BADAJOZ - FRONTERA PORTUGUESA

AUTOR DEL PROYECTO:

 D. FRANCISCO JAVIER GUERRERO


ESCALA ORIGINAL A3:
 1/1000
 0 10 20
 NUMÉRICA GRÁFICA

FECHA
 MAYO 2020

Nº DE PLANO
 3.3
 HOJA 3 DE 26

TÍTULO DEL PLANO
 EXPROPIACIONES
 REPOSICIÓN SERVICIOS AFECTADOS. ORTOFOTO

Z:\PROYECTOS 2018\F-2018 70-PLASENCIA & BOBADILLA (INECO)\TRABAJO\PLANOS PLASENCIA-BADAJOSZ\2.4_EXPROPIACIONES\3.3 REP SERVICIOS_ORTO.dwg

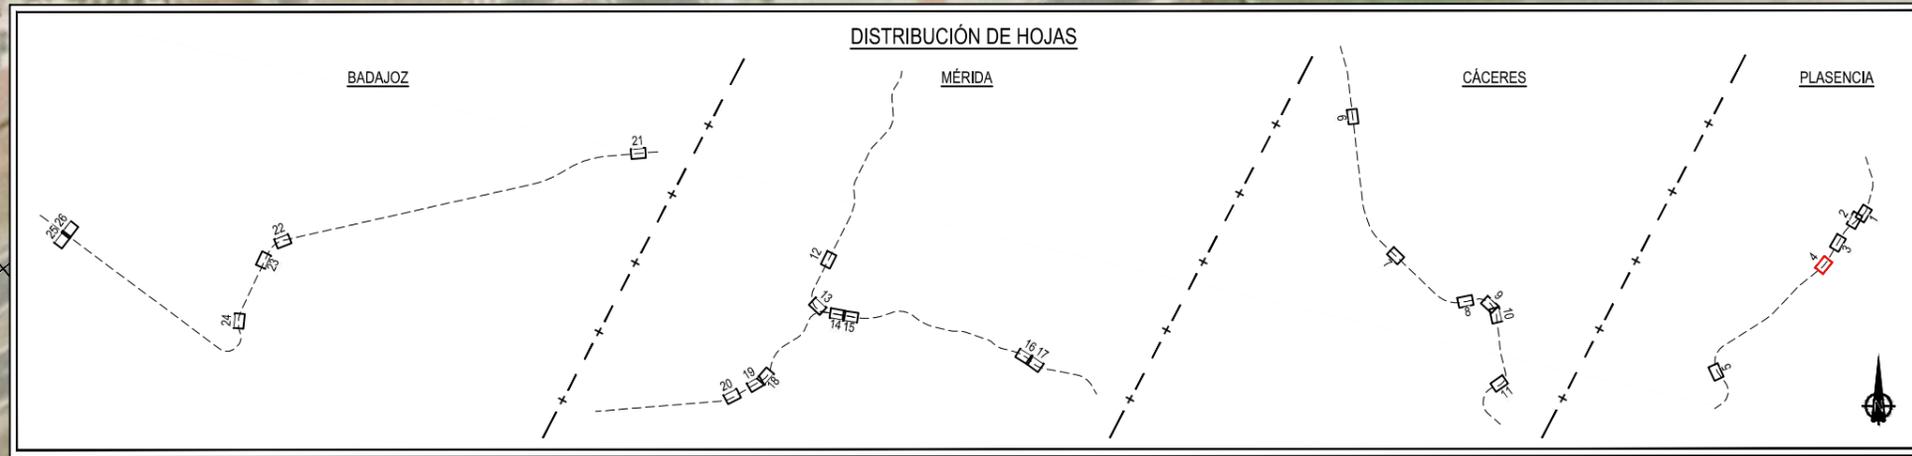

TÉRMINO MUNICIPAL DE PLASENCIA

SA ELE-105
LÍNEA AÉREA MT. CONVERSIÓN
AEREO SUBTERRANEA
IBERDROLA

ELE-105
LÍNEA AÉREA MT
IBERDROLA

POLIGONO 50

REPOSICIÓN DE SERVICIOS

RED DE LÍNEAS ELÉCTRICAS Y TELECOMUNICACIONES

- ✕ ✕ LÍNEA A DESMONTAR
- LÍNEA AÉREA REPUESTA
- - - CANALIZACIÓN Y CABLEADO REPUESTO
- APOYO NUEVO / REPUESTO
- ⊠ APOYO NUEVO / REPUESTO
- ARQUETA DE REGISTRO NUEVA / REPUESTA



TÍTULO: PROYECTO BÁSICO DE REPOSICIÓN DE SERVICIOS AFECTADOS POR LA ELECTRIFICACIÓN DE LA LAV DE EXTREMADURA. TRAMOS PLASENCIA-CÁCERES - MÉRIDA, MÉRIDA - BADAJOZ - FRONTERA PORTUGUESA

AUTOR DEL PROYECTO:  D. FRANCISCO JAVIER GUERRERO



ESCALA ORIGINAL A3: 1/1000
0 10 20
NUMÉRICA GRÁFICA

FECHA: MAYO 2020

Nº DE PLANO: 3.3
HOJA 4 DE 26

TÍTULO DEL PLANO: EXPROPIACIONES REPOSICIÓN SERVICIOS AFECTADOS. ORTOFOTO

Z:\PROYECTOS 2018\F-2018 70-PLASENCIA & BOBADILLA (INECO)\TRABAJO\PLANOS PLASENCIA-BADAJOS\2.4_EXPROPIACIONES\3.3 REP SERVICIOS_ORTO.dwg

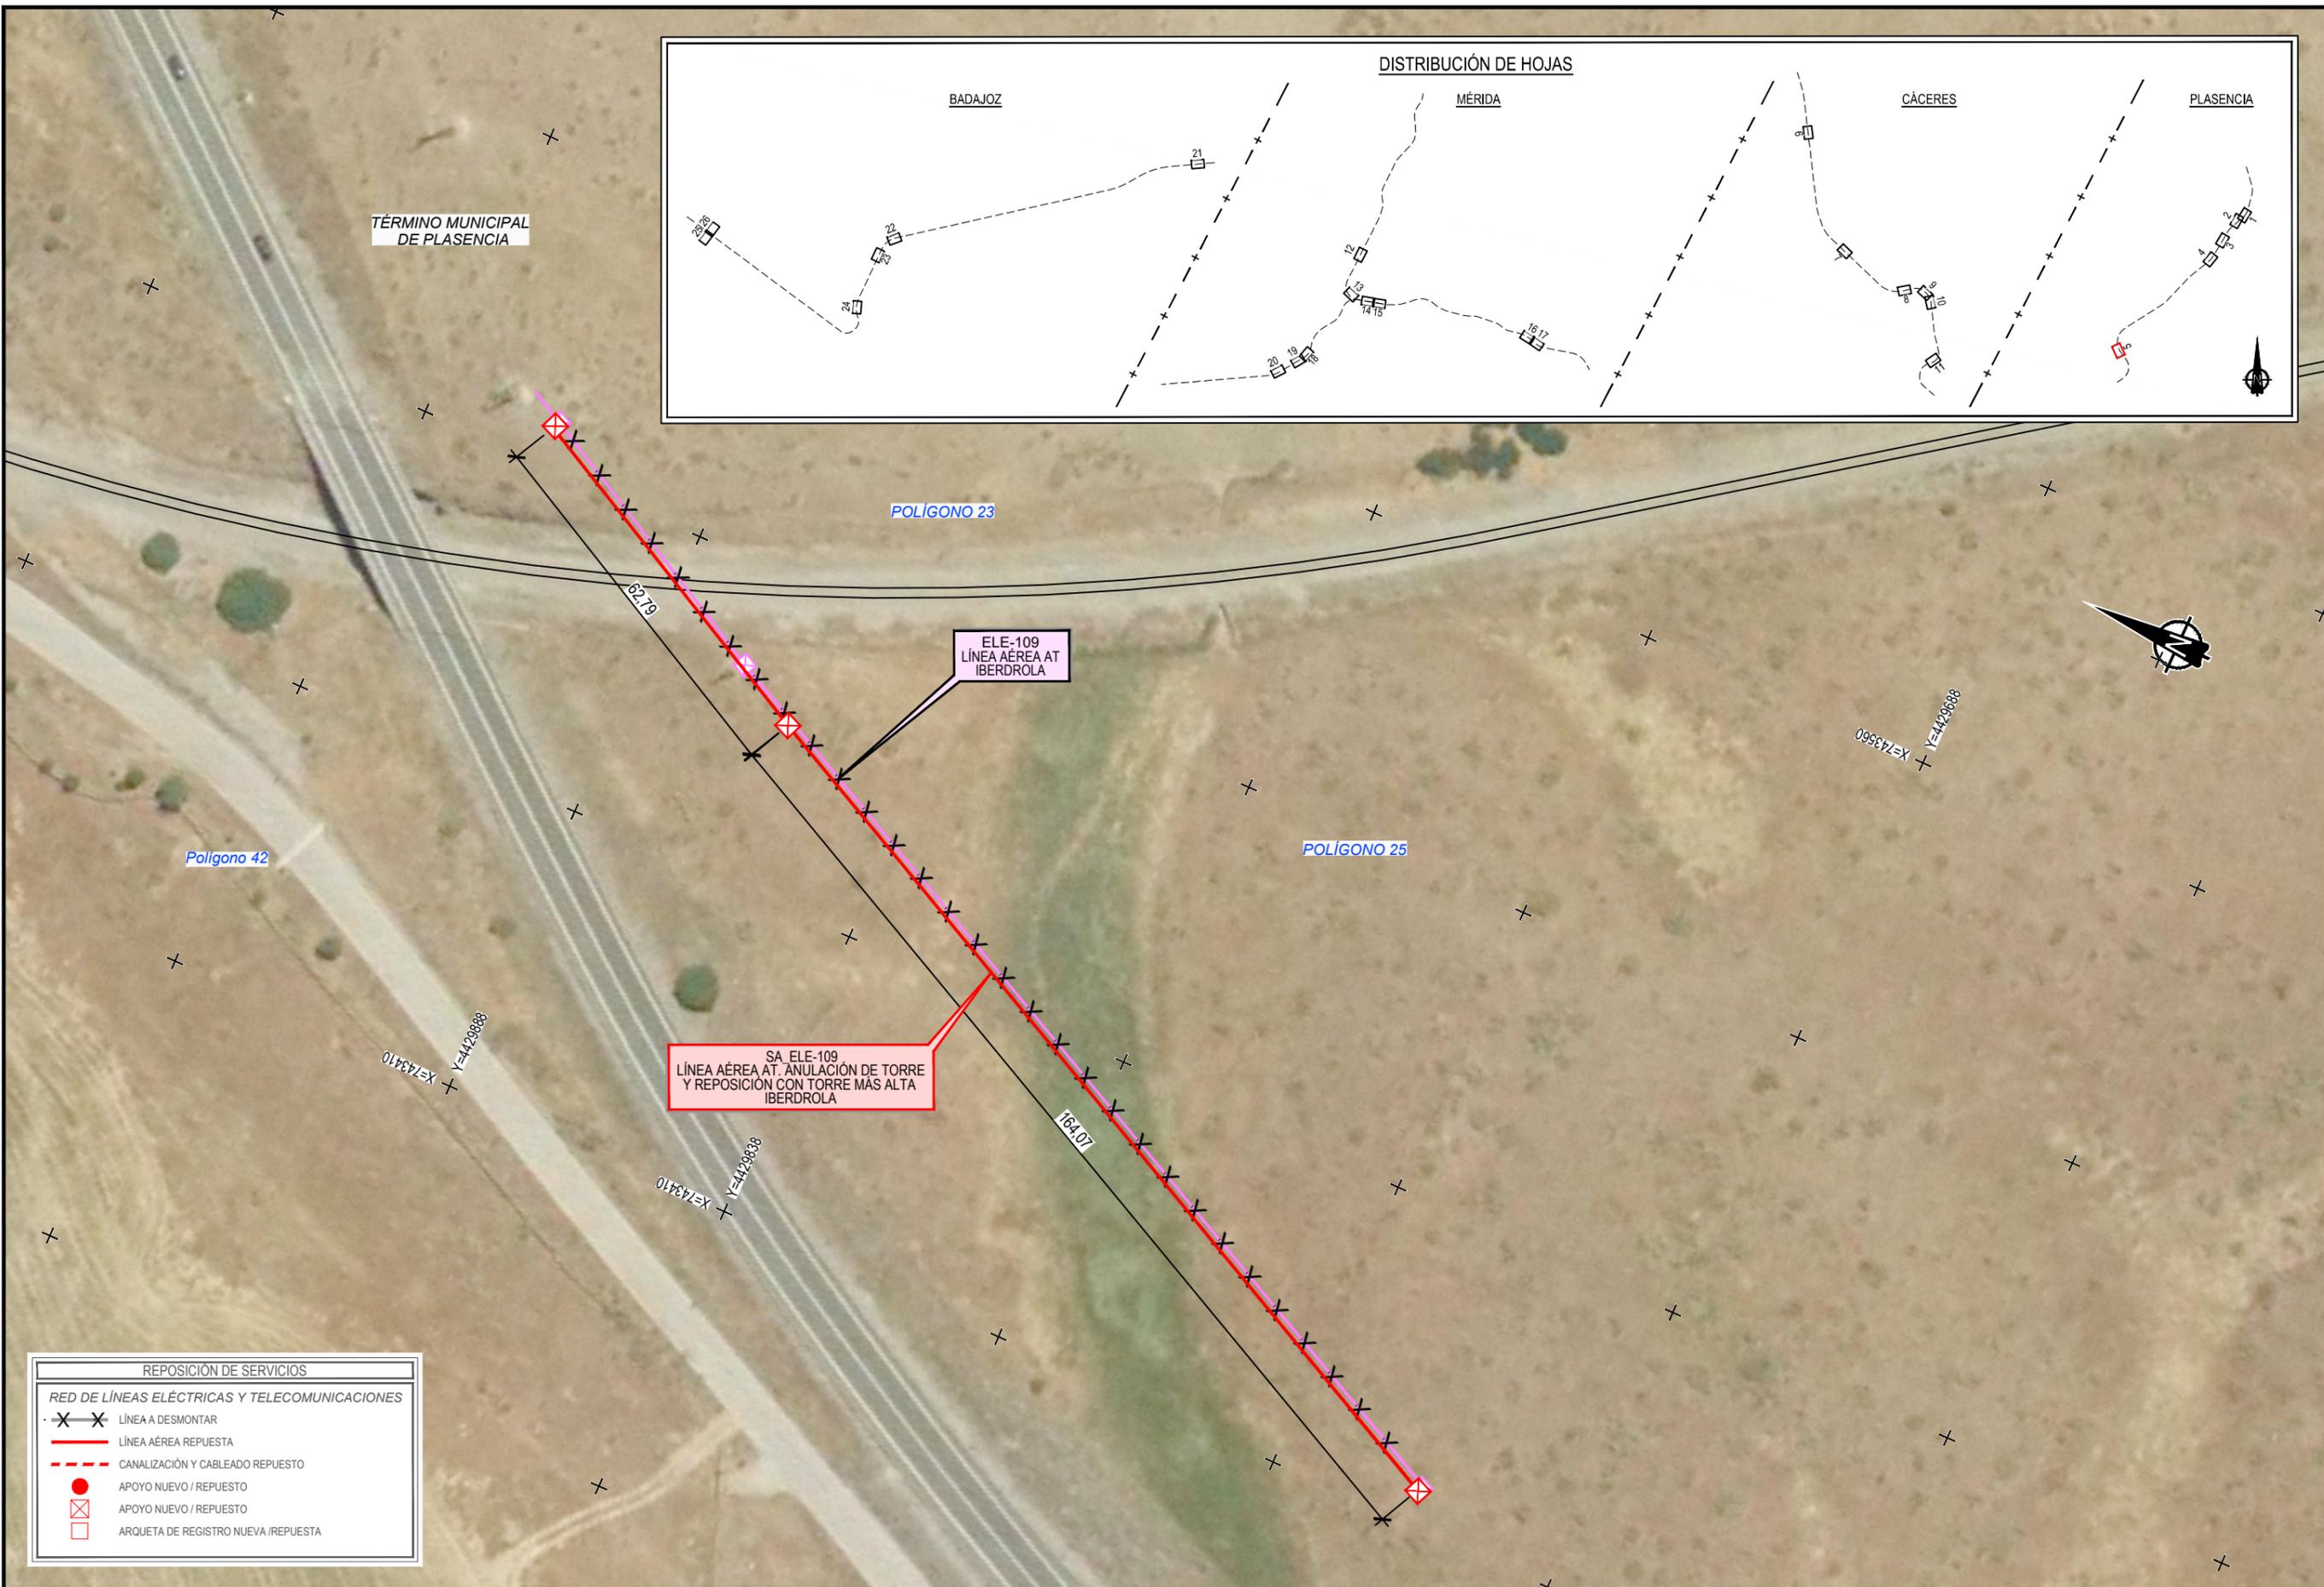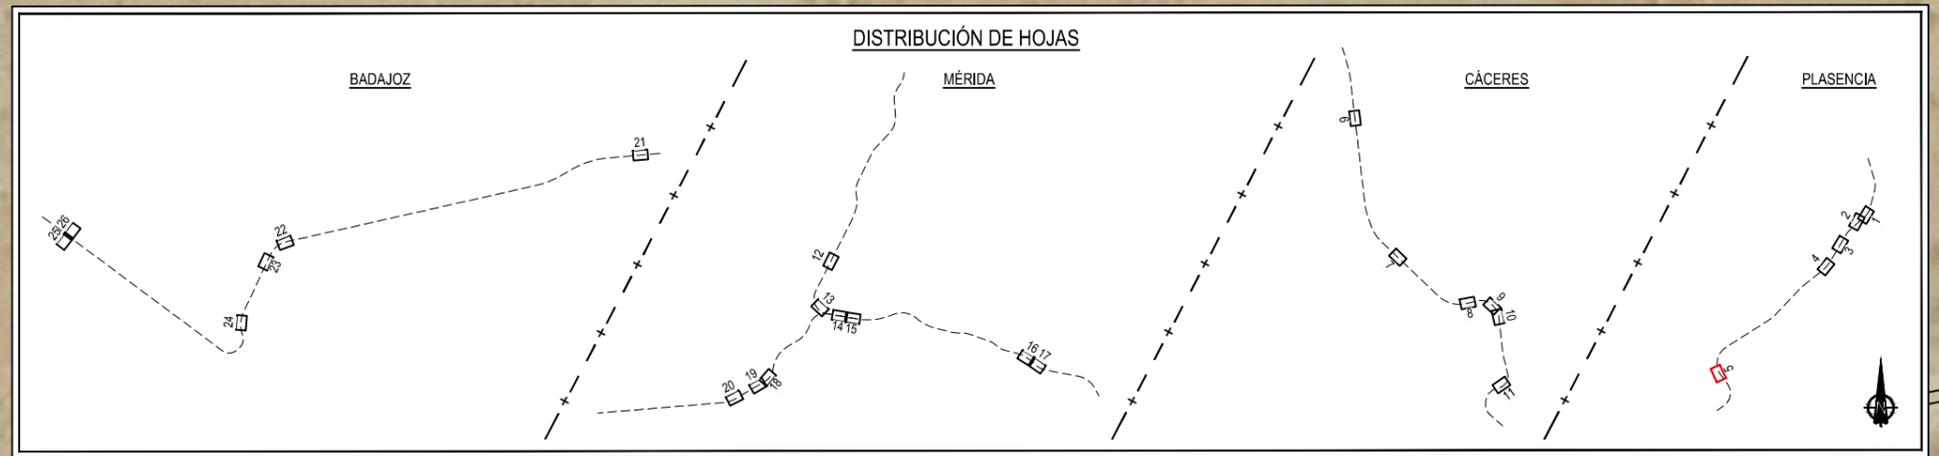

REPOSICIÓN DE SERVICIOS	
RED DE LÍNEAS ELÉCTRICAS Y TELECOMUNICACIONES	
	LÍNEA A DESMONTAR
	LÍNEA AÉREA REPUESTA
	CANALIZACIÓN Y CABLEADO REPUESTO
	APOYO NUEVO / REPUESTO
	APOYO NUEVO / REPUESTO
	ARQUETA DE REGISTRO NUEVA / REPUESTA



TÍTULO: PROYECTO BÁSICO DE REPOSICIÓN DE SERVICIOS AFECTADOS POR LA ELECTRIFICACIÓN DE LA LAV DE EXTREMADURA. TRAMOS PLASENCIA-CÁCERES - MÉRIDA, MÉRIDA - BADAJOS - FRONTERA PORTUGUESA


AUTOR DEL PROYECTO: ineco
D. FRANCISCO JAVIER GUERRERO

ESCALA ORIGINAL A3: 1/1000
0 10 20
NUMÉRICA GRÁFICA


FECHA: MAYO 2020

Nº DE PLANO: 3.3
HOJA 5 DE 26

TÍTULO DEL PLANO: EXPROPIACIONES REPOSICIÓN SERVICIOS AFECTADOS. ORTOFOTO

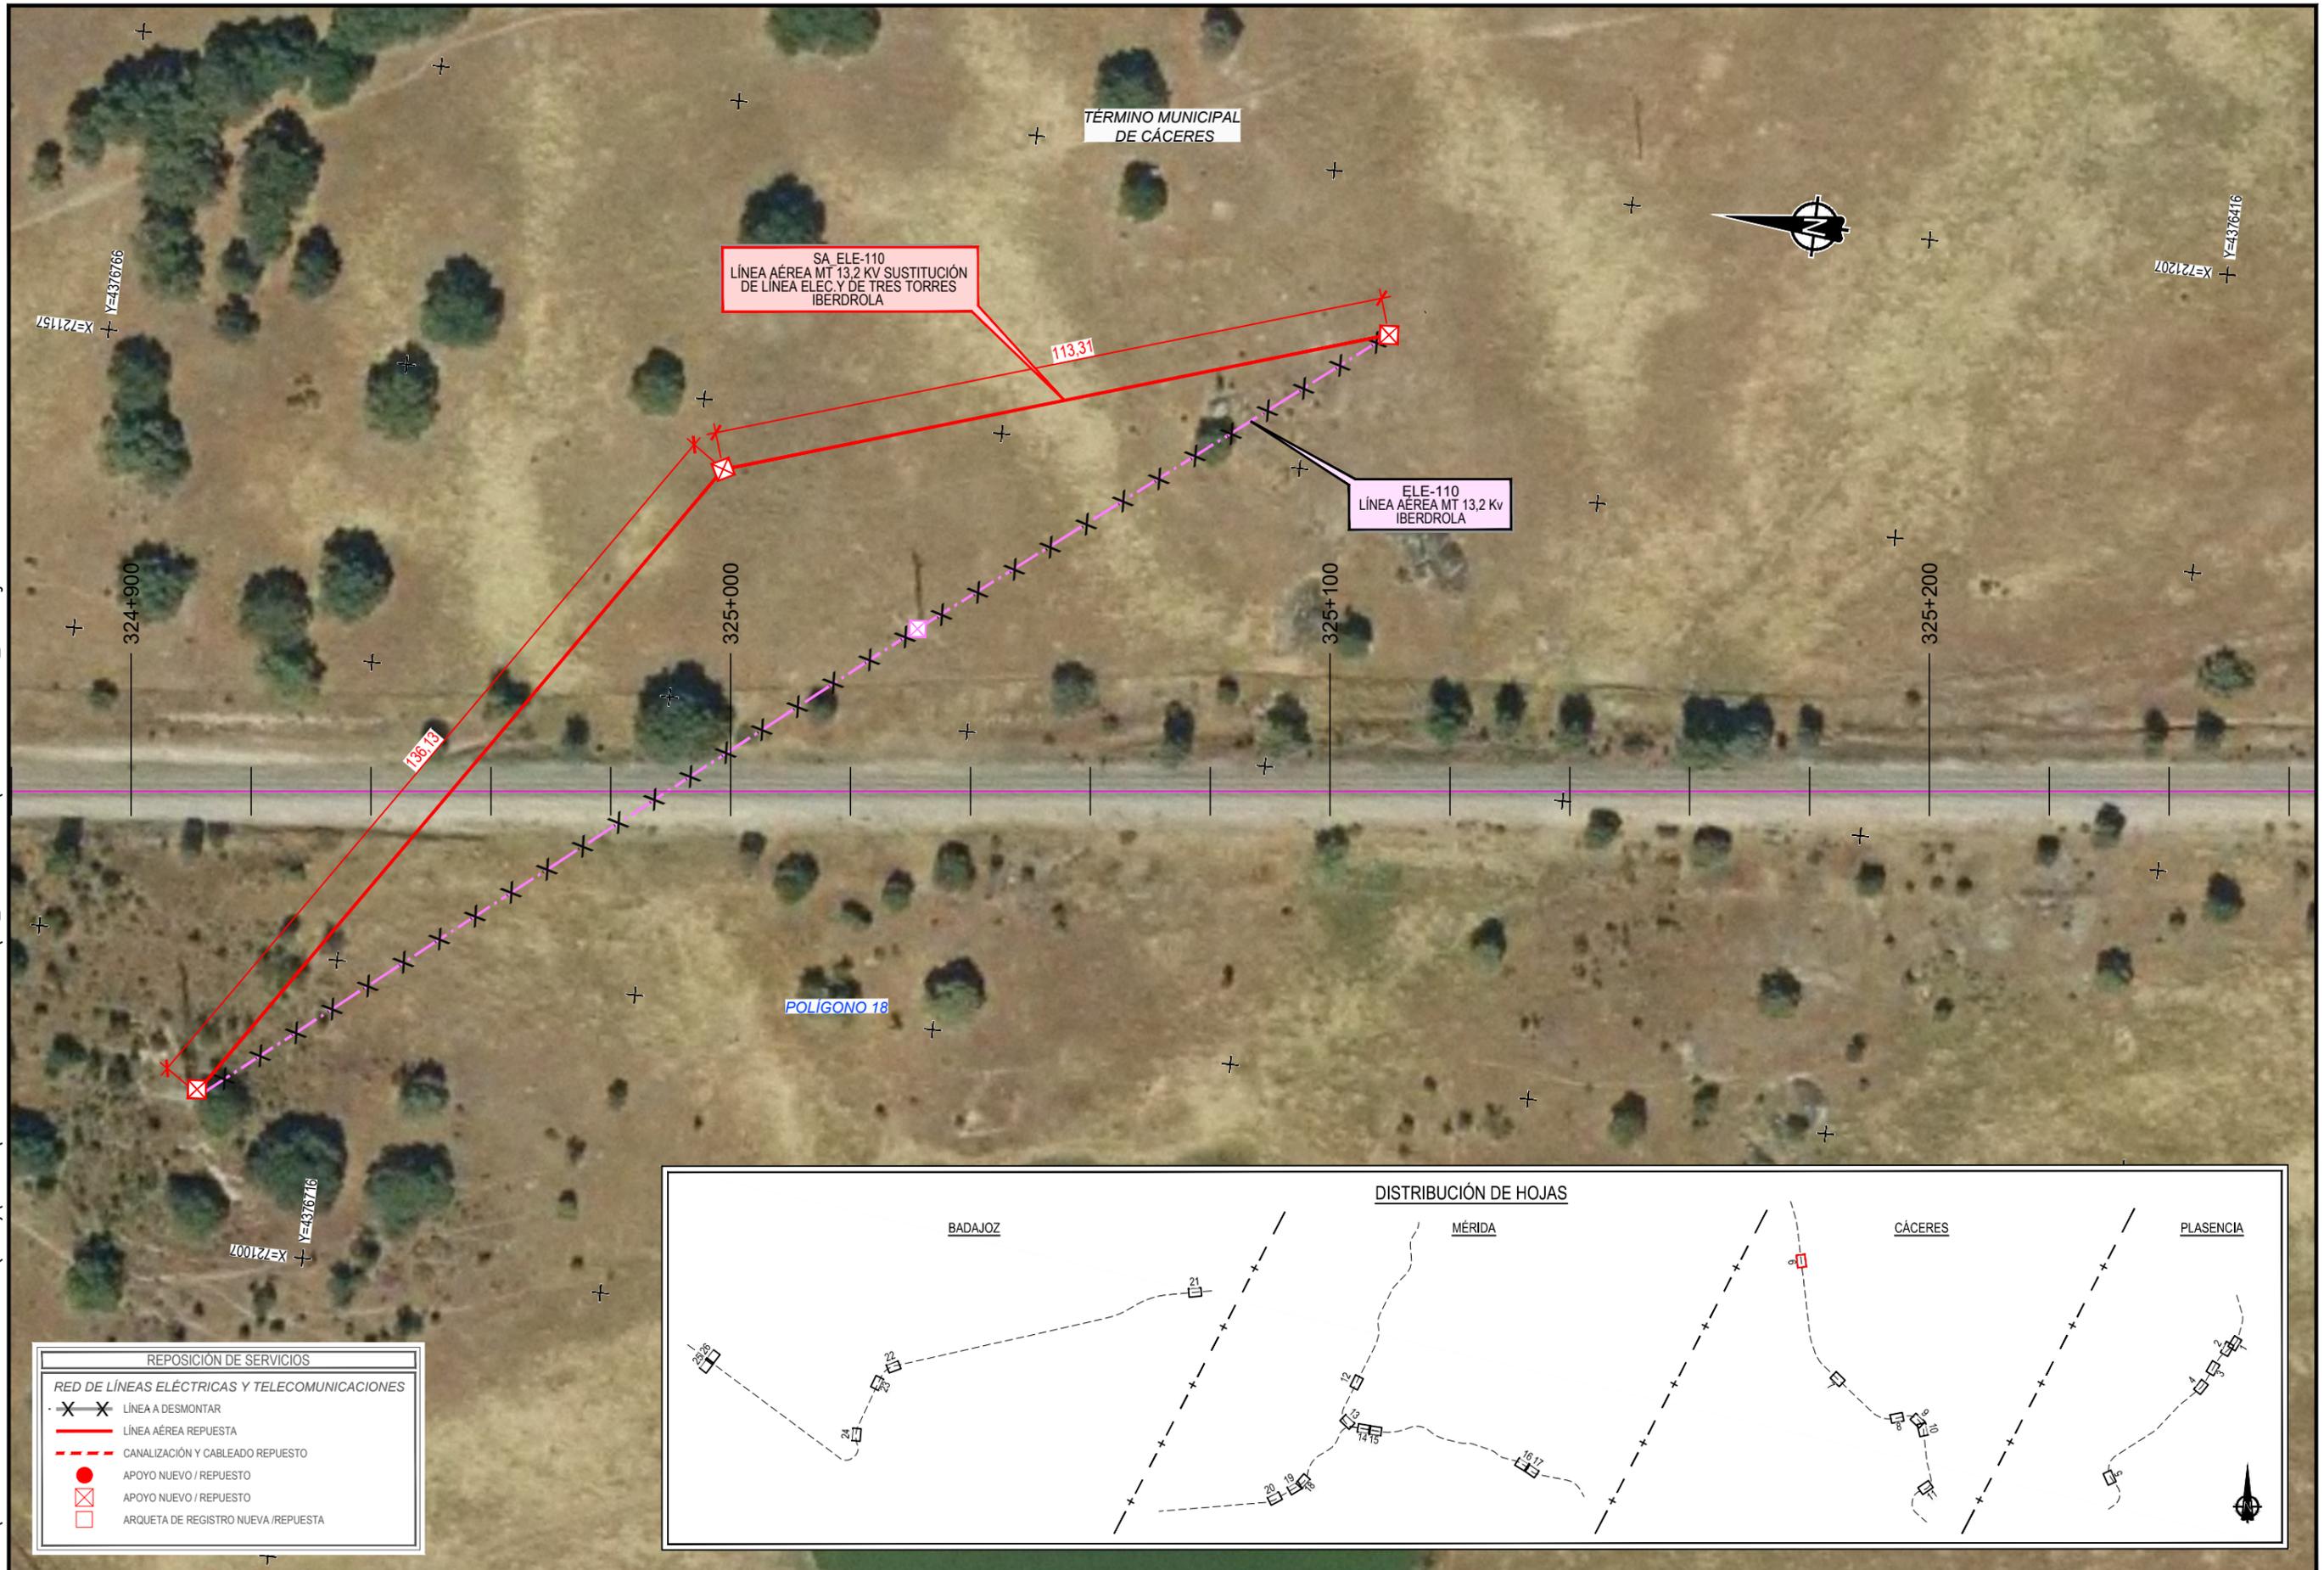

REPOSICIÓN DE SERVICIOS	
RED DE LÍNEAS ELÉCTRICAS Y TELECOMUNICACIONES	
	LÍNEA A DESMONTAR
	LÍNEA AÉREA REPUESTA
	CANALIZACIÓN Y CABLEADO REPUESTO
	APOYO NUEVO / REPUESTO
	APOYO NUEVO / REPUESTO
	ARQUETA DE REGISTRO NUEVA / REPUESTA

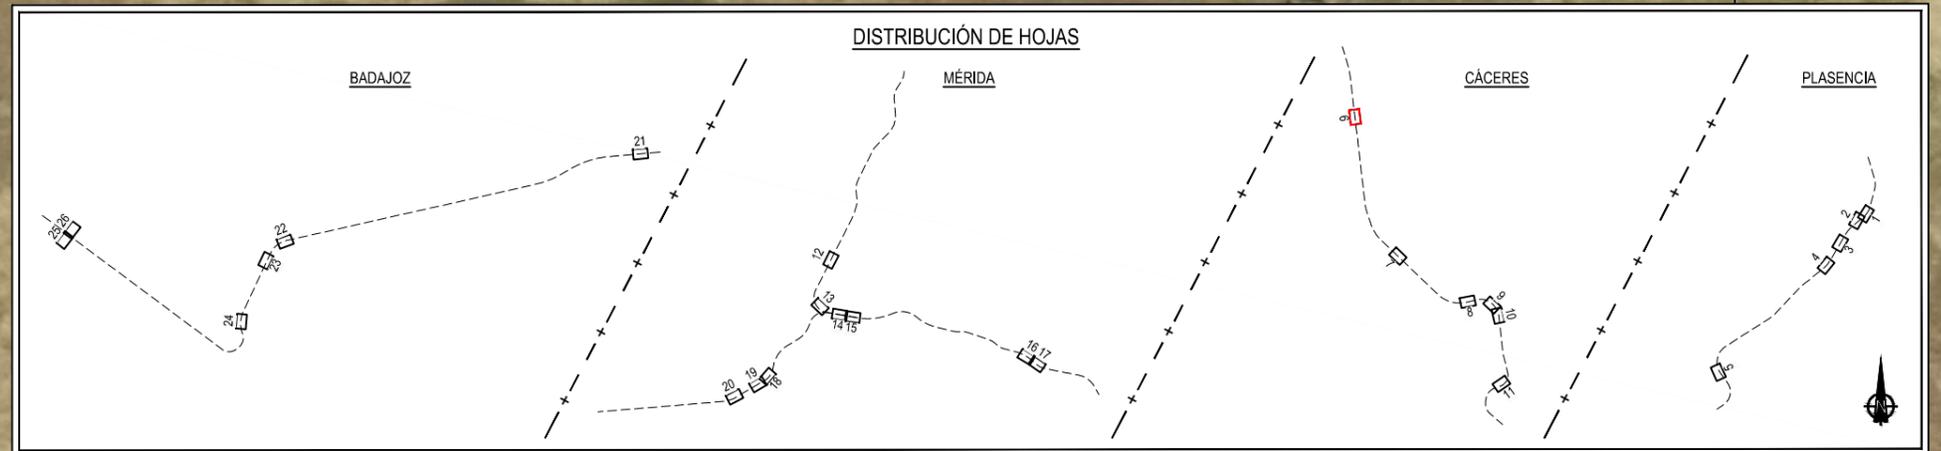

TÍTULO:
 PROYECTO BÁSICO DE REPOSICIÓN DE SERVICIOS AFECTADOS POR LA ELECTRIFICACIÓN DE LA LAV DE EXTREMADURA.
 TRAMOS PLASENCIA-CÁCERES - MÉRIDA, MÉRIDA - BADAJOZ - FRONTERA PORTUGUESA

AUTOR DEL PROYECTO:

 D. FRANCISCO JAVIER GUERRERO






ESCALA ORIGINAL A3:
 1/1000
 NUMÉRICA GRÁFICA

FECHA
 MAYO 2020

Nº DE PLANO
 3.3
 HOJA 6 DE 26

TÍTULO DEL PLANO
 EXPROPIACIONES
 REPOSICIÓN SERVICIOS AFECTADOS. ORTOFOTO

Z:\PROYECTOS 2018\F-2018 70-PLASENCIA & BOBADILLA (INECO)\TRABAJO\PLANOS PLASENCIA-BADAJOS\2.4_EXPROPIACIONES\3.3 REP SERVICIOS_ORFOTO.dwg

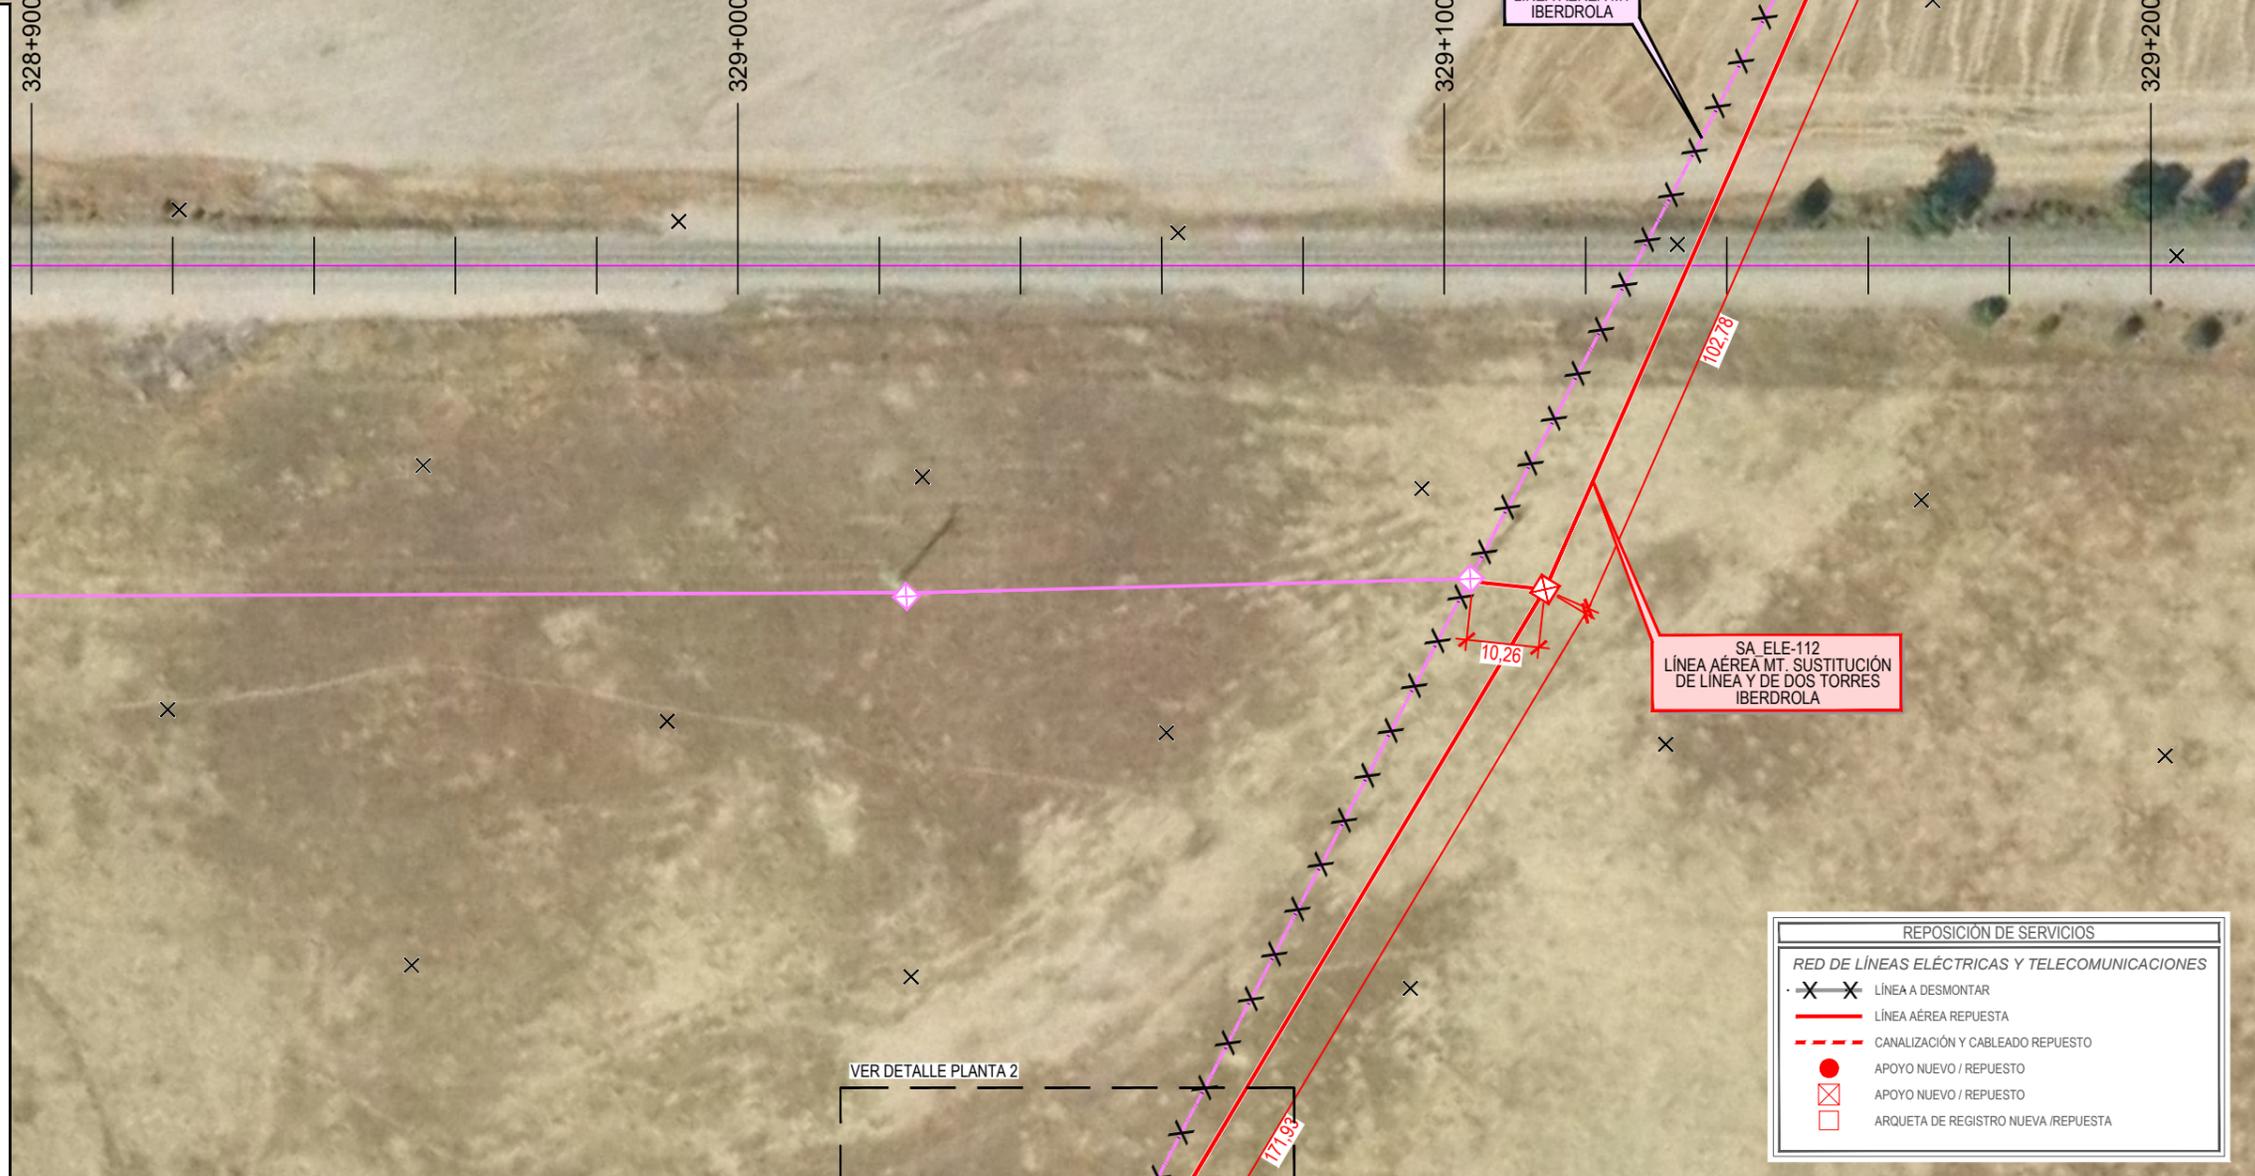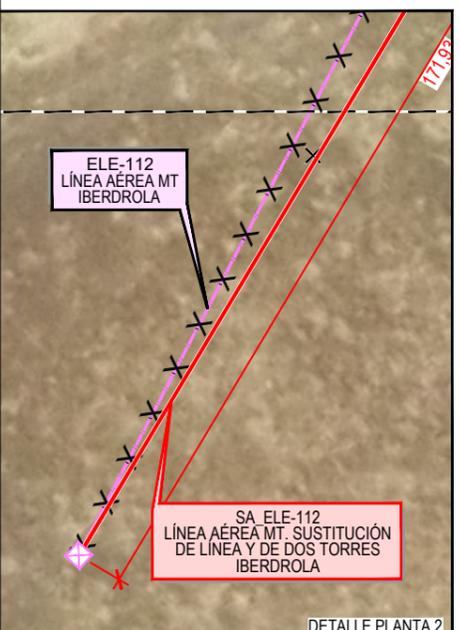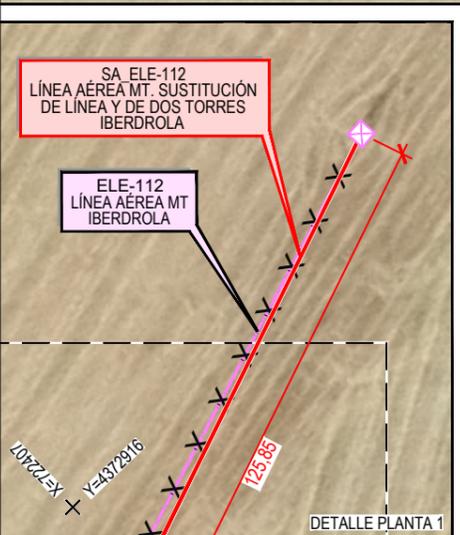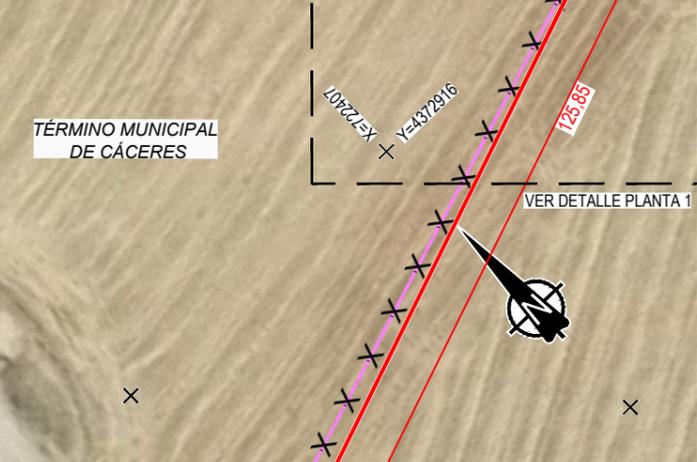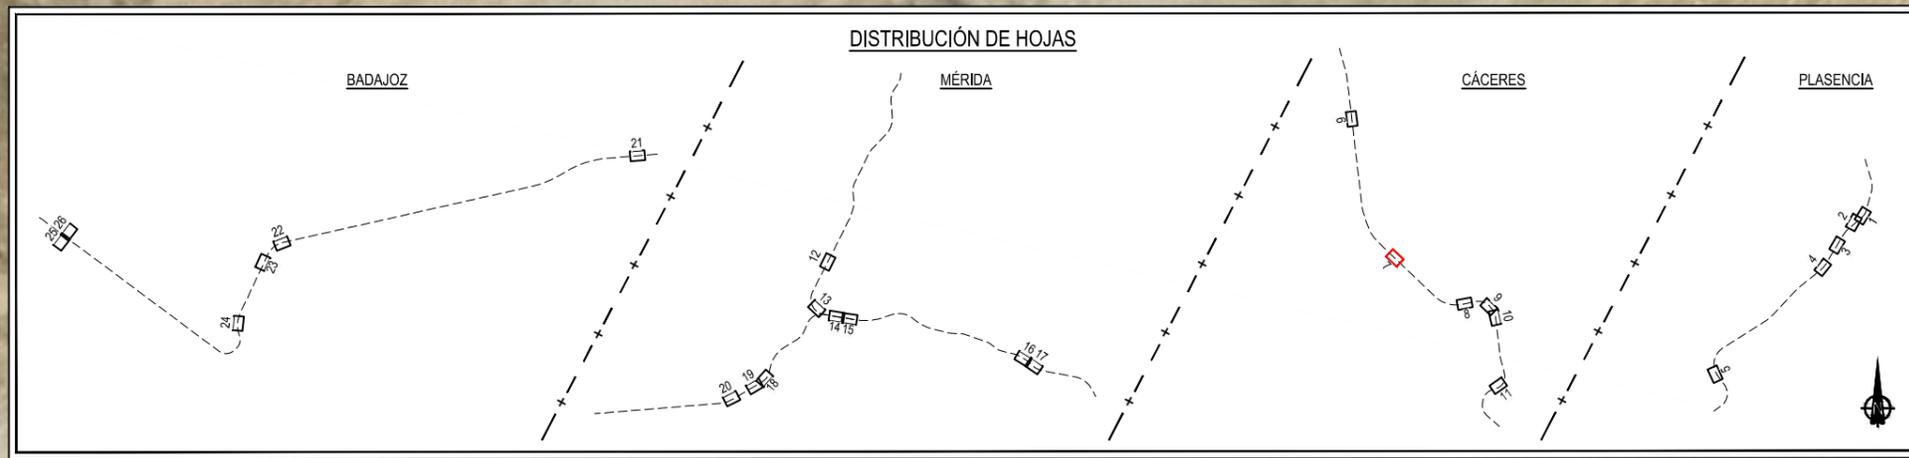

SA ELE-112
LÍNEA AÉREA MT. SUSTITUCIÓN
DE LÍNEA Y DE DOS TORRES
IBERDROLA

REPOSICIÓN DE SERVICIOS	
RED DE LÍNEAS ELÉCTRICAS Y TELECOMUNICACIONES	
X X	LÍNEA A DESMONTAR
—	LÍNEA AÉREA REPUESTA
- - -	CANALIZACIÓN Y CABLEADO REPUESTO
●	APOYO NUEVO / REPUESTO
⊠	APOYO NUEVO / REPUESTO
□	ARQUETA DE REGISTRO NUEVA / REPUESTA



TÍTULO:
PROYECTO BÁSICO DE REPOSICIÓN DE SERVICIOS AFECTADOS POR LA ELECTRIFICACIÓN DE LA LAV DE EXTREMADURA.
TRAMOS PLASENCIA-CÁCERES - MÉRIDA, MÉRIDA - BADAJOZ - FRONTERA PORTUGUESA

AUTOR DEL PROYECTO:
ineco
D. FRANCISCO JAVIER GUERRERO


ESCALA ORIGINAL A3:
1/1000
0 10 20
NUMÉRICA GRÁFICA

FECHA
MAYO
2020

Nº DE PLANO
3.3
HOJA 7 DE 26


TÍTULO DEL PLANO
EXPROPIACIONES
REPOSICIÓN SERVICIOS AFECTADOS. ORFOTO

Z:\PROYECTOS 2018\F-2018 70-PLASENCIA & BOBADILLA (INECO)\TRABAJO\PLANOS PLASENCIA-BADAJOZ\2.4_EXPROPIACIONES\3.3 REP SERVICIOS_ORTO.dwg

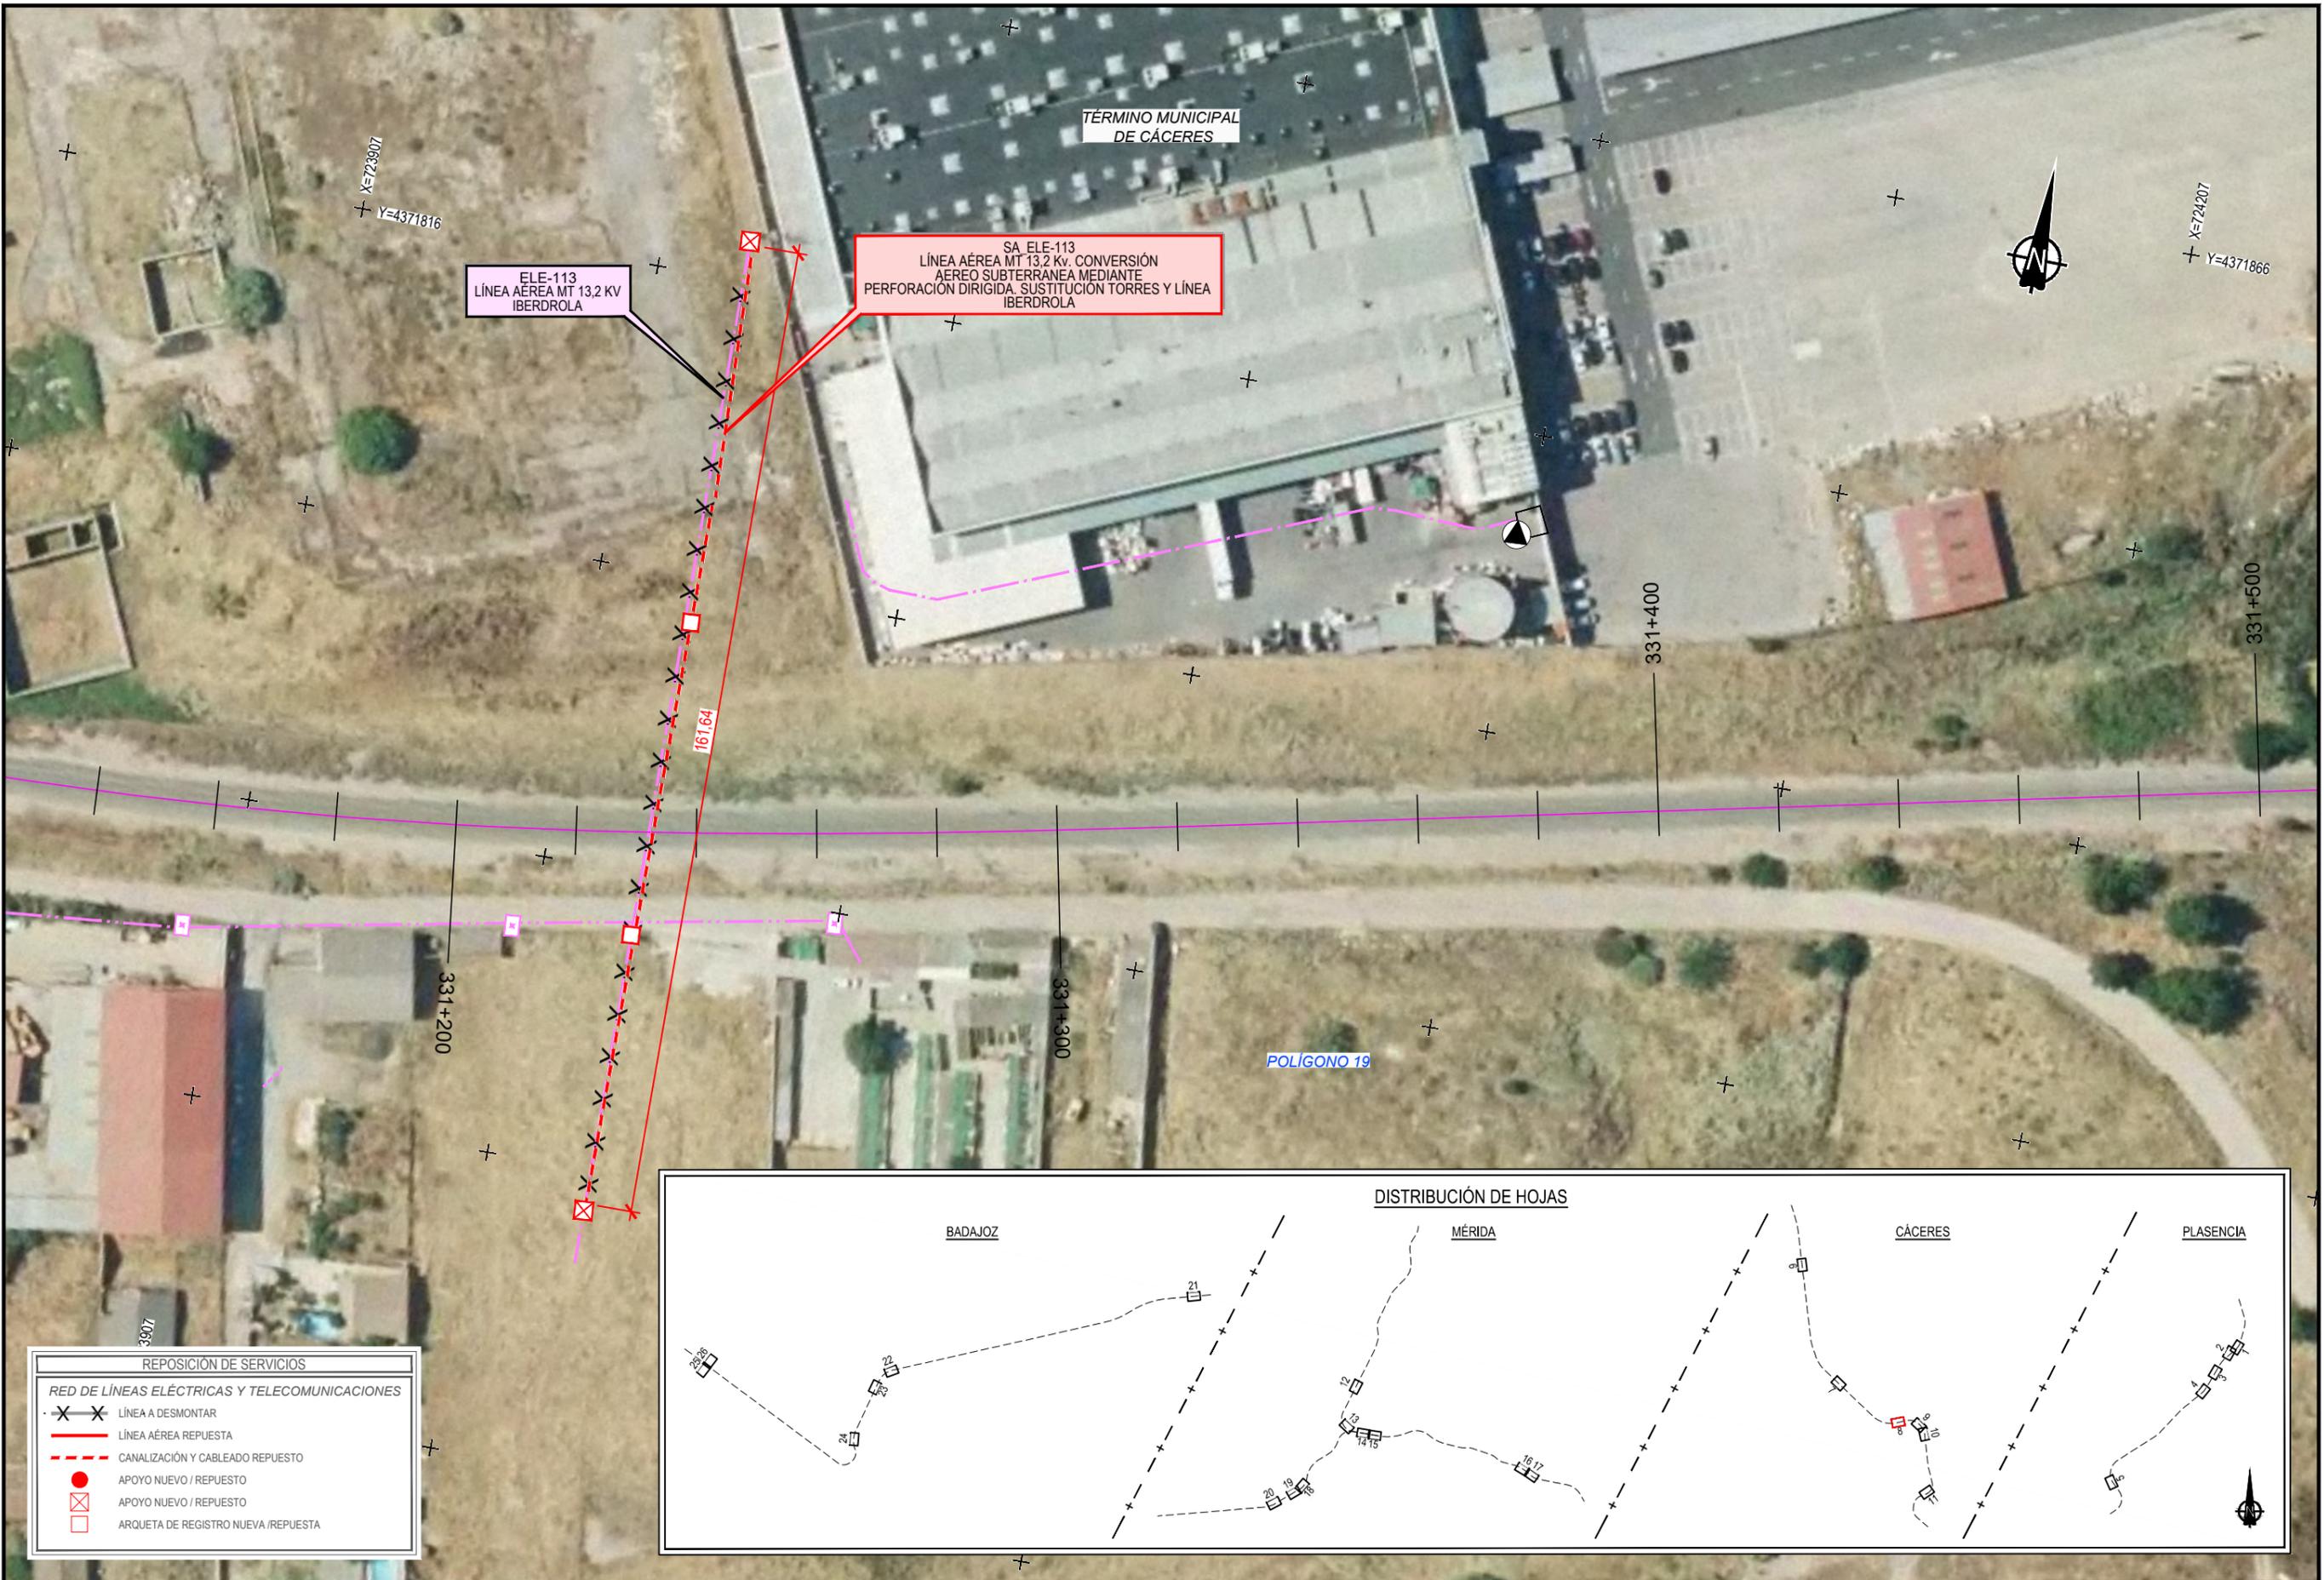

SA ELE-113
LÍNEA AÉREA MT 13,2 Kv. CONVERSIÓN
AEREO SUBTERRÁNEA MEDIANTE
PERFORACIÓN DIRIGIDA. SUSTITUCIÓN TORRES Y LÍNEA
IBERDROLA

ELE-113
LÍNEA AÉREA MT 13,2 Kv
IBERDROLA

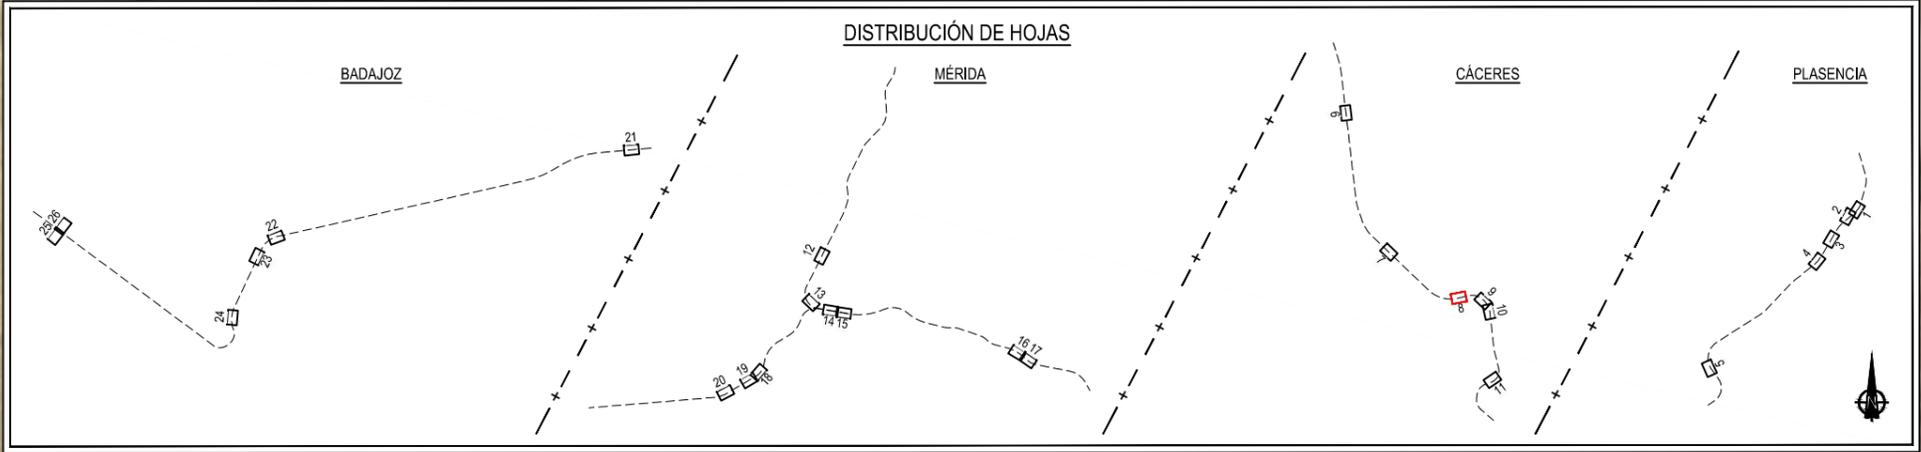

REPOSICIÓN DE SERVICIOS	
RED DE LÍNEAS ELÉCTRICAS Y TELECOMUNICACIONES	
	LÍNEA A DESMONTAR
	LÍNEA AÉREA REPUESTA
	CANALIZACIÓN Y CABLEADO REPUESTO
	APOYO NUEVO / REPUESTO
	APOYO NUEVO / REPUESTO
	ARQUETA DE REGISTRO NUEVA / REPUESTA



TÍTULO:
PROYECTO BÁSICO DE REPOSICIÓN DE SERVICIOS AFECTADOS POR LA ELECTRIFICACIÓN DE LA LAV DE EXTREMADURA.
TRAMOS PLASENCIA-CÁCERES - MÉRIDA, MÉRIDA - BADAJOZ - FRONTERA PORTUGUESA

AUTOR DEL PROYECTO:

D. FRANCISCO JAVIER GUERRERO


ESCALA ORIGINAL A3:
1/1000
0 10 20
NUMÉRICA GRÁFICA

FECHA
MAYO
2020

Nº DE PLANO
3.3
HOJA 8 DE 26

TÍTULO DEL PLANO
EXPROPIACIONES
REPOSICIÓN SERVICIOS AFECTADOS. ORTOFOTO

Z:\PROYECTOS 2018\F-2018 70-PLASENCIA & BOBADILLA (INECO)\TRABAJO\PLANOS PLASENCIA-BADAJOZ\2.4_EXPROPIACIONES\3.3 REP SERVICIOS_ORTO.dwg

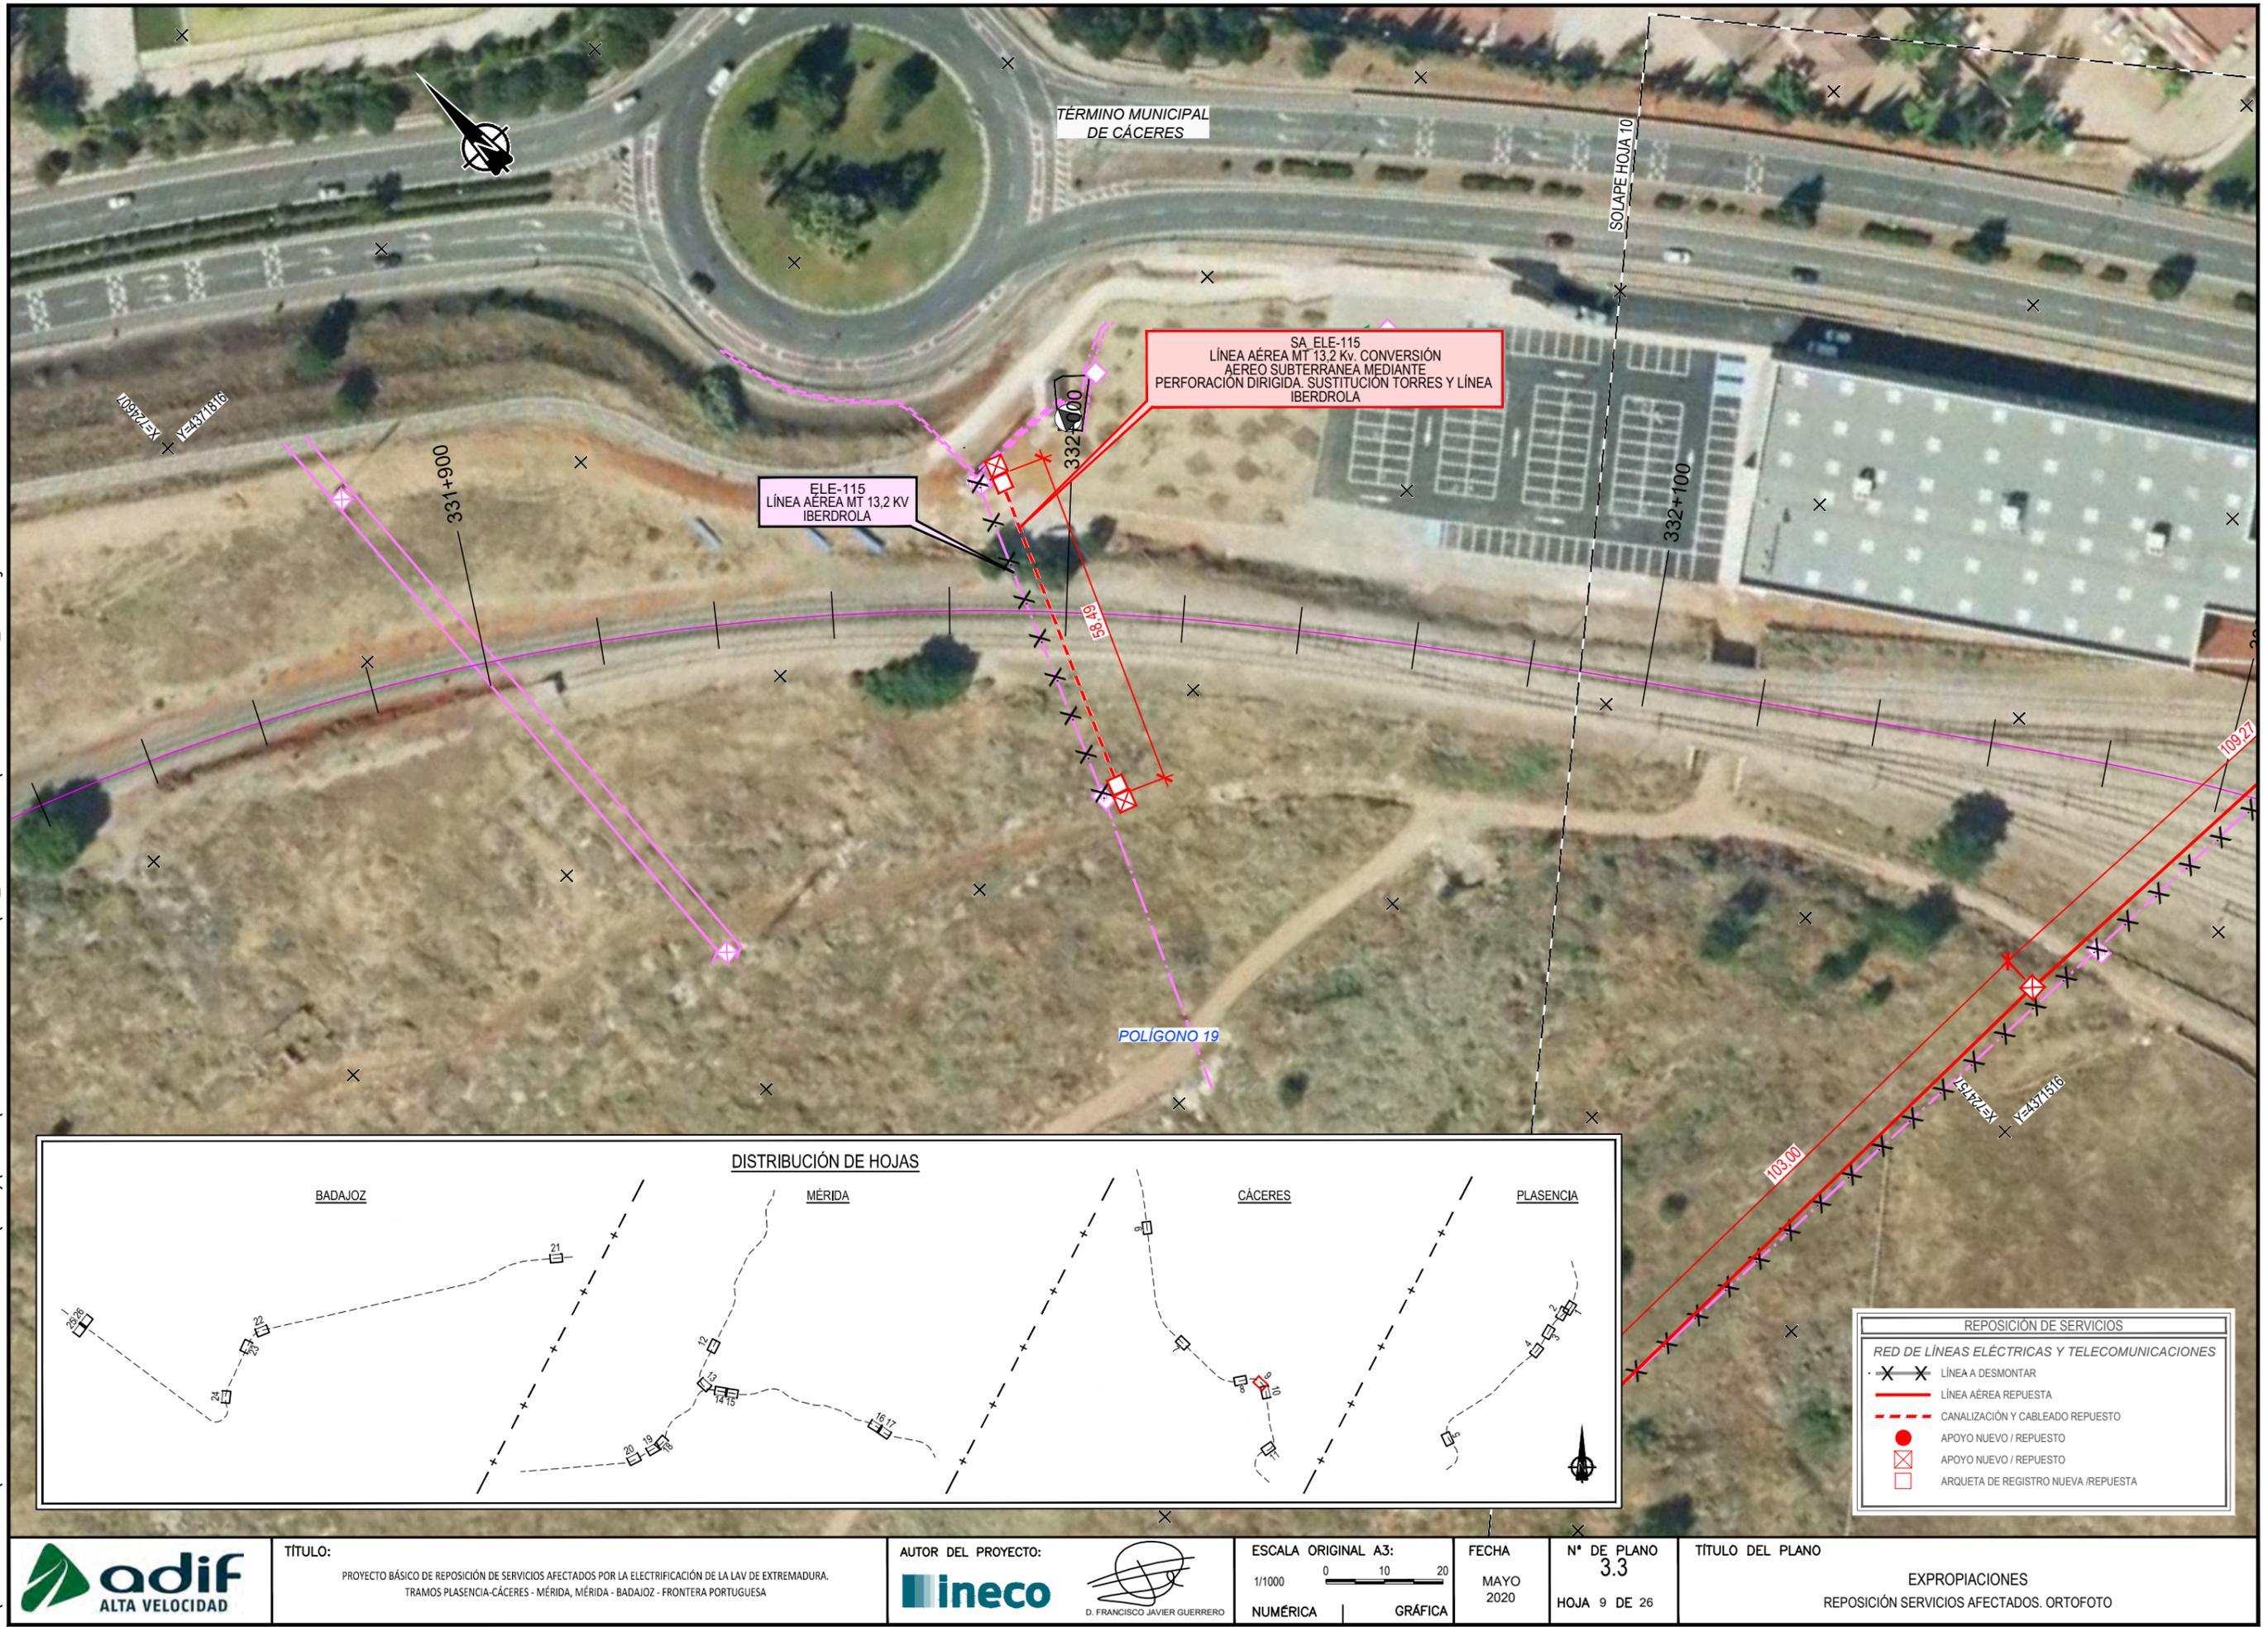

REPOSICIÓN DE SERVICIOS	
RED DE LÍNEAS ELÉCTRICAS Y TELECOMUNICACIONES	
	LÍNEA A DESMONTAR
	LÍNEA AÉREA REPUESTA
	CANALIZACIÓN Y CABLEADO REPUESTO
	APOYO NUEVO / REPUESTO
	APOYO NUEVO / REPUESTO
	ARQUETA DE REGISTRO NUEVA / REPUESTA



TÍTULO: PROYECTO BÁSICO DE REPOSICIÓN DE SERVICIOS AFECTADOS POR LA ELECTRIFICACIÓN DE LA LAV DE EXTREMADURA. TRAMOS PLASENCIA-CÁCERES - MÉRIDA, MÉRIDA - BADAJOZ - FRONTERA PORTUGUESA

AUTOR DEL PROYECTO: ineco


ESCALA ORIGINAL A3: 1/1000
 0 10 20
 NUMÉRICA GRÁFICA

FECHA: MAYO 2020


Nº DE PLANO: 3.3
 HOJA 9 DE 26

TÍTULO DEL PLANO: EXPROPIACIONES REPOSICIÓN SERVICIOS AFECTADOS. ORTOFOTO

Z:\PROYECTOS 2018\F-2018 70-PLASENCIA & BOBADILLA (INECO)\TRABAJO\PLANOS PLASENCIA-BADAJOZ\2.4_EXPROPIACIONES\3.3 REP SERVICIOS_ORTO.dwg

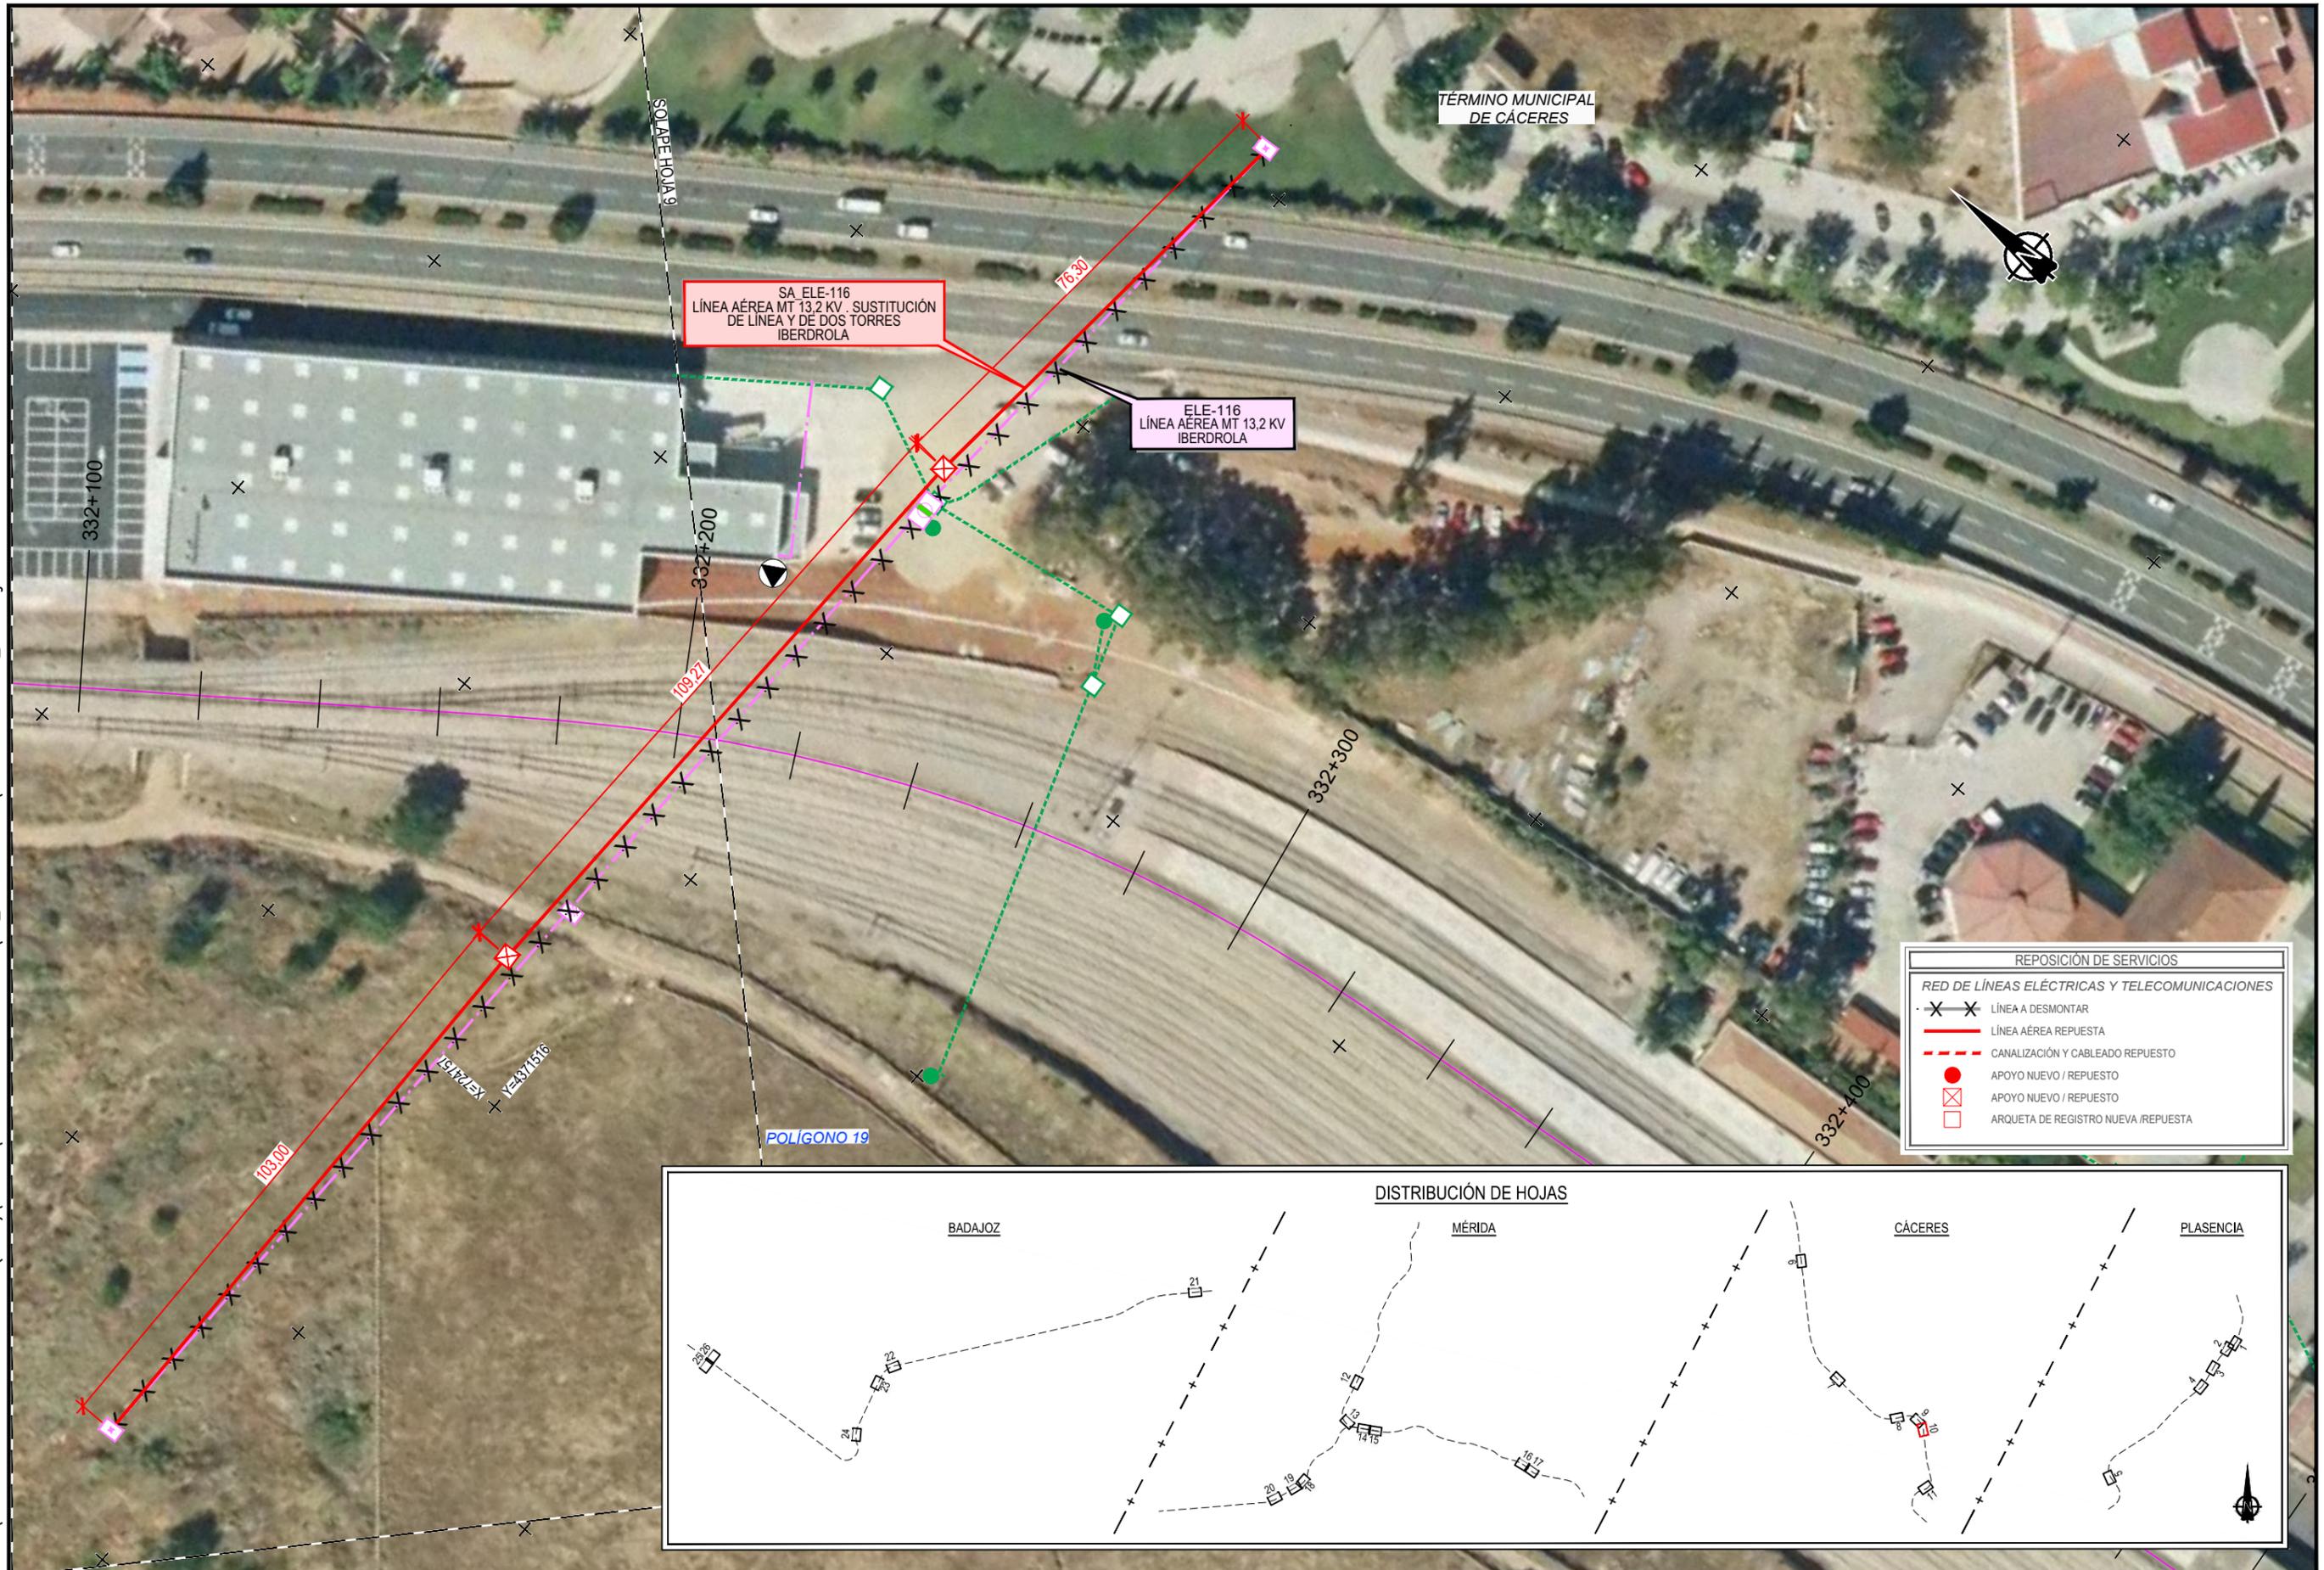

REPOSICIÓN DE SERVICIOS	
RED DE LÍNEAS ELÉCTRICAS Y TELECOMUNICACIONES	
	LÍNEA A DESMONTAR
	LÍNEA AÉREA REPUESTA
	CANALIZACIÓN Y CABLEADO REPUESTO
	APOYO NUEVO / REPUESTO
	APOYO NUEVO / REPUESTO
	ARQUETA DE REGISTRO NUEVA / REPUESTA

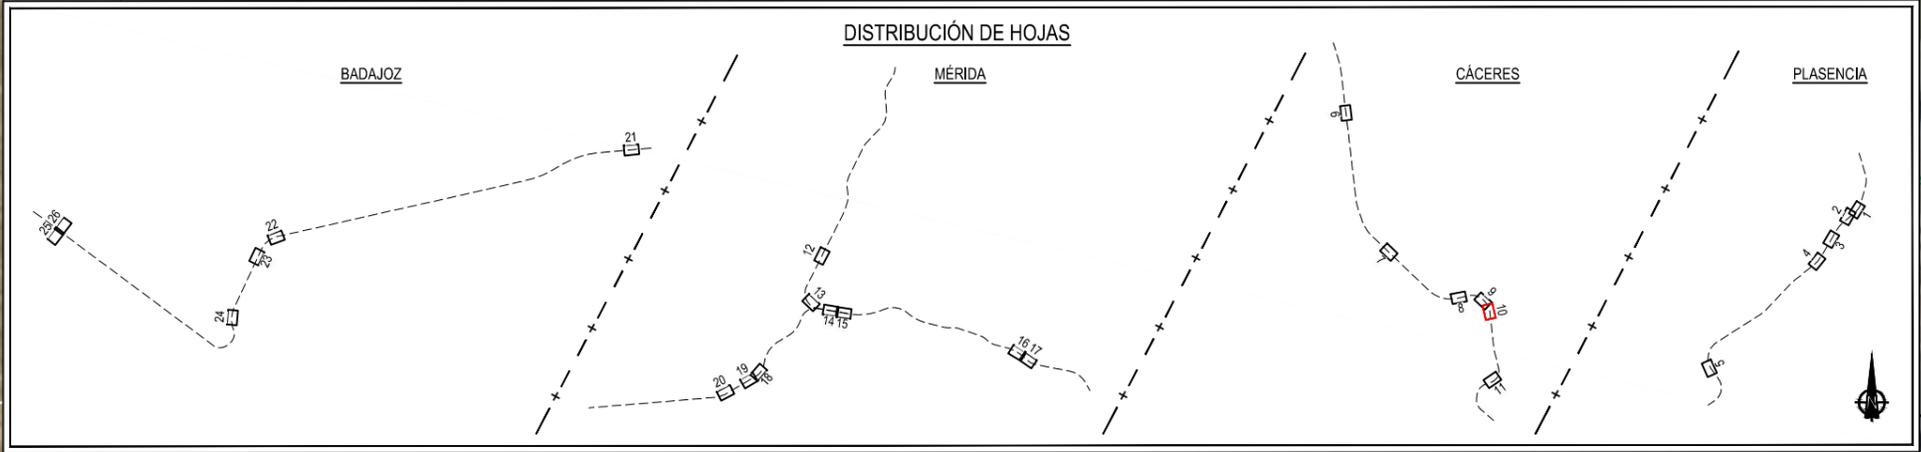

TÍTULO:
 PROYECTO BÁSICO DE REPOSICIÓN DE SERVICIOS AFECTADOS POR LA ELECTRIFICACIÓN DE LA LAV DE EXTREMADURA.
 TRAMOS PLASENCIA-CÁCERES - MÉRIDA, MÉRIDA - BADAJOZ - FRONTERA PORTUGUESA

AUTOR DEL PROYECTO:

 D. FRANCISCO JAVIER GUERRERO

ESCALA ORIGINAL A3:
 1/1000
 NUMÉRICA GRÁFICA

FECHA:
 MAYO 2020


Nº DE PLANO:
 3.3
 HOJA 10 DE 26

TÍTULO DEL PLANO:
 EXPROPIACIONES
 REPOSICIÓN SERVICIOS AFECTADOS. ORTOFOTO

Z:\PROYECTOS 2018\F-2018 70-PLASENCIA & BOBADILLA (INECO)\TRABAJO\PLANOS PLASENCIA-BADAJOZ\2.4_EXPROPIACIONES\3.3 REP SERVICIOS_ORTO.dwg



REPOSICIÓN DE SERVICIOS	
RED DE LÍNEAS ELÉCTRICAS Y TELECOMUNICACIONES	
	LÍNEA A DESMONTAR
	LÍNEA AÉREA REPUESTA
	CANALIZACIÓN Y CABLEADO REPUESTO
	APOYO NUEVO / REPUESTO
	APOYO NUEVO / REPUESTO
	ARQUETA DE REGISTRO NUEVA / REPUESTA

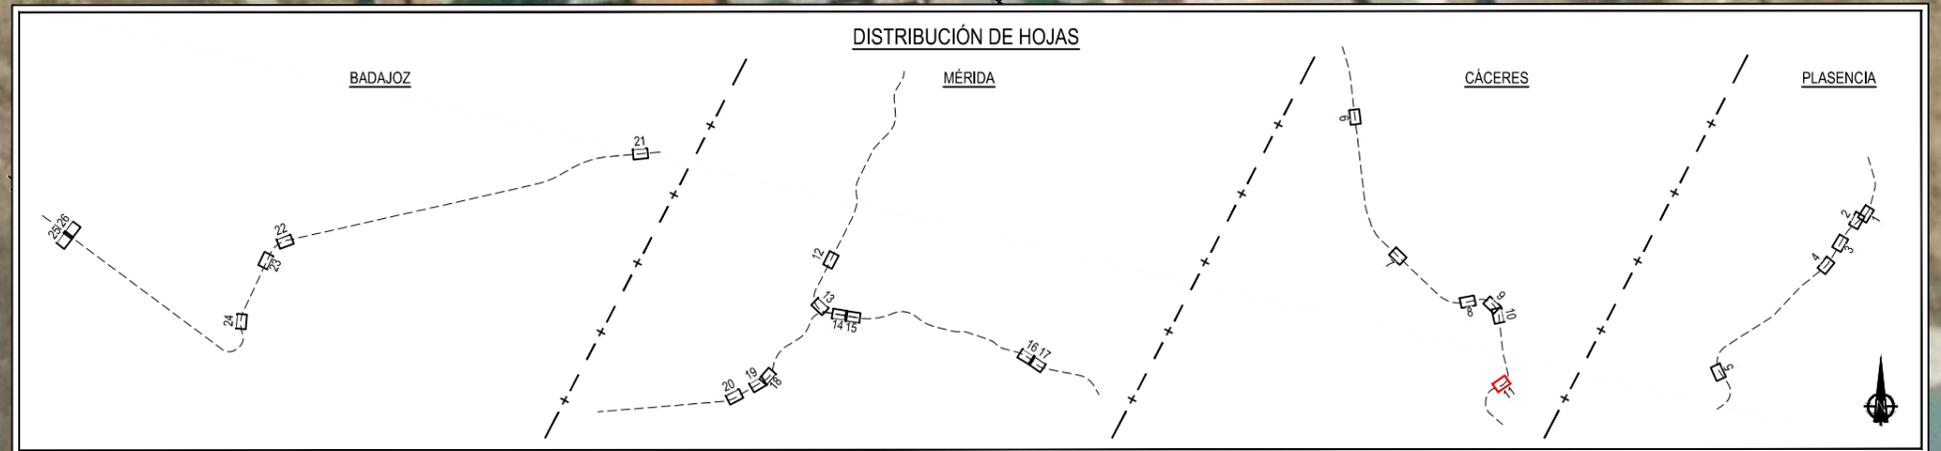

TÍTULO:
 PROYECTO BÁSICO DE REPOSICIÓN DE SERVICIOS AFECTADOS POR LA ELECTRIFICACIÓN DE LA LAV DE EXTREMADURA.
 TRAMOS PLASENCIA-CÁCERES - MÉRIDA, MÉRIDA - BADAJOZ - FRONTERA PORTUGUESA

AUTOR DEL PROYECTO:

 D. FRANCISCO JAVIER GUERRERO


ESCALA ORIGINAL A3:
 1/1000
 0 10 20
 NUMÉRICA GRÁFICA

FECHA
 MAYO 2020

Nº DE PLANO
 3.3
 HOJA 11 DE 26

TÍTULO DEL PLANO
 EXPROPIACIONES
 REPOSICIÓN SERVICIOS AFECTADOS. ORTOFOTO


Z:\PROYECTOS 2018\F-2018 70-PLASENCIA & BOBADILLA (INECO)\TRABAJO\PLANOS PLASENCIA-BADAJOZ\2.4_EXPROPIACIONES\3.3 REP SERVICIOS_ORTO.dwg

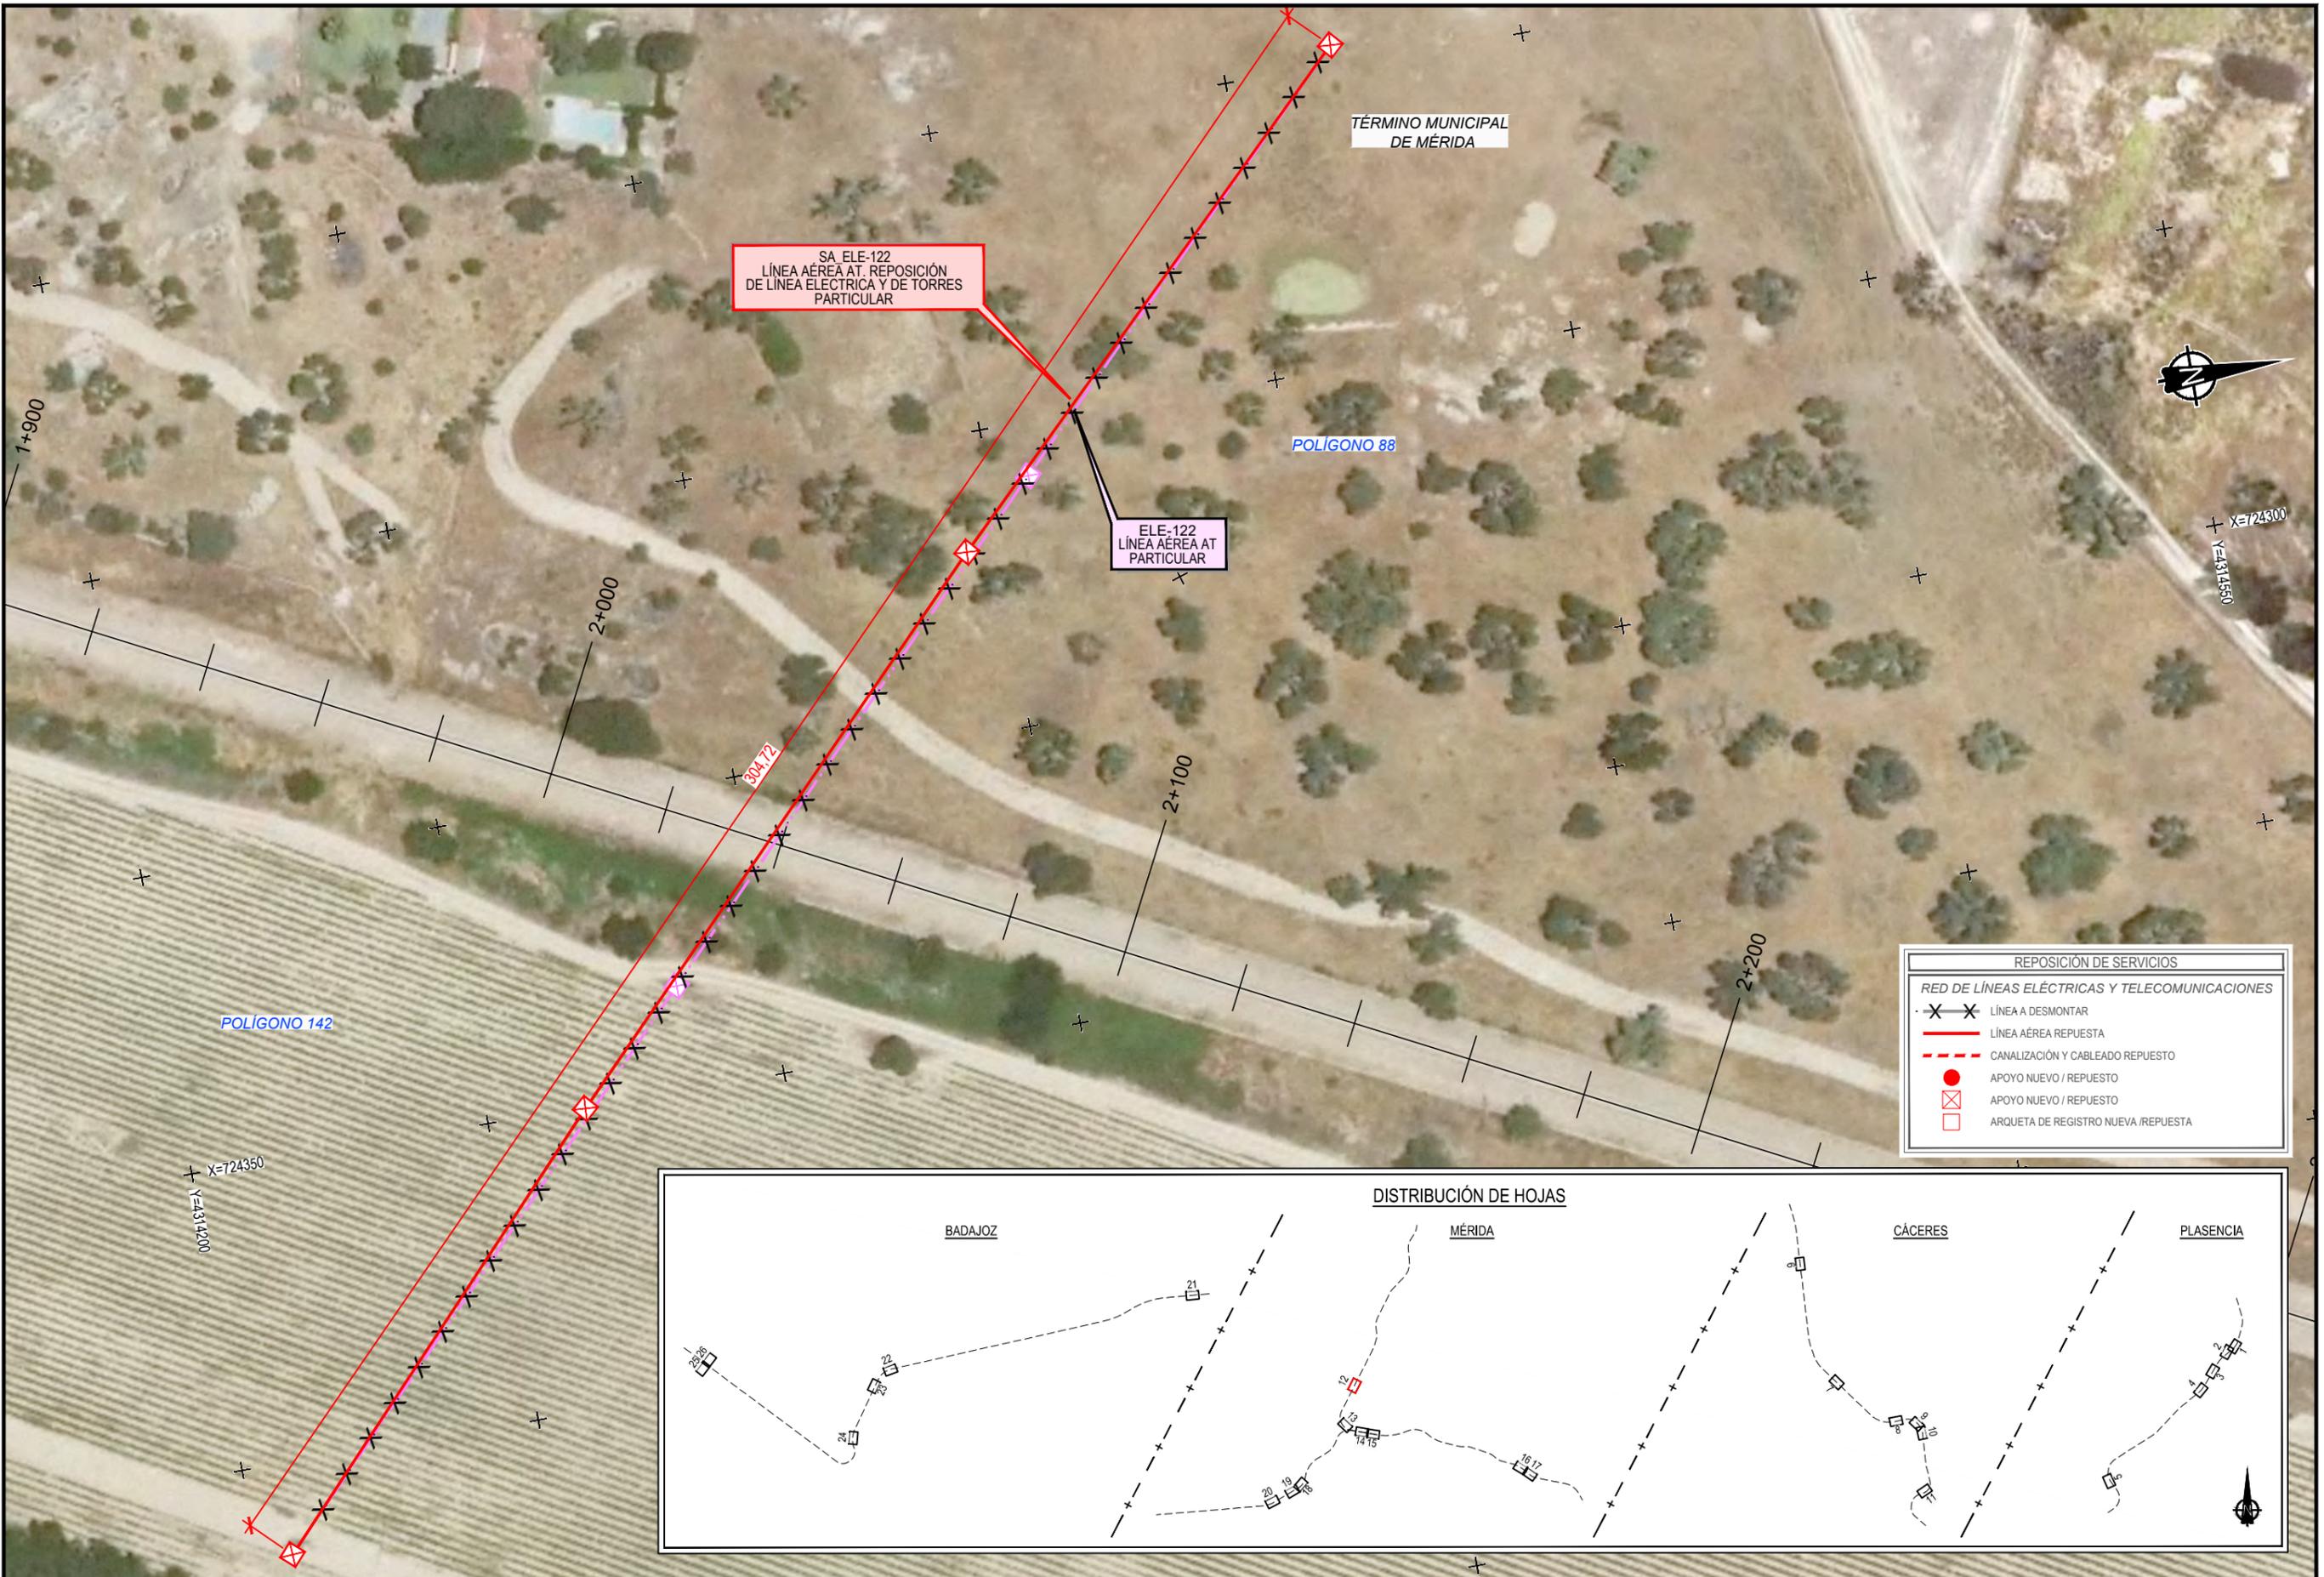

SA ELE-122
LÍNEA AÉREA AT. REPOSICIÓN
DE LÍNEA ELÉCTRICA Y DE TORRES
PARTICULAR

ELE-122
LÍNEA AÉREA AT
PARTICULAR

REPOSICIÓN DE SERVICIOS	
RED DE LÍNEAS ELÉCTRICAS Y TELECOMUNICACIONES	
	LÍNEA A DESMONTAR
	LÍNEA AÉREA REPUESTA
	CANALIZACIÓN Y CABLEADO REPUESTO
	APOYO NUEVO / REPUESTO
	APOYO NUEVO / REPUESTO
	ARQUETA DE REGISTRO NUEVA / REPUESTA

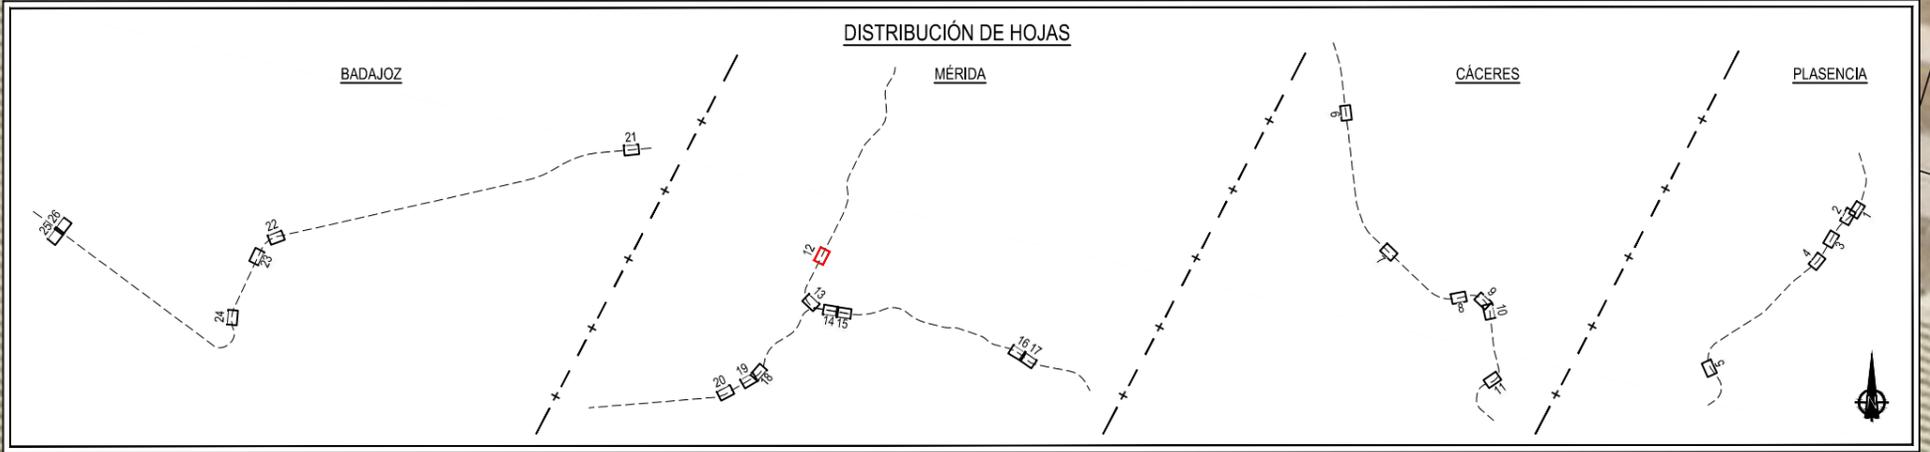

TÍTULO:
PROYECTO BÁSICO DE REPOSICIÓN DE SERVICIOS AFECTADOS POR LA ELECTRIFICACIÓN DE LA LAV DE EXTREMADURA.
TRAMOS PLASENCIA-CÁCERES - MÉRIDA, MÉRIDA - BADAJOZ - FRONTERA PORTUGUESA

AUTOR DEL PROYECTO:

D. FRANCISCO JAVIER GUERRERO


ESCALA ORIGINAL A3:
1/1000
0 10 20
NUMÉRICA GRÁFICA

FECHA
MAYO
2020

Nº DE PLANO
3.3
HOJA 12 DE 26

TÍTULO DEL PLANO
EXPROPIACIONES
REPOSICIÓN SERVICIOS AFECTADOS. ORTOFOTO

Z:\PROYECTOS 2018\F-2018 70-PLASENCIA & BOBADILLA (INECO)\TRABAJO\PLANOS PLASENCIA-BADAJOZ\2.4_EXPROPIACIONES\3.3 REP SERVICIOS_ORTO.dwg

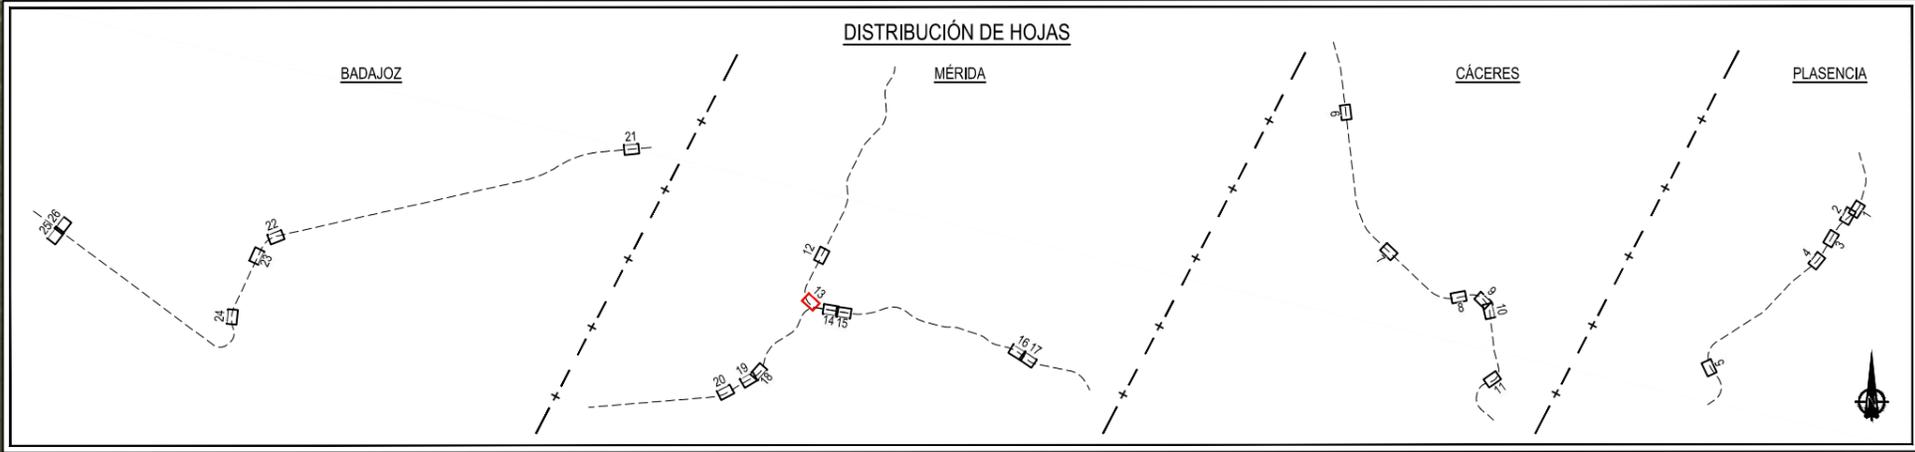

REPOSICIÓN DE SERVICIOS	
RED DE LÍNEAS ELÉCTRICAS Y TELECOMUNICACIONES	
	LÍNEA A DESMONTAR
	LÍNEA AÉREA REPUESTA
	CANALIZACIÓN Y CABLEADO REPUESTO
	APOYO NUEVO / REPUESTO
	APOYO NUEVO / REPUESTO
	ARQUETA DE REGISTRO NUEVA / REPUESTA



TÍTULO:
 PROYECTO BÁSICO DE REPOSICIÓN DE SERVICIOS AFECTADOS POR LA ELECTRIFICACIÓN DE LA LAV DE EXTREMADURA.
 TRAMOS PLASENCIA-CÁCERES - MÉRIDA, MÉRIDA - BADAJOZ - FRONTERA PORTUGUESA

AUTOR DEL PROYECTO:

 D. FRANCISCO JAVIER GUERRERO

ESCALA ORIGINAL A3:
 1/1000
 NUMÉRICA GRÁFICA


FECHA
 MAYO 2020

Nº DE PLANO
 3.3
 HOJA 13 DE 26

TÍTULO DEL PLANO
 EXPROPIACIONES
 REPOSICIÓN SERVICIOS AFECTADOS. ORTOFOTO



REPOSICIÓN DE SERVICIOS	
RED DE LÍNEAS ELÉCTRICAS Y TELECOMUNICACIONES	
	LÍNEA A DESMONTAR
	LÍNEA AÉREA REPUESTA
	CANALIZACIÓN Y CABLEADO REPUESTO
	APOYO NUEVO / REPUESTO
	APOYO NUEVO / REPUESTO
	ARQUETA DE REGISTRO NUEVA / REPUESTA

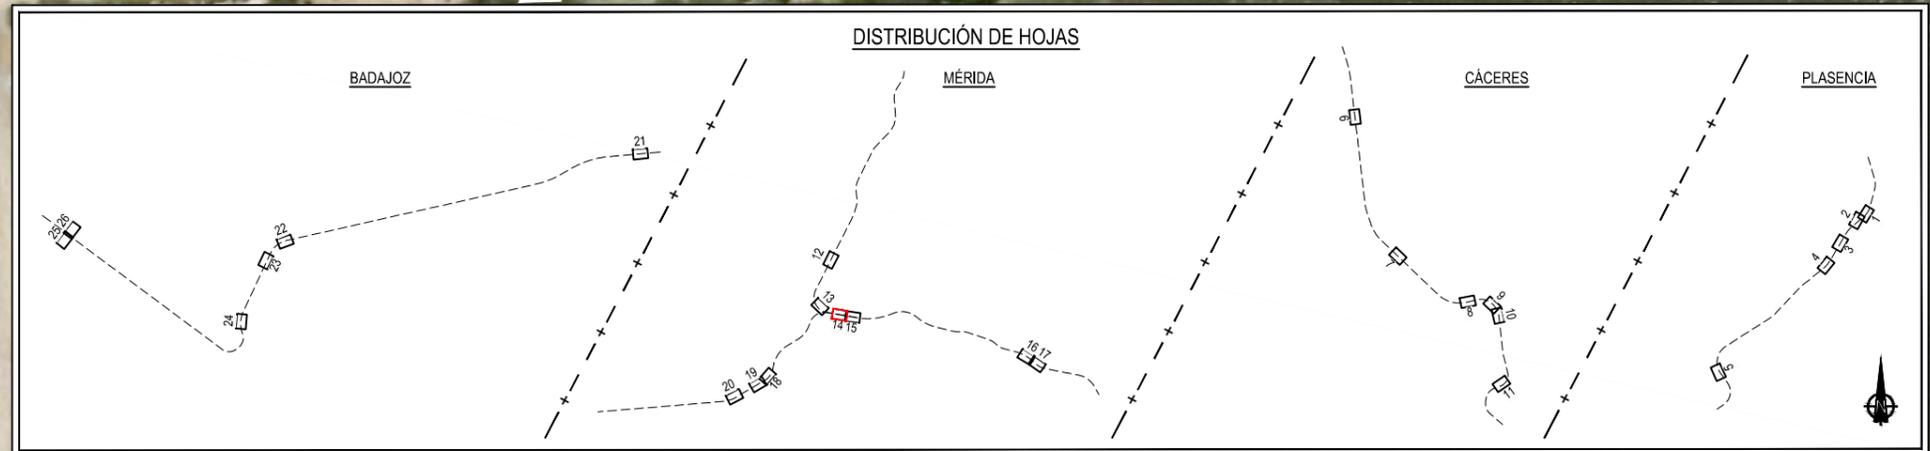


P:\2017\170947\02_doc_tecnica\02_03 Ejecucion\Básico Servicios Expropiaciones\EXPROPIACIONES BÁSICO\DOCUMENTACIÓN ADICIONAL\ABIERTO\E-01\3.3 ORTOFOTOPLANO.dwg



REPOSICIÓN DE SERVICIOS
RED DE LÍNEAS ELÉCTRICAS Y TELECOMUNICACIONES

- LÍNEA A DESMONTAR
- LÍNEA AÉREA REPUESTA
- CANALIZACIÓN Y CABLEADO REPUESTO
- APOYO NUEVO / REPUESTO
- APOYO NUEVO / REPUESTO
- ARQUETA DE REGISTRO NUEVA / REPUESTA

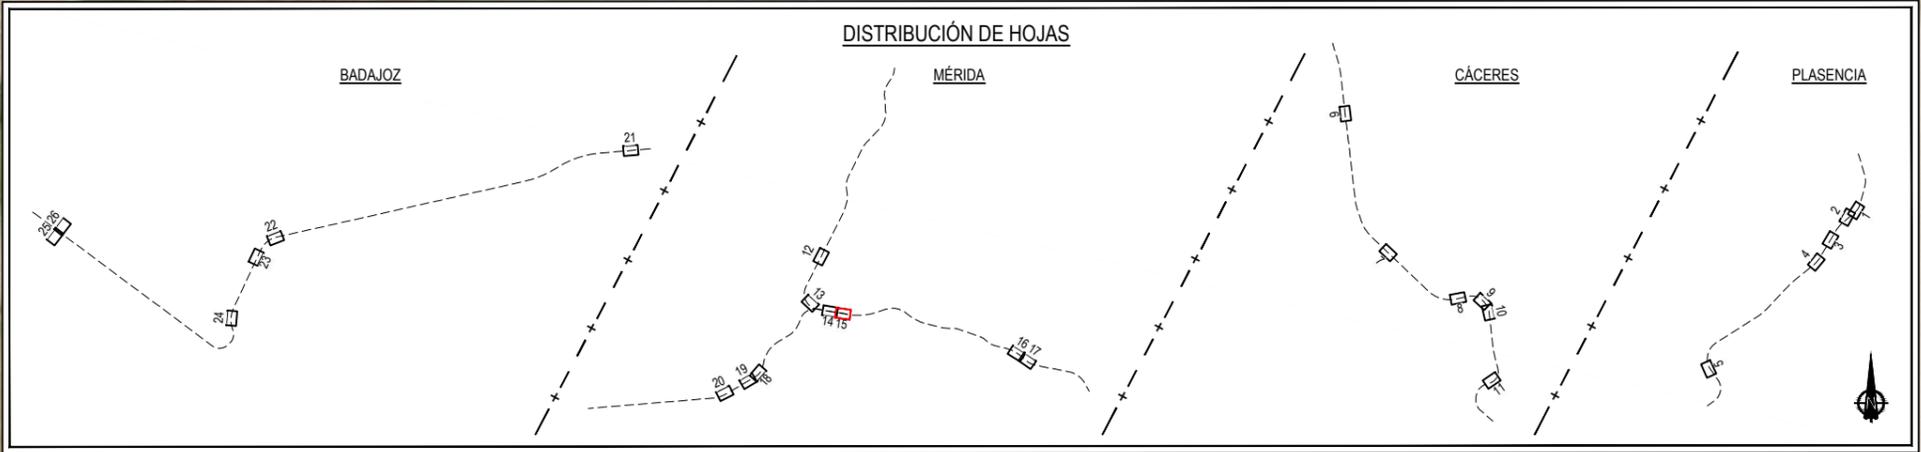

TÍTULO:
 PROYECTO BÁSICO DE REPOSICIÓN DE SERVICIOS AFECTADOS POR LA ELECTRIFICACIÓN DE LA LAV DE EXTREMADURA.
 TRAMOS PLASENCIA-CÁCERES - MÉRIDA, MÉRIDA - BADAJOZ - FRONTERA PORTUGUESA

AUTOR DEL PROYECTO:

 D. FRANCISCO JAVIER GUERRERO

ESCALA ORIGINAL A3:
 1/1000
 0 10 20
 NUMÉRICA GRÁFICA

FECHA:
 MARZO 2021

Nº DE PLANO:
 3.3
 HOJA 15 DE 26

TÍTULO DEL PLANO:
 EXPROPIACIONES
 REPOSICIÓN SERVICIOS AFECTADOS. ORTOFOTO


Z:\PROYECTOS 2018\F-2018-70-PLASENCIA & BOBADILLA (INECO)\TRABAJO\PLANOS PLASENCIA-BADAJOZ\2.4_EXPROPIACIONES\3.3 REP SERVICIOS_ORTO.dwg



REPOSICIÓN DE SERVICIOS

RED DE LÍNEAS ELÉCTRICAS Y TELECOMUNICACIONES


- LÍNEA A DESMONTAR
- LÍNEA AÉREA REPUESTA
- CANALIZACIÓN Y CABLEADO REPUESTO
- APOYO NUEVO / REPUESTO
- APOYO NUEVO / REPUESTO
- ARQUETA DE REGISTRO NUEVA / REPUESTA

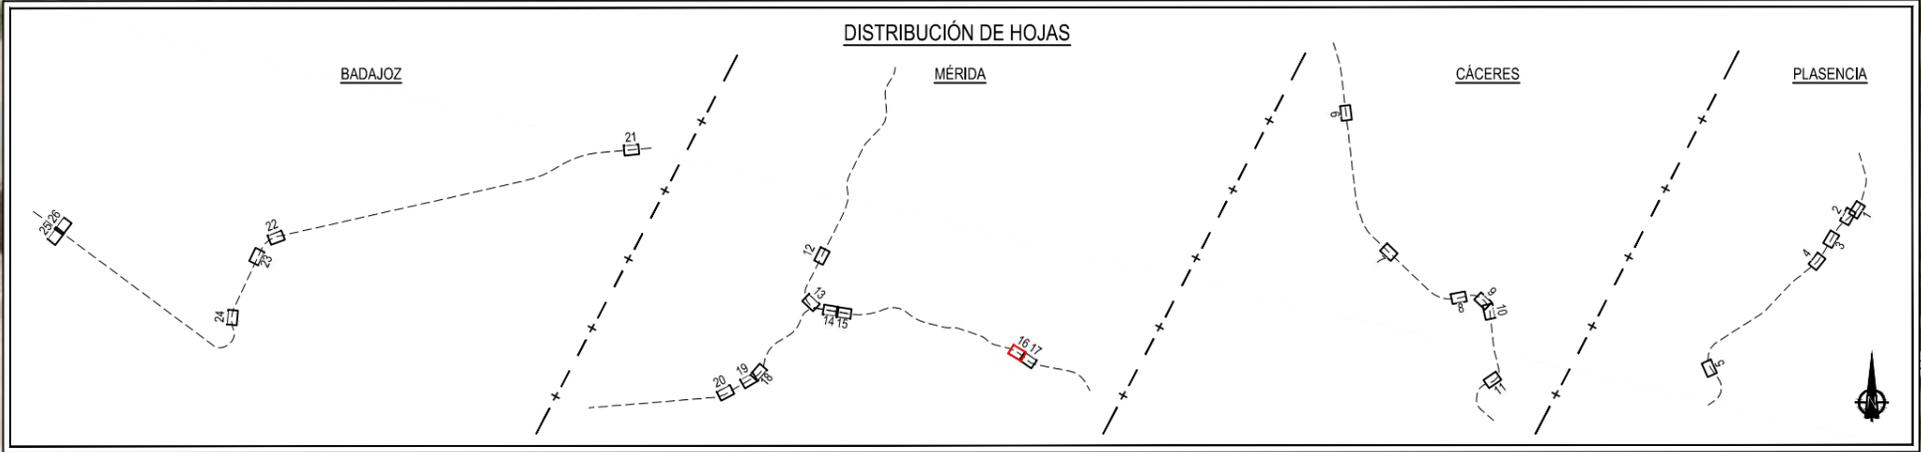

TÍTULO:
 PROYECTO BÁSICO DE REPOSICIÓN DE SERVICIOS AFECTADOS POR LA ELECTRIFICACIÓN DE LA LAV DE EXTREMADURA.
 TRAMOS PLASENCIA-CÁCERES - MÉRIDA, MÉRIDA - BADAJOZ - FRONTERA PORTUGUESA

AUTOR DEL PROYECTO:

 D. FRANCISCO JAVIER GUERRERO

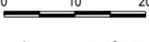ESCALA ORIGINAL A3:
 1/1000 
 NUMÉRICA GRÁFICA

FECHA:
 MAYO 2020

Nº DE PLANO:
 3.3
HOJA 16 DE 26

TÍTULO DEL PLANO:
 EXPROPIACIONES
 REPOSICIÓN SERVICIOS AFECTADOS. ORTOFOTO

Z:\PROYECTOS 2018\F-2018-70-PLASENCIA & BOBADILLA (INECO)\TRABAJO\PLANOS PLASENCIA-BADAJOZ\2.4_EXPROPIACIONES\3.3 REP SERVICIOS_ORTO.dwg




SA TCOM-202
LÍNEA TELEFÓNICA. CONVERSIÓN
AEREO SUBTERRÁNEA MEDIANTE PERFORACIÓN
DIRIGIDA. REPOSICIÓN DE LÍNEA Y NUEVAS ARQUETAS
TELEFÓNICA

SA TCOM-202
LÍNEA TELECO
TELEFÓNICA

TÉRMINO MUNICIPAL
DE MÉRIDA

SOLAPE HOJA 15

REPOSICIÓN DE SERVICIOS	
RED DE LÍNEAS ELÉCTRICAS Y TELECOMUNICACIONES	
	LÍNEA A DESMONTAR
	LÍNEA AÉREA REPUESTA
	CANALIZACIÓN Y CABLEADO REPUESTO
	APOYO NUEVO / REPUESTO
	APOYO NUEVO / REPUESTO
	ARQUETA DE REGISTRO NUEVA / REPUESTA

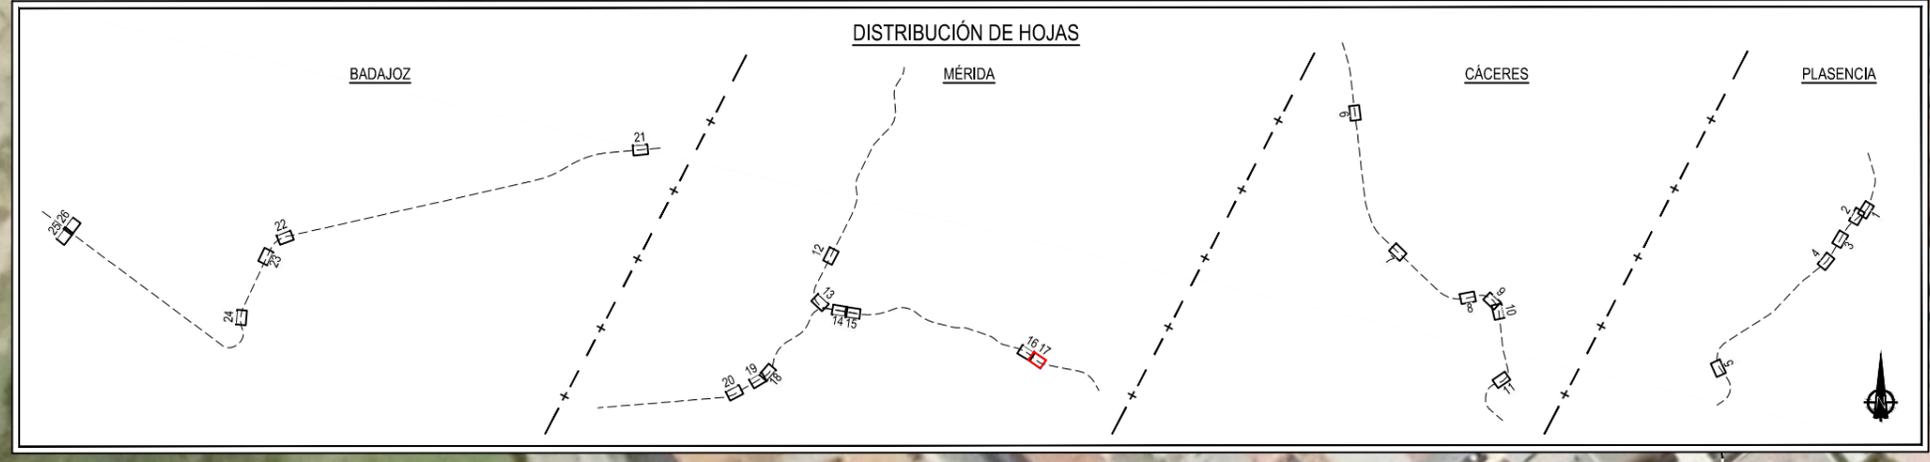

TÍTULO:
PROYECTO BÁSICO DE REPOSICIÓN DE SERVICIOS AFECTADOS POR LA ELECTRIFICACIÓN DE LA LAV DE EXTREMADURA.
TRAMOS PLASENCIA-CÁCERES - MÉRIDA, MÉRIDA - BADAJOZ - FRONTERA PORTUGUESA

AUTOR DEL PROYECTO:

D. FRANCISCO JAVIER GUERRERO

ESCALA ORIGINAL A3:
1/1000
0 10 20
NUMÉRICA GRÁFICA

FECHA
MAYO
2020

Nº DE PLANO
3.3
HOJA 17 DE 26

TÍTULO DEL PLANO
EXPROPIACIONES
REPOSICIÓN SERVICIOS AFECTADOS. ORTOFOTO


Z:\PROYECTOS 2018\F-2018 70-PLASENCIA & BOBADILLA (INECO)\TRABAJO\PLANOS PLASENCIA-BADAJOZ\2.4_EXPROPIACIONES\3.3 REP SERVICIOS_ORTO.dwg



SA ELE-128
LÍNEA AÉREA MT. CONVERSIÓN
AEREO SUBTERRANEA MEDIANTE PERFORACIÓN
DIRIGIDA. REPOSICIÓN DE LÍNEA Y NUEVAS ARQUETAS.
ENDESA

ELE-128
LÍNEA AÉREA MT
ENDESA

REPOSICIÓN DE SERVICIOS	
RED DE LÍNEAS ELÉCTRICAS Y TELECOMUNICACIONES	
	LÍNEA A DESMONTAR
	LÍNEA AÉREA REPUESTA
	CANALIZACIÓN Y CABLEADO REPUESTO
	APOYO NUEVO / REPUESTO
	APOYO NUEVO / REPUESTO
	ARQUETA DE REGISTRO NUEVA / REPUESTA

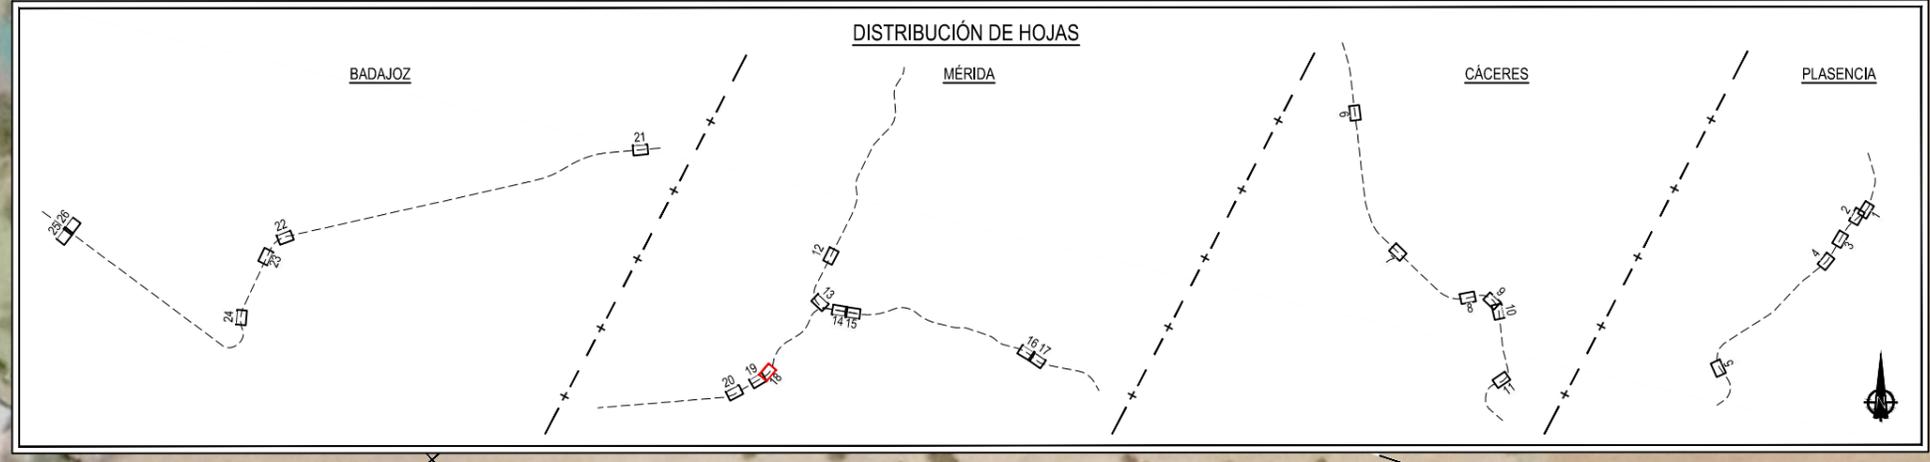

TÍTULO:
PROYECTO BÁSICO DE REPOSICIÓN DE SERVICIOS AFECTADOS POR LA ELECTRIFICACIÓN DE LA LAV DE EXTREMADURA.
TRAMOS PLASENCIA-CÁCERES - MÉRIDA, MÉRIDA - BADAJOZ - FRONTERA PORTUGUESA

AUTOR DEL PROYECTO:

D. FRANCISCO JAVIER GUERRERO


ESCALA ORIGINAL A3:
1/1000
0 10 20
NUMÉRICA GRÁFICA

FECHA
MAYO
2020

Nº DE PLANO
3.3
HOJA 18 DE 26

TÍTULO DEL PLANO
EXPROPIACIONES
REPOSICIÓN SERVICIOS AFECTADOS. ORTOFOTO


Z:\PROYECTOS 2018\F-2018-70-PLASENCIA & BOBADILLA (INECO)\TRABAJO\PLANOS PLASENCIA-BADAJOZ\2.4_EXPROPIACIONES\3.3 REP SERVICIOS_ORTO.dwg

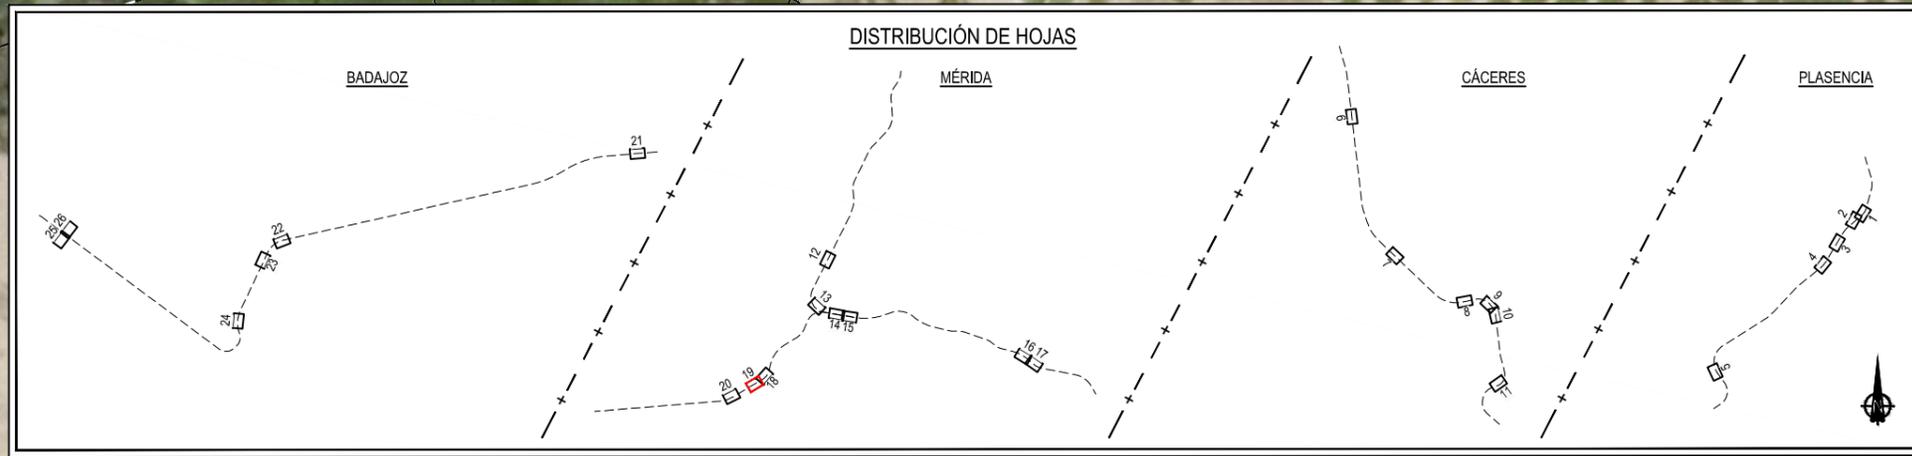

TÉRMINO MUNICIPAL DE MÉRIDA



Y=4310950
X=222850

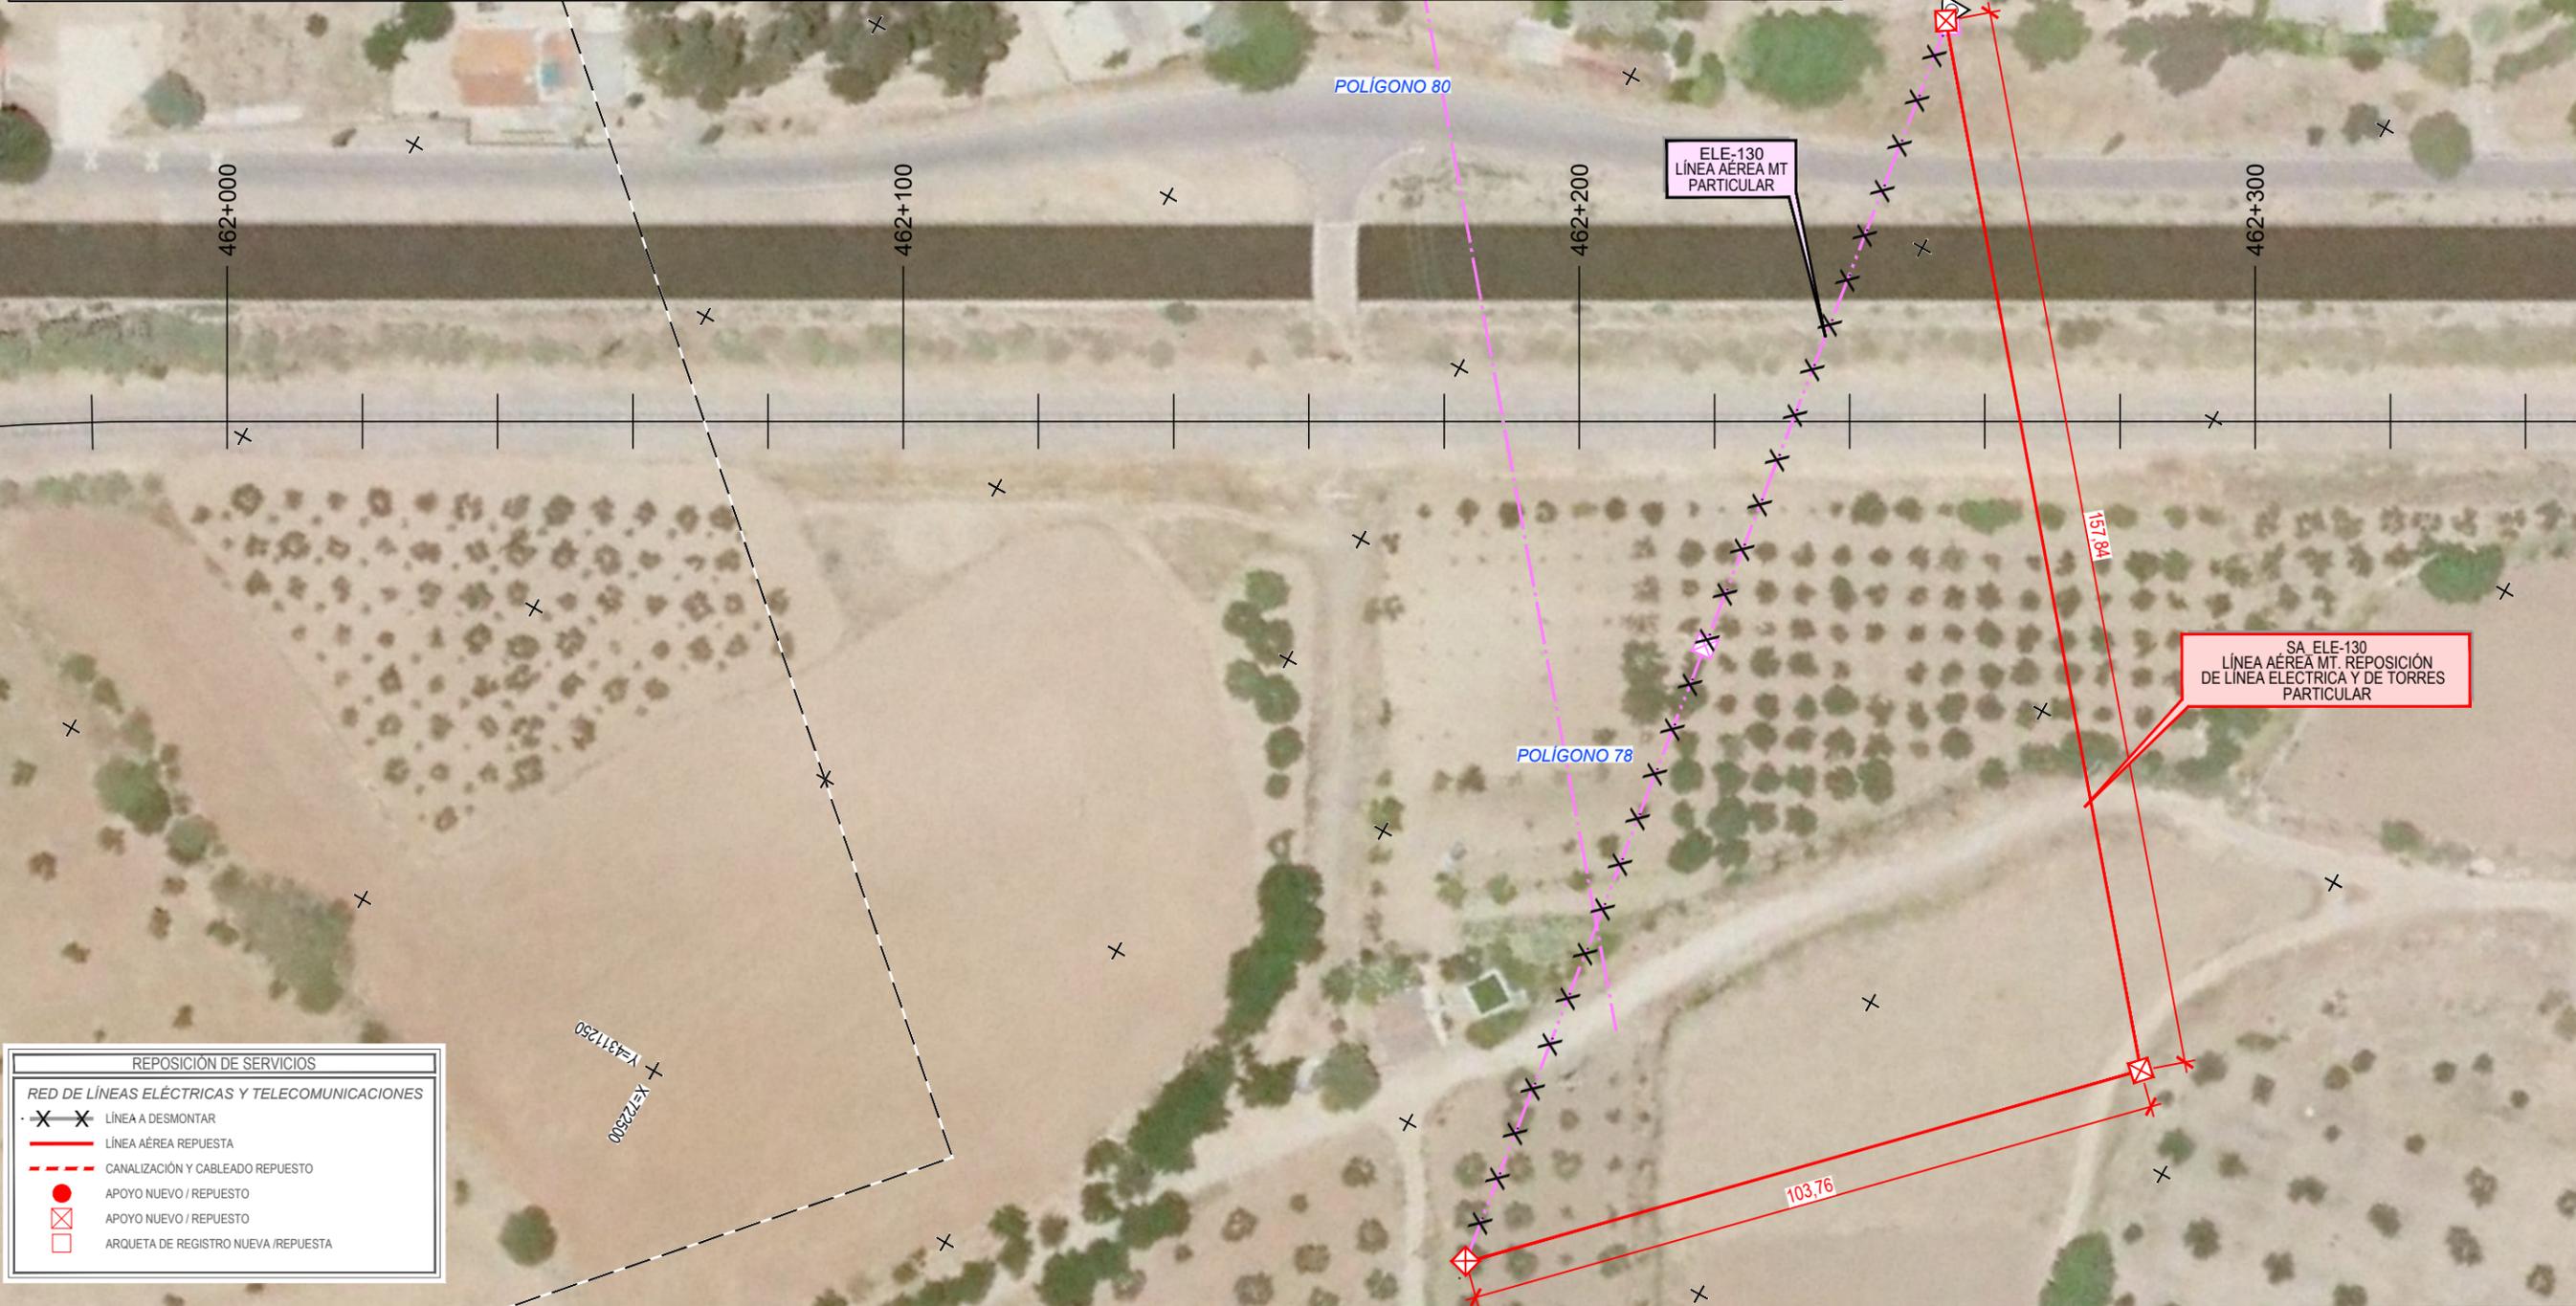

REPOSICIÓN DE SERVICIOS	
RED DE LÍNEAS ELÉCTRICAS Y TELECOMUNICACIONES	
	LÍNEA A DESMONTAR
	LÍNEA AÉREA REPUESTA
	CANALIZACIÓN Y CABLEADO REPUESTO
	APOYO NUEVO / REPUESTO
	APOYO NUEVO / REPUESTO
	ARQUETA DE REGISTRO NUEVA / REPUESTA



TÍTULO: PROYECTO BÁSICO DE REPOSICIÓN DE SERVICIOS AFECTADOS POR LA ELECTRIFICACIÓN DE LA LAV DE EXTREMADURA. TRAMOS PLASENCIA-CÁCERES - MÉRIDA, MÉRIDA - BADAJOZ - FRONTERA PORTUGUESA

AUTOR DEL PROYECTO: ineco
D. FRANCISCO JAVIER GUERRERO


ESCALA ORIGINAL A3: 1/1000
0 10 20
NUMÉRICA GRÁFICA

FECHA: MAYO 2020

Nº DE PLANO: 3.3
HOJA 19 DE 26

TÍTULO DEL PLANO: EXPROPIACIONES REPOSICIÓN SERVICIOS AFECTADOS. ORTOFOTO

Z:\PROYECTOS 2018\F-2018-70-PLASENCIA & BOBADILLA (INECO)\TRABAJO\PLANOS PLASENCIA-BADAJOZ\2.4_EXPROPIACIONES\3.3 REP SERVICIOS_ORTO.dwg

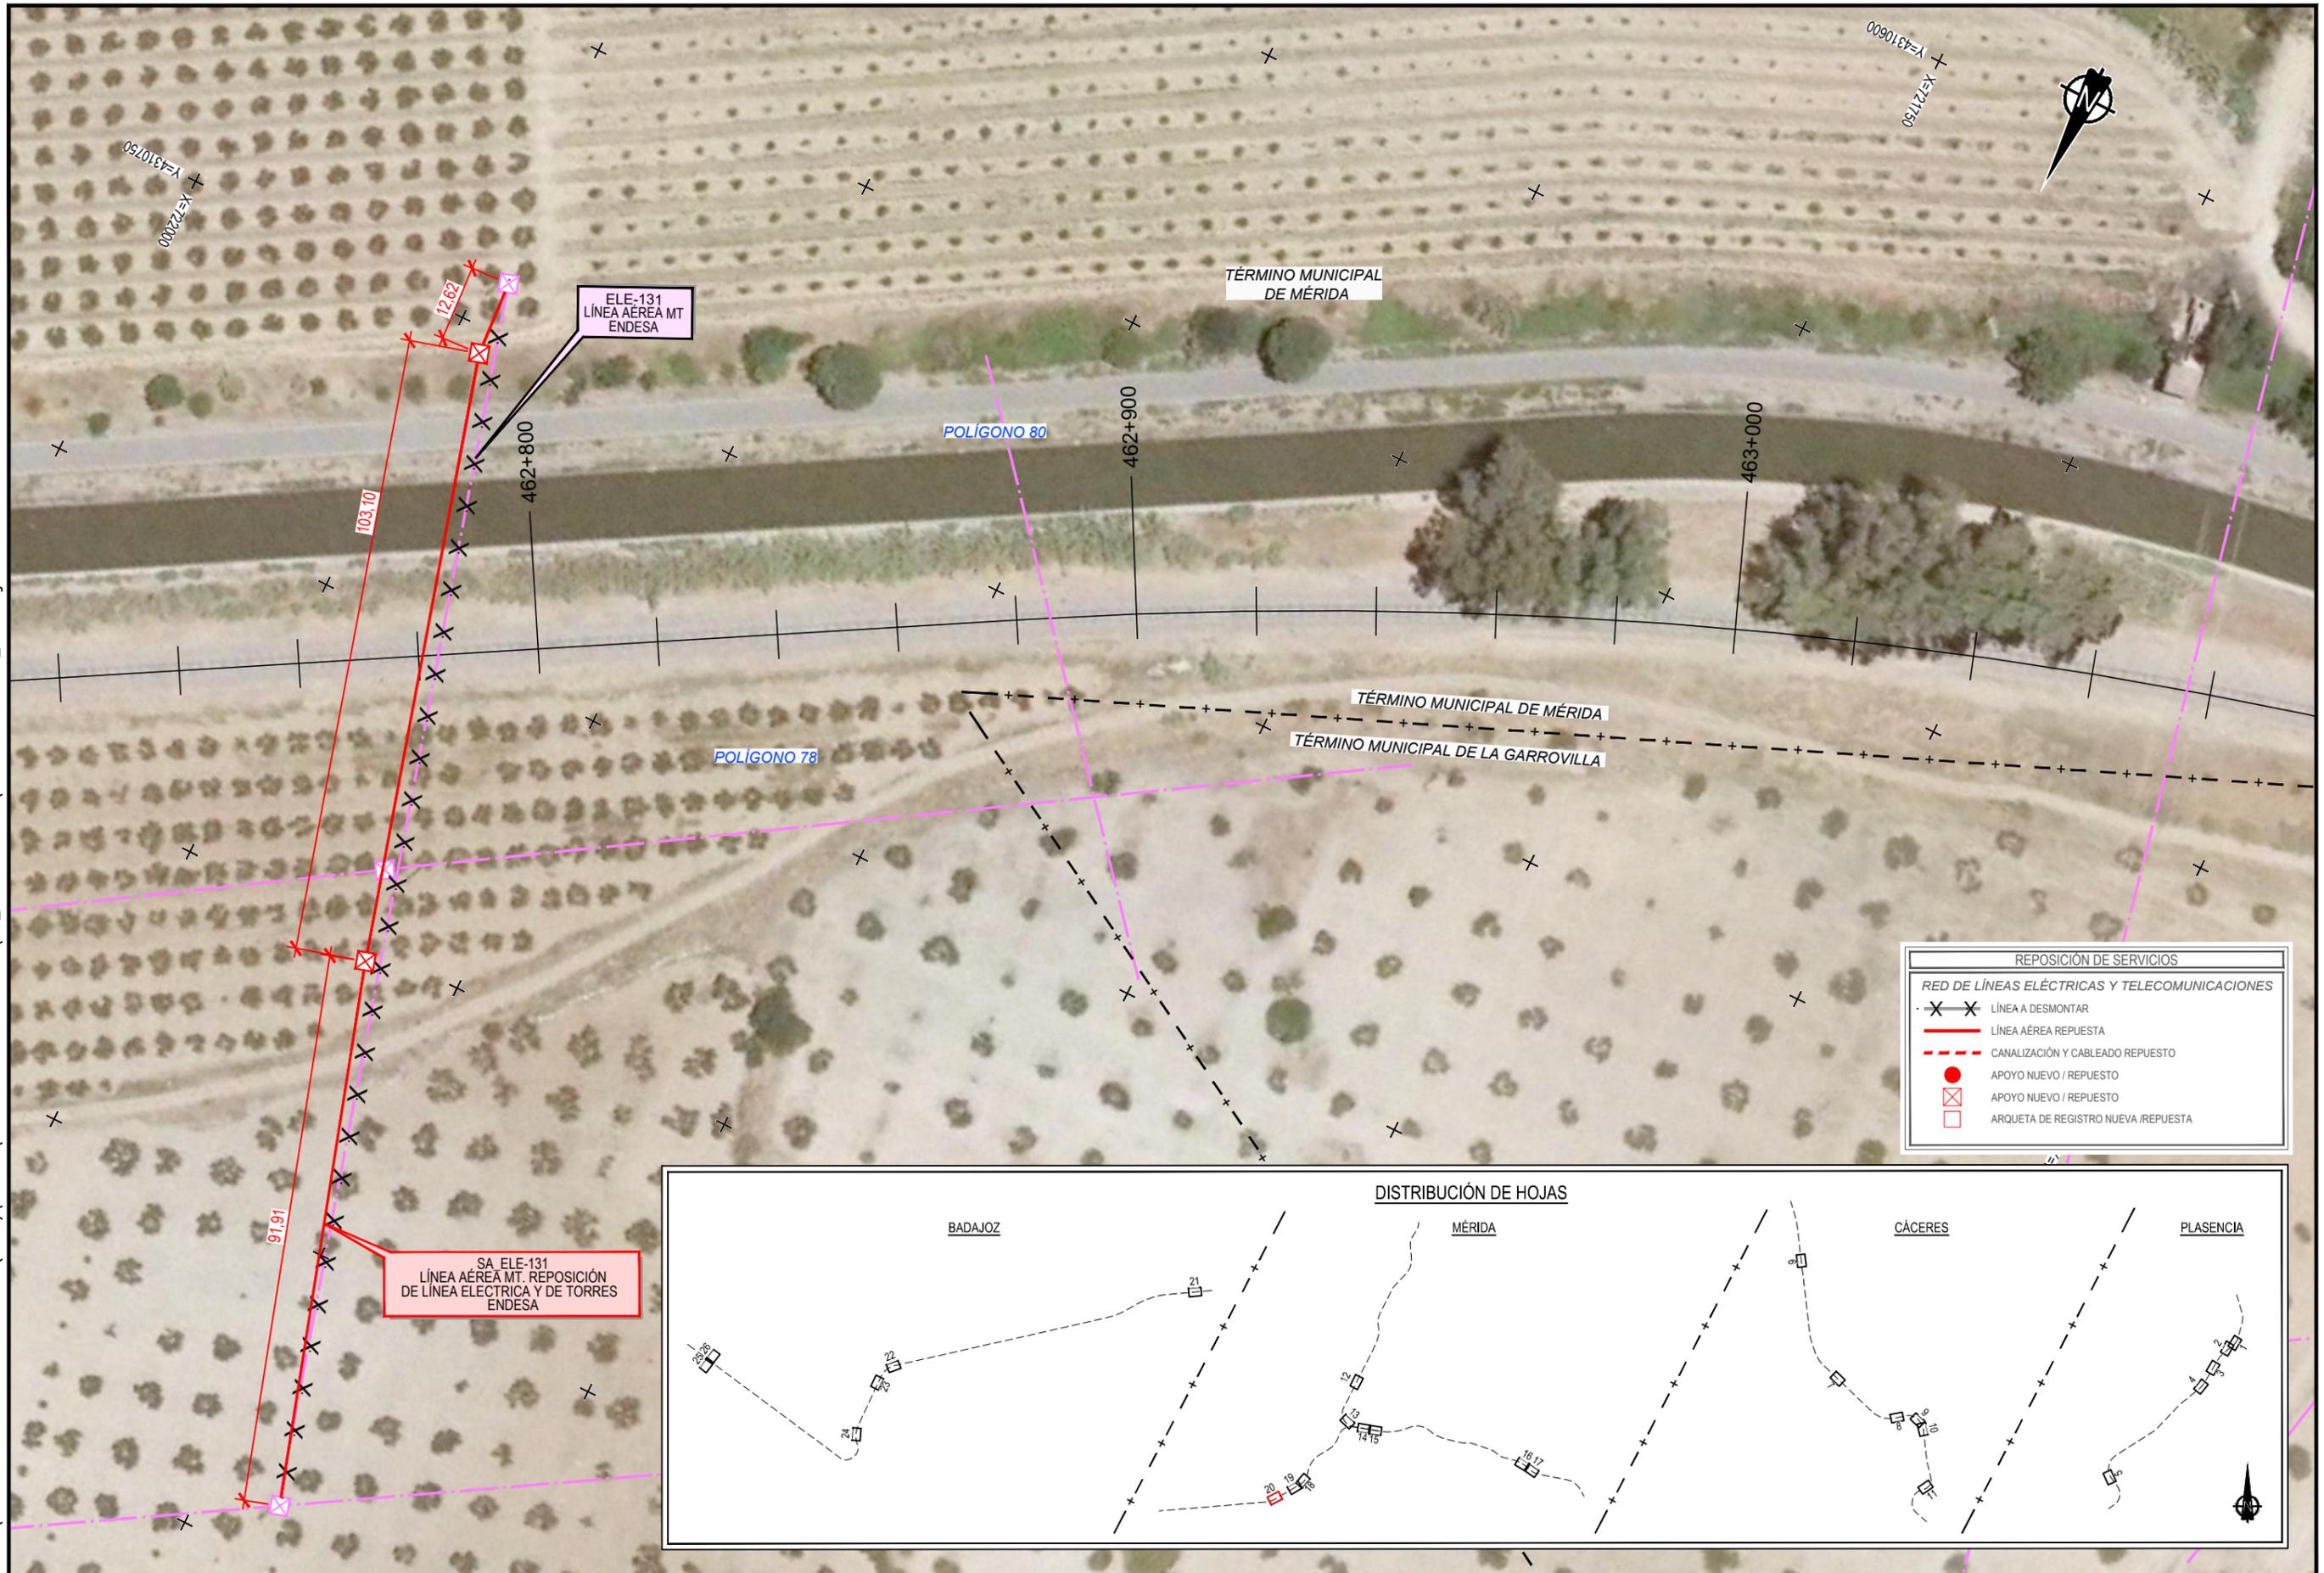

TÍTULO:
 PROYECTO BÁSICO DE REPOSICIÓN DE SERVICIOS AFECTADOS POR LA ELECTRIFICACIÓN DE LA LAV DE EXTREMADURA.
 TRAMOS PLASENCIA-CÁCERES - MÉRIDA, MÉRIDA - BADAJOZ - FRONTERA PORTUGUESA

AUTOR DEL PROYECTO:

 D. FRANCISCO JAVIER GUERRERO


ESCALA ORIGINAL A3:
 1/1000
 0 10 20
 NUMÉRICA GRÁFICA

FECHA
 MAYO
 2020

Nº DE PLANO
 3.3
 HOJA 20 DE 26

TÍTULO DEL PLANO
 EXPROPIACIONES
 REPOSICIÓN SERVICIOS AFECTADOS. ORTOFOTO

Z:\PROYECTOS 2018\F-2018 70-PLASENCIA & BOBADILLA (INECO)\TRABAJO\PLANOS PLASENCIA-BADAJOZ\2.4_EXPROPIACIONES\3.3 REP SERVICIOS_ORTO.dwg

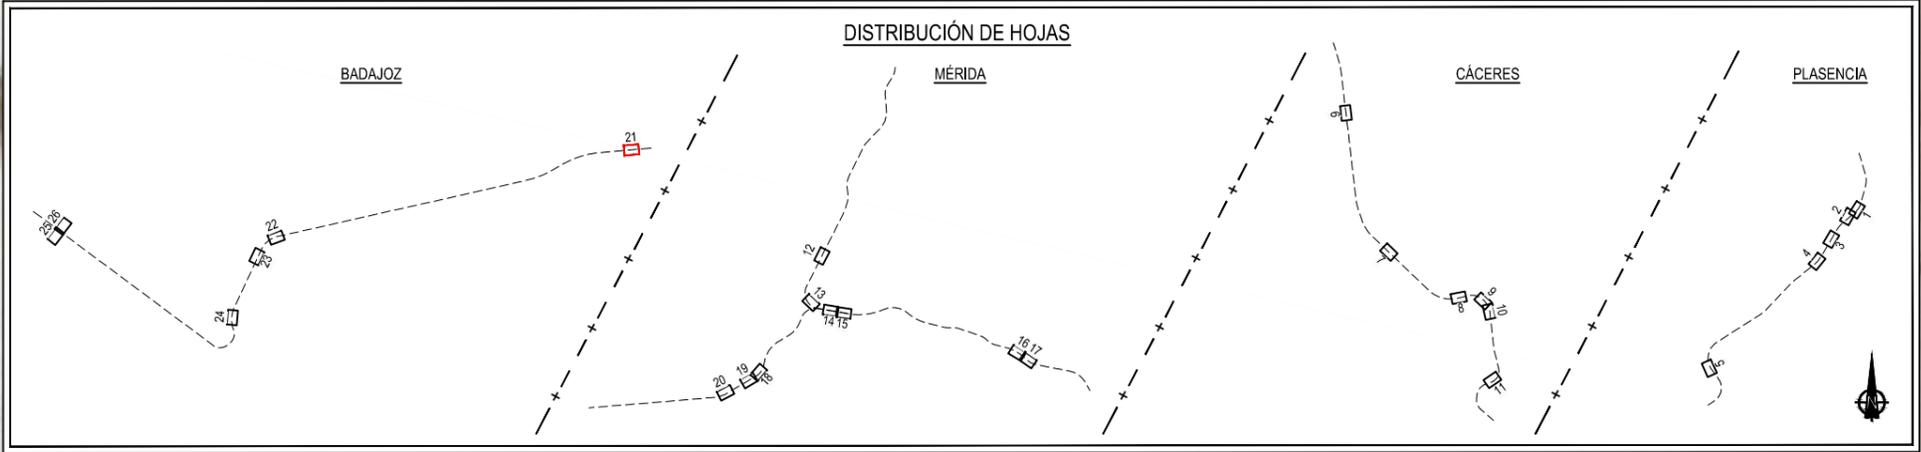

REPOSICIÓN DE SERVICIOS	
RED DE LÍNEAS ELÉCTRICAS Y TELECOMUNICACIONES	
	LÍNEA A DESMONTAR
	LÍNEA AÉREA REPUESTA
	CANALIZACIÓN Y CABLEADO REPUESTO
	APOYO NUEVO / REPUESTO
	APOYO NUEVO / REPUESTO
	ARQUETA DE REGISTRO NUEVA / REPUESTA



TÍTULO: PROYECTO BÁSICO DE REPOSICIÓN DE SERVICIOS AFECTADOS POR LA ELECTRIFICACIÓN DE LA LAV DE EXTREMADURA. TRAMOS PLASENCIA-CÁCERES - MÉRIDA, MÉRIDA - BADAJOZ - FRONTERA PORTUGUESA

AUTOR DEL PROYECTO: 
ineco

ESCALA ORIGINAL A3: 1/1000
0 10 20
NUMÉRICA GRÁFICA

FECHA: MAYO 2020

Nº DE PLANO: 3.3
HOJA 21 DE 26


TÍTULO DEL PLANO: EXPROPIACIONES REPOSICIÓN SERVICIOS AFECTADOS. ORTOFOTO

Z:\PROYECTOS 2018\F-2018 70-PLASENCIA & BOBADILLA (INECO)\TRABAJO\PLANOS PLASENCIA-BADAJOS-2.4_EXPROPIACIONES\3.3 REP SERVICIOS_ORTO.dwg

REPOSICIÓN DE SERVICIOS

RED DE LÍNEAS ELÉCTRICAS Y TELECOMUNICACIONES

-  LÍNEA A DESMONTAR
-  LÍNEA AÉREA REPUESTA
-  CANALIZACIÓN Y CABLEADO REPUESTO
-  APOYO NUEVO / REPUESTO
-  APOYO NUEVO / REPUESTO
-  ARQUETA DE REGISTRO NUEVA / REPUESTA

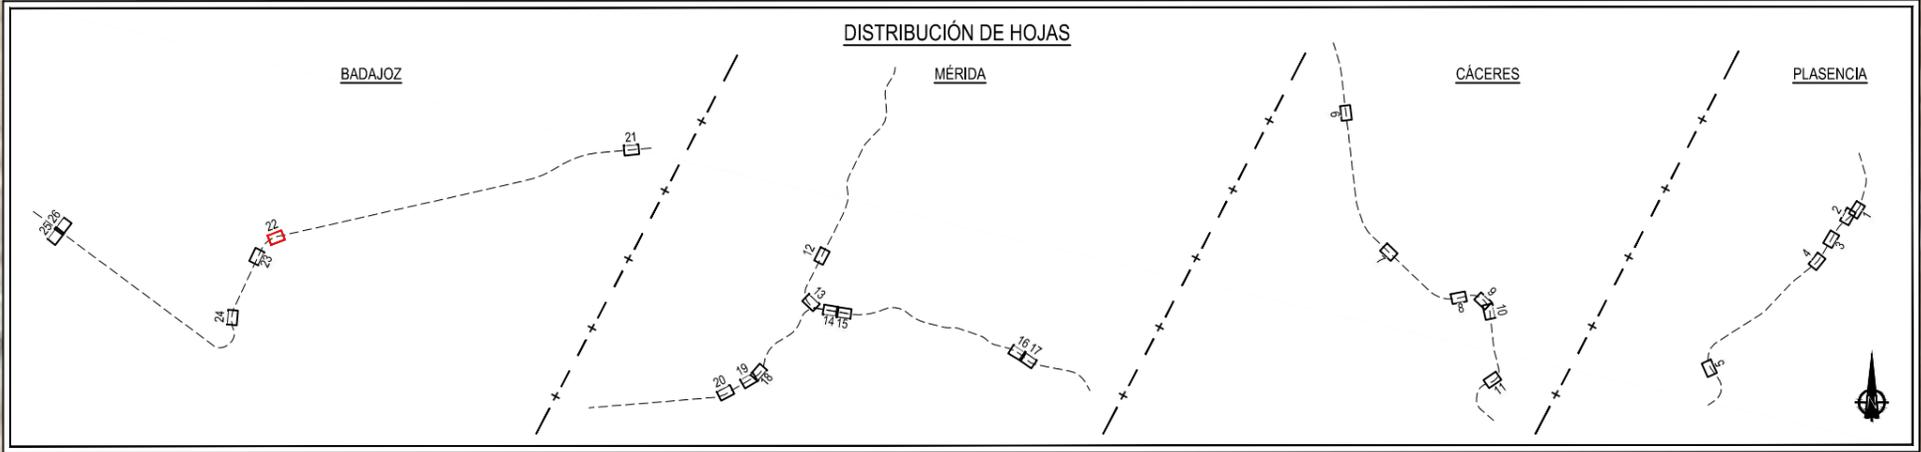

TÍTULO:
 PROYECTO BÁSICO DE REPOSICIÓN DE SERVICIOS AFECTADOS POR LA ELECTRIFICACIÓN DE LA LAV DE EXTREMADURA.
 TRAMOS PLASENCIA-CÁCERES - MÉRIDA, MÉRIDA - BADAJOZ - FRONTERA PORTUGUESA

AUTOR DEL PROYECTO:

 D. FRANCISCO JAVIER GUERRERO


ESCALA ORIGINAL A3:
 1/1000
 0 10 20
 NUMÉRICA GRÁFICA

FECHA:
 MAYO 2020

Nº DE PLANO:
 3.3
 HOJA 22 DE 26

TÍTULO DEL PLANO:
 EXPROPIACIONES
 REPOSICIÓN SERVICIOS AFECTADOS. ORTOFOTO

Z:\PROYECTOS 2018\F-2018 70-PLASENCIA & BOBADILLA (INECO)\TRABAJO\PLANOS PLASENCIA-BADAJOZ 2.4_EXPROPIACIONES\3.3 REP SERVICIOS_ORTO.dwg

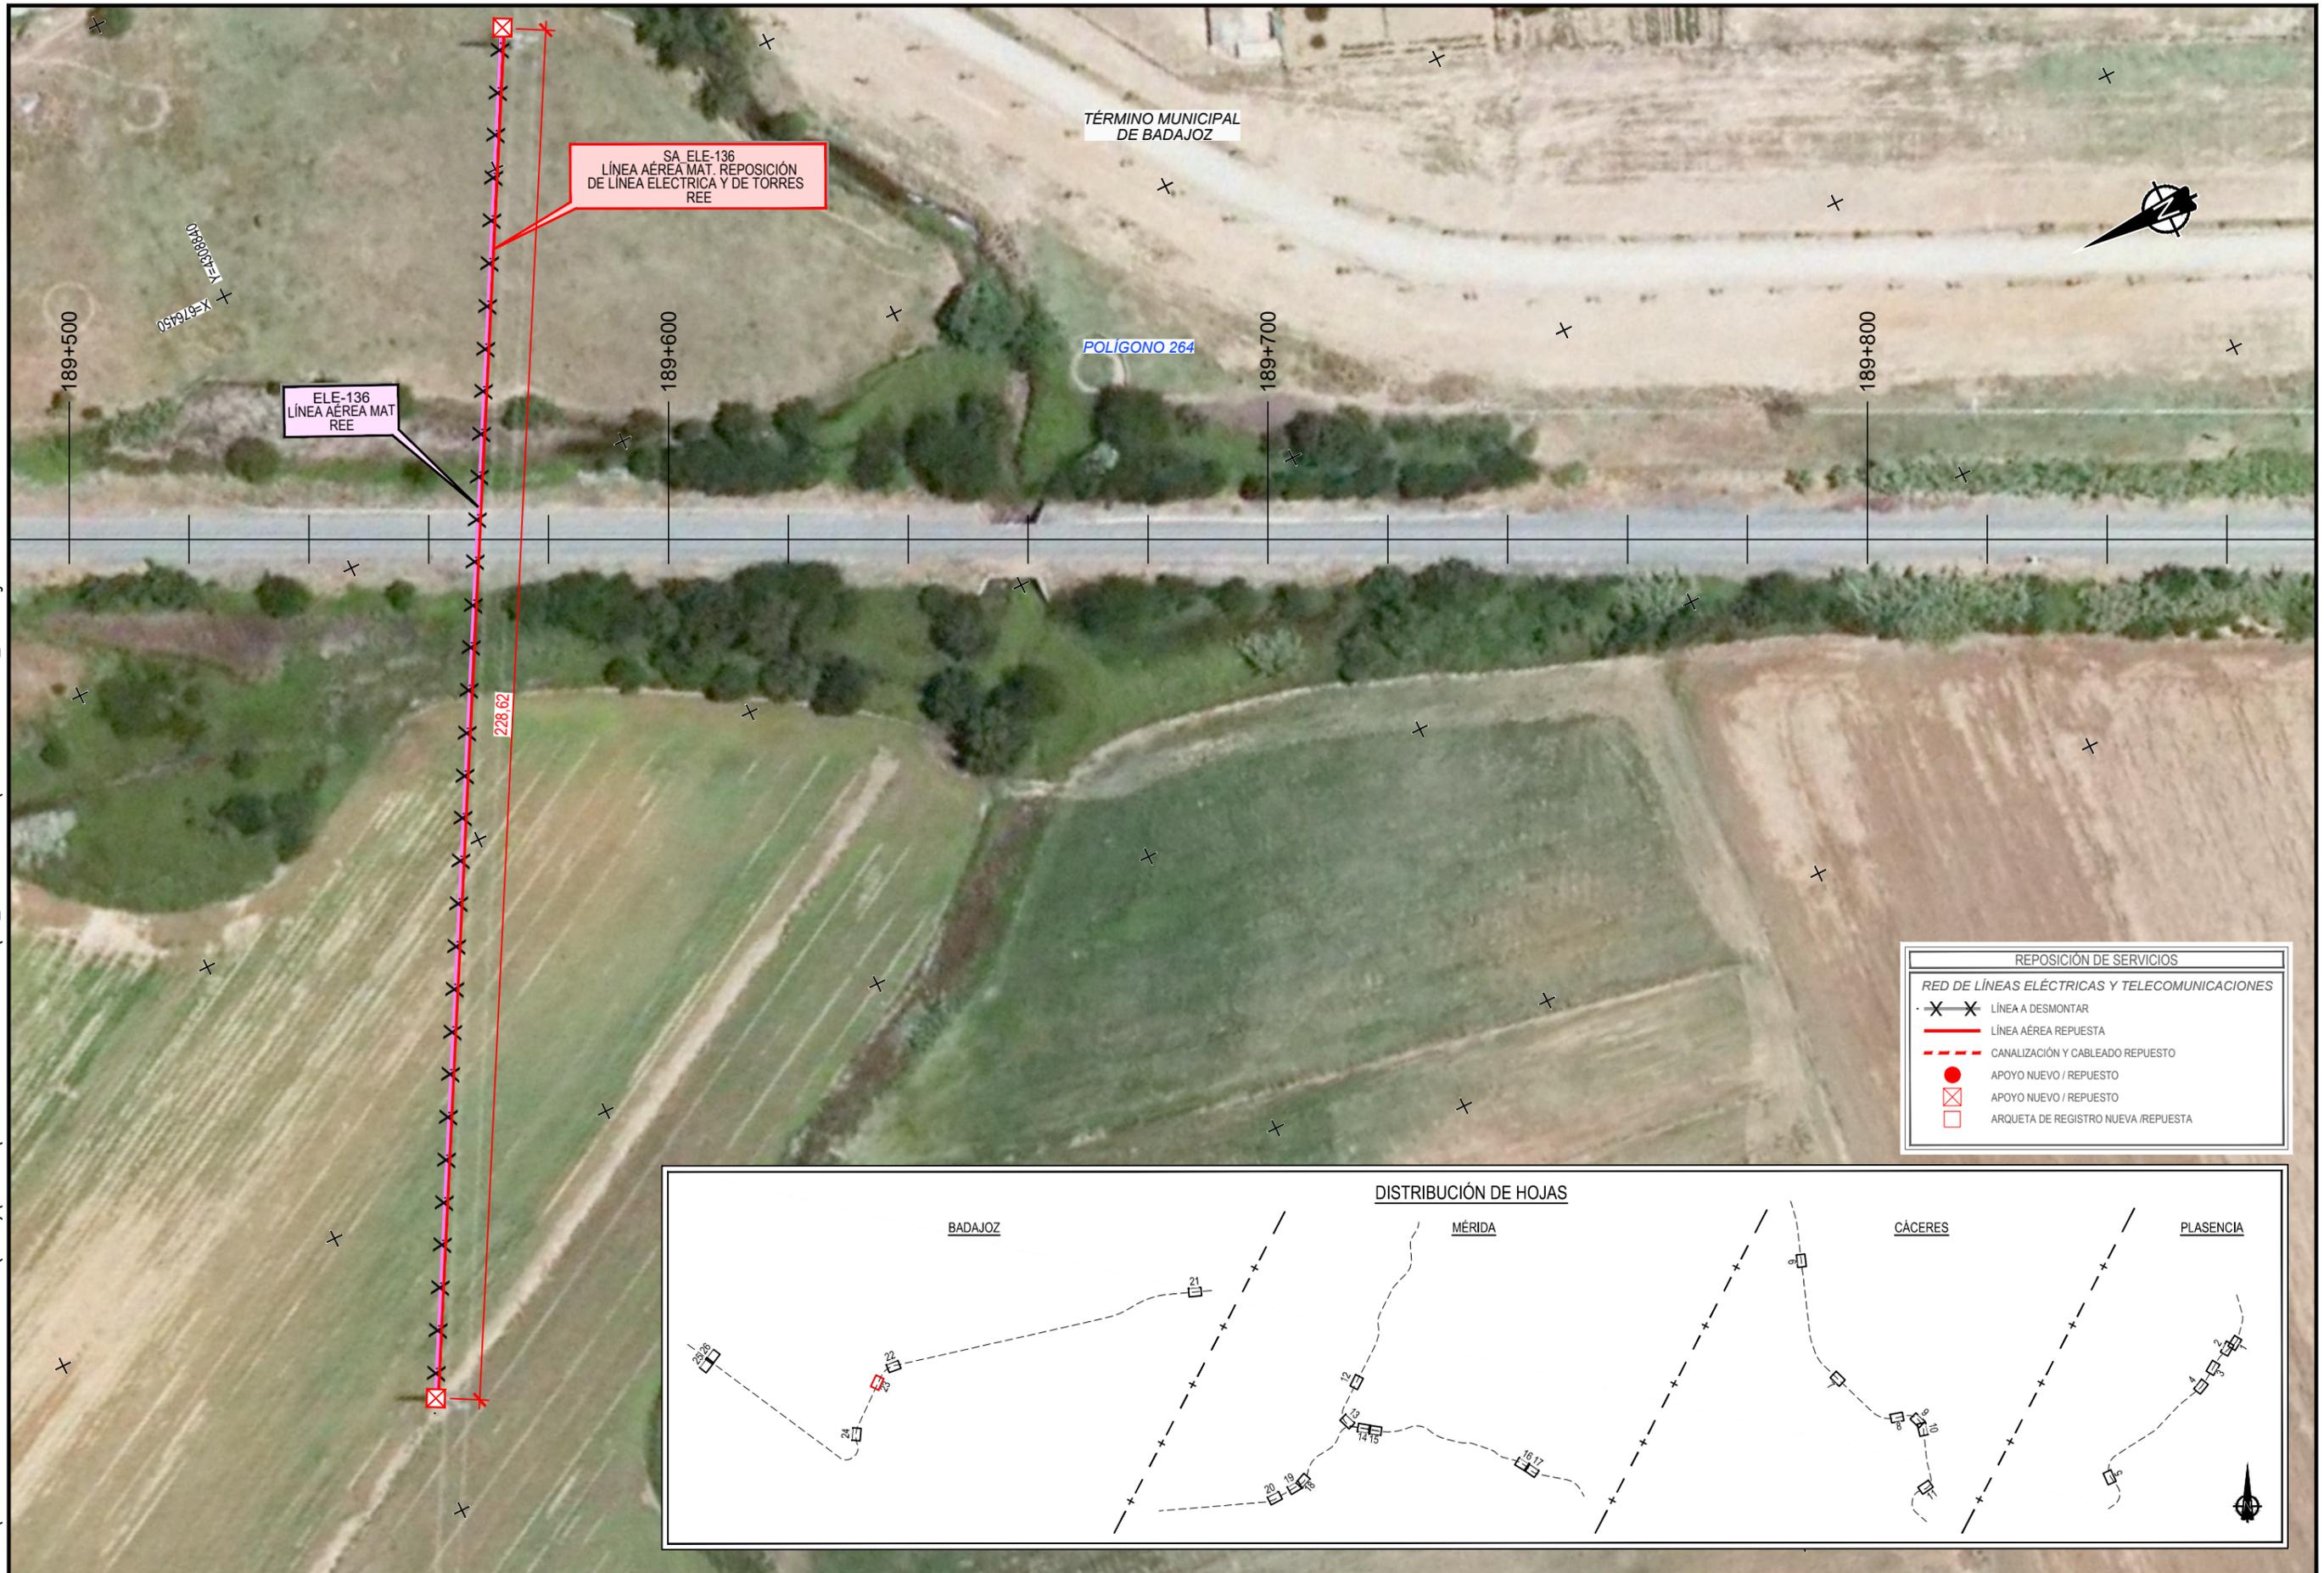


ELE-136
LÍNEA AÉREA MAT
REE

SA ELE-136
LÍNEA AÉREA MAT. REPOSICIÓN
DE LÍNEA ELÉCTRICA Y DE TORRES
REE

TERMINO MUNICIPAL
DE BADAJOZ

POLIGONO 264

REPOSICIÓN DE SERVICIOS	
RED DE LÍNEAS ELÉCTRICAS Y TELECOMUNICACIONES	
	LÍNEA A DESMONTAR
	LÍNEA AÉREA REPUESTA
	CANALIZACIÓN Y CABLEADO REPUESTO
	APOYO NUEVO / REPUESTO
	APOYO NUEVO / REPUESTO
	ARQUETA DE REGISTRO NUEVA / REPUESTA

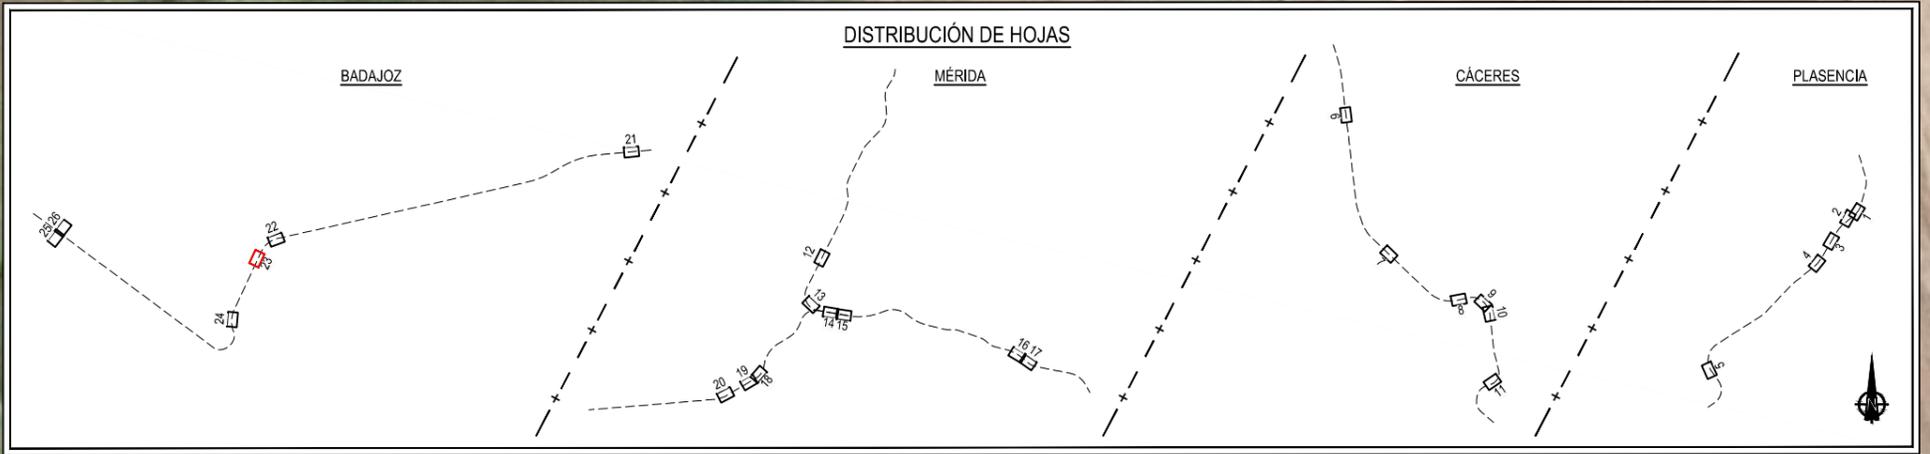

TÍTULO:
PROYECTO BÁSICO DE REPOSICIÓN DE SERVICIOS AFECTADOS POR LA ELECTRIFICACIÓN DE LA LAV DE EXTREMADURA.
TRAMOS PLASENCIA-CÁCERES - MÉRIDA, MÉRIDA - BADAJOZ - FRONTERA PORTUGUESA

AUTOR DEL PROYECTO:
ineco
D. FRANCISCO JAVIER GUERRERO

ESCALA ORIGINAL A3:
1/1000
0 10 20
NUMÉRICA GRÁFICA

FECHA
MAYO
2020
N° DE PLANO
3.3
HOJA 23 DE 26

TÍTULO DEL PLANO
EXPROPIACIONES
REPOSICIÓN SERVICIOS AFECTADOS. ORTOFOTO


Z:\PROYECTOS 2018\F-2018 70-PLASENCIA & BOBADILLA (INECO)\TRABAJO\PLANOS PLASENCIA-BADAJOS\2.4_EXPROPIACIONES\3.3 REP SERVICIOS_ORTO.dwg



REPOSICIÓN DE SERVICIOS

RED DE LÍNEAS ELÉCTRICAS Y TELECOMUNICACIONES


- LÍNEA A DESMONTAR
- LÍNEA AÉREA REPUESTA
- CANALIZACIÓN Y CABLEADO REPUESTO
- APOYO NUEVO / REPUESTO
- APOYO NUEVO / REPUESTO
- ARQUETA DE REGISTRO NUEVA / REPUESTA

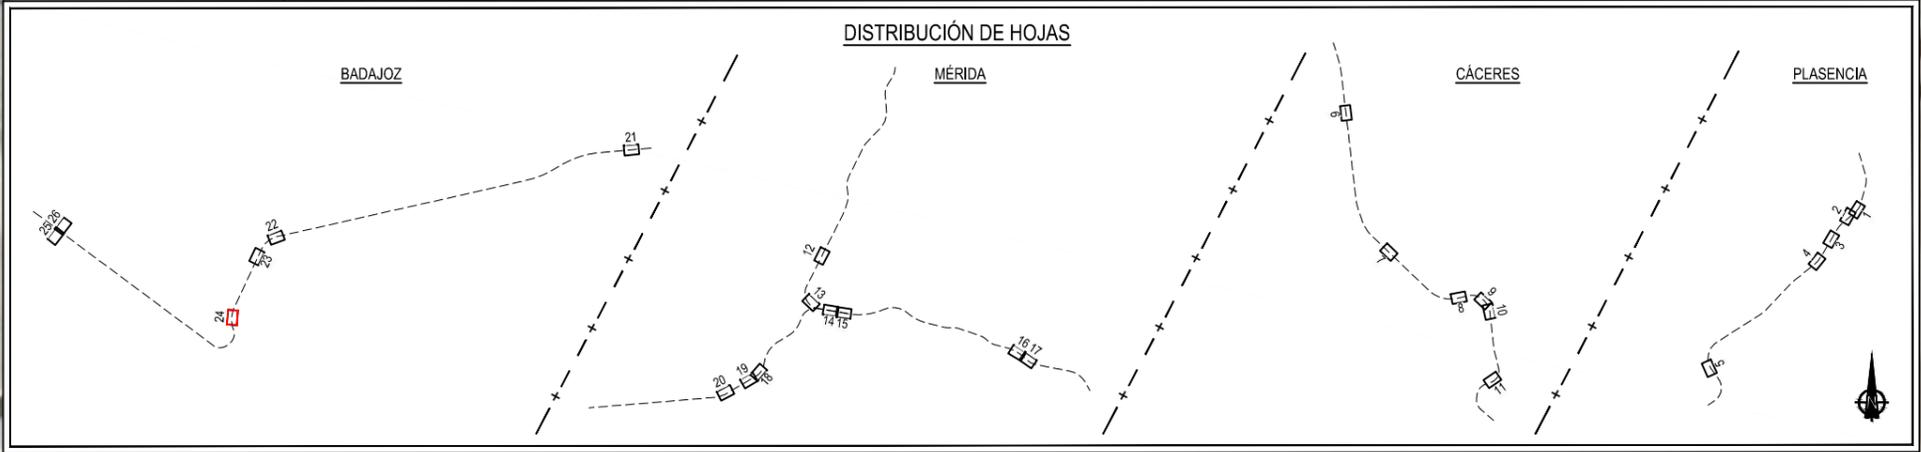

TÍTULO:
 PROYECTO BÁSICO DE REPOSICIÓN DE SERVICIOS AFECTADOS POR LA ELECTRIFICACIÓN DE LA LAV DE EXTREMADURA.
 TRAMOS PLASENCIA-CÁCERES - MÉRIDA, MÉRIDA - BADAJOZ - FRONTERA PORTUGUESA

AUTOR DEL PROYECTO:

 D. FRANCISCO JAVIER GUERRERO

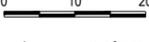ESCALA ORIGINAL A3:
 1/1000 
 NUMÉRICA GRÁFICA


FECHA:
 MAYO 2020

Nº DE PLANO:
 3.3
 HOJA 24 DE 26

TÍTULO DEL PLANO:
 EXPROPIACIONES
 REPOSICIÓN SERVICIOS AFECTADOS. ORTOFOTO

Z:\PROYECTOS 2018\F-2018 70-PLASENCIA & BOBADILLA (INECO)\TRABAJO\PLANOS PLASENCIA-BADAJOZ\2.4_EXPROPIACIONES\3.3 REP SERVICIOS_ORTO.dwg


TÉRMINO MUNICIPAL DE BADAJOZ

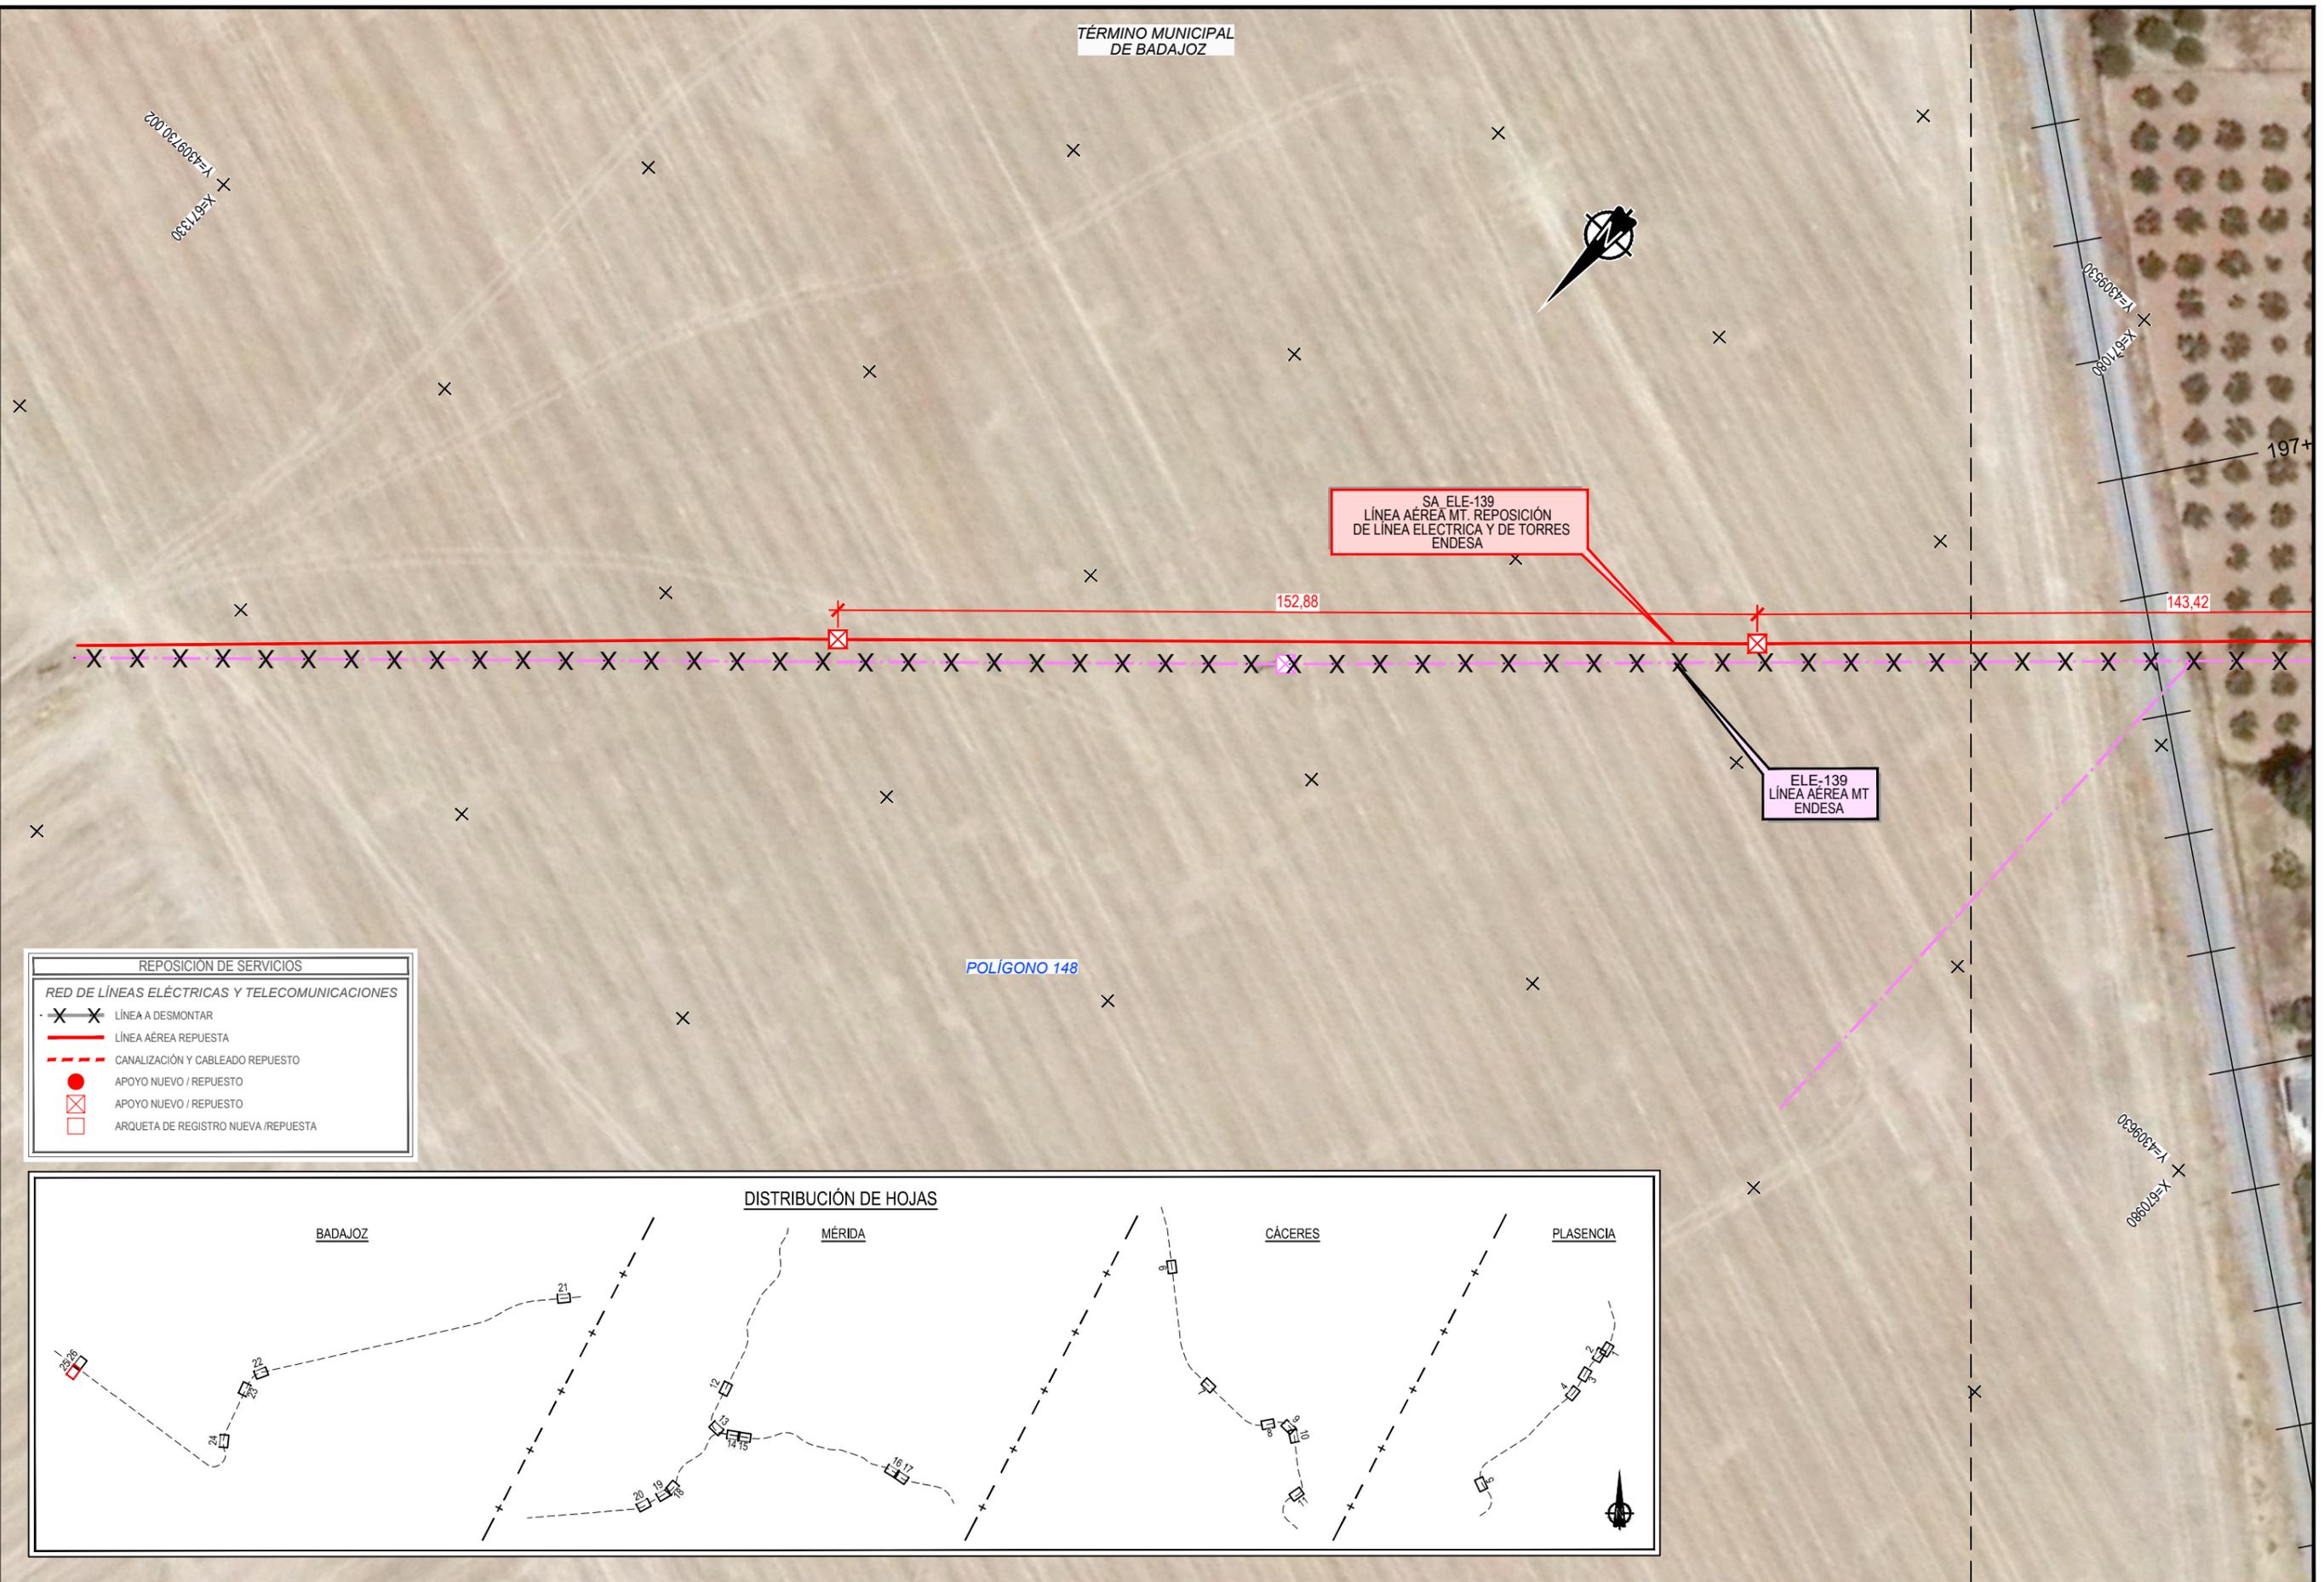

REPOSICIÓN DE SERVICIOS

RED DE LÍNEAS ELÉCTRICAS Y TELECOMUNICACIONES

- X X LÍNEA A DESMONTAR
- - - LÍNEA AÉREA REPUESTA
- - - CANALIZACIÓN Y CABLEADO REPUESTO
- APOYO NUEVO / REPUESTO
- ⊠ APOYO NUEVO / REPUESTO
- ARQUETA DE REGISTRO NUEVA / REPUESTA

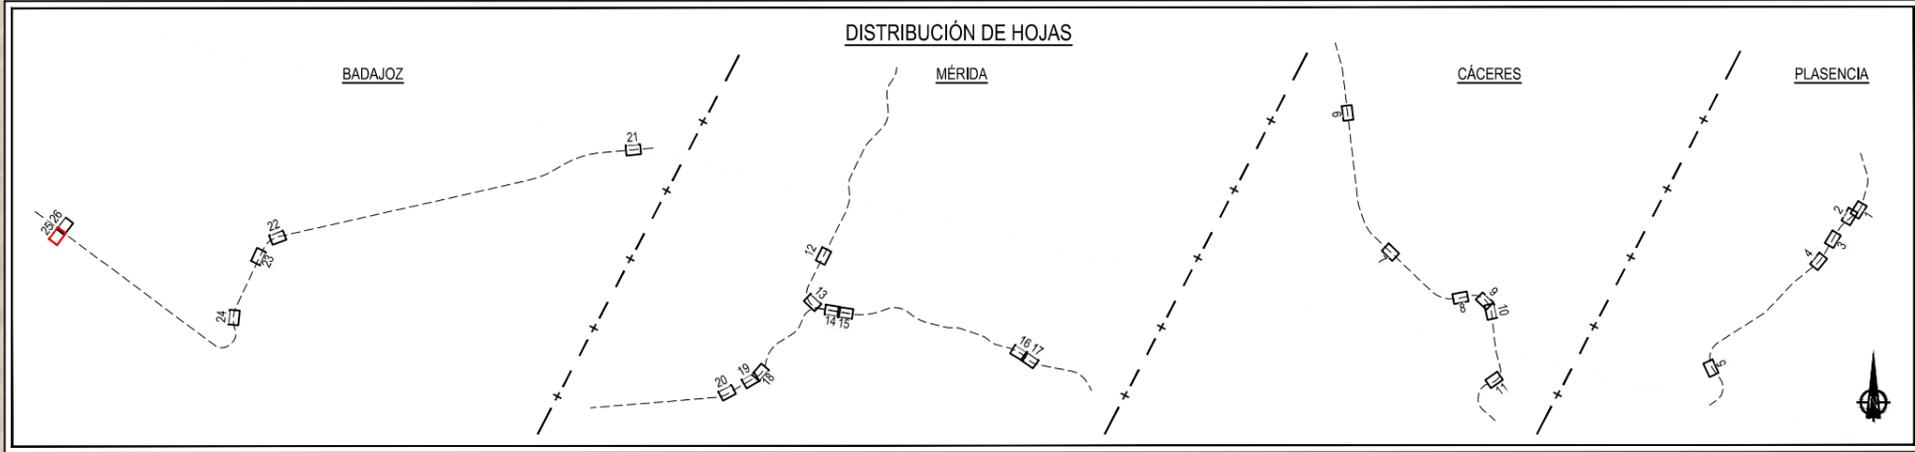

TÍTULO:
 PROYECTO BÁSICO DE REPOSICIÓN DE SERVICIOS AFECTADOS POR LA ELECTRIFICACIÓN DE LA LAV DE EXTREMADURA.
 TRAMOS PLASENCIA-CÁCERES - MÉRIDA, MÉRIDA - BADAJOZ - FRONTERA PORTUGUESA

AUTOR DEL PROYECTO:
 ineco
 D. FRANCISCO JAVIER GUERRERO



ESCALA ORIGINAL A3:
 1/1000 0 10 20
 NUMÉRICA GRÁFICA

FECHA
 MAYO 2020

Nº DE PLANO
 3.3
 HOJA 25 DE 26

TÍTULO DEL PLANO
 EXPROPIACIONES
 REPOSICIÓN SERVICIOS AFECTADOS. ORTOFOTO

Z:\PROYECTOS 2018\F-2018 70-PLASENCIA & BOBADILLA (INECO)\TRABAJO\PLANOS PLASENCIA-BADAJOZ\2.4_EXPROPIACIONES\3.3 REP SERVICIOS_ORTO.dwg

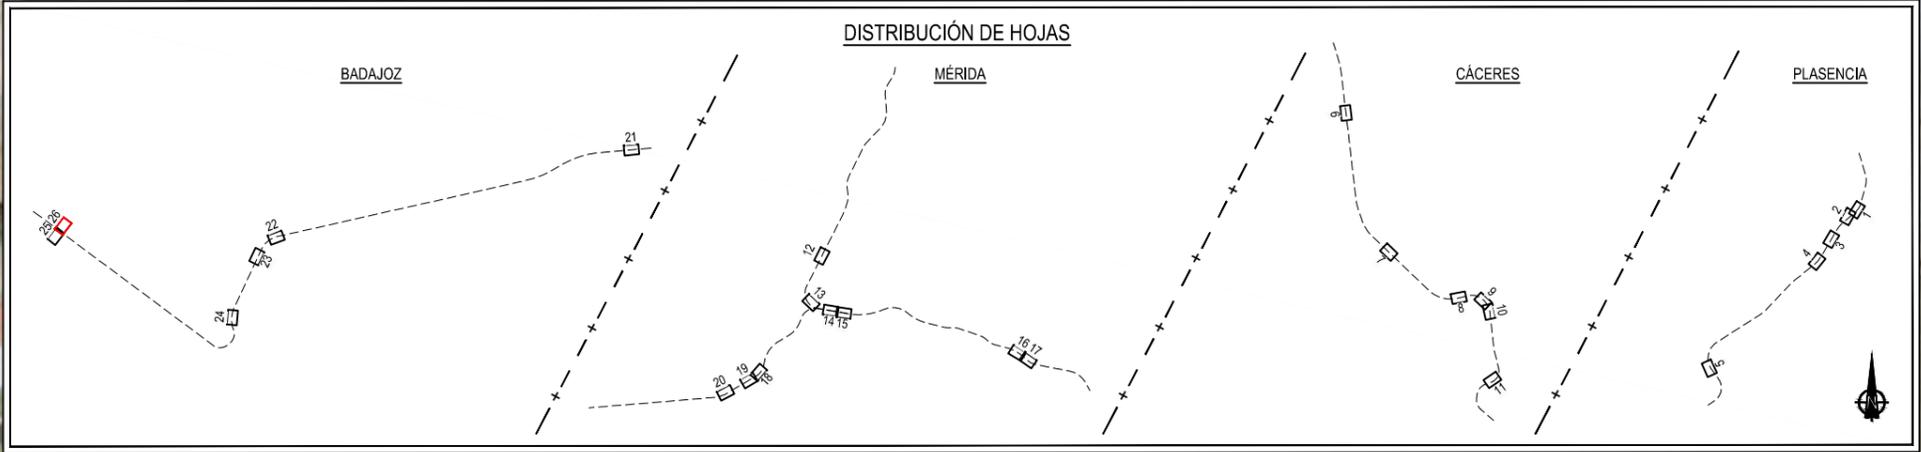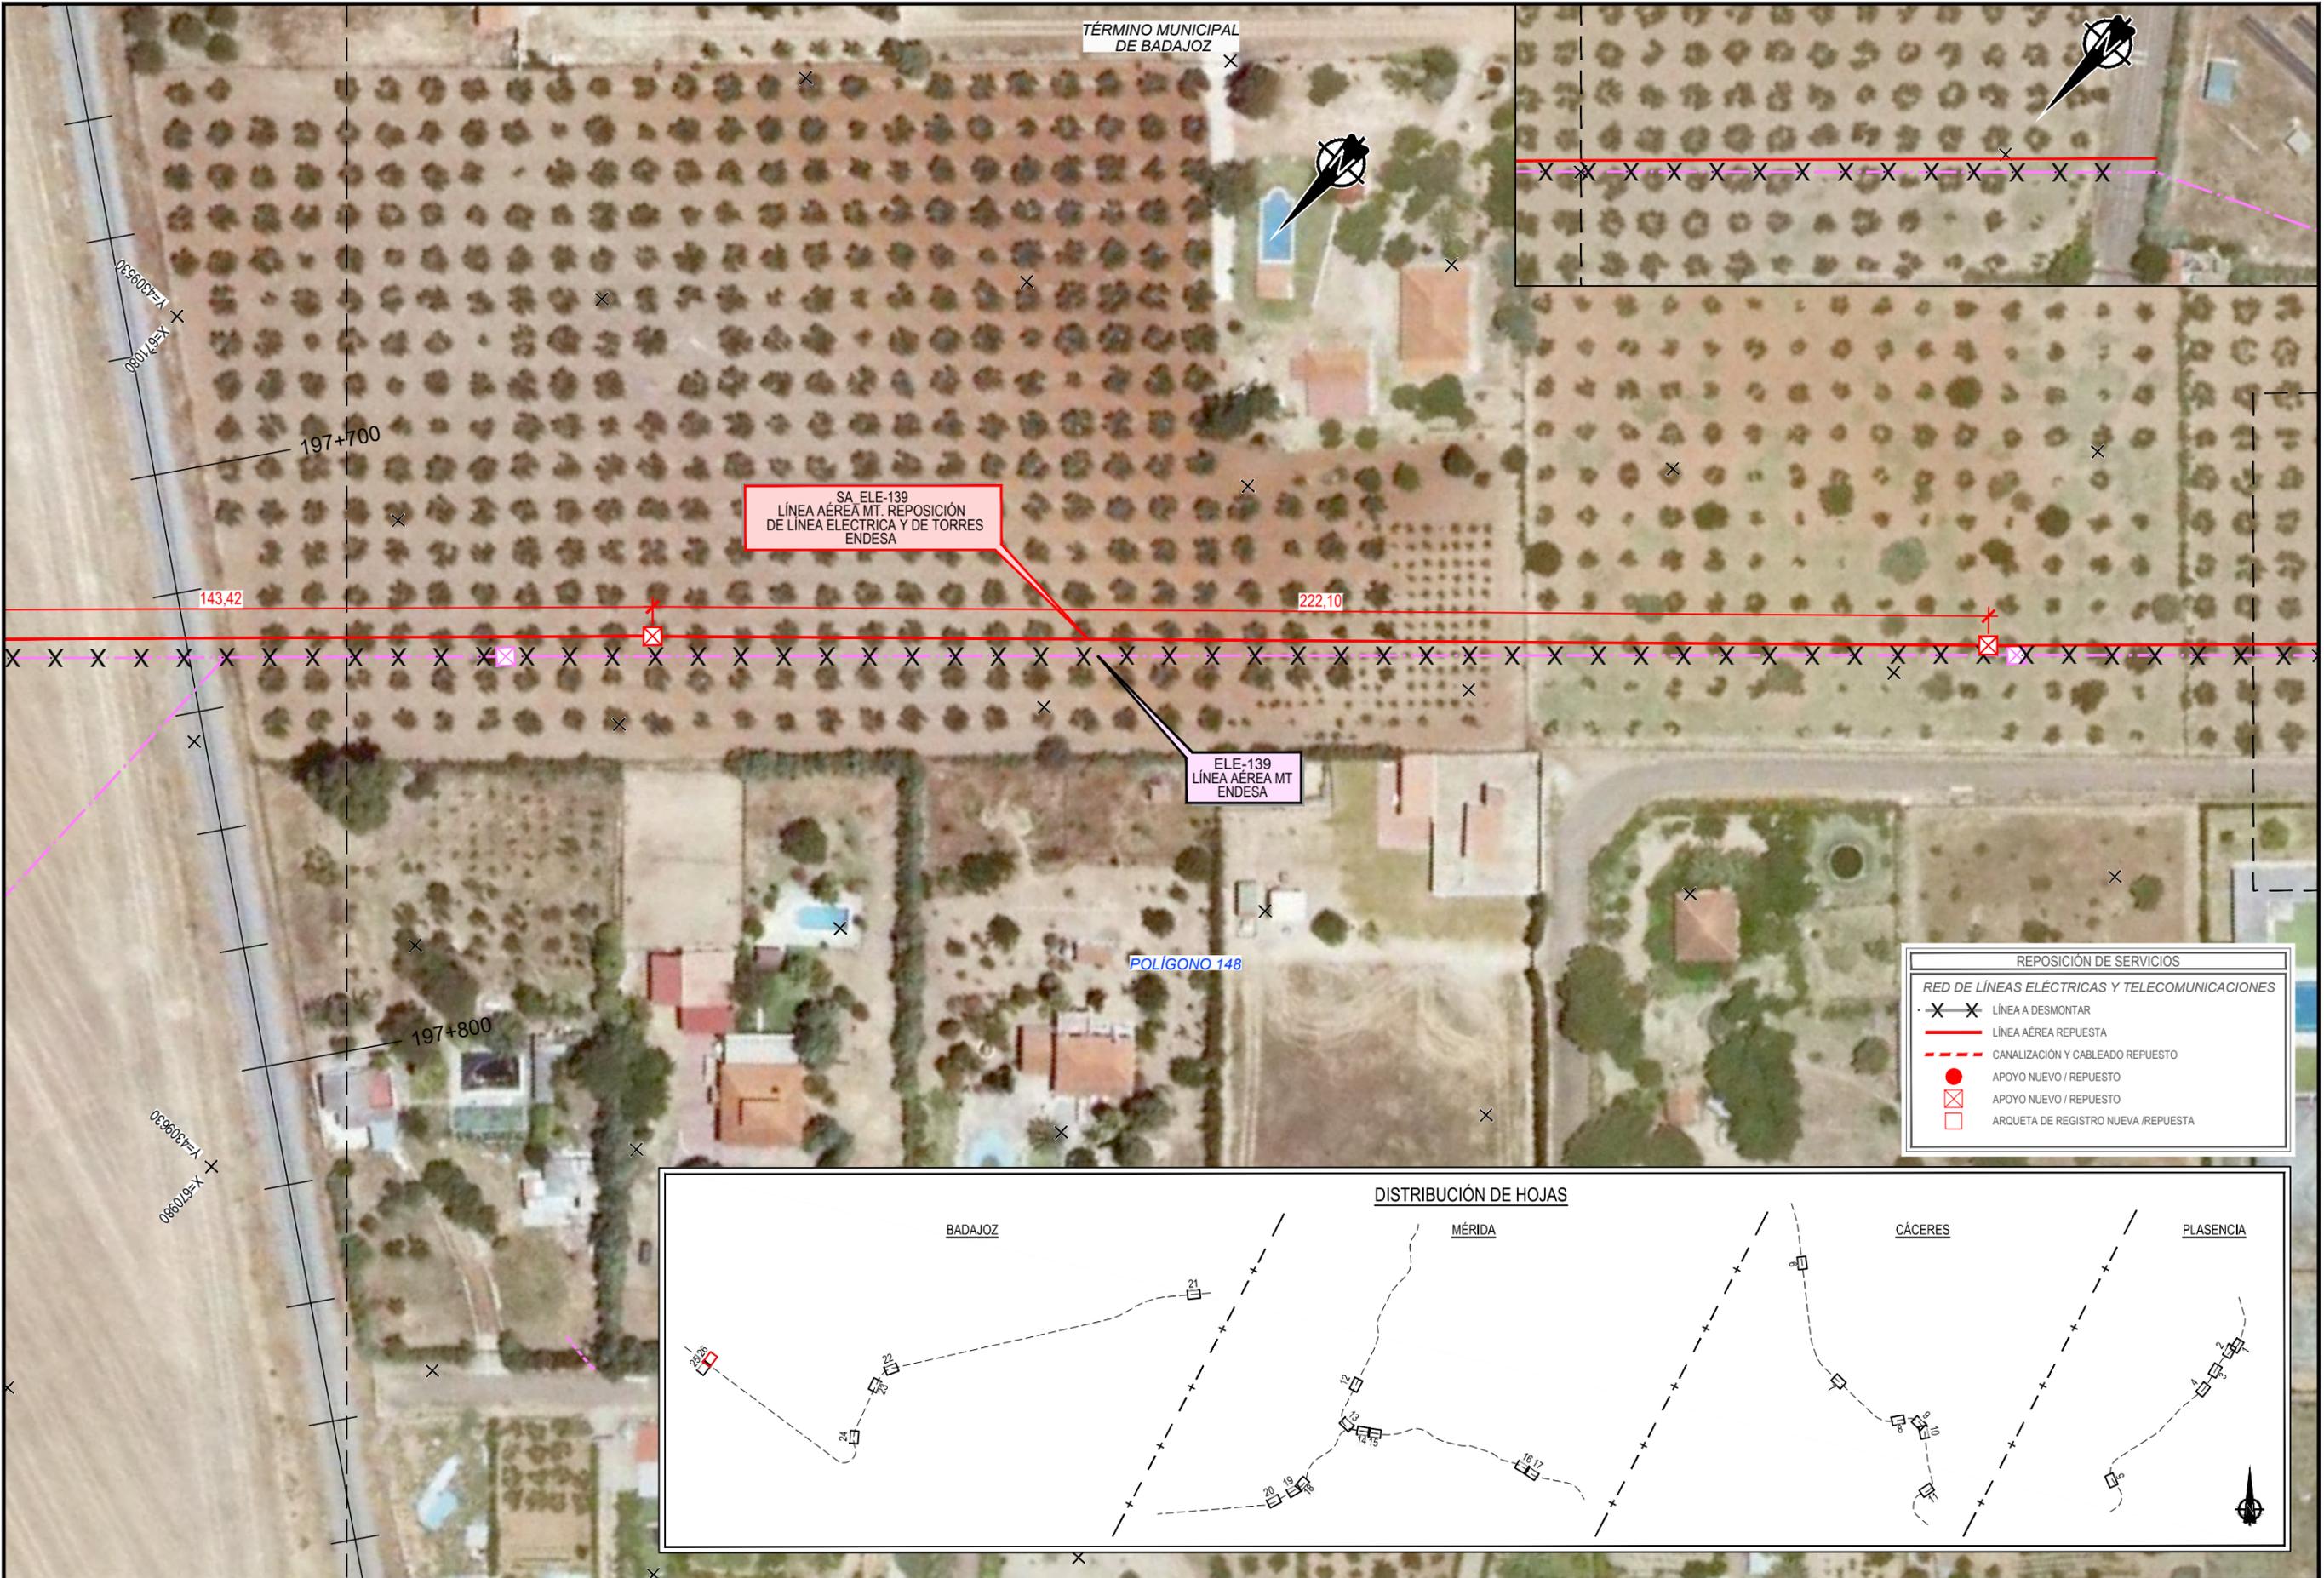

TÍTULO:
 PROYECTO BÁSICO DE REPOSICIÓN DE SERVICIOS AFECTADOS POR LA ELECTRIFICACIÓN DE LA LAV DE EXTREMADURA.
 TRAMOS PLASENCIA-CÁCERES - MÉRIDA, MÉRIDA - BADAJOZ - FRONTERA PORTUGUESA

AUTOR DEL PROYECTO:

 D. FRANCISCO JAVIER GUERRERO

ESCALA ORIGINAL A3:
 1/1000
 0 10 20
 NUMÉRICA GRÁFICA



FECHA
 MAYO 2020

Nº DE PLANO
 3.3
 HOJA 26 DE 26

TÍTULO DEL PLANO
 EXPROPIACIONES
 REPOSICIÓN SERVICIOS AFECTADOS. ORTOFOTO

3.4. PLANOS DE EXPROPIACIONES

Z:\PROYECTOS 2018\F-2018 70-PLASENCIA & BOBADILLA (INECO)\TRABAJO\PLANOS PLASENCIA-BADAJOZ 2.4_EXPROPIACIONES\3.4 EXPRO PLASENCIA- BADAJOZ.dwg

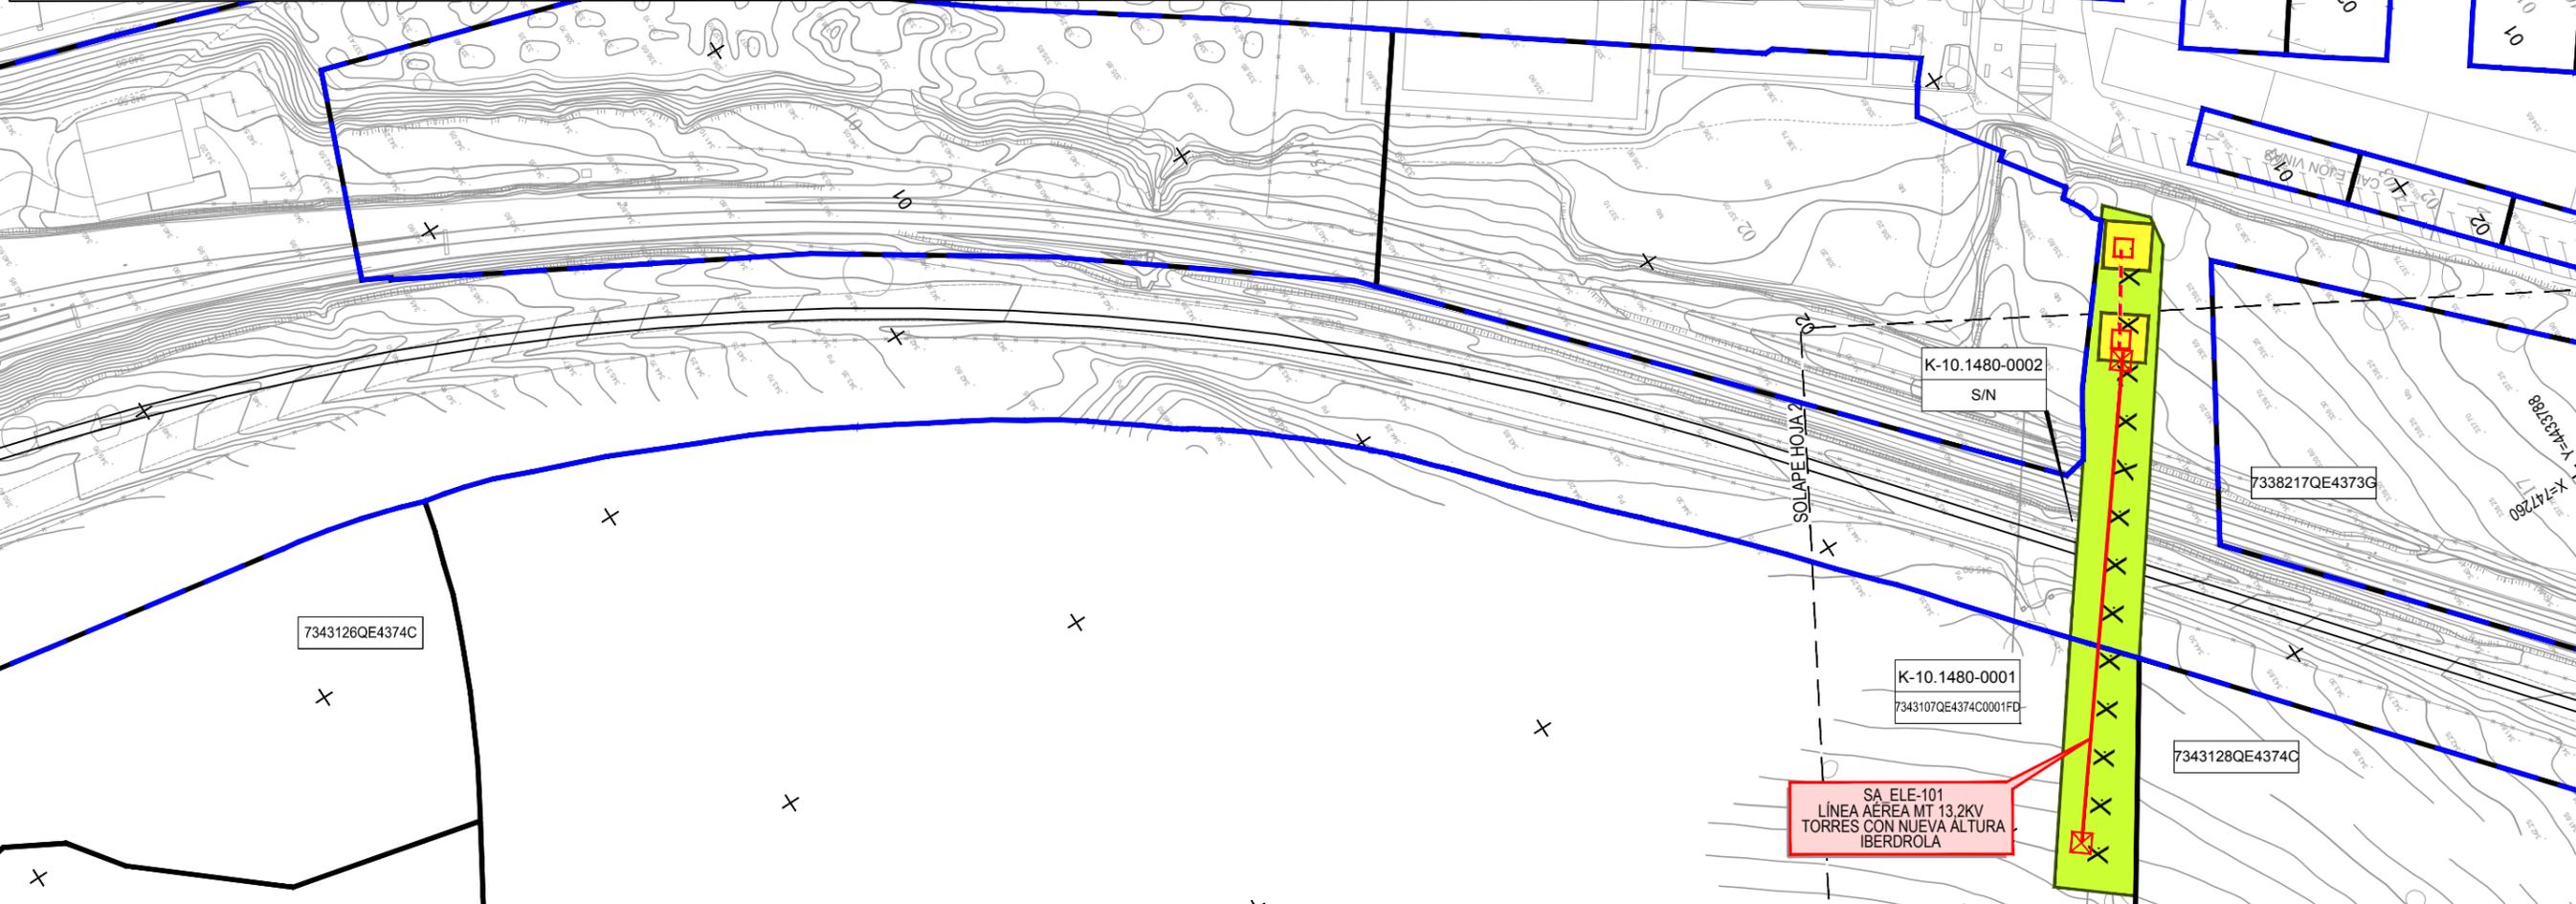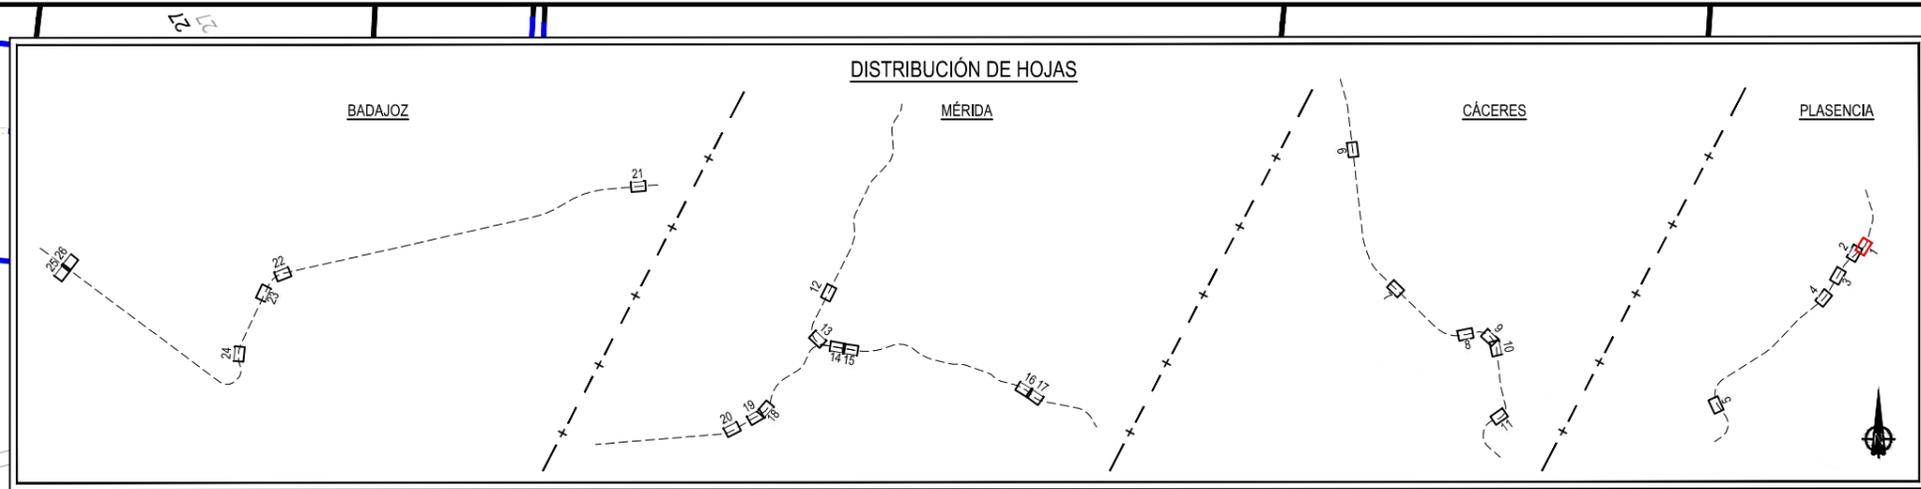

LEYENDA																					
	Expropiación.																				
	Servidumbre.																				
	Ocupación temporal.																				
	Límite de municipio																				
	Límite de polígono.																				
	Parcela catastral.																				
	Subparcela catastral.																				
	Límite de Expropiación																				
	Límite de Servidumbre																				
	Límite de Ocupación Temporal																				
<table border="1"> <tr> <td colspan="2">Suelo Rural</td> </tr> <tr> <td>nº de polígono de catastro</td> <td> <table border="1"> <tr> <td colspan="2">Nº de orden</td> </tr> <tr> <td>A-00.0000-0000</td> <td>00 000</td> </tr> <tr> <td>nº de parcela de catastro</td> <td></td> </tr> </table> </td> </tr> <tr> <td colspan="2">Suelo Urbanizado</td> </tr> <tr> <td></td> <td> <table border="1"> <tr> <td colspan="2">Nº de orden</td> </tr> <tr> <td>A-00.0000-0000</td> <td>00000AA0000A</td> </tr> <tr> <td></td> <td>referencia catastral</td> </tr> </table> </td> </tr> </table>		Suelo Rural		nº de polígono de catastro	<table border="1"> <tr> <td colspan="2">Nº de orden</td> </tr> <tr> <td>A-00.0000-0000</td> <td>00 000</td> </tr> <tr> <td>nº de parcela de catastro</td> <td></td> </tr> </table>	Nº de orden		A-00.0000-0000	00 000	nº de parcela de catastro		Suelo Urbanizado			<table border="1"> <tr> <td colspan="2">Nº de orden</td> </tr> <tr> <td>A-00.0000-0000</td> <td>00000AA0000A</td> </tr> <tr> <td></td> <td>referencia catastral</td> </tr> </table>	Nº de orden		A-00.0000-0000	00000AA0000A		referencia catastral
Suelo Rural																					
nº de polígono de catastro	<table border="1"> <tr> <td colspan="2">Nº de orden</td> </tr> <tr> <td>A-00.0000-0000</td> <td>00 000</td> </tr> <tr> <td>nº de parcela de catastro</td> <td></td> </tr> </table>	Nº de orden		A-00.0000-0000	00 000	nº de parcela de catastro															
Nº de orden																					
A-00.0000-0000	00 000																				
nº de parcela de catastro																					
Suelo Urbanizado																					
	<table border="1"> <tr> <td colspan="2">Nº de orden</td> </tr> <tr> <td>A-00.0000-0000</td> <td>00000AA0000A</td> </tr> <tr> <td></td> <td>referencia catastral</td> </tr> </table>	Nº de orden		A-00.0000-0000	00000AA0000A		referencia catastral														
Nº de orden																					
A-00.0000-0000	00000AA0000A																				
	referencia catastral																				



TÍTULO: PROYECTO BÁSICO DE REPOSICIÓN DE SERVICIOS AFECTADOS POR LA ELECTRIFICACIÓN DE LA LAV DE EXTREMADURA. TRAMOS PLASENCIA-CÁCERES - MÉRIDA, MÉRIDA - BADAJOZ - FRONTERA PORTUGUESA


AUTOR DEL PROYECTO: D. FRANCISCO JAVIER GUERRERO

ESCALA ORIGINAL A3: 1/1000
 NUMÉRICA GRÁFICA


FECHA: MAYO 2020

Nº DE PLANO: 3.4
 HOJA 1 DE 26

TÍTULO DEL PLANO: EXPROPIACIONES PLANTA DE EXPROPIACIONES

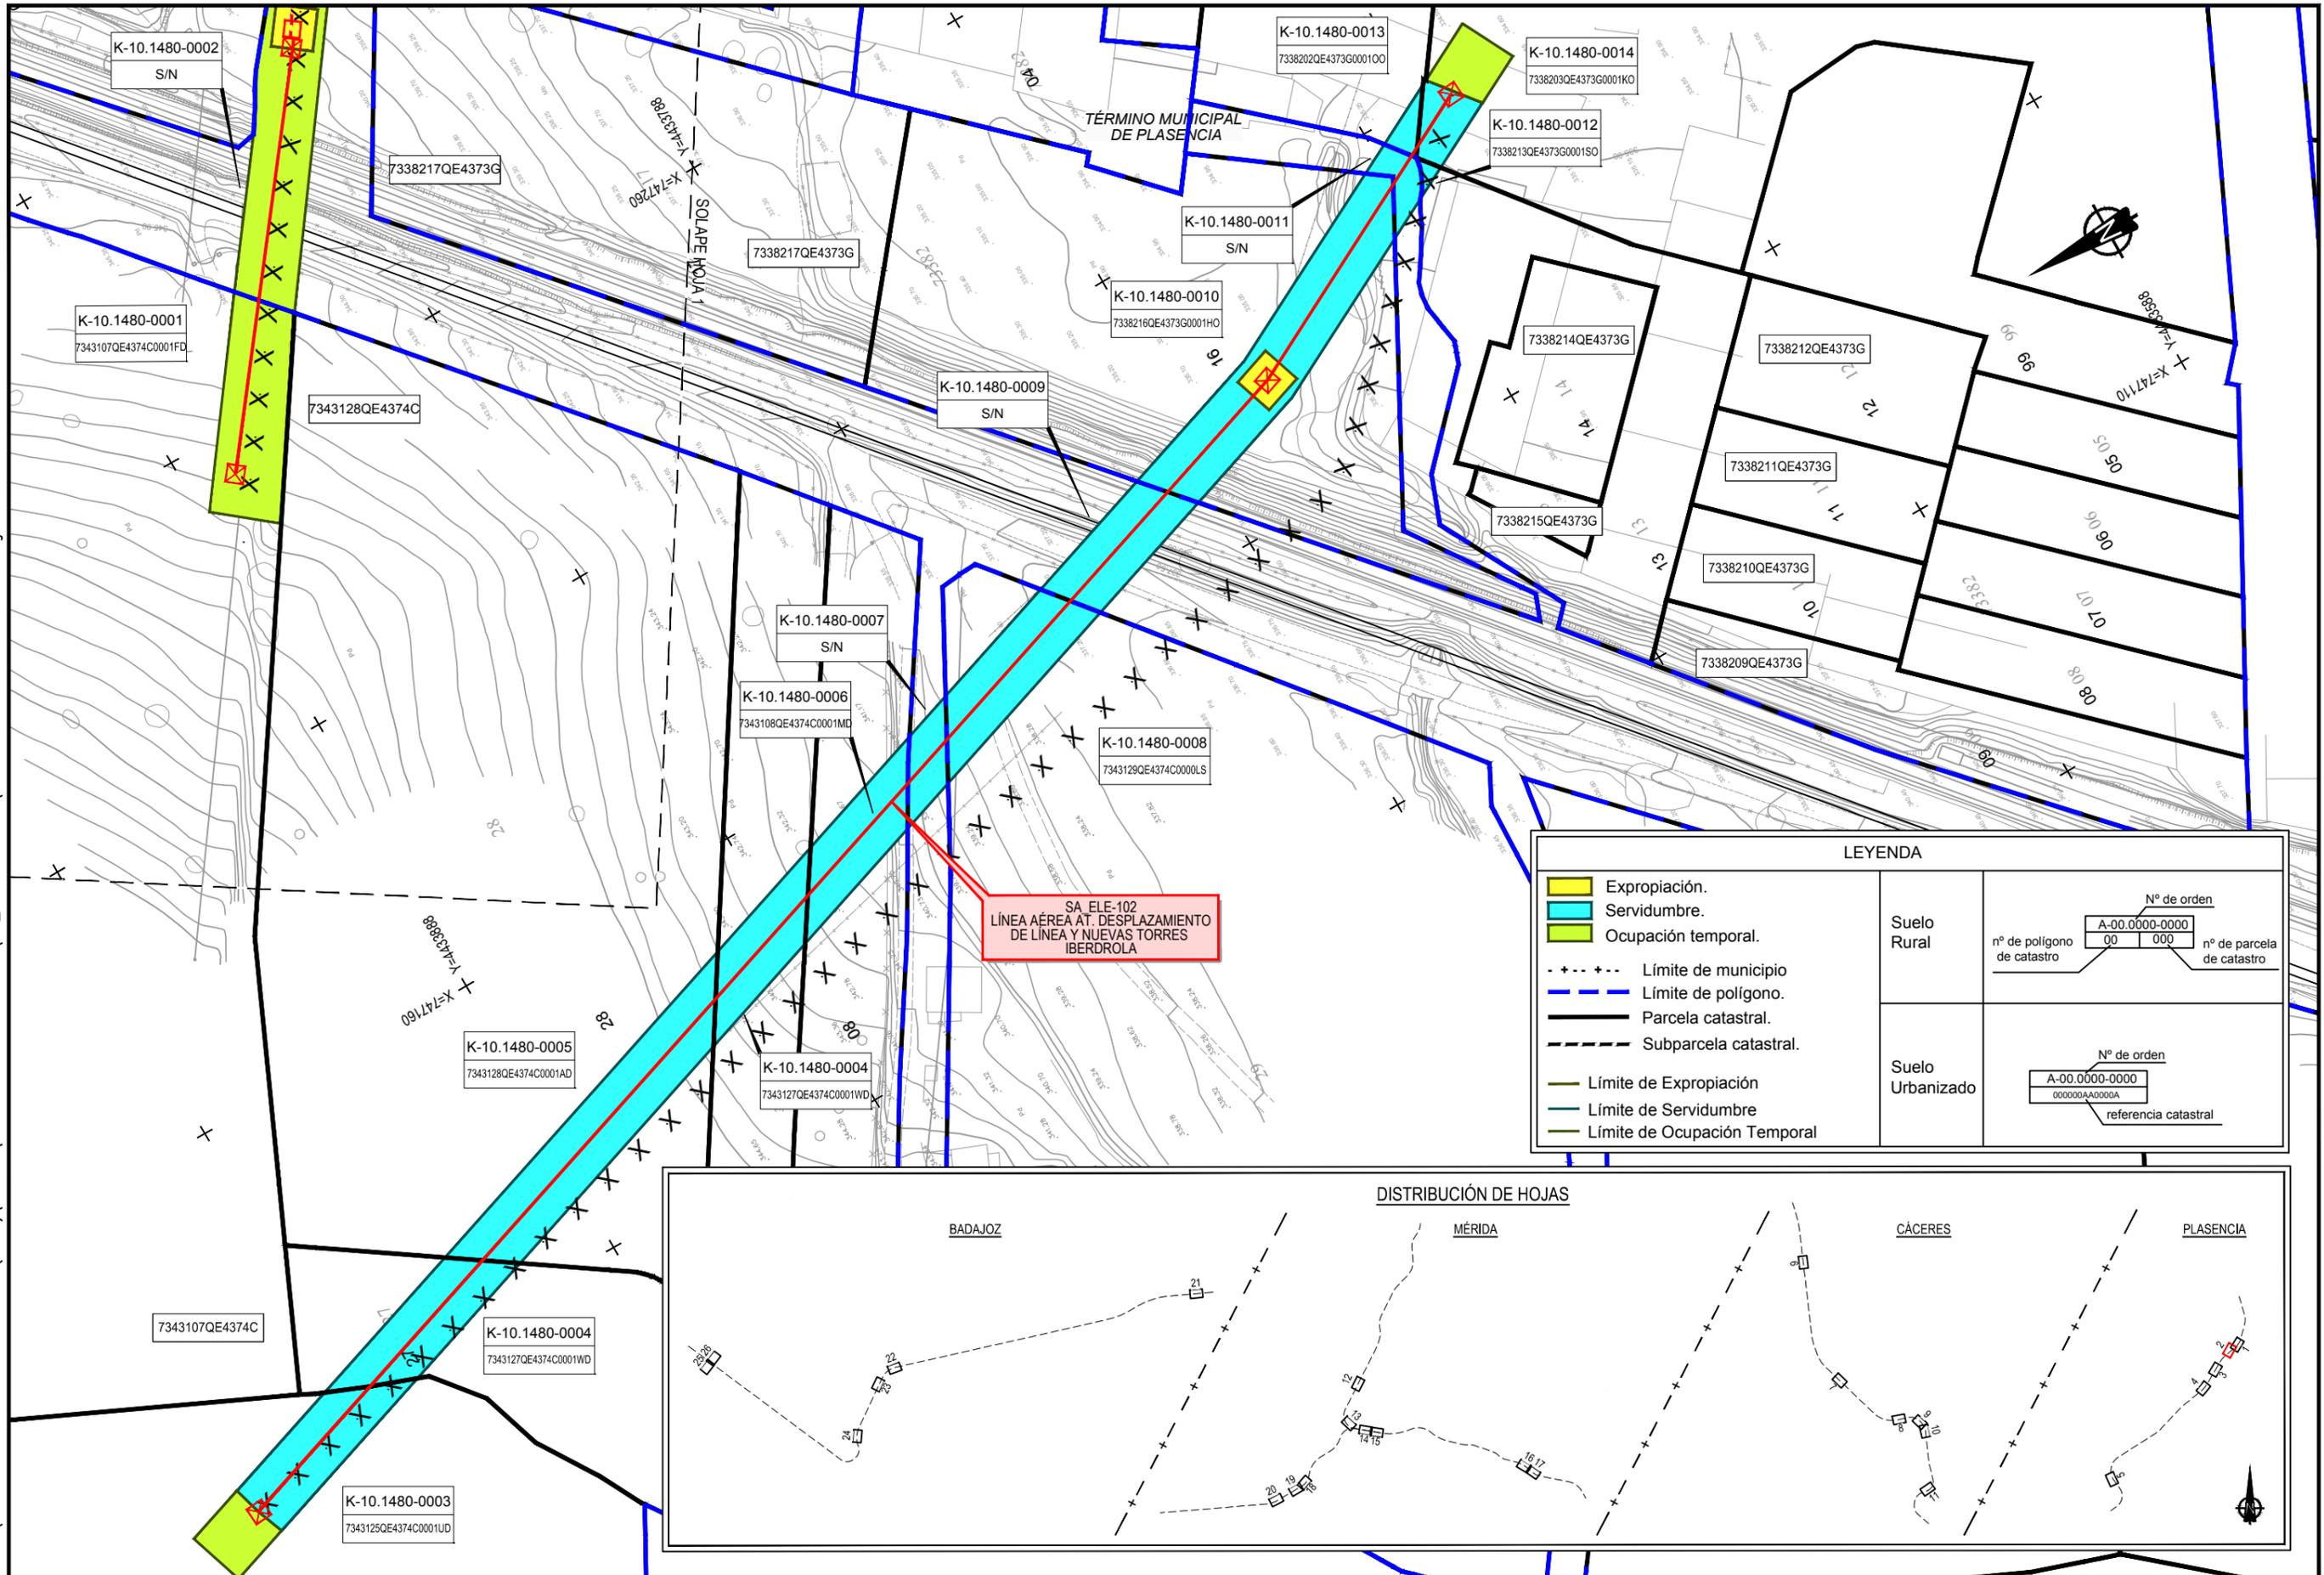

LEYENDA							
	Expropiación.						
	Servidumbre.						
	Ocupación temporal.						
	Límite de municipio						
	Límite de polígono.						
	Parcela catastral.						
	Subparcela catastral.						
	Límite de Expropiación						
	Límite de Servidumbre						
	Límite de Ocupación Temporal						
Suelo Rural	<table border="1"> <tr> <td>Nº de orden</td> <td>A-00.0000-0000</td> </tr> <tr> <td>nº de polígono de catastro</td> <td>00 000</td> </tr> <tr> <td>nº de parcela de catastro</td> <td></td> </tr> </table>	Nº de orden	A-00.0000-0000	nº de polígono de catastro	00 000	nº de parcela de catastro	
Nº de orden	A-00.0000-0000						
nº de polígono de catastro	00 000						
nº de parcela de catastro							
Suelo Urbanizado	<table border="1"> <tr> <td>Nº de orden</td> <td>A-00.0000-0000</td> </tr> <tr> <td>referencia catastral</td> <td>000000A0000A</td> </tr> </table>	Nº de orden	A-00.0000-0000	referencia catastral	000000A0000A		
Nº de orden	A-00.0000-0000						
referencia catastral	000000A0000A						

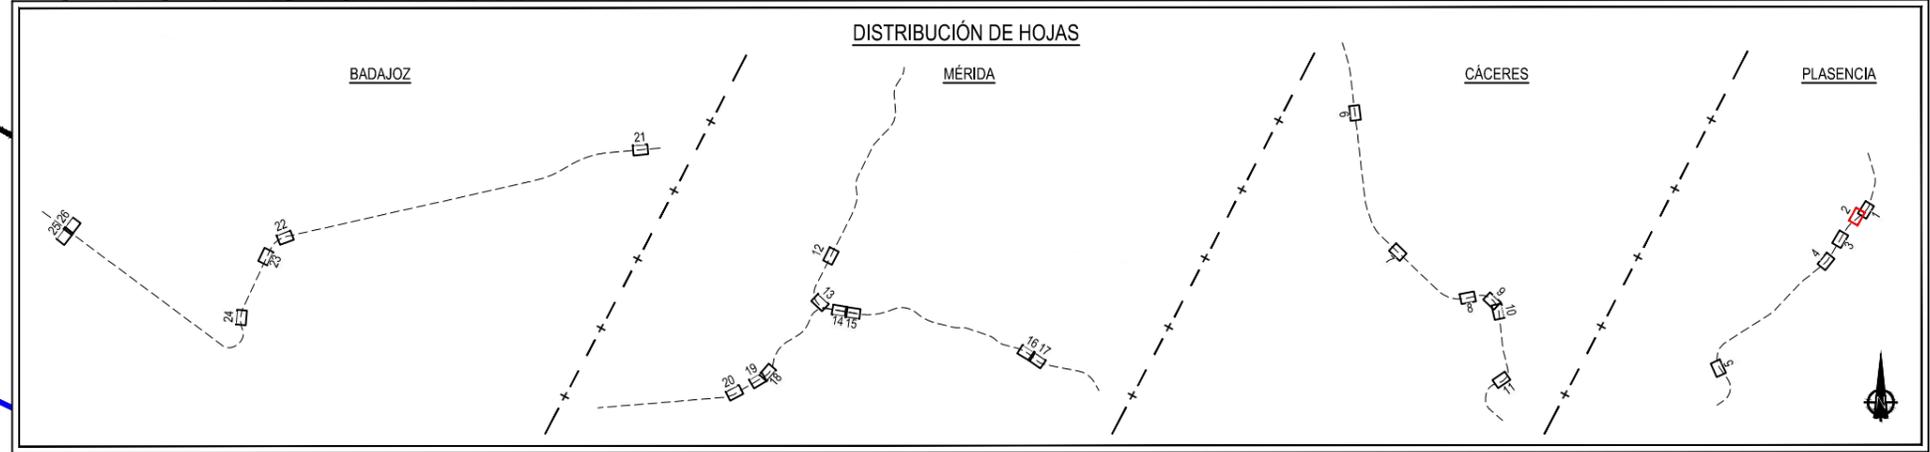

TÍTULO: PROYECTO BÁSICO DE REPOSICIÓN DE SERVICIOS AFECTADOS POR LA ELECTRIFICACIÓN DE LA LAV DE EXTREMADURA. TRAMOS PLASENCIA-CÁCERES - MÉRIDA, MÉRIDA - BADAJOZ - FRONTERA PORTUGUESA


AUTOR DEL PROYECTO: ineco
D. FRANCISCO JAVIER GUERRERO

ESCALA ORIGINAL A3: 1/1000
0 10 20
NUMÉRICA GRÁFICA

FECHA: MAYO 2020
Nº DE PLANO: 3.4
HOJA 2 DE 26


TÍTULO DEL PLANO: EXPROPIACIONES PLANTA DE EXPROPIACIONES

Z:\PROYECTOS 2018\F-2018 70-PLASENCIA & BOBADILLA (INECO)\TRABAJO\PLANOS PLASENCIA-BADAJOZ 2.4_EXPROPIACIONES\3.4 EXPRO PLASENCIA- BADAJOZ.dwg

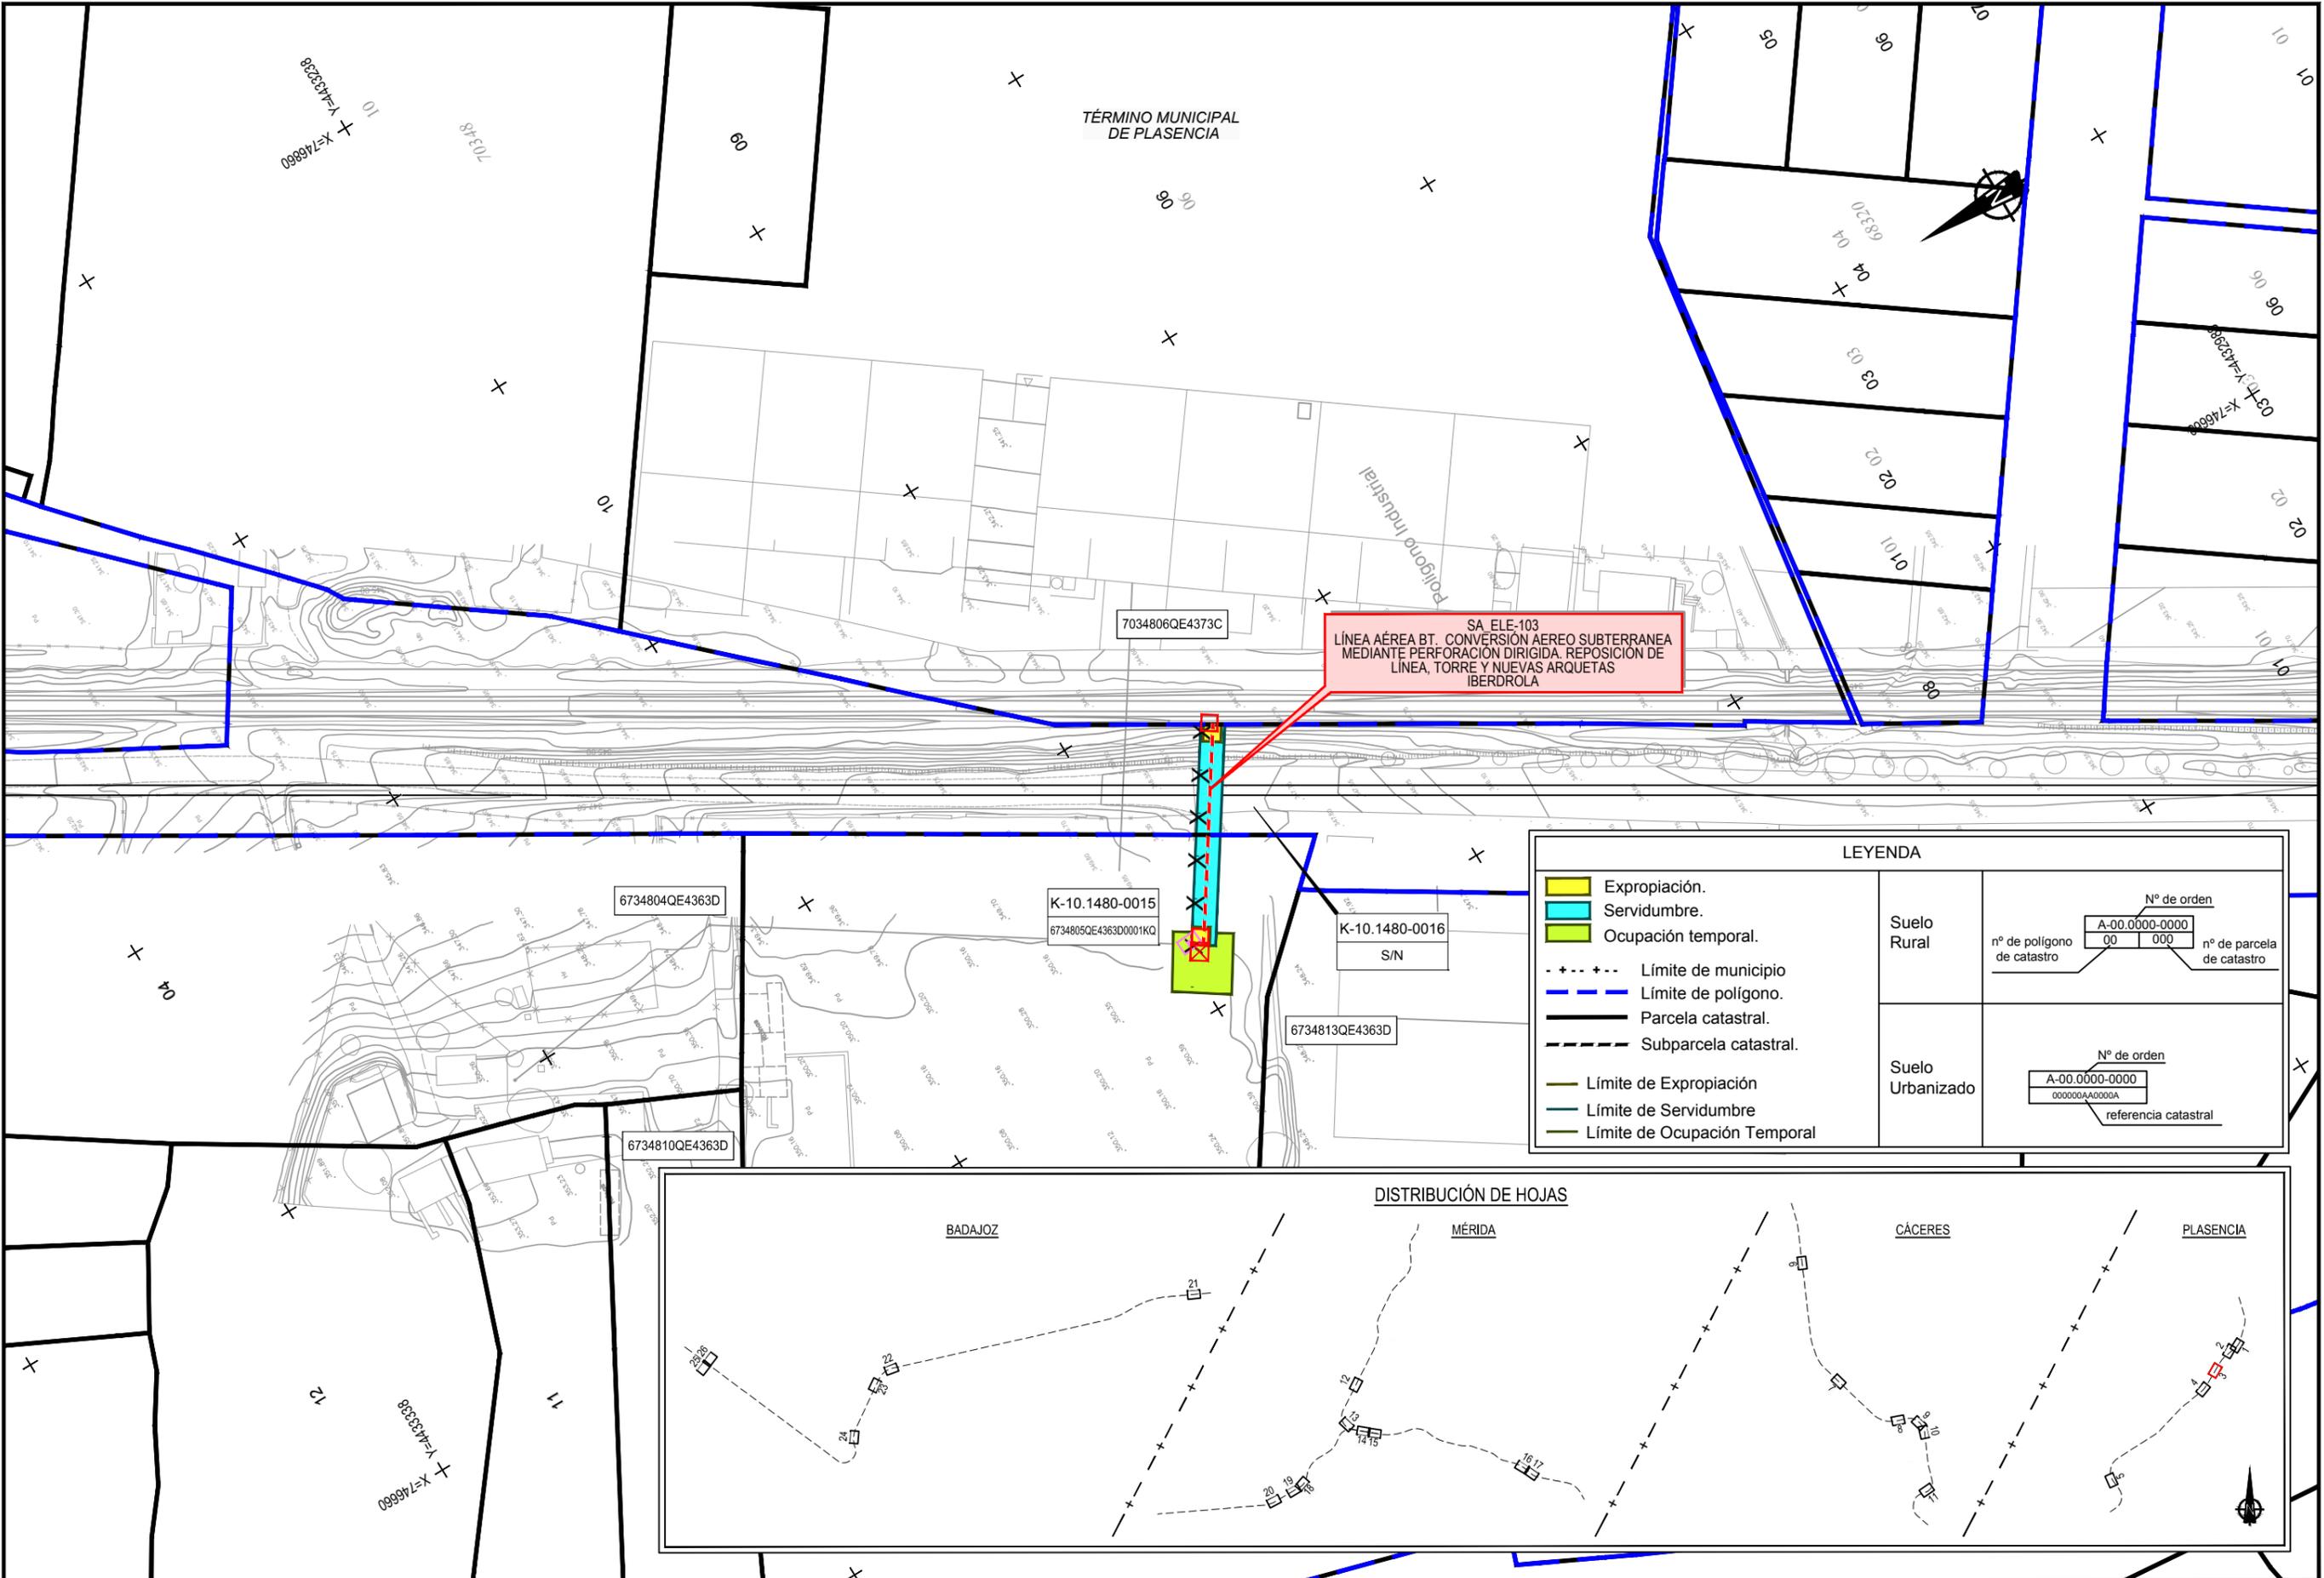

SA ELE-103
 LÍNEA AÉREA BT. CONVERSIÓN AEREO SUBTERRANEA
 MEDIANTE PERFORACION DIRIGIDA. REPOSICION DE
 LINEA, TORRE Y NUEVAS ARQUETAS
 IBERDROLA

LEYENDA							
	Expropiación.						
	Servidumbre.						
	Ocupación temporal.						
	Límite de municipio						
	Límite de polígono.						
	Parcela catastral.						
	Subparcela catastral.						
	Límite de Expropiación						
	Límite de Servidumbre						
	Límite de Ocupación Temporal						
Suelo Rural	<table border="1"> <tr> <td>Nº de orden</td> <td>A-00.0000-0000</td> </tr> <tr> <td>nº de polígono de catastro</td> <td>00 000</td> </tr> <tr> <td>nº de parcela de catastro</td> <td></td> </tr> </table>	Nº de orden	A-00.0000-0000	nº de polígono de catastro	00 000	nº de parcela de catastro	
Nº de orden	A-00.0000-0000						
nº de polígono de catastro	00 000						
nº de parcela de catastro							
Suelo Urbanizado	<table border="1"> <tr> <td>Nº de orden</td> <td>A-00.0000-0000</td> </tr> <tr> <td>referencia catastral</td> <td>000000A0000A</td> </tr> </table>	Nº de orden	A-00.0000-0000	referencia catastral	000000A0000A		
Nº de orden	A-00.0000-0000						
referencia catastral	000000A0000A						

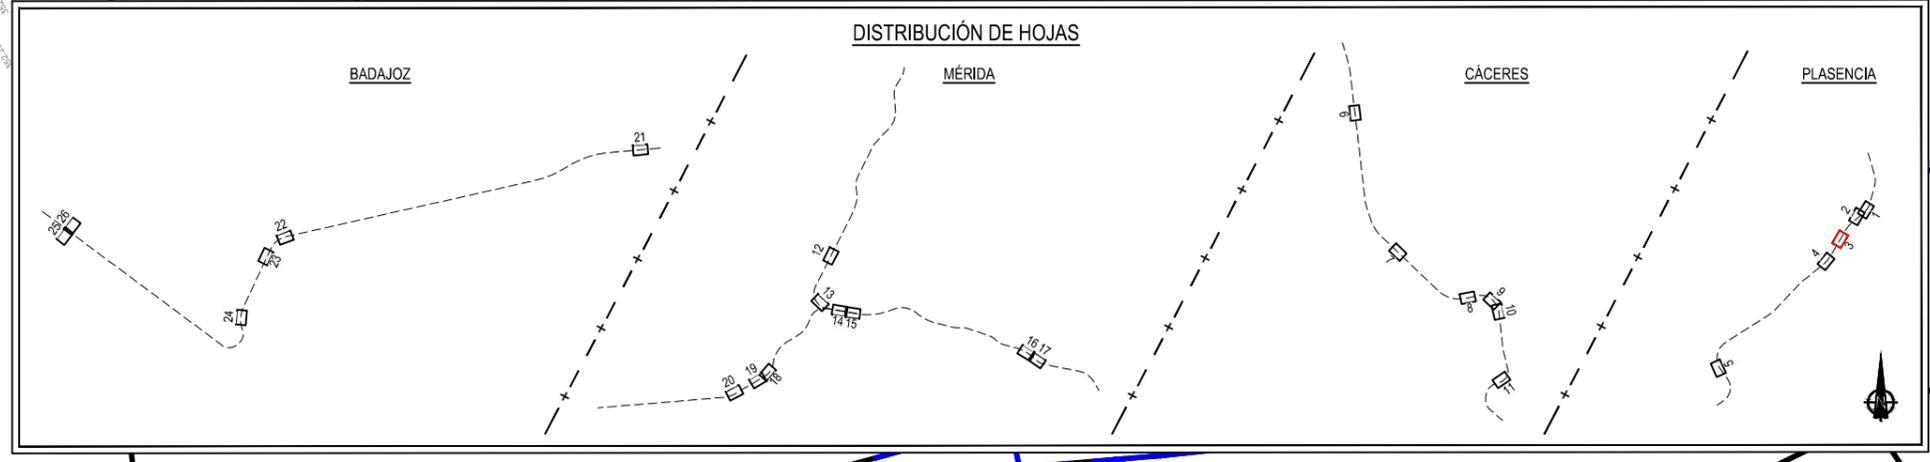

TÍTULO:
 PROYECTO BÁSICO DE REPOSICIÓN DE SERVICIOS AFECTADOS POR LA ELECTRIFICACIÓN DE LA LAV DE EXTREMADURA.
 TRAMOS PLASENCIA-CÁCERES - MÉRIDA, MÉRIDA - BADAJOZ - FRONTERA PORTUGUESA

AUTOR DEL PROYECTO:




 D. FRANCISCO JAVIER GUERRERO

ESCALA ORIGINAL A3:
 1/1000
 0 10 20
 NUMÉRICA GRÁFICA

FECHA
 MAYO 2020
 N° DE PLANO
 3.4
 HOJA 3 DE 26

TÍTULO DEL PLANO
 EXPROPIACIONES
 PLANTA DE EXPROPIACIONES

Z:\PROYECTOS 2018\F-2018 70-PLASENCIA & BOBADILLA (INECO)\TRABAJO\PLANOS PLASENCIA-BADAJOZ 2.4_EXPROPIACIONES\3.4 EXPRO PLASENCIA- BADAJOZ.dwg

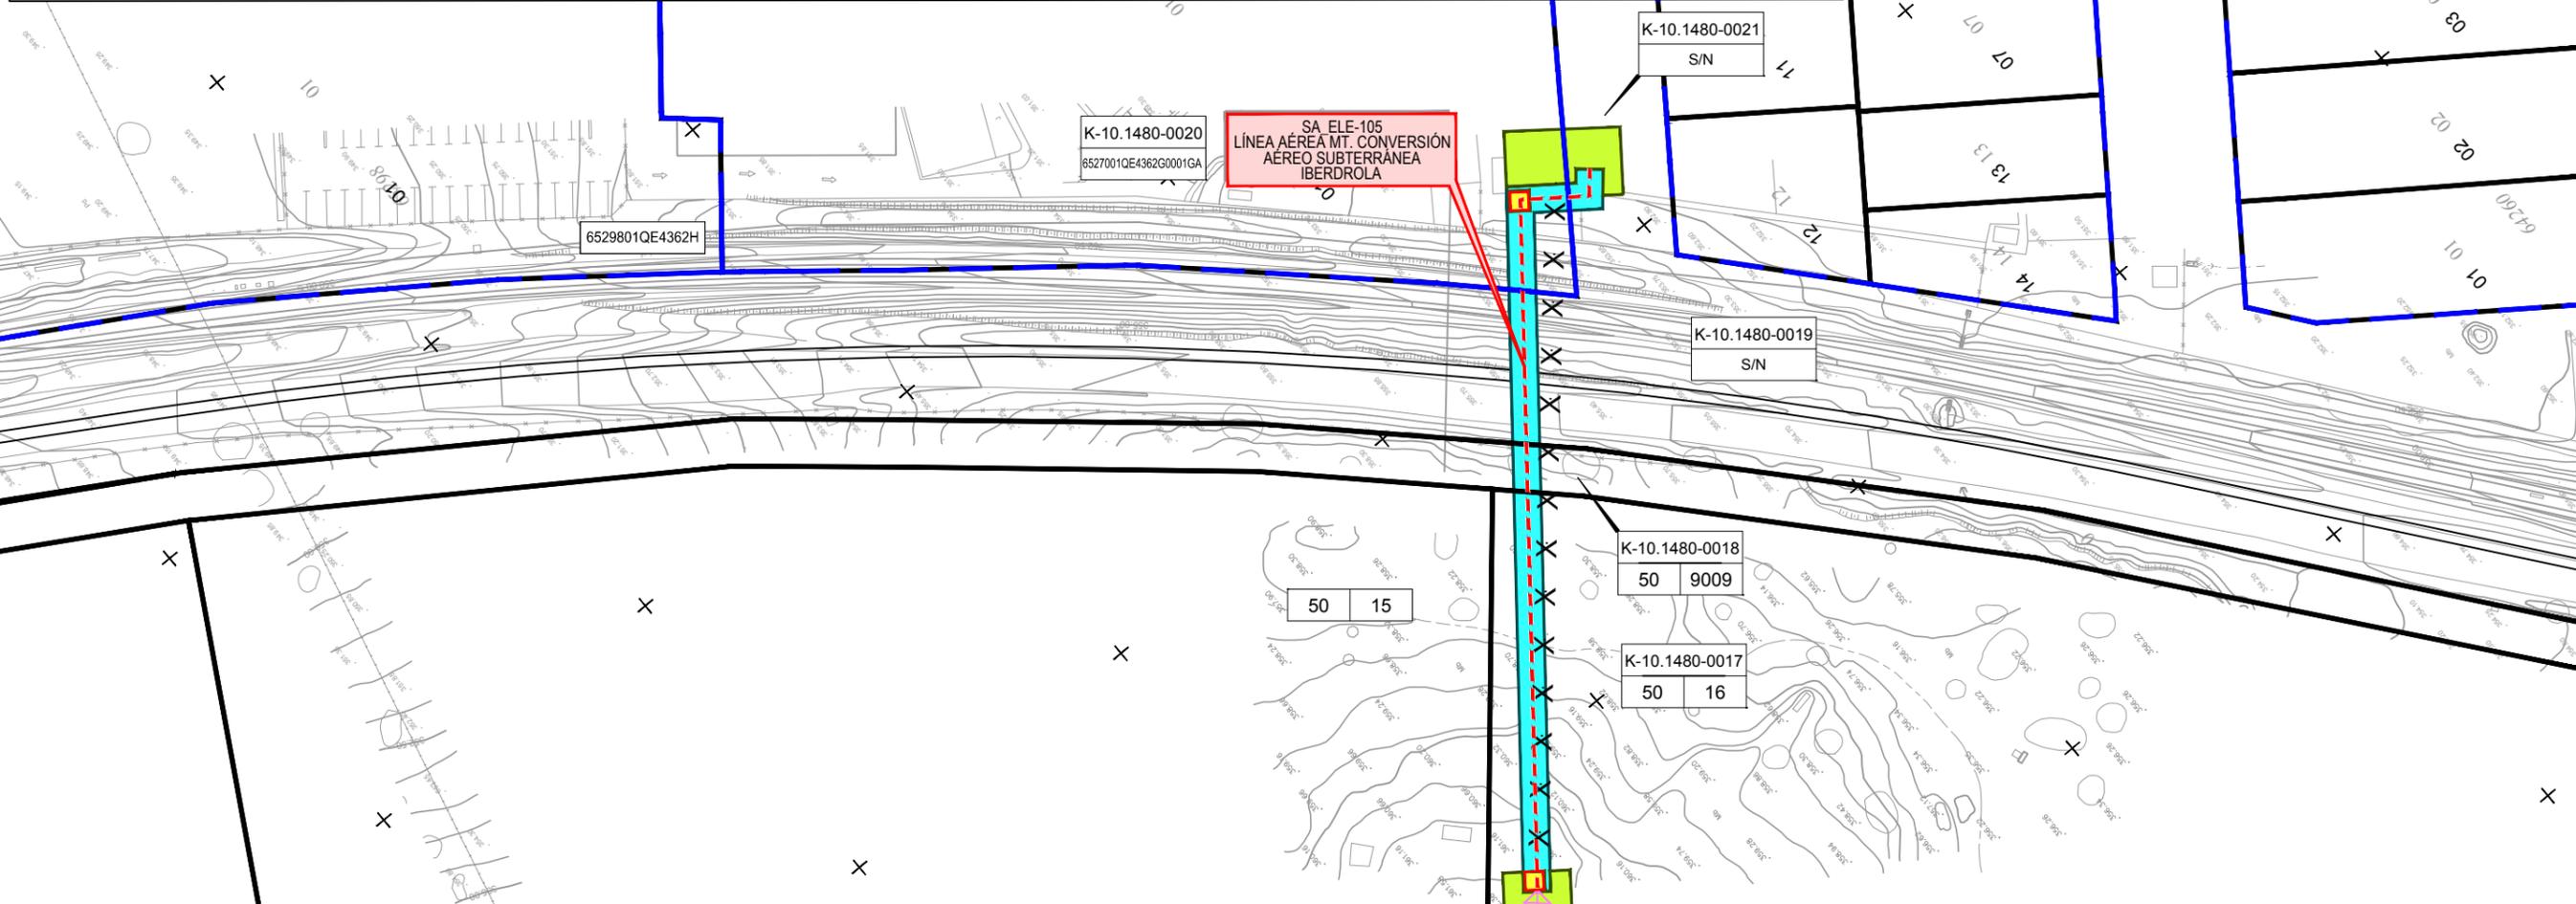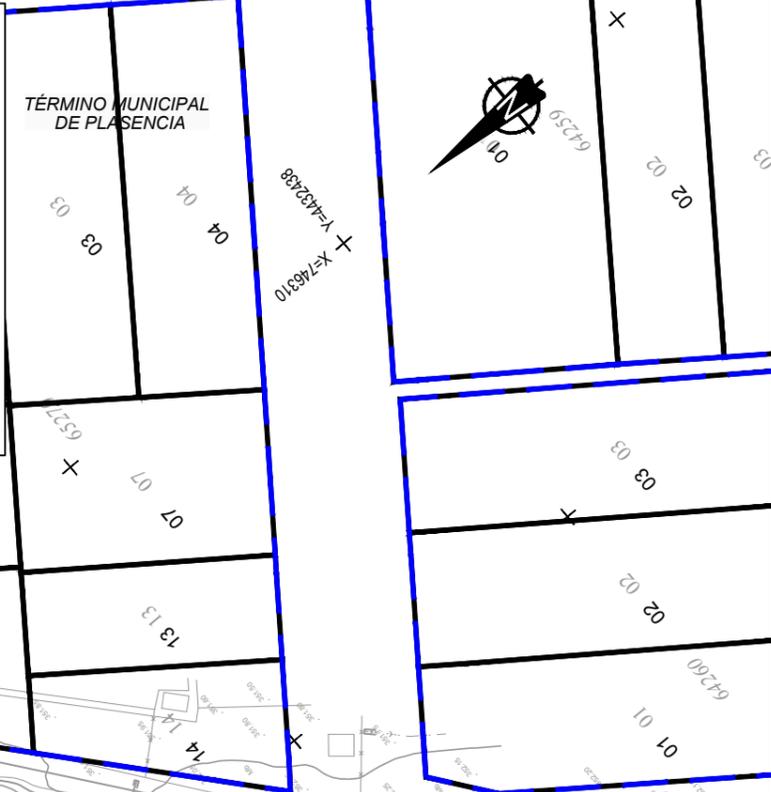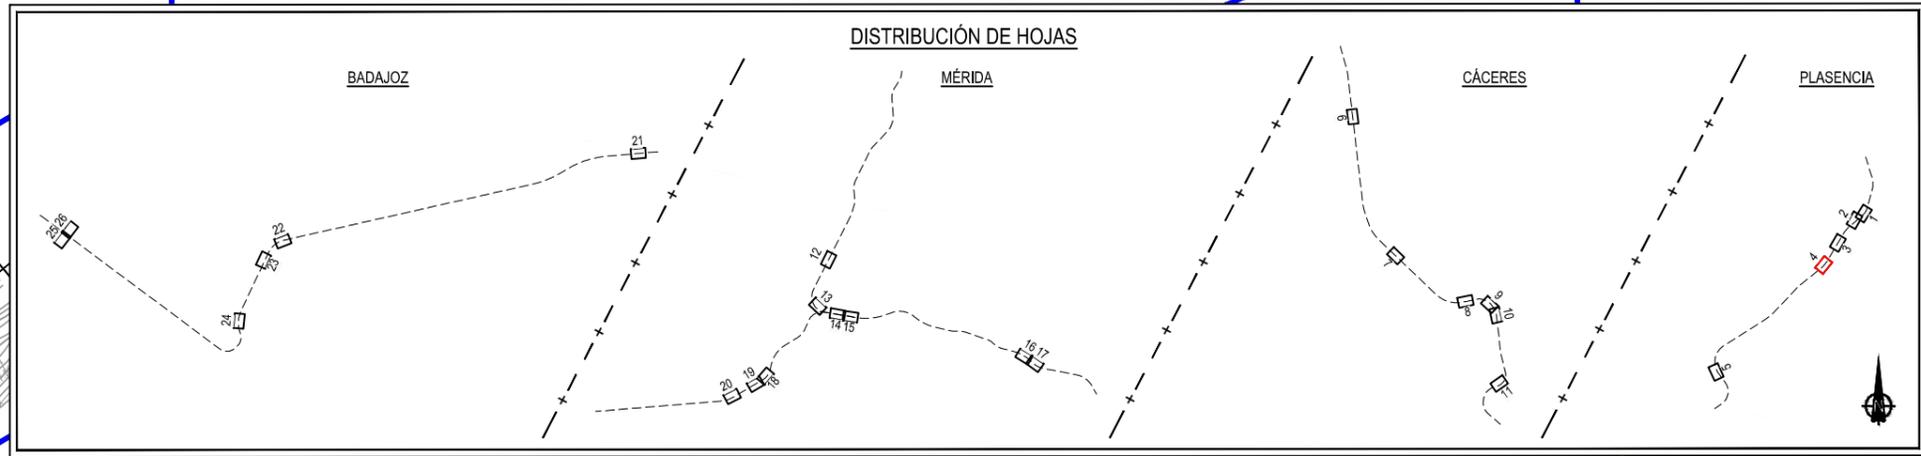

LEYENDA									
	Expropiación.								
	Servidumbre.								
	Ocupación temporal.								
	Límite de municipio								
	Límite de polígono.								
	Parcela catastral.								
	Subparcela catastral.								
	Límite de Expropiación								
	Límite de Servidumbre								
	Límite de Ocupación Temporal								
Suelo Rural	<table border="1"> <tr> <td colspan="2">Nº de orden</td> </tr> <tr> <td>A-00.0000-0000</td> <td></td> </tr> <tr> <td>nº de polígono de catastro</td> <td>nº de parcela de catastro</td> </tr> <tr> <td>00</td> <td>000</td> </tr> </table>	Nº de orden		A-00.0000-0000		nº de polígono de catastro	nº de parcela de catastro	00	000
Nº de orden									
A-00.0000-0000									
nº de polígono de catastro	nº de parcela de catastro								
00	000								
Suelo Urbanizado	<table border="1"> <tr> <td colspan="2">Nº de orden</td> </tr> <tr> <td>A-00.0000-0000</td> <td></td> </tr> <tr> <td>000000AA0000A</td> <td></td> </tr> <tr> <td colspan="2">referencia catastral</td> </tr> </table>	Nº de orden		A-00.0000-0000		000000AA0000A		referencia catastral	
Nº de orden									
A-00.0000-0000									
000000AA0000A									
referencia catastral									



TÍTULO: PROYECTO BÁSICO DE REPOSICIÓN DE SERVICIOS AFECTADOS POR LA ELECTRIFICACIÓN DE LA LAV DE EXTREMADURA. TRAMOS PLASENCIA-CÁCERES - MÉRIDA, MÉRIDA - BADAJOZ - FRONTERA PORTUGUESA

AUTOR DEL PROYECTO: ineco D. FRANCISCO JAVIER GUERRERO



ESCALA ORIGINAL A3: 1/1000

 NUMÉRICA GRÁFICA

FECHA: MAYO 2020
 N° DE PLANO: 3.4
 HOJA 4 DE 26

TÍTULO DEL PLANO: EXPROPIACIONES PLANTA DE EXPROPIACIONES

Z:\PROYECTOS 2018\F-2018 70-PLASENCIA & BOBADILLA (INECO)\TRABAJO\PLANOS PLASENCIA-BADAJOZ\2.4_EXPROPIACIONES\3.4 EXPRO PLASENCIA- BADAJOZ.dwg

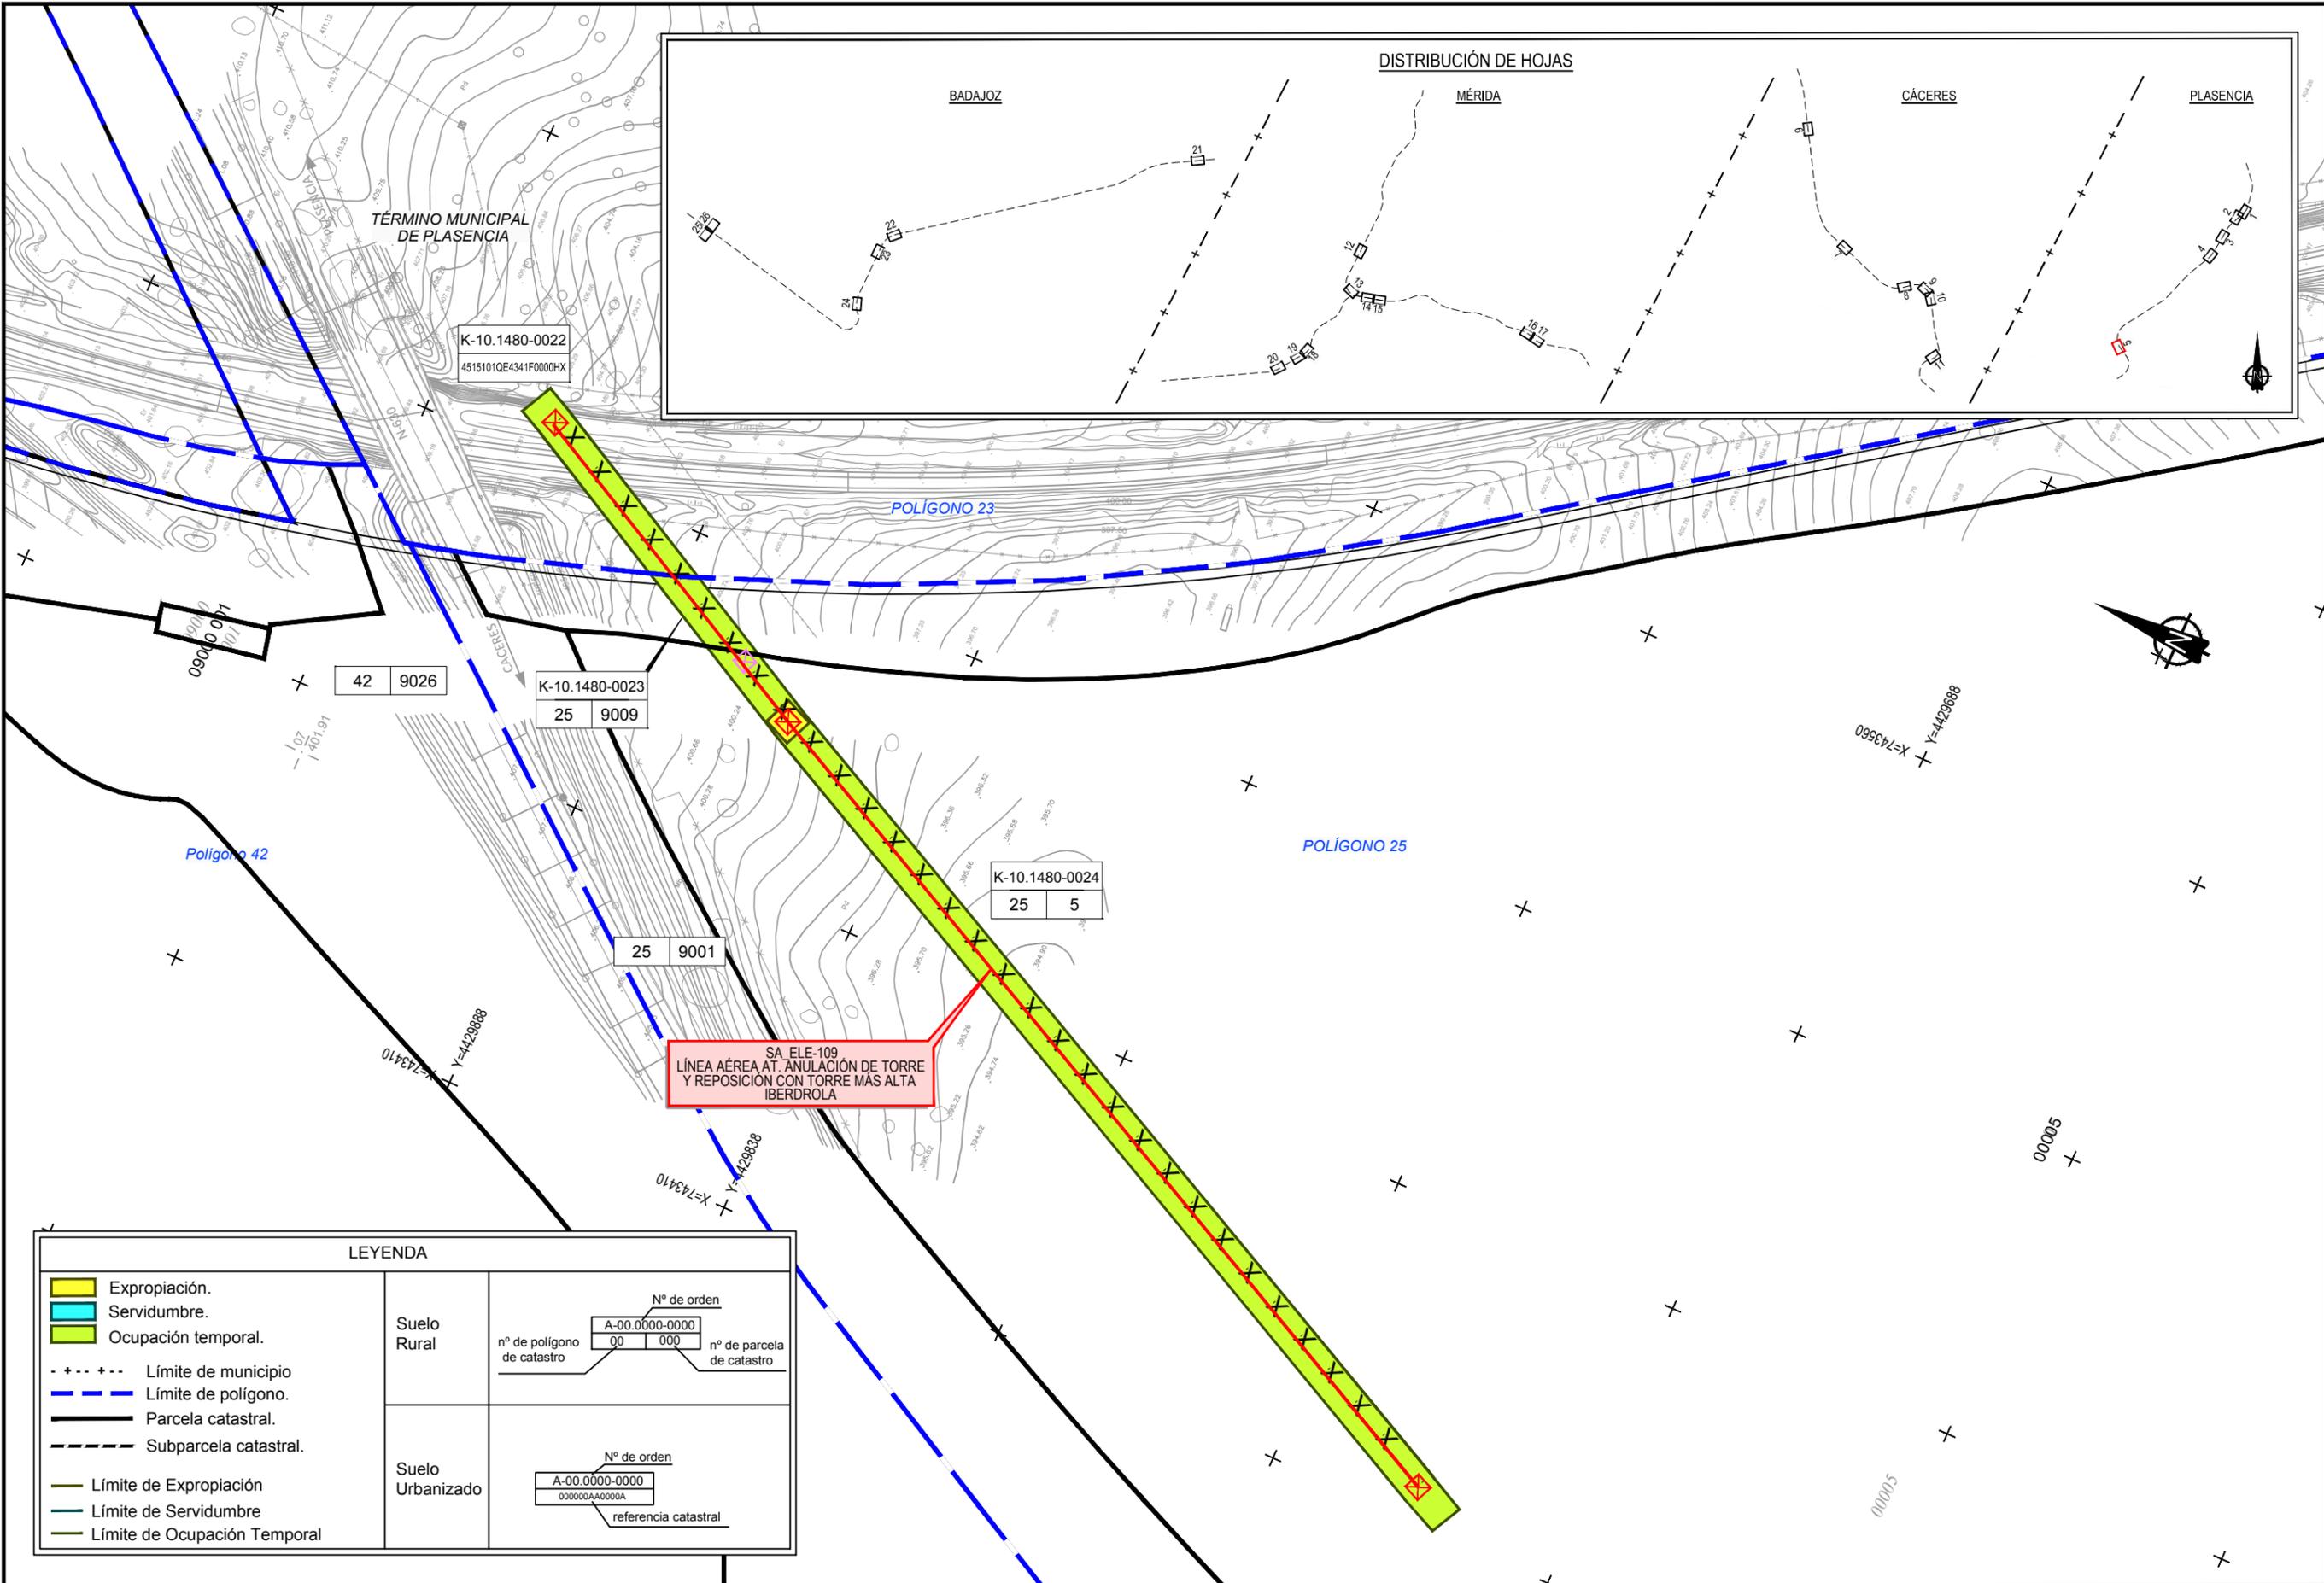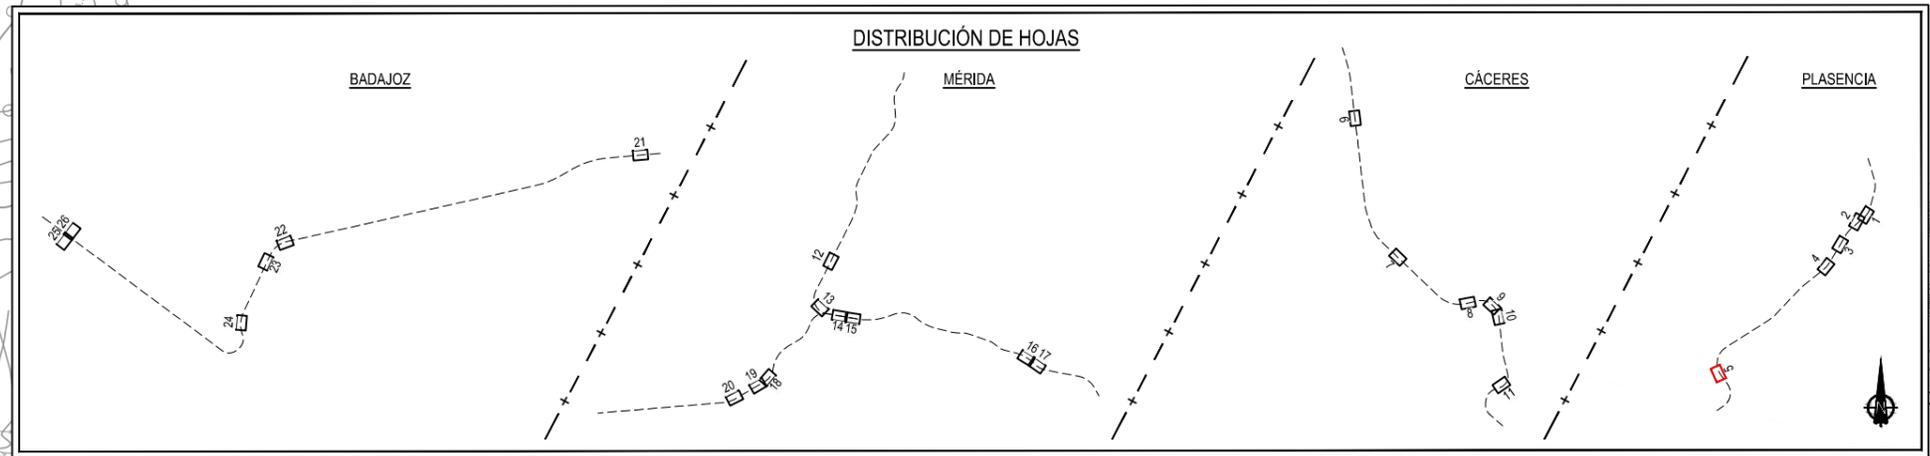

K-10.1480-0022
4515101QE4341F0000HX

K-10.1480-0023
25 9009

K-10.1480-0024
25 5

SA_ELE-109
LÍNEA AÉREA AT. ANULACIÓN DE TORRE
Y REPOSICIÓN CON TORRE MÁS ALTA
IBERDROLA

LEYENDA																									
	Expropiación.																								
	Servidumbre.																								
	Ocupación temporal.																								
	Límite de municipio																								
	Límite de polígono.																								
	Parcela catastral.																								
	Subparcela catastral.																								
	Límite de Expropiación																								
	Límite de Servidumbre																								
	Límite de Ocupación Temporal																								
<table border="1"> <tr> <td colspan="2">Suelo Rural</td> </tr> <tr> <td>nº de polígono de catastro</td> <td> <table border="1"> <tr> <td colspan="2">Nº de orden</td> </tr> <tr> <td>A-00.0000-0000</td> <td></td> </tr> <tr> <td>00</td> <td>000</td> </tr> <tr> <td colspan="2">nº de parcela de catastro</td> </tr> </table> </td> </tr> <tr> <td colspan="2">Suelo Urbanizado</td> </tr> <tr> <td></td> <td> <table border="1"> <tr> <td colspan="2">Nº de orden</td> </tr> <tr> <td>A-00.0000-0000</td> <td></td> </tr> <tr> <td>000000AA0000A</td> <td></td> </tr> <tr> <td colspan="2">referencia catastral</td> </tr> </table> </td> </tr> </table>		Suelo Rural		nº de polígono de catastro	<table border="1"> <tr> <td colspan="2">Nº de orden</td> </tr> <tr> <td>A-00.0000-0000</td> <td></td> </tr> <tr> <td>00</td> <td>000</td> </tr> <tr> <td colspan="2">nº de parcela de catastro</td> </tr> </table>	Nº de orden		A-00.0000-0000		00	000	nº de parcela de catastro		Suelo Urbanizado			<table border="1"> <tr> <td colspan="2">Nº de orden</td> </tr> <tr> <td>A-00.0000-0000</td> <td></td> </tr> <tr> <td>000000AA0000A</td> <td></td> </tr> <tr> <td colspan="2">referencia catastral</td> </tr> </table>	Nº de orden		A-00.0000-0000		000000AA0000A		referencia catastral	
Suelo Rural																									
nº de polígono de catastro	<table border="1"> <tr> <td colspan="2">Nº de orden</td> </tr> <tr> <td>A-00.0000-0000</td> <td></td> </tr> <tr> <td>00</td> <td>000</td> </tr> <tr> <td colspan="2">nº de parcela de catastro</td> </tr> </table>	Nº de orden		A-00.0000-0000		00	000	nº de parcela de catastro																	
Nº de orden																									
A-00.0000-0000																									
00	000																								
nº de parcela de catastro																									
Suelo Urbanizado																									
	<table border="1"> <tr> <td colspan="2">Nº de orden</td> </tr> <tr> <td>A-00.0000-0000</td> <td></td> </tr> <tr> <td>000000AA0000A</td> <td></td> </tr> <tr> <td colspan="2">referencia catastral</td> </tr> </table>	Nº de orden		A-00.0000-0000		000000AA0000A		referencia catastral																	
Nº de orden																									
A-00.0000-0000																									
000000AA0000A																									
referencia catastral																									



TÍTULO: PROYECTO BÁSICO DE REPOSICIÓN DE SERVICIOS AFECTADOS POR LA ELECTRIFICACIÓN DE LA LAV DE EXTREMADURA. TRAMOS PLASENCIA-CÁCERES - MÉRIDA, MÉRIDA - BADAJOZ - FRONTERA PORTUGUESA


AUTOR DEL PROYECTO: ineco D. FRANCISCO JAVIER GUERRERO

ESCALA ORIGINAL A3: 1/1000 0 10 20 NUMÉRICA GRÁFICA

FECHA: MAYO 2020


Nº DE PLANO: 3.4 HOJA 5 DE 26

TÍTULO DEL PLANO: EXPROPIACIONES PLANTA DE EXPROPIACIONES

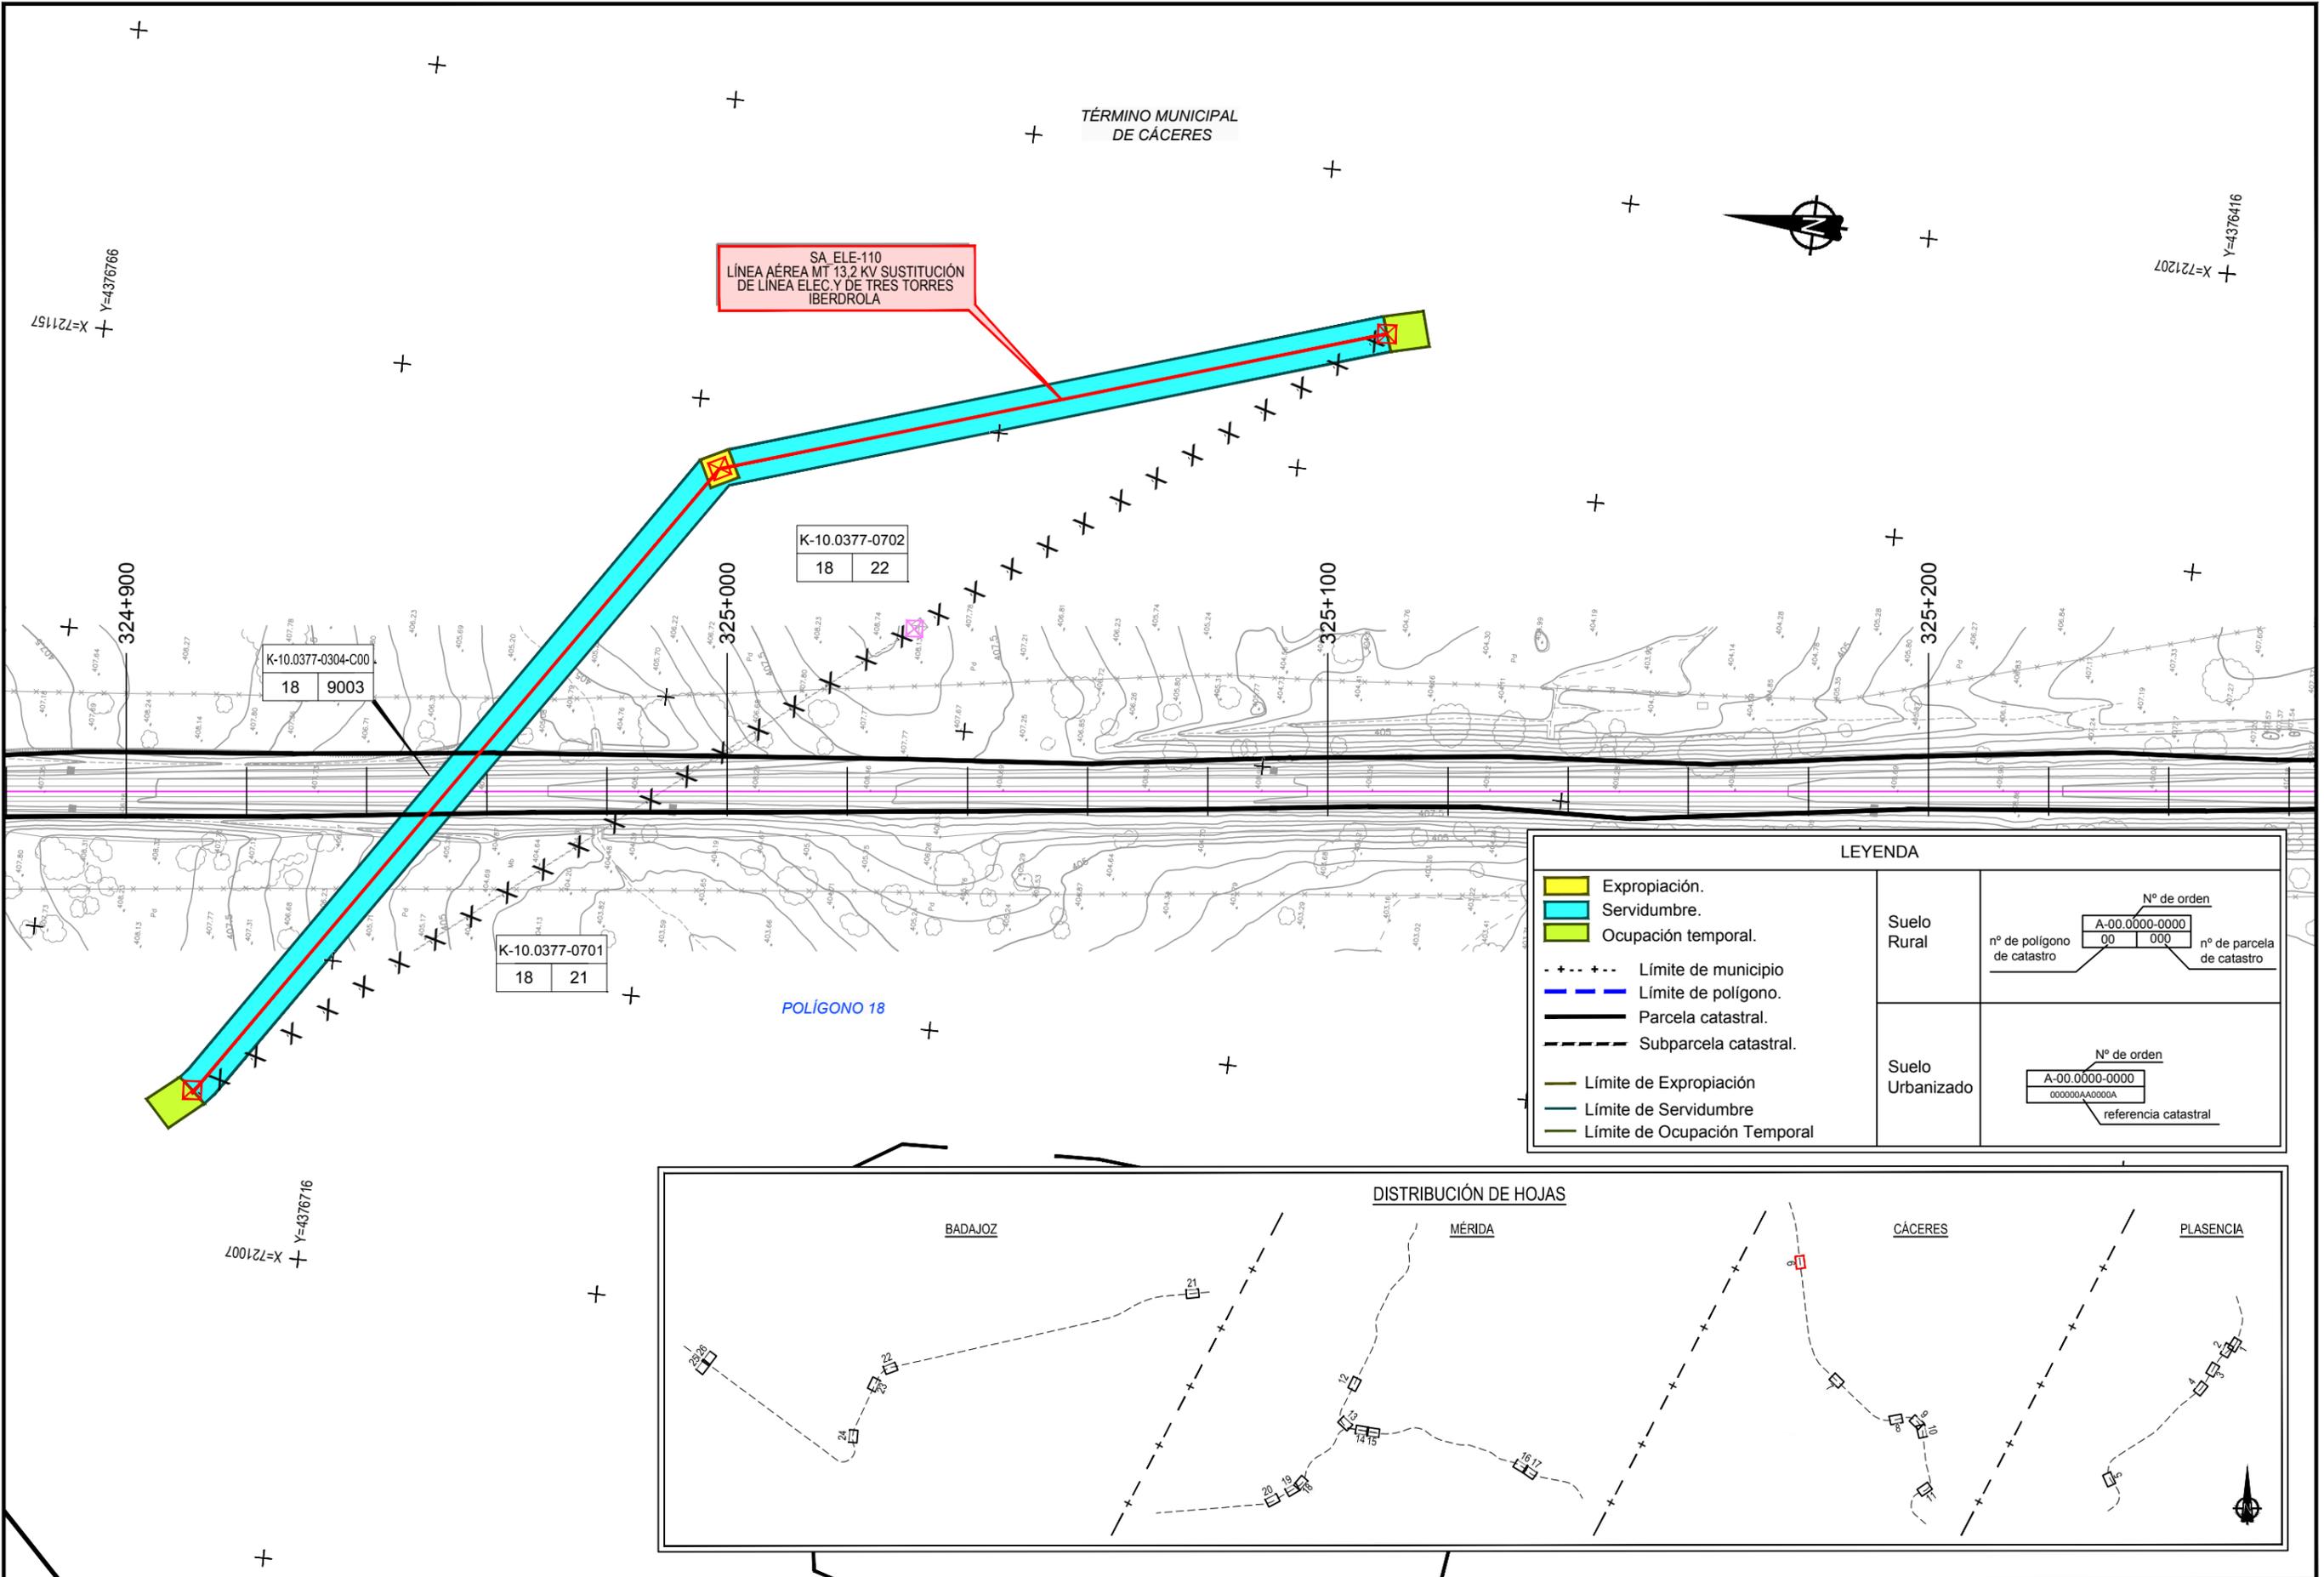

LEYENDA

	Expropiación.	Suelo Rural	N° de orden A-00.0000-0000 n° de polígono de catastro: 00 000 n° de parcela de catastro
	Servidumbre.		
	Ocupación temporal.		
	Límite de municipio	Suelo Urbanizado	N° de orden A-00.0000-0000 000000AA0000A referencia catastral
	Límite de polígono.		
	Parcela catastral.		
	Subparcela catastral.		
	Límite de Expropiación		
	Límite de Servidumbre		
	Límite de Ocupación Temporal		

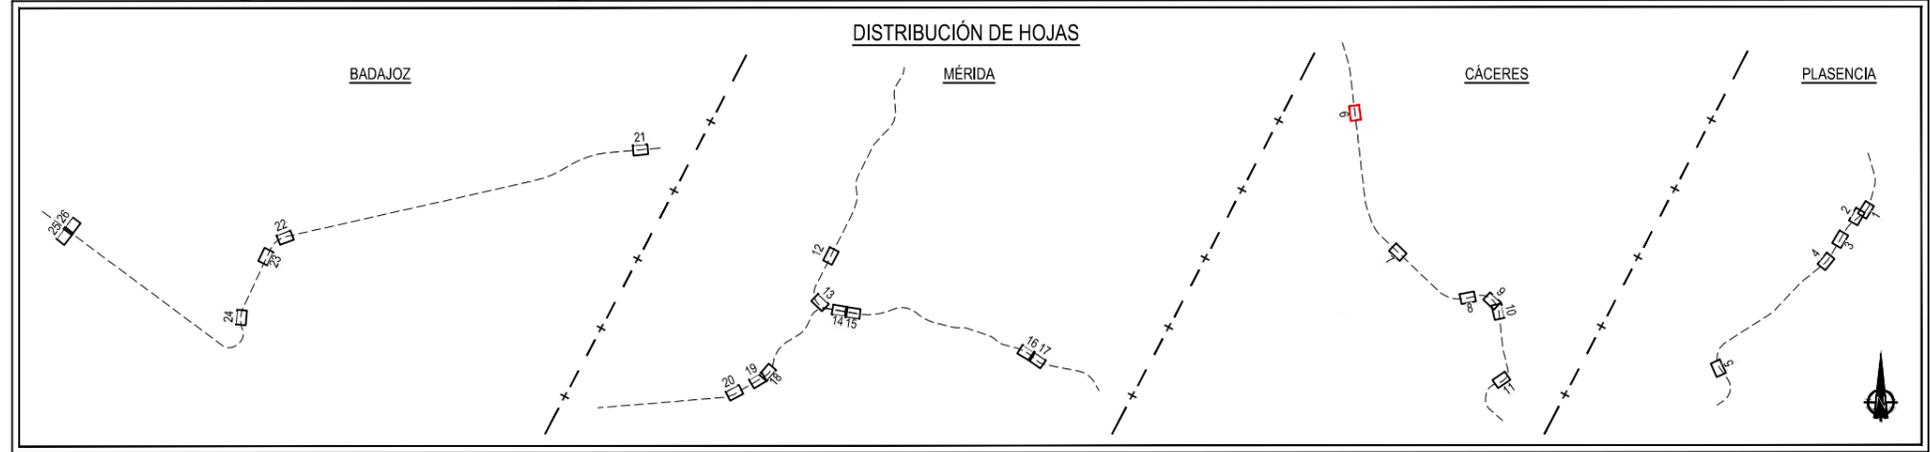

TÍTULO: PROYECTO BÁSICO DE REPOSICIÓN DE SERVICIOS AFECTADOS POR LA ELECTRIFICACIÓN DE LA LAV DE EXTREMADURA. TRAMOS PLASENCIA-CÁCERES - MÉRIDA, MÉRIDA - BADAJOZ - FRONTERA PORTUGUESA

AUTOR DEL PROYECTO: D. FRANCISCO JAVIER GUERRERO





ESCALA ORIGINAL A3: 1/1000
 0 10 20
 NUMÉRICA GRÁFICA

FECHA: MAYO 2020

N° DE PLANO: 3.4
 HOJA 6 DE 26

TÍTULO DEL PLANO: EXPROPIACIONES PLANTA DE EXPROPIACIONES

Z:\PROYECTOS 2018\F-2018-70-PLASENCIA & BOBADILLA (INECO)\TRABAJO\PLANOS PLASENCIA-BADAJOZ 2.4_EXPROPIACIONES\3.4 EXPRO PLASENCIA- BADAJOZ.dwg

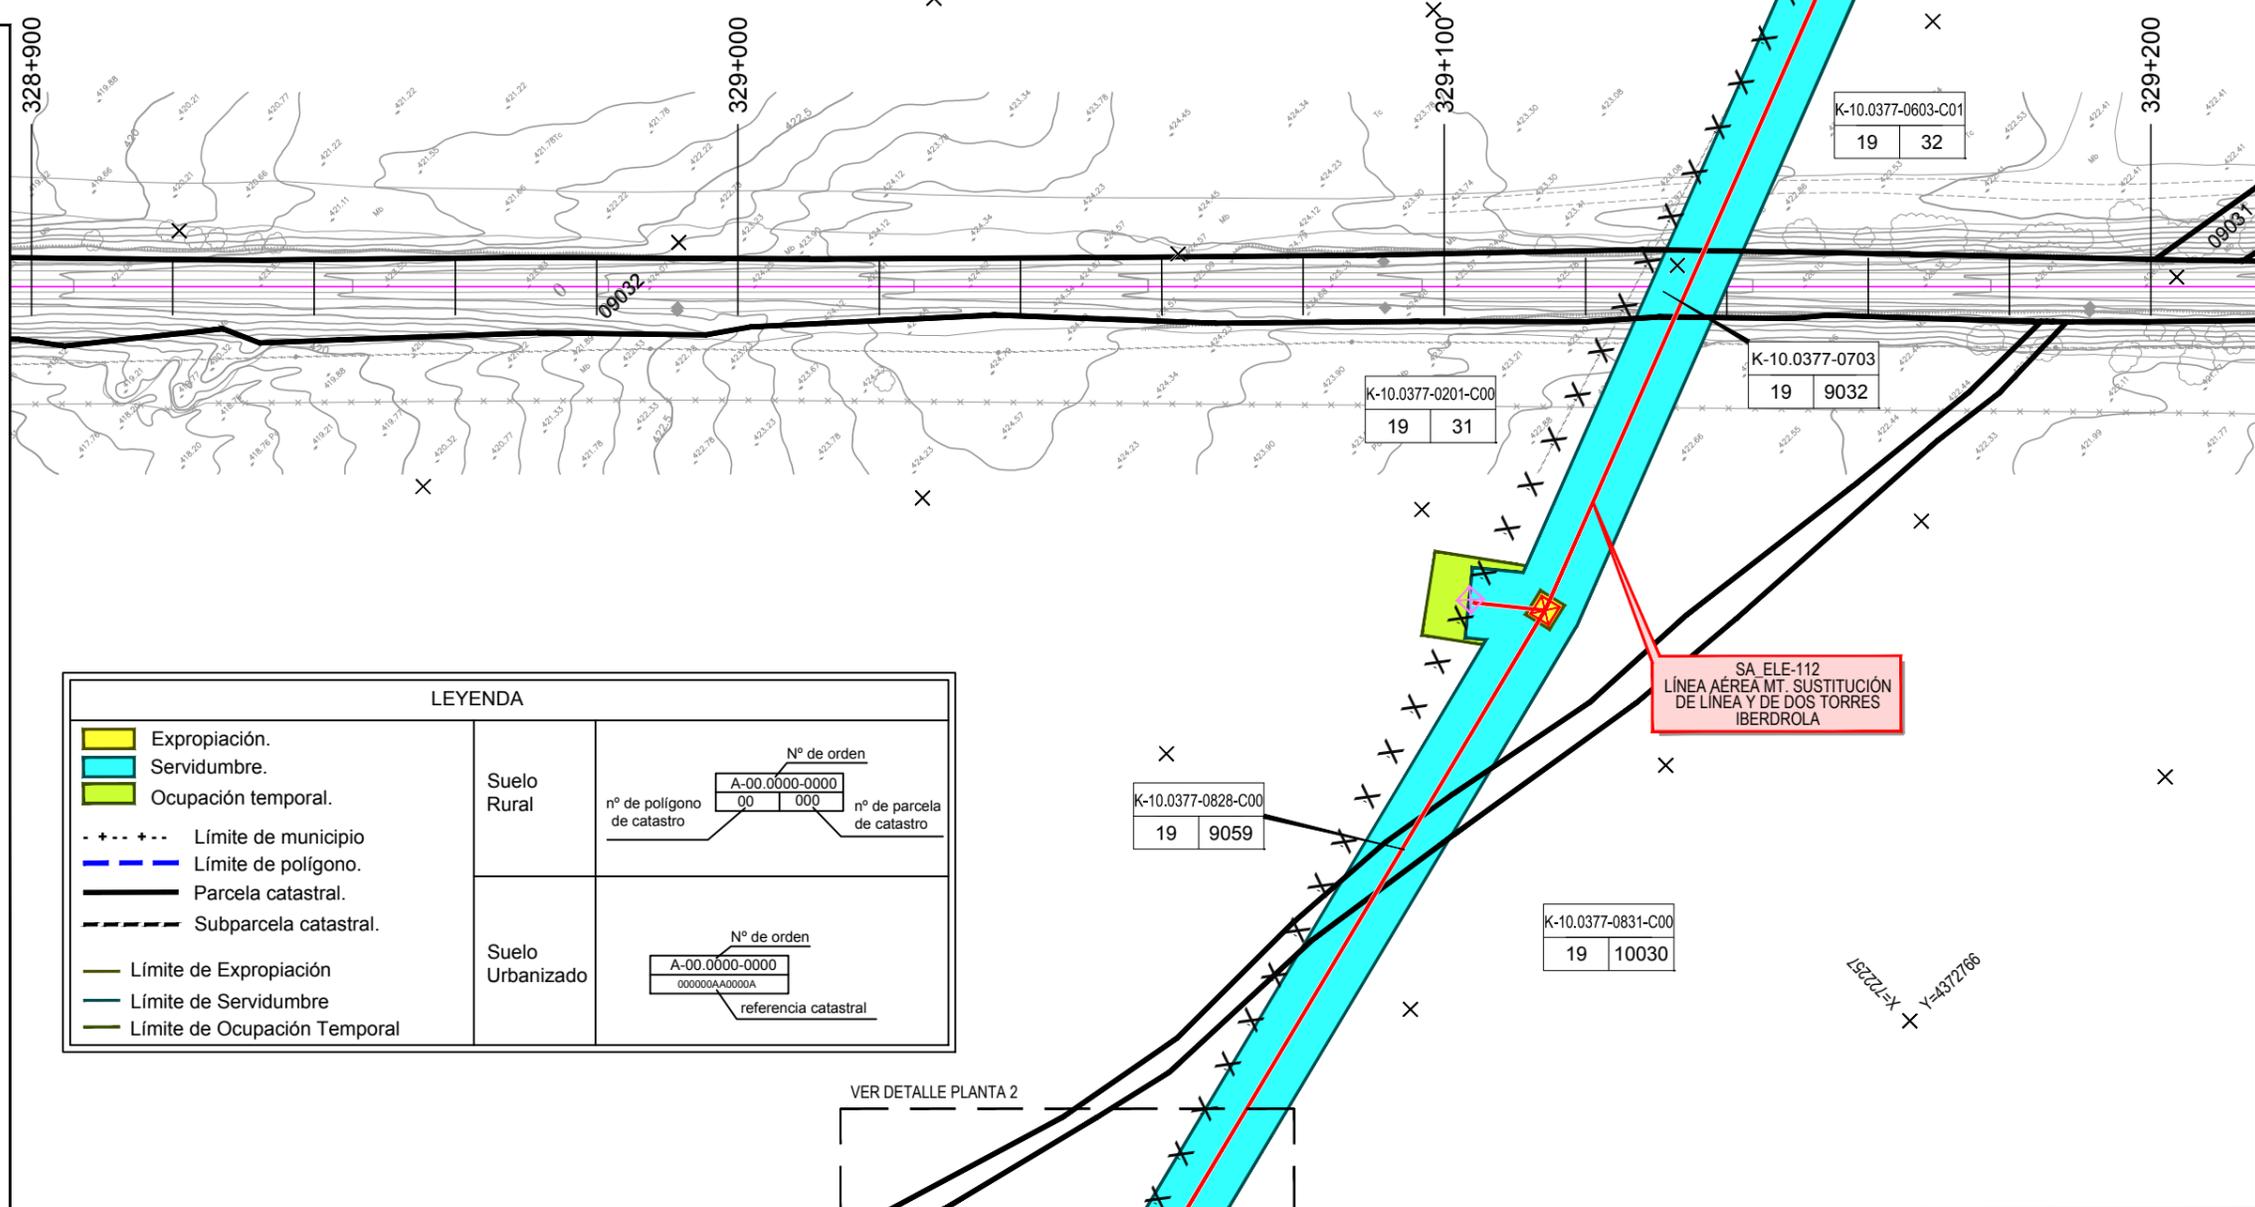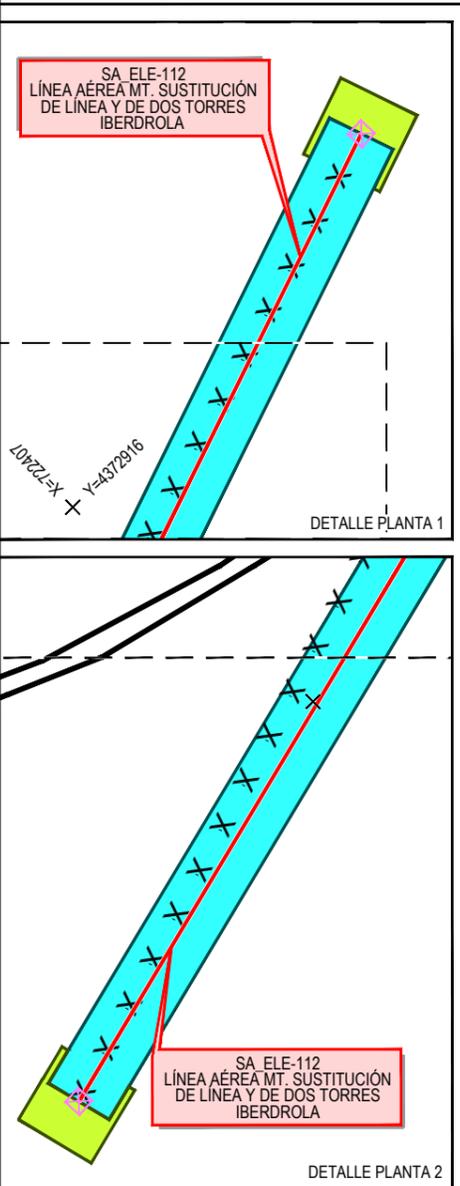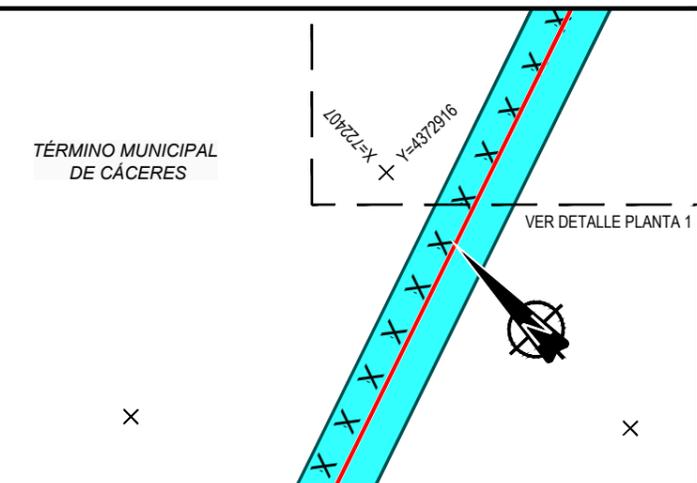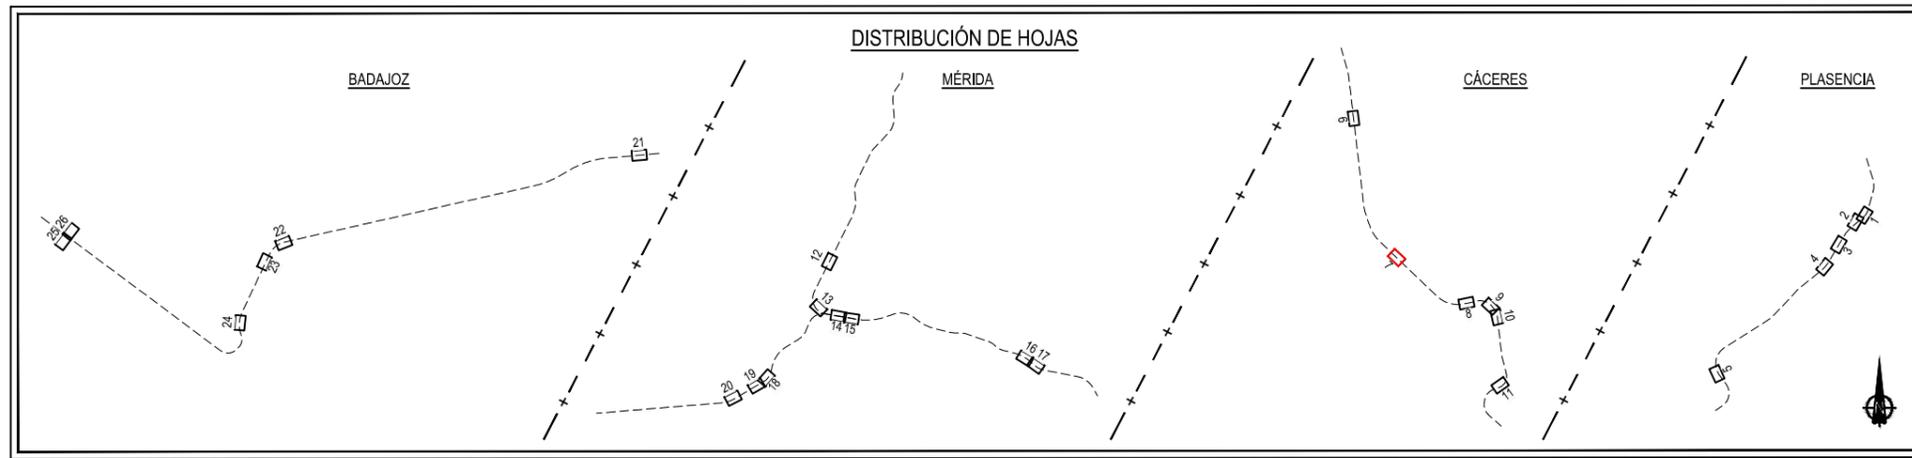

TÍTULO: PROYECTO BÁSICO DE REPOSICIÓN DE SERVICIOS AFECTADOS POR LA ELECTRIFICACIÓN DE LA LAV DE EXTREMADURA. TRAMOS PLASENCIA-CÁCERES - MÉRIDA, MÉRIDA - BADAJOZ - FRONTERA PORTUGUESA


AUTOR DEL PROYECTO: ineco

ESCALA ORIGINAL A3: 1/1000
 0 10 20
 NUMÉRICA GRÁFICA

FECHA: MAYO 2020
 N° DE PLANO: 3.4
 HOJA 7 DE 26

TÍTULO DEL PLANO: EXPROPIACIONES PLANTA DE EXPROPIACIONES

Z:\PROYECTOS 2018\F-2018 70-PLASENCIA & BOBADILLA (INECO)\TRABAJO\PLANOS PLASENCIA-BADAJOZ 2.4_EXPROPIACIONES\3.4 EXPRO PLASENCIA- BADAJOZ.dwg

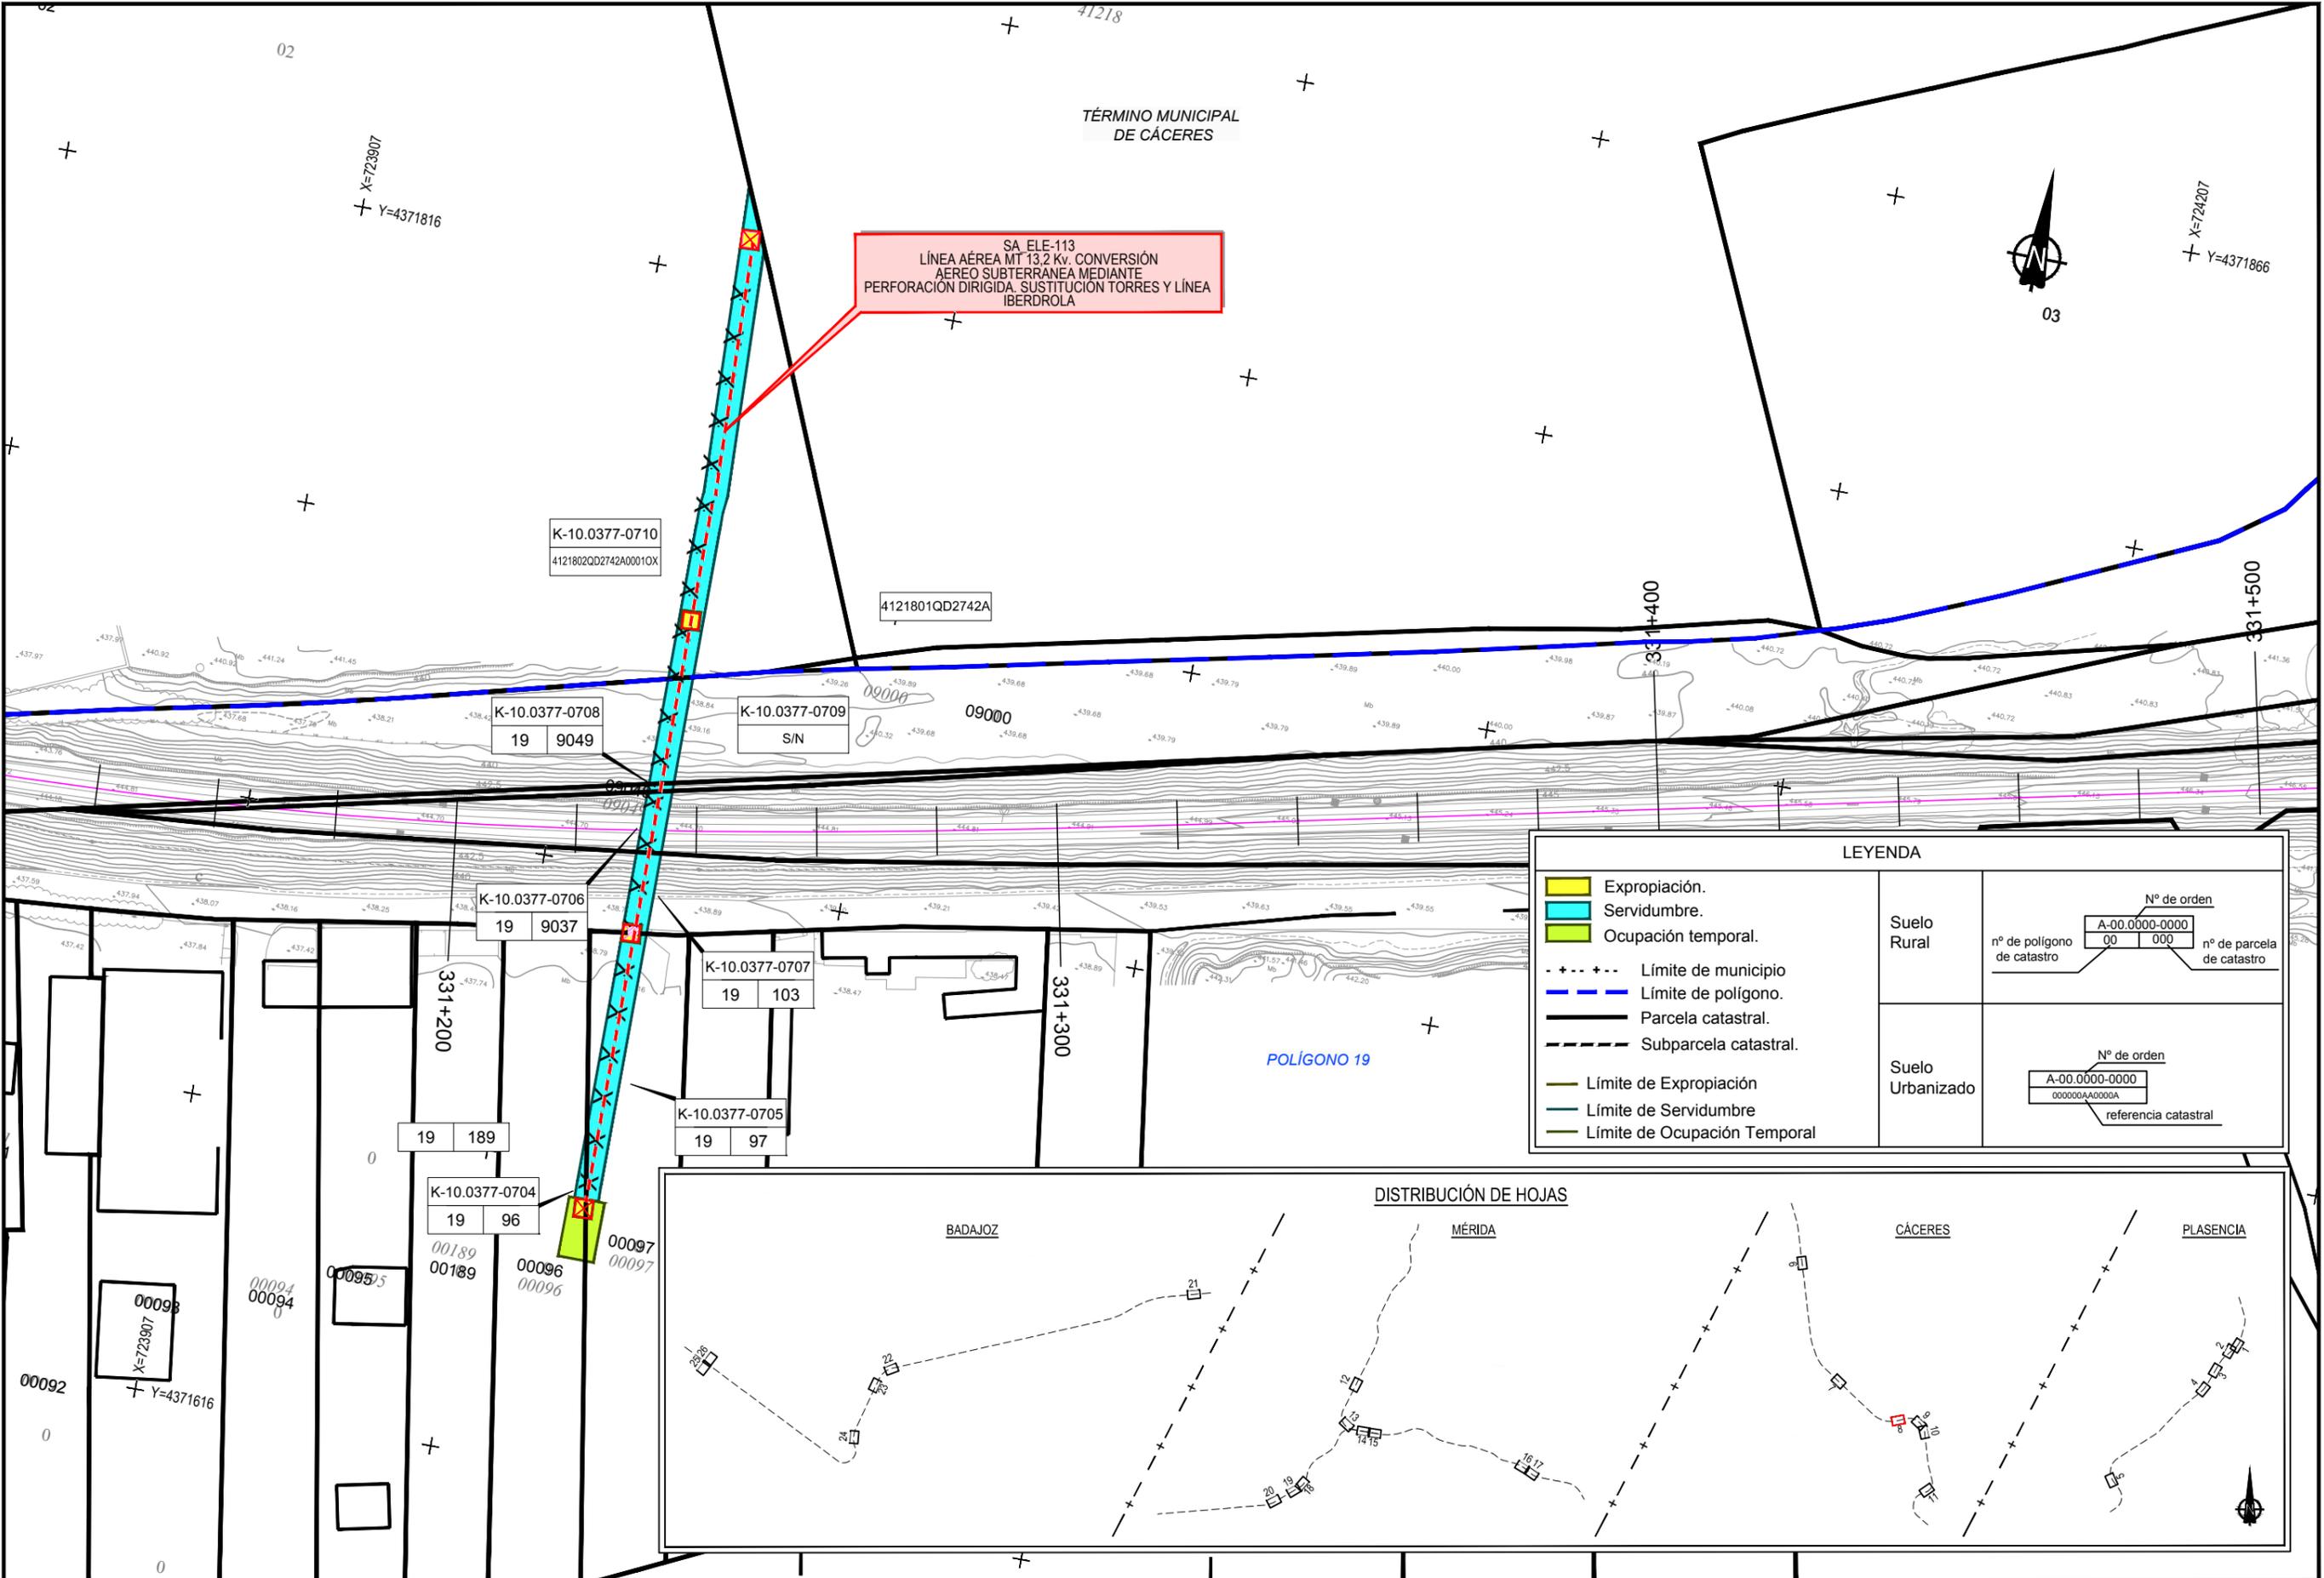

SA ELE-113
LÍNEA AÉREA MT 13.2 Kv. CONVERSIÓN
AEREO SUBTERRANEA MEDIANTE
PERFORACIÓN DIRIGIDA. SUSTITUCIÓN TORRES Y LÍNEA
IBERDROLA

K-10.0377-0710
4121802QD2742A0001OX

4121801QD2742A

K-10.0377-0708
19 9049

K-10.0377-0709
S/N

K-10.0377-0706
19 9037

K-10.0377-0707
19 103

K-10.0377-0705
19 97


K-10.0377-0704
19 96

00189
00189

00096
00096

00097
00097

LEYENDA							
	Expropiación.						
	Servidumbre.						
	Ocupación temporal.						
	Límite de municipio						
	Límite de polígono.						
	Parcela catastral.						
	Subparcela catastral.						
	Límite de Expropiación						
	Límite de Servidumbre						
	Límite de Ocupación Temporal						
Suelo Rural	<table border="1"> <tr> <td colspan="2">Nº de orden</td> </tr> <tr> <td>A-00.0000-0000</td> <td></td> </tr> <tr> <td>00 000</td> <td>nº de parcela de catastro</td> </tr> </table>	Nº de orden		A-00.0000-0000		00 000	nº de parcela de catastro
Nº de orden							
A-00.0000-0000							
00 000	nº de parcela de catastro						
Suelo Urbanizado	<table border="1"> <tr> <td colspan="2">Nº de orden</td> </tr> <tr> <td>A-00.0000-0000</td> <td></td> </tr> <tr> <td>000000AA0000A</td> <td>referencia catastral</td> </tr> </table>	Nº de orden		A-00.0000-0000		000000AA0000A	referencia catastral
Nº de orden							
A-00.0000-0000							
000000AA0000A	referencia catastral						

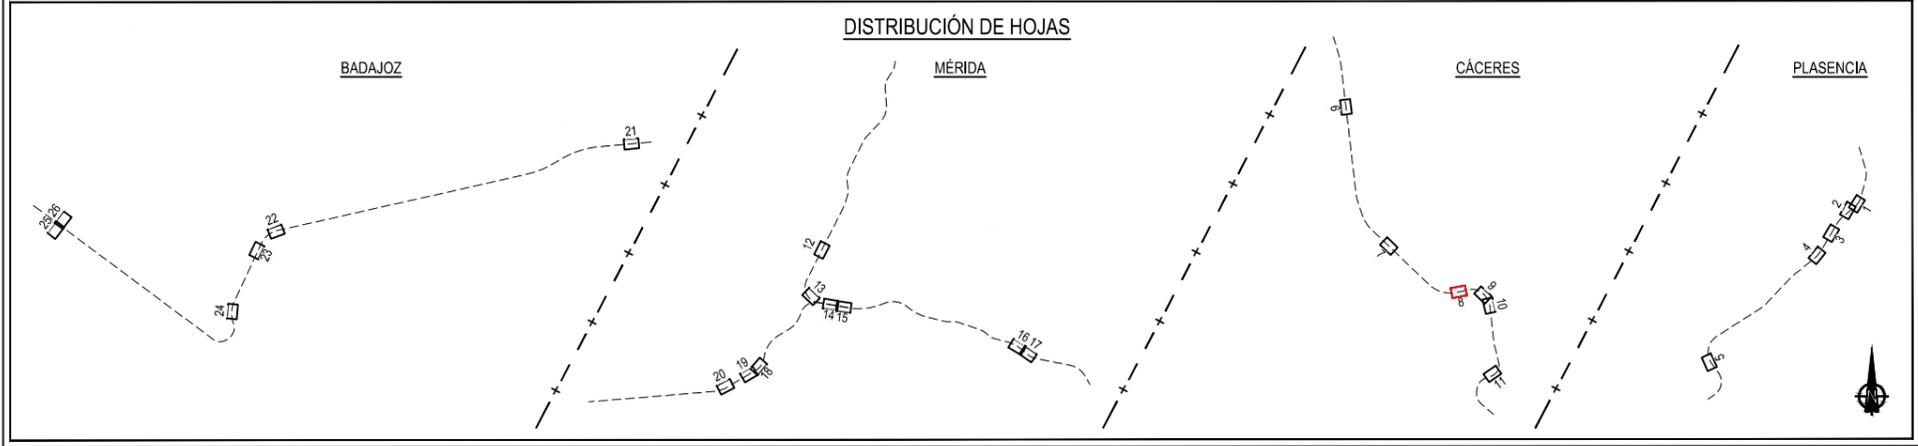

TÍTULO: PROYECTO BÁSICO DE REPOSICIÓN DE SERVICIOS AFECTADOS POR LA ELECTRIFICACIÓN DE LA LAV DE EXTREMADURA. TRAMOS PLASENCIA-CÁCERES - MÉRIDA, MÉRIDA - BADAJOZ - FRONTERA PORTUGUESA

AUTOR DEL PROYECTO: D. FRANCISCO JAVIER GUERRERO


ESCALA ORIGINAL A3: 1/1000
0 10 20
NUMÉRICA GRÁFICA

FECHA: MAYO 2020


Nº DE PLANO: 3.4
HOJA 8 DE 26

TÍTULO DEL PLANO: EXPROPIACIONES PLANTA DE EXPROPIACIONES

Z:\PROYECTOS 2018\F-2018-70-PLASENCIA & BOBADILLA (INECO)\TRABAJO\PLANOS PLASENCIA-BADAJOZ 2.4_EXPROPIACIONES\3.4 EXPRO PLASENCIA- BADAJOZ.dwg

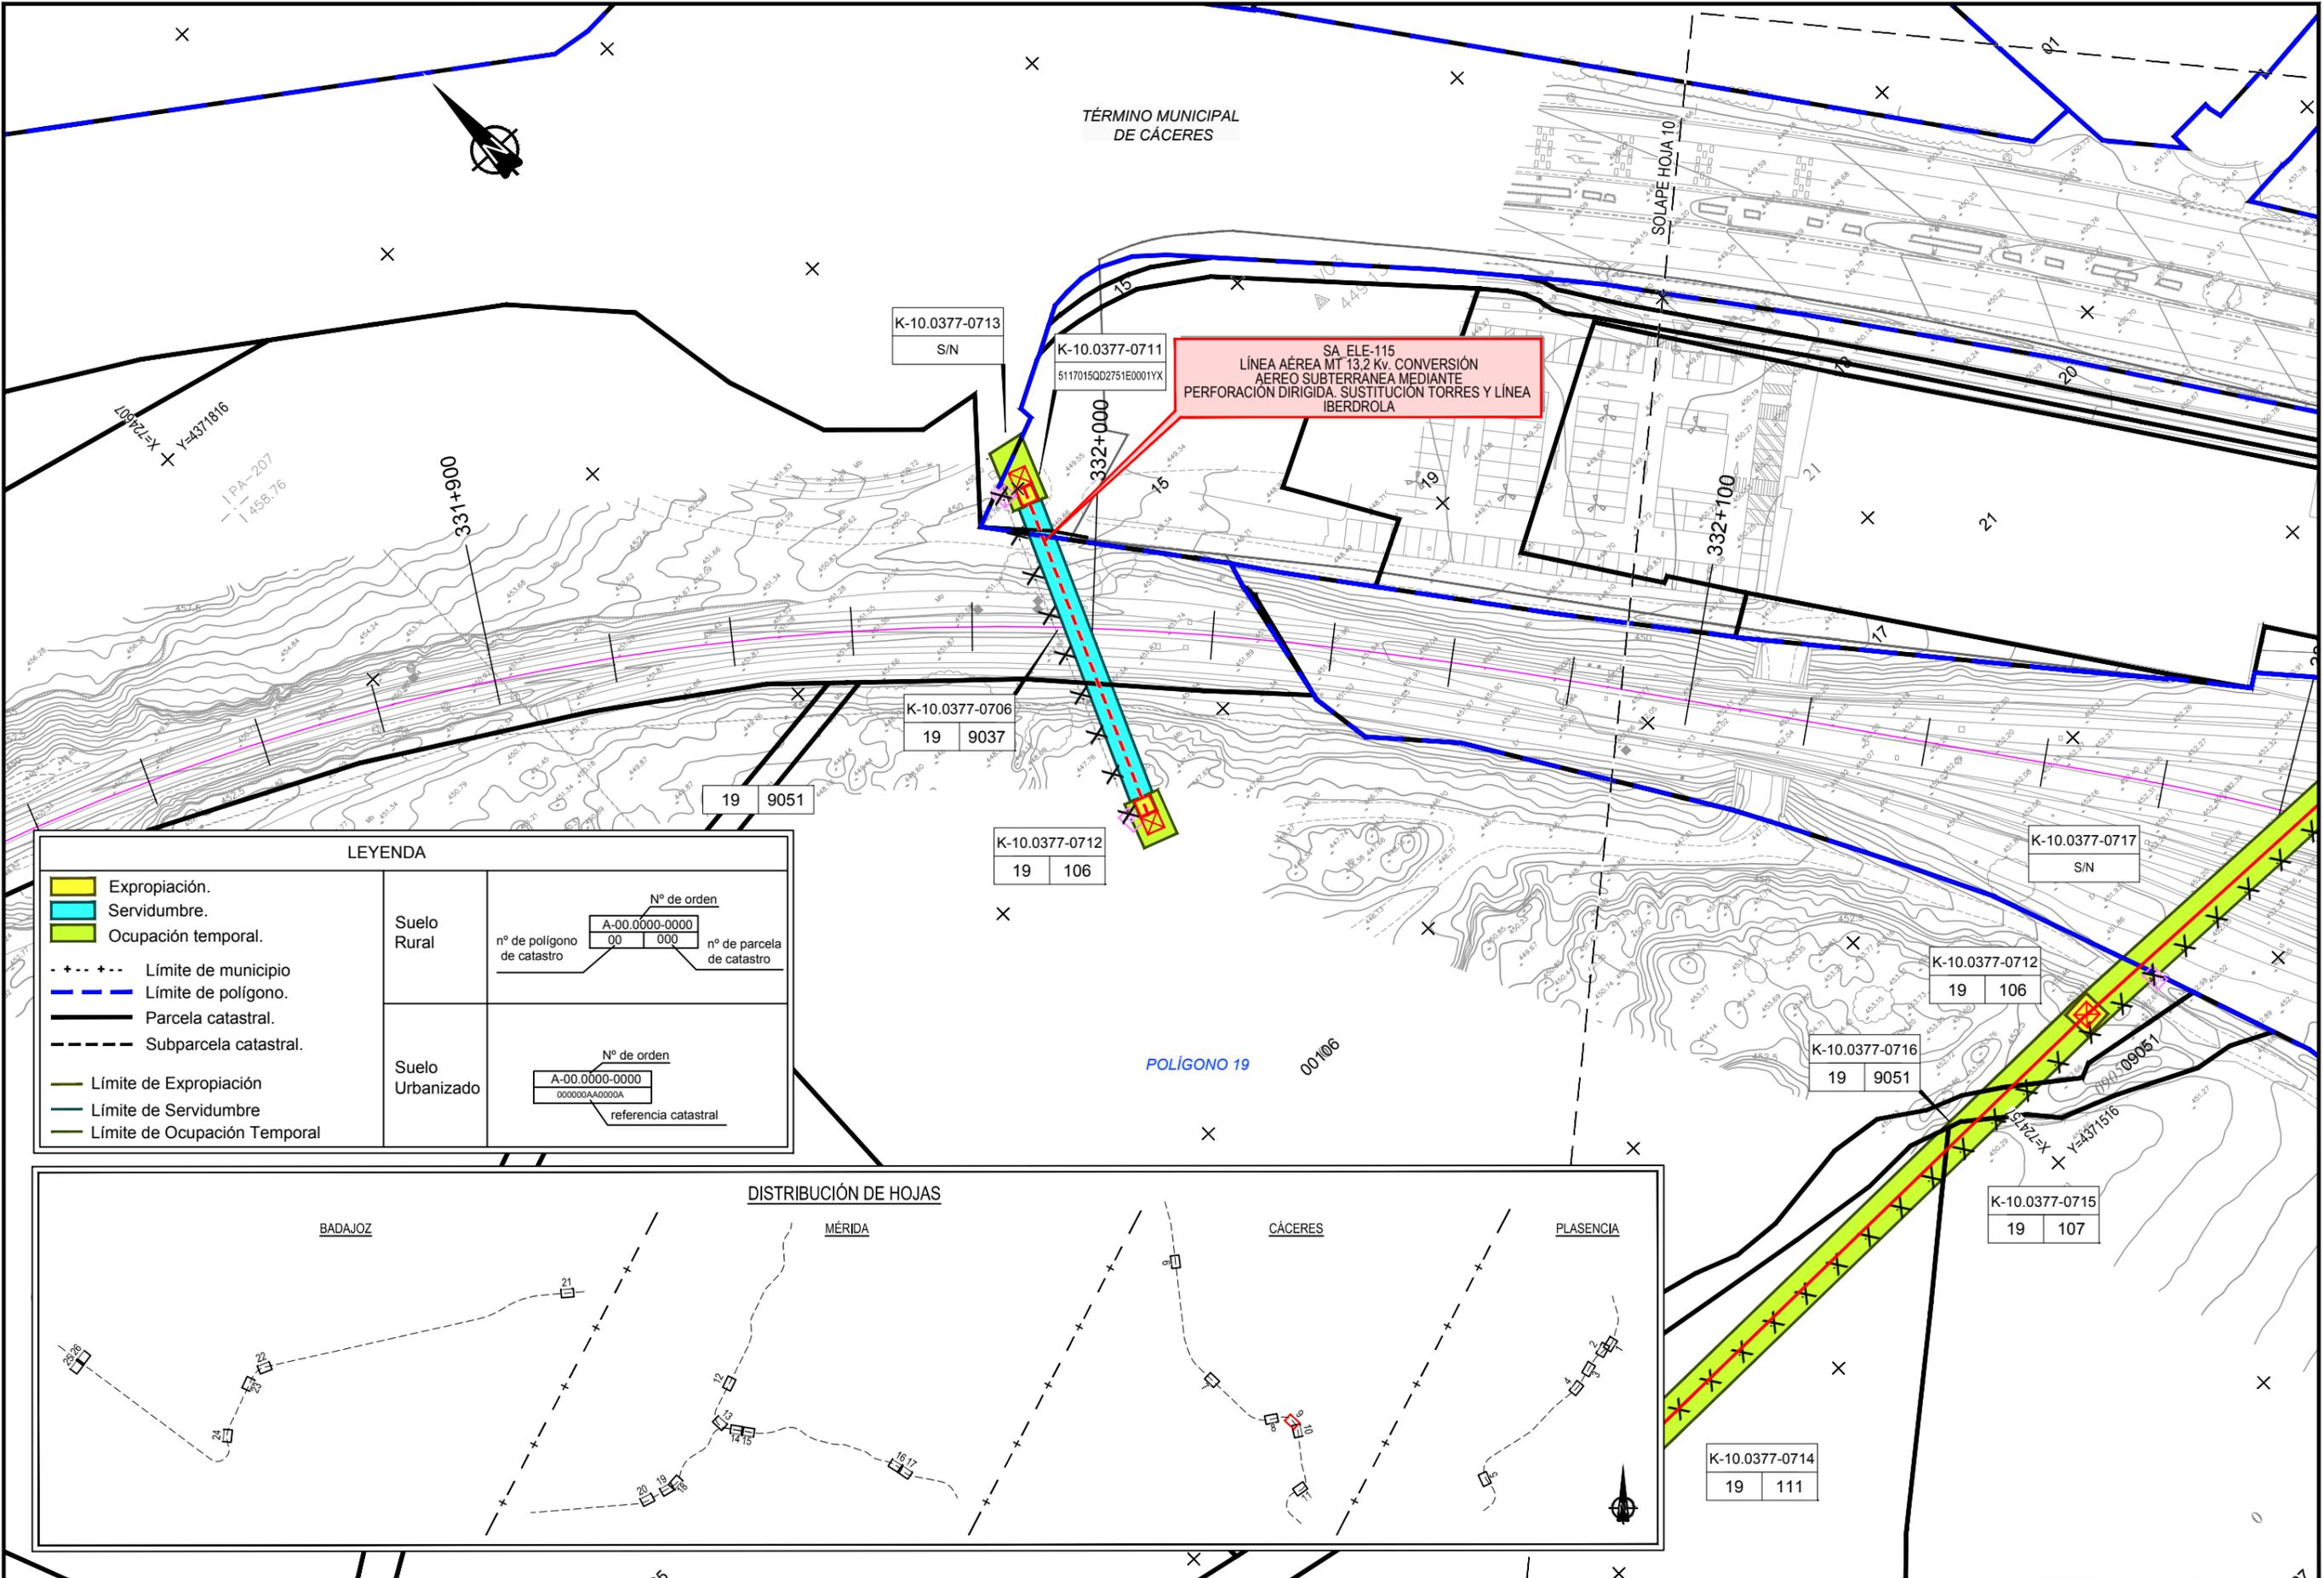

LEYENDA							
	Expropiación.						
	Servidumbre.						
	Ocupación temporal.						
	Límite de municipio						
	Límite de polígono.						
	Parcela catastral.						
	Subparcela catastral.						
	Límite de Expropiación						
	Límite de Servidumbre						
	Límite de Ocupación Temporal						
Suelo Rural	<table border="1"> <tr> <td colspan="2">Nº de orden</td> </tr> <tr> <td>nº de polígono de catastro</td> <td>nº de parcela de catastro</td> </tr> <tr> <td>A-00.0000-0000</td> <td>00 000</td> </tr> </table>	Nº de orden		nº de polígono de catastro	nº de parcela de catastro	A-00.0000-0000	00 000
	Nº de orden						
nº de polígono de catastro	nº de parcela de catastro						
A-00.0000-0000	00 000						
Suelo Urbanizado	<table border="1"> <tr> <td colspan="2">Nº de orden</td> </tr> <tr> <td>A-00.0000-0000</td> <td>00000AA0000A</td> </tr> <tr> <td colspan="2">referencia catastral</td> </tr> </table>	Nº de orden		A-00.0000-0000	00000AA0000A	referencia catastral	
Nº de orden							
A-00.0000-0000	00000AA0000A						
referencia catastral							

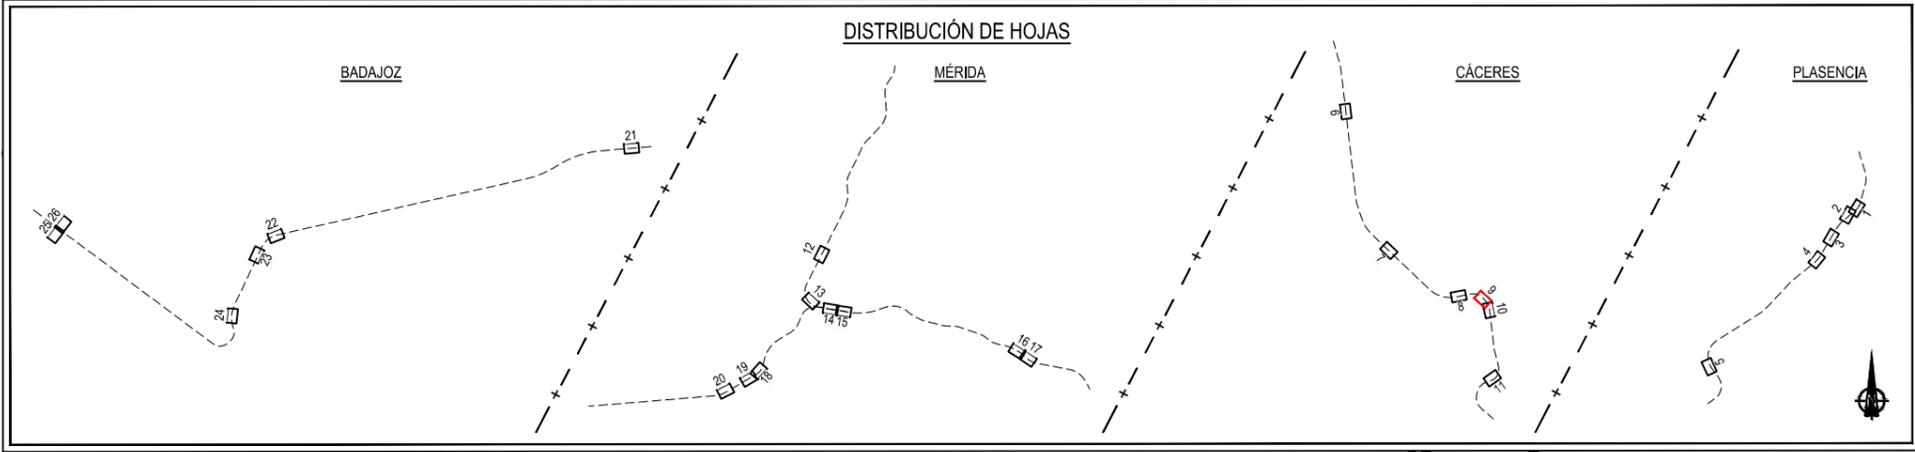

TÍTULO: PROYECTO BÁSICO DE REPOSICIÓN DE SERVICIOS AFECTADOS POR LA ELECTRIFICACIÓN DE LA LAV DE EXTREMADURA. TRAMOS PLASENCIA-CÁCERES - MÉRIDA, MÉRIDA - BADAJOZ - FRONTERA PORTUGUESA


AUTOR DEL PROYECTO: ineco

ESCALA ORIGINAL A3: 1/1000

 NUMÉRICA GRÁFICA


FECHA: MAYO 2020
 N° DE PLANO: 3.4
 HOJA 9 DE 26

TÍTULO DEL PLANO: EXPROPIACIONES PLANTA DE EXPROPIACIONES

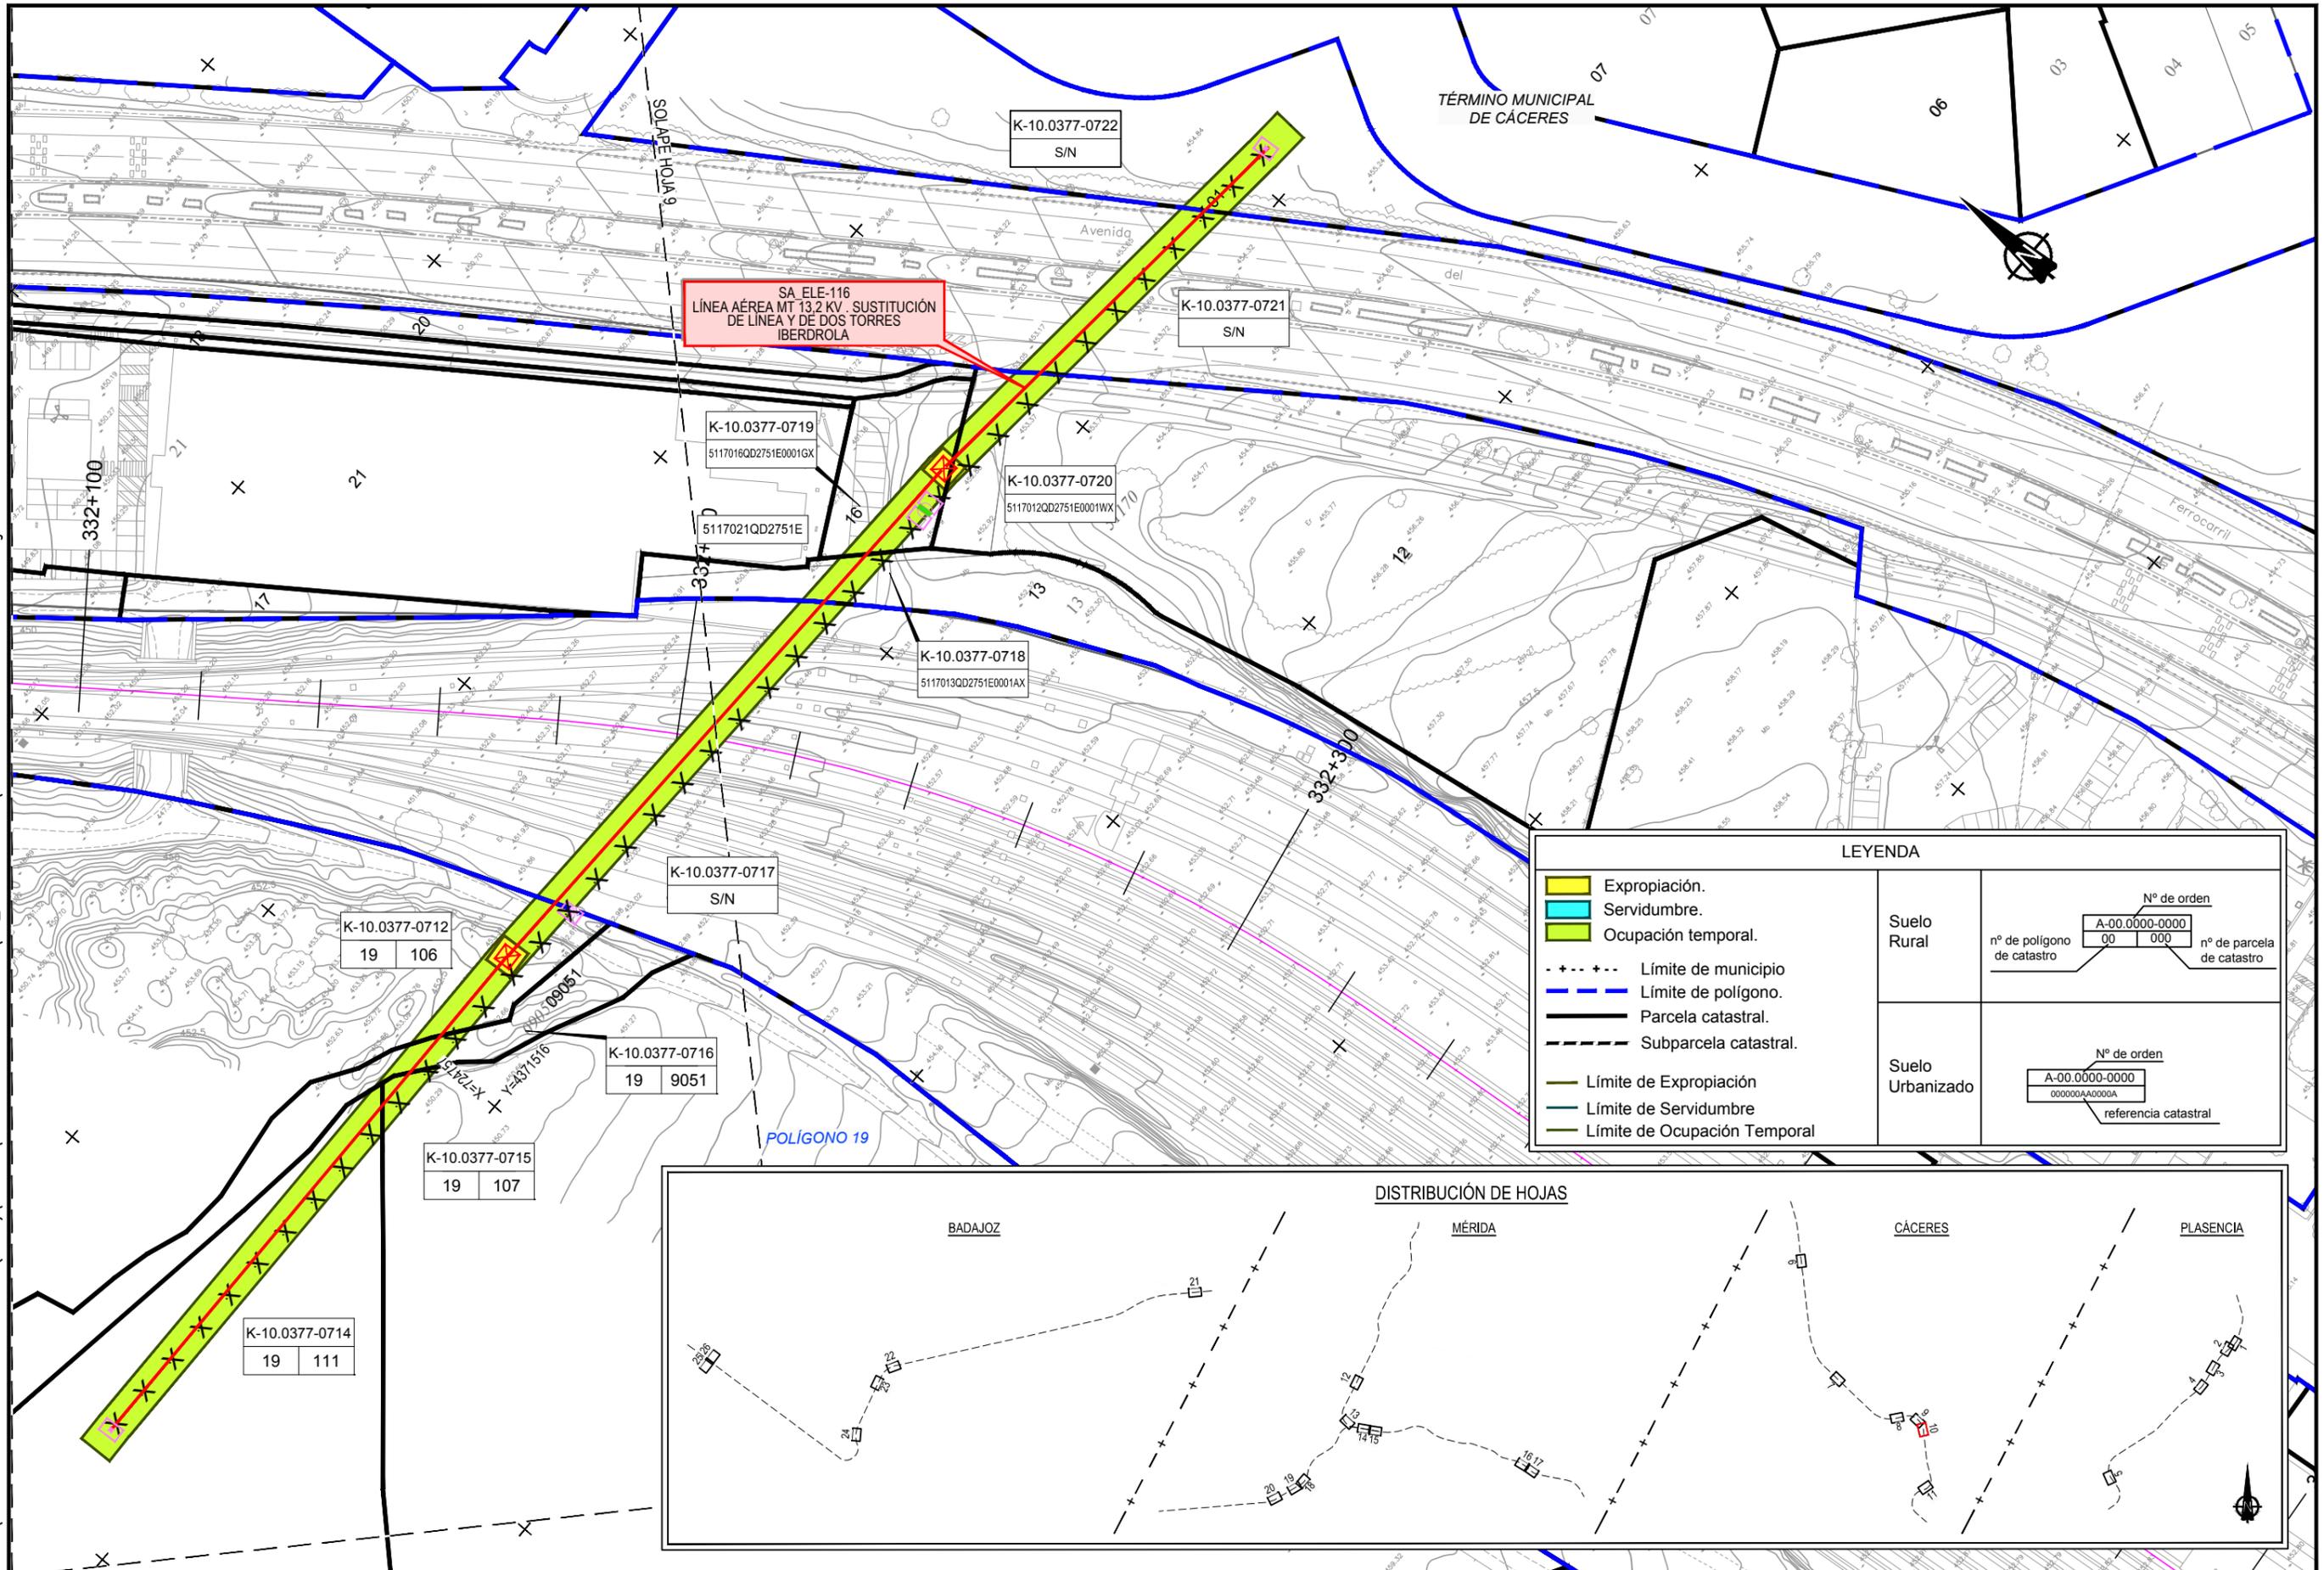

LEYENDA

	Expropiación.	Suelo Rural n° de polígono de catastro: n° de orden: n° de parcela de catastro:
	Servidumbre.	
	Ocupación temporal.	
	Límite de municipio	Suelo Urbanizado n° de orden: referencia catastral:
	Límite de polígono.	
	Parcela catastral.	
	Subparcela catastral.	
	Límite de Expropiación	
	Límite de Servidumbre	
	Límite de Ocupación Temporal	

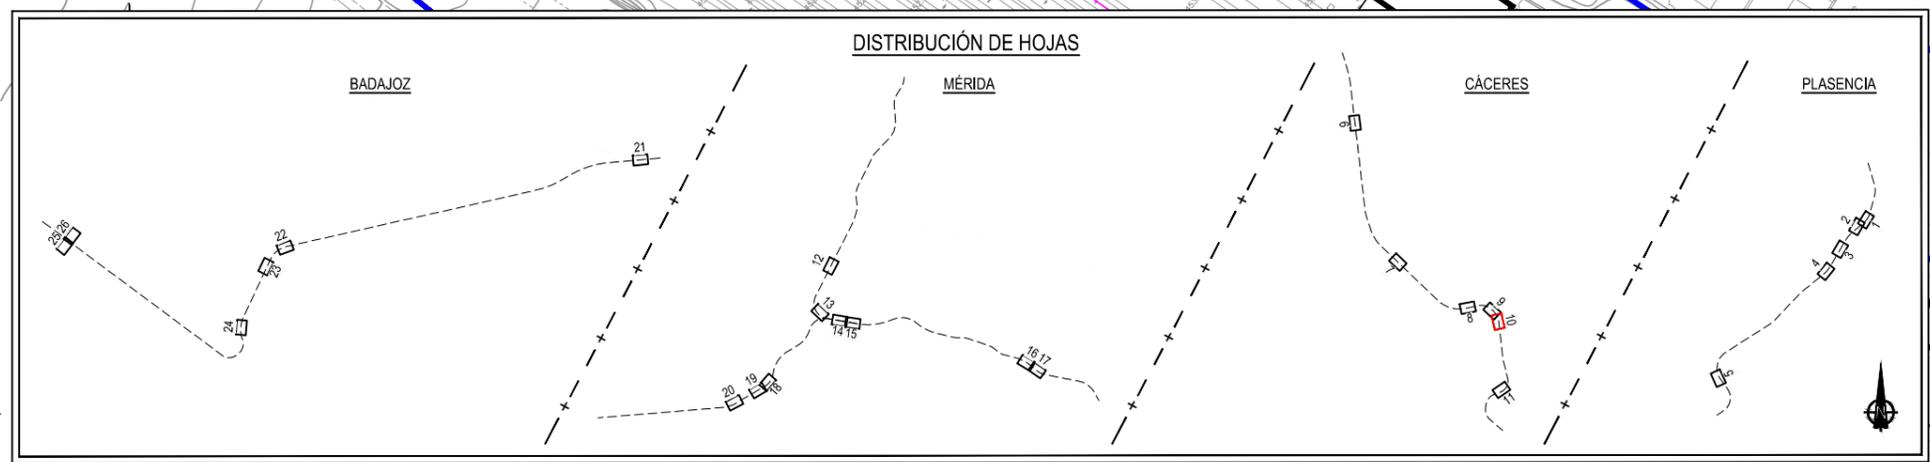



TÍTULO: PROYECTO BÁSICO DE REPOSICIÓN DE SERVICIOS AFECTADOS POR LA ELECTRIFICACIÓN DE LA LAV DE EXTREMADURA. TRAMOS PLASENCIA-CÁCERES - MÉRIDA, MÉRIDA - BADAJOZ - FRONTERA PORTUGUESA

AUTOR DEL PROYECTO: D. FRANCISCO JAVIER GUERRERO

ESCALA ORIGINAL A3: 1/1000
 NUMÉRICA: 0 10 20
 GRÁFICA

FECHA: MAYO 2020
 N° DE PLANO: 3.4
 HOJA 10 DE 26


TÍTULO DEL PLANO: EXPROPIACIONES PLANTA DE EXPROPIACIONES

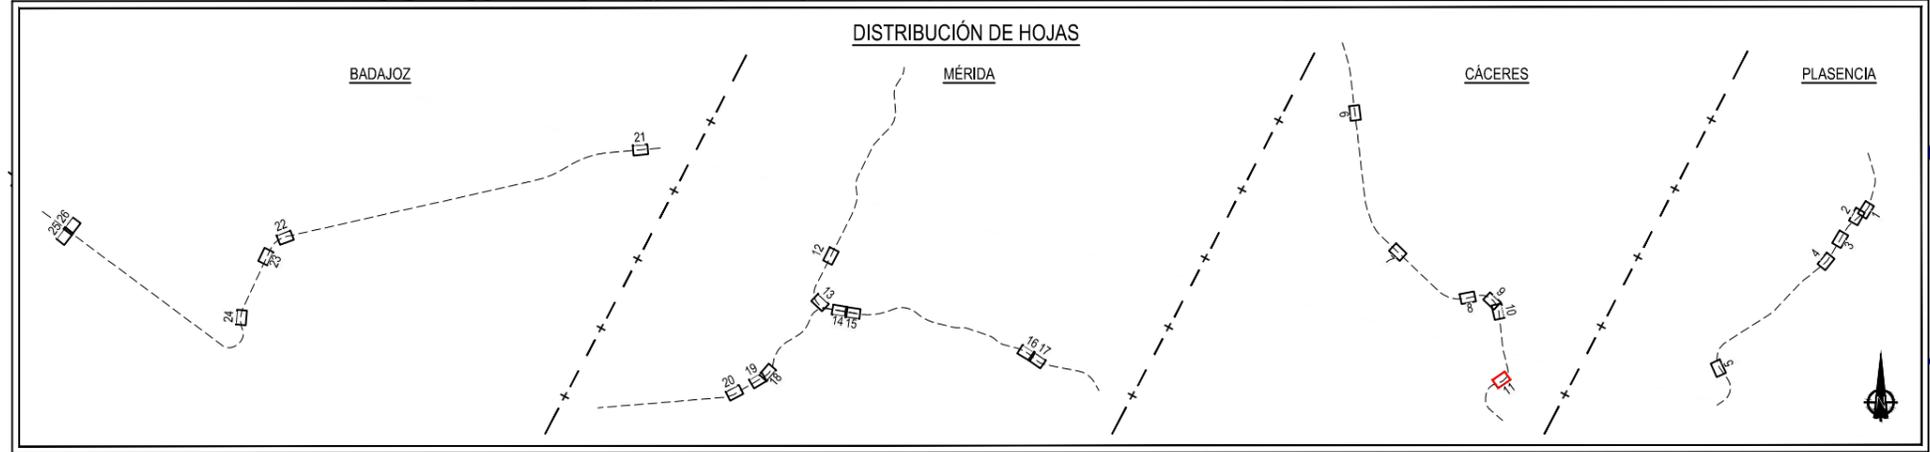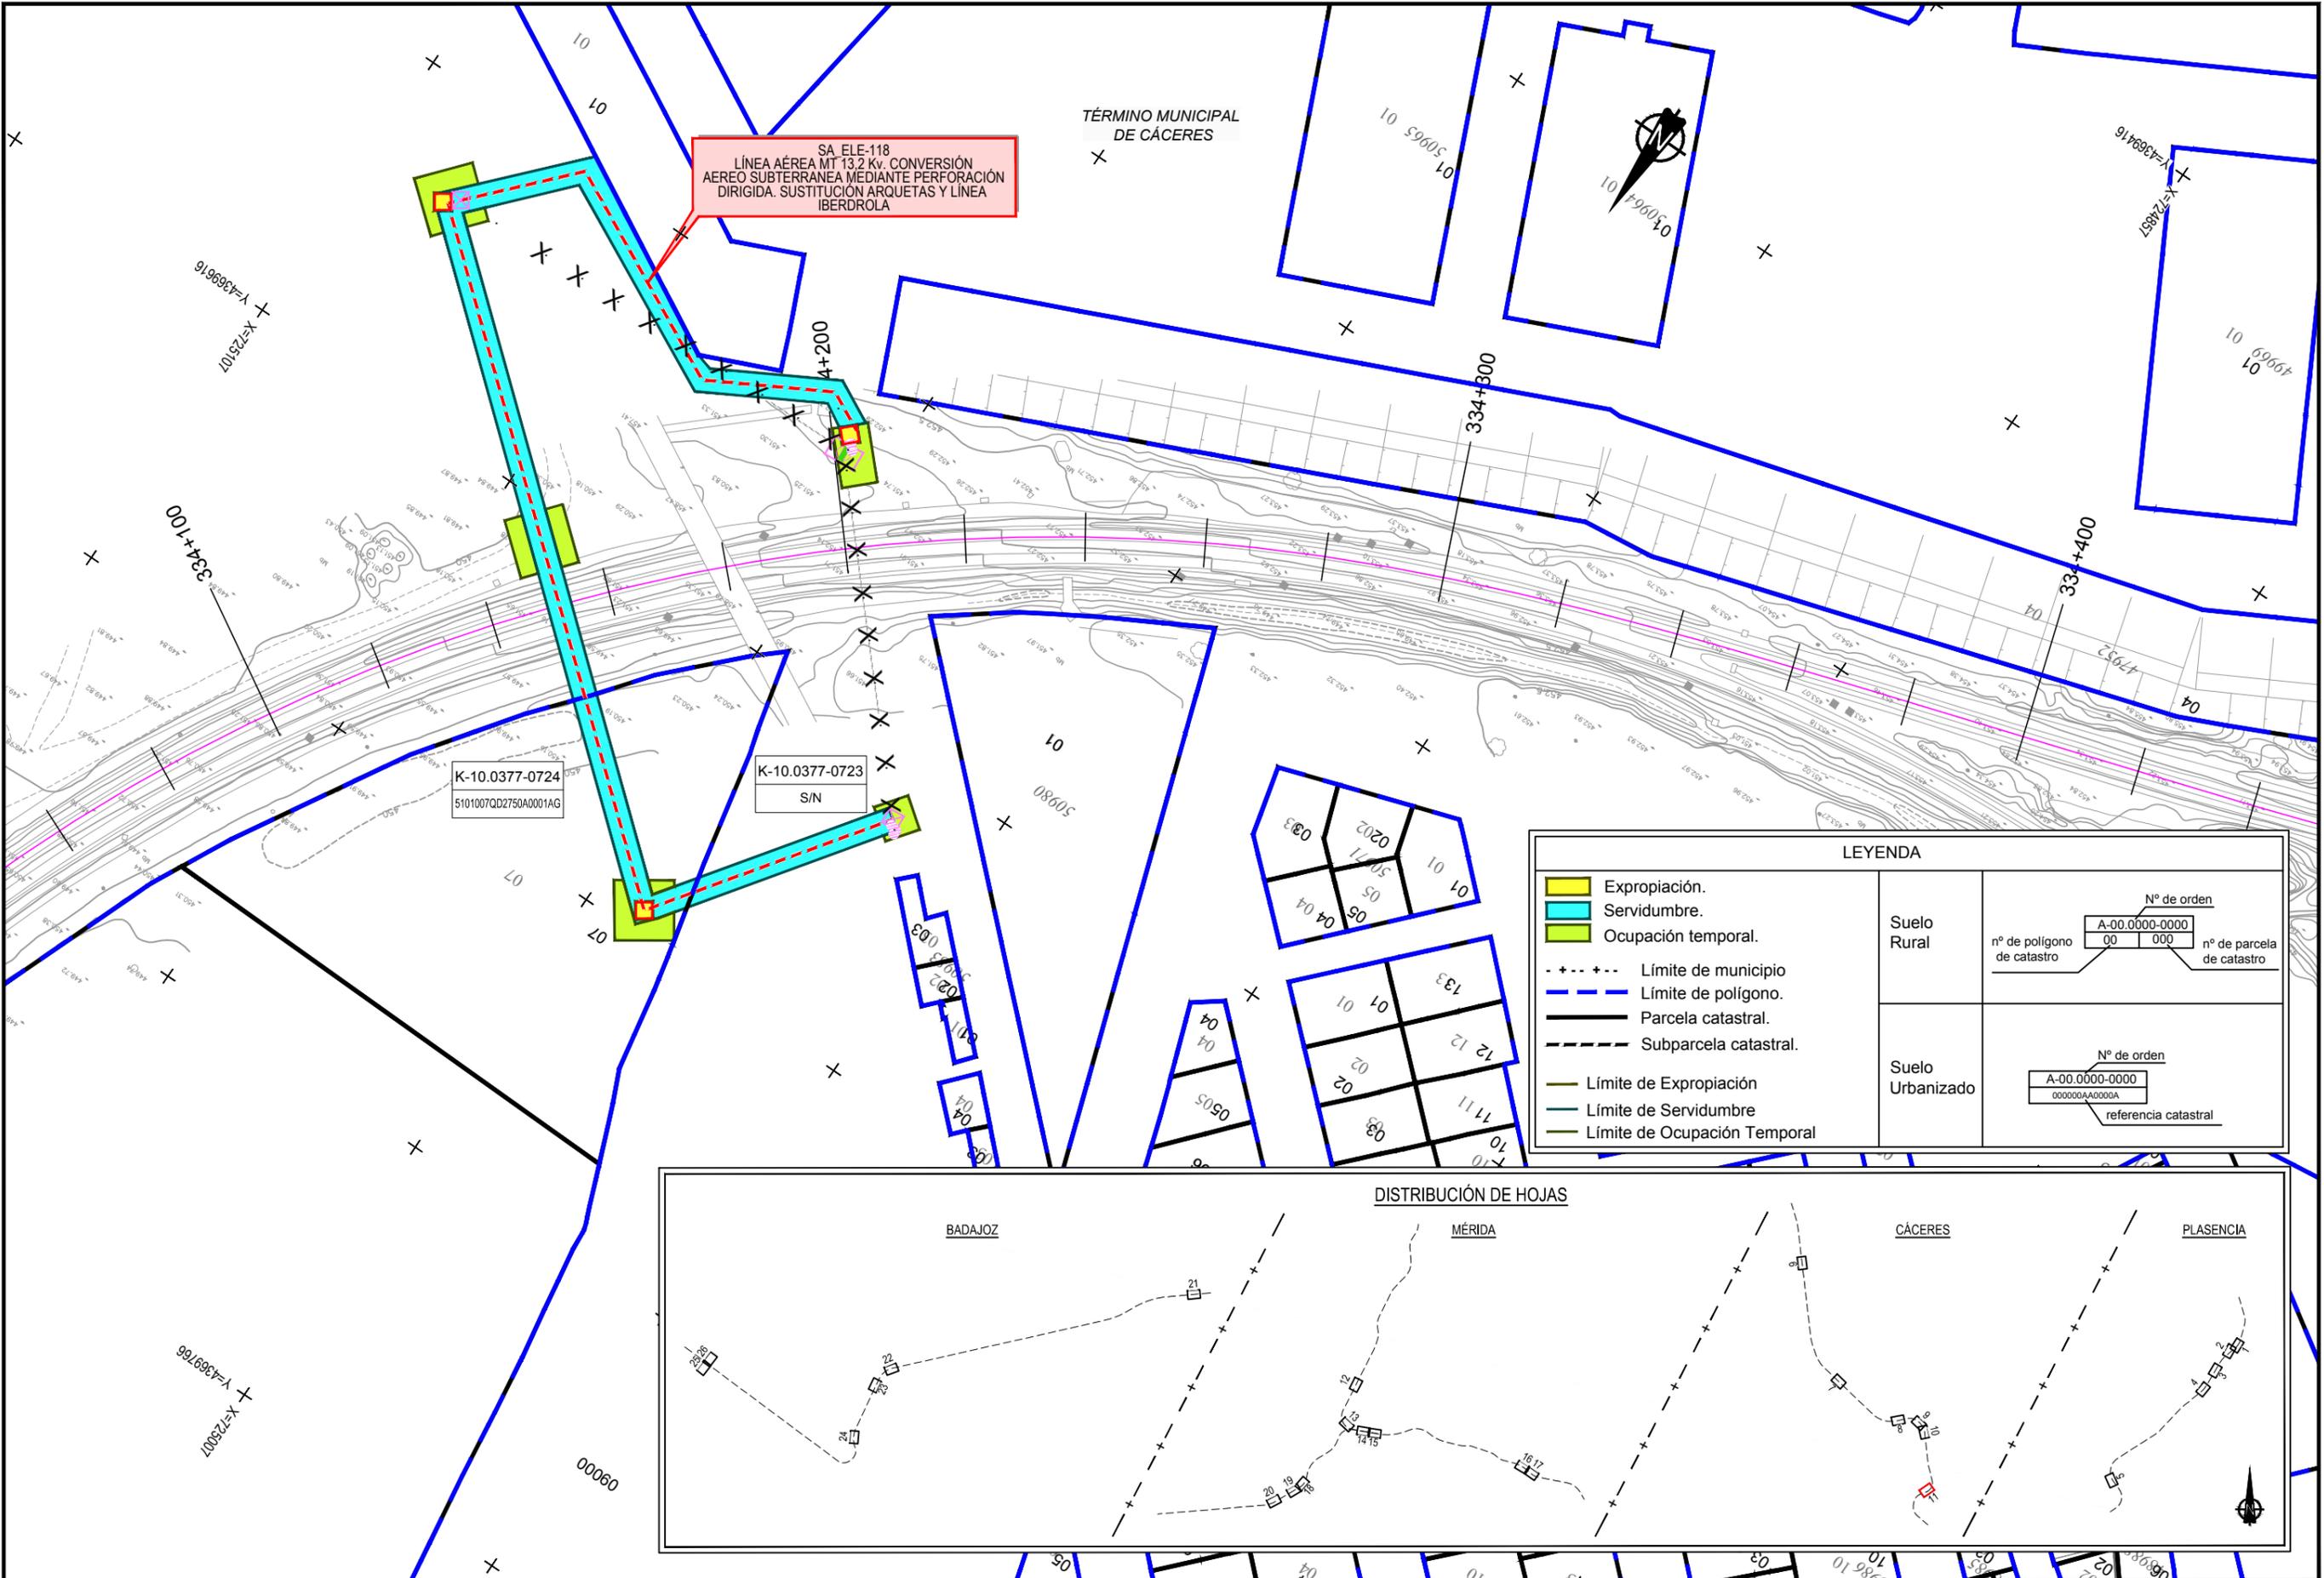

TÍTULO:
 PROYECTO BÁSICO DE REPOSICIÓN DE SERVICIOS AFECTADOS POR LA ELECTRIFICACIÓN DE LA LAV DE EXTREMADURA.
 TRAMOS PLASENCIA-CÁCERES - MÉRIDA, MÉRIDA - BADAJOZ - FRONTERA PORTUGUESA

AUTOR DEL PROYECTO:


 D. FRANCISCO JAVIER GUERRERO

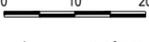ESCALA ORIGINAL A3:
 1/1000 
 NUMÉRICA GRÁFICA

FECHA:
 MAYO 2020
 N° DE PLANO:
 3.4
 HOJA 11 DE 26

TÍTULO DEL PLANO:
 EXPROPIACIONES
 PLANTA DE EXPROPIACIONES

Z:\PROYECTOS 2018\F-2018 70-PLASENCIA & BOBADILLA (INECO)\TRABAJO\PLANOS PLASENCIA-BADAJOZ 2.4_EXPROPIACIONES\3.4 EXPRO PLASENCIA- BADAJOZ.dwg

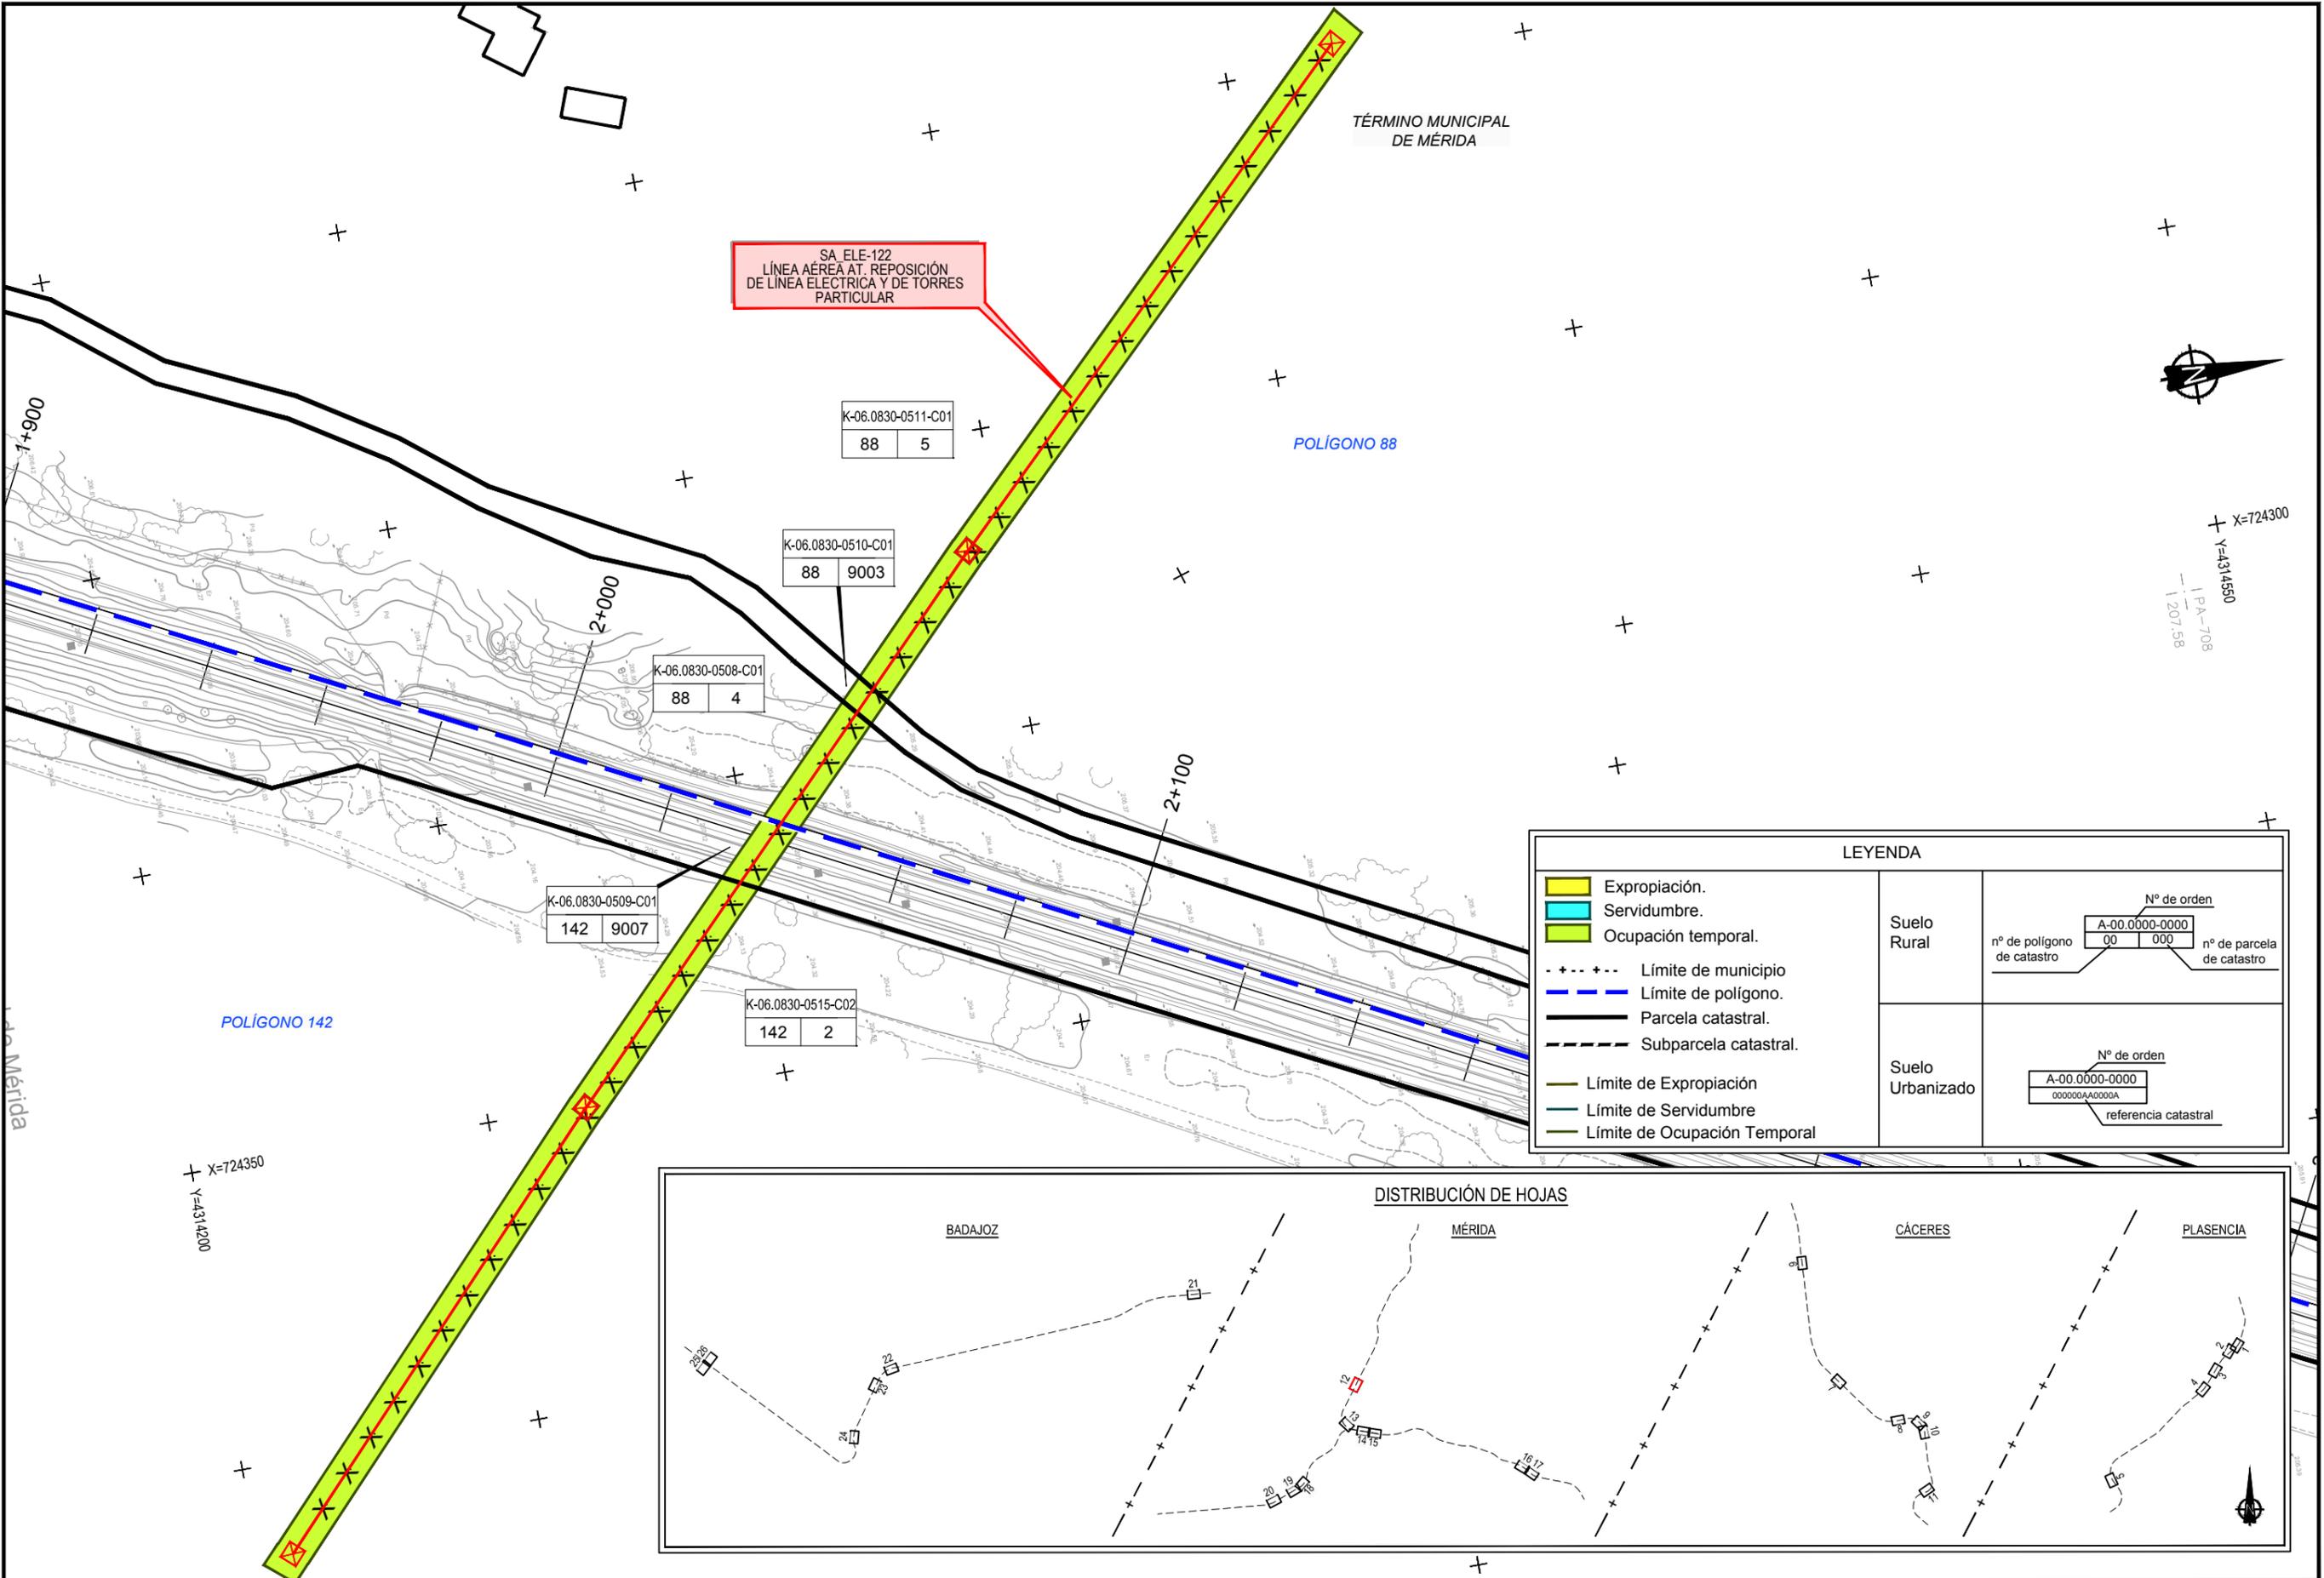

SA ELE-122
LÍNEA AÉREA AT. REPOSICIÓN
DE LÍNEA ELÉCTRICA Y DE TORRES
PARTICULAR

K-06.0830-0511-C01
88 5


K-06.0830-0510-C01
88 9003

K-06.0830-0508-C01
88 4

K-06.0830-0509-C01
142 9007

K-06.0830-0515-C02
142 2

LEYENDA													
<ul style="list-style-type: none"> Expropiación. Servidumbre. Ocupación temporal. - - - - - Límite de municipio - - - - - Límite de polígono. — Parcela catastral. - - - - - Subparcela catastral. — Límite de Expropiación — Límite de Servidumbre — Límite de Ocupación Temporal 	<table border="1" style="width: 100%;"> <tr> <td style="text-align: center;">Suelo Rural</td> <td style="text-align: center;">Nº de orden</td> </tr> <tr> <td style="text-align: center;">nº de polígono de catastro</td> <td style="text-align: center;">nº de parcela de catastro</td> </tr> <tr> <td style="text-align: center;">A-00.0000-0000</td> <td style="text-align: center;">00 000</td> </tr> </table> <table border="1" style="width: 100%;"> <tr> <td style="text-align: center;">Suelo Urbanizado</td> <td style="text-align: center;">Nº de orden</td> </tr> <tr> <td style="text-align: center;">A-00.0000-0000</td> <td style="text-align: center;">000000A0000A</td> </tr> <tr> <td style="text-align: center;">referencia catastral</td> <td></td> </tr> </table>	Suelo Rural	Nº de orden	nº de polígono de catastro	nº de parcela de catastro	A-00.0000-0000	00 000	Suelo Urbanizado	Nº de orden	A-00.0000-0000	000000A0000A	referencia catastral	
Suelo Rural	Nº de orden												
nº de polígono de catastro	nº de parcela de catastro												
A-00.0000-0000	00 000												
Suelo Urbanizado	Nº de orden												
A-00.0000-0000	000000A0000A												
referencia catastral													

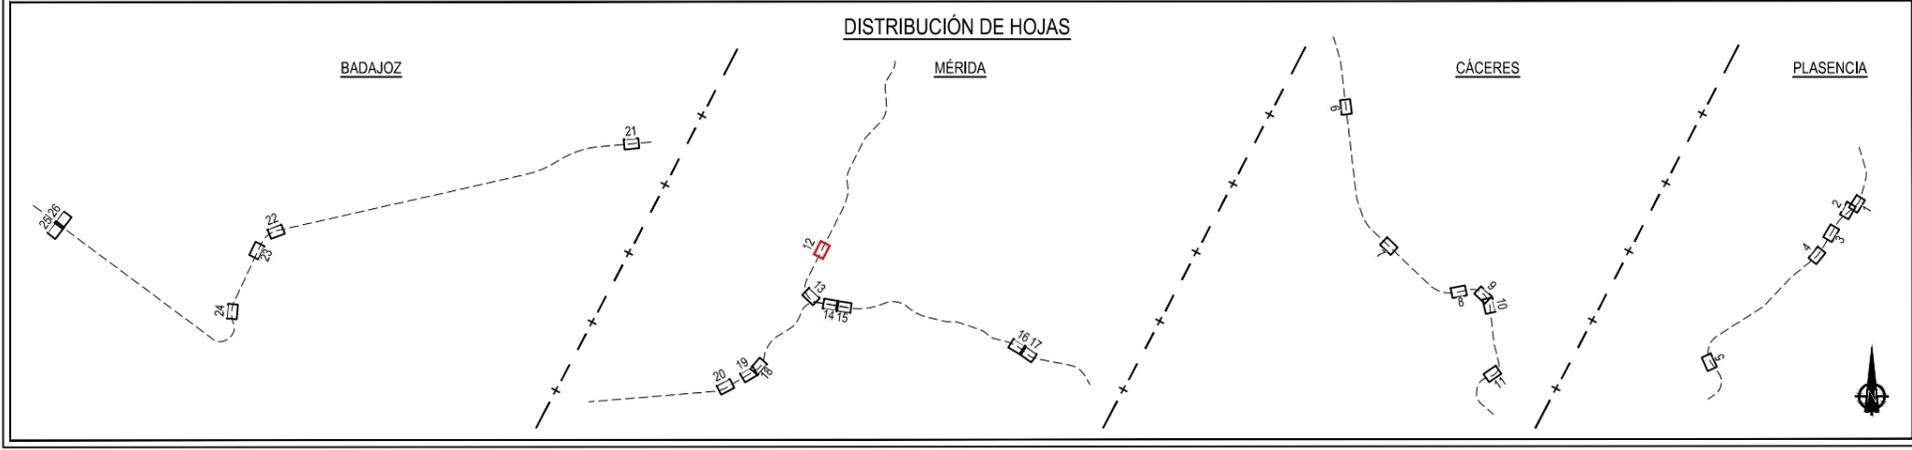

TÍTULO: PROYECTO BÁSICO DE REPOSICIÓN DE SERVICIOS AFECTADOS POR LA ELECTRIFICACIÓN DE LA LAV DE EXTREMADURA. TRAMOS PLASENCIA-CÁCERES - MÉRIDA, MÉRIDA - BADAJOZ - FRONTERA PORTUGUESA

AUTOR DEL PROYECTO: D. FRANCISCO JAVIER GUERRERO

ESCALA ORIGINAL A3: 1/1000
NUMÉRICA GRÁFICA

FECHA: MAYO 2020


Nº DE PLANO: 3.4
HOJA 12 DE 26

TÍTULO DEL PLANO: EXPROPIACIONES PLANTA DE EXPROPIACIONES


Z:\PROYECTOS 2018\F-2018 70-PLASENCIA & BOBADILLA (INECO)\TRABAJO\PLANOS PLASENCIA-BADAJOZ\2.4_EXPROPIACIONES\3.4_EXPRO PLASENCIA- BADAJOZ.dwg

LEYENDA

	Expropiación.	Suelo Rural	<table border="1"> <tr> <td colspan="2">Nº de orden</td> </tr> <tr> <td>A-00.0000-0000</td> <td></td> </tr> <tr> <td>nº de polígono de catastro</td> <td>nº de parcela de catastro</td> </tr> <tr> <td>00</td> <td>000</td> </tr> </table>	Nº de orden		A-00.0000-0000		nº de polígono de catastro	nº de parcela de catastro	00	000
Nº de orden											
A-00.0000-0000											
nº de polígono de catastro	nº de parcela de catastro										
00	000										
	Servidumbre.	Suelo Urbanizado	<table border="1"> <tr> <td colspan="2">Nº de orden</td> </tr> <tr> <td>A-00.0000-0000</td> <td></td> </tr> <tr> <td>000000AA0000A</td> <td>referencia catastral</td> </tr> </table>	Nº de orden		A-00.0000-0000		000000AA0000A	referencia catastral		
Nº de orden											
A-00.0000-0000											
000000AA0000A	referencia catastral										
	Ocupación temporal.										
	Límite de municipio										
	Límite de polígono.										
	Parcela catastral.										
	Subparcela catastral.										
	Límite de Expropiación										
	Límite de Servidumbre										
	Límite de Ocupación Temporal										

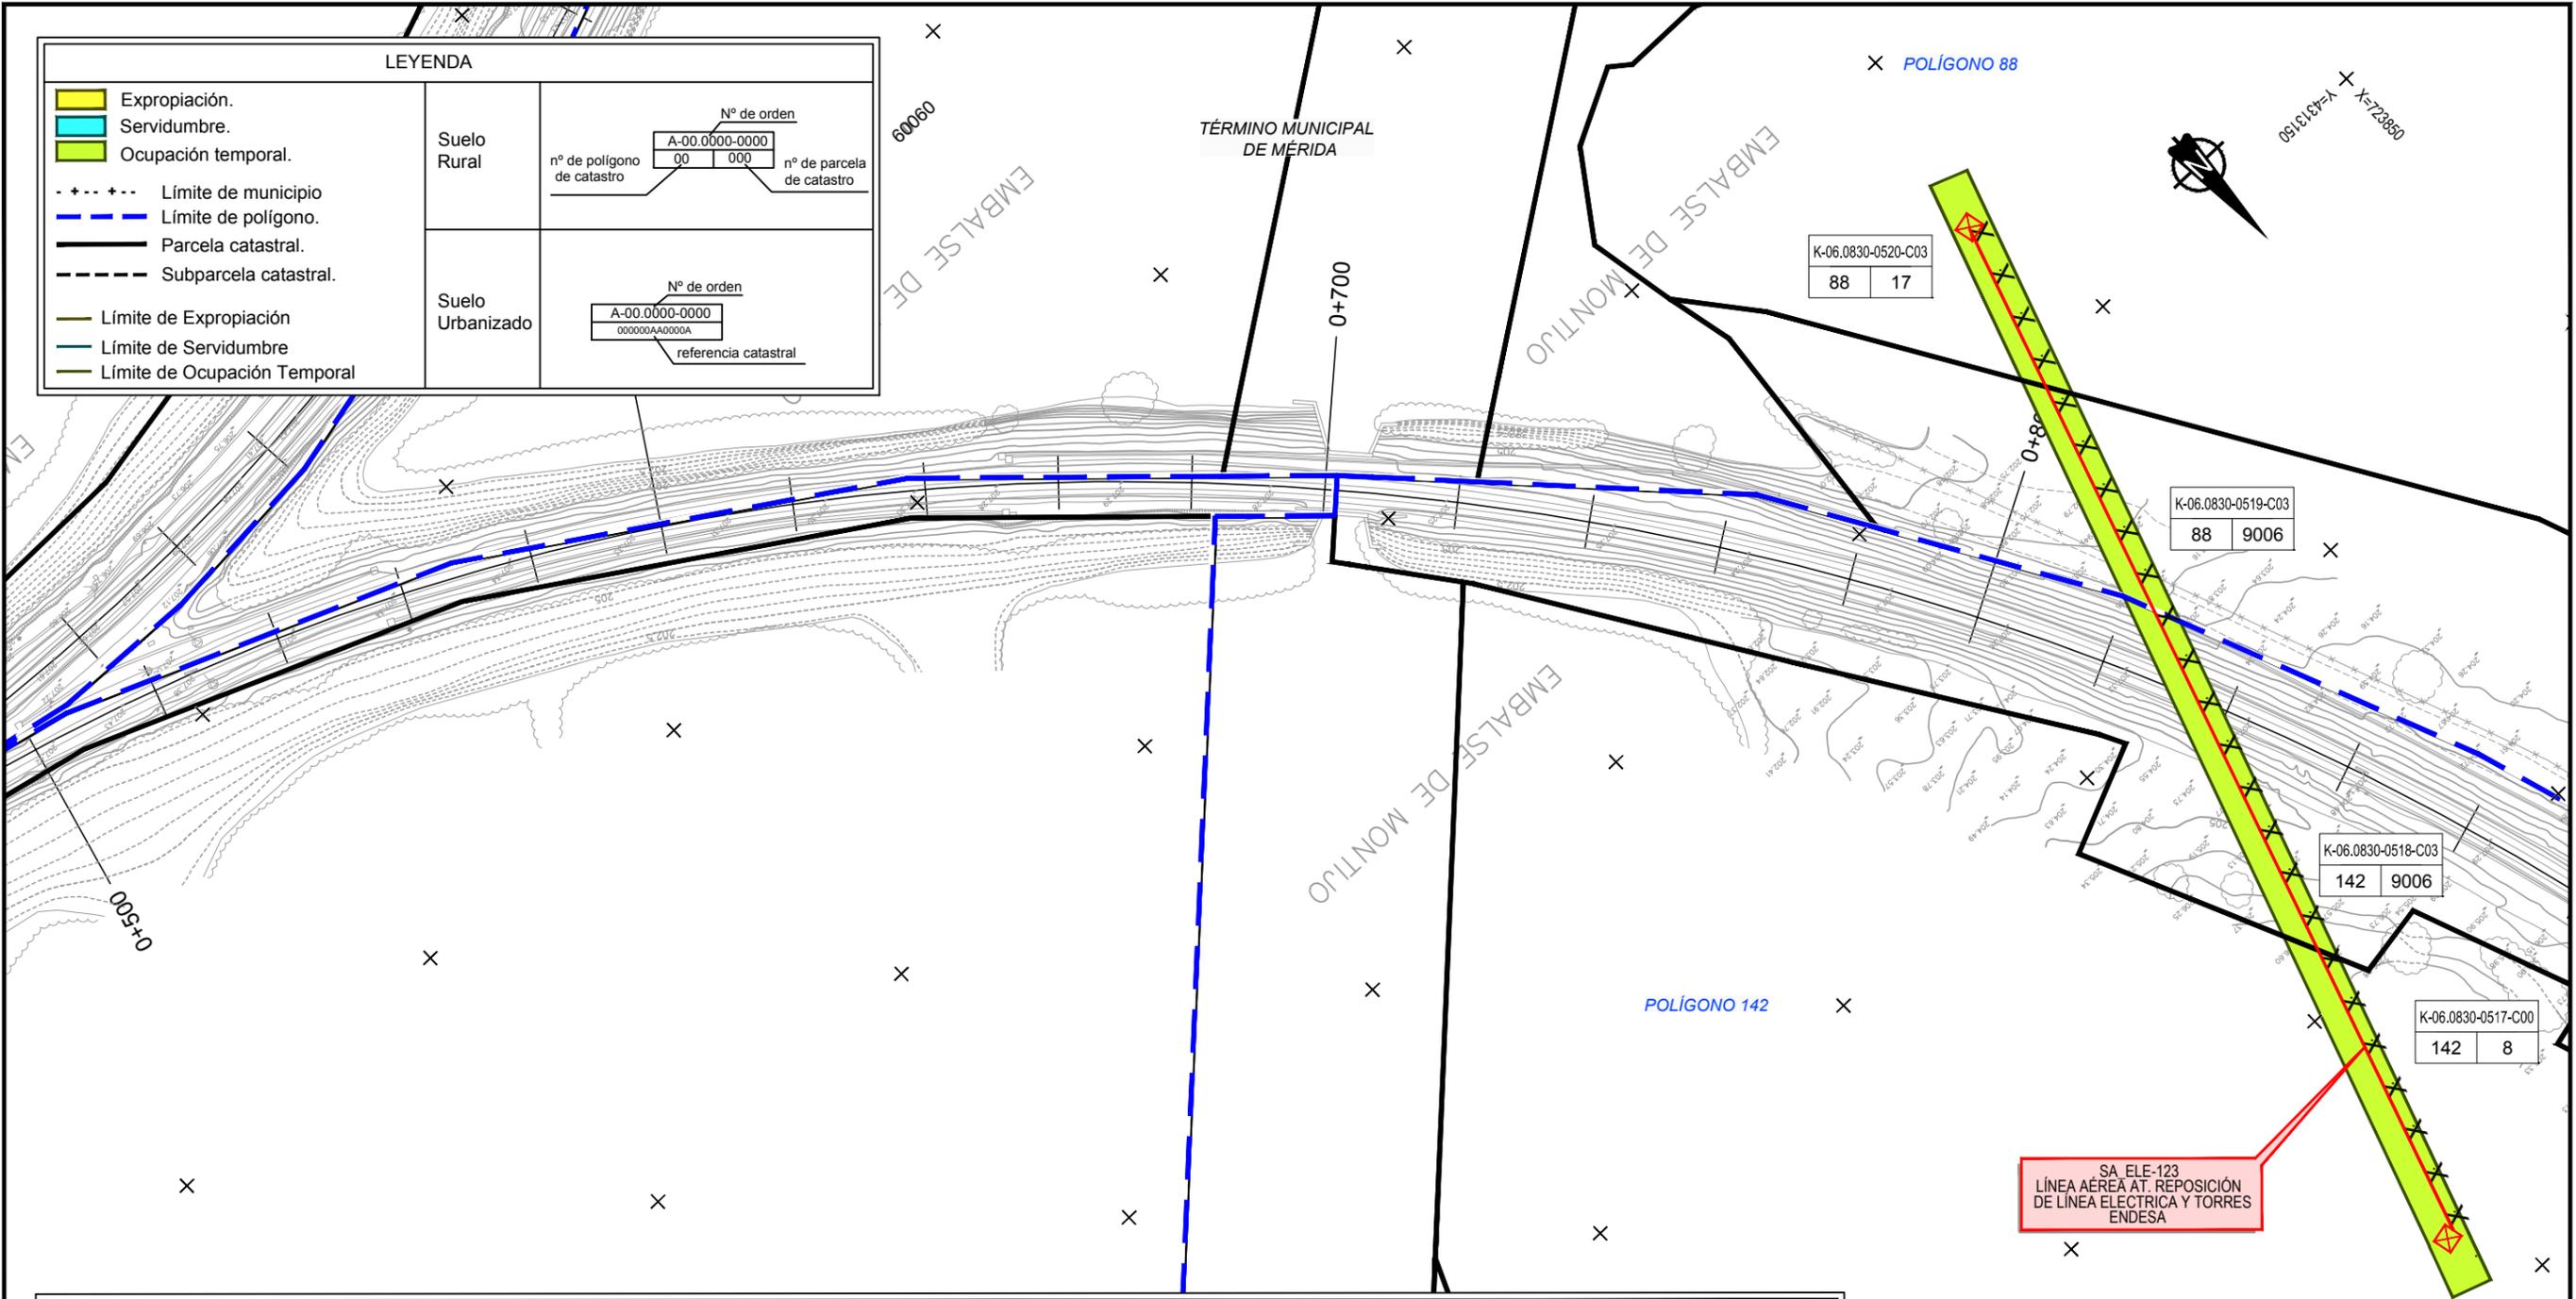

SA ELE-123
LÍNEA AÉREA AT. REPOSICIÓN
DE LÍNEA ELÉCTRICA Y TORRES
ENDESA

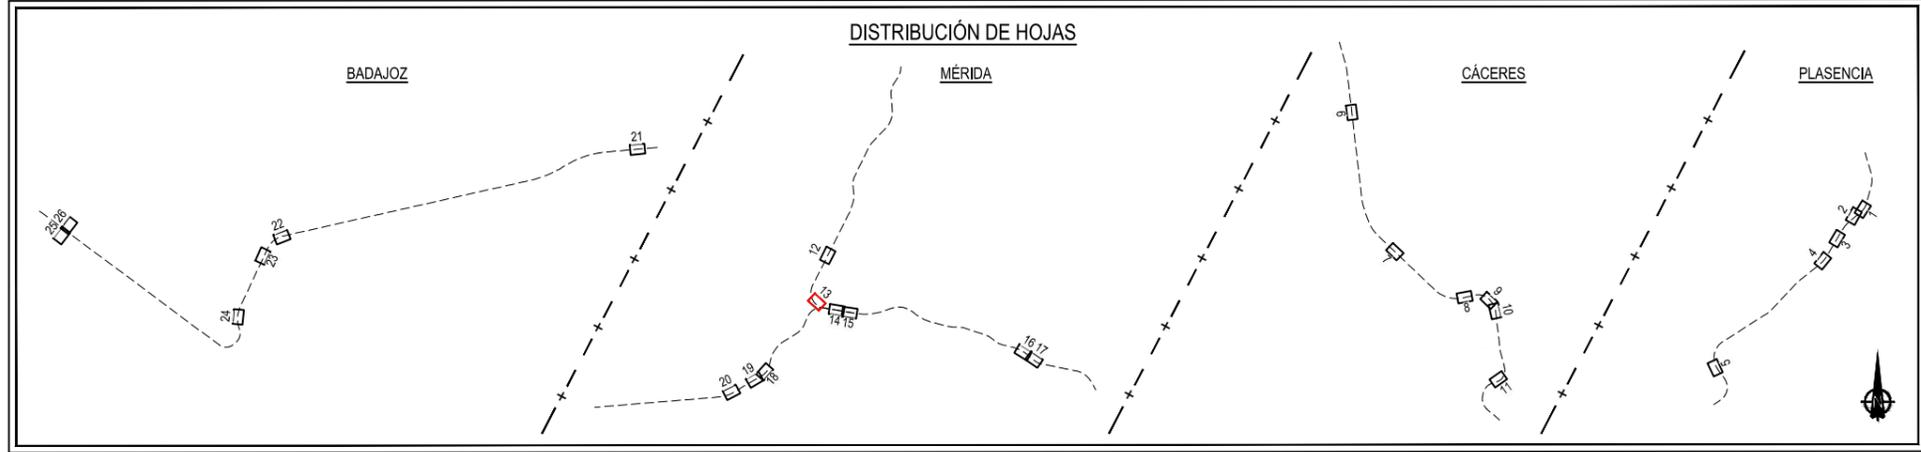

TÍTULO:
PROYECTO BÁSICO DE REPOSICIÓN DE SERVICIOS AFECTADOS POR LA ELECTRIFICACIÓN DE LA LAV DE EXTREMADURA.
TRAMOS PLASENCIA-CÁCERES - MÉRIDA, MÉRIDA - BADAJOZ - FRONTERA PORTUGUESA

AUTOR DEL PROYECTO:
ineco
D. FRANCISCO JAVIER GUERRERO


ESCALA ORIGINAL A3:
1/1000
0 10 20
NUMÉRICA GRÁFICA

FECHA
MAYO
2020


Nº DE PLANO
3.4
HOJA 13 DE 26

TÍTULO DEL PLANO
EXPROPIACIONES
PLANTA DE EXPROPIACIONES

Z:\PROYECTOS 2018\F-2018 70-PLASENCIA & BOBADILLA (INECO)\TRABAJO\PLANOS PLASENCIA-BADAJOZ 2.4_EXPROPIACIONES\3.4 EXPRO PLASENCIA- BADAJOZ.dwg

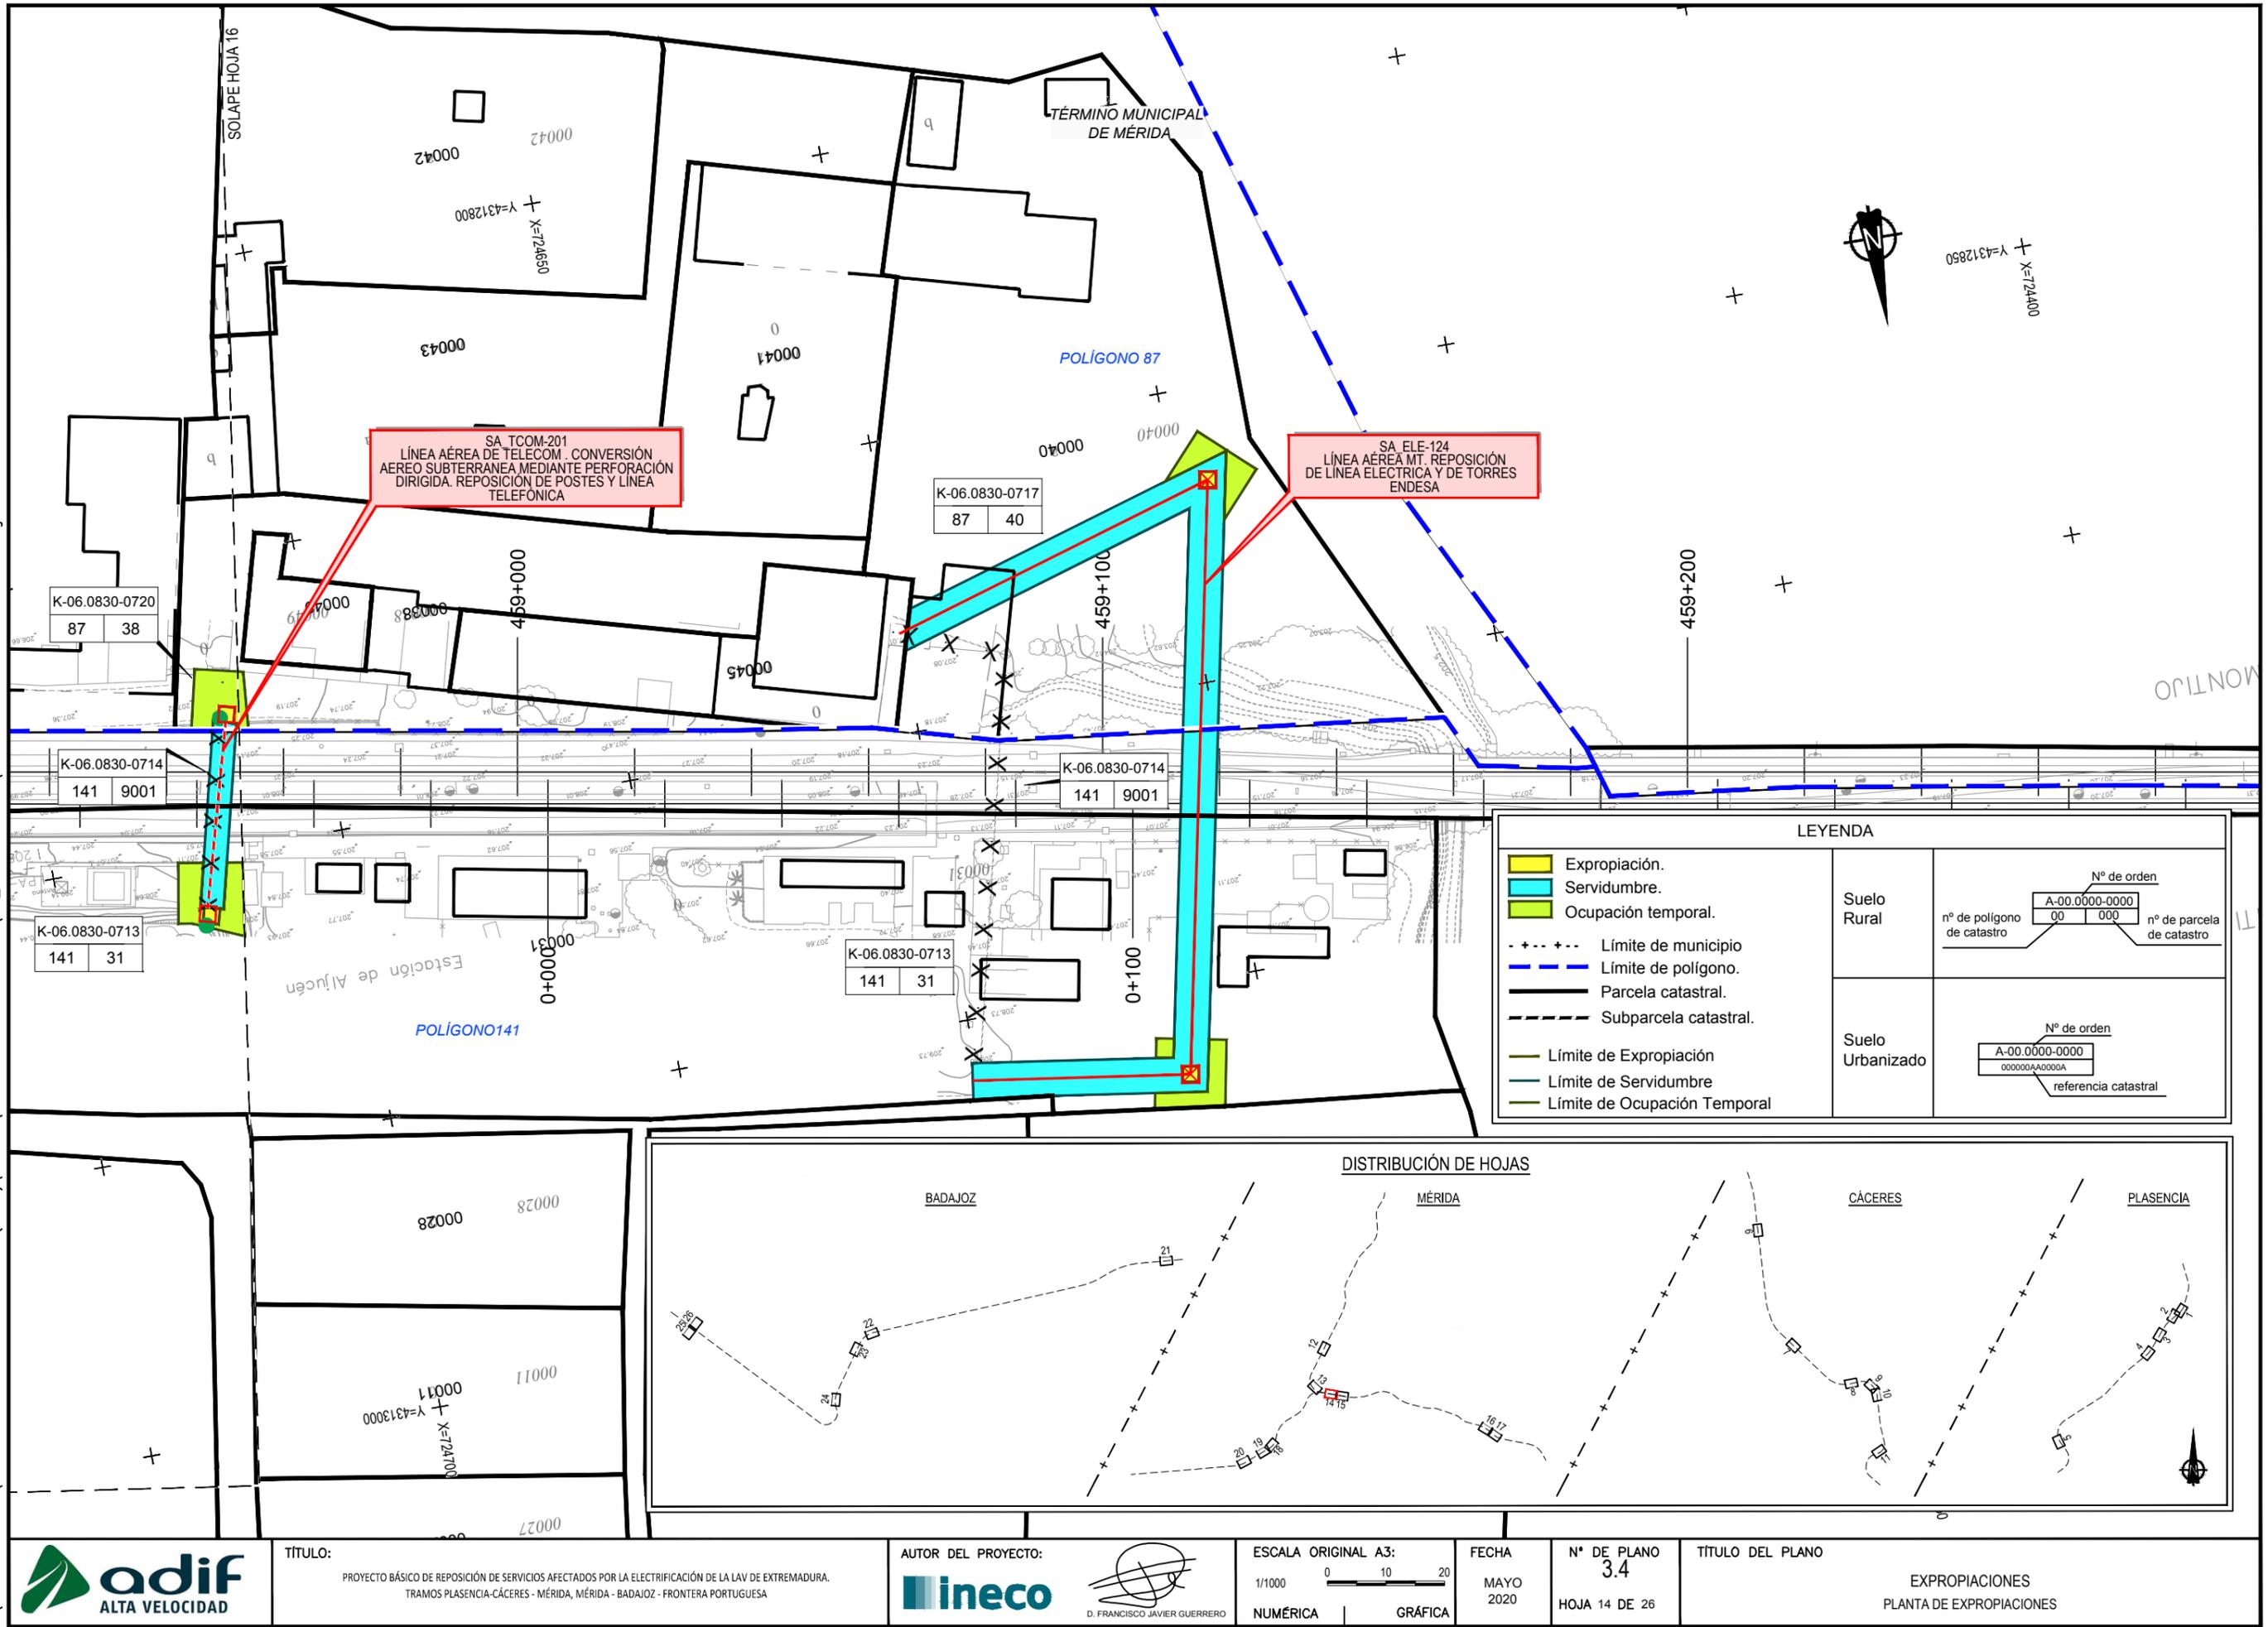

LEYENDA	
<ul style="list-style-type: none"> Expropiación. Servidumbre. Ocupación temporal. 	<p>Suelo Rural</p> <p>nº de polígono de catastro: A-00.0000-0000 00 000</p> <p>nº de orden: 00 000</p> <p>nº de parcela de catastro</p>
<ul style="list-style-type: none"> --- -- Límite de municipio --- -- Límite de polígono. Parcela catastral. Subparcela catastral. 	<p>Suelo Urbanizado</p> <p>nº de orden: A-00.0000-0000 000000A00000A</p> <p>referencia catastral</p>
<ul style="list-style-type: none"> Límite de Expropiación Límite de Servidumbre Límite de Ocupación Temporal 	

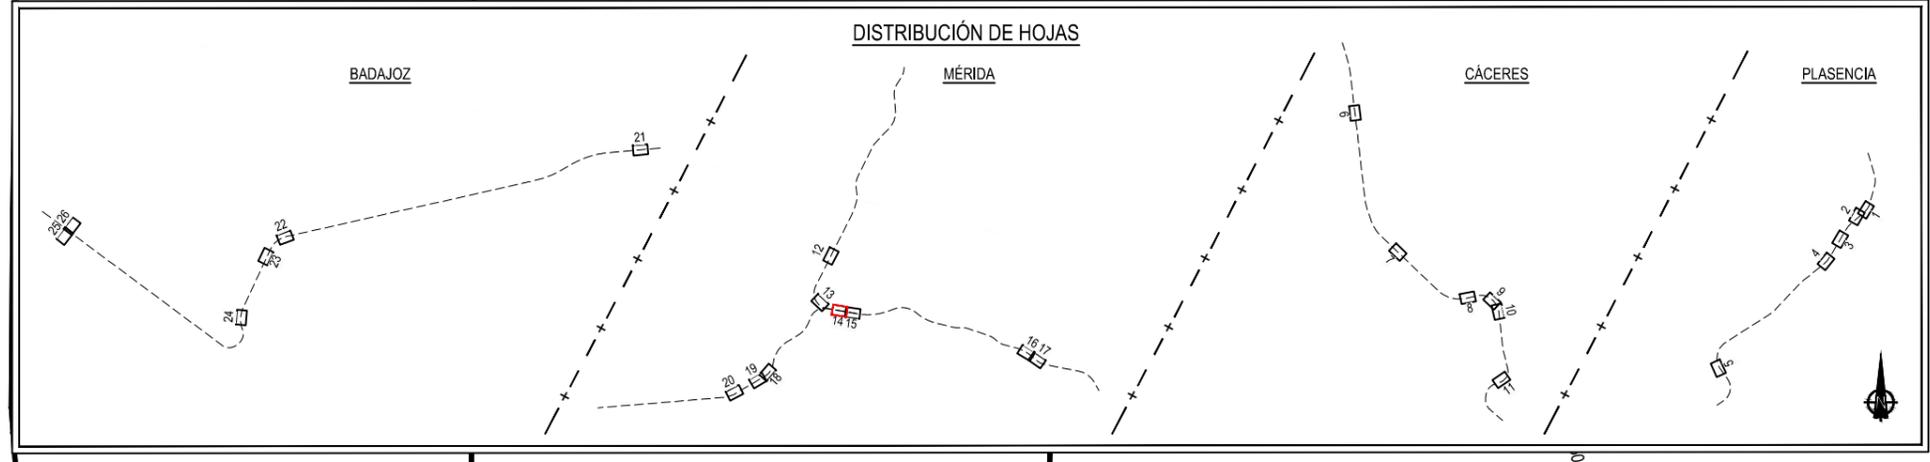

TÍTULO: PROYECTO BÁSICO DE REPOSICIÓN DE SERVICIOS AFECTADOS POR LA ELECTRIFICACIÓN DE LA LAV DE EXTREMADURA. TRAMOS PLASENCIA-CÁCERES - MÉRIDA, MÉRIDA - BADAJOZ - FRONTERA PORTUGUESA

AUTOR DEL PROYECTO: ineco
D. FRANCISCO JAVIER GUERRERO

ESCALA ORIGINAL A3: 1/1000
0 10 20
NUMÉRICA GRÁFICA

FECHA: MAYO 2020

Nº DE PLANO: 3.4
HOJA 14 DE 26


TÍTULO DEL PLANO: EXPROPIACIONES PLANTA DE EXPROPIACIONES

P:\2017\170947\02_doc_tecnica\02_03 Ejecucion\Básico Servicios Expropiaciones\EXPROPIACIONES BÁSICO\DOCUMENTACIÓN ADICIONAL\ABIERTO\E-01\3.4 PLANTA DE EXPROPIACIONES.dwg

LEYENDA

	Expropiación.	Suelo Rural	<table border="1"> <tr> <td colspan="2">Nº de orden</td> </tr> <tr> <td>A-00.0000-0000</td> <td></td> </tr> <tr> <td>nº de polígono de catastro</td> <td>nº de parcela de catastro</td> </tr> </table>	Nº de orden		A-00.0000-0000		nº de polígono de catastro	nº de parcela de catastro
Nº de orden									
A-00.0000-0000									
nº de polígono de catastro	nº de parcela de catastro								
	Servidumbre.	Suelo Urbanizado	<table border="1"> <tr> <td colspan="2">Nº de orden</td> </tr> <tr> <td>A-00.0000-0000</td> <td></td> </tr> <tr> <td>referencia catastral</td> <td></td> </tr> </table>	Nº de orden		A-00.0000-0000		referencia catastral	
Nº de orden									
A-00.0000-0000									
referencia catastral									
	Ocupación temporal.								
	Límite de municipio								
	Límite de polígono.								
	Parcela catastral.								
	Subparcela catastral.								
	Límite de Expropiación								
	Límite de Servidumbre								
	Límite de Ocupación Temporal								

TÉRMINO MUNICIPAL DE MÉRIDA

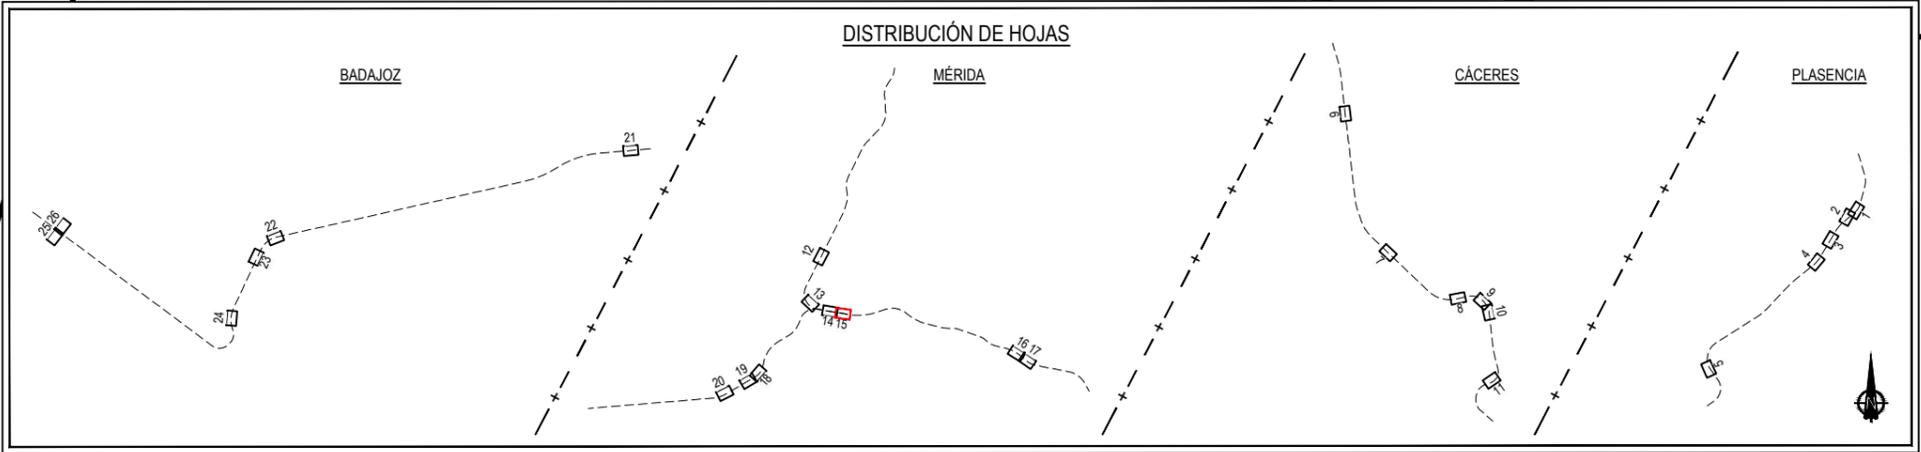

TÍTULO: PROYECTO BÁSICO DE REPOSICIÓN DE SERVICIOS AFECTADOS POR LA ELECTRIFICACIÓN DE LA LAV DE EXTREMADURA. TRAMOS PLASENCIA-CÁCERES - MÉRIDA, MÉRIDA - BADAJOZ - FRONTERA PORTUGUESA

AUTOR DEL PROYECTO:  D. FRANCISCO JAVIER GUERRERO


ESCALA ORIGINAL A3: 1/1000
 0 10 20
 NUMÉRICA GRÁFICA

FECHA: MARZO 2021

Nº DE PLANO: 3.4
 HOJA 15 DE 26


TÍTULO DEL PLANO: EXPROPIACIONES PLANTA DE EXPROPIACIONES

Z:\PROYECTOS 2018\F-2018-70-PLASENCIA & BOBADILLA (INECO)\TRABAJO\PLANOS PLASENCIA-BADAJOZ 2.4_EXPROPIACIONES\3.4 EXPRO PLASENCIA- BADAJOZ.dwg

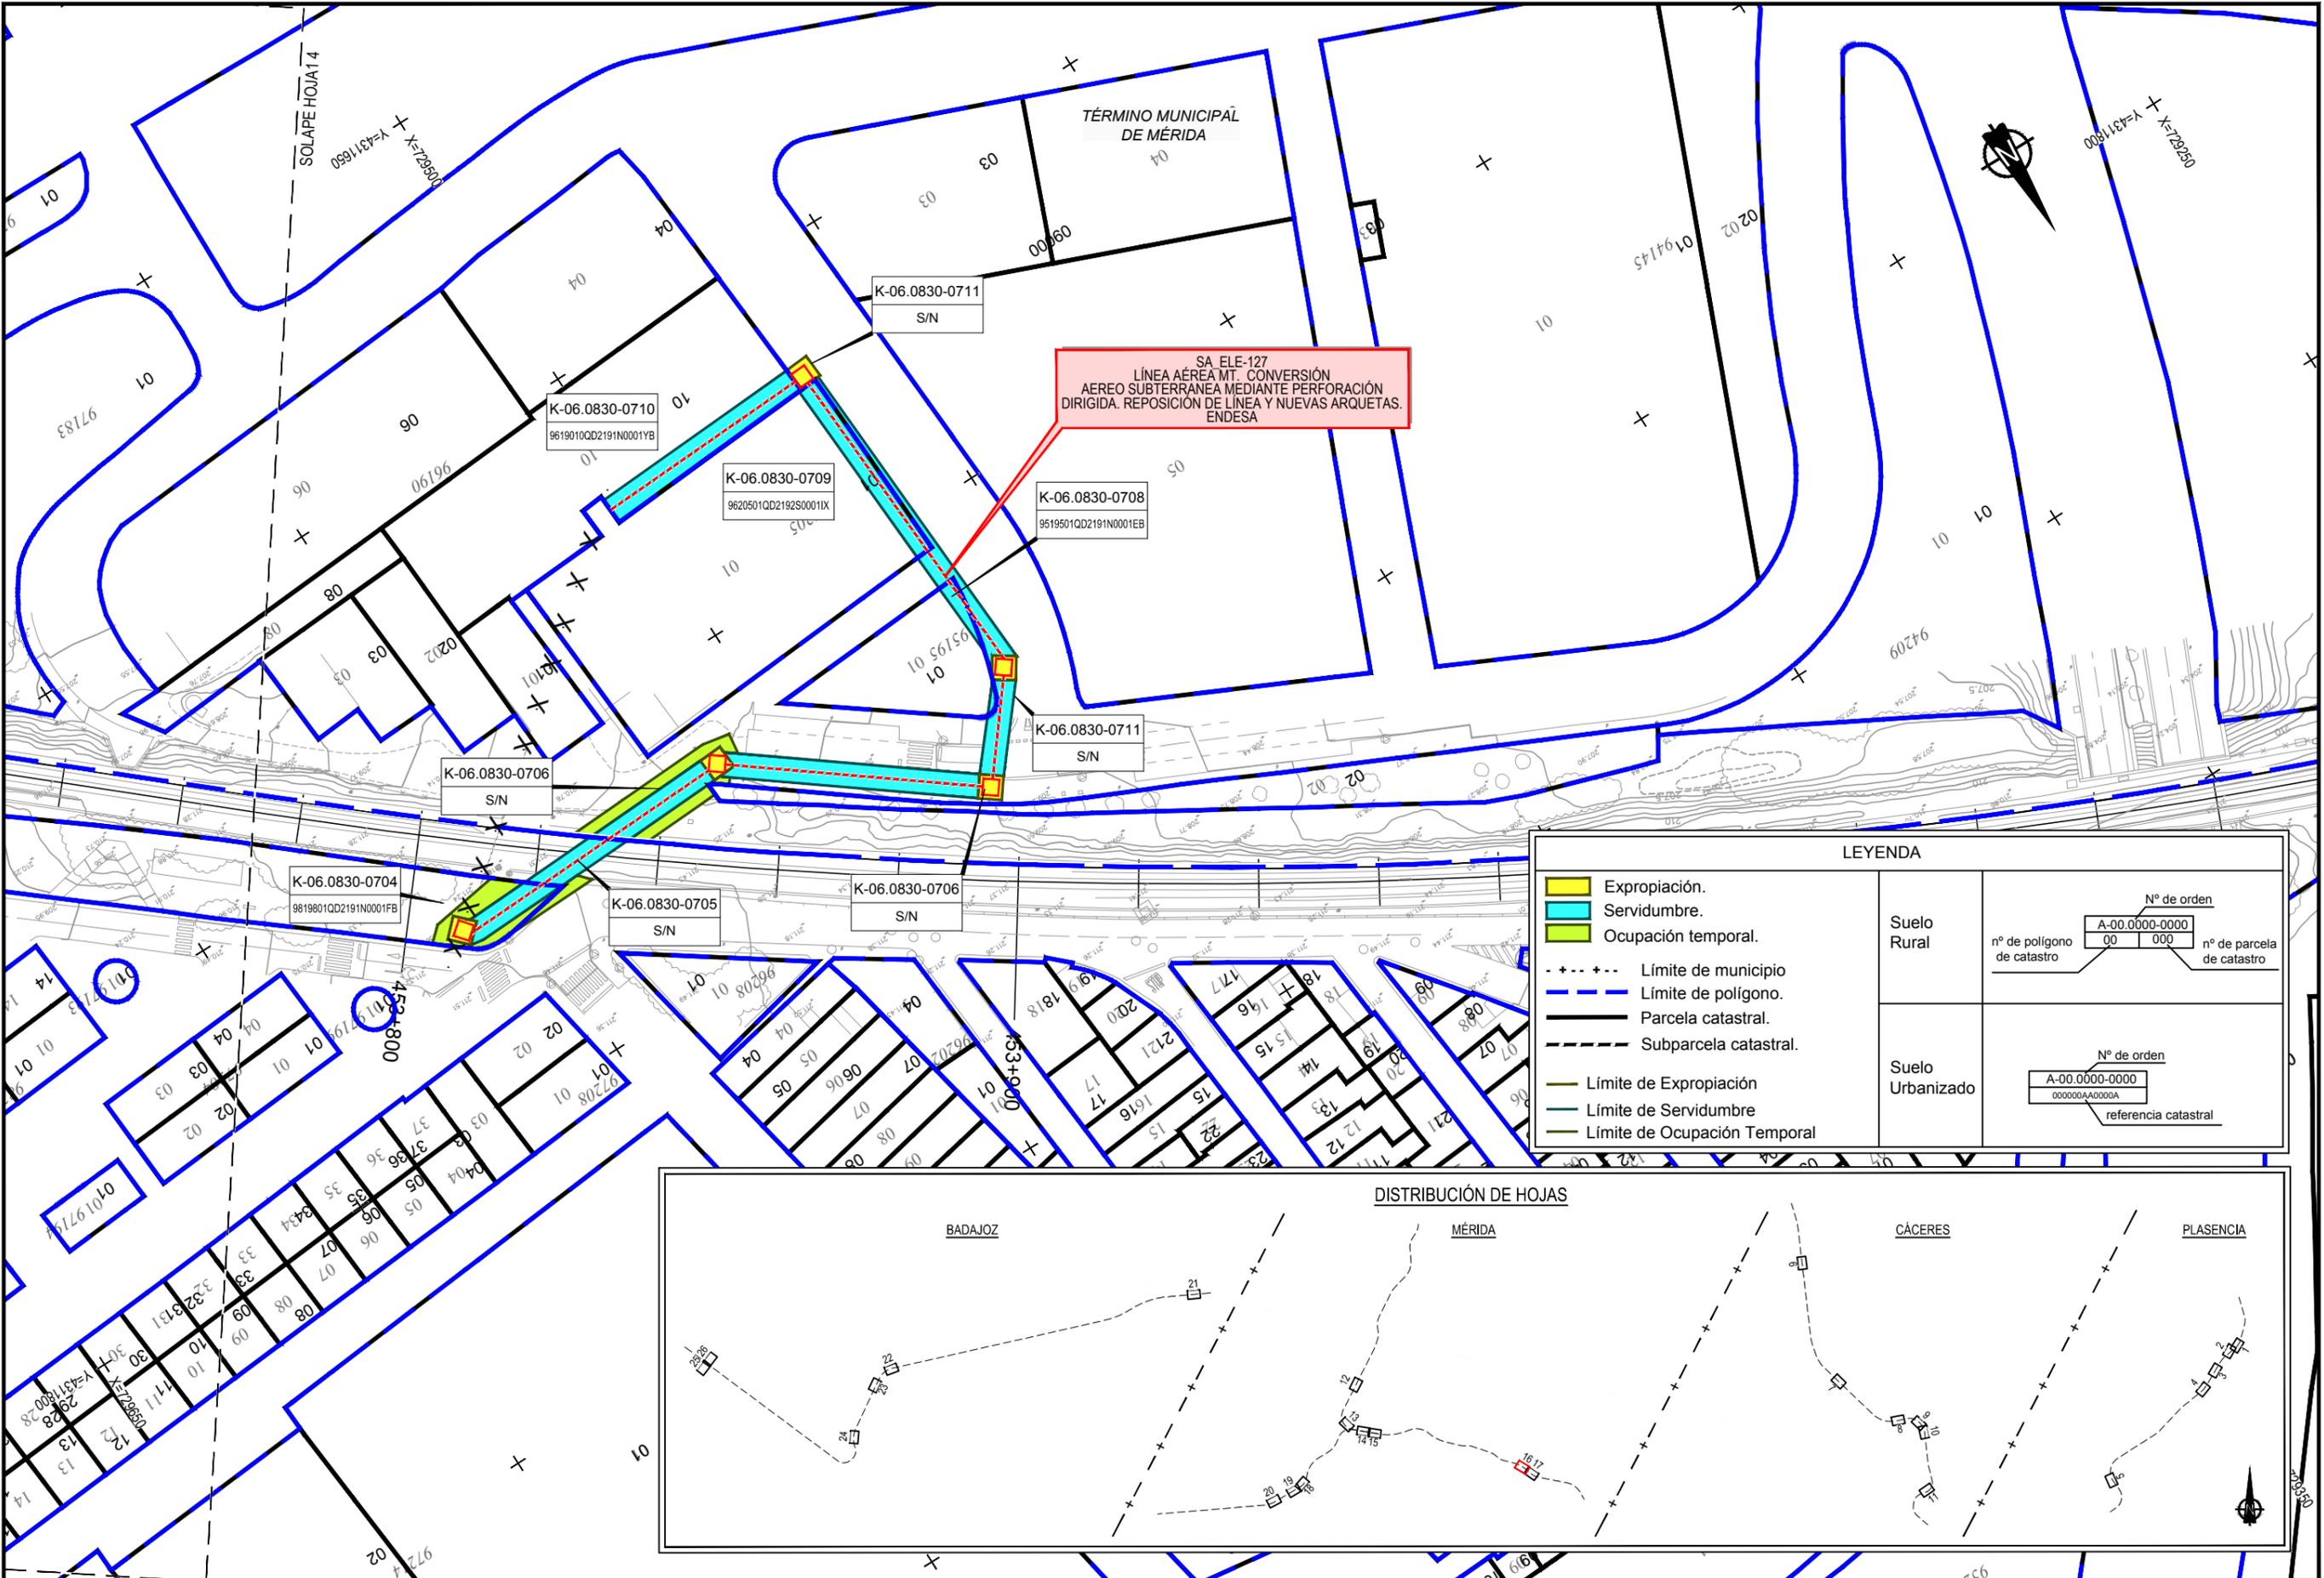

LEYENDA

	Expropiación.	Suelo Rural	N° de orden A-00.0000-0000 n° de polígono de catastro 00 000 n° de parcela de catastro
	Servidumbre.		
	Ocupación temporal.	Suelo Urbanizado	N° de orden A-00.0000-0000 000000A00000A referencia catastral
	Límite de municipio		
	Límite de polígono.		
	Parcela catastral.		
	Subparcela catastral.		
	Límite de Expropiación		
	Límite de Servidumbre		
	Límite de Ocupación Temporal		

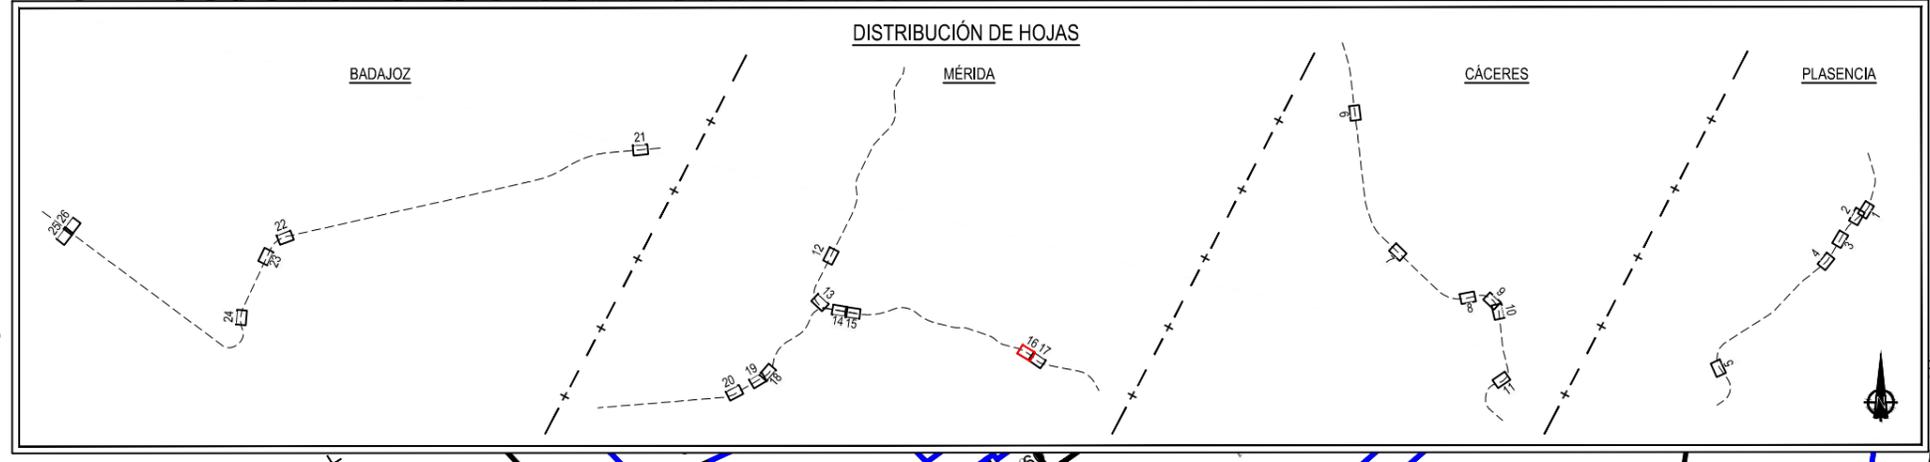

TÍTULO: PROYECTO BÁSICO DE REPOSICIÓN DE SERVICIOS AFECTADOS POR LA ELECTRIFICACIÓN DE LA LAV DE EXTREMADURA. TRAMOS PLASENCIA-CÁCERES - MÉRIDA, MÉRIDA - BADAJOZ - FRONTERA PORTUGUESA


AUTOR DEL PROYECTO: ineco

ESCALA ORIGINAL A3: 1/1000
 0 10 20
 NUMÉRICA GRÁFICA


FECHA: MAYO 2020
 N° DE PLANO: 3.4
 HOJA 16 DE 26

TÍTULO DEL PLANO: EXPROPIACIONES PLANTA DE EXPROPIACIONES

Z:\PROYECTOS 2018\F-2018-70-PLASENCIA & BOBADILLA (INECO)\TRABAJO\PLANOS PLASENCIA-BADAJOZ 2.4_EXPROPIACIONES\3.4 EXPRO PLASENCIA- BADAJOZ.dwg

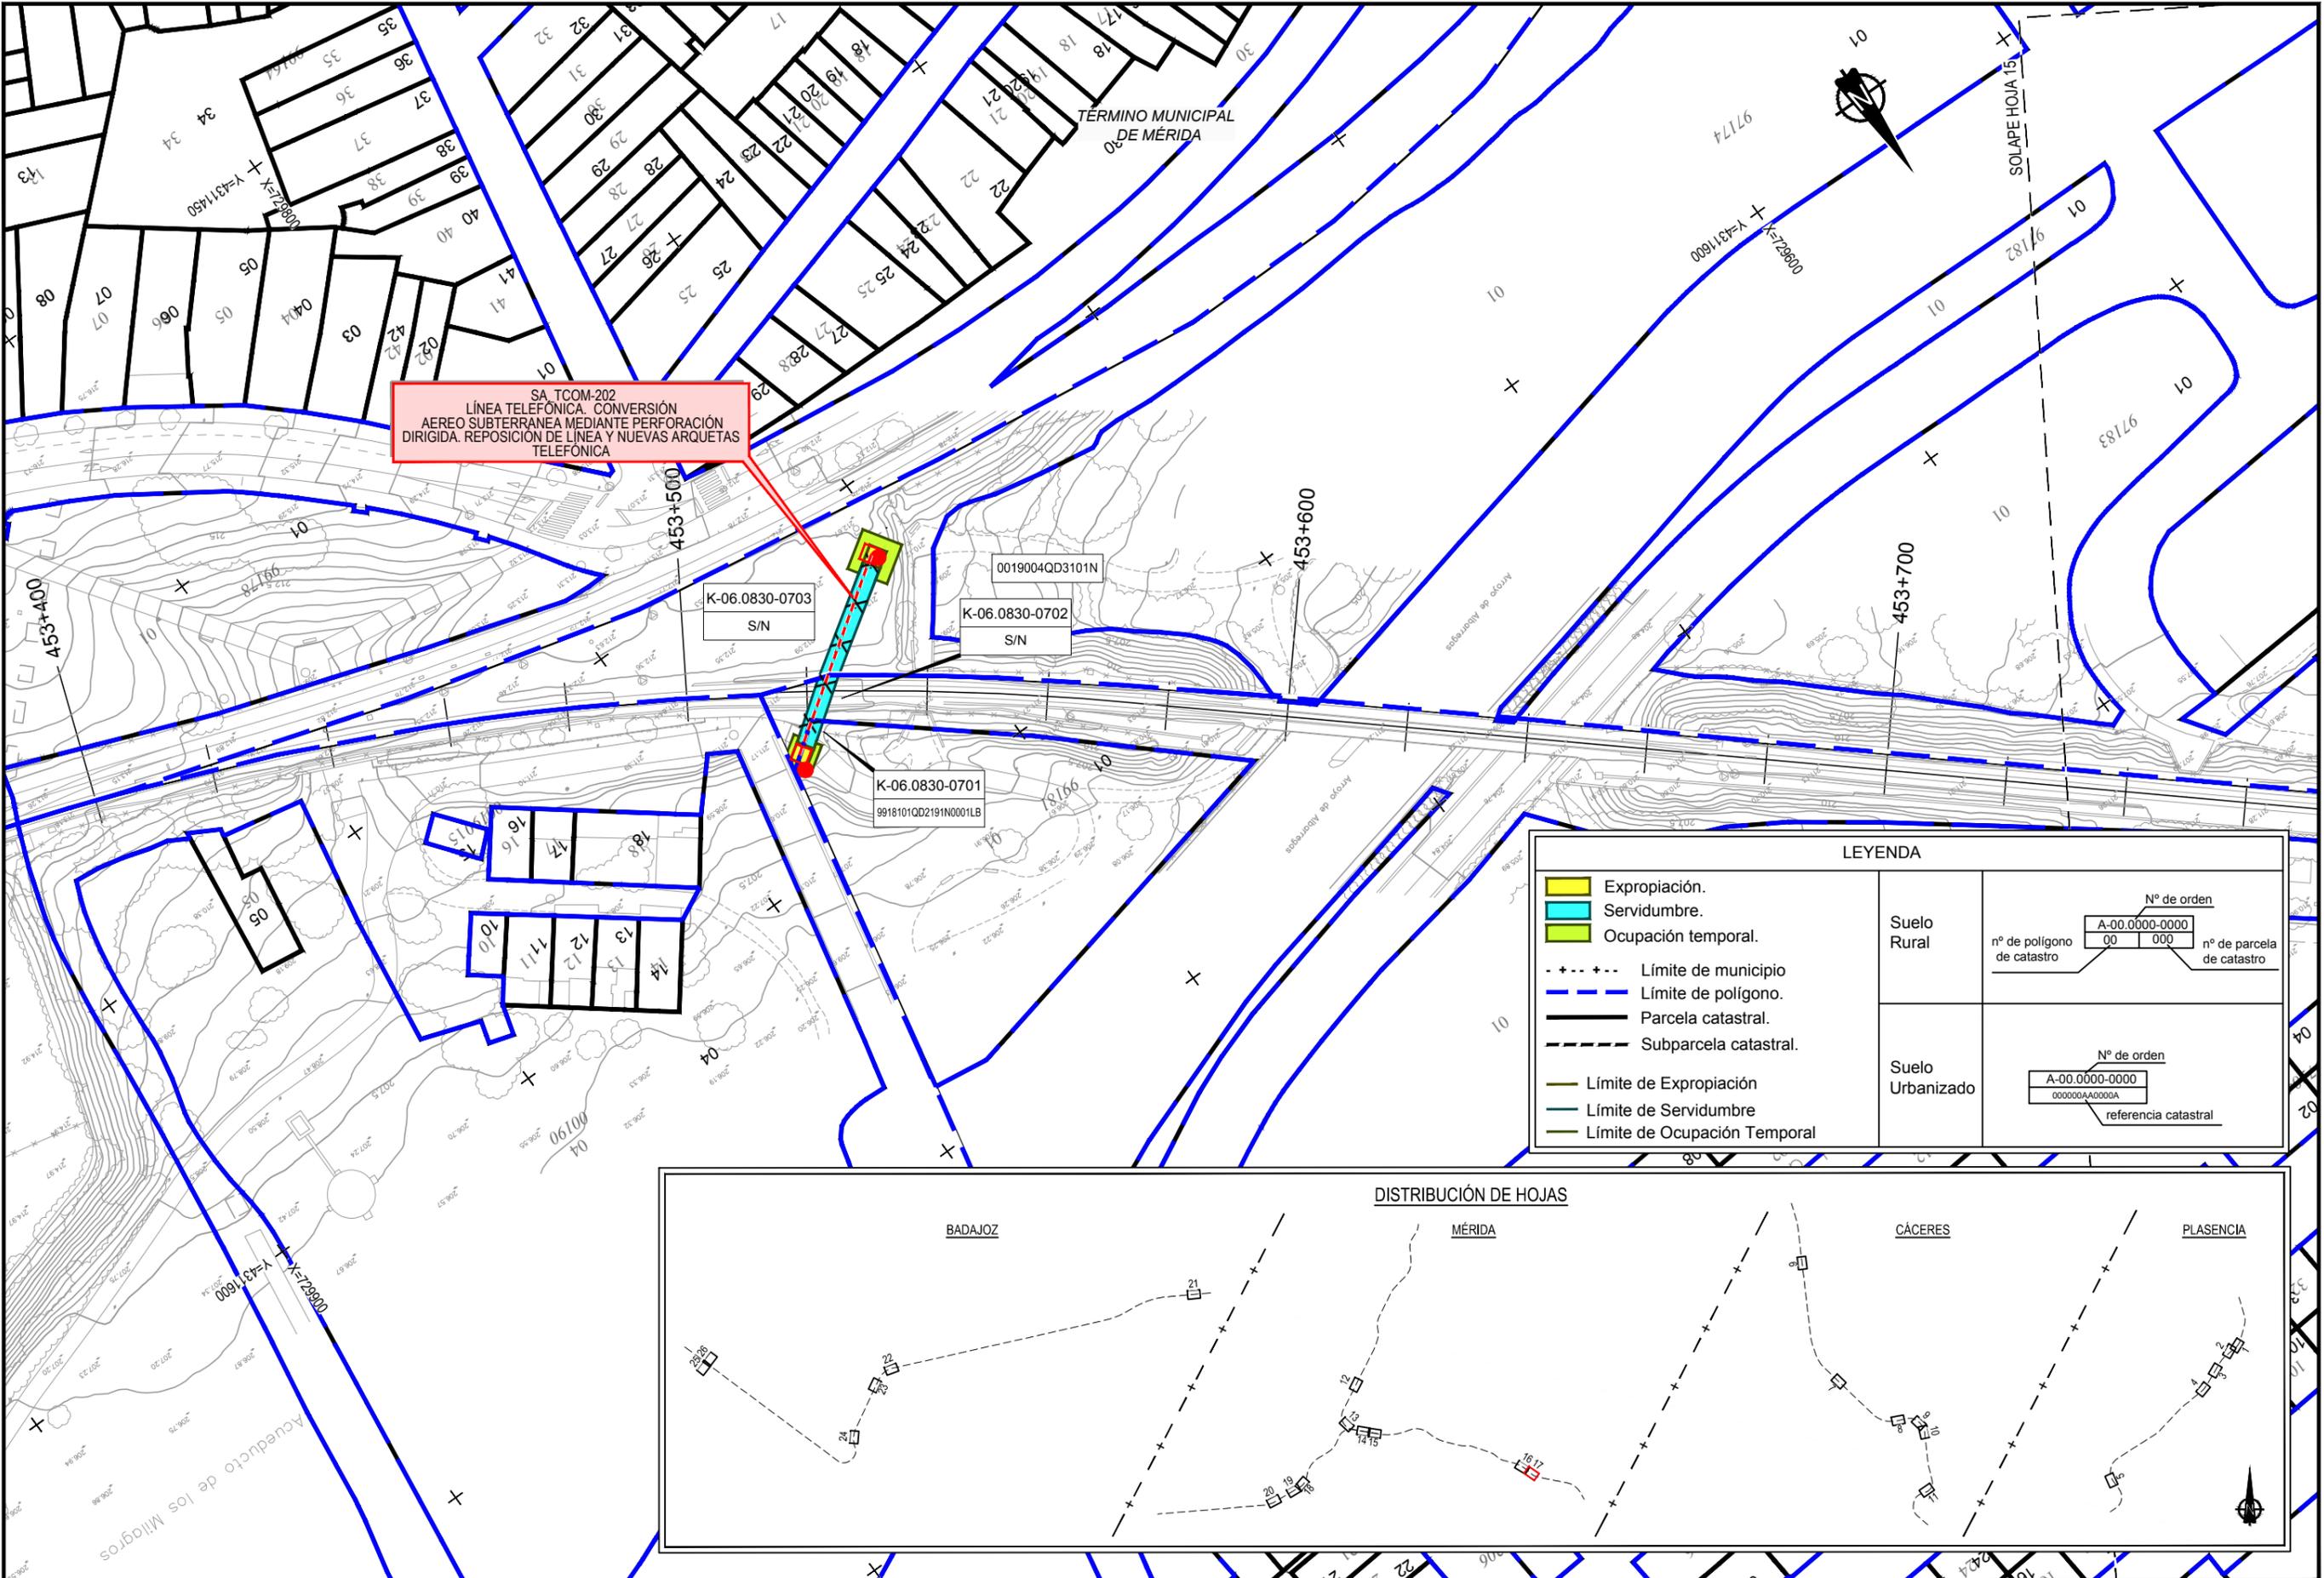

LEYENDA									
	Expropiación.								
	Servidumbre.								
	Ocupación temporal.								
	Límite de municipio								
	Límite de polígono.								
	Parcela catastral.								
	Subparcela catastral.								
	Límite de Expropiación								
	Límite de Servidumbre								
	Límite de Ocupación Temporal								
Suelo Rural	<table border="1"> <tr> <td colspan="2">Nº de orden</td> </tr> <tr> <td>A-00.0000-0000</td> <td></td> </tr> <tr> <td>nº de polígono de catastro</td> <td>nº de parcela de catastro</td> </tr> <tr> <td>00</td> <td>000</td> </tr> </table>	Nº de orden		A-00.0000-0000		nº de polígono de catastro	nº de parcela de catastro	00	000
Nº de orden									
A-00.0000-0000									
nº de polígono de catastro	nº de parcela de catastro								
00	000								
Suelo Urbanizado	<table border="1"> <tr> <td colspan="2">Nº de orden</td> </tr> <tr> <td>A-00.0000-0000</td> <td></td> </tr> <tr> <td>000000A0000A</td> <td></td> </tr> <tr> <td colspan="2">referencia catastral</td> </tr> </table>	Nº de orden		A-00.0000-0000		000000A0000A		referencia catastral	
Nº de orden									
A-00.0000-0000									
000000A0000A									
referencia catastral									

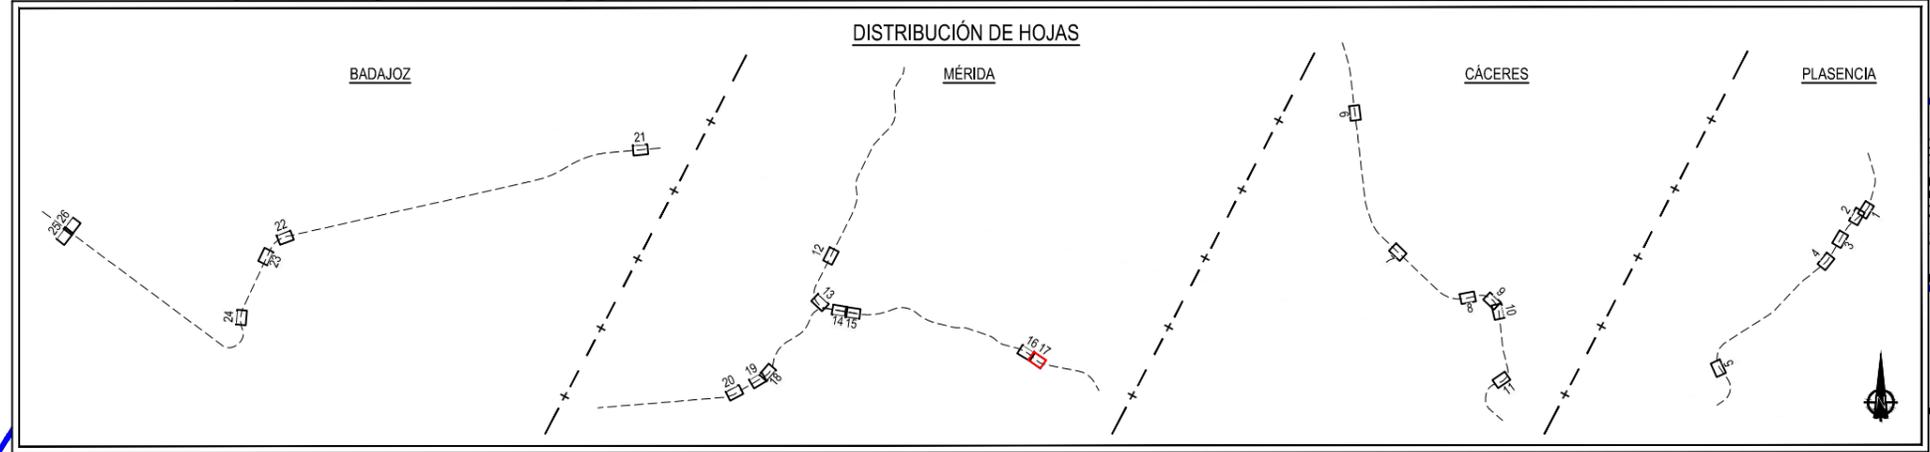

TÍTULO: PROYECTO BÁSICO DE REPOSICIÓN DE SERVICIOS AFECTADOS POR LA ELECTRIFICACIÓN DE LA LAV DE EXTREMADURA. TRAMOS PLASENCIA-CÁCERES - MÉRIDA, MÉRIDA - BADAJOZ - FRONTERA PORTUGUESA

AUTOR DEL PROYECTO: ineco


ESCALA ORIGINAL A3: 1/1000

 NUMÉRICA GRÁFICA

FECHA: MAYO 2020
 N° DE PLANO: 3.4
 HOJA 17 DE 26


TÍTULO DEL PLANO: EXPROPIACIONES PLANTA DE EXPROPIACIONES

Z:\PROYECTOS 2018\F-2018-70-PLASENCIA & BOBADILLA (INECO)\TRABAJO\PLANOS PLASENCIA-BADAJOZ 2.4_EXPROPIACIONES\3.4 EXPRO PLASENCIA-BADAJOZ.dwg

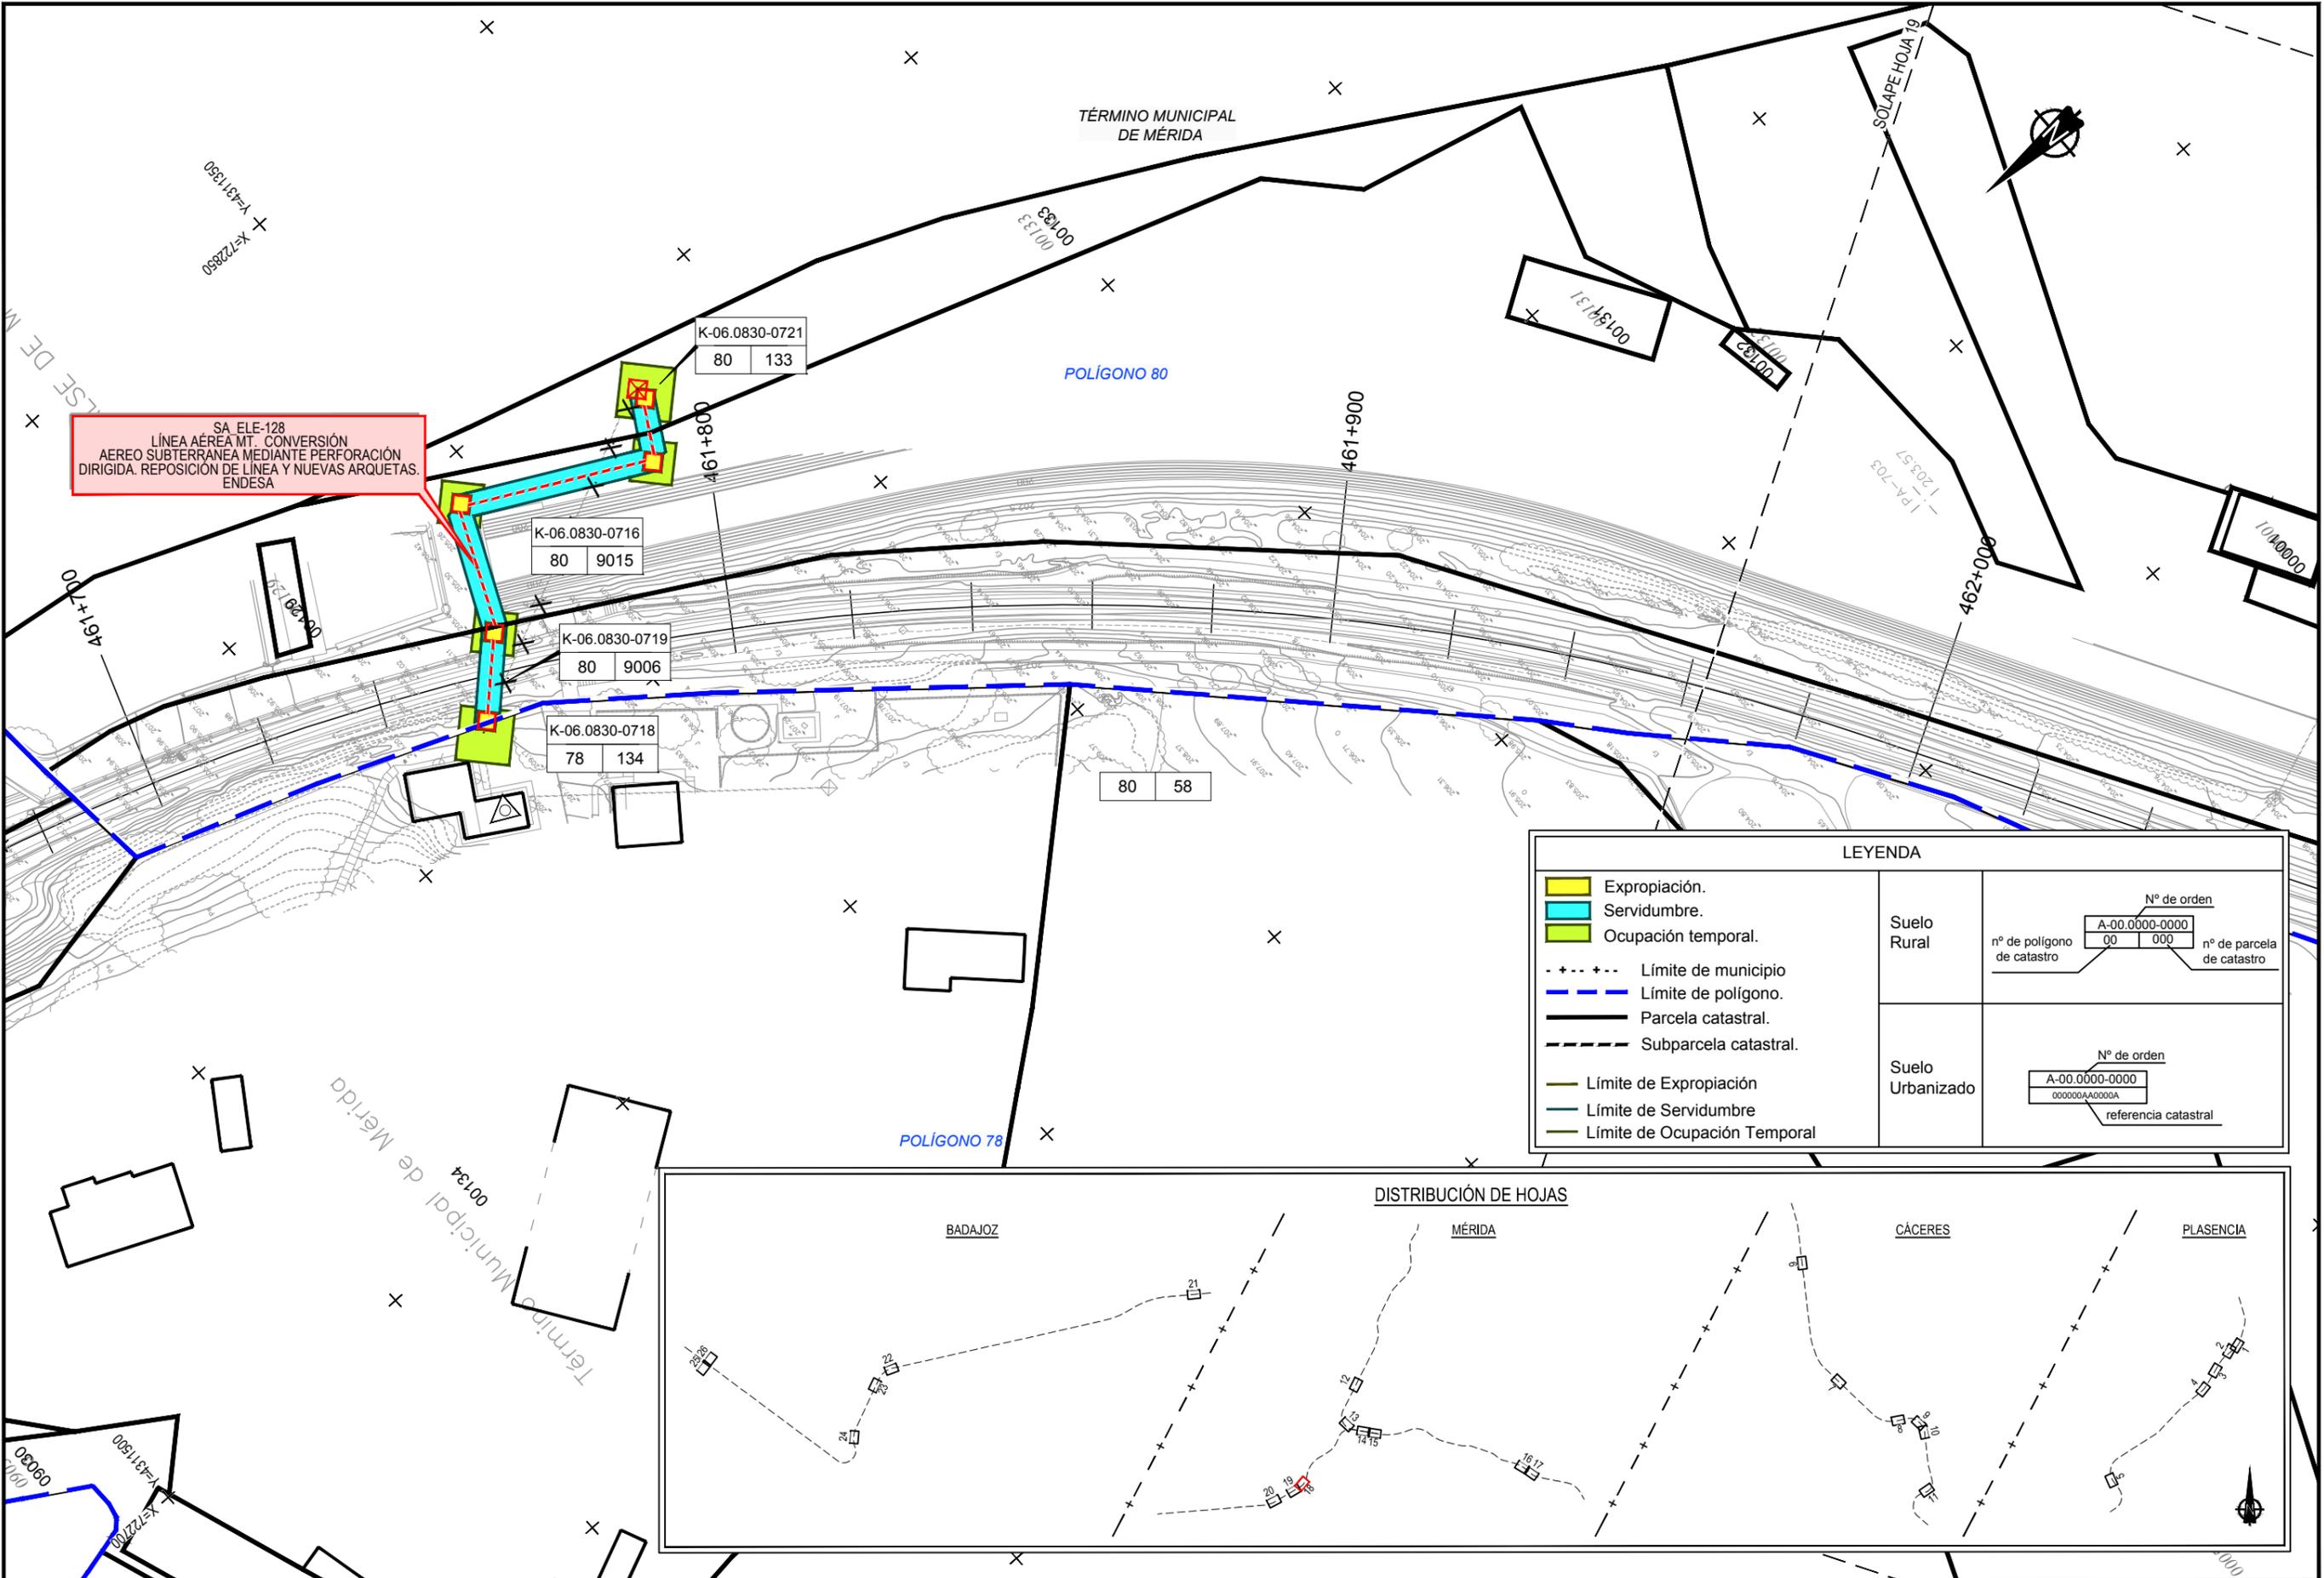

SA ELE-128
LÍNEA AÉREA MT. CONVERSIÓN
AEREO SUBTERRANEA MEDIANTE PERFORACIÓN
DIRIGIDA. REPOSICIÓN DE LÍNEA Y NUEVAS ARQUETAS.
ENDESA

LEYENDA									
	Expropiación.								
	Servidumbre.								
	Ocupación temporal.								
	Límite de municipio								
	Límite de polígono.								
	Parcela catastral.								
	Subparcela catastral.								
	Límite de Expropiación								
	Límite de Servidumbre								
	Límite de Ocupación Temporal								
Suelo Rural	<table border="1"> <tr> <td colspan="2">Nº de orden</td> </tr> <tr> <td>A-00.0000-0000</td> <td></td> </tr> <tr> <td>nº de polígono de catastro</td> <td>nº de parcela de catastro</td> </tr> <tr> <td>00</td> <td>000</td> </tr> </table>	Nº de orden		A-00.0000-0000		nº de polígono de catastro	nº de parcela de catastro	00	000
Nº de orden									
A-00.0000-0000									
nº de polígono de catastro	nº de parcela de catastro								
00	000								
Suelo Urbanizado	<table border="1"> <tr> <td colspan="2">Nº de orden</td> </tr> <tr> <td>A-00.0000-0000</td> <td></td> </tr> <tr> <td>000000A0000A</td> <td></td> </tr> <tr> <td colspan="2">referencia catastral</td> </tr> </table>	Nº de orden		A-00.0000-0000		000000A0000A		referencia catastral	
Nº de orden									
A-00.0000-0000									
000000A0000A									
referencia catastral									

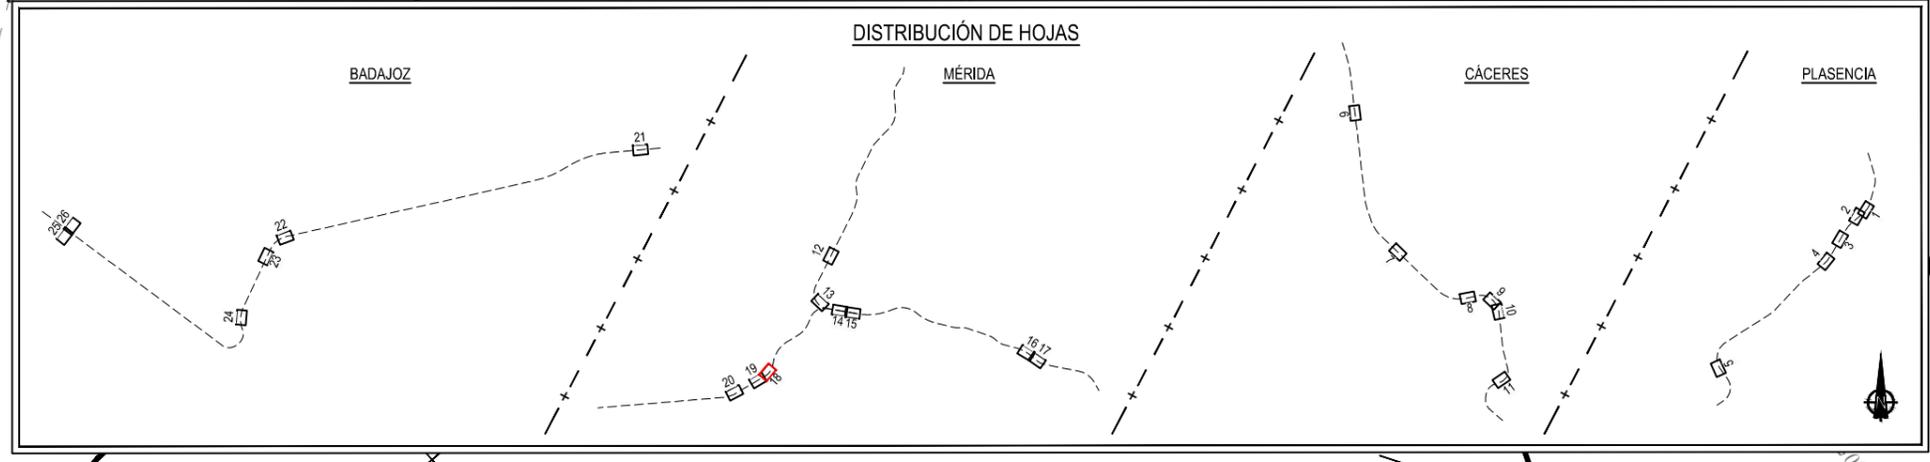

TÍTULO:
PROYECTO BÁSICO DE REPOSICIÓN DE SERVICIOS AFECTADOS POR LA ELECTRIFICACIÓN DE LA LAV DE EXTREMADURA.
TRAMOS PLASENCIA-CÁCERES - MÉRIDA, MÉRIDA - BADAJOZ - FRONTERA PORTUGUESA

AUTOR DEL PROYECTO:




D. FRANCISCO JAVIER GUERRERO

ESCALA ORIGINAL A3:
1/1000
0 10 20
NUMÉRICA GRÁFICA

FECHA:
MAYO 2020
Nº DE PLANO:
3.4
HOJA 18 DE 26

TÍTULO DEL PLANO:
EXPROPIACIONES
PLANTA DE EXPROPIACIONES

P:\2017\170947\02_doc_tecnica\02_03 Ejecucion Servicios Expropiaciones\Básico Servicios Expropiaciones\ENTREGA OCTUBRE 2020\FASE 2\E-01\3.4 PLANTA DE EXPROPIACIONES.dwg

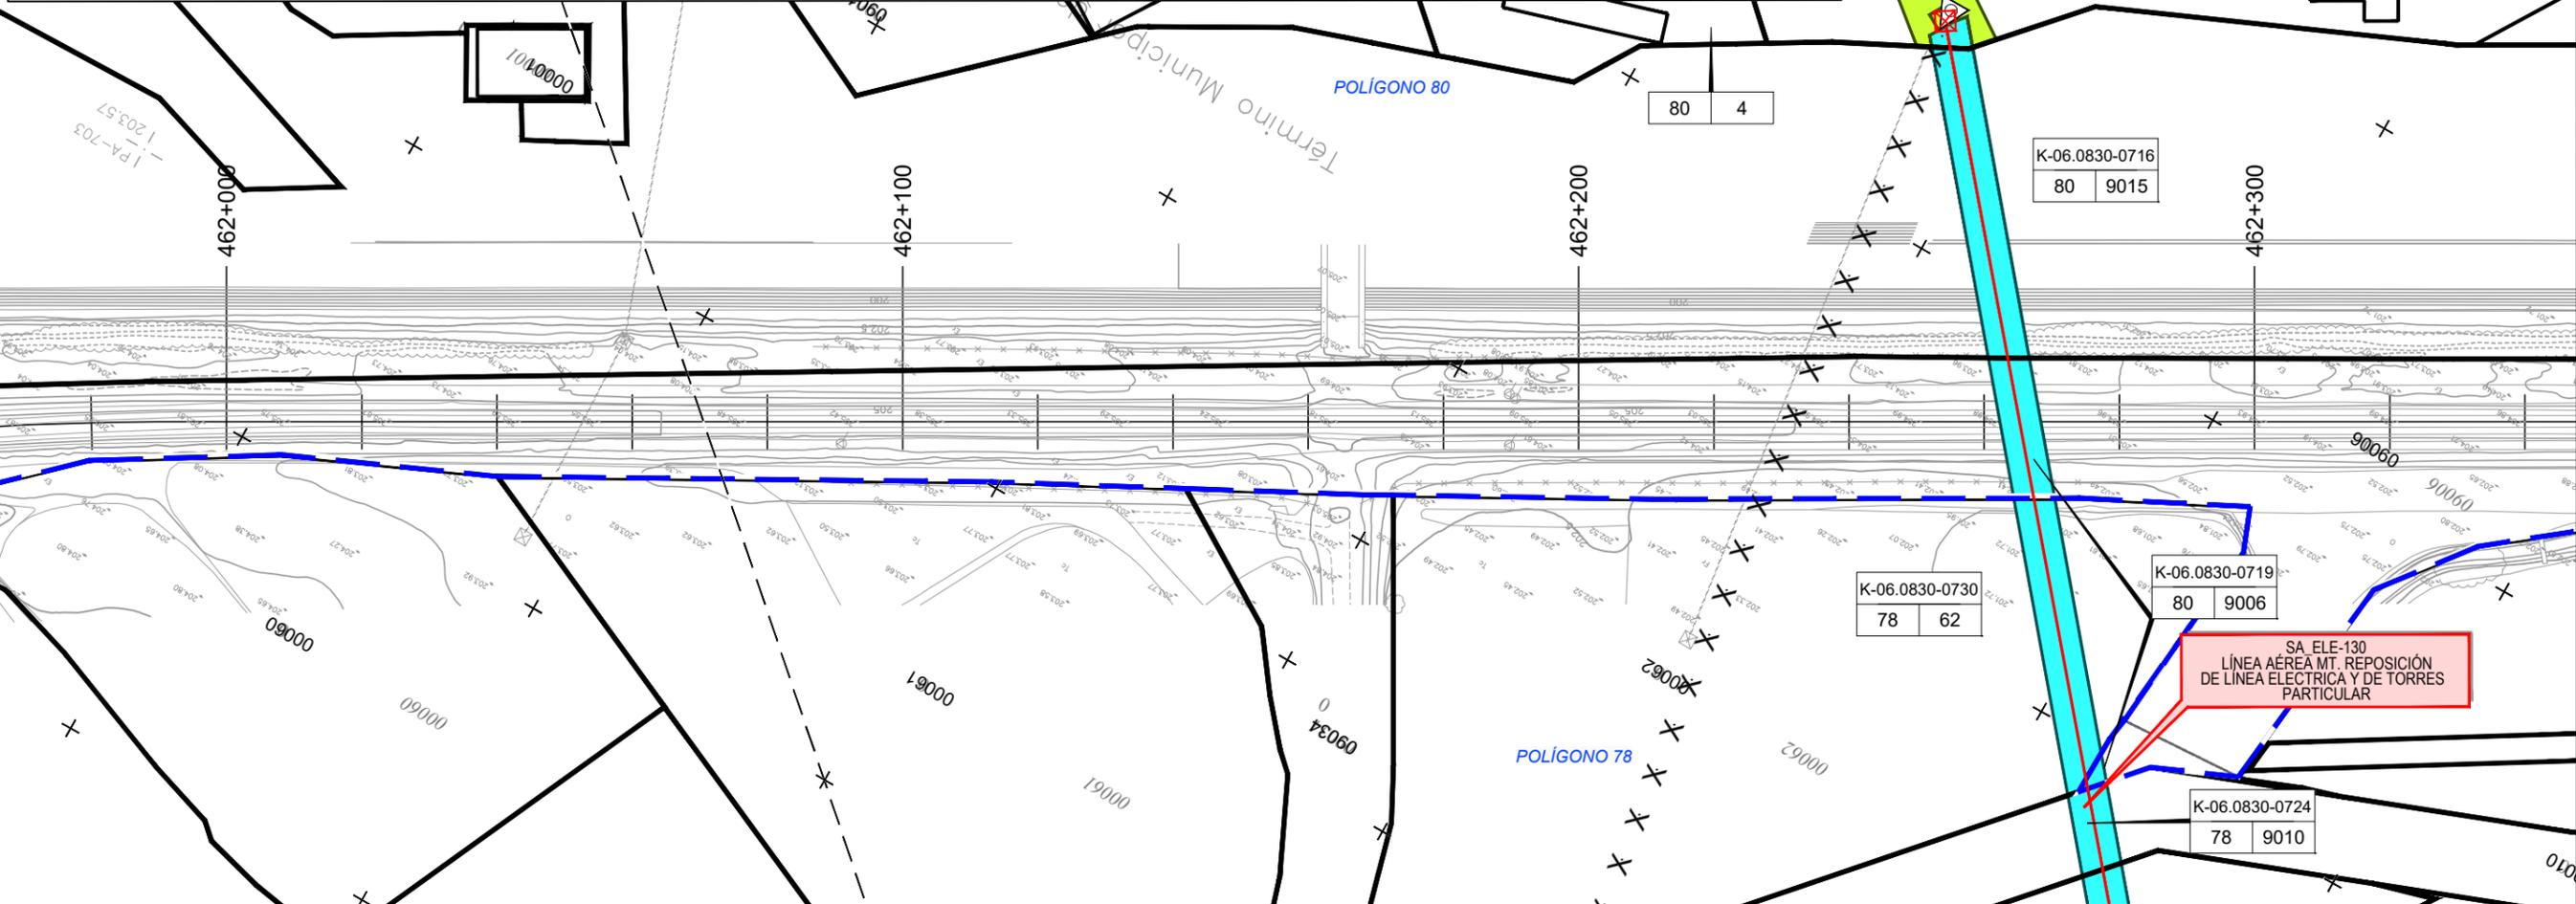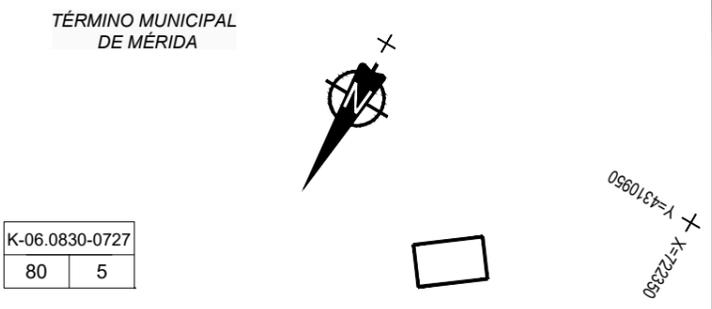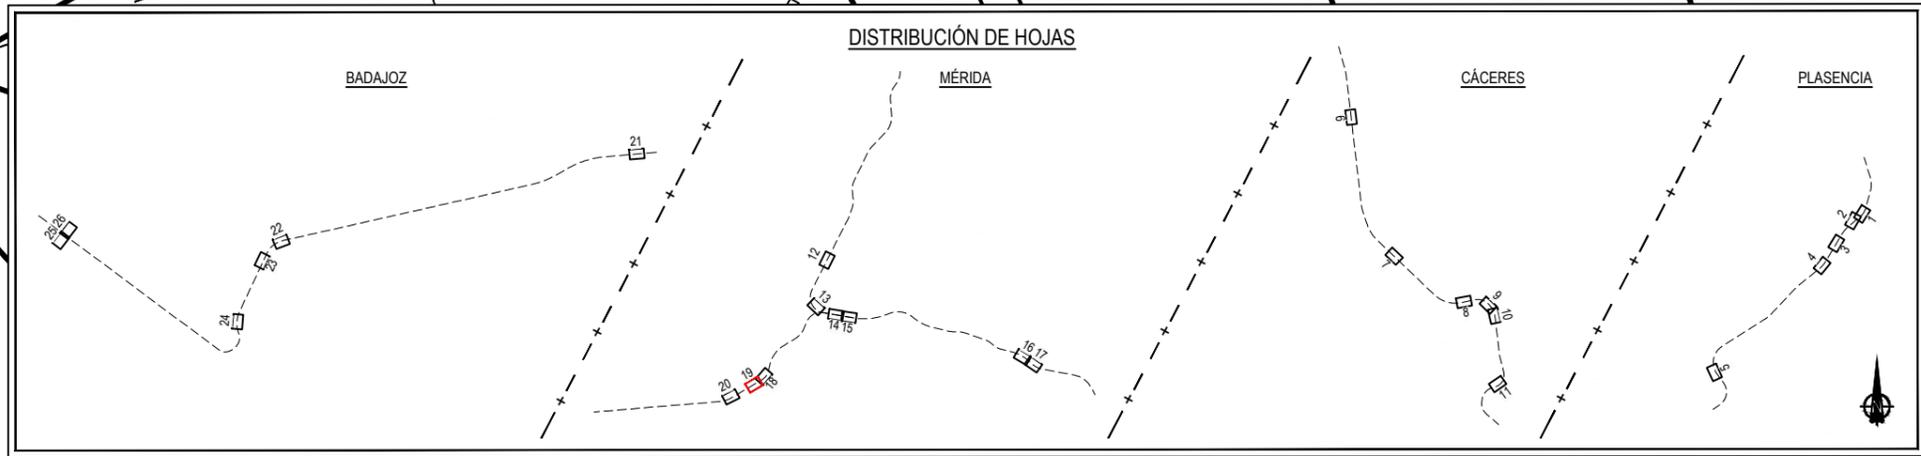

LEYENDA	
	Expropiación.
	Servidumbre.
	Ocupación temporal.
	Límite de municipio
	Límite de polígono.
	Parcela catastral.
	Subparcela catastral.
	Límite de Expropiación
	Límite de Servidumbre
	Límite de Ocupación Temporal

Suelo Rural	
nº de polígono de catastro	nº de parcela de catastro
A-00.0000-0000	00 000
Suelo Urbanizado	
A-00.0000-0000	00000AA0000A
referencia catastral	

SA ELE-130
LÍNEA AÉREA MT. REPOSICIÓN
DE LÍNEA ELÉCTRICA Y DE TORRES
PARTICULAR



TÍTULO:
PROYECTO BÁSICO DE REPOSICIÓN DE SERVICIOS AFECTADOS POR LA ELECTRIFICACIÓN DE LA LAV DE EXTREMADURA.
TRAMOS PLASENCIA-CÁCERES - MÉRIDA, MÉRIDA - BADAJOZ - FRONTERA PORTUGUESA

AUTOR DEL PROYECTO:

D. FRANCISCO JAVIER GUERRERO


ESCALA ORIGINAL A3:
1/1000
0 10 20
NUMÉRICA GRÁFICA

FECHA
MAYO
2020


Nº DE PLANO
3.4
HOJA 19 DE 26

TÍTULO DEL PLANO
EXPROPIACIONES
PLANTA DE EXPROPIACIONES

P:\2017\170947\02_doc_tecnica\02_03 Ejecucion\Básico Servicios Expropiaciones\ENTREGA OCTUBRE 2020\FASE 2\E-01\3.4 PLANTA DE EXPROPIACIONES.dwg

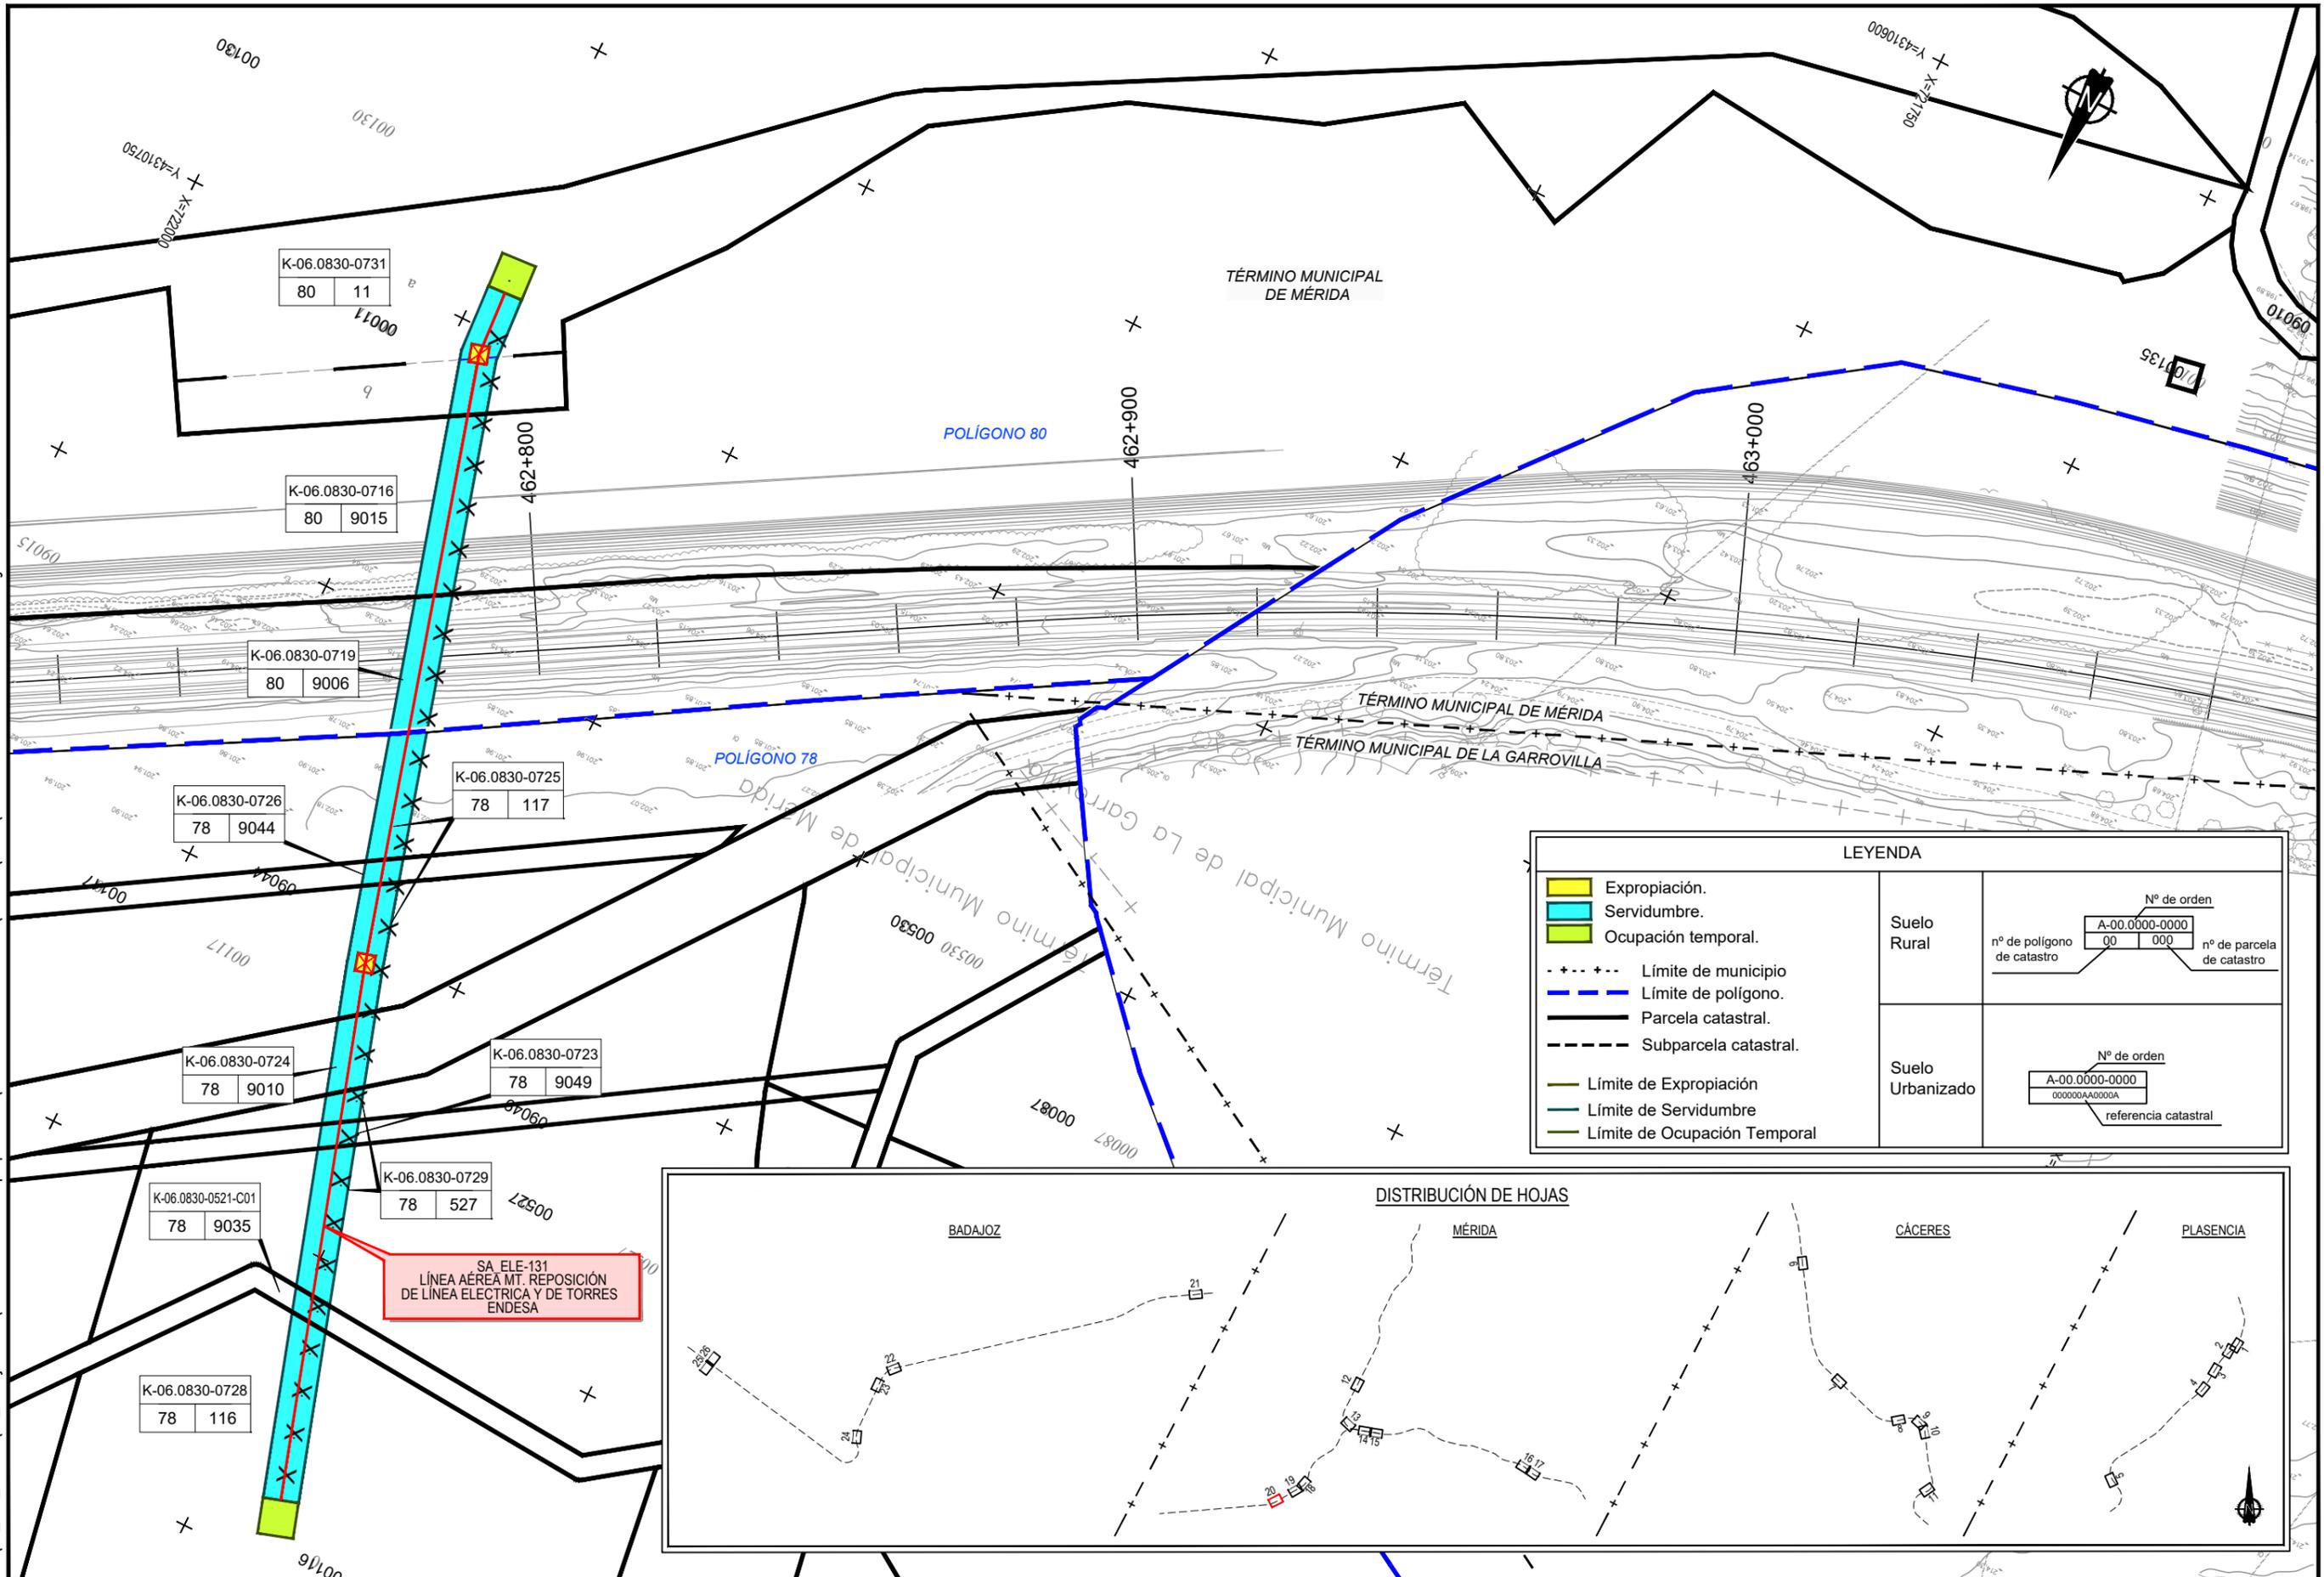

LEYENDA									
	Expropiación.								
	Servidumbre.								
	Ocupación temporal.								
	Límite de municipio								
	Límite de polígono.								
	Parcela catastral.								
	Subparcela catastral.								
	Límite de Expropiación								
	Límite de Servidumbre								
	Límite de Ocupación Temporal								
Suelo Rural	<table border="1"> <tr> <td colspan="2">Nº de orden</td> </tr> <tr> <td>A-00.0000-0000</td> <td></td> </tr> <tr> <td>nº de polígono de catastro</td> <td>nº de parcela de catastro</td> </tr> <tr> <td>00</td> <td>000</td> </tr> </table>	Nº de orden		A-00.0000-0000		nº de polígono de catastro	nº de parcela de catastro	00	000
Nº de orden									
A-00.0000-0000									
nº de polígono de catastro	nº de parcela de catastro								
00	000								
Suelo Urbanizado	<table border="1"> <tr> <td colspan="2">Nº de orden</td> </tr> <tr> <td>A-00.0000-0000</td> <td></td> </tr> <tr> <td>000000AA0000A</td> <td></td> </tr> <tr> <td colspan="2">referencia catastral</td> </tr> </table>	Nº de orden		A-00.0000-0000		000000AA0000A		referencia catastral	
Nº de orden									
A-00.0000-0000									
000000AA0000A									
referencia catastral									

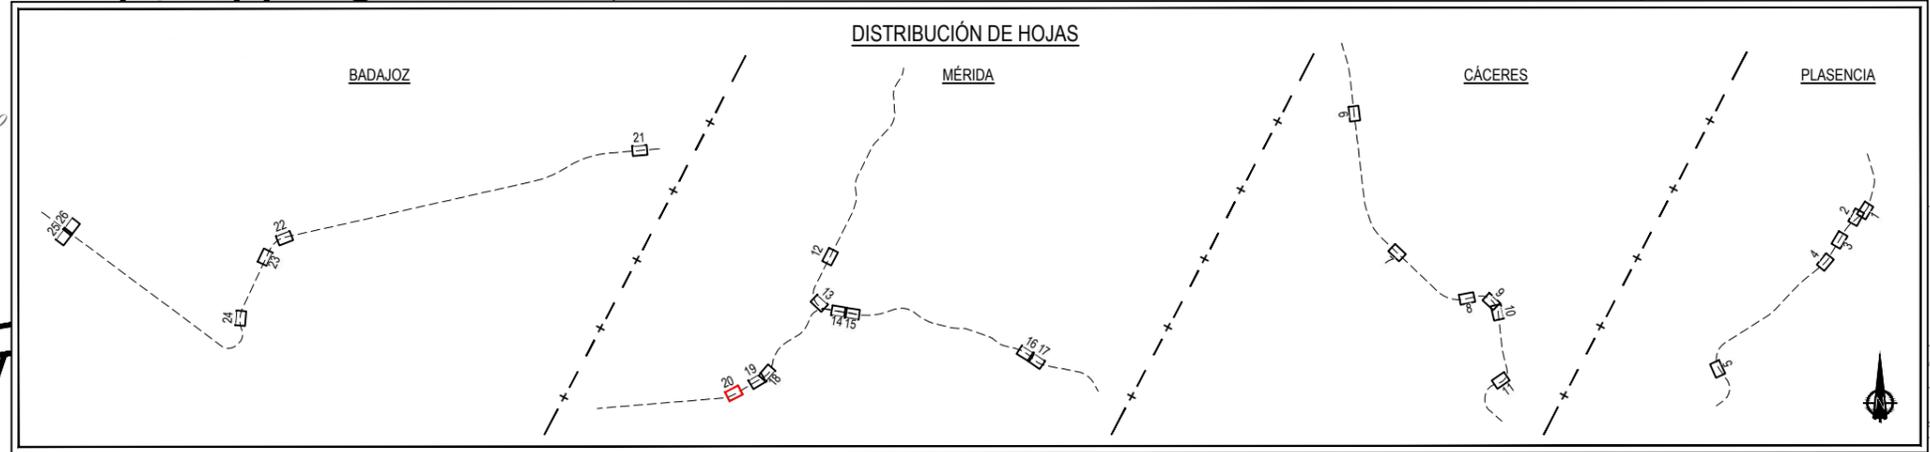

TÍTULO: PROYECTO BÁSICO DE REPOSICIÓN DE SERVICIOS AFECTADOS POR LA ELECTRIFICACIÓN DE LA LAV DE EXTREMADURA. TRAMOS PLASENCIA-CÁCERES - MÉRIDA, MÉRIDA - BADAJOZ - FRONTERA PORTUGUESA

AUTOR DEL PROYECTO: D. FRANCISCO JAVIER GUERRERO


ESCALA ORIGINAL A3: 1/1000

 NUMÉRICA GRÁFICA


FECHA: MAYO 2020
 N° DE PLANO: 3.4
 HOJA 20 DE 26

TÍTULO DEL PLANO: EXPROPIACIONES PLANTA DE EXPROPIACIONES

Z:\PROYECTOS 2018\F-2018 70-PLASENCIA & BOBADILLA (INECO)\TRABAJO\PLANOS PLASENCIA-BADAJOZ 2.4_EXPROPIACIONES\3.4 EXPRO PLASENCIA- BADAJOZ.dwg

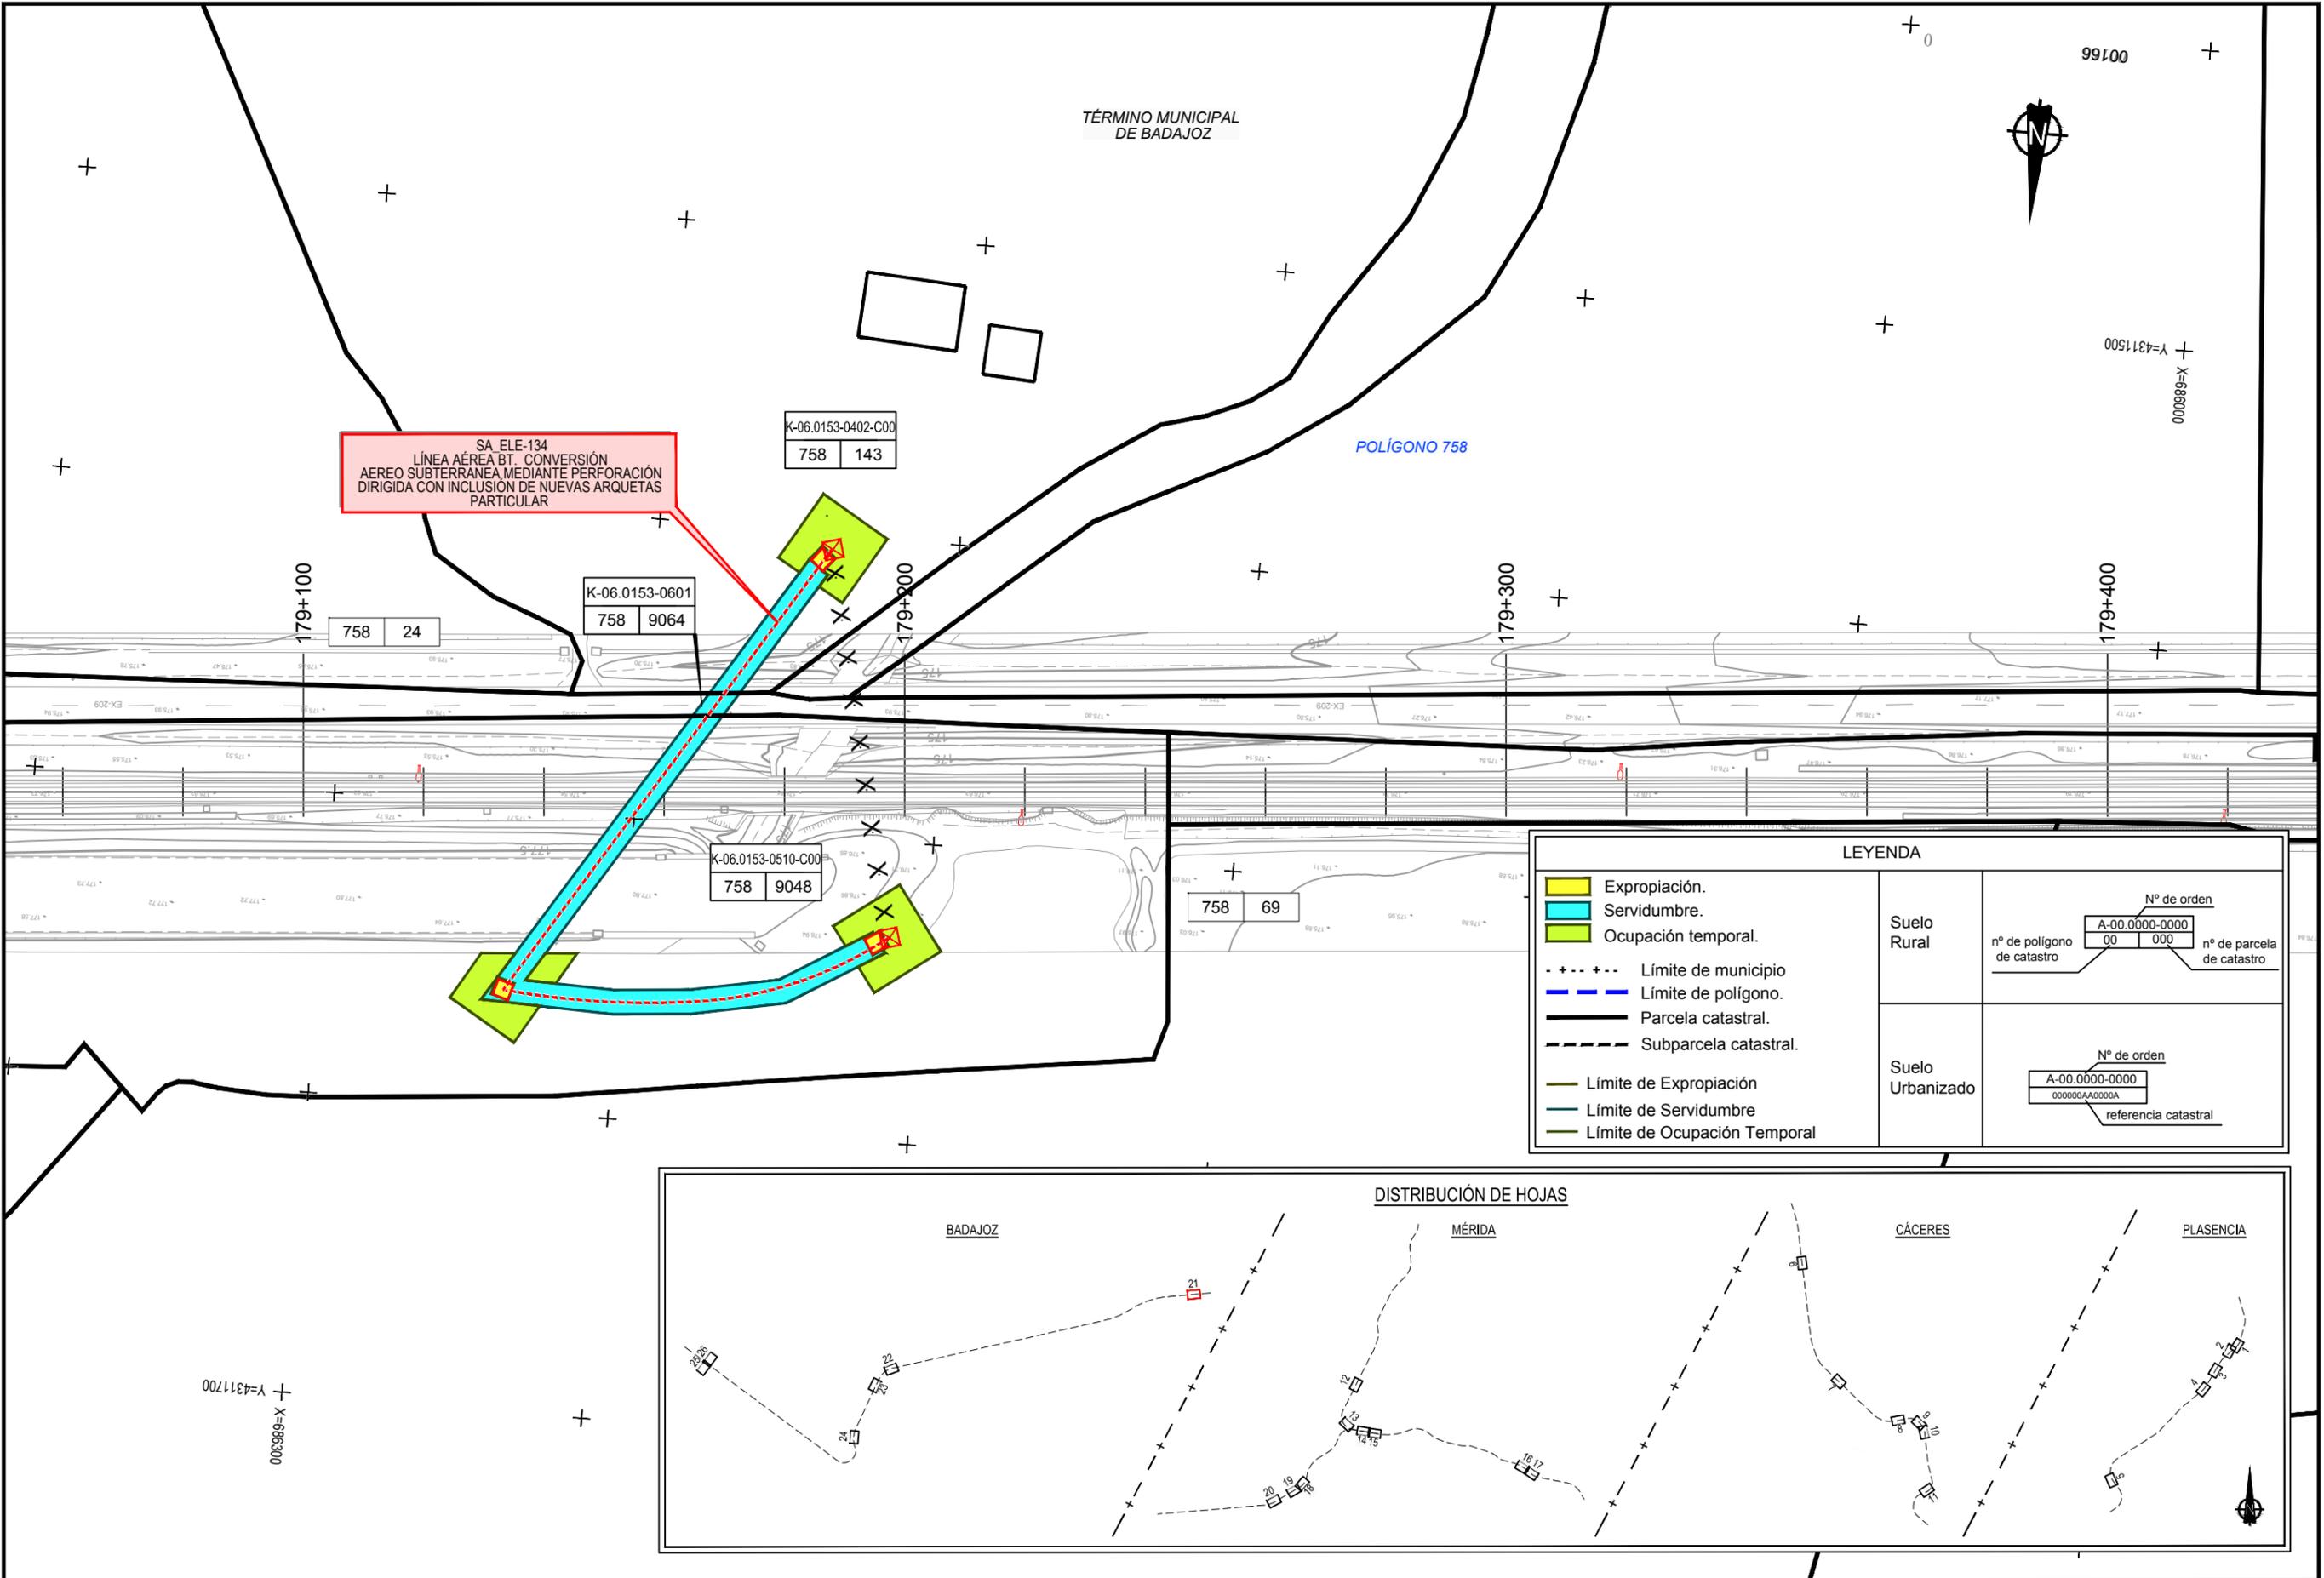

LEYENDA									
	Expropiación.								
	Servidumbre.								
	Ocupación temporal.								
	Límite de municipio								
	Límite de polígono.								
	Parcela catastral.								
	Subparcela catastral.								
	Límite de Expropiación								
	Límite de Servidumbre								
	Límite de Ocupación Temporal								
Suelo Rural	<table border="1"> <tr> <td colspan="2">Nº de orden</td> </tr> <tr> <td>A-00.0000-0000</td> <td></td> </tr> <tr> <td>nº de polígono de catastro</td> <td>nº de parcela de catastro</td> </tr> <tr> <td>00</td> <td>000</td> </tr> </table>	Nº de orden		A-00.0000-0000		nº de polígono de catastro	nº de parcela de catastro	00	000
Nº de orden									
A-00.0000-0000									
nº de polígono de catastro	nº de parcela de catastro								
00	000								
Suelo Urbanizado	<table border="1"> <tr> <td colspan="2">Nº de orden</td> </tr> <tr> <td>A-00.0000-0000</td> <td></td> </tr> <tr> <td>000000AA0000A</td> <td></td> </tr> <tr> <td colspan="2">referencia catastral</td> </tr> </table>	Nº de orden		A-00.0000-0000		000000AA0000A		referencia catastral	
Nº de orden									
A-00.0000-0000									
000000AA0000A									
referencia catastral									

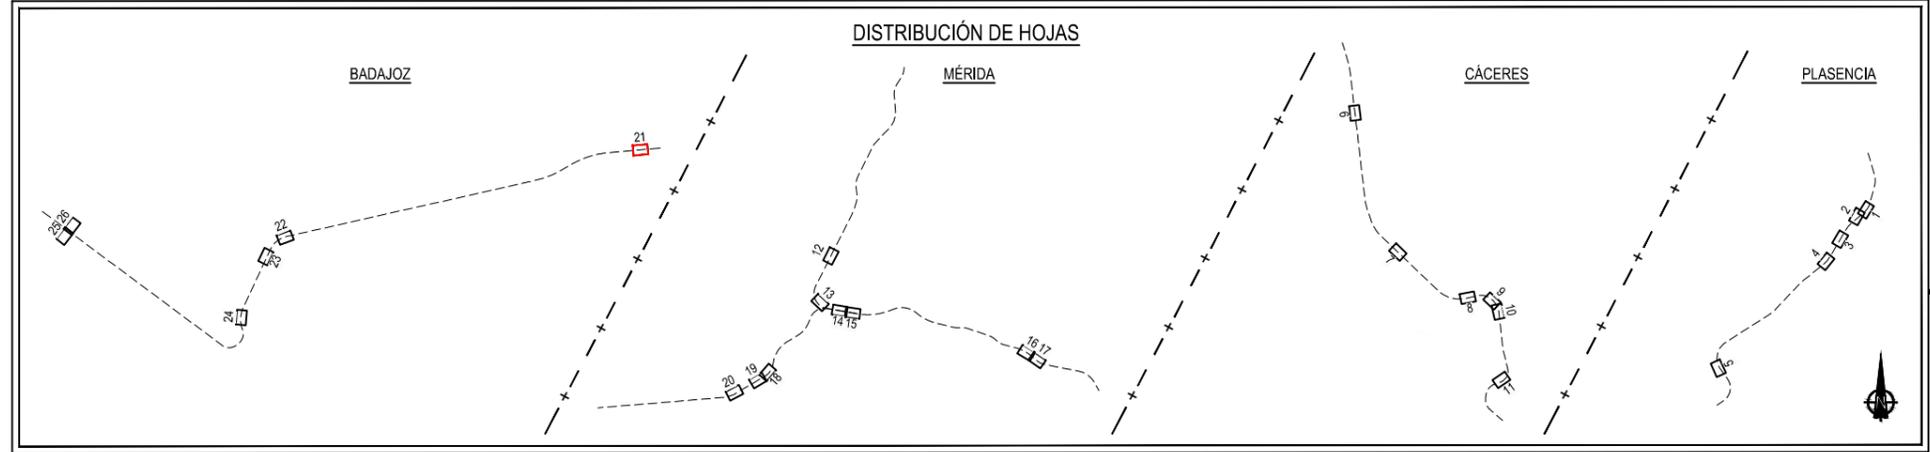

TÍTULO: PROYECTO BÁSICO DE REPOSICIÓN DE SERVICIOS AFECTADOS POR LA ELECTRIFICACIÓN DE LA LAV DE EXTREMADURA. TRAMOS PLASENCIA-CÁCERES - MÉRIDA, MÉRIDA - BADAJOZ - FRONTERA PORTUGUESA

AUTOR DEL PROYECTO: ineco D. FRANCISCO JAVIER GUERRERO


ESCALA ORIGINAL A3: 1/1000

 NUMÉRICA GRÁFICA

FECHA: MAYO 2020
 N° DE PLANO: 3.4
 HOJA 21 DE 26


TÍTULO DEL PLANO: EXPROPIACIONES PLANTA DE EXPROPIACIONES

Z:\PROYECTOS 2018\F-2018 70-PLASENCIA & BOBADILLA (INECO)\TRABAJO\PLANOS PLASENCIA-BADAJOZ 2.4_EXPROPIACIONES\3.4 EXPRO PLASENCIA- BADAJOZ.dwg

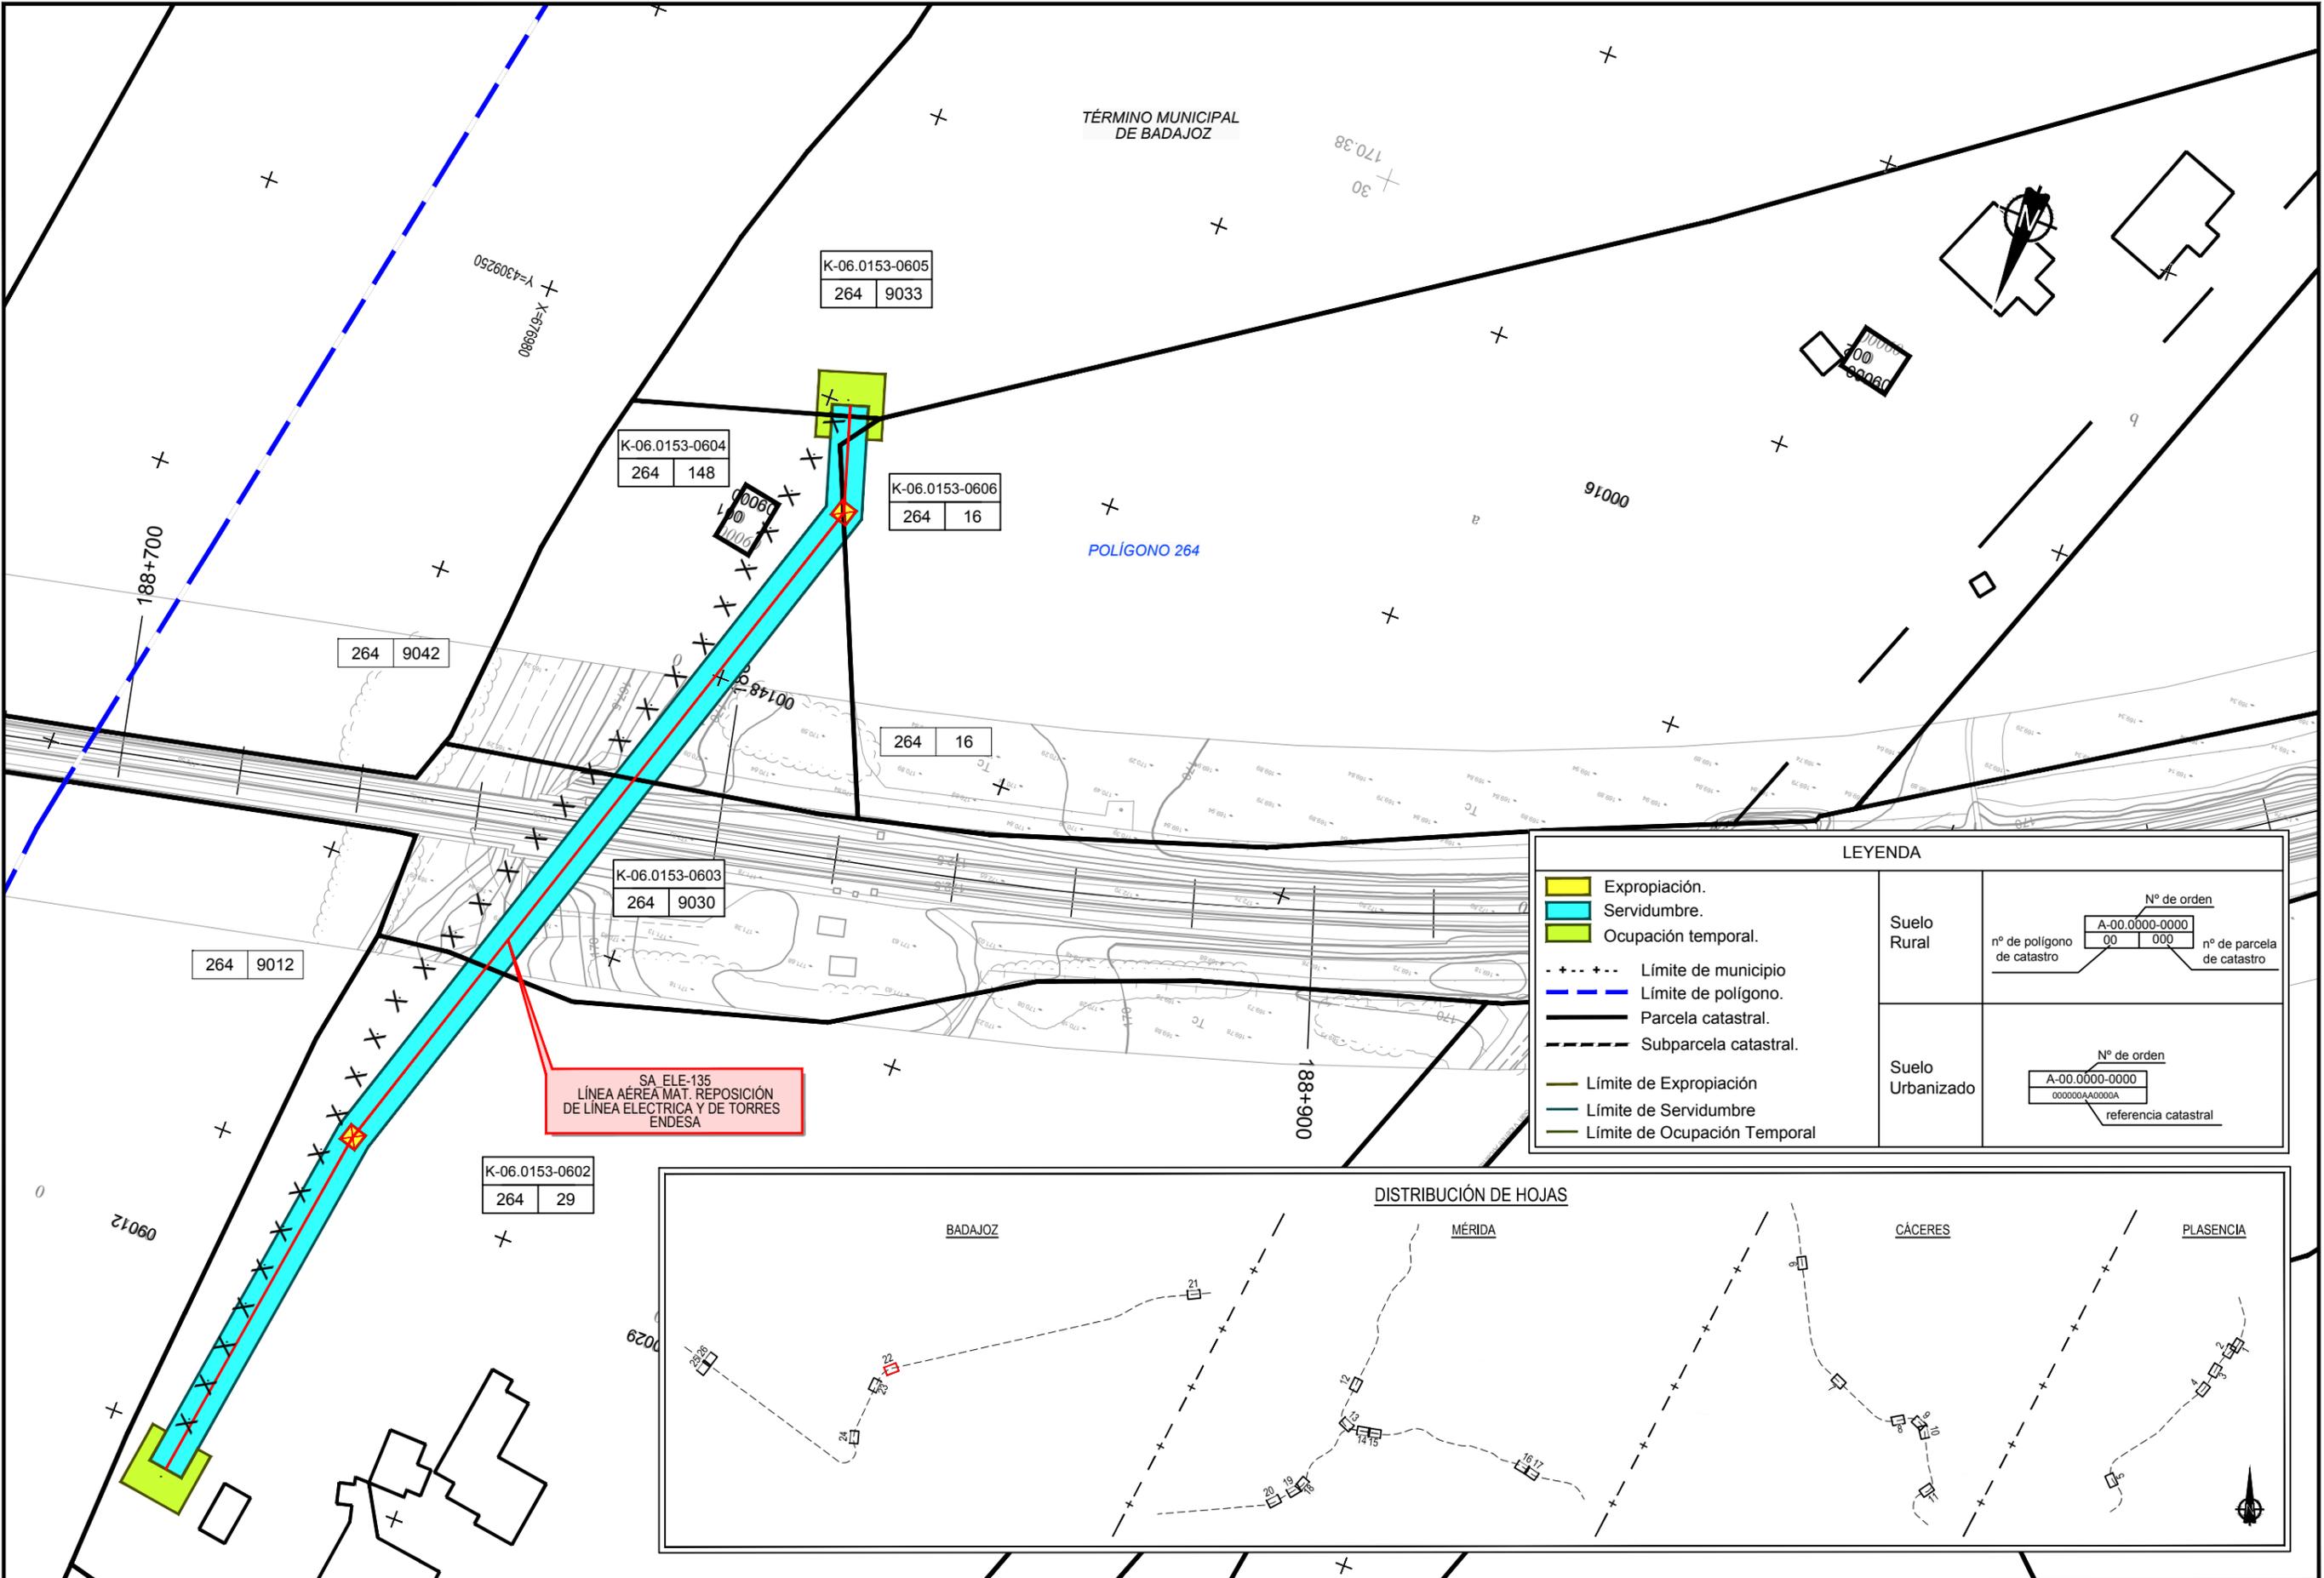

SA ELE-135
LÍNEA AÉREA MAT. REPOSICIÓN
DE LÍNEA ELÉCTRICA Y DE TORRES
ENDESA

LEYENDA									
	Expropiación.								
	Servidumbre.								
	Ocupación temporal.								
	Límite de municipio								
	Límite de polígono.								
	Parcela catastral.								
	Subparcela catastral.								
	Límite de Expropiación								
	Límite de Servidumbre								
	Límite de Ocupación Temporal								
Suelo Rural	<table border="1"> <tr> <td colspan="2">Nº de orden</td> </tr> <tr> <td>A-00.0000-0000</td> <td></td> </tr> <tr> <td>nº de polígono de catastro</td> <td>nº de parcela de catastro</td> </tr> <tr> <td>00</td> <td>000</td> </tr> </table>	Nº de orden		A-00.0000-0000		nº de polígono de catastro	nº de parcela de catastro	00	000
Nº de orden									
A-00.0000-0000									
nº de polígono de catastro	nº de parcela de catastro								
00	000								
Suelo Urbanizado	<table border="1"> <tr> <td colspan="2">Nº de orden</td> </tr> <tr> <td>A-00.0000-0000</td> <td></td> </tr> <tr> <td>000000AA0000A</td> <td></td> </tr> <tr> <td colspan="2">referencia catastral</td> </tr> </table>	Nº de orden		A-00.0000-0000		000000AA0000A		referencia catastral	
Nº de orden									
A-00.0000-0000									
000000AA0000A									
referencia catastral									

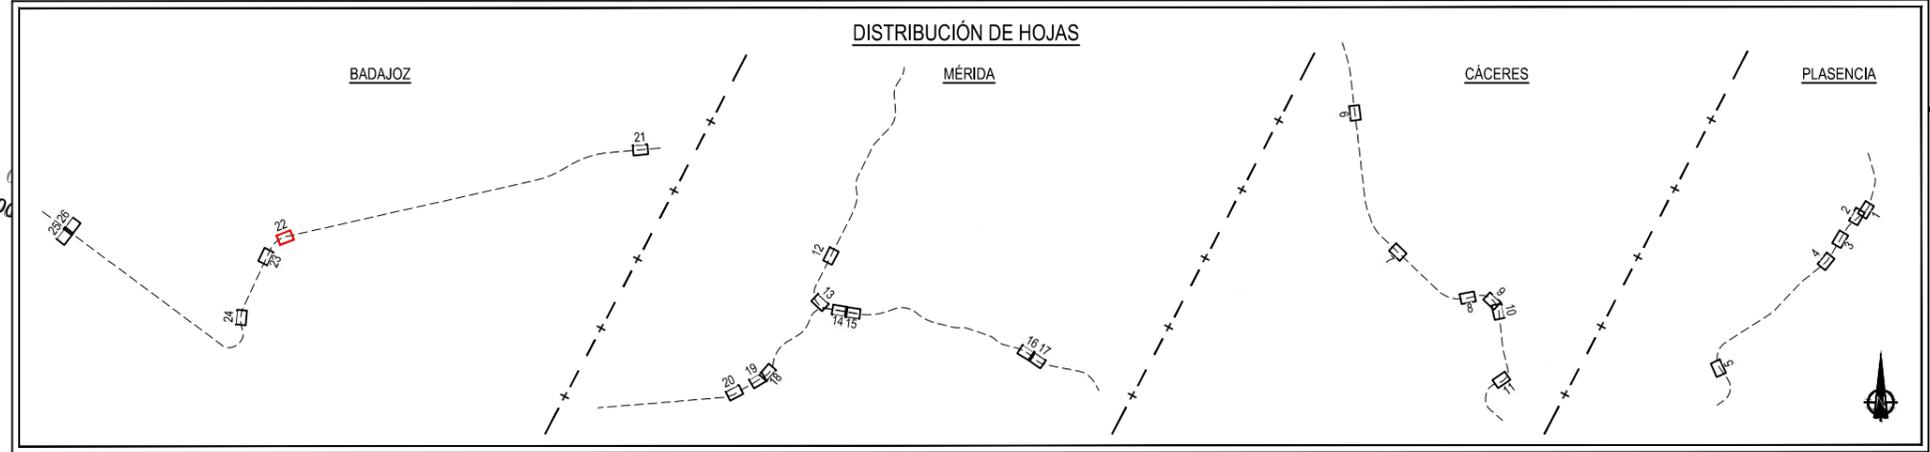

TÍTULO:
PROYECTO BÁSICO DE REPOSICIÓN DE SERVICIOS AFECTADOS POR LA ELECTRIFICACIÓN DE LA LAV DE EXTREMADURA.
TRAMOS PLASENCIA-CÁCERES - MÉRIDA, MÉRIDA - BADAJOZ - FRONTERA PORTUGUESA

AUTOR DEL PROYECTO:


D. FRANCISCO JAVIER GUERRERO

ESCALA ORIGINAL A3:
1/1000
0 10 20
NUMÉRICA GRÁFICA

FECHA:
MAYO 2020
Nº DE PLANO:
3.4
HOJA 22 DE 26

TÍTULO DEL PLANO:
EXPROPIACIONES
PLANTA DE EXPROPIACIONES

Z:\PROYECTOS 2018\F-2018 70-PLASENCIA & BOBADILLA (INECO)\TRABAJO\PLANOS PLASENCIA-BADAJOZ\2.4_EXPROPIACIONES\3.4 EXPRO PLASENCIA-BADAJOZ.dwg

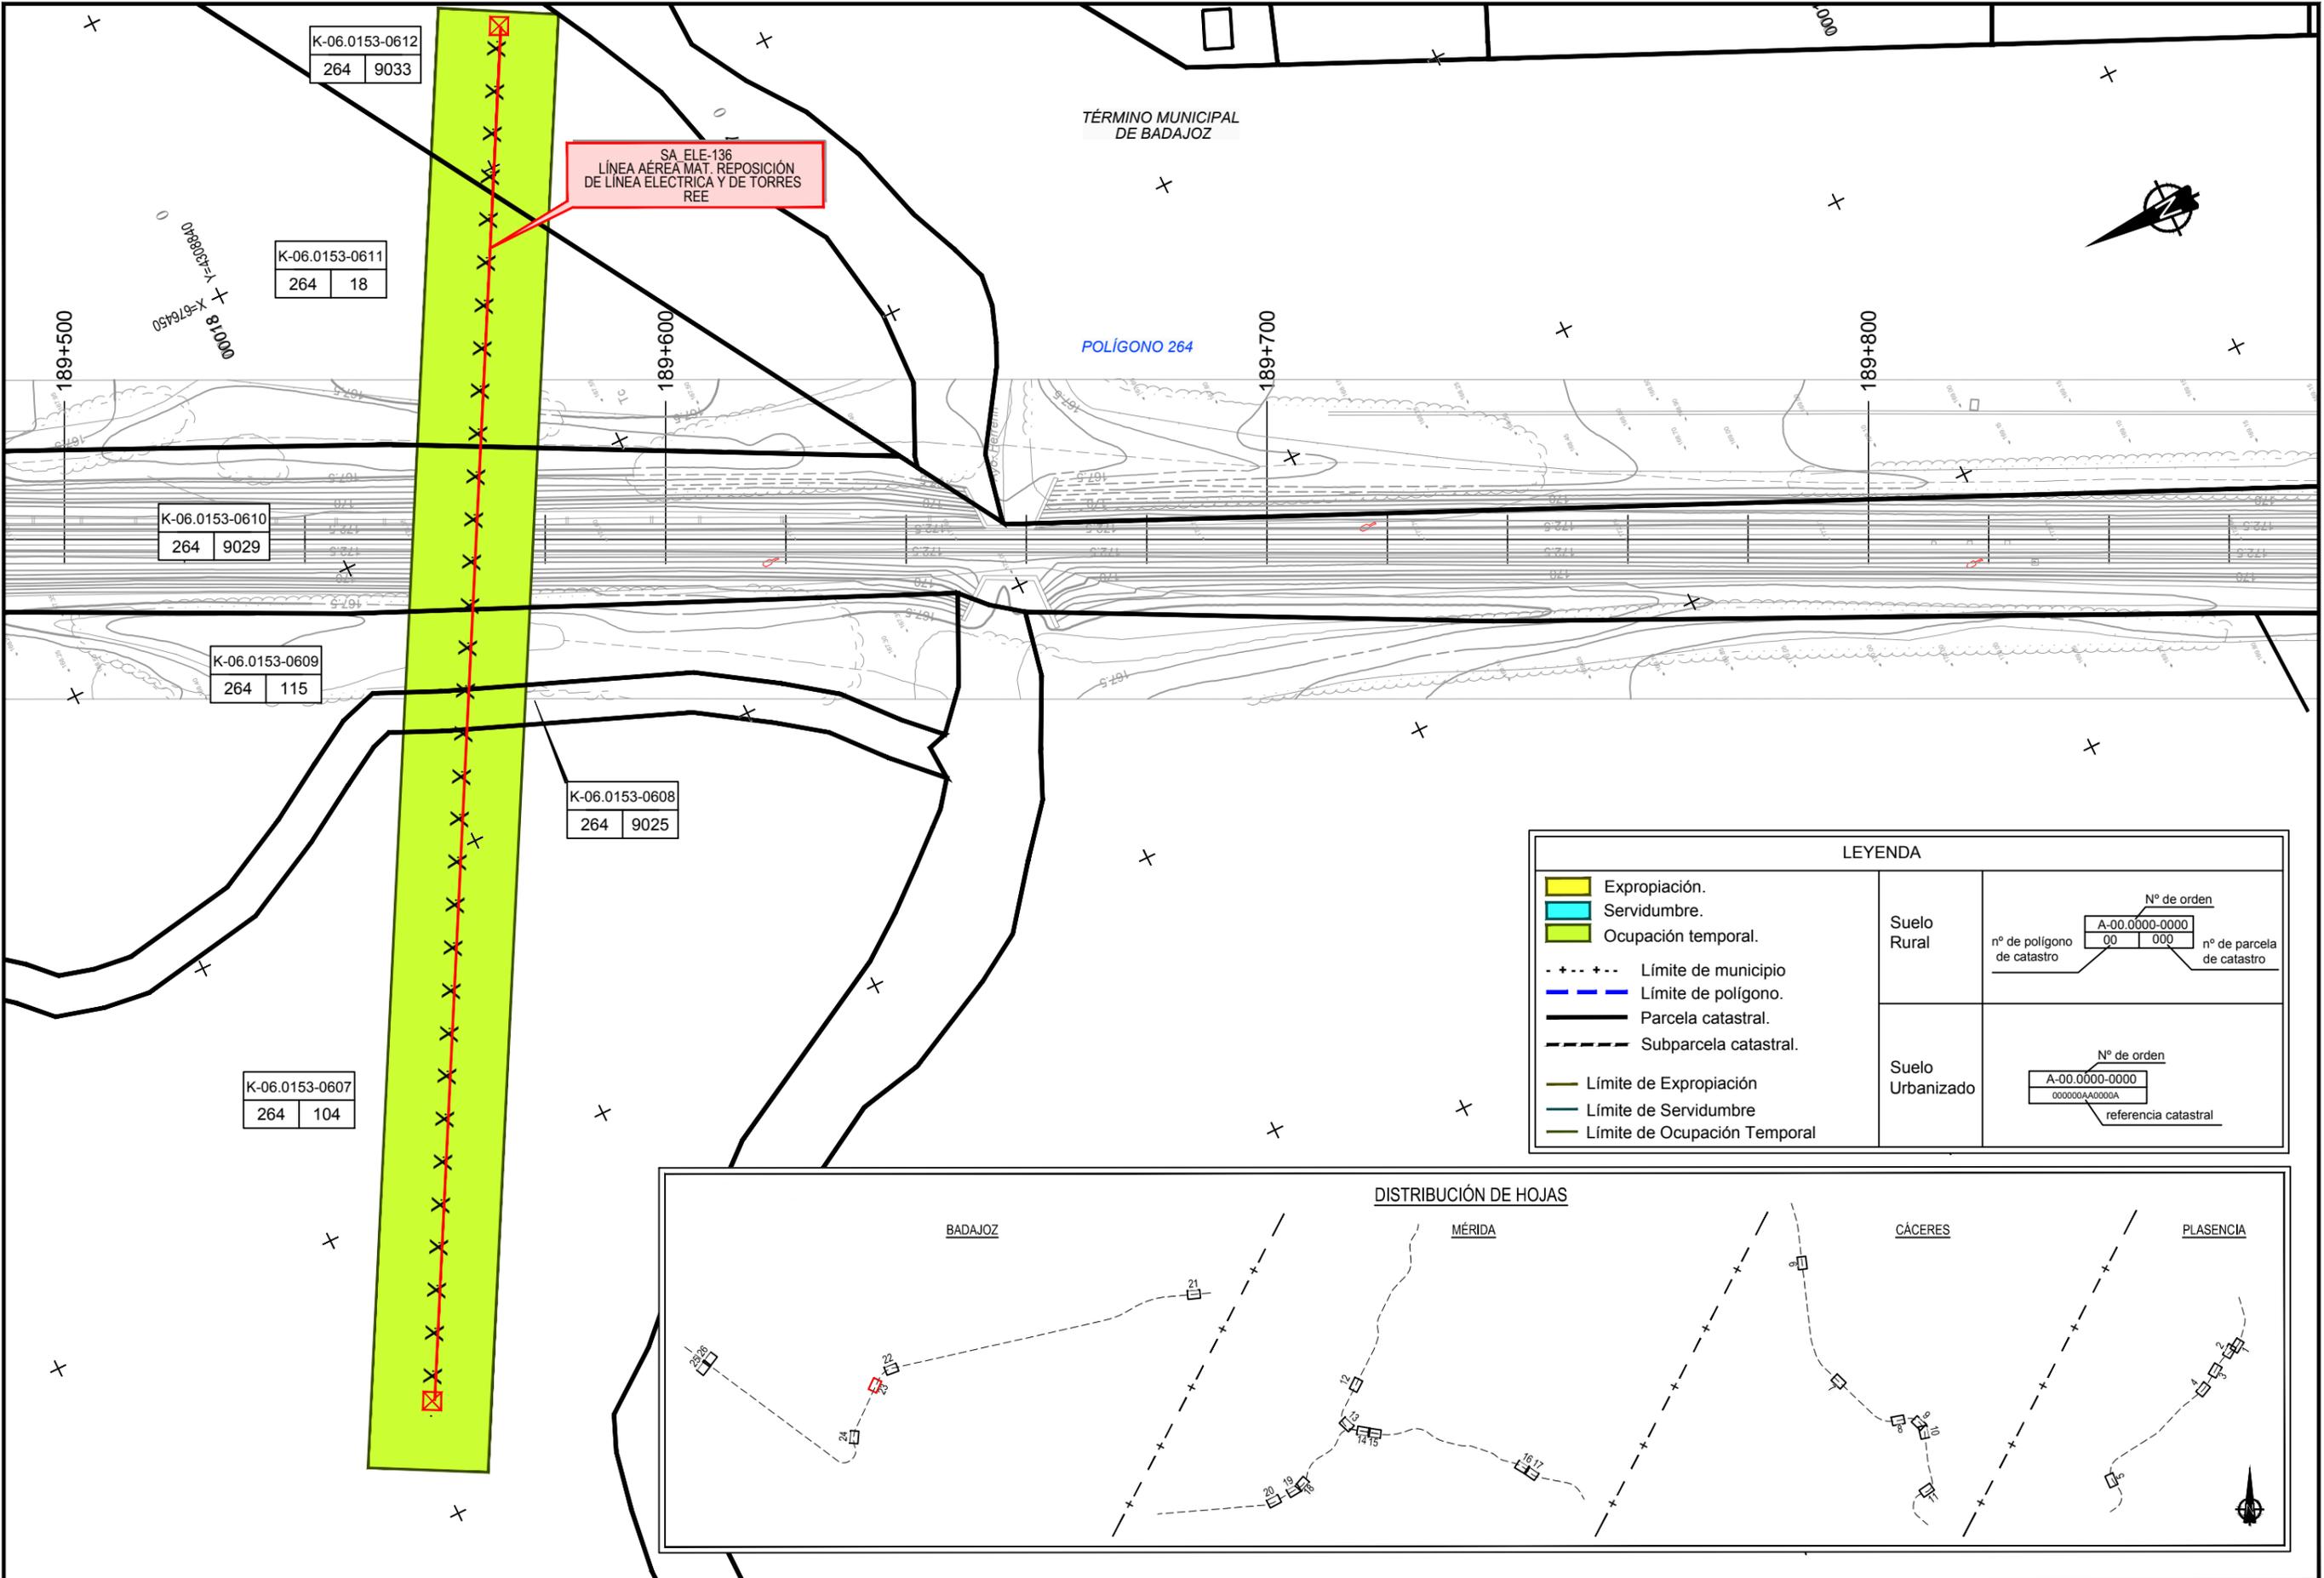

K-06.0153-0612
264 9033

K-06.0153-0611
264 18

K-06.0153-0610
264 9029

K-06.0153-0609
264 115


K-06.0153-0608
264 9025

K-06.0153-0607
264 104

TÉRMINO MUNICIPAL DE BADAJOZ

POLÍGONO 264

LEYENDA	
<ul style="list-style-type: none"> Expropiación. Servidumbre. Ocupación temporal. 	<p>Suelo Rural</p> <p>nº de polígono de catastro: A-00.0000-0000 00 000</p> <p>nº de orden: 000</p> <p>nº de parcela de catastro: 000</p>
<ul style="list-style-type: none"> --- -- Límite de municipio --- -- Límite de polígono. Parcela catastral. Subparcela catastral. 	<p>Suelo Urbanizado</p> <p>nº de orden: A-00.0000-0000 000000A0000A</p> <p>referencia catastral</p>
<ul style="list-style-type: none"> Límite de Expropiación Límite de Servidumbre Límite de Ocupación Temporal 	

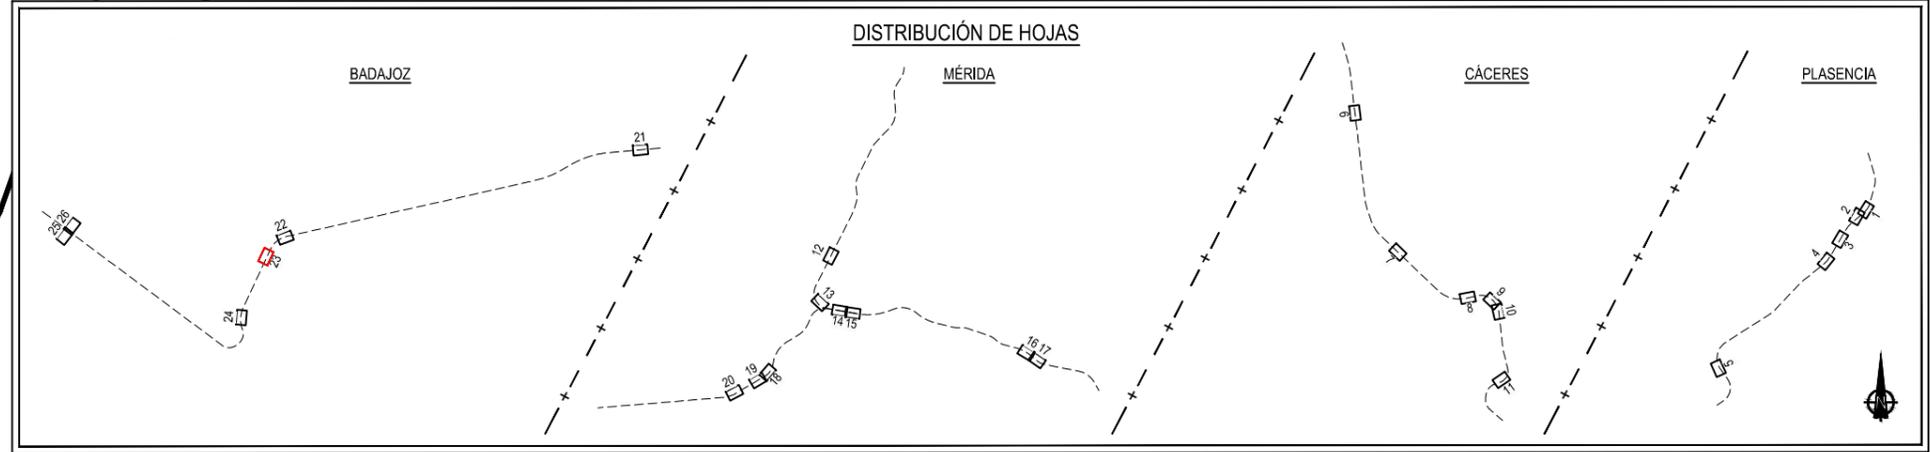

TÍTULO: PROYECTO BÁSICO DE REPOSICIÓN DE SERVICIOS AFECTADOS POR LA ELECTRIFICACIÓN DE LA LAV DE EXTREMADURA. TRAMOS PLASENCIA-CÁCERES - MÉRIDA, MÉRIDA - BADAJOZ - FRONTERA PORTUGUESA

AUTOR DEL PROYECTO: D. FRANCISCO JAVIER GUERRERO

ESCALA ORIGINAL A3: 1/1000
0 10 20
NUMÉRICA GRÁFICA

FECHA: MAYO 2020

Nº DE PLANO: 3.4
HOJA 23 DE 26

TÍTULO DEL PLANO: EXPROPIACIONES PLANTA DE EXPROPIACIONES

Z:\PROYECTOS 2018\F-2018 70-PLASENCIA & BOBADILLA (INECO)\TRABAJO\PLANOS PLASENCIA-BADAJOZ 2.4_EXPROPIACIONES\3.4 EXPRO PLASENCIA- BADAJOZ.dwg

LEYENDA



	Expropiación.	Suelo Rural	<table border="1"> <tr> <td colspan="2">Nº de orden</td> </tr> <tr> <td>A-00.0000-0000</td> <td></td> </tr> <tr> <td>nº de polígono de catastro</td> <td>nº de parcela de catastro</td> </tr> </table>	Nº de orden		A-00.0000-0000		nº de polígono de catastro	nº de parcela de catastro
Nº de orden									
A-00.0000-0000									
nº de polígono de catastro	nº de parcela de catastro								
	Servidumbre.	Suelo Urbanizado	<table border="1"> <tr> <td colspan="2">Nº de orden</td> </tr> <tr> <td>A-00.0000-0000</td> <td>000000AA0000A</td> </tr> <tr> <td colspan="2">referencia catastral</td> </tr> </table>	Nº de orden		A-00.0000-0000	000000AA0000A	referencia catastral	
Nº de orden									
A-00.0000-0000	000000AA0000A								
referencia catastral									
	Ocupación temporal.								
	Límite de municipio								
	Límite de polígono.								
	Parcela catastral.								
	Subparcela catastral.								
	Límite de Expropiación								
	Límite de Servidumbre								
	Límite de Ocupación Temporal								

TÉRMINO MUNICIPAL DE BADAJOZ

SA ELE-137
LÍNEA AÉREA MT. REPOSICIÓN DE LÍNEA ELÉCTRICA Y DE TORRES ENDESA


POLÍGONO 264

POLÍGONO 228

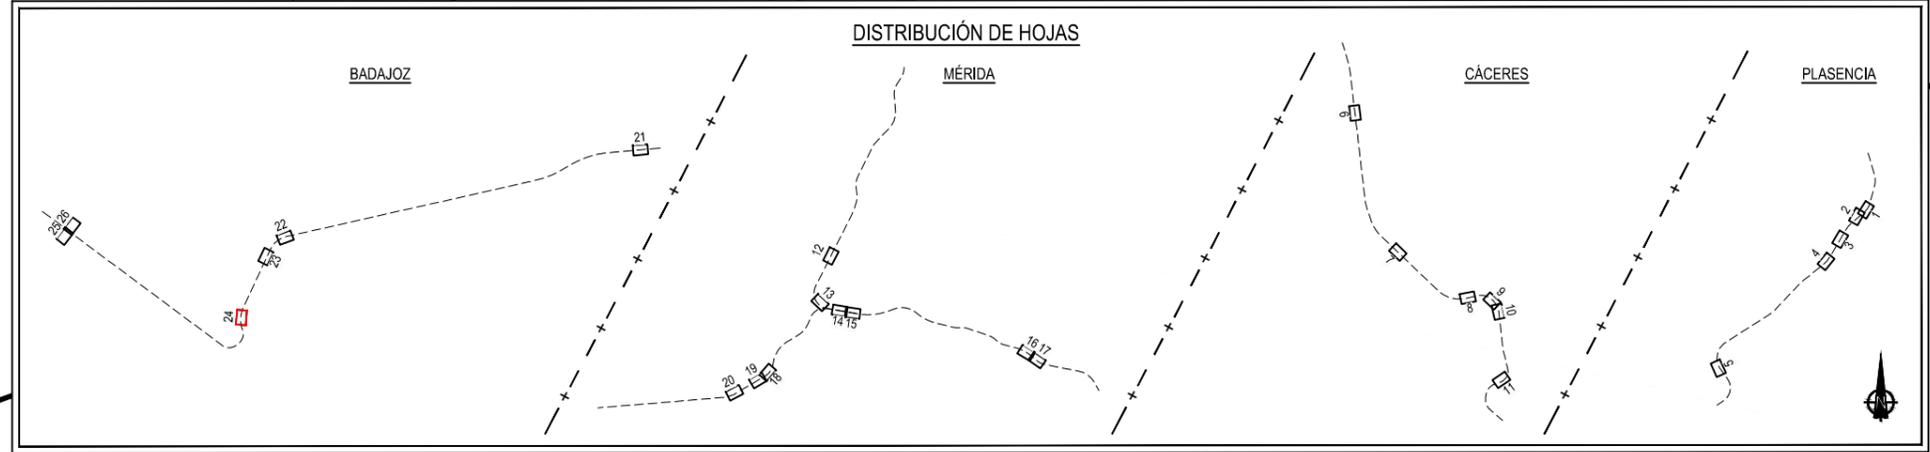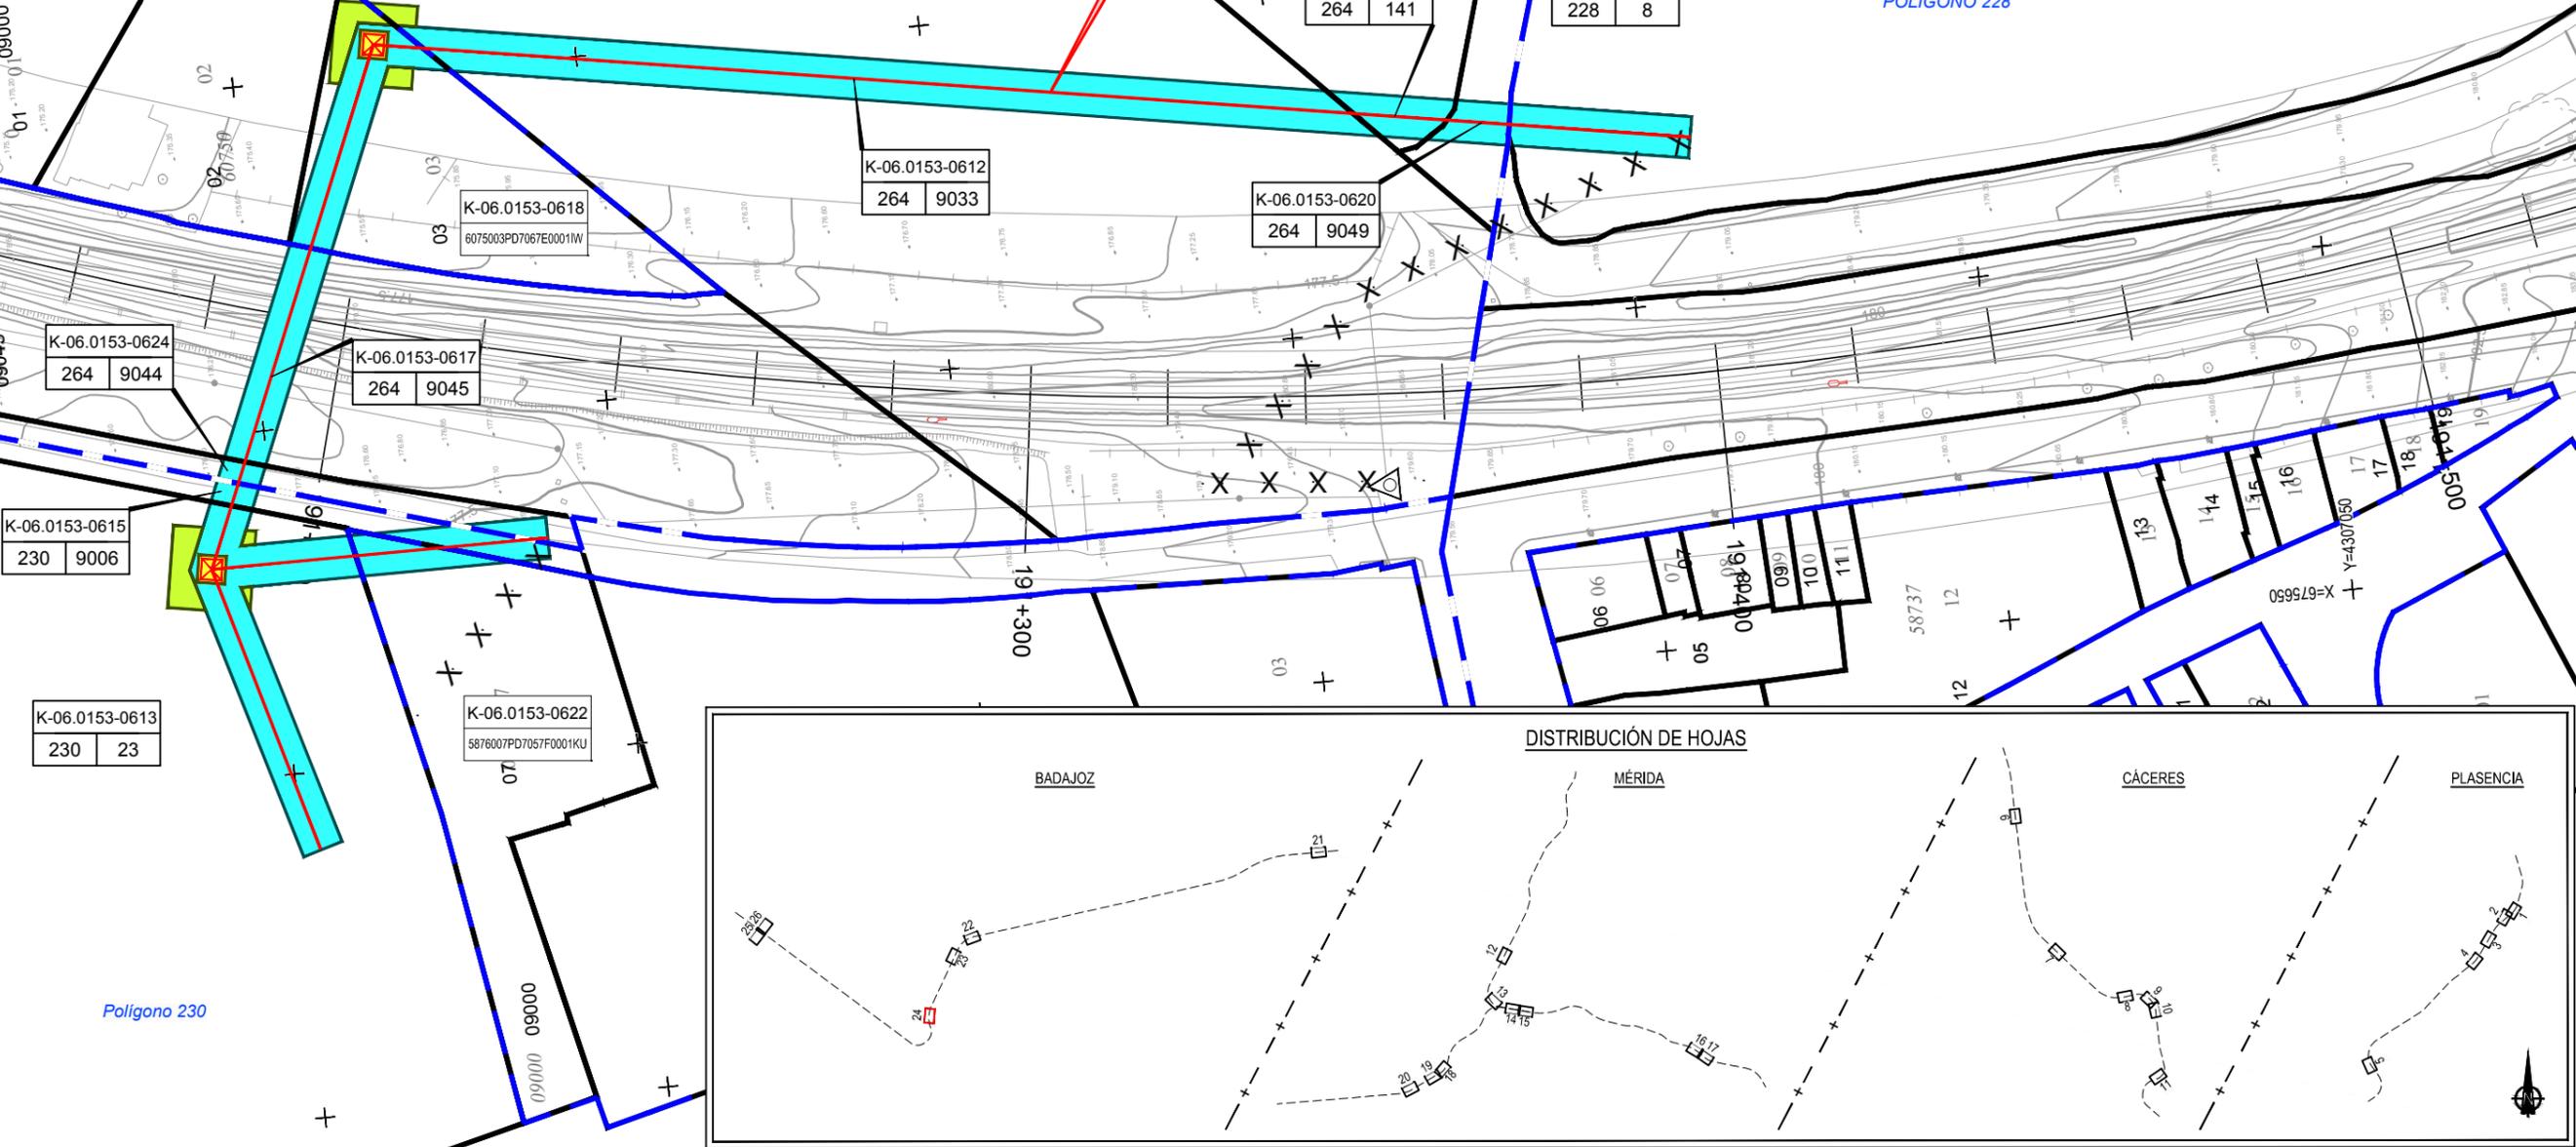

TÍTULO: PROYECTO BÁSICO DE REPOSICIÓN DE SERVICIOS AFECTADOS POR LA ELECTRIFICACIÓN DE LA LAV DE EXTREMADURA. TRAMOS PLASENCIA-CÁCERES - MÉRIDA, MÉRIDA - BADAJOZ - FRONTERA PORTUGUESA

AUTOR DEL PROYECTO:  D. FRANCISCO JAVIER GUERRERO

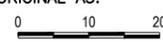ESCALA ORIGINAL A3: 1/1000

 NUMÉRICA GRÁFICA


FECHA: MAYO 2020

Nº DE PLANO: 3.4
 HOJA 24 DE 26

TÍTULO DEL PLANO: EXPROPIACIONES PLANTA DE EXPROPIACIONES


Z:\PROYECTOS 2018\F-2018 70-PLASENCIA & BOBADILLA (INECO)\TRABAJO\PLANOS PLASENCIA-BADAJOZ\2.4_EXPROPIACIONES\3.4 EXPRO PLASENCIA- BADAJOZ.dwg

TÉRMINO MUNICIPAL DE BADAJOZ

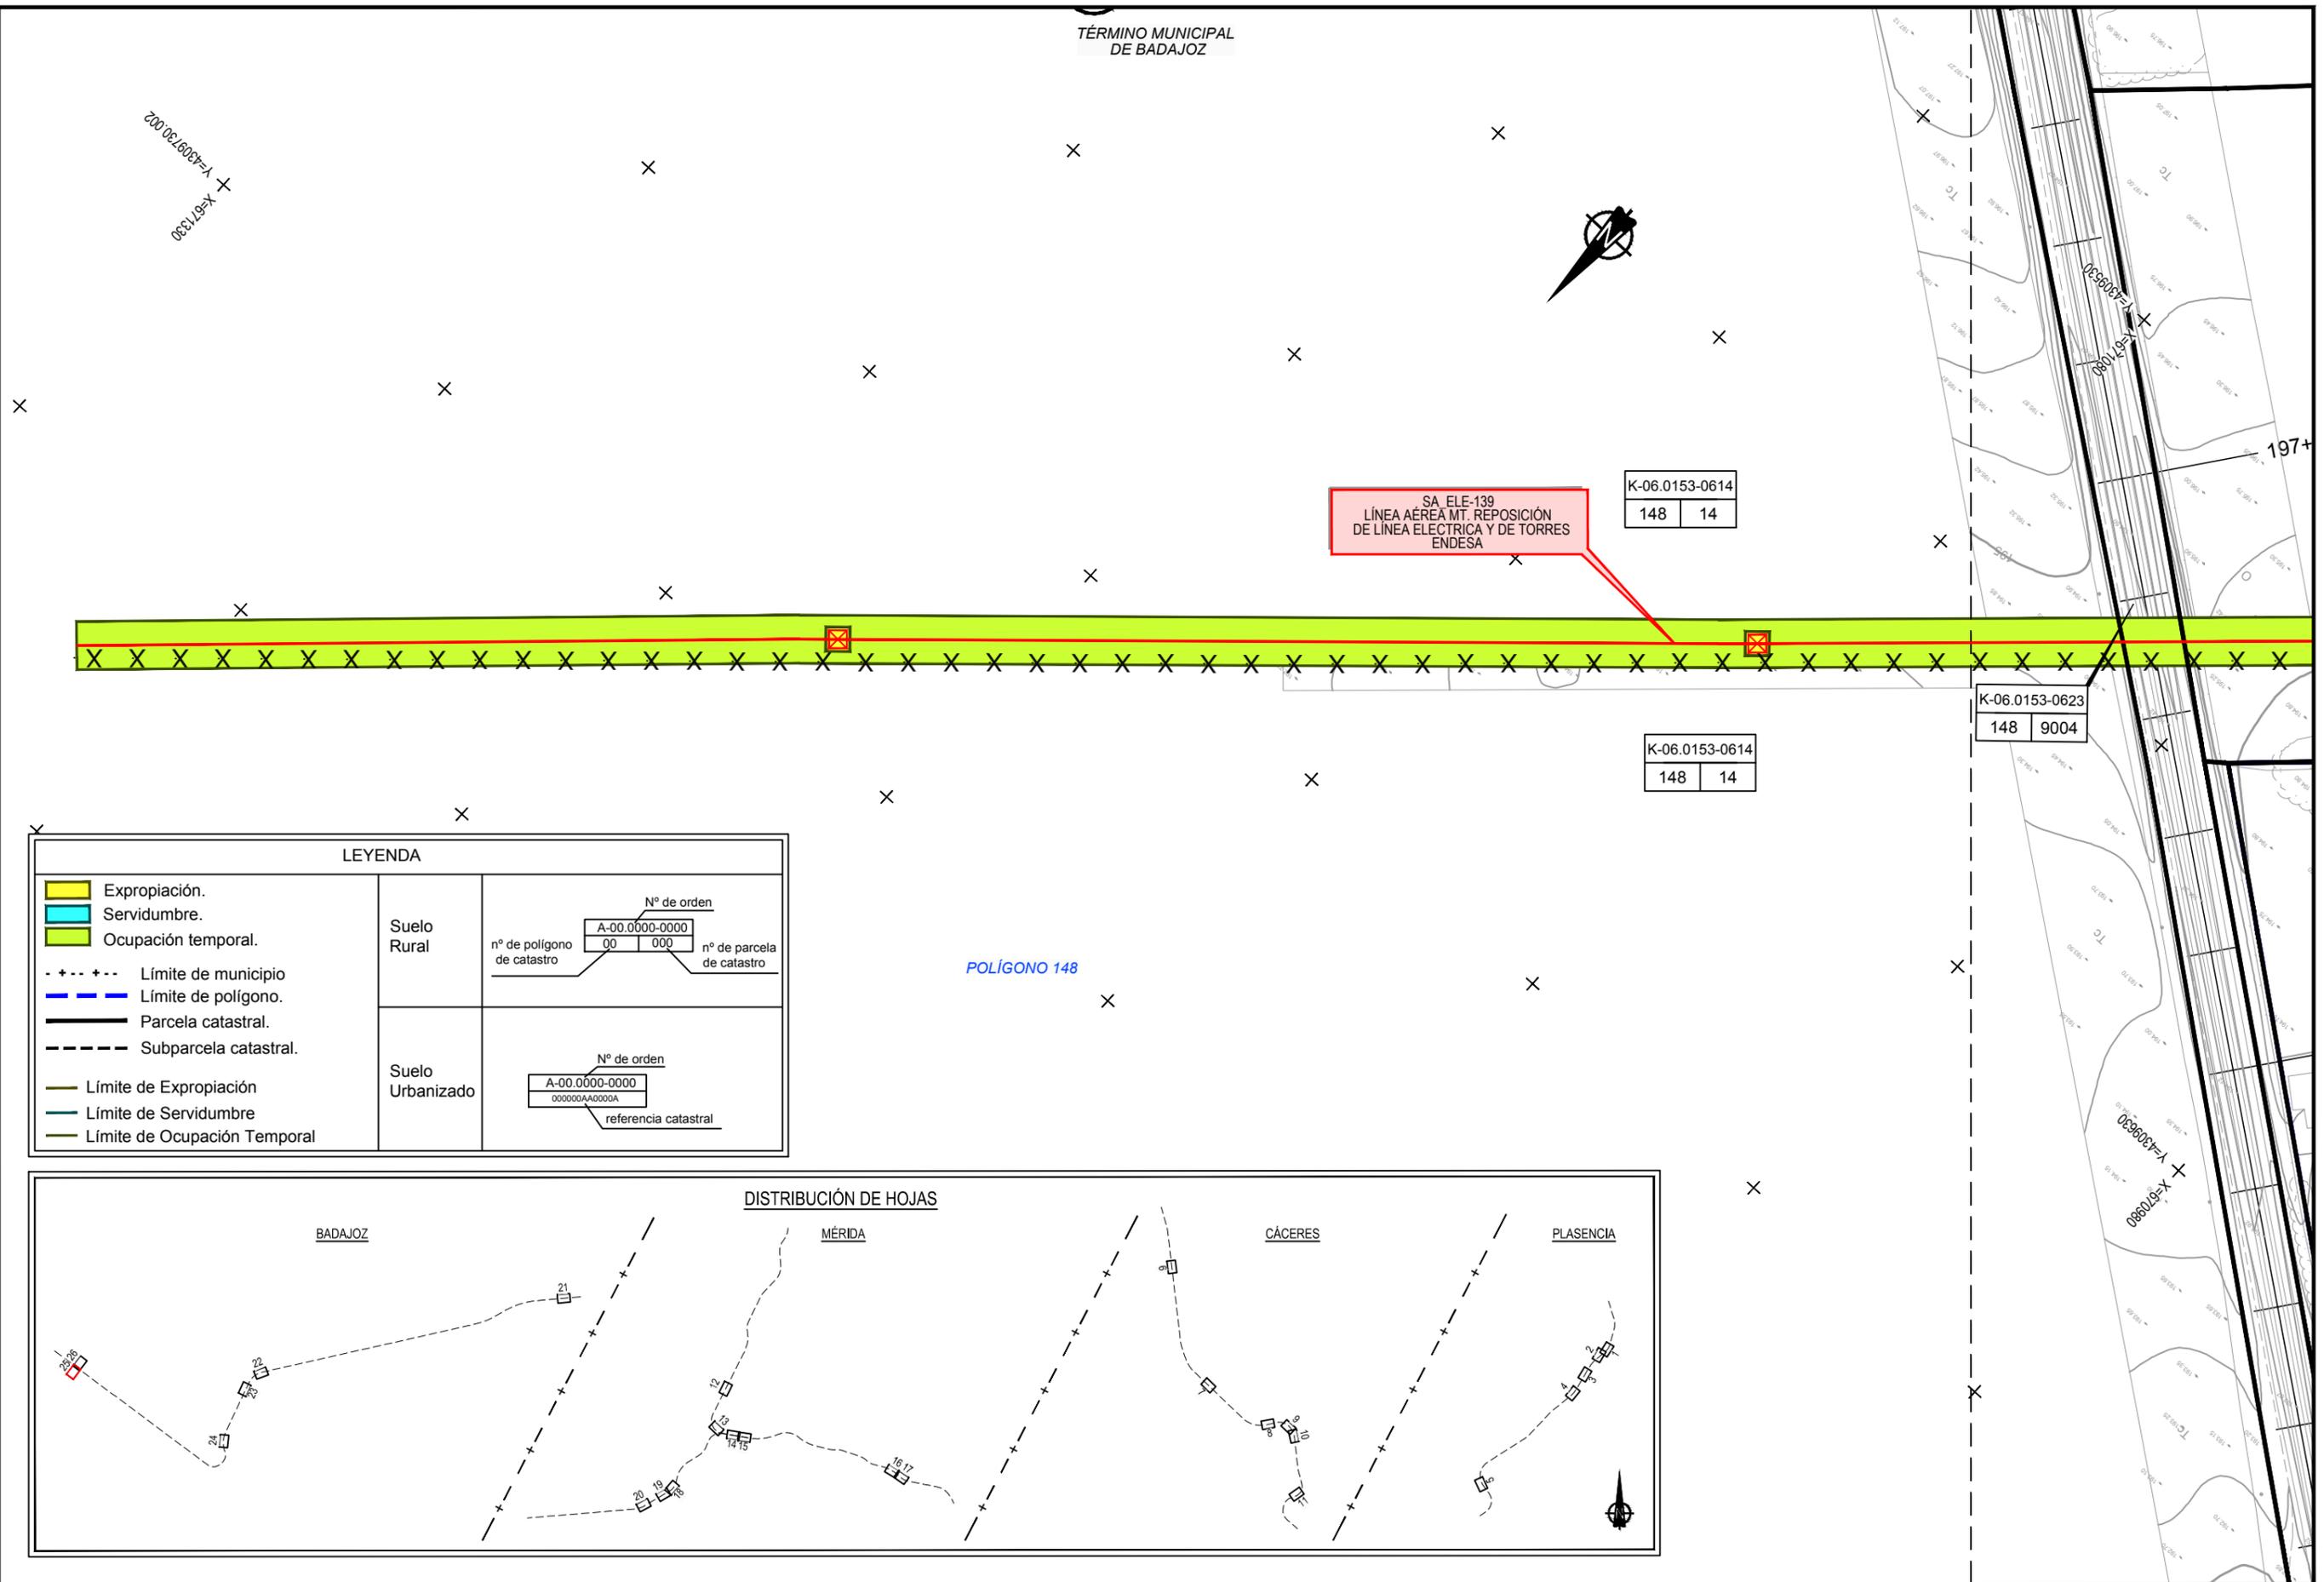

LEYENDA

Expropiación.	Suelo Rural	Nº de orden	
Servidumbre.		nº de polígono de catastro	A-00.0000-0000
Ocupación temporal.		nº de parcela de catastro	00 000
- - - - - Límite de municipio	Suelo Urbanizado	Nº de orden	
Límite de polígono.		A-00.0000-0000	
Parcela catastral.		000000AA0000A	
Subparcela catastral.		referencia catastral	
Límite de Expropiación			
Límite de Servidumbre			
Límite de Ocupación Temporal			

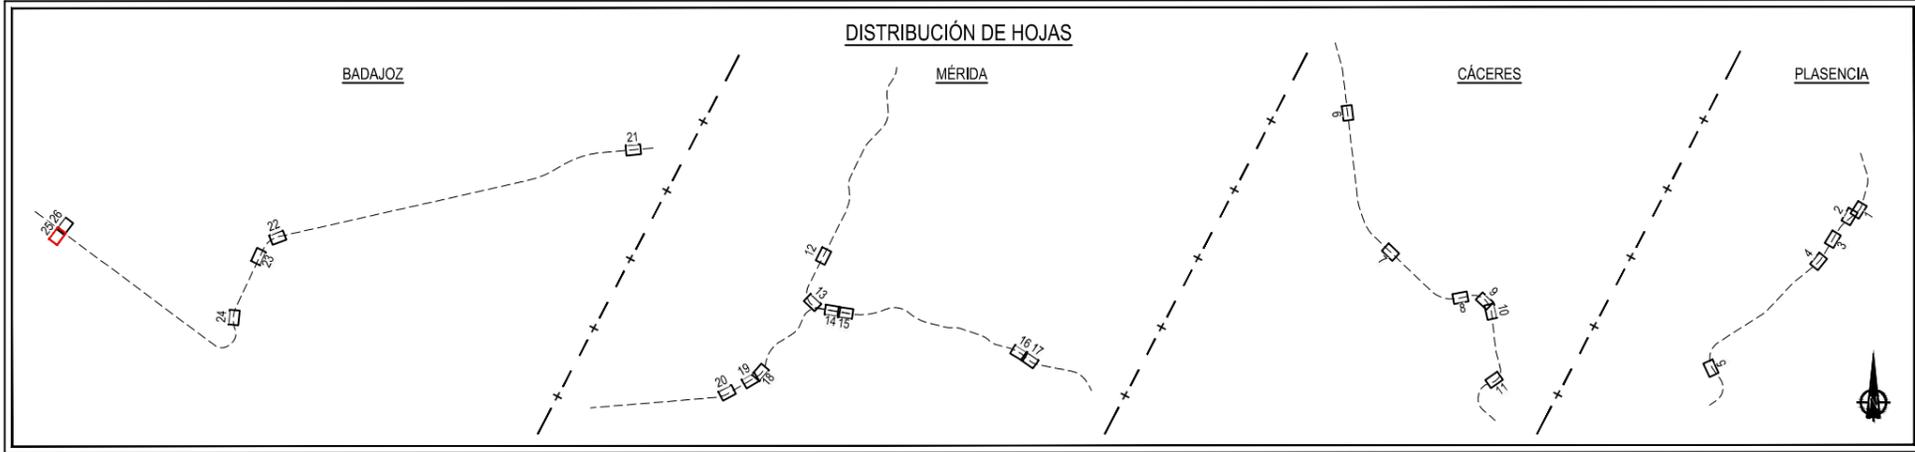

TÍTULO:
 PROYECTO BÁSICO DE REPOSICIÓN DE SERVICIOS AFECTADOS POR LA ELECTRIFICACIÓN DE LA LAV DE EXTREMADURA.
 TRAMOS PLASENCIA-CÁCERES - MÉRIDA, MÉRIDA - BADAJOZ - FRONTERA PORTUGUESA

AUTOR DEL PROYECTO:

 D. FRANCISCO JAVIER GUERRERO


ESCALA ORIGINAL A3:
 1/1000
 0 10 20
 NUMÉRICA GRÁFICA

FECHA
 MAYO 2020

Nº DE PLANO
 3.4
 HOJA 25 DE 26

TÍTULO DEL PLANO
 EXPROPIACIONES
 PLANTA DE EXPROPIACIONES

Z:\PROYECTOS 2018\F-2018 70-PLASENCIA & BOBADILLA (INECO)\TRABAJO\PLANOS PLASENCIA-BADAJOZ 2.4_EXPROPIACIONES\3.4 EXPRO PLASENCIA-BADAJOZ.dwg

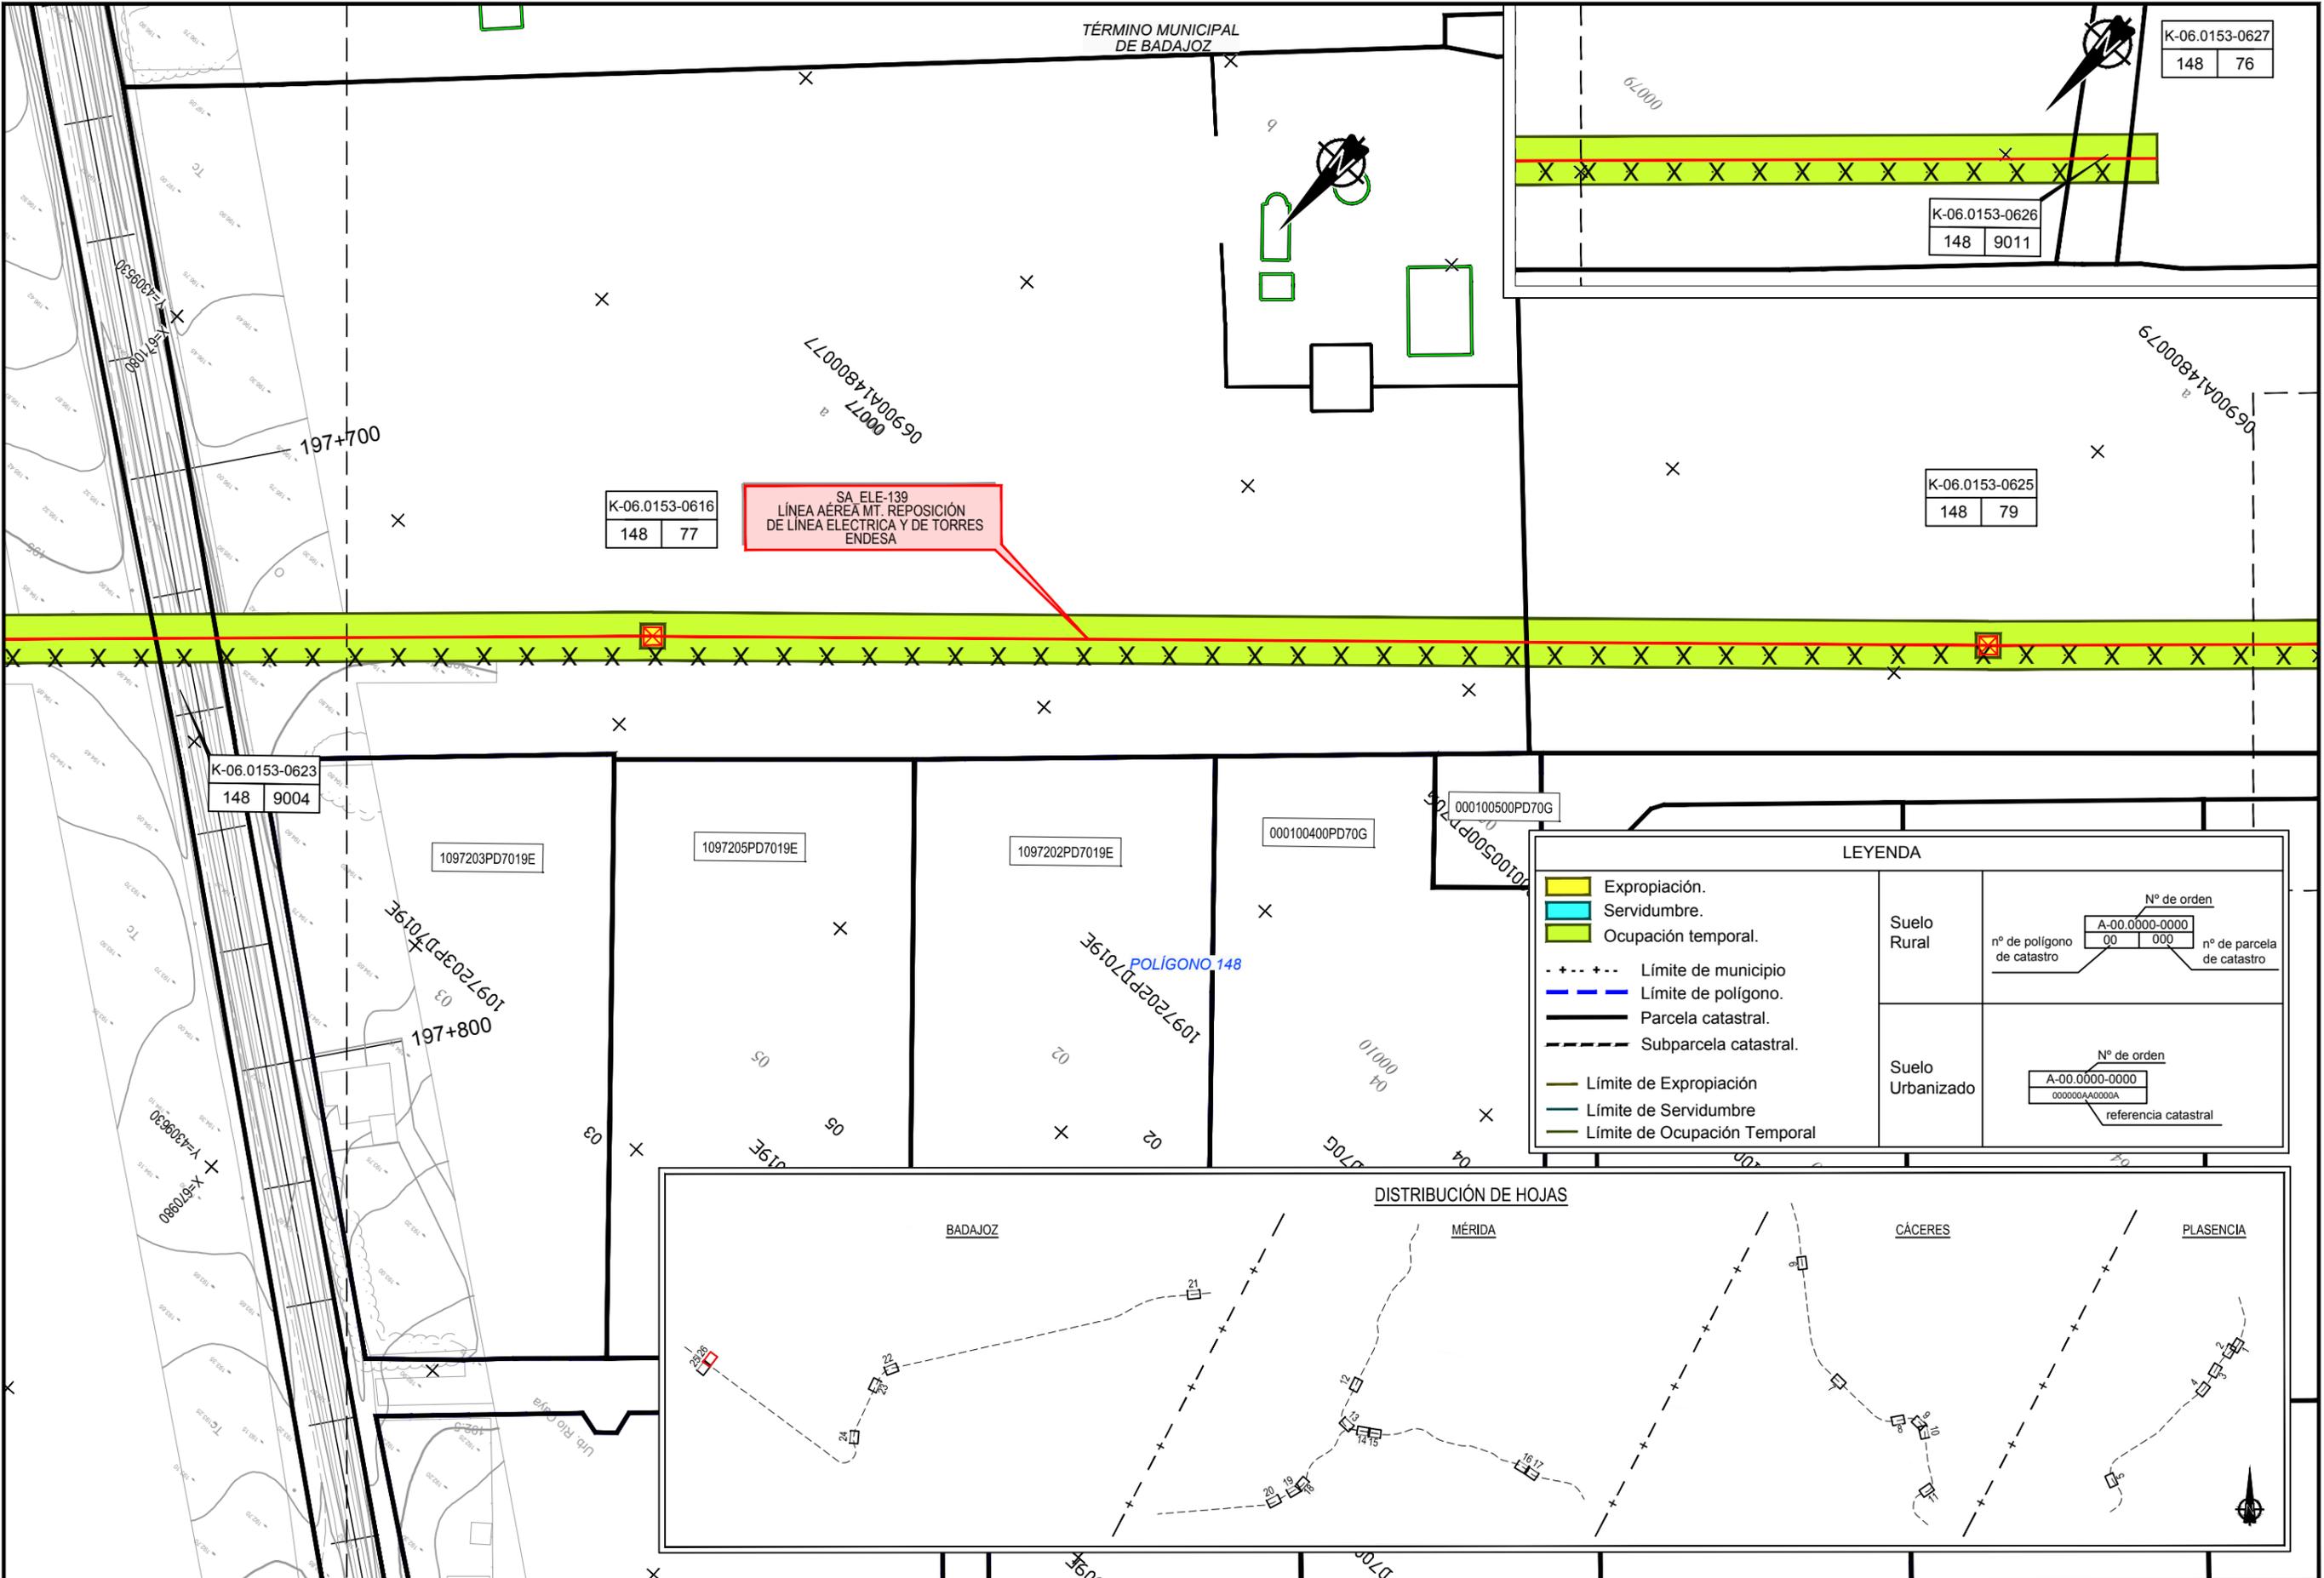

SA ELE-139
LÍNEA AÉREA MT. REPOSICIÓN
DE LÍNEA ELÉCTRICA Y DE TORRES
ENDESA

K-06.0153-0616
148 77


K-06.0153-0626
148 9011

K-06.0153-0625
148 79

K-06.0153-0623
148 9004

LEYENDA

	Expropiación.	Suelo Rural	<table border="1"> <tr> <td>Nº de orden</td> <td>A-00.0000-0000</td> <td>Nº de parcela de catastro</td> </tr> <tr> <td></td> <td>00</td> <td>000</td> </tr> </table>	Nº de orden	A-00.0000-0000	Nº de parcela de catastro		00	000
Nº de orden	A-00.0000-0000			Nº de parcela de catastro					
	00			000					
	Servidumbre.								
	Ocupación temporal.								
	Límite de municipio	Suelo Urbanizado	<table border="1"> <tr> <td>Nº de orden</td> <td>A-00.0000-0000</td> <td>referencia catastral</td> </tr> <tr> <td></td> <td>000000A0000A</td> <td></td> </tr> </table>	Nº de orden	A-00.0000-0000	referencia catastral		000000A0000A	
Nº de orden	A-00.0000-0000			referencia catastral					
	000000A0000A								
	Límite de polígono.								
	Parcela catastral.								
	Subparcela catastral.								
	Límite de Expropiación								
	Límite de Servidumbre								
	Límite de Ocupación Temporal								

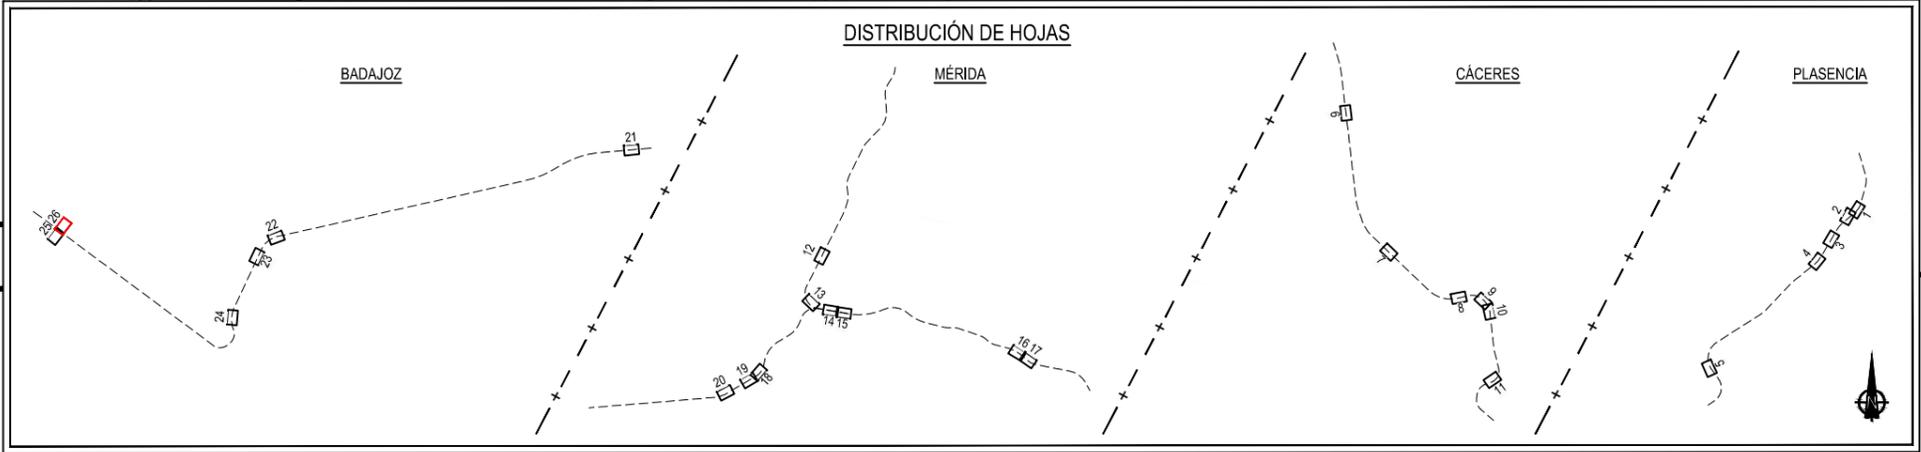

TÍTULO: PROYECTO BÁSICO DE REPOSICIÓN DE SERVICIOS AFECTADOS POR LA ELECTRIFICACIÓN DE LA LAV DE EXTREMADURA. TRAMOS PLASENCIA-CÁCERES - MÉRIDA, MÉRIDA - BADAJOZ - FRONTERA PORTUGUESA

AUTOR DEL PROYECTO: D. FRANCISCO JAVIER GUERRERO

ESCALA ORIGINAL A3: 1/1000
0 10 20
NUMÉRICA GRÁFICA

FECHA: MAYO 2020

Nº DE PLANO: 3.4
HOJA 26 DE 26

TÍTULO DEL PLANO: EXPROPIACIONES PLANTA DE EXPROPIACIONES

4. Fichas de edificaciones afectadas

Con las obras del presente proyecto no se ven construcciones afectadas.