

PROYECTO DE TRATAMIENTO DE ELEMENTOS DE LA INFRAESTRUCTURA (PUENTES, TÚNELES Y EXPLANACIONES) ENTRE LOS PP.KK. 009+059 Y 019+798 DEL TRAMO MONFORTE – OURENSE DE LA LÍNEA 810.

Provincia: Lugo

E-01 ANEJO DE EXPROPIACIONES

Octubre 2021

Coordenadas UTM Datum ETRS89 – Huso 29

172127-DA-V01A



E-01 ANEJO DE EXPROPIACIONES

PROYECTO DE TRATAMIENTO DE ELEMENTOS DE LA INFRAESTRUCTURA(PUENTES, TÚNELES Y EXPLANACIONES) ENTRE LOS PP. KK. 009+059 Y 019+798 DEL TRAMO MONFORTE - OURENSE DE LA LÍNEA 810.

ÍNDICE

1.	MEMORIA	2
1.1.	OBJETO DEL PRESENTE ANEJO.....	2
1.2.	DESCRIPCIÓN GENERAL DE LA SOLUCIÓN PROYECTADA	2
1.3.	TÉRMINOS MUNICIPALES AFECTADOS.....	2
1.4.	AFECCIONES.....	2
1.5.	EXPROPIACIÓN	2
1.6.	IMPOSICIÓN DE SERVIDUMBRES	3
1.7.	OCCUPACIONES TEMPORALES	3
1.8.	PLANOS PARCELARIOS	3
1.9.	CRITERIOS DE VALORACIÓN DE LOS BIENES DERECHOS AFECTADOS	3
1.9.1.	Metodología	3
1.9.2.	Precios unitarios.....	4
2.	BIENES Y DERECHOS AFECTADOS	4
2.1.	DETERMINACIÓN DE LOS BIENES Y DERECHOS AFECTADOS.....	4
3.	PLANOS PARCELARIOS.....	20
3.1.	PLANO DE SITUACIÓN	20
3.2.	PLANOS DE TRAZADO Y PERFIL LONGITUDINAL	21
3.3.	ORTOFOTOPLANOS	22
3.4.	PLANOS DE EXPROPIACIONES	23
4.	FICHAS DE EDIFICACIONES AFECTADAS.....	24

1. MEMORIA

1.1. OBJETO DEL PRESENTE ANEJO

La finalidad del presente Anejo es doble, en primer lugar ha de servir para poder ajustarse a los requisitos necesarios que ineludiblemente debe reunir todo proyecto para cumplimentar el trámite de su aprobación definitiva por el Ministerio de Transportes, Movilidad y Agenda Urbana, de conformidad con la legislación vigente y, en segundo lugar, igualmente debe servir de base de partida para la incoación y subsiguiente tramitación del expediente de expropiación por el Ministerio de Transportes, Movilidad y Agenda Urbana, de los bienes y derechos afectados por la ejecución de las obras contenidas en el proyecto de referencia.

Por consiguiente, dicho anejo tiene la finalidad de definir, con toda la precisión posible, los terrenos que son estrictamente necesarios para la correcta ejecución de las obras contempladas en el mismo.

1.2. DESCRIPCIÓN GENERAL DE LA SOLUCIÓN PROYECTADA

El presente "*PROYECTO DE TRATAMIENTO DE ELEMENTOS DE LA INFRAESTRUCTURA (PUENTES, TÚNELES Y EXPLANACIONES) ENTRE LOS PP.KK. 009+059 Y 019+798 DEL TRAMO MONFORTE – OURENSE DE LA LÍNEA 810*" tiene como objeto adaptar los elementos de la infraestructura (puentes, túneles y explanaciones) comprendidos entre los PP.KK. 009+059 y 019+798 del tramo Monforte – Ourense de la línea 810 a las nuevas condiciones de explotación tales como el cumplimiento del gálibo límite de implantación a obstáculos GEB16.

Además, se ha actuado en aquellas infraestructuras (puentes, túneles y explanaciones) que, por su estado actual, requieren de tratamiento de rehabilitación previa inspección de los mismos, definiendo una serie de actuaciones que eviten la aparición y/o progresión de daños que conlleven pérdidas parciales o generales, de la funcionalidad y capacidad resistente de las obras, así como mejorar las condiciones de conservación y durabilidad de dichas infraestructuras.

Se han realizado los estudios hidrológicos asociados a cada una de las cuencas que afectan al tramo ferroviario en estudio, para los diferentes períodos de retorno habituales. También se ha llevado a cabo el análisis del drenaje, que comprende los estudios hidráulicos y de erosión, estos últimos en aquellos puentes afectados por cuencas hidrológicas de superficie superior a 1 km². Dicho análisis tiene como objetivo la comprobación hidráulica de la sección eficaz en cada uno de los puentes y obras de drenaje transversal existentes, así como el dimensionamiento de los elementos necesarios para asegurar un correcto drenaje. En el caso de que no cumplan con la normativa vigente se han propuesto las actuaciones necesarias para mejorar su capacidad hidráulica.

Se ha llevado a cabo los levantamientos taquimétricos y las campañas geotécnicas necesarias para las definiciones de las soluciones óptimas en cada caso y se han realizado los ensayos adicionales necesarios.

Todos los trabajos que requieran corte del tráfico ferroviario se llevarán a cabo durante la banda de mantenimiento de la línea, y en corte extraordinario de tres meses en la época de verano.

1.3. TÉRMINOS MUNICIPALES AFECTADOS

Los terrenos afectados por el presente Proyecto se refieren única y exclusivamente a los necesarios para la realización de las obras del "PROYECTO DE TRATAMIENTO DE ELEMENTOS DE LA INFRAESTRUCTURA(PUENTES, TÚNELES Y EXPLANACIONES) ENTRE LOS PP. KK. 009+059 Y 019+798 DEL TRAMO MONFORTE – OURENSE DE LA LÍNEA 810.".

Dichos terrenos pertenecen administrativamente a los municipios de Sober y Pantón, provincia de Lugo, Comunidad Autónoma de Galicia.

Término municipal	Comunidad Autónoma	P.K. Origen / P.K. Final	Hoja Origen / Hoja Final
Sober	Galicia	009+059 / 015+690	1 / 6
Pantón	Galicia	015+690 / 019+798	6 / 9

Tabla 1- Términos Municipales

1.4. AFECCIONES

Para la correcta ejecución de las Obras contenidas en el presente proyecto, se definen tres tipos de afección: la expropiación propiamente dicha, la imposición de servidumbres y la ocupación temporal.

1.5. EXPROPIACIÓN

Se expropia el pleno dominio de las superficies que ocupen la explanación de la línea férrea, sus elementos funcionales y las instalaciones permanentes que tengan por objeto una correcta explotación, así como todos los elementos y obras anexas o complementarias definidas en el proyecto que coincidan con la rasante del terreno o sobresalgan de él, y en todo caso las superficies que sean imprescindibles para cumplimentar la normativa legal vigente para este tipo de Obras, en especial las contenidas en el título II de la Ley 38/2015, de 29 de septiembre, del Sector Ferroviario, relativa a las limitaciones a la propiedad y que se concretan con el Real Decreto 2387/2004, de 30 de diciembre, por el que se aprueba el Reglamento del Sector Ferroviario.

La fijación de la línea perimetral de la expropiación con relación a la arista exterior de la explanación, queda estrictamente definida en los planos parcelarios.

La expropiación de los terrenos resultantes de la aplicación de los criterios y parámetros anteriormente expuestos afecta a una superficie de 35.129 m², correspondientes todos ellos (100%) a terrenos catalogados como suelo rural.

El desglose de las superficies objeto de expropiación en este tramo se detalla por municipios en el siguiente cuadro de clases de suelo:

Término municipal	Suelo Rural m ²	Suelo Urbanizado m ²	Total m ²
Sober	26.920	0	26.920

Término municipal	Suelo Rural m ²	Suelo Urbanizado m ²	Total m ²
Pantón	8.209	0	8.209

Tabla 2- Expropiaciones

1.6. IMPOSICIÓN DE SERVIDUMBRES

Se define como imposición de servidumbre, las correspondientes franjas de terrenos sobre los que es imprescindible imponer una serie de gravámenes, al objeto de limitar el ejercicio del pleno dominio del inmueble.

Estas franjas de terreno adicionales a la expropiación tienen una anchura variable, en función de la naturaleza u objeto de la correspondiente servidumbre, concretándose las mencionadas imposiciones de servidumbre, mediante el oportuno grafiado con la trama correspondiente determinada para este fin, en los respectivos planos parcelarios que forman parte del Anejo de Expropiaciones para este proyecto.

No hay afecciones por Imposición de servidumbres en este proyecto.

parcelas afectadas y sus propietarios con la ayuda de los planos catastrales de rústica y urbana de los Centros de Gestión Catastral o de la Oficina Virtual de Catastro del Mº de Economía y Hacienda, de las informaciones recabadas y facilitadas por los Ayuntamientos afectados y por último de los trabajos y apoyos de campo realizados por el equipo de la empresa consultora contratada al efecto.

Los planos parcelarios se han confeccionado a escala 1:1.000, suficiente como para permitir identificar la posición de las parcelas en el terreno y efectuar mediciones fiables tanto de la longitud de linderos o distancias como de la superficie de las parcelas.

Las parcelas se identifican con la letra asignada, su número de orden (compuesto por los dos dígitos de su código provincial, los cuatro dígitos de su código municipal INE y los cuatro dígitos del número de las afectadas dentro de cada municipio), polígono, parcela y referencia catastral en su caso.

Se han delimitado con manchas de color los diversos tipos de afección: la expropiación de color amarillo y las ocupaciones temporales de color verde. Dichos colores no ocultan los detalles topográficos ni de representación de la obra (eje, desmontes, terraplenes, etc...).

En general las parcelas catastrales se han delimitado en toda su extensión, incluso las subparcelas de cultivo, delimitadas a su vez por líneas más delgadas discontinuas, al objeto que, del examen del plano, se pueda deducir el tipo y la forma de afección en relación al resto de parcela no afectada.

1.7. OCUPACIONES TEMPORALES

Se definen de este modo aquellas franjas de terrenos que resultan estrictamente necesarios ocupar, para llevar a cabo, la correcta ejecución de las obras contenidas en el proyecto y por un espacio de tiempo determinado, generalmente coincidente con el periodo de finalización de ejecución de las mismas.

Dichas franjas de terreno adicionales a la expropiación tienen una anchura variable según las características de la explanación, la naturaleza del terreno y del objeto de la ocupación.

Se ocupan 5.310 m² de Ocupación Temporal con el siguiente desglose por municipios y clase de suelo:

Término municipal	Suelo Rural m ²	Suelo Urbanizado m ²	Total m ²
Sober	4.416	0	4.416
Pantón	894	0	894

Tabla 3- Ocupaciones temporales

1.8. PLANOS PARCELARIOS

El presente Anejo de Expropiaciones incluye una colección de planos parcelarios en los que se definen todas y cada una de las parcelas catastrales afectadas por la ejecución de las obras contenidas en el proyecto, cualquiera que sea su forma de afección.

Cada uno de los planos contiene croquis reducido del plano guía, indicándose claramente el número de hoja al que pertenece, el nombre del Término Municipal que comprende y el norte geográfico.

Los referidos planos parcelarios se han confeccionado sobre la base cartográfica realizada ex-profeso para la redacción del presente proyecto, habiéndose realizado la correspondiente identificación catastral de las

1.9. CRITERIOS DE VALORACIÓN DE LOS BIENES DERECHOS AFECTADOS

1.9.1. Metodología

Para la valoración de los bienes y derechos afectados se aplicará la normativa legal vigente, en especial la contenida en el RD legislativo 7/2015, de 30 de octubre, por el que se aprueba el texto refundido de la Ley del Suelo y el RD 1492/2011, de 24 de octubre, así como lo contenido en la Ley de Expropiación forzosa.

- En cuanto al vuelo y demás instalaciones afectadas:
 - Las plantaciones y sembrados preexistentes, así como las indemnizaciones por razón de arrendamientos rústicos u otros derechos, se tasarán con arreglo a los criterios de las Leyes de Expropiación Forzosa y de Arrendamientos Rústicos.
 - Las edificaciones, construcciones e instalaciones, cuando deban valorarse con independencia del suelo, se tasarán por el método de coste de reposición según su estado y antigüedad en el momento al que deba entenderse referida la valoración.
 - Las indemnizaciones a favor de los arrendatarios rústicos y urbanos se fijarán de acuerdo con lo previsto en la Ley de Expropiación Forzosa y las normas de la legislación de Arrendamientos.
- En cuanto a las ocupaciones temporales:
 - Su tasación se ha realizado de conformidad con lo que establece la vigente Ley de Expropiación Forzosa, es decir "... Se referirán siempre a la apreciación de los rendimientos que el propietario haya dejado de percibir por las rentas vencidas durante la ocupación, sumando, además los perjuicios estimados que se causen a la finca o los gastos que supongan restituirla a su estado primitivo...", obviamente con la salvedad de que los perjuicios irrogados en ningún caso puedan ser superiores al valor del bien, en cuyo caso se optará por su expropiación.

- Teniendo en cuenta la duración prevista de las obras, se ha estimado que la indemnización correspondiente a la ocupación temporal de los terrenos incluidos en Suelo rural se debe valorar en el 10% del valor del terreno afectado por cada año de ocupación del mismo. Al valor calculado por ocupación del suelo se le añade el 100% del valor del vuelo existente.
- En el caso de terrenos incluidos en Suelo Urbanizado, se estima en un 2% del valor de los terrenos ocupados temporalmente, que equivale al establecido por la Ley de Impuestos Patrimoniales y Actos Jurídicos Documentados para la valoración de usufructos temporales.

1.9.2. Precios unitarios

De la aplicación de los criterios anteriormente señalados se han obtenido los valores unitarios que deben adoptarse para la tasación de los bienes y derechos afectados con motivo de la ejecución de las obras contenidas en el presente proyecto.

PARTICIPANTE	ÁMBITO DE ACTUACIÓN
D. José Antonio Vázquez Criado	Anejo Nº17. Expropiaciones

2. BIENES Y DERECHOS AFFECTADOS

2.1. DETERMINACIÓN DE LOS BIENES Y DERECHOS AFFECTADOS

A los efectos que establece el artículo 17 de la vigente Ley de Expropiación Forzosa de 16/12/54 y concordantes con su Reglamento de 26/4/57. Se ha elaborado la preceptiva relación concreta e individualizada, en la que se describen, todos los aspectos materiales y jurídicos, de los bienes o derechos que se consideran de necesaria expropiación.

Dicha Relación de Bienes y Derechos afectados comprende, de forma ordenada y a modo de resumen, todas las fincas o parcelas catastrales afectadas, indicando las superficies objeto de expropiación, imposición de servidumbres u ocupación temporal, con expresión de los siguientes datos:

- Número de orden en el expediente expropiatorio y número del plano parcelario del proyecto en el que se encuentra la finca.
- Identificación catastral del polígono y parcela.
- Nombre y domicilio del propietario del bien afectado.
- Régimen urbanístico del suelo y calificación según cultivos, en su caso.

Toda la información necesaria para la preparación de la referida relación se ha obtenido a través de los Centros de Gestión Catastral o de la Oficina Virtual de Catastro del Mº de Economía y Hacienda, así como de la inspección directa de los terrenos.

Se han tenido en cuenta y por consiguiente reseñado, en la relación de bienes o derechos afectados, aquellas parcelas o derechos pertenecientes al Estado, Comunidad Autónoma, Provincia, Municipio o cualquier otro Organismo o Empresa Pública (ADIF, Confederaciones hidrográficas, Autopistas, caminos públicos municipales, etc...), que dada su naturaleza jurídica de bien público, gozan de la condición de utilidad pública y en consecuencia no deben ser expropiados, a menos que ex-profeso se declare la prevalencia de la utilidad pública. No obstante, dicha inclusión se considera necesaria puesto que, en cada caso, previa declaración de compatibilidad, se tendrá que armonizar y acometer, en su caso, la reposición del servicio o finalidad pública y establecimiento de las condiciones técnicas que comporta dicha restitución.

TÉRMINO MUNICIPAL DE SOBER

NUMERO DE FINCA	POL	PAR	TITULAR ACTUAL NOMBRE Y DOMICILIO	TITULAR CATASTRAL NOMBRE Y DOMICILIO	SUPERFICIE CATASTRAL (m ²)	AFECCIONES (m ²)							Nº DE PLANO DE EXPROPIACIÓN	
	REFERENCIA CATASTRAL	SUB				CALIFICACIÓN	APROVECHAMIENTO	EXPROPIACIÓN	SERVIDUMBRE	TEMPORAL	TOTAL	NATURALEZA		
Y-27.0594-0201	1	101	ADMINISTRADOR DE INFRAESTRUCTURAS FERROVIARIAS CL HIEDRA 9 ESTACION DE CHAMARTIN EDI 28036 MADRID (MADRID)	ADIF GERENCIA DE AREA DE PATRIMONIO Y URBANISMO NOROESTE CL URIA S/N ESTACION OVIEDO PRIMERA PLANTA 33003 OVIEDO (ASTURIAS)	827	0	MT-01	Matorral			19	19	RURAL	1 DE 9
Y-27.0594-0202	2	1	RODRIGUEZ MAZORRA RAMON Y RODRIGUEZ COYA RAMON RU NIGRAN 6 Es:Y PI:03 Pt:IZ 36209 VIGO (PONTEVEDRA)	RODRIGUEZ MAZORRA RAMON Y RODRIGUEZ COYA RAMON RU NIGRAN 6 Es:Y PI:03 Pt:IZ 36209 VIGO (PONTEVEDRA)	2.435	0	PD-01	Prados o praderas			120	120	RURAL	1 DE 9
Y-27.0594-0203	1	98	GONZALEZ CASTRO MARIA PILAR Y GONZALEZ CASTRO JOSE CARLOS RU SANJURJO BADIA 115 PI:05 Pt:IZ 36207 VIGO (PONTEVEDRA)	GONZALEZ CASTRO MARIA PILAR Y GONZALEZ CASTRO JOSE CARLOS RU SANJURJO BADIA 115 PI:05 Pt:IZ 36207 VIGO (PONTEVEDRA)	933	0	PD-02	Prados o praderas	505			505	RURAL	1 DE 9
Y-27.0594-0204	82	447	DESCONOCIDO	DESCONOCIDO	835	c-193	MT-03	Matorral	77			77	RURAL	1 DE 9
Y-27.0594-0205	000600300P H10D		CASTRO FERNANDEZ LINO RU VIA NORTE 34 PI:05 Pt:E 36204 VIGO (PONTEVEDRA)	CASTRO FERNANDEZ LINO RU VIA NORTE 34 PI:05 Pt:E 36204 VIGO (PONTEVEDRA)	348	0	MT-06	Matorral	66			66	RURAL	1 DE 9
Y-27.0594-0206	82	251	RODRIGUEZ FERNANDEZ CASTOR (HEREDEROS DE) LG CANABAL 27440 SOBER (LUGO)	RODRIGUEZ FERNANDEZ CASTOR (HEREDEROS DE) LG CANABAL 27440 SOBER (LUGO)	49	0	MT-02	Matorral	49			49	RURAL	1 DE 9
Y-27.0594-0207	82	446	CASTRO FERNANDEZ MIGUEL (HEREDEROS DE) LG A COSTA CANABAL 33 27440 SOBER (LUGO)	CASTRO FERNANDEZ MIGUEL (HEREDEROS DE) LG A COSTA CANABAL 33 27440 SOBER (LUGO)	719	a-137	MT-03	Matorral	23			275	RURAL	1 DE 9
						b-582	MT-03	Matorral	252					
Y-27.0594-0208	1	9023	ADMINISTRADOR DE INFRAESTRUCTURAS FERROVIARIAS CL HIEDRA 9 ESTACION DE CHAMARTIN EDI 28036 MADRID (MADRID)	ADIF GERENCIA DE AREA DE PATRIMONIO Y URBANISMO NOROESTE CL URIA S/N ESTACION OVIEDO PRIMERA PLANTA 33003 OVIEDO (ASTURIAS)	90.682	0	FF-00	Vía férrea	1.230		37	1.267	RURAL	1, 2, 3, 4, 5, 6 DE 9
Y-27.0594-0209	82	249	RIVERA SALGUEIRO ROSARIO LG CANABAL 13 27440 SOBER (LUGO)	RIVERA SALGUEIRO ROSARIO LG CANABAL 13 27440 SOBER (LUGO)	599	0	MT-02	Matorral	113			113	RURAL	1 DE 9

NUMERO DE FINCA	POL	PAR	TITULAR ACTUAL NOMBRE Y DOMICILIO	TITULAR CATASTRAL NOMBRE Y DOMICILIO	SUPERFICIE CATASTRAL (m ²)	AFECCIONES (m ²)								Nº DE PLANO DE EXPROPIACIÓN
	REFERENCIA CATASTRAL	SUB				CALIFICACIÓN	APROVECHAMIENTO	EXPROPIACIÓN	SERVIDUMBRE	TEMPORAL	TOTAL	NATURALEZA		
Y-27.0594-0210	82	245	GONZALEZ GOMEZ JOSE (HEREDEROS DE) LG CANABAL-MORADELA 9 27440 SOBER (LUGO)	GONZALEZ GOMEZ JOSE (HEREDEROS DE) LG CANABAL-MORADELA 9 27440 SOBER (LUGO)	5.226	b-3.293	MT-03	Matorral	62		62	RURAL	1 DE 9	
Y-27.0594-0211	82	9001	AYUNTAMIENTO DE SOBER PZ AYUNTAMIENTO 27460 SOBER (LUGO)	AYUNTAMIENTO DE SOBER PZ AYUNTAMIENTO 27460 SOBER (LUGO)	2.708	0	VT-00	Vía de comunicación de dominio público	479		479	RURAL	1 DE 9	
Y-27.0594-0212	82	238	MARTINEZ PUMAR MANUEL LG RICAMONDE - PAZOS DE REIS 3 36715 TUI (PONTEVEDRA)	MARTINEZ PUMAR MANUEL LG RICAMONDE - PAZOS DE REIS 3 36715 TUI (PONTEVEDRA)	13.063	0	FG-04	Roble	321		321	RURAL	1 DE 9	
Y-27.0594-0213	82	241	PEREZ RODRIGUEZ MARIA ANTONIA SARA (HEREDEROS DE) CL COUTADAS - TEIS 86 36207 VIGO (PONTEVEDRA)	PEREZ RODRIGUEZ MARIA ANTONIA SARA (HEREDEROS DE) CL COUTADAS - TEIS 86 36207 VIGO (PONTEVEDRA)	695	0	FG-01	Robledal	332		332	RURAL	1 DE 9	
Y-27.0594-0214	1	91	PEREZ VAZQUEZ ANTONIO LG AMANDI - PQ AMANDI Ndup-9 27423 SOBER (LUGO)	PEREZ VAZQUEZ ANTONIO LG AMANDI - PQ AMANDI Ndup-9 27423 SOBER (LUGO)	2.760	0	FG-02	Robledal	51		51	RURAL	1 DE 9	
Y-27.0594-0215	1	90	MARTINEZ PUMAR MANUEL LG RICAMONDE - PAZOS DE REIS 3 36715 TUI (PONTEVEDRA)	MARTINEZ PUMAR MANUEL LG RICAMONDE - PAZOS DE REIS 3 36715 TUI (PONTEVEDRA)	1.245	0	FG-02	Robledal	351		351	RURAL	1 DE 9	
Y-27.0594-0216	1	46	COMUNIDAD DE VECINOS DE CANABAL AL CANABAL Ndup-9 SOBER (LUGO)	COMUNIDAD DE VECINOS DE CANABAL AL CANABAL Ndup-9 SOBER (LUGO)	77.488	0	FG-02	Robledal	6.337		6.337	RURAL	1, 2, 3 DE 9	
Y-27.0594-0217	82	240	MARTINEZ PUMAR MANUEL LG RICAMONDE - PAZOS DE REIS 3 36715 TUI (PONTEVEDRA)	MARTINEZ PUMAR MANUEL LG RICAMONDE - PAZOS DE REIS 3 36715 TUI (PONTEVEDRA)	2.732	0	MT-01	Matorral	821		821	RURAL	1, 2 DE 9	
Y-27.0594-0218	82	239	MONTE COMUNAL DE VECINOS DE CANABAL PQ CANAVAL (SAN PEDRO) Ndup-7 27440 SOBER (LUGO)	MONTE COMUNAL DE VECINOS DE CANABAL PQ CANAVAL (SAN PEDRO) Ndup-7 27440 SOBER (LUGO)	1.905	0	E-00	Pastos	692		692	RURAL	2 DE 9	
Y-27.0594-0219	82	188	PEREZ GONZALEZ MARIA PQ CANAVAL (SAN PEDRO) Ndup-9 27440 SOBER (LUGO)	PEREZ GONZALEZ MARIA PQ CANAVAL (SAN PEDRO) Ndup-9 27440 SOBER (LUGO)	595	0	MT-02	Matorral	58		58	RURAL	2 DE 9	

NUMERO DE FINCA	POL	PAR	TITULAR ACTUAL NOMBRE Y DOMICILIO	TITULAR CATASTRAL NOMBRE Y DOMICILIO	SUPERFICIE CATASTRAL (m ²)	AFECCIONES (m ²)								Nº DE PLANO DE EXPROPIACIÓN
	REFERENCIA CATASTRAL	SUB				CALIFICACIÓN	APROVECHAMIENTO	EXPROPIACIÓN	SERVIDUMBRE	TEMPORAL	TOTAL	NATURALEZA		
Y-27.0594-0220	82	186	LOPEZ CERUELO MARIA LUISA CL ROSALIA DE CASTRO 2 Es:1 PI:01 Pt:B 27400 MONFORTE DE LEMOS (LUGO)	LOPEZ CERUELO MARIA LUISA CL ROSALIA DE CASTRO 2 Es:1 PI:01 Pt:B 27400 MONFORTE DE LEMOS (LUGO)	845	0	MT-02	Matorral	58		58	RURAL	2 DE 9	
Y-27.0594-0221	82	9006	AYUNTAMIENTO DE SOBER PZ AYUNTAMIENTO 27460 SOBER (LUGO)	AYUNTAMIENTO DE SOBER PZ AYUNTAMIENTO 27460 SOBER (LUGO)	971	0	VT-00	Vía de comunicación de dominio público	36		36	RURAL	2 DE 9	
Y-27.0594-0222	82	185	LOPEZ CERUELO MARIA LUISA CL ROSALIA DE CASTRO 2 Es:1 PI:01 Pt:B 27400 MONFORTE DE LEMOS (LUGO)	LOPEZ CERUELO MARIA LUISA CL ROSALIA DE CASTRO 2 Es:1 PI:01 Pt:B 27400 MONFORTE DE LEMOS (LUGO)	3.121	0	MT-02	Matorral	135		135	RURAL	2 DE 9	
Y-27.0594-0223	82	169	DESCONOCIDO	DESCONOCIDO	2.337	0	MT-02	Matorral	222		222	RURAL	2 DE 9	
Y-27.0594-0224	82	167	CASTRO SESSE JOSE MARIA CL PONTE, DA 15 27440 SOBER (LUGO)	CASTRO SESSE JOSE MARIA CL PONTE, DA 15 27440 SOBER (LUGO)	2.002	0	MT-02	Matorral	347		347	RURAL	2 DE 9	
Y-27.0594-0225	82	74	PEREZ RODRIGUEZ MARIA ANTONIA SARA (HEREDEROS DE) CL COUTADAS - TEIS 86 36207 VIGO (PONTEVEDRA)	PEREZ RODRIGUEZ MARIA ANTONIA SARA (HEREDEROS DE) CL COUTADAS - TEIS 86 36207 VIGO (PONTEVEDRA)	5.309	0	MM-03	Pinar maderable	86		86	RURAL	2 DE 9	
Y-27.0594-0226	82	67	MONTE COMUNAL DE VECINOS DE VILAOSCURA LG VILAOSCURA - PQ VILAESCU Ndup-7 27466 SOBER (LUGO)	MONTE COMUNAL DE VECINOS DE VILAOSCURA LG VILAOSCURA - PQ VILAESCU Ndup-7 27466 SOBER (LUGO)	1.126	0	MM-02	Pinar maderable	514		514	RURAL	3 DE 9	
Y-27.0594-0227	82	63	FREIRE MENDEZ MARIA ISABEL CL ORENSE 26 27430 PANTON (LUGO)	FREIRE MENDEZ MARIA ISABEL CL ORENSE 26 27430 PANTON (LUGO)	1.154	0	MM-01	Pinar maderable	68		68	RURAL	3 DE 9	
Y-27.0594-0228	82	61	RIVERO VAZQUEZ JOSE MANUEL Y RIVERO VAZQUEZ EMILIO CL DOCTOR CASARES 199 Es:Y PI:05 Pt:A 27400 MONFORTE DE LEMOS (LUGO)	RIVERO VAZQUEZ JOSE MANUEL Y RIVERO VAZQUEZ EMILIO CL DOCTOR CASARES 199 Es:Y PI:05 Pt:A 27400 MONFORTE DE LEMOS (LUGO)	1.713	0	FG-01	Robledal	372		372	RURAL	3 DE 9	
Y-27.0594-0229	82	27	RODRIGUEZ BRUNO CASTOR PQ CANAVAL (SAN PEDRO) Ndup-9 27440 SOBER (LUGO)	RODRIGUEZ BRUNO CASTOR PQ CANAVAL (SAN PEDRO) Ndup-9 27440 SOBER (LUGO)	220	0	FG-02	Robledal	108		108	RURAL	3 DE 9	

NUMERO DE FINCA	POL	PAR	TITULAR ACTUAL NOMBRE Y DOMICILIO	TITULAR CATASTRAL NOMBRE Y DOMICILIO	SUPERFICIE CATASTRAL (m ²)	AFECCIONES (m ²)								NO DE PLANO DE EXPROPIACIÓN
	REFERENCIA CATASTRAL	SUB				CALIFICACIÓN	APROVECHAMIENTO	EXPROPIACIÓN	SERVIDUMBRE	TEMPORAL	TOTAL	NATURALEZA		
Y-27.0594-0230	82	26	ENSA NICOLASA LG BAZ - PQ VILLAOSCURA Ndup-9 27466 SOBER (LUGO)	ENSA NICOLASA LG BAZ - PQ VILLAOSCURA Ndup-9 27466 SOBER (LUGO)	222	0	FG-02	Robledal	100		100	RURAL	3 DE 9	
Y-27.0594-0231	82	23	PIÑERO FERNANDEZ JOSE RAMON CR A LA IGLESIA DE ABALO 14 CORES 36612 CATOIRA (PONTEVEDRA)	PIÑERO FERNANDEZ JOSE RAMON CR A LA IGLESIA DE ABALO 14 CORES 36612 CATOIRA (PONTEVEDRA)	227	0	V-02	Viña secano	13		13	RURAL	3 DE 9	
Y-27.0594-0232	82	24	ENSA GARCIA TERESA (HEREDEROS DE) TR ESTACION (DE LA) 8 Pt:A 27440 SOBER (LUGO)	ENSA GARCIA TERESA (HEREDEROS DE) TR ESTACION (DE LA) 8 Pt:A 27440 SOBER (LUGO)	1.126	0	V-02	Viña secano	126		428	554	RURAL	3 DE 9
Y-27.0594-0233	82	17	LOPEZ MARTINEZ FERNANDO (HEREDEROS DE) CL SALVADOR Y MERINO 9 PI:08 Pt:DR CORUÑA A 15008 A CORUÑA (A CORUÑA)	LOPEZ MARTINEZ FERNANDO (HEREDEROS DE) CL SALVADOR Y MERINO 9 PI:08 Pt:DR CORUÑA A 15008 A CORUÑA (A CORUÑA)	4.107	a-2.738	V-02	Viña secano	443		228	702	RURAL	3 DE 9
						b-1.368	MT-02	Matorral	31					
Y-27.0594-0234	82	9024	AYUNTAMIENTO DE SOBER PZ AYUNTAMIENTO 27460 SOBER (LUGO)	AYUNTAMIENTO DE SOBER PZ AYUNTAMIENTO 27460 SOBER (LUGO)	368	0	VT-00	Vía de comunicación de dominio público			63	63	RURAL	3 DE 9
Y-27.0594-0235	82	22	FERNANDEZ PEREZ JOSE LG BARREIROS - PQ SANTIORXO Ndup-9 27422 SOBER (LUGO)	FERNANDEZ PEREZ JOSE LG BARREIROS - PQ SANTIORXO Ndup-9 27422 SOBER (LUGO)	213	0	PD-03	Prados o praderas			213	213	RURAL	3 DE 9
Y-27.0594-0236	82	25	VAZQUEZ ENSA LUIS, PILAR, JOSE Y MARÍA TERESA, FERNÁNDEZ VÁZQUEZ CARLOS MANUEL E INMACULADA CL COBALLO,0 3 RUA A 32357 A RUA (OURENSE)	VAZQUEZ ENSA LUIS, PILAR, JOSE Y MARÍA TERESA, FERNÁNDEZ VÁZQUEZ CARLOS MANUEL E INMACULADA CL COBALLO,0 3 RUA A 32357 A RUA (OURENSE)	1.914	0	V-02	Viña secano			119	119	RURAL	3 DE 9
Y-27.0594-0237	82	31	LOPEZ CASTRO JOSEFINA, FERNANDEZ LOPEZ MARIA JESUS Y MARTA CR OIRA 10 32001 OURENSE (OURENSE)	LOPEZ CASTRO JOSEFINA, FERNANDEZ LOPEZ MARIA JESUS Y MARTA CR OIRA 10 32001 OURENSE (OURENSE)	1.323	0	V-02	Viña secano			170	170	RURAL	3 DE 9
Y-27.0594-0238	82	21	FERNANDEZ PEREZ SARA PQ MOREDA (SAN SALVADOR) 27592 MONFORTE DE LEMOS (LUGO)	FERNANDEZ PEREZ SARA PQ MOREDA (SAN SALVADOR) 27592 MONFORTE DE LEMOS (LUGO)	332	0	C-01	Labor o labradío secano			13	13	RURAL	3 DE 9

NUMERO DE FINCA	POL	PAR	TITULAR ACTUAL NOMBRE Y DOMICILIO	TITULAR CATASTRAL NOMBRE Y DOMICILIO	SUPERFICIE CATASTRAL (m ²)	AFECCIONES (m ²)							Nº DE PLANO DE EXPROPIACIÓN
	REFERENCIA CATASTRAL	SUB				CALIFICACIÓN	APROVECHAMIENTO	EXPROPIACIÓN	SERVIDUMBRE	TEMPORAL	TOTAL	NATURALEZA	
Y-27.0594-0239	82	28	SOBREIRA SANCHEZ PILAR (HEREDEROS DE) CL RIOJA 4 PI:B CORUÑA A 15002 A CORUÑA (A CORUÑA)	SOBREIRA SANCHEZ PILAR (HEREDEROS DE) CL RIOJA 4 PI:B CORUÑA A 15002 A CORUÑA (A CORUÑA)	1.281	a-847	C-03	Labor o labradío secano		27	27	RURAL	3 DE 9
Y-27.0594-0240	82	30	VAZQUEZ FERNANDEZ CARLOS BENITO, MARÍA ÁNGELES AURORA Y VAZQUEZ GOMEZ BENITO (HEREDEROS DE) AV GALICIA 85 Es:1 PI:06 Pt:OC 33212 GIJON (ASTURIAS)	VAZQUEZ FERNANDEZ CARLOS BENITO, MARÍA ÁNGELES AURORA Y VAZQUEZ GOMEZ BENITO (HEREDEROS DE) AV GALICIA 85 Es:1 PI:06 Pt:OC 33212 GIJON (ASTURIAS)	446	0	V-02	Viña secano		446	446	RURAL	3 DE 9
Y-27.0594-0241	82	29	SOBREIRA SANCHEZ CONSUELO (HEREDEROS DE) CL LEVANTE 7 08290 CERDANYOLA DEL VALLES (BARCELONA)	SOBREIRA SANCHEZ CONSUELO (HEREDEROS DE) CL LEVANTE 7 08290 CERDANYOLA DEL VALLES (BARCELONA)	1.484	a-982	C-03	Labor o labradío secano		37	37	RURAL	3 DE 9
Y-27.0594-0242	82	33	PIÑEIRO FERNANDEZ JOSE RAMON CR A LA IGLESIA DE ABALO 14 CORES 36612 CATOIRA (PONTEVEDRA)	PIÑEIRO FERNANDEZ JOSE RAMON CR A LA IGLESIA DE ABALO 14 CORES 36612 CATOIRA (PONTEVEDRA)	467	0	MT-02	Matorral		82	82	RURAL	3 DE 9
Y-27.0594-0243	82	34	ENSAA NICOLASA LG BAZ - PQ VILLAOSCURA Ndup-9 27466 SOBER (LUGO)	ENSAA NICOLASA LG BAZ - PQ VILLAOSCURA Ndup-9 27466 SOBER (LUGO)	356	0	MT-02	Matorral		66	66	RURAL	3 DE 9
Y-27.0594-0244	82	58	SOBREIRA GONZALEZ MARIA ANUNCIACION (HEREDEROS DE) CL CARDENAL 44 PI:01 Pt:A MONFORTE LEMOS 27400 MONFORTE DE LEMOS (LUGO)	SOBREIRA GONZALEZ MARIA ANUNCIACION (HEREDEROS DE) CL CARDENAL 44 PI:01 Pt:A MONFORTE LEM 27400 MONFORTE DE LEMOS (LUGO)	1.132	0	MT-02	Matorral		190	190	RURAL	3 DE 9
Y-27.0594-0245	82	57	DOAMO BOUZA EDUARDO CL ANTEQUERA 12 Es:1 PI:00 Pt:C 28041 MADRID (MADRID)	DOAMO BOUZA EDUARDO CL ANTEQUERA 12 Es:1 PI:00 Pt:C 28041 MADRID (MADRID)	1.372	0	MT-02	Matorral		206	206	RURAL	3 DE 9
Y-27.0594-0246	82	14	SOBREIRA GONZALEZ MARIA ANUNCIACION (HEREDEROS DE) CL CARDENAL 44 PI:01 Pt:A MONFORTE LEM 27400 MONFORTE DE LEMOS (LUGO)	SOBREIRA GONZALEZ MARIA ANUNCIACION (HEREDEROS DE) CL CARDENAL 44 PI:01 Pt:A MONFORTE LEM 27400 MONFORTE DE LEMOS (LUGO)	9.390	a-2.812	V-03	Viña secano		53	53	RURAL	3 DE 9
Y-27.0594-0247	82	56	SANCHEZ PIÑEIRO ESTEBAN (HEREDEROS DE) LG CANABAL 9 27440 SOBER (LUGO)	SANCHEZ PIÑEIRO ESTEBAN (HEREDEROS DE) LG CANABAL 9 27440 SOBER (LUGO)	2.130	0	MM-02	Pinar maderable		337	337	RURAL	3 DE 9

NUMERO DE FINCA	POL	PAR	TITULAR ACTUAL NOMBRE Y DOMICILIO	TITULAR CATASTRAL NOMBRE Y DOMICILIO	SUPERFICIE CATASTRAL (m ²)	AFECCIONES (m ²)								Nº DE PLANO DE EXPROPIACIÓN
	REFERENCIA CATASTRAL	SUB				CALIFICACIÓN	APROVECHAMIENTO	EXPROPIACIÓN	SERVIDUMBRE	TEMPORAL	TOTAL	NATURALEZA		
Y-27.0594-0248	82	52	RODRIGUEZ VARELA NARCISO (HEREDEROS DE) LG MOREDA VILLAOSCURA 34 27466 SOBER (LUGO)	RODRIGUEZ VARELA NARCISO (HEREDEROS DE) LG MOREDA VILLAOSCURA 34 27466 SOBER (LUGO)	536	0	FG-02	Robledal			160	160	RURAL	3 DE 9
Y-27.0594-0249	82	51	ARIAS VAZQUEZ MARCELINO (HEREDEROS DE) LG MOREDA - PQ VILAESCURA 38 27466 SOBER (LUGO)	ARIAS VAZQUEZ MARCELINO (HEREDEROS DE) LG MOREDA - PQ VILAESCURA 38 27466 SOBER (LUGO)	565	0	FG-02	Robledal			144	144	RURAL	3 DE 9
Y-27.0594-0250	82	42	PAZO TORRE DE MOREDA, S.L.U. CL MALLORCA 351 08013 BARCELONA (BARCELONA)	PAZO TORRE DE MOREDA, S.L.U. CL MALLORCA 351 08013 BARCELONA (BARCELONA)	16.468	b-6.470	MM-07	Pinar maderable			6	1128	RURAL	3 DE 9
						e-7.428	PD-01	Prados o praderas			1.122			
Y-27.0594-0251	82	43	FERNANDEZ VAZQUEZ EULOGIA (HEREDEROS DE) CL BAILEN 7 PI:B 36206 VIGO (PONTEVEDRA)	FERNANDEZ VAZQUEZ EULOGIA (HEREDEROS DE) CL BAILEN 7 PI:B 36206 VIGO (PONTEVEDRA)	957	0	MT-01	Matorral			39	39	RURAL	3 DE 9
Y-27.0594-0252	82	9013	EXCMA.DIPUTACION DE LUGO CL SAN MARCOS 8 27001 LUGO (LUGO)	EXCMA.DIPUTACION DE LUGO CL SAN MARCOS 8 27001 LUGO (LUGO)	13.712	0	VT-00	Vía de comunicación de dominio público			14	14	RURAL	3 DE 9
Y-27.0594-0253	79	9005	AYUNTAMIENTO DE SOBER PZ AYUNTAMIENTO 27460 SOBER (LUGO)	AYUNTAMIENTO DE SOBER PZ AYUNTAMIENTO 27460 SOBER (LUGO)	2.882	0	VT-00	Vía de comunicación de dominio público	429			429	RURAL	3, 4 DE 9
Y-27.0594-0254	79	107	MAZORRA FREIRE CASTOR (HEREDEROS DE) LG VILLAOSCURA 27466 SOBER (LUGO)	MAZORRA FREIRE CASTOR (HEREDEROS DE) LG VILLAOSCURA 27466 SOBER (LUGO)	1.269	0	MM-02	Pinar maderable	134			134	RURAL	3 DE 9
Y-27.0594-0255	79	108	VAZQUEZ FERNANDEZ JOVITA PQ MOREDA (SAN SALVADOR) Ndup-9 27592 MONFORTE DE LEMOS (LUGO)	VAZQUEZ FERNANDEZ JOVITA PQ MOREDA (SAN SALVADOR) Ndup-9 27592 MONFORTE DE LEMOS (LUGO)	1.052	0	MM-02	Pinar maderable	119			119	RURAL	3 DE 9
Y-27.0594-0256	79	109	ARIAS VAZQUEZ MARIA DOLORES (HEREDEROS DE) LG CANABAL 27440 SOBER (LUGO)	ARIAS VAZQUEZ MARIA DOLORES (HEREDEROS DE) LG CANABAL 27440 SOBER (LUGO)	205	0	MT-02	Matorral	91			91	RURAL	3 DE 9
Y-27.0594-0257	1	19	ARIAS VAZQUEZ MARIA DOLORES (HEREDEROS DE) LG CANABAL 27440 SOBER (LUGO)	ARIAS VAZQUEZ MARIA DOLORES (HEREDEROS DE) LG CANABAL 27440 SOBER (LUGO)	747	0	FG-02	Robledal			15	15	RURAL	3 DE 9

NUMERO DE FINCA	POL	PAR	TITULAR ACTUAL NOMBRE Y DOMICILIO	TITULAR CATASTRAL NOMBRE Y DOMICILIO	SUPERFICIE CATASTRAL (m ²)	AFECCIONES (m ²)								Nº DE PLANO DE EXPROPIACIÓN
	REFERENCIA CATASTRAL	SUB				CALIFICACIÓN	APROVECHAMIENTO	EXPROPIACIÓN	SERVIDUMBRE	TEMPORAL	TOTAL	NATURALEZA		
Y-27.0594-0258	1	37	ADMINISTRADOR DE INFRAESTRUCTURAS FERROVIARIAS CL HIEDRA 9 ESTACION DE CHAMARTIN EDI 28036 MADRID (MADRID)	ADIF GERENCIA DE AREA DE PATRIMONIO Y URBANISMO NOROESTE CL URIA S/N ESTACION OVIEDO PRIMERA PLANTA 33003 OVIEDO (ASTURIAS)	3.679	0	FG-02	Robledal	1.433		1.433	RURAL	3, 4 DE 9	
Y-27.0594-0259	79	893	ADMINISTRADOR DE INFRAESTRUCTURAS FERROVIARIAS CL HIEDRA 9 ESTACION DE CHAMARTIN EDI 28036 MADRID (MADRID)	ADIF GERENCIA DE AREA DE PATRIMONIO Y URBANISMO NOROESTE CL URIA S/N ESTACION OVIEDO PRIMERA PLANTA 33003 OVIEDO (ASTURIAS)	2.374	0	MT-01	Matorral	92		92	RURAL	3, 4 DE 9	
Y-27.0594-0260	79	506	MAZORRA DOAMO TOMAS (HEREDEROS DE) AL VILLAOSCURA BAZ 2 27466 SOBER (LUGO)	MAZORRA DOAMO TOMAS (HEREDEROS DE) AL VILLAOSCURA BAZ 2 27466 SOBER (LUGO)	1.753	0	MT-02	Matorral	28		28	RURAL	3, 4 DE 9	
Y-27.0594-0261	79	520	RODRIGUEZ FERNANDEZ EDMUNDO, JOSÉ LUIS, JESÚS (HEREDEROS DE) Y EMILIO (HEREDEROS DE) LG CABO DE VILA-PQ VILAMELLE 8 27450 PANTON (LUGO)	RODRIGUEZ FERNANDEZ EDMUNDO, JOSÉ LUIS, JESÚS (HEREDEROS DE) Y EMILIO (HEREDEROS DE) LG CABO DE VILA-PQ VILAMELLE 8 27450 PANTON (LUGO)	1.865	0	MT-02	Matorral	267		267	RURAL	4 DE 9	
Y-27.0594-0262	1	58	FERNANDEZ VAZQUEZ IRENE (HEREDEROS DE) CL C (EL RISCO) 1 PI:02 05260 CEBREROS (ÁVILA)	FERNANDEZ VAZQUEZ IRENE (HEREDEROS DE) CL C (EL RISCO) 1 PI:02 05260 CEBREROS (ÁVILA)	975	0	FG-02	Robledal	135		135	RURAL	4 DE 9	
Y-27.0594-0263	1	59	DOAMO BOUZA PILAR (HEREDEROS DE) CL ZAPATERIA 13 PI:BA CORUÑA A 15001 A CORUÑA (A CORUÑA)	DOAMO BOUZA PILAR (HEREDEROS DE) CL ZAPATERIA 13 PI:BA CORUÑA A 15001 A CORUÑA (A CORUÑA)	1.852	0	FG-02	Robledal	59		59	RURAL	4 DE 9	
Y-27.0594-0264	79	544	RODRIGUEZ SOBREIRA PEDRO AV REY JUAN CARLOS I 71 Es:3 PI:02 Pt:03 JAVEA-XABIA 03730 JAVEA/XABIA (ALICANTE)	RODRIGUEZ SOBREIRA PEDRO AV REY JUAN CARLOS I 71 Es:3 PI:02 Pt:03 JAVEA-XABIA 03730 JAVEA/XABIA (ALICANTE)	1.542	0	MT-02	Matorral	75		75	RURAL	4 DE 9	
Y-27.0594-0265	1	75	FERNANDEZ PIÑEIRO AMPARO (HEREDEROS DE) LG VILLAOSCURA CONDES 27466 SOBER (LUGO)	FERNANDEZ PIÑEIRO AMPARO (HEREDEROS DE) LG VILLAOSCURA CONDES 27466 SOBER (LUGO)	1.705	0	FG-02	Robledal	84		84	RURAL	4 DE 9	
Y-27.0594-0266	1	76	FERNANDEZ PEREZ JOSE LUIS Y FERNANDEZ PEREZ ANA (HEREDEROS DE) PZ EDUARDO BARREIROS 2 Es:1 PI:05 Pt:A 32003 OURENSE (OURENSE)	FERNANDEZ PEREZ JOSE LUIS Y FERNANDEZ PEREZ ANA (HEREDEROS DE) PZ EDUARDO BARREIROS 2 Es:1 PI:05 Pt:A 32003 OURENSE (OURENSE)	1.084	0	FG-02	Robledal	131		131	RURAL	4 DE 9	

NUMERO DE FINCA	POL	PAR	TITULAR ACTUAL NOMBRE Y DOMICILIO	TITULAR CATASTRAL NOMBRE Y DOMICILIO	SUPERFICIE CATASTRAL (m ²)	AFECCIONES (m ²)								Nº DE PLANO DE EXPROPIACIÓN
	REFERENCIA CATASTRAL	SUB				CALIFICACIÓN	APROVECHAMIENTO	EXPROPIACIÓN	SERVIDUMBRE	TEMPORAL	TOTAL	NATURALEZA		
Y-27.0594-0267	1	74	ADMINISTRADOR DE INFRAESTRUCTURAS FERROVIARIAS CL HIEDRA 9 ESTACION DE CHAMARTIN EDI 28036 MADRID (MADRID)	ADIF GERENCIA DE AREA DE PATRIMONIO Y URBANISMO NOROESTE CL URIA S/N ESTACION OVIEDO PRIMERA PLANTA 33003 OVIEDO (ASTURIAS)	1.010	0	MT-02	Matorral	53		53	RURAL	4 DE 9	
Y-27.0594-0268	79	631	VAZQUEZ OTERO JULIA (HEREDEROS DE) LG VILLAOSCURA 27466 SOBER (LUGO)	VAZQUEZ OTERO JULIA (HEREDEROS DE) LG VILLAOSCURA 27466 SOBER (LUGO)	168	0	MT-02	Matorral	168		168	RURAL	4 DE 9	
Y-27.0594-0269	79	630	FERNANDEZ SANJURJO JULIA CL DUQUESA DE ALBA 8 PI:5º Pt:IZ 27400 MONFORTE DE LEMOS (LUGO)	FERNANDEZ SANJURJO JULIA CL DUQUESA DE ALBA 8 PI:5º Pt:IZ 27400 MONFORTE DE LEMOS (LUGO)	945	0	MT-02	Matorral	93		93	RURAL	4 DE 9	
Y-27.0594-0270	79	649	ADMINISTRADOR DE INFRAESTRUCTURAS FERROVIARIAS CL HIEDRA 9 ESTACION DE CHAMARTIN EDI 28036 MADRID (MADRID)	ADIF GERENCIA DE AREA DE PATRIMONIO Y URBANISMO NOROESTE CL URIA S/N ESTACION OVIEDO PRIMERA PLANTA 33003 OVIEDO (ASTURIAS)	438	0	MT-02	Matorral	438		438	RURAL	4 DE 9	
Y-27.0594-0271	79	891	FERNANDEZ IGLESIAS BELARMINO LG PAZO DE RIVAS-ROSENDE 46 27466 SOBER (LUGO)	FERNANDEZ IGLESIAS BELARMINO LG PAZO DE RIVAS-ROSENDE 46 27466 SOBER (LUGO)	278.123	a- 224.381	MT-01	Matorral	2.375		2.375	RURAL	4, 5 DE 9	
Y-27.0594-0272	1	642	FERNANDEZ IGLESIAS BELARMINO LG PAZO DE RIVAS-ROSENDE 46 27466 SOBER (LUGO)	FERNANDEZ IGLESIAS BELARMINO LG PAZO DE RIVAS-ROSENDE 46 27466 SOBER (LUGO)	41.475	0	MT-02	Matorral	655		655	RURAL	5 DE 9	
Y-27.0594-0273	77	9001	AYUNTAMIENTO DE SOBER PZ AYUNTAMIENTO 27460 SOBER (LUGO)	AYUNTAMIENTO DE SOBER PZ AYUNTAMIENTO 27460 SOBER (LUGO)	4.735	0	VT-00	Vía de comunicación de dominio público	65		65	RURAL	5 DE 9	
Y-27.0594-0274	77	307	ORTEGO VAZQUEZ MARIA DOLORES Y PEREZ ORTEGO EVA RAQUEL CL PUENTELARRA 3 Es:2 PI:01 Pt:A 28031 MADRID (MADRID)	ORTEGO VAZQUEZ MARIA DOLORES Y PEREZ ORTEGO EVA RAQUEL CL PUENTELARRA 3 Es:2 PI:01 Pt:A 28031 MADRID (MADRID)	5.075	0	MT-02	Matorral	92		92	RURAL	5 DE 9	
Y-27.0594-0275	77	3	ASOC DE VECINOS DE LA PARROQUIA DE ROSENDE LG LAMA DE OUTEIRO 35 ROSENDE 27466 SOBER (LUGO)	ASOC DE VECINOS DE LA PARROQUIA DE ROSENDE LG LAMA DE OUTEIRO 35 ROSENDE 27466 SOBER (LUGO)	44.023	0	MT-02	Matorral	3.703		3.703	RURAL	5 DE 9	

NUMERO DE FINCA	POL	PAR	TITULAR ACTUAL NOMBRE Y DOMICILIO	TITULAR CATASTRAL NOMBRE Y DOMICILIO	SUPERFICIE CATASTRAL (m ²)	AFECCIONES (m ²)								NO DE PLANO DE EXPROPIACIÓN
	REFERENCIA CATASTRAL	SUB				CALIFICACIÓN	APROVECHAMIENTO	EXPROPIACIÓN	SERVIDUMBRE	TEMPORAL	TOTAL	NATURALEZA		
Y-27.0594-0276	1	641	ASOC DE VECINOS DE LA PARROQUIA DE ROSENDE LG LAMA DE OUTEIRO 35 ROSENDE 27466 SOBER (LUGO)	ASOC DE VECINOS DE LA PARROQUIA DE ROSENDE LG LAMA DE OUTEIRO 35 ROSENDE 27466 SOBER (LUGO)	43.025	0	MT-01	Matorral	772		772	RURAL	5 DE 9	
Y-27.0594-0277	76	563	ADMINISTRADOR DE INFRAESTRUCTURAS FERROVIARIAS CL HIEDRA 9 ESTACION DE CHAMARTIN EDI 28036 MADRID (MADRID)	ADIF GERENCIA DE AREA DE PATRIMONIO Y URBANISMO NOROESTE CL URIA S/N ESTACION OVIEDO PRIMERA PLANTA 33003 OVIEDO (ASTURIAS)	401	0	MT-01	Matorral		38	38	RURAL	6 DE 9	
Y-27.0594-0278	76	552	GOYANES VAZQUEZ PABLO CL PEÑUELAS 43(0) N2dup-0 Es:5 PI:6 Pt:A 28005 MADRID (MADRID)	GOYANES VAZQUEZ PABLO CL PEÑUELAS 43(0) N2dup-0 Es:5 PI:6 Pt:A 28005 MADRID (MADRID)	538	0	MT-01	Matorral	279		279	RURAL	6 DE 9	
Y-27.0594-0279	76	9024	AYUNTAMIENTO DE SOBER PZ AYUNTAMIENTO 27460 SOBER (LUGO)	AYUNTAMIENTO DE SOBER PZ AYUNTAMIENTO 27460 SOBER (LUGO)	2.765	0	VT-00	Vía de comunicación de dominio público	77		77	RURAL	6 DE 9	
Y-27.0594-0280	76	452	GONZALEZ GOYANES MARIA (HEREDEROS DE) CL FOXAS 14 15500 FENE (A CORUÑA)	GONZALEZ GOYANES MARIA (HEREDEROS DE) CL FOXAS 14 15500 FENE (A CORUÑA)	991	0	MT-01	Matorral	2		2	RURAL	6 DE 9	
Y-27.0594-0281	76	451	ALVAREZ ALVAREZ JOSEFA LG OUTEIRO - PQ ROSENDE 29 27466 SOBER (LUGO)	ALVAREZ ALVAREZ JOSEFA LG OUTEIRO - PQ ROSENDE 29 27466 SOBER (LUGO)	682	0	MT-01	Matorral	95		95	RURAL	6 DE 9	
Y-27.0594-0282	76	456	SANCHEZ VAZQUEZ M DOLORES MILAGROS (HEREDEROS DE) CL GAITERA 58 CORUÑA A 15009 A CORUÑA (A CORUÑA)	SANCHEZ VAZQUEZ M DOLORES MILAGROS (HEREDEROS DE) CL GAITERA 58 CORUÑA A 15009 A CORUÑA (A CORUÑA)	421	0	MT-01	Matorral	214		214	RURAL	6 DE 9	
Y-27.0594-0283	76	448	ALVAREZ RODRIGUEZ JOSE RU SAN PAIO 50 36212 VIGO (PONTEVEDRA)	ALVAREZ RODRIGUEZ JOSE RU SAN PAIO 50 36212 VIGO (PONTEVEDRA)	1.952	0	MT-01	Matorral	7		7	RURAL	6 DE 9	
Y-27.0594-0284	75	9003	AYUNTAMIENTO DE SOBER PZ AYUNTAMIENTO 27460 SOBER (LUGO)	AYUNTAMIENTO DE SOBER PZ AYUNTAMIENTO 27460 SOBER (LUGO)	6.559	0	VT-00	Vía de comunicación de dominio público		13	13	RURAL	6 DE 9	
Y-27.0594-0285	75	1362	FERNANDEZ FERNANDEZ DOLORES LG ROSENDE 90 27466 SOBER (LUGO)	FERNANDEZ FERNANDEZ DOLORES LG ROSENDE 90 27466 SOBER (LUGO)	1.851	0	MT-01	Matorral		11	11	RURAL	6 DE 9	
Y-27.0594-0286	75	818	PEREZ RODRIGUEZ JOSE (HEREDEROS DE) LG HORTAS 27460 SOBER (LUGO)	PEREZ RODRIGUEZ JOSE (HEREDEROS DE) LG HORTAS 27460 SOBER (LUGO)	5.161	b-3.314	MT-02	Matorral	138		138	RURAL	6 DE 9	

NUMERO DE FINCA	POL	PAR	TITULAR ACTUAL NOMBRE Y DOMICILIO	TITULAR CATASTRAL NOMBRE Y DOMICILIO	SUPERFICIE CATASTRAL (m ²)	AFECCIONES (m ²)							Nº DE PLANO DE EXPROPIACIÓN
	REFERENCIA CATASTRAL	SUB				CALIFICACIÓN	APROVECHAMIENTO	EXPROPIACIÓN	SERVIDUMBRE	TEMPORAL	TOTAL	NATURALEZA	
Y-27.0594-0287	75	830	ADMINISTRADOR DE INFRAESTRUCTURAS FERROVIARIAS CL HIEDRA 9 ESTACION DE CHAMARTIN EDI 28036 MADRID (MADRID)	ADIF GERENCIA DE AREA DE PATRIMONIO Y URBANISMO NOROESTE CL URIA S/N ESTACION OVIEDO PRIMERA PLANTA 33003 OVIEDO (ASTURIAS)	19.443	0	MT-02	Matorral	139		139	RURAL	6 DE 9

TÉRMINO MUNICIPAL DE PANTÓN

NUMERO DE FINCA	POL	PAR	TITULAR ACTUAL NOMBRE Y DOMICILIO	TITULAR CATASTRAL NOMBRE Y DOMICILIO	SUPERFICIE CATASTRAL (m ²)	AFECCIONES (m ²)								Nº DE PLANO DE EXPROPIACIÓN
	REFERENCIA CATASTRAL	SUB				CALIFICACIÓN	APROVECHAMIENTO	EXPROPIACIÓN	SERVIDUMBRE	TEMPORAL	TOTAL	NATURALEZA		
Y-27.0410-0004-C00	92	9001	ADMINISTRADOR DE INFRAESTRUCTURAS FERROVIARIAS CL HIEDRA 9 ESTACION DE CHAMARTIN EDI 28036 MADRID (MADRID)	ADIF GERENCIA DE AREA DE PATRIMONIO Y URBANISMO NOROESTE CL URIA S/N ESTACION OVIEDO PRIMERA PLANTA 33003 OVIEDO (ASTURIAS)	18.012	0	FF-00	Vía férrea	3		3	RURAL	9 DE 9	
Y-27.0410-0301	59	219	ALVAREZ PEREZ JUSTO (HEREDEROS DE) LG SAN ROMAN DE ACEDRE 22 27437 PANTON (LUGO)	ALVAREZ PEREZ JUSTO (HEREDEROS DE) LG SAN ROMAN DE ACEDRE 22 27437 PANTON (LUGO)	7.043	0	MT-02	Matorral		586	586	RURAL	6 DE 9	
Y-27.0410-0302	59	243	PAZOS RODRIGUEZ FIDEL AL BUDIAN Ndup-9 PANTON (LUGO)	PAZOS RODRIGUEZ FIDEL AL BUDIAN Ndup-9 PANTON (LUGO)	3.839	0	MT-02	Matorral		11	11	RURAL	7 DE 9	
Y-27.0410-0303	59	252	FERNANDEZ BUJAN JOSE (HEREDEROS DE) LG ACEDRE Es:00 Pi:00 Pt:00 27437 PANTON (LUGO)	FERNANDEZ BUJAN JOSE (HEREDEROS DE) LG ACEDRE Es:00 Pi:00 Pt:00 27437 PANTON (LUGO)	831	0	MT-02	Matorral		59	59	RURAL	7 DE 9	
Y-27.0410-0304	59	305	PEDRIDO LOPEZ MARIA LUZ LG VILANOVA - PQ DEADE 27 27437 PANTON (LUGO)	PEDRIDO LOPEZ MARIA LUZ LG VILANOVA - PQ DEADE 27 27437 PANTON (LUGO)	360	0	MT-02	Matorral	74		74	RURAL	7 DE 9	
Y-27.0410-0305	59	306	VAZQUEZ VARELA MIGUEL AL BUDIAN Ndup-9 PANTON (LUGO)	VAZQUEZ VARELA MIGUEL AL BUDIAN Ndup-9 PANTON (LUGO)	1.090	0	MT-02	Matorral	301		301	RURAL	7 DE 9	
Y-27.0410-0306	59	307	PEDRIDO VAZQUEZ SEVERINO (HEREDEROS DE) LG ACEDRE 27437 PANTON (LUGO)	PEDRIDO VAZQUEZ SEVERINO (HEREDEROS DE) LG ACEDRE 27437 PANTON (LUGO)	1.389	0	MT-02	Matorral	373		373	RURAL	7 DE 9	
Y-27.0410-0307	59	309	RODRIGUEZ RODRIGUEZ JOSEFA AL BUDIAN Ndup-9 PANTON (LUGO)	RODRIGUEZ RODRIGUEZ JOSEFA AL BUDIAN Ndup-9 PANTON (LUGO)	869	0	MT-02	Matorral	160		160	RURAL	7 DE 9	
Y-27.0410-0308	59	311	PEDRIDO LOPEZ MARIA LUZ LG VILANOVA - PQ DEADE 27 27437 PANTON (LUGO)	PEDRIDO LOPEZ MARIA LUZ LG VILANOVA - PQ DEADE 27 27437 PANTON (LUGO)	445	0	MT-02	Matorral	48		48	RURAL	7 DE 9	
Y-27.0410-0309	59	312	SACO PEREZ MANUEL (HEREDEROS DE) LG ACEDRE 27437 PANTON (LUGO)	SACO PEREZ MANUEL (HEREDEROS DE) LG ACEDRE 27437 PANTON (LUGO)	366	0	MT-02	Matorral	275		275	RURAL	7 DE 9	

NUMERO DE FINCA	POL	PAR	TITULAR ACTUAL NOMBRE Y DOMICILIO	TITULAR CATASTRAL NOMBRE Y DOMICILIO	SUPERFICIE CATASTRAL (m ²)	AFECCIONES (m ²)								Nº DE PLANO DE EXPROPIACIÓN
	REFERENCIA CATASTRAL	SUB				CALIFICACIÓN	APROVECHAMIENTO	EXPROPIACIÓN	SERVIDUMBRE	TEMPORAL	TOTAL	NATURALEZA		
Y-27.0410-0310	59	313	VAZQUEZ GARCIA MERITA RU ROSALIA DE CASTRO 50 Es:Y PI:01 Pt:B 36201 VIGO (PONTEVEDRA)	VAZQUEZ GARCIA MERITA RU ROSALIA DE CASTRO 50 Es:Y PI:01 Pt:B 36201 VIGO (PONTEVEDRA)	548	0	MT-02	Matorral	339		339	RURAL	7 DE 9	
Y-27.0410-0311	59	258	VAZQUEZ GARCIA MERITA RU ROSALIA DE CASTRO 50 Es:Y PI:01 Pt:B 36201 VIGO (PONTEVEDRA)	VAZQUEZ GARCIA MERITA RU ROSALIA DE CASTRO 50 Es:Y PI:01 Pt:B 36201 VIGO (PONTEVEDRA)	1.443	0	MT-02	Matorral	119		119	RURAL	7 DE 9	
Y-27.0410-0312	59	590	VARELA VAZQUEZ JULIA (HEREDEROS DE) LG ANLLO-REGEIRO 118 27466 SOBER (LUGO)	VARELA VAZQUEZ JULIA (HEREDEROS DE) LG ANLLO-REGEIRO 118 27466 SOBER (LUGO)	3.225	0	MT-02	Matorral		28	28	RURAL	7 DE 9	
Y-27.0410-0313	59	1579	MONTE COMUNAL DE VECINOS DE ACEDRE LG ACEDRE - PQ ACEDRE Ndup-7 27437 PANTON (LUGO)	MONTE COMUNAL DE VECINOS DE ACEDRE LG ACEDRE - PQ ACEDRE Ndup-7 27437 PANTON (LUGO)	83.019	0	MT-01	Matorral	923		923	RURAL	7 DE 9	
Y-27.0410-0314	59	573	PEDRIDO VAZQUEZ ROSA CL SEGOVIA 2 PI:02 Pt:B 36205 VIGO (PONTEVEDRA)	PEDRIDO VAZQUEZ ROSA CL SEGOVIA 2 PI:02 Pt:B 36205 VIGO (PONTEVEDRA)	16.274	0	MT-02	Matorral		57	57	RURAL	7, 8 DE 9	
Y-27.0410-0315	60	983	FERNANDEZ RODRIGUEZ MANUEL CR ORENSE, DE 147 27430 PANTON (LUGO)	FERNANDEZ RODRIGUEZ MANUEL CR ORENSE, DE 147 27430 PANTON (LUGO)	962	0	MT-02	Matorral	159		159	RURAL	8 DE 9	
Y-27.0410-0316	60	981	COMUNIDAD DE VECINOS DE FRONTON AL FRONTON Ndup-9 PANTON (LUGO)	COMUNIDAD DE VECINOS DE FRONTON AL FRONTON Ndup-9 PANTON (LUGO)	4.900	0	MT-02	Matorral	208		208	RURAL	8 DE 9	
Y-27.0410-0317	60	1028	ADMINISTRADOR DE INFRAESTRUCTURAS FERROVIARIAS CL HIEDRA 9 ESTACION DE CHAMARTIN EDI 28036 MADRID (MADRID)	ADIF GERENCIA DE AREA DE PATRIMONIO Y URBANISMO NOROESTE CL URIA S/N ESTACION OVIEDO PRIMERA PLANTA 33003 OVIEDO (ASTURIAS)	8.713	0	MT-02	Matorral	227		227	RURAL	8 DE 9	
Y-27.0410-0318	60	1023	MARTINEZ FERNANDEZ ESTHER AL FRONTON Ndup-9 PANTON (LUGO)	MARTINEZ FERNANDEZ ESTHER AL FRONTON Ndup-9 PANTON (LUGO)	864	0	MT-02	Matorral	478		478	RURAL	8 DE 9	
Y-27.0410-0319	60	1022	VAZQUEZ FERNANDEZ EUDOSIO (HEREDEROS DE) LG PARDARILLA CASTRELOS 15 36213 VIGO (PONTEVEDRA)	VAZQUEZ FERNANDEZ EUDOSIO (HEREDEROS DE) LG PARDARILLA CASTRELOS 15 36213 VIGO (PONTEVEDRA)	656	0	MT-02	Matorral	295		295	RURAL	8 DE 9	
Y-27.0410-0320	60	1013	VAZQUEZ PEREZ PURA AL FRONTON Ndup-9 PANTON (LUGO)	VAZQUEZ PEREZ PURA AL FRONTON Ndup-9 PANTON (LUGO)	142	0	MT-02	Matorral	124		124	RURAL	8 DE 9	


NUMERO DE FINCA	POL	PAR	TITULAR ACTUAL NOMBRE Y DOMICILIO	TITULAR CATASTRAL NOMBRE Y DOMICILIO	SUPERFICIE CATASTRAL (m ²)	AFECCIONES (m ²)								Nº DE PLANO DE EXPROPIACIÓN
	REFERENCIA CATASTRAL	SUB				CALIFICACIÓN	APROVECHAMIENTO	EXPROPIACIÓN	SERVIDUMBRE	TEMPORAL	TOTAL	NATURALEZA		
Y-27.0410-0321	60	9009	ADMINISTRADOR DE INFRAESTRUCTURAS FERROVIARIAS CL HIEDRA 9 ESTACION DE CHAMARTIN EDI 28036 MADRID (MADRID)	ADIF GERENCIA DE AREA DE PATRIMONIO Y URBANISMO NOROESTE CL URIA S/N ESTACION OVIEDO PRIMERA PLANTA 33003 OVIEDO (ASTURIAS)	6.879	0	FF-00	Vía férrea	40		60	100	RURAL	8, 9 DE 9
Y-27.0410-0322	60	805	RODRIGUEZ PIÑERO PILAR AL FRONTON Ndup-9 PANTON (LUGO)	RODRIGUEZ PIÑERO PILAR AL FRONTON Ndup-9 PANTON (LUGO)	2.253	0	MT-02	Matorral	190		190	190	RURAL	8 DE 9
Y-27.0410-0323	60	804	RODRIGUEZ ALVAREZ RAMON MN PANTON Ndup-9 PANTON (LUGO)	RODRIGUEZ ALVAREZ RAMON MN PANTON Ndup-9 PANTON (LUGO)	5.590	0	MT-02	Matorral			45	45	RURAL	8 DE 9
Y-27.0410-0324	60	647	RODRIGUEZ RODRIGUEZ FRANCISCO MN EN EL MUNICIPIO Ndup-7 27430 PANTON (LUGO)	RODRIGUEZ RODRIGUEZ FRANCISCO MN EN EL MUNICIPIO Ndup-7 27430 PANTON (LUGO)	5.347	0	MT-02	Matorral	327		327	327	RURAL	8 DE 9
Y-27.0410-0325	60	1205	MVMC DE FRONTON EXP 147/80 PQ FRONTON 27437 PANTON (LUGO)	MVMC DE FRONTON EXP 147/80 PQ FRONTON 27437 PANTON (LUGO)	142.836	0	MT-02	Matorral	1.185		1.185	1.185	RURAL	8, 9 DE 9
Y-27.0410-0326	60	1204	RODRIGUEZ FERNANDEZ MARIO LG CAEIRO (0)-MOSENDE 6 PORRIÑO, 0 36413 O PORRIÑO (PONTEVEDRA)	RODRIGUEZ FERNANDEZ MARIO LG CAEIRO (0)-MOSENDE 6 PORRIÑO, 0 36413 O PORRIÑO (PONTEVEDRA)	467	0	MT-02	Matorral	195		195	195	RURAL	8, 9 DE 9
Y-27.0410-0327	60	1245	VAZQUEZ SUEIRO ELISEO AL LORNIS Ndup-9 PANTON (LUGO)	VAZQUEZ SUEIRO ELISEO AL LORNIS Ndup-9 PANTON (LUGO)	629	0	MT-02	Matorral			18	18	RURAL	8 DE 9
Y-27.0410-0328	60	1246	EN INVESTIGACION LG MUNICIPIO MALAGA (MÁLAGA)	EN INVESTIGACION LG MUNICIPIO MALAGA (MÁLAGA)	2.627	0	MT-02	Matorral			30	30	RURAL	8 DE 9
Y-27.0410-0329	60	1203	ALVAREZ GOMEZ JULIA AL LORNIS Ndup-9 PANTON (LUGO)	ALVAREZ GOMEZ JULIA AL LORNIS Ndup-9 PANTON (LUGO)	910	0	MT-02	Matorral	351		351	351	RURAL	8, 9 DE 9
Y-27.0410-0330	60	1202	DIAZ RODRIGUEZ SEVERINO RU ANTONIO FAILDE GAGO 9 Es:3 PI:03 Pt:IZ 32004 OURENSE (OURENSE)	DIAZ RODRIGUEZ SEVERINO RU ANTONIO FAILDE GAGO 9 Es:3 PI:03 Pt:IZ 32004 OURENSE (OURENSE)	329	0	MT-02	Matorral	113		113	113	RURAL	8, 9 DE 9
Y-27.0410-0331	60	1201	RODRIGUEZ VAZQUEZ JULIO (HEREDEROS DE) CL JUAN MONTES ESCAIRON 7 Es:00 PI:00 Pt:00 27540 O SAVIÑAO (LUGO)	RODRIGUEZ VAZQUEZ JULIO (HEREDEROS DE) CL JUAN MONTES ESCAIRON 7 Es:00 PI:00 Pt:00 27540 O SAVIÑAO (LUGO)	364	0	MT-02	Matorral	116		116	116	RURAL	8, 9 DE 9

NUMERO DE FINCA	POL	PAR	TITULAR ACTUAL NOMBRE Y DOMICILIO	TITULAR CATASTRAL NOMBRE Y DOMICILIO	SUPERFICIE CATASTRAL (m ²)	AFECCIONES (m ²)								Nº DE PLANO DE EXPROPIACIÓN
	REFERENCIA CATASTRAL	SUB				CALIFICACIÓN	APROVECHAMIENTO	EXPROPIACIÓN	SERVIDUMBRE	TEMPORAL	TOTAL	NATURALEZA		
Y-27.0410-0332	60	1200	DIAZ RODRIGUEZ SEVERINO RU ANTONIO FAILDE GAGO 9 Es:3 PI:03 Pt:IZ 32004 OURENSE (OURENSE)	DIAZ RODRIGUEZ SEVERINO RU ANTONIO FAILDE GAGO 9 Es:3 PI:03 Pt:IZ 32004 OURENSE (OURENSE)	554	a-406	V-02	Viña secano	163		163	RURAL	9 DE 9	
Y-27.0410-0333	60	1199	VAZQUEZ SUEIRO ELISEO AL LORNIS Ndup-9 PANTON (LUGO)	VAZQUEZ SUEIRO ELISEO AL LORNIS Ndup-9 PANTON (LUGO)	1.469	0	MT-02	Matorral	82		82	RURAL	9 DE 9	
Y-27.0410-0334	60	1253	EN INVESTIGACION LG MUNICIPIO MALAGA (MÁLAGA)	EN INVESTIGACION LG MUNICIPIO MALAGA (MÁLAGA)	943	0	MT-02	Matorral	87		87	RURAL	8, 9 DE 9	
Y-27.0410-0335	60	1254	ALVAREZ GOMEZ JOSE AL LORNIS Ndup-9 PANTON (LUGO)	ALVAREZ GOMEZ JOSE AL LORNIS Ndup-9 PANTON (LUGO)	1.203	0	MT-02	Matorral	261		261	RURAL	8, 9 DE 9	
Y-27.0410-0336	60	1255	ALVAREZ GOMEZ ENRIQUE AL LORNIS Ndup-9 PANTON (LUGO)	ALVAREZ GOMEZ ENRIQUE AL LORNIS Ndup-9 PANTON (LUGO)	779	0	MT-02	Matorral	35		35	RURAL	8, 9 DE 9	
Y-27.0410-0337	92	704	ADMINISTRADOR DE INFRAESTRUCTURAS FERROVIARIAS CL HIEDRA 9 ESTACION DE CHAMARTIN EDI 28036 MADRID (MADRID)	ADIF GERENCIA DE AREA DE PATRIMONIO Y URBANISMO NOROESTE CL URIA S/N ESTACION OVIEDO PRIMERA PLANTA 33003 OVIEDO (ASTURIAS)	2.357	0	MT-02	Matorral	305		305	RURAL	9 DE 9	
Y-27.0410-0338	92	462	RODRIGUEZ OTERO MARIA AL ESTACION Ndup-9 PANTON (LUGO)	RODRIGUEZ OTERO MARIA AL ESTACION Ndup-9 PANTON (LUGO)	435	0	MT-02	Matorral	25		25	RURAL	9 DE 9	
Y-27.0410-0339	92	463	RODRIGUEZ LOPEZ JESUSA AL FRONTON Ndup-9 PANTON (LUGO)	RODRIGUEZ LOPEZ JESUSA AL FRONTON Ndup-9 PANTON (LUGO)	390	0	MT-02	Matorral	24		24	RURAL	9 DE 9	
Y-27.0410-0340	92	464	SUEIRO ALVAREZ LINO (HEREDEROS DE) LG SAN ESTEBAN DEL SIL 27437 PANTON (LUGO)	SUEIRO ALVAREZ LINO (HEREDEROS DE) LG SAN ESTEBAN DEL SIL 27437 PANTON (LUGO)	504	0	MT-02	Matorral	45		45	RURAL	9 DE 9	
Y-27.0410-0341	92	465	LOSADA ALVAREZ AGUSTIN AL ESTACION Ndup-9 PANTON (LUGO)	LOSADA ALVAREZ AGUSTIN AL ESTACION Ndup-9 PANTON (LUGO)	436	0	MT-02	Matorral	49		49	RURAL	9 DE 9	
Y-27.0410-0342	92	466	RIVADA VAZQUEZ AMADOR RU BUEU 33 PI:01 Pt:DR 36209 VIGO (PONTEVEDRA)	RIVADA VAZQUEZ AMADOR RU BUEU 33 PI:01 Pt:DR 36209 VIGO (PONTEVEDRA)	440	0	MT-02	Matorral	72		72	RURAL	9 DE 9	
Y-27.0410-0343	92	467	LOSADA ANDREA REGINA AL ESTACION Ndup-9 PANTON (LUGO)	LOSADA ANDREA REGINA AL ESTACION Ndup-9 PANTON (LUGO)	438	0	MT-02	Matorral	78		78	RURAL	9 DE 9	


NUMERO DE FINCA	POL	PAR	TITULAR ACTUAL NOMBRE Y DOMICILIO	TITULAR CATASTRAL NOMBRE Y DOMICILIO	SUPERFICIE CATASTRAL (m ²)	AFECCIONES (m ²)							Nº DE PLANO DE EXPROPIACIÓN
	REFERENCIA CATASTRAL	SUB				CALIFICACIÓN	APROVECHAMIENTO	EXPROPIACIÓN	SERVIDUMBRE	TEMPORAL	TOTAL	NATURALEZA	
Y-27.0410-0344	92	468	RODRIGUEZ FERNANDEZ JOSE ANTONIO CL CARBALLAL 55 15292 CARNOTA (A CORUÑA)	RODRIGUEZ FERNANDEZ JOSE ANTONIO CL CARBALLAL 55 15292 CARNOTA (A CORUÑA)	340	0	MT-02	Matorral	90		90	RURAL	9 DE 9
Y-27.0410-0345	92	376	DIAZ RODRIGUEZ SEVERINO RU ANTONIO FAILDE GAGO 9 Es:3 PI:03 Pt:IZ 32004 OURENSE (OURENSE)	DIAZ RODRIGUEZ SEVERINO RU ANTONIO FAILDE GAGO 9 Es:3 PI:03 Pt:IZ 32004 OURENSE (OURENSE)	1.394	0	MT-02	Matorral	149		149	RURAL	9 DE 9
Y-27.0410-0346	92	375	VAZQUEZ PEREIRA JESUS MANUEL Y VAZQUEZ PEREIRA CONSUELO RU PELIQUIN 1 Es:1 PI:01 Pt:0A 32001 OURENSE (OURENSE)	VAZQUEZ PEREIRA JESUS MANUEL Y VAZQUEZ PEREIRA CONSUELO RU PELIQUIN 1 Es:1 PI:01 Pt:0A 32001 OURENSE (OURENSE)	3.524	0	MT-02	Matorral	121		121	RURAL	9 DE 9

3. PLANOS PARCELARIOS

3.1. PLANO DE SITUACIÓN


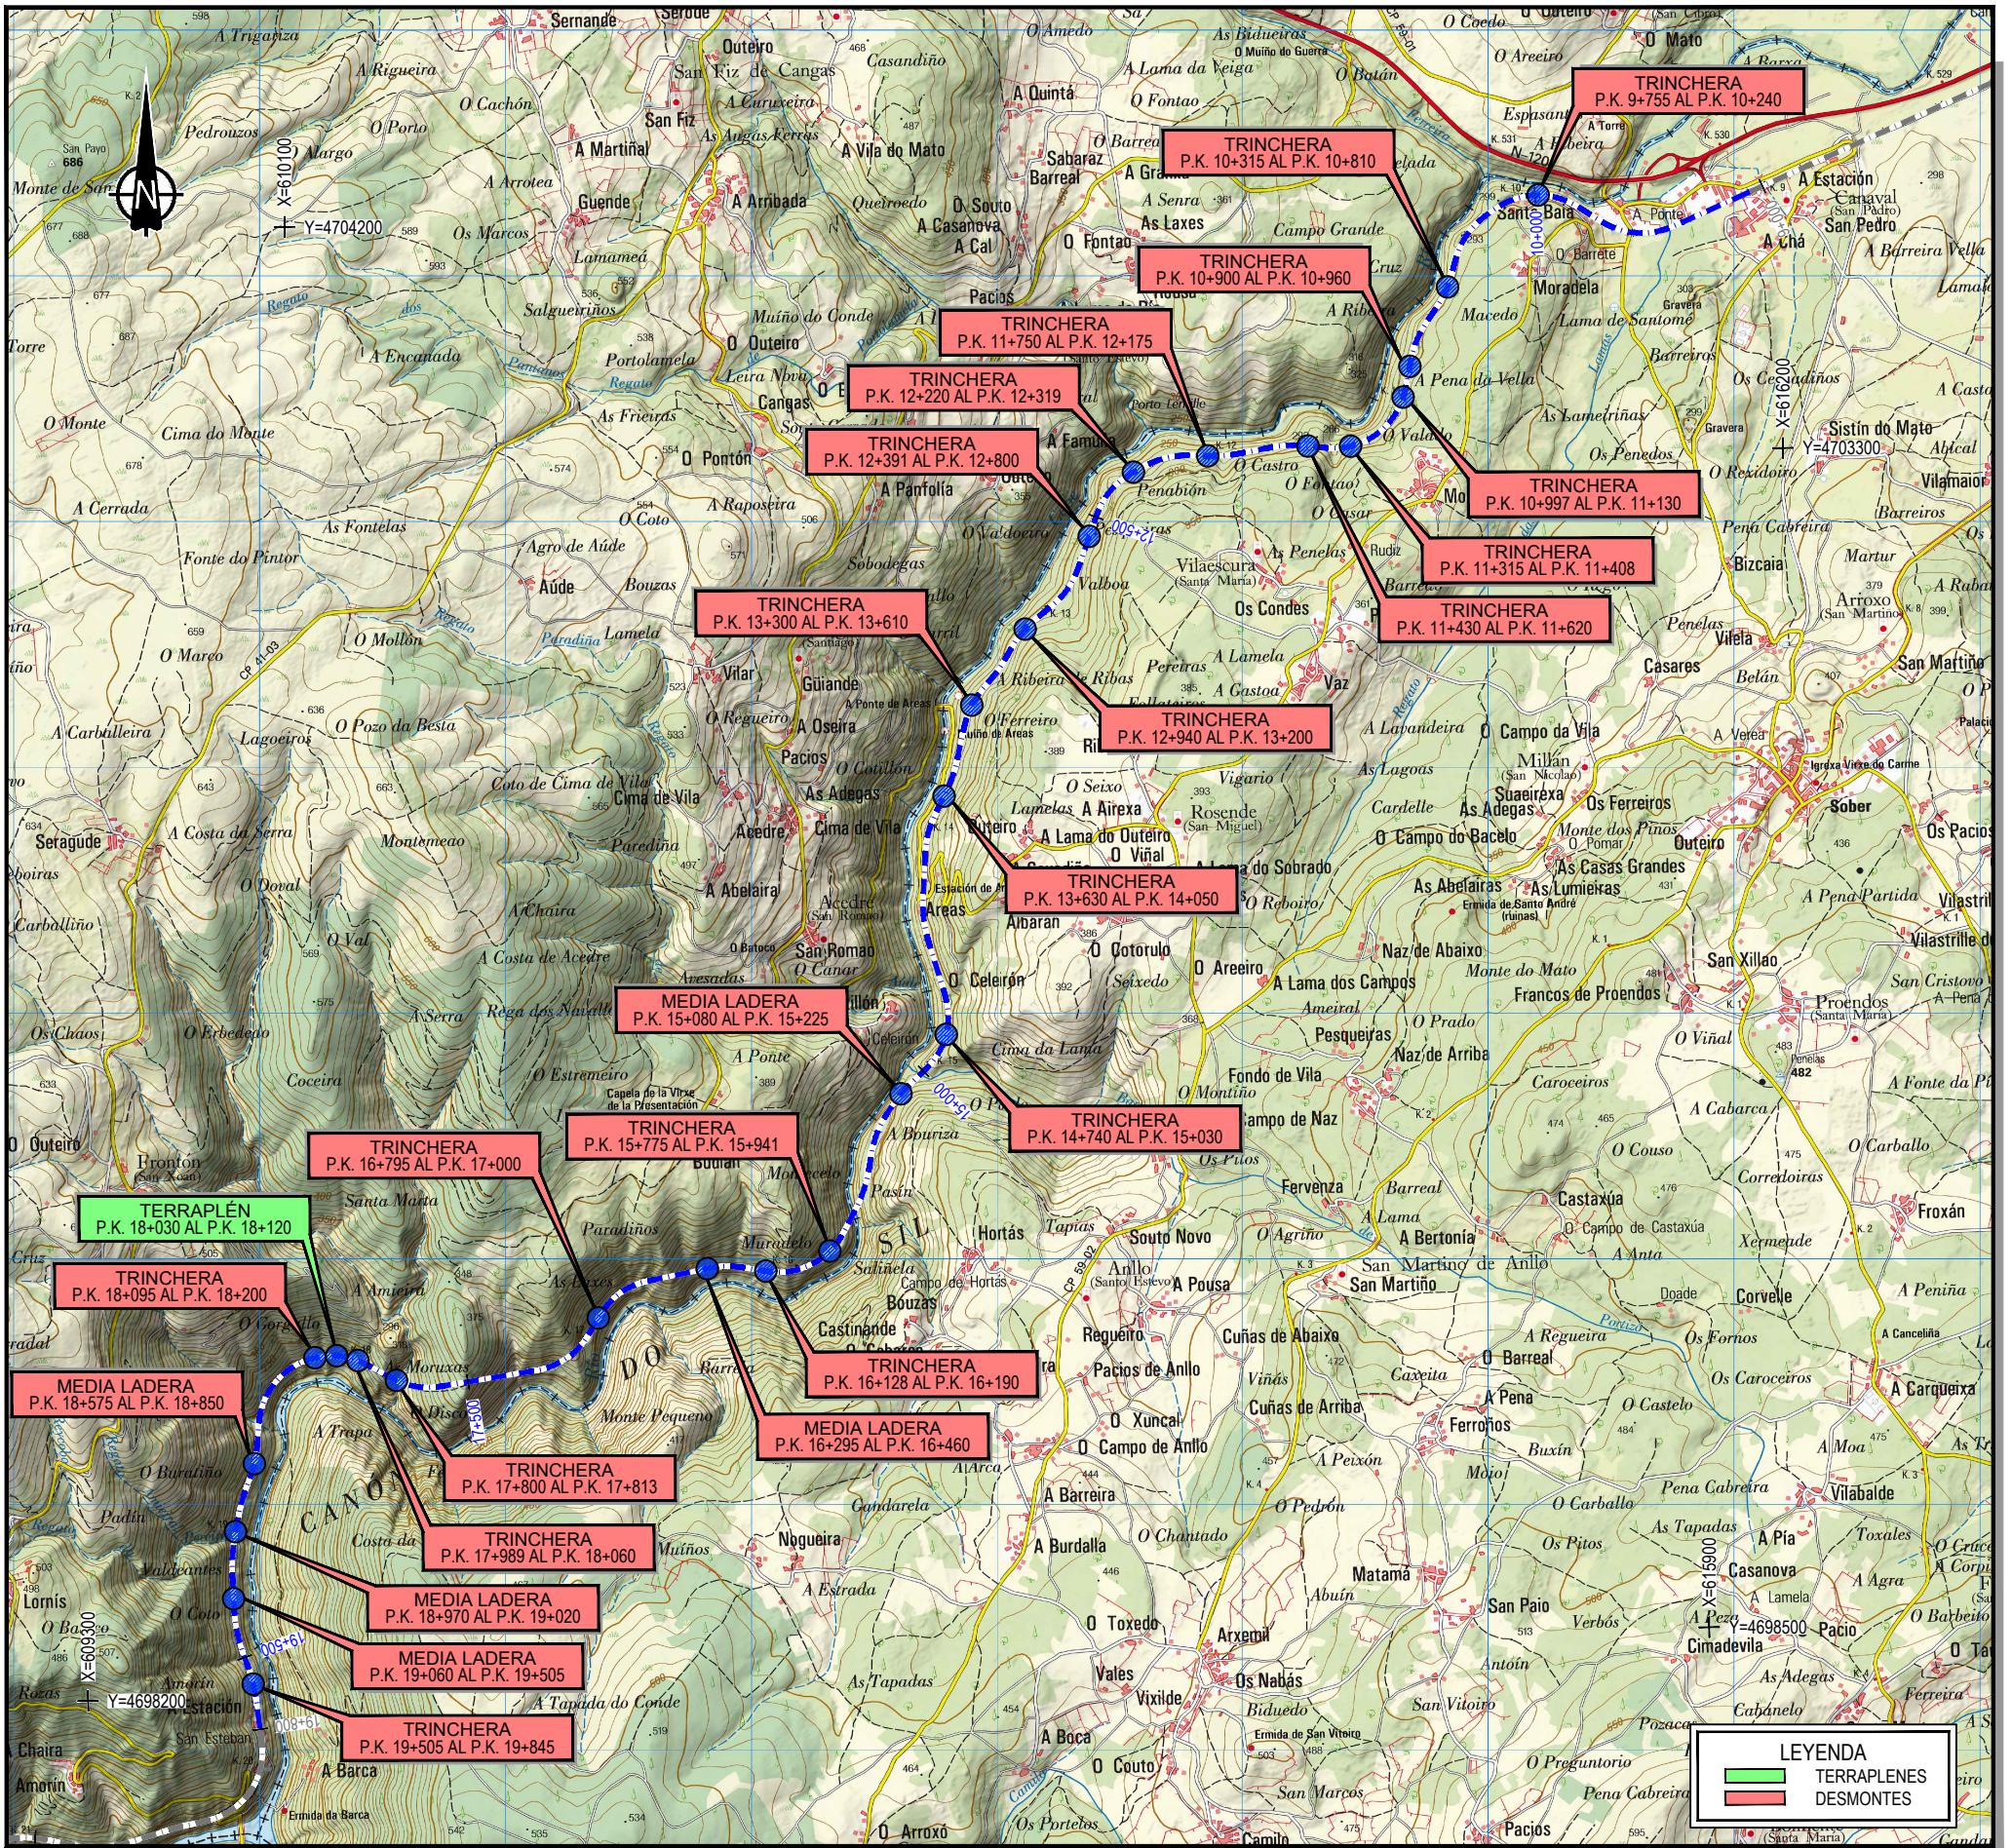




MAPA DE SITUACIÓN
1:15.000


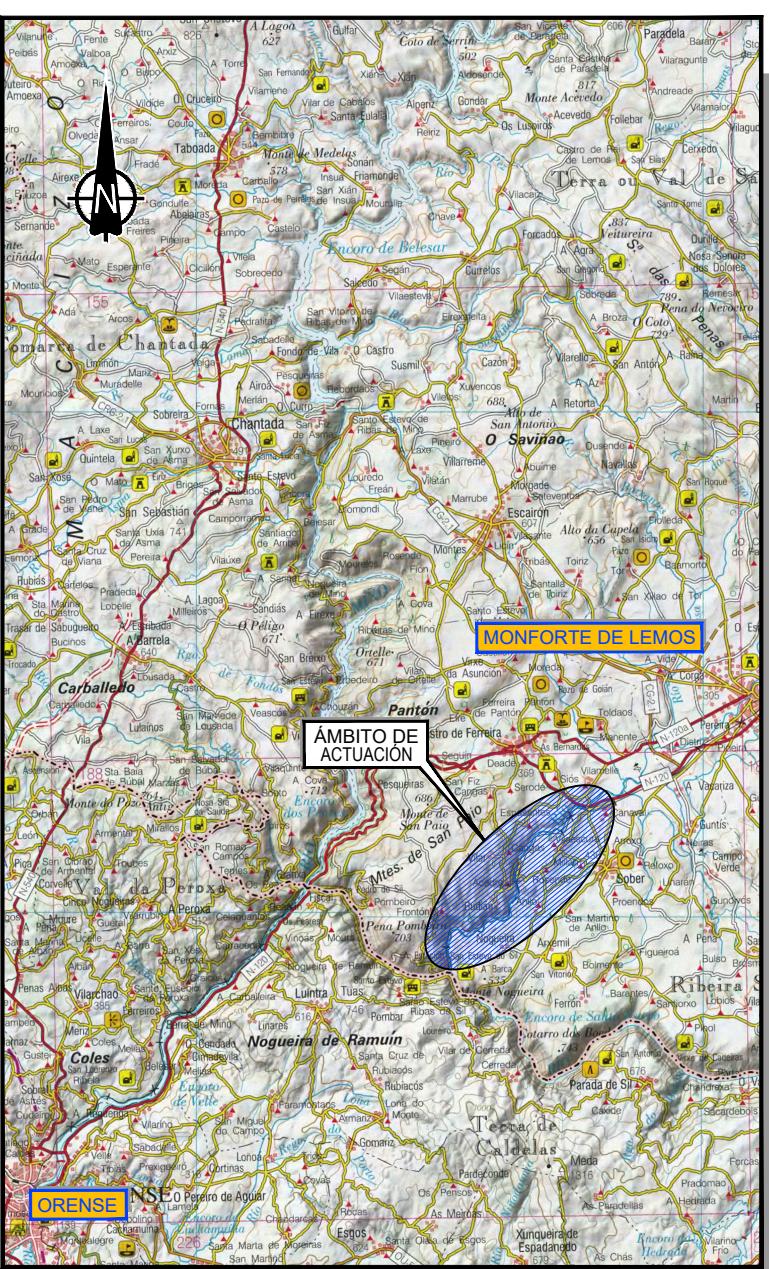




MAPA DE ACTUACIÓN
1:150.000



3.2. PLANOS DE TRAZADO Y PERFIL LONGITUDINAL

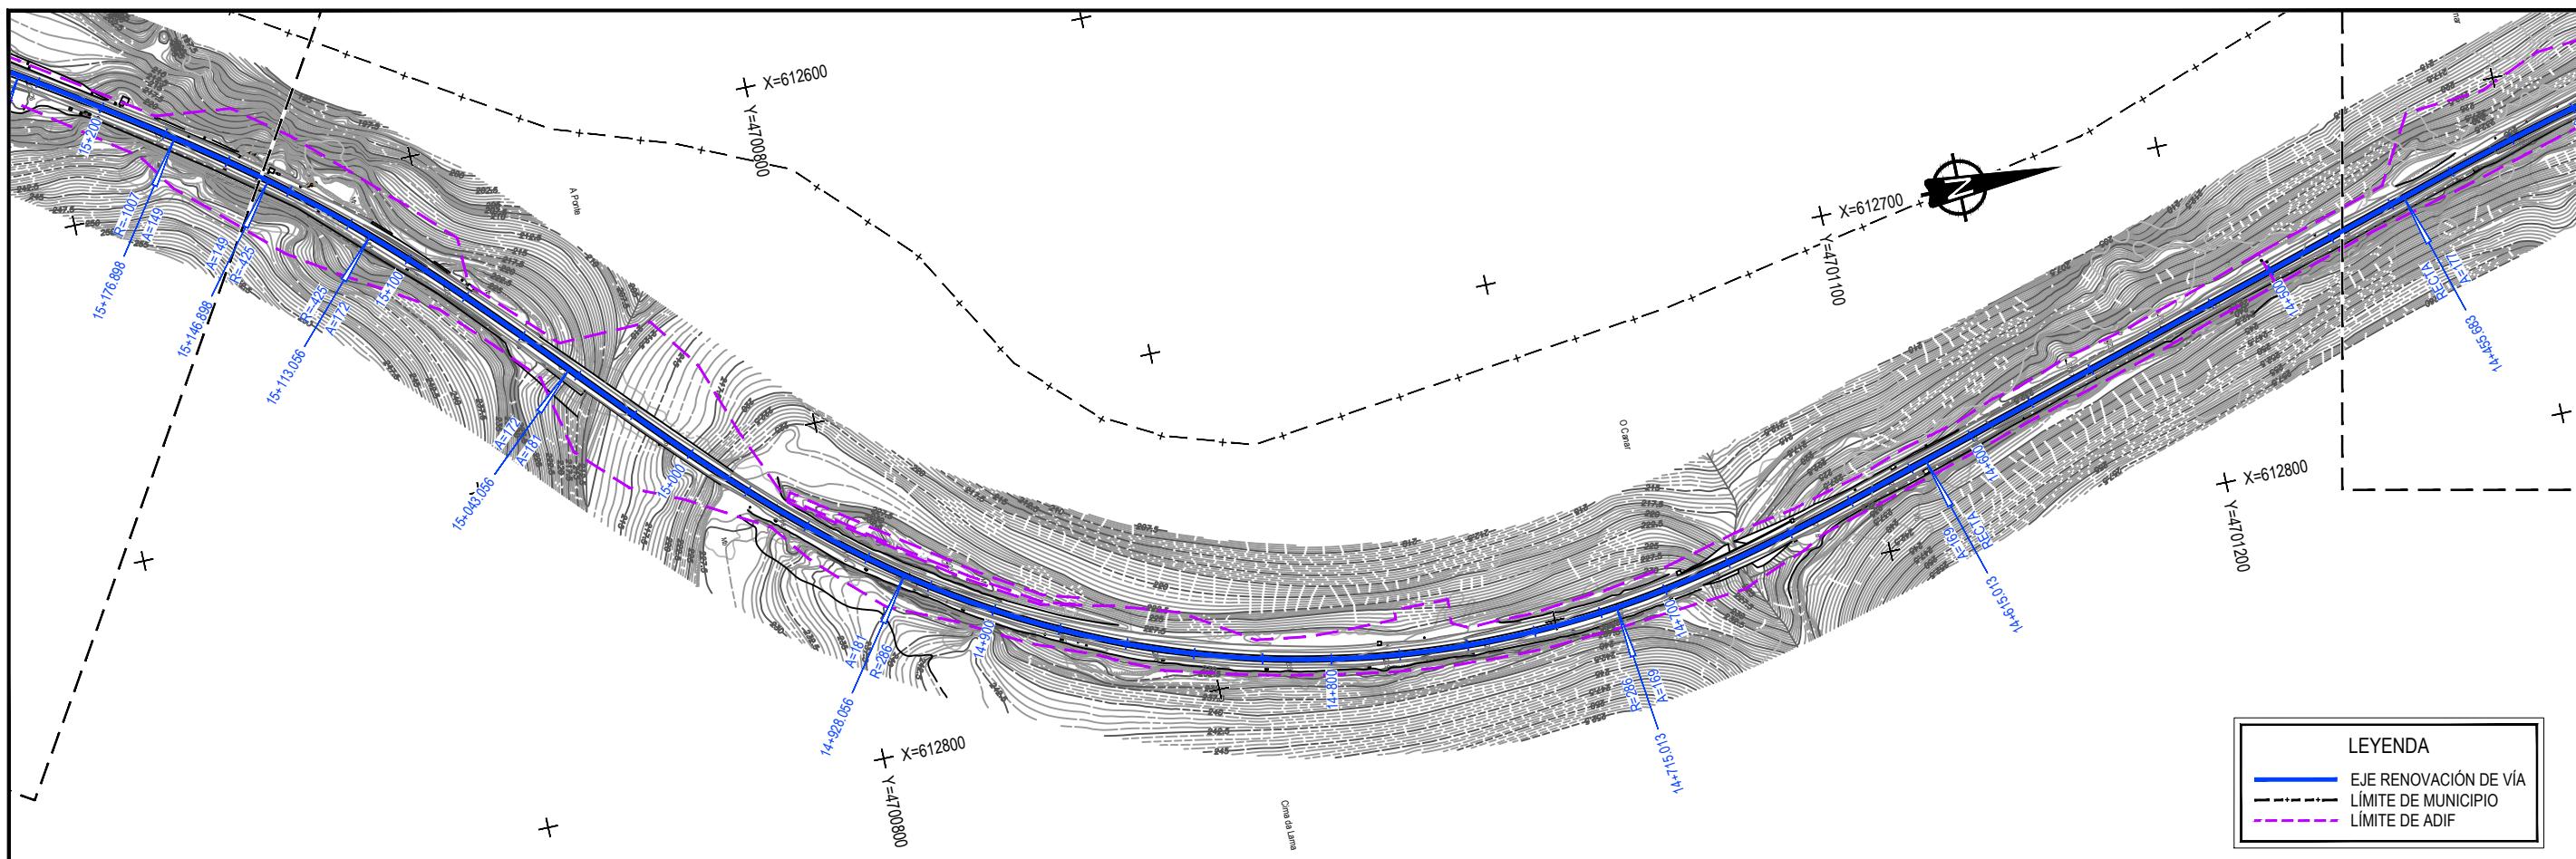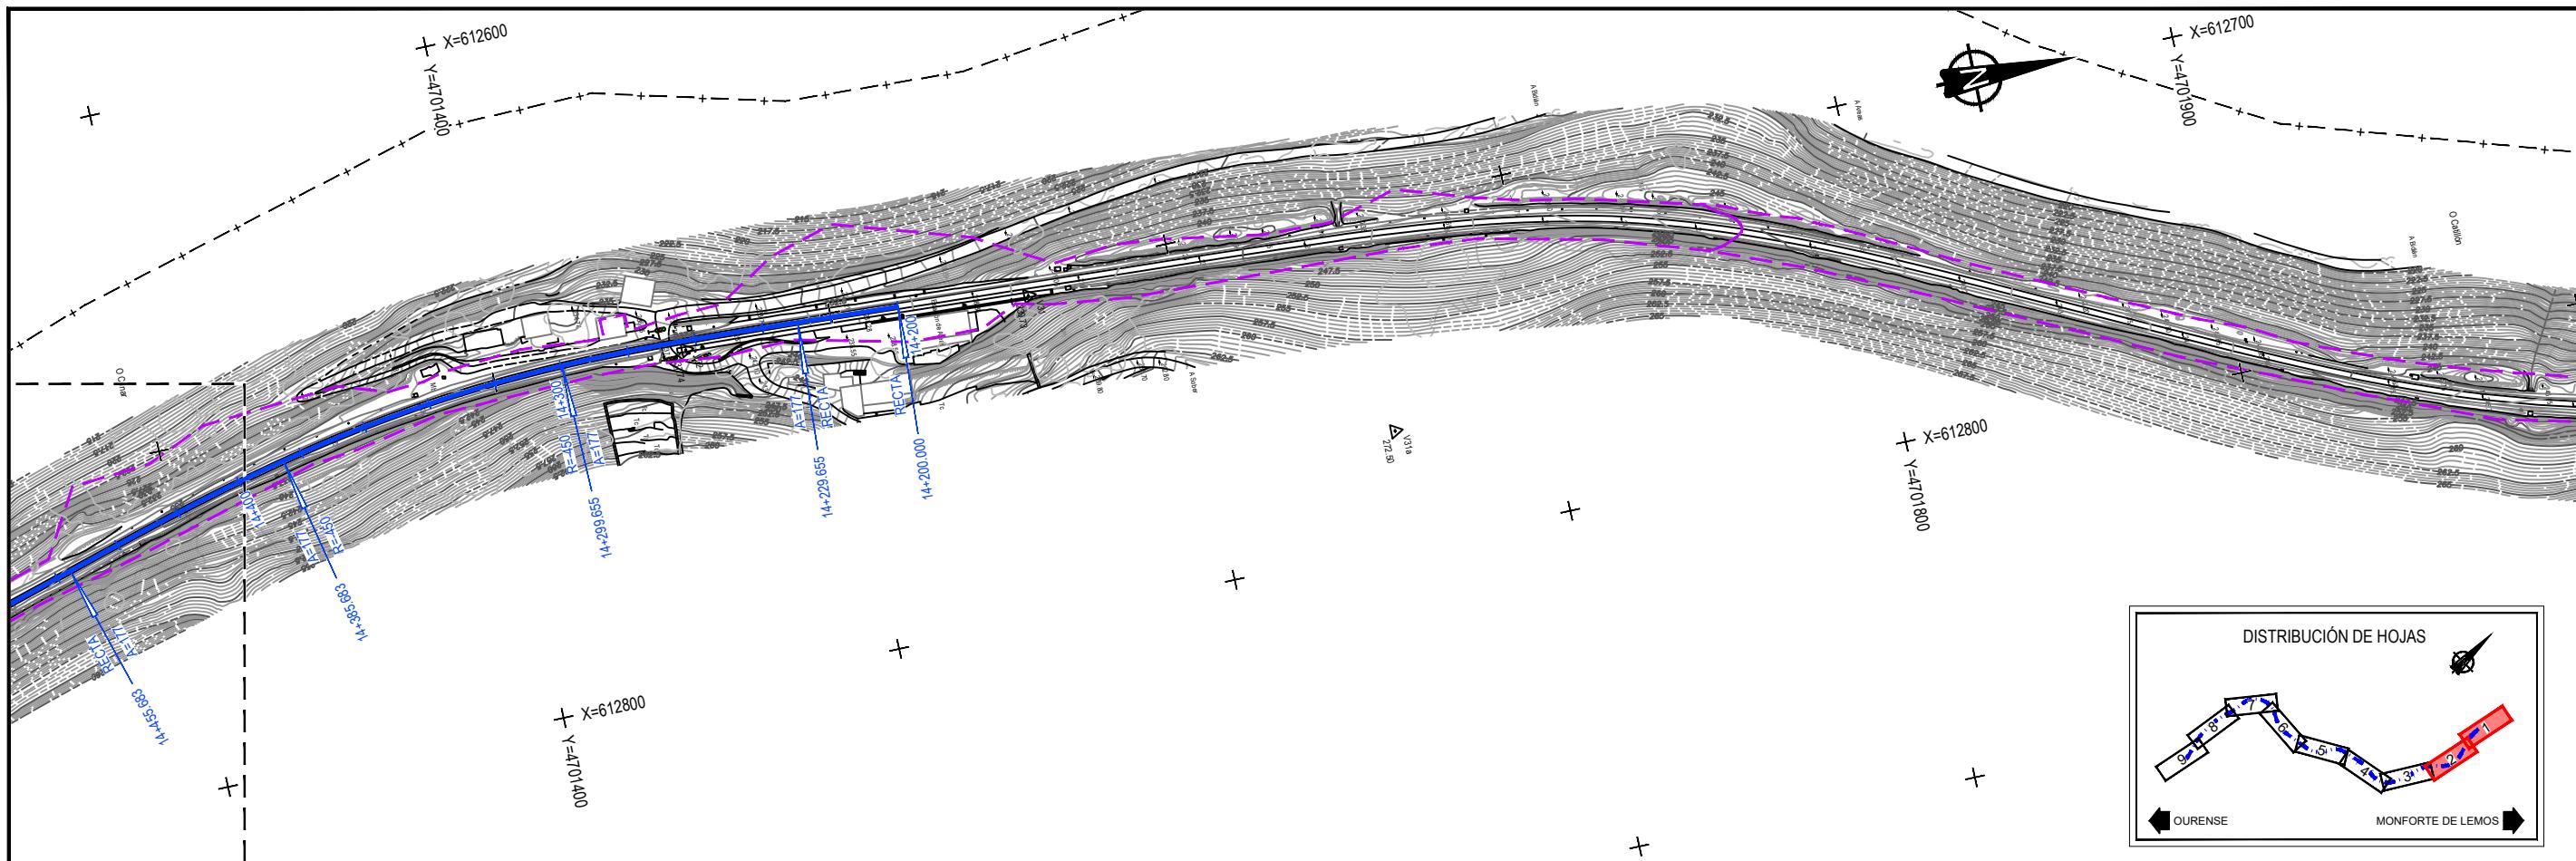

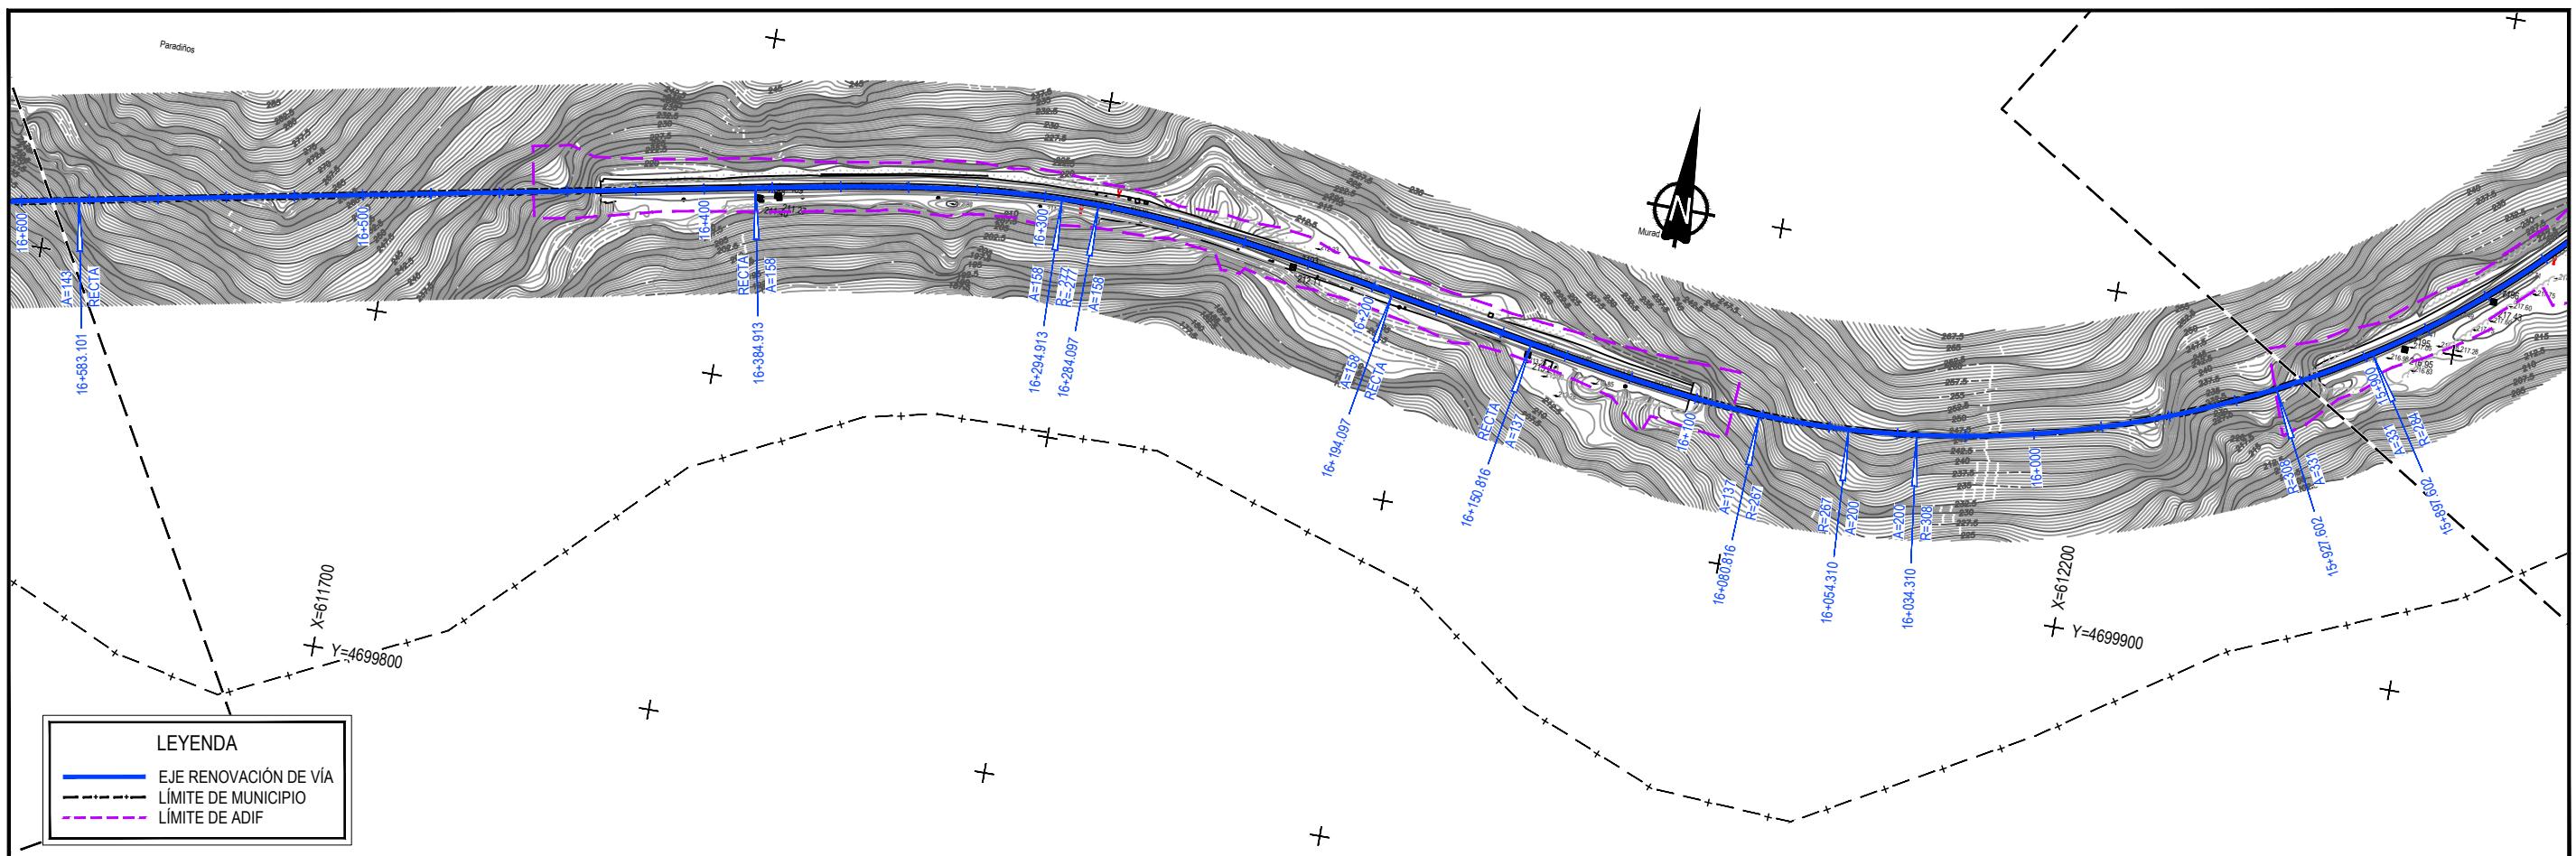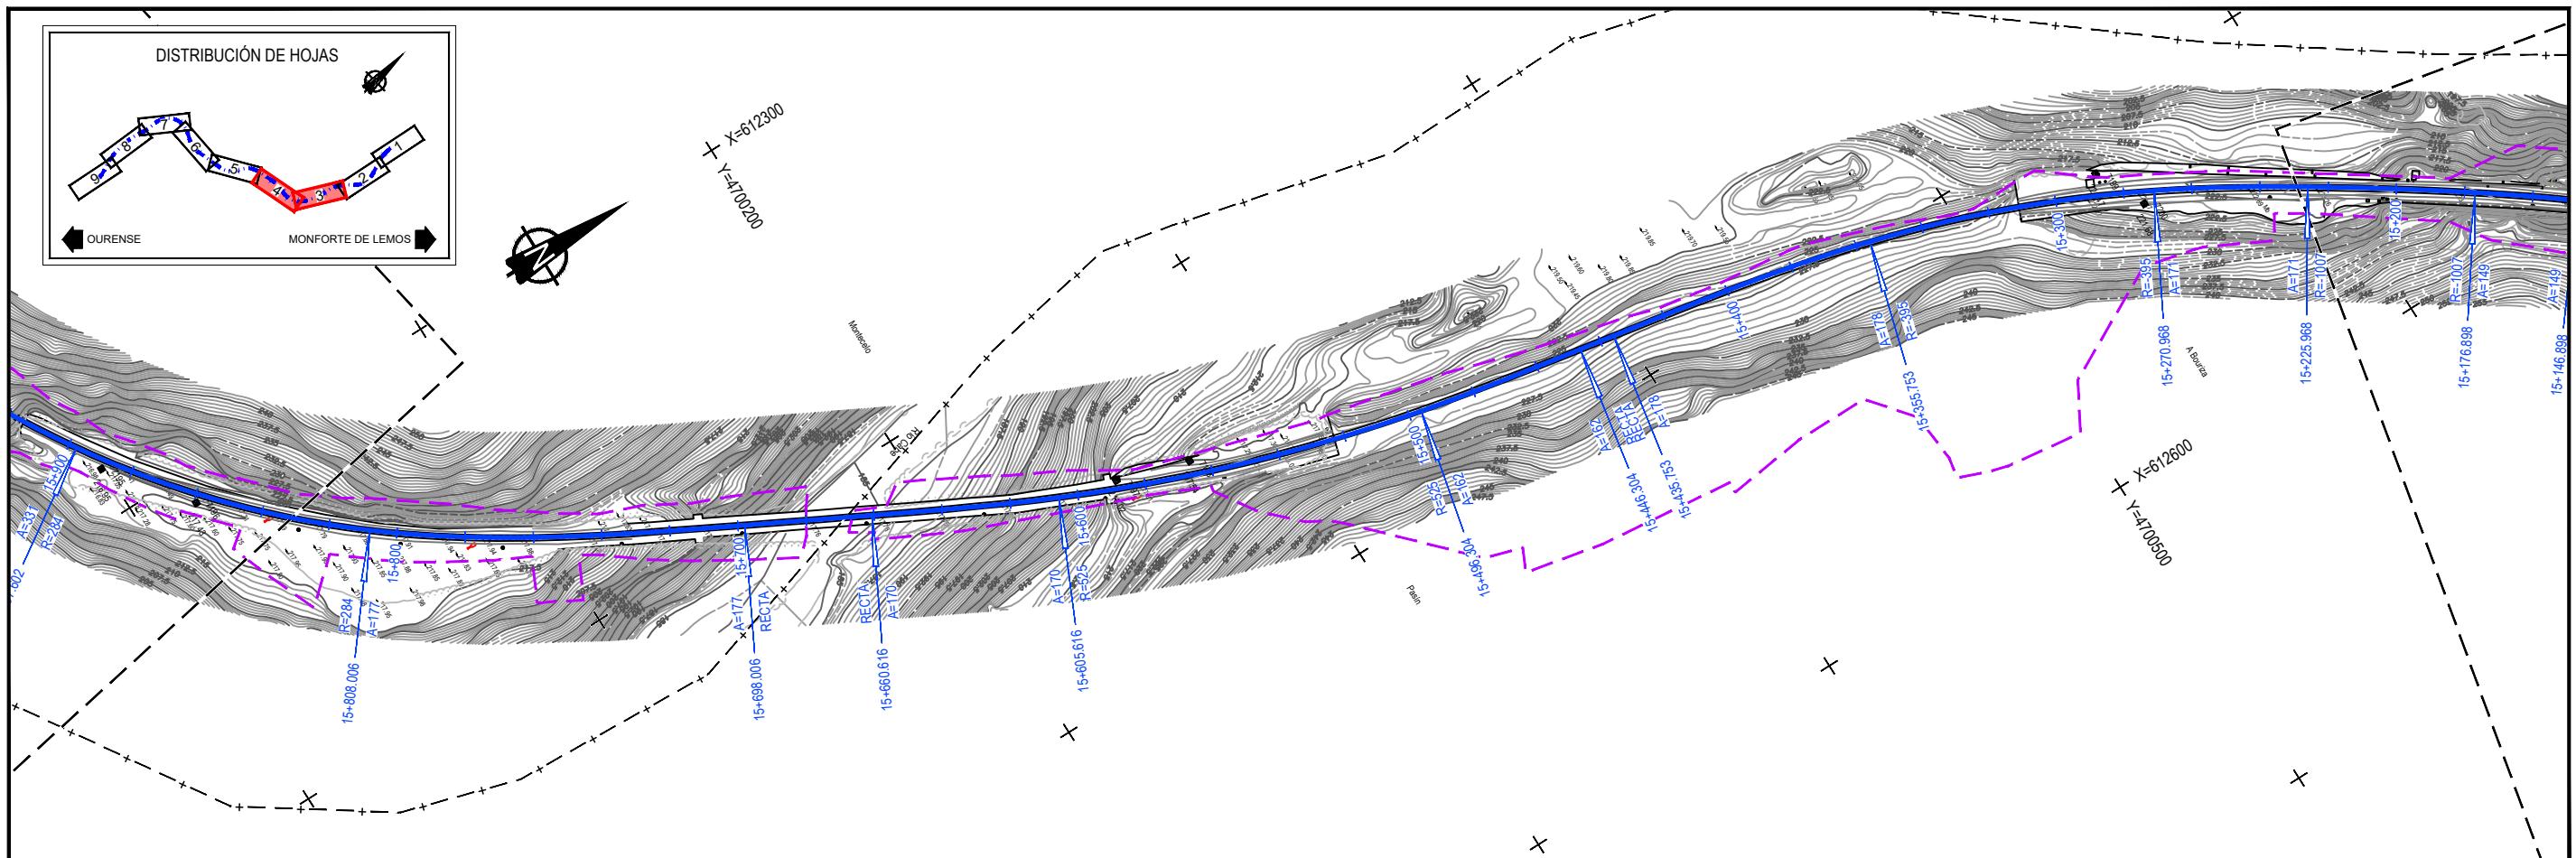

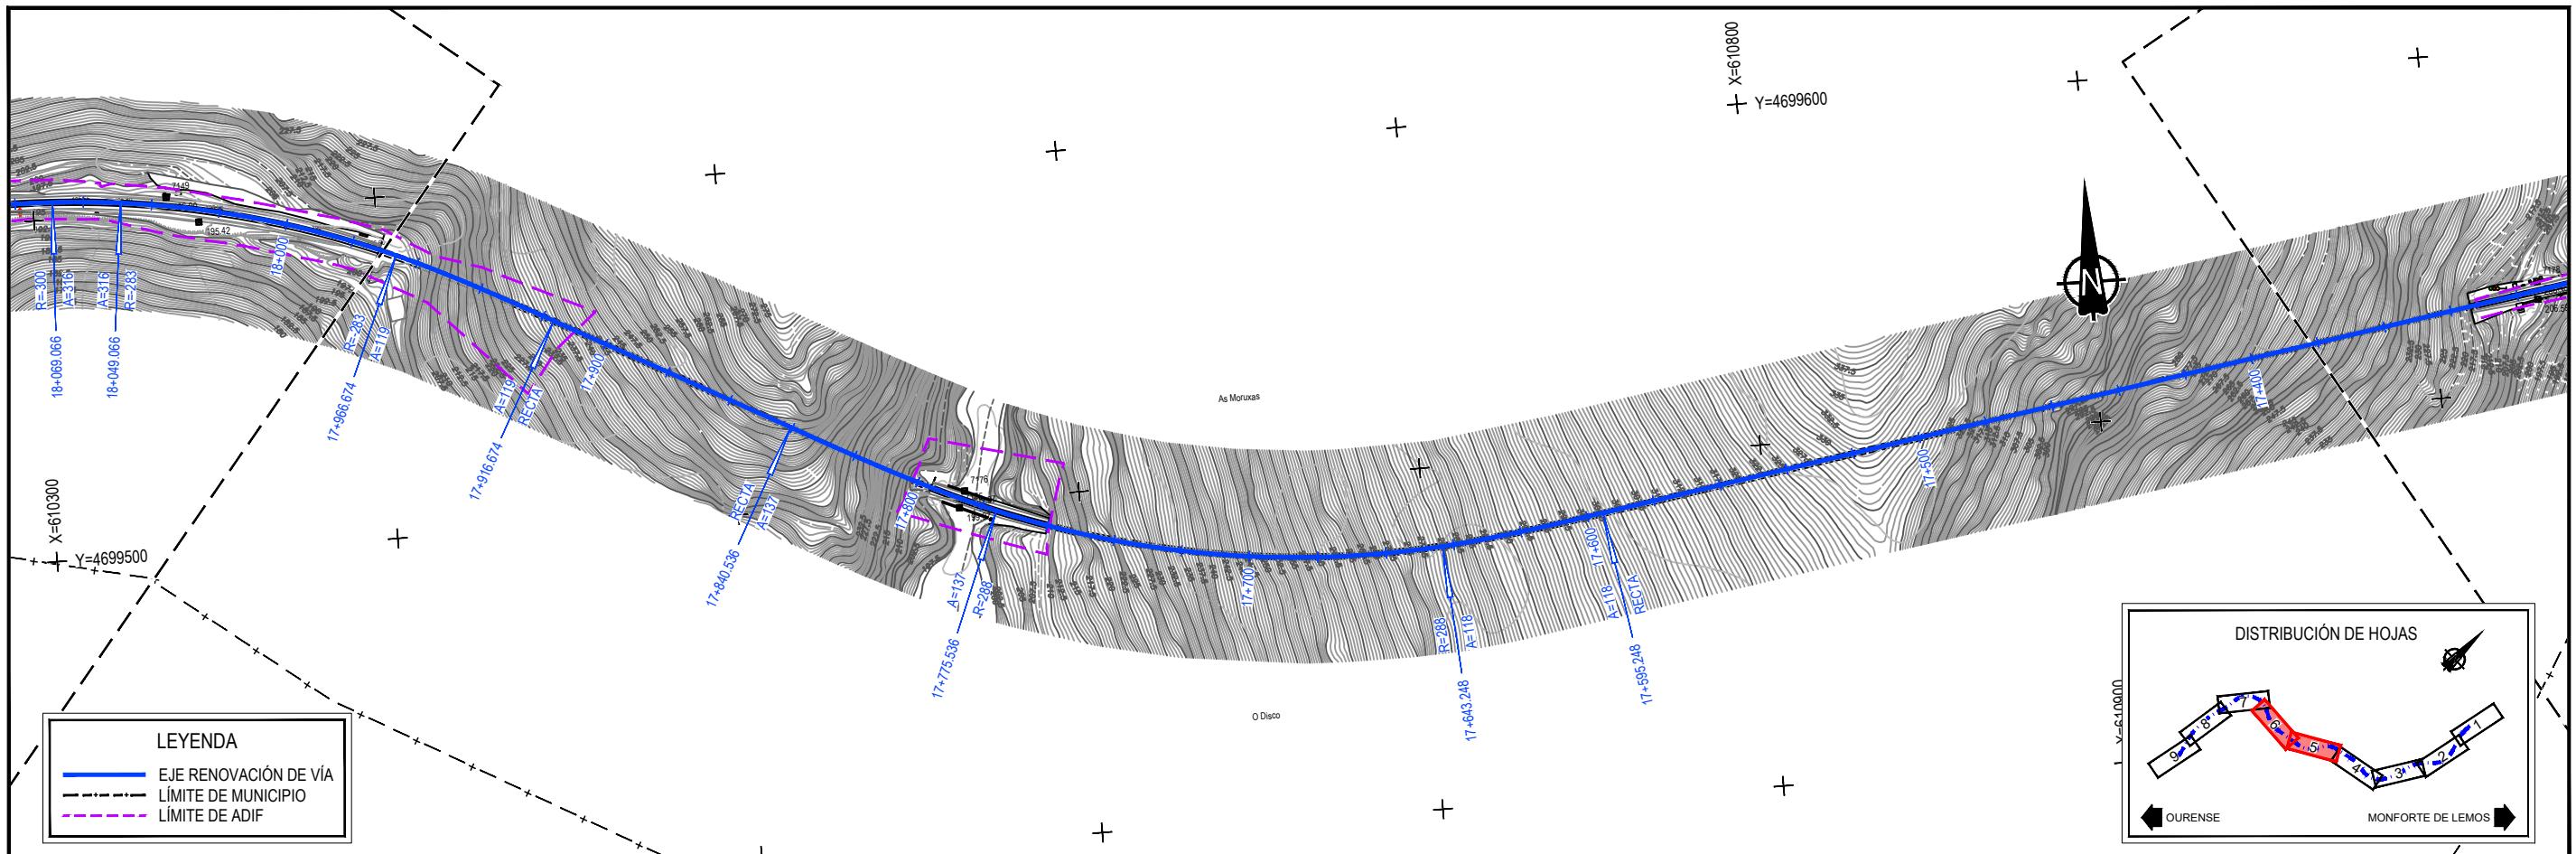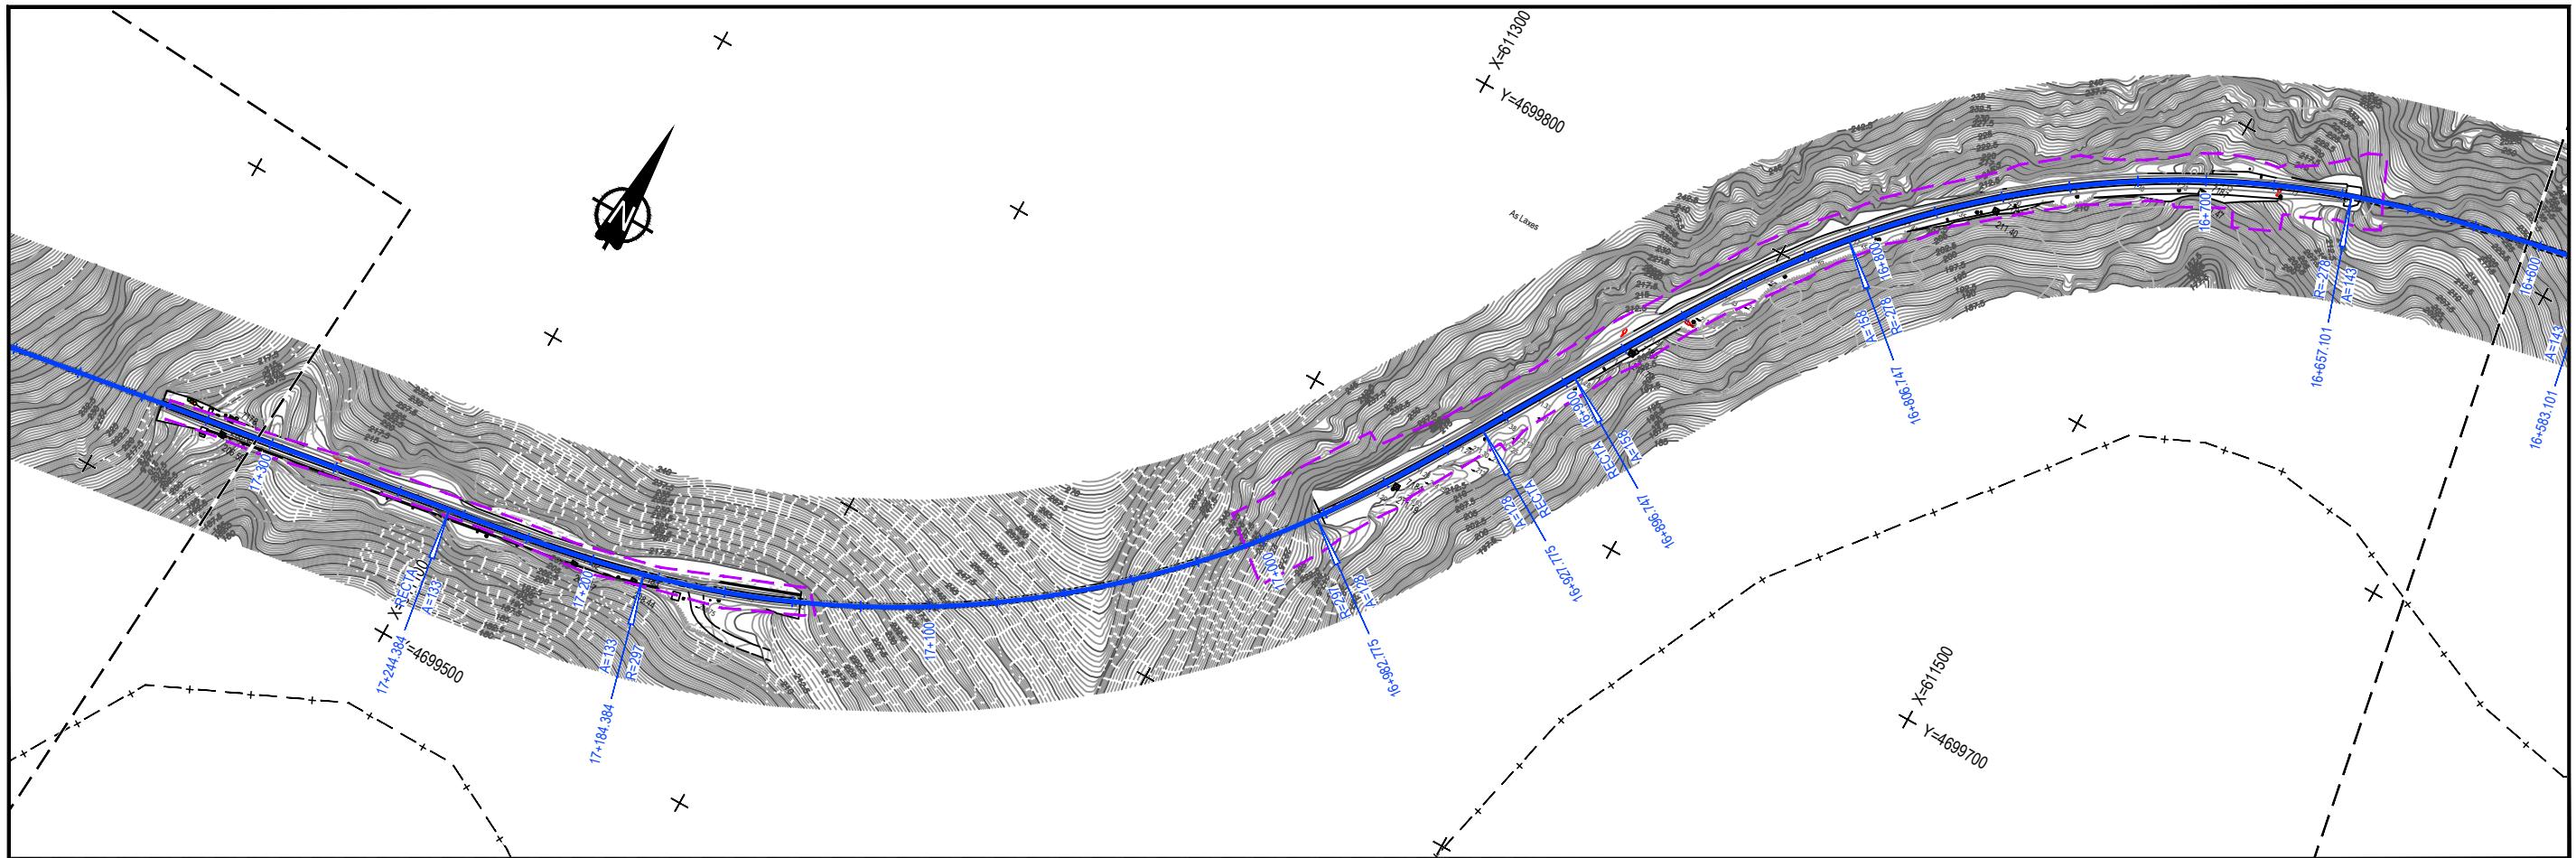


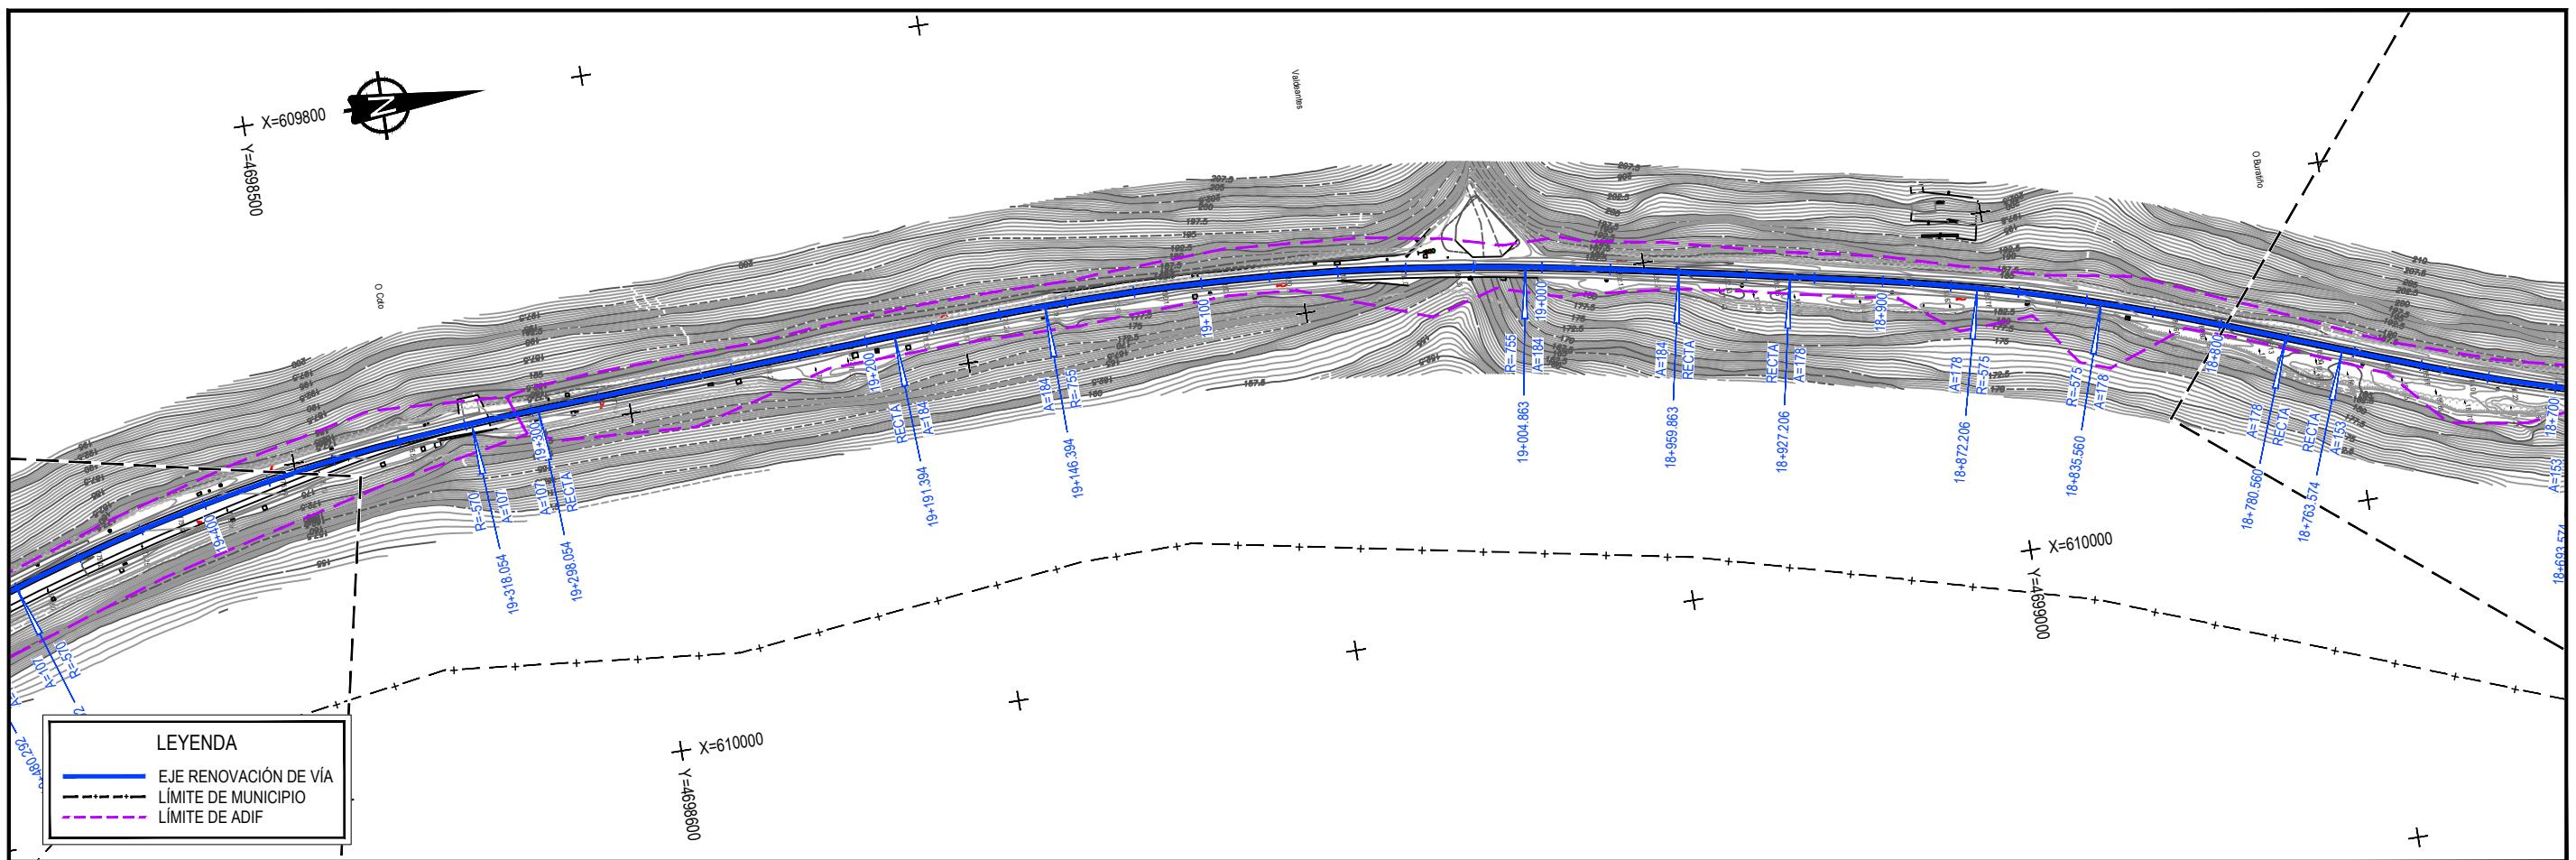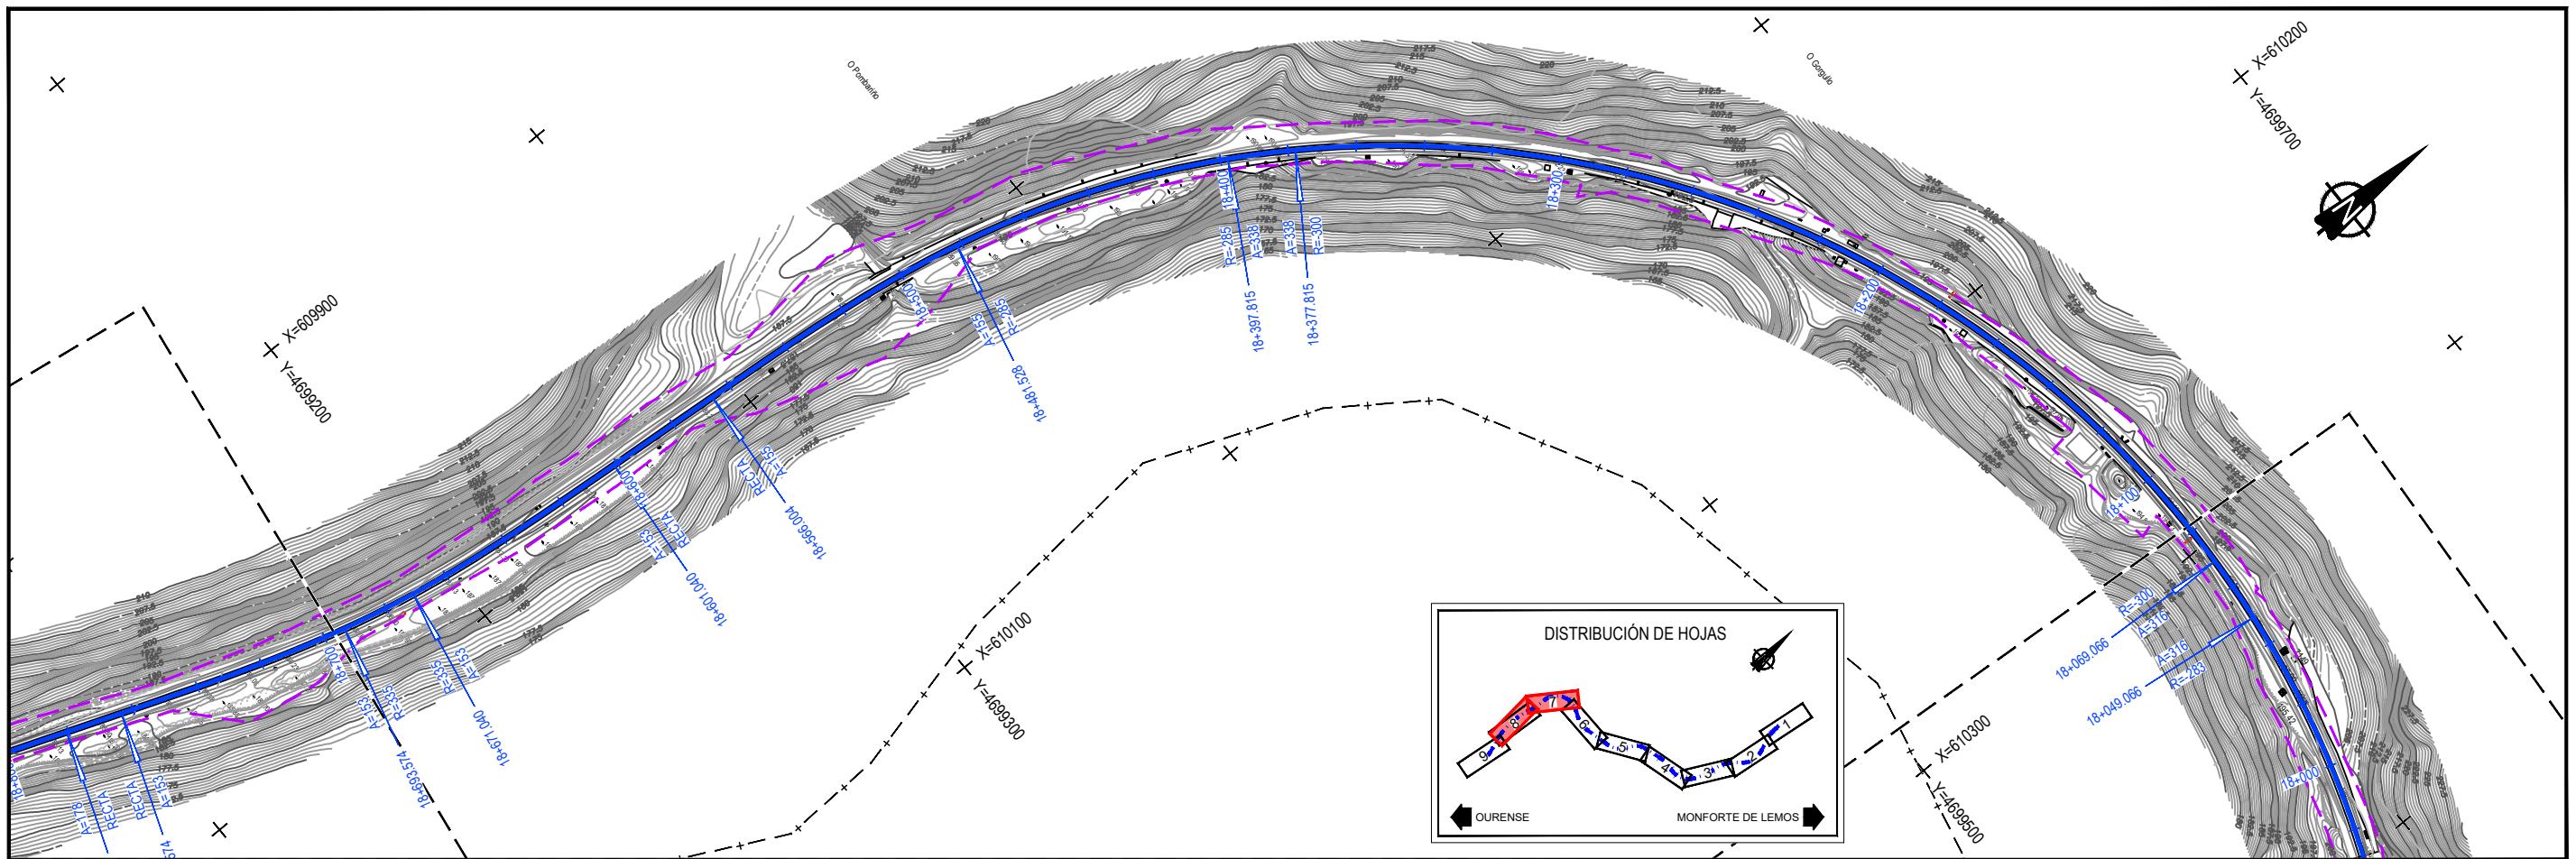


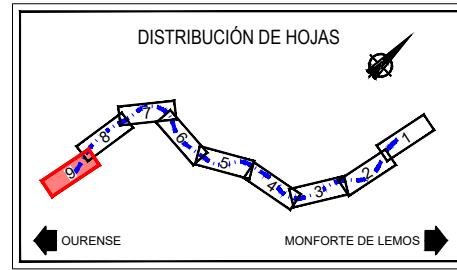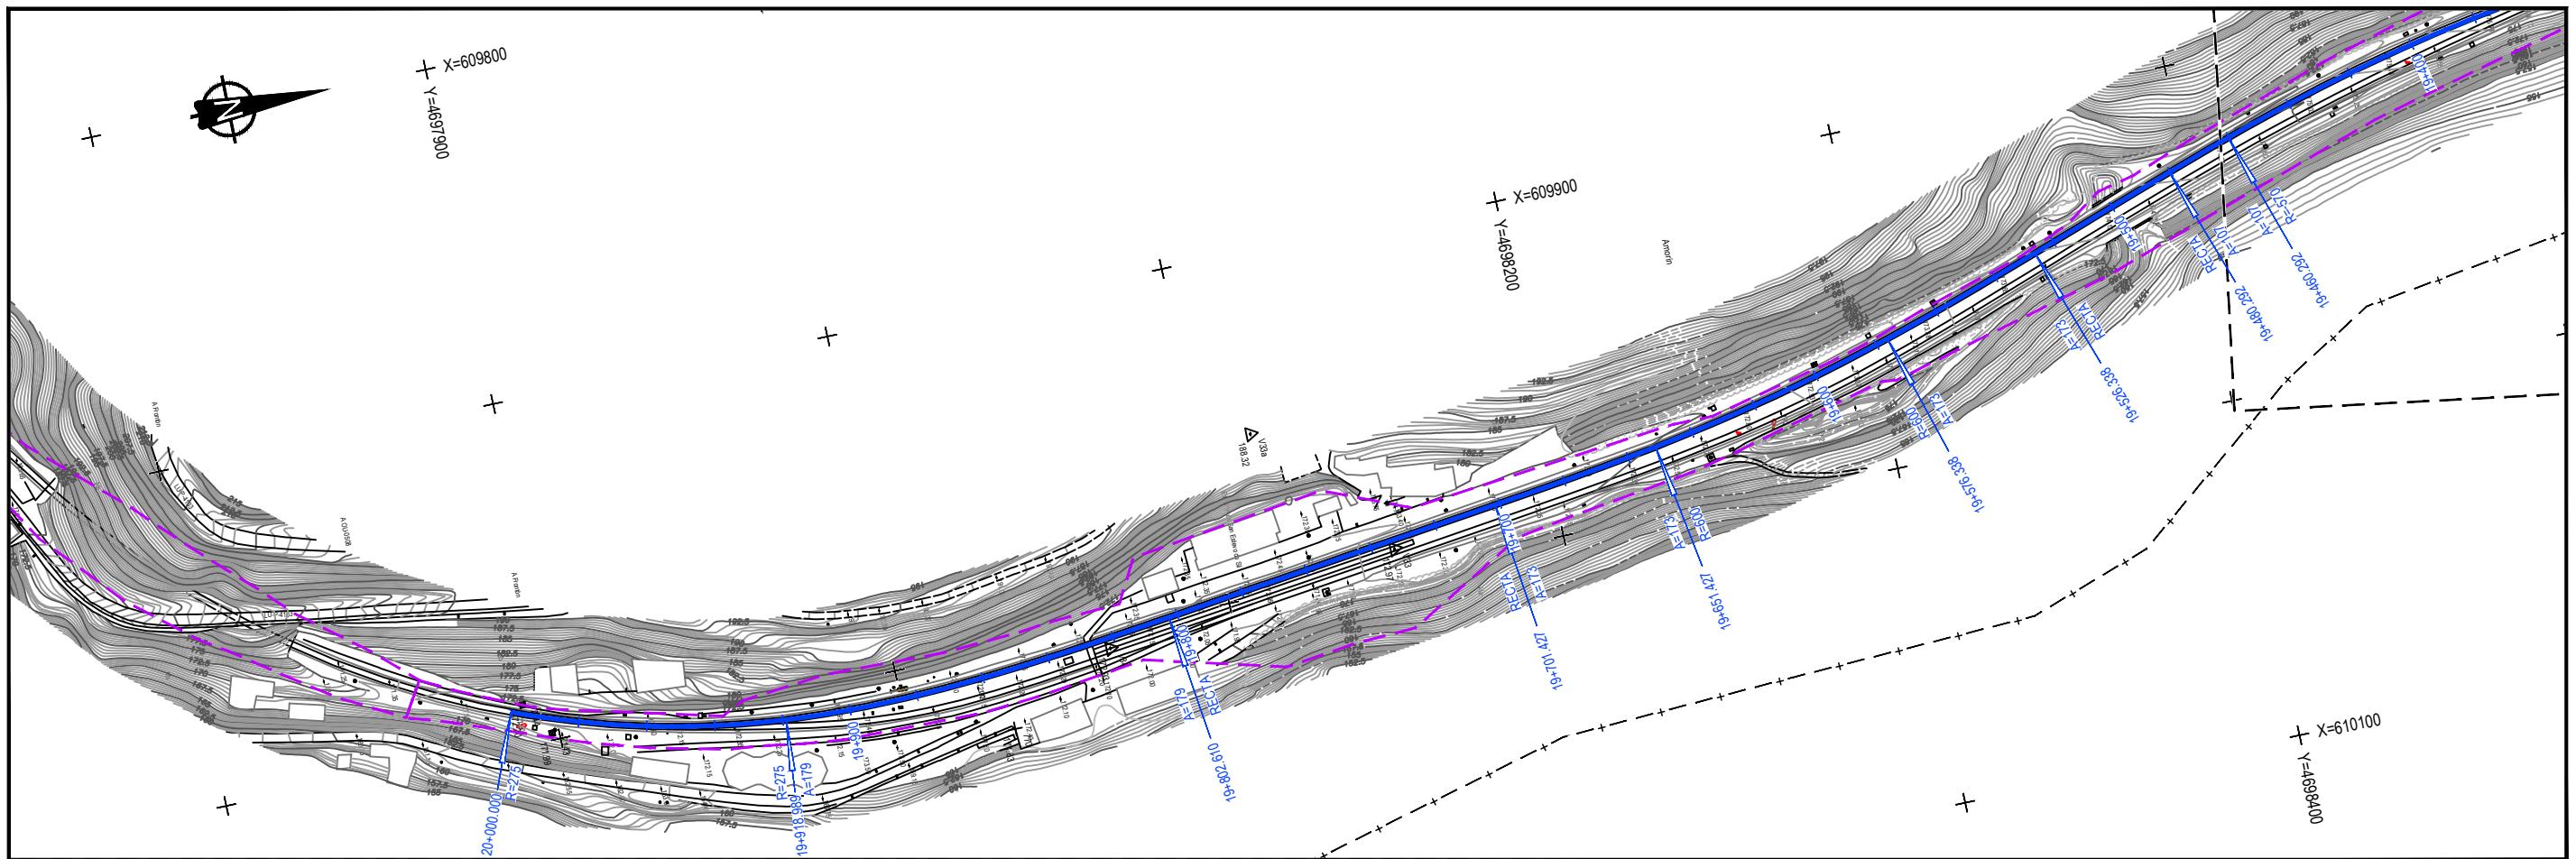



LEYENDA


- EJE RENOVACIÓN DE VÍA
- - - LÍMITE DE MUNICIPIO
- - - LÍMITE DE ADIF

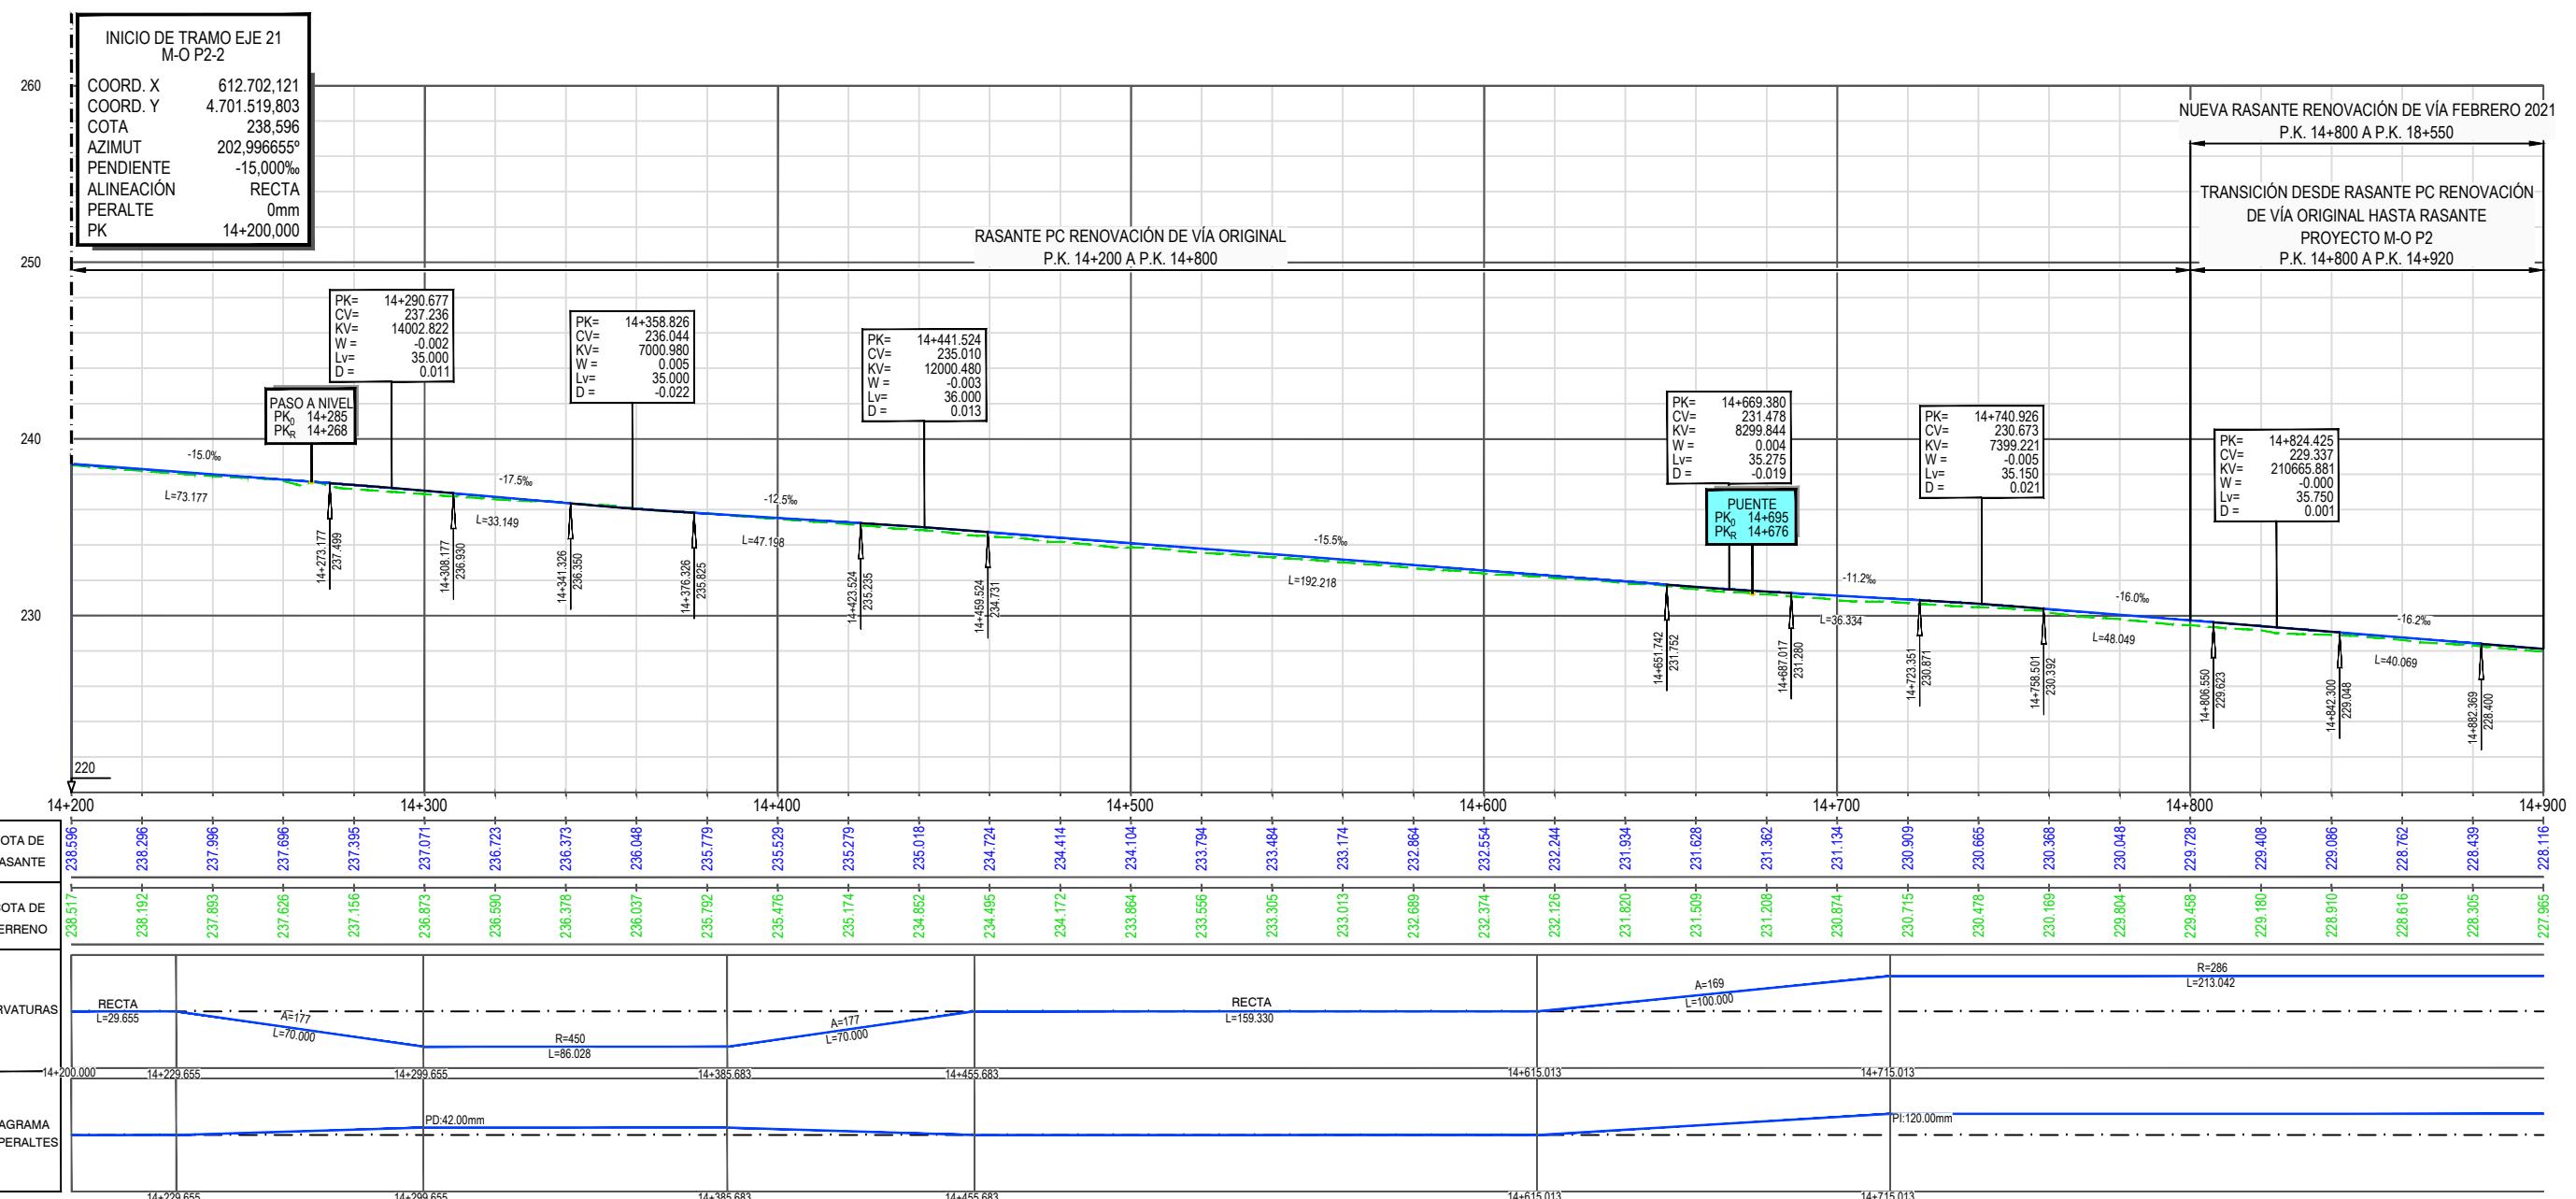


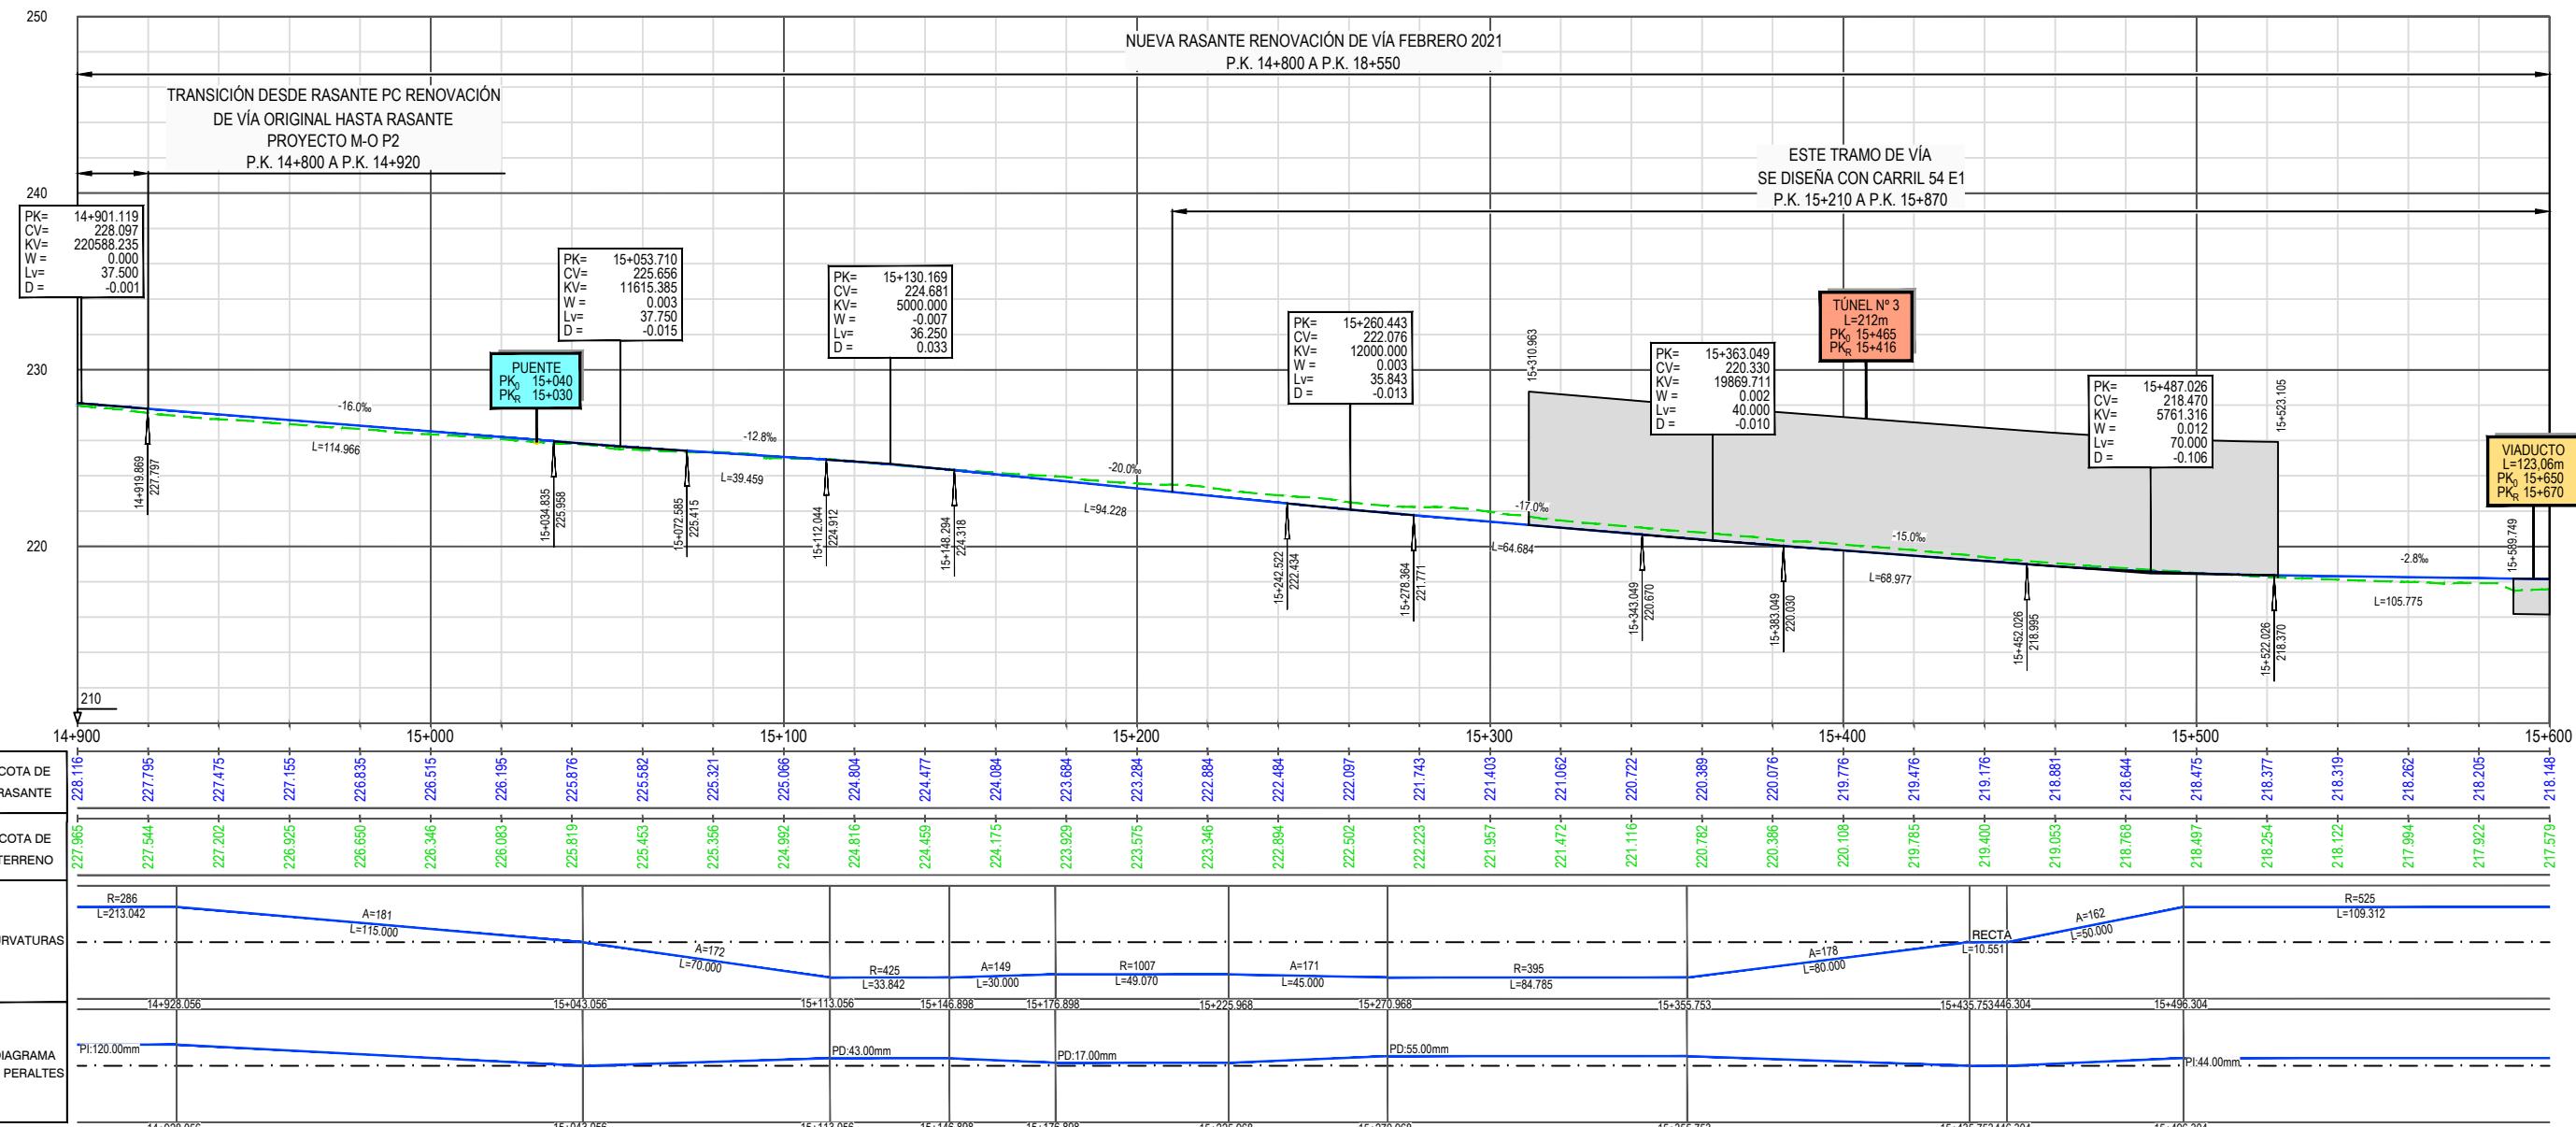


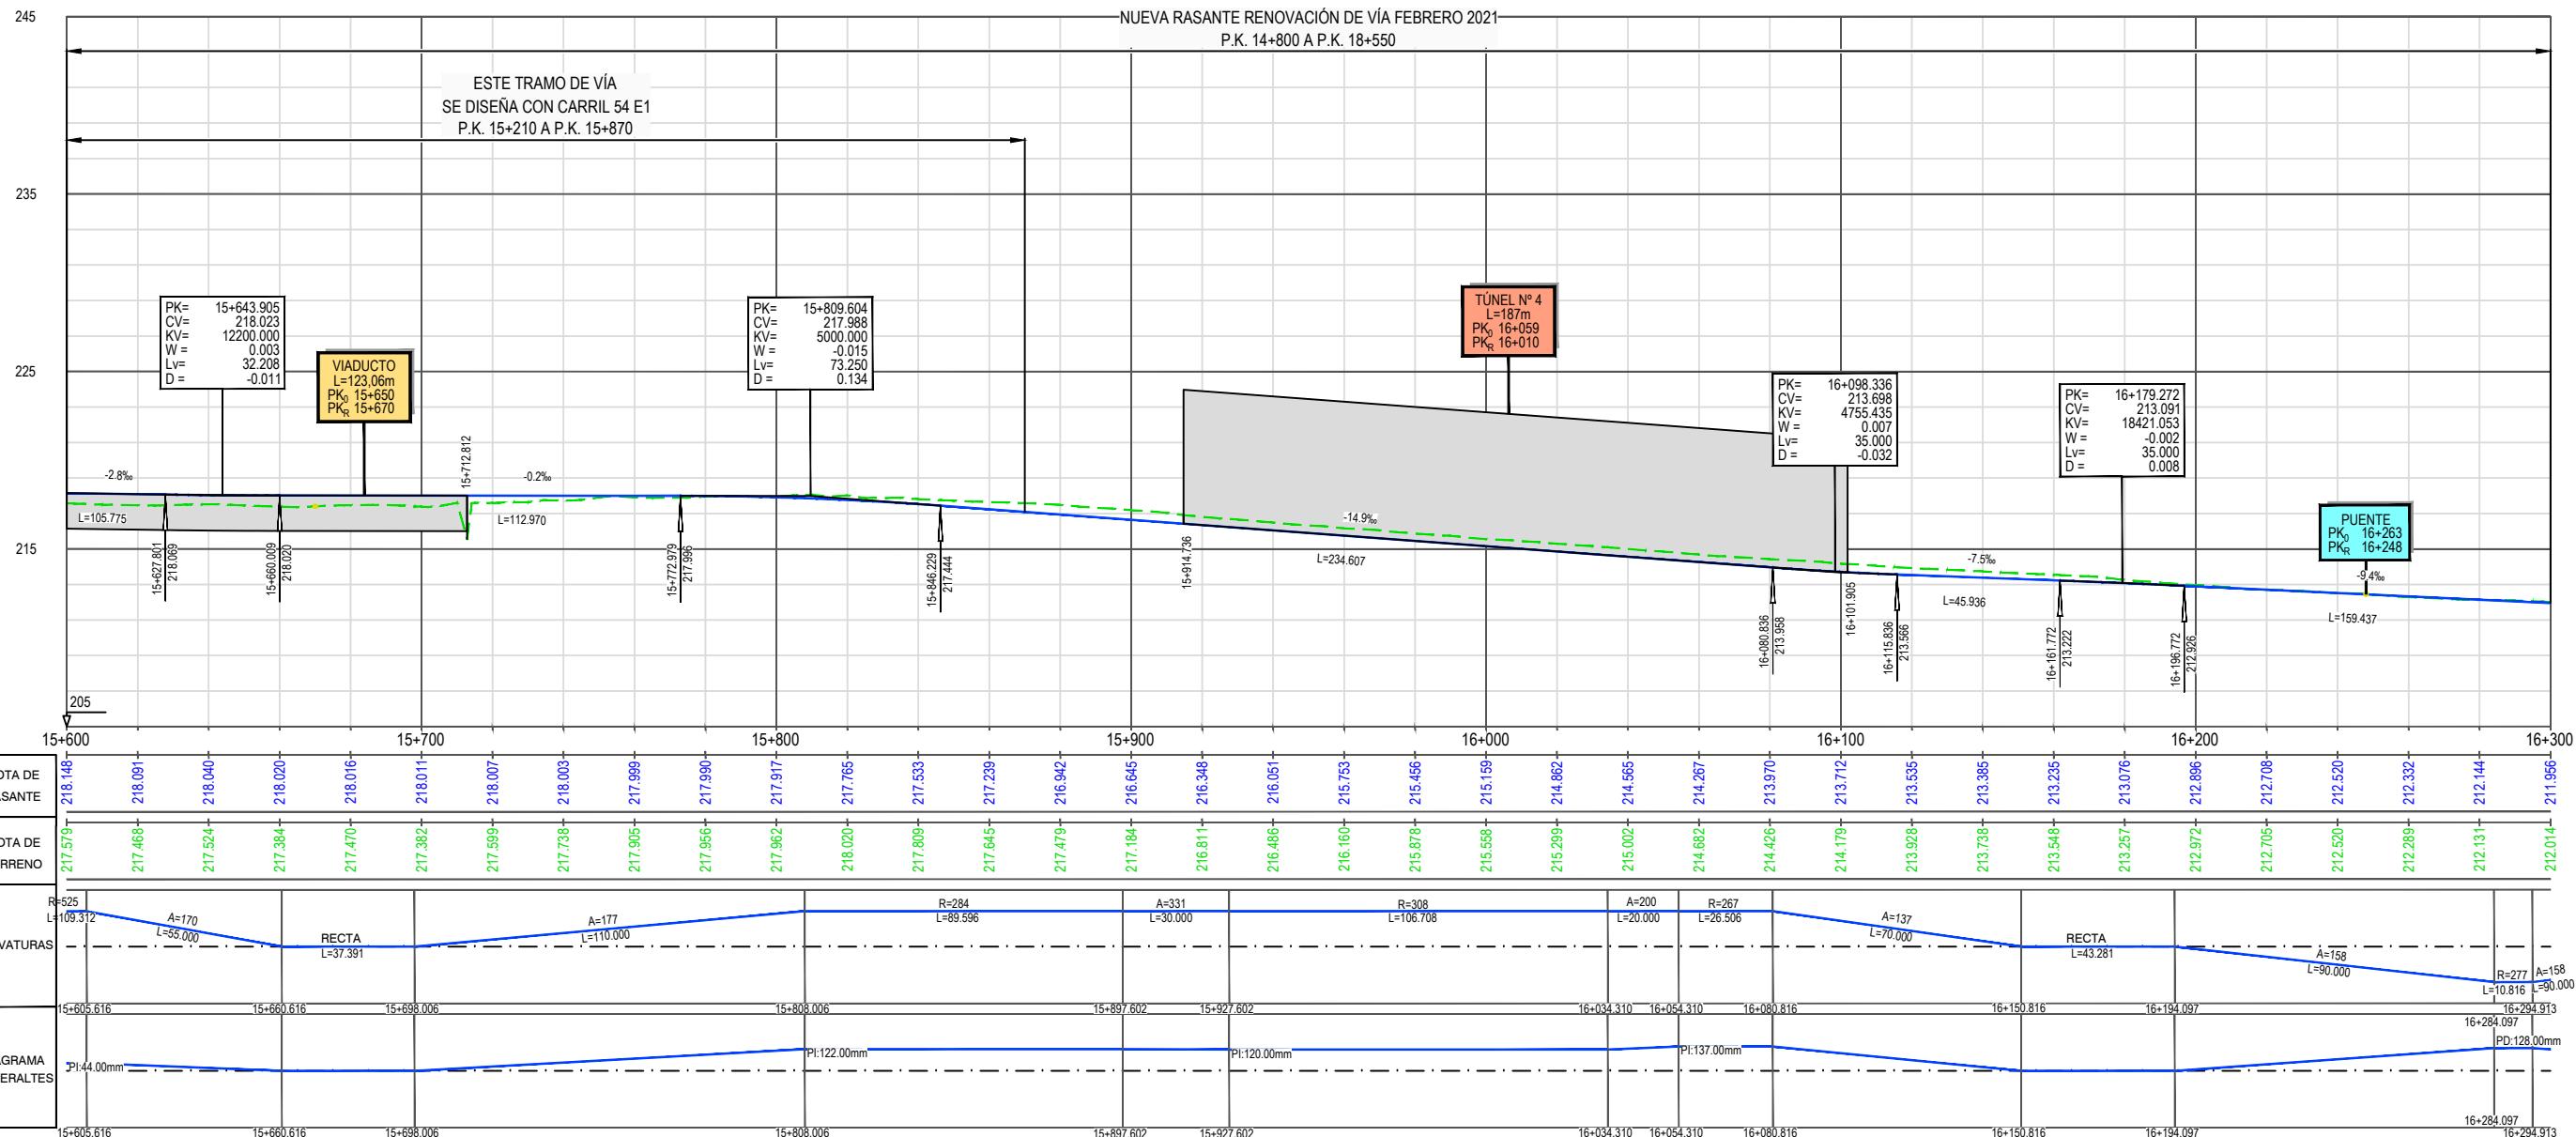


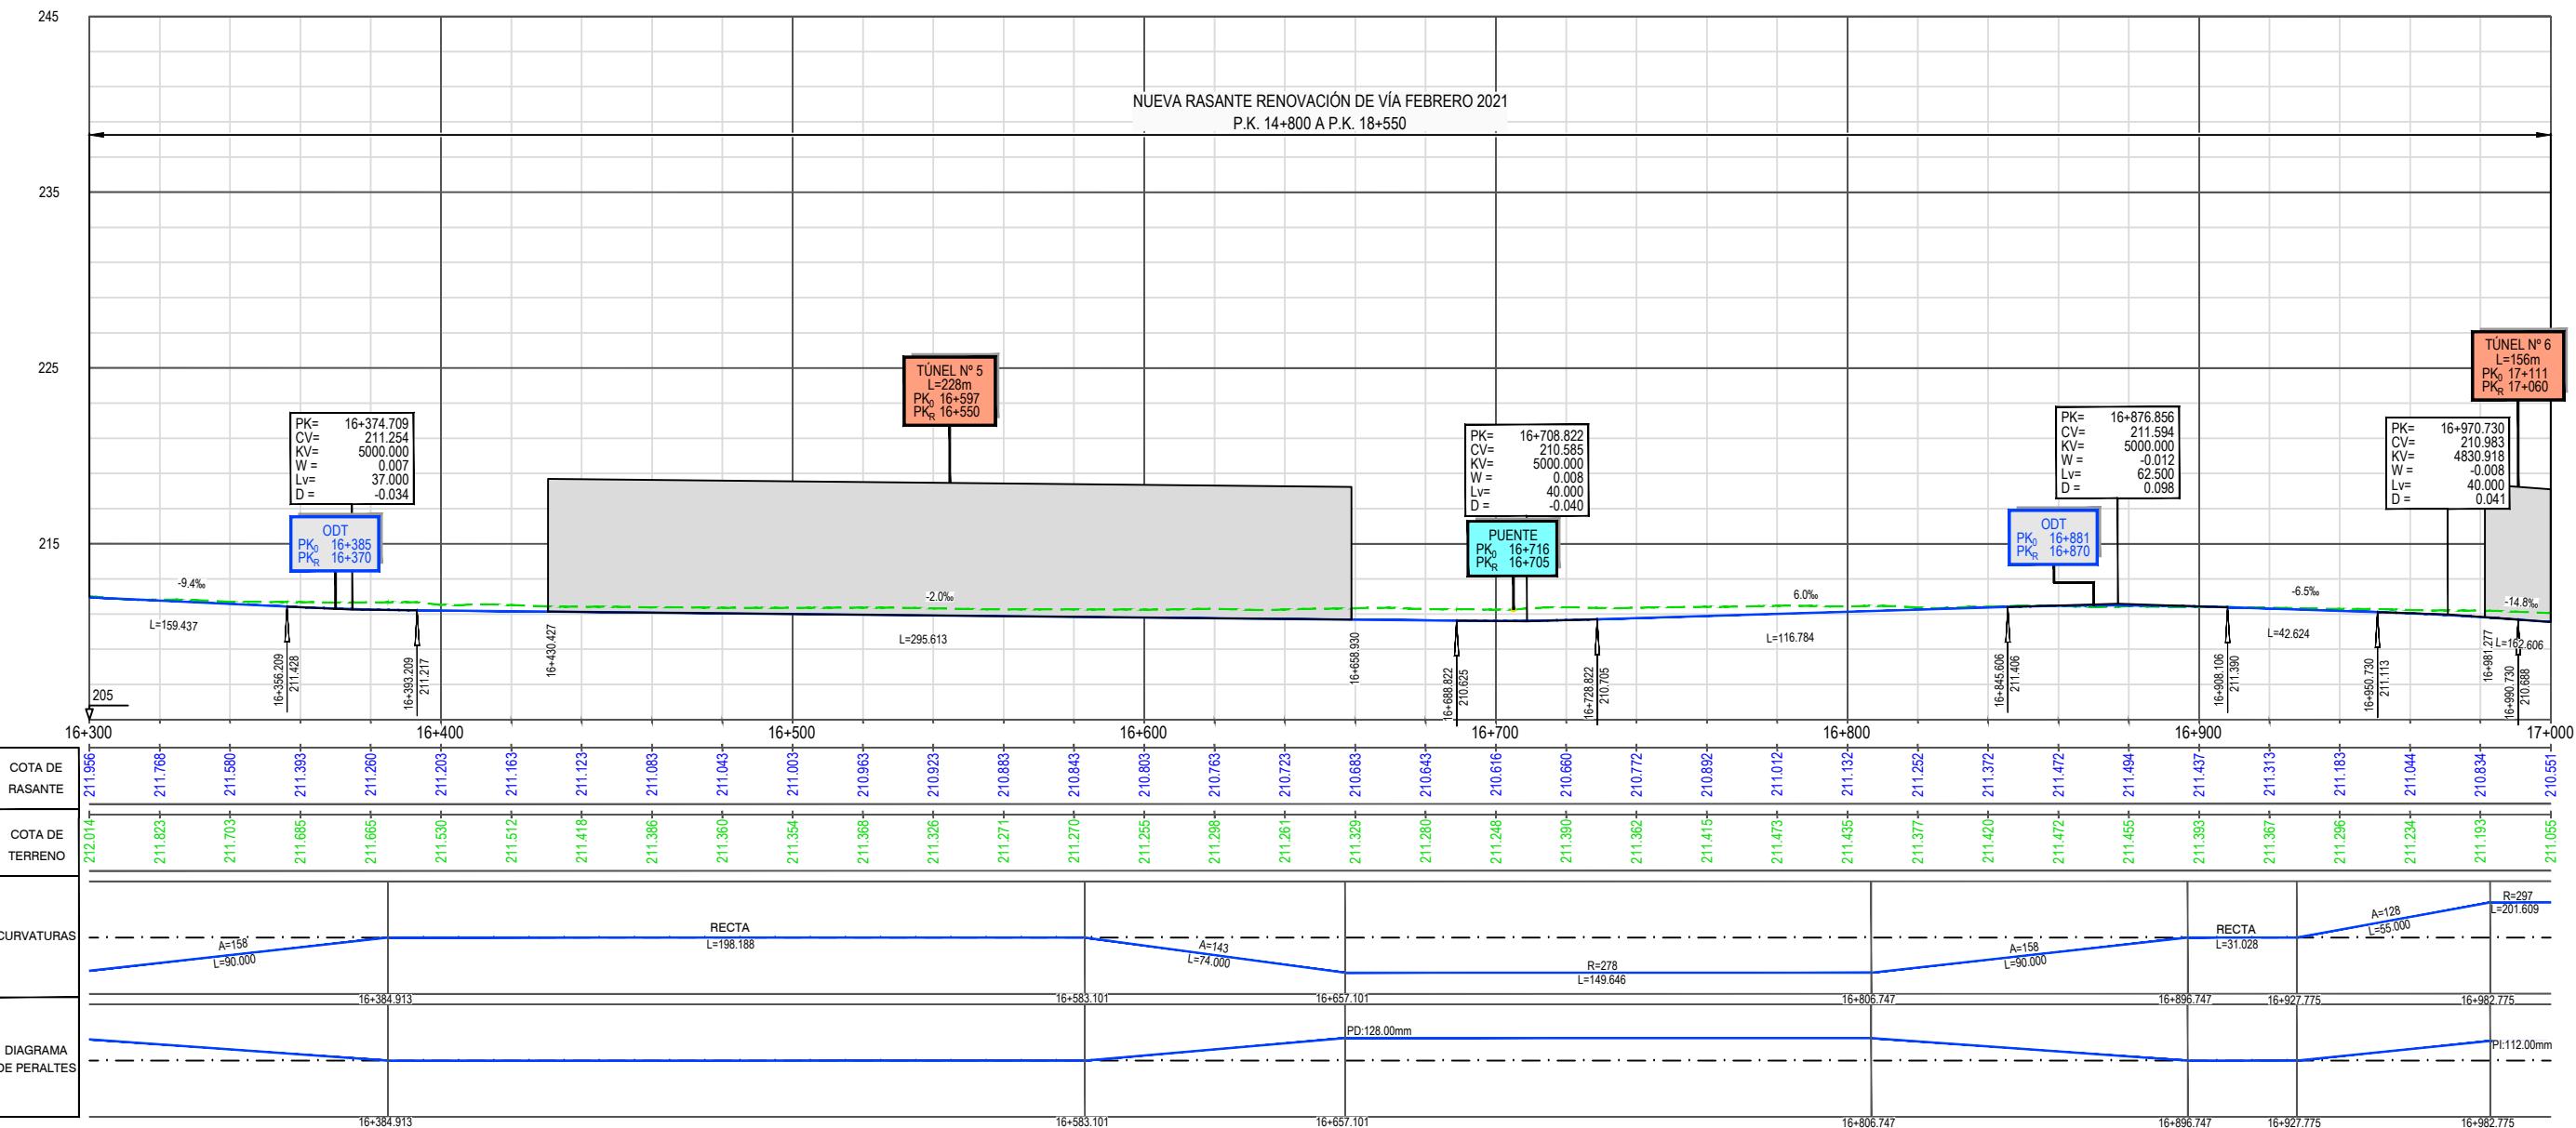

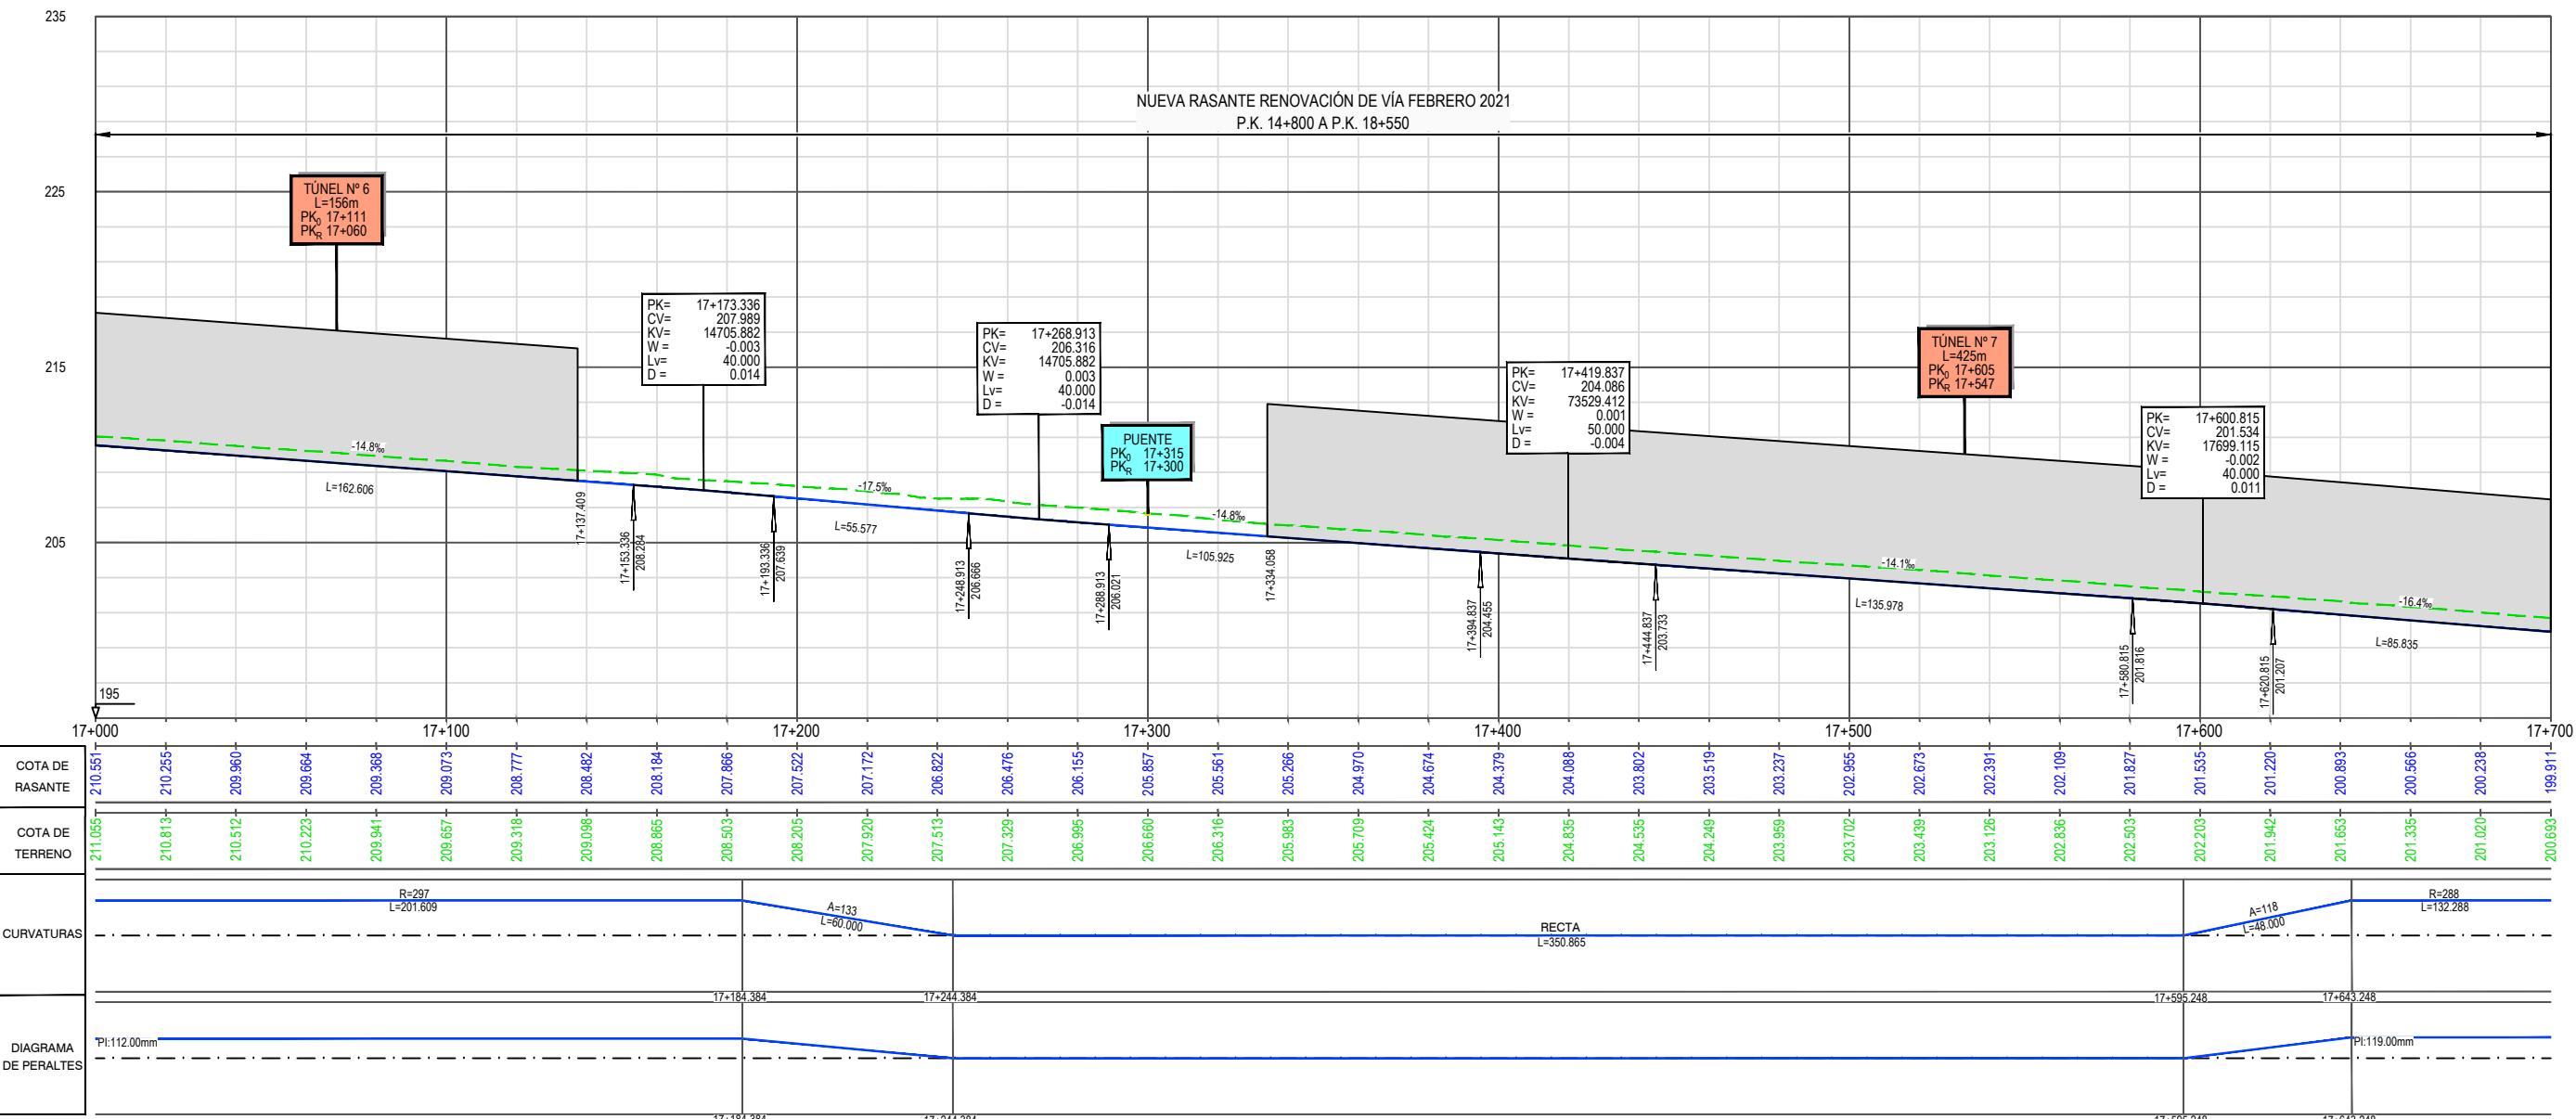


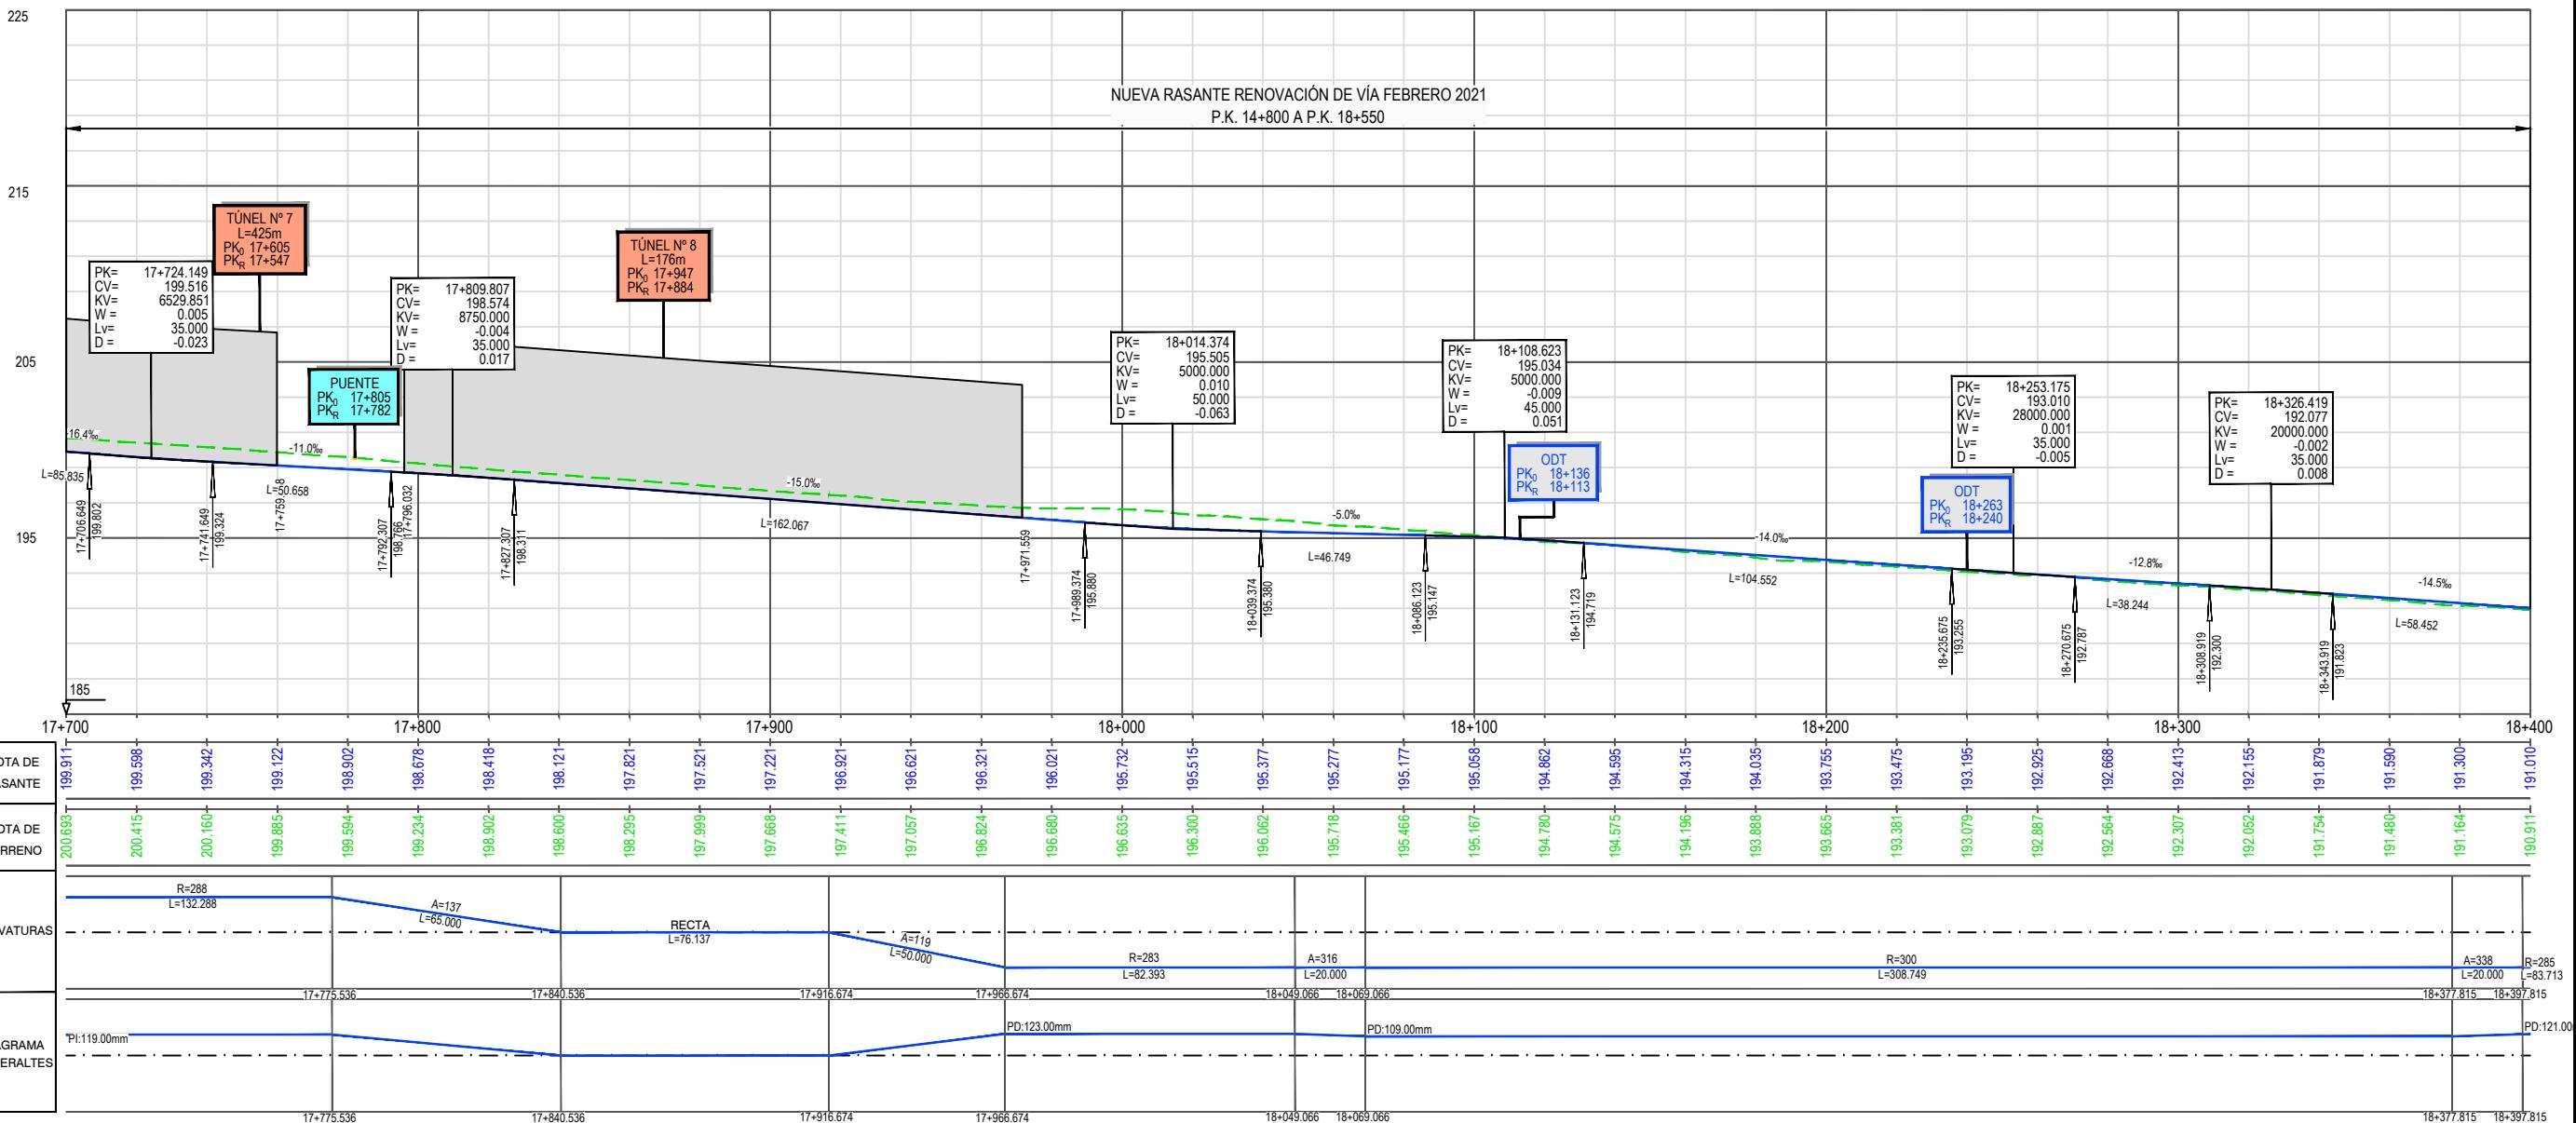

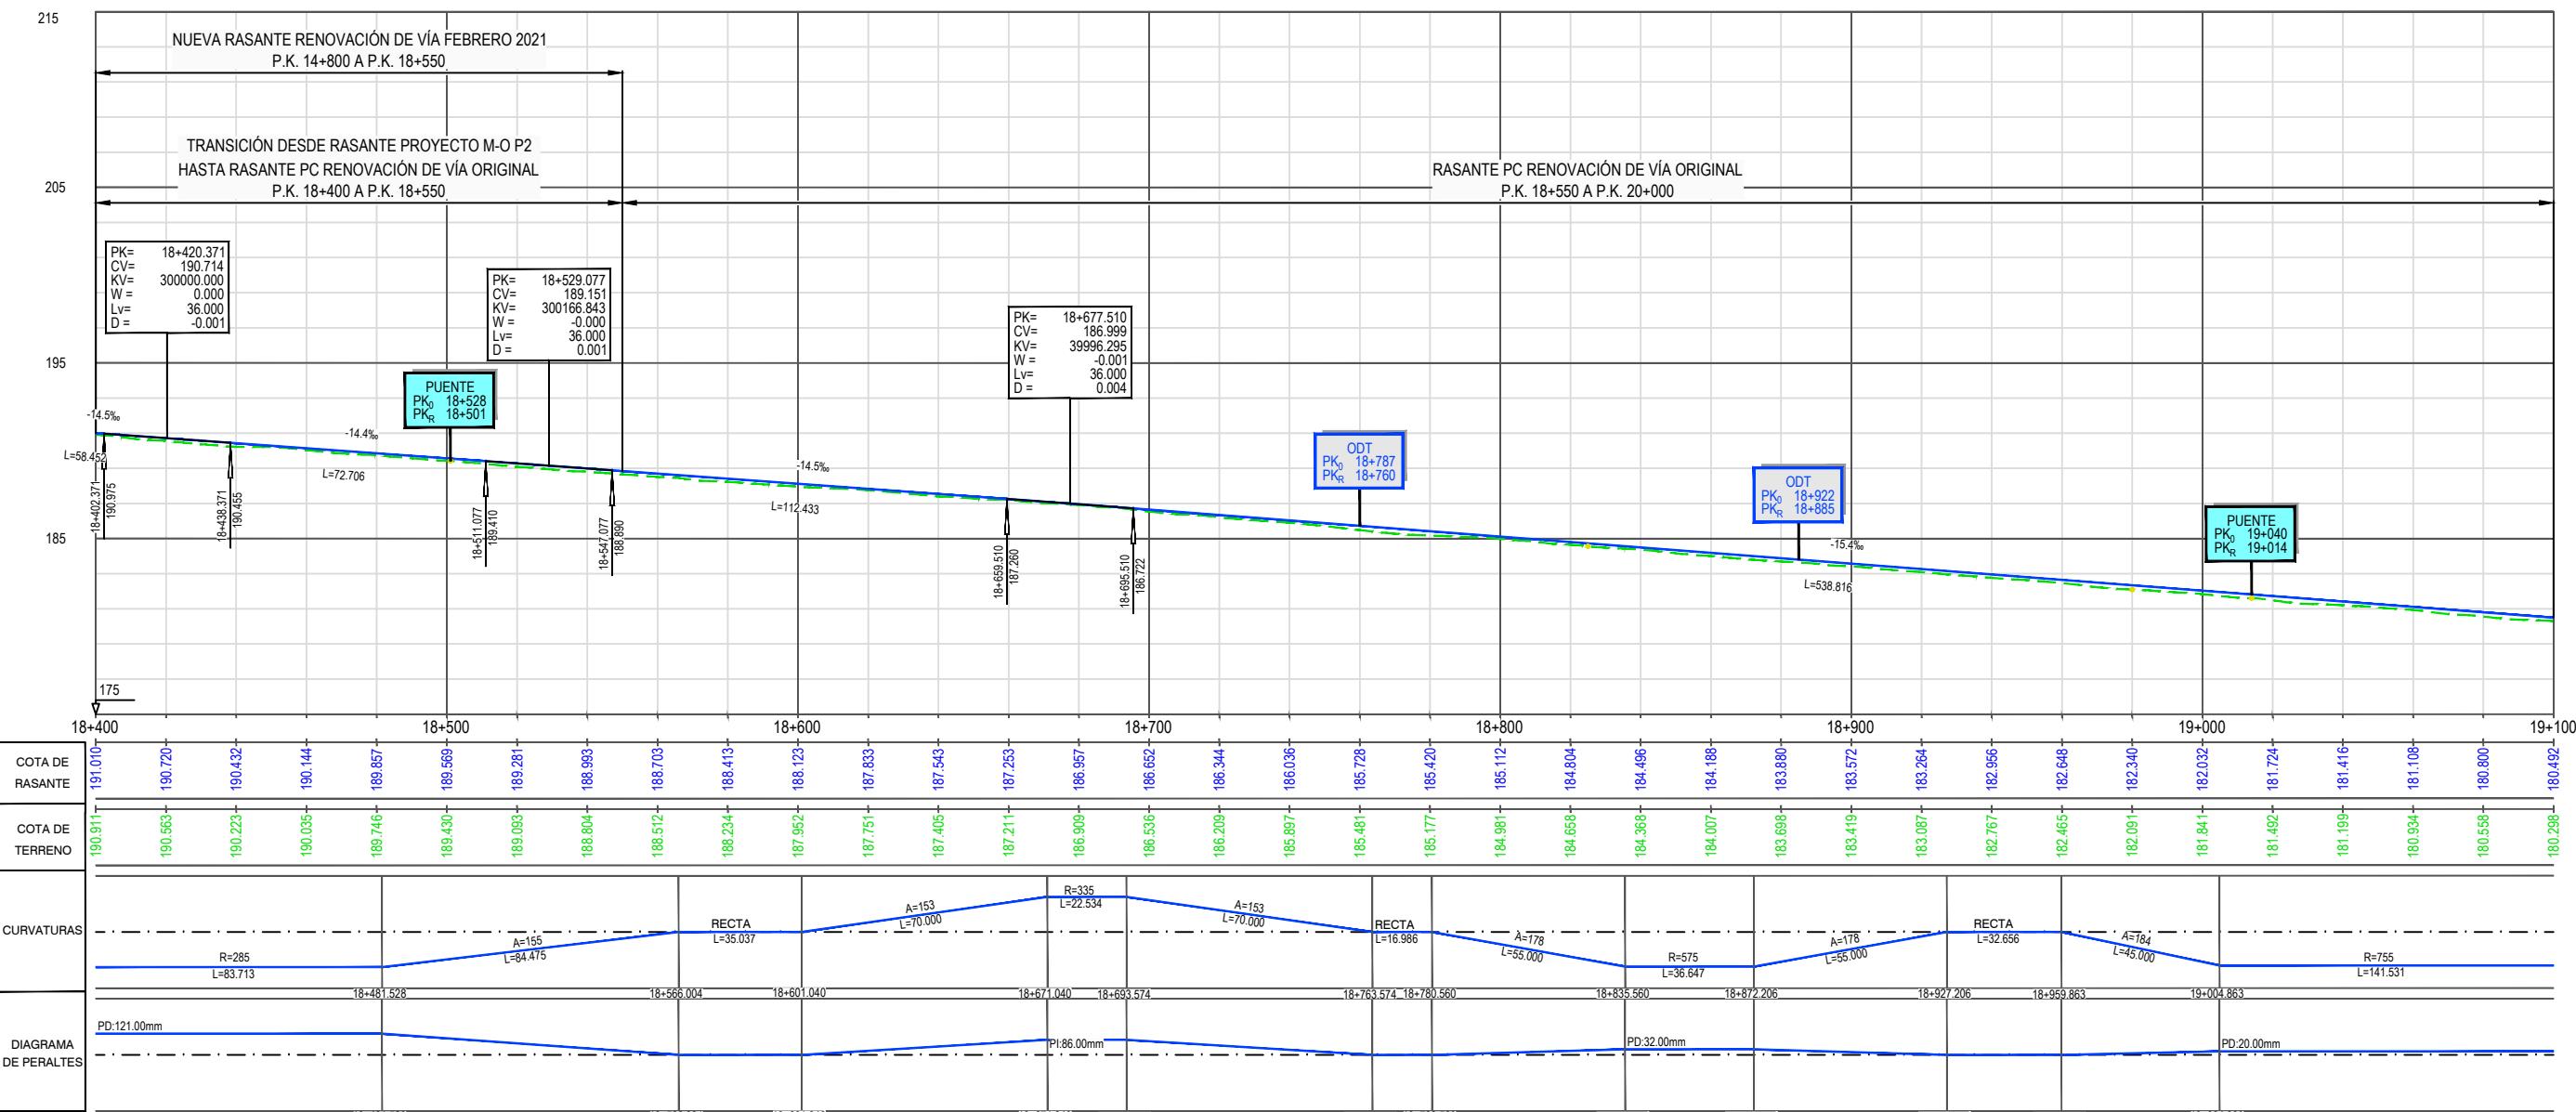


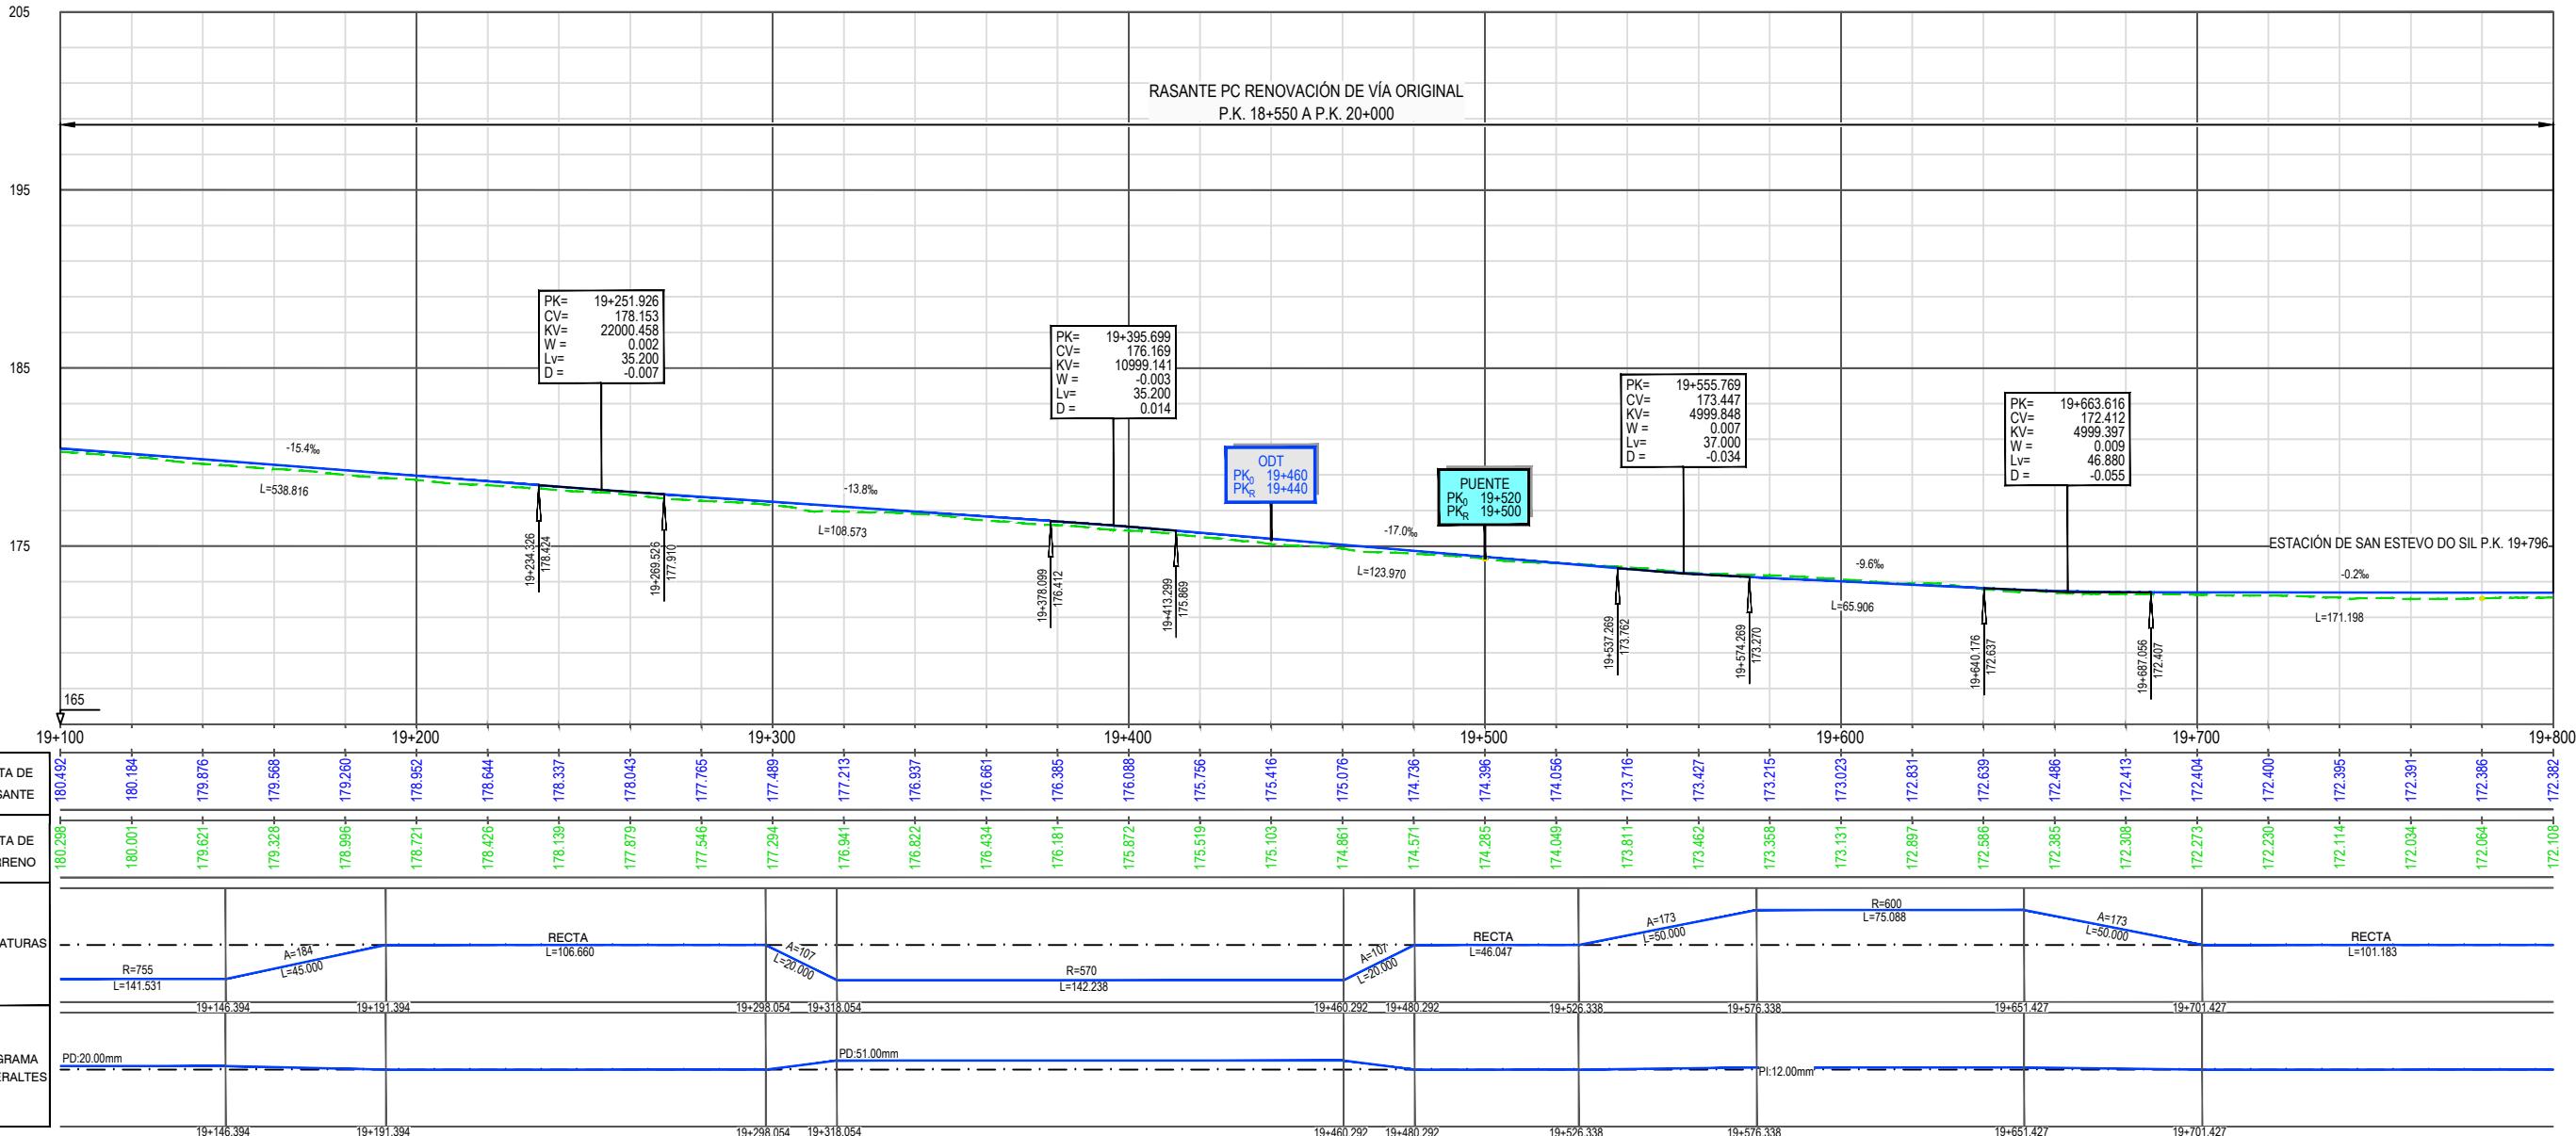


DIRECCIÓN	DIBUJADO	REVISADO	APRUEBADO	FECHA
INGENIERÍA CIVIL	-	-	-	-

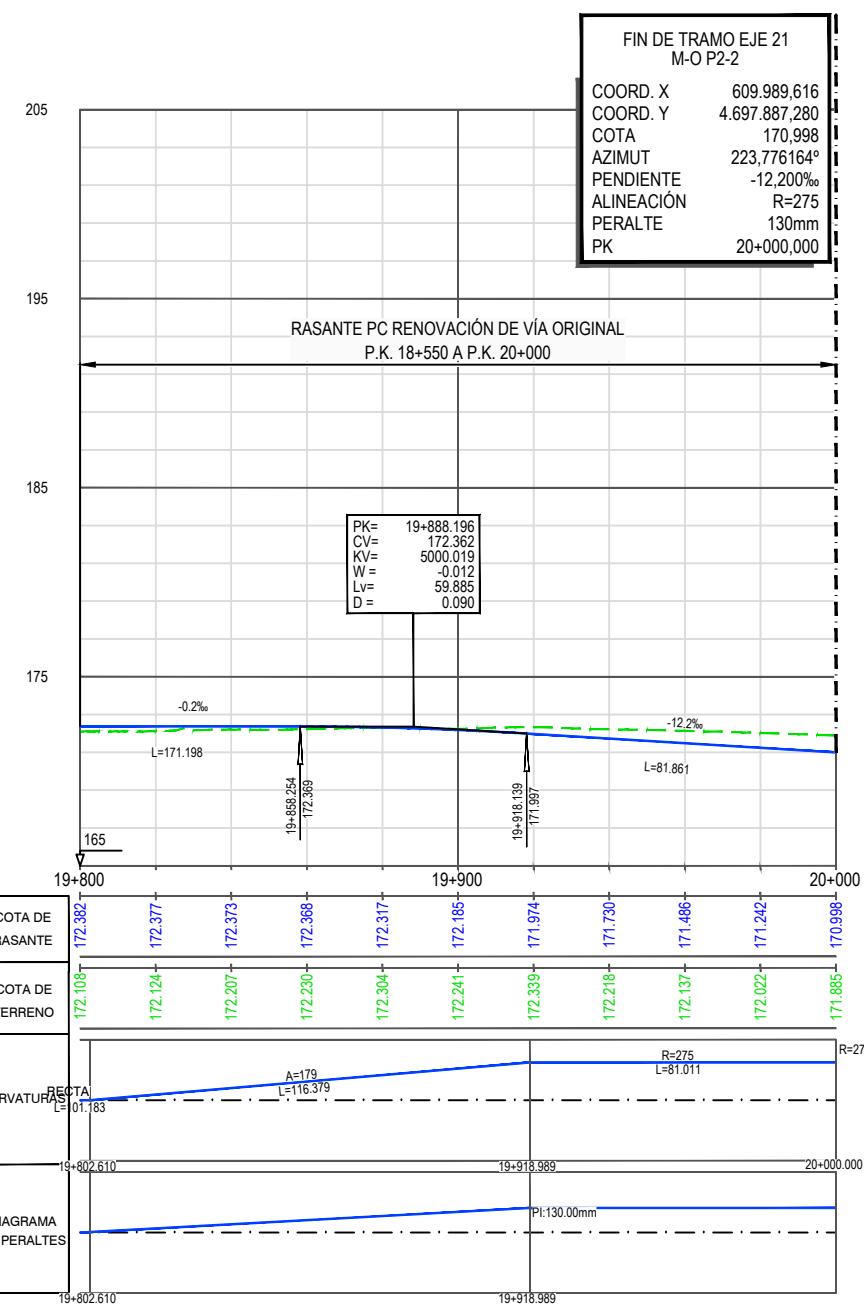


3.3. ORTOFOTOPLANOS

Con la traza superpuesta, sin sombreados escala 1:1.000 Original A1.

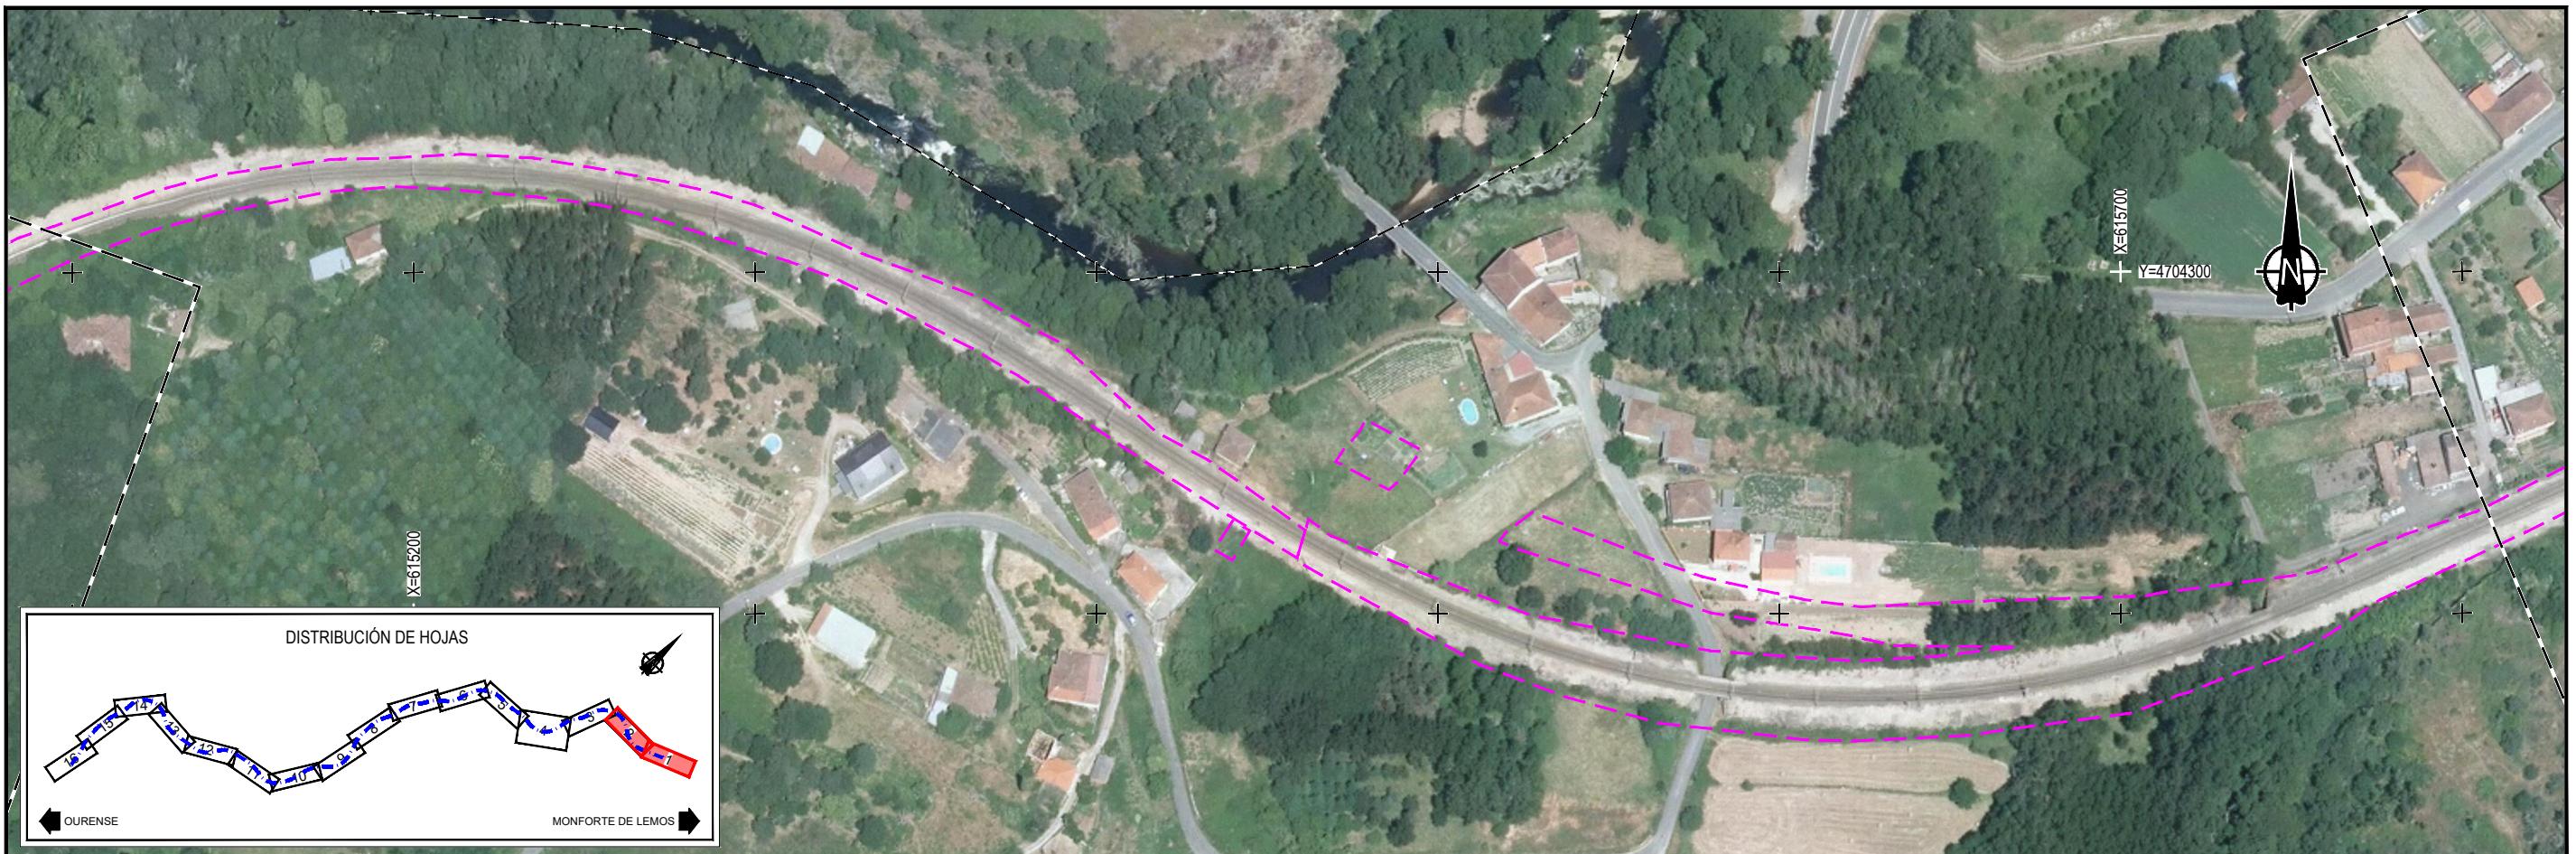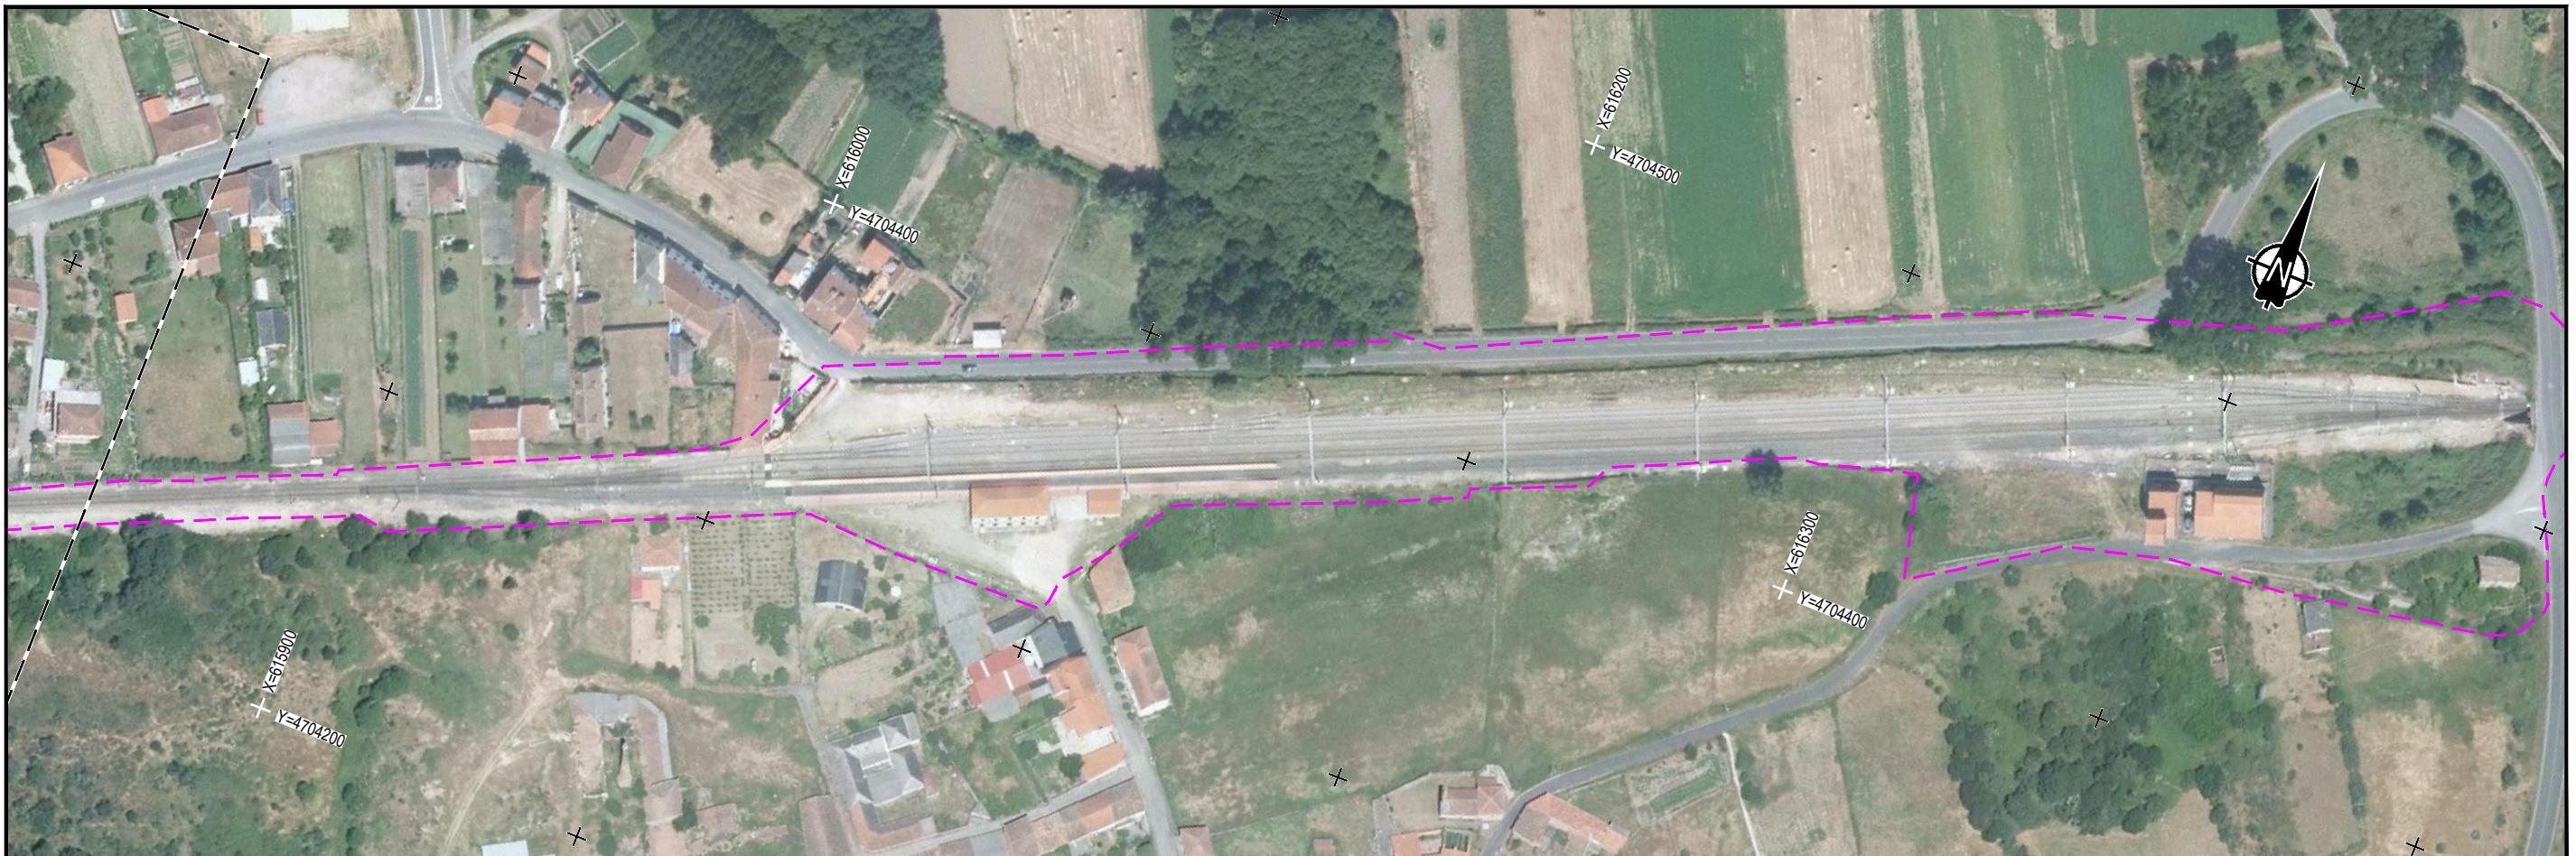

DIRECCIÓN DIBUJADO REVISADO APROBADO FECHA
INGENIERIA CIVIL

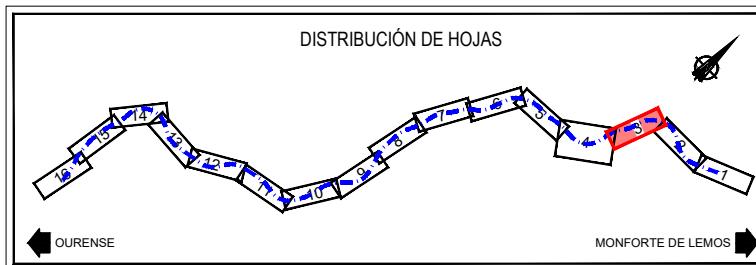

C:\Users\jorge.alberto\Desktop\Anexo Ebro_MDPPE-01\PLANOS 3-Panta,Oro\odg



TÍTULO: PROYECTO DE TRATAMIENTO DE ELEMENTOS DE LA INFRAESTRUCTURA (PUENTES, TÚNELES Y EXPLANACIONES) ENTRE LOS PP. KK. 009+059 Y 019+798 DEL TRAMO MONFORTE - OURENSE DE LA LÍNEA 810



AUTOR: LEENDERT DE HAAN

AUTOR DEL PROYECTO:

LEENDERT DE HAAN

ESCALA: 1/1.000

NUMÉRICA

ORIGINAL LINEA A1:

GRÁFICA:

0 20 40 60m

FECHA: FEBRERO 2021

TÍTULO DEL PLANO: ANEJO DE EXPROPIACIONES ORTOFOTOPLANOS

Nº DE PLANO: 3.3
HOJA 2 DE 9

DIRECCIÓN DIBUJADO REVISADO APROBADO FECHA
INGENIERIA CIVIL



C:\Users\jorge.alberto\Desktop\AnexoB\PROYECTO_MOPPE-01\PLANOS\3_Planos_Oriofoto



TÍTULO: PROYECTO DE TRATAMIENTO DE ELEMENTOS DE LA INFRAESTRUCTURA (PUENTES, TÚNELES Y EXPLANACIONES) ENTRE LOS PP. KK. 009+059 Y 019+798 DEL TRAMO MONFORTE - OURENSE DE LA LÍNEA 810



AUTOR: LEENDERT DE HAAN

AUTOR DEL PROYECTO:
LEENDERT DE HAAN


ESCALA: 1/1.000
NUMÉRICA
ORIGINAL UNE-A1:


GRÁFICA: 0 20 40 60m



FECHA: FEBRERO 2021

TÍTULO DEL PLANO: ANEJO DE EXPROPIACIONES
ORTOFOTOPLANOS

Nº DE PLANO: 3.3
HOJA 3 DE 9

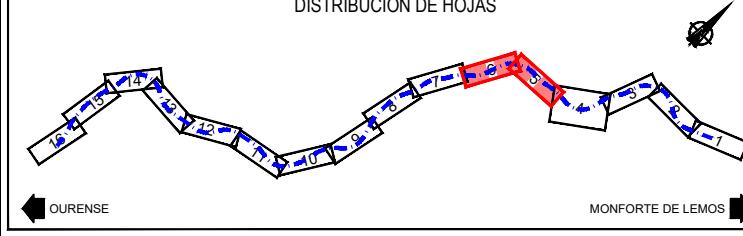


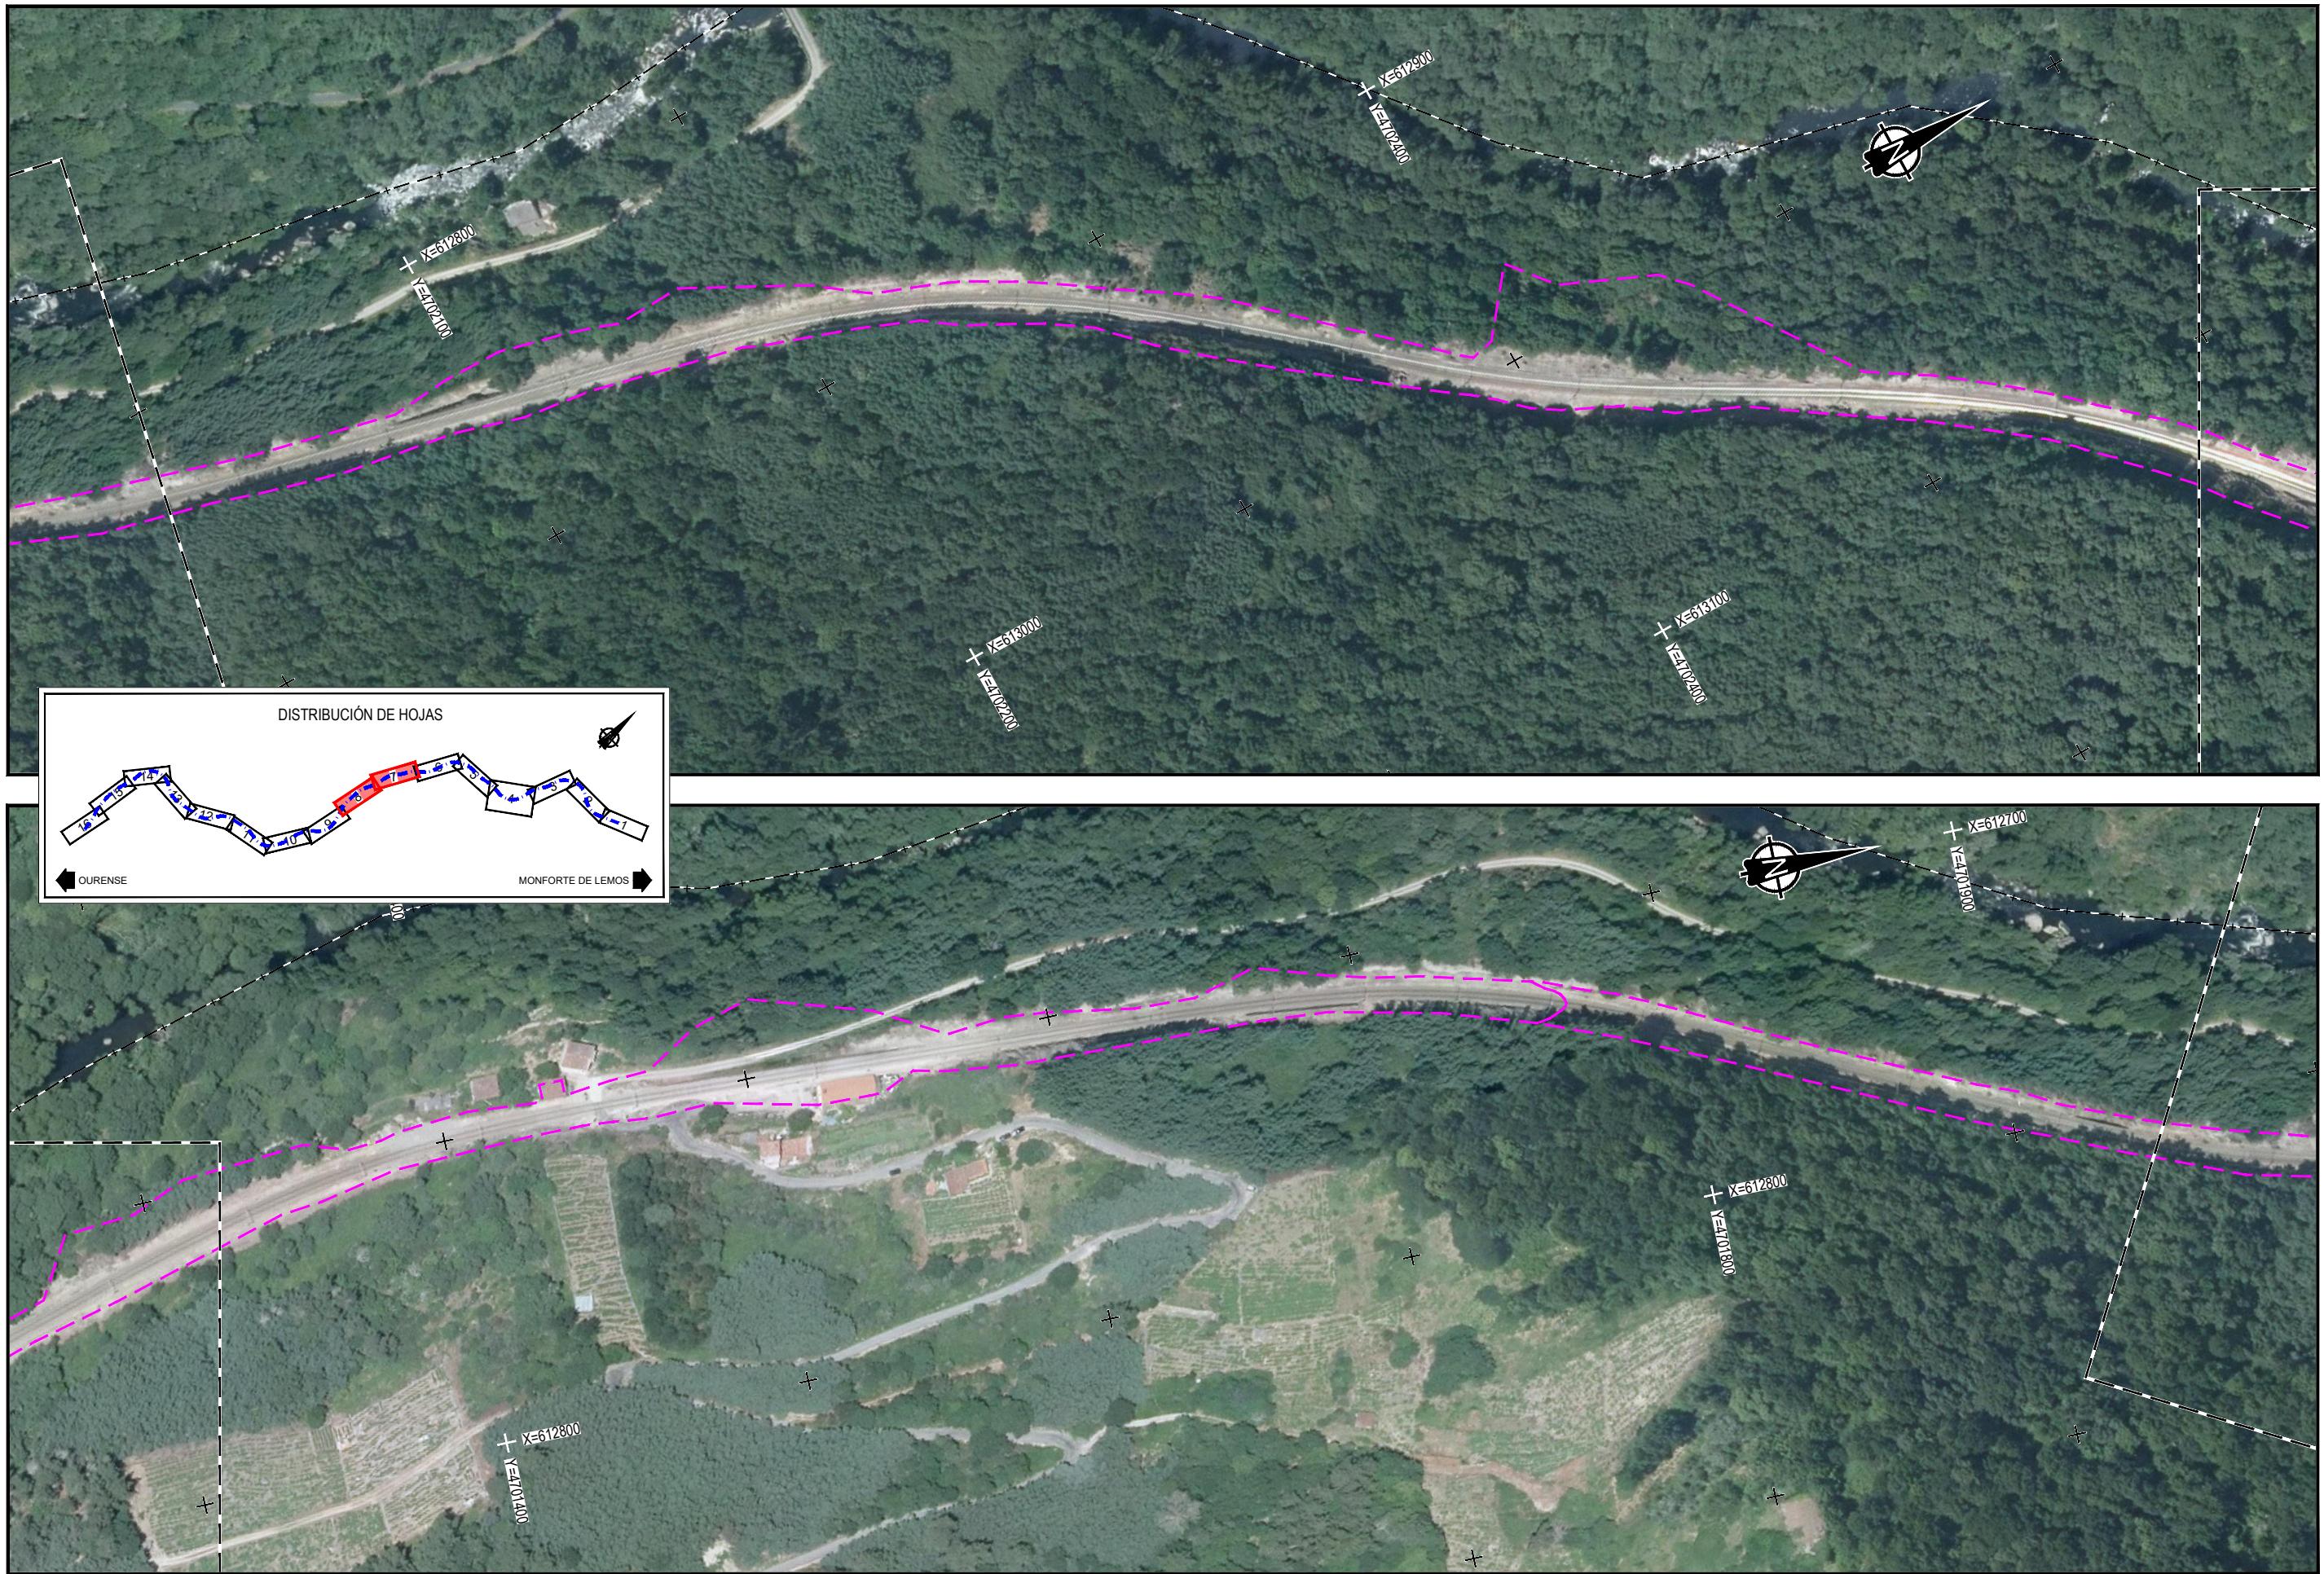

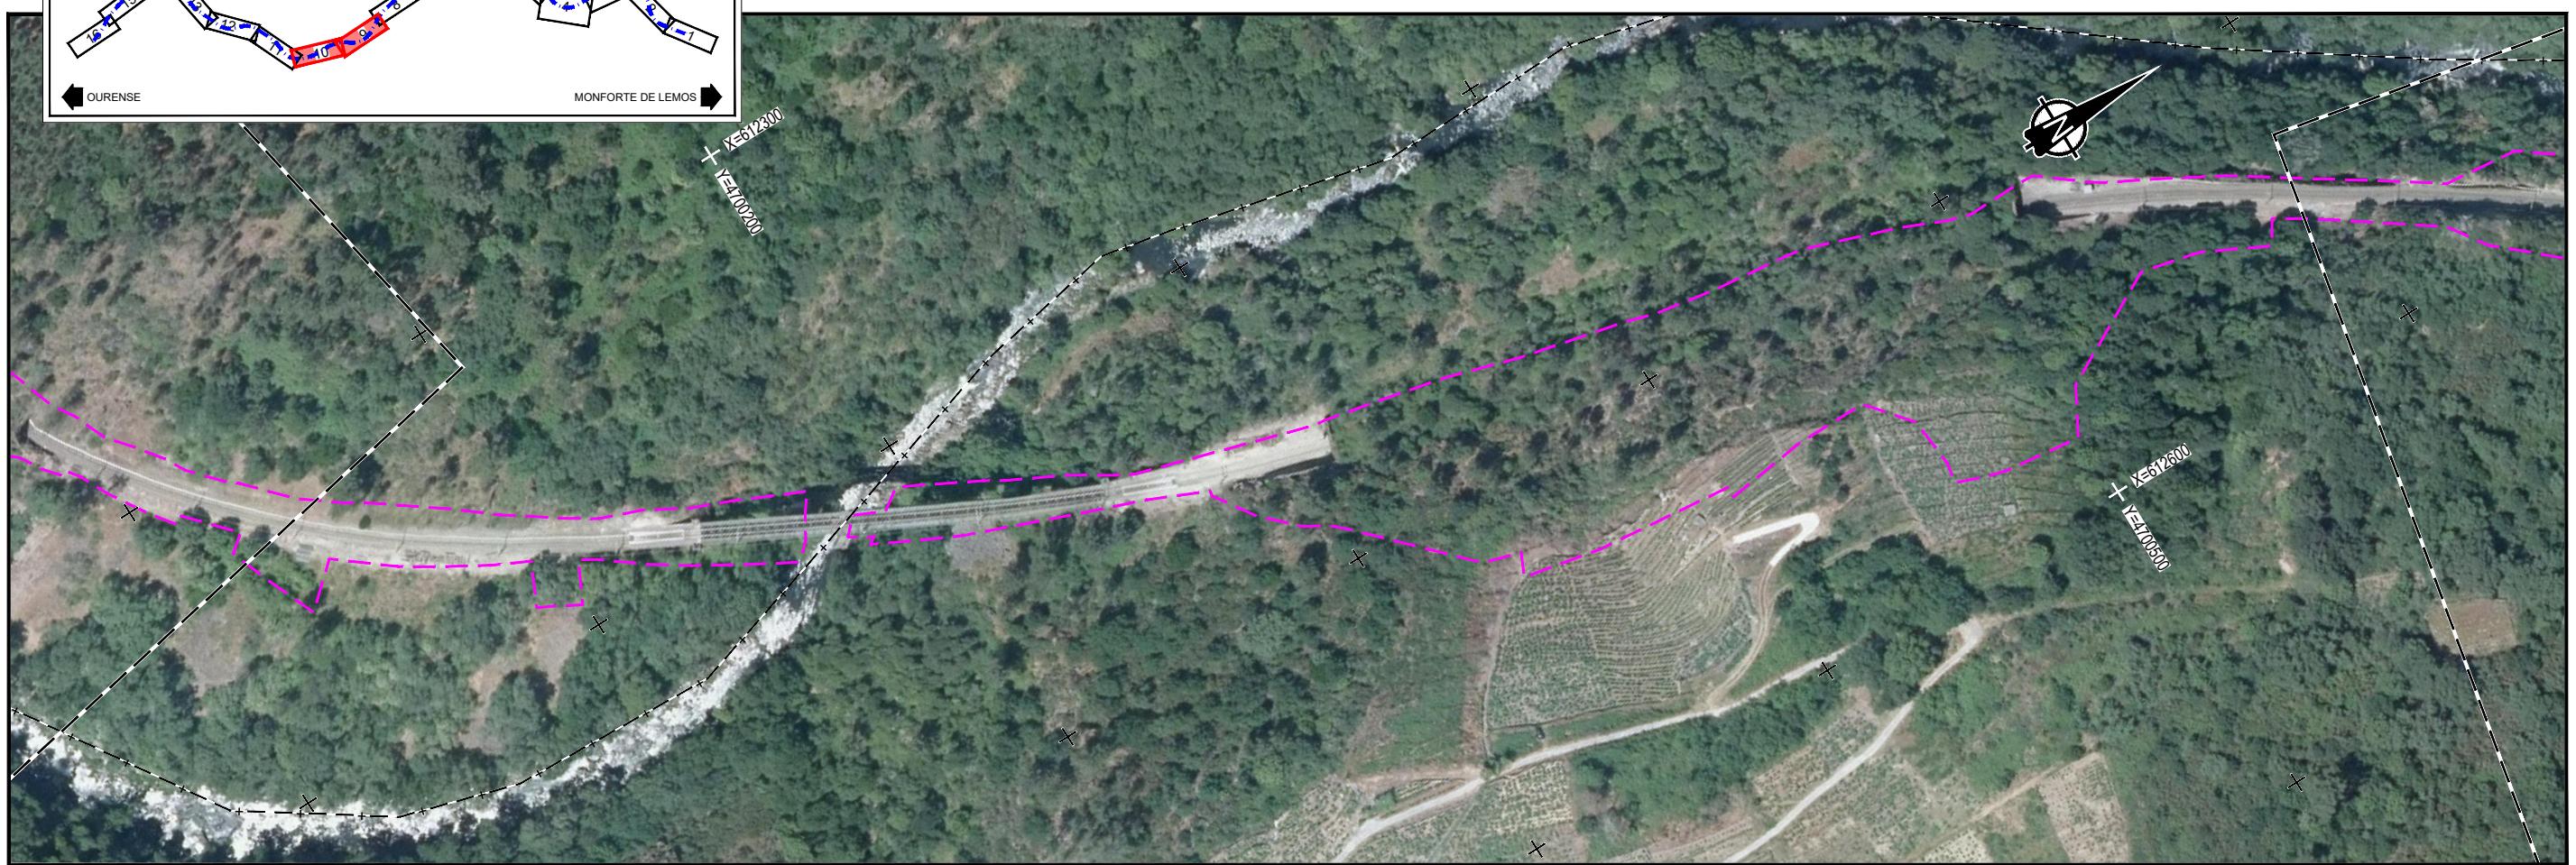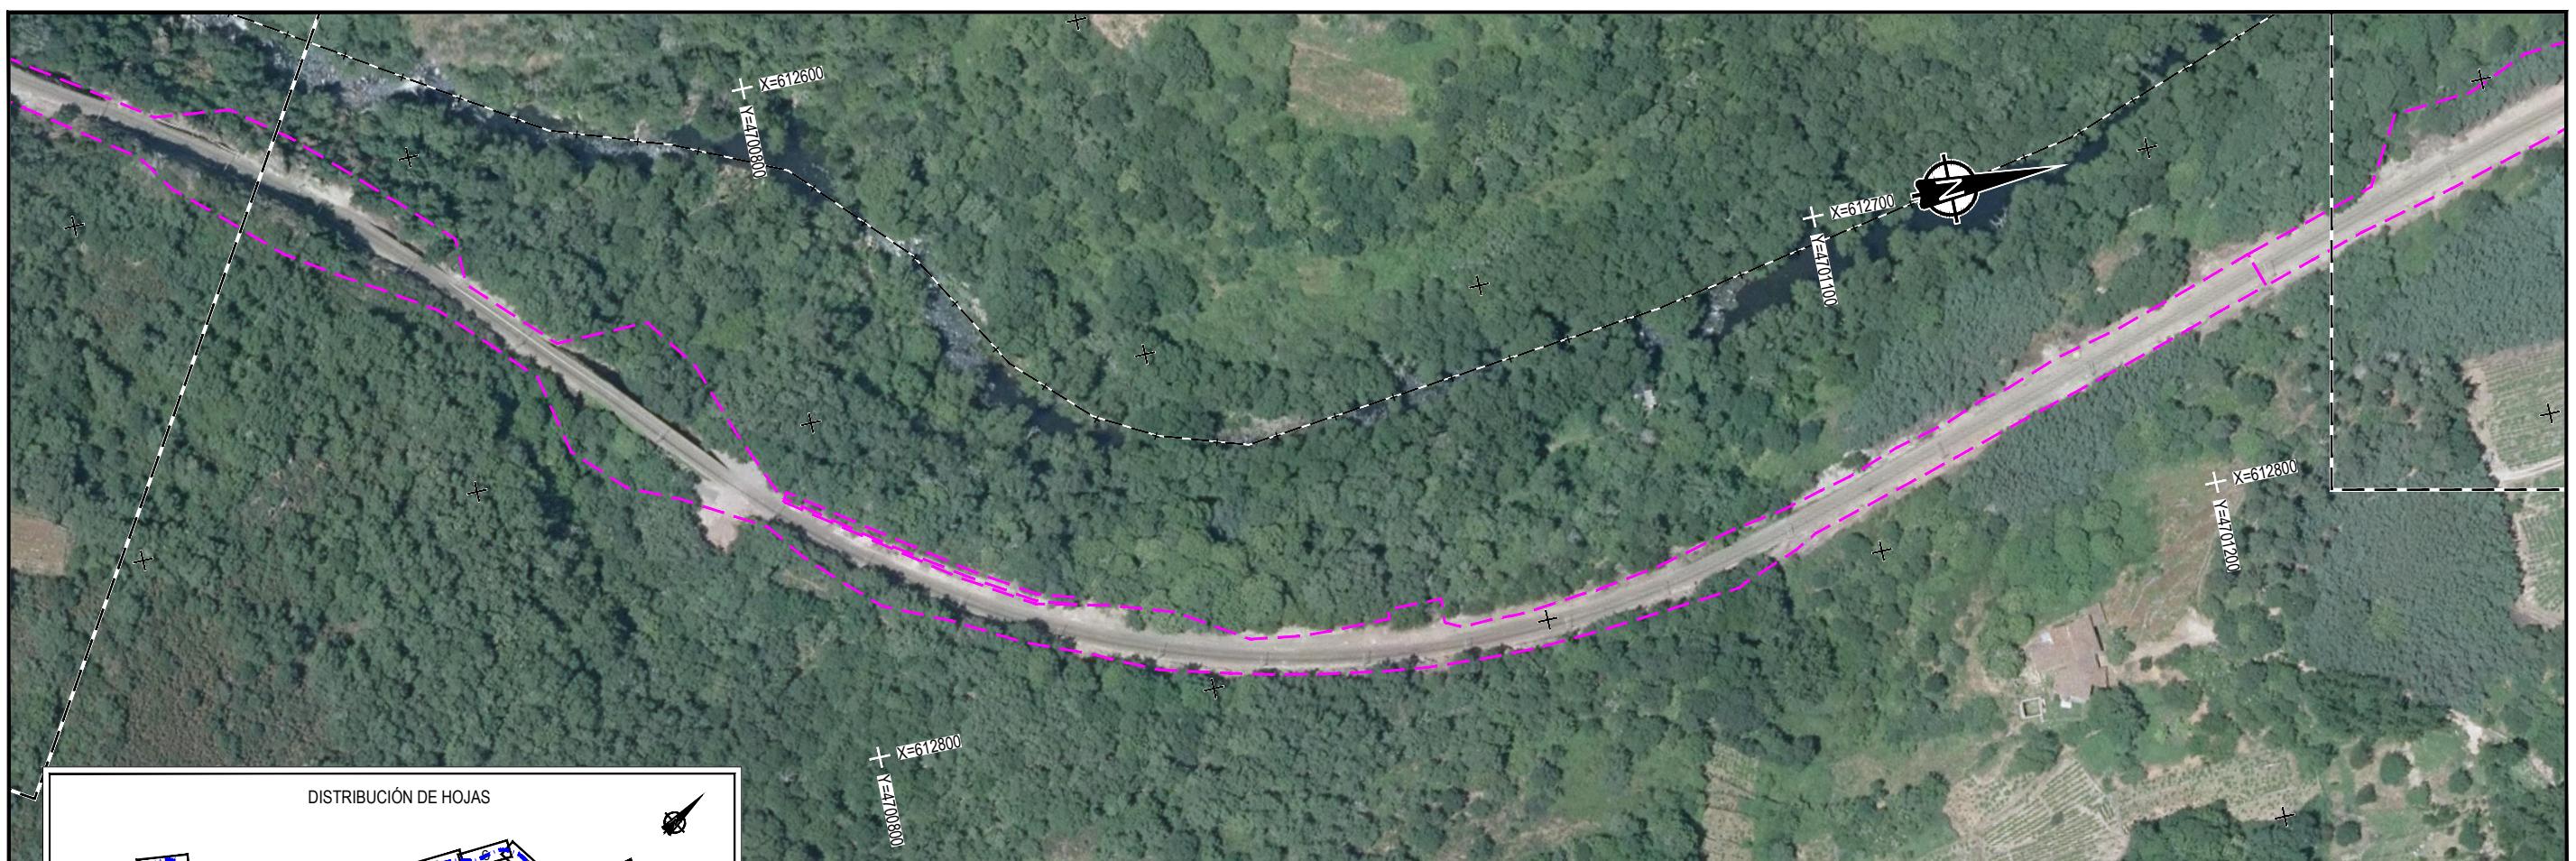









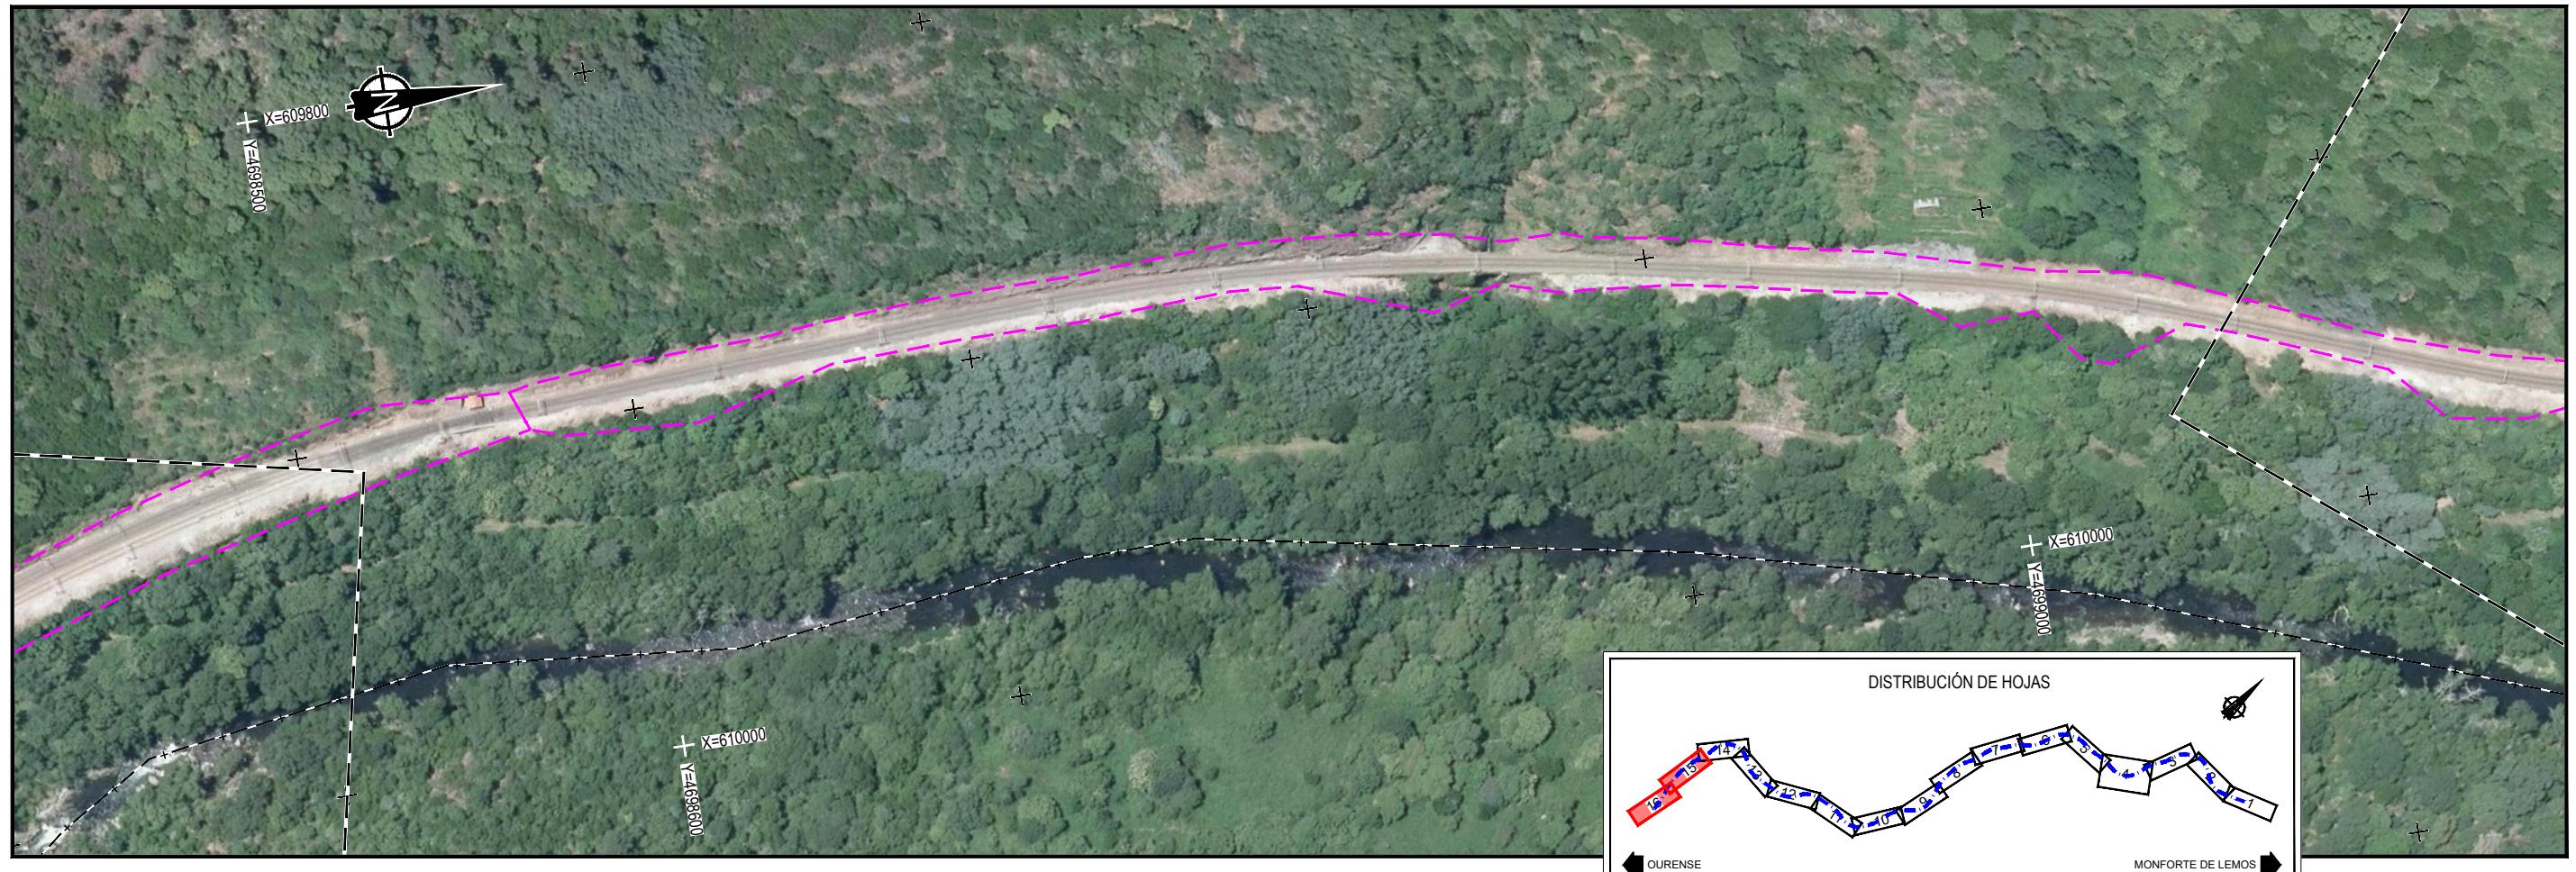


3.4. PLANOS DE EXPROPIACIONES


Escala 1:1.000 Original A1, según se define en el apartado 1.8 de la presente Memoria.

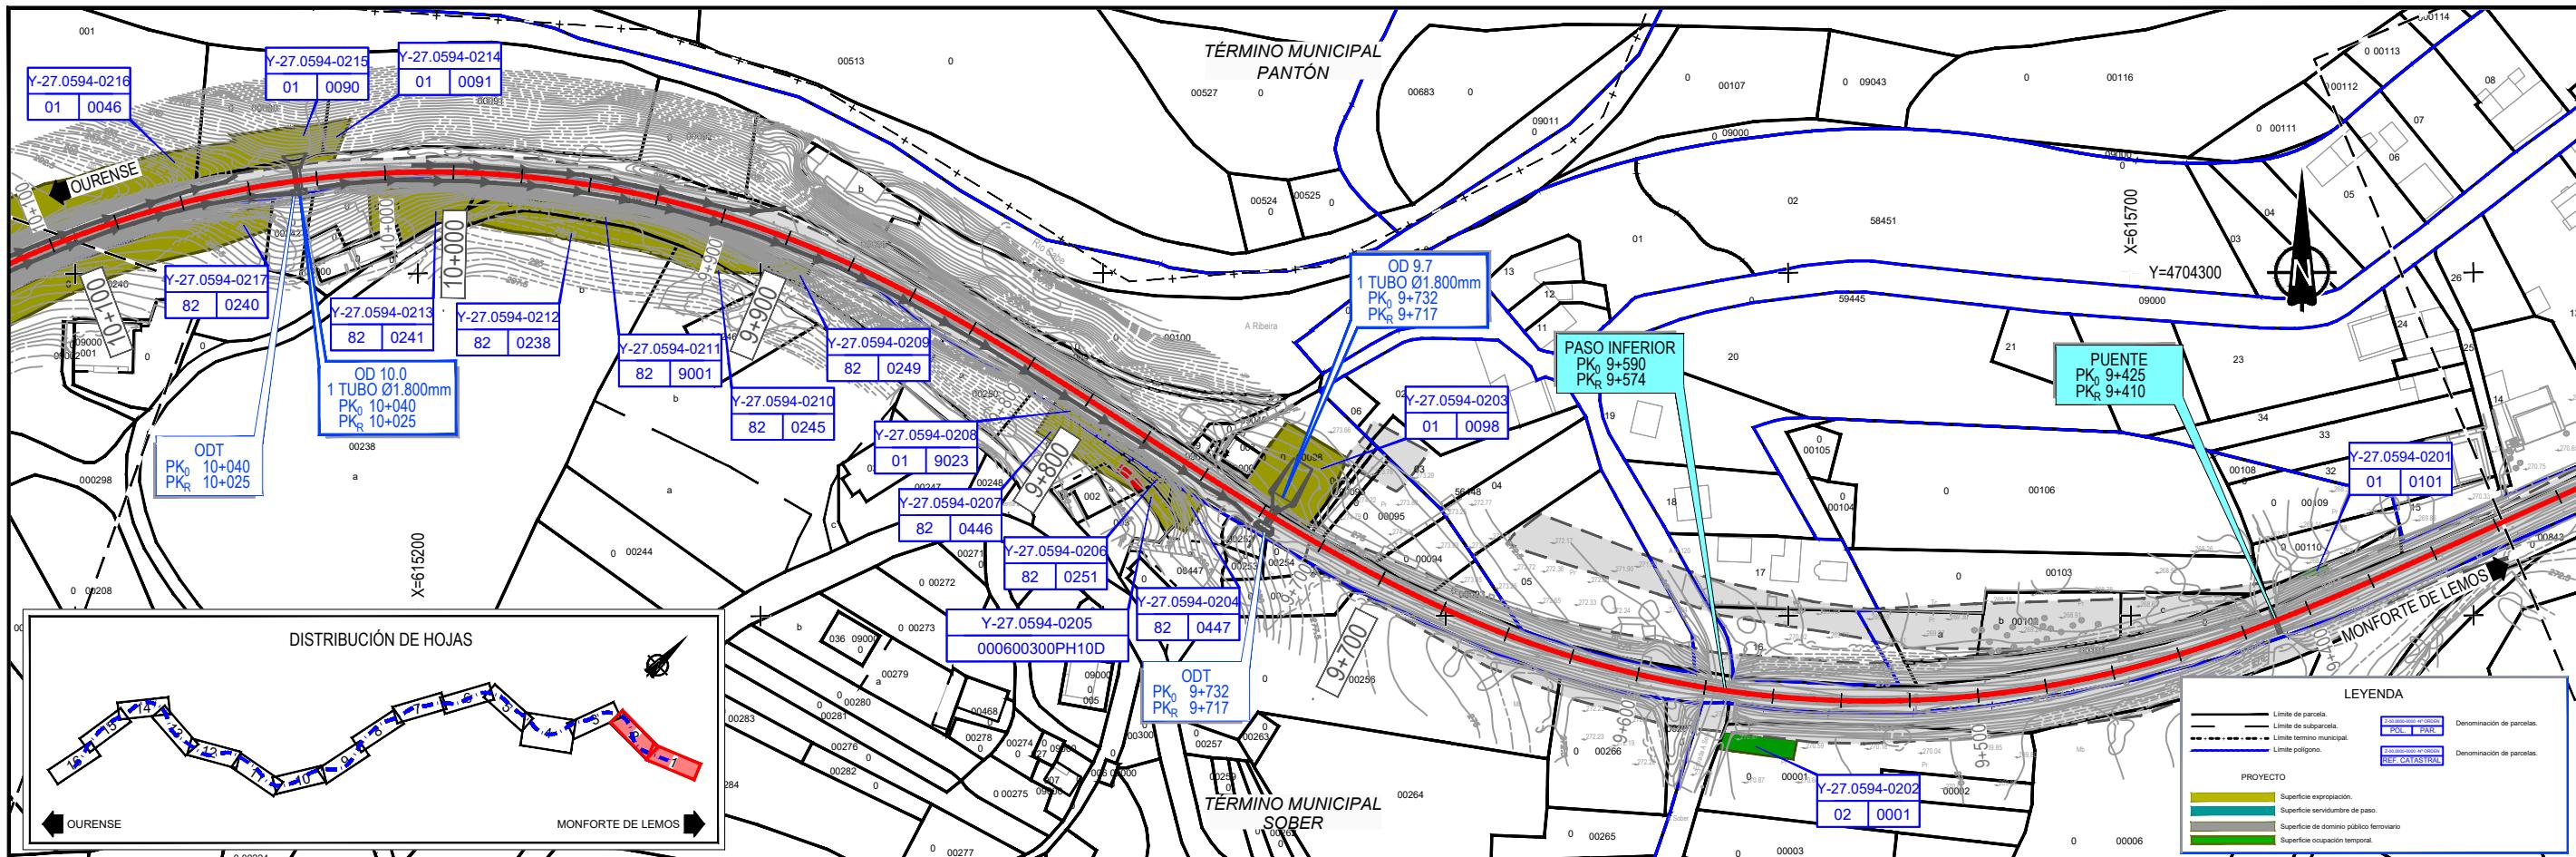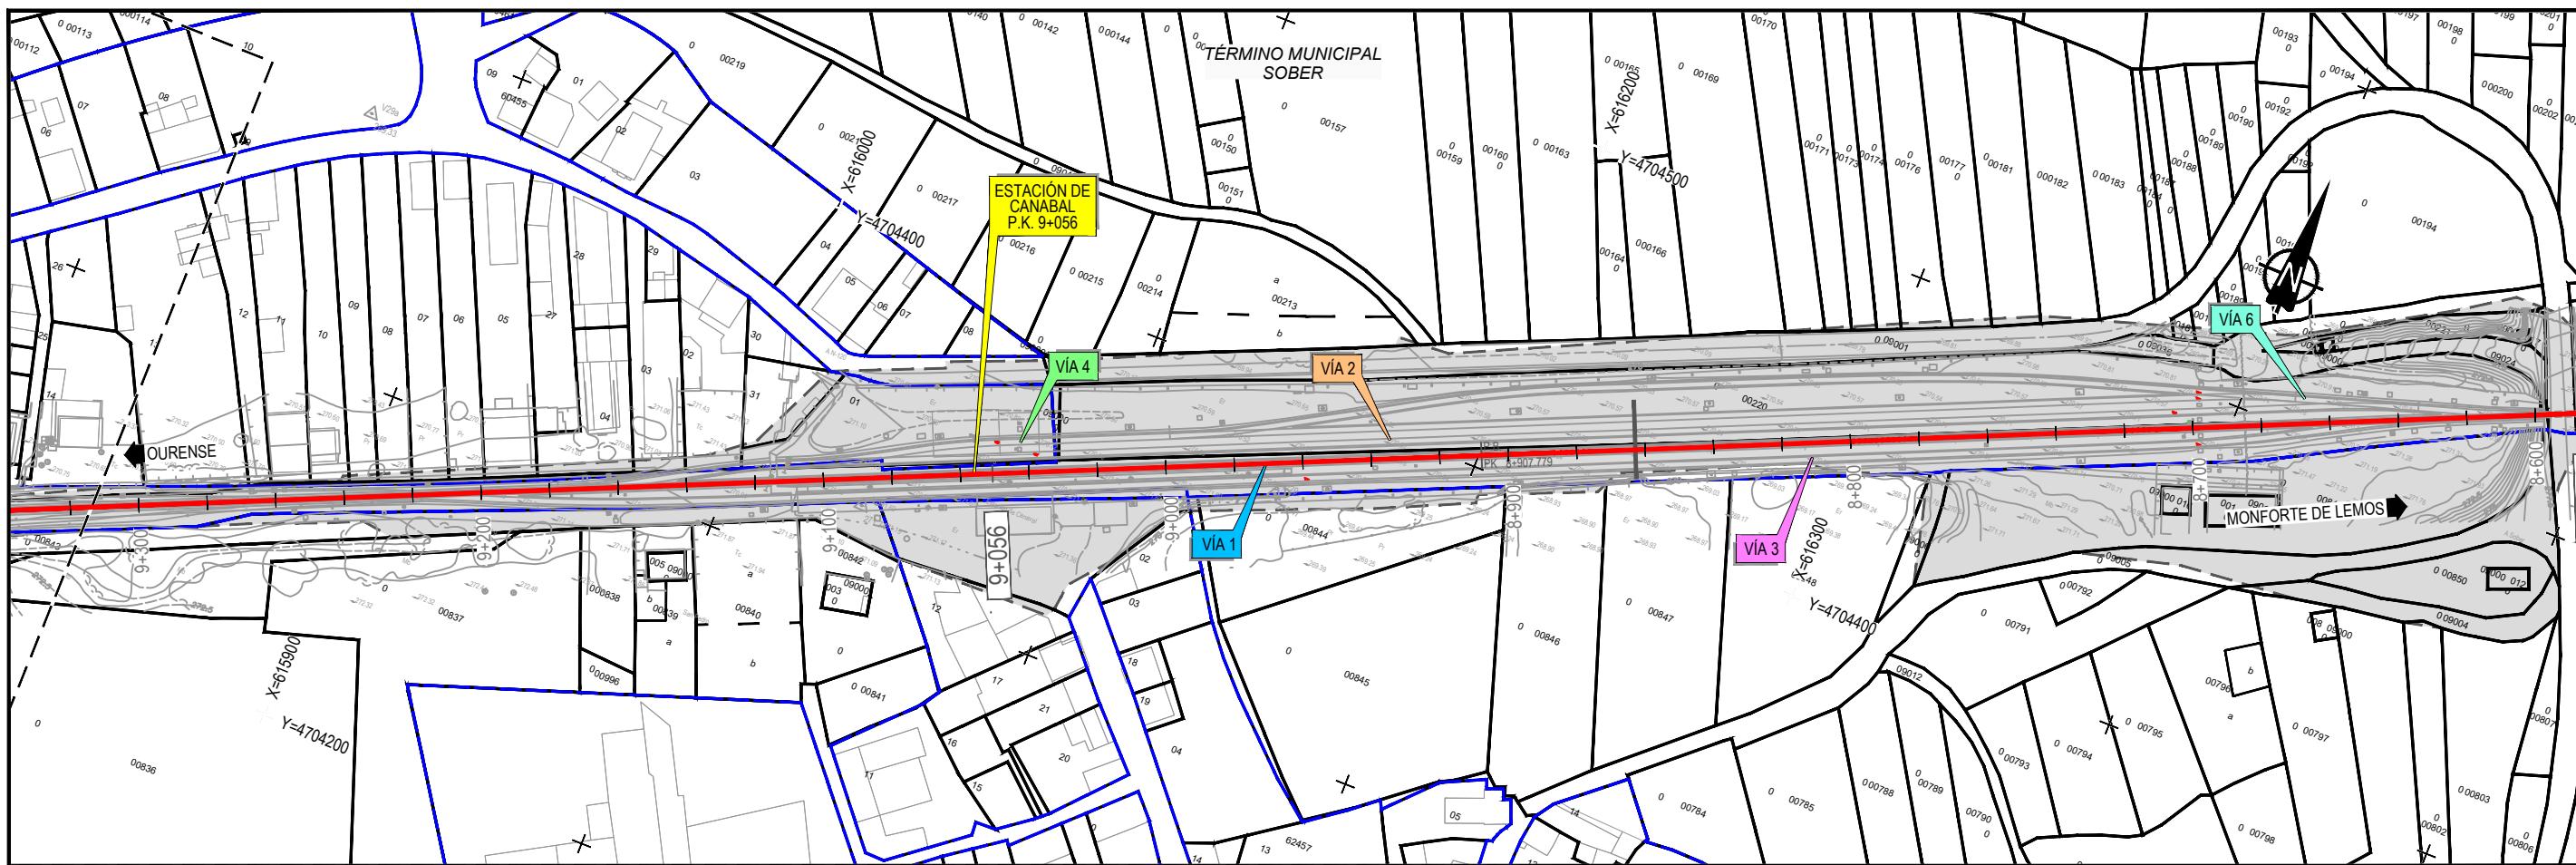


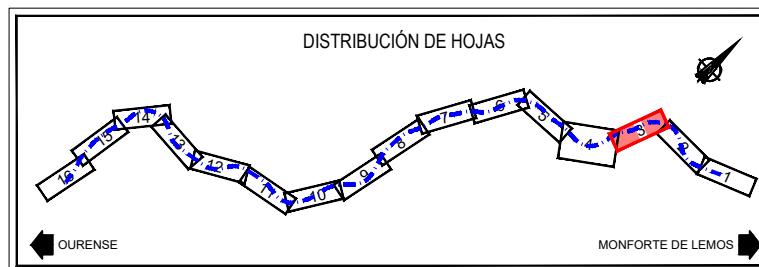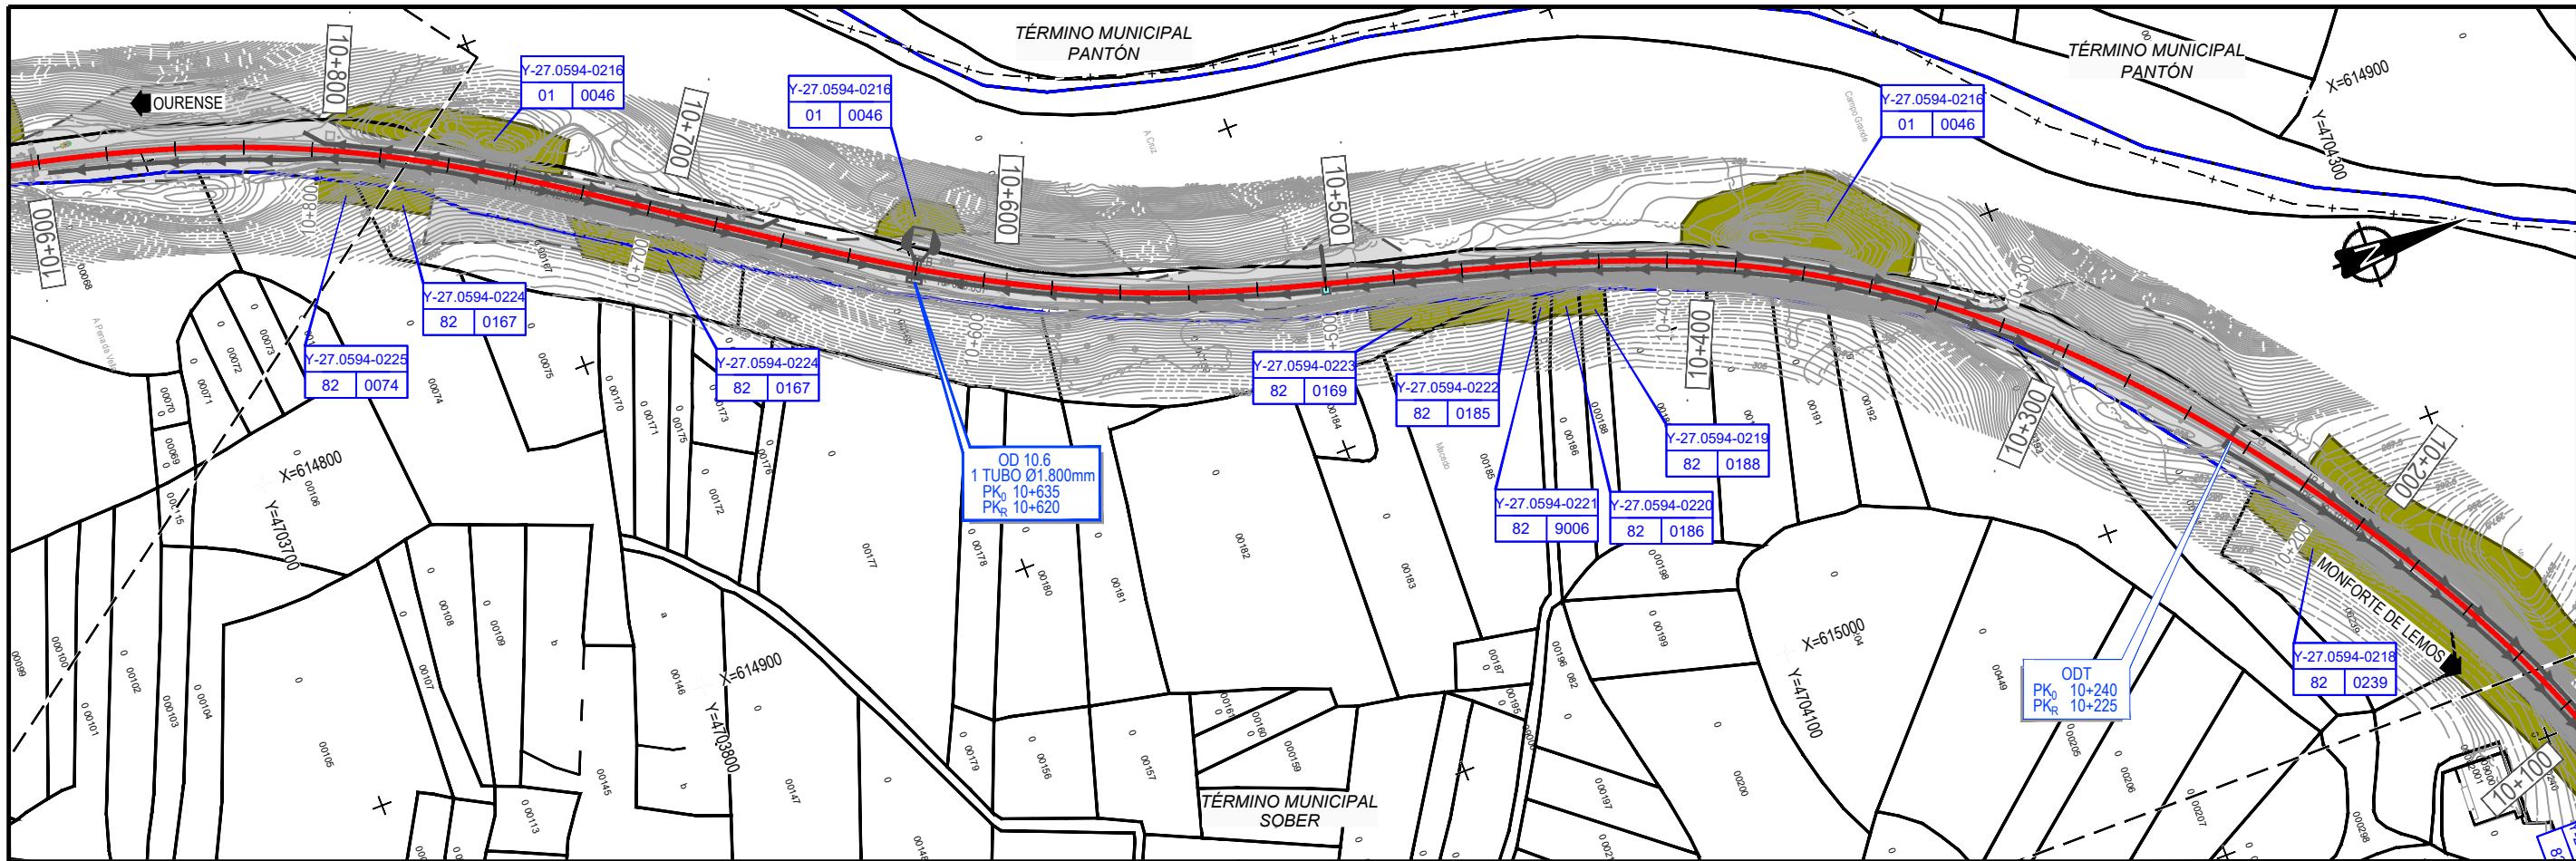



LEYENDA	
— Límite de parcela.	Denominación de parcelas.
— Límite de subparcela.	Denominación de parcelas.
- - - Límite término municipal.	Denominación de término municipal.
— Límite polígono.	Denominación de polígono.
PROYECTO	
■ Superficie expropiación.	
■ Superficie servidumbre de paso.	
■ Superficie dominio público ferroviario.	
■ Superficie ocupación temporal.	

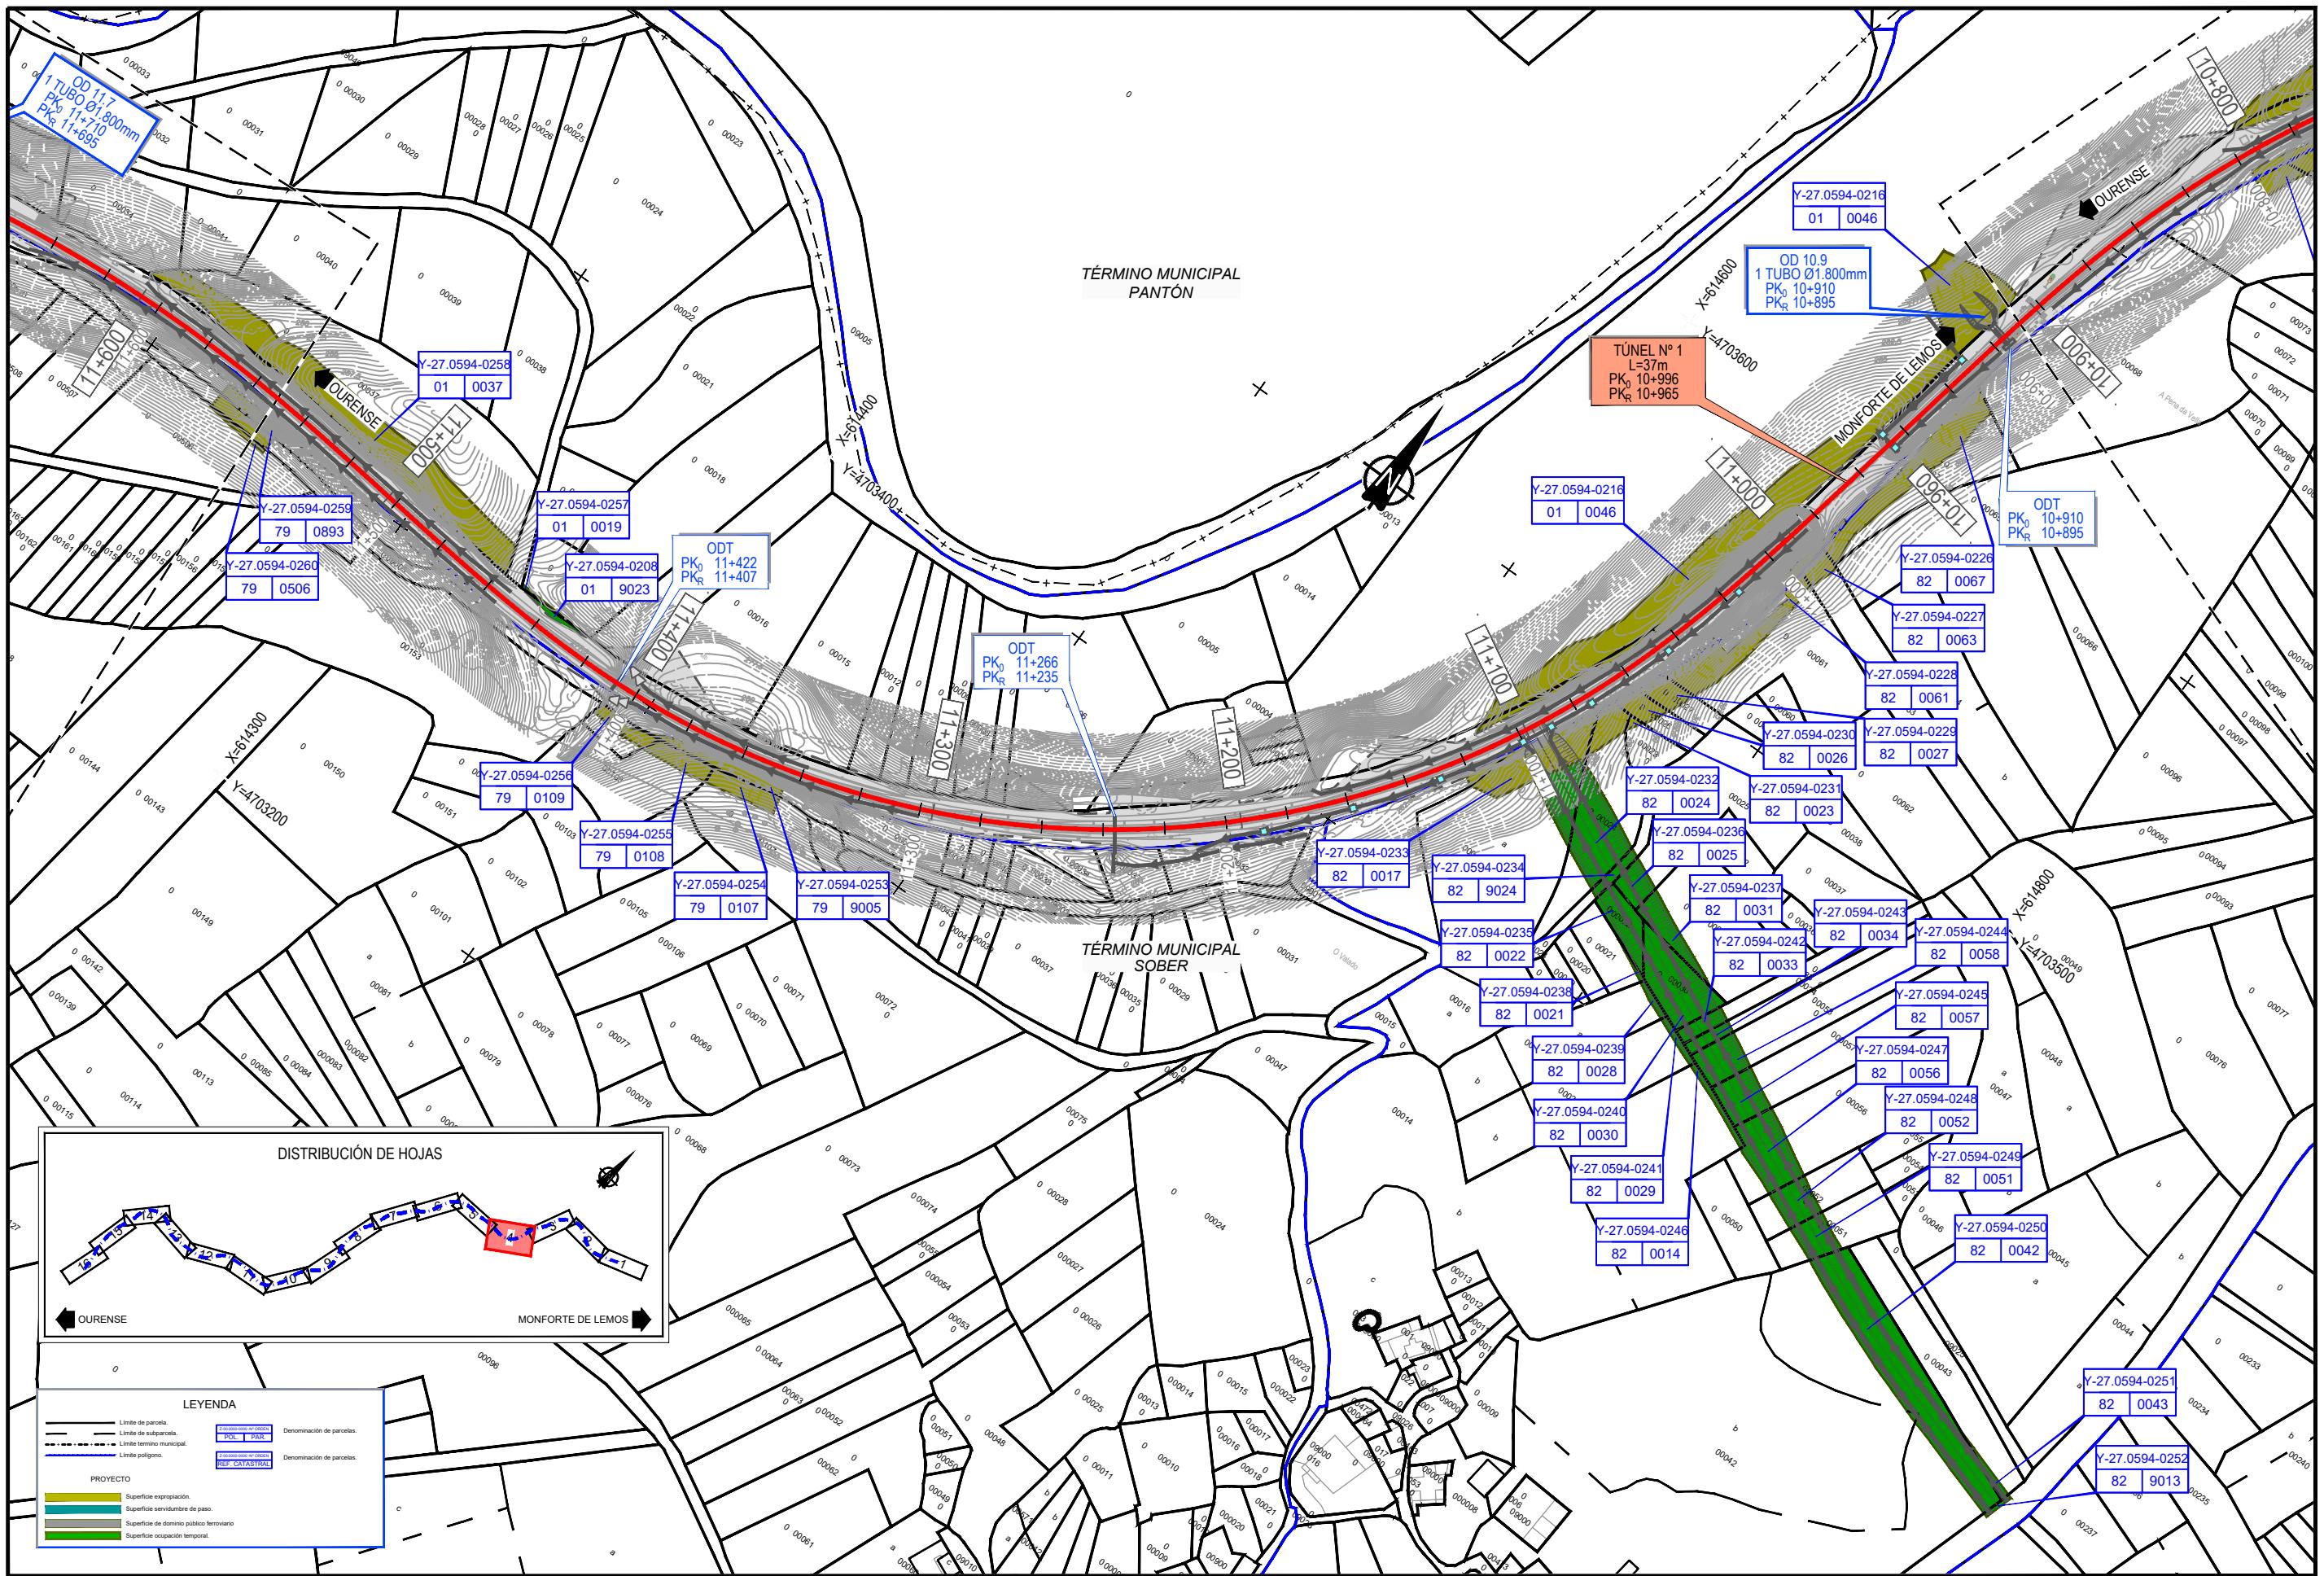



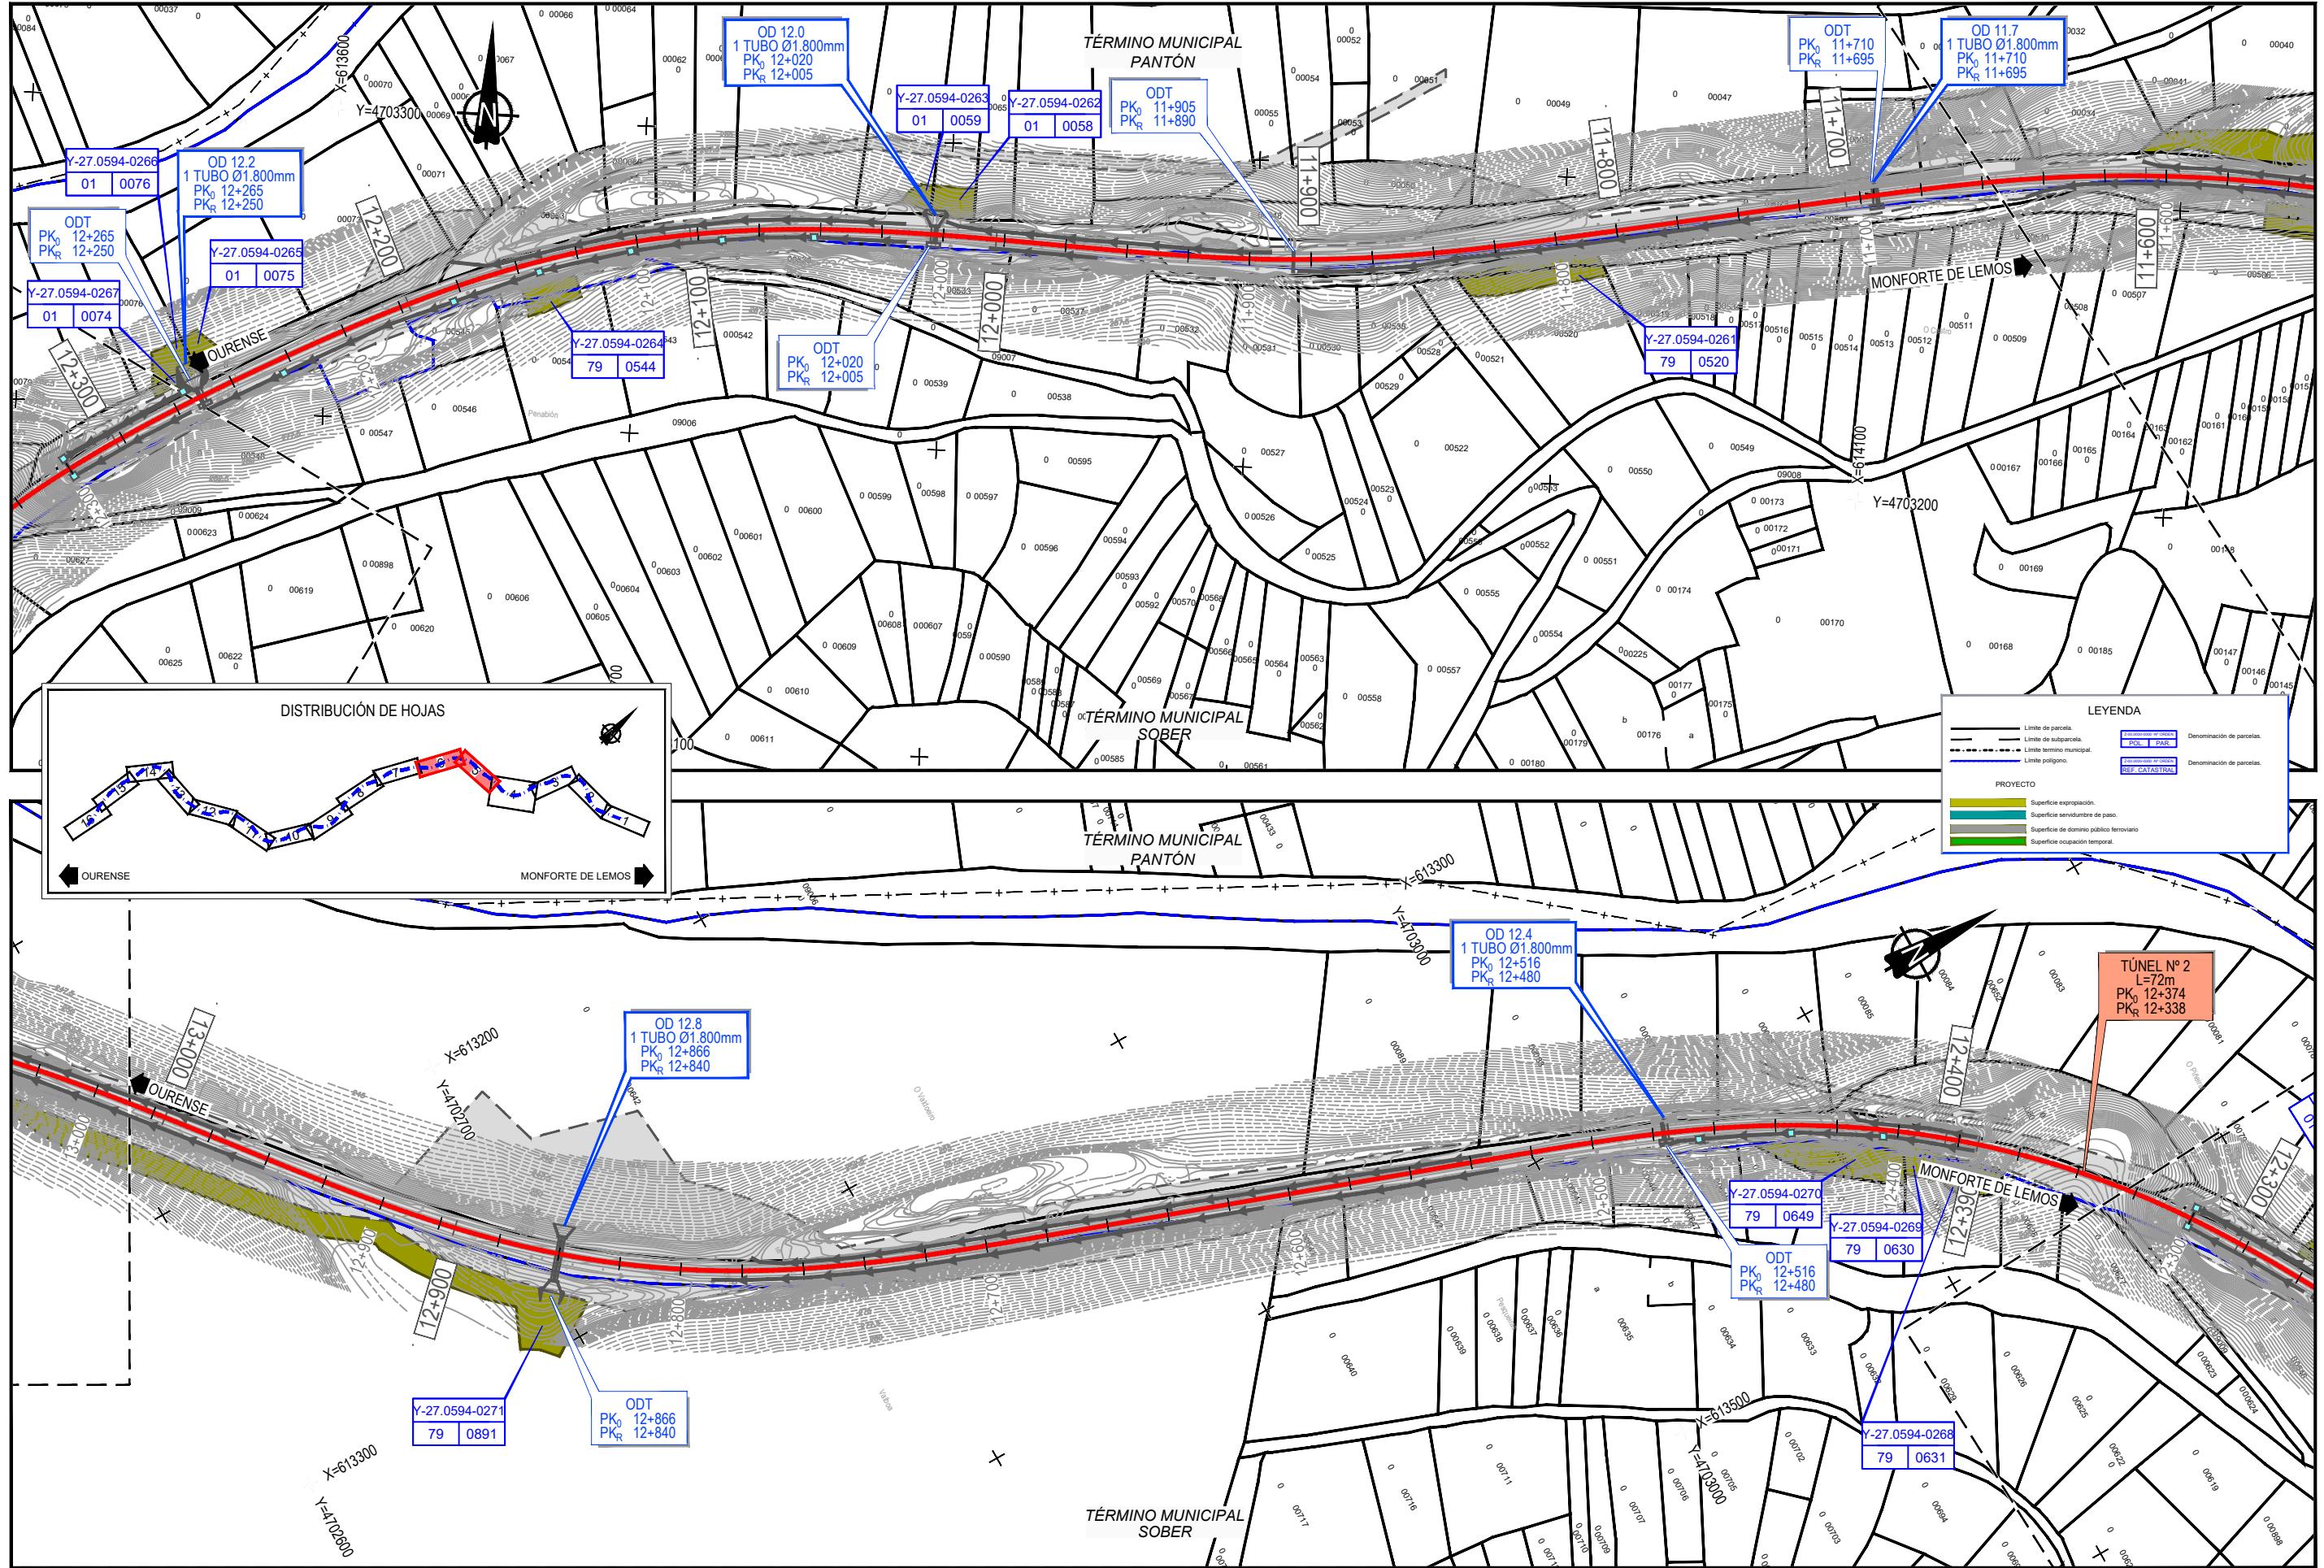


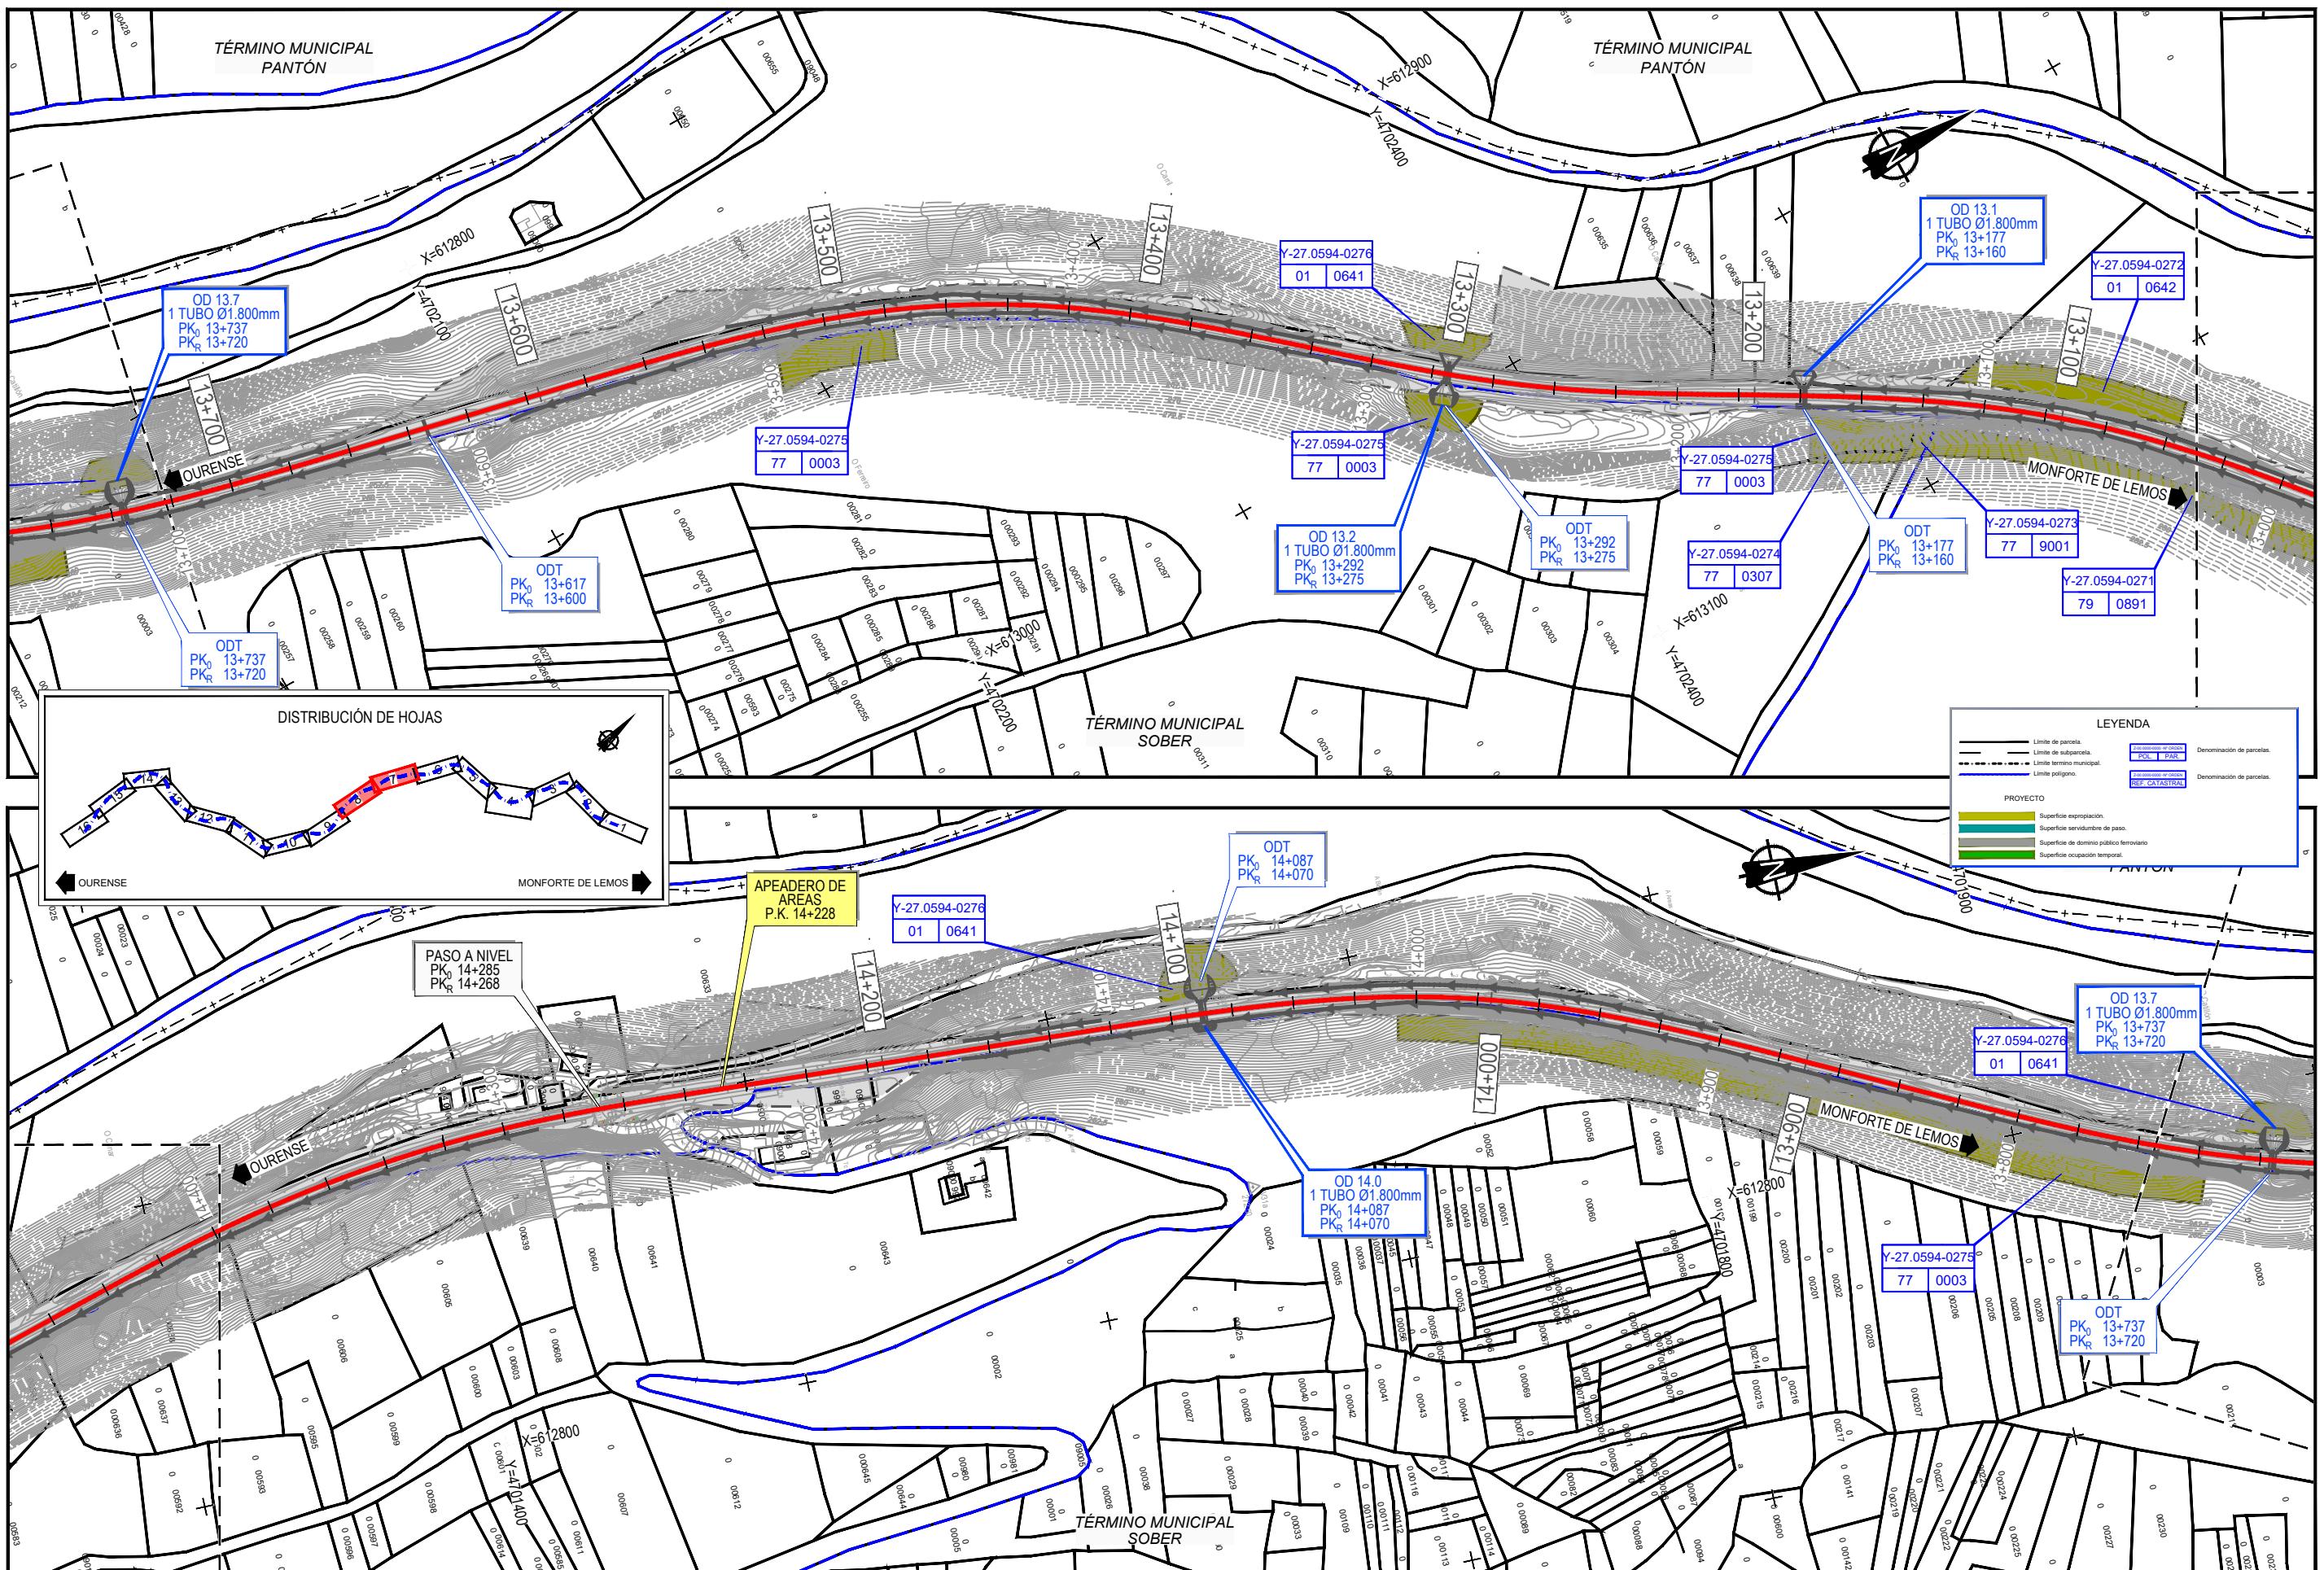

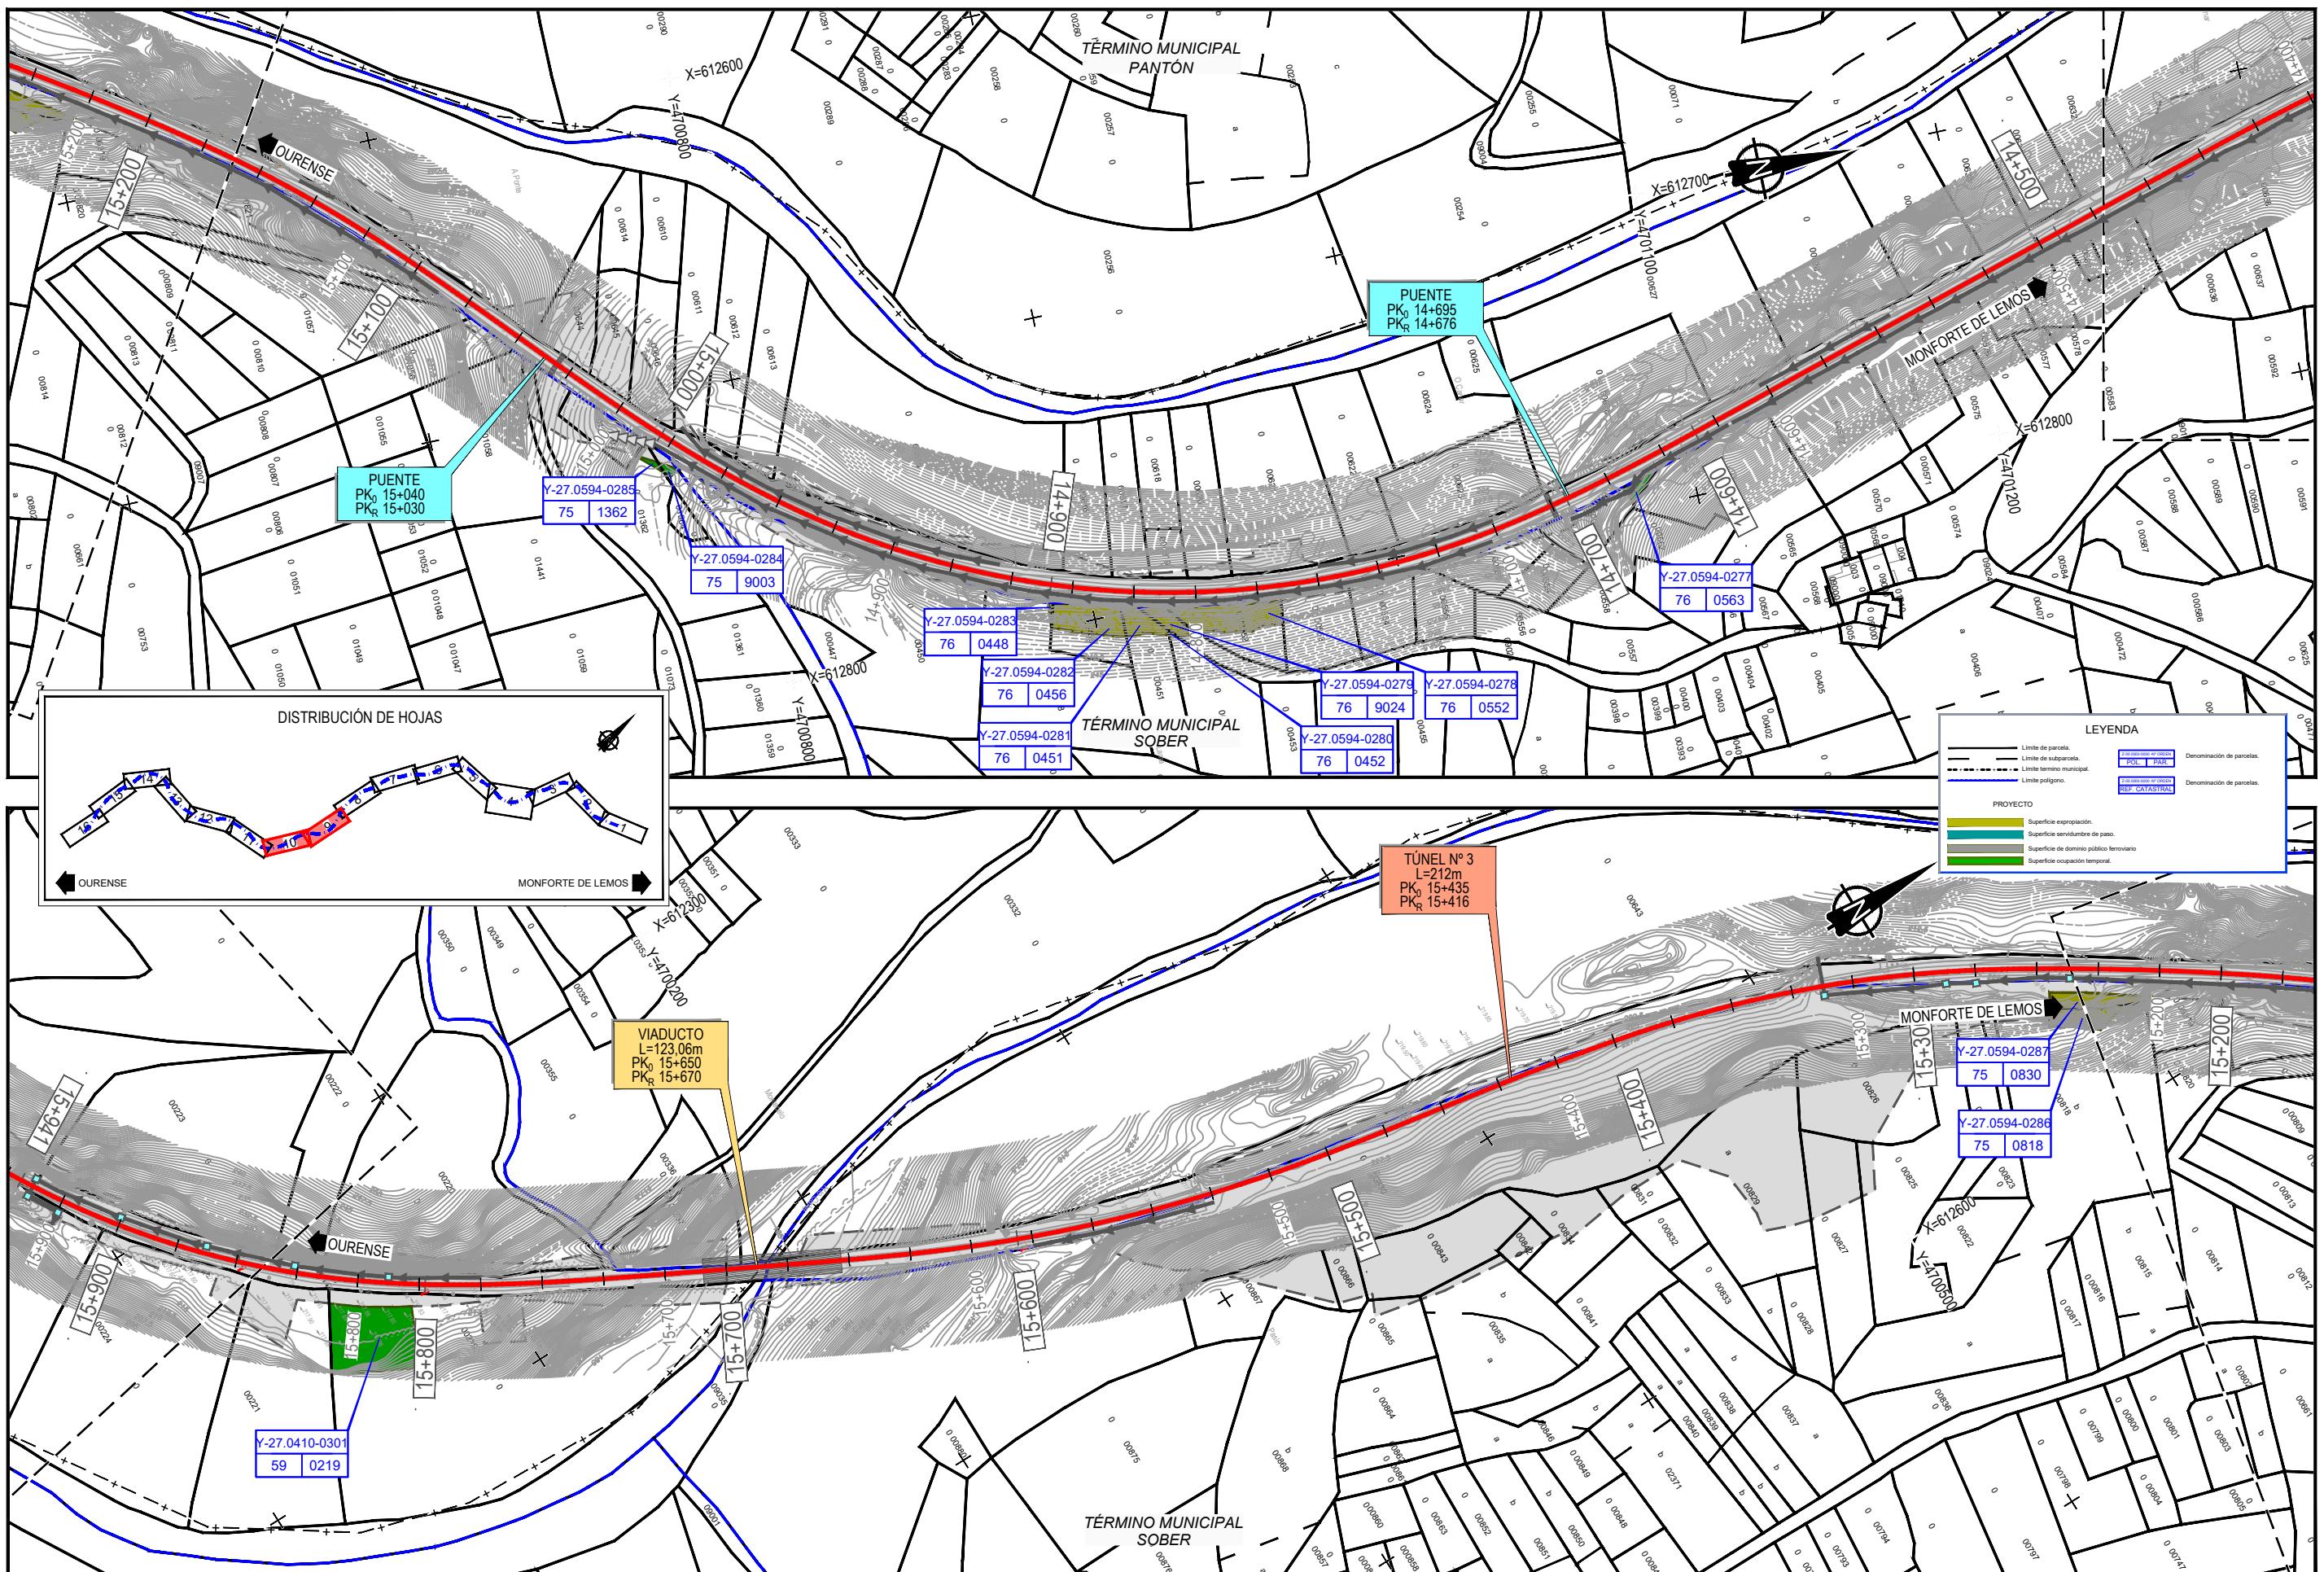

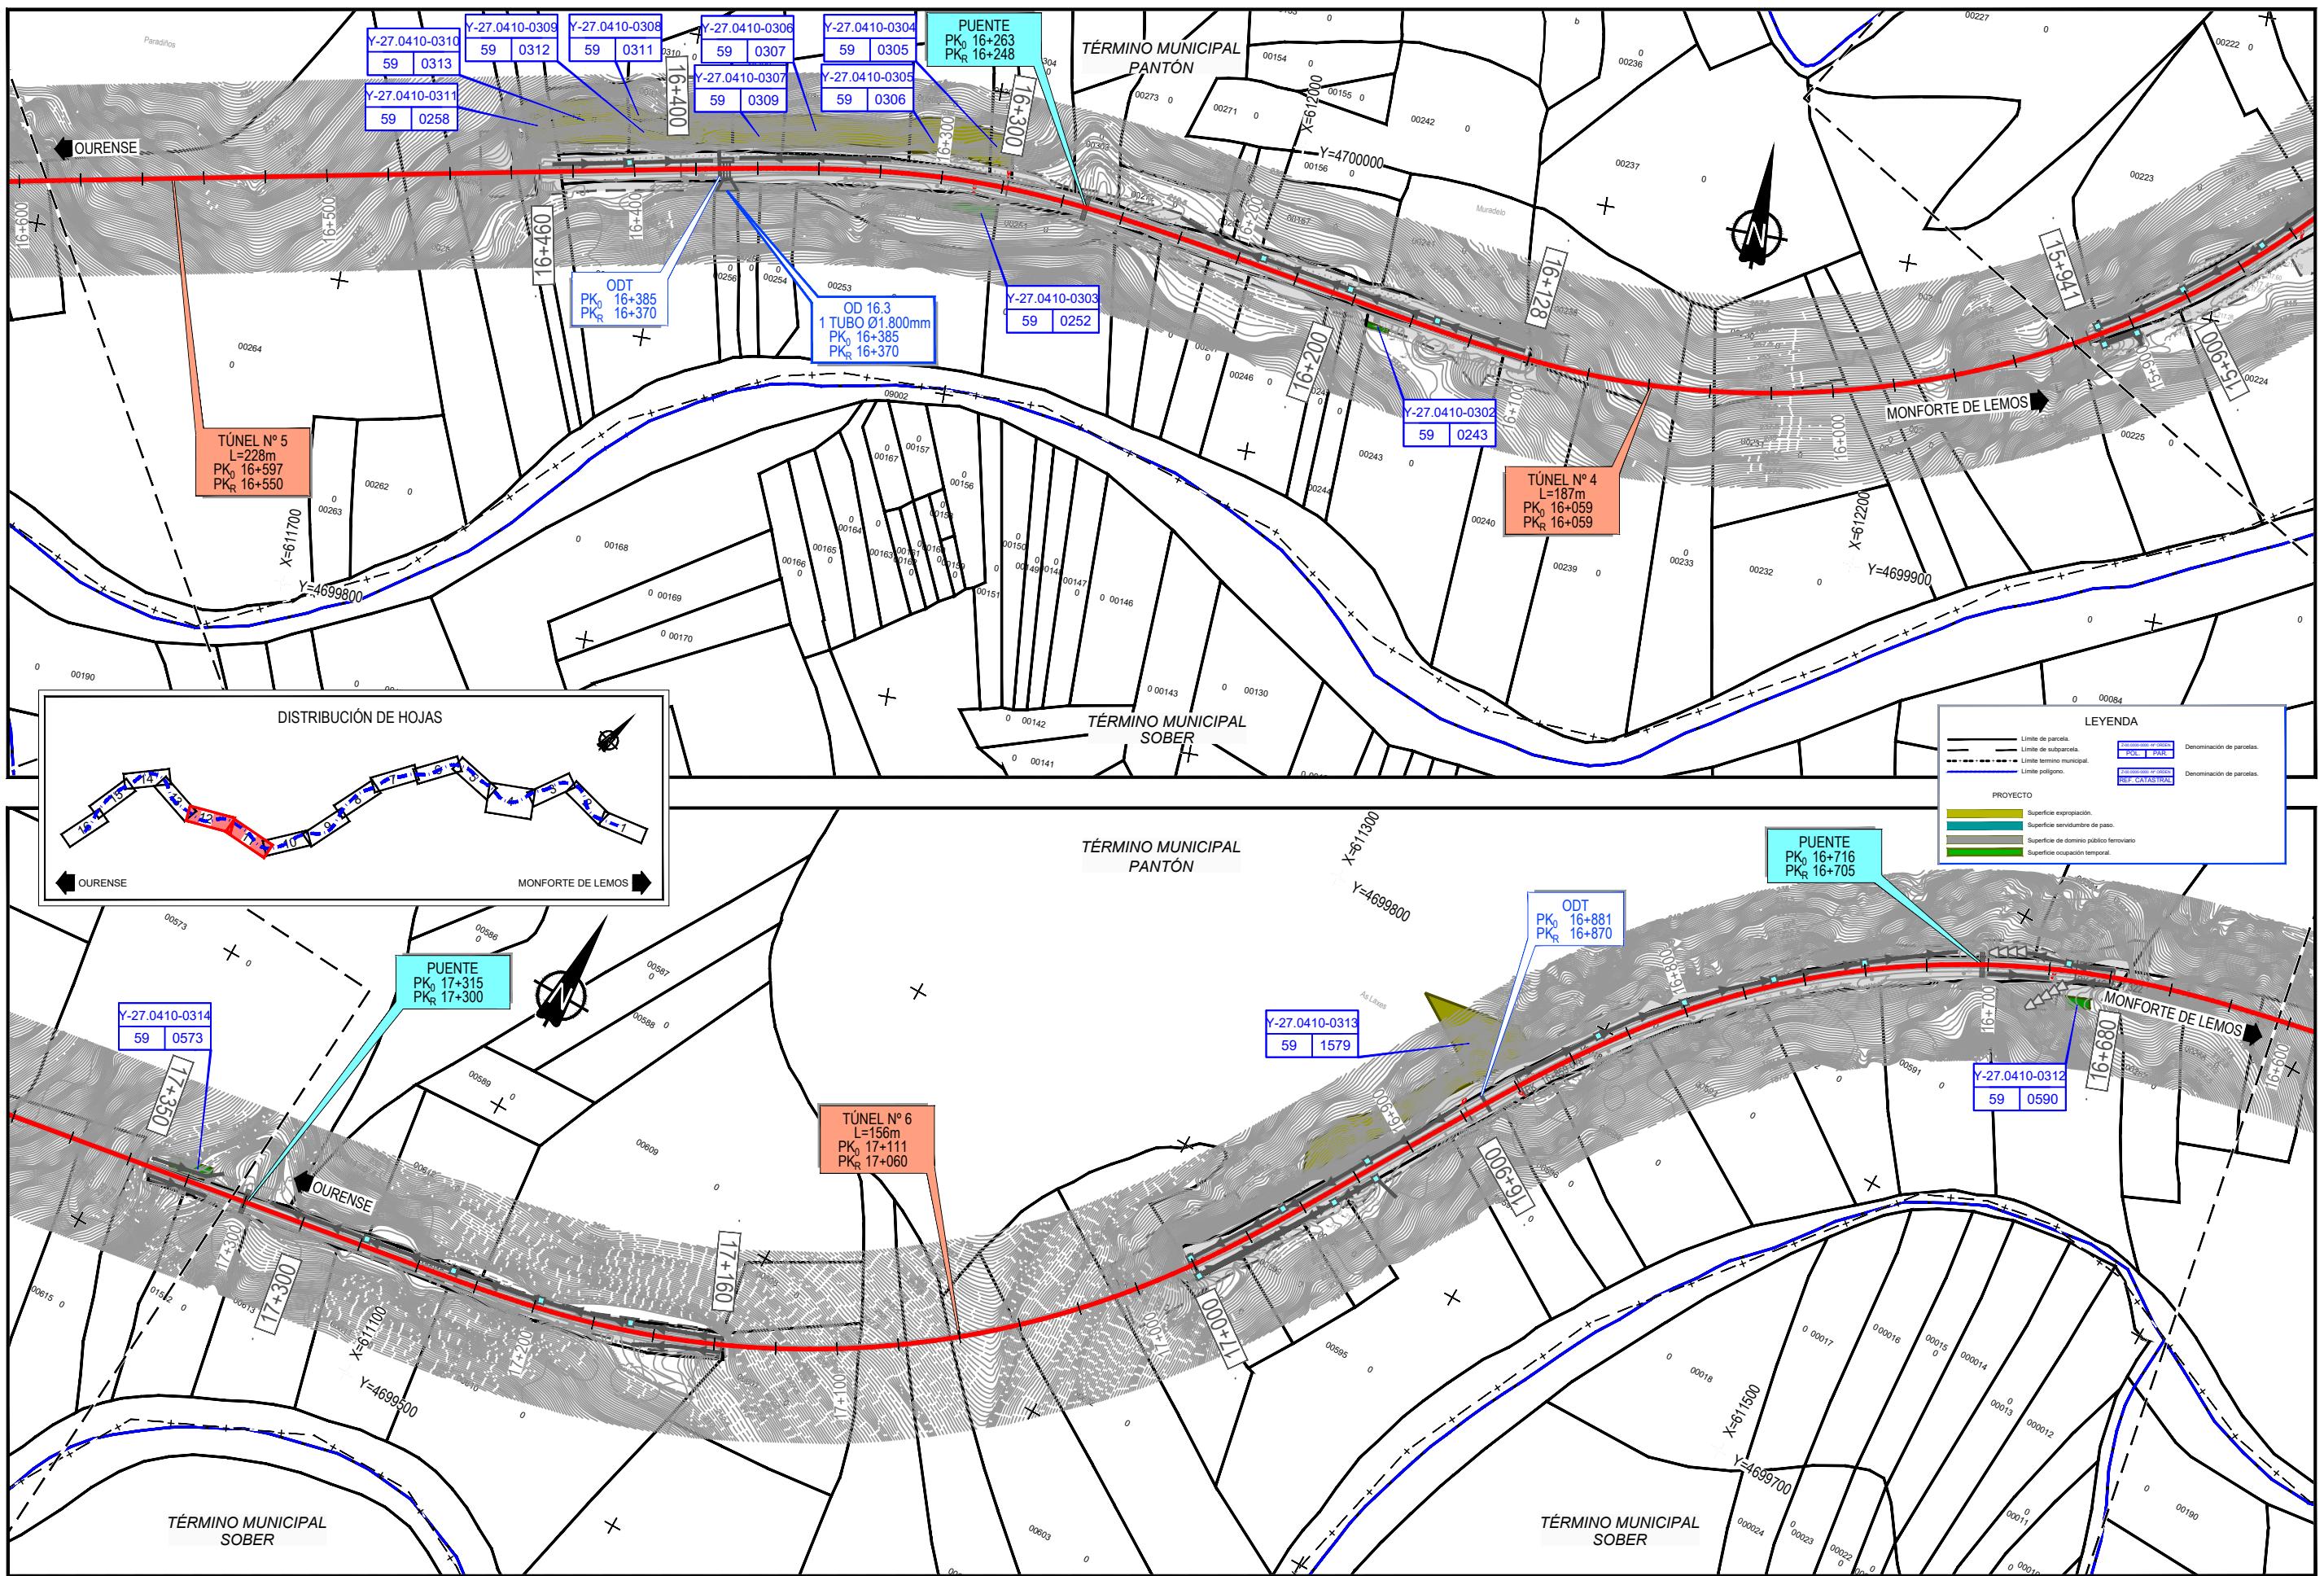

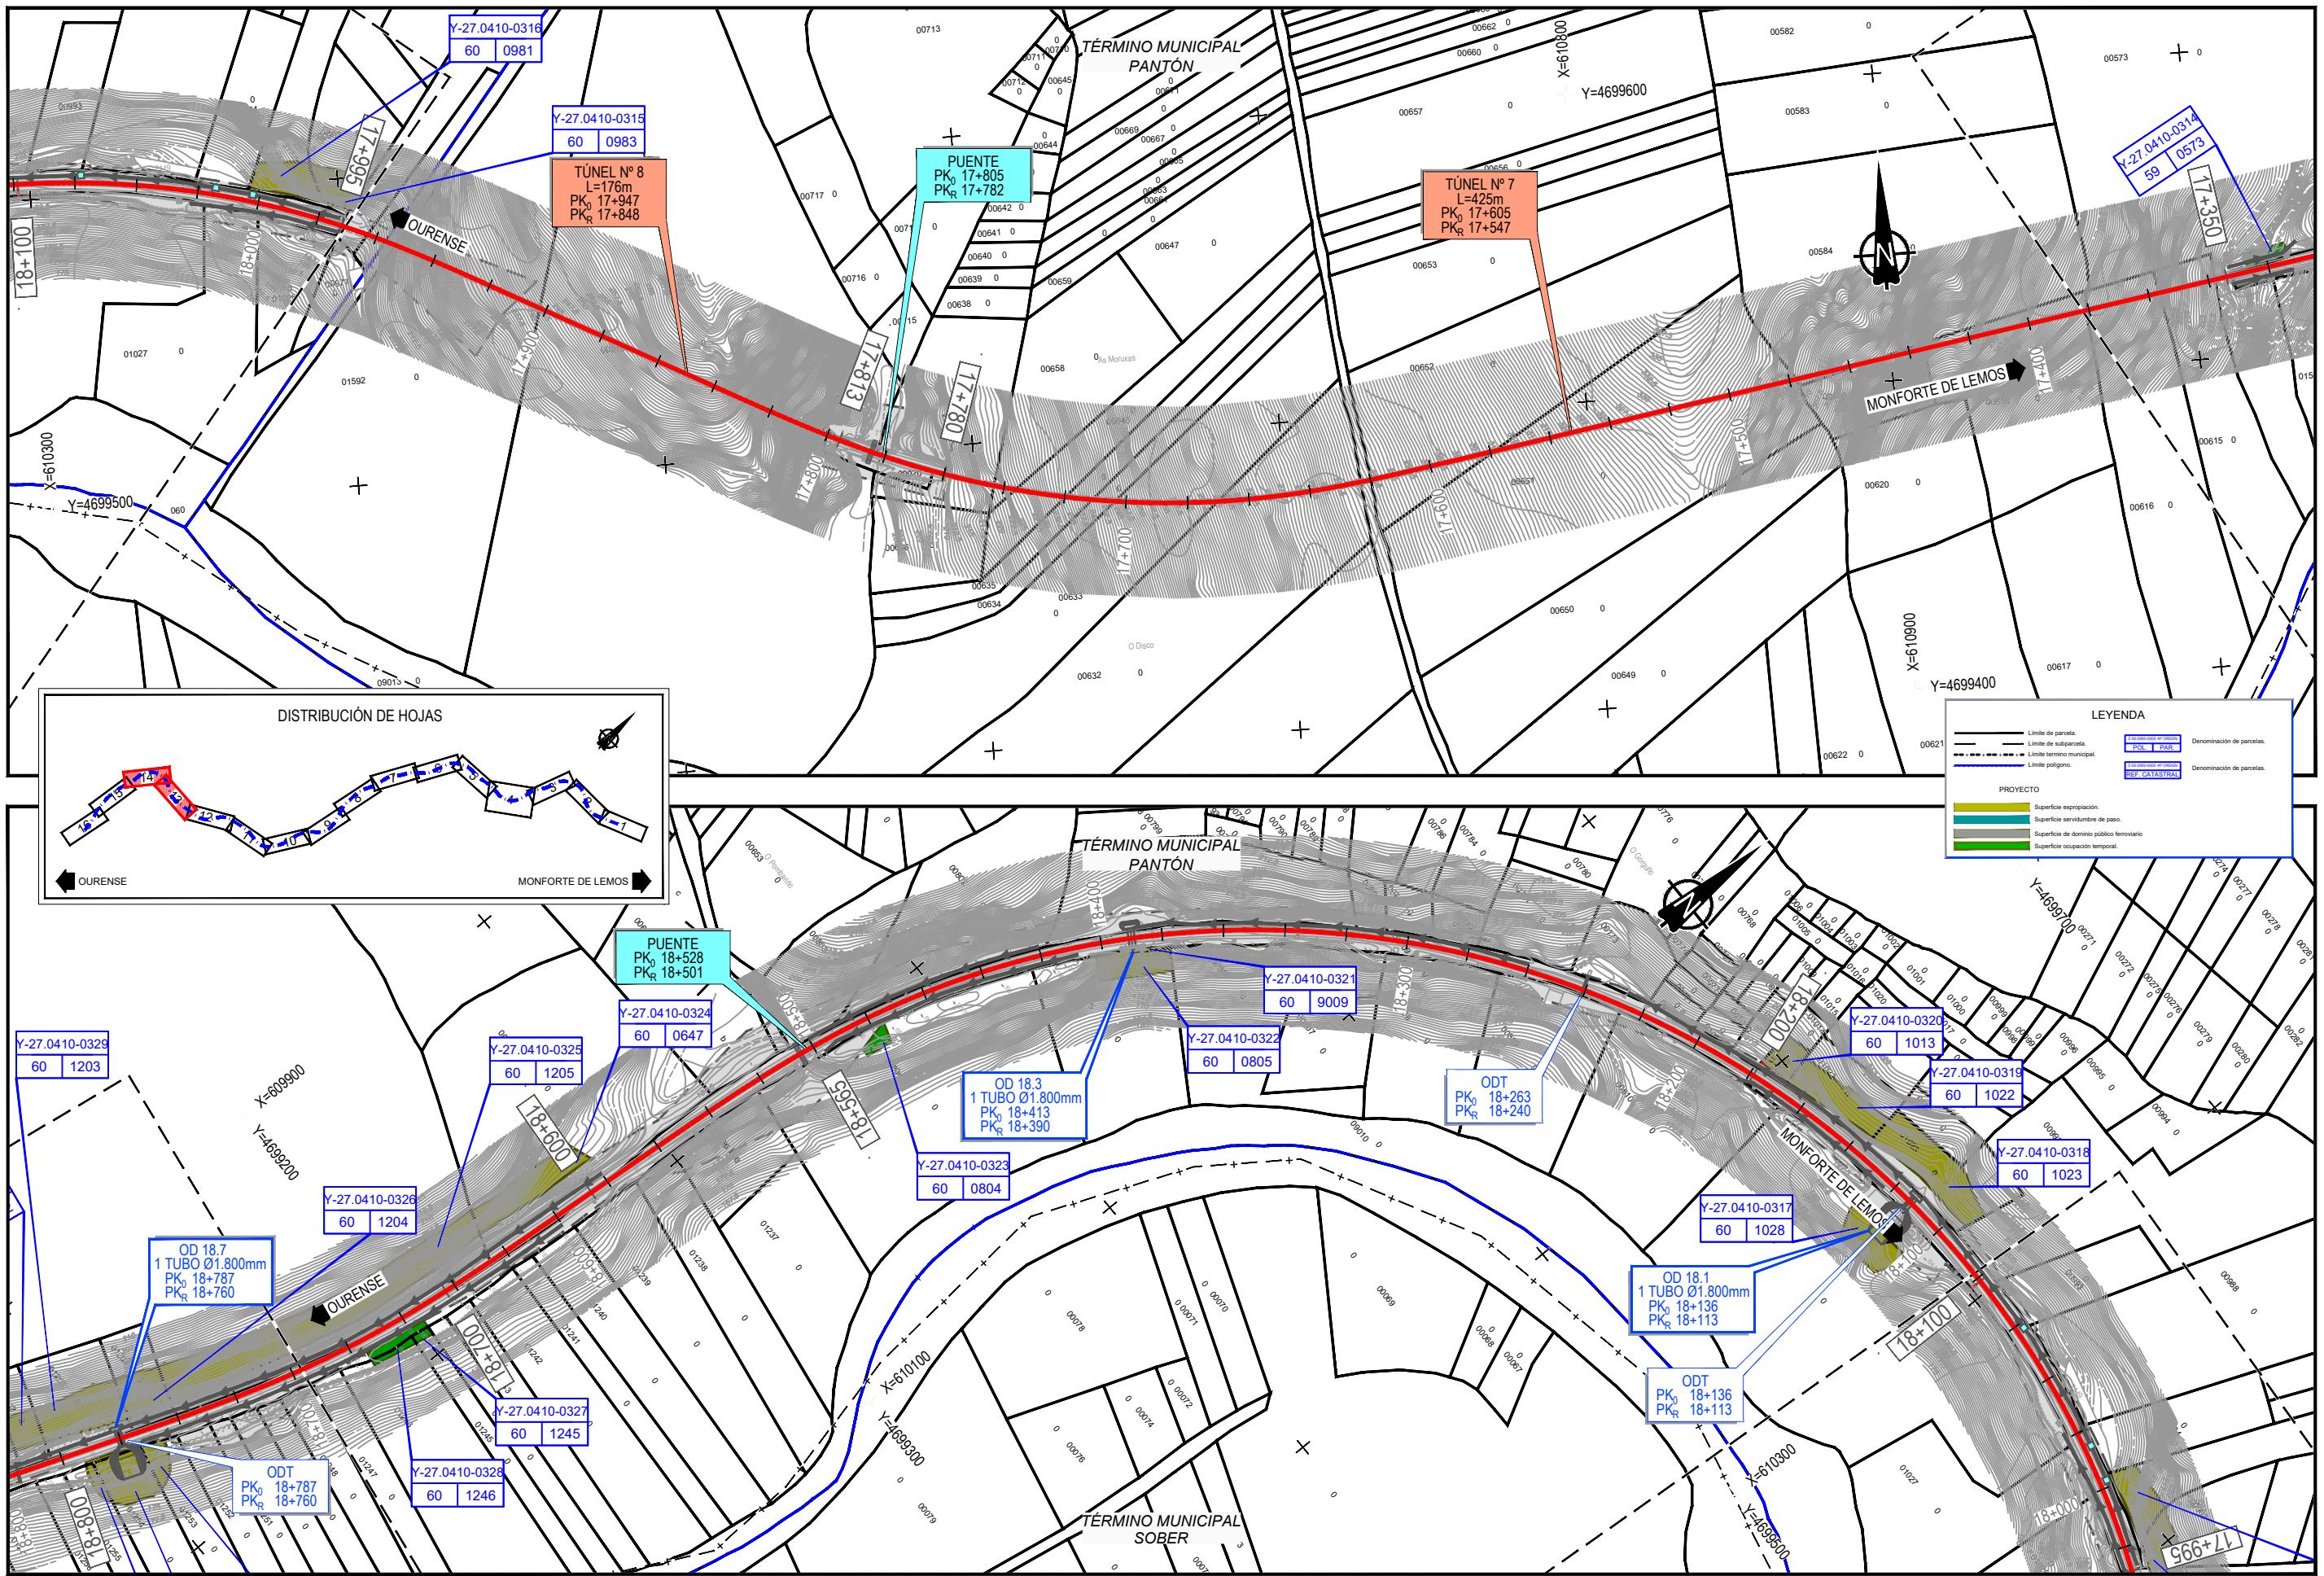

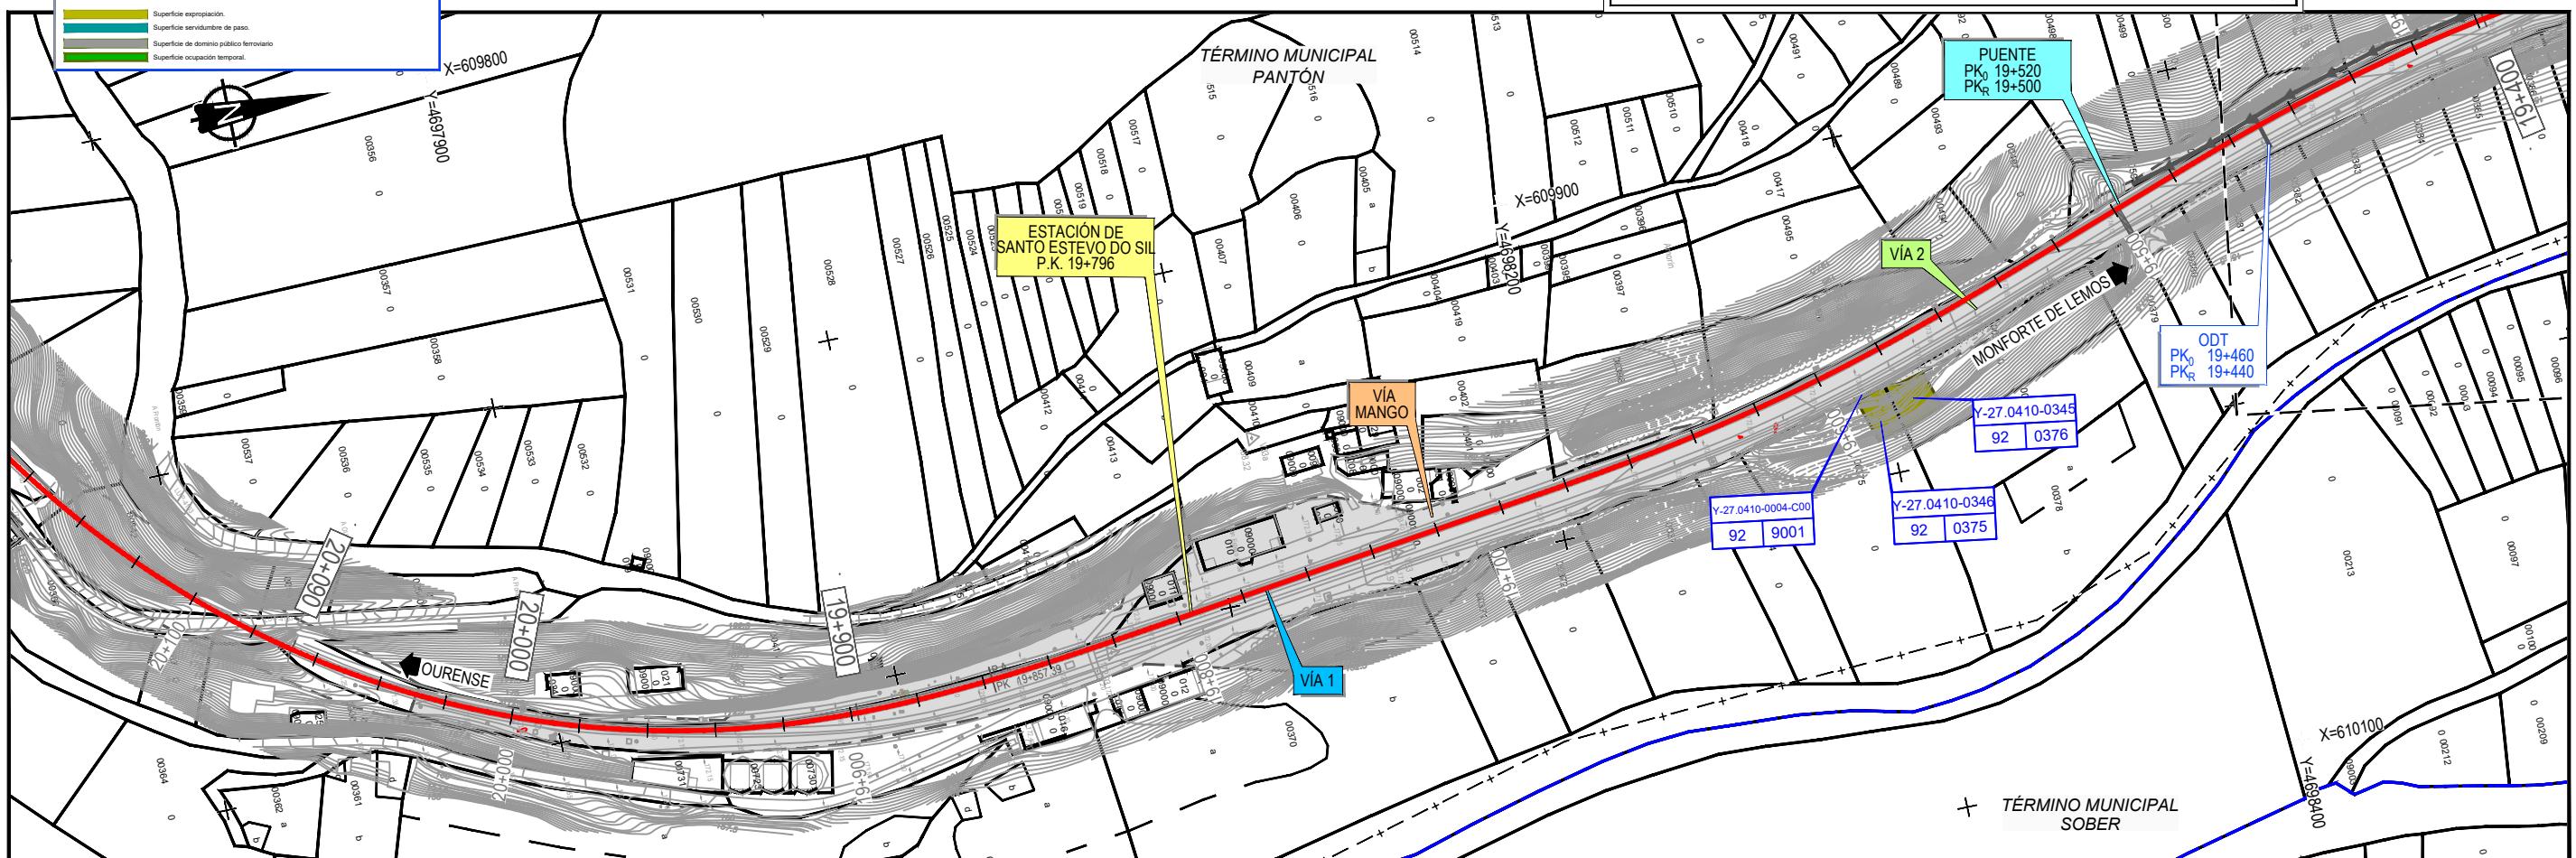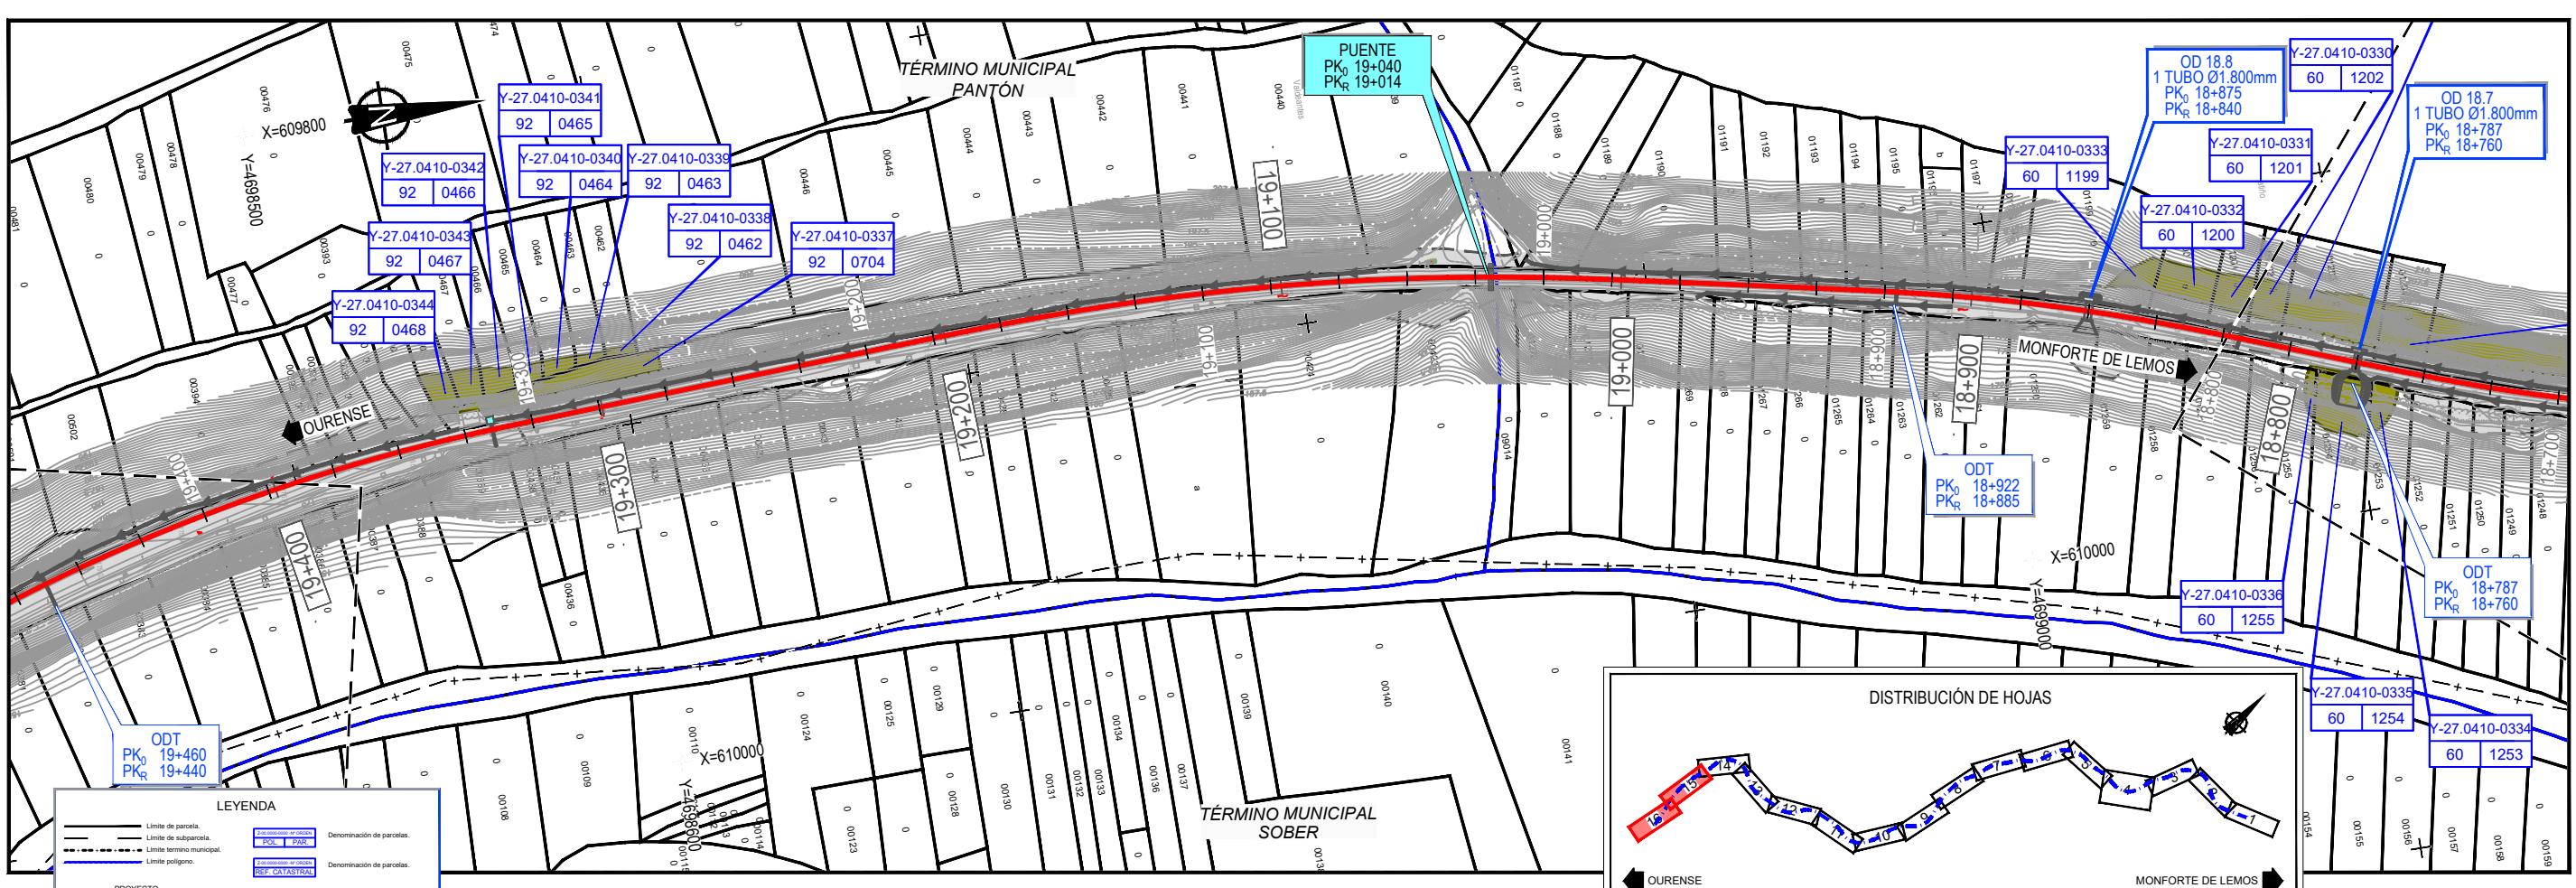

4. FICHAS DE EDIFICACIONES AFECTADAS

Seguidamente y a modo de inventario se relacionan todas las edificaciones afectadas con expresión del P.K., finca a la que pertenecen, término municipal donde radican, tipo o clase de edificación y su superficie.

RELACIÓN DE LAS CONSTRUCCIONES AFECTADAS

TÉRMINO MUNICIPAL	FINCA Nº	P.K.	SUPERFICIE (m ² /ml)	TIPO DE CONSTRUCCIÓN
SOBER	Y-27.0594-0207	9+780	13	1 Cobertizo de 1 planta, sin paredes y con columnas de madera y cubierta de chapa.
SOBER	Y-27.0594-0207	9+780	15	1 Cobertizo de 1 planta, con paredes de fábrica de ladrillo y cubierta de chapa.

FICHA DE DATOS DE CONSTRUCCIÓN AFECTADA

PROYECTO:	FECHA	04/2021
TRAMO:	SUBTRAMO:	
MUNICIPIO:	PROVINCIA:	LUGO
COMUNIDAD AUTÓNOMA:	Nº DE ORDEN:	Y-27.0594-0207

TITULARIDAD


DATOS DEL TITULAR	
<i>Castro Fernandez Miguel (Herederos De)</i>	
NOMBRE:	
DNI:	
DOMICILIO:	<i>Lg A Costa Canabal 33</i>
CIUDAD:	<i>Sober</i>
C. POSTAL:	<i>27440</i>
TELÉFONO:	

DATOS CATASTRALES

Paraje:	Superficie (m ²):	719
Polígono:	Valor catastral (euros):	2,83
Parcela:	27059A082004460000WL	
CARACTERISTICAS Y USO:		
ALTURAS:	COBERTIZO UNA	
ESTADO DE CONSERVACIÓN:	MALA CONSERVACIÓN	
SUPERFICIE POR PLANTA:	13	
SUPERFICIE TOTAL:	13	
SITUACIÓN/CLASIFICACIÓN:	RURAL	
OBSERVACIONES:		

P.K.: 9+780	HOJA: 1 DE 9
-------------	--------------

CROQUIS

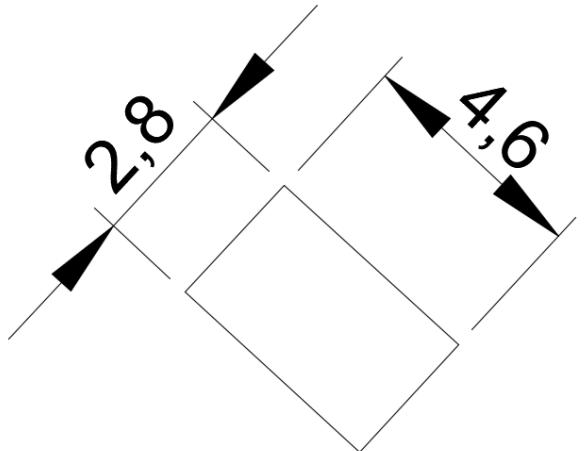

FICHA DE DATOS DE CONSTRUCCIÓN AFECTADA

PROYECTO:	FECHA	04/2021
TRAMO:	SUBTRAMO:	
MUNICIPIO:	PROVINCIA:	LUGO
COMUNIDAD AUTÓNOMA:	Nº DE ORDEN:	Y-27.0594-0207

P.K.:	9+780	HOJA:	1 DE 9
FOTOGRAFIA			



FICHA DE DATOS DE CONSTRUCCIÓN AFECTADA

PROYECTO:	FECHA	04/2021
TRAMO:	SUBTRAMO:	
MUNICIPIO:	PROVINCIA:	LUGO
COMUNIDAD AUTÓNOMA:	Nº DE ORDEN:	Y-27.0594-0207


TITULARIDAD

DATOS DEL TITULAR
NOMBRE: Castro Fernandez Miguel (Herederos De)
DNI:
DOMICILIO: Lg A Costa Canabal 33
CIUDAD: Sober
C. POSTAL: 27440
TELÉFONO:

DATOS CATASTRALES

Paraje:	Superficie (m ²): 719
Polígono:	Valor catastral (euros): 2,83
Parcela:	27059A082004460000WL
CARACTERISTICAS Y USO:	
ALTURAS:	COBERTIZO
ESTADO DE CONSERVACIÓN:	UNA
SUPERFICIE POR PLANTA:	NORMAL
SUPERFICIE TOTAL:	15
SITUACIÓN/CLASIFICACIÓN:	15
OBSERVACIONES:	RURAL

P.K.: 9+780	HOJA: 1 DE 9
CROQUIS	

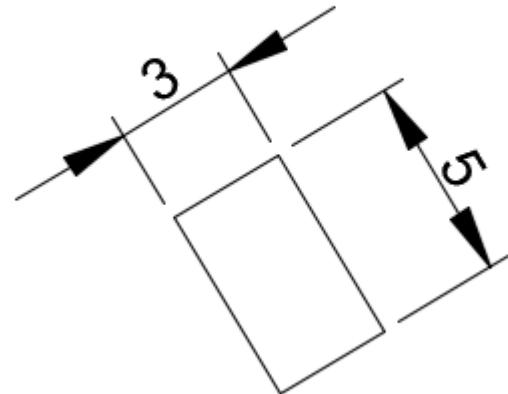

FICHA DE DATOS DE CONSTRUCCIÓN AFECTADA

PROYECTO:	FECHA	04/2021
TRAMO:	SUBTRAMO:	
MUNICIPIO:	PROVINCIA:	LUGO
COMUNIDAD AUTÓNOMA:	Nº DE ORDEN:	Y-27.0594-0207

P.K.: 9+780	HOJA: 1 DE 9
FOTOGRAFIA	

