


## ANEXO V: ISÓFONA DEL PLAN DE AISLAMIENTO ACÚSTICO

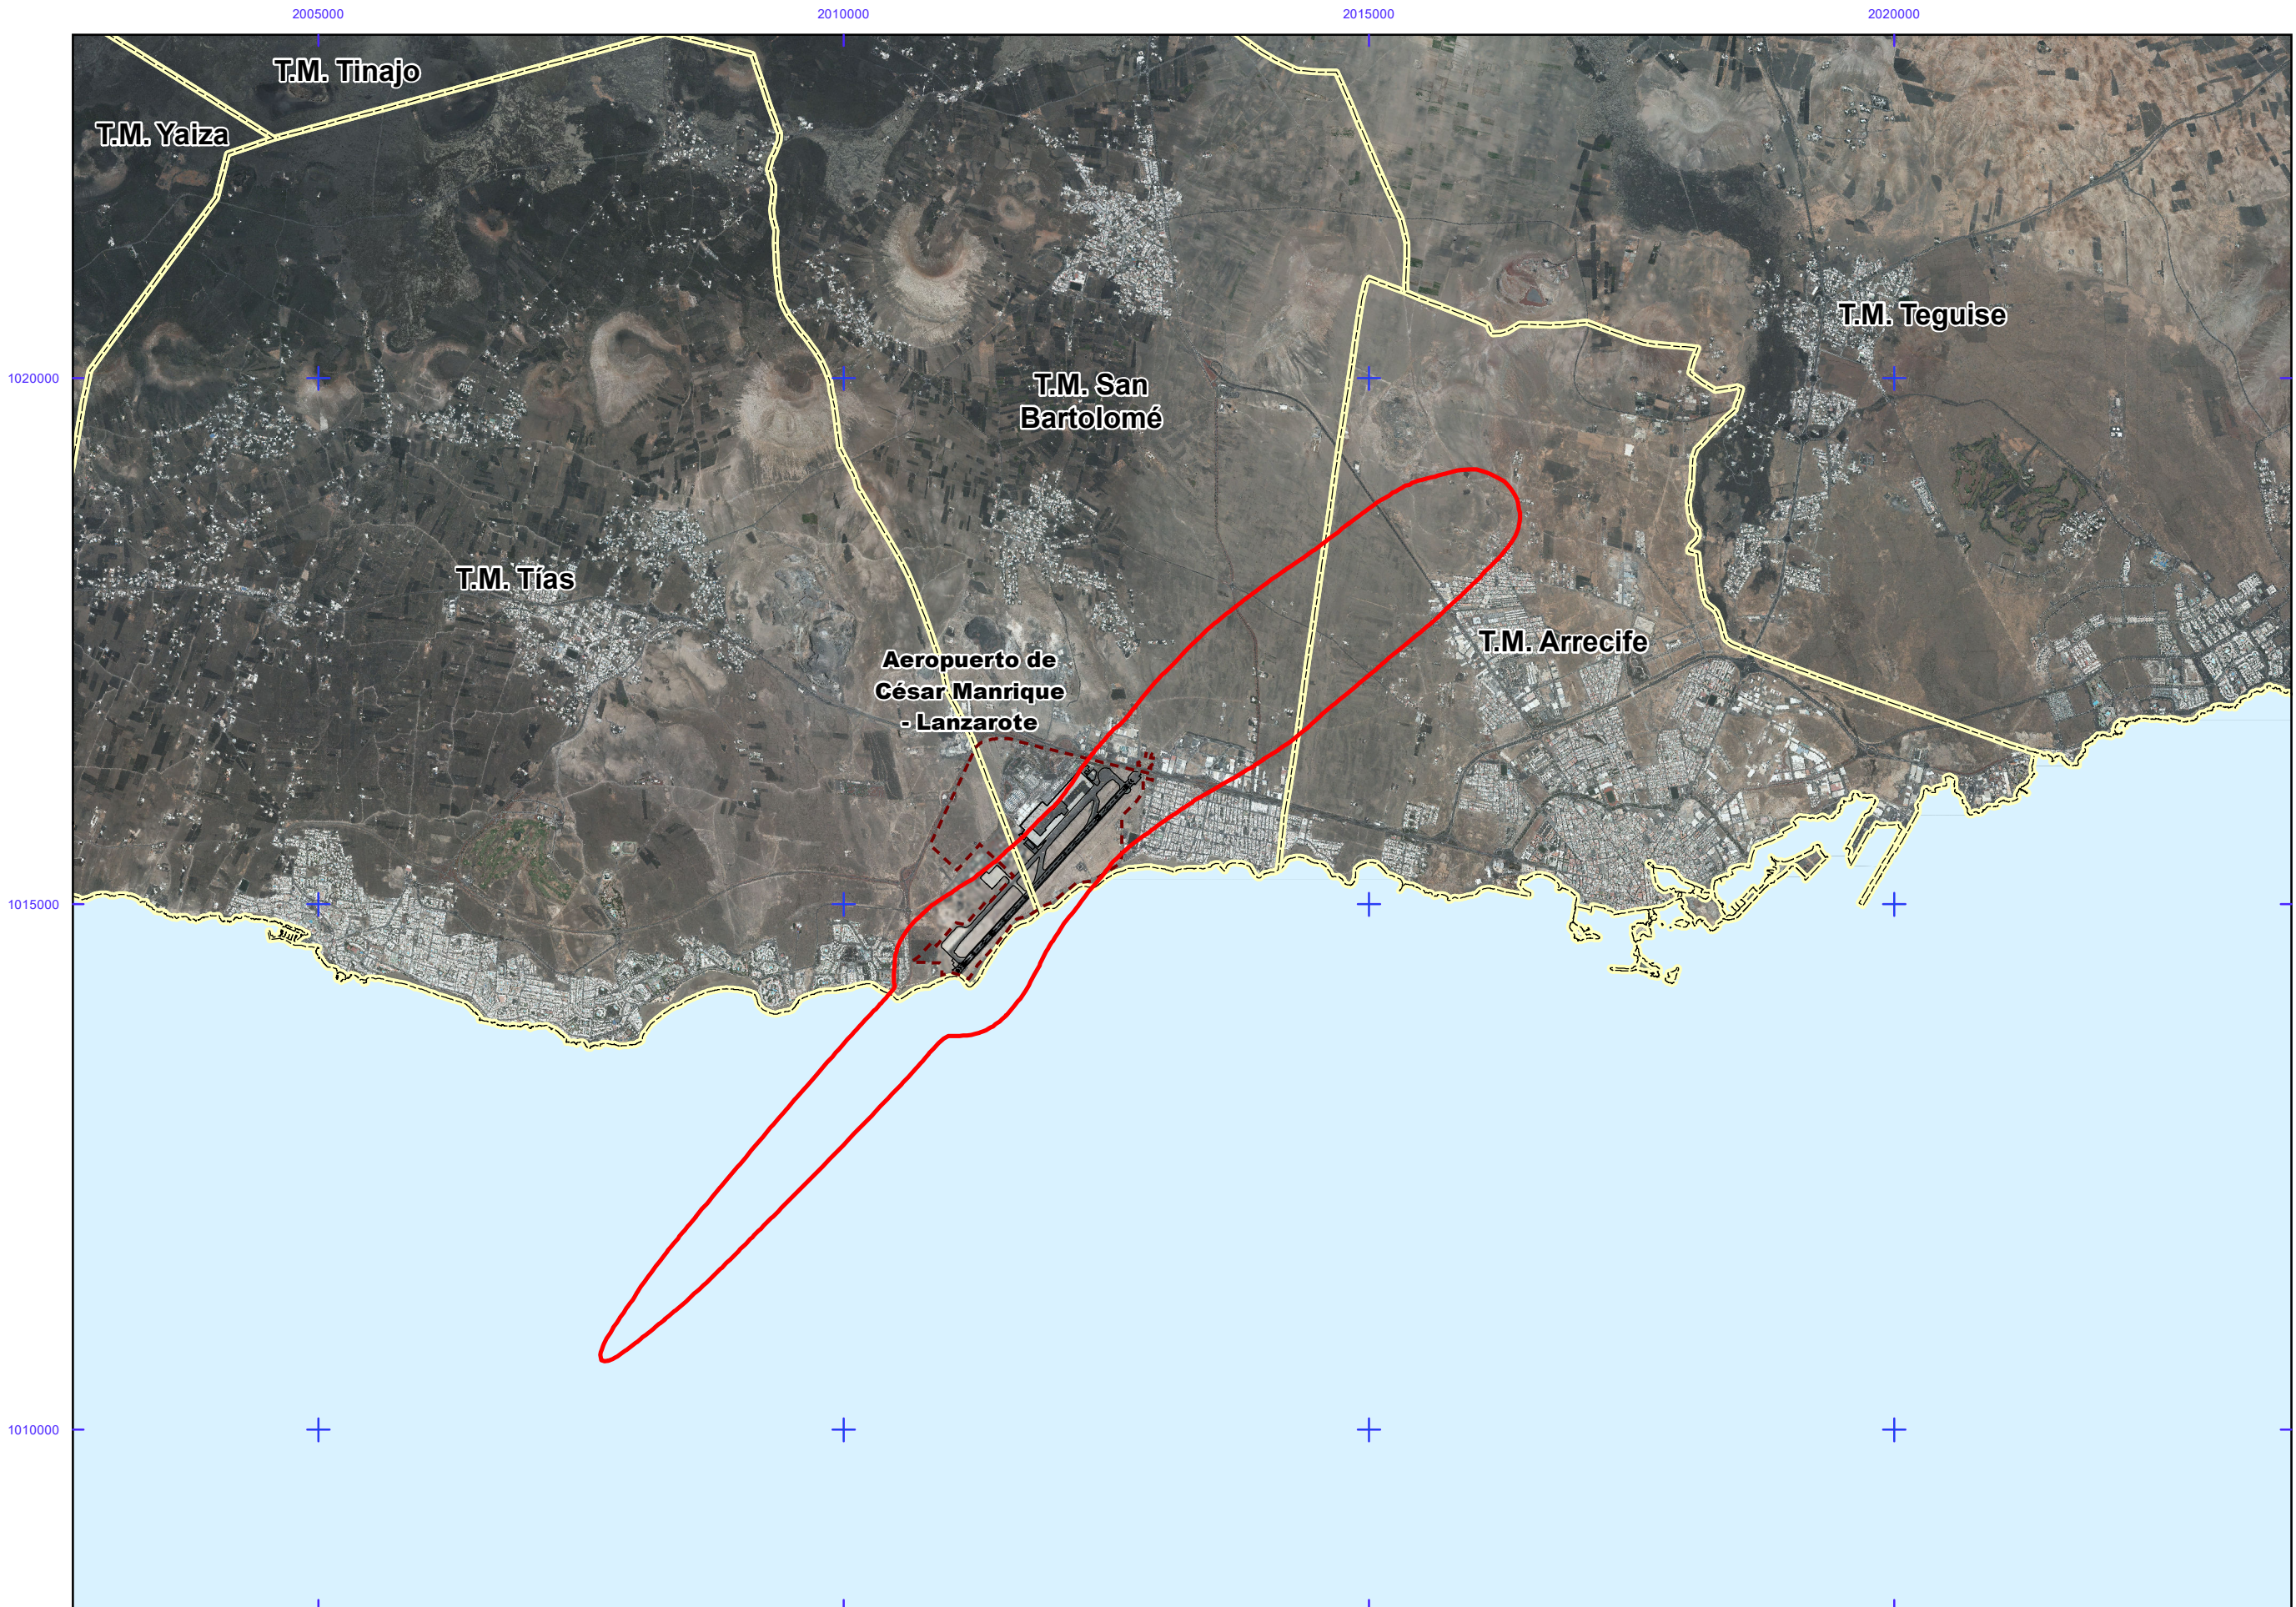

**AEROPUERTO DE CÉSAR MANRIQUE - LANZAROTE**

**Plan aislamiento acústico**

— PAA vigente

**Otros elementos**

— Infraestructura aeroportuaria  
 - - - Delimitación zona de servicio

**Elementos cartográficos**

- - - Limite municipio

