FIRMADO

FIRMADO por : PEREZ MARTINEZ, IÑIGO. A fecha: 07/10/2021 08:41 PM
FIRMADO por : DE FRANCISCO MENDEZ, SANDRA. A fecha: 15/10/2021 08:15 AM
Total folios: 1 (1 de 1) - Código Seguro de Verificación: MFOM02S291C78DCC5A2F8E9C7FB
Verificable en https://sede.mitma.gob.es

MINISTERIO DE TRANSPORTES, MOVILIDAD Y AGENDA URBANA

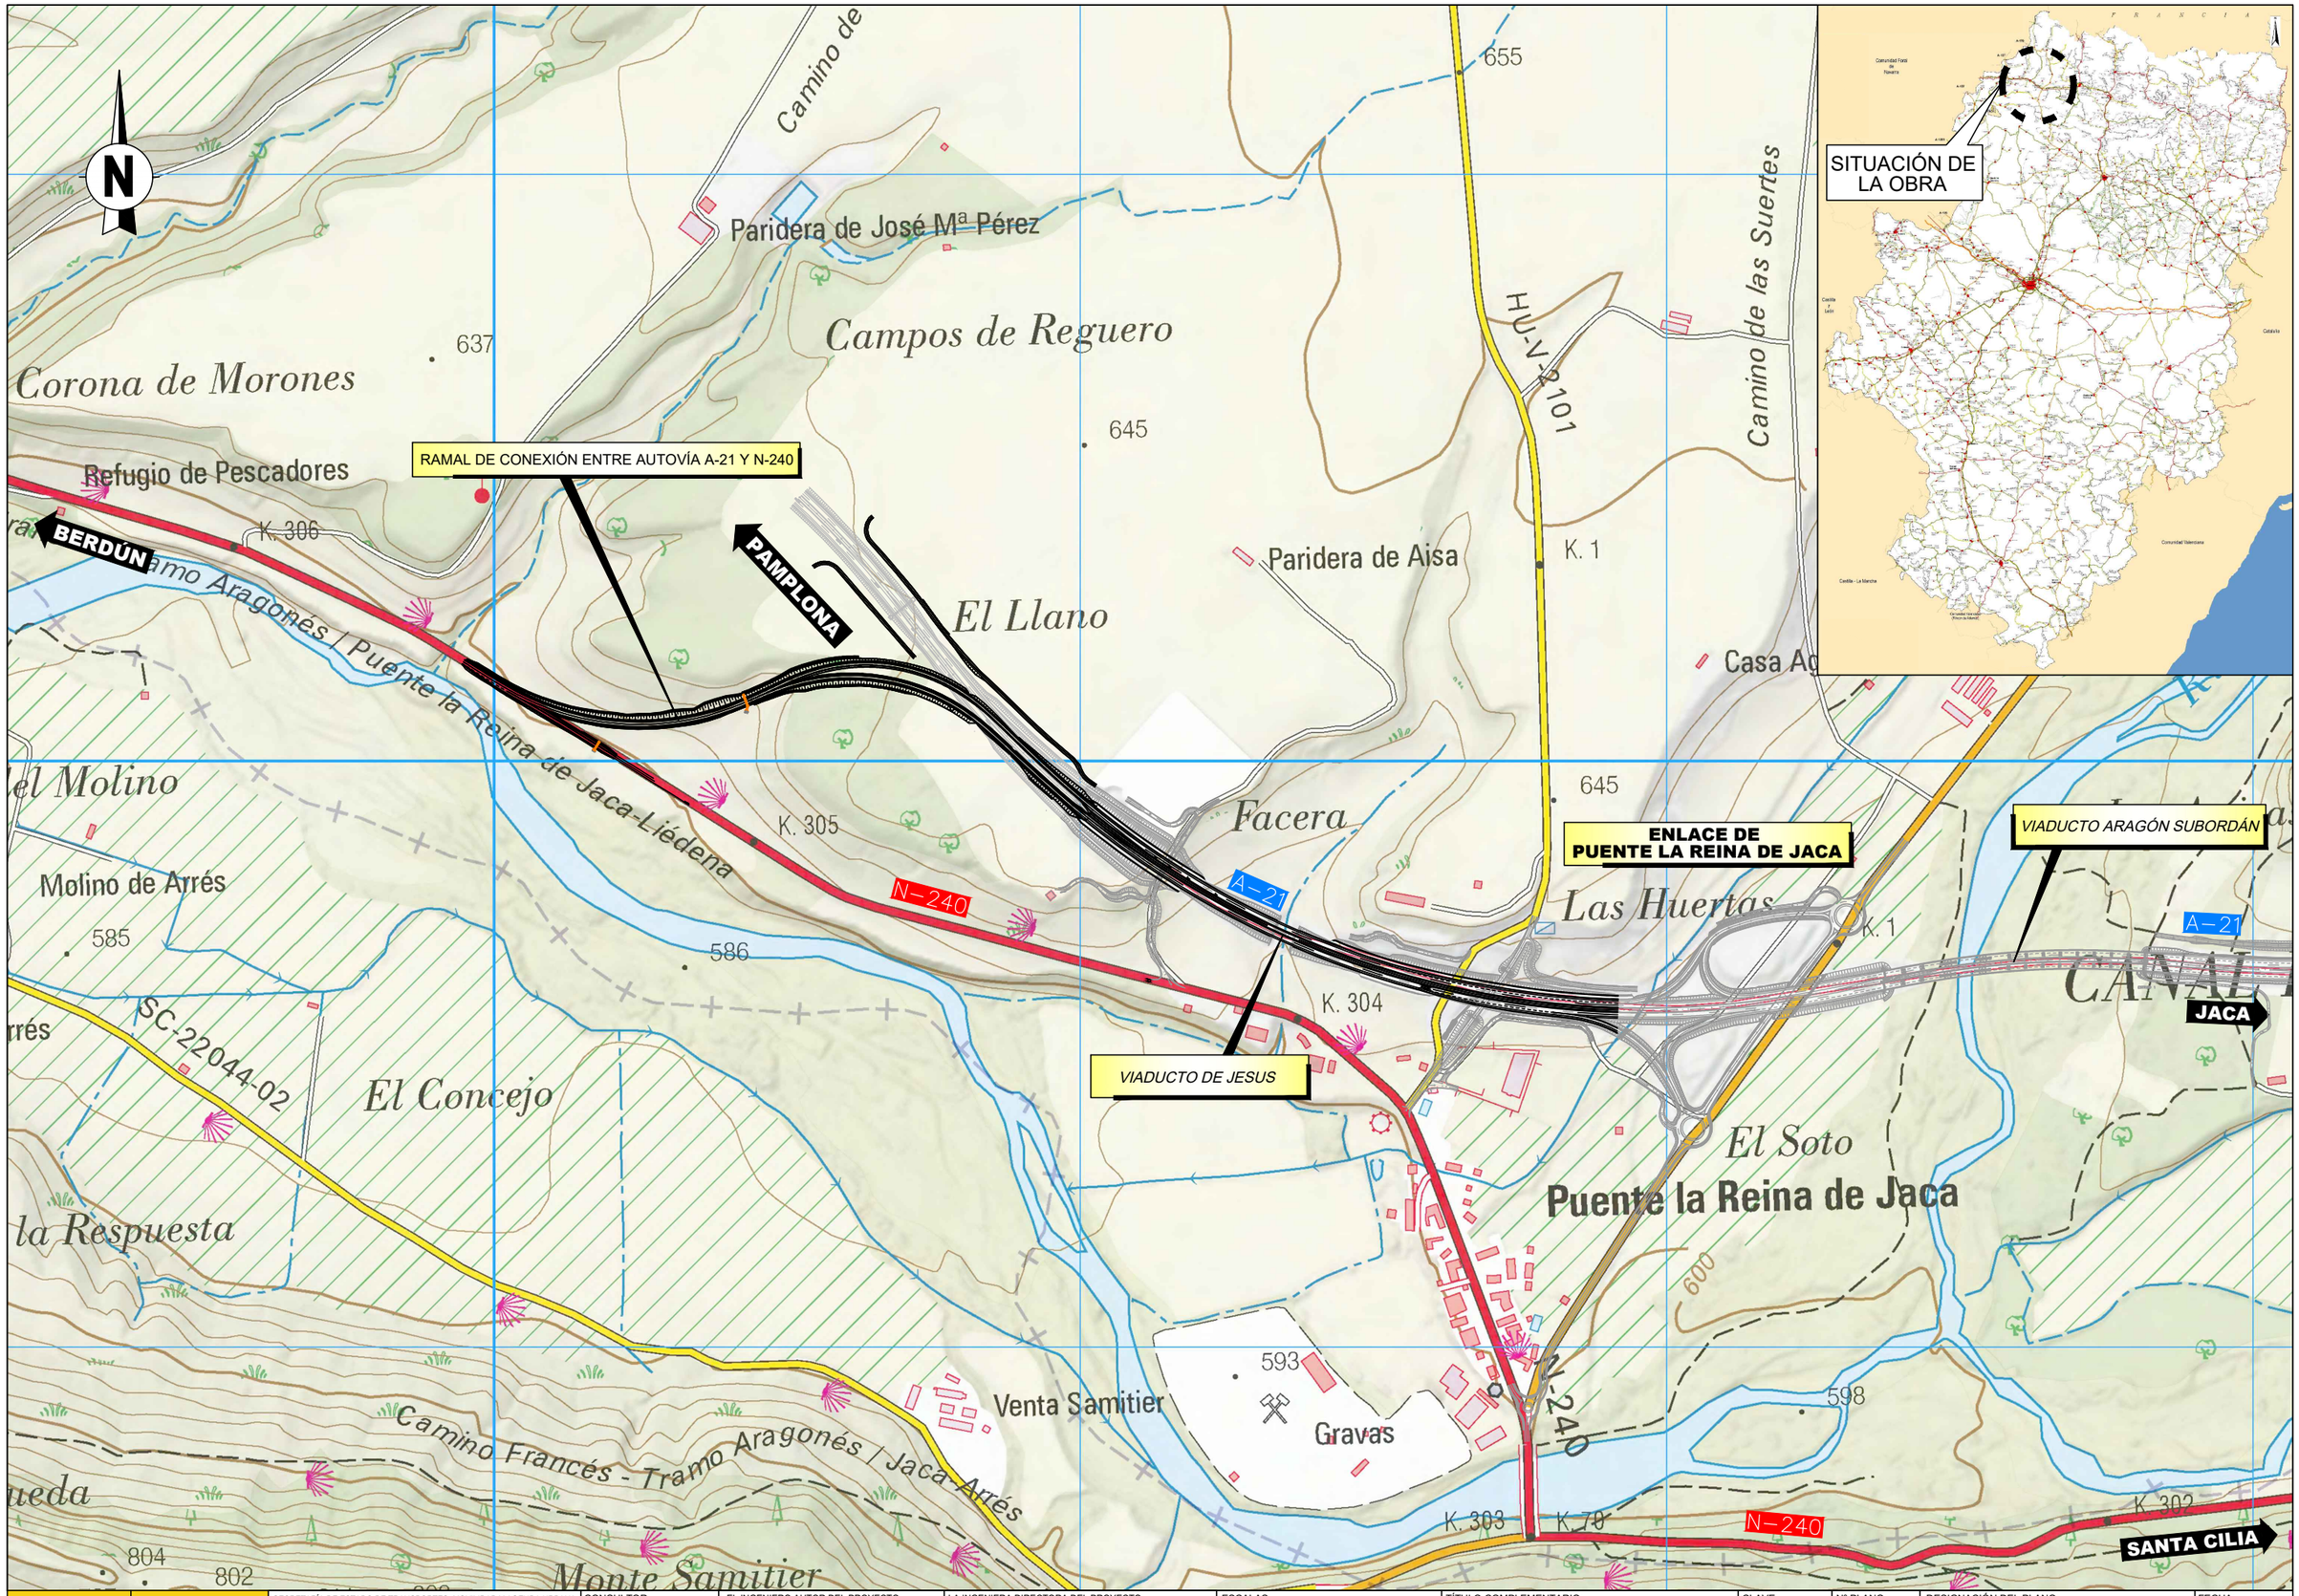

GOBIERNO DE ESPAÑA	MINISTERIO DE TRANSPORTES, MOVILIDAD Y AGENDA URBANA	SECRETARÍA DE ESTADO DE TRANSPORTES, MOVILIDAD Y AGENDA URBANA SECRETARÍA GENERAL DE INFRAESTRUCTURAS DIRECCIÓN GENERAL DE CARRETERAS SUBDIRECCIÓN GENERAL DE CONSTRUCCIÓN	CONSULTOR: prointec	EL INGENIERO AUTOR DEL PROYECTO: FDO. ELECTRONICAMENTE. D. IÑIGO PEREZ MARTINEZ — Nº COLEGIADO: 16.554	LA INGENIERA DIRECTORA DEL PROYECTO: FDO. ELECTRONICAMENTE. DÑA. SANDRA DE FRANCISCO MENDÉZ	ESCALAS: 1:10.000 0 100 200 m ORIGINAL A-3 GRÁFICA	TÍTULO COMPLEMENTARIO: PROYECTO DE OBRAS COMPLEMENTARIAS DE LA AUTOVÍA A-21 JACA-L.P. NAVARRA. TRAMO: SANTA CILIA - PUENTE LA REINA PROVINCIA DE HUESCA	CLAVE: 12-HU-5911	Nº PLANO: 2.2	DESIGNACIÓN DEL PLANO: PLANO DE SITUACIÓN	FECHA: OCTUBRE 2021 HOJA 01 DE 01