


Apéndice 1. Planos de expropiación

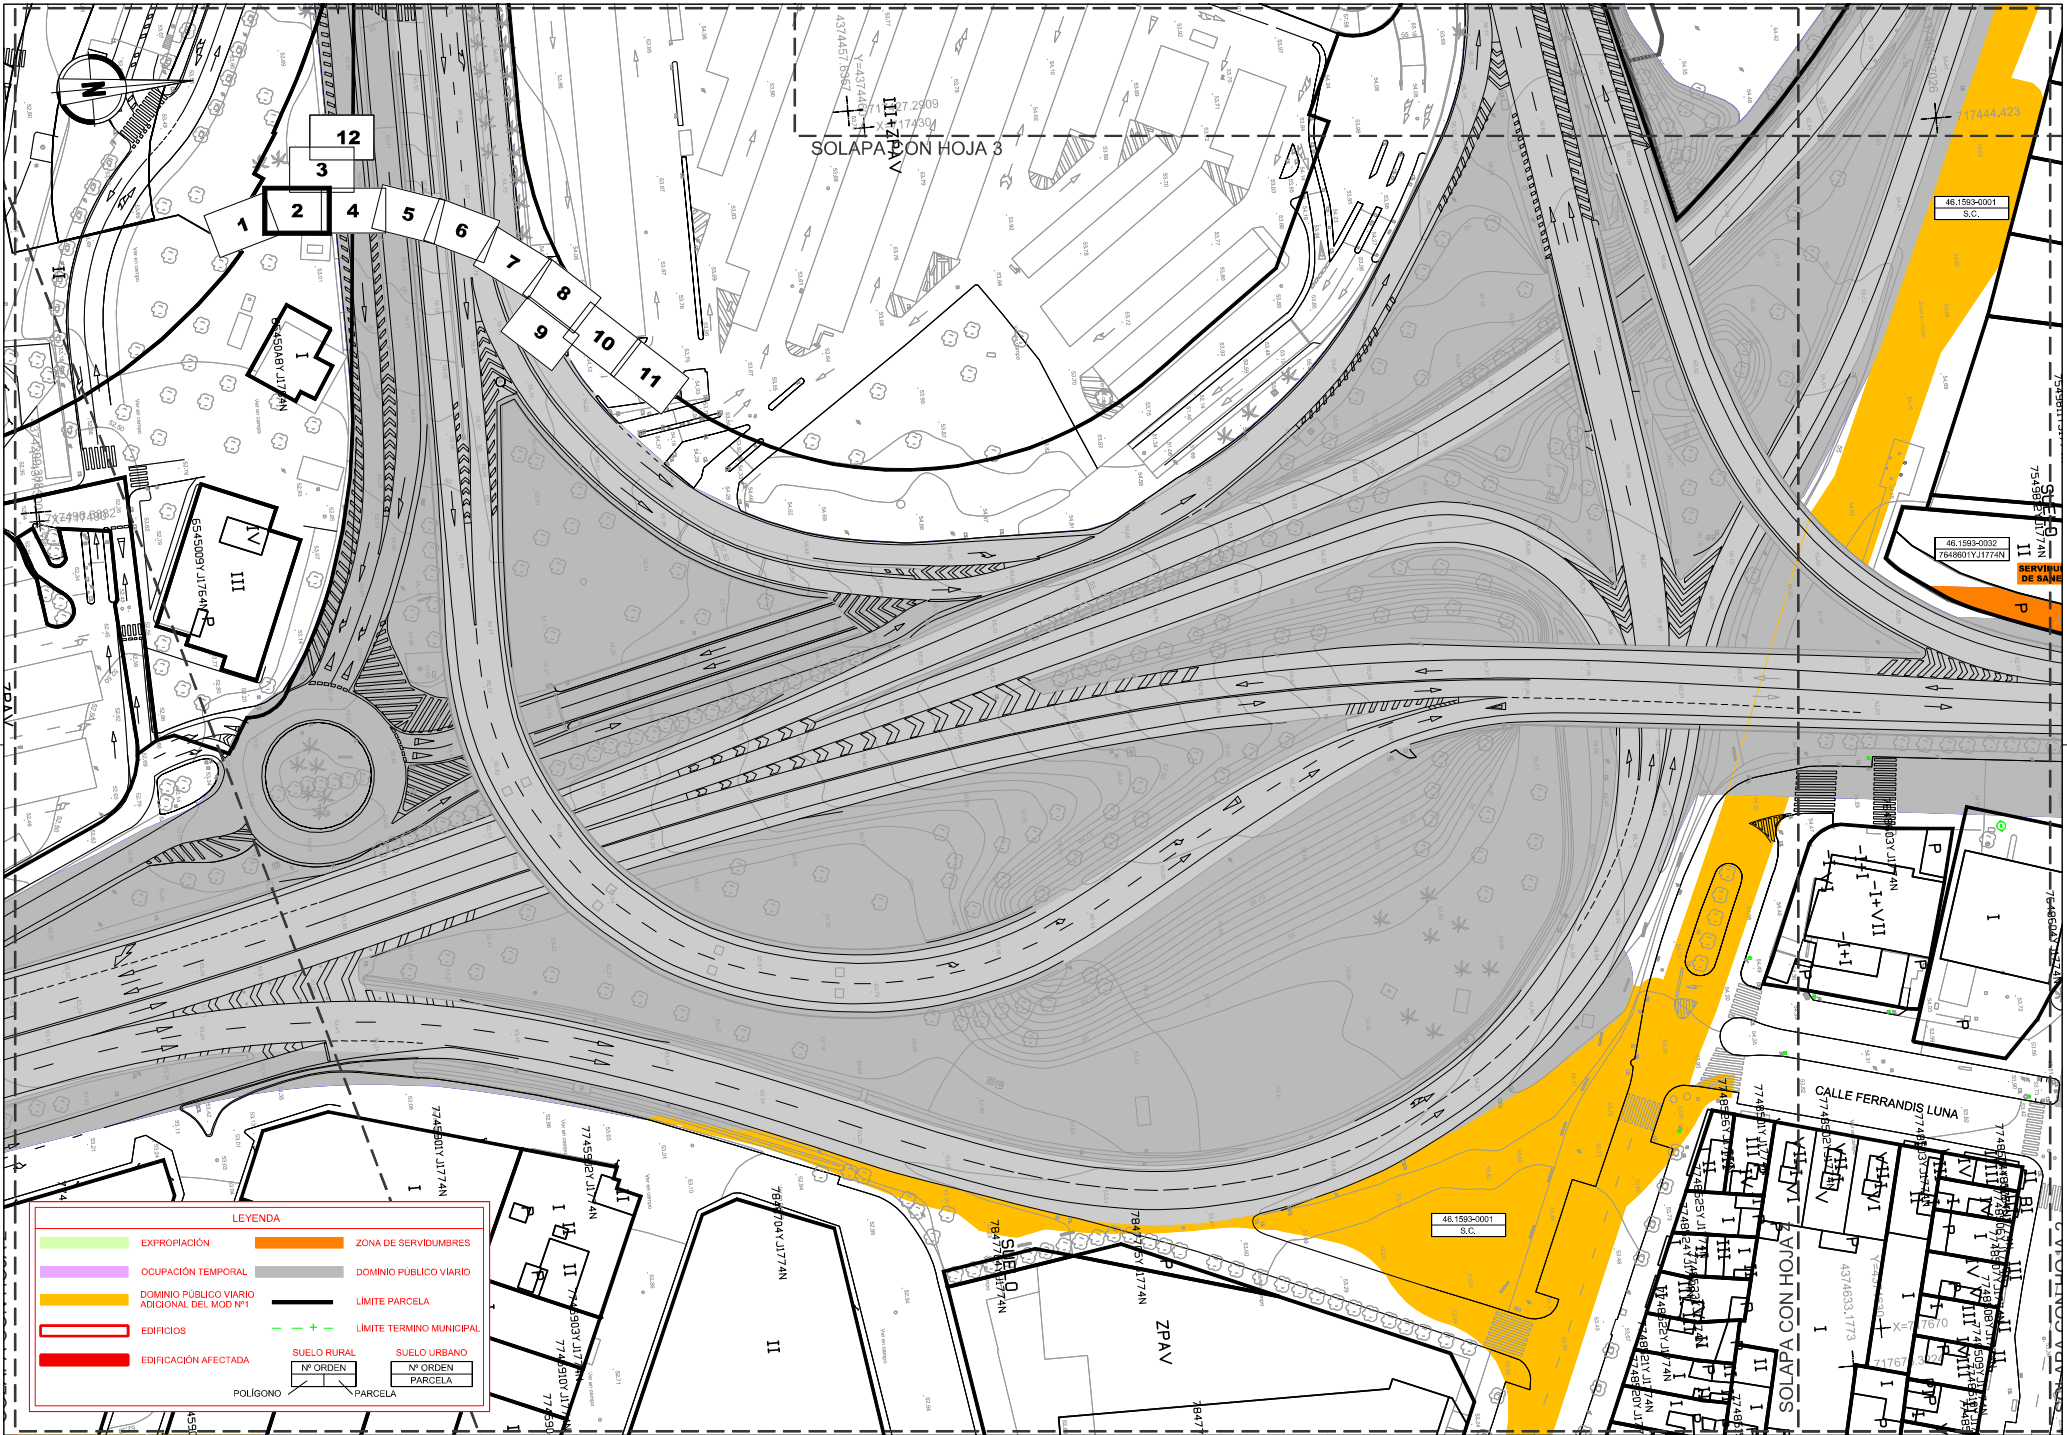

LEYENDA

	EXPROPIACIÓN		ZONA DE SERVIDUMBRES
	OCCUPACIÓN TEMPORAL		DOMINIO PÚBLICO VIARIO
	DOMINIO PÚBLICO VIARIO ADICIONAL DEL MOD Nº1		LÍMITE PARCELA
	EDIFICIOS		LÍMITE TÉRMINO MUNICIPAL
	EDIFICACIÓN AFECTADA		SUELO RURAL
			SUELO URBANO
			Nº ORDEN
			PARCELA
			POLIGONO



MINISTERIO DE TRANSPORTES, MOVILIDAD Y AGENDA URBANA
 SECRETARÍA GENERAL DE INFRAESTRUCTURAS
 DIRECCIÓN GENERAL DE CARRETERAS
 DEMARCACIÓN DE CARRETERAS DEL ESTADO EN LA COMUNIDAD VALENCIANA

AUTOR DEL PROYECTO:
 D. Juan José Blanco Puchades

DIRECTOR DEL PROYECTO:
 D. Juan Carlos Yuste Otxanda



ESCALAS:
 EH: 1:1.000
 EV: EN ORIGINAL, LINEA A1

TÍTULO DEL PROYECTO:
 PROYECTO DE TRAZADO DE LA REORDENACIÓN DE ACCESOS Y EXPROPIACIONES DEL MOD Nº1 DE LAS OBRAS DE DUPLICACIÓN DE CALZADA EN LA MODO DE ACCESO AL AEROPUERTO DE VALENCIA, TRAMO: ENLACE DEL AEROPUERTO-ENLACE DE LA VÍA DEL PRÓVINCIA DE VALENCIA

CLAVE: 12-V-7050A

Nº PLANO: N.A.

DESIGNACIÓN: NUEVAS AFECTACIONES AL DOMINIO PÚBLICO VIARIO

FECHA: Julio 2022
 HOJA 2 DE 12



LEYENDA

	EXPROPIACIÓN		ZONA DE SERVIDUMBRES
	OCCUPACIÓN TEMPORAL		DOMINIO PÚBLICO VIARIO
	DOMINIO PÚBLICO VIARIO ADICIONAL DEL MOD Nº1		LÍMITE PARCELA
	EDIFICIOS		LÍMITE TERMINO MUNICIPAL
	EDIFICACIÓN AFECTADA		SUELO RURAL
			SUELO URBANO
			PARCELA



LEYENDA

	EXPROPIACIÓN		ZONA DE SERVIDUMBRES
	OCCUPACIÓN TEMPORAL		DOMINIO PÚBLICO VIARIO
	DOMINIO PÚBLICO VIARIO ADICIONAL DEL MOD Nº1		LÍMITE PARCELA
	EDIFICIOS		LÍMITE TÉRMINO MUNICIPAL
	EDIFICACIÓN AFECTADA		SUELO RURAL
			SUELO URBANO
			Nº ORDEN
			PARCELA



LEYENDA			
[Green Box]	EXPROPIACIÓN	[Orange Box]	ZONA DE SERVIDUMBRES
[Purple Box]	OCUPACIÓN TEMPORAL	[Grey Box]	DOMINIO PÚBLICO VIARIO
[Yellow Box]	DOMINIO PÚBLICO VIARIO ADICIONAL DEL MOD Nº1	[Black Line]	LÍMITE PARCELA
[Red Box]	EDIFICIOS	[Dashed Line]	LÍMITE TÉRMINO MUNICIPAL
[Red Box]	EDIFICACIÓN AFECTADA	[Green Box]	SUELO RURAL
		[White Box]	SUELO URBANO
		[Black Box]	Nº ORDEN PARCELA
		[Black Box]	PARCELA