

**ÍNDICE****DOCUMENTO Nº 1. MEMORIA Y ANEJOS**

1. MEMORIA
2. ANEJOS A LA MEMORIA
  - ANEJO Nº 1. ANTECEDENTES
  - ANEJO Nº 2. CARTOGRAFÍA Y TOPOGRAFÍA
  - ANEJO Nº 3. GEOLOGÍA, GEOTECNIA Y PROCEDENCIA DE MATERIALES
  - ANEJO Nº 4. CLIMATOLOGÍA E HIDROLOGÍA
  - ANEJO Nº 5. PLANEAMIENTO Y TRÁFICO
  - ANEJO Nº 6. TRAZADO GEOMÉTRICO
  - ANEJO Nº 7. MOVIMIENTO DE TIERRAS
  - ANEJO Nº 8. FIRMES Y PAVIMENTOS
  - ANEJO Nº 9. DRENAJE
  - ANEJO Nº 10. SOLUCIONES PROPUESTAS AL TRÁFICO DURANTE LA EJECUCIÓN DE LAS OBRAS
  - ANEJO Nº 11. REPLANTEO
  - ANEJO Nº 12. PLAN DE OBRAS
  - ANEJO Nº 13. JUSTIFICACIÓN DE PRECIOS
  - ANEJO Nº 14. PRESUPUESTO DE INVERSIÓN

**DOCUMENTO Nº 2. PLANOS**


1. SITUACIÓN E INDICE
2. PLANTA DE CONJUNTO
3. PLANTA DE REPLANTEO
4. PLANTA GENERAL
5. PERFILES LONGITUDINALES
6. SECCIÓN TIPO
7. PERFILES TRANSVERSALES
8. DRENAJE
9. DESVÍO PROVISIONAL
10. SEÑALIZACIÓN, BALIZAMIENTO Y DEFENSAS

**DOCUMENTO Nº 3. PRESUPUESTO**

1. MEDICIONES
  - 1.1. MEDICIONES AUXILIARES
  - 1.2. MEDICIONES GENERALES
2. CUADRO DE PRECIOS
  - 2.1. CUADRO DE PRECIOS Nº1
  - 2.2. CUADRO DE PRECIOS Nº2
3. PRESUPUESTOS
  - 3.1. PRESUPUESTOS PARCIALES
  - 3.2. PRESUPUESTOS GENERALES

# DOCUMENTO N°2: PLANOS



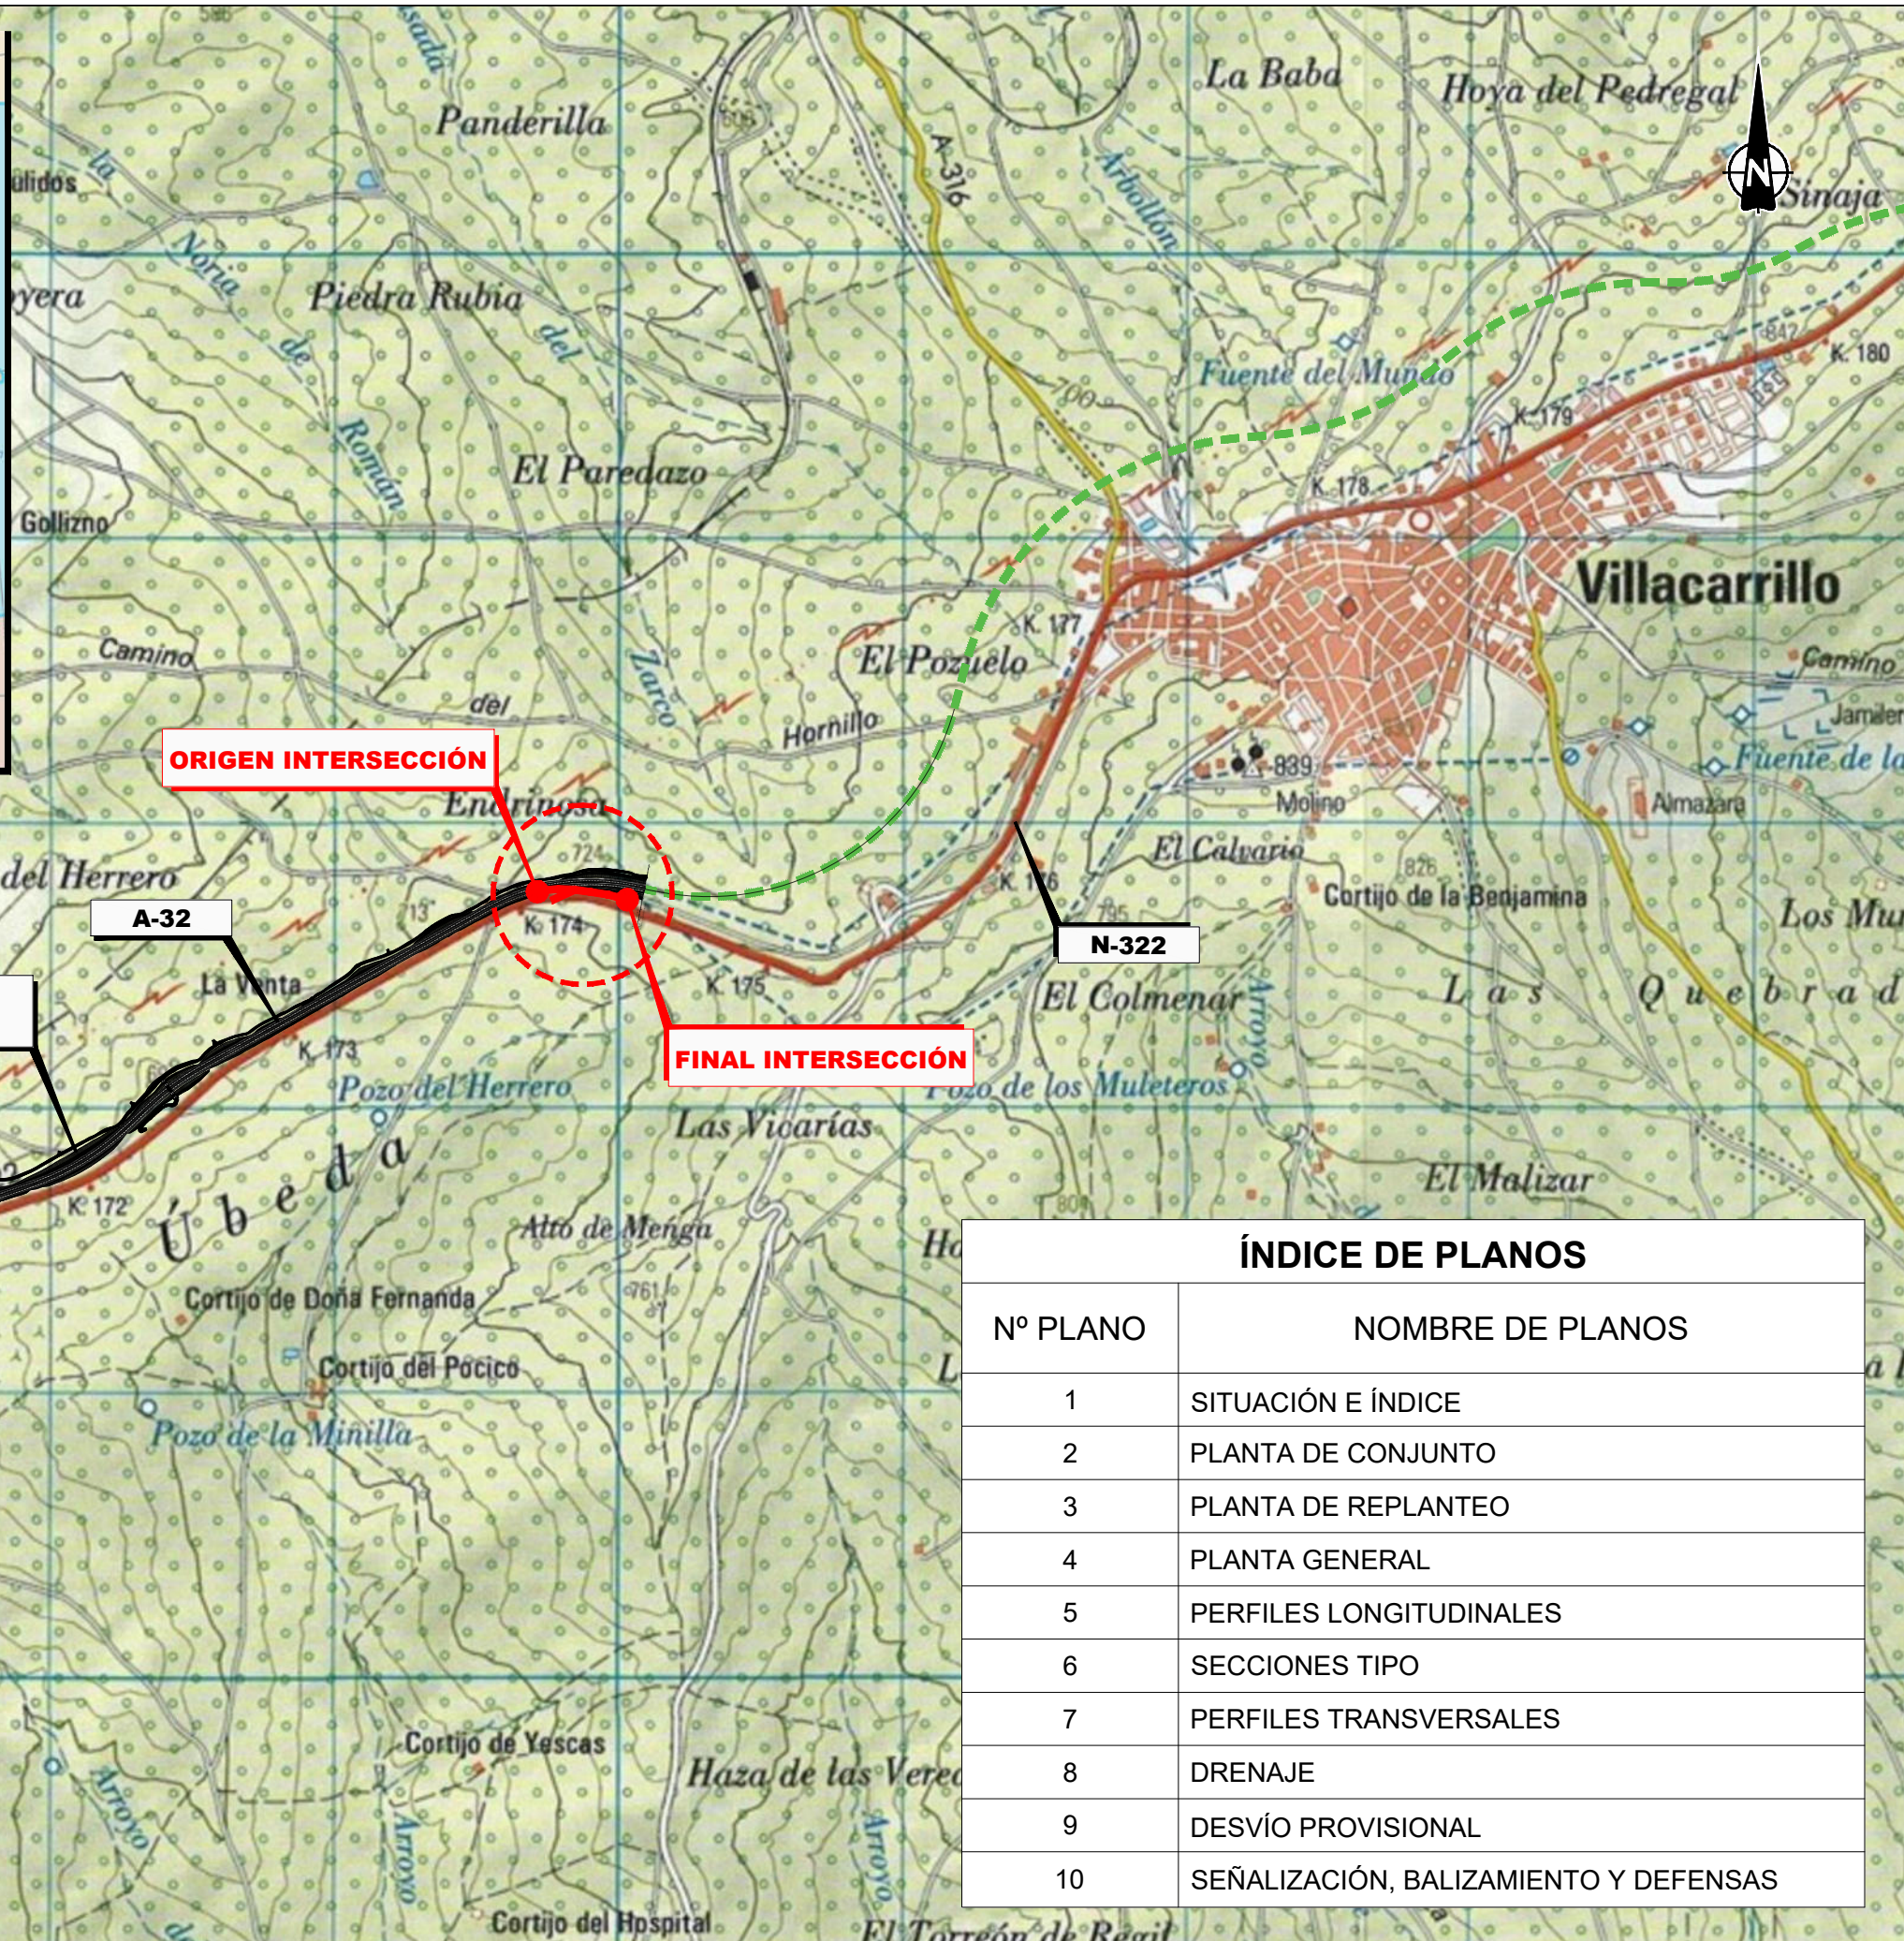


**AUTOVÍA LINARES - ALBACETE (A-32)  
TRAMO: TORREPEROGIL - VILLACARRILLO**






**ORIGEN INTERSECCIÓN**

**FINAL INTERSECCIÓN**

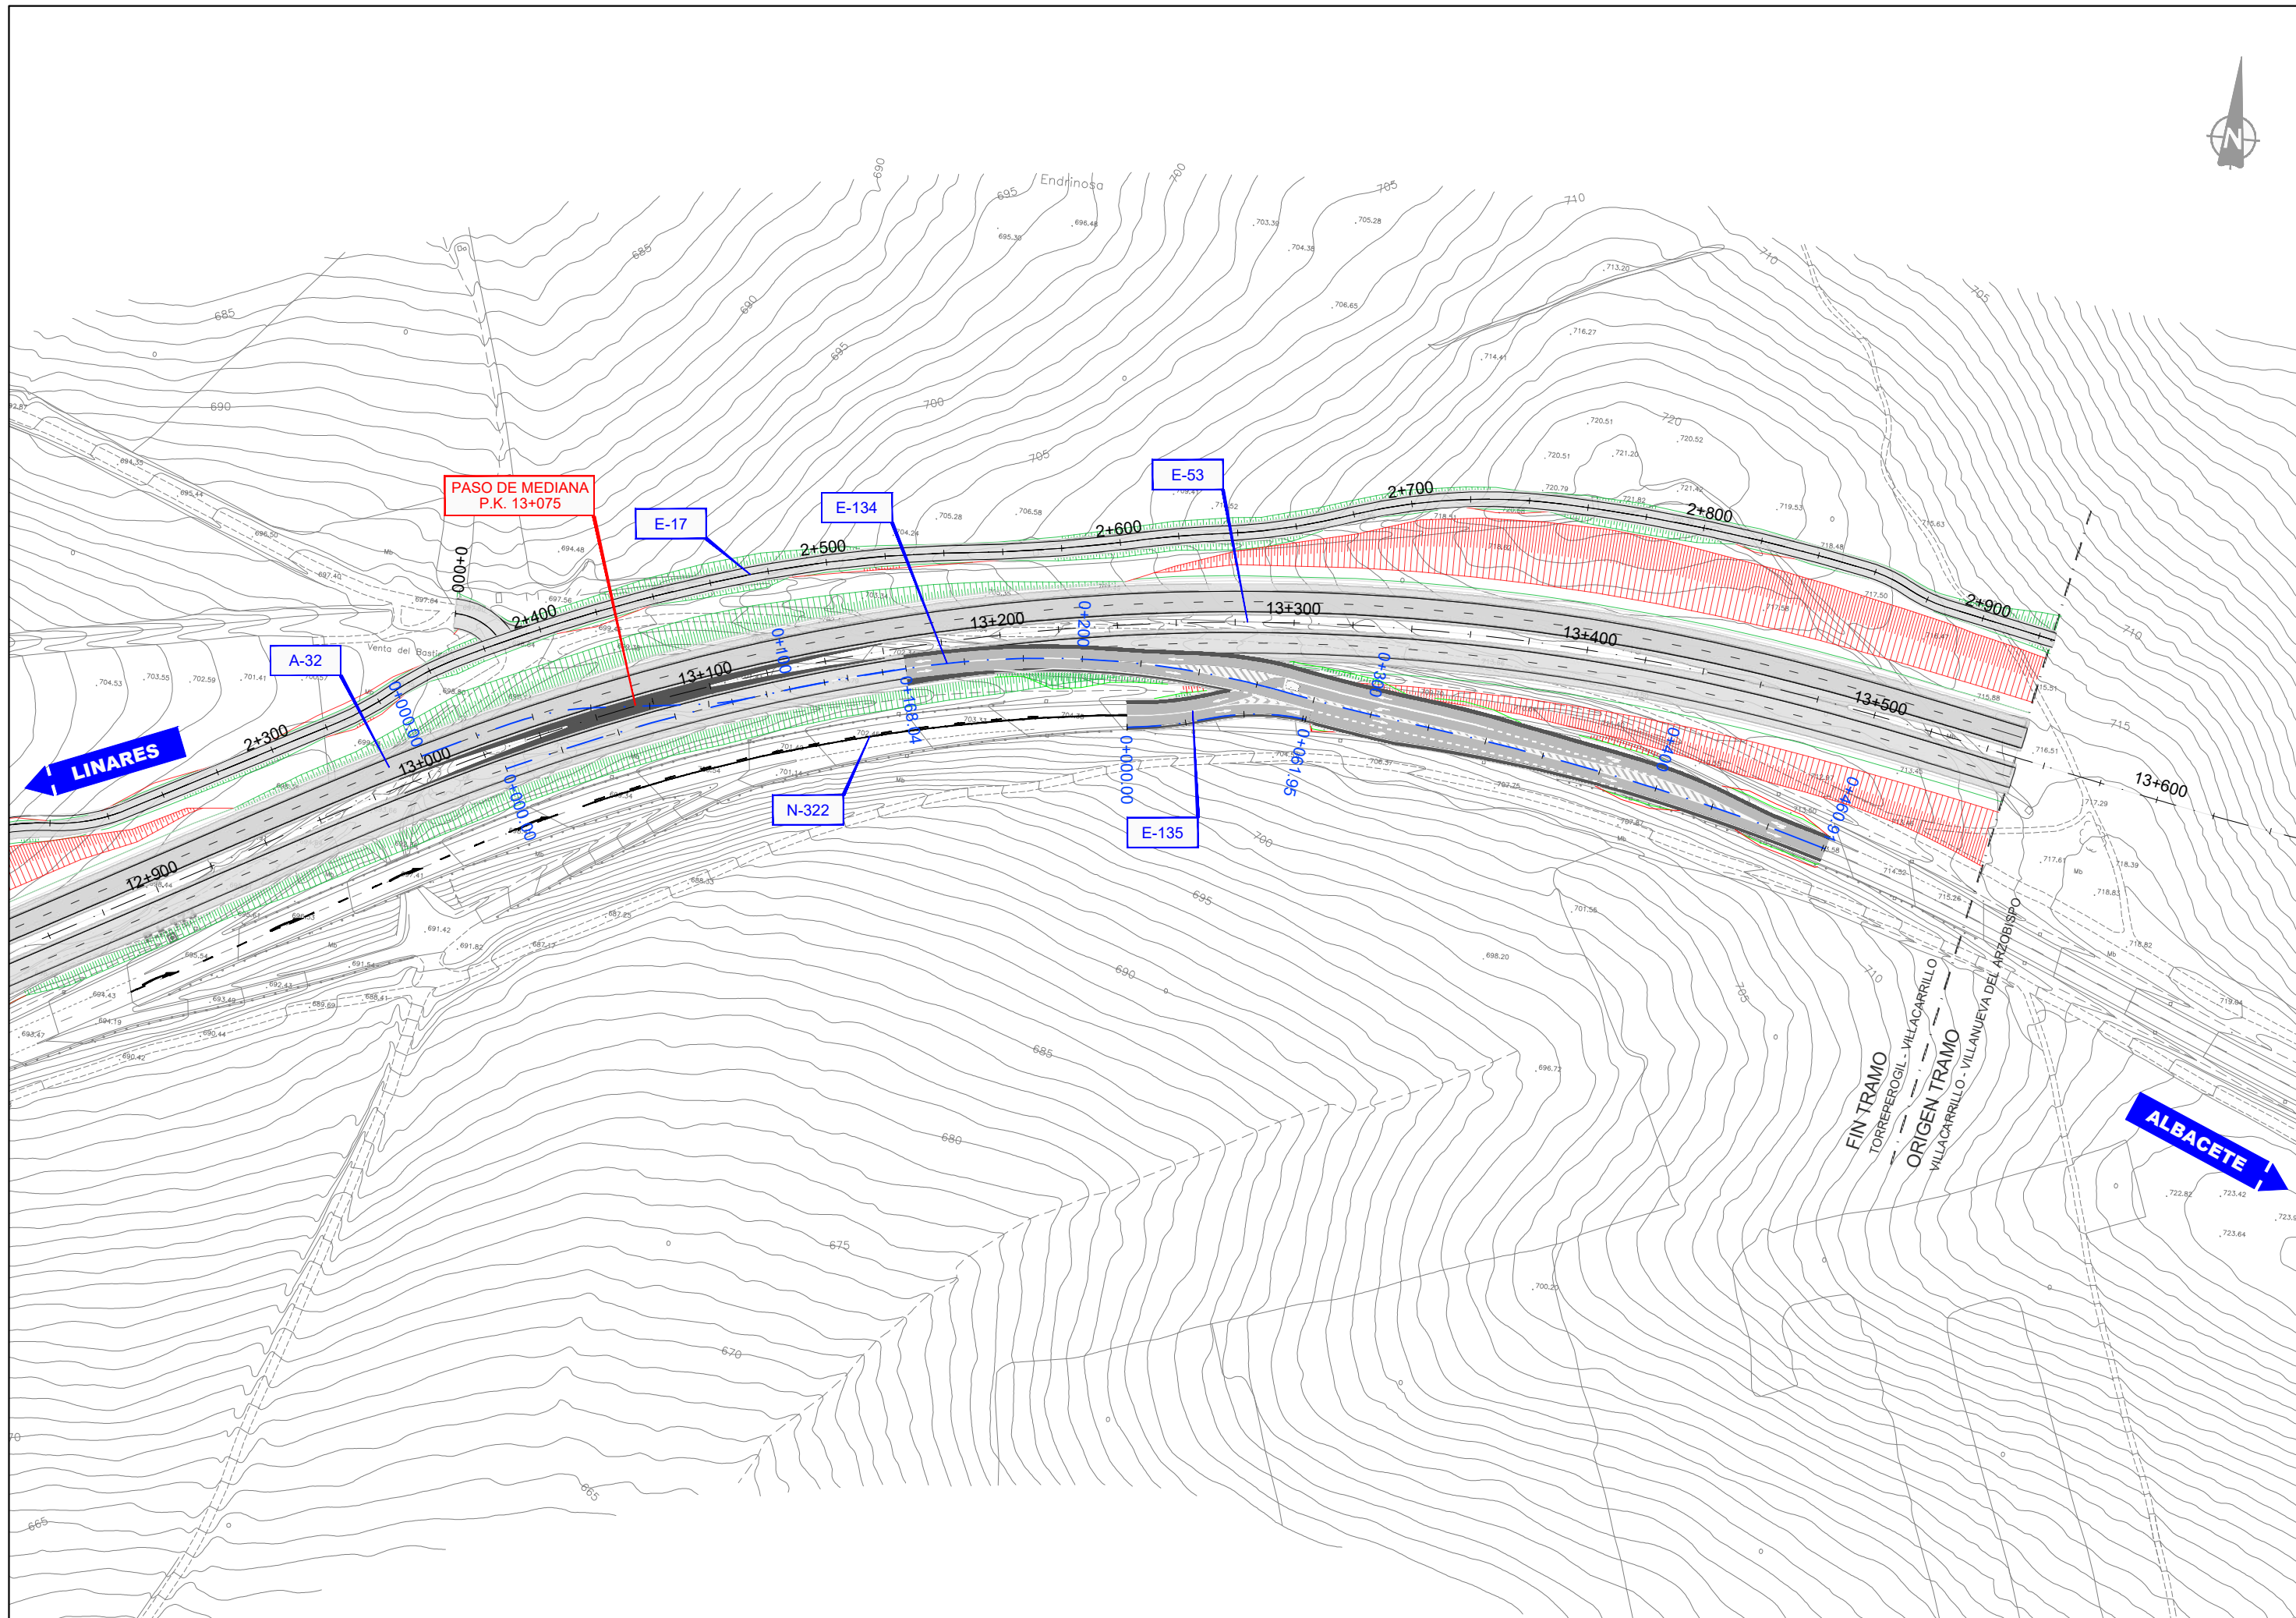
ÍNDICE DE PLANOS	
Nº PLANO	NOMBRE DE PLANOS
1	SITUACIÓN E ÍNDICE
2	PLANTA DE CONJUNTO
3	PLANTA DE REPLANTEO
4	PLANTA GENERAL
5	PERFILES LONGITUDINALES
6	SECCIONES TIPO
7	PERFILES TRANSVERSALES
8	DRENAJE
9	DESVÍO PROVISIONAL
10	SEÑALIZACIÓN, BALIZAMIENTO Y DEFENSAS



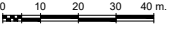


 <b>GOBIERNO DE ESPAÑA</b> MINISTERIO DE TRANSPORTES, MOVILIDAD Y AGENDA URBANA	SECRETARÍA DE ESTADO DE INFRAESTRUCTURAS, TRANSPORTE Y VIVIENDA SECRETARÍA GENERAL DE INFRAESTRUCTURAS DIRECCIÓN GENERAL DE CARRETERAS DEMARCACIÓN DE CARRETERAS DEL ESTADO EN ANDALUCÍA ORIENTAL	ASISTENCIA TÉCNICA  Oficina Técnica de Estudios y Control de Obras S.A.	EL I.C.C.P. AUTOR DEL PROYECTO:  D. Emilio Javier Ramirez Ramirez	EL I.C.C.P. DIRECTOR DE LAS OBRAS:  D. José Lorente Gutierrez	ESCALAS: 1:1.000  ORIGINAL A-1	TÍTULO DEL PROYECTO: PROYECTO DE TRAZADO DE LA INTERSECCIÓN PARA LA CONEXIÓN PROVISIONAL FINAL DE LA "AUTOVÍA LINARES - ALBACETE (A-32). TRAMO: TORREPEROGIL - VILLACARRILLO", EN EL PK 173.5 DE LA CARRETERA N-322.	CLAVE: 12-J-3920	FECHA: FEBRERO 2022	DESIGNACIÓN: CONEXIÓN PROVISIONAL FINAL. PLANTA DE CONJUNTO	PLANO Nº: 2 HOJA 1 DE 1
	GOBIERNO DE ESPAÑA MINISTERIO DE TRANSPORTES, MOVILIDAD Y AGENDA URBANA SECRETARÍA DE ESTADO DE INFRAESTRUCTURAS, TRANSPORTE Y VIVIENDA SECRETARÍA GENERAL DE INFRAESTRUCTURAS DIRECCIÓN GENERAL DE CARRETERAS DEMARCACIÓN DE CARRETERAS DEL ESTADO EN ANDALUCÍA ORIENTAL ASISTENCIA TÉCNICA Oficina Técnica de Estudios y Control de Obras S.A. EL I.C.C.P. AUTOR DEL PROYECTO: D. Emilio Javier Ramirez Ramirez EL I.C.C.P. DIRECTOR DE LAS OBRAS: D. José Lorente Gutierrez ESCALAS: 1:1.000 ORIGINAL A-1 TÍTULO DEL PROYECTO: PROYECTO DE TRAZADO DE LA INTERSECCIÓN PARA LA CONEXIÓN PROVISIONAL FINAL DE LA "AUTOVÍA LINARES - ALBACETE (A-32). TRAMO: TORREPEROGIL - VILLACARRILLO", EN EL PK 173.5 DE LA CARRETERA N-322. CLAVE: 12-J-3920 FECHA: FEBRERO 2022 DESIGNACIÓN: CONEXIÓN PROVISIONAL FINAL. PLANTA DE CONJUNTO PLANO Nº: 2 HOJA 1 DE 1									



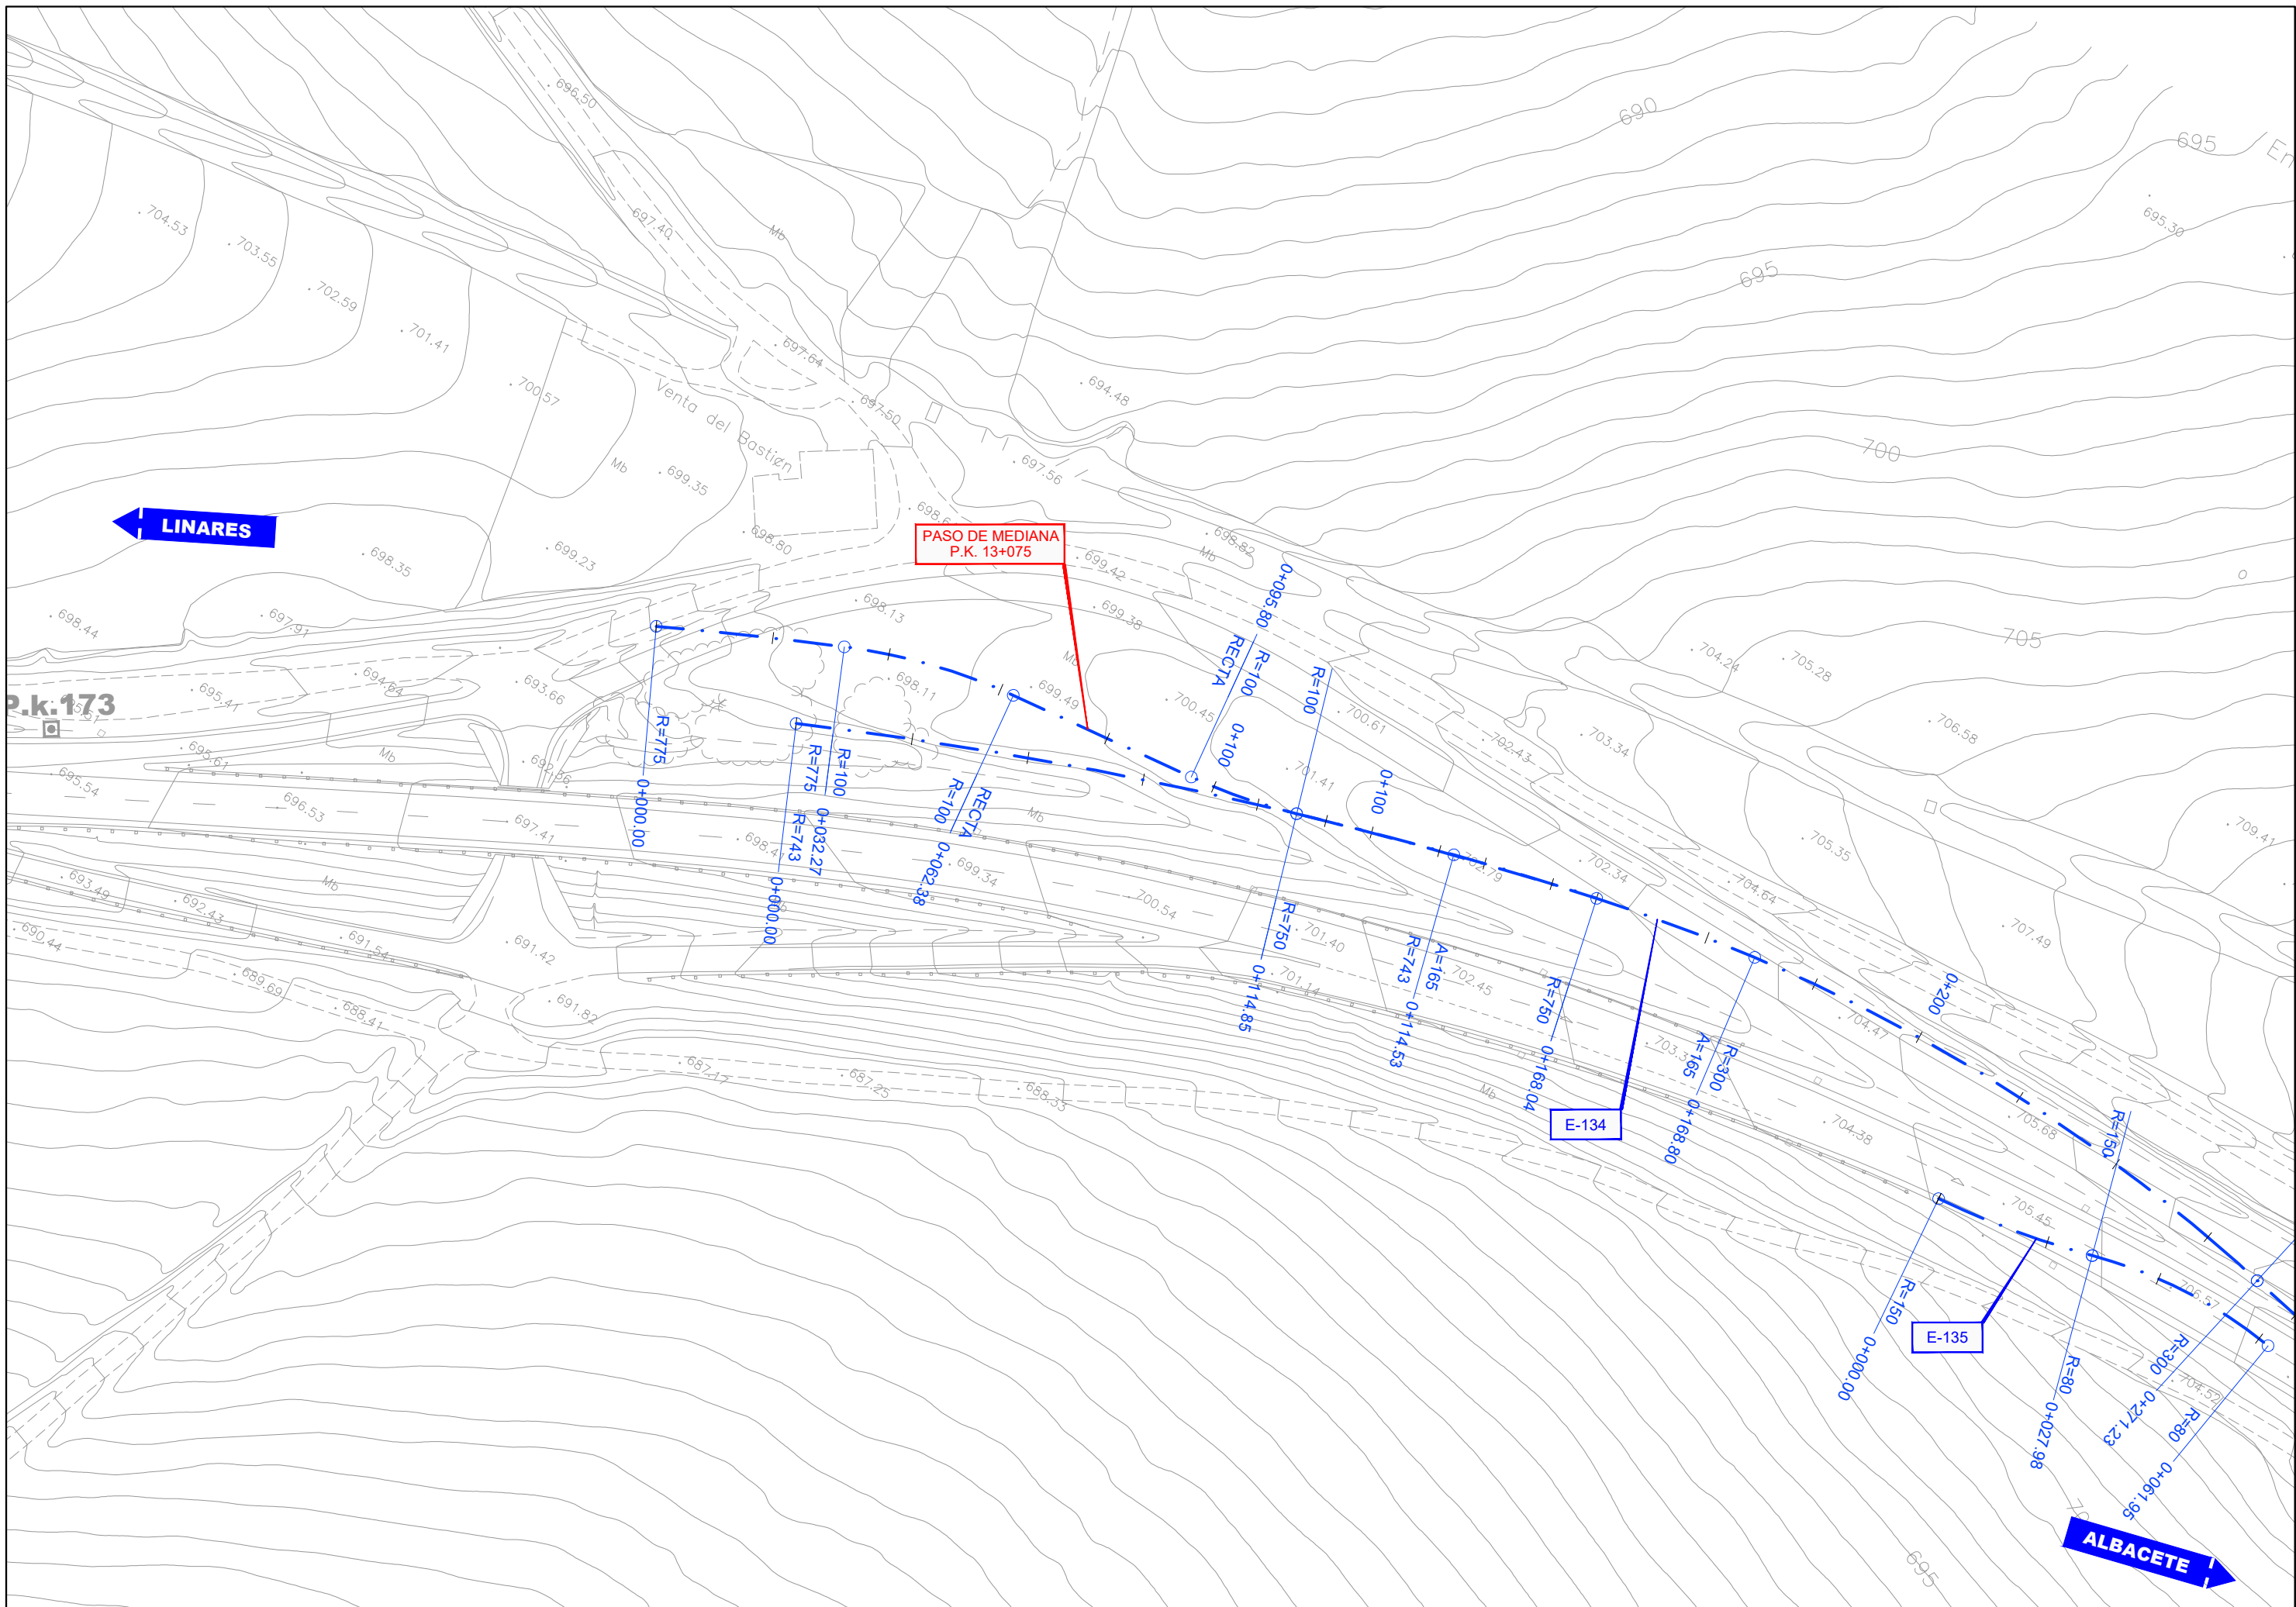




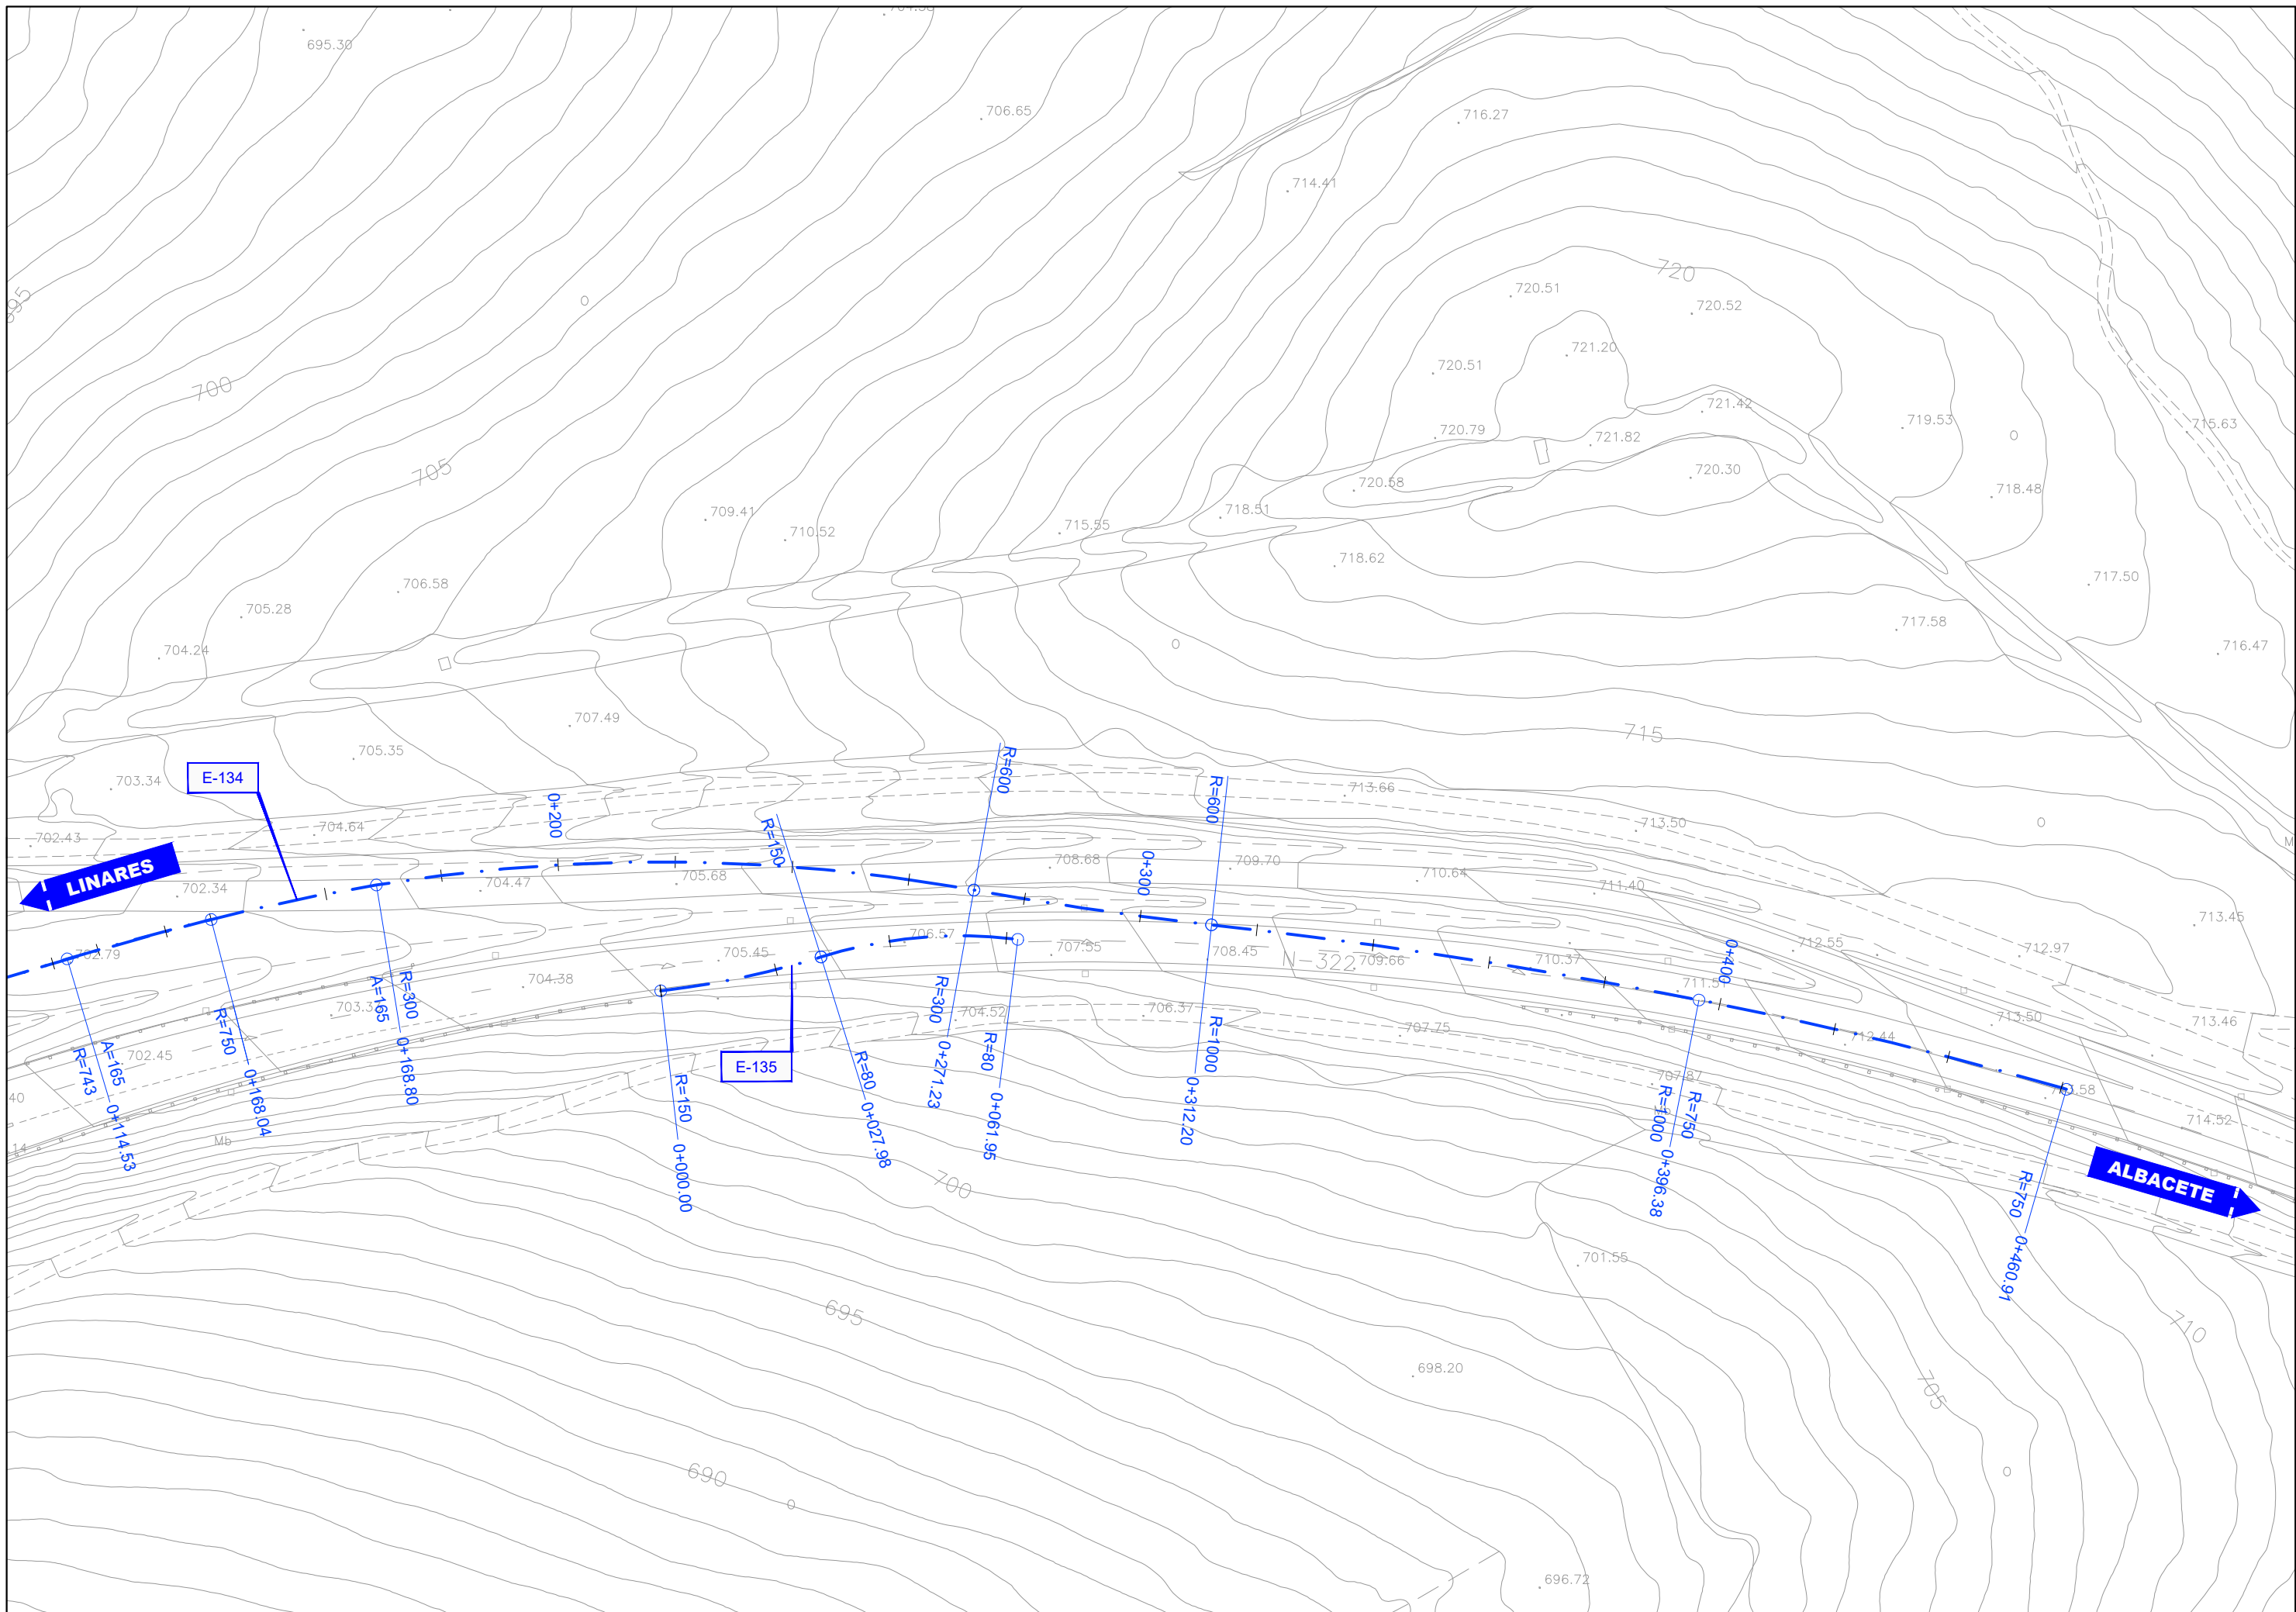


 GOBIERNO DE ESPAÑA MINISTERIO DE TRANSPORTES, MOVILIDAD Y AGENDA URBANA	SECRETARÍA DE ESTADO DE INFRAESTRUCTURAS, TRANSPORTE Y VIVIENDA	ASISTENCIA TÉCNICA	EL I.C.C.P. AUTOR DEL PROYECTO:	EL I.C.C.P. DIRECTOR DE LAS OBRAS:	ESCALAS:	TÍTULO DEL PROYECTO:	CLAVE:	FECHA:	DESIGNACIÓN:	PLANO Nº:
	SECRETARÍA GENERAL DE INFRAESTRUCTURAS	Oficina Técnica de Estudios y Control de Obras S.A.	D. Emilio Javier Ramírez Ramírez	D. José Lorente Gutiérrez	1:500	PROYECTO DE TRAZADO DE LA INTERSECCIÓN PARA LA CONEXIÓN PROVISIONAL FINAL DE LA 'AUTOVÍA LINARES - ALBACETE' (A-32).	12-J-3920	FEBRERO 2022	CONEXIÓN PROVISIONAL FINAL	3
	DIRECCIÓN GENERAL DE CARRETERAS				ORIGINAL A-1	TRAMO: TORREPEROGIL - VILLACARRILLO, EN EL PK 173,5 DE LA CARRETERA N-322.			PLANTA DE REPLATEO	HOJA 1 DE 2
DEMARCACIÓN DE CARRETERAS DEL ESTADO EN ANDALUCÍA ORIENTAL										





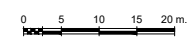


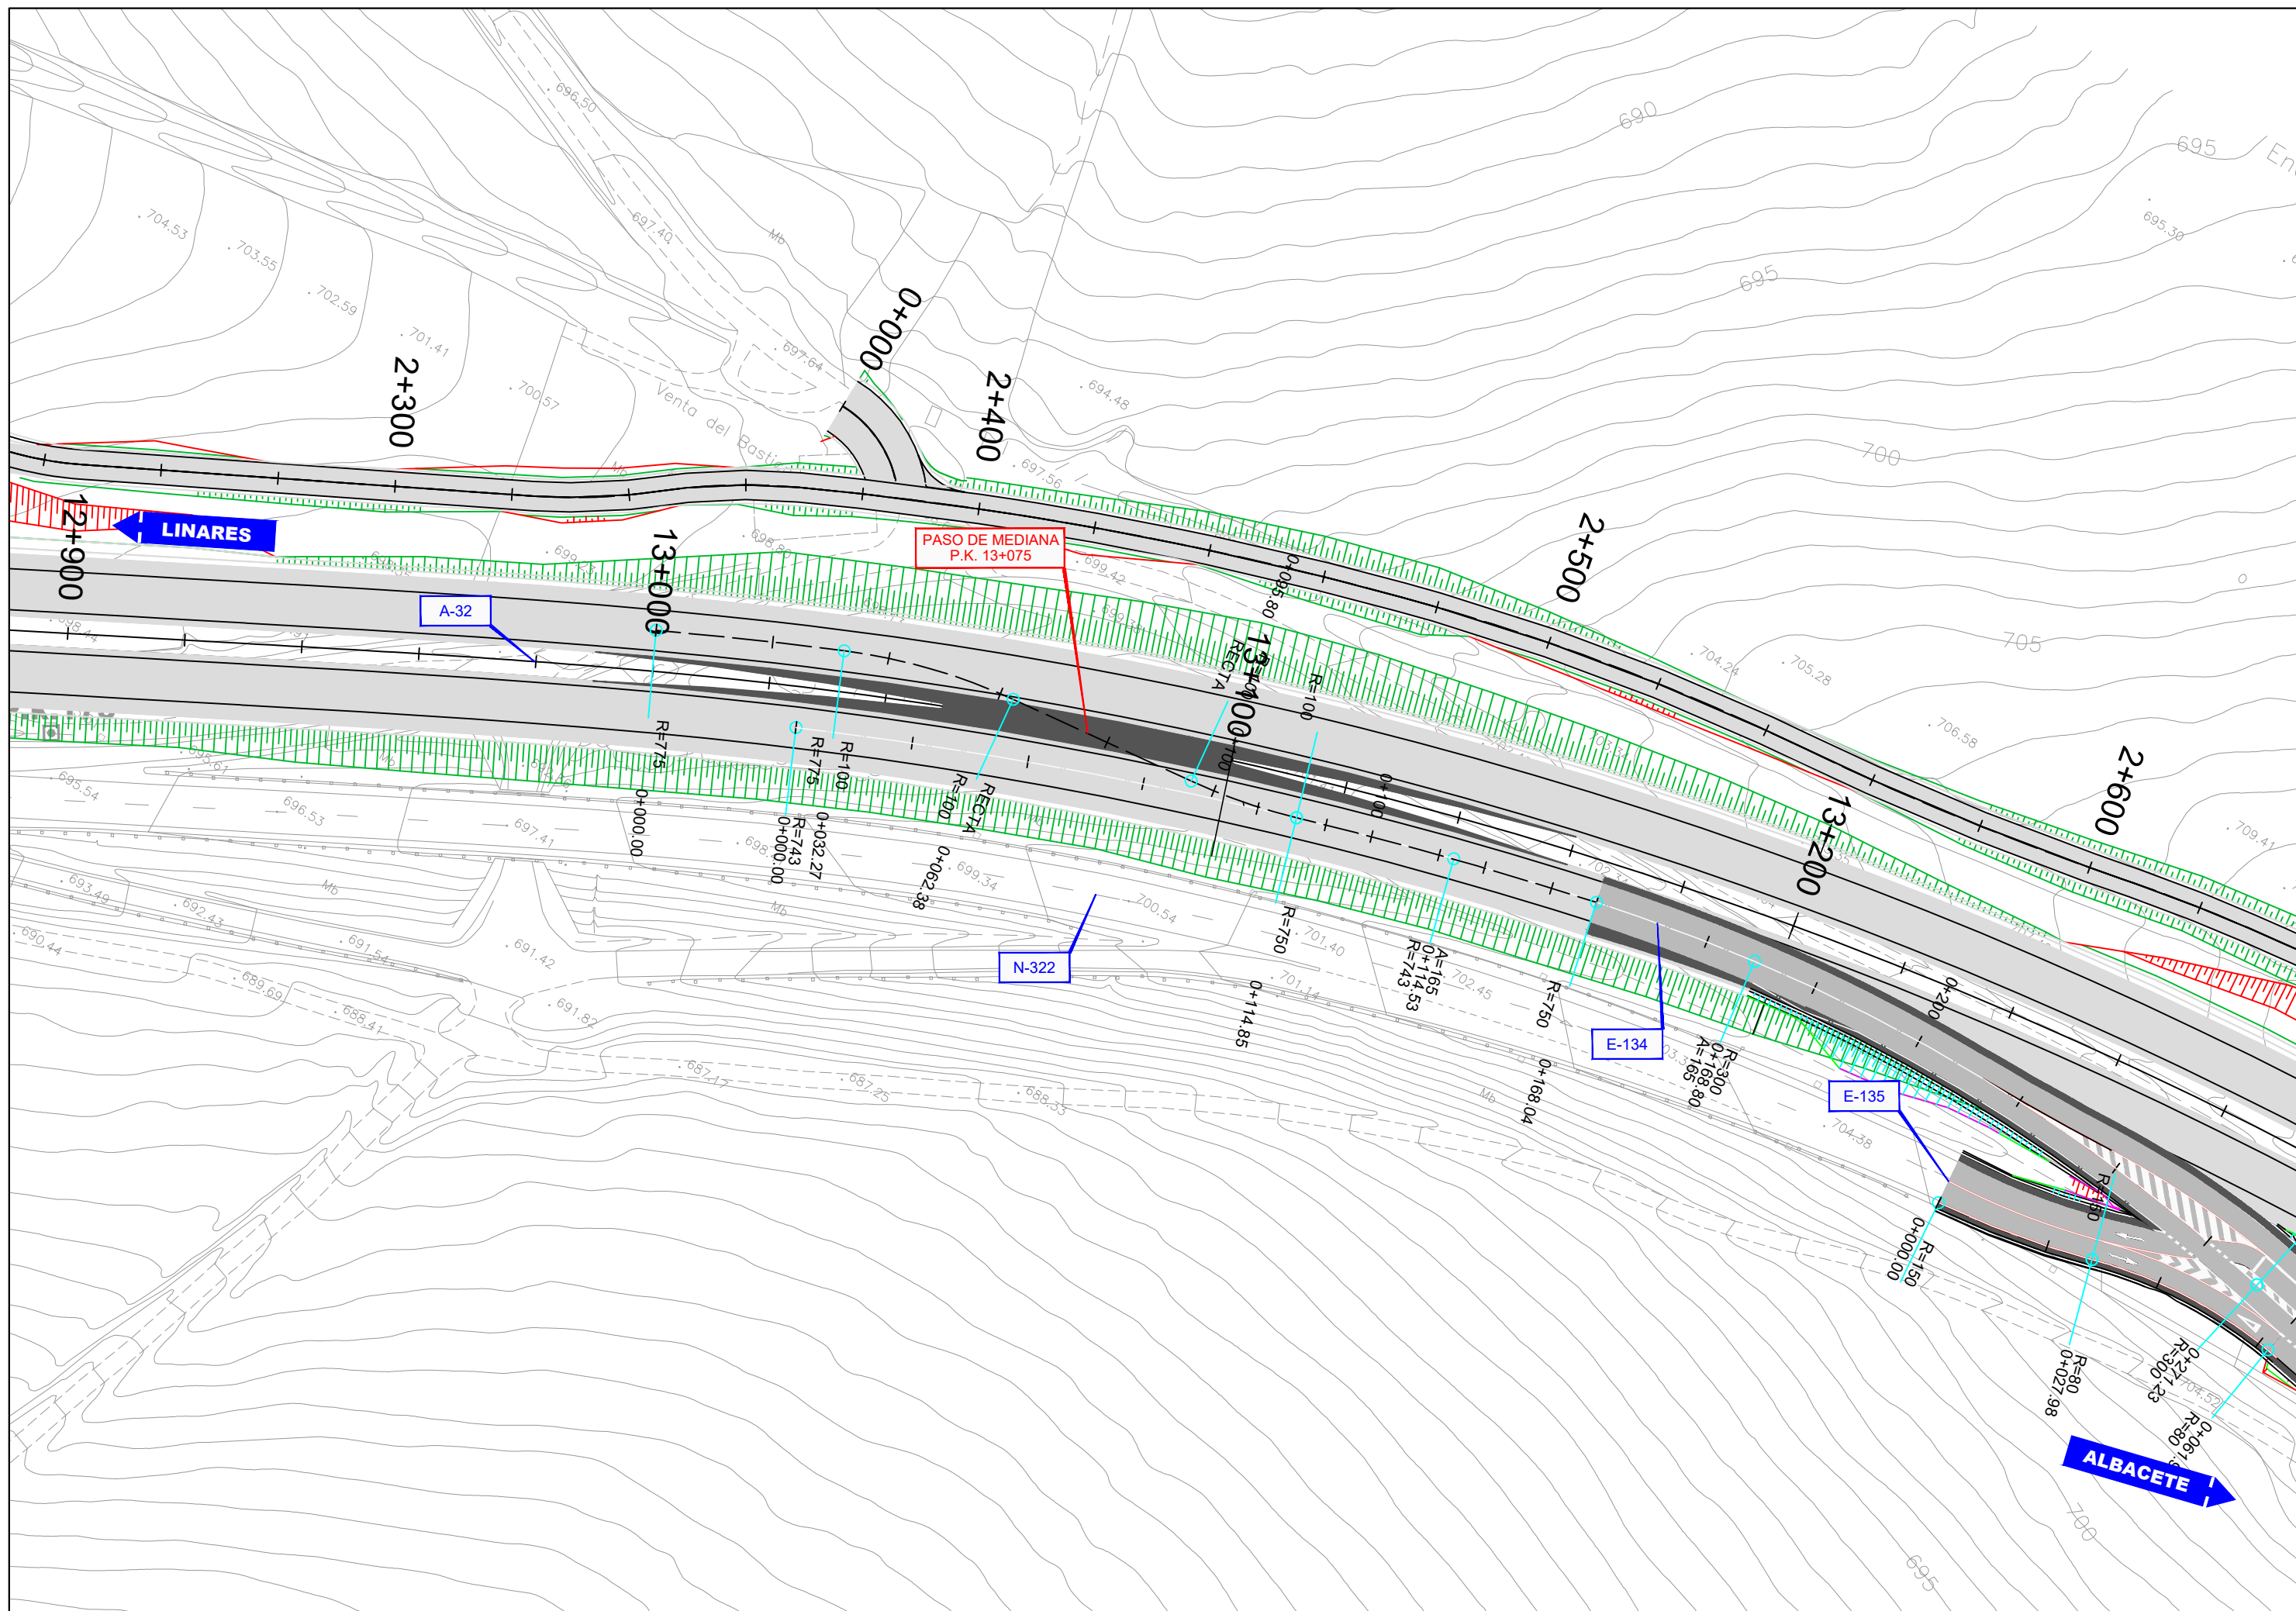


 GOBIERNO DE ESPAÑA MINISTERIO DE TRANSPORTES, MOVILIDAD Y AGENDA URBANA	SECRETARÍA DE ESTADO DE INFRAESTRUCTURAS, TRANSPORTE Y VIVIENDA SECRETARÍA GENERAL DE INFRAESTRUCTURAS DIRECCIÓN GENERAL DE CARRETERAS DEMARCAÇÃO DE CARRETERAS DEL ESTADO EN ANDALUCÍA ORIENTAL	ASISTENCIA TÉCNICA  Oficina Técnica de Estudios y Control de Obras S.A.	EL I.C.C.P. AUTOR DEL PROYECTO:  D. Emilio Javier Ramírez Ramírez	EL I.C.C.P. DIRECTOR DE LAS OBRAS:  D. José Lorente Gutierrez	ESCALAS: 1:500  ORIGINAL A-1	TÍTULO DEL PROYECTO: PROYECTO DE TRAZADO DE LA INTERSECCIÓN PARA LA CONEXIÓN PROVISIONAL FINAL DE LA 'AUTOVÍA LINARES - ALBACETE (A-32). TRAMO: TORREPEROGIL - VILLACARRILLO', EN EL PK 173,5 DE LA CARRETERA N-322.	CLAVE: 12-J-3920	FECHA: FEBRERO 2022	DESIGNACIÓN: CONEXIÓN PROVISIONAL FINAL PLANTA DE REPLATEO	PLANO Nº: 3
										HOJA 2 DE 2




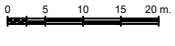


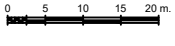

 GOBIERNO DE ESPAÑA MINISTERIO DE TRANSPORTES, MOVILIDAD Y AGENDA URBANA	SECRETARÍA DE ESTADO DE INFRAESTRUCTURAS, TRANSPORTE Y VIVIENDA SECRETARÍA GENERAL DE INFRAESTRUCTURAS DIRECCIÓN GENERAL DE CARRETERAS DEMARCACIÓN DE CARRETERAS DEL ESTADO EN ANDALUCÍA ORIENTAL	ASISTENCIA TÉCNICA  Oficina Técnica de Estudios y Control de Obras S.A.	EL I.C.C.P. AUTOR DEL PROYECTO:  D. Emilio Javier Ramirez Ramirez	EL I.C.C.P. DIRECTOR DE LAS OBRAS:  D. José Lorente Gutierrez	ESCALAS: 1:500  ORIGINAL A-1	TÍTULO DEL PROYECTO: PROYECTO DE TRAZADO DE LA INTERSECCIÓN PARA LA CONEXIÓN PROVISIONAL FINAL DE LA "AUTOVÍA LINARES - ALBACETE (A-32)". TRAMO: TORREPEROGIL - VILLACARRILLO, EN EL PK 173.5 DE LA CARRETERA N-322.	CLAVE: 12-J-3920	FECHA: FEBRERO 2022	DESIGNACIÓN: PLANTA GENERAL	PLANO Nº: 4
	Página 7 de 19									HOJA 1 DE 2

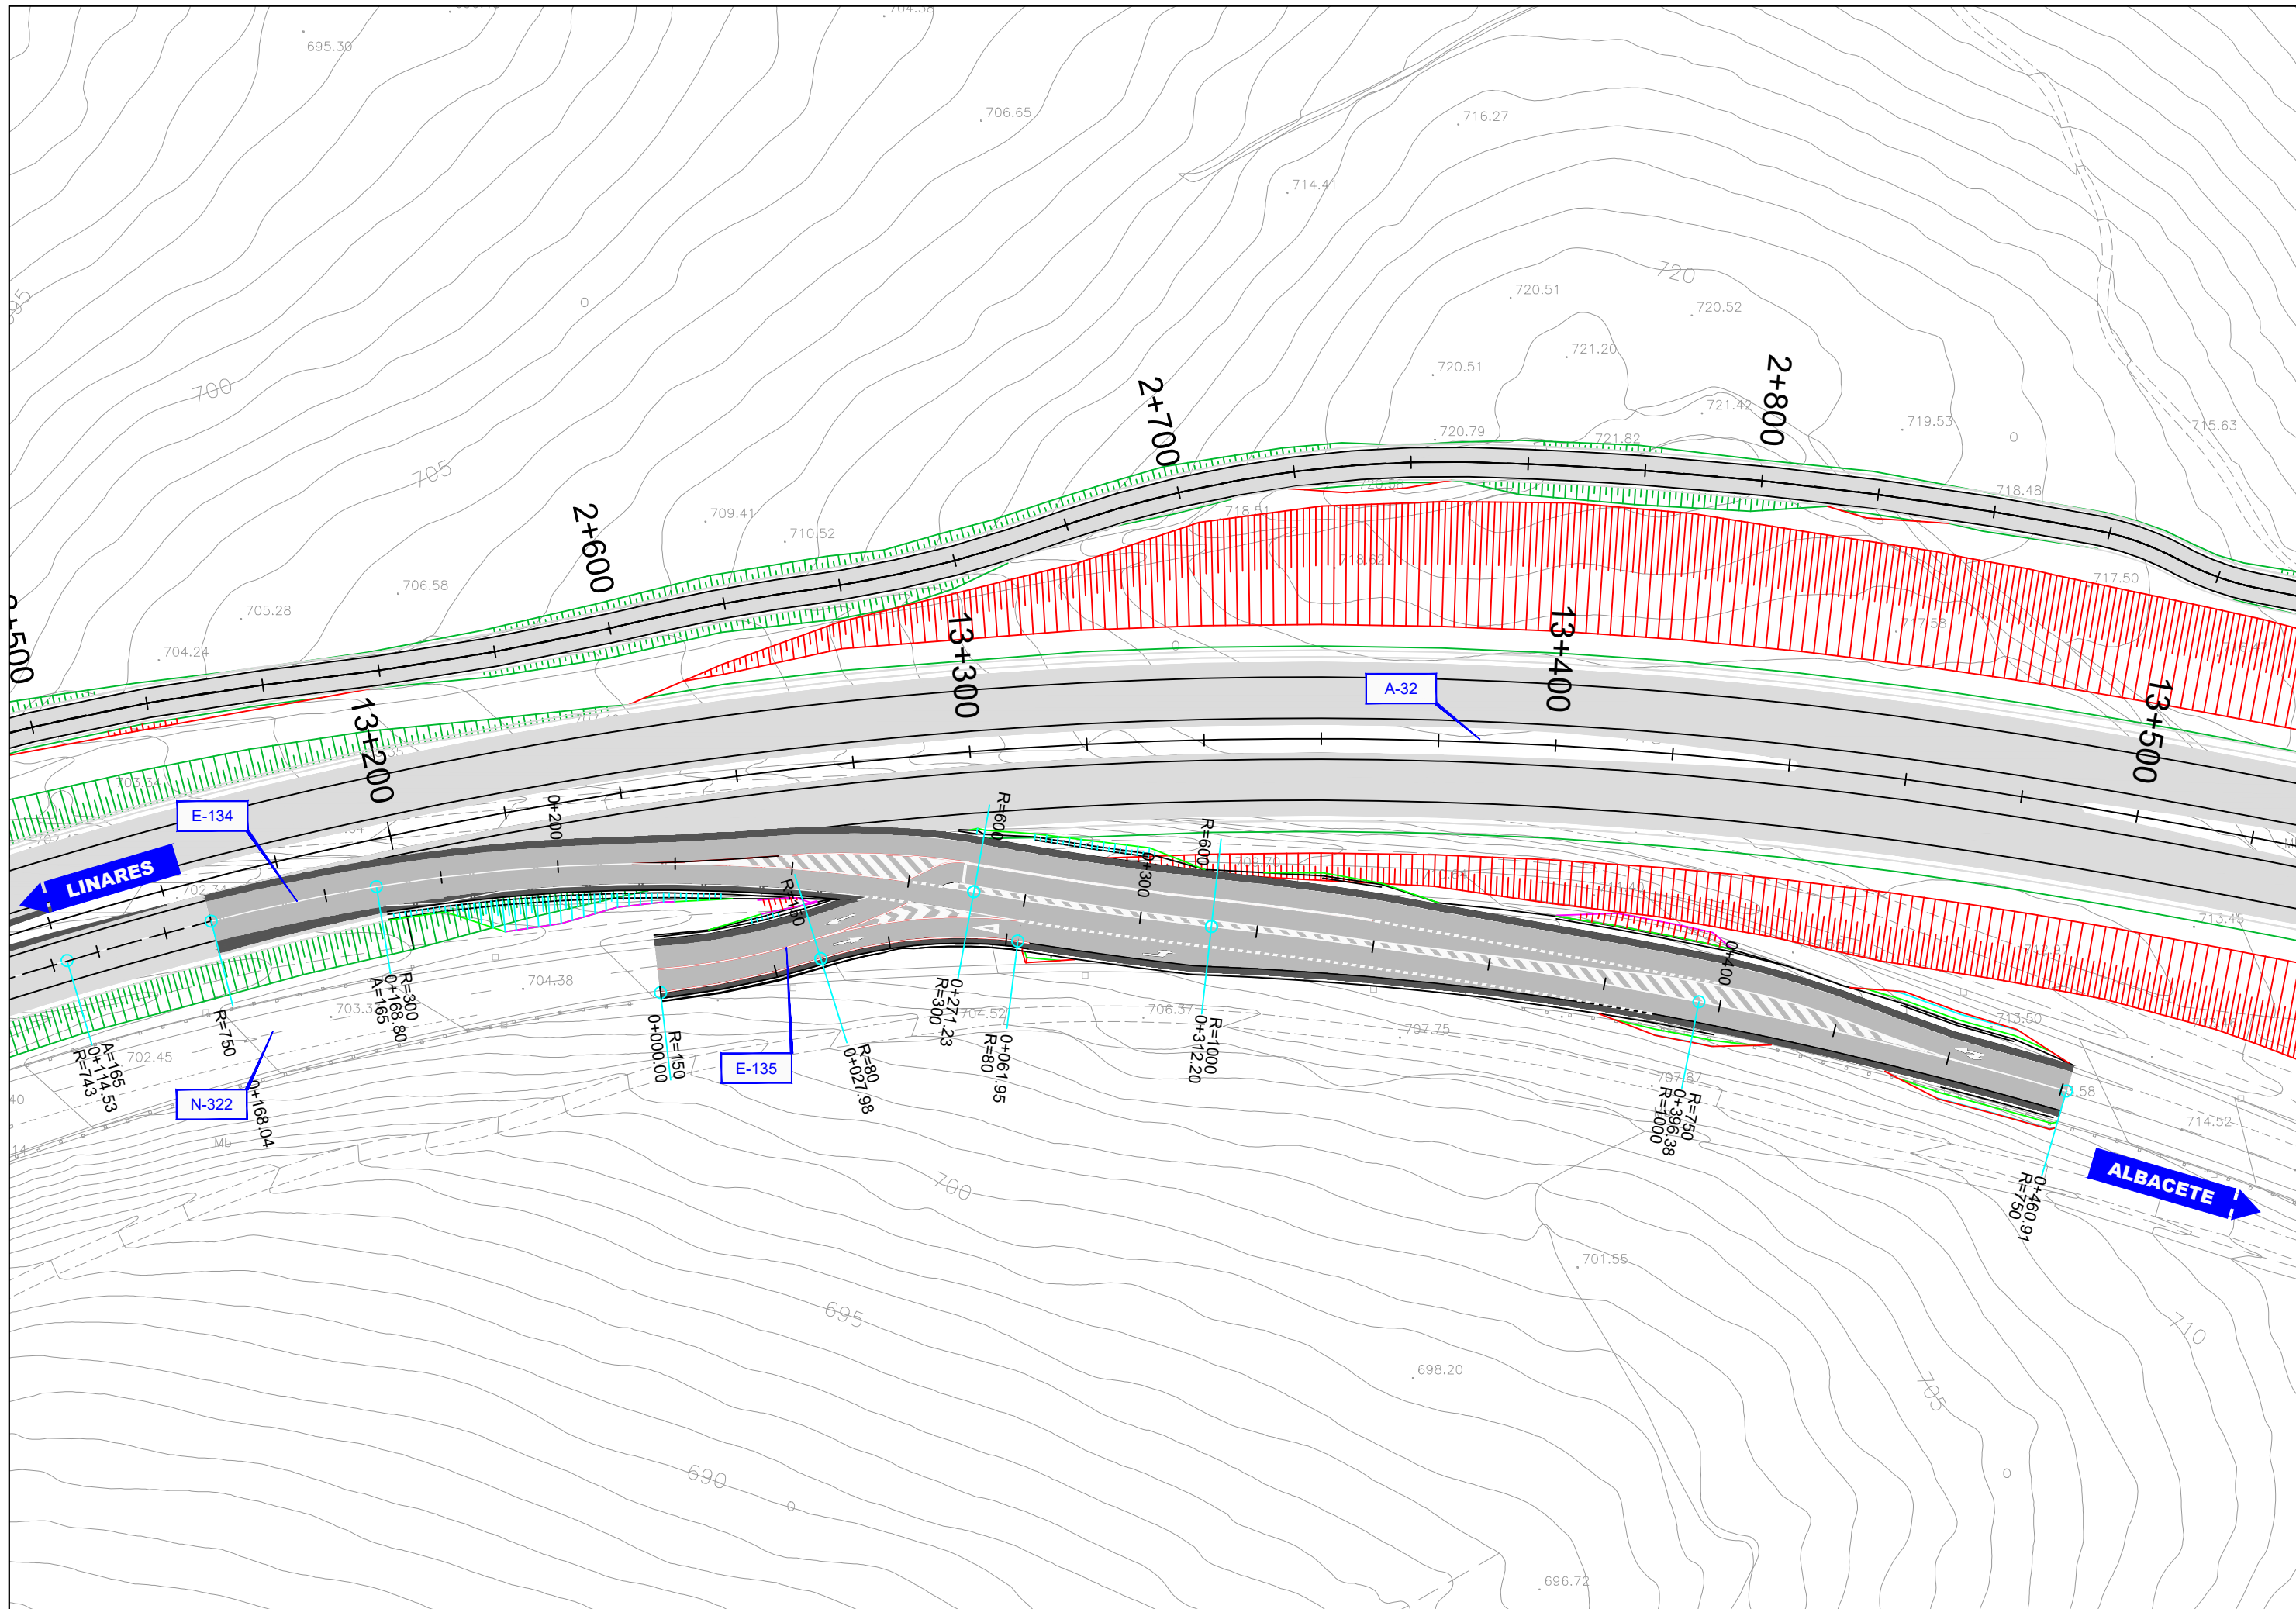




 GOBIERNO DE ESPAÑA MINISTERIO DE TRANSPORTES, MOVILIDAD Y AGENDA URBANA	SECRETARÍA DE ESTADO DE INFRAESTRUCTURAS, TRANSPORTE Y VIVIENDA SECRETARÍA GENERAL DE INFRAESTRUCTURAS DIRECCIÓN GENERAL DE CARRETERAS DEMARCACIÓN DE CARRETERAS DEL ESTADO EN ANDALUCÍA ORIENTAL	ASISTENCIA TÉCNICA  Oficina Técnica de Estudios y Control de Obras S.A.	EL I.C.C.P. AUTOR DEL PROYECTO:  D. Emilio Javier Ramirez Ramirez	EL I.C.C.P. DIRECTOR DE LAS OBRAS:  D. José Lorente Gutierrez	ESCALAS: 1:500  ORIGINAL A-1	TÍTULO DEL PROYECTO: PROYECTO DE TRAZADO DE LA INTERSECCIÓN PARA LA CONEXIÓN PROVISIONAL FINAL DE LA "AUTOVÍA LINARES - ALBACETE (A-32). TRAMO: TORREPEROGIL - VILLACARRILLO", EN EL PK 173.5 DE LA CARRETERA N-322.	CLAVE: 12-J-3920	FECHA: FEBRERO 2022	DESIGNACIÓN: PLANTA GENERAL	PLANO N.º: 4
	HOJA 2 DE 2									





# EJE 134

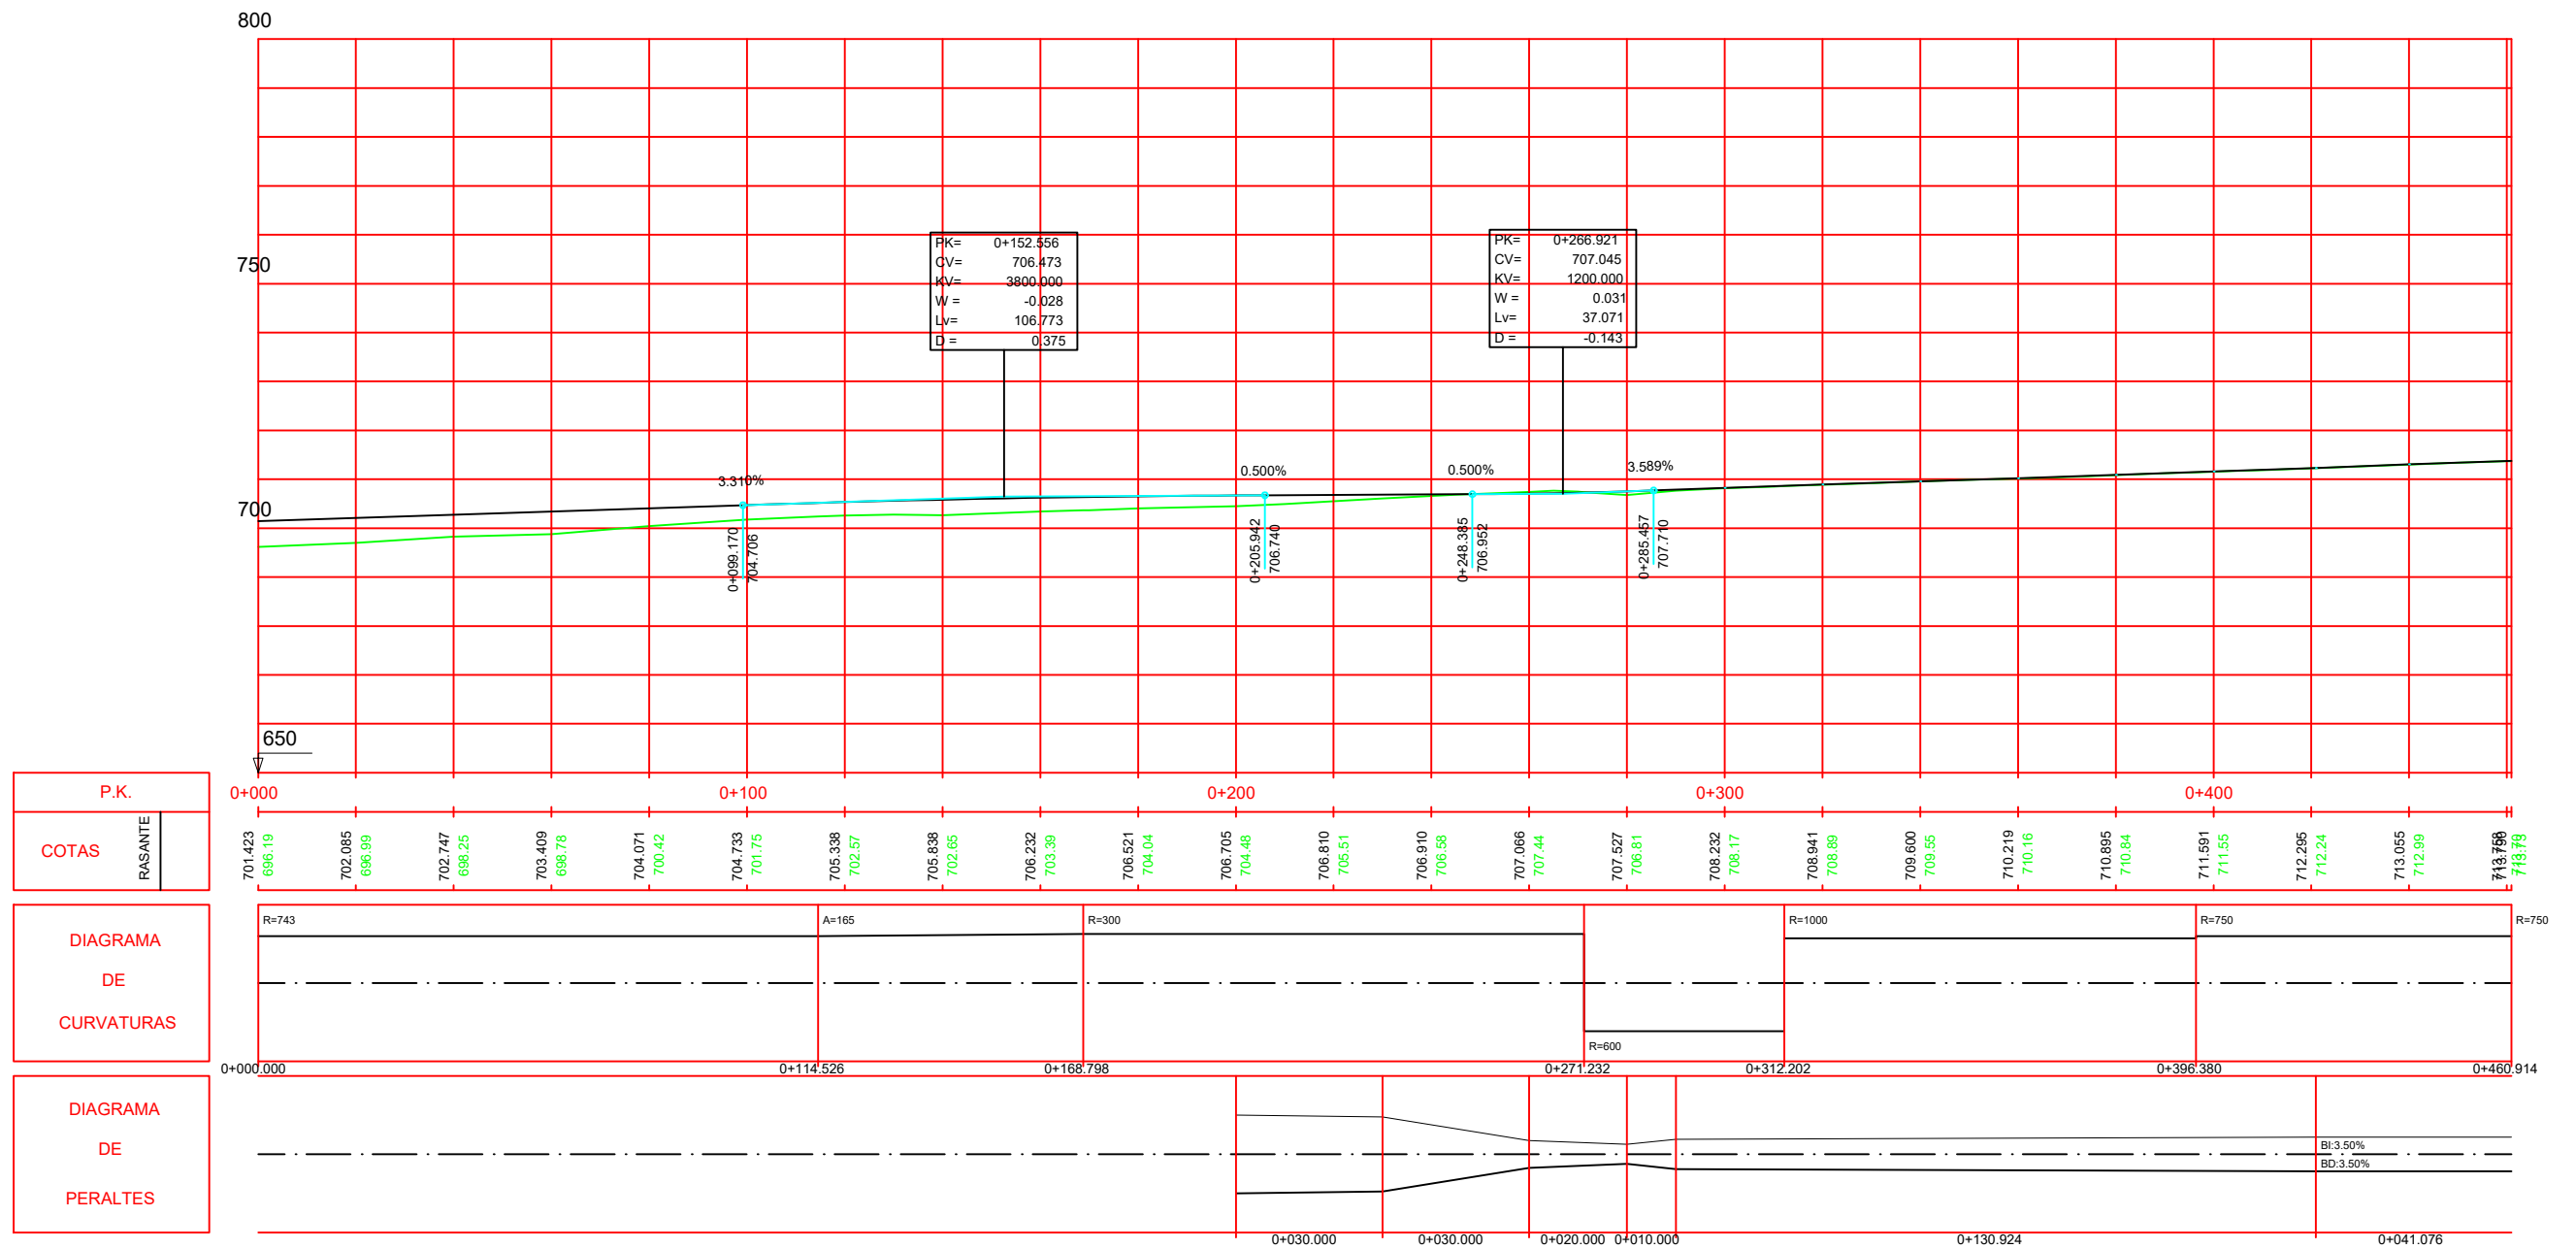





# EJE 135

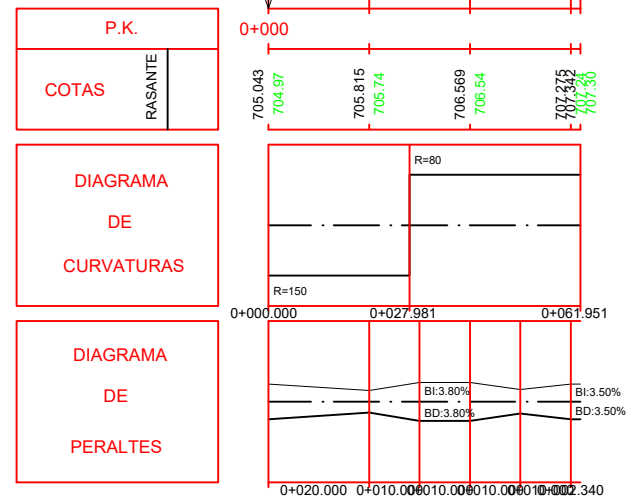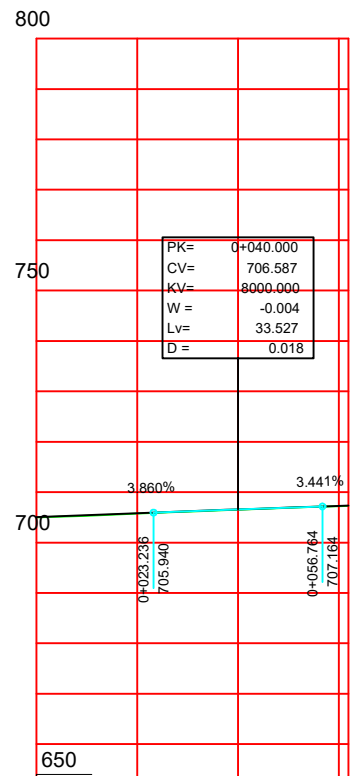




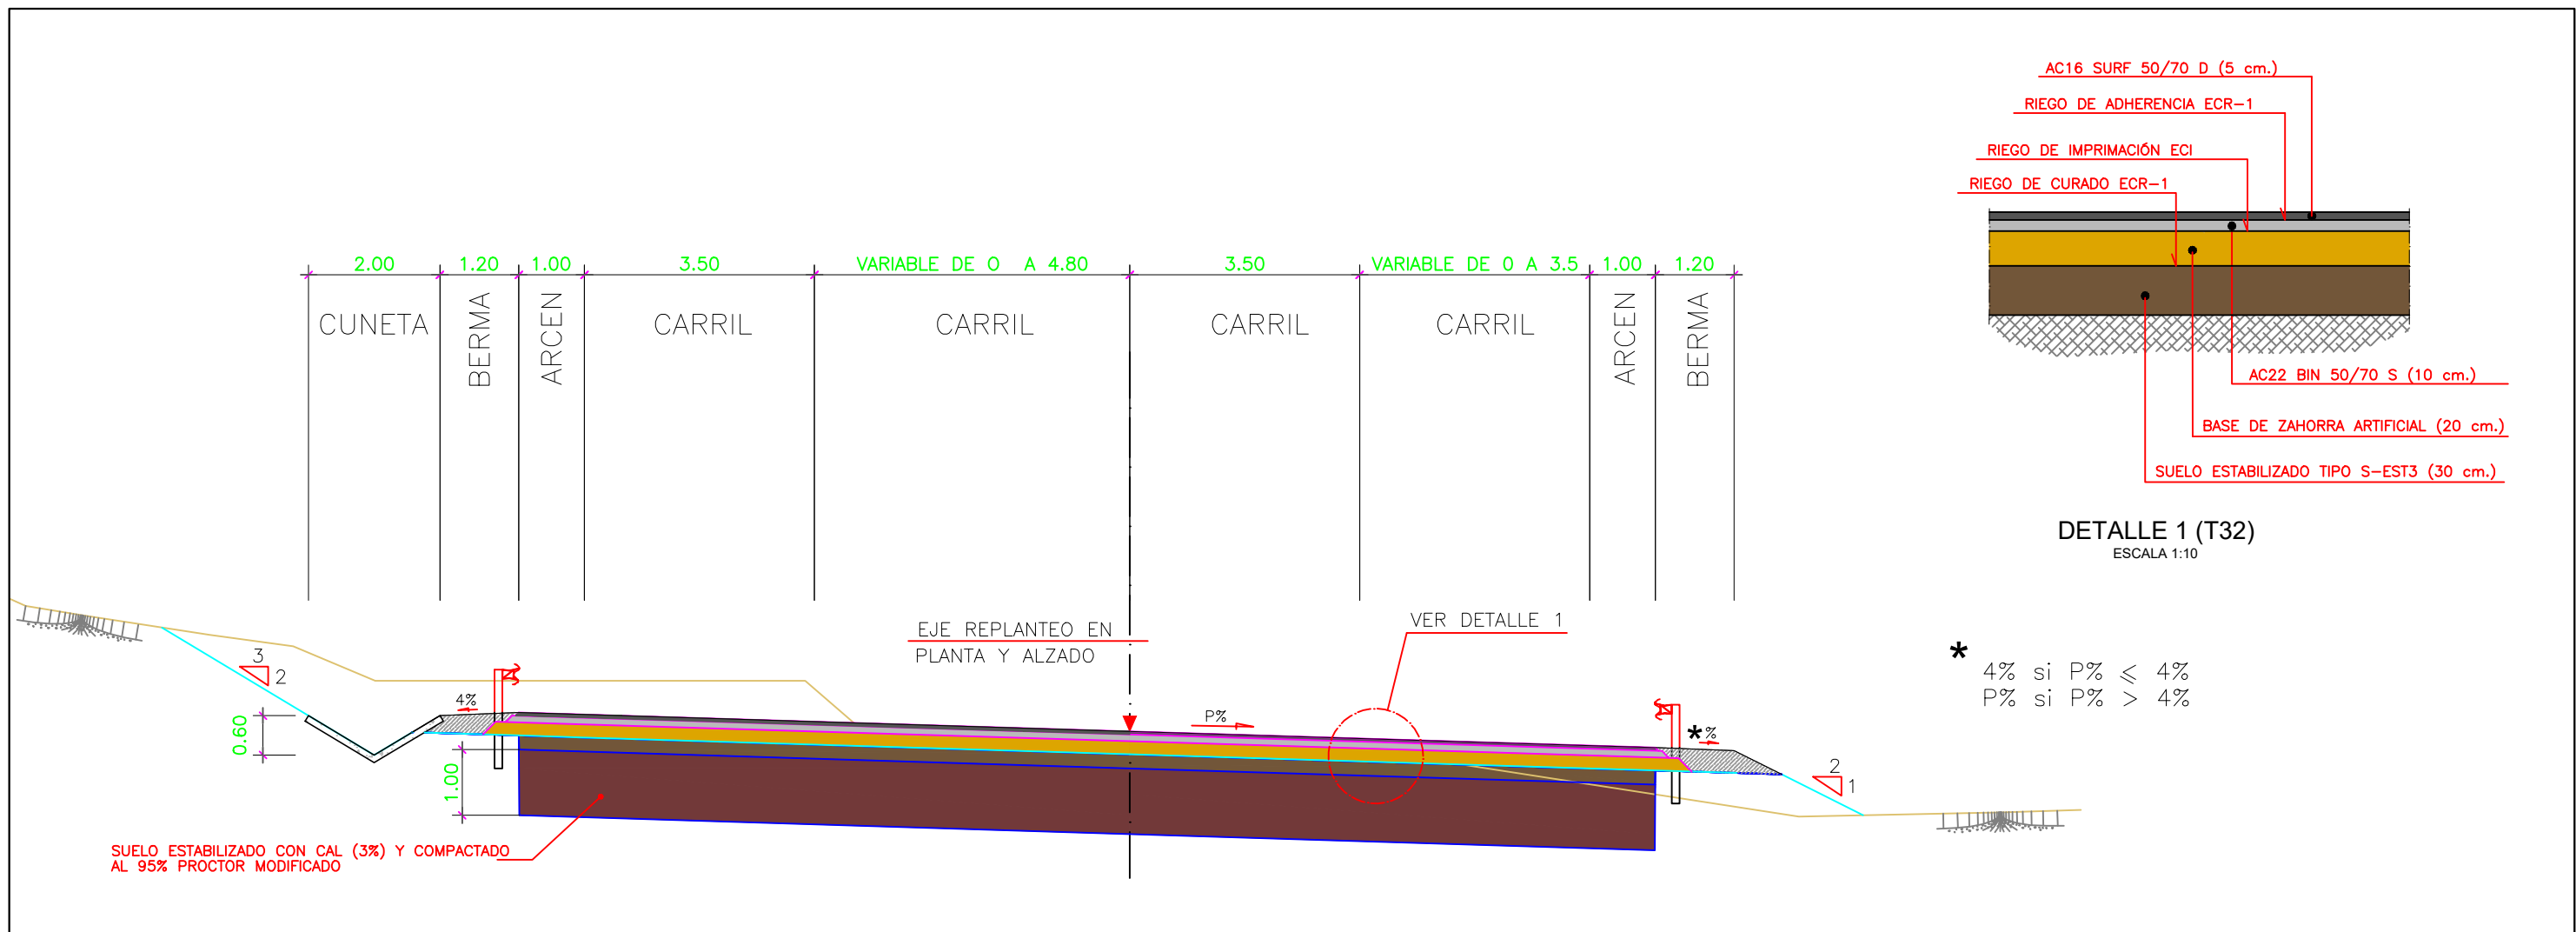


SECCIÓN TIPO CONEXIÓN A-32 A N-32  
ESCALA 1:50

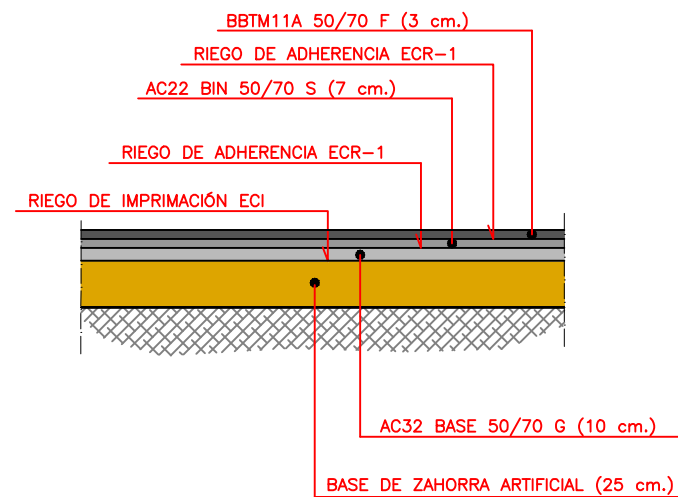

SECCIÓN TIPO PASO DE MEDIANA  
ESCALA 1:10

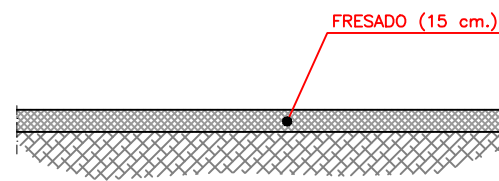

FRESADO DE FIRME N-32  
ESCALA 1:10

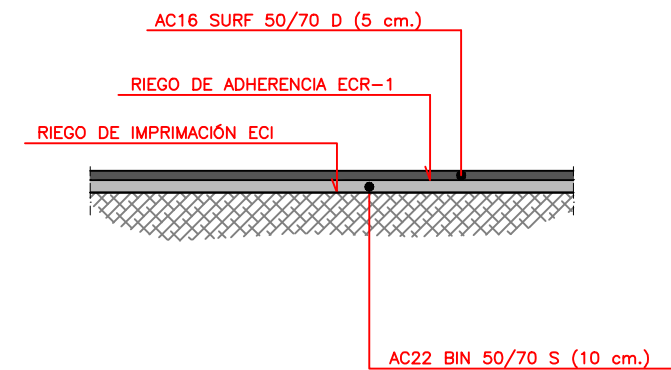


REPOSICIÓN DE FIRME N-32  
ESCALA 1:10








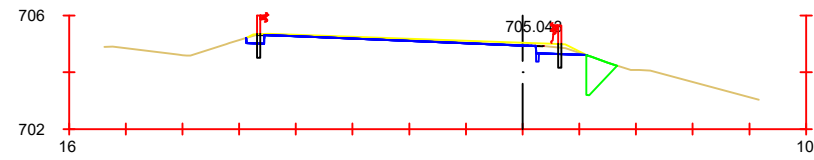


**Pk=0+000**

S. FIRME = 1.32 m2. S. EST 3 TERR = 0.00 m2.  
 S. D TIERRA = 0.59 m2. S. EXCAVA SANEO = 0.82 m2.  
 S. FONDO DESM = 0.00 m2. RELLE SANEO CAL 3% = 0.82 m2.

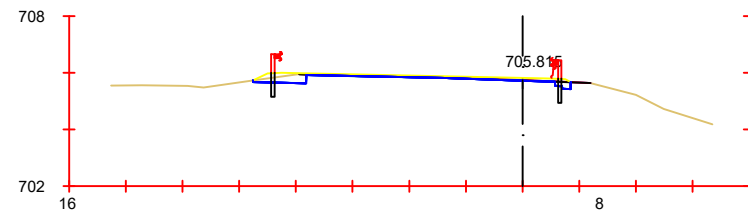


**Pk=0+020**

S. FIRME = 1.32 m2.  
 S. D TIERRA = 0.60 m2.  
 S. FONDO DESM = 0.00 m2.  
 S. EST 3 DESM = 0.00 m2.

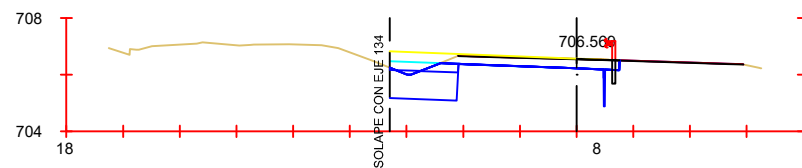

**Pk=0+040**

S. FIRME = 2.83 m2. S. COROM TERR = 0.07 m2.  
 S. D TIERRA = 4.53 m2. S. S EST 3 TERR = 0.42 m2.  
 S. FONDO DESM = 2.34 m2.  
 S. EST 3 DESM = 0.30 m2.

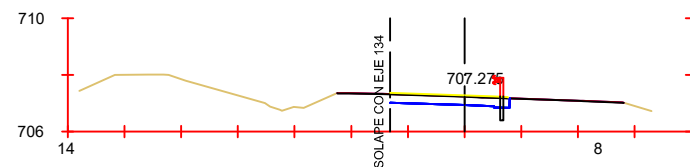


**Pk=0+060**


S. FIRME = 1.47 m2.  
 S. D TIERRA = 1.29 m2.

**LEYENDA**

- CUNETA TRIANGULAR REVESTIDA EN RAMALES Y REPOSICIÓN DE CARRETERAS EN PIE DE DESMONTE
- CUNETA TRAPEZOIDAL REVESTIDA DE PIE DE TERRAPLÉN
- BORDILLO EN TERRAPLÉN
- DESAGÜE TRANSVERSAL DEL DRENAJE LONGITUDINAL (OTDL)

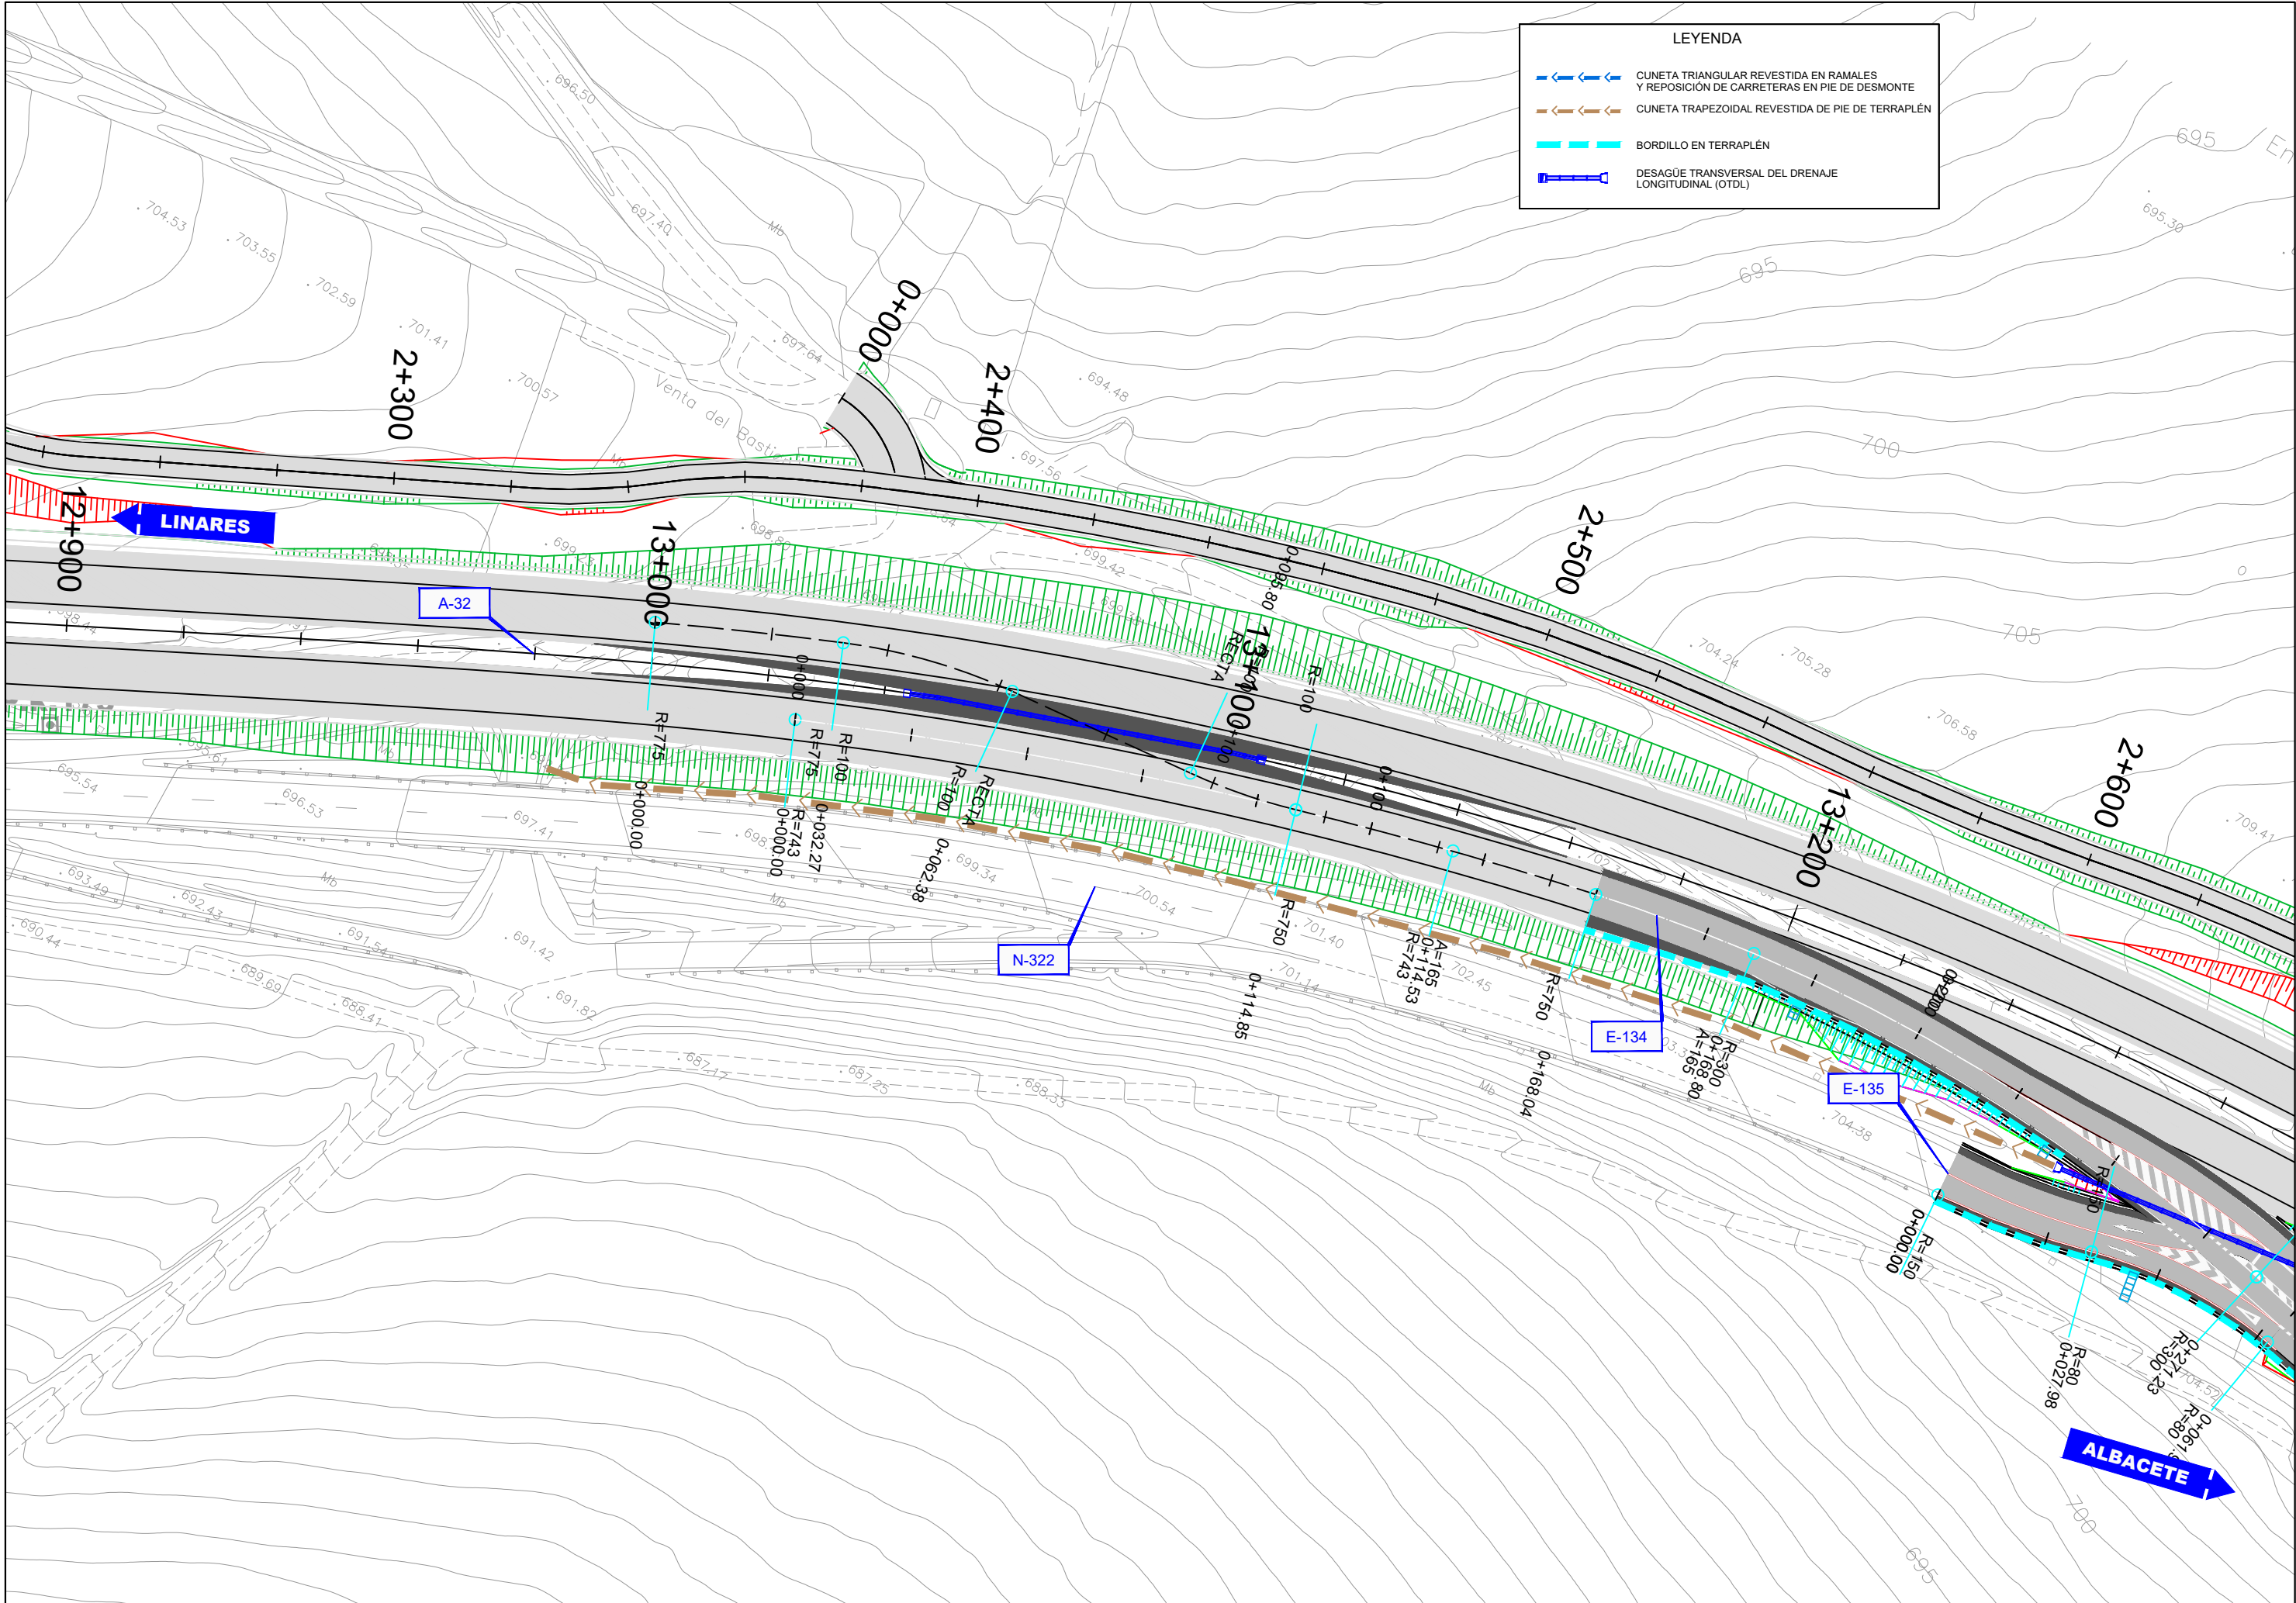




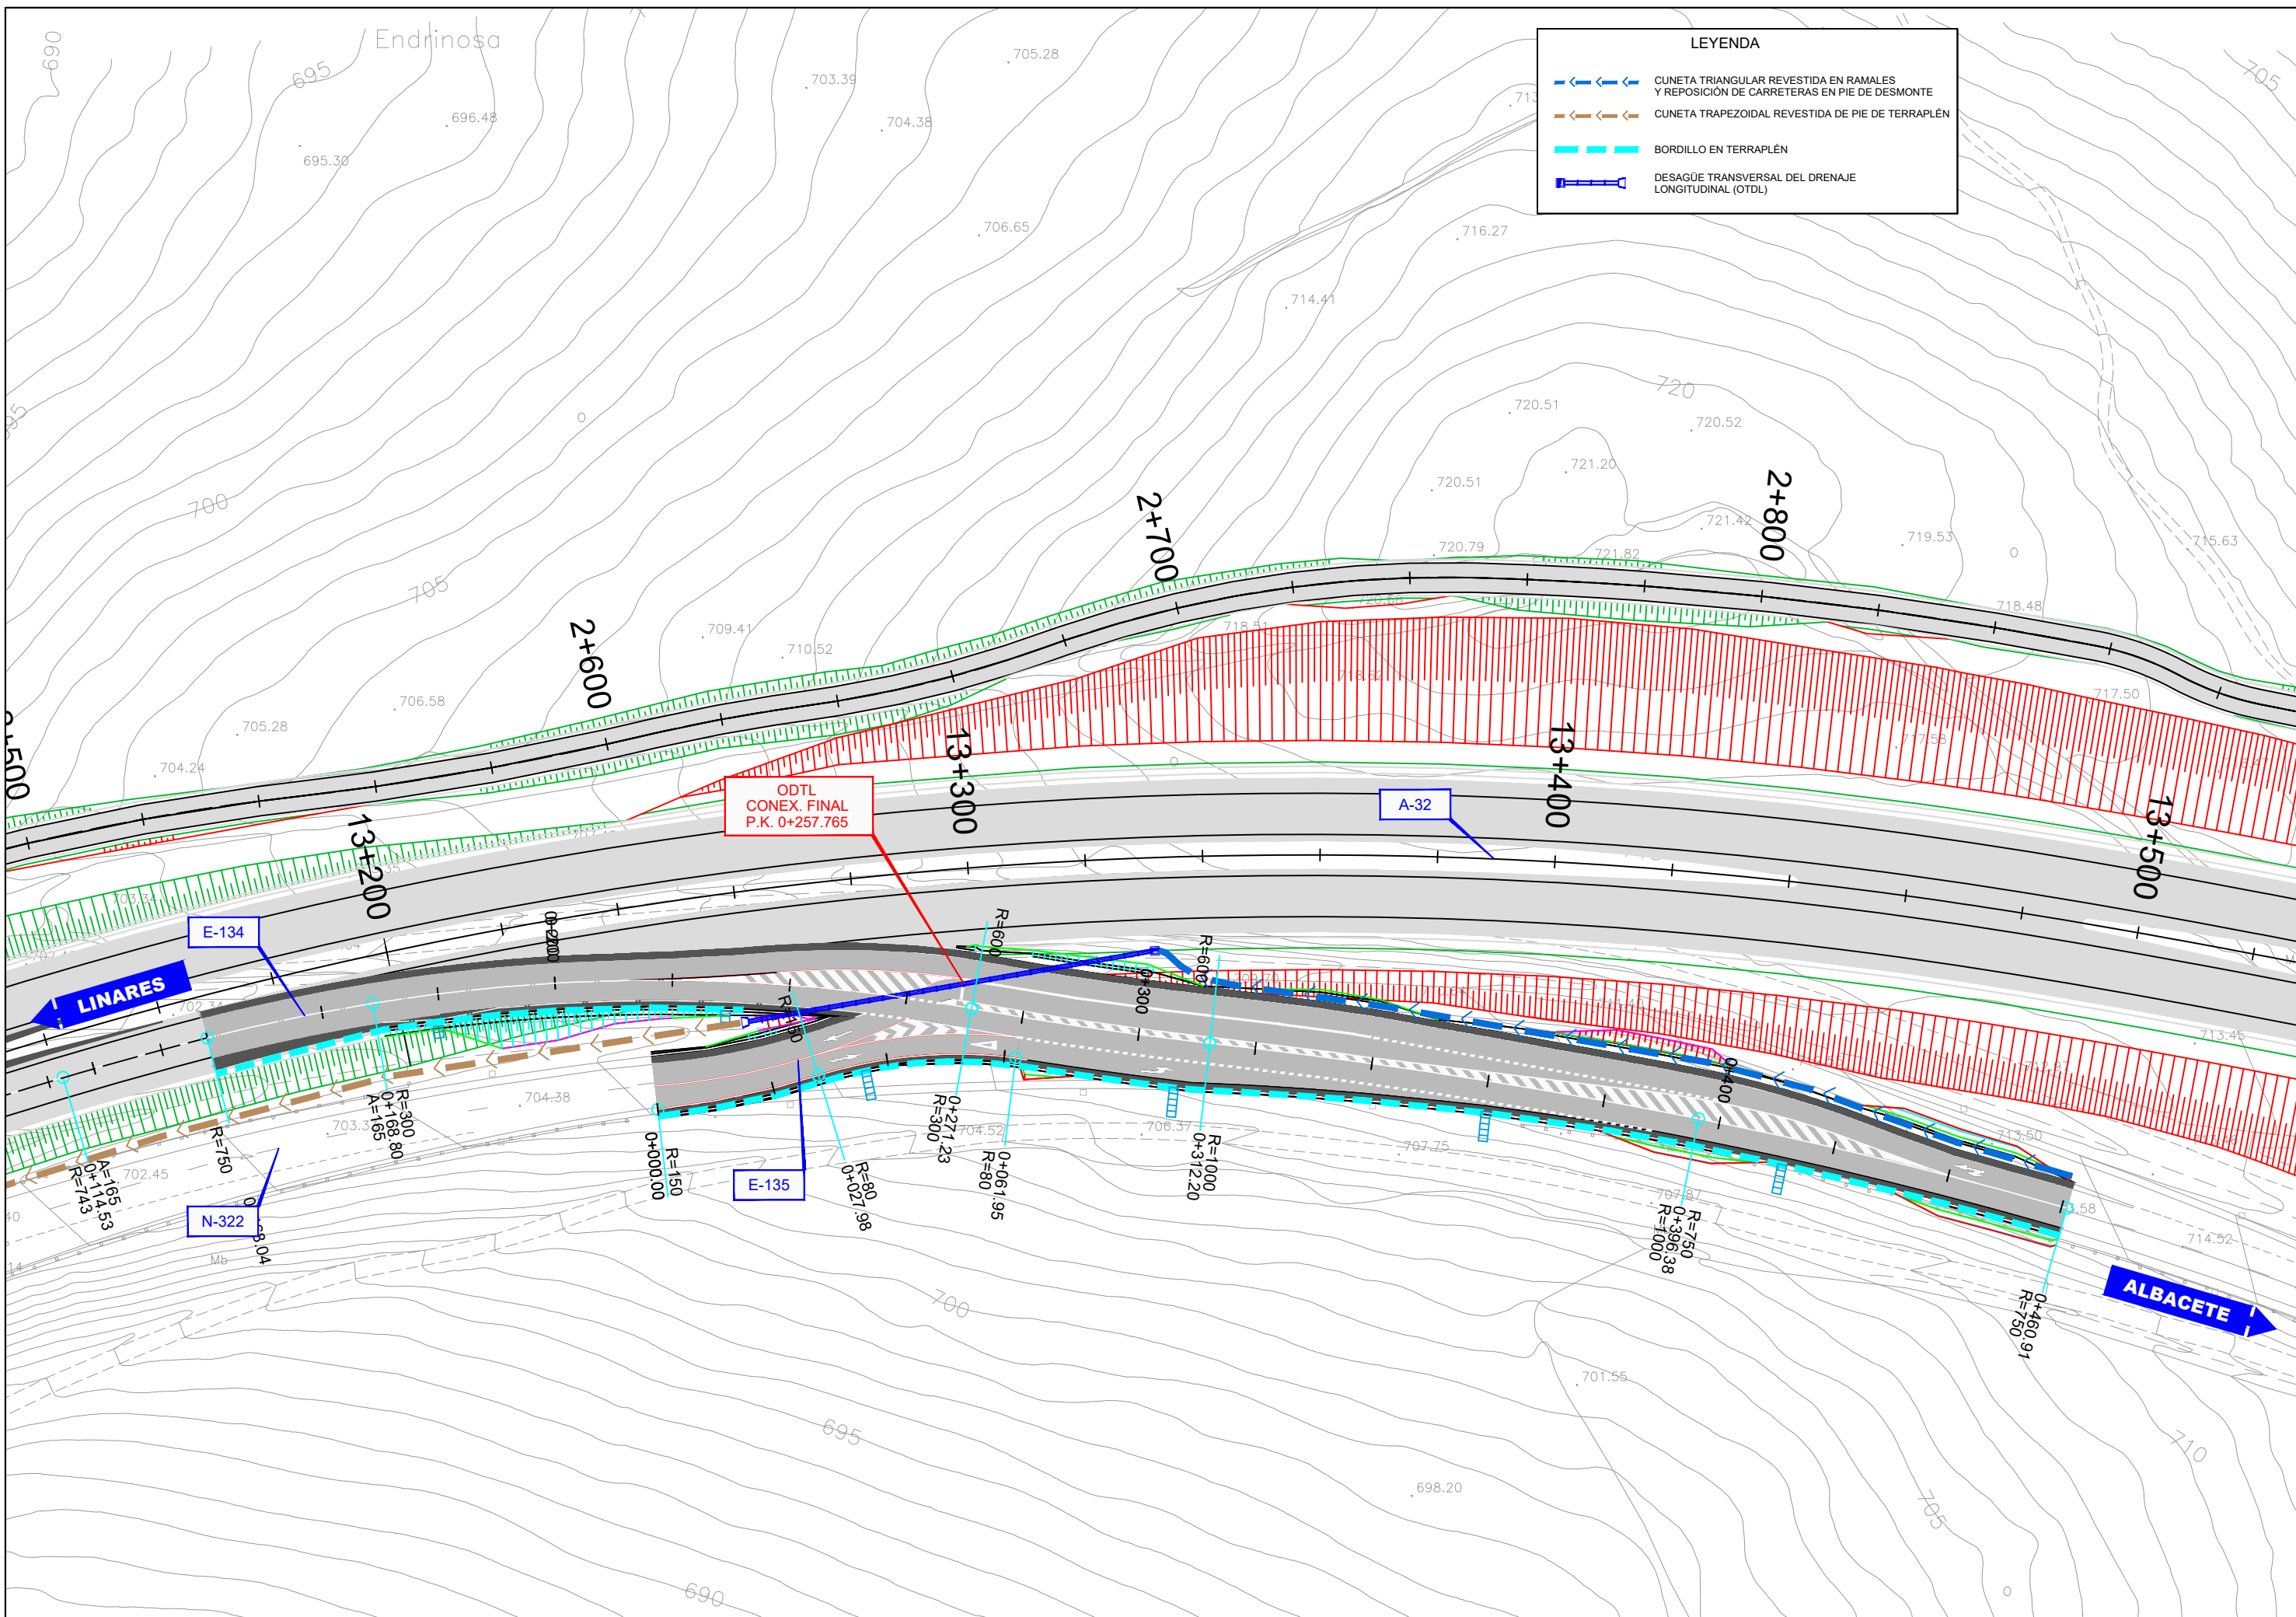


LEYENDA	
	CUNETA TRIANGULAR REVESTIDA EN RAMALES Y REPOSICIÓN DE CARRETERAS EN PIE DE DESMONTE
	CUNETA TRAPEZOIDAL REVESTIDA DE PIE DE TERRAPLÉN
	BORDILLO EN TERRAPLÉN
	DESAGÜE TRANSVERSAL DEL DRENAJE LONGITUDINAL (ODTL)

GOBIERNO DE ESPAÑA MINISTERIO DE TRANSPORTES, MOVILIDAD Y AGENDA URBANA	SECRETARÍA DE ESTADO DE INFRAESTRUCTURAS, TRANSPORTE Y VIVIENDA SECRETARÍA GENERAL DE INFRAESTRUCTURAS DIRECCIÓN GENERAL DE CARRETERAS DEMARCACIÓN DE CARRETERAS DEL ESTADO EN ANDALUCÍA ORIENTAL	ASISTENCIA TÉCNICA  Oficina Técnica de Estudios y Control de Obras S.A.	EL I.C.C.P. AUTOR DEL PROYECTO:  D. Emilio Javier Ramirez Ramirez	EL I.C.C.P. DIRECTOR DE LAS OBRAS:  D. José Lorente Gutierrez	ESCALAS: 1:500  ORIGINAL A-1	TÍTULO DEL PROYECTO: PROYECTO DE TRAZADO DE LA INTERSECCIÓN PARA LA CONEXIÓN PROVISIONAL FINAL DE LA "AUTOVÍA LINARES - ALBACETE (A-32). TRAMO: TORREPEROGIL - VILLACARRILLO, EN EL PK 173.5 DE LA CARRETERA N-322.	CLAVE: 12-J-3920	FECHA: FEBRERO 2022	DESIGNACIÓN: DRENAJE	PLANO Nº: 8
			PÁGINA 15 DE 19							



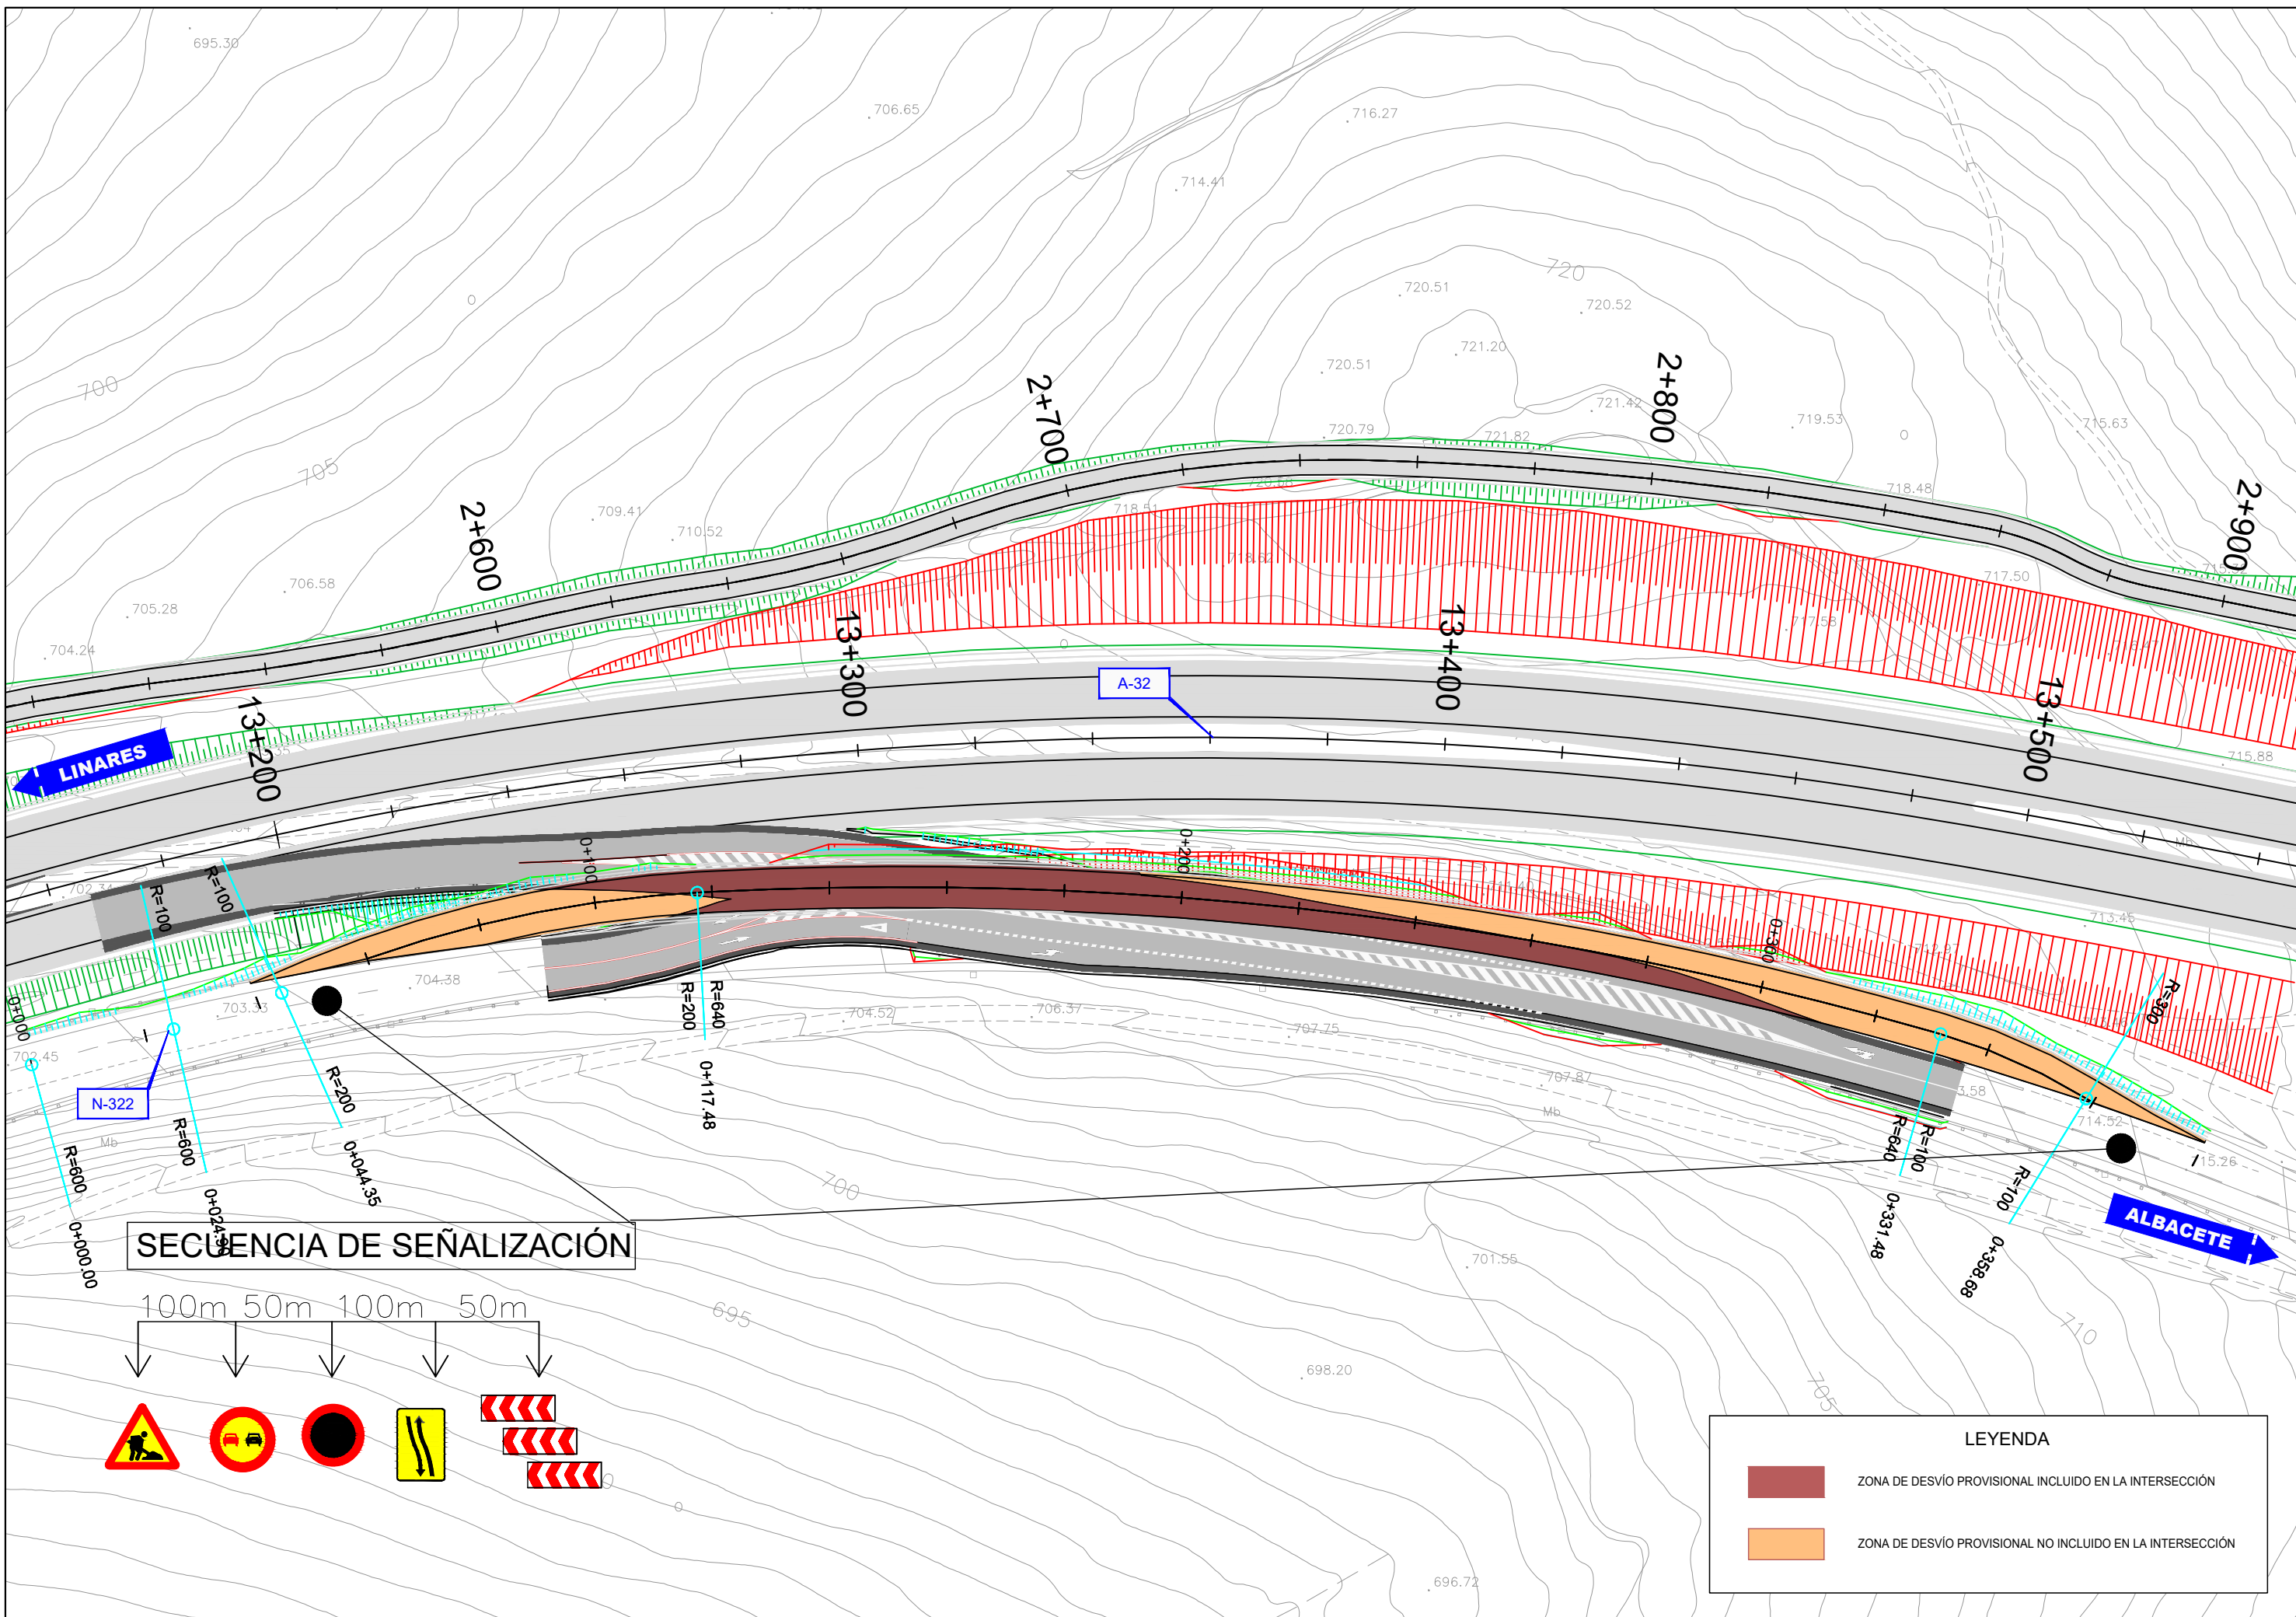


**SECUENCIA DE SEÑALIZACIÓN**
















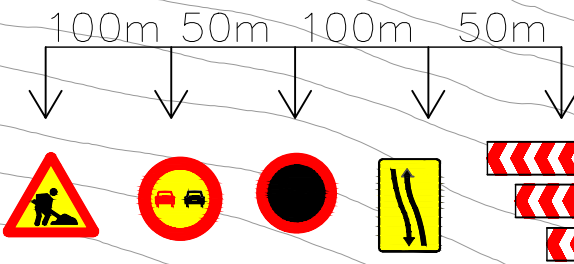


LEYENDA	
	ZONA DE DESVÍO PROVISIONAL INCLUIDO EN LA INTERSECCIÓN
	ZONA DE DESVÍO PROVISIONAL NO INCLUIDO EN LA INTERSECCIÓN



EJE 260


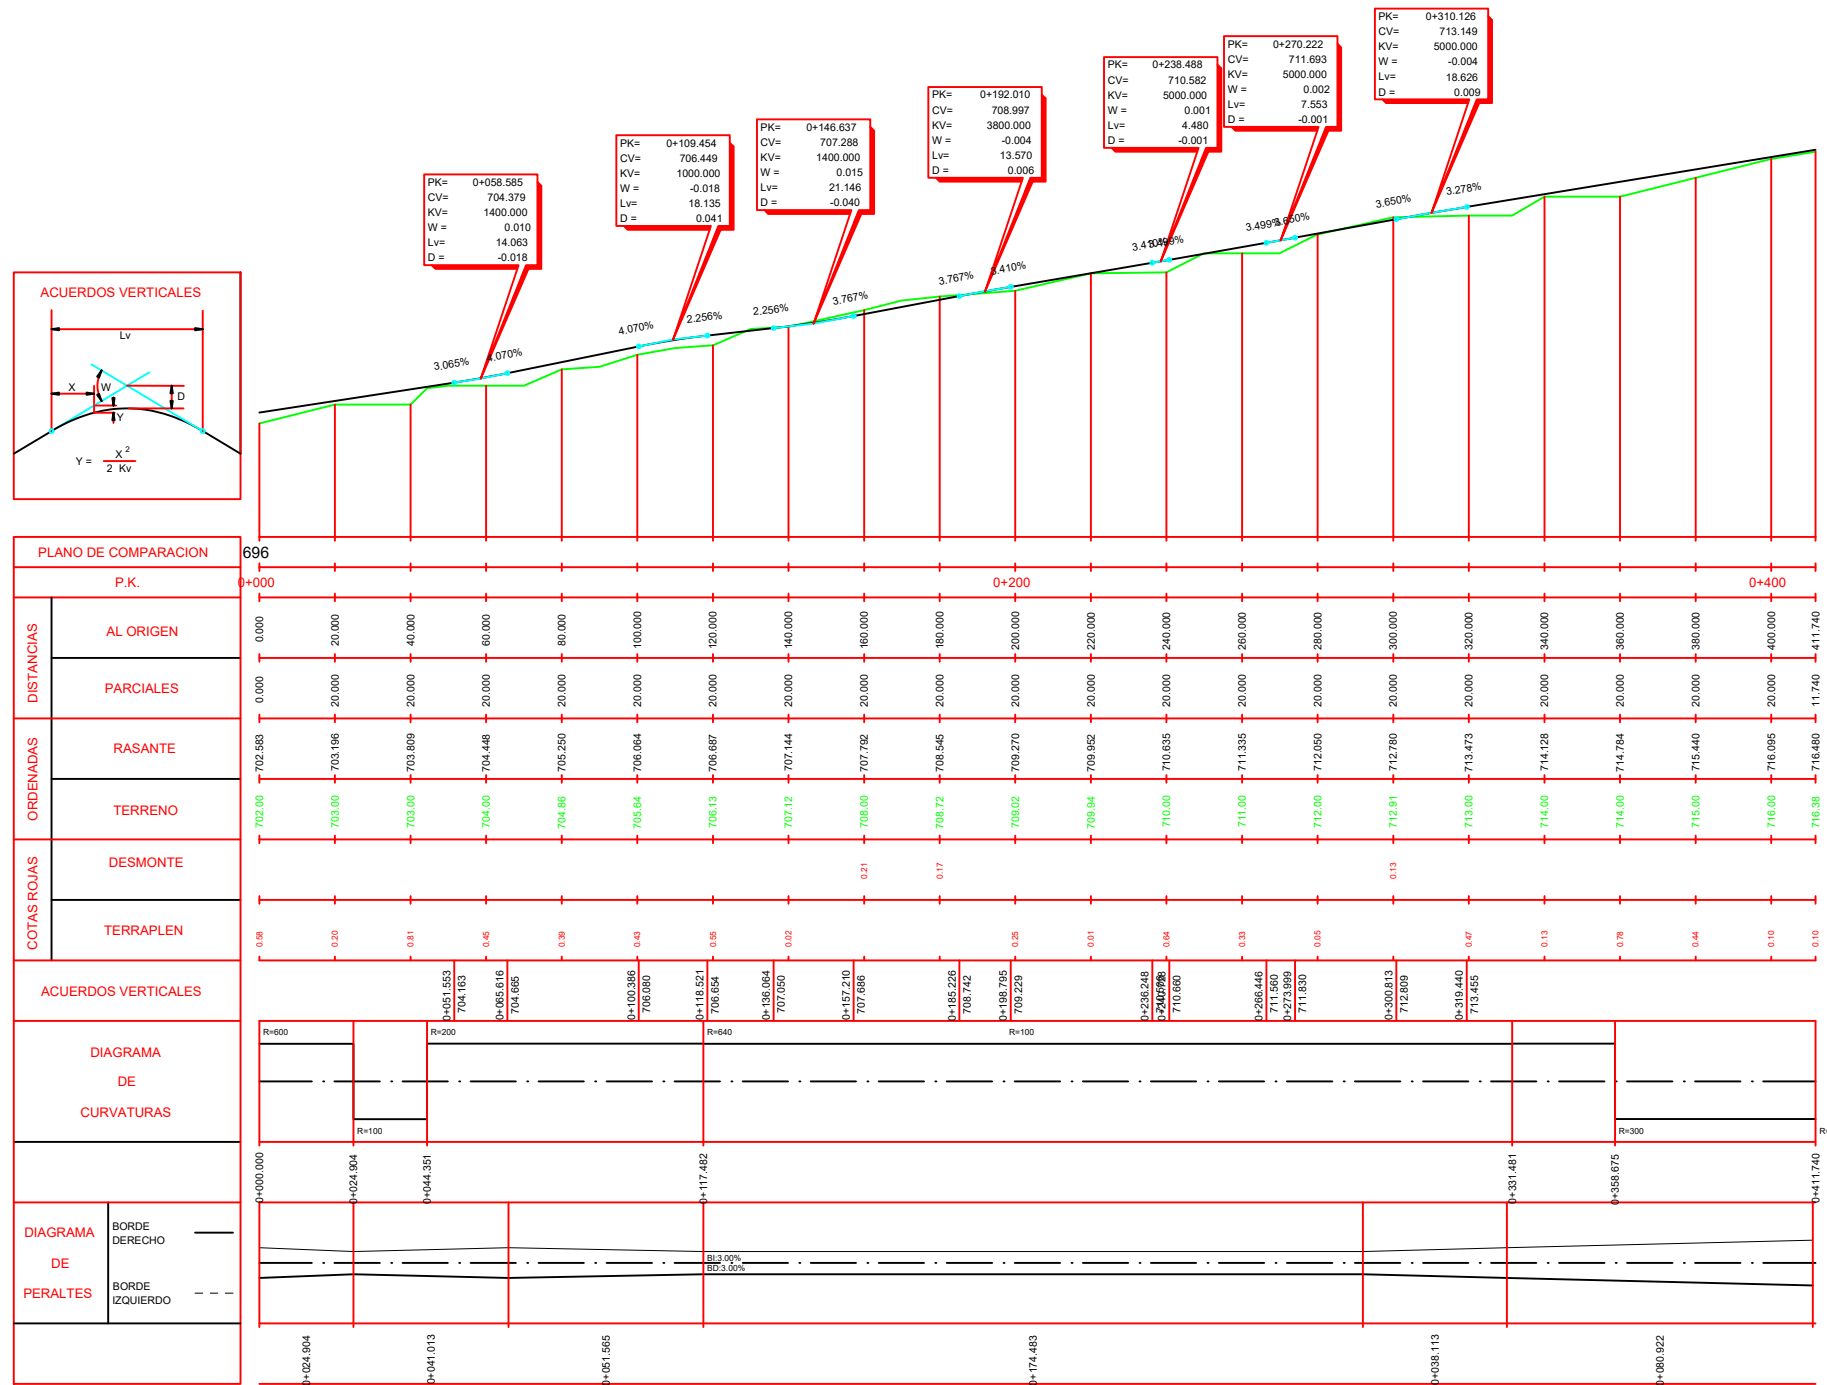


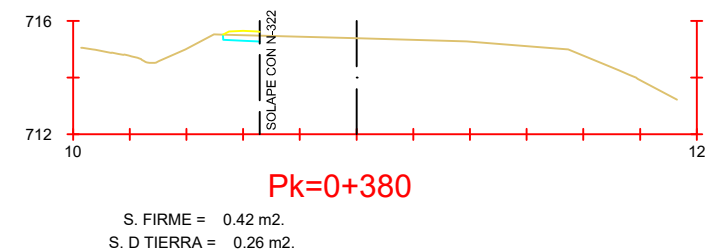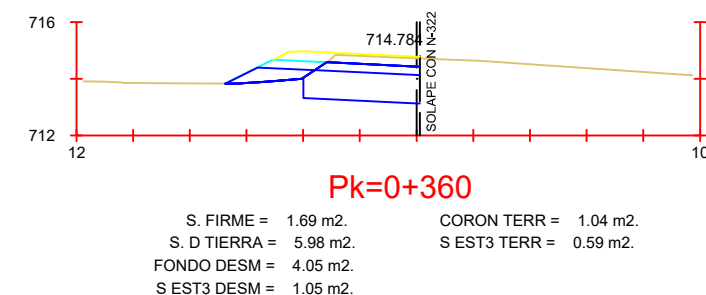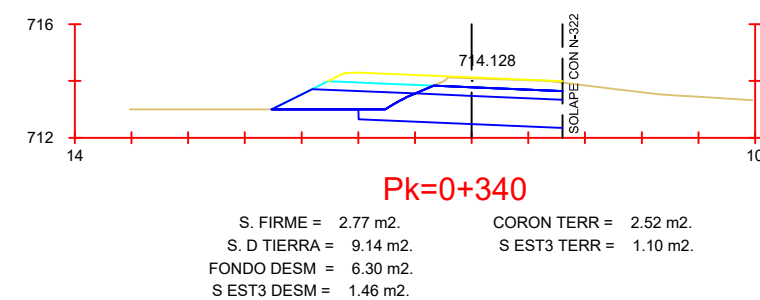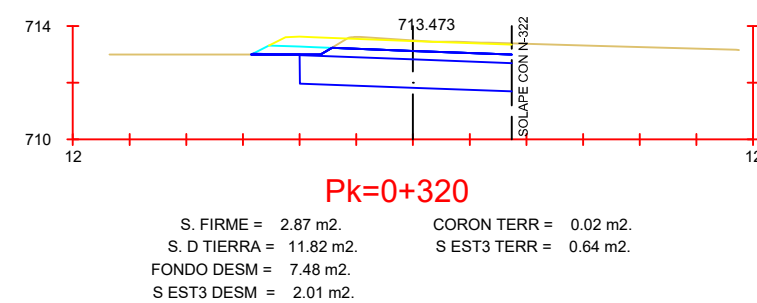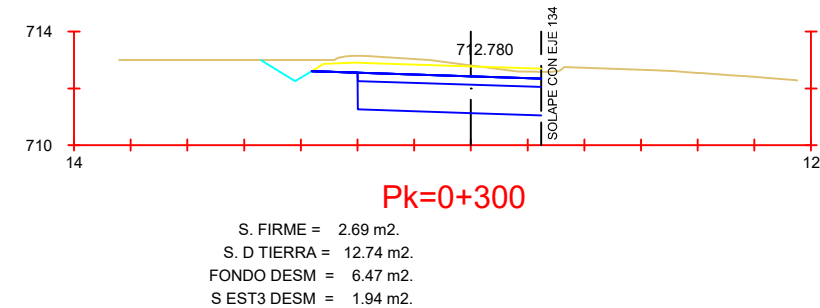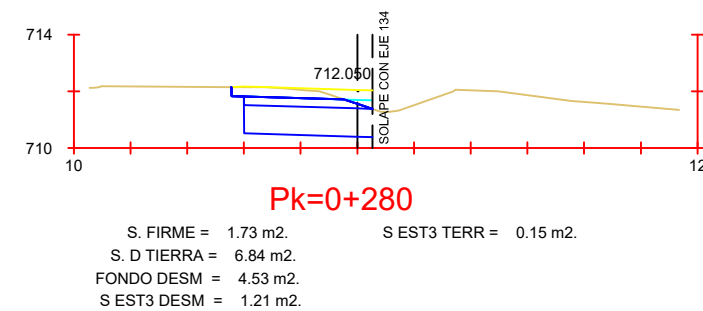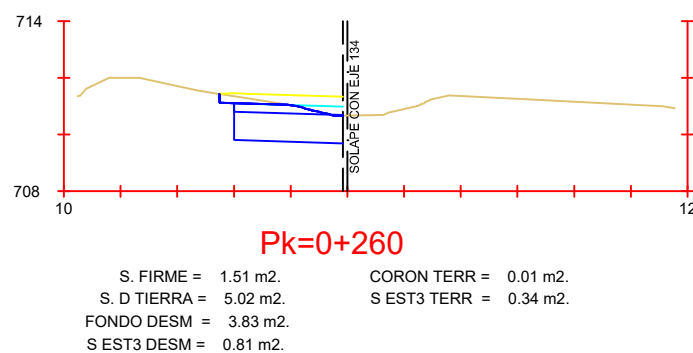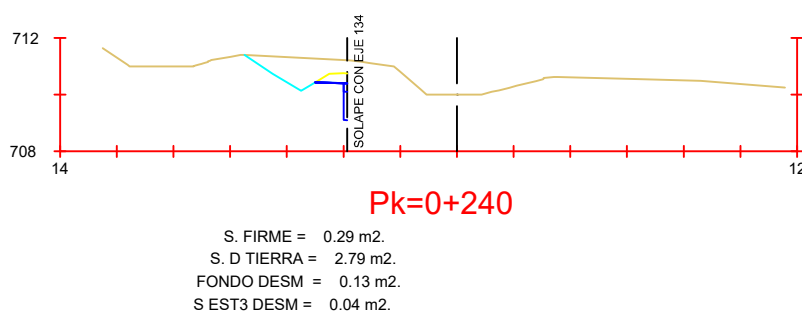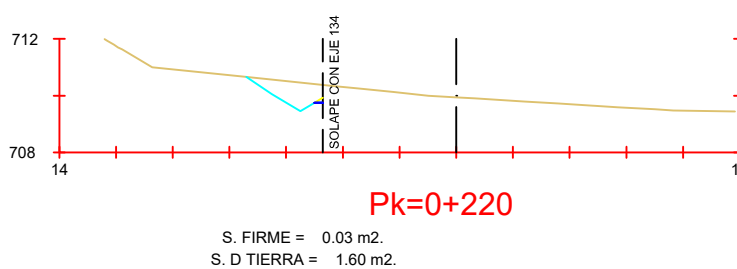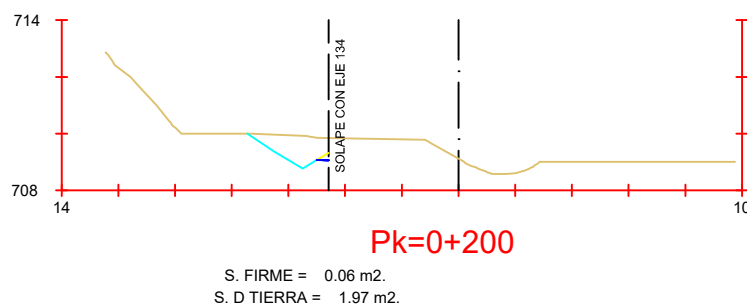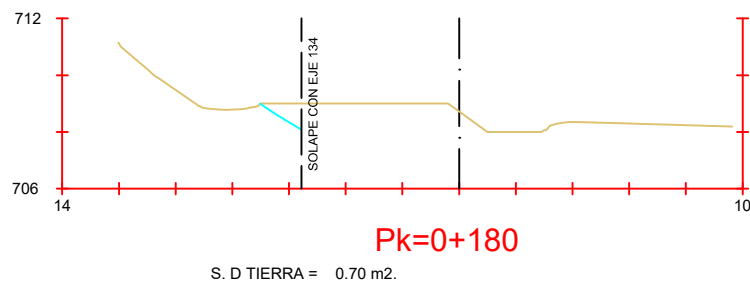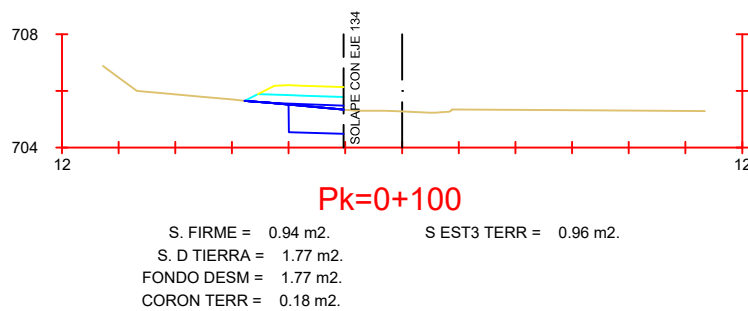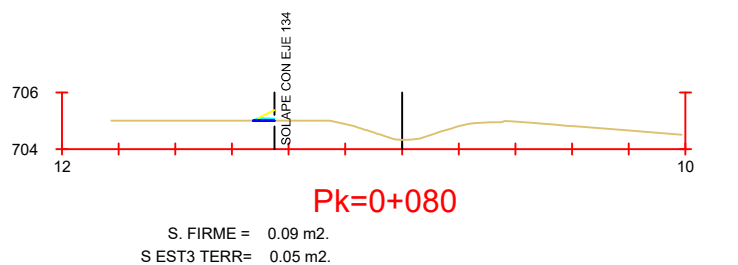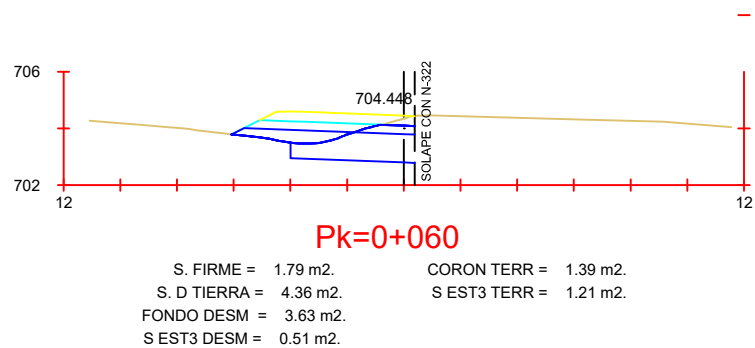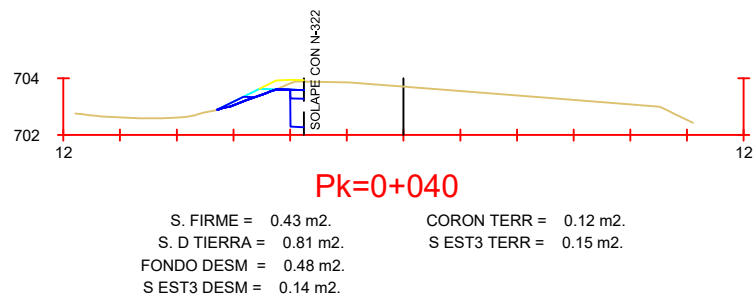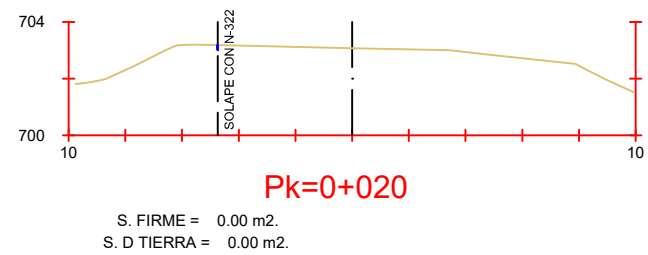



Red de Carreteras del Estado  
**A-32**  
 Autovía  
 Bailén-Albacete

Torreperogil  
**A-32**  
 Ubeda  
 Bailén  
 ↑  
**N-322**  
 TORREPEROGIL  
 vía de servicio  
 ←

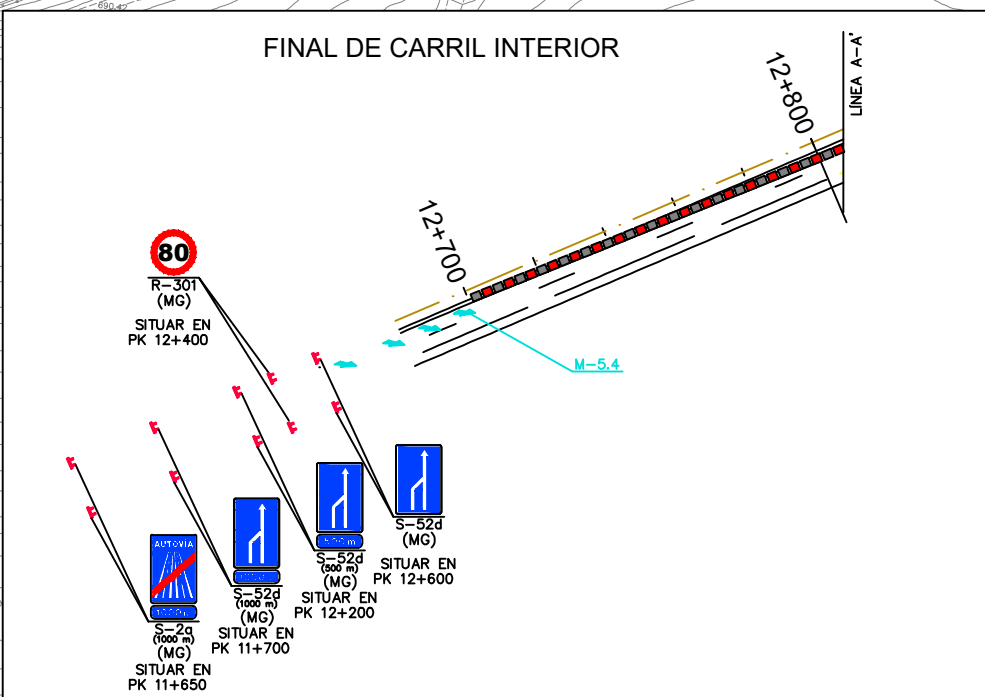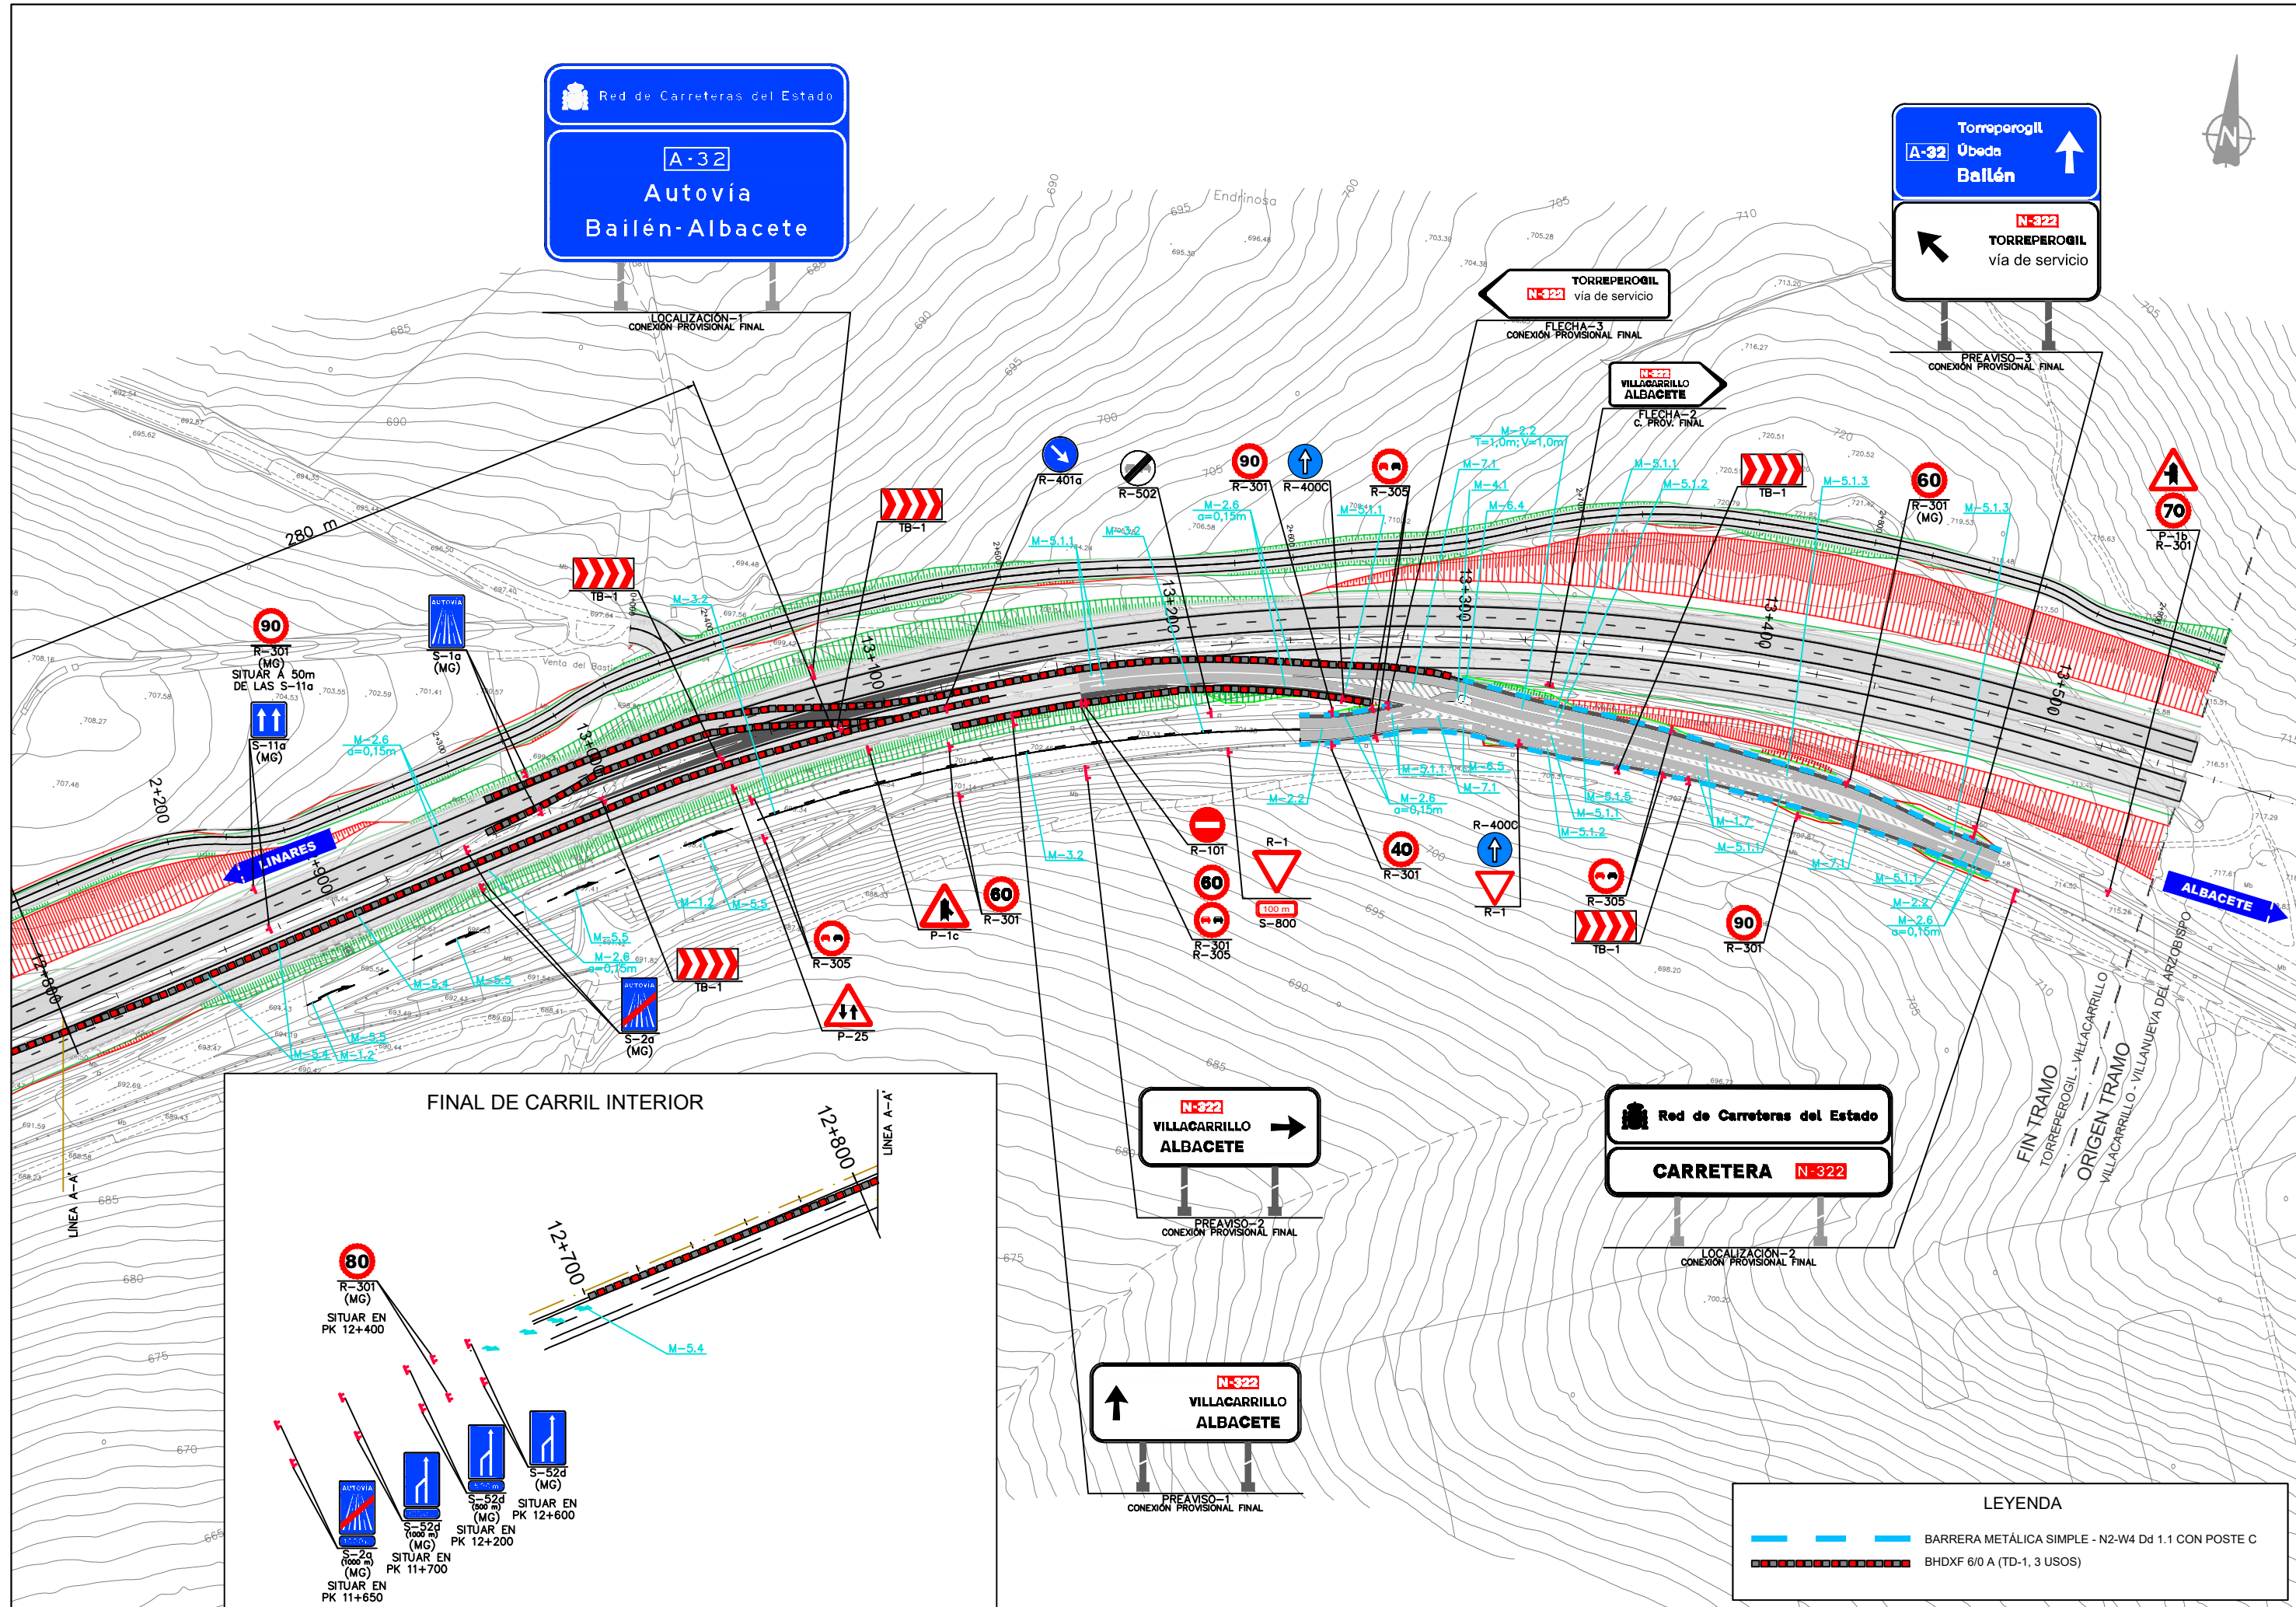

**LEYENDA**

	BARRERA METÁLICA SIMPLE - N2-W4 Dd 1.1 CON POSTE C
	BHDXF 6/0 A (TD-1, 3 USOS)