


ANEXO 3. PLANOS PARCELARIOS

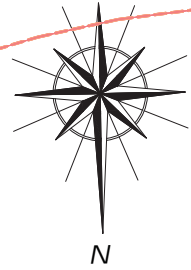


LEYENDA

	EXPROPIACIÓN
	AMPLIACIÓN EXPROPIACIÓN
	PROYECTO MODIFICADO
	SERVIDUMBRES DE PASO
	OCUPACIÓN TEMPORAL
	AMPLIACIÓN OCUPACIÓN TEMPORAL
	EDIFICACIÓN AFECTADA
	EDIFICIOS
	LÍMITE DE PARCELA
	LÍMITE DE SUBPARCELA
	LÍMITE DE POLÍGONO CATASTRAL
	DIVISIÓN DE POLÍGONO CATASTRAL
	LÍMITE DE TÉRMINO MUNICIPAL

Nº DE ORDEN O EXPROPIACIÓN: 26.0892-0001 (9, 18b)
 Nº DE POLÍGONO CATASTRO: 26.0990-0001 (13, 1)
 Nº DE PARCELA CATASTRO: 26.0990-0002 (13, 2)

NOTA: EN LA REPOSICIÓN DE NUEVAS LÍNEAS ELÉCTRICAS AÉREAS, LA SUPERFICIE DE SERVIDUMBRE, SE CONTABILIZA TAMBIÉN COMO OCUPACIÓN TEMPORAL.


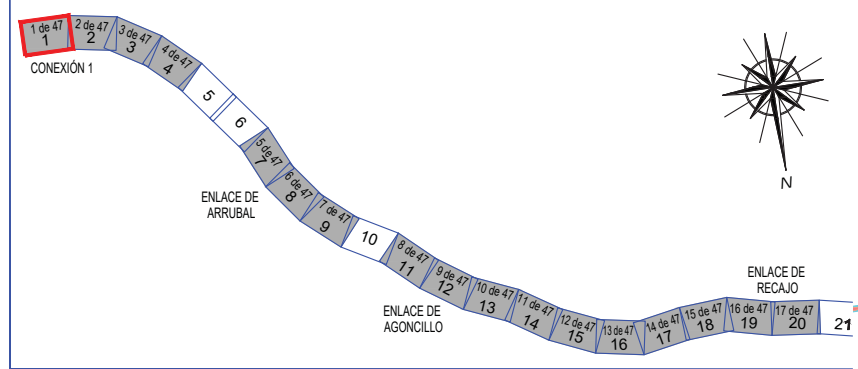



CONEXIÓN 1

T.M. DE MURILLO DE RÍO LEZA
P. 13

INICIO DE PROYECTO

P.K. = 0+000,000
 X = 564.255,545
 Y = 4.693.605,546
 COTA = 425,938
 AZIMUT = 314,800969

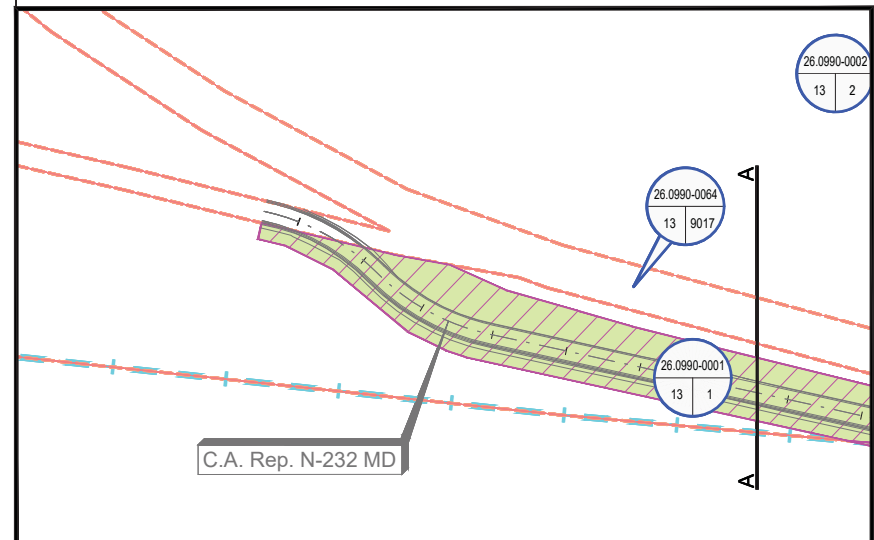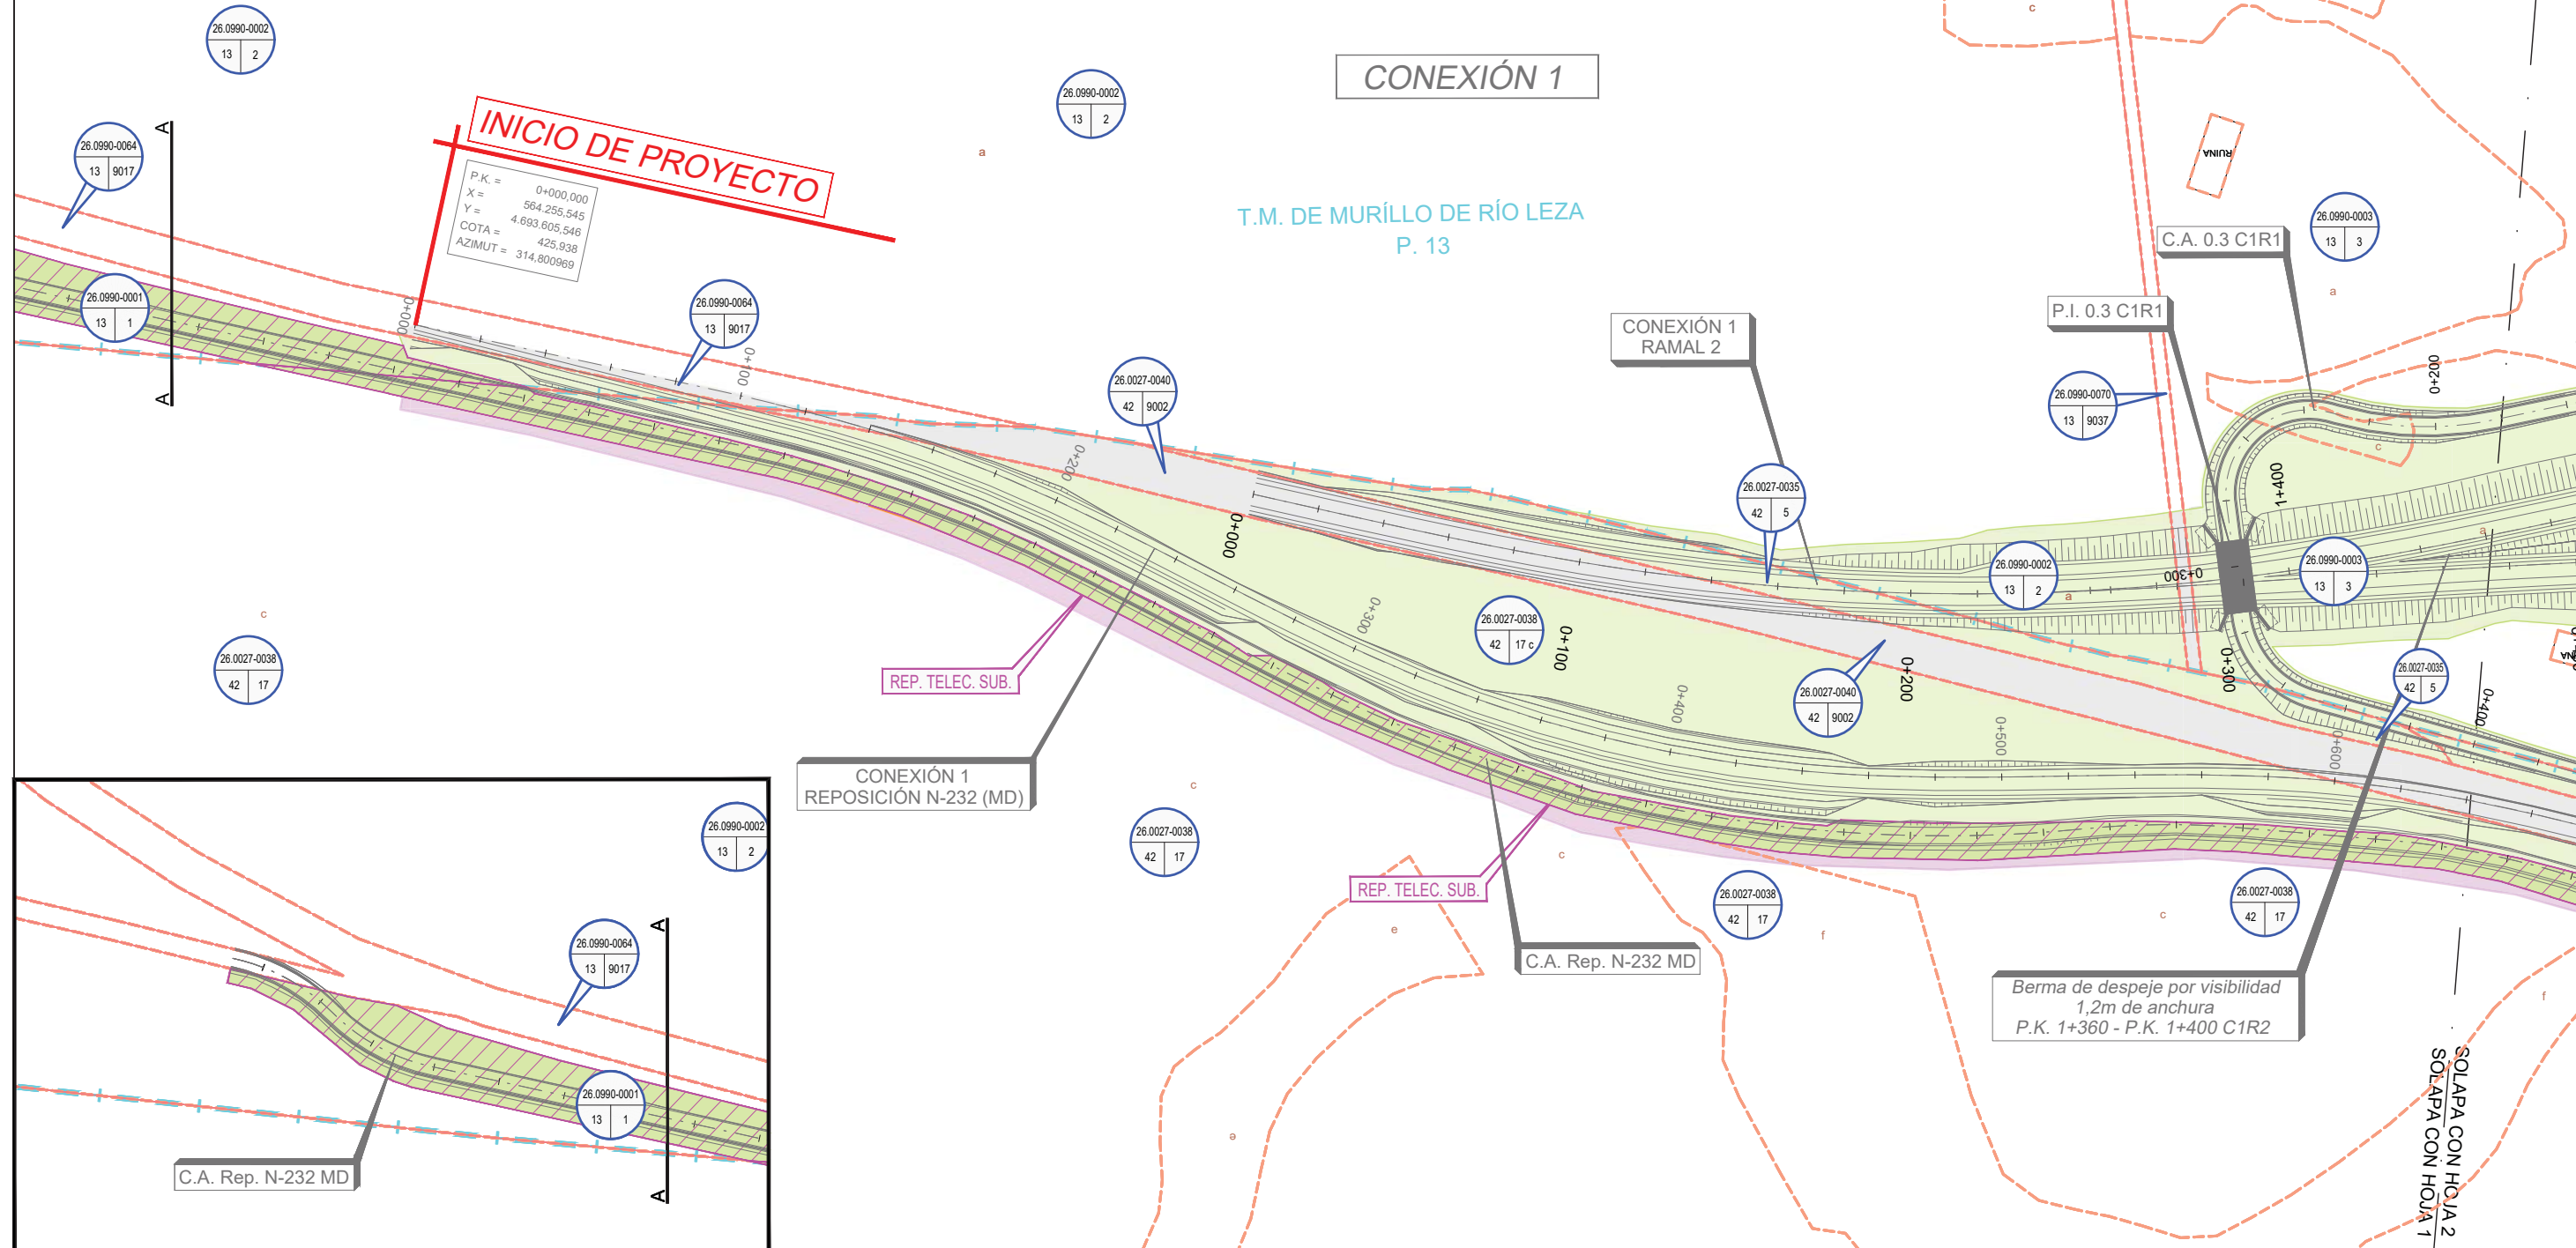


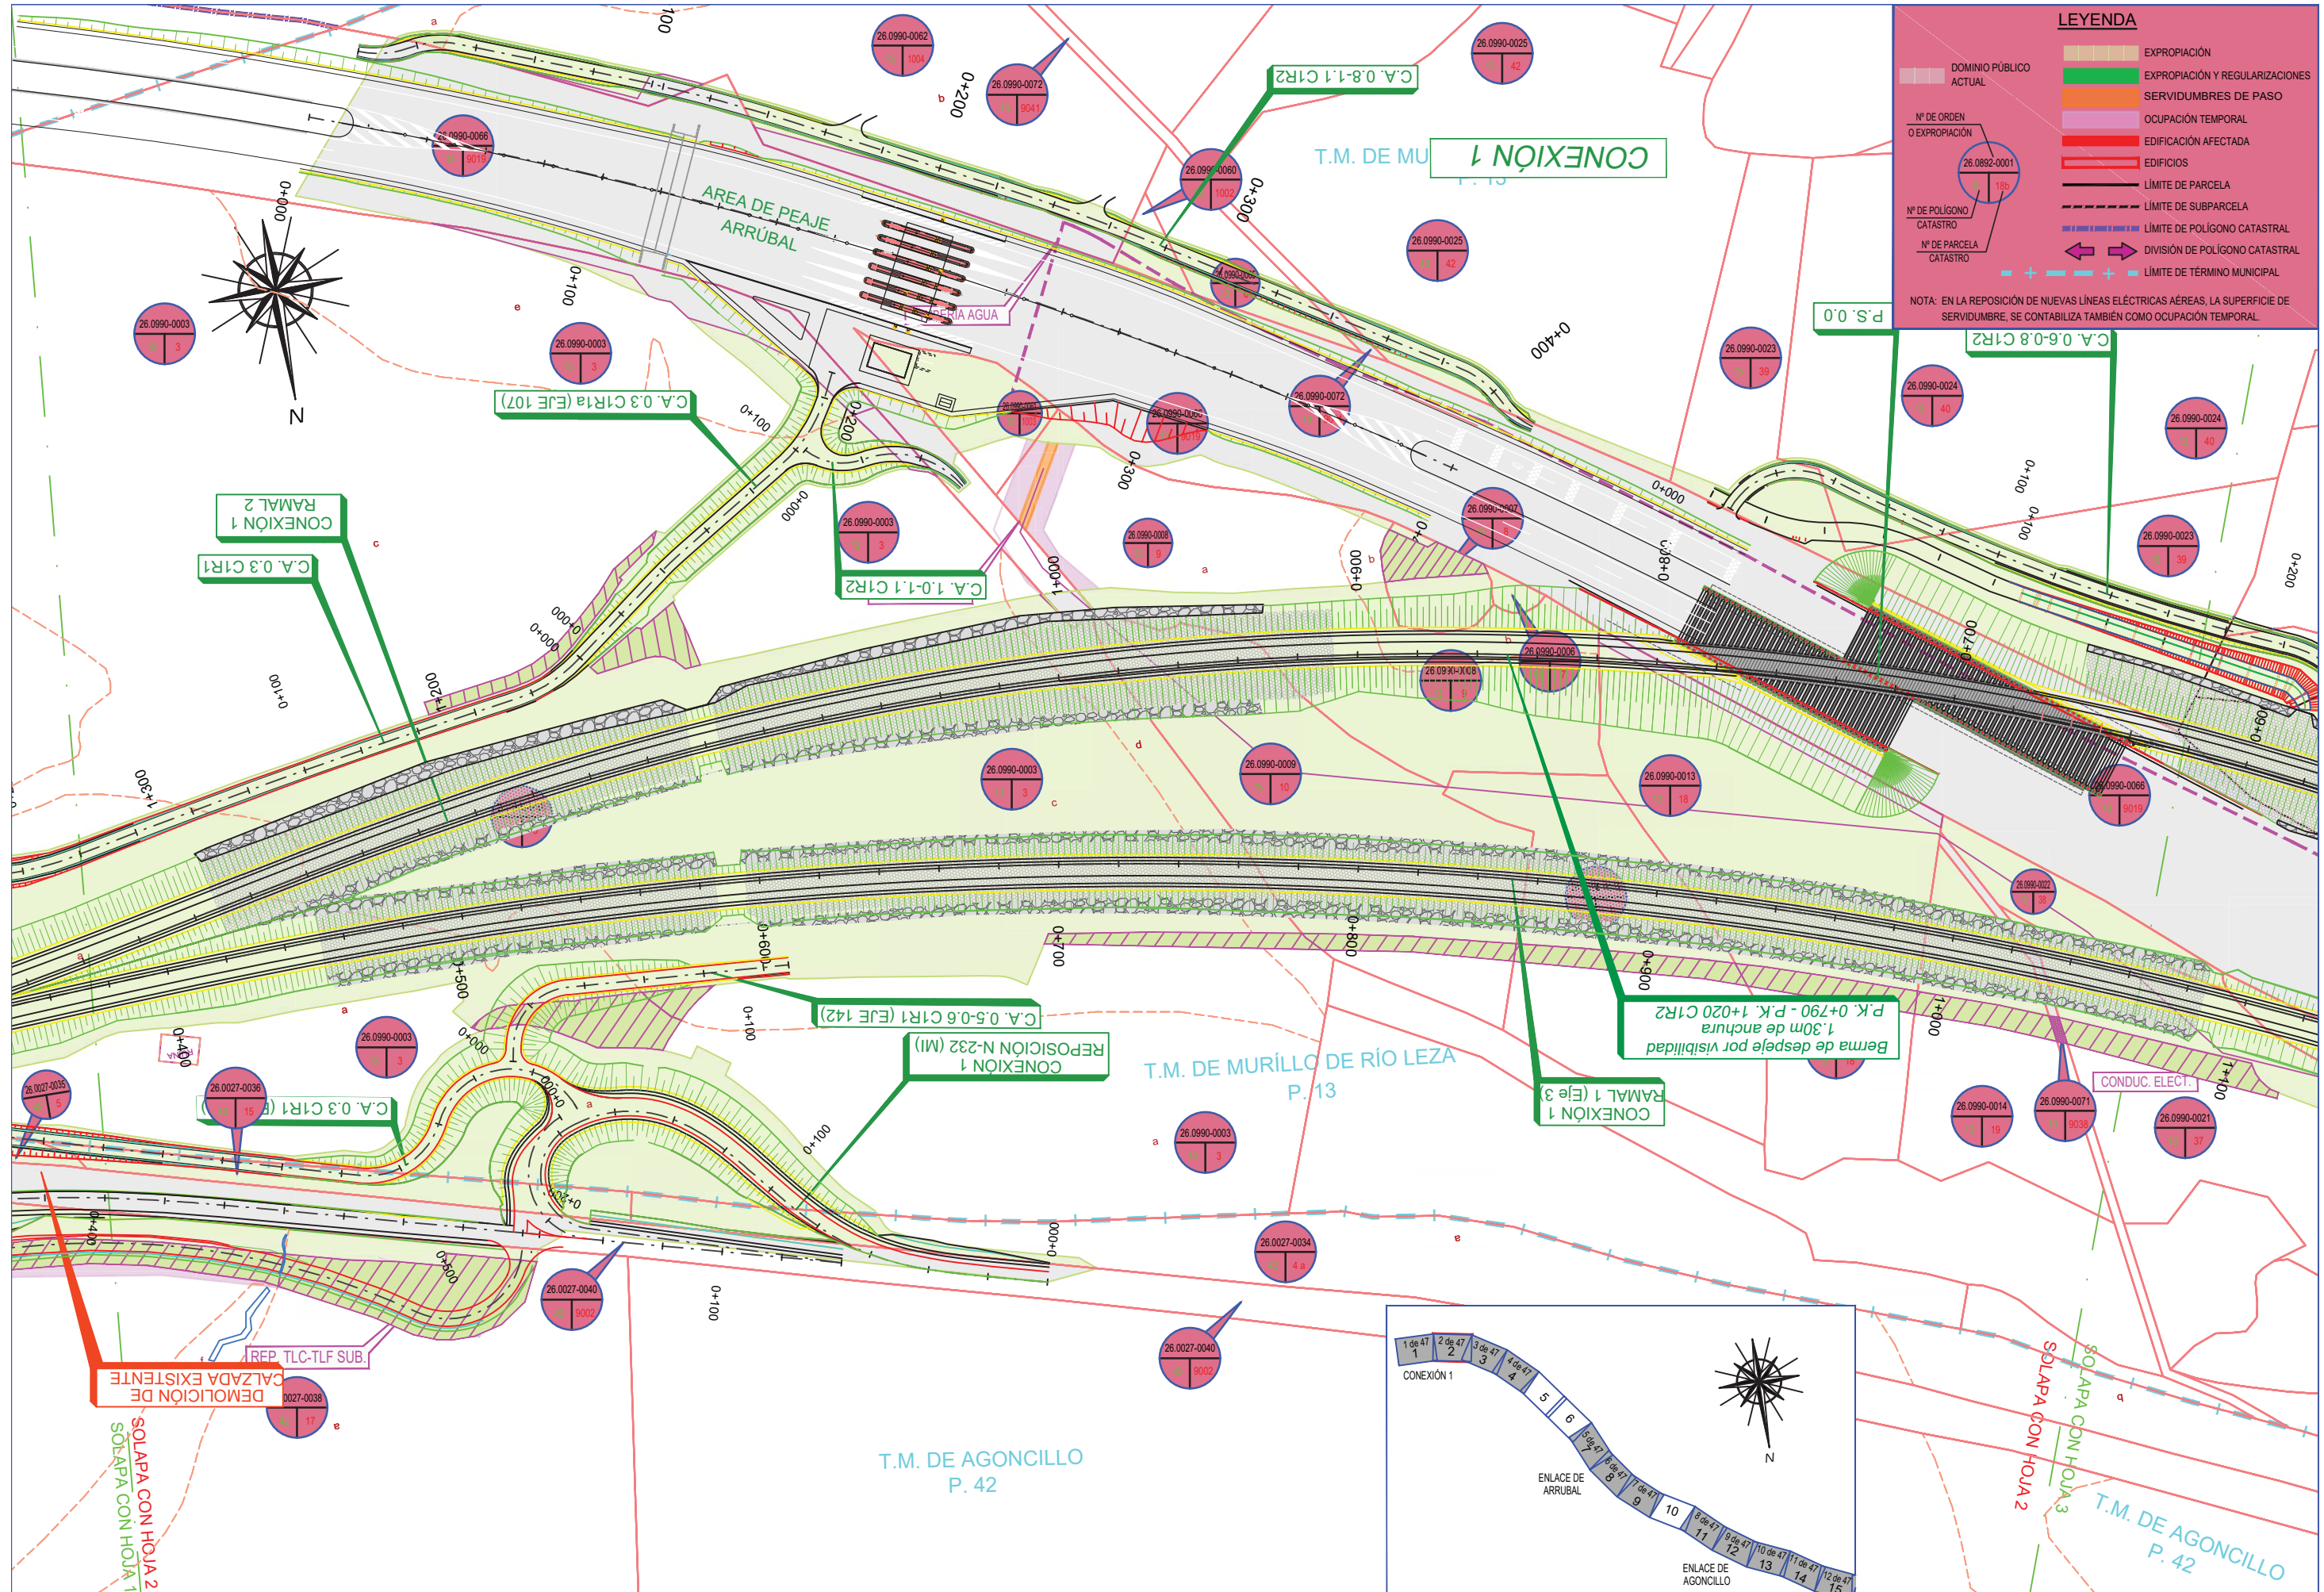


LEYENDA

- DOMINIO PÚBLICO ACTUAL
- Nº DE ORDEN O EXPROPIACIÓN
- Nº DE POLÍGONO CATASTRO
- Nº DE PARCELA CATASTRO
- EXPROPIACIÓN
- EXPROPIACIÓN Y REGULARIZACIONES
- SERVIDUMBRES DE PASO
- OCUPACIÓN TEMPORAL
- EDIFICACIÓN AFECTADA
- EDIFICIOS
- LÍMITE DE PARCELA
- LÍMITE DE SUBPARCELA
- LÍMITE DE POLÍGONO CATASTRAL
- DIVISIÓN DE POLÍGONO CATASTRAL
- LÍMITE DE TÉRMINO MUNICIPAL

NOTA: EN LA REPOSICIÓN DE NUEVAS LÍNEAS ELÉCTRICAS AÉREAS, LA SUPERFICIE DE SERVIDUMBRE, SE CONTABILIZA TAMBIÉN COMO OCUPACIÓN TEMPORAL

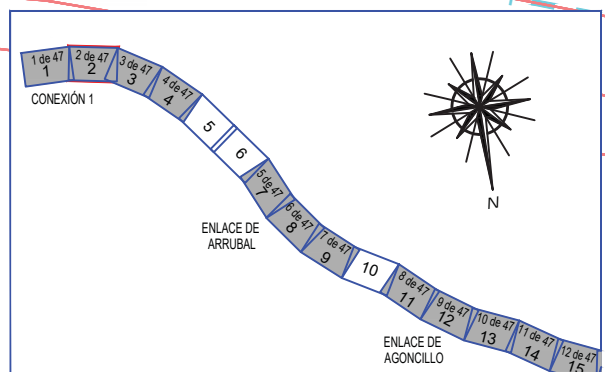

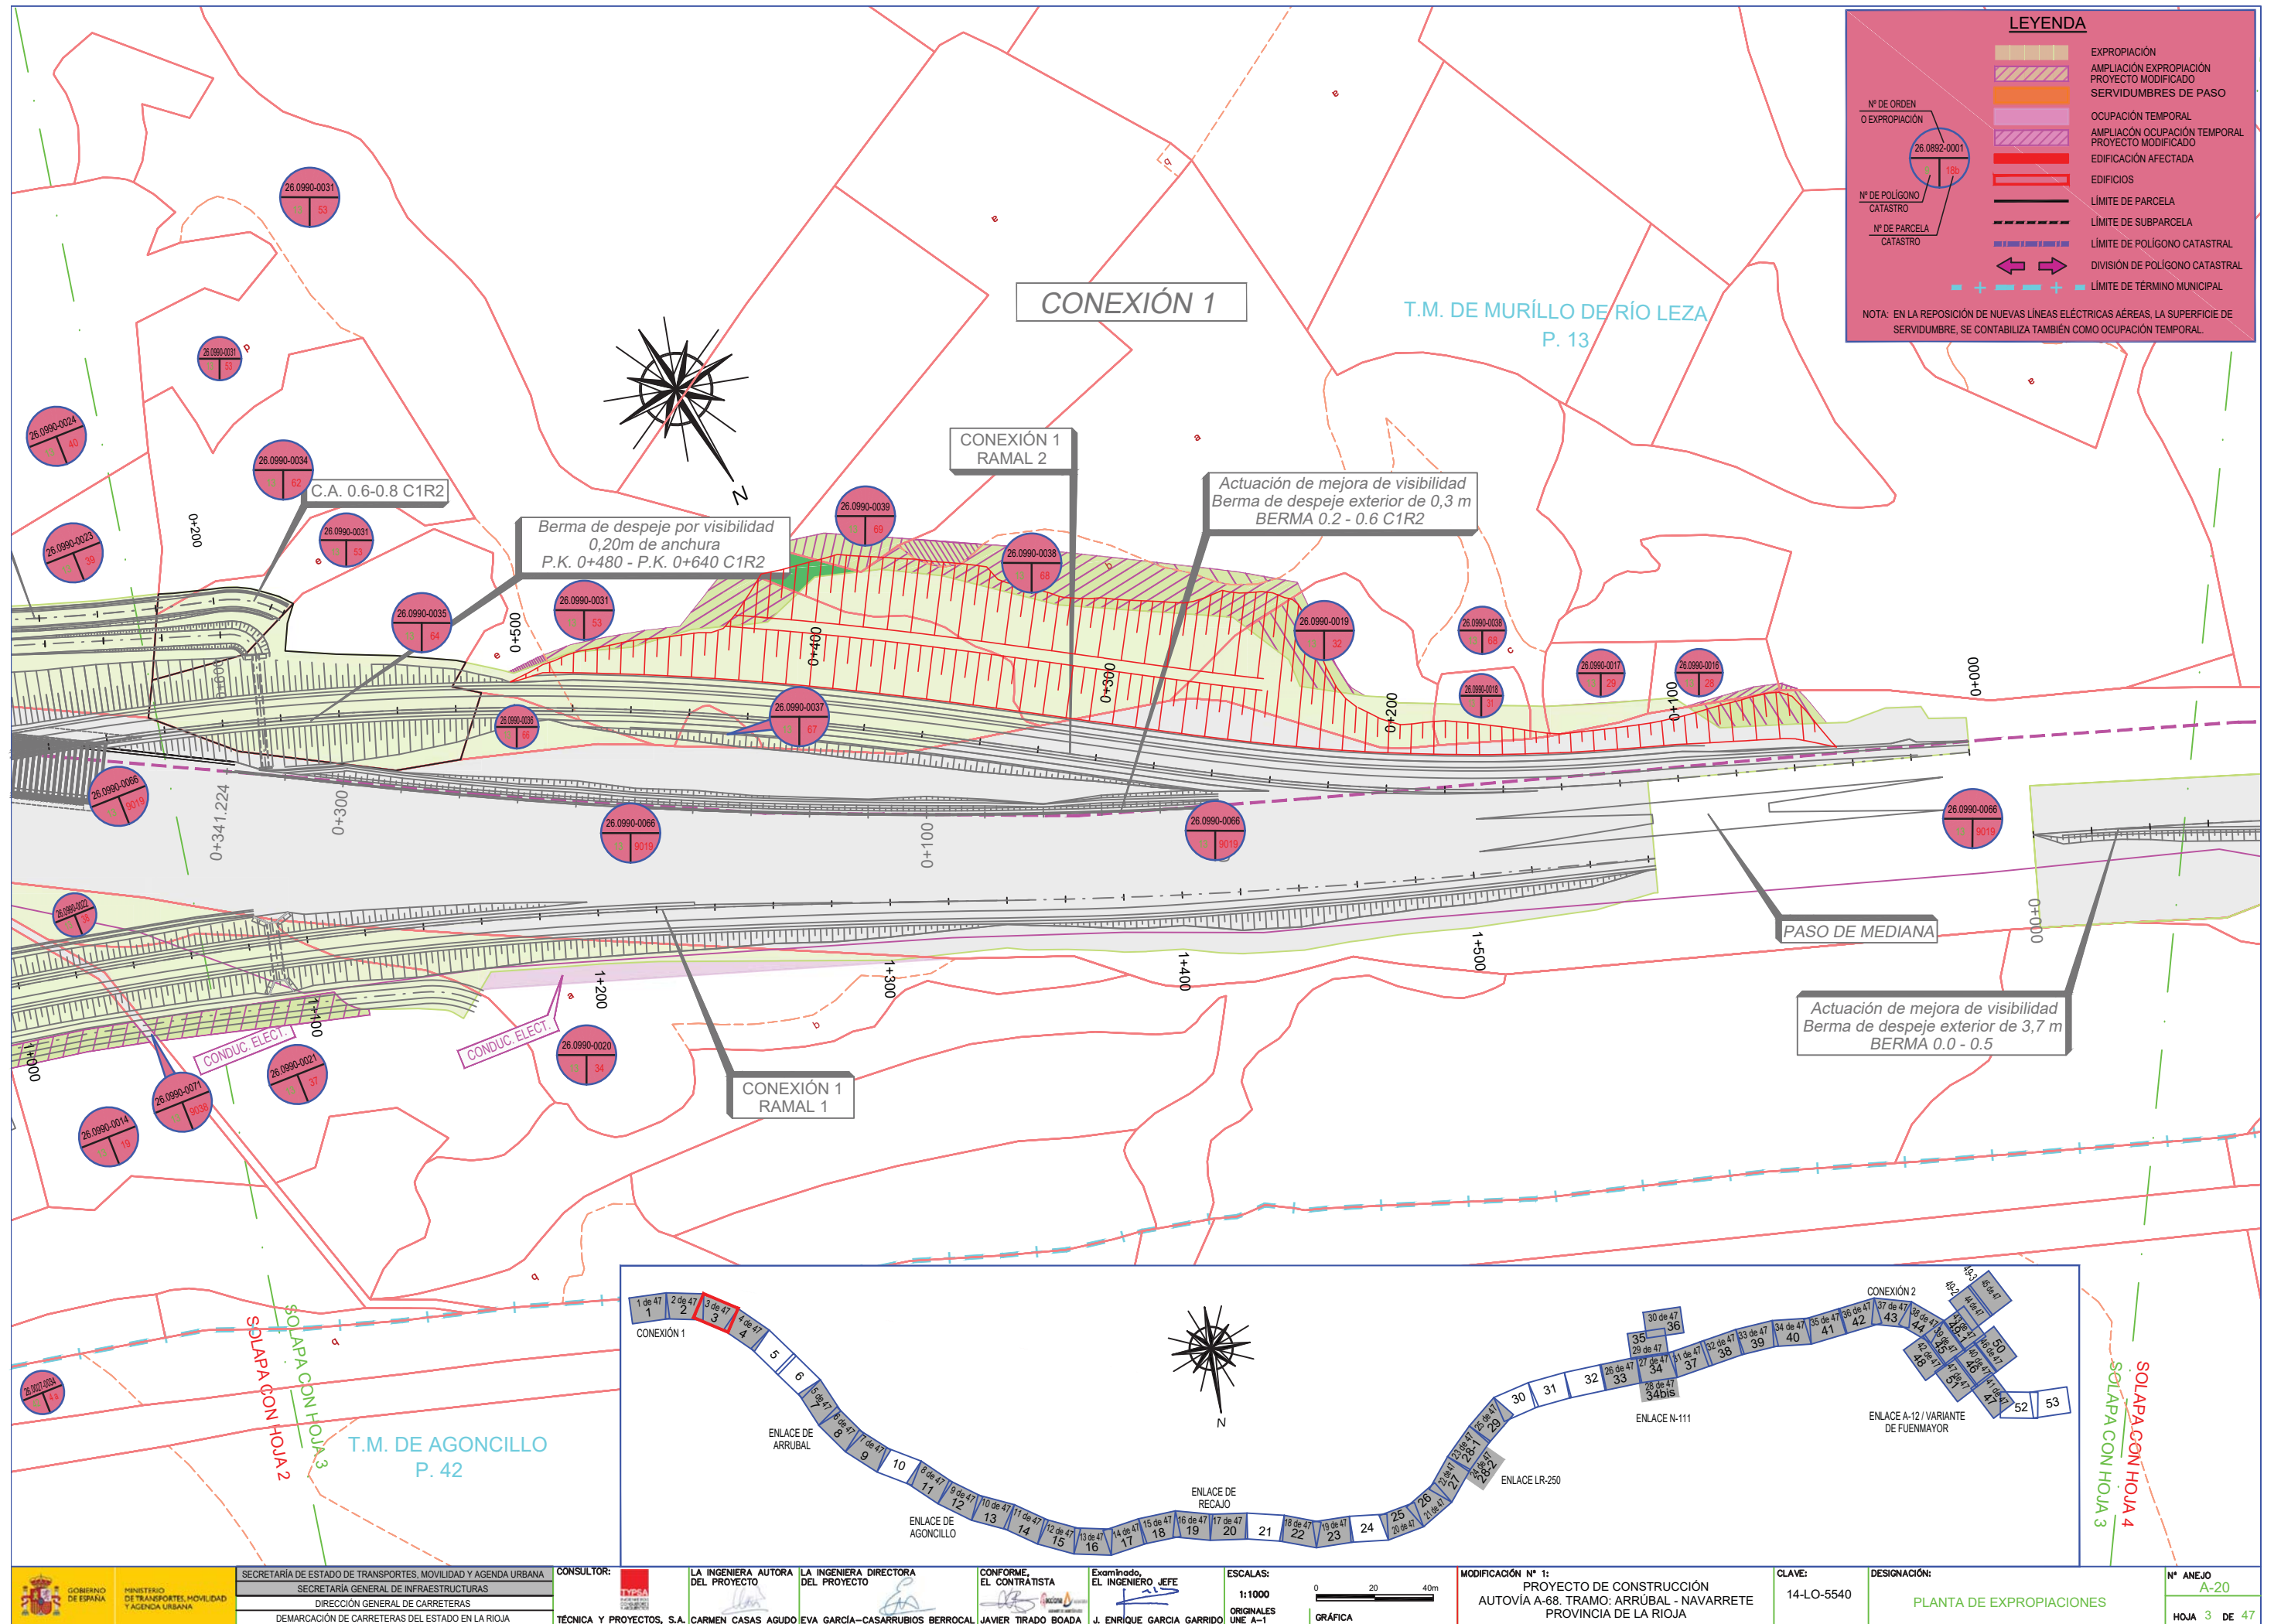




LEYENDA


- EXPROPIACIÓN
- AMPLIACIÓN EXPROPIACIÓN PROYECTO MODIFICADO
- SERVIDUMBRES DE PASO
- OCUPACIÓN TEMPORAL
- AMPLIACIÓN OCUPACIÓN TEMPORAL PROYECTO MODIFICADO
- EDIFICACIÓN AFECTADA
- EDIFICIOS
- LÍMITE DE PARCELA
- LÍMITE DE SUBPARCELA
- LÍMITE DE POLÍGONO CATASTRAL
- DIVISIÓN DE POLÍGONO CATASTRAL
- LÍMITE DE TÉRMINO MUNICIPAL

Nº DE ORDEN O EXPROPIACIÓN: 26.0892-0001
 Nº DE POLÍGONO CATASTRO: 135
 Nº DE PARCELA CATASTRO: 135

NOTA: EN LA REPOSICIÓN DE NUEVAS LÍNEAS ELÉCTRICAS AÉREAS, LA SUPERFICIE DE SERVIDUMBRE, SE CONTABILIZA TAMBIÉN COMO OCUPACIÓN TEMPORAL.

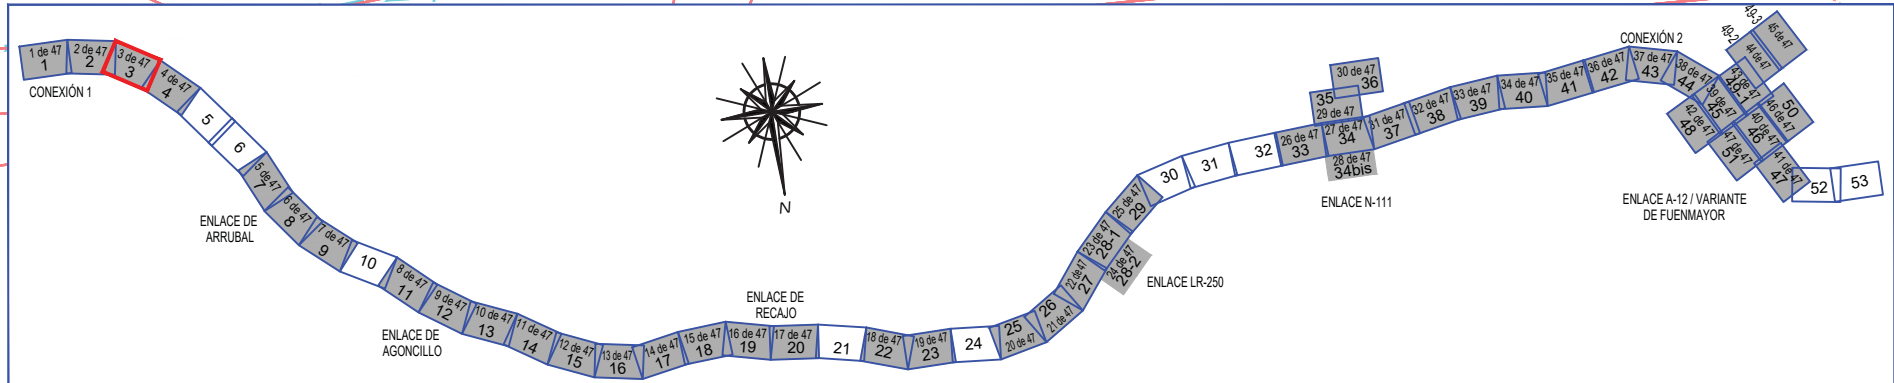

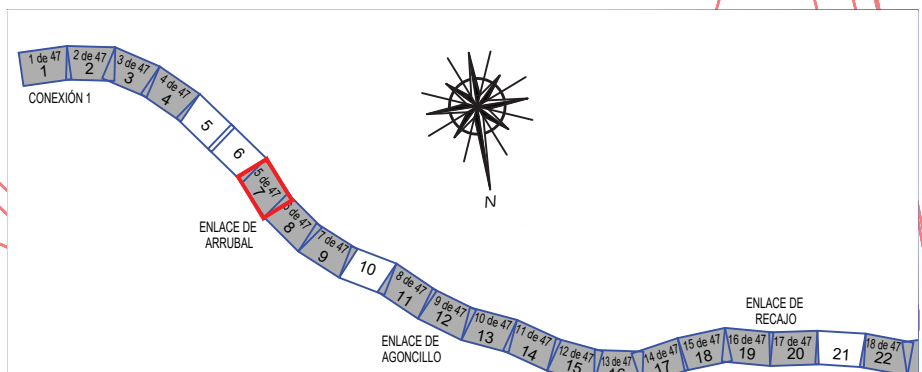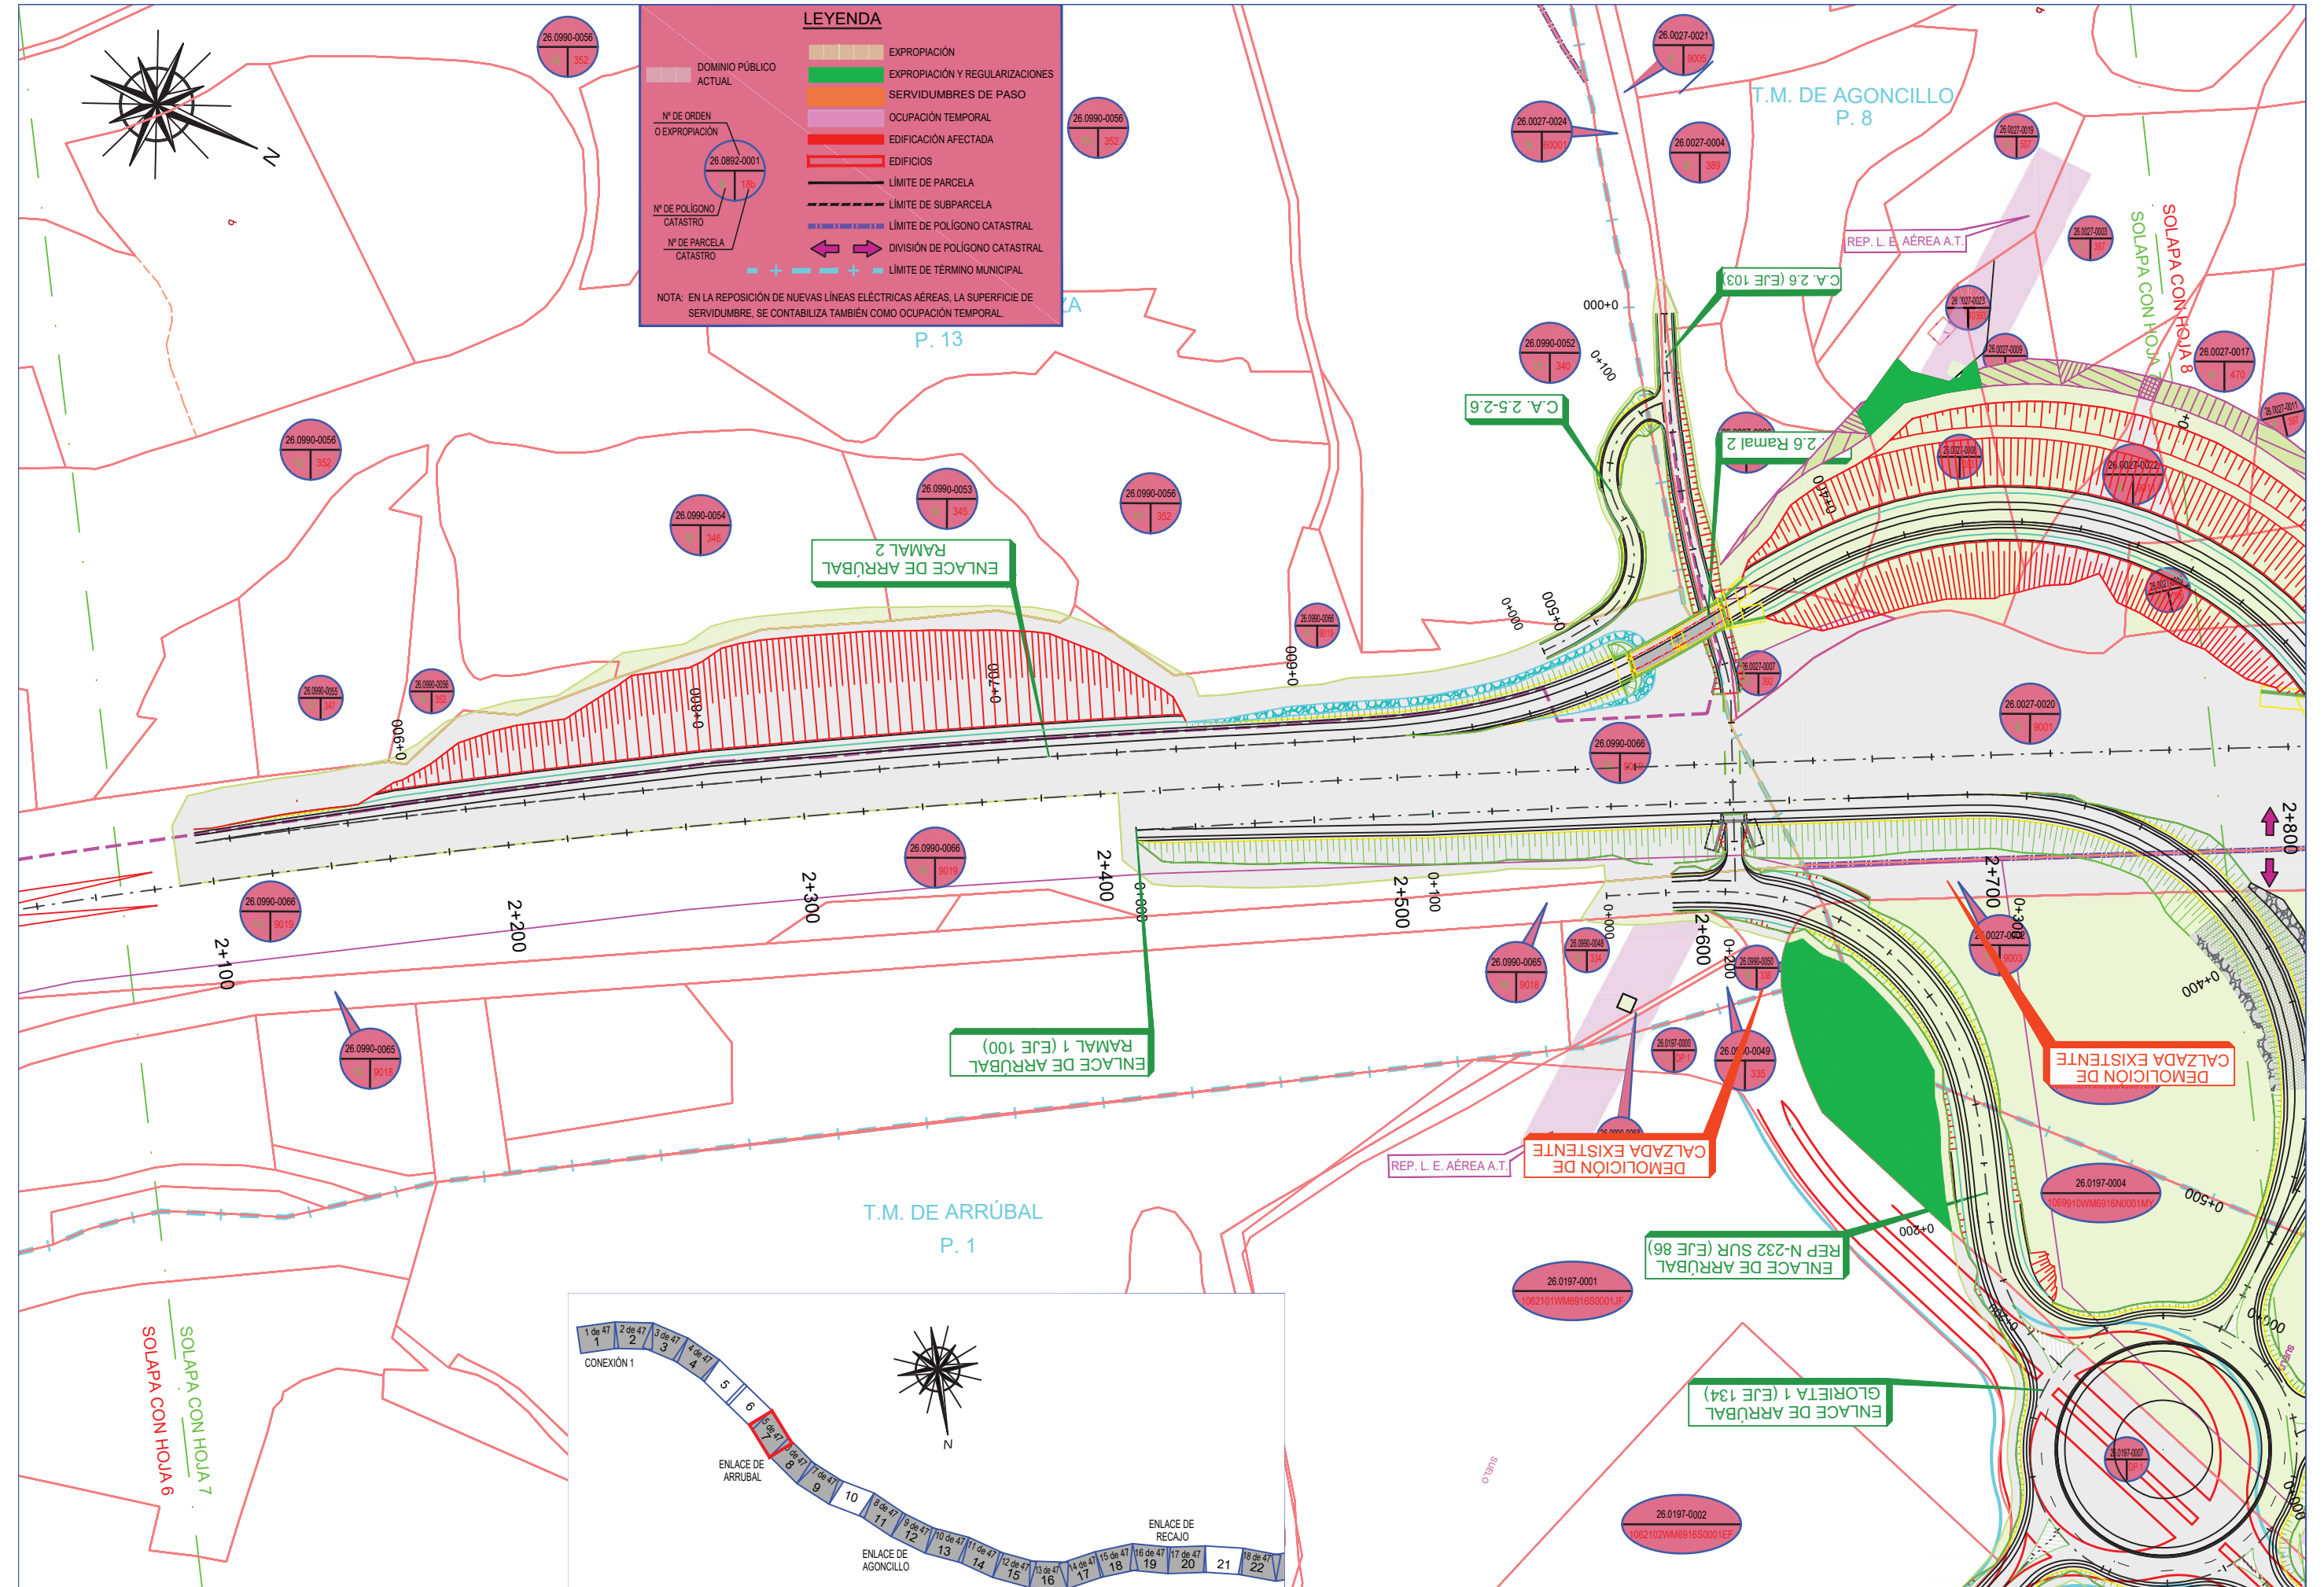

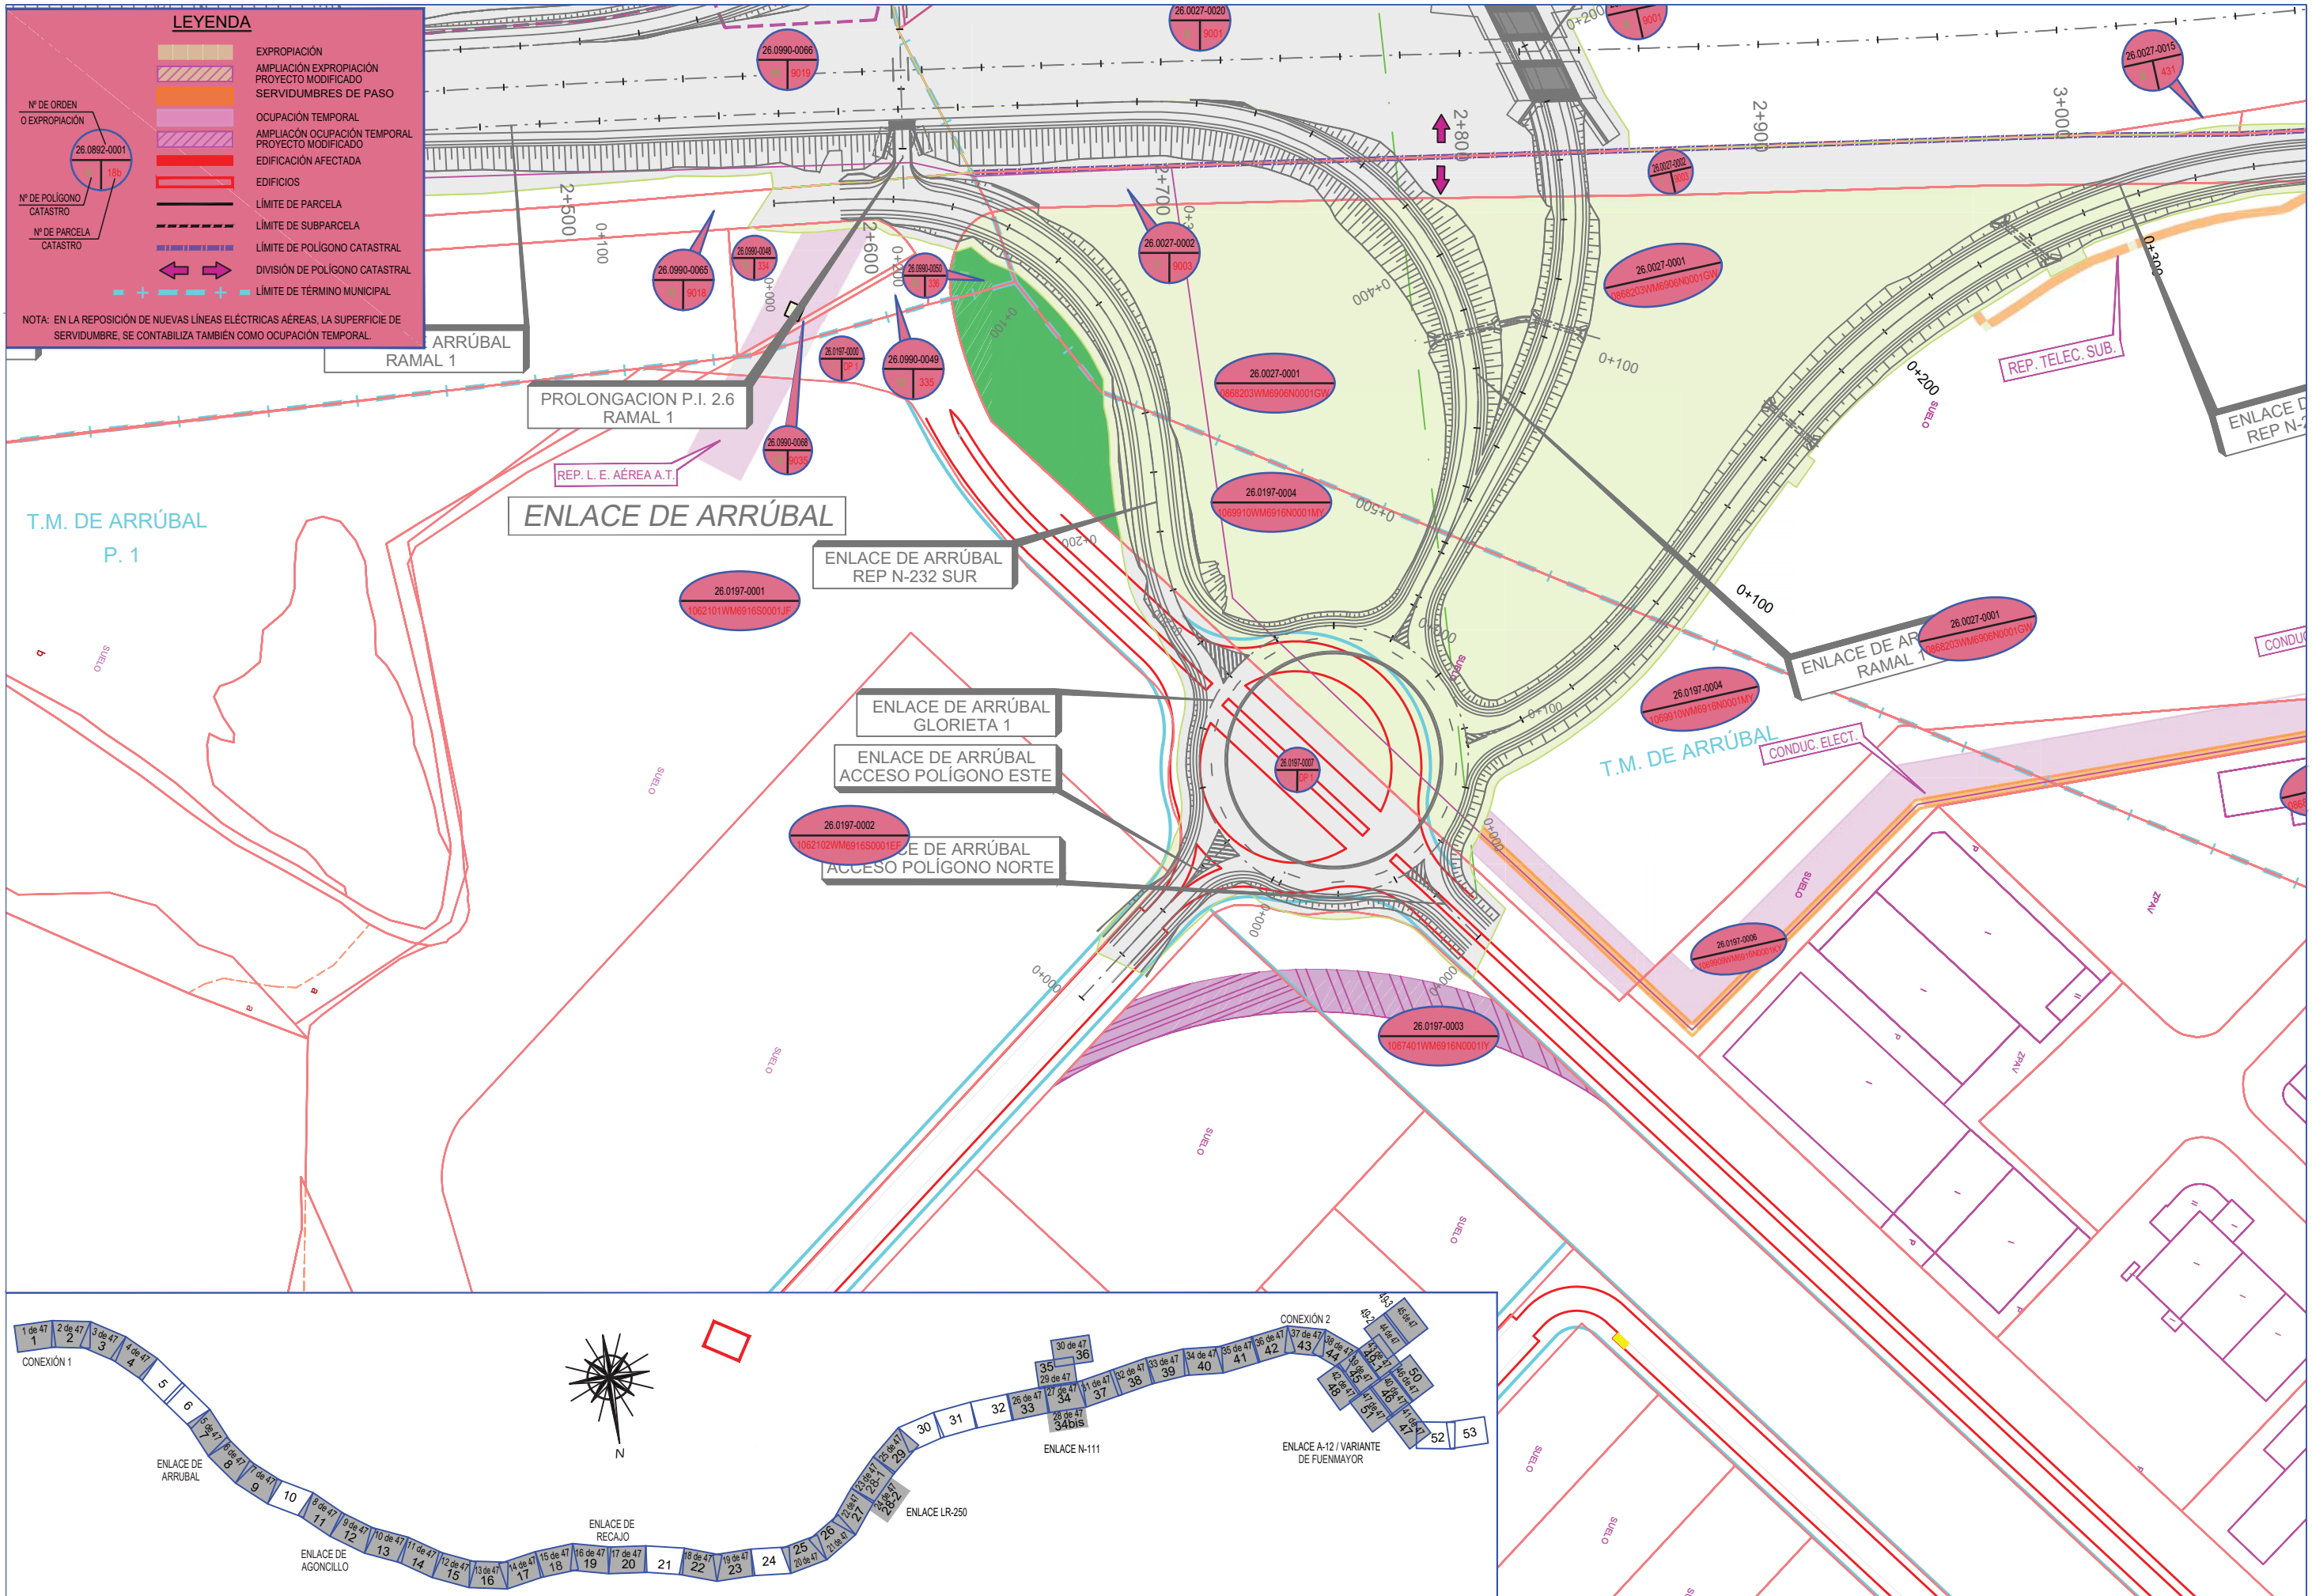



LEYENDA

- EXPROPIACIÓN
- AMPLIACIÓN EXPROPIACIÓN PROYECTO MODIFICADO
- SERVIDUMBRES DE PASO
- OCUPACIÓN TEMPORAL
- AMPLIACIÓN OCUPACIÓN TEMPORAL PROYECTO MODIFICADO
- EDIFICACIÓN AFECTADA
- EDIFICIOS
- LÍMITE DE PARCELA
- LÍMITE DE SUBPARCELA
- LÍMITE DE POLÍGONO CATASTRAL
- DIVISIÓN DE POLÍGONO CATASTRAL
- LÍMITE DE TÉRMINO MUNICIPAL

Nº DE ORDEN O EXPROPIACIÓN: 26.0882-0001
 Nº DE POLÍGONO CATASTRAL: 13b
 Nº DE PARCELA CATASTRAL: 13b

NOTA: EN LA REPOSICIÓN DE NUEVAS LÍNEAS ELÉCTRICAS AÉREAS, LA SUPERFICIE DE SERVIDUMBRE, SE CONTABILIZA TAMBIÉN COMO OCUPACIÓN TEMPORAL.

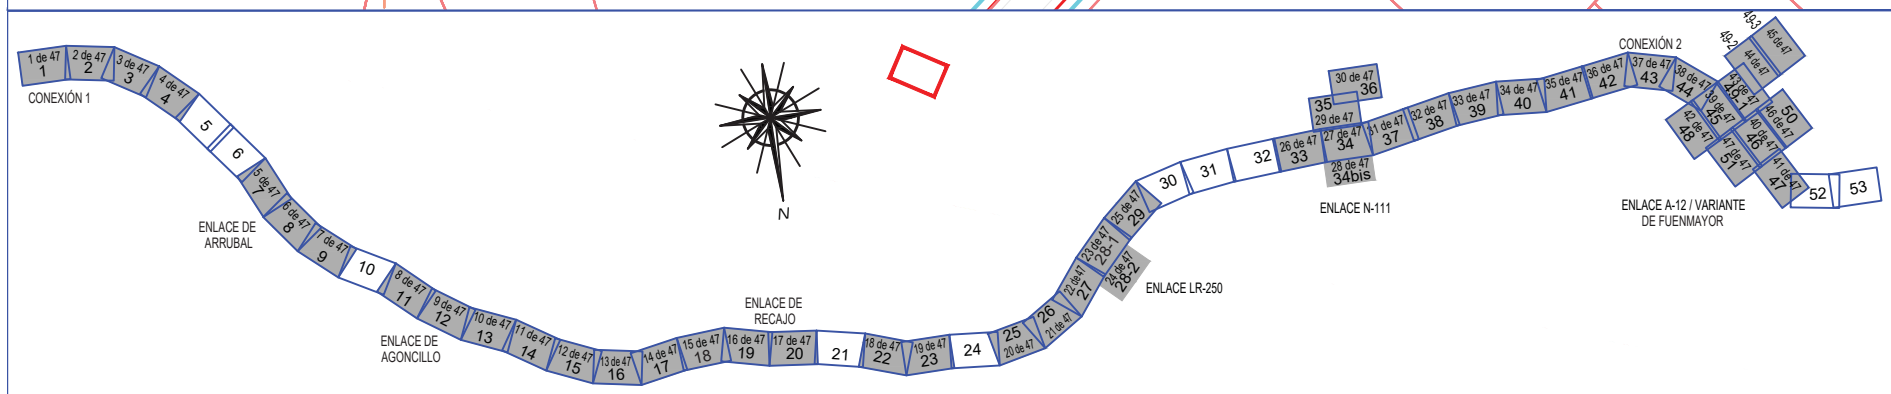

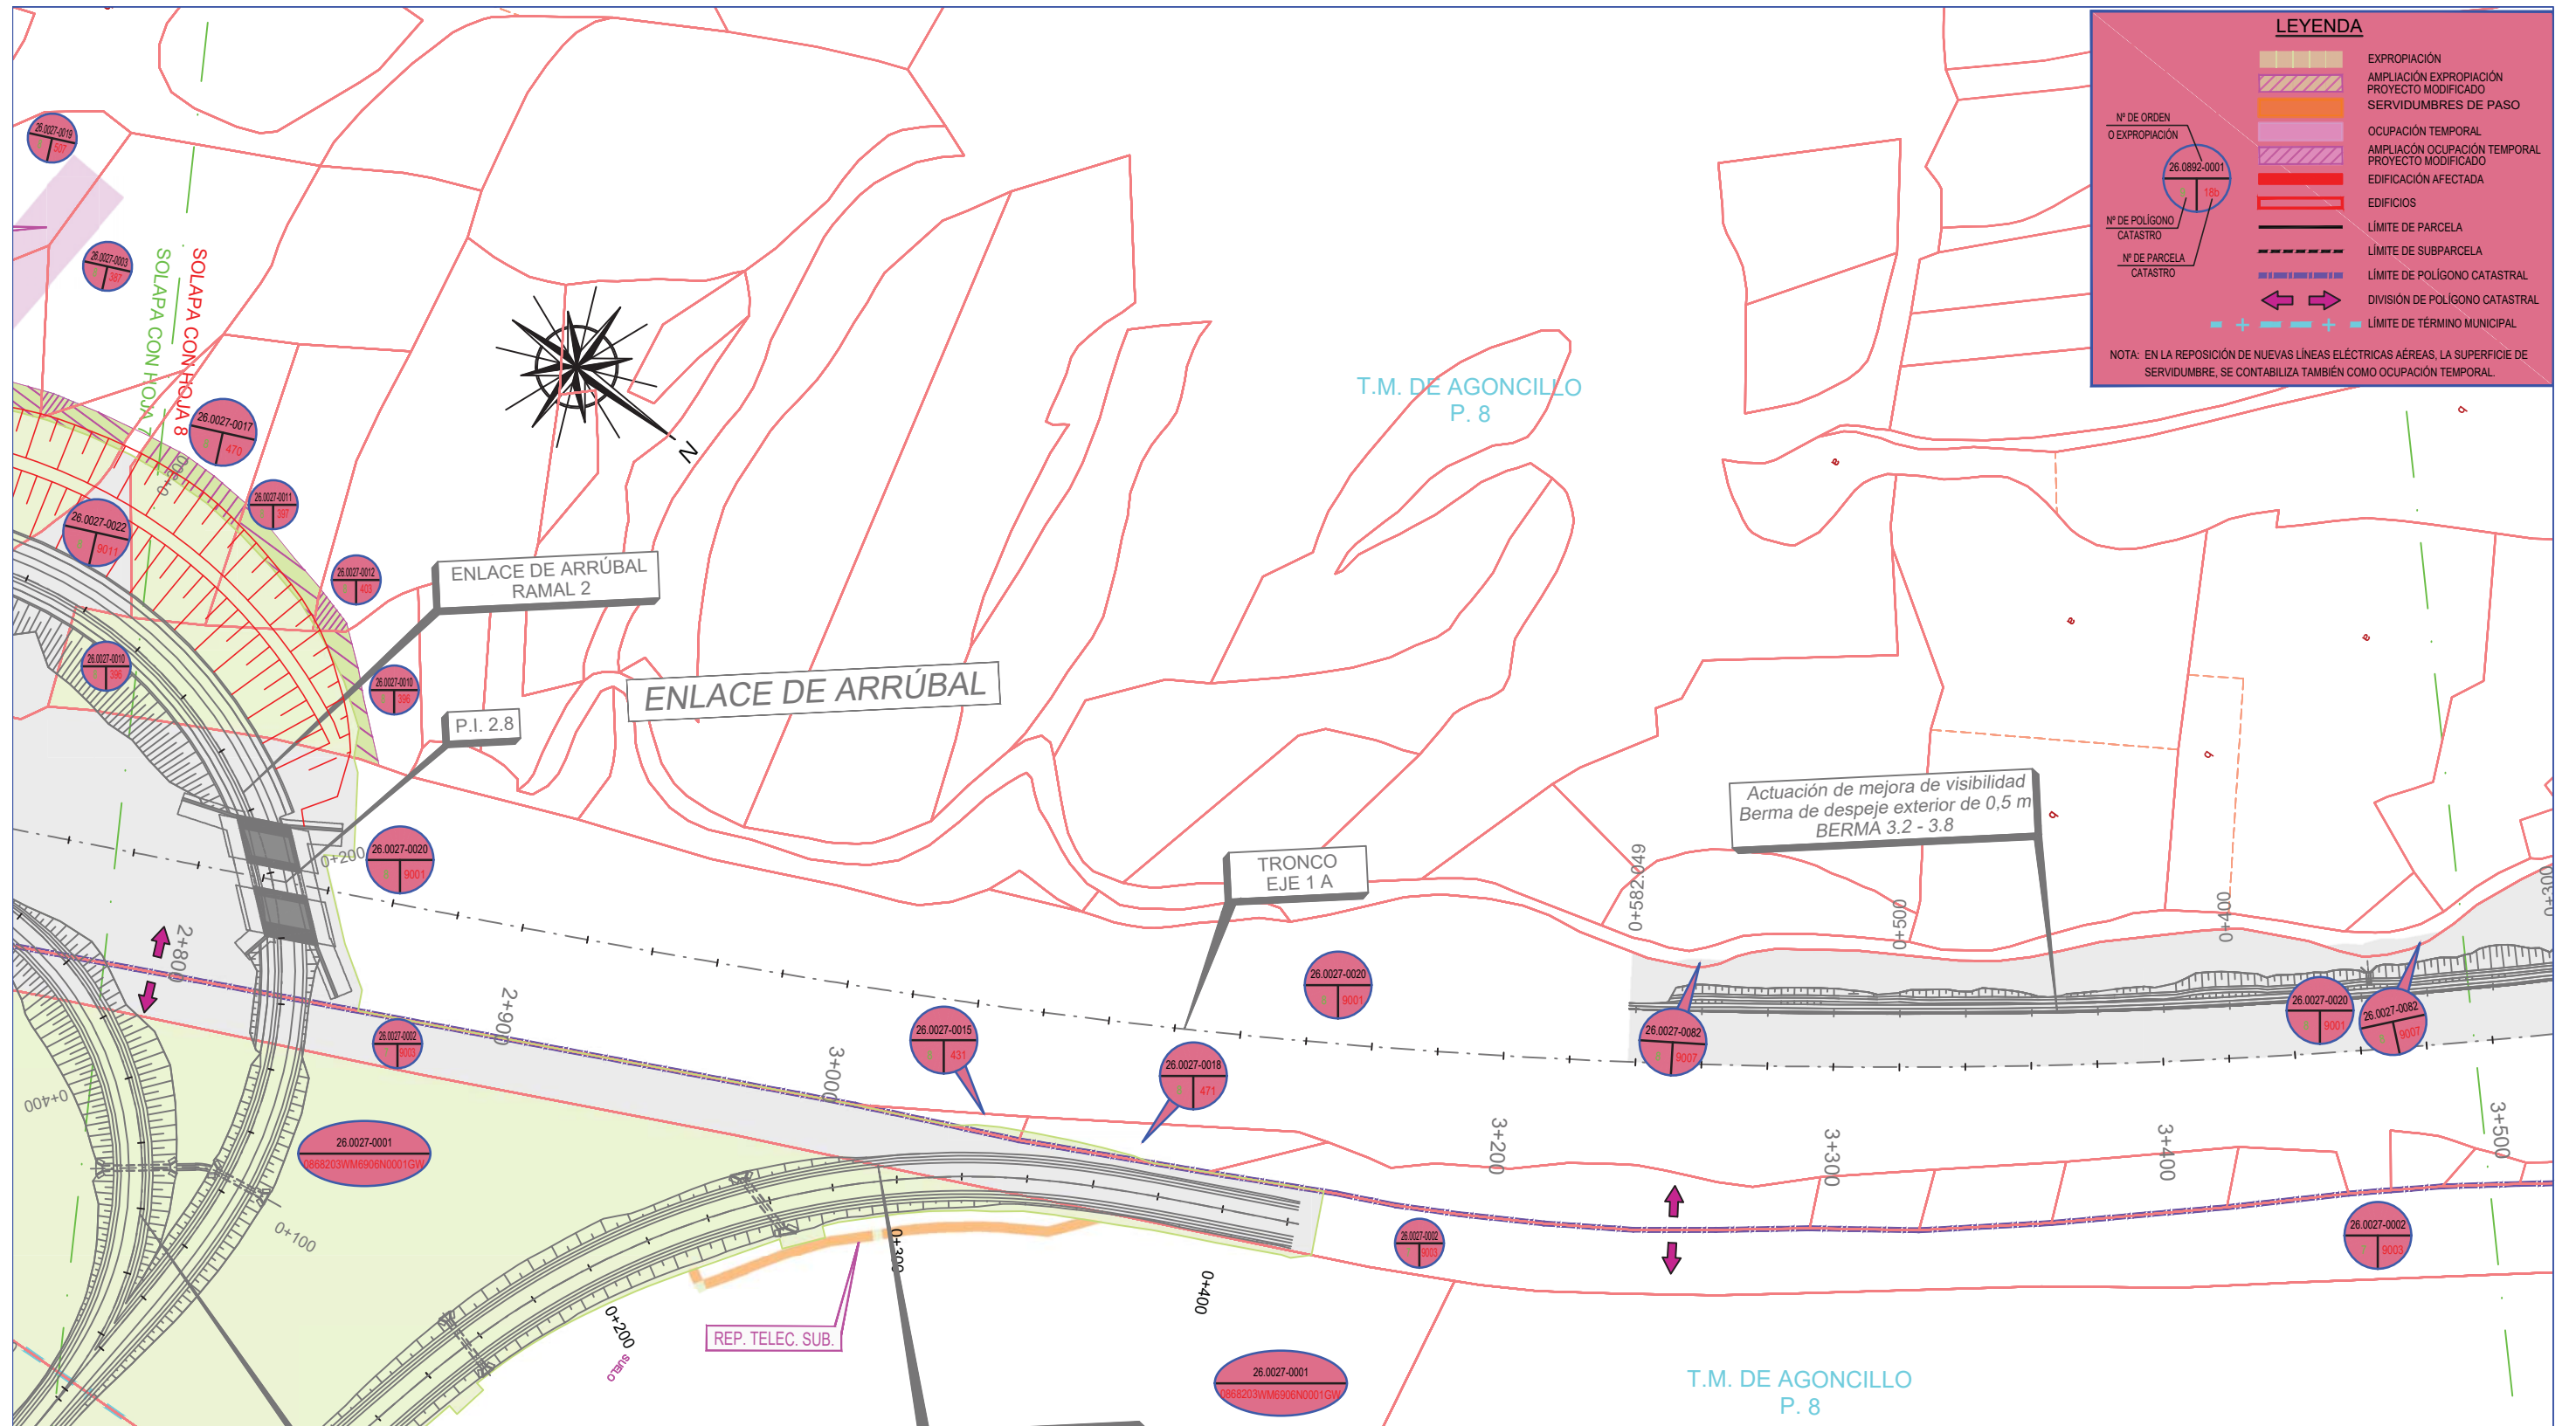



LEYENDA

- EXPROPIACIÓN
- AMPLIACIÓN EXPROPIACIÓN PROYECTO MODIFICADO
- SERVIDUMBRES DE PASO
- Ocupación Temporal
- AMPLIACIÓN Ocupación Temporal PROYECTO MODIFICADO
- EDIFICACIÓN AFECTADA
- EDIFICIOS
- LÍMITE DE PARCELA
- LÍMITE DE SUBPARCELA
- LÍMITE DE POLÍGONO CATASTRAL
- DIVISIÓN DE POLÍGONO CATASTRAL
- LÍMITE DE TÉRMINO MUNICIPAL

Nº DE ORDEN O EXPROPIACIÓN: 26.0892-0001
 Nº DE POLÍGONO CATASTRAL: 8.470
 Nº DE PARCELA CATASTRAL: 8.470

NOTA: EN LA REPOSICIÓN DE NUEVAS LÍNEAS ELÉCTRICAS AÉREAS, LA SUPERFICIE DE SERVIDUMBRE, SE CONTABILIZA TAMBIÉN COMO OCUPACIÓN TEMPORAL.

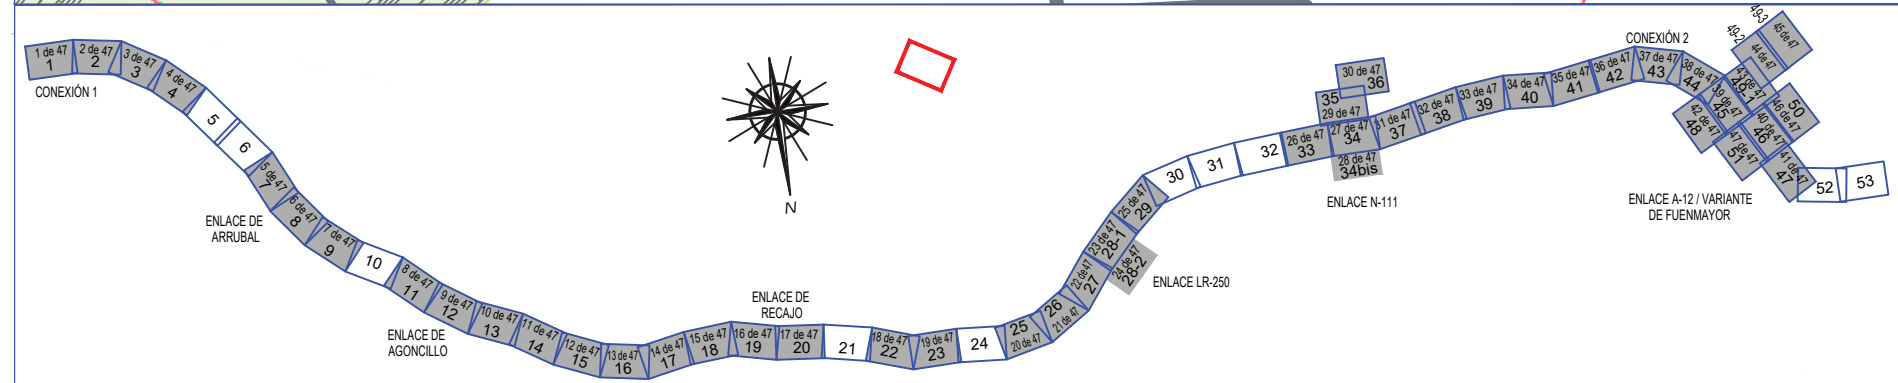

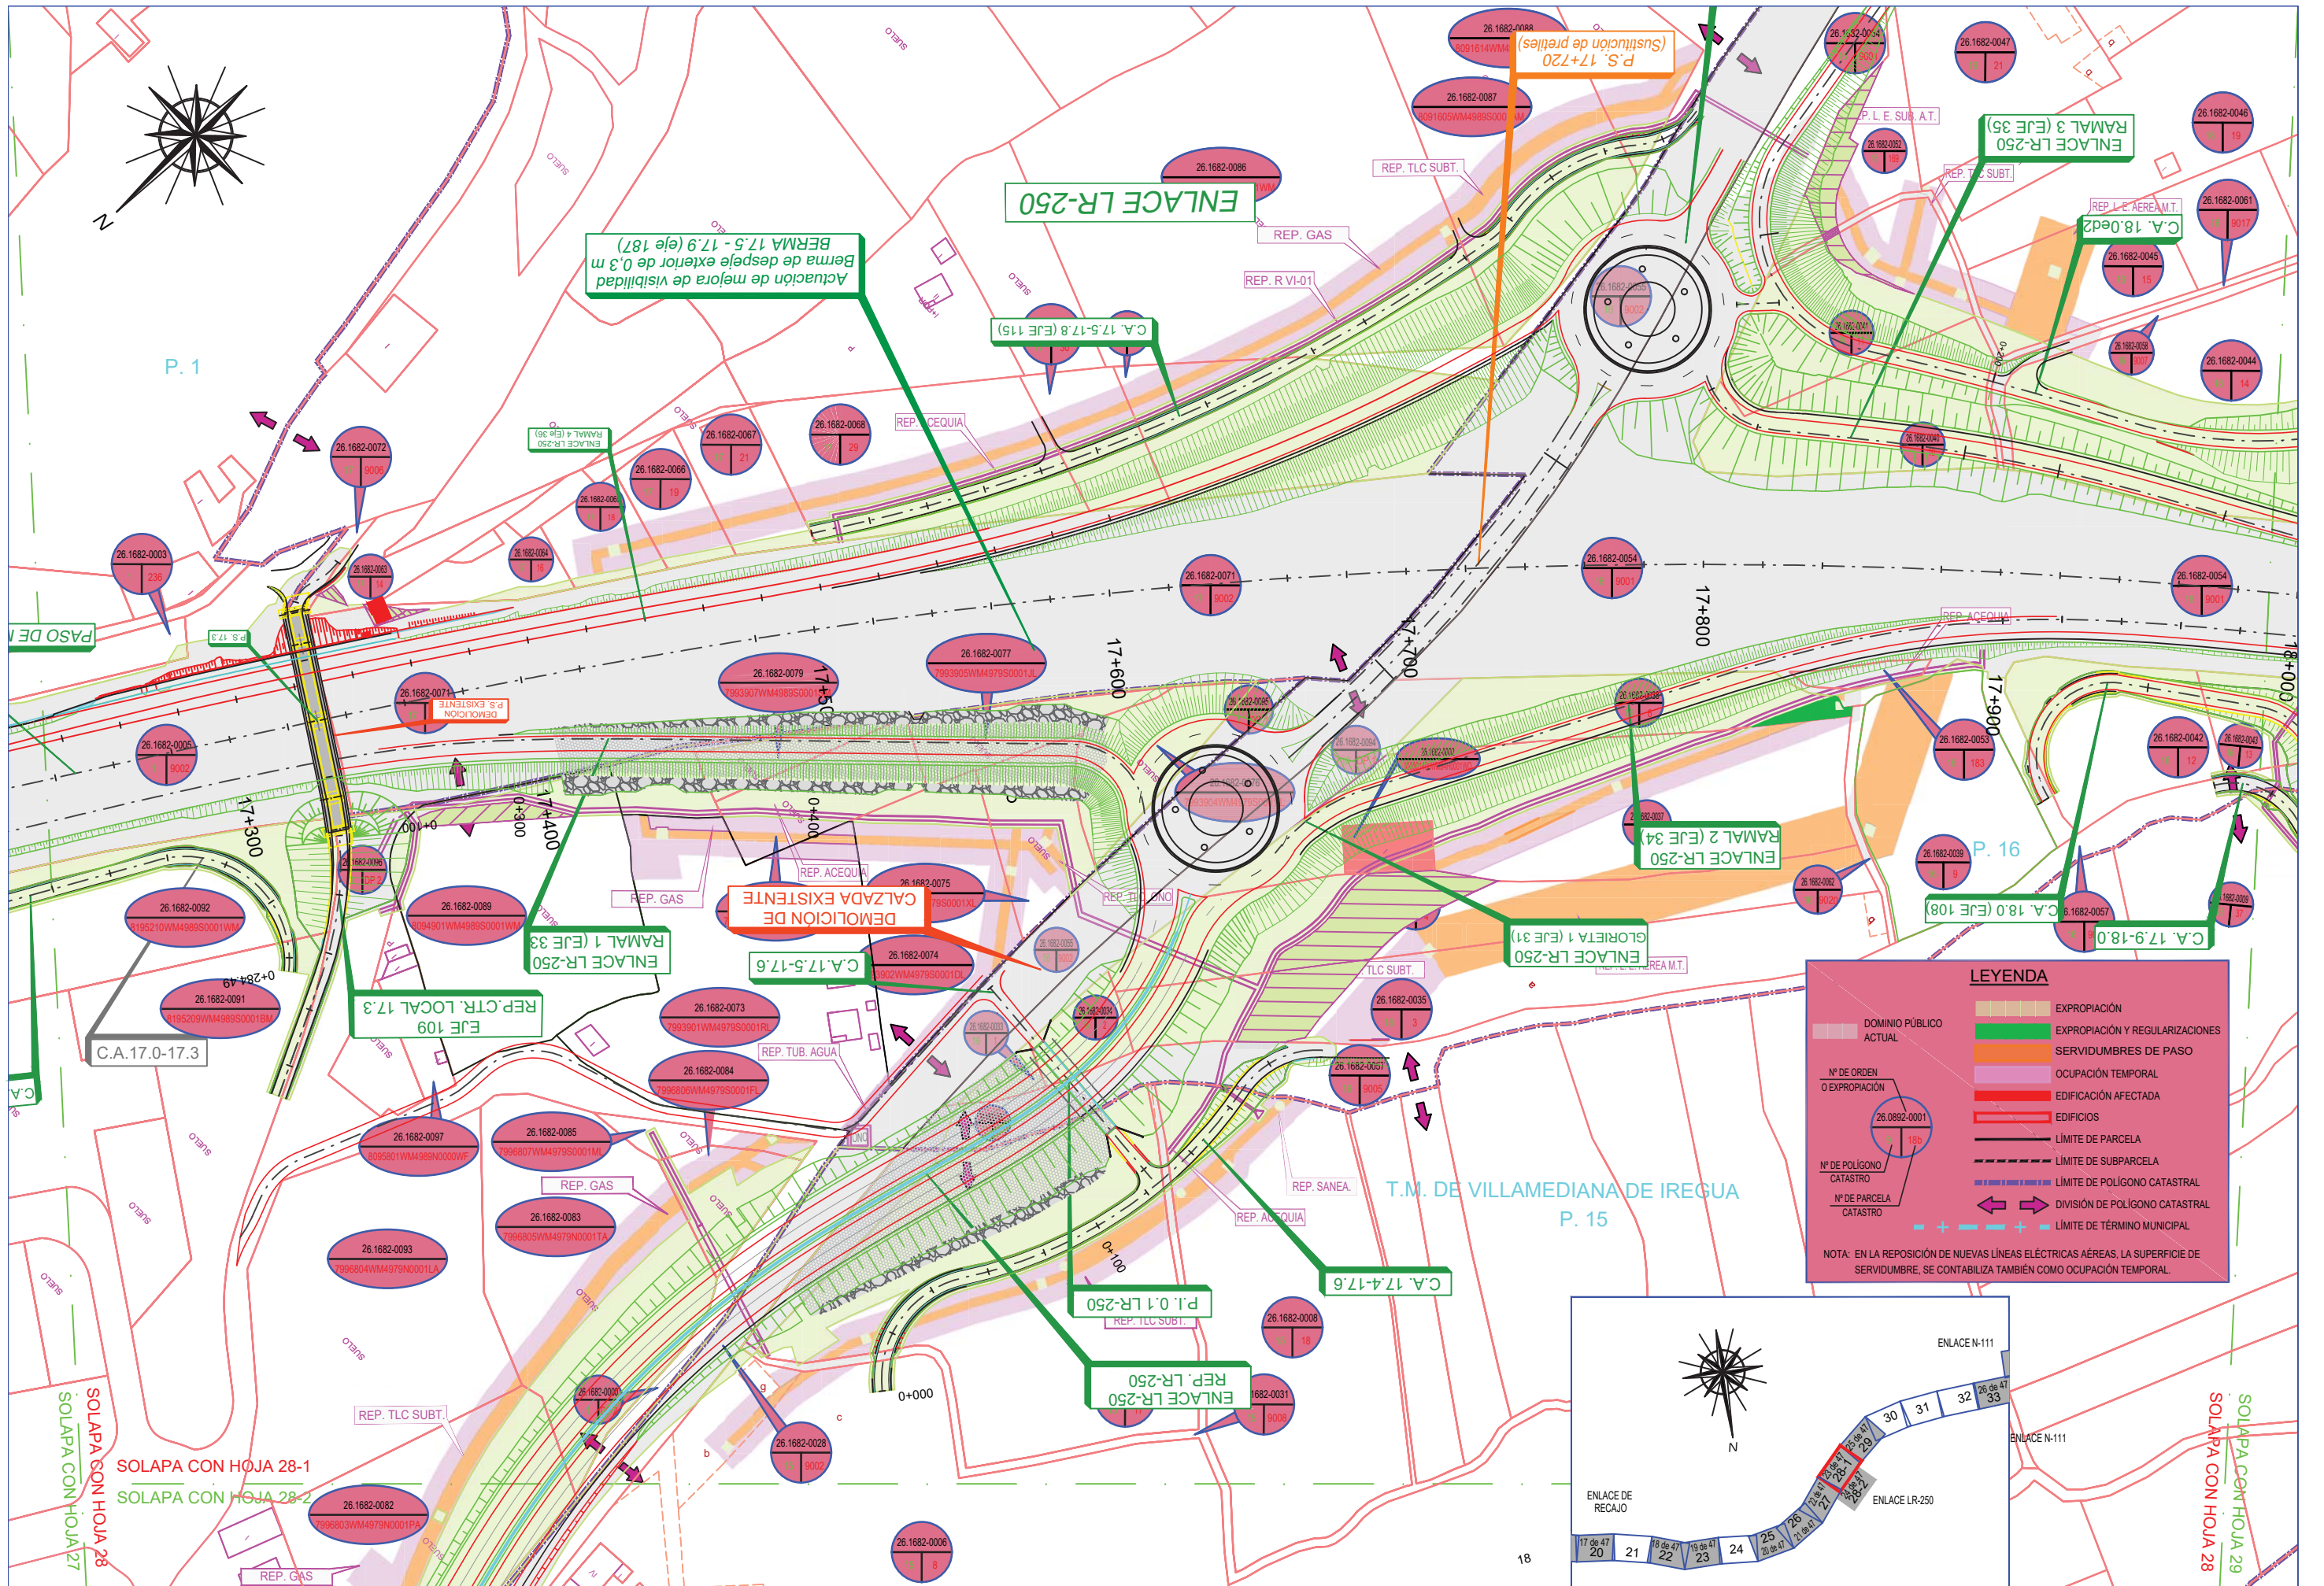



LEYENDA

- EXPROPIACIÓN
- EXPROPIACIÓN Y REGULARIZACIONES
- SERVIDUMBRES DE PASO
- OCCUPACIÓN TEMPORAL
- EDIFICACIÓN AFECTADA
- EDIFICIOS
- LÍMITE DE PARCELA
- LÍMITE DE SUBPARCELA
- LÍMITE DE POLÍGONO CATASTRAL
- DIVISIÓN DE POLÍGONO CATASTRAL
- LÍMITE DE TÉRMINO MUNICIPAL

Nº DE ORDEN O EXPROPIACIÓN: 26.0892-0001
 Nº DE POLÍGONO CATASTRAL: 26.1682-0001
 Nº DE PARCELA CATASTRAL: 26.1682-0001

NOTA: EN LA REPOSICIÓN DE NUEVAS LÍNEAS ELÉCTRICAS AÉREAS, LA SUPERFICIE DE SERVIDUMBRE, SE CONTABILIZA TAMBIÉN COMO OCCUPACIÓN TEMPORAL.

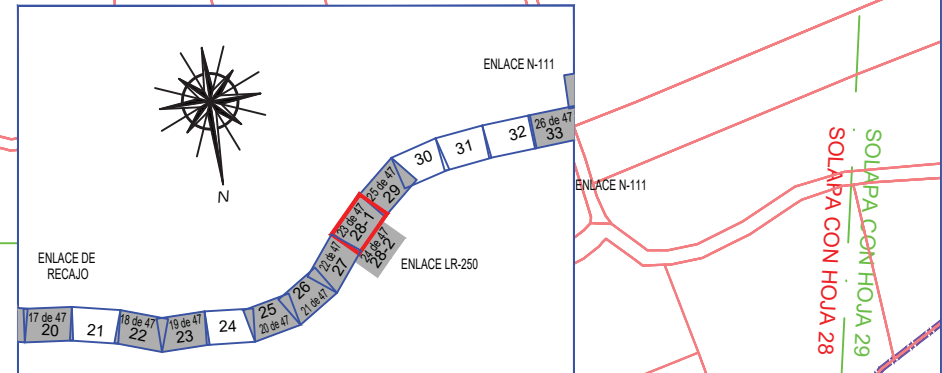

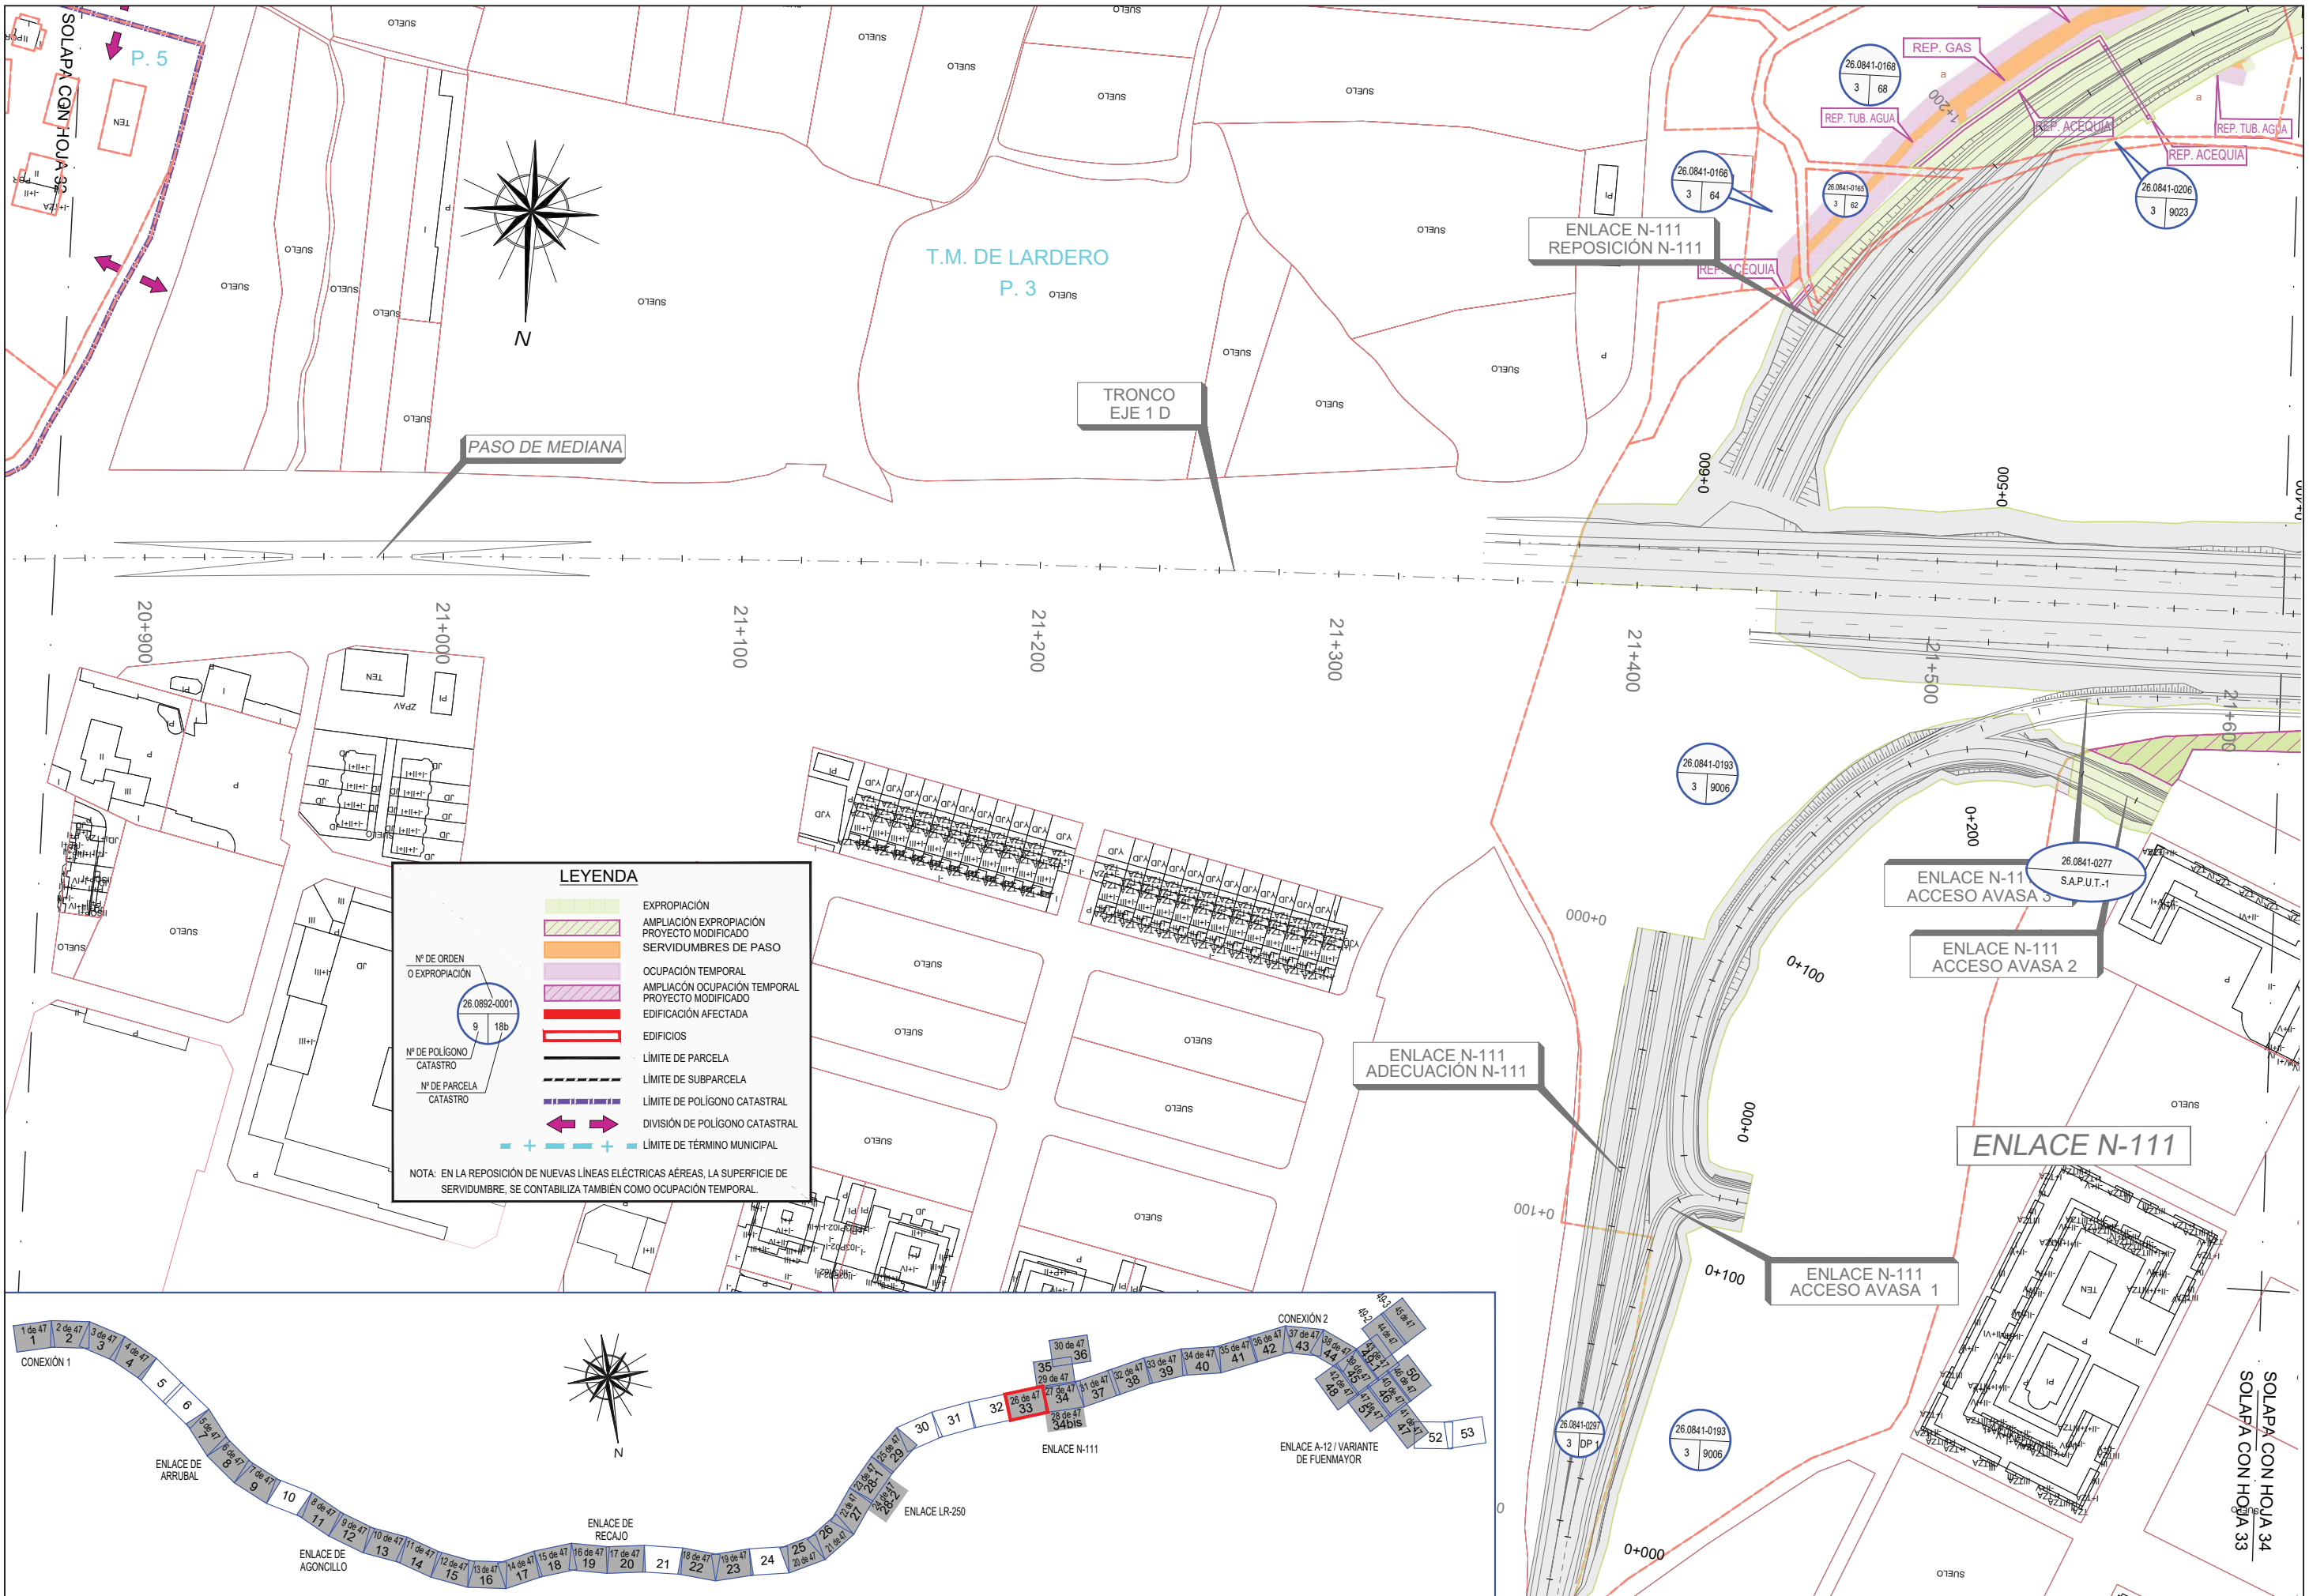




LEYENDA

	EXPROPIACIÓN
	AMPLIACIÓN EXPROPIACIÓN PROYECTO MODIFICADO
	SERVIDUMBRES DE PASO
	OCUPACIÓN TEMPORAL
	AMPLIACIÓN OCUPACIÓN TEMPORAL PROYECTO MODIFICADO
	EDIFICACIÓN AFECTADA
	EDIFICIOS
	LÍMITE DE PARCELA
	LÍMITE DE SUBPARCELA
	LÍMITE DE POLÍGONO CATASTRAL
	DIVISIÓN DE POLÍGONO CATASTRAL
	LÍMITE DE TÉRMINO MUNICIPAL

Nº DE ORDEN O EXPROPIACIÓN: 26.0892-0001 (9, 18b)
 Nº DE POLÍGONO CATASTRAL: 26.0841-0166 (3, 64)
 Nº DE PARCELA CATASTRAL: 26.0841-0166 (3, 68)

NOTA: EN LA REPOSICIÓN DE NUEVAS LÍNEAS ELÉCTRICAS AÉREAS, LA SUPERFICIE DE SERVIDUMBRE, SE CONTABILIZA TAMBIÉN COMO OCUPACIÓN TEMPORAL.

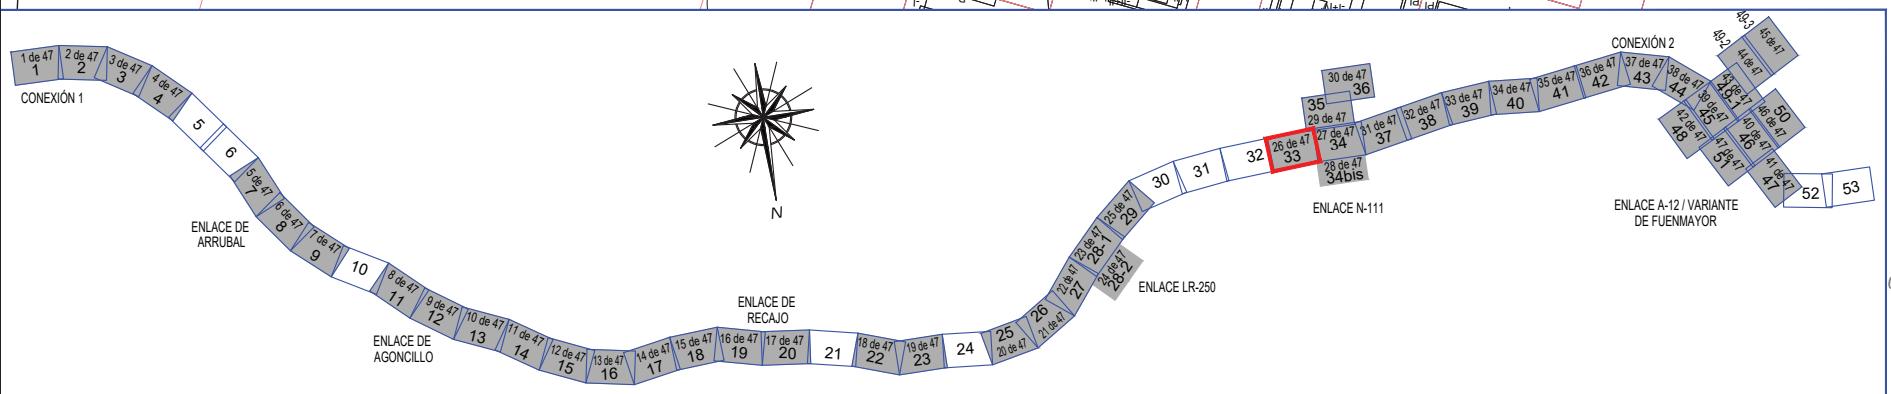


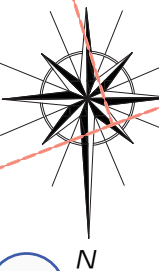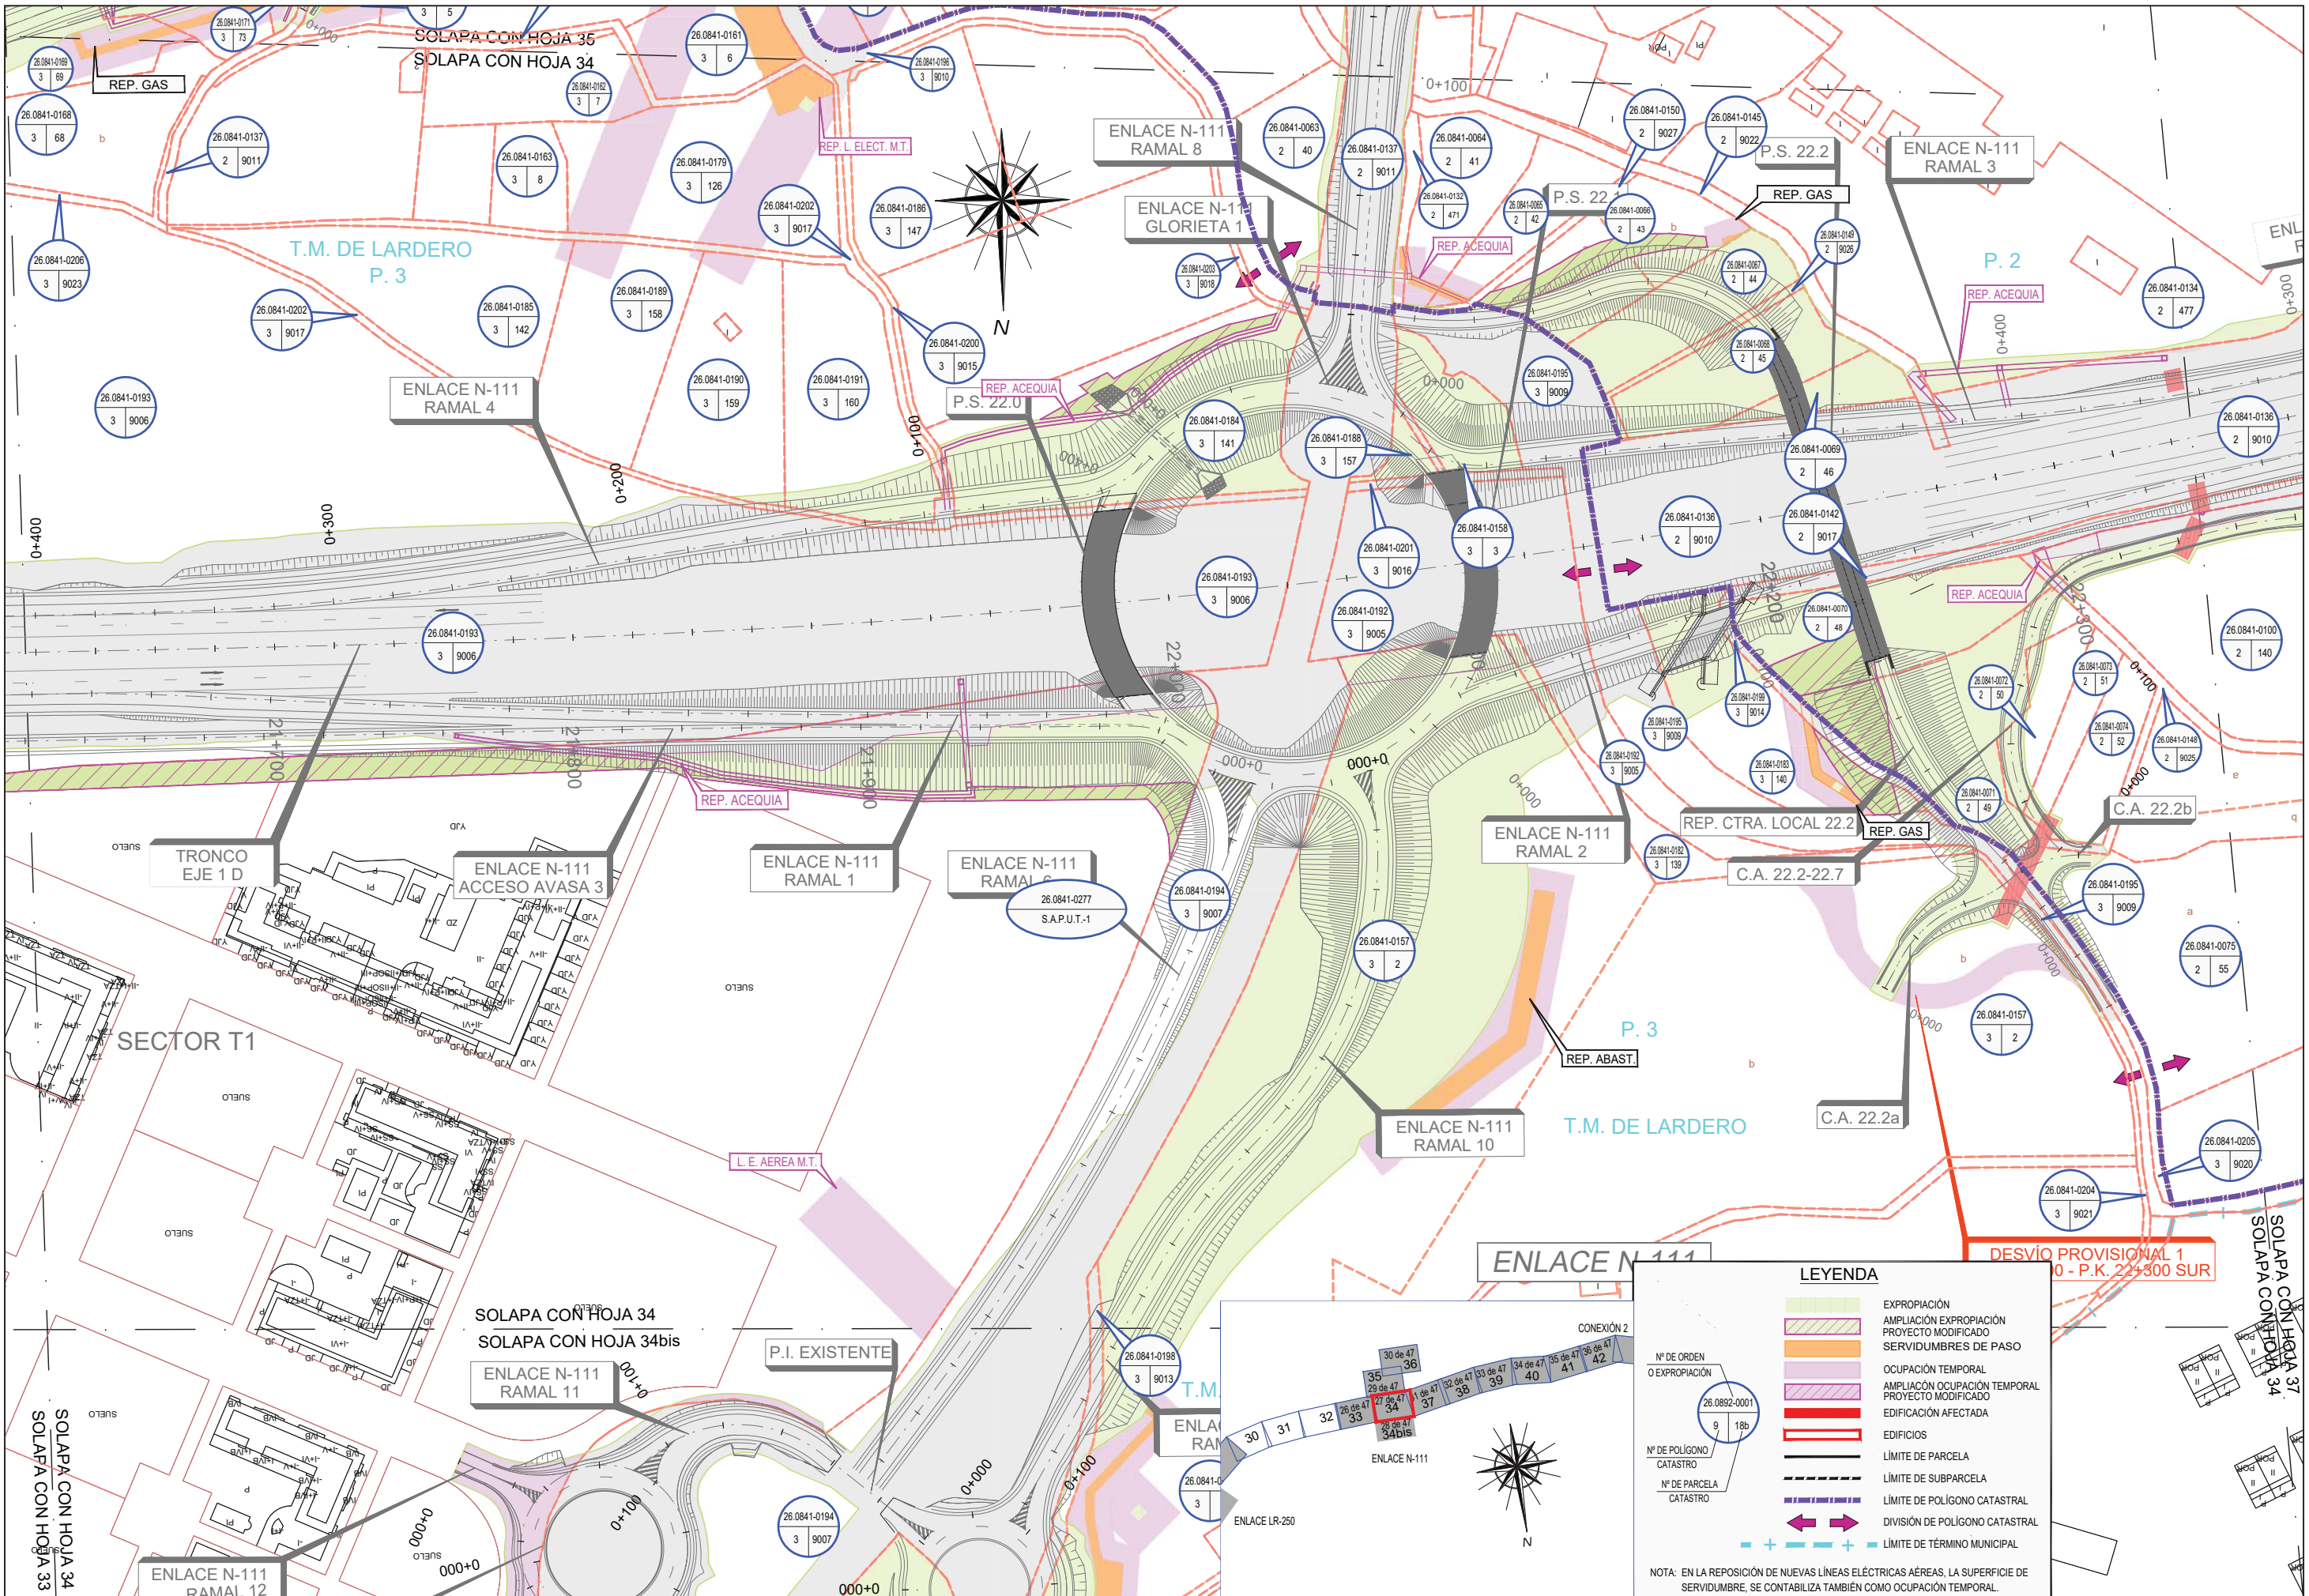


LEYENDA


- EXPROPIACIÓN
- AMPLIACIÓN EXPROPIACIÓN
- PROYECTO MODIFICADO
- SERVIDUMBRES DE PASO
- OCUPACIÓN TEMPORAL
- AMPLIACIÓN OCUPACIÓN TEMPORAL
- PROYECTO MODIFICADO
- EDIFICACIÓN AFECTADA
- EDIFICIOS
- LÍMITE DE PARCELA
- LÍMITE DE SUBPARCELA
- LÍMITE DE POLIGONO CATASTRAL
- DIVISIÓN DE POLIGONO CATASTRAL
- LÍMITE DE TÉRMINO MUNICIPAL

NOTA: EN LA REPOSICIÓN DE NUEVAS LÍNEAS ELÉCTRICAS AÉREAS, LA SUPERFICIE DE SERVIDUMBRE, SE CONTABILIZA TAMBIÉN COMO OCUPACIÓN TEMPORAL.

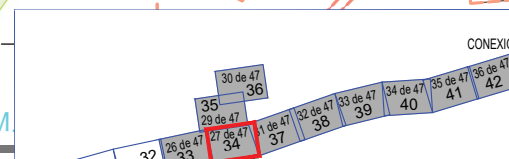

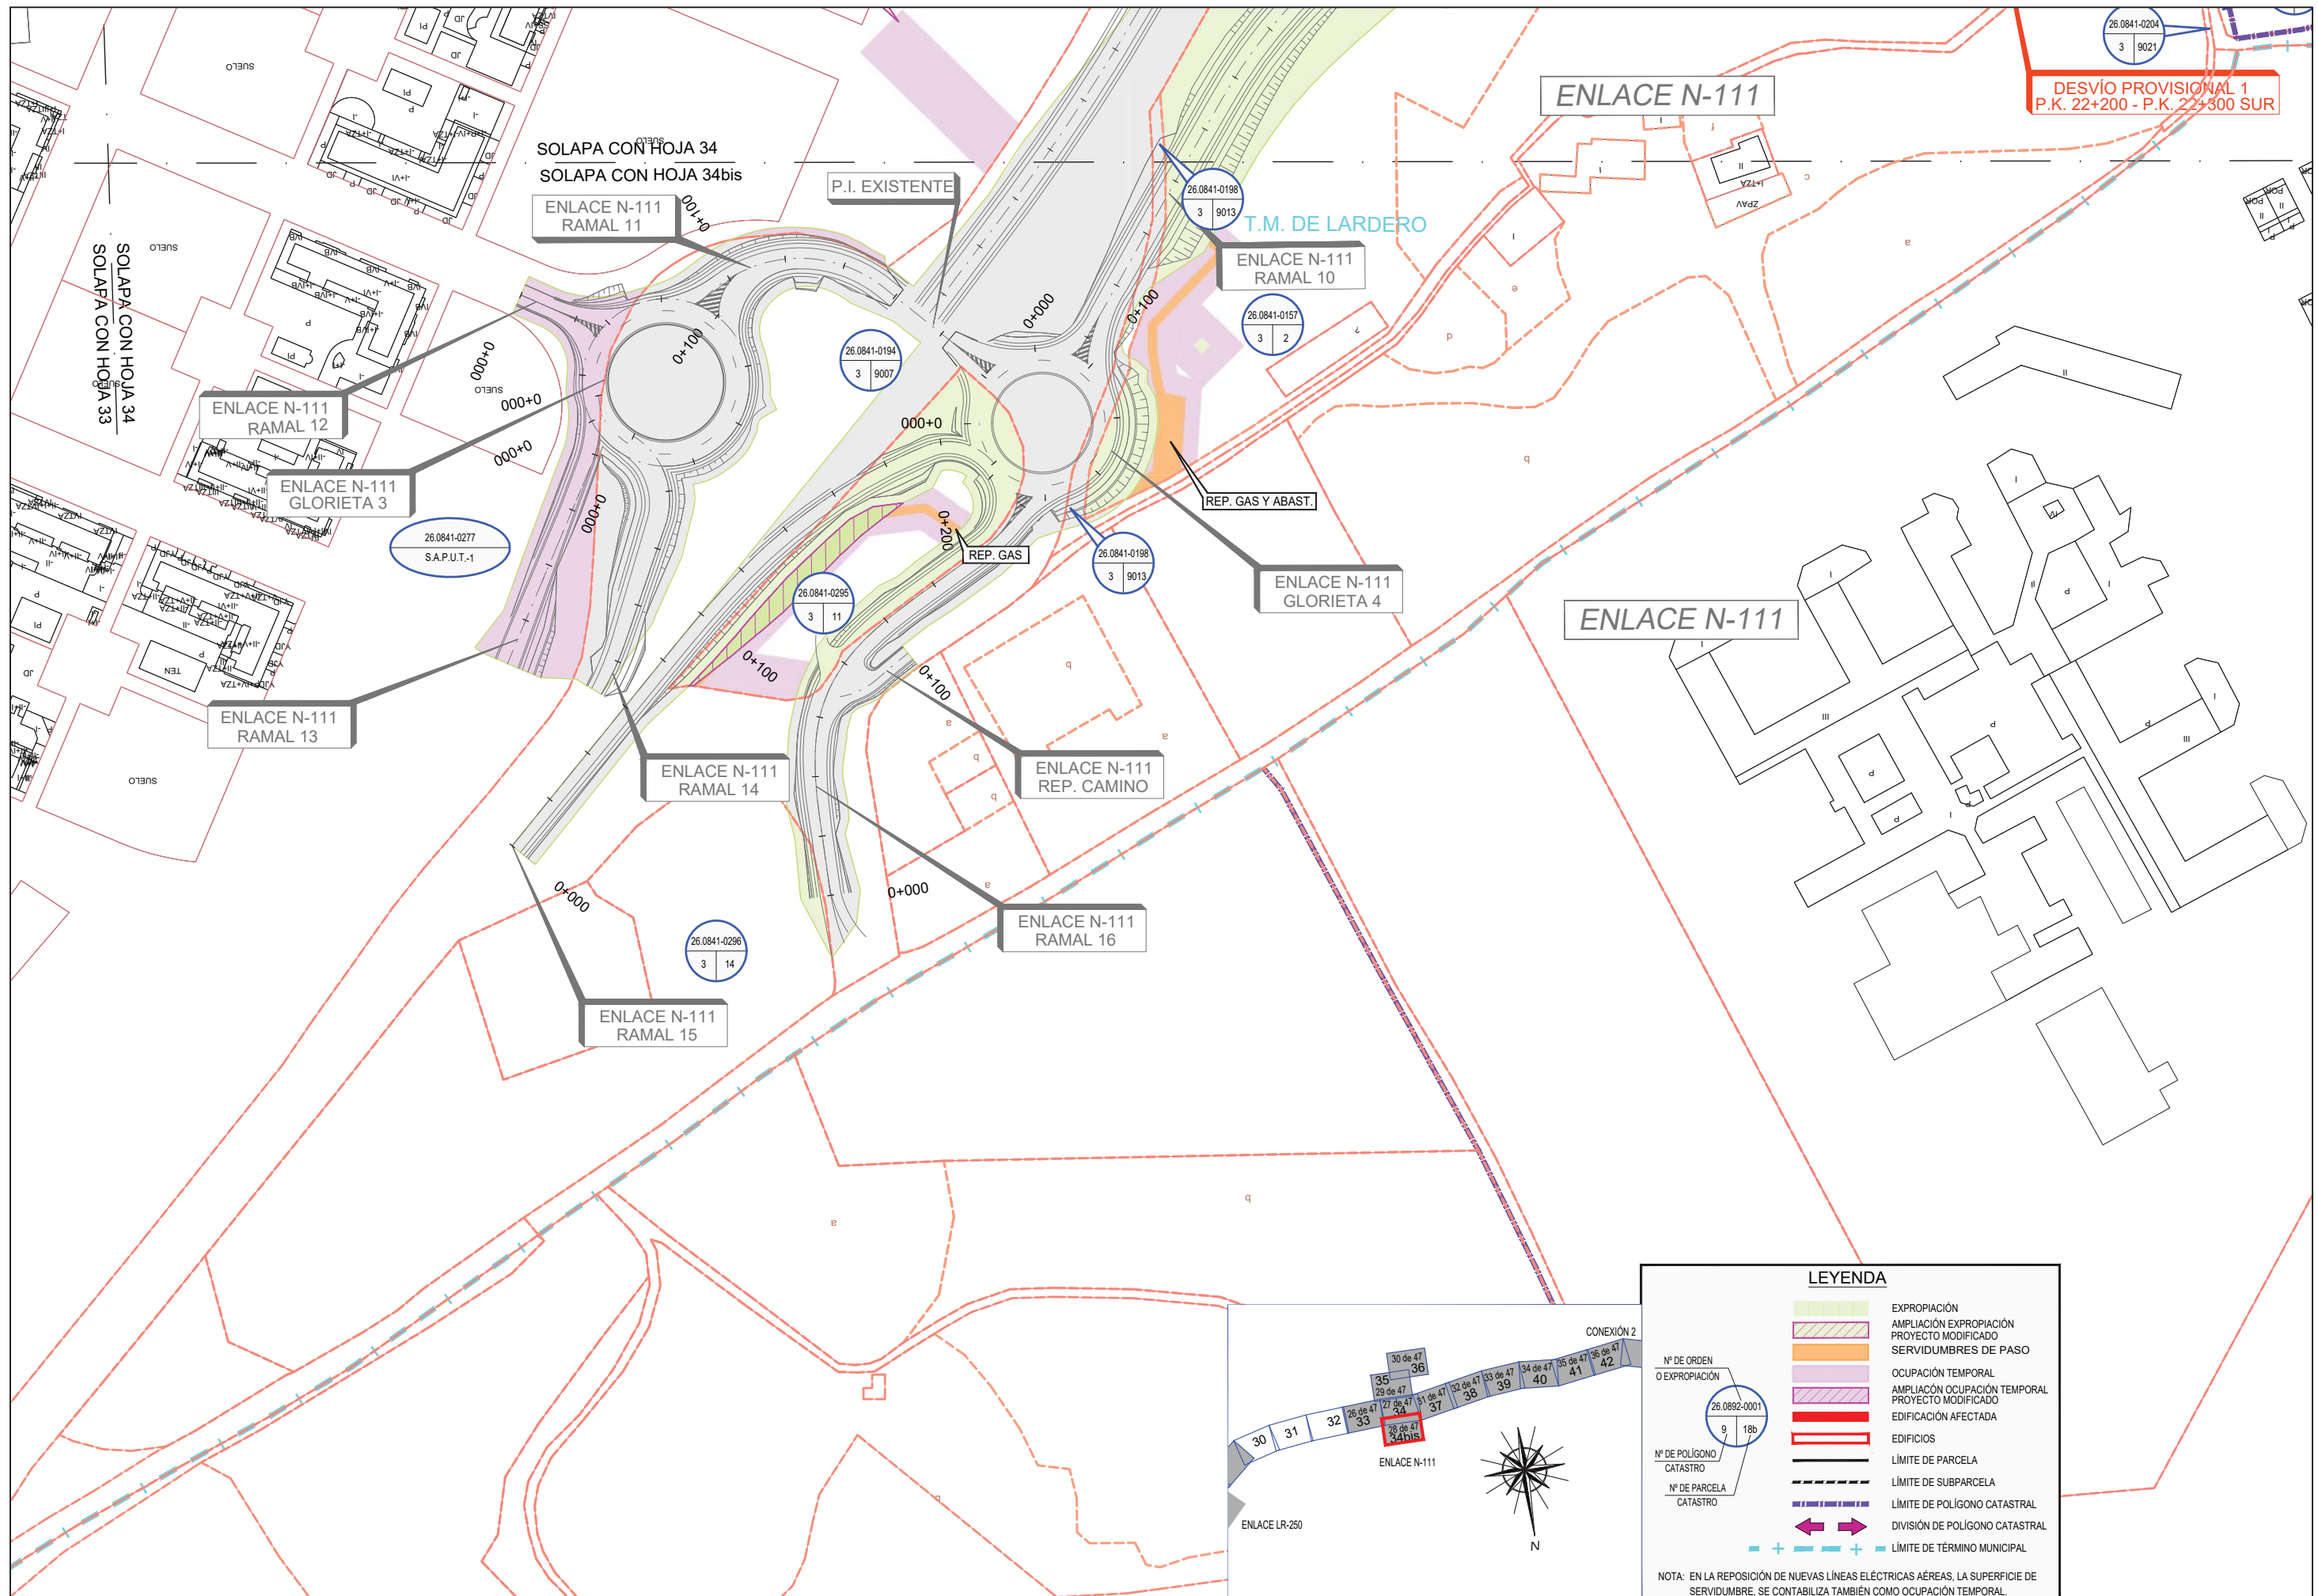

26.0841-0204
3 9021
DESVÍO PROVISIONAL 1
P.K. 22+200 - P.K. 22+300 SUR



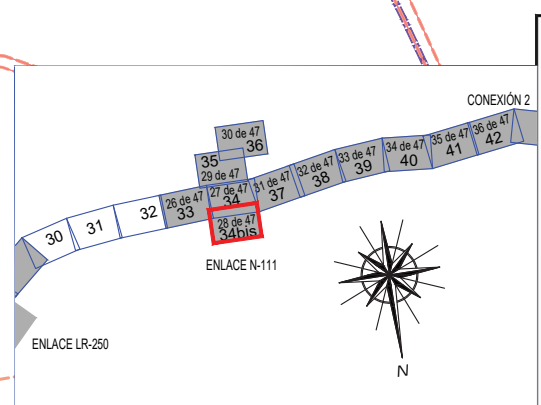


LEYENDA

- EXPROPIACIÓN
- AMPLIACIÓN EXPROPIACIÓN PROYECTO MODIFICADO
- SERVIDUMBRES DE PASO
- OCUPACIÓN TEMPORAL
- AMPLIACIÓN OCUPACIÓN TEMPORAL PROYECTO MODIFICADO
- EDIFICACIÓN AFECTADA
- EDIFICIOS
- LÍMITE DE PARCELA
- LÍMITE DE SUBPARCELA
- LÍMITE DE POLÍGONO CATASTRAL
- DIVISIÓN DE POLÍGONO CATASTRAL
- LÍMITE DE TÉRMINO MUNICIPAL

Nº DE ORDEN O EXPROPIACIÓN: 26.0892-0001
 Nº DE POLÍGONO CATASTRO: 9 18b
 Nº DE PARCELA CATASTRO:



NOTA: EN LA REPOSICIÓN DE NUEVAS LÍNEAS ELÉCTRICAS AÉREAS, LA SUPERFICIE DE SERVIDUMBRE, SE CONTABILIZA TAMBIÉN COMO OCUPACIÓN TEMPORAL.

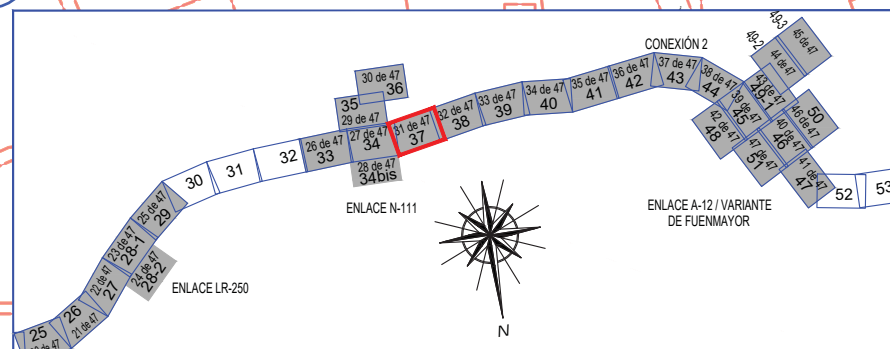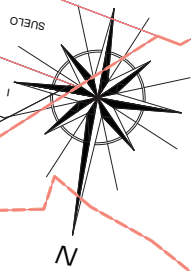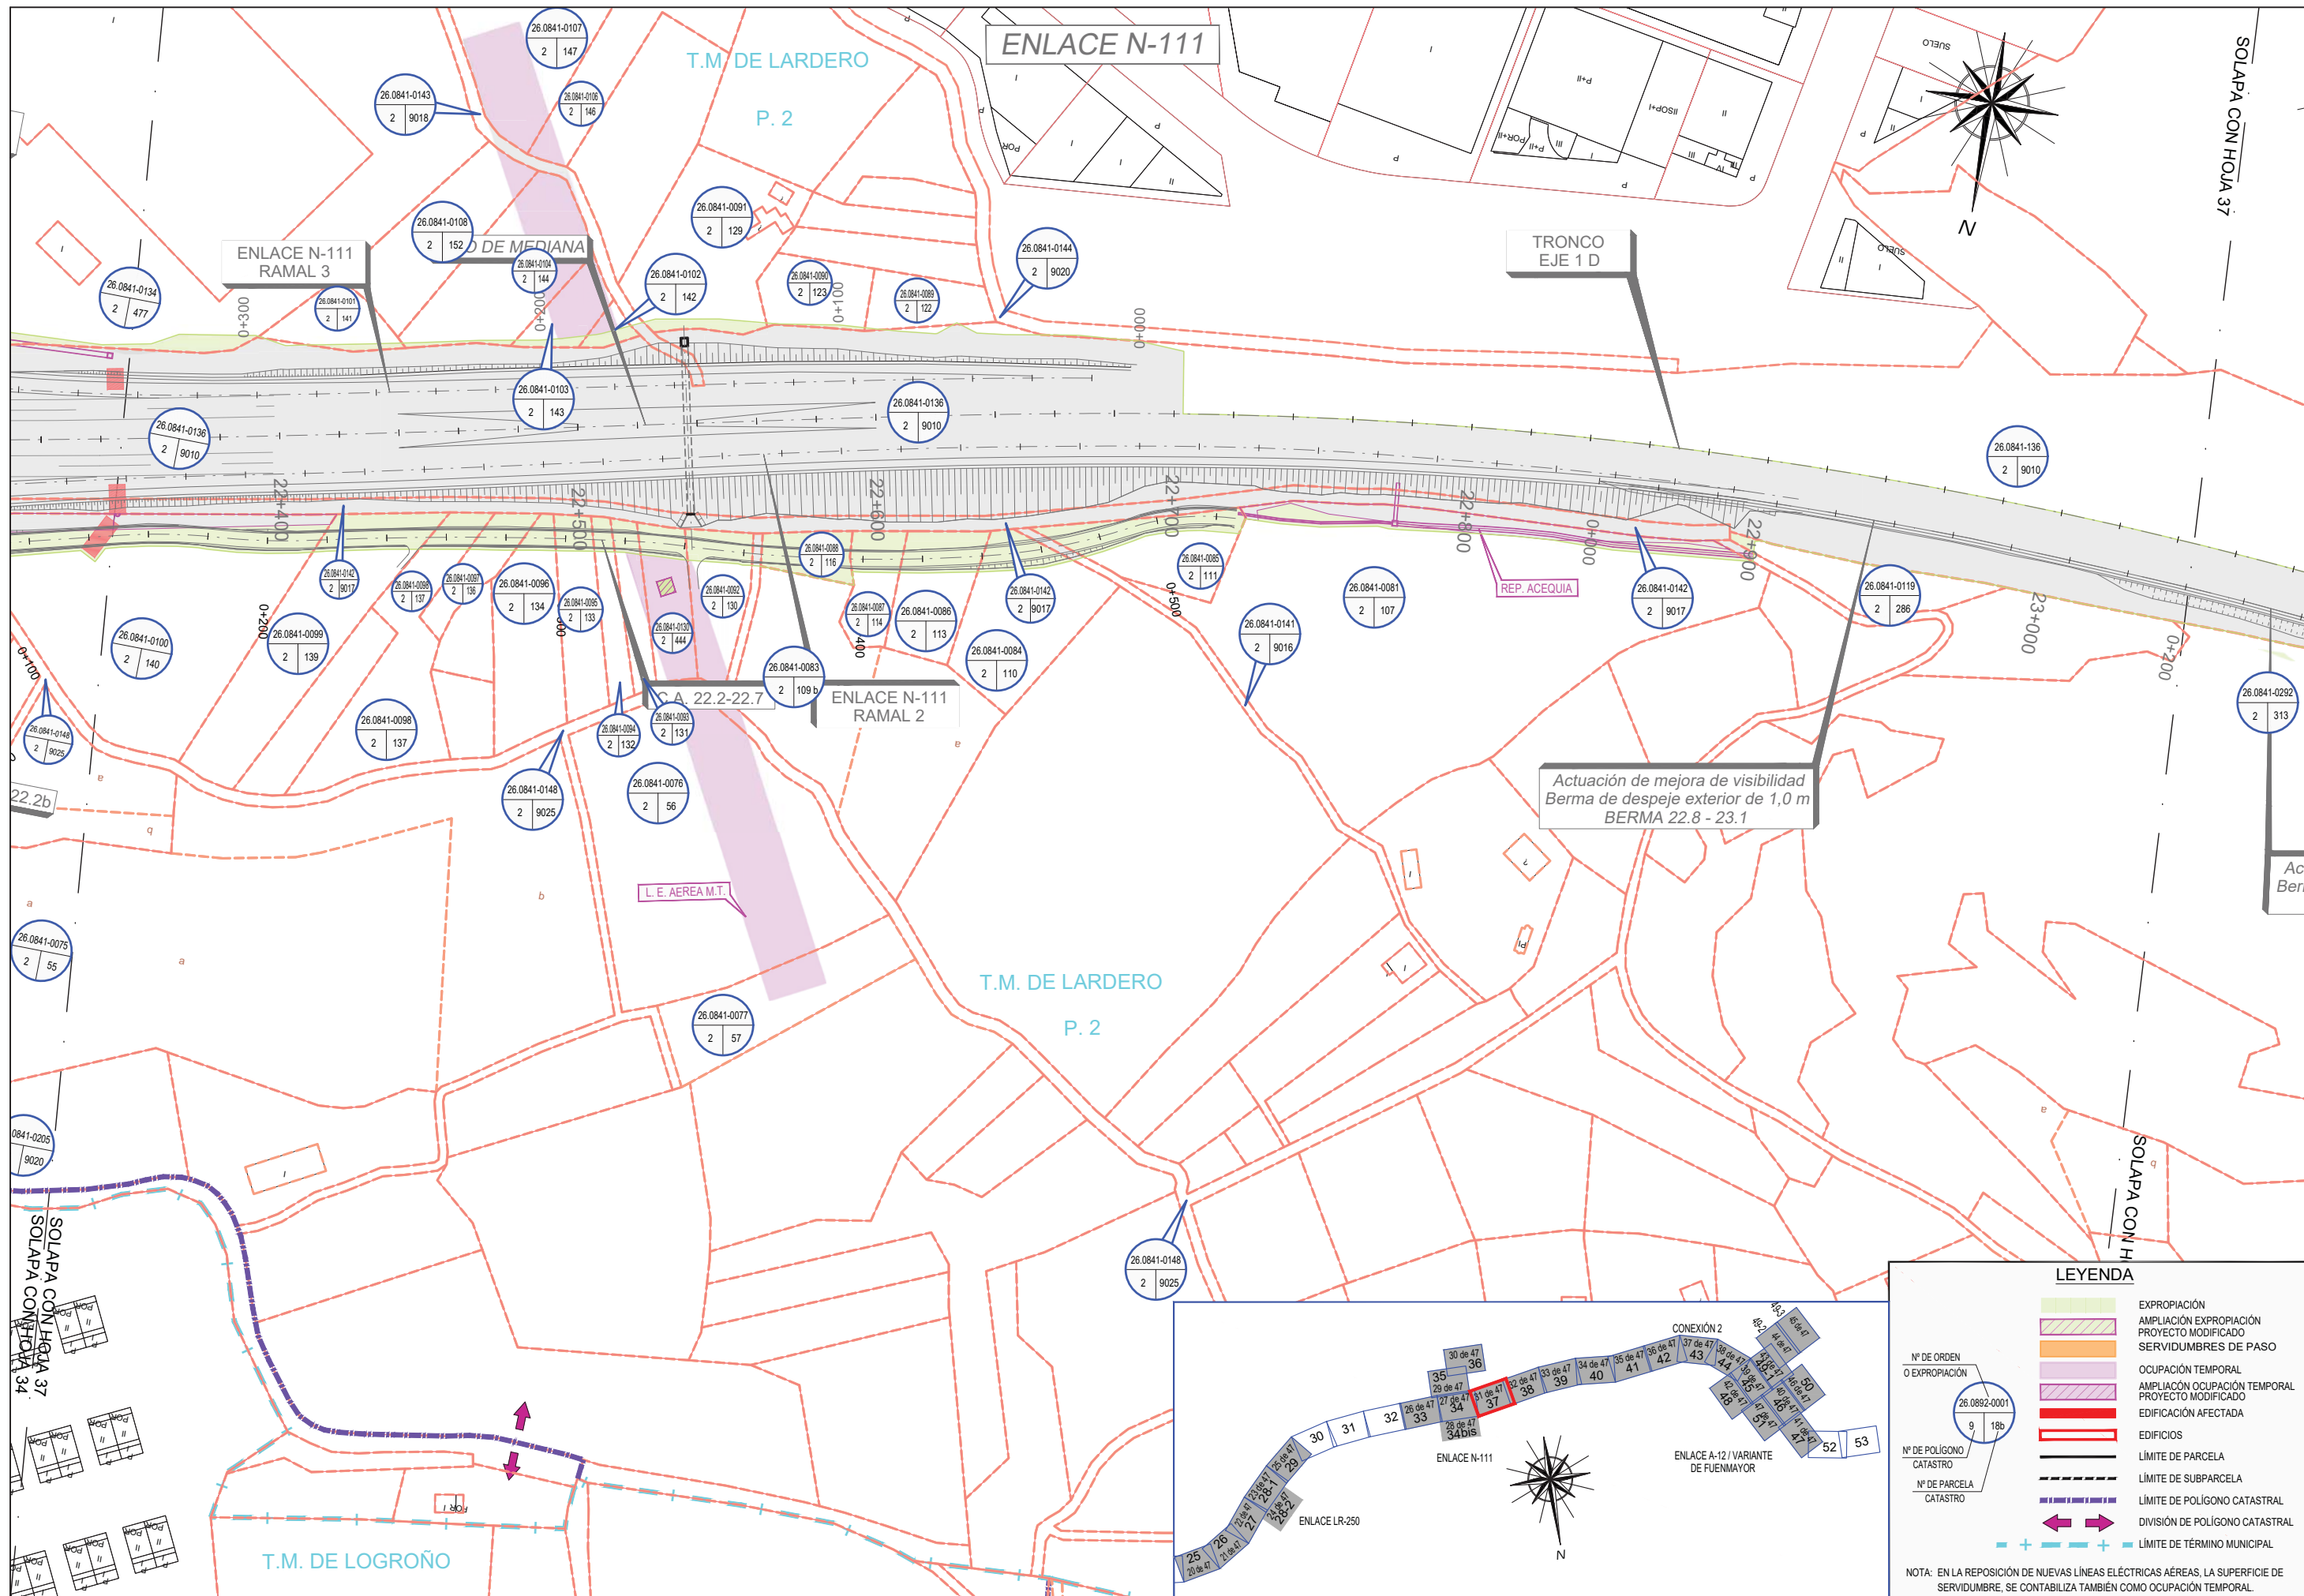

LEYENDA

	EXPROPIACIÓN
	AMPLIACIÓN EXPROPIACIÓN
	PROYECTO MODIFICADO
	SERVIDUMBRES DE PASO
	OCCUPACIÓN TEMPORAL
	AMPLIACIÓN OCCUPACIÓN TEMPORAL
	PROYECTO MODIFICADO
	EDIFICACIÓN AFECTADA
	EDIFICIOS
	LÍMITE DE PARCELA
	LÍMITE DE SUBPARCELA
	LÍMITE DE POLÍGONO CATASTRAL
	DIVISIÓN DE TÉRMINO CATASTRAL
	LÍMITE DE TÉRMINO MUNICIPAL



NOTA: EN LA REPOSICIÓN DE NUEVAS LÍNEAS ELÉCTRICAS AÉREAS, LA SUPERFICIE DE SERVIDUMBRE, SE CONTABILIZA TAMBIÉN COMO OCCUPACIÓN TEMPORAL.

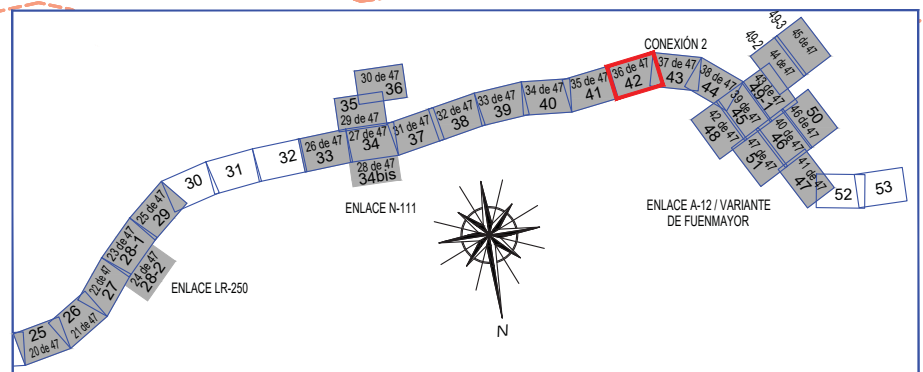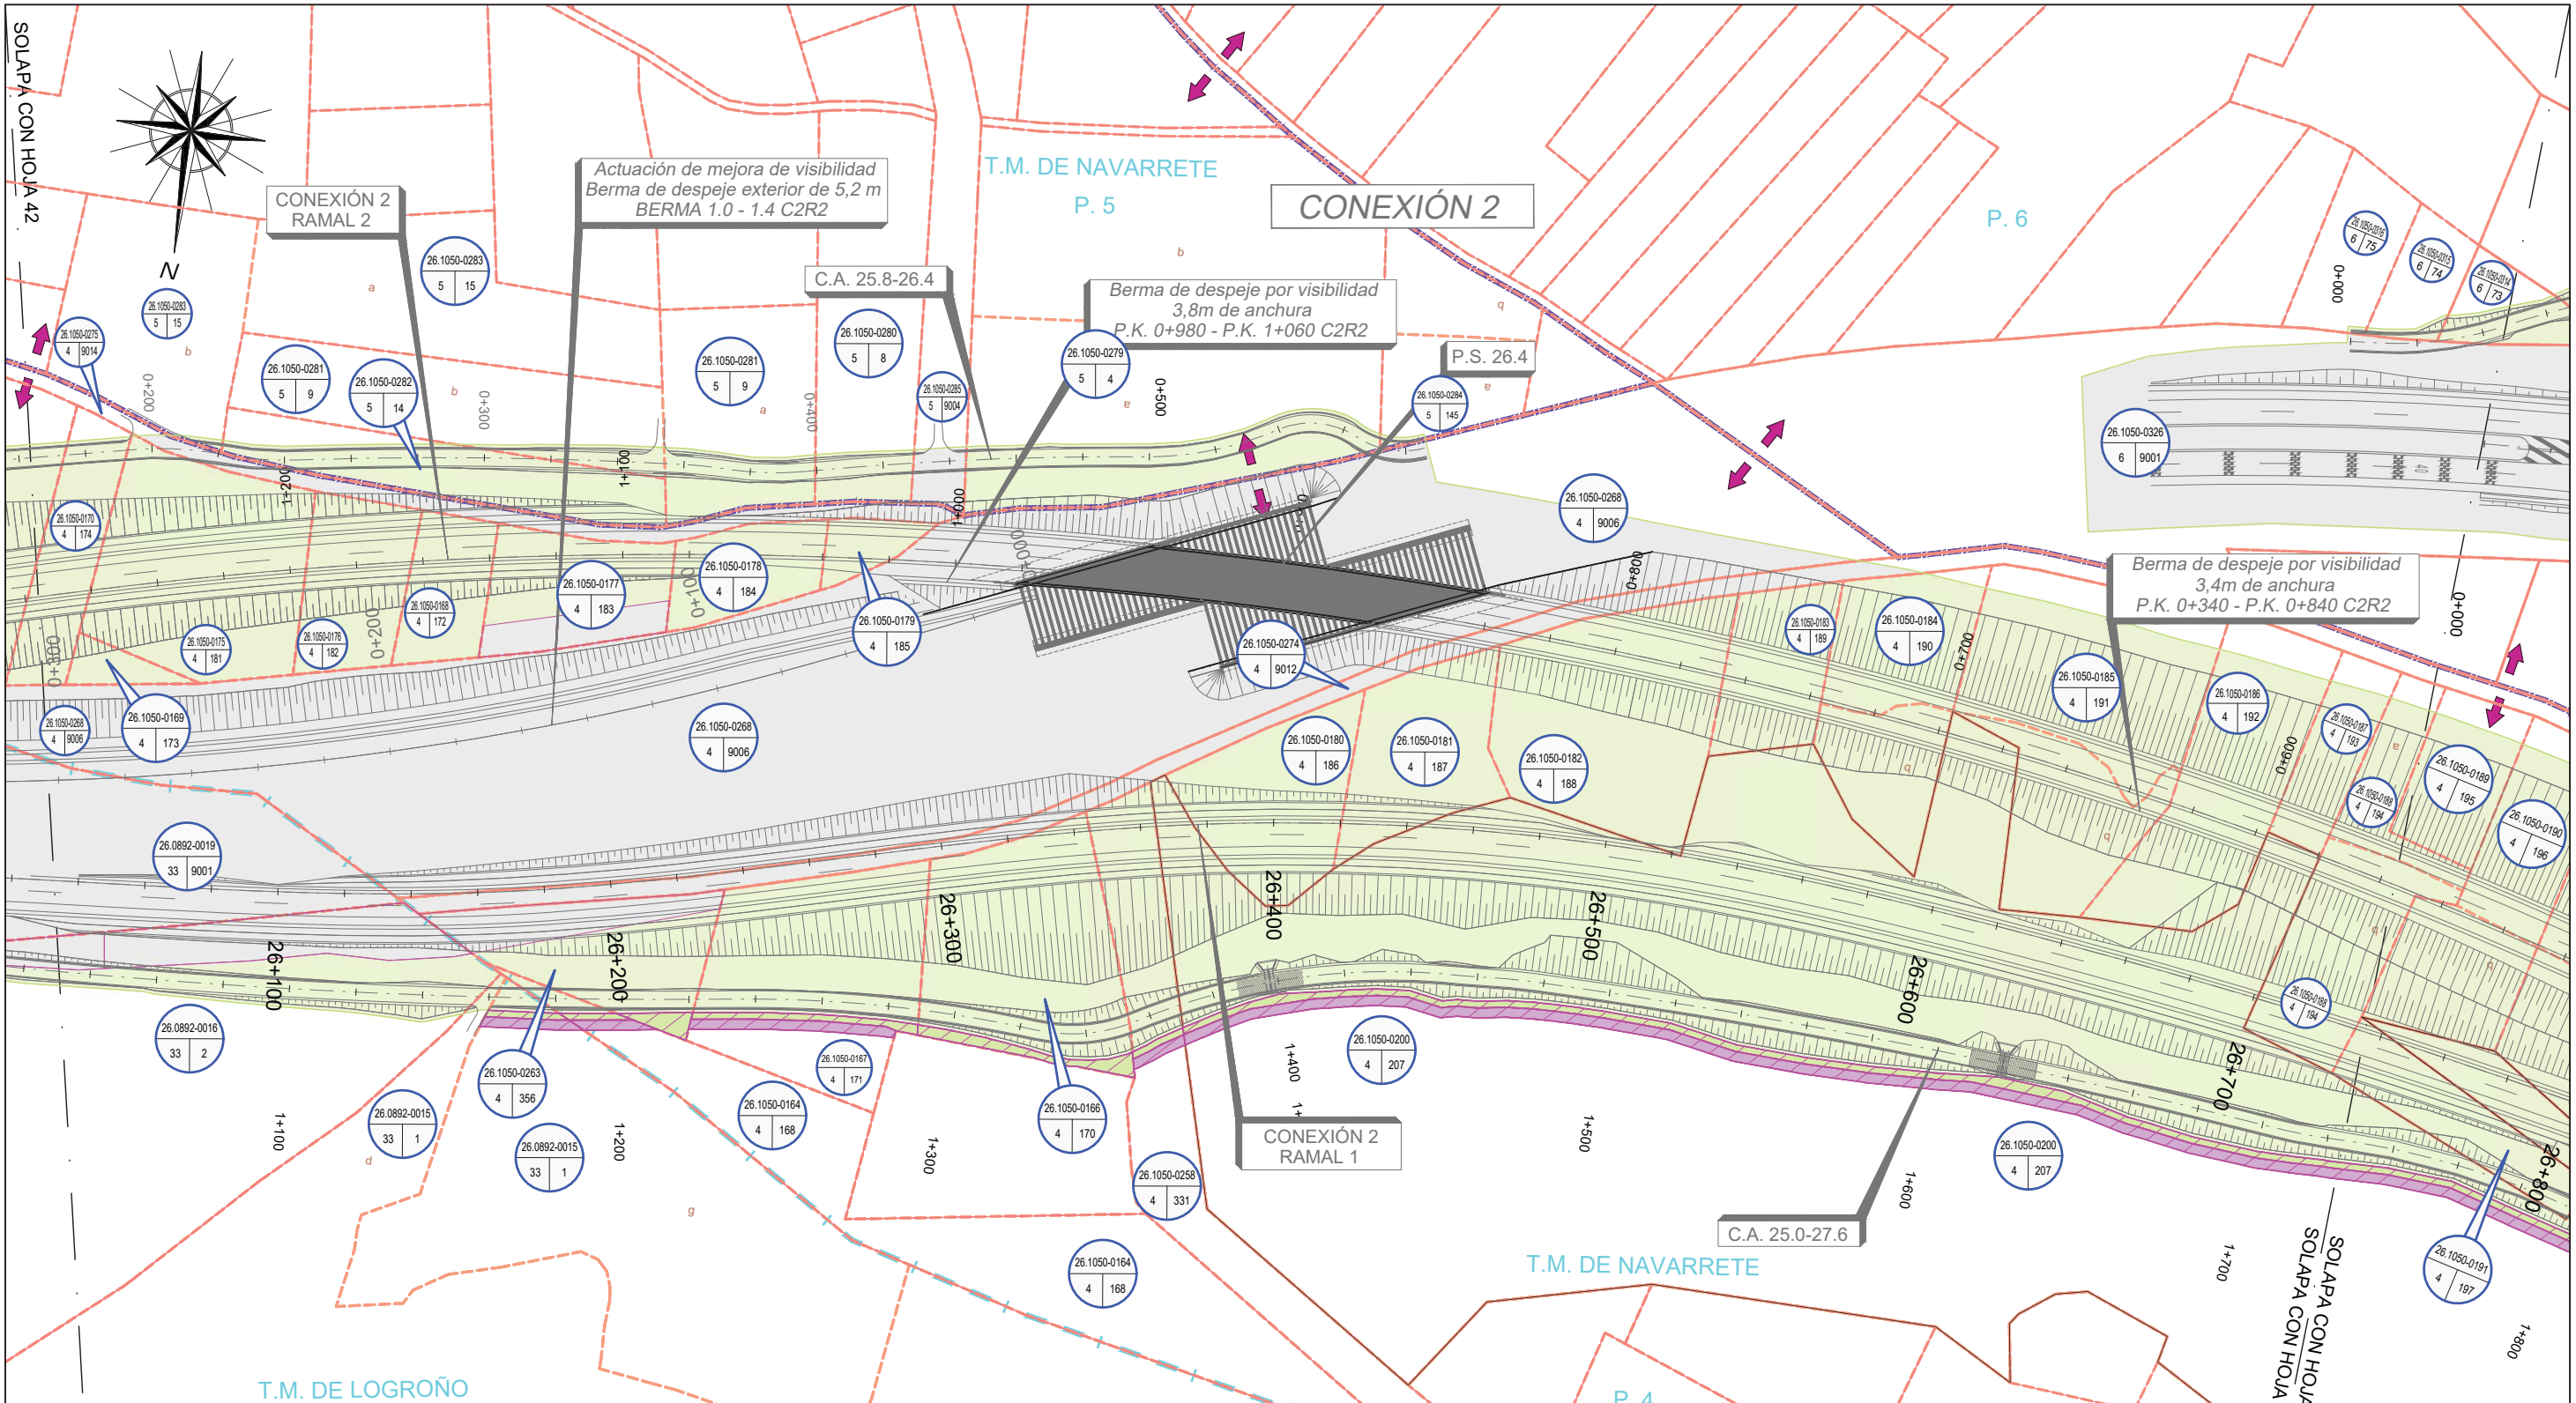

LEYENDA

	EXPROPIACIÓN
	AMPLIACIÓN EXPROPIACIÓN PROYECTO MODIFICADO
	SERVIDUMBRES DE PASO
	OCCUPACIÓN TEMPORAL
	AMPLIACIÓN OCCUPACIÓN TEMPORAL PROYECTO MODIFICADO
	EDIFICACIÓN AFECTADA
	EDIFICIOS
	LÍMITE DE PARCELA
	LÍMITE DE SUBPARCELA
	LÍMITE DE POLÍGONO CATASTRAL
	DIVISIÓN DE POLÍGONO CATASTRAL
	LÍMITE DE TÉRMINO MUNICIPAL


NOTA: EN LA REPOSICIÓN DE NUEVAS LÍNEAS ELÉCTRICAS AÉREAS, LA SUPERFICIE DE SERVIDUMBRE, SE CONTABILIZA TAMBIÉN COMO OCCUPACIÓN TEMPORAL.

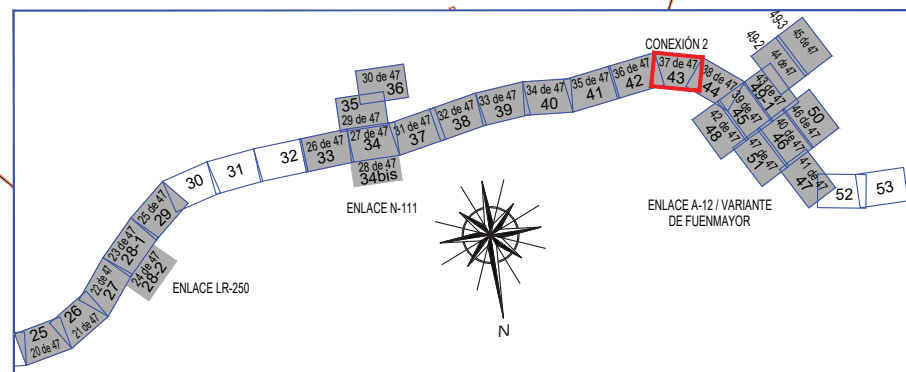
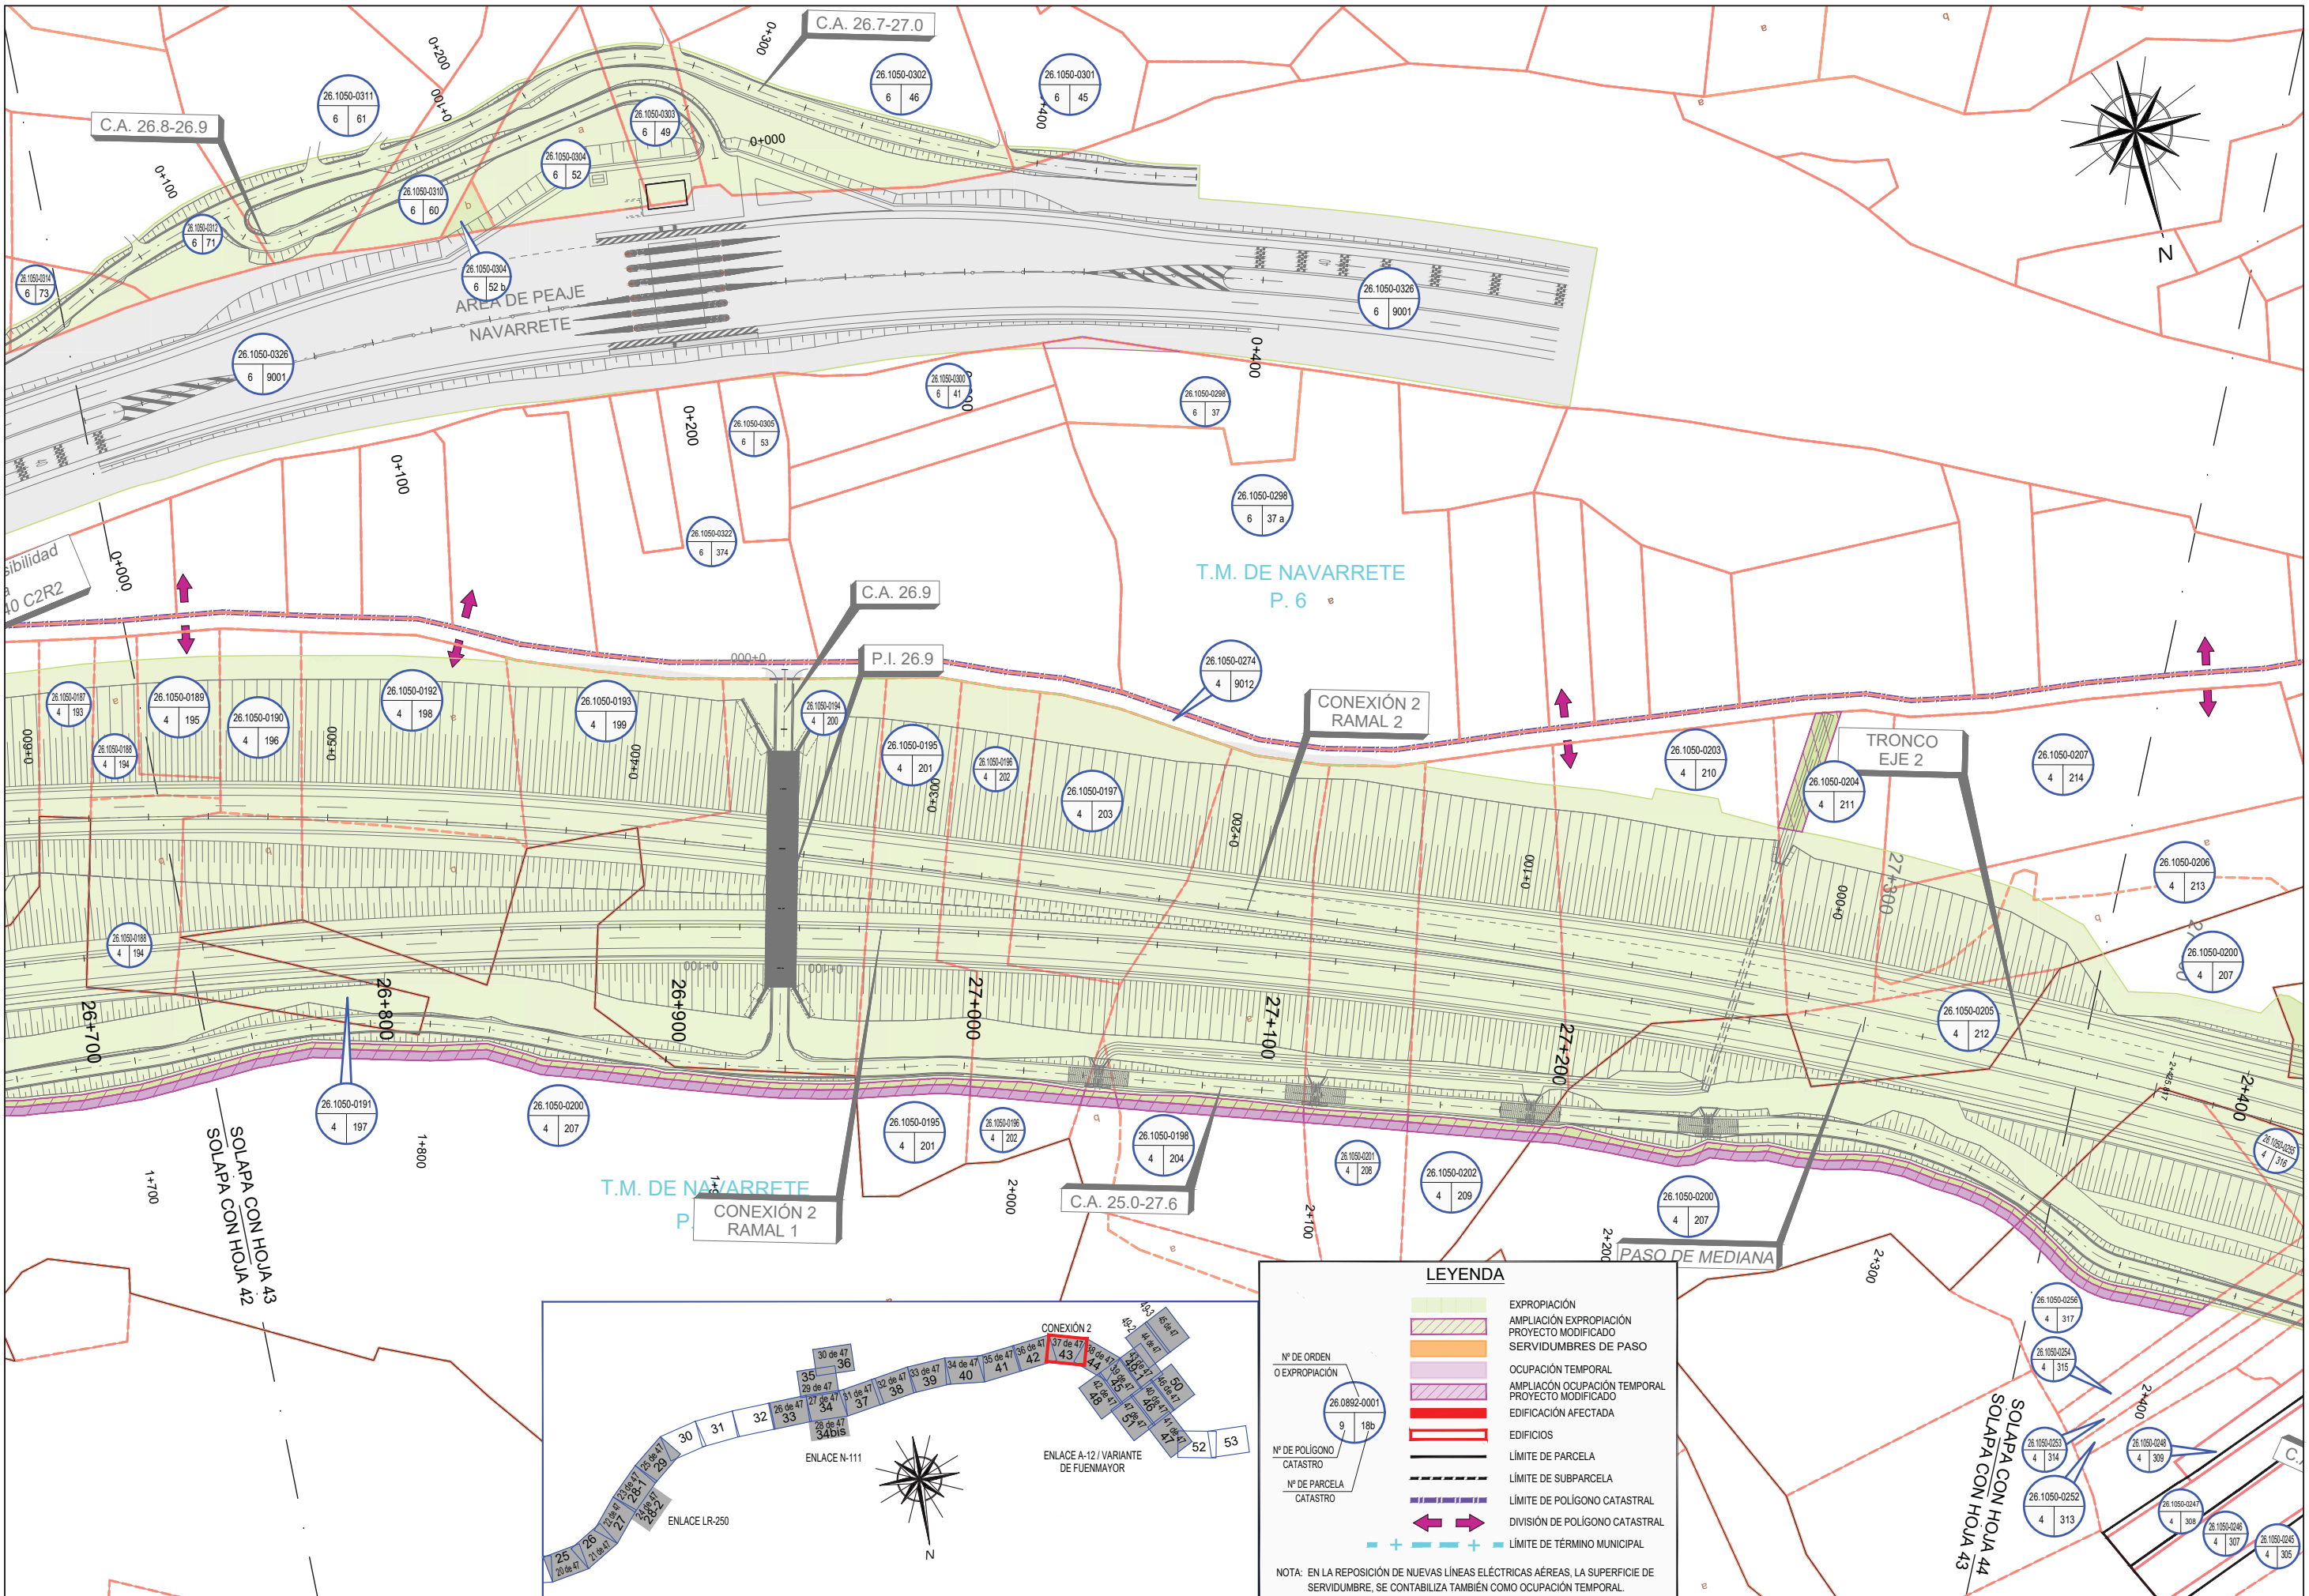


LEYENDA

	EXPROPIACIÓN
	AMPLIACIÓN EXPROPIACIÓN PROYECTO MODIFICADO
	SERVIDUMBRES DE PASO
	OCCUPACIÓN TEMPORAL
	AMPLIACIÓN OCCUPACIÓN TEMPORAL PROYECTO MODIFICADO
	EDIFICACIÓN AFECTADA
	EDIFICIOS
	LÍMITE DE PARCELA
	LÍMITE DE SUBPARCELA
	LÍMITE DE POLÍGONO CATASTRAL
	DIVISIÓN DE POLÍGONO CATASTRAL
	LÍMITE DE TÉRMINO MUNICIPAL

NOTA: EN LA REPOSICIÓN DE NUEVAS LÍNEAS ELÉCTRICAS AÉREAS, LA SUPERFICIE DE SERVIDUMBRE, SE CONTABILIZA TAMBIÉN COMO OCCUPACIÓN TEMPORAL.


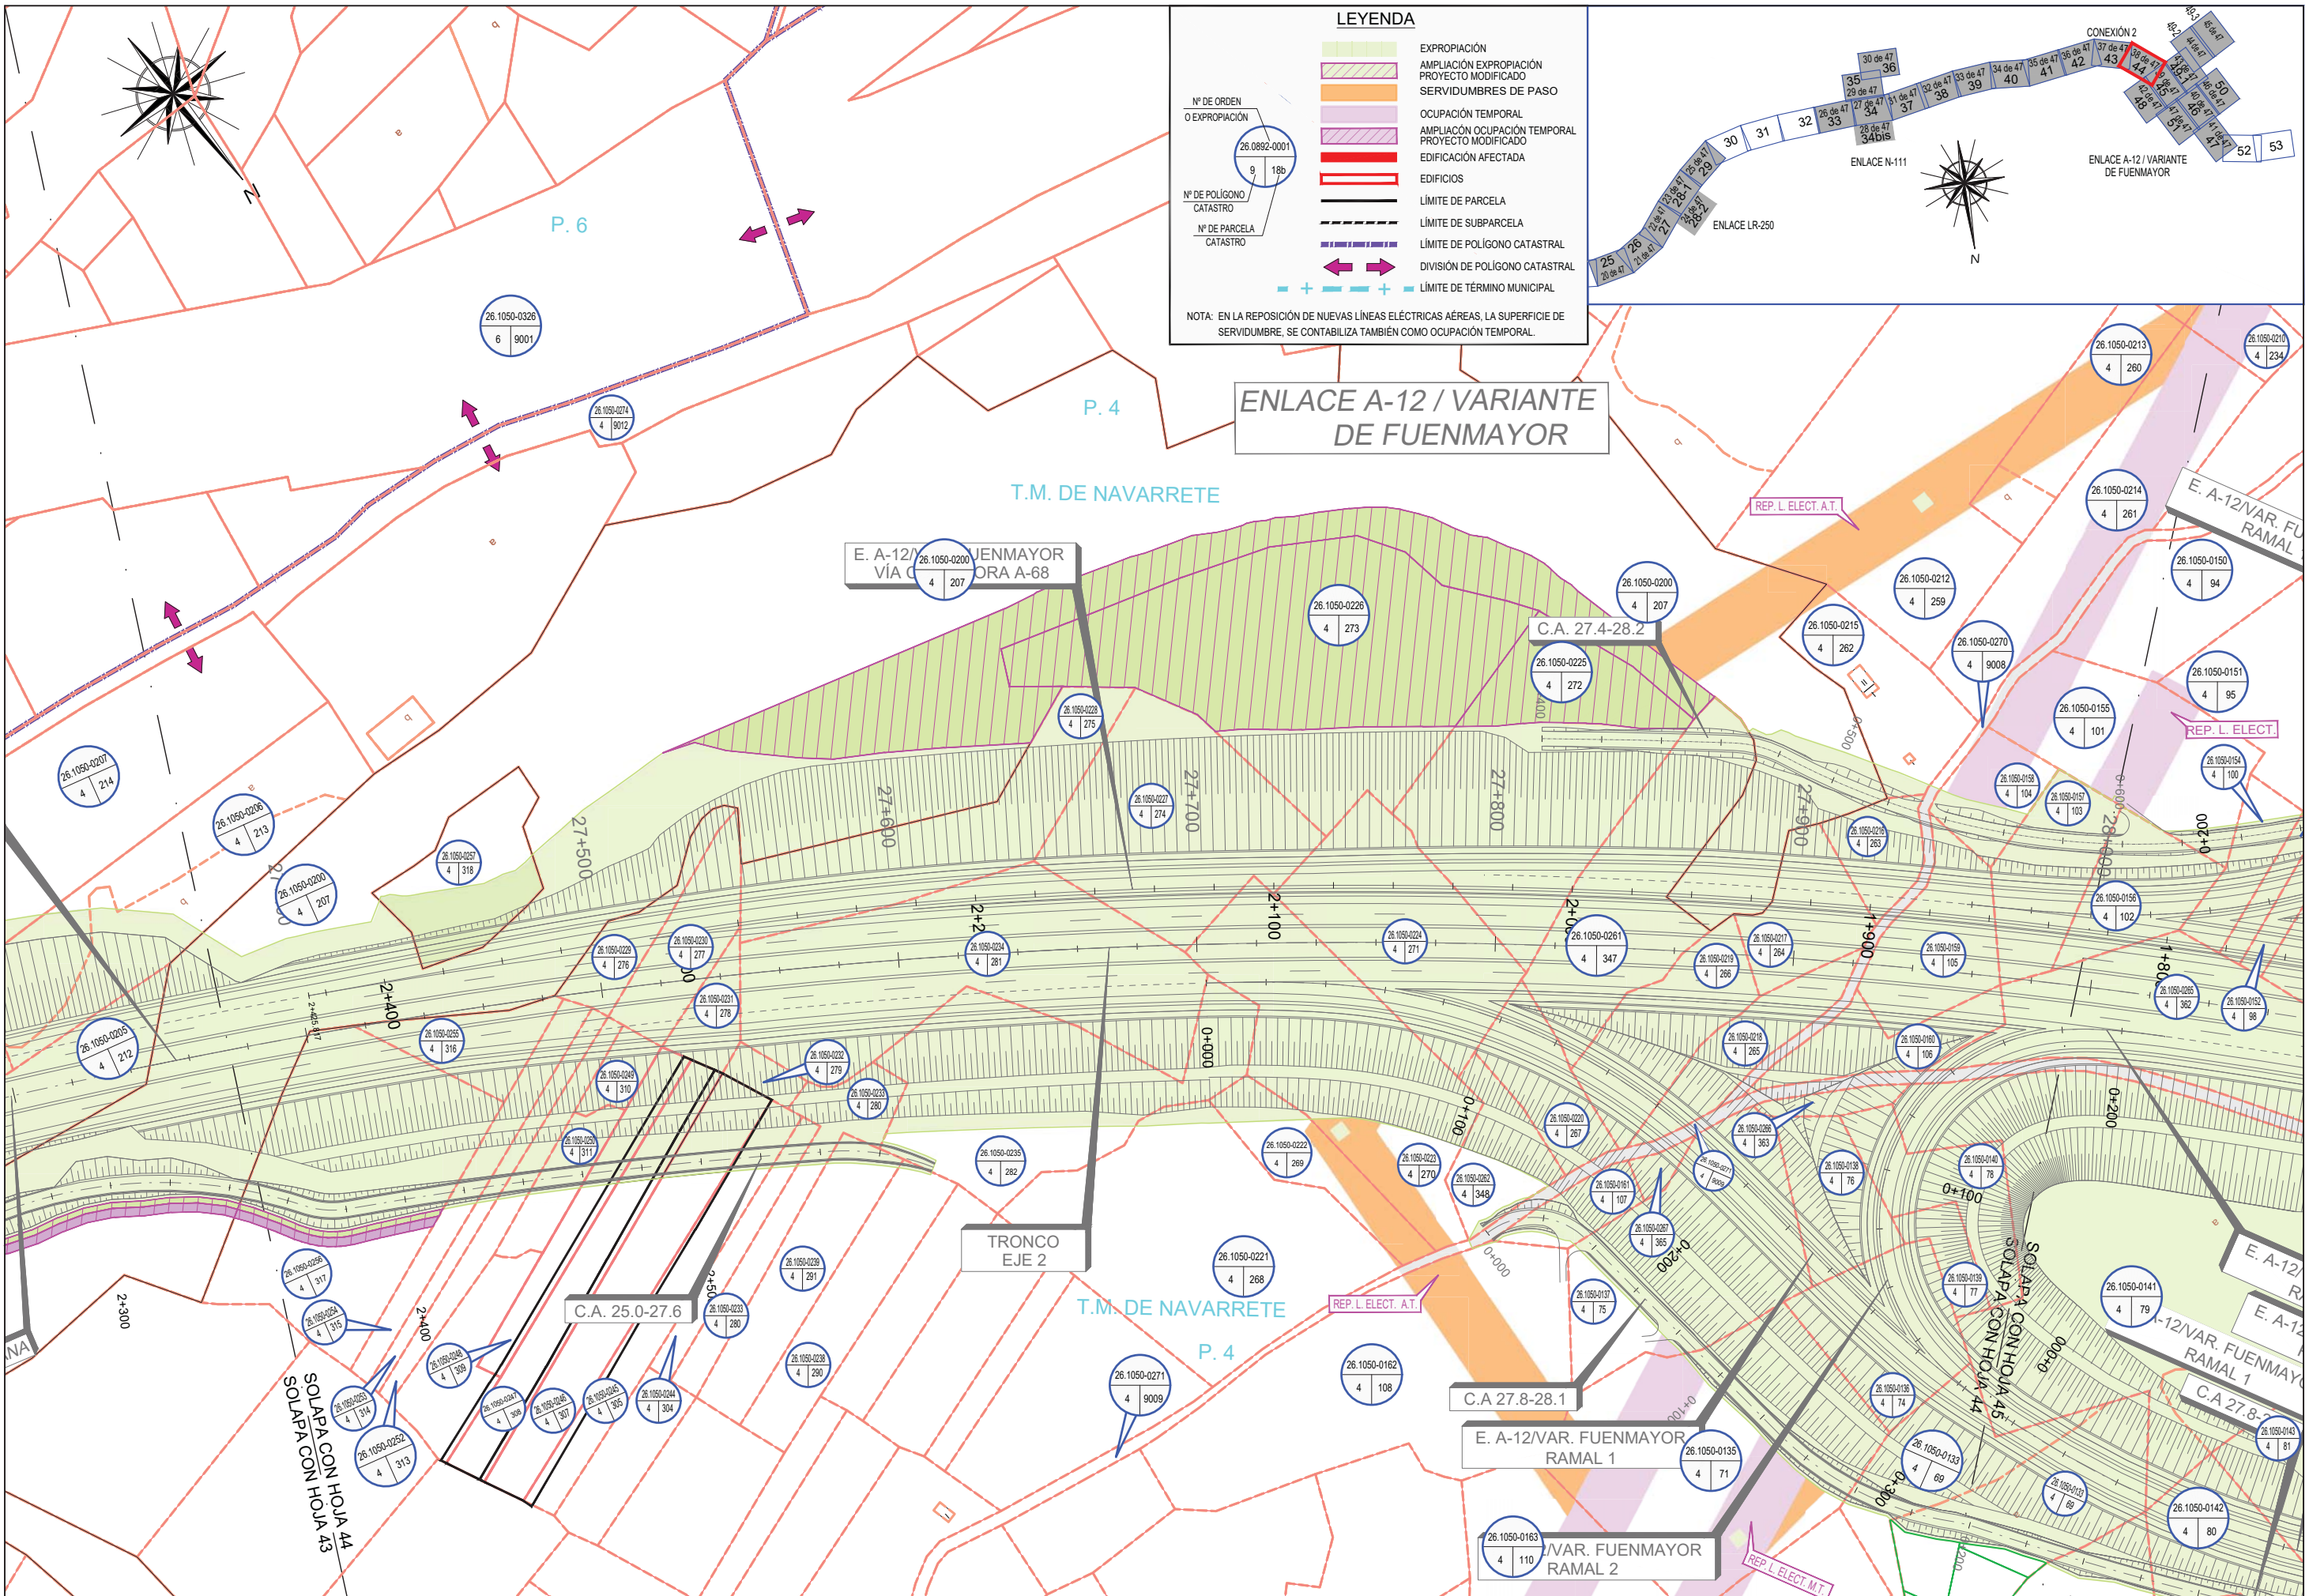


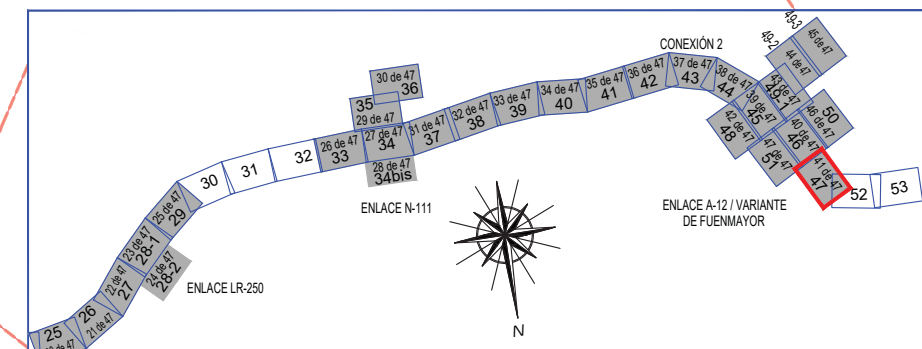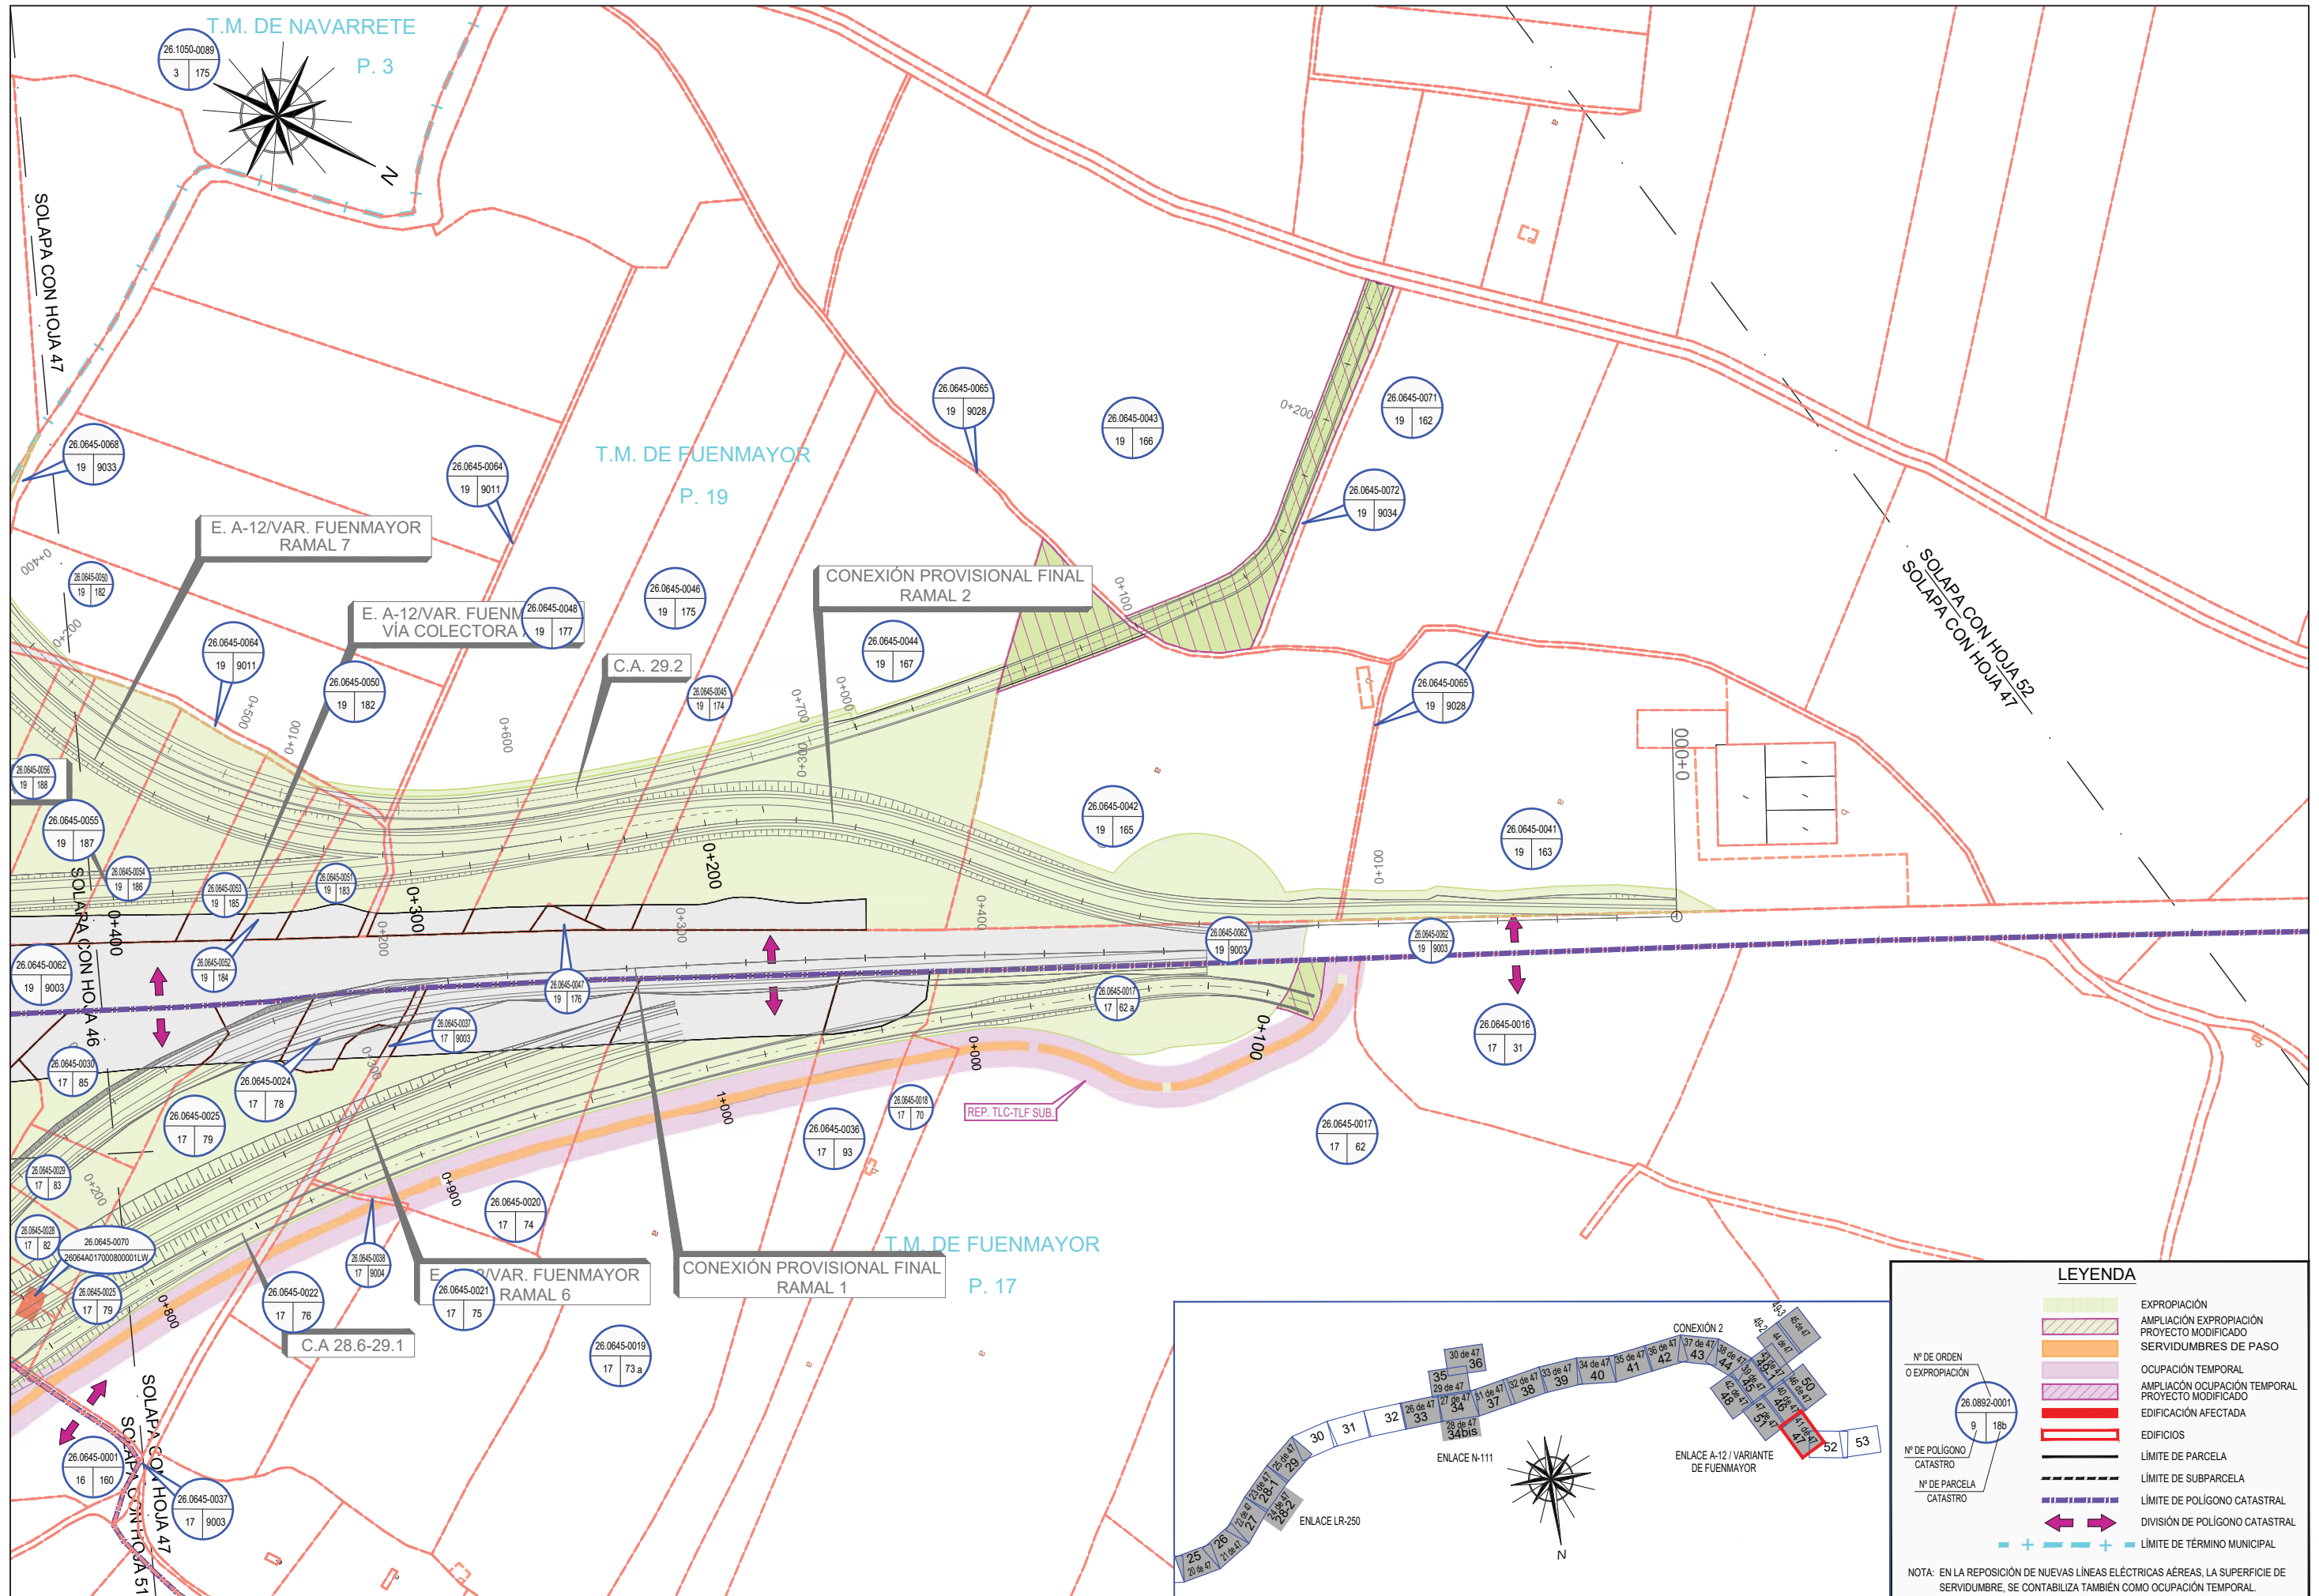

LEYENDA

- EXPROPIACIÓN
- AMPLIACIÓN EXPROPIACIÓN
- PROYECTO MODIFICADO
- SERVIDUMBRES DE PASO
- OCUPACIÓN TEMPORAL
- AMPLIACIÓN OCUPACIÓN TEMPORAL
- PROYECTO MODIFICADO
- EDIFICACIÓN AFECTADA
- EDIFICIOS
- LÍMITE DE PARCELA
- LÍMITE DE SUBPARCELA
- LÍMITE DE PÓLIGONO CATASTRAL
- DIVISIÓN DE PÓLIGONO CATASTRAL
- LÍMITE DE TÉRMINO MUNICIPAL

NOTA: EN LA REPOSICIÓN DE NUEVAS LÍNEAS ELÉCTRICAS AÉREAS, LA SUPERFICIE DE SERVIDUMBRE, SE CONTABILIZA TAMBIÉN COMO OCUPACIÓN TEMPORAL.

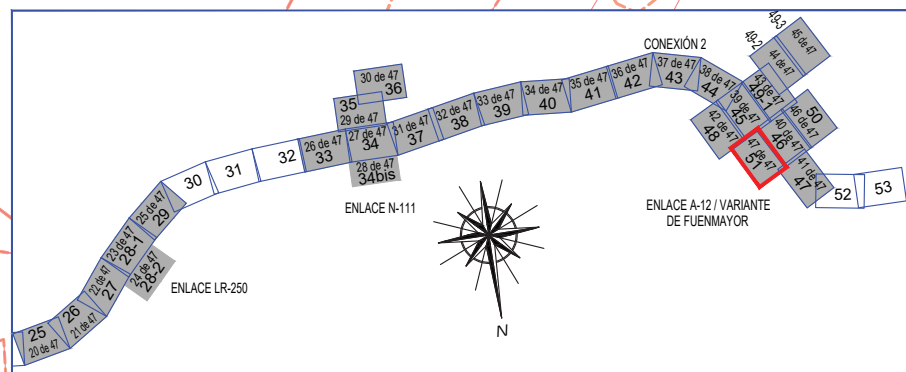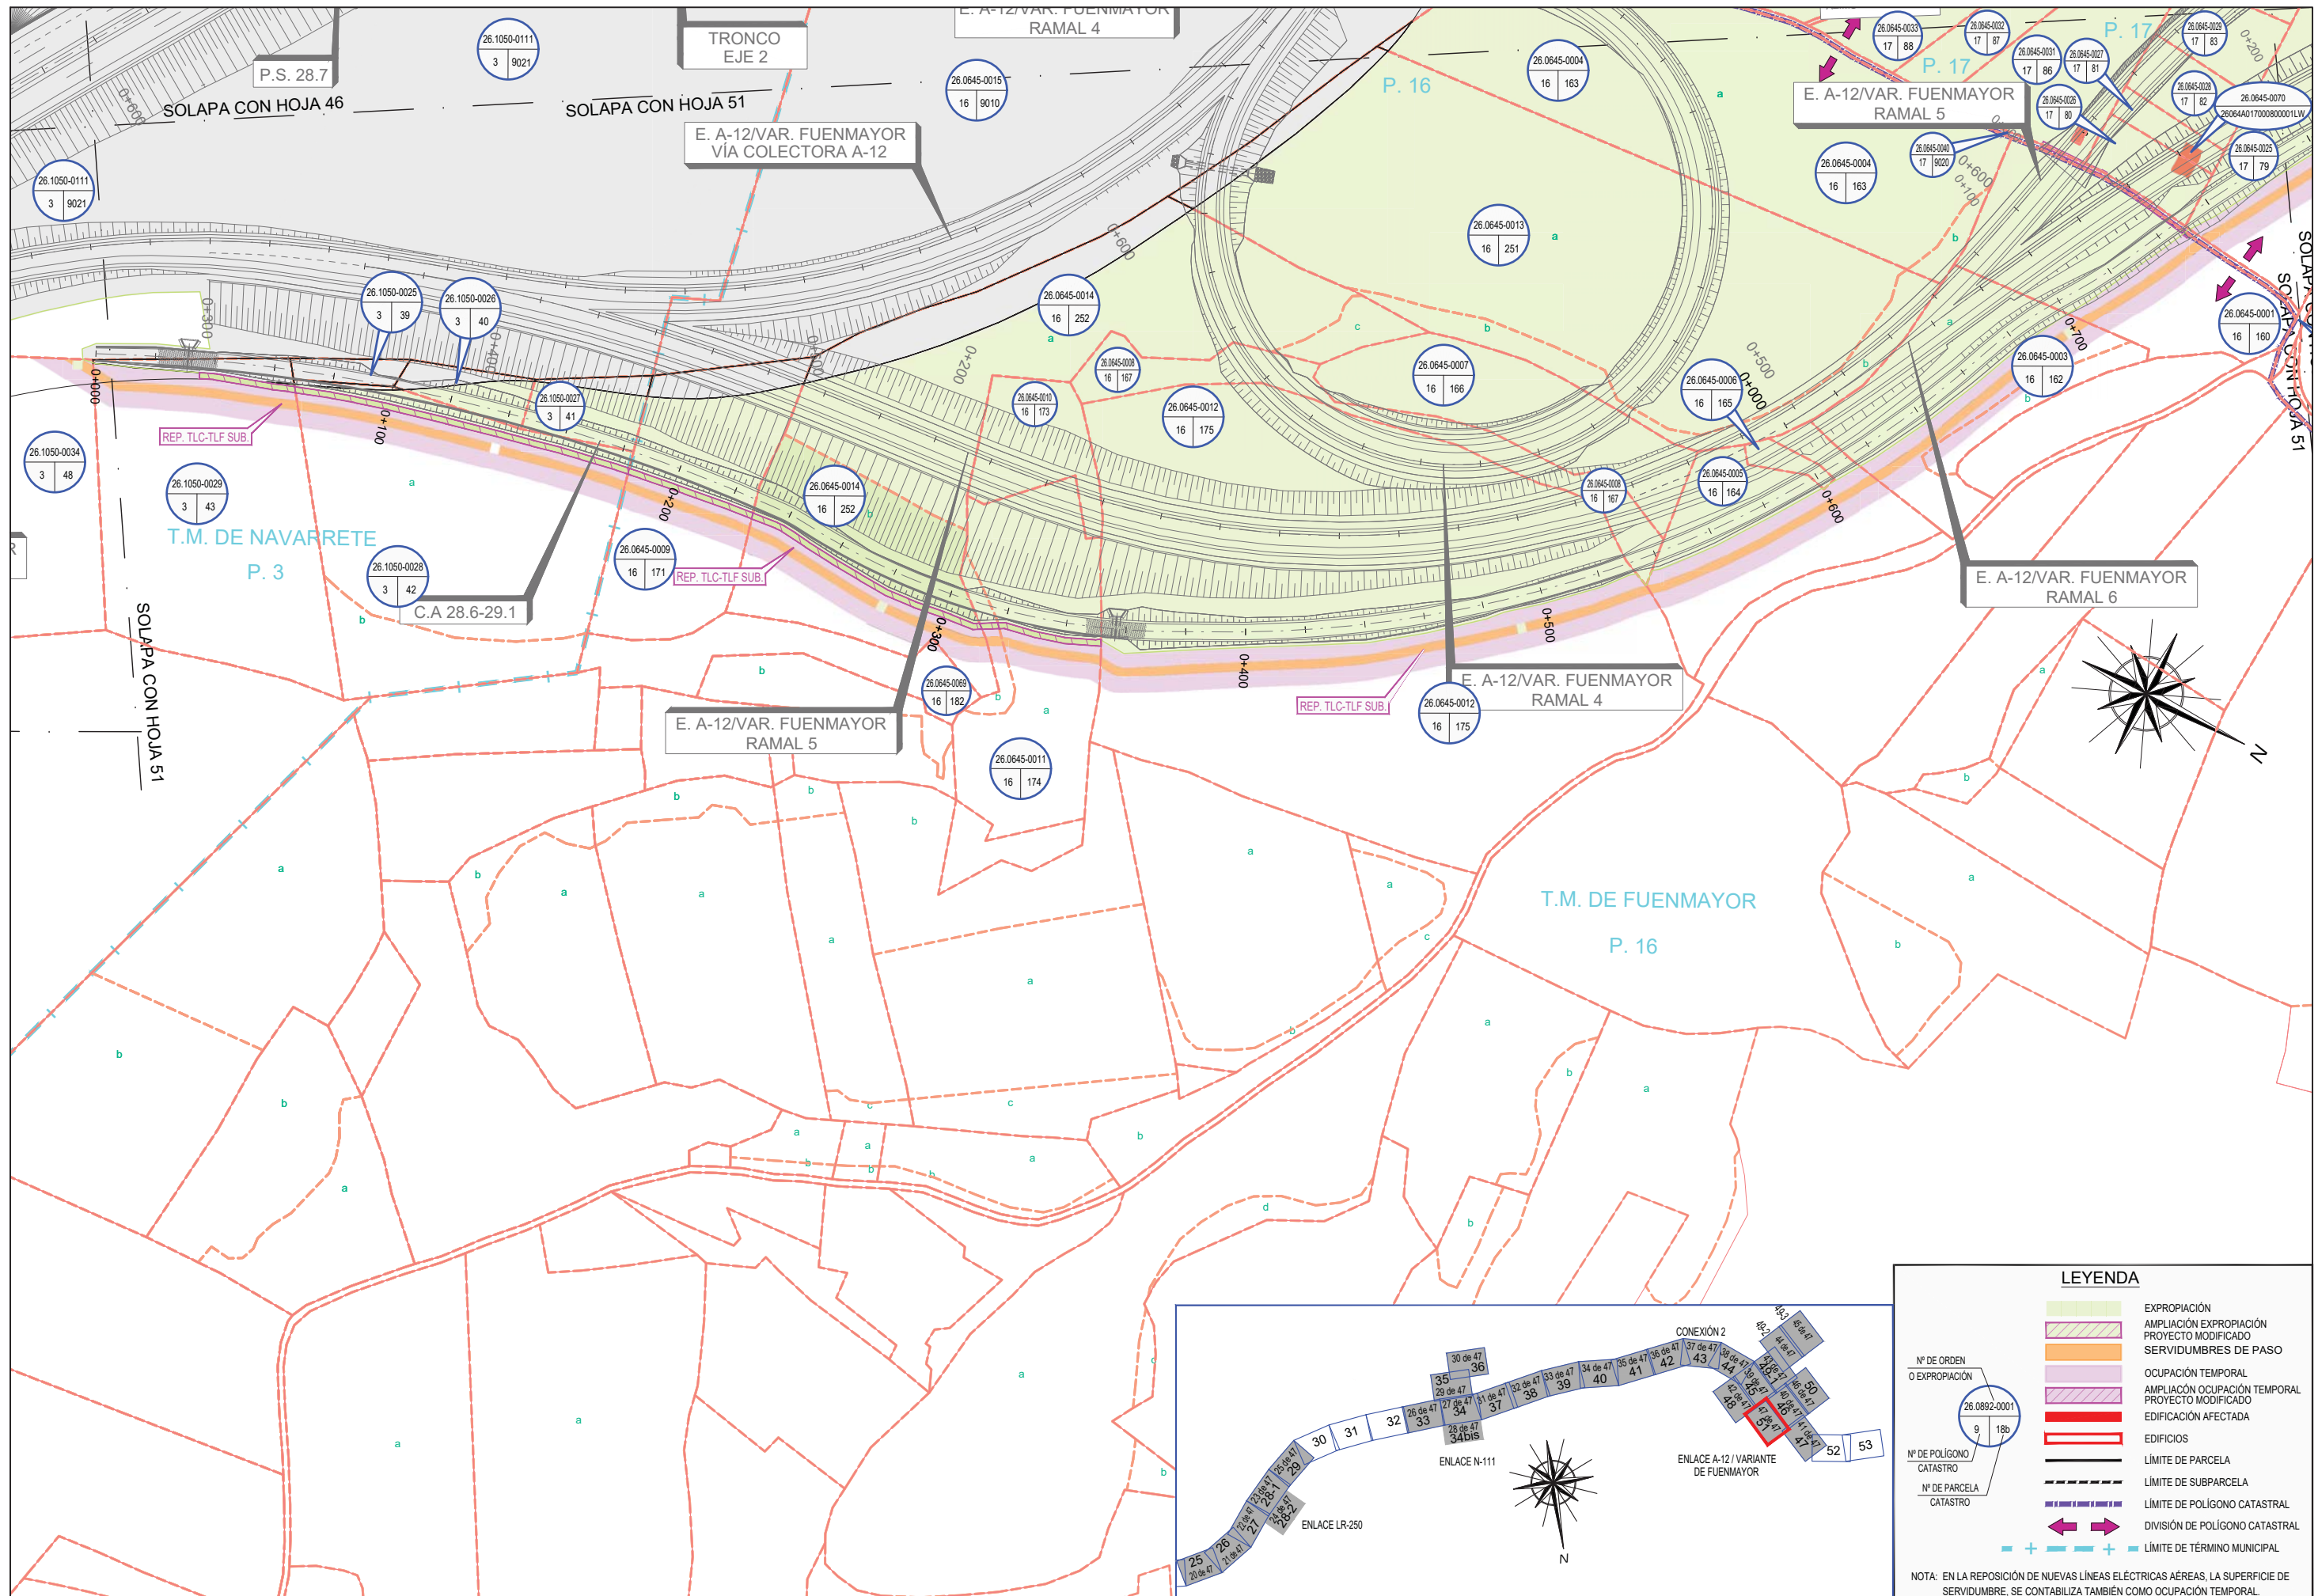

LEYENDA

	EXPROPIACIÓN
	AMPLIACIÓN EXPROPIACIÓN PROYECTO MODIFICADO
	SERVIDUMBRES DE PASO
	OCCUPACIÓN TEMPORAL
	AMPLIACIÓN OCCUPACIÓN TEMPORAL PROYECTO MODIFICADO
	EDIFICACIÓN AFECTADA
	EDIFICIOS
	LÍMITE DE PARCELA
	LÍMITE DE SUBPARCELA
	LÍMITE DE POLÍGONO CATASTRAL
	DIVISIÓN DE POLÍGONO CATASTRAL
	LÍMITE DE TÉRMINO MUNICIPAL

NOTA: EN LA REPOSICIÓN DE NUEVAS LÍNEAS ELÉCTRICAS AÉREAS, LA SUPERFICIE DE SERVIDUMBRE, SE CONTABILIZA TAMBIÉN COMO OCCUPACIÓN TEMPORAL.