


Adecuación vía de servicio en Las Rozas

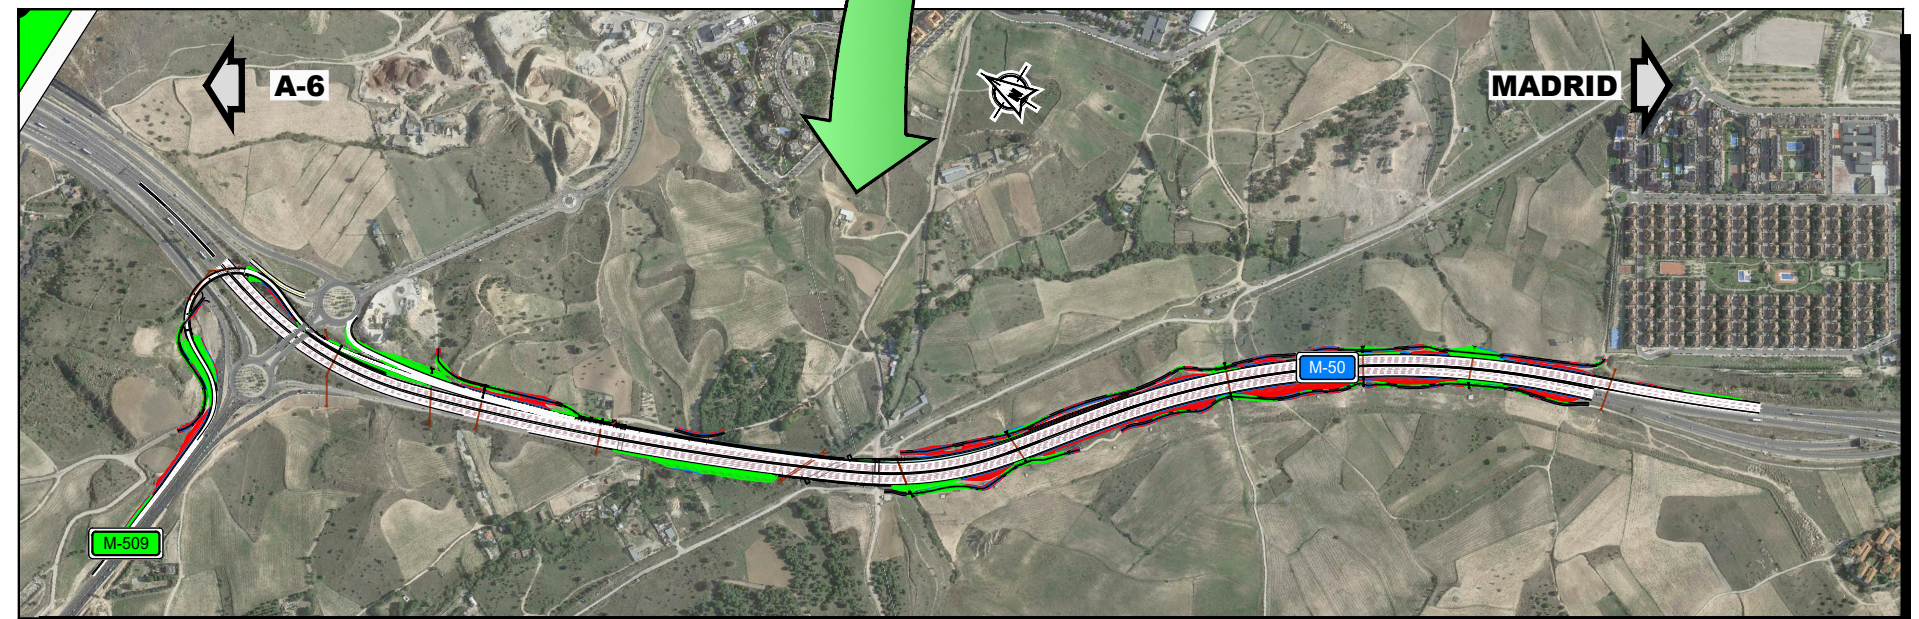

Ampliación M-50 y Remodelación enlace con M-509