

- A DEMOLER**
- VIAL EN DESUSO
 - BARRERA HORMIGÓN
 - - - BARRERA METÁLICA
 - - - CERRAMIENTO
 - PANEL DE MENSAJERÍA VARIABLE
 - PÓRTICOS
 - CIMENTACIÓN DE BÁCULO
 - SEÑALIZACIÓN VERTICAL
 - OBRA DE DRENAJE



MINISTERIO DE TRANSPORTES, MOVILIDAD Y AGENDA URBANA

SECRETARÍA DE ESTADO DE TRANSPORTES, MOVILIDAD Y AGENDA URBANA
SECRETARÍA GENERAL DE INFRAESTRUCTURAS
DIRECCIÓN GENERAL DE CARRETERAS
DEMARCACIÓN DE CARRETERAS DEL ESTADO EN MADRID

CONSULTOR:




EL INGENIERO AUTOR DEL PROYECTO:
MIRIAN PINILLA LANGREO

EL INGENIERO DIRECTOR DEL PROYECTO:
ALFREDO LÓPEZ DE LA FUENTE

EXAMINADO EL INGENIERO JEFE DE LA DEMARCACIÓN:
GLORIA RAMOS PALOP

ESCALA:

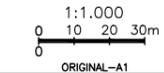

TÍTULO DEL PROYECTO:
PROYECTO DE TRAZADO MEJORA DE CAPACIDAD DEL ENLACE ENTRE LAS AUTOVIAS M-50 Y M-509

CLAVE:

T5/15-M-14340

Nº PLANO:

13.1


DESIGNACIÓN:

DEMOLICIONES AMPLIAC. M-50 Y REMODEL. ENLACE M-50/M-509


FECHA:

ENERO 2022


HOJA 1 DE 6

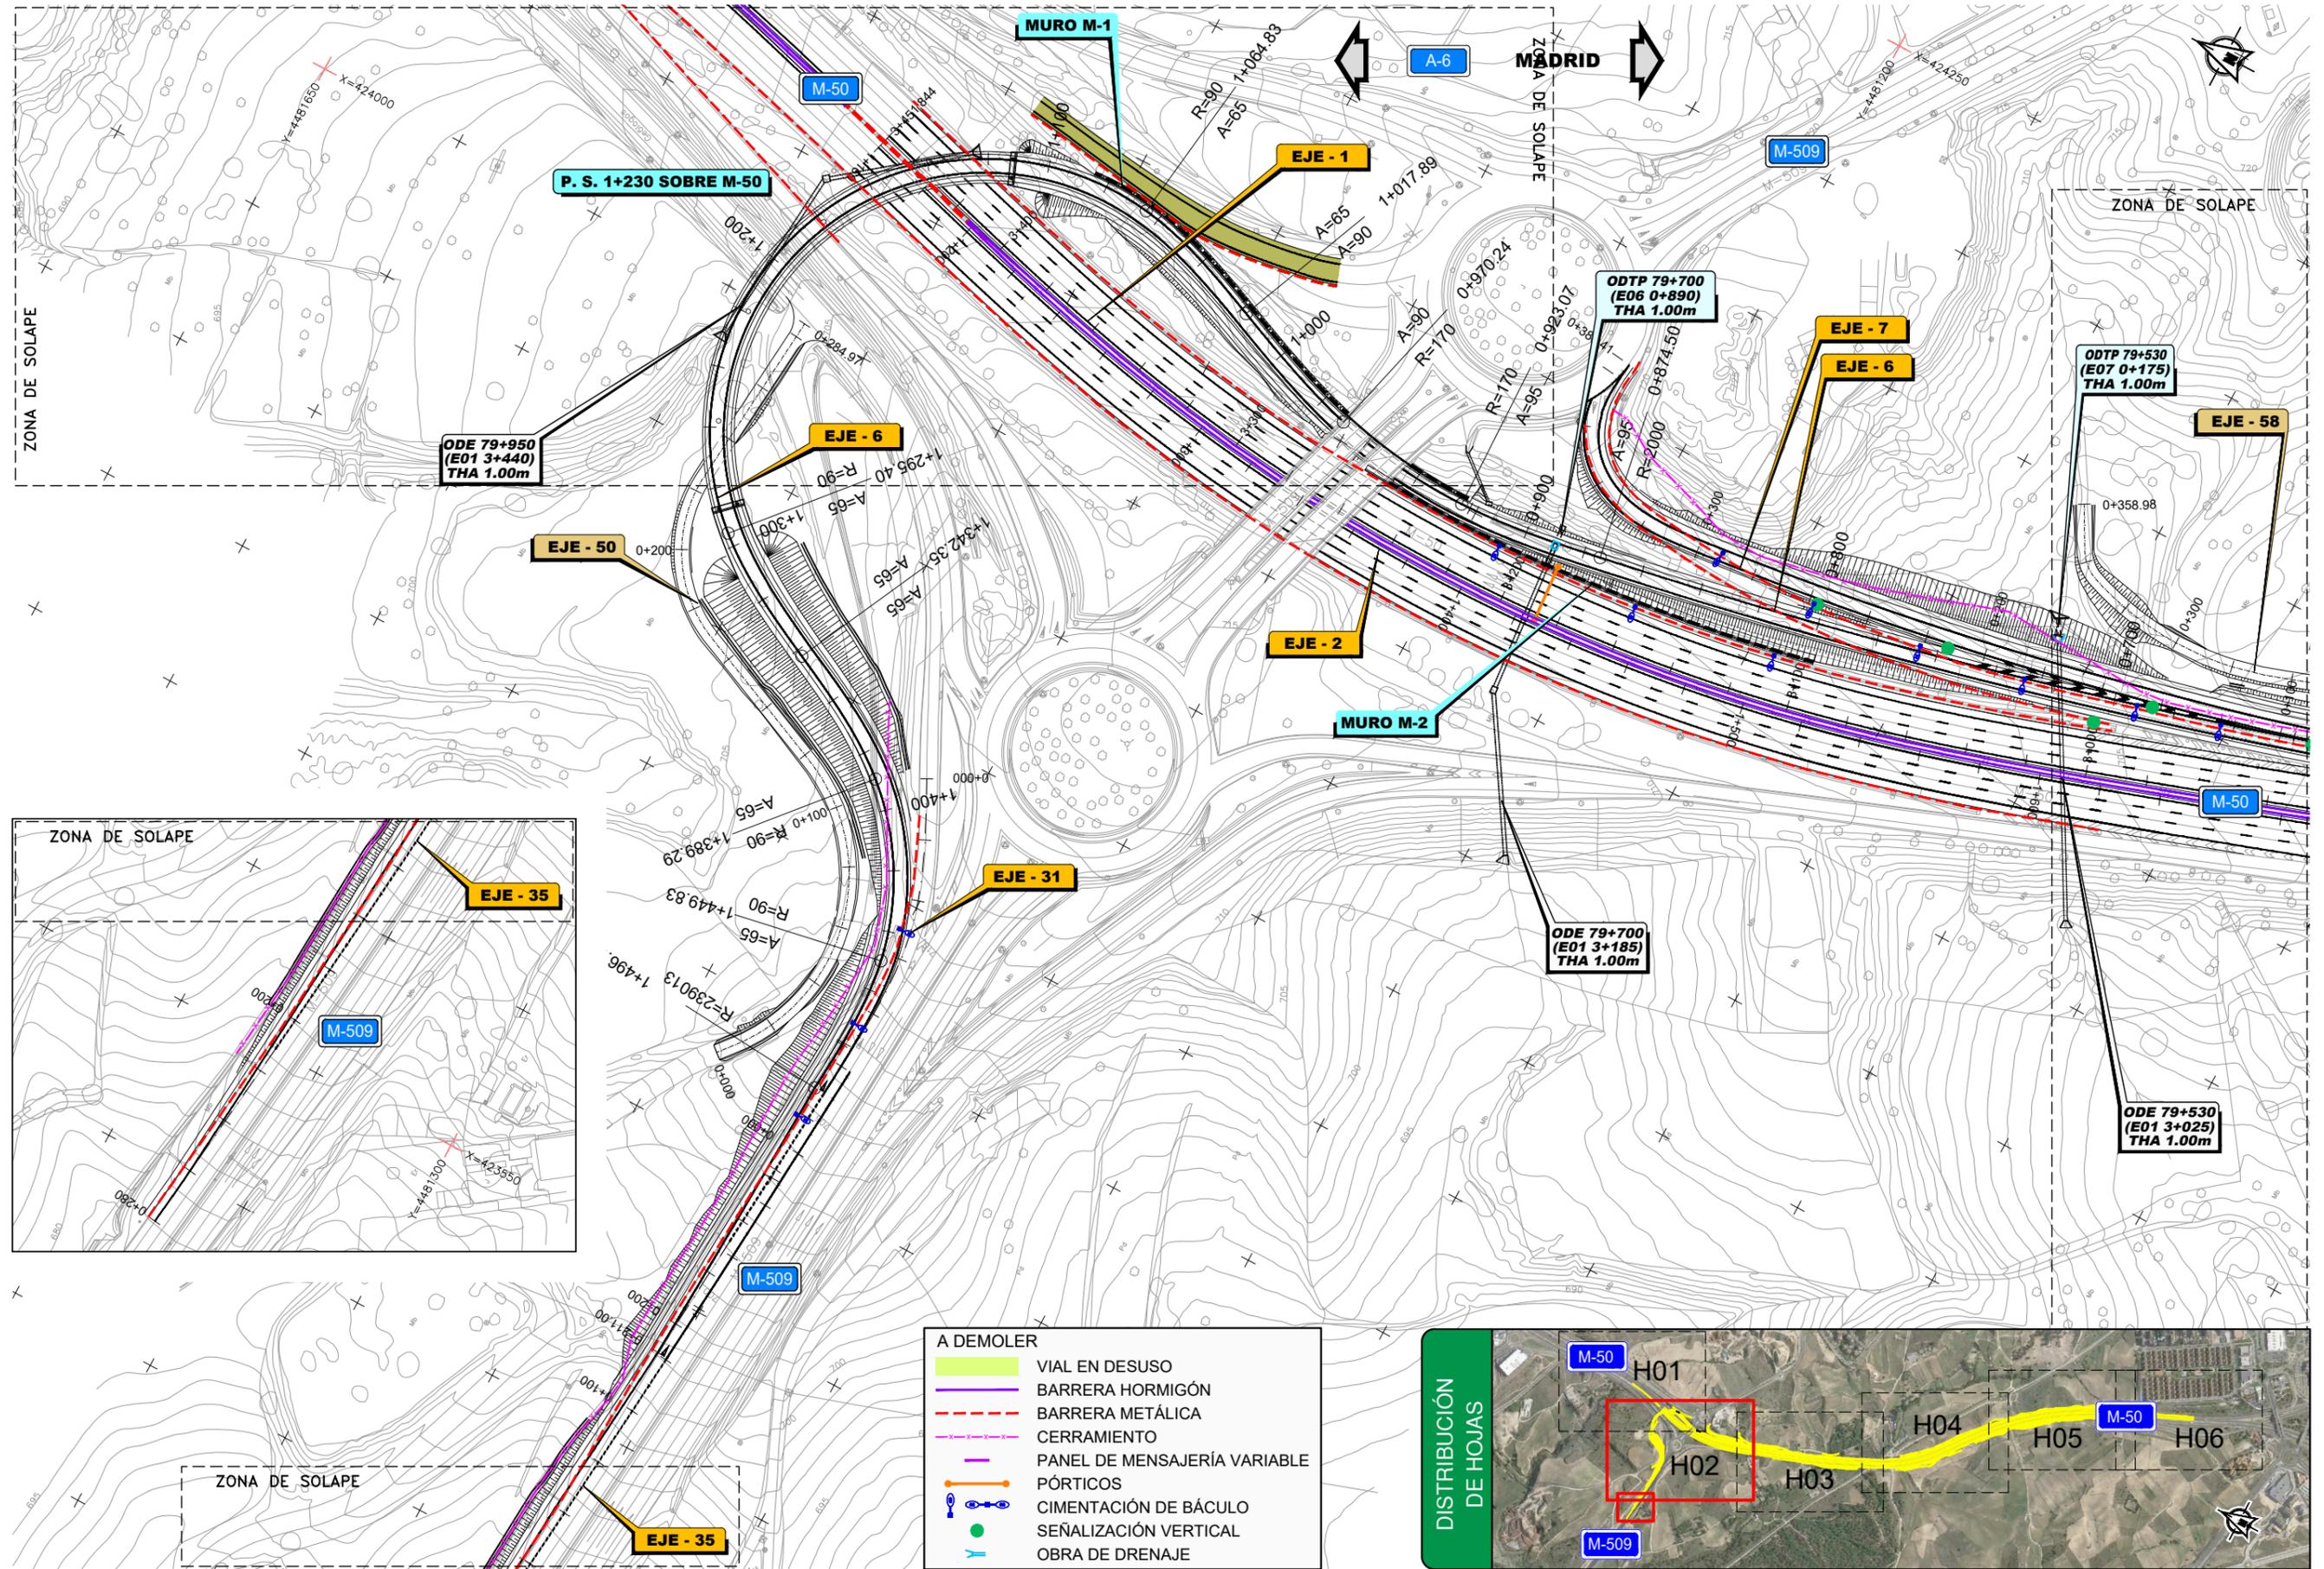


A DEMOLER	
	VIAL EN DESUSO
	BARRERA HORMIGÓN
	BARRERA METÁLICA
	CERRAMIENTO
	PANEL DE MENSAJERÍA VARIABLE
	PÓRTICOS
	CIMENTACIÓN DE BÁCULO
	SEÑALIZACIÓN VERTICAL
	OBRA DE DRENAJE

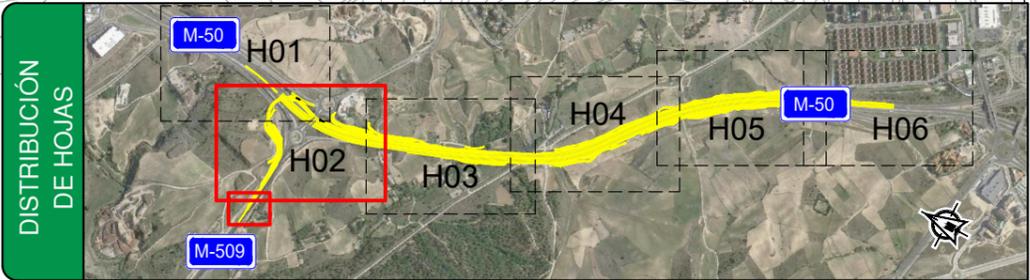


P:\2015\150591\02_doc_tecnica\02_03_Ejec_GRAFICOS\07_F3_P_Trazado_enero2022\02 Planos\13 Demoliciones\1301 M50 M509\1301H06.dwg

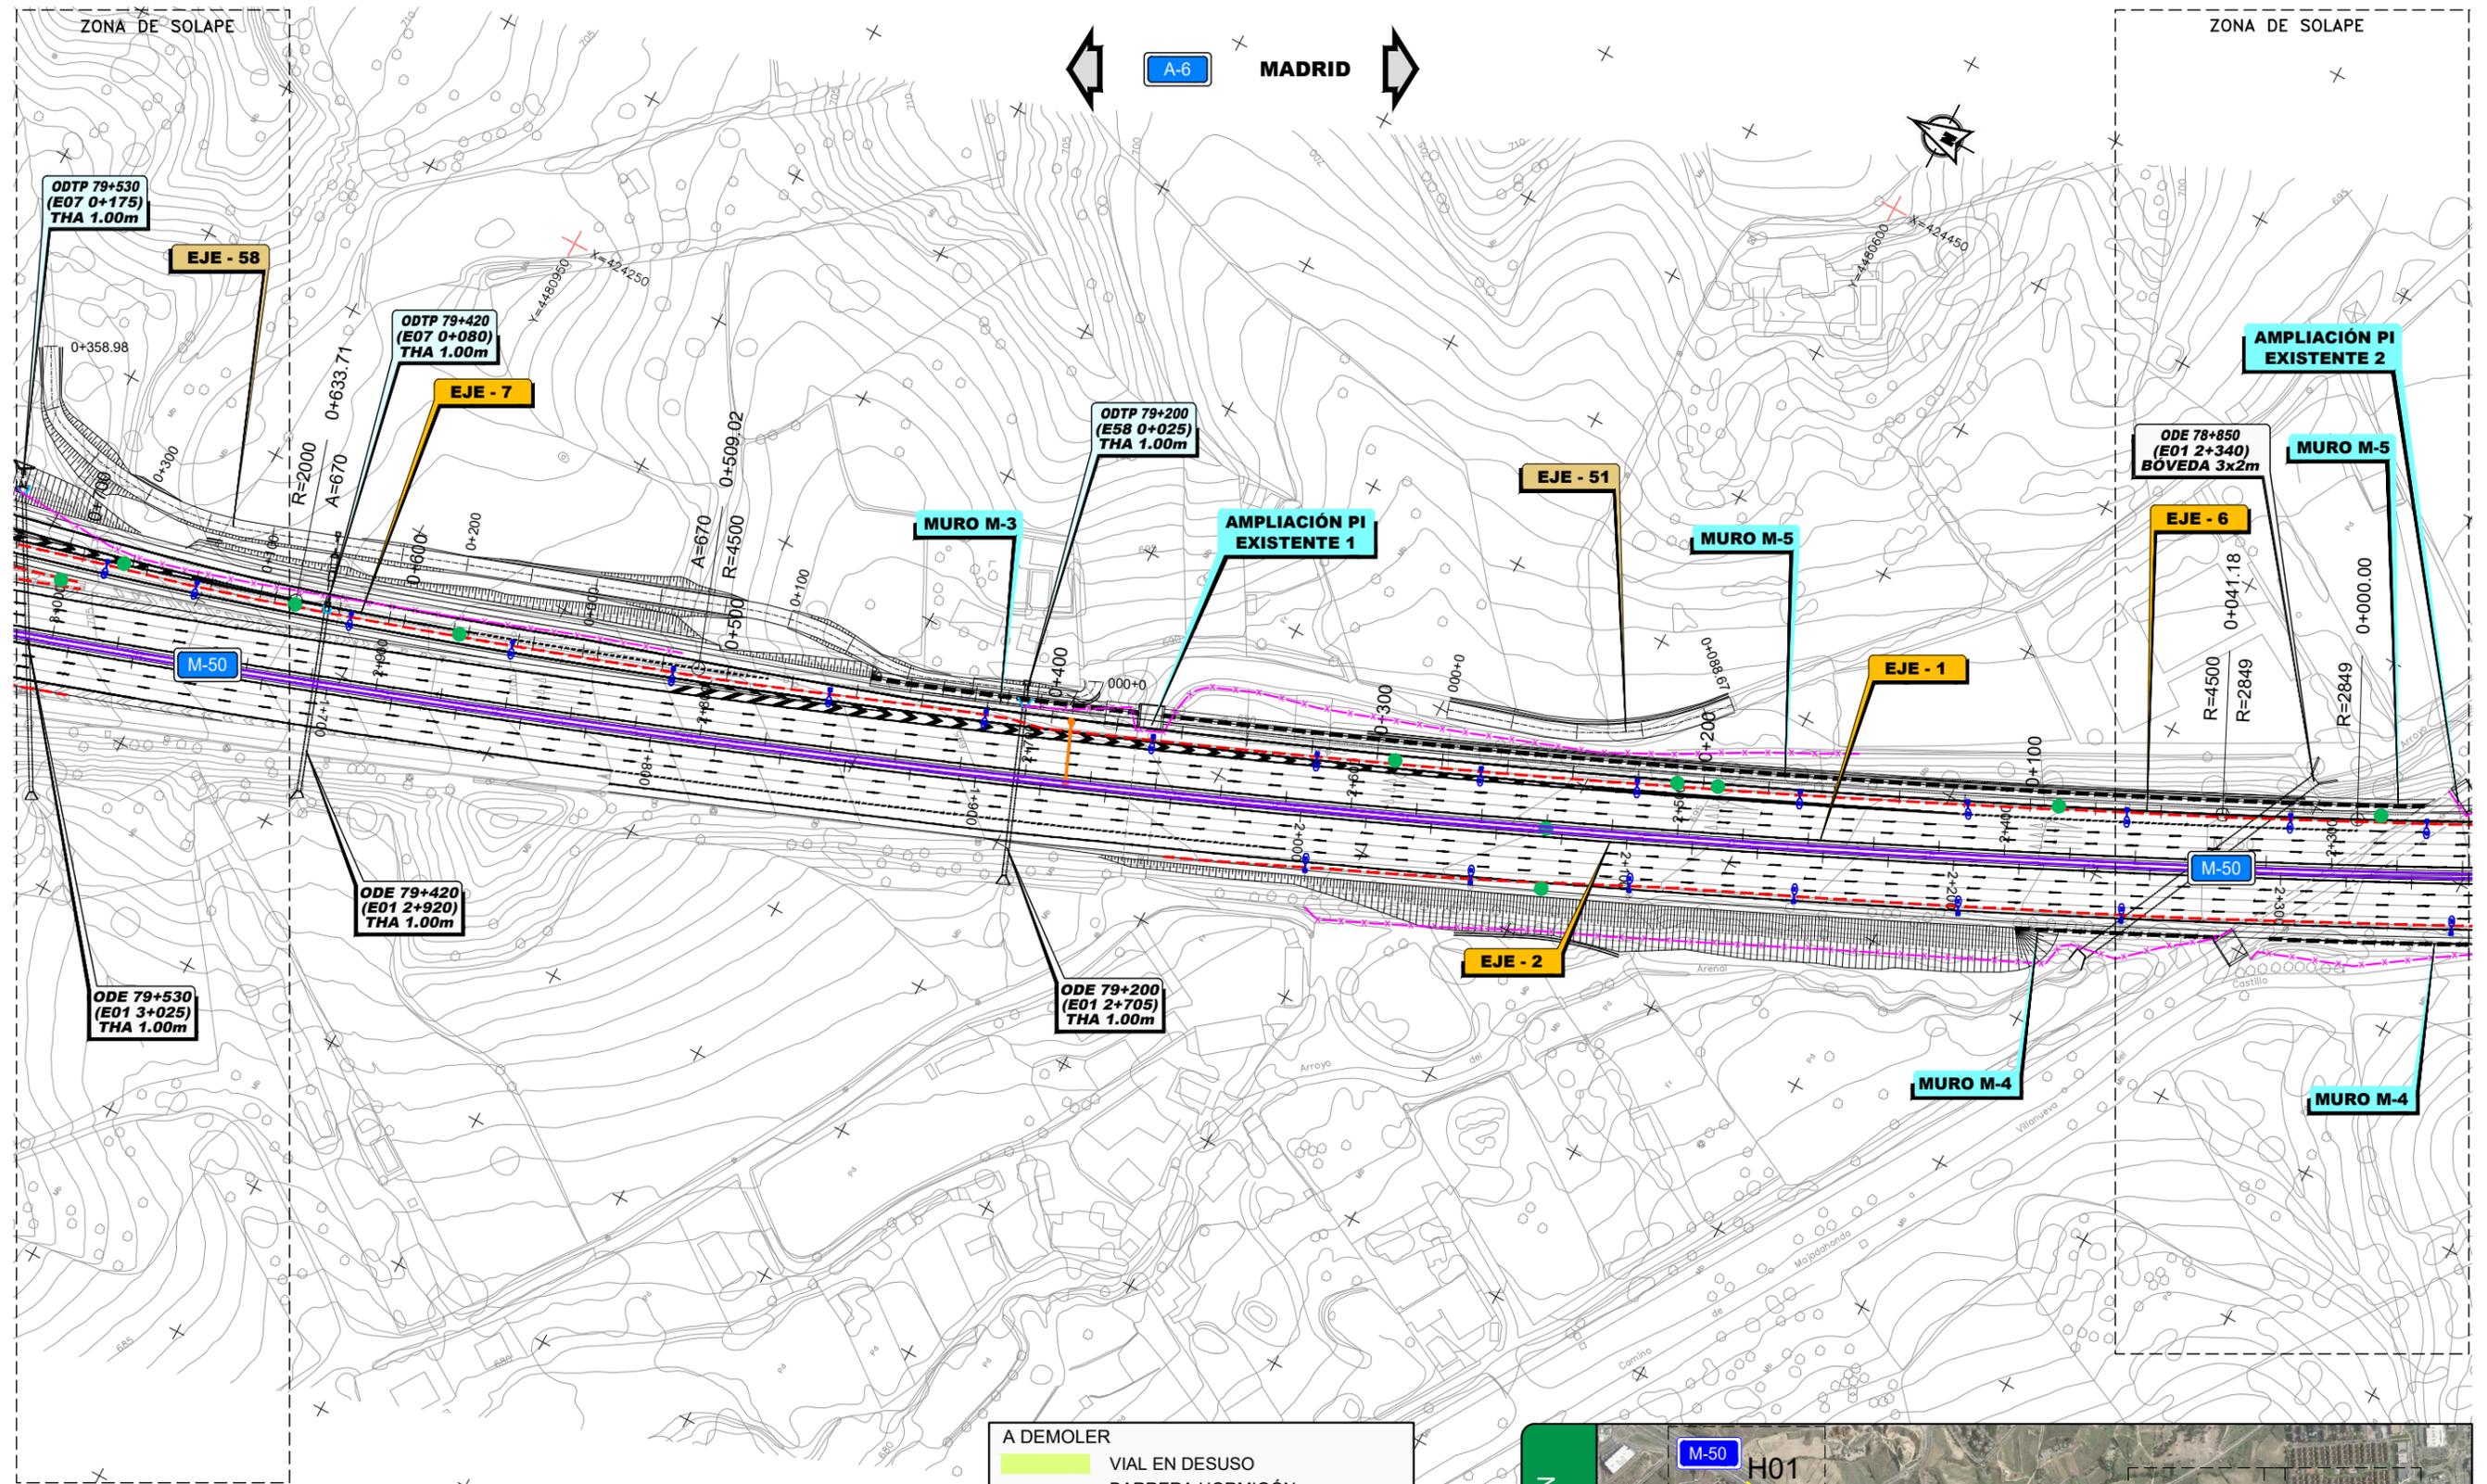


A DEMOLER	
	VIAL EN DESUSO
	BARRERA HORMIGÓN
	BARRERA METÁLICA
	CERRAMIENTO
	PANEL DE MENSAJERÍA VARIABLE
	PÓRTICOS
	CIMENTACIÓN DE BÁCULO
	SEÑALIZACIÓN VERTICAL
	OBRA DE DRENAJE

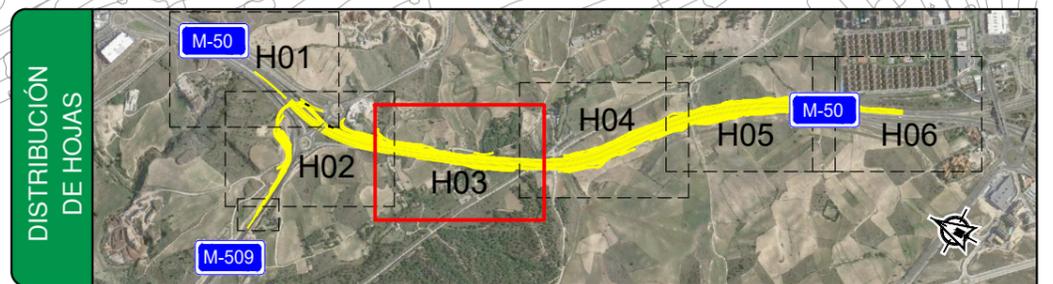


P:\2015\150591\02_doc_tecnica\02_03_Ejec_GRAFICOS\07_F3_P_Trazado_enero2022\02 Planos\13 Demoliciones\1301 M50 M509\1301H06.dwg

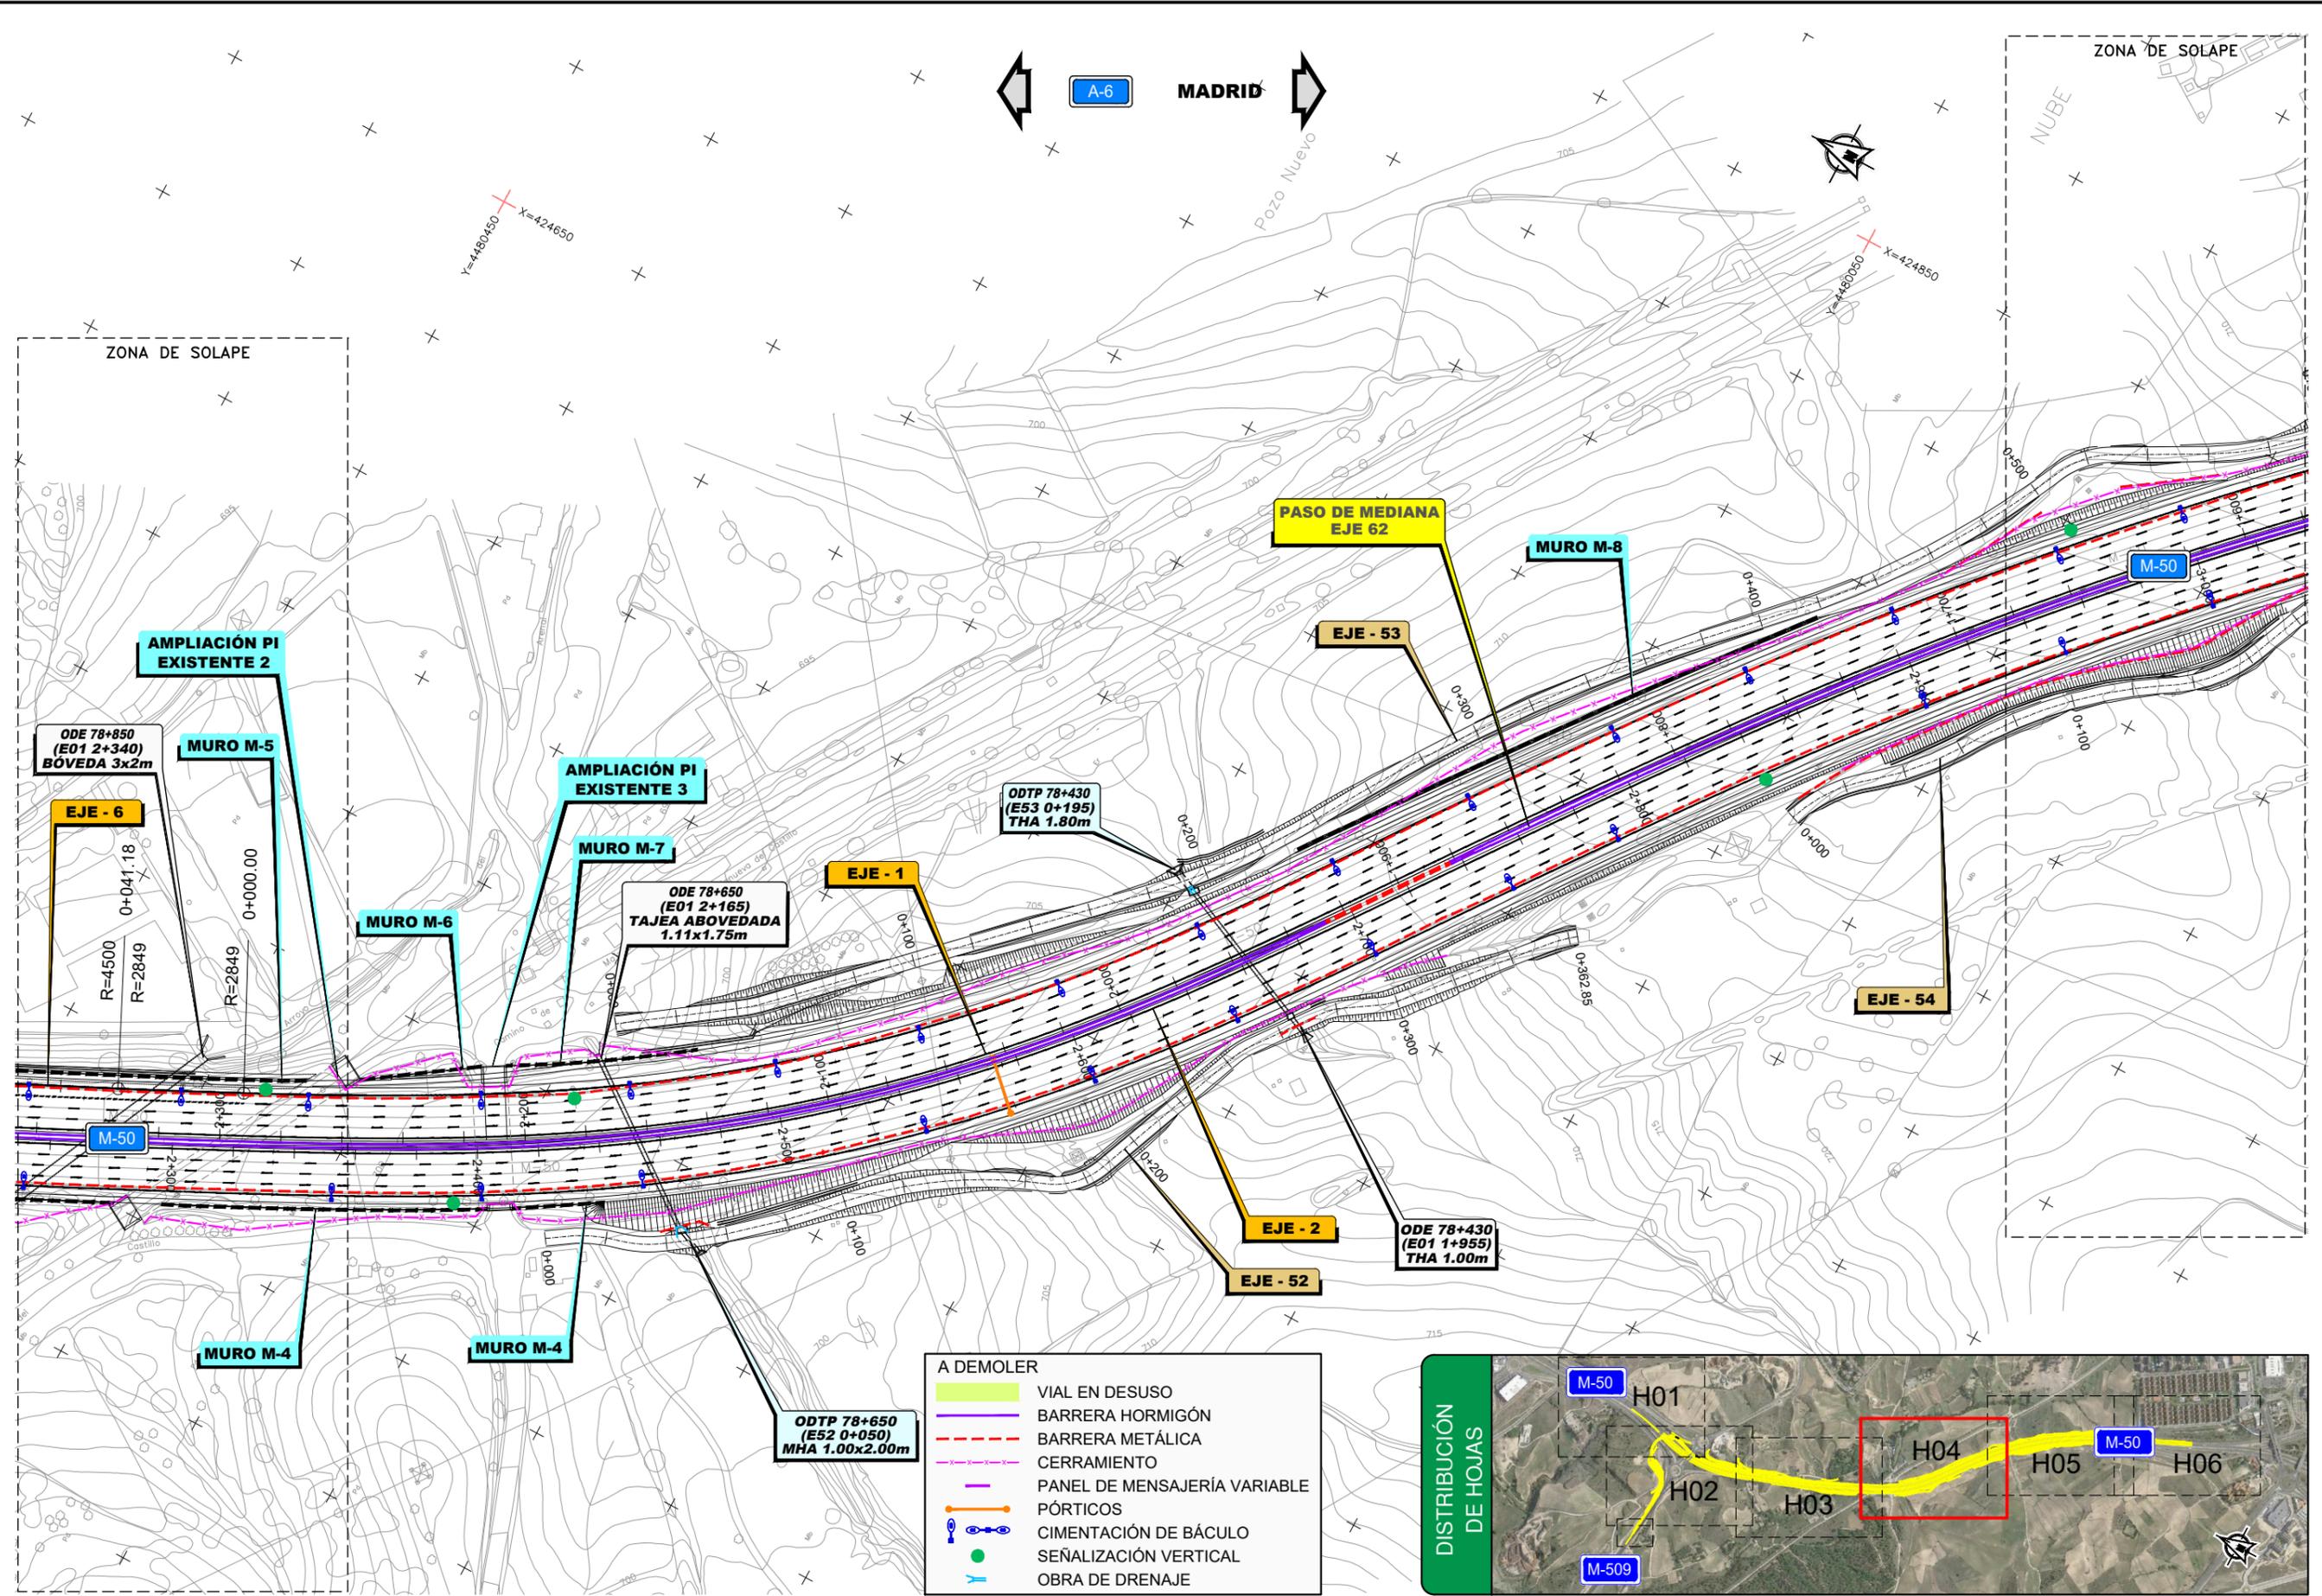


P:\2015\150591\02_doc_tecnica\02_03_Ejec_GRAFICOS\07_F3_P_Trazado_enero2022\02 Planos\13 Demoliciones\1301 M50 M509\1301H06.dwg

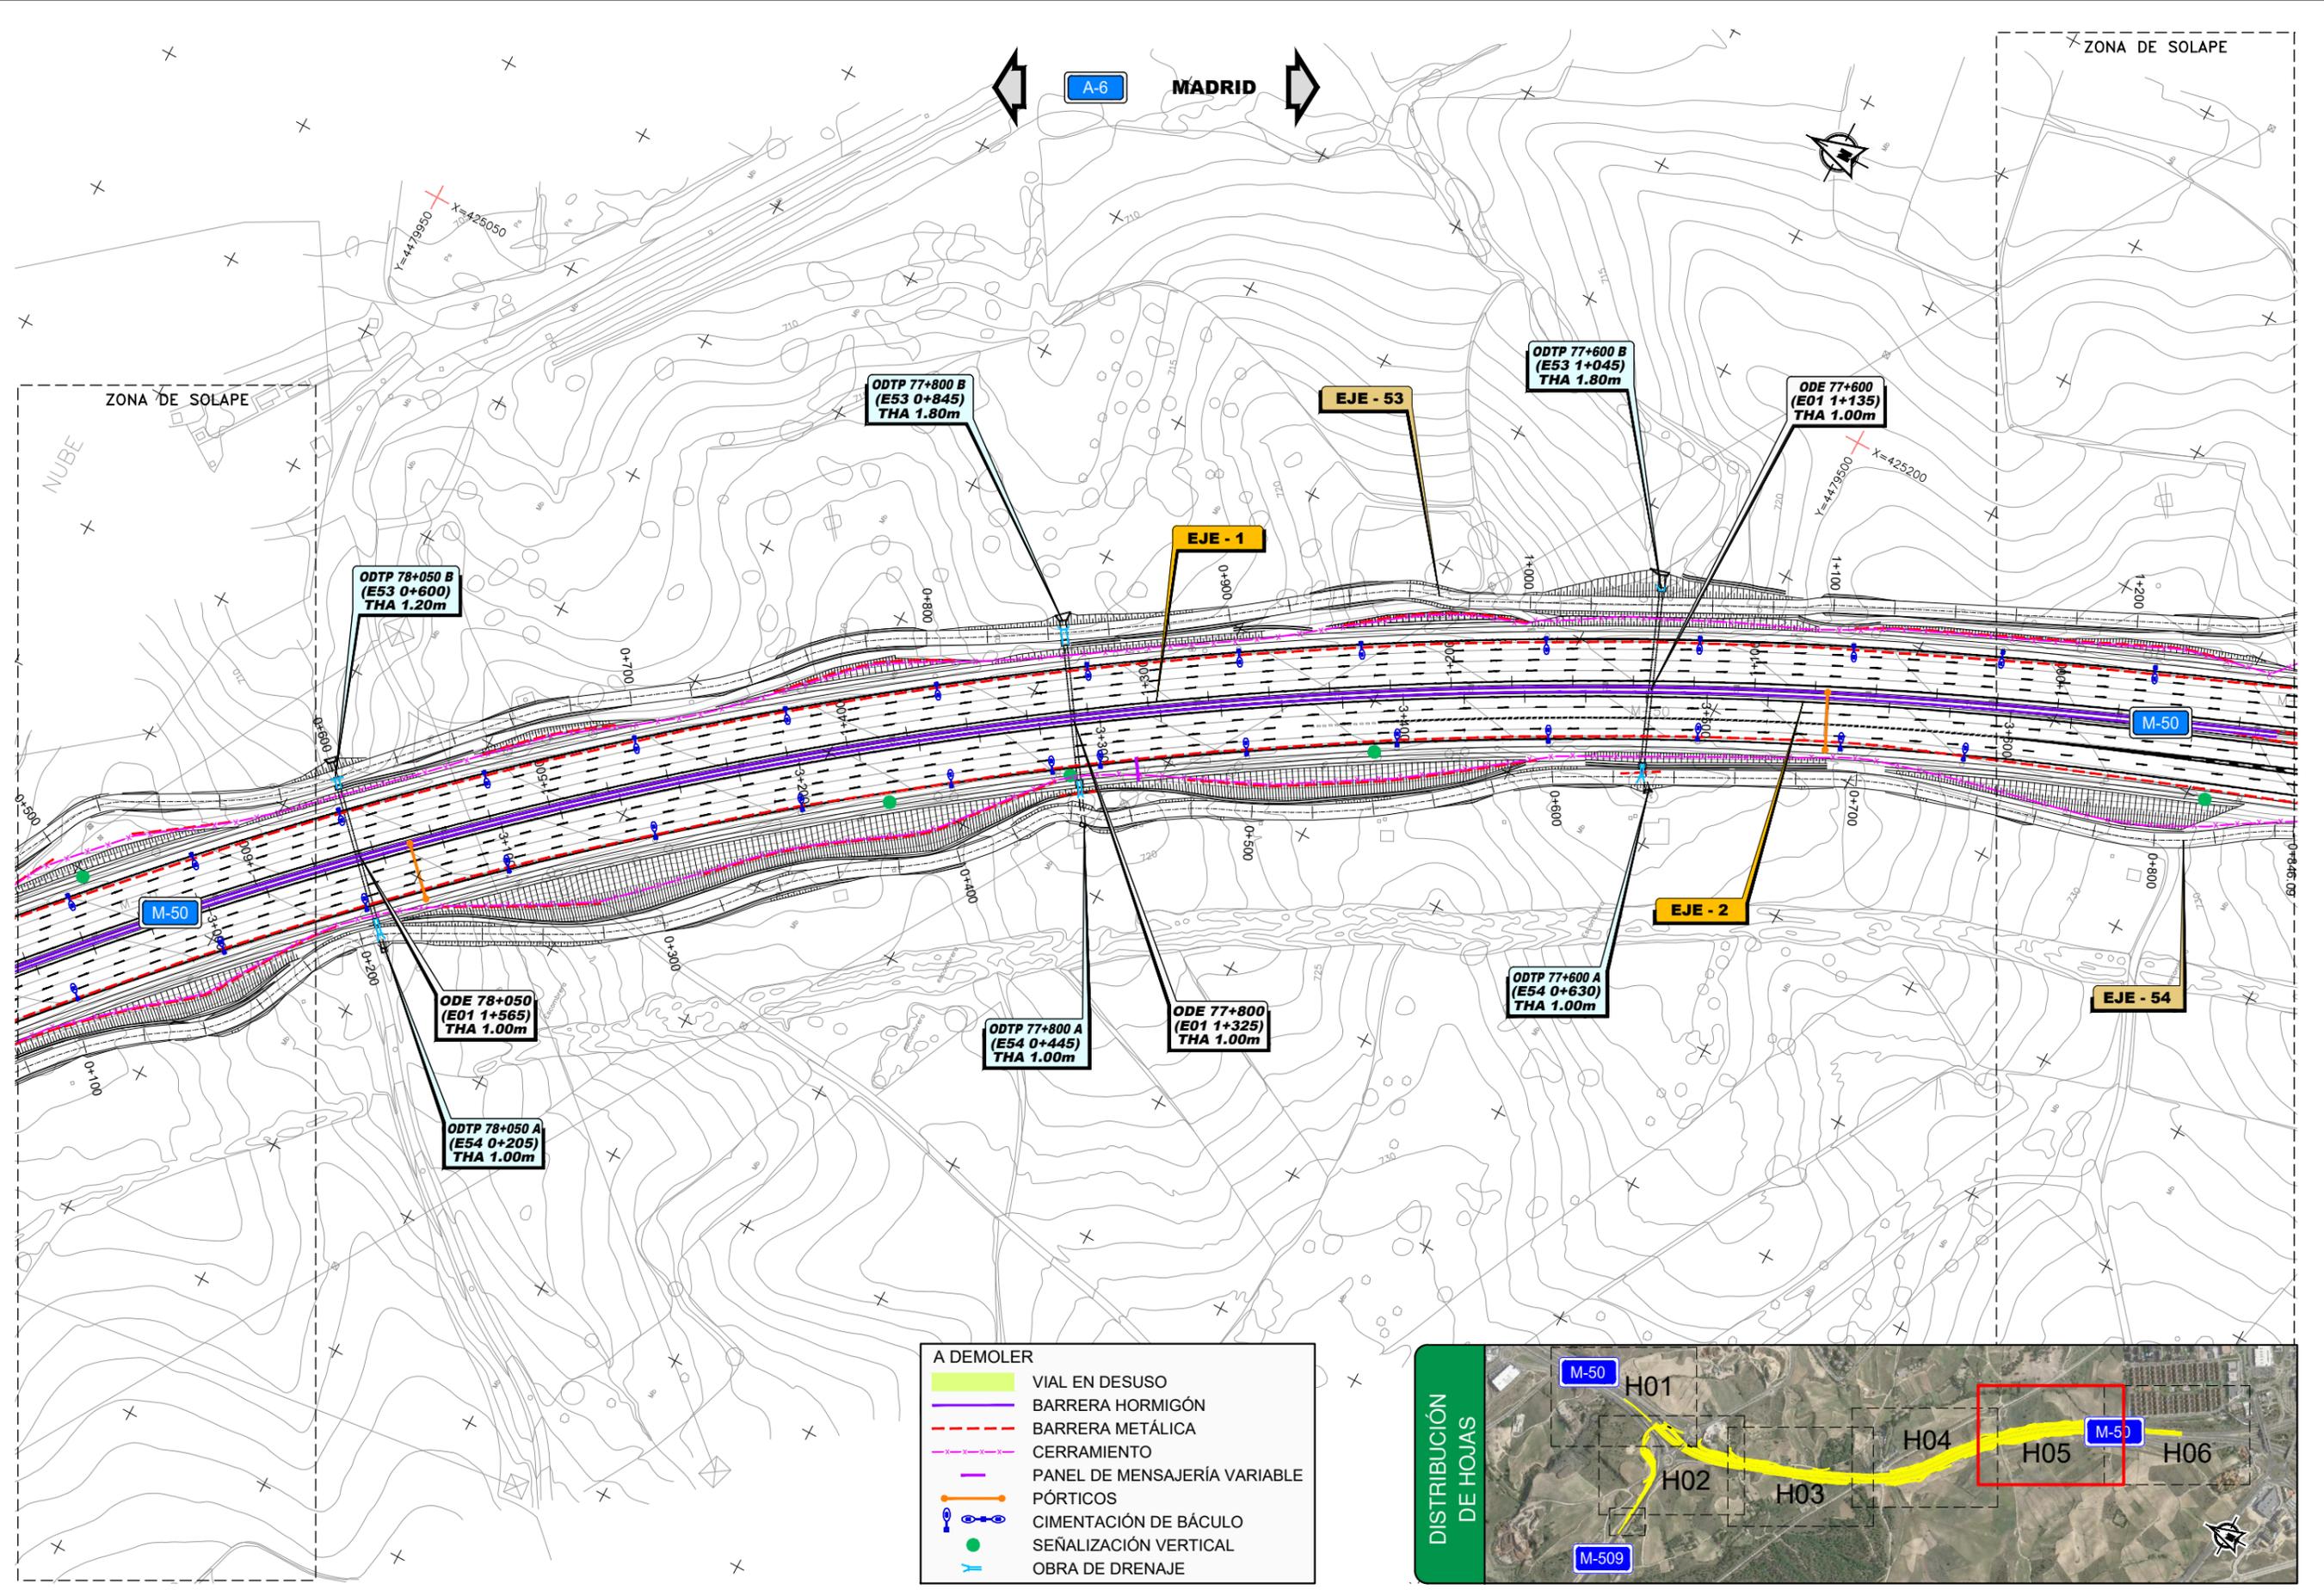


- A DEMOLER**
- VIAL EN DESUSO
 - BARRERA HORMIGÓN
 - BARRERA METÁLICA
 - CERRAMIENTO
 - PANEL DE MENSAJERÍA VARIABLE
 - PÓRTICOS
 - CIMENTACIÓN DE BÁCULO
 - SEÑALIZACIÓN VERTICAL
 - OBRA DE DRENAJE

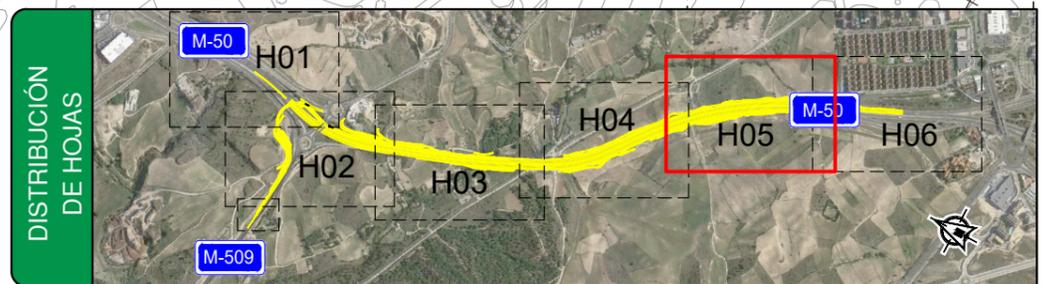


P:\2015\150591\02_doc_tecnica\02_03_Ejec\GRAFICOS\07_F3_P_Trazado_enero2022\02 Planos\13 Demoliciones\1301 M50 M509\1301H06.dwg

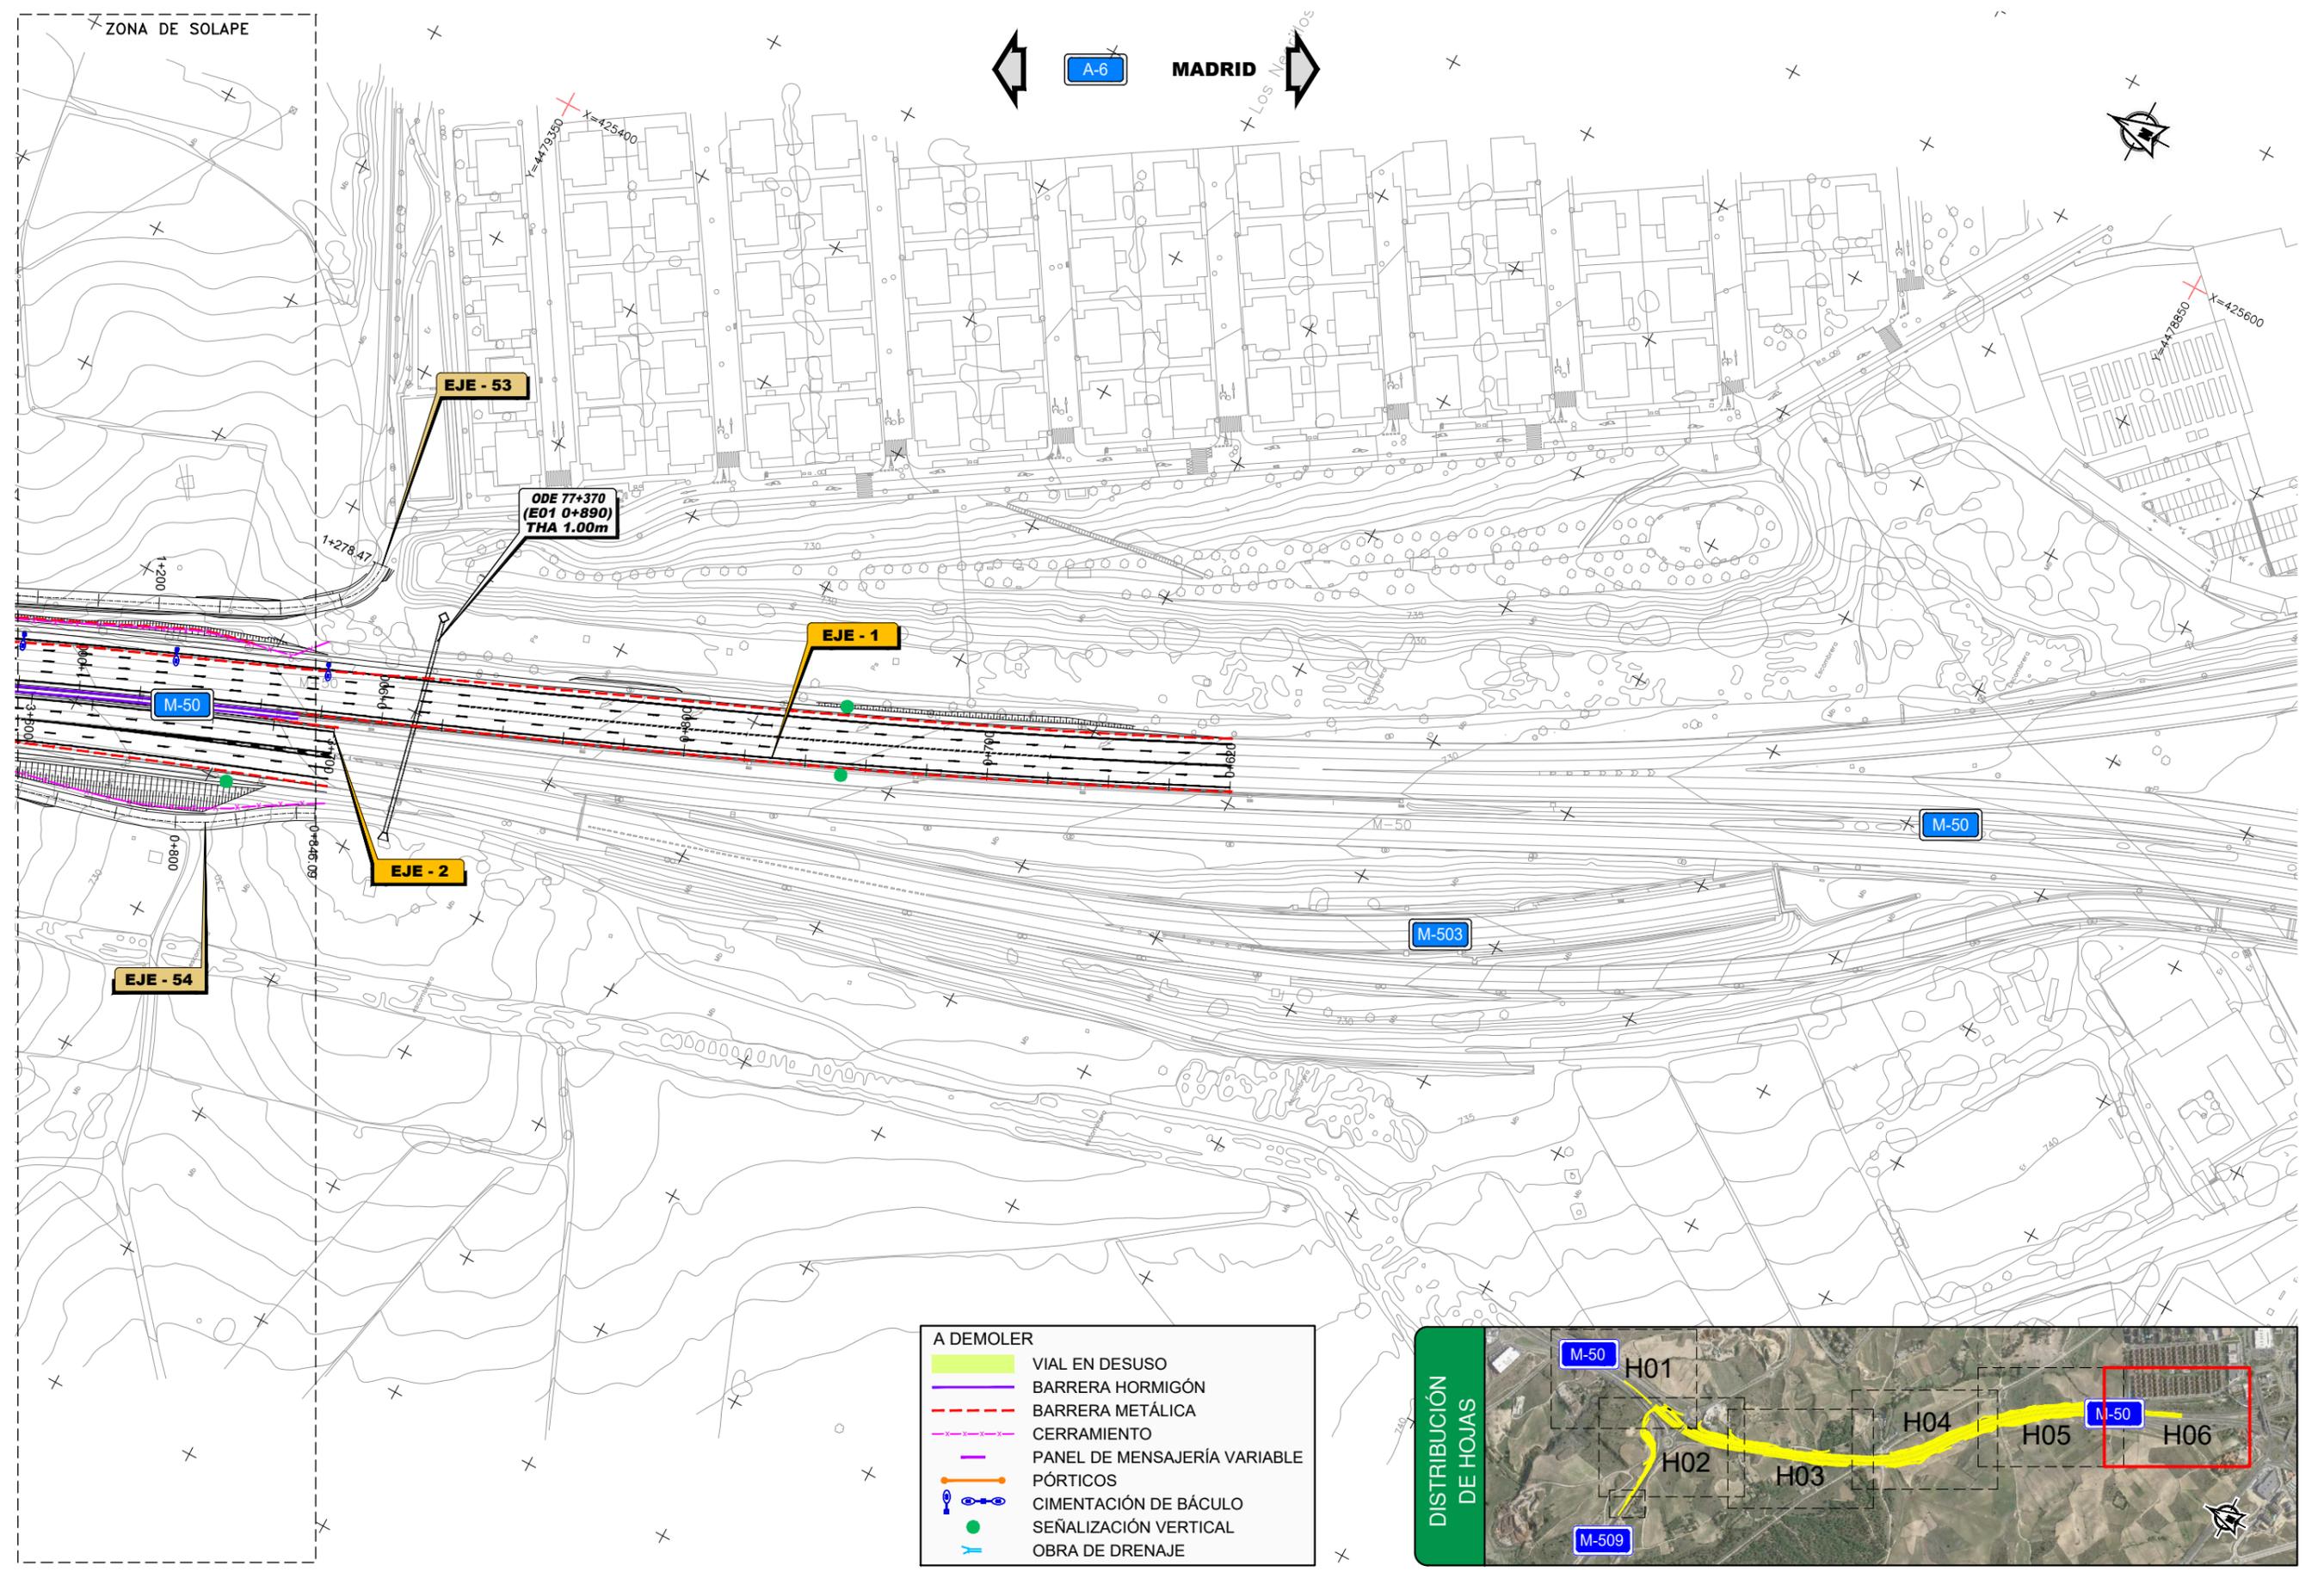




A DEMOLER	
	VIAL EN DESUSO
	BARRERA HORMIGÓN
	BARRERA METÁLICA
	CERRAMIENTO
	PANEL DE MENSAJERÍA VARIABLE
	PÓRTICOS
	CIMENTACIÓN DE BÁCULO
	SEÑALIZACIÓN VERTICAL
	OBRA DE DRENAJE

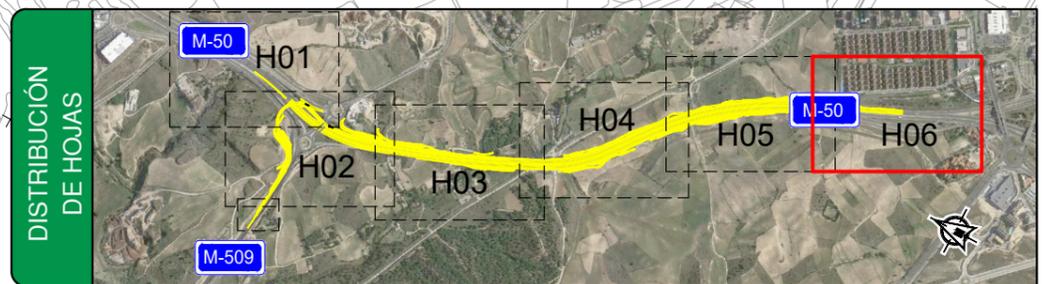

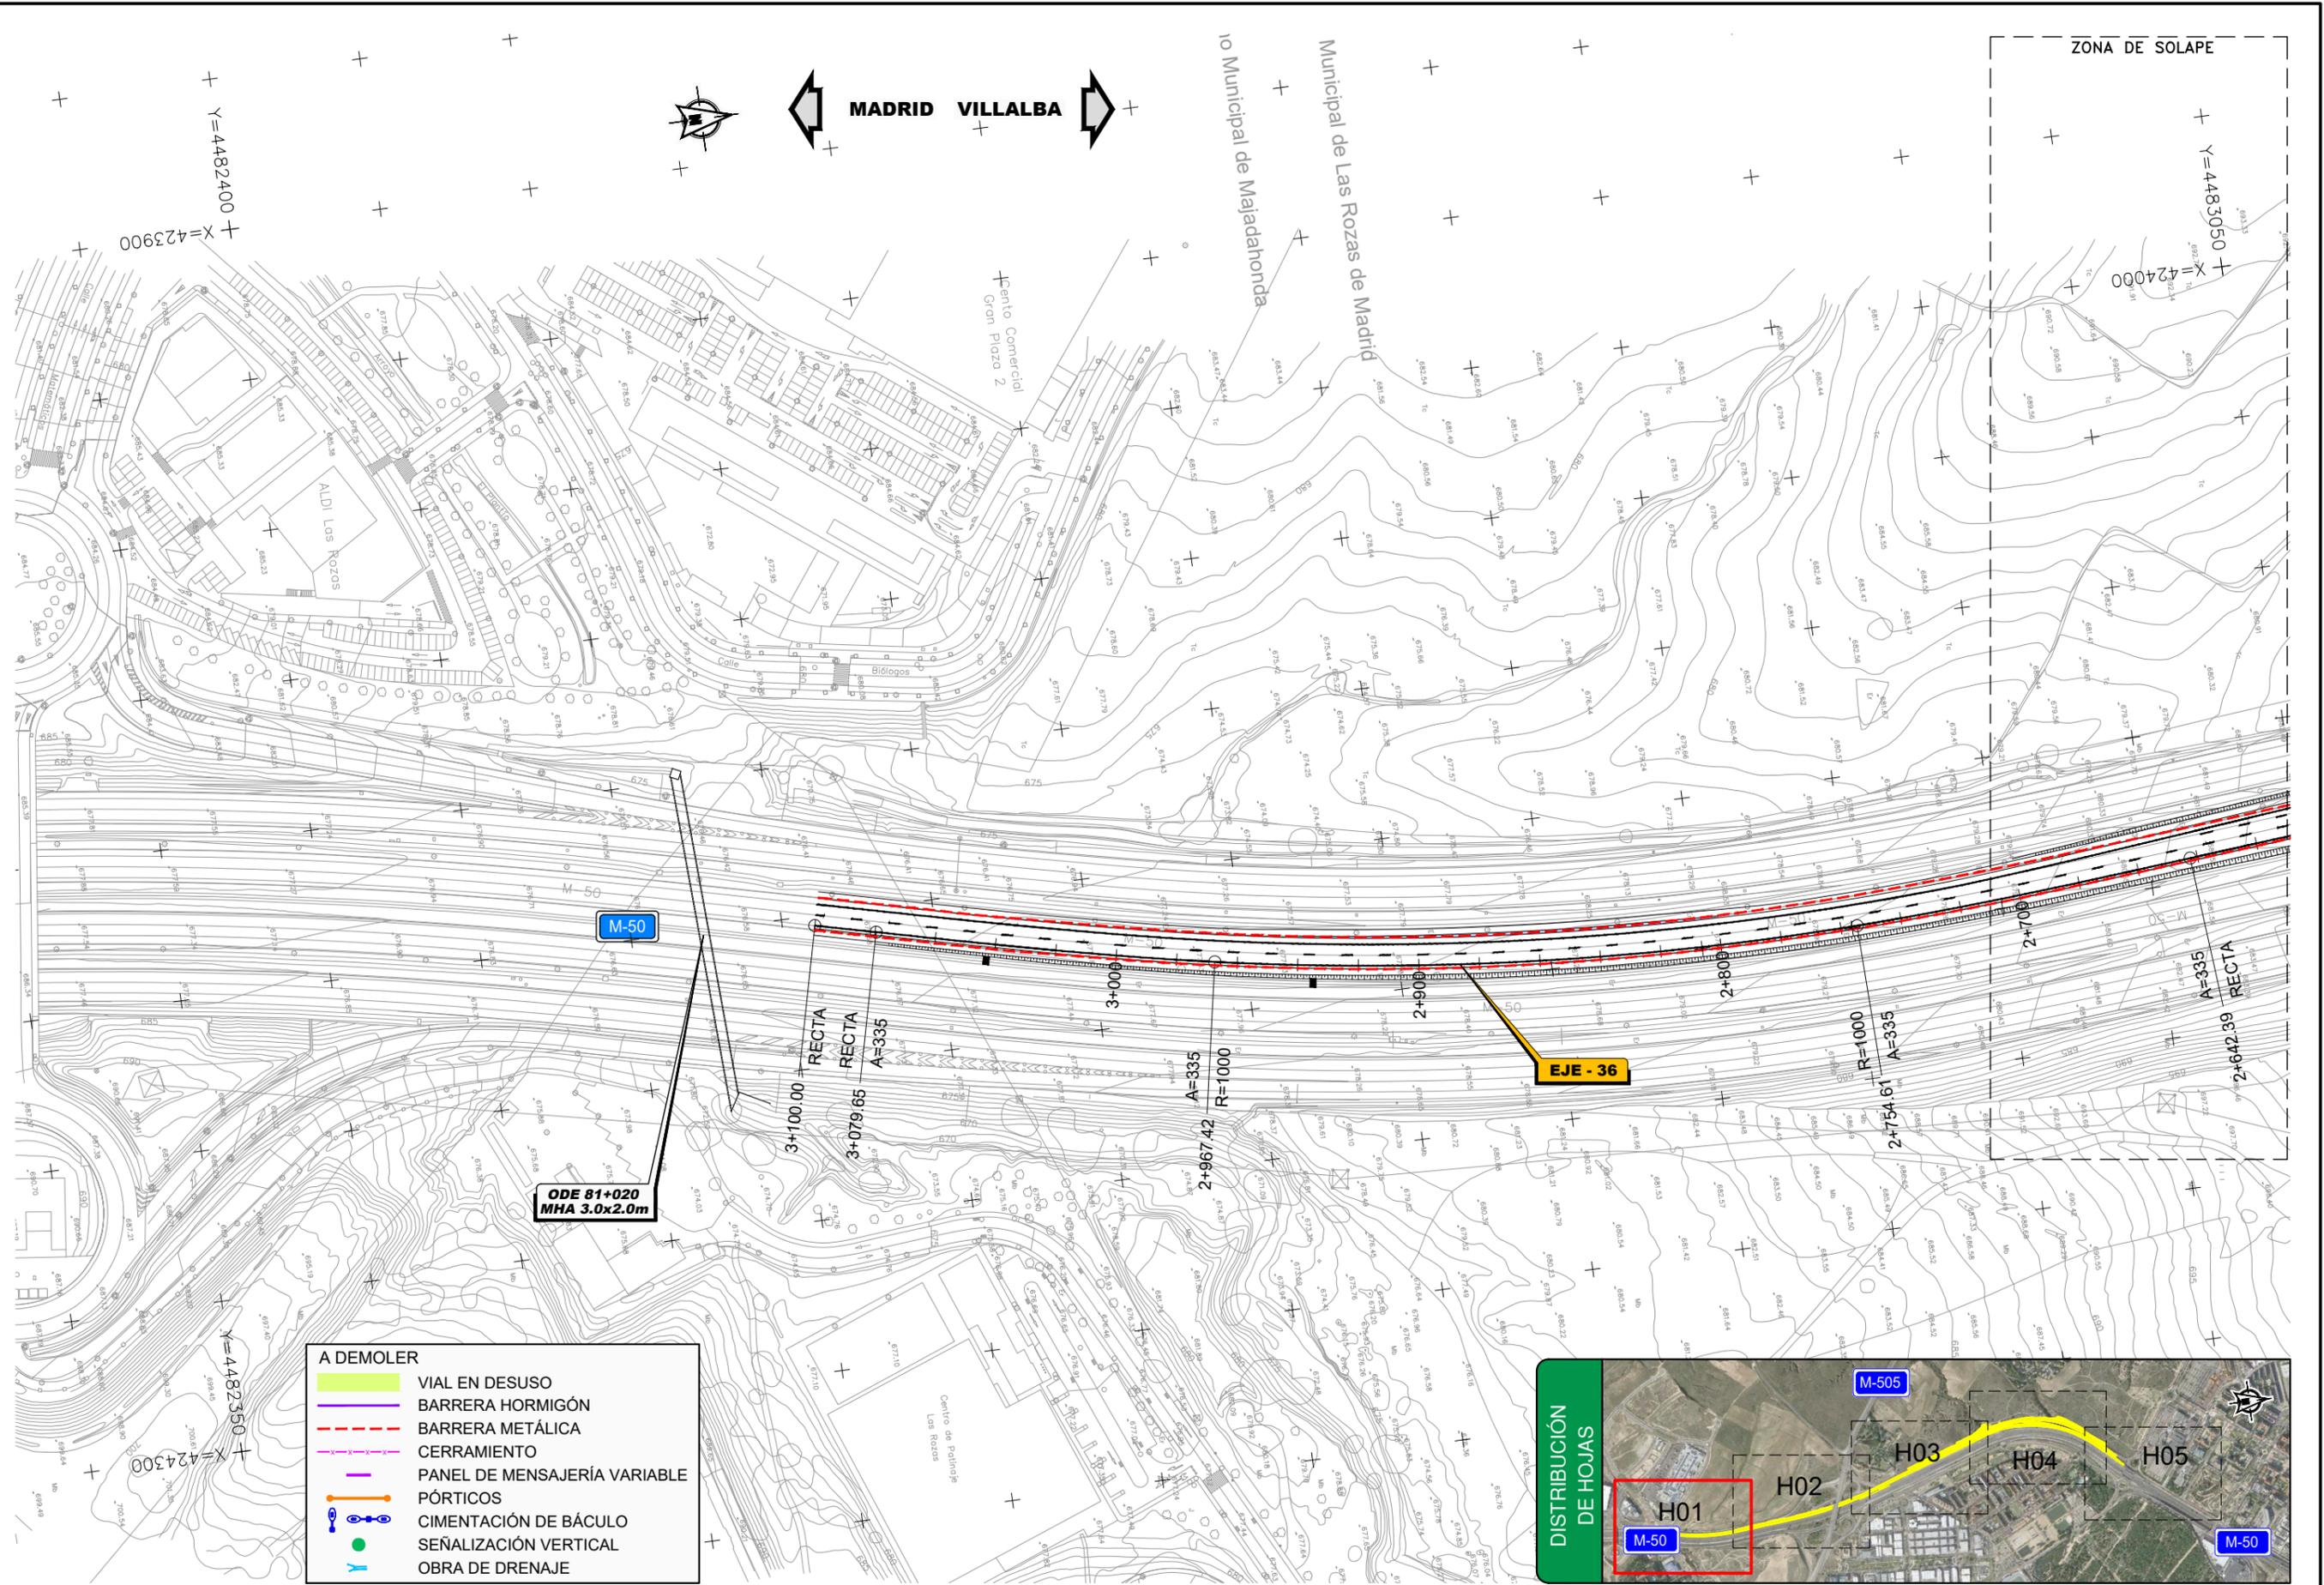



- A DEMOLER**
- VIAL EN DESUSO
 - BARRERA HORMIGÓN
 - - - BARRERA METÁLICA
 - - - CERRAMIENTO
 - PANEL DE MENSAJERÍA VARIABLE
 - PÓRTICOS
 - CIMENTACIÓN DE BÁCULO
 - SEÑALIZACIÓN VERTICAL
 - OBRA DE DRENAJE





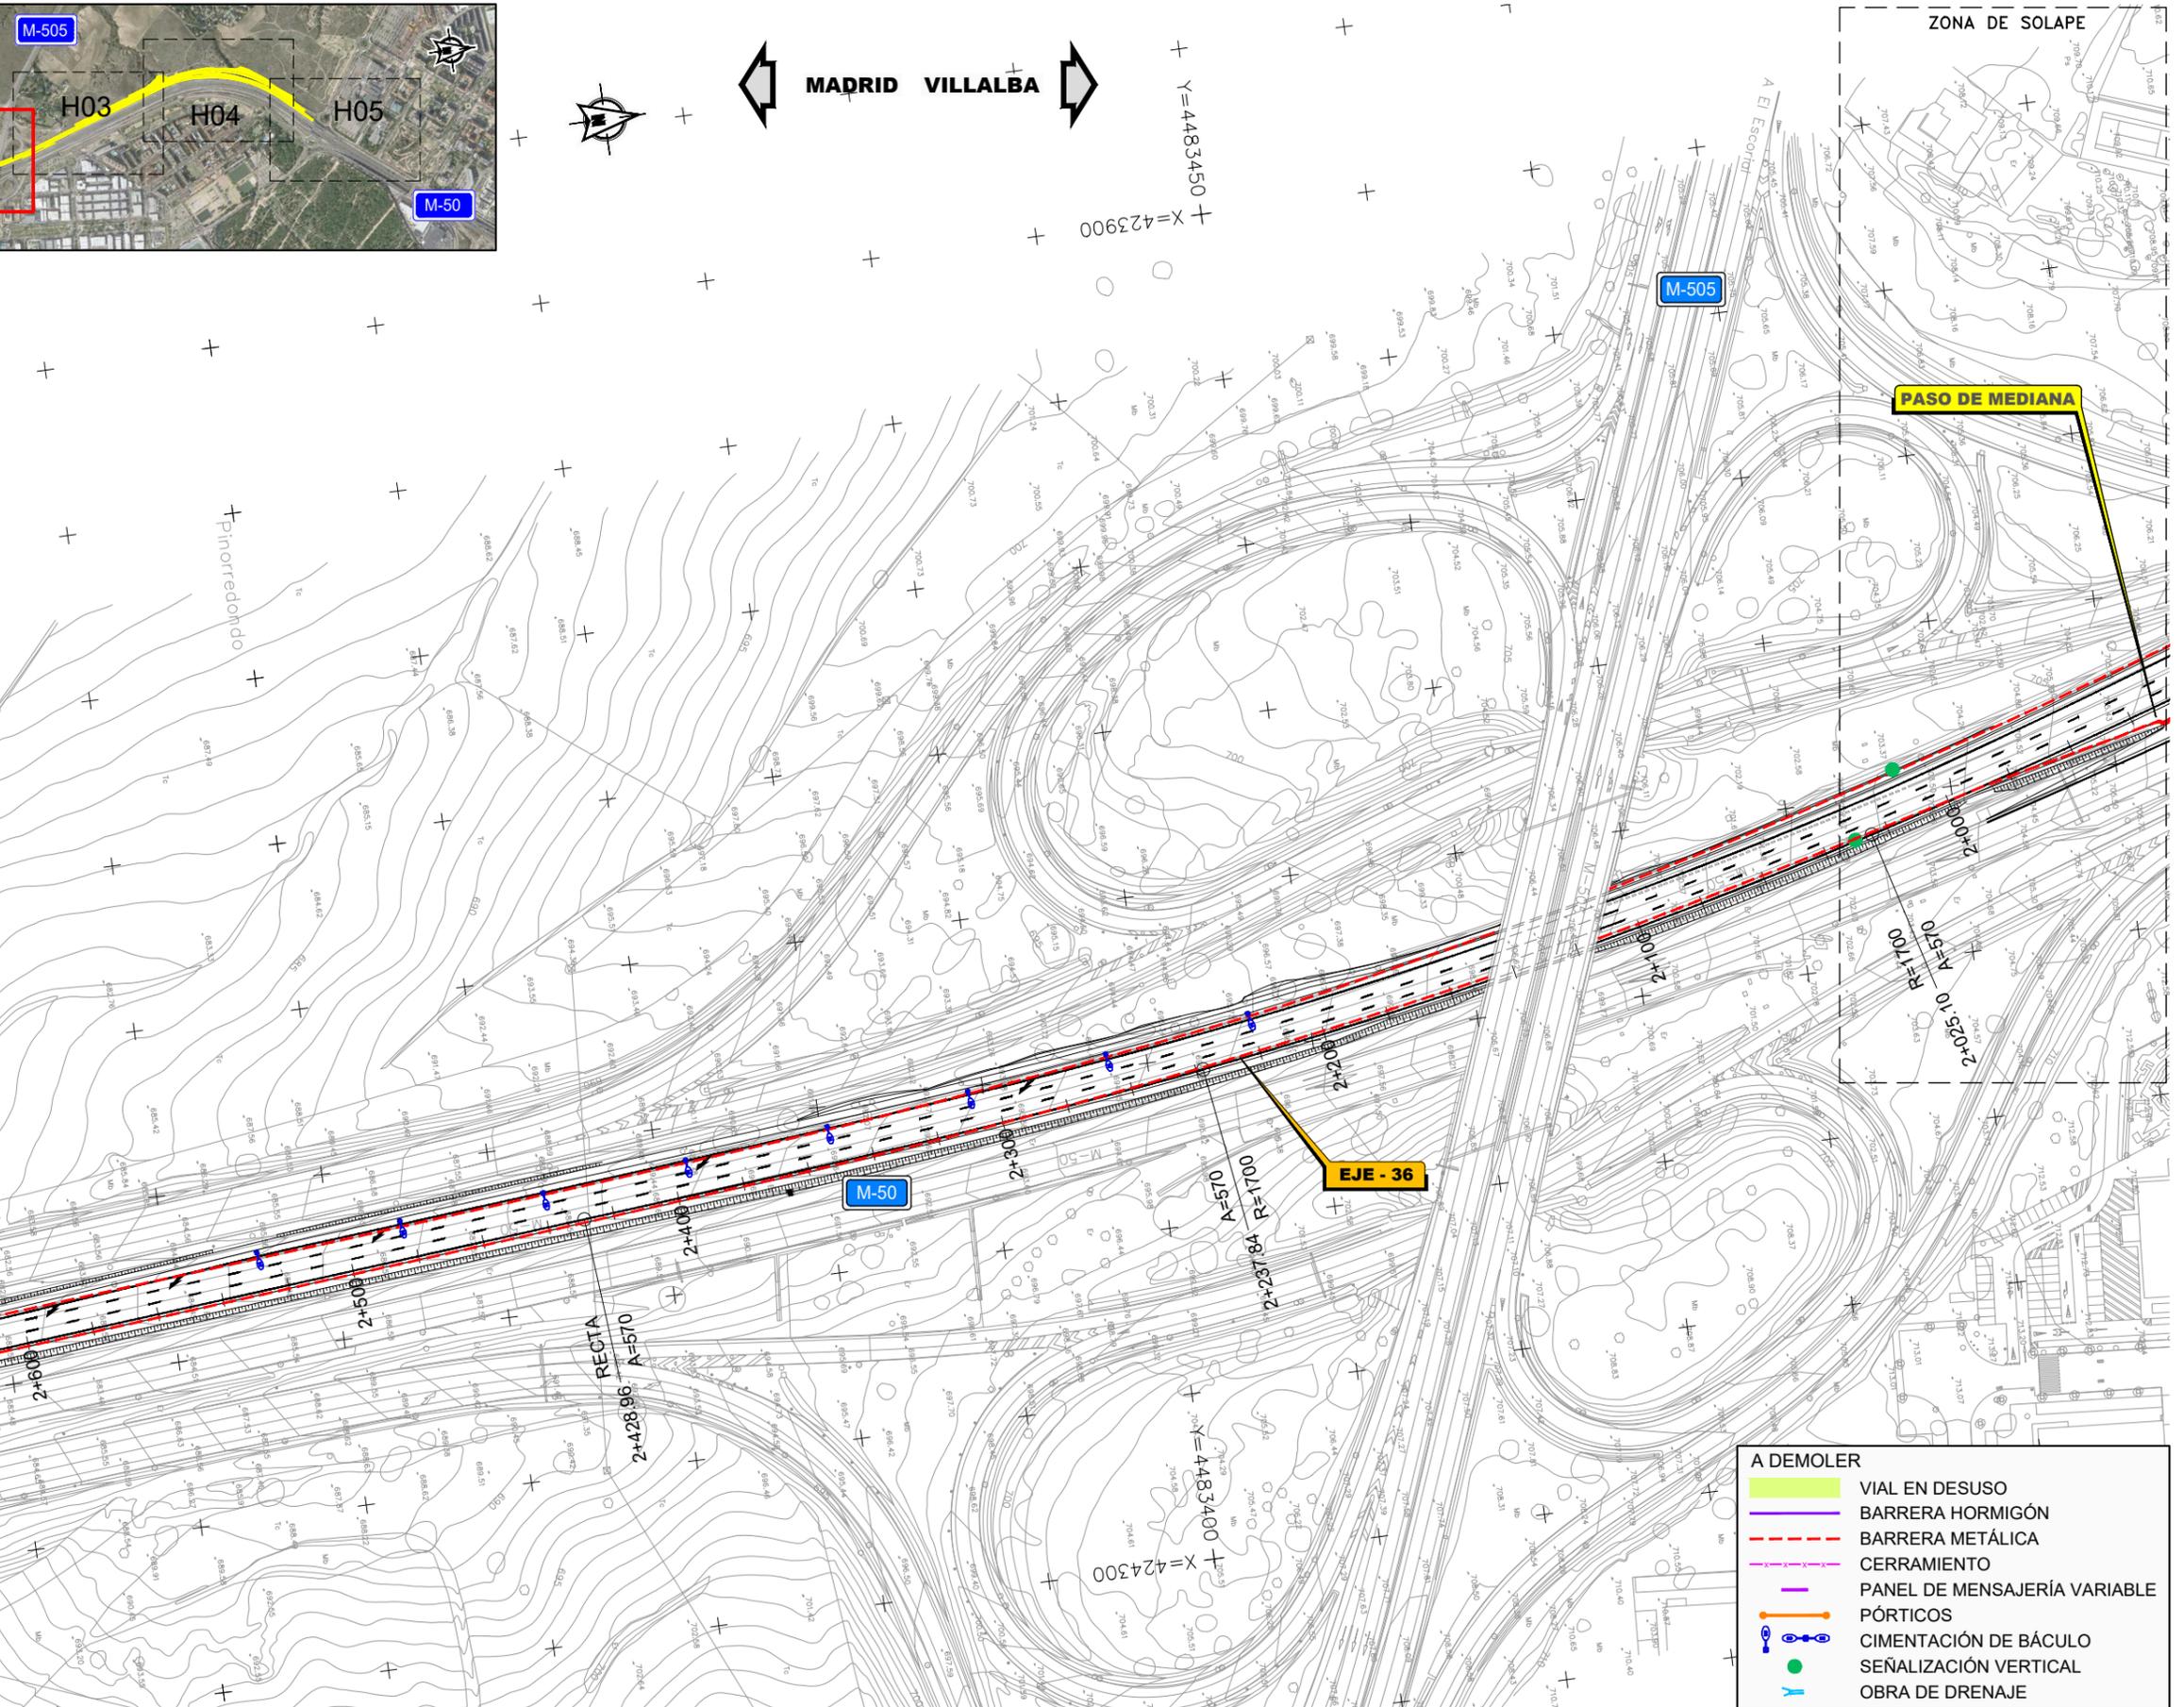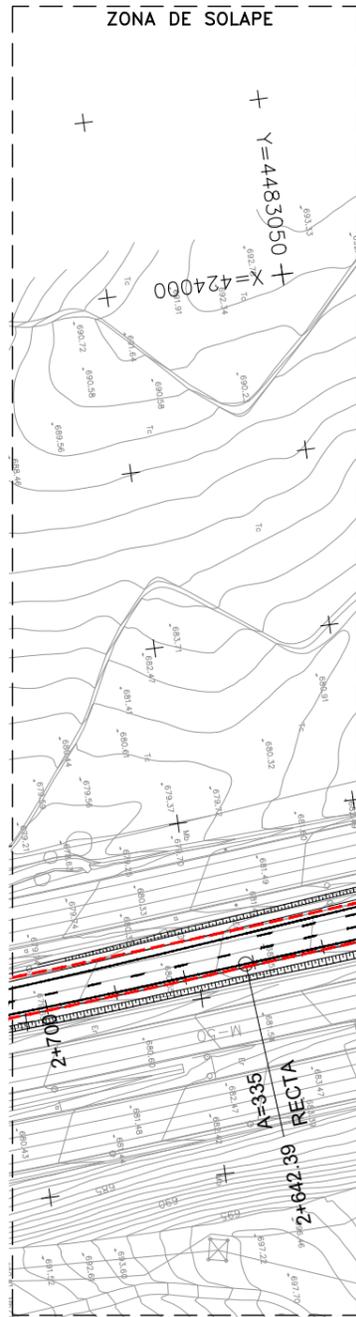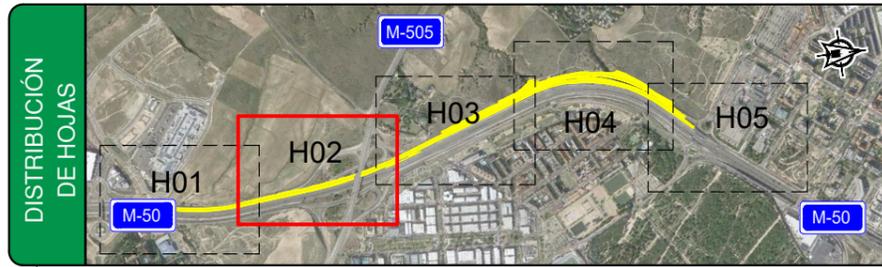


\\csm-b-flecha\PROYECTOS\2015\150591\02_doc_tecnica\02_03_Ejec\GRAFICOS\07_F3_P_Trazado_enero2022\02 Planos\13 Demoliciones\1301 M50 Via Servicio\1302H05.dwg

- A DEMOLER**
-  VIAL EN DESUSO
 -  BARRERA HORMIGÓN
 -  BARRERA METÁLICA
 -  CERRAMIENTO
 -  PANEL DE MENSAJERÍA VARIABLE
 -  PÓRTICOS
 -  CIMENTACIÓN DE BÁCULO
 -  SEÑALIZACIÓN VERTICAL
 -  OBRA DE DRENAJE

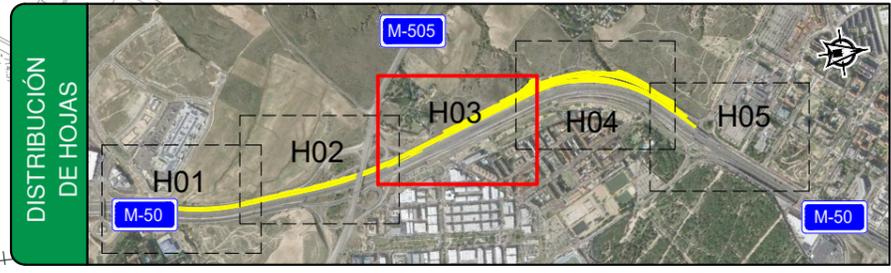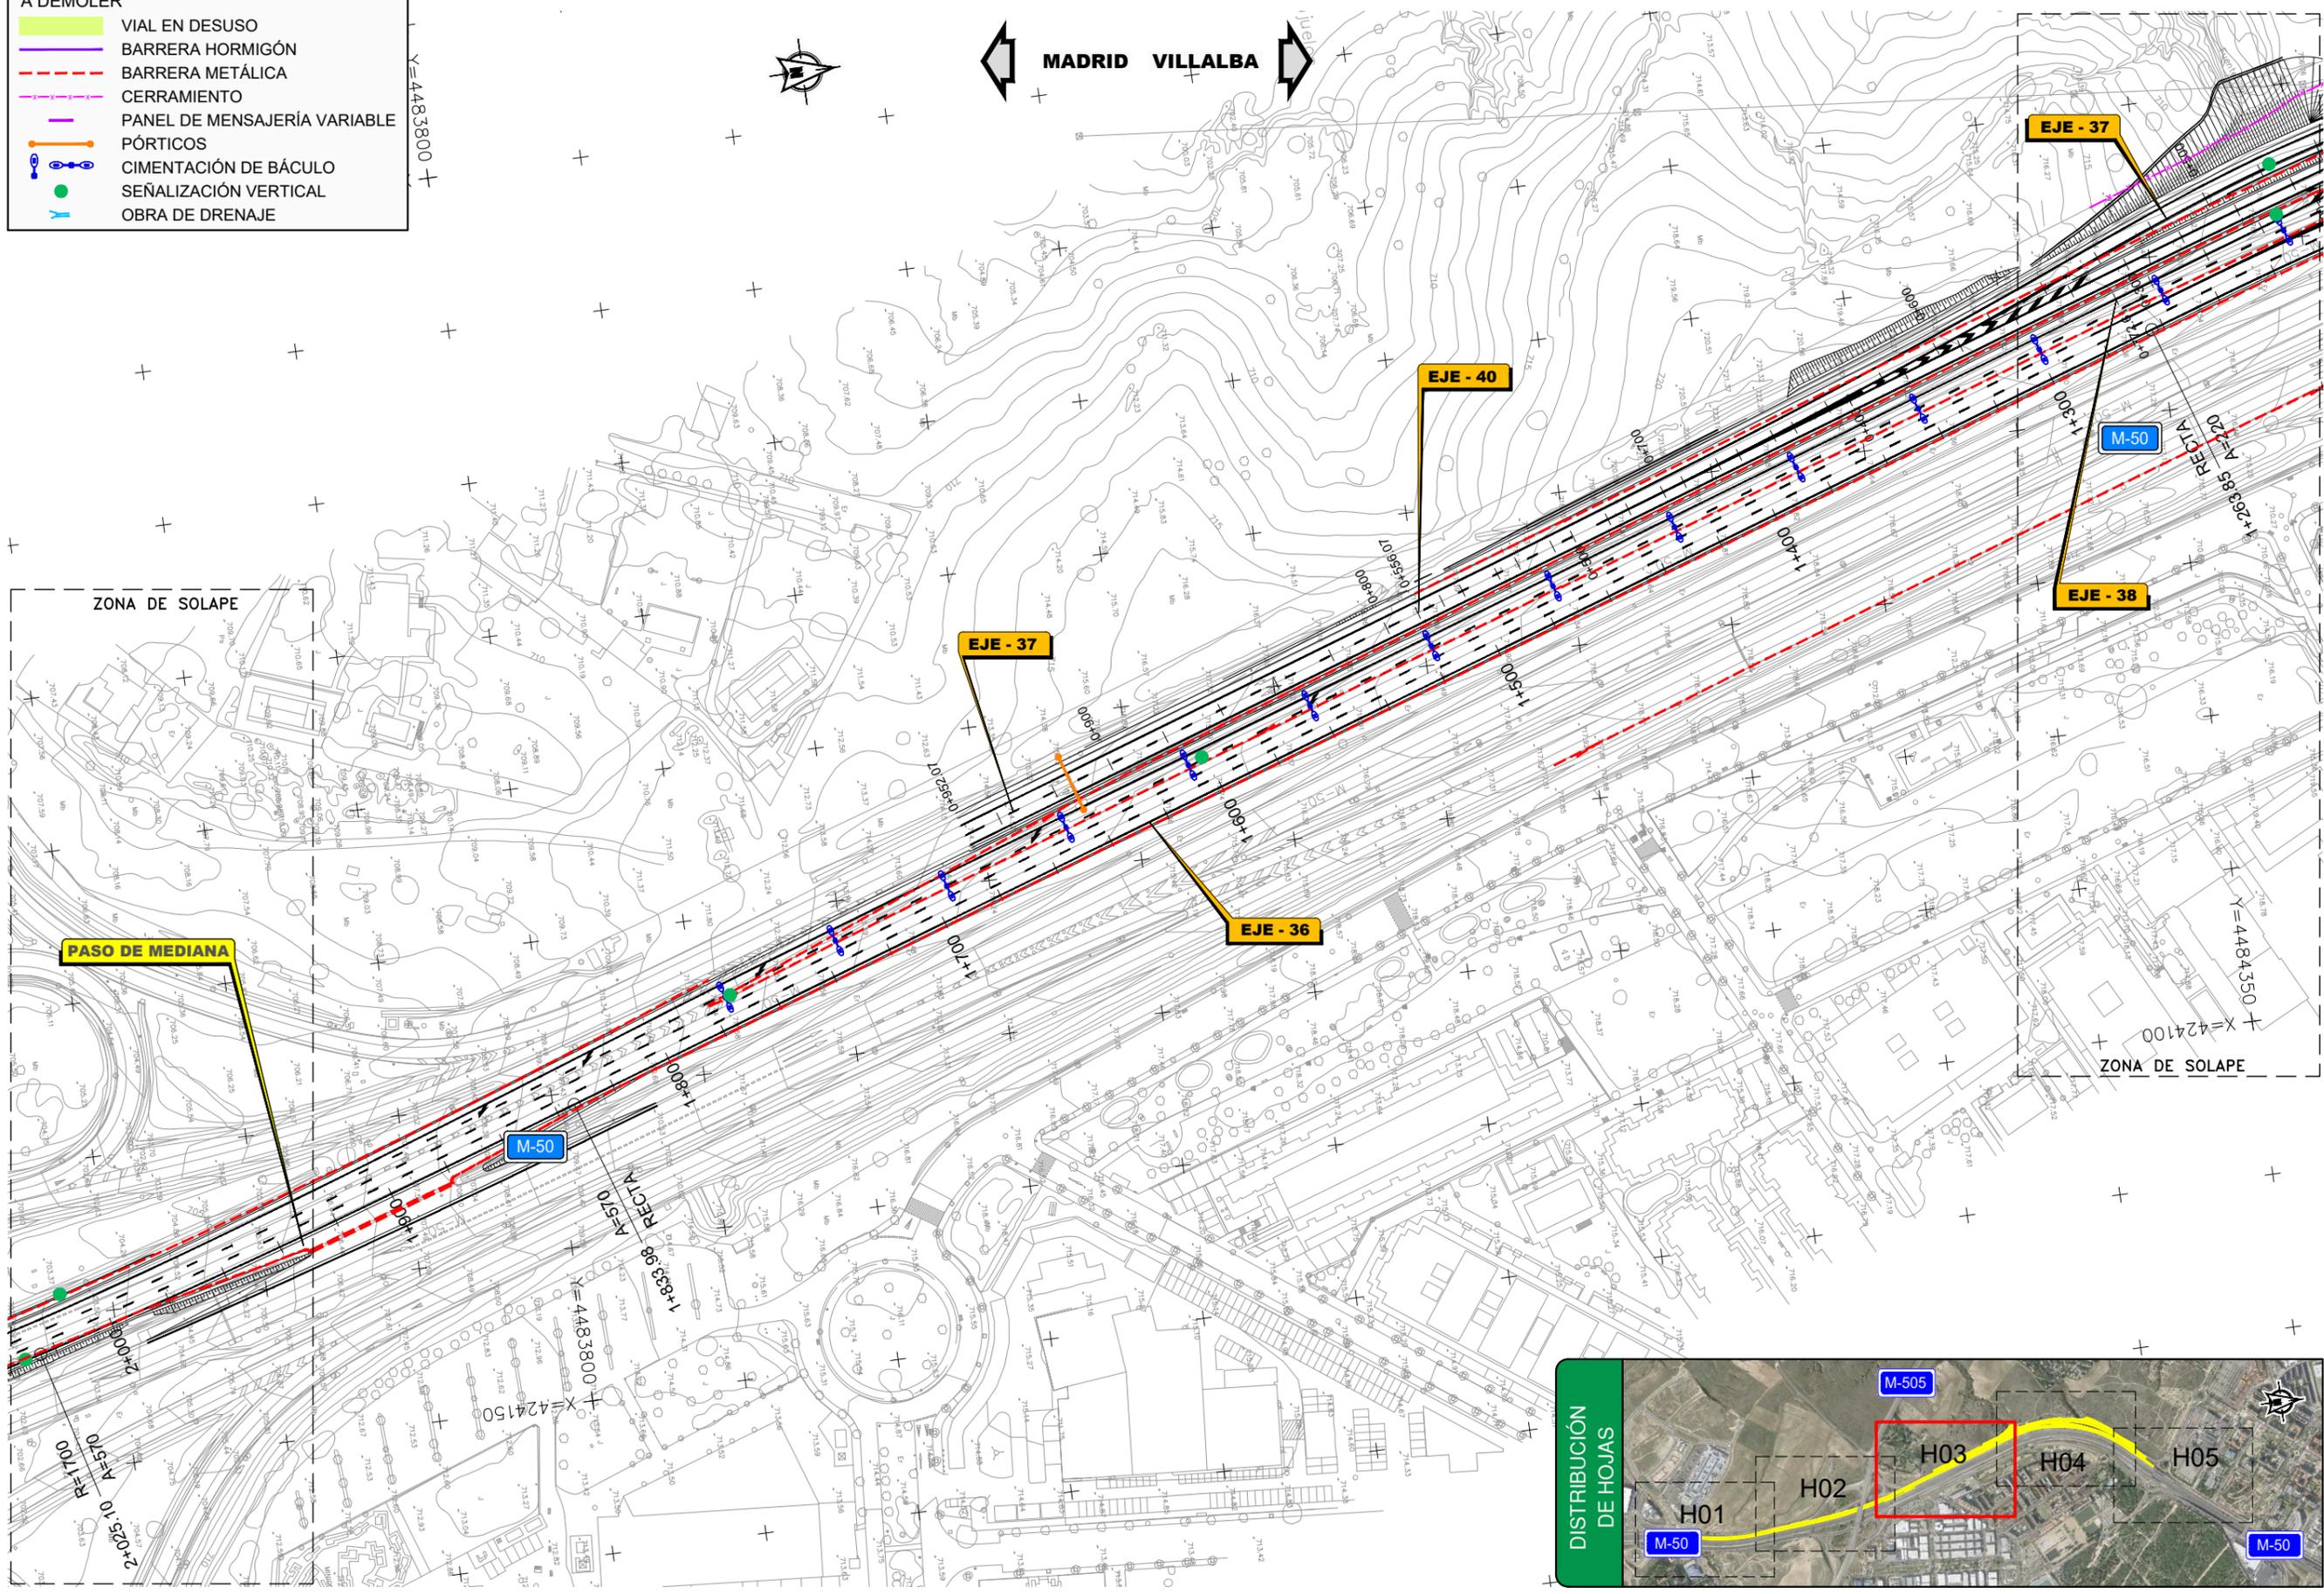

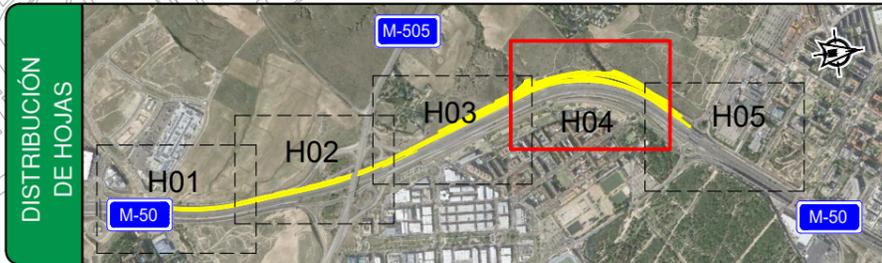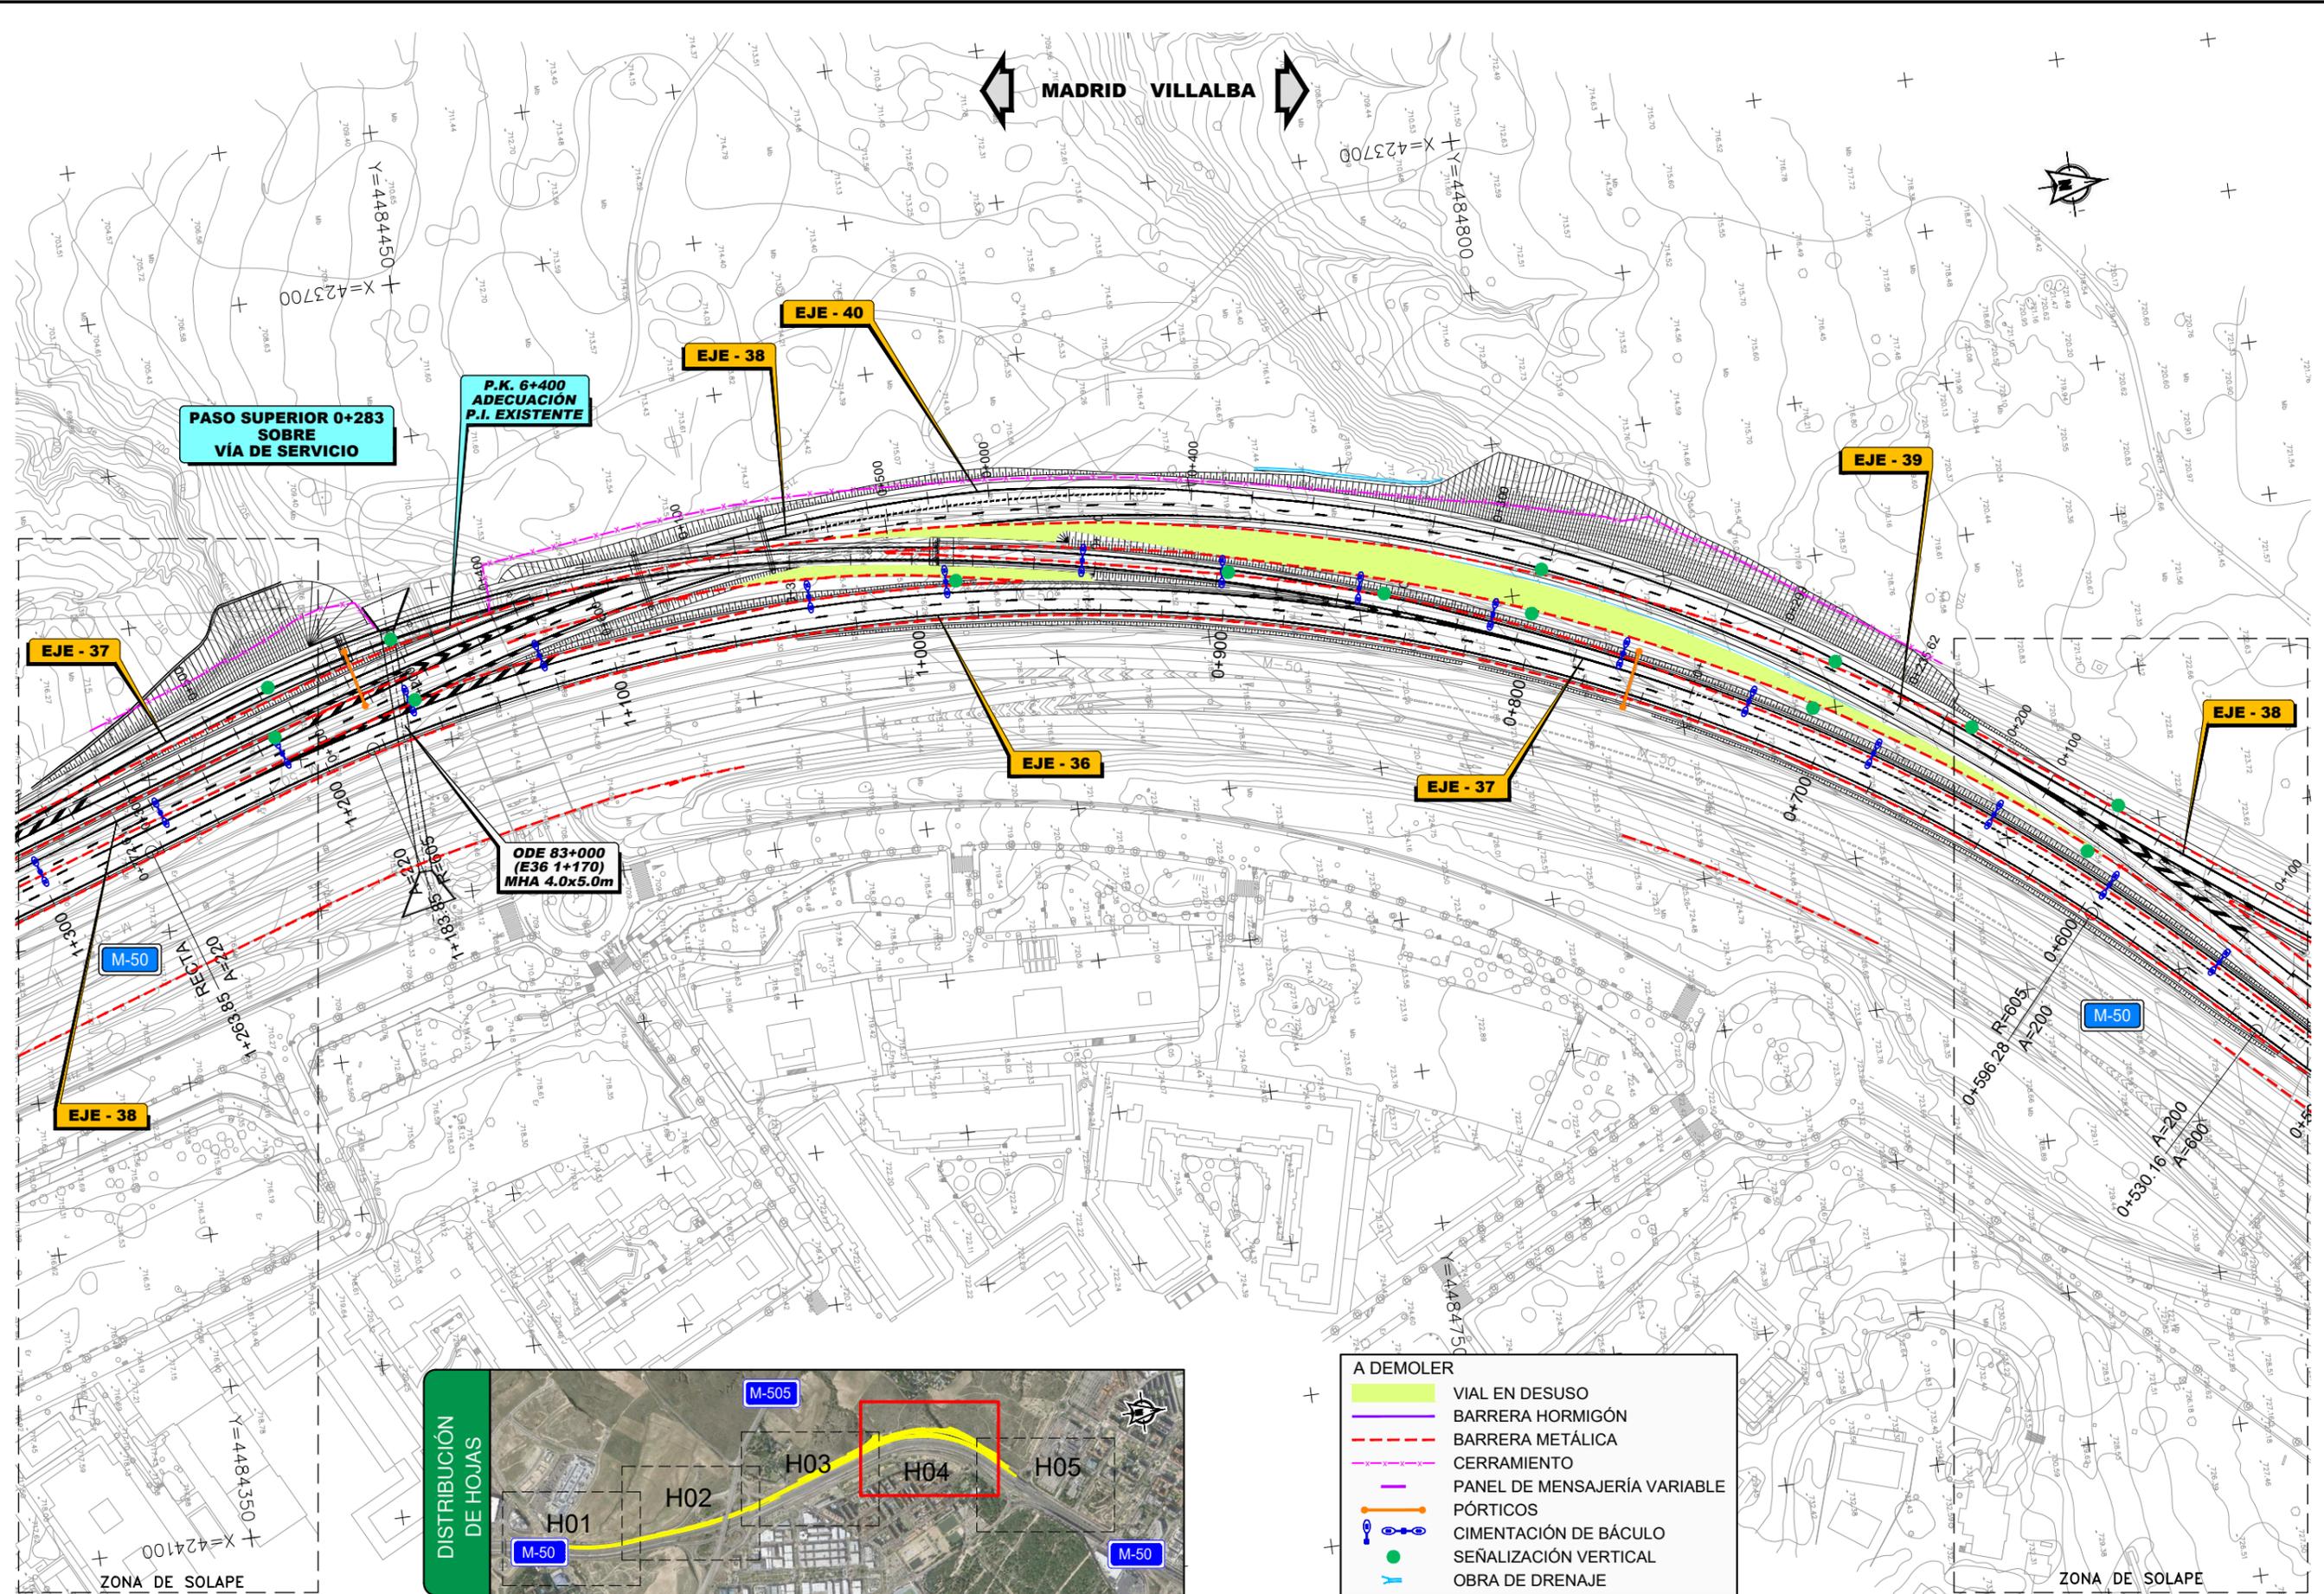

A DEMOLER	
	VIAL EN DESUSO
	BARRERA HORMIGÓN
	BARRERA METÁLICA
	CERRAMIENTO
	PANEL DE MENSAJERÍA VARIABLE
	PÓRTICOS
	CIMENTACIÓN DE BÁCULO
	SEÑALIZACIÓN VERTICAL
	OBRA DE DRENAJE

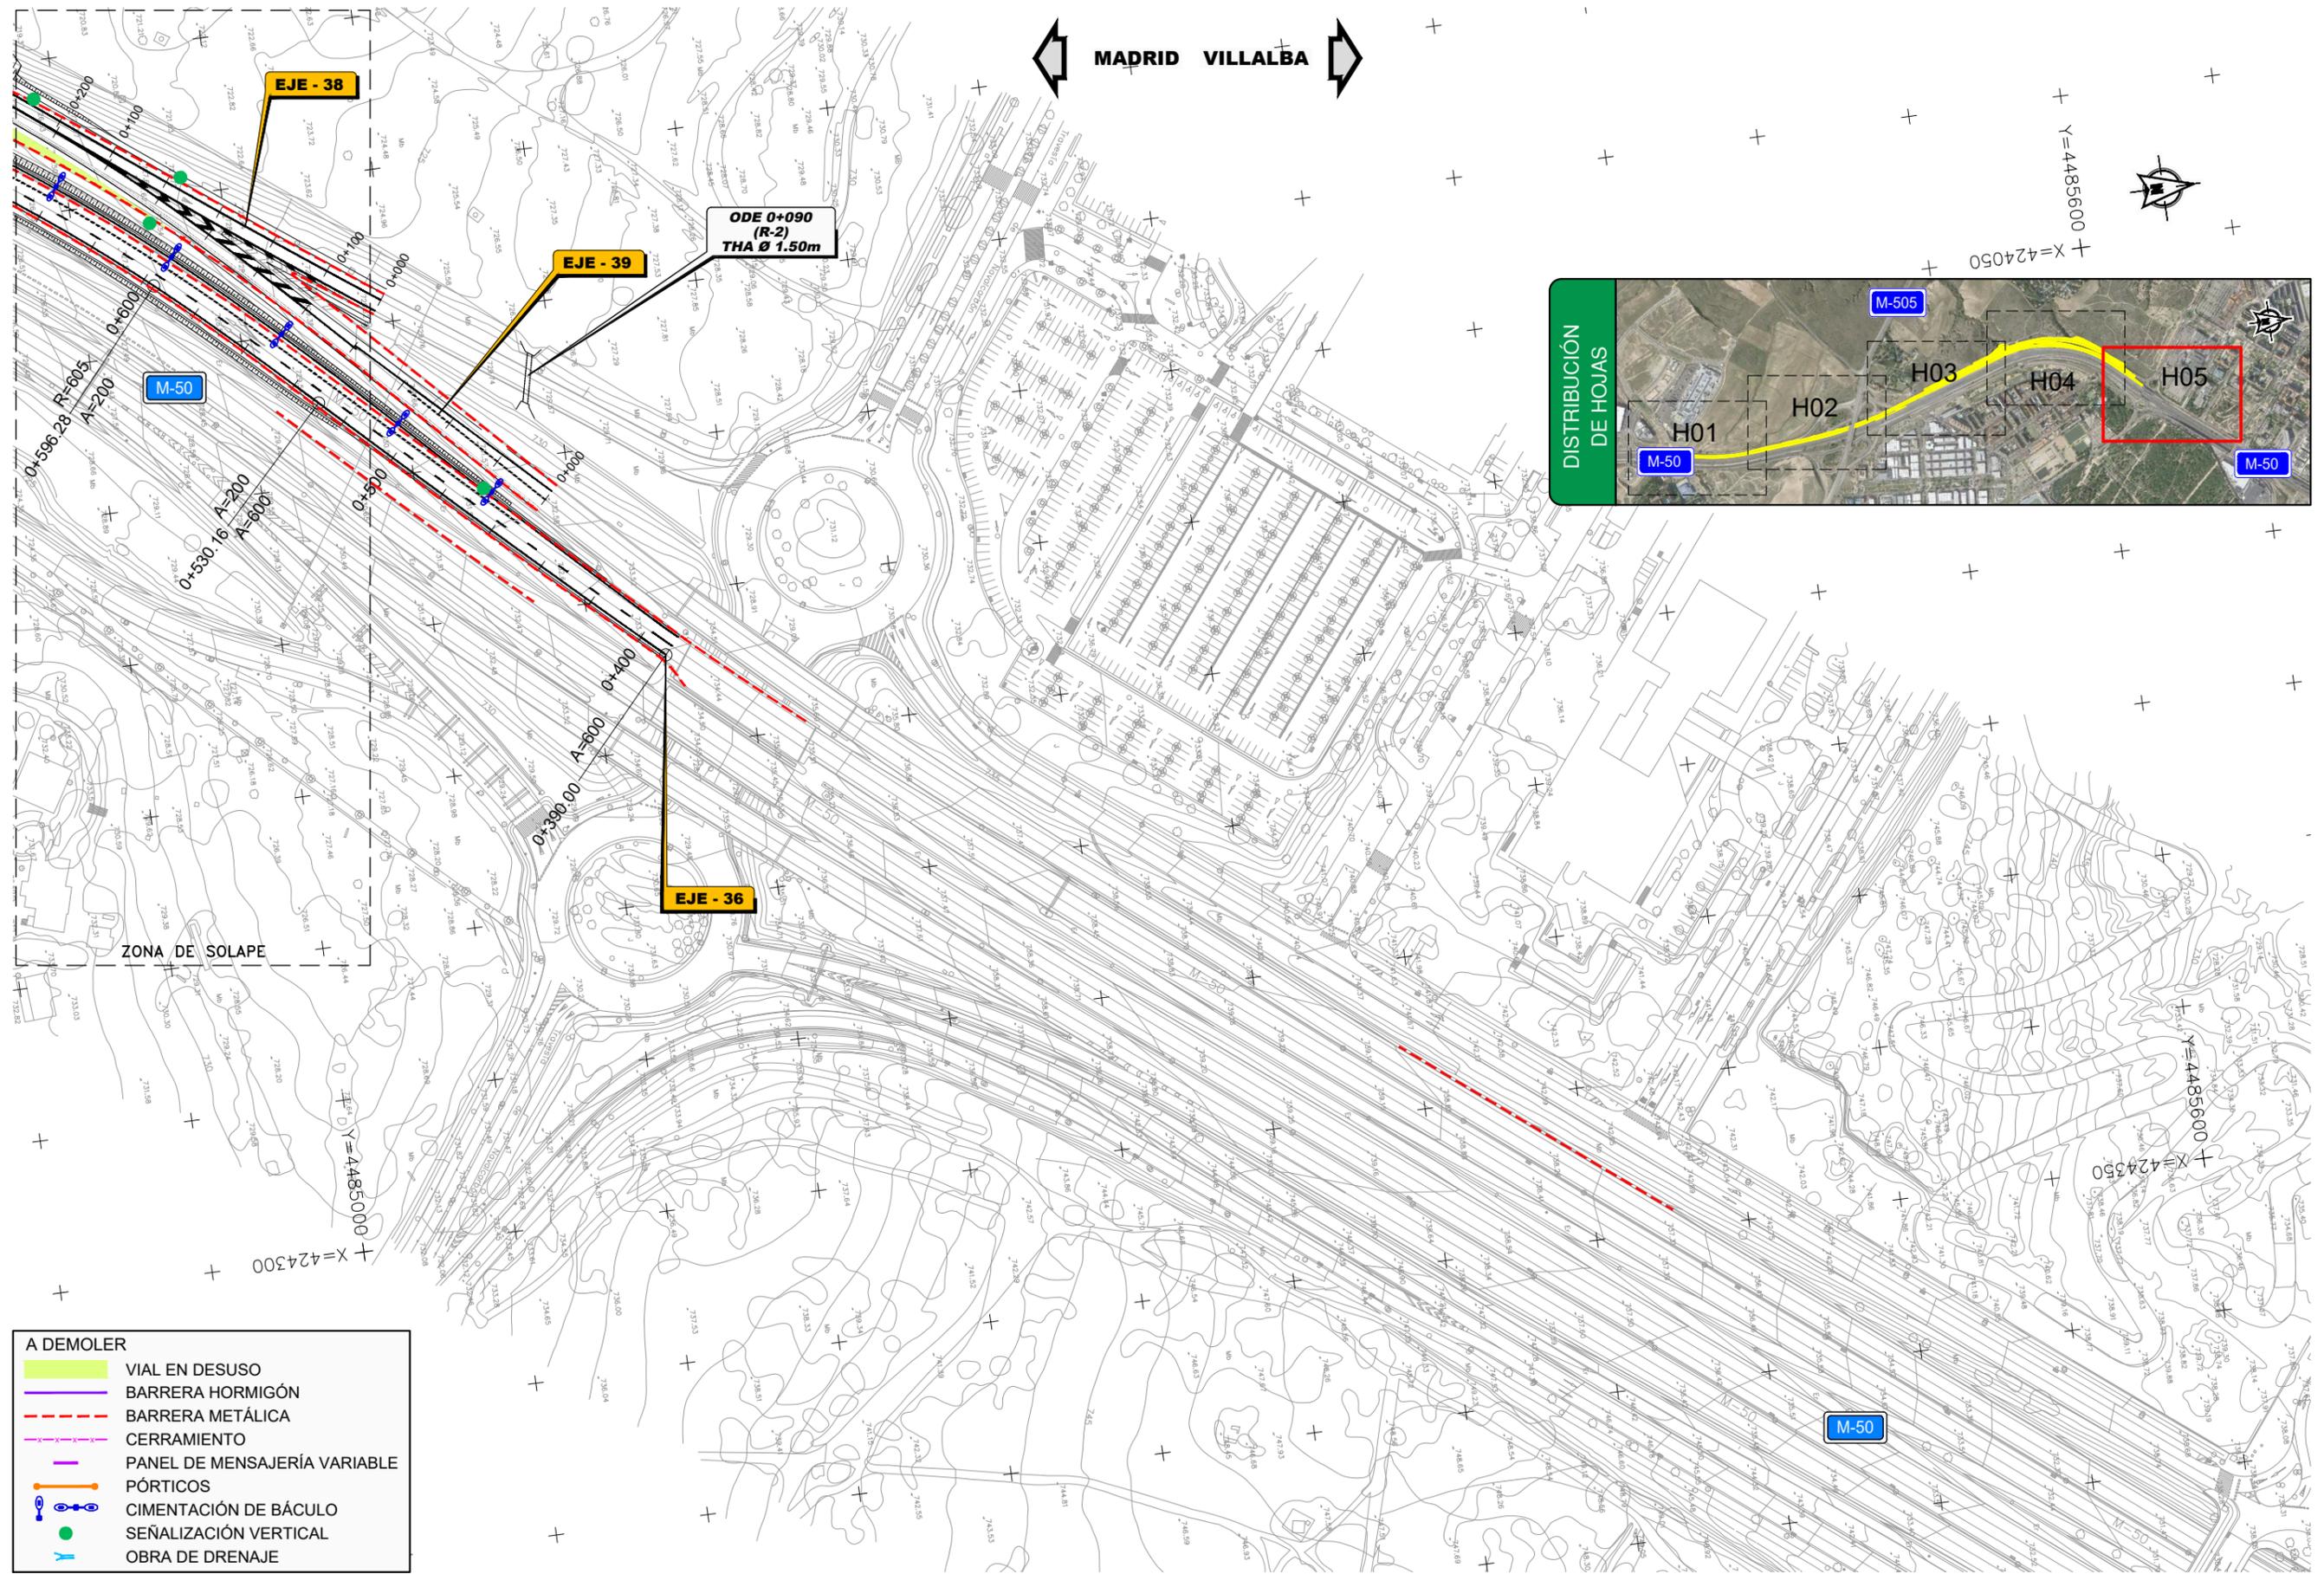

A DEMOLER	
	VIAL EN DESUSO
	BARRERA HORMIGÓN
	BARRERA METÁLICA
	CERRAMIENTO
	PANEL DE MENSAJERÍA VARIABLE
	PÓRTICOS
	CIMENTACIÓN DE BÁCULO
	SEÑALIZACIÓN VERTICAL
	OBRA DE DRENAJE