PLANTA DE LOCALIZACIÓN
ESCALA:1:125.000

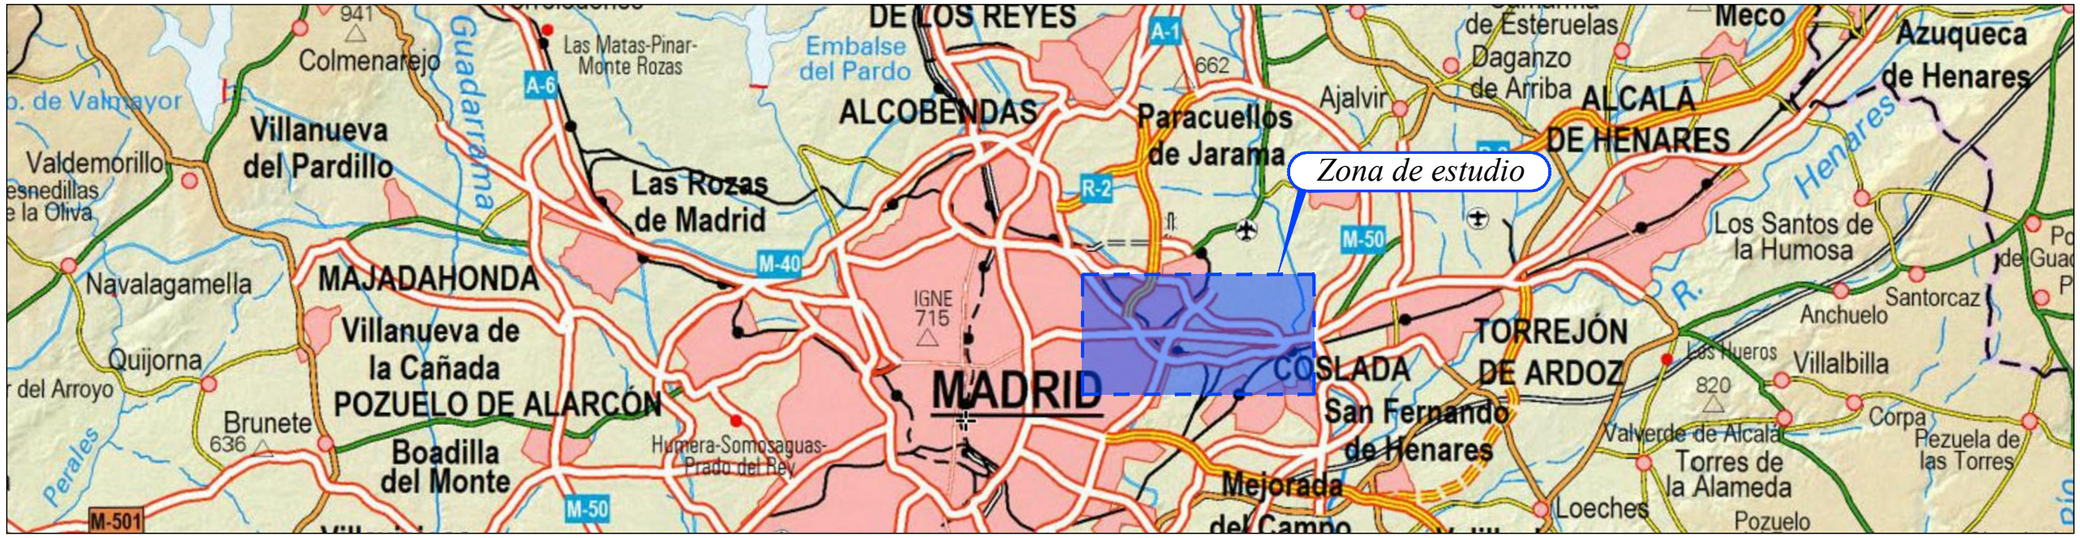

ZONA DE ESTUDIO
ESCALA:1:25.000

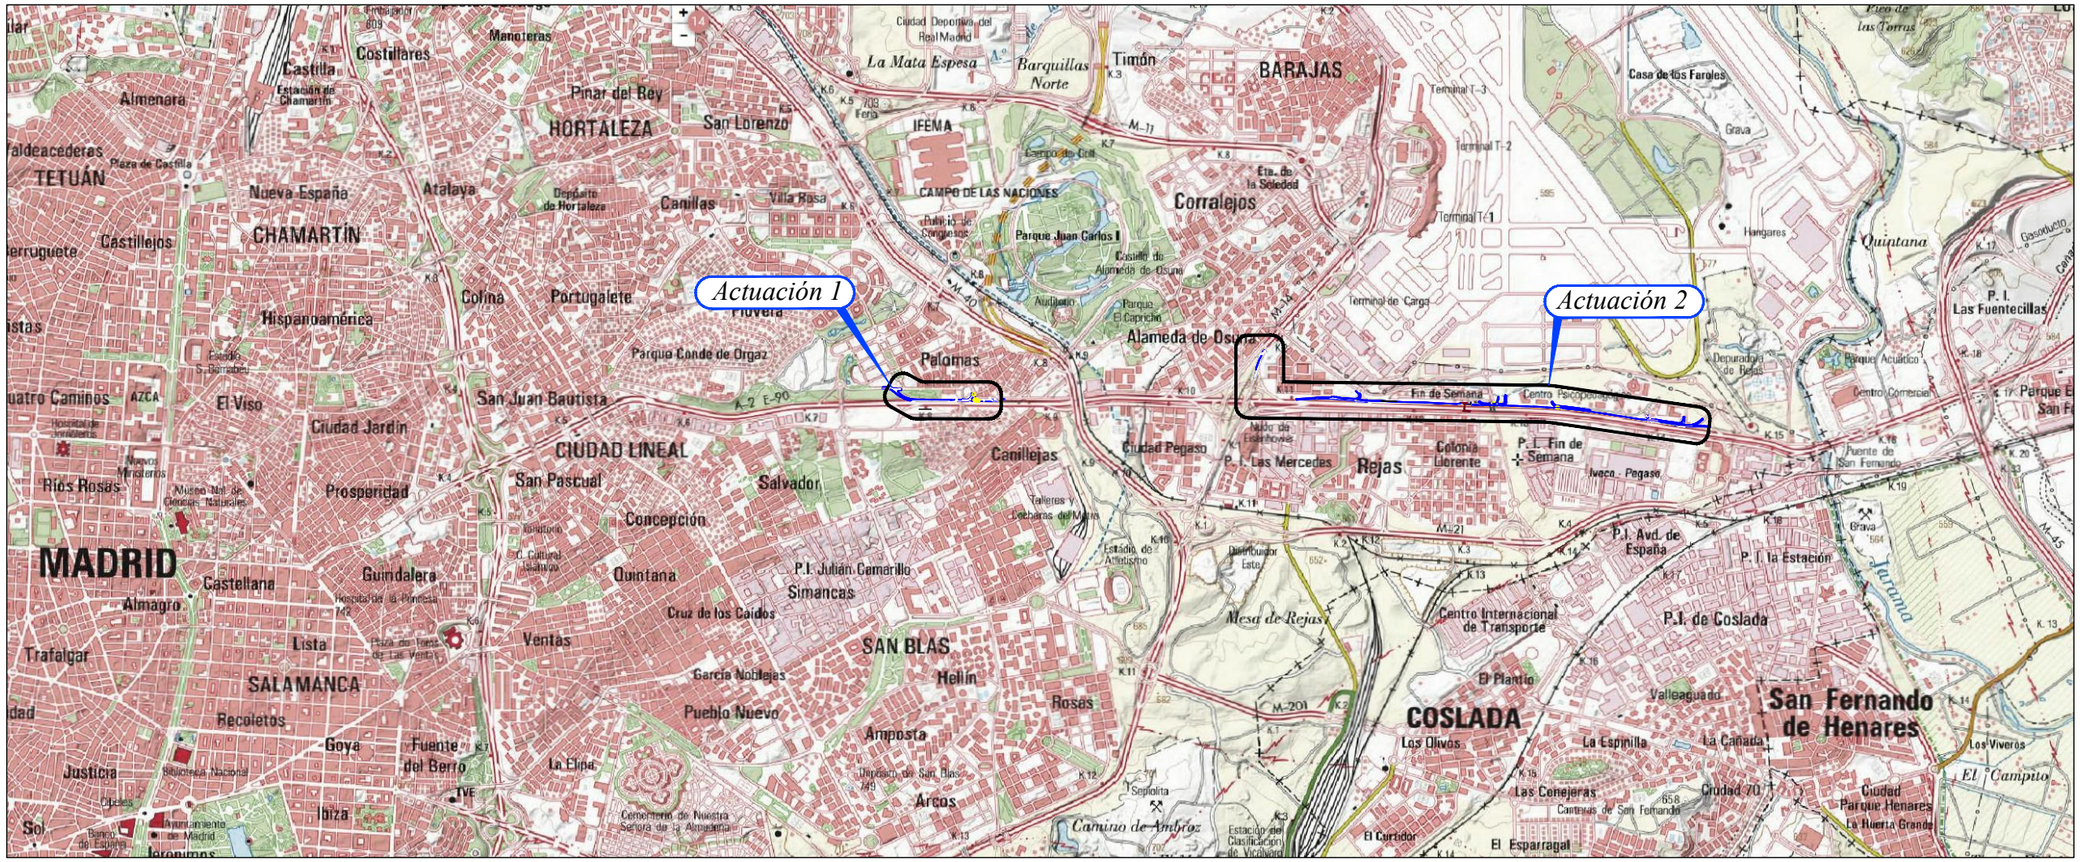

GOBIERNO DE ESPAÑA MINISTERIO DE TRANSPORTES, MOVILIDAD Y AGENDA URBANA	SECRETARÍA DE ESTADO DE TRANSPORTES, MOVILIDAD Y AGENDA URBANA SECRETARÍA GENERAL DE INFRAESTRUCTURAS DIRECCIÓN GENERAL DE CARRETERAS DEMARCACIÓN DE CARRETERAS DEL ESTADO EN MADRID	Consultora: incosa INVESTIGACIÓN Y CONTROL DE CALIDAD S.A.U.	Autor del Proyecto: Carmen Olmeda Clemares Ingeniera Caminos, C Y P.	Ingeniero Director del Contrato: Alfredo López de la Fuente	Examinado la ingeniera jefe de la demarcación: Gloria Ramos Palop	Escalas: INDICADAS En original UNE A1	Título de Proyecto: ACTUACIONES A CORTO PLAZO PARA LA MEJORA DE LA ACCESIBILIDAD DEL TRANSPORTE PÚBLICO EN LA AUTOVÍA DEL NORDESTE, A-2. TRAMO:ENLACE DE ARTURO SORIA A ENLACE DE SAN FERNANDO-COSLADA	Clave: 19-M-14430	Nº Plano: 2.2	Designación: PLANO DE SITUACIÓN	Fecha: Mayo 2021 Hoja 1 de 1