




Planta general
Escala 1:2.000

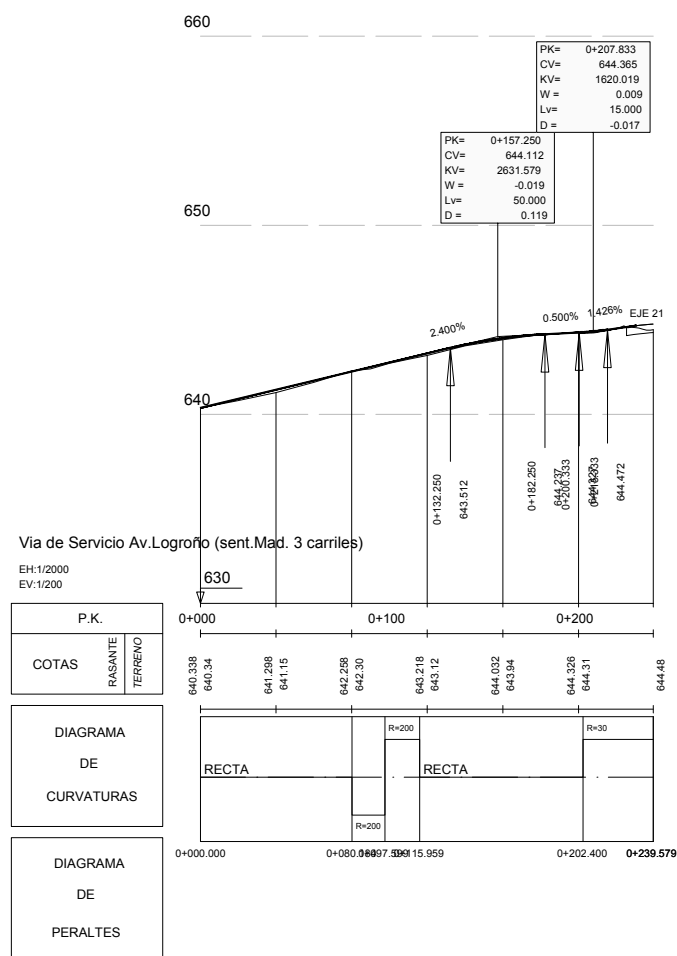


EJE 22

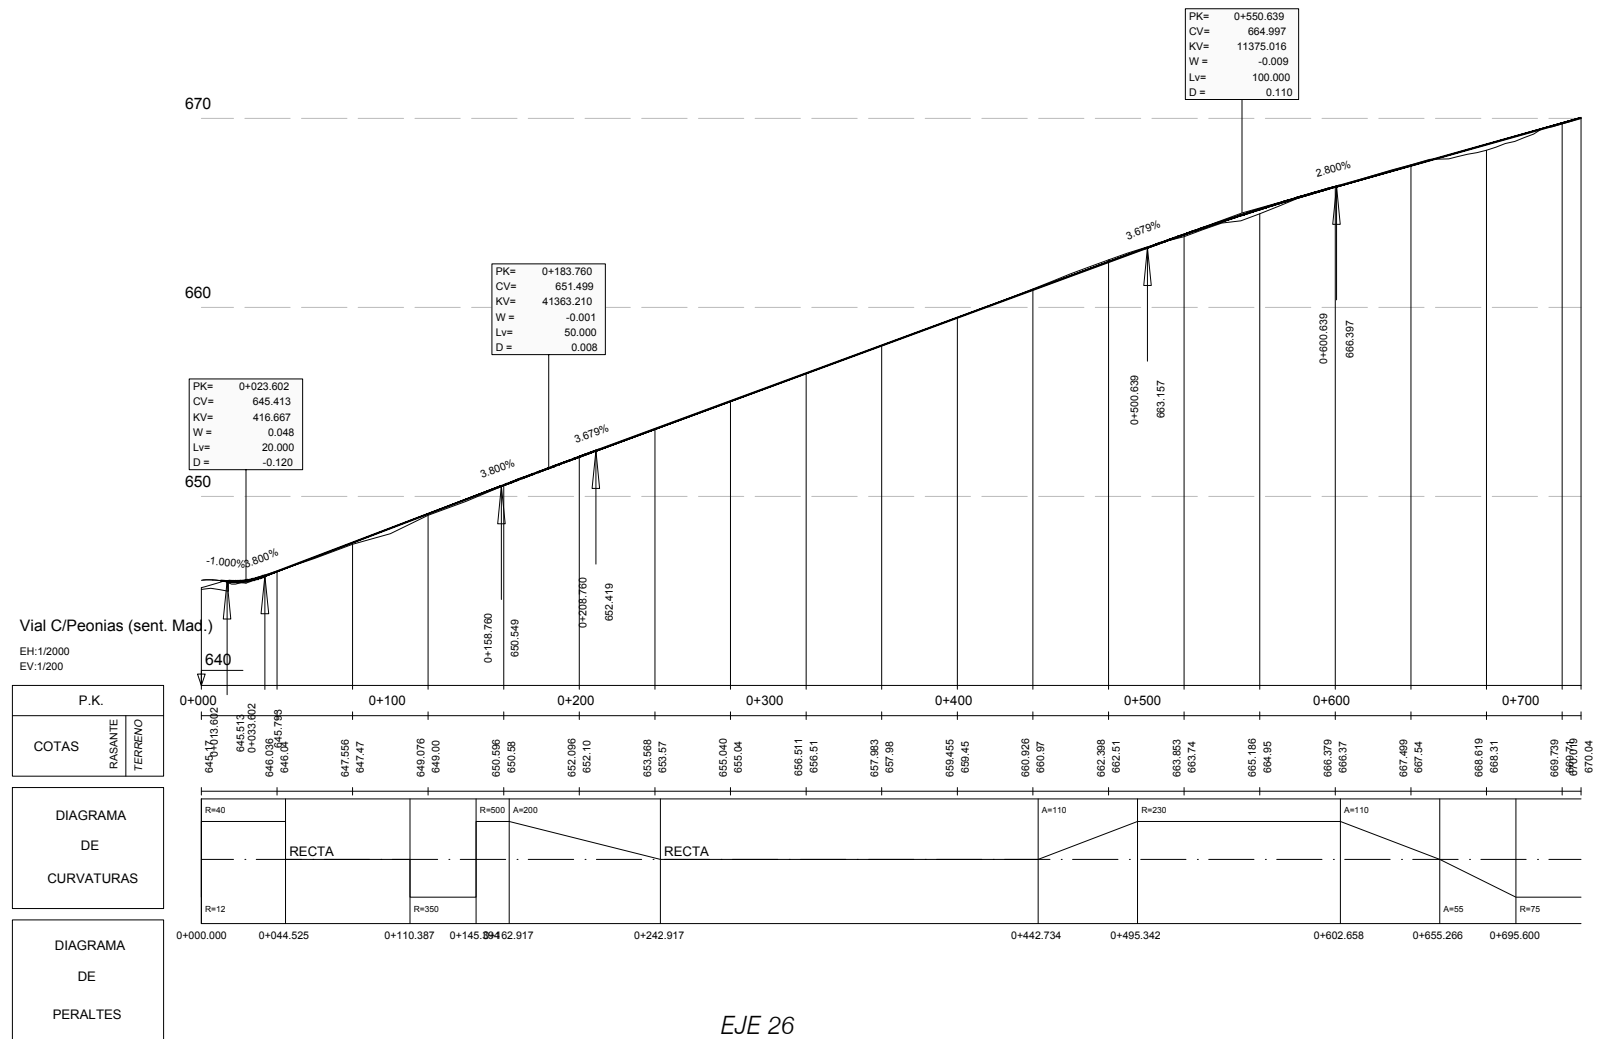


EJE 26

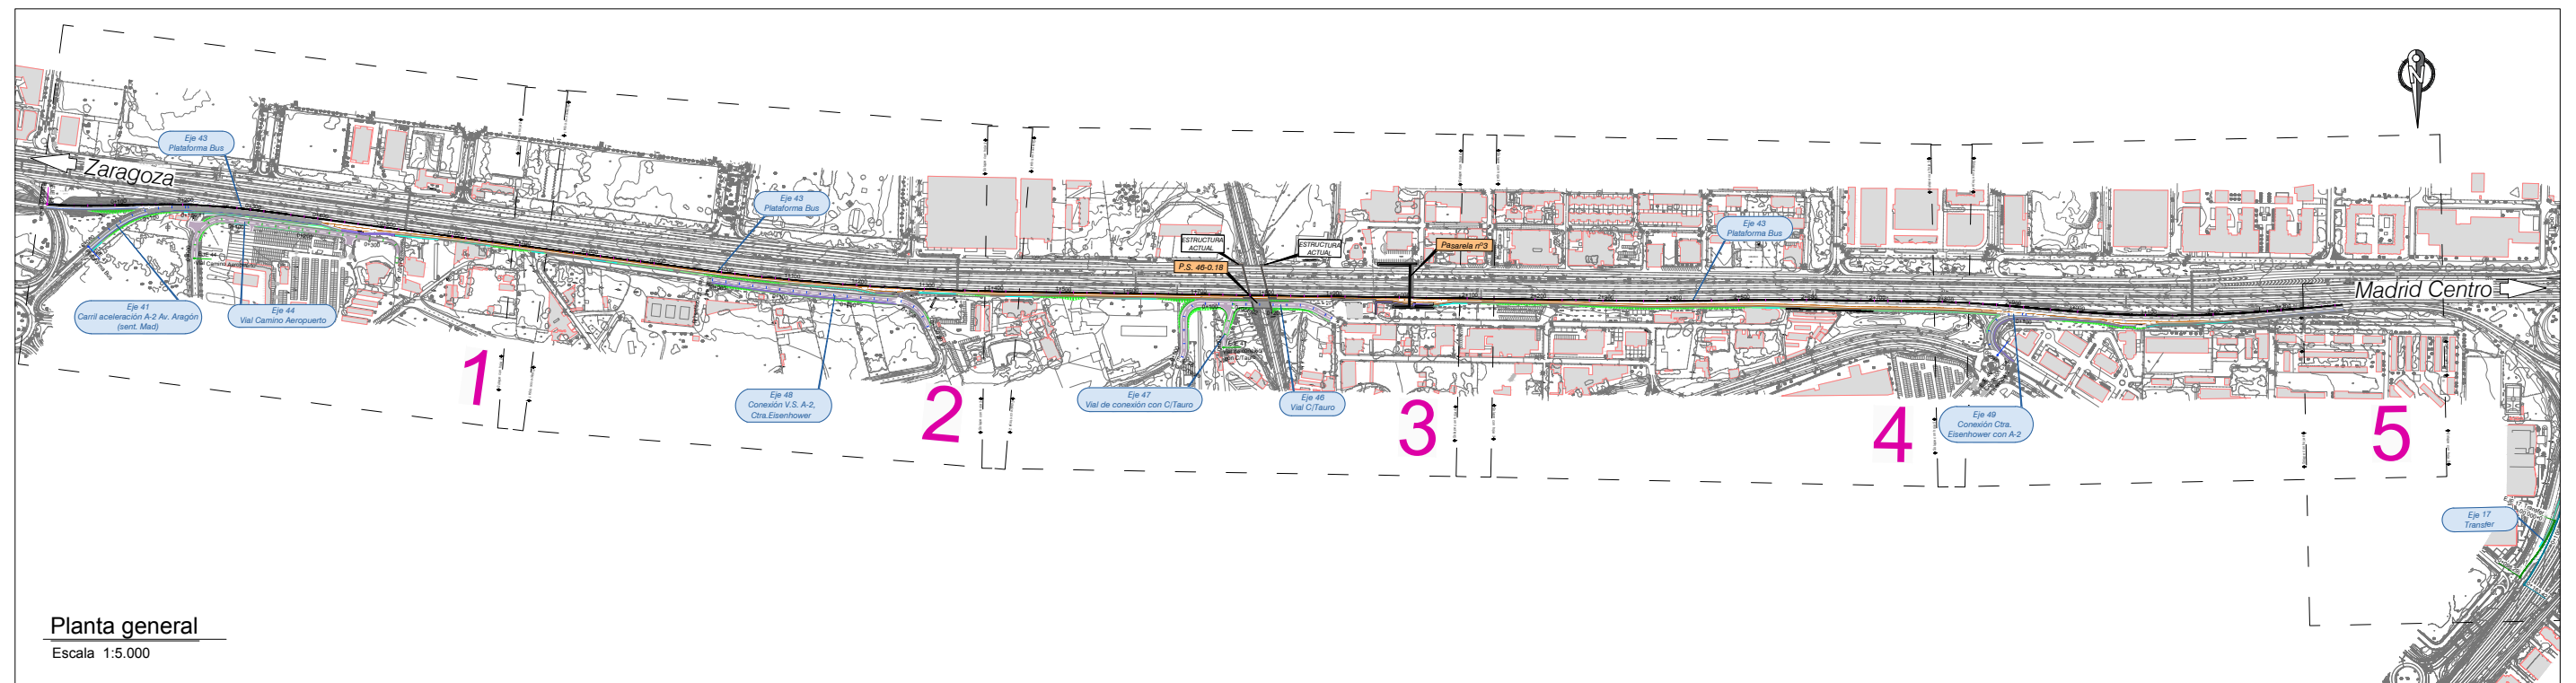


Planta general
Escala 1:5.000

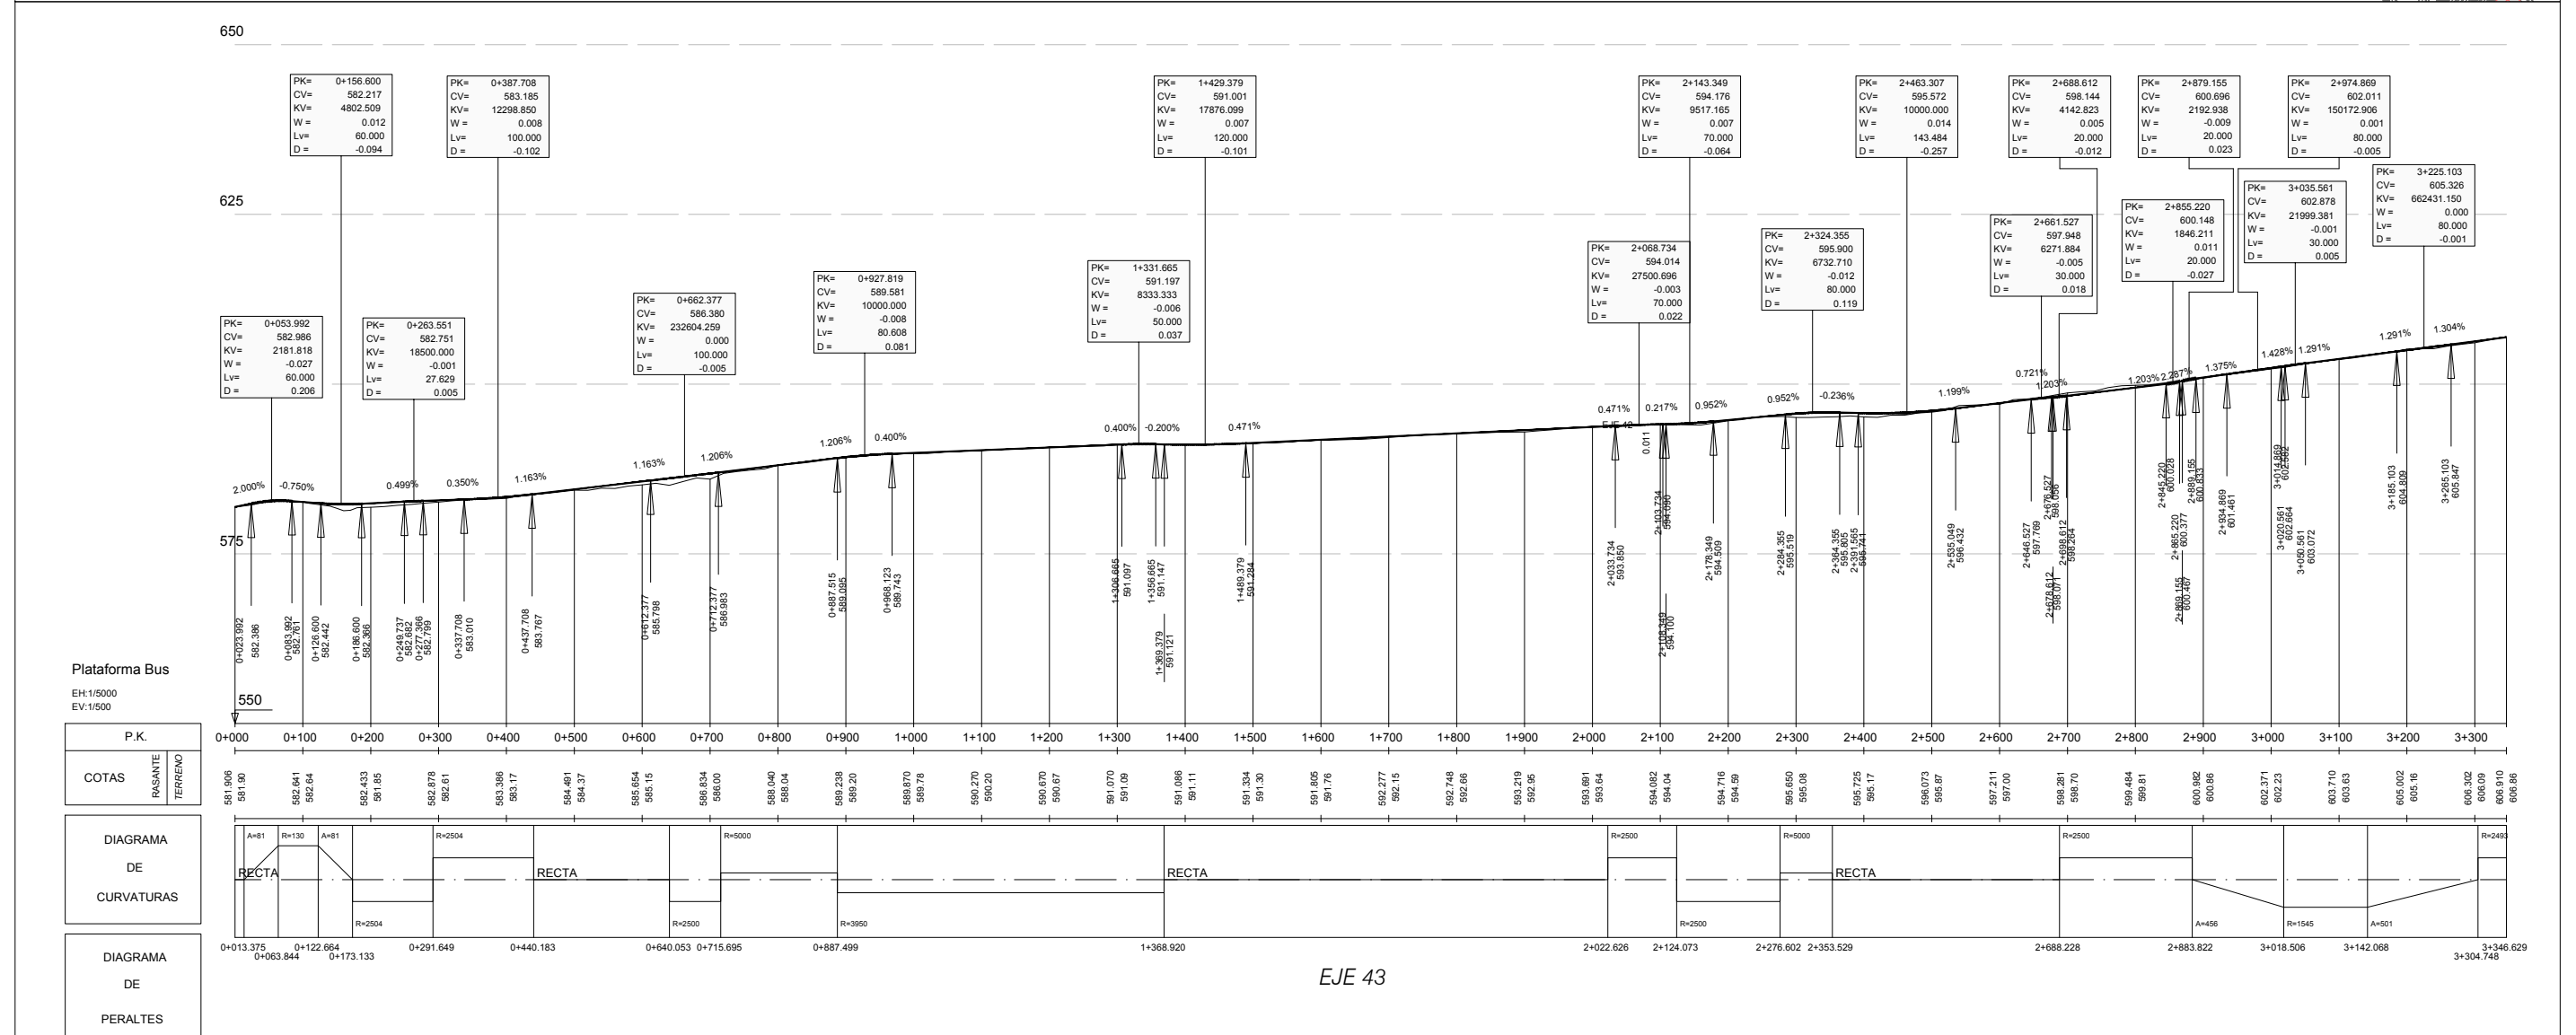


EJE 43

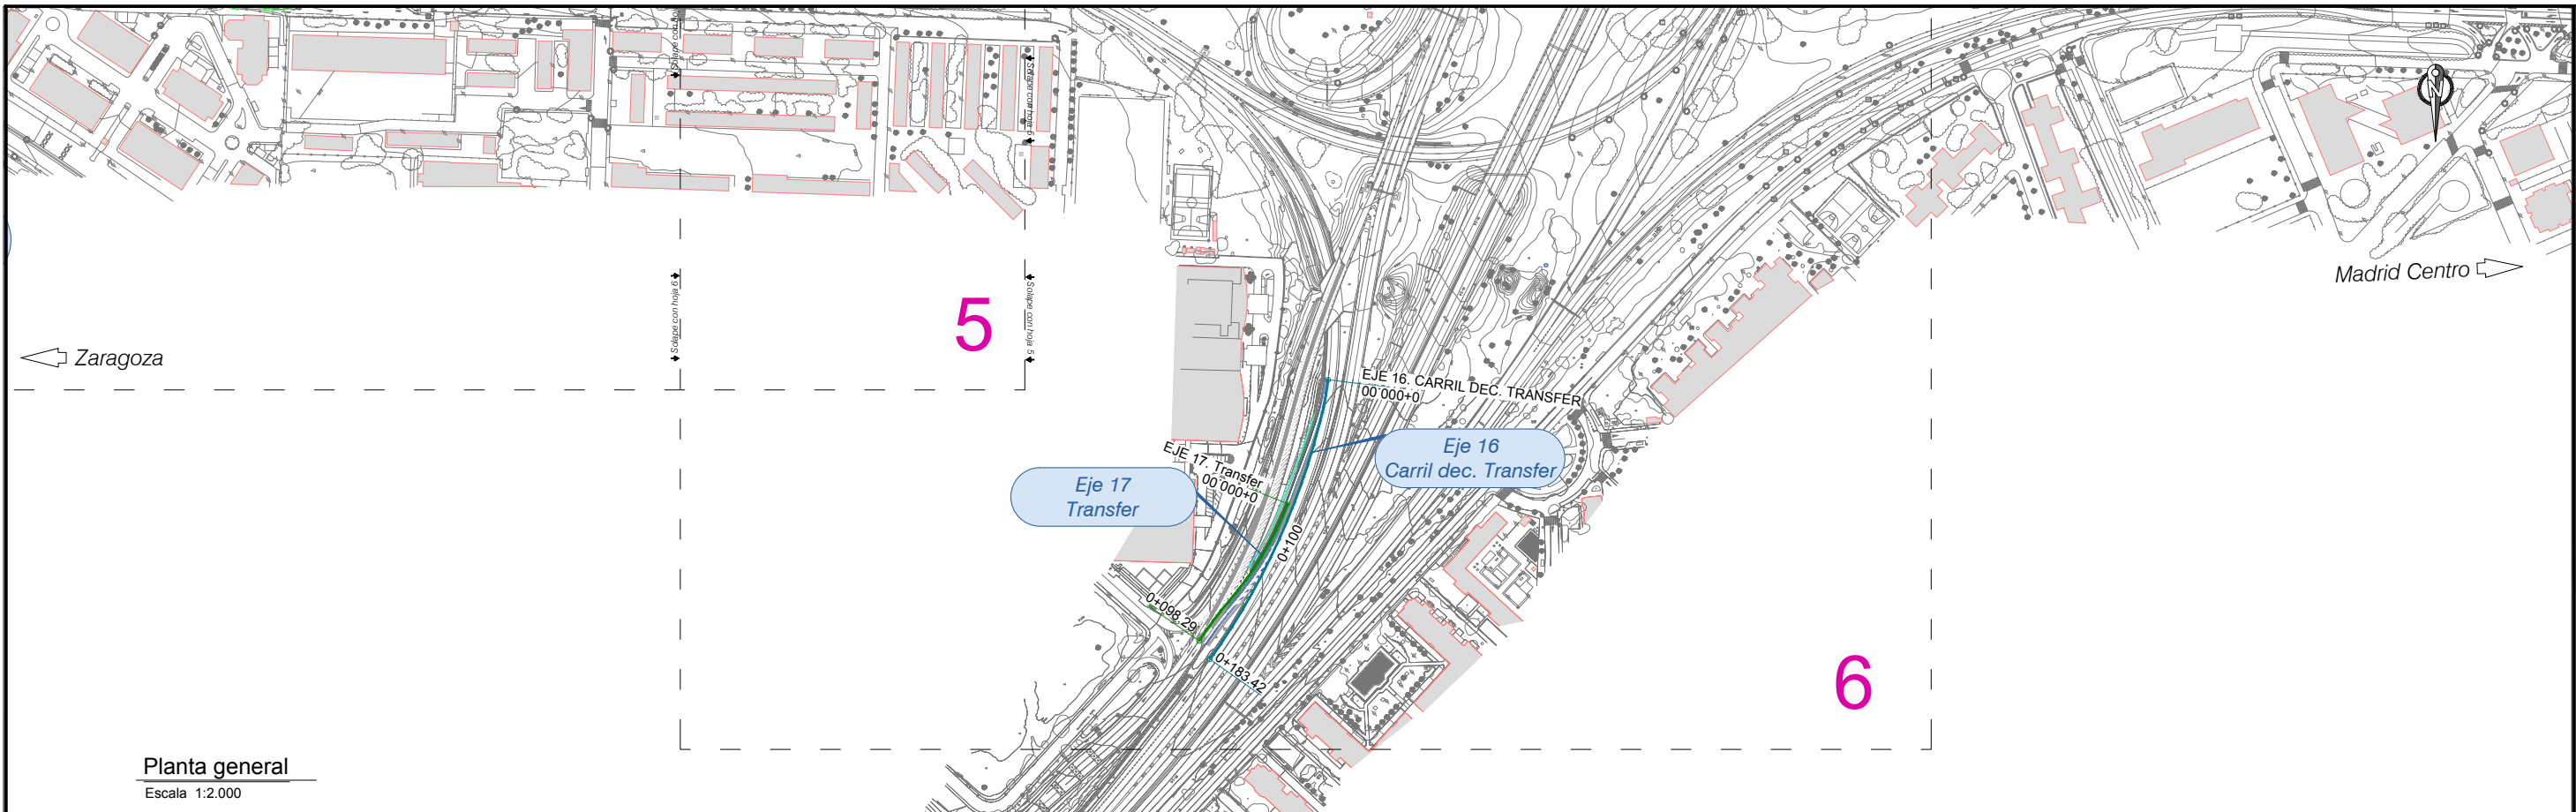

Planta general
Escala 1:2.000

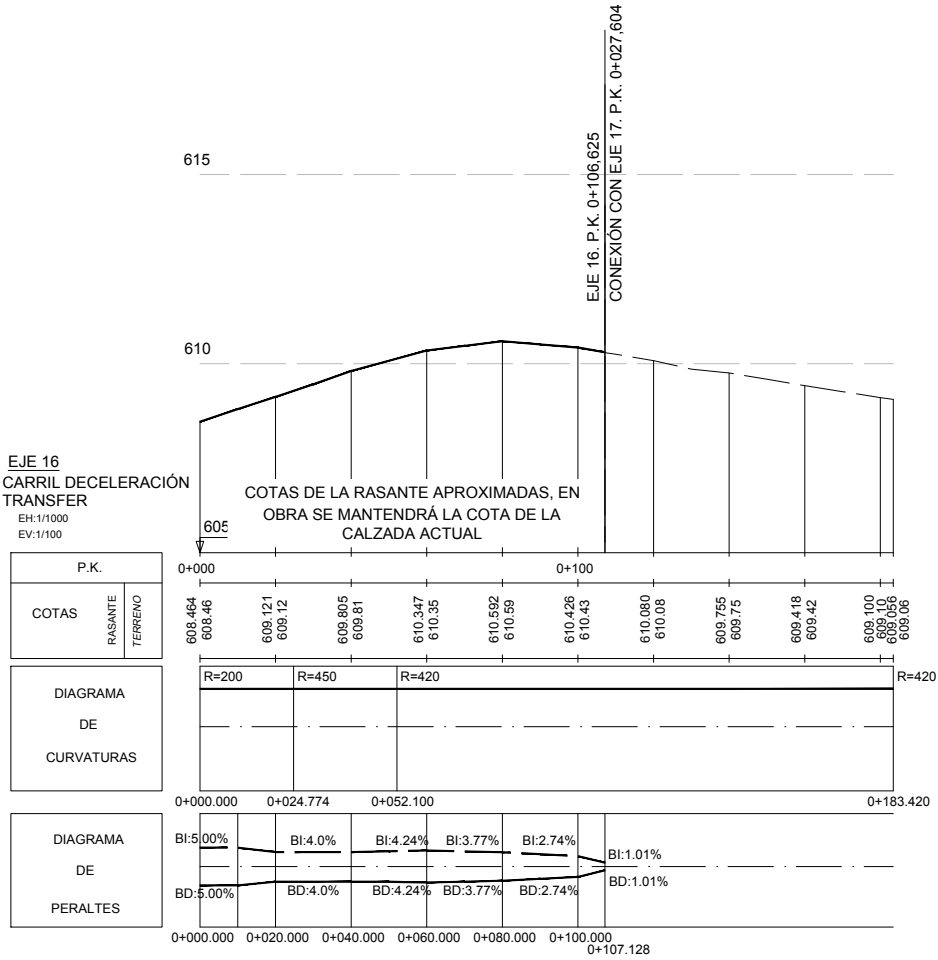

EJE 16

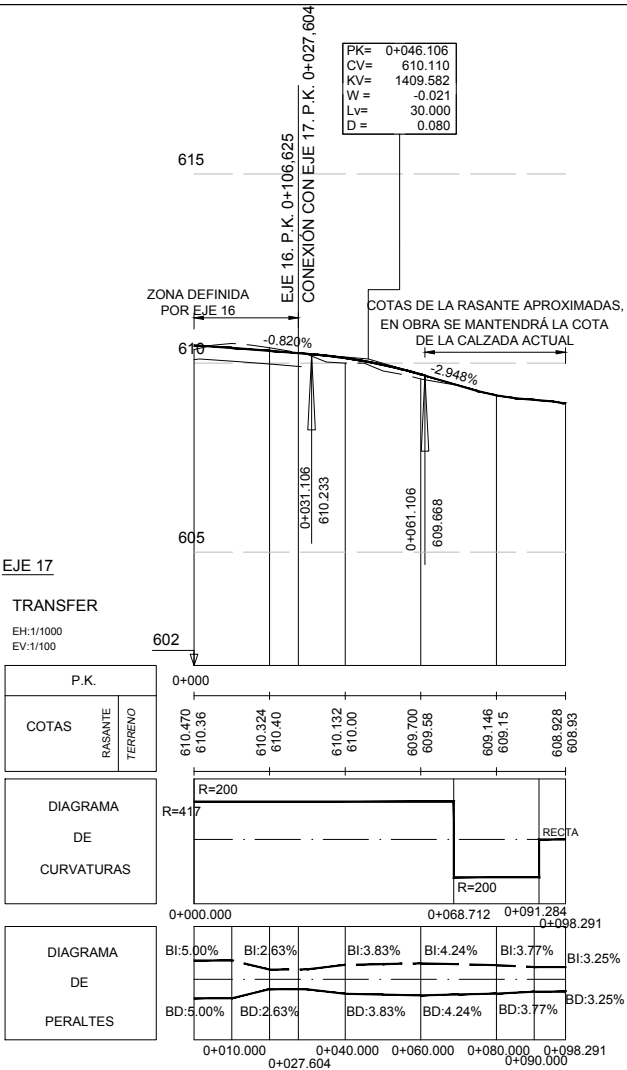

EJE 17