



PLANTA GENERAL PASARELA Y RAMPAS  
E (A1) = 1/200  
E (A3) = 1/400

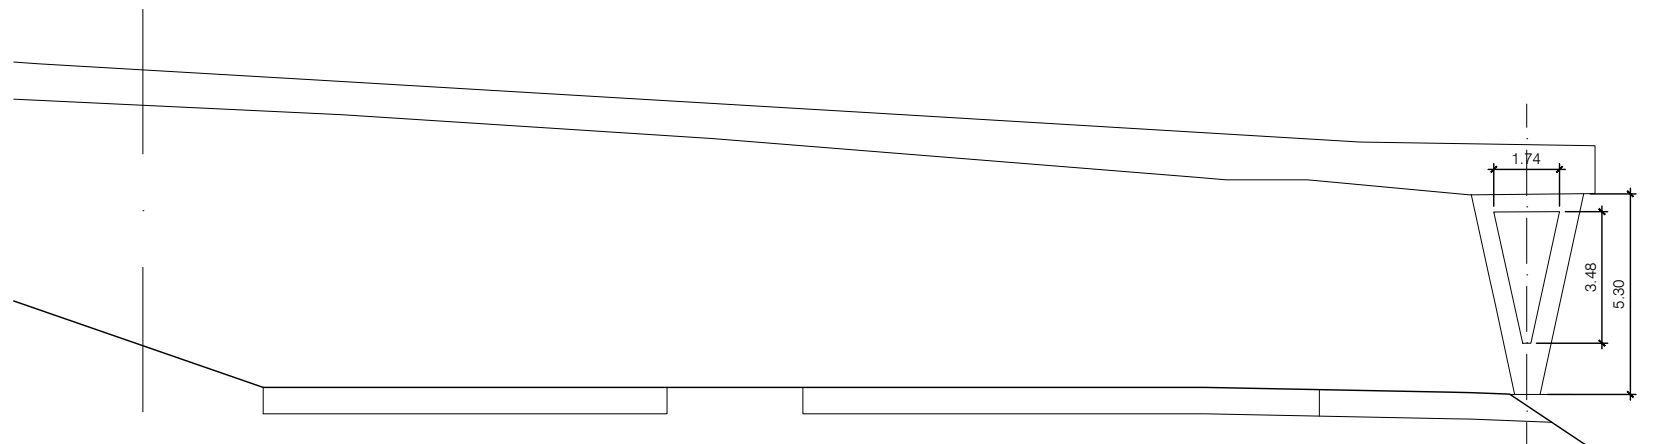

ALZADO PASARELA EXISTENTE  
E (A1) = 1/100  
E (A3) = 1/200

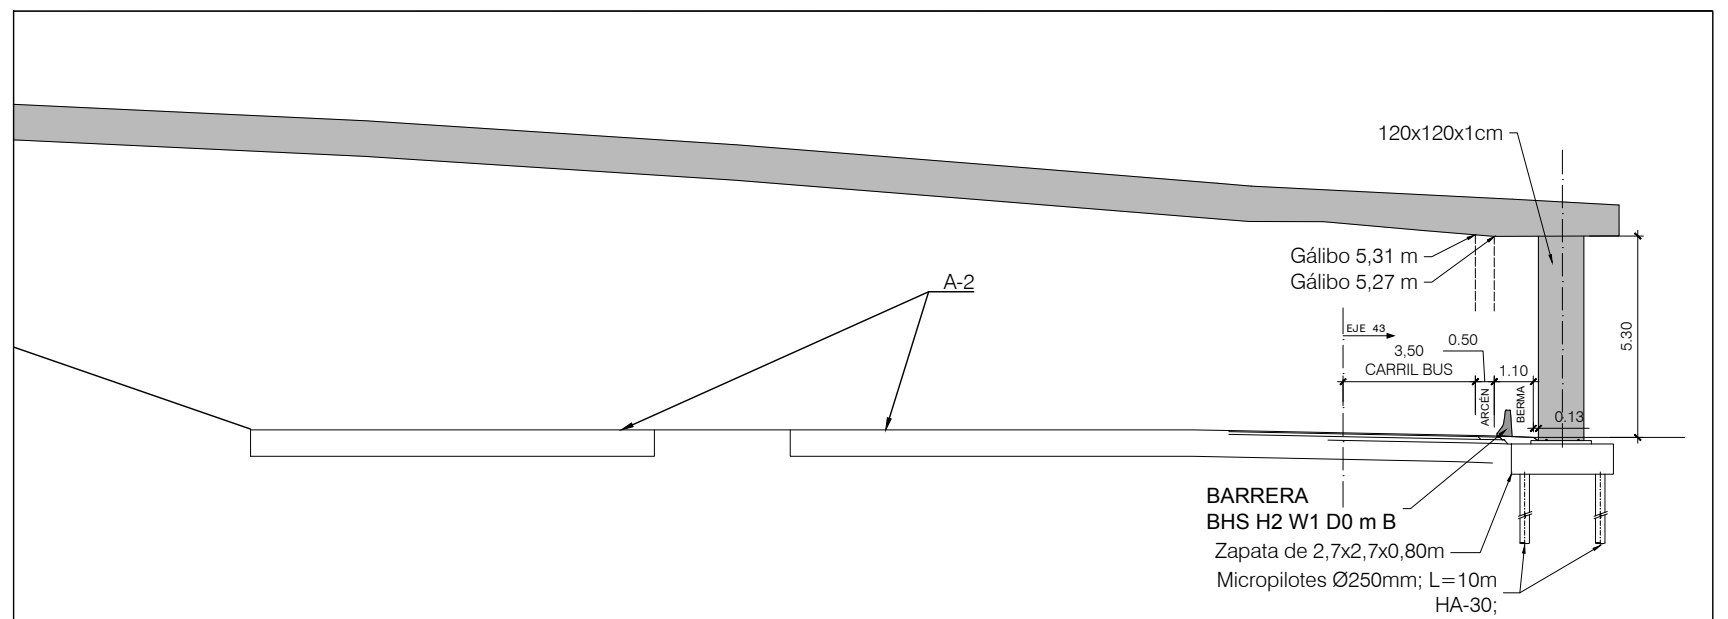

ALZADO PASARELA PROYECTADO  
E (A1) = 1/100  
E (A3) = 1/200

