



CONCELLO DE REDONDELA

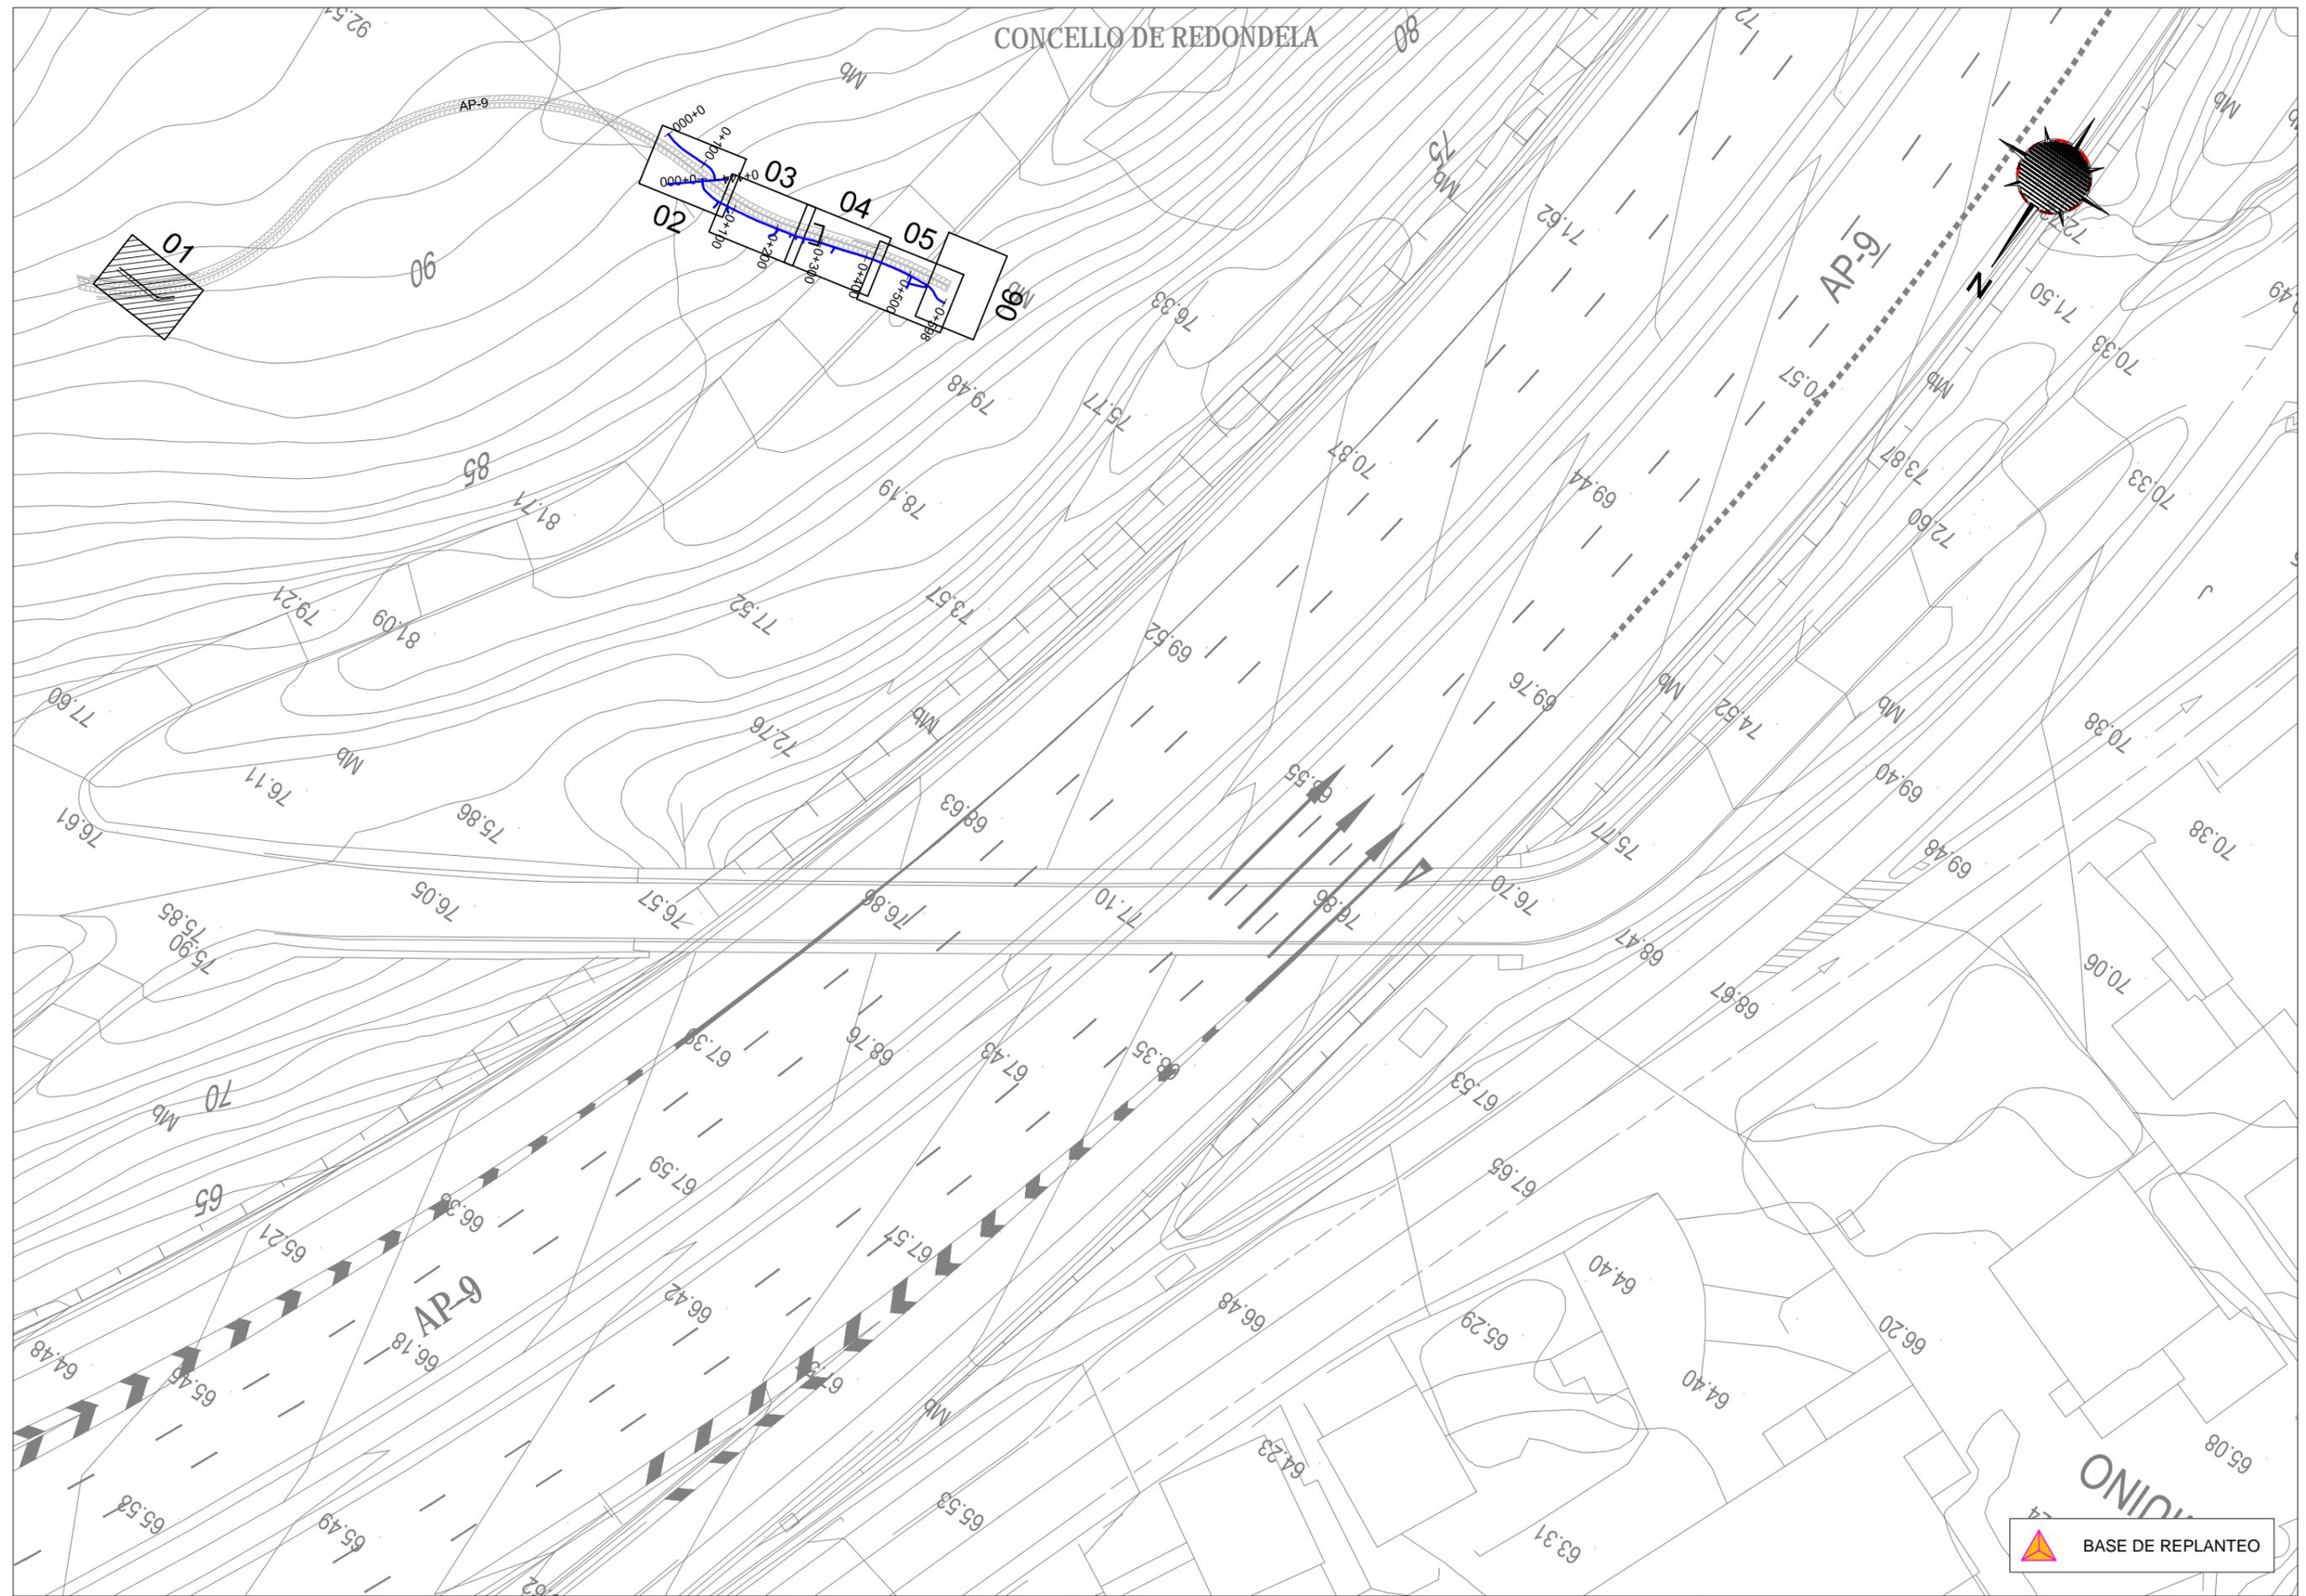


 BASE DE REPLANTEO

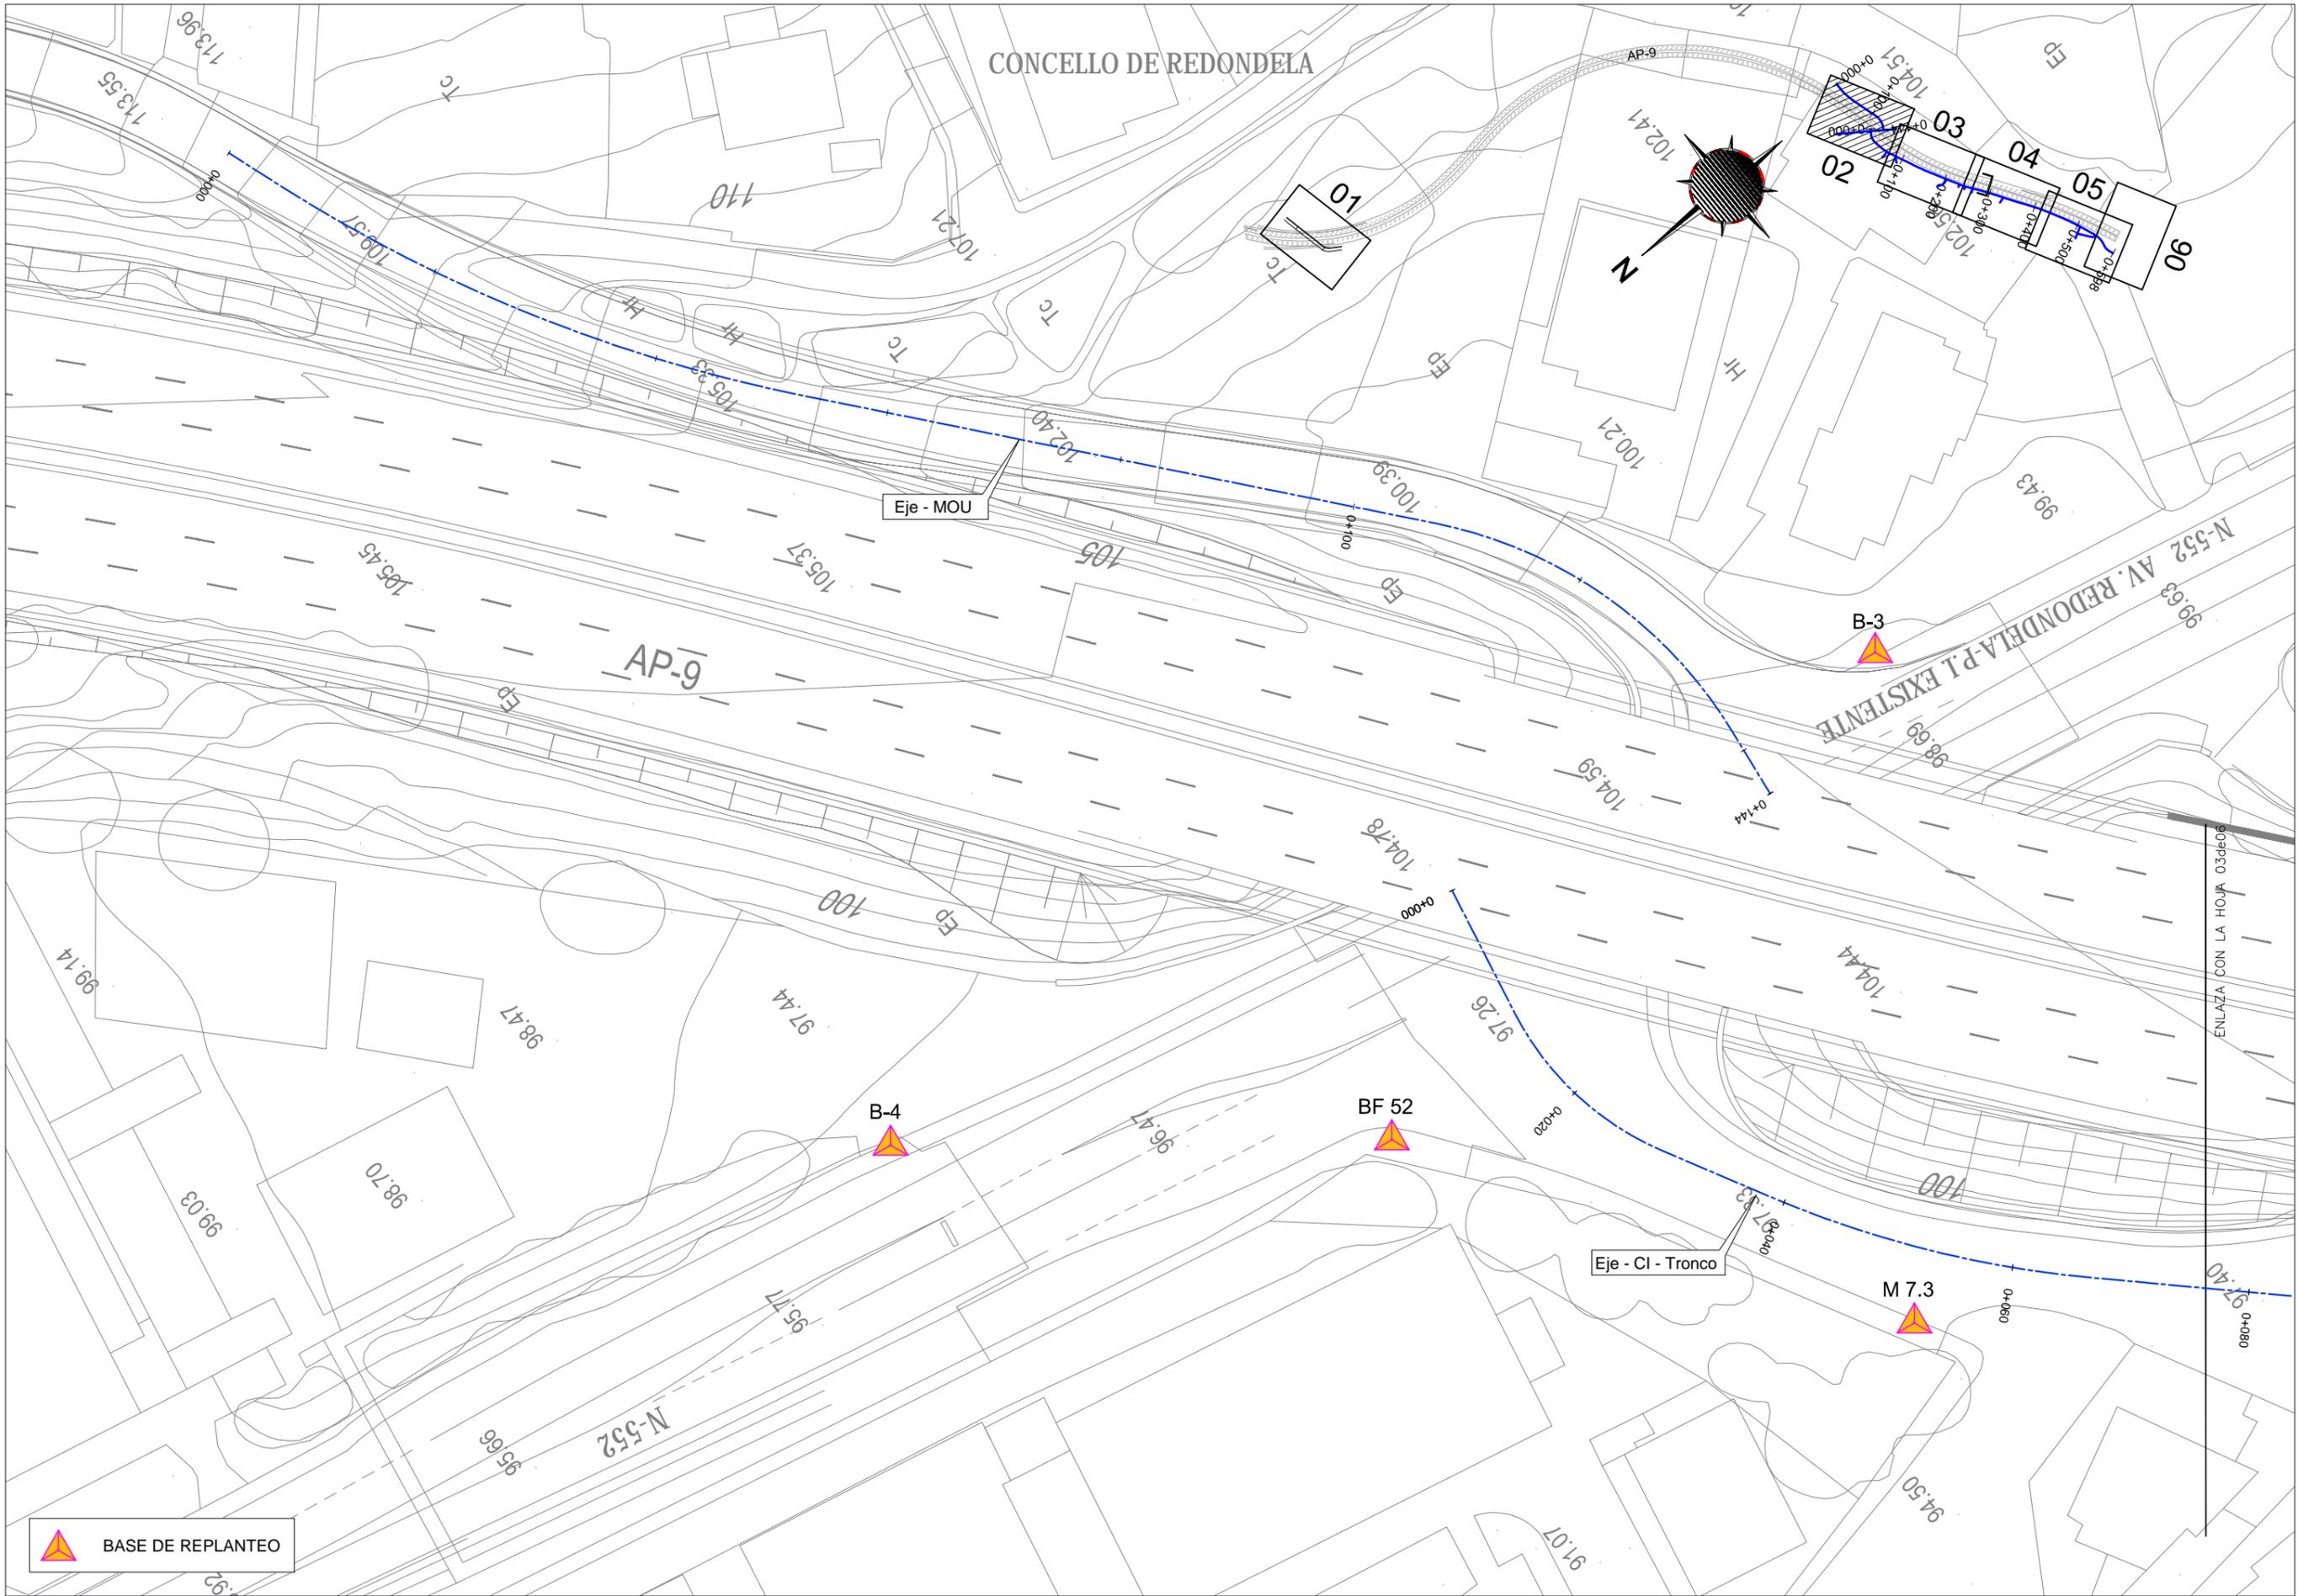



 BASE DE REPLANTEO

CONCELLO DE REDONDELA

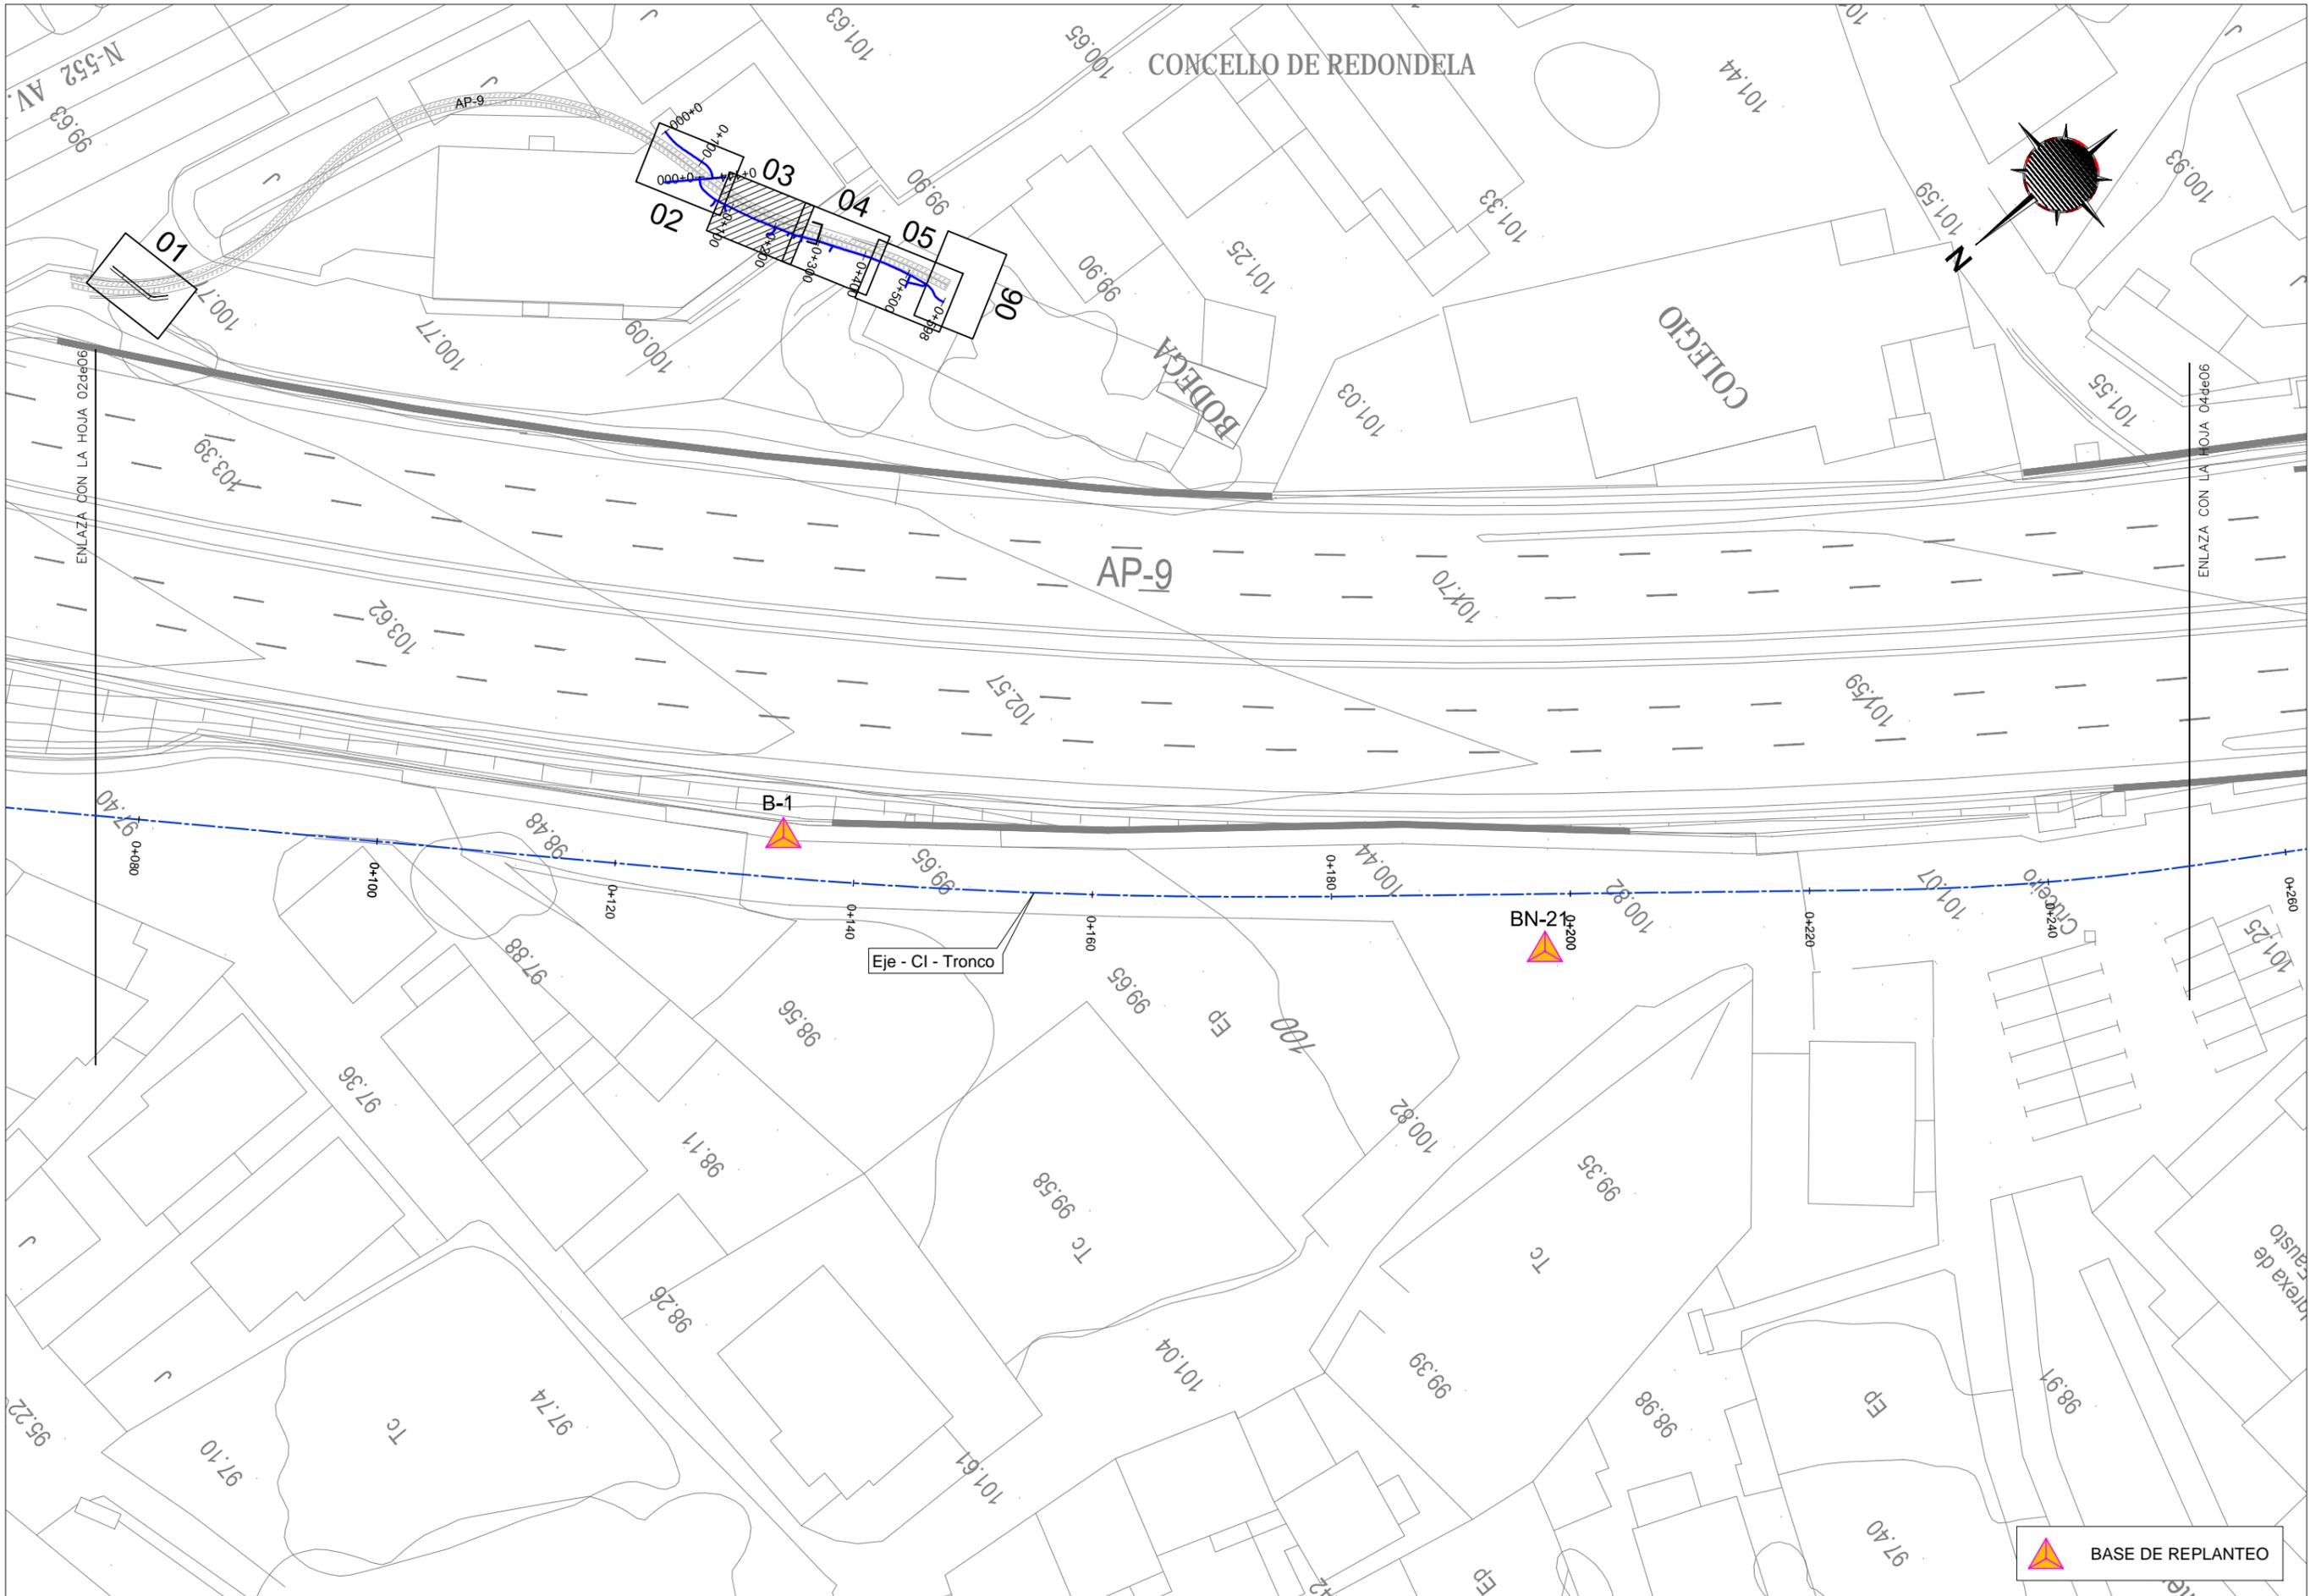



 BASE DE REPLANTEO

CONCELLO DE REDONDELA

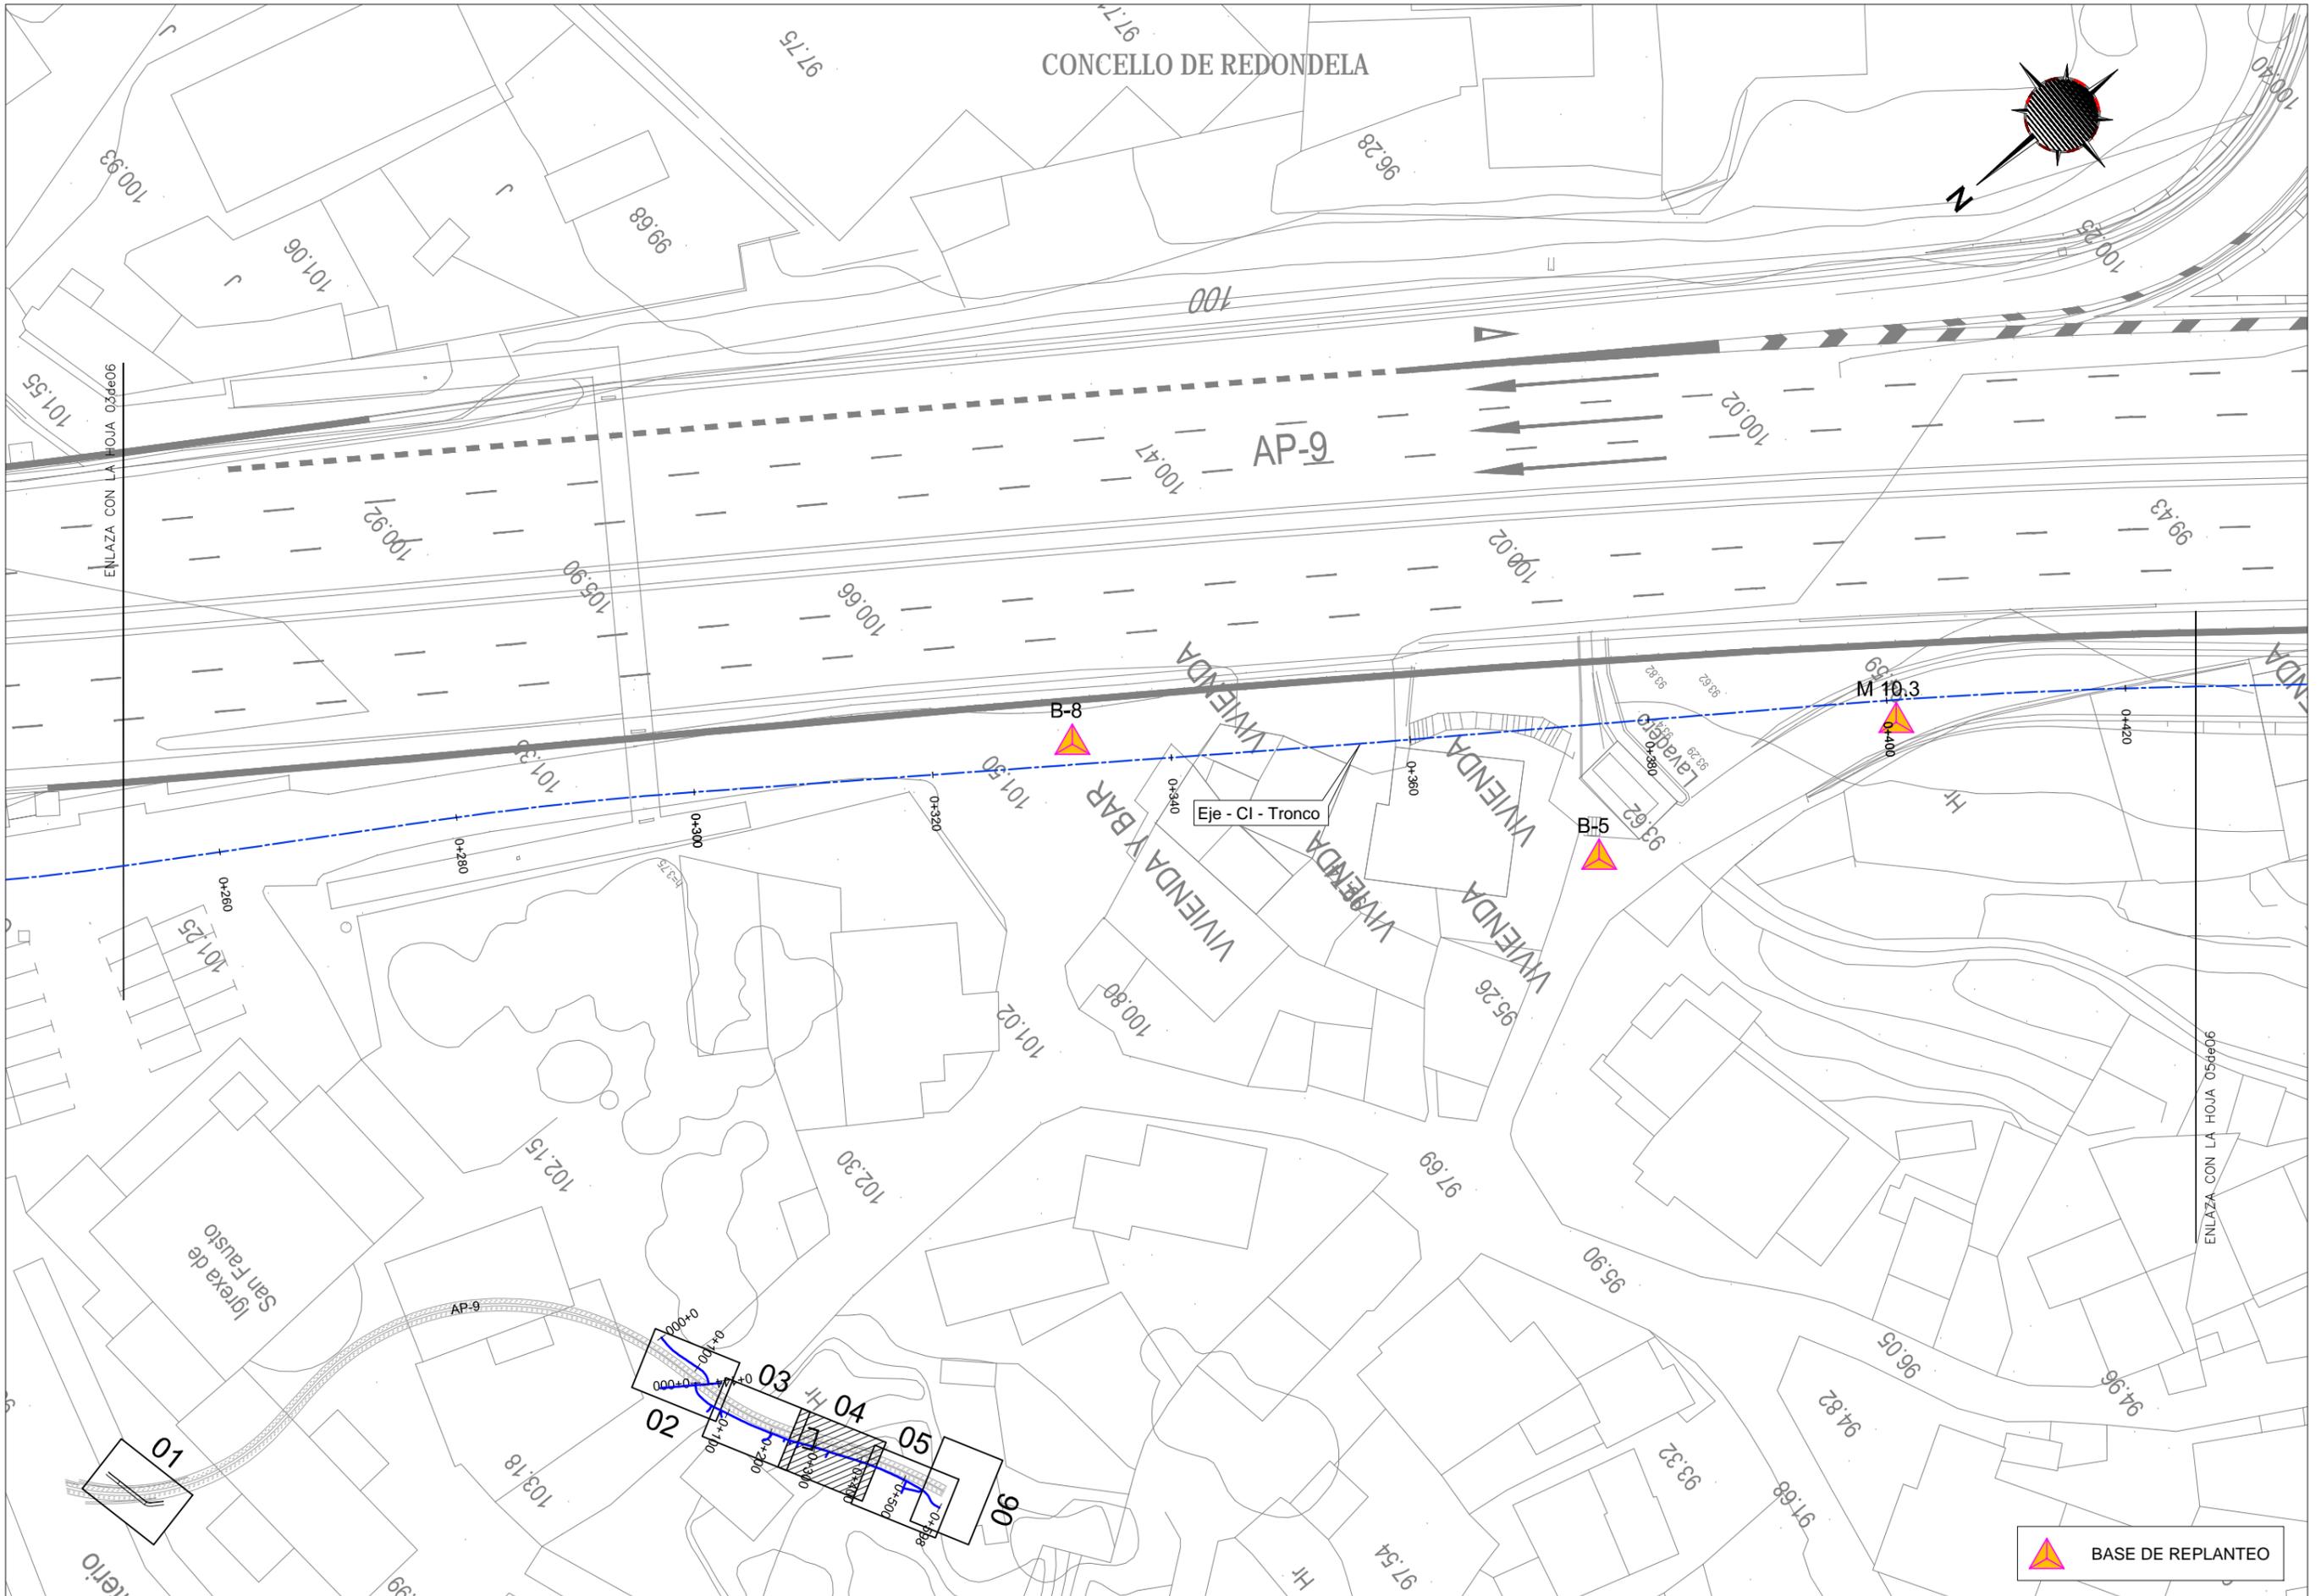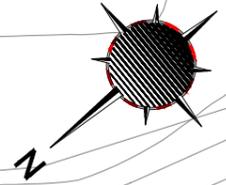

 BASE DE REPLANTEO

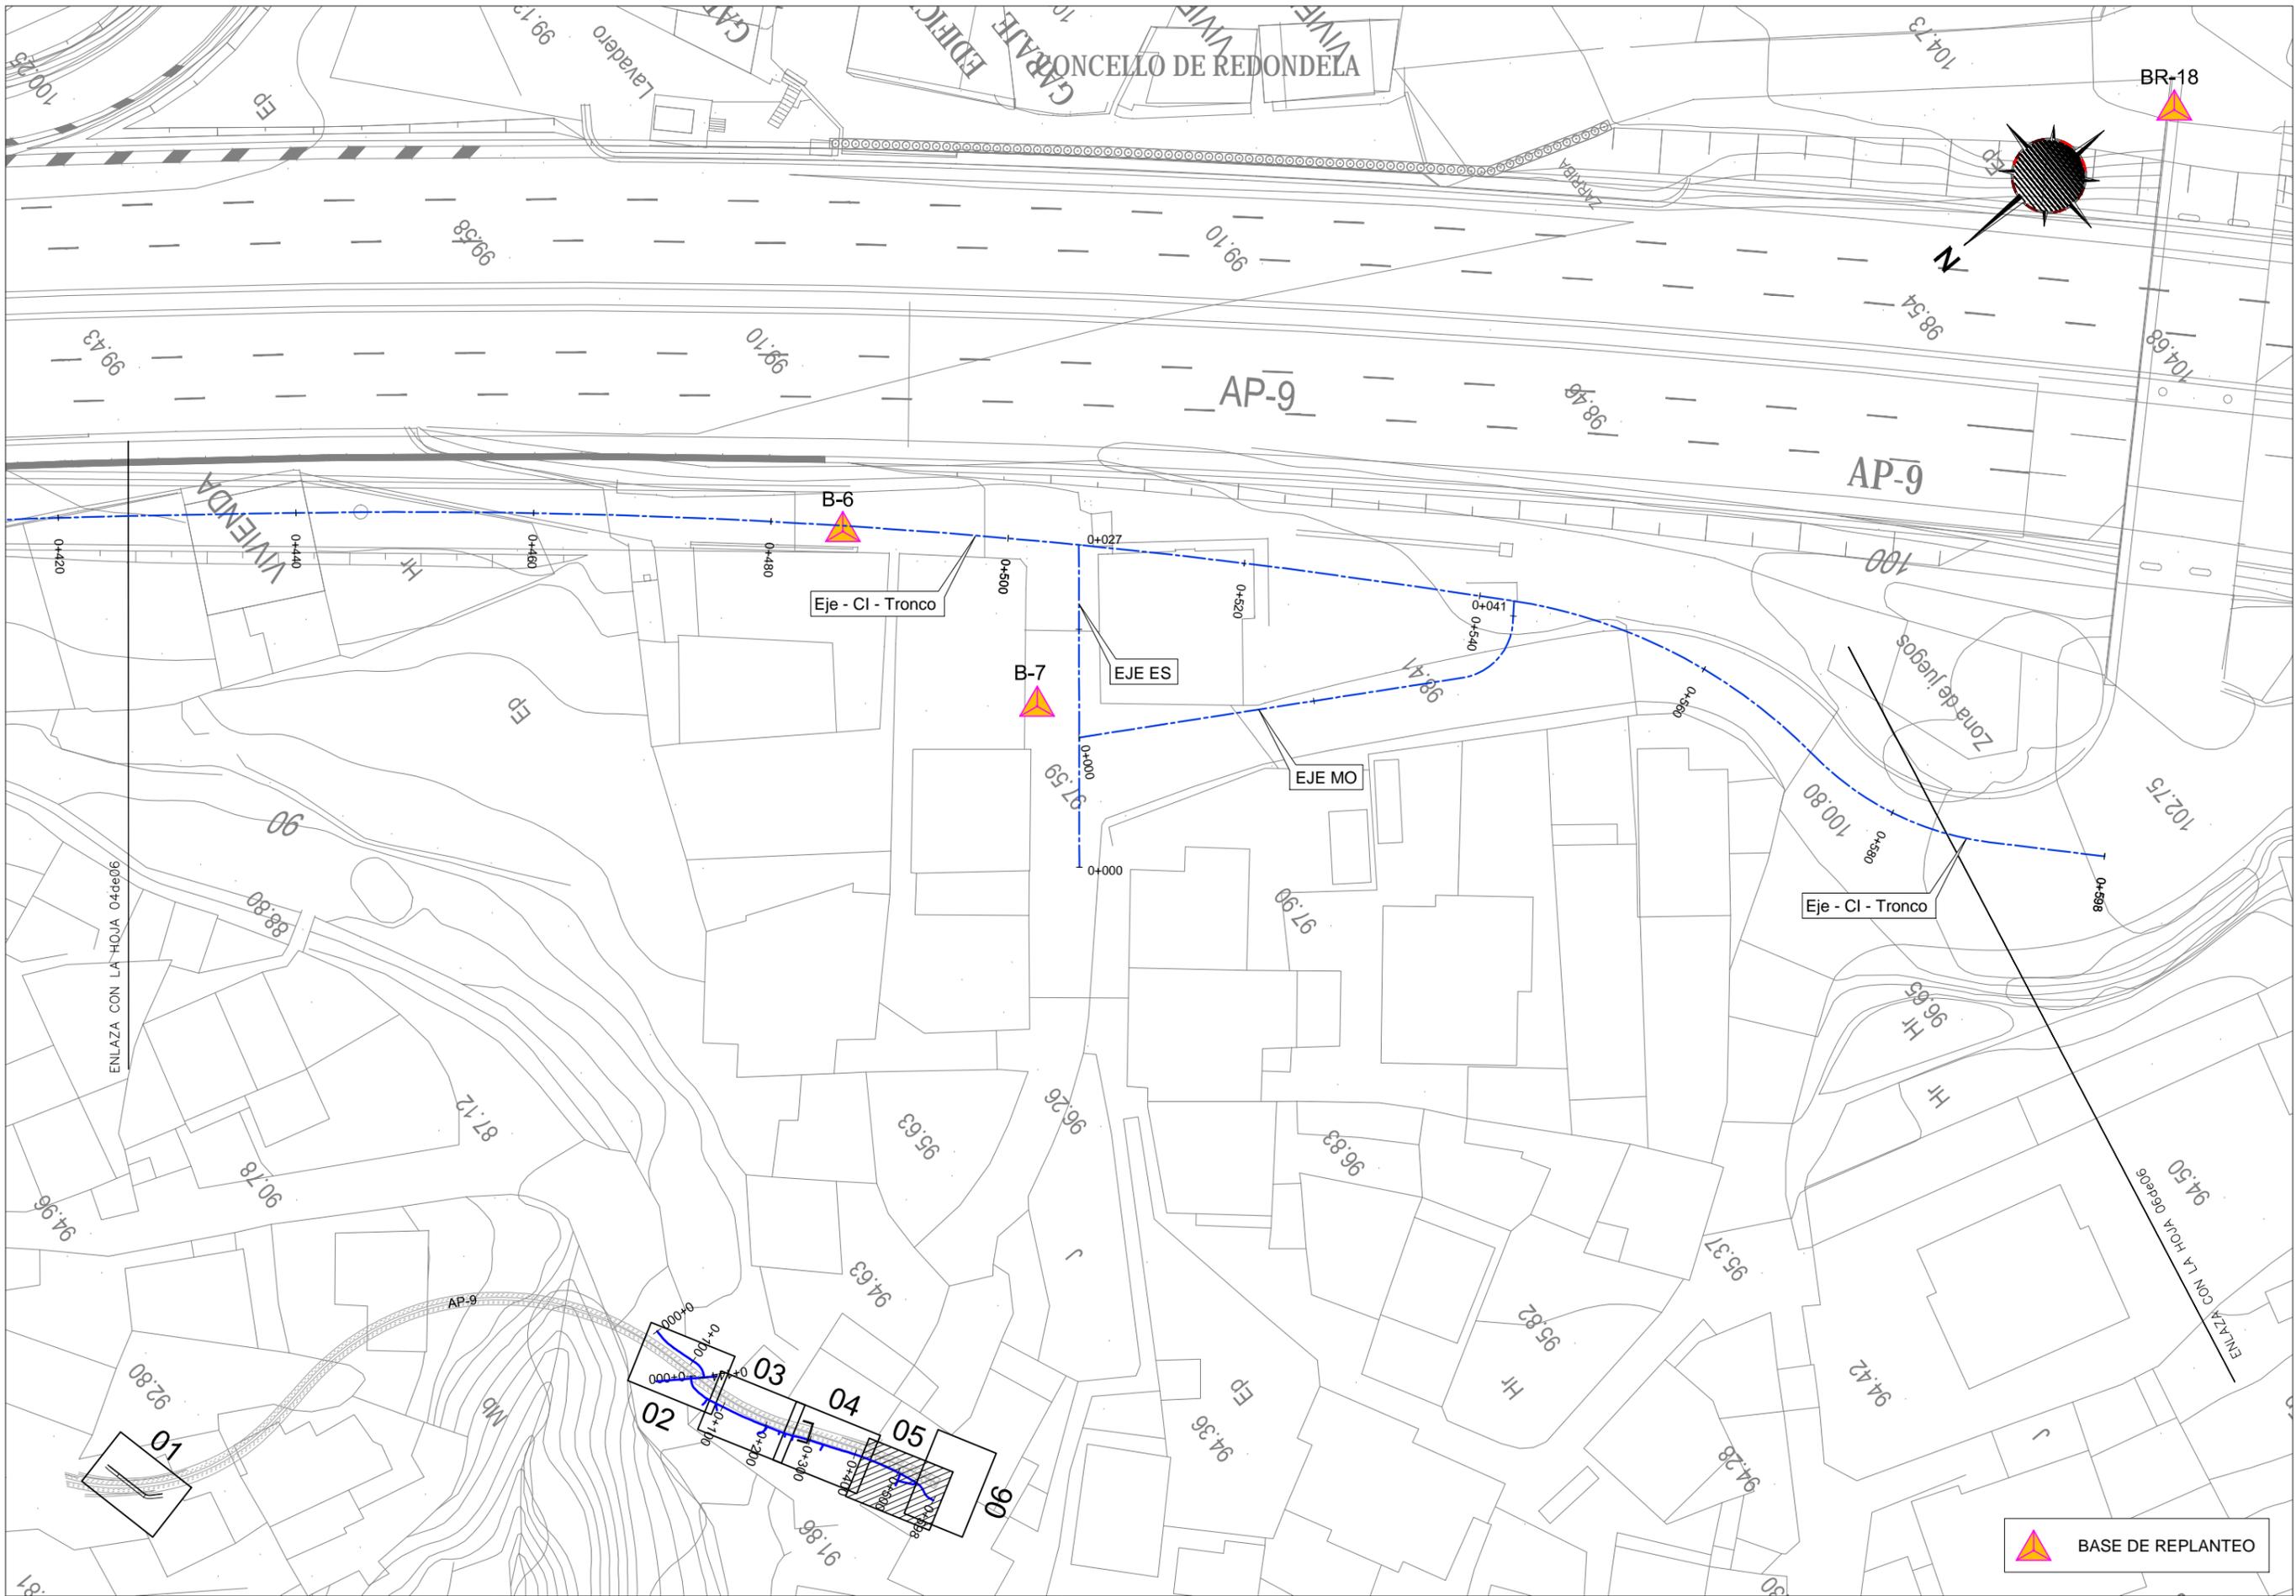


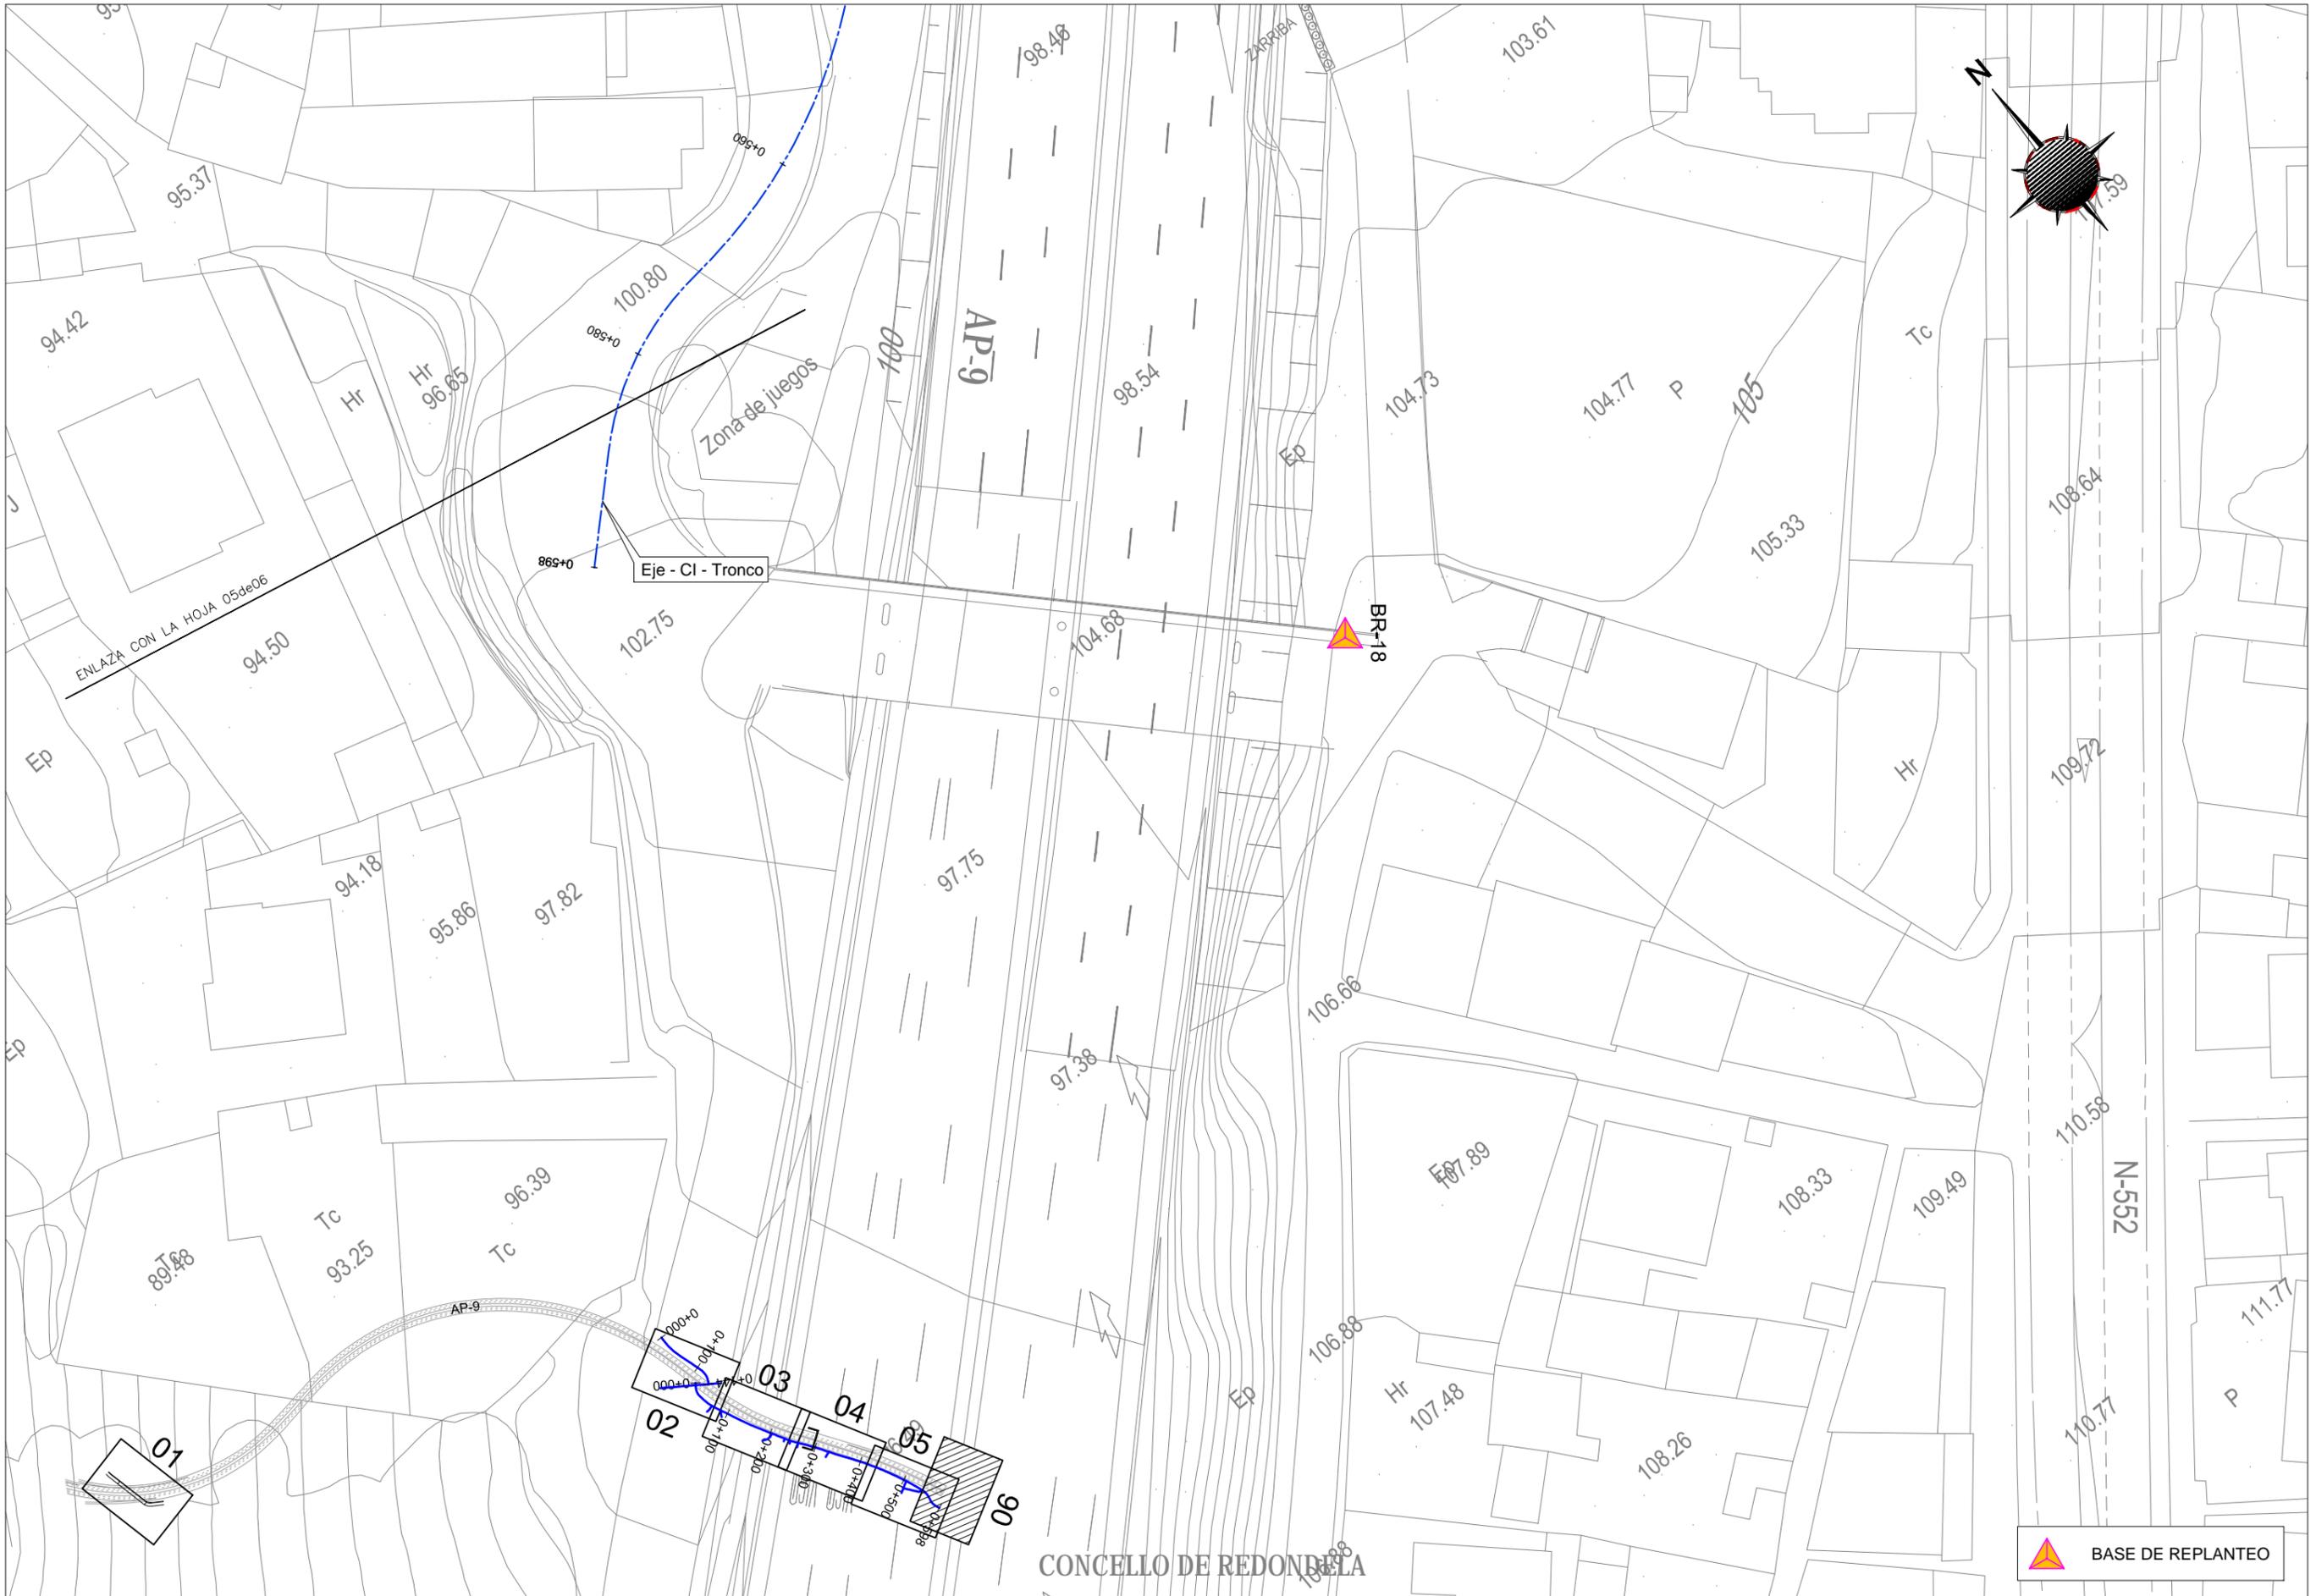

 BASE DE REPLANTEO


CONCELLO DE REDONDELA

Eje - CI - Tronco

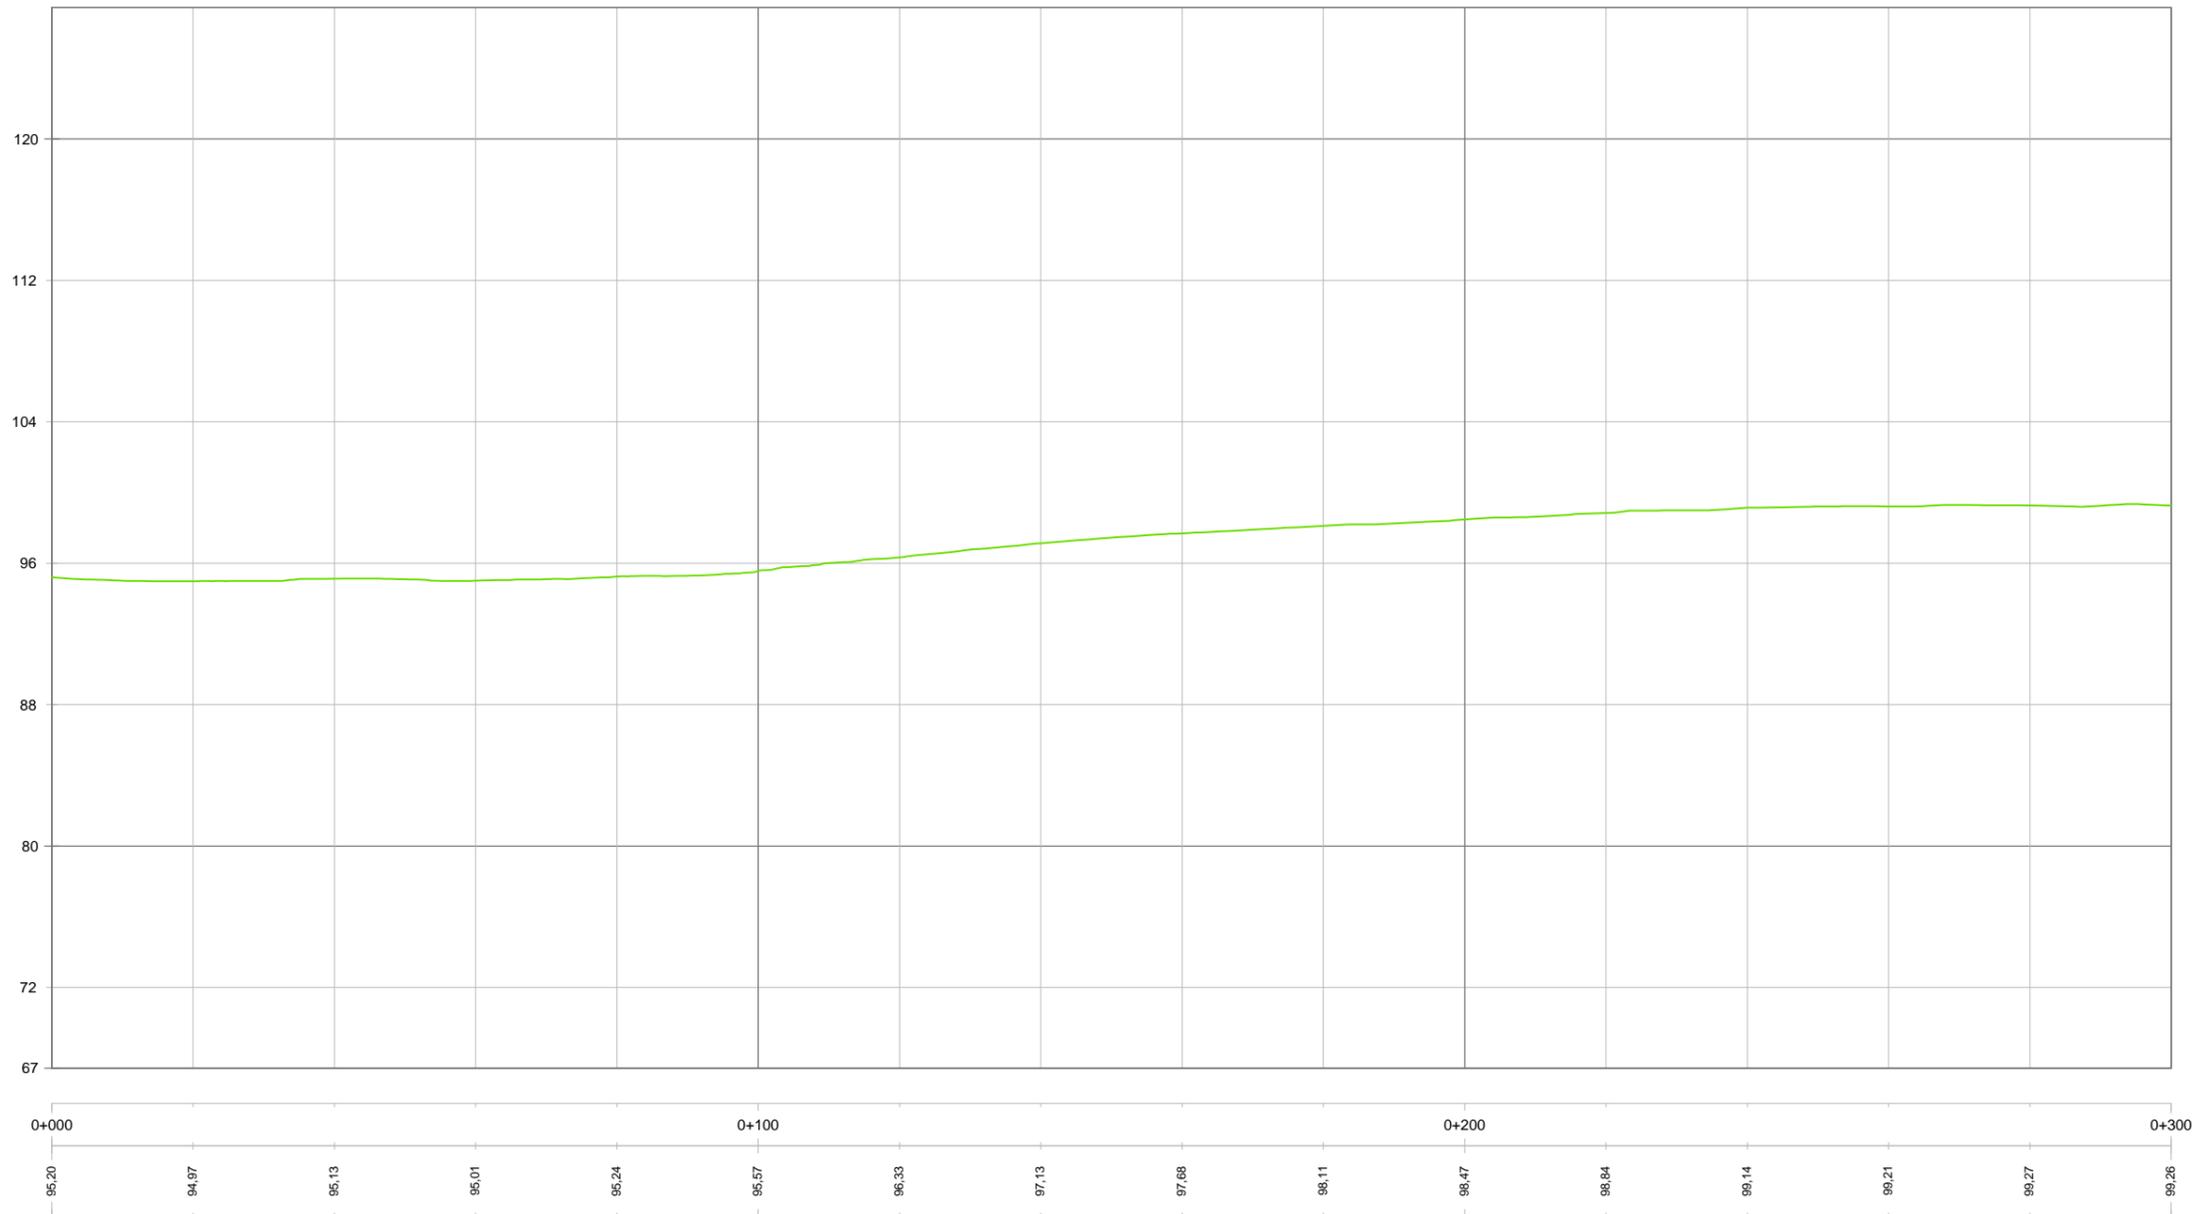


P.K.
COTA DEL TERRENO

Eje - CI - Tronco

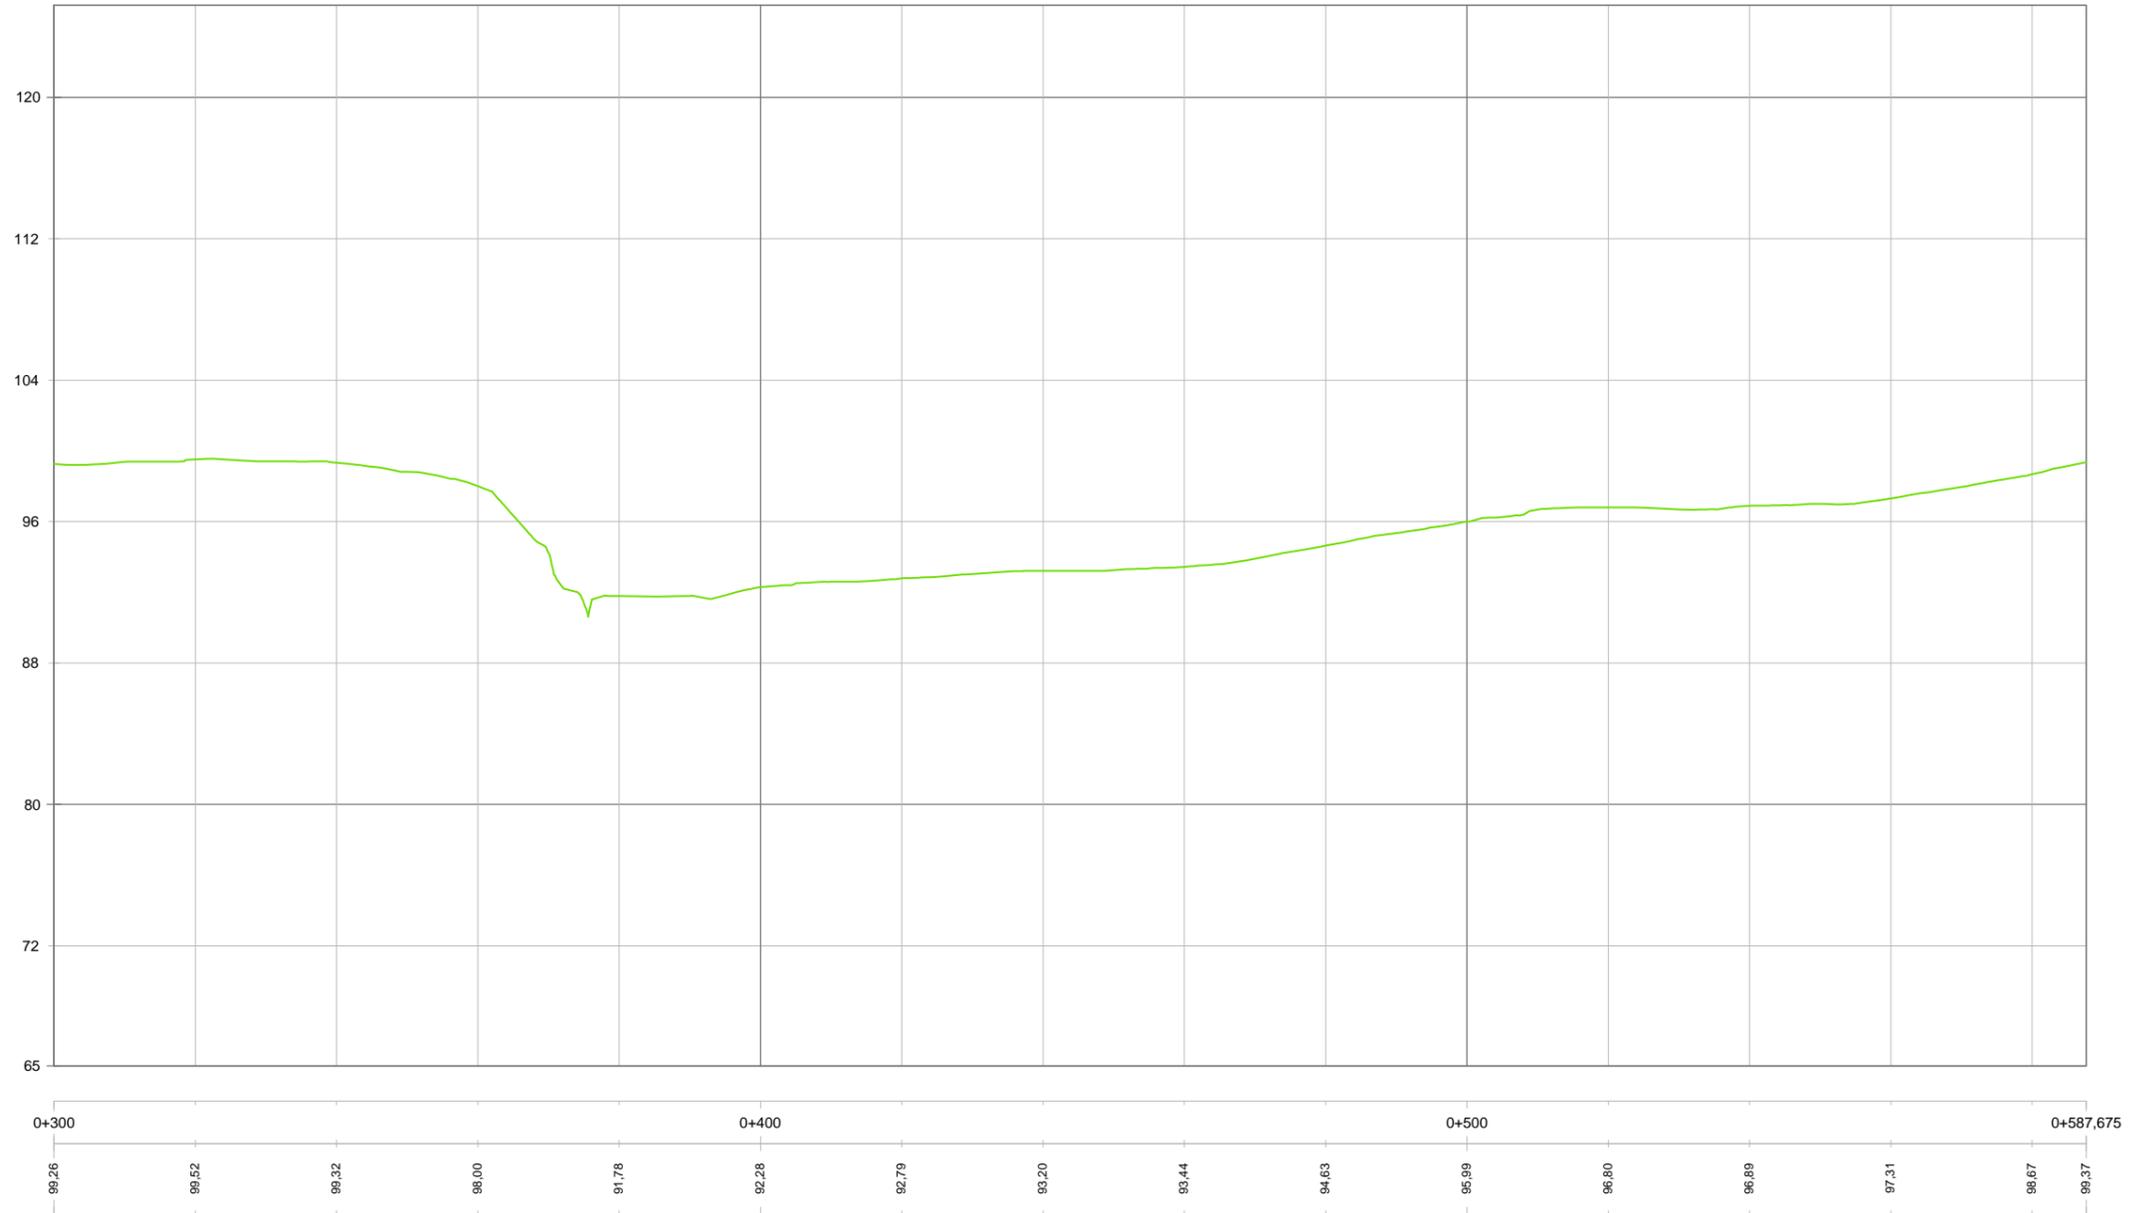

P.K.
COTA DEL TERRENO

Eje - MOU

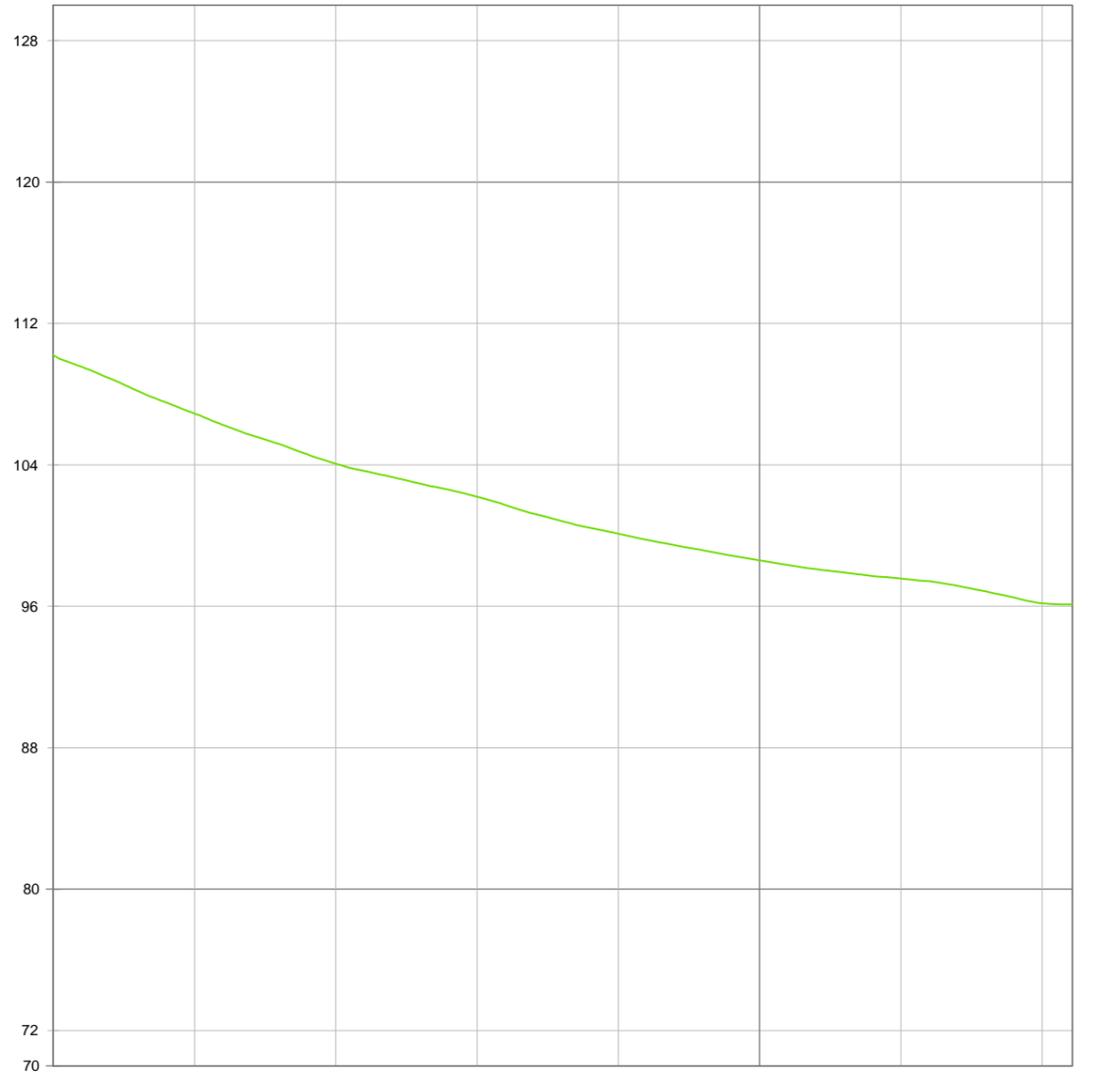

P.K.
COTA DEL TERRENO

0+000	106.91	104.07	102.20	100.10	98.60	97.57	96.17	96.10
-------	--------	--------	--------	--------	-------	-------	-------	-------


Eje - ES



P.K.
COTA DEL TERRENO

0+000	96.00	96.29
-------	-------	-------










Eje - MO

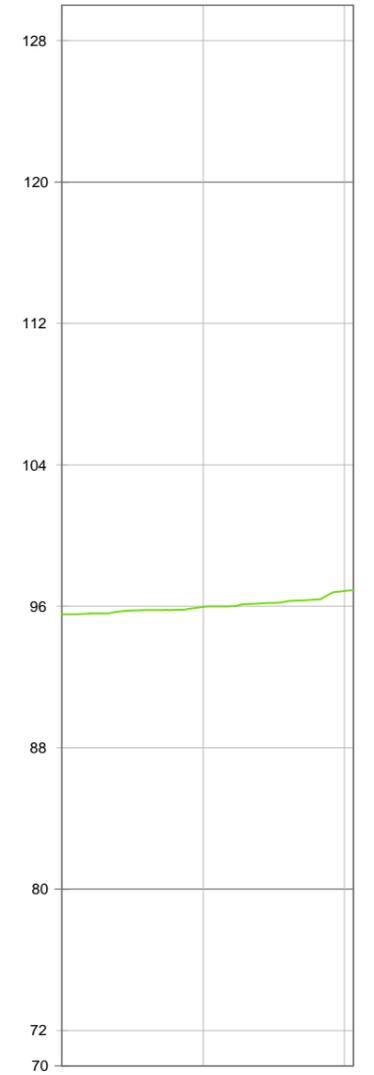

P.K.
COTA DEL TERRENO

0+000	95.96	96.91
-------	-------	-------

Eje - CI - Tronco

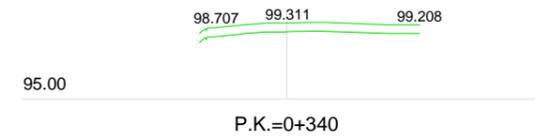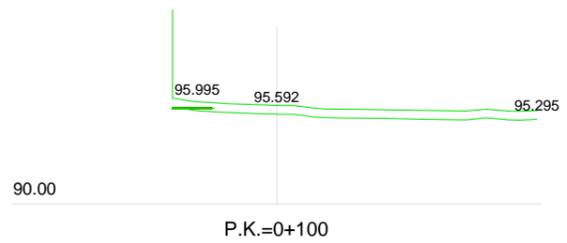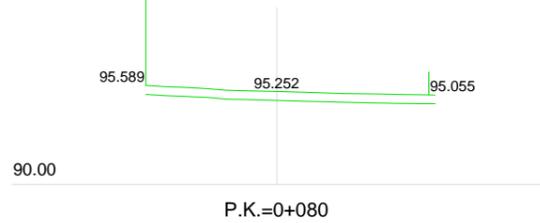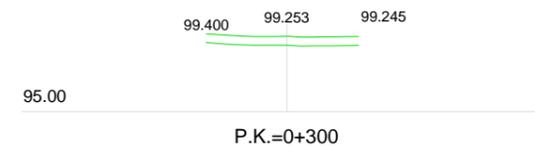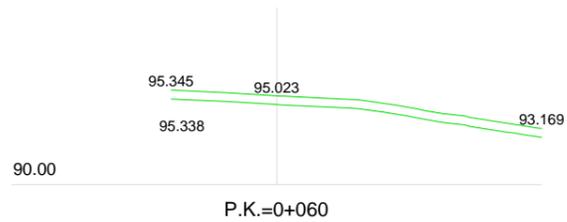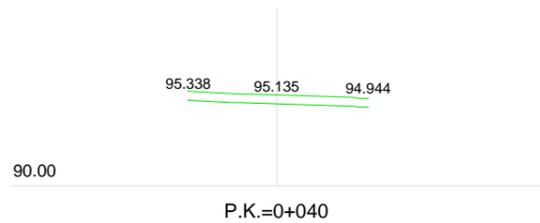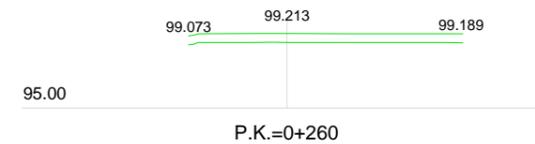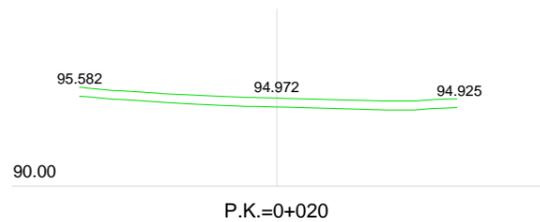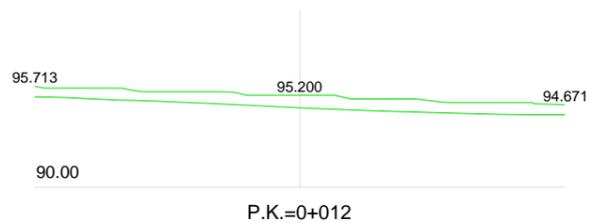

Eje - CI - Tronco

Eje - MOU

