



REPRESENTACIÓN DE LA SITUACIÓN DE LAS PANTALLAS ACÚSTICAS PREVISTAS EN EL PROYECTO "INSTALACIÓN DE PANTALLAS ACÚSTICAS EN LA AUTOPISTA AP-9. TRAMO: ENLACE DE O MORRAZO, ENLACE DE TEIS", DE CLAVE 19-PO-4930

INTEGRACIÓN AMBIENTAL		MEDIDAS CORRECTORA Y PROTECTORAS	
	SUPERFICIE DE HIDROSIEMBRA		JALONAMIENTO PERIMETRAL
	ACOPIO DE TIERRA VEGETAL		JALONAMIENTO INTENSIVO
	FORMACIÓN DE CESPED		CERRAMIENTO
	CORNUS SANGUINEA		BARRERA DE RETENCIÓN DE SEDIMENTOS
	QUERCUS ROBUR	ZONAS DE ACOPIO DE TIERRAS Y MATERIALES Y ALMACENAMIENTO DE RESIDUOS	
	CIRCUS SILIQUASTRUM		ZONA DE ACOPIO TEMPORAL DE RESIDUOS
			ALMACENAMIENTO DE TIERRAS Y MATERIALES
			OFICINAS Y CASETAS DE OBRA
			ZONA DE ESTACIONAMIENTO DE MAQUINARIA

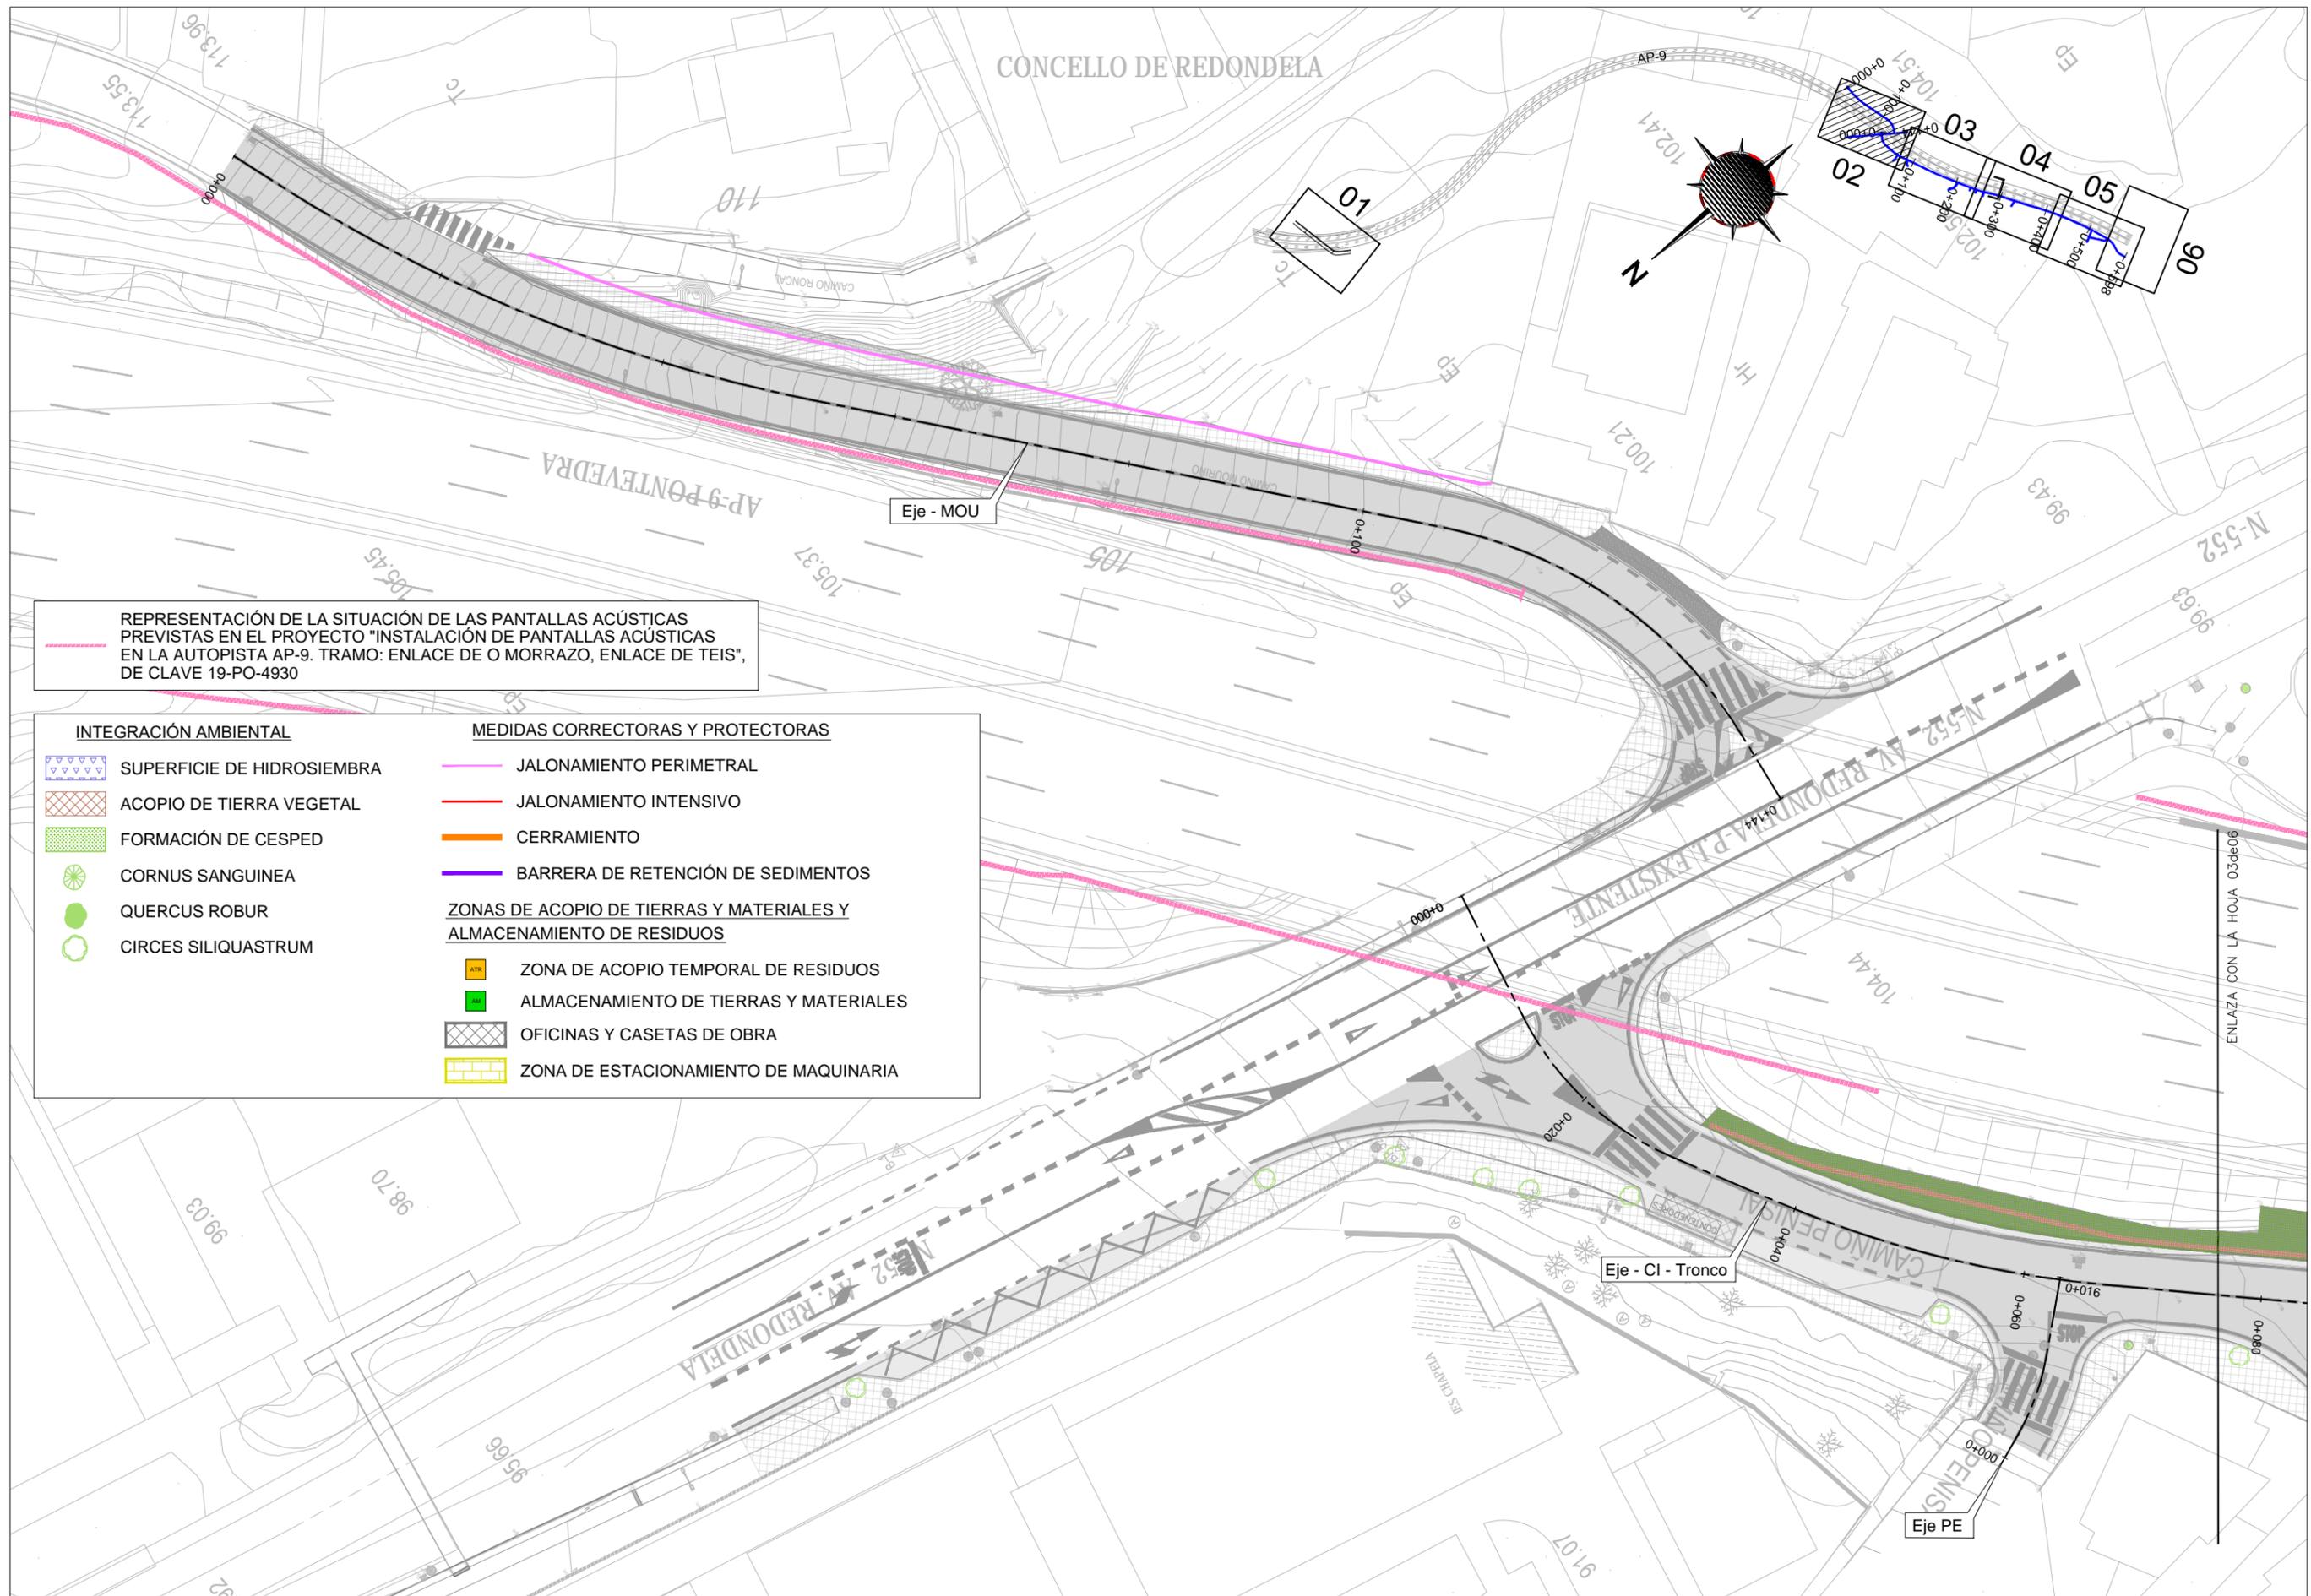


REPRESENTACIÓN DE LA SITUACIÓN DE LAS PANTALLAS ACÚSTICAS PREVISTAS EN EL PROYECTO "INSTALACIÓN DE PANTALLAS ACÚSTICAS EN LA AUTOPISTA AP-9. TRAMO: ENLACE DE O MORRAZO, ENLACE DE TEIS", DE CLAVE 19-PO-4930

INTEGRACIÓN AMBIENTAL	MEDIDAS CORRECTORAS Y PROTECTORAS	
SUPERFICIE DE HIDROSIEMBRA	JALONAMIENTO PERIMETRAL	
ACOPIO DE TIERRA VEGETAL	JALONAMIENTO INTENSIVO	
FORMACIÓN DE CESPED	CERRAMIENTO	
CORNUS SANGUINEA	BARRERA DE RETENCIÓN DE SEDIMENTOS	
QUERCUS ROBUR	ZONAS DE ACOPIO DE TIERRAS Y MATERIALES Y ALMACENAMIENTO DE RESIDUOS	
CIRSES SILIQUASTRUM	ZONA DE ACOPIO TEMPORAL DE RESIDUOS	ALMACENAMIENTO DE TIERRAS Y MATERIALES
	OFICINAS Y CASETAS DE OBRA	ZONA DE ESTACIONAMIENTO DE MAQUINARIA

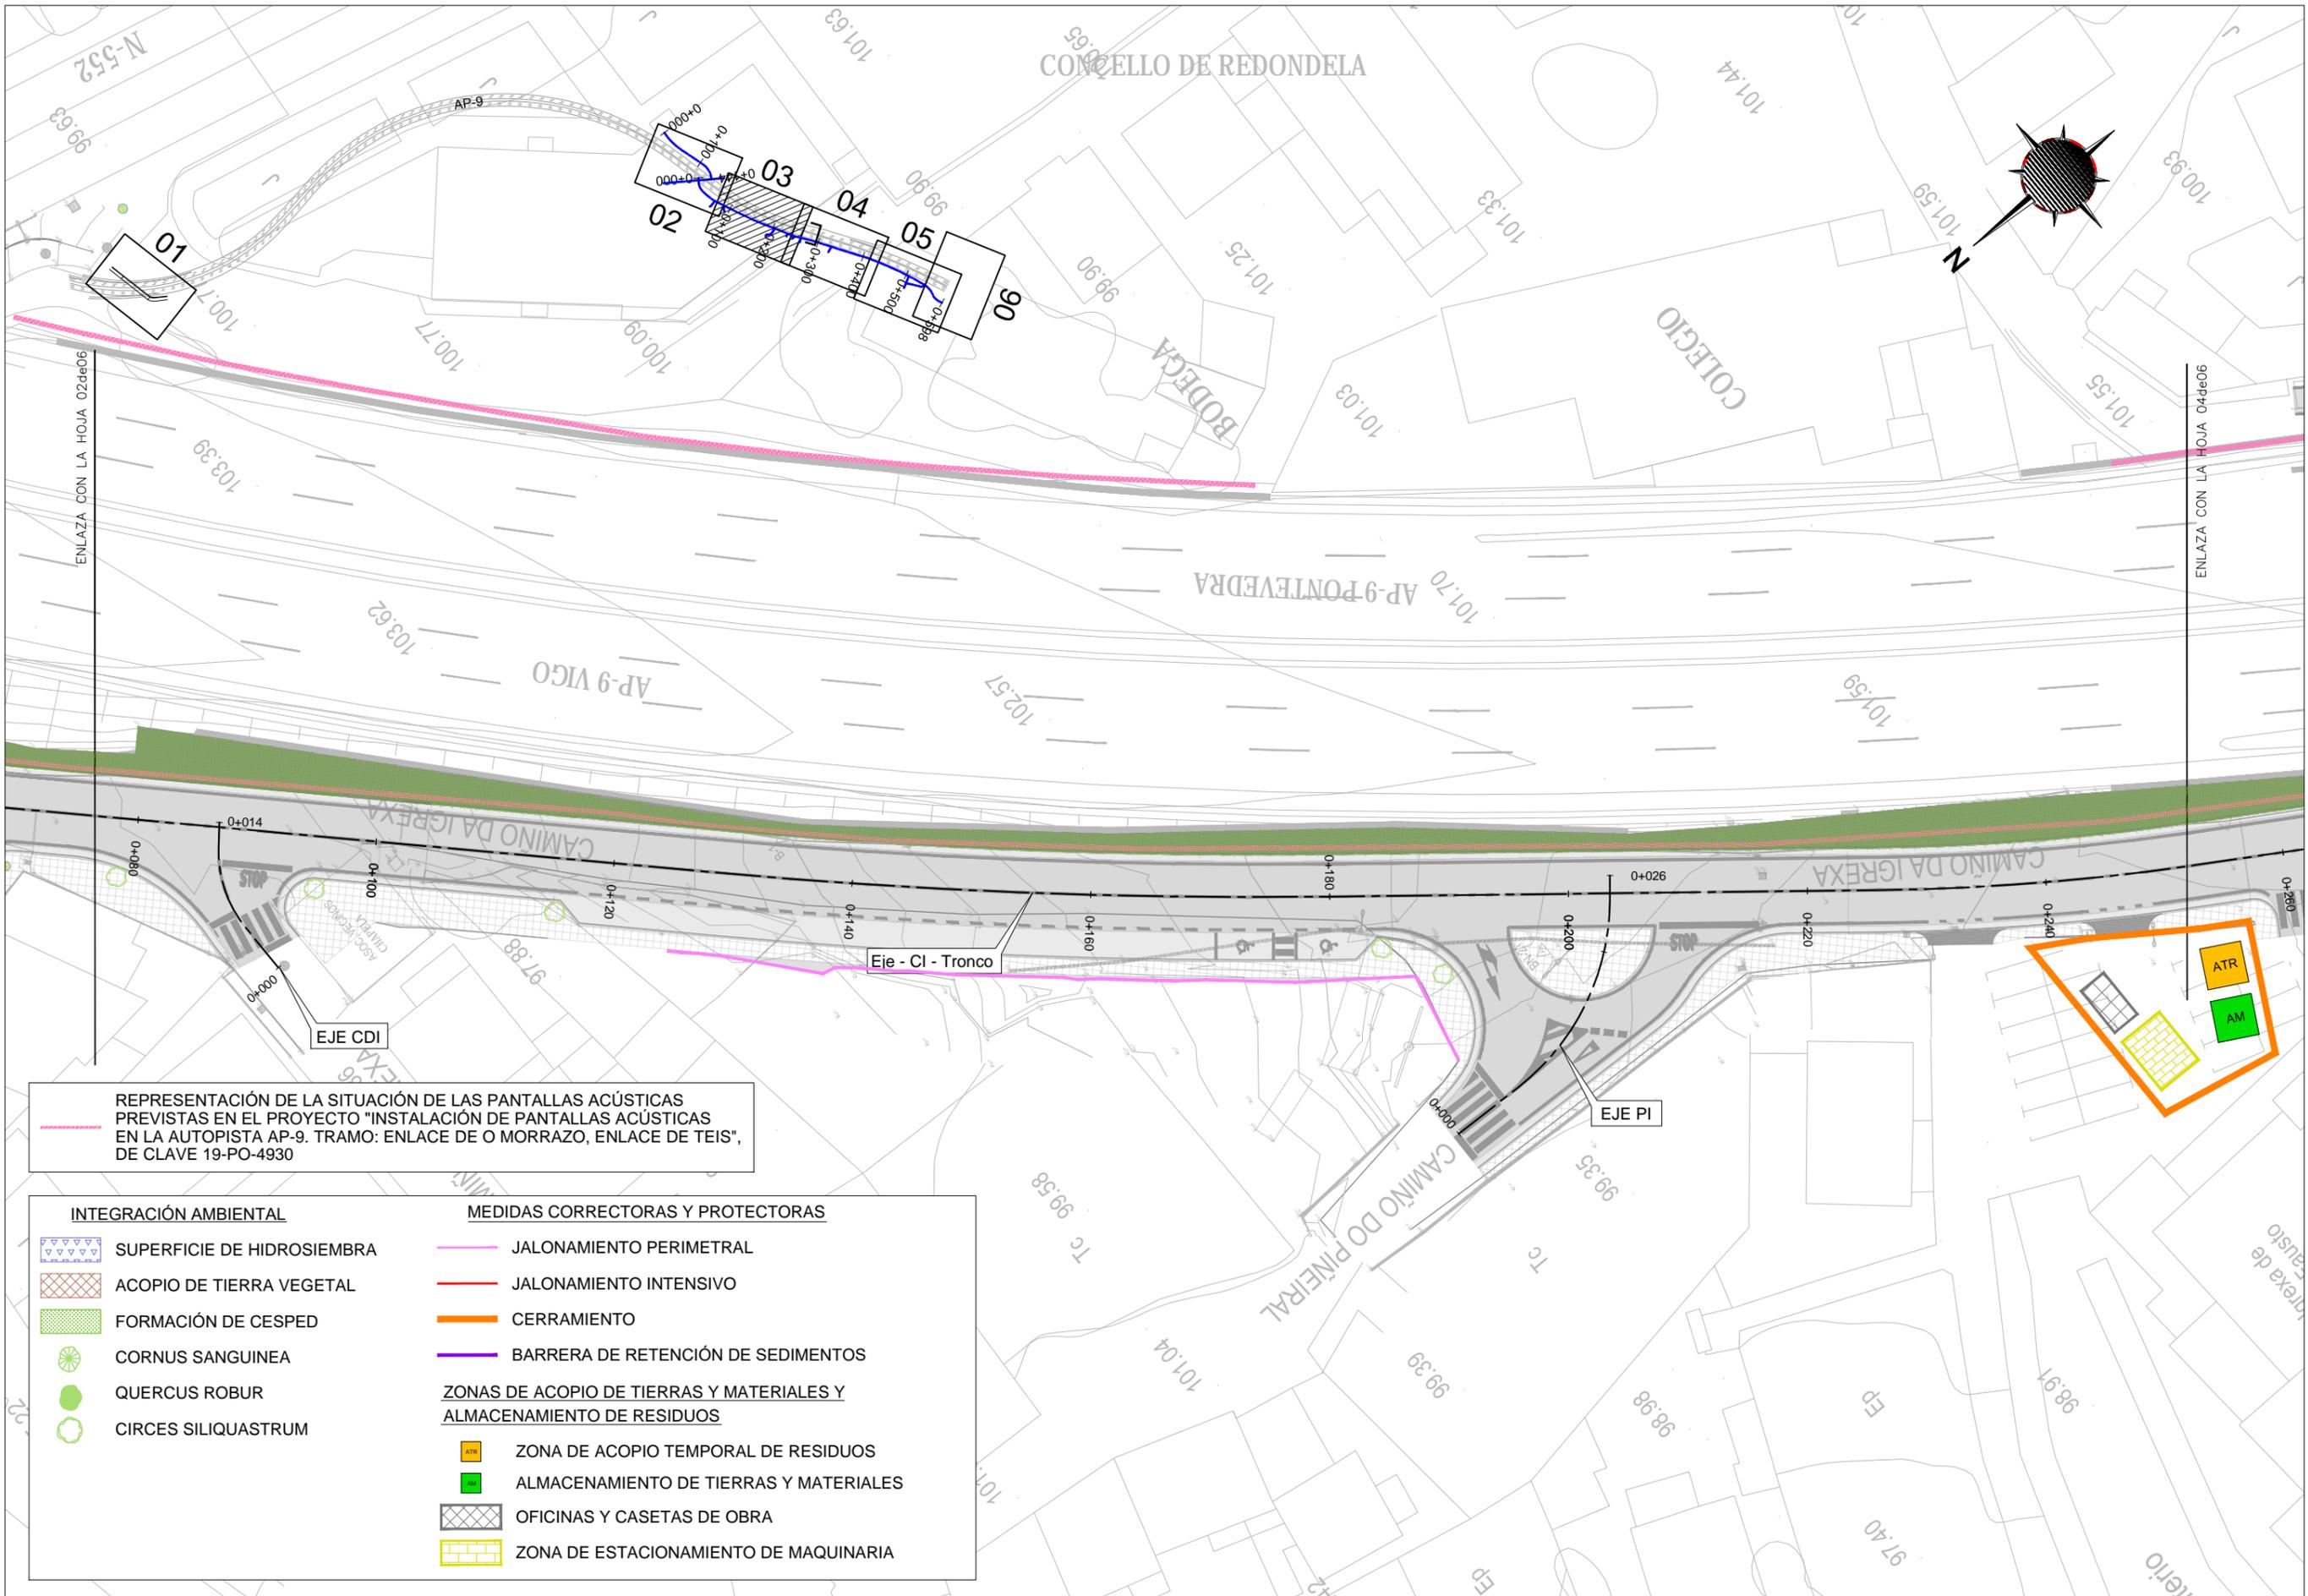


REPRESENTACIÓN DE LA SITUACIÓN DE LAS PANTALLAS ACÚSTICAS PREVISTAS EN EL PROYECTO "INSTALACIÓN DE PANTALLAS ACÚSTICAS EN LA AUTOPISTA AP-9. TRAMO: ENLACE DE O MORRAZO, ENLACE DE TEIS", DE CLAVE 19-PO-4930

INTEGRACIÓN AMBIENTAL	MEDIDAS CORRECTORA Y PROTECTORAS	
SUPERFICIE DE HIDROSIEMBRA	JALONAMIENTO PERIMETRAL	
ACOPIO DE TIERRA VEGETAL	JALONAMIENTO INTENSIVO	
FORMACIÓN DE CESPED	CERRAMIENTO	
CORNUS SANGUINEA	BARRERA DE RETENCIÓN DE SEDIMENTOS	
QUERCUS ROBUR	ZONAS DE ACOPIO DE TIERRAS Y MATERIALES Y ALMACENAMIENTO DE RESIDUOS	
CIRSES SILIQUASTRUM	ZONA DE ACOPIO TEMPORAL DE RESIDUOS	
	ALMACENAMIENTO DE TIERRAS Y MATERIALES	
	OFICINAS Y CASETAS DE OBRA	
	ZONA DE ESTACIONAMIENTO DE MAQUINARIA	

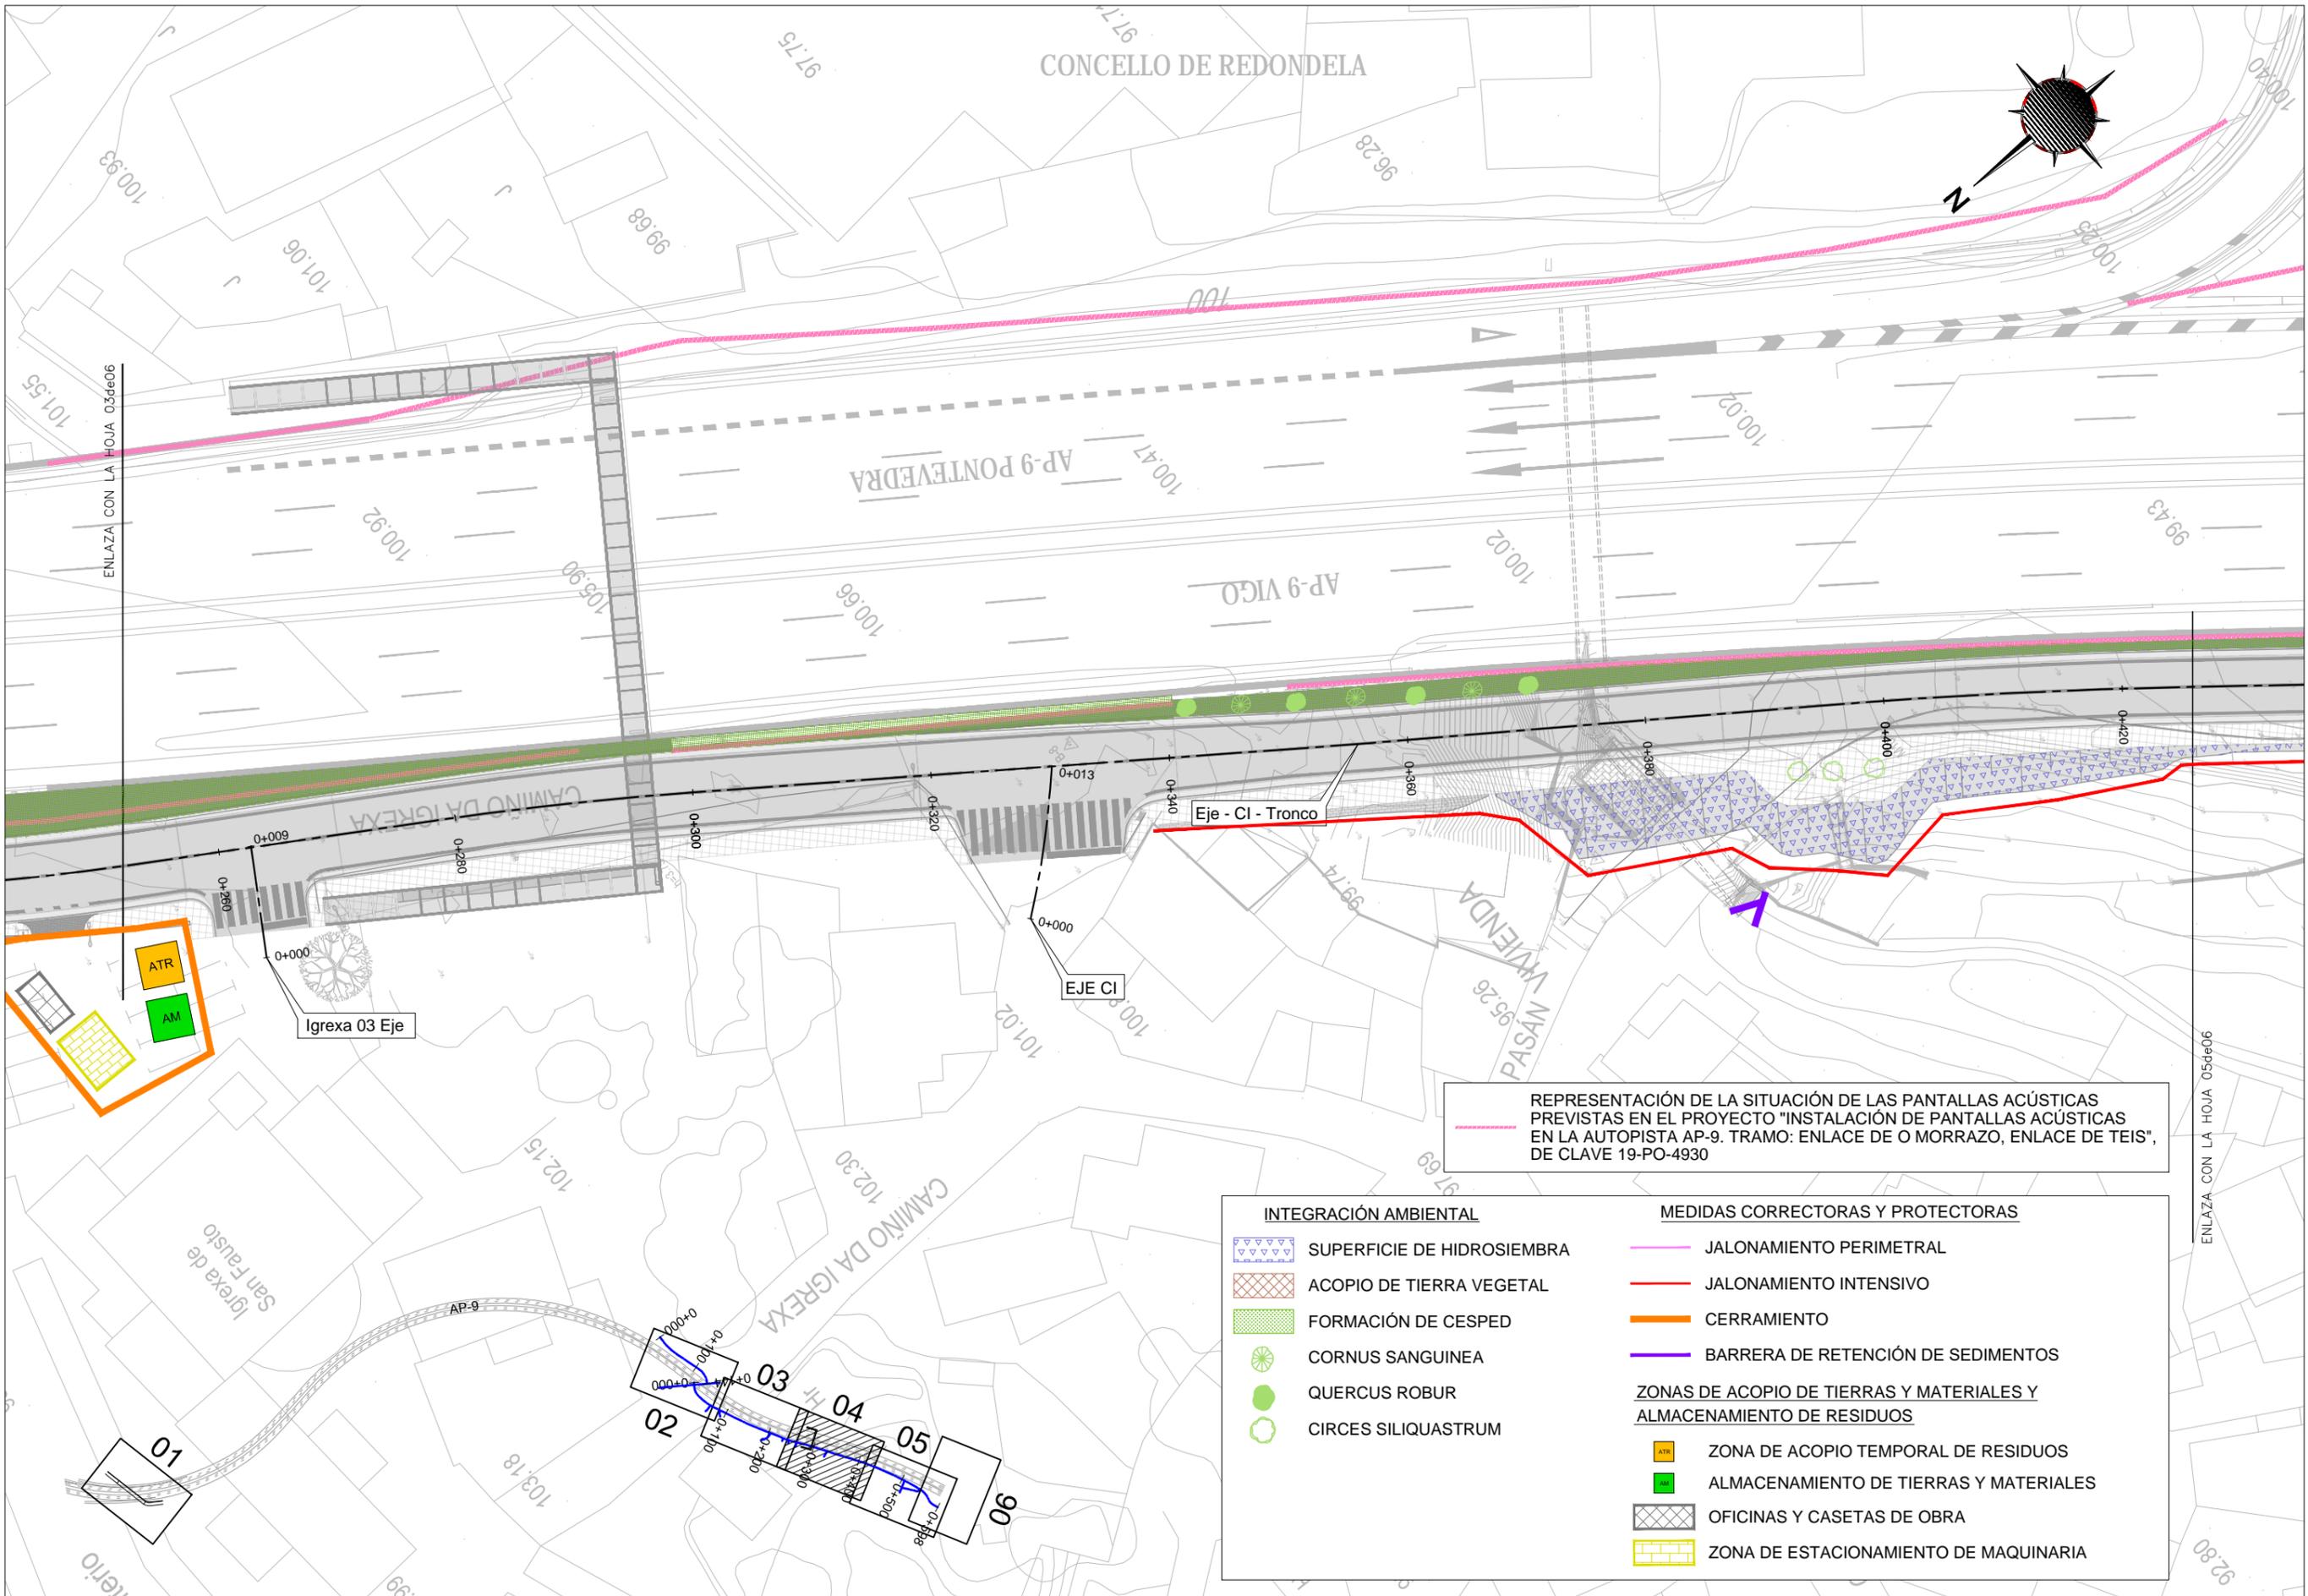


REPRESENTACIÓN DE LA SITUACIÓN DE LAS PANTALLAS ACÚSTICAS PREVISTAS EN EL PROYECTO "INSTALACIÓN DE PANTALLAS ACÚSTICAS EN LA AUTOPISTA AP-9. TRAMO: ENLACE DE O MORRAZO, ENLACE DE TEIS", DE CLAVE 19-PO-4930

INTEGRACIÓN AMBIENTAL		MEDIDAS CORRECTORAS Y PROTECTORAS	
	SUPERFICIE DE HIDROSIEMBRA		JALONAMIENTO PERIMETRAL
	ACOPIO DE TIERRA VEGETAL		JALONAMIENTO INTENSIVO
	FORMACIÓN DE CESPED		CERRAMIENTO
	CORNUS SANGUINEA		BARRERA DE RETENCIÓN DE SEDIMENTOS
	QUERCUS ROBUR	ZONAS DE ACOPIO DE TIERRAS Y MATERIALES Y ALMACENAMIENTO DE RESIDUOS	
	CIRCUS SILIQUASTRUM		ZONA DE ACOPIO TEMPORAL DE RESIDUOS
			ALMACENAMIENTO DE TIERRAS Y MATERIALES
			OFICINAS Y CASSETAS DE OBRA
			ZONA DE ESTACIONAMIENTO DE MAQUINARIA

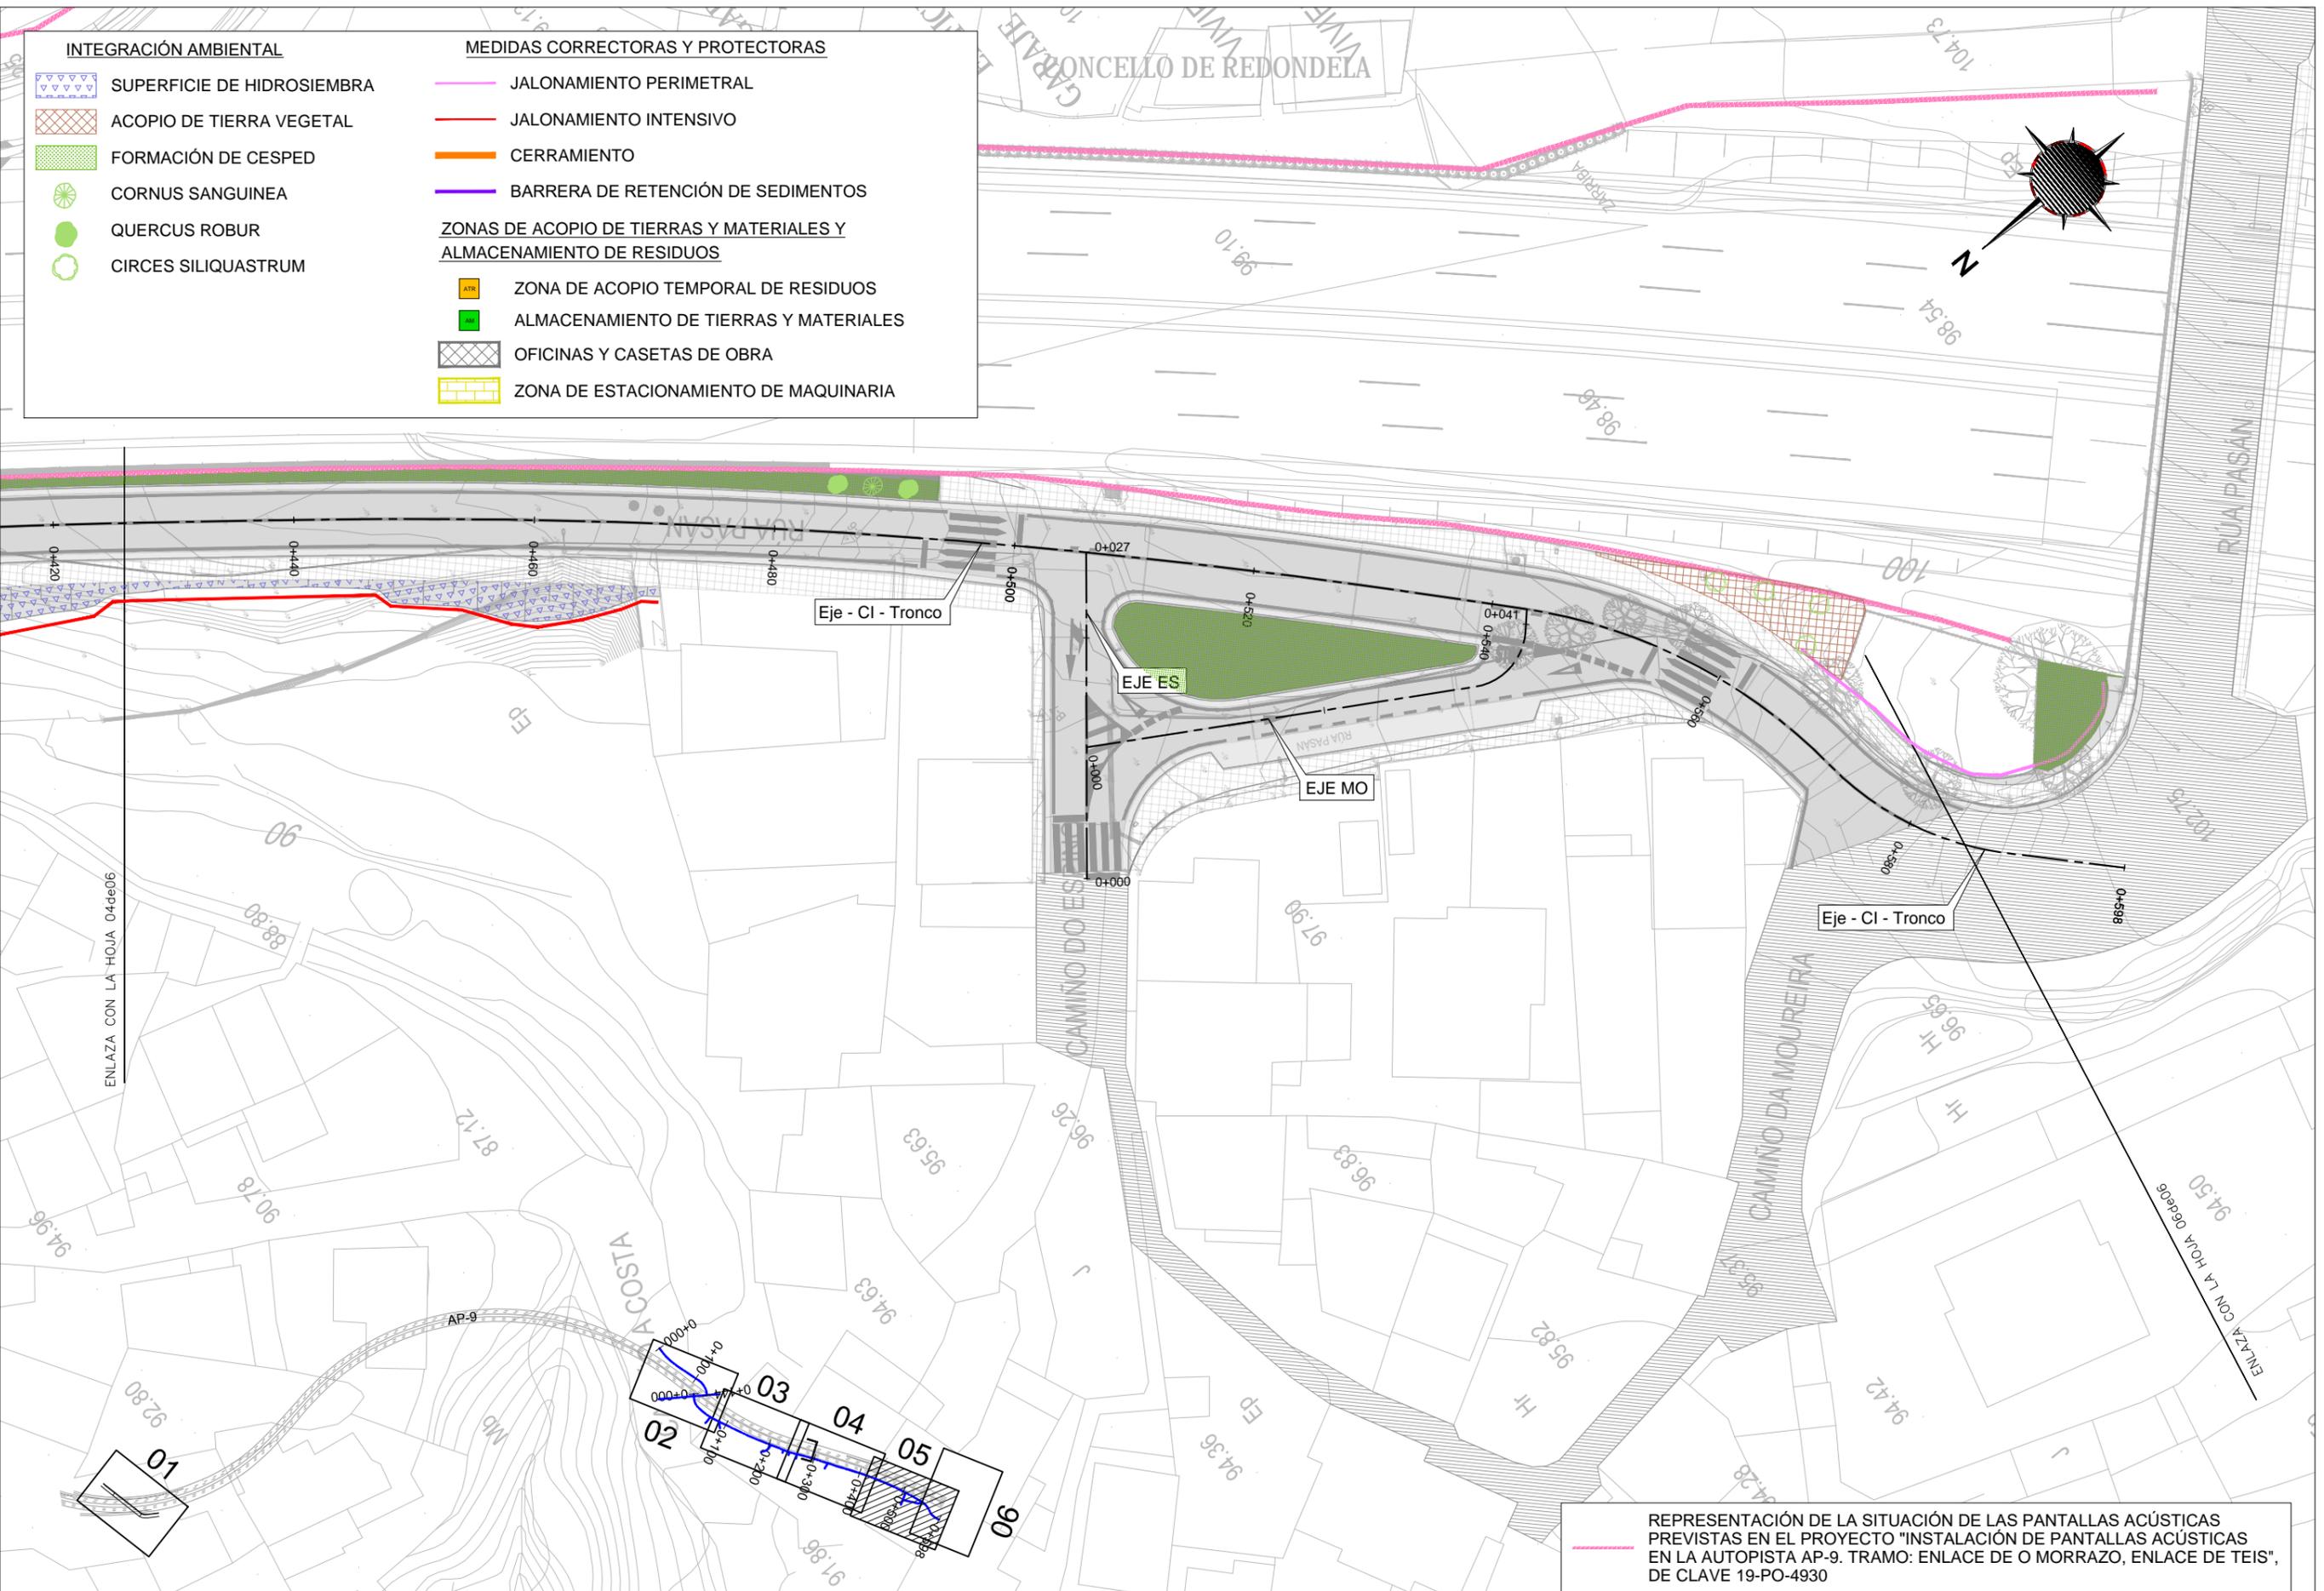

INTEGRACIÓN AMBIENTAL		MEDIDAS CORRECTORAS Y PROTECTORAS	
	SUPERFICIE DE HIDROSIEMBRA		JALONAMIENTO PERIMETRAL
	ACOPIO DE TIERRA VEGETAL		JALONAMIENTO INTENSIVO
	FORMACIÓN DE CESPED		CERRAMIENTO
	CORNUS SANGUINEA		BARRERA DE RETENCIÓN DE SEDIMENTOS
	QUERCUS ROBUR	<u>ZONAS DE ACOPIO DE TIERRAS Y MATERIALES Y ALMACENAMIENTO DE RESIDUOS</u>	
	CIRCES SILIQUASTRUM		ZONA DE ACOPIO TEMPORAL DE RESIDUOS
			ALMACENAMIENTO DE TIERRAS Y MATERIALES
			OFICINAS Y CASETAS DE OBRA
			ZONA DE ESTACIONAMIENTO DE MAQUINARIA

REPRESENTACIÓN DE LA SITUACIÓN DE LAS PANTALLAS ACÚSTICAS PREVISTAS EN EL PROYECTO "INSTALACIÓN DE PANTALLAS ACÚSTICAS EN LA AUTOPISTA AP-9. TRAMO: ENLACE DE O MORRAZO, ENLACE DE TEIS", DE CLAVE 19-PO-4930


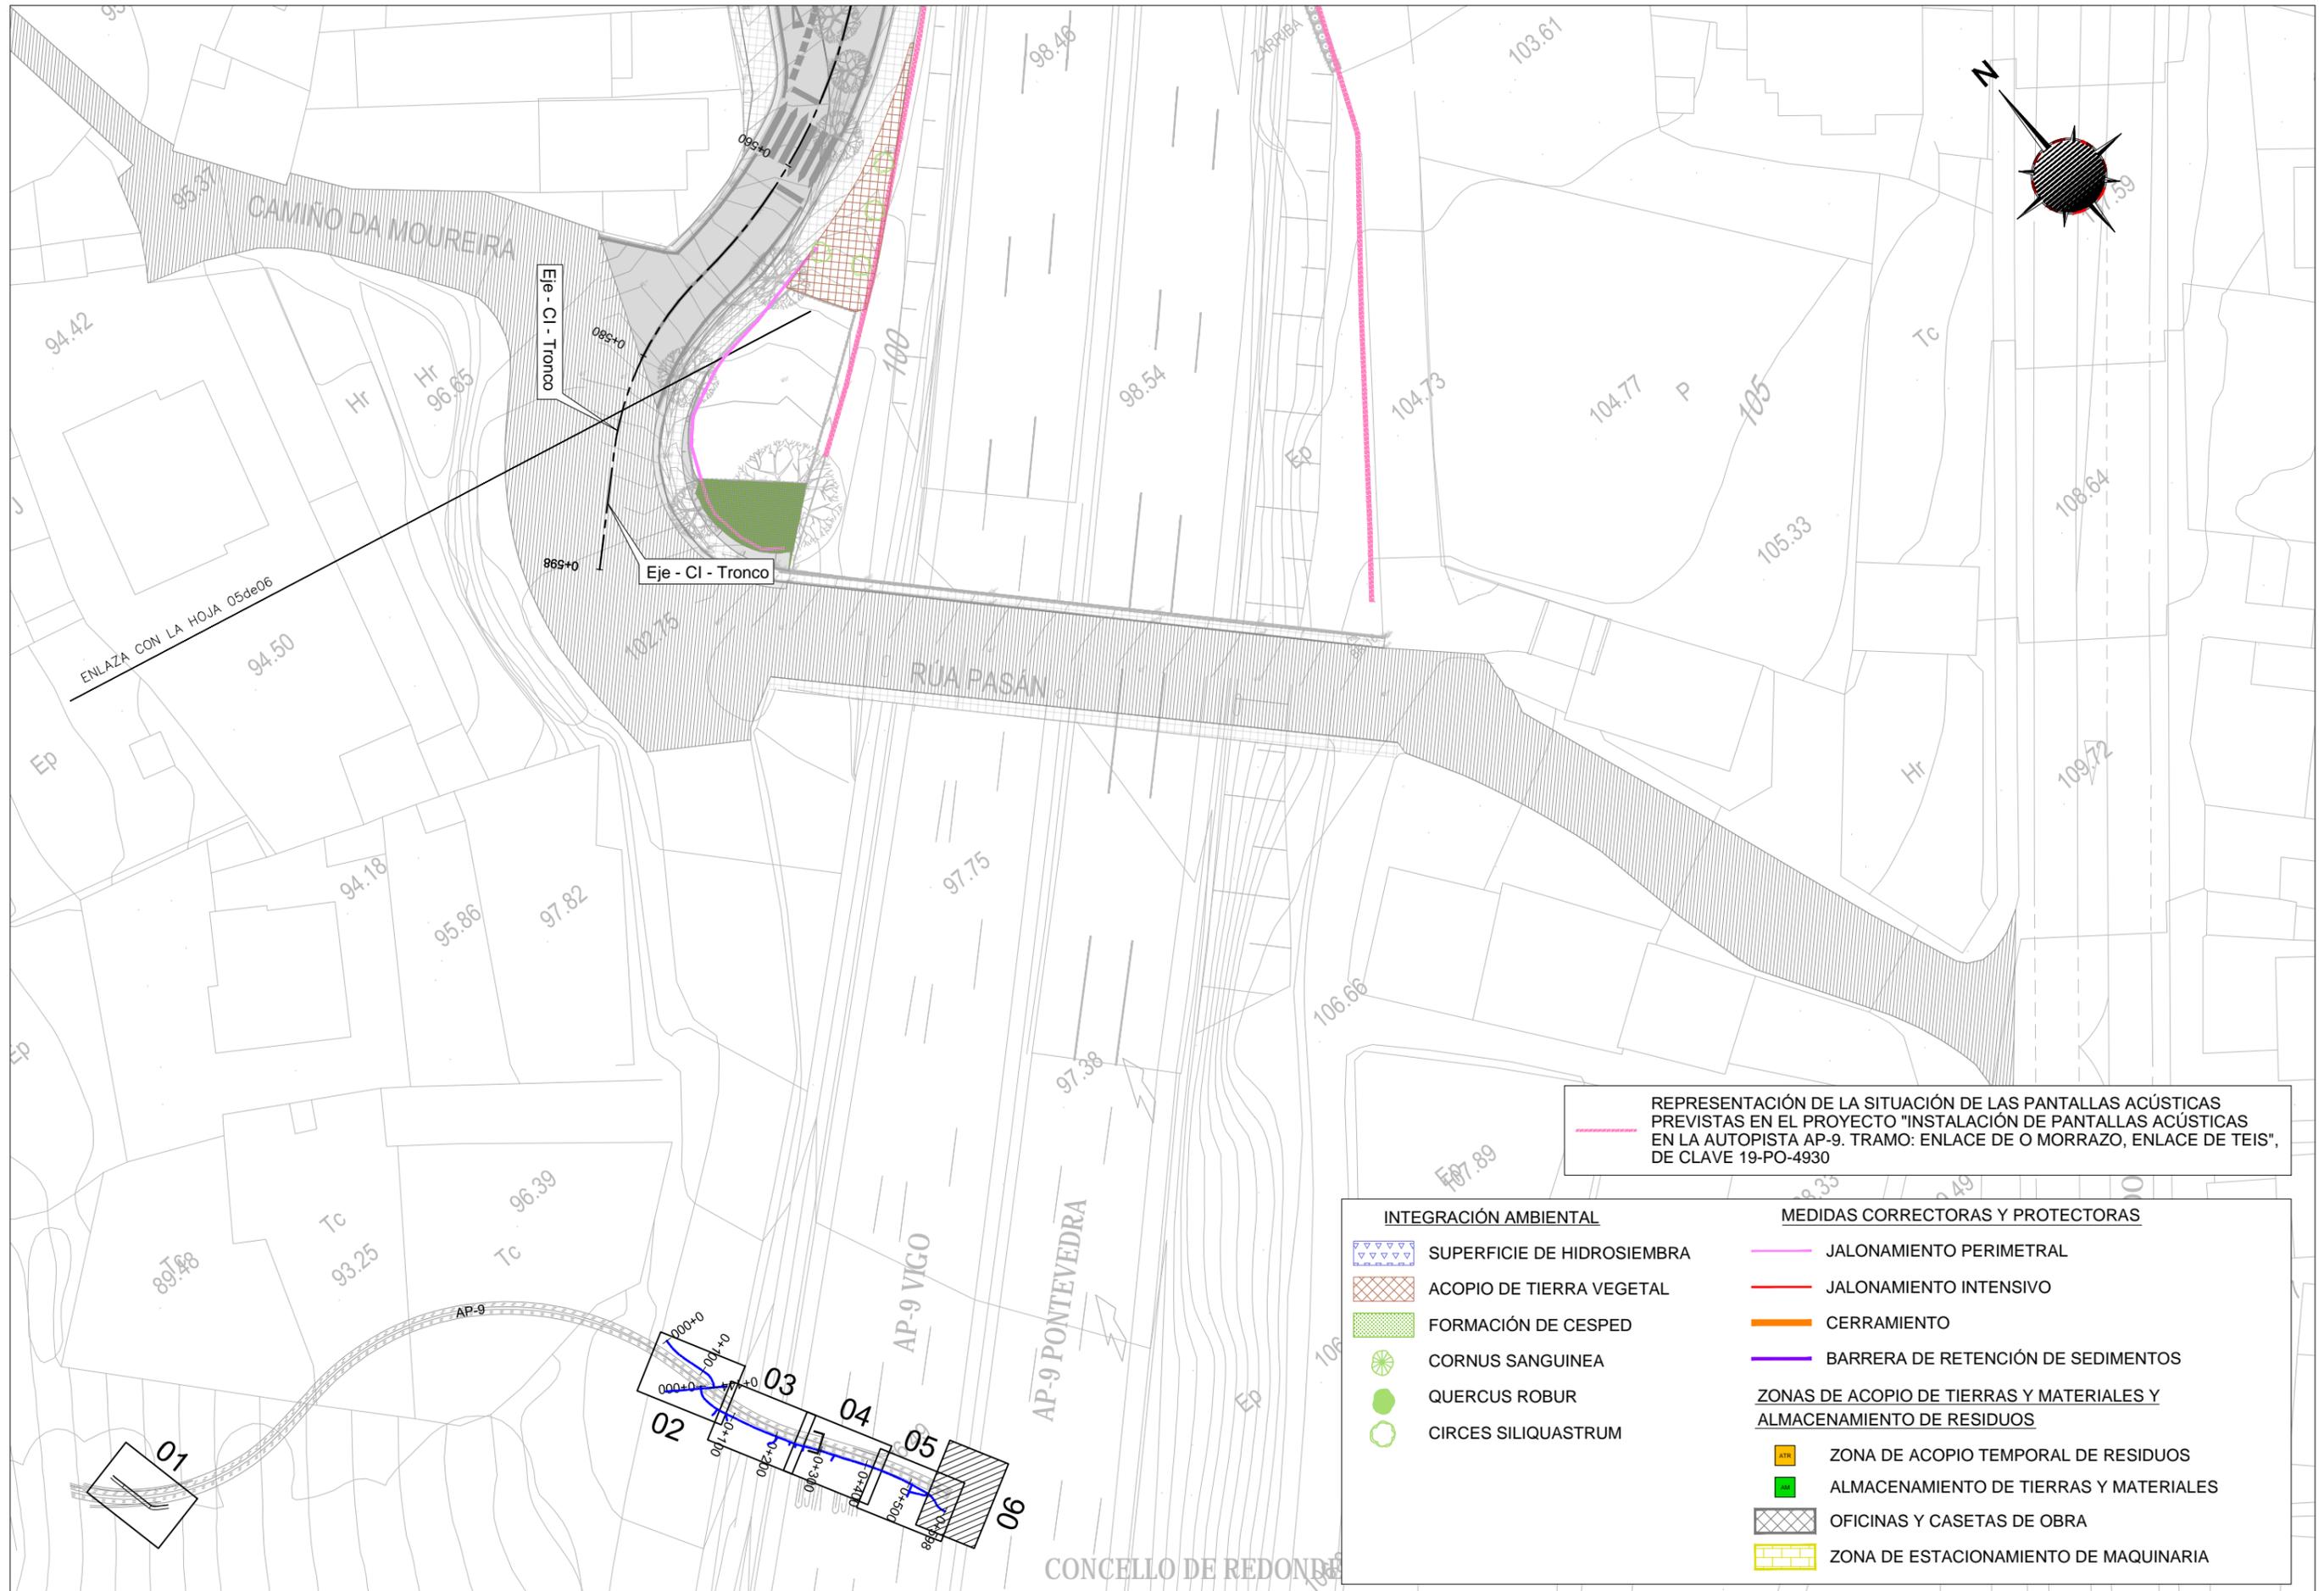


REPRESENTACIÓN DE LA SITUACIÓN DE LAS PANTALLAS ACÚSTICAS PREVISTAS EN EL PROYECTO "INSTALACIÓN DE PANTALLAS ACÚSTICAS EN LA AUTOPISTA AP-9. TRAMO: ENLACE DE O MORRAZO, ENLACE DE TEIS", DE CLAVE 19-PO-4930


INTEGRACIÓN AMBIENTAL		MEDIDAS CORRECTIVAS Y PROTECTORAS	
	SUPERFICIE DE HIDROSIEMBRA		JALONAMIENTO PERIMETRAL
	ACOPIO DE TIERRA VEGETAL		JALONAMIENTO INTENSIVO
	FORMACIÓN DE CESPED		CERRAMIENTO
	CORNUS SANGUINEA		BARRERA DE RETENCIÓN DE SEDIMENTOS
	QUERCUS ROBUR	ZONAS DE ACOPIO DE TIERRAS Y MATERIALES Y ALMACENAMIENTO DE RESIDUOS	
	CIRCUS SILIQUASTRUM		ZONA DE ACOPIO TEMPORAL DE RESIDUOS
			ALMACENAMIENTO DE TIERRAS Y MATERIALES
			OFICINAS Y CASETAS DE OBRA
			ZONA DE ESTACIONAMIENTO DE MAQUINARIA

BARRERAS DE RETENCIÓN DE SEDIMENTOS

Cotas en centímetros

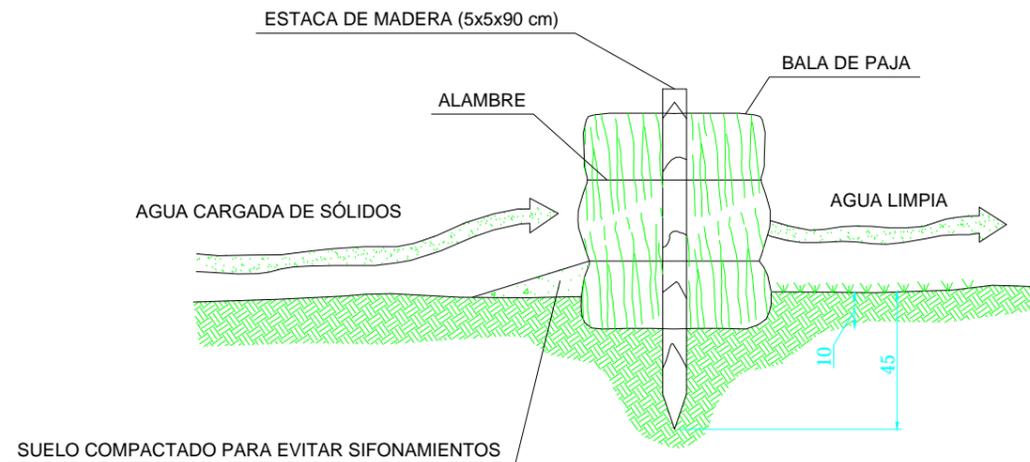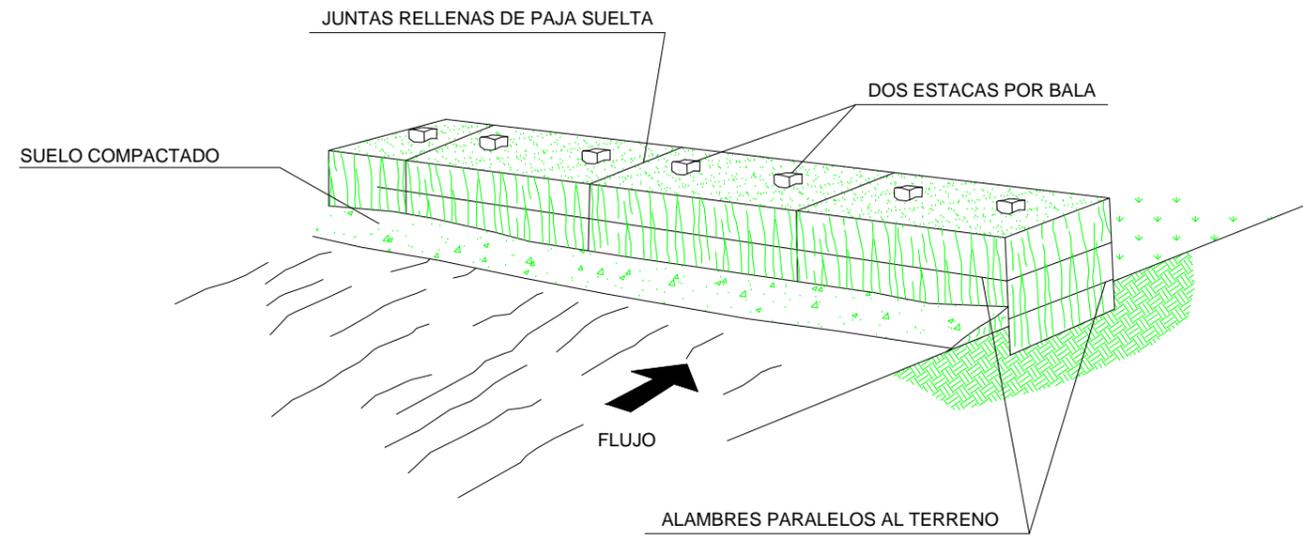


JALONAMIENTO INTENSIVO SIN ESCALA

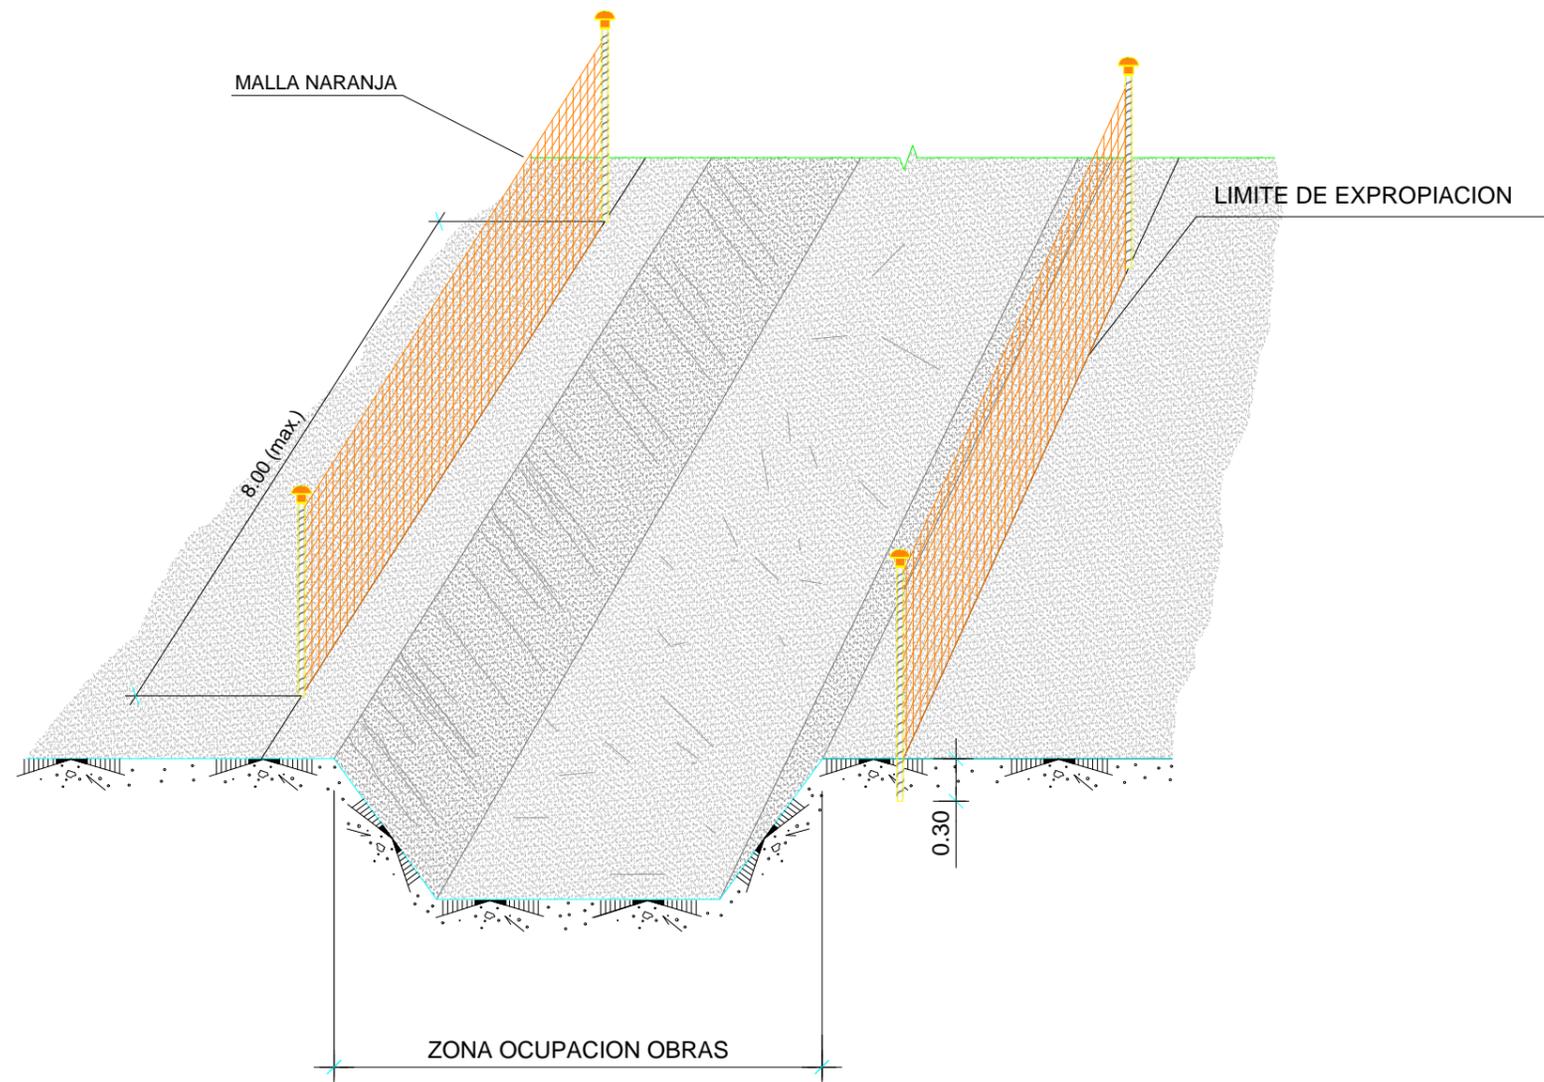


ELEMENTOS DE BALIZAMIENTO

MALLA NARANJA


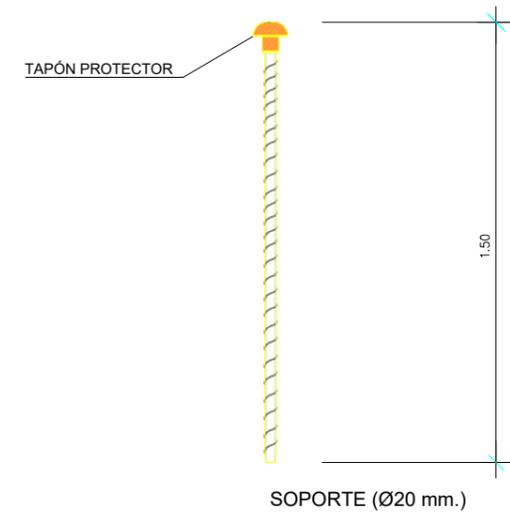


JALONAMIENTO TEMPORAL SIN ESCALA

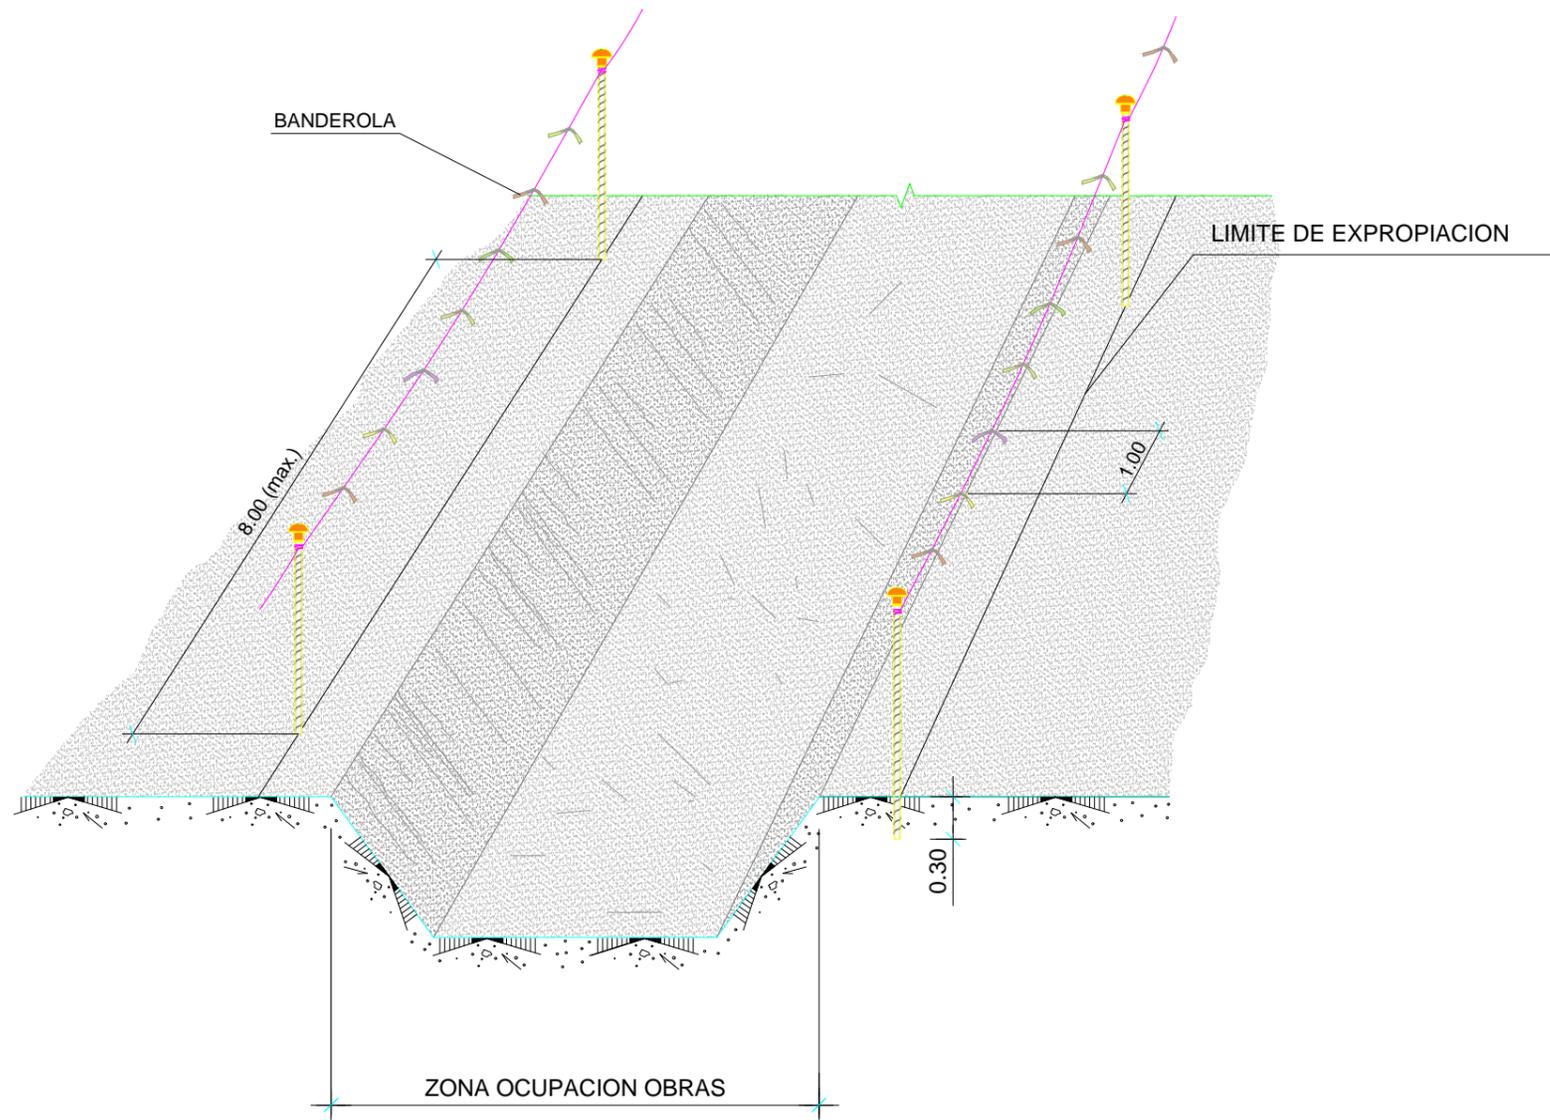


ELEMENTOS DE BALIZAMIENTO

BANDEROLA

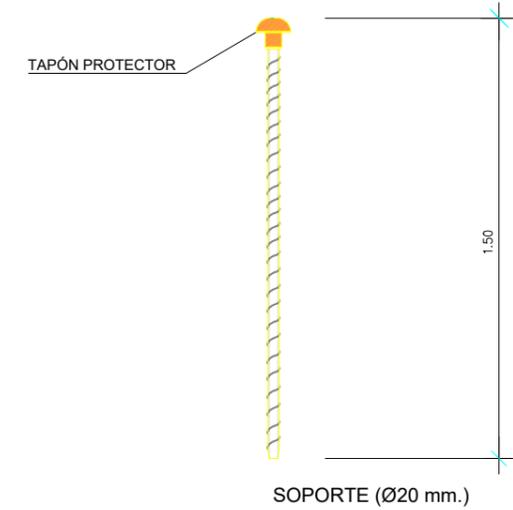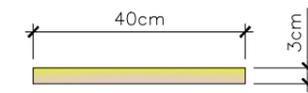

CERRAMIENTO DE 1,50M DE ALTO

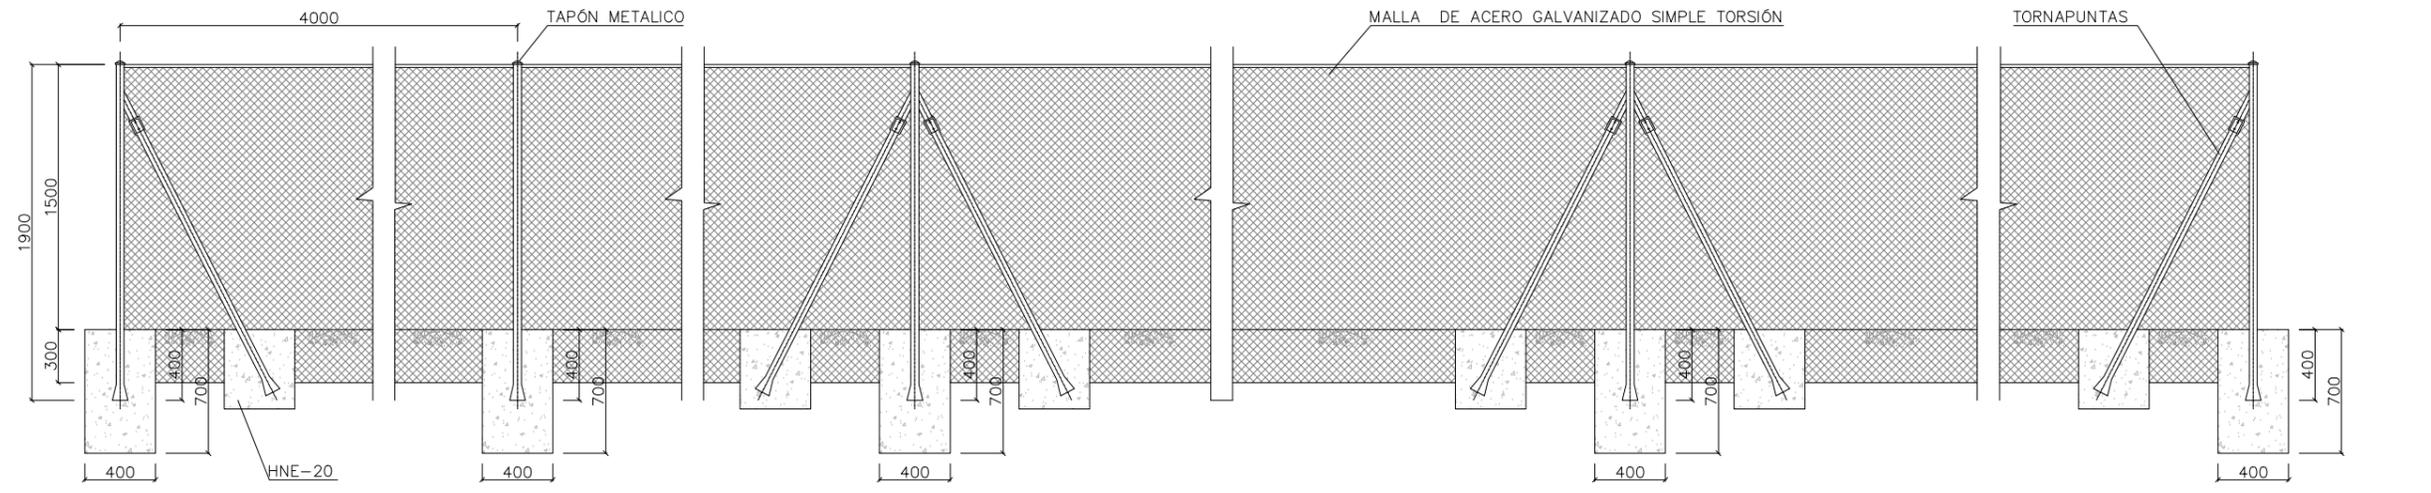

POSTE PRINCIPAL DE EXTREMO
CIMENTACIONES 400 mm x 400 mm x 700 mm.


POSTE INTERMEDIO
CIMENTACIONES 400 mm x 400 mm x 500 mm.

POSTE PRINCIPAL (MÍNIMO 1 CADA 48 m)
CIMENTACIONES 400 mm x 400 mm x 700 mm.


POSTE PRINCIPAL DE ÁNGULO
CIMENTACIONES 400 mm x 400 mm x 700 mm.
SE COLOCA EN CAMBIOS DE ALINEACIÓN VERTICAL
O EN CAMBIOS DE ALINEACIÓN HORIZONTAL
CON ÁNGULO < 150

POSTE PRINCIPAL DE EXTREMO
CIMENTACIONES 400 mm x 400 mm x 700 mm.

ALZADO

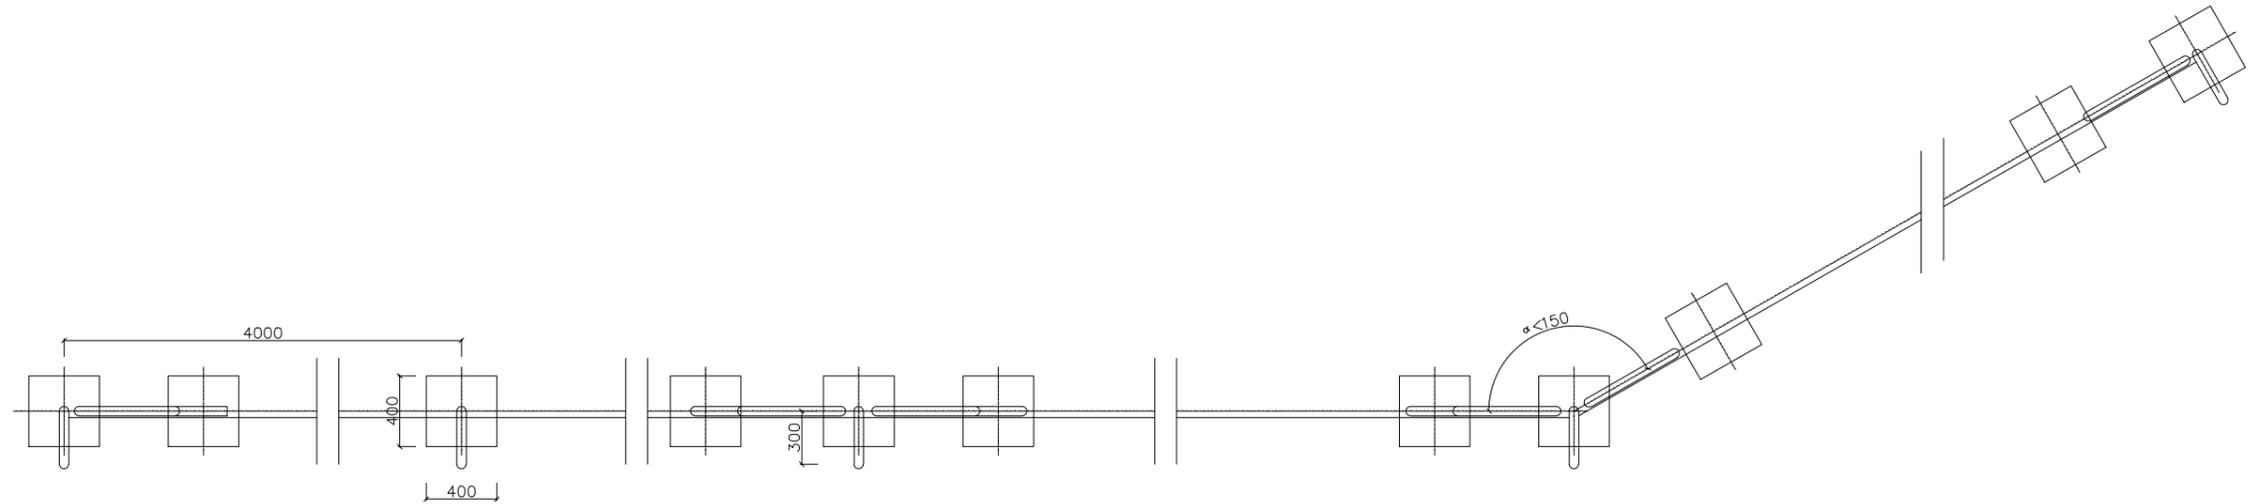

PLANTA


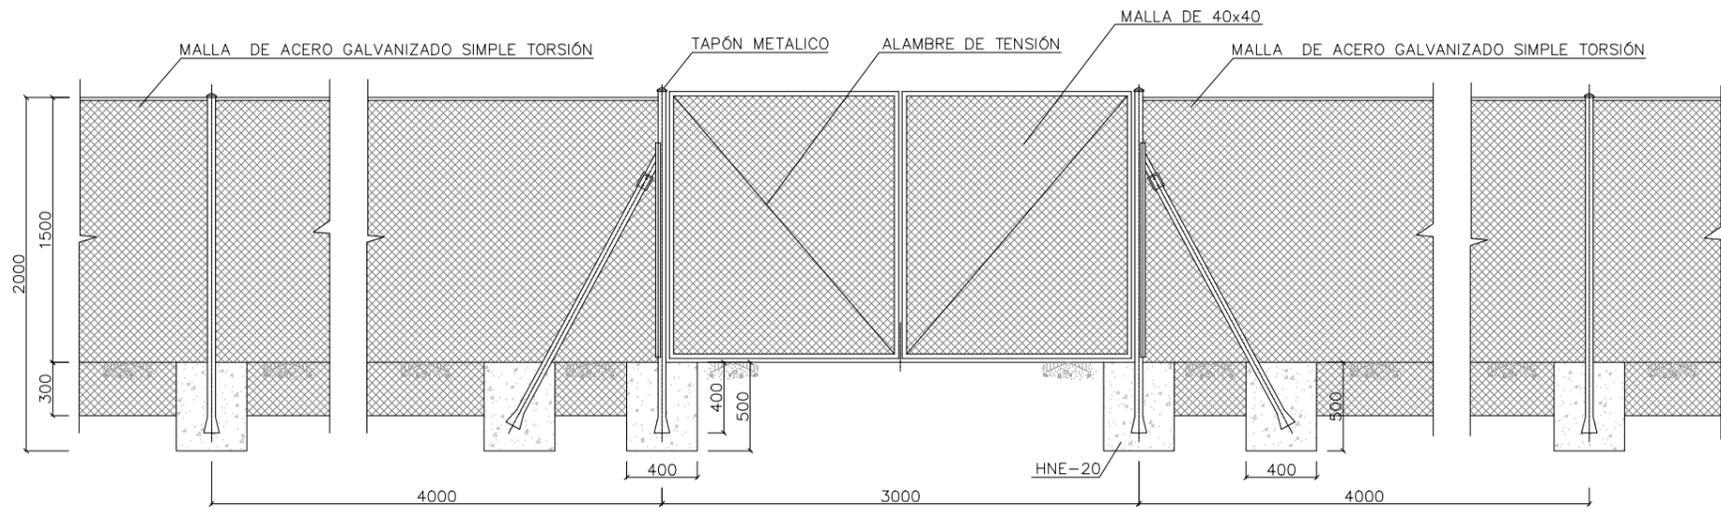


PLANTA


DETALLE DE PUERTA DE ACCESO PARA CONSERVACIÓN (2 HOJAS)

- NOTAS:
- 1.- LAS PUERTAS SE LOCALIZARAN NORMALMENTE EN LAS INMEDIACIONES DE LOS PUNTOS DE CRUCE CON CAMINOS O PASOS INFERIORES, A AMBOS LADOS DE LA AUTOVIA Y CON UN ANCHO DE 3m., DOBLE HOJA.
 - 2.- LAS PUERTAS IRAN DOTADAS DE UN SISTEMA DE CERRADURA CON LLAVE UNIVERSAL.



ESCALAS: SIN ESCALA
Sistema de Protección de Arbolado

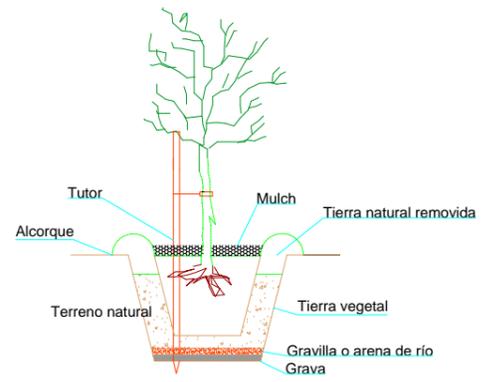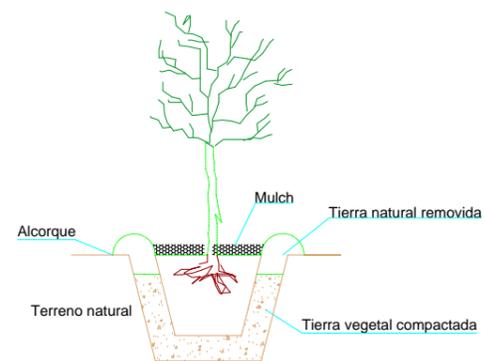


Terreno con mal drenaje

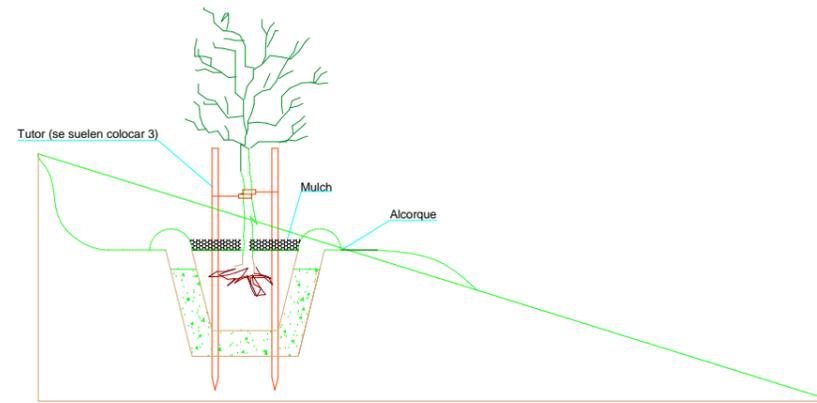


Terreno en pendiente

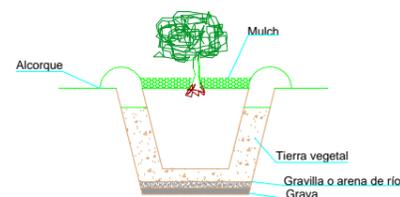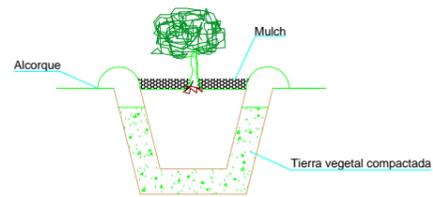


Terreno con mal drenaje

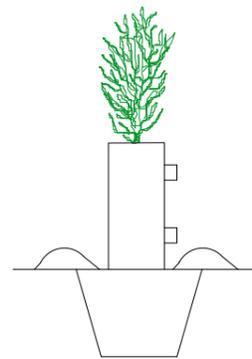

Protector PE, PVC, etc

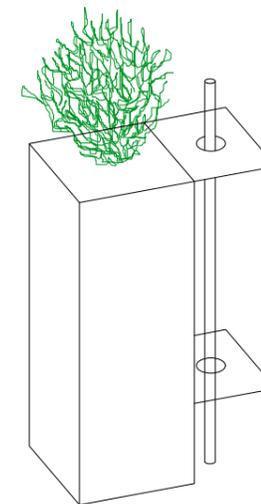

Protector con entutoramiento

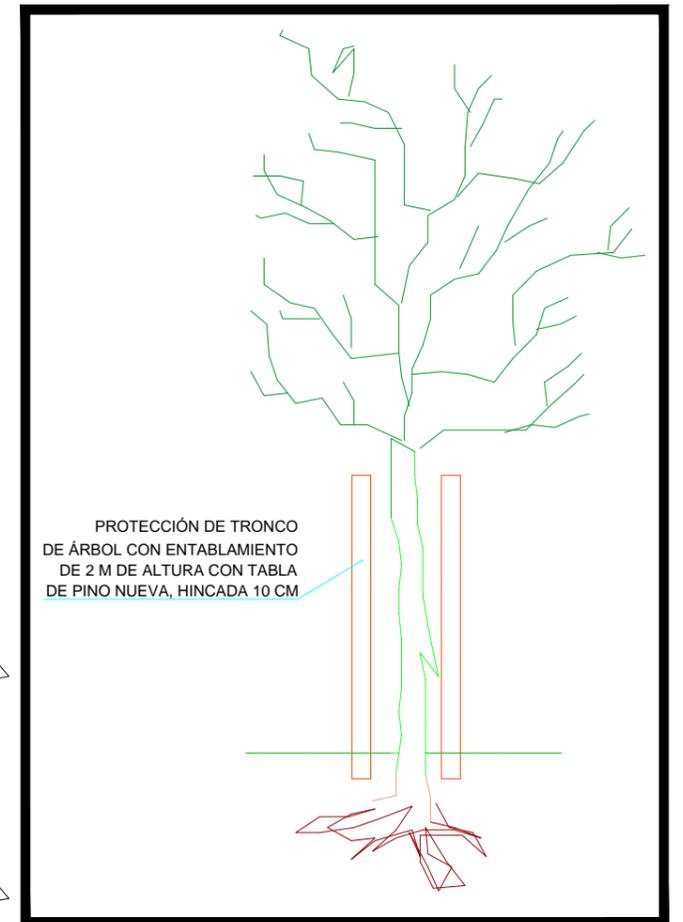

INSTALACIONES ZIA
SIN ESCALA

