





Escala 1:10.000.000

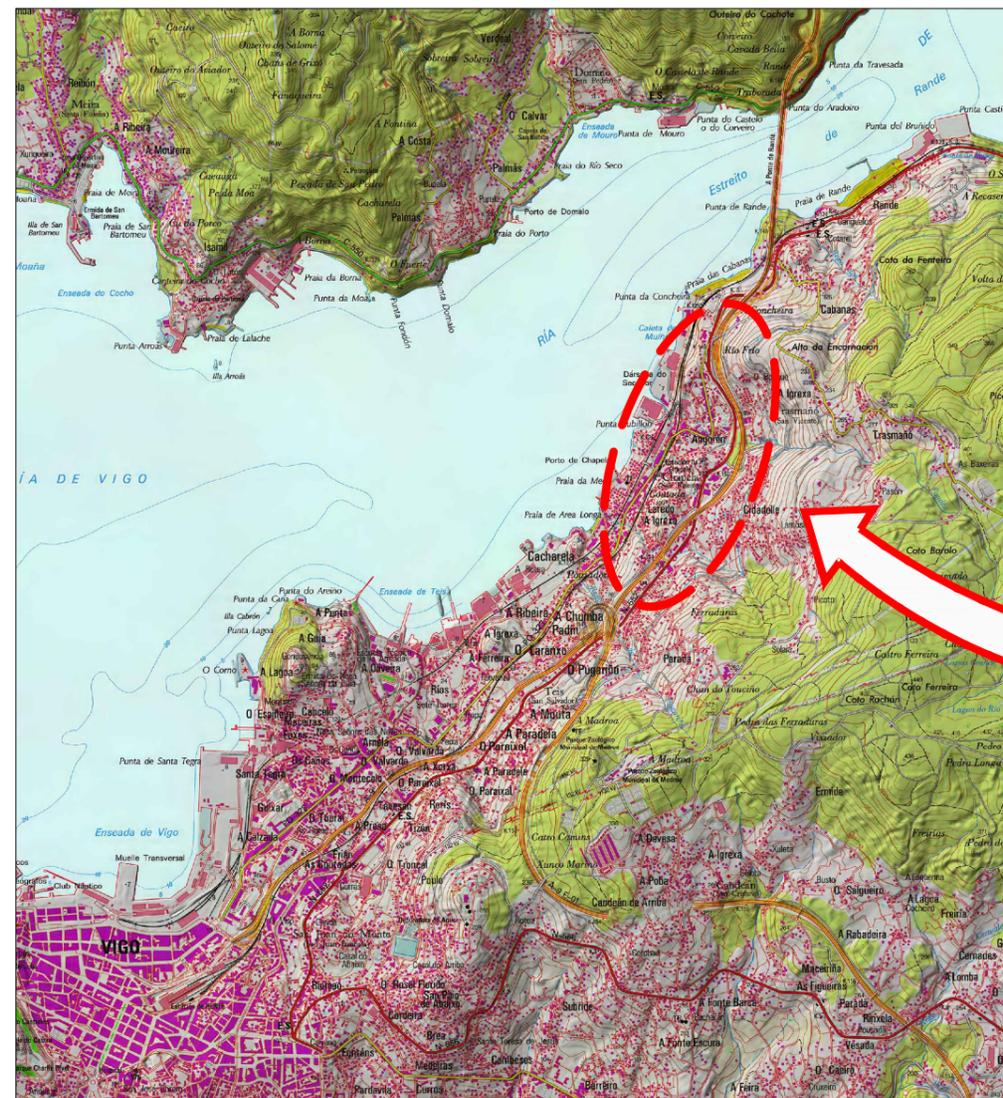

Escala 1:50.000

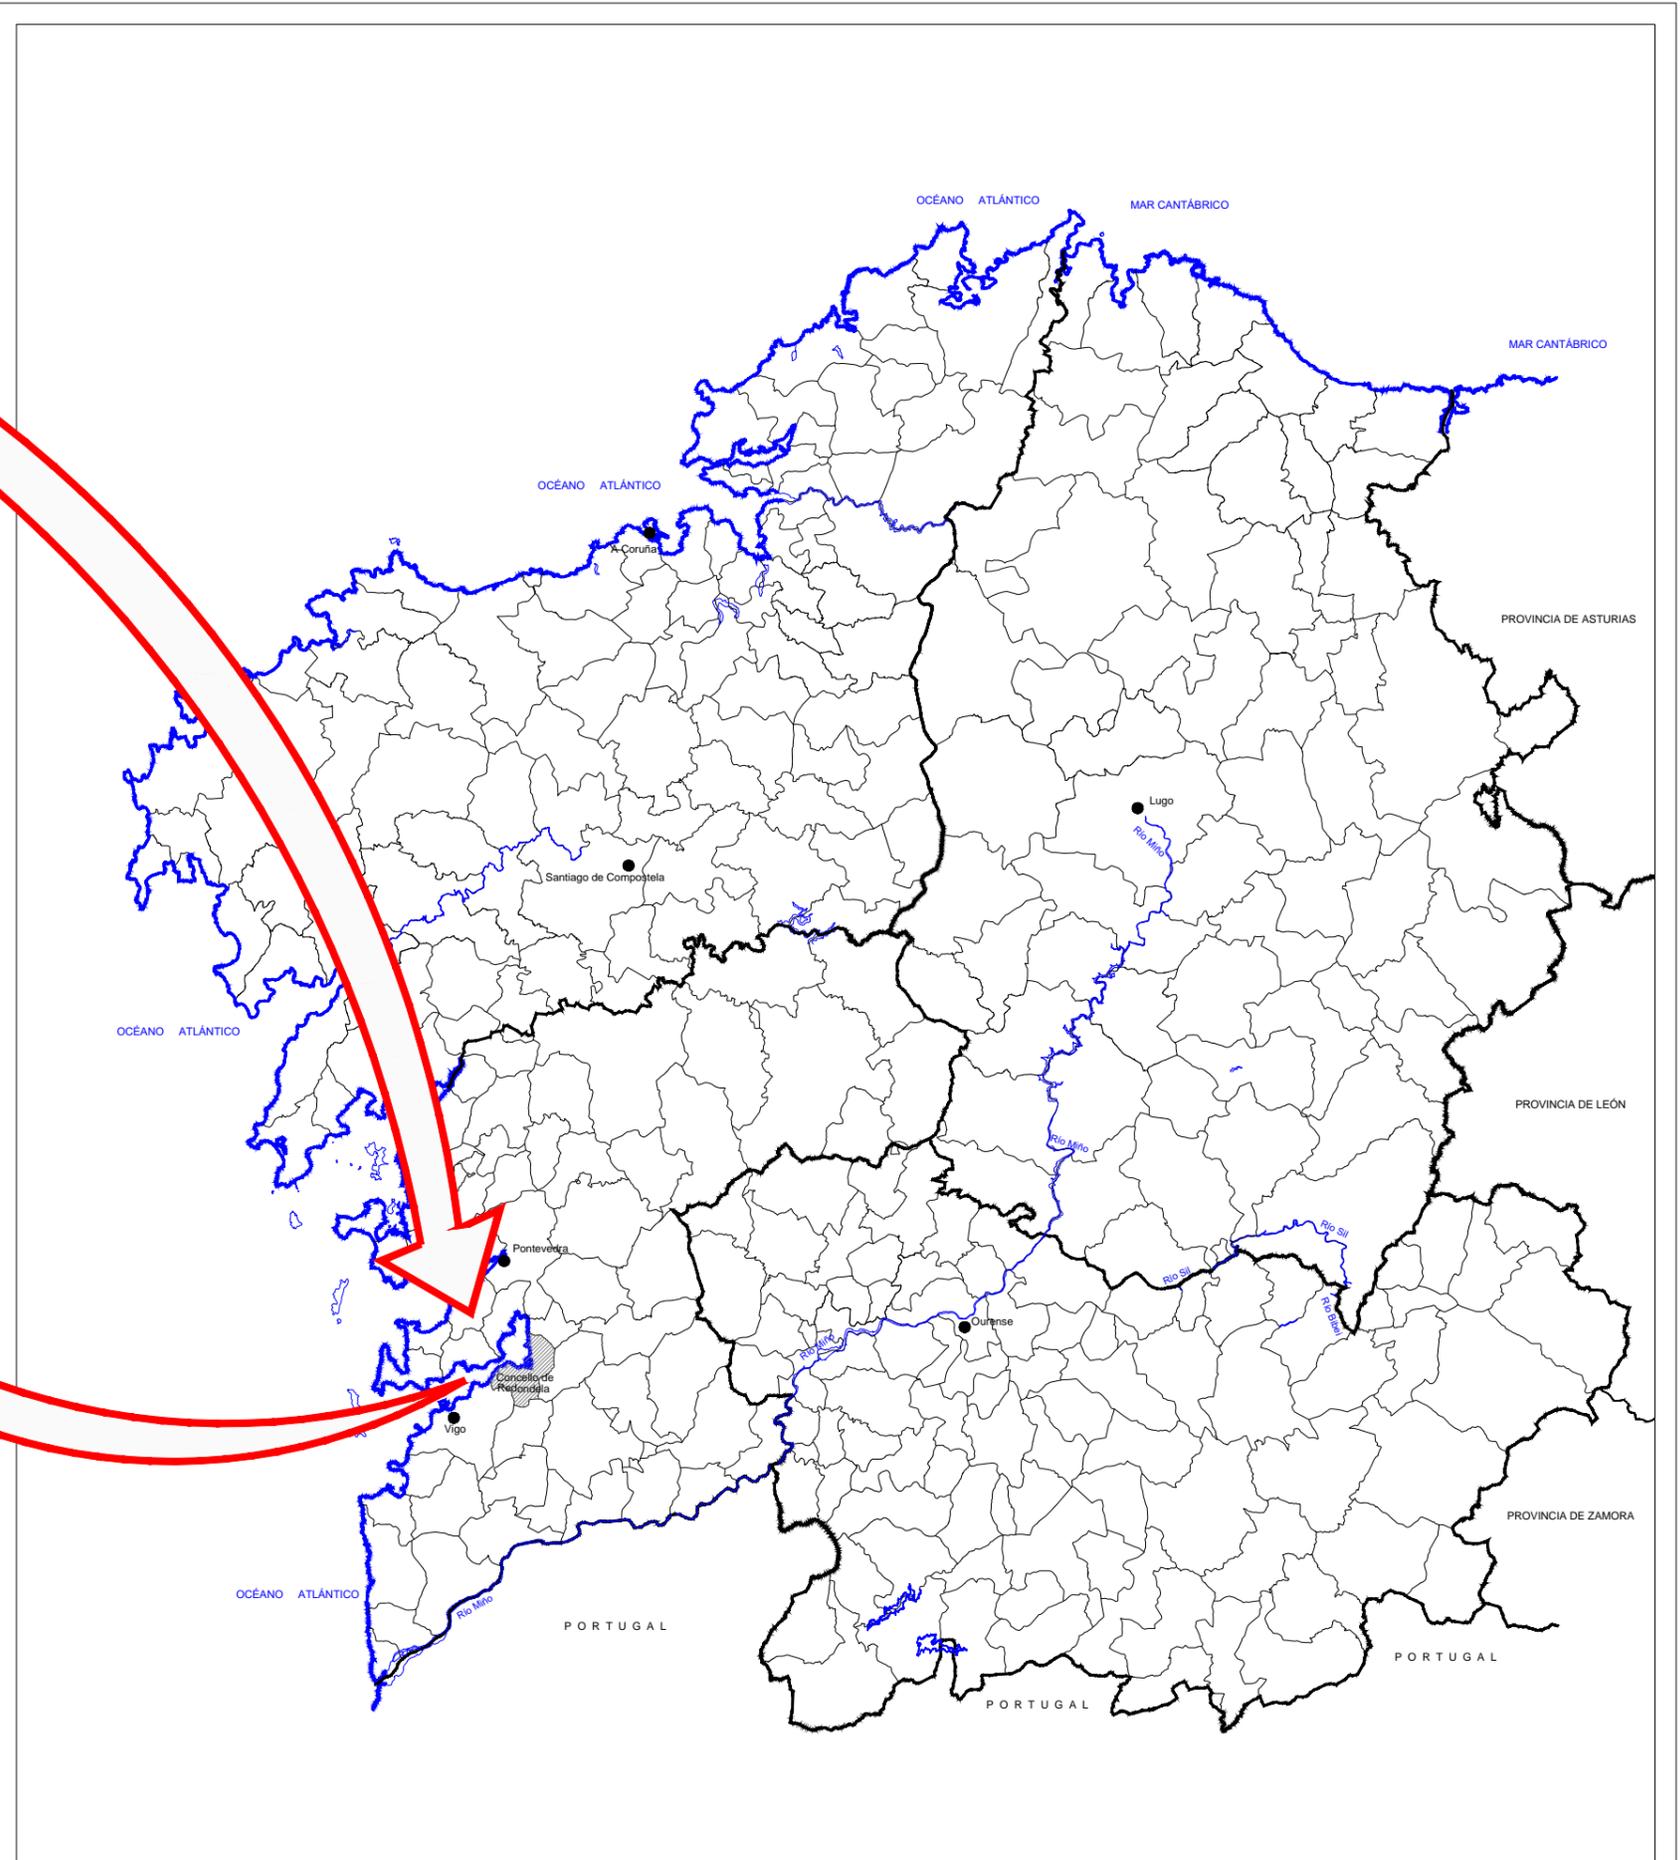

Escala 1:1.000.000

GOBIERNO DE ESPAÑA MINISTERIO DE TRANSPORTES, MOVILIDAD Y AGENDA URBANA	SECRETARÍA GENERAL DE INFRAESTRUCTURAS DEMARCAÇÃO DE CARRETERAS DEL ESTADO EN GALICIA DIRECCIÓN GENERAL DE CARRETERAS	CONCESIONARIA: 	CONSULTOR: 	EL I.C.C.P. DIRECTOR DEL PROYECTO: JOSE CESAR CANAL FERNÁNDEZ	EL I.C.C.P. AUTOR DEL PROYECTO: JOSE RAMÓN FERNÁNDEZ CEBALLOS	ESCALA H: A3 A1 GRÁFICA LAS INDICADAS	TÍTULO: REPOSICIÓN DE VIARIO EN CHAPELA (T.M. DE REDONDELA). AUTOPISTA AP-9 TRAMO: ENLACE DE O MORRAZO - ENLACE DE TEIS	CLAVE: 19-PO-4920	Nº DE PLANO: 01 Nº DE PÁGINA: HOJA 01 DE 01	DESIGNACIÓN DEL PLANO: PLANO DE SITUACIÓN	FECHA: MAYO 2020