



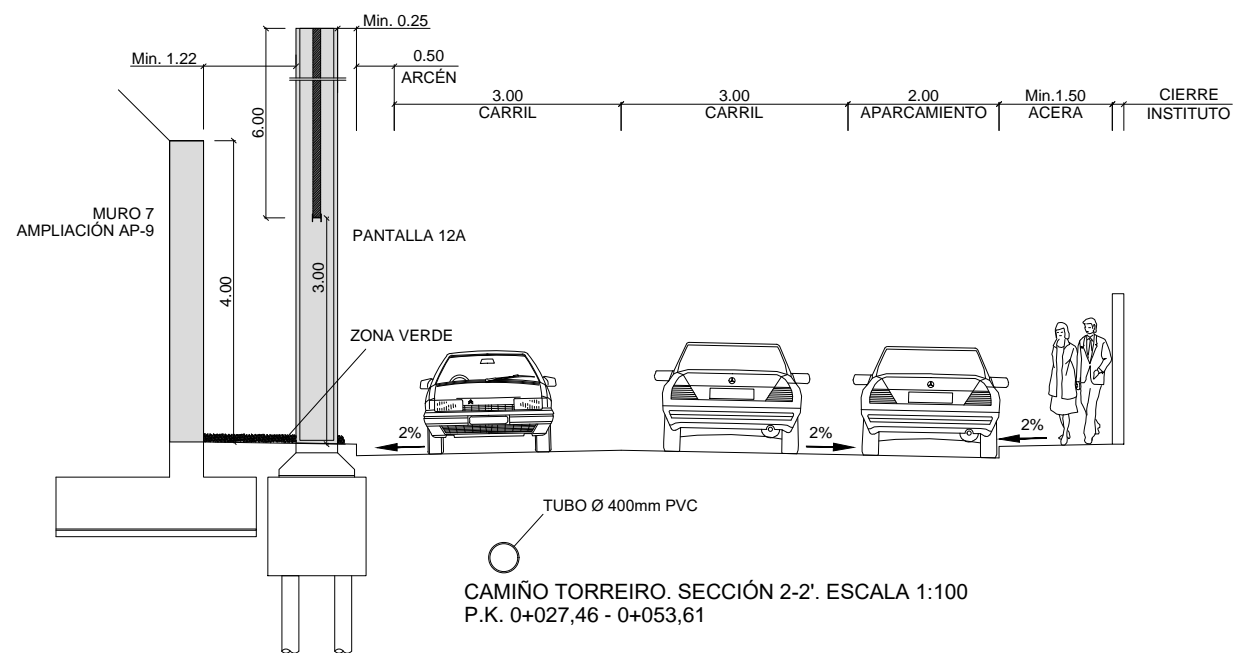
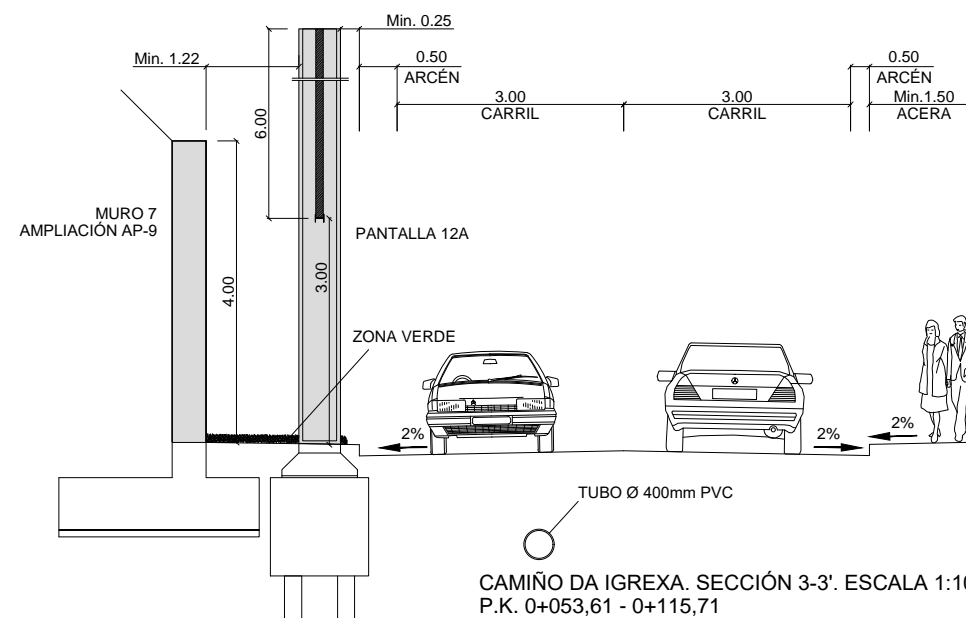
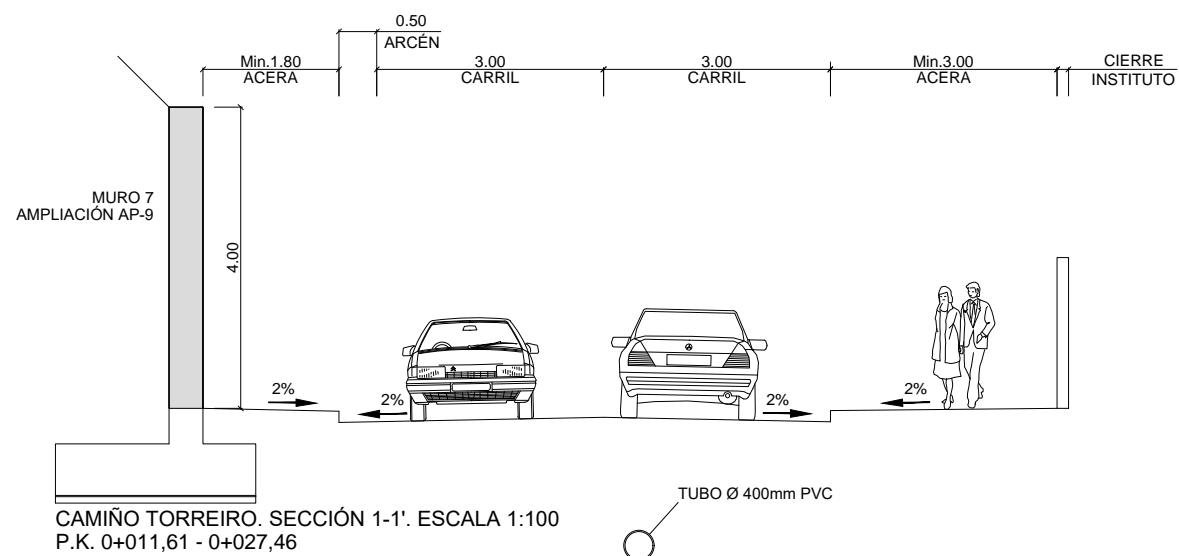
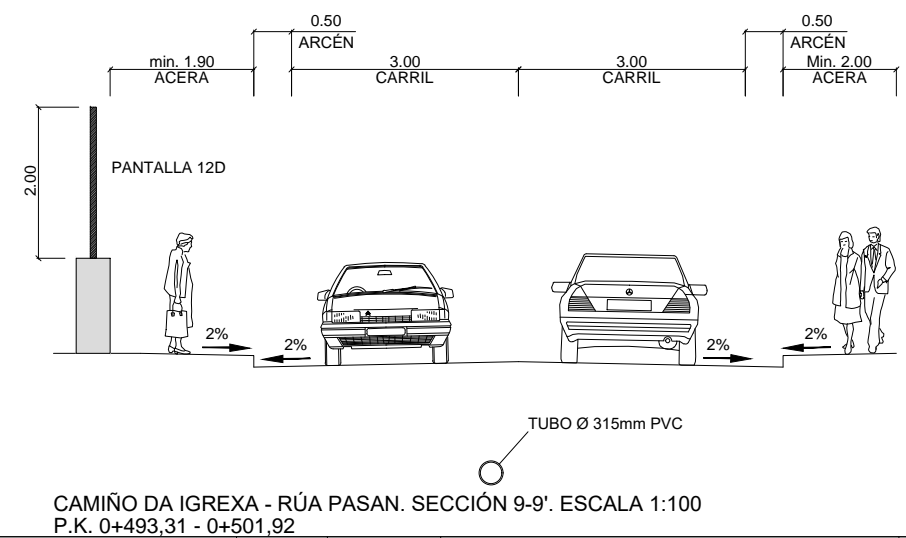
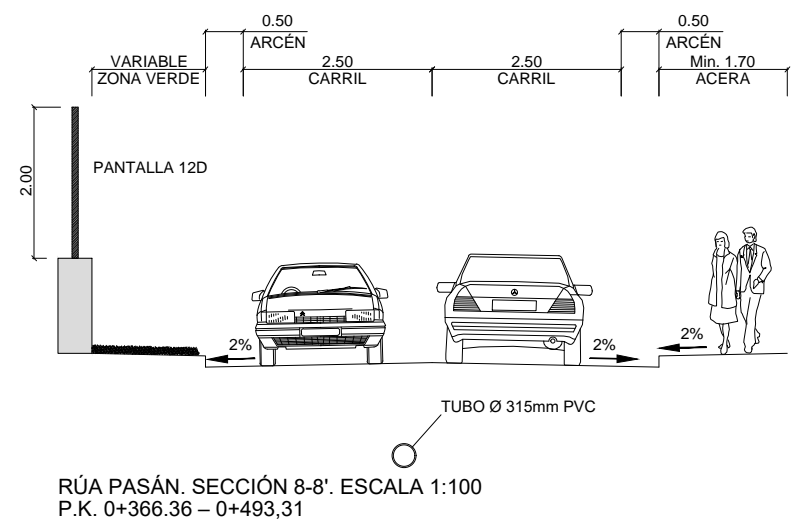
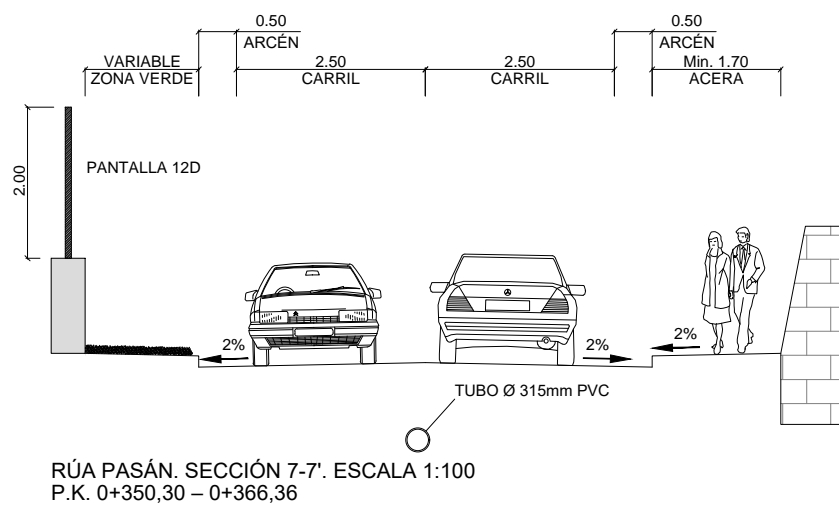
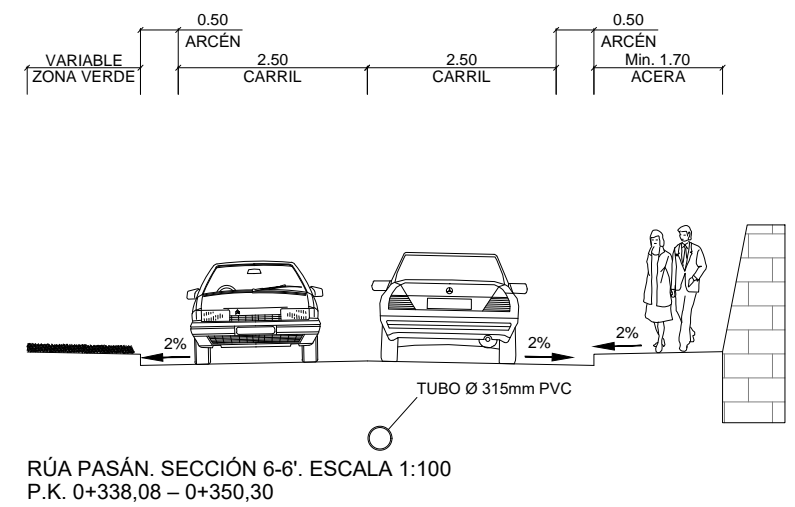
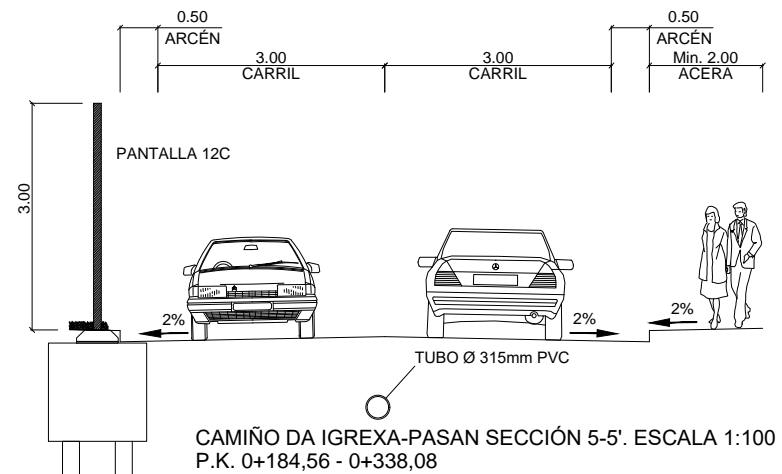
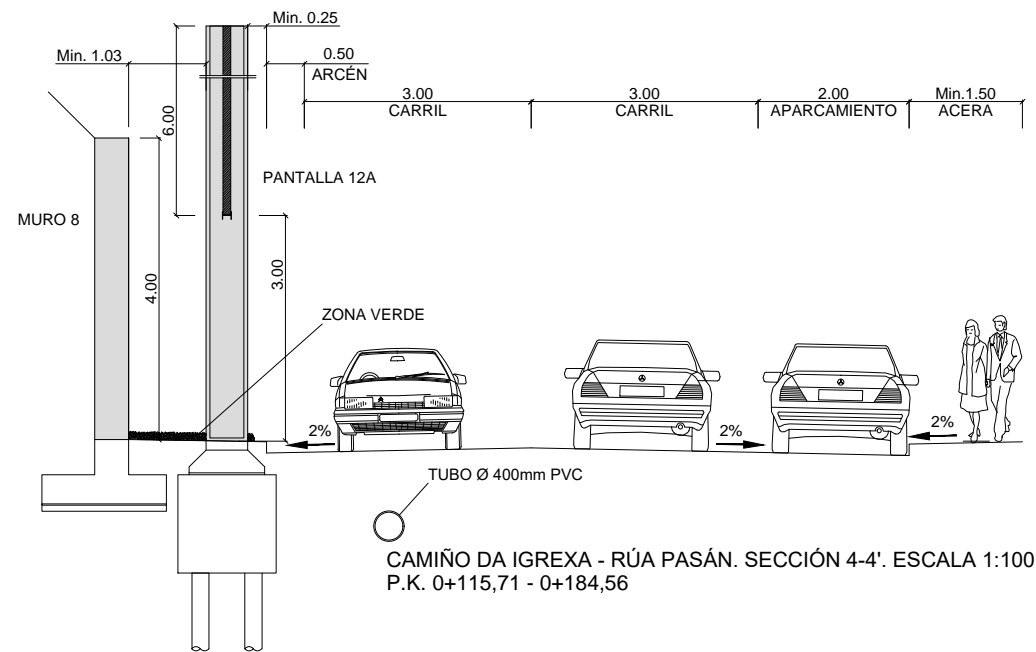
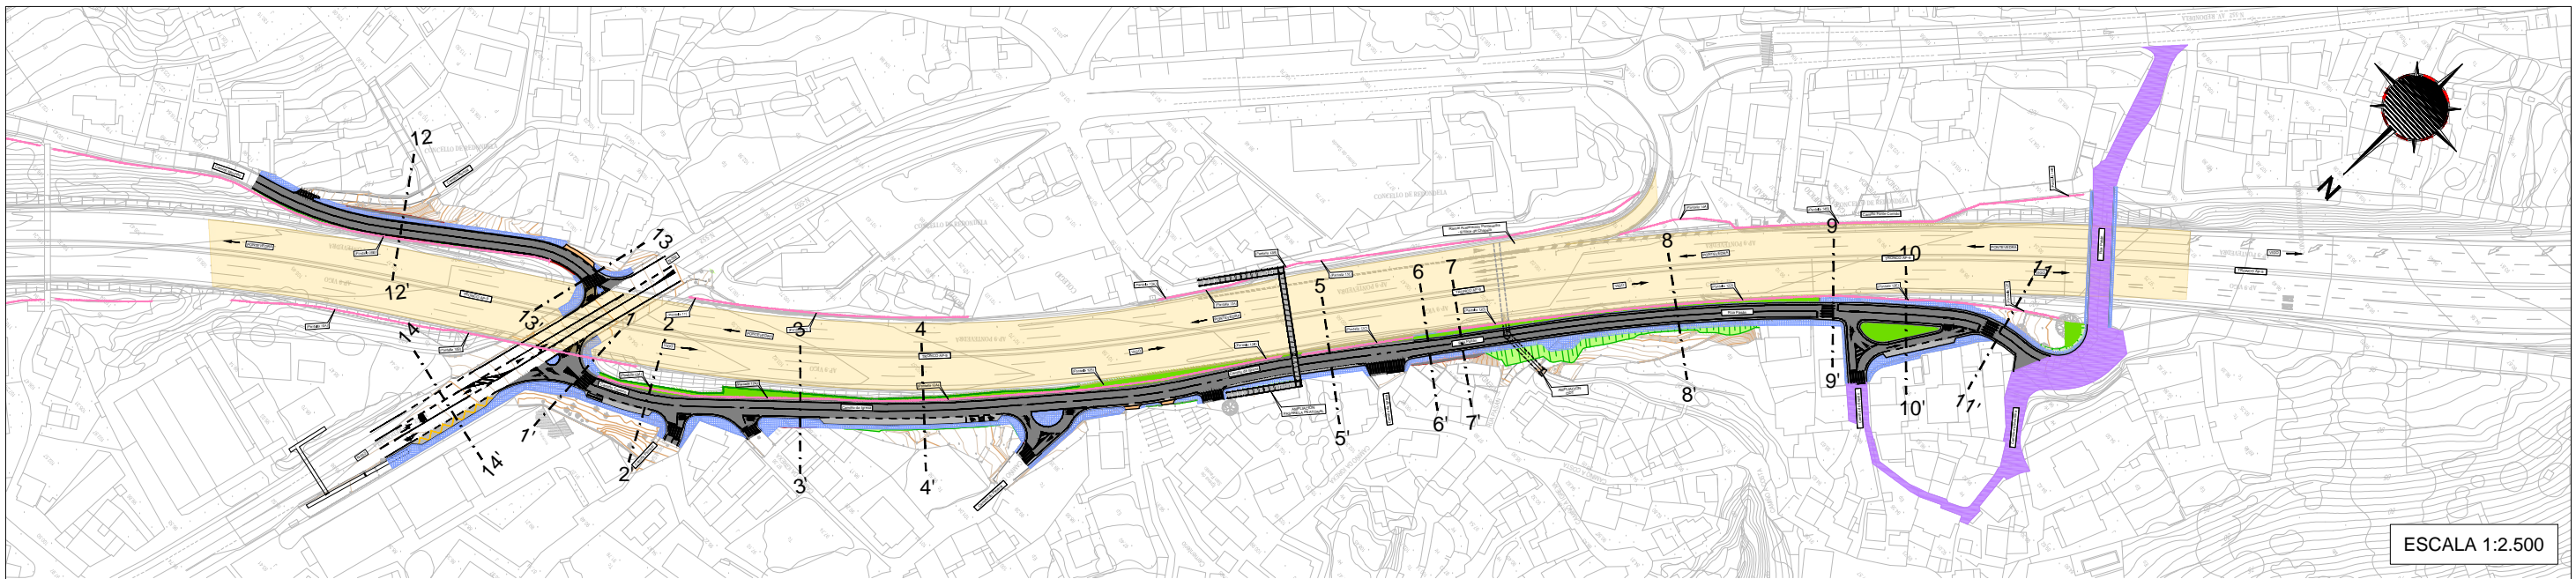
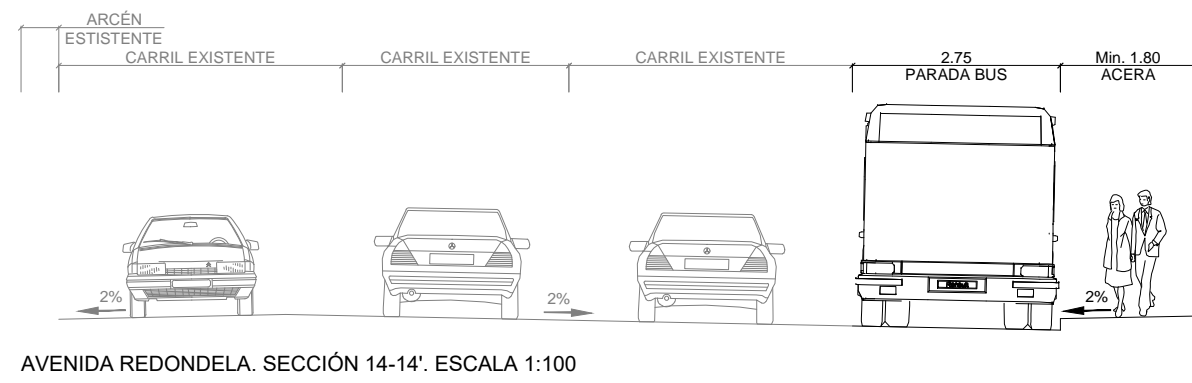
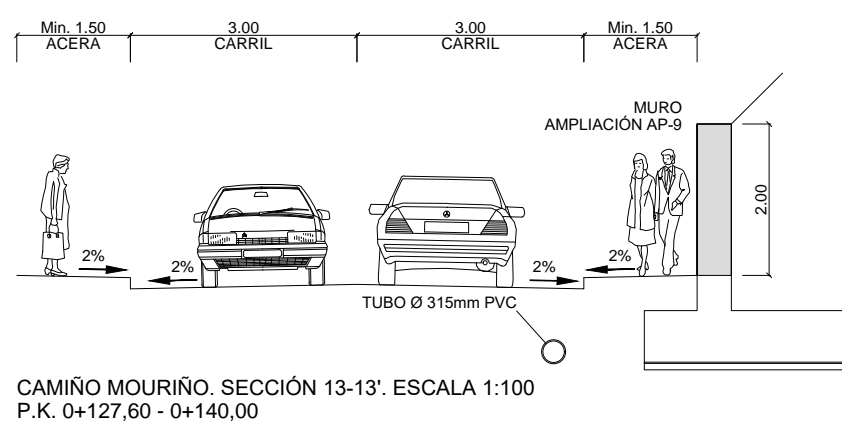
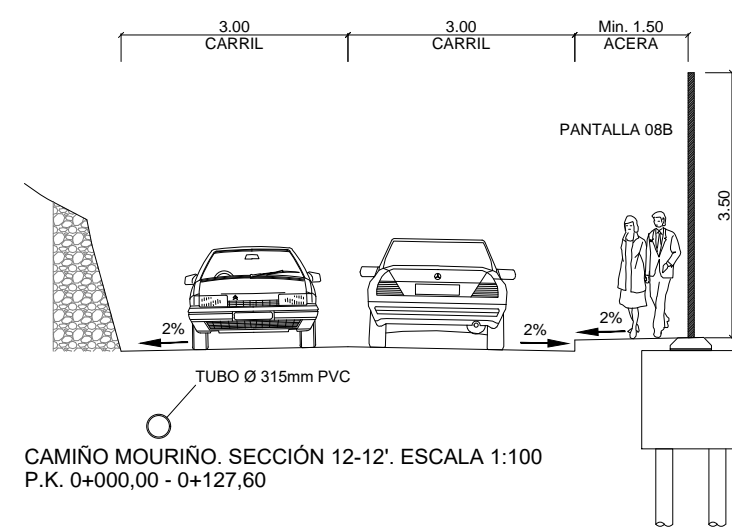


ESCALA 1:2.500

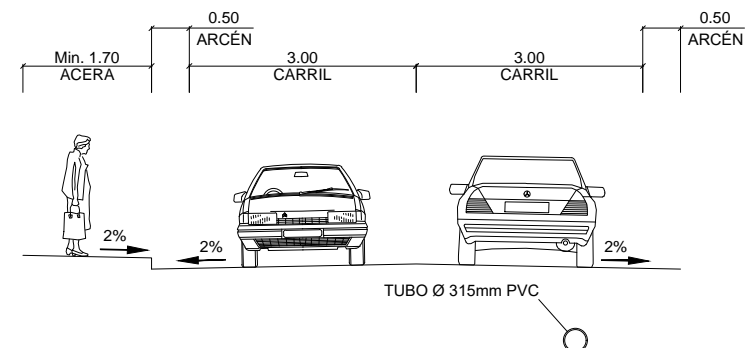


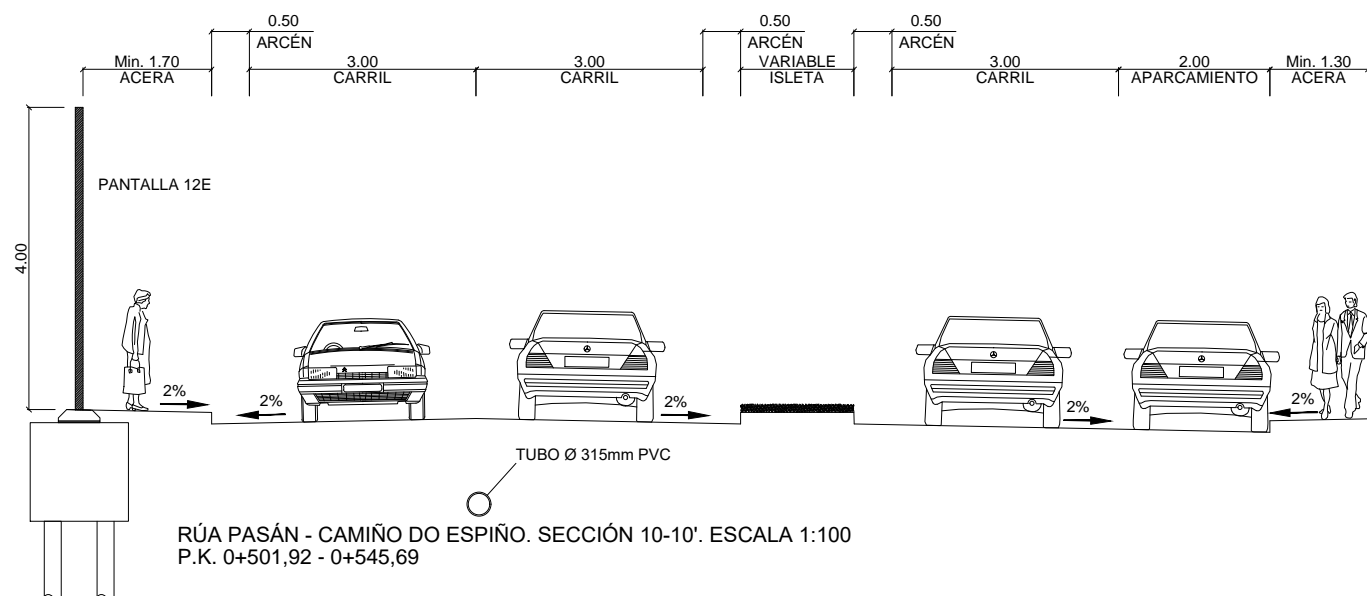

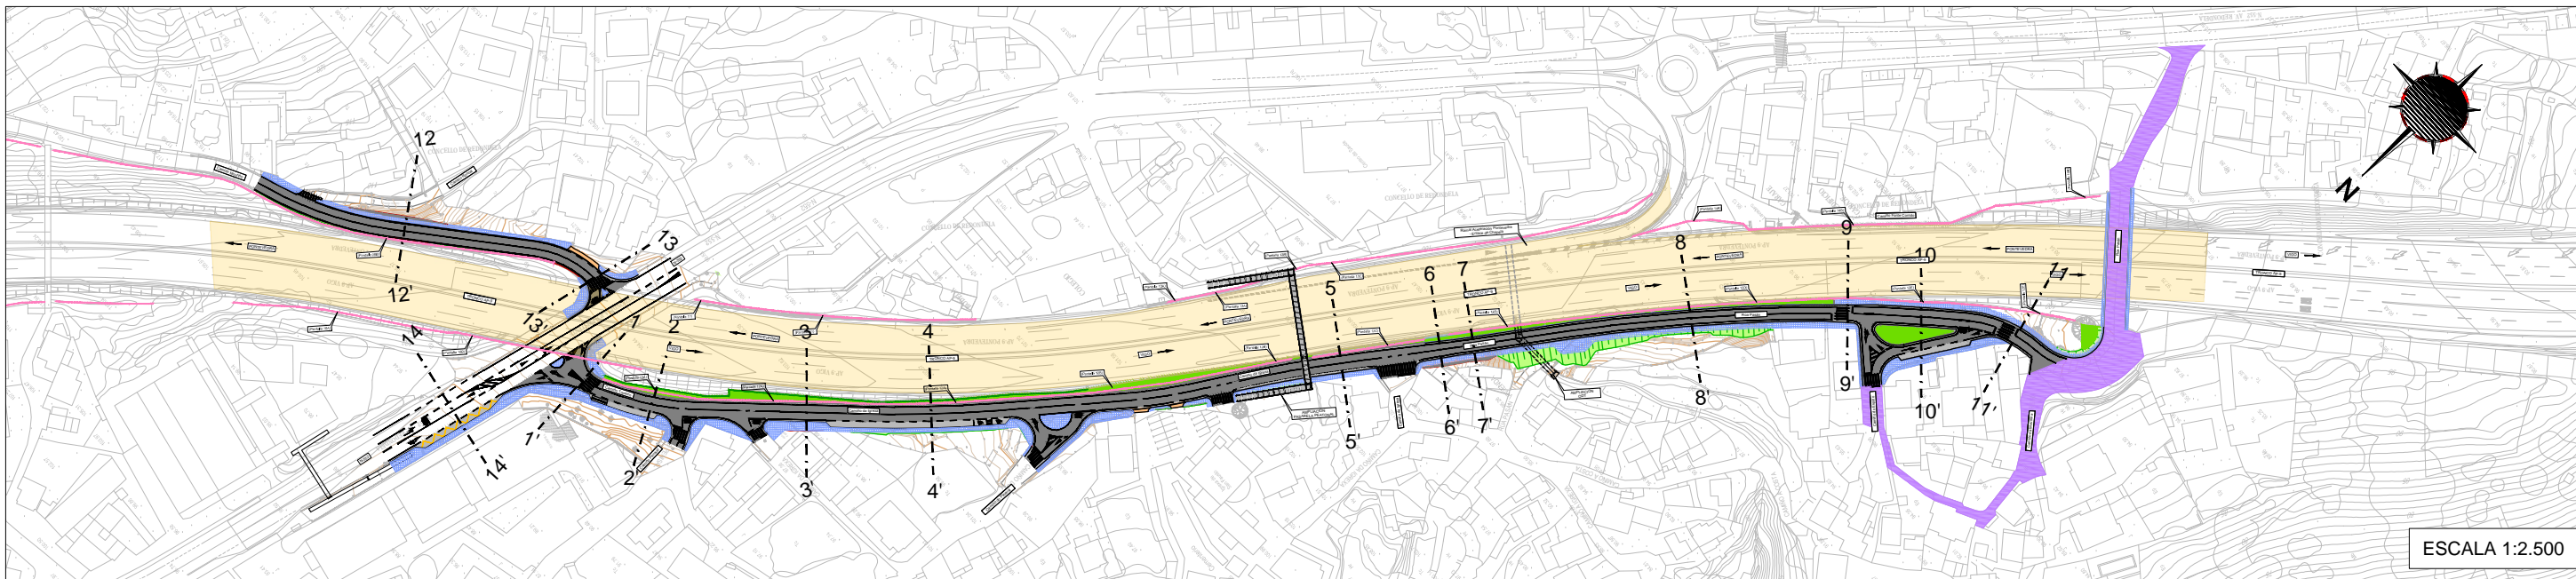


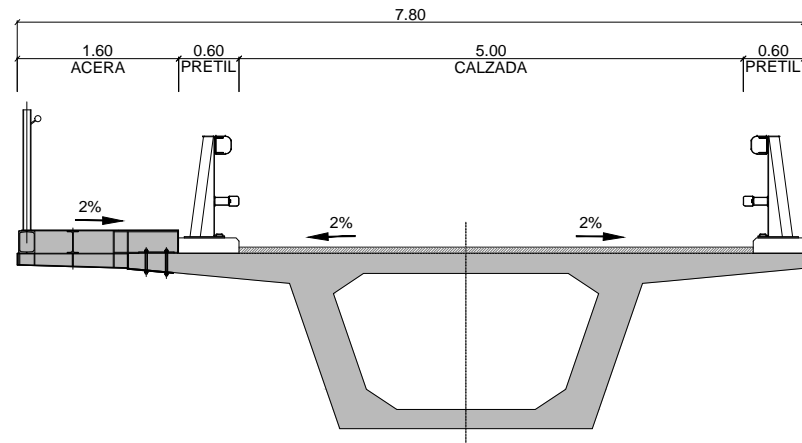

SECCIÓN TIPO PASO SUPERIOR TRASMAÑO  
Escala 1:75

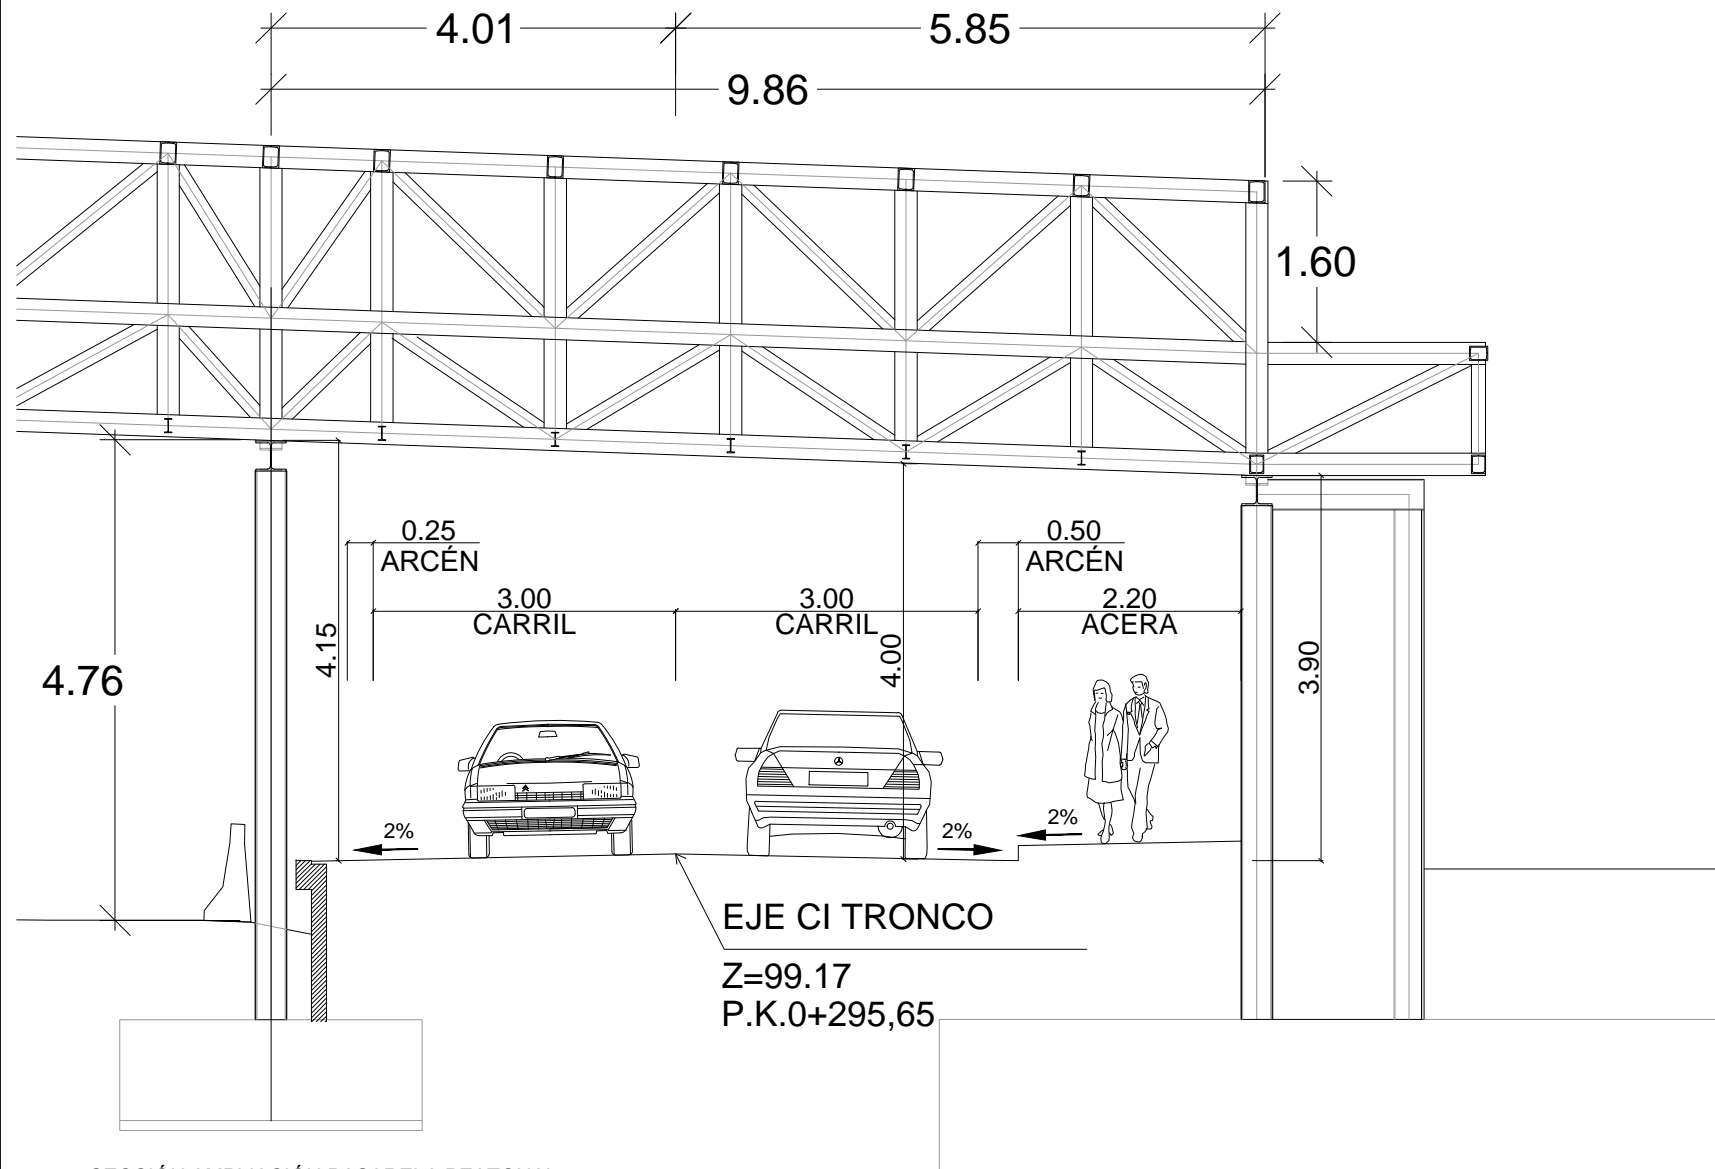


SECCIÓN AMPLIACIÓN PASARELA PEATONAL  
Escala 1:75

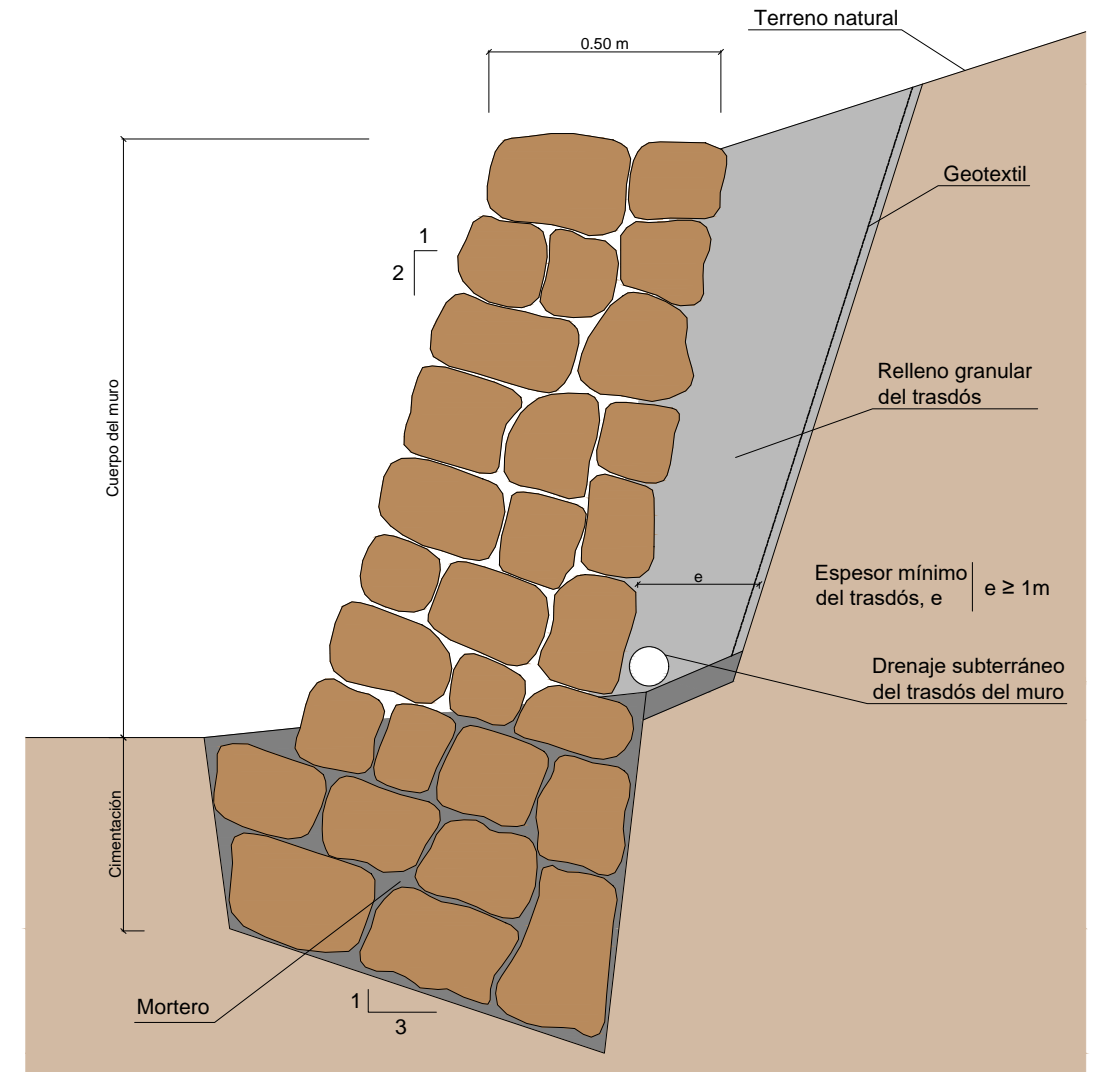


ESQUEMA MURO DE CANTERÍA  
Escala 1:50

**VADO EN ACERA PARA PASO DE VEHÍCULOS**  
Escala 1:75  
Cotas en metros

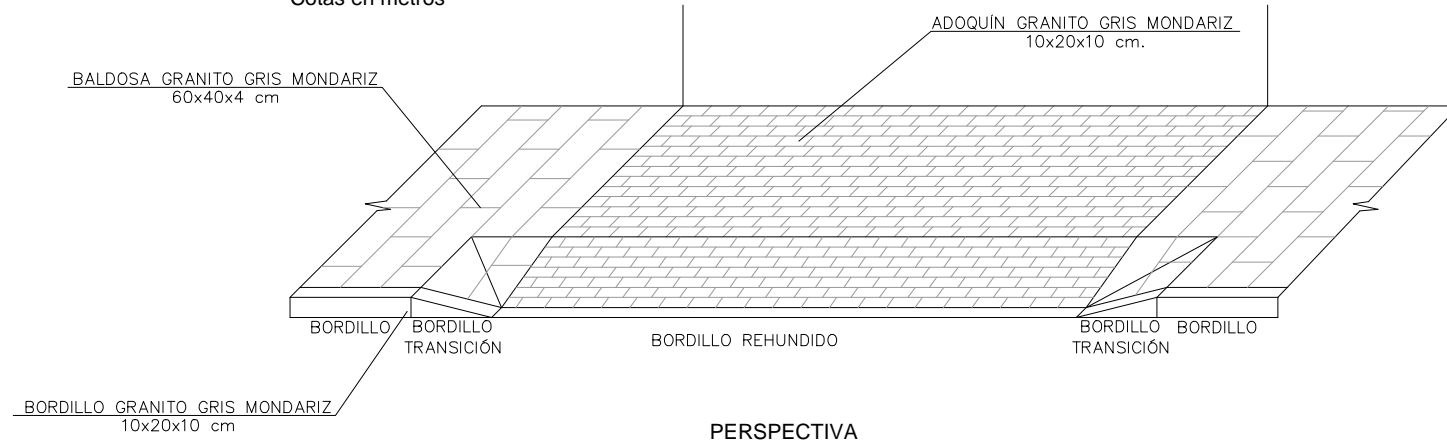


PERSPECTIVA

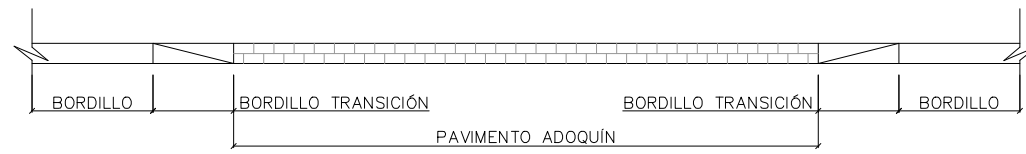


ALZADO COMÚN


**VADO PEATONAL**  
Escala 1:75  
Cotas en metros

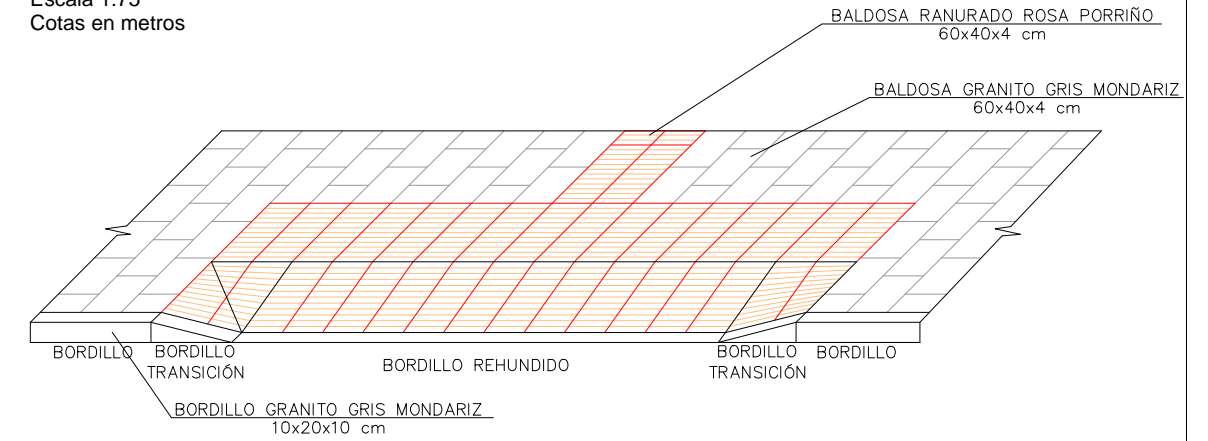


PERSPECTIVA

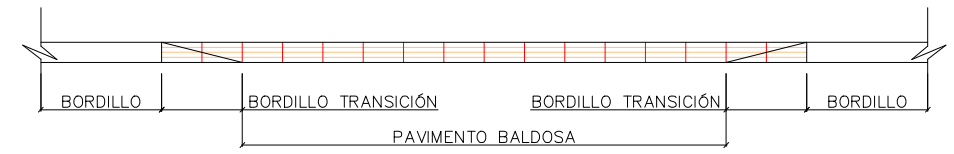

ALZADO COMÚN

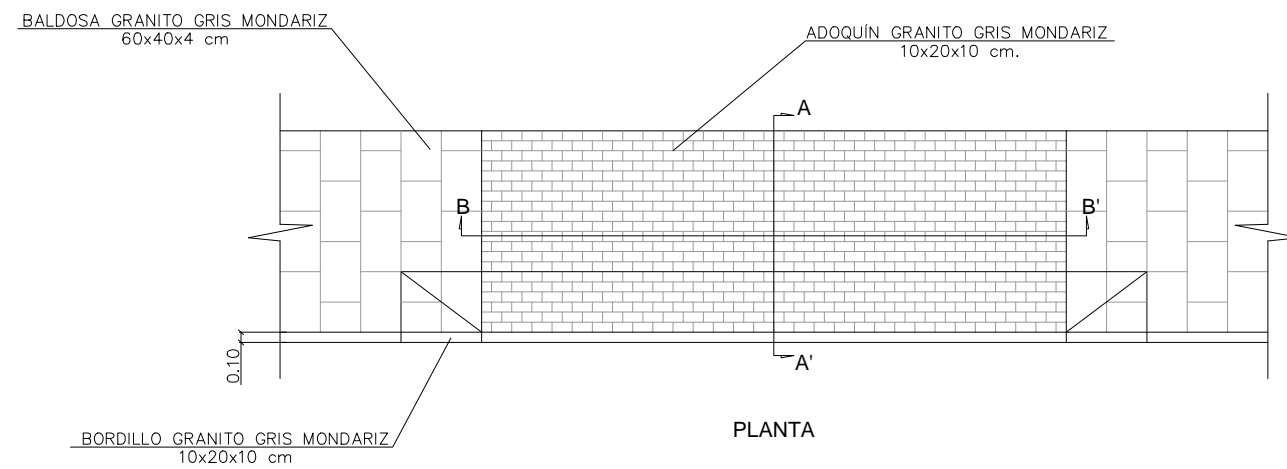


PLANTA


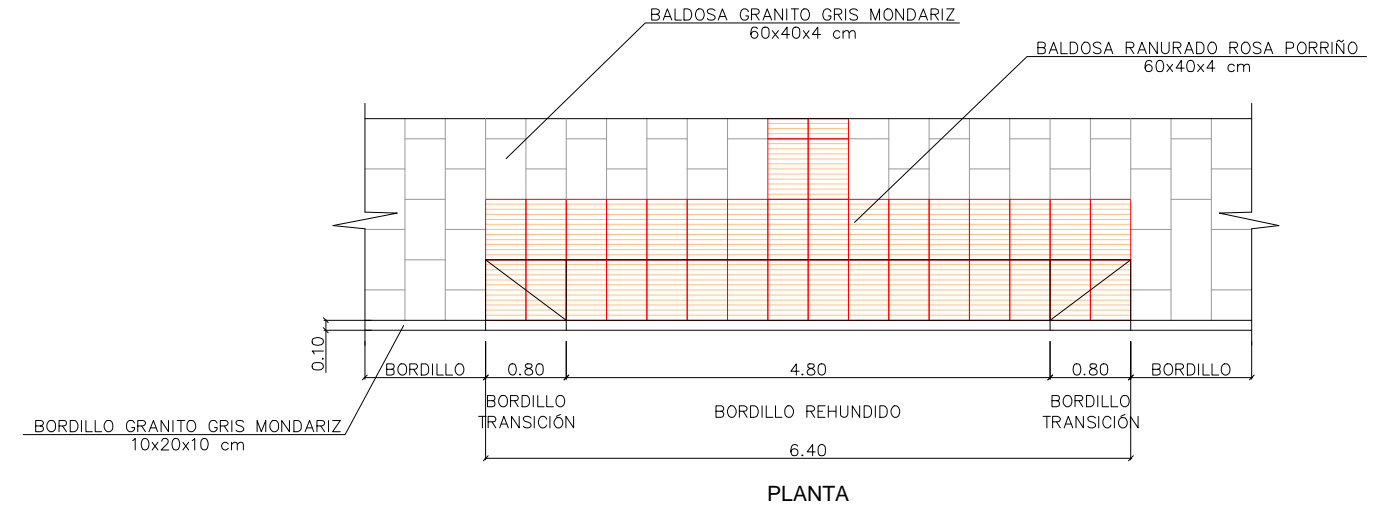


PLANTA

**DETALLE DE FIRME**  
Escala 1:30  
Cotas en metros

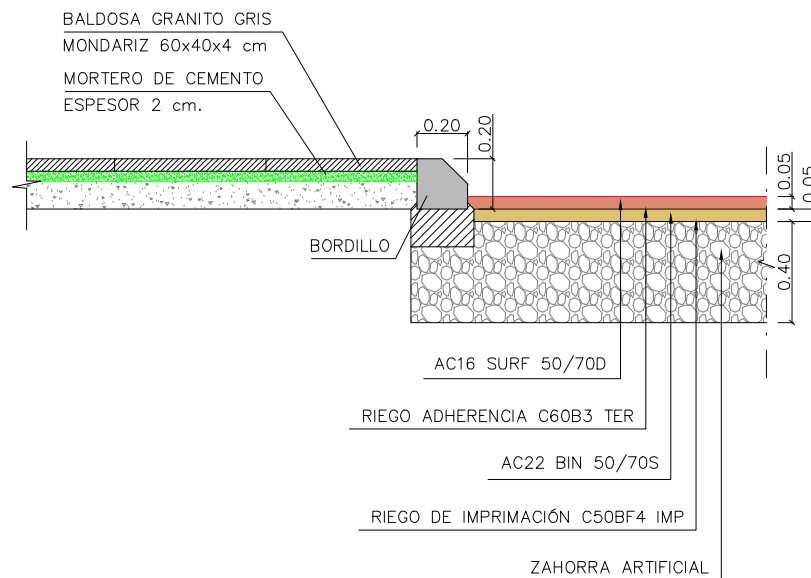

**DETALLE REPOSICIÓN FIRME**  
Escala 1:30  
Cotas en metros

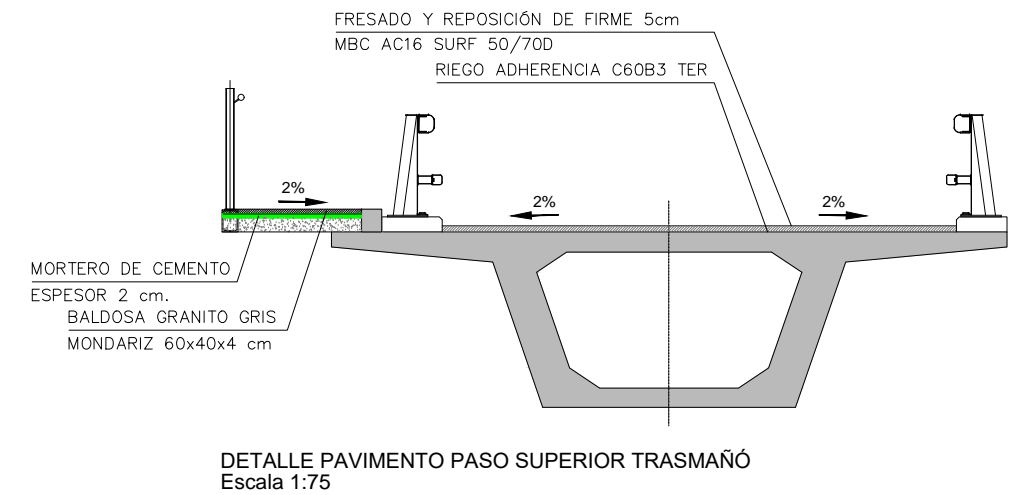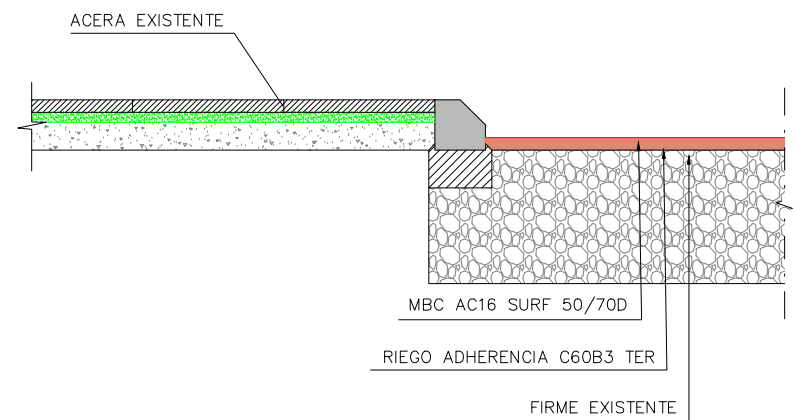

**DETALLE PAVIMENTO PASO SUPERIOR TRASMAÑÓ**  
Escala 1:75