



	LÍMITE DE PARCELAS		EDIFICACIONES
	EXPROPIACIONES		IMPOSICIÓN SERVIDUMBRE Y OCUPACIÓN TEMPORAL
	OCUPACIÓN TEMPORAL		LÍNEA EXPROPIACIÓN EXISTENTE AP-9
	DOMINIO PÚBLICO		LÍNEA EXPROPIACIÓN REPOSICIÓN VIARIO
	OCUPACIÓN TEMPORAL DOMINIO PÚBLICO		LÍNEA OCUPACIÓN TEMPORAL REPOSICIÓN VIARIO

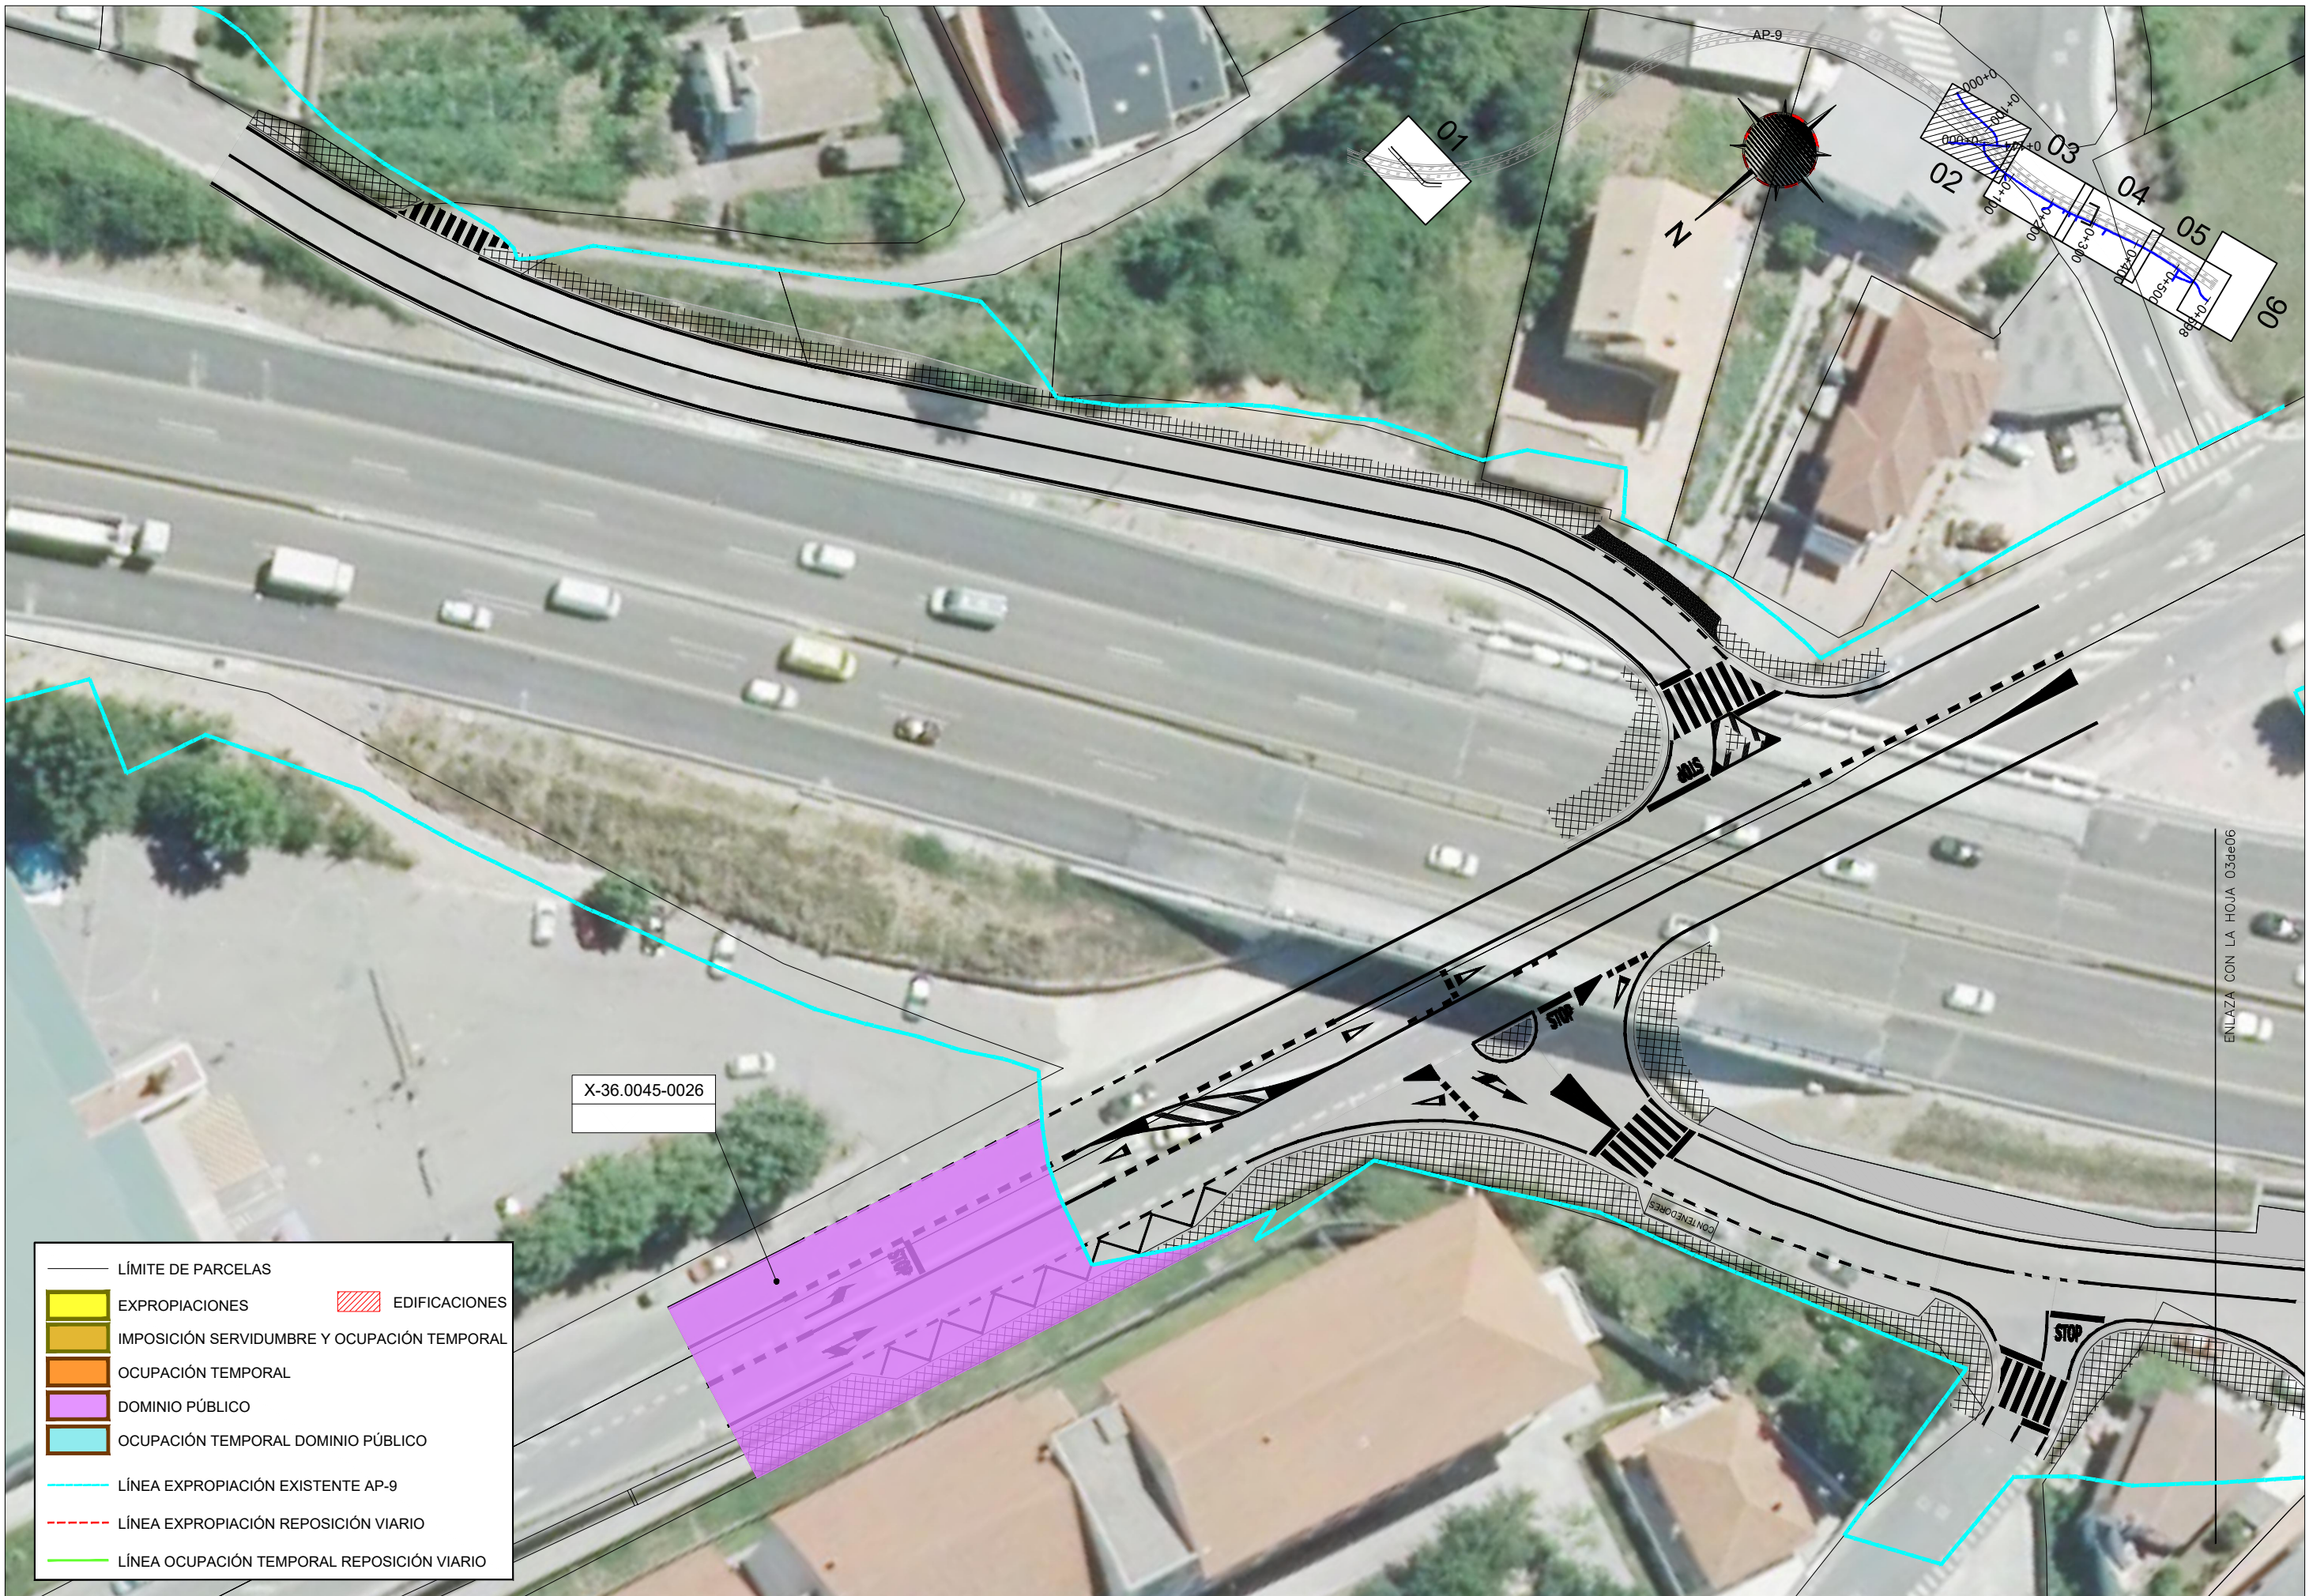

X-36.0045-0026

- LÍMITE DE PARCELAS
- EXPROPIACIONES
- IMPOSICIÓN SERVIDUMBRE Y OCUPACIÓN TEMPORAL
- OCUPACIÓN TEMPORAL
- DOMINIO PÚBLICO
- OCUPACIÓN TEMPORAL DOMINIO PÚBLICO
- LÍNEA EXPROPIACIÓN EXISTENTE AP-9
- - - LÍNEA EXPROPIACIÓN REPOSICIÓN VIARIO
- LÍNEA OCUPACIÓN TEMPORAL REPOSICIÓN VIARIO
- ▨ EDIFICACIONES

ENLAZA CON LA HOJA 03de06

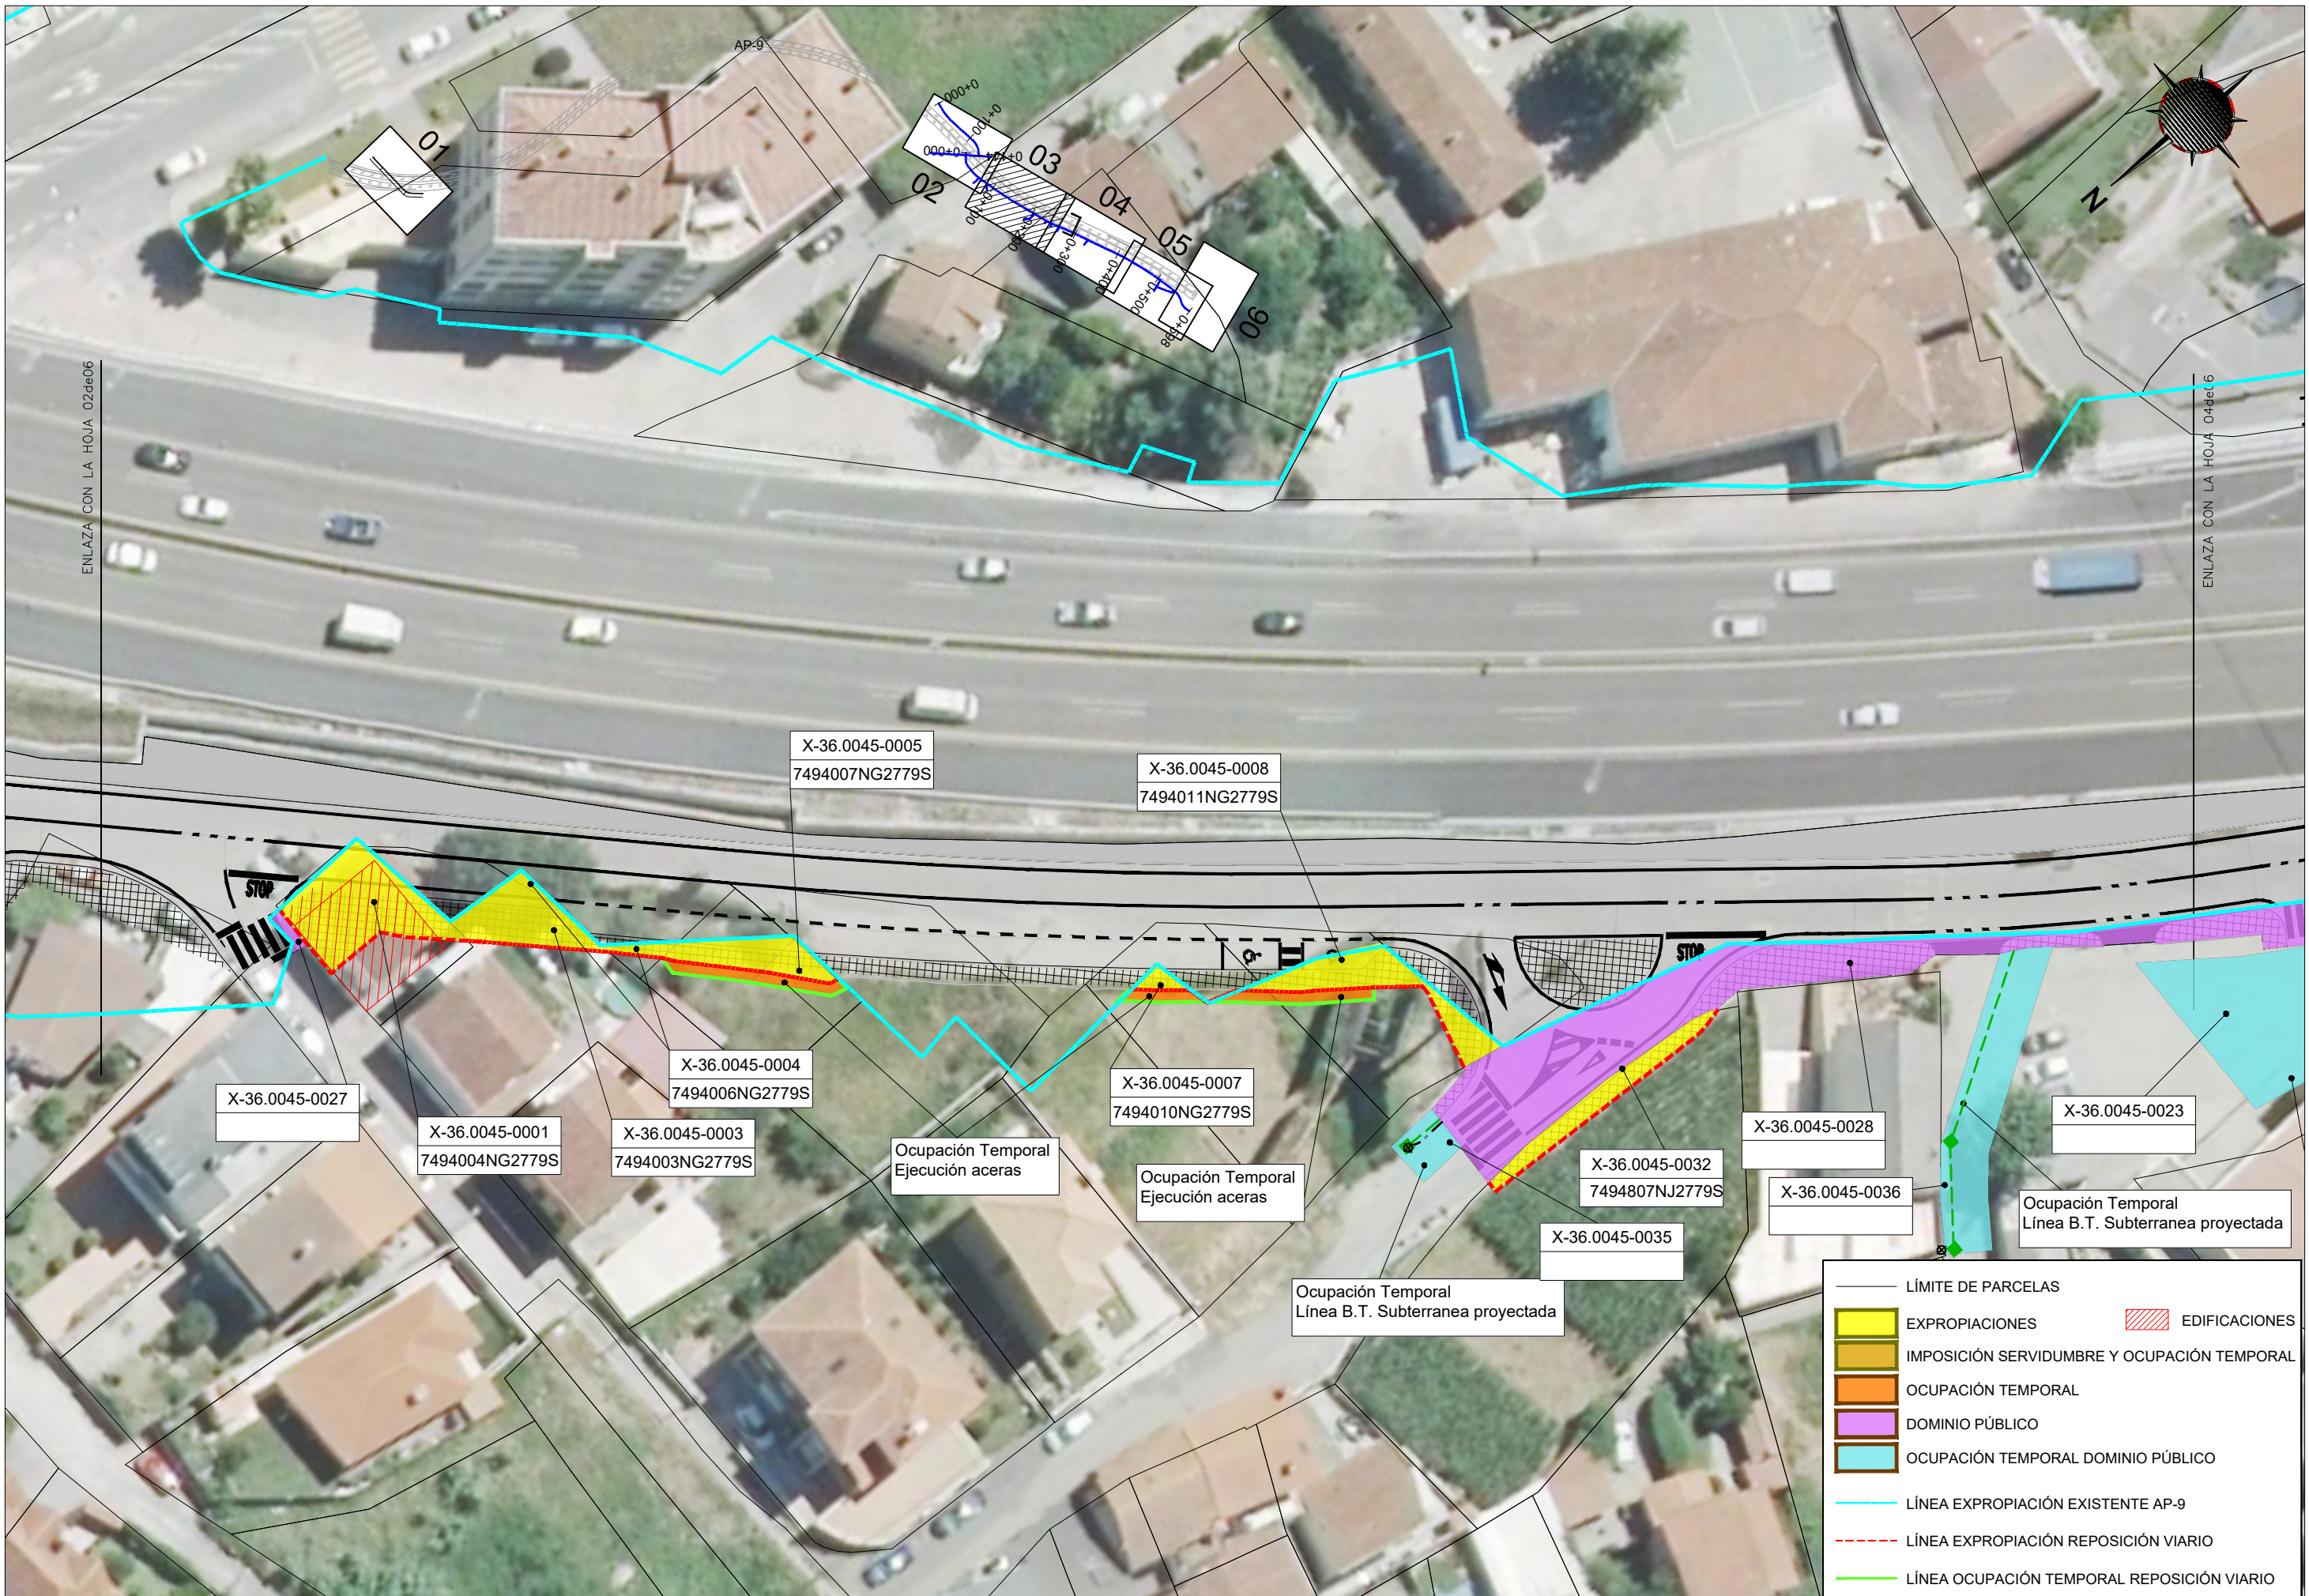

X-36.0045-0027

X-36.0045-0001  
7494004NG2779S

X-36.0045-0003  
7494003NG2779S

X-36.0045-0004  
7494006NG2779S

X-36.0045-0005  
7494007NG2779S

X-36.0045-0008  
7494011NG2779S

Ocupación Temporal  
Ejecución aceras

Ocupación Temporal  
Ejecución aceras

X-36.0045-0007  
7494010NG2779S

Ocupación Temporal  
Línea B.T. Subterránea proyectada

X-36.0045-0032  
7494807NJ2779S

X-36.0045-0035


X-36.0045-0028

X-36.0045-0036

X-36.0045-0023

Ocupación Temporal  
Línea B.T. Subterránea proyectada

- LÍMITE DE PARCELAS
- EXPROPIACIONES
- IMPOSICIÓN SERVIDUMBRE Y OCUPACIÓN TEMPORAL
- OCUPACIÓN TEMPORAL
- DOMINIO PÚBLICO
- OCUPACIÓN TEMPORAL DOMINIO PÚBLICO
- LÍNEA EXPROPIACIÓN EXISTENTE AP-9
- LÍNEA EXPROPIACIÓN REPOSICIÓN VIARIO
- LÍNEA OCUPACIÓN TEMPORAL REPOSICIÓN VIARIO
- EDIFICACIONES

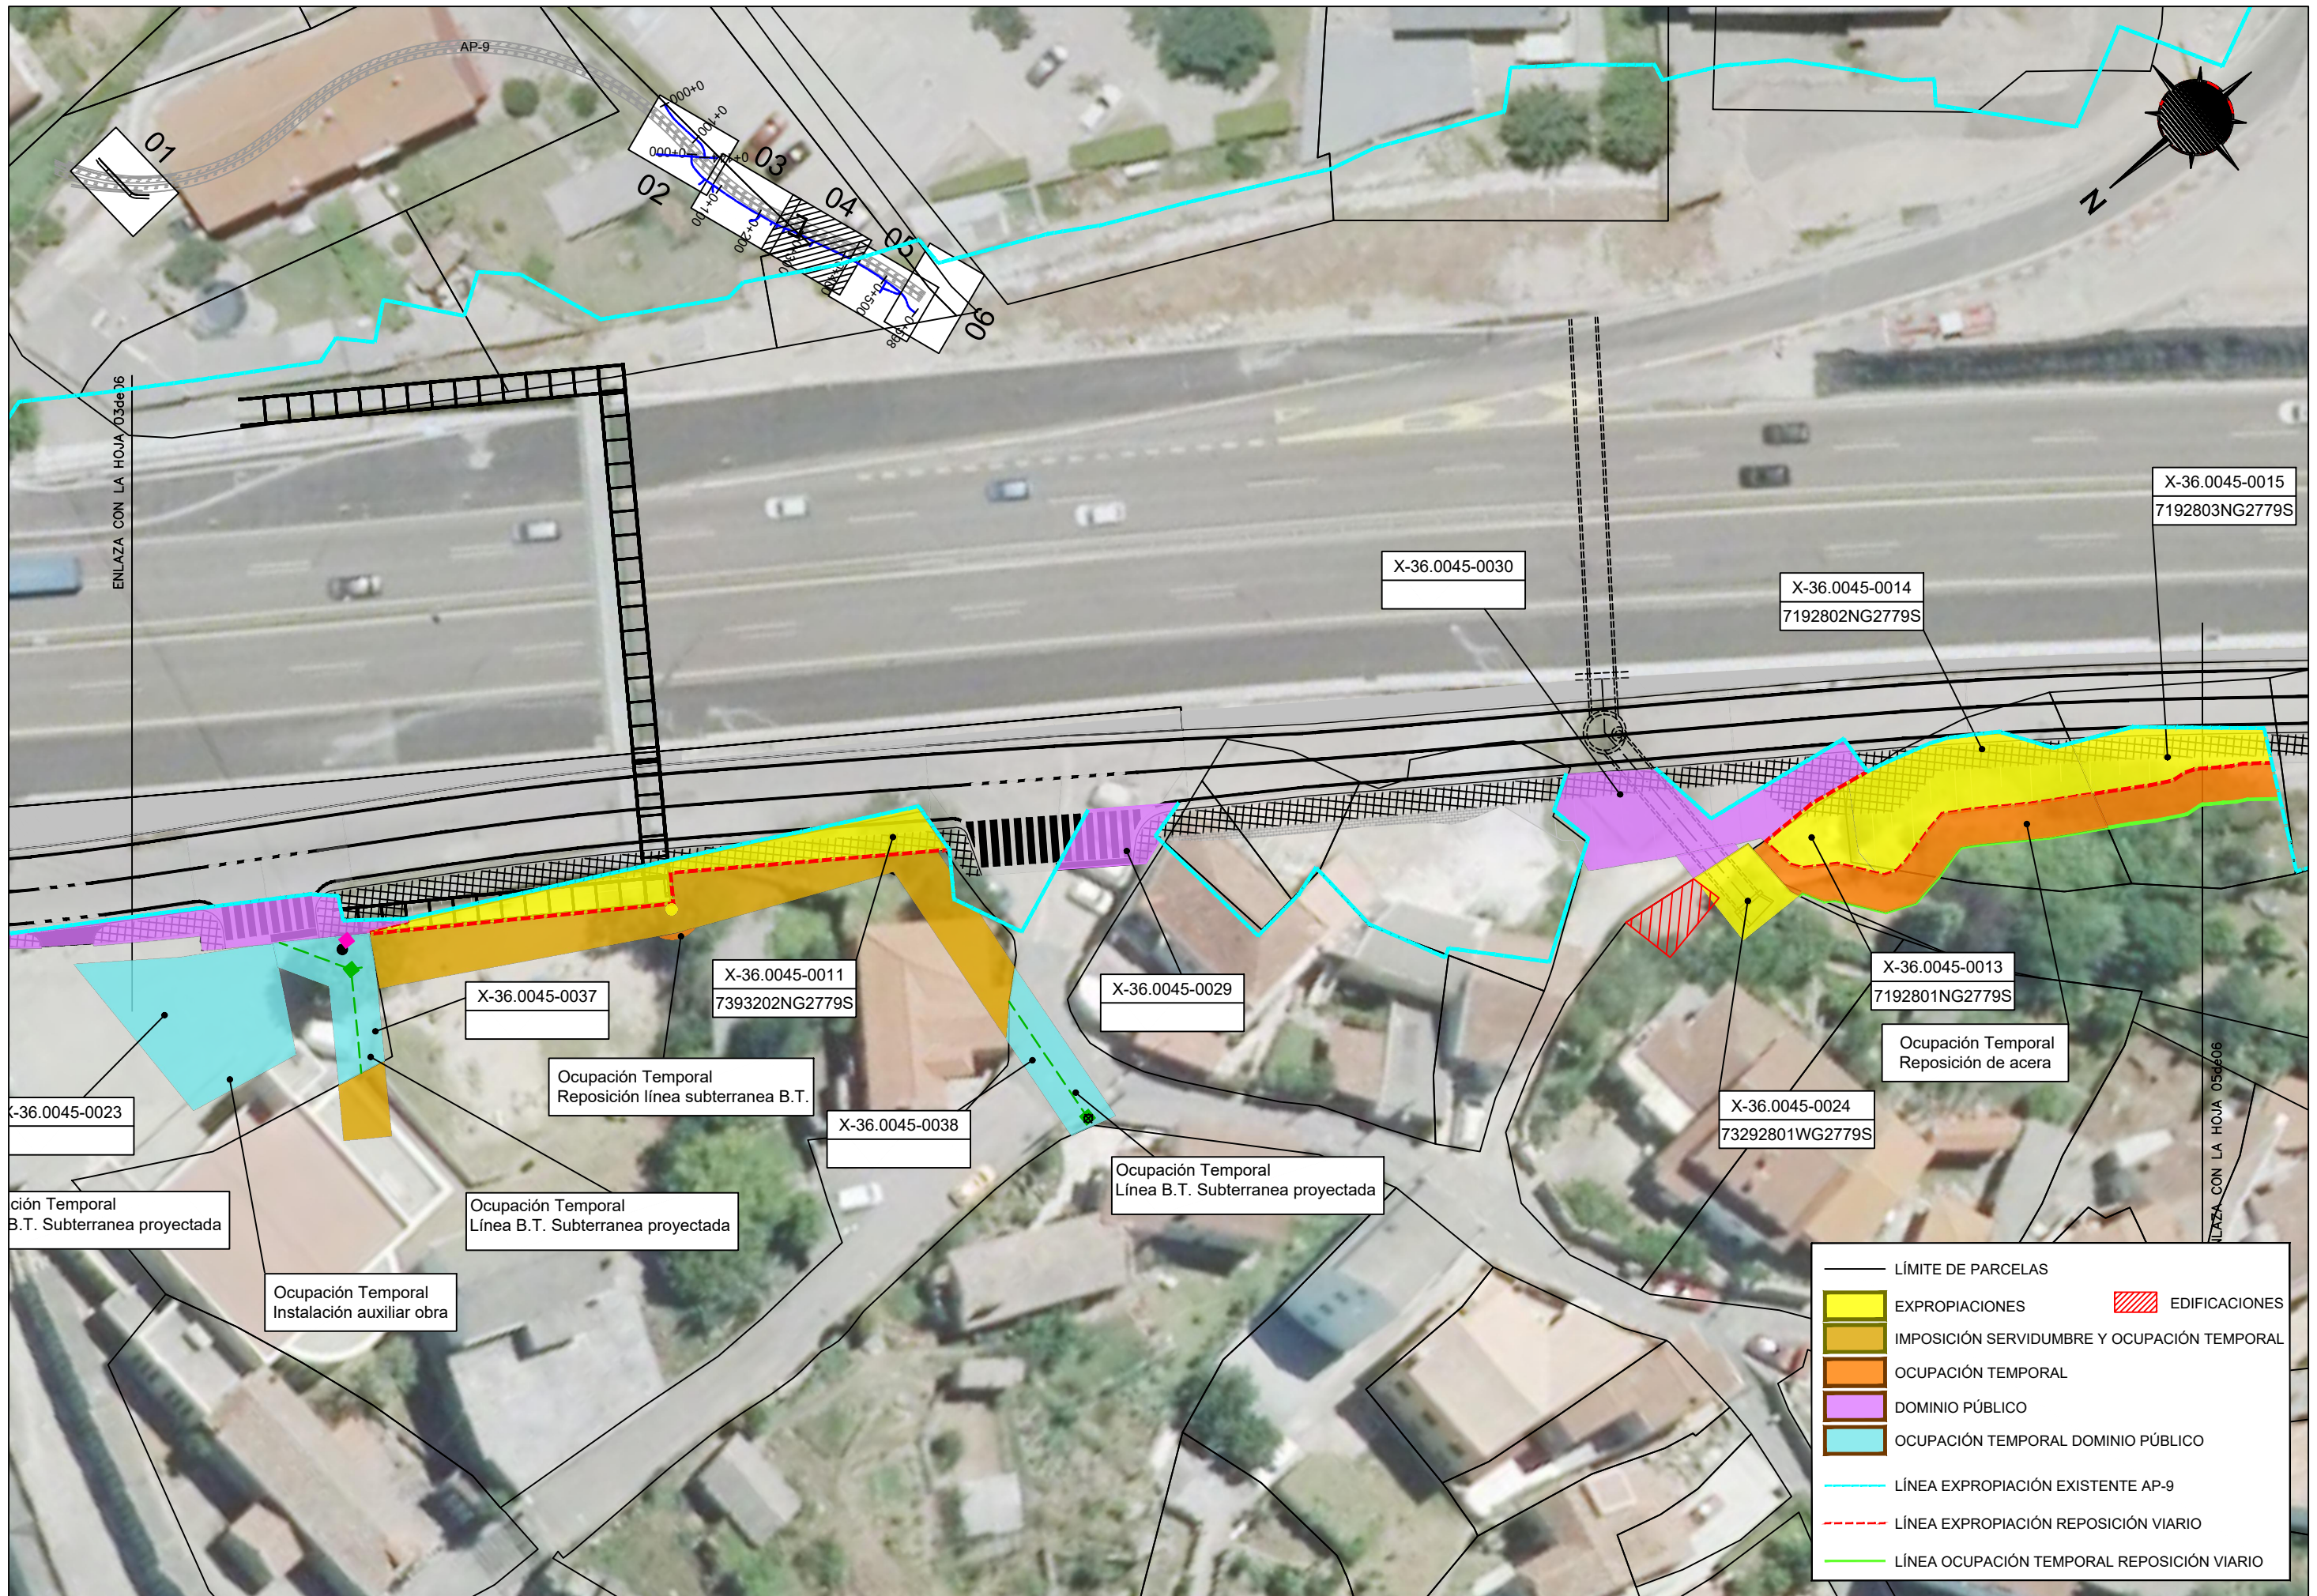

ENLAZA CON LA HOJA 03 de 36

ENLAZA CON LA HOJA 05 de 06

X-36.0045-0015  
7192803NG2779S

X-36.0045-0030

X-36.0045-0014  
7192802NG2779S

X-36.0045-0011  
7393202NG2779S

X-36.0045-0029

X-36.0045-0013  
7192801NG2779S

Ocupación Temporal  
Reposición de acera

X-36.0045-0024  
73292801WG2779S

X-36.0045-0037

Ocupación Temporal  
Reposición línea subterránea B.T.

X-36.0045-0038

Ocupación Temporal  
Línea B.T. Subterránea proyectada

Ocupación Temporal  
Línea B.T. Subterránea proyectada


Ocupación Temporal  
Línea B.T. Subterránea proyectada


Ocupación Temporal  
Instalación auxiliar obra

X-36.0045-0023

Ocupación Temporal  
B.T. Subterránea proyectada



—	LÍMITE DE PARCELAS		EDIFICACIONES
	EXPROPIACIONES		
	IMPOSICIÓN SERVIDUMBRE Y OCUPACIÓN TEMPORAL		
	OCUPACIÓN TEMPORAL		
	DOMINIO PÚBLICO		
	OCUPACIÓN TEMPORAL DOMINIO PÚBLICO		
	LÍNEA EXPROPIACIÓN EXISTENTE AP-9		
	LÍNEA EXPROPIACIÓN REPOSICIÓN VIARIO		
	LÍNEA OCUPACIÓN TEMPORAL REPOSICIÓN VIARIO		

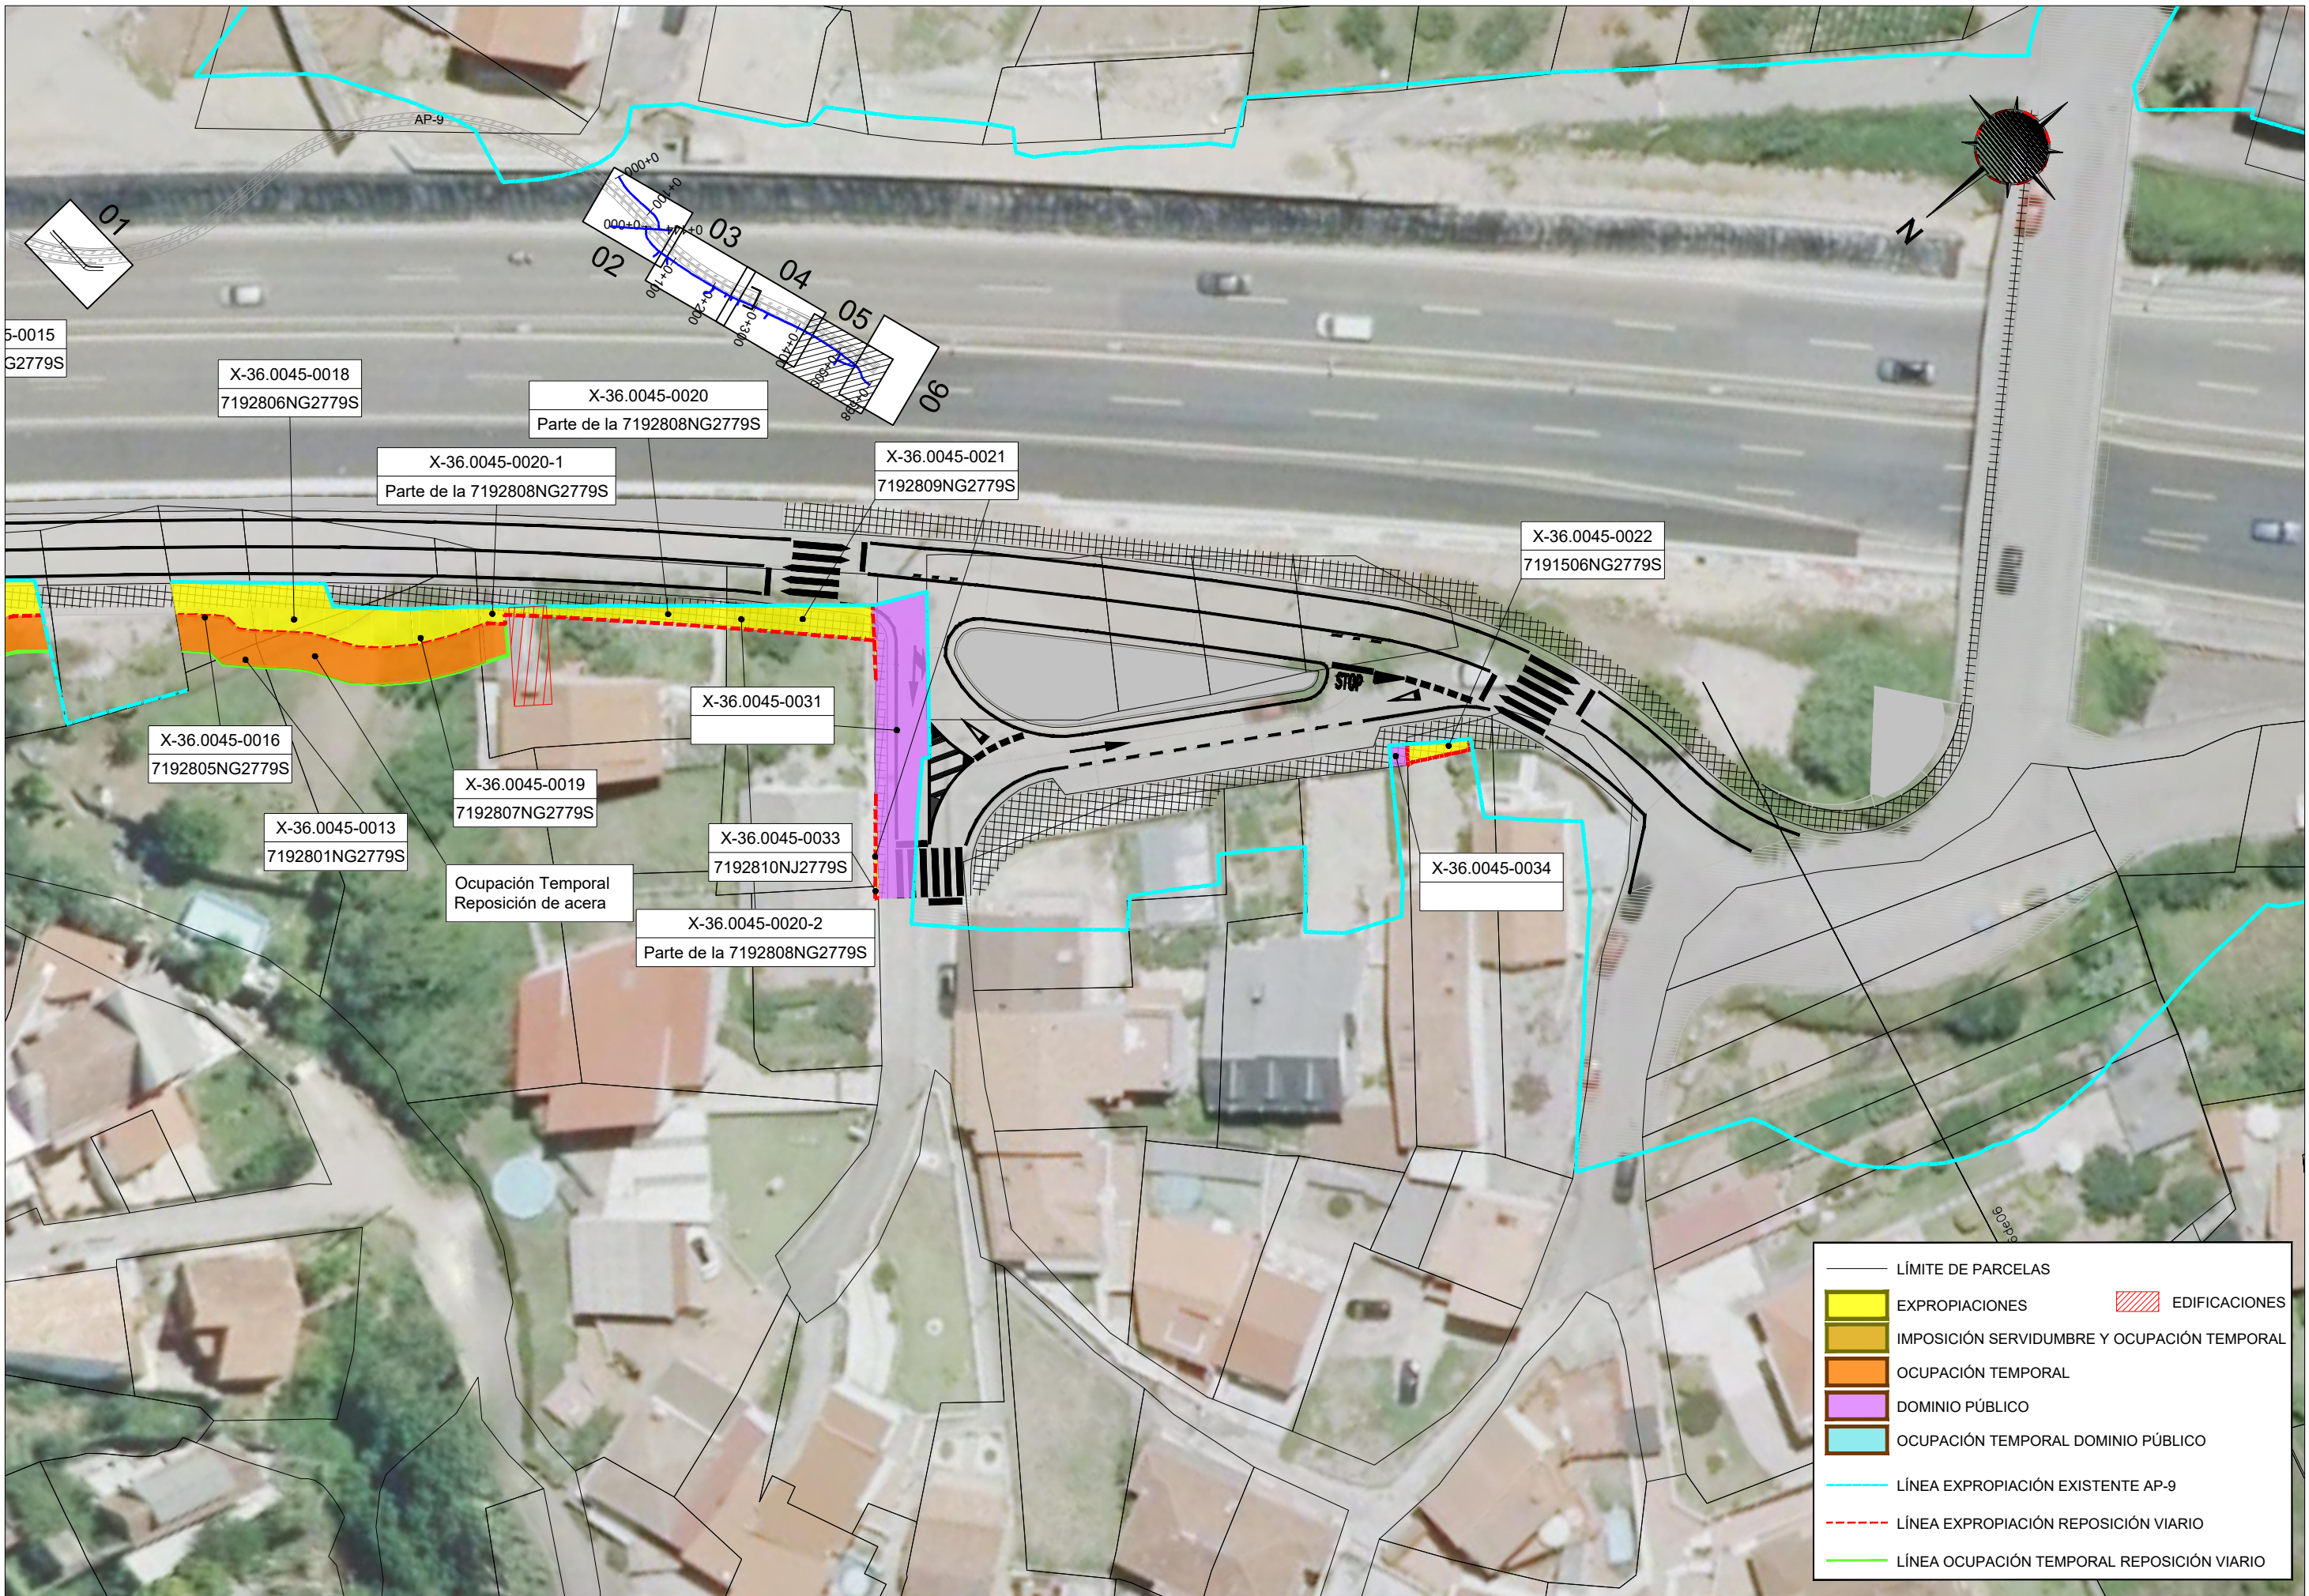

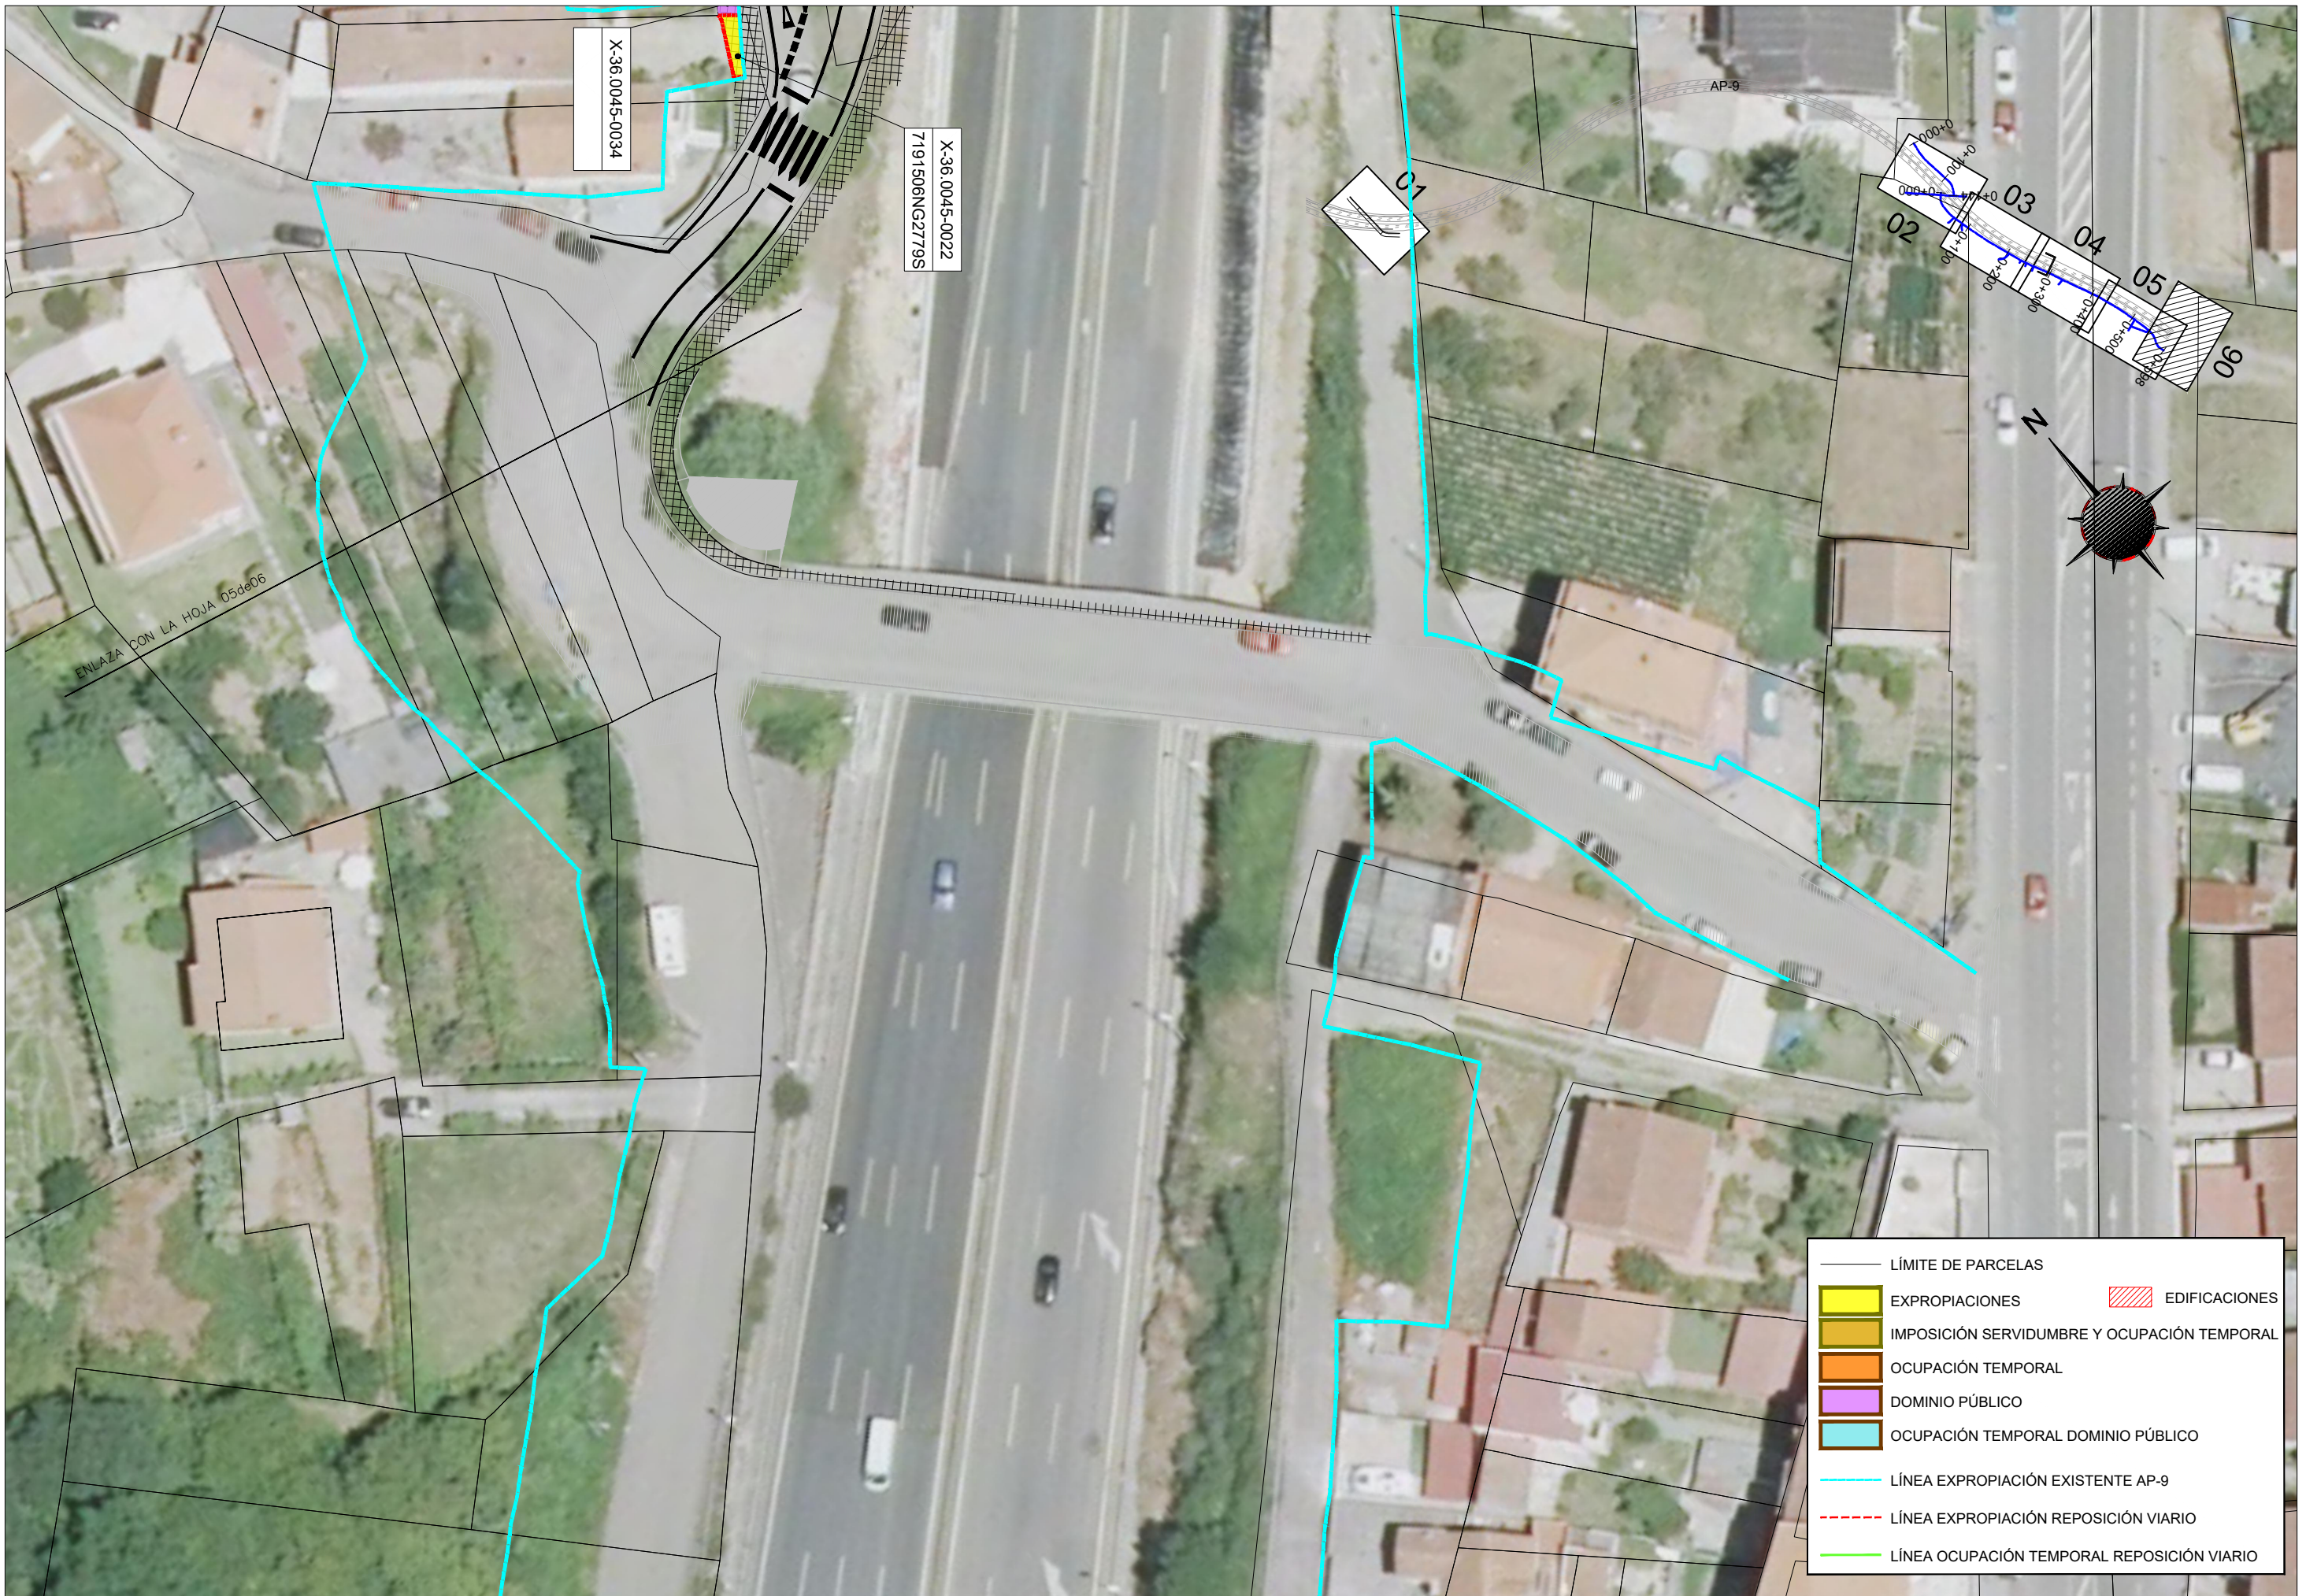


X-36.0045-0034


X-36.0045-0022  
7191506NG2779S

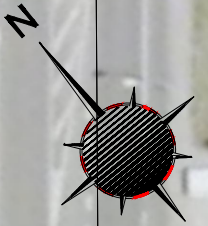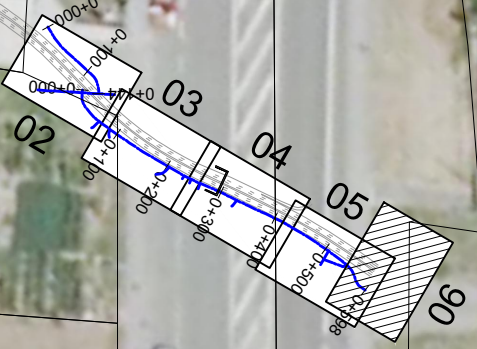

—	LÍMITE DE PARCELAS		EDIFICACIONES
	EXPROPIACIONES		OCUPACIÓN TEMPORAL
	IMPOSICIÓN SERVIDUMBRE Y OCUPACIÓN TEMPORAL		DOMINIO PÚBLICO
	LÍNEA EXPROPIACIÓN EXISTENTE AP-9		LÍNEA OCUPACIÓN TEMPORAL REPOSICIÓN VIARIO
	LÍNEA EXPROPIACIÓN REPOSICIÓN VIARIO		

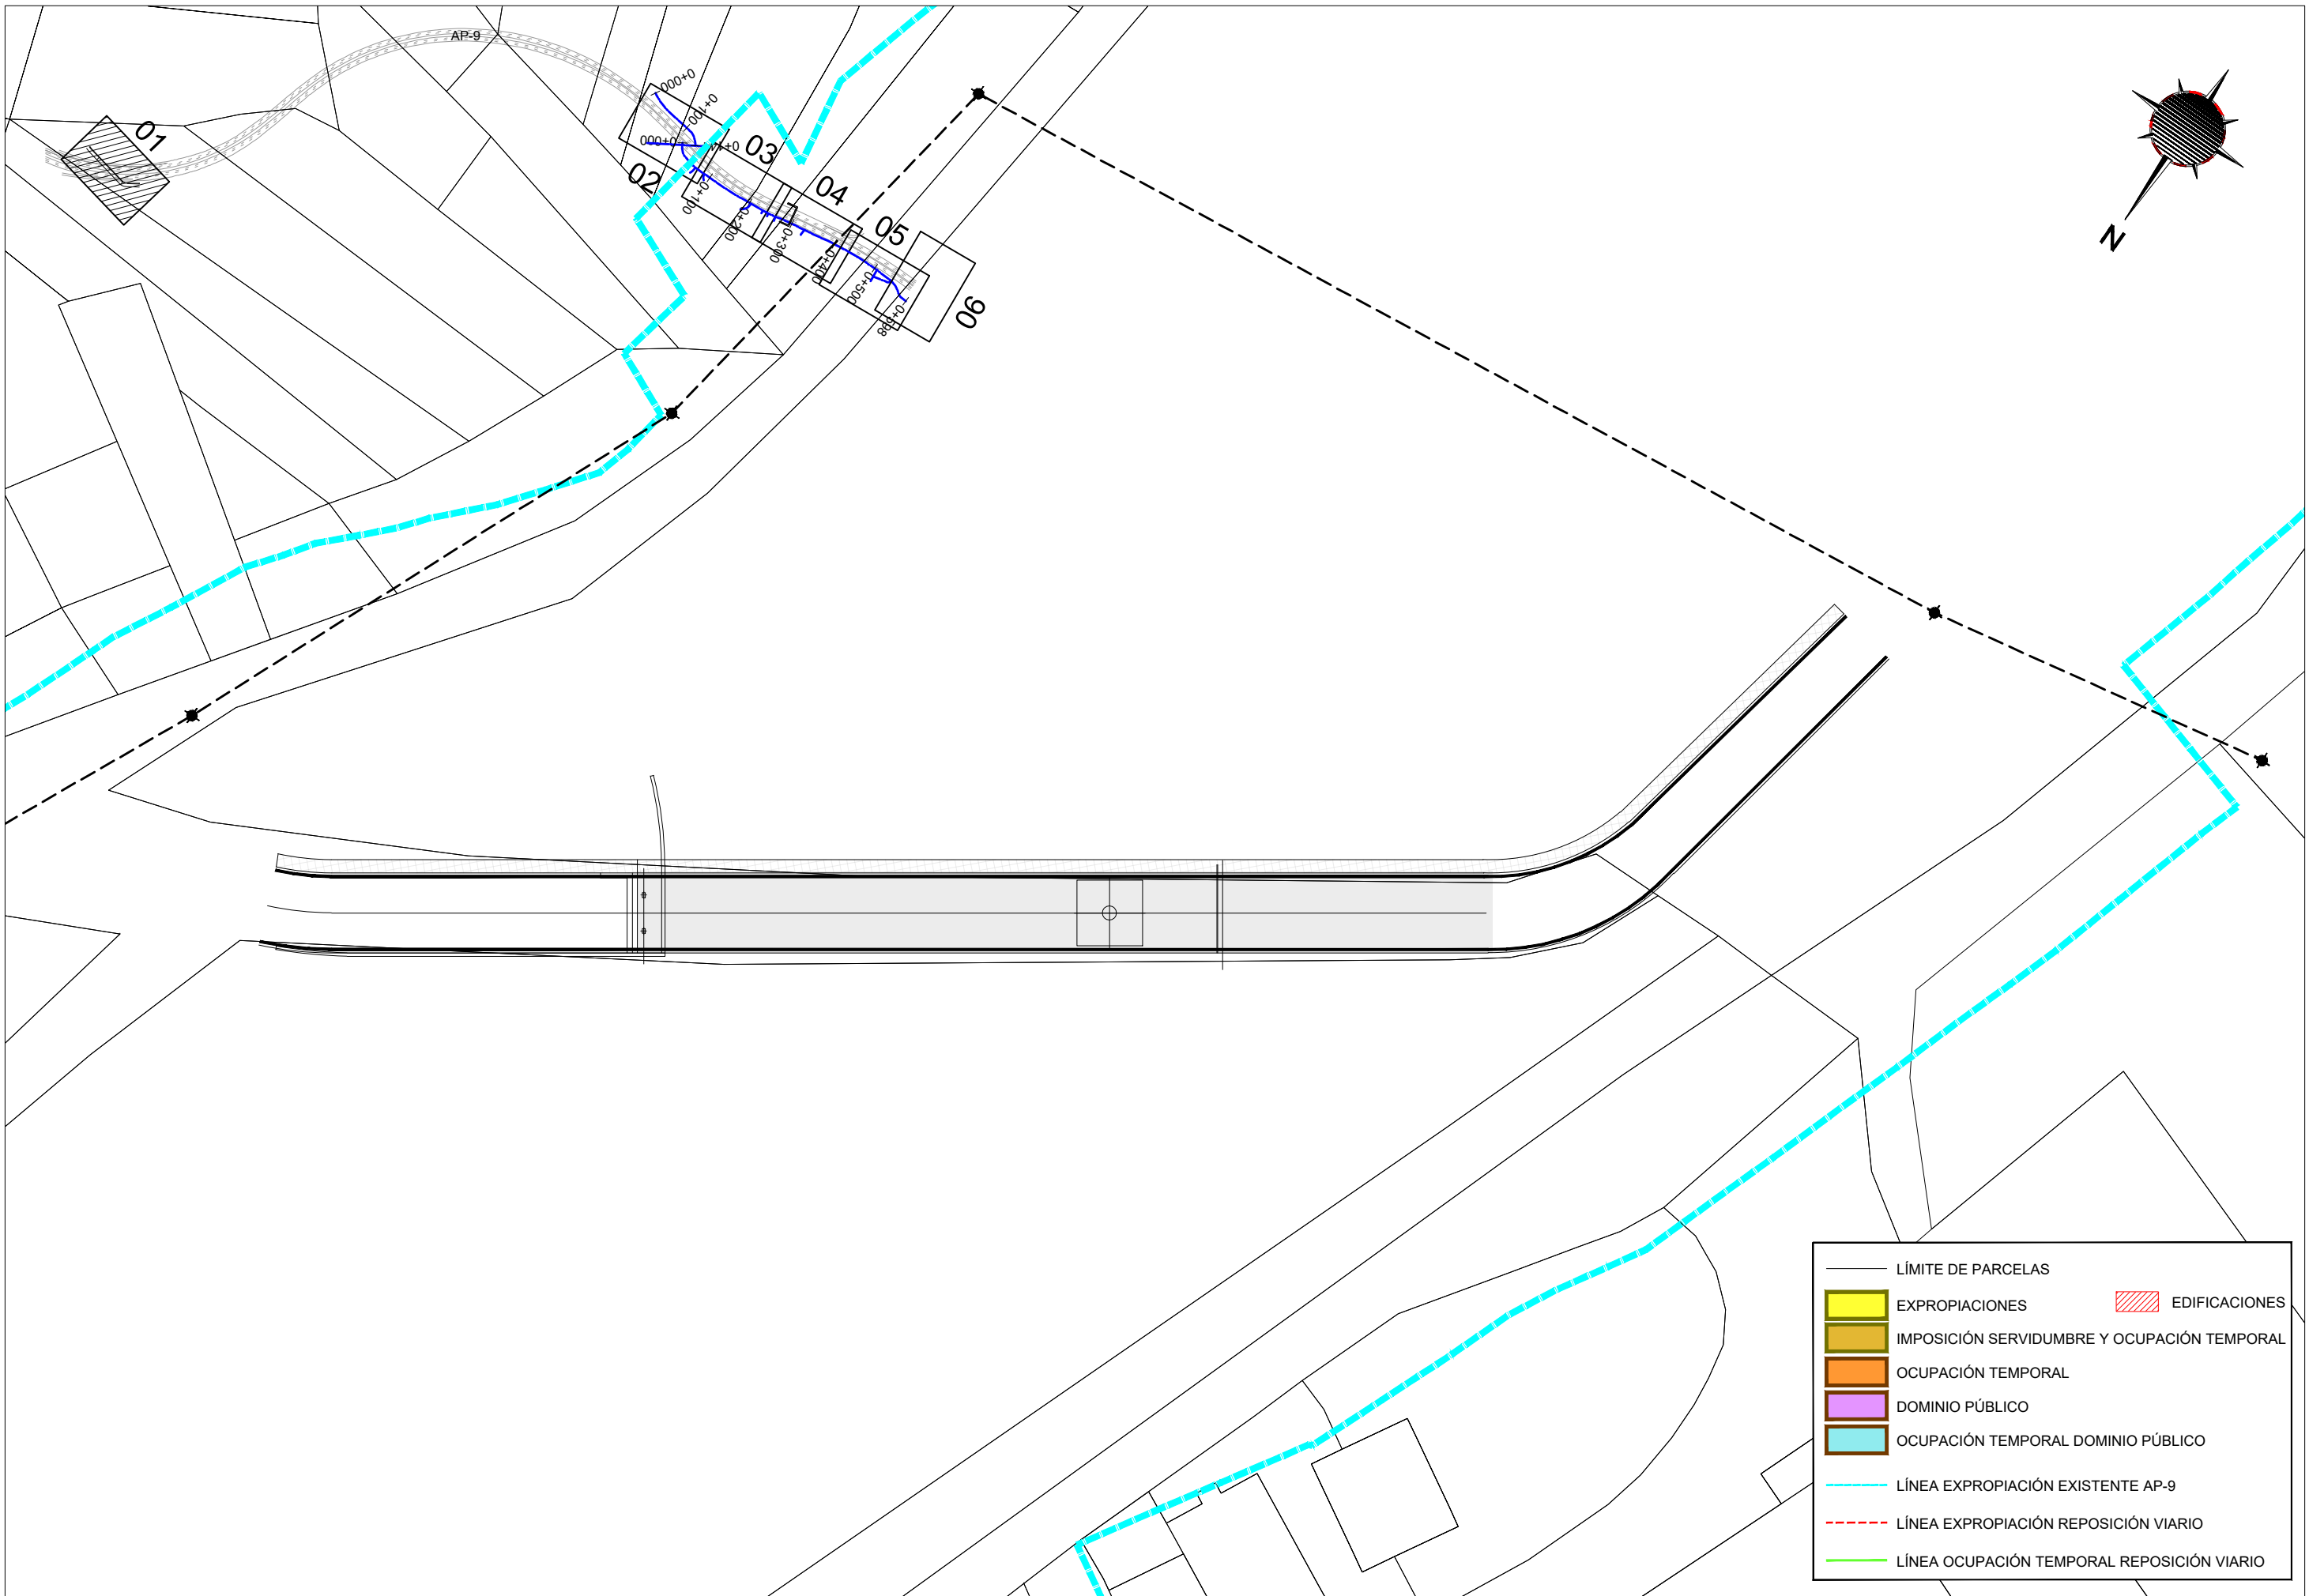

	LÍMITE DE PARCELAS		EDIFICACIONES
	EXPROPIACIONES		
	IMPOSICIÓN SERVIDUMBRE Y OCUPACIÓN TEMPORAL		
	OCUPACIÓN TEMPORAL		
	DOMINIO PÚBLICO		
	OCUPACIÓN TEMPORAL DOMINIO PÚBLICO		
	LÍNEA EXPROPIACIÓN EXISTENTE AP-9		
	LÍNEA EXPROPIACIÓN REPOSICIÓN VIARIO		
	LÍNEA OCUPACIÓN TEMPORAL REPOSICIÓN VIARIO		

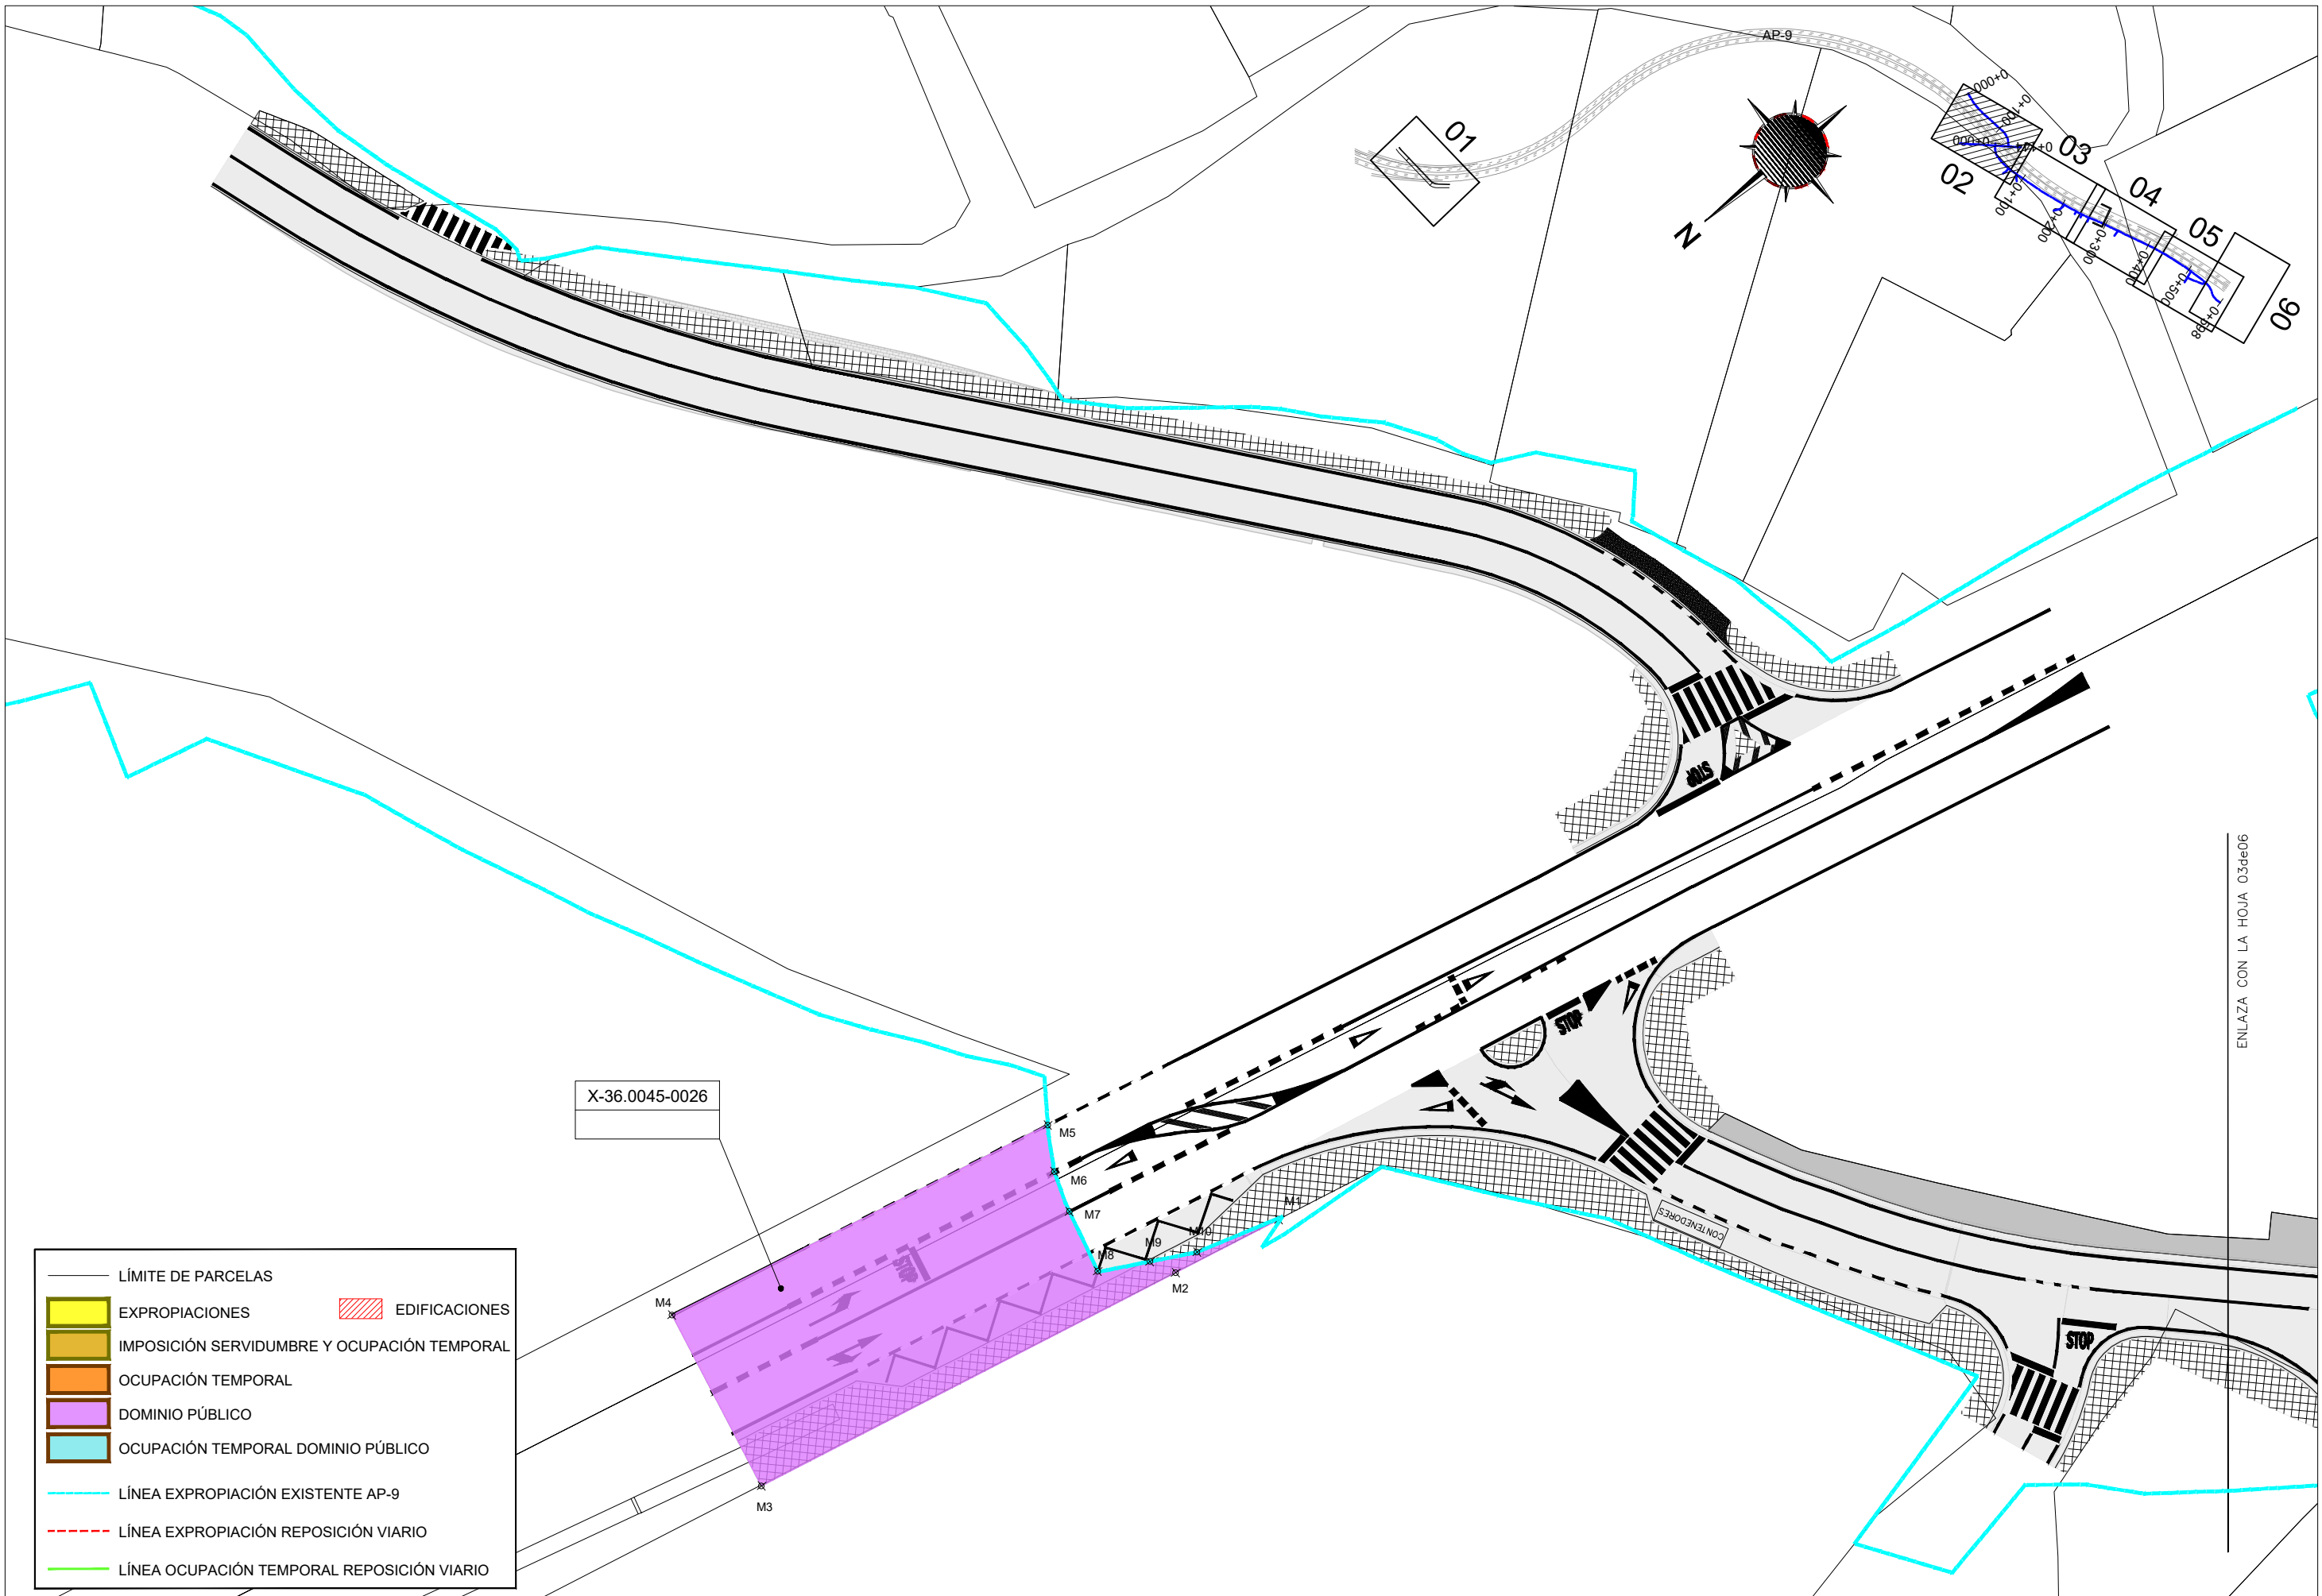


	LÍMITE DE PARCELAS		EDIFICACIONES
	EXPROPIACIONES		
	IMPOSICIÓN SERVIDUMBRE Y OCUPACIÓN TEMPORAL		
	OCUPACIÓN TEMPORAL		
	DOMINIO PÚBLICO		
	OCUPACIÓN TEMPORAL DOMINIO PÚBLICO		
	LÍNEA EXPROPIACIÓN EXISTENTE AP-9		
	LÍNEA EXPROPIACIÓN REPOSICIÓN VIARIO		
	LÍNEA OCUPACIÓN TEMPORAL REPOSICIÓN VIARIO		

X-36.0045-0026


ENLAZA CON LA HOJA 03de06



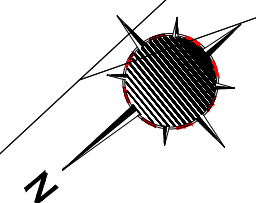

ENLAZA CON LA HOJA 02de06

ENLAZA CON LA HOJA 04de16

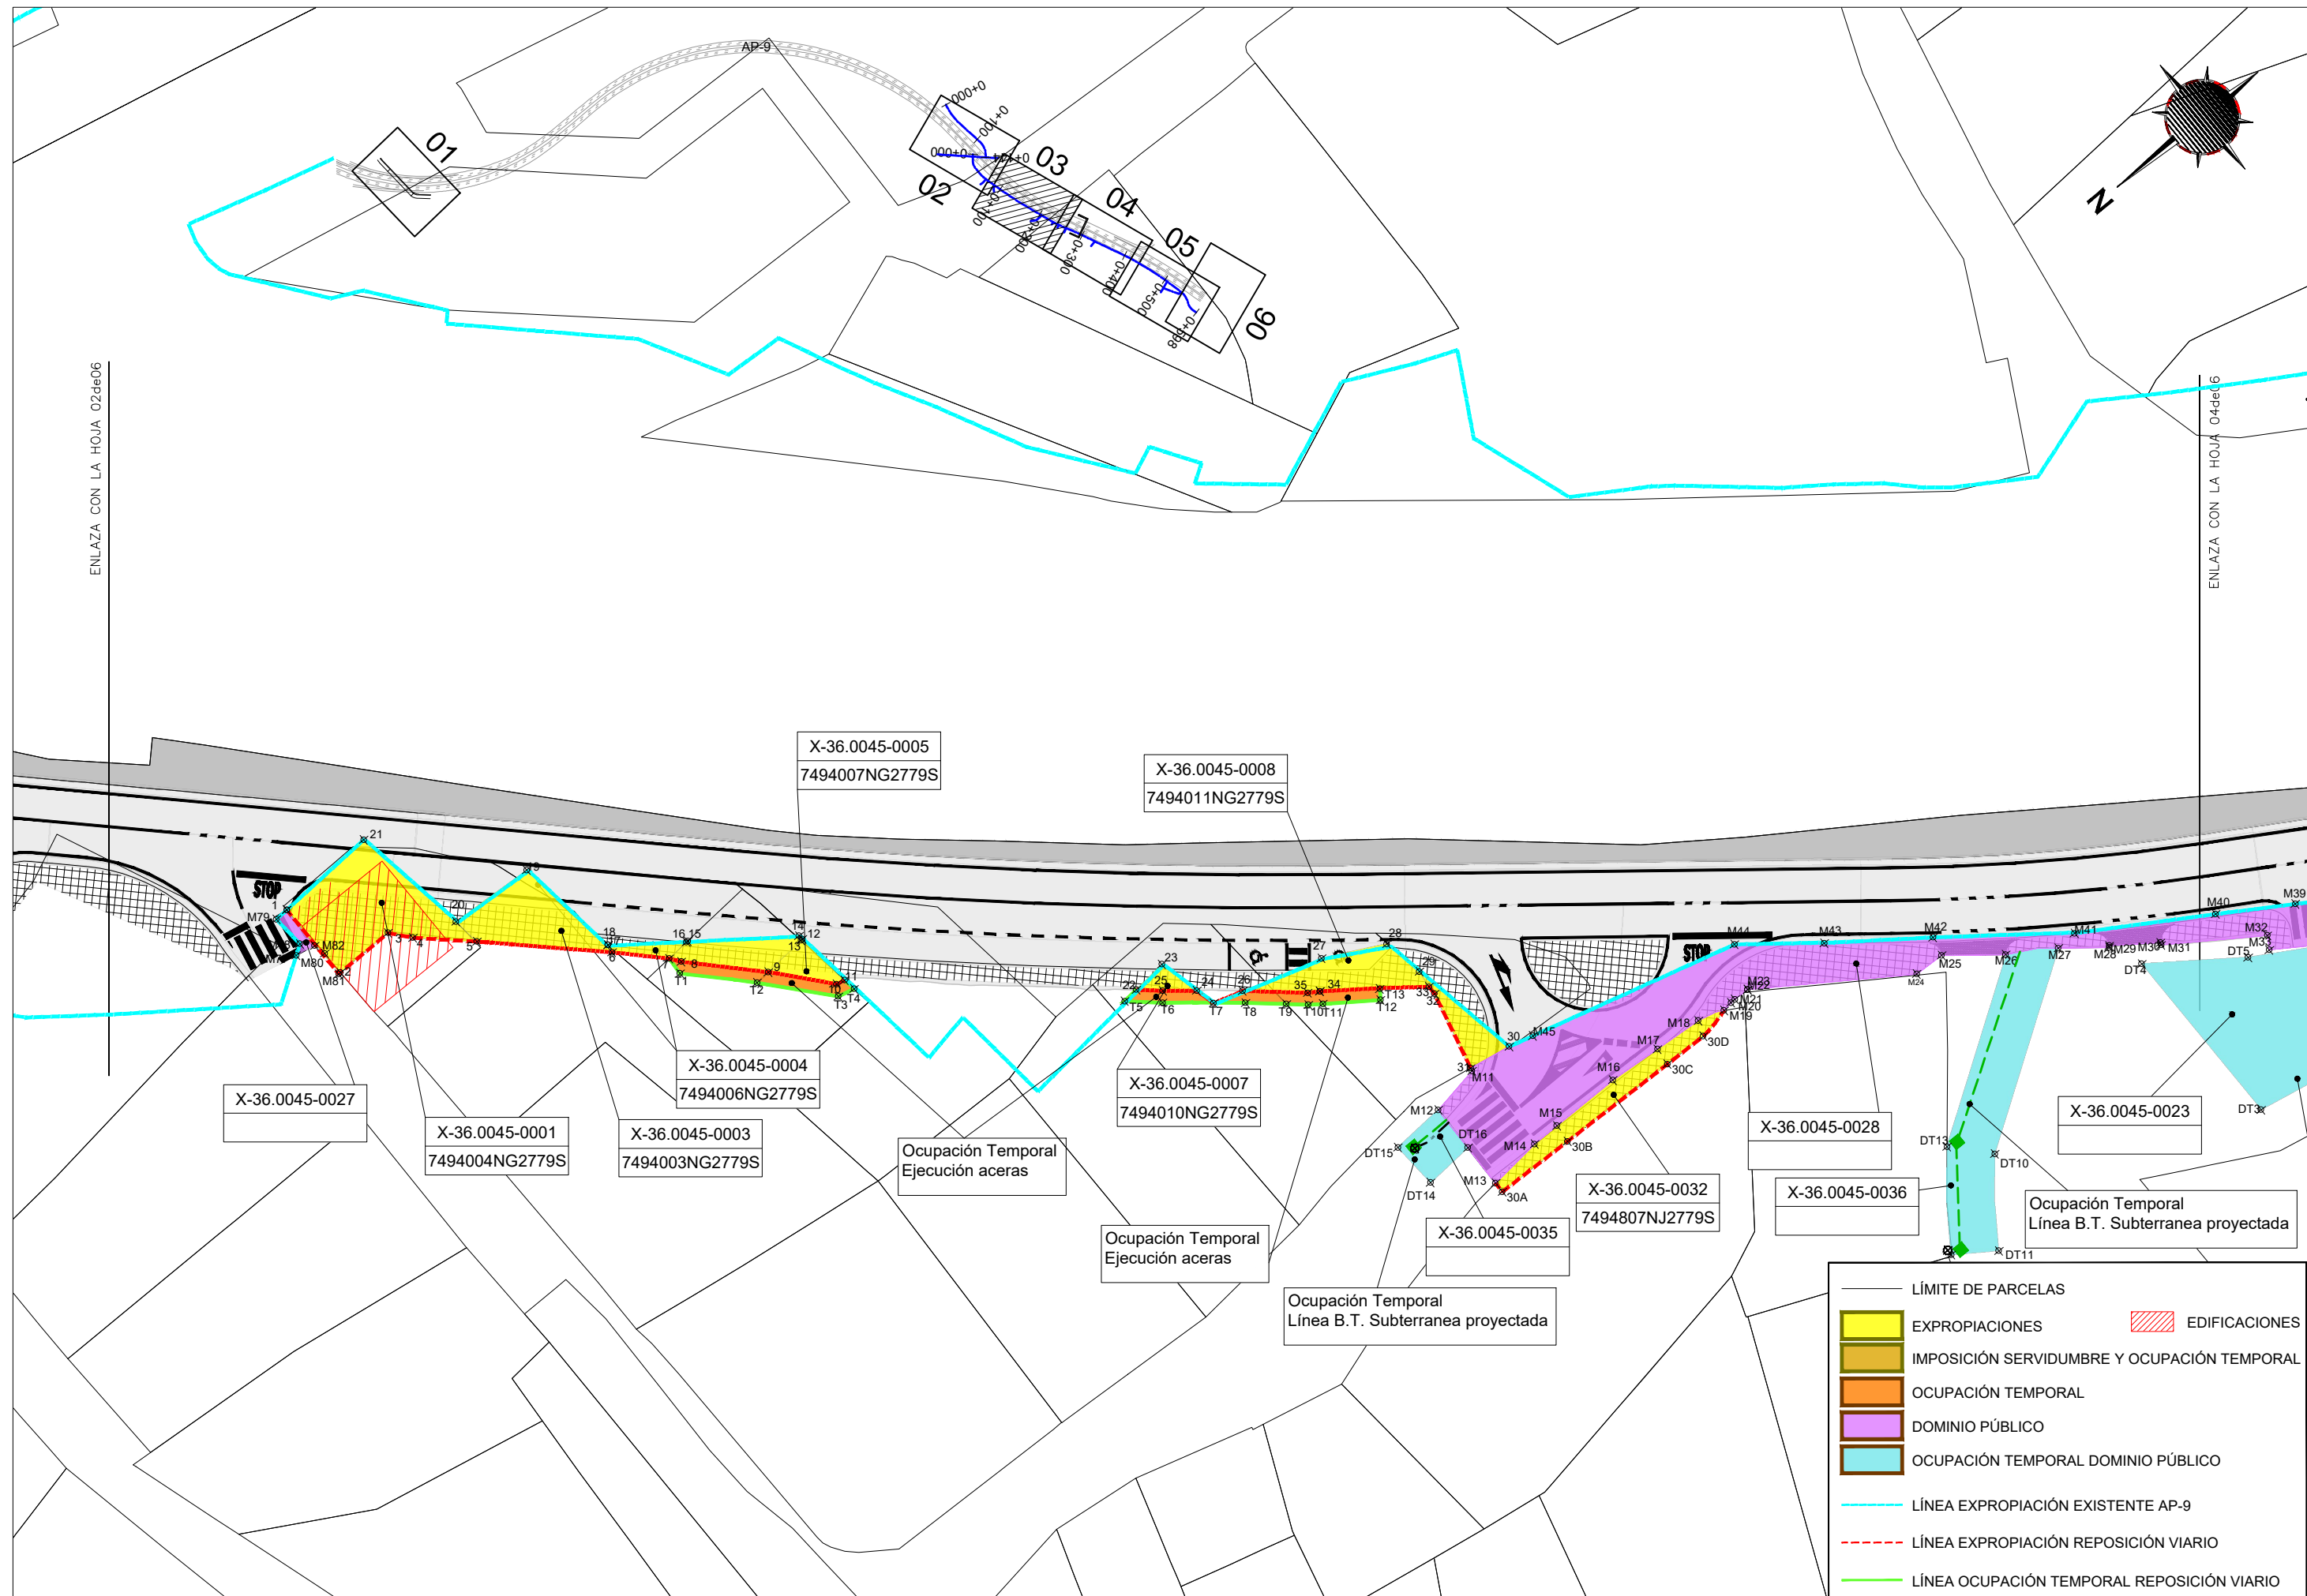

X-36.0045-0005  
7494007NG2779S

X-36.0045-0008  
7494011NG2779S

X-36.0045-0004  
7494006NG2779S

X-36.0045-0007  
7494010NG2779S

X-36.0045-0027

X-36.0045-0001  
7494004NG2779S

X-36.0045-0003  
7494003NG2779S

Ocupación Temporal Ejecución aceras

Ocupación Temporal Ejecución aceras

Ocupación Temporal Línea B.T. Subterránea proyectada

X-36.0045-0032  
7494807NJ2779S


X-36.0045-0028

X-36.0045-0036

X-36.0045-0023

Ocupación Temporal Línea B.T. Subterránea proyectada

	LÍMITE DE PARCELAS		EDIFICACIONES
	EXPROPIACIONES		
	IMPOSICIÓN SERVIDUMBRE Y OCUPACIÓN TEMPORAL		
	OCUPACIÓN TEMPORAL		
	DOMINIO PÚBLICO		
	OCUPACIÓN TEMPORAL DOMINIO PÚBLICO		
	LÍNEA EXPROPIACIÓN EXISTENTE AP-9		
	LÍNEA EXPROPIACIÓN REPOSICIÓN VIARIO		
	LÍNEA OCUPACIÓN TEMPORAL REPOSICIÓN VIARIO		

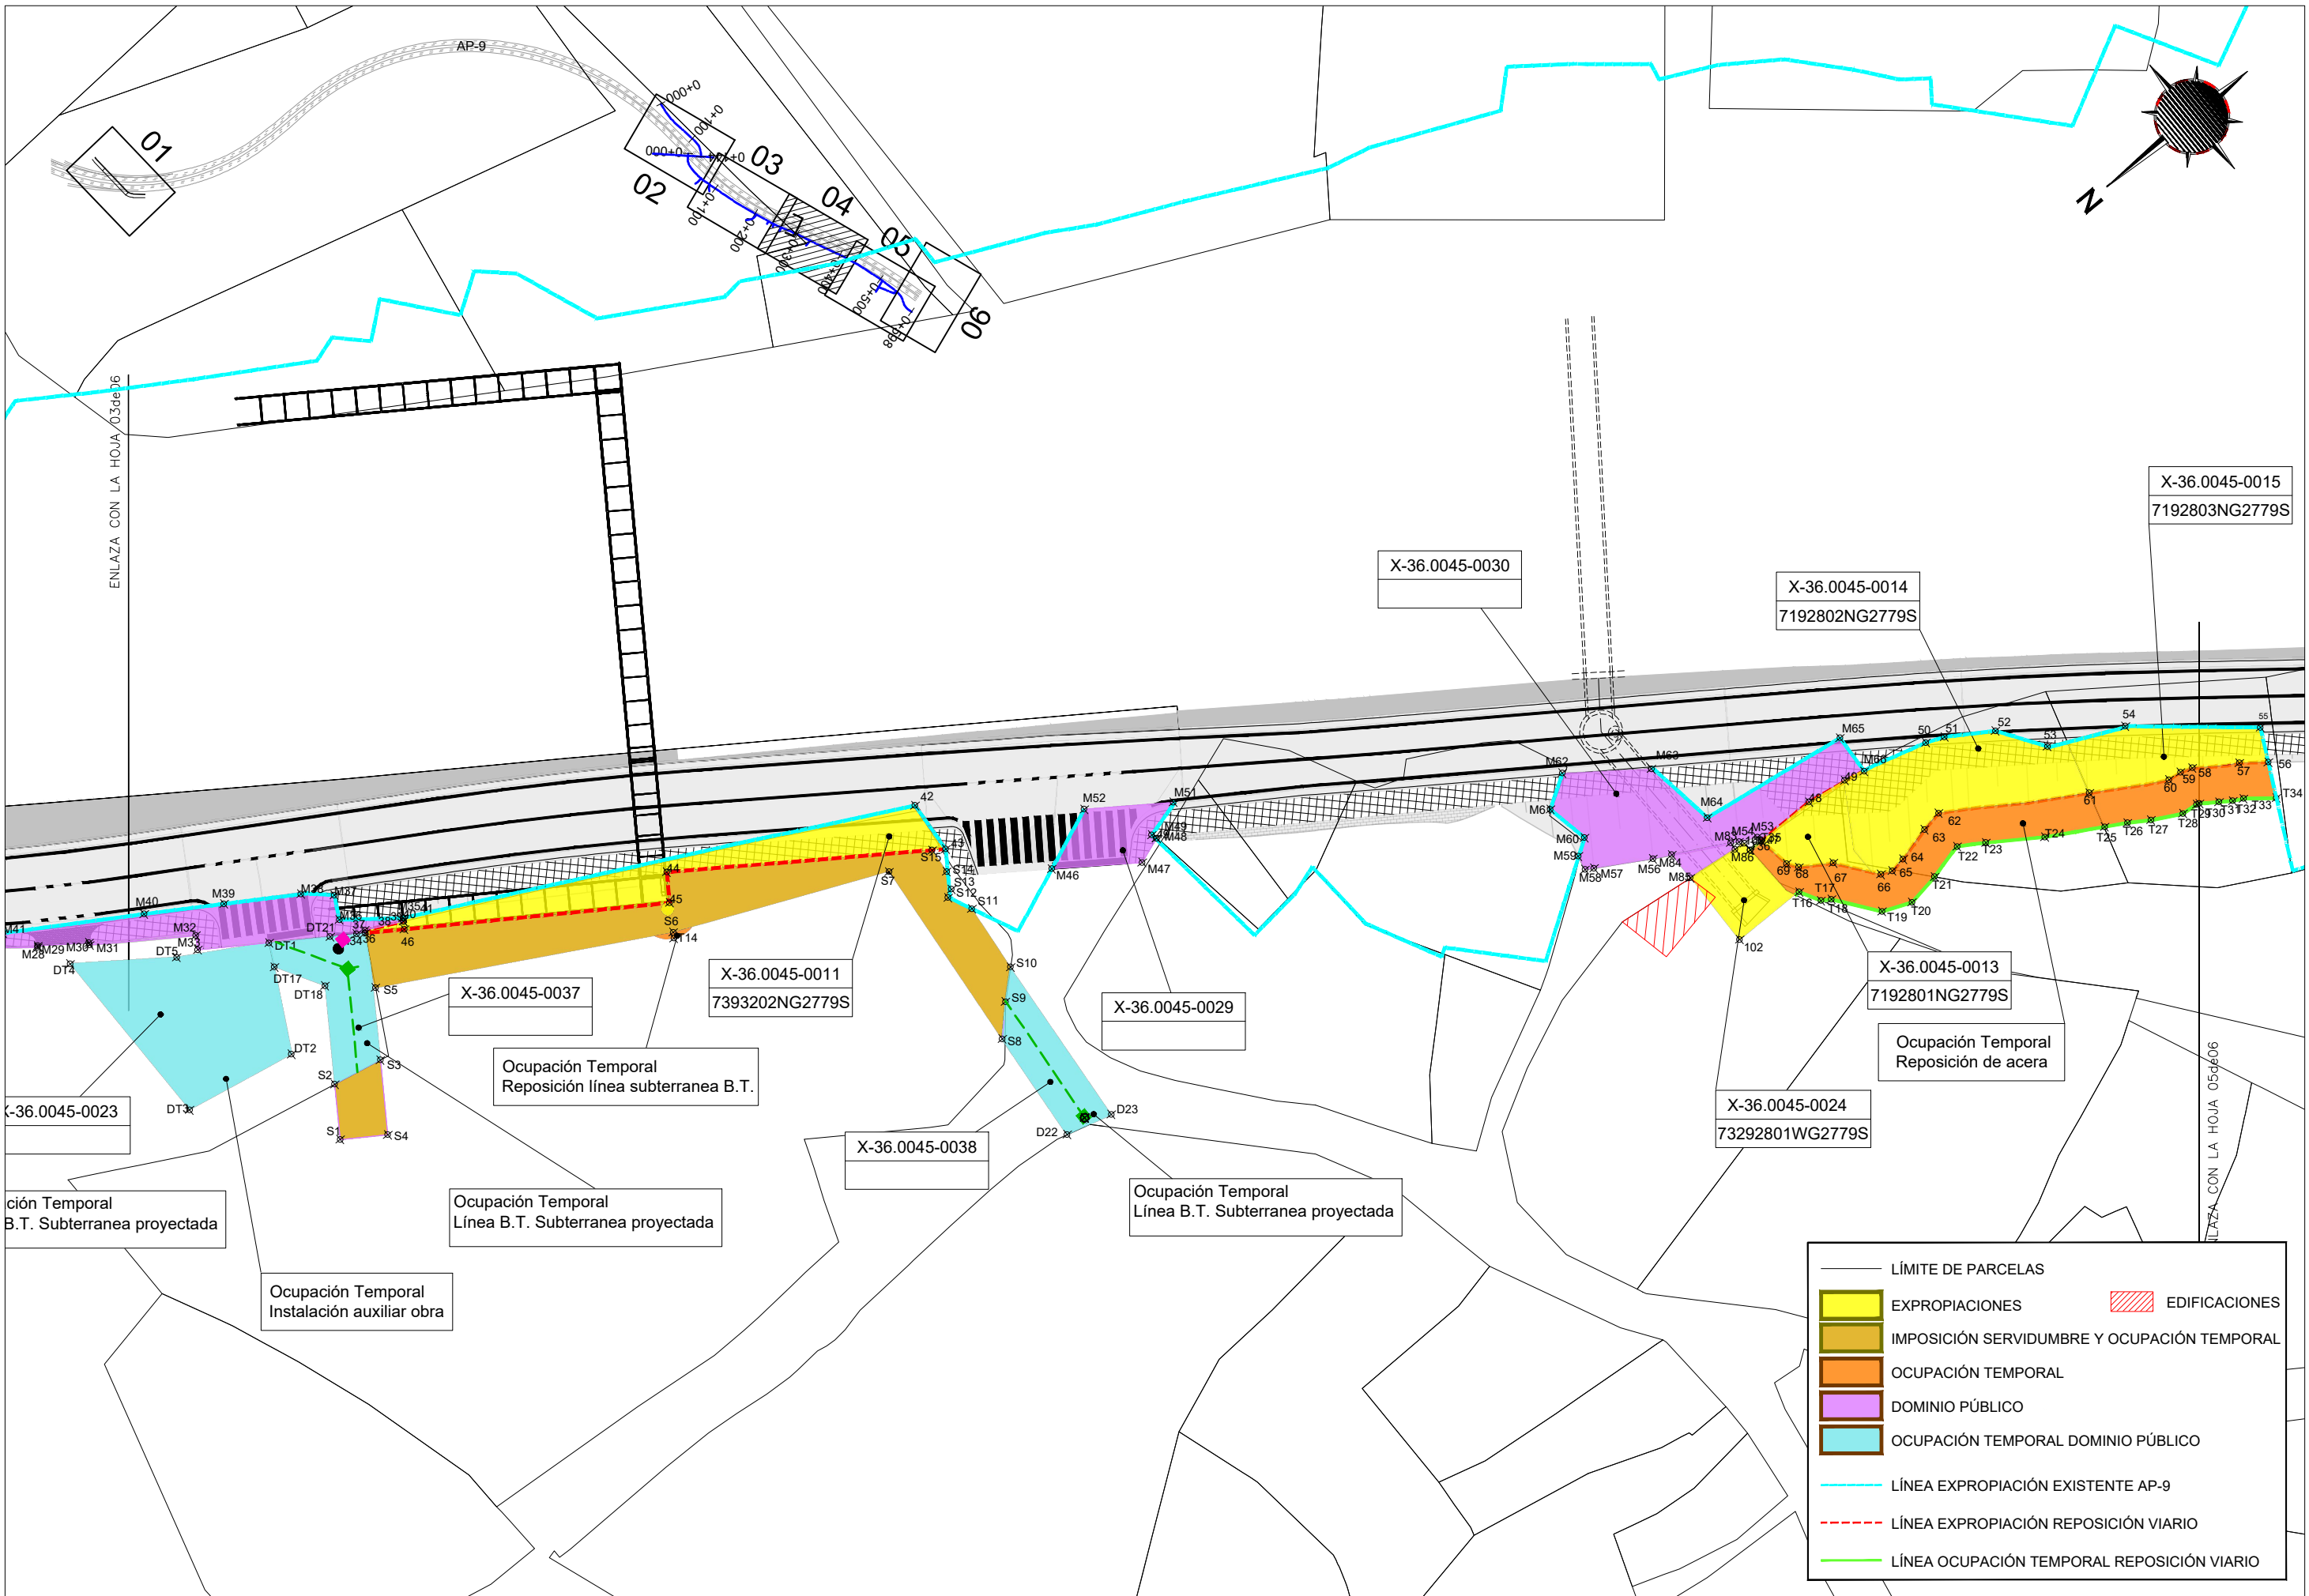

X-36.0045-0015  
7192803NG2779S

X-36.0045-0030

X-36.0045-0014  
7192802NG2779S

X-36.0045-0037

X-36.0045-0011  
7393202NG2779S

X-36.0045-0029

X-36.0045-0013  
7192801NG2779S

X-36.0045-0024  
73292801WG2779S

X-36.0045-0023

Ocupación Temporal  
B.T. Subterránea proyectada

Ocupación Temporal  
Instalación auxiliar obra


Ocupación Temporal  
Línea B.T. Subterránea proyectada

X-36.0045-0038

Ocupación Temporal  
Línea B.T. Subterránea proyectada

Ocupación Temporal  
Reposición de acera

	LÍMITE DE PARCELAS		EDIFICACIONES
	EXPROPIACIONES		
	IMPOSICIÓN SERVIDUMBRE Y OCUPACIÓN TEMPORAL		
	OCUPACIÓN TEMPORAL		
	DOMINIO PÚBLICO		
	OCUPACIÓN TEMPORAL DOMINIO PÚBLICO		
	LÍNEA EXPROPIACIÓN EXISTENTE AP-9		
	LÍNEA EXPROPIACIÓN REPOSICIÓN VIARIO		
	LÍNEA OCUPACIÓN TEMPORAL REPOSICIÓN VIARIO		

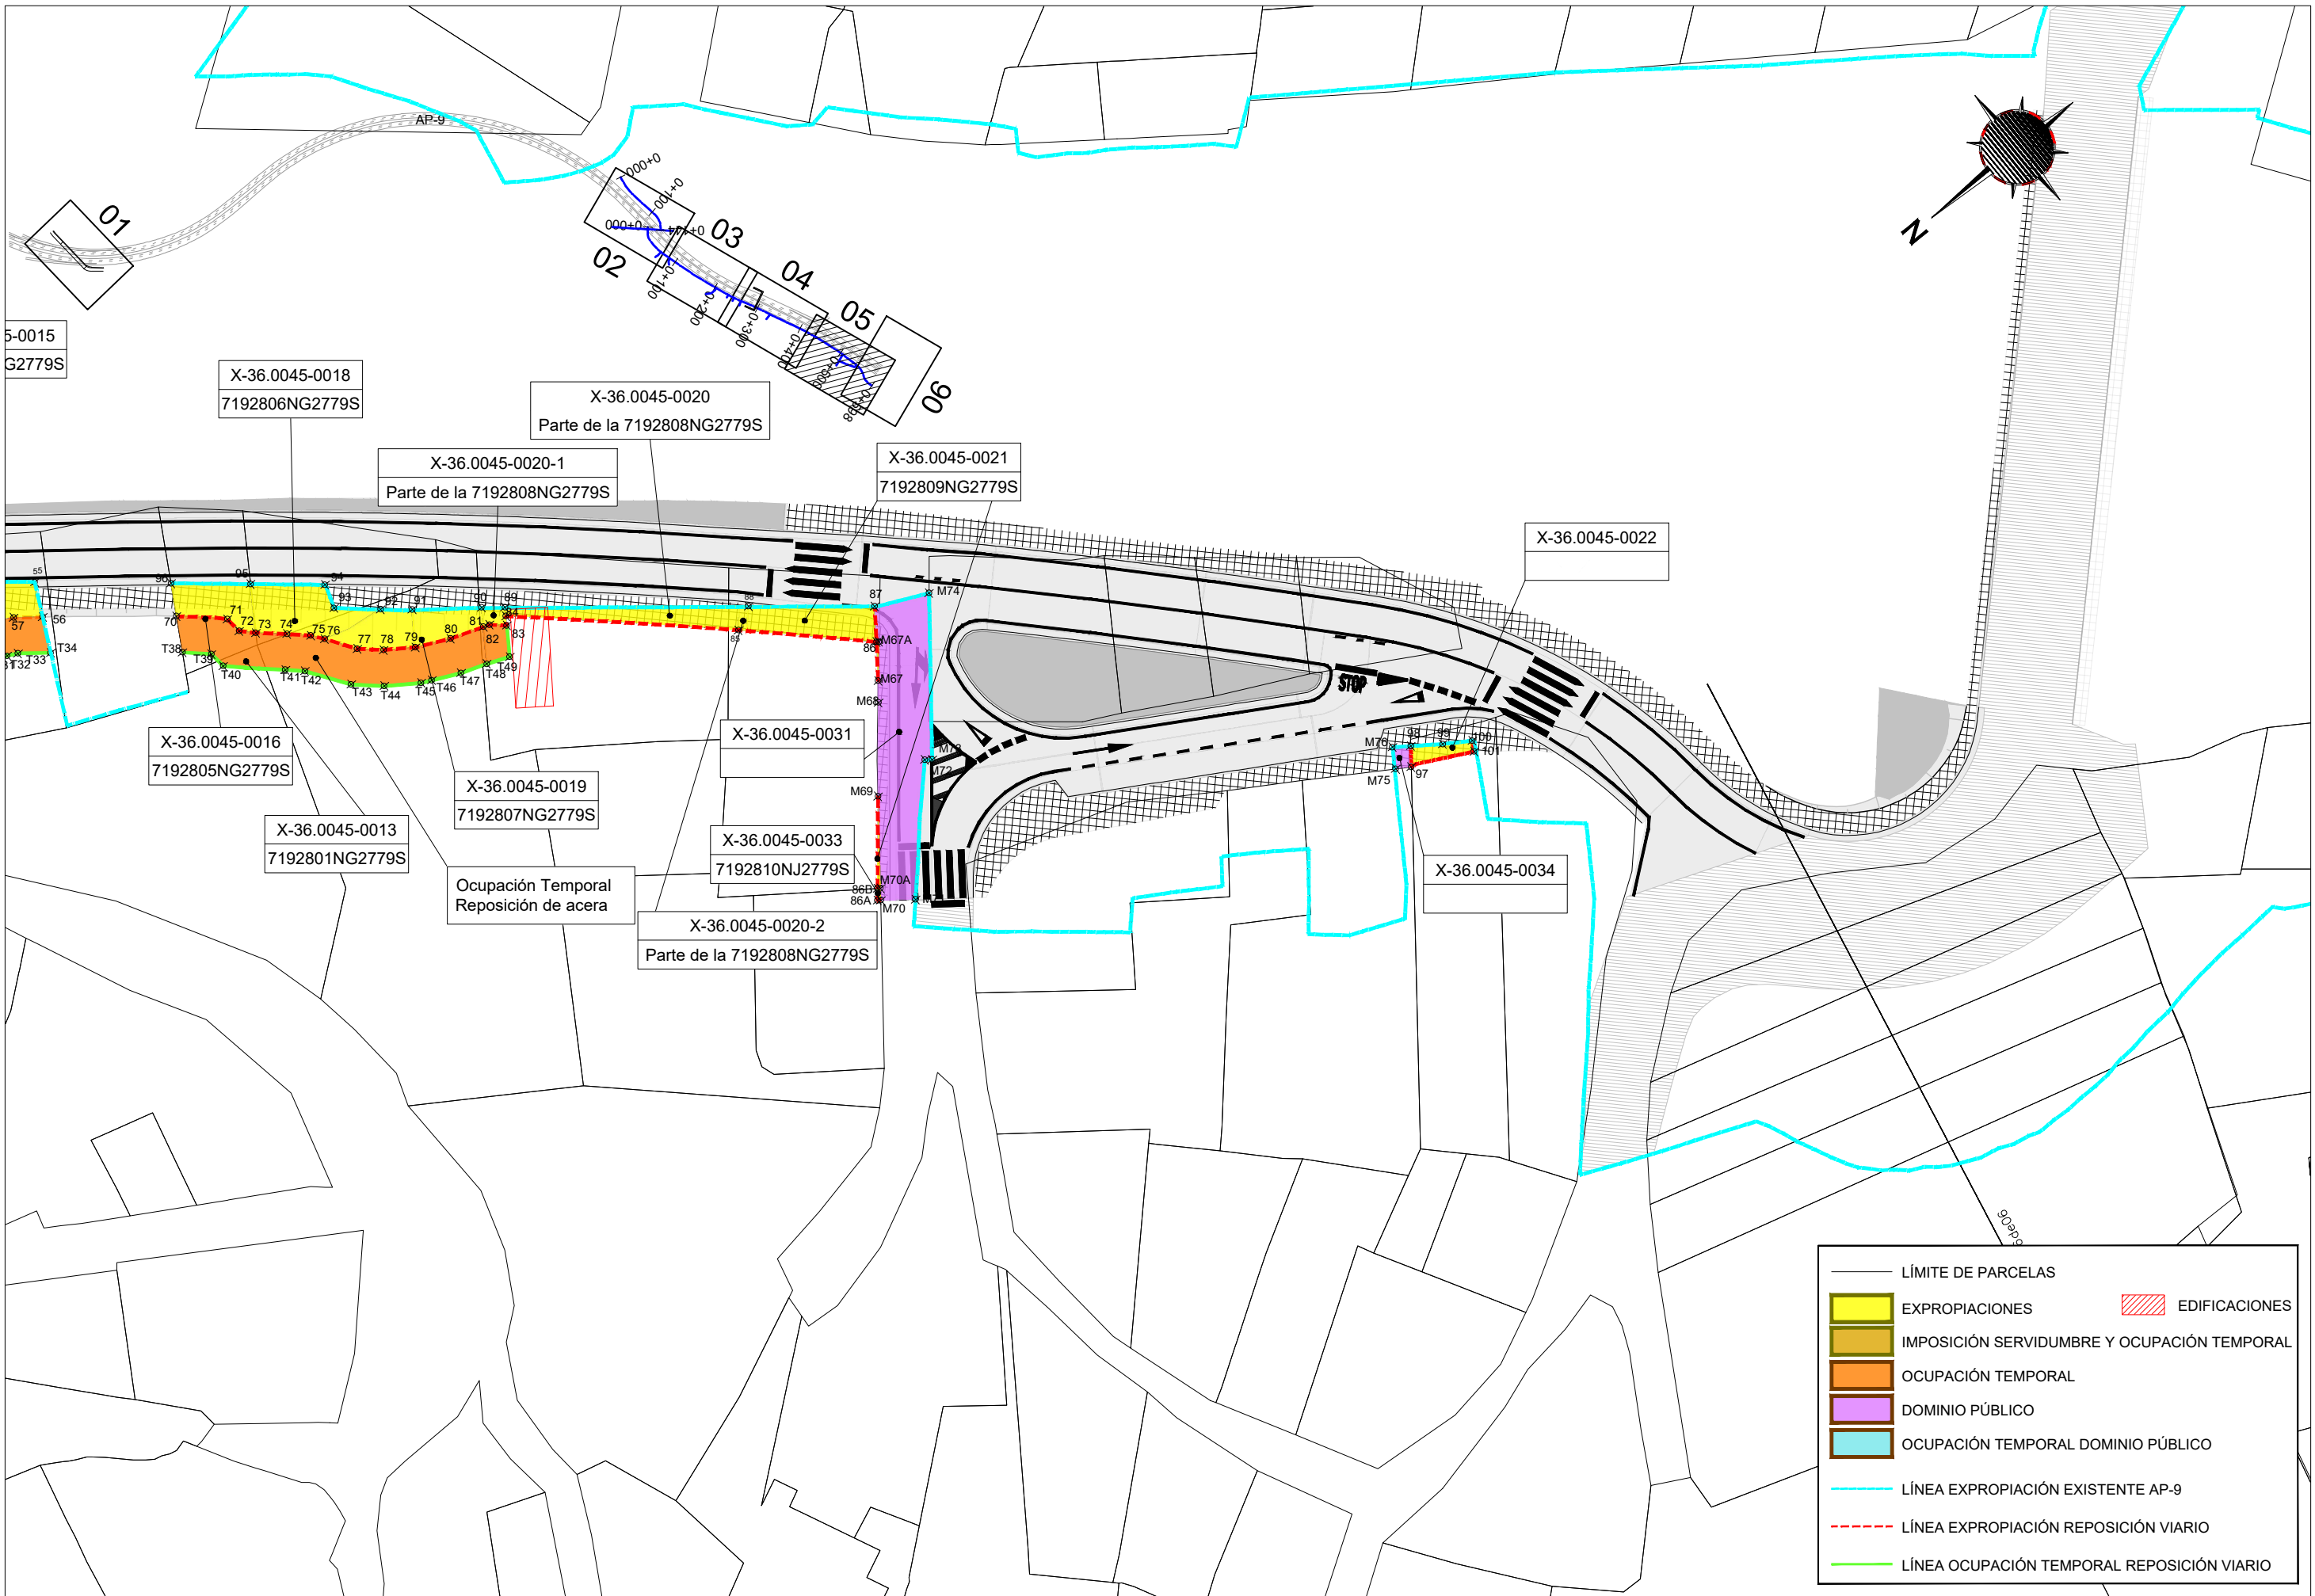

5-0015  
G2779S

X-36.0045-0018  
7192806NG2779S

X-36.0045-0020  
Parte de la 7192808NG2779S

X-36.0045-0020-1  
Parte de la 7192808NG2779S

X-36.0045-0021  
7192809NG2779S

X-36.0045-0022

X-36.0045-0016  
7192805NG2779S

X-36.0045-0019  
7192807NG2779S

X-36.0045-0013  
7192801NG2779S

X-36.0045-0031  
7192810NJ2779S


X-36.0045-0033  
7192810NJ2779S

Ocupación Temporal  
Reposición de acera

X-36.0045-0020-2  
Parte de la 7192808NG2779S

X-36.0045-0034

	LÍMITE DE PARCELAS		EDIFICACIONES
	EXPROPIACIONES		
	IMPOSICIÓN SERVIDUMBRE Y OCUPACIÓN TEMPORAL		
	OCUPACIÓN TEMPORAL		
	DOMINIO PÚBLICO		
	OCUPACIÓN TEMPORAL DOMINIO PÚBLICO		
	LÍNEA EXPROPIACIÓN EXISTENTE AP-9		
	LÍNEA EXPROPIACIÓN REPOSICIÓN VIARIO		
	LÍNEA OCUPACIÓN TEMPORAL REPOSICIÓN VIARIO		

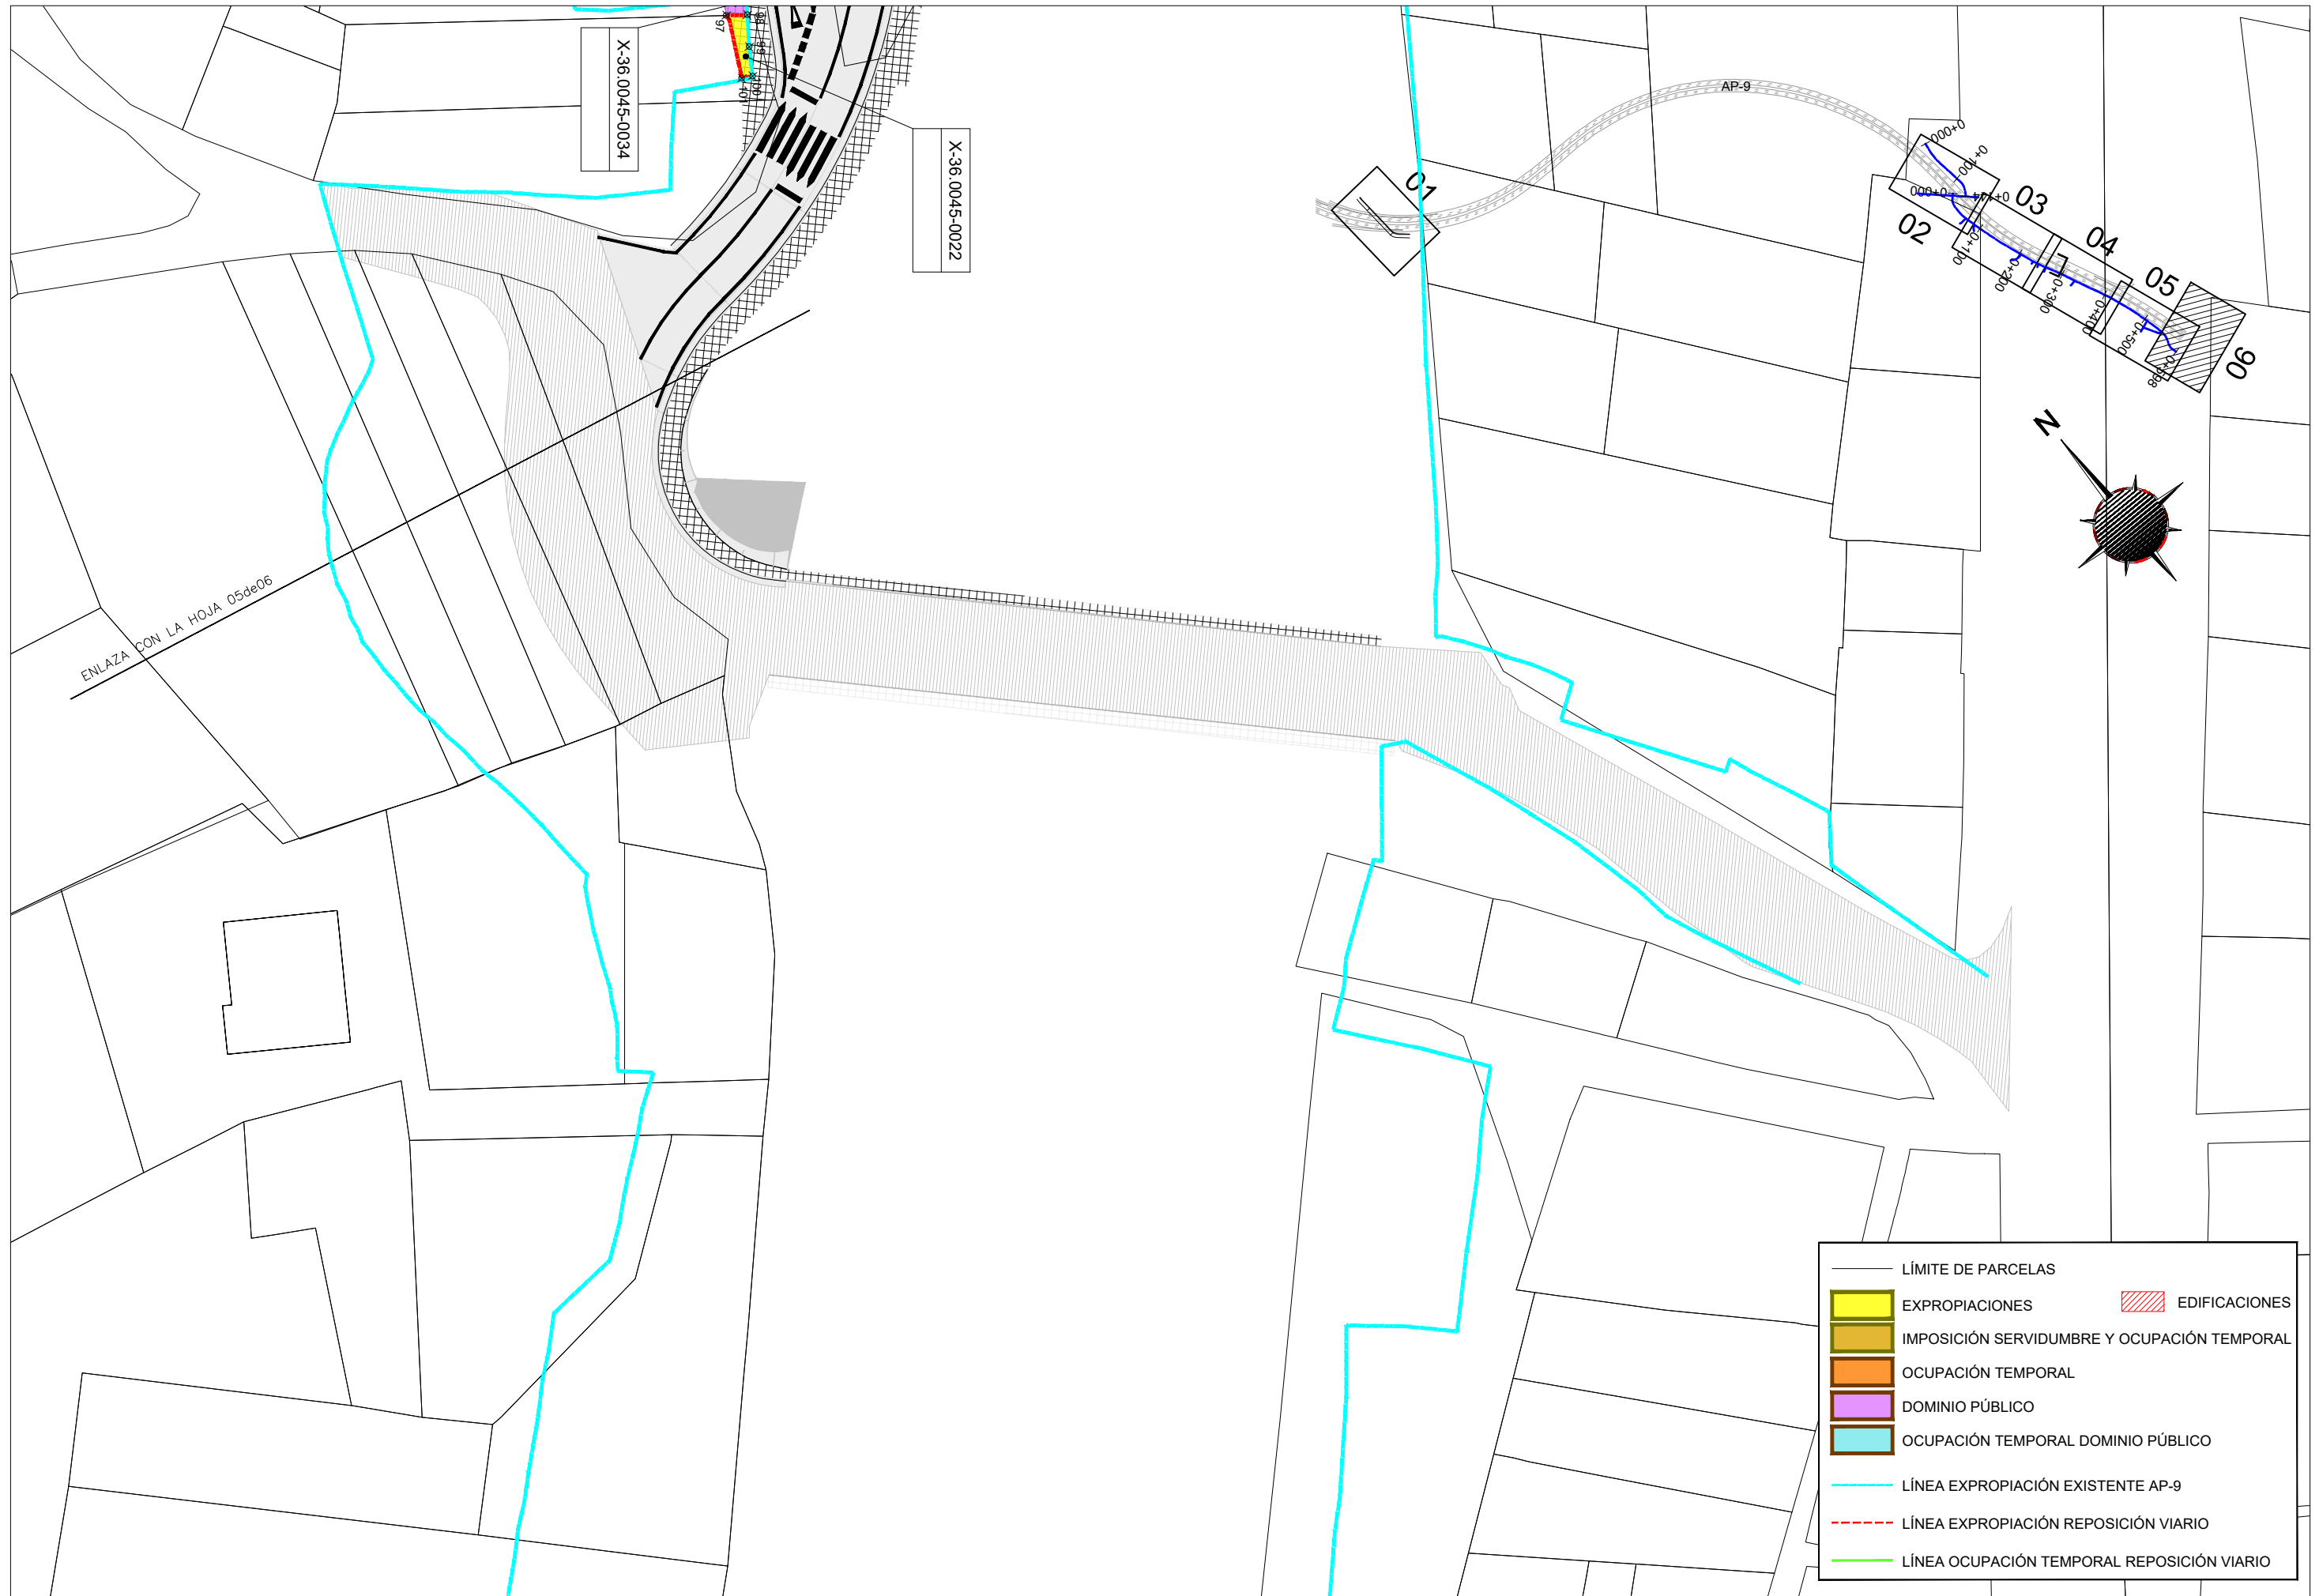

	LÍMITE DE PARCELAS		EDIFICACIONES
	EXPROPIACIONES		OCUPACIÓN TEMPORAL
	IMPOSICIÓN SERVIDUMBRE Y OCUPACIÓN TEMPORAL		DOMINIO PÚBLICO
	OCUPACIÓN TEMPORAL DOMINIO PÚBLICO		LÍNEA EXPROPIACIÓN REPOSICIÓN VIARIO
	LÍNEA EXPROPIACIÓN EXISTENTE AP-9		LÍNEA OCUPACIÓN TEMPORAL REPOSICIÓN VIARIO

### COORDENADAS EXPROPIACIÓN

Punto	X	Y
1	527.346.66	4.679.290.56
2	527.339.74	4.679.290.40
3	527.339.81	4.679.285.22
4	527.338.17	4.679.283.86
5	527.334.52	4.679.279.91
6	527.326.67	4.679.271.72
7	527.323.22	4.679.268.34
8	527.322.39	4.679.267.72
9	527.317.09	4.679.262.65
10	527.312.70	4.679.258.85
11	527.312.52	4.679.258.12
12	527.317.43	4.679.258.68
13	527.317.41	4.679.258.83
14	527.317.82	4.679.258.73
15	527.323.37	4.679.266.22
16	527.323.37	4.679.266.36
17	527.327.35	4.679.271.59
18	527.327.35	4.679.271.59
19	527.336.52	4.679.272.89
20	527.336.93	4.679.280.20
21	527.347.13	4.679.281.86
22	527.296.43	4.679.239.72
23	527.296.73	4.679.236.70
24	527.293.17	4.679.235.83
25	527.294.95	4.679.238.05
26	527.290.72	4.679.232.88
27	527.288.64	4.679.226.04
28	527.286.11	4.679.221.05
29	527.282.59	4.679.220.40
30	527.272.97	4.679.218.55
30A	527263.91	4679226.69
30B	527263.72	4679219.79
30C	527263.43	4679209.21
30D	527263.34	4679205.42
31	527.273.61	4.679.222.19
32	527.280.35	4.679.220.60
33	527.281.09	4.679.220.58
34	527.286.59	4.679.227.90
35	527.287.14	4.679.228.76
36	527.231.13	4.679.152.41

Punto	X	Y
37	527.231.35	4.679.152.28
38	527.229.87	4.679.149.30
39	527.229.87	4.679.149.30
40	527.230.10	4.679.149.15
41	527.230.10	4.679.149.15
42	527.210.27	4.679.110.04
43	527.205.83	4.679.110.36
44	527.219.11	4.679.129.64
45	527.216.97	4.679.131.09
46	527.229.31	4.679.149.67
47	527.163.12	4.679.057.10
48	527.163.12	4.679.051.94
49	527.162.62	4.679.048.49
50	527.160.77	4.679.041.22
51	527.160.16	4.679.039.72
52	527.157.85	4.679.036.09
53	527.154.08	4.679.033.56
54	527.151.27	4.679.027.44
55	527.144.03	4.679.018.75
56	527.141.35	4.679.020.09
57	527.142.84	4.679.021.99
58	527.145.01	4.679.025.31
59	527.145.36	4.679.026.29
60	527.145.48	4.679.027.45
61	527.148.84	4.679.033.30
62	527.155.53	4.679.044.15
63	527.155.21	4.679.045.92
64	527.154.42	4.679.048.87
65	527.154.24	4.679.050.19
66	527.154.62	4.679.051.11
67	527.157.88	4.679.053.59
68	527.159.44	4.679.056.07
69	527.160.31	4.679.056.65
70	527.134.34	4.679.011.41
71	527.131.45	4.679.008.27

Punto	X	Y
72	527.130.06	4.679.008.14
73	527.129.07	4.679.007.16
74	527.127.34	4.679.005.19
75	527.125.98	4.679.003.73
76	527.125.03	4.679.003.03
77	527.122.67	4.679.001.44
78	527.121.20	4.678.999.80
79	527.119.69	4.678.997.61
80	527.118.40	4.678.994.88
81	527.117.42	4.678.992.13
82	527.117.25	4.678.991.63
83	527.116.28	4.678.990.55
84	527.116.92	4.678.990.11
85	527.103.72	4.678.975.82
86	527.095.67	4.678.967.52
86A	527078.91	4678981.13
86B	527079.68	4678980.49
87	527.098.06	4.678.965.77
88	527.104.73	4.678.973.92
89	527.117.54	4.678.989.70
90	527.118.77	4.678.991.22
91	527.122.30	4.678.995.81
92	527.123.99	4.678.997.84
93	527.126.54	4.679.000.79
94	527.128.52	4.679.000.15
95	527.132.49	4.679.004.91
96	527.136.74	4.679.010.01
97	527.059.45	4.678.939.49
98	527.060.70	4.678.938.51
99	527.059.14	4.678.936.34
100	527.057.80	4.678.934.26
101	527.057.00	4.678.934.70
102	527.157.88	4.679.063.72
103	527.163.87	4.679.058.32

### COORDENADAS IMPOSICIÓN SERVIDUMBRE

Punto	x	y
S1	527.219.10	4.679.164.97
S2	527.222.97	4.679.162.40
S3	527.222.12	4.679.158.16
S4	527.216.88	4.679.161.64
S5	527.227.05	4.679.154.64
S6	527.214.87	4.679.132.42
S7	527.207.35	4.679.115.23
S8	527.190.52	4.679.116.75
S9	527.192.76	4.679.114.58
S10	527.194.73	4.679.112.41
S11	527.200.57	4.679.111.83
S12	527.202.54	4.679.112.78
S13	527.202.91	4.679.112.12
S14	527.204.31	4.679.111.49
S15	527.206.46	4.679.111.30

### COORDENADAS OCUPACIÓN TEMPORAL

Punto	x	y
T1	527.321.69	4.679.268.44
T2	527.317.00	4.679.263.93
T3	527.311.80	4.679.259.39
T4	527.311.46	4.679.257.96
T5	527.296.30	4.679.241.08
T6	527.294.19	4.679.238.70
T7	527.291.46	4.679.235.42
T8	527.289.79	4.679.233.34
T9	527.287.54	4.679.230.75
T10	527.286.33	4.679.229.36
T11	527.285.62	4.679.228.37
T12	527.282.81	4.679.224.42
T13	527.283.57	4.679.223.88
T14	527.214.45	4.679.132.68
T16	527.157.82	4.679.057.34
T17	527.156.10	4.679.056.39
T18	527.155.63	4.679.055.65
T19	527.152.16	4.679.053.02
T20	527.151.15	4.679.050.59
T21	527.151.62	4.679.047.76
T22	527.152.38	4.679.044.71
T23	527.151.11	4.679.042.65
T24	527.148.35	4.679.038.52
T25	527.145.84	4.679.034.10
T26	527.144.89	4.679.032.42
T27	527.143.83	4.679.030.75
T28	527.142.55	4.679.028.33
T29	527.142.41	4.679.026.96
T30	527.142.34	4.679.026.74
T31	527.141.39	4.679.025.39
T32	527.140.73	4.679.024.44
T33	527.140.31	4.679.023.61
T34	527.138.61	4.679.021.46
T35	527.163.12	4.679.057.11
T36	527.163.12	4.679.058.29
T38	527.131.67	4.679.012.92
T39	527.130.04	4.679.011.15
T40	527.128.64	4.679.011.01
T41	527.125.12	4.679.007.20

Punto	x	y
T42	527.123.99	4.679.006.00
T43	527.120.68	4.679.003.72
T44	527.118.84	4.679.001.66
T45	527.117.09	4.678.999.11
T46	527.116.70	4.678.998.29
T47	527.115.62	4.678.996.03
T48	527.114.85	4.678.993.88
T49	527.114.09	4.678.992.01

### COORDENADAS OCUPACIÓN TEMPORAL DOMINIO PÚBLICO

Punto	x	y
DT1	527.235.59	4.679.159.16
DT2	527.227.20	4.679.163.61
DT3	527.228.99	4.679.173.16
DT4	527.244.78	4.679.173.16
DT5	527.239.56	4.679.165.92
DT10	527.240.25	4.679.192.77
DT11	527.233.75	4.679.197.63
DT12	527.234.89	4.679.200.93
DT13	527.243.25	4.679.195.47
DT14	527.268.33	4.679.230.86
DT15	527.272.32	4.679.231.12

Punto	x	y
DT16	527.268.60	4.679.226.59
DT17	527.233.80	4.679.160.10
DT18	527.229.85	4.679.157.81
DT21	527.232.77	4.679.154.87
DT22	527.180.89	4.679.117.62
DT23	527.179.86	4.679.113.70

### COORDENADAS DOMINIO PÚBLICO

Punto	x	y
M1	527.416.79	4.679.354.49
M2	527.418.80	4.679.363.93
M3	527.426.89	4.679.401.85
M4	527.442.61	4.679.398.60
M5	527.435.06	4.679.364.38
M6	527.431.72	4.679.366.42
M7	527.428.34	4.679.367.54
M8	527.423.01	4.679.368.87
M9	527.420.88	4.679.364.99
M10	527.419.00	4.679.361.46
M11	527.273.36	4.679.222.26
M12	527.272.61	4.679.226.50
M13	527264.83	4679226.67
M14	527265.29	4679222.07
M15	527265.29	4679219.65
M16	527265.29	4679213.61
M17	527264.93	4679209.07
M18	527264.60	4679204.92
M19	527263.91	4679202.70
M20	527.264.04	4.679.201.84
M21	527.264.06	4.679.201.41
M22	527.264.02	4.679.200.08
M23	527.264.02	4.679.200.08
M24	527.256.05	4.679.188.28
M25	527.255.94	4.679.185.68
M26	527.252.59	4.679.181.49
M27	527.250.21	4.679.177.73
M28	527.247.57	4.679.174.38
M29	527.247.67	4.679.174.30
M30	527.245.15	4.679.170.82
M31	527.244.98	4.679.170.90
M32	527.239.96	4.679.163.50
M33	527.238.92	4.679.164.14
M34	527.231.54	4.679.153.02
M35	527.230.41	4.679.149.55
M36	527.233.37	4.679.153.38
M37	527.235.24	4.679.152.40
M38	527.237.14	4.679.154.46
M39	527.240.52	4.679.160.01
M40	527.244.09	4.679.165.72
M41	527.250.32	4.679.175.89
M42	527.257.56	4.679.185.29
M43	527.262.95	4.679.192.64
M44	527.267.64	4.679.198.52

Punto	x	y
M45	527.272.40	4.679.216.44
M46	527.198.91	4.679.104.54
M47	527.194.53	4.679.098.35
M48	527.195.35	4.679.096.13
M49	527.195.35	4.679.096.13
M50	527.195.81	4.679.096.26
M51	527.196.79	4.679.093.13
M52	527.201.06	4.679.099.28
M53	527.163.57	4.679.057.16
M54	527.164.24	4.679.058.59
M56	527.167.71	4.679.065.06
M57	527.170.22	4.679.069.38
M58	527.170.61	4.679.070.02
M59	527.171.84	4.679.069.75
M60	527.172.70	4.679.068.37
M61	527.176.35	4.679.069.09
M62	527.178.06	4.679.066.39
M63	527.173.61	4.679.060.39
M64	527.167.49	4.679.059.36
M65	527.165.63	4.679.046.54
M66	527.162.18	4.679.046.74
M67	527093.06	4678969.47
M67A	527095.54	4678967.37
M68	527.091.65	4.678.970.60
M69	527085.61	4678975.59
M70	527078.73	4678980.91
M70A	527079.53	4678980.29
M71	527.076.97	4.678.978.62
M72	527.085.49	4.678.970.63
M73	527.085.13	4.678.970.16
M74	527.096.05	4.678.961.55
M75	527.060.01	4.678.940.69
M76	527.061.60	4.678.939.75
M77	527.343.20	4.679.292.35
M78	527.343.77	4.679.291.50
M79	527.346.60	4.679.291.72
M80	527.342.86	4.679.290.64
M81	527339.74	4679290.60
M82	527341.81	4679290.40
M83	527.164.63	4.679.059.17
M84	527.166.97	4.679.063.63
M85	527.164.50	4.679.063.66
M86	527.163.97	4.679.059.23