


P:\2020\202777\02_doc_tecnica\03_Ejecución\00_33-TE-3580\00.INECO\DVD_20210705\ORIGINALES\DOC 2_Planos\01 Anejos\20 Expropiaciones\A20.4 Ortofotoplano.dwg

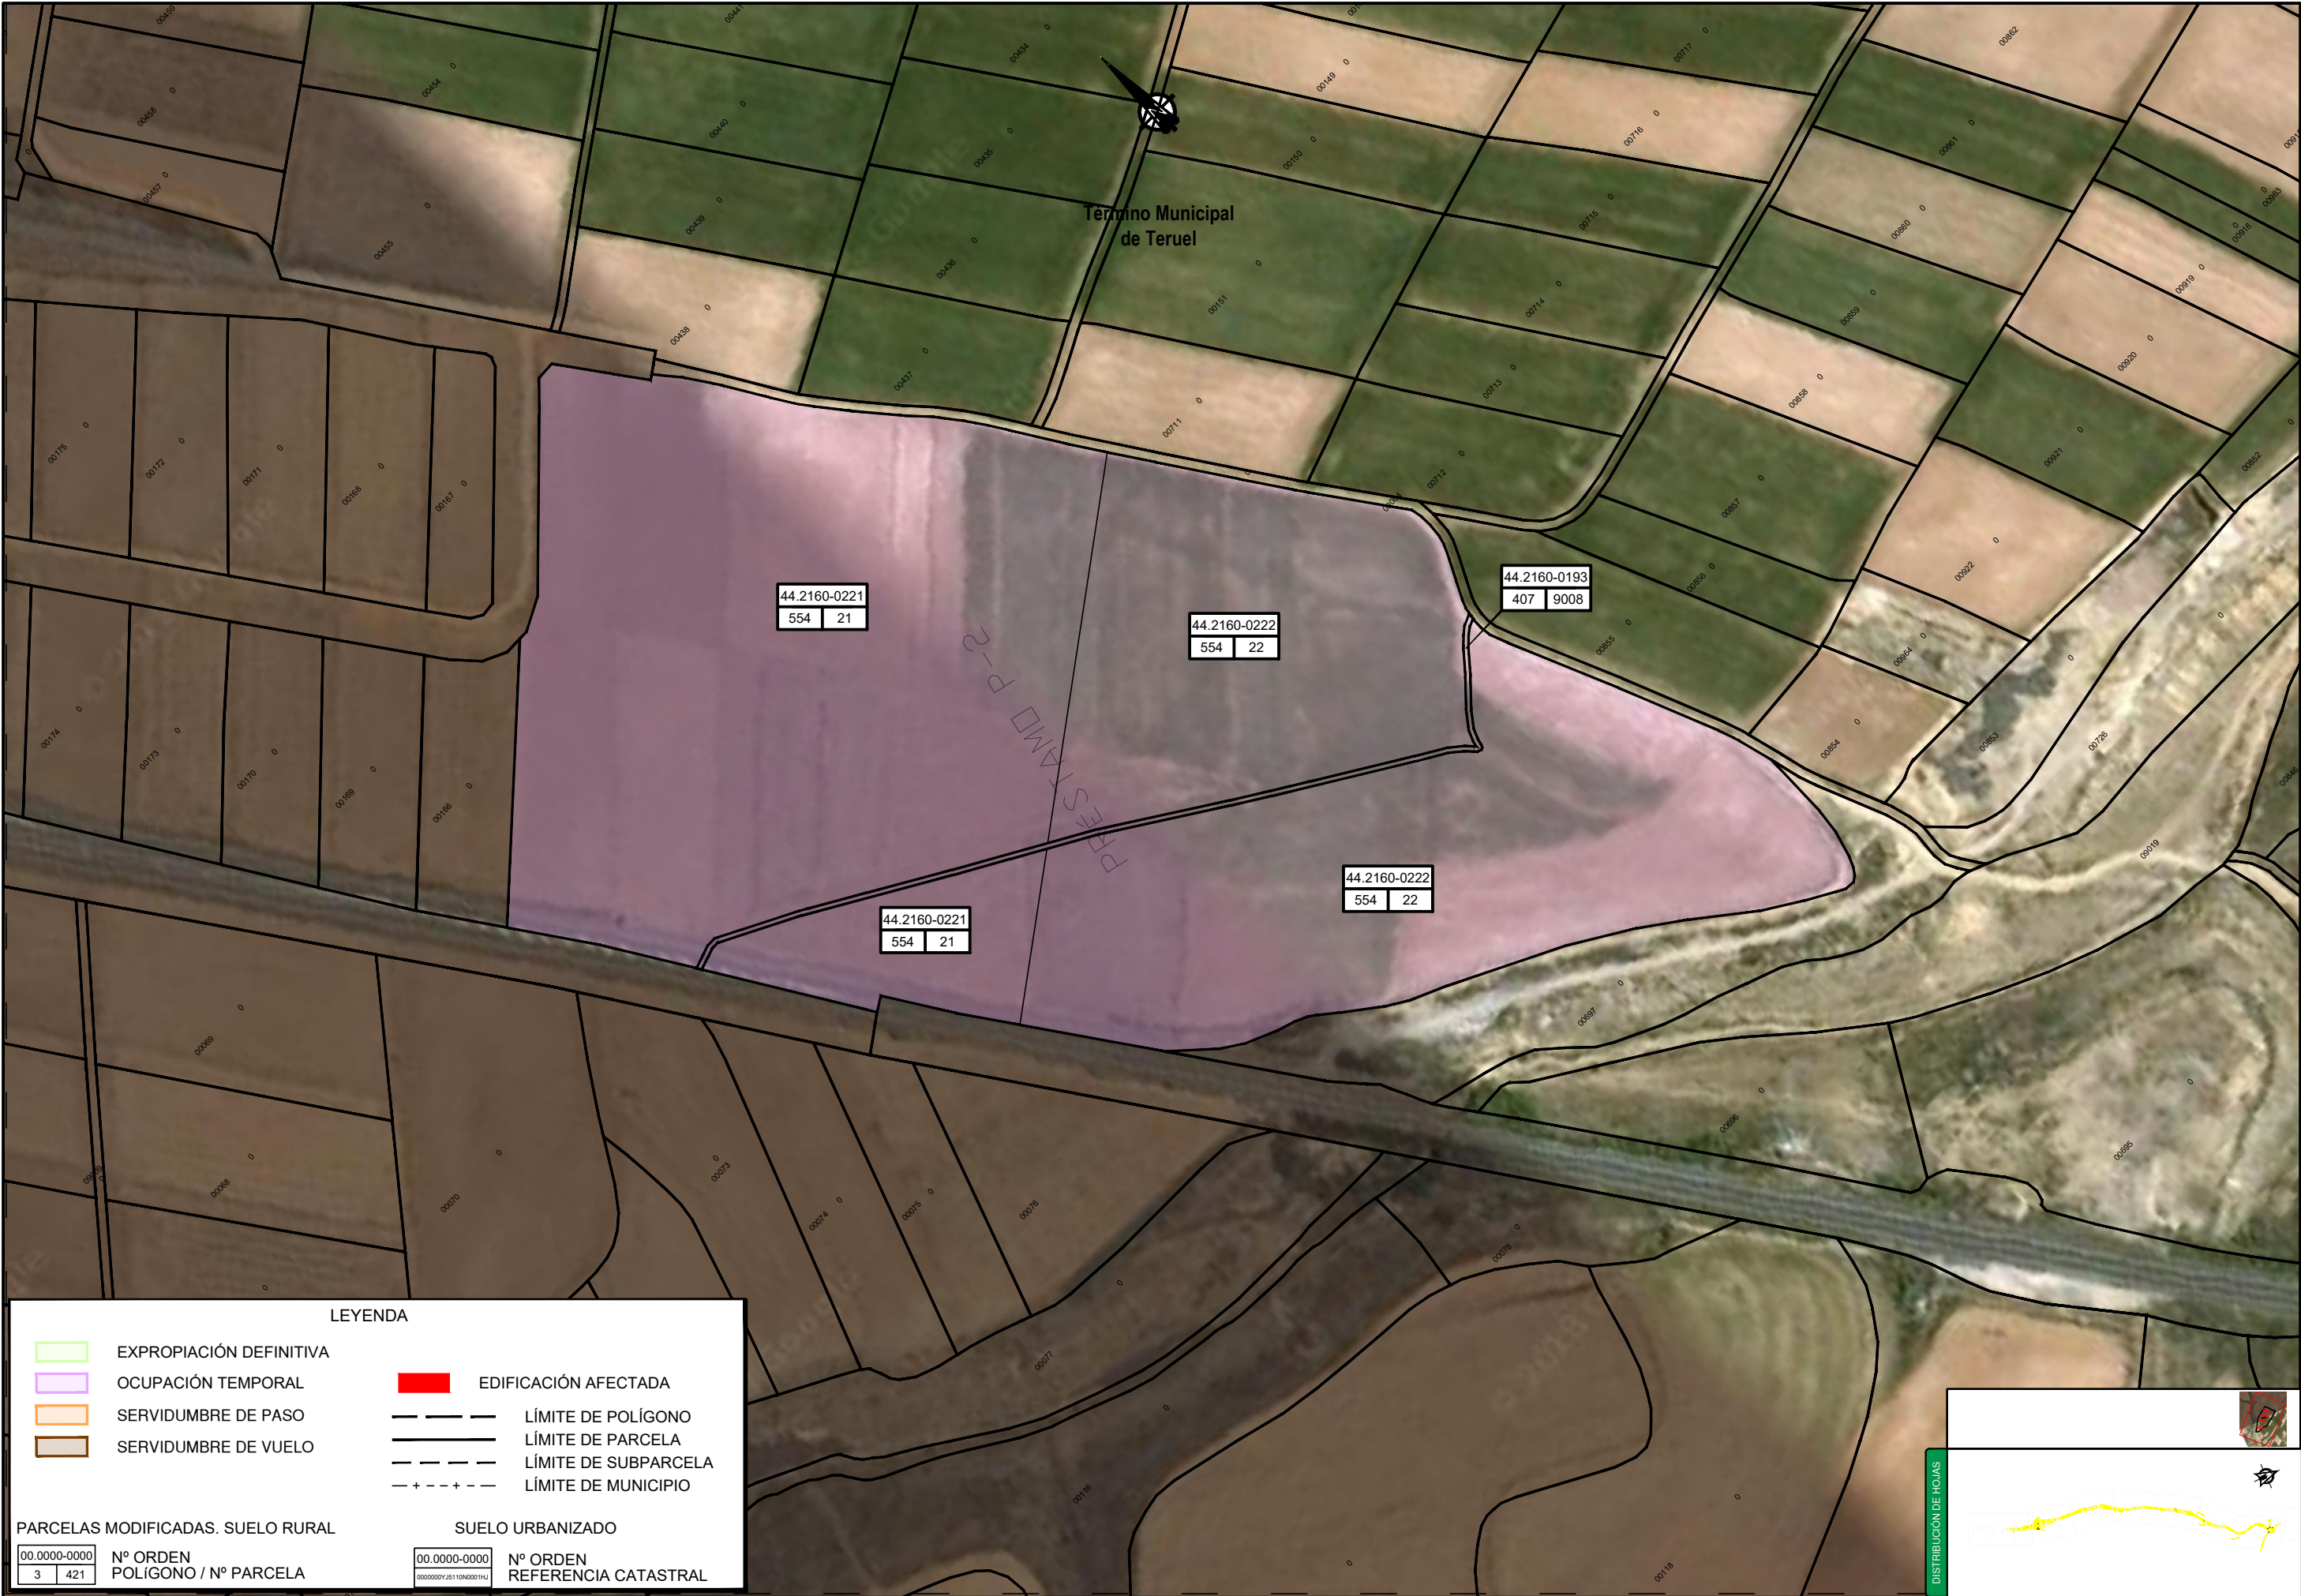

LEYENDA

EXPROPIACIÓN DEFINITIVA

OCUPACIÓN TEMPORAL

SERVIDUMBRE DE PASO

SERVIDUMBRE DE VUELO

EDIFICACIÓN AFECTADA

LÍMITE DE POLÍGONO

LÍMITE DE PARCELA

LÍMITE DE SUBPARCELA

LÍMITE DE MUNICIPIO

PARCELAS MODIFICADAS. SUELO RURAL

00.0000-0000

Nº ORDEN
POLÍGONO / Nº PARCELA

00.0000-0000

Nº ORDEN
REFERENCIA CATASTRAL

GOBIERNO DE ESPAÑA
MINISTERIO DE TRANSPORTES, MOVILIDAD Y AGENDA URBANA

SECRETARÍA DE ESTADO DE INFRAESTRUCTURAS, TRANSPORTE Y VIVIENDA
SECRETARÍA GENERAL DE INFRAESTRUCTURAS
DIRECCIÓN GENERAL DE CARRETERAS
DEMARCACIÓN DE CARRETERAS DEL ESTADO EN ARAGÓN

CONSULTOR:

ESCALA: 1:1000
0 10 20 30m
ORIGINAL-A1

TÍTULO DEL PROYECTO:
PROYECTO DE CONSTRUCCIÓN DE MEJORA DE LA CONEXIÓN DE LA N-330 CON LA VARIANTE DE LA N-234 EN TERUEL, ADECUACIÓN DE ACCESOS Y MEJORA DE LA SEGURIDAD VIAL ENTRE VILLASTAR Y TERUEL

CLAVE:
33-TE-3580

Nº PLANO:
A20.4

DESIGNACIÓN:
ANEJO DE EXPROPIACIONES ORTOFOTOPLANOS PRESTAMO 2

FECHA:
NOVIEMBRE 2020
HOJA 11 DE 11