


P:\2018\180328\02\_doc\_tecnica\02.03.Ejecucion\GRAFICOS\2\_Proj\_Construccion\01\_Anejos\20\_Expropiaciones\A20.5 Planta de Expropiaciones.dwg

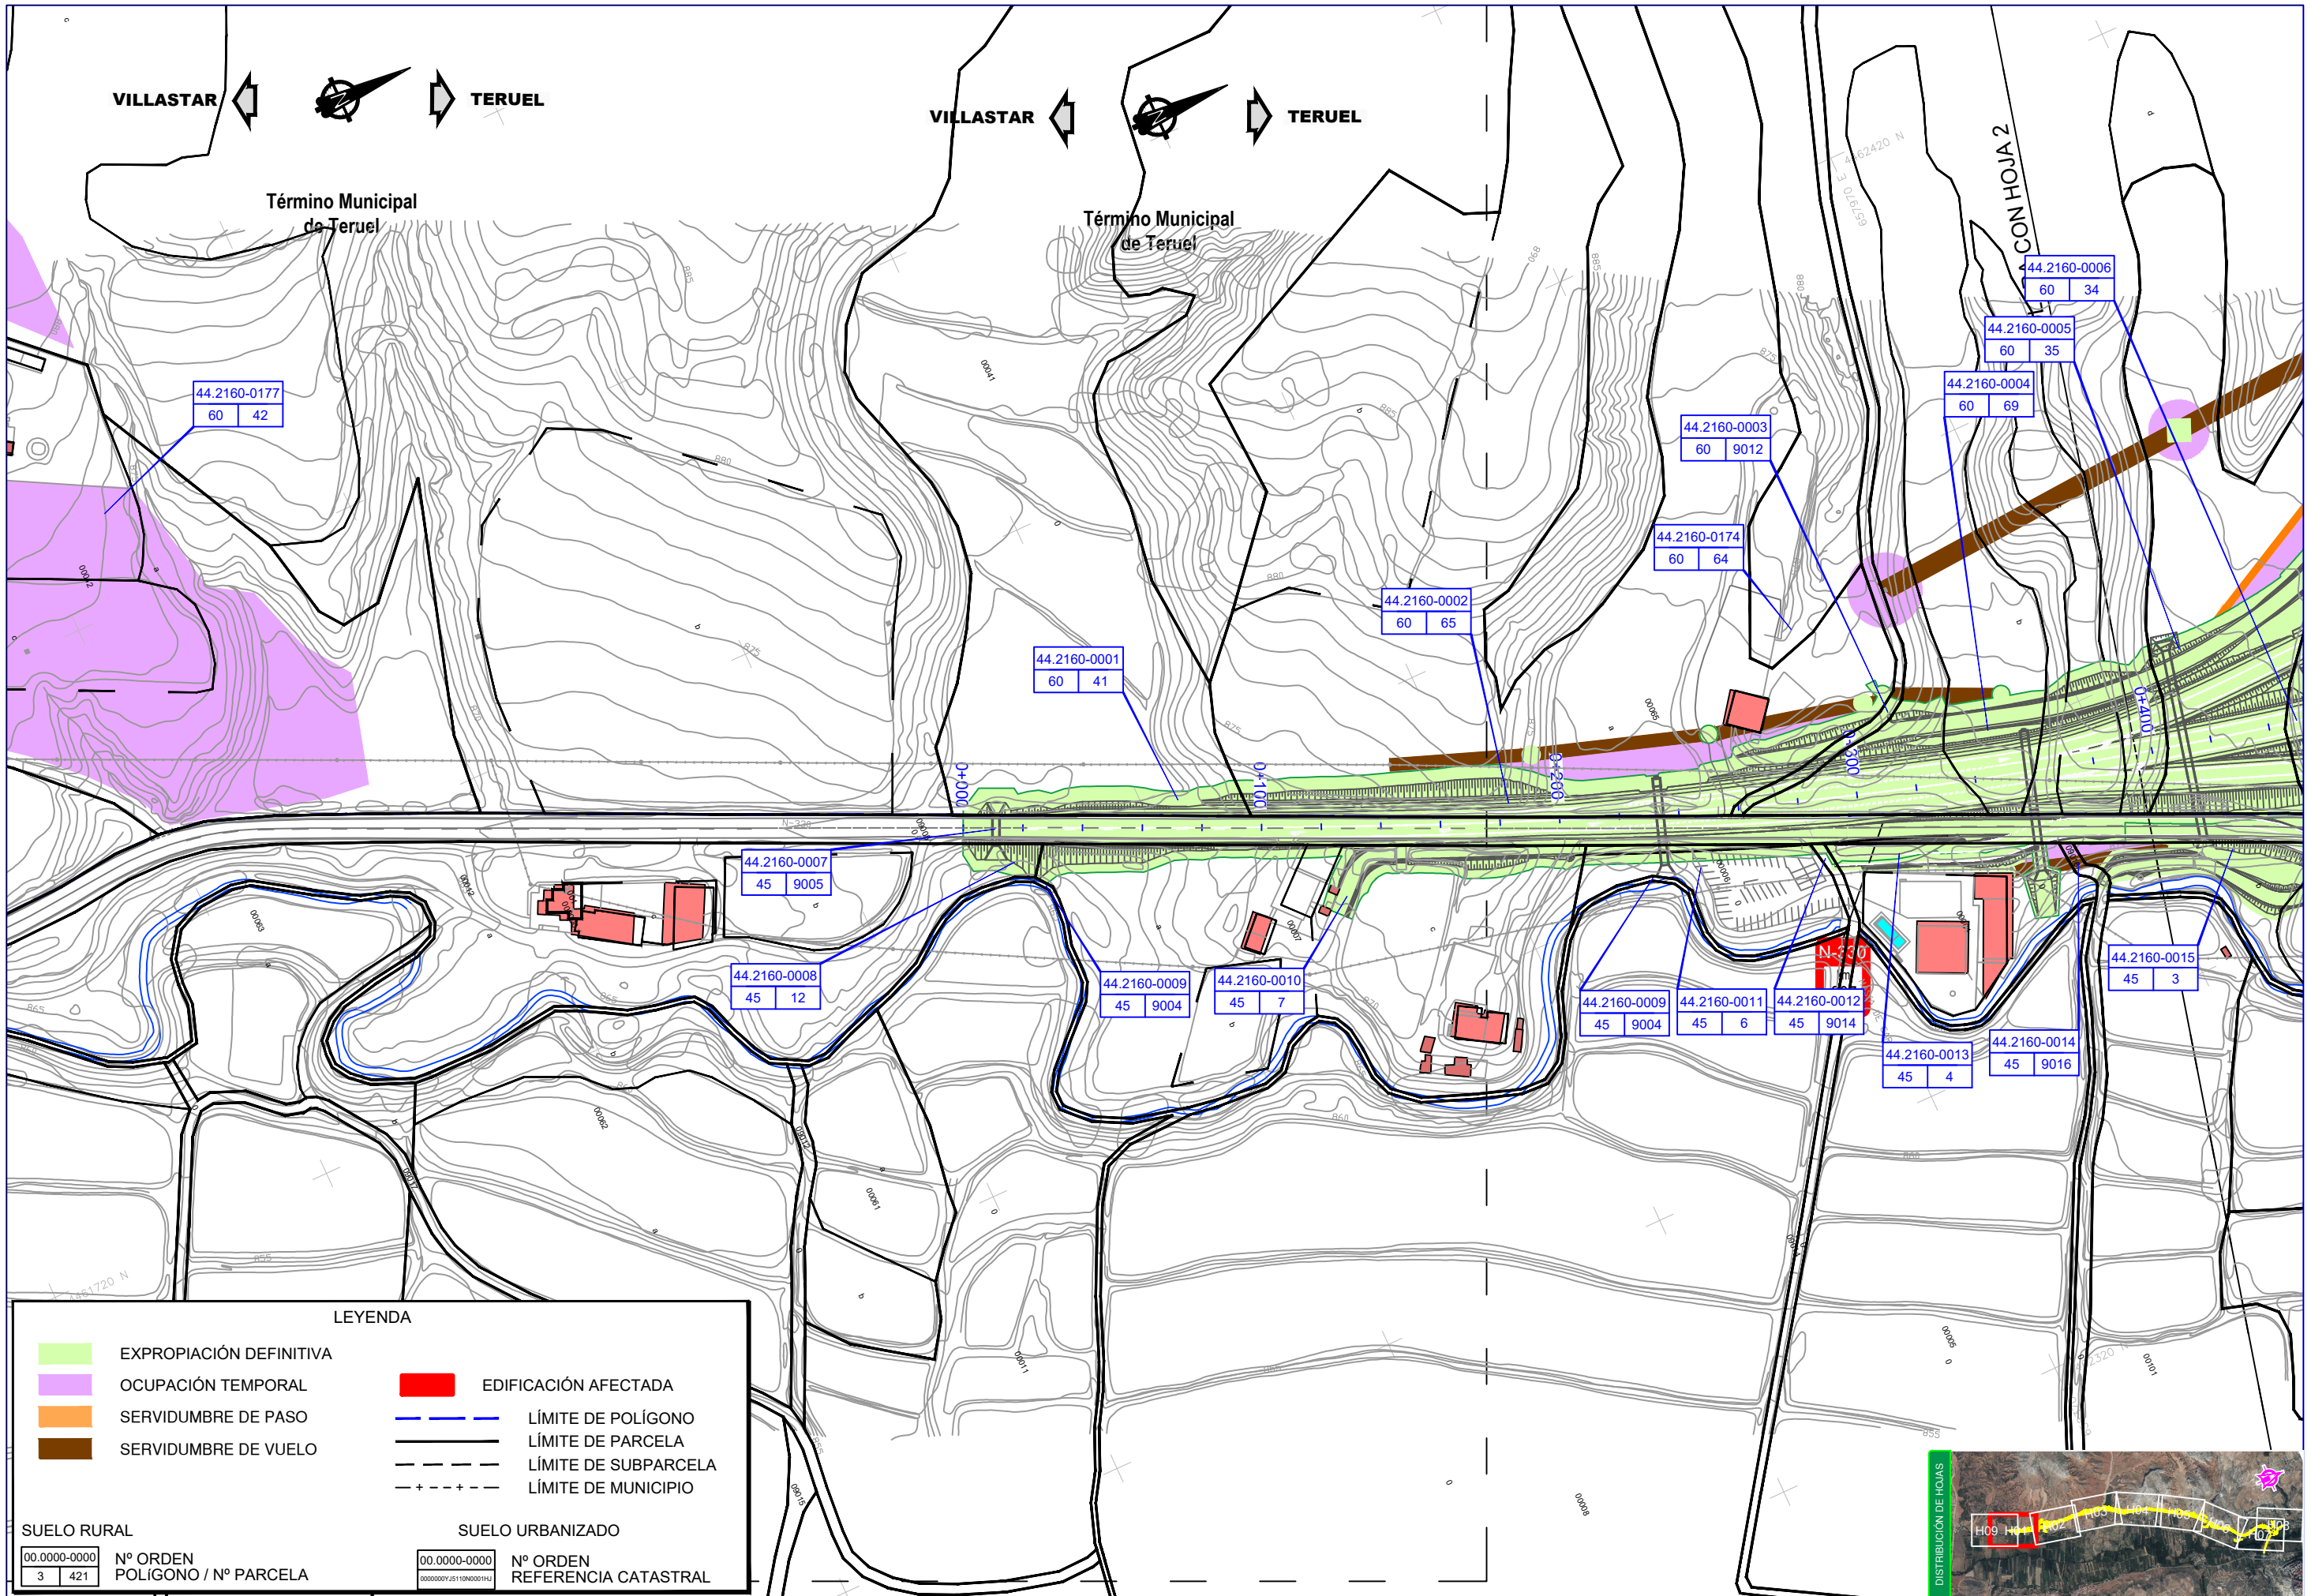

**LEYENDA**

	EXPROPIACIÓN DEFINITIVA		EDIFICACIÓN AFECTADA
	OCUPACIÓN TEMPORAL		LÍMITE DE POLÍGONO
	SERVIDUMBRE DE PASO		LÍMITE DE PARCELA
	SERVIDUMBRE DE VUELO		LÍMITE DE SUBPARCELA
			LÍMITE DE MUNICIPIO

**SUELO RURAL**

00.0000-0000	Nº ORDEN
3 421	POLIGONO / Nº PARCELA

**SUELO URBANIZADO**

00.0000-0000	Nº ORDEN
00000000YJ5110N0001H4	REFERENCIA CATASTRAL

