


P:\2020\202777\02_doc_tecnica\03_Ejecución\00_33-TE-3580\00.INECO\DVD_20210705\ORIGINALES\DOC_2_Planos\01_Anejos\20 Expropiaciones\A20.5 Planta de Expropiaciones.dwg

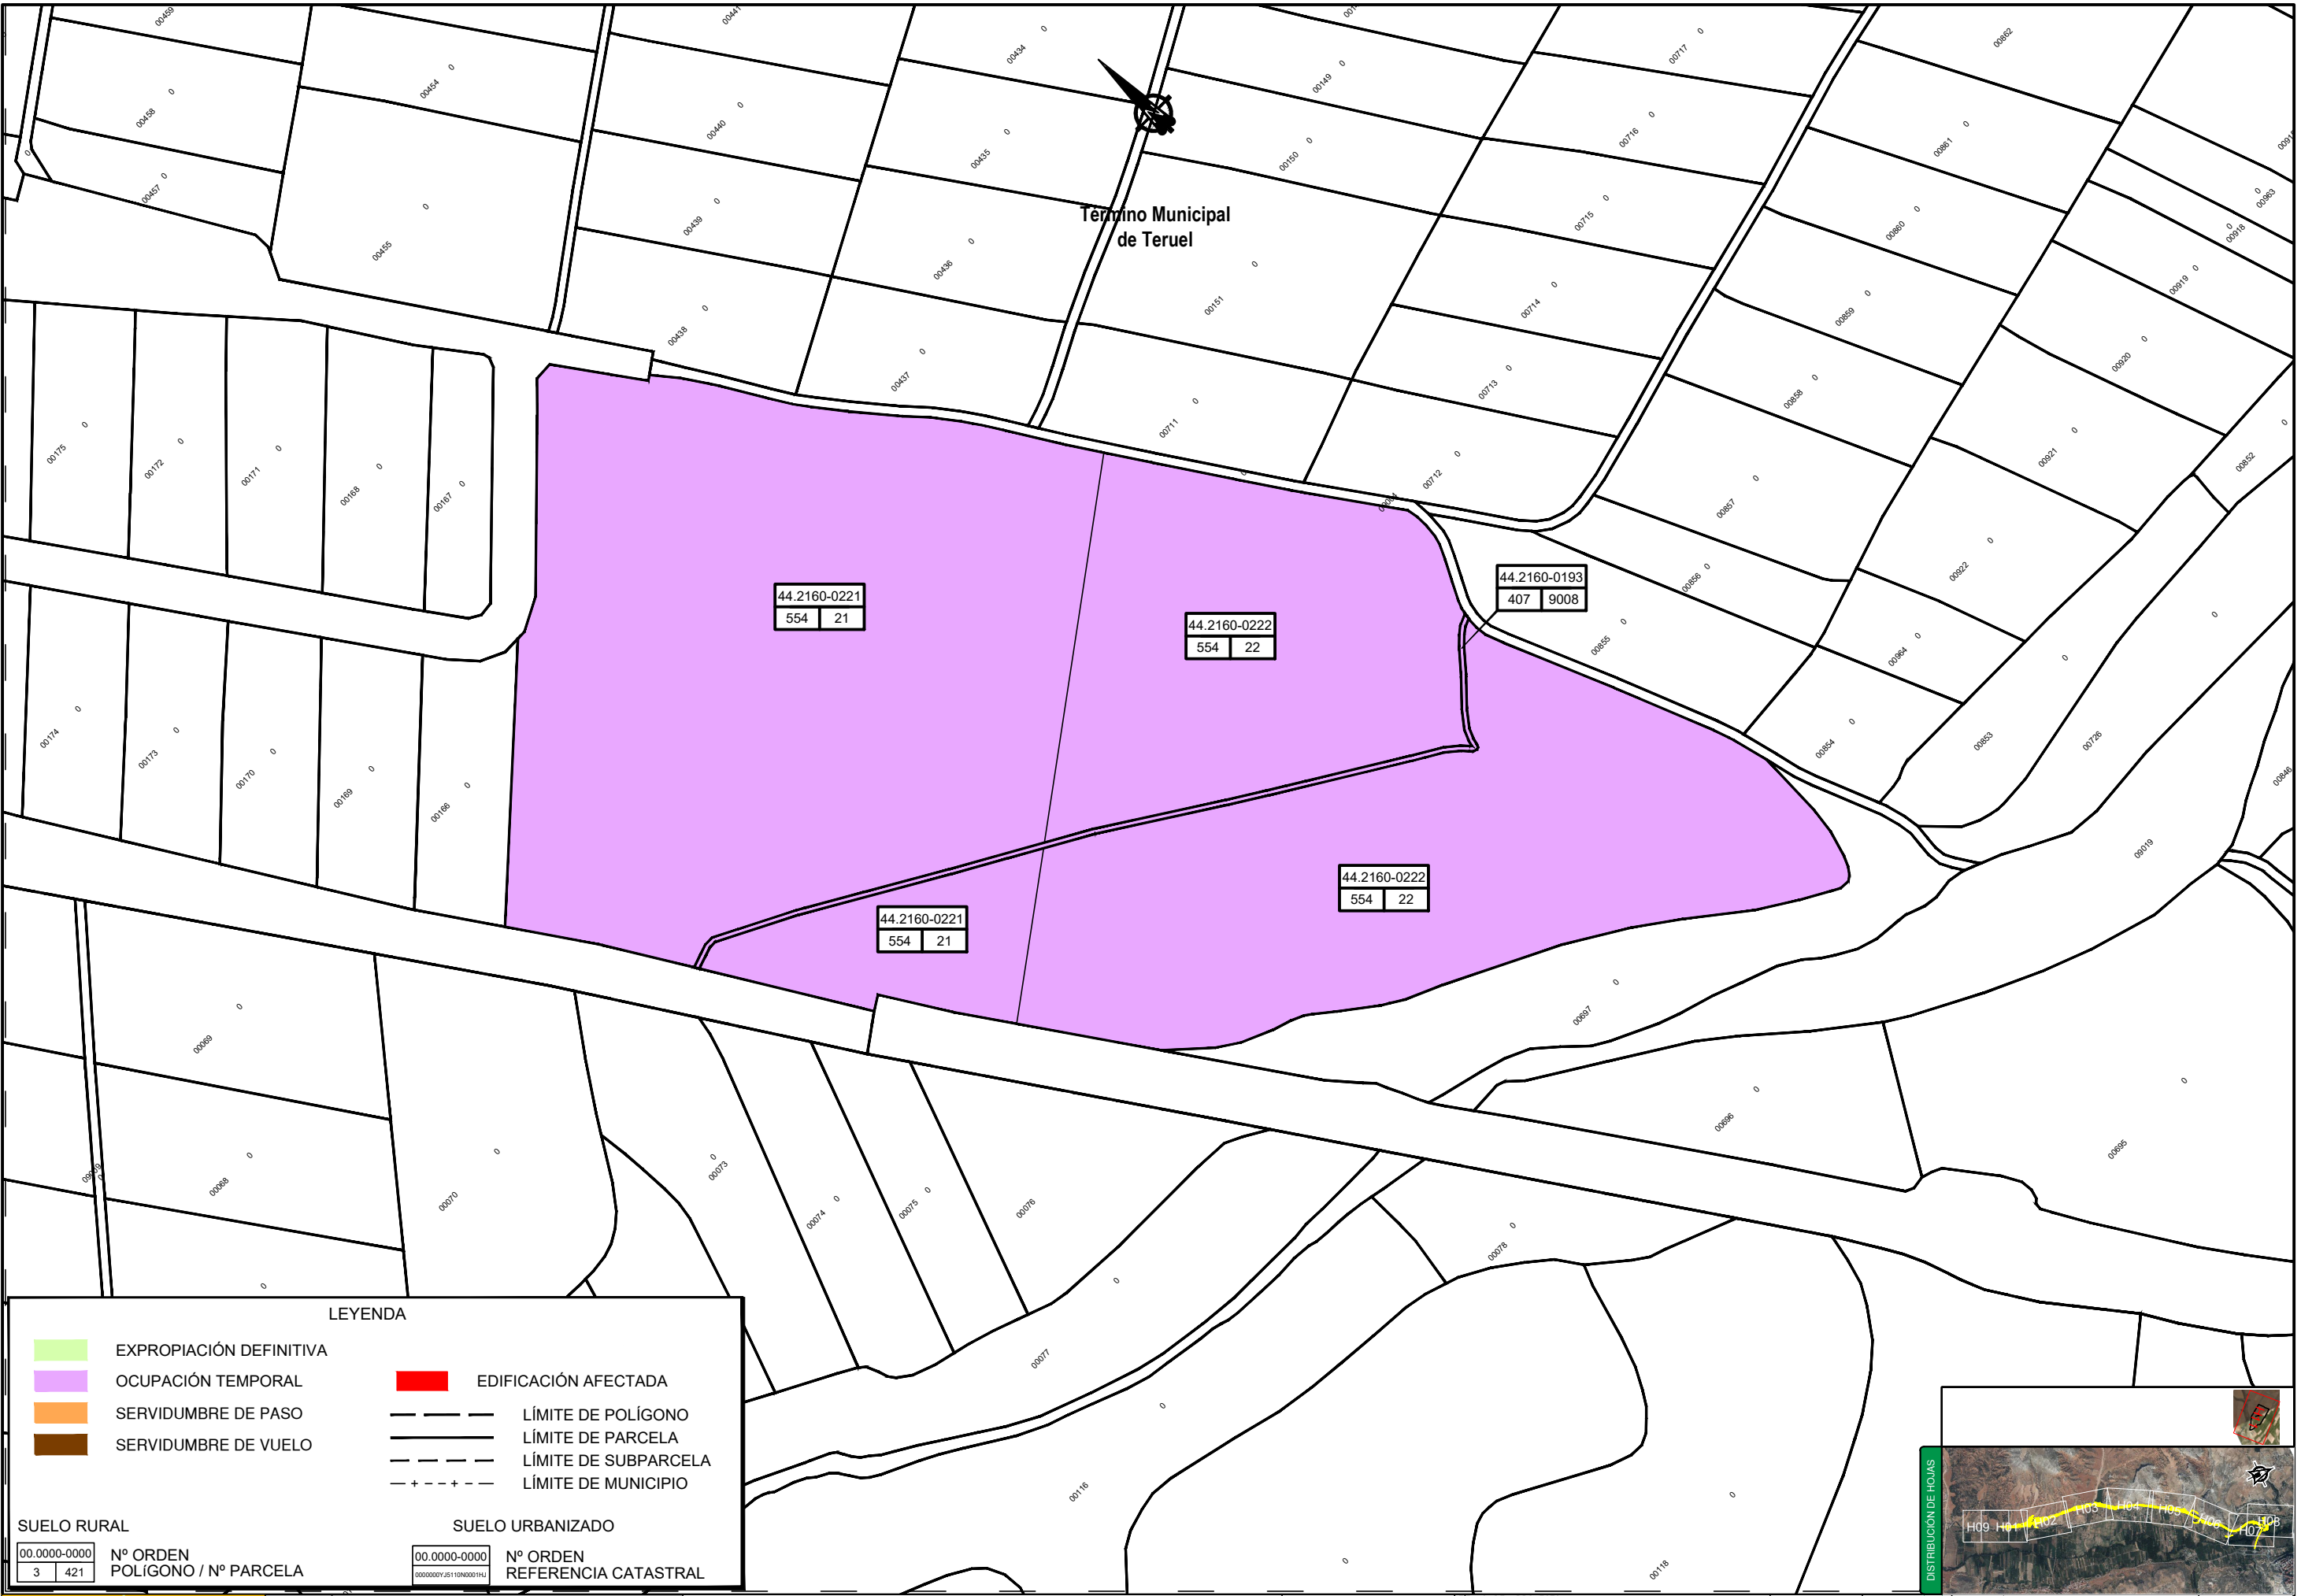

LEYENDA

	EXPROPIACIÓN DEFINITIVA		EDIFICACIÓN AFECTADA
	OCUPACIÓN TEMPORAL		LÍMITE DE POLÍGONO
	SERVIDUMBRE DE PASO		LÍMITE DE PARCELA
	SERVIDUMBRE DE VUELO		LÍMITE DE SUBPARCELA
			LÍMITE DE MUNICIPIO

SUELO RURAL

00.0000-0000	Nº ORDEN
3 421	POLÍGONO / Nº PARCELA

SUELO URBANIZADO

00.0000-0000	Nº ORDEN
0000000YJ5110ND001H4	REFERENCIA CATASTRAL