SITUACIÓN GEOGRÁFICA
SIN ESCALA

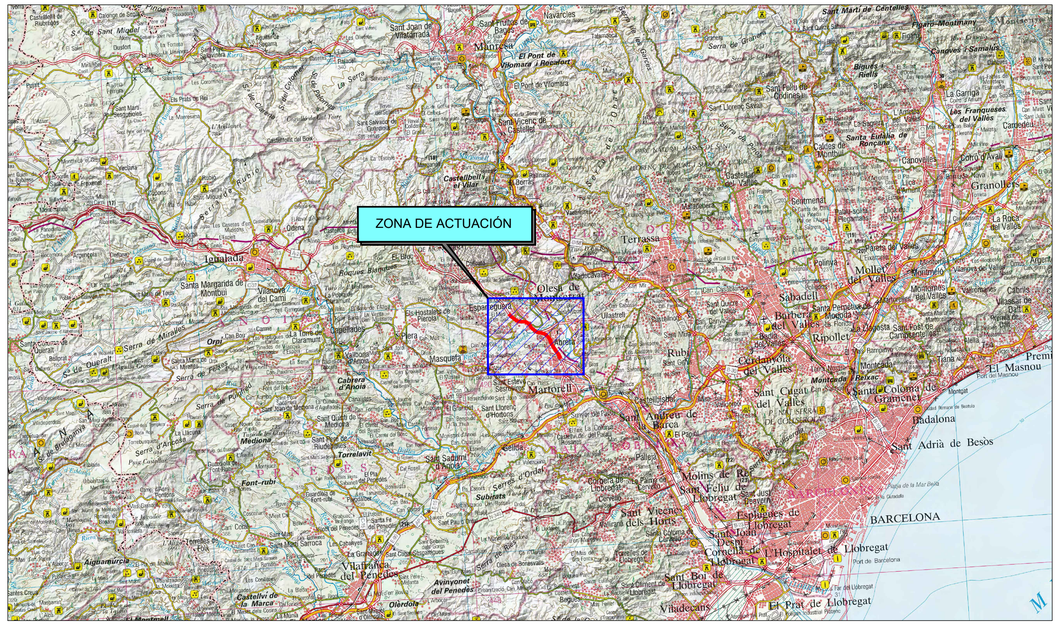

PLANO DE LOCALIZACIÓN
SIN ESCALA

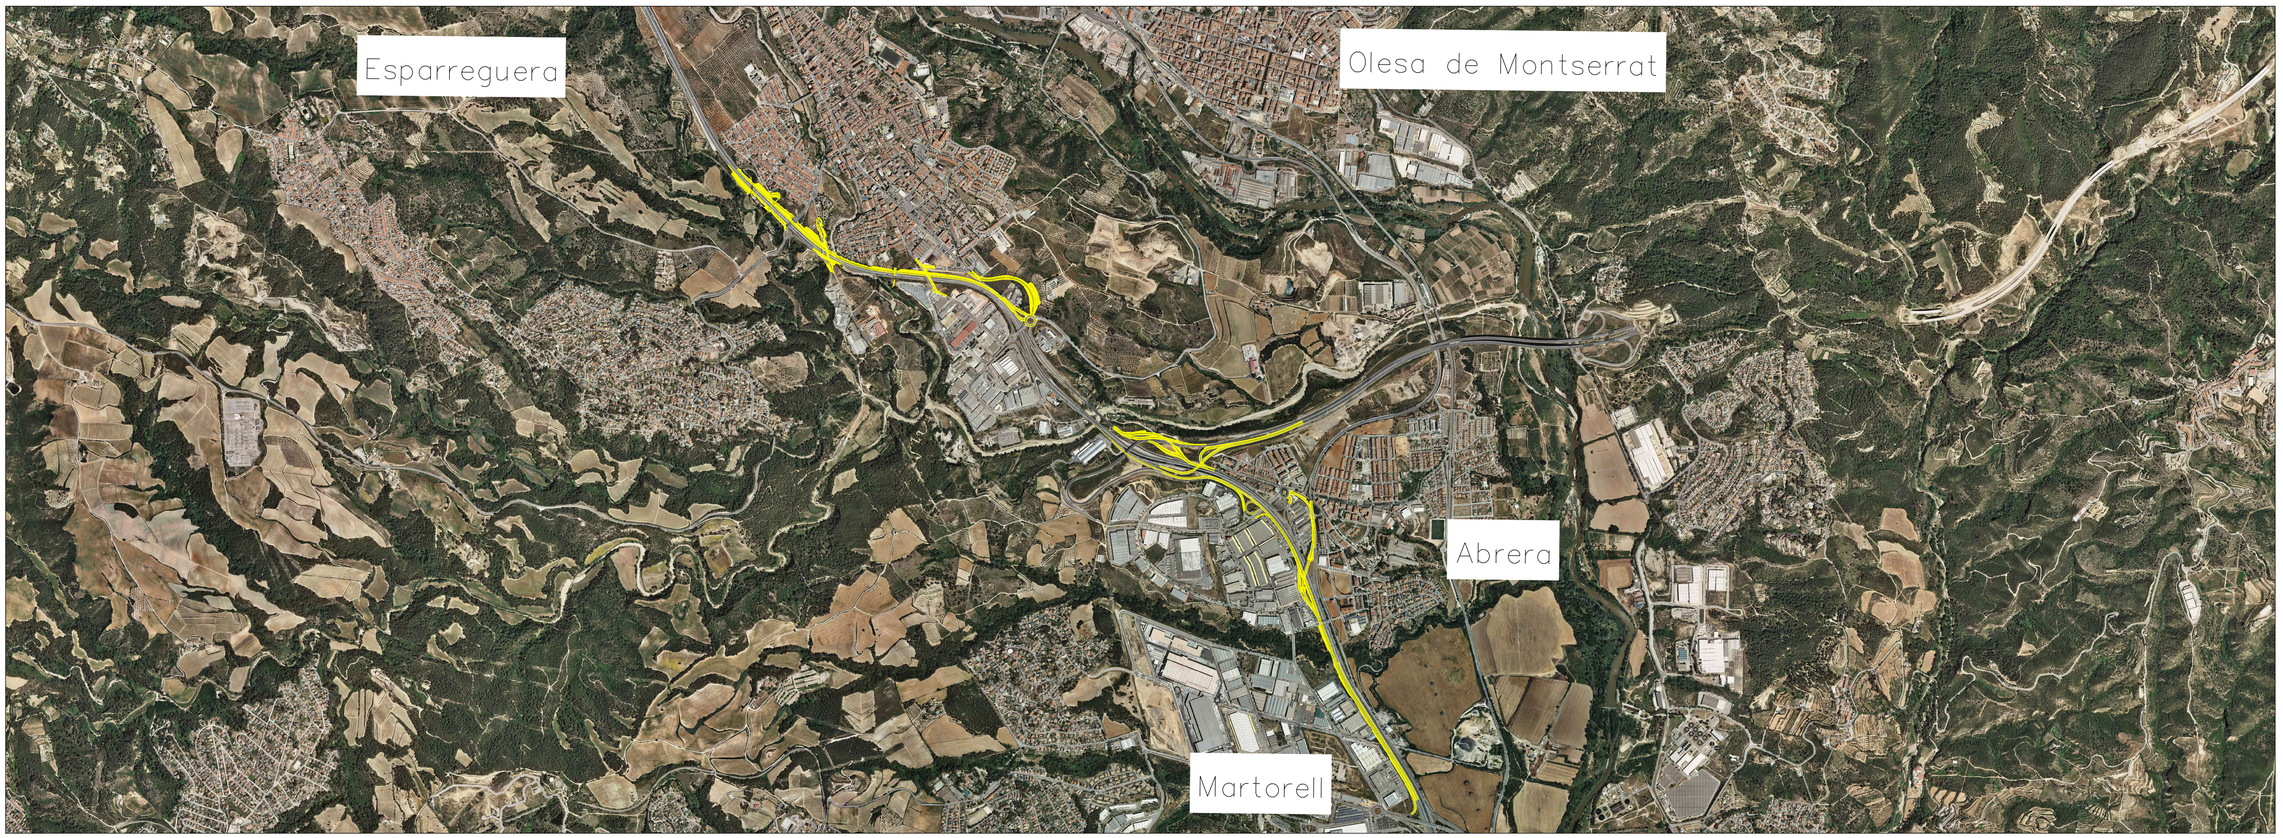

PLANO DE SITUACIÓN
SIN ESCALA

GOBIERNO DE ESPAÑA MINISTERIO DE TRANSPORTES, MOVILIDAD Y AGENDA URBANA	SECRETARÍA DE ESTADO DE TRANSPORTES, MOVILIDAD Y AGENDA URBANA SECRETARÍA GENERAL DE INFRAESTRUCTURAS DIRECCIÓN GENERAL DE CARRETERAS DEMARCACIÓN DE CARRETERAS DEL ESTADO EN CATALUÑA	CONSULTOR: ineco	EL INGENIERO AUTOR DEL PROYECTO: JAVIER LÓPEZ CORMENZANA	LA INGENIERA DIRECTORA DEL PROYECTO: ELENA CASTRO CORREA	ESCALA: S/E 0 – – – – – 0 ORIGINAL–A1	TÍTULO DEL PROYECTO: **PROYECTO DE TRAZADO Y CONSTRUCCIÓN DE MEJORA DE LA CONEXIÓN ENTRE LA A-2 Y LA B-40. TÉRMINO MUNICIPAL DE ABRERA PROVINCIA DE BARCELONA. FASE 1**	CLAVE: 33-B-5070	Nº PLANO: 02	DESIGNACIÓN: PLANO DE SITUACIÓN	FECHA: JUNIO 2020 HOJA 01 DE 01