


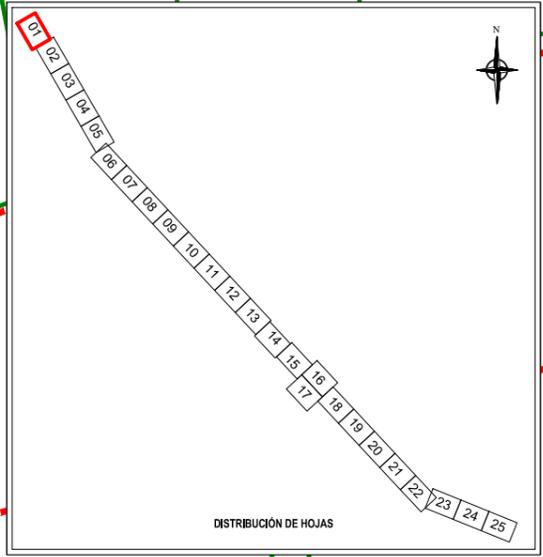


LEYENDA		IDENTIFICACIÓN PARCELAS	
	LÍMITE DE PARCELA		
	LÍMITE DE SUBPARCELA		
	LÍMITE DE EXPROPIACIÓN		
	PLANTA TRAZADO_COLOR GRIS		
PROYECTO CONSTRUCCIÓN			
	NUEVAS ZONAS A EXPROPIAR		ZONAS DE SERVIDUMBRE
	ZONAS ANTERIORMENTE TRAMITADAS		ZONAS DE OCUPACIÓN TEMPORAL

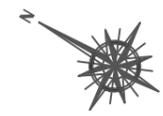

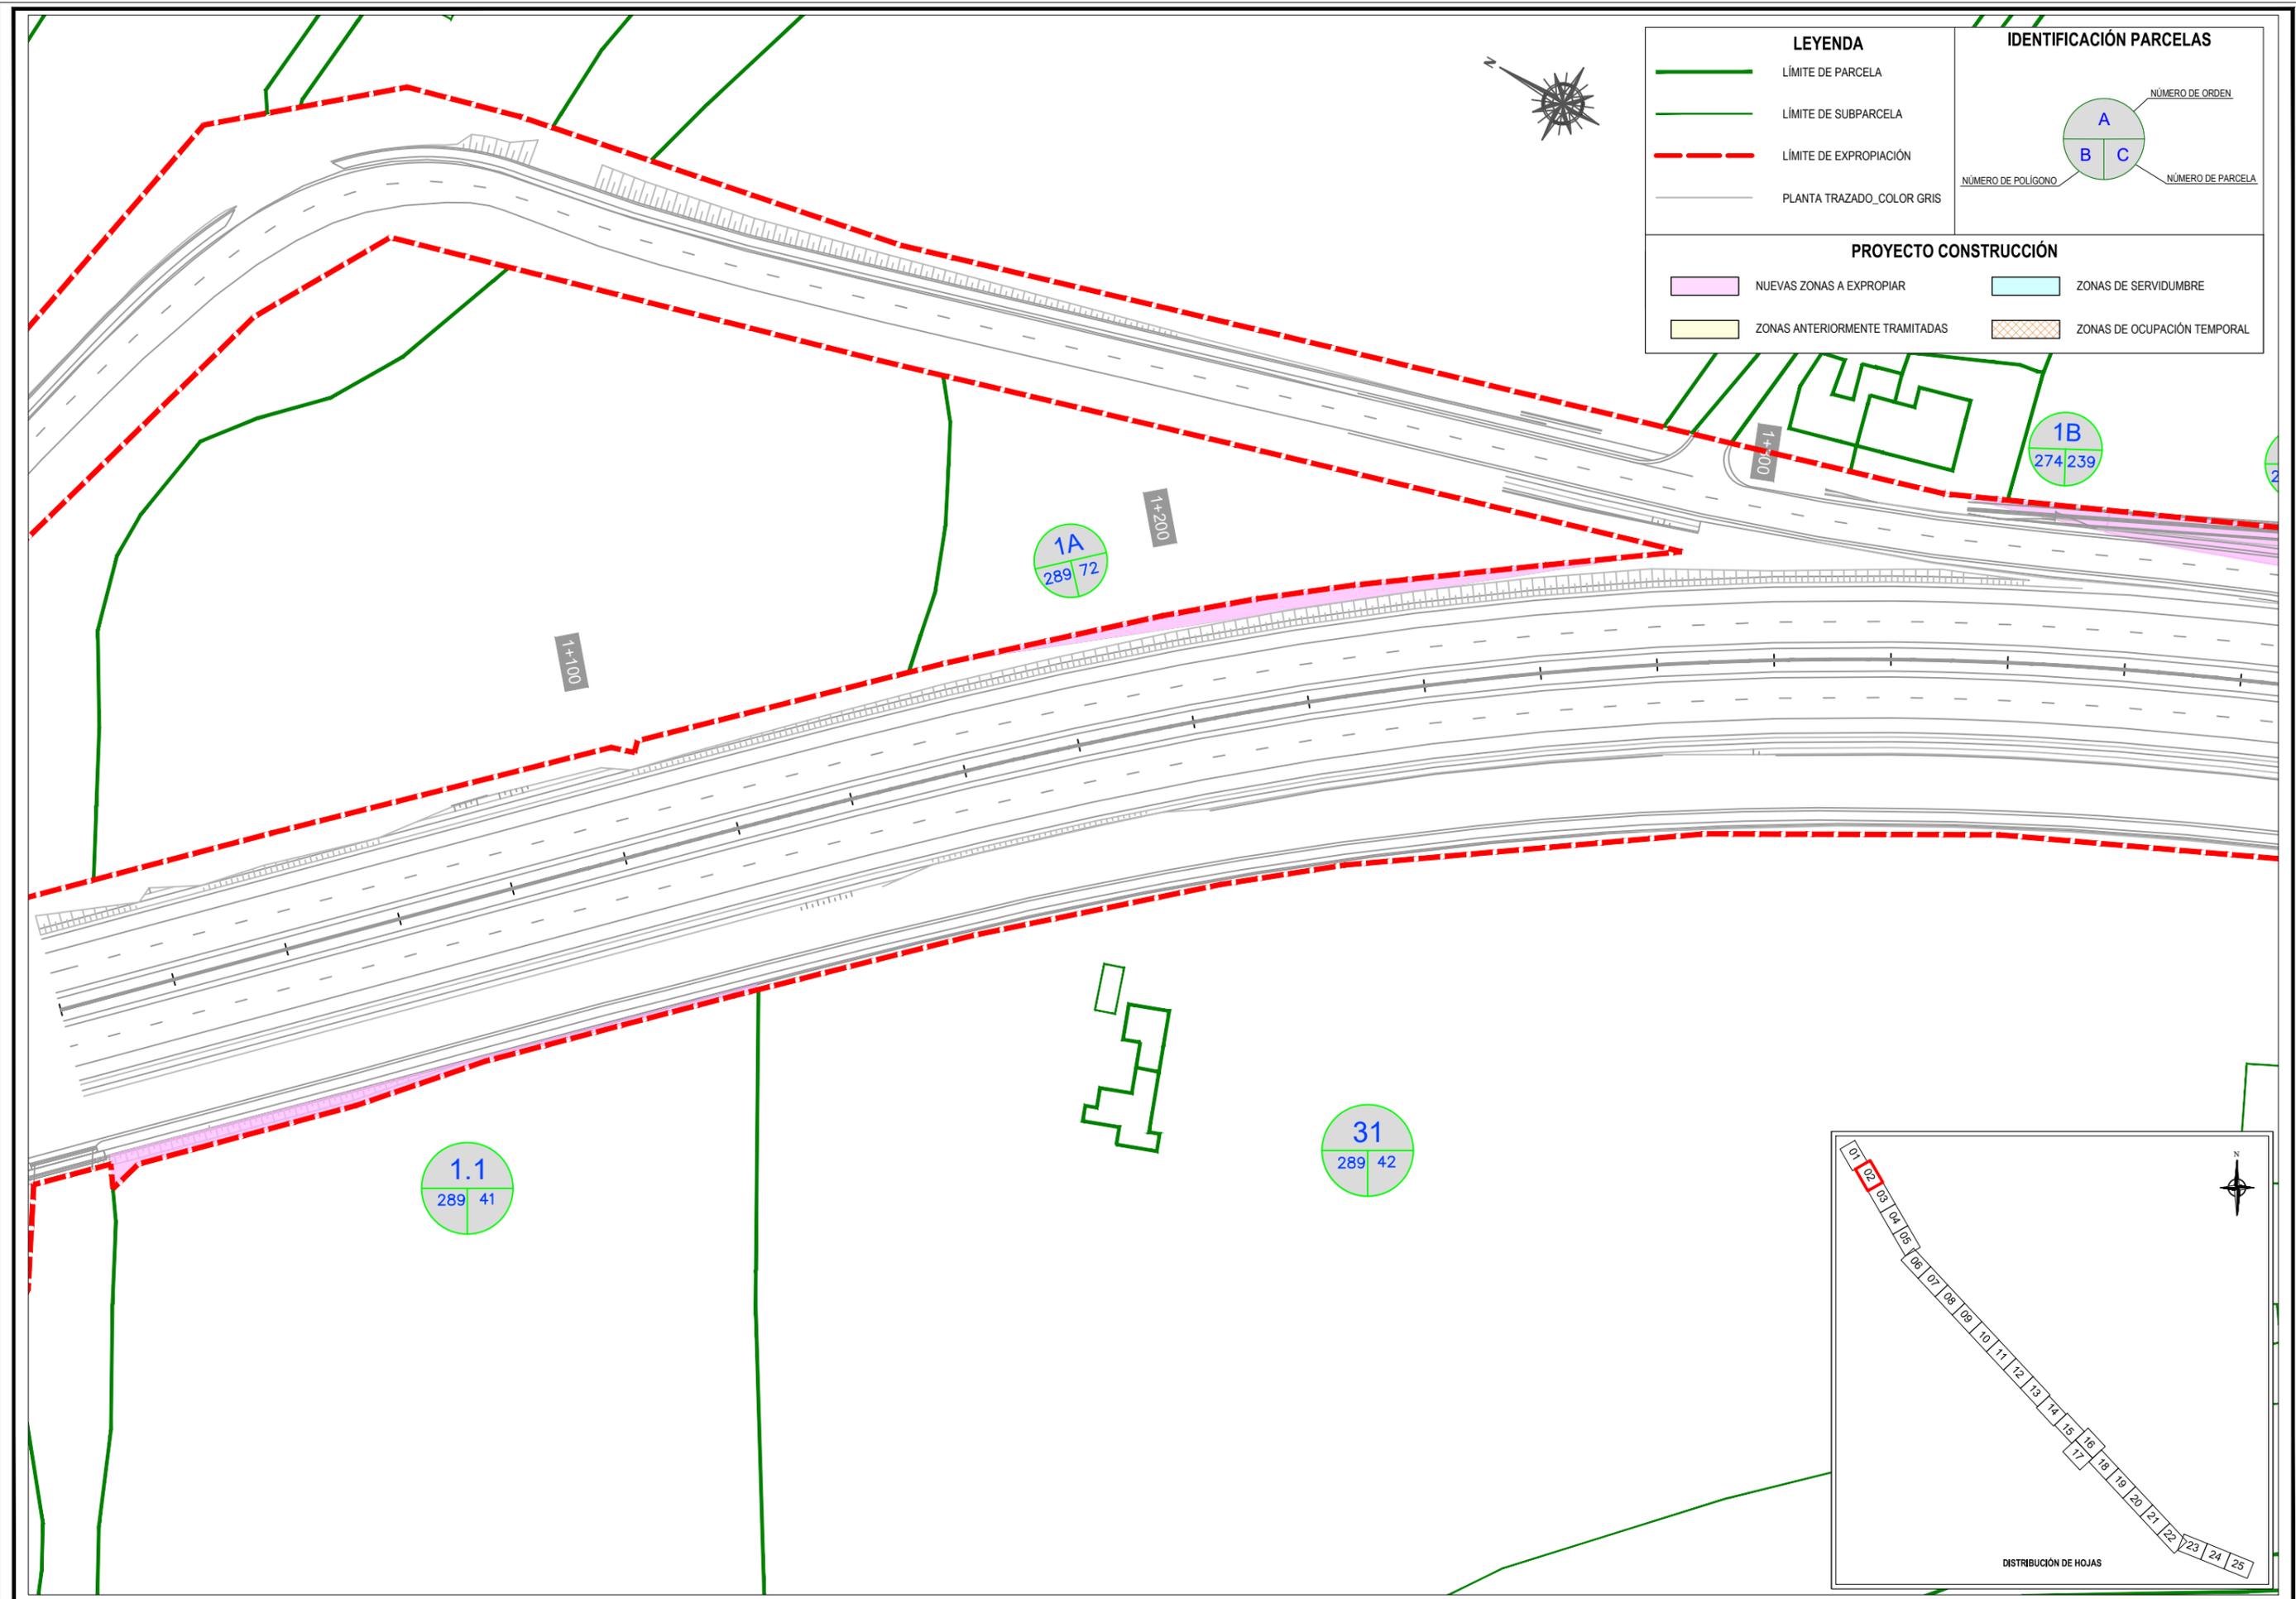

LEYENDA		IDENTIFICACIÓN PARCELAS	
	LÍMITE DE PARCELA		NÚMERO DE ORDEN
	LÍMITE DE SUBPARCELA		NÚMERO DE PARCELA
	LÍMITE DE EXPROPIACIÓN		NÚMERO DE POLÍGONO
	PLANTA TRAZADO_COLOR GRIS		
PROYECTO CONSTRUCCIÓN			
	NUEVAS ZONAS A EXPROPIAR		ZONAS DE SERVIDUMBRE
	ZONAS ANTERIORMENTE TRAMITADAS		ZONAS DE OCUPACIÓN TEMPORAL

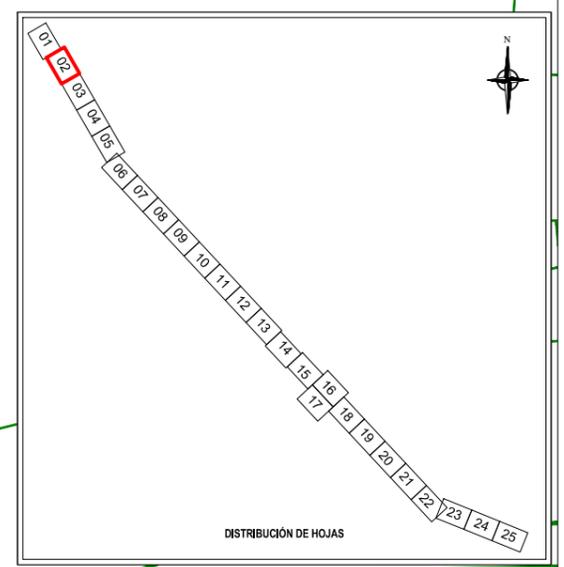

LEYENDA

- LÍMITE DE PARCELA
- LÍMITE DE SUBPARCELA
- LÍMITE DE EXPROPIACIÓN
- PLANTA TRAZADO_COLOR GRIS

IDENTIFICACIÓN PARCELAS

NÚMERO DE ORDEN: A, B, C

NÚMERO DE POLÍGONO


NÚMERO DE PARCELA

PROYECTO CONSTRUCCIÓN

- NUEVAS ZONAS A EXPROPIAR
- ZONAS ANTERIORMENTE TRAMITADAS
- ZONAS DE SERVIDUMBRE
- ZONAS DE OCUPACIÓN TEMPORAL

DISTRIBUCIÓN DE HOJAS

01 02 03 04 05 06 07 08 09 10 11 12 13 14 15 16 17 18 19 20 21 22 23 24 25

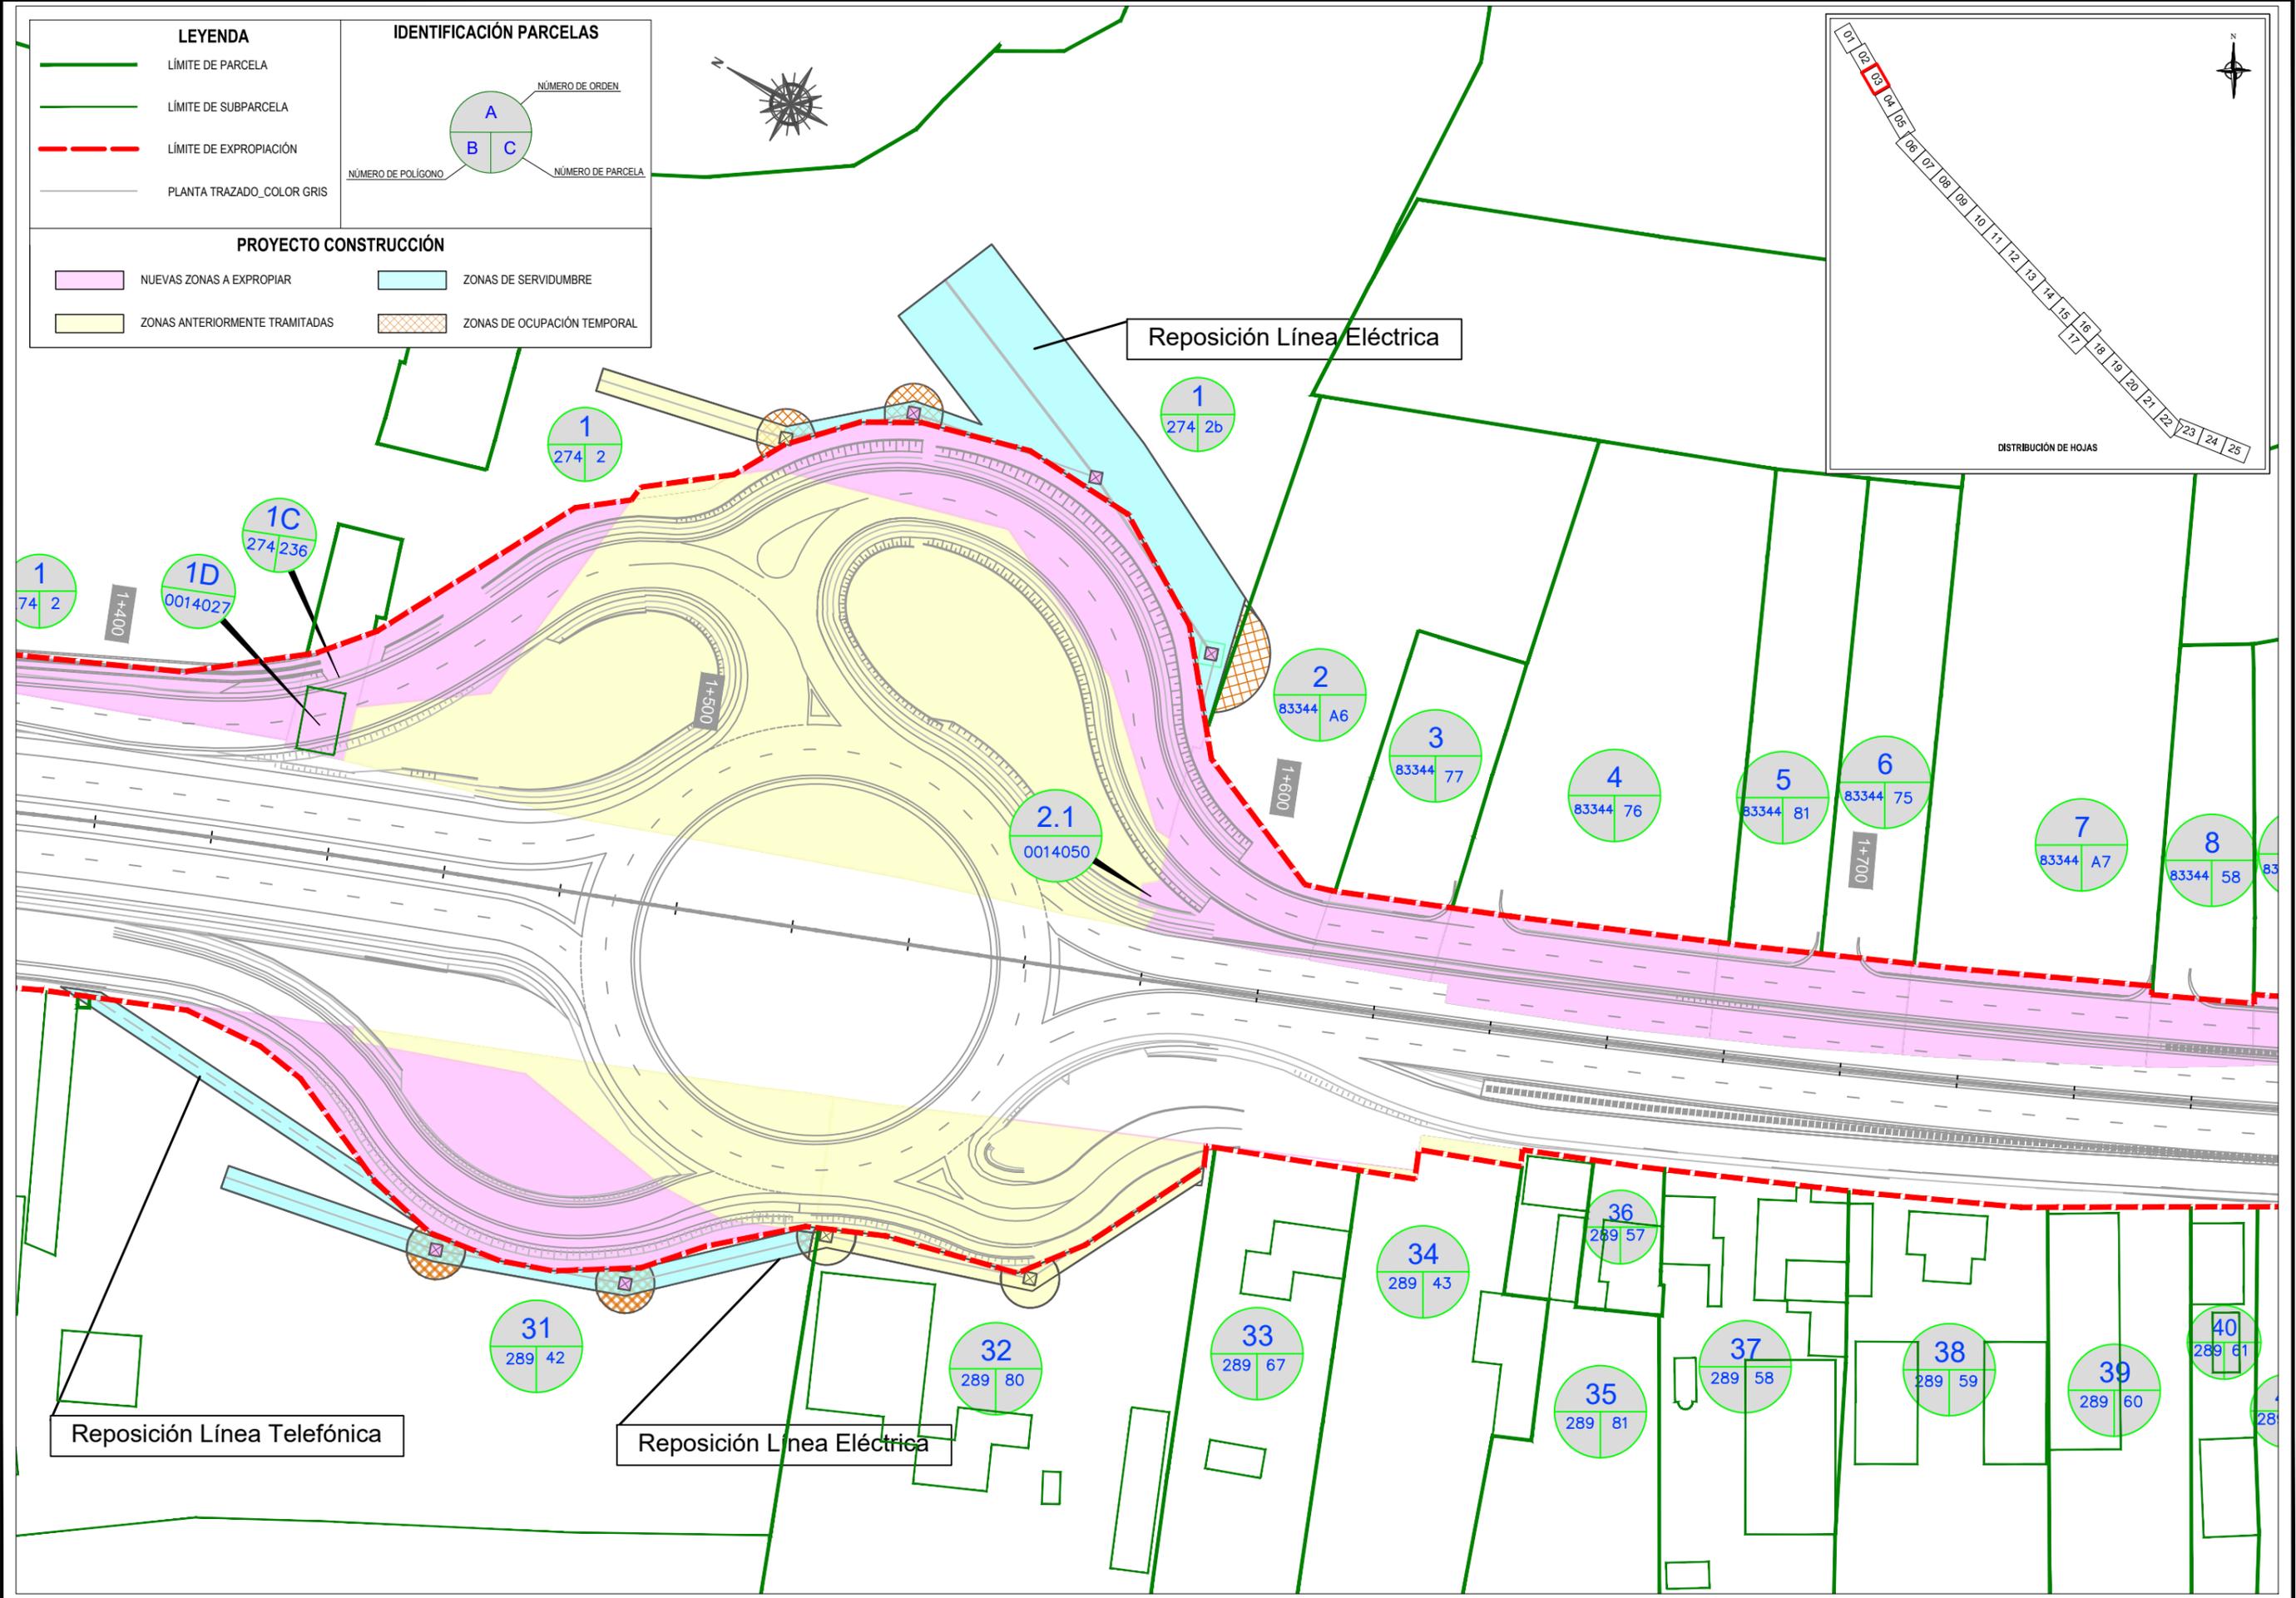

LEYENDA

- LÍMITE DE PARCELA
- LÍMITE DE SUBPARCELA
- LÍMITE DE EXPROPIACIÓN
- PLANTA TRAZADO_COLOR GRIS


IDENTIFICACIÓN PARCELAS

PROYECTO CONSTRUCCIÓN

- NUEVAS ZONAS A EXPROPIAR
- ZONAS ANTERIORMENTE TRAMITADAS
- ZONAS DE SERVIDUMBRE
- ZONAS DE OCUPACIÓN TEMPORAL



DISTRIBUCIÓN DE HOJAS


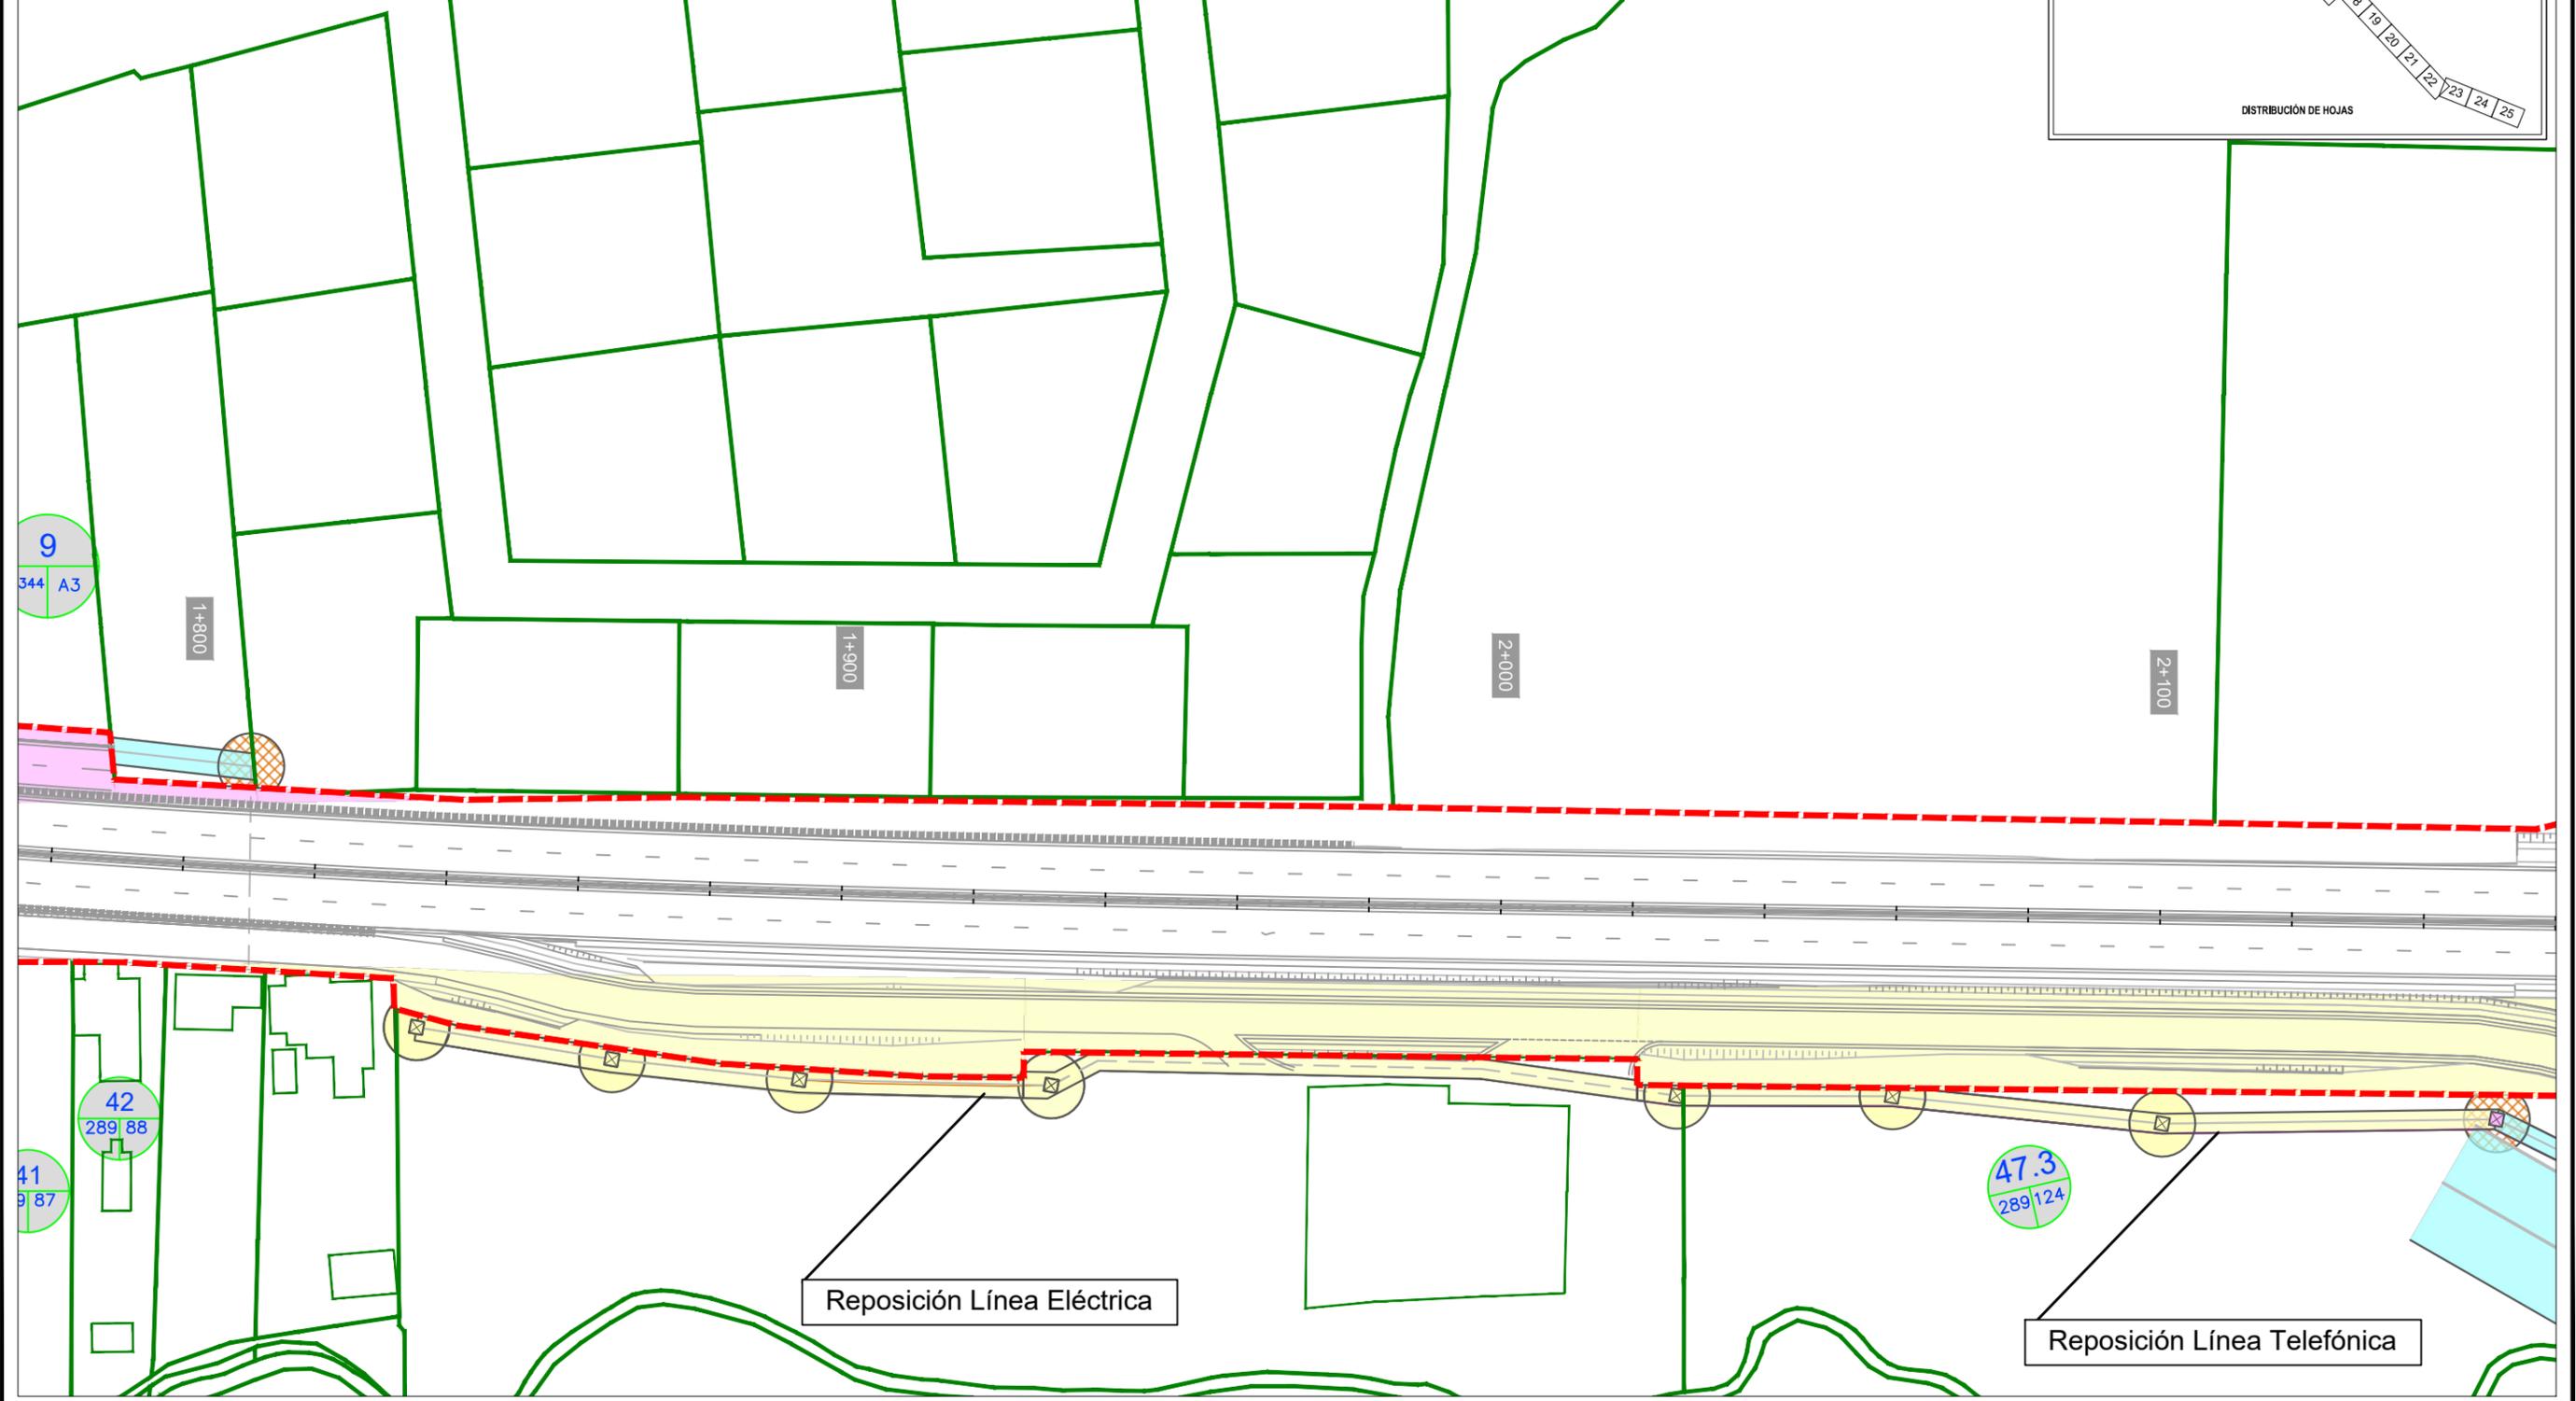


Reposición Línea Eléctrica

Reposición Línea Telefónica



LEYENDA		IDENTIFICACIÓN PARCELAS	
	LÍMITE DE PARCELA		NÚMERO DE ORDEN
	LÍMITE DE SUBPARCELA		NÚMERO DE PARCELA
	LÍMITE DE EXPROPIACIÓN		NÚMERO DE POLÍGONO
	PLANTA TRAZADO_COLOR GRIS		
PROYECTO CONSTRUCCIÓN			
	NUEVAS ZONAS A EXPROPIAR		ZONAS DE SERVIDUMBRE
	ZONAS ANTERIORMENTE TRAMITADAS		ZONAS DE OCUPACIÓN TEMPORAL

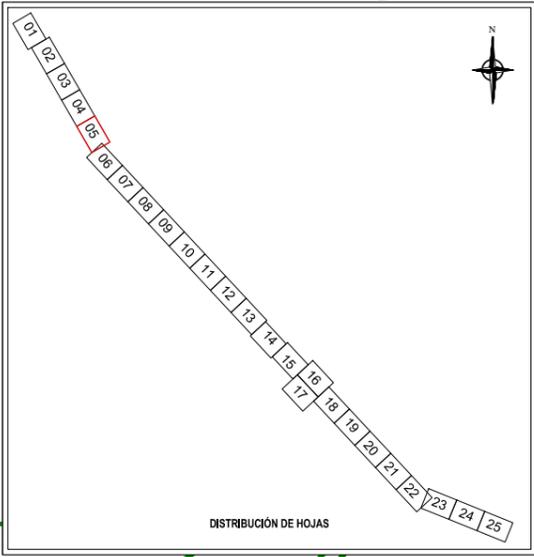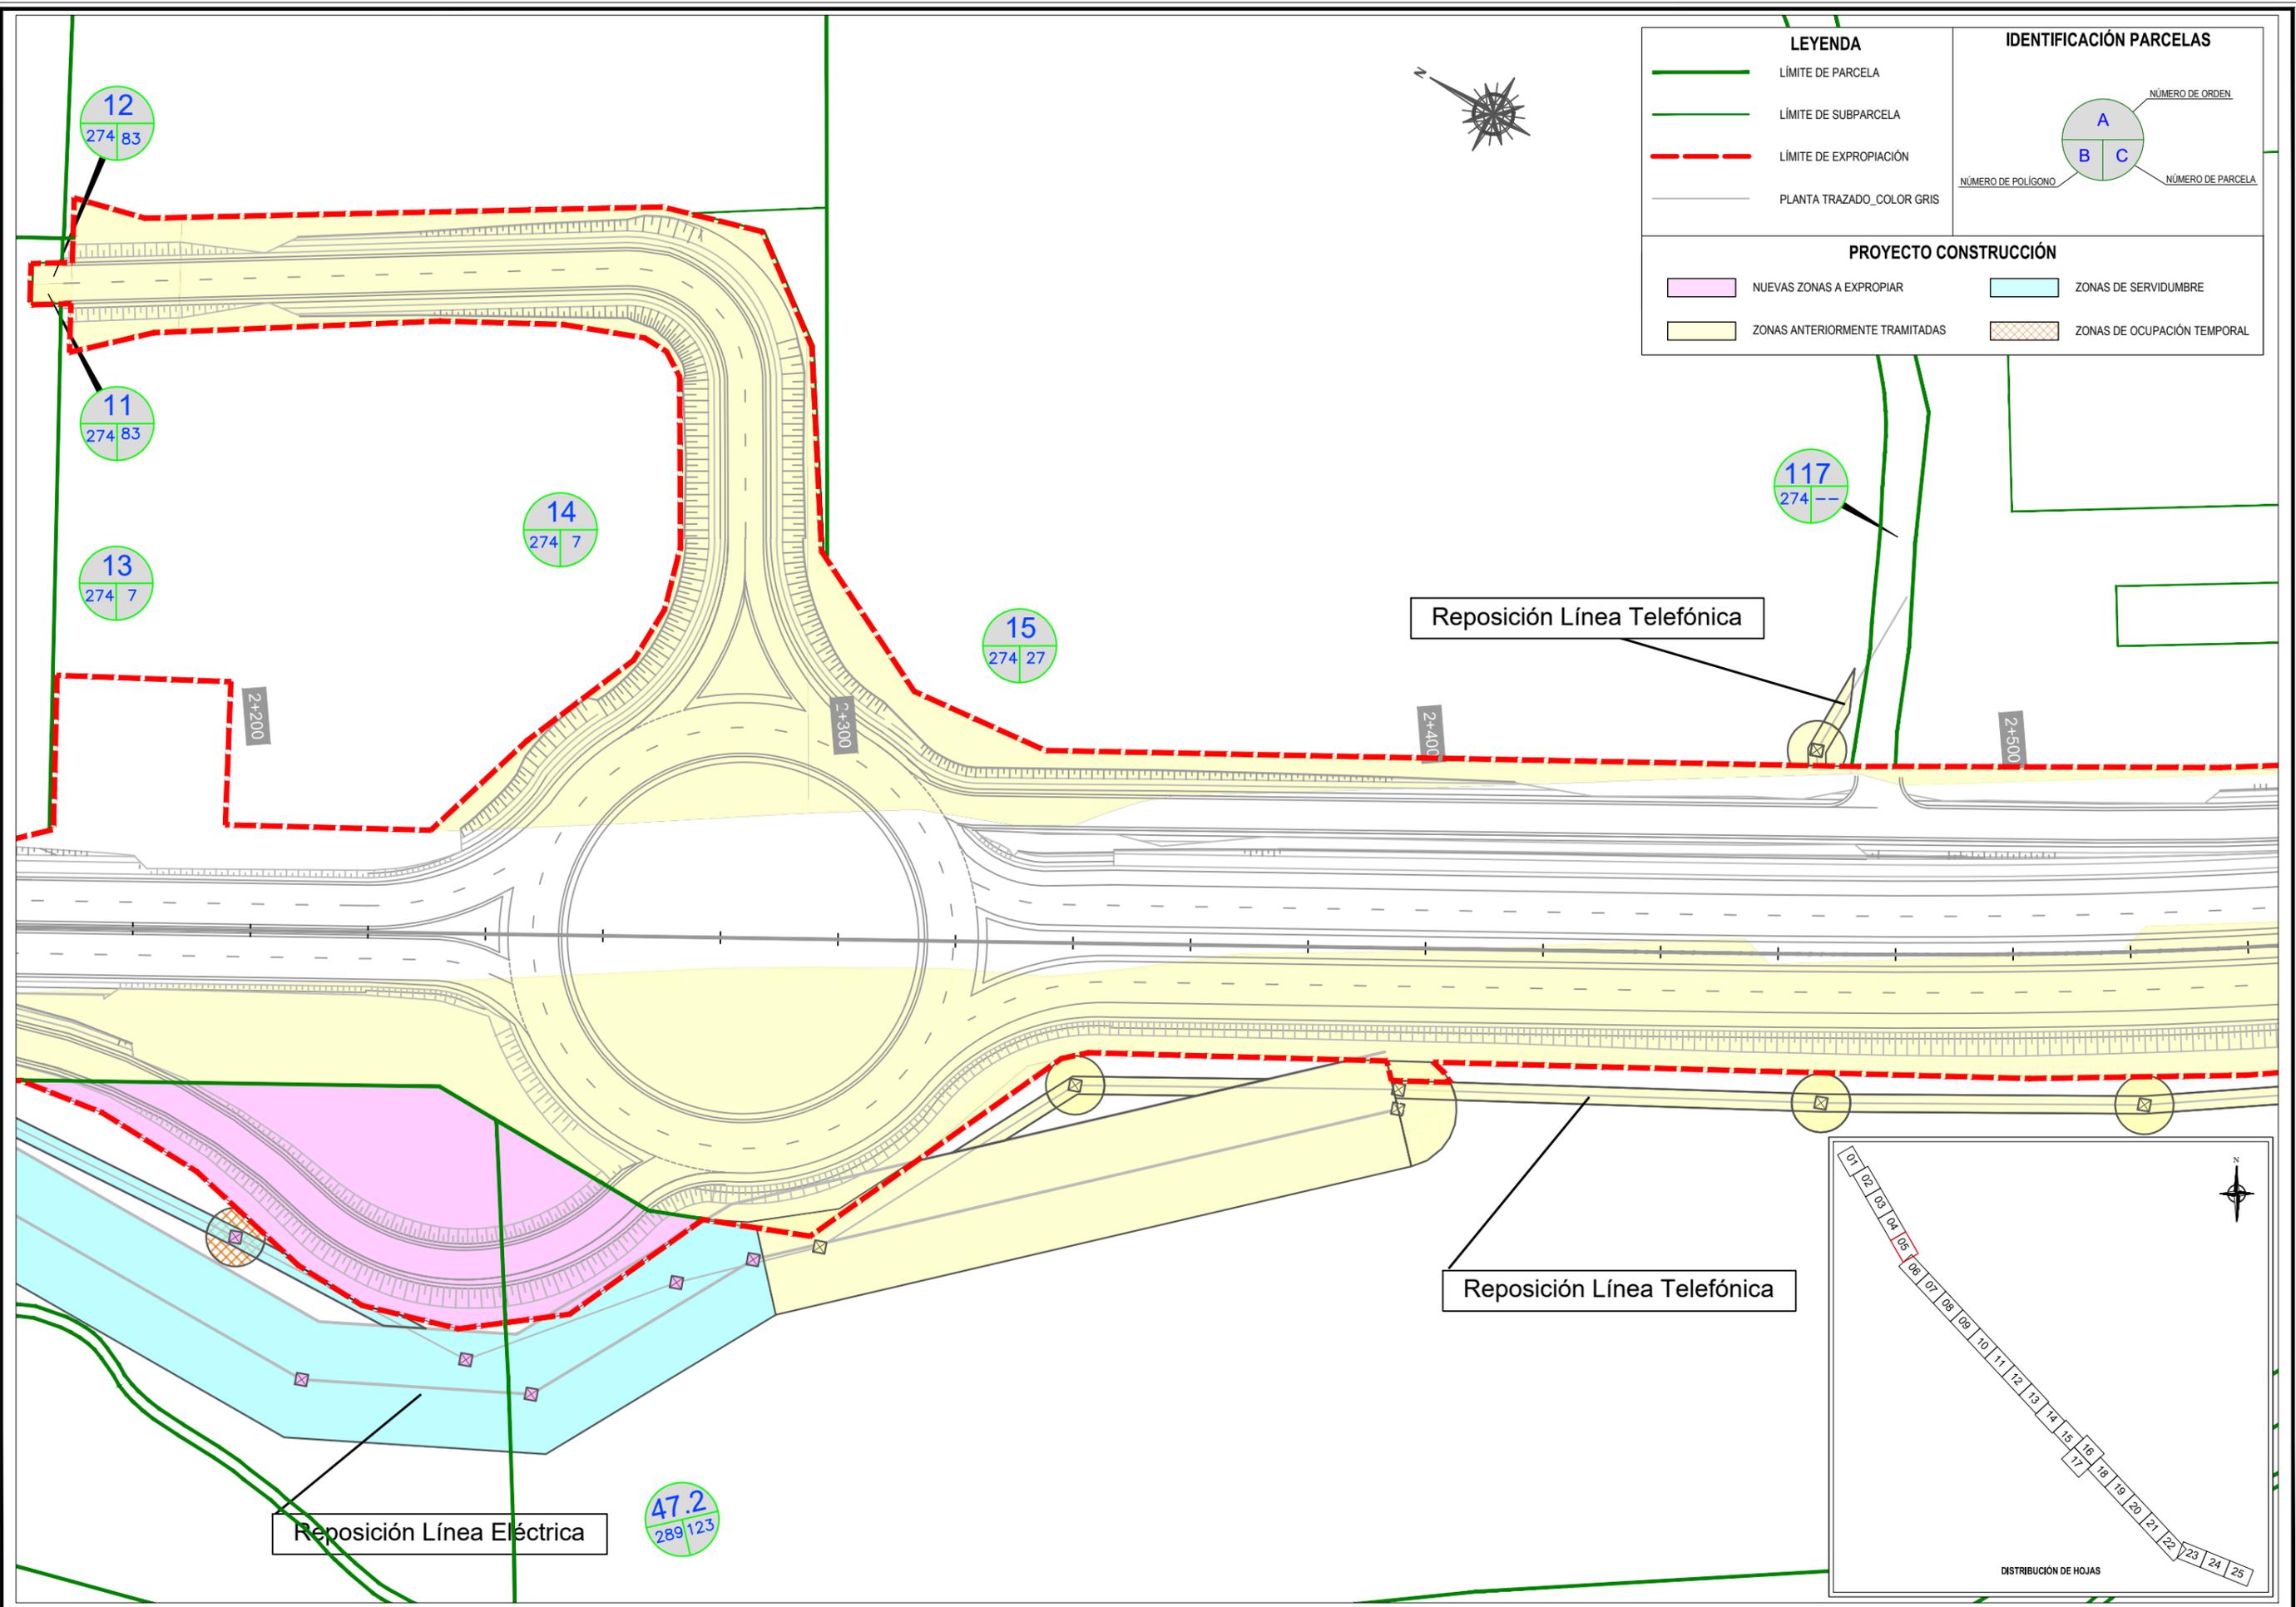



LEYENDA

- LÍMITE DE PARCELA
- LÍMITE DE SUBPARCELA
- LÍMITE DE EXPROPIACIÓN
- PLANTA TRAZADO_COLOR GRIS

IDENTIFICACIÓN PARCELAS

PROYECTO CONSTRUCCIÓN

- NUEVAS ZONAS A EXPROPIAR
- ZONAS ANTERIORMENTE TRAMITADAS
- ZONAS DE SERVIDUMBRE
- ZONAS DE OCUPACIÓN TEMPORAL

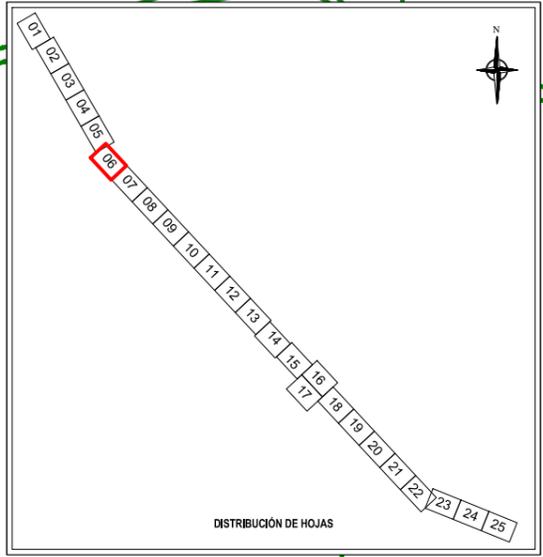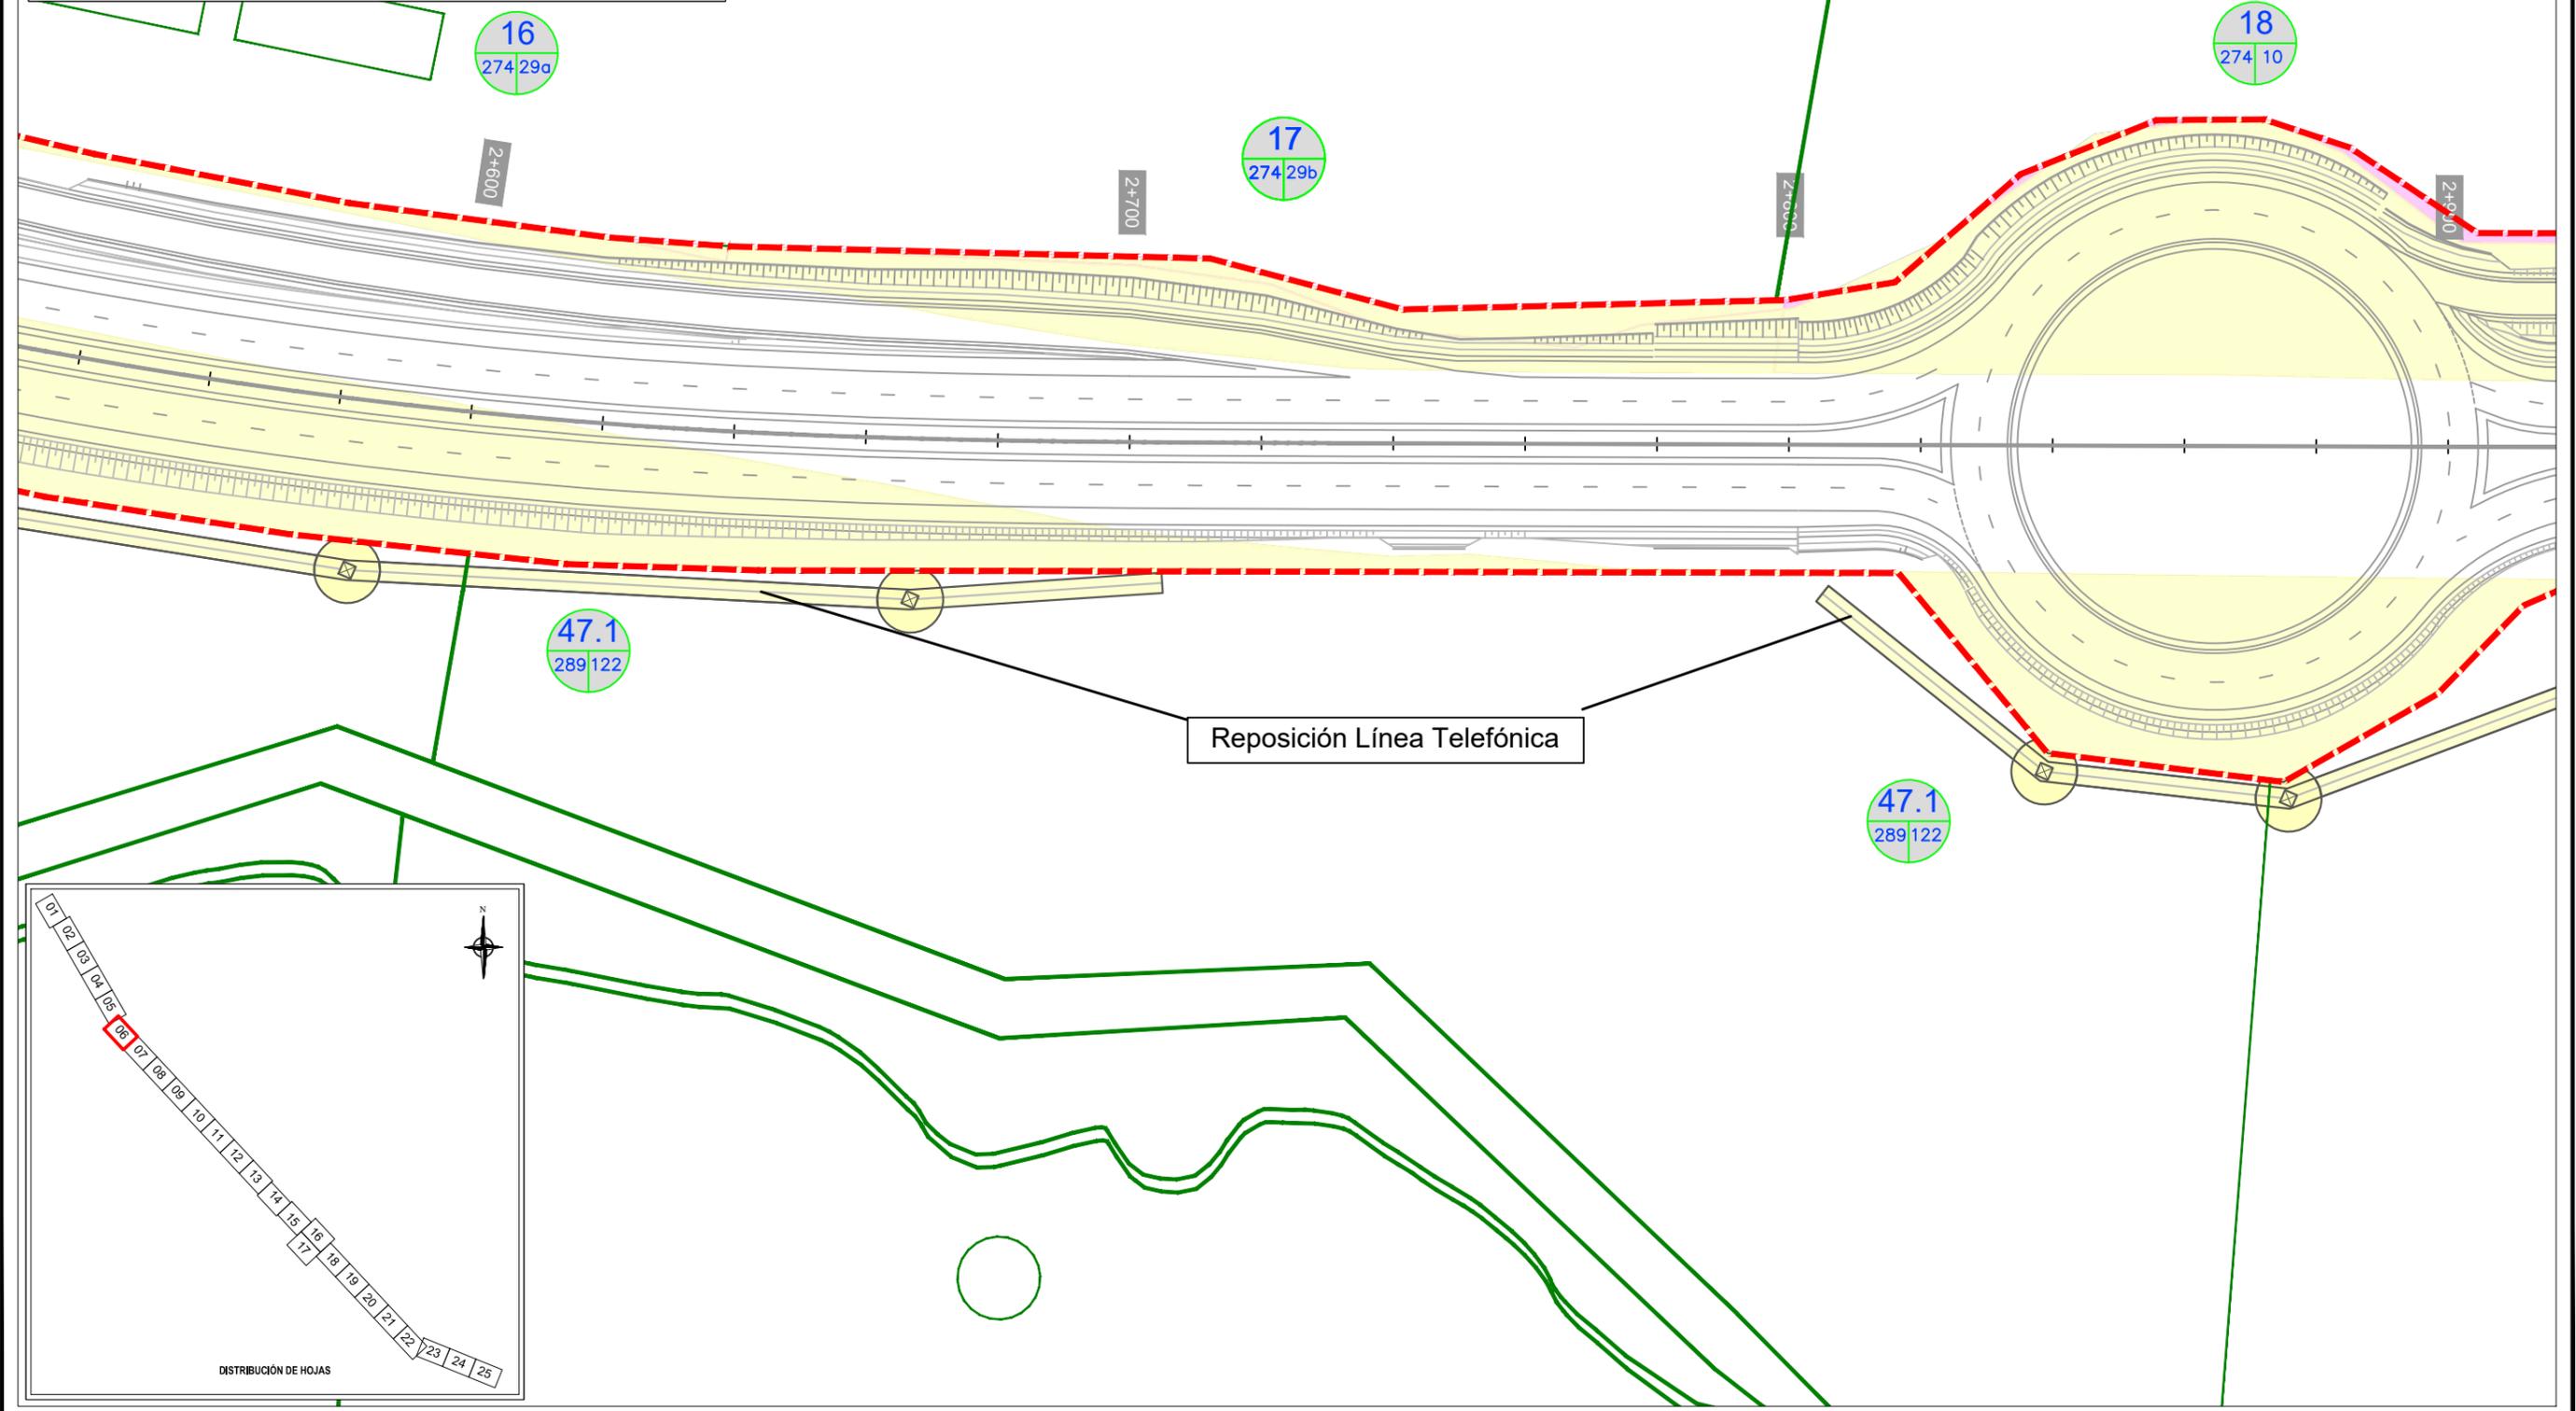



LEYENDA

- LÍMITE DE PARCELA
- LÍMITE DE SUBPARCELA
- LÍMITE DE EXPROPIACIÓN
- PLANTA TRAZADO_COLOR GRIS

IDENTIFICACIÓN PARCELAS

PROYECTO CONSTRUCCIÓN

- NUEVAS ZONAS A EXPROPIAR
- ZONAS DE SERVIDUMBRE
- ZONAS ANTERIORMENTE TRAMITADAS
- ZONAS DE OCUPACIÓN TEMPORAL

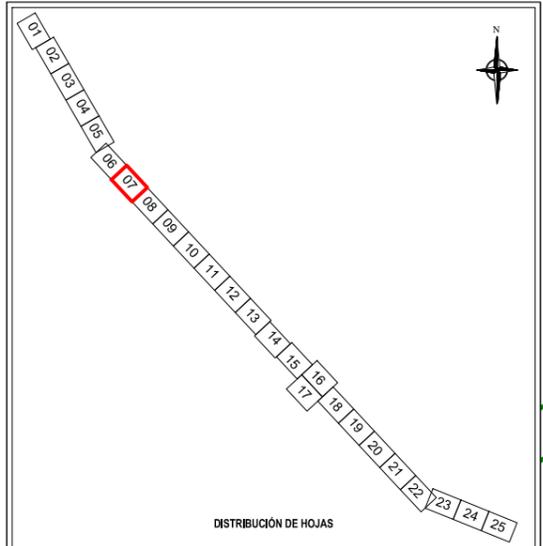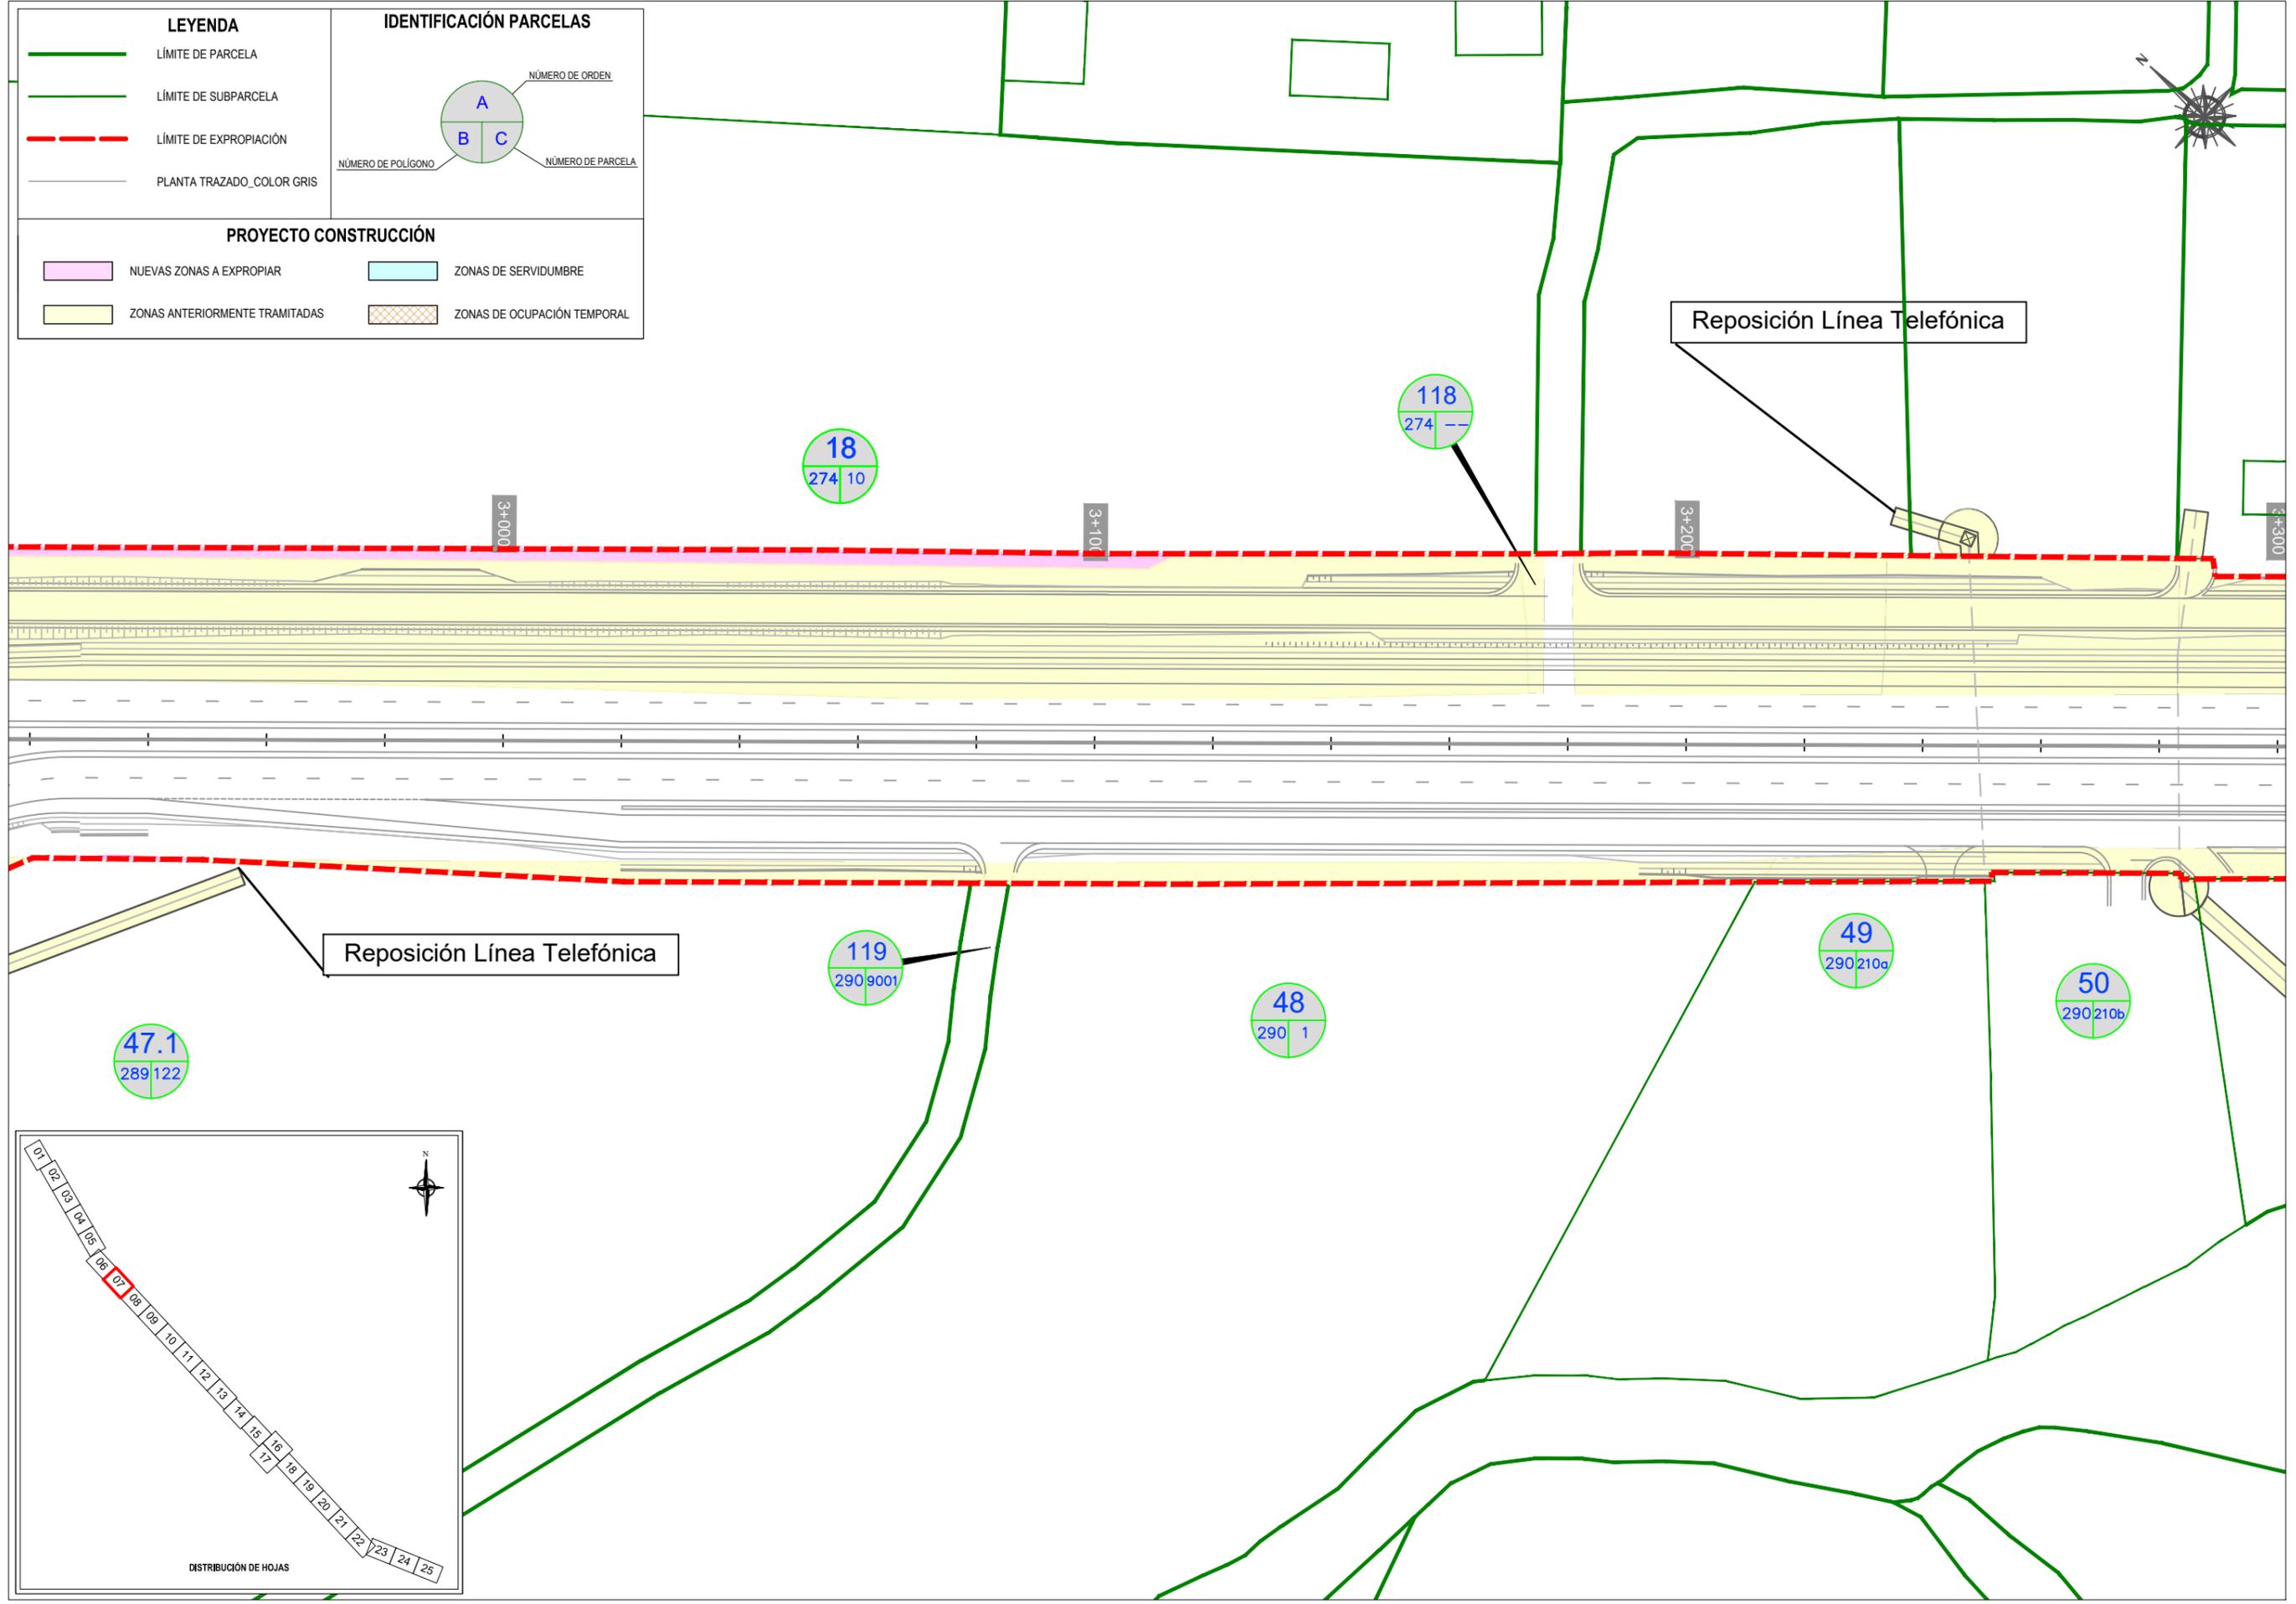



LEYENDA

- LÍMITE DE PARCELA
- LÍMITE DE SUBPARCELA
- LÍMITE DE EXPROPIACIÓN
- PLANTA TRAZADO_COLOR GRIS



IDENTIFICACIÓN PARCELAS

PROYECTO CONSTRUCCIÓN

- NUEVAS ZONAS A EXPROPIAR
- ZONAS ANTERIORMENTE TRAMITADAS
- ZONAS DE SERVIDUMBRE
- ZONAS DE OCUPACIÓN TEMPORAL

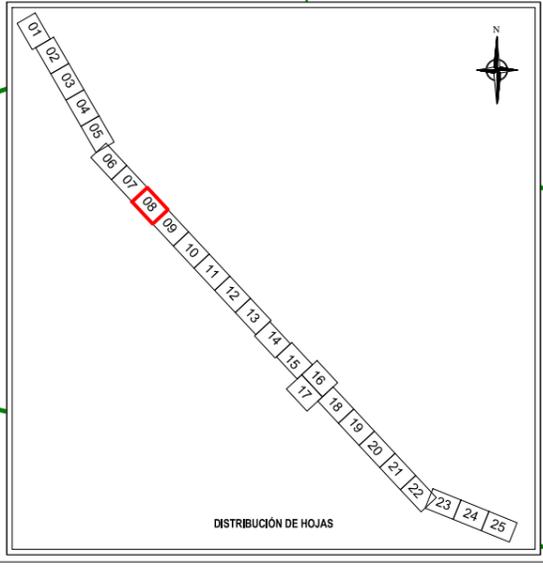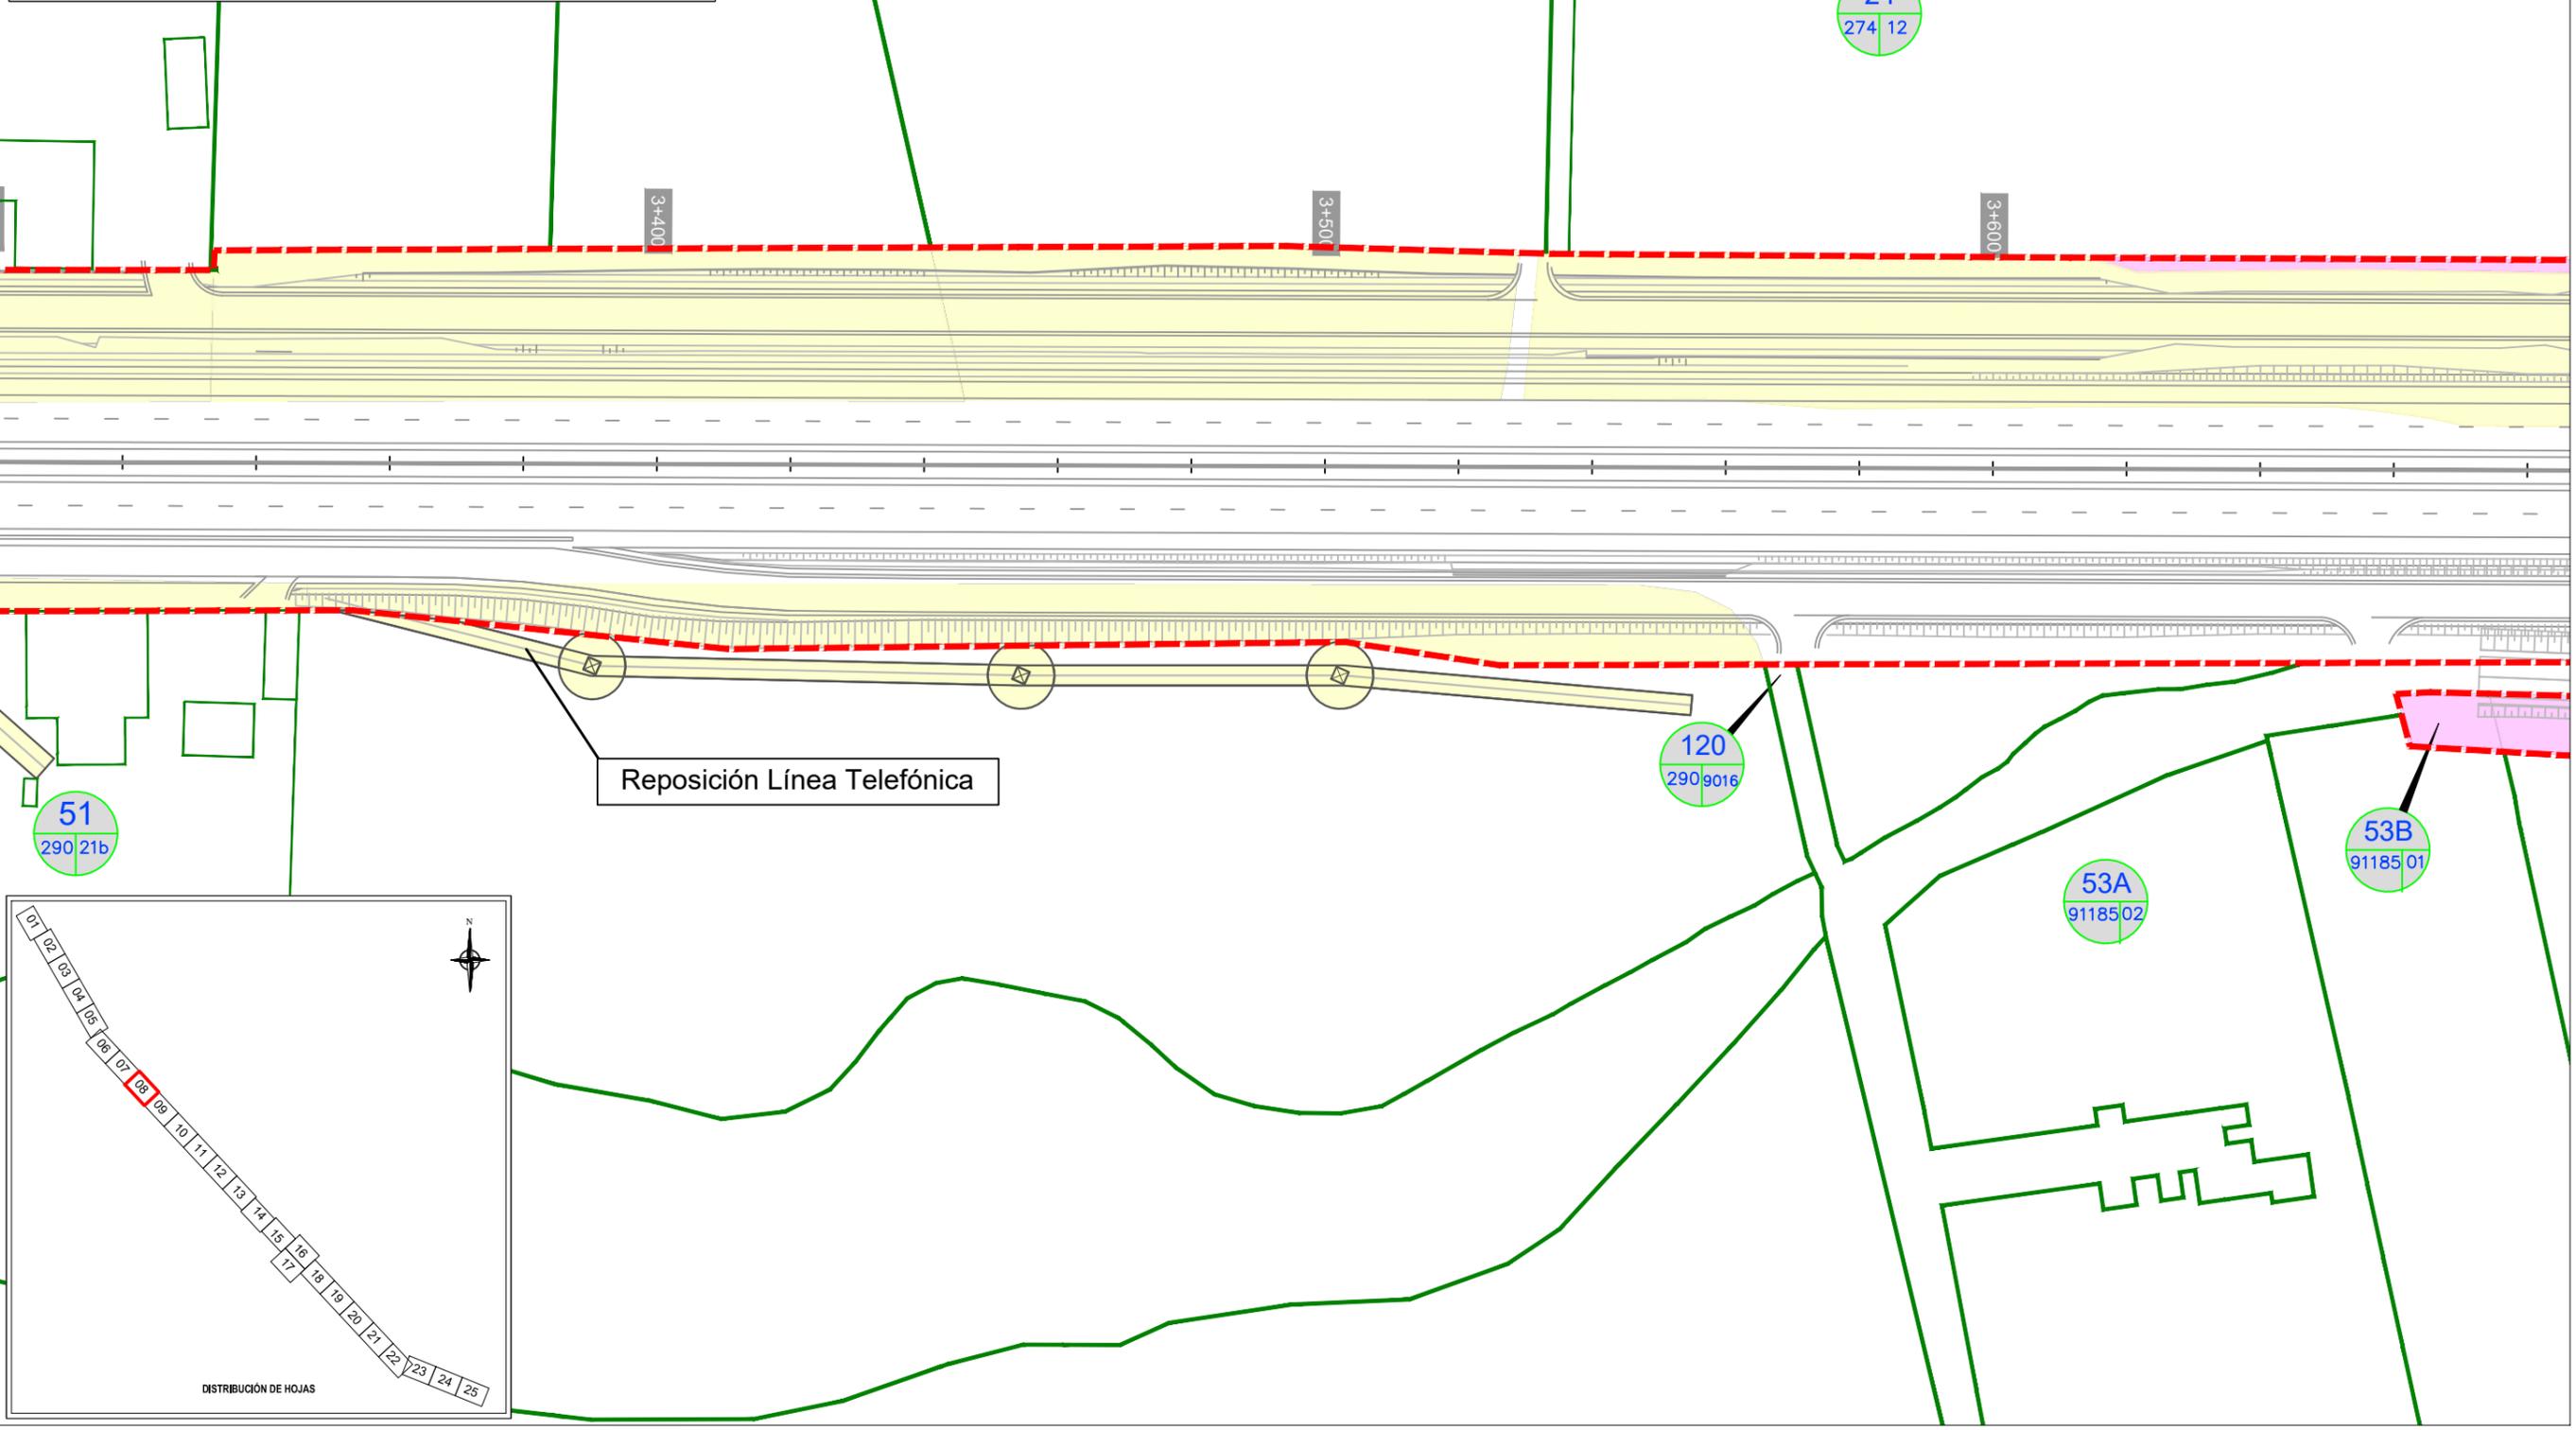

LEYENDA		IDENTIFICACIÓN PARCELAS	
	LÍMITE DE PARCELA		
	LÍMITE DE SUBPARCELA		
	LÍMITE DE EXPROPIACIÓN		
	PLANTA TRAZADO_COLOR GRIS		
PROYECTO CONSTRUCCIÓN			
	NUEVAS ZONAS A EXPROPIAR		ZONAS DE SERVIDUMBRE
	ZONAS ANTERIORMENTE TRAMITADAS		ZONAS DE OCUPACIÓN TEMPORAL

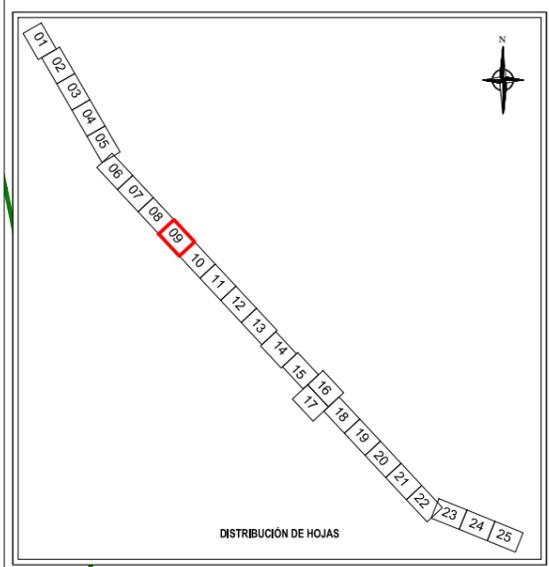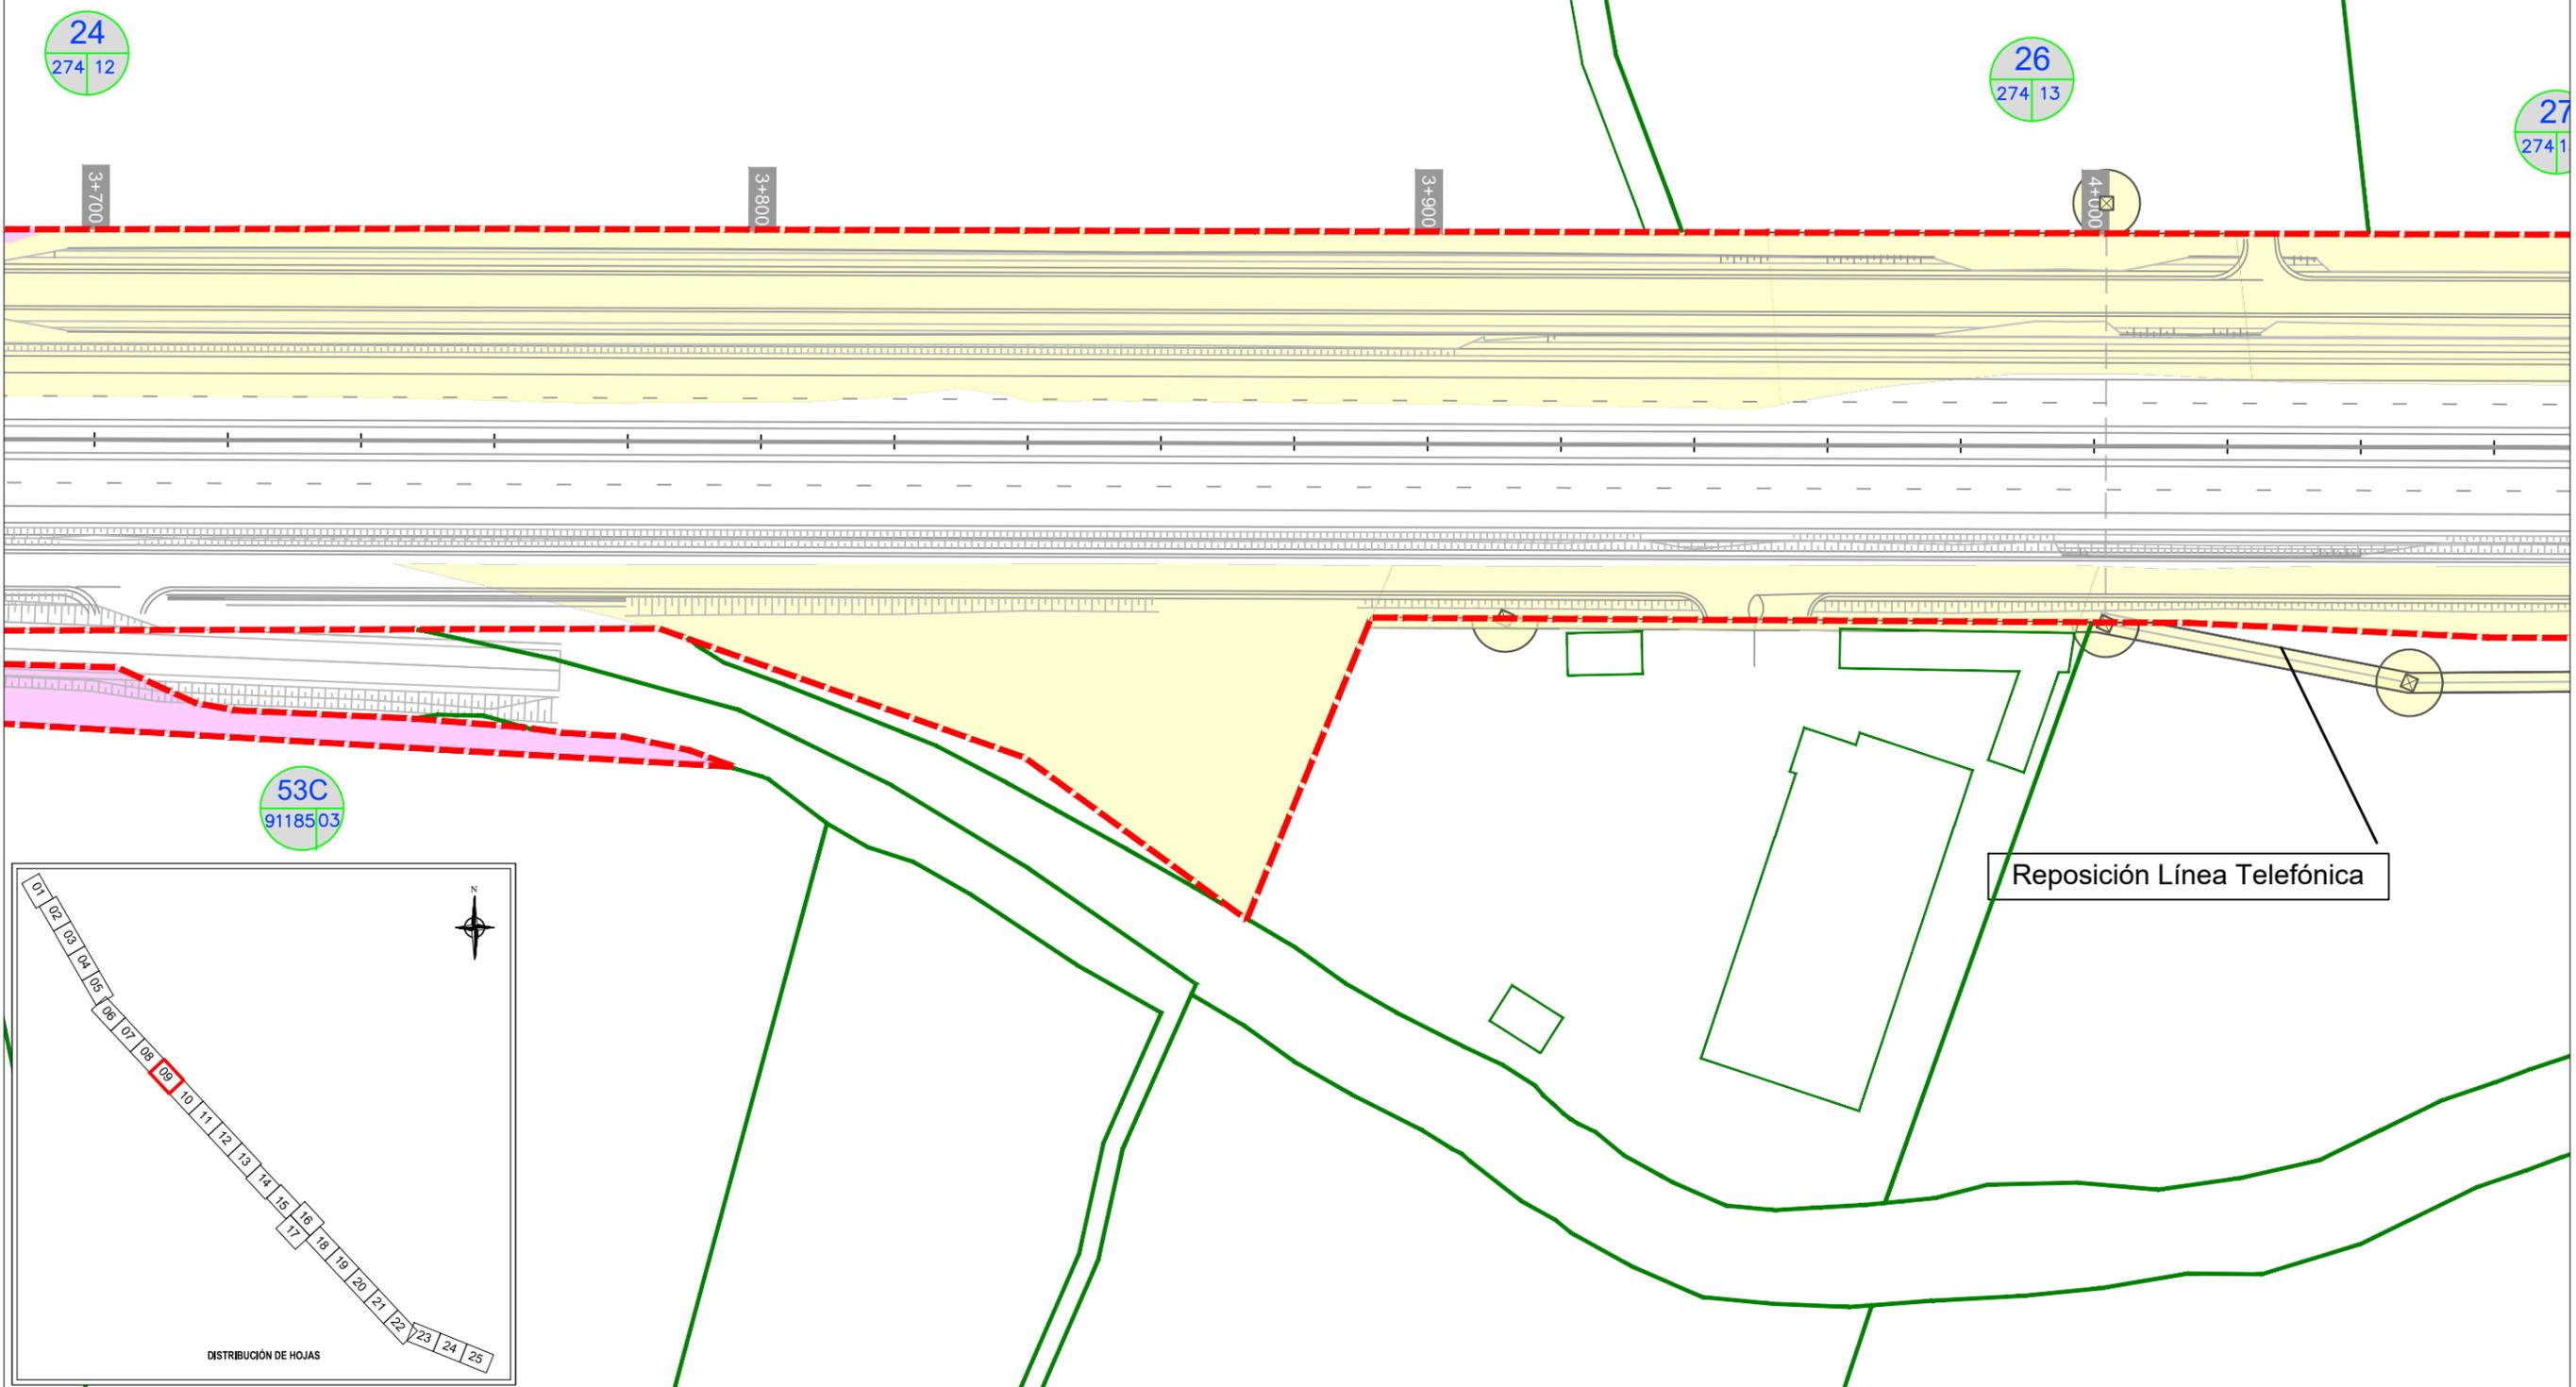





LEYENDA

- LÍMITE DE PARCELA
- LÍMITE DE SUBPARCELA
- LÍMITE DE EXPROPIACIÓN
- PLANTA TRAZADO_COLOR GRIS



IDENTIFICACIÓN PARCELAS

PROYECTO CONSTRUCCIÓN




- NUEVAS ZONAS A EXPROPIAR
- ZONAS DE SERVIDUMBRE
- ZONAS ANTERIORMENTE TRAMITADAS
- ZONAS DE OCUPACIÓN TEMPORAL

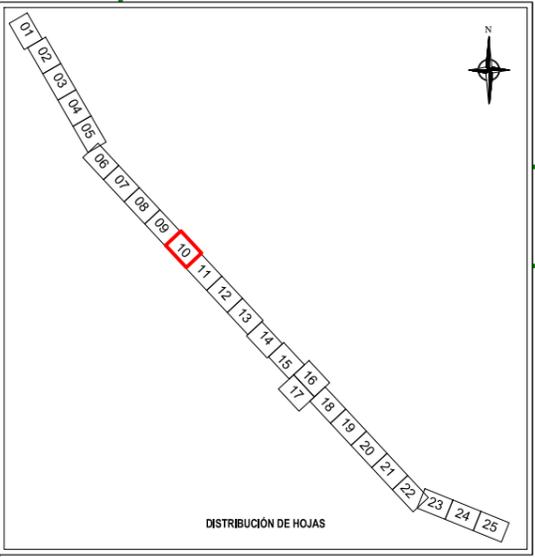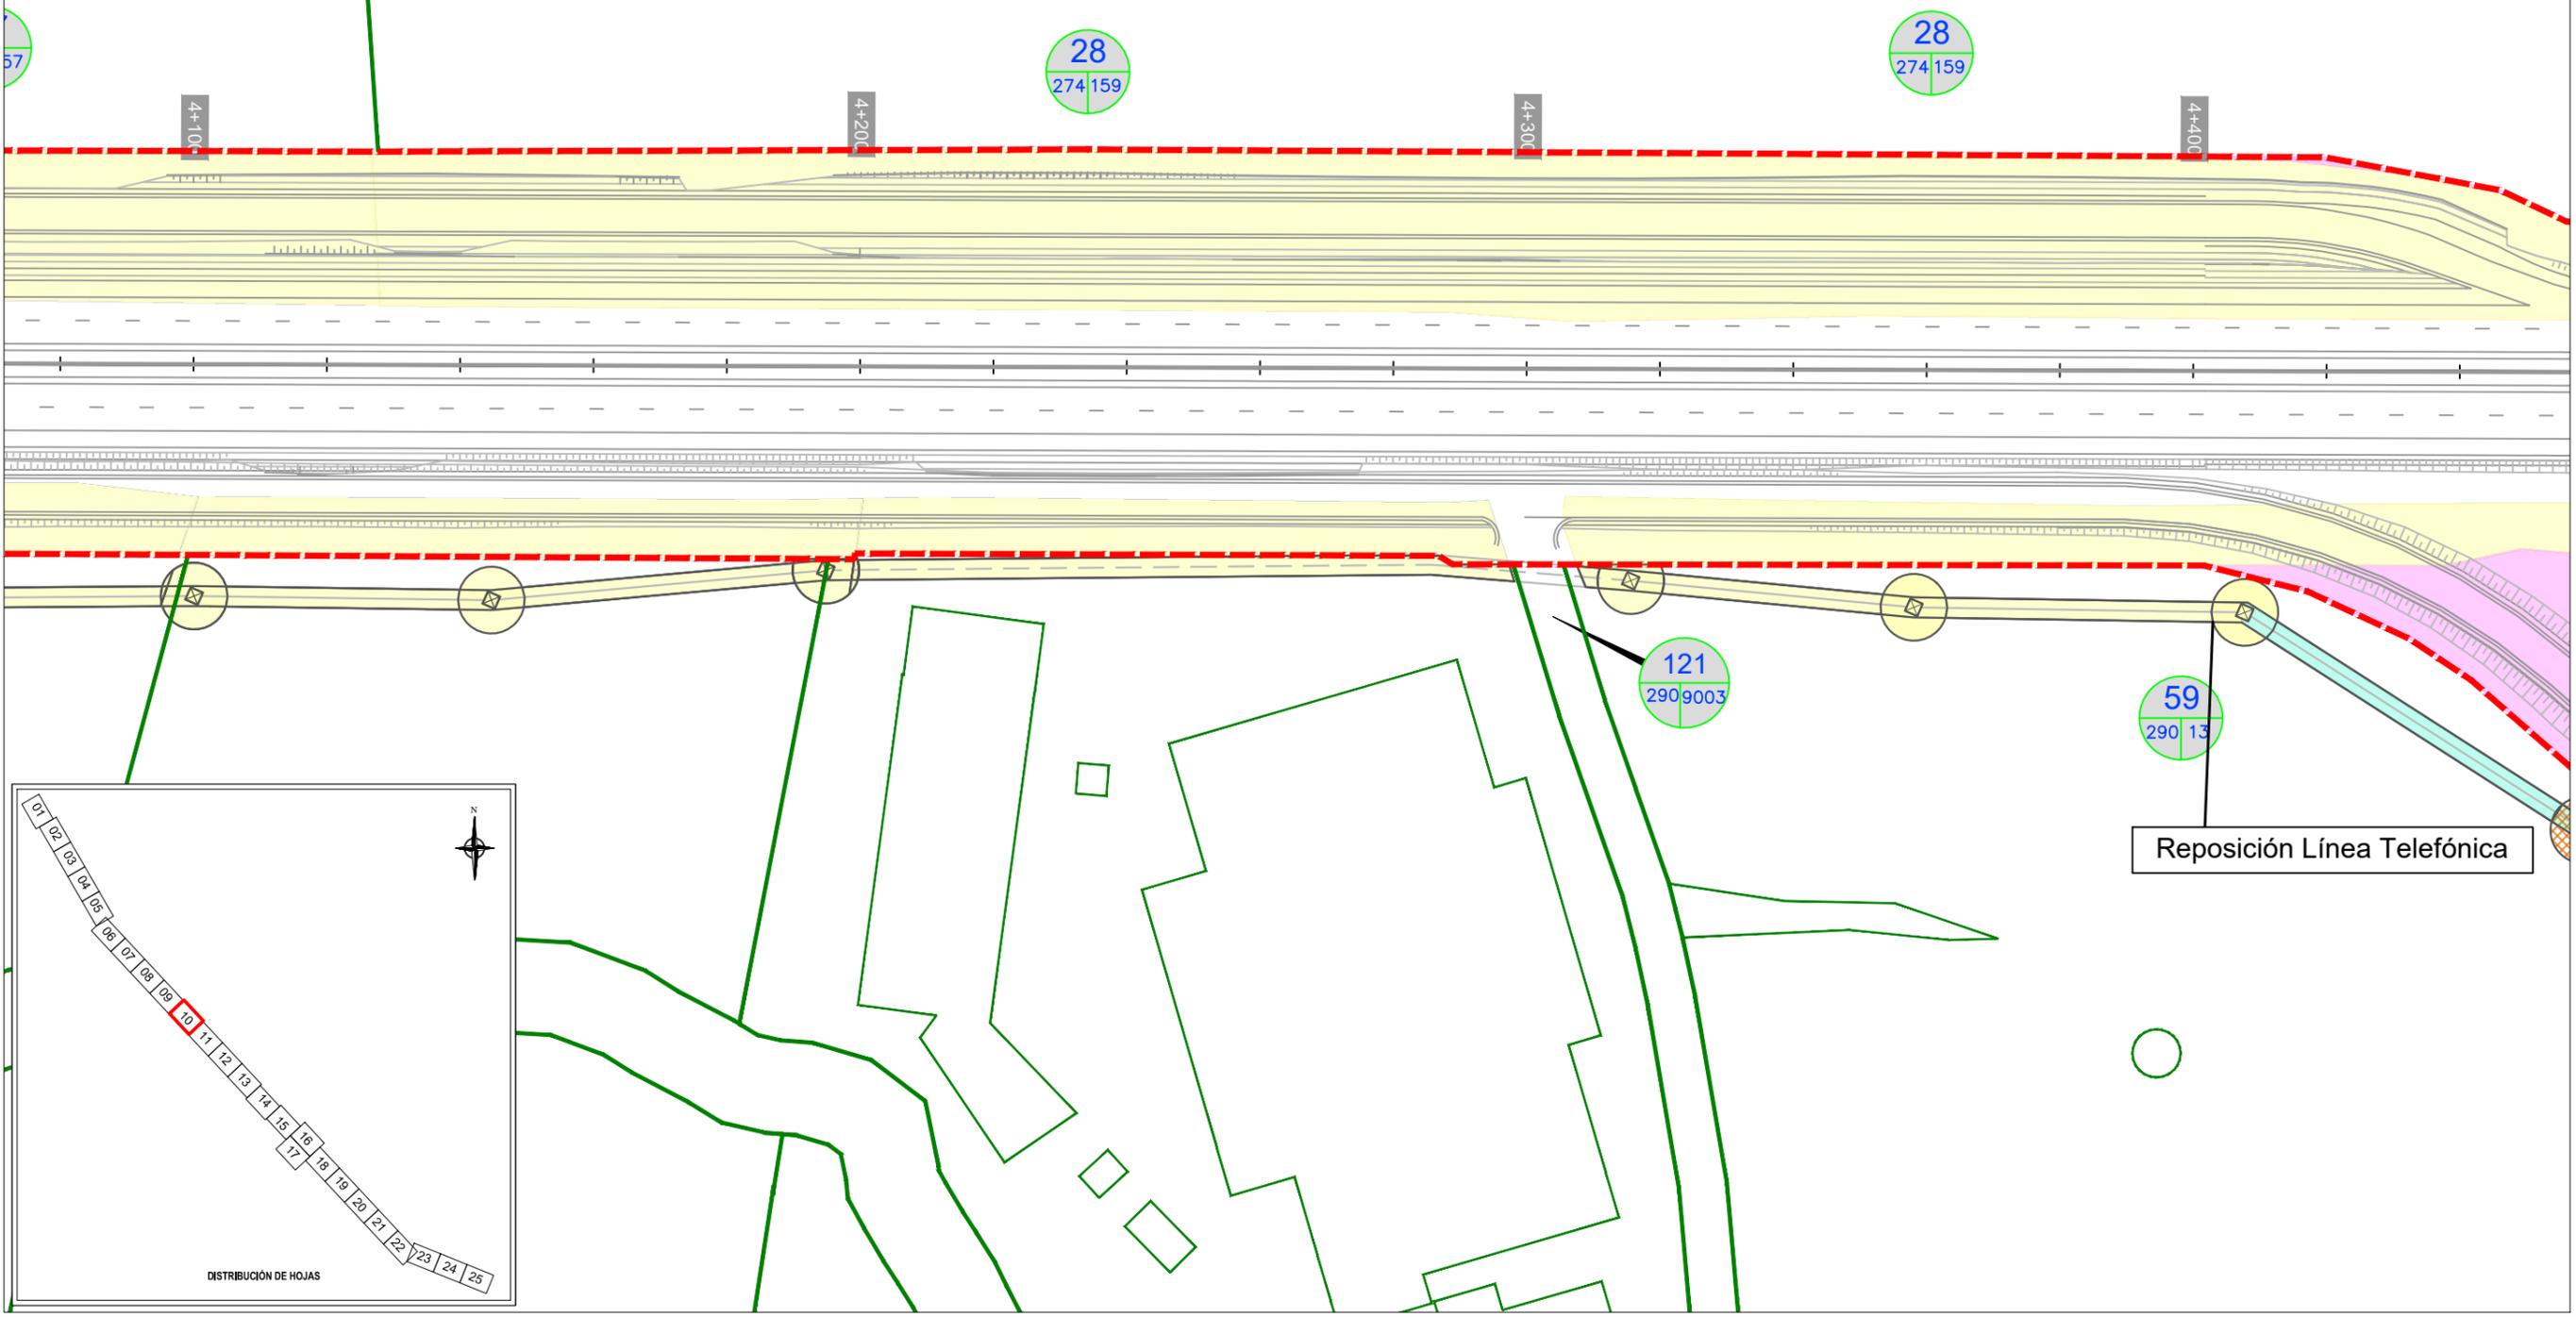

LEYENDA		IDENTIFICACIÓN PARCELAS	
	LÍMITE DE PARCELA		NÚMERO DE ORDEN
	LÍMITE DE SUBPARCELA		NÚMERO DE PARCELA
	LÍMITE DE EXPROPIACIÓN		NÚMERO DE POLÍGONO
	PLANTA TRAZADO_COLOR GRIS		
PROYECTO CONSTRUCCIÓN			
	NUEVAS ZONAS A EXPROPIAR		ZONAS DE SERVIDUMBRE
	ZONAS ANTERIORMENTE TRAMITADAS		ZONAS DE OCUPACIÓN TEMPORAL

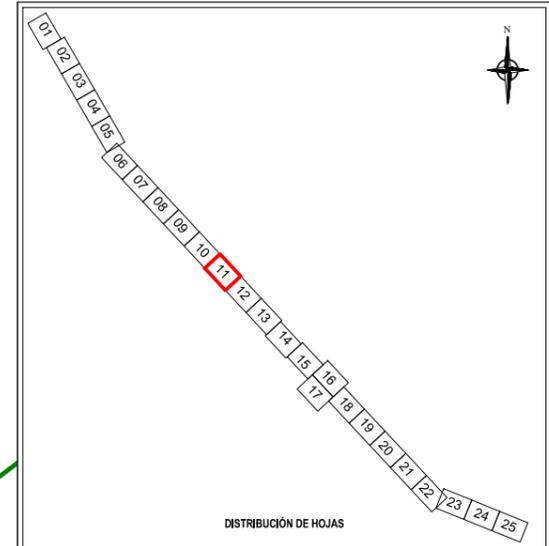
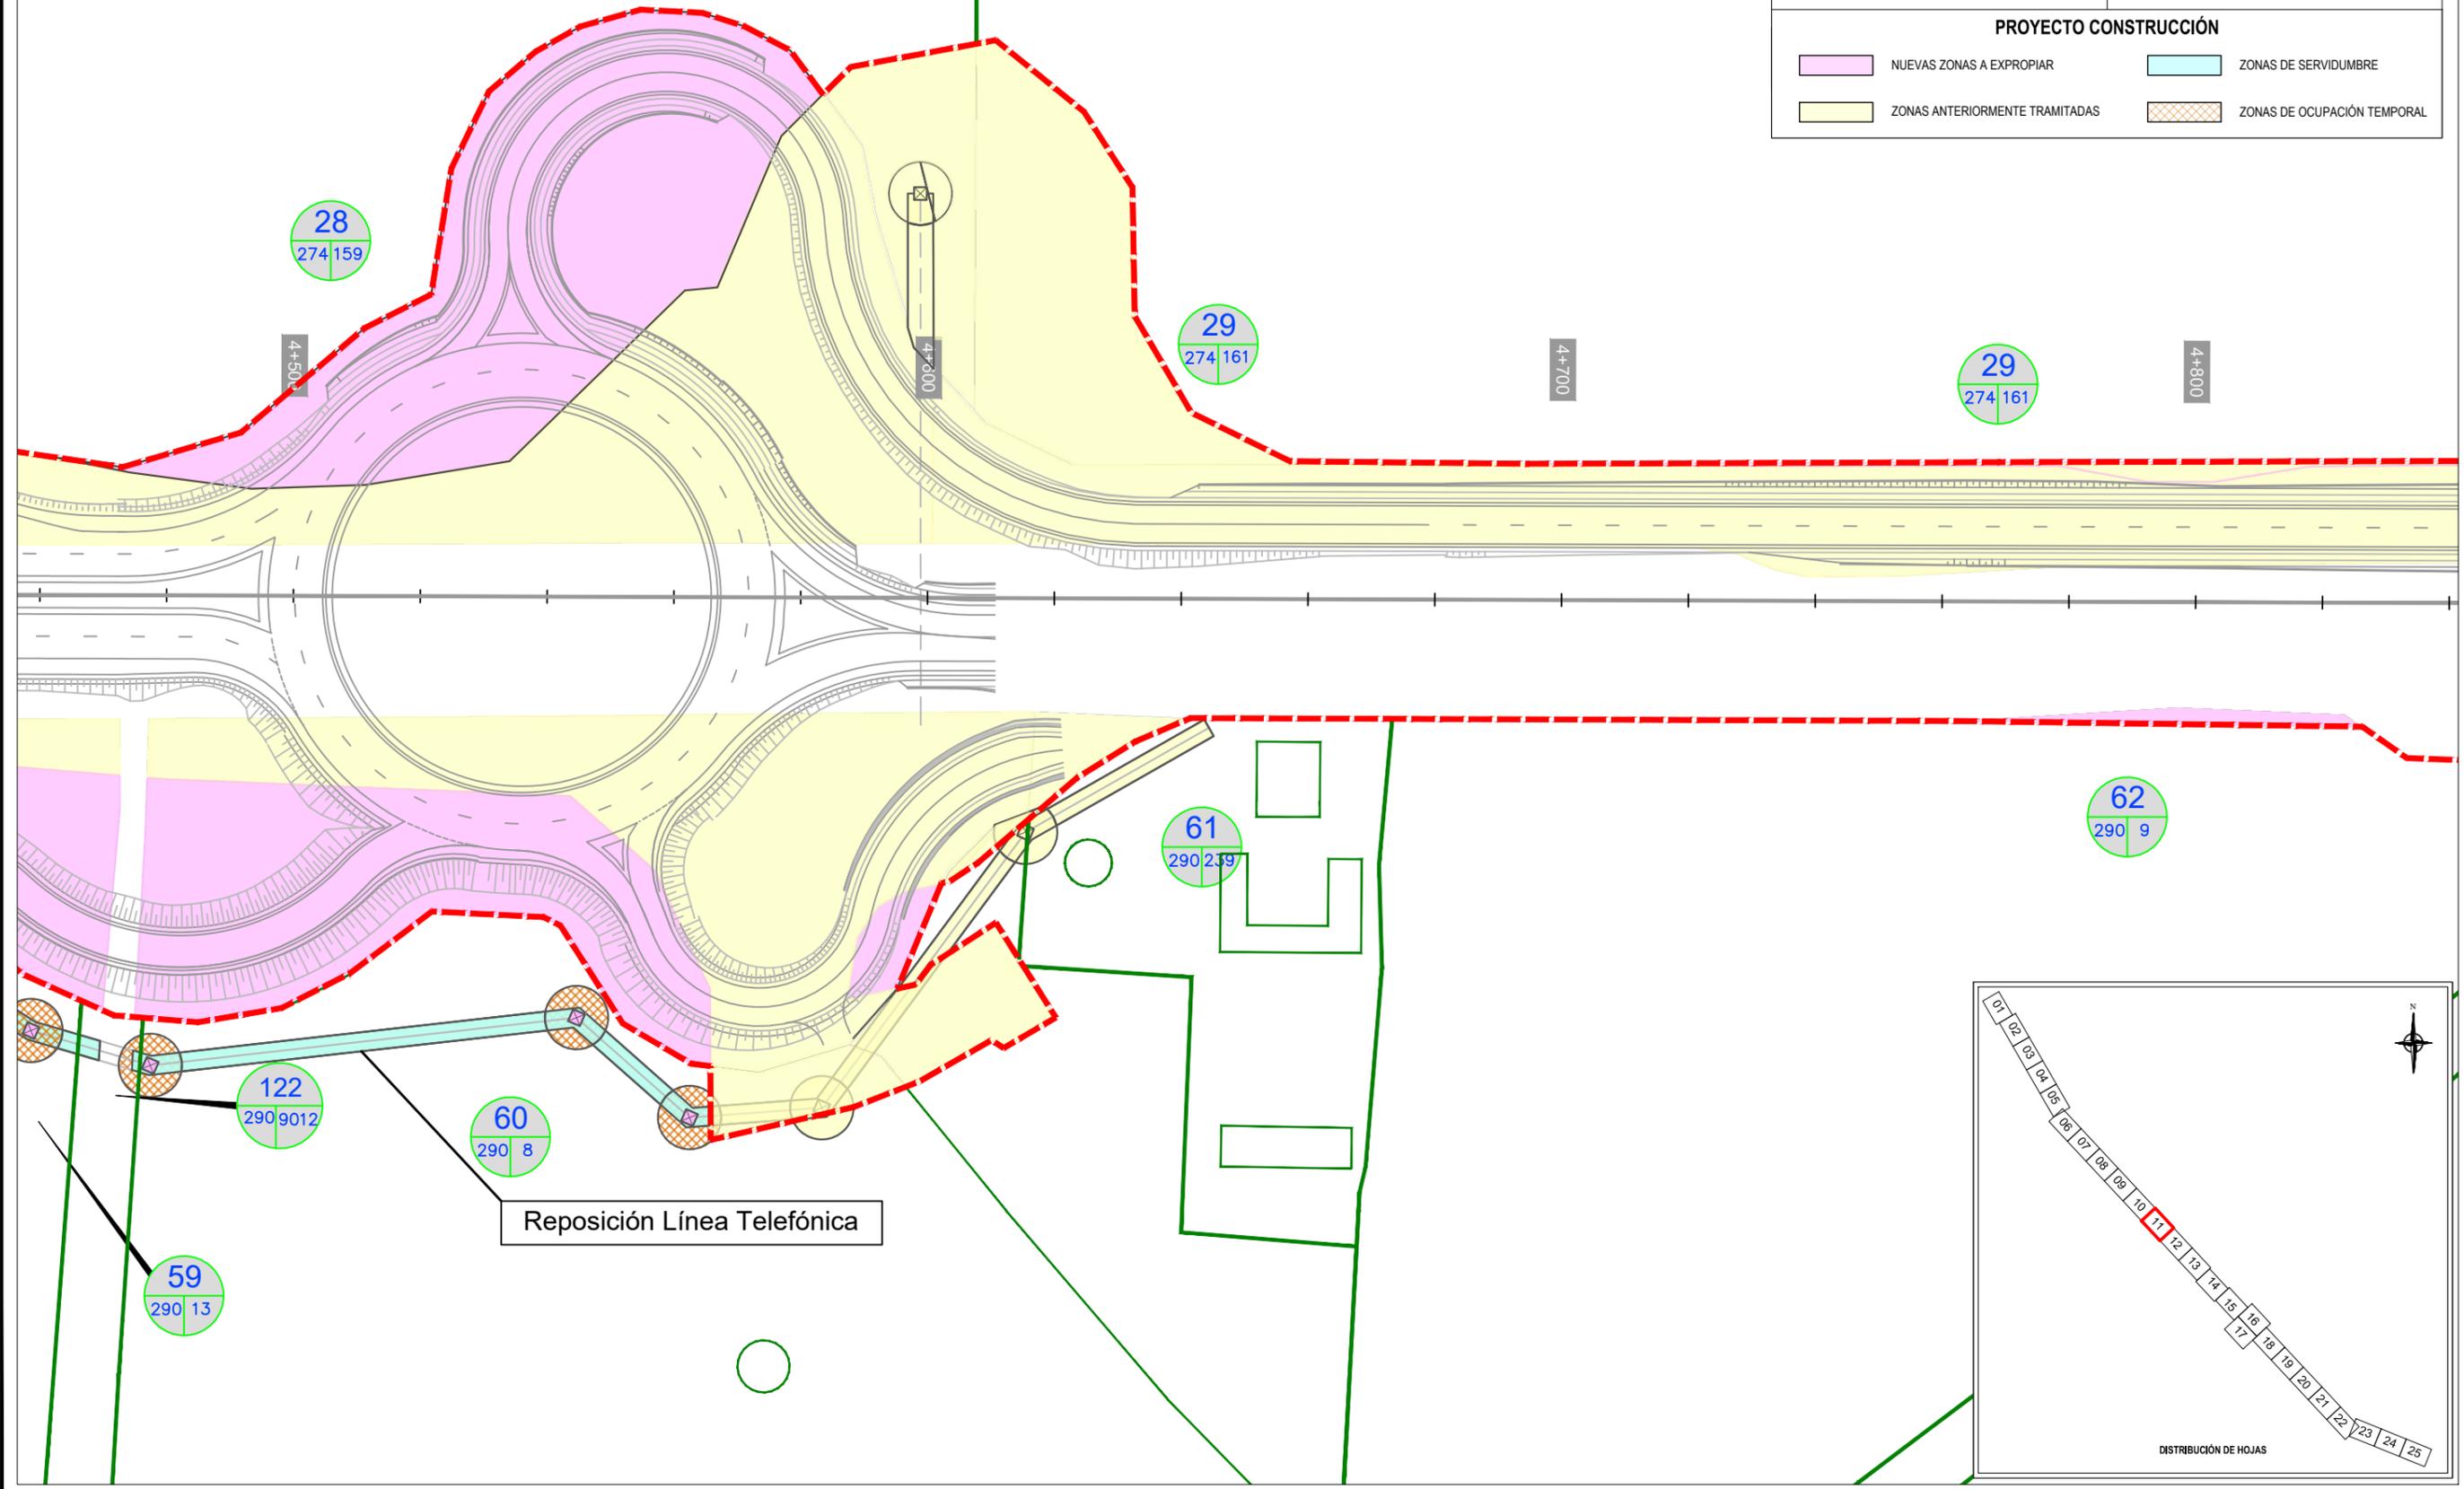



LEYENDA		IDENTIFICACIÓN PARCELAS	
	LÍMITE DE PARCELA		
	LÍMITE DE SUBPARCELA		
	LÍMITE DE EXPROPIACIÓN		
	PLANTA TRAZADO_COLOR GRIS		
PROYECTO CONSTRUCCIÓN			
	NUEVAS ZONAS A EXPROPIAR		ZONAS DE SERVIDUMBRE
	ZONAS ANTERIORMENTE TRAMITADAS		ZONAS DE OCUPACIÓN TEMPORAL

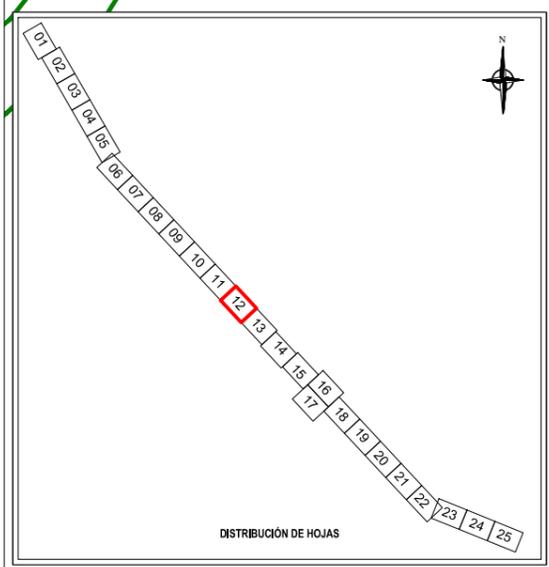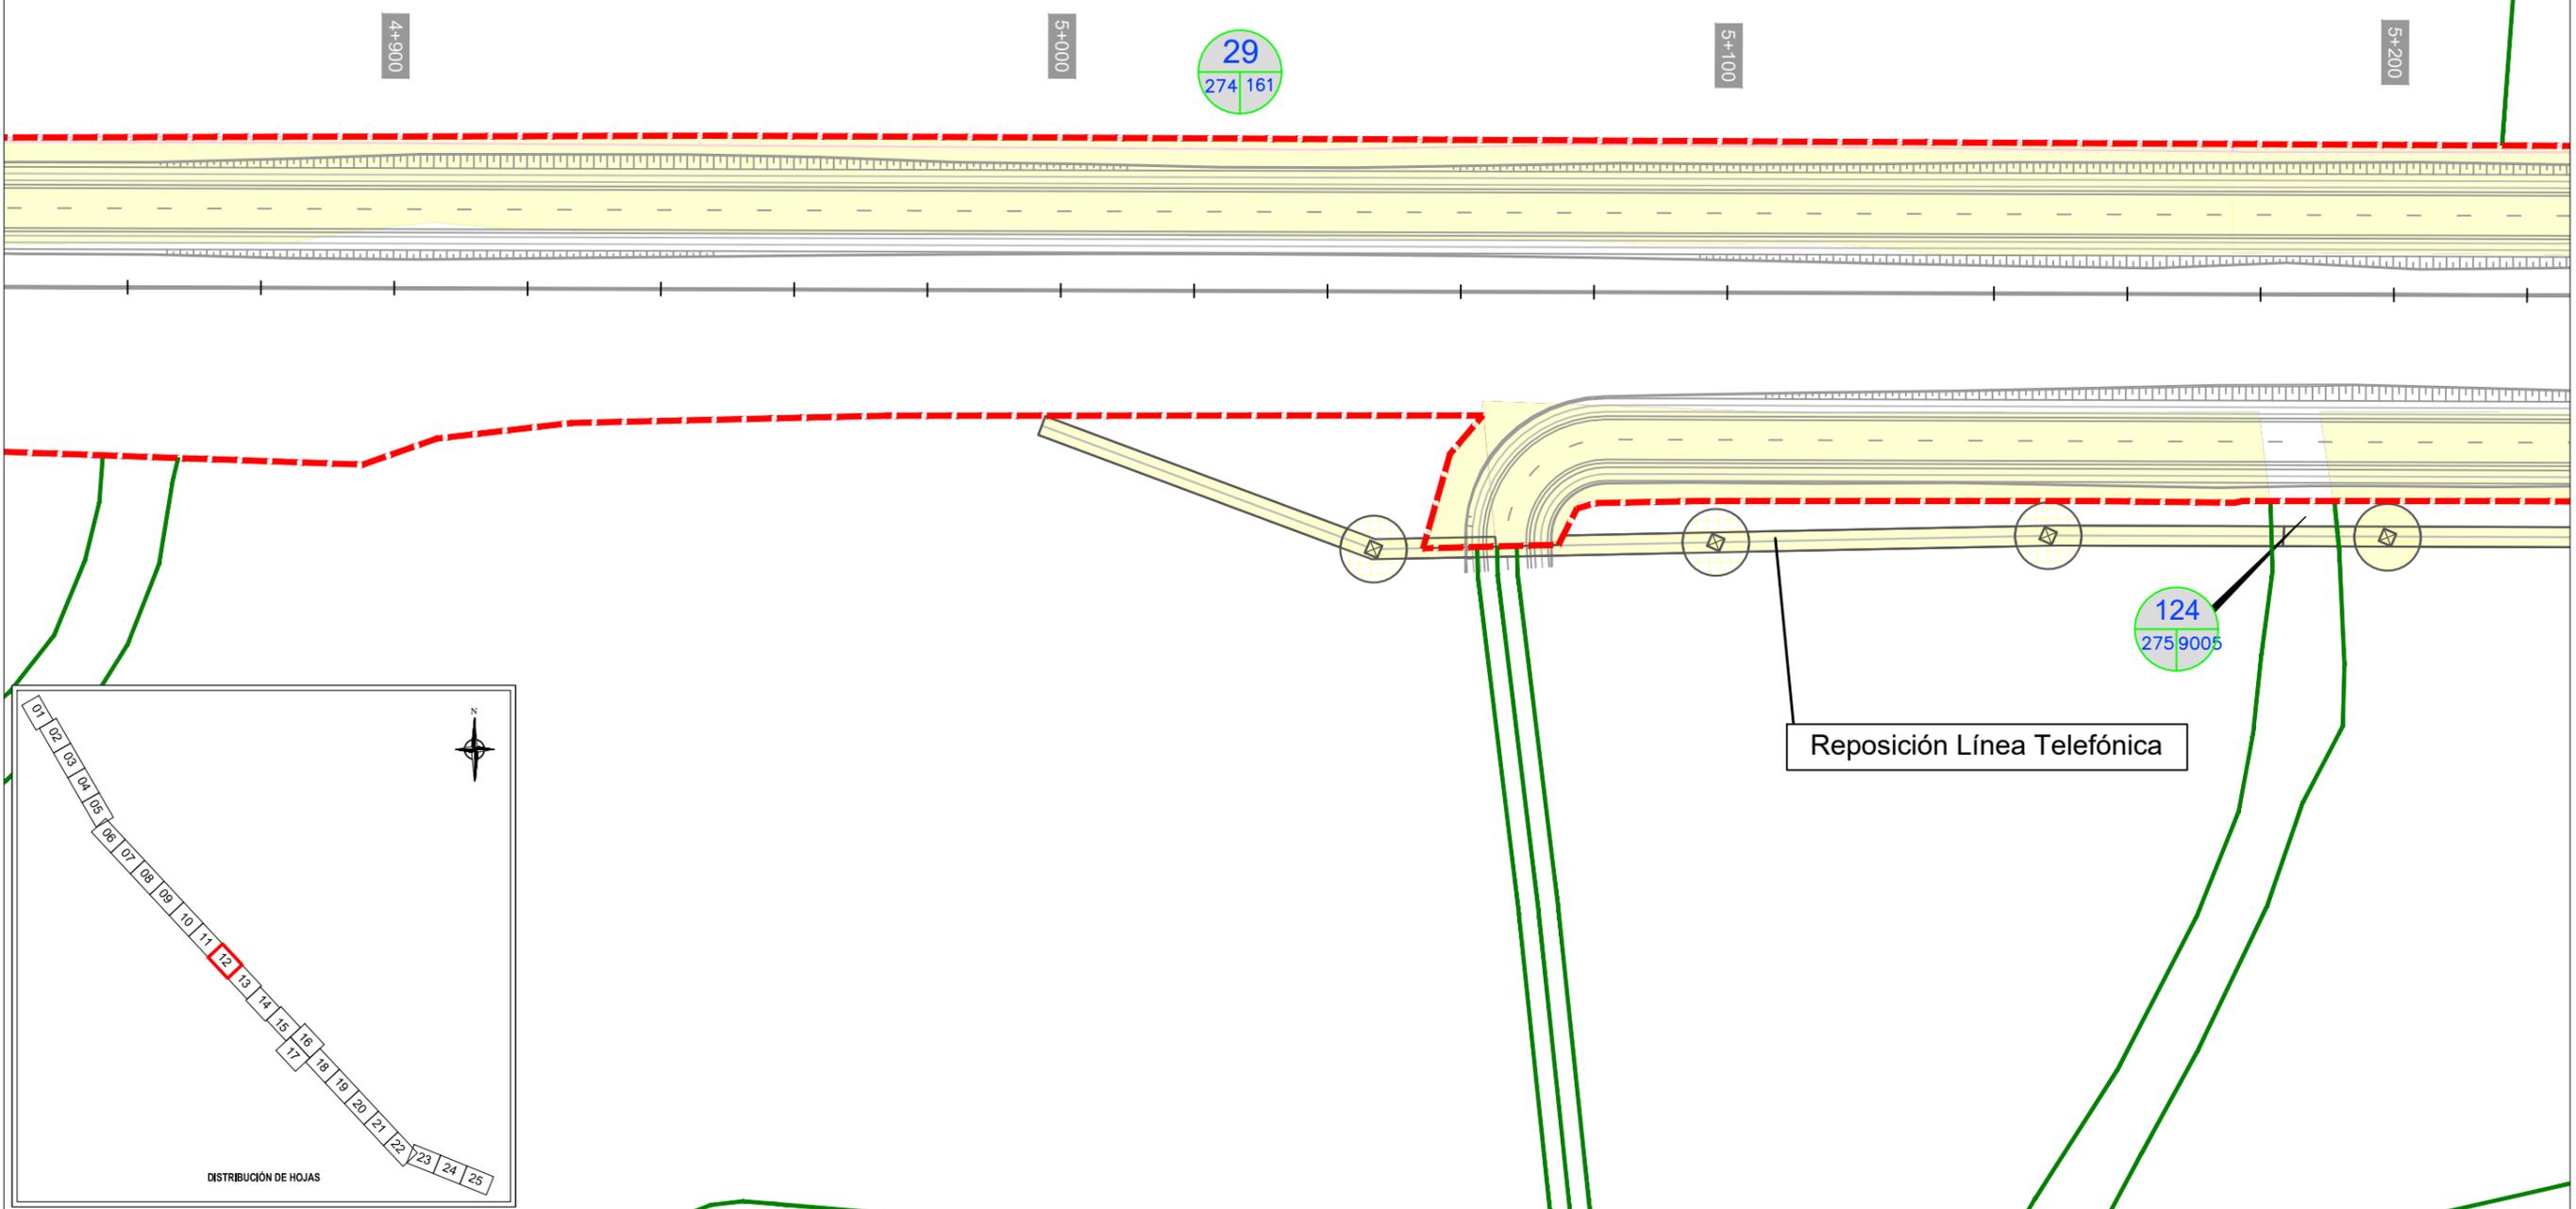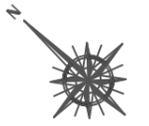



LEYENDA		IDENTIFICACIÓN PARCELAS	
	LÍMITE DE PARCELA		
	LÍMITE DE SUBPARCELA		
	LÍMITE DE EXPROPIACIÓN		
	PLANTA TRAZADO_COLOR GRIS		
PROYECTO CONSTRUCCIÓN			
	NUEVAS ZONAS A EXPROPIAR		ZONAS DE SERVIDUMBRE
	ZONAS ANTERIORMENTE TRAMITADAS		ZONAS DE OCUPACIÓN TEMPORAL

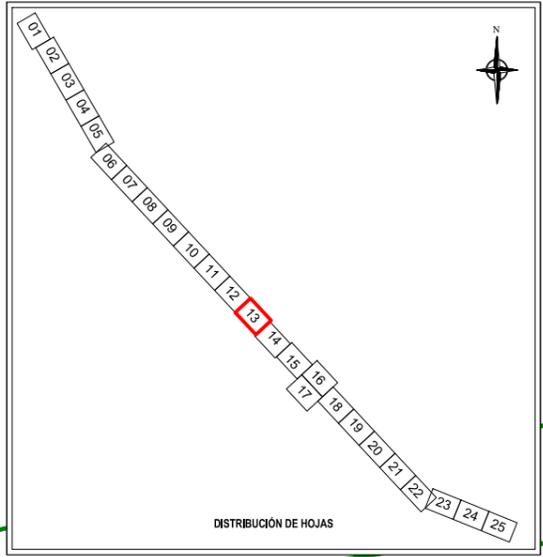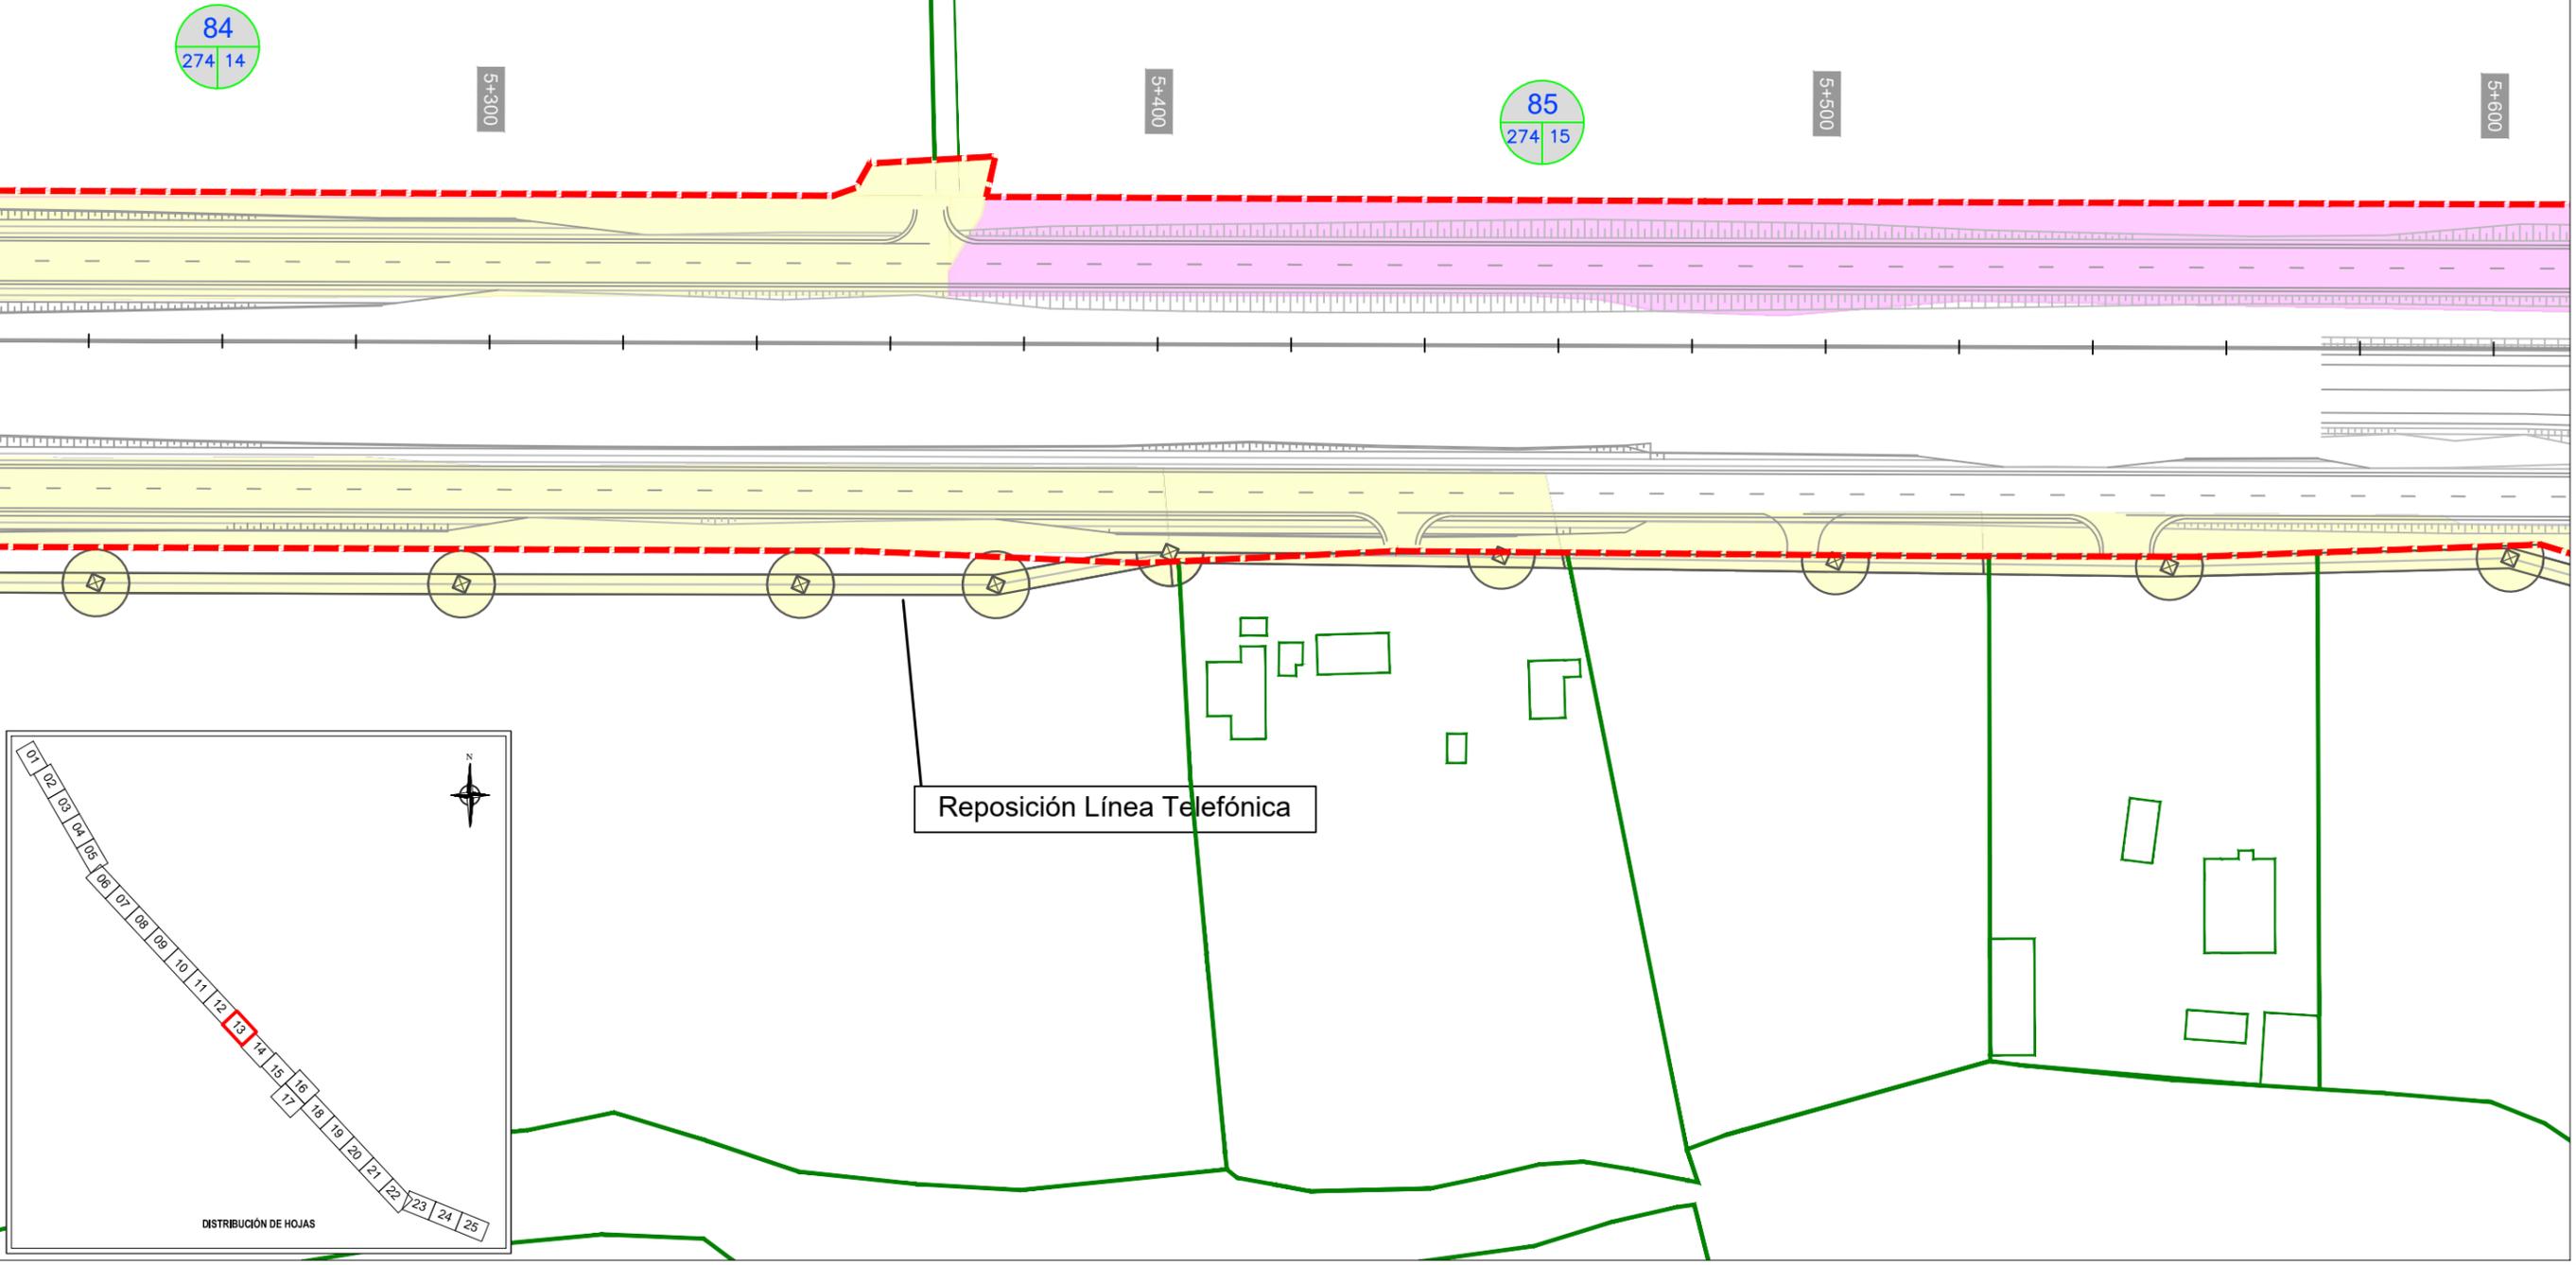


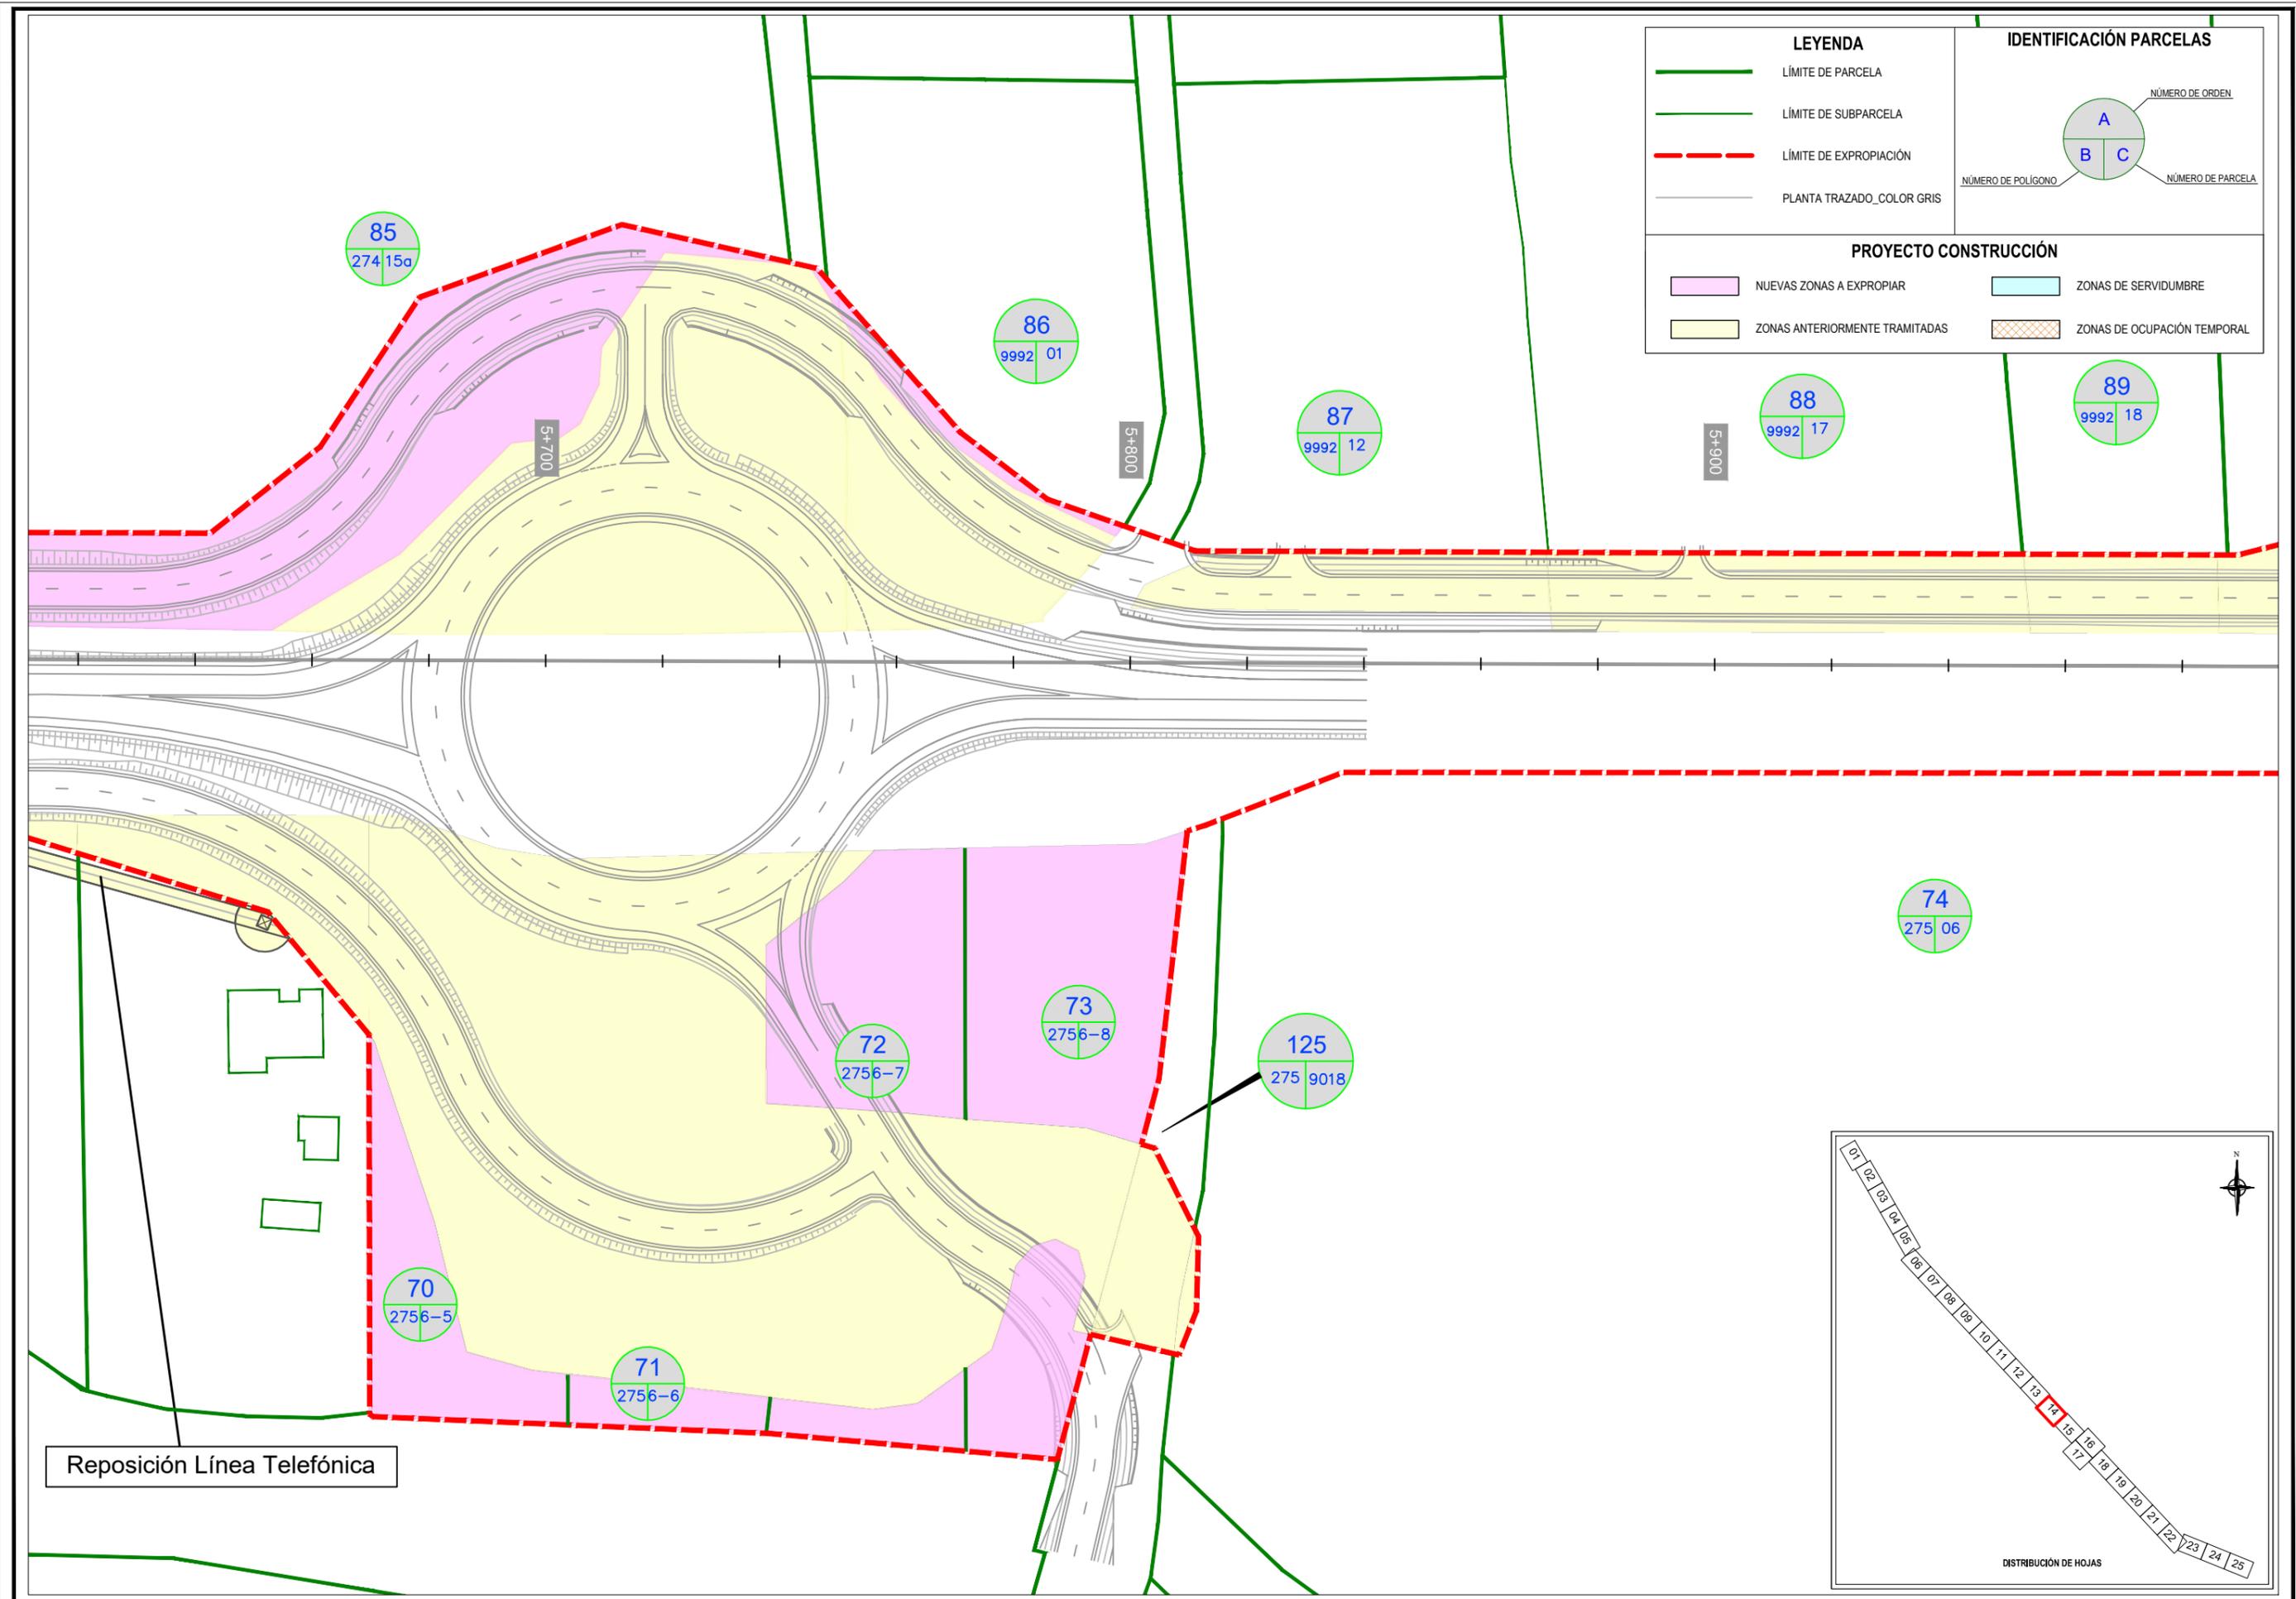

LEYENDA		IDENTIFICACIÓN PARCELAS	
	LÍMITE DE PARCELA		NÚMERO DE ORDEN
	LÍMITE DE SUBPARCELA		NÚMERO DE PARCELA
	LÍMITE DE EXPROPIACIÓN		NÚMERO DE POLÍGONO
	PLANTA TRAZADO_COLOR GRIS		

PROYECTO CONSTRUCCIÓN			
	NUEVAS ZONAS A EXPROPIAR		ZONAS DE SERVIDUMBRE
	ZONAS ANTERIORMENTE TRAMITADAS		ZONAS DE OCUPACIÓN TEMPORAL

Reposición Línea Telefónica

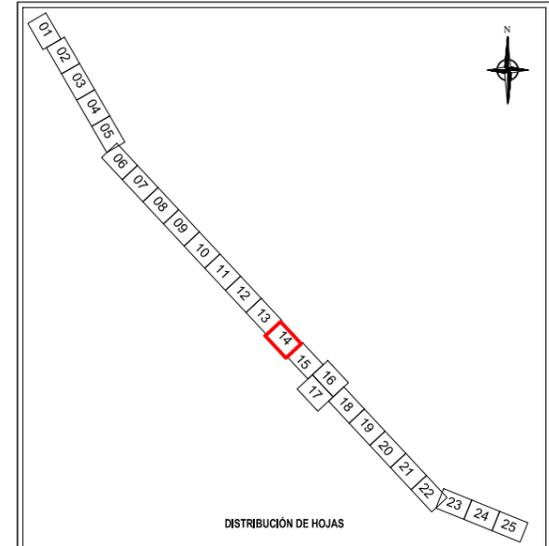


LEYENDA

- LÍMITE DE PARCELA
- LÍMITE DE SUBPARCELA
- LÍMITE DE EXPROPIACIÓN
- PLANTA TRAZADO_COLOR GRIS

IDENTIFICACIÓN PARCELAS

PROYECTO CONSTRUCCIÓN

- NUEVAS ZONAS A EXPROPIAR
- ZONAS DE SERVIDUMBRE
- ZONAS ANTERIORMENTE TRAMITADAS
- ZONAS DE OCUPACIÓN TEMPORAL

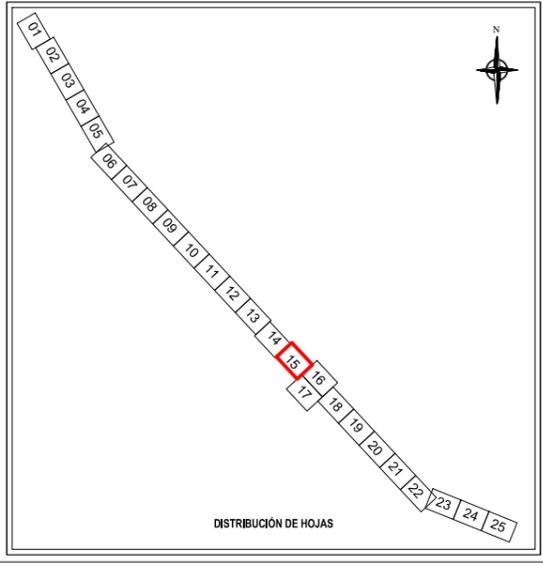



LEYENDA

- LÍMITE DE PARCELA
- LÍMITE DE SUBPARCELA
- LÍMITE DE EXPROPIACIÓN
- PLANTA TRAZADO_COLOR GRIS

IDENTIFICACIÓN PARCELAS

PROYECTO CONSTRUCCIÓN

- NUEVAS ZONAS A EXPROPIAR
- ZONAS ANTERIORMENTE TRAMITADAS
- ZONAS DE SERVIDUMBRE
- ZONAS DE OCUPACIÓN TEMPORAL

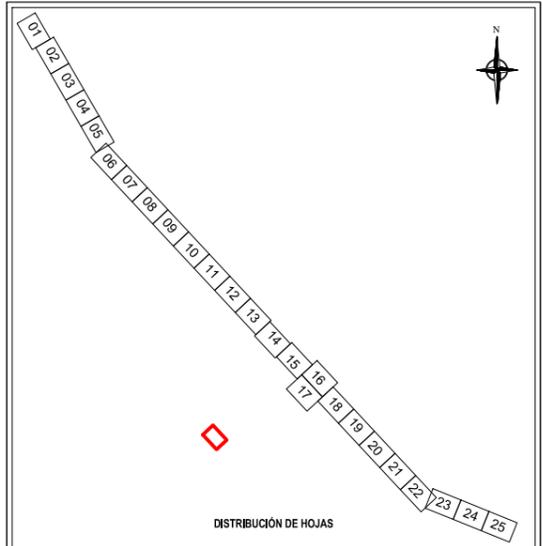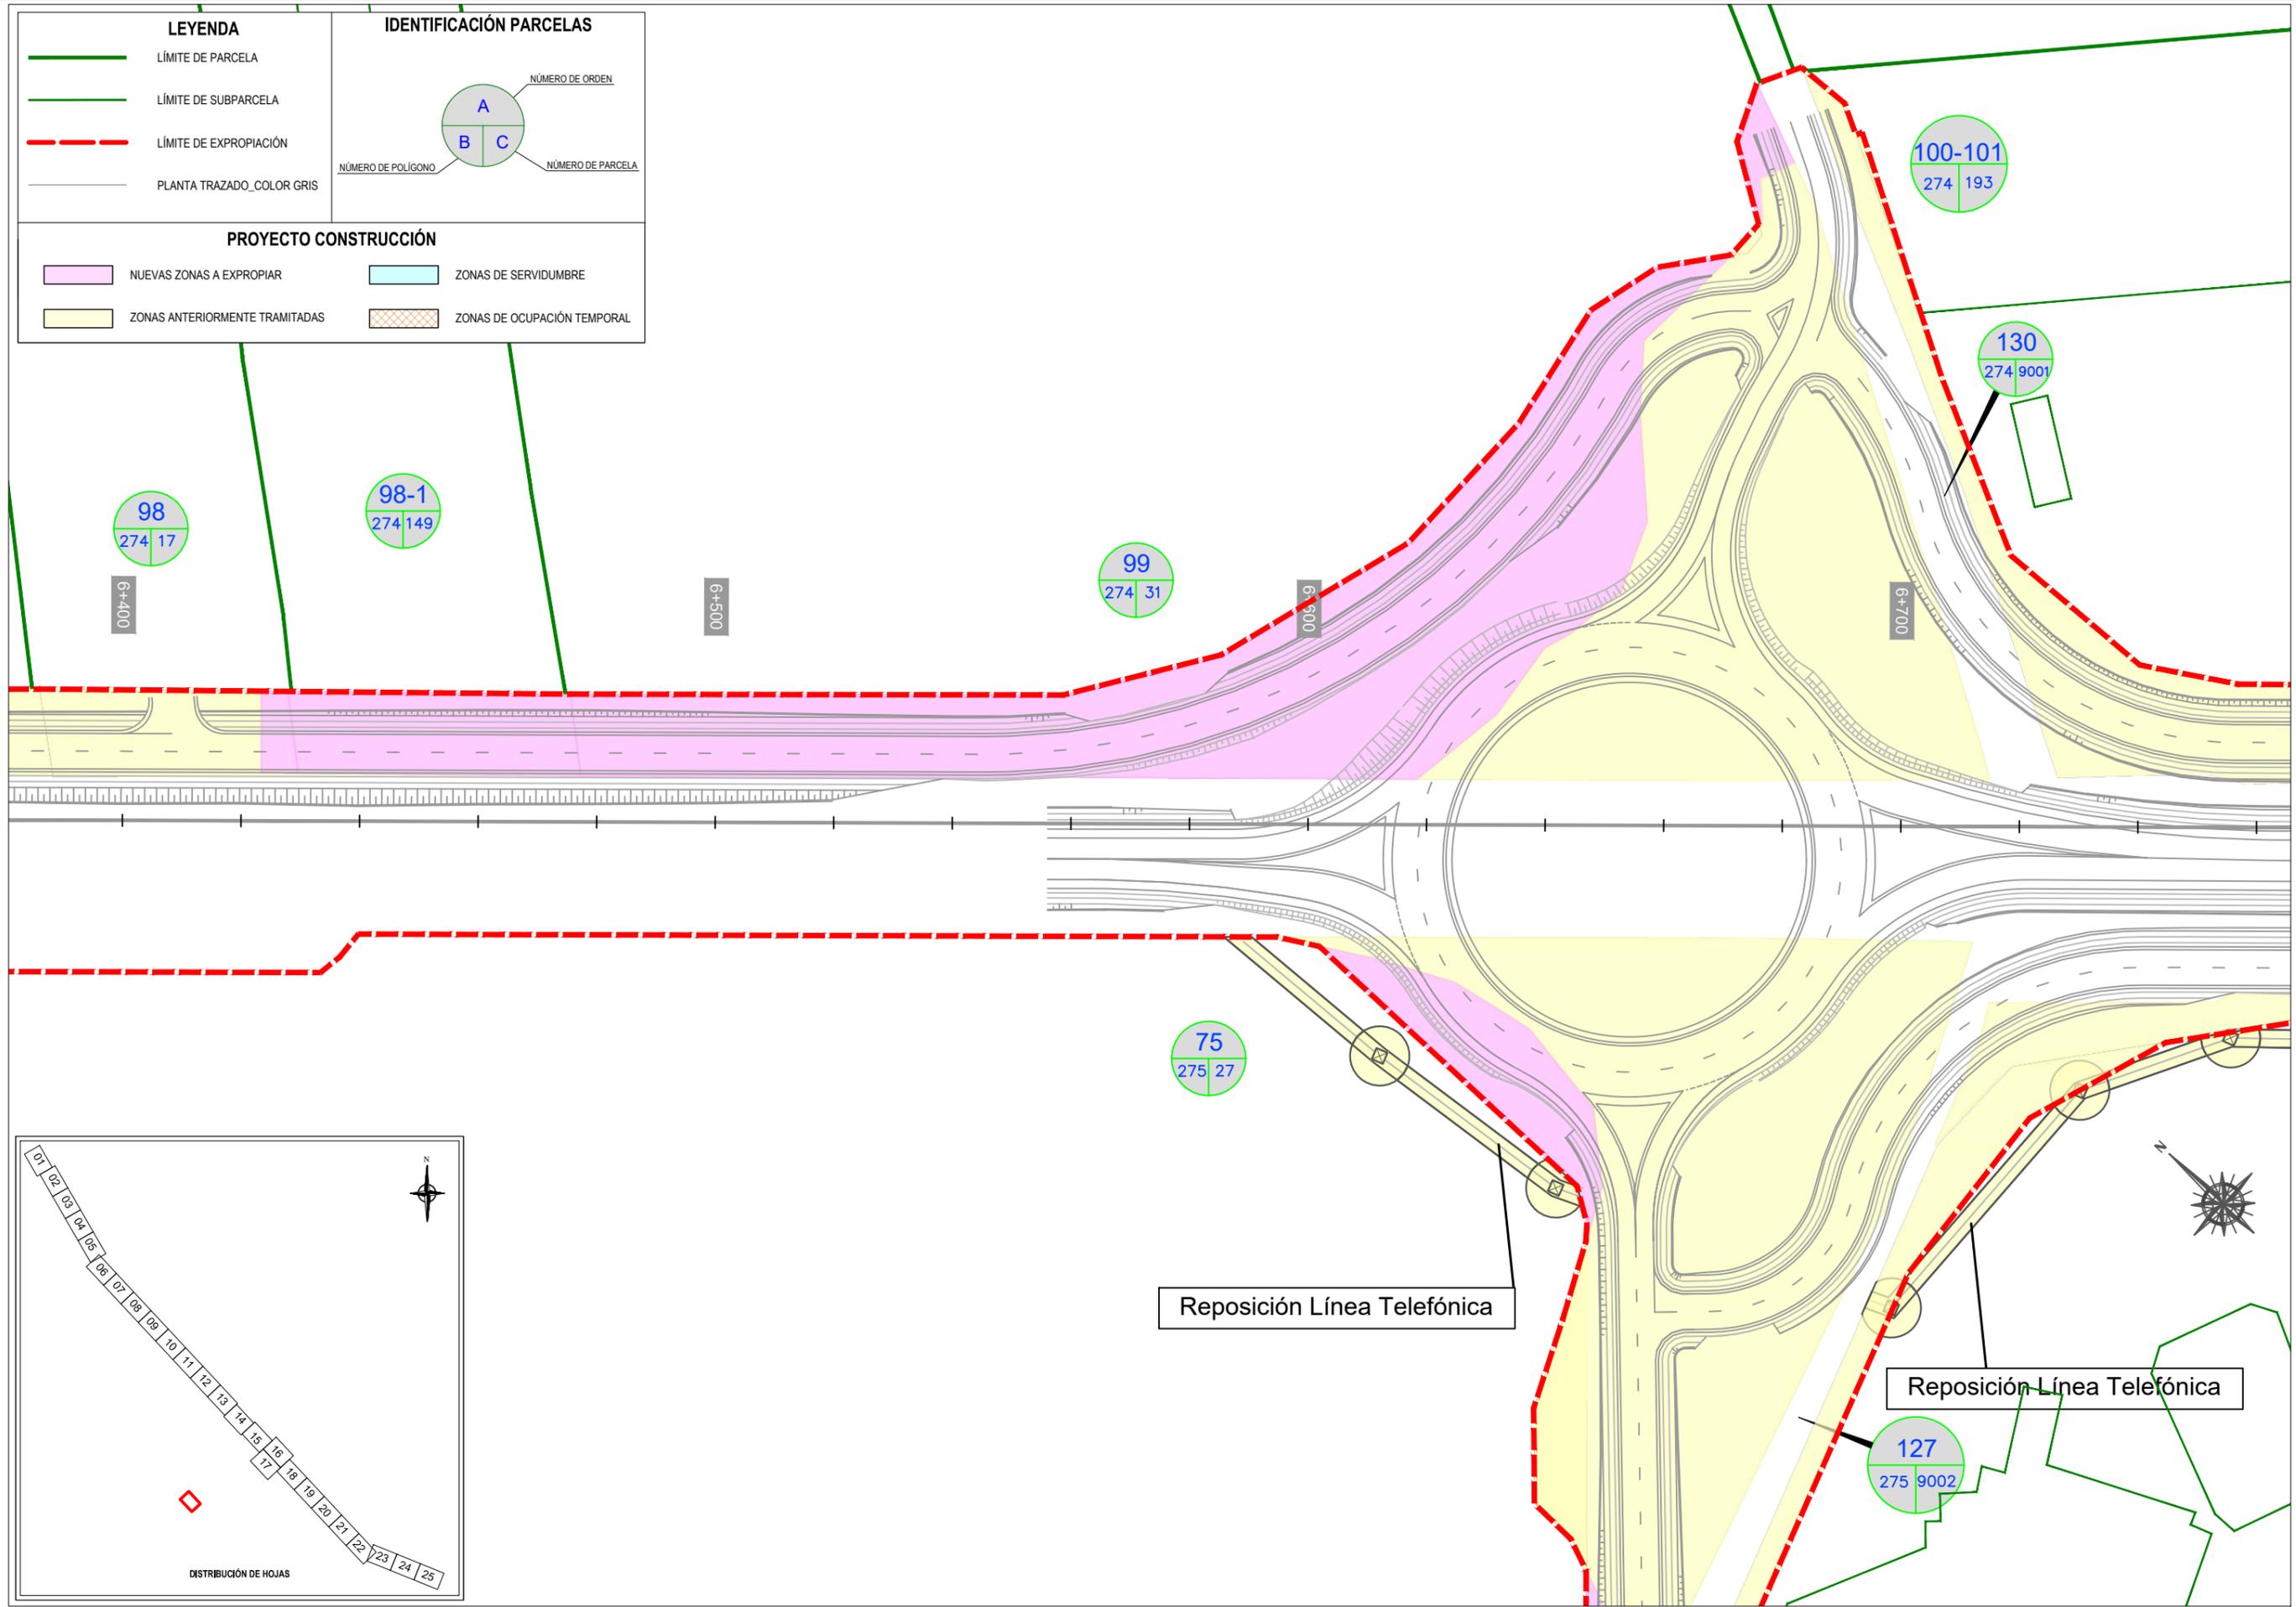

Reposición Línea Telefónica

Reposición Línea Telefónica

LEYENDA

- LÍMITE DE PARCELA
- LÍMITE DE SUBPARCELA
- LÍMITE DE EXPROPIACIÓN
- PLANTA TRAZADO_COLOR GRIS

IDENTIFICACIÓN PARCELAS

PROYECTO CONSTRUCCIÓN


- NUEVAS ZONAS A EXPROPIAR
- ZONAS ANTERIORMENTE TRAMITADAS
- ZONAS DE SERVIDUMBRE
- ZONAS DE OCUPACIÓN TEMPORAL

Reposición Línea Telefónica




Reposición Línea Telefónica

75
275 27

127
275 9002

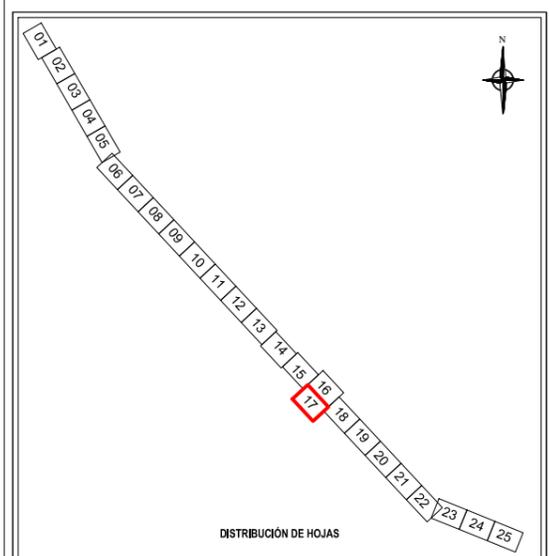

LEYENDA		IDENTIFICACIÓN PARCELAS	
	LÍMITE DE PARCELA		
	LÍMITE DE SUBPARCELA		
	LÍMITE DE EXPROPIACIÓN		
	PLANTA TRAZADO_COLOR GRIS		
PROYECTO CONSTRUCCIÓN			
	NUEVAS ZONAS A EXPROPIAR		ZONAS DE SERVIDUMBRE
	ZONAS ANTERIORMENTE TRAMITADAS		ZONAS DE OCUPACIÓN TEMPORAL

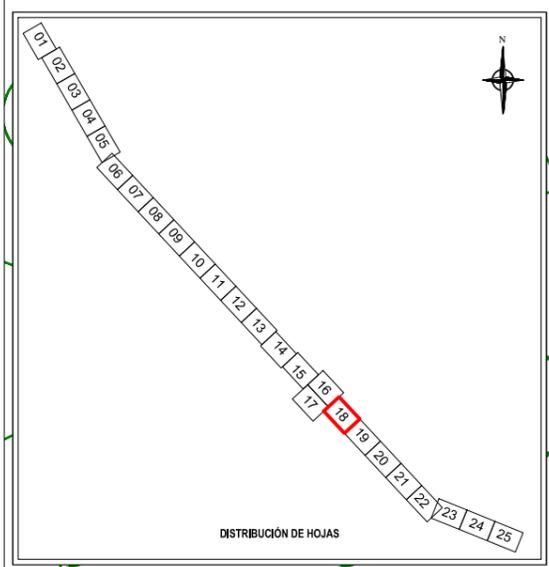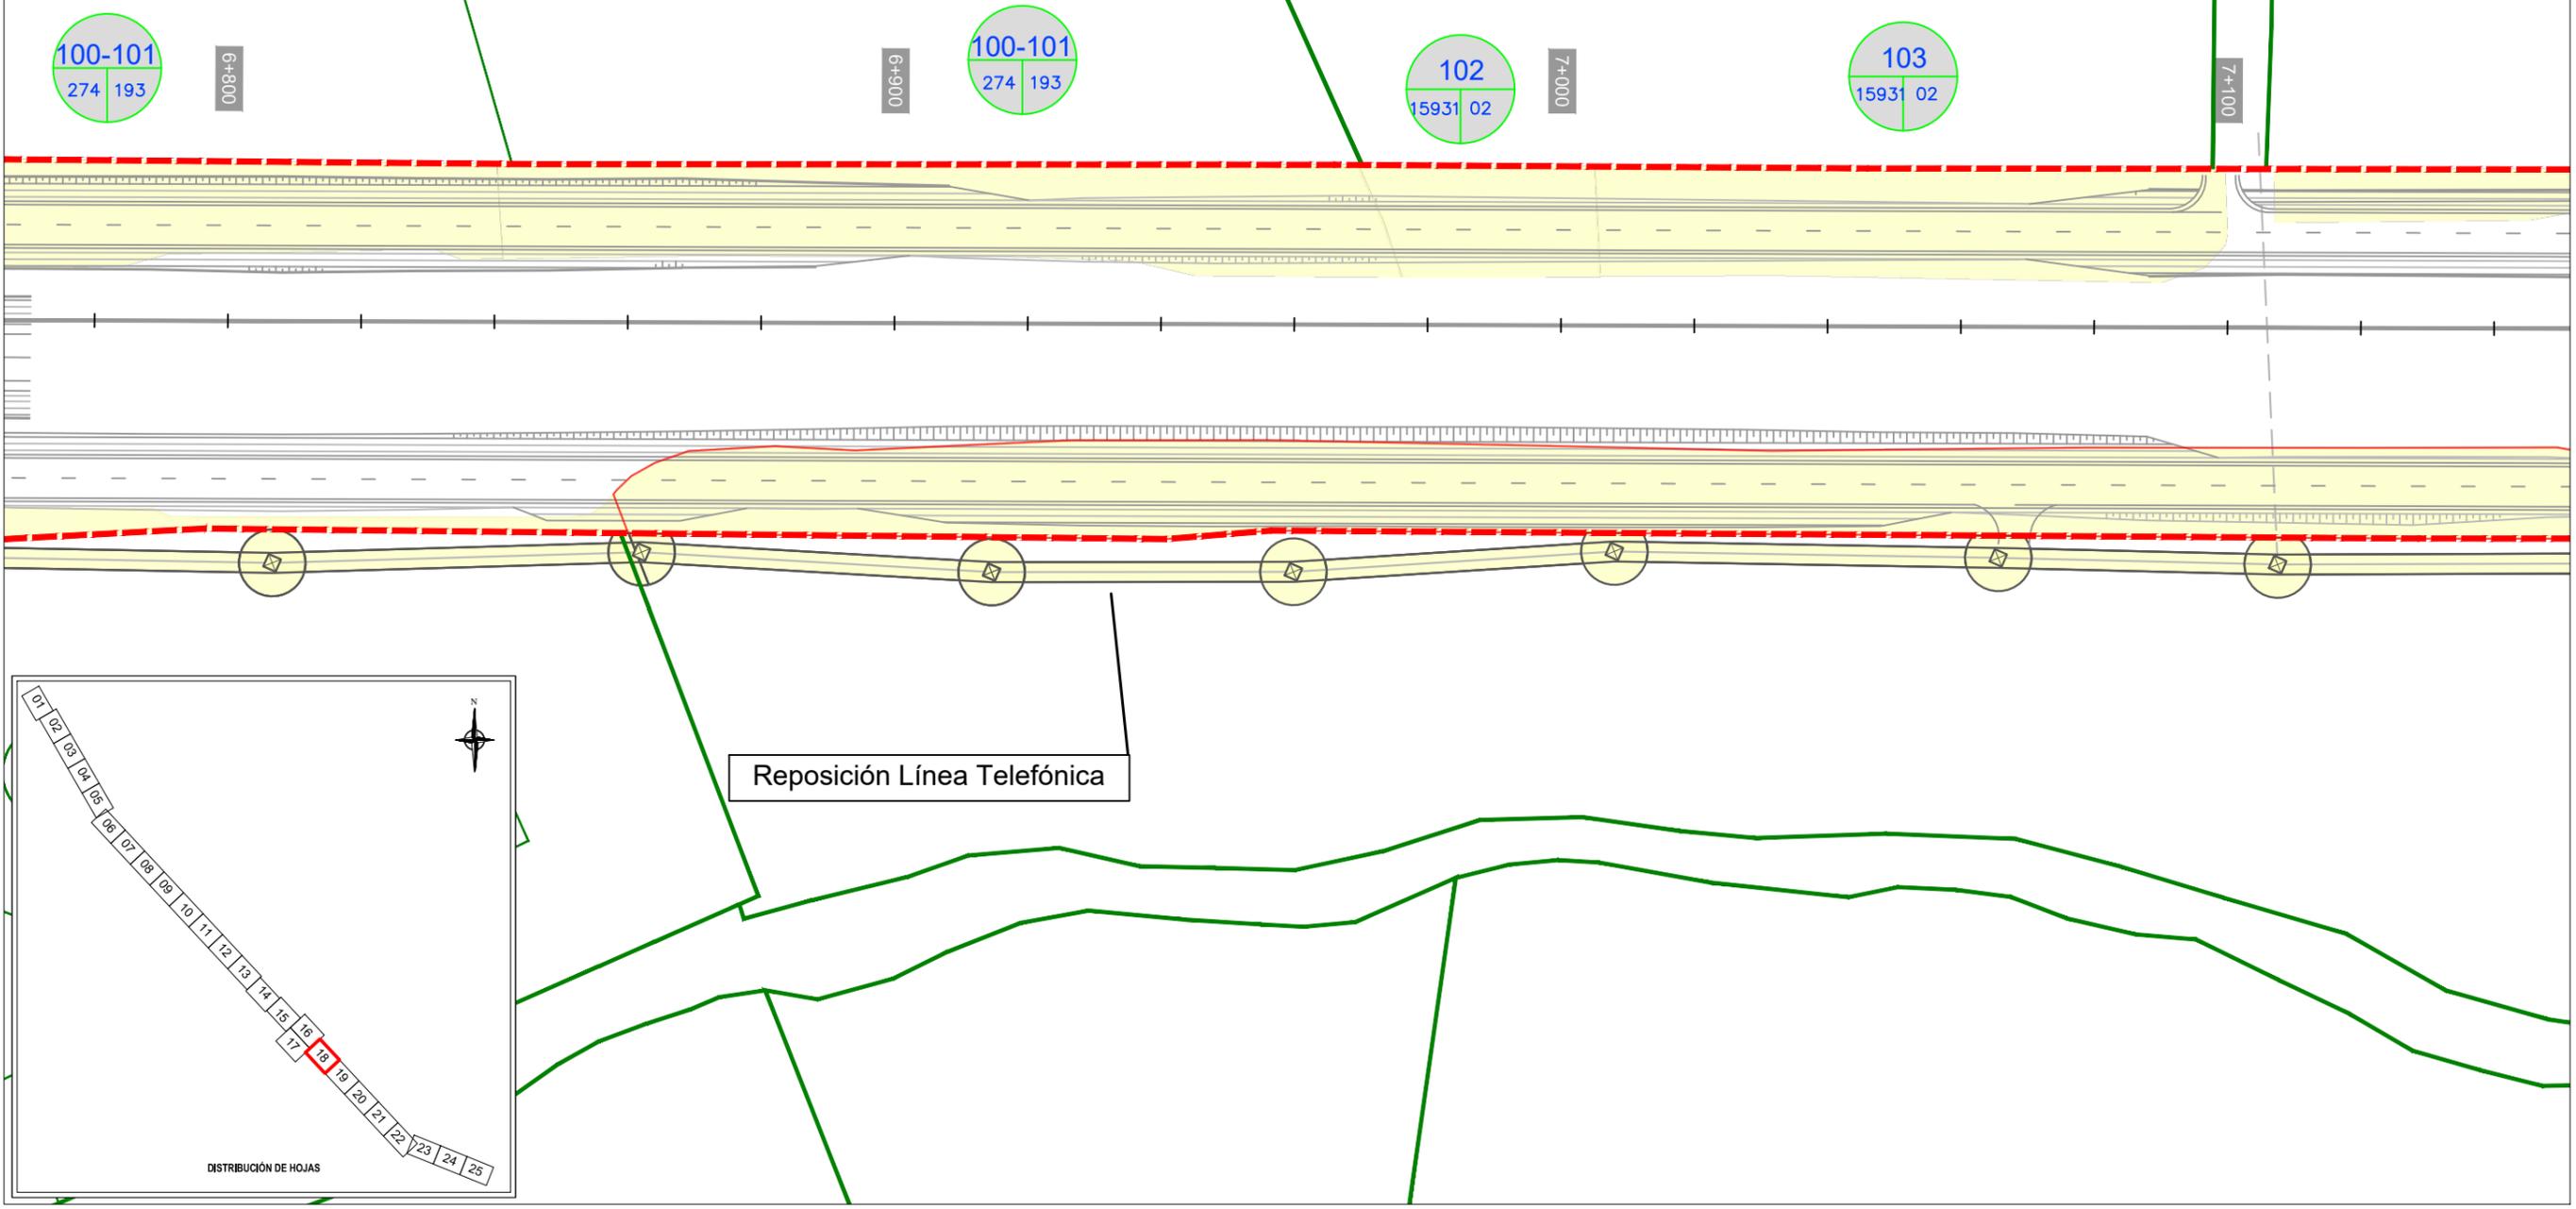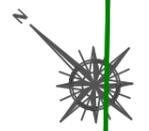



LEYENDA

- LÍMITE DE PARCELA
- LÍMITE DE SUBPARCELA
- LÍMITE DE EXPROPIACIÓN
- PLANTA TRAZADO_COLOR GRIS



IDENTIFICACIÓN PARCELAS

PROYECTO CONSTRUCCIÓN

- NUEVAS ZONAS A EXPROPIAR
- ZONAS ANTERIORMENTE TRAMITADAS
- ZONAS DE SERVIDUMBRE
- ZONAS DE OCUPACIÓN TEMPORAL

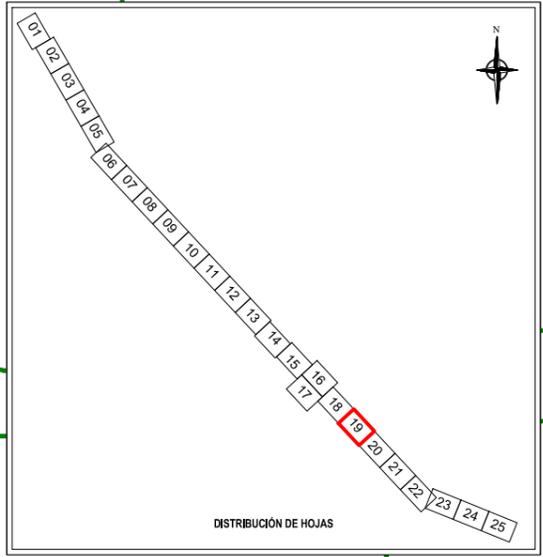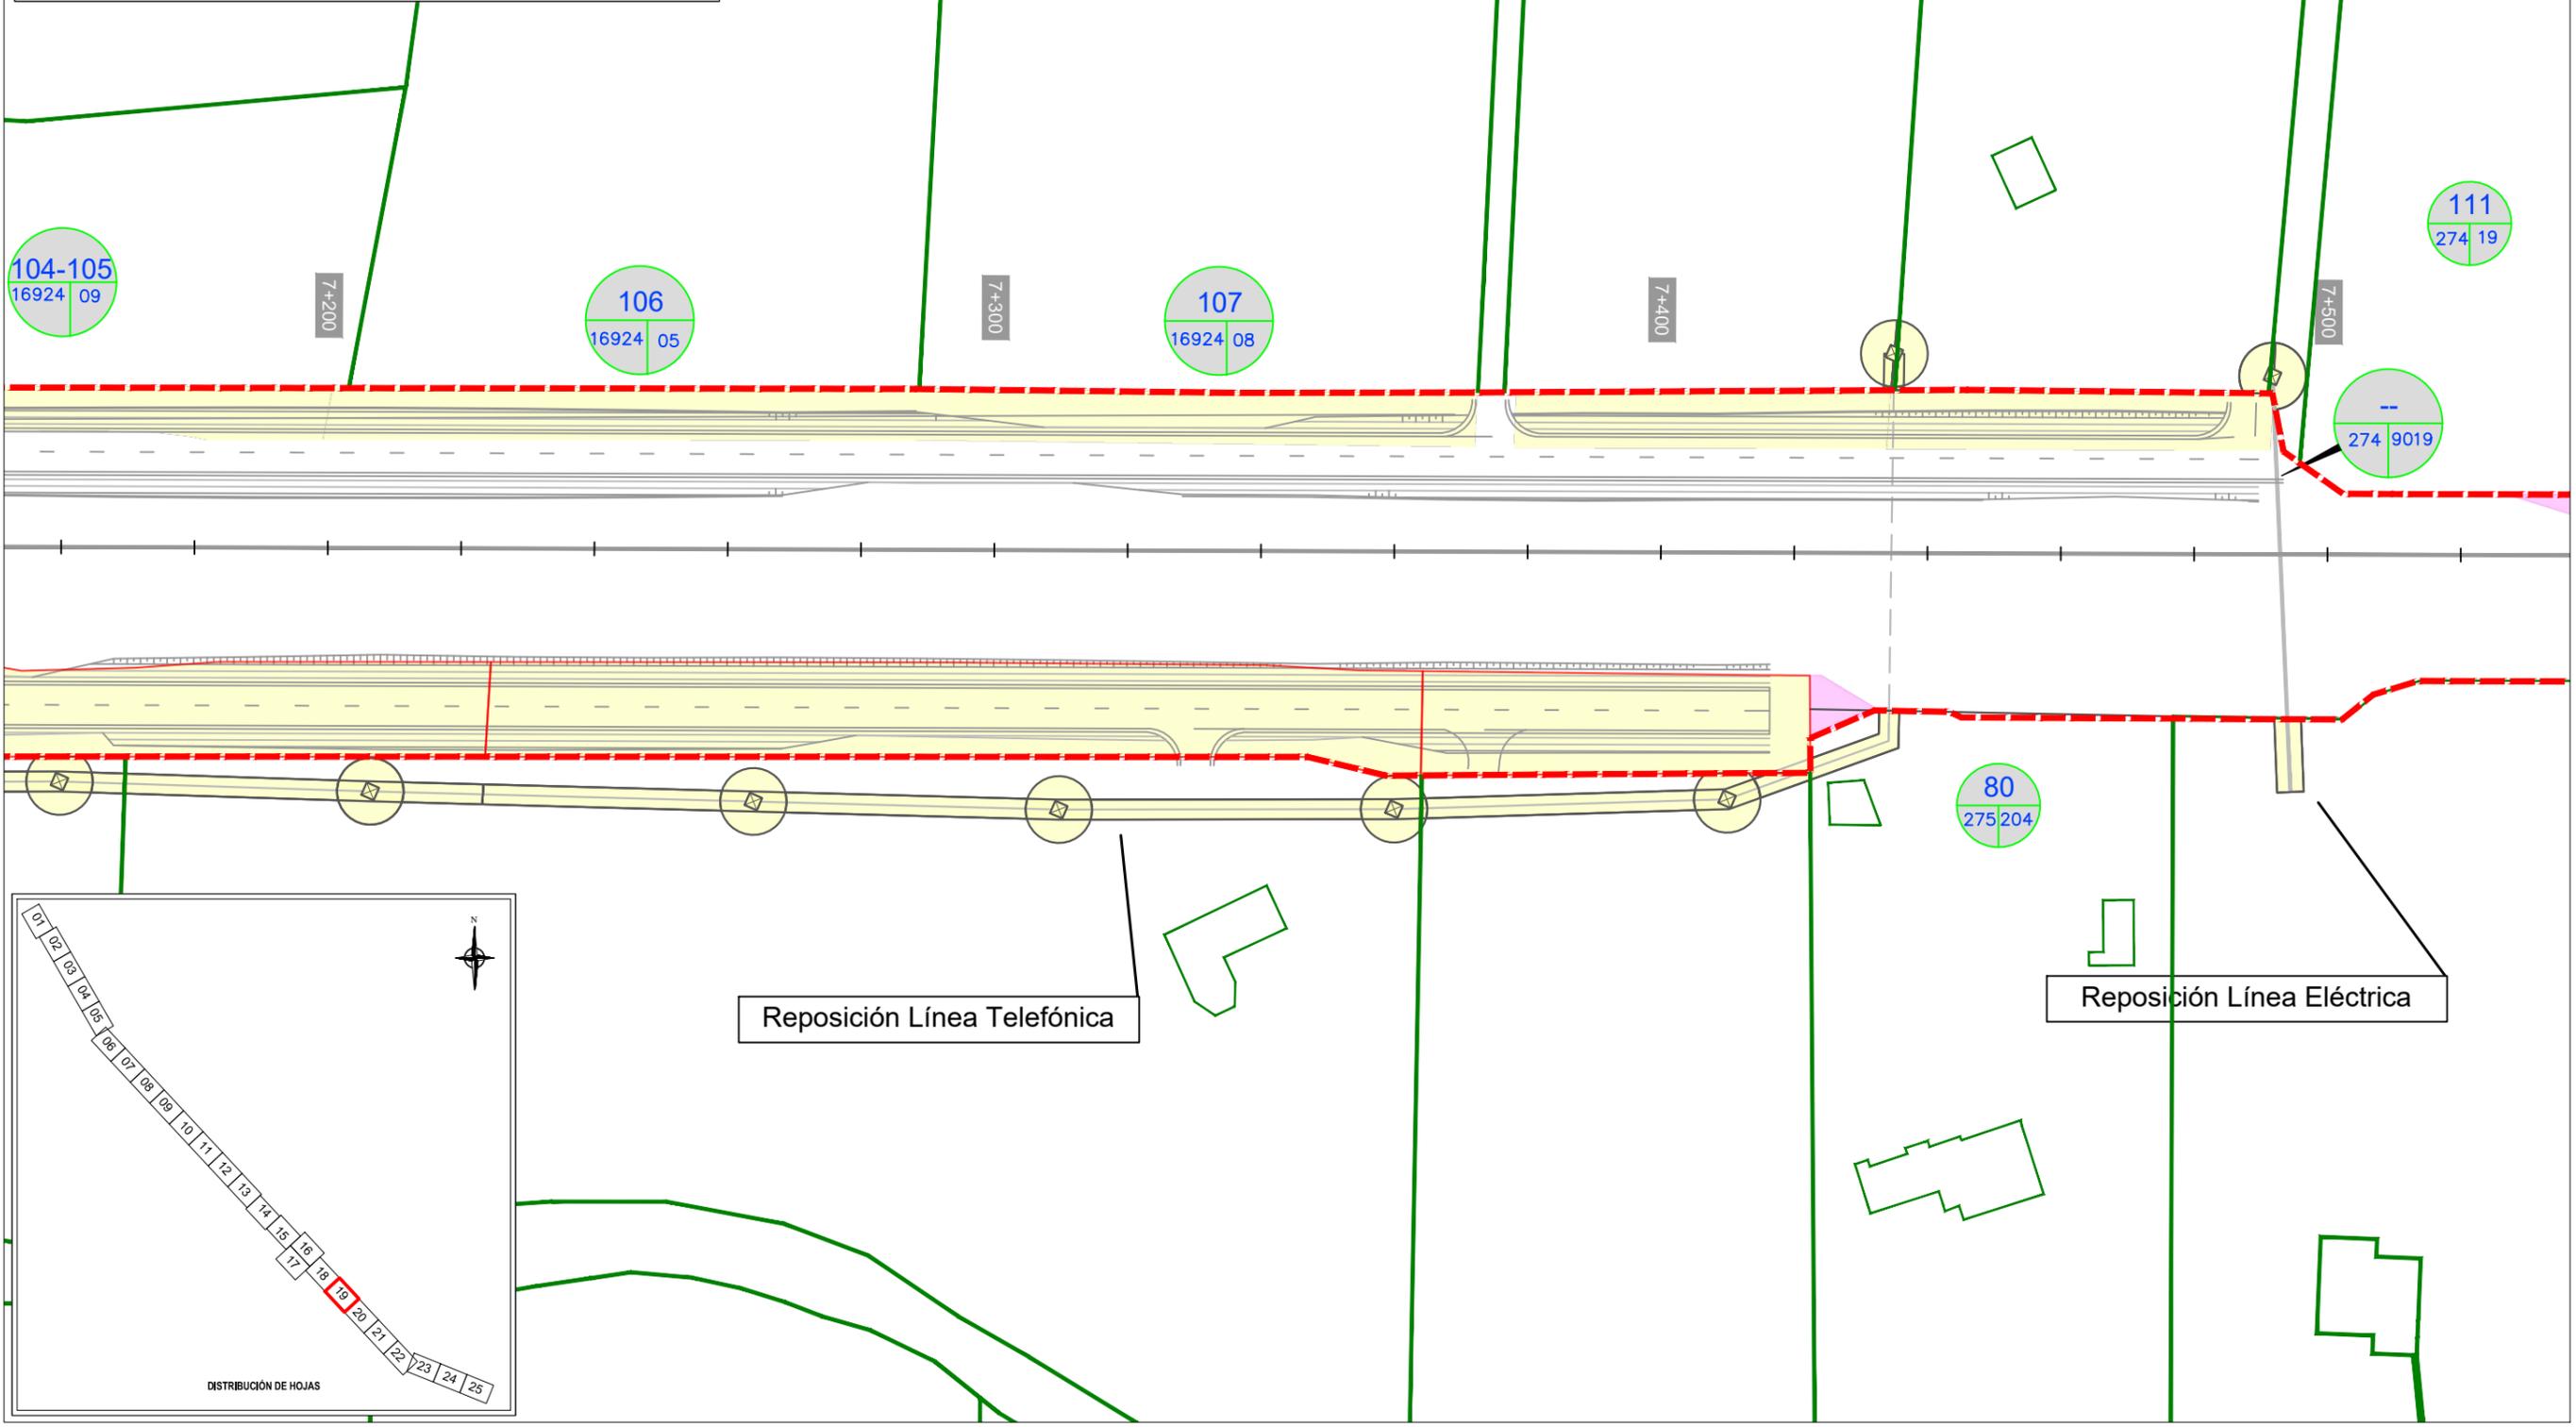

LEYENDA		IDENTIFICACIÓN PARCELAS	
	LÍMITE DE PARCELA		
	LÍMITE DE SUBPARCELA		
	LÍMITE DE EXPROPIACIÓN		
	PLANTA TRAZADO_COLOR GRIS		
PROYECTO CONSTRUCCIÓN			
	NUEVAS ZONAS A EXPROPIAR		ZONAS DE SERVIDUMBRE
	ZONAS ANTERIORMENTE TRAMITADAS		ZONAS DE OCUPACIÓN TEMPORAL

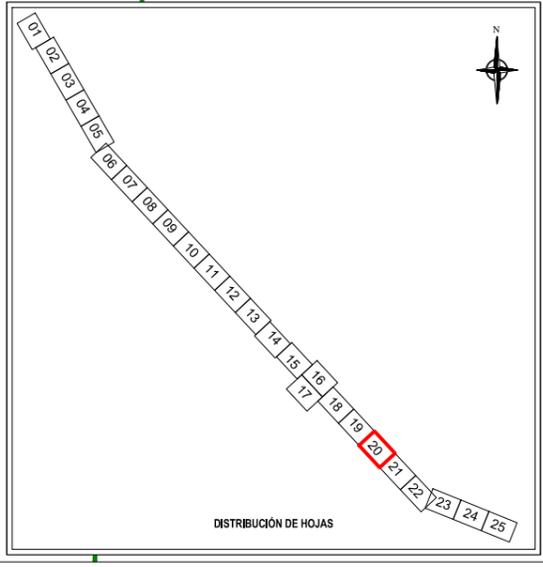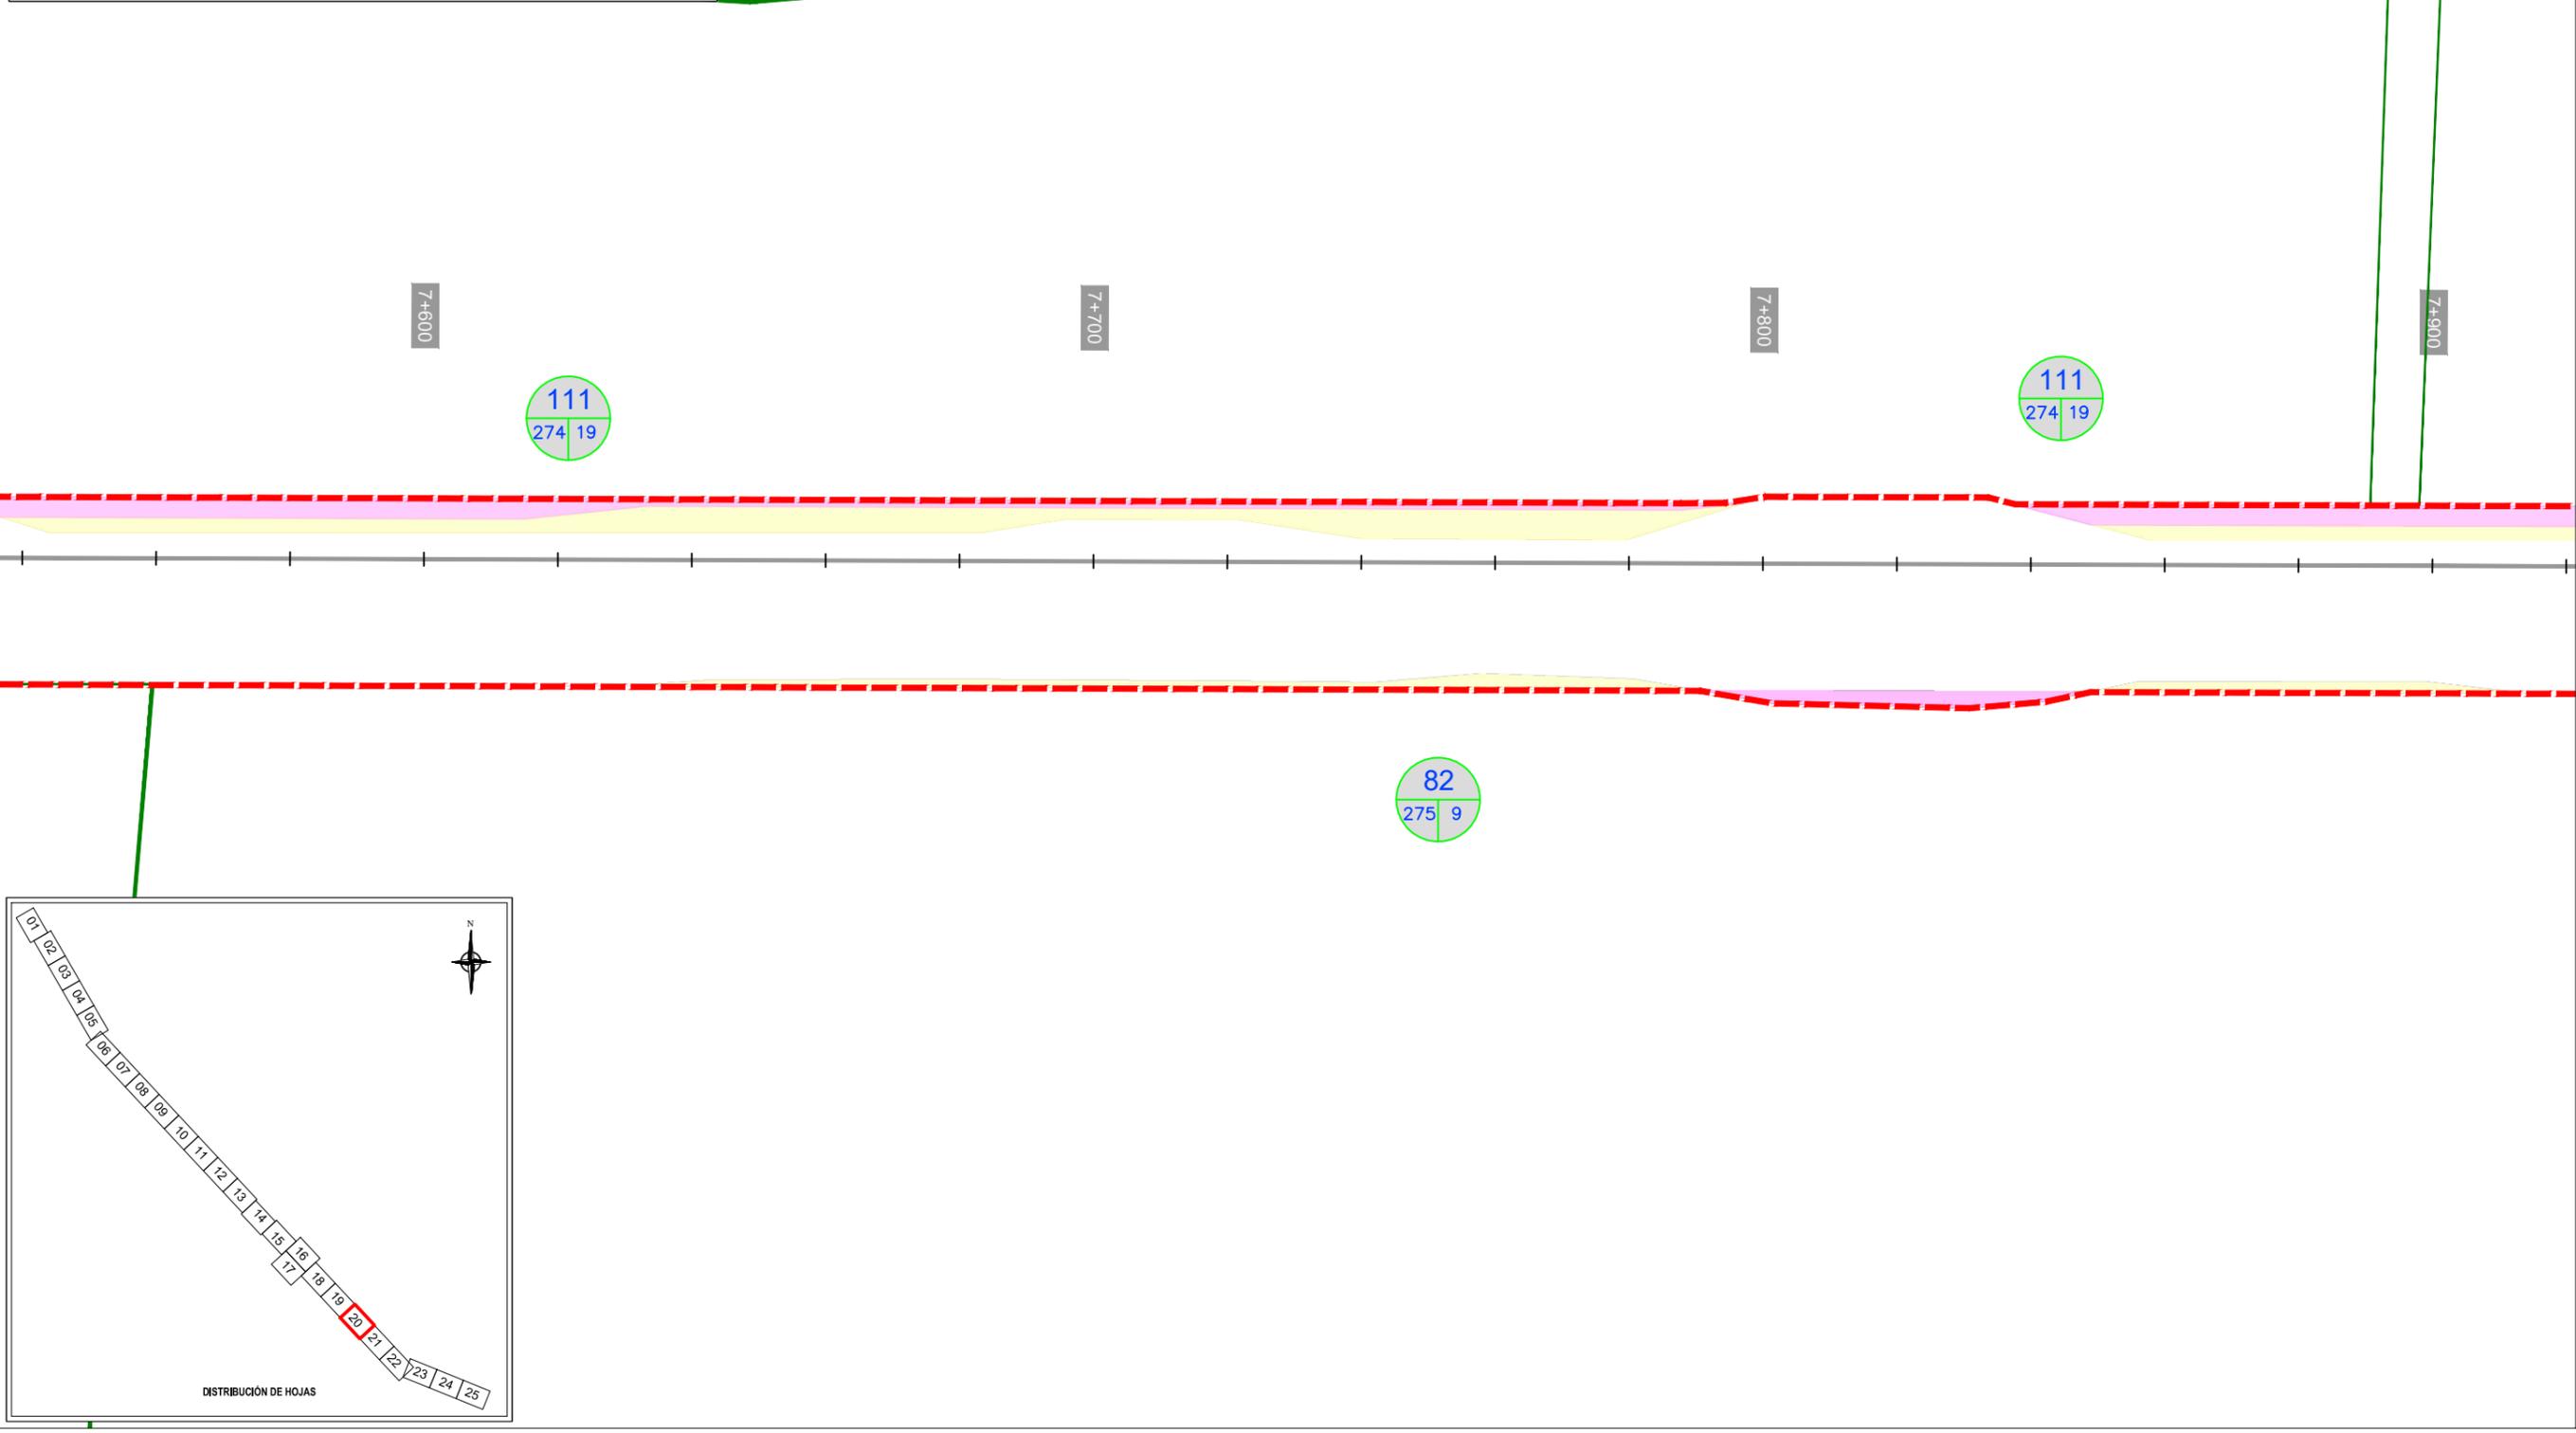




LEYENDA

- LÍMITE DE PARCELA
- LÍMITE DE SUBPARCELA
- LÍMITE DE EXPROPIACIÓN
- PLANTA TRAZADO_COLOR GRIS


IDENTIFICACIÓN PARCELAS

PROYECTO CONSTRUCCIÓN


- NUEVAS ZONAS A EXPROPIAR
- ZONAS ANTERIORMENTE TRAMITADAS
- ZONAS DE SERVIDUMBRE
- ZONAS DE OCUPACIÓN TEMPORAL

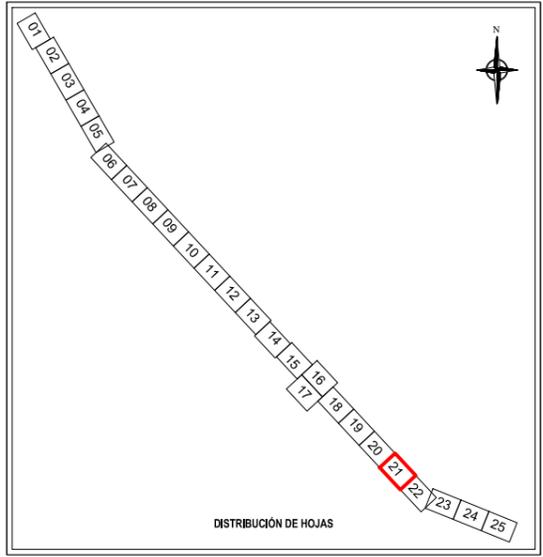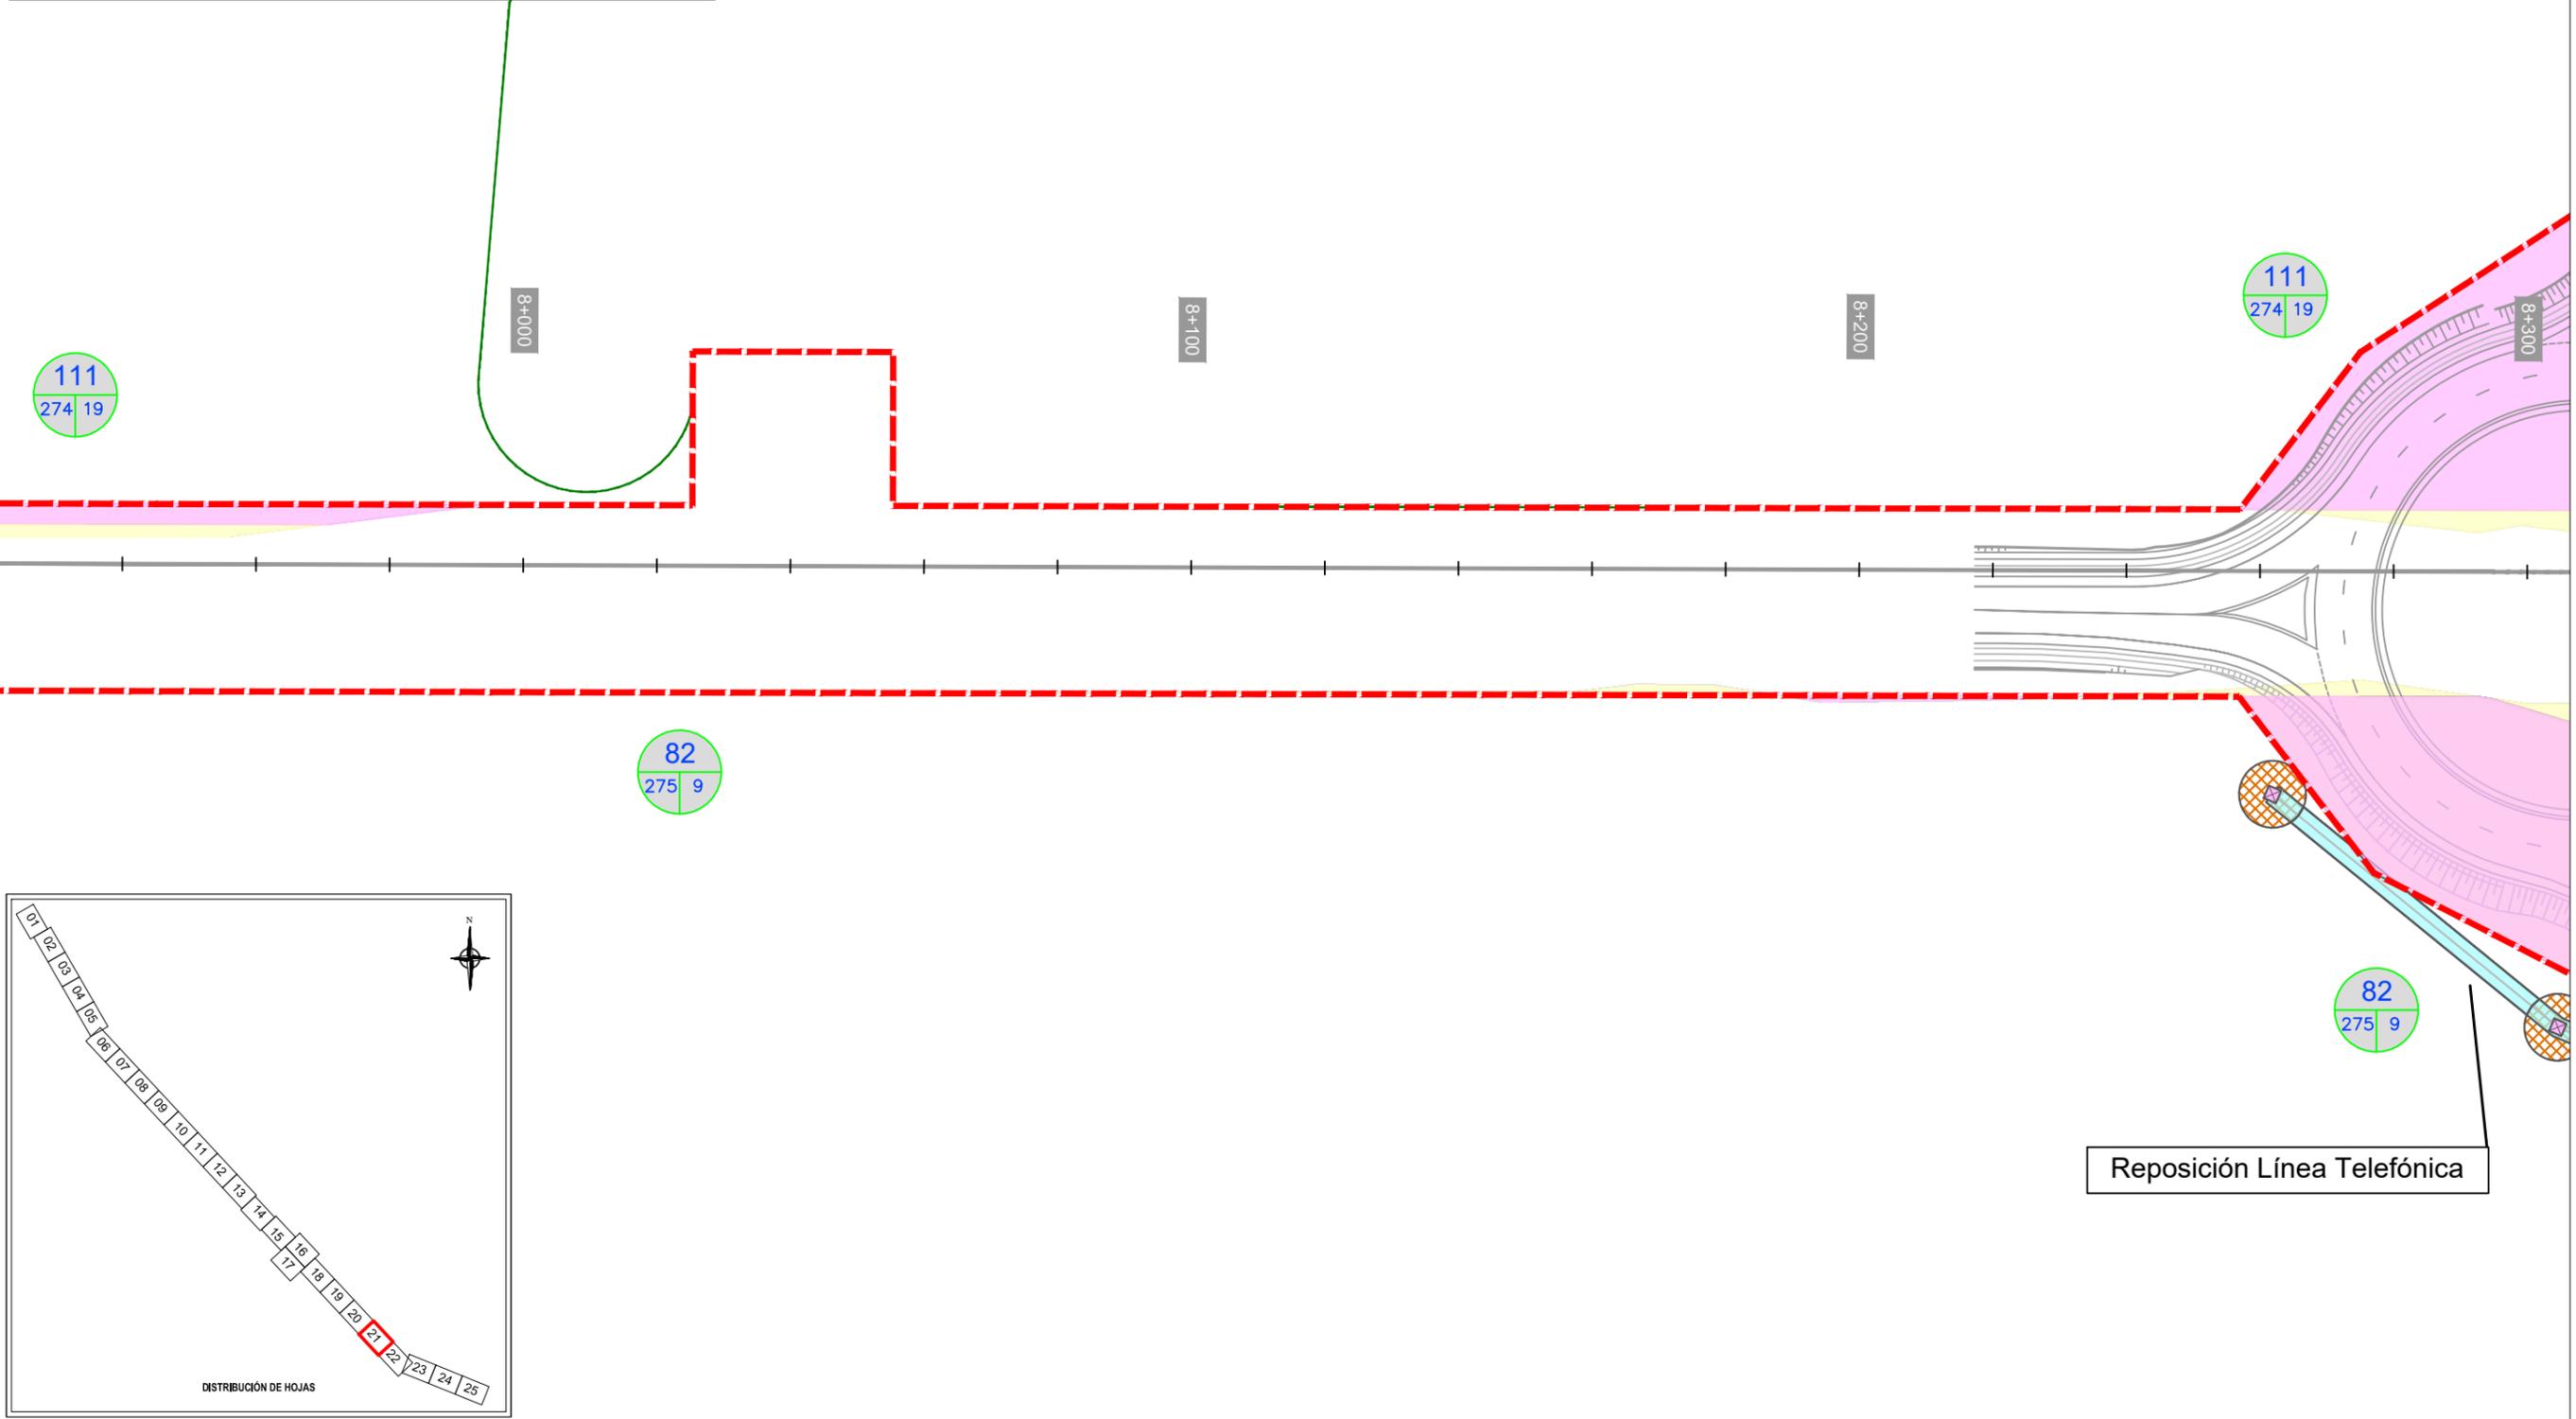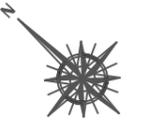



LEYENDA		IDENTIFICACIÓN PARCELAS	
	LÍMITE DE PARCELA		NÚMERO DE ORDEN
	LÍMITE DE SUBPARCELA		NÚMERO DE PARCELA
	LÍMITE DE EXPROPIACIÓN		NÚMERO DE POLÍGONO
	PLANTA TRAZADO_COLOR GRIS		
PROYECTO CONSTRUCCIÓN			
	NUEVAS ZONAS A EXPROPIAR		ZONAS DE SERVIDUMBRE
	ZONAS ANTERIORMENTE TRAMITADAS		ZONAS DE OCUPACIÓN TEMPORAL

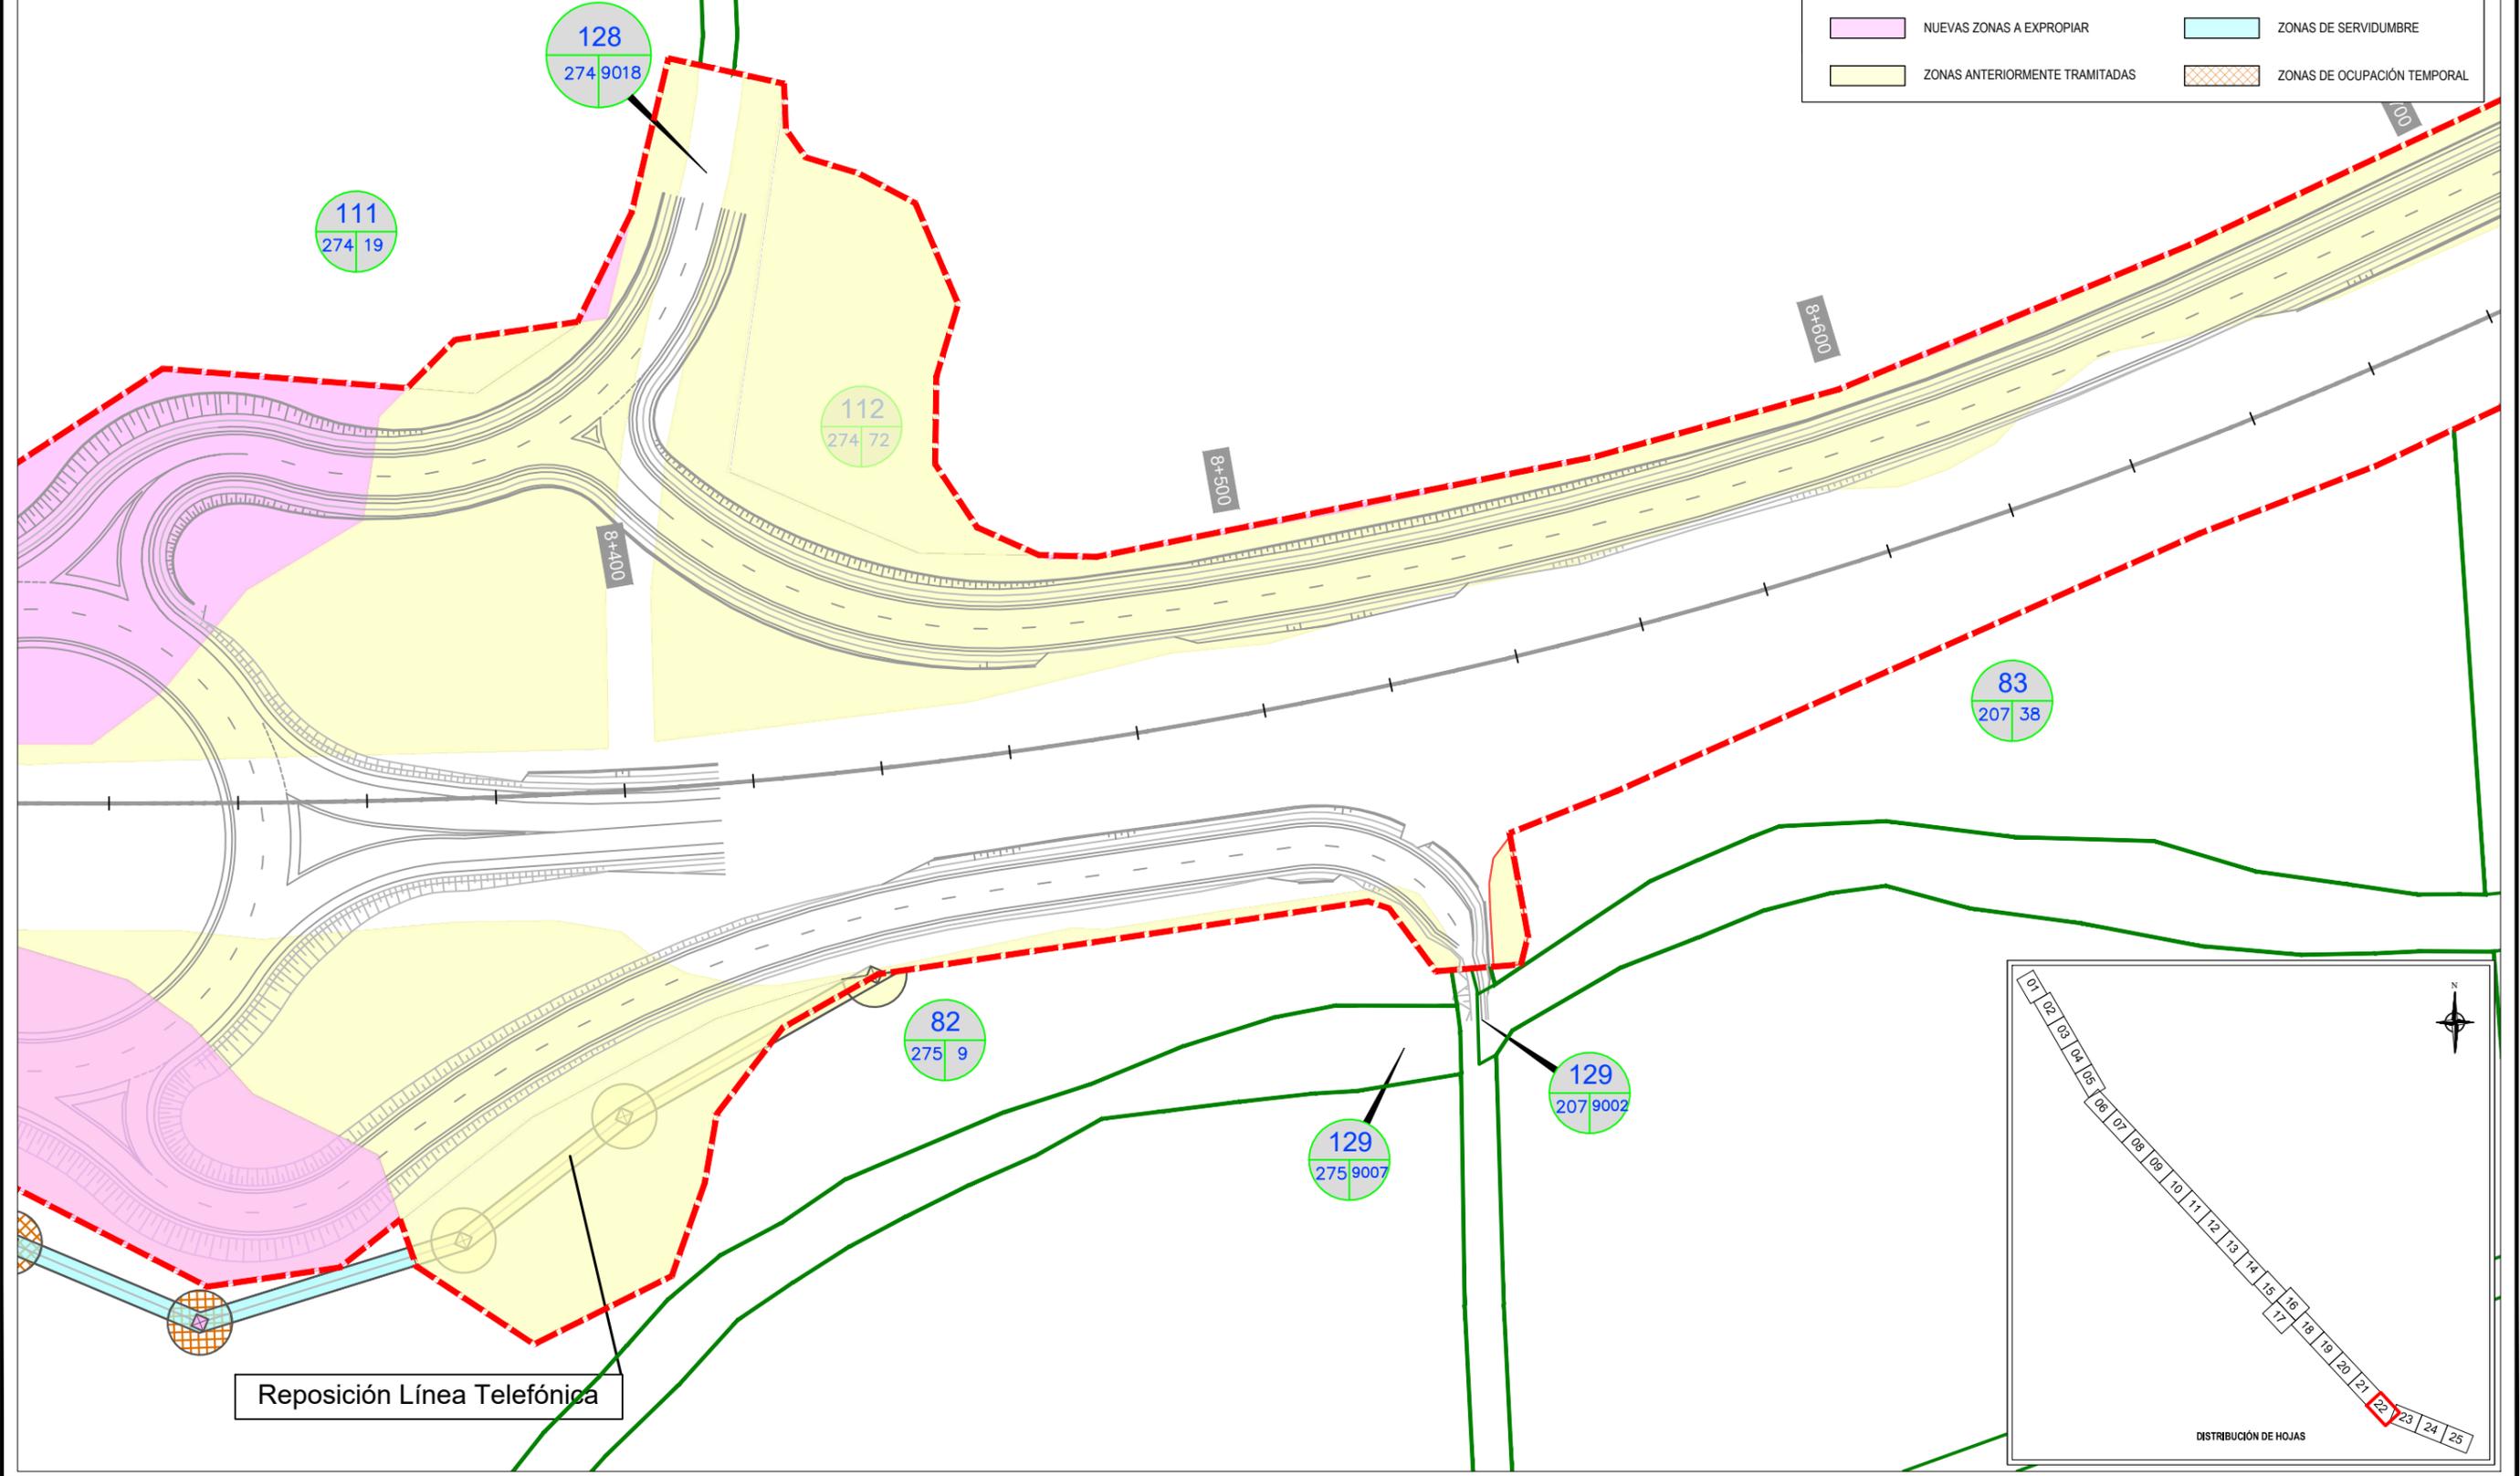



Reposición Línea Telefónica

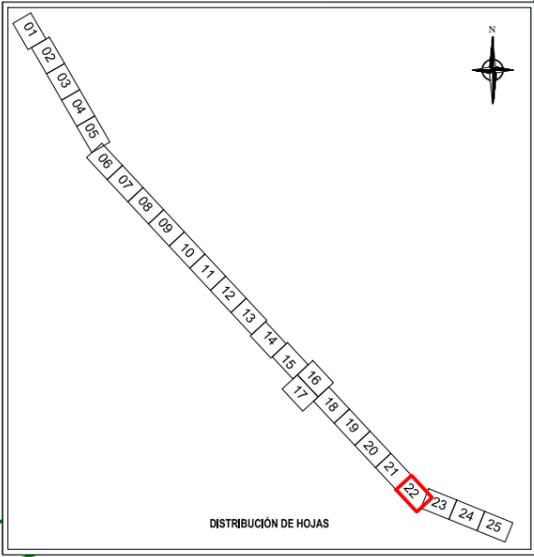

LEYENDA		IDENTIFICACIÓN PARCELAS	
	LÍMITE DE PARCELA		
	LÍMITE DE SUBPARCELA		
	LÍMITE DE EXPROPIACIÓN		
	PLANTA TRAZADO_COLOR GRIS		
PROYECTO CONSTRUCCIÓN			
	NUEVAS ZONAS A EXPROPIAR		ZONAS DE SERVIDUMBRE
	ZONAS ANTERIORMENTE TRAMITADAS		ZONAS DE OCUPACIÓN TEMPORAL

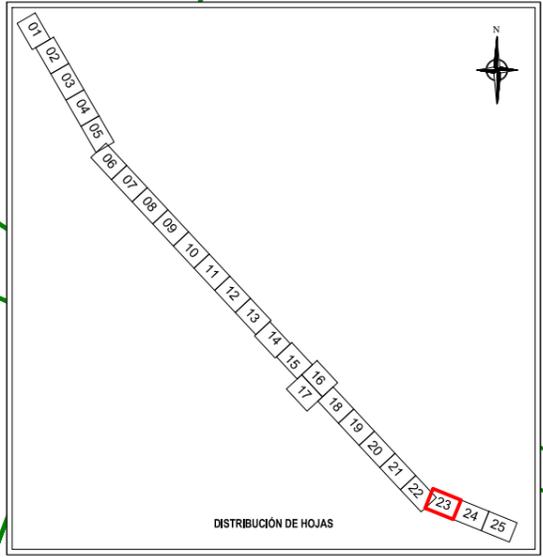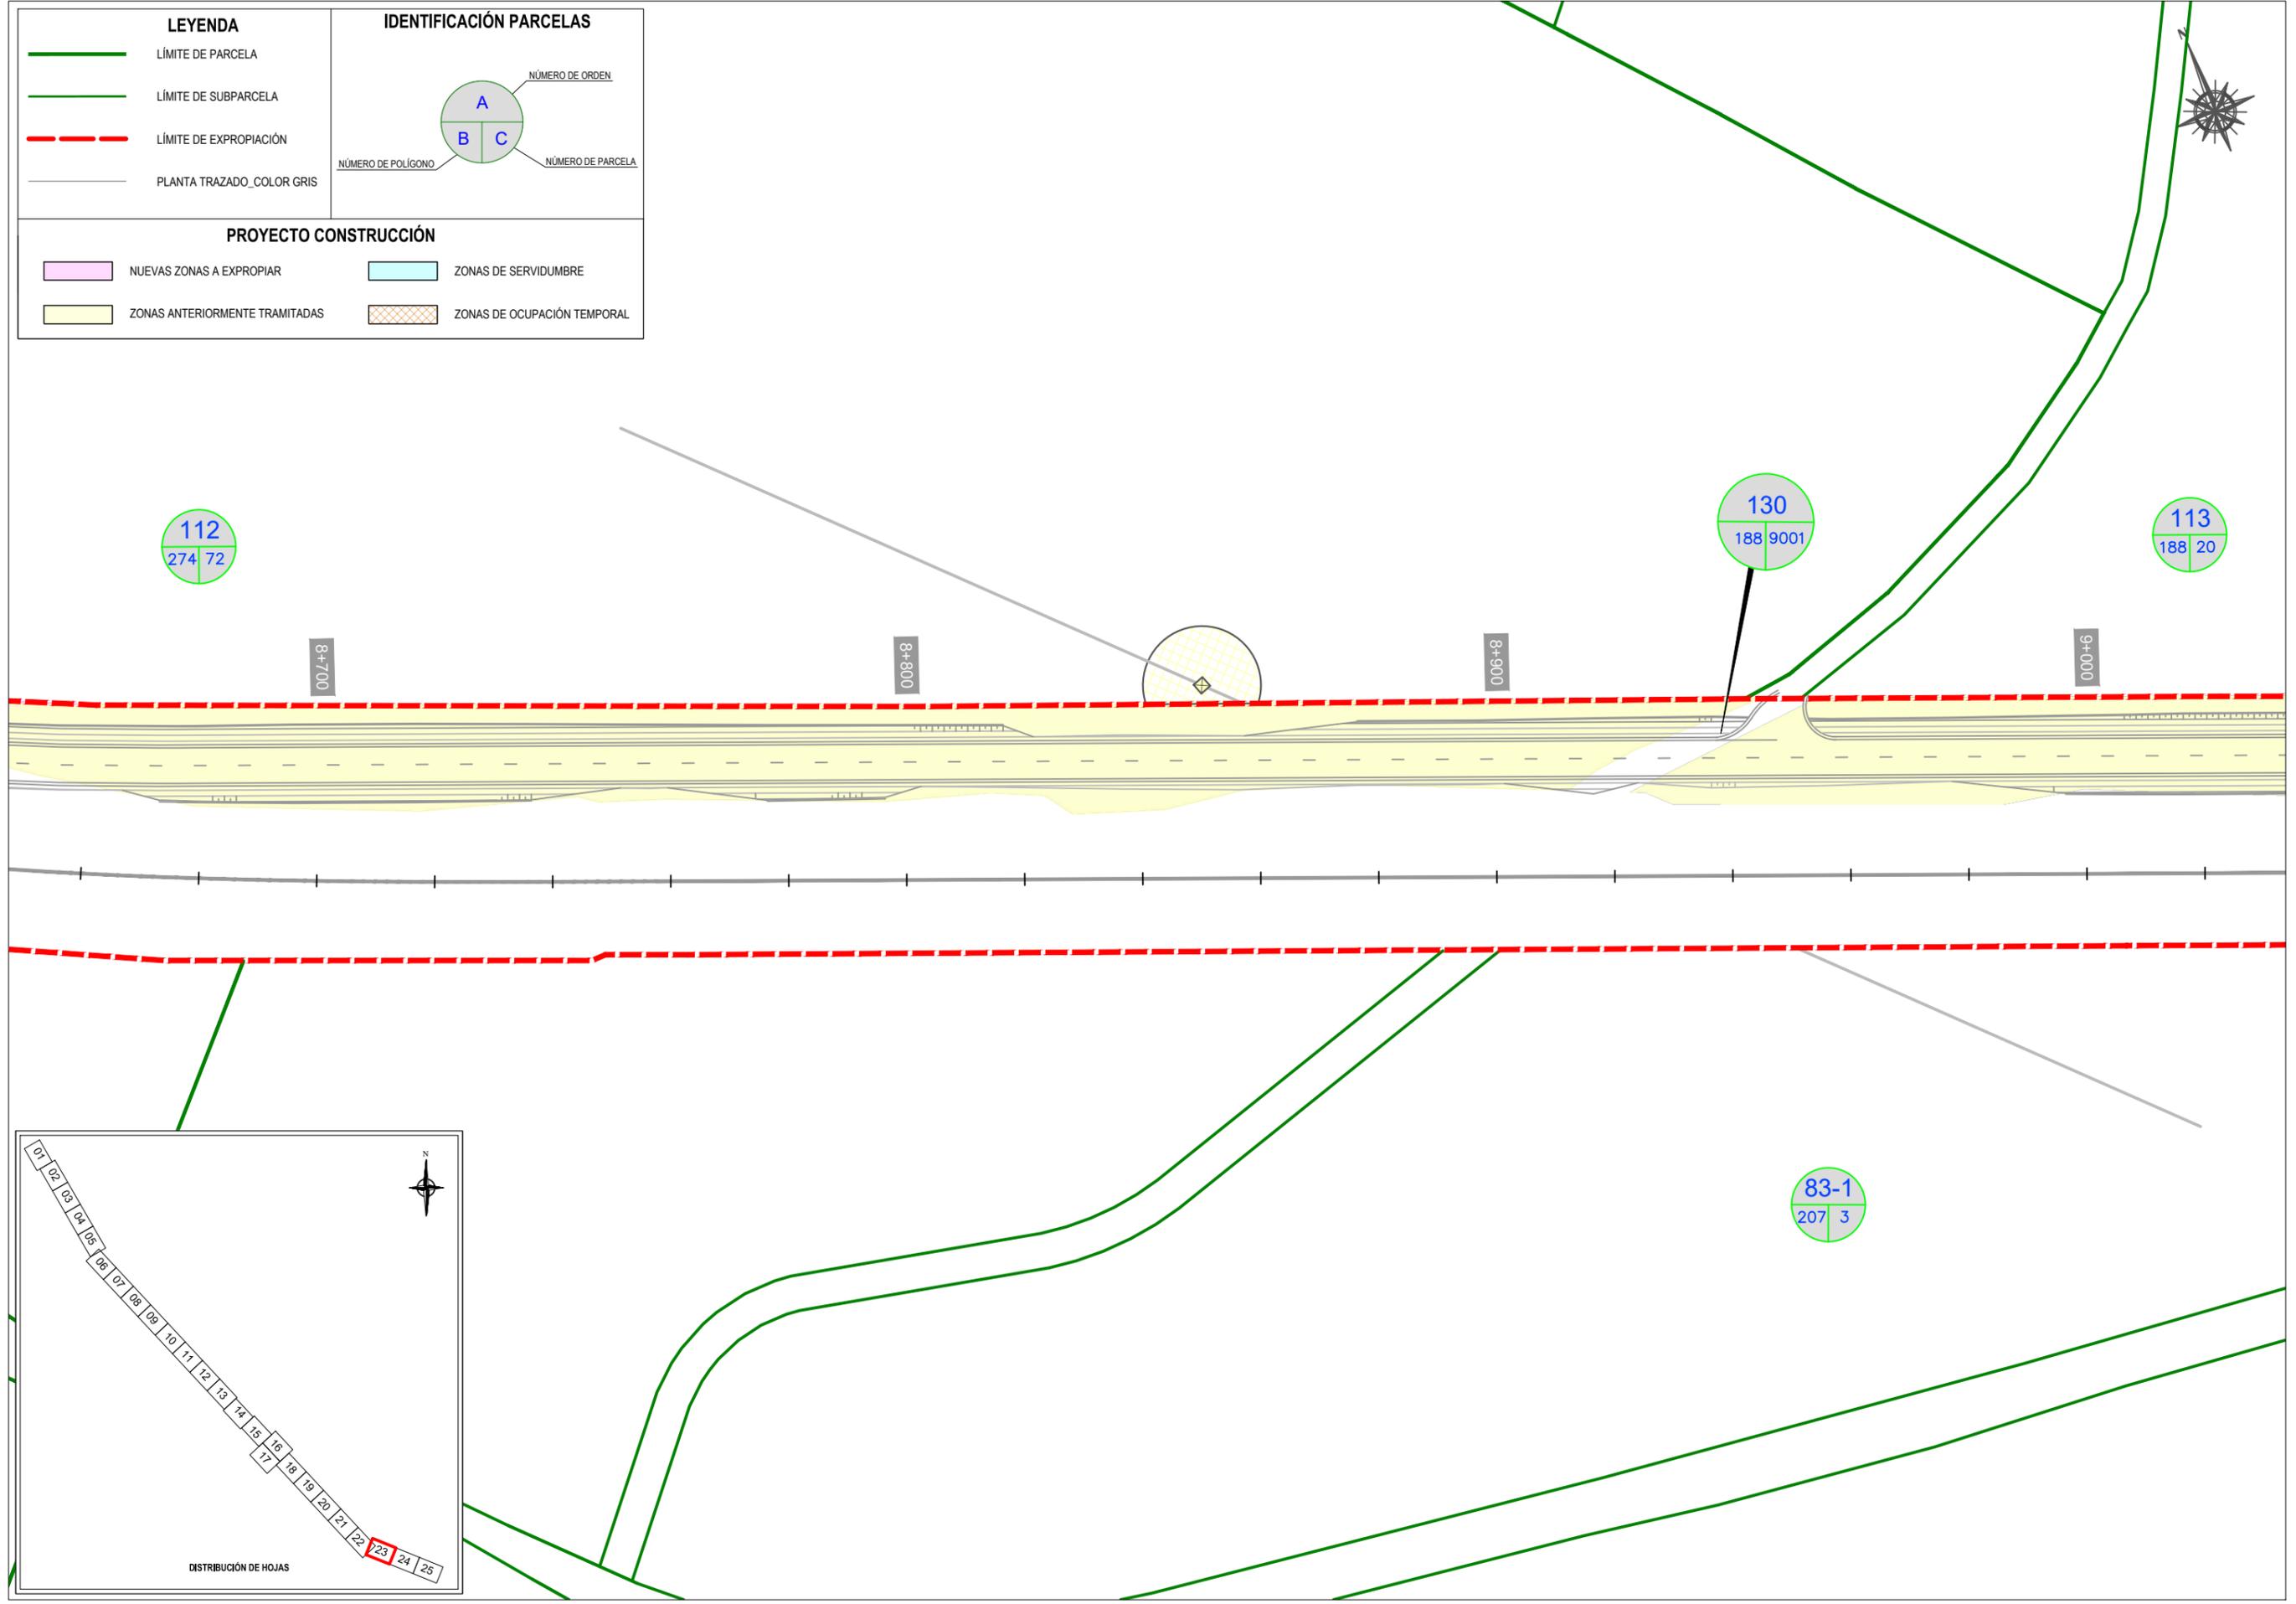

LEYENDA		IDENTIFICACIÓN PARCELAS	
	LÍMITE DE PARCELA		
	LÍMITE DE SUBPARCELA		
	LÍMITE DE EXPROPIACIÓN		
	PLANTA TRAZADO_COLOR GRIS		
PROYECTO CONSTRUCCIÓN			
	NUEVAS ZONAS A EXPROPIAR		ZONAS DE SERVIDUMBRE
	ZONAS ANTERIORMENTE TRAMITADAS		ZONAS DE OCUPACIÓN TEMPORAL

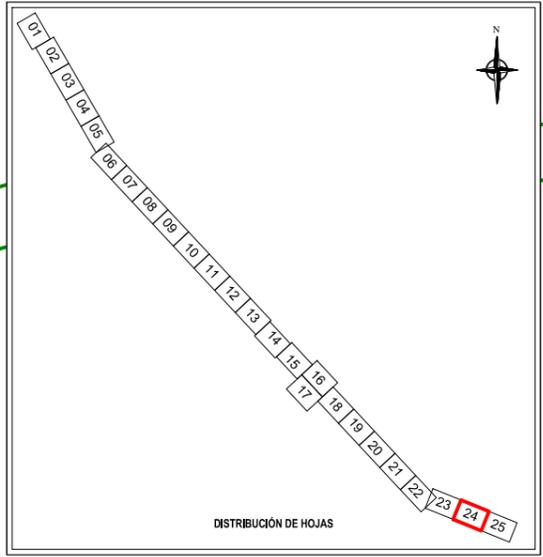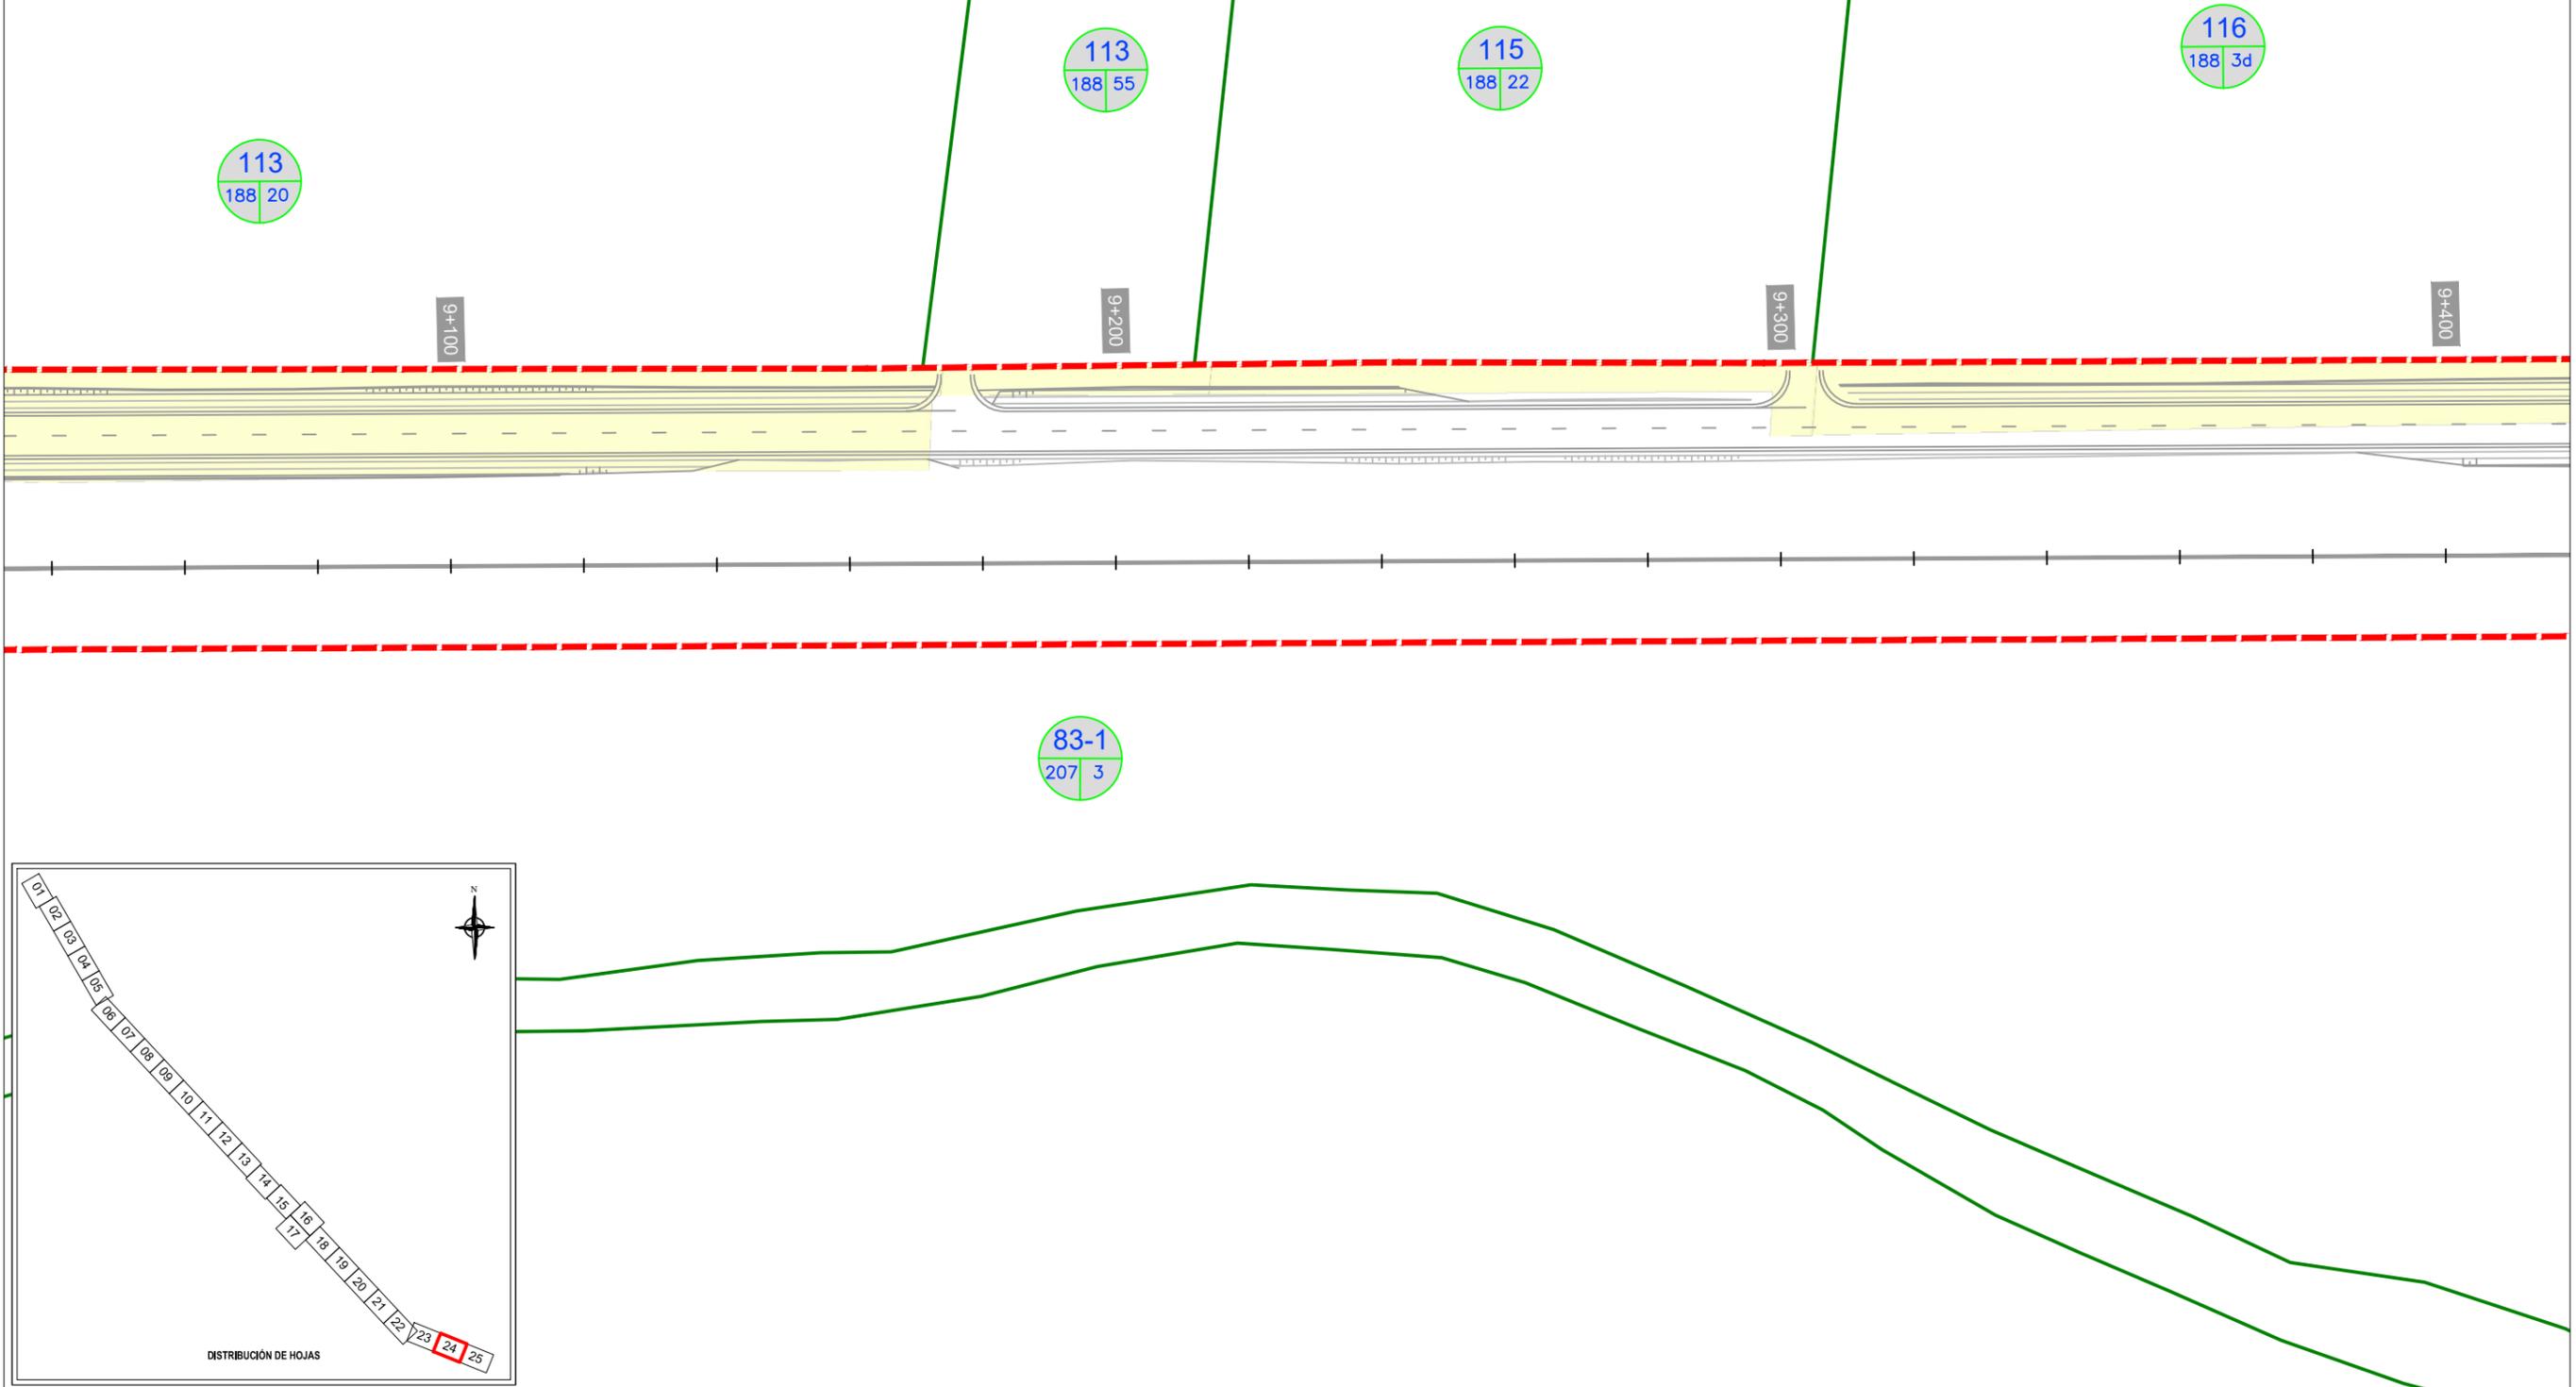

LEYENDA

- LÍMITE DE PARCELA
- LÍMITE DE SUBPARCELA
- LÍMITE DE EXPROPIACIÓN
- PLANTA TRAZADO_COLOR GRIS

IDENTIFICACIÓN PARCELAS

PROYECTO CONSTRUCCIÓN

- NUEVAS ZONAS A EXPROPIAR
- ZONAS DE SERVIDUMBRE
- ZONAS ANTERIORMENTE TRAMITADAS
- ZONAS DE OCUPACIÓN TEMPORAL



117
188 3e

9+500

9+600

9+700

9+800

83-1
207 3

