

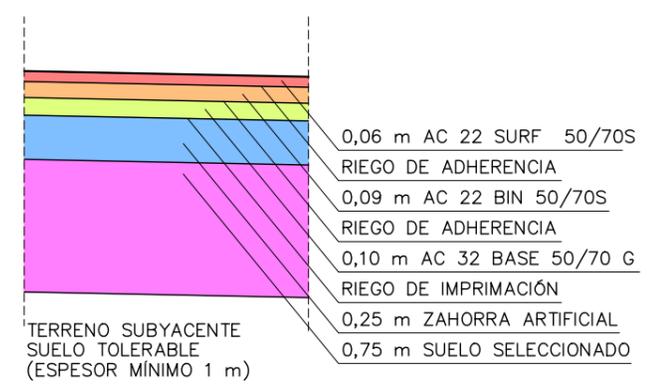



SECCIÓN TIPO GLORIETA (EJE 1)  
ESCALA 1/50

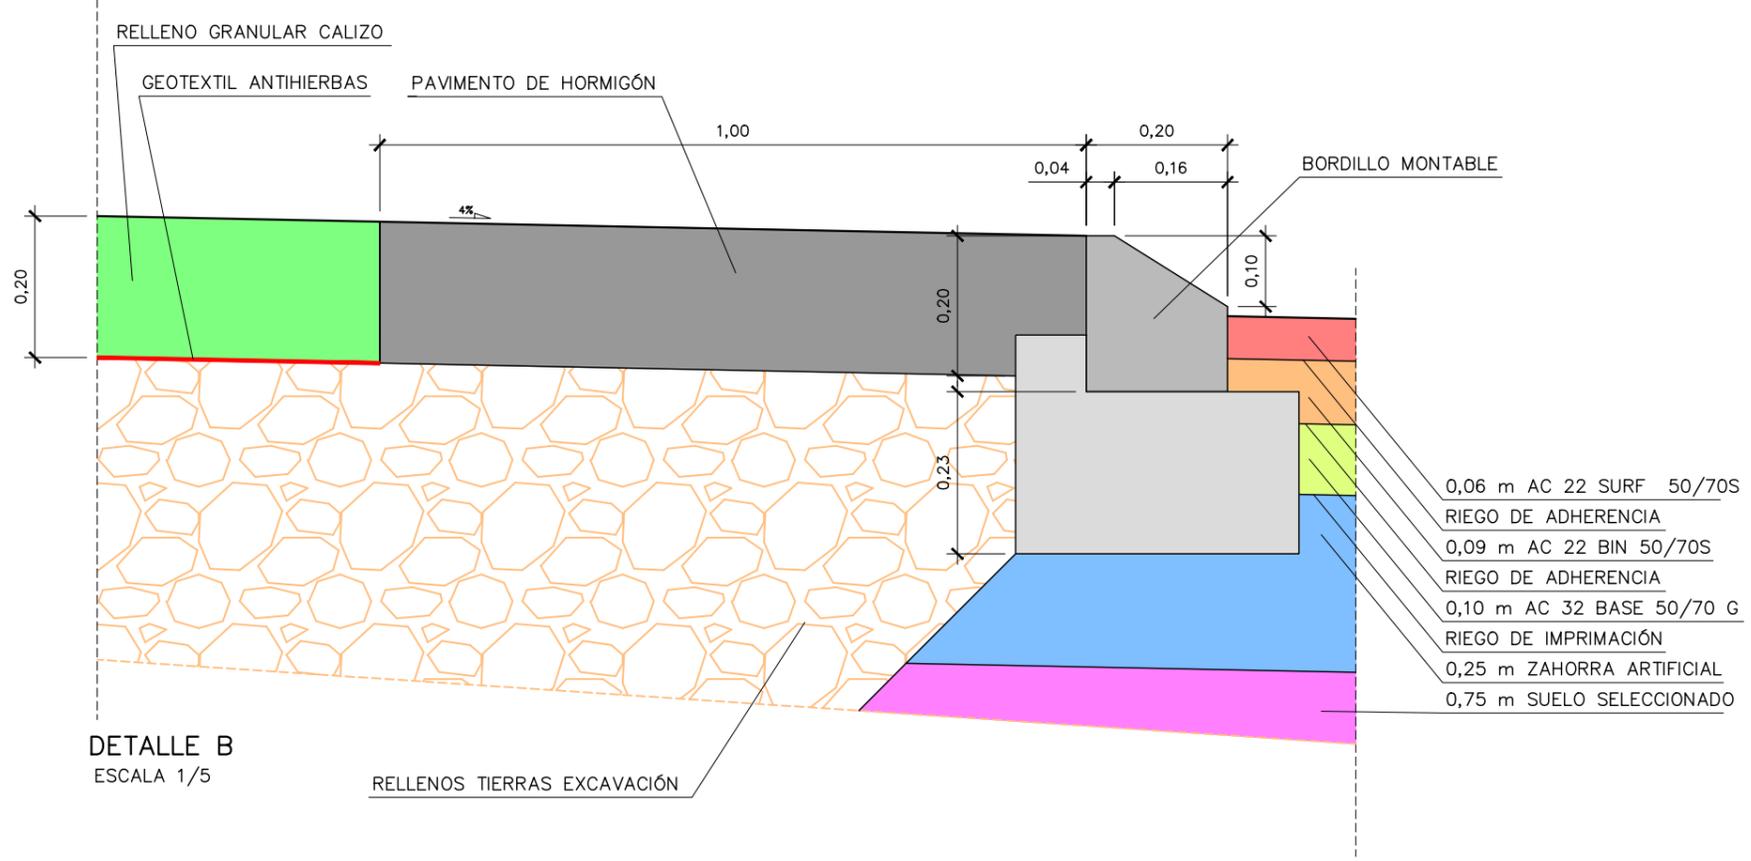


TIPOS DE RIEGOS (EMULSIONES BITUMINOSAS):  
 RIEGO DE IMPRIMACIÓN: C60BF4 IMP  
 RIEGO DE ADHERENCIA: C60B3 ADH

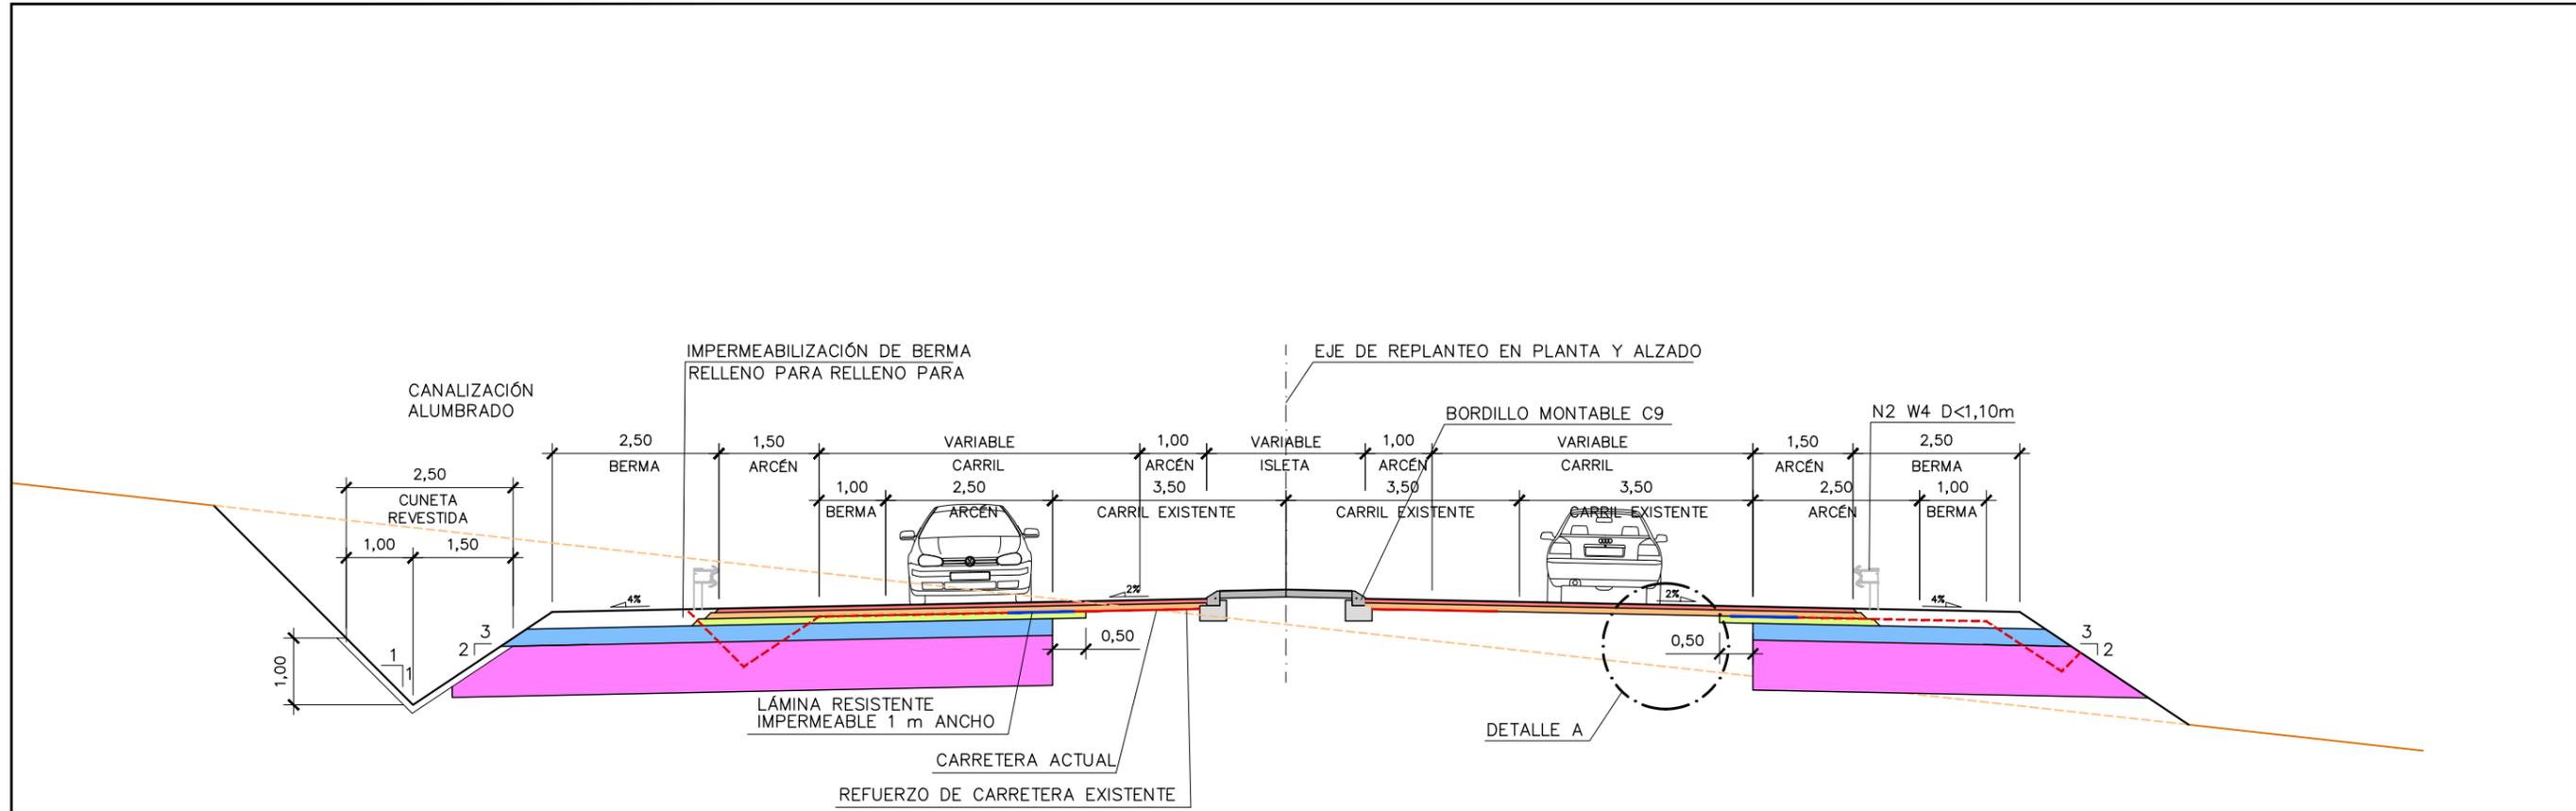

SECCIÓN TIPO DE AMPLIACIÓN DE PLATAFORMA DE N-5 EN EMBOCADURAS  
ESCALA 1/50


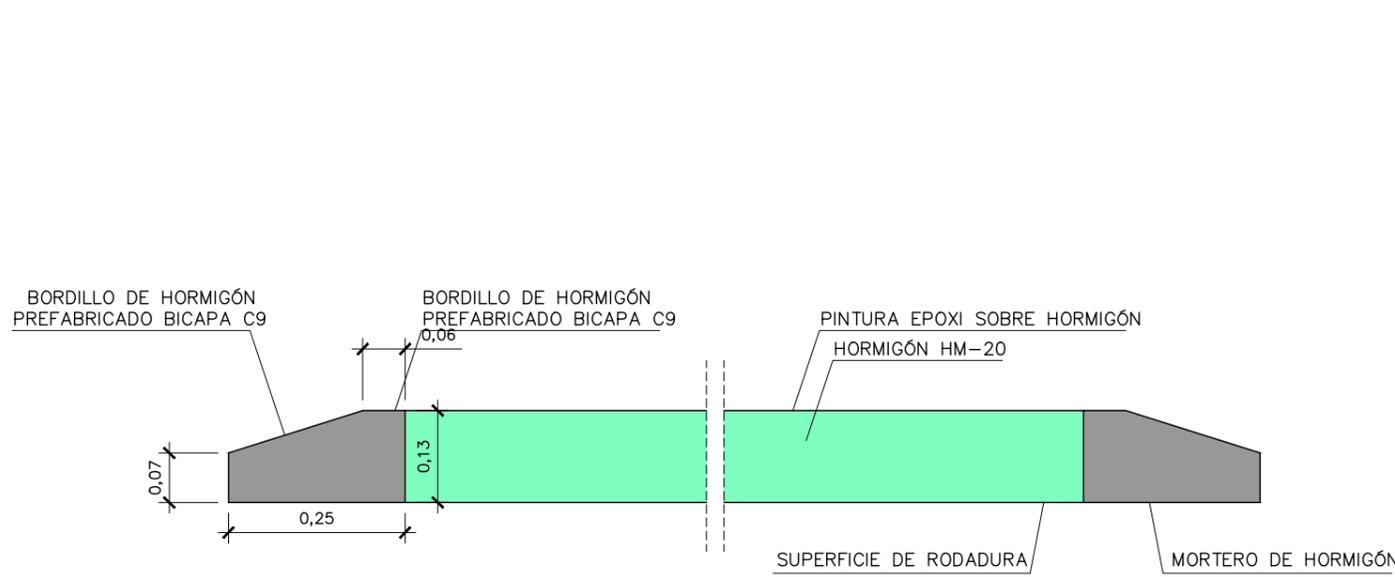


SECCIÓN TIPO EN ISLETA  
ESCALA 1/5

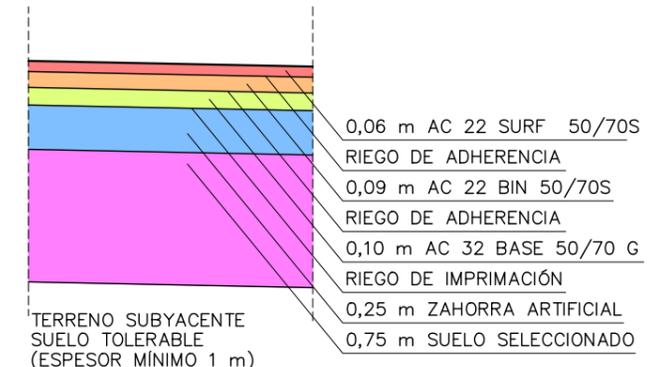

TIPOS DE RIEGOS (EMULSIONES BITUMINOSAS):  
 RIEGO DE IMPRIMACIÓN: C60BF4 IMP  
 RIEGO DE ADHERENCIA: C60B3 ADH

DETALLE A  
ESCALA 1/12.5

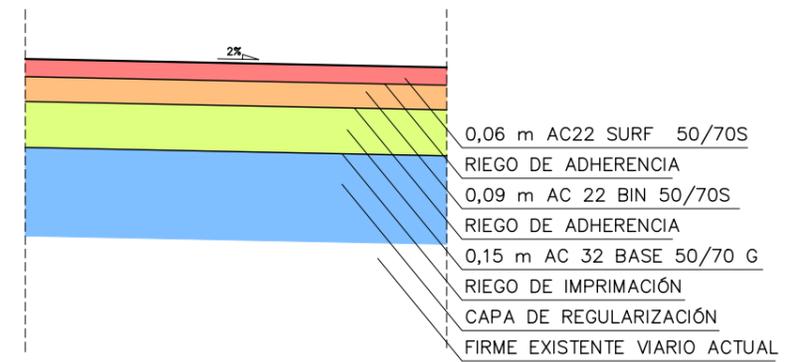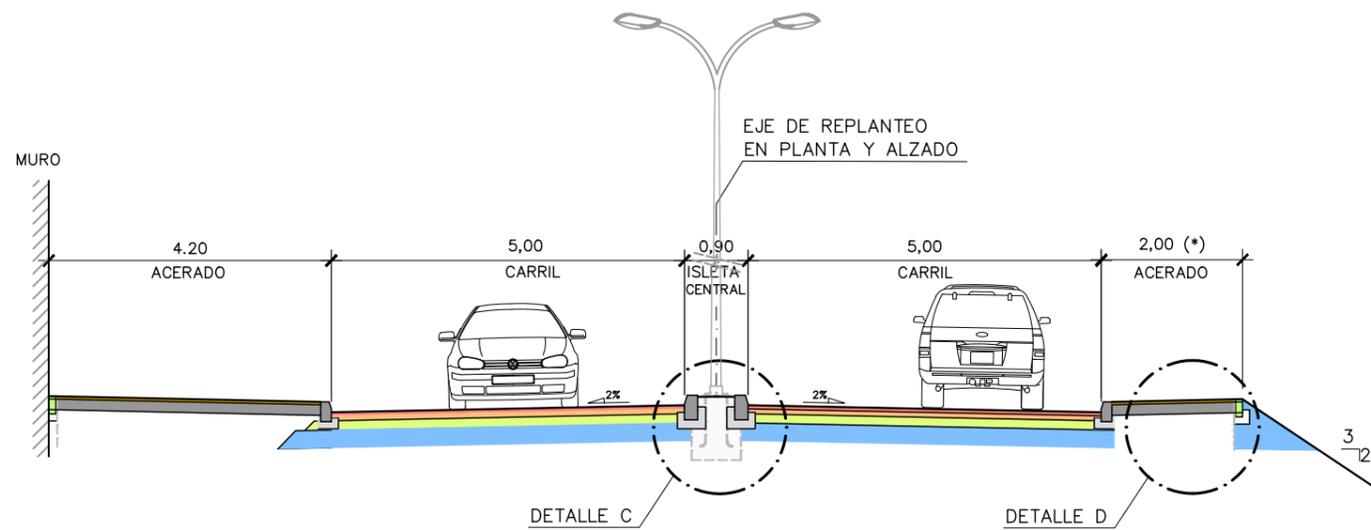


TIPOS DE RIEGOS (EMULSIONES BITUMINOSAS):  
 RIEGO DE IMPRIMACIÓN: C60BF4 IMP  
 RIEGO DE ADHERENCIA: C60B3 ADH


DETALLE C  
 ESCALA 1/10

SECCIÓN TIPO DE AVENIDA DE LA INDEPENDENCIA (EJE 8)  
 ESCALA 1/50


\* A PARTIR DEL P.K. 26+600, ESTE ACERADO SE SUSTITUYE POR UN ARCÉN DE 1,50 m

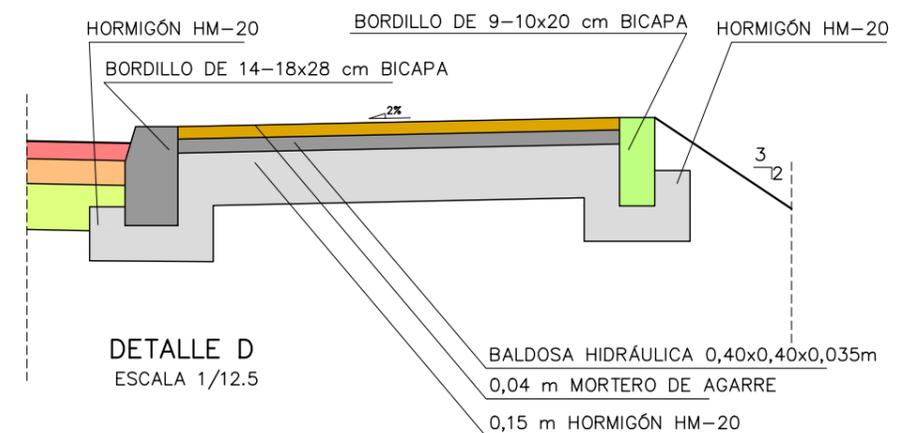

DETALLE D  
 ESCALA 1/12.5

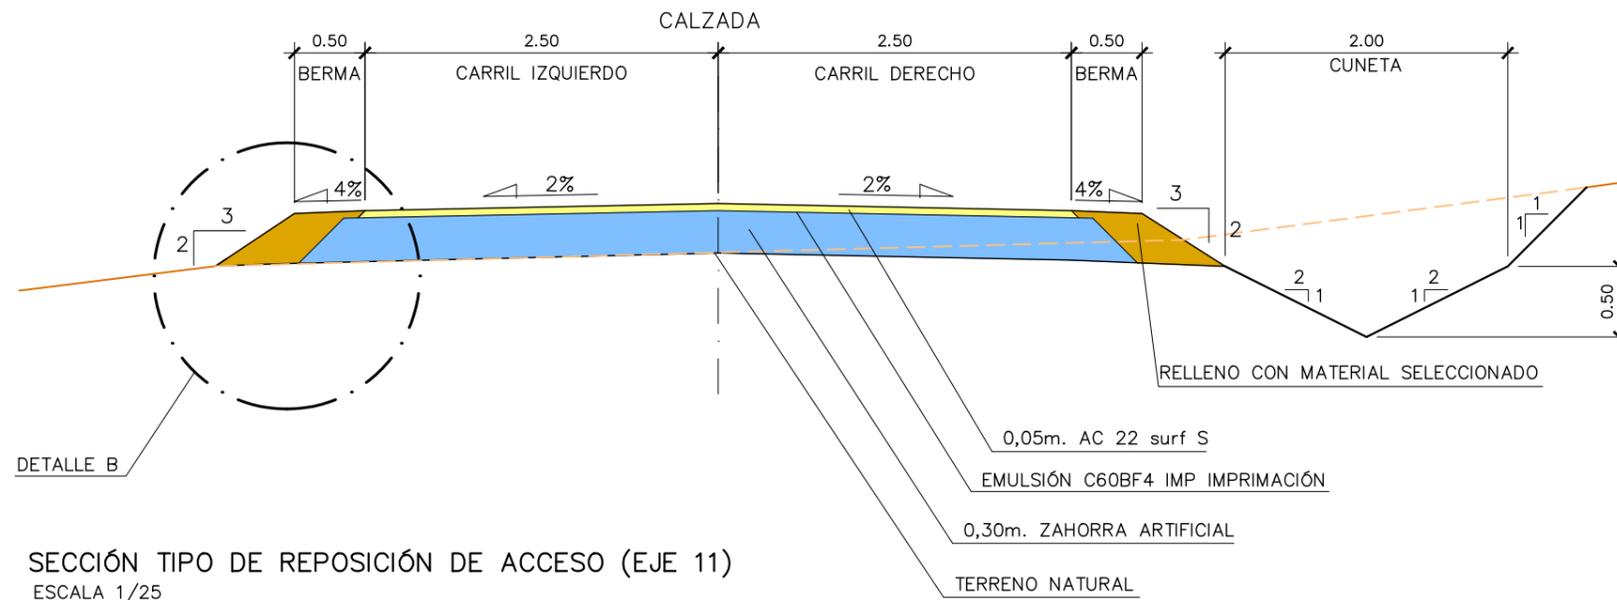

SECCIÓN TIPO DE REPOSICIÓN DE ACCESO (EJE 11)  
ESCALA 1/25

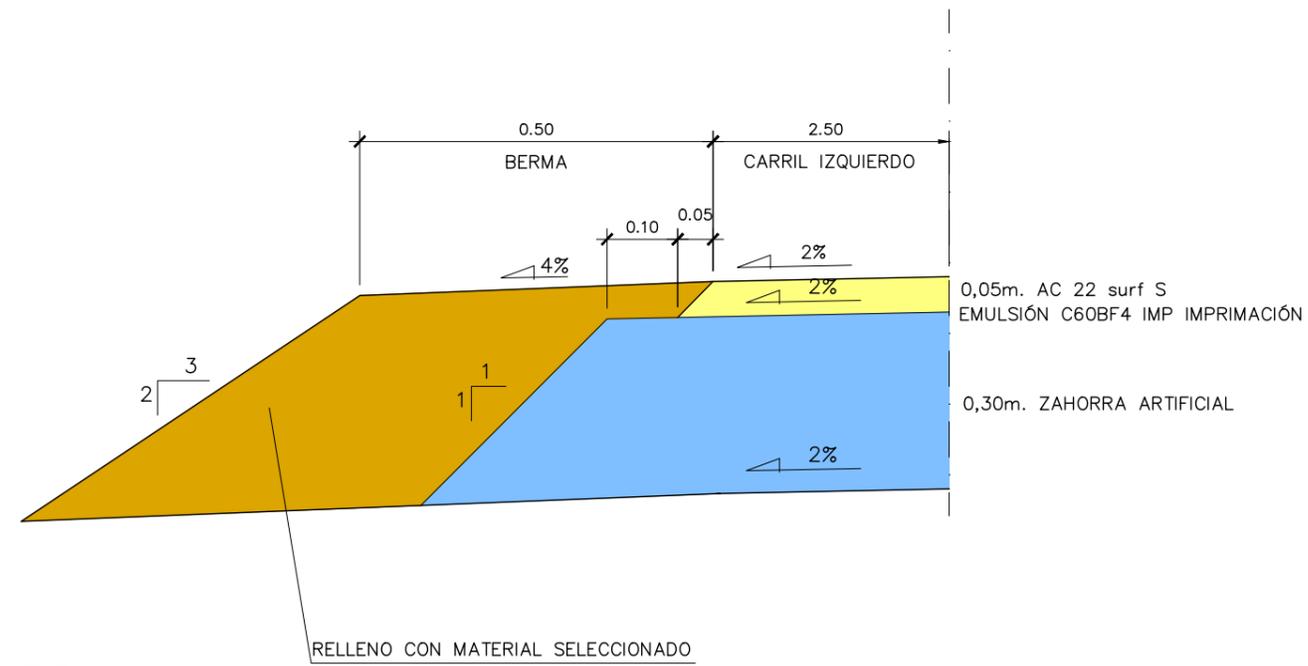

DETALLE B  
ESCALA 1/10