



SECCIÓN A-A'

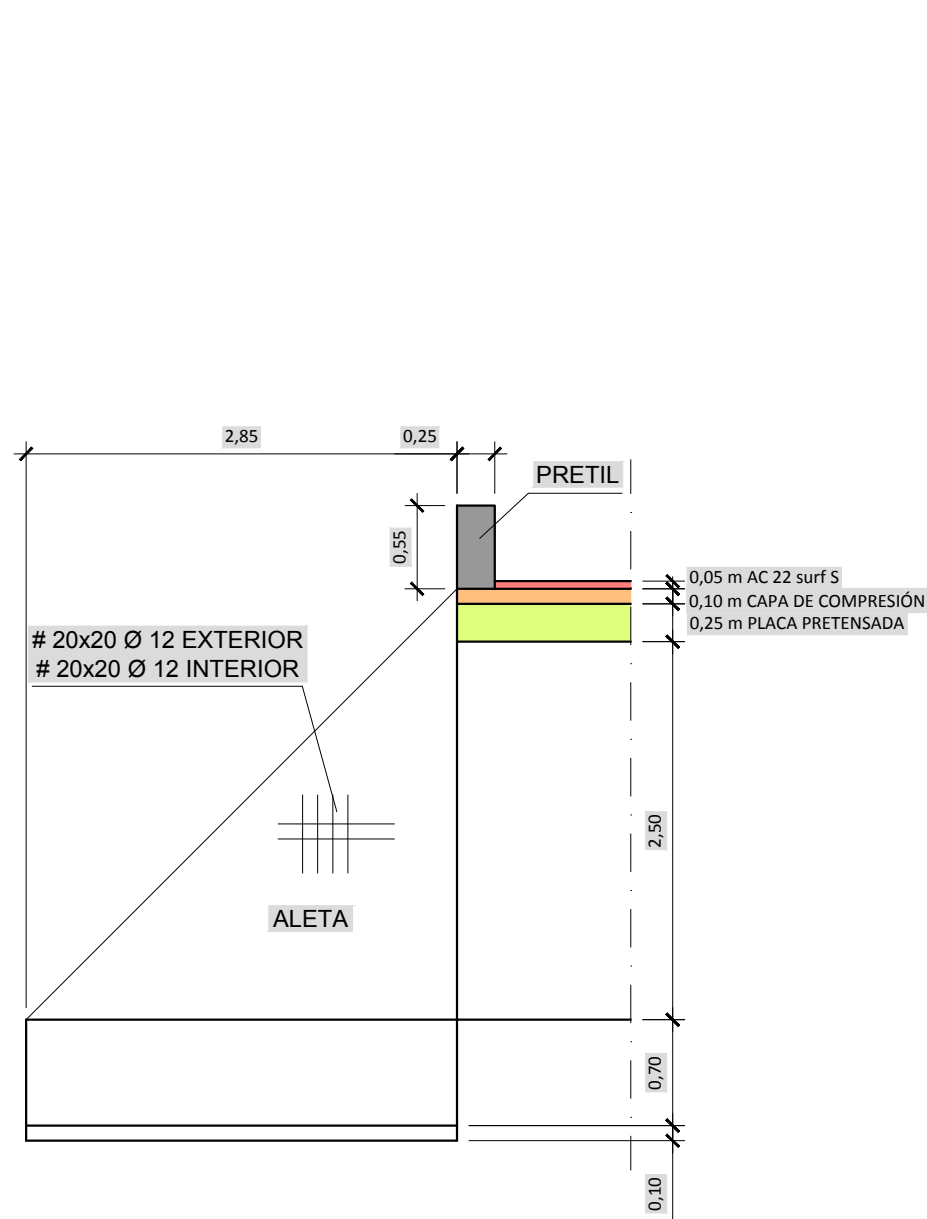

SECCIÓN Y ARMADURAS ALETA
ESCALA 1:25

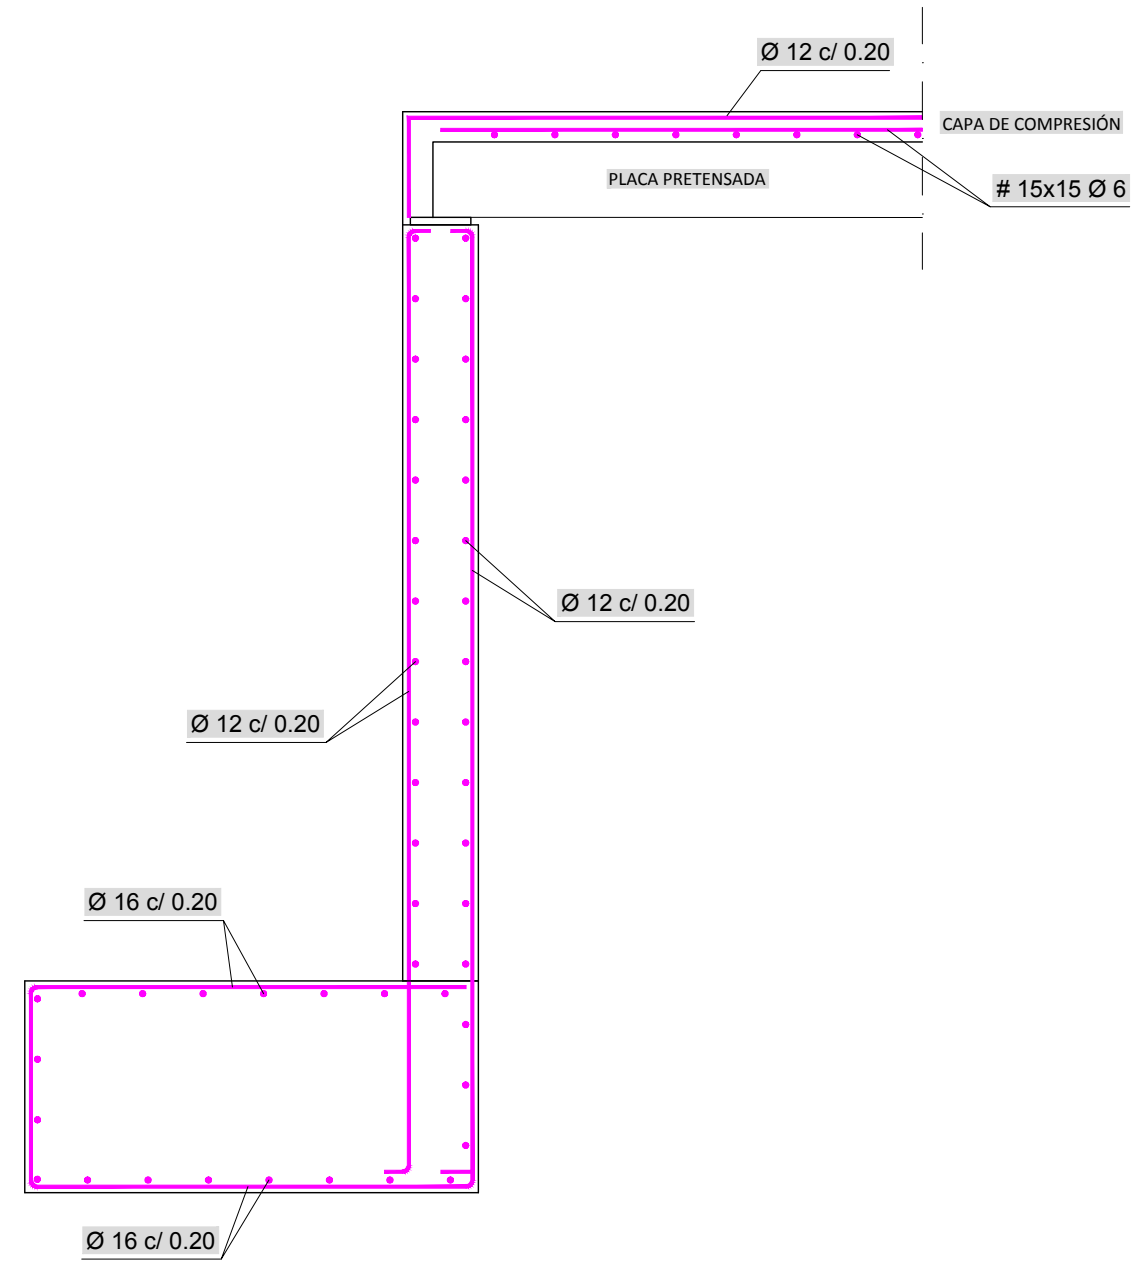

ARMADURAS ESTRIBO Y ZAPATAS
ESCALA 1:12.5

