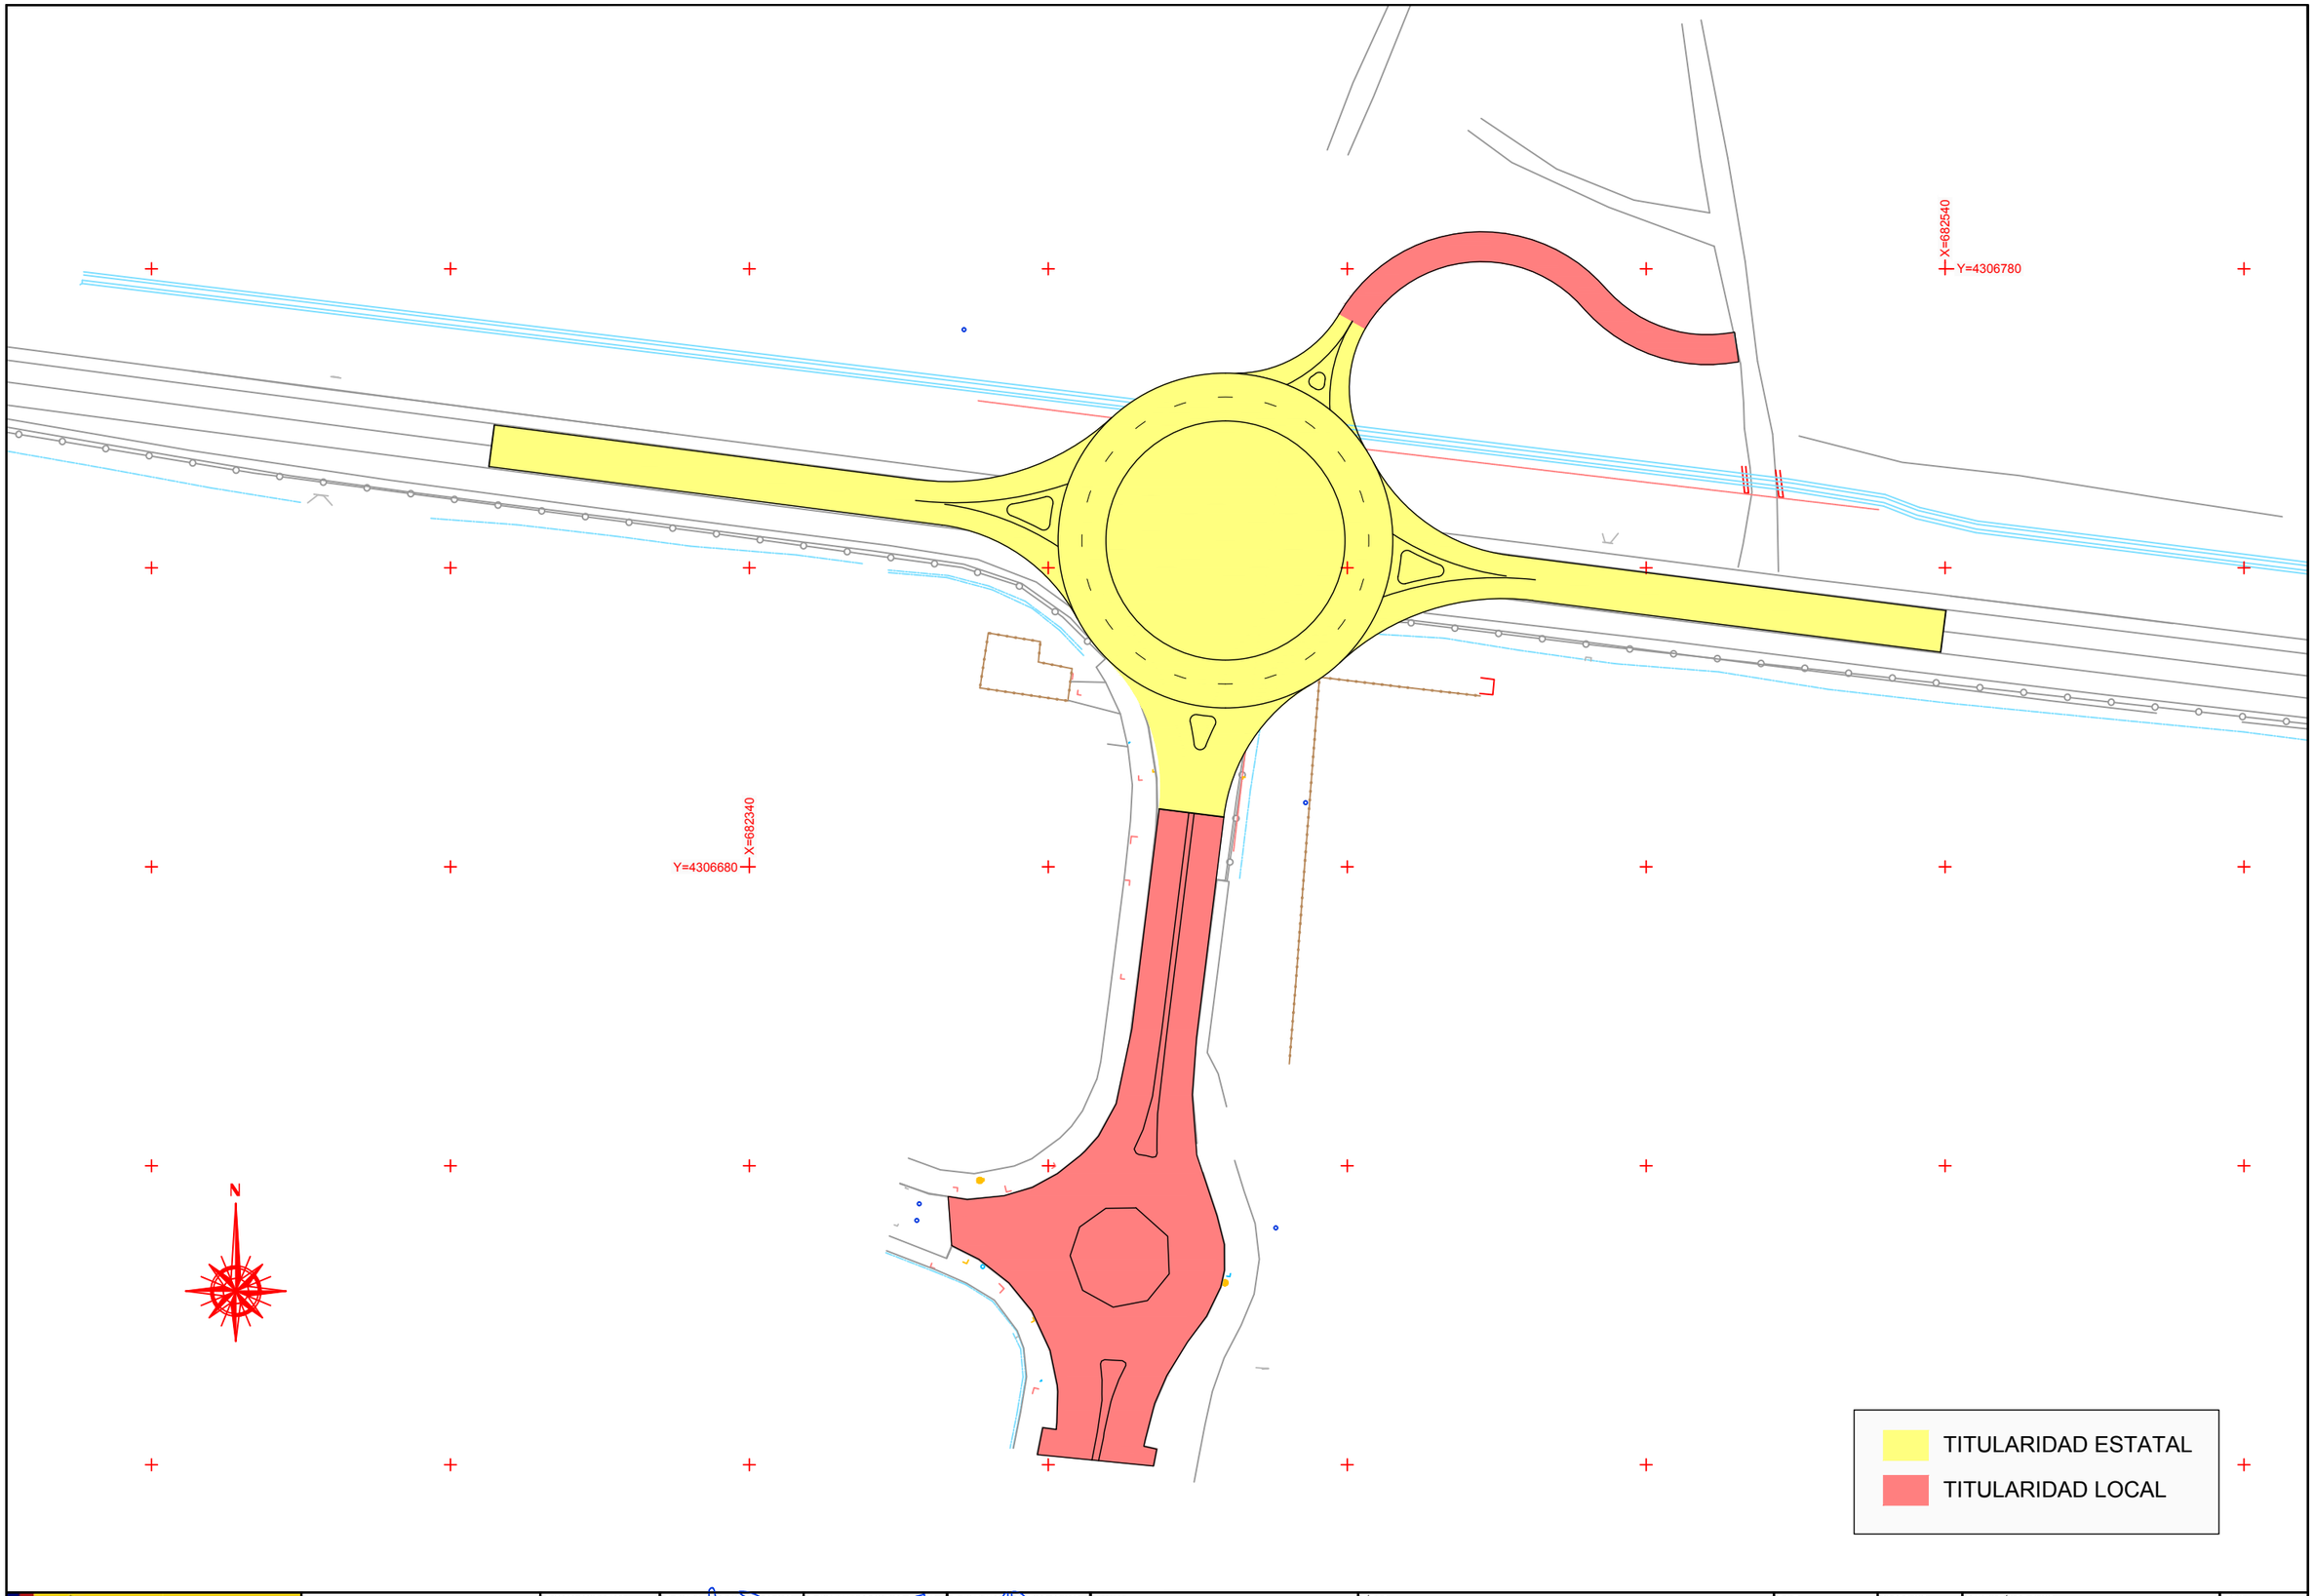


| | | | | | | | | | | |
|---|---|---|---|---|---|---|---|---|---|---|
| GOBIERNO DE ESPAÑA<br>MINISTERIO DE TRANSPORTES, MOVILIDAD Y AGENDA URBANA | DIRECCIÓN GENERAL DE CARRETERAS<br>DEMARCACIÓN DE CARRETERAS DEL ESTADO EN EXTREMADURA | EMPRESA CONSULTORA:<br>ICONO Ingeniería, Consultoría y Gestora del Oeste | EL INGENIERO DE CAMINOS, CC. Y PP. AUTOR DEL PROYECTO:<br>D. CARLOS A. SALGUERO GARCÍA | EL INGENIERO DE CAMINOS, CC. Y PP. DIRECTOR DEL PROYECTO:<br>D. CARLOS ÁLVAREZ MERINO | EL INGENIERO DE CAMINOS, CC. Y PP. EXAMINADO EL INGENIERO JEFE DE LA DEMARCACIÓN:<br>D. FERNANDO PEDRAZO MAJARREZ | ESCALAS:<br>1:500<br>UNE A1 ORIGINALES<br>0 5 10 15 20 25m<br>GRAFICAS | TÍTULO:<br>CONSTRUCCIÓN DE GLORIETA. CARRETERA N-5, DE MADRID A PORTUGAL POR BADAJOZ. P.K. 393+500. T.M. BADAJOZ. PROVINCIA DE BADAJOZ | CLAVE:<br>33-BA-4300 | Nº DE PLANO:<br>2.16<br>HOJA 1 DE 1 | DESIGNACIÓN DEL PLANO:<br>DELIMITACIÓN DE TITULARIDADES | FECHA:<br>DICIEMBRE 2020<br>Nº EDICIÓN: |