



SECCIÓN TIPO TRONCO (EJE 1,2 Y 3) CON APARCAMIENTOS

LEYENDA	
①	Tronco 0,04 m AC16 SURF B50/70 S Riego Adherencia C60B3 TER 0,05 m AC22 BIN B50/70 S Riego Adherencia C60B3 TER 0,07 m AC32 BASE B50/70 G Riego Imprimación C60BF5 IMP
	Aparcamiento 0,05 m AC16 SURF B50/70 S Riego Adherencia C60B3 TER 0,05 m AC22 BIN B50/70 S Riego Imprimación C60BF5 IMP
②	ZAHORRA ARTIFICIAL
③	SUELO SELECCIONADO
④	HNE-20
⑤	REG. MORTERO + BALDOSA
⑥	PINTURA ACRÍLICO-EPOXI

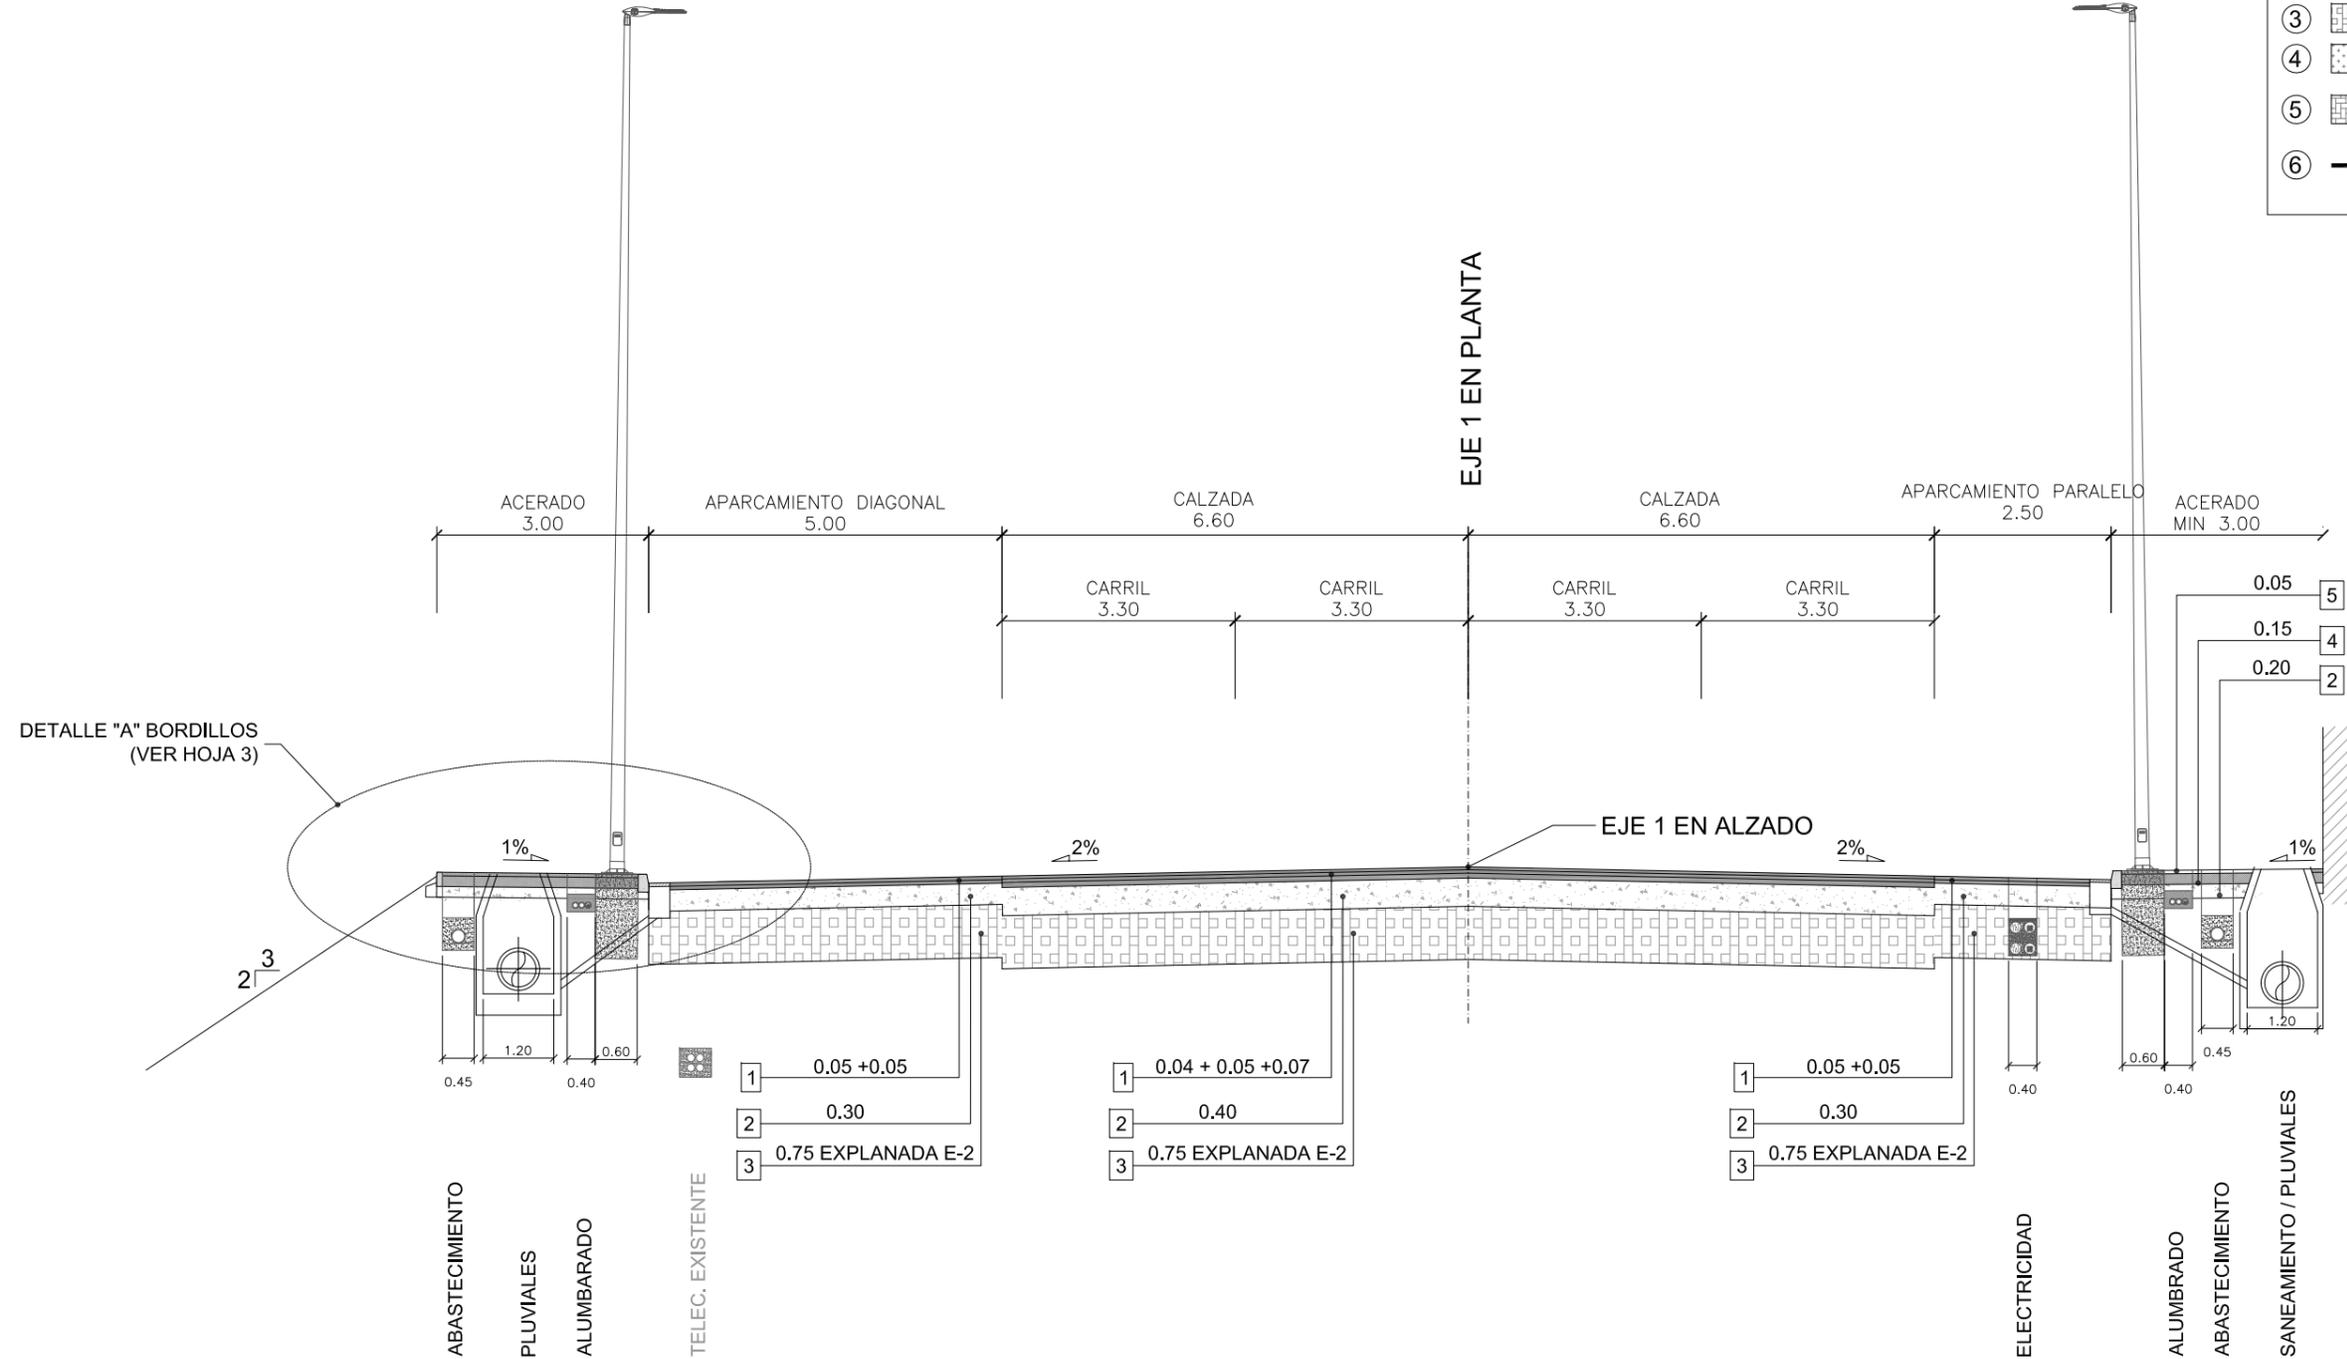


SECCIÓN TIPO TRONCO (EJE 2 Y 3) SIN APARCAMIENTOS

LEYENDA	
①	0,04 m AC16 SURF B50/70 S Rlego Adherenda C60B3 TER 0,05 m AC22 BIN B50/70 S Rlego Adherenda C60B3 TER 0,07 m AC32 BASE B50/70 G Rlego Imprímación C60BF5 IMP
②	ZAHORRA ARTIFICIAL
③	SUELO SELECCIONADO
④	HNE-20
⑤	REG. MORTERO + BALDOSA
⑥	PINTURA ACRÍLICO-EPOXI

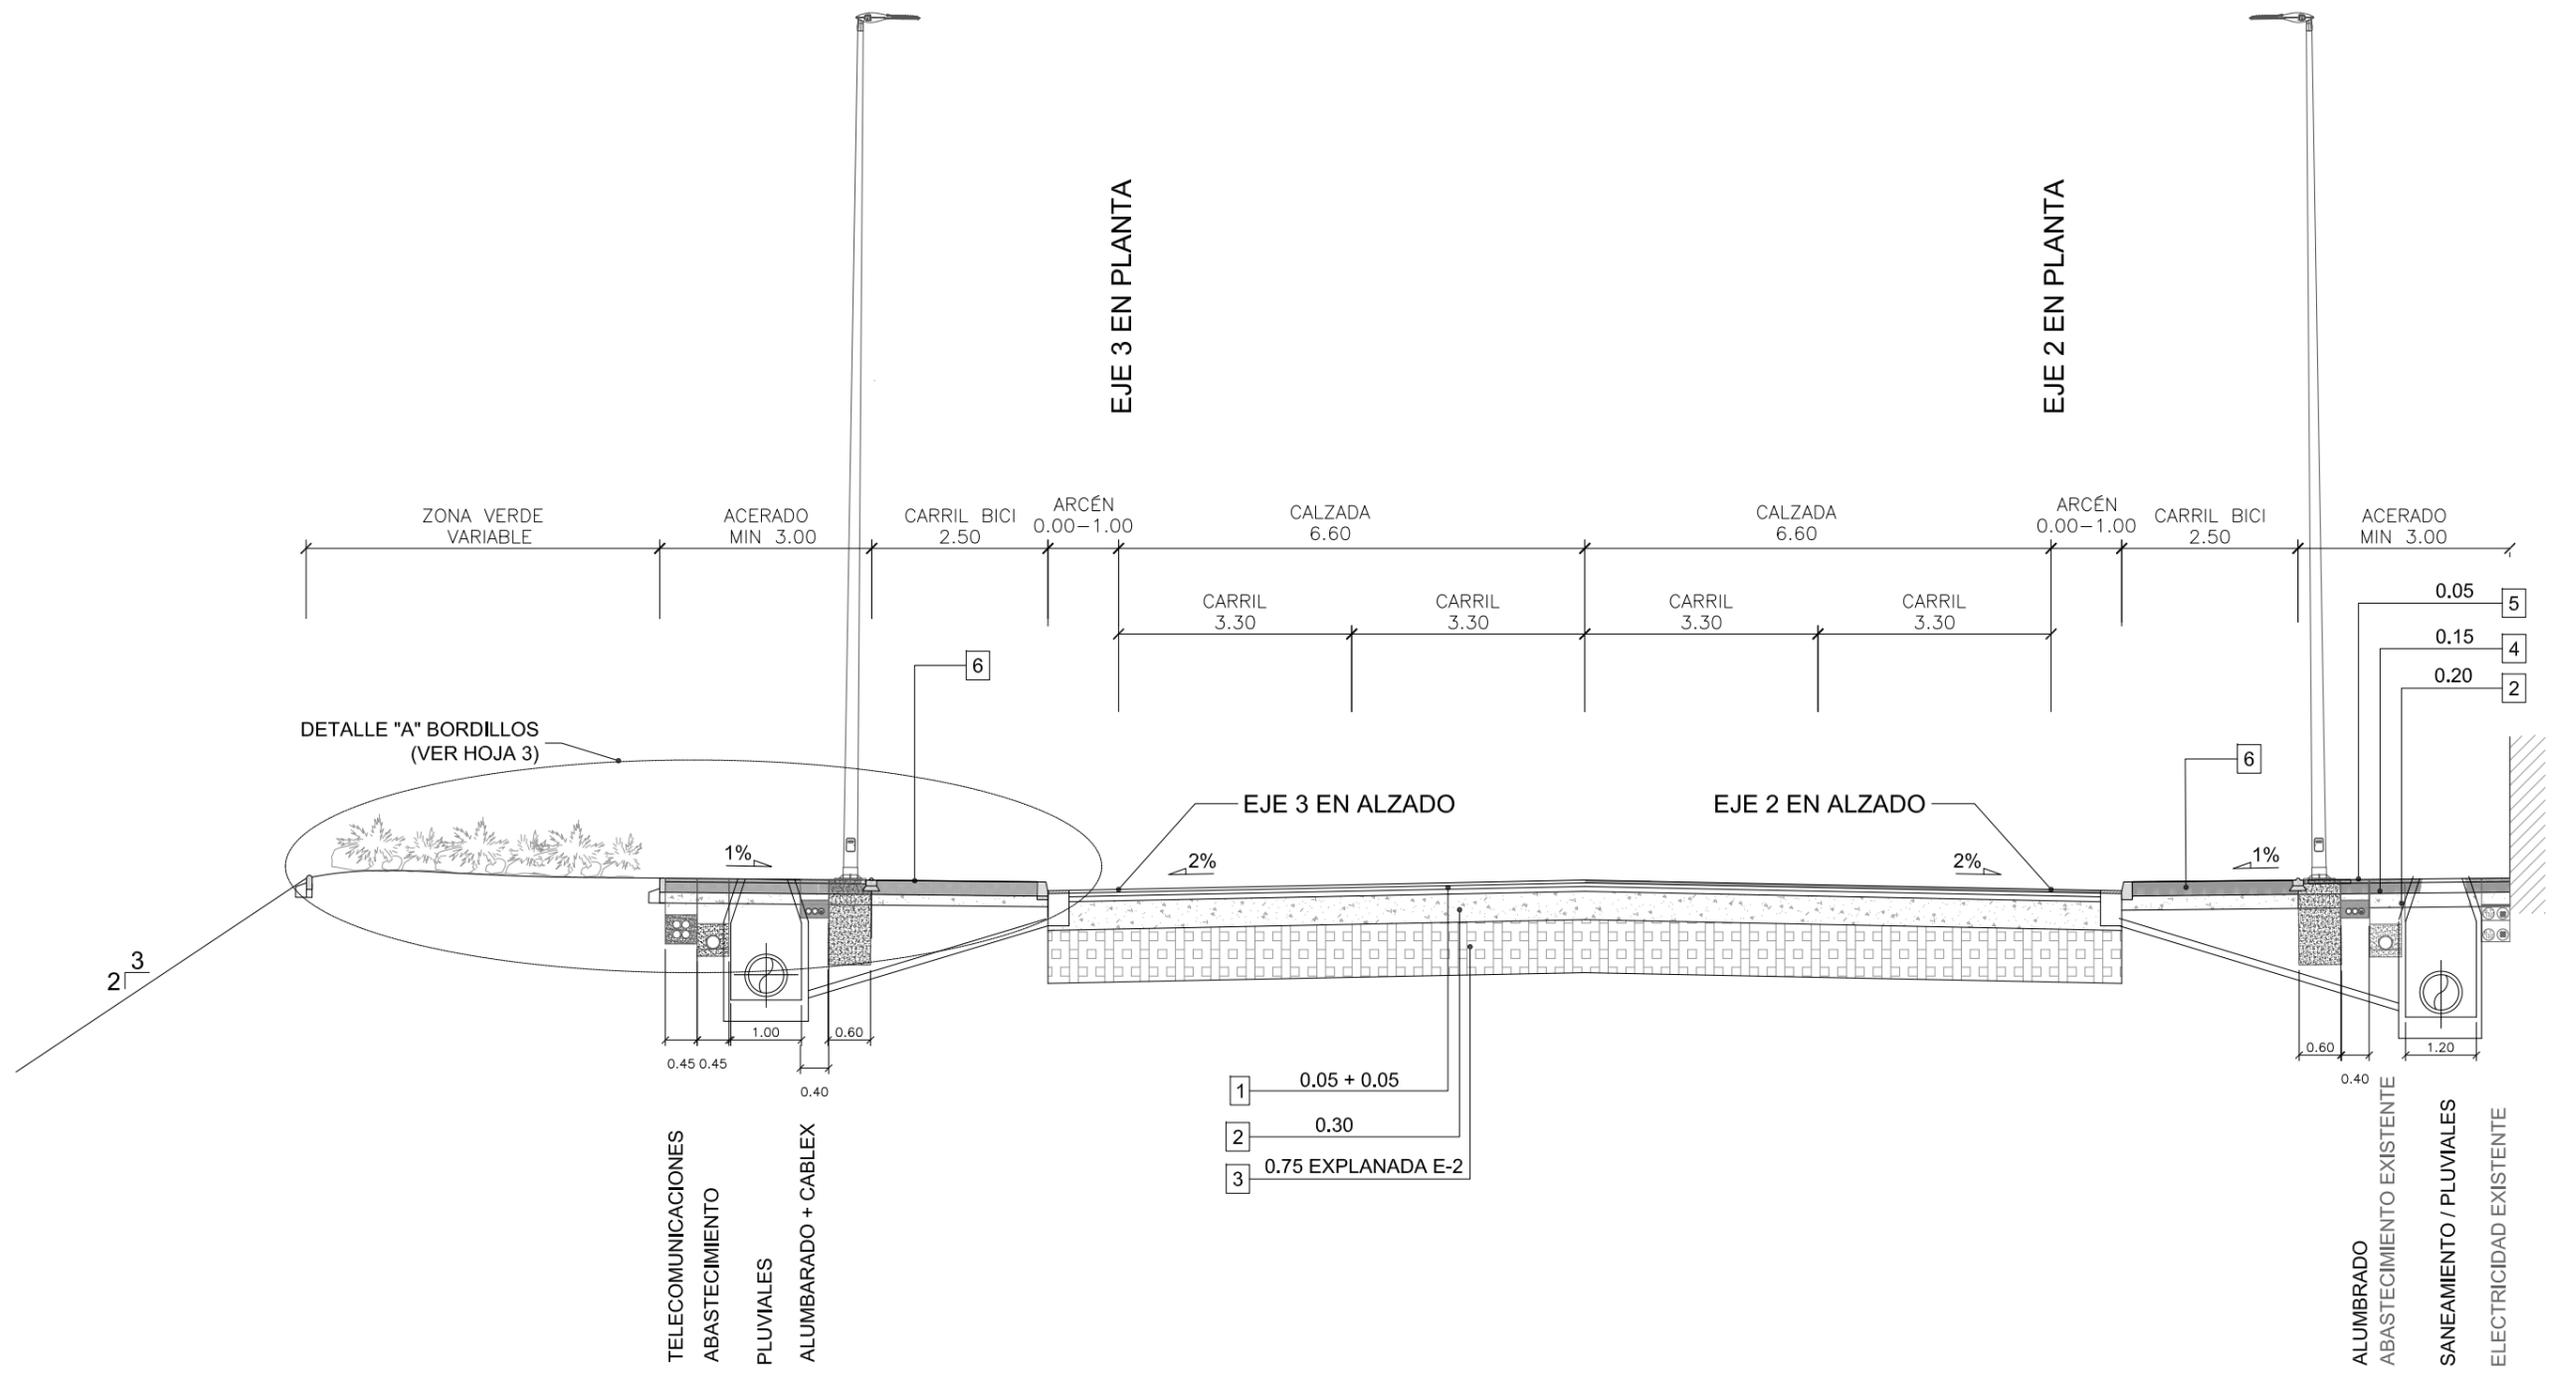


SECCIÓN TIPO EJE 4

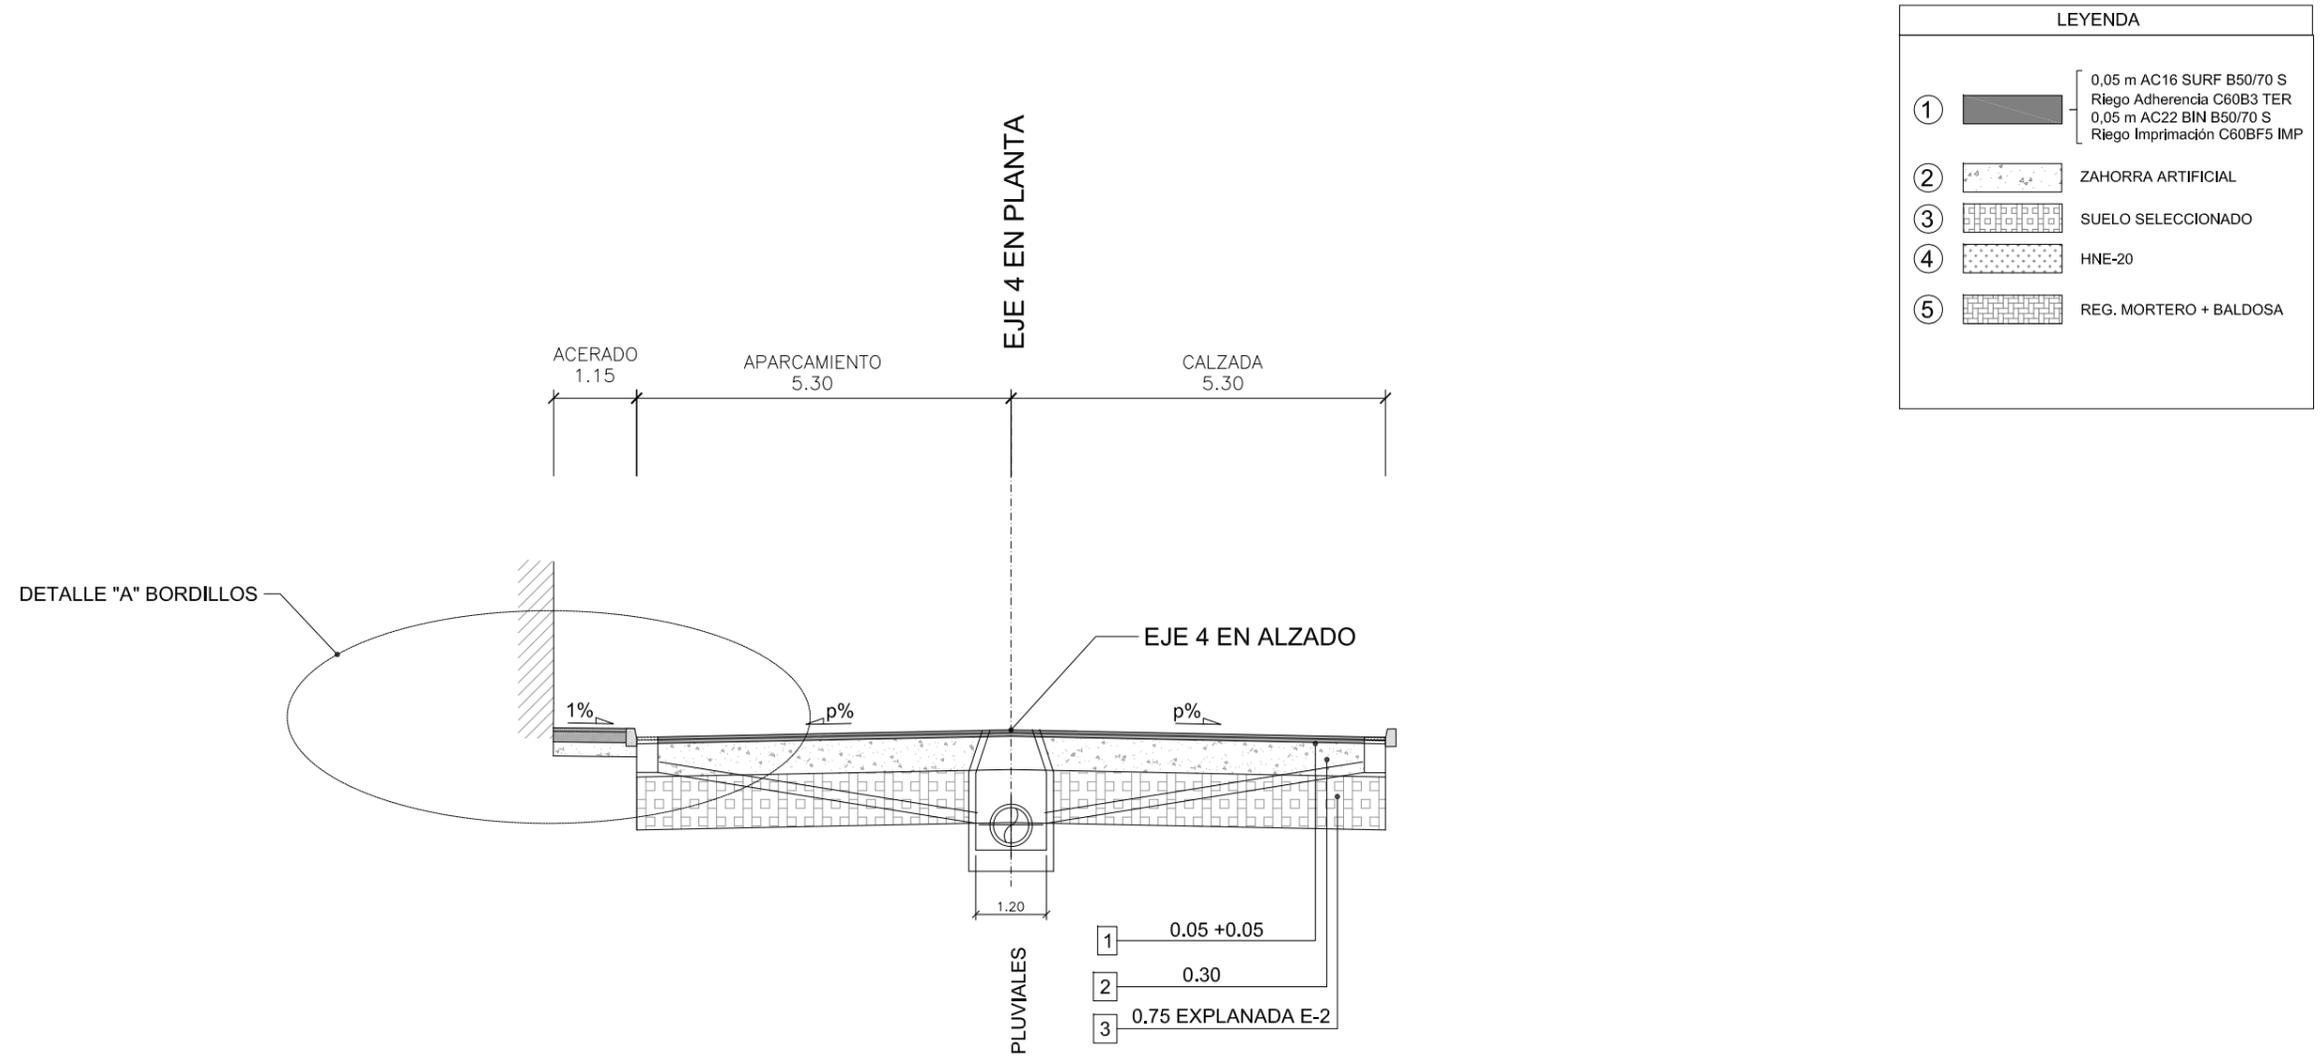


DETALLE "A" BORDILLOS
ESCALA 1/10


DETALLE BORDILLO BORDE DE CALZADA
TIPO A

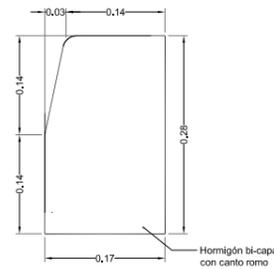


DETALLE BORDILLO BORDE EXTERIOR DE
ACERADO TIPO B

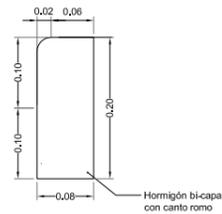

DETALLE BORDILLO BORDE EXTERIOR DE
ZONA VERDE TIPO C

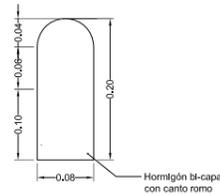

DETALLE BORDILLO PARA CARRIL-BICI TIPO D

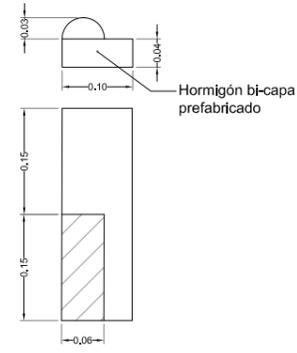

DETALLE BORDILLO PARA BORDE DE CALZADA
EN VIADUCTO DEL MARCO

