




DOCUMENTO Nº2. PLANOS

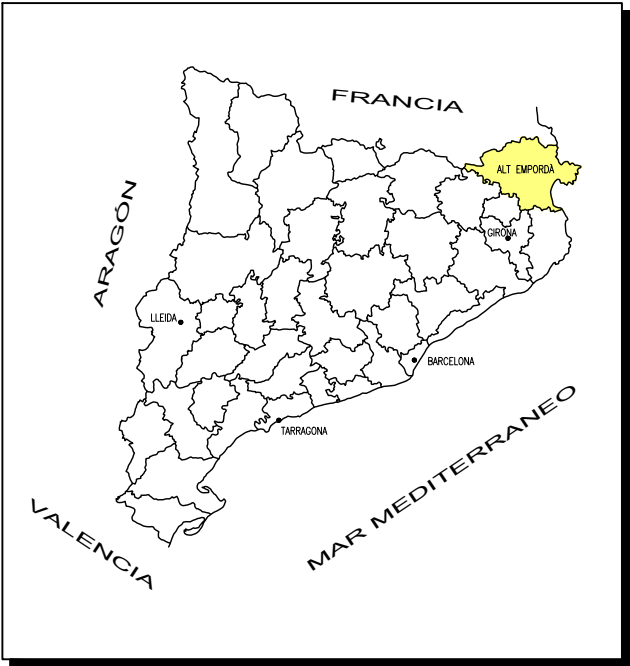



NUEVO ENLACE Y REORDENACIÓN DE ACCESOS EN LA N-260.
PK. 45,300 AL 45,800. TM. ORDIS (GIRONA)


Nº PLANO	TÍTULO	Nº HOJAS
01	SITUACIÓN E ÍNDICE	1
02	PLANO DE CONJUNTO	1
03	ORTOFOTO	2
04	PLANTA DE TRAZADO Y REPLANTEO	2
05	PLANTA GENERAL	2
06	PERFILES LONGITUDINALES	14
07	SECCIONES TIPO	5
08	PERFILES TRANSVERSALES	30
09	PLANTA DRENAJE	2
12	SERVICIOS AFECTADOS	2
13	DESVÍOS PROVISIONALES	2
16	DELIMITACIÓN DE TITULARIDADES	2

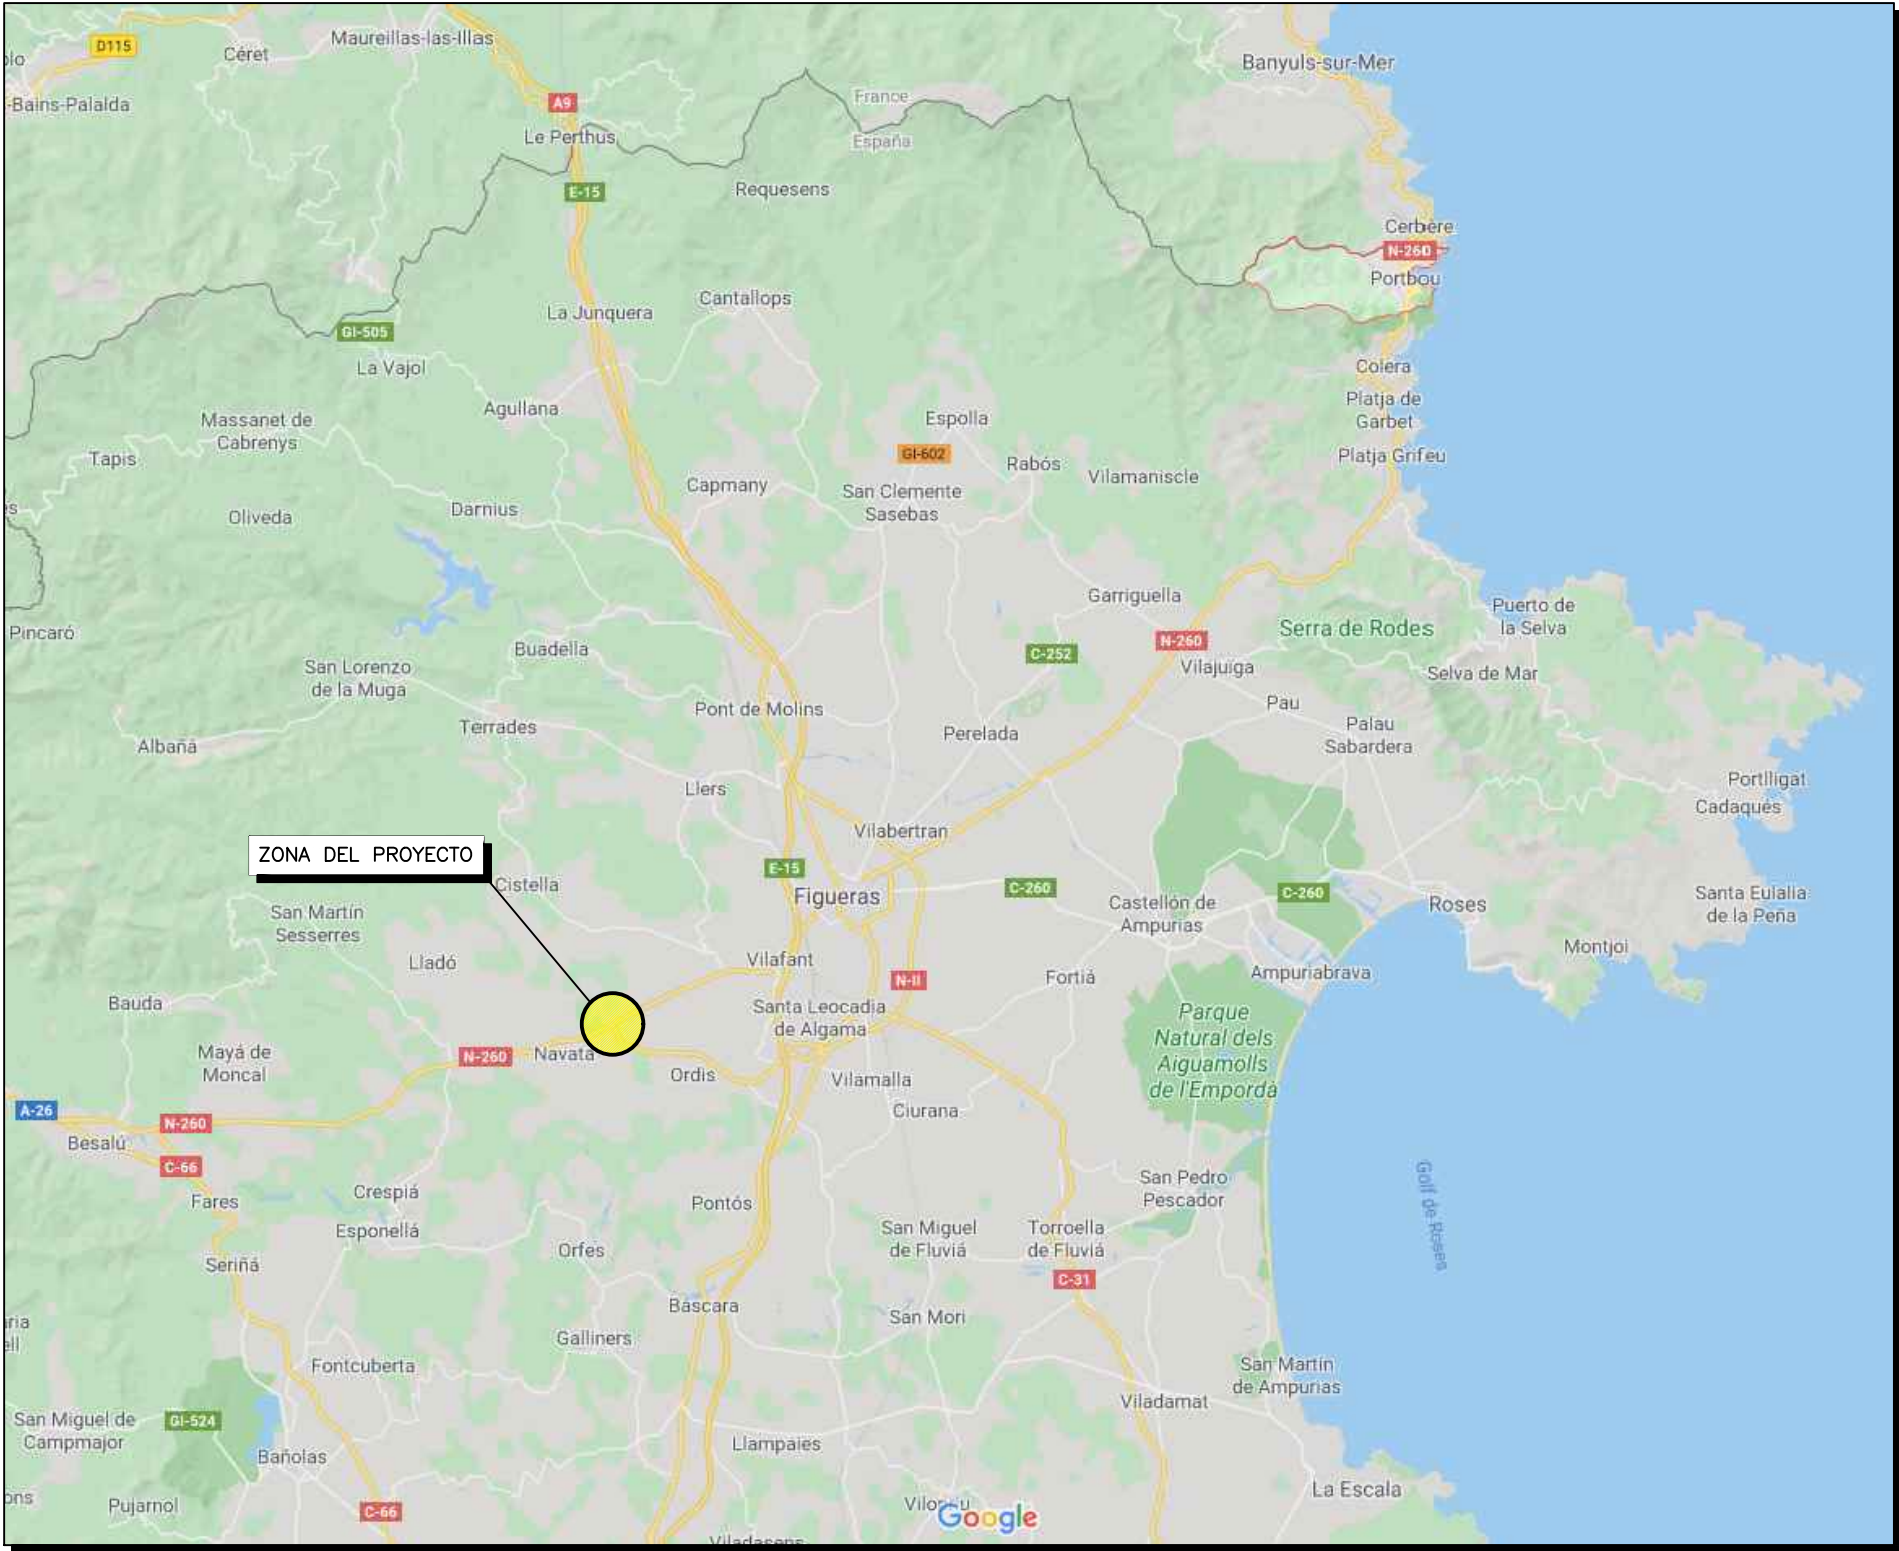

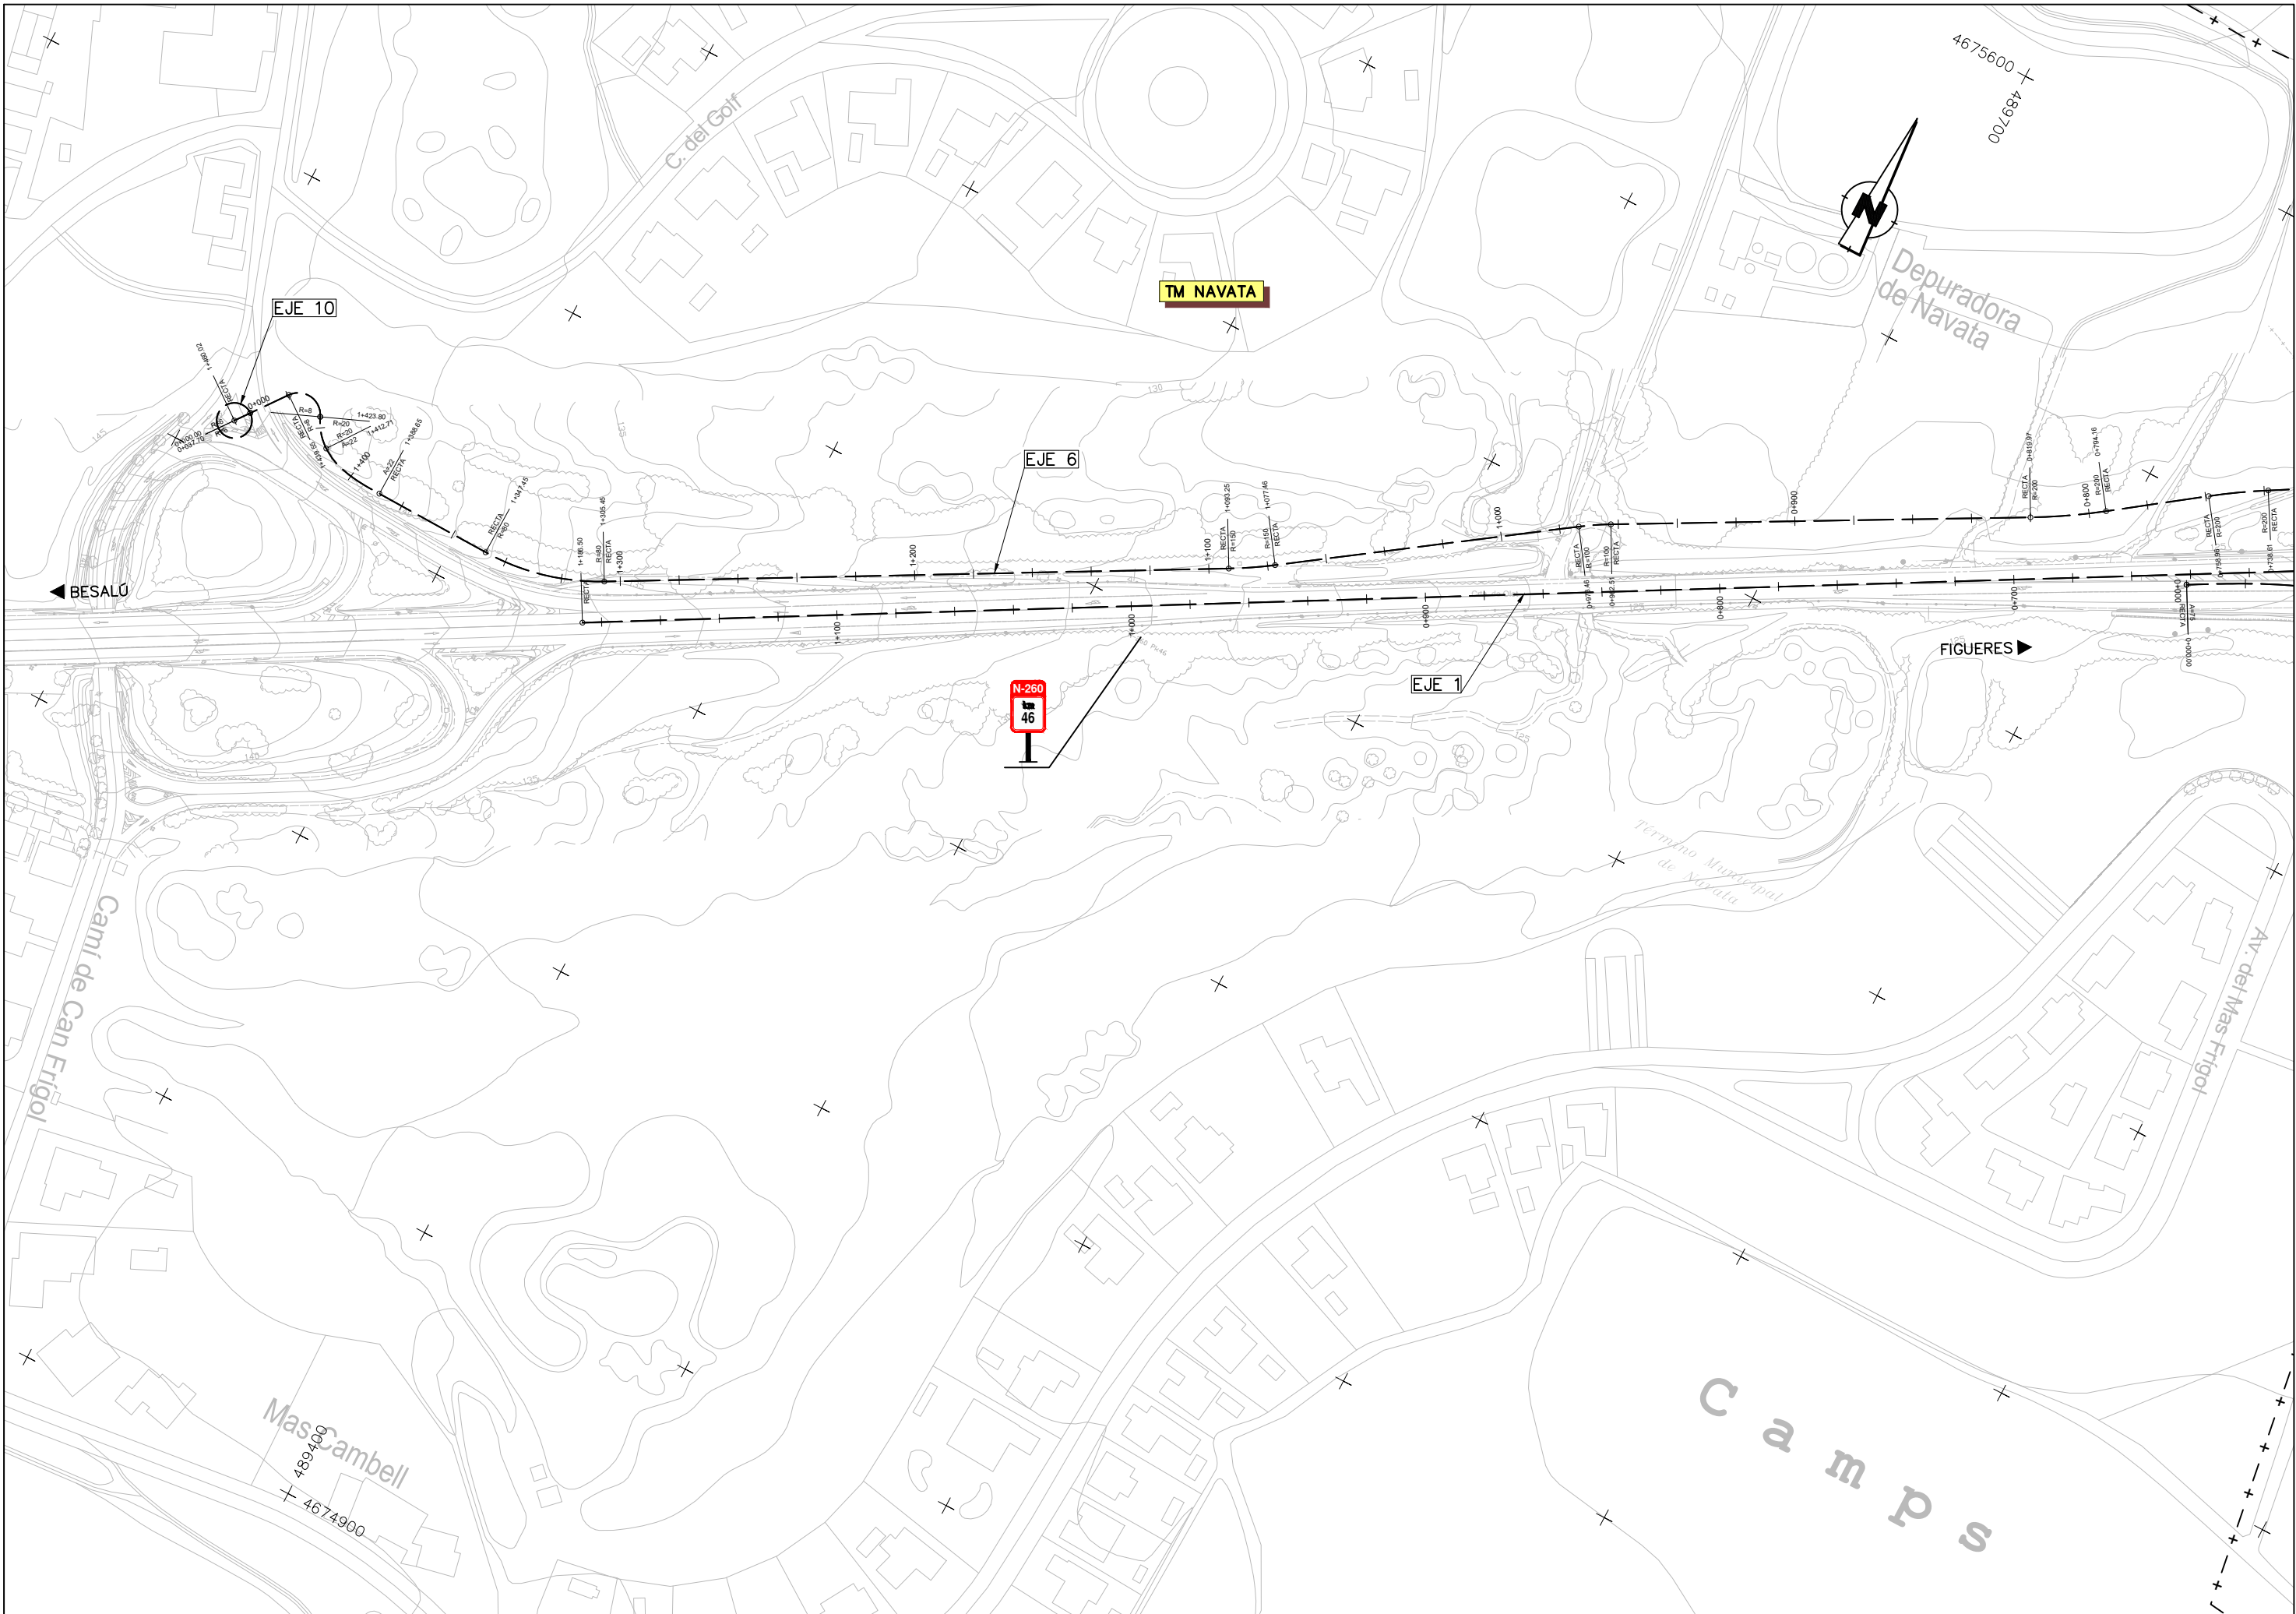


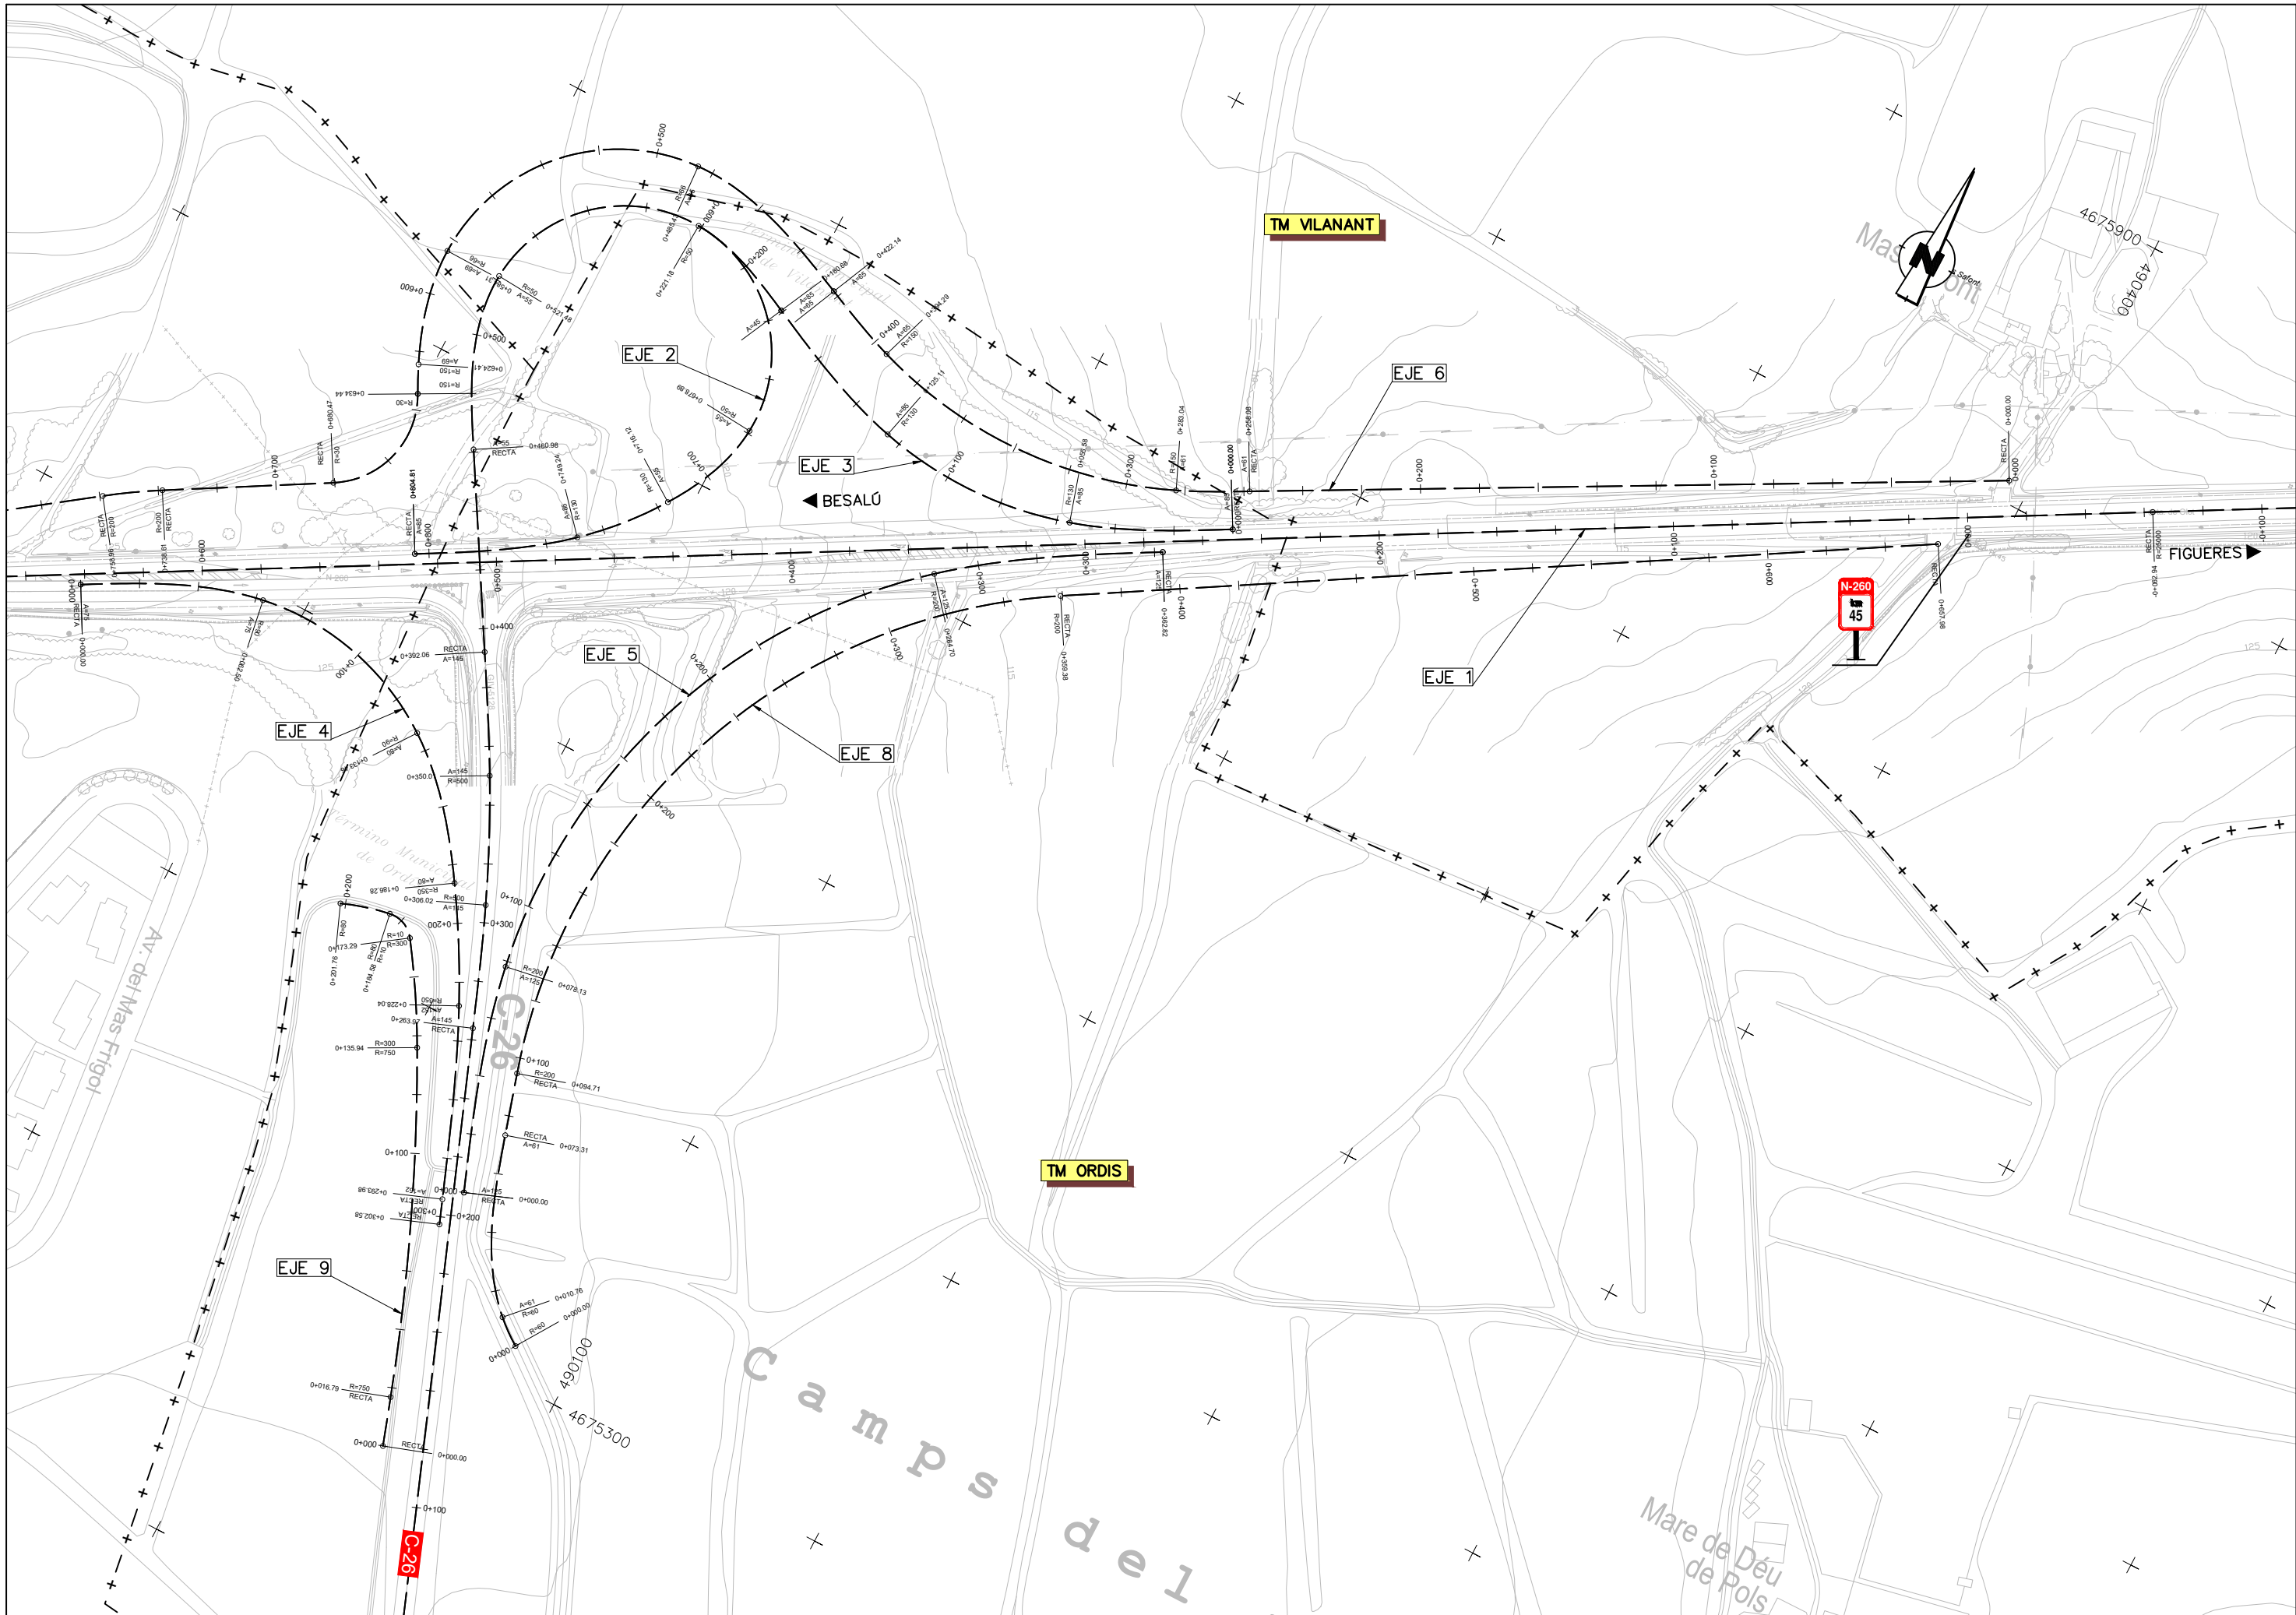

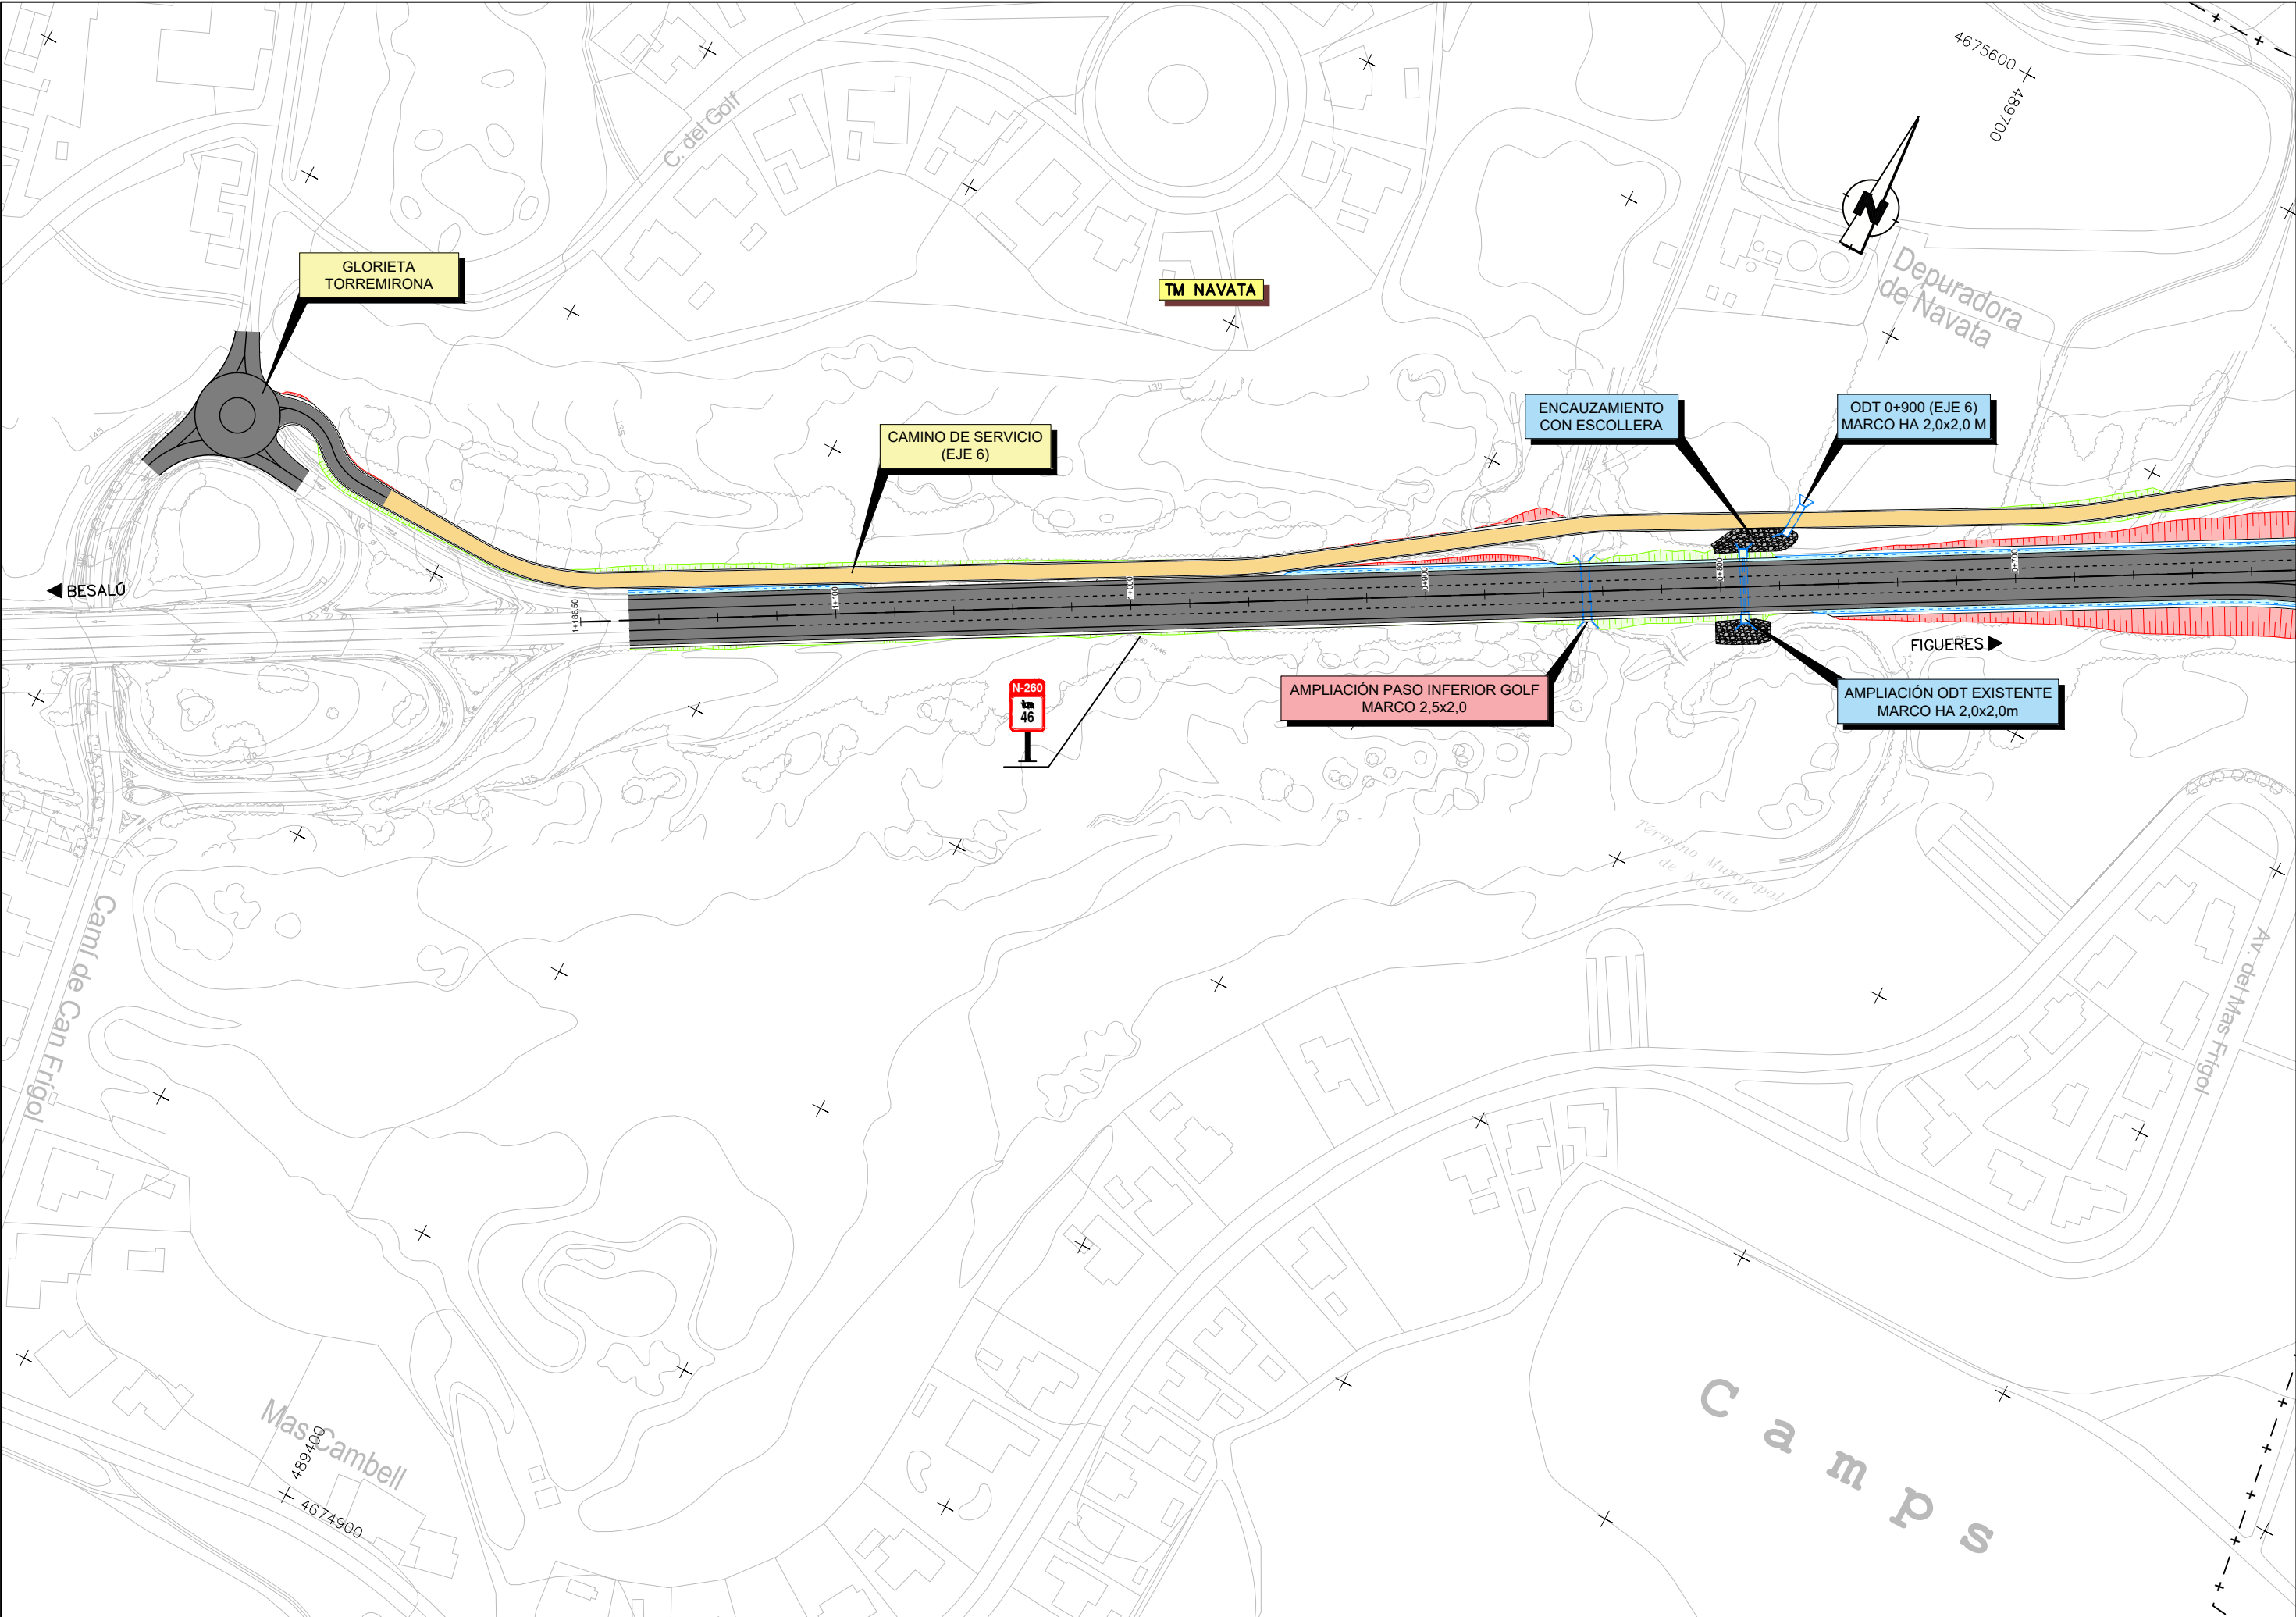


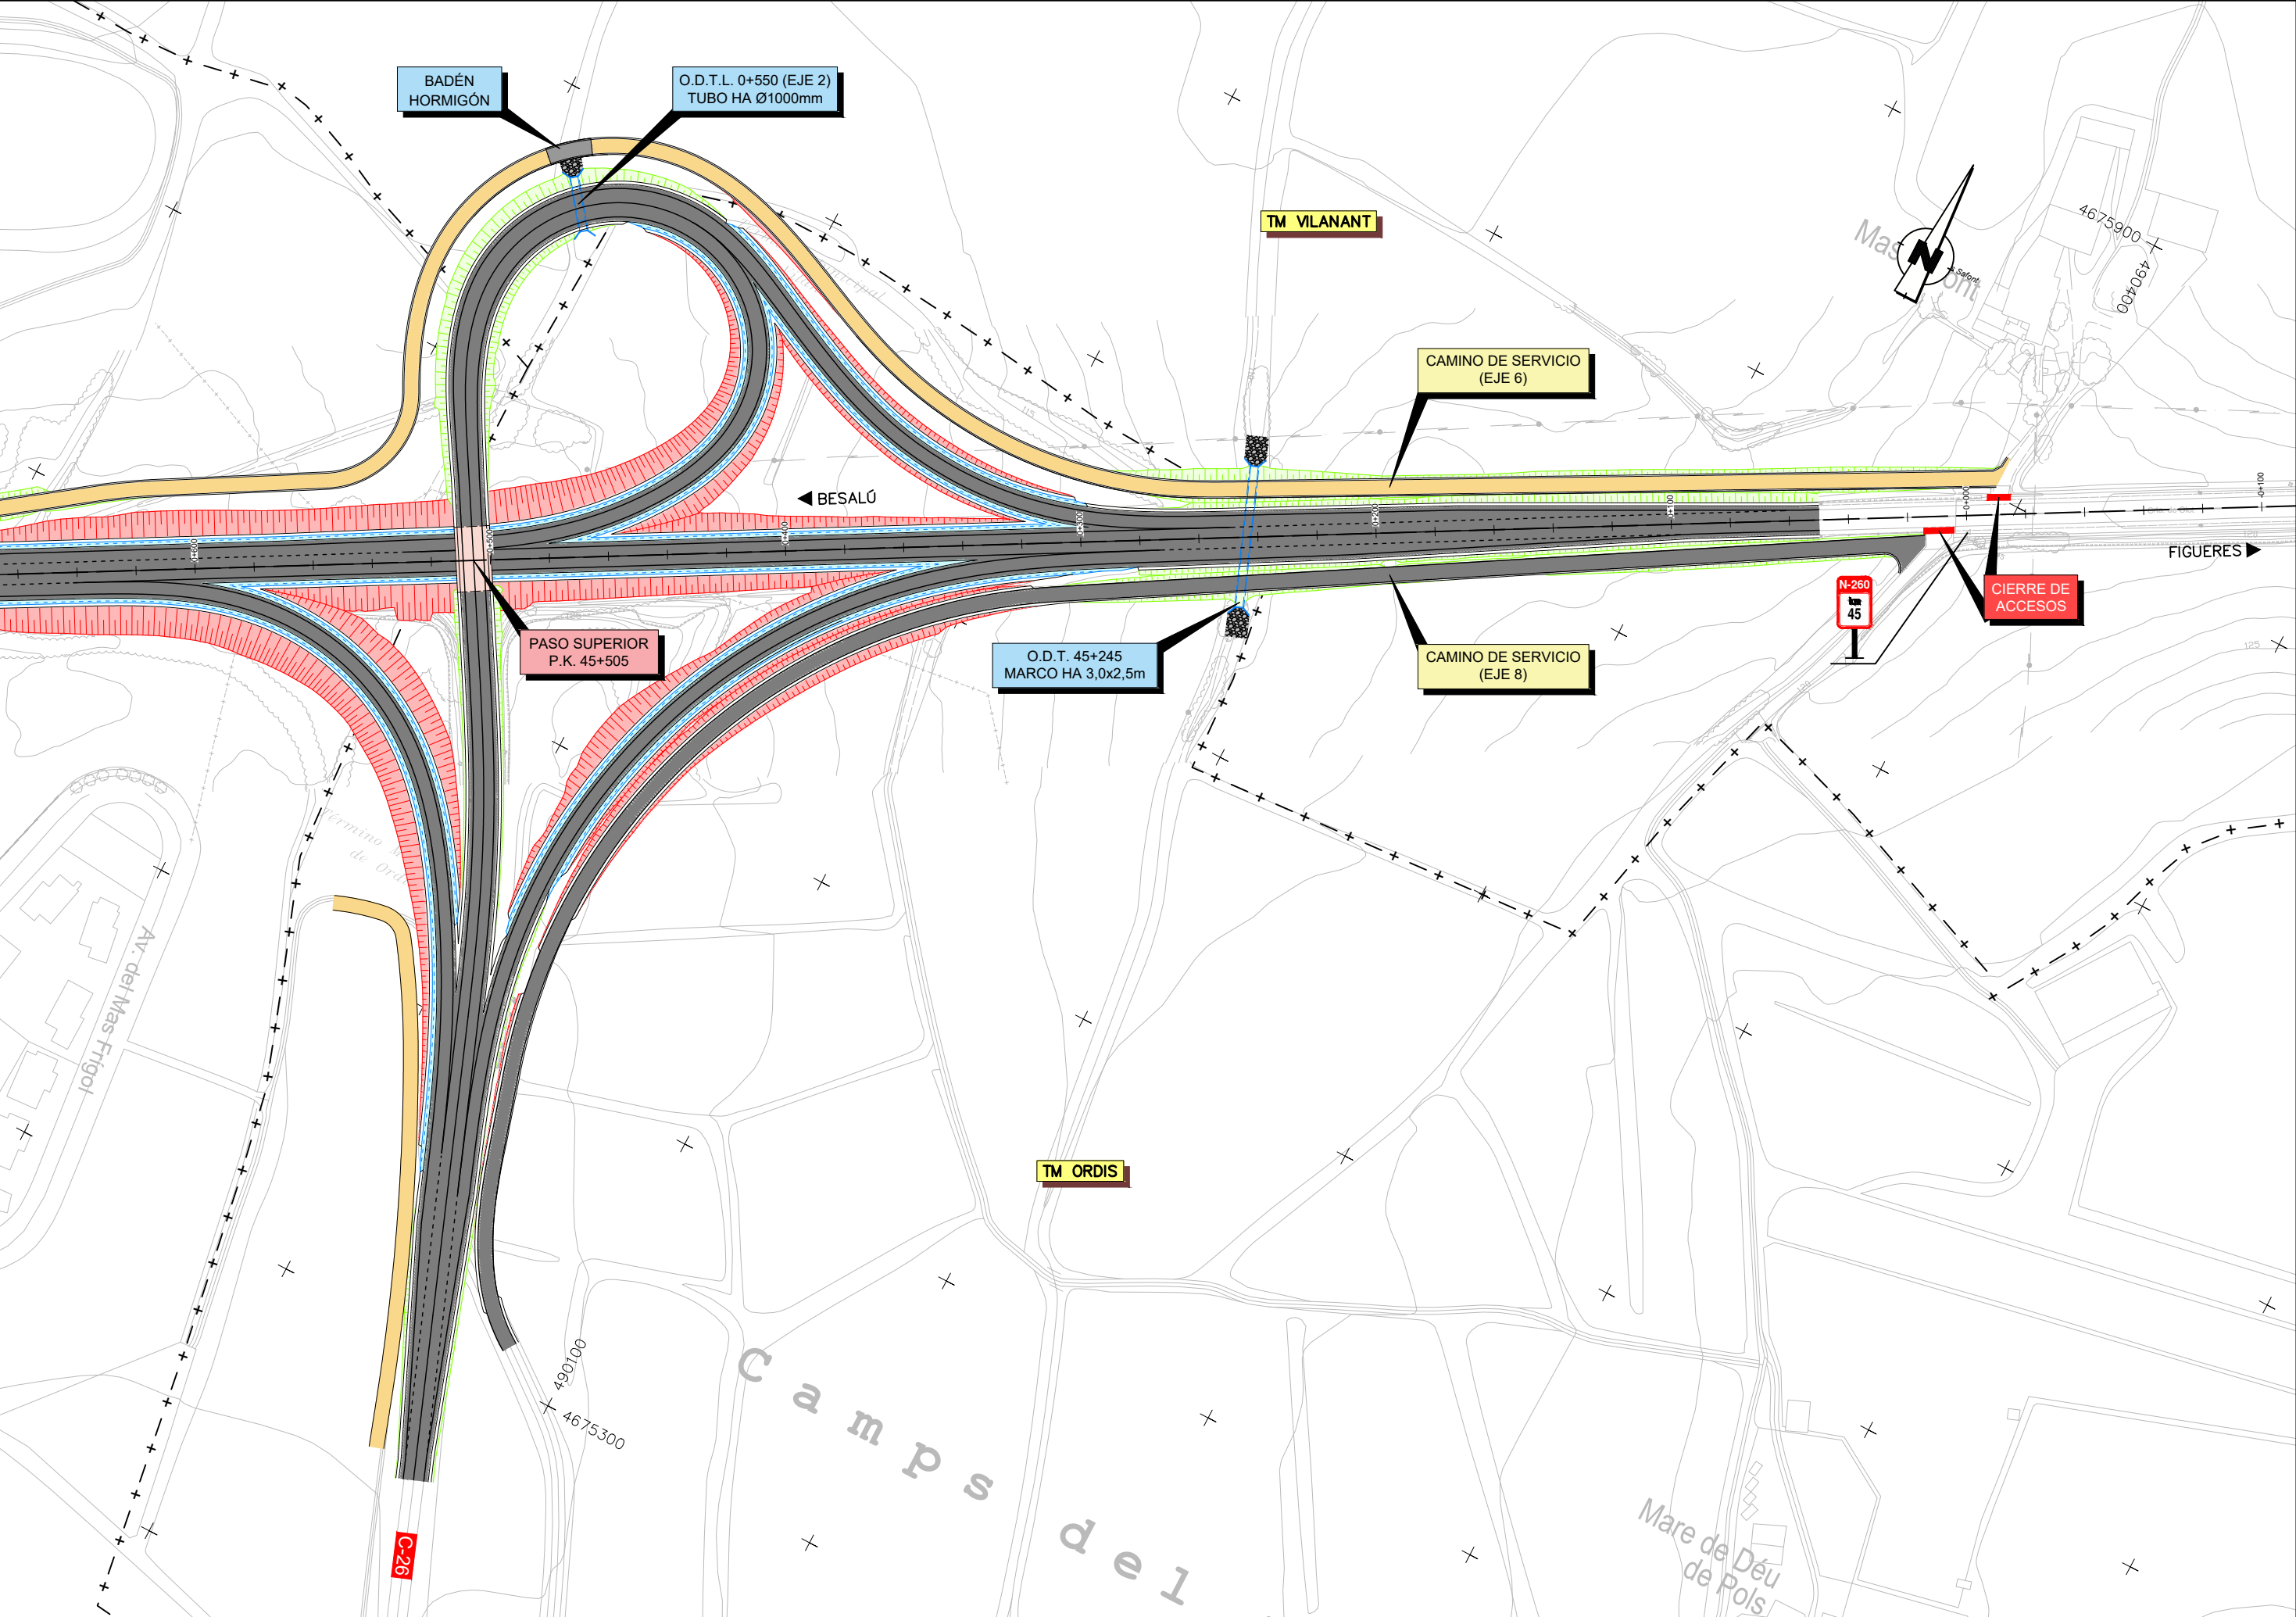

EJE 1. N-260

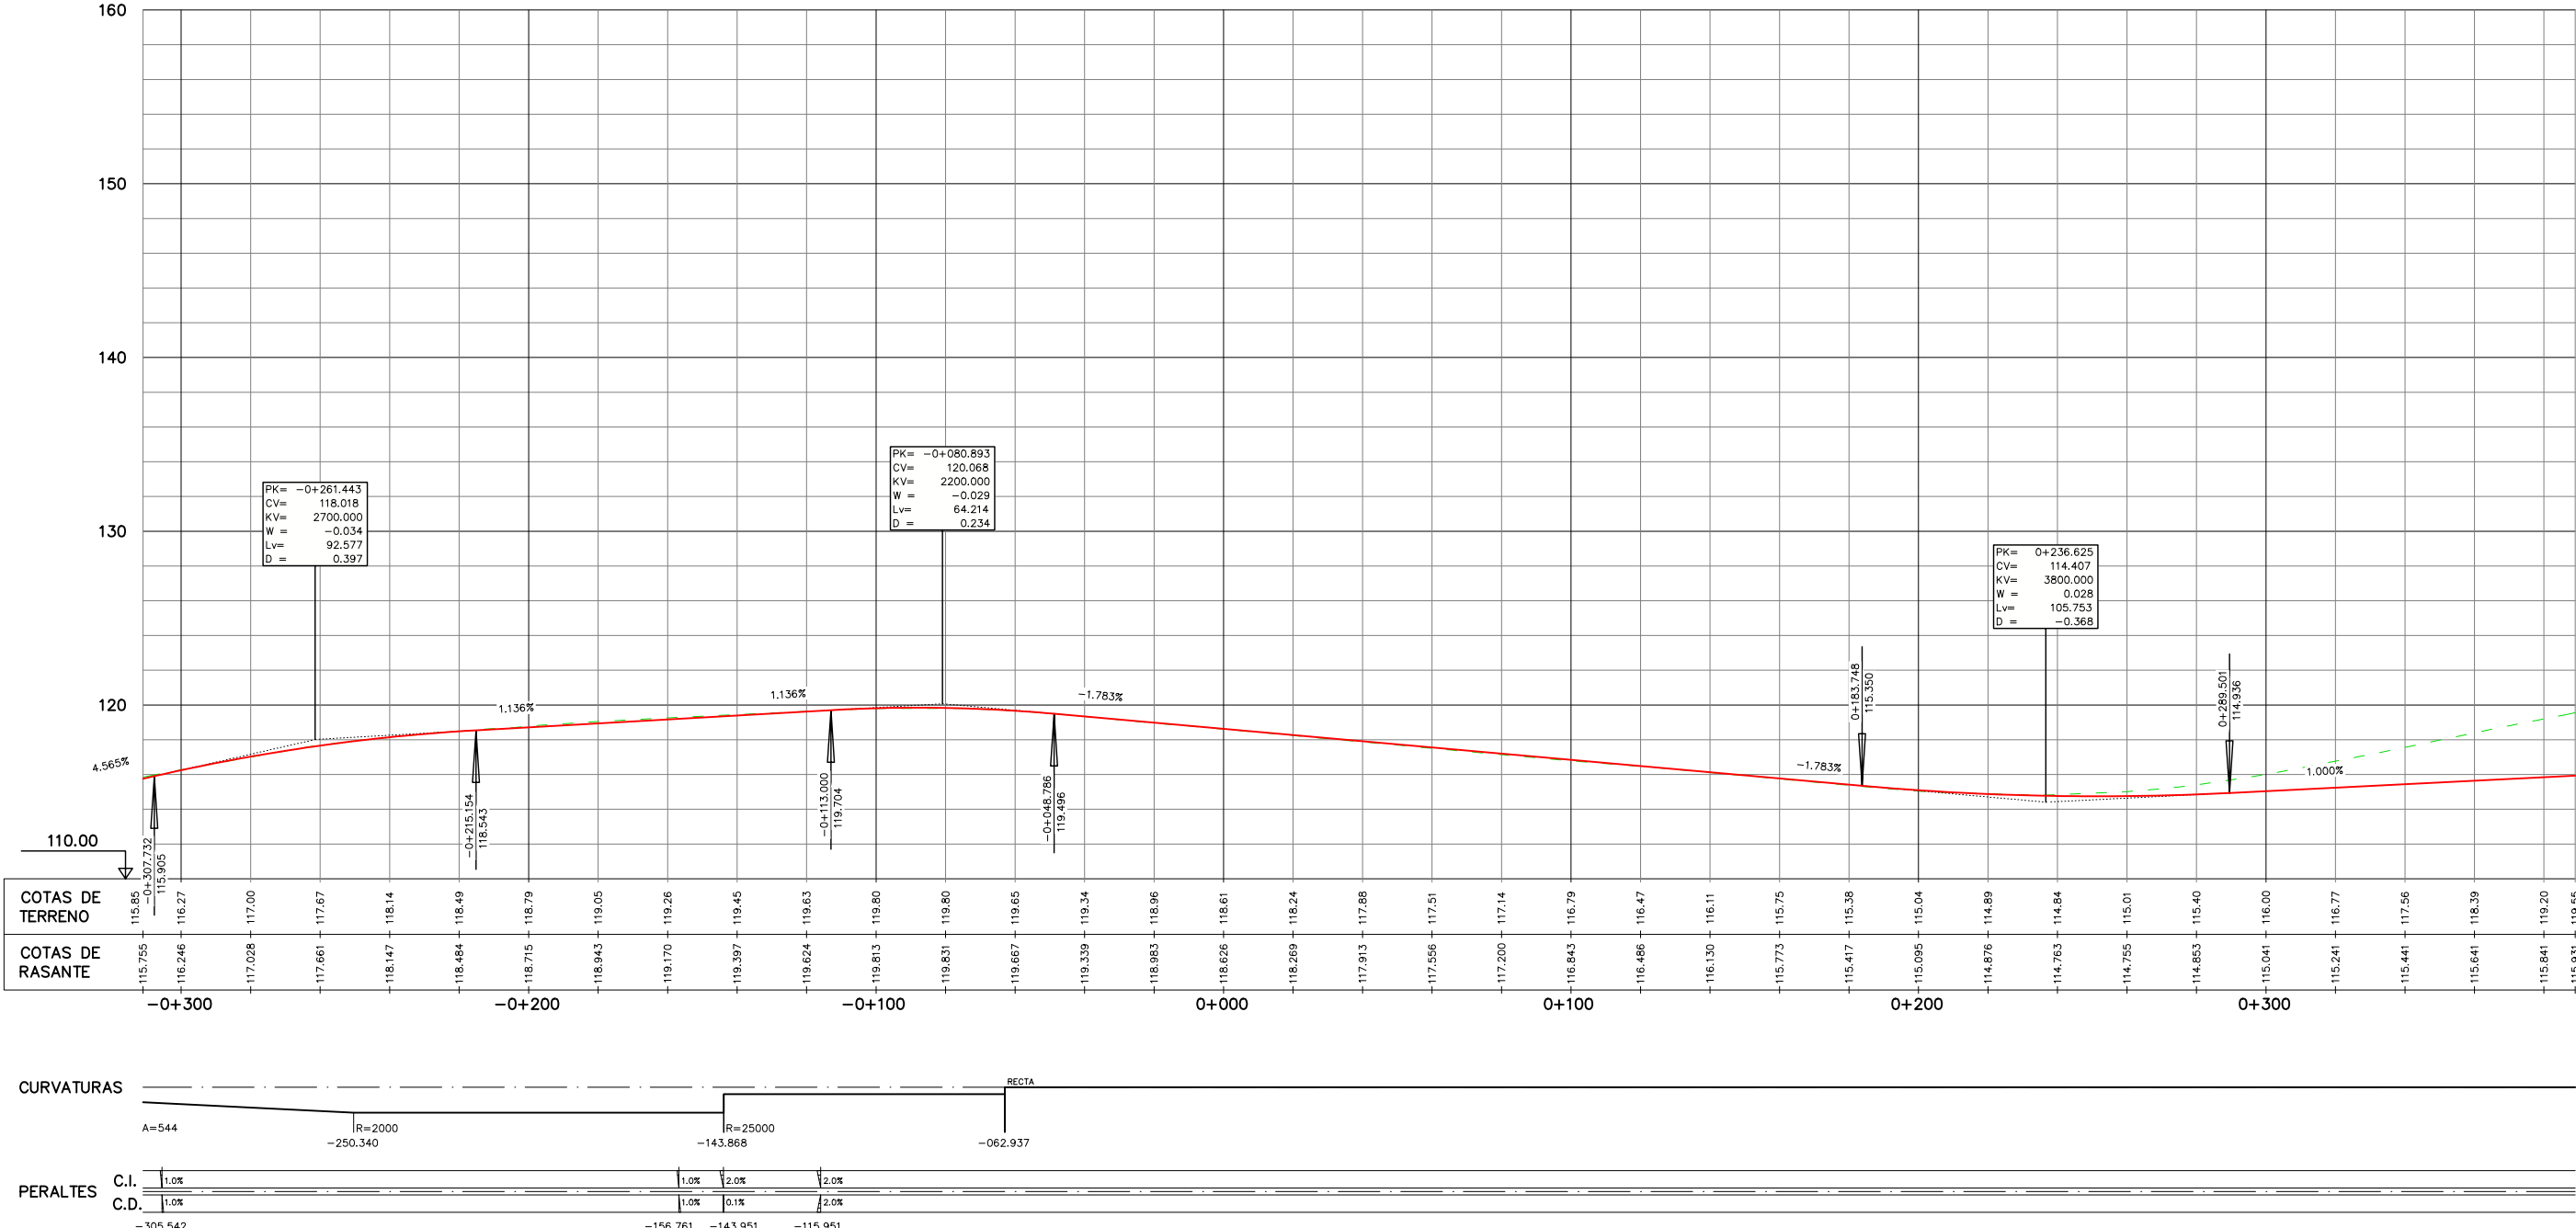


EJE 1. N-260

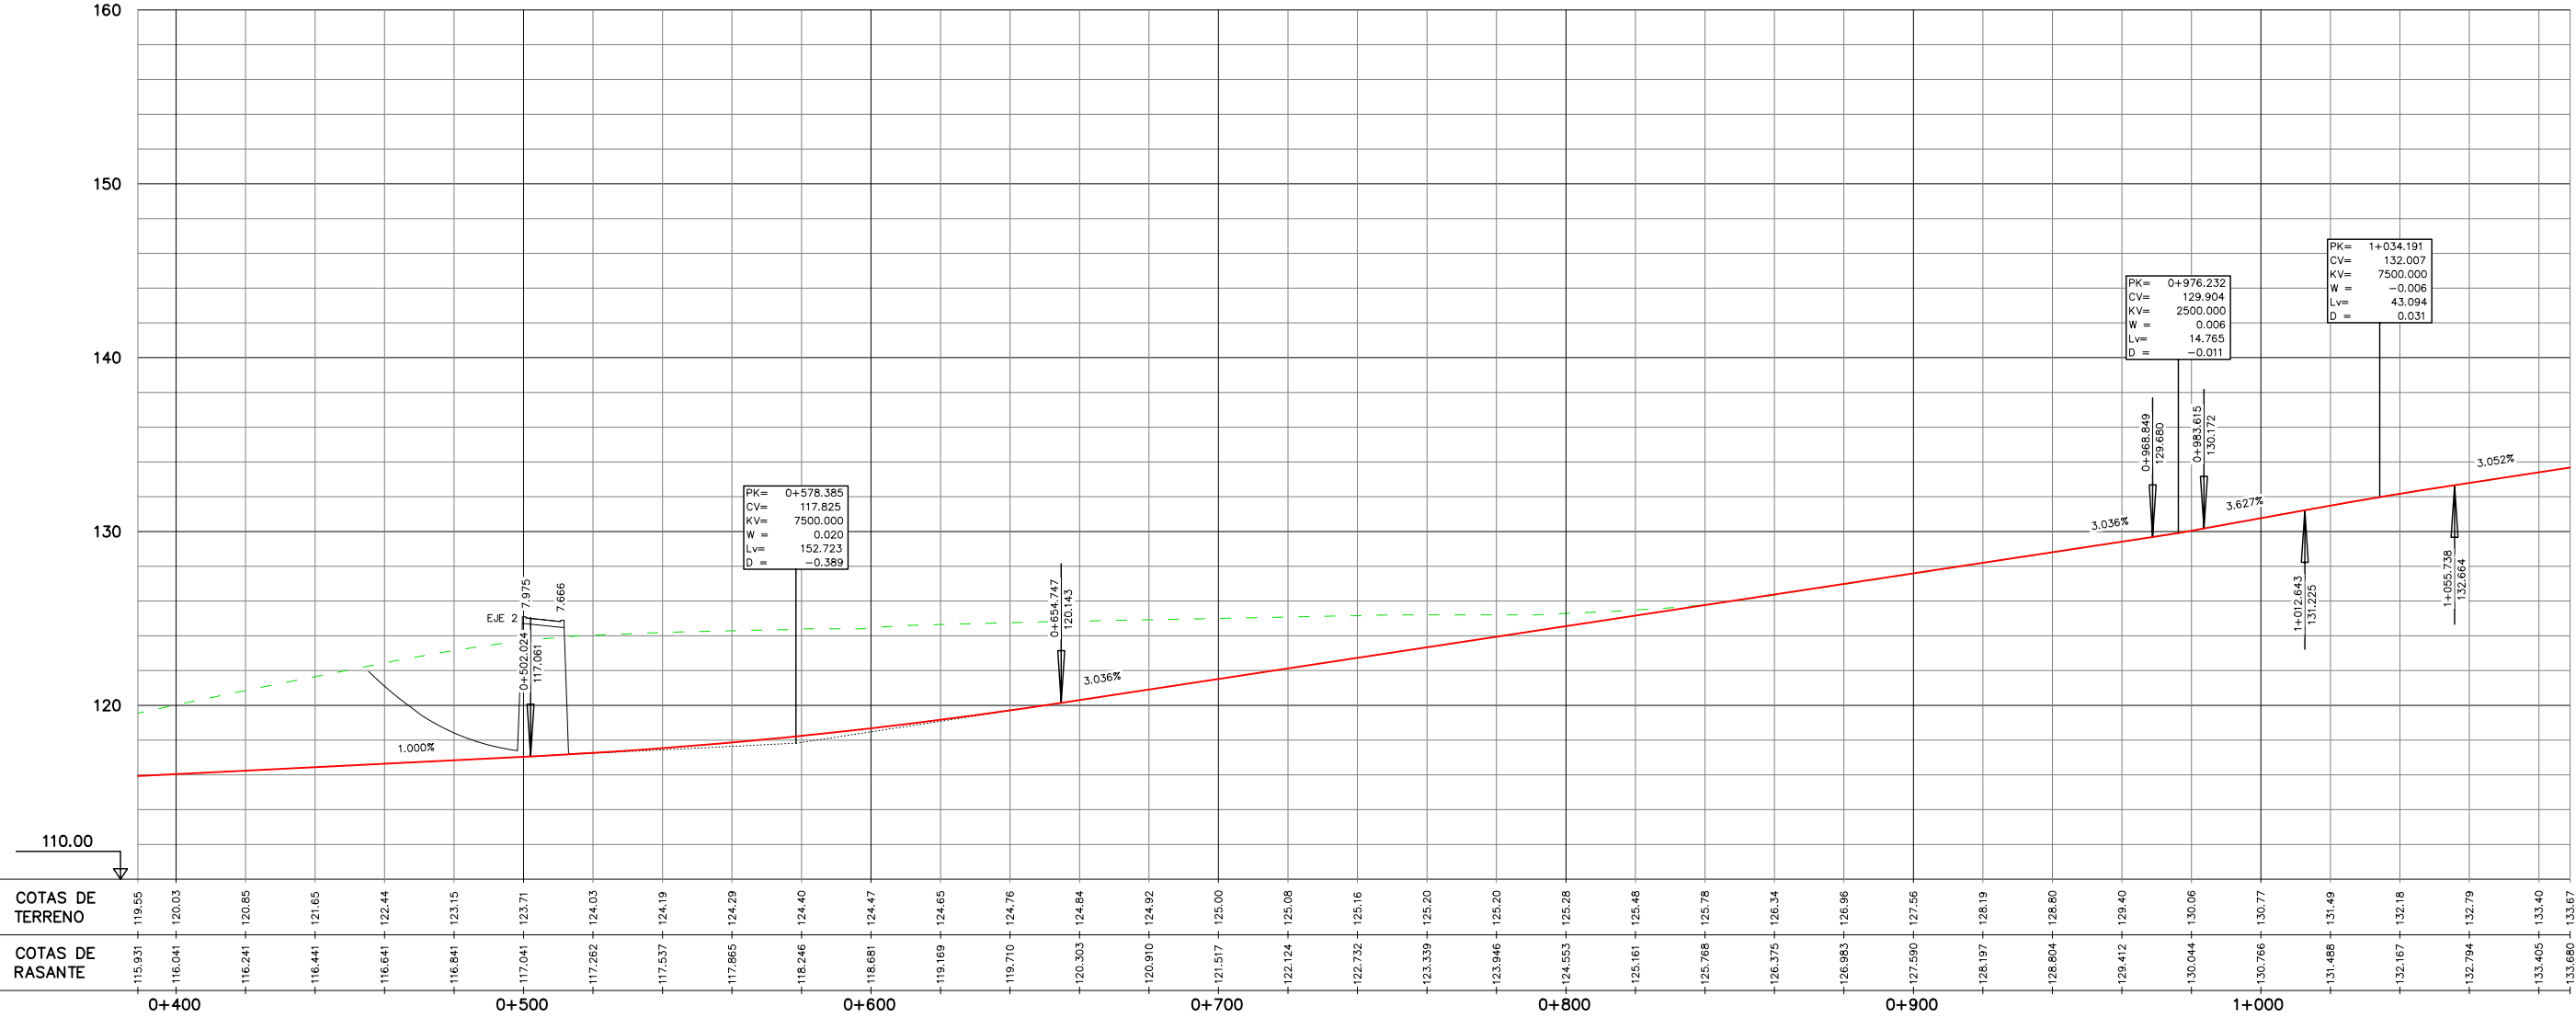

CURVATURAS

PERALTES
C.I.
C.D.


EJE 1. N-260

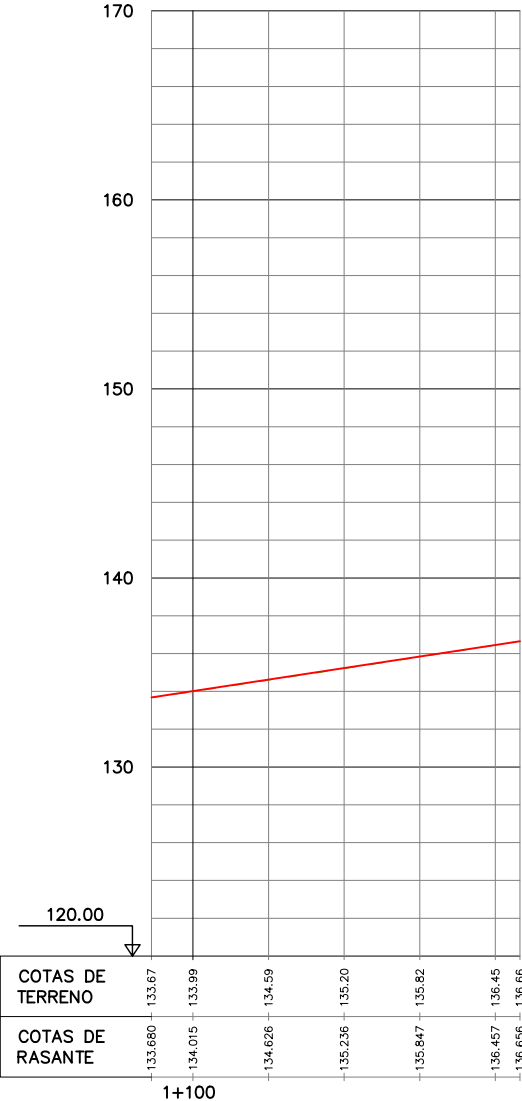


CURVATURAS

PERALTES
C.I.
C.D.


EJE 2. C-26

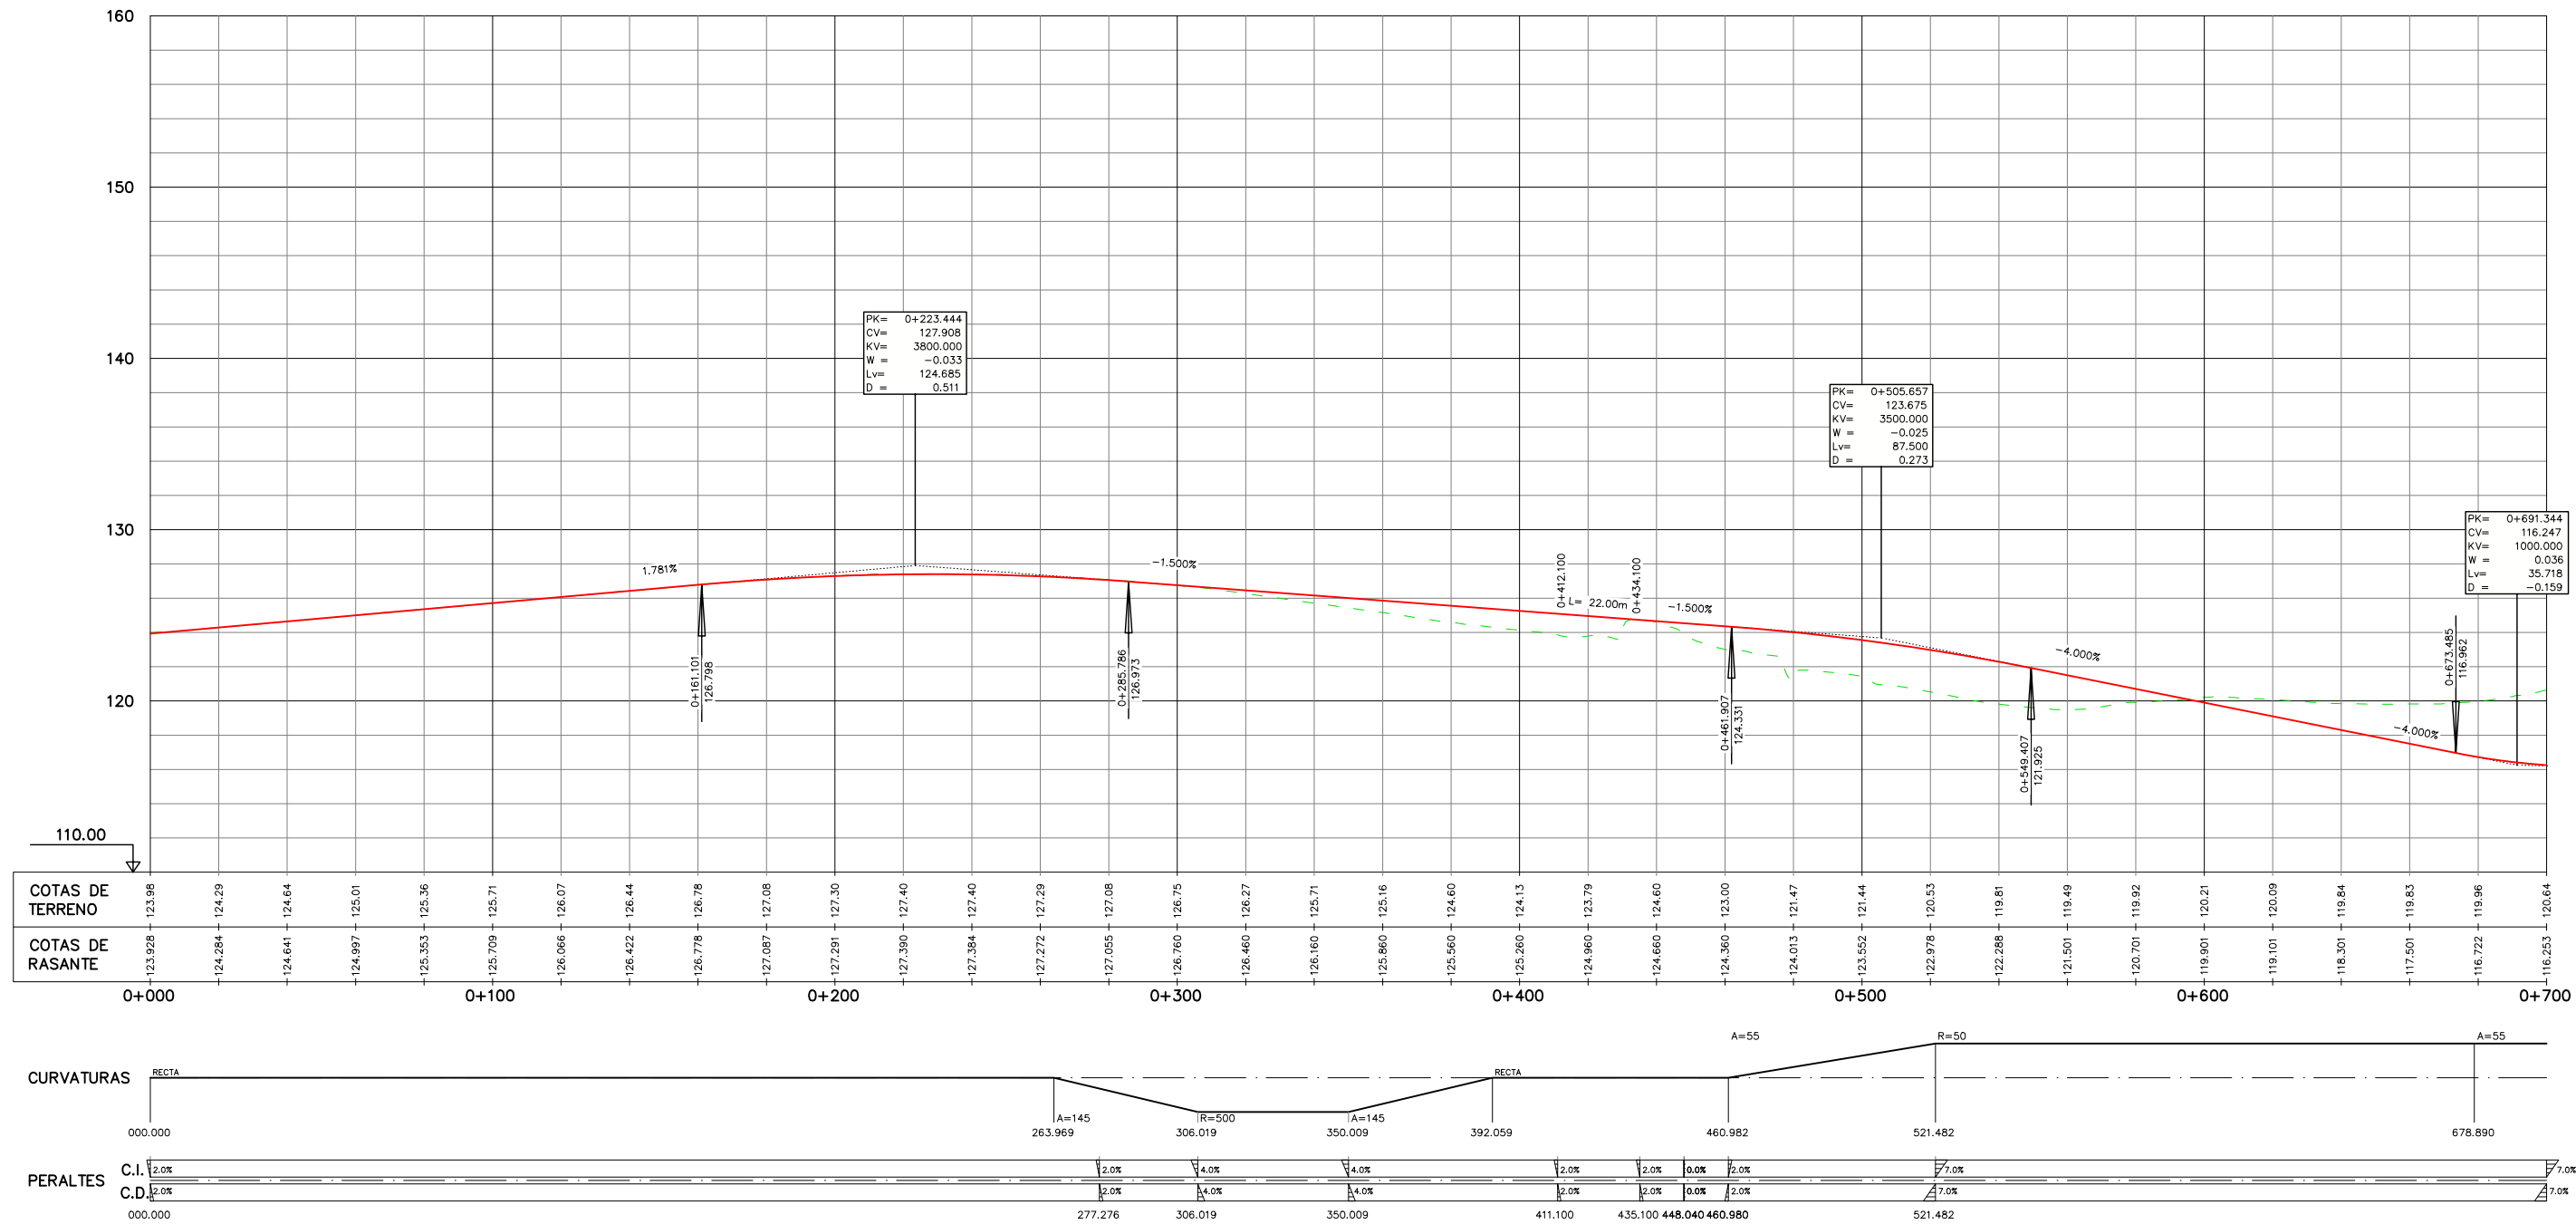


EJE 2. C-26

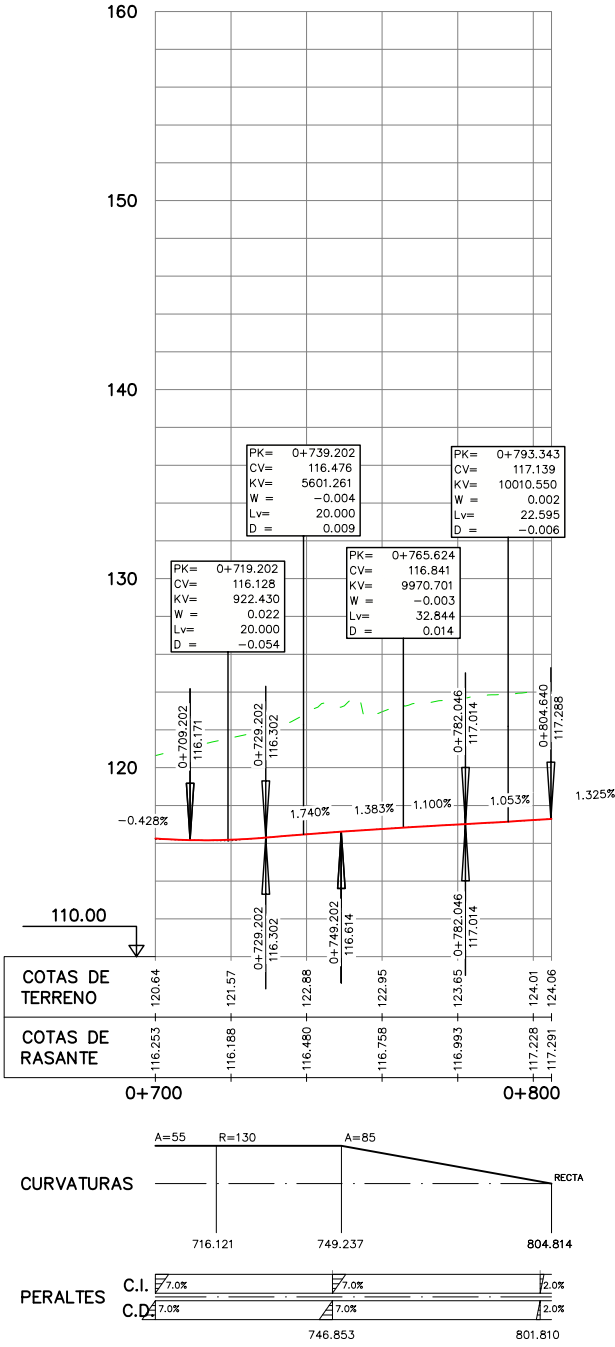


EJE 3. RAMAL SALIDA C-26

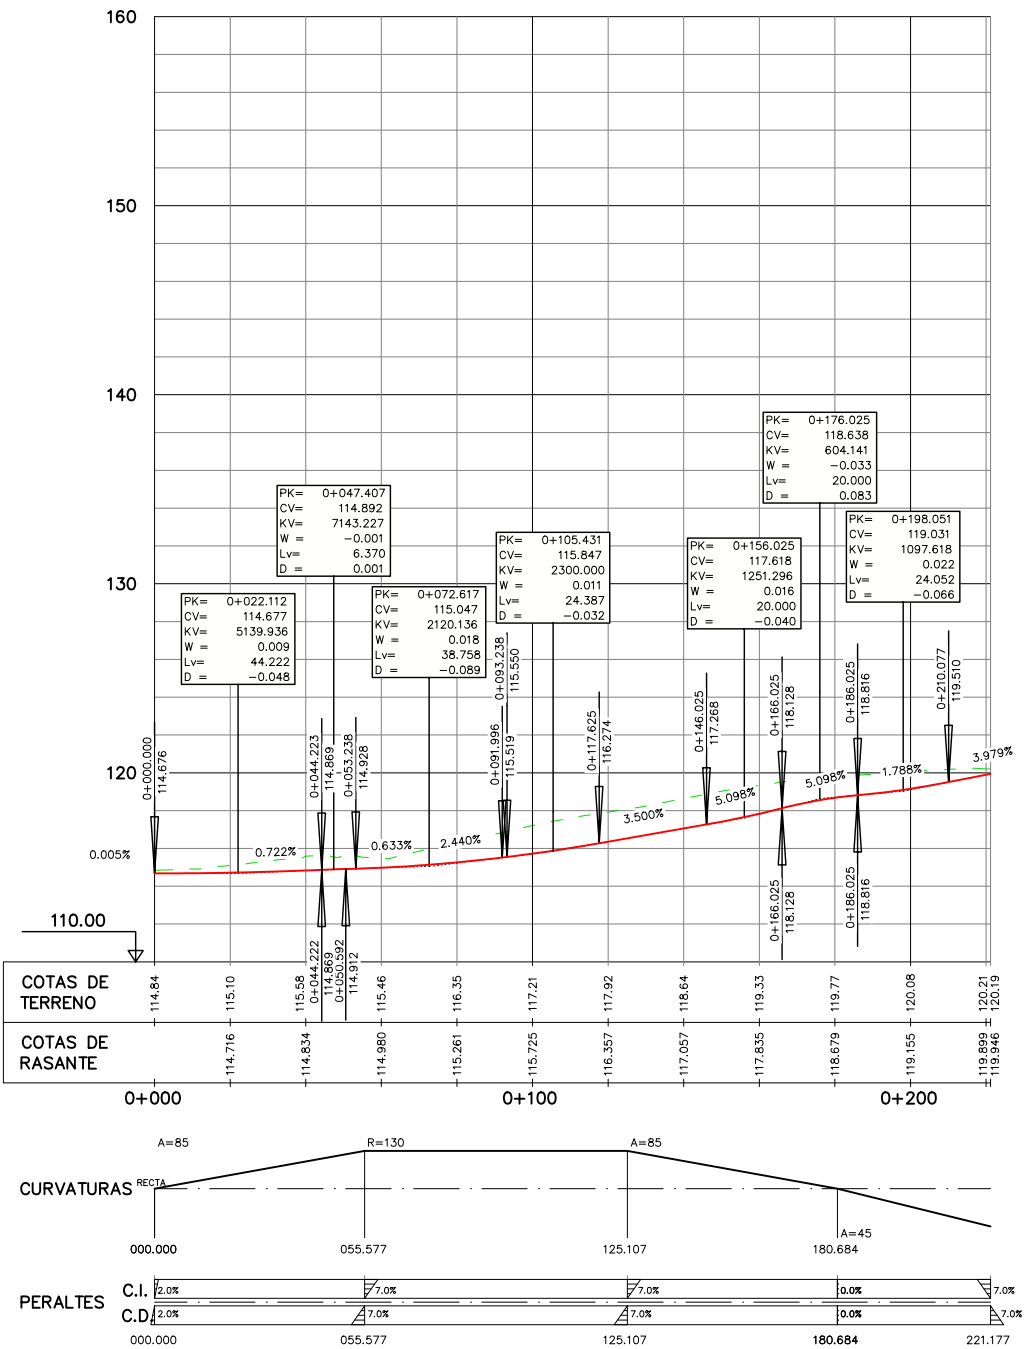


EJE 4. RAMAL SALIDA C-26

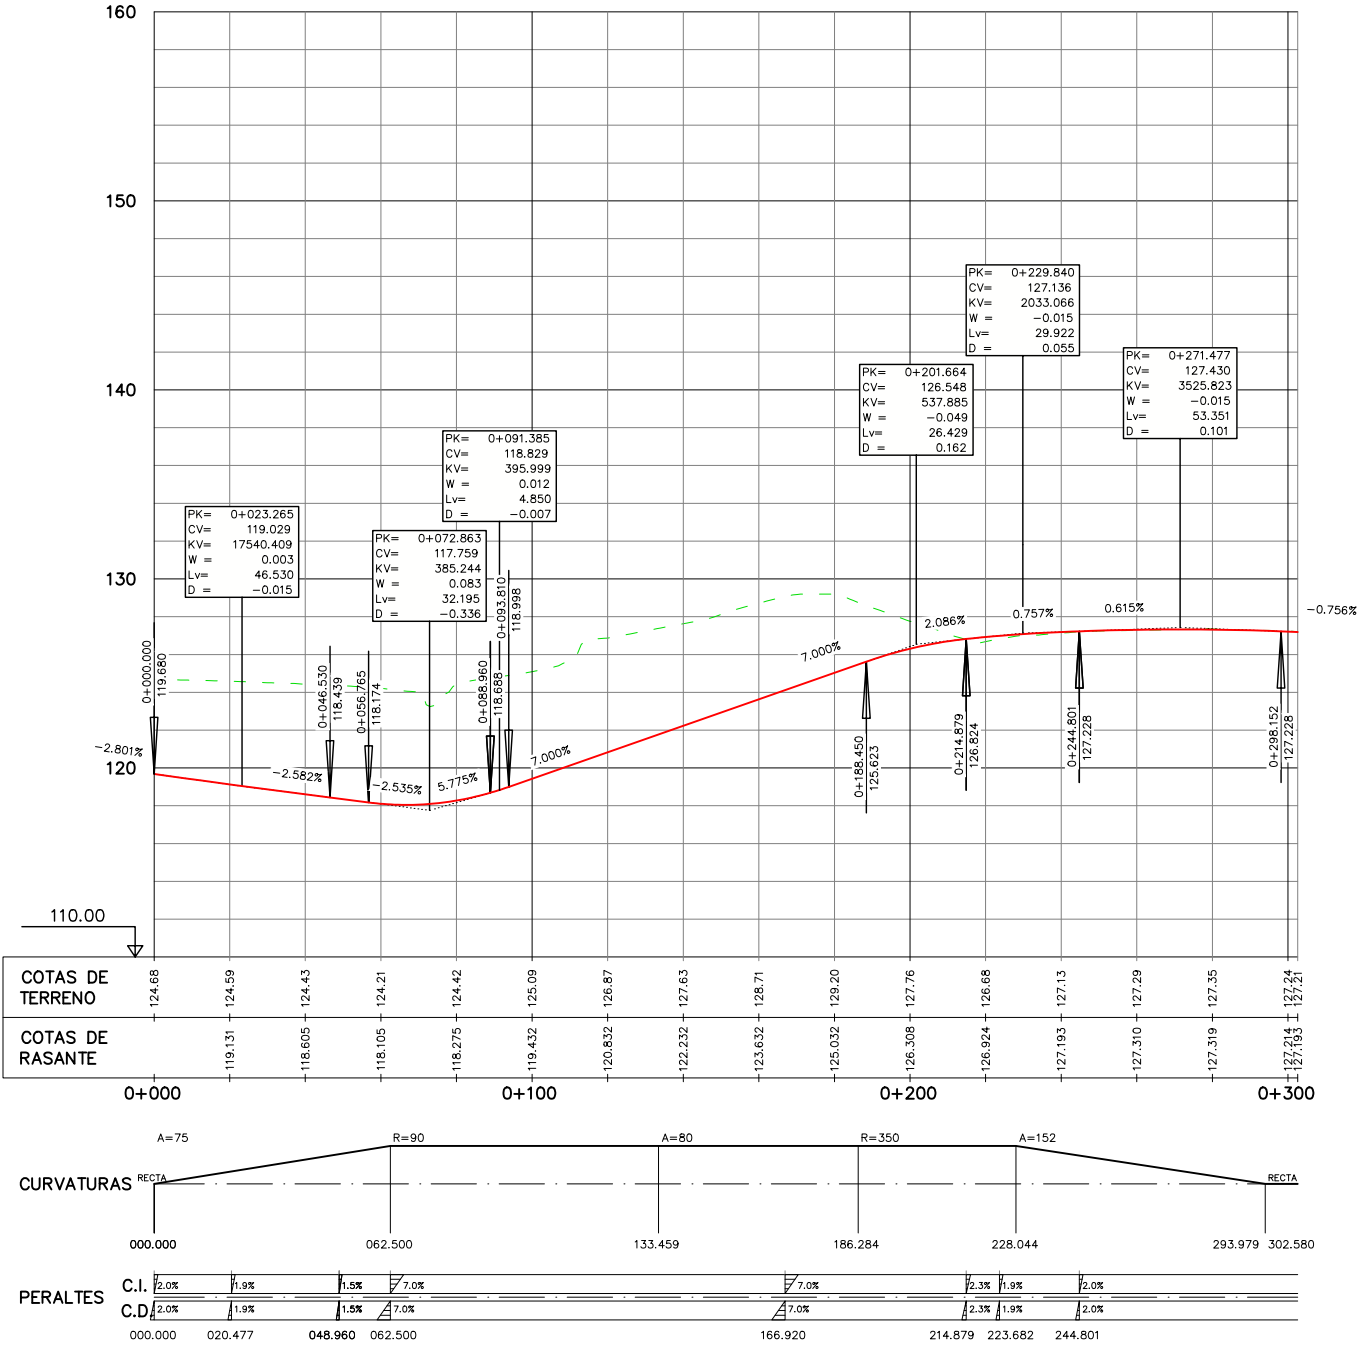


EJE 5. RAMAL ENTRADA

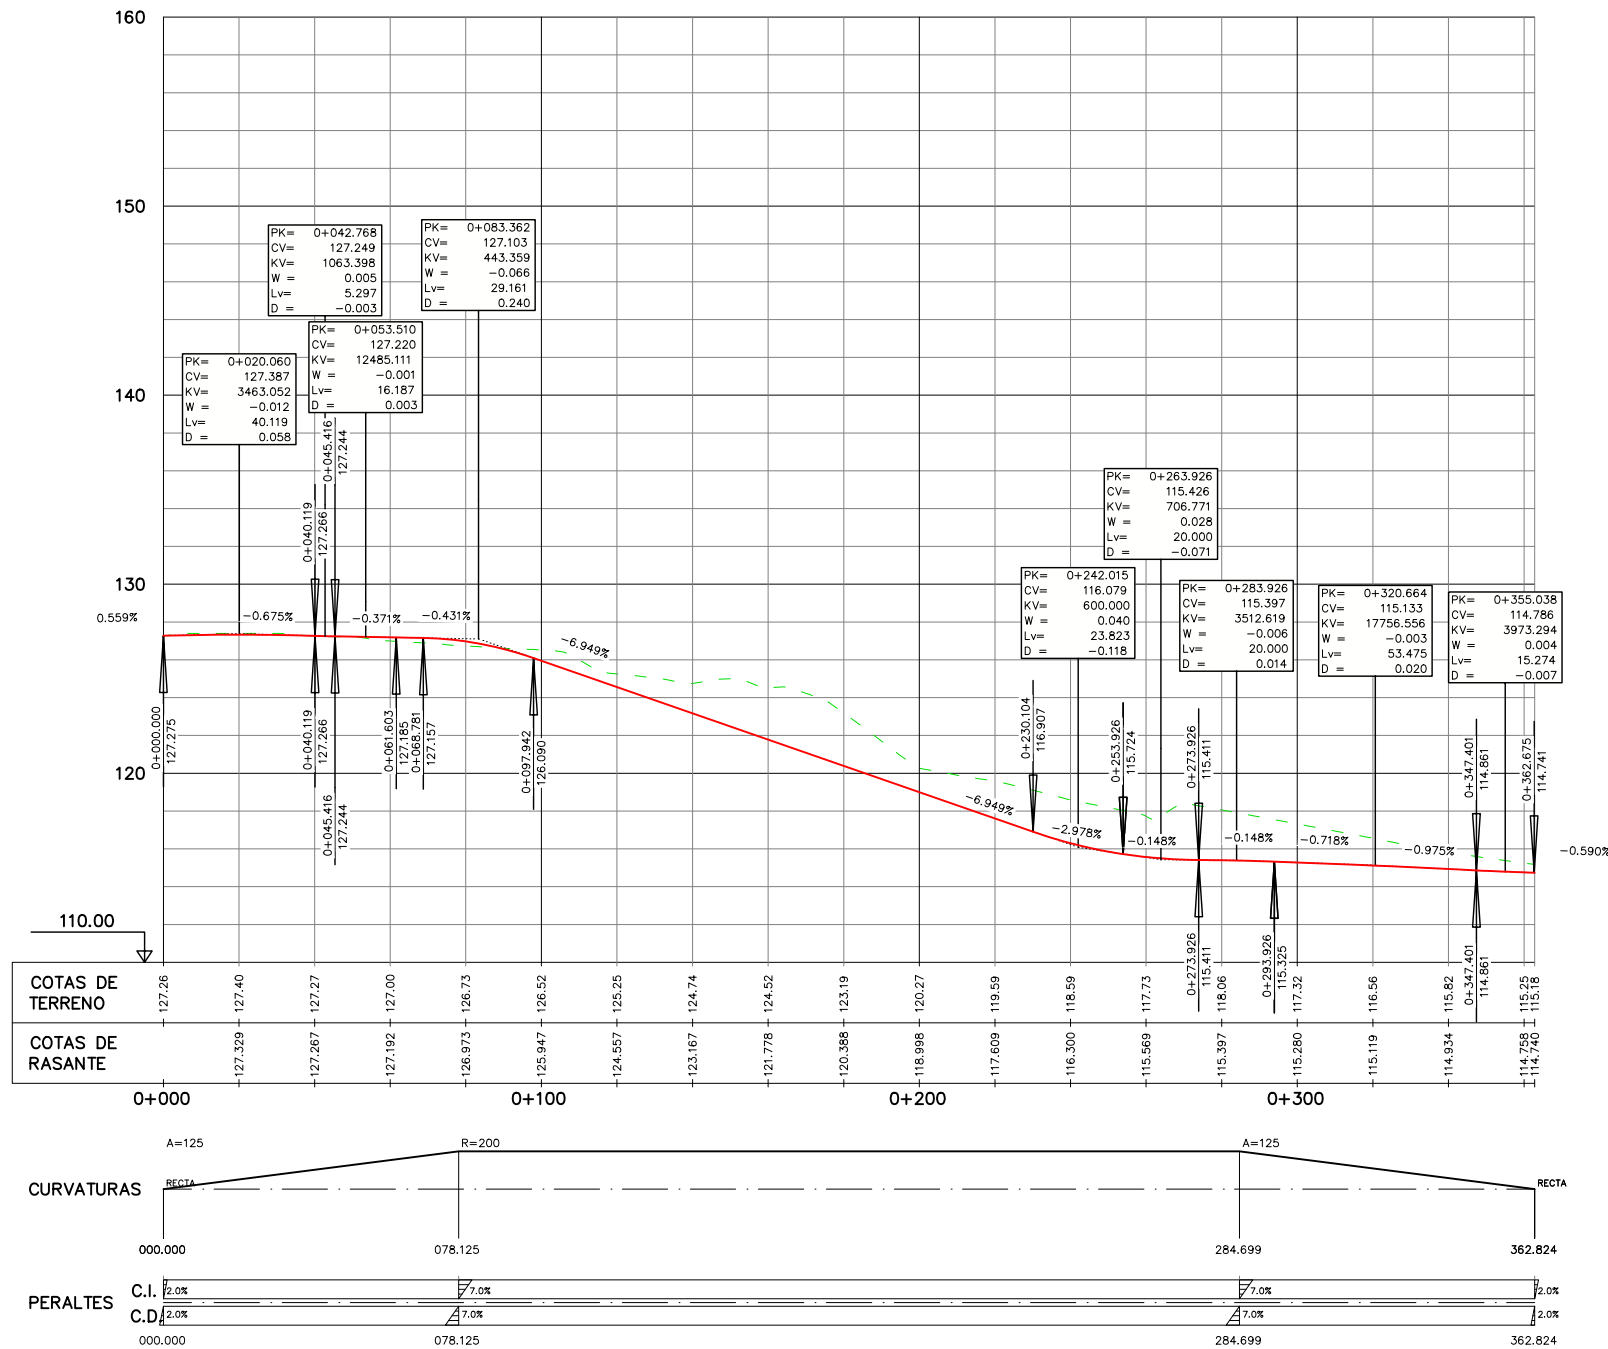


EJE 6. CAMINO

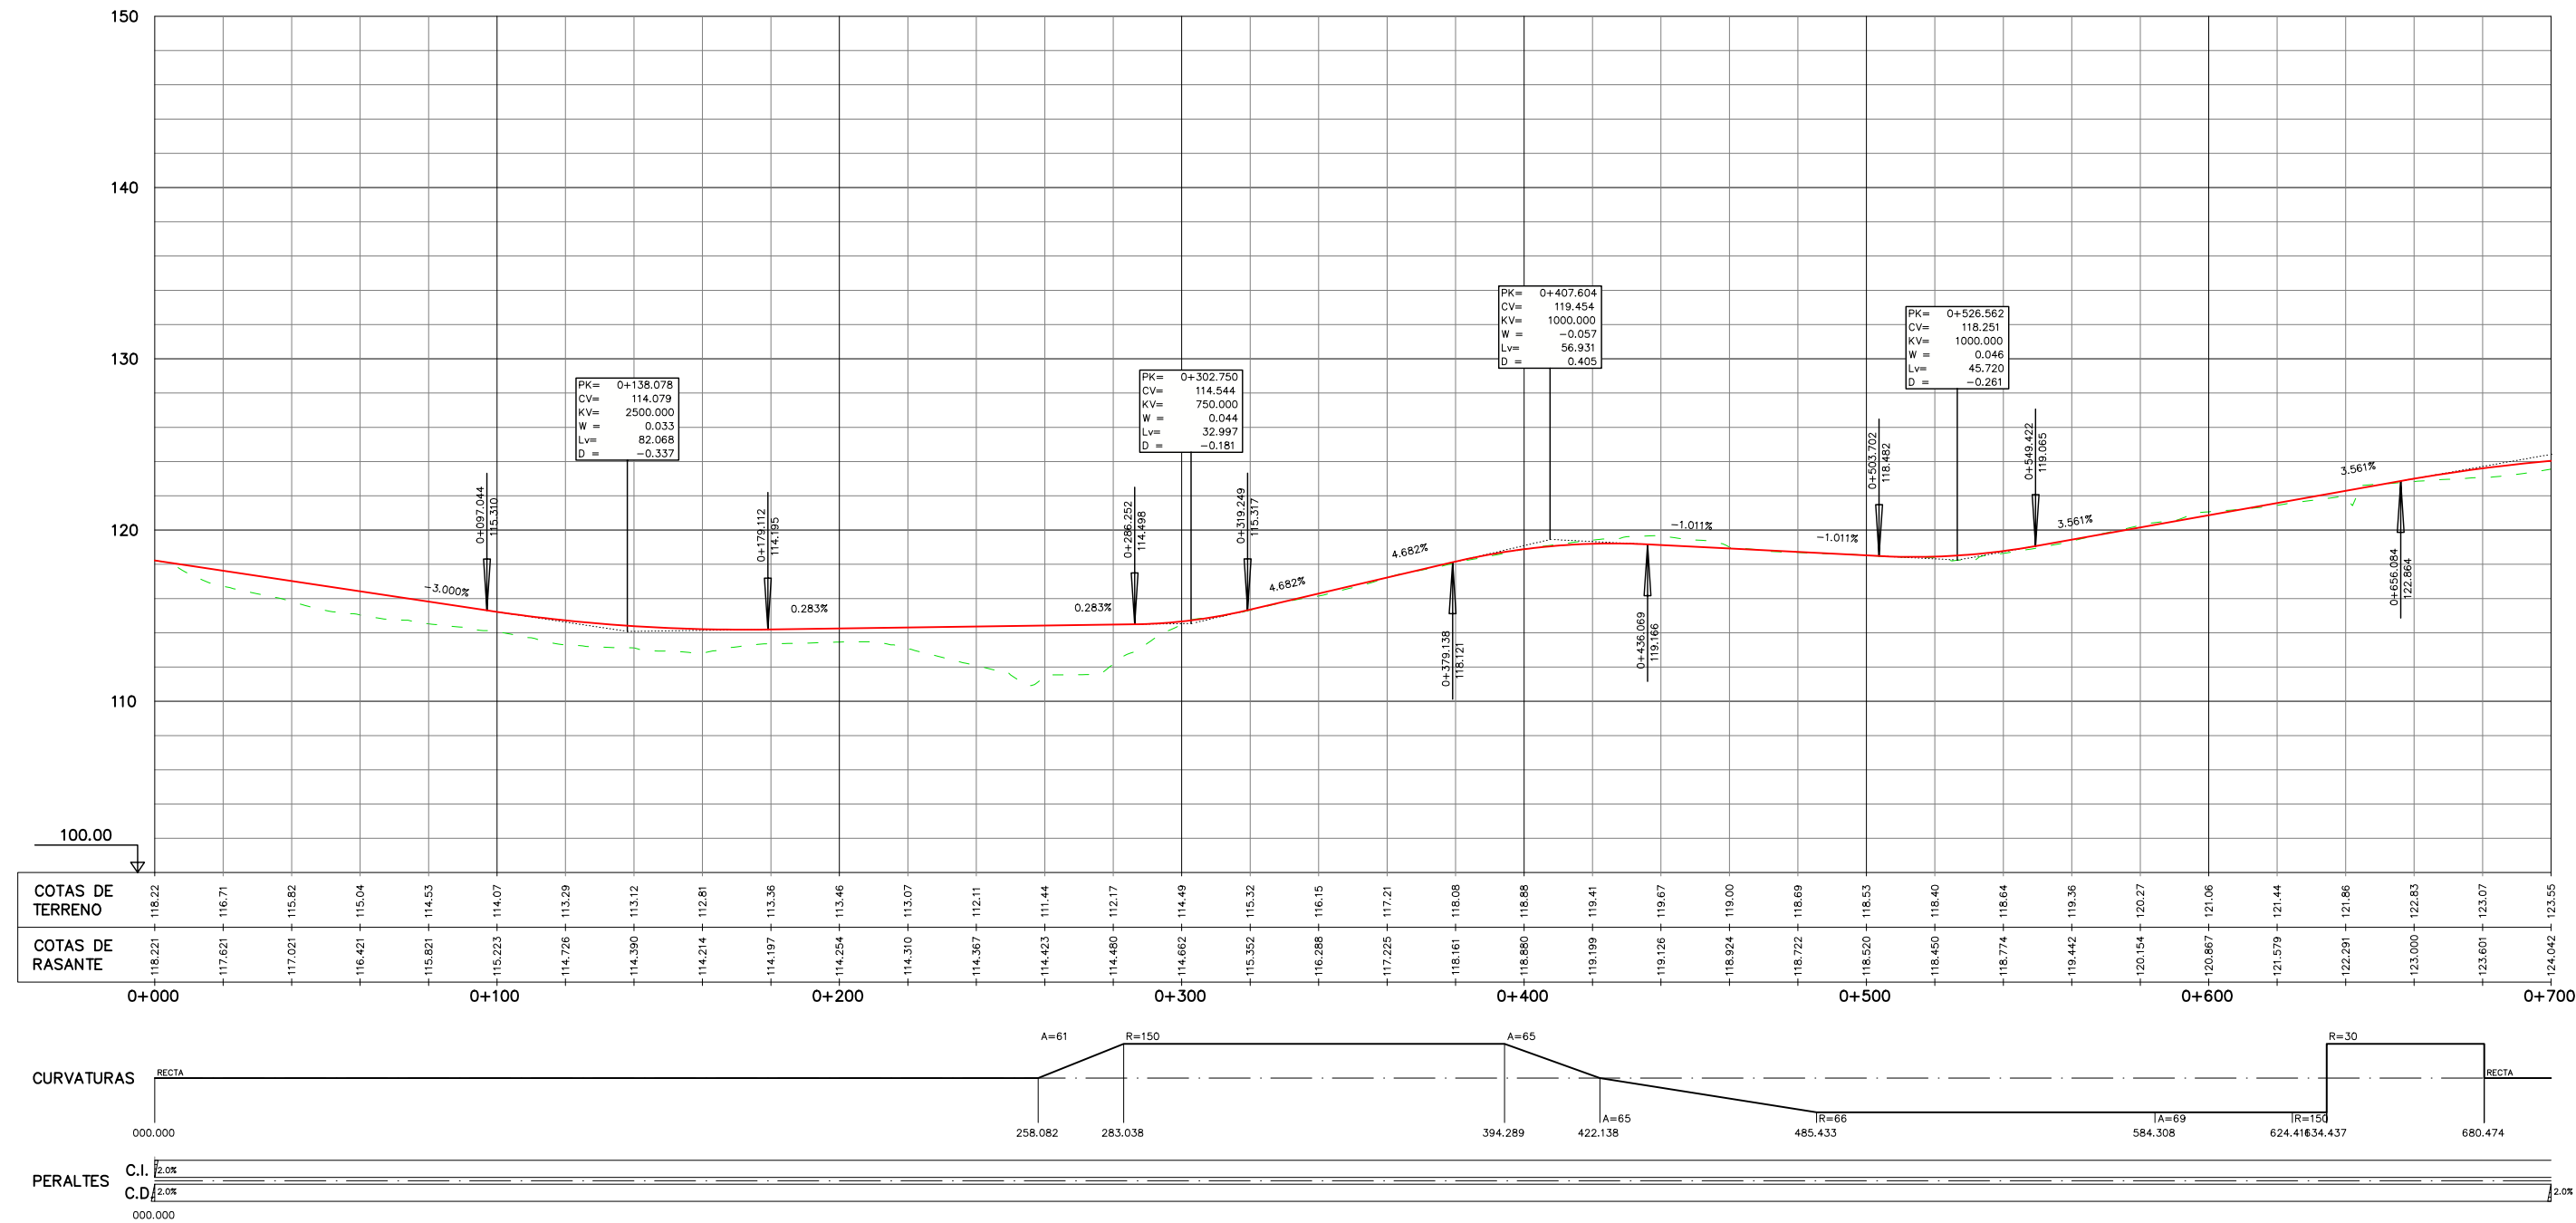


EJE 6. CAMINO

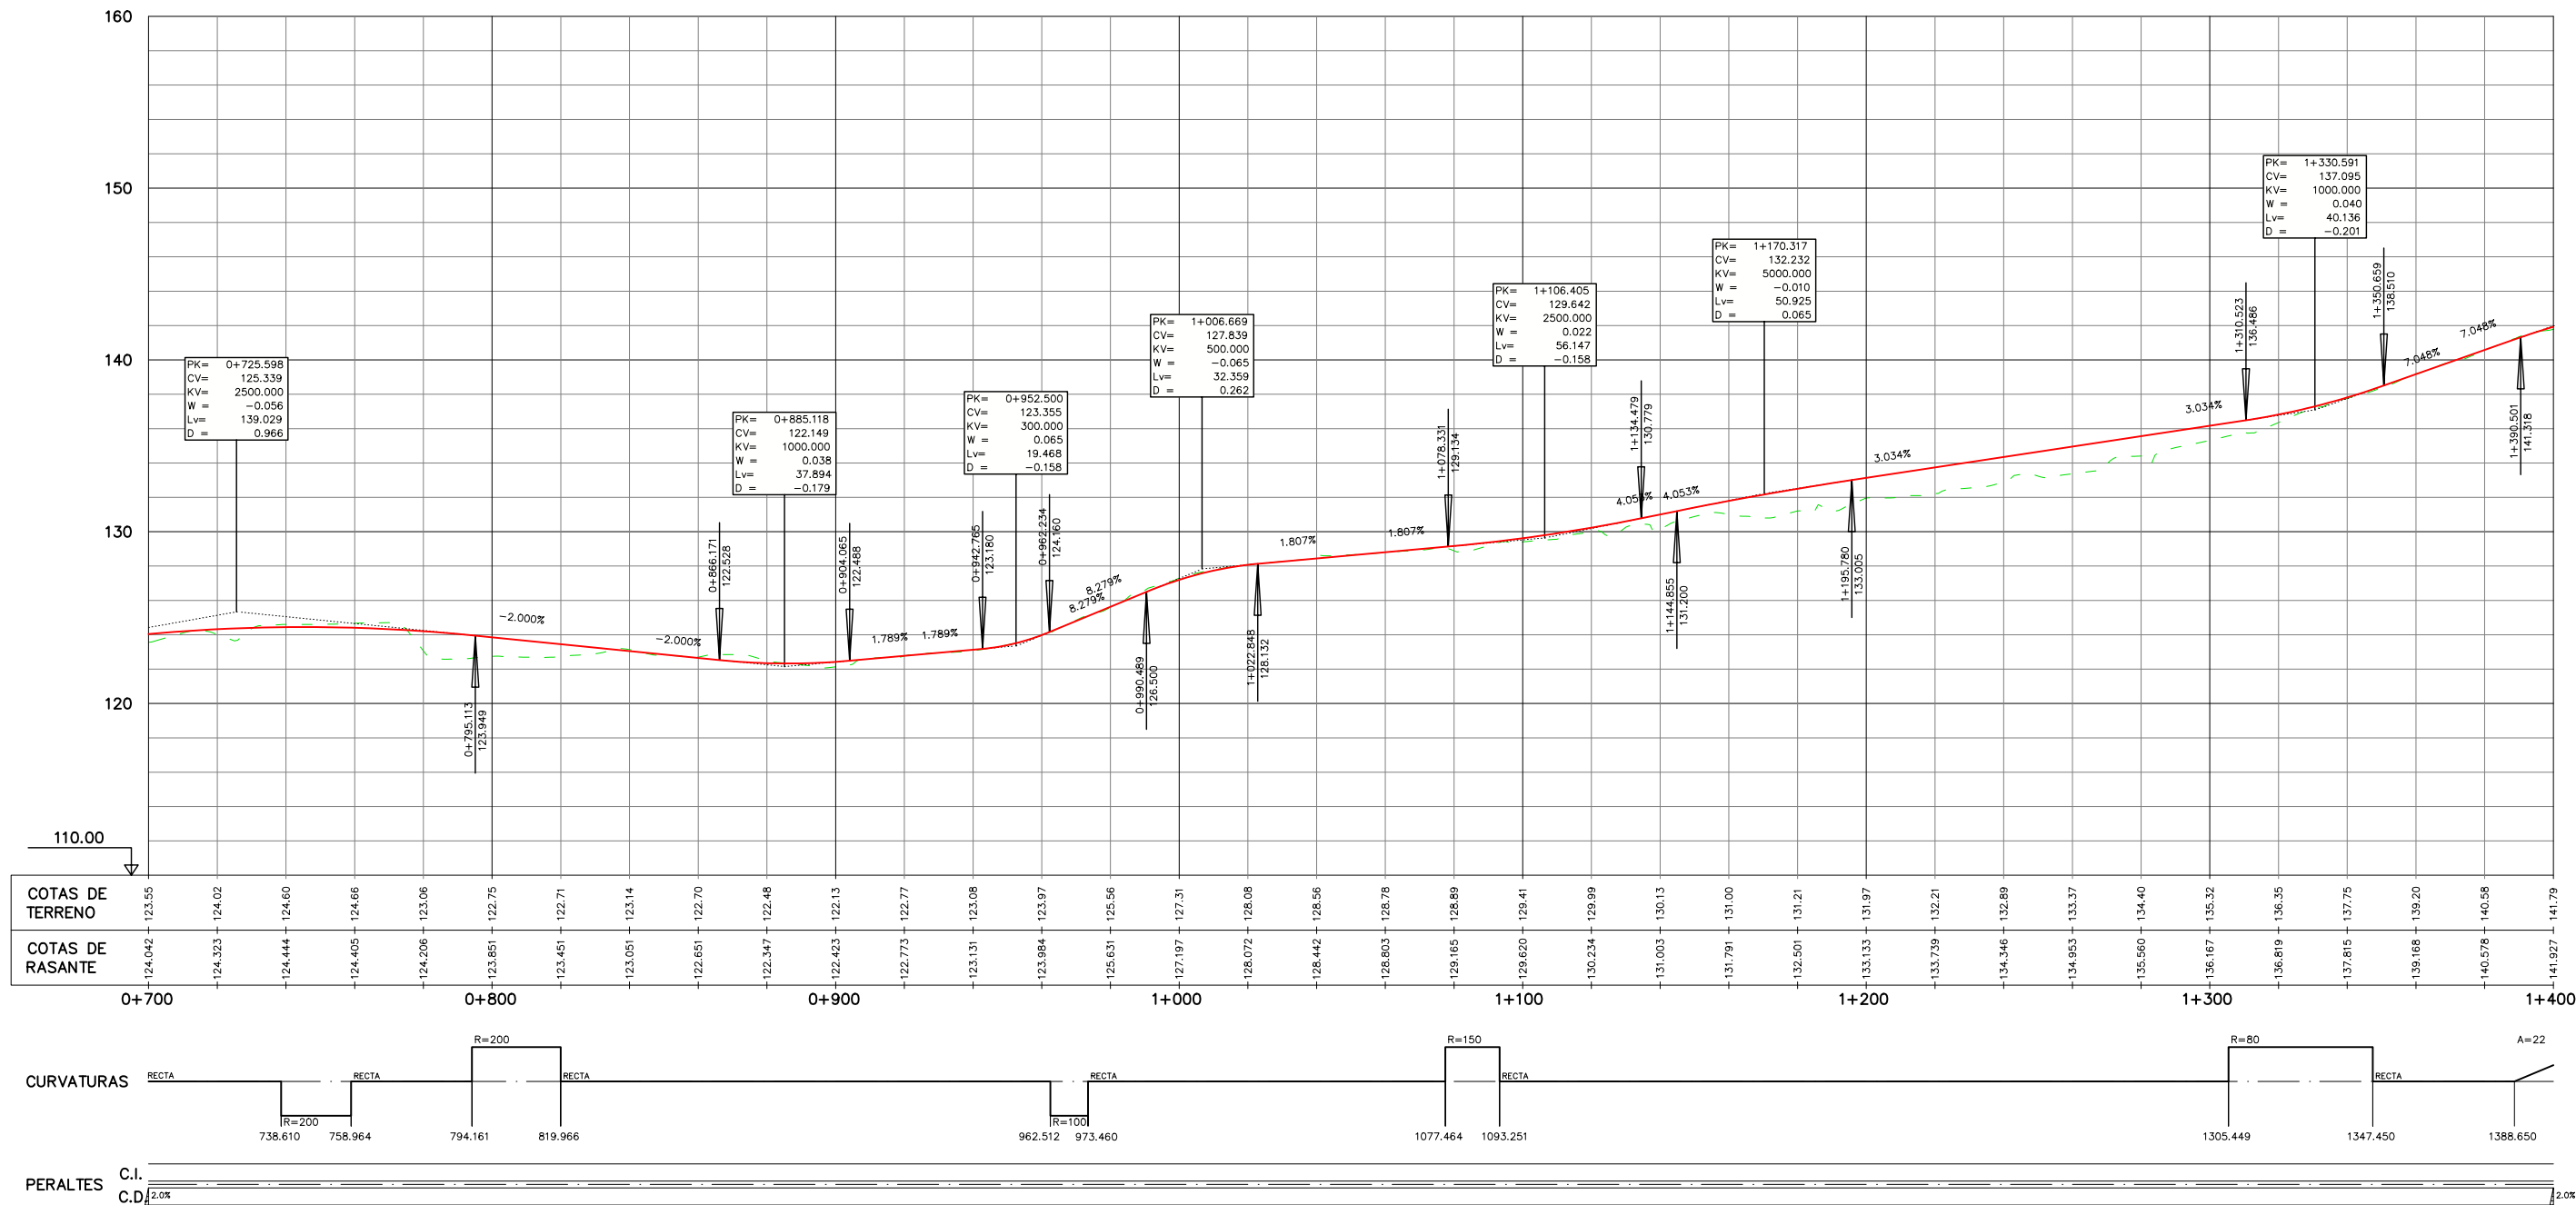


EJE 6. CAMINO

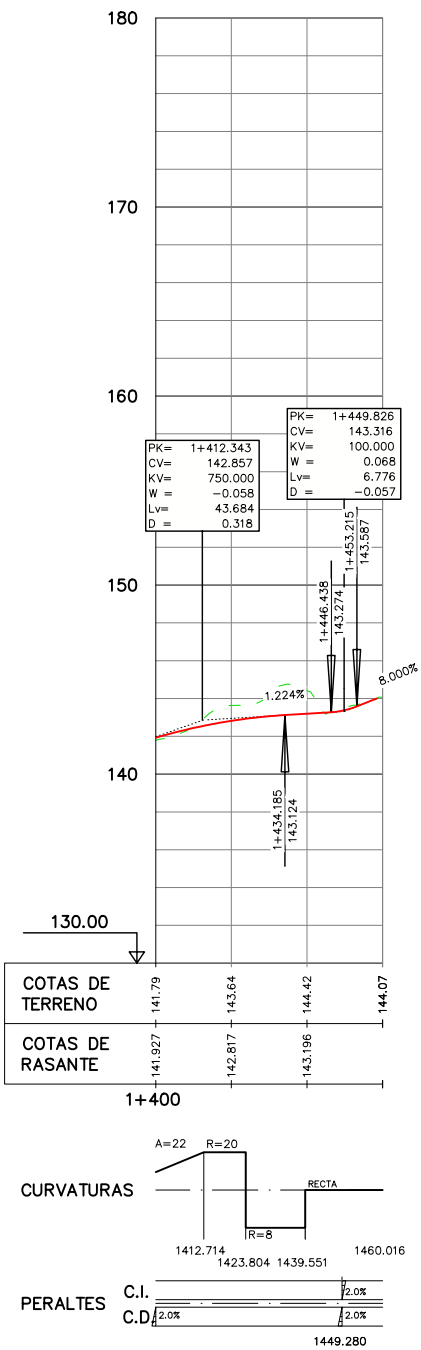


EJE 8. CAMINO

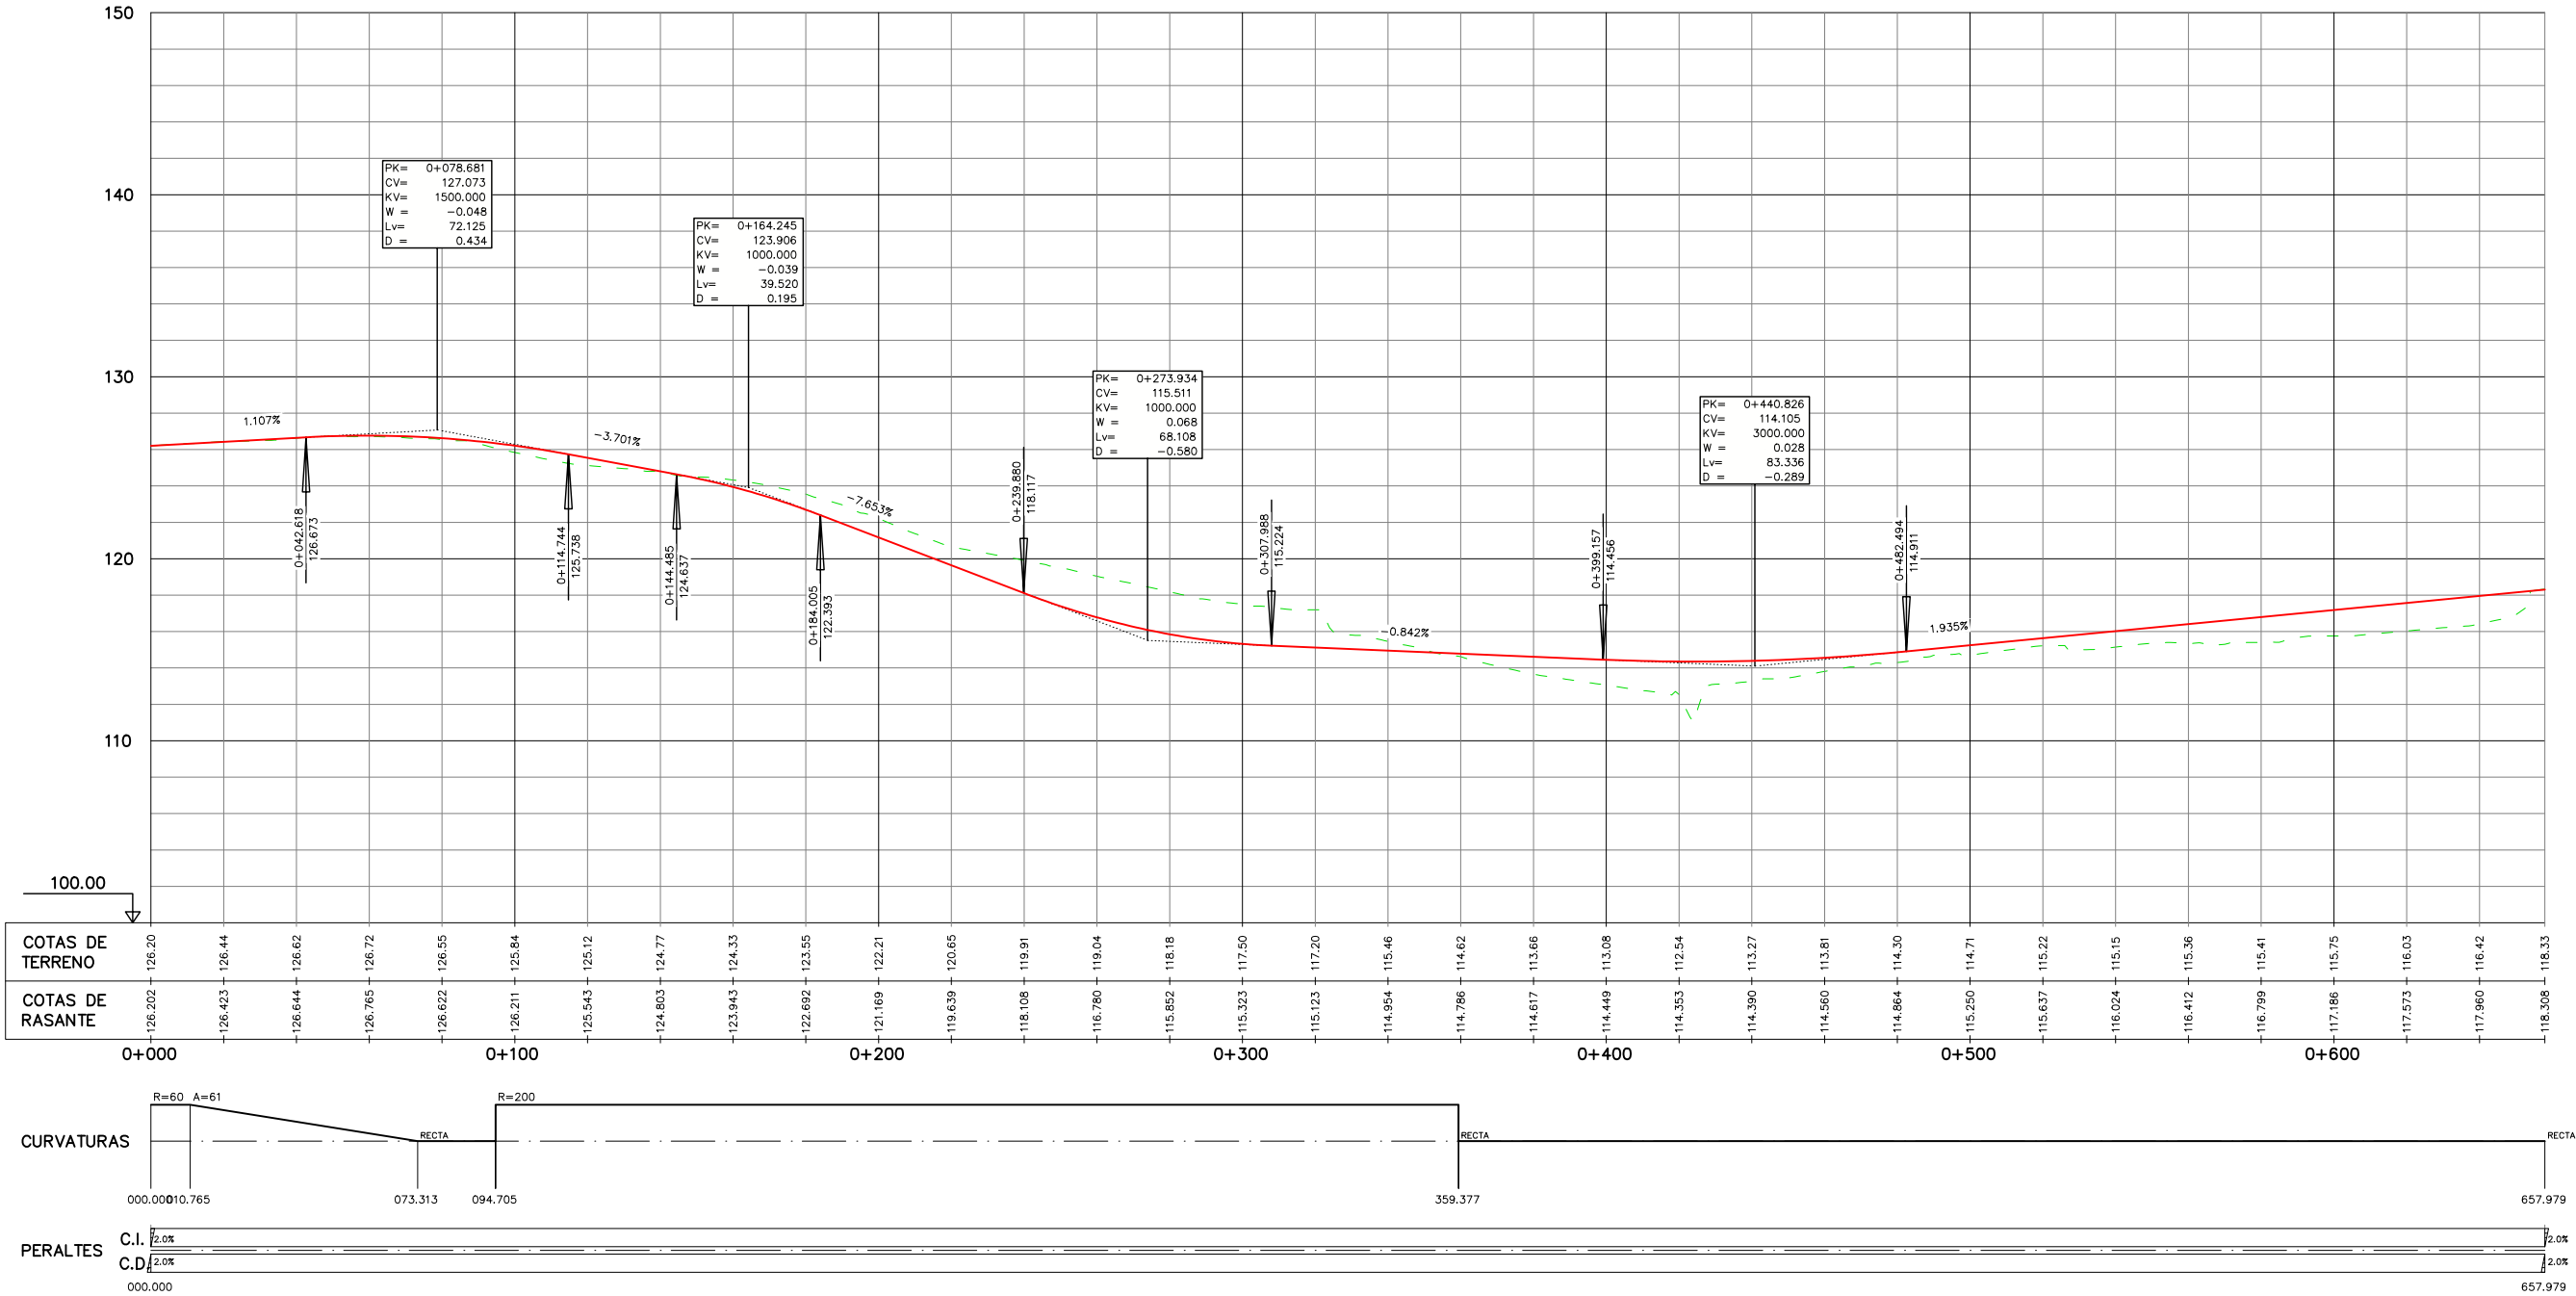


EJE 9. CAMINO

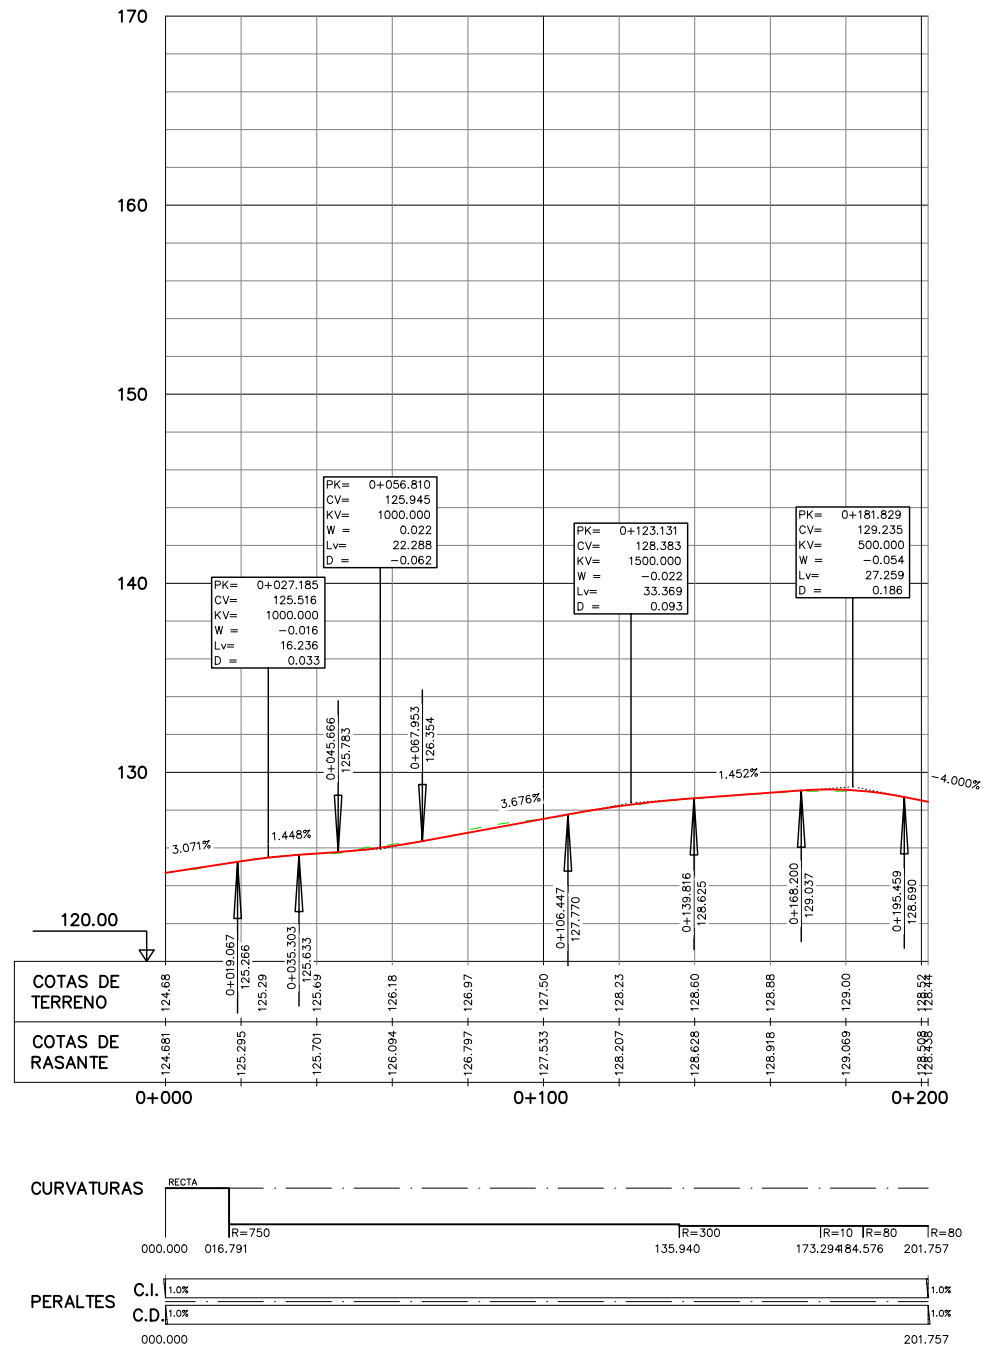


EJE 10. GLORIETA

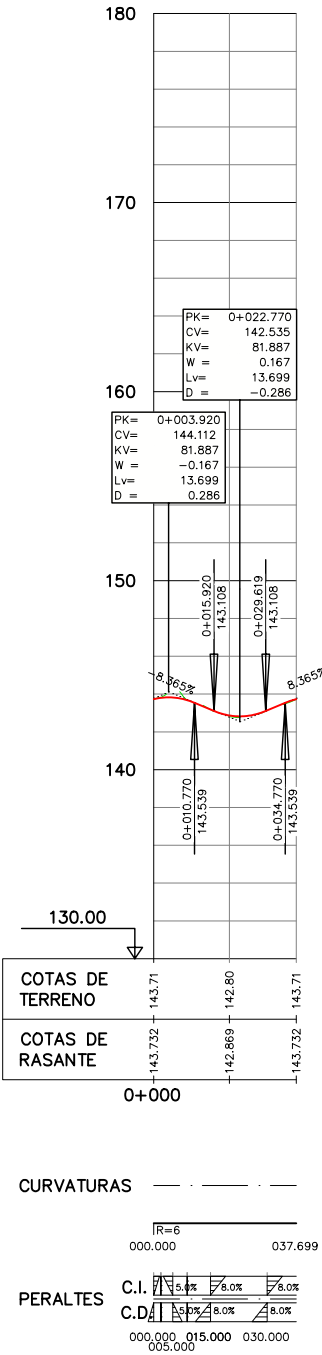

SECCIÓN TIPO N-260
CUATRO CARRILES
ESC: 1/50

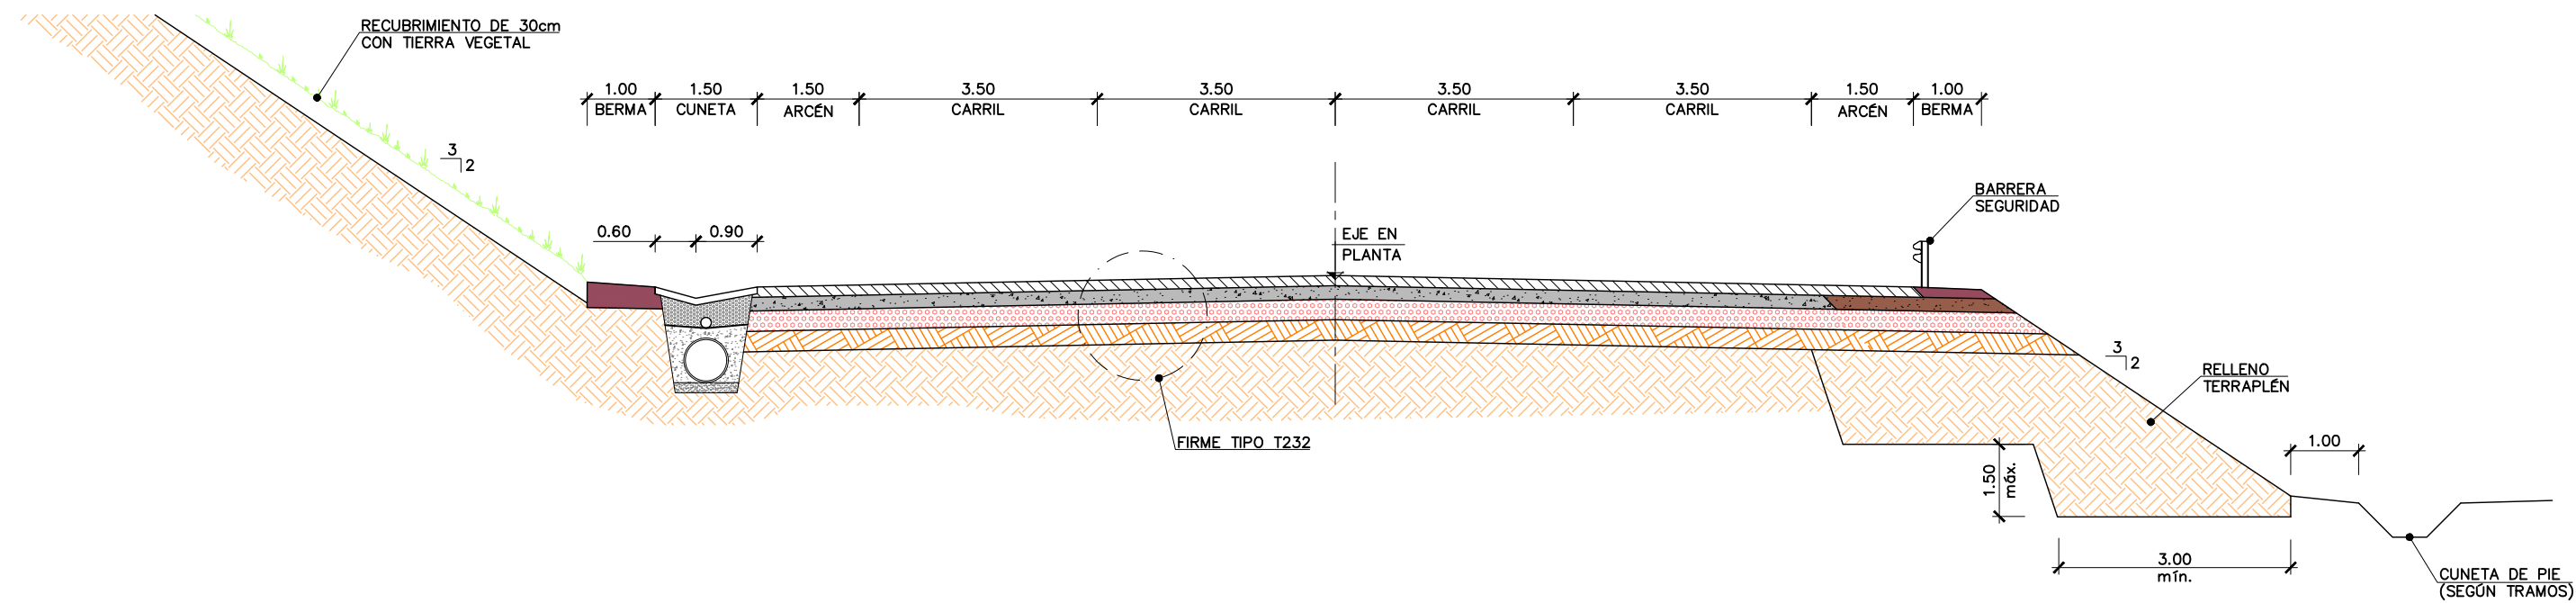


SECCIÓN TIPO N-260
DOS CARRILES
ESC: 1/50

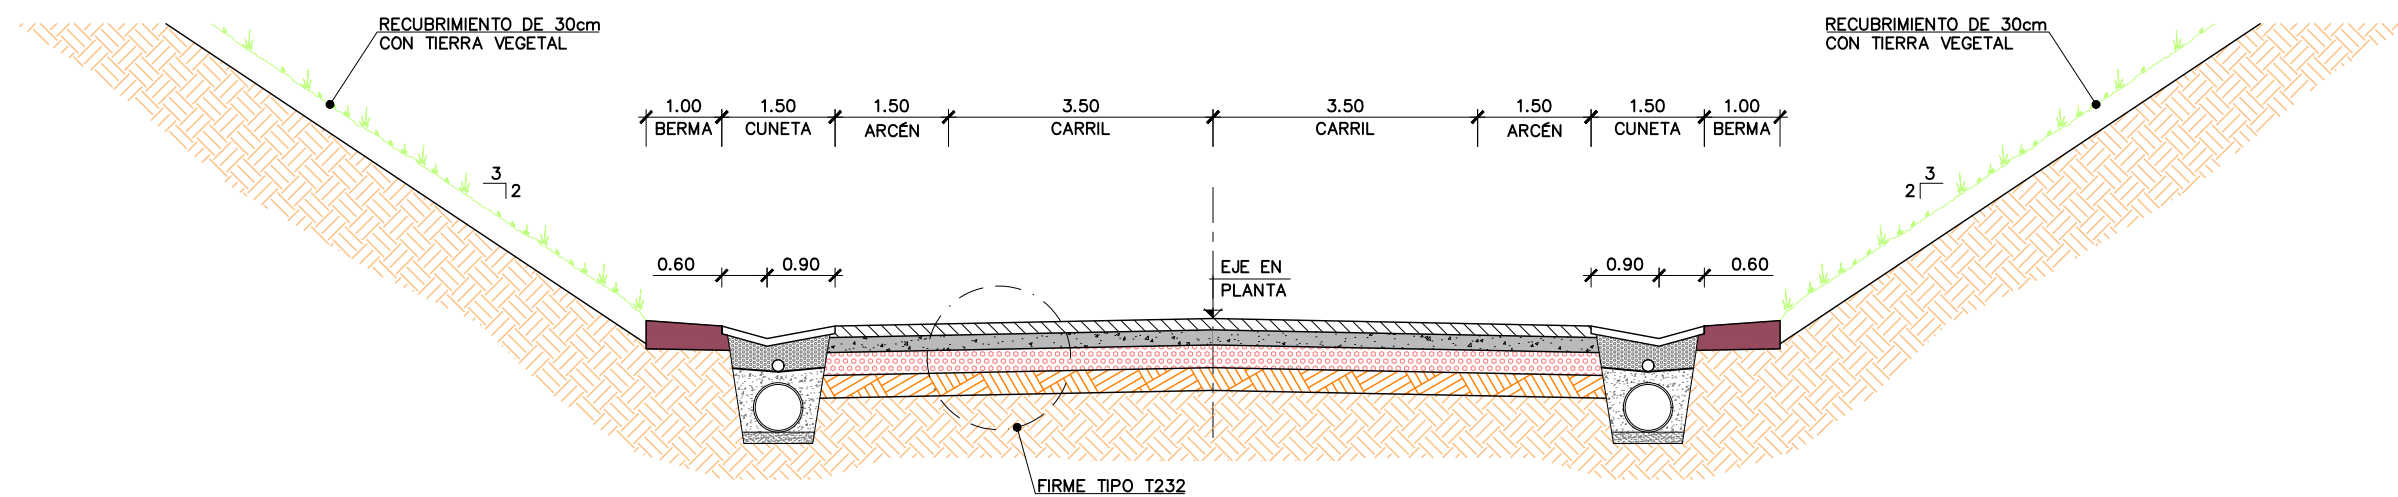


SECCIÓN TIPO CARRIL DE ACCELERACIÓN/DECELERACIÓN

ESC: 1/50

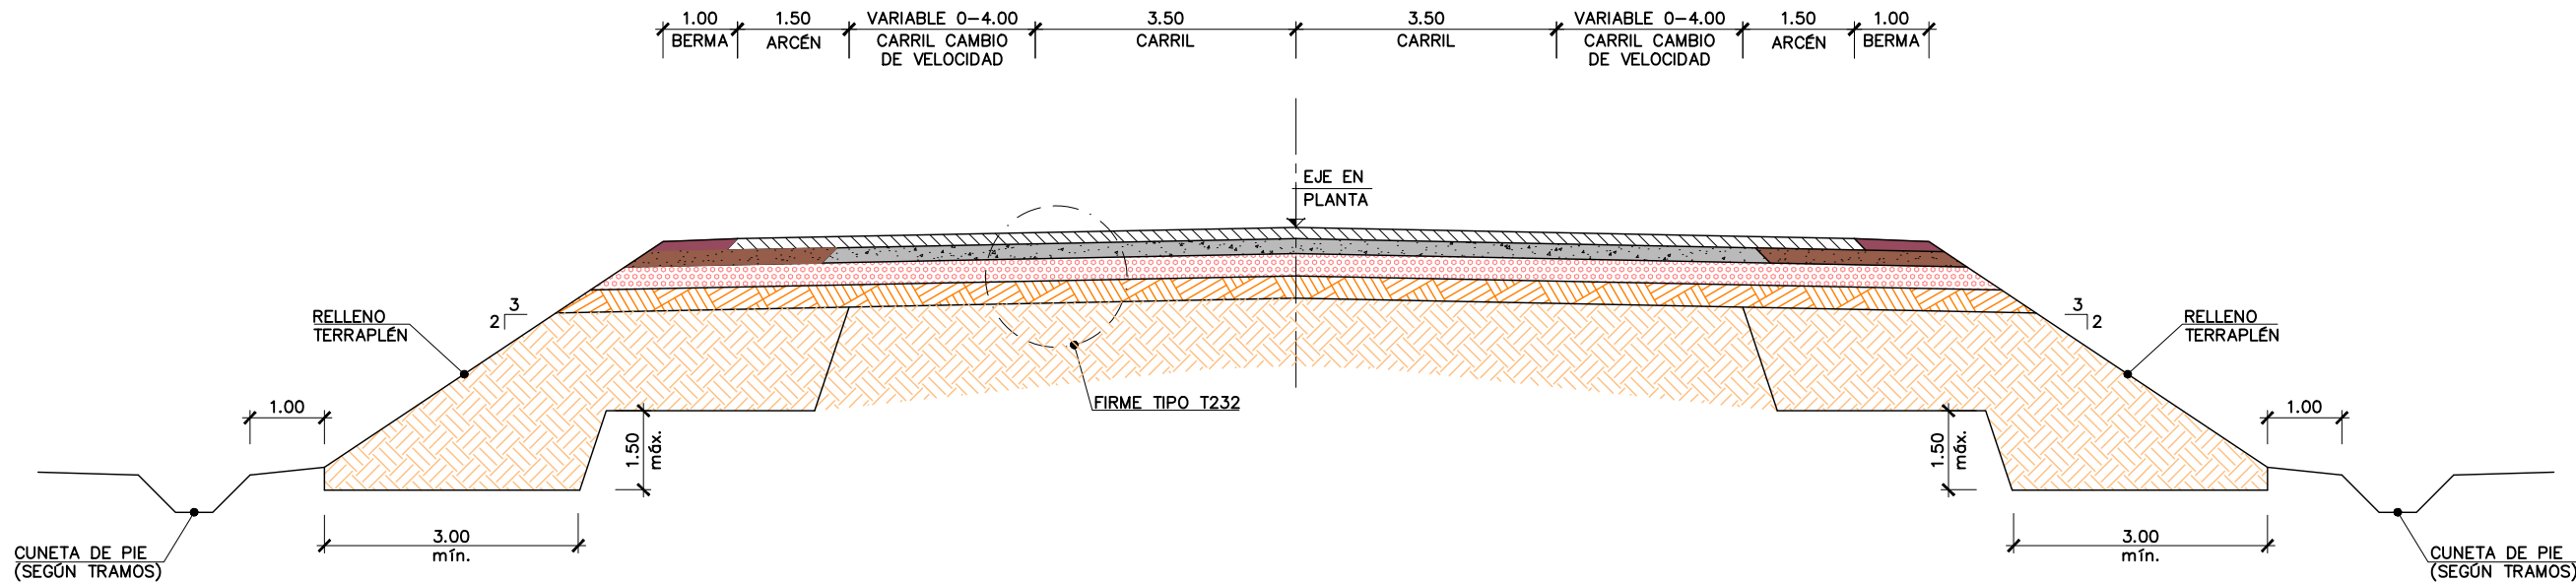


FIRME TIPO T232

ESC: 1/10

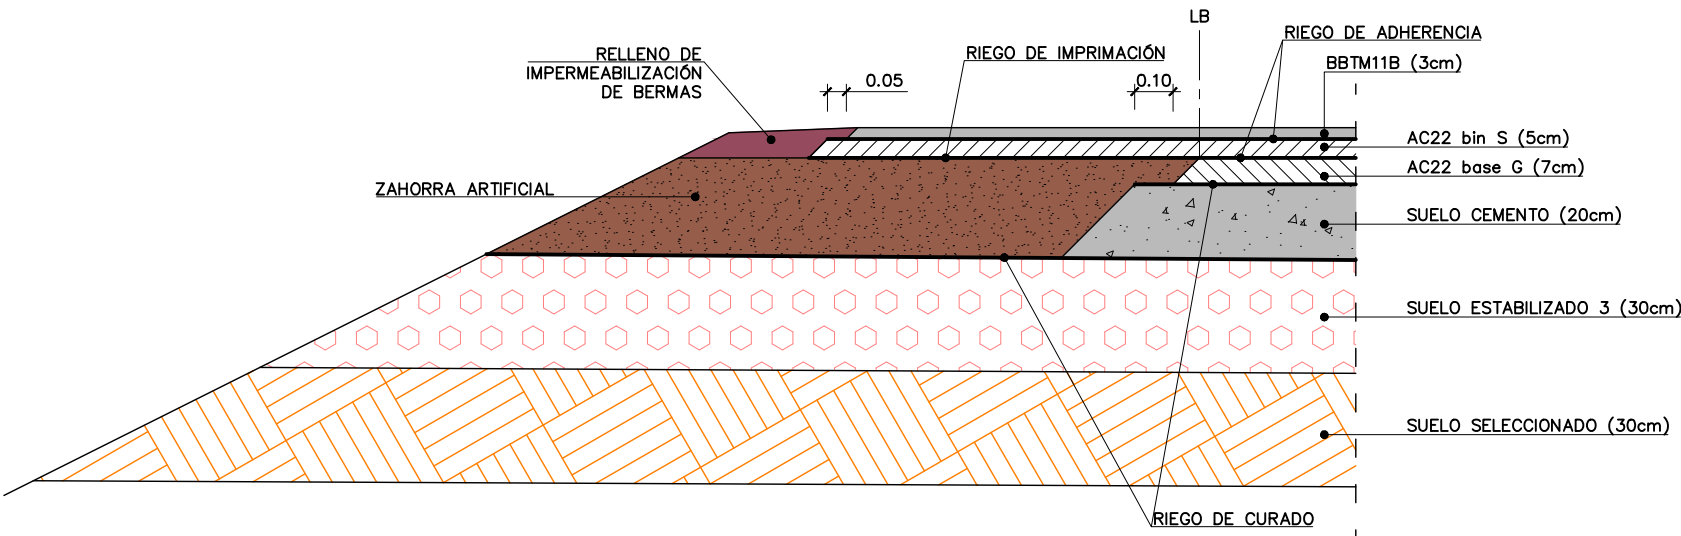


ESC: 1/50

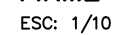

ESC: 1/50




ESC: 1/10

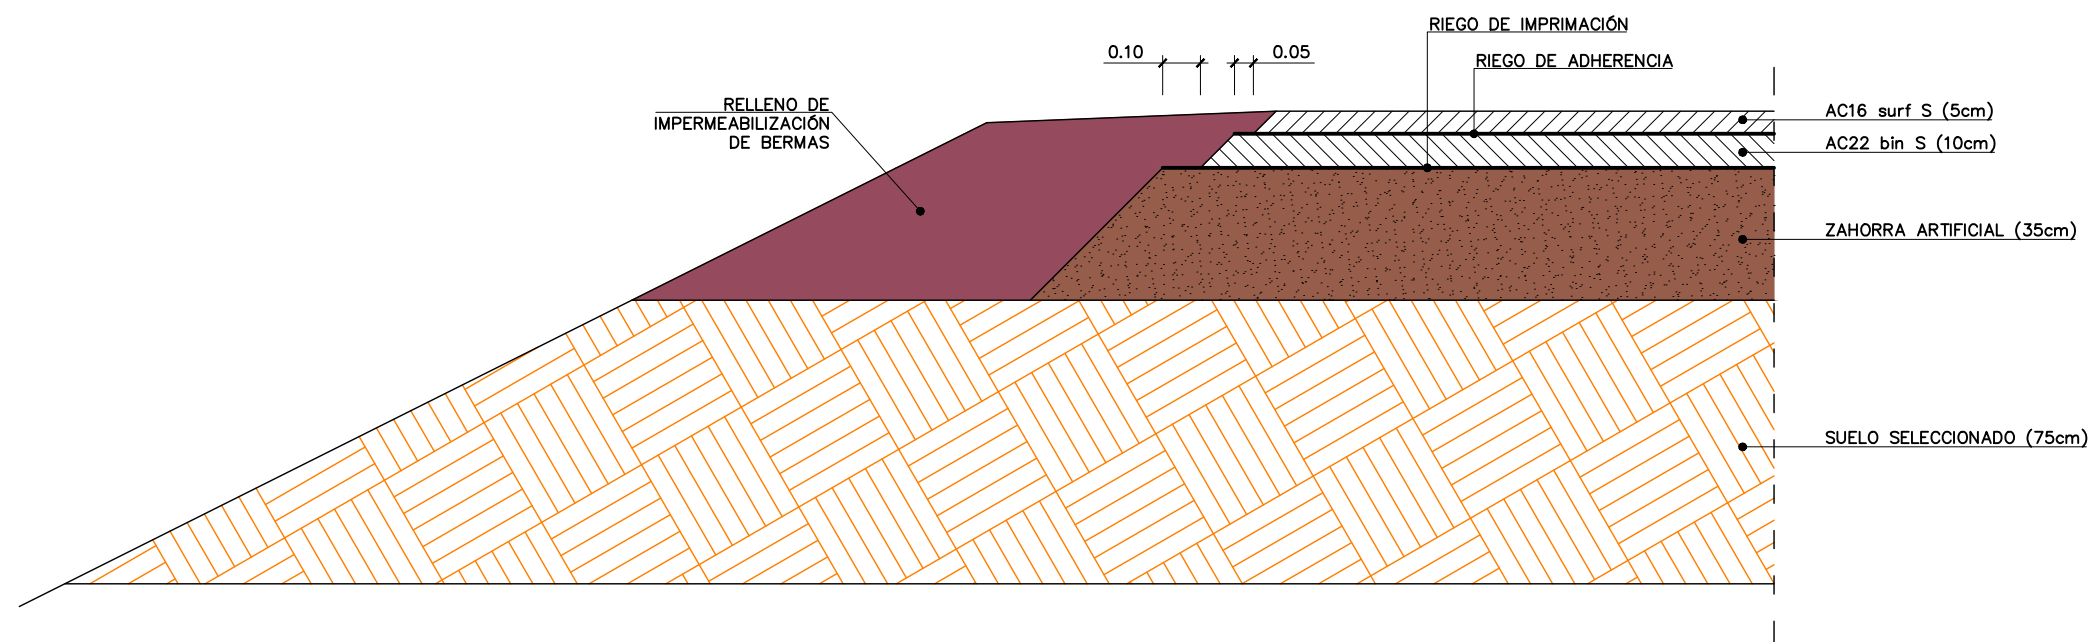


SECCIÓN TIPO CAMINOS ASFALTADOS

ESC: 1/40

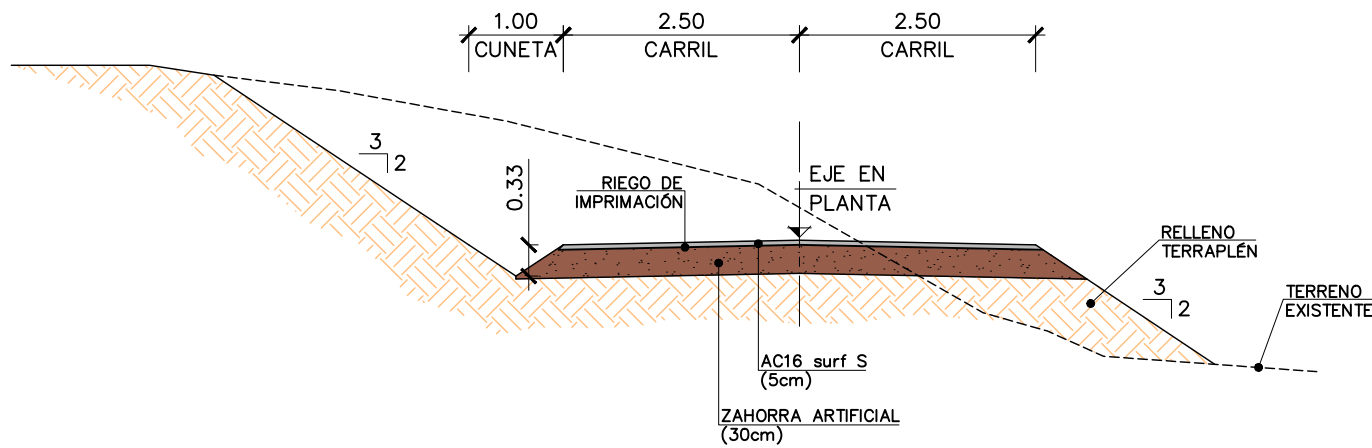


SECCIÓN TIPO CAMINOS EN TIERRAS

ESC: 1/40

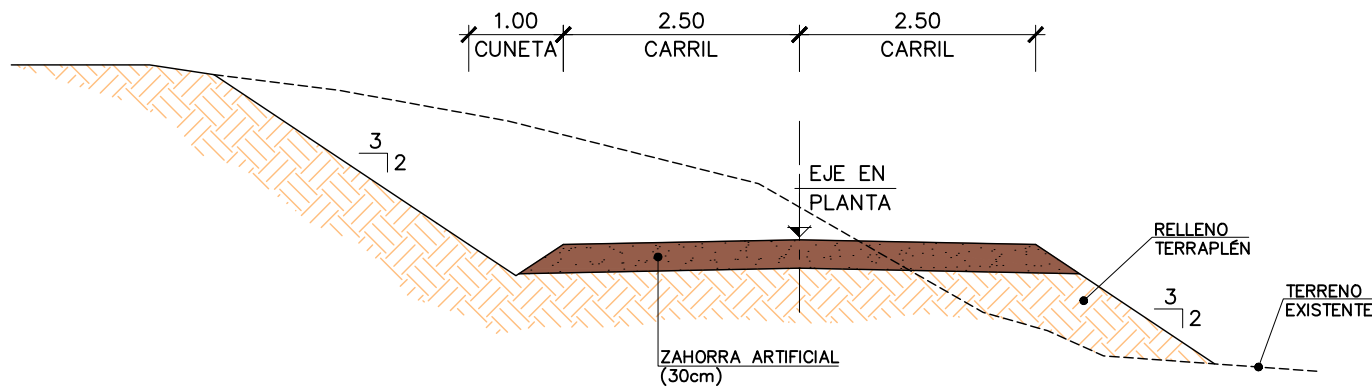


EJE 1

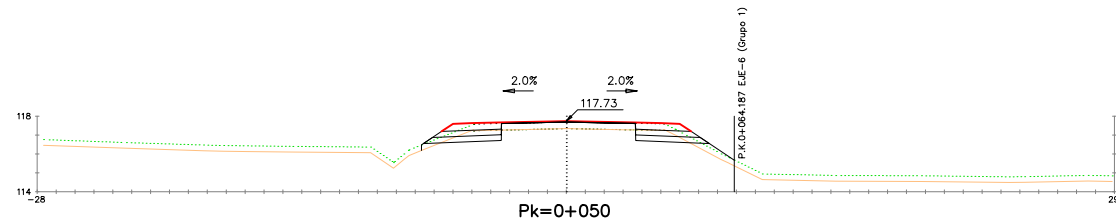


S.D TIERRA = 2.67m2
S.SUELO SEL 2 = 2.26m2
S.SUELO SEL 1 = 1.98m2
S.TERRAPLEN = 1.00m2
S.VEGETAL = 1.95m2

S.FRESADO = 0.04m2
S.DEMOLICION = 1.03m2
S.FIRME = 2.41m2

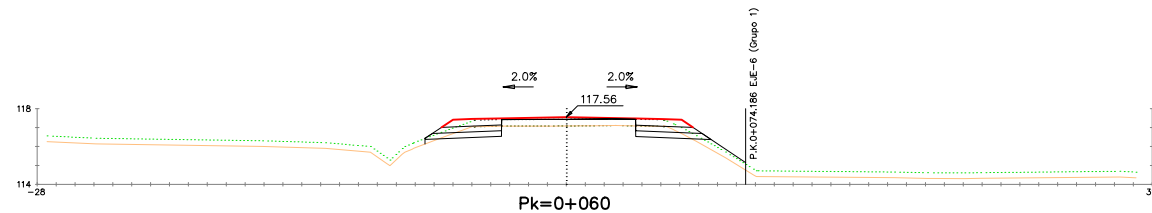


S.D TIERRA = 2.71m2
S.SUELO SEL 2 = 2.29m2
S.SUELO SEL 1 = 2.01m2
S.TERRAPLEN = 1.21m2
S.VEGETAL = 2.08m2

S.FRESADO = 0.01m2
S.DEMOLICION = 1.02m2
S.FIRME = 2.66m2

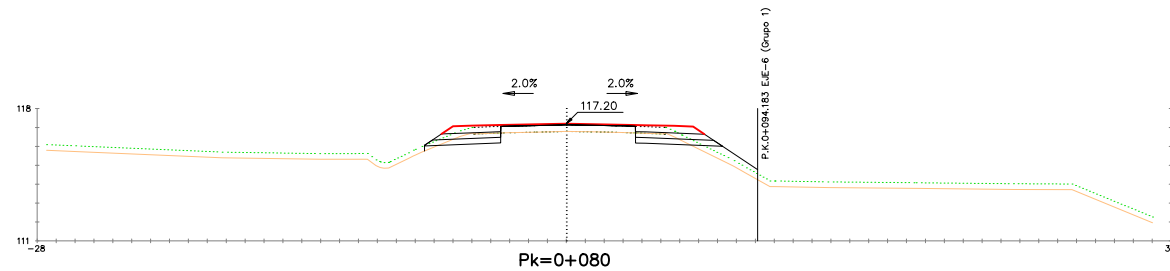


S.D TIERRA = 2.62m2
S.SUELO SEL 2 = 2.47m2
S.SUELO SEL 1 = 2.18m2
S.TERRAPLEN = 1.92m2
S.VEGETAL = 2.27m2

S.FRESADO = 0.00m2
S.DEMOLICION = 1.03m2
S.FIRME = 2.72m2

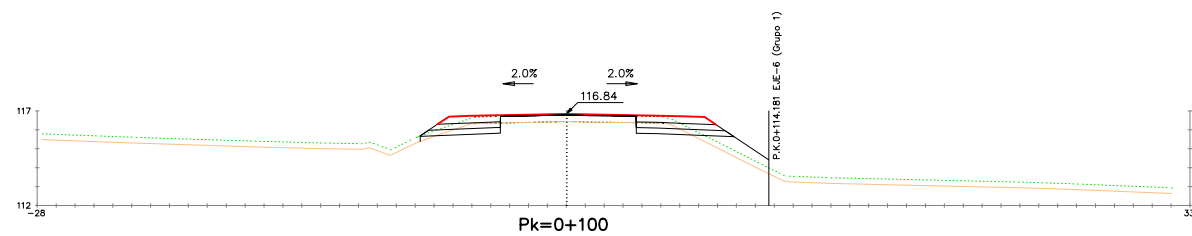


S.D TIERRA = 2.67m2
S.SUELO SEL 2 = 2.69m2
S.SUELO SEL 1 = 2.41m2
S.TERRAPLEN = 2.90m2
S.VEGETAL = 2.55m2

S.FRESADO = 0.01m2
S.DEMOLICION = 0.96m2
S.FIRME = 2.96m2

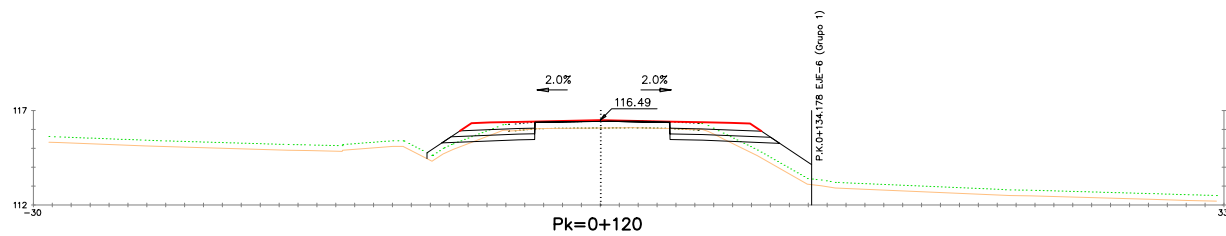


S.D TIERRA = 2.68m2
S.SUELO SEL 2 = 3.07m2
S.SUELO SEL 1 = 2.79m2
S.TERRAPLEN = 4.79m2
S.VEGETAL = 3.10m2

S.FRESADO = 0.13m2
S.DEMOLICION = 1.01m2
S.FIRME = 3.36m2

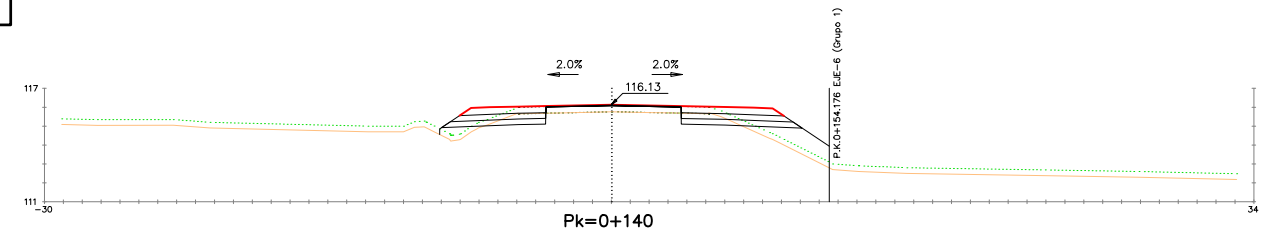


S.D TIERRA = 2.80m2
S.SUELO SEL 2 = 3.43m2
S.SUELO SEL 1 = 3.15m2
S.TERRAPLEN = 5.00m2
S.VEGETAL = 3.16m2

S.FRESADO = 0.21m2
S.DEMOLICION = 1.02m2
S.FIRME = 3.77m2

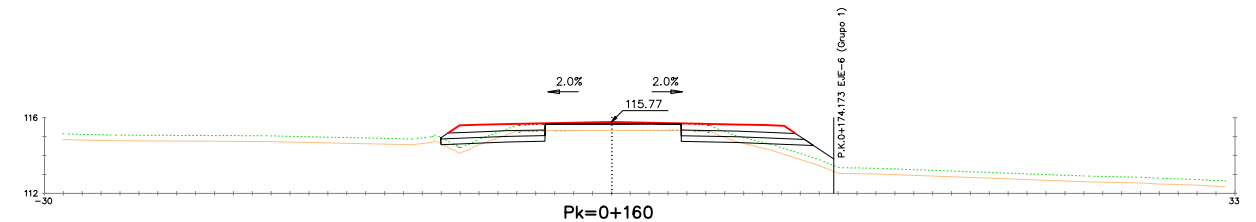


S.D TIERRA = 2.59m2
S.SUELO SEL 2 = 3.68m2
S.SUELO SEL 1 = 3.50m2
S.TERRAPLEN = 3.11m2
S.VEGETAL = 3.24m2

S.FRESADO = 0.03m2
S.DEMOLICION = 0.98m2
S.FIRME = 4.31m2

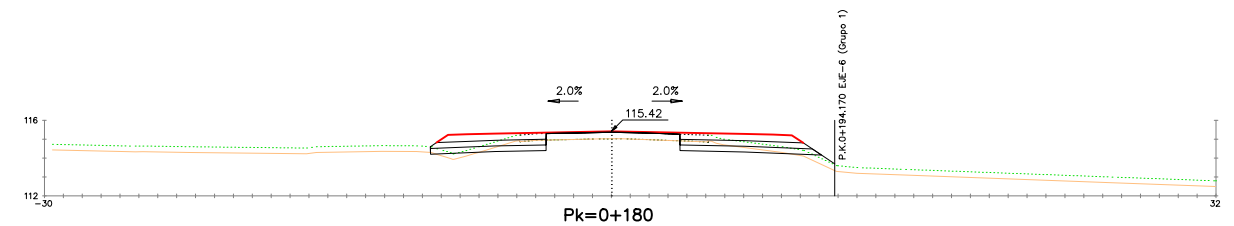


S.D TIERRA = 3.13m2
S.SUELO SEL 2 = 4.01m2
S.SUELO SEL 1 = 3.84m2
S.TERRAPLEN = 1.00m2
S.VEGETAL = 3.44m2

S.FRESADO = 0.05m2
S.DEMOLICION = 0.99m2
S.FIRME = 4.61m2

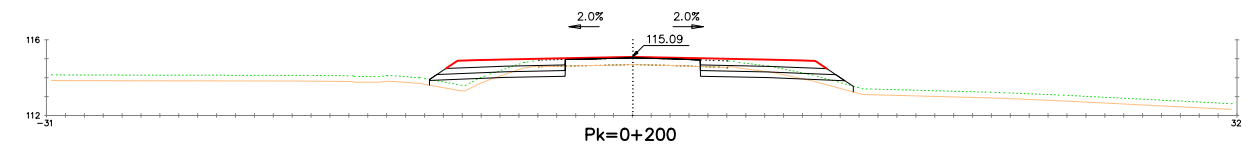

S.D TIERRA = 3.47m2
S.SUELO SEL 2 = 4.33m2
S.SUELO SEL 1 = 4.05m2
S.TERRAPLEN = 1.97m2
S.VEGETAL = 3.73m2











S.DEMOLICION = 0.99m2
S.FIRME = 4.90m2

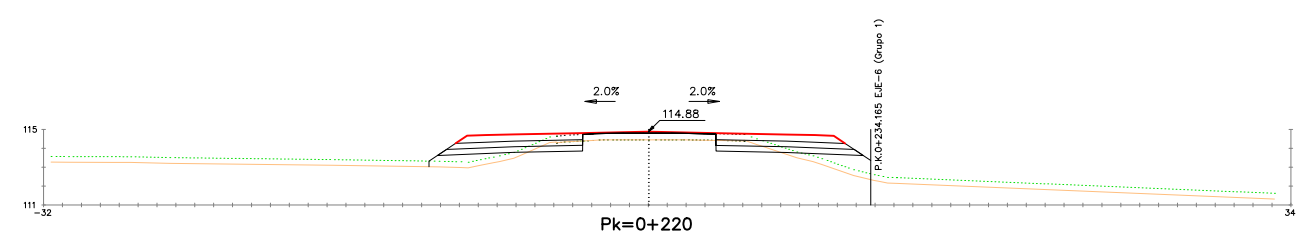



S.D TIERRA = 2.57m2
S.SUELO SEL 2 = 4.50m2
S.SUELO SEL 1 = 4.21m2
S.TERRAPLEN = 5.66m2
S.VEGETAL = 4.03m2

S.FRESADO = 0.05m2
S.DEMOLICION = 1.01m2
S.FIRME = 5.05m2


EJE 1

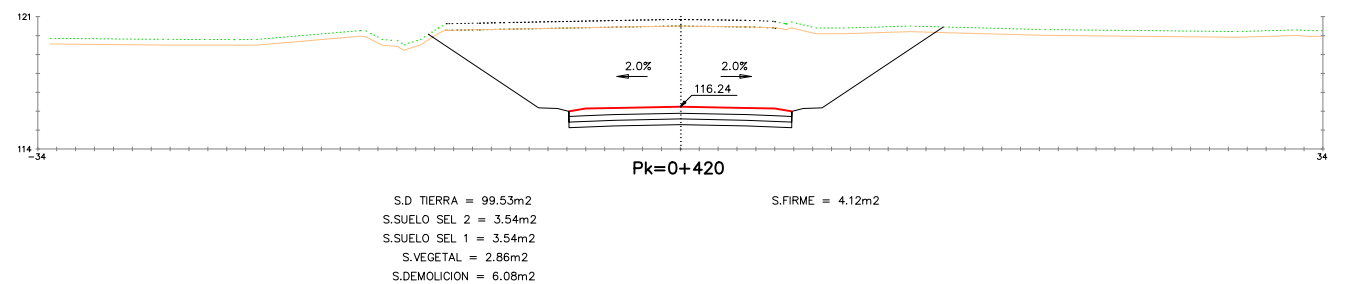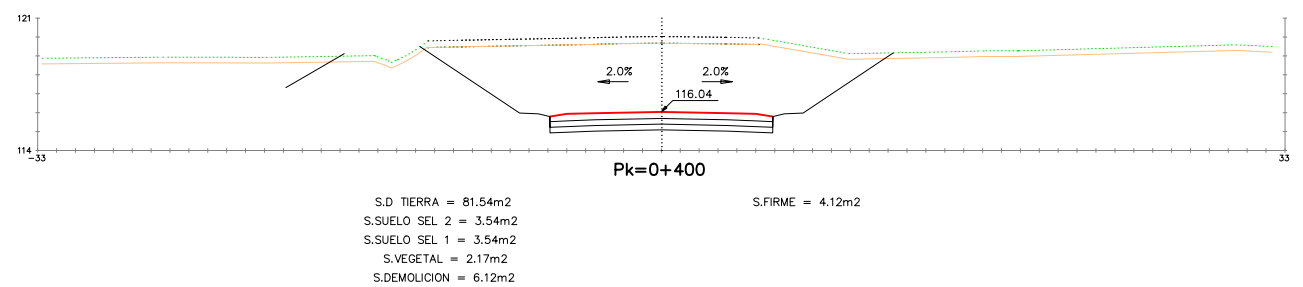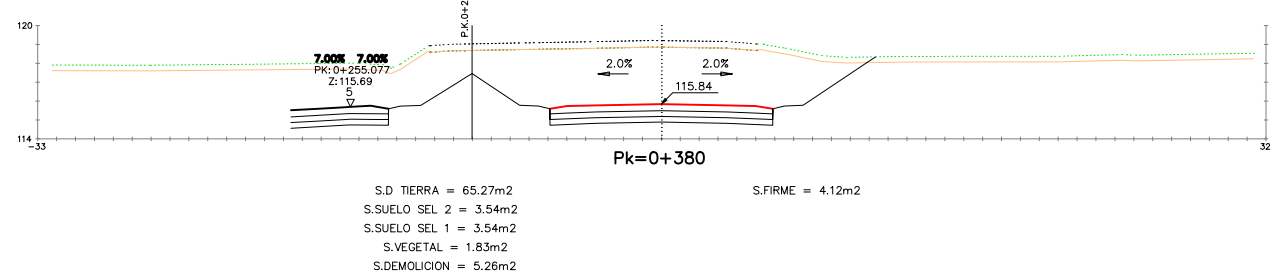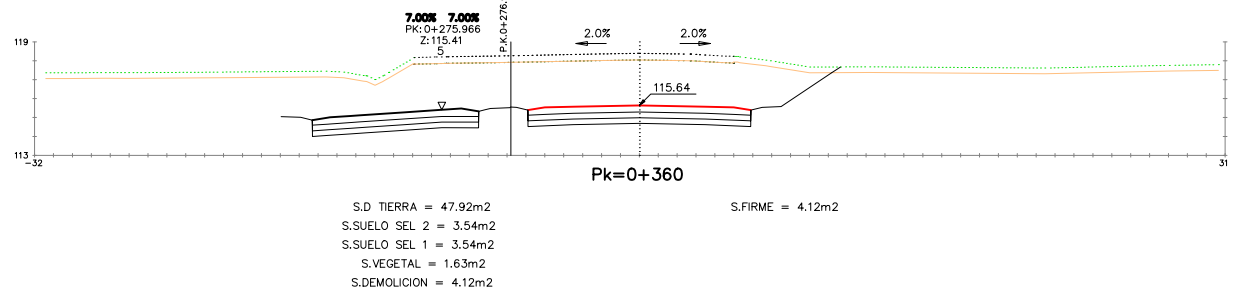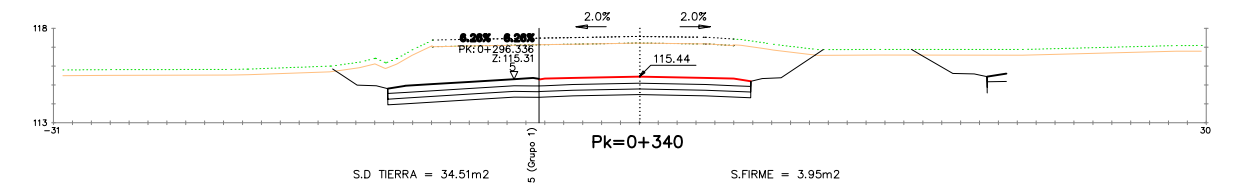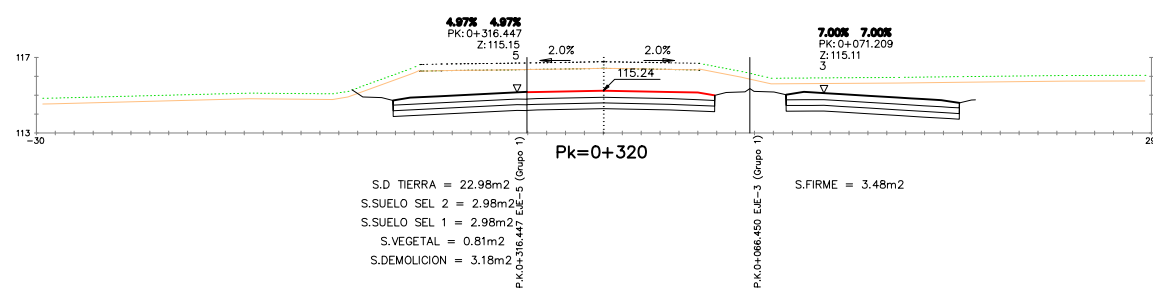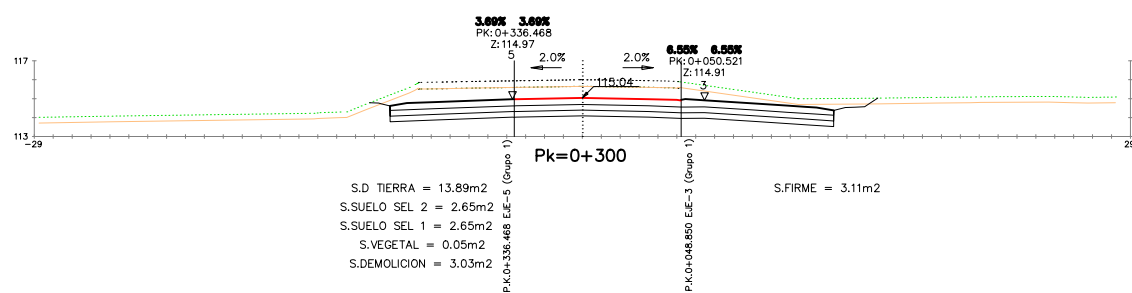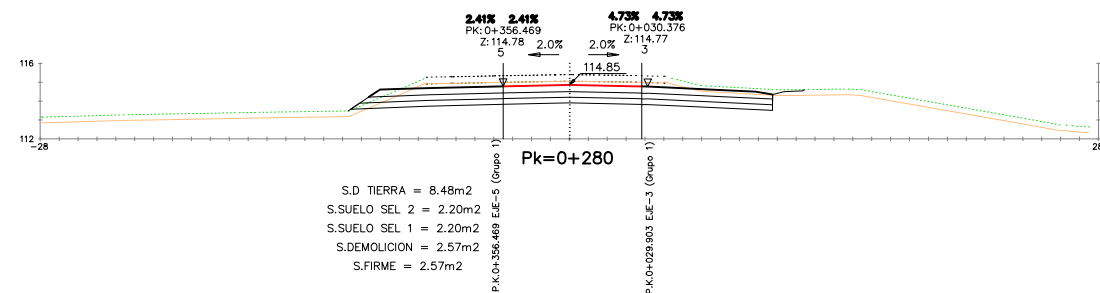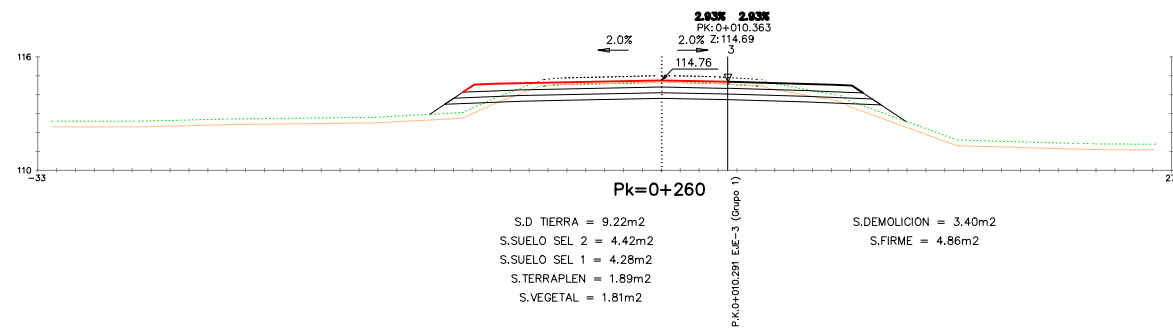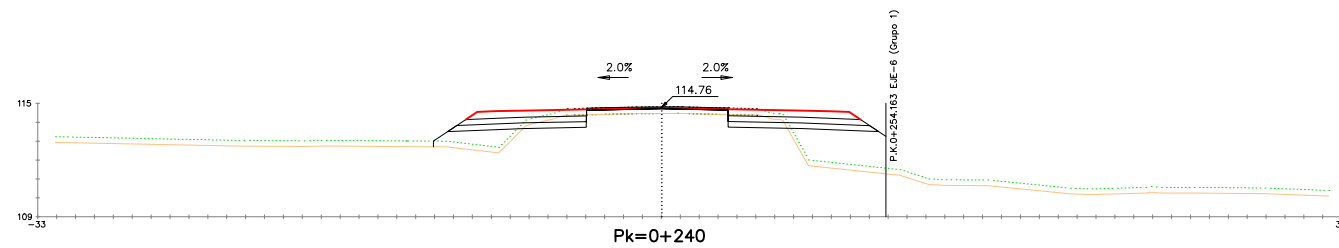

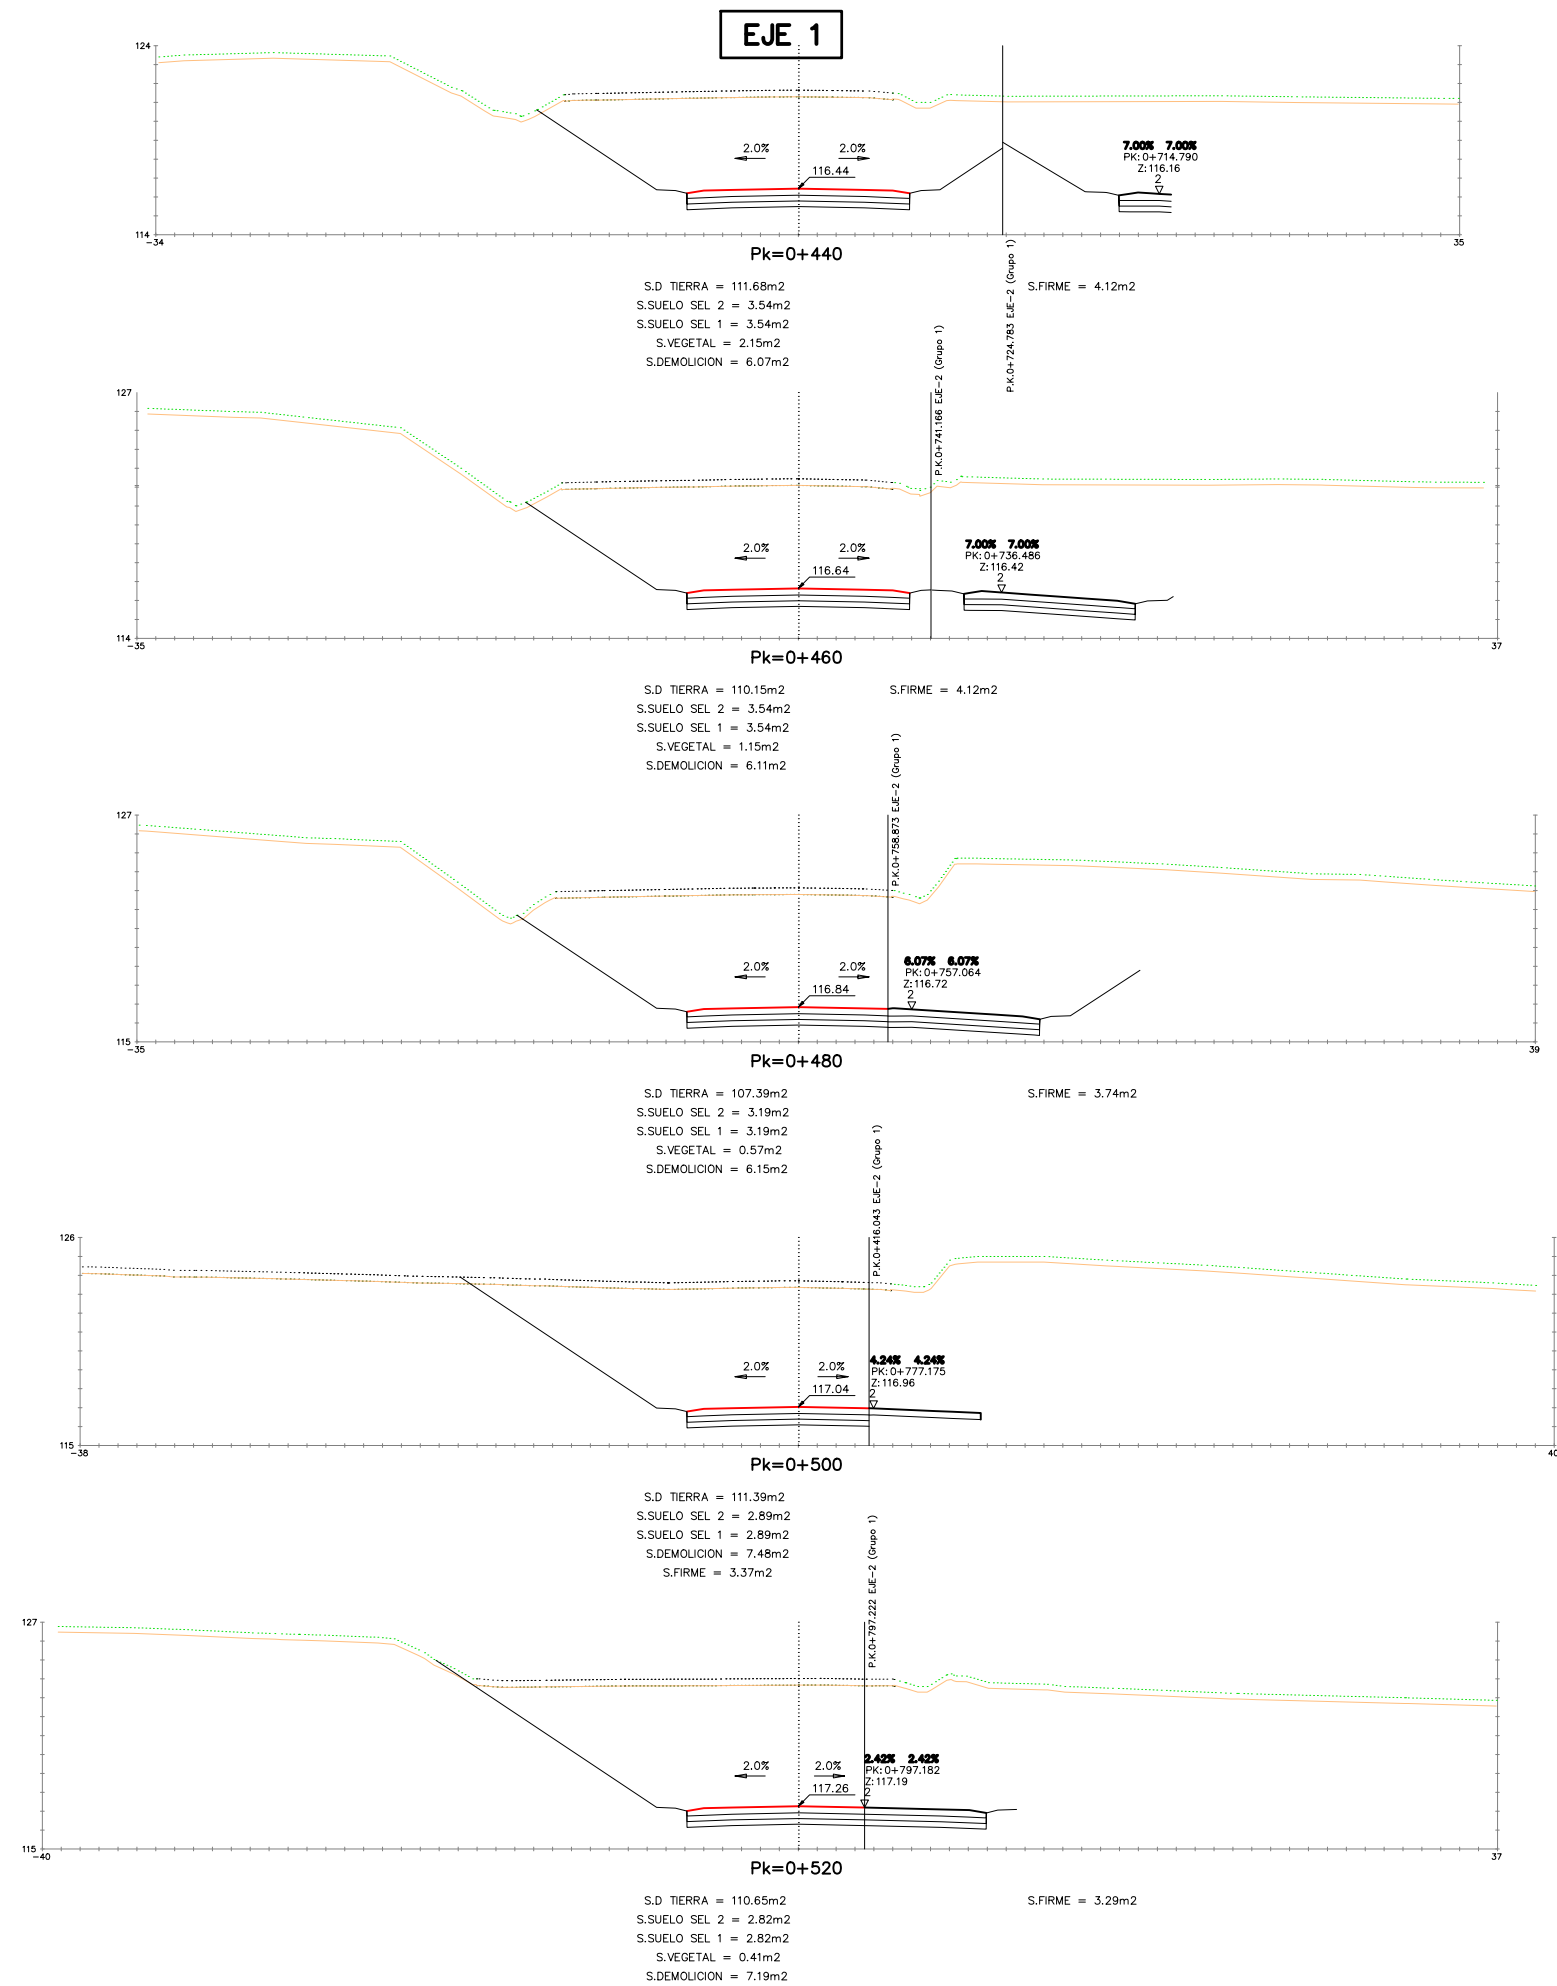


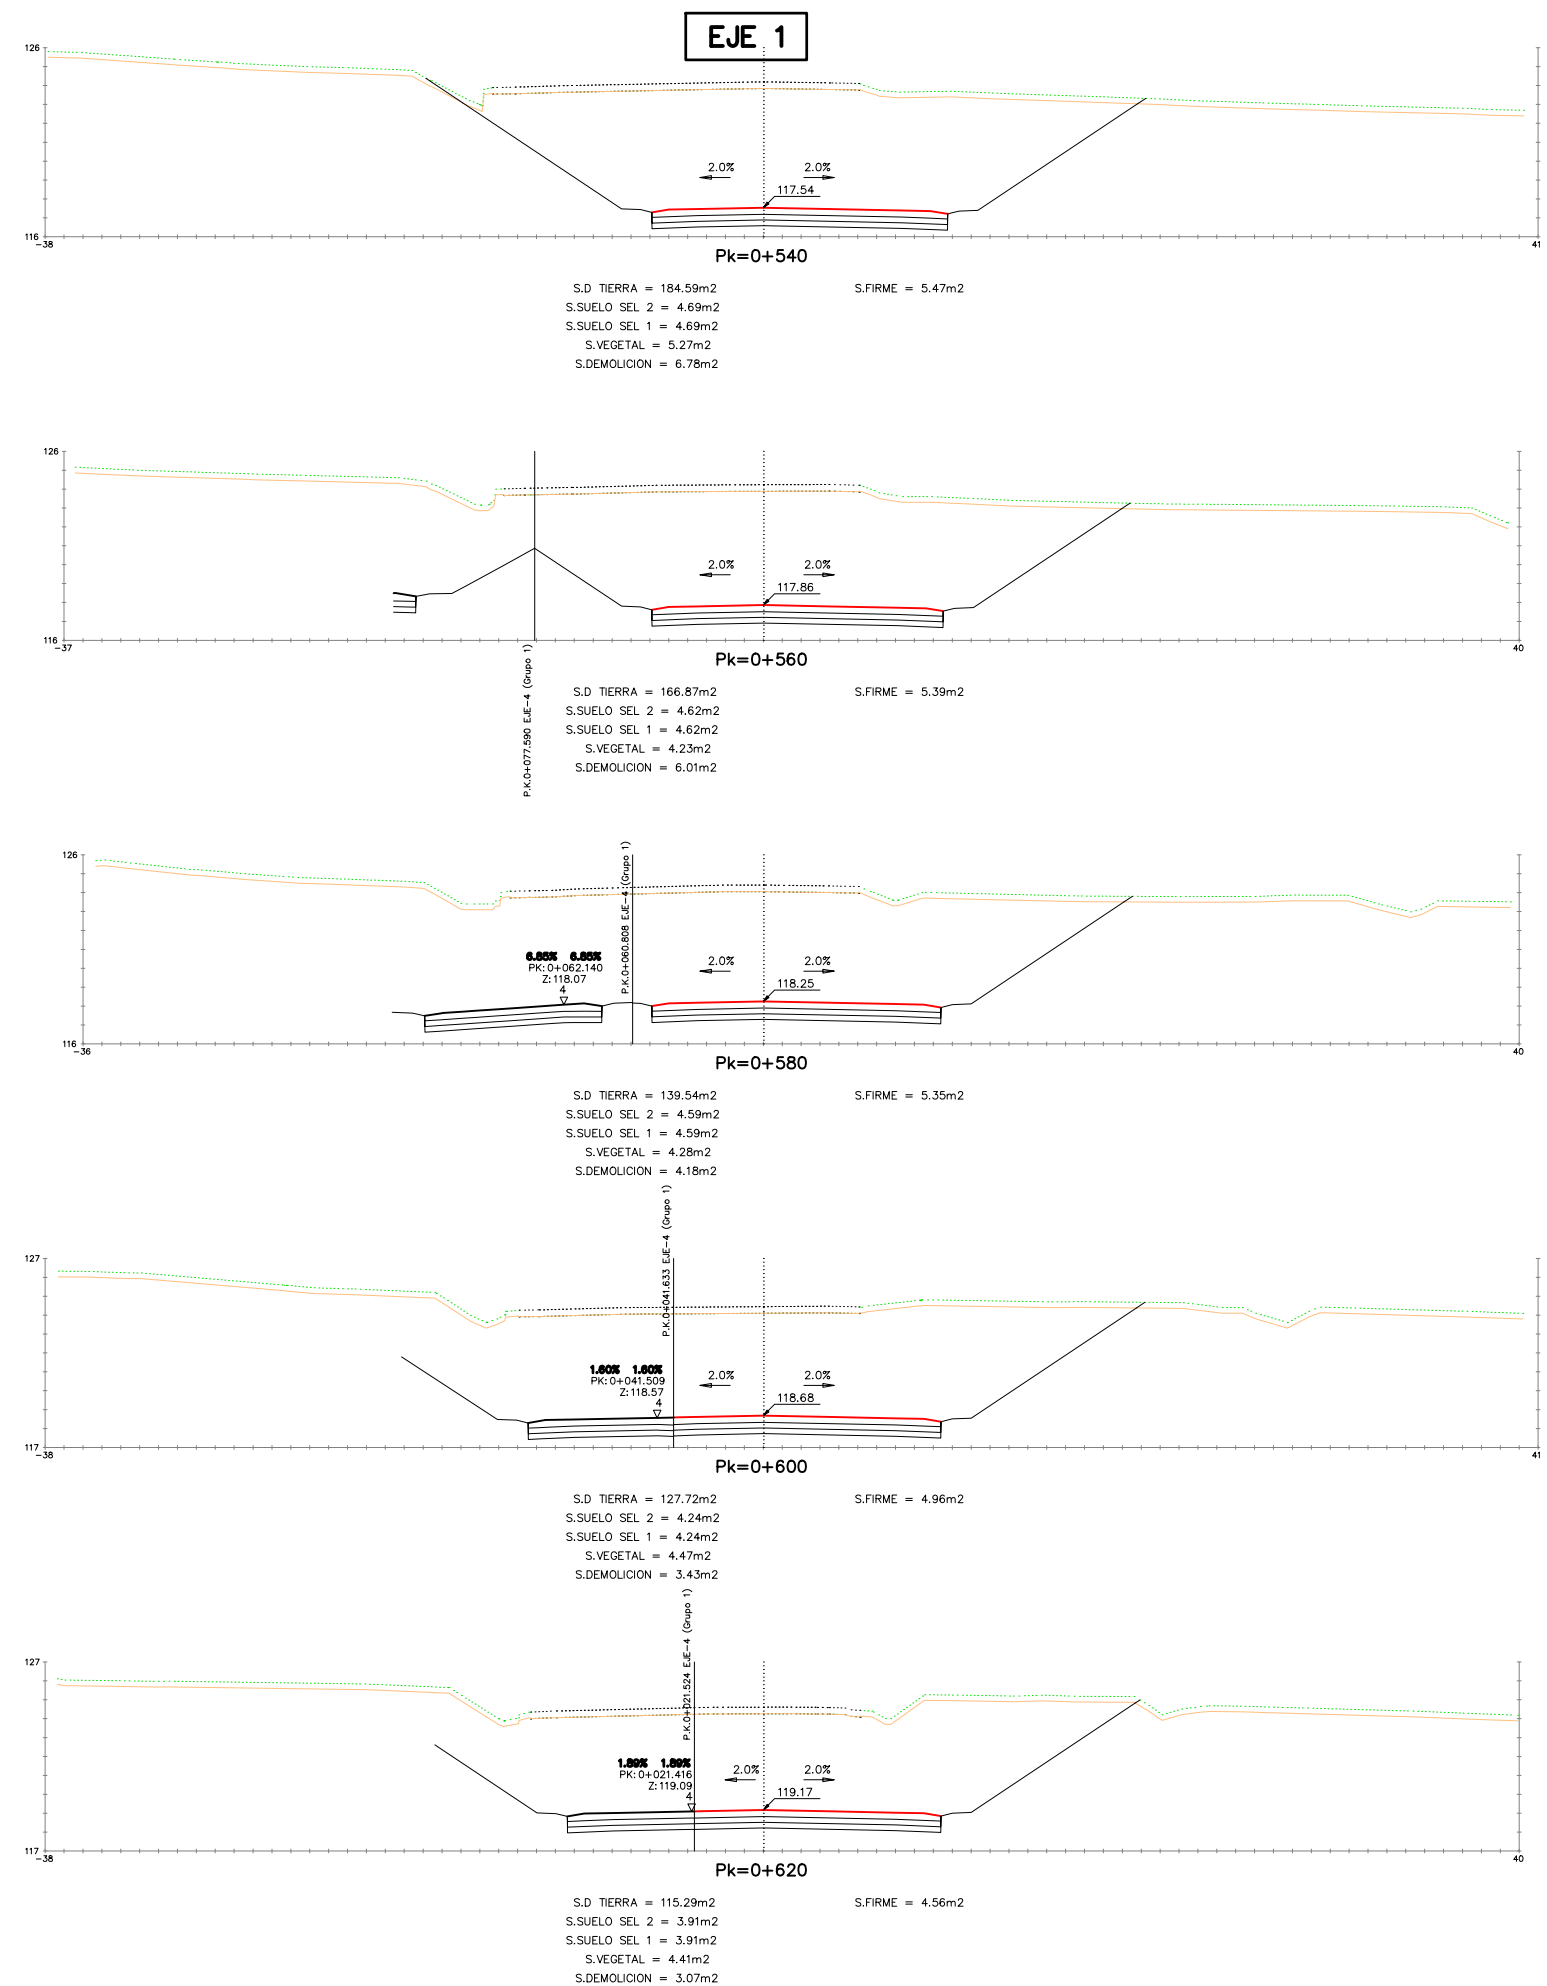


EJE 1

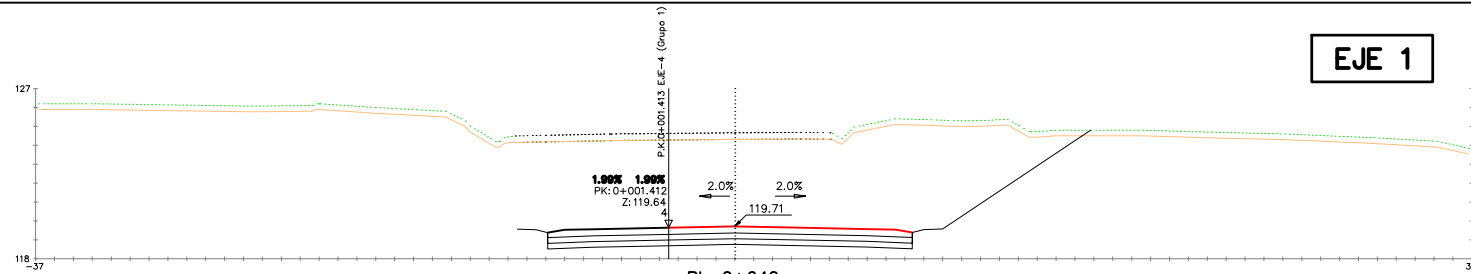


S.D. TIERRA = 103.65m²
S.SUELO SEL 2 = 3.87m²
S.SUELO SEL 1 = 3.87m²
S.VEGETAL = 4.07m²
S.DEMOLICION = 2.99m²
S.FIRME = 4.51m²

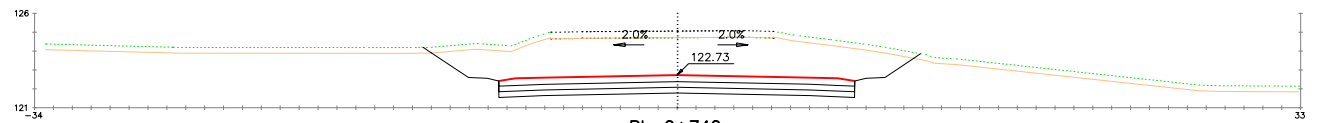


S.D. TIERRA = 61.62m²
S.SUELO SEL 2 = 5.65m²
S.SUELO SEL 1 = 5.65m²
S.VEGETAL = 4.24m²
S.DEMOLICION = 4.11m²
S.FIRME = 6.59m²

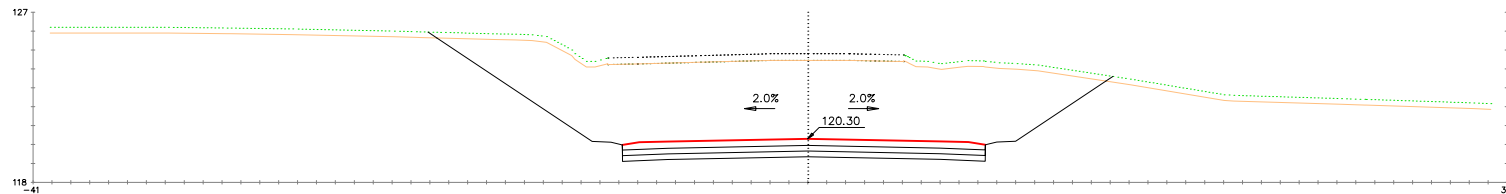


S.D. TIERRA = 139.37m²
S.SUELO SEL 2 = 5.76m²
S.SUELO SEL 1 = 5.76m²
S.VEGETAL = 6.05m²
S.DEMOLICION = 5.47m²
S.FIRME = 6.72m²

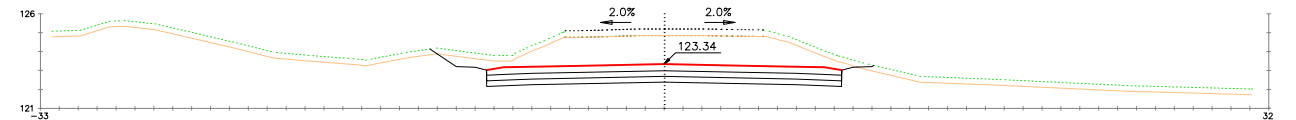


S.D. TIERRA = 42.48m²
S.SUELO SEL 2 = 5.64m²
S.SUELO SEL 1 = 5.64m²
S.VEGETAL = 3.74m²
S.DEMOLICION = 3.66m²
S.FIRME = 6.57m²

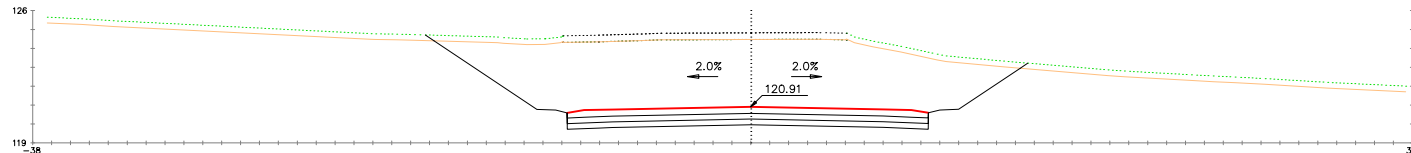


S.D. TIERRA = 108.58m²
S.SUELO SEL 2 = 5.73m²
S.SUELO SEL 1 = 5.73m²
S.VEGETAL = 4.93m²
S.DEMOLICION = 5.25m²
S.FIRME = 6.69m²

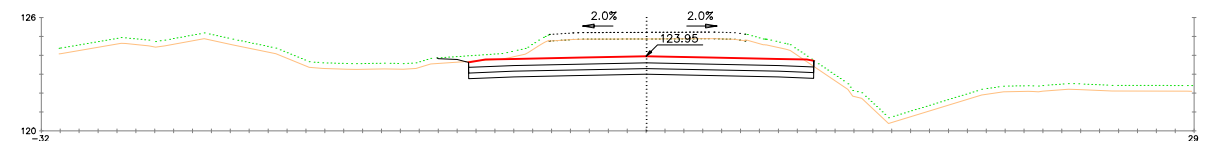


S.D. TIERRA = 29.98m²
S.SUELO SEL 2 = 5.48m²
S.SUELO SEL 1 = 5.48m²
S.VEGETAL = 2.62m²
S.DEMOLICION = 3.62m²
S.FIRME = 6.42m²

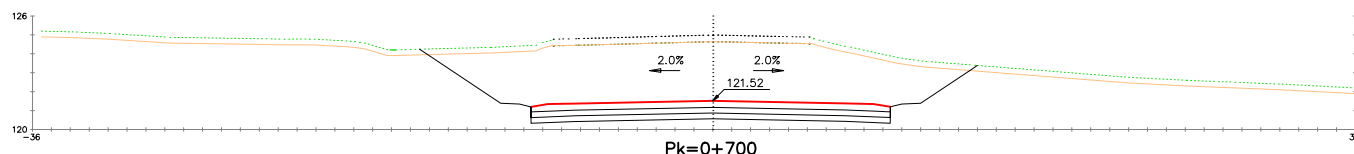


S.D. TIERRA = 90.81m²
S.SUELO SEL 2 = 5.71m²
S.SUELO SEL 1 = 5.71m²
S.VEGETAL = 4.67m²
S.DEMOLICION = 4.74m²
S.FIRME = 6.65m²

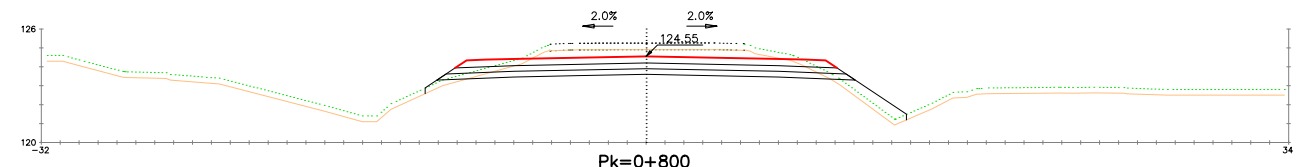

S.D. TIERRA = 20.14m²
S.SUELO SEL 2 = 6.49m²
S.SUELO SEL 1 = 6.21m²
S.TERRAPLEN = 3.39m²
S.VEGETAL = 4.57m²
S.DEMOLICION = 3.58m²
S.FIRME = 6.99m²










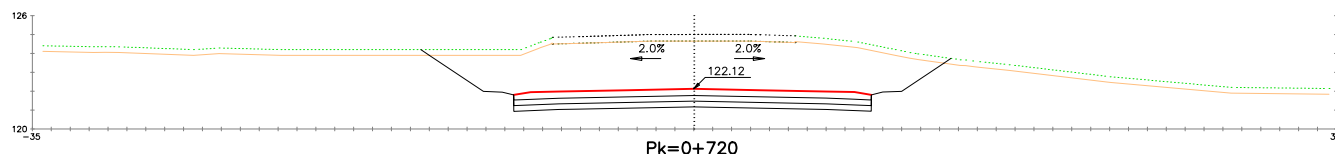


S.D. TIERRA = 76.53m²
S.SUELO SEL 2 = 5.68m²
S.SUELO SEL 1 = 5.68m²
S.VEGETAL = 4.44m²
S.DEMOLICION = 4.49m²
S.FIRME = 6.62m²








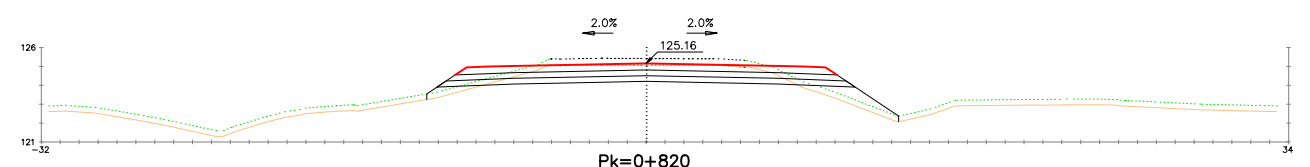


S.D. TIERRA = 12.27m²
S.SUELO SEL 2 = 6.49m²
S.SUELO SEL 1 = 6.21m²
S.TERRAPLEN = 3.98m²
S.VEGETAL = 4.42m²
S.DEMOLICION = 3.58m²
S.FIRME = 6.99m²



EJE 1

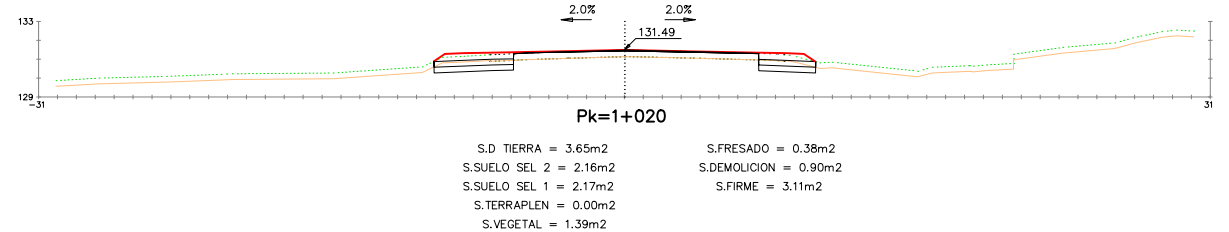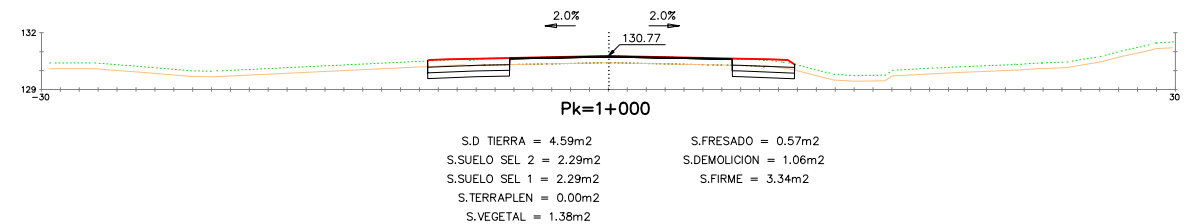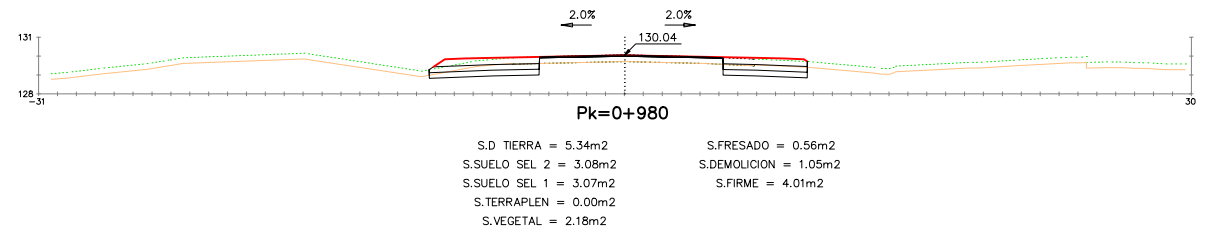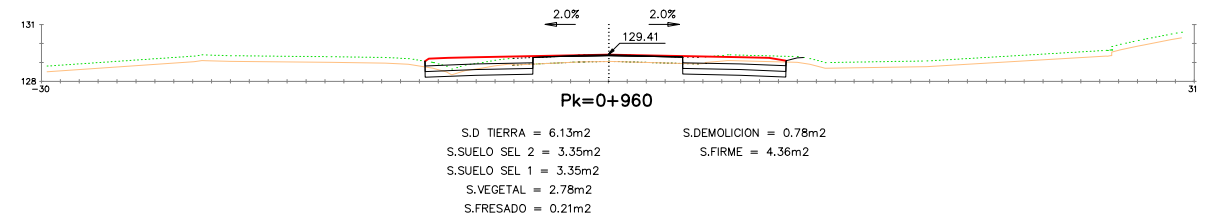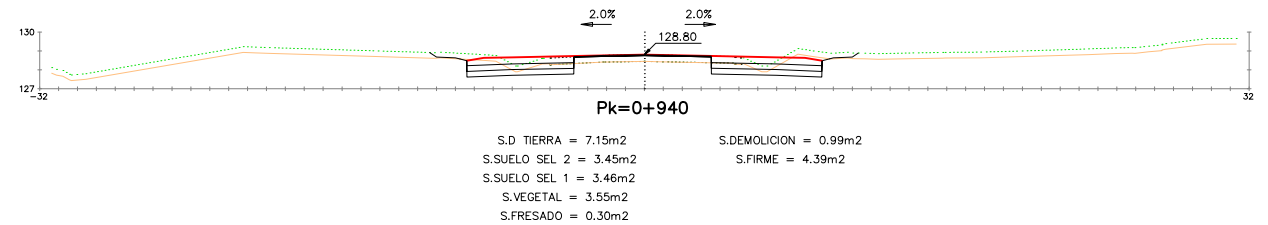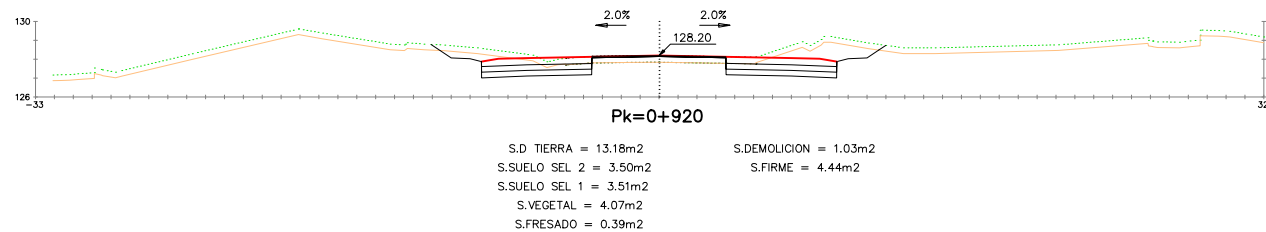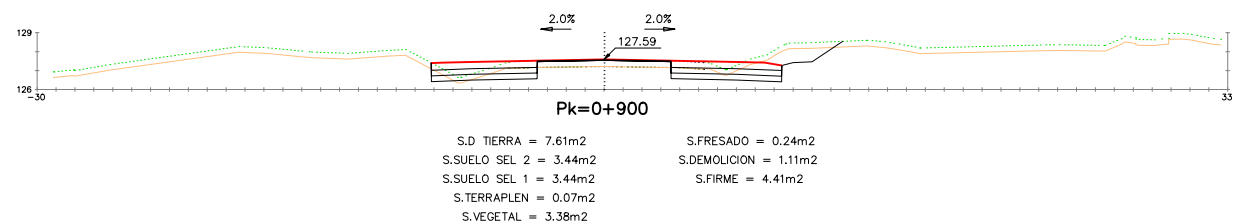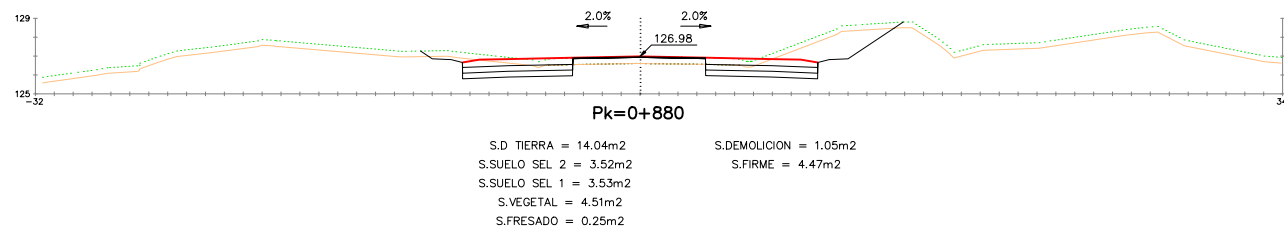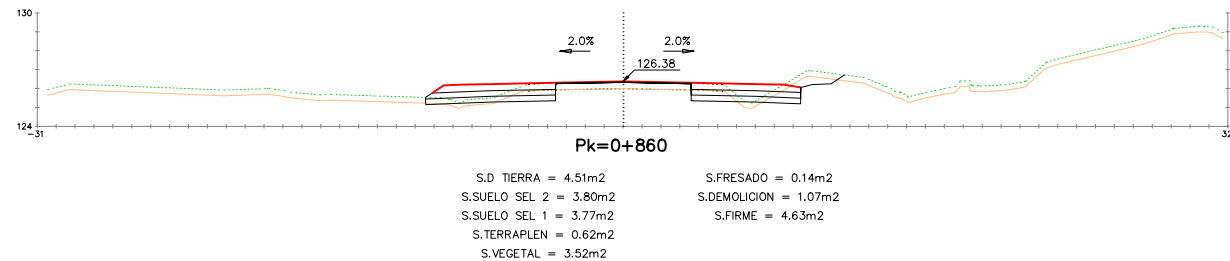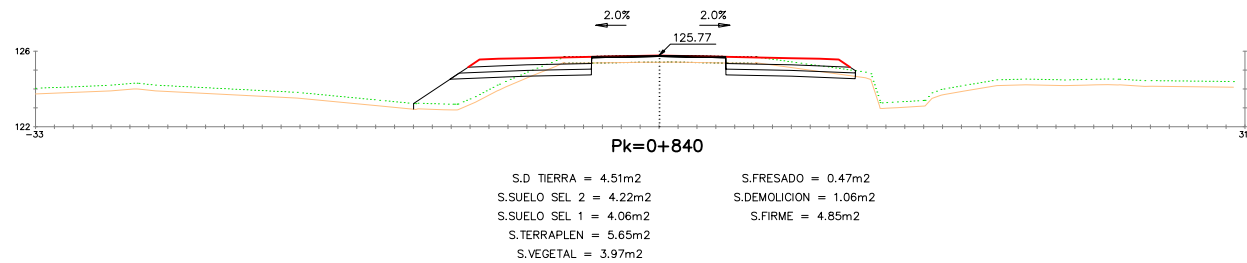


EJE 1

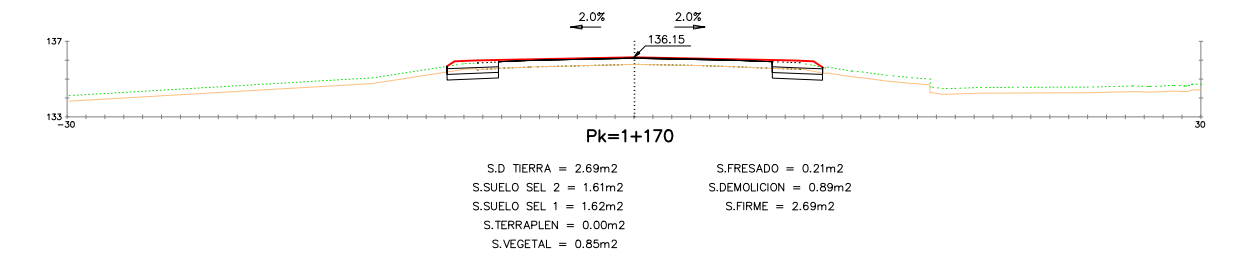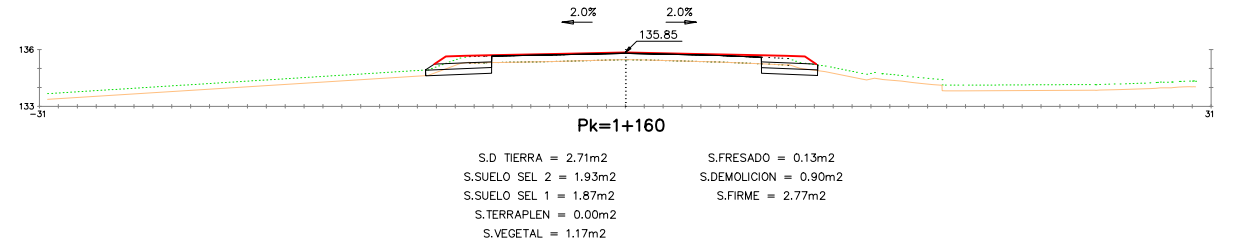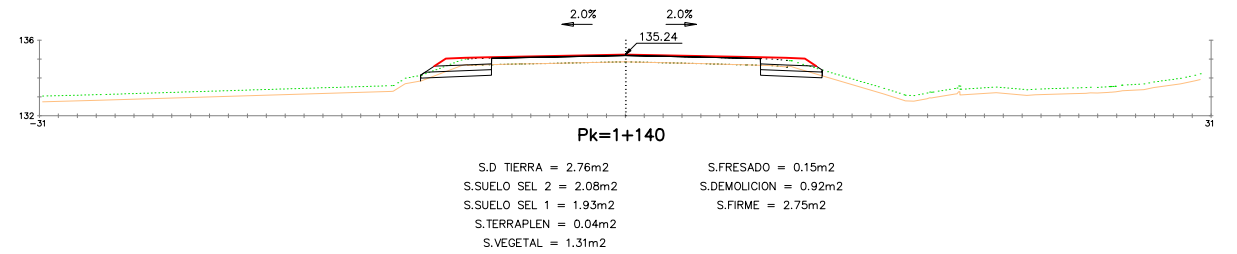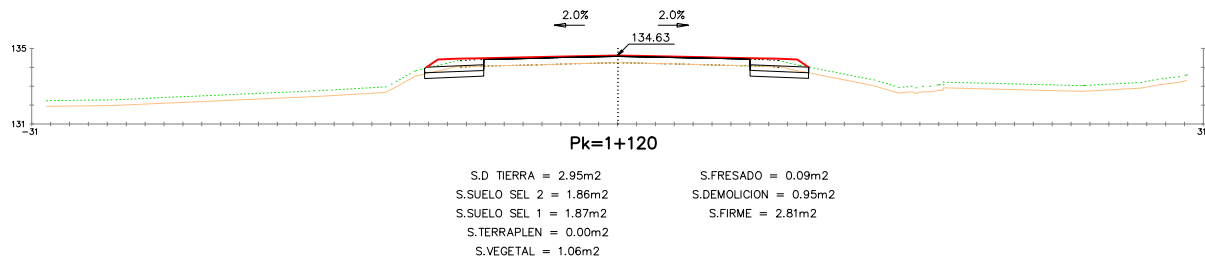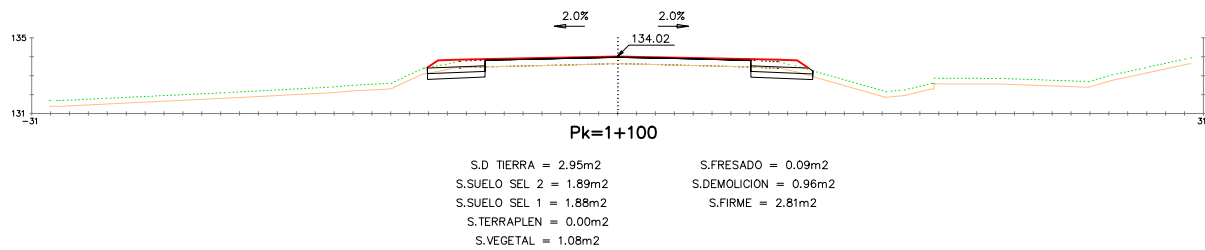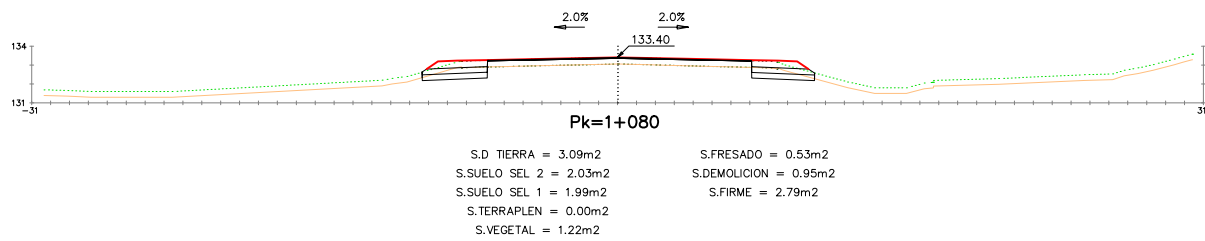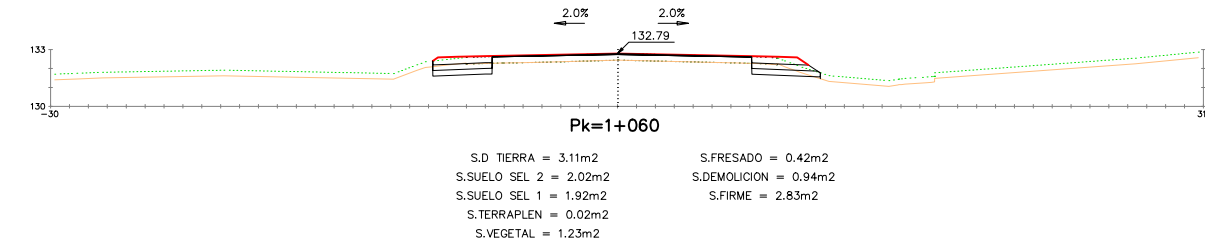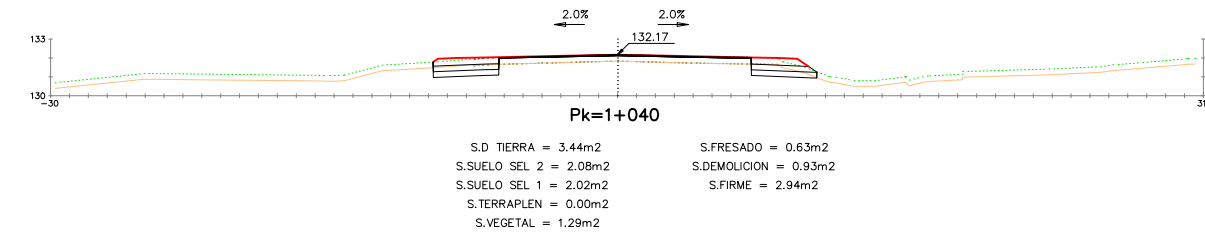






EJE 2

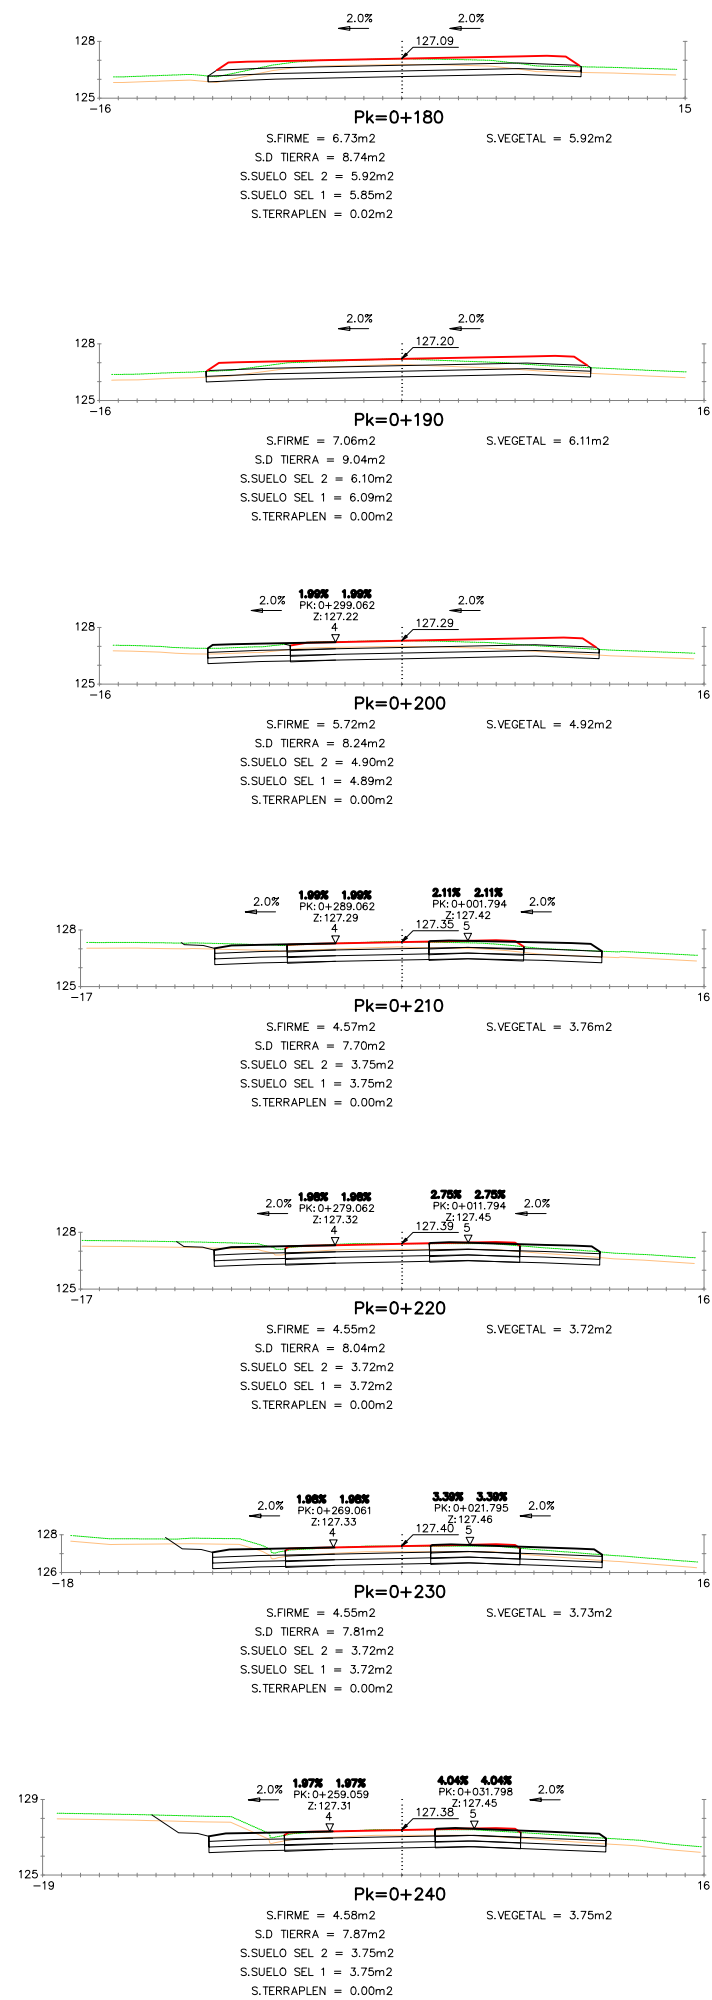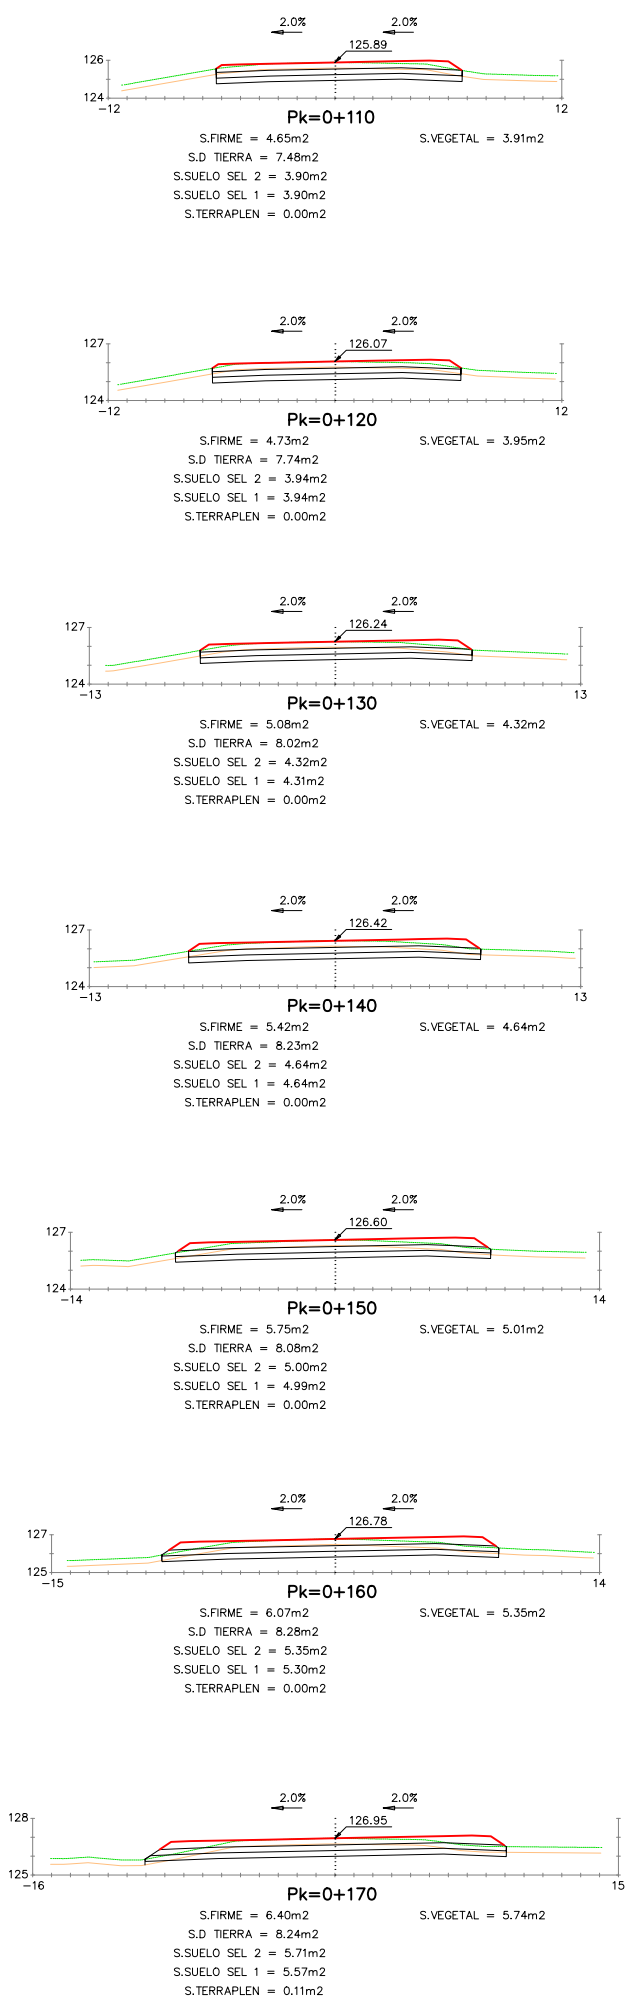











EJE 2

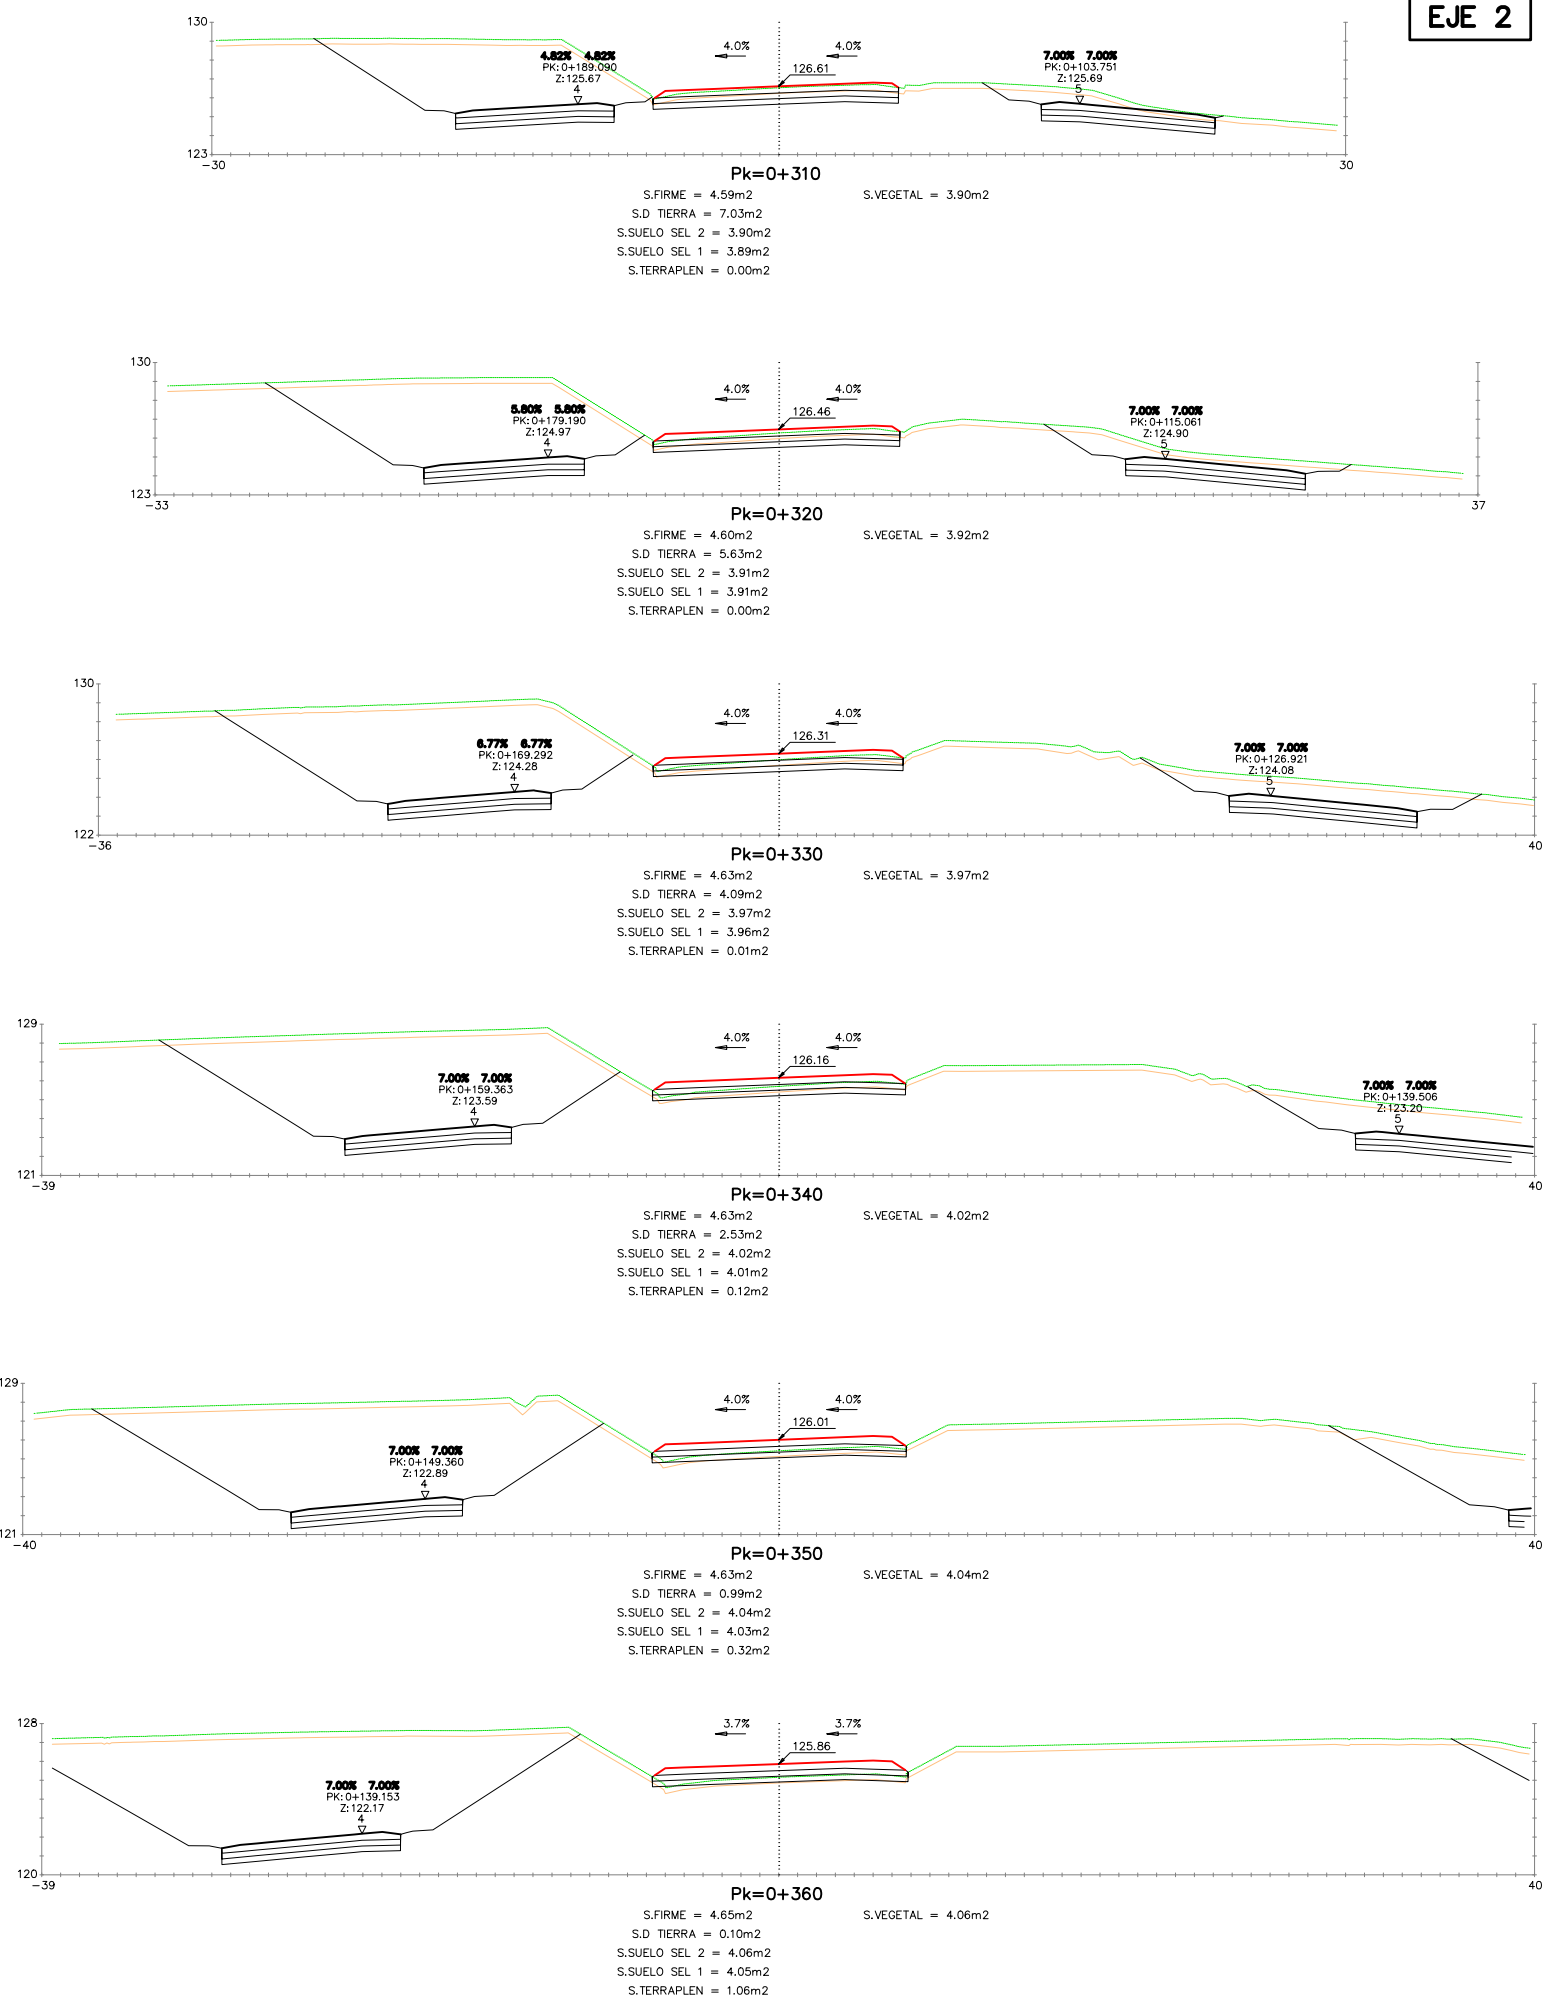



EJE 2

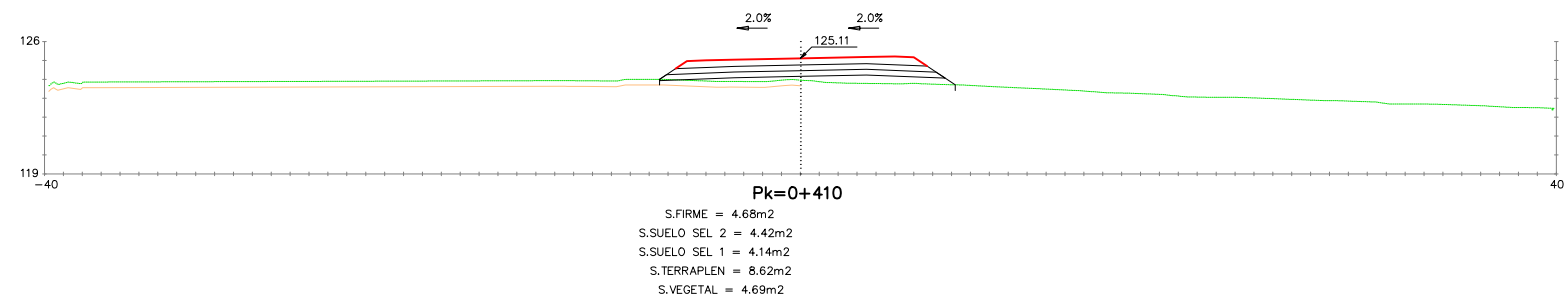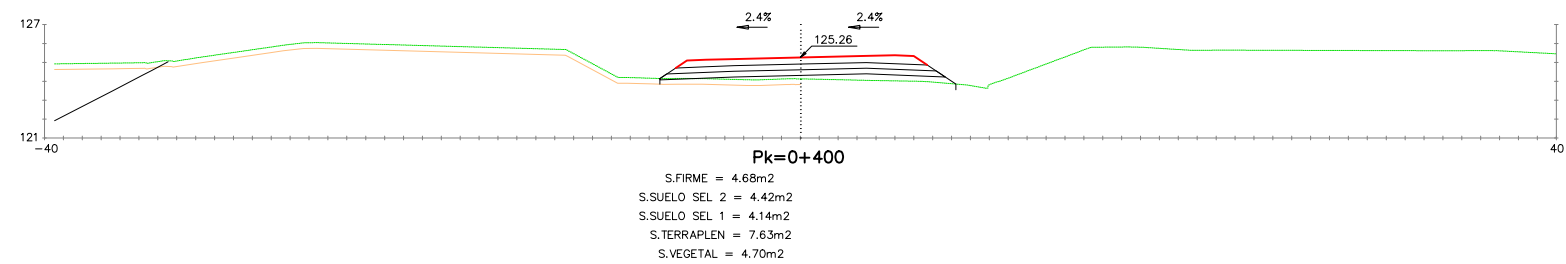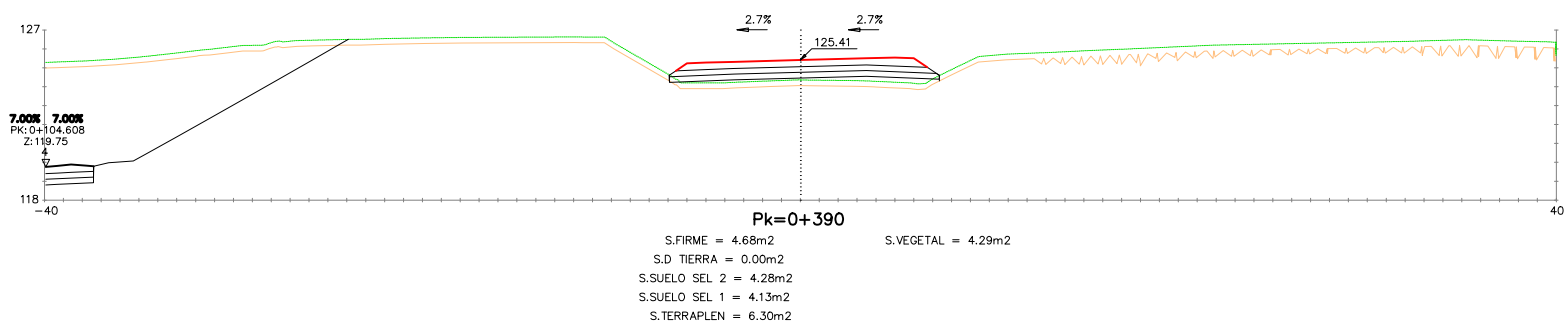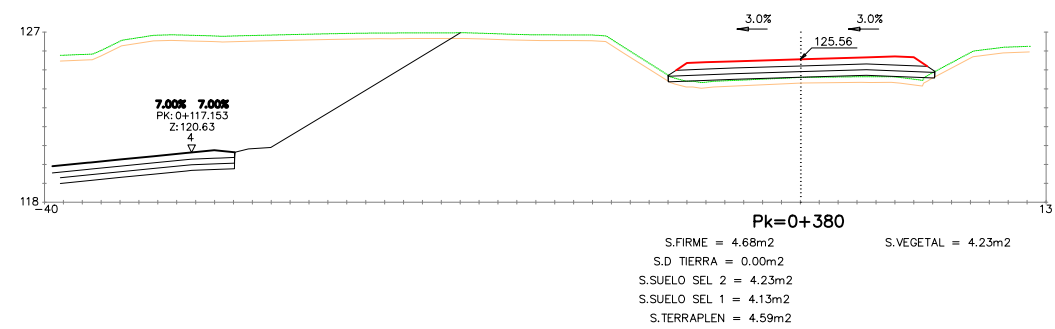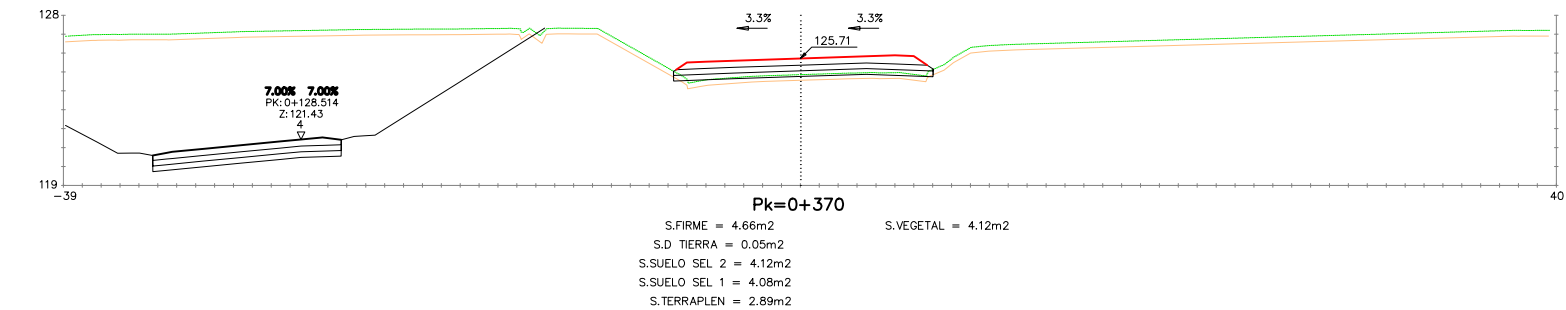







EJE 2

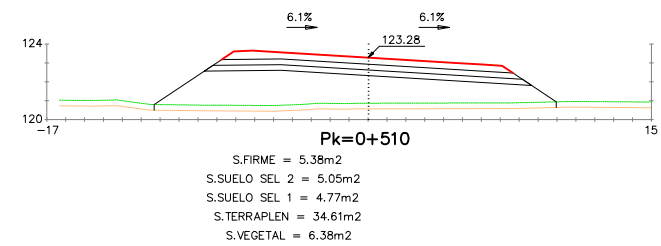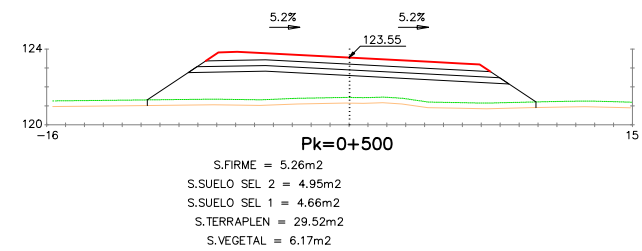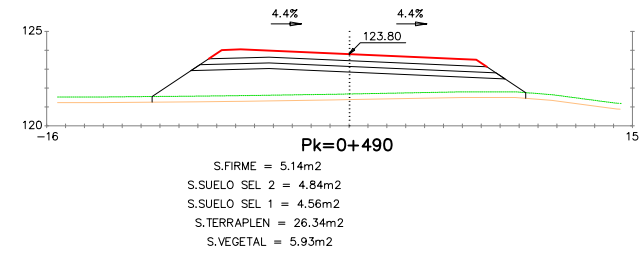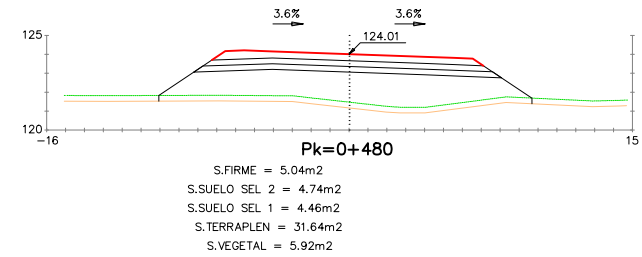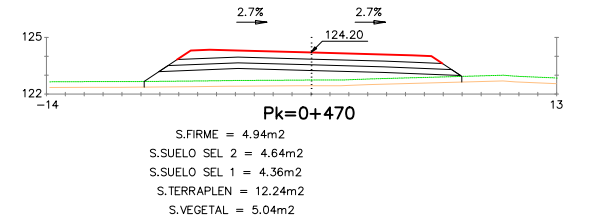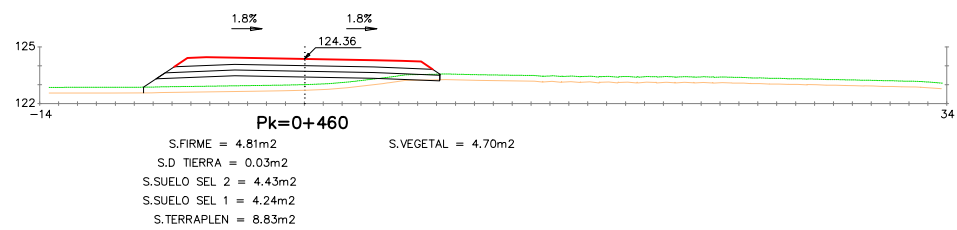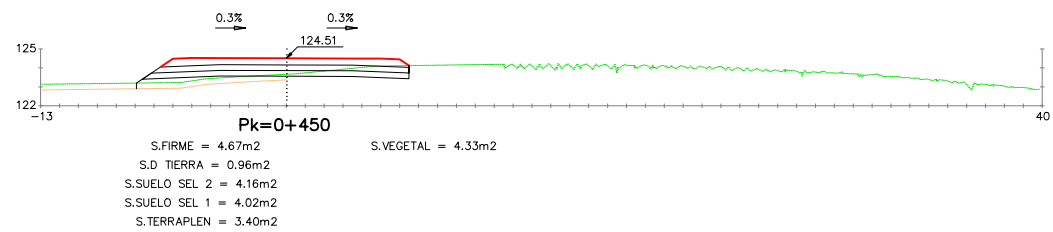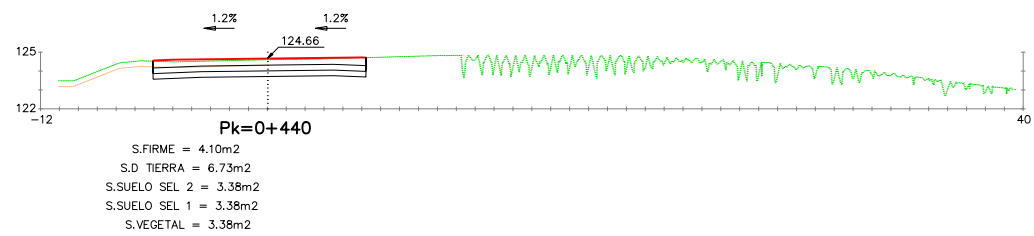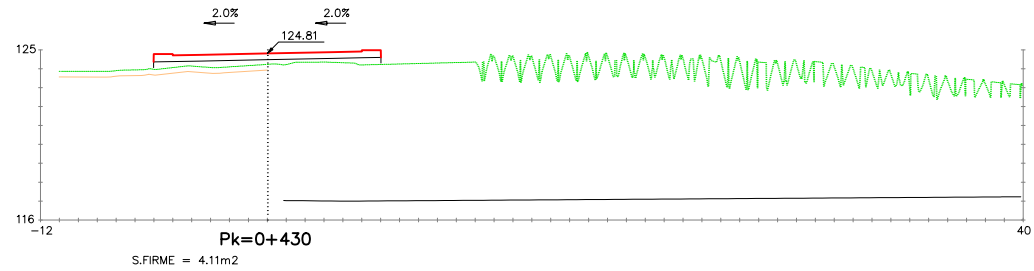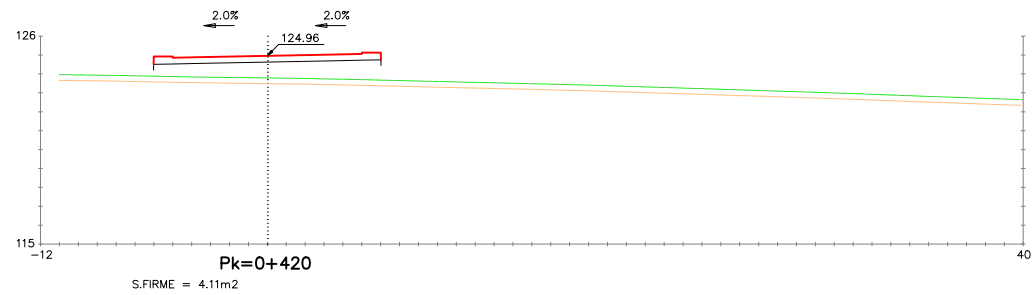






EJE 2

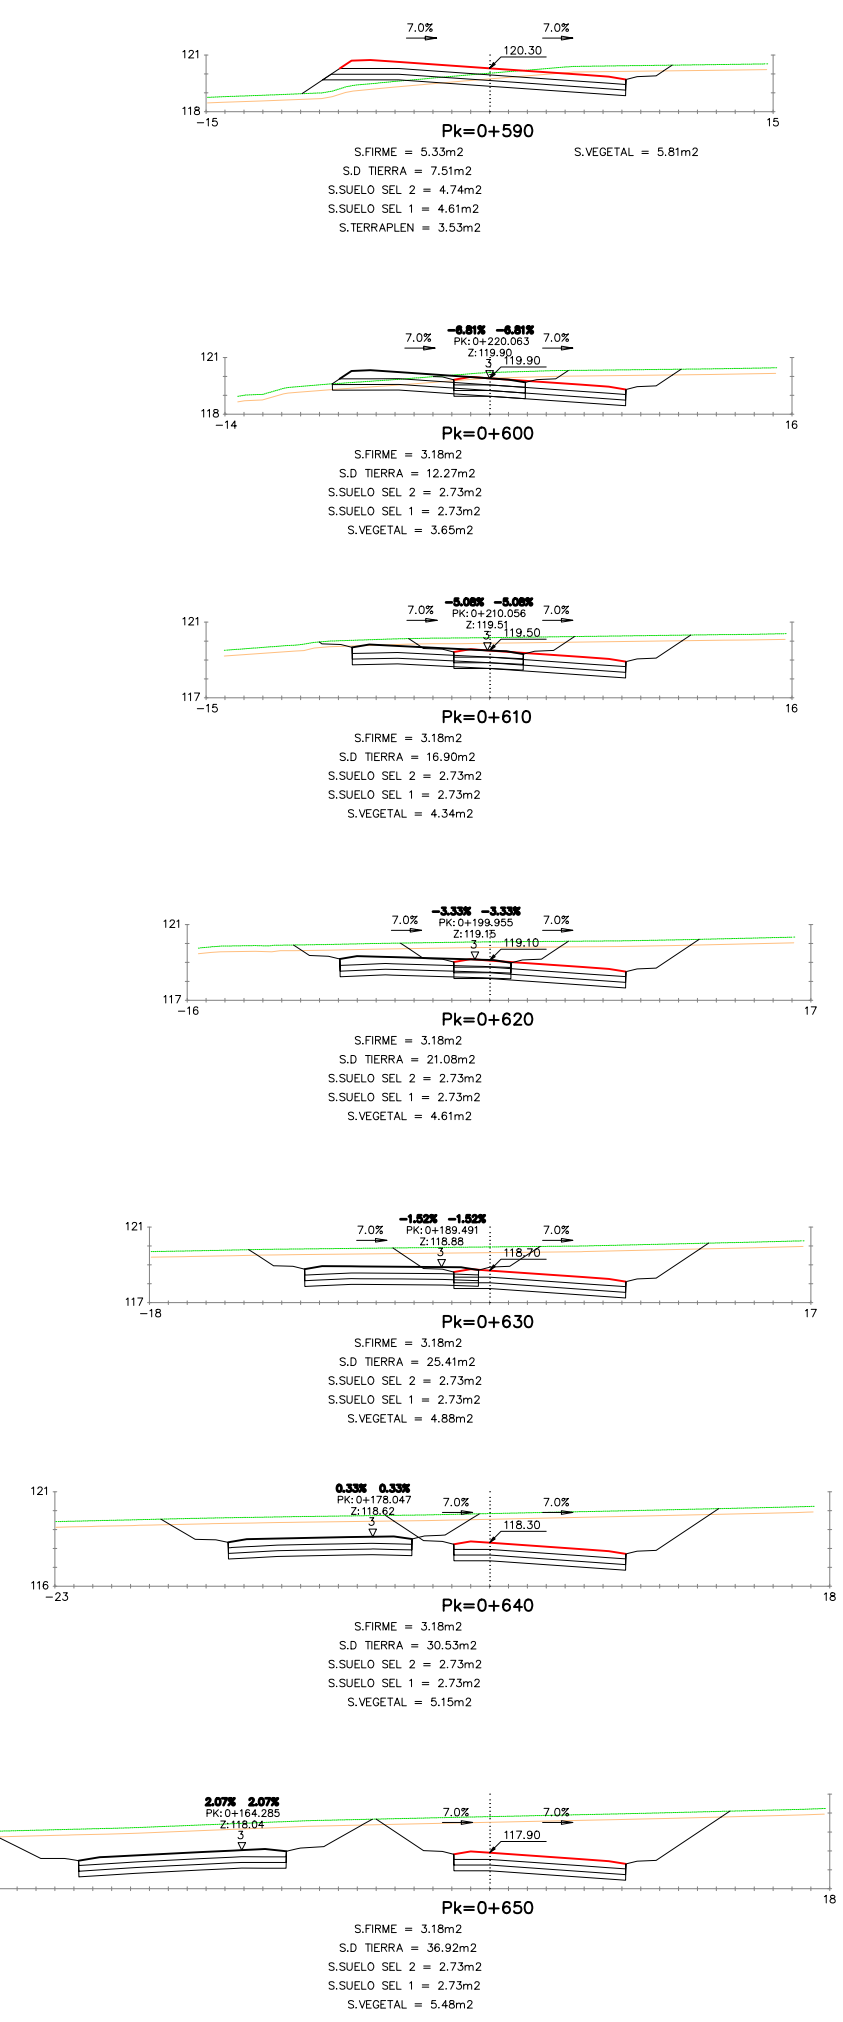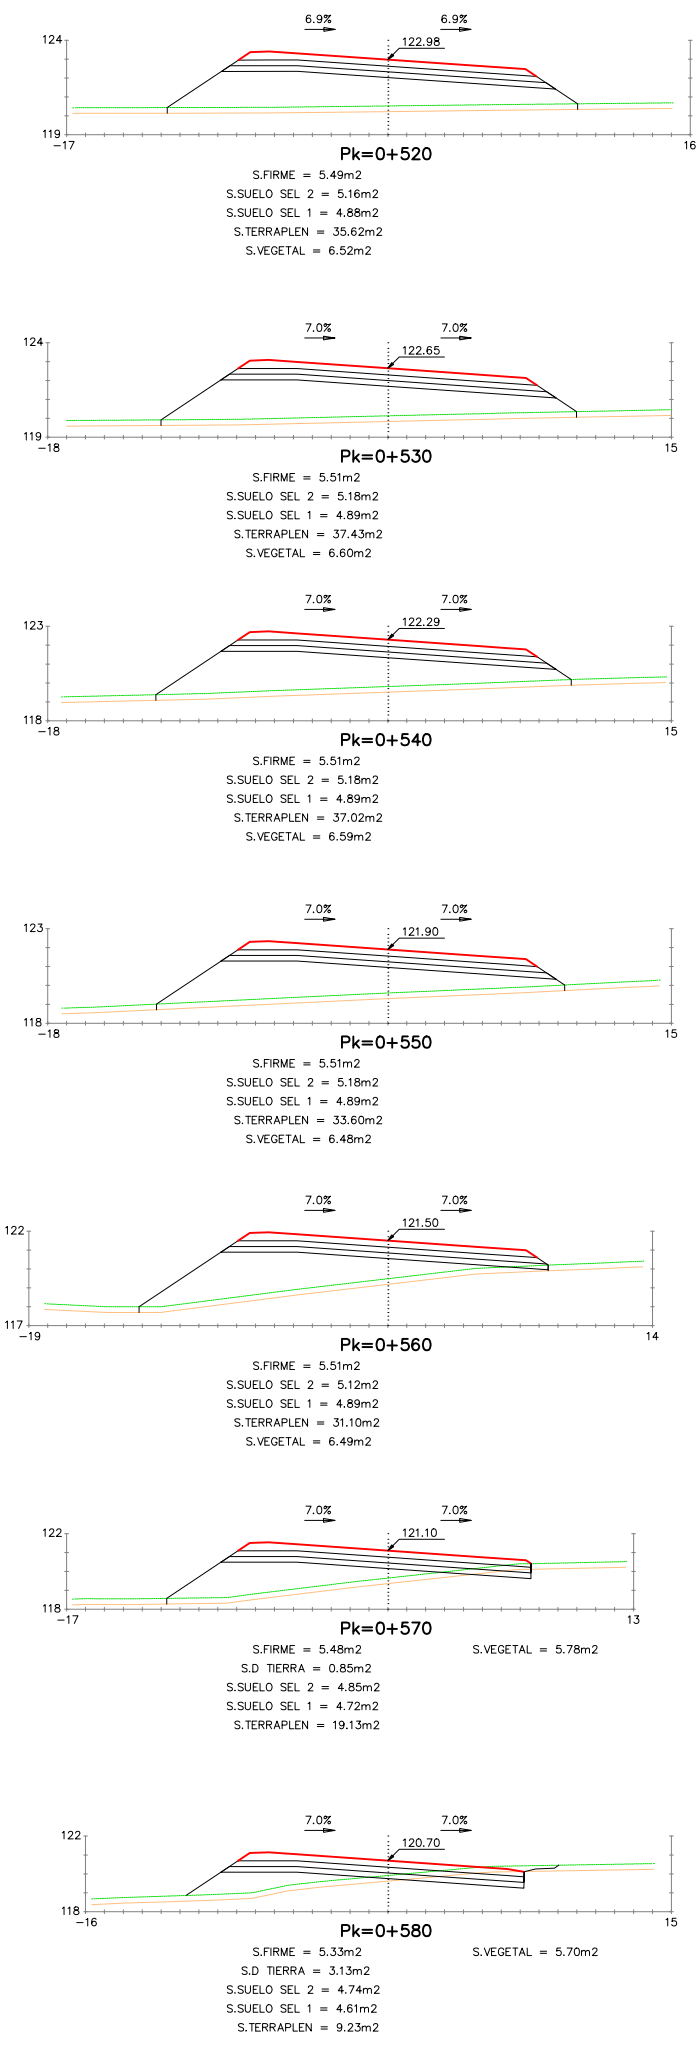






EJE 2

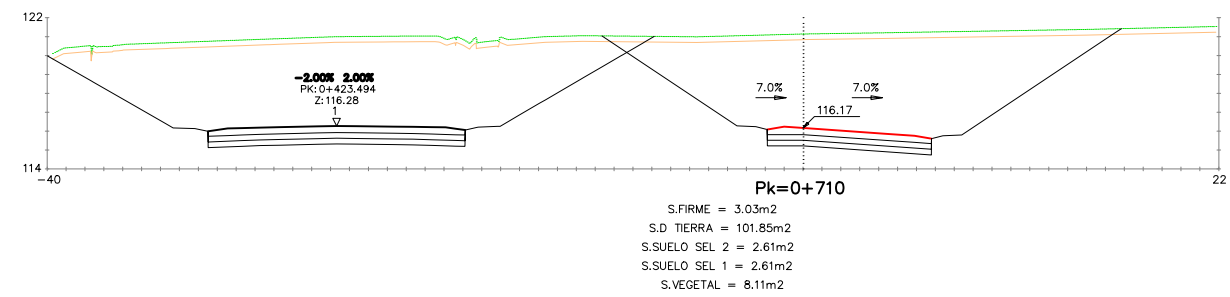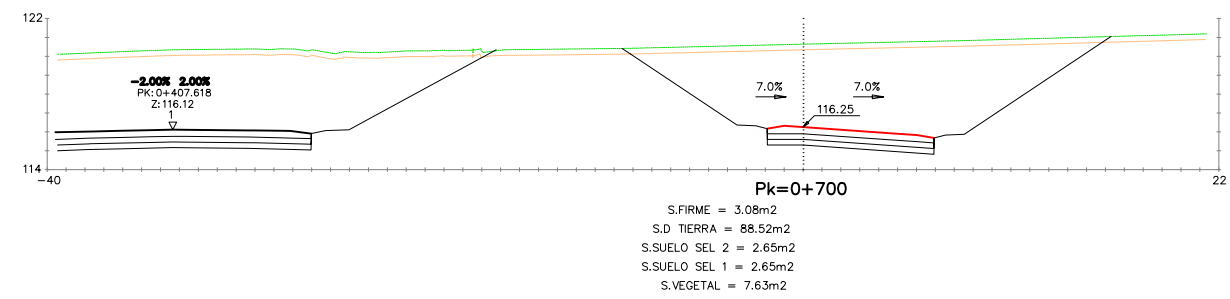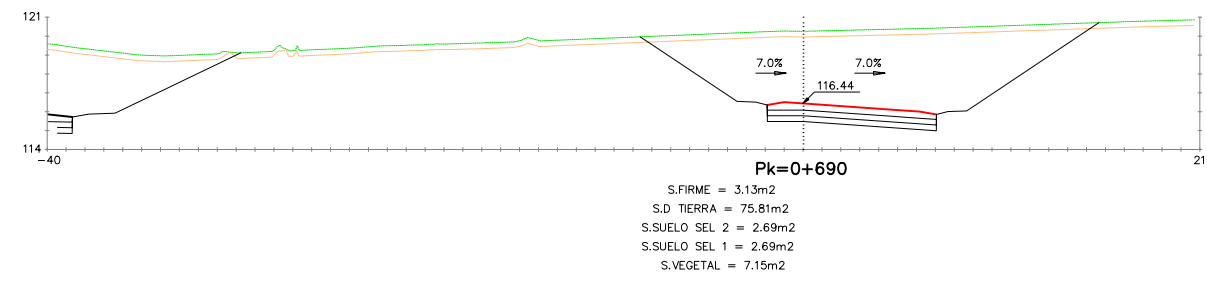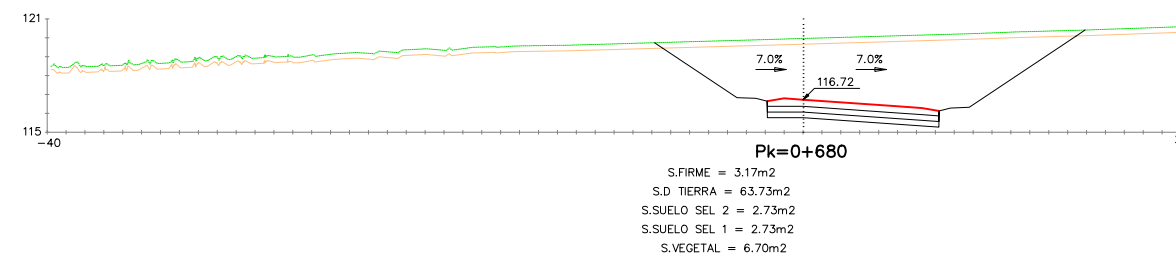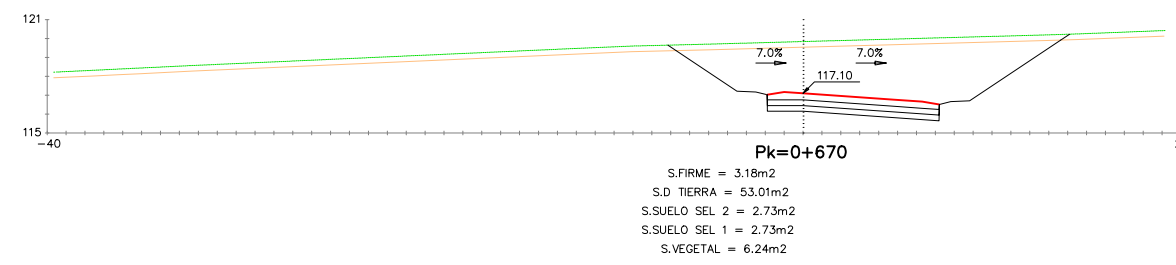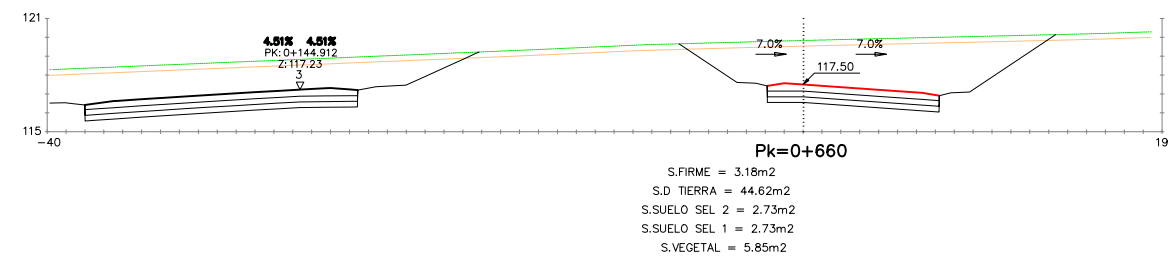




























EJE 2

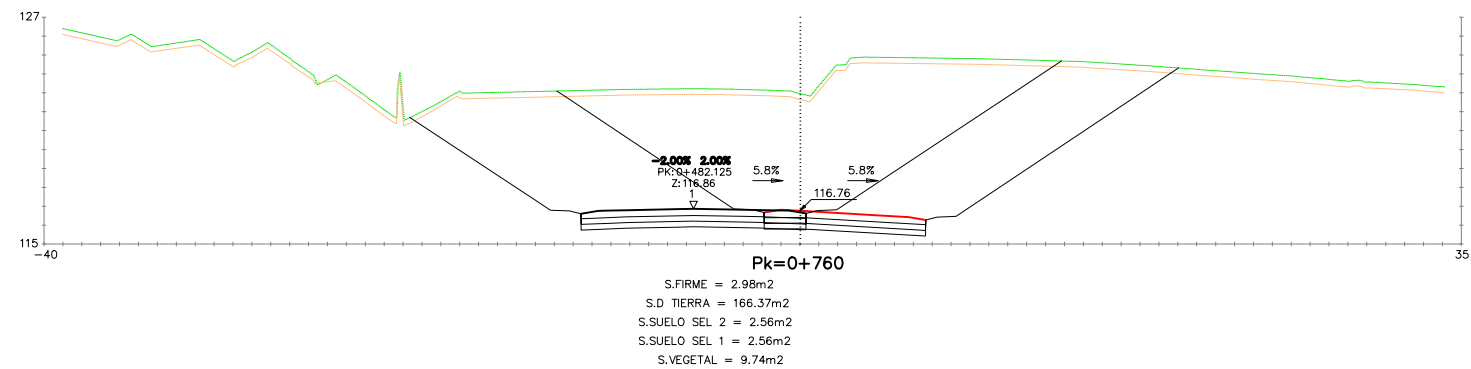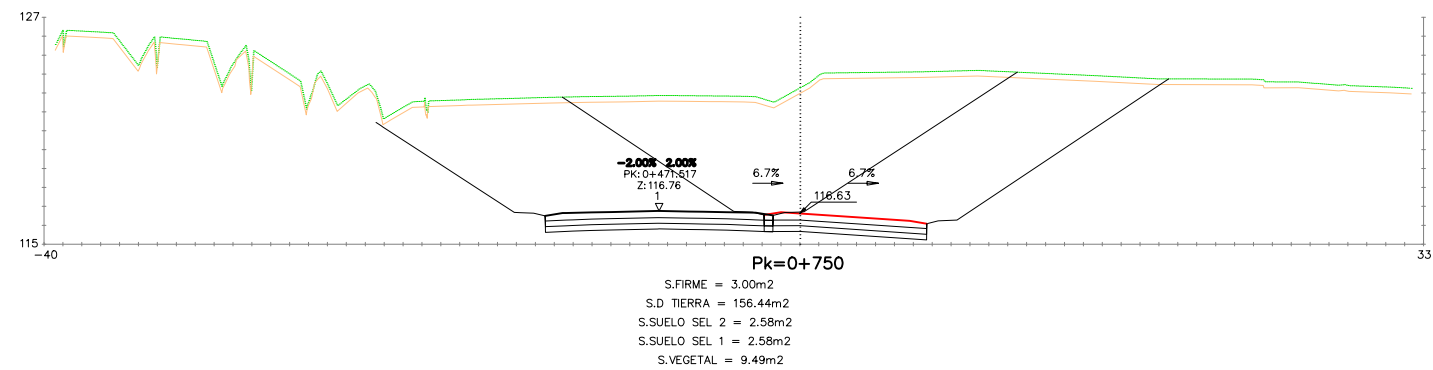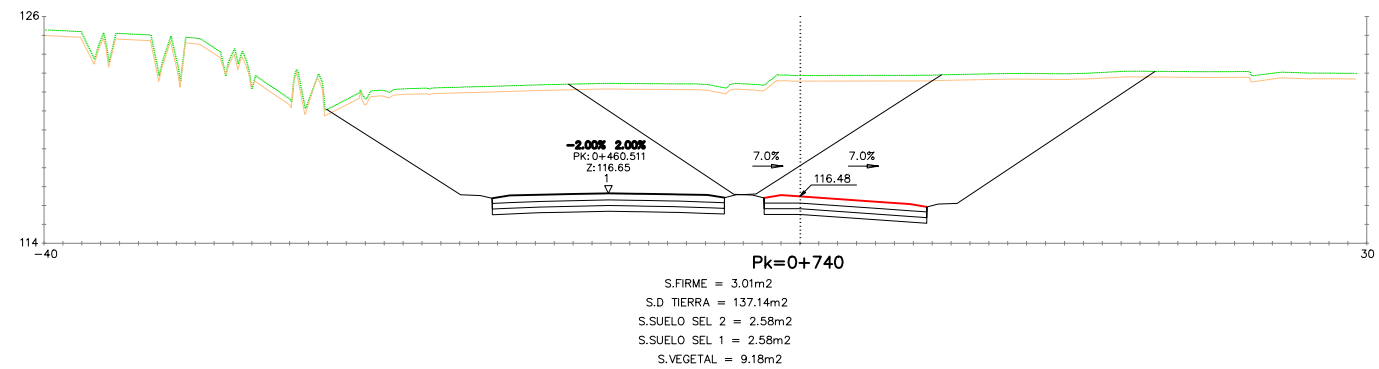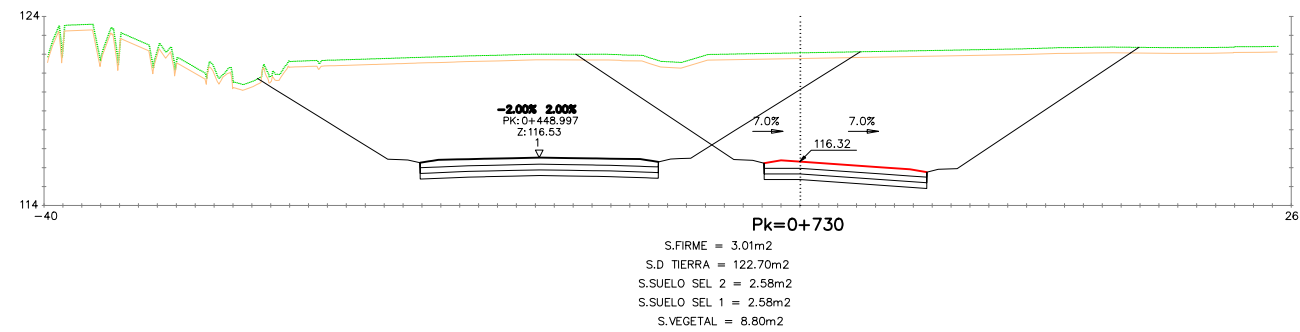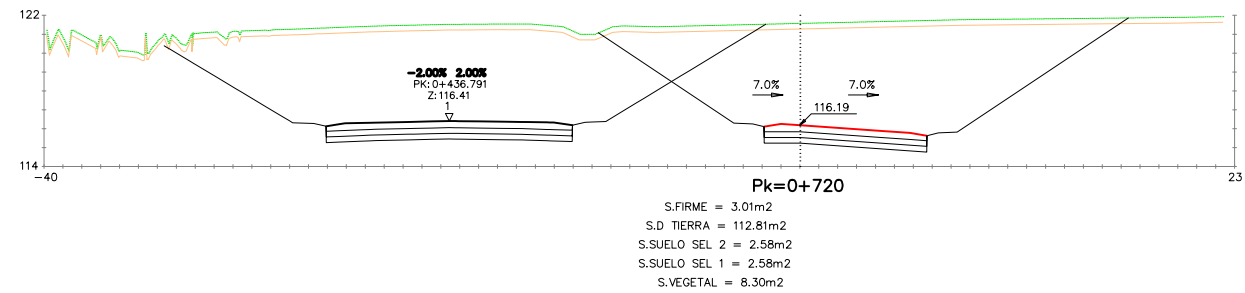



EJE 2

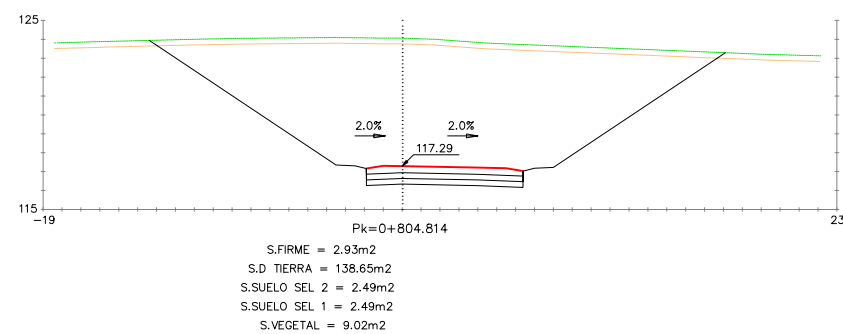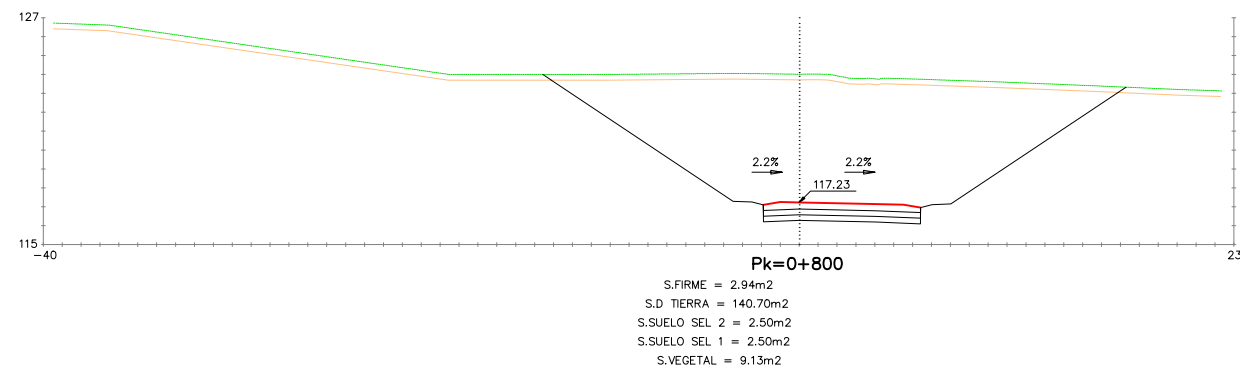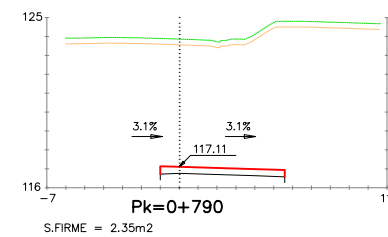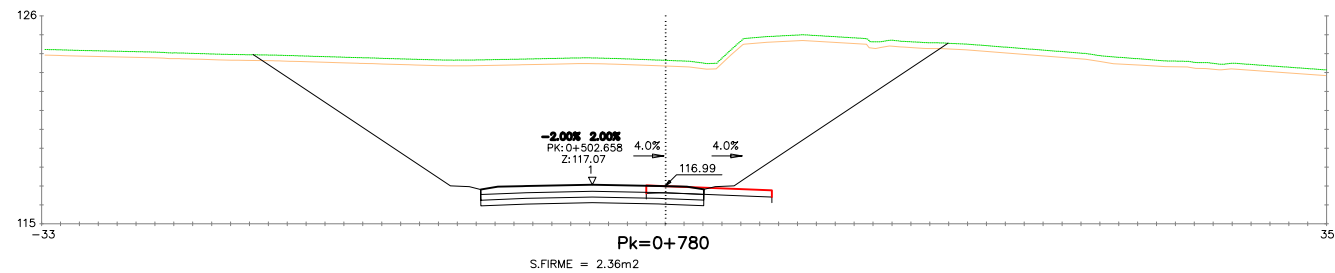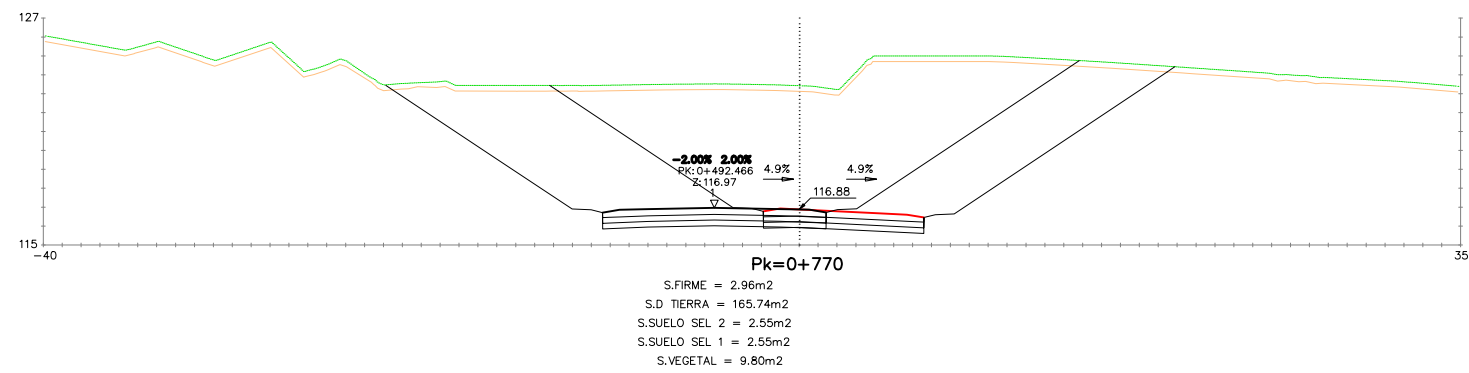
















EJE 3

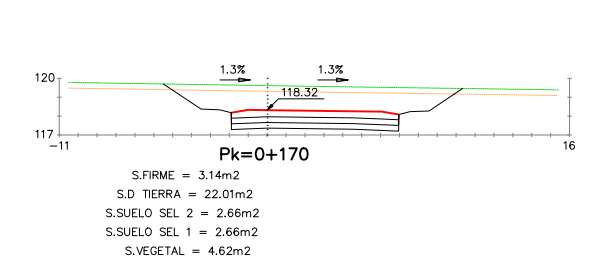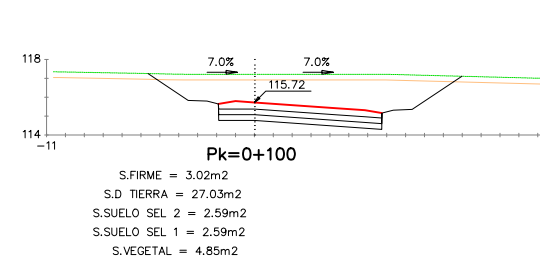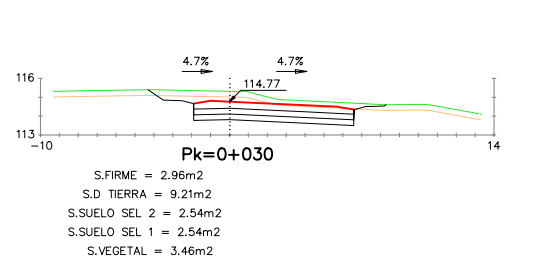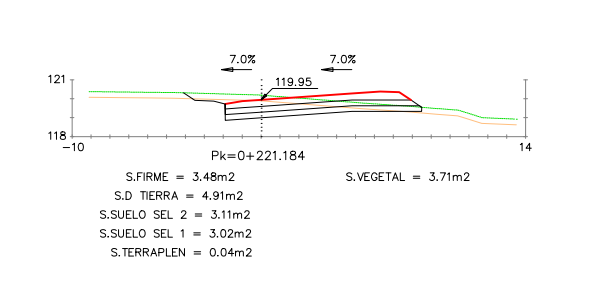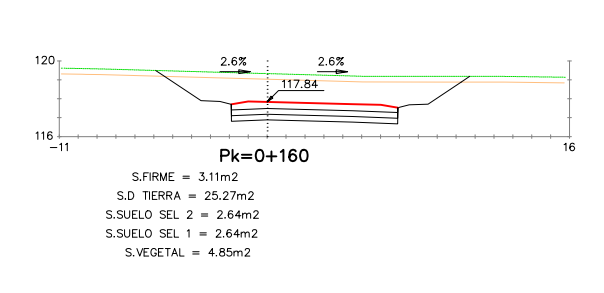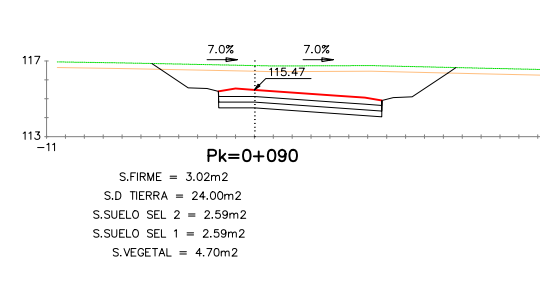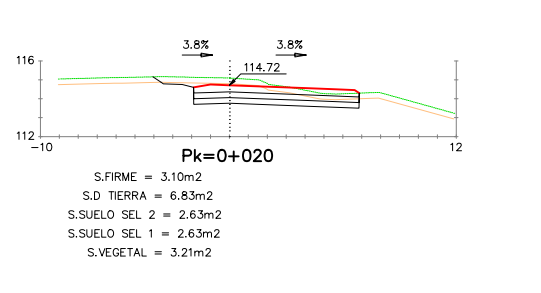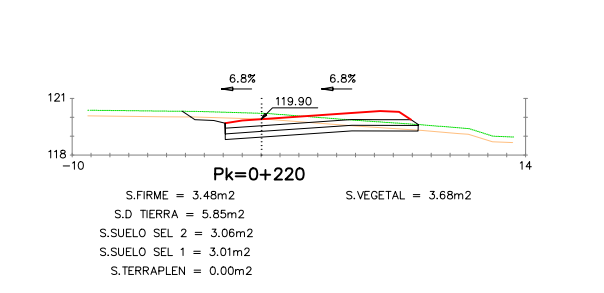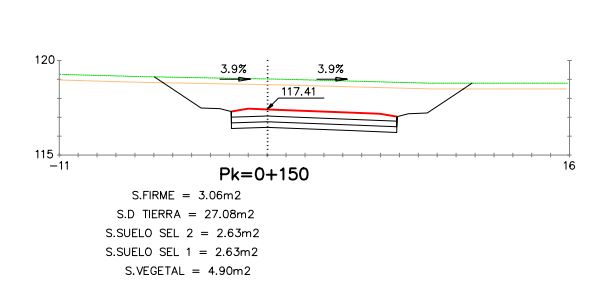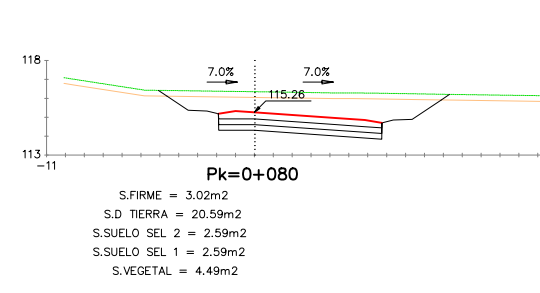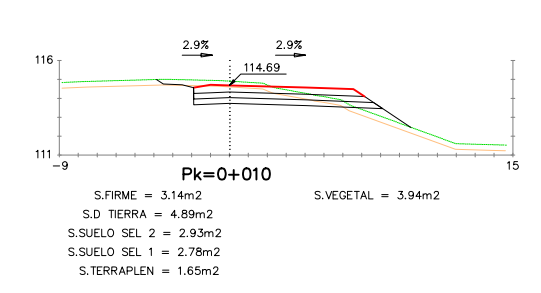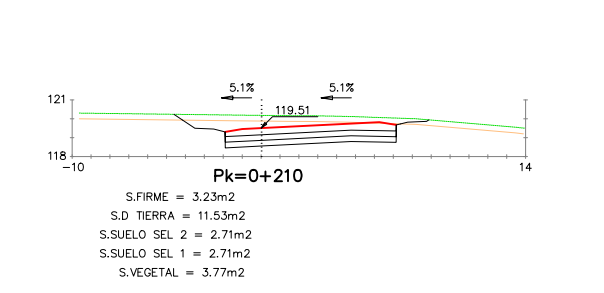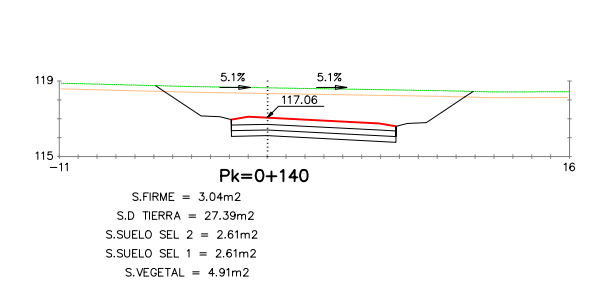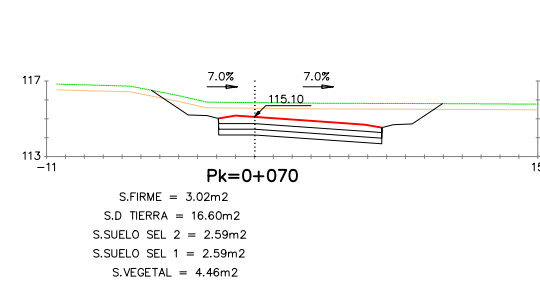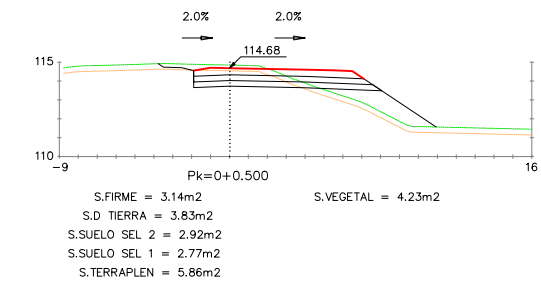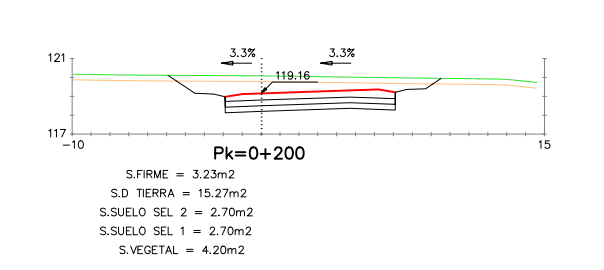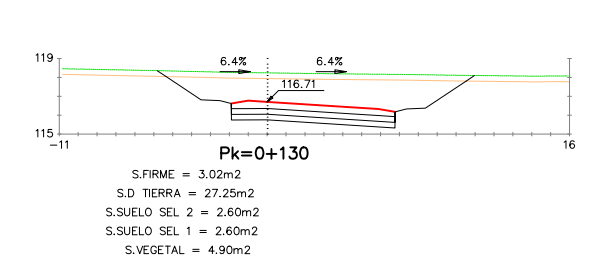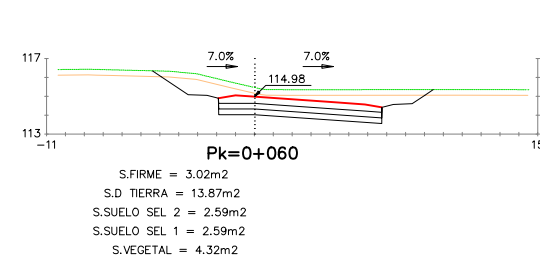
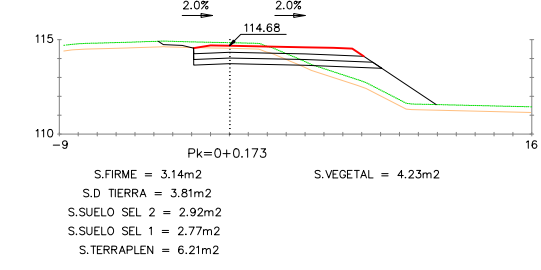
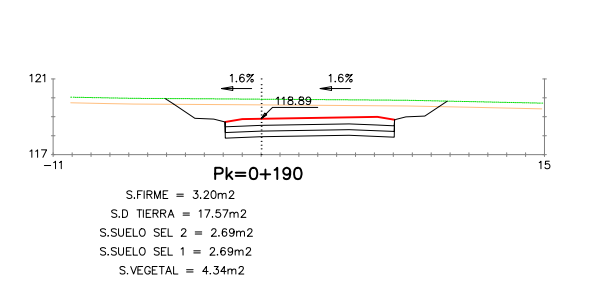
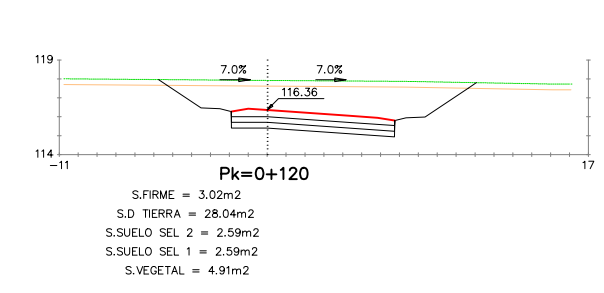
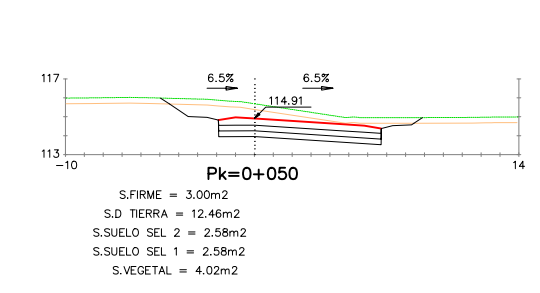
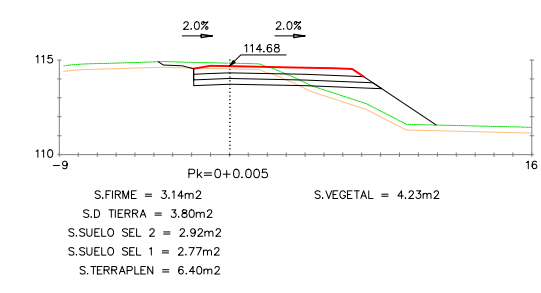
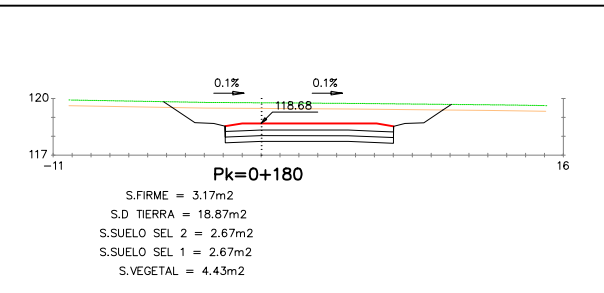
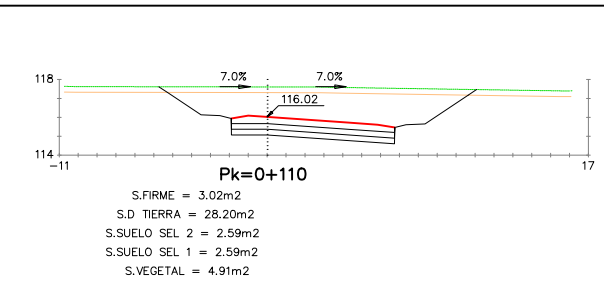
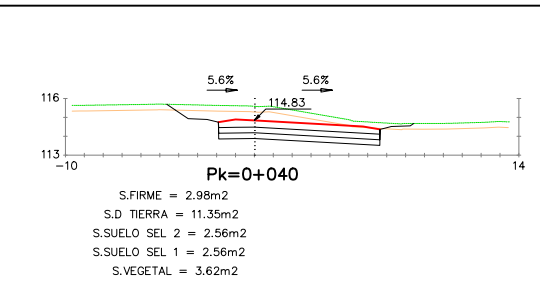
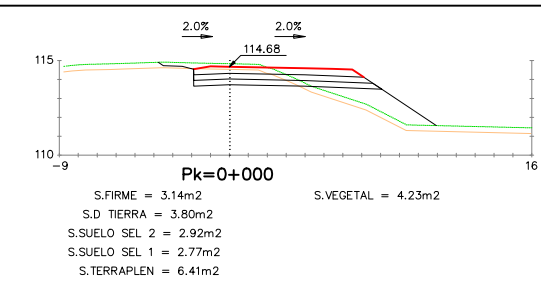


EJE 4

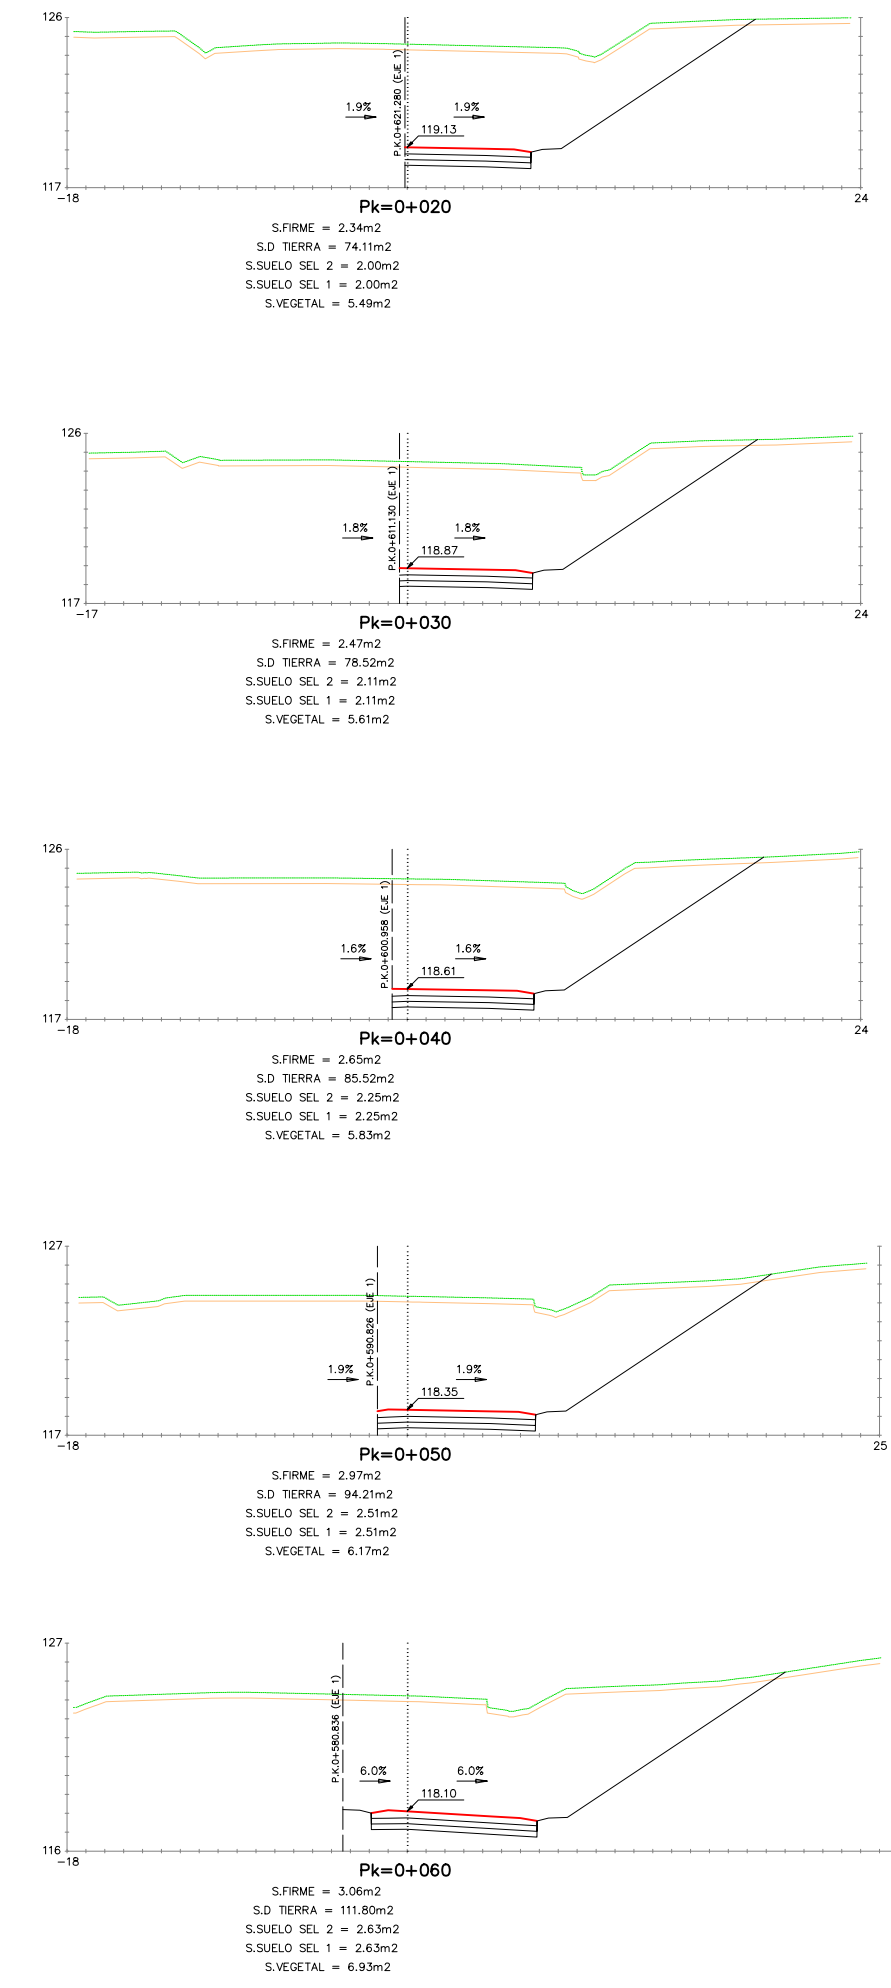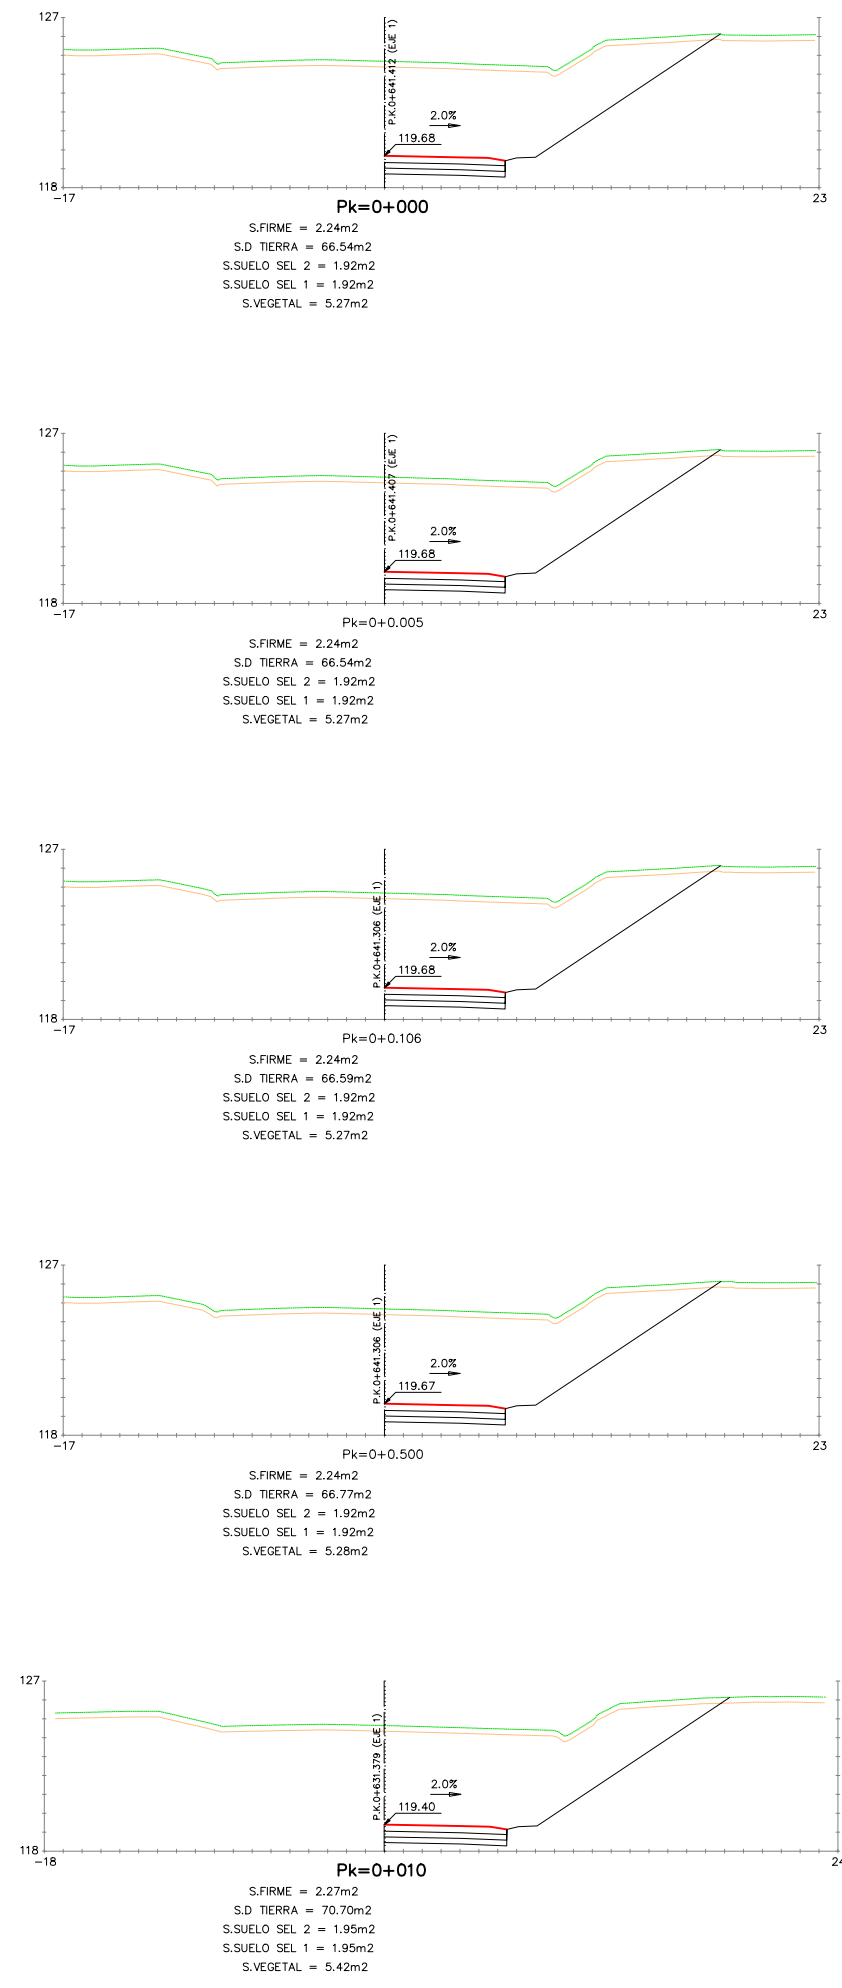

























EJE 4

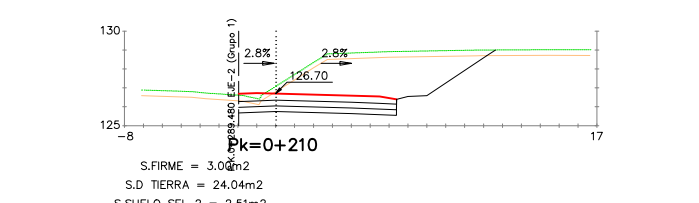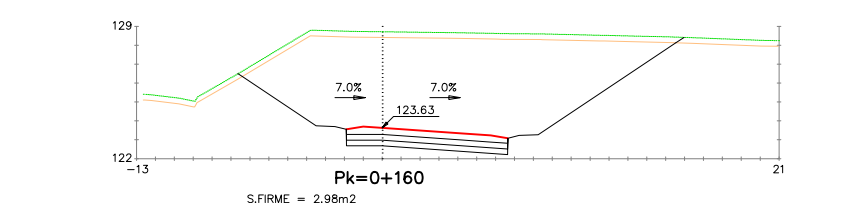
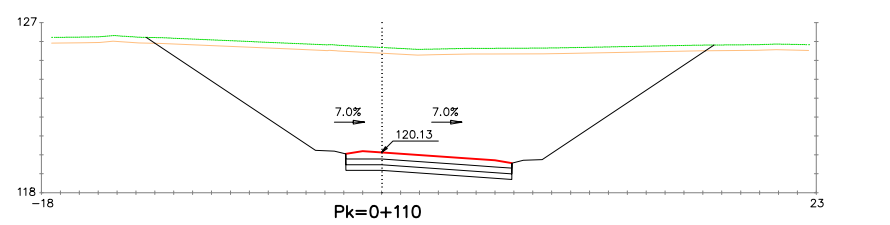
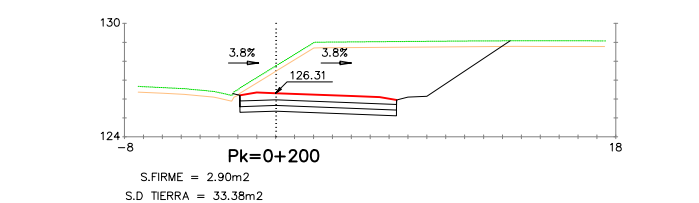
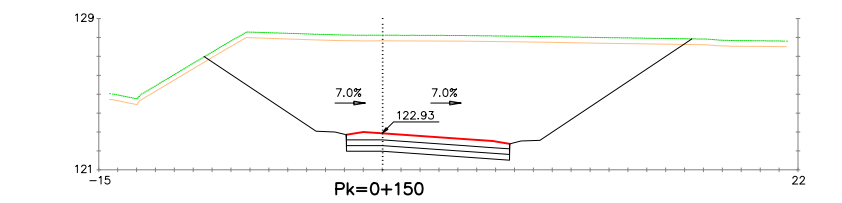
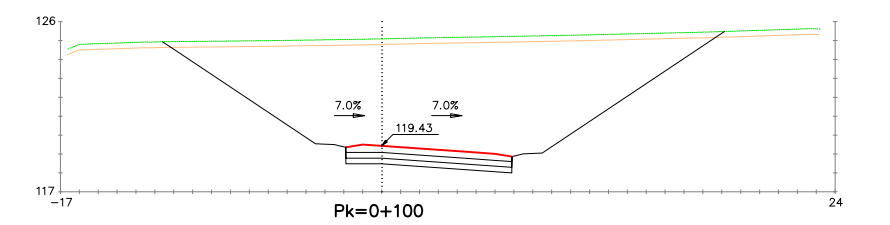
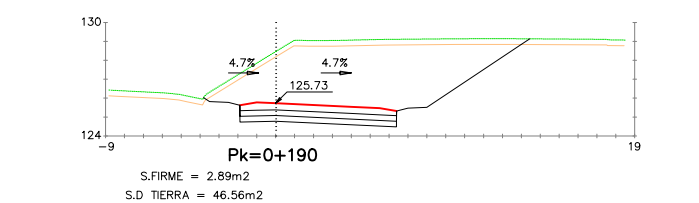
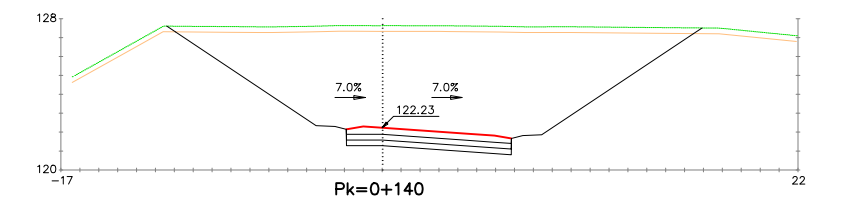
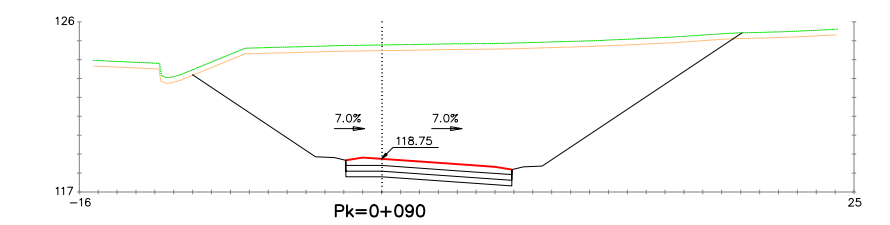
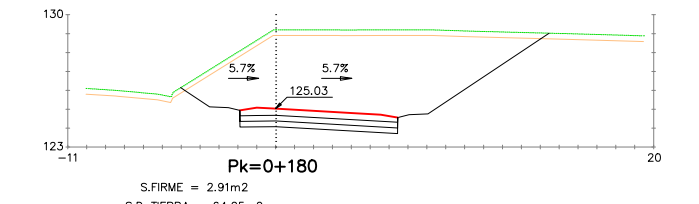
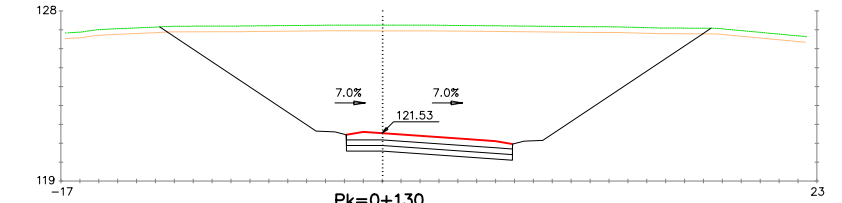
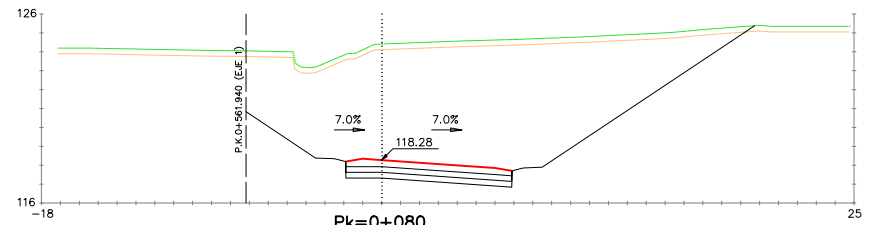
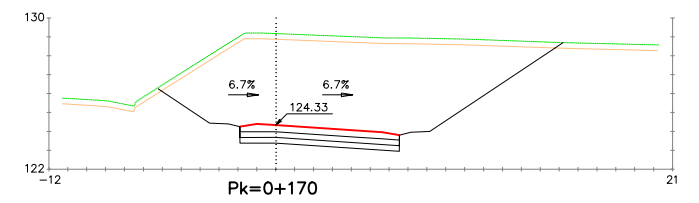
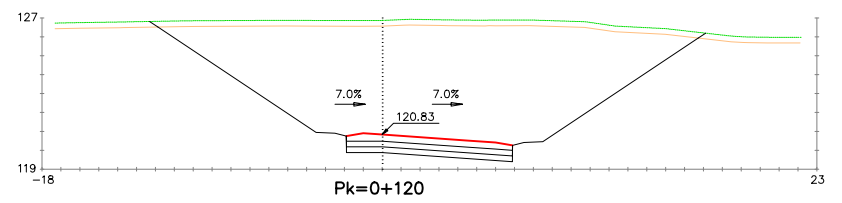
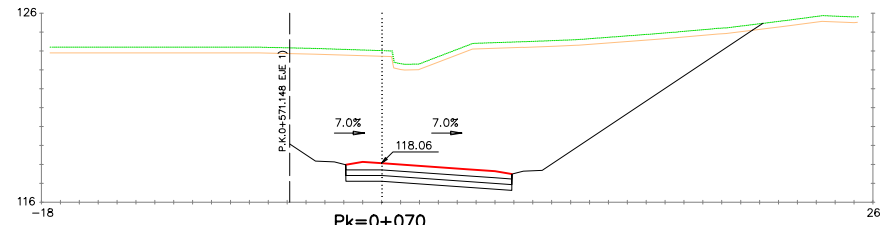


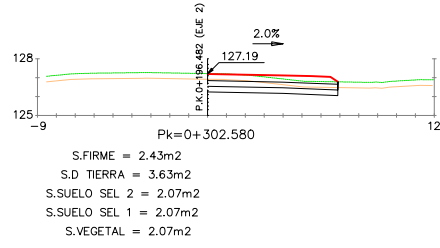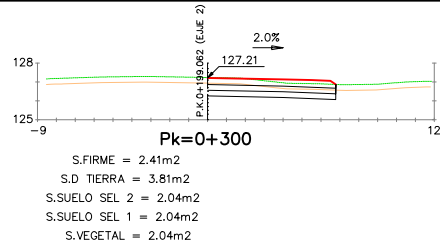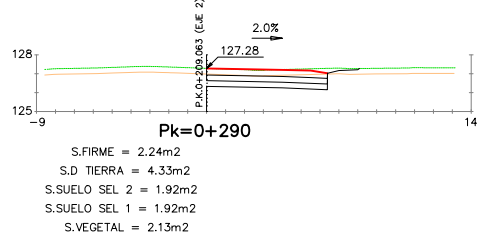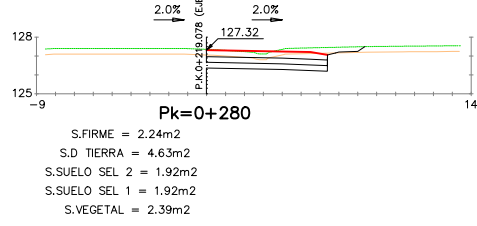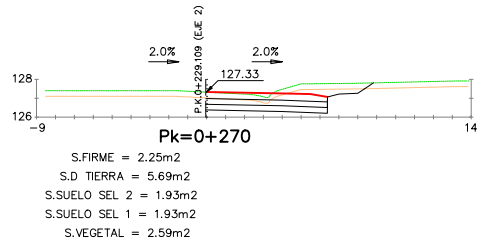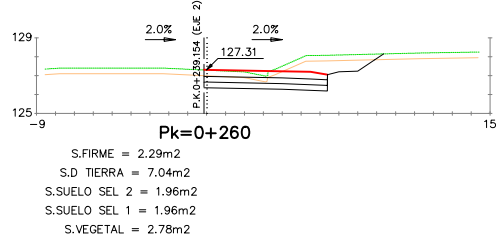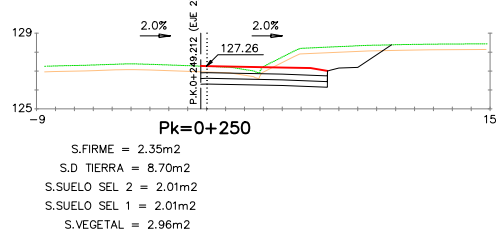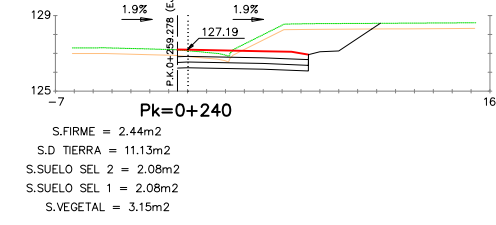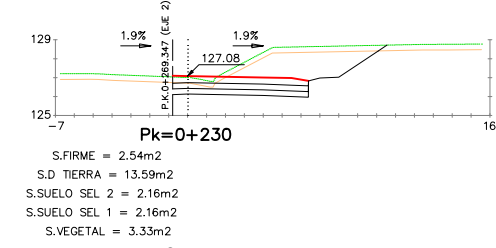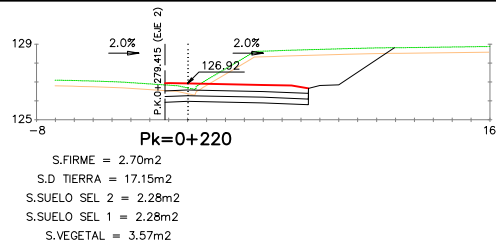




EJE 4

EJE 5












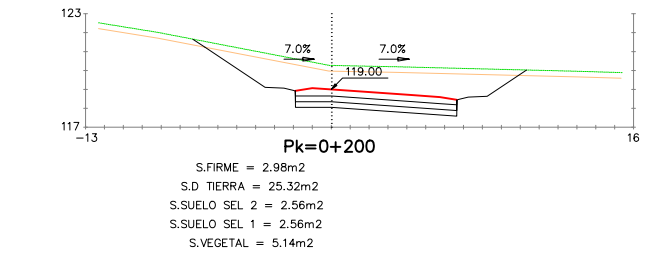
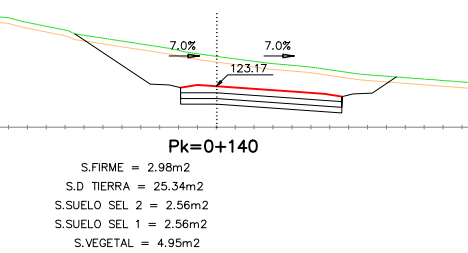
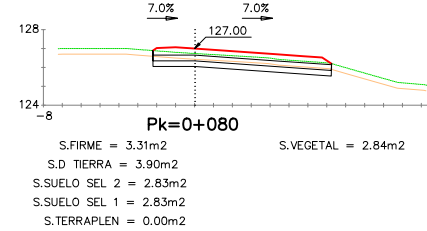
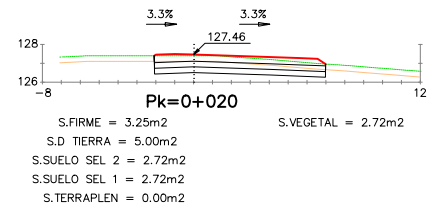
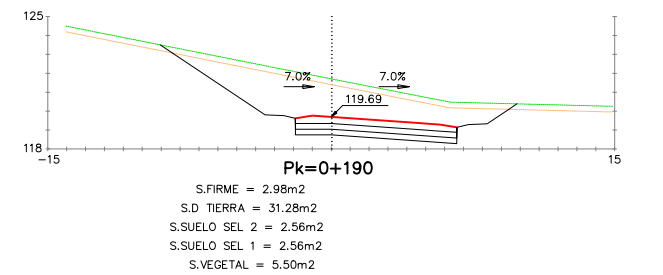
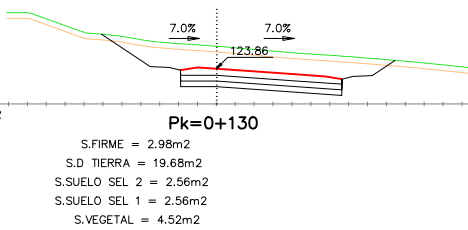
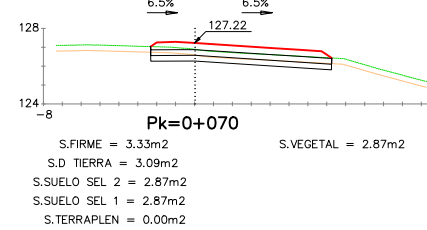
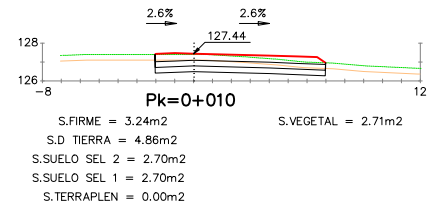
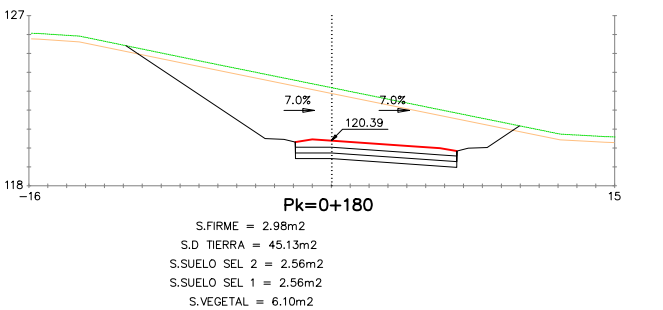
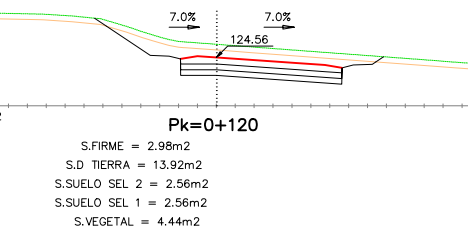
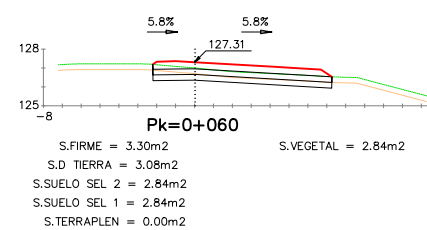
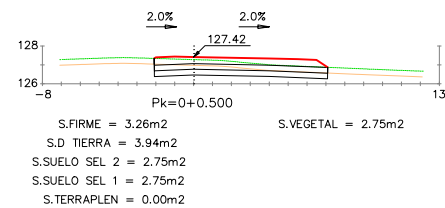
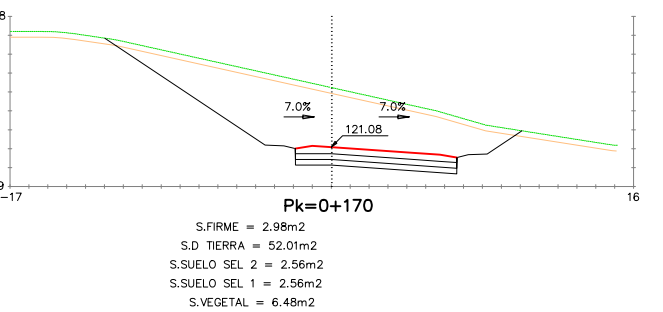
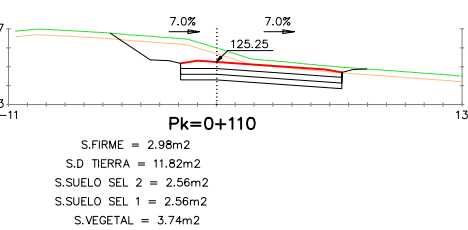
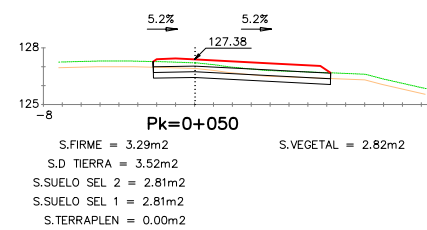
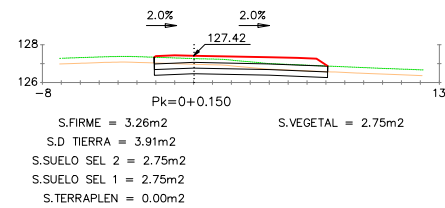
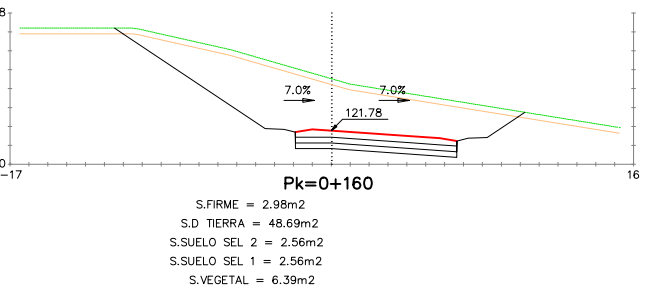
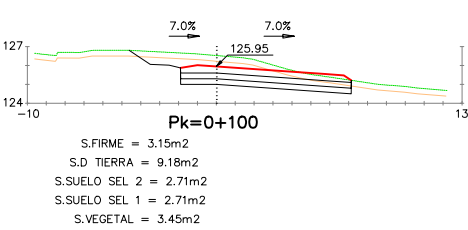
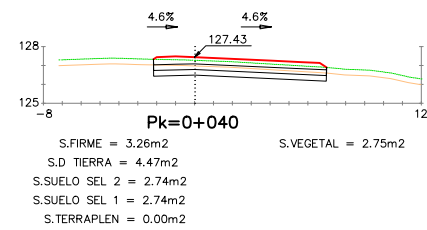
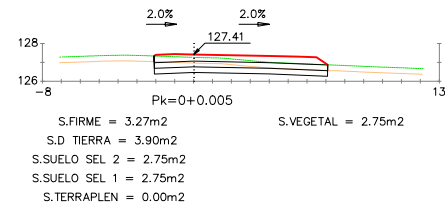
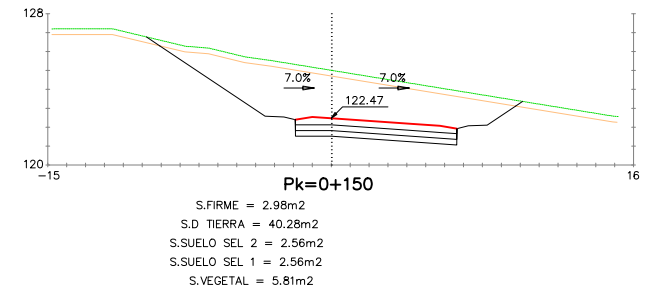
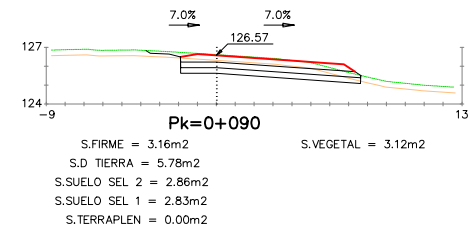
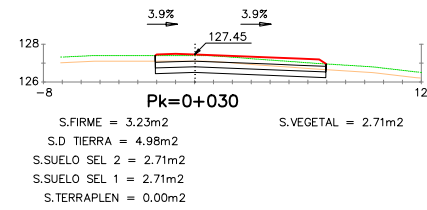
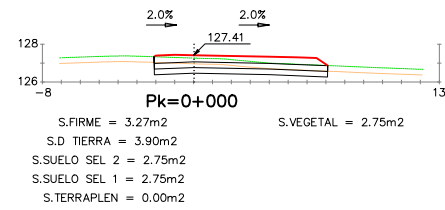


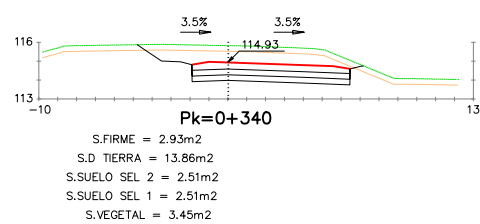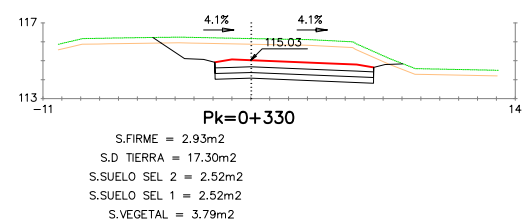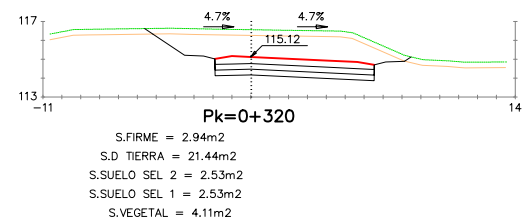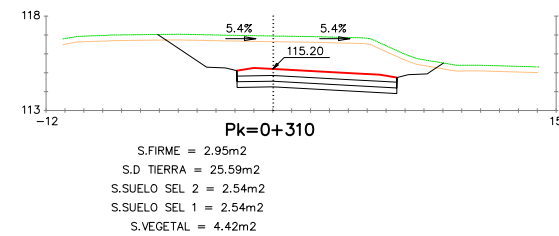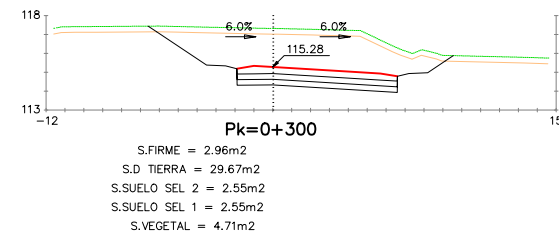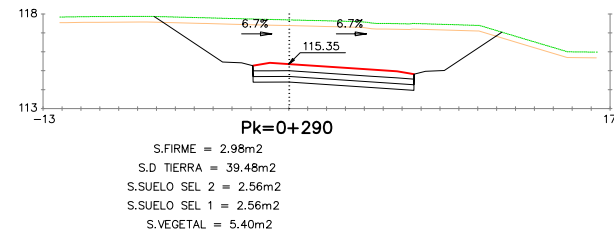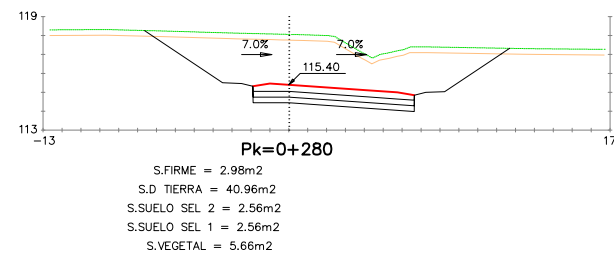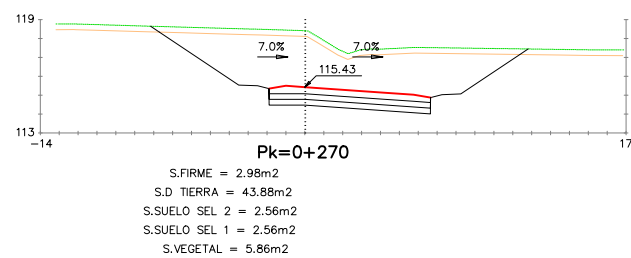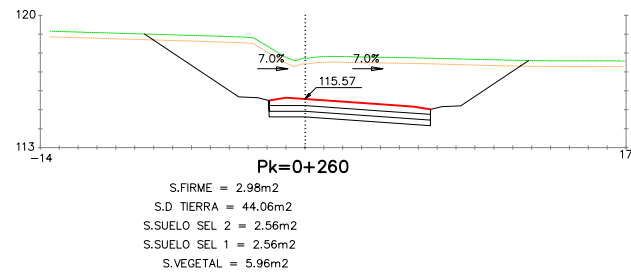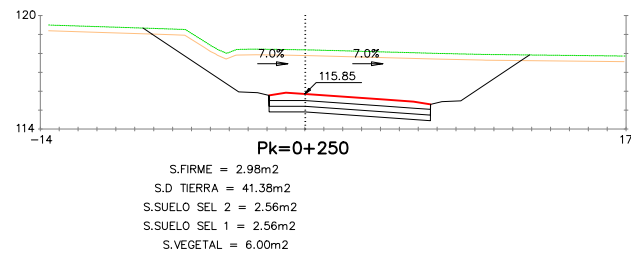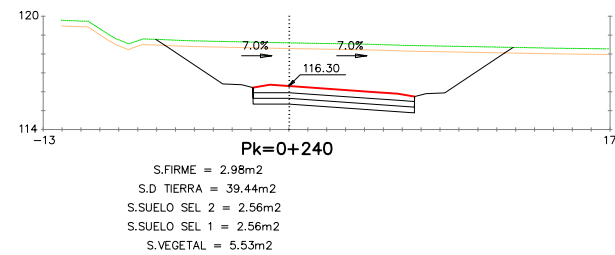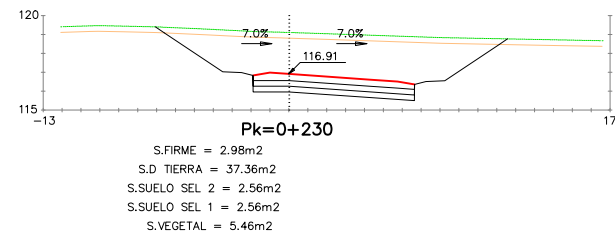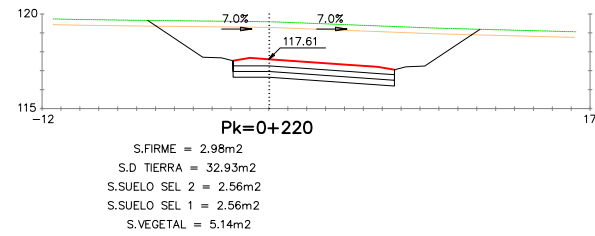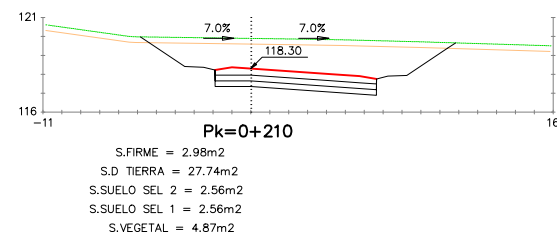









































EJE 5

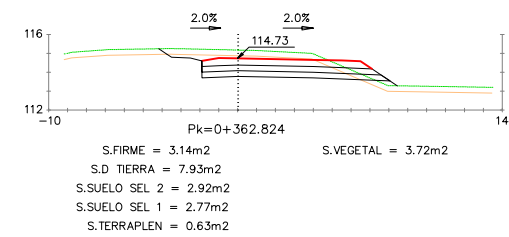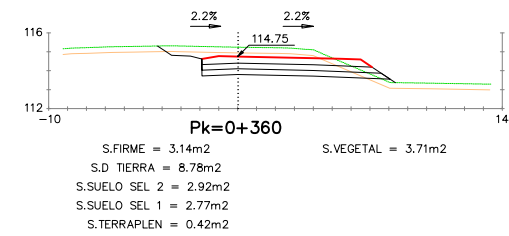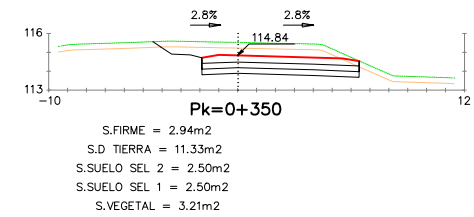









































EJE 6

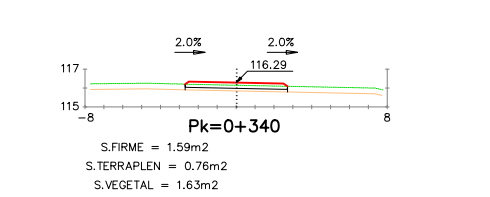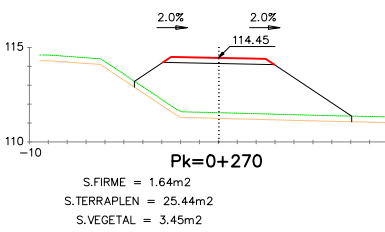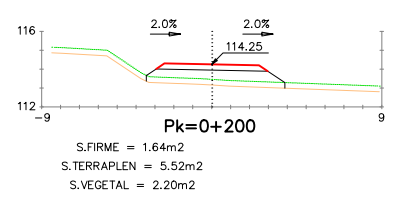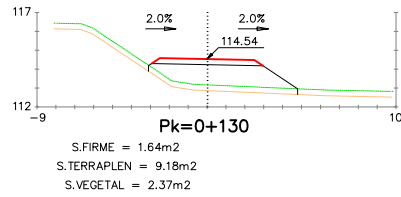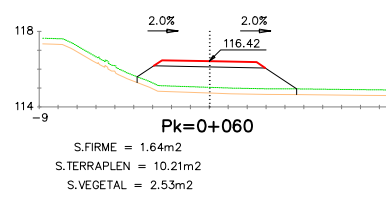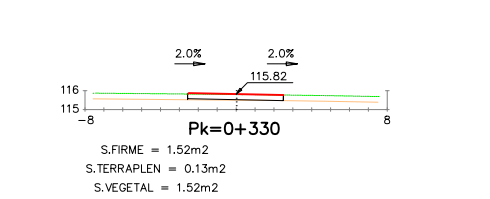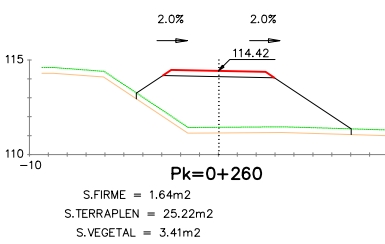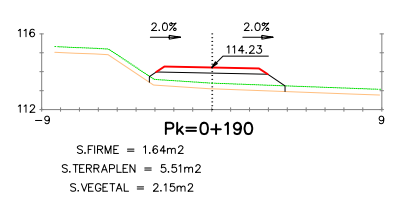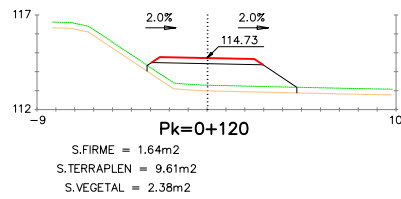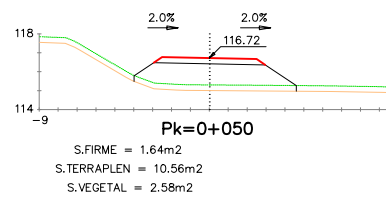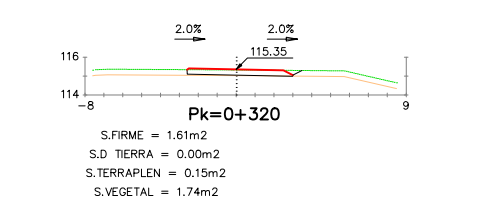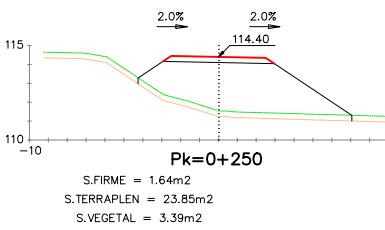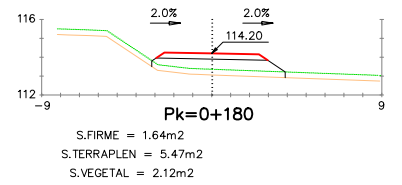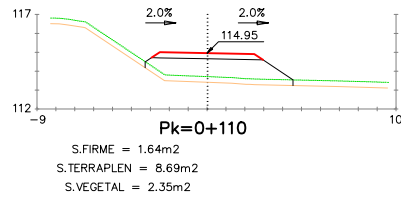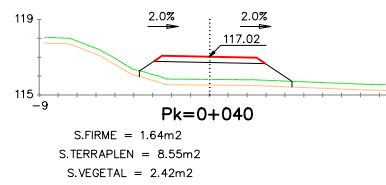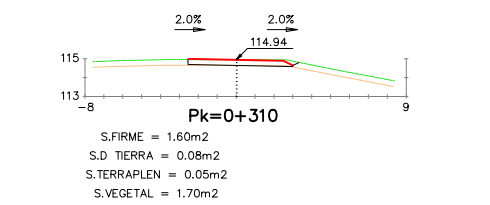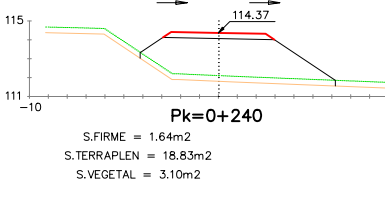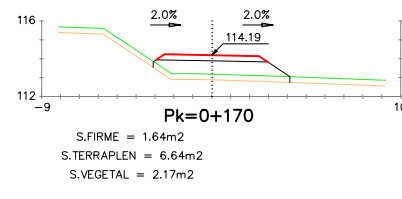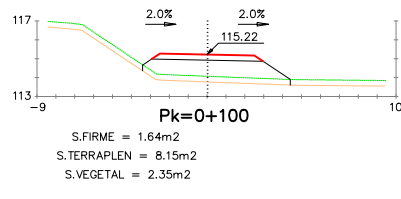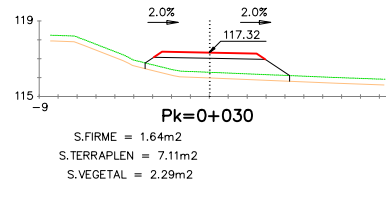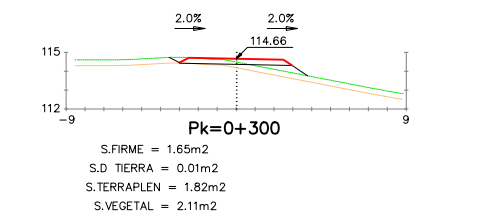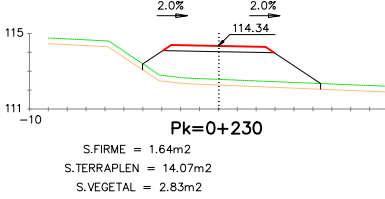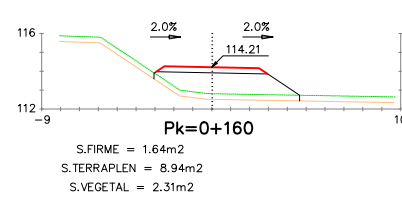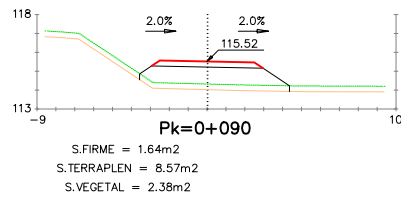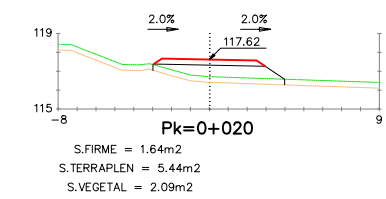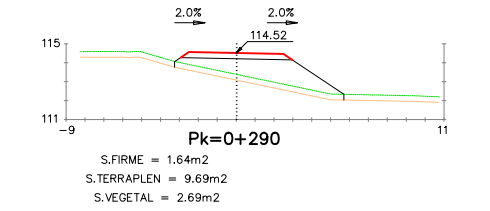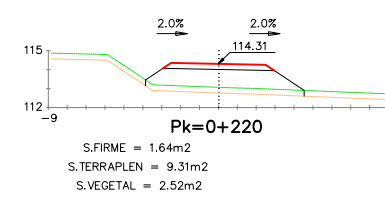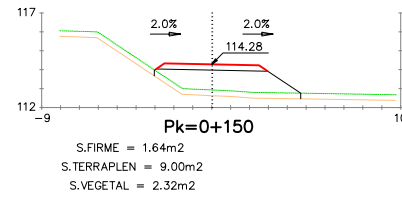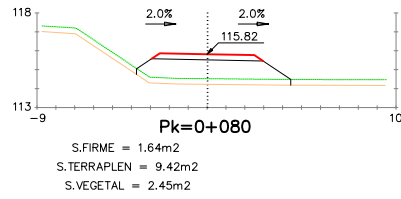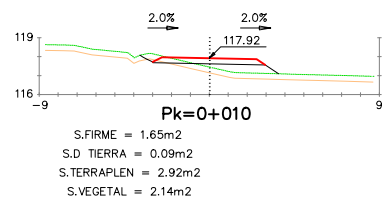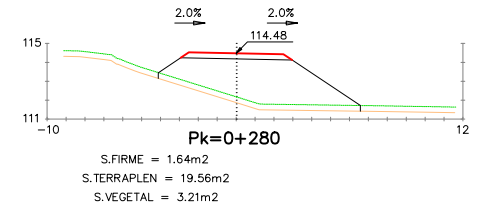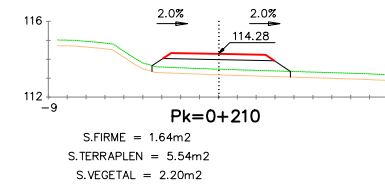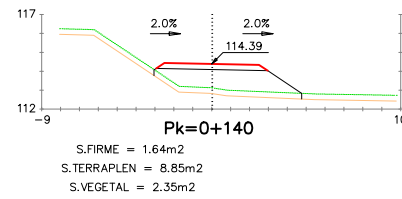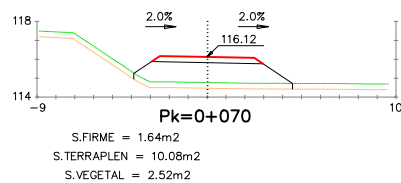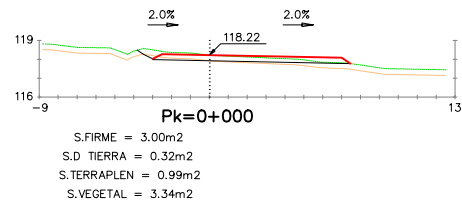



































EJE 6

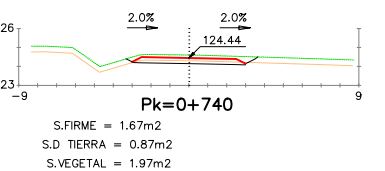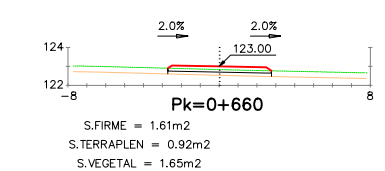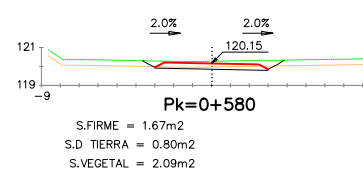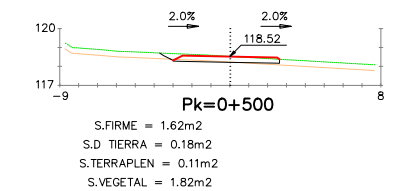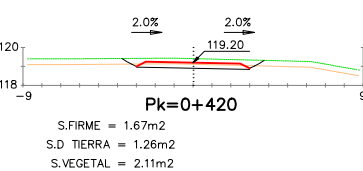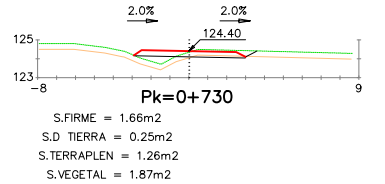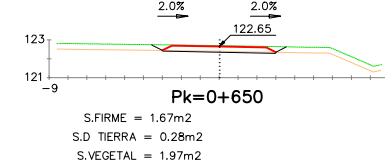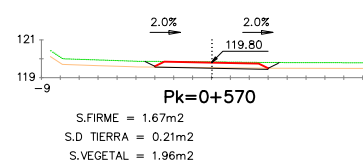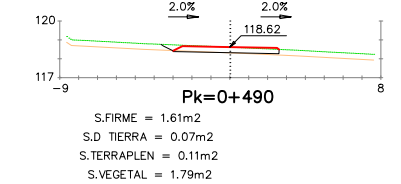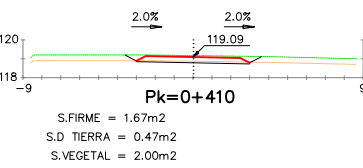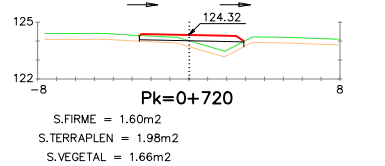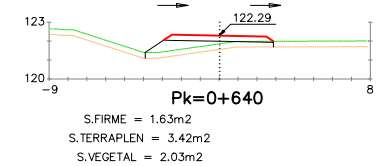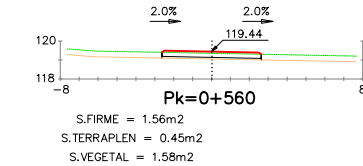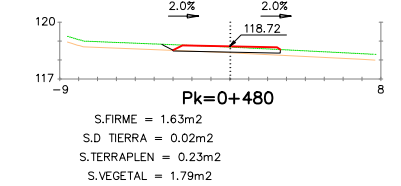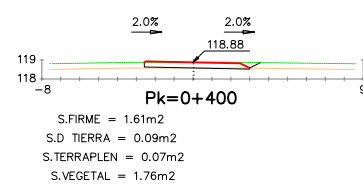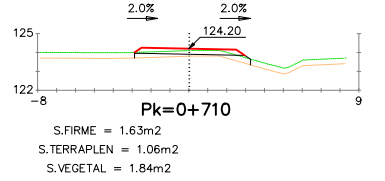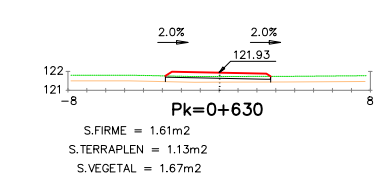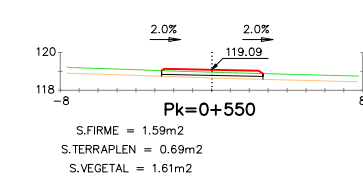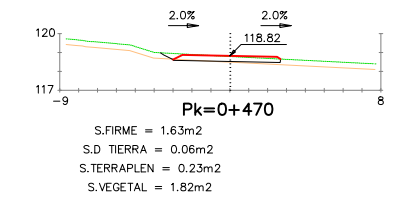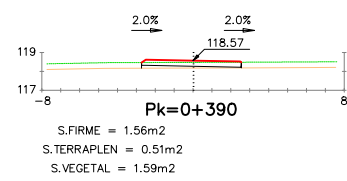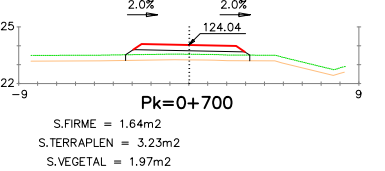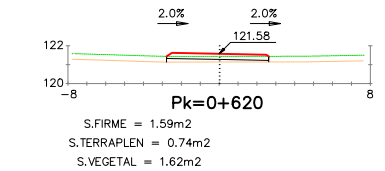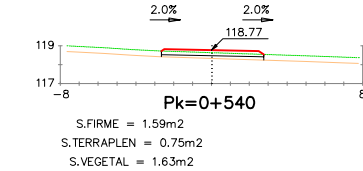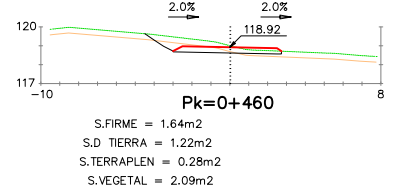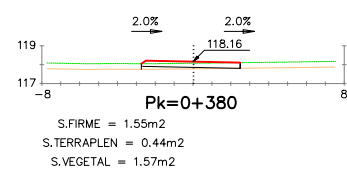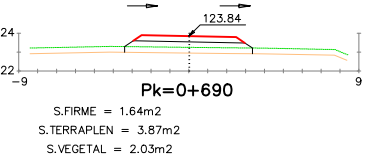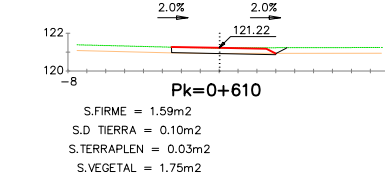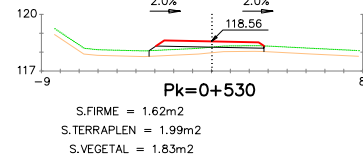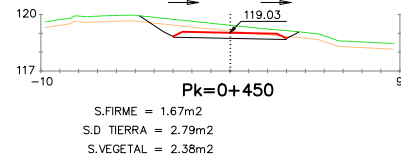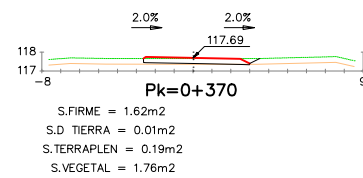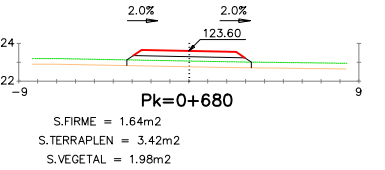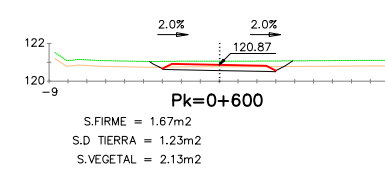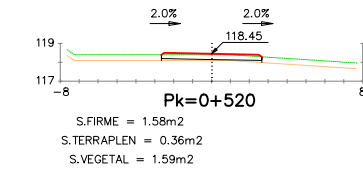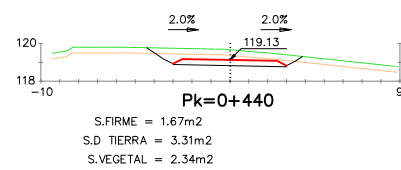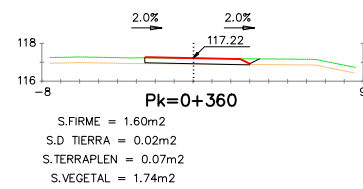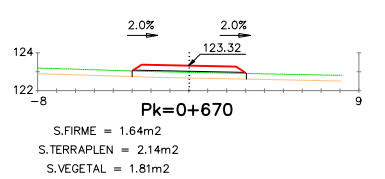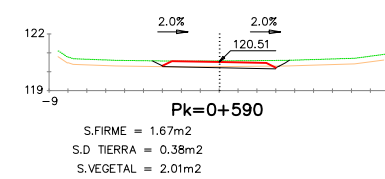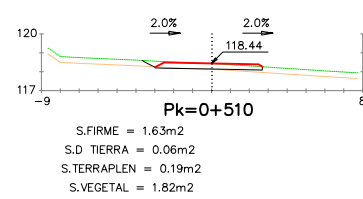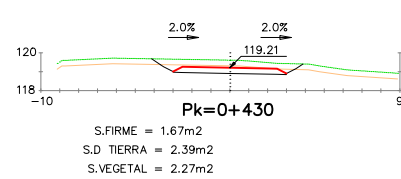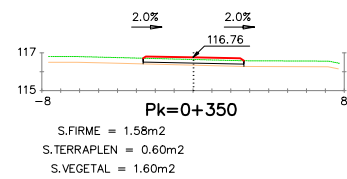









































EJE 6

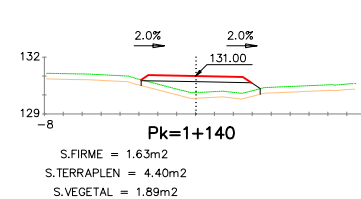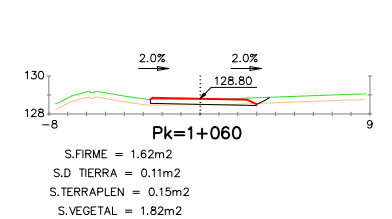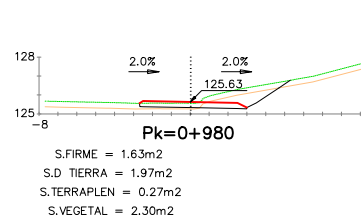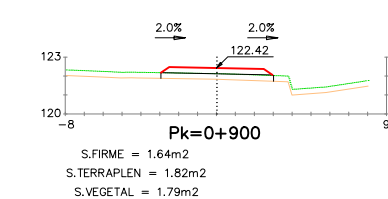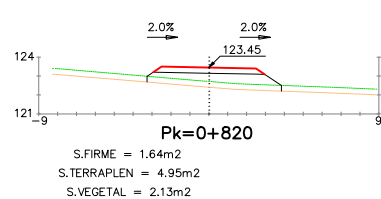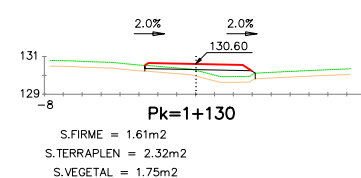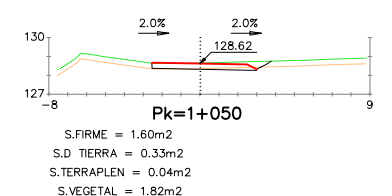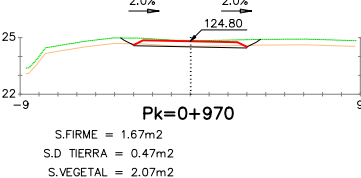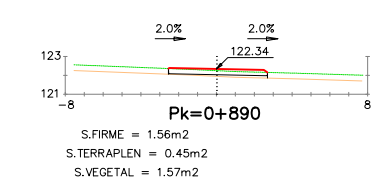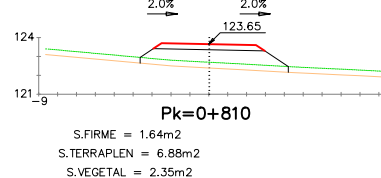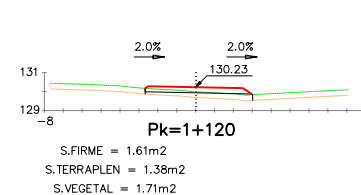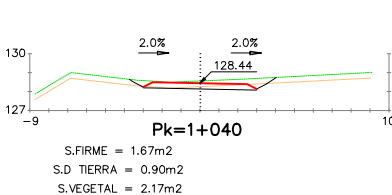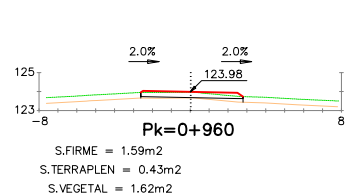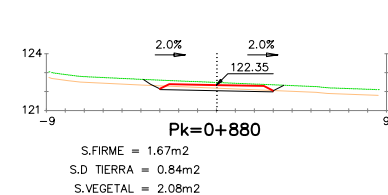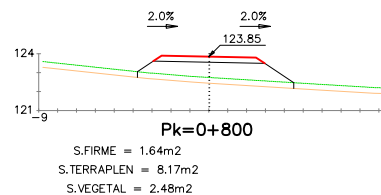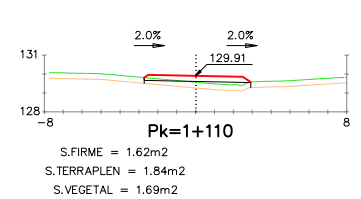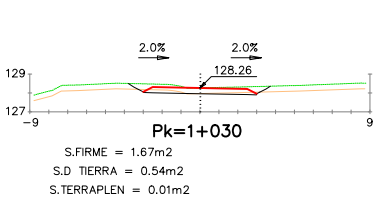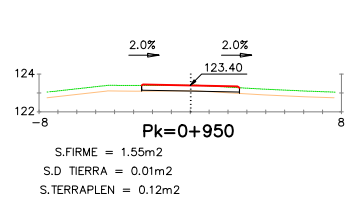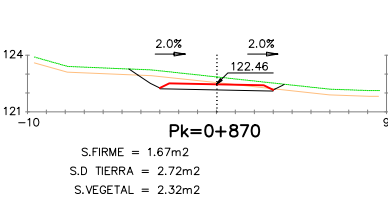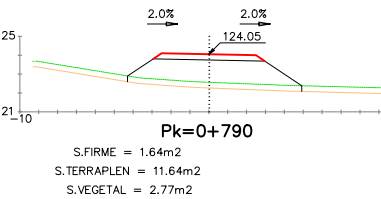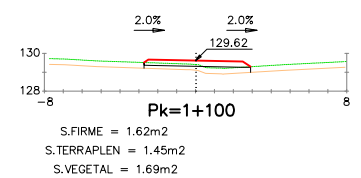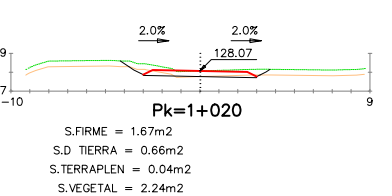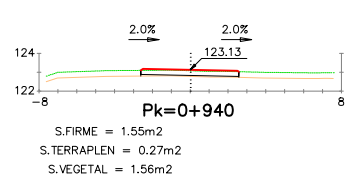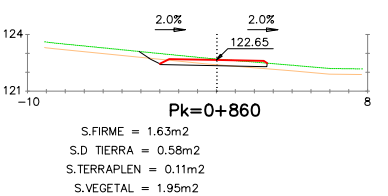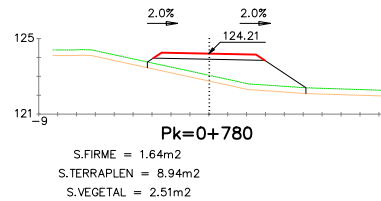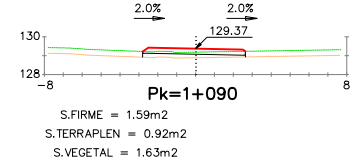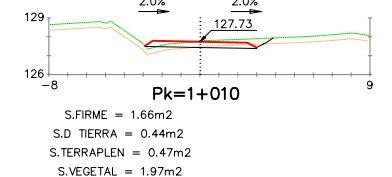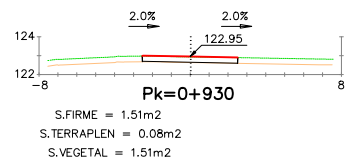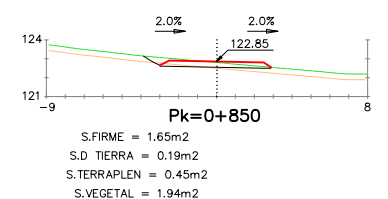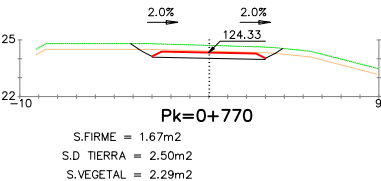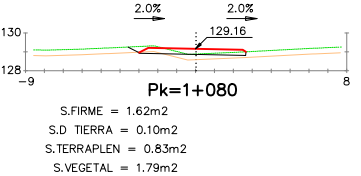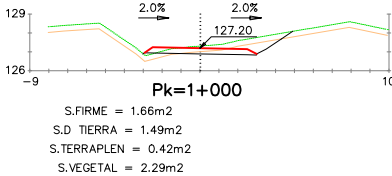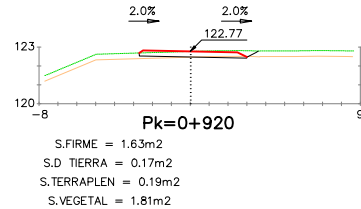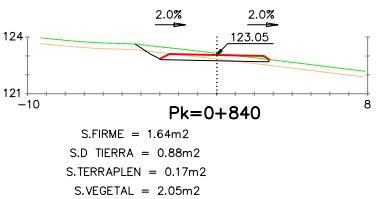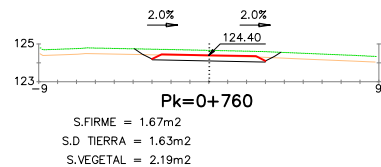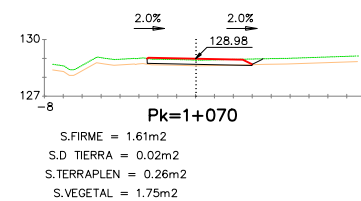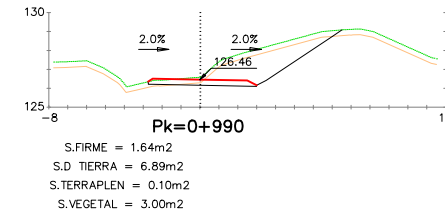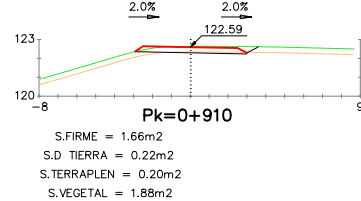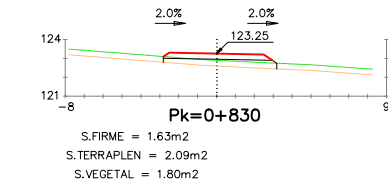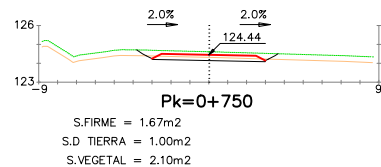




























EJE 6

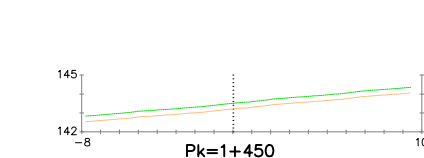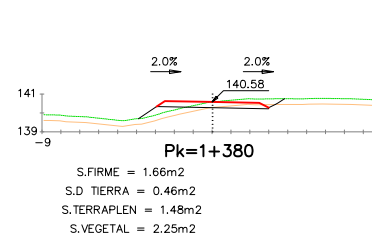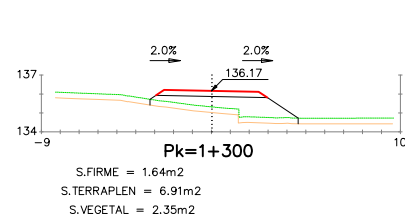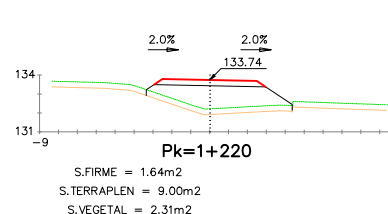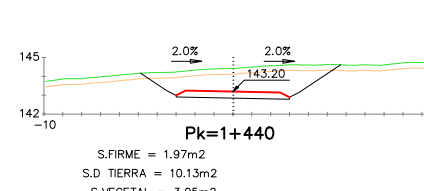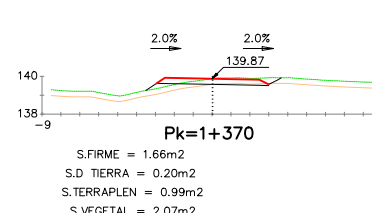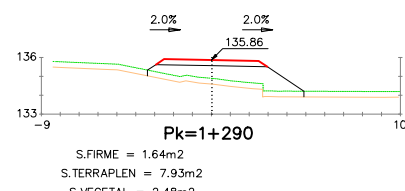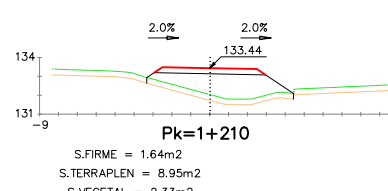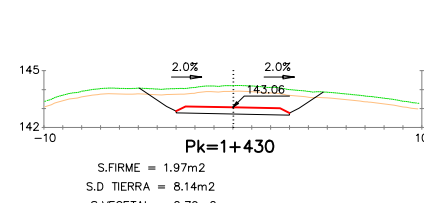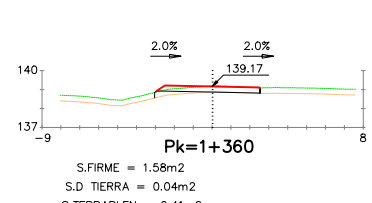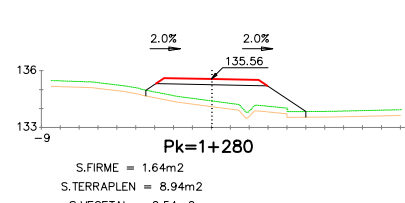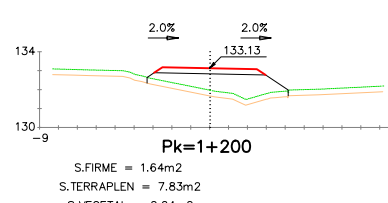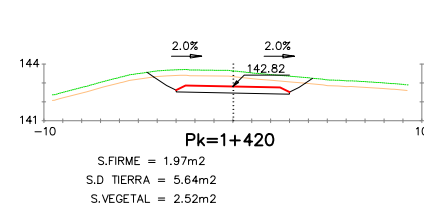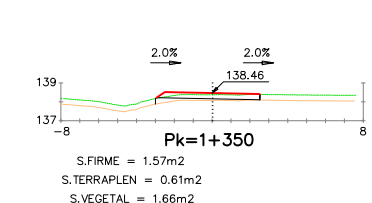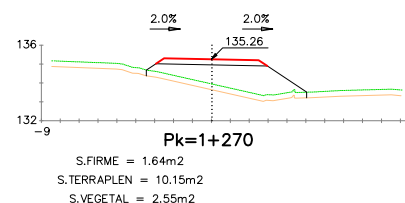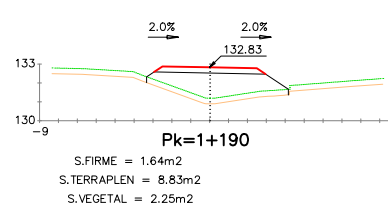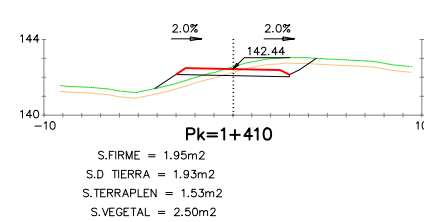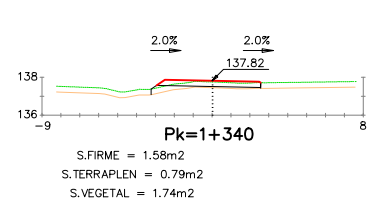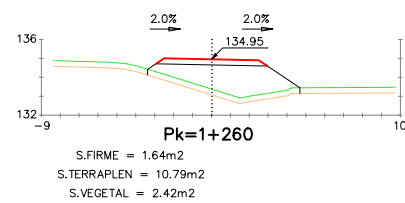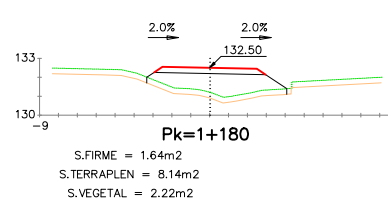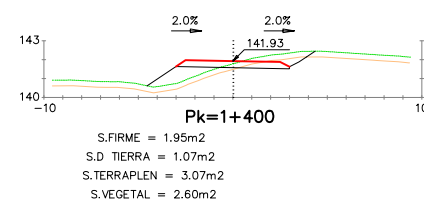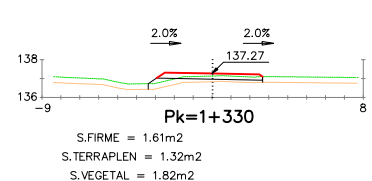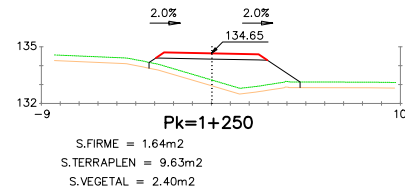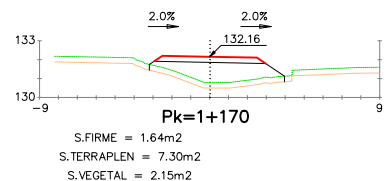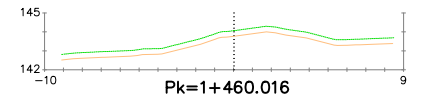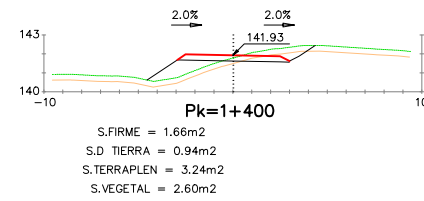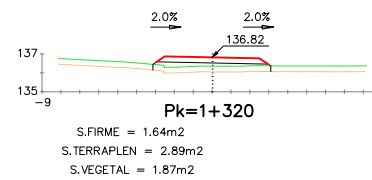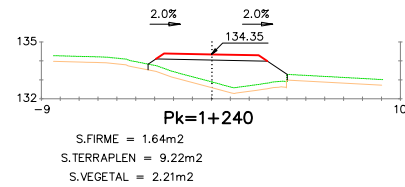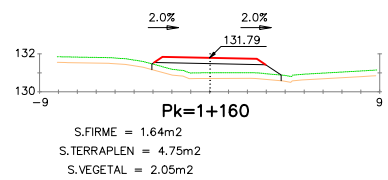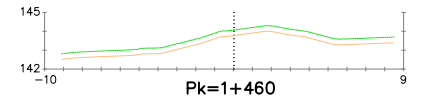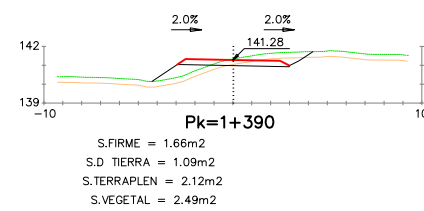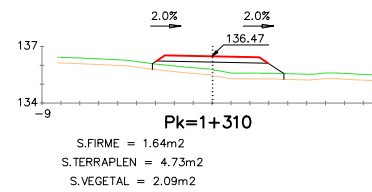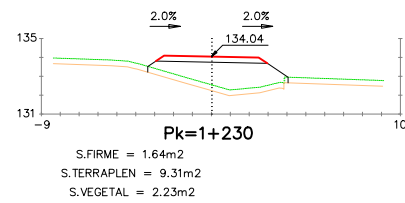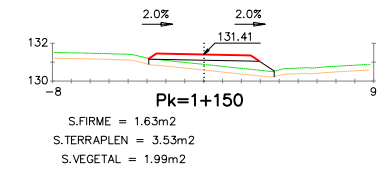























EJE 8

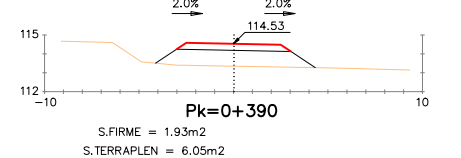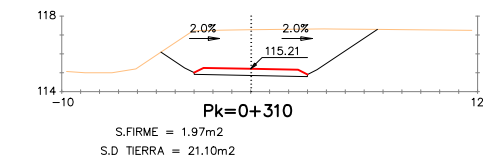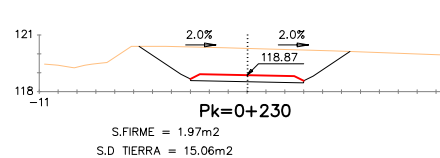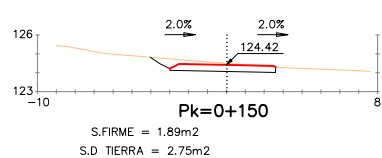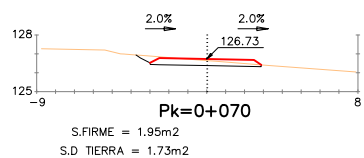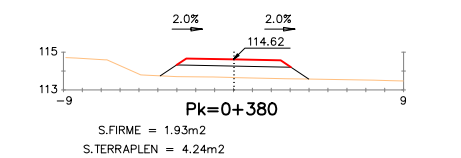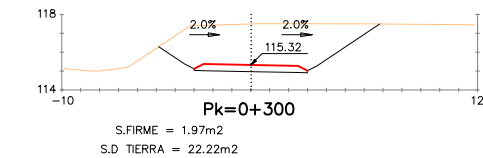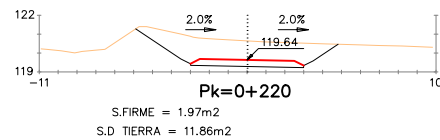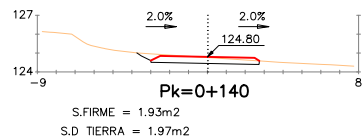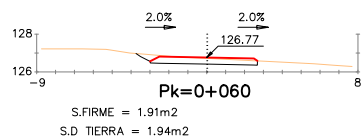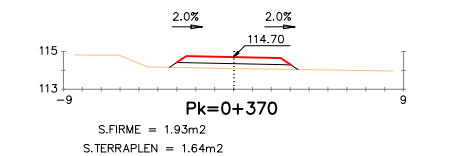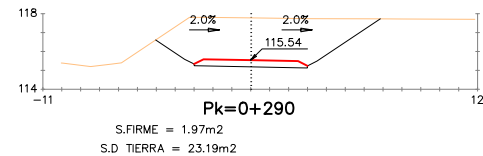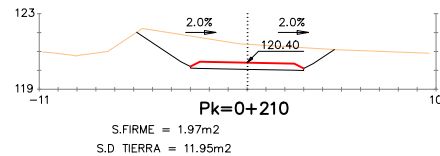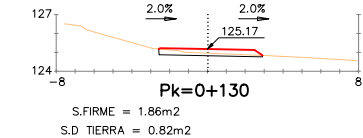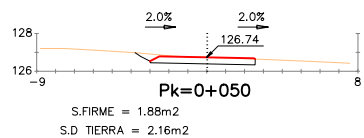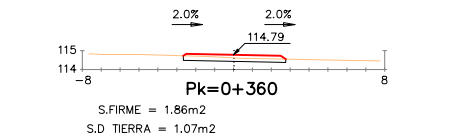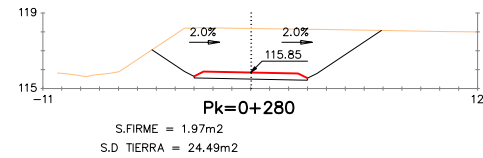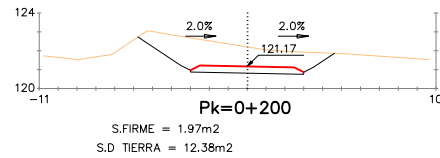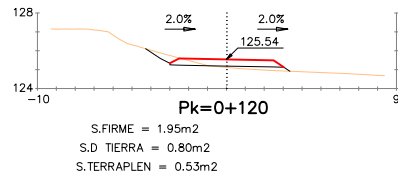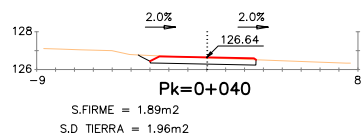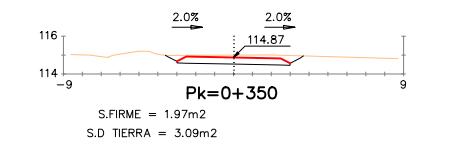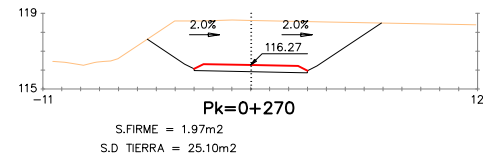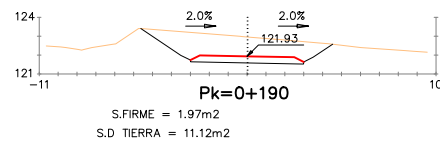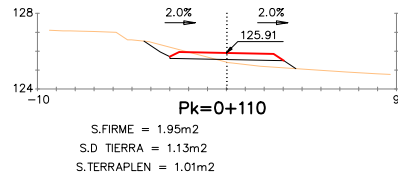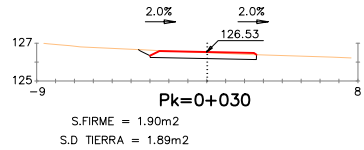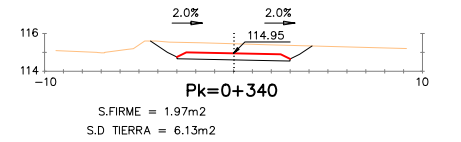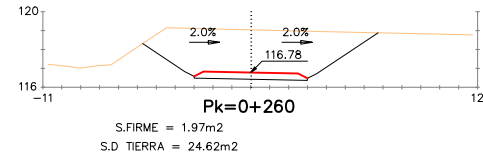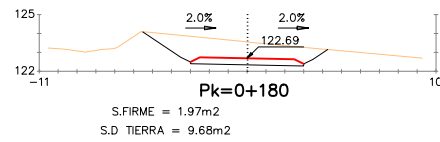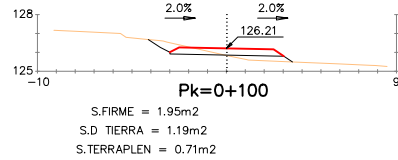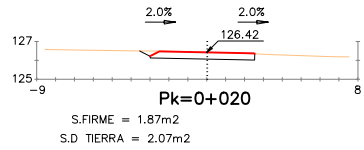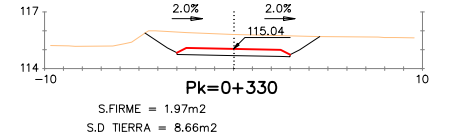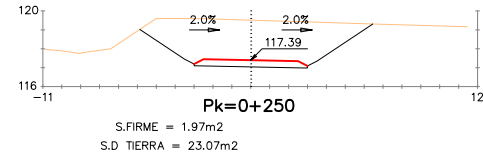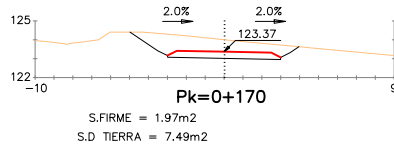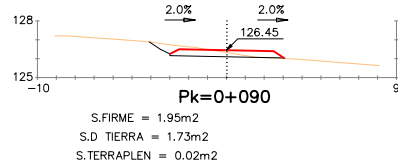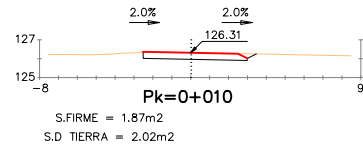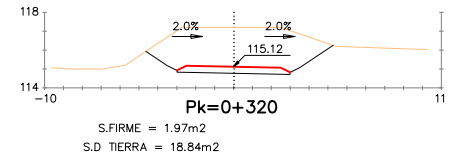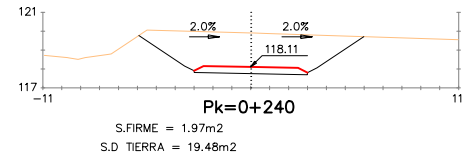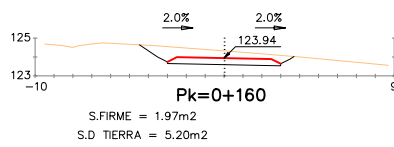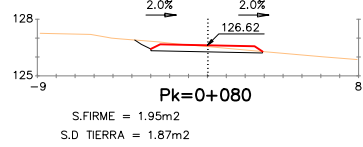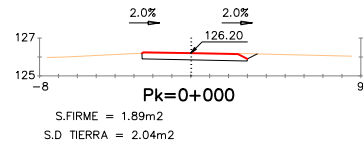






EJE 8

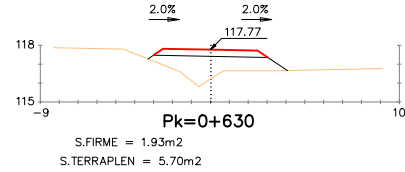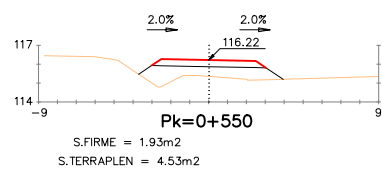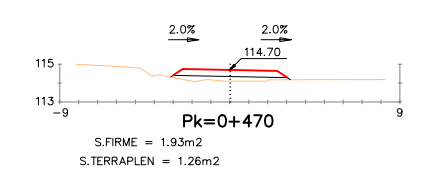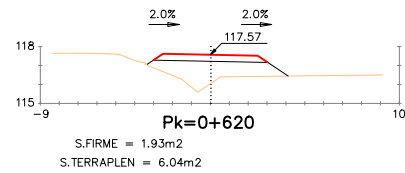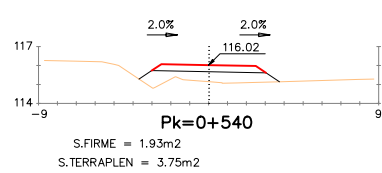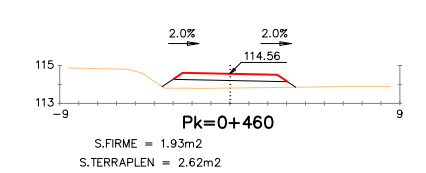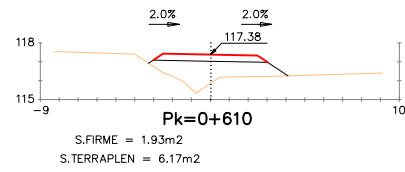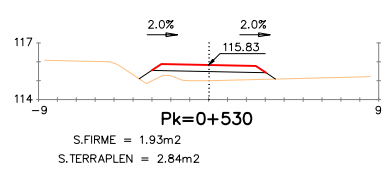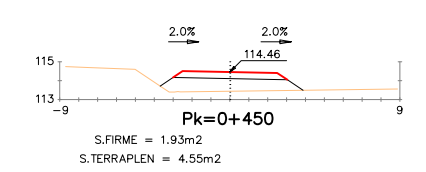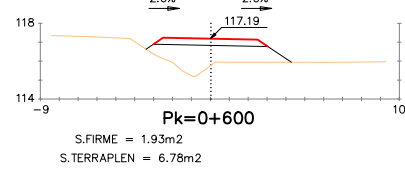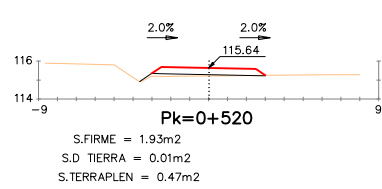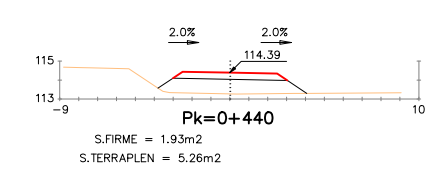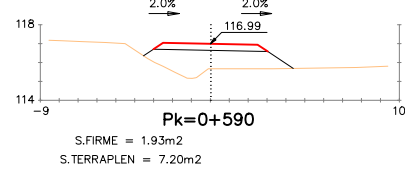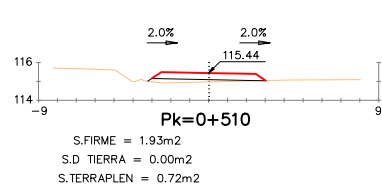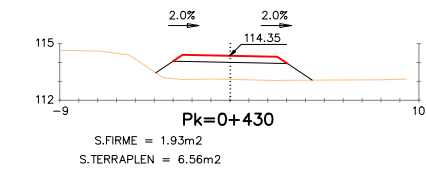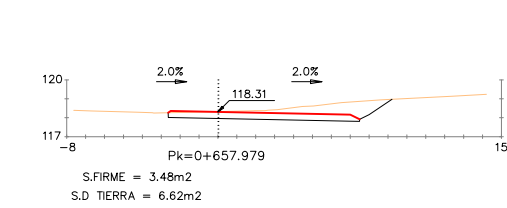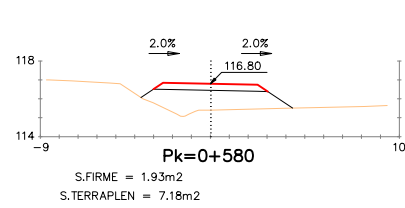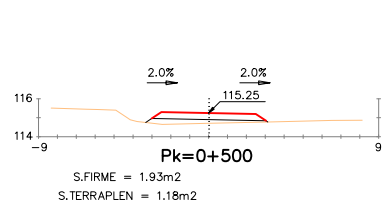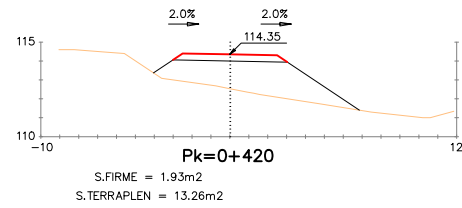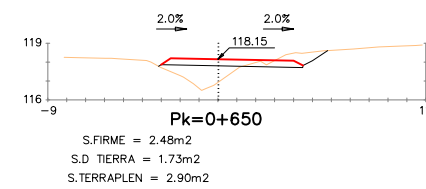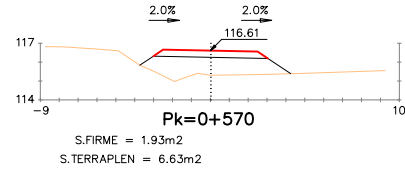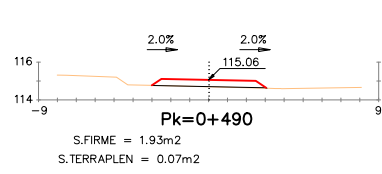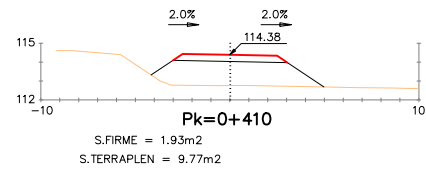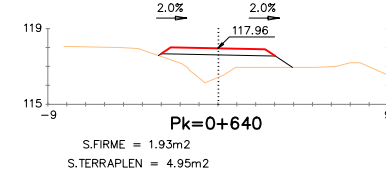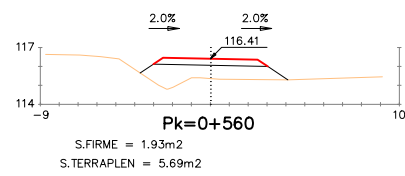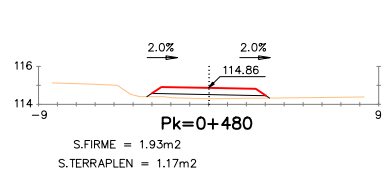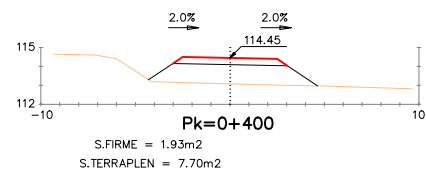


EJE 9

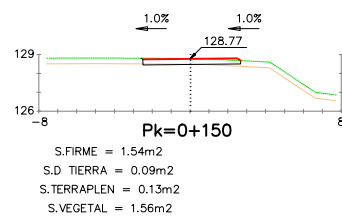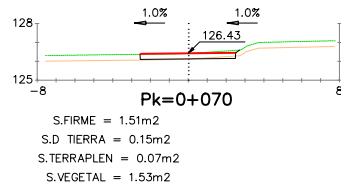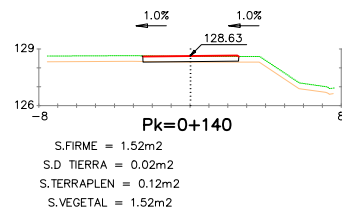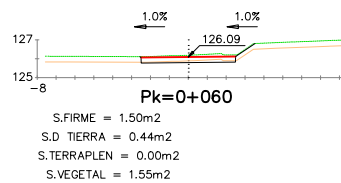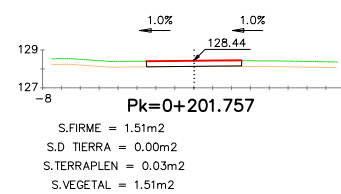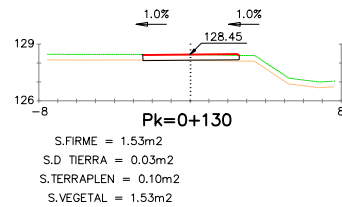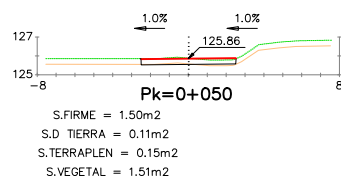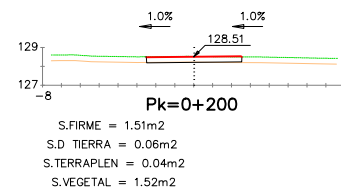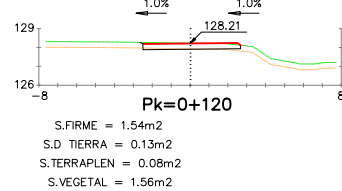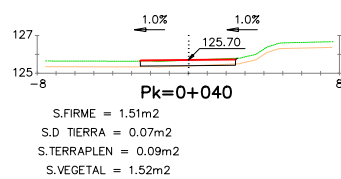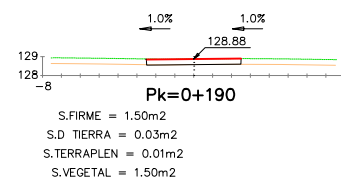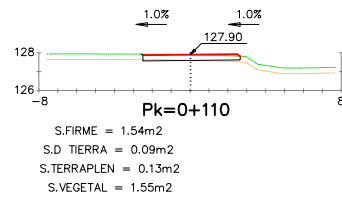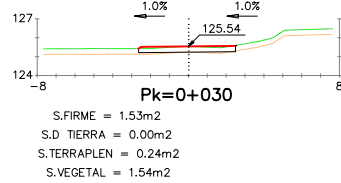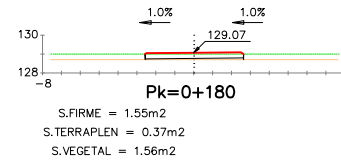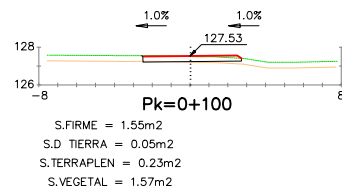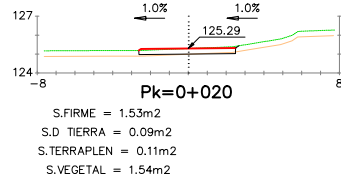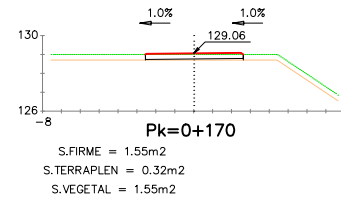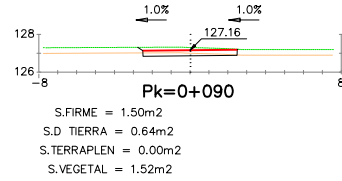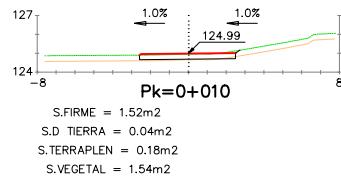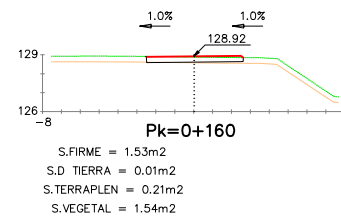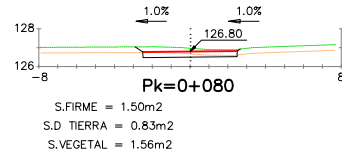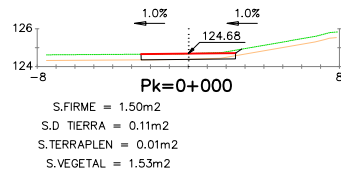


EJE 10

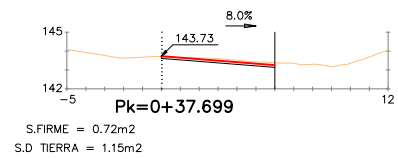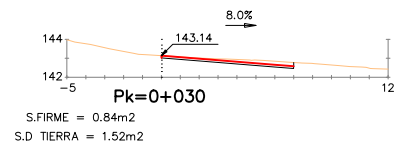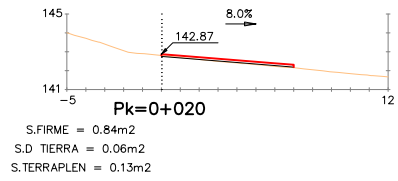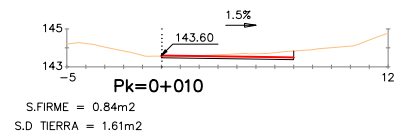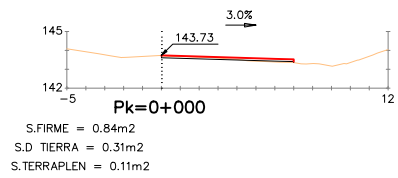


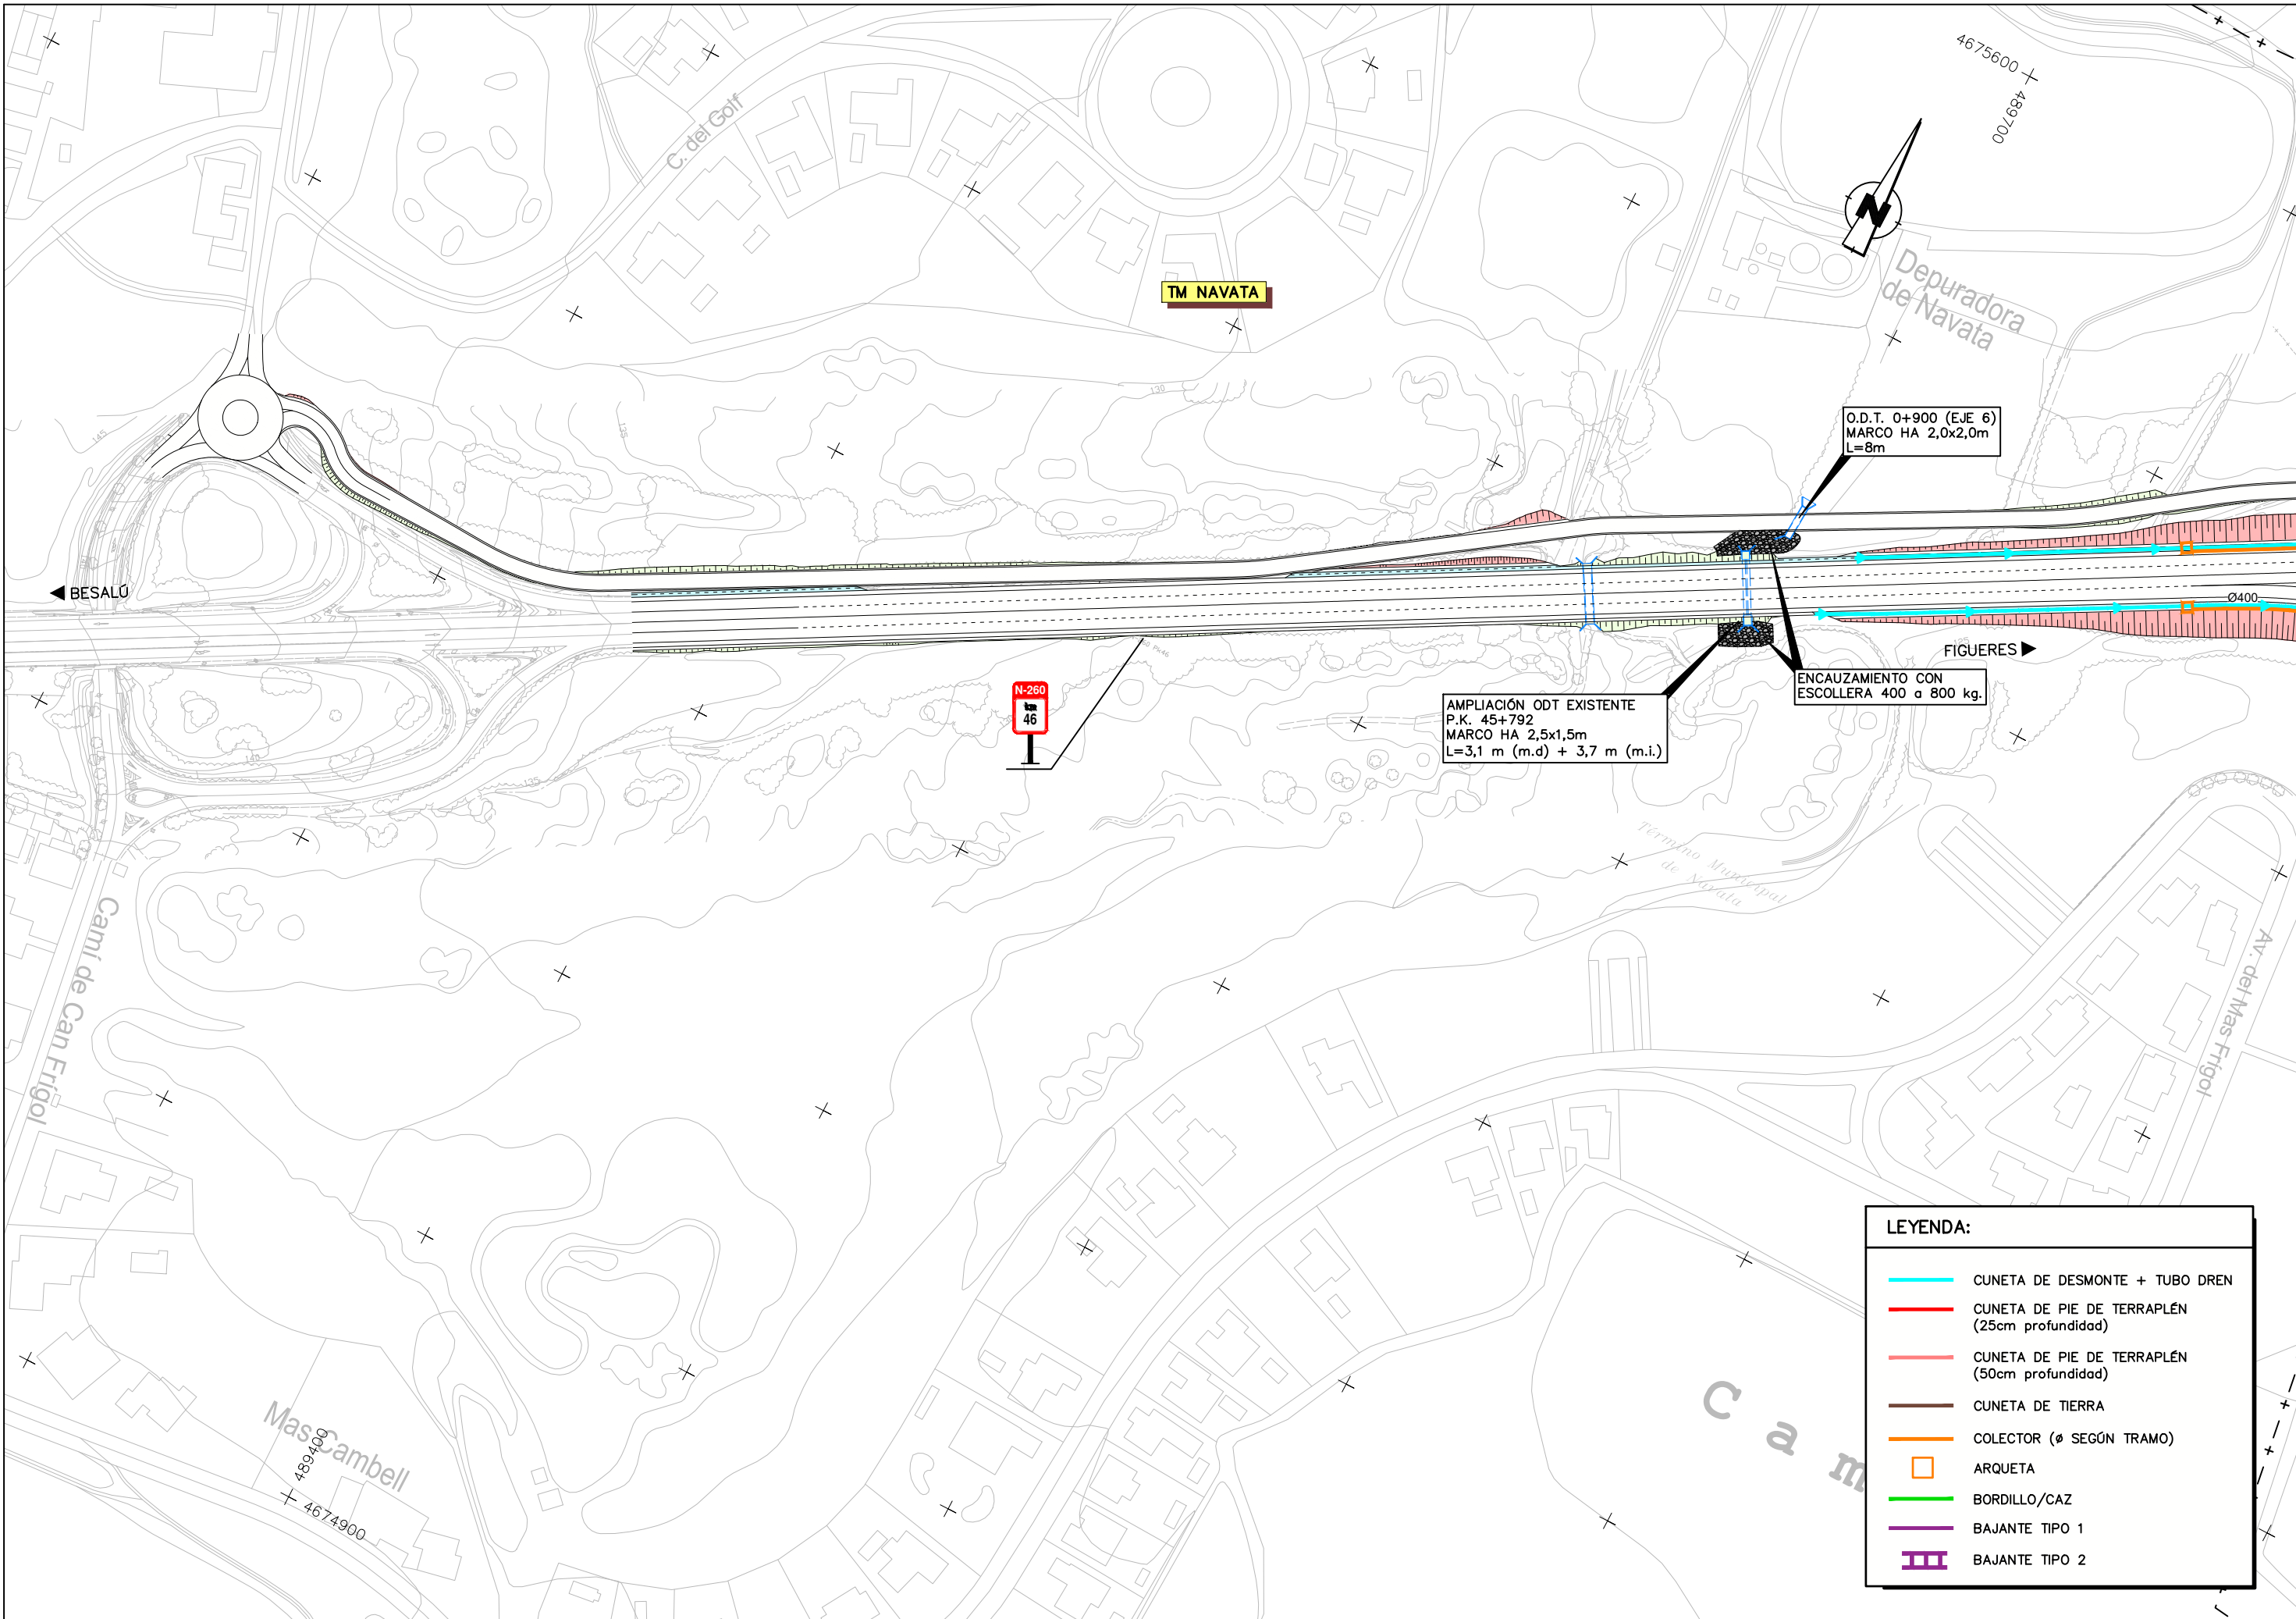


LEYENDA:


- CUNETA DE DESMONTE + TUBO DREN
- CUNETA DE PIE DE TERRAPLÉN (25cm profundidad)
- CUNETA DE PIE DE TERRAPLÉN (50cm profundidad)
- CUNETA DE TIERRA
- COLECTOR (Ø SEGÚN TRAMO)
- ARQUETA
- BORDILLO/CAZ
- BAJANTE TIPO 1
- BAJANTE TIPO 2

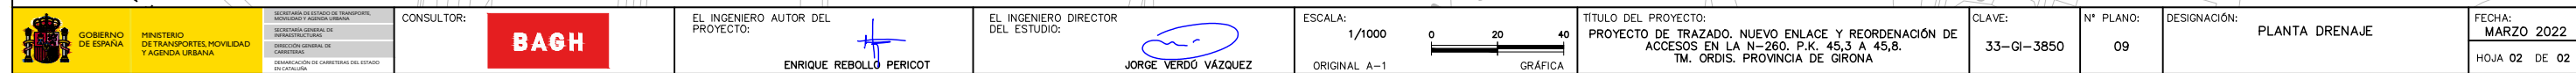


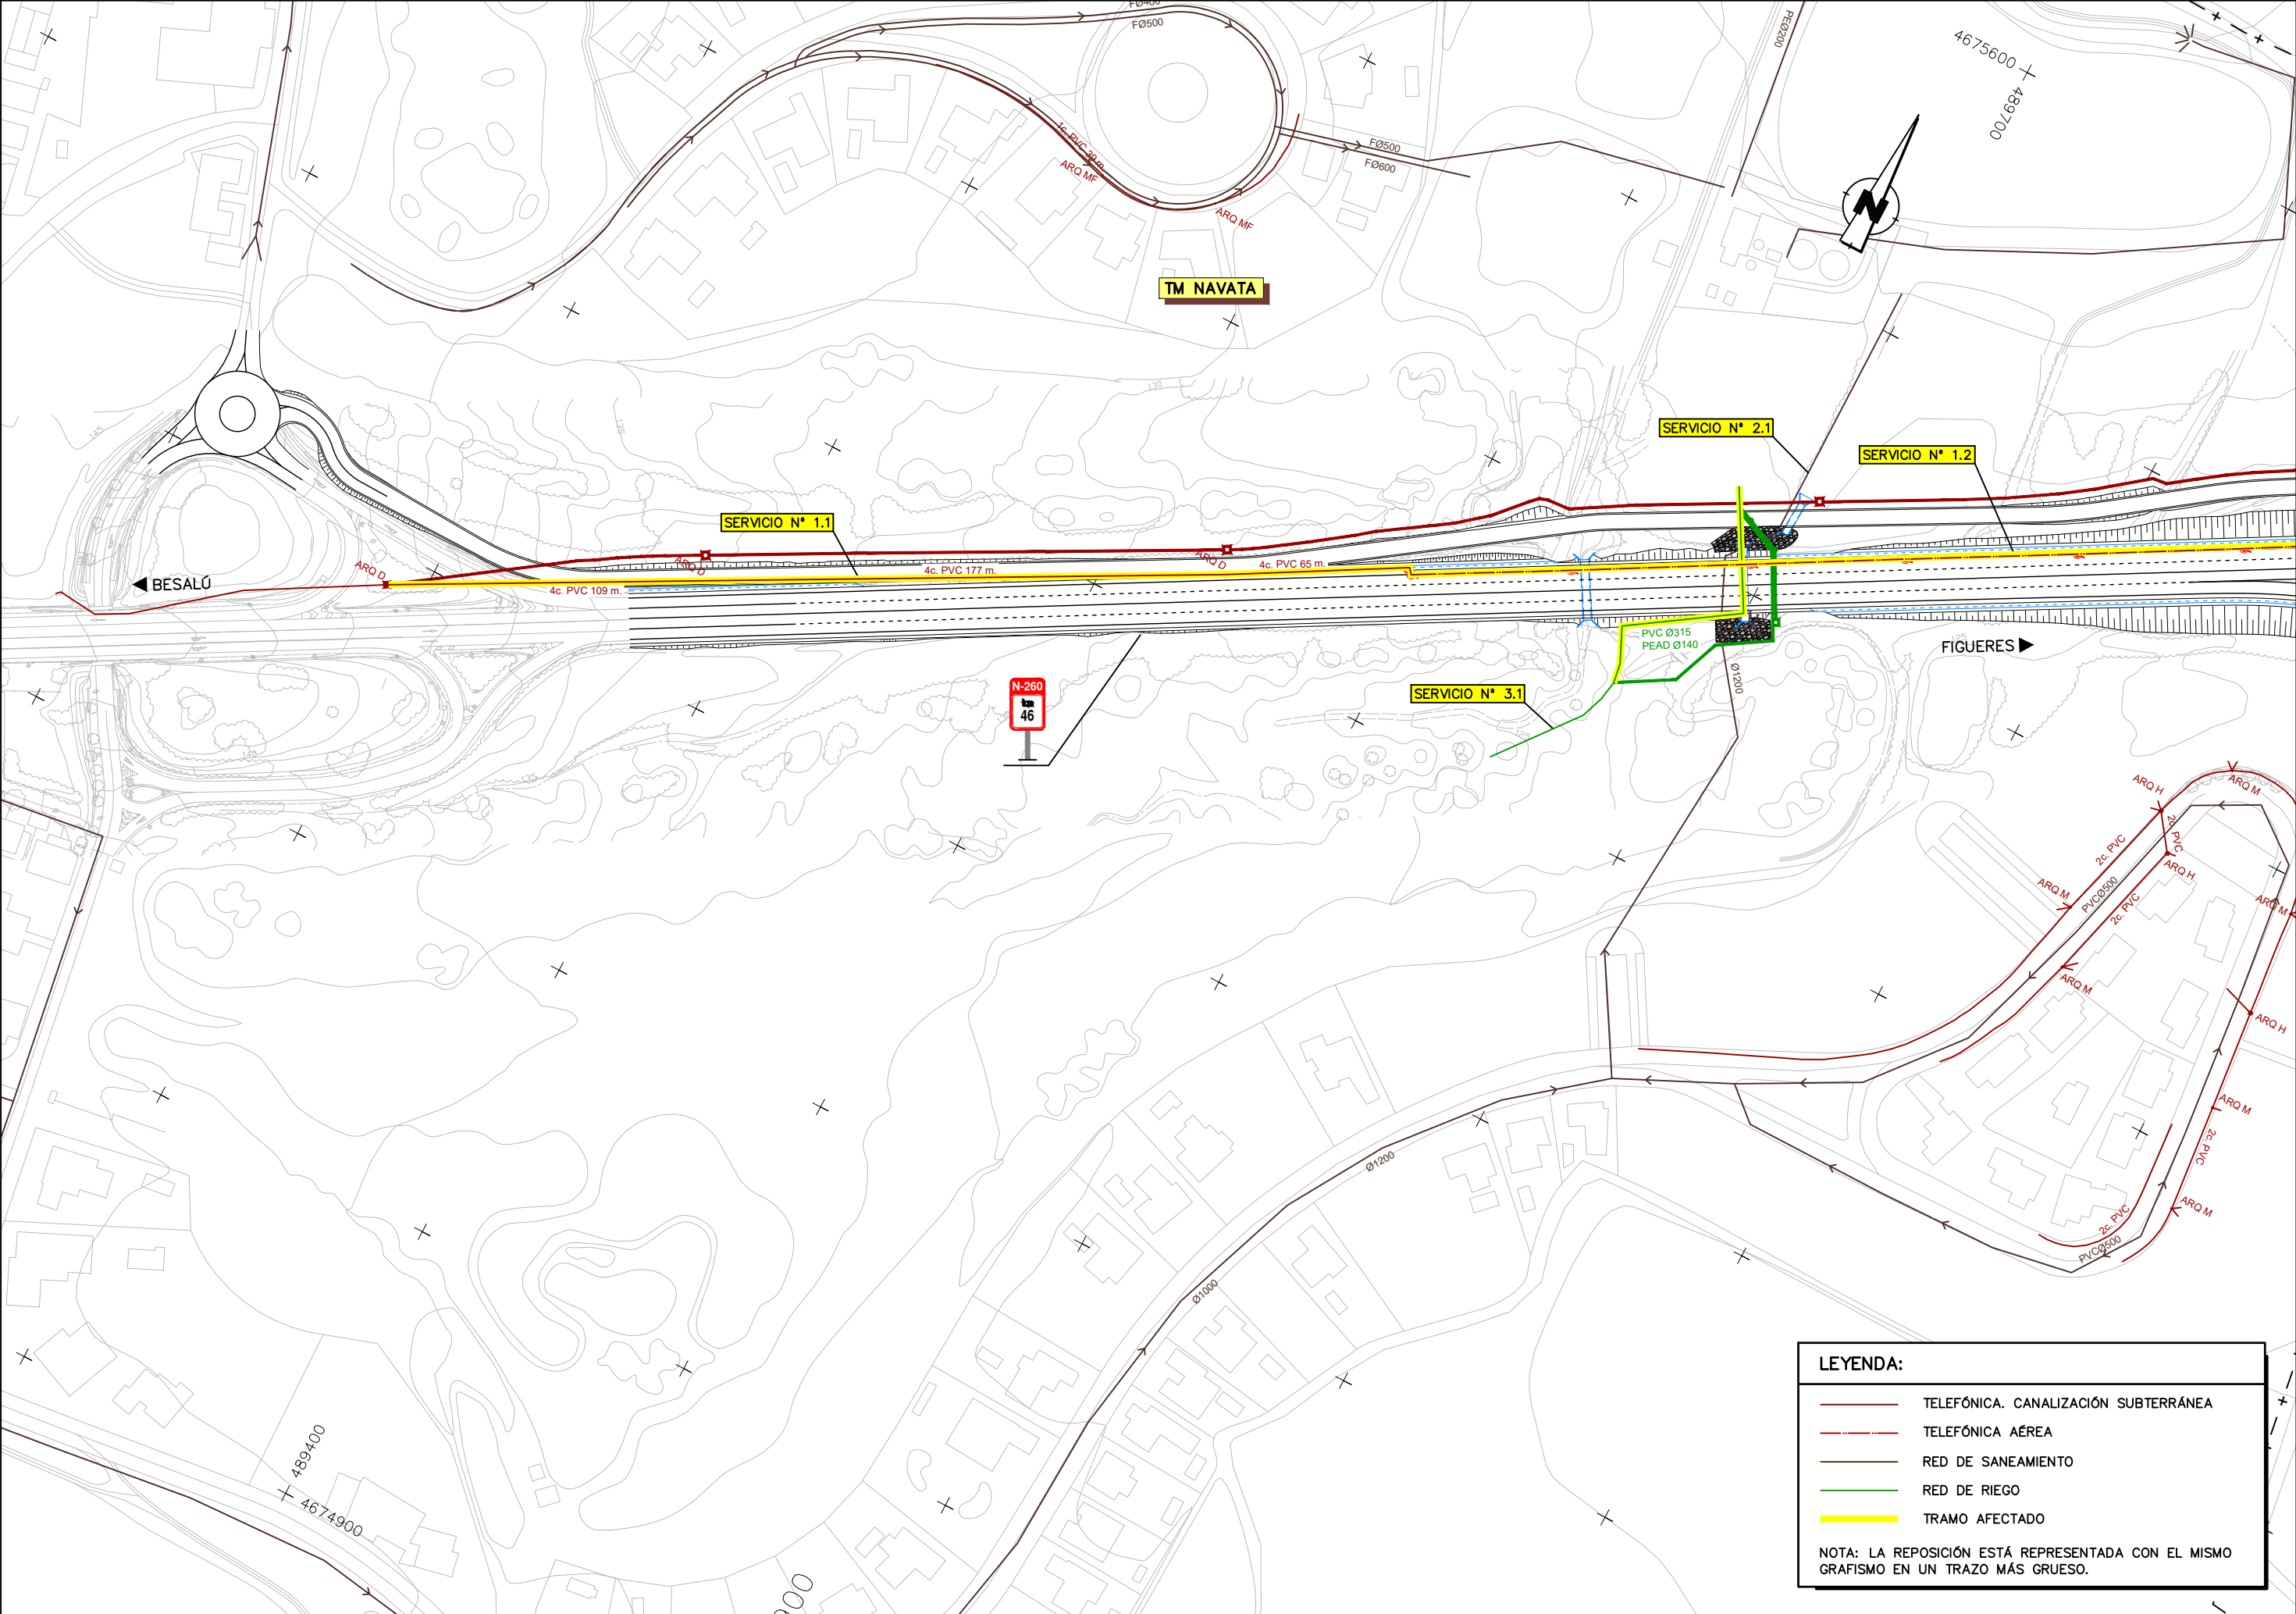

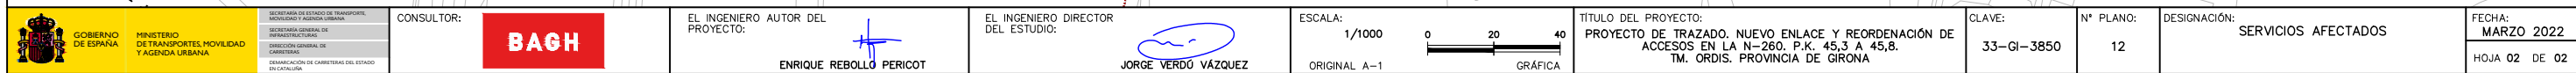



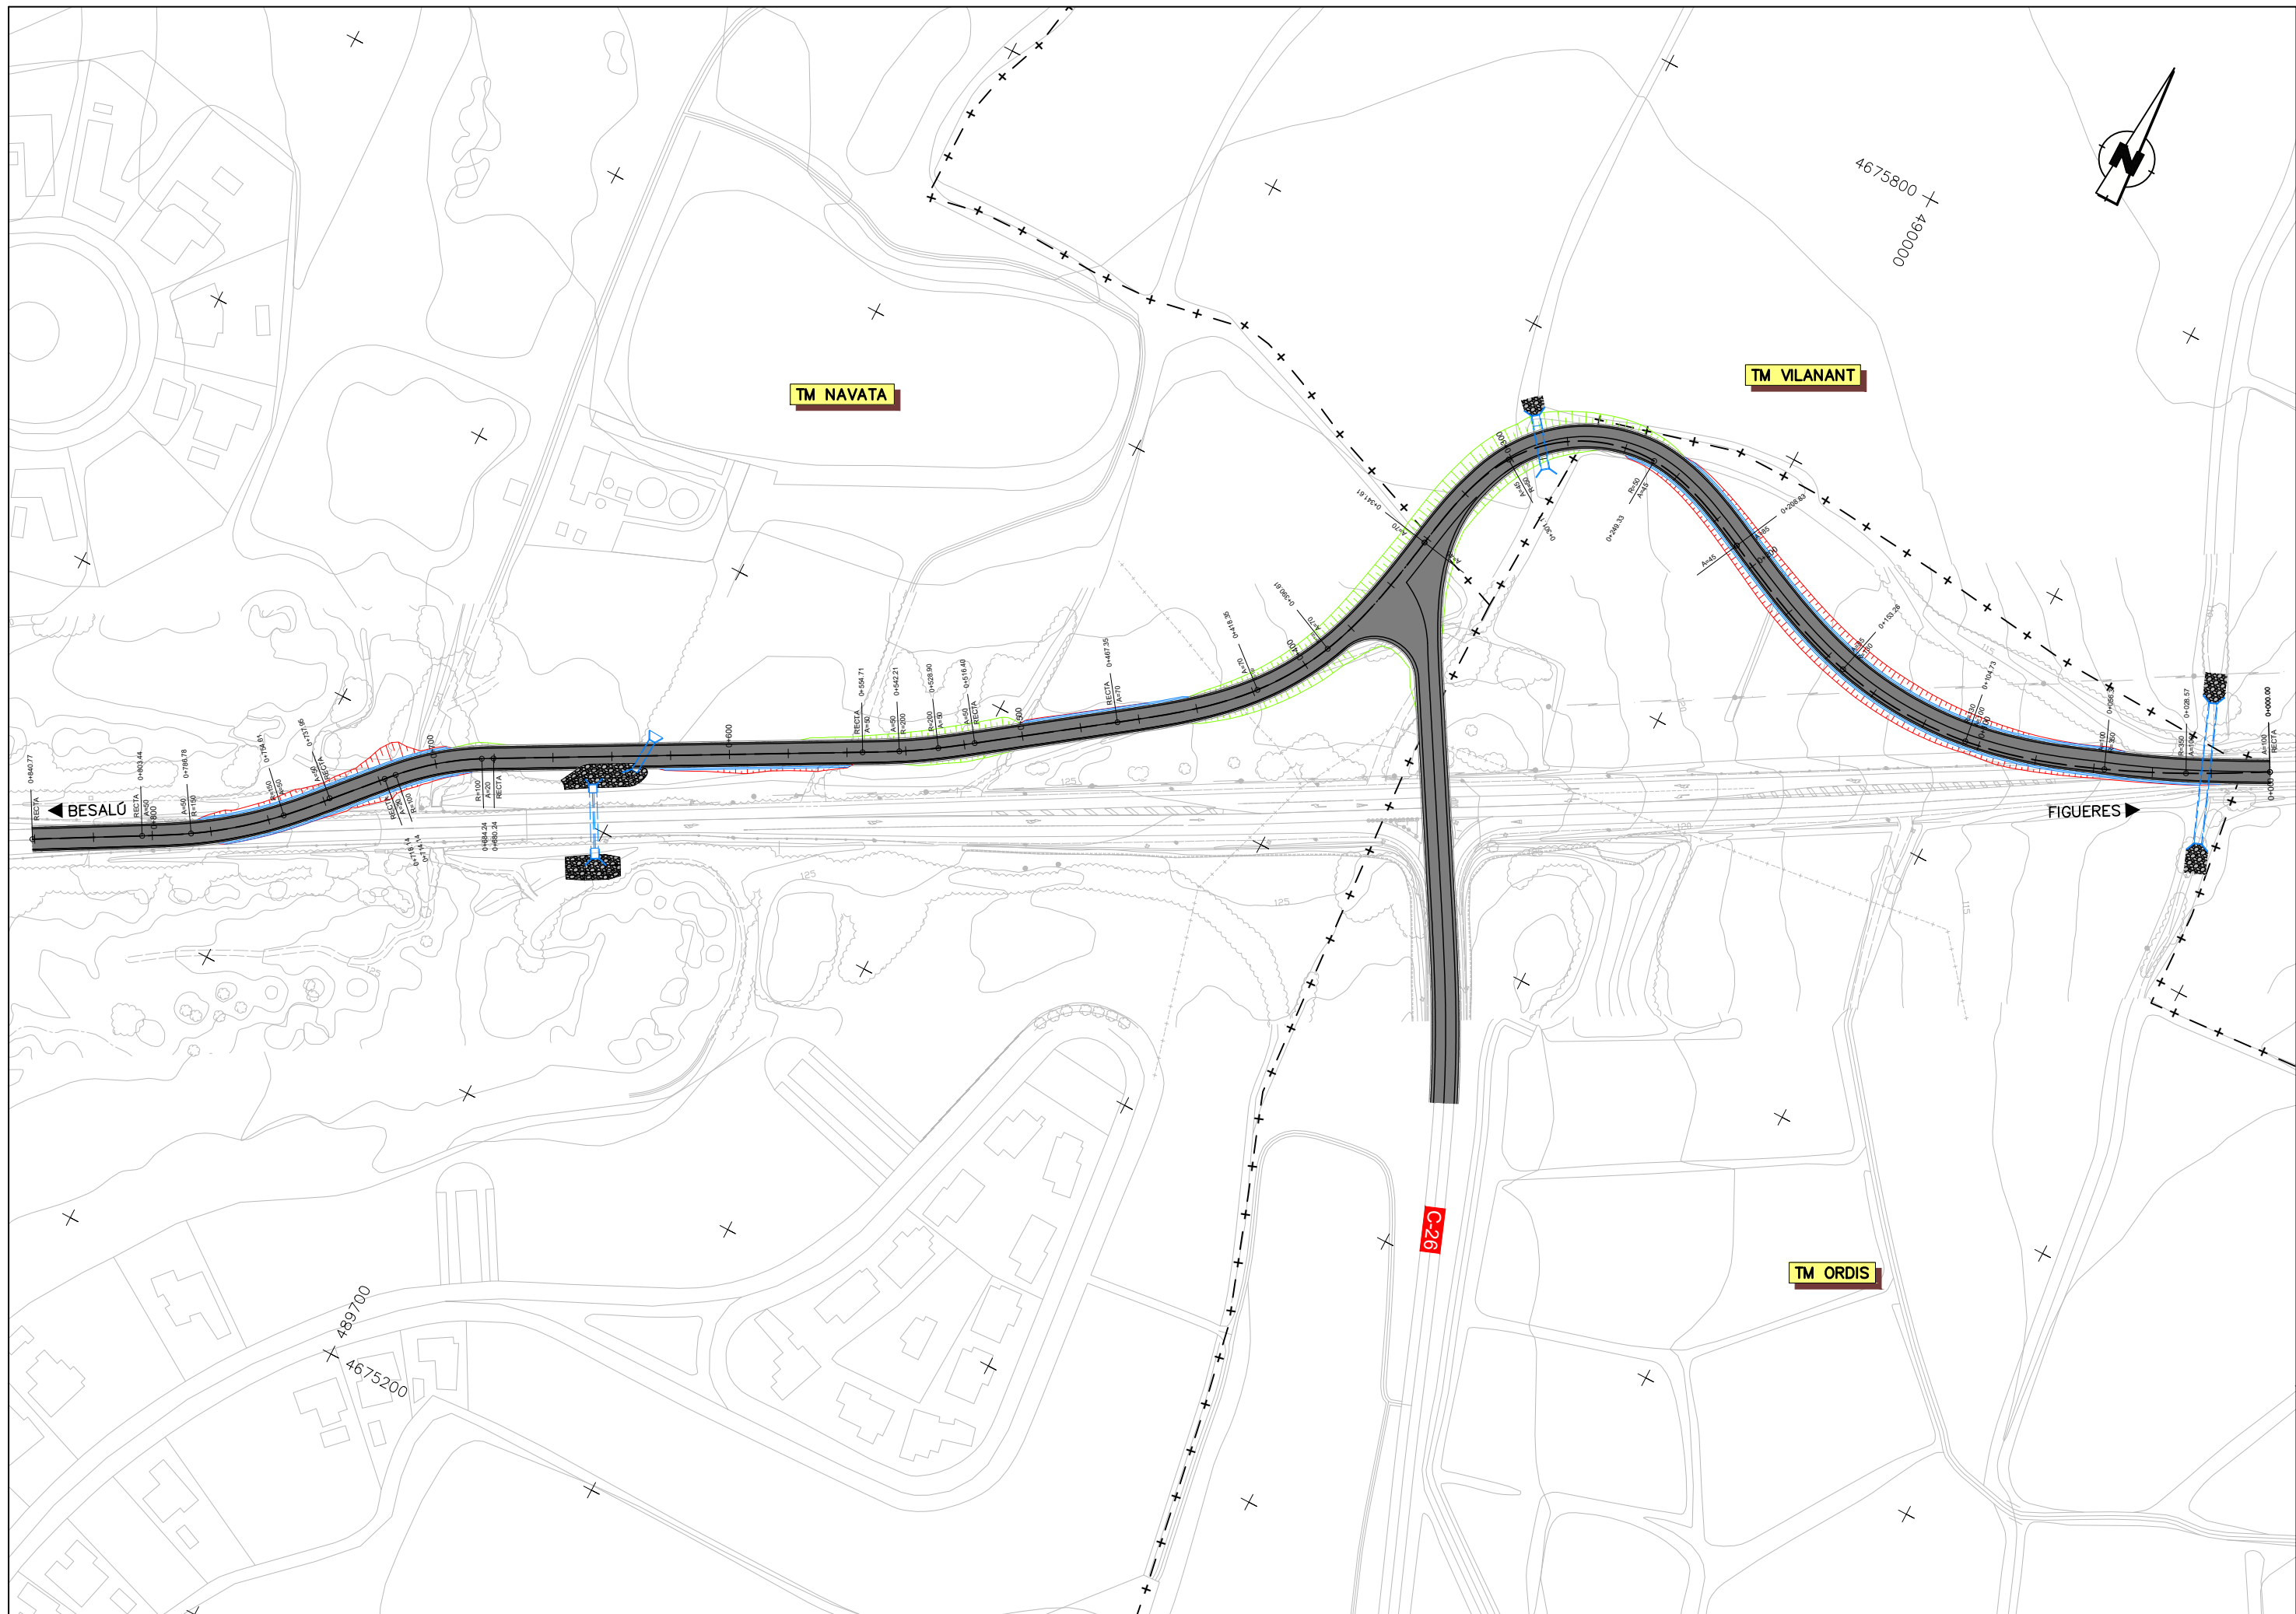

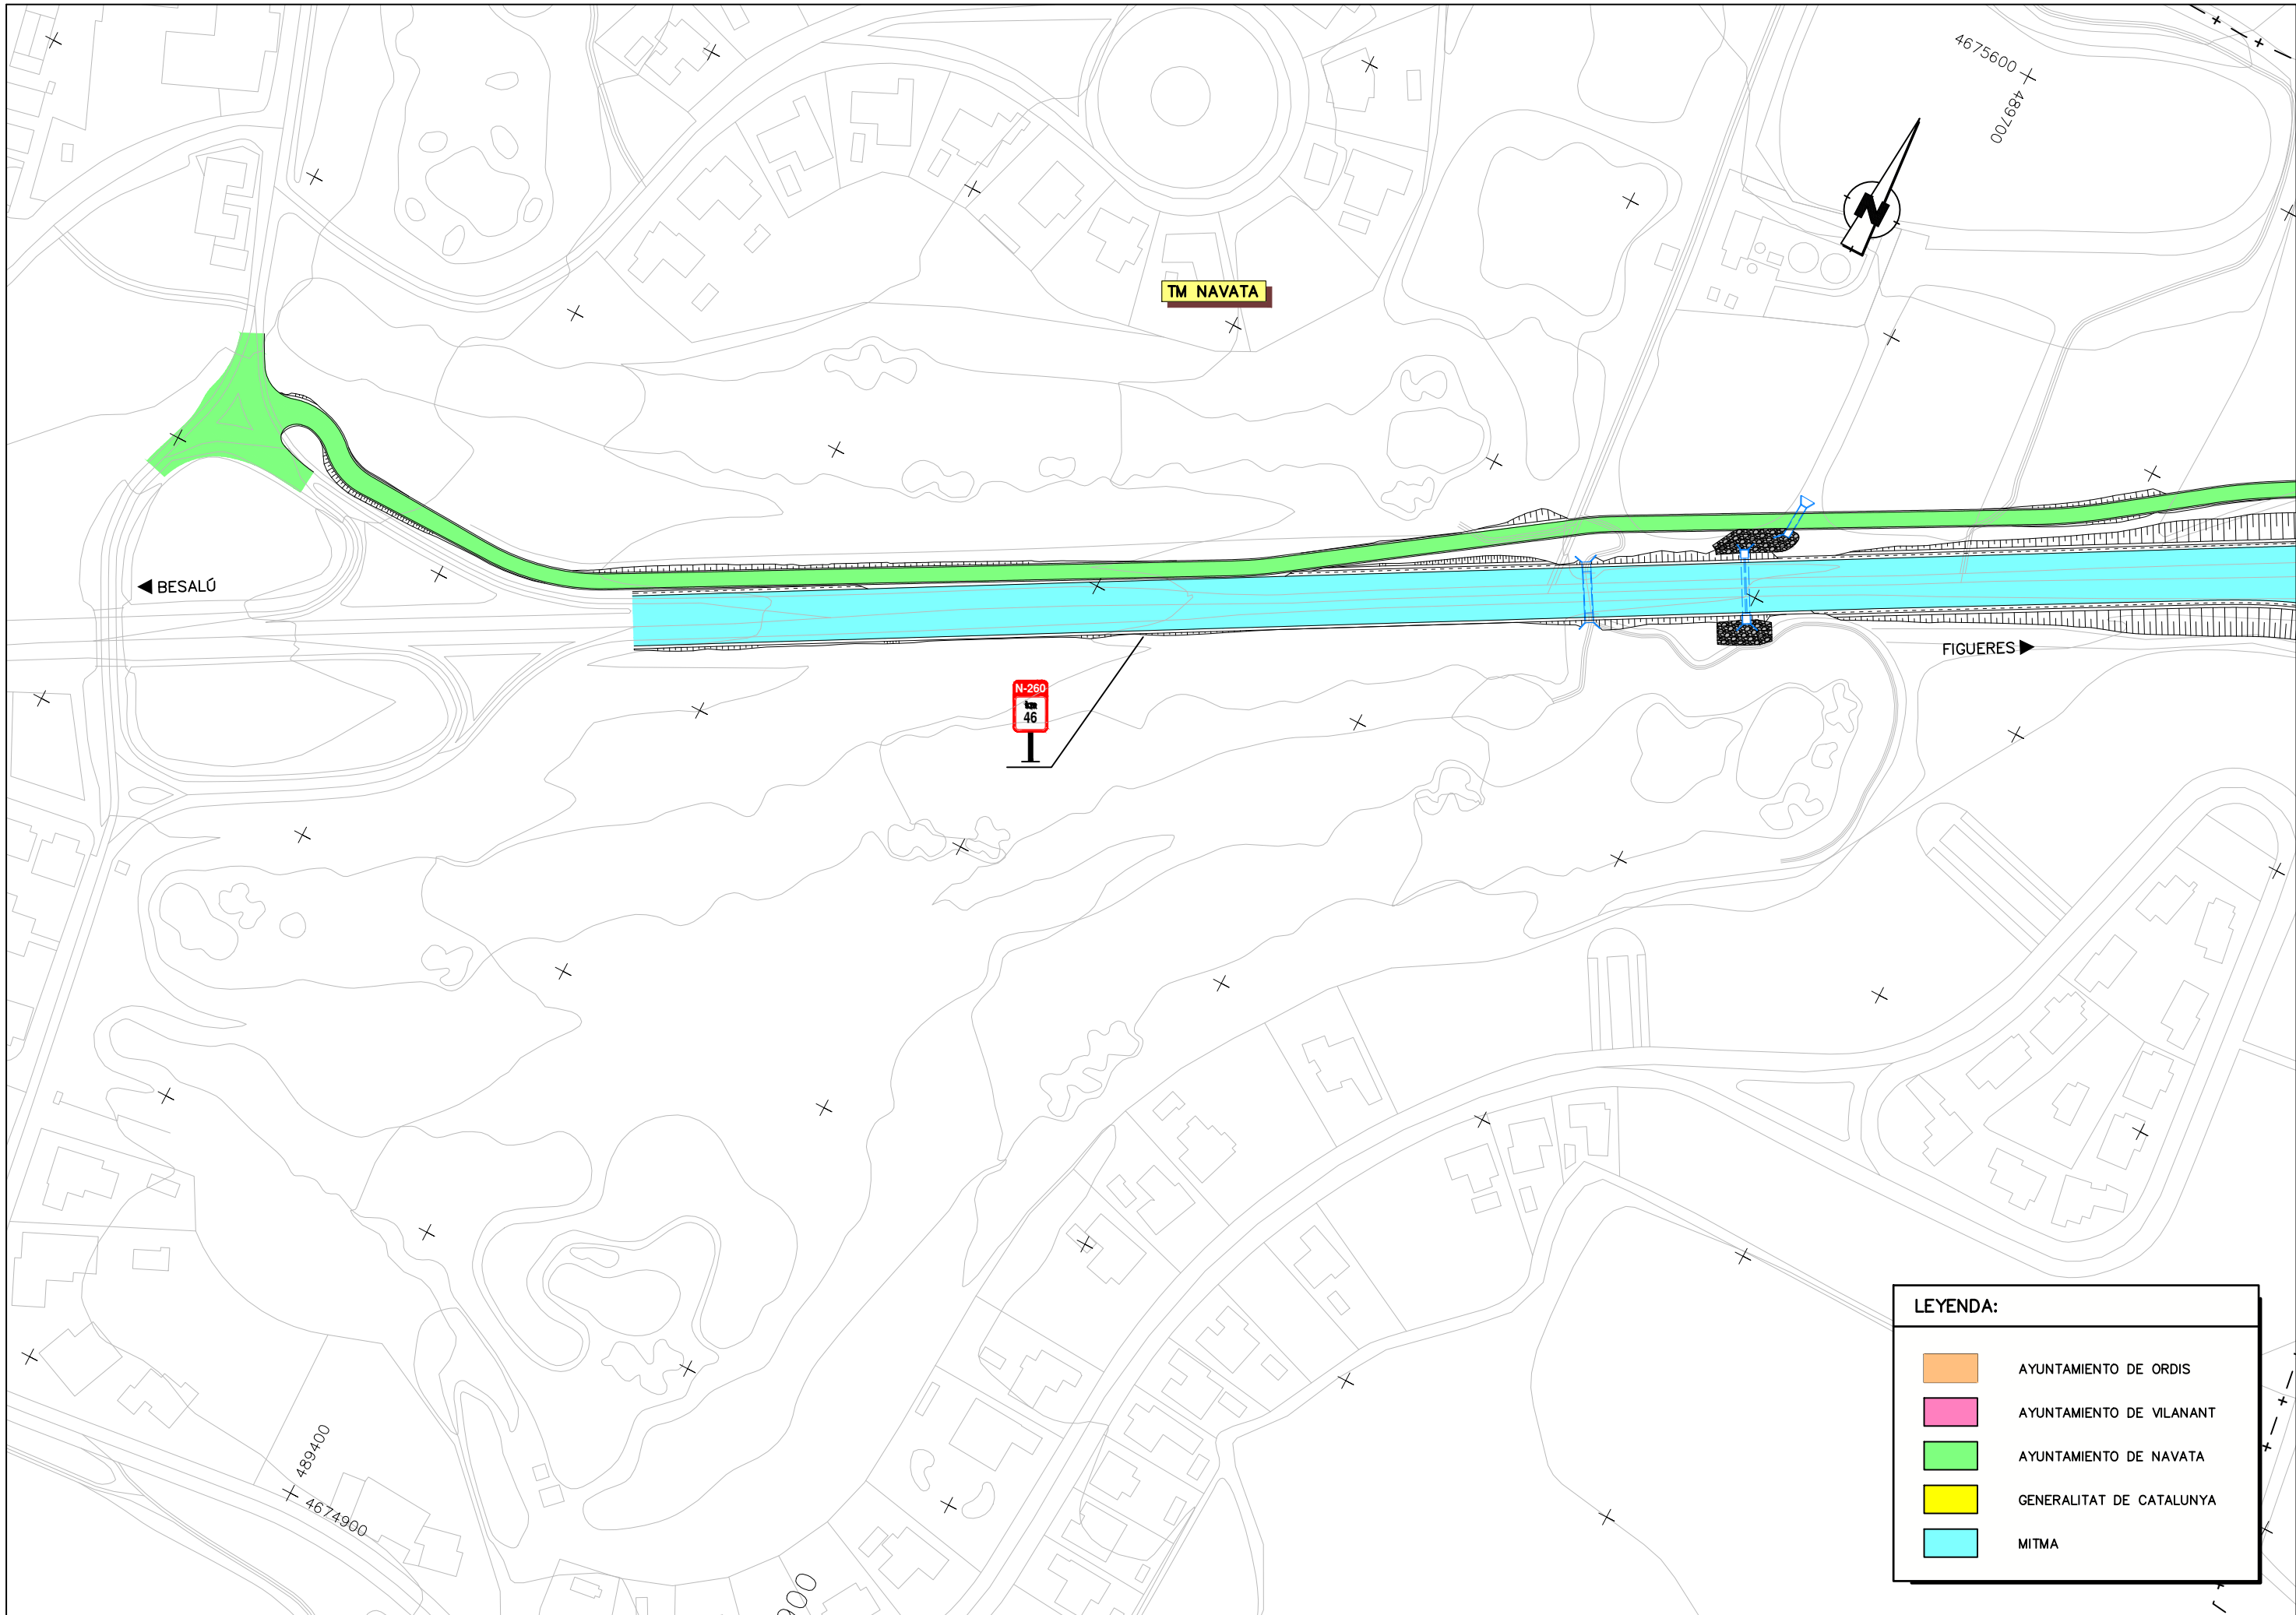

LEYENDA:

	AYUNTAMIENTO DE ORDIS
	AYUNTAMIENTO DE VILANANT
	AYUNTAMIENTO DE NAVATA
	GENERALITAT DE CATALUNYA
	MITMA

