




APÉNDICE 2. – PLANOS

ZONA DE OCUPACIÓN TEMPORAL DESTINADA A CASETAS DE OBRA Y CAMPA DE RESIDUOS



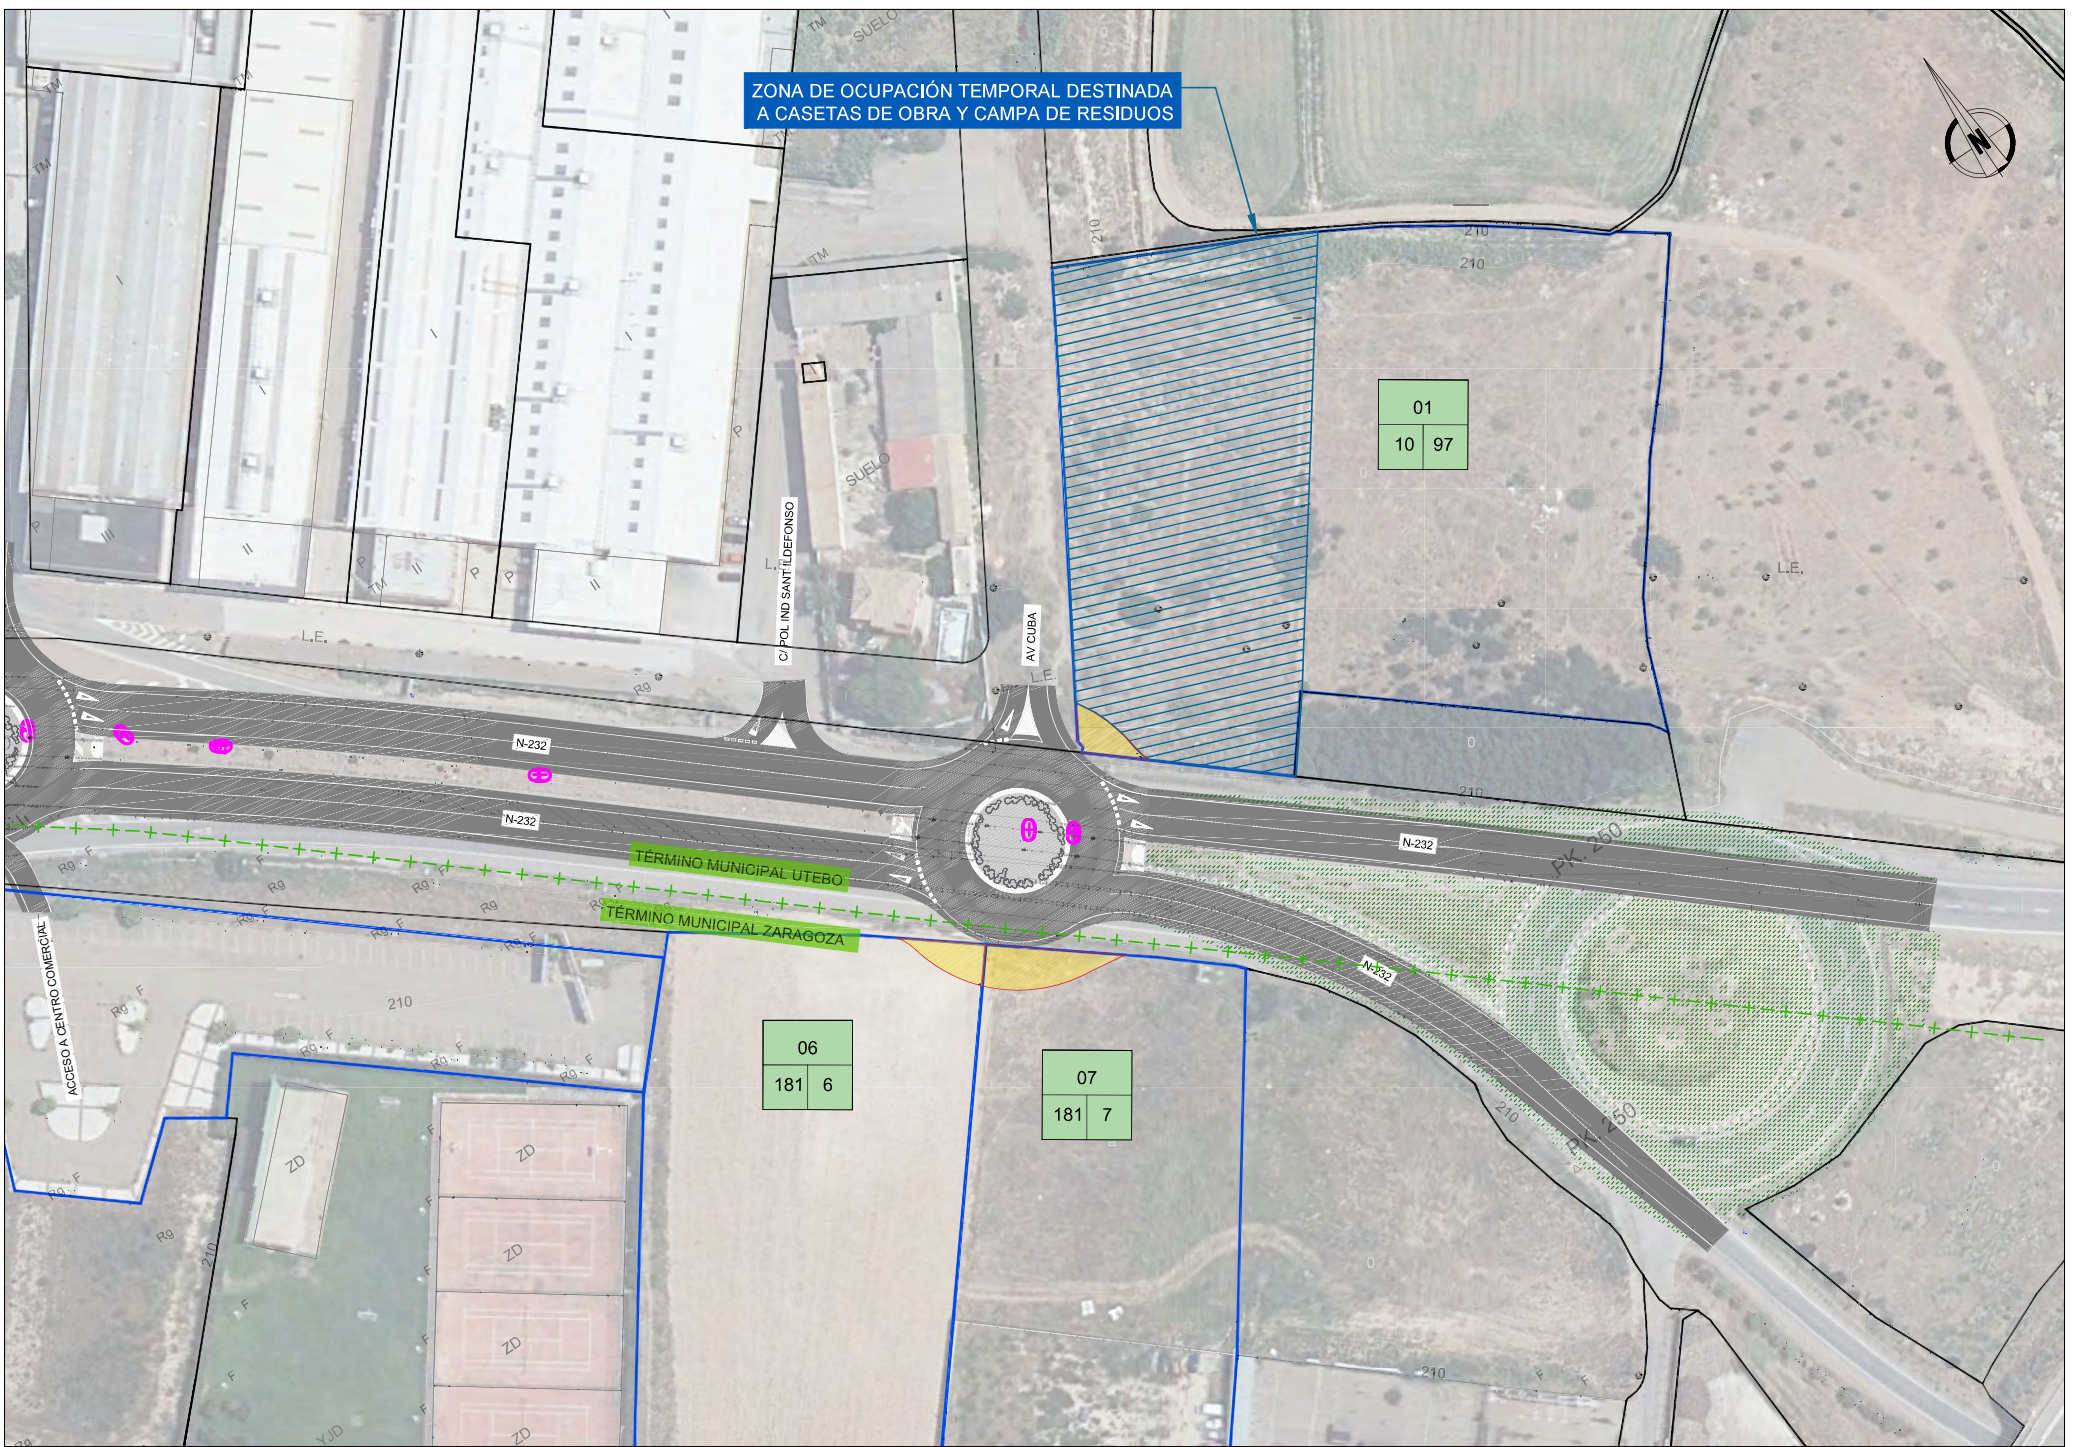

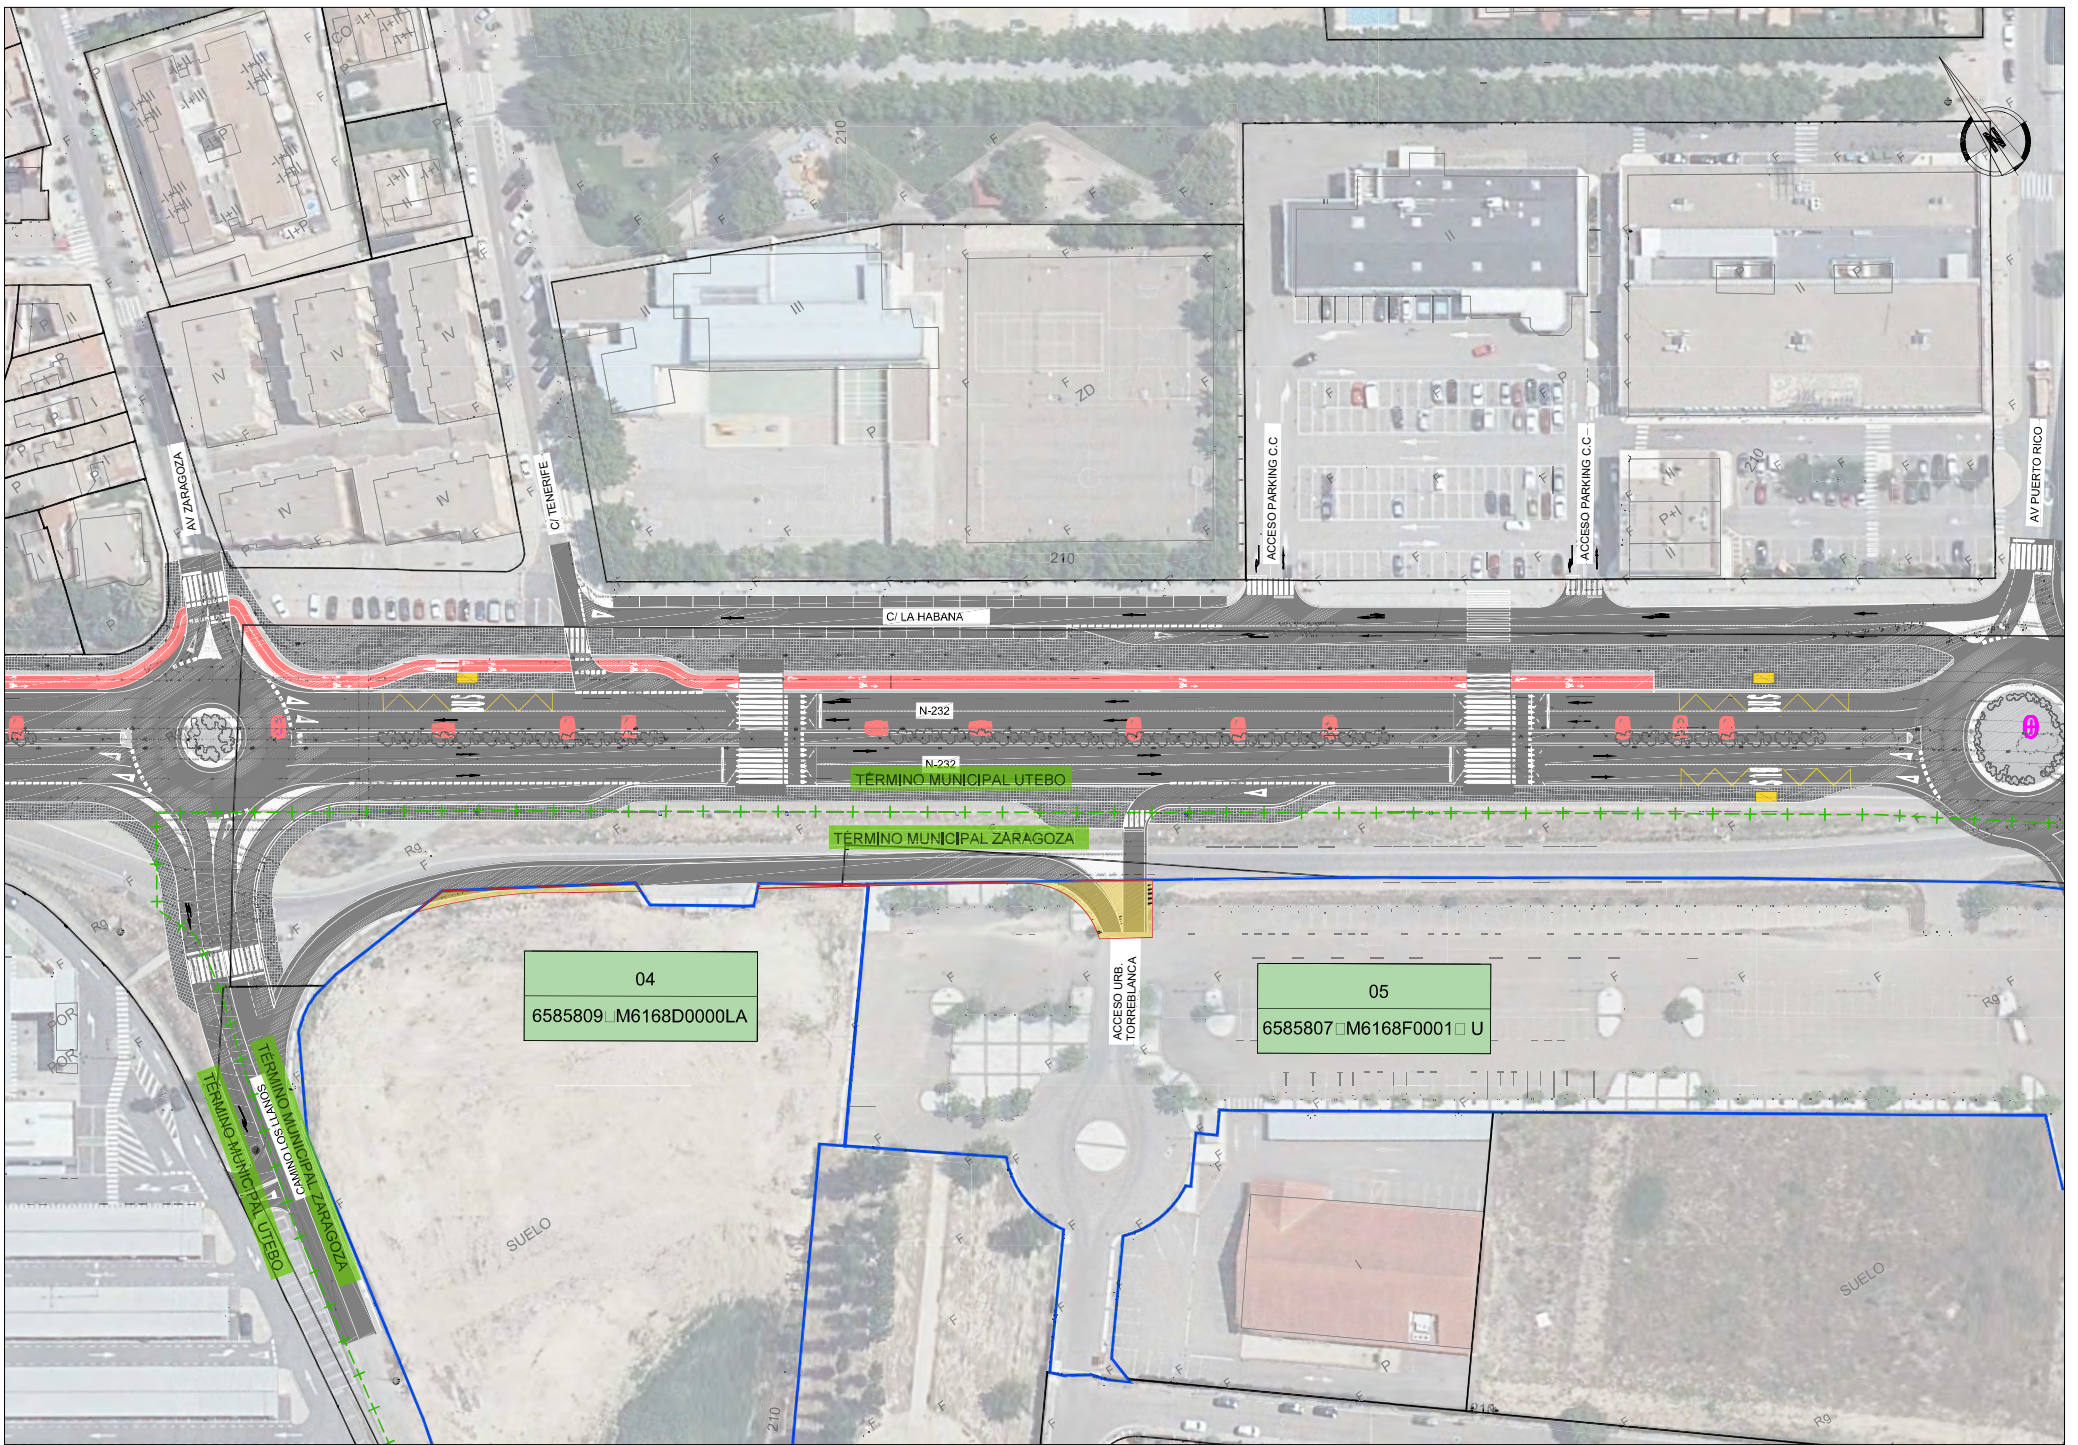

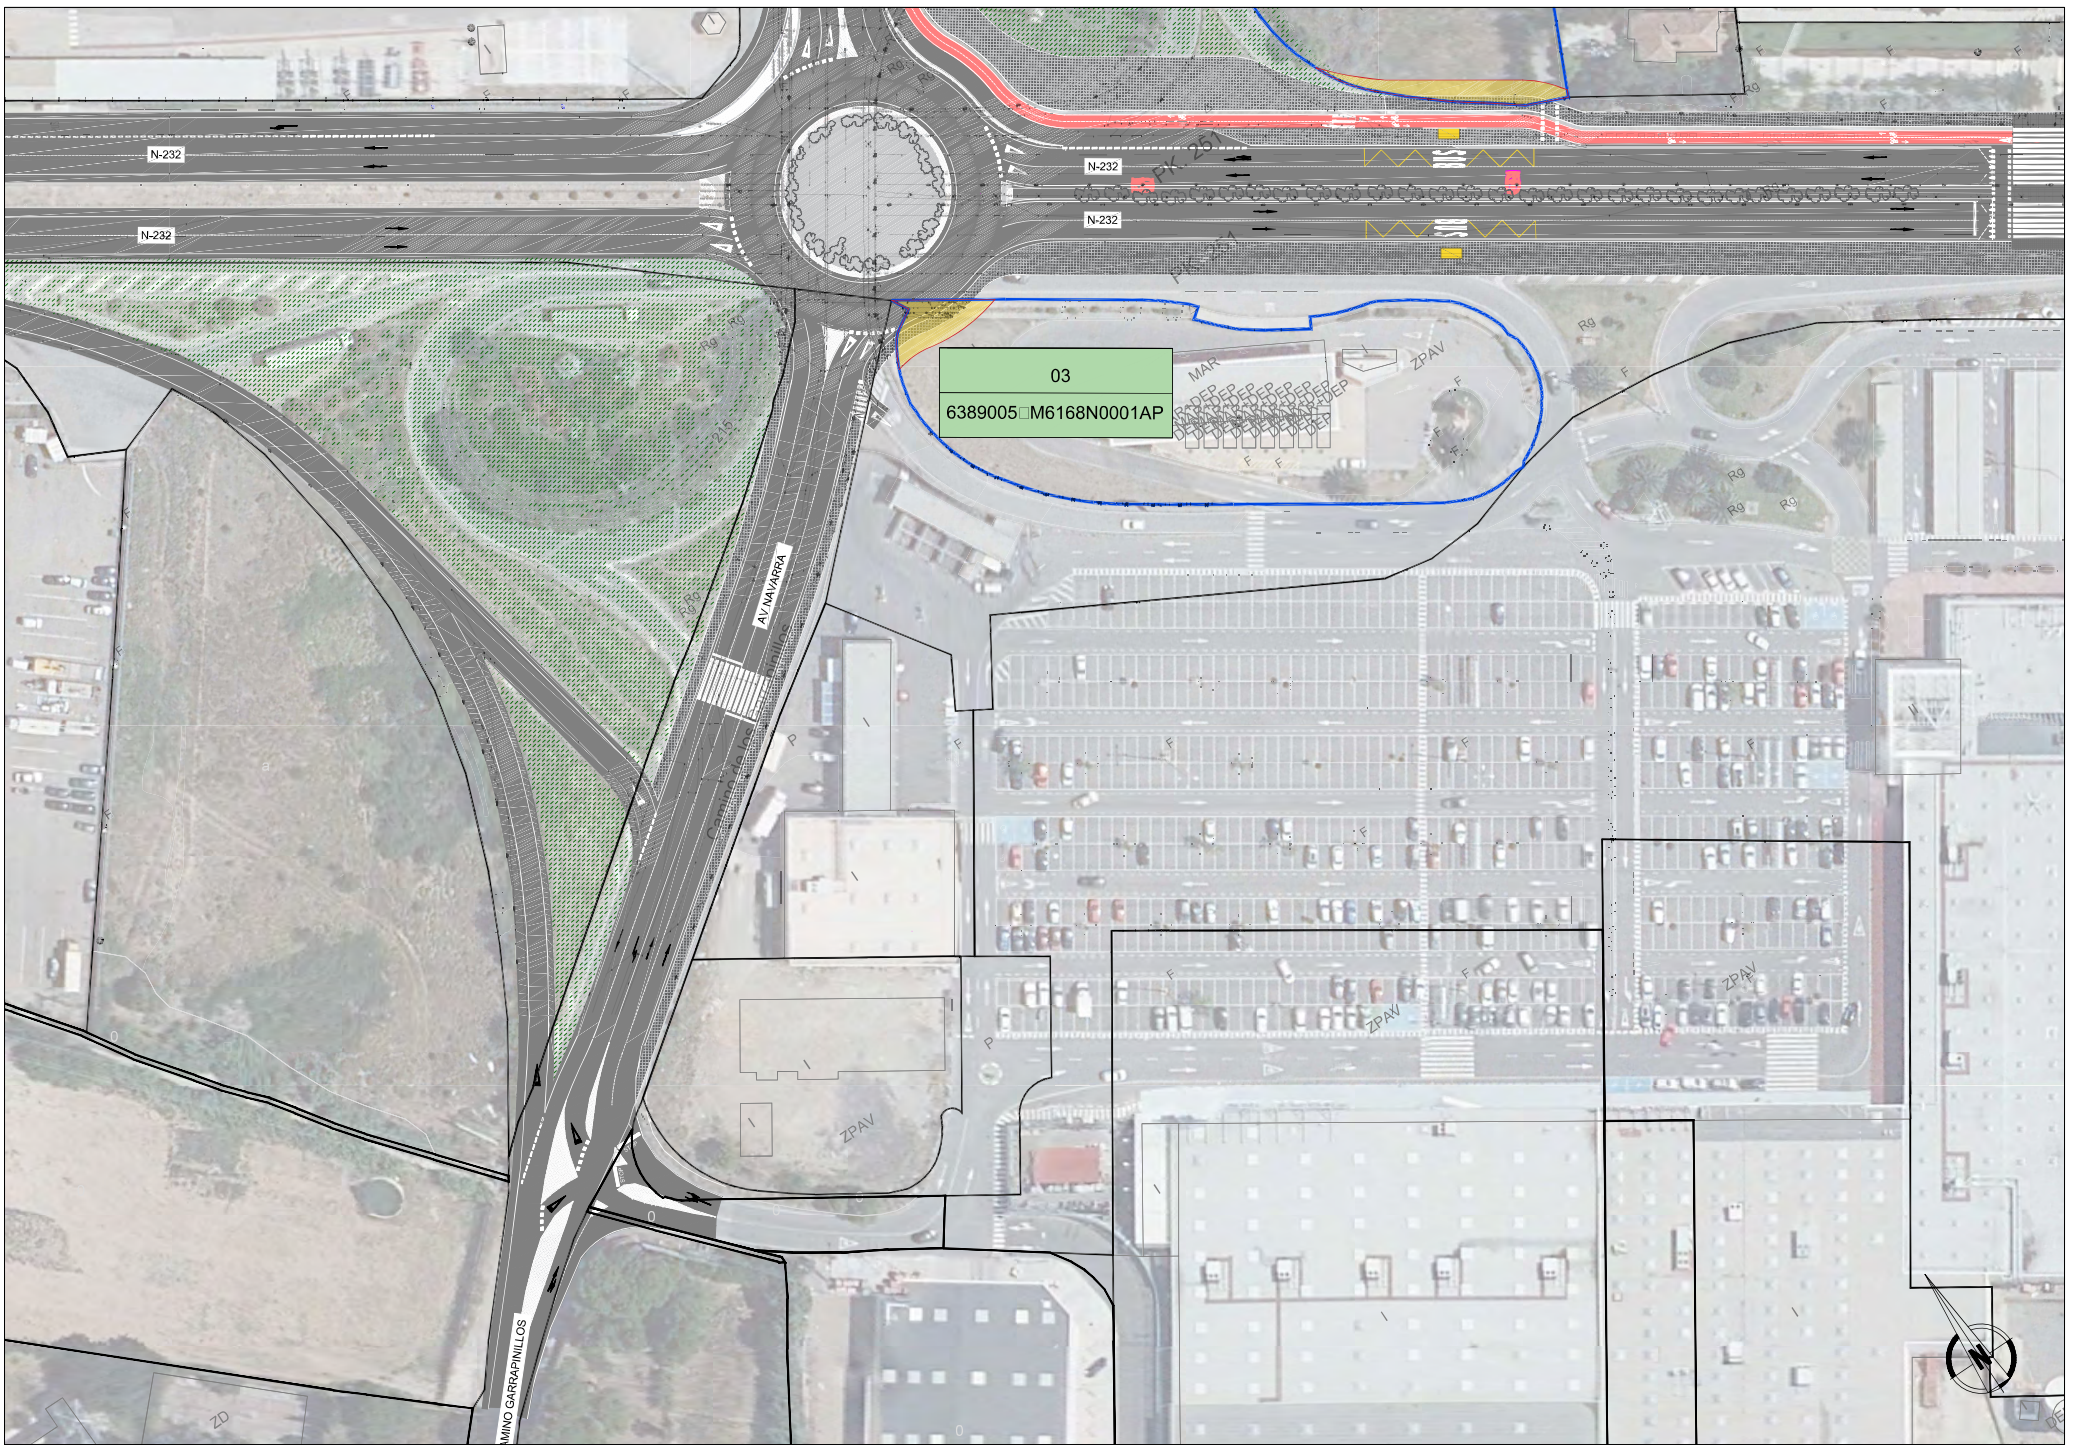

GOBIERNO DE ESPAÑA
MINISTERIO DE TRANSPORTES, MOVILIDAD Y AGENDA URBANA

SECRETARÍA DE ESTADO DE TRANSPORTES, MOVILIDAD Y AGENDA URBANA
SECRETARÍA GENERAL DE INFRAESTRUCTURAS

DIRECCIÓN GENERAL DE CARRETERAS
DEMARCACIÓN DE CARRETERAS DEL ESTADO EN ARAGÓN

El Ingeniero de Caminos, C. y P.
Director del Proyecto
RAFAEL BENAVENTE VALERO

El Ingeniero de Caminos, C. y P.
Autor del Proyecto
PARMA INGENIERIA JAIMESORO AUDI

ESCALAS:
A1 1/1000
A3 1/1000
ORIGINAL CN 1:1



GRÁFICAS

INTEGRACIÓN URBANA DE LA N-232 EN UTEBO DESDE EL PK 250+000 AL PK 251+960, PROVINCIA: ZARAGOZA

CLAVE:
33-Z-4670

Nº PLANO:
A25

DESIGNACIÓN DEL PLANO:
E: PROPIACIONES

FECHA:
JULIO 2022
Nº DE FOLIO:
04 DE 06



