


LEYENDA

- ACTUACIÓN COMPLETA (NUEVO TRAZADO)
- REHABILITACIÓN DEL FIRME EXISTENTE (FRESADO Y REPOSICIÓN DE CAPA DE RODADURA)
- CARRIL BICI

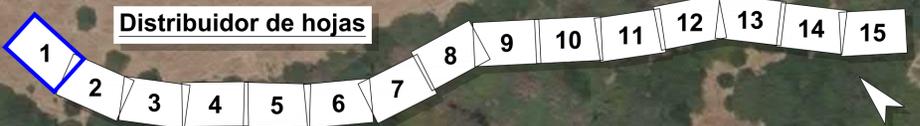

RD6400-PT-39CA4470-PL-RD-Ortofotos-2.3



Secretaría de Estado de Infraestructuras, Transporte y Vivienda
 Secretaría General de Infraestructuras
 Dirección General de Carreteras

SUBDIRECCIÓN GENERAL DE CONSERVACIÓN
 DEMARCACIÓN DE CARRETERAS DEL ESTADO EN ANDALUCÍA OCCIDENTAL

CONSULTOR:
TYPSA
 INGENIEROS CONSULTORES Y ARQUITECTOS

La Ingeniería de Caminos, Canales y Puertos
 Fdo.: Dña. Ana Molina Muñoz


El Ingeniero de Caminos, Canales y Puertos Director del Proyecto:
 Fdo.: D. Marcos Martín Gómez

TÍTULO DEL PROYECTO:
 PROYECTO DE TRAZADO DE GLORIAS Y REORDENACIÓN DE ACCESOS EN N-340 ENTRE PP.KK. 73 AL 85. T.M. TARIFA. PROVINCIA DE CÁDIZ.
 CLAVE: 39-CA-4470

ESCALA:
 1:1000
 Original DIN A-1

DESIGNACIÓN DEL PLANO:
ORTOFOTOS CON LA ACTUACIÓN

Nº DE PLANO:
2.3
 HOJA 1 DE 15
 FECHA:
 ENERO 2021

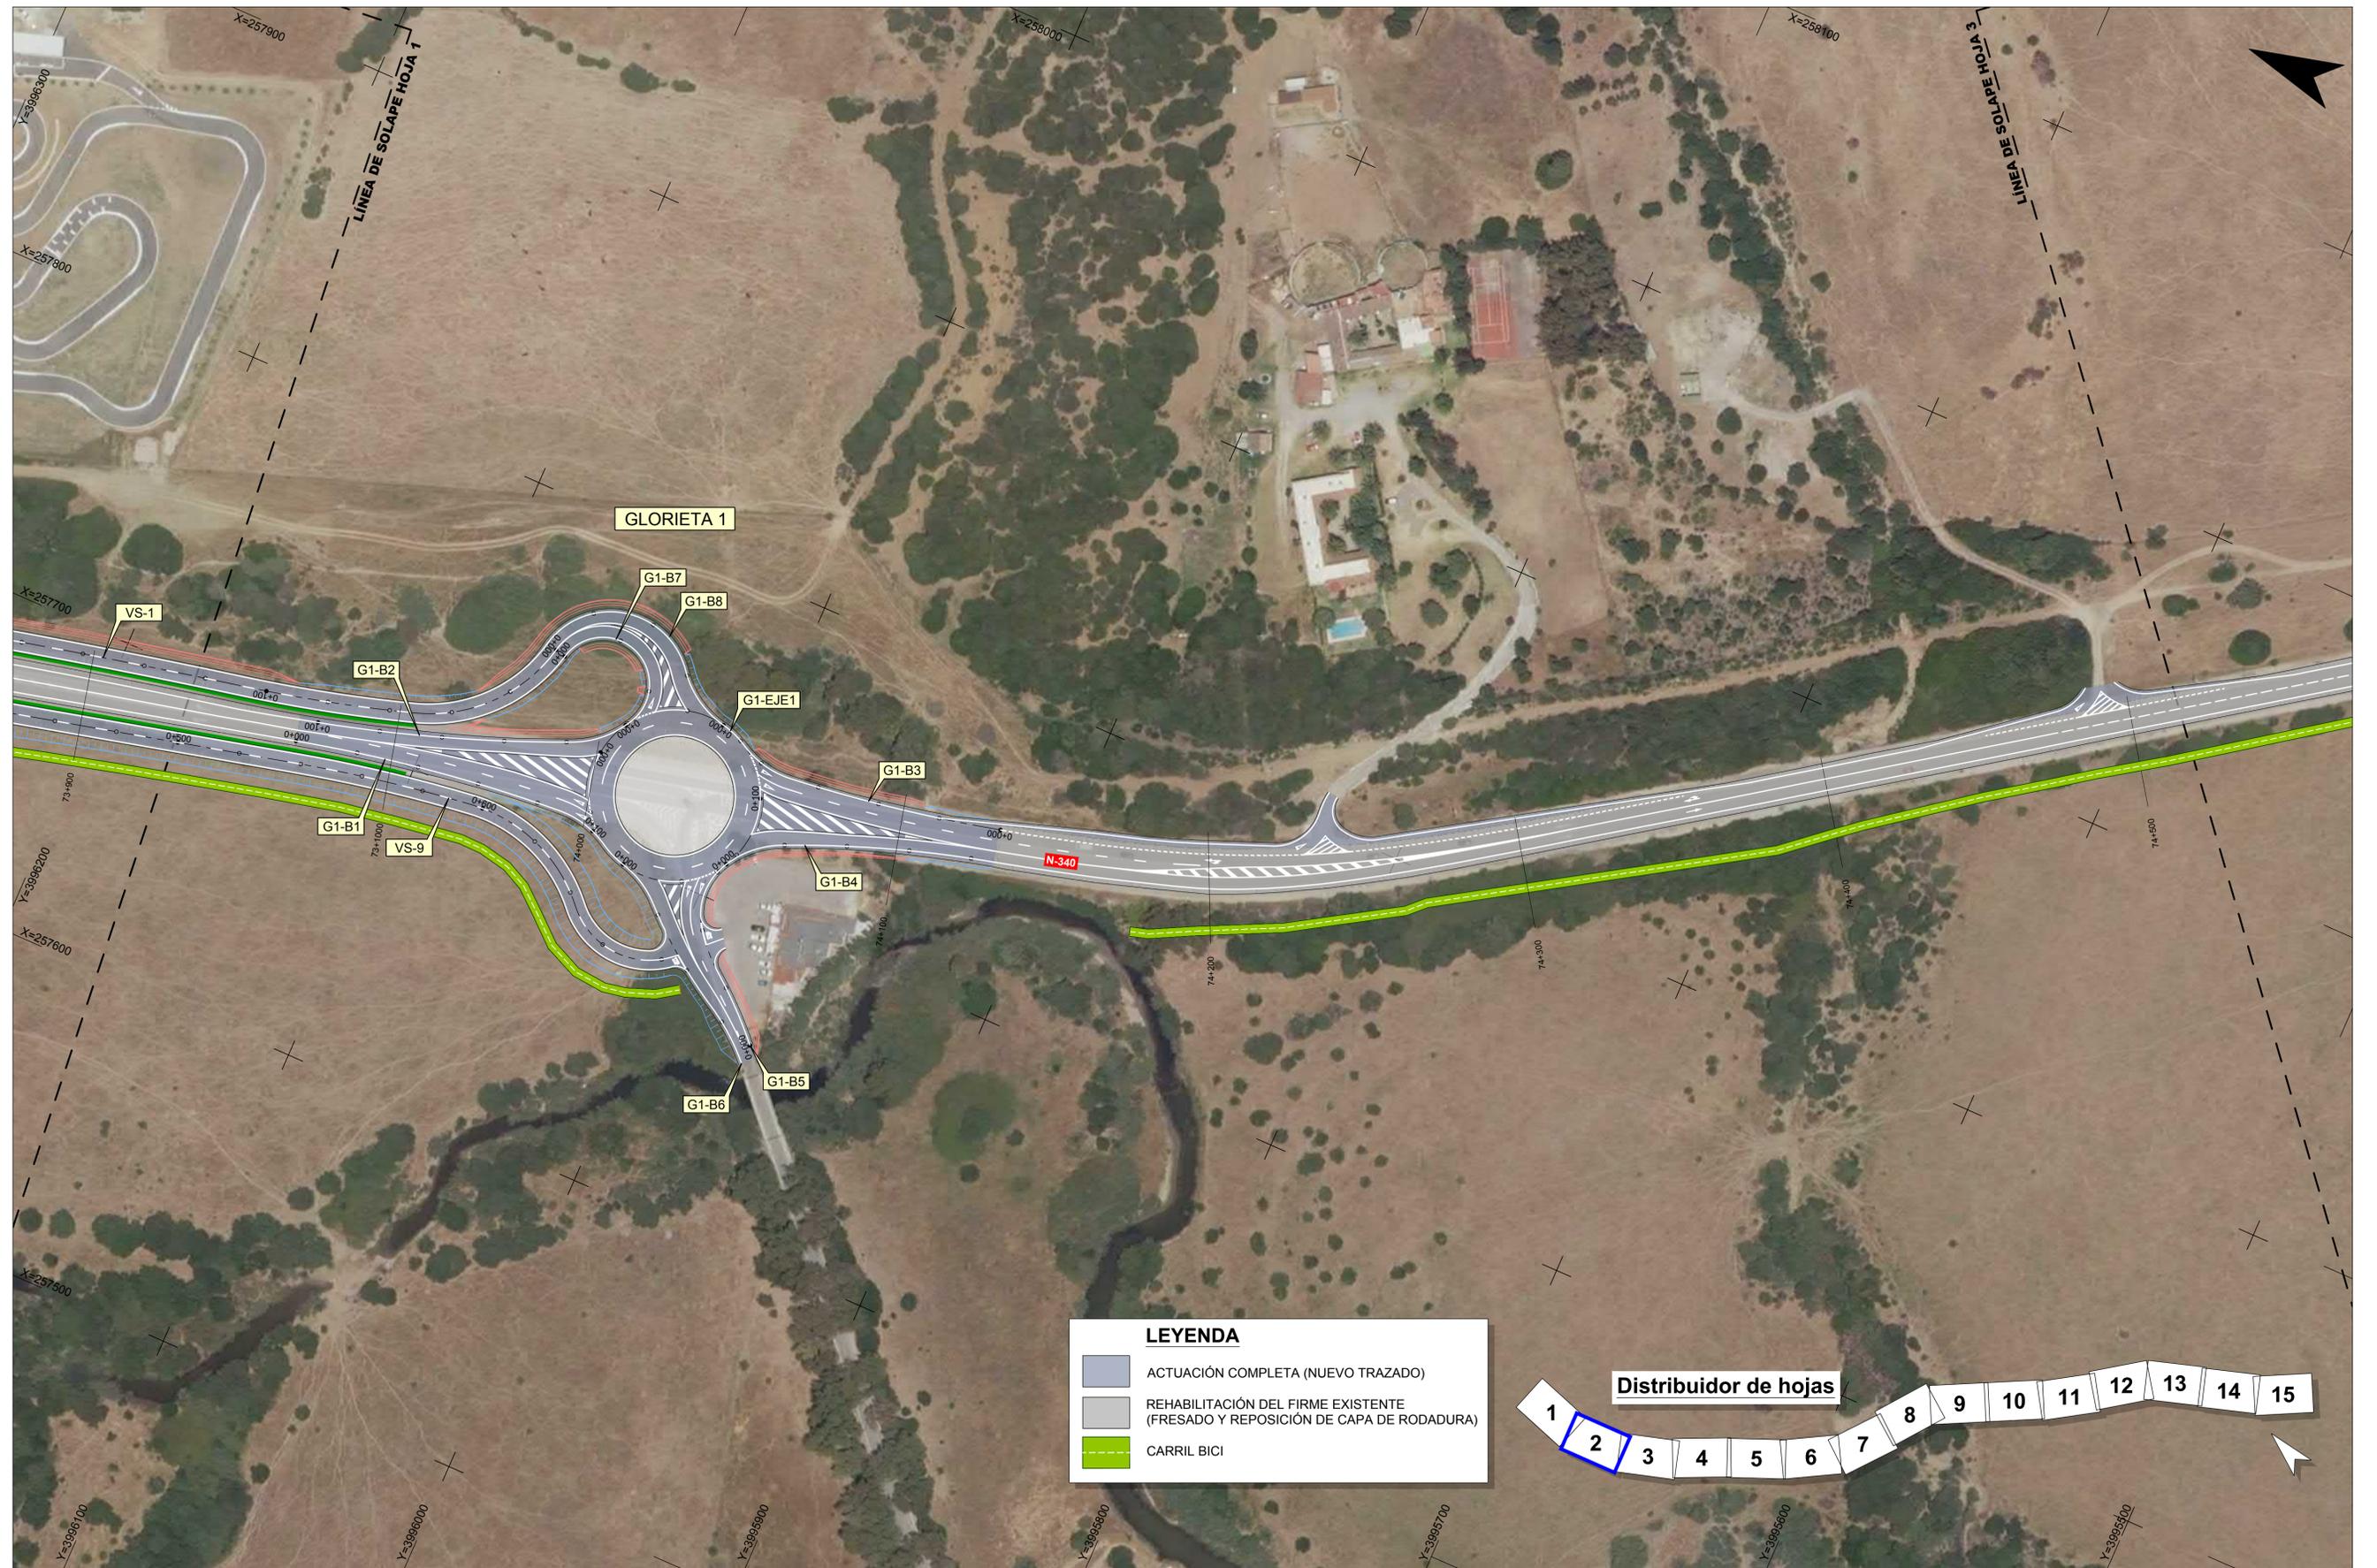

LEYENDA

- ACTUACIÓN COMPLETA (NUEVO TRAZADO)
- REHABILITACIÓN DEL FIRME EXISTENTE (FRESADO Y REPOSICIÓN DE CAPA DE RODADURA)
- CARRIL BICI



RD6400-PT-39CA4470-PL-RD-Ortofotos-2.3




LEYENDA

- ACTUACIÓN COMPLETA (NUEVO TRAZADO)
- REHABILITACIÓN DEL FIRME EXISTENTE (FRESADO Y REPOSICIÓN DE CAPA DE RODADURA)
- CARRIL BICI



RD6400-PT-39CA4470-PL-RD-Ortofotos-2.3

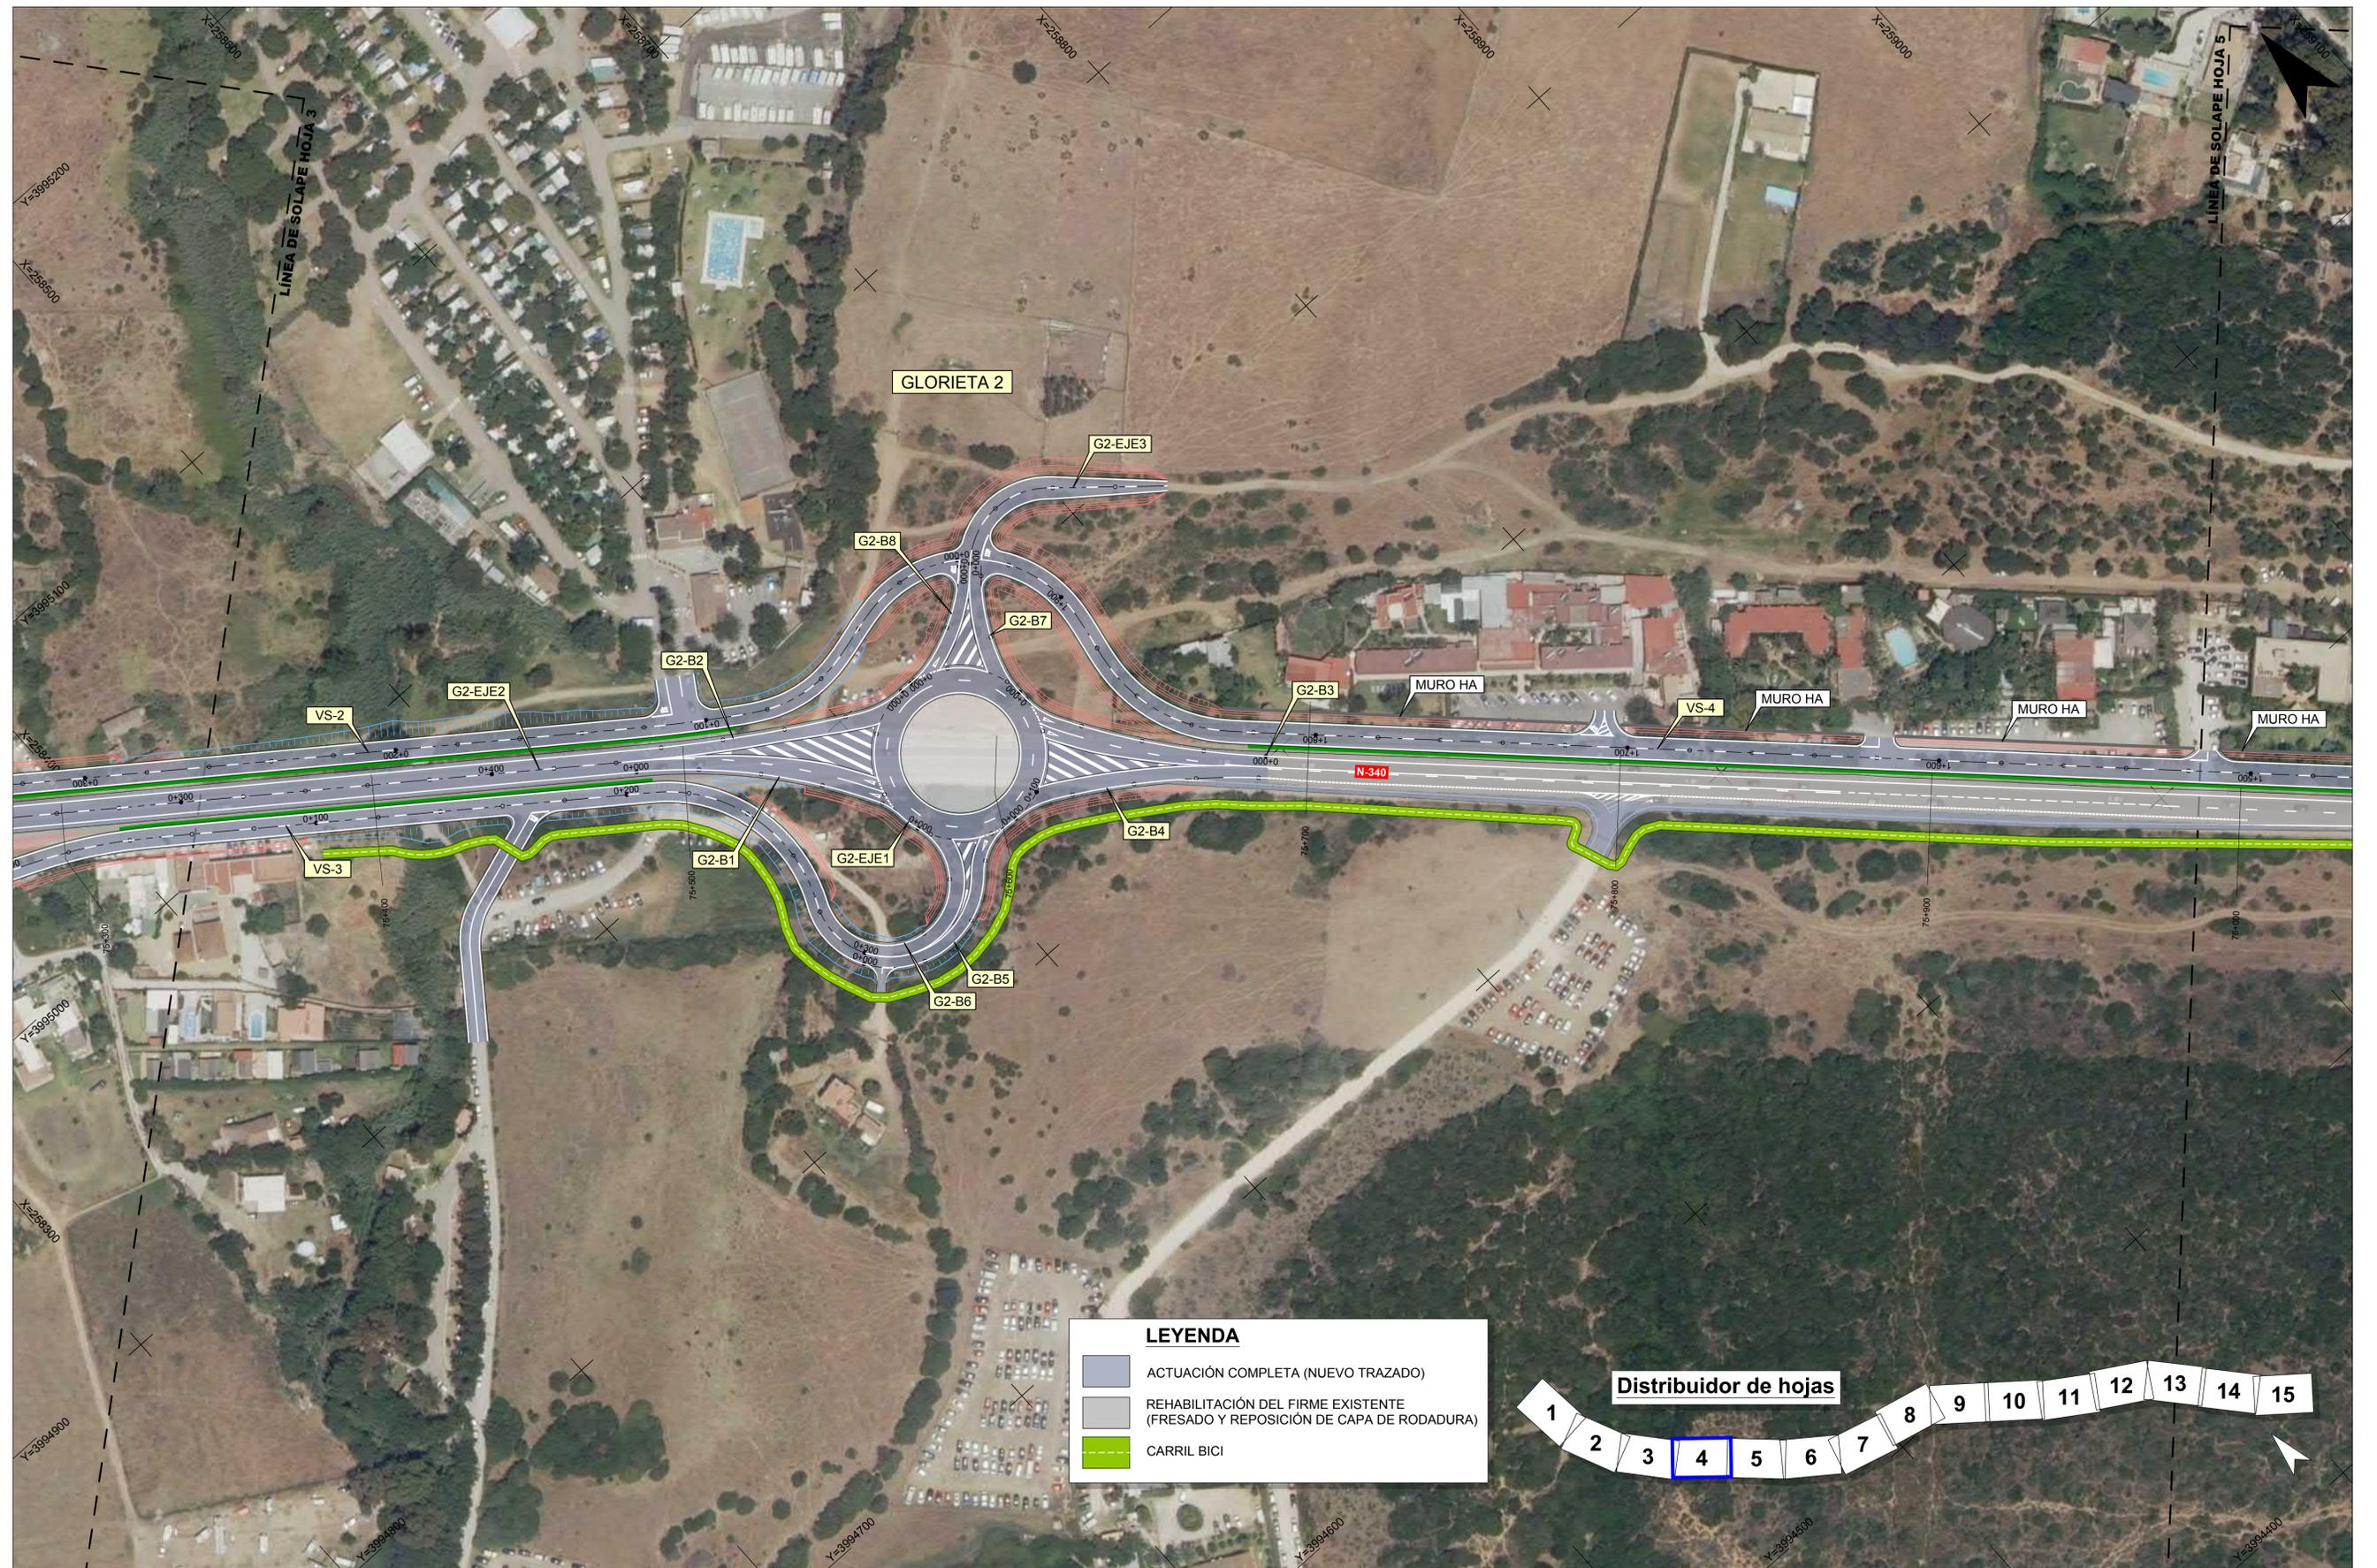

LEYENDA

- ACTUACIÓN COMPLETA (NUEVO TRAZADO)
- REHABILITACIÓN DEL FIRME EXISTENTE (FRESADO Y REPOSICIÓN DE CAPA DE RODADURA)
- CARRIL BICI




RD6400-PT-39CA4470-PL-RD-Ortofotos-2.3



LEYENDA

- ACTUACIÓN COMPLETA (NUEVO TRAZADO)
- REHABILITACIÓN DEL FIRME EXISTENTE (FRESADO Y REPOSICIÓN DE CAPA DE RODADURA)
- CARRIL BICI

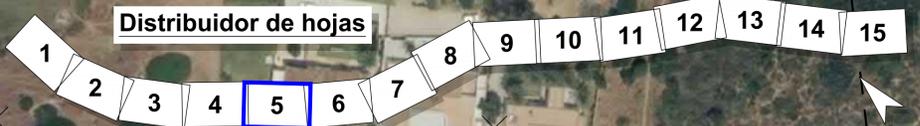

RD6400-PT-39CA4470-PL-RD-Ortofotos-2.3



Secretaría de Estado de Infraestructuras, Transporte y Vivienda
 Secretaría General de Infraestructuras
 Dirección General de Carreteras

SUBDIRECCIÓN GENERAL DE CONSERVACIÓN
 DEMARCACIÓN DE CARRETERAS DEL ESTADO EN ANDALUCÍA OCCIDENTAL

CONSULTOR:
TYPSA
 INGENIEROS CONSULTORES Y ARQUITECTOS

La Ingeniería de Caminos, Canales y Puertos Afines del Proyecto

 Fdo.: Dña. Ana Molina Muñoz

El Ingeniero de Caminos, Canales y Puertos Director del Proyecto

 Fdo.: D. Marcos Martín Gómez

TÍTULO DEL PROYECTO:
 PROYECTO DE TRAZADO DE GLORIAS Y REORDENACIÓN DE ACCESOS EN N-340 ENTRE PP.KK. 73 AL 85. T.M. TARIFA. PROVINCIA DE CÁDIZ.
 CLAVE: 39-CA-4470

ESCALA:
 1:1000

 Original DIN A-1

DESIGNACIÓN DEL PLANO:
ORTOFOTOS CON LA ACTUACIÓN

Nº DE PLANO:
2.3
 HOJA 5 DE 15
 FECHA:
 ENERO 2021



LEYENDA

- ACTUACIÓN COMPLETA (NUEVO TRAZADO)
- REHABILITACIÓN DEL FIRME EXISTENTE (FRESADO Y REPOSICIÓN DE CAPA DE RODADURA)
- CARRIL BICI



RD6400-PT-39CA4470-PL-RD-Ortofotos-2.3



Secretaría de Estado de Infraestructuras, Transporte y Vivienda
 Secretaría General de Infraestructuras
 Dirección General de Carreteras


SUBDIRECCIÓN GENERAL DE CONSERVACIÓN
 DEMARCACIÓN DE CARRETERAS DEL ESTADO EN ANDALUCÍA OCCIDENTAL



La Ingeniería de Caminos, Canales y Puertos Ayuda del Proyecto
 Fdo.: Dña. Ana Molina Muñoz

El Ingeniero de Caminos, Canales y Puertos Director del Proyecto
 Fdo.: D. Marcos Martín Gómez

TÍTULO DEL PROYECTO:
 PROYECTO DE TRAZADO DE GLORIETAS Y REORDENACIÓN DE ACCESOS EN N-340 ENTRE PP.KK. 73 AL 85. T.M. TARIFA. PROVINCIA DE CÁDIZ.
 CLAVE: 39-CA-4470

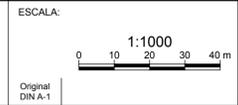


DESIGNACIÓN DEL PLANO:
ORTOFOTOS CON LA ACTUACIÓN

Nº DE PLANO: **2.3**
 HOJA 6 DE 15
 FECHA: **ENERO 2021**



LEYENDA

- ACTUACIÓN COMPLETA (NUEVO TRAZADO)
- REHABILITACIÓN DEL FIRME EXISTENTE (FRESADO Y REPOSICIÓN DE CAPA DE RODADURA)
- CARRIL BICI

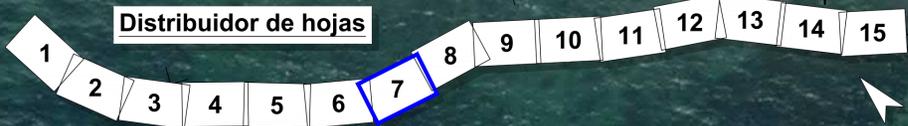

RD6400-PT-39CA4470-PL-RD-Ortofotos-2.3



Secretaría de Estado de Infraestructuras, Transporte y Vivienda
 Secretaría General de Infraestructuras
 Dirección General de Carreteras

SUBDIRECCIÓN GENERAL DE CONSERVACIÓN
 DEMARCACIÓN DE CARRETERAS DEL ESTADO EN ANDALUCÍA OCCIDENTAL



La Ingeniería de Caminos, Canales y Puertos
 Fdo.: Dña. Ana Molina Muñoz

El Ingeniero de Caminos, Canales y Puertos Director del Proyecto:
 Fdo.: D. Marcos Martín Gómez

TÍTULO DEL PROYECTO:
 PROYECTO DE TRAZADO DE GLORIETAS Y REORDENACIÓN DE ACCESOS EN N-340 ENTRE PP.KK. 73 AL 85. T.M. TARIFA. PROVINCIA DE CÁDIZ.
 CLAVE: 39-CA-4470

ESCALA:
 1:1000
 Original DIN A-1

DESIGNACIÓN DEL PLANO:
 ORTOFOTOS CON LA ACTUACIÓN


Nº DE PLANO:
2.3
 HOJA 7 DE 15

FECHA:
 ENERO 2021



LEYENDA

- ACTUACIÓN COMPLETA (NUEVO TRAZADO)
- REHABILITACIÓN DEL FIRME EXISTENTE (FRESADO Y REPOSICIÓN DE CAPA DE RODADURA)
- CARRIL BICI

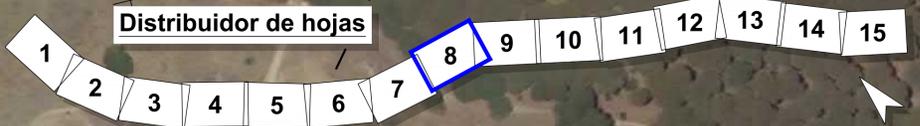

RD6400-PT-39CA4470-PL-RD-Ortofotos-2.3



Secretaría de Estado de Infraestructuras, Transporte y Vivienda
 Secretaría General de Infraestructuras
 Dirección General de Carreteras

SUBDIRECCIÓN GENERAL DE CONSERVACIÓN
 DEMARCACIÓN DE CARRETERAS DEL ESTADO EN ANDALUCÍA OCCIDENTAL

CONSULTOR:
TYPSA
 INGENIEROS CONSULTORES Y ARQUITECTOS

La Ingeniería de Caminos, Canales y Puertos Avanza del Proyecto

 Fdo.: Dña. Ana Molina Muñoz

El Ingeniero de Caminos, Canales y Puertos Director del Proyecto

 Fdo.: D. Marcos Martín Gómez

TÍTULO DEL PROYECTO:
 PROYECTO DE TRAZADO DE GLORIETAS Y REORDENACIÓN DE ACCESOS EN N-340 ENTRE PP.KK. 73 AL 85. T.M. TARIFA. PROVINCIA DE CÁDIZ.
 CLAVE: 39-CA-4470

ESCALA:
 1:1000

 Original DIN A-1

DESIGNACIÓN DEL PLANO:
ORTOFOTOS CON LA ACTUACIÓN

Nº DE PLANO:
2.3
 HOJA 8 DE 15
 FECHA:
 ENERO 2021



RD6400-PT-39CA4470-PL-RD-Ortofotos-2.3



Secretaría de Estado de Infraestructuras, Transporte y Vivienda
 Secretaría General de Infraestructuras
 Dirección General de Carreteras

SUBDIRECCIÓN GENERAL DE CONSERVACIÓN
 DEMARCACIÓN DE CARRETERAS DEL ESTADO EN ANDALUCÍA OCCIDENTAL

CONSULTOR:
TYPSA
 INGENIEROS CONSULTORES Y ARQUITECTOS

La Ingeniería de Caminos, Canales y Puertos Ayuda del Proyecto

 Fdo.: Dña. Ana Molina Muñoz

El Ingeniero de Caminos, Canales y Puertos Director del Proyecto

 Fdo.: D. Marcos Martín Gómez

TÍTULO DEL PROYECTO:
 PROYECTO DE TRAZADO DE GLORIETAS Y REORDENACIÓN DE ACCESOS EN N-340 ENTRE PP.KK. 73 AL 85. T.M. TARIFA. PROVINCIA DE CÁDIZ.
 CLAVE: 39-CA-4470

ESCALA:
 1:1000

 Original DIN A-1


DESIGNACIÓN DEL PLANO:
ORTOFOTOS CON LA ACTUACIÓN

Nº DE PLANO:
2.3
 HOJA 9 DE 15
 FECHA:
 ENERO 2021



LEYENDA

- ACTUACIÓN COMPLETA (NUEVO TRAZADO)
- REHABILITACIÓN DEL FIRME EXISTENTE (FRESADO Y REPOSICIÓN DE CAPA DE RODADURA)
- CARRIL BICI

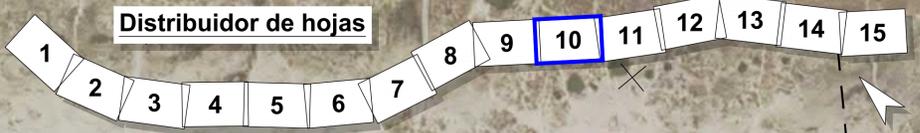

RD6400-PT-39CA4470-PL-RD-Ortofotos-2.3



Secretaría de Estado de Infraestructuras, Transporte y Vivienda
 Secretaría General de Infraestructuras
 Dirección General de Carreteras

SUBDIRECCIÓN GENERAL DE CONSERVACIÓN
 DEMARCACIÓN DE CARRETERAS DEL ESTADO EN ANDALUCÍA OCCIDENTAL

CONSULTOR:
TYPSA
 INGENIEROS CONSULTORES Y ARQUITECTOS

La Ingeniería de Caminos, Canales y Puertos Ayuda del Proyecto

 Fdo.: Dña. Ana Molina Muñoz

El Ingeniero de Caminos, Canales y Puertos Director del Proyecto

 Fdo.: D. Marcos Martín Gómez


TÍTULO DEL PROYECTO:
 PROYECTO DE TRAZADO DE GLORIETAS Y REORDENACIÓN DE ACCESOS EN N-340 ENTRE PP.KK. 73 AL 85. T.M. TARIFA. PROVINCIA DE CÁDIZ.
 CLAVE: 39-CA-4470

ESCALA:
 1:1000

 Original DIN A-1

DESIGNACIÓN DEL PLANO:
ORTOFOTOS CON LA ACTUACIÓN

Nº DE PLANO: **2.3**
 HOJA 10 DE 15
 FECHA: **ENERO 2021**

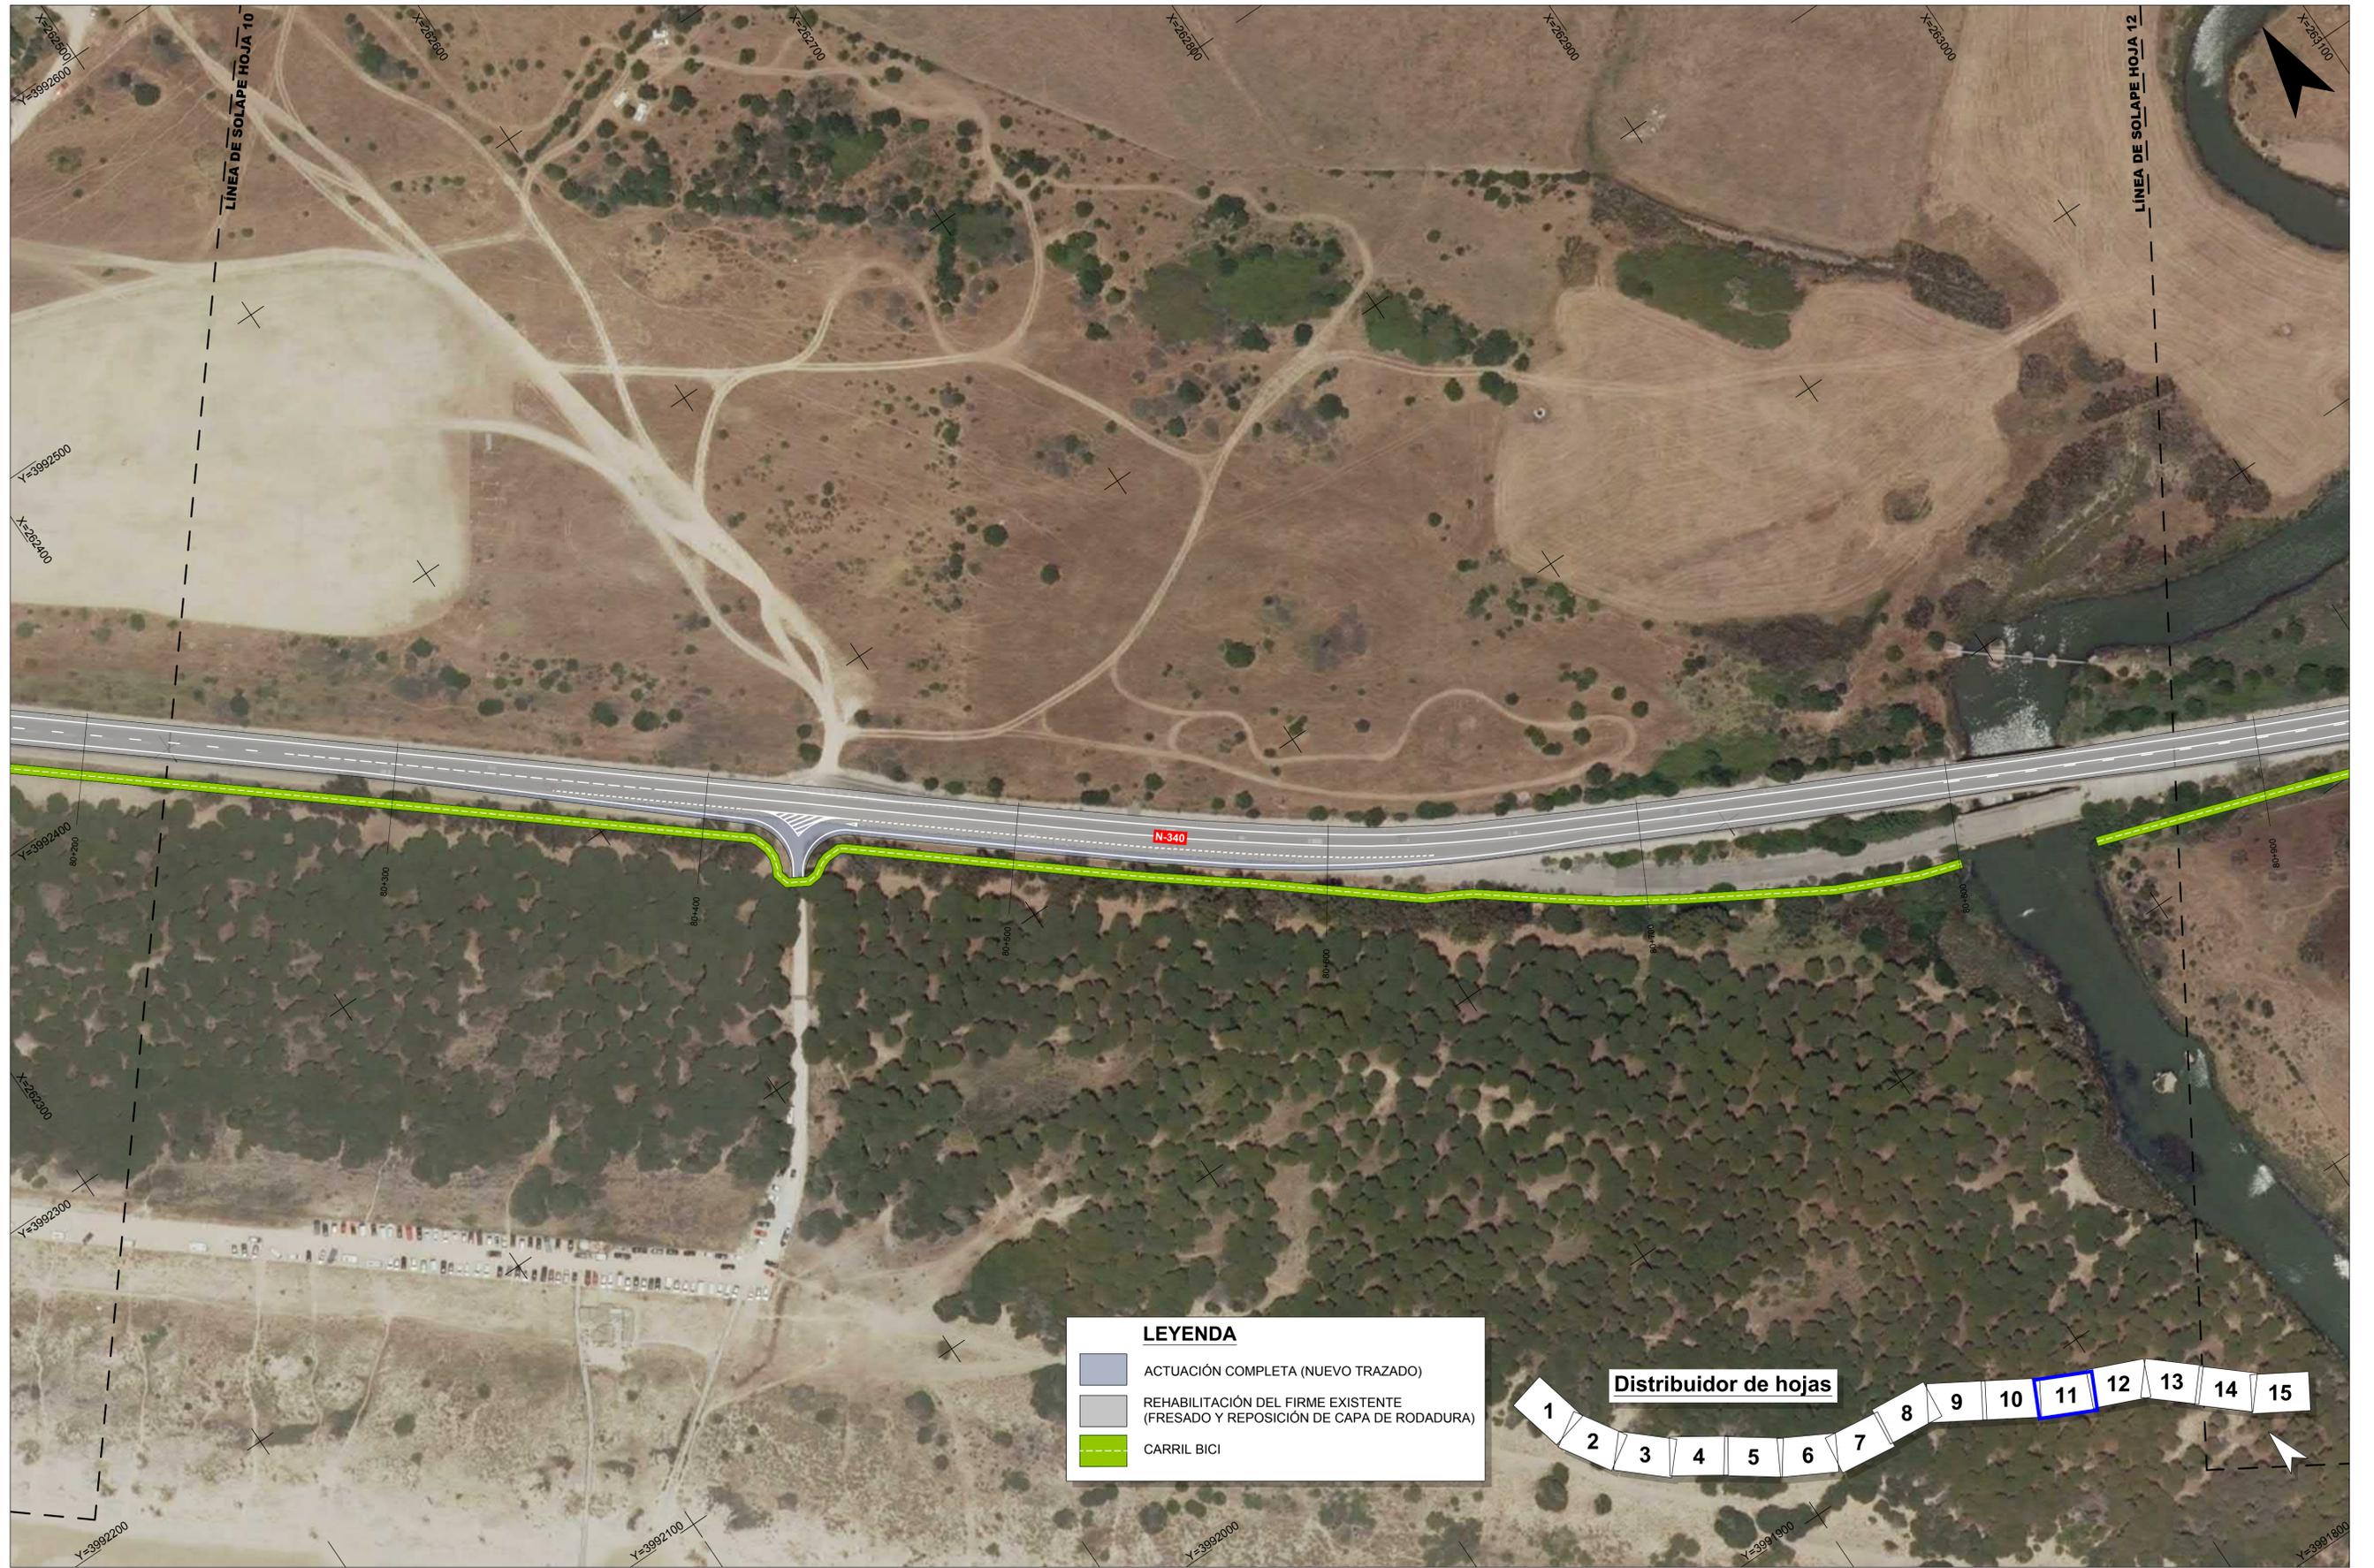

RD6400-PT-39CA4470-PL-RD-Ortofotos-2.3



Secretaría de Estado de Infraestructuras, Transporte y Vivienda
 Secretaría General de Infraestructuras
 Dirección General de Carreteras

SUBDIRECCIÓN GENERAL DE CONSERVACIÓN
 DEMARCACIÓN DE CARRETERAS DEL ESTADO EN ANDALUCÍA OCCIDENTAL

CONSULTOR:
TYPSA
 INGENIEROS CONSULTORES Y ARQUITECTOS

La Ingeniería de Caminos, Canales y Puertos Ayuda del Proyecto

 Fdo.: Dña. Ana Molina Muñoz

El Ingeniero de Caminos, Canales y Puertos Director del Proyecto

 Fdo.: D. Marcos Martín Gómez

TÍTULO DEL PROYECTO:
 PROYECTO DE TRAZADO DE GLORIETAS Y REORDENACIÓN DE ACCESOS EN N-340 ENTRE PP.KK. 73 AL 85. T.M. TARIFA. PROVINCIA DE CÁDIZ.
 CLAVE: 39-CA-4470

ESCALA:
 1:1000

 Original DIN A-1


DESIGNACIÓN DEL PLANO:
ORTOFOTOS CON LA ACTUACIÓN

Nº DE PLANO:
2.3
 HOJA 11 DE 15
 FECHA:
 ENERO 2021



LEYENDA

- ACTUACIÓN COMPLETA (NUEVO TRAZADO)
- REHABILITACIÓN DEL FIRME EXISTENTE (FRESADO Y REPOSICIÓN DE CAPA DE RODADURA)
- CARRIL BICI

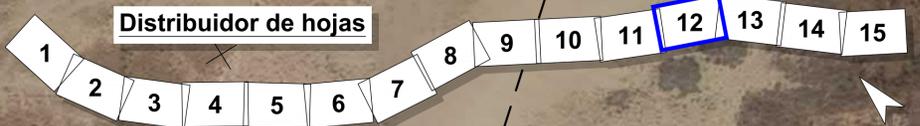

RD6400-PT-39CA4470-PL-RD-Ortofotos-2.3



Secretaría de Estado de Infraestructuras, Transporte y Vivienda
 Secretaría General de Infraestructuras
 Dirección General de Carreteras

SUBDIRECCIÓN GENERAL DE CONSERVACIÓN
 DEMARCACIÓN DE CARRETERAS DEL ESTADO EN ANDALUCÍA OCCIDENTAL

CONSULTOR:
TYPSA
 INGENIEROS CONSULTORES Y ARQUITECTOS

La Ingeniería de Caminos, Canales y Puertos Ayuda del Proyecto.

 Fdo.: Dña. Ana Molina Muñoz

El Ingeniero de Caminos, Canales y Puertos Director del Proyecto.

 Fdo.: D. Marcos Martín Gómez

TÍTULO DEL PROYECTO:
 PROYECTO DE TRAZADO DE GLORIETAS Y REORDENACIÓN DE ACCESOS EN N-340 ENTRE PP.KK. 73 AL 85. T.M. TARIFA. PROVINCIA DE CÁDIZ.
 CLAVE: 39-CA-4470

ESCALA:
 1:1000

 Original DIN A-1

DESIGNACIÓN DEL PLANO:
ORTOFOTOS CON LA ACTUACIÓN


Nº DE PLANO:
2.3
 HOJA 12 DE 15

FECHA:
 ENERO 2021



LEYENDA

- ACTUACIÓN COMPLETA (NUEVO TRAZADO)
- REHABILITACIÓN DEL FIRME EXISTENTE (FRESADO Y REPOSICIÓN DE CAPA DE RODADURA)
- CARRIL BICI

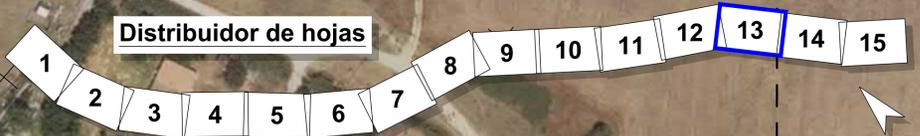


RD6400-PT-39CA4470-PL-RD-Ortofotos-2.3



LEYENDA

- ACTUACIÓN COMPLETA (NUEVO TRAZADO)
- REHABILITACIÓN DEL FIRME EXISTENTE (FRESADO Y REPOSICIÓN DE CAPA DE RODADURA)
- CARRIL BICI

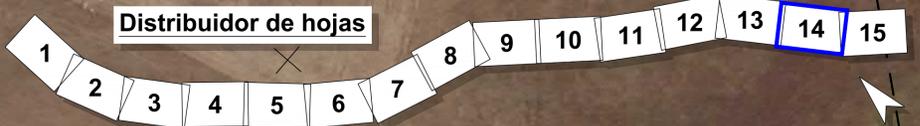


RD6400-PT-39CA4470-PL-RD-Ortofotos-2.3



LEYENDA

- ACTUACIÓN COMPLETA (NUEVO TRAZADO)
- REHABILITACIÓN DEL FIRME EXISTENTE (FRESADO Y REPOSICIÓN DE CAPA DE RODADURA)
- CARRIL BICI

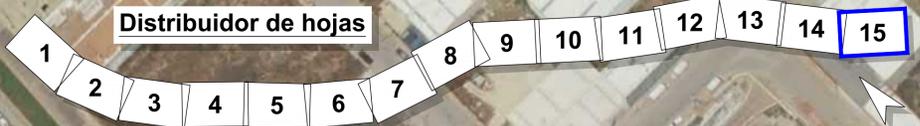

RD6400-PT-39CA4470-PL-RD-Ortofotos-2.3



Secretaría de Estado de Infraestructuras, Transporte y Vivienda
 Secretaría General de Infraestructuras
 Dirección General de Carreteras

SUBDIRECCIÓN GENERAL DE CONSERVACIÓN
 DEMARCACIÓN DE CARRETERAS DEL ESTADO EN ANDALUCÍA OCCIDENTAL

CONSULTOR:
TYPSA
 INGENIEROS CONSULTORES Y ARQUITECTOS

La Ingeniería de Caminos, Canales y Puertos Afiliada del Proyecto

 Fdo.: Dña. Ana Molina Muñoz

El Ingeniero de Caminos, Canales y Puertos Director del Proyecto

 Fdo.: D. Marcos Martín Gómez

TÍTULO DEL PROYECTO:
 PROYECTO DE TRAZADO DE GLORIETAS Y REORDENACIÓN DE ACCESOS EN N-340 ENTRE PP.KK. 73 AL 85. T.M. TARIFA. PROVINCIA DE CÁDIZ.
 CLAVE: 39-CA-4470

ESCALA:
 1:1000

 Original DIN A-1

DESIGNACIÓN DEL PLANO:
ORTOFOTOS CON LA ACTUACIÓN

Nº DE PLANO:
2.3
 HOJA 15 DE 15

FECHA:
 ENERO 2021