



**LEYENDA**

- ACTUACIÓN COMPLETA (NUEVO TRAZADO)
- REHABILITACIÓN DEL FIRME EXISTENTE (FRESADO Y REPOSICIÓN DE CAPA DE RODADURA)
- CARRIL BICI

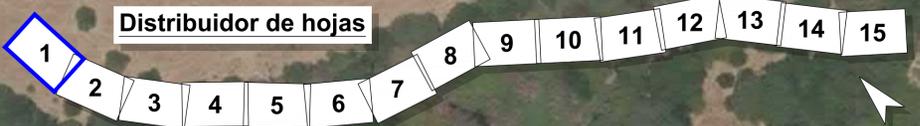

RD6440-PT-39CA4470-PL-LE-PlantaGeneral-2.5\_ed b

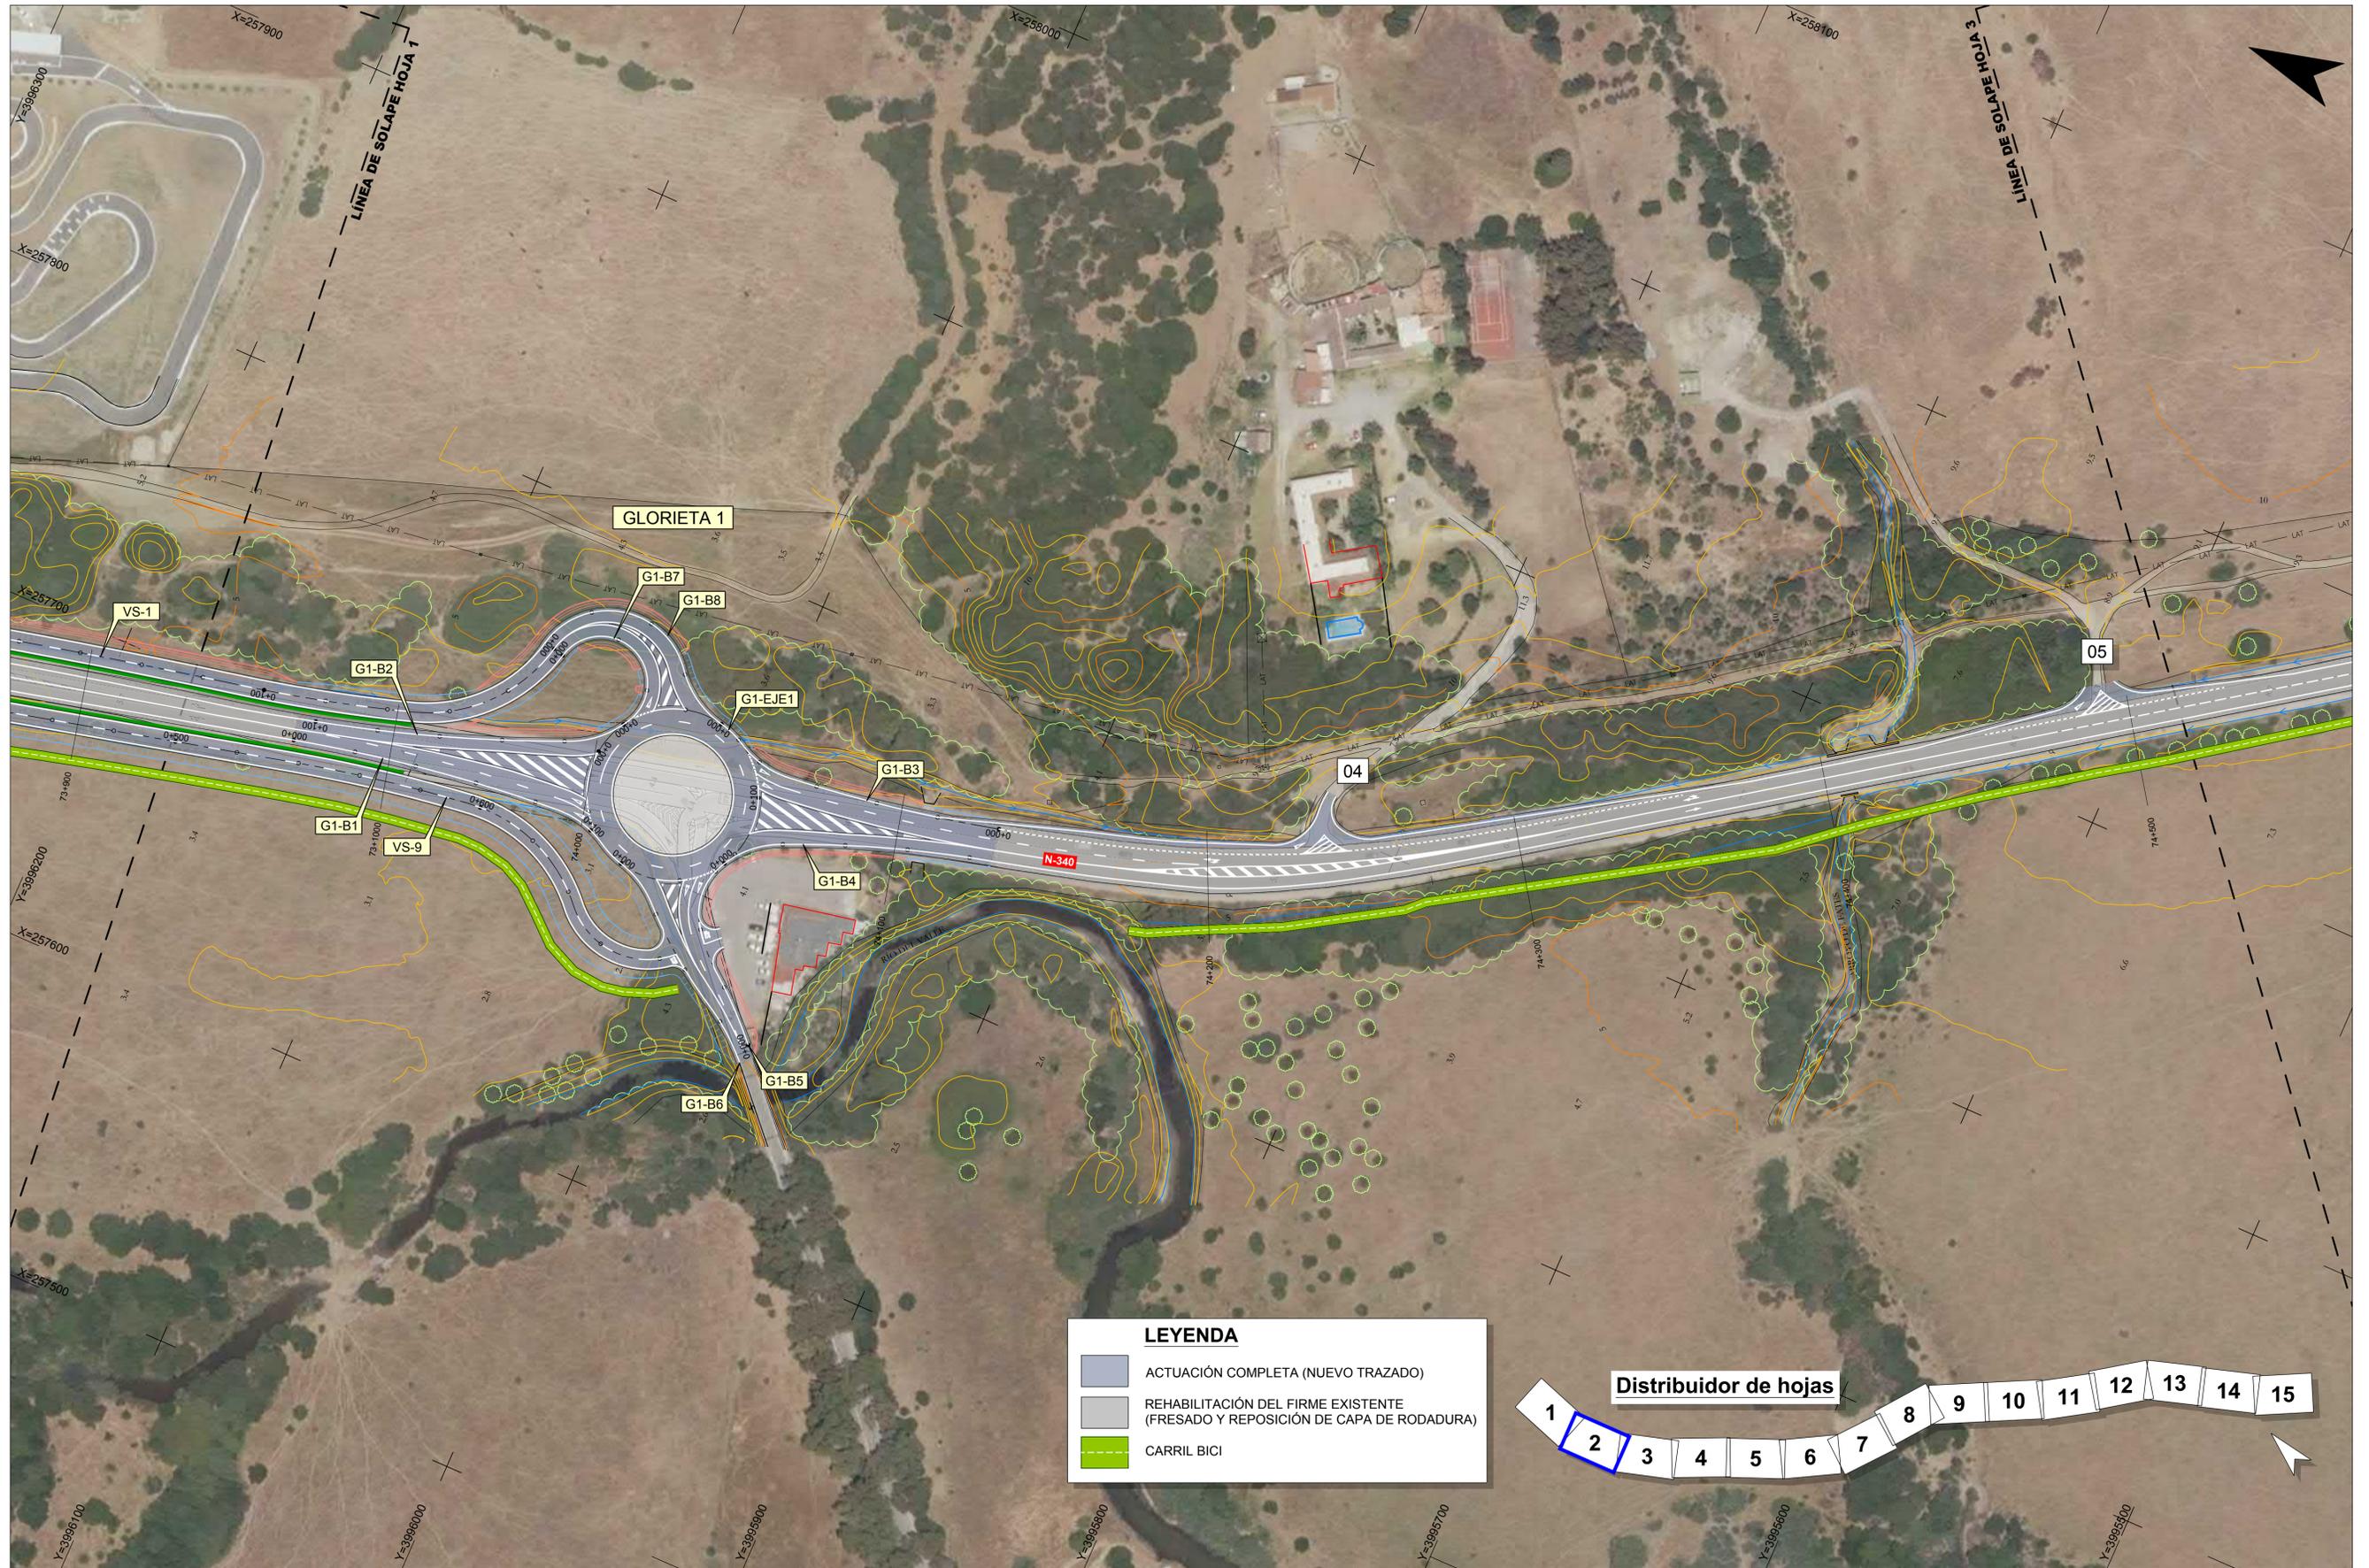

RD6440-PT-39CA4470-PL-LE-PlantaGeneral-2.5\_ed b



Secretaría de Estado de Infraestructuras, Transporte y Vivienda  
 Secretaría General de Infraestructuras  
 Dirección General de Carreteras

**SUBDIRECCIÓN GENERAL DE CONSERVACIÓN**  
 DEMARCACIÓN DE CARRETERAS DEL ESTADO EN ANDALUCÍA OCCIDENTAL

CONSULTOR:  
**TYPSA**  
 INGENIEROS CONSULTORES Y ARQUITECTOS

La Ingeniería de Caminos, Canales y Puertos Auñón del Proyecto  
 Fdo.: Dña. Ana Molina Muñoz

El Ingeniero de Caminos, Canales y Puertos Director del Proyecto  
 Fdo.: D. Marcos Martín Gómez

TÍTULO DEL PROYECTO:  
 PROYECTO DE TRAZADO DE GLORIETAS Y REORDENACIÓN DE ACCESOS EN N-340 ENTRE PP.KK. 73 AL 85. T.M. TARIFA. PROVINCIA DE CÁDIZ.  
 CLAVE: 39-CA-4470

ESCALA:  
 1:1000  
 Original DIN A-1


DESIGNACIÓN DEL PLANO:  
**PLANTA GENERAL**

Nº DE PLANO:  
**2.5**  
 HOJA 2 DE 15  
 FECHA:  
 ENERO 2021



**LEYENDA**

- ACTUACIÓN COMPLETA (NUEVO TRAZADO)
- REHABILITACIÓN DEL FIRME EXISTENTE (FRESADO Y REPOSICIÓN DE CAPA DE RODADURA)
- CARRIL BICI

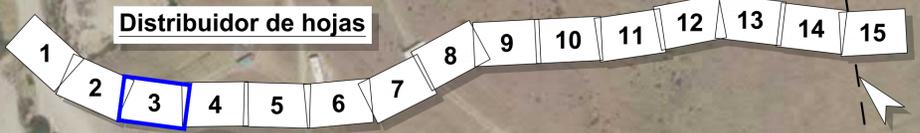

RD6440-PT-39CA4470-PL-LE-PlantaGeneral-2.5\_ed b



Secretaría de Estado de Infraestructuras, Transporte y Vivienda  
 Secretaría General de Infraestructuras  
 Dirección General de Carreteras

**SUBDIRECCIÓN GENERAL DE CONSERVACIÓN**  
 DEMARCACIÓN DE CARRETERAS DEL ESTADO EN ANDALUCÍA OCCIDENTAL

CONSULTOR:  
**TYPSA**  
 INGENIEROS CONSULTORES Y ARQUITECTOS

La Ingeniería de Caminos, Canales y Puertos Autorizada del Proyecto.  
  
 Fdo.: Dña. Ana Molina Muñoz

El Ingeniero de Caminos, Canales y Puertos Director del Proyecto.  
  
 Fdo.: D. Marcos Martín Gómez

TÍTULO DEL PROYECTO:  
 PROYECTO DE TRAZADO DE GLORIAS Y REORDENACIÓN DE ACCESOS EN N-340 ENTRE PP.KK. 73 AL 85. T.M. TARIFA. PROVINCIA DE CÁDIZ.  
 CLAVE: 39-CA-4470

ESCALA:  
 1:1000  
  
 Original DIN A-1


DESIGNACIÓN DEL PLANO:  
**PLANTA GENERAL**

Nº DE PLANO:  
**2.5**  
 HOJA 3 DE 15  
 FECHA:  
 ENERO 2021




**LEYENDA**

- ACTUACIÓN COMPLETA (NUEVO TRAZADO)
- REHABILITACIÓN DEL FIRME EXISTENTE (FRESADO Y REPOSICIÓN DE CAPA DE RODADURA)
- CARRIL BICI

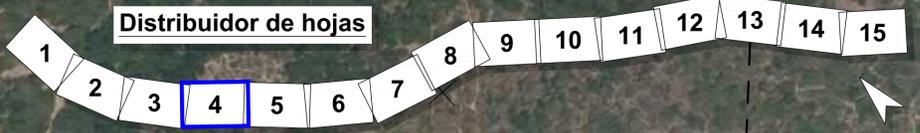

RD6440-PT-39CA4470-PL-LE-PlantaGeneral-2.5\_ed b

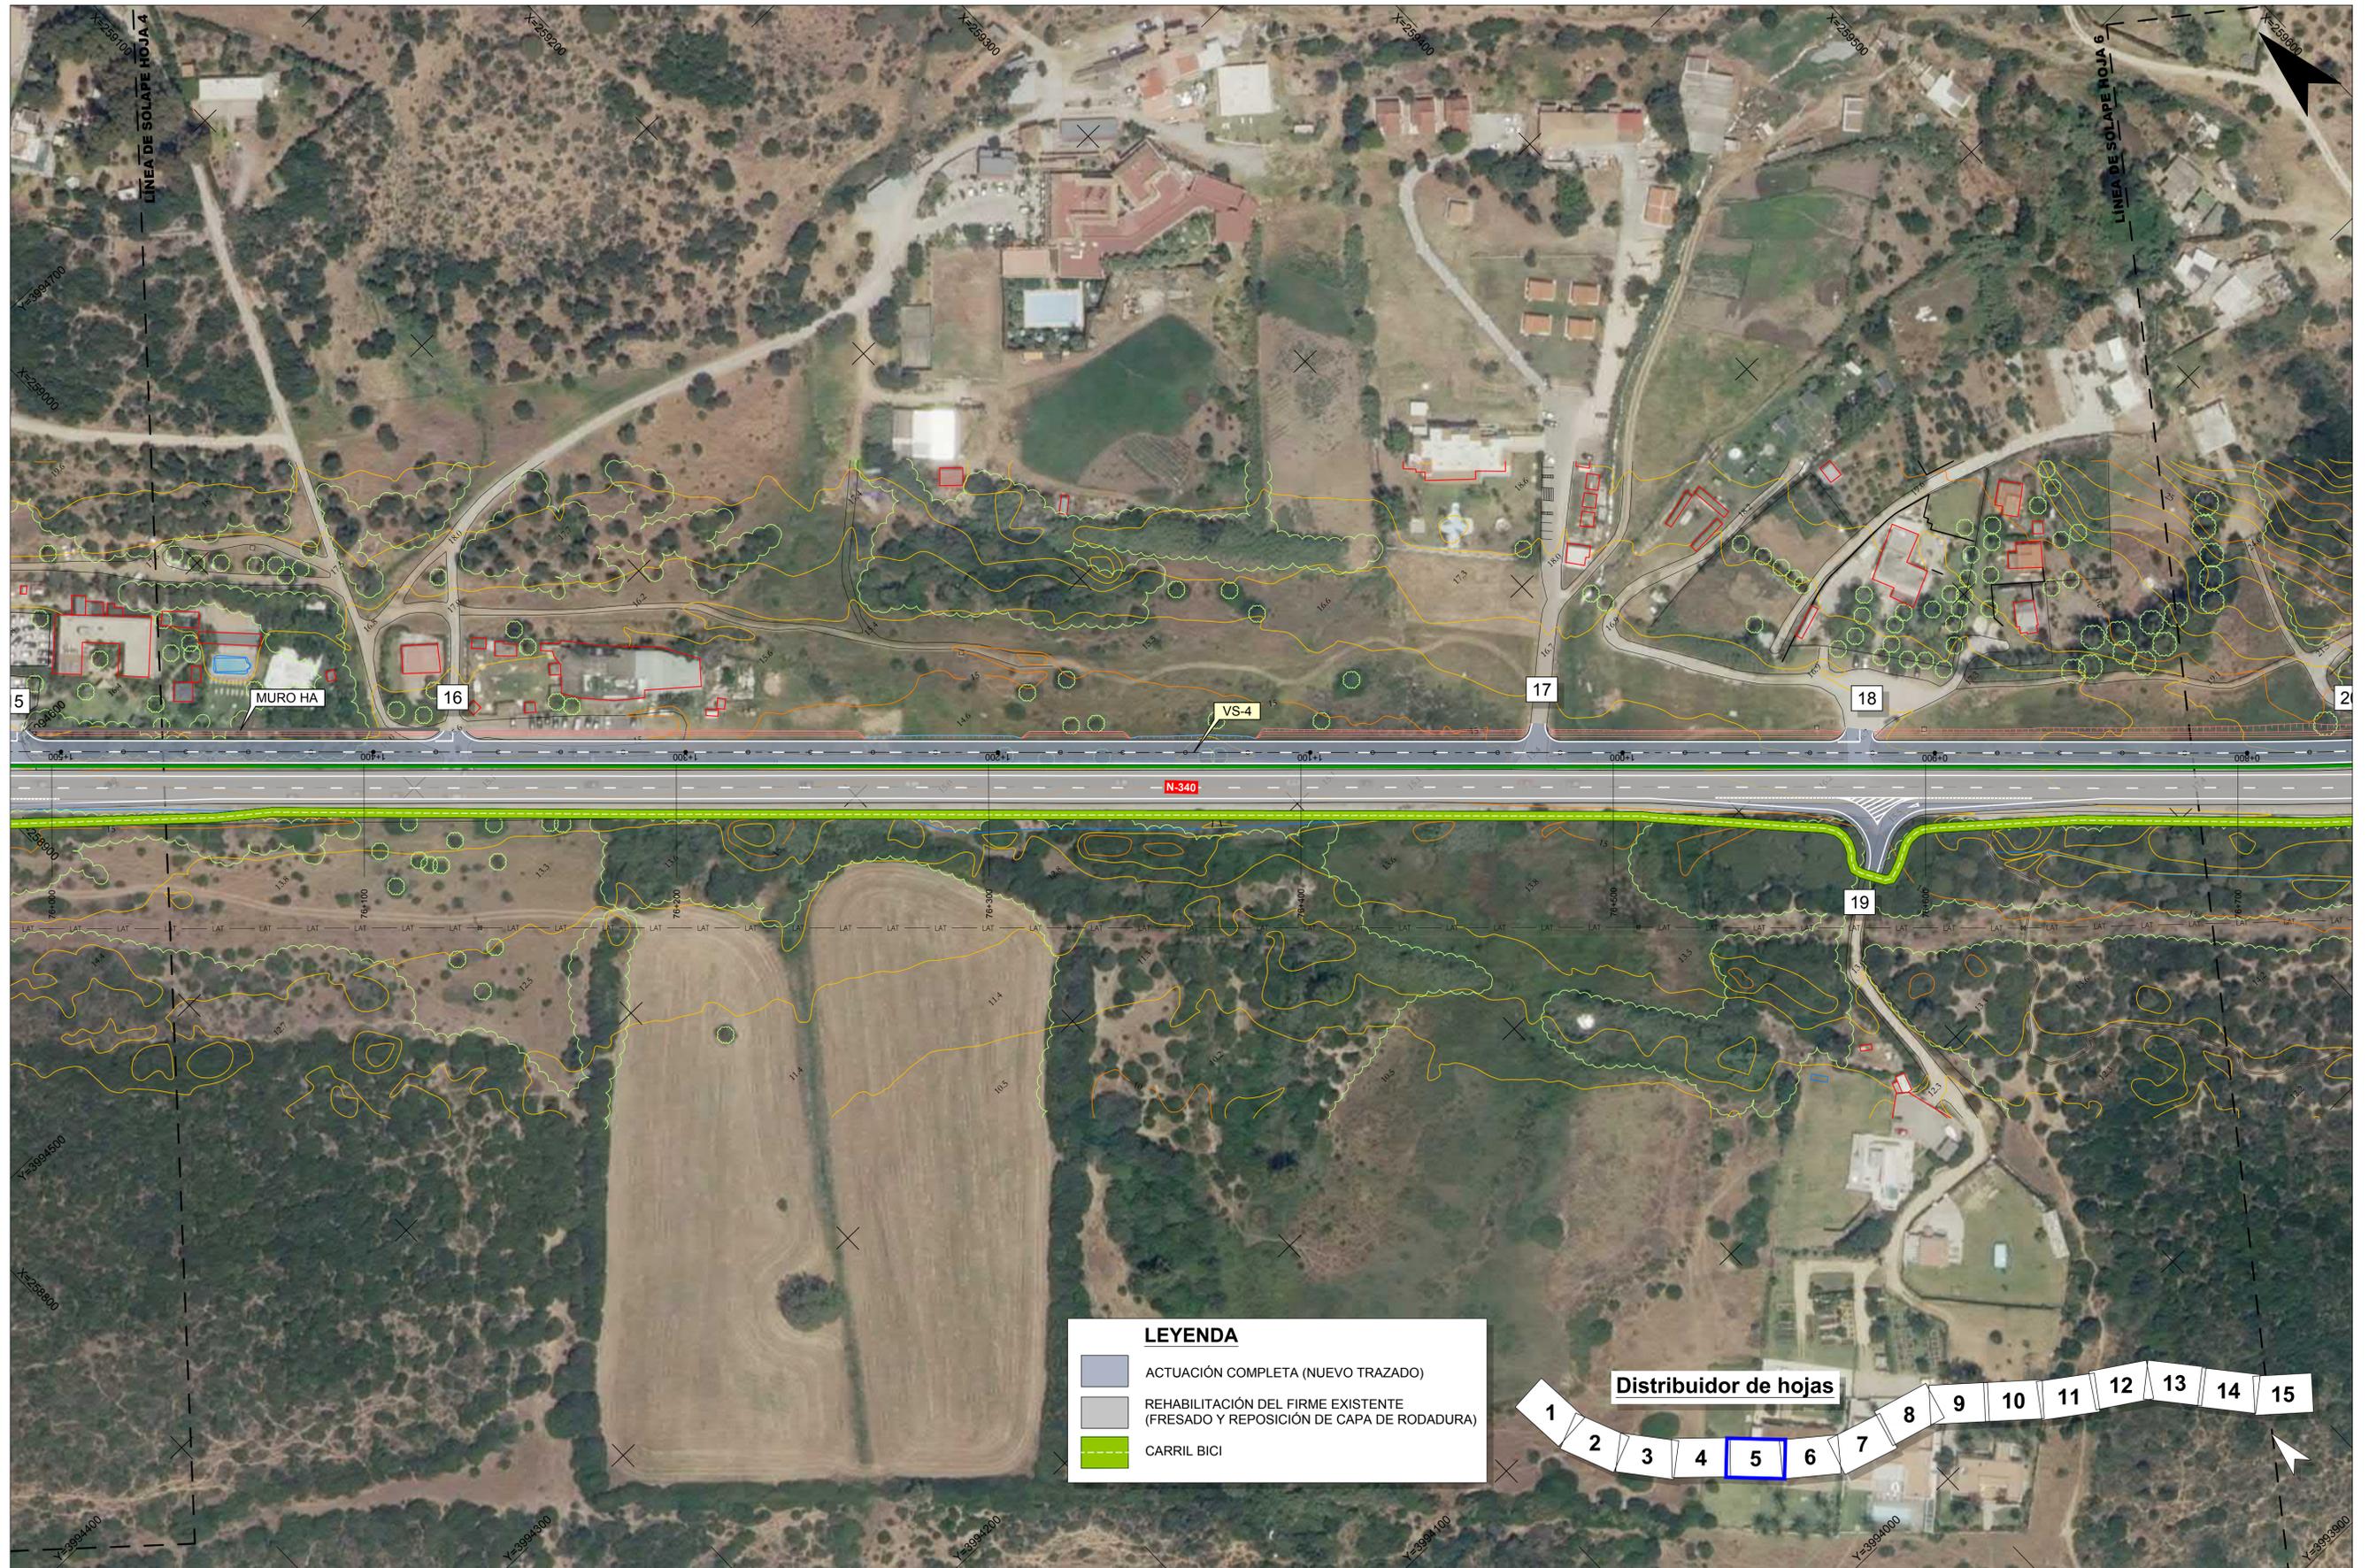

**LEYENDA**

- ACTUACIÓN COMPLETA (NUEVO TRAZADO)
- REHABILITACIÓN DEL FIRME EXISTENTE (FRESADO Y REPOSICIÓN DE CAPA DE RODADURA)
- CARRIL BICI



RD6440-PT-39CA4470-PL-LE-PlantaGeneral-2.5\_ed b



Secretaría de Estado de Infraestructuras, Transporte y Vivienda  
 Secretaría General de Infraestructuras  
 Dirección General de Carreteras

**SUBDIRECCIÓN GENERAL DE CONSERVACIÓN**  
 DEMARCACIÓN DE CARRETERAS DEL ESTADO EN ANDALUCÍA OCCIDENTAL

CONSULTOR:  
**TYPSA**  
 INGENIEROS CONSULTORES Y ARQUITECTOS

La Ingeniería de Caminos, Canales y Puertos Afines del Proyecto  
  
 Fdo.: Dña. Ana Molina Muñoz

El Ingeniero de Caminos, Canales y Puertos Director del Proyecto  
  
 Fdo.: D. Marcos Martín Gómez

TÍTULO DEL PROYECTO:  
 PROYECTO DE TRAZADO DE GLORIETAS Y REORDENACIÓN DE ACCESOS EN N-340 ENTRE PP.KK. 73 AL 85. T.M. TARIFA. PROVINCIA DE CÁDIZ.  
 CLAVE: 39-CA-4470

ESCALA:  
 1:1000  
  
 Original DIN A-1

DESIGNACIÓN DEL PLANO:  
**PLANTA GENERAL**

Nº DE PLANO:  
**2.5**  
 HOJA 5 DE 15  
 FECHA:  
 ENERO 2021




RD6440-PT-39CA4470-PL-LE-PlantaGeneral-2.5\_ed b

<p>GOBIERNO DE ESPAÑA MINISTERIO DE INFRAESTRUCTURAS, TRANSPORTE Y VIVIENDA</p>	<p>Secretaría de Estado de Infraestructuras, Transporte y Vivienda</p>	<p>CONSULTOR:</p> <p><b>TYPSA</b> INGENIEROS CONSULTORES Y ARQUITECTOS</p>	<p>La Ingeniería de Caminos, Canales y Puertos Ayuda del Proyecto</p> <p><i>[Signature]</i> Fdo.: Dña. Ana Molina Muñoz</p>	<p>El Ingeniero de Caminos, Canales y Puertos Director del Proyecto</p> <p><i>[Signature]</i> Fdo.: D. Marcos Martín Gómez</p>	<p>TÍTULO DEL PROYECTO:</p> <p>PROYECTO DE TRAZADO DE GLORIETAS Y REORDENACIÓN DE ACCESOS EN N-340 ENTRE PP.KK. 73 AL 85. T.M. TARIFA. PROVINCIA DE CÁDIZ. CLAVE: 39-CA-4470</p>	<p>ESCALA:</p> <p>1:1000</p> <p>Original DIN A-1</p>	<p>DESIGNACIÓN DEL PLANO:</p> <p>PLANTA GENERAL</p>	<p>Nº DE PLANO:</p> <p><b>2.5</b></p>	<p>FECHA:</p> <p>ENERO 2021</p>
	<p>Secretaría General de Infraestructuras</p> <p>Dirección General de Carreteras</p>	<p>SUBDIRECCIÓN GENERAL DE CONSERVACIÓN</p> <p>DEMARCACIÓN DE CARRETERAS DEL ESTADO EN ANDALUCÍA OCCIDENTAL</p>					<p>0 10 20 30 40 m</p>	<p>HOJA 6 DE 15</p>	



**LEYENDA**

- ACTUACIÓN COMPLETA (NUEVO TRAZADO)
- REHABILITACIÓN DEL FIRME EXISTENTE (FRESADO Y REPOSICIÓN DE CAPA DE RODADURA)
- CARRIL BICI

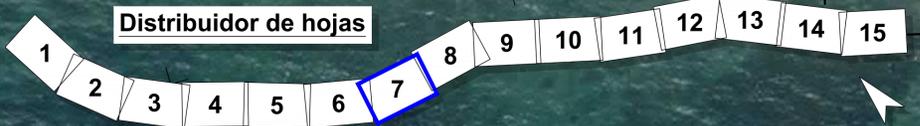

RD6440-PT-39CA4470-PL-LE-PlantaGeneral-2.5\_ed b



**LEYENDA**

- ACTUACIÓN COMPLETA (NUEVO TRAZADO)
- REHABILITACIÓN DEL FIRME EXISTENTE (FRESADO Y REPOSICIÓN DE CAPA DE RODADURA)
- CARRIL BICI




RD6440-PT-39CA4470-PL-LE-PlantaGeneral-2.5\_ed b

 GOBIERNO DE ESPAÑA MINISTERIO DE TRANSPORTES, MOVILIDAD Y AGENDA URBANA	Secretaría de Estado de Infraestructuras, Transporte y Vivienda	<b>SUBDIRECCIÓN GENERAL DE CONSERVACIÓN</b>  DEMARCACIÓN DE CARRETERAS DEL ESTADO EN ANDALUCÍA OCCIDENTAL	CONSULTOR:	 La Ingeniería de Caminos, Canales y Puertos Avanza del Proyecto	El Ingeniero de Caminos, Canales y Puertos Director del Proyecto:	TÍTULO DEL PROYECTO: PROYECTO DE TRAZADO DE GLORIETAS Y REORDENACIÓN DE ACCESOS EN N-340 ENTRE PP.KK. 73 AL 85. T.M. TARIFA. PROVINCIA DE CÁDIZ. CLAVE: 39-CA-4470	ESCALA: 1:1000  Original DIN A-1	DESIGNACIÓN DEL PLANO: <b>PLANTA GENERAL</b>	Nº DE PLANO: <b>2.5</b>	FECHA: ENERO 2021
	Secretaría General de Infraestructuras		Dirección General de Carreteras						Fdo.: Dña. Ana Molina Muñoz	



**LEYENDA**

- ACTUACIÓN COMPLETA (NUEVO TRAZADO)
- REHABILITACIÓN DEL FIRME EXISTENTE (FRESADO Y REPOSICIÓN DE CAPA DE RODADURA)
- CARRIL BICI

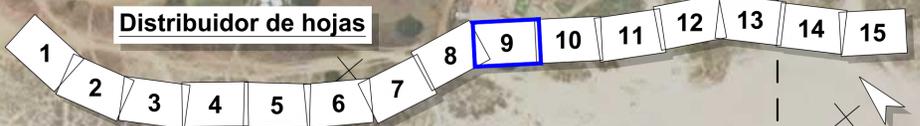

RD6440-PT-39CA4470-PL-LE-PlantaGeneral-2.5\_ed b



Secretaría de Estado de Infraestructuras, Transporte y Vivienda  
 Secretaría General de Infraestructuras  
 Dirección General de Carreteras

**SUBDIRECCIÓN GENERAL DE CONSERVACIÓN**  
 DEMARCACIÓN DE CARRETERAS DEL ESTADO EN ANDALUCÍA OCCIDENTAL

CONSULTOR:  
**TYPSA**  
 INGENIEROS CONSULTORES Y ARQUITECTOS

La Ingeniería de Caminos, Canales y Puertos Autorizada del Proyecto  
  
 Fdo.: Dña. Ana Molina Muñoz

El Ingeniero de Caminos, Canales y Puertos Director del Proyecto  
  
 Fdo.: D. Marcos Martín Gómez

TÍTULO DEL PROYECTO:  
 PROYECTO DE TRAZADO DE GLORIETAS Y REORDENACIÓN DE ACCESOS EN N-340 ENTRE PP.KK. 73 AL 85. T.M. TARIFA. PROVINCIA DE CÁDIZ.  
 CLAVE: 39-CA-4470

ESCALA:  
 1:1000  
  
 Original DIN A-1

DESIGNACIÓN DEL PLANO:  
**PLANTA GENERAL**

Nº DE PLANO:  
**2.5**  
 HOJA 9 DE 15  
 FECHA:  
 ENERO 2021



RD6440-PT-39CA4470-PL-LE-PlantaGeneral-2.5\_ed b

	Secretaría de Estado de Infraestructuras, Transporte y Vivienda	<b>SUBDIRECCIÓN GENERAL DE CONSERVACIÓN</b>	CONSULTOR:		La Ingeniería de Caminos, Canales y Puertos Afines del Proyecto.	El Ingeniero de Caminos, Canales y Puertos Director del Proyecto.	TÍTULO DEL PROYECTO: PROYECTO DE TRAZADO DE GLORIETAS Y REORDENACIÓN DE ACCESOS EN N-340 ENTRE PP.KK. 73 AL 85. T.M. TARIFA. PROVINCIA DE CÁDIZ. CLAVE: 39-CA-4470	ESCALA: 1:1000 	DESIGNACIÓN DEL PLANO: PLANTA GENERAL	Nº DE PLANO: <b>2.5</b>	FECHA: ENERO 2021
	Secretaría General de Infraestructuras	Dirección General de Carreteras	DEMARCACIÓN DE CARRETERAS DEL ESTADO EN ANDALUCÍA OCCIDENTAL	 Fdo.: Dña. Ana Molina Muñoz	 Fdo.: D. Marcos Martín Gómez					HOJA 10 DE 15	



RD6440-PT-39CA4470-PL-LE-PlantaGeneral-2.5\_ed b



Secretaría de Estado de Infraestructuras, Transporte y Vivienda  
 Secretaría General de Infraestructuras  
 Dirección General de Carreteras

**SUBDIRECCIÓN GENERAL DE CONSERVACIÓN**  
 DEMARCACIÓN DE CARRETERAS DEL ESTADO EN ANDALUCÍA OCCIDENTAL

CONSULTOR:  
**TYPSA**  
 INGENIEROS CONSULTORES Y ARQUITECTOS

La Ingeniería de Caminos, Canales y Puertos Autor del Proyecto  
  
 Fdo.: Dña. Ana Molina Muñoz

El Ingeniero de Caminos, Canales y Puertos Director del Proyecto  
  
 Fdo.: D. Marcos Martín Gómez

TÍTULO DEL PROYECTO:  
 PROYECTO DE TRAZADO DE GLORIAS Y REORDENACIÓN DE ACCESOS EN N-340 ENTRE PP.KK. 73 AL 85. T.M. TARIFA. PROVINCIA DE CÁDIZ.  
 CLAVE: 39-CA-4470

ESCALA:  
 1:1000  
  
 Original DIN A-1

DESIGNACIÓN DEL PLANO:  
**PLANTA GENERAL**

Nº DE PLANO:  
**2.5**  
 HOJA 11 DE 15  
 FECHA:  
 ENERO 2021



RD6440-PT-39CA4470-PL-LE-PlantaGeneral-2.5\_ed b



Secretaría de Estado de Infraestructuras, Transporte y Vivienda  
 Secretaría General de Infraestructuras  
 Dirección General de Carreteras

**SUBDIRECCIÓN GENERAL DE CONSERVACIÓN**  
 DEMARCACIÓN DE CARRETERAS DEL ESTADO EN ANDALUCÍA OCCIDENTAL

CONSULTOR:  
**TYPSA**  
 INGENIEROS CONSULTORES Y ARQUITECTOS

La Ingeniería de Caminos, Canales y Puertos Ayuda del Proyecto  
  
 Fdo.: Dña. Ana Molina Muñoz

El Ingeniero de Caminos, Canales y Puertos Director del Proyecto  
  
 Fdo.: D. Marcos Martín Gómez

TÍTULO DEL PROYECTO:  
 PROYECTO DE TRAZADO DE GLORIETAS Y REORDENACIÓN DE ACCESOS EN N-340 ENTRE PP.KK. 73 AL 85. T.M. TARIFA. PROVINCIA DE CÁDIZ.  
 CLAVE: 39-CA-4470

ESCALA:  
 1:1000  
  
 Original DIN A-1

DESIGNACIÓN DEL PLANO:  
**PLANTA GENERAL**

Nº DE PLANO:  
**2.5**  
 HOJA 12 DE 15  
 FECHA:  
 ENERO 2021



**LEYENDA**

- ACTUACIÓN COMPLETA (NUEVO TRAZADO)
- REHABILITACIÓN DEL FIRME EXISTENTE (FRESADO Y REPOSICIÓN DE CAPA DE RODADURA)
- CARRIL BICI




RD6440-PT-39CA4470-PL-LE-PlantaGeneral-2.5\_ed b

<p>GOBIERNO DE ESPAÑA MINISTERIO DE TRANSPORTES, MOVILIDAD Y AGENDA URBANA</p>	Secretaría de Estado de Infraestructuras, Transporte y Vivienda	<b>SUBDIRECCIÓN GENERAL DE CONSERVACIÓN</b>	CONSULTOR:	<p>TYPESA INGENIEROS CONSULTORES Y ARQUITECTOS</p>	La Ingeniería de Caminos, Canales y Puertos Autorizada del Proyecto.	El Ingeniero de Caminos, Canales y Puertos Director del Proyecto.	TÍTULO DEL PROYECTO: PROYECTO DE TRAZADO DE GLORIETAS Y REORDENACIÓN DE ACCESOS EN N-340 ENTRE PP.KK. 73 AL 85. T.M. TARIFA. PROVINCIA DE CÁDIZ. CLAVE: 39-CA-4470	ESCALA: 1:1000 0 10 20 30 40 m	DESIGNACIÓN DEL PLANO: <b>PLANTA GENERAL</b>	Nº DE PLANO: <b>2.5</b>	FECHA: ENERO 2021
	Secretaría General de Infraestructuras	DEMARCACIÓN DE CARRETERAS DEL ESTADO EN ANDALUCÍA OCCIDENTAL	Fdo.: Dña. Ana Molina Muñoz							Fdo.: D. Marcos Martín Gómez	Original DIN A-1




**LEYENDA**

- ACTUACIÓN COMPLETA (NUEVO TRAZADO)
- REHABILITACIÓN DEL FIRME EXISTENTE (FRESADO Y REPOSICIÓN DE CAPA DE RODADURA)
- CARRIL BICI

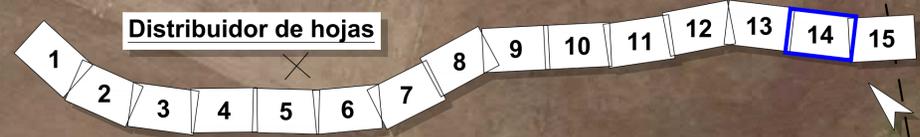


RD6440-PT-39CA4470-PL-LE-PlantaGeneral-2.5\_ed b

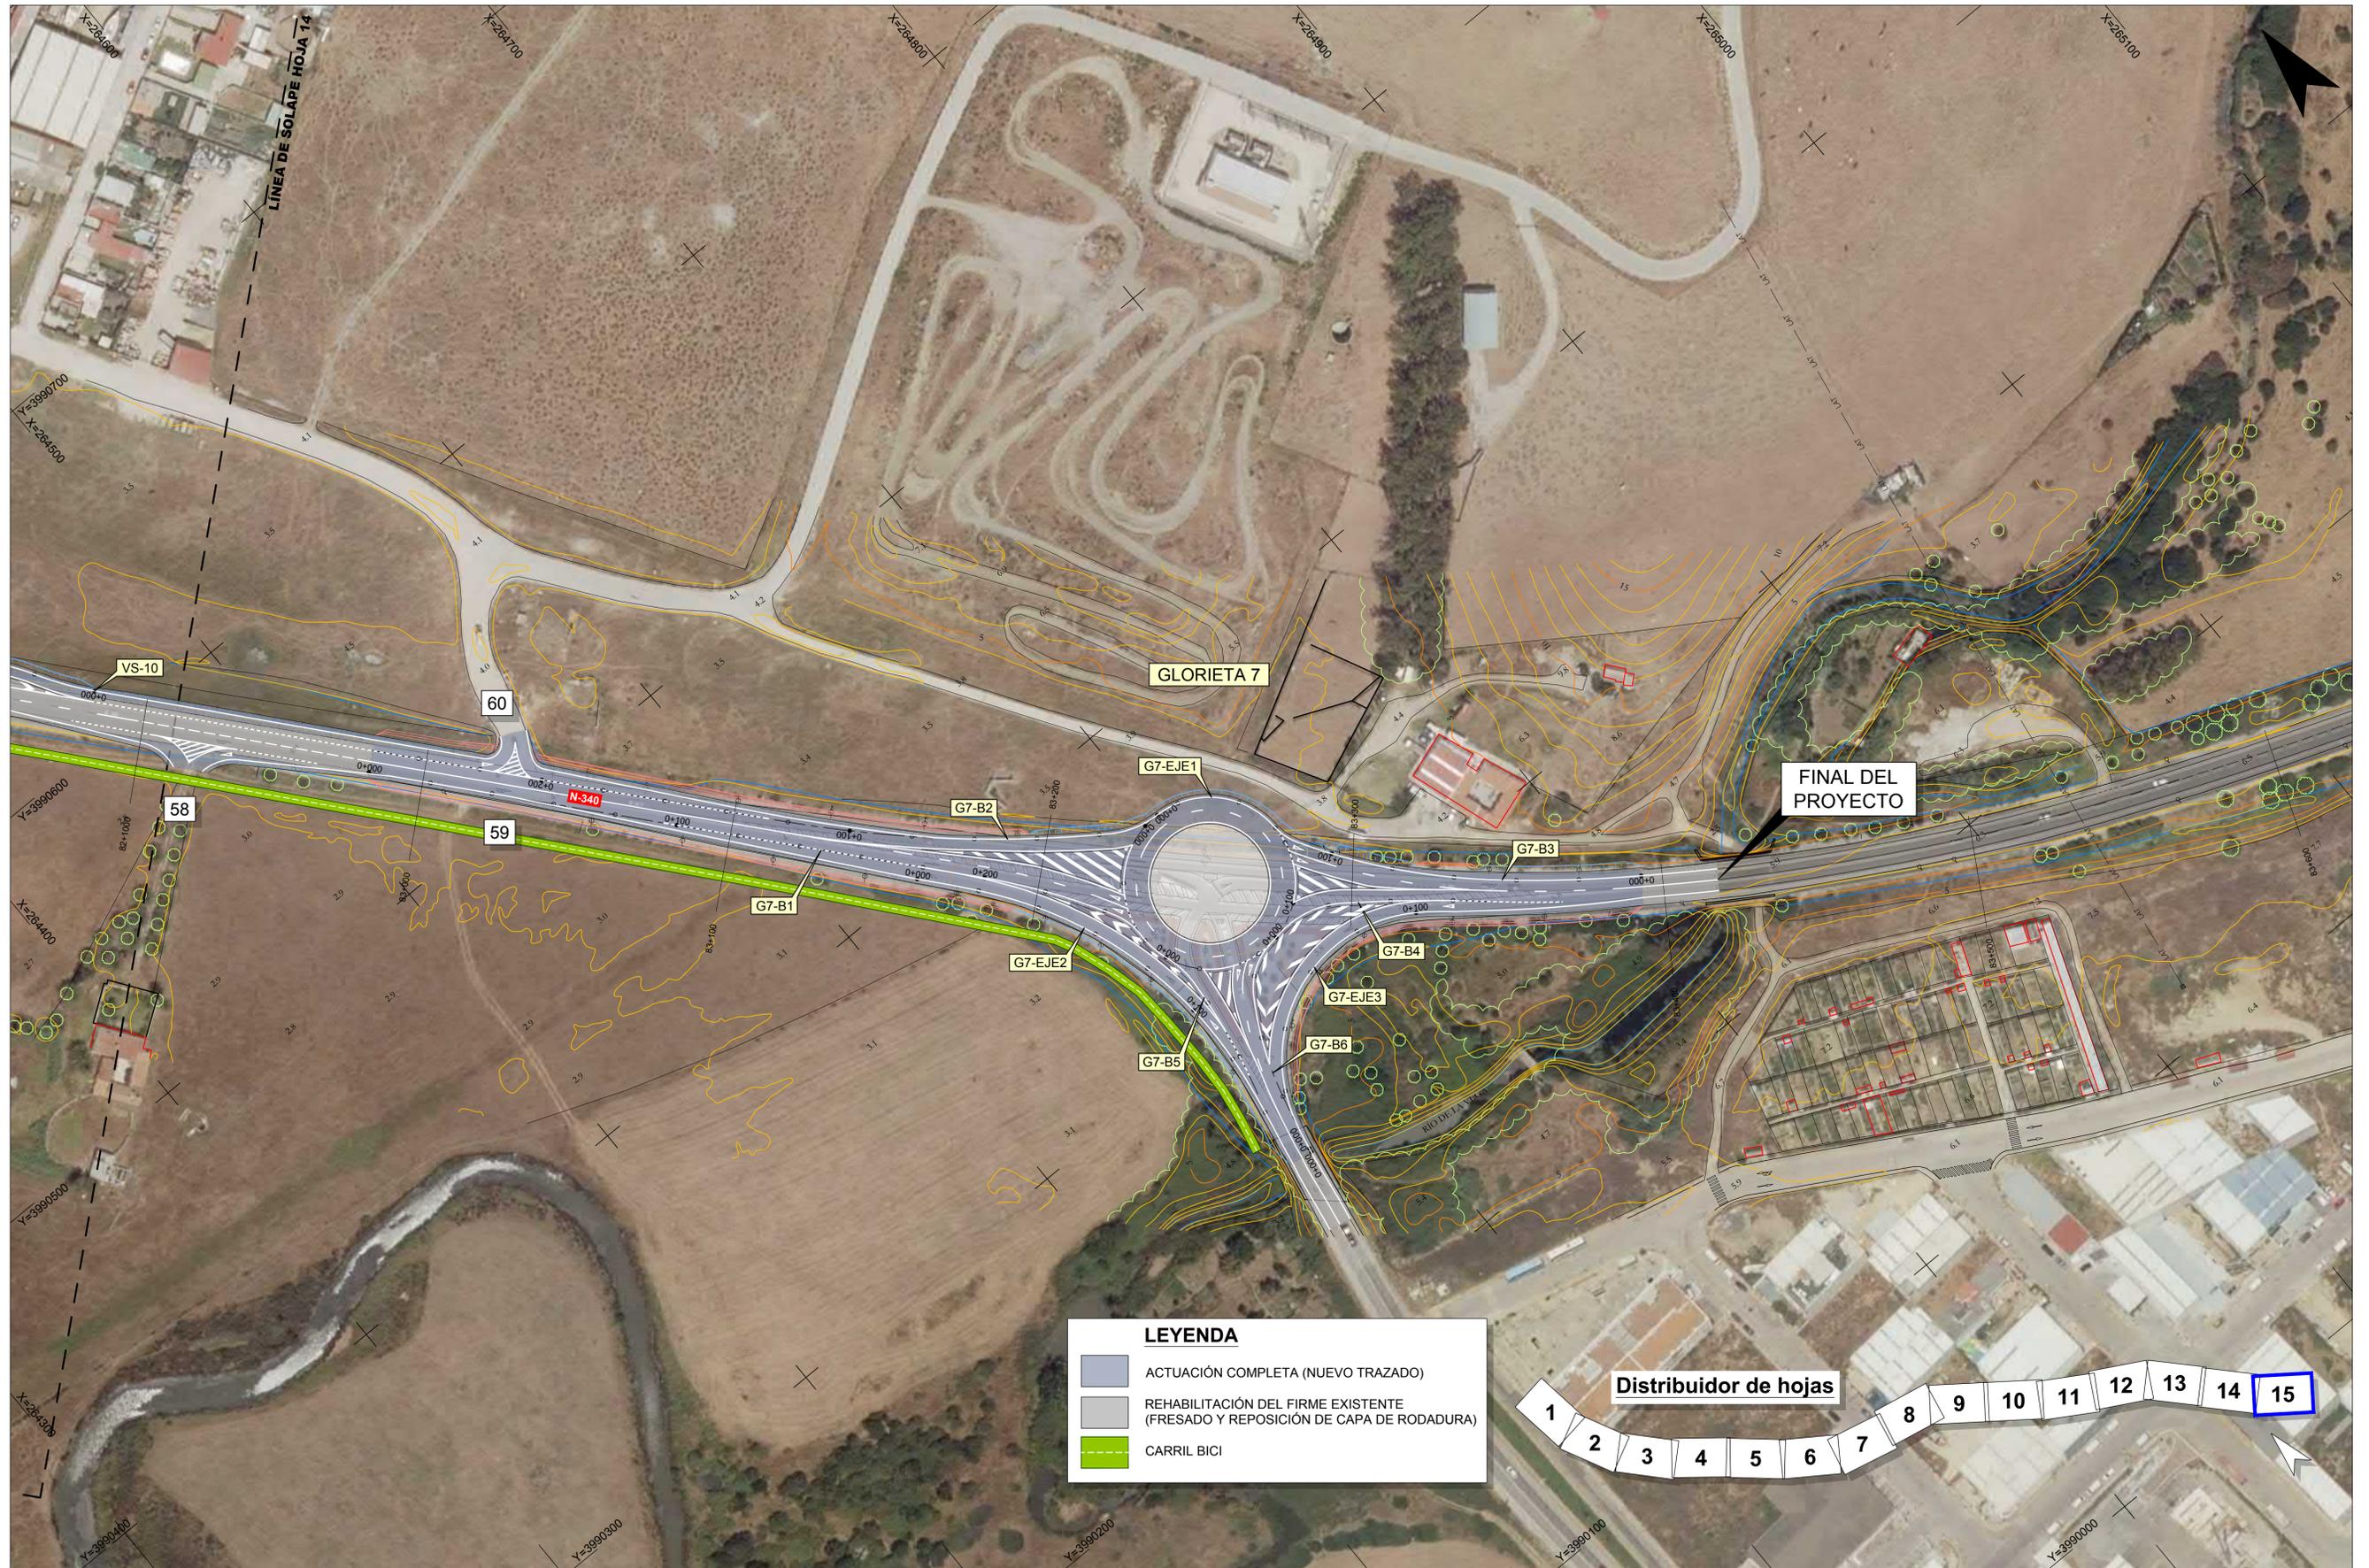

**LEYENDA**

- ACTUACIÓN COMPLETA (NUEVO TRAZADO)
- REHABILITACIÓN DEL FIRME EXISTENTE (FRESADO Y REPOSICIÓN DE CAPA DE RODADURA)
- CARRIL BICI

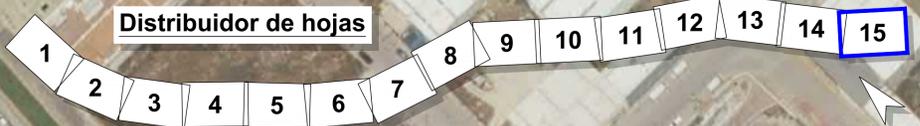

RD6440-PT-39CA4470-PL-LE-PlantaGeneral-2.5\_ed b



Secretaría de Estado de Infraestructuras, Transporte y Vivienda  
 Secretaría General de Infraestructuras  
 Dirección General de Carreteras

**SUBDIRECCIÓN GENERAL DE CONSERVACIÓN**  
 DEMARCACIÓN DE CARRETERAS DEL ESTADO EN ANDALUCÍA OCCIDENTAL

CONSULTOR:  
**TYPESA**  
 INGENIEROS CONSULTORES Y ARQUITECTOS

La Ingeniería de Caminos, Canales y Puertos Autora del Proyecto  
  
 Fdo.: Dña. Ana Molina Muñoz

El Ingeniero de Caminos, Canales y Puertos Director del Proyecto  
  
 Fdo.: D. Marcos Martín Gómez

TÍTULO DEL PROYECTO:  
 PROYECTO DE TRAZADO DE GLORIETAS Y REORDENACIÓN DE ACCESOS EN N-340 ENTRE PP.KK. 73 AL 85. T.M. TARIFA. PROVINCIA DE CÁDIZ.  
 CLAVE: 39-CA-4470

ESCALA:  
 1:1000  
  
 Original DIN A-1

DESIGNACIÓN DEL PLANO:  
**PLANTA GENERAL**

Nº DE PLANO:  
**2.5**  
 HOJA 15 DE 15  
 FECHA:  
 ENERO 2021