



JUNTA DE DILATACIÓN

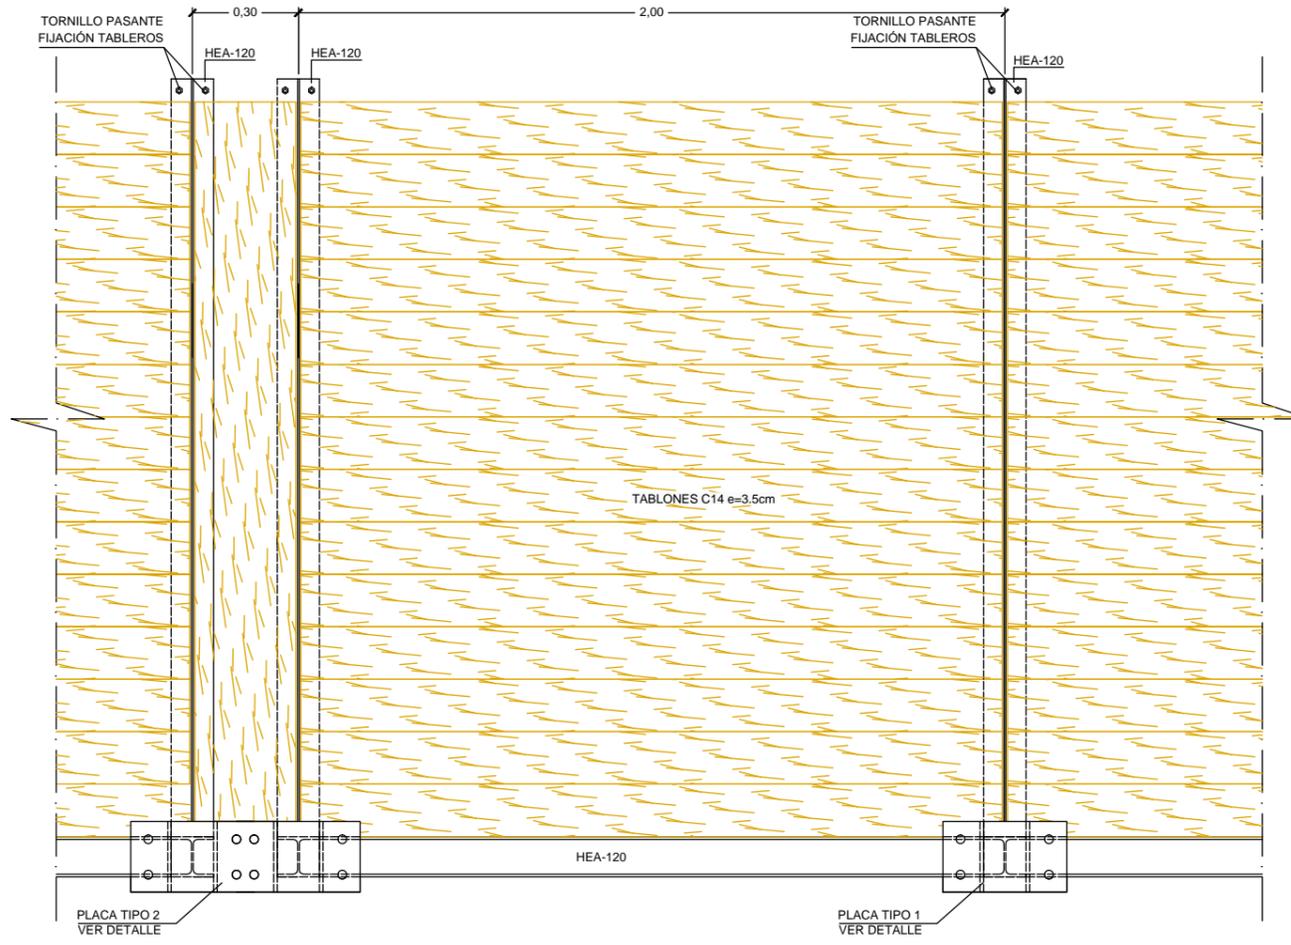


SECCIÓN A-A'
ESCALA 1:10


MÓDULO EXTREMO

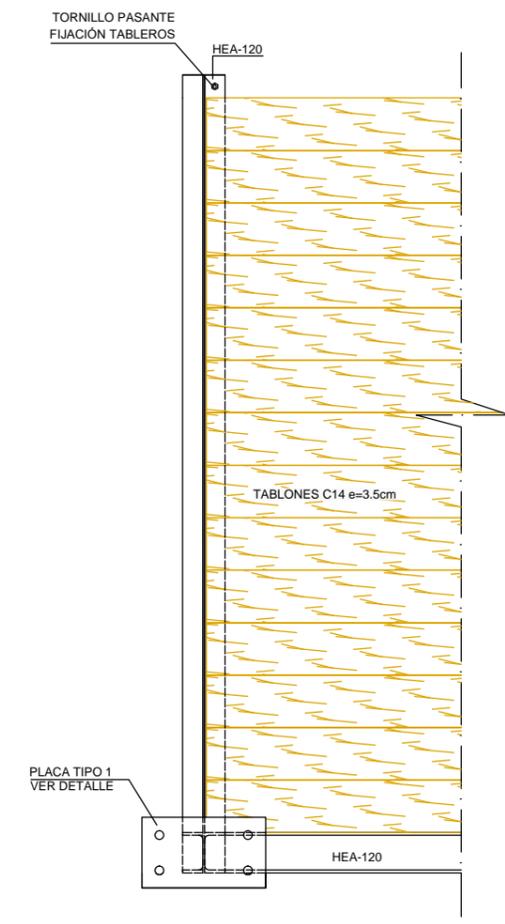


SECCIÓN B-B'
ESCALA 1:10

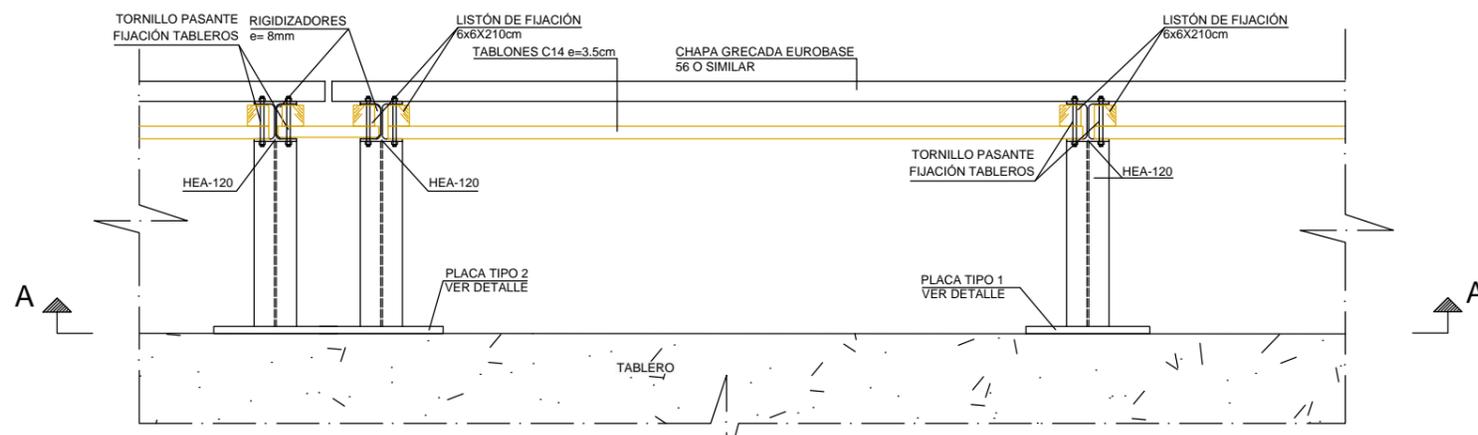


PLANTA
ESCALA 1:10

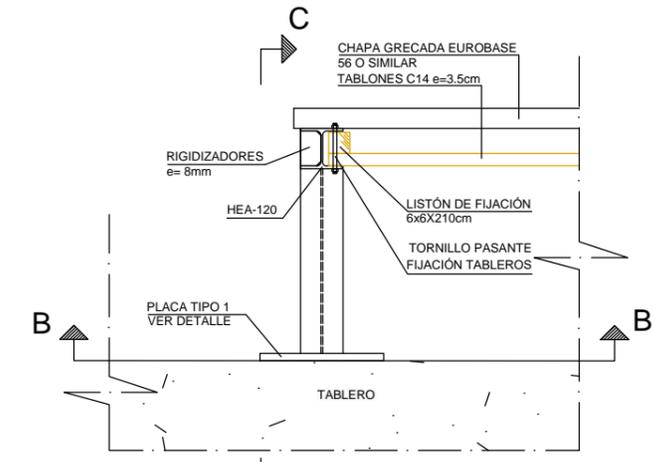

PLANTA
ESCALA 1:10

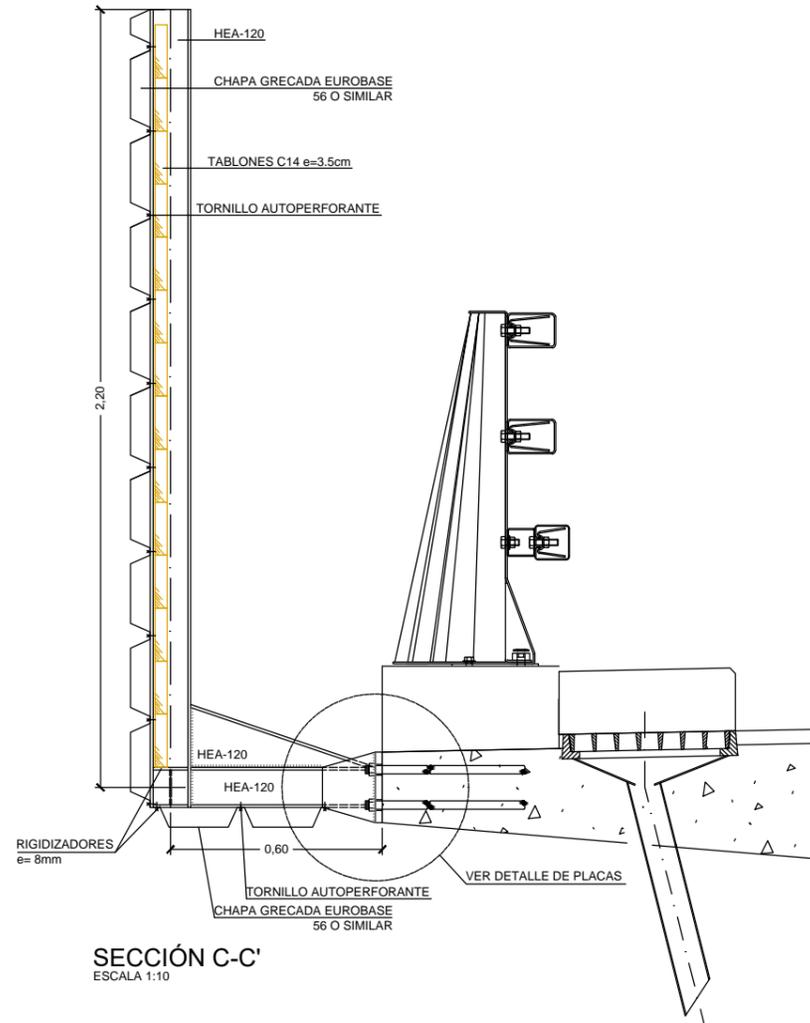

DETALLE PLACA TIPO 2

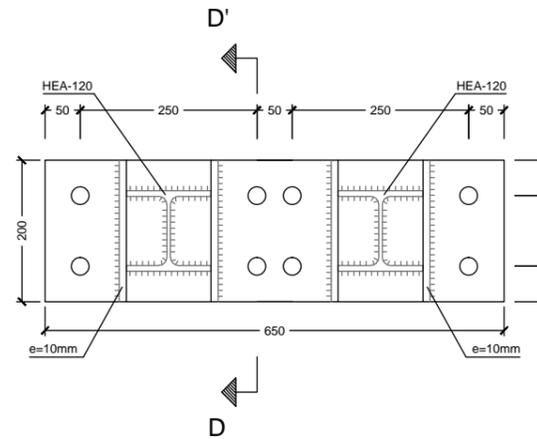

DETALLE PLACA TIPO 1

