



 GOBIERNO DE ESPAÑA MINISTERIO DE TRANSPORTES, MOVILIDAD Y AGENDA URBANA	SECRETARÍA DE ESTADO DE TRANSPORTES, MOVILIDAD Y AGENDA URBANA SECRETARÍA GENERAL DE INFRAESTRUCTURAS DIRECCIÓN GENERAL DE CARRETERAS SUBDIRECCIÓN GENERAL DE CONSERVACIÓN	CONSULTOR: 	INGENIERO AUTOR DEL PROYECTO:  D. JUAN PEDRO SÁNCHEZ NOGALES	INGENIERO DIRECTOR DEL PROYECTO:  D. JOSÉ LUÍS ARRANZ SOLANA	ESCALA ORIGINAL:  Escala 1:500 ORIGINAL LINE A-1	TÍTULO DEL PROYECTO DE CONSTRUCCIÓN: PROYECTO DE TRAZADO DE LA CONEXIÓN CON ESPARTINAS DESDE EL ENLACE SATÉLITE DE LA A-49/SE-40 Y MEJORA DE LA CAPACIDAD ESTRUCTURAL Y DEL DRENAJE DE LOS CAMINOS EXISTENTES EN AMBAS MÁRGENES DE LA SE-40 (PP.KK. 35.1-42.8) Y DE LA A-49 (PP.KK 6-11)	CLAVE: 39-SE-5190	Nº PLANO: 2.4.1 HOJA 1 DE 6	PLANTA DE TRAZADO Y REPLANTEO CONEXIÓN ESPARTINAS PLANTA GENERAL	FECHA: JULIO 2020
---	---	---	---	---	--	---	----------------------	--	---	----------------------

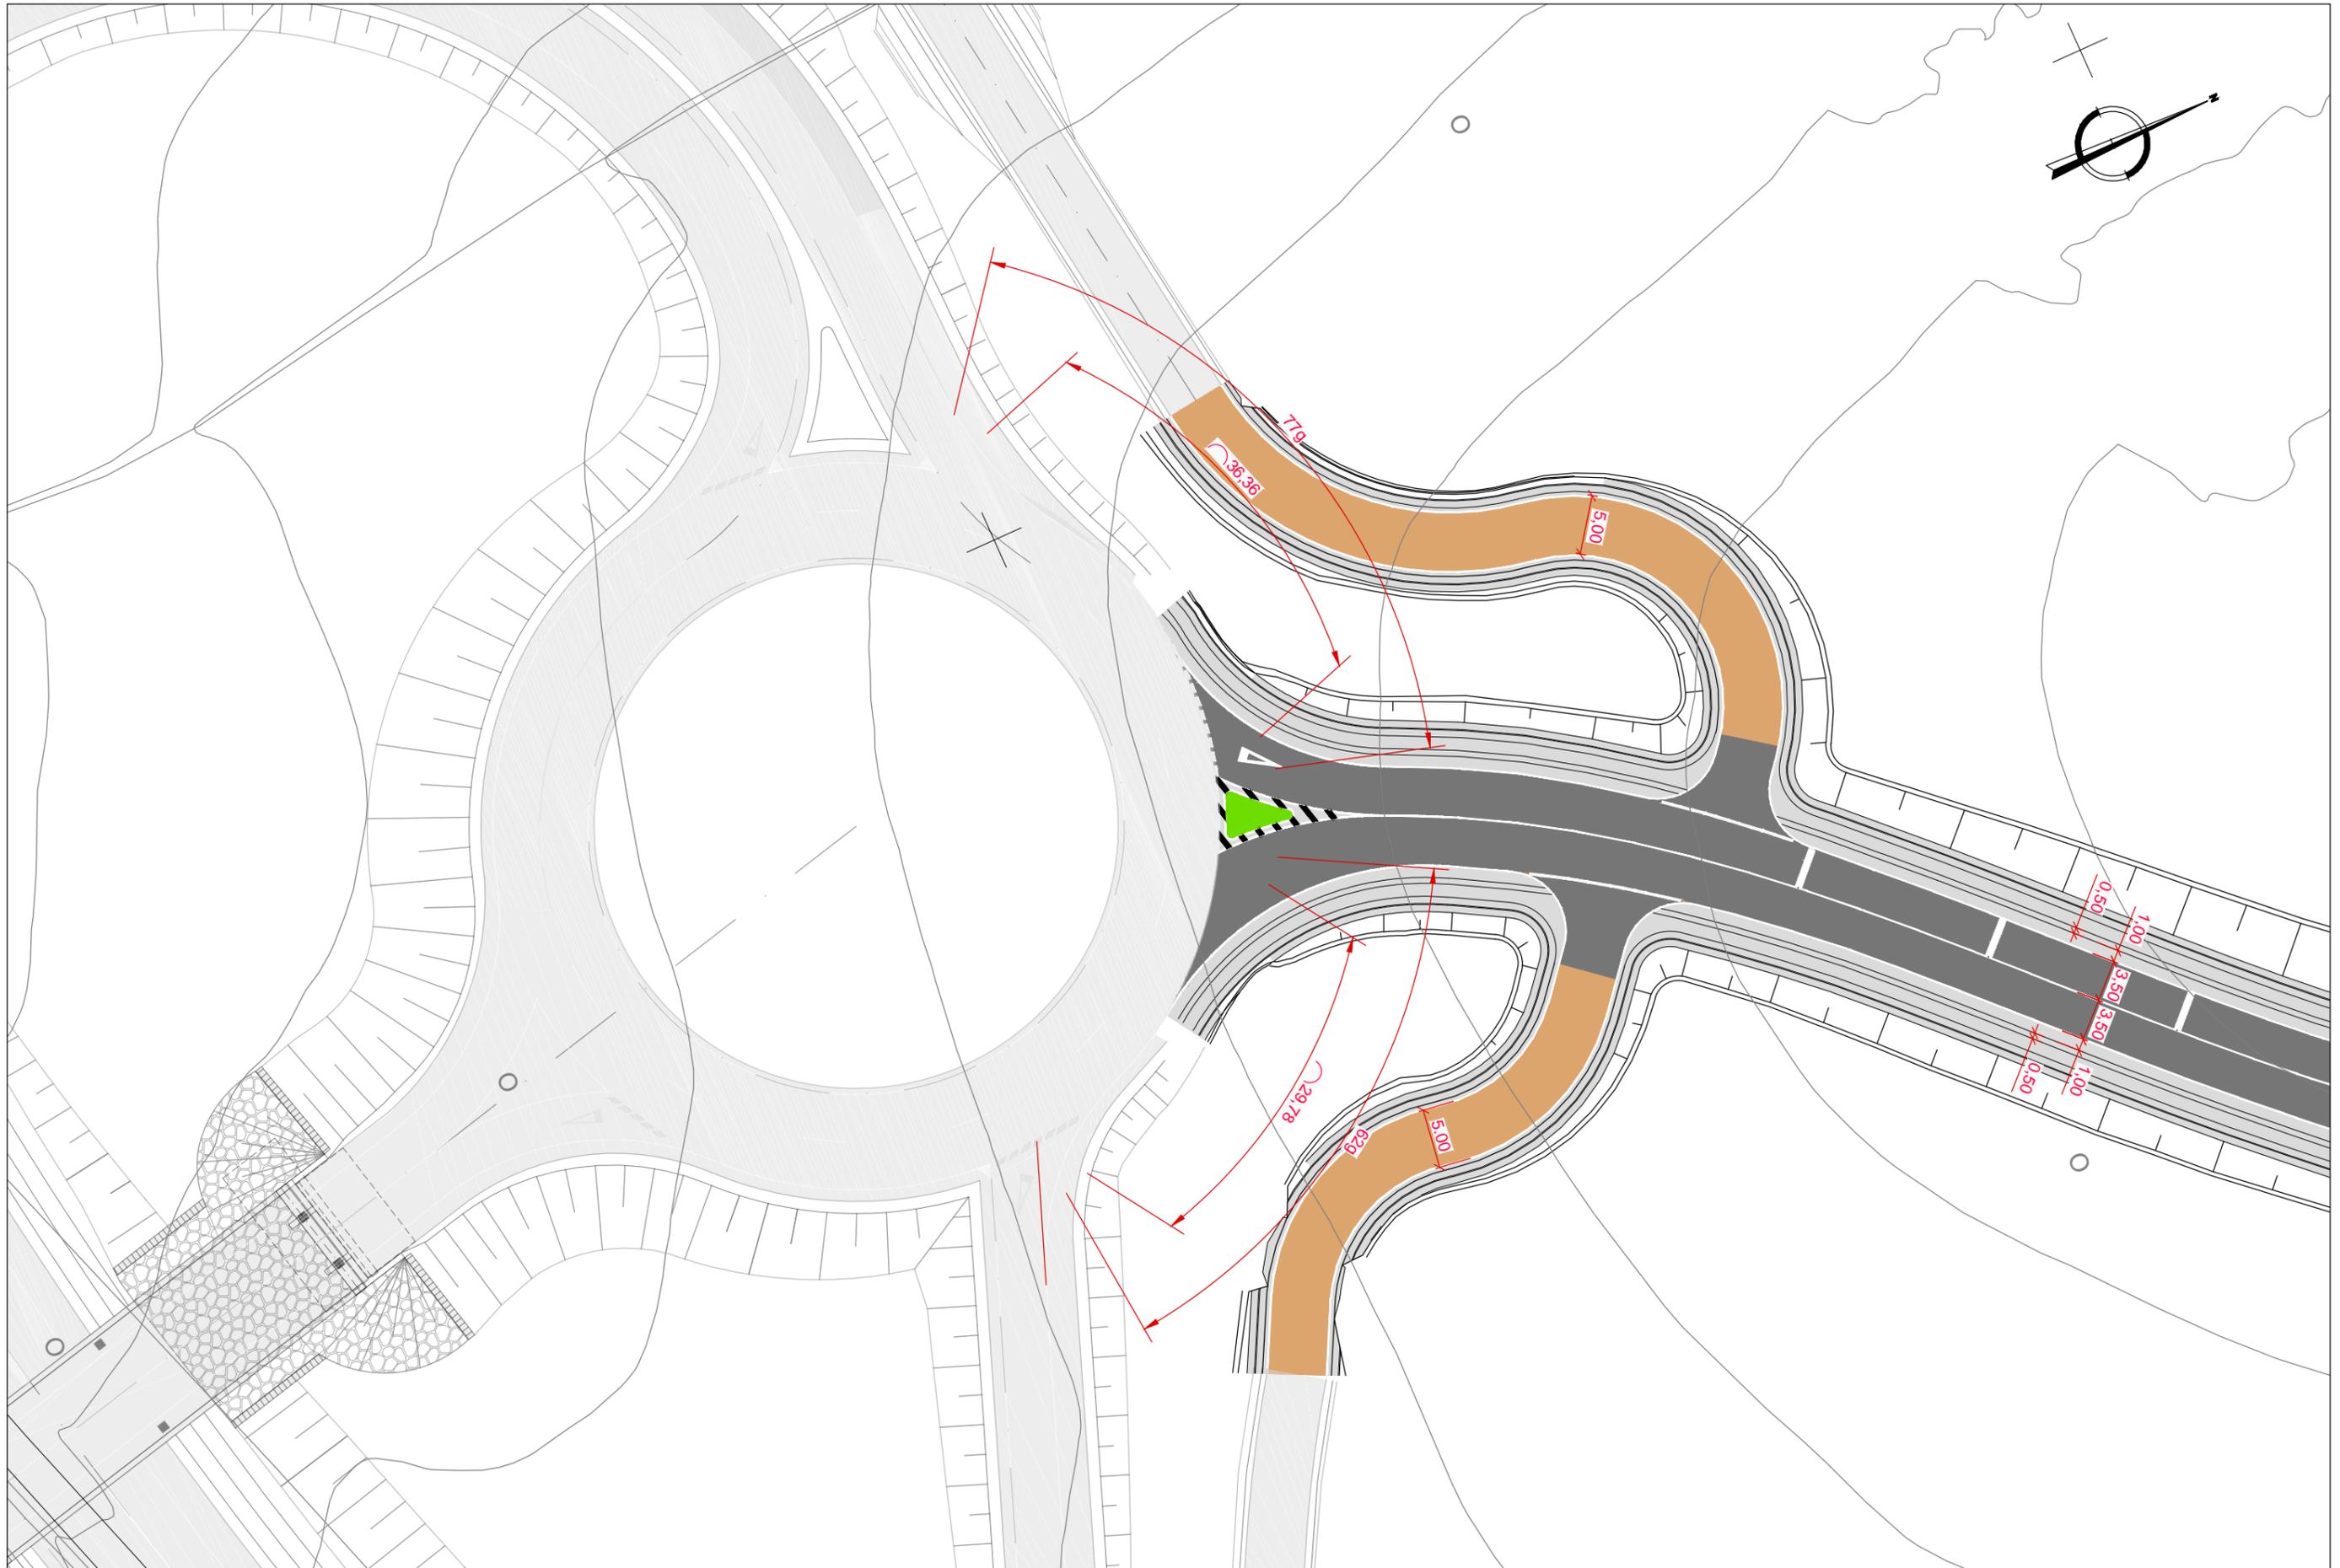

 GOBIERNO DE ESPAÑA MINISTERIO DE TRANSPORTES, MOVILIDAD Y AGENDA URBANA	SECRETARÍA DE ESTADO DE TRANSPORTES, MOVILIDAD Y AGENDA URBANA	CONSULTOR:	INGENIERO AUTOR DEL PROYECTO:	INGENIERO DIRECTOR DEL PROYECTO:	ESCALA ORIGINAL:	TÍTULO DEL PROYECTO DE CONSTRUCCIÓN:	CLAVE:	Nº PLANO:	FECHA:
	SECRETARÍA GENERAL DE INFRAESTRUCTURAS				 Escala 1:500	PROYECTO DE TRAZADO DE LA CONEXIÓN CON ESPARTINAS DESDE EL ENLACE SATÉLITE DE LA A-49/SE-40 Y MEJORA DE LA CAPACIDAD ESTRUCTURAL Y DEL DRENAJE DE LOS CAMINOS EXISTENTES EN AMBAS MÁRGENES DE LA SE-40 (PP.KK. 35.1-42.8) Y DE LA A-49 (PP.KK 6-11)	39-SE-5190	2.4.1	JULIO 2020
	DIRECCIÓN GENERAL DE CARRETERAS		D. JUAN PEDRO SÁNCHEZ NOGALES	D. JOSÉ LUÍS ARRANZ SOLANA	ORIGINAL LINE A-1		HOJA 5 DE 6		
SUBDIRECCIÓN GENERAL DE CONSERVACIÓN									

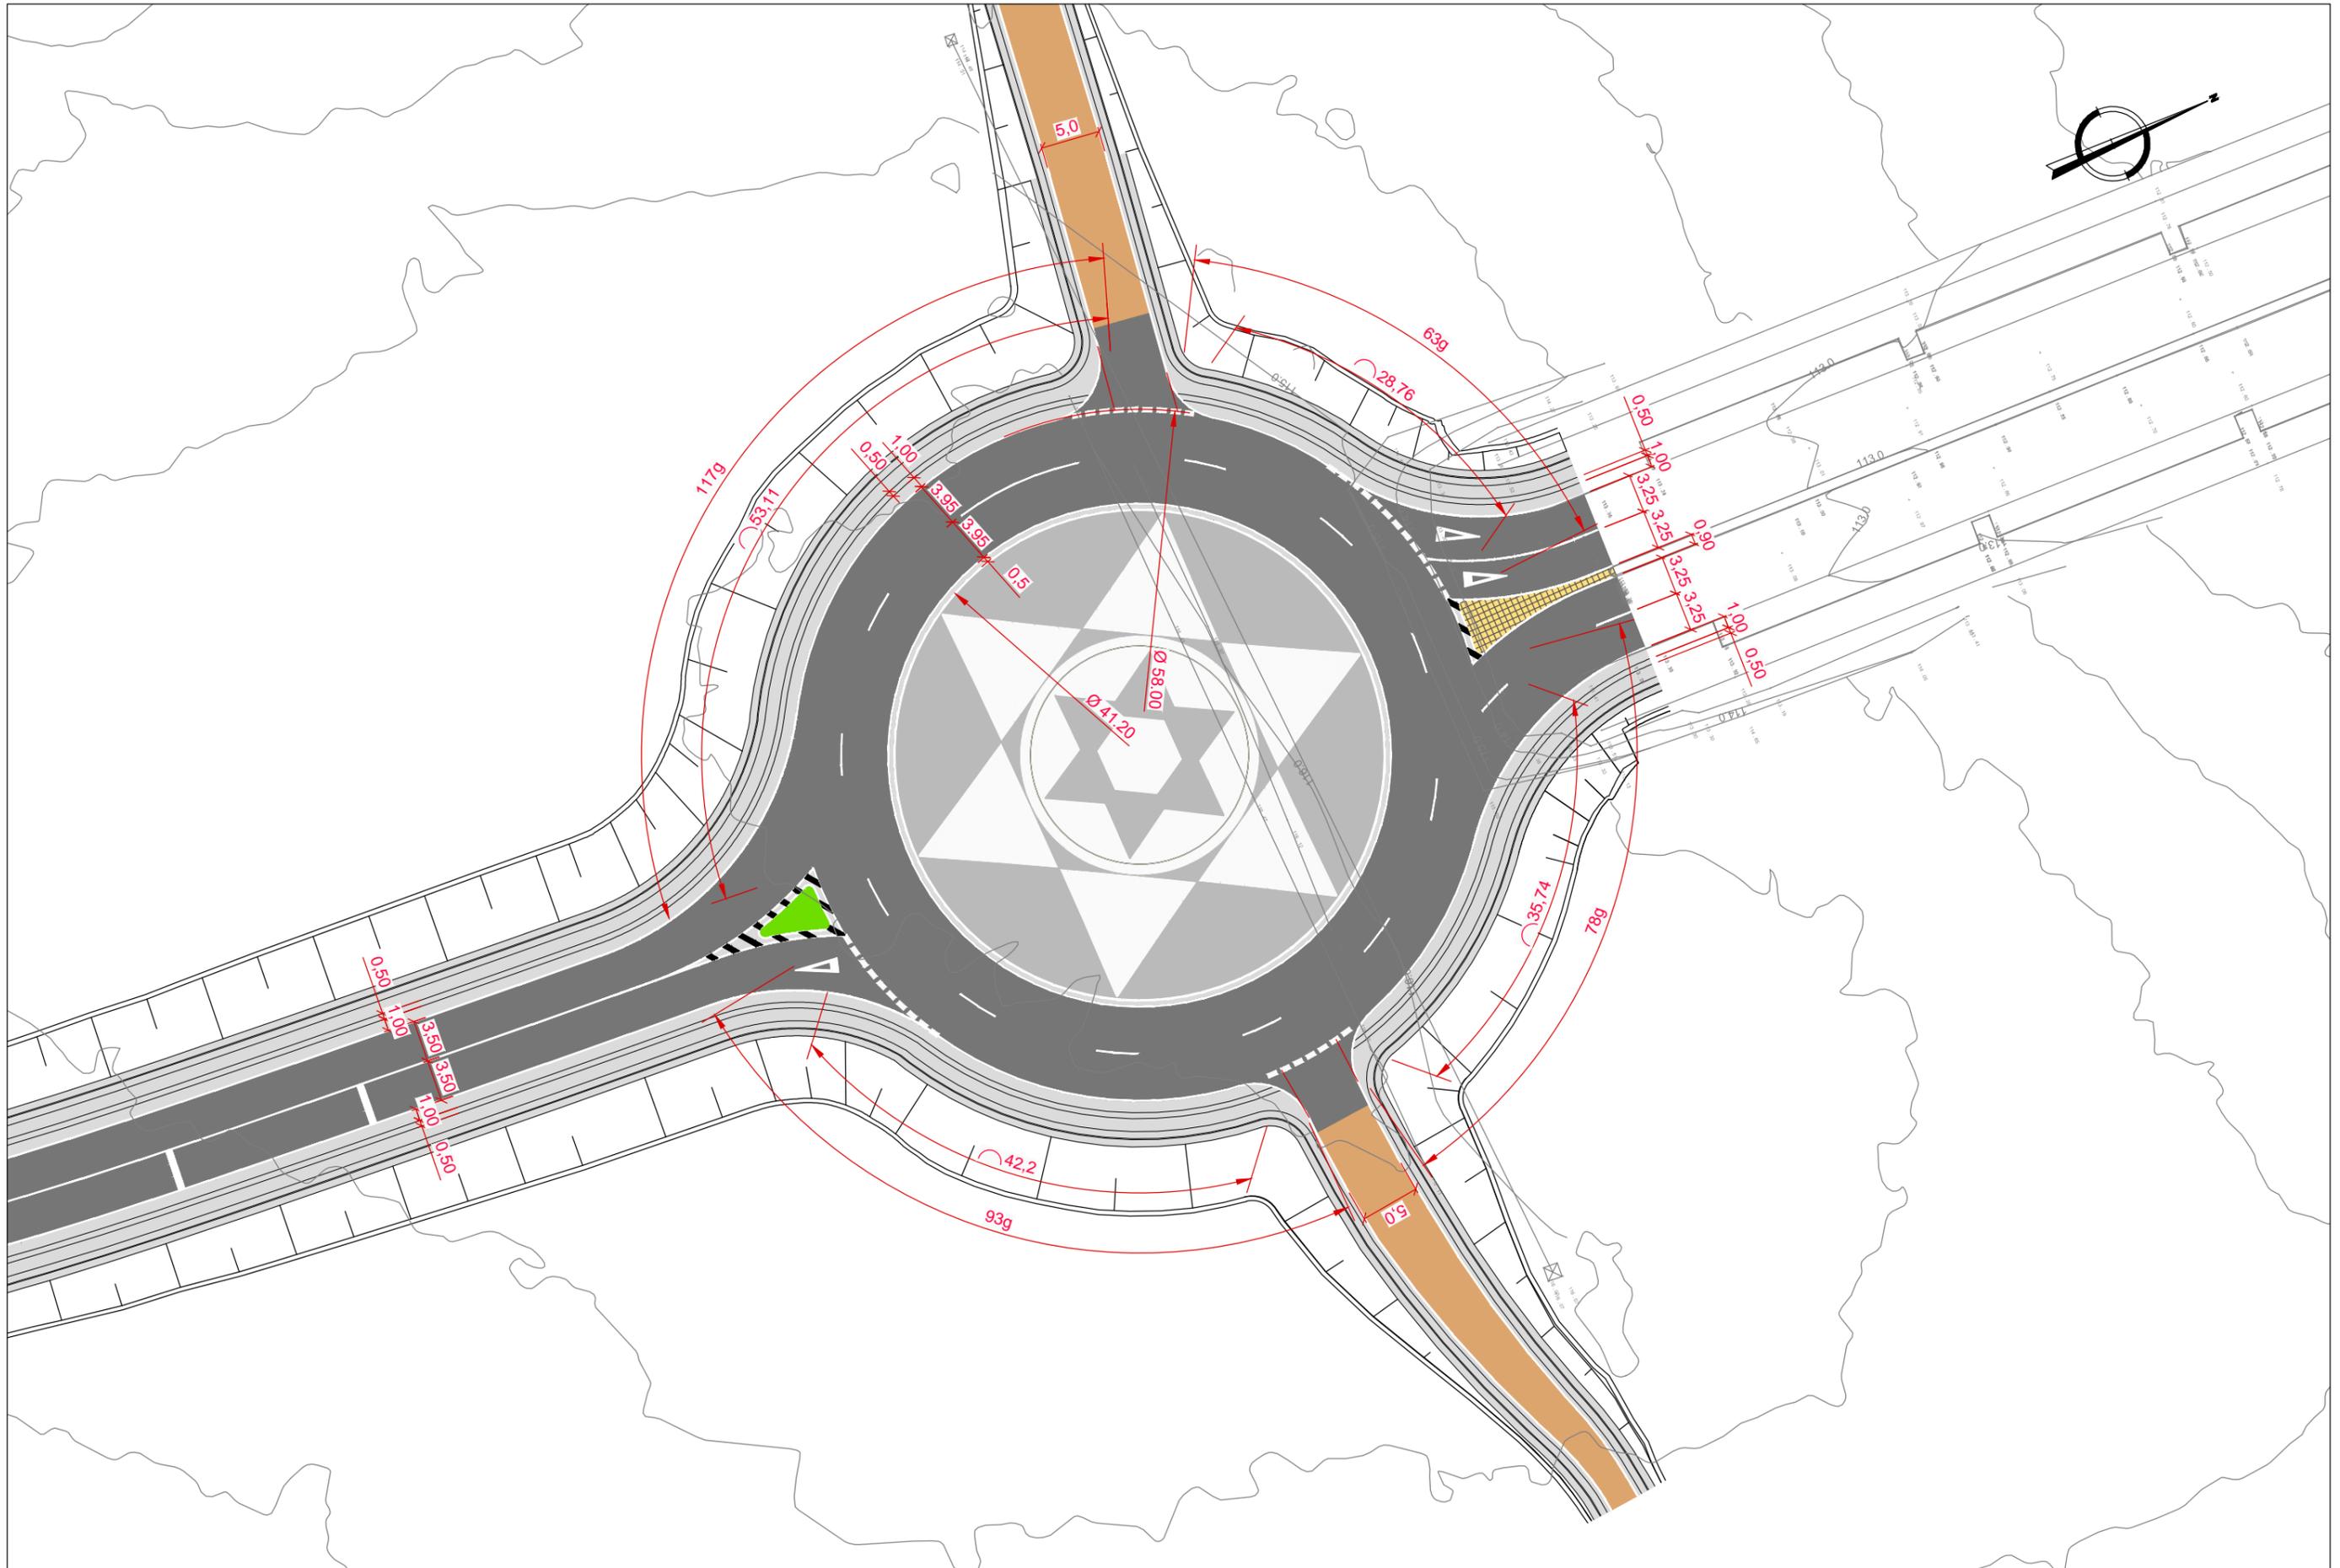

 GOBIERNO DE ESPAÑA MINISTERIO DE TRANSPORTES, MOVILIDAD Y AGENDA URBANA	SECRETARÍA DE ESTADO DE TRANSPORTES, MOVILIDAD Y AGENDA URBANA SECRETARÍA GENERAL DE INFRAESTRUCTURAS DIRECCIÓN GENERAL DE CARRETERAS SUBDIRECCIÓN GENERAL DE CONSERVACIÓN	CONSULTOR: 	INGENIERO AUTOR DEL PROYECTO:  D. JUAN PEDRO SÁNCHEZ NOGALES	INGENIERO DIRECTOR DEL PROYECTO:  D. JOSÉ LUÍS ARRANZ SOLANA	ESCALA ORIGINAL:  Escala 1:500 ORIGINAL LINE A-1	TÍTULO DEL PROYECTO DE CONSTRUCCIÓN: PROYECTO DE TRAZADO DE LA CONEXIÓN CON ESPARTINAS DESDE EL ENLACE SATÉLITE DE LA A-49/SE-40 Y MEJORA DE LA CAPACIDAD ESTRUCTURAL Y DEL DRENAJE DE LOS CAMINOS EXISTENTES EN AMBAS MÁRGENES DE LA SE-40 (PP.KK. 35.1-42.8) Y DE LA A-49 (PP.KK 6-11)	CLAVE: 39-SE-5190	Nº PLANO: 2.4.1 HOJA 6 DE 6	PLANTA DE TRAZADO Y REPLANTEO DETALLE GLORIETA ESPARTINAS ACOTADA	FECHA: JULIO 2020
---	---	---	---	---	--	---	----------------------	--	--	----------------------