


 GOBIERNO DE ESPAÑA MINISTERIO DE TRANSPORTES, MOVILIDAD Y AGENDA URBANA	SECRETARÍA DE ESTADO DE TRANSPORTES, MOVILIDAD Y AGENDA URBANA SECRETARÍA GENERAL DE INFRAESTRUCTURAS DIRECCIÓN GENERAL DE CARRETERAS SUBDIRECCIÓN GENERAL DE CONSERVACIÓN	CONSULTOR: 	INGENIERO AUTOR DEL PROYECTO:  D. JUAN PEDRO SÁNCHEZ NOGALES	INGENIERO DIRECTOR DEL PROYECTO:  D. JOSE LUIS ARRANZ SOLANA	ESCALA ORIGINAL:  ORIGINAL UNE A-1	TÍTULO DEL PROYECTO DE CONSTRUCCIÓN: PROYECTO DE TRAZADO DE LA CONEXIÓN CON ESPARTINAS DESDE EL ENLACE SATÉLITE DE LA A-49/SE-40 Y MEJORA DE LA CAPACIDAD ESTRUCTURAL Y DEL DRENAJE DE LOS CAMINOS EXISTENTES EN AMBAS MÁRGENES DE LA SE-40 (PP.KK. 35.1-42.8) Y DE LA A-49 (PP.KK 6-11)	CLAVE: 39-SE-5190	Nº PLANO: 2.4.2 HOJA 1 DE 2	PLANTA DE TRAZADO Y REPLANTEO REHABILITACIÓN DE CAMINO TRAZADO	FECHA: JULIO 2020
--	---	--	---	---	---	---	----------------------	--	--	----------------------

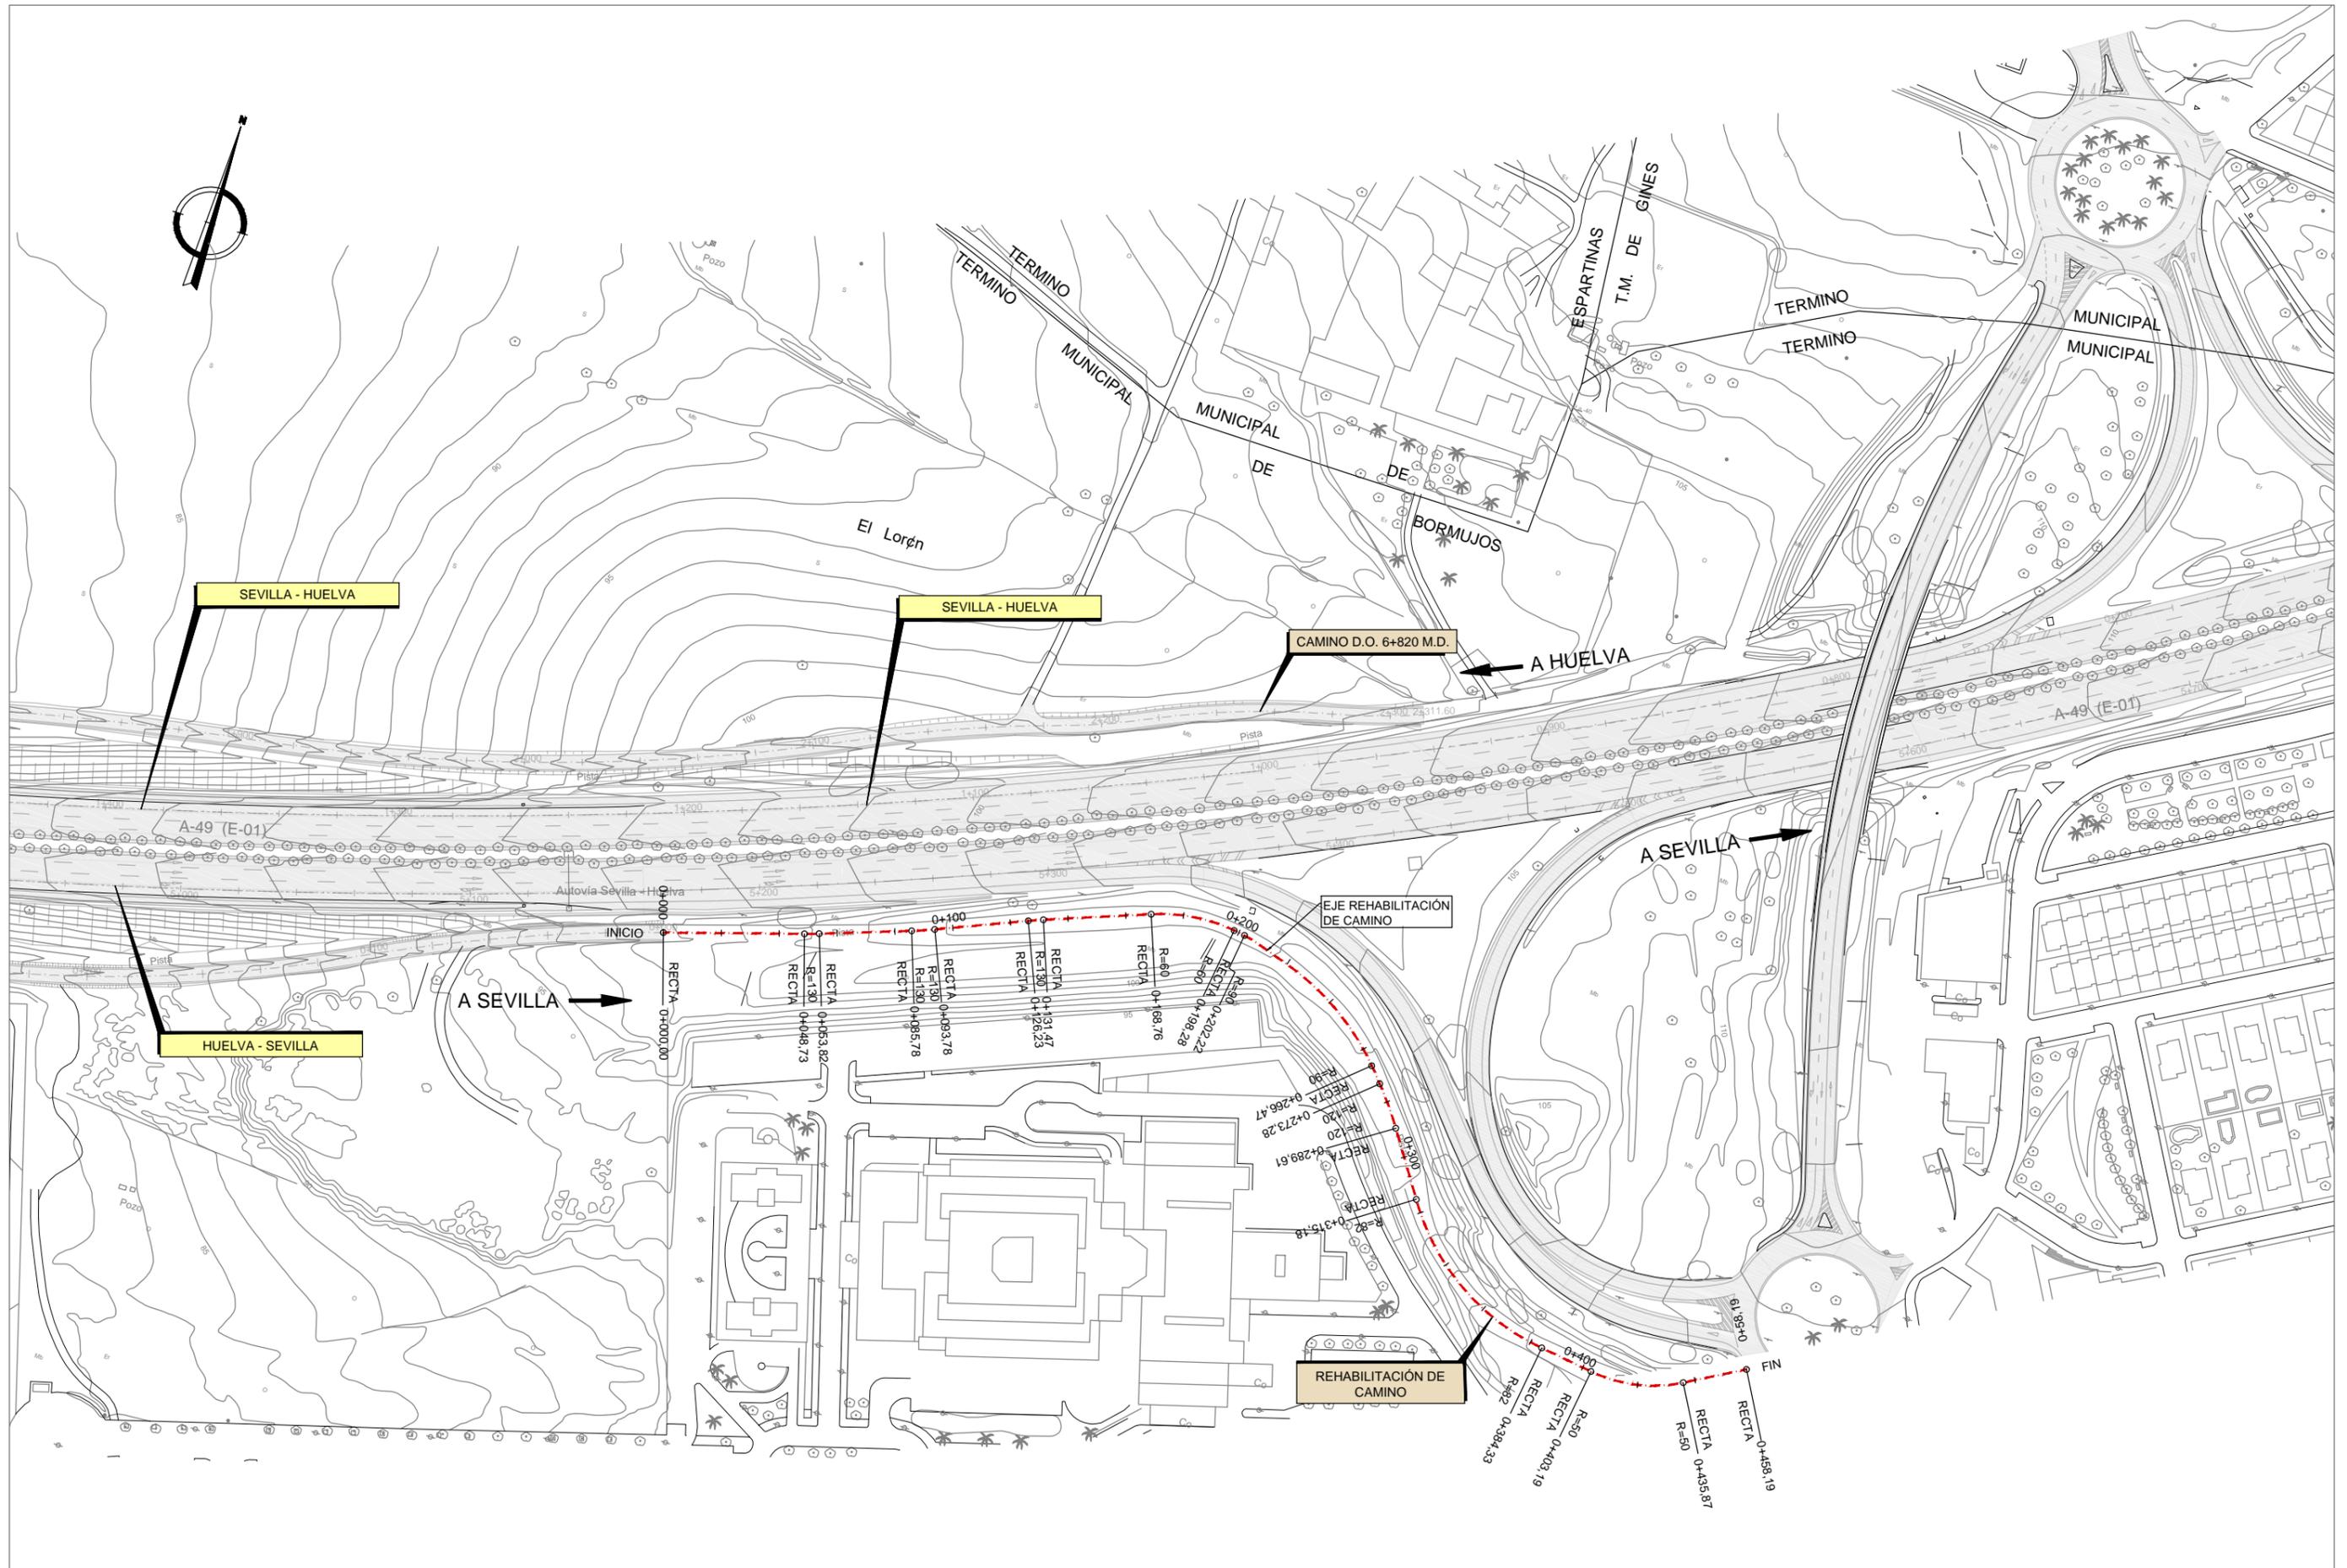

 GOBIERNO DE ESPAÑA MINISTERIO DE TRANSPORTES, MOVILIDAD Y AGENDA URBANA	SECRETARÍA DE ESTADO DE TRANSPORTES, MOVILIDAD Y AGENDA URBANA SECRETARÍA GENERAL DE INFRAESTRUCTURAS DIRECCIÓN GENERAL DE CARRETERAS SUBDIRECCIÓN GENERAL DE CONSERVACIÓN	CONSULTOR: 	INGENIERO AUTOR DEL PROYECTO:  D. JUAN PEDRO SÁNCHEZ NOGALES	INGENIERO DIRECTOR DEL PROYECTO:  D. JOSÉ LUÍS ARRANZ SOLANA	ESCALA ORIGINAL:  ORIGINAL UNE A-1	TÍTULO DEL PROYECTO DE CONSTRUCCIÓN: PROYECTO DE TRAZADO DE LA CONEXIÓN CON ESPARTINAS DESDE EL ENLACE SATÉLITE DE LA A-49/SE-40 Y MEJORA DE LA CAPACIDAD ESTRUCTURAL Y DEL DRENAJE DE LOS CAMINOS EXISTENTES EN AMBAS MÁRGENES DE LA SE-40 (PP.KK. 35.142.8) Y DE LA A-49 (PP.KK 6-11)	CLAVE: 39-SE-5190	Nº PLANO: 2.4.2 HOJA 2 DE 2	PLANTA DE TRAZADO Y REPLANTEO REHABILITACIÓN DE CAMINO REPLANTEO	FECHA: JULIO 2020
--	---	--	---	---	---	--	----------------------	--	--	----------------------