



LEYENDA


	ACTUACIÓN EN FIRME DE CAMINO TIPO A (ZAHORRA+DTS)
	ACTUACIÓN EN FIRME DE CAMINO TIPO B (ZAHORRA)
	CAMINO ACCESO URB. ENTRECAMINOS (AGLOMERADO)
	PANTALLAS OPACAS EN P.S.. VÍA PECUARIA
	BARRERAS DE NUEVA EJECUCIÓN EN CAMINOS DE SERVICIO
	ACTUACIONES EN DRENAJE DE CAMINOS DE SERVICIO
	SOTERRAMIENTO DE LA LÍNEA ELÉCTRICA

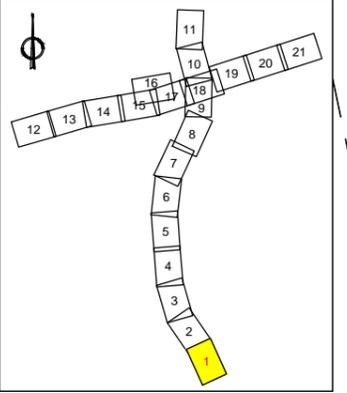


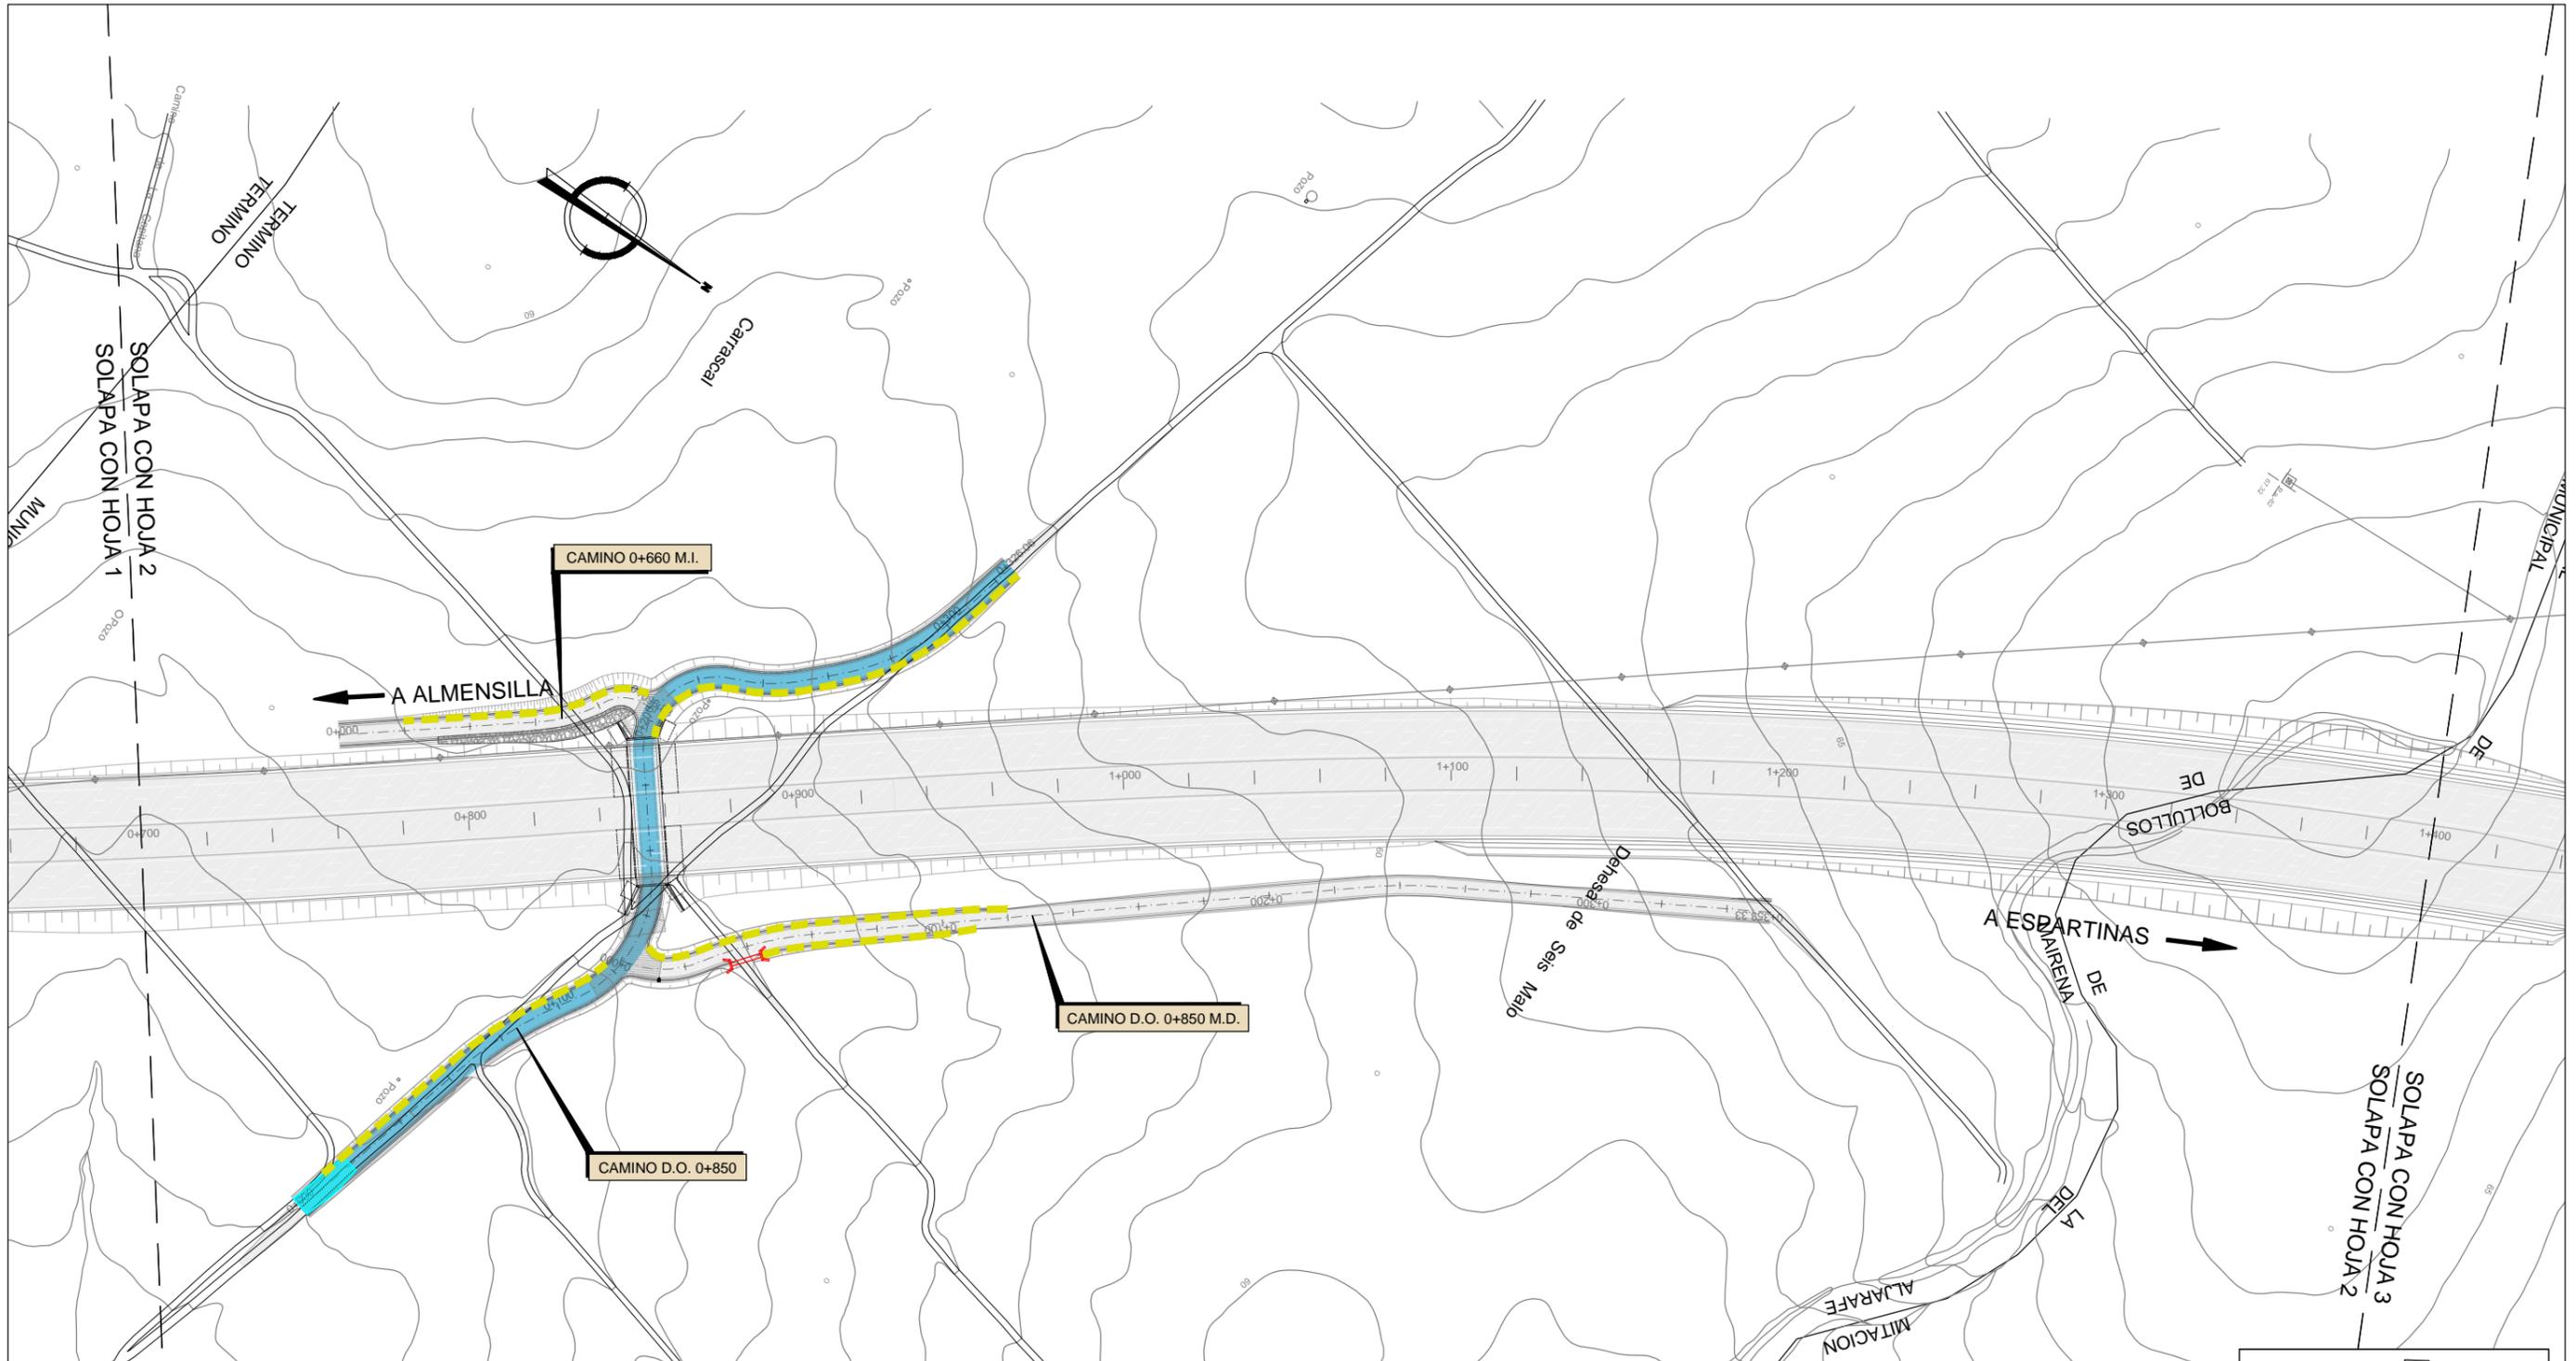

LEYENDA


	ACTUACIÓN EN FIRME DE CAMINO TIPO A (ZAHORRA+DTS)
	ACTUACIÓN EN FIRME DE CAMINO TIPO B (ZAHORRA)
	CAMINO ACCESO URB. ENTRECAMINOS (AGLOMERADO)
	PANTALLAS OPACAS EN P.S.. VÍA PECUARIA
	BARRERAS DE NUEVA EJECUCIÓN EN CAMINOS DE SERVICIO
	ACTUACIONES EN DRENAJE DE CAMINOS DE SERVICIO
	SOTERRAMIENTO DE LA LÍNEA ELÉCTRICA

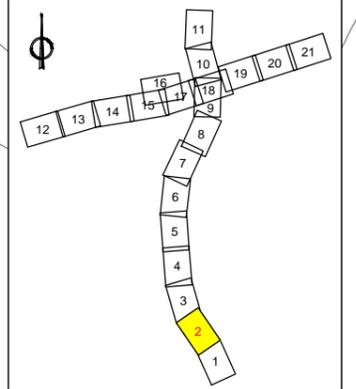


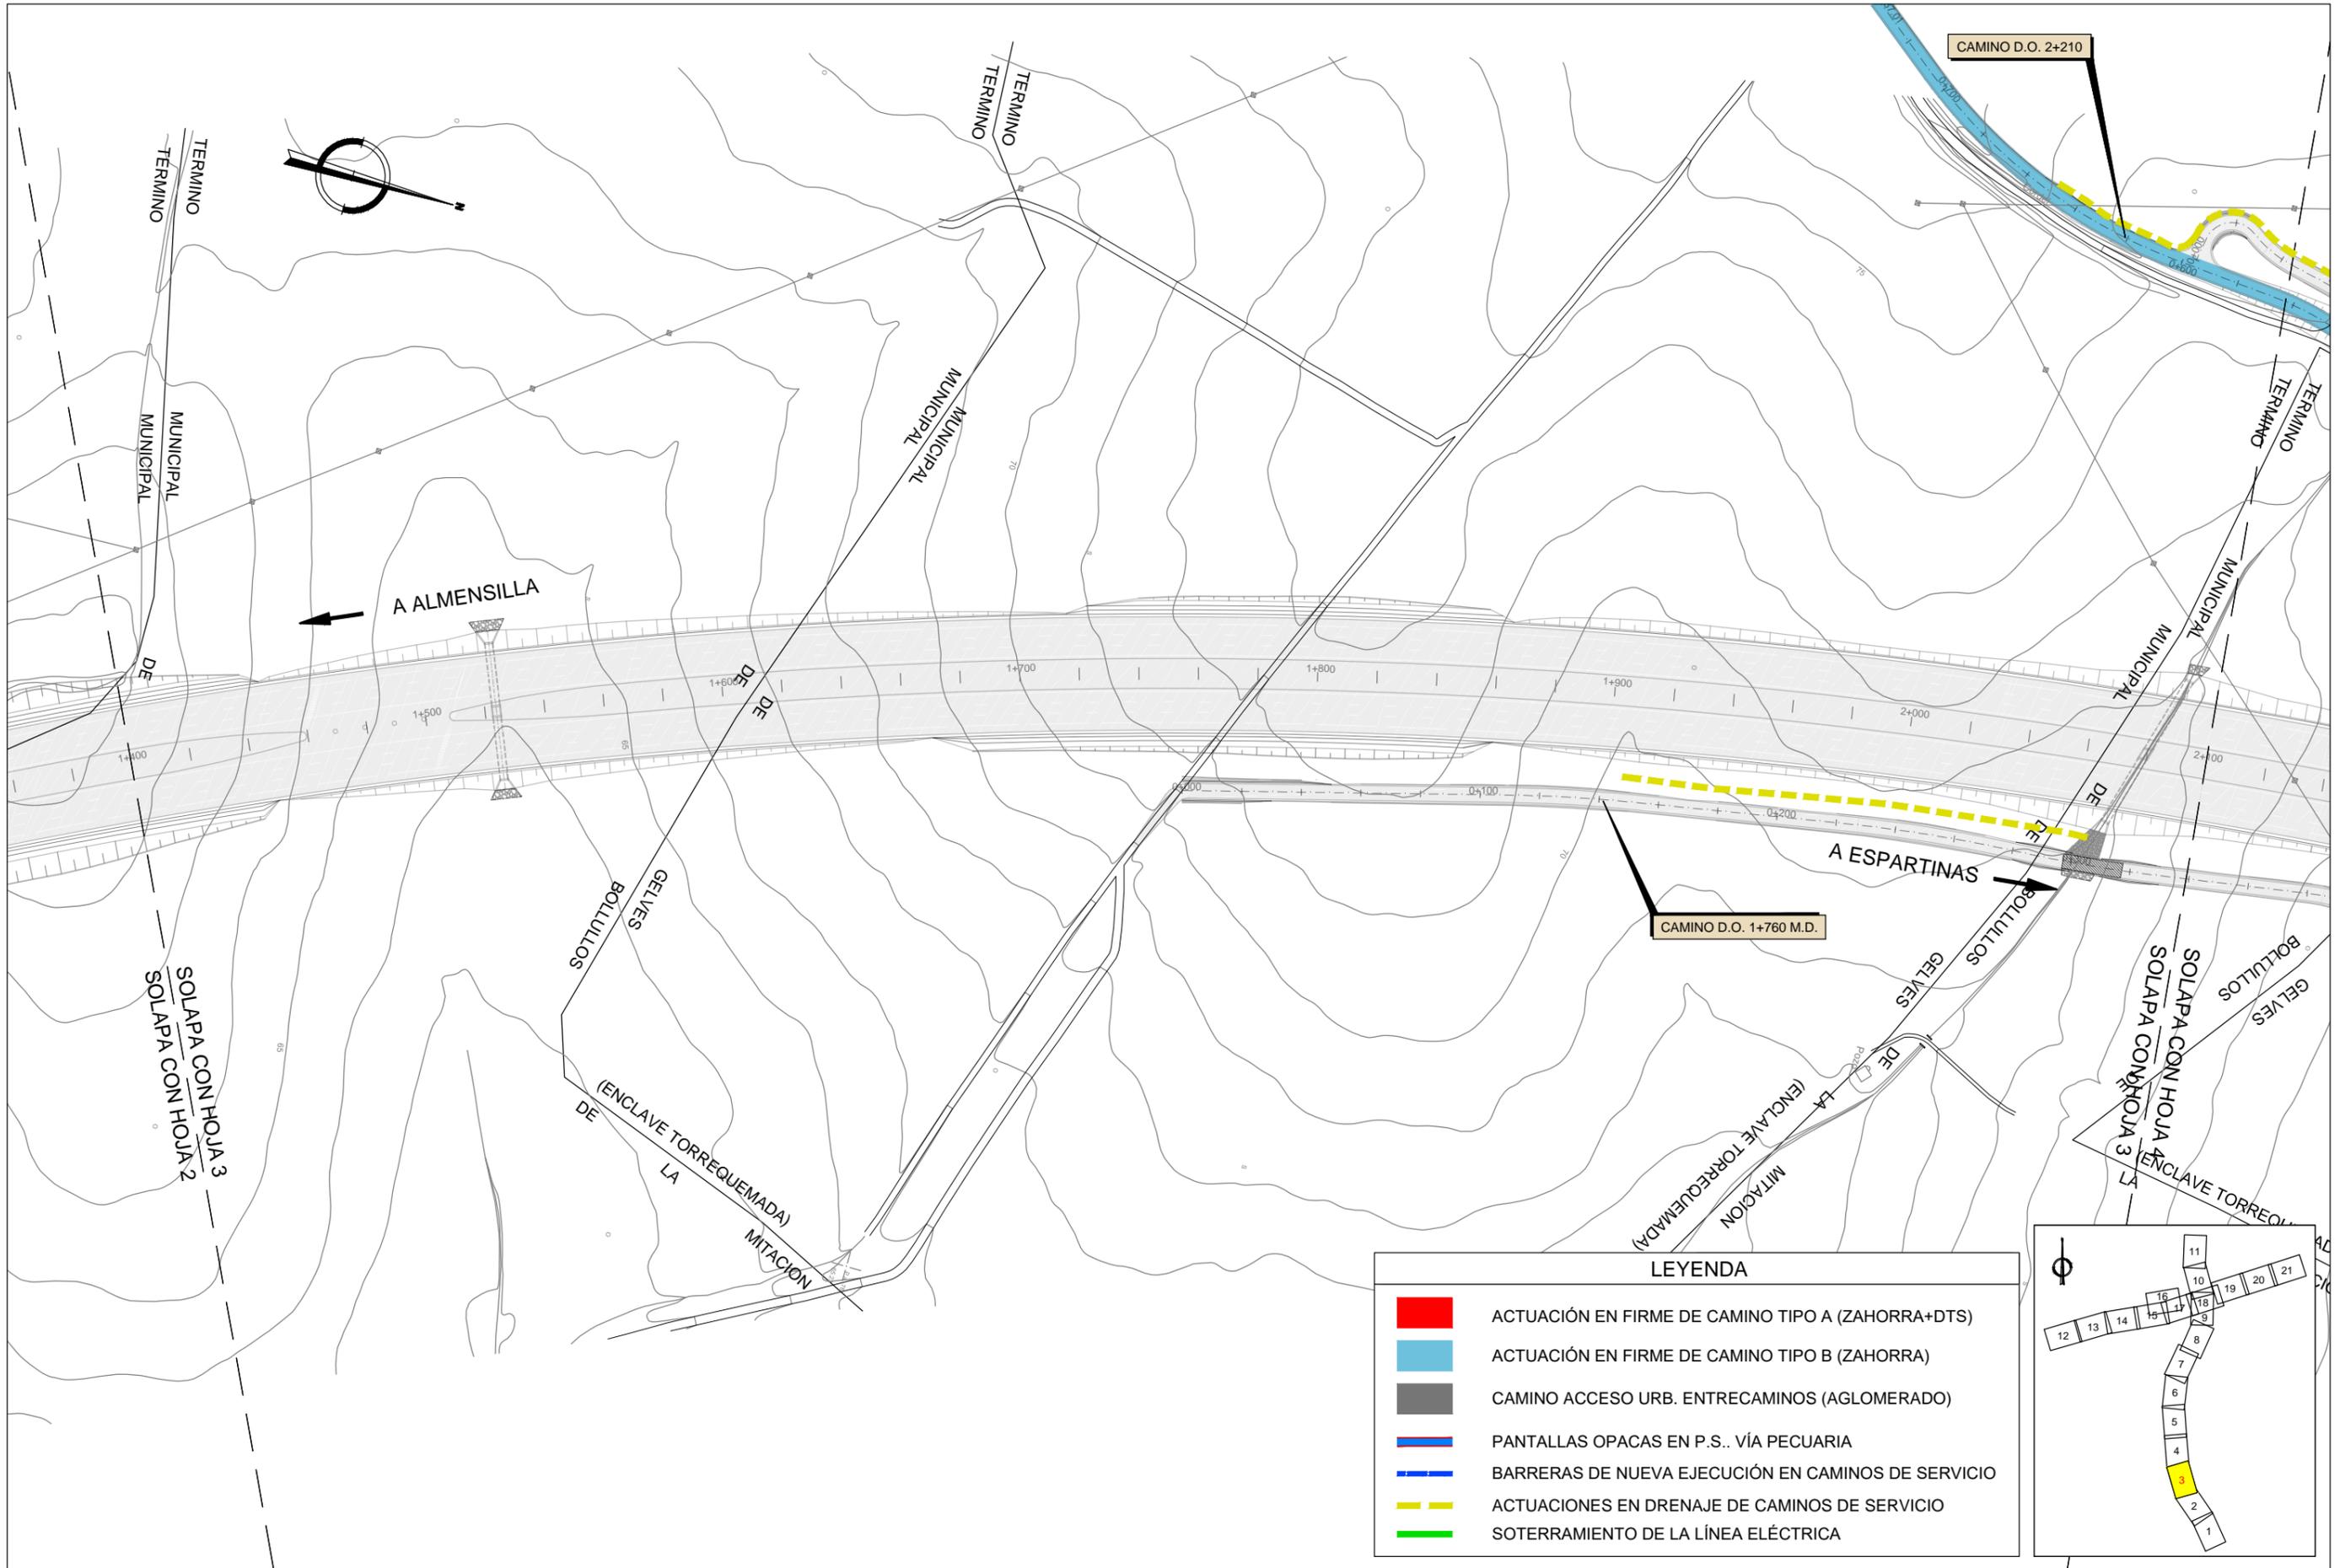

LEYENDA


	ACTUACIÓN EN FIRME DE CAMINO TIPO A (ZAHORRA+DTS)
	ACTUACIÓN EN FIRME DE CAMINO TIPO B (ZAHORRA)
	CAMINO ACCESO URB. ENTRECAMINOS (AGLOMERADO)
	PANTALLAS OPACAS EN P.S.. VÍA PECUARIA
	BARRERAS DE NUEVA EJECUCIÓN EN CAMINOS DE SERVICIO
	ACTUACIONES EN DRENAJE DE CAMINOS DE SERVICIO
	SOTERRAMIENTO DE LA LÍNEA ELÉCTRICA

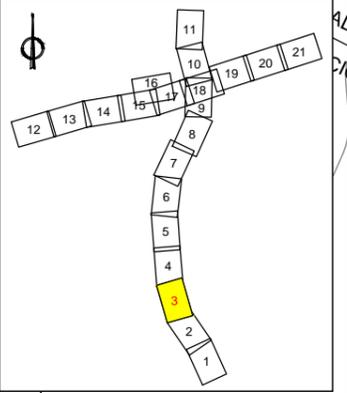


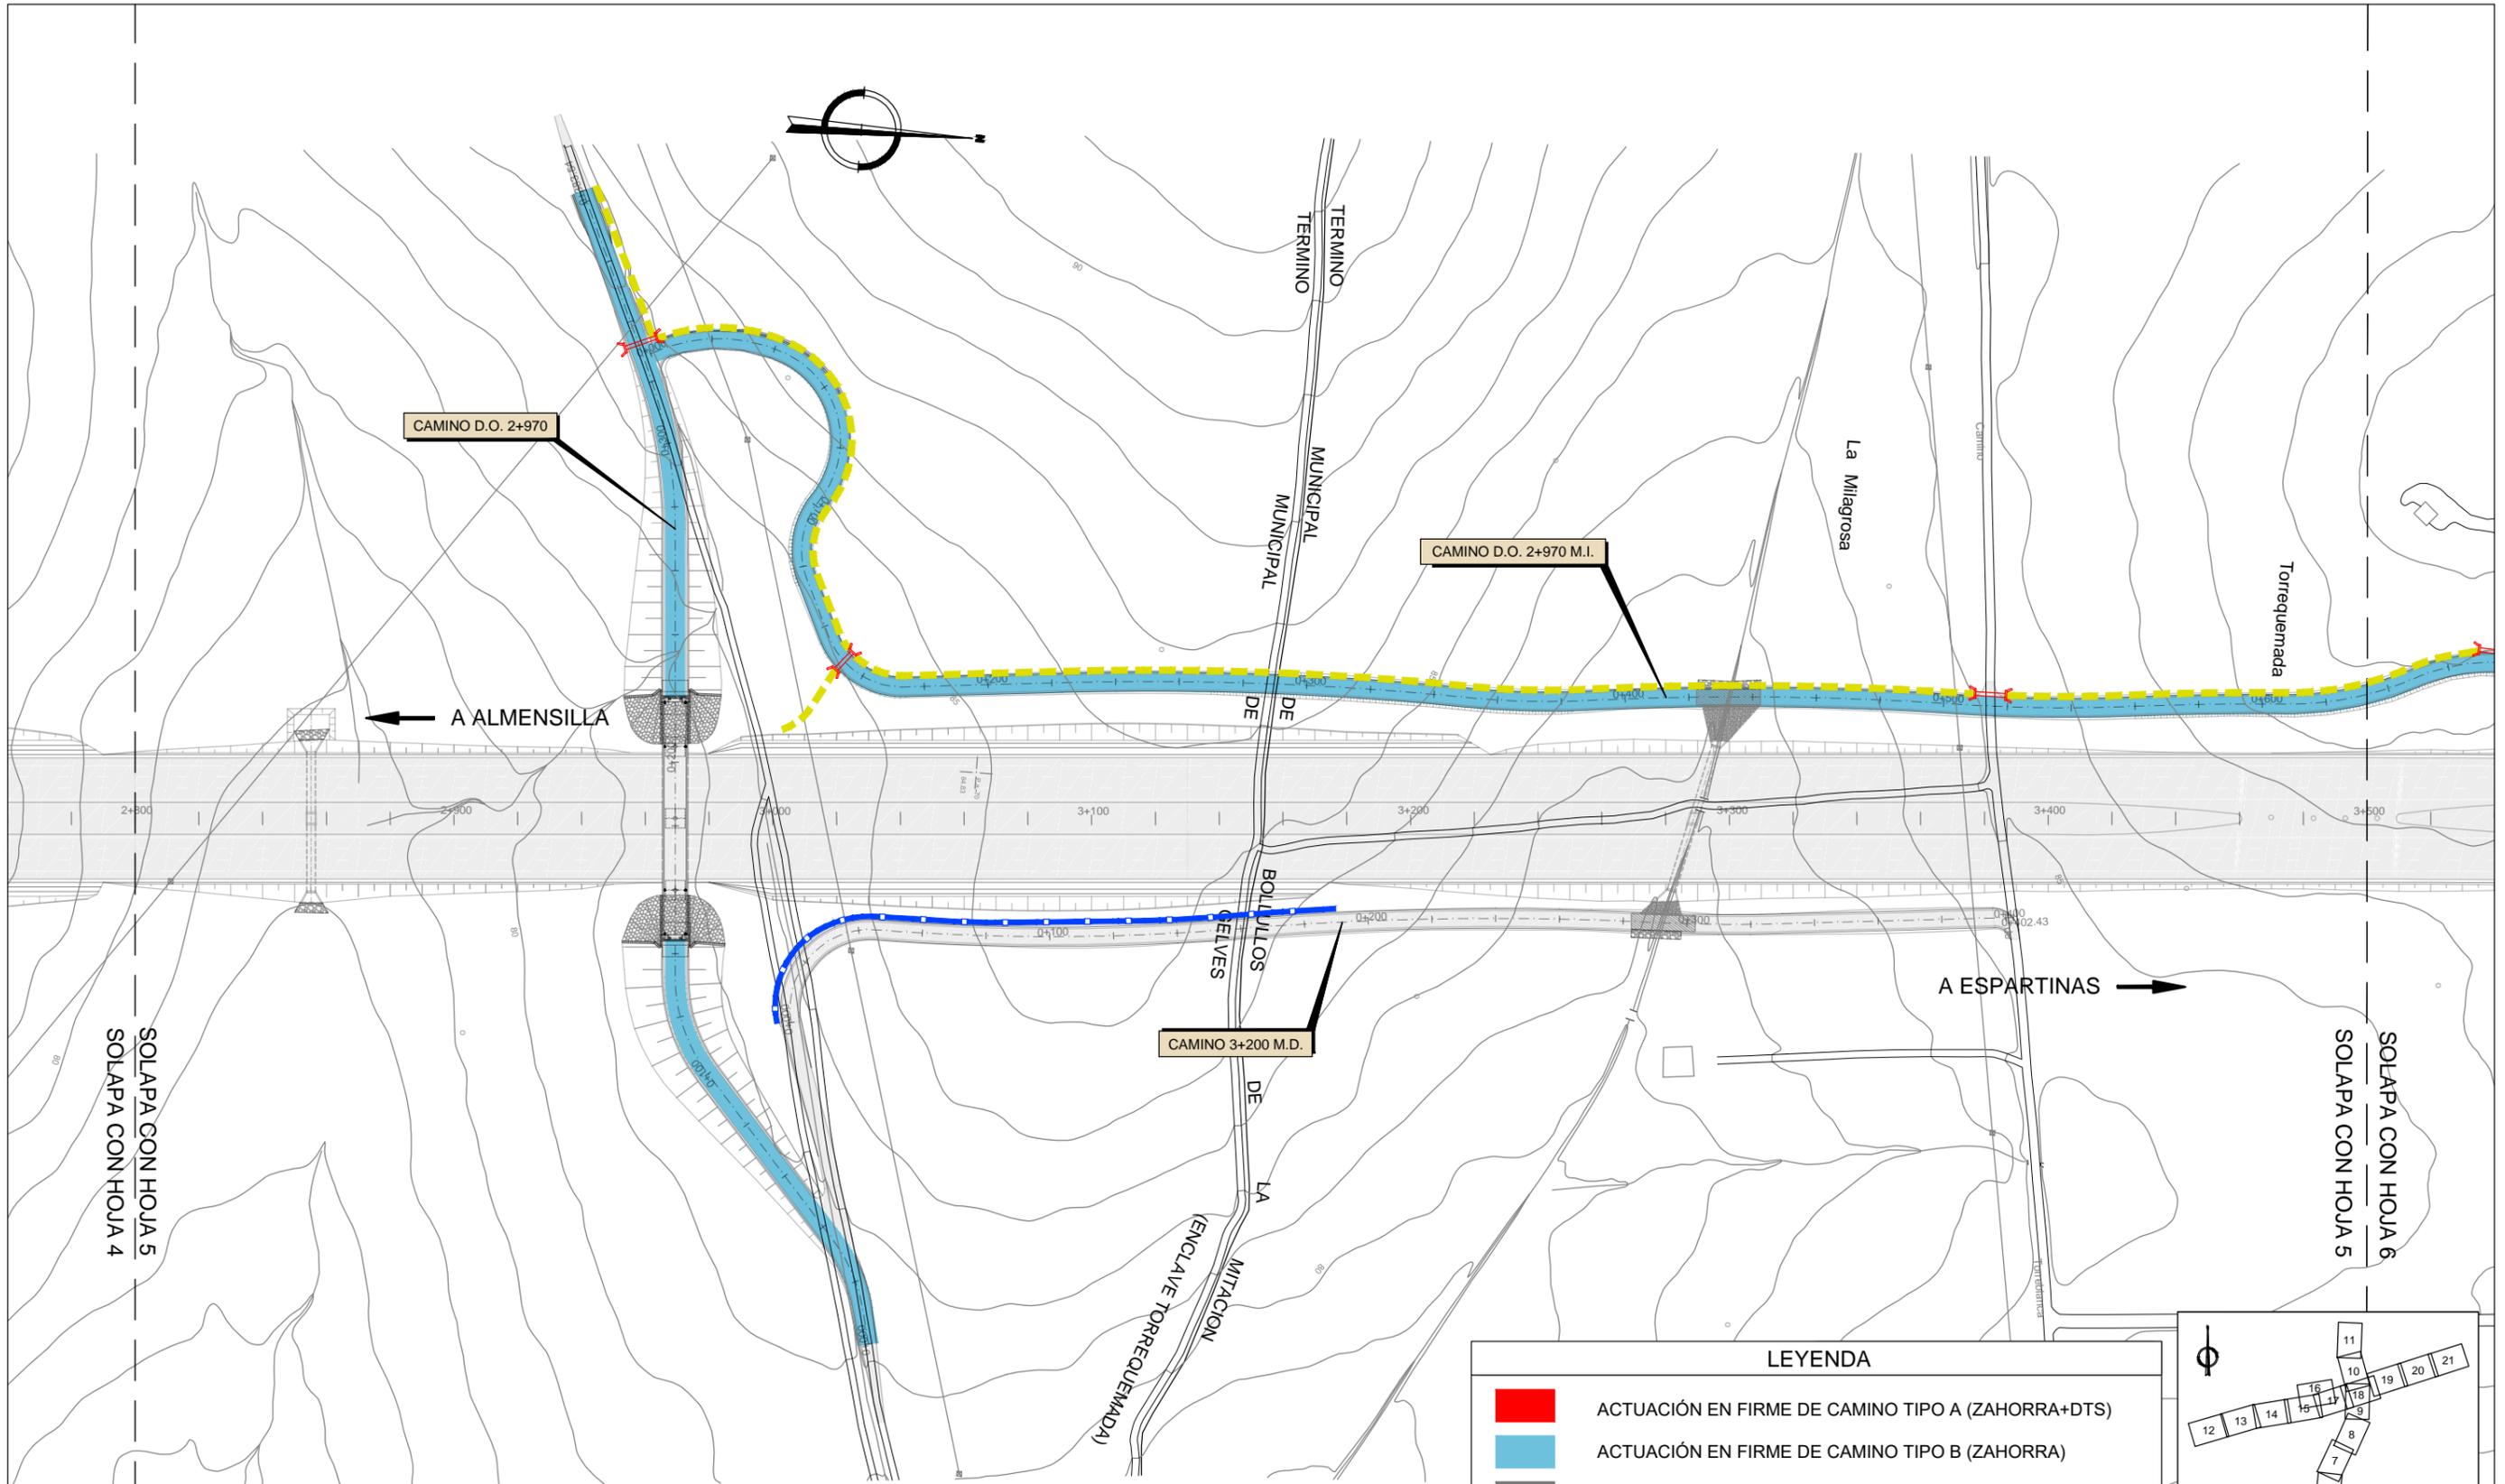

LEYENDA


	ACTUACIÓN EN FIRME DE CAMINO TIPO A (ZAHORRA+DTS)
	ACTUACIÓN EN FIRME DE CAMINO TIPO B (ZAHORRA)
	CAMINO ACCESO URB. ENTRECAMINOS (AGLOMERADO)
	PANTALLAS OPACAS EN P.S.. VÍA PECUARIA
	BARRERAS DE NUEVA EJECUCIÓN EN CAMINOS DE SERVICIO
	ACTUACIONES EN DRENAJE DE CAMINOS DE SERVICIO
	SOTERRAMIENTO DE LA LÍNEA ELÉCTRICA


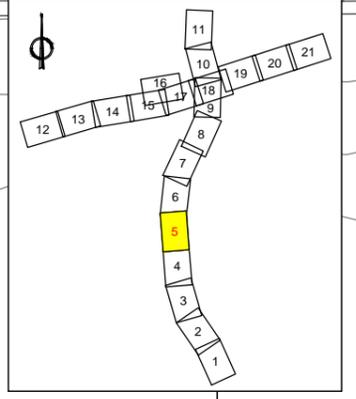


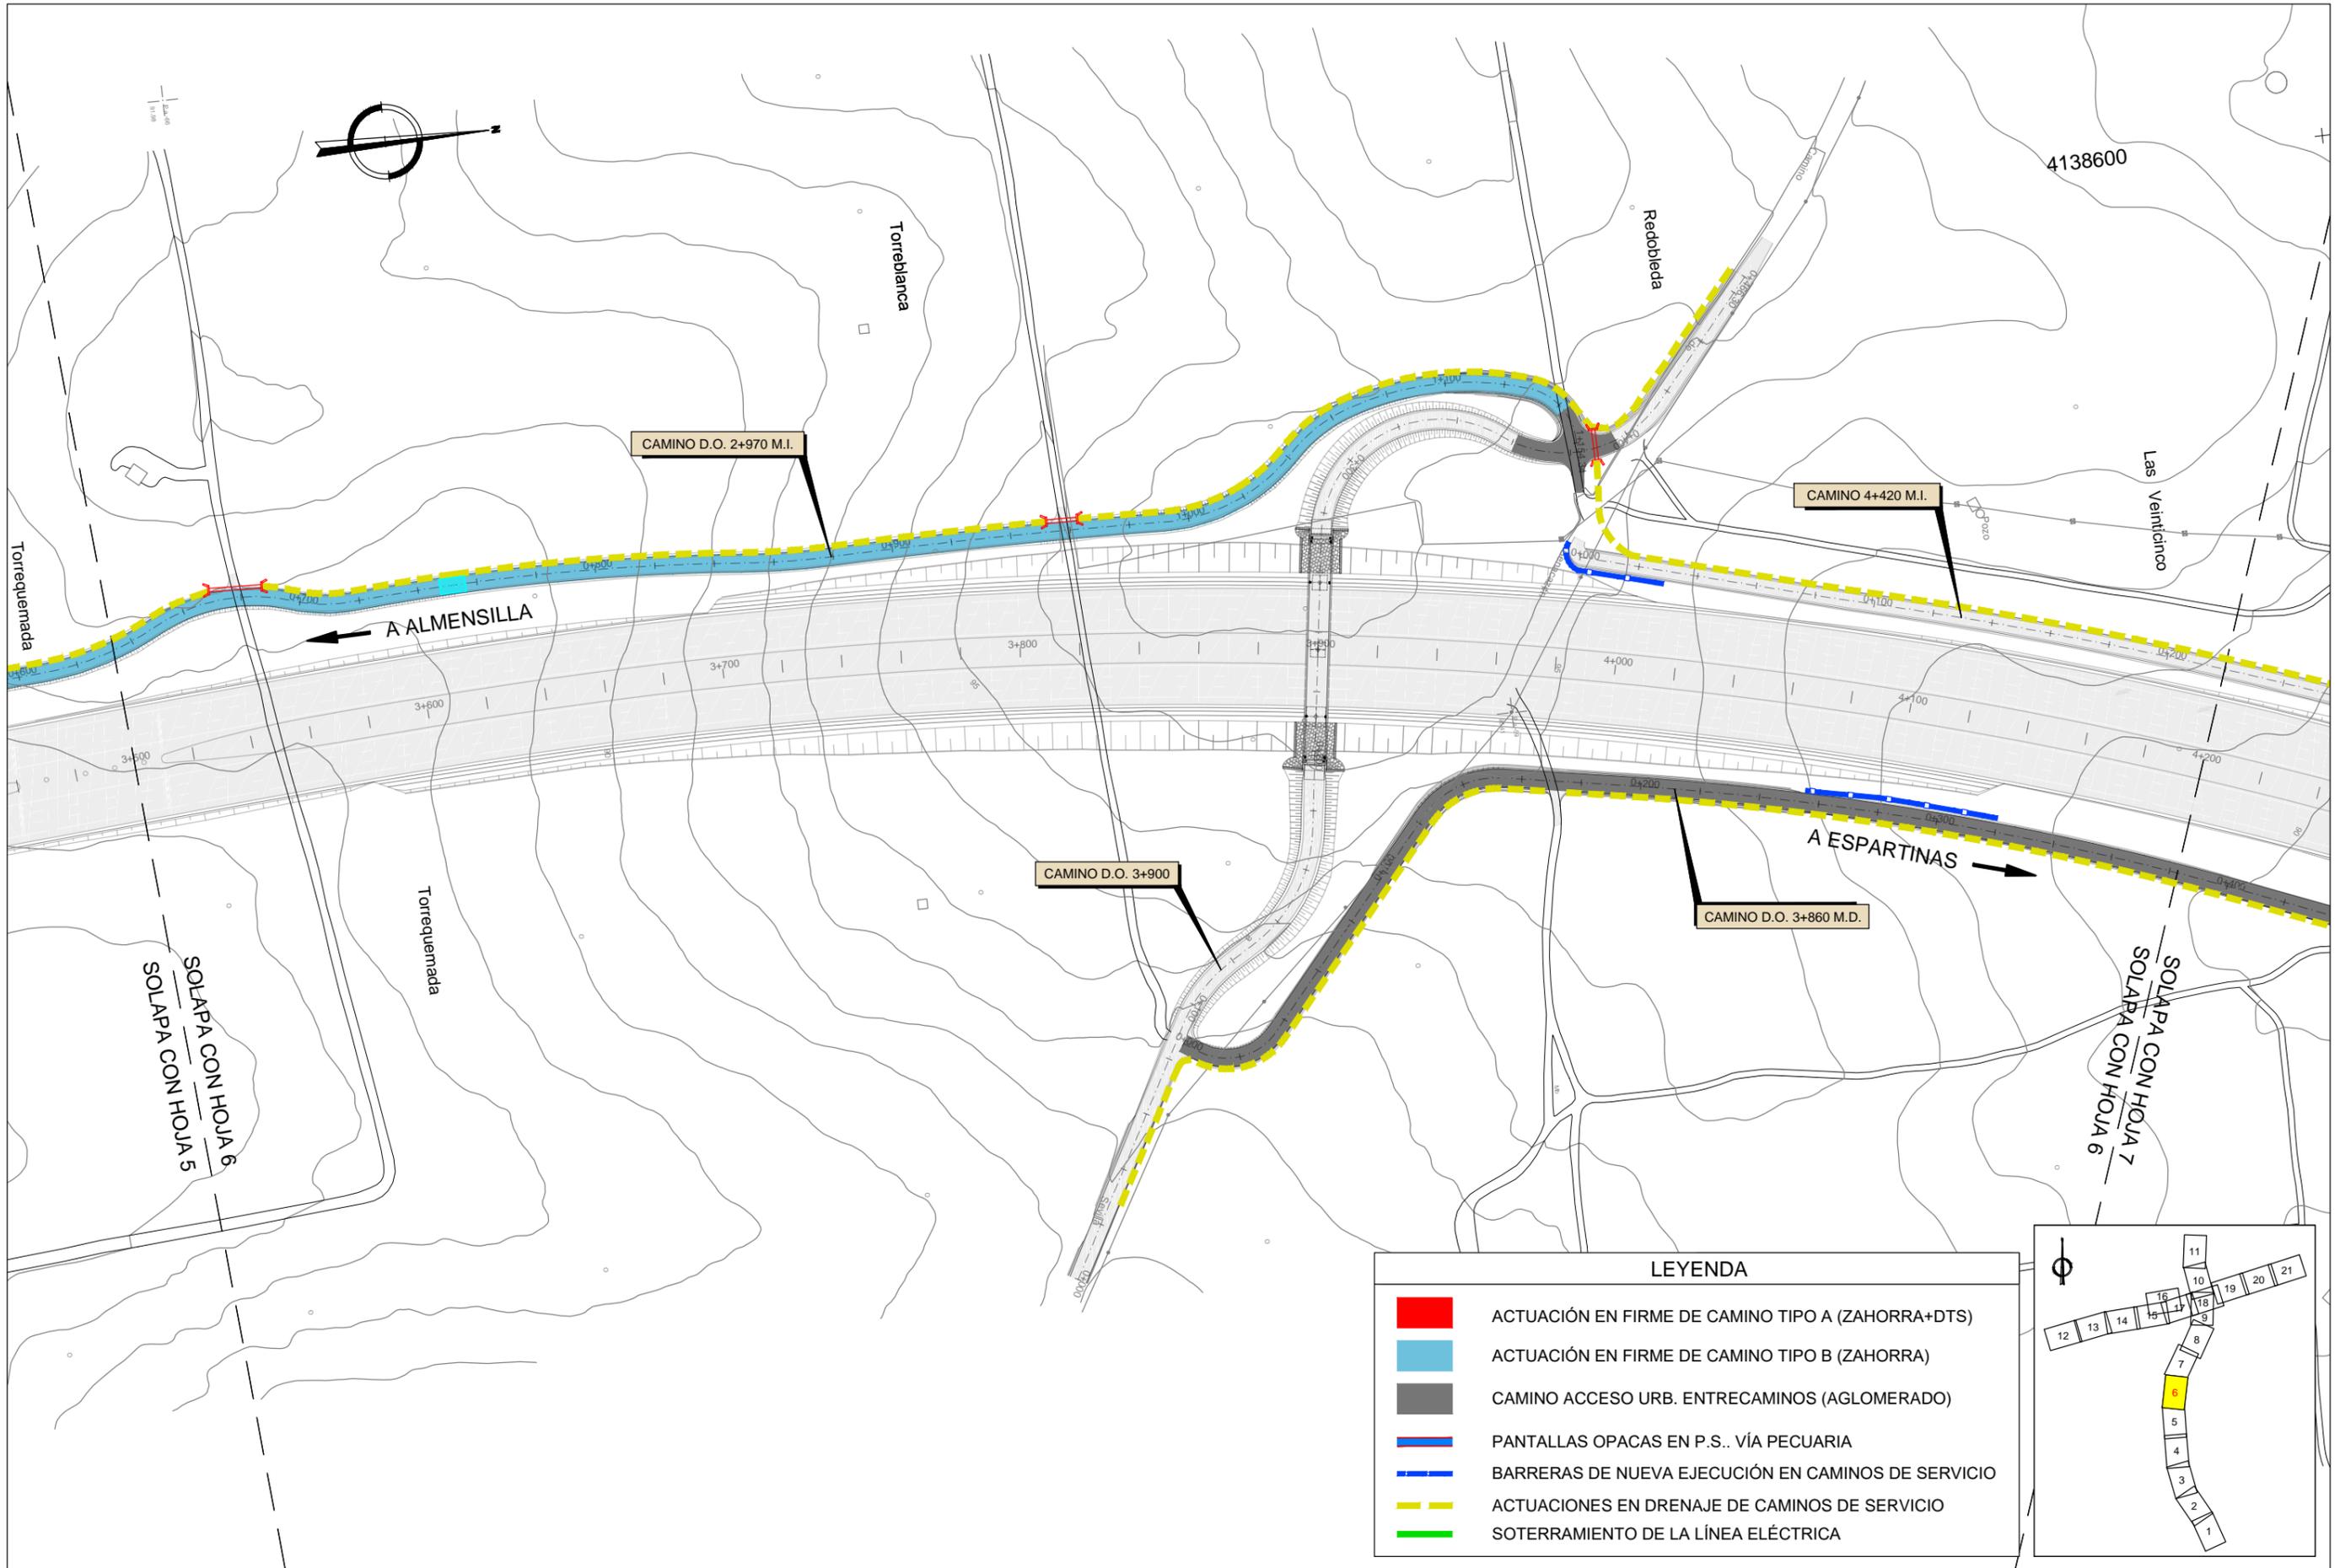


LEYENDA

	ACTUACIÓN EN FIRME DE CAMINO TIPO A (ZAHORRA+DTS)
	ACTUACIÓN EN FIRME DE CAMINO TIPO B (ZAHORRA)
	CAMINO ACCESO URB. ENTRECAMINOS (AGLOMERADO)
	PANTALLAS OPACAS EN P.S.. VÍA PECUARIA
	BARRERAS DE NUEVA EJECUCIÓN EN CAMINOS DE SERVICIO
	ACTUACIONES EN DRENAJE DE CAMINOS DE SERVICIO
	SOTERRAMIENTO DE LA LÍNEA ELÉCTRICA

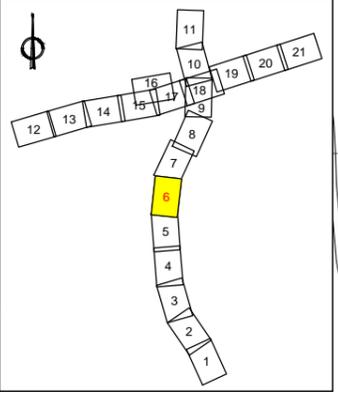

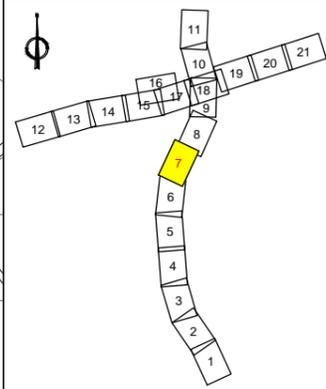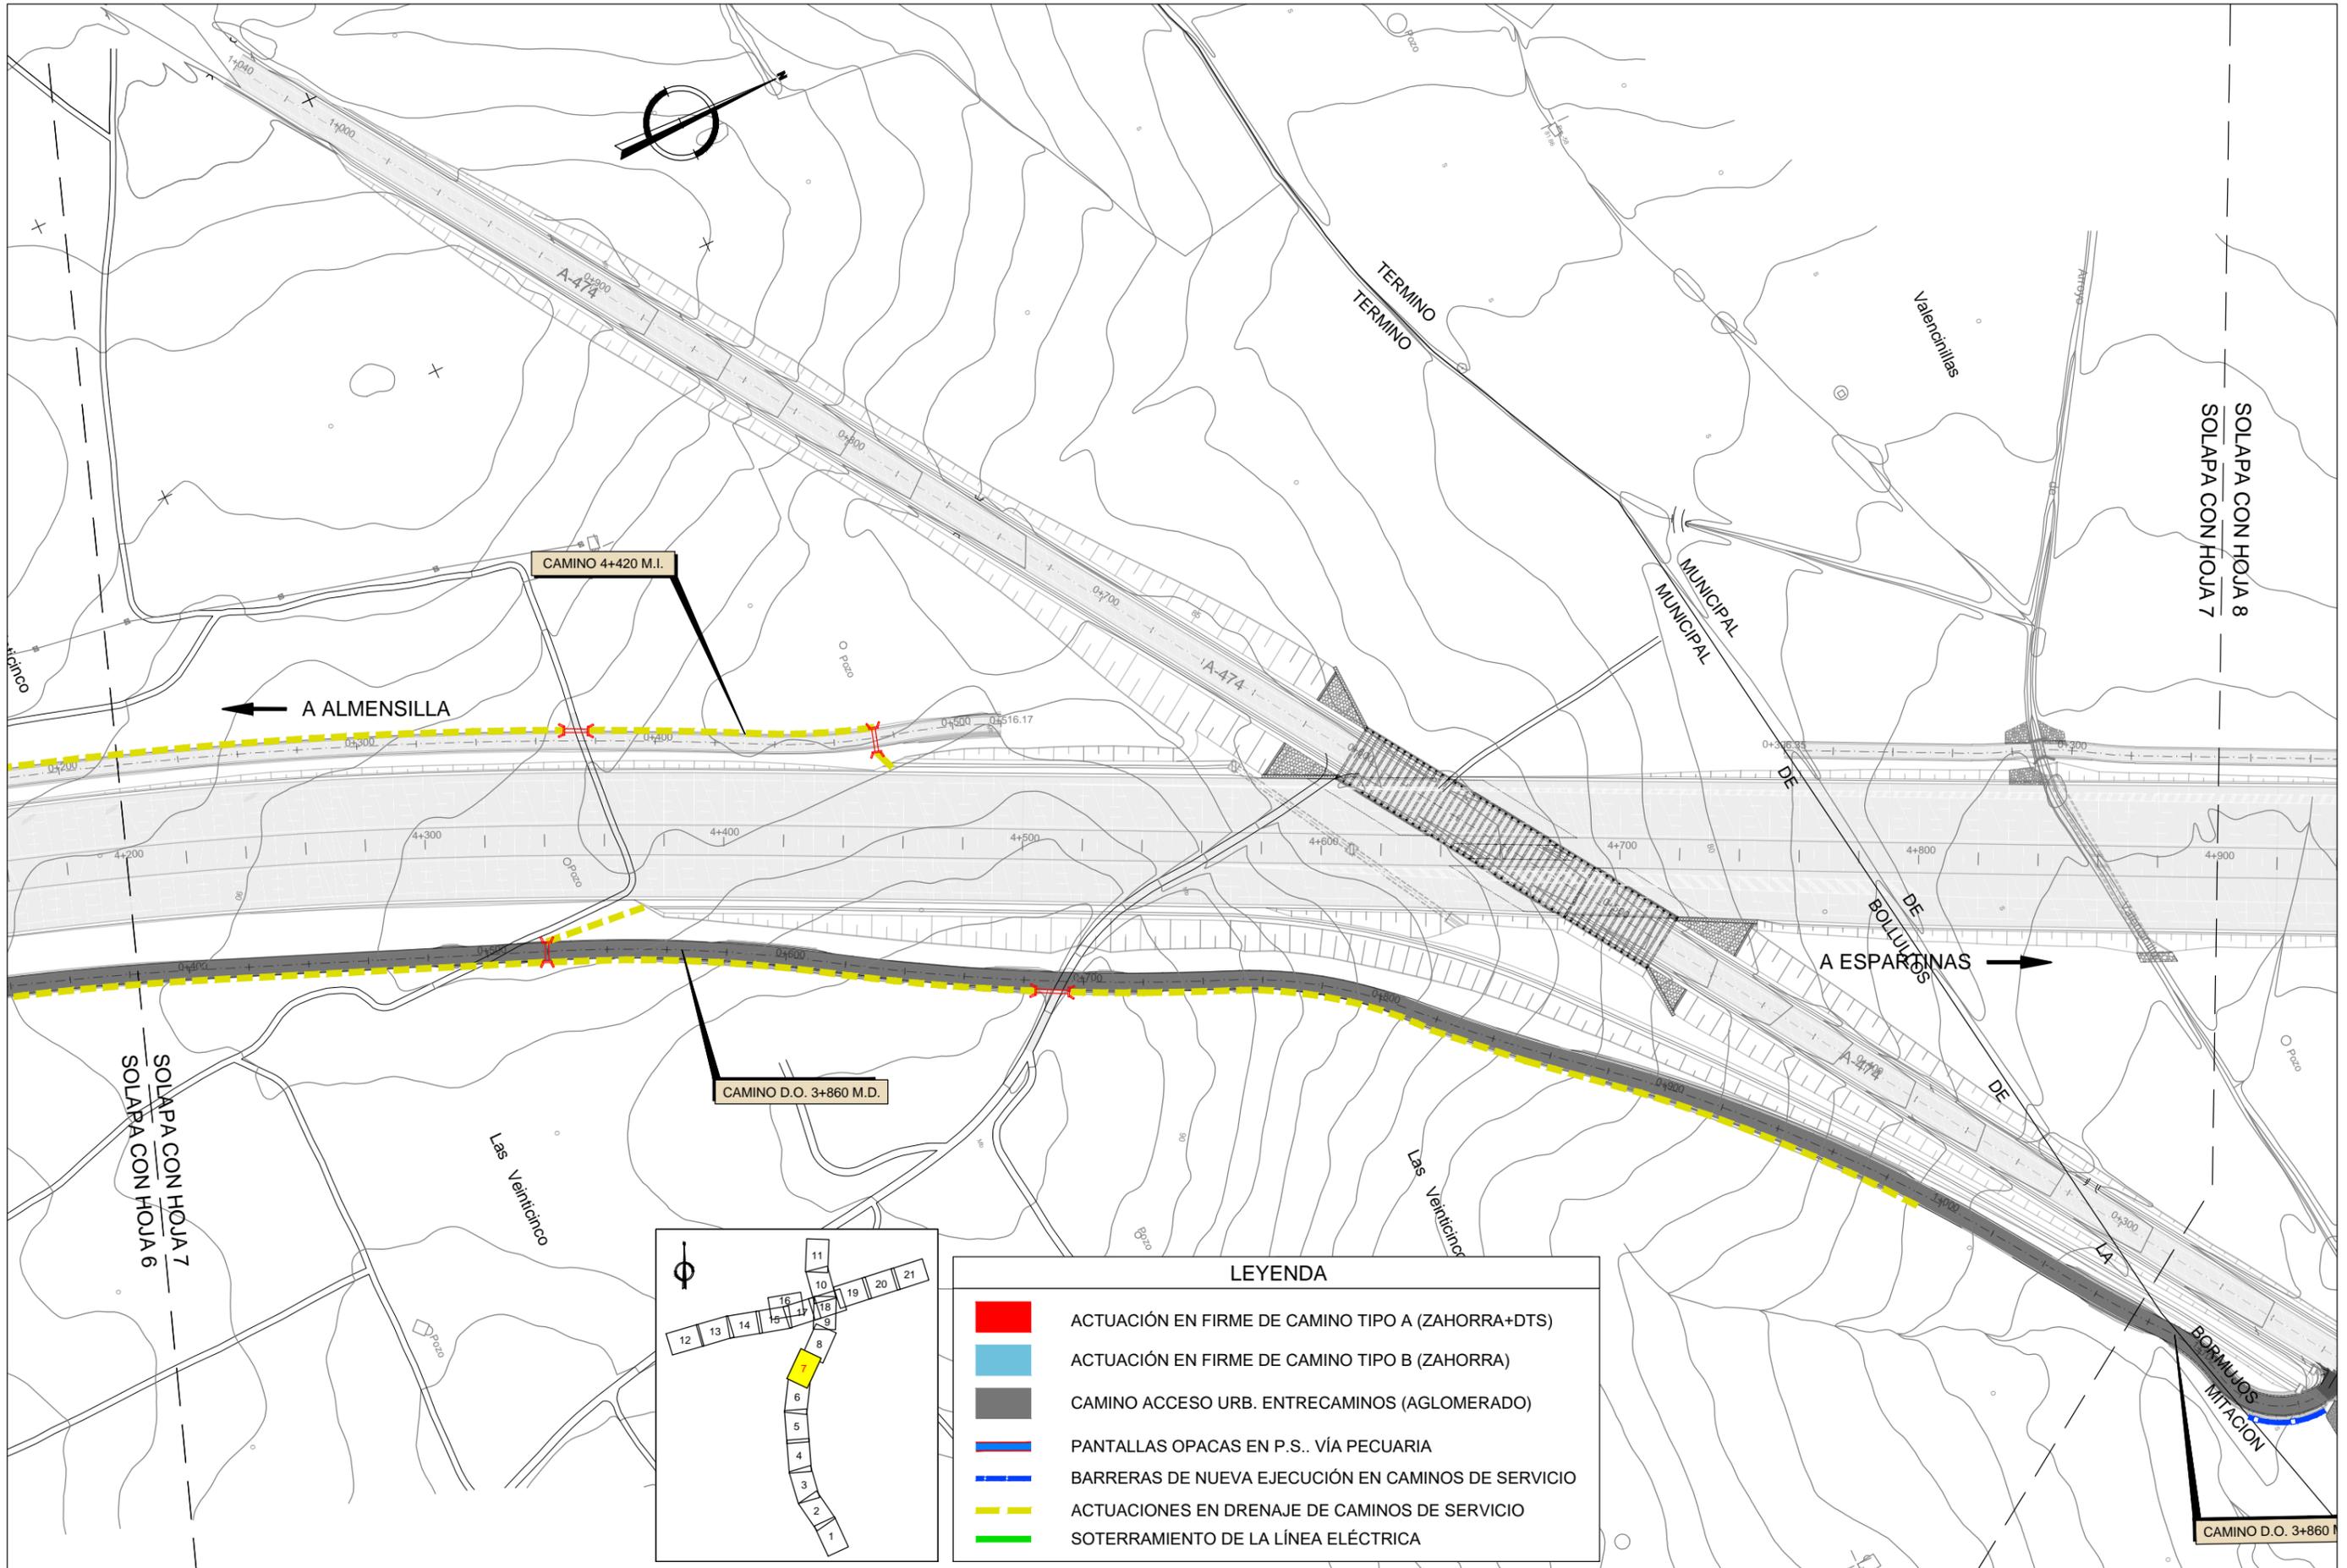



LEYENDA	
	ACTUACIÓN EN FIRME DE CAMINO TIPO A (ZAHORRA+DTS)
	ACTUACIÓN EN FIRME DE CAMINO TIPO B (ZAHORRA)
	CAMINO ACCESO URB. ENTRECAMINOS (AGLOMERADO)
	PANTALLAS OPACAS EN P.S.. VÍA PECUARIA
	BARRERAS DE NUEVA EJECUCIÓN EN CAMINOS DE SERVICIO
	ACTUACIONES EN DRENAJE DE CAMINOS DE SERVICIO
	SOTERRAMIENTO DE LA LÍNEA ELÉCTRICA

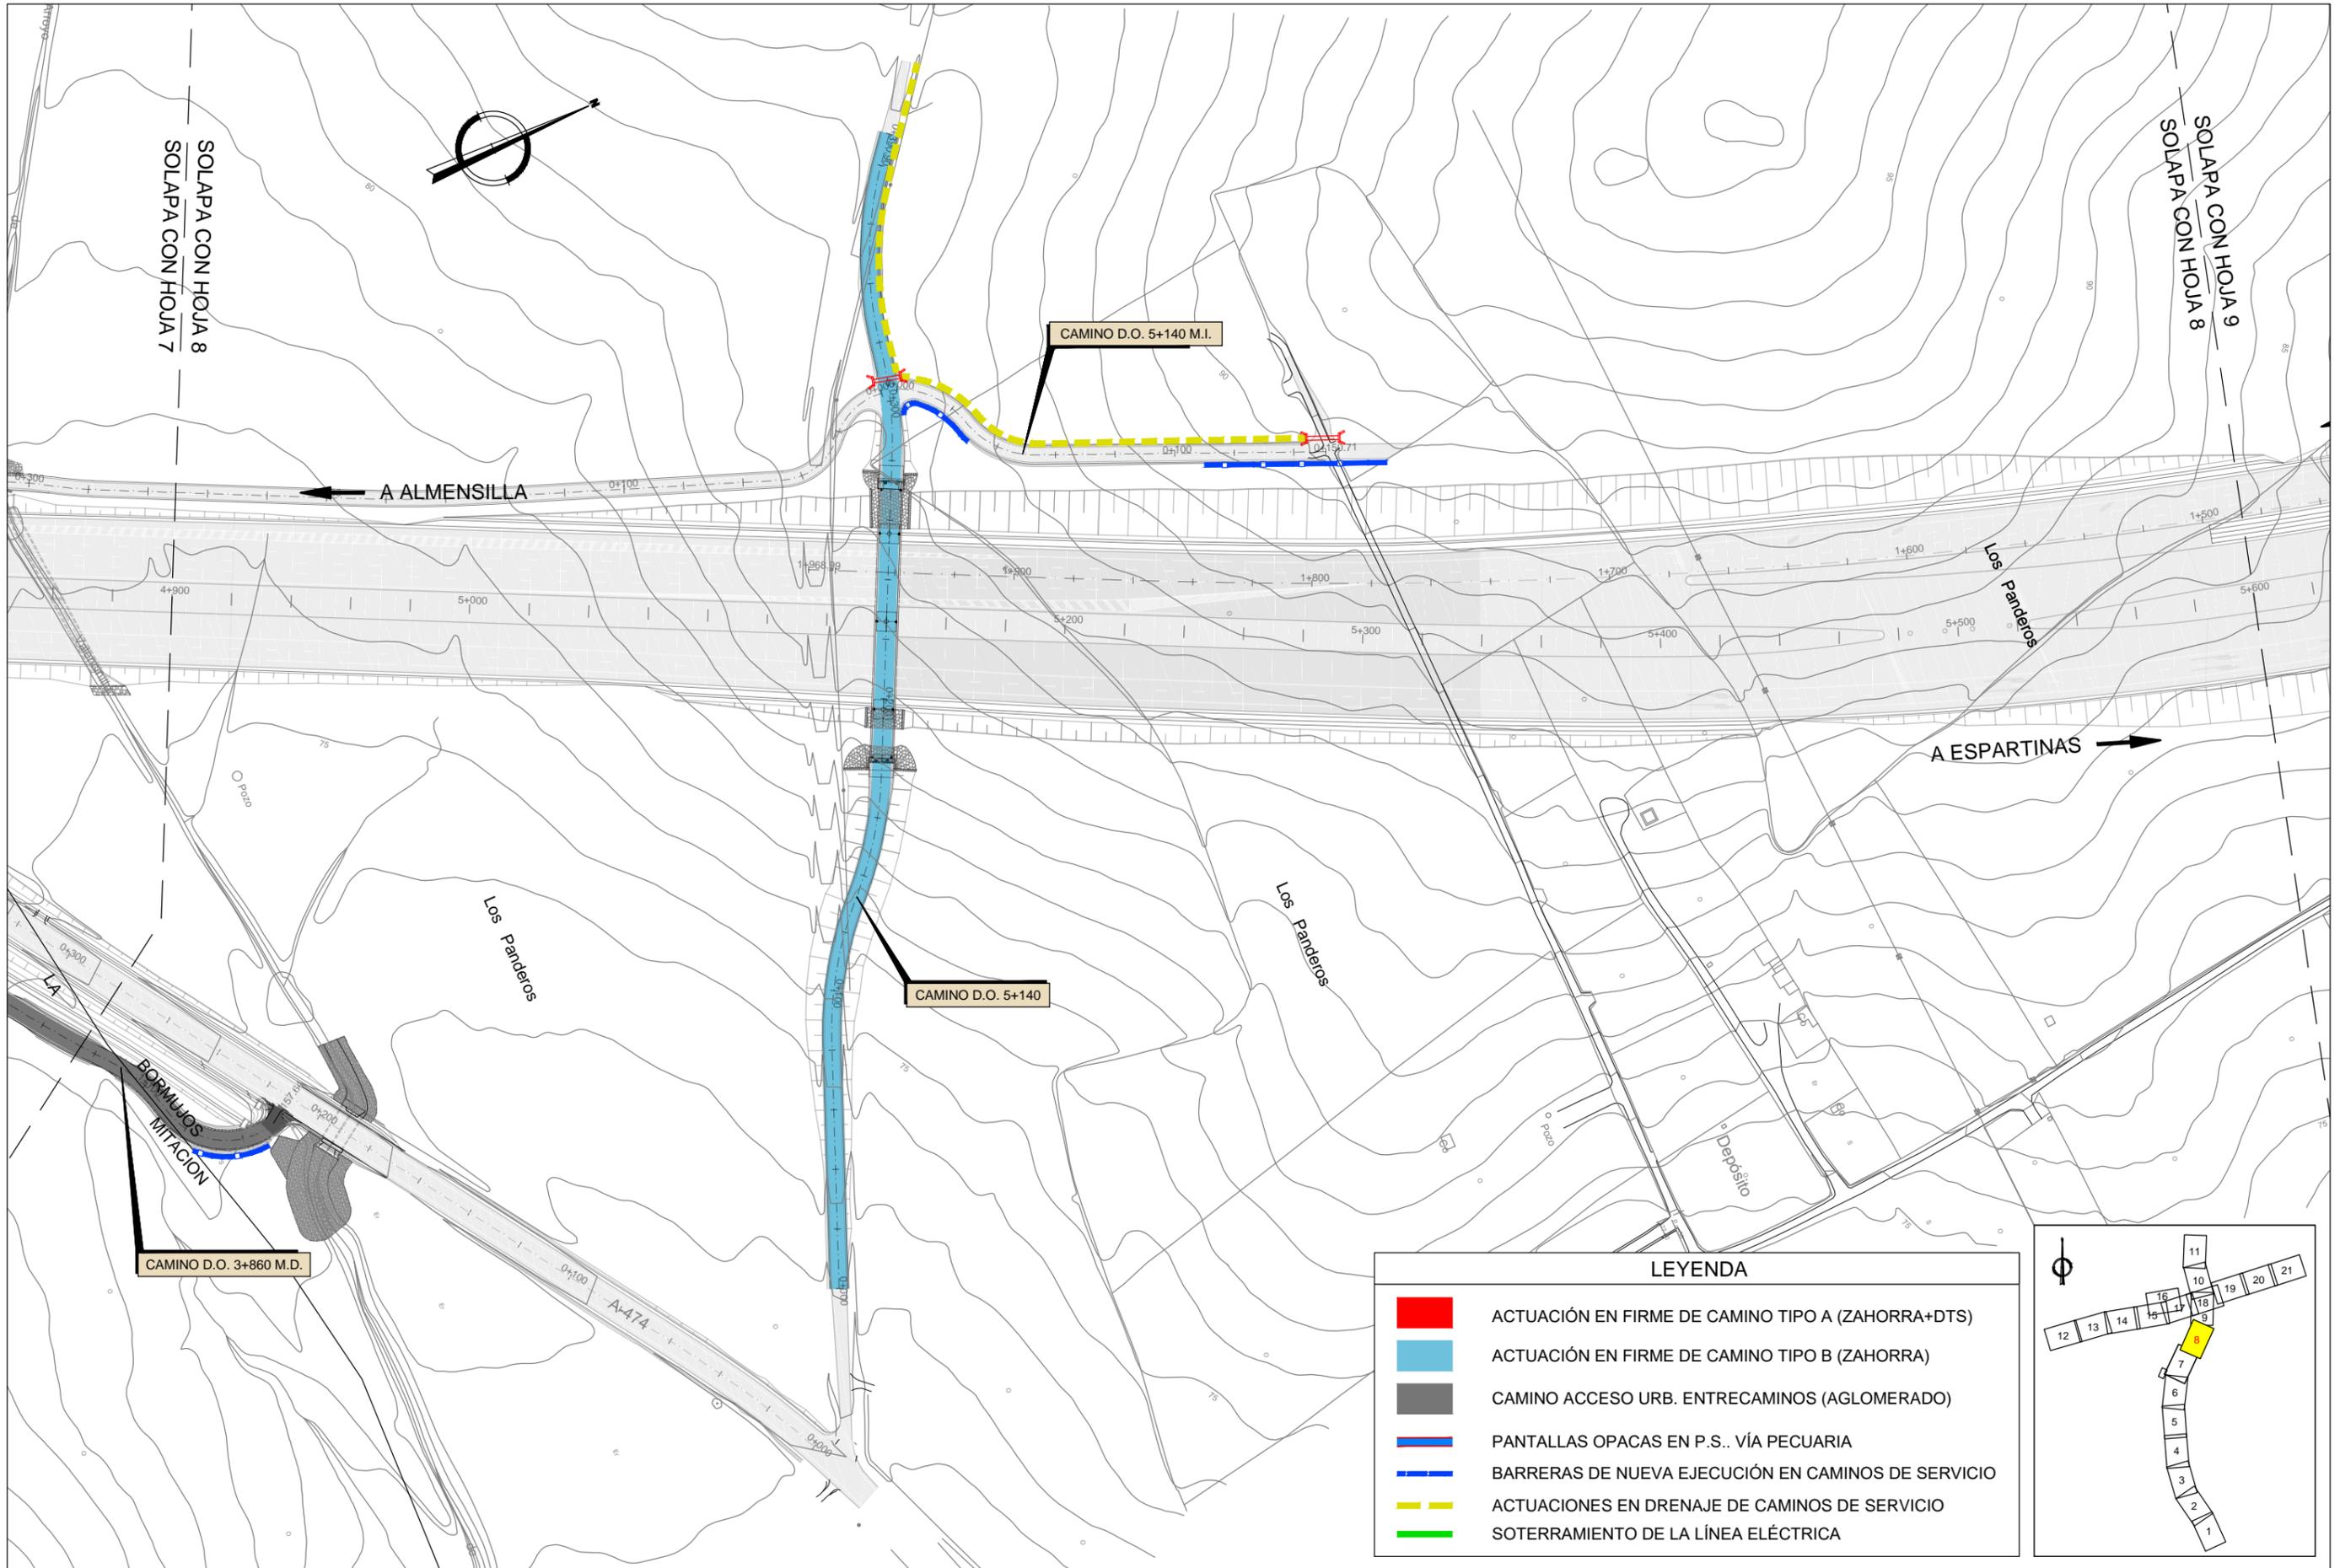

LEYENDA


	ACTUACIÓN EN FIRME DE CAMINO TIPO A (ZAHORRA+DTS)
	ACTUACIÓN EN FIRME DE CAMINO TIPO B (ZAHORRA)
	CAMINO ACCESO URB. ENTRECAMINOS (AGLOMERADO)
	PANTALLAS OPACAS EN P.S.. VÍA PECUARIA
	BARRERAS DE NUEVA EJECUCIÓN EN CAMINOS DE SERVICIO
	ACTUACIONES EN DRENAJE DE CAMINOS DE SERVICIO
	SOTERRAMIENTO DE LA LÍNEA ELÉCTRICA

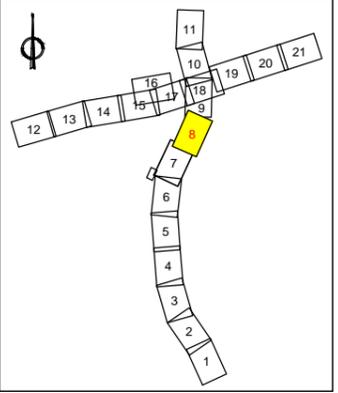

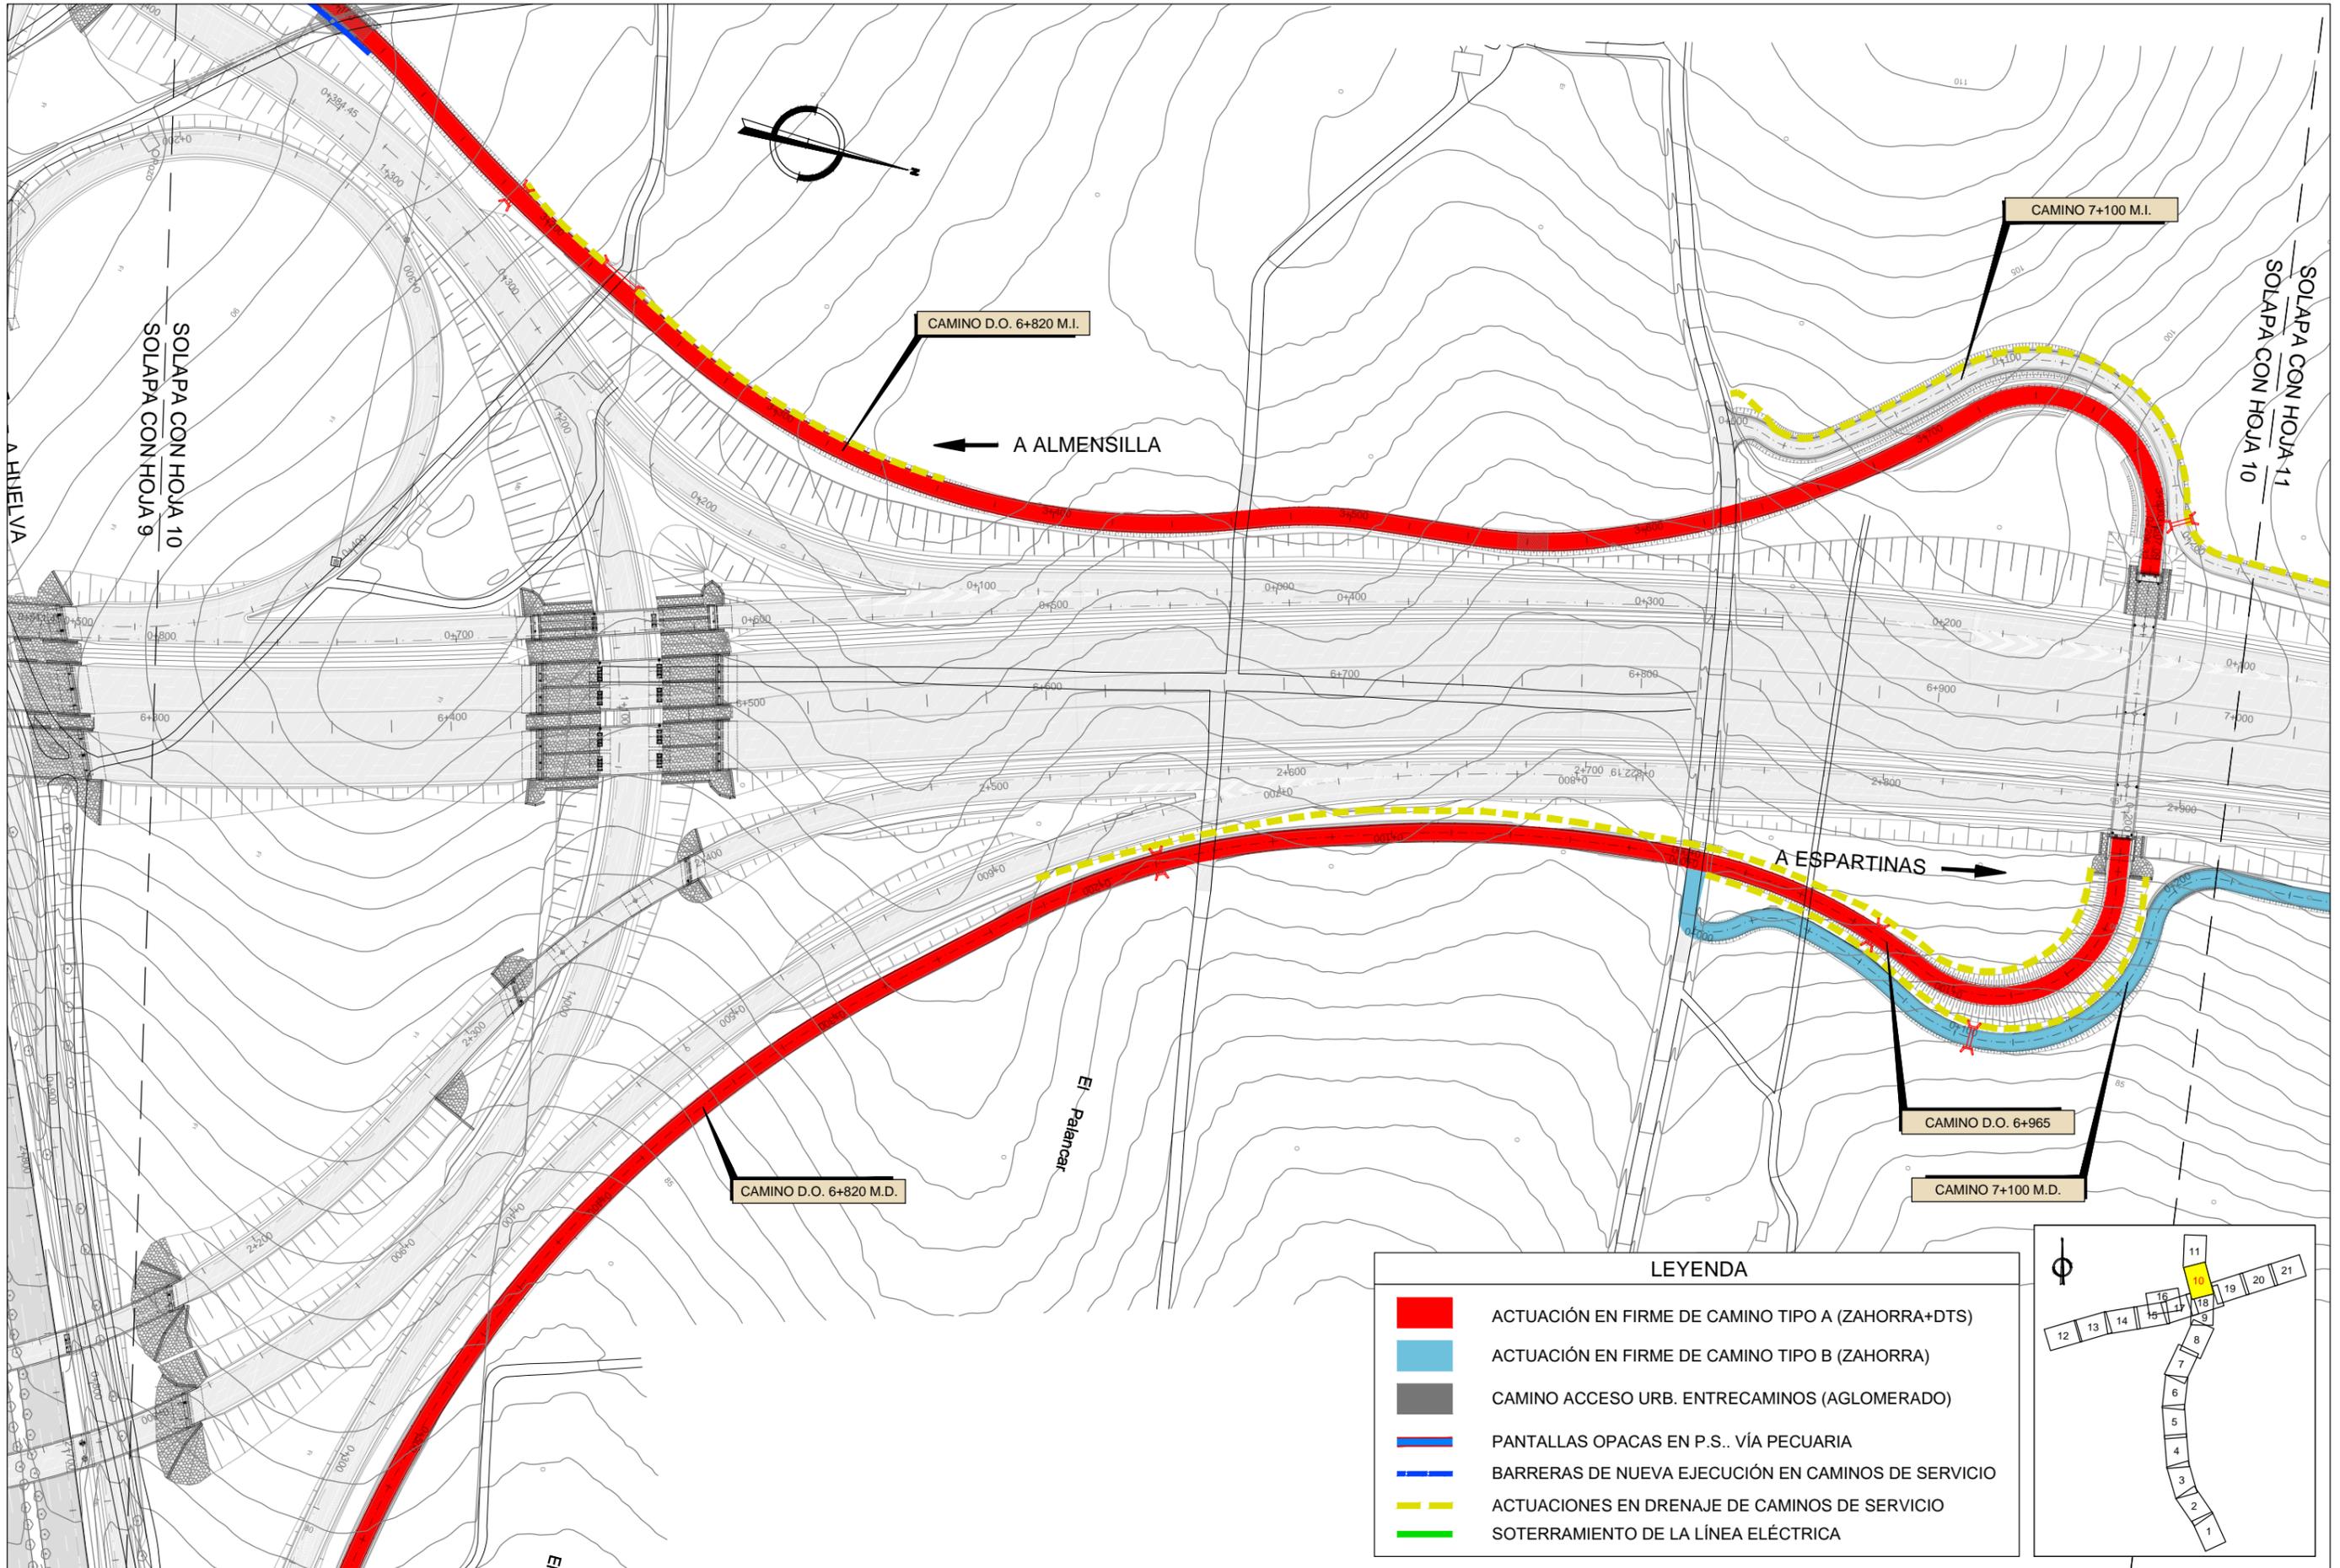


LEYENDA

	ACTUACIÓN EN FIRME DE CAMINO TIPO A (ZAHORRA+DTS)
	ACTUACIÓN EN FIRME DE CAMINO TIPO B (ZAHORRA)
	CAMINO ACCESO URB. ENTRECAMINOS (AGLOMERADO)
	PANTALLAS OPACAS EN P.S.. VÍA PECUARIA
	BARRERAS DE NUEVA EJECUCIÓN EN CAMINOS DE SERVICIO
	ACTUACIONES EN DRENAJE DE CAMINOS DE SERVICIO
	SOTERRAMIENTO DE LA LÍNEA ELÉCTRICA

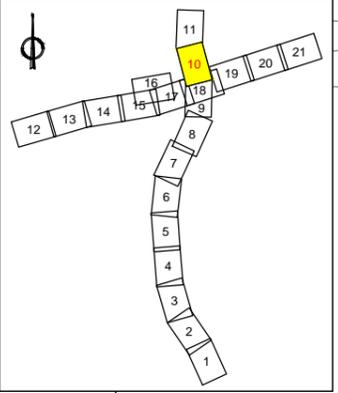



Conexión final con tramo de clave 48-SE-4550				
X	Y	Z	R	Az
225049,667	4141973,521	87,233	2000	13,630

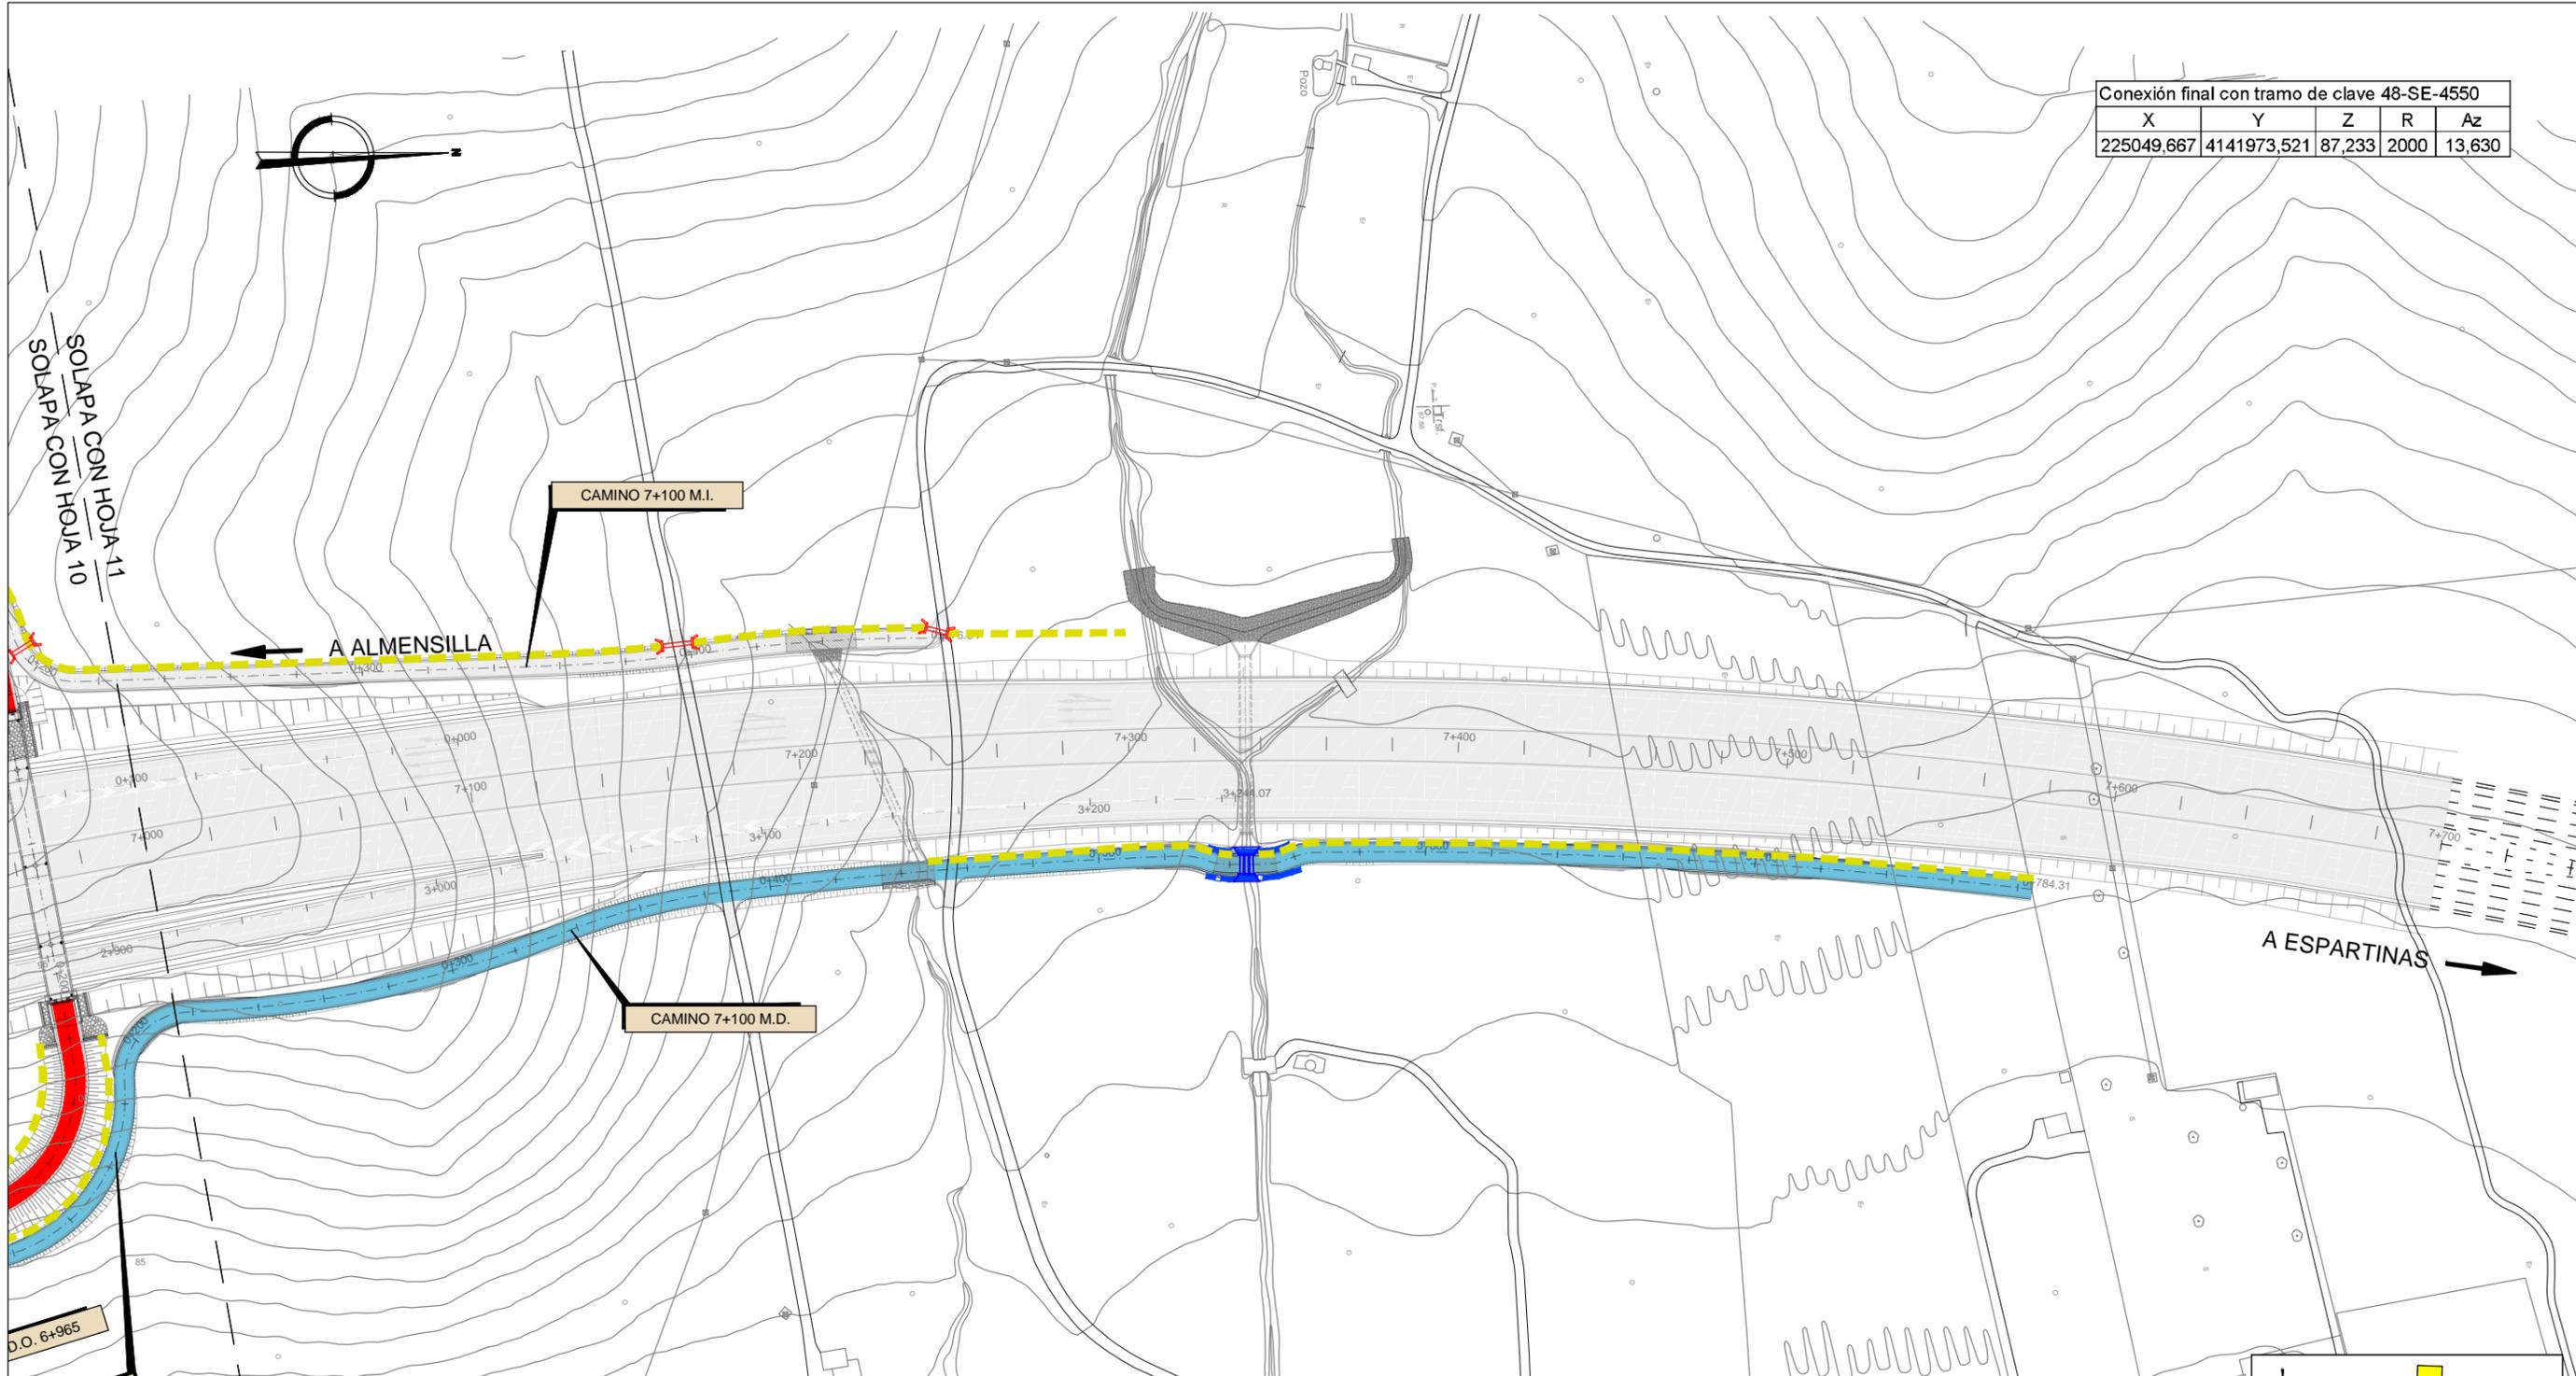

LEYENDA


- ACTUACIÓN EN FIRME DE CAMINO TIPO A (ZAHORRA+DTS)
- ACTUACIÓN EN FIRME DE CAMINO TIPO B (ZAHORRA)
- CAMINO ACCESO URB. ENTRECAMINOS (AGLOMERADO)
- PANTALLAS OPACAS EN P.S.. VÍA PECUARIA
- BARRERAS DE NUEVA EJECUCIÓN EN CAMINOS DE SERVICIO
- ACTUACIONES EN DRENAJE DE CAMINOS DE SERVICIO
- SOTERRAMIENTO DE LA LÍNEA ELÉCTRICA

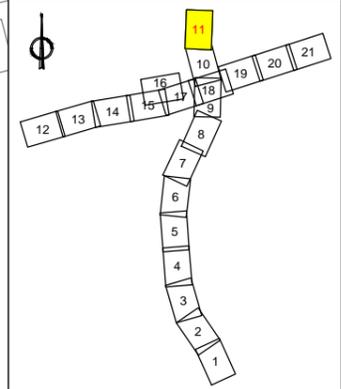


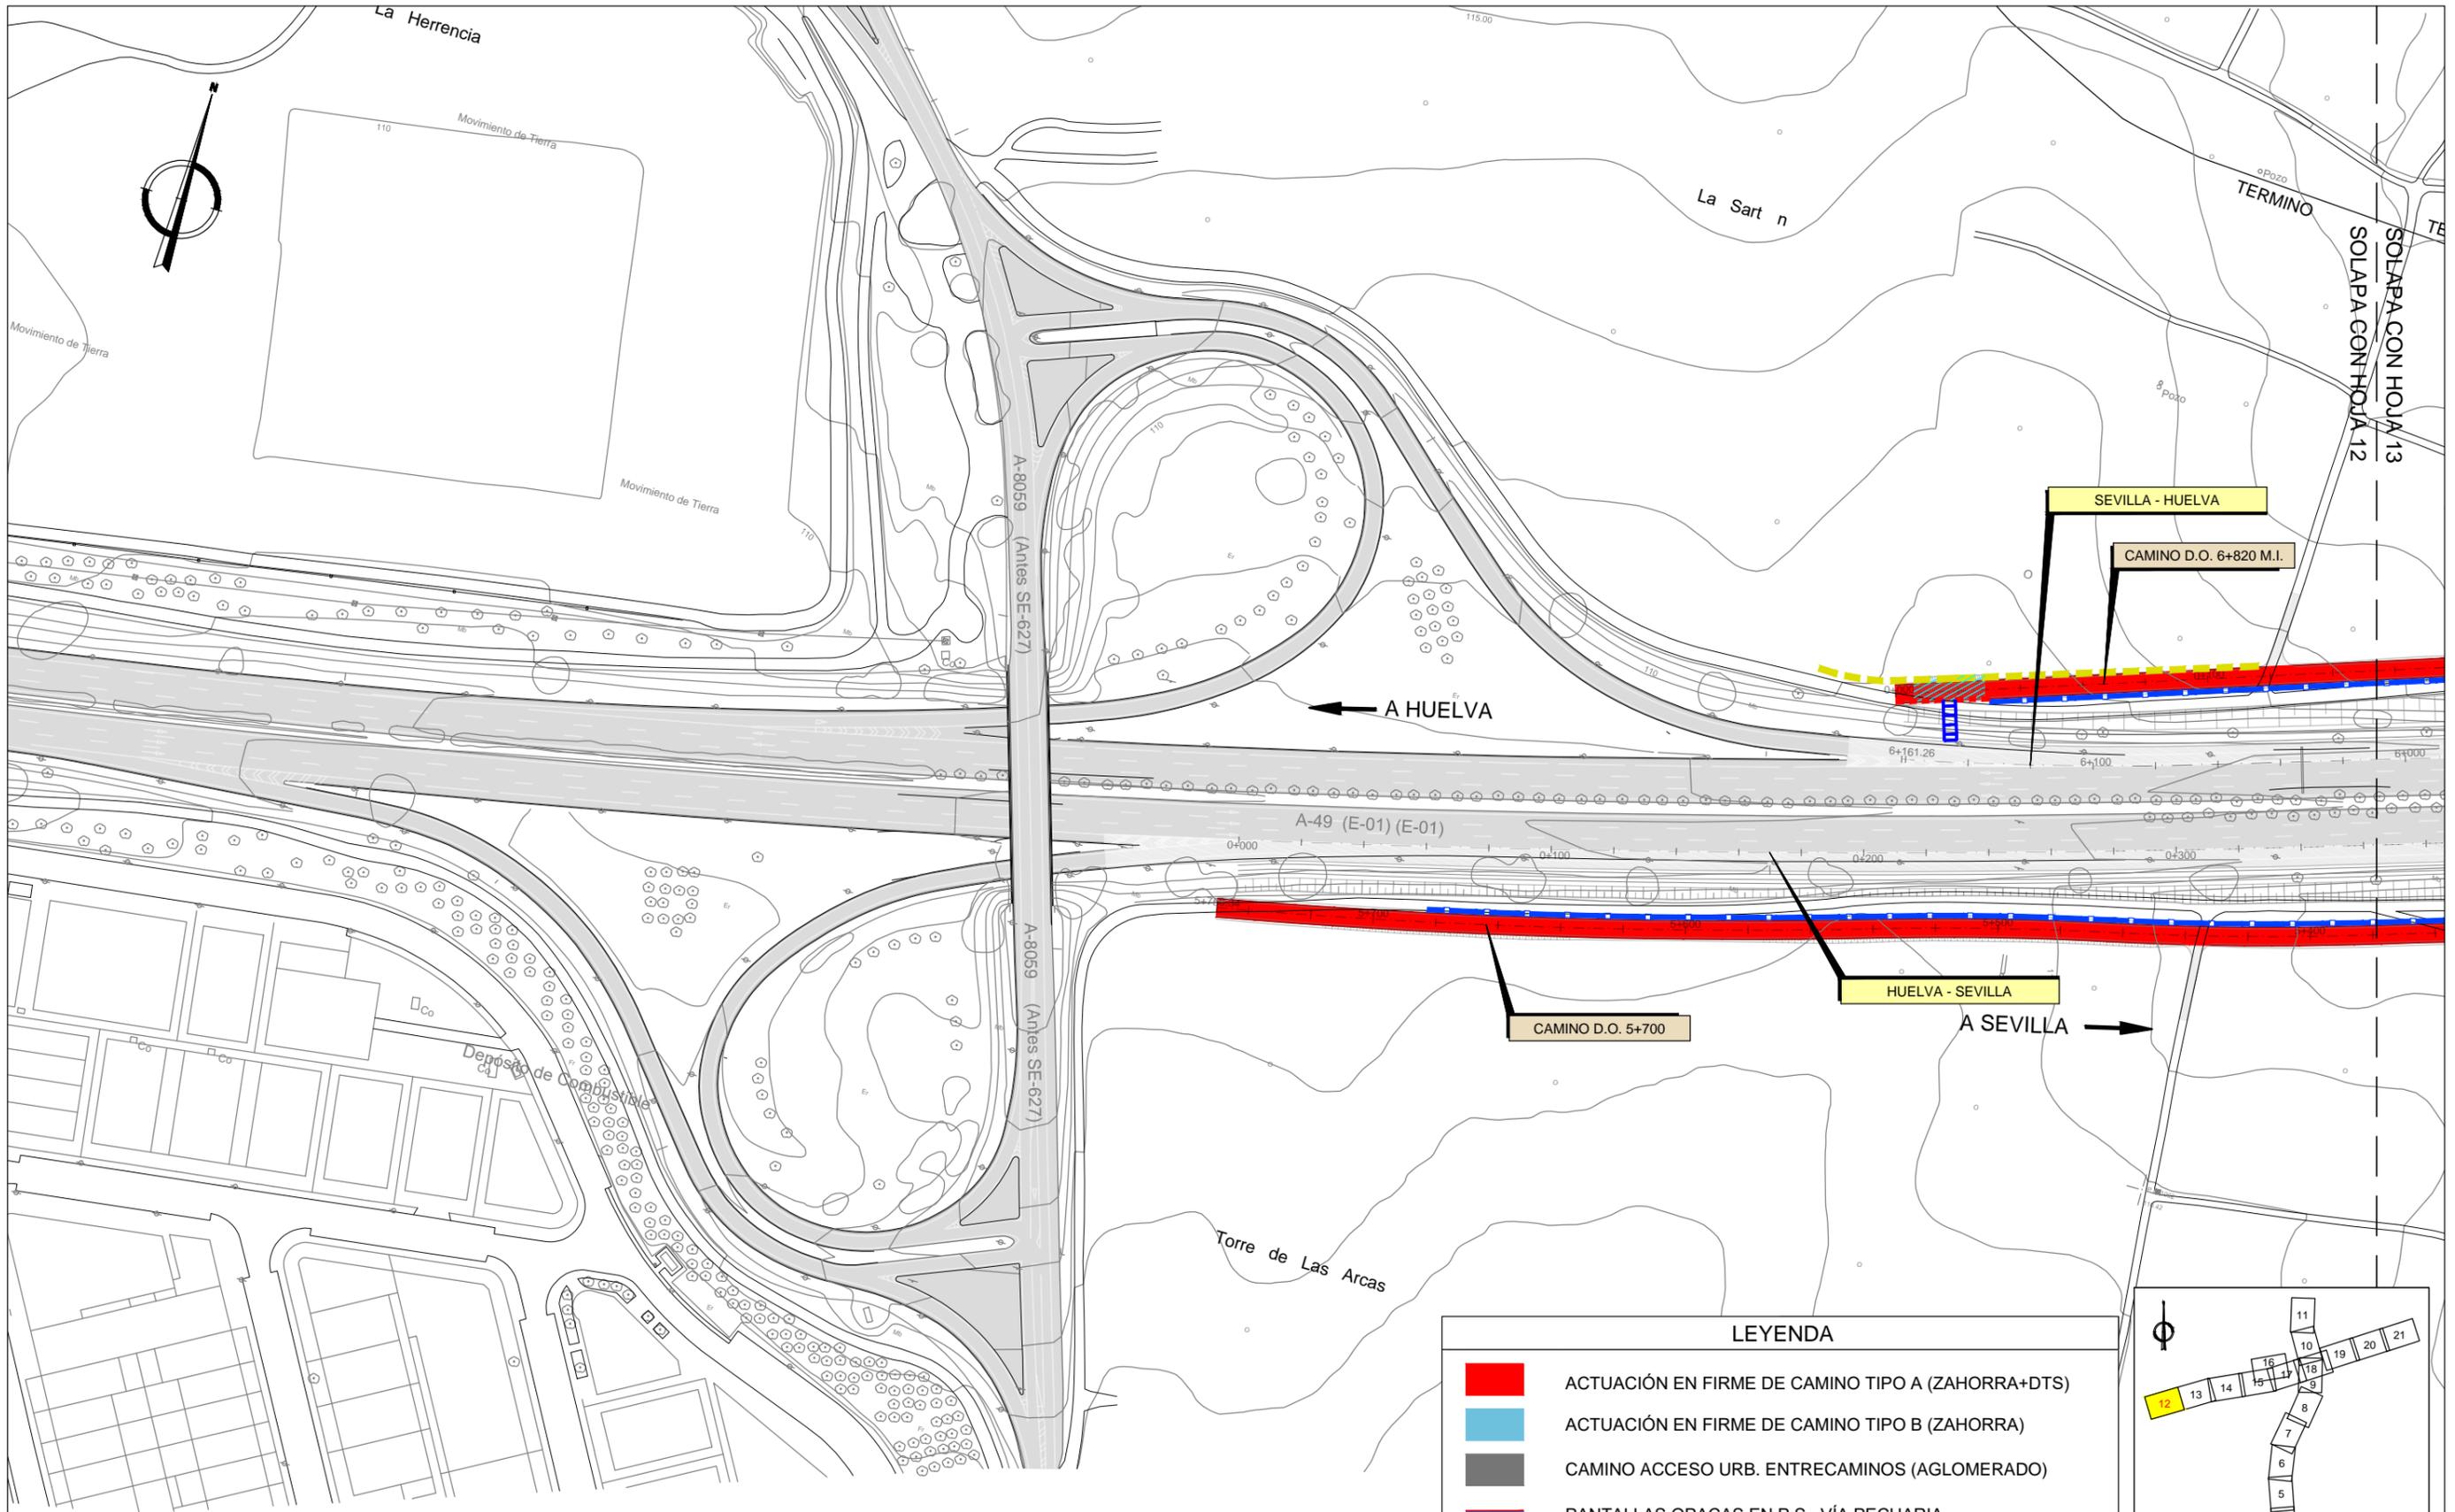

LEYENDA


	ACTUACIÓN EN FIRME DE CAMINO TIPO A (ZAHORRA+DTS)
	ACTUACIÓN EN FIRME DE CAMINO TIPO B (ZAHORRA)
	CAMINO ACCESO URB. ENTRECAMINOS (AGLOMERADO)
	PANTALLAS OPACAS EN P.S.. VÍA PECUARIA
	BARRERAS DE NUEVA EJECUCIÓN EN CAMINOS DE SERVICIO
	ACTUACIONES EN DRENAJE DE CAMINOS DE SERVICIO
	SOTERRAMIENTO DE LA LÍNEA ELÉCTRICA

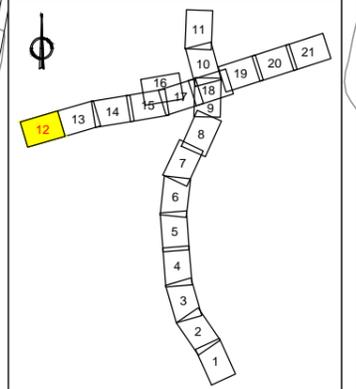


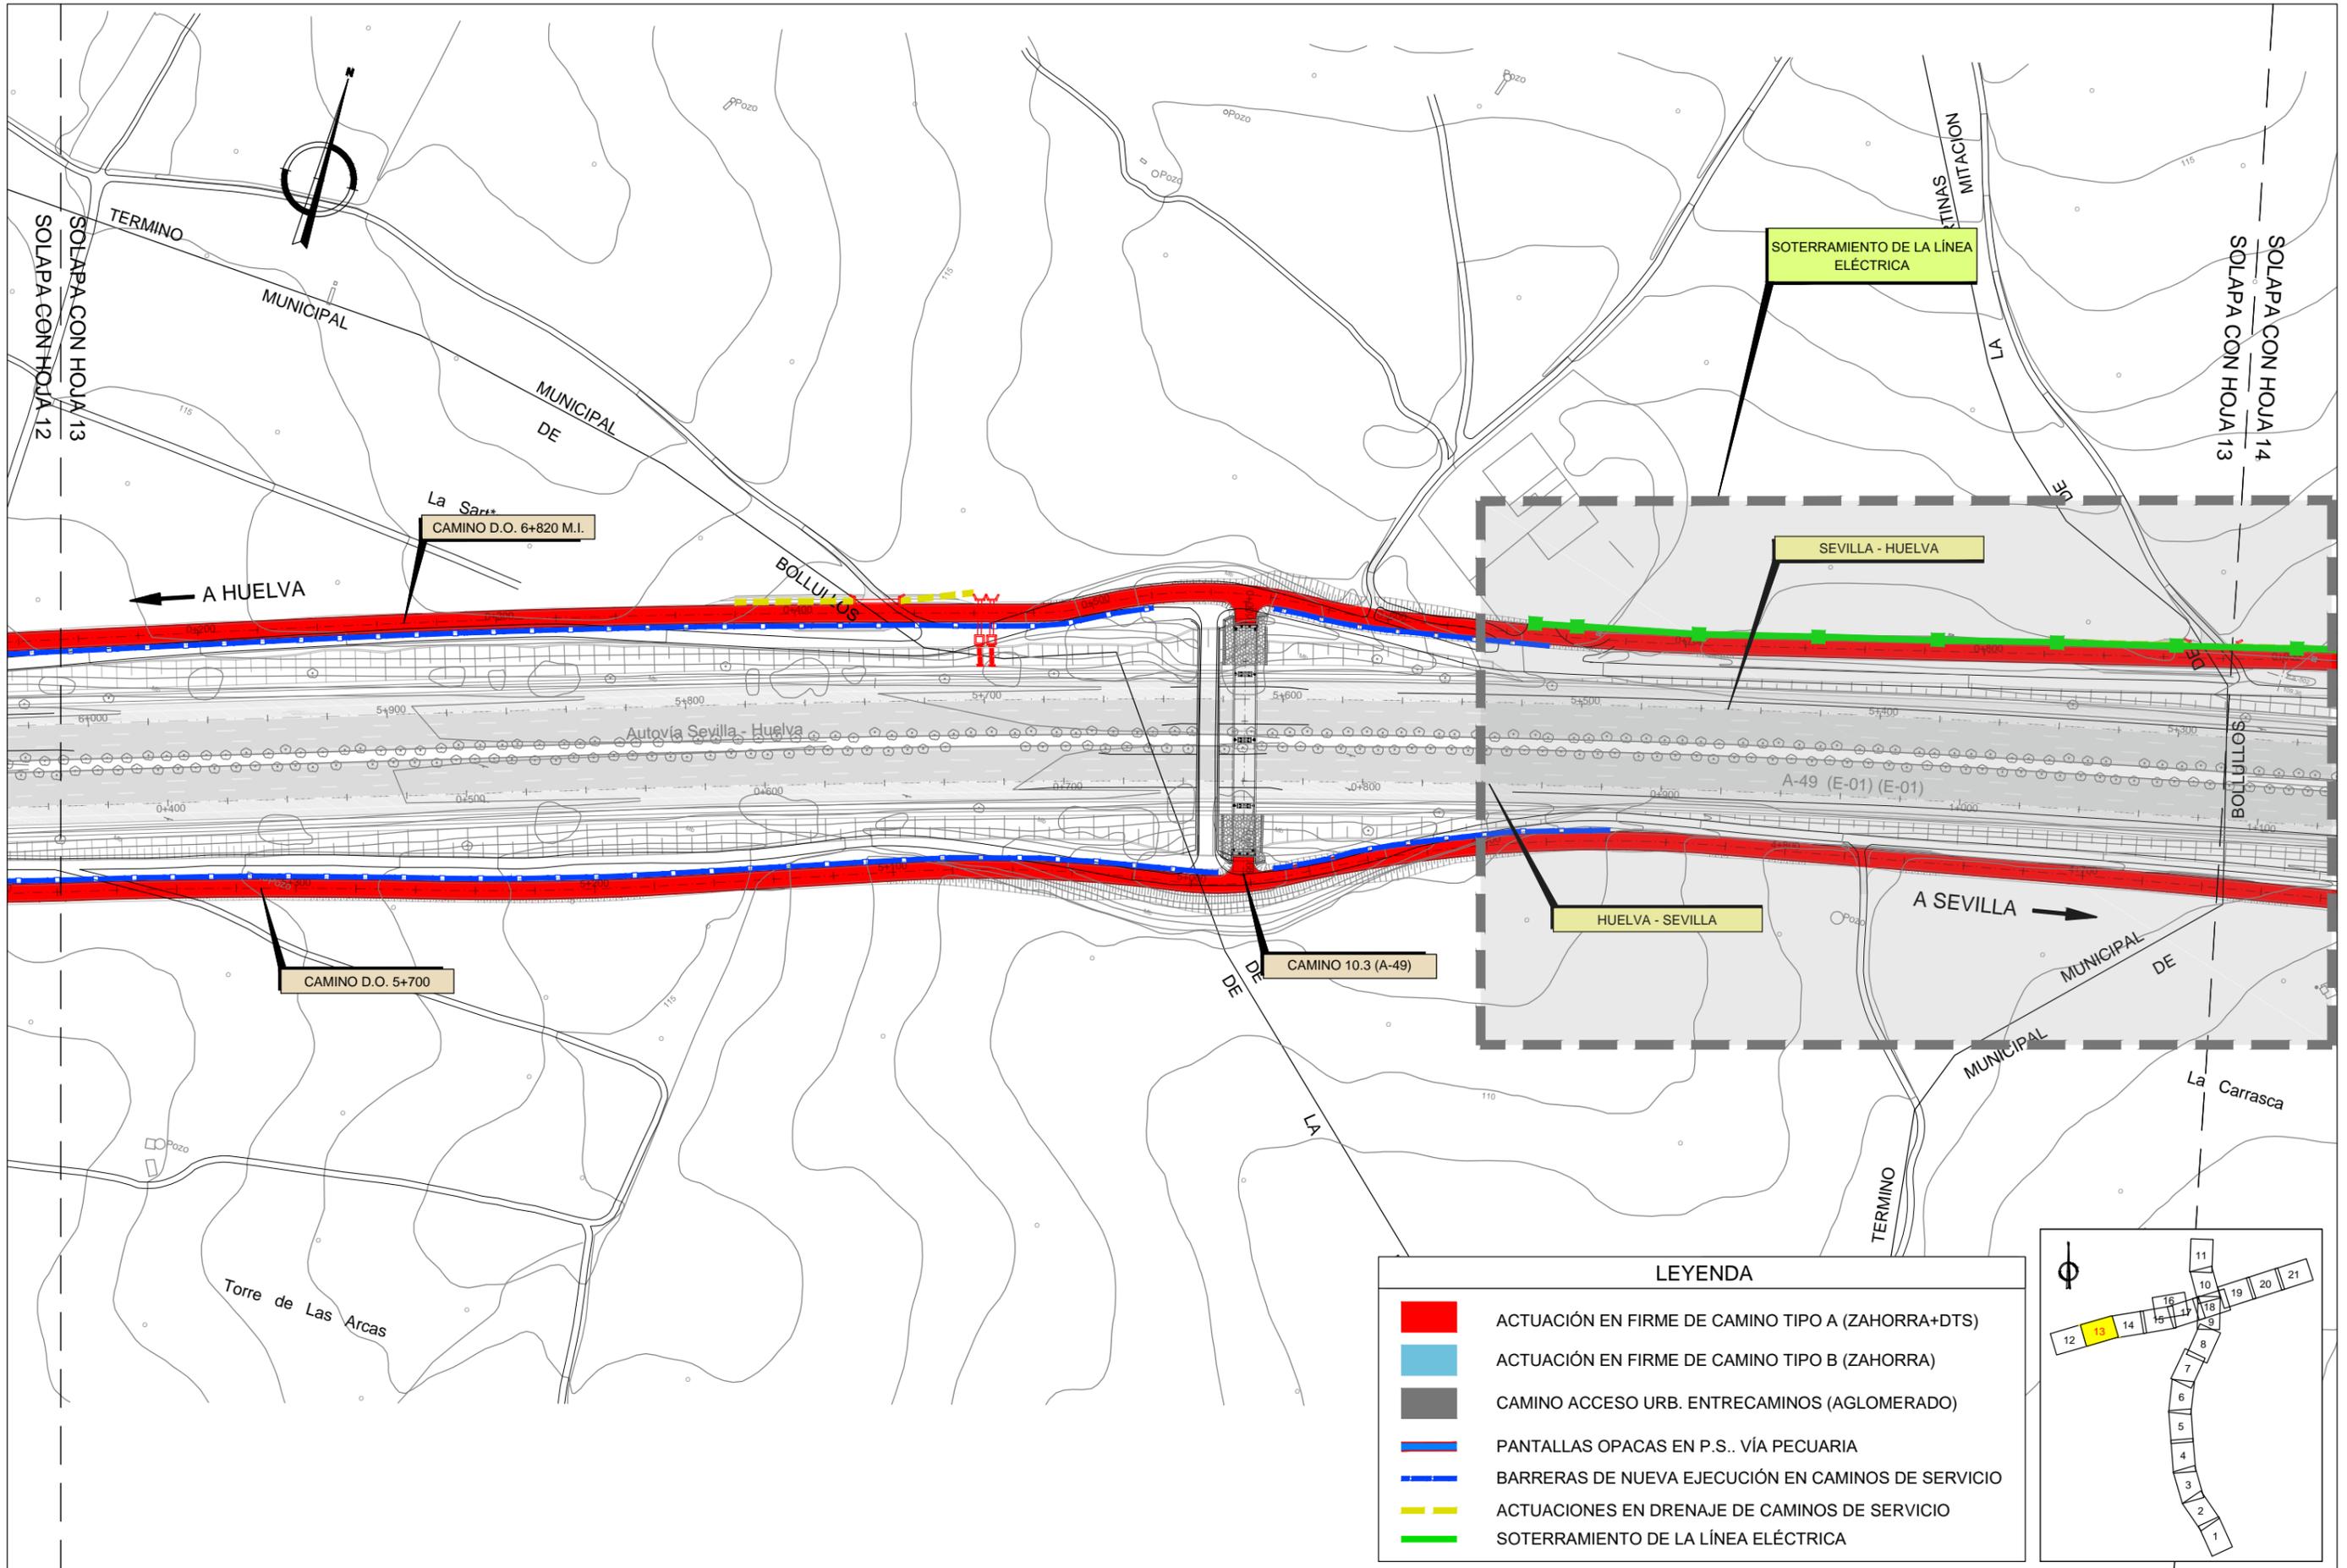

LEYENDA


	ACTUACIÓN EN FIRME DE CAMINO TIPO A (ZAHORRA+DTS)
	ACTUACIÓN EN FIRME DE CAMINO TIPO B (ZAHORRA)
	CAMINO ACCESO URB. ENTRECAMINOS (AGLOMERADO)
	PANTALLAS OPACAS EN P.S.. VÍA PECUARIA
	BARRERAS DE NUEVA EJECUCIÓN EN CAMINOS DE SERVICIO
	ACTUACIONES EN DRENAJE DE CAMINOS DE SERVICIO
	SOTERRAMIENTO DE LA LÍNEA ELÉCTRICA

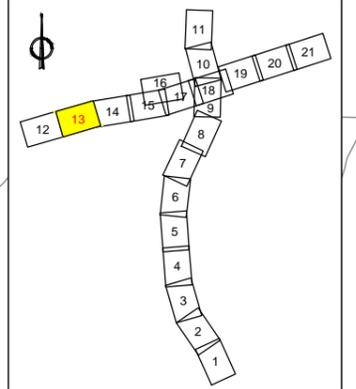


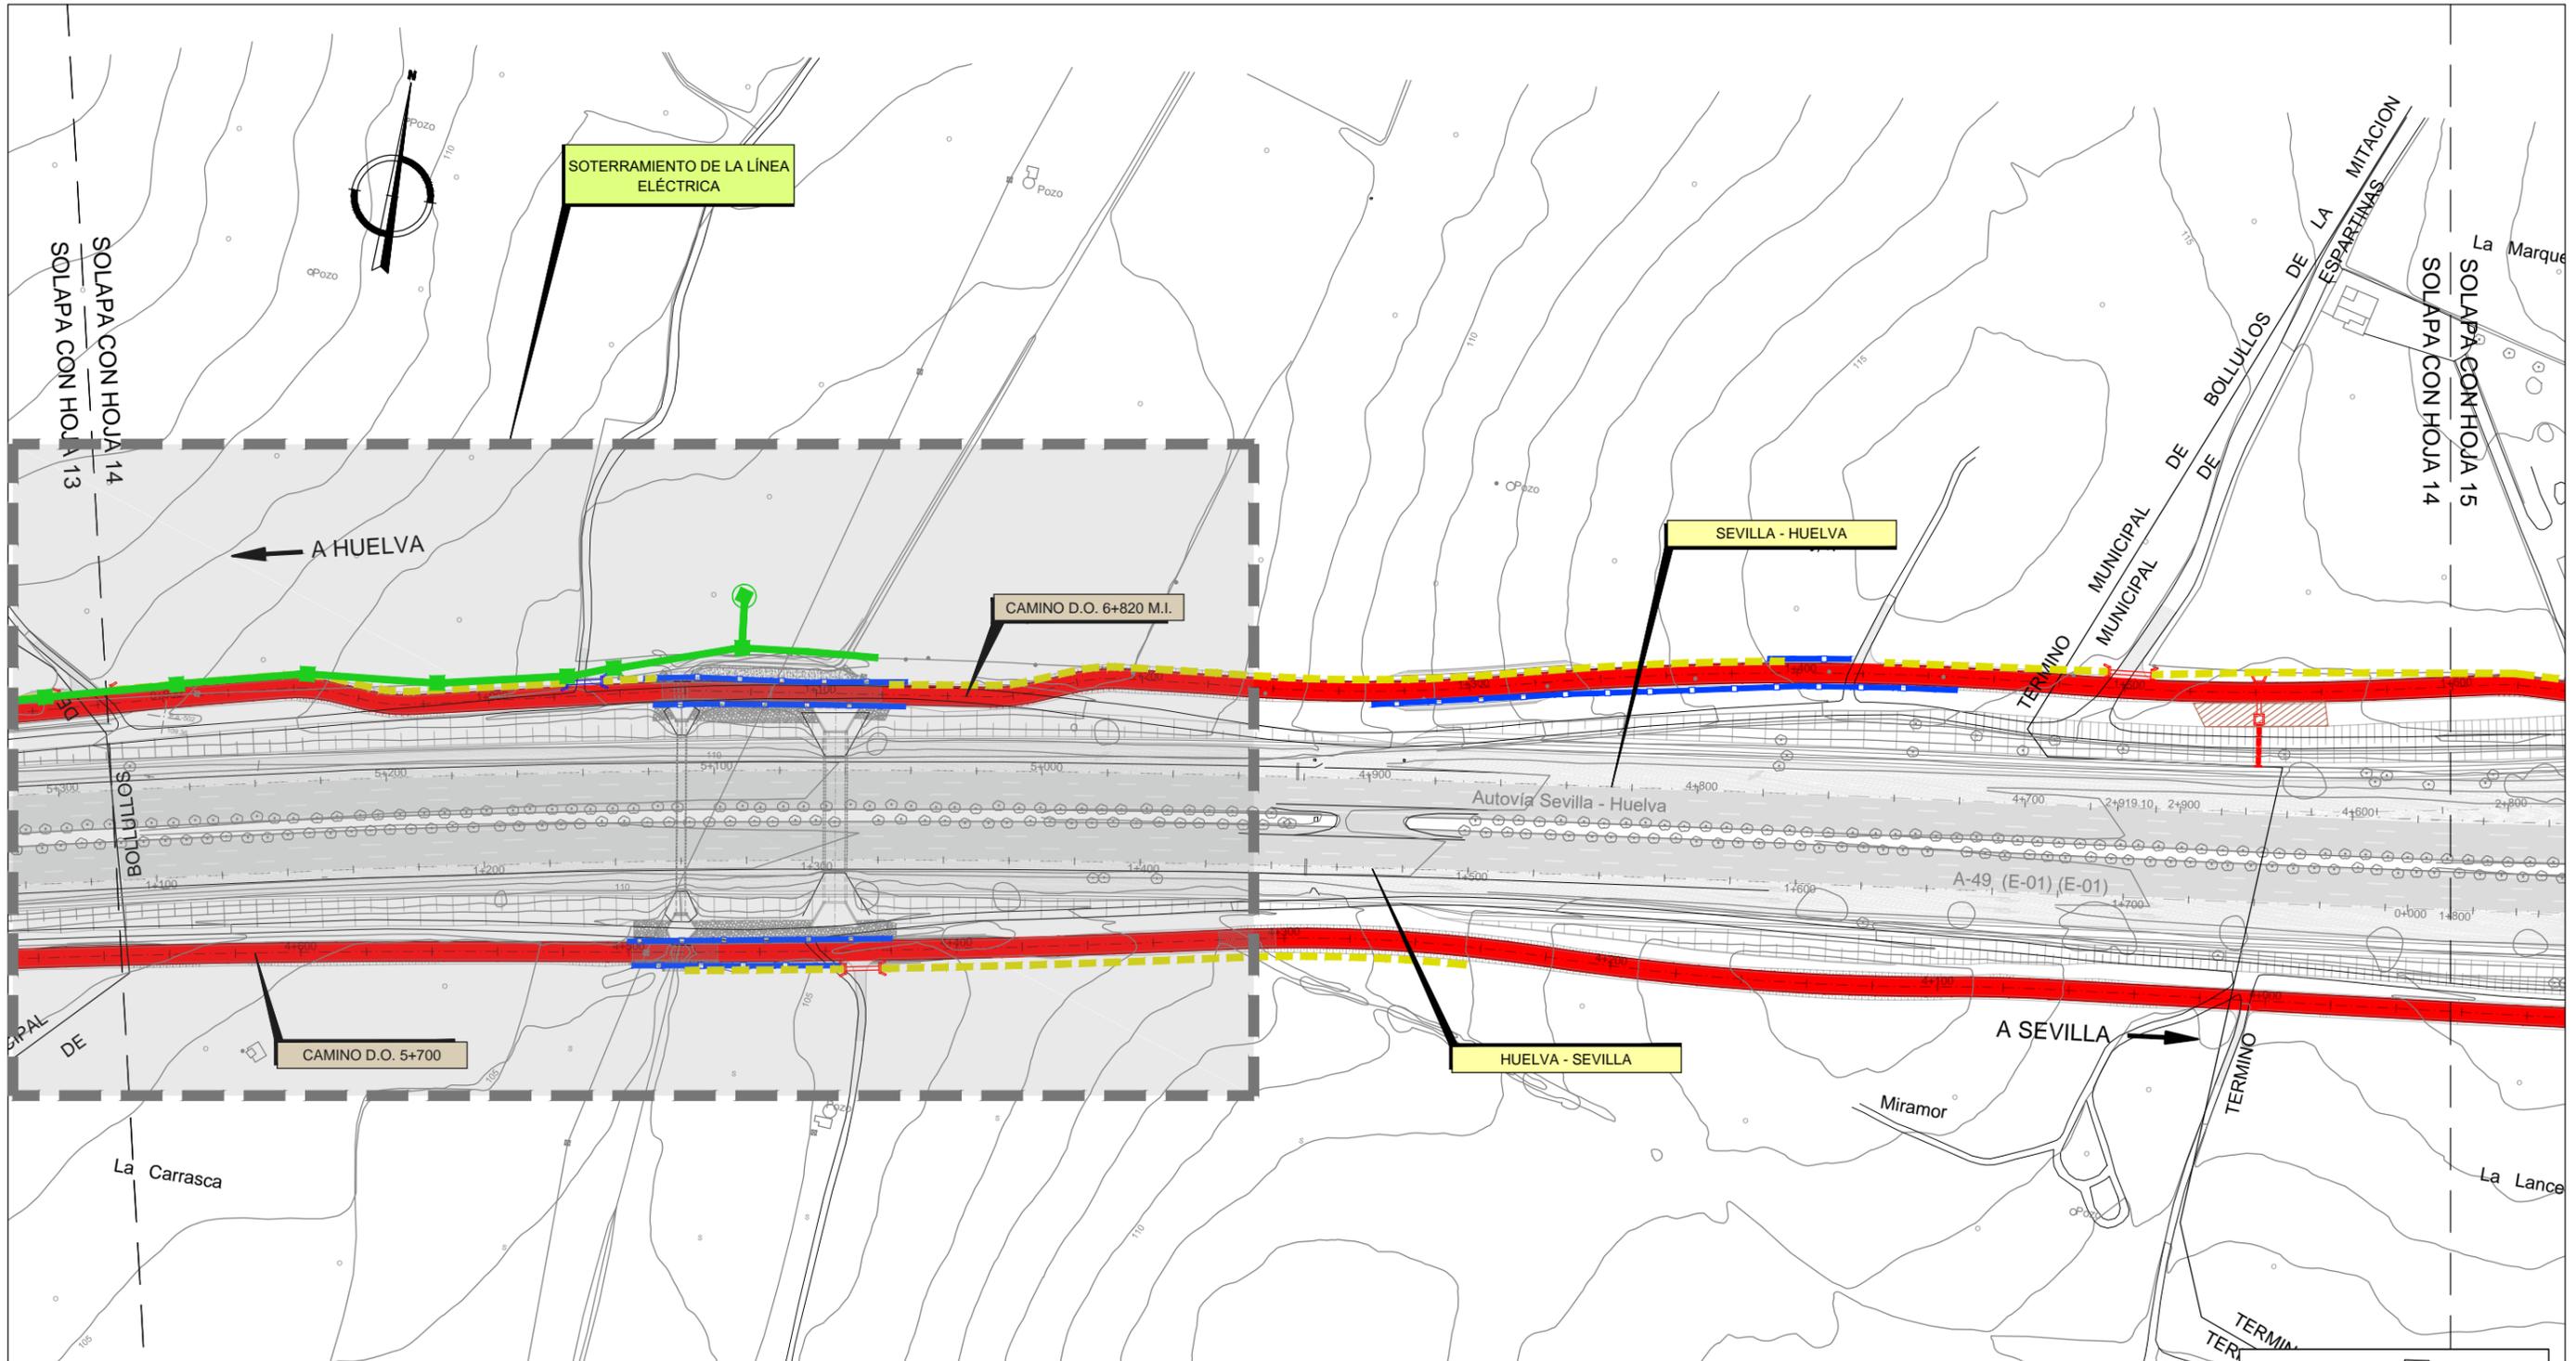

LEYENDA

	ACTUACIÓN EN FIRME DE CAMINO TIPO A (ZAHORRA+DTS)
	ACTUACIÓN EN FIRME DE CAMINO TIPO B (ZAHORRA)
	CAMINO ACCESO URB. ENTRECAMINOS (AGLOMERADO)
	PANTALLAS OPACAS EN P.S.. VÍA PECUARIA
	BARRERAS DE NUEVA EJECUCIÓN EN CAMINOS DE SERVICIO
	ACTUACIONES EN DRENAJE DE CAMINOS DE SERVICIO
	SOTERRAMIENTO DE LA LÍNEA ELÉCTRICA

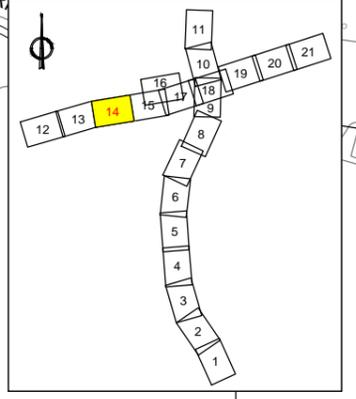

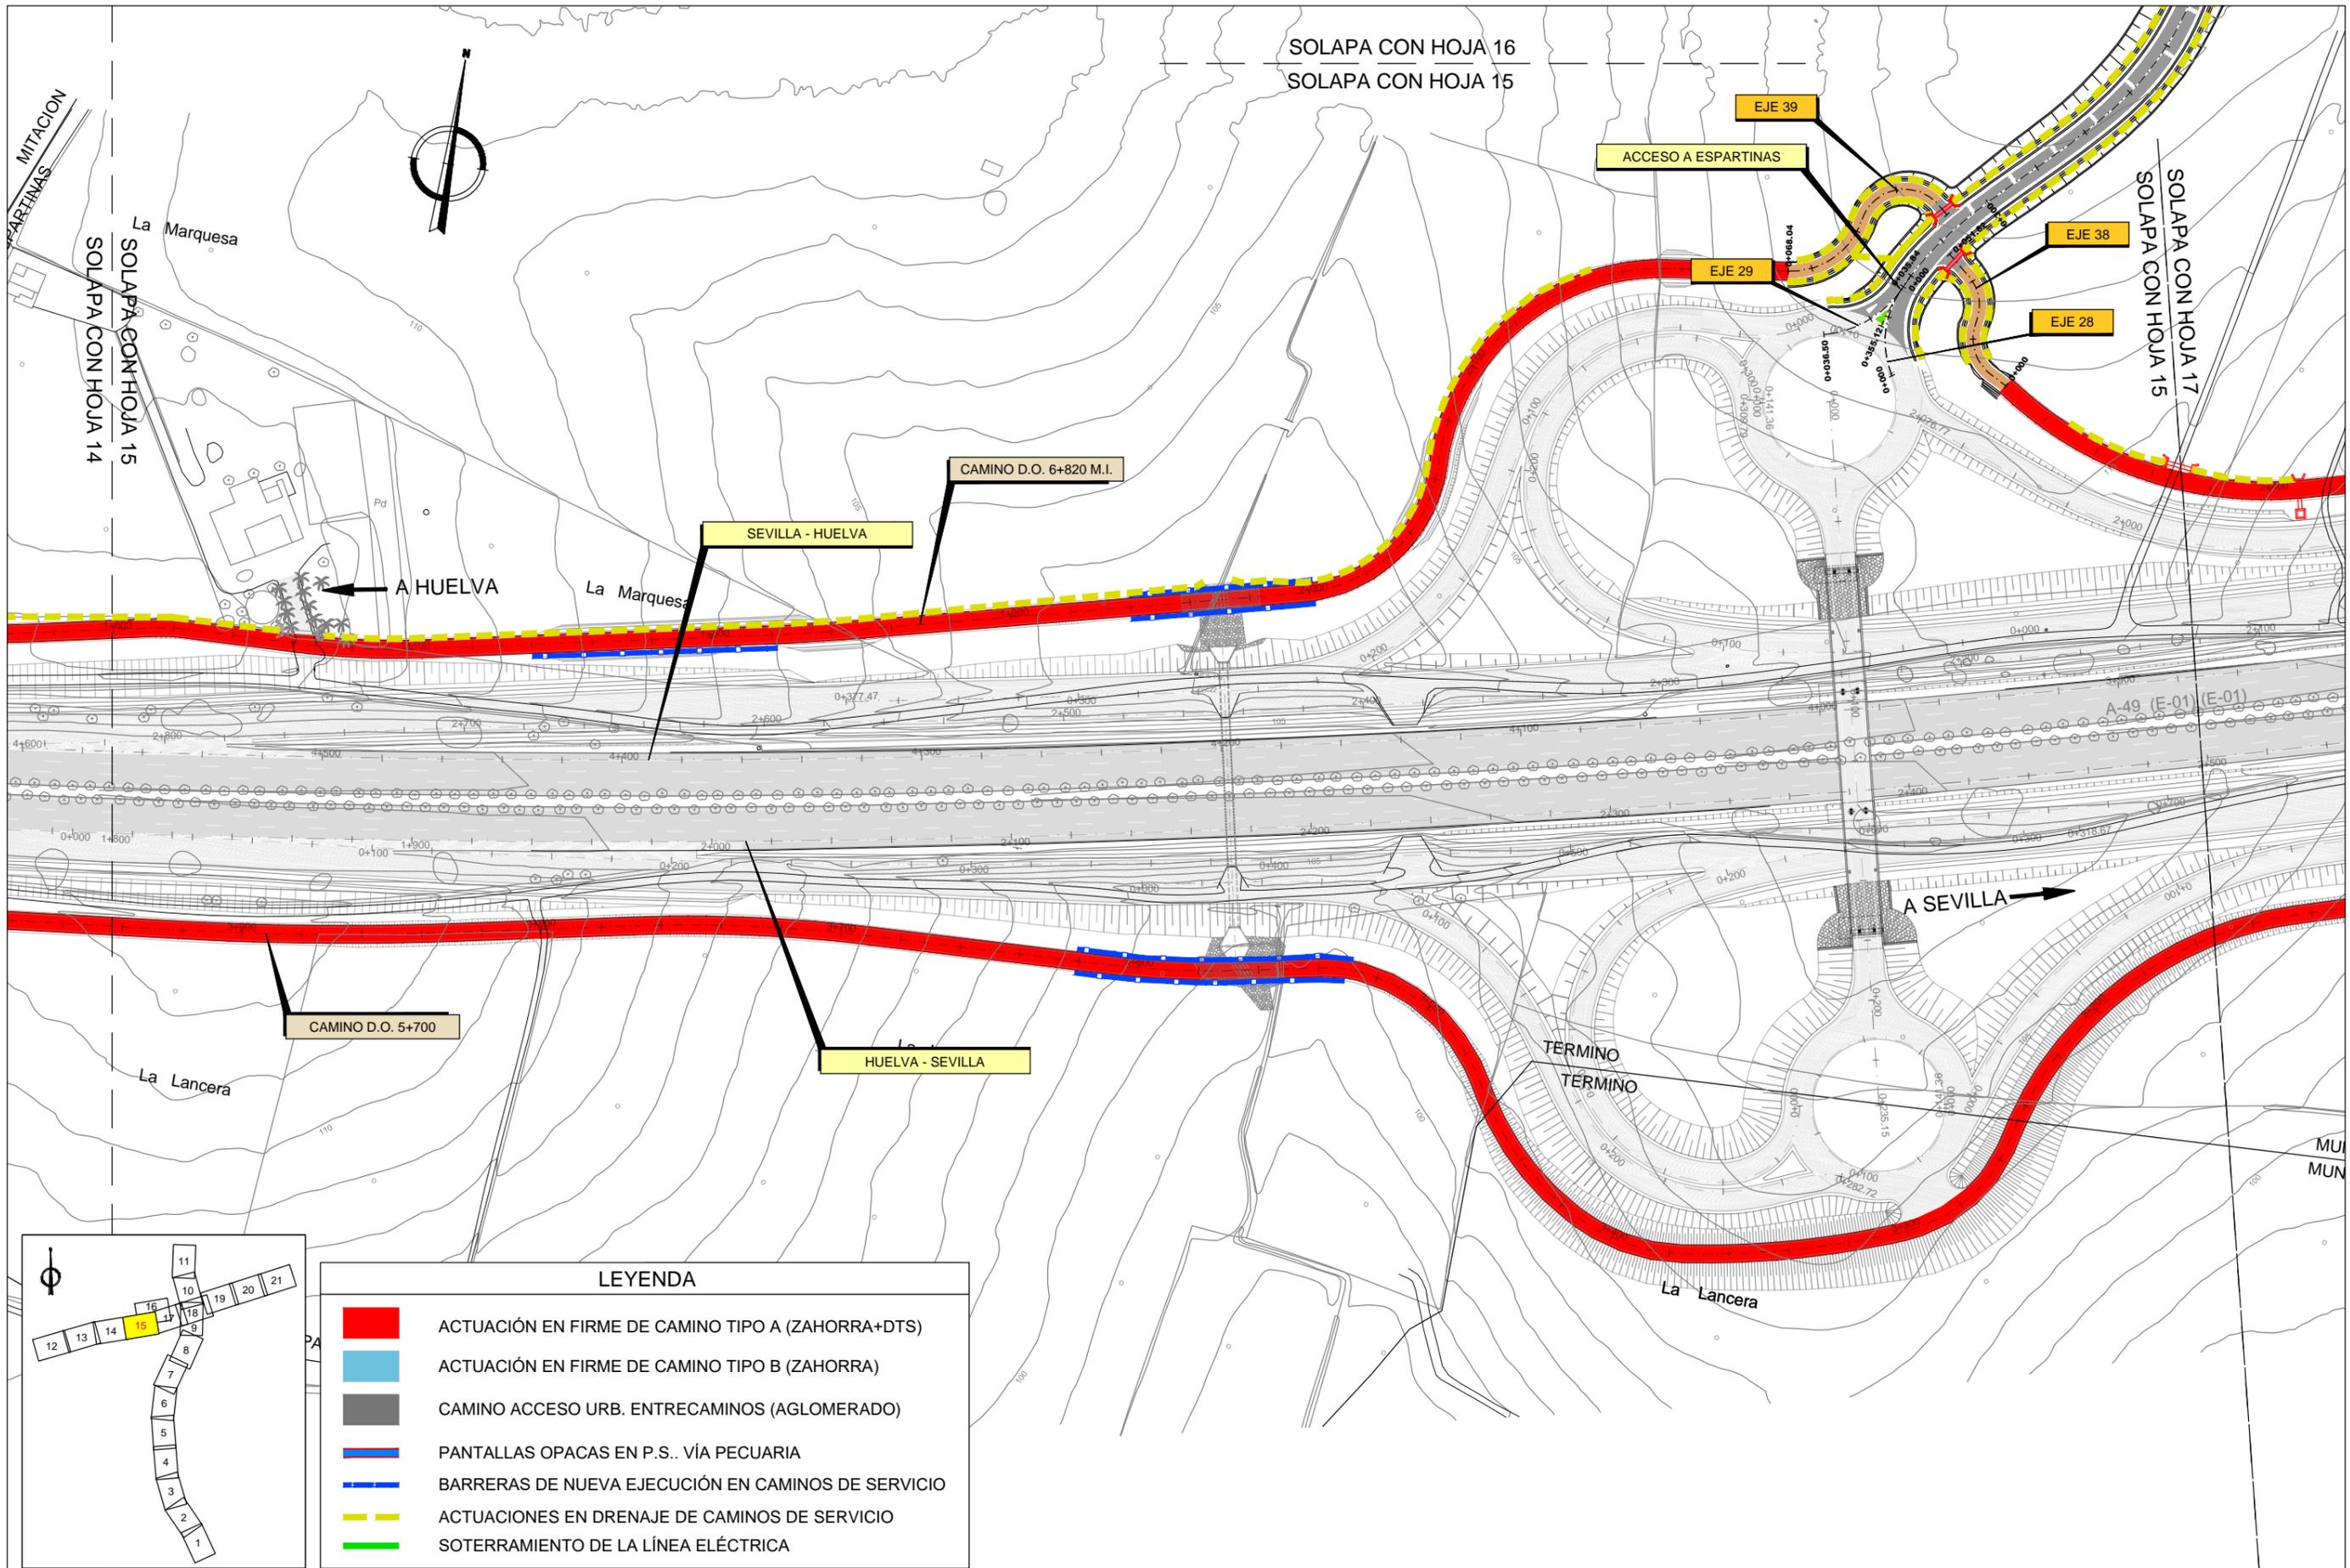

SOLAPA CON HOJA 16
SOLAPA CON HOJA 15

SOLAPA CON HOJA 15
SOLAPA CON HOJA 14

SOLAPA CON HOJA 17
SOLAPA CON HOJA 15

CAMINO D.O. 5+700

SEVILLA - HUELVA

CAMINO D.O. 6+820 M.I.

HUELVA - SEVILLA

EJE 39

ACCESO A ESPARTINAS

EJE 29

EJE 38

EJE 28

A HUELVA


A SEVILLA


TERMINO

TERMINO

LEYENDA


- ACTUACIÓN EN FIRME DE CAMINO TIPO A (ZAHORRA+DTS)
- ACTUACIÓN EN FIRME DE CAMINO TIPO B (ZAHORRA)
- CAMINO ACCESO URB. ENTRECAMINOS (AGLOMERADO)
- PANTALLAS OPACAS EN P.S. VÍA PECUARIA
- BARRERAS DE NUEVA EJECUCIÓN EN CAMINOS DE SERVICIO
- ACTUACIONES EN DRENAJE DE CAMINOS DE SERVICIO
- SOTERRAMIENTO DE LA LÍNEA ELÉCTRICA

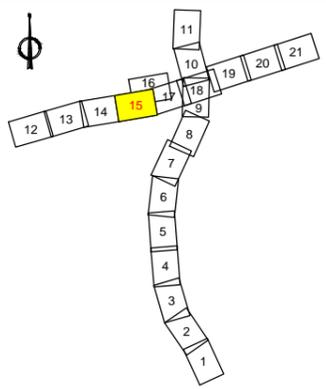

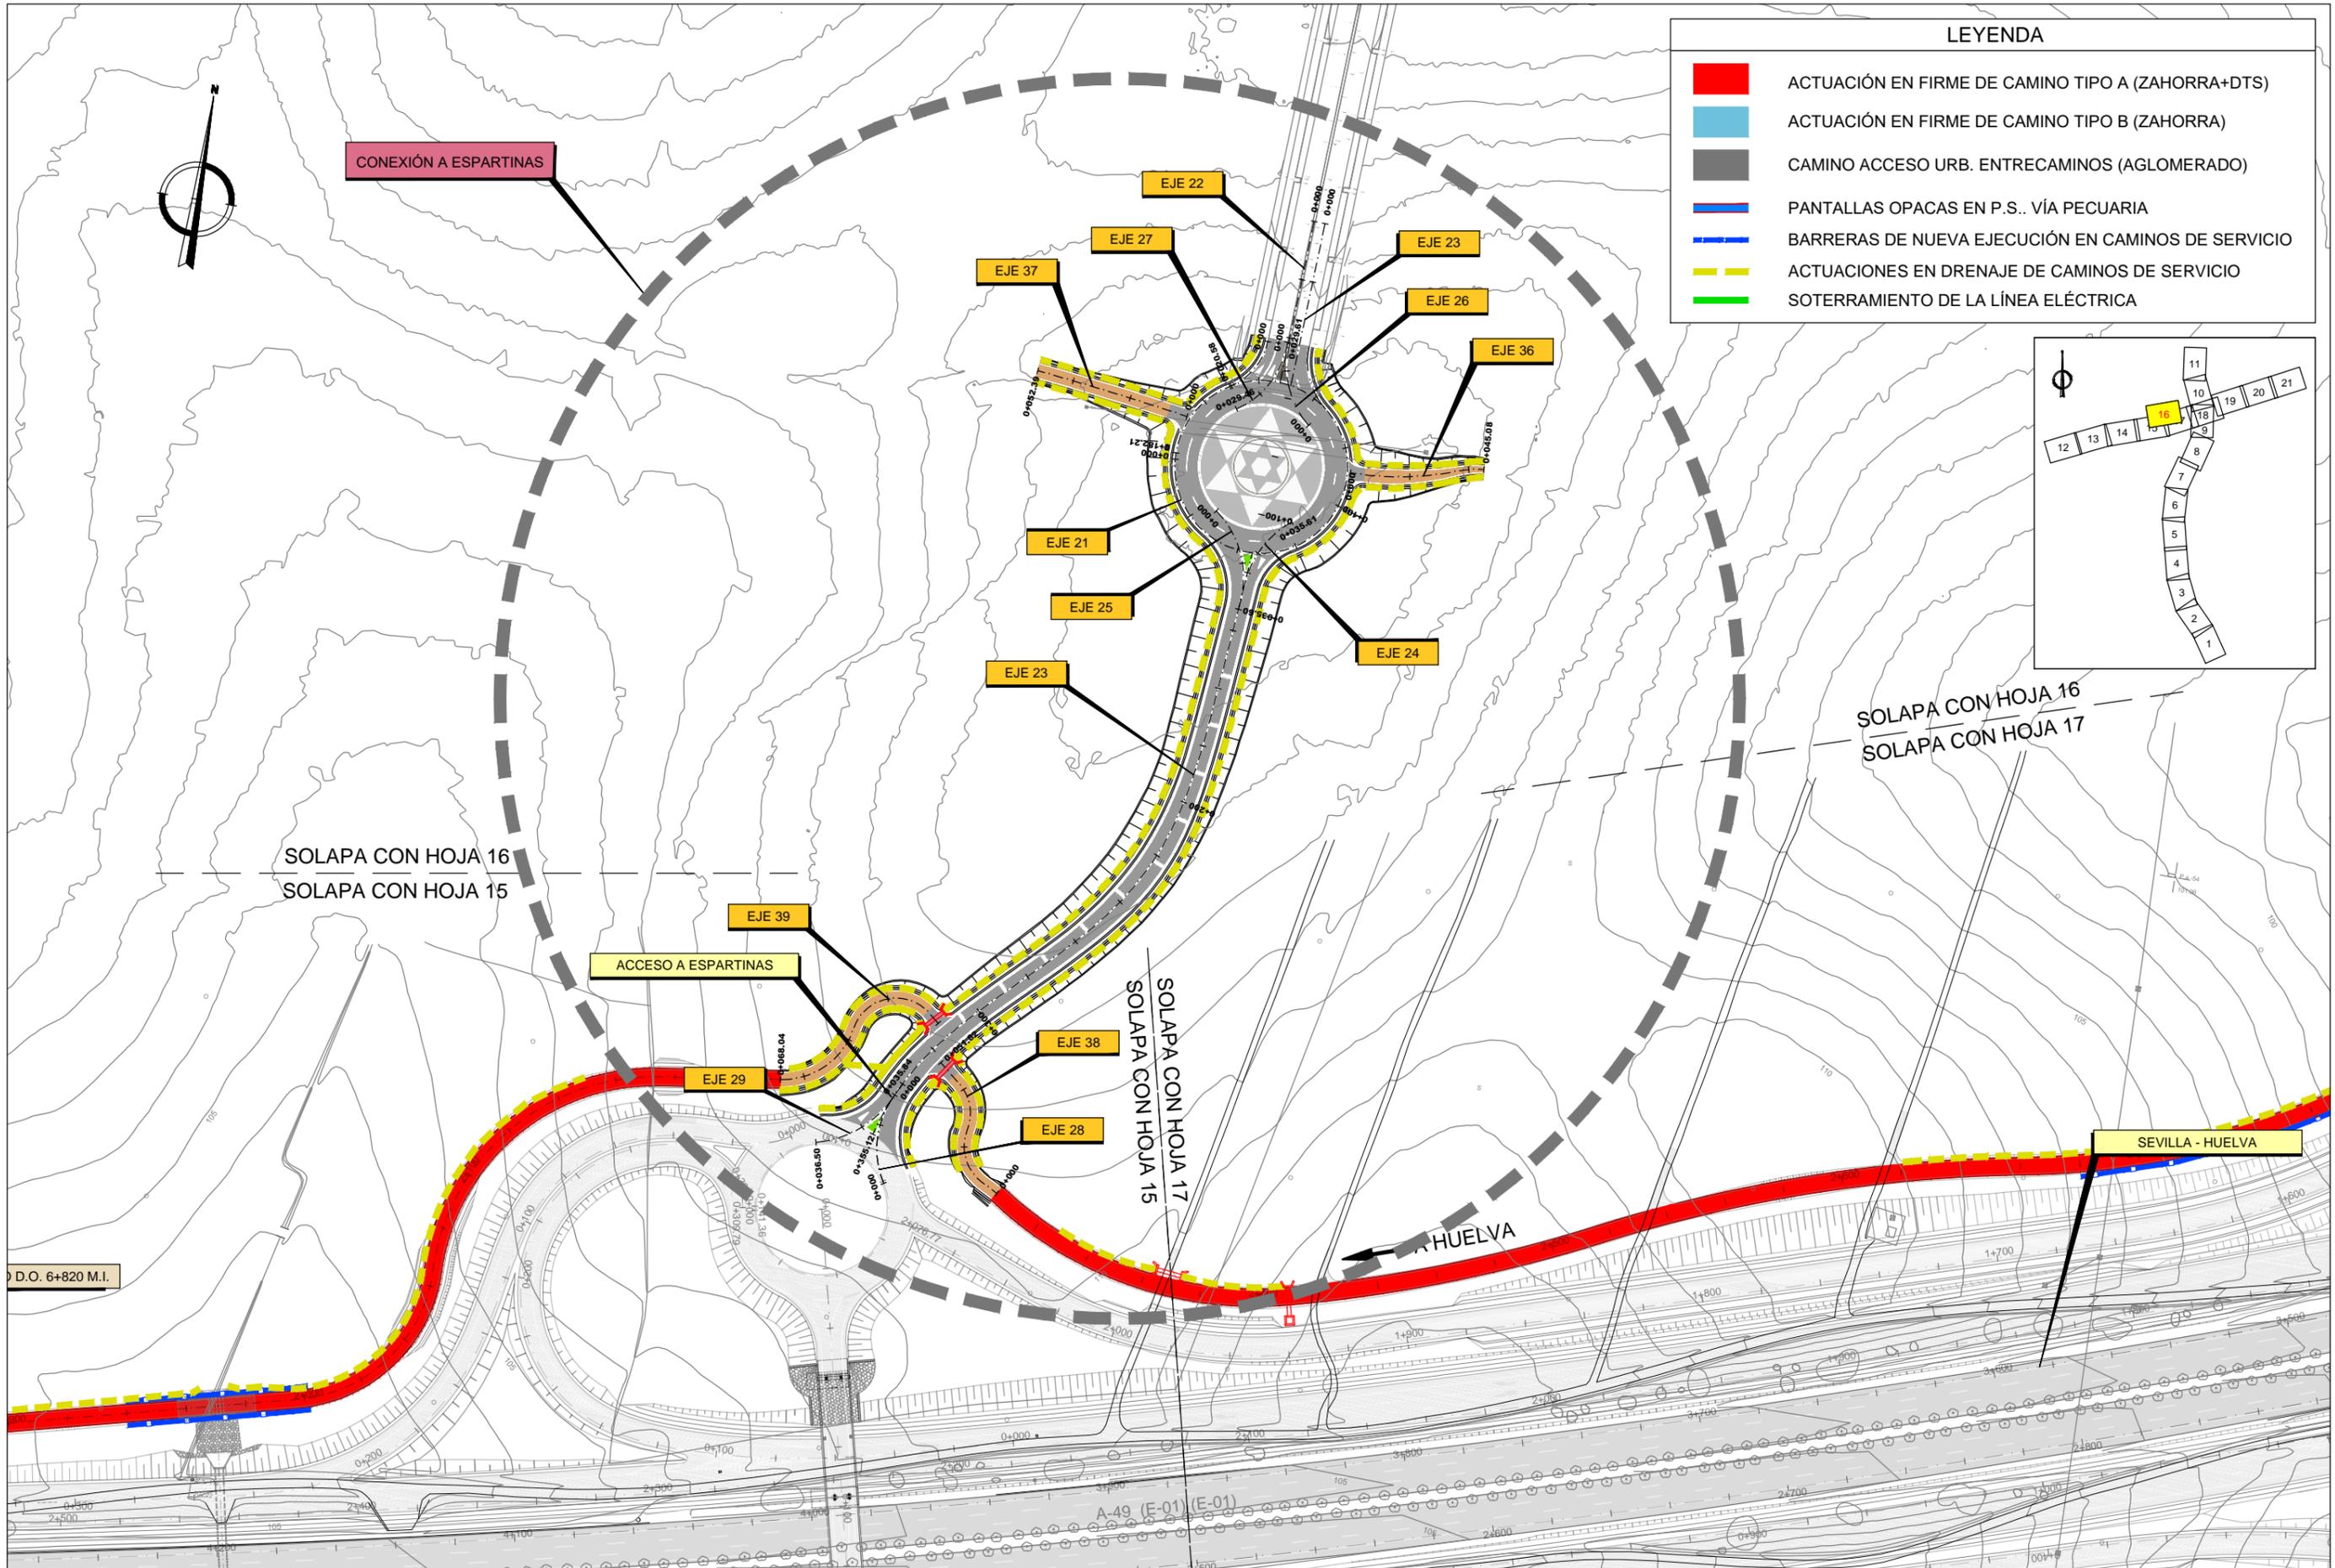

LEYENDA


	ACTUACIÓN EN FIRME DE CAMINO TIPO A (ZAHORRA+DTS)
	ACTUACIÓN EN FIRME DE CAMINO TIPO B (ZAHORRA)
	CAMINO ACCESO URB. ENTRECAMINOS (AGLOMERADO)
	PANTALLAS OPACAS EN P.S.. VÍA PECUARIA
	BARRERAS DE NUEVA EJECUCIÓN EN CAMINOS DE SERVICIO
	ACTUACIONES EN DRENAJE DE CAMINOS DE SERVICIO
	SOTERRAMIENTO DE LA LÍNEA ELÉCTRICA

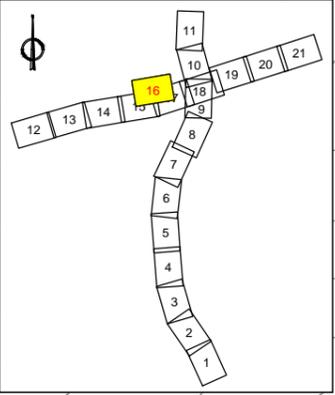

SOLAPA CON HOJA 16
SOLAPA CON HOJA 17

SOLAPA CON HOJA 18
SOLAPA CON HOJA 17

SOLAPA CON HOJA 17
SOLAPA CON HOJA 15

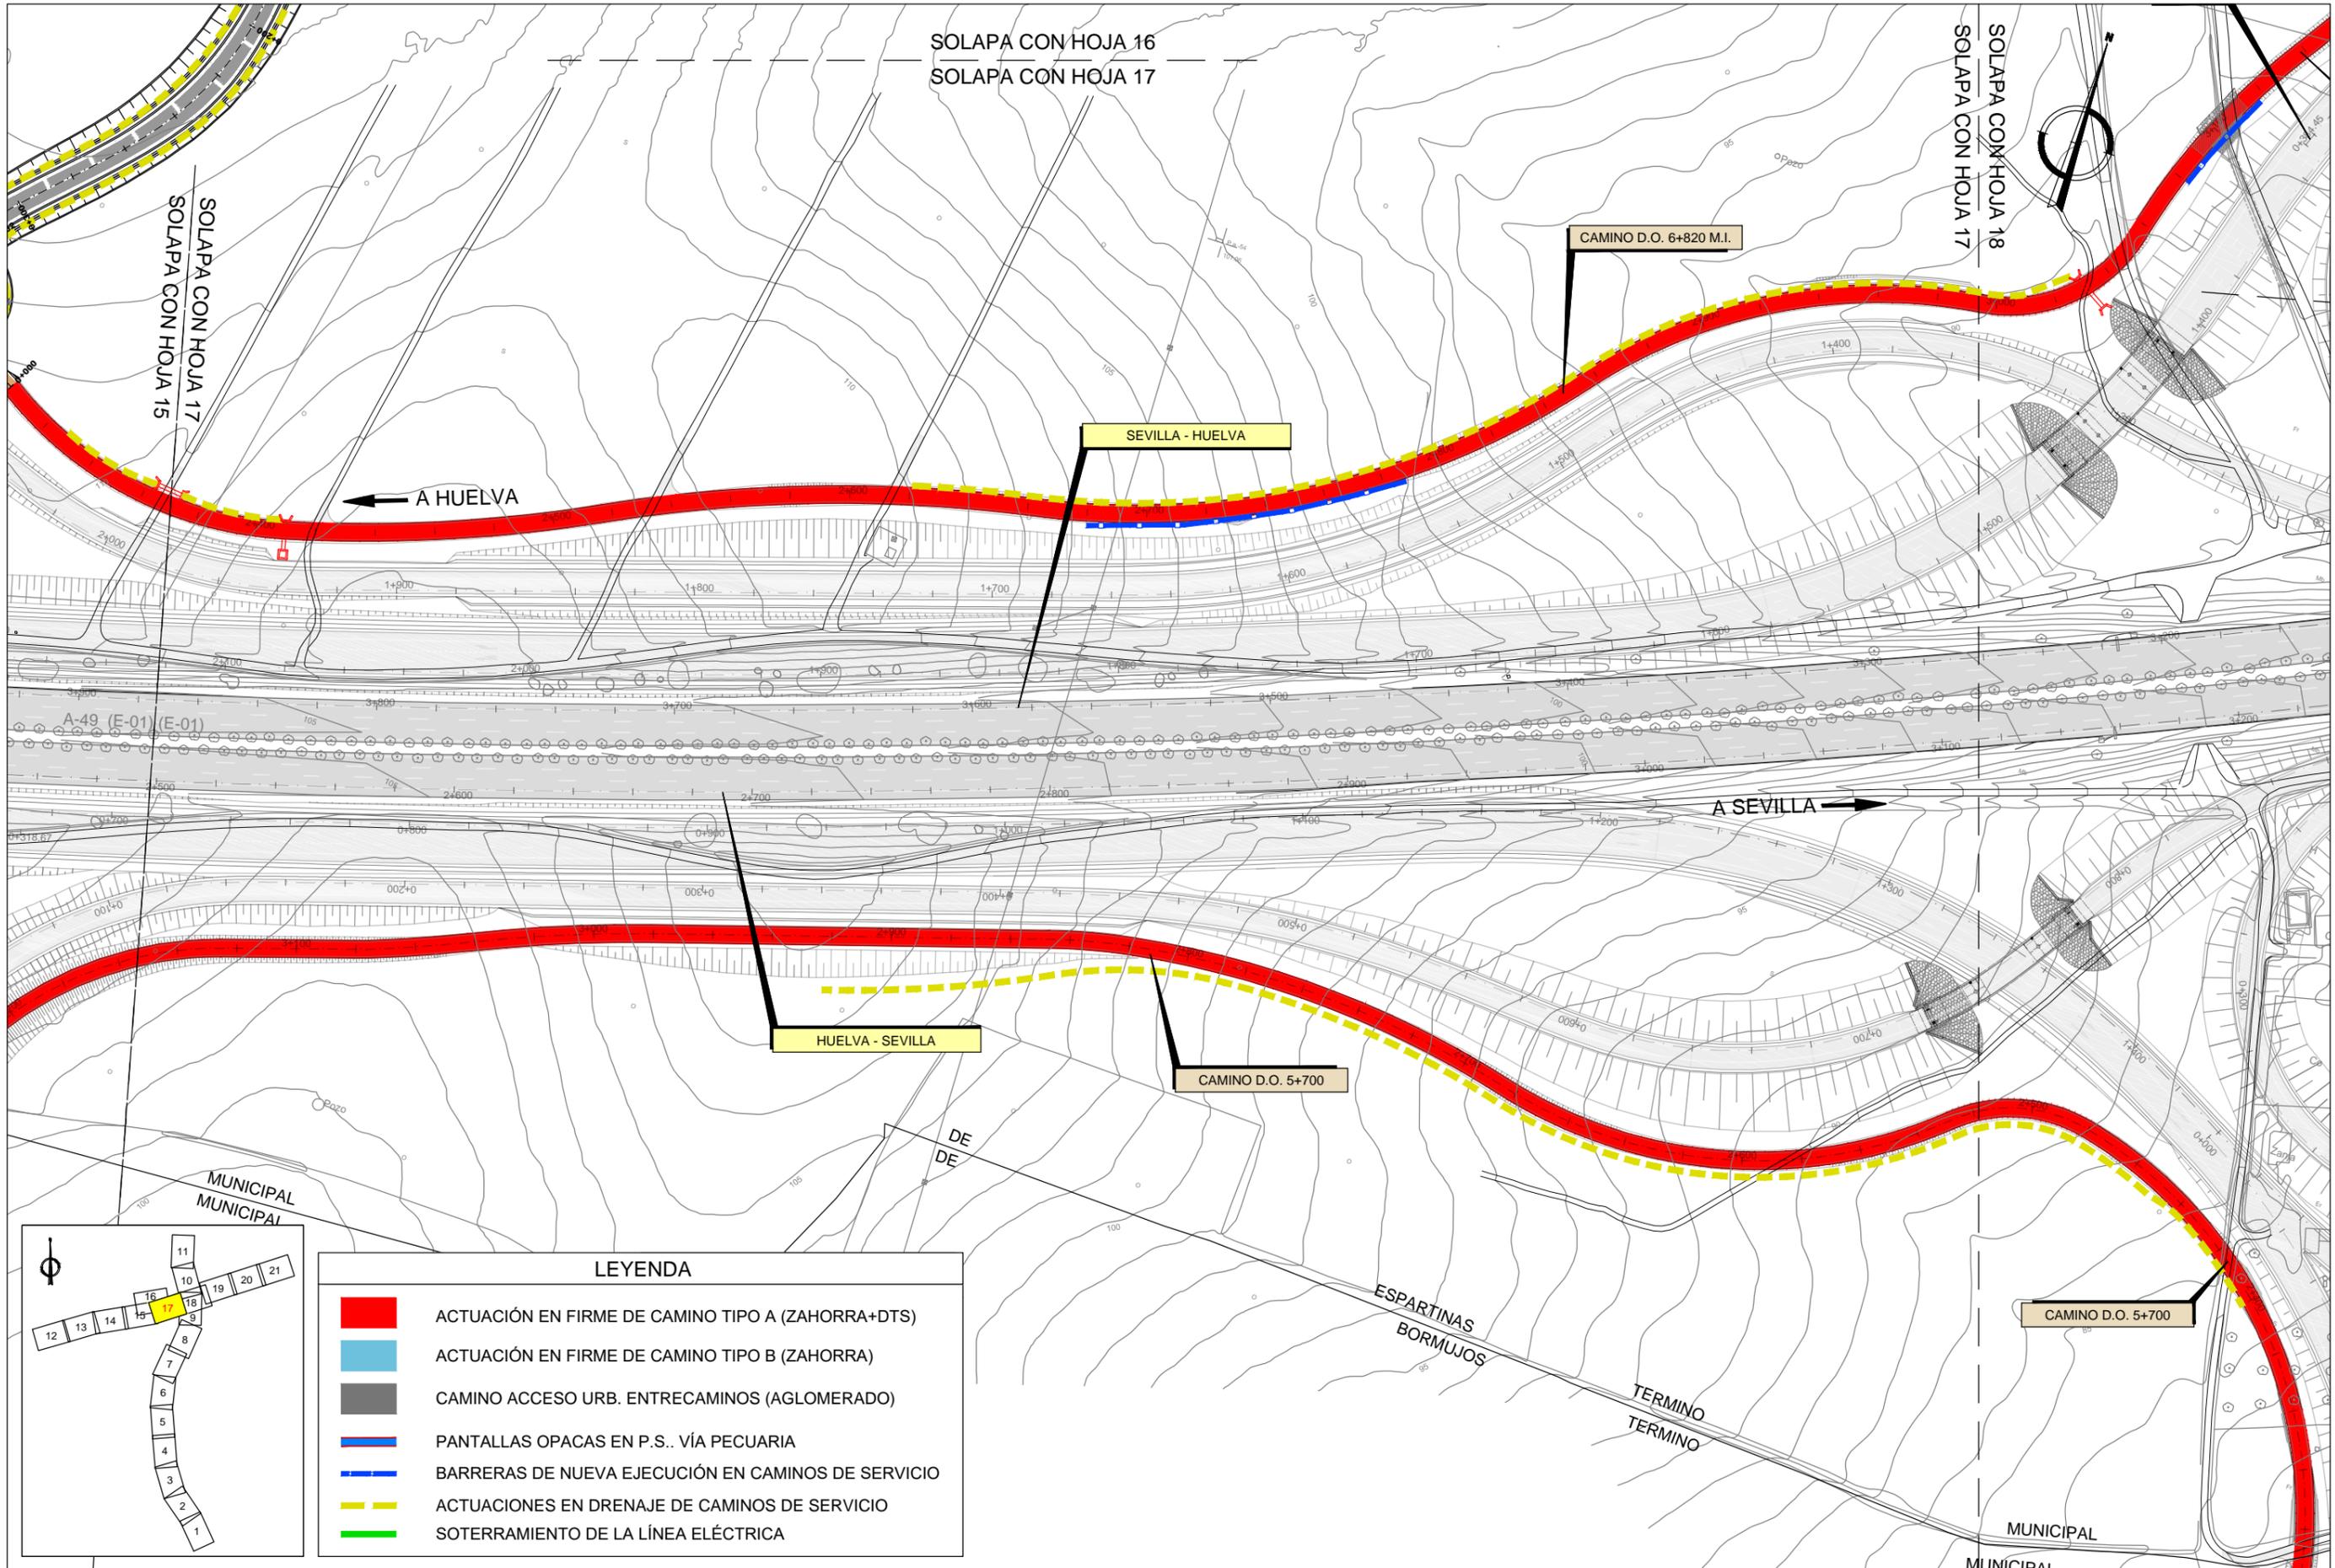


SEVILLA - HUELVA

HUELVA - SEVILLA



CAMINO D.O. 6+820 M.I.

CAMINO D.O. 5+700

CAMINO D.O. 5+700

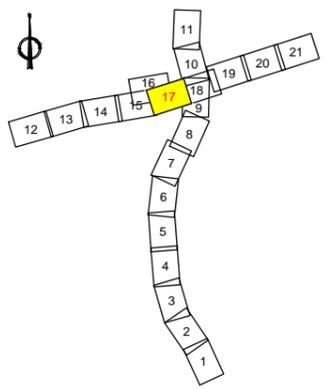


LEYENDA	
	ACTUACIÓN EN FIRME DE CAMINO TIPO A (ZAHORRA+DTS)
	ACTUACIÓN EN FIRME DE CAMINO TIPO B (ZAHORRA)
	CAMINO ACCESO URB. ENTRECAMINOS (AGLOMERADO)
	PANTALLAS OPACAS EN P.S. VÍA PECUARIA
	BARRERAS DE NUEVA EJECUCIÓN EN CAMINOS DE SERVICIO
	ACTUACIONES EN DRENAJE DE CAMINOS DE SERVICIO
	SOTERRAMIENTO DE LA LÍNEA ELÉCTRICA

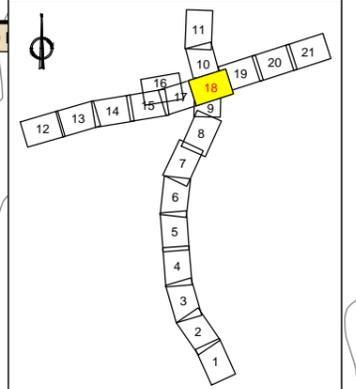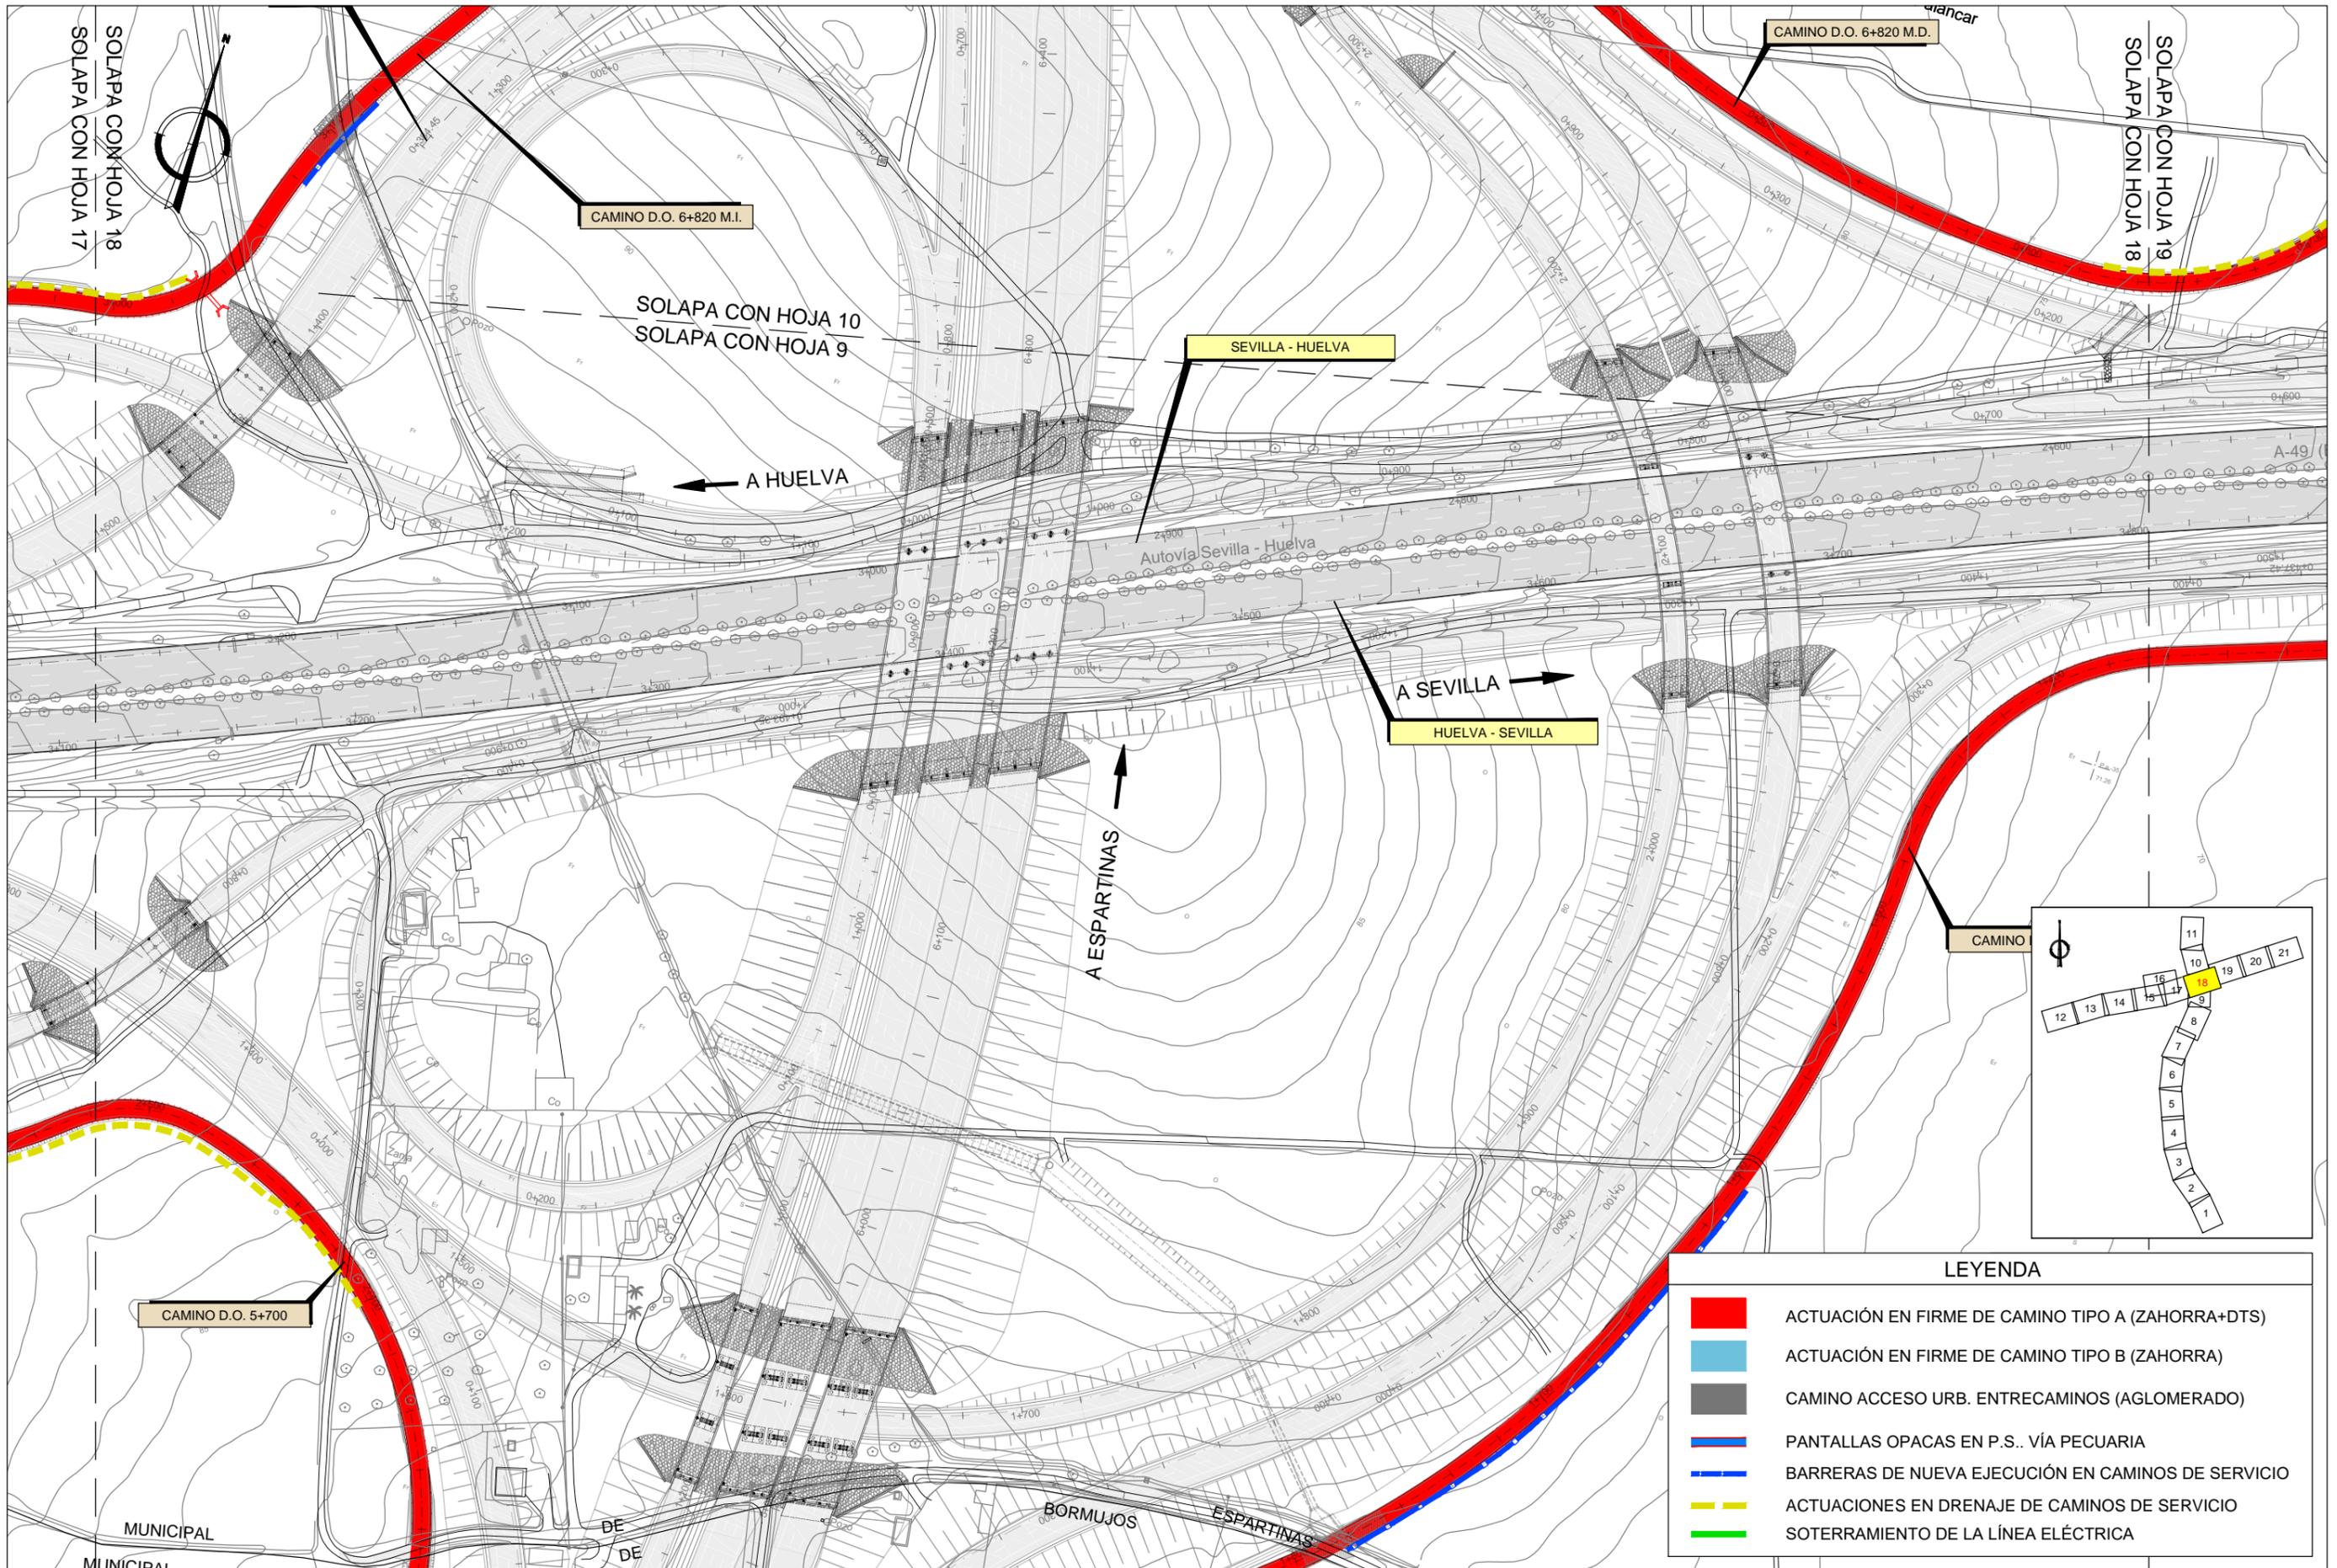


LEYENDA


- ACTUACIÓN EN FIRME DE CAMINO TIPO A (ZAHORRA+DTS)
- ACTUACIÓN EN FIRME DE CAMINO TIPO B (ZAHORRA)
- CAMINO ACCESO URB. ENTRECAMINOS (AGLOMERADO)
- PANTALLAS OPACAS EN P.S.. VÍA PECUARIA
- BARRERAS DE NUEVA EJECUCIÓN EN CAMINOS DE SERVICIO
- ACTUACIONES EN DRENAJE DE CAMINOS DE SERVICIO
- SOTERRAMIENTO DE LA LÍNEA ELÉCTRICA

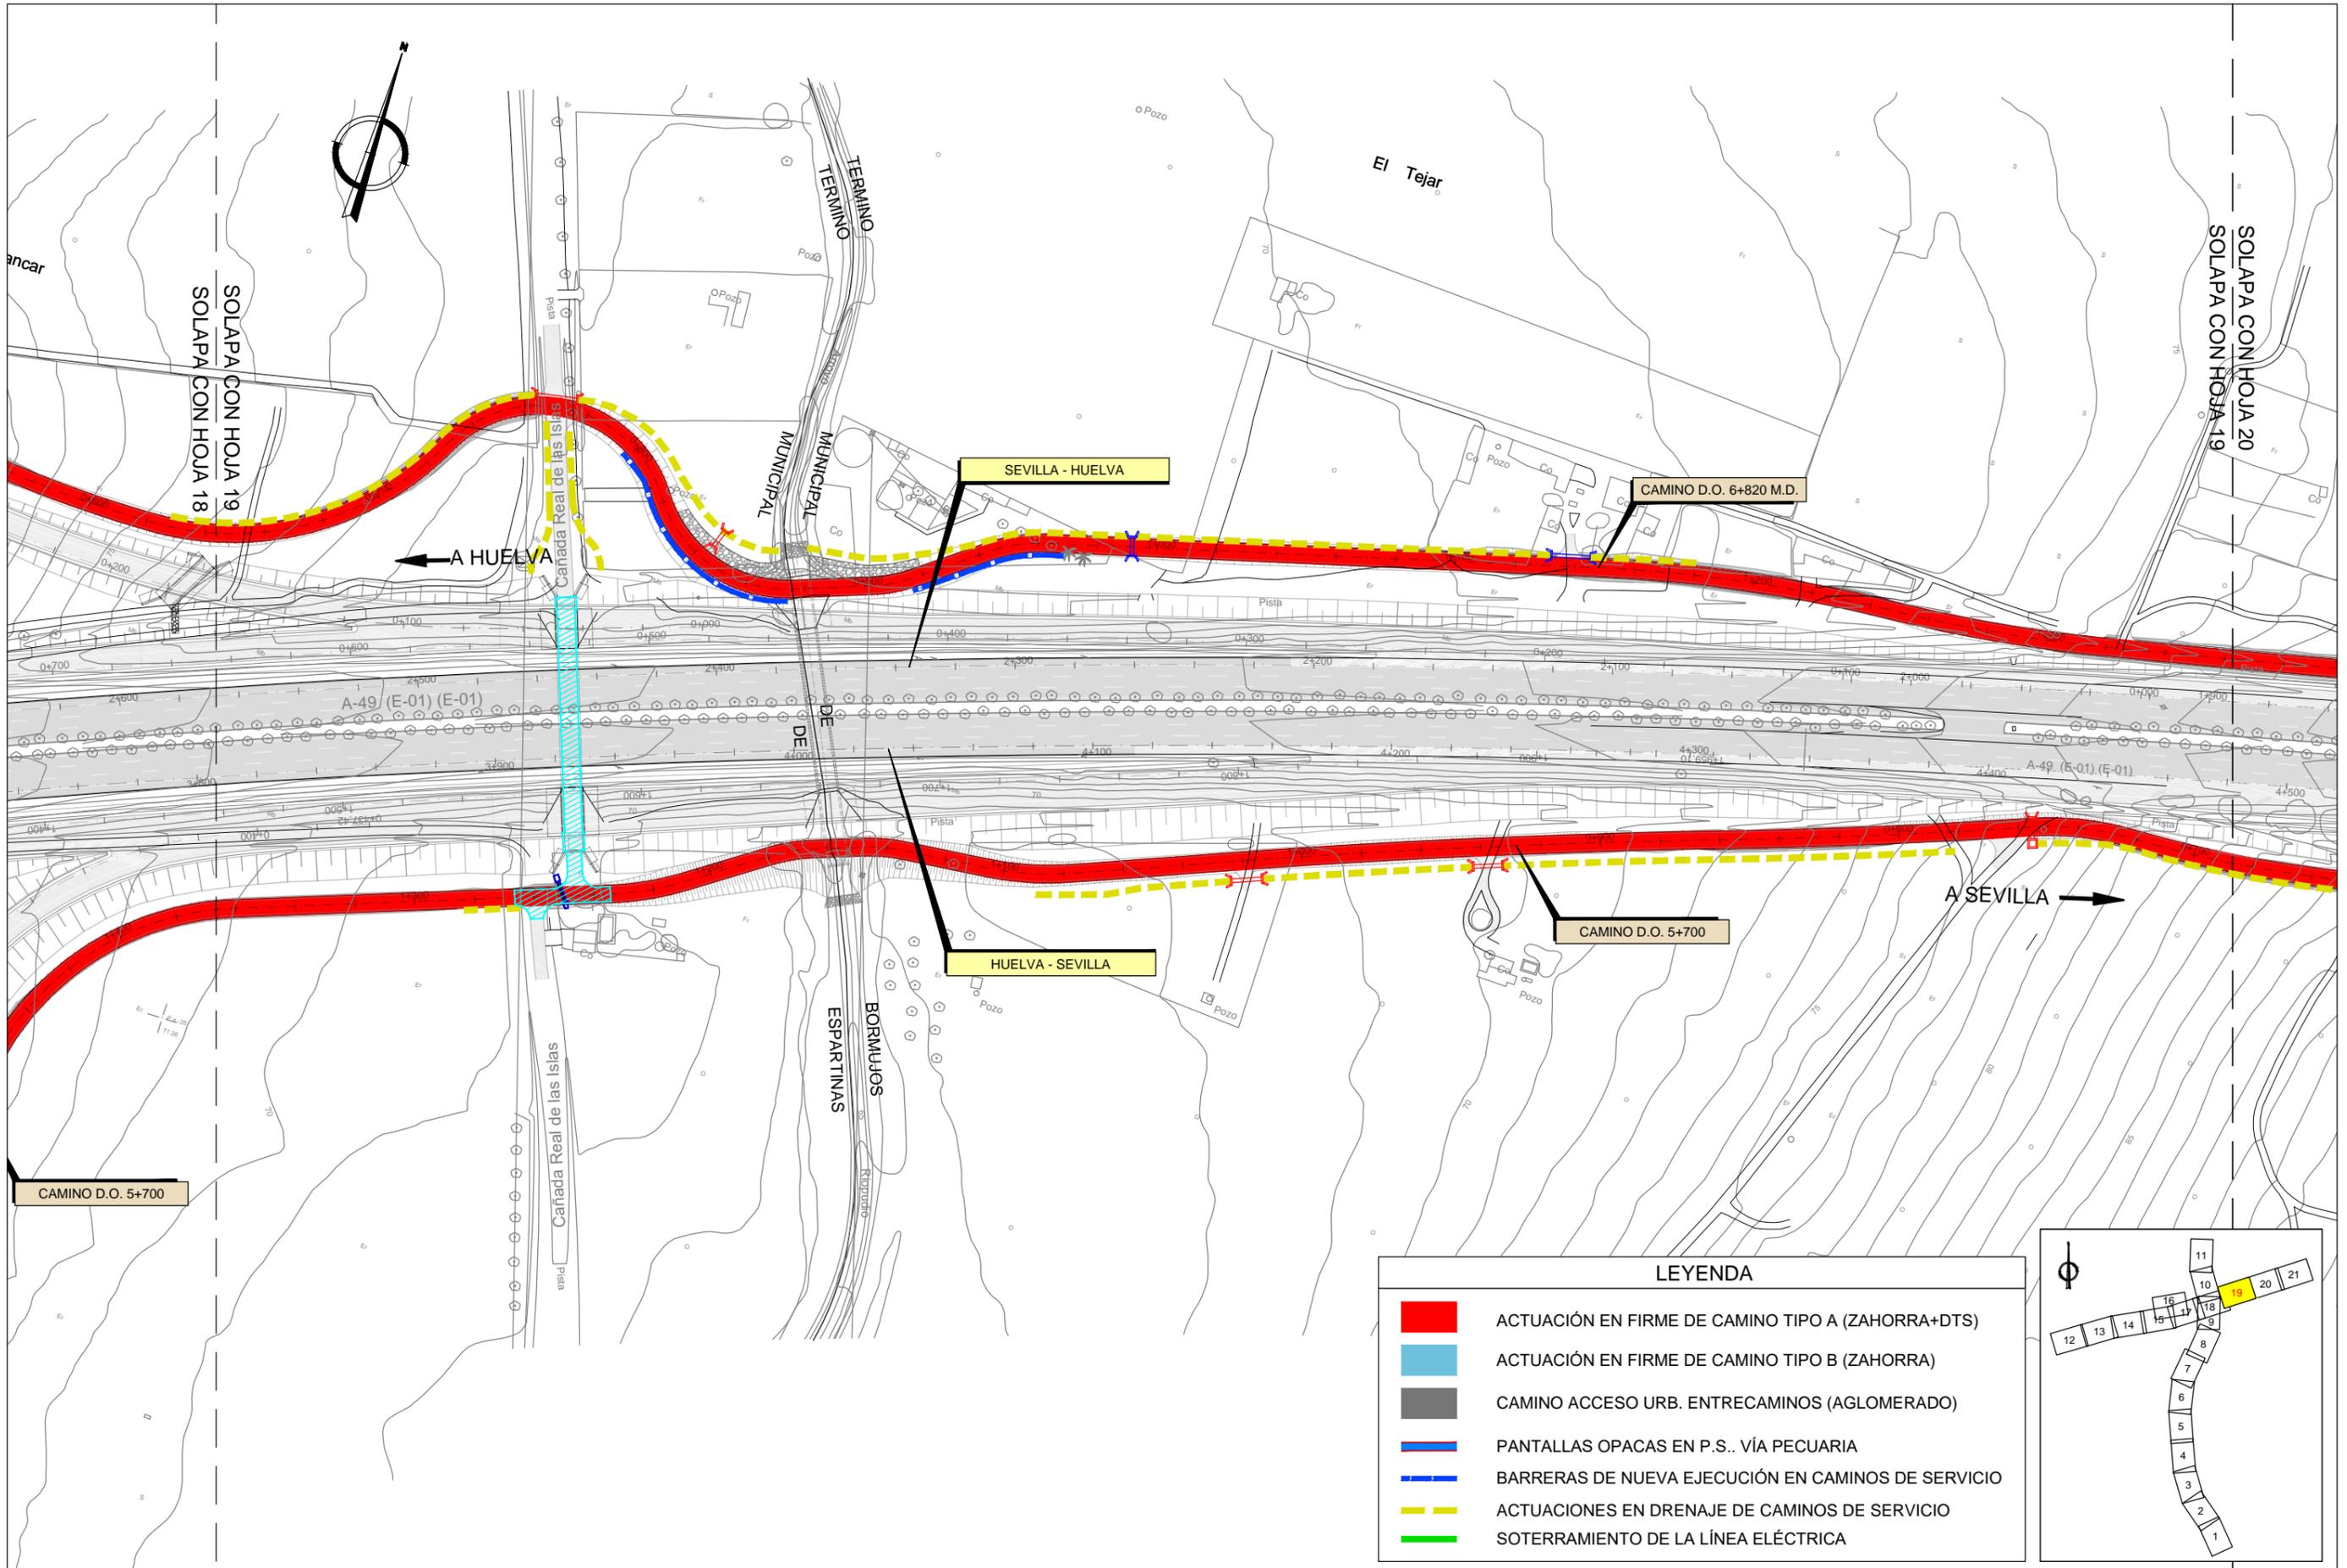

LEYENDA

	ACTUACIÓN EN FIRME DE CAMINO TIPO A (ZAHORRA+DTS)
	ACTUACIÓN EN FIRME DE CAMINO TIPO B (ZAHORRA)
	CAMINO ACCESO URB. ENTRECAMINOS (AGLOMERADO)
	PANTALLAS OPACAS EN P.S.. VÍA PECUARIA
	BARRERAS DE NUEVA EJECUCIÓN EN CAMINOS DE SERVICIO
	ACTUACIONES EN DRENAJE DE CAMINOS DE SERVICIO
	SOTERRAMIENTO DE LA LÍNEA ELÉCTRICA

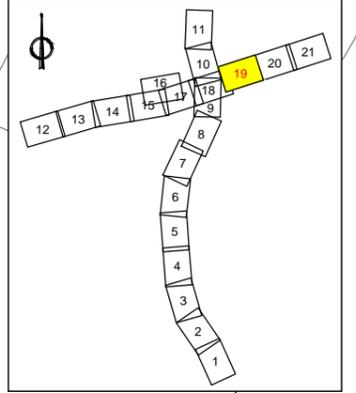

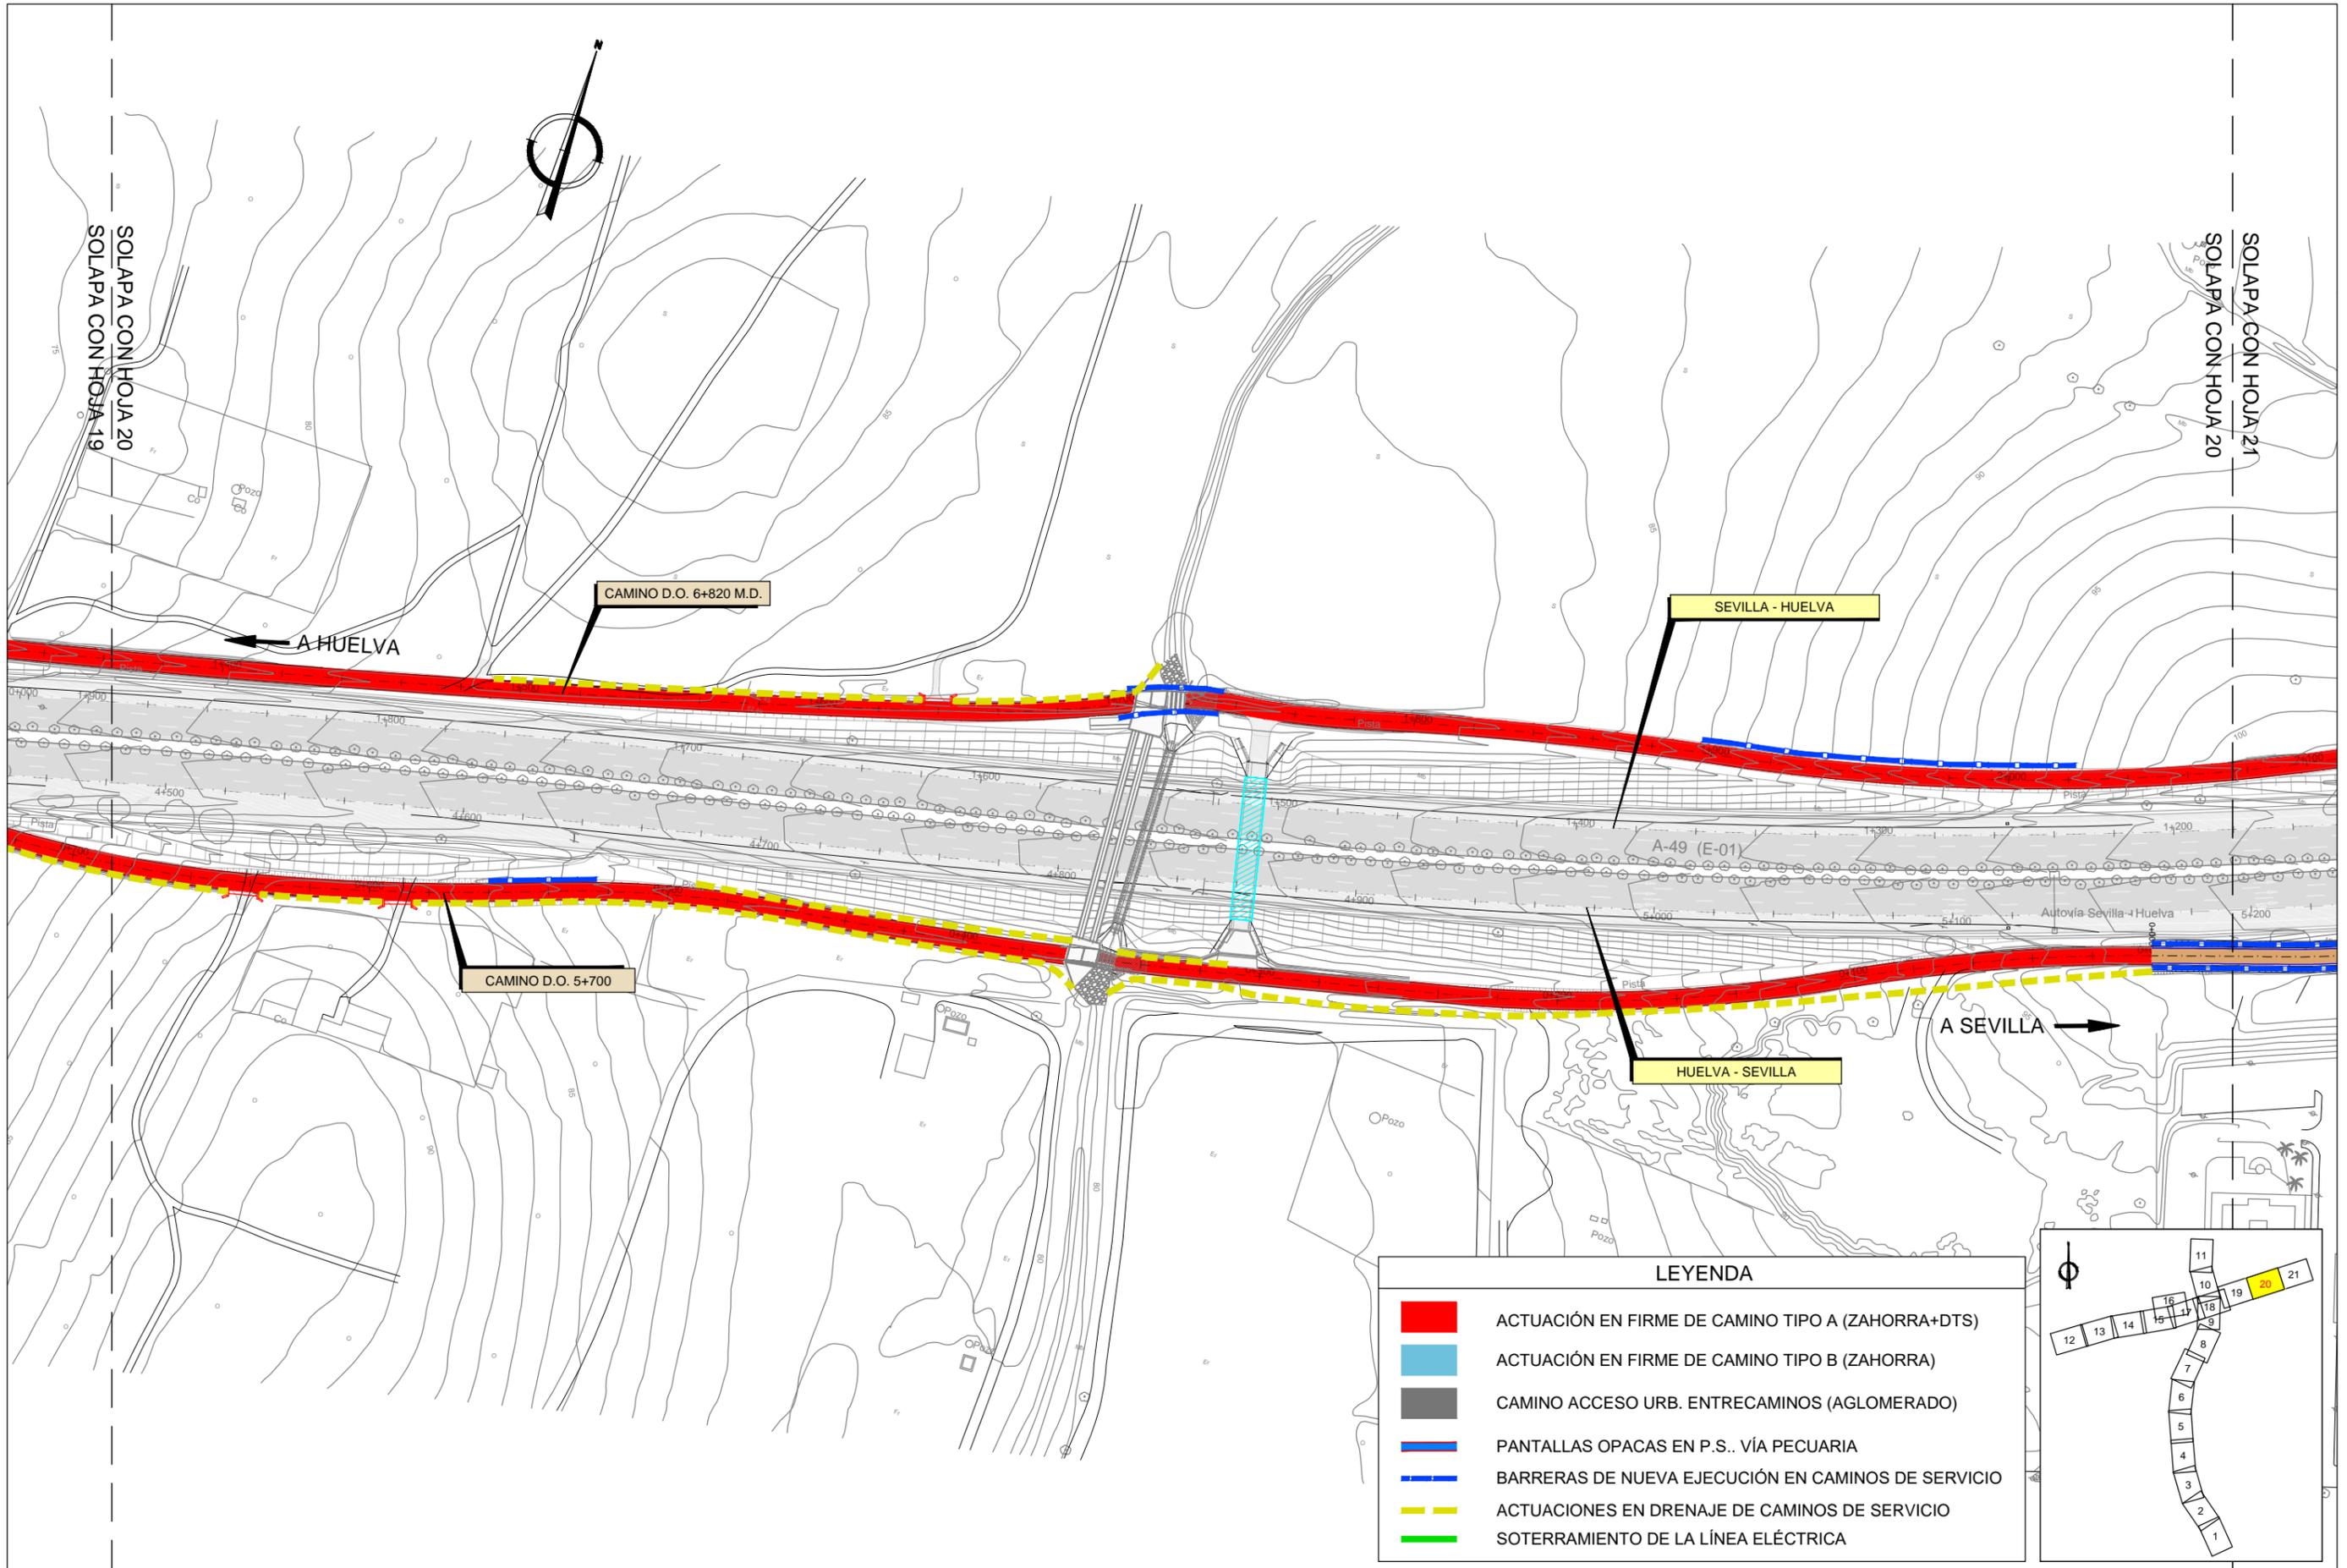

SOLAPA CON HOJA 20
SOLAPA CON HOJA 19

SOLAPA CON HOJA 21
SOLAPA CON HOJA 20

CAMINO D.O. 6+820 M.D.


CAMINO D.O. 5+700


SEVILLA - HUELVA

HUELVA - SEVILLA

LEYENDA

- ACTUACIÓN EN FIRME DE CAMINO TIPO A (ZAHORRA+DTS)
- ACTUACIÓN EN FIRME DE CAMINO TIPO B (ZAHORRA)
- CAMINO ACCESO URB. ENTRECAMINOS (AGLOMERADO)
- PANTALLAS OPACAS EN P.S.. VÍA PECUARIA
- BARRERAS DE NUEVA EJECUCIÓN EN CAMINOS DE SERVICIO
- ACTUACIONES EN DRENAJE DE CAMINOS DE SERVICIO
- SOTERRAMIENTO DE LA LÍNEA ELÉCTRICA

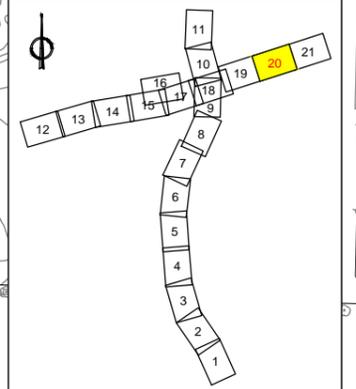

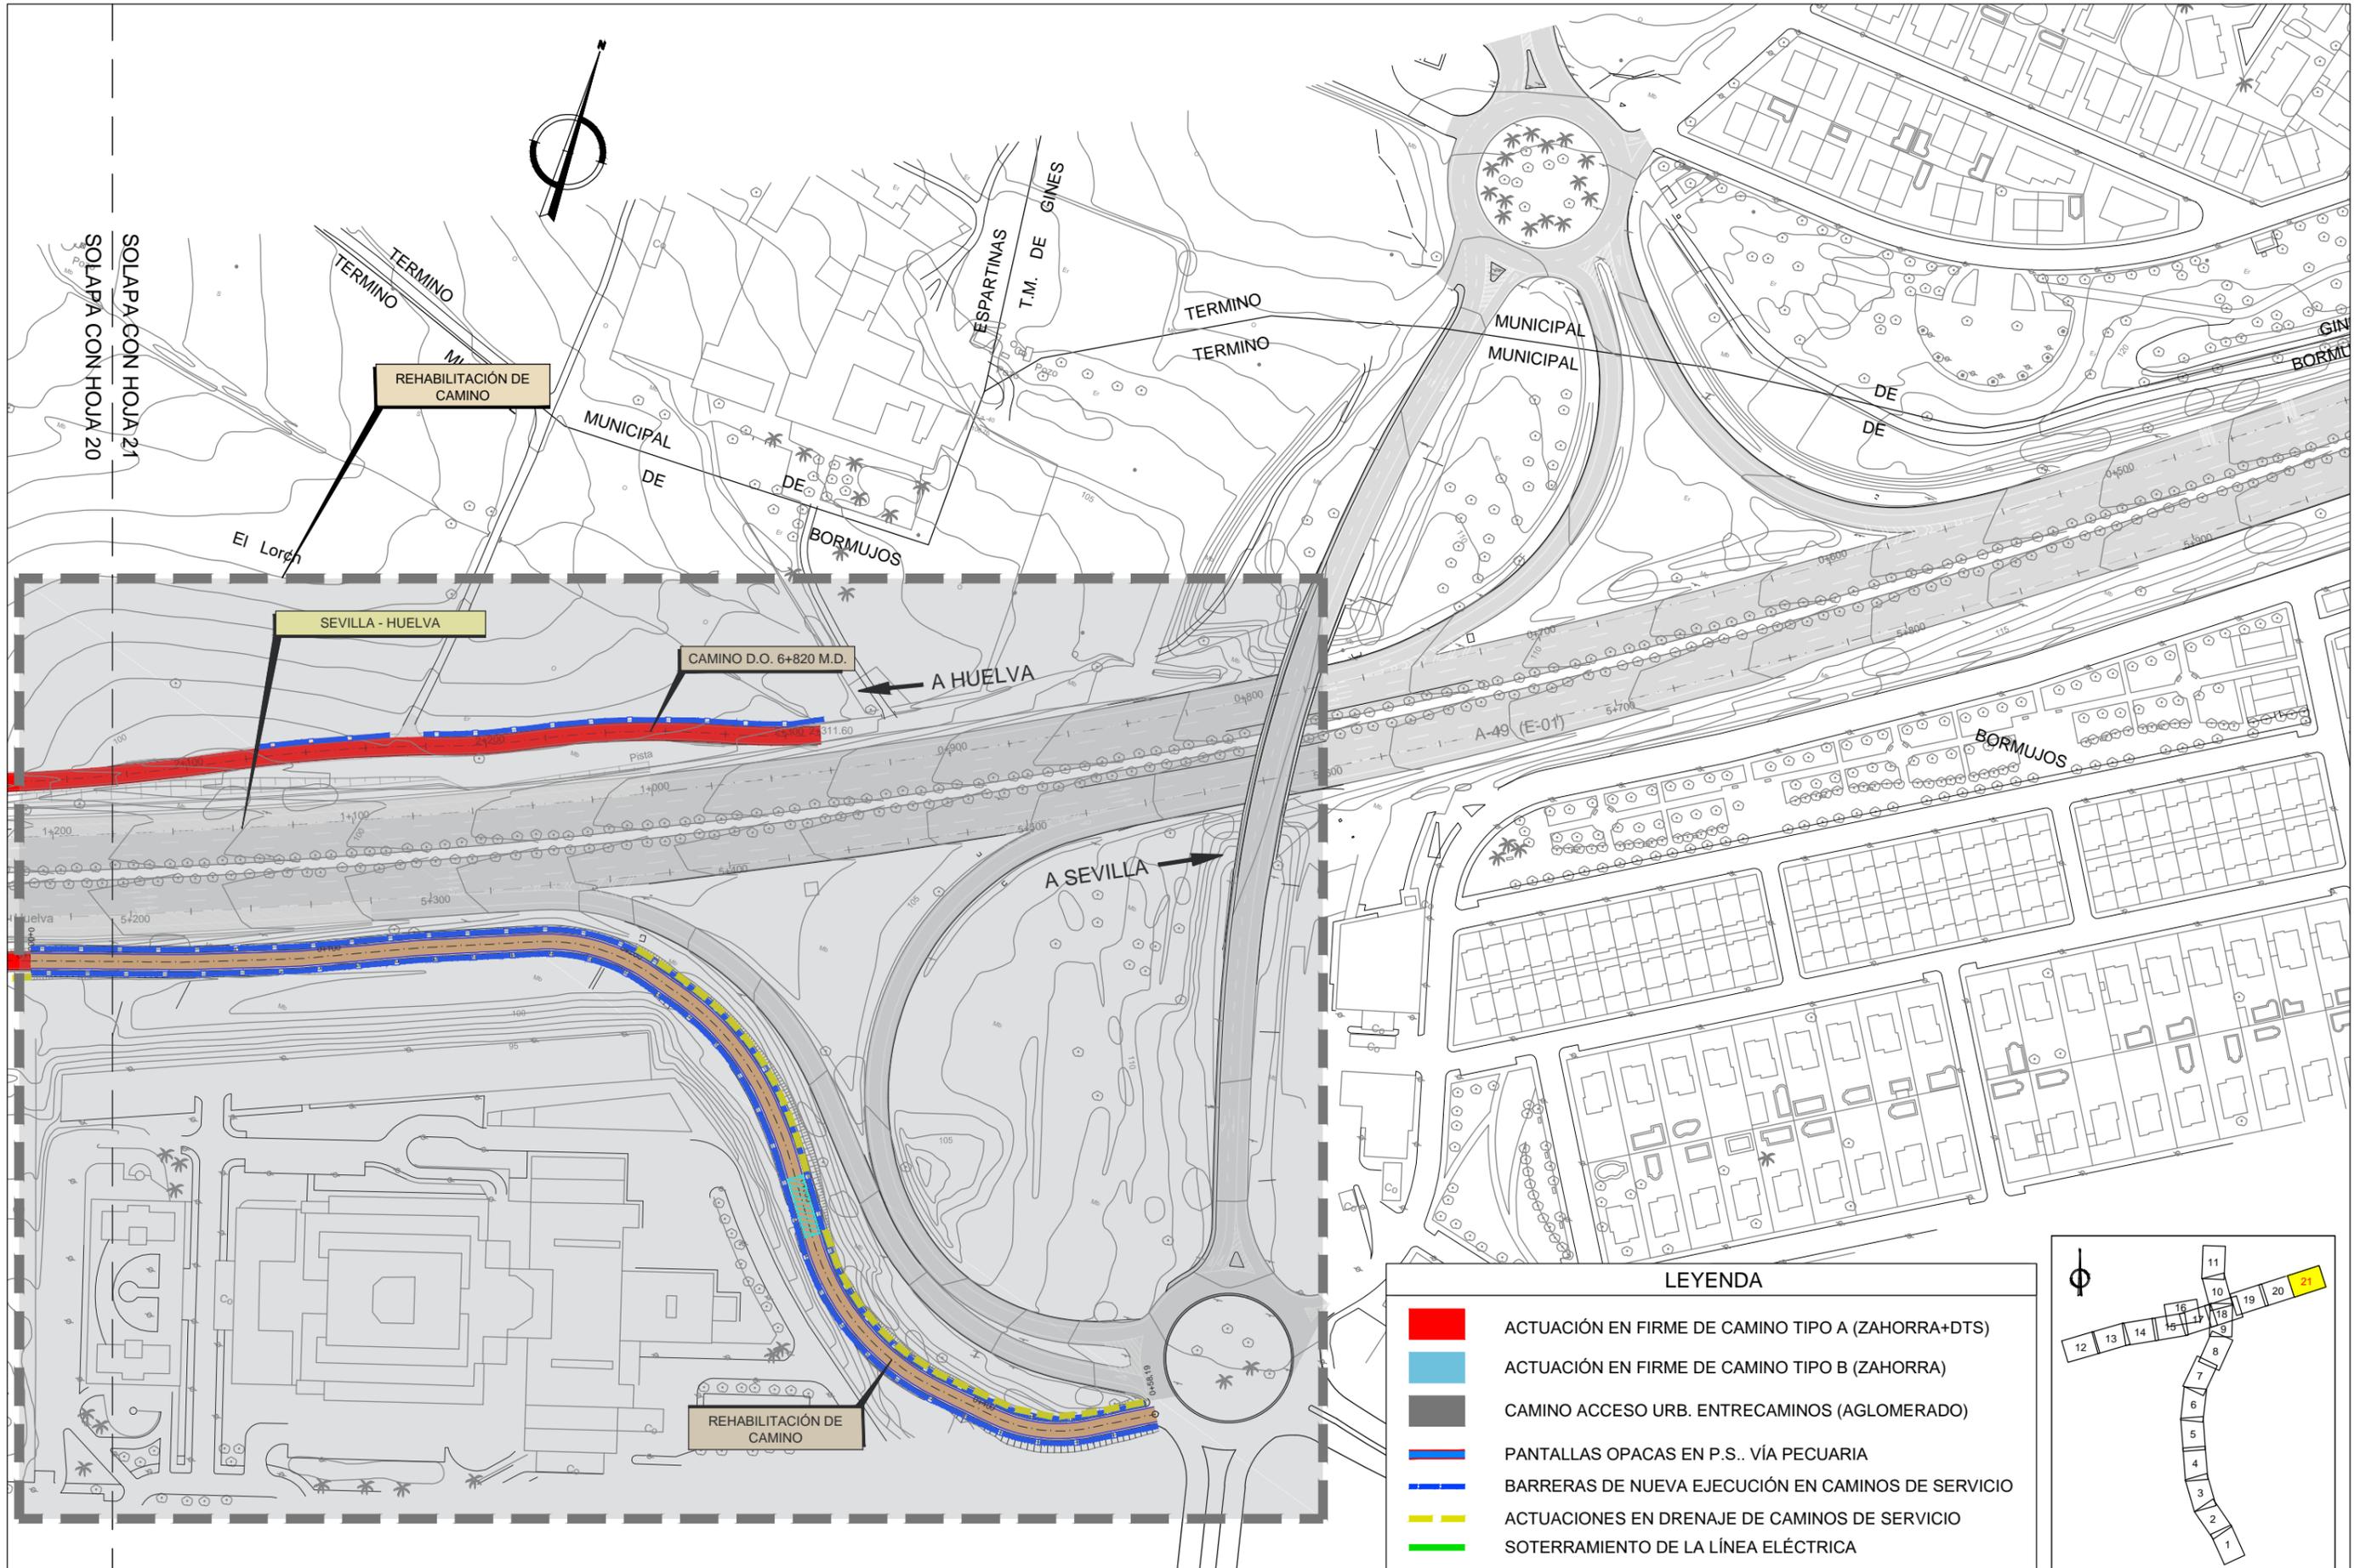

LEYENDA

	ACTUACIÓN EN FIRME DE CAMINO TIPO A (ZAHORRA+DTS)
	ACTUACIÓN EN FIRME DE CAMINO TIPO B (ZAHORRA)
	CAMINO ACCESO URB. ENTRECAMINOS (AGLOMERADO)
	PANTALLAS OPACAS EN P.S.. VÍA PECUARIA
	BARRERAS DE NUEVA EJECUCIÓN EN CAMINOS DE SERVICIO
	ACTUACIONES EN DRENAJE DE CAMINOS DE SERVICIO
	SOTERRAMIENTO DE LA LÍNEA ELÉCTRICA

