



Pk=0+000

S. FIRME = 5.22 m2.
S. REVES CUNETA = 0.16 m2.
S. D TIERRA = 57.72 m2.
S. SUELO SEL 1 = 8.51 m2.
S. VEGETAL = 4.60 m2.

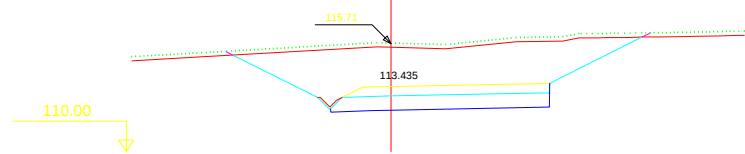


Pk=0+010

S. FIRME = 5.22 m2.
S. REVES CUNETA = 0.15 m2.
S. D TIERRA = 51.85 m2.
S. SUELO SEL 1 = 8.51 m2.
S. VEGETAL = 4.41 m2.

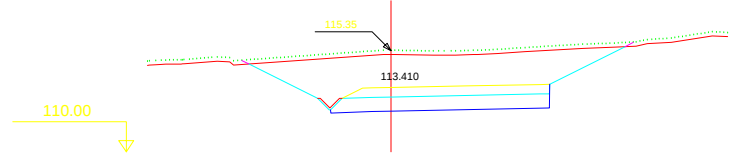


Pk=0+020

S. FIRME = 5.22 m2.
S. REVES CUNETA = 0.16 m2.
S. D TIERRA = 43.26 m2.
S. SUELO SEL 1 = 8.51 m2.
S. VEGETAL = 4.06 m2.

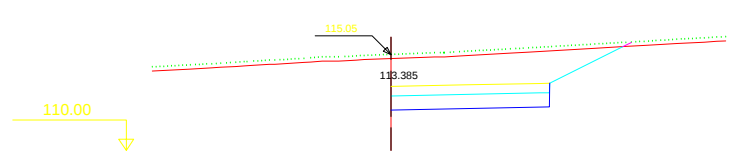


Pk=0+030

S. FIRME = 4.20 m2.
S. D TIERRA = 27.00 m2.
S. SUELO SEL 1 = 6.30 m2.
S. VEGETAL = 2.50 m2.

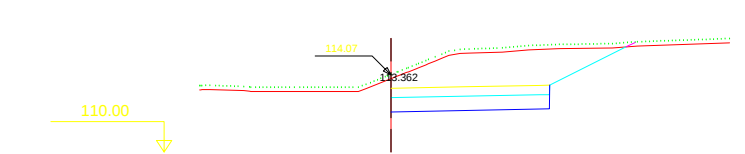


Pk=0+040

S. FIRME = 4.20 m2.
S. D TIERRA = 27.31 m2.
S. SUELO SEL 1 = 6.30 m2.
S. VEGETAL = 2.54 m2.

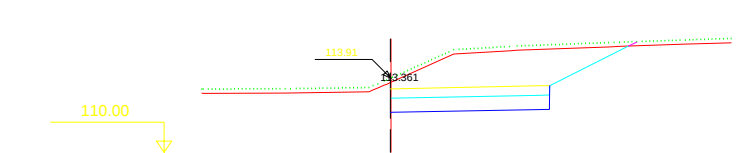


Pk=0+050

S. FIRME = 4.21 m2.
S. D TIERRA = 27.58 m2.
S. SUELO SEL 1 = 6.32 m2.
S. VEGETAL = 2.56 m2.

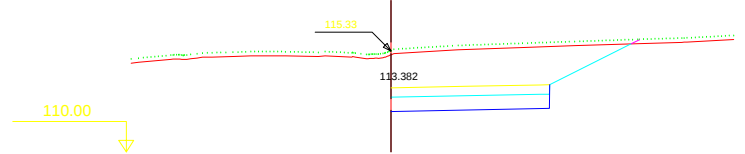


Pk=0+060

S. FIRME = 4.20 m2.
S. D TIERRA = 31.10 m2.
S. SUELO SEL 1 = 6.30 m2.
S. VEGETAL = 2.59 m2.

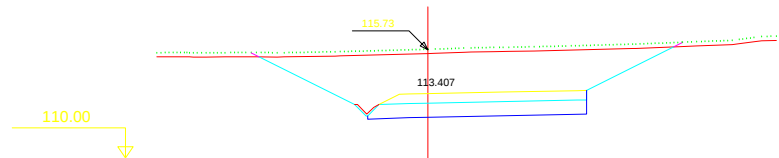


Pk=0+070

S. FIRME = 5.22 m2.
S. REVES CUNETA = 0.15 m2.
S. D TIERRA = 52.67 m2.
S. SUELO SEL 1 = 8.51 m2.
S. VEGETAL = 4.47 m2.

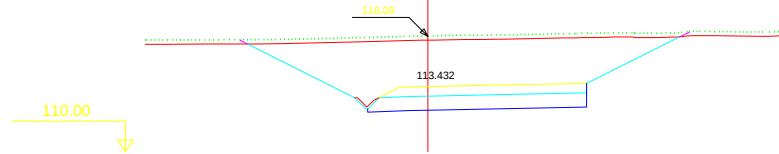


Pk=0+080

S. FIRME = 5.22 m2.
S. REVES CUNETA = 0.15 m2.
S. D TIERRA = 59.26 m2.
S. SUELO SEL 1 = 8.51 m2.
S. VEGETAL = 4.67 m2.

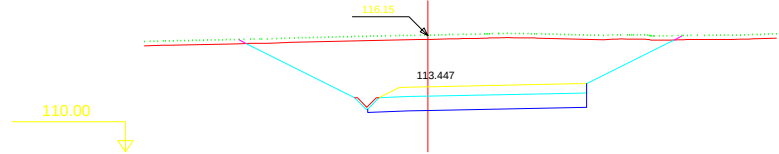


Pk=0+090

S. FIRME = 5.22 m2.
S. REVES CUNETA = 0.16 m2.
S. D TIERRA = 59.68 m2.
S. SUELO SEL 1 = 8.51 m2.
S. VEGETAL = 4.61 m2.

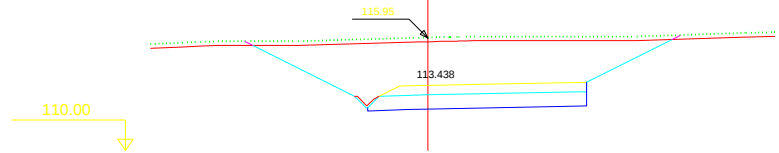


Pk=0+100

S. FIRME = 5.22 m2.
S. REVES CUNETA = 0.15 m2.
S. D TIERRA = 55.32 m2.
S. SUELO SEL 1 = 8.51 m2.
S. VEGETAL = 4.52 m2.

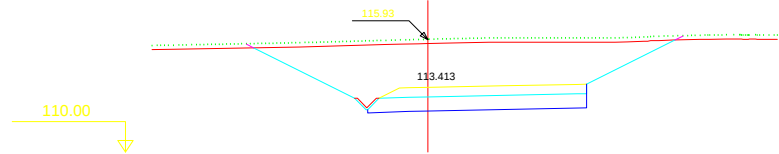


Pk=0+110

S. FIRME = 5.22 m2.
S. REVES CUNETA = 0.16 m2.
S. D TIERRA = 55.82 m2.
S. SUELO SEL 1 = 8.51 m2.
S. VEGETAL = 4.54 m2.

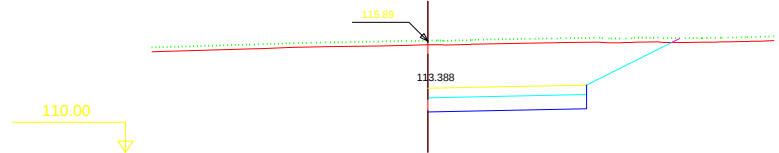


Pk=0+120

S. FIRME = 4.20 m2.
S. D TIERRA = 34.77 m2.
S. SUELO SEL 1 = 6.30 m2.
S. VEGETAL = 2.62 m2.

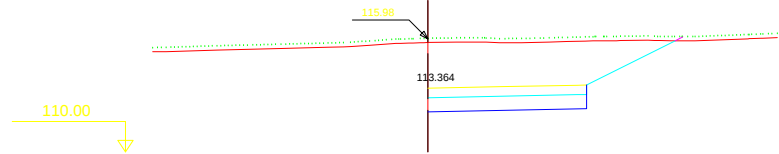


Pk=0+130

S. FIRME = 4.20 m2.
S. D TIERRA = 35.74 m2.
S. SUELO SEL 1 = 6.30 m2.
S. VEGETAL = 2.66 m2.

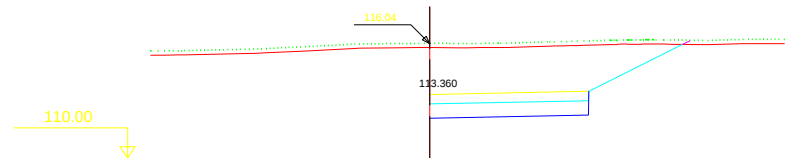


Pk=0+140

S. FIRME = 4.20 m2.
S. D TIERRA = 37.11 m2.
S. SUELO SEL 1 = 6.30 m2.
S. VEGETAL = 2.71 m2.

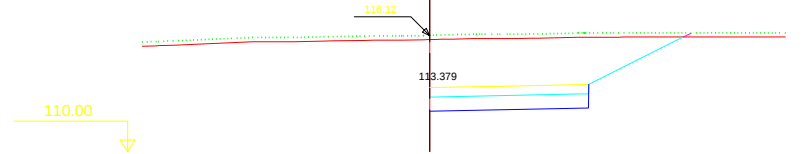


Pk=0+150

S. FIRME = 4.20 m2.
S. D TIERRA = 37.91 m2.
S. SUELO SEL 1 = 6.30 m2.
S. VEGETAL = 2.72 m2.

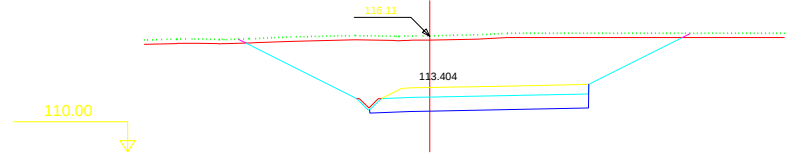


Pk=0+160

S. FIRME = 5.22 m2.
S. REVES CUNETA = 0.16 m2.
S. D TIERRA = 61.47 m2.
S. SUELO SEL 1 = 8.51 m2.
S. VEGETAL = 4.70 m2.

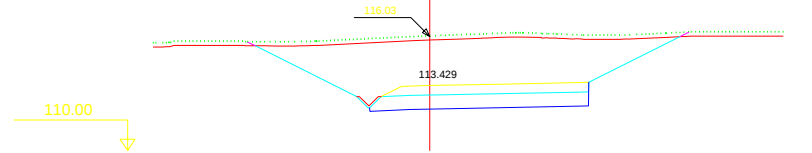


Pk=0+170

S. FIRME = 5.22 m2.
S. REVES CUNETA = 0.16 m2.
S. D TIERRA = 57.25 m2.
S. SUELO SEL 1 = 8.51 m2.
S. VEGETAL = 4.58 m2.

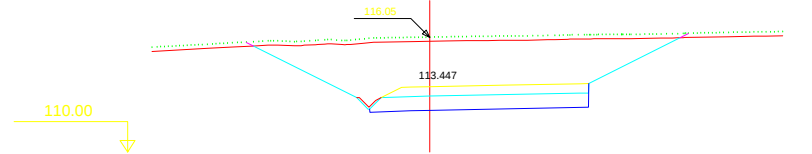


Pk=0+180


S. FIRME = 5.22 m2.
S. REVES CUNETA = 0.15 m2.
S. D TIERRA = 57.83 m2.
S. SUELO SEL 1 = 8.51 m2.
S. VEGETAL = 4.60 m2.

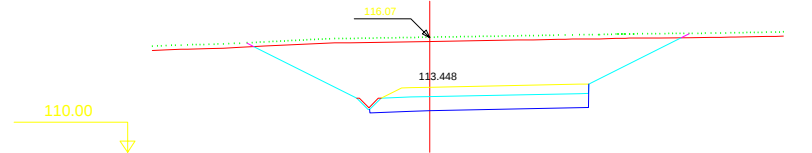



Pk=0+182.212





S. FIRME = 5.22 m2.
S. REVES CUNETA = 0.16 m2.
S. D TIERRA = 58.66 m2.
S. SUELO SEL 1 = 8.51 m2.
S. VEGETAL = 4.60 m2.

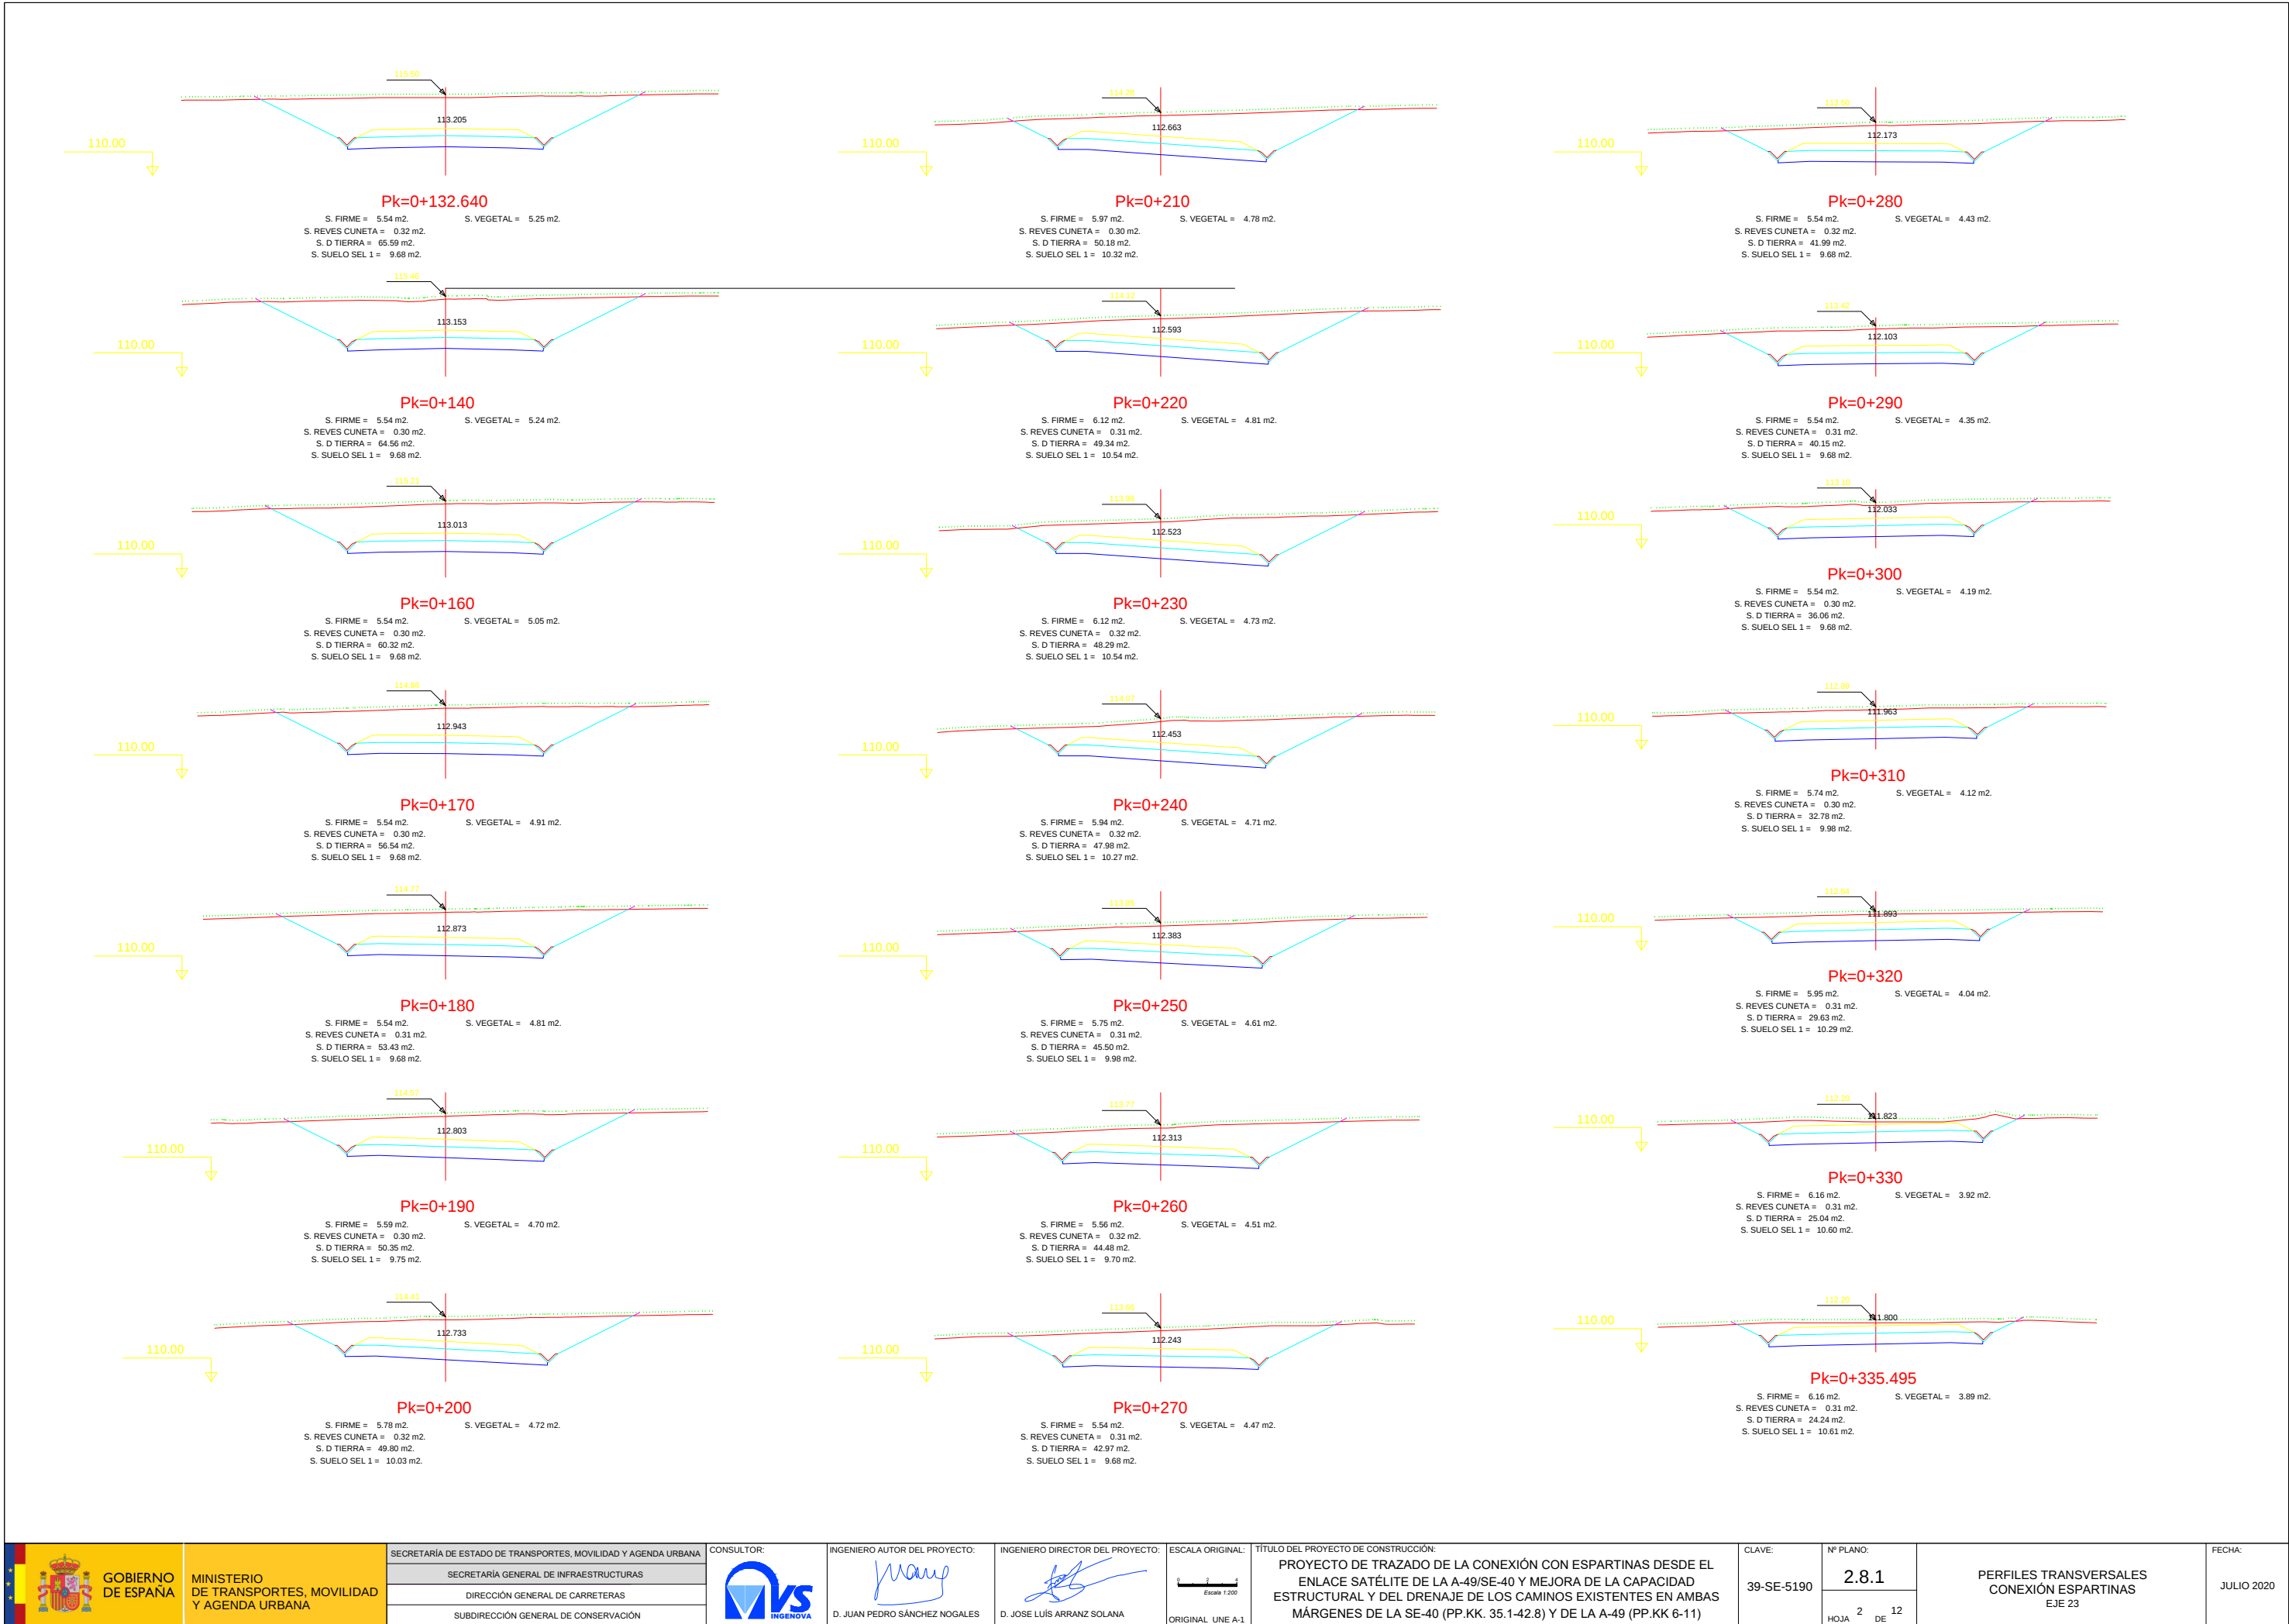

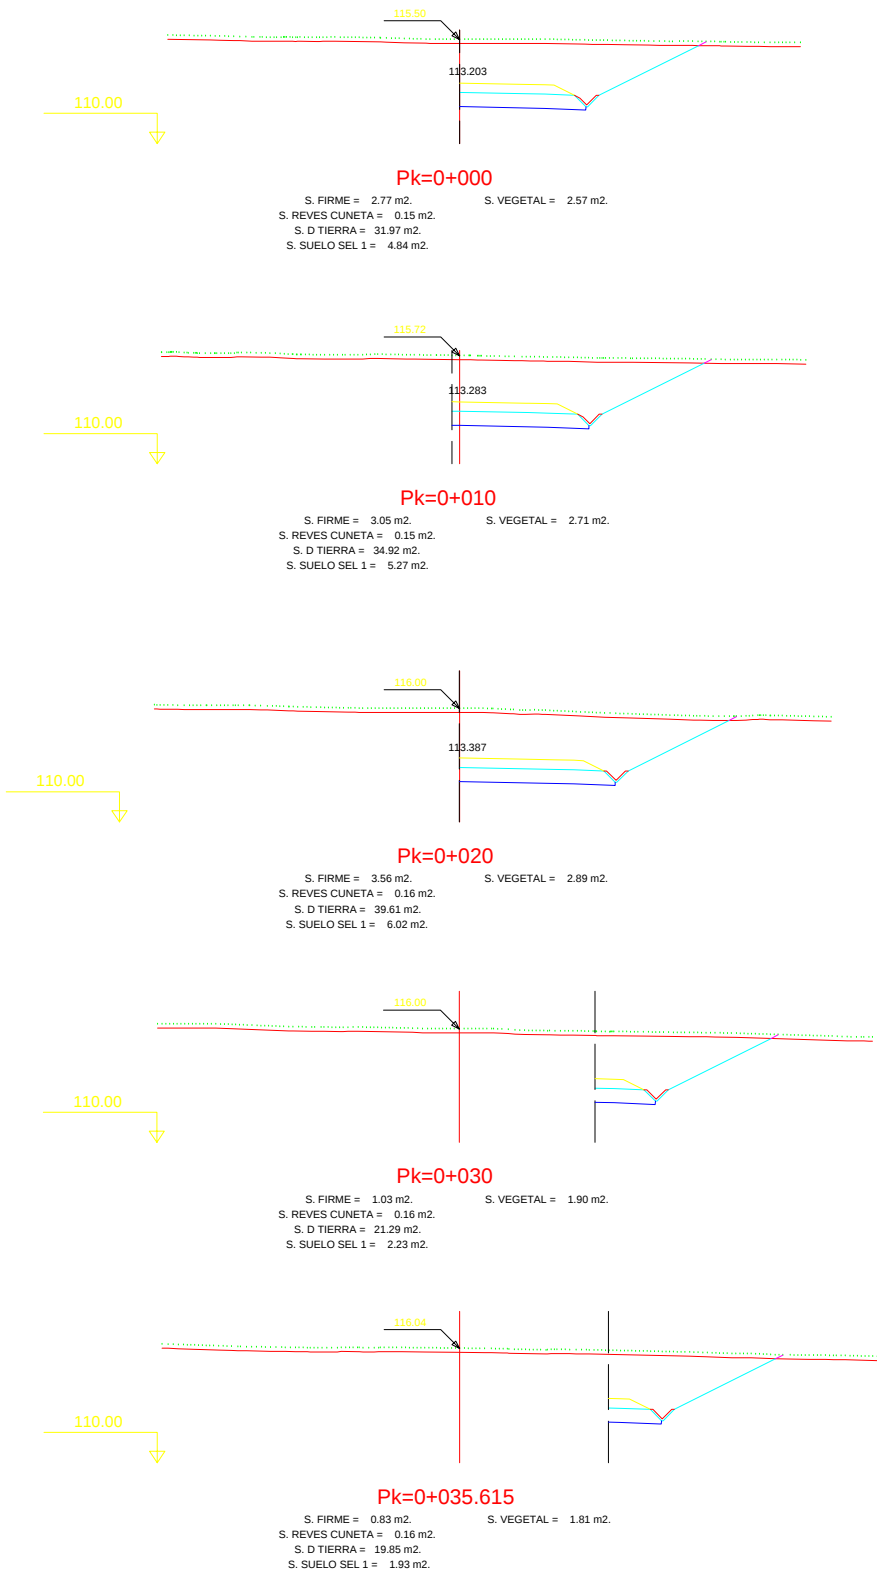

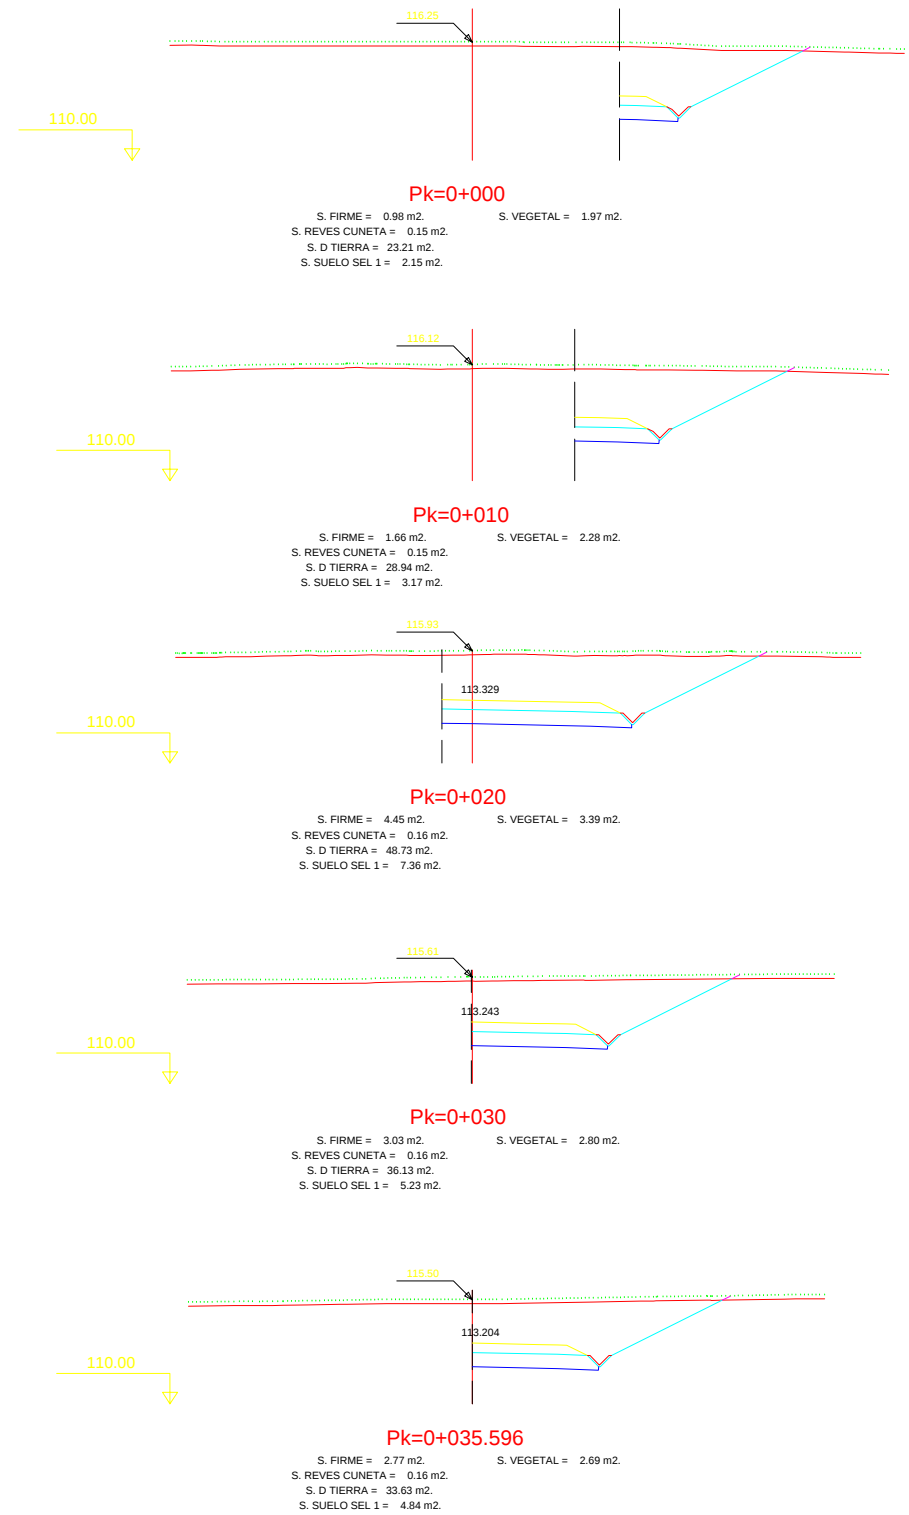

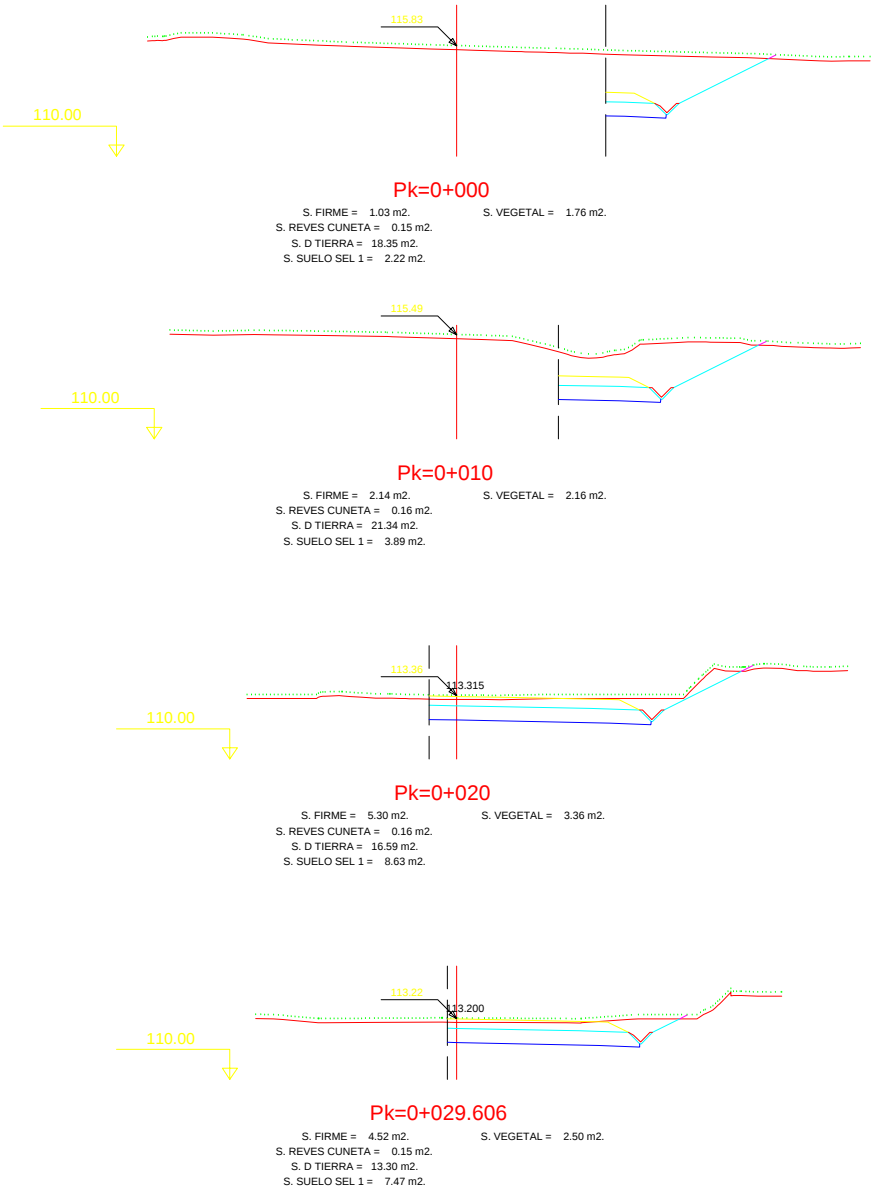

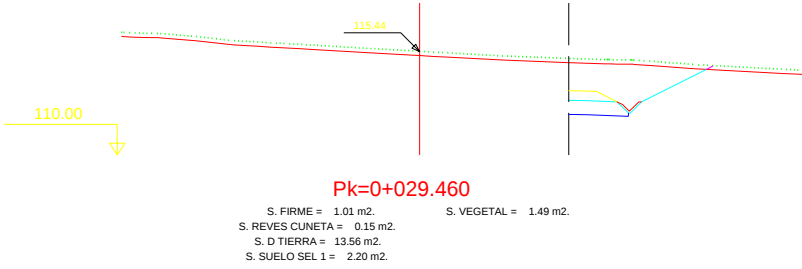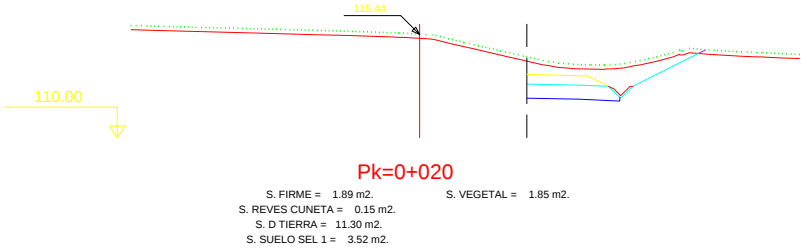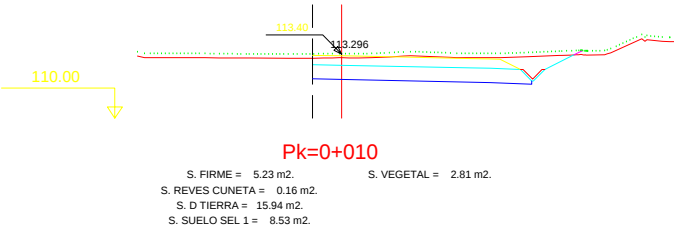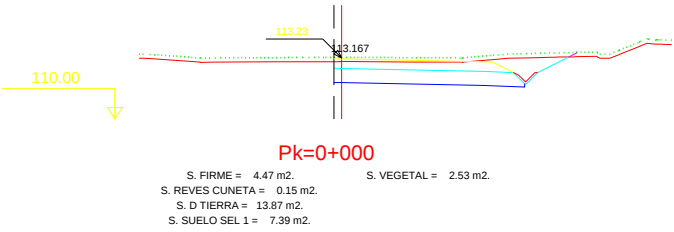

GOBIERNO DE ESPAÑA
MINISTERIO DE TRANSPORTES, MOVILIDAD Y AGENDA URBANA

SECRETARÍA DE ESTADO DE TRANSPORTES, MOVILIDAD Y AGENDA URBANA
SECRETARÍA GENERAL DE INFRAESTRUCTURAS
DIRECCIÓN GENERAL DE CARRETERAS
SUBDIRECCIÓN GENERAL DE CONSERVACIÓN



CONSULTOR:
INGENIERO AUTOR DEL PROYECTO:
D. JUAN PEDRO SÁNCHEZ NOGALES

INGENIERO DIRECTOR DEL PROYECTO:
D. JOSE LUÍS ARRANZ SOLANA

ESCALA ORIGINAL:
Scale 1:200
ORIGINAL UNE A-1






TÍTULO DEL PROYECTO DE CONSTRUCCIÓN:
PROYECTO DE TRAZADO DE LA CONEXIÓN CON ESPARTINAS DESDE EL ENLACE SATÉLITE DE LA A-49/SE-40 Y MEJORA DE LA CAPACIDAD ESTRUCTURAL Y DEL DRENAJE DE LOS CAMINOS EXISTENTES EN AMBAS MÁRGENES DE LA SE-40 (PP.KK. 35.1-42.8) Y DE LA A-49 (PP.KK 6-11)






CLAVE:
39-SE-5190







Nº PLANO:
2.8.1
HOJA 6 DE 12





PERFILES TRANSVERSALES
CONEXIÓN ESPARTINAS
EJE 27







FECHA:
JULIO 2020

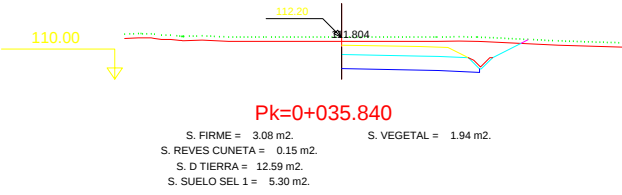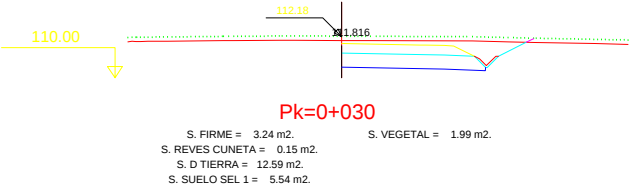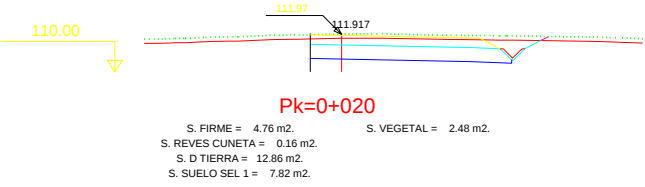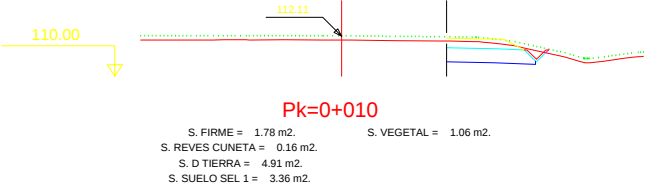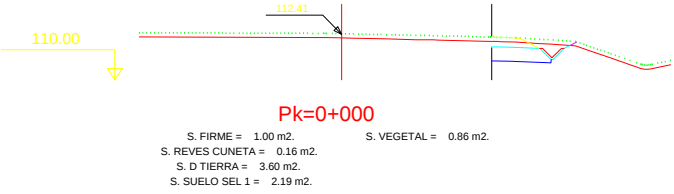

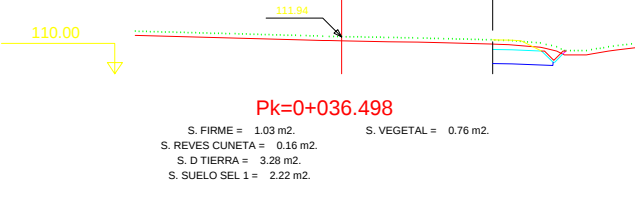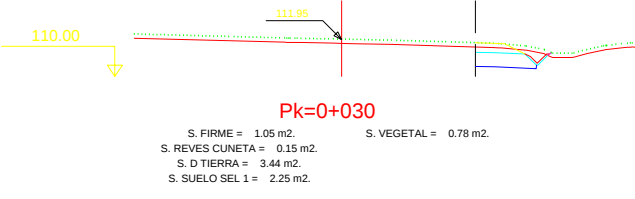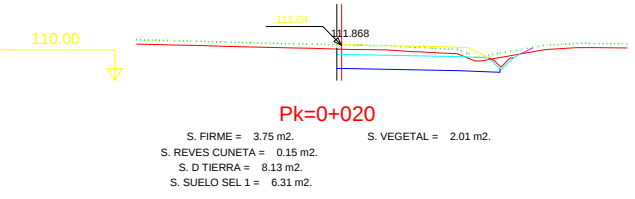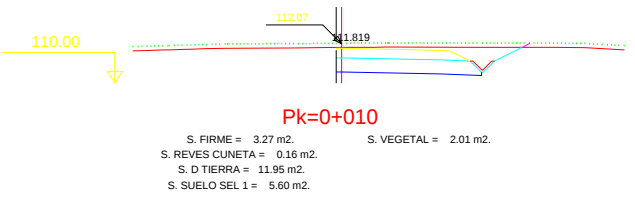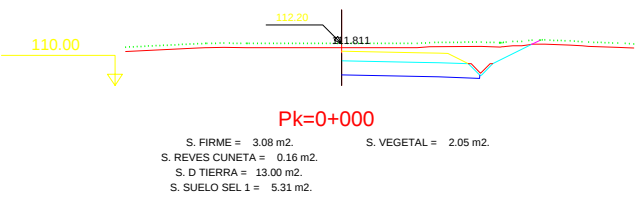

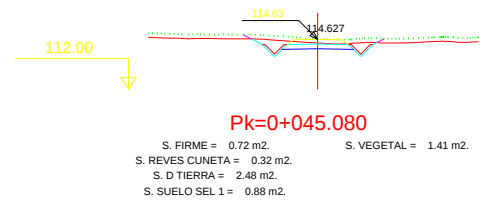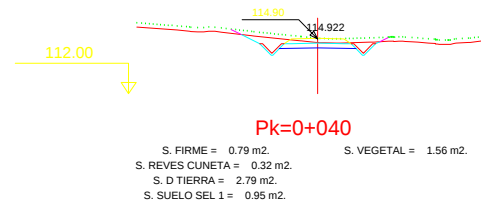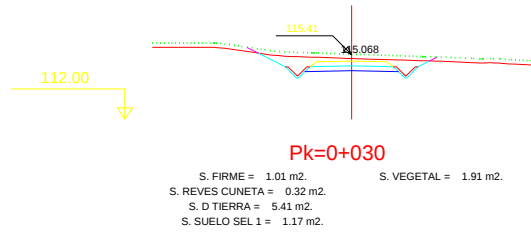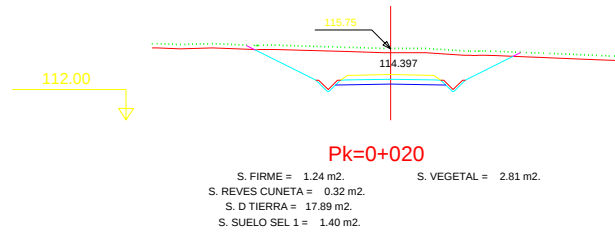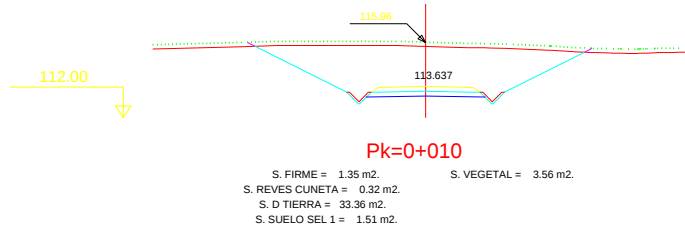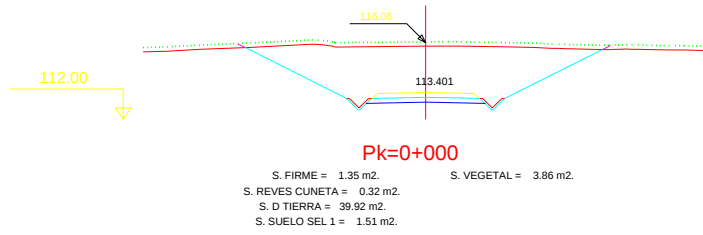

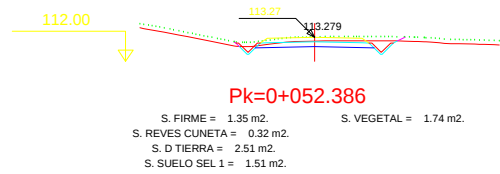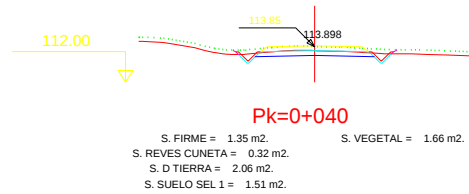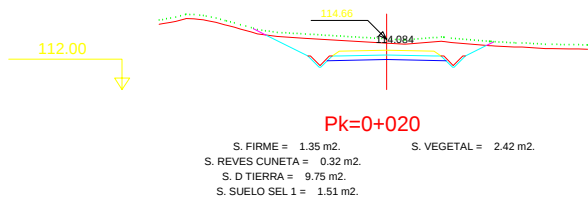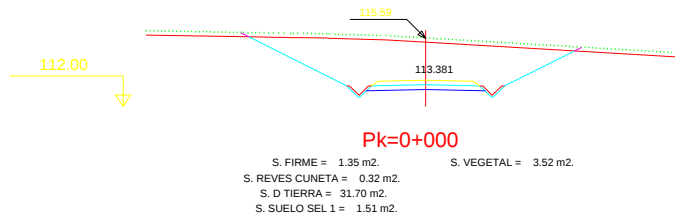

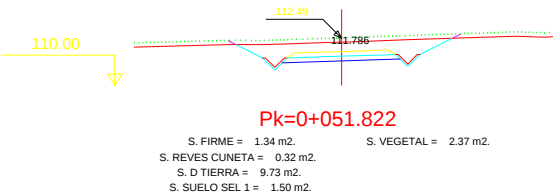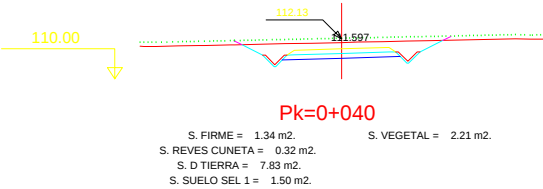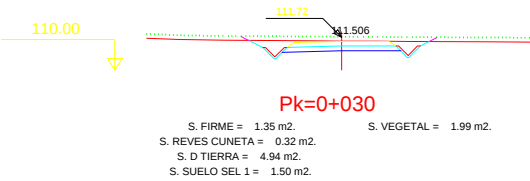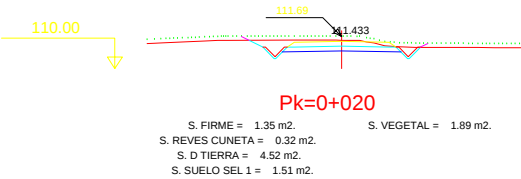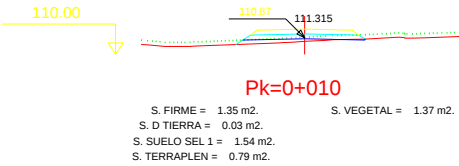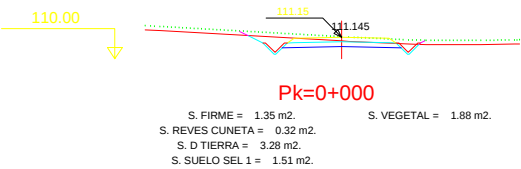

GOBIERNO DE ESPAÑA
MINISTERIO DE TRANSPORTES, MOVILIDAD Y AGENDA URBANA

SECRETARÍA DE ESTADO DE TRANSPORTES, MOVILIDAD Y AGENDA URBANA
SECRETARÍA GENERAL DE INFRAESTRUCTURAS
DIRECCIÓN GENERAL DE CARRETERAS
SUBDIRECCIÓN GENERAL DE CONSERVACIÓN



CONSULTOR:
INGENIERO AUTOR DEL PROYECTO:
D. JUAN PEDRO SÁNCHEZ NOGALES

INGENIERO DIRECTOR DEL PROYECTO:
D. JOSE LUÍS ARRANZ SOLANA

ESCALA ORIGINAL:
ORIGINAL UNE A-1

TÍTULO DEL PROYECTO DE CONSTRUCCIÓN:
PROYECTO DE TRAZADO DE LA CONEXIÓN CON ESPARTINAS DESDE EL ENLACE SATÉLITE DE LA A-49/SE-40 Y MEJORA DE LA CAPACIDAD ESTRUCTURAL Y DEL DRENAJE DE LOS CAMINOS EXISTENTES EN AMBAS MÁRGENES DE LA SE-40 (PP.KK. 35.1-42.8) Y DE LA A-49 (PP.KK 6-11)

CLAVE:
39-SE-5190

Nº PLANO:
2.8.1
HOJA 11 DE 12

PERFILES TRANSVERSALES
CONEXIÓN ESPARTINAS
EJE 38

FECHA:
JULIO 2020

