





LEYENDA	
DRENAJE CAMINOS DE SERVICIOS	DRENAJE TRONCO Y RAMALES
CUNETA REVESTIDA TIPO TR-1	CUNETAS
CUNETA REVESTIDA TIPO TR-2	BAJANTES
CUNETA REVESTIDA TIPO TR-3	VADO
CUNETA TIPO CT02-R	PASACUNETAS
CAZ IN SITU CZ-01	(EXISTENTE PROJ. VIGENTE)
BAJANTES BJ-06	LIMITE DE CUENCA
BADENES	
PASACUNETAS DN 600 mm	
PASACUNETAS DN 1000 mm	
PROTECCIÓN ESCOLLERA	

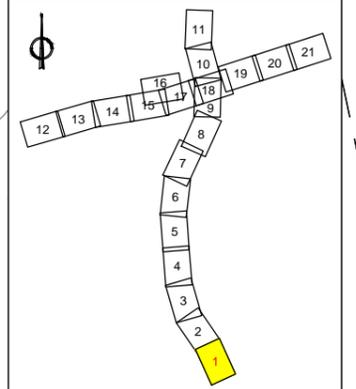

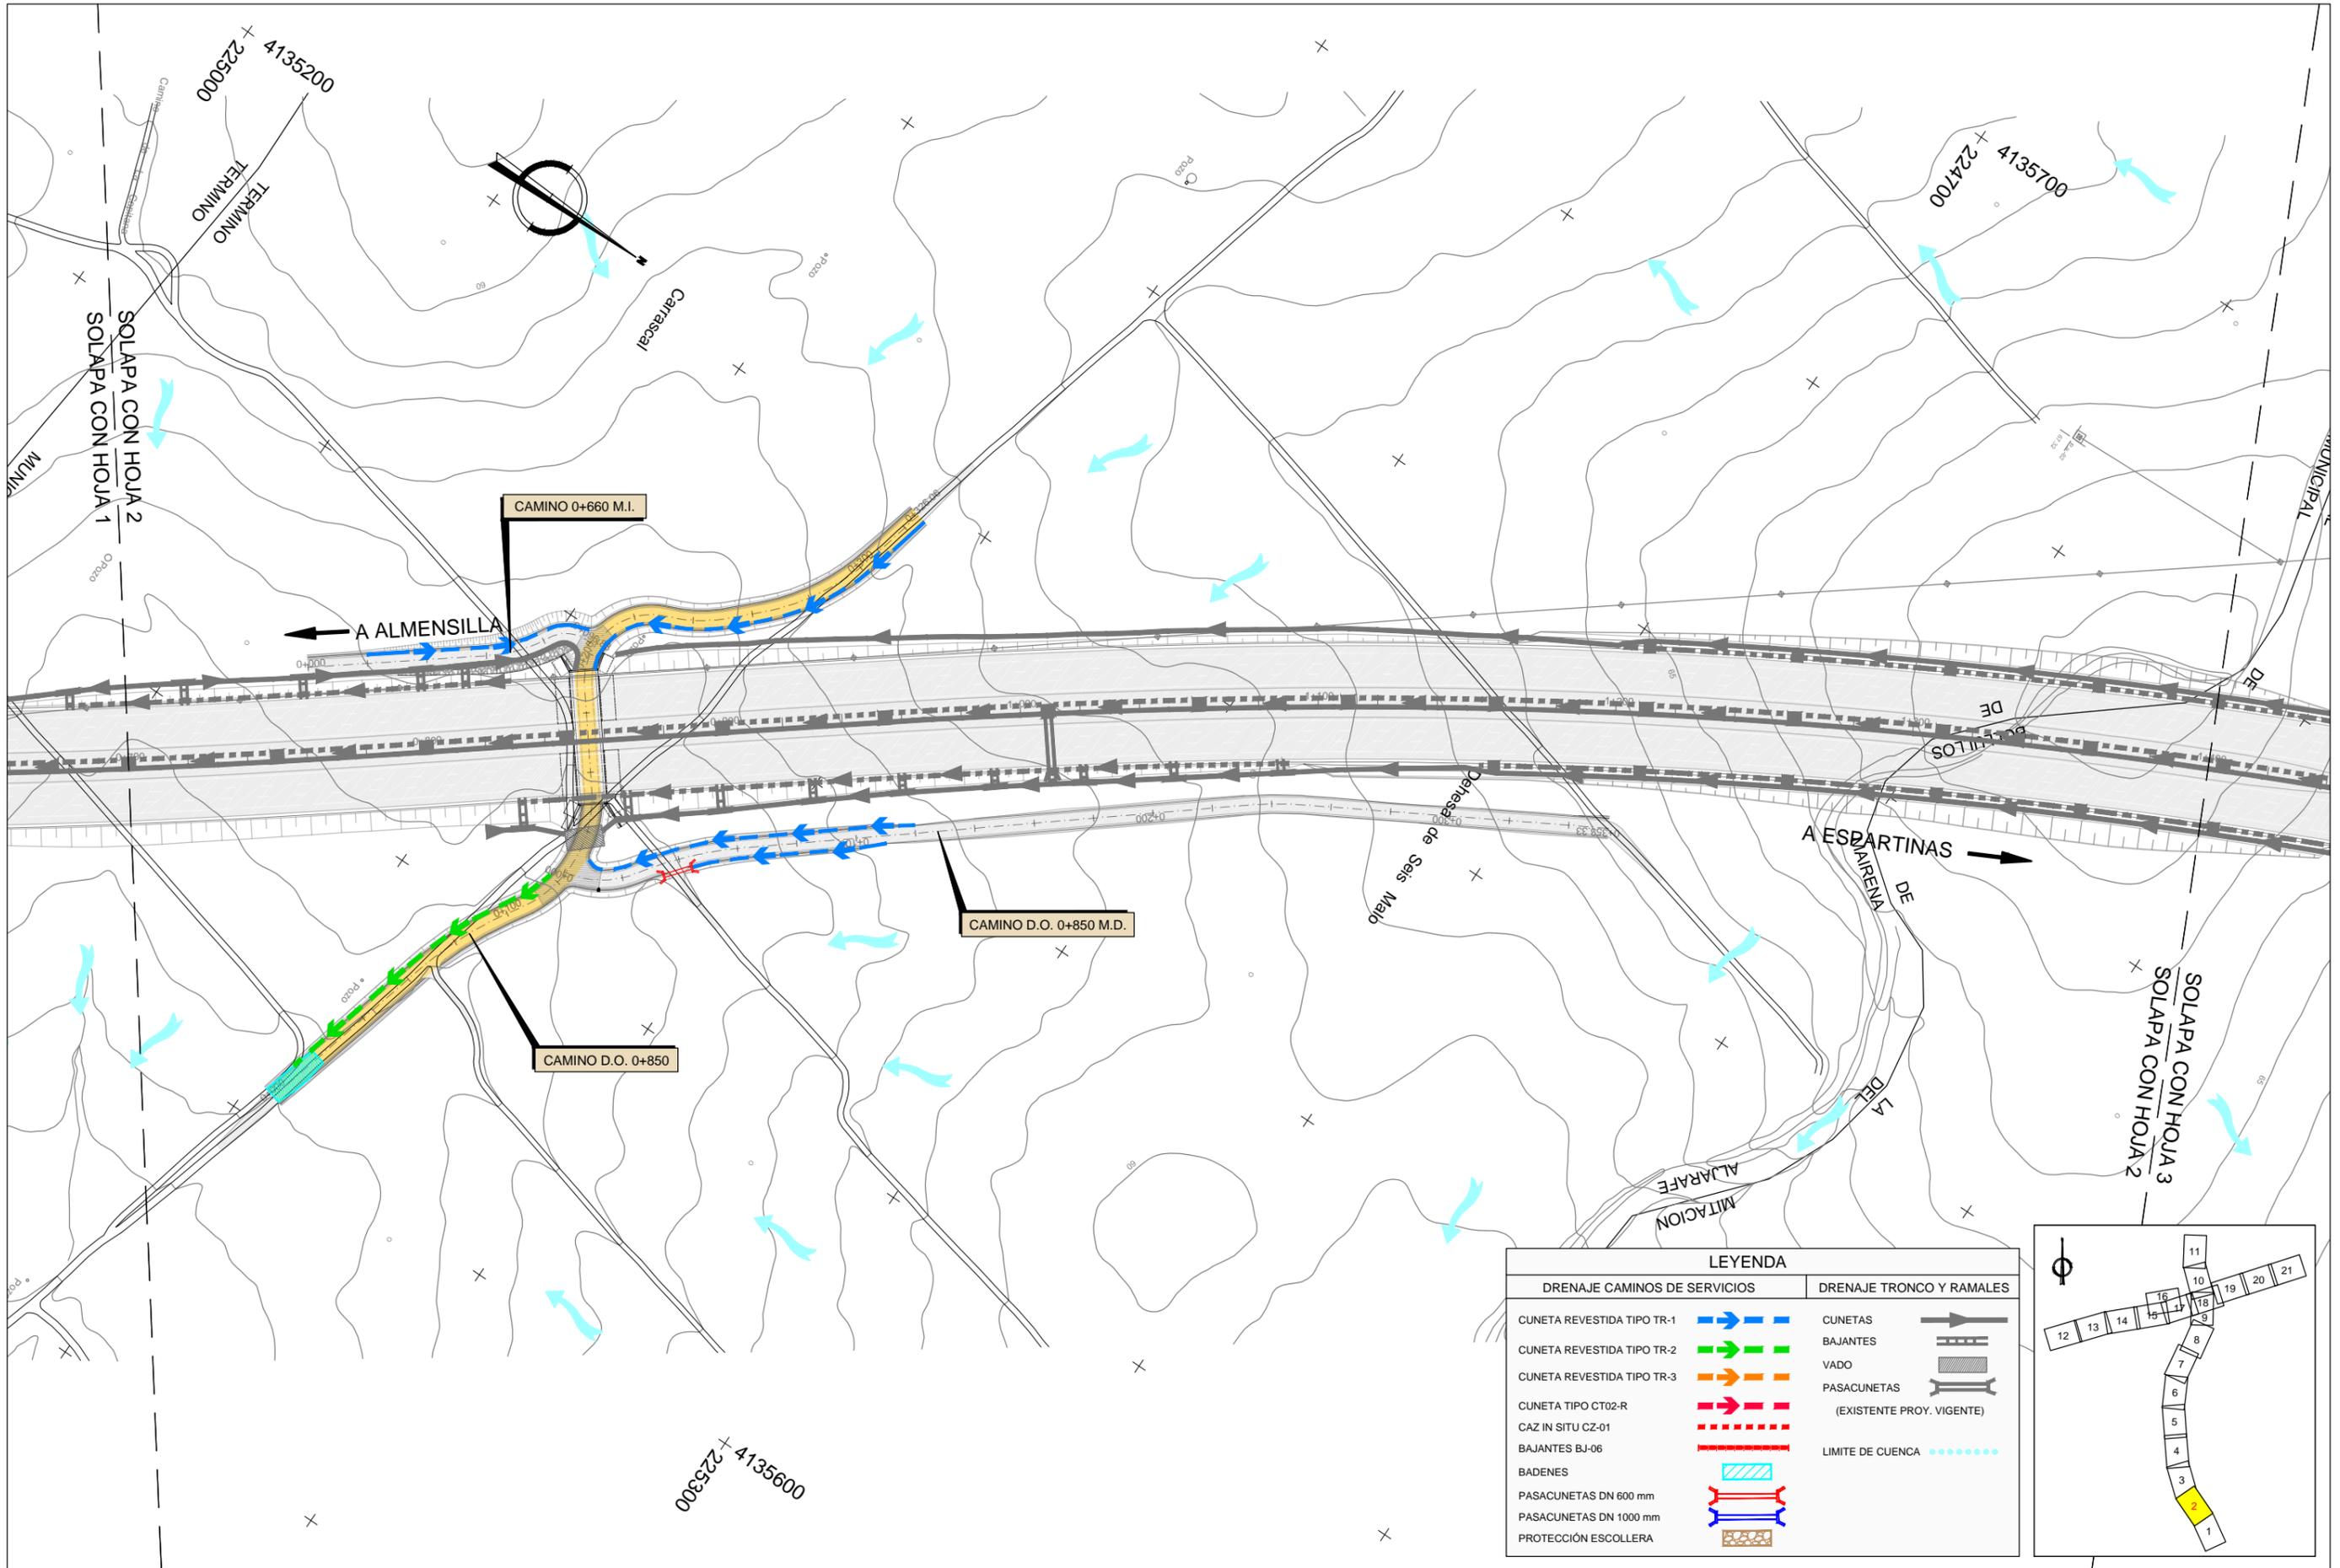



LEYENDA	
DRENAJE CAMINOS DE SERVICIOS	DRENAJE TRONCO Y RAMALES
CUNETA REVESTIDA TIPO TR-1	CUNETAS
CUNETA REVESTIDA TIPO TR-2	BAJANTES
CUNETA REVESTIDA TIPO TR-3	VADO
CUNETA TIPO CT02-R	PASACUNETAS
CAZ IN SITU CZ-01	(EXISTENTE PROJ. VIGENTE)
BAJANTES BJ-06	LIMITE DE CUENCA
BADENES	
PASACUNETAS DN 600 mm	
PASACUNETAS DN 1000 mm	
PROTECCIÓN ESCOLLERA	

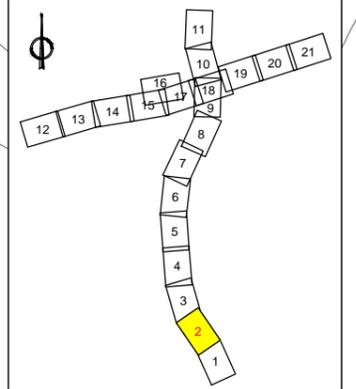

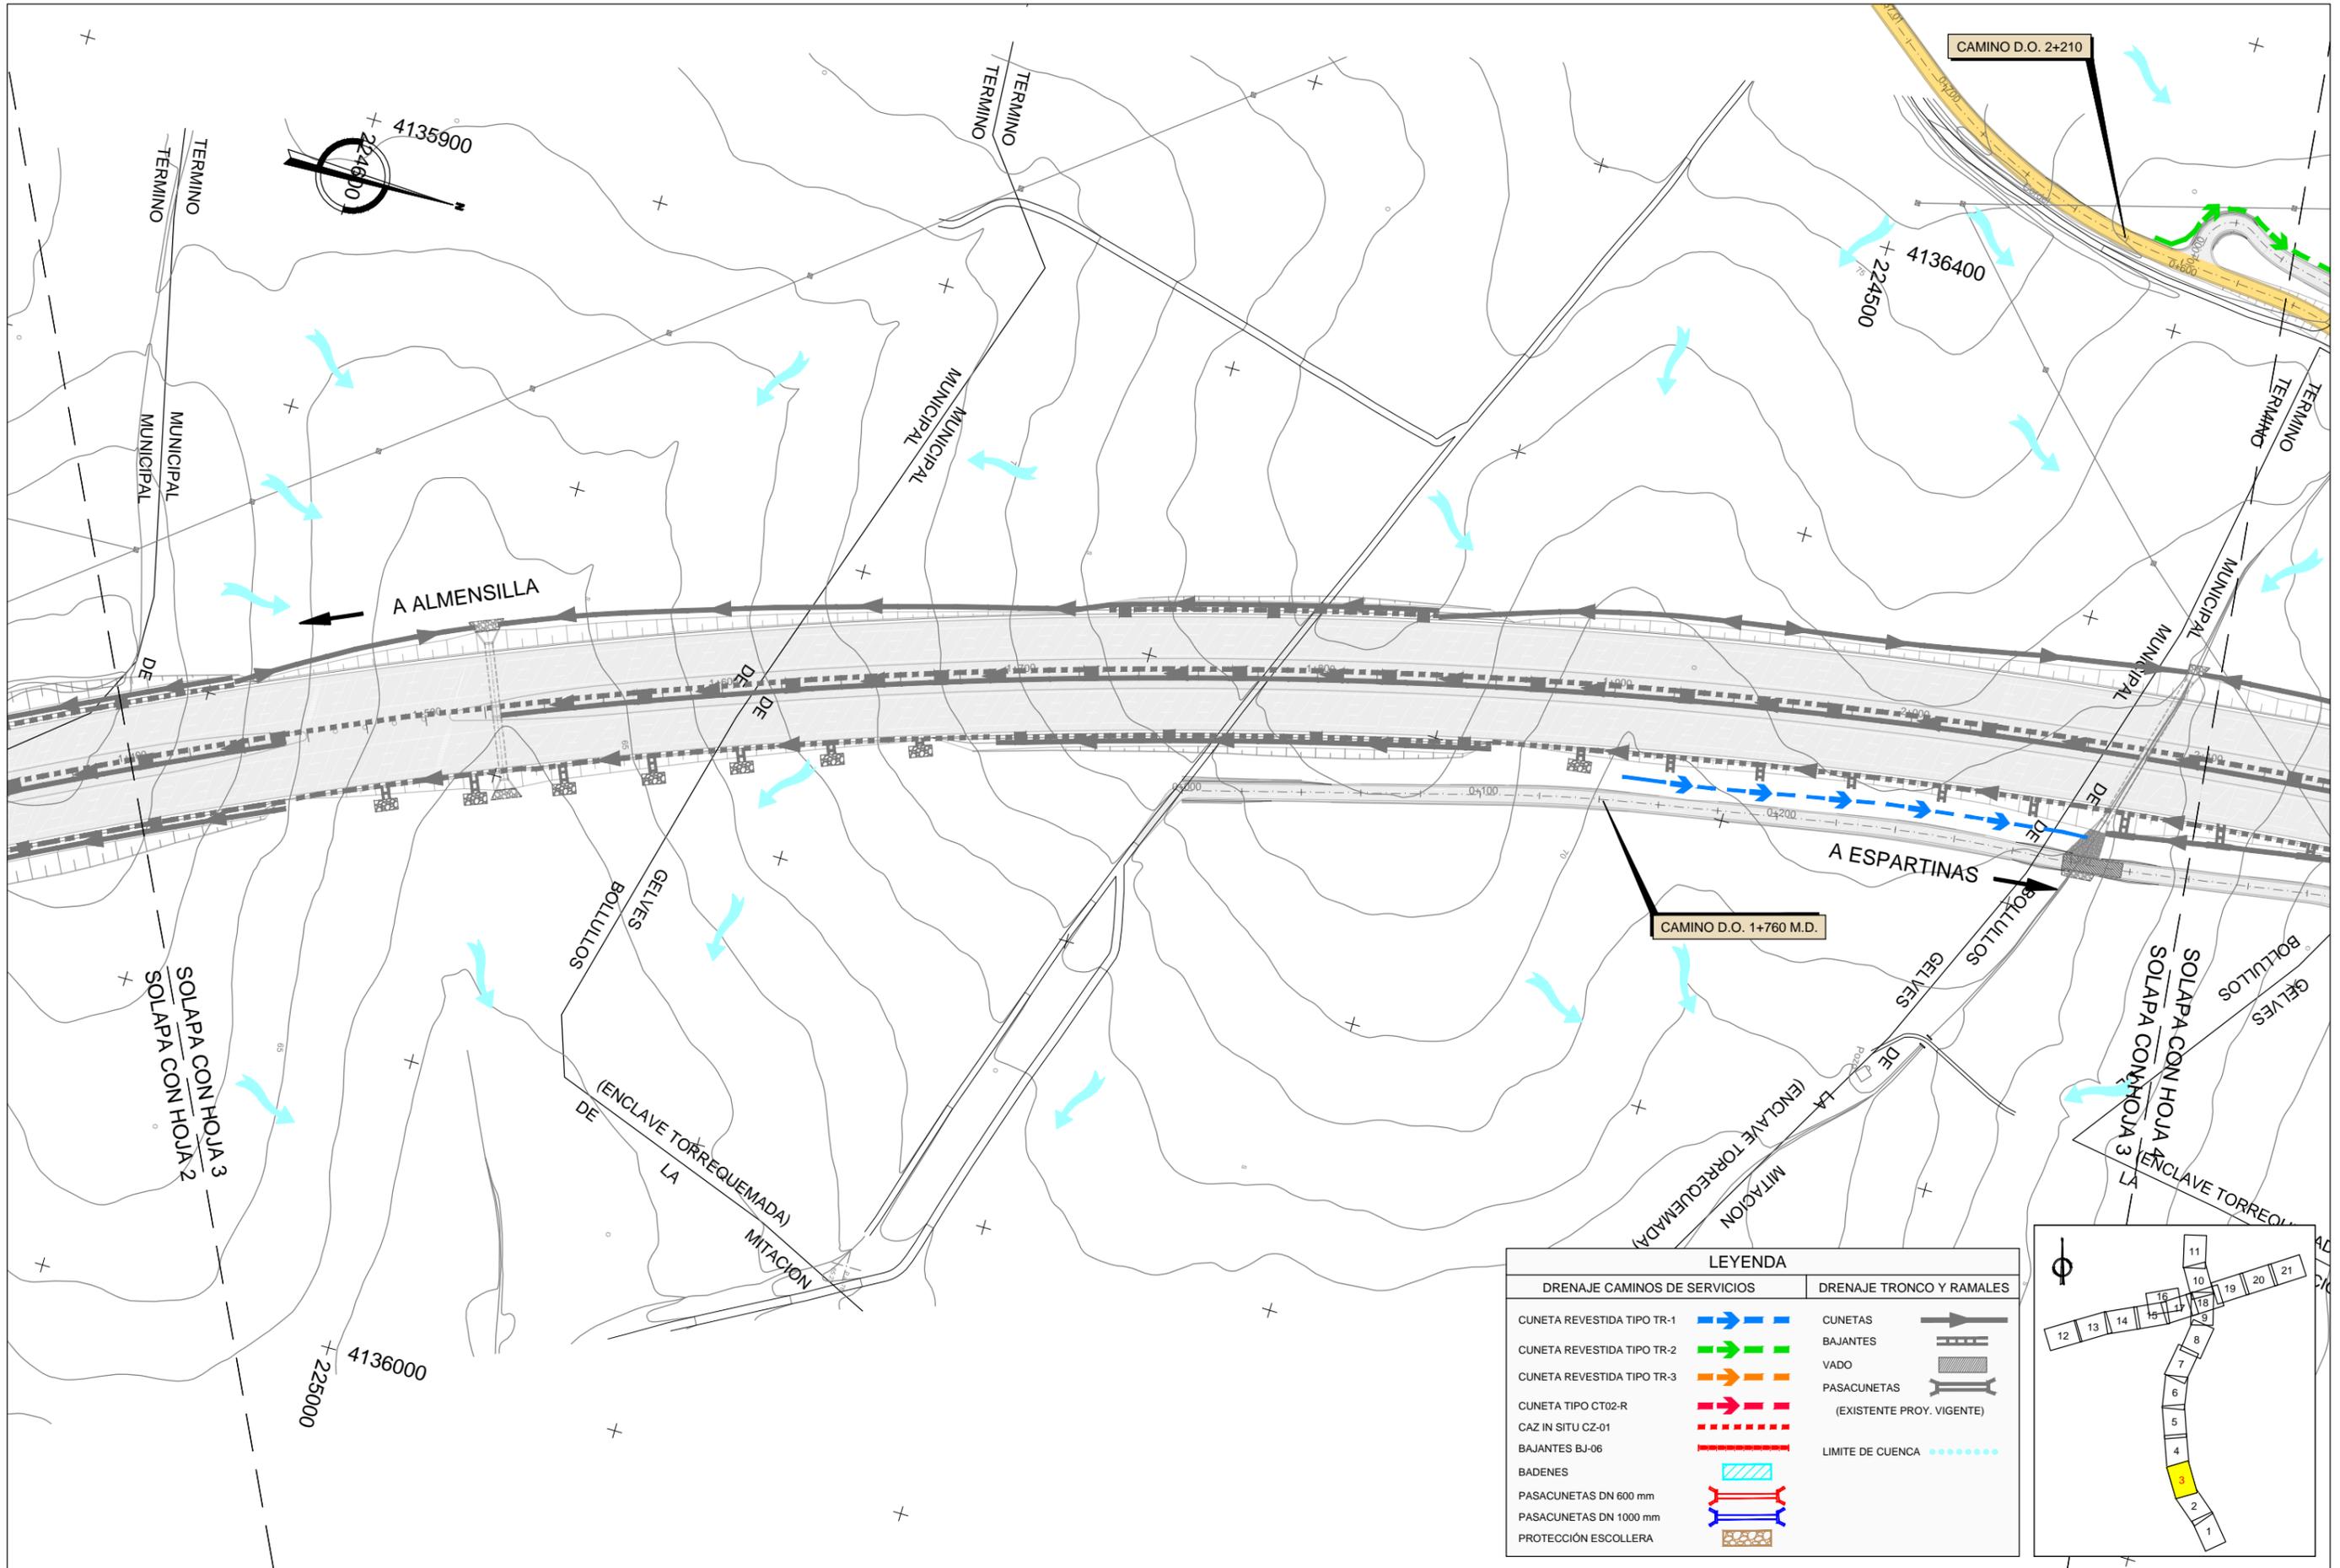



LEYENDA	
DRENAJE CAMINOS DE SERVICIOS	DRENAJE TRONCO Y RAMALES
CUNETA REVESTIDA TIPO TR-1	CUNETAS
CUNETA REVESTIDA TIPO TR-2	BAJANTES
CUNETA REVESTIDA TIPO TR-3	VADO
CUNETA TIPO CT02-R	PASACUNETAS
CAZ IN SITU CZ-01	(EXISTENTE PROJ. VIGENTE)
BAJANTES BJ-06	LIMITE DE CUENCA
BADENES	
PASACUNETAS DN 600 mm	
PASACUNETAS DN 1000 mm	
PROTECCIÓN ESCOLLERA	

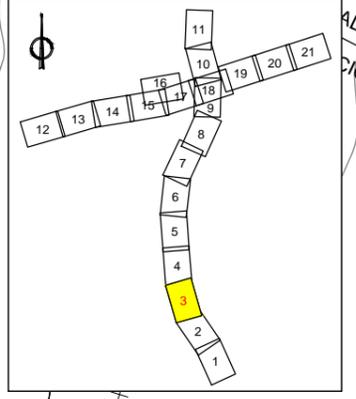

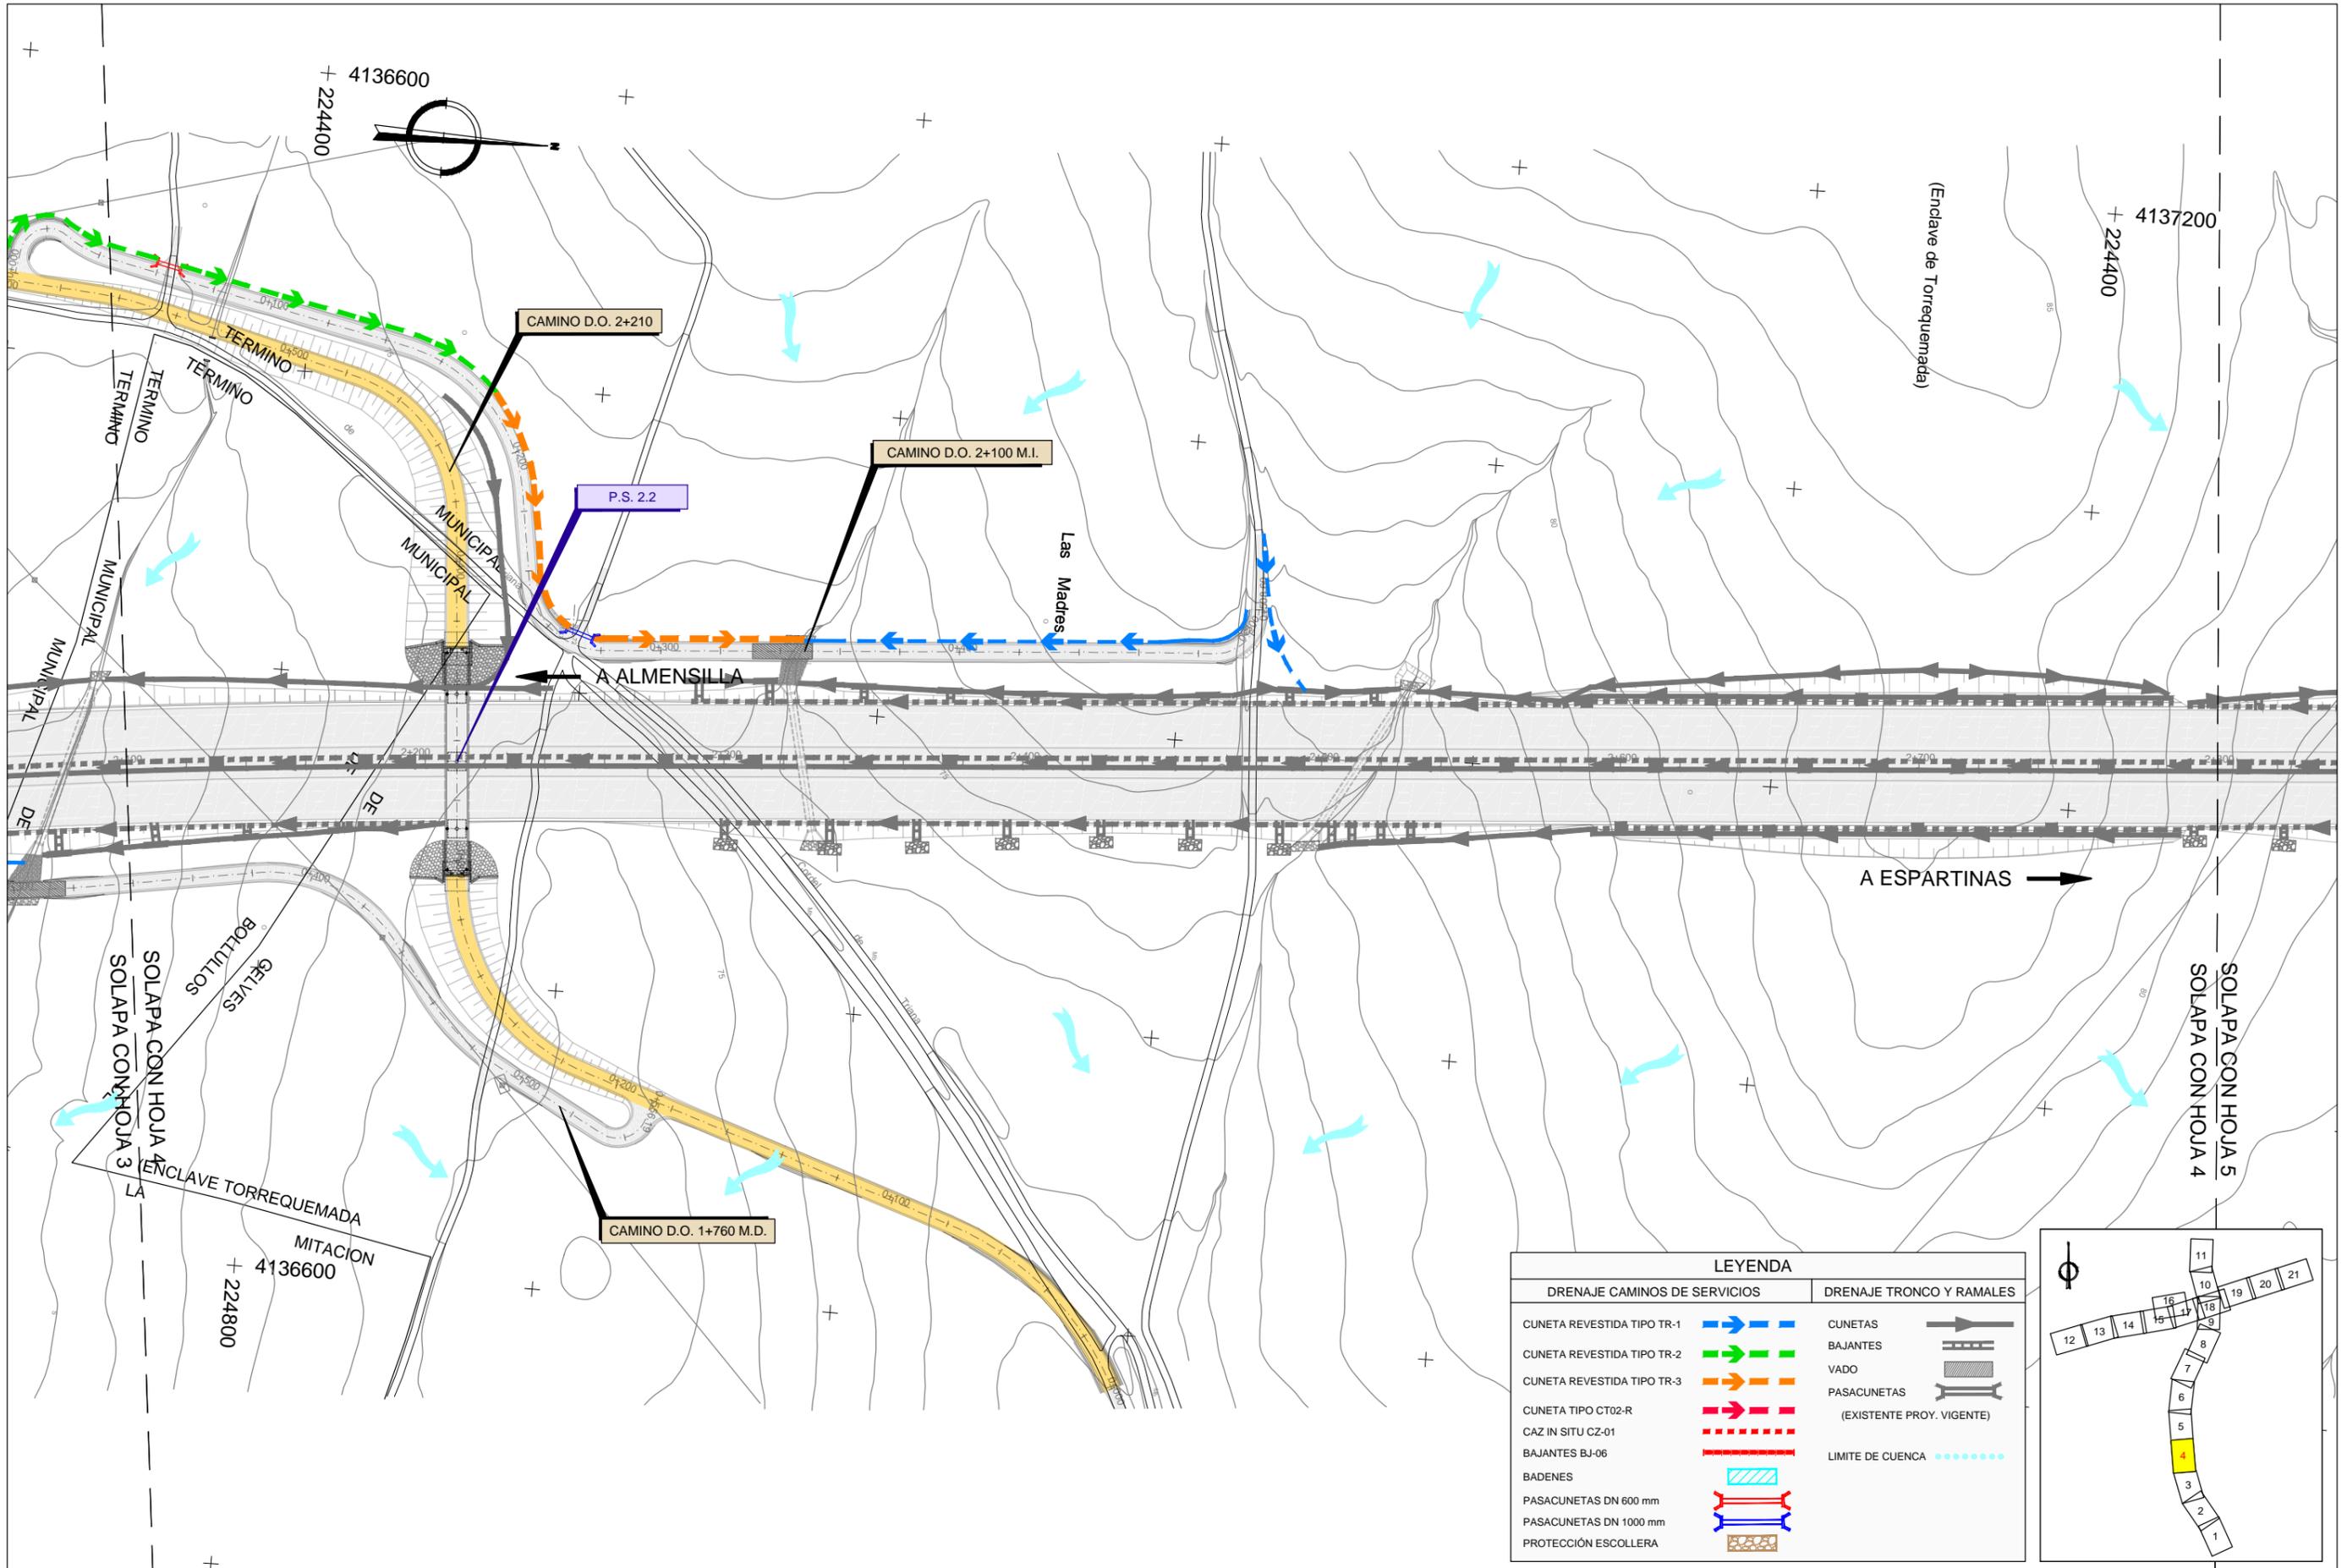



LEYENDA	
DRENAJE CAMINOS DE SERVICIOS	DRENAJE TRONCO Y RAMALES
CUNETA REVISTIDA TIPO TR-1	CUNETAS
CUNETA REVISTIDA TIPO TR-2	BAJANTES
CUNETA REVISTIDA TIPO TR-3	VADO
CUNETA TIPO CT02-R	PASACUNETAS
CAZ IN SITU CZ-01	(EXISTENTE PROJ. VIGENTE)
BAJANTES BJ-06	LIMITE DE CUENCA
BADENES	
PASACUNETAS DN 600 mm	
PASACUNETAS DN 1000 mm	
PROTECCIÓN ESCOLLERA	

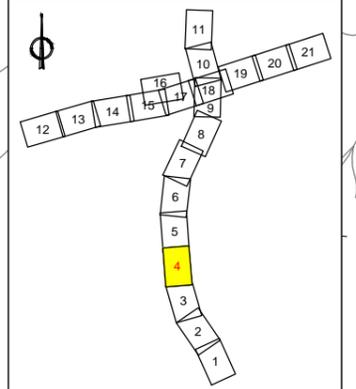

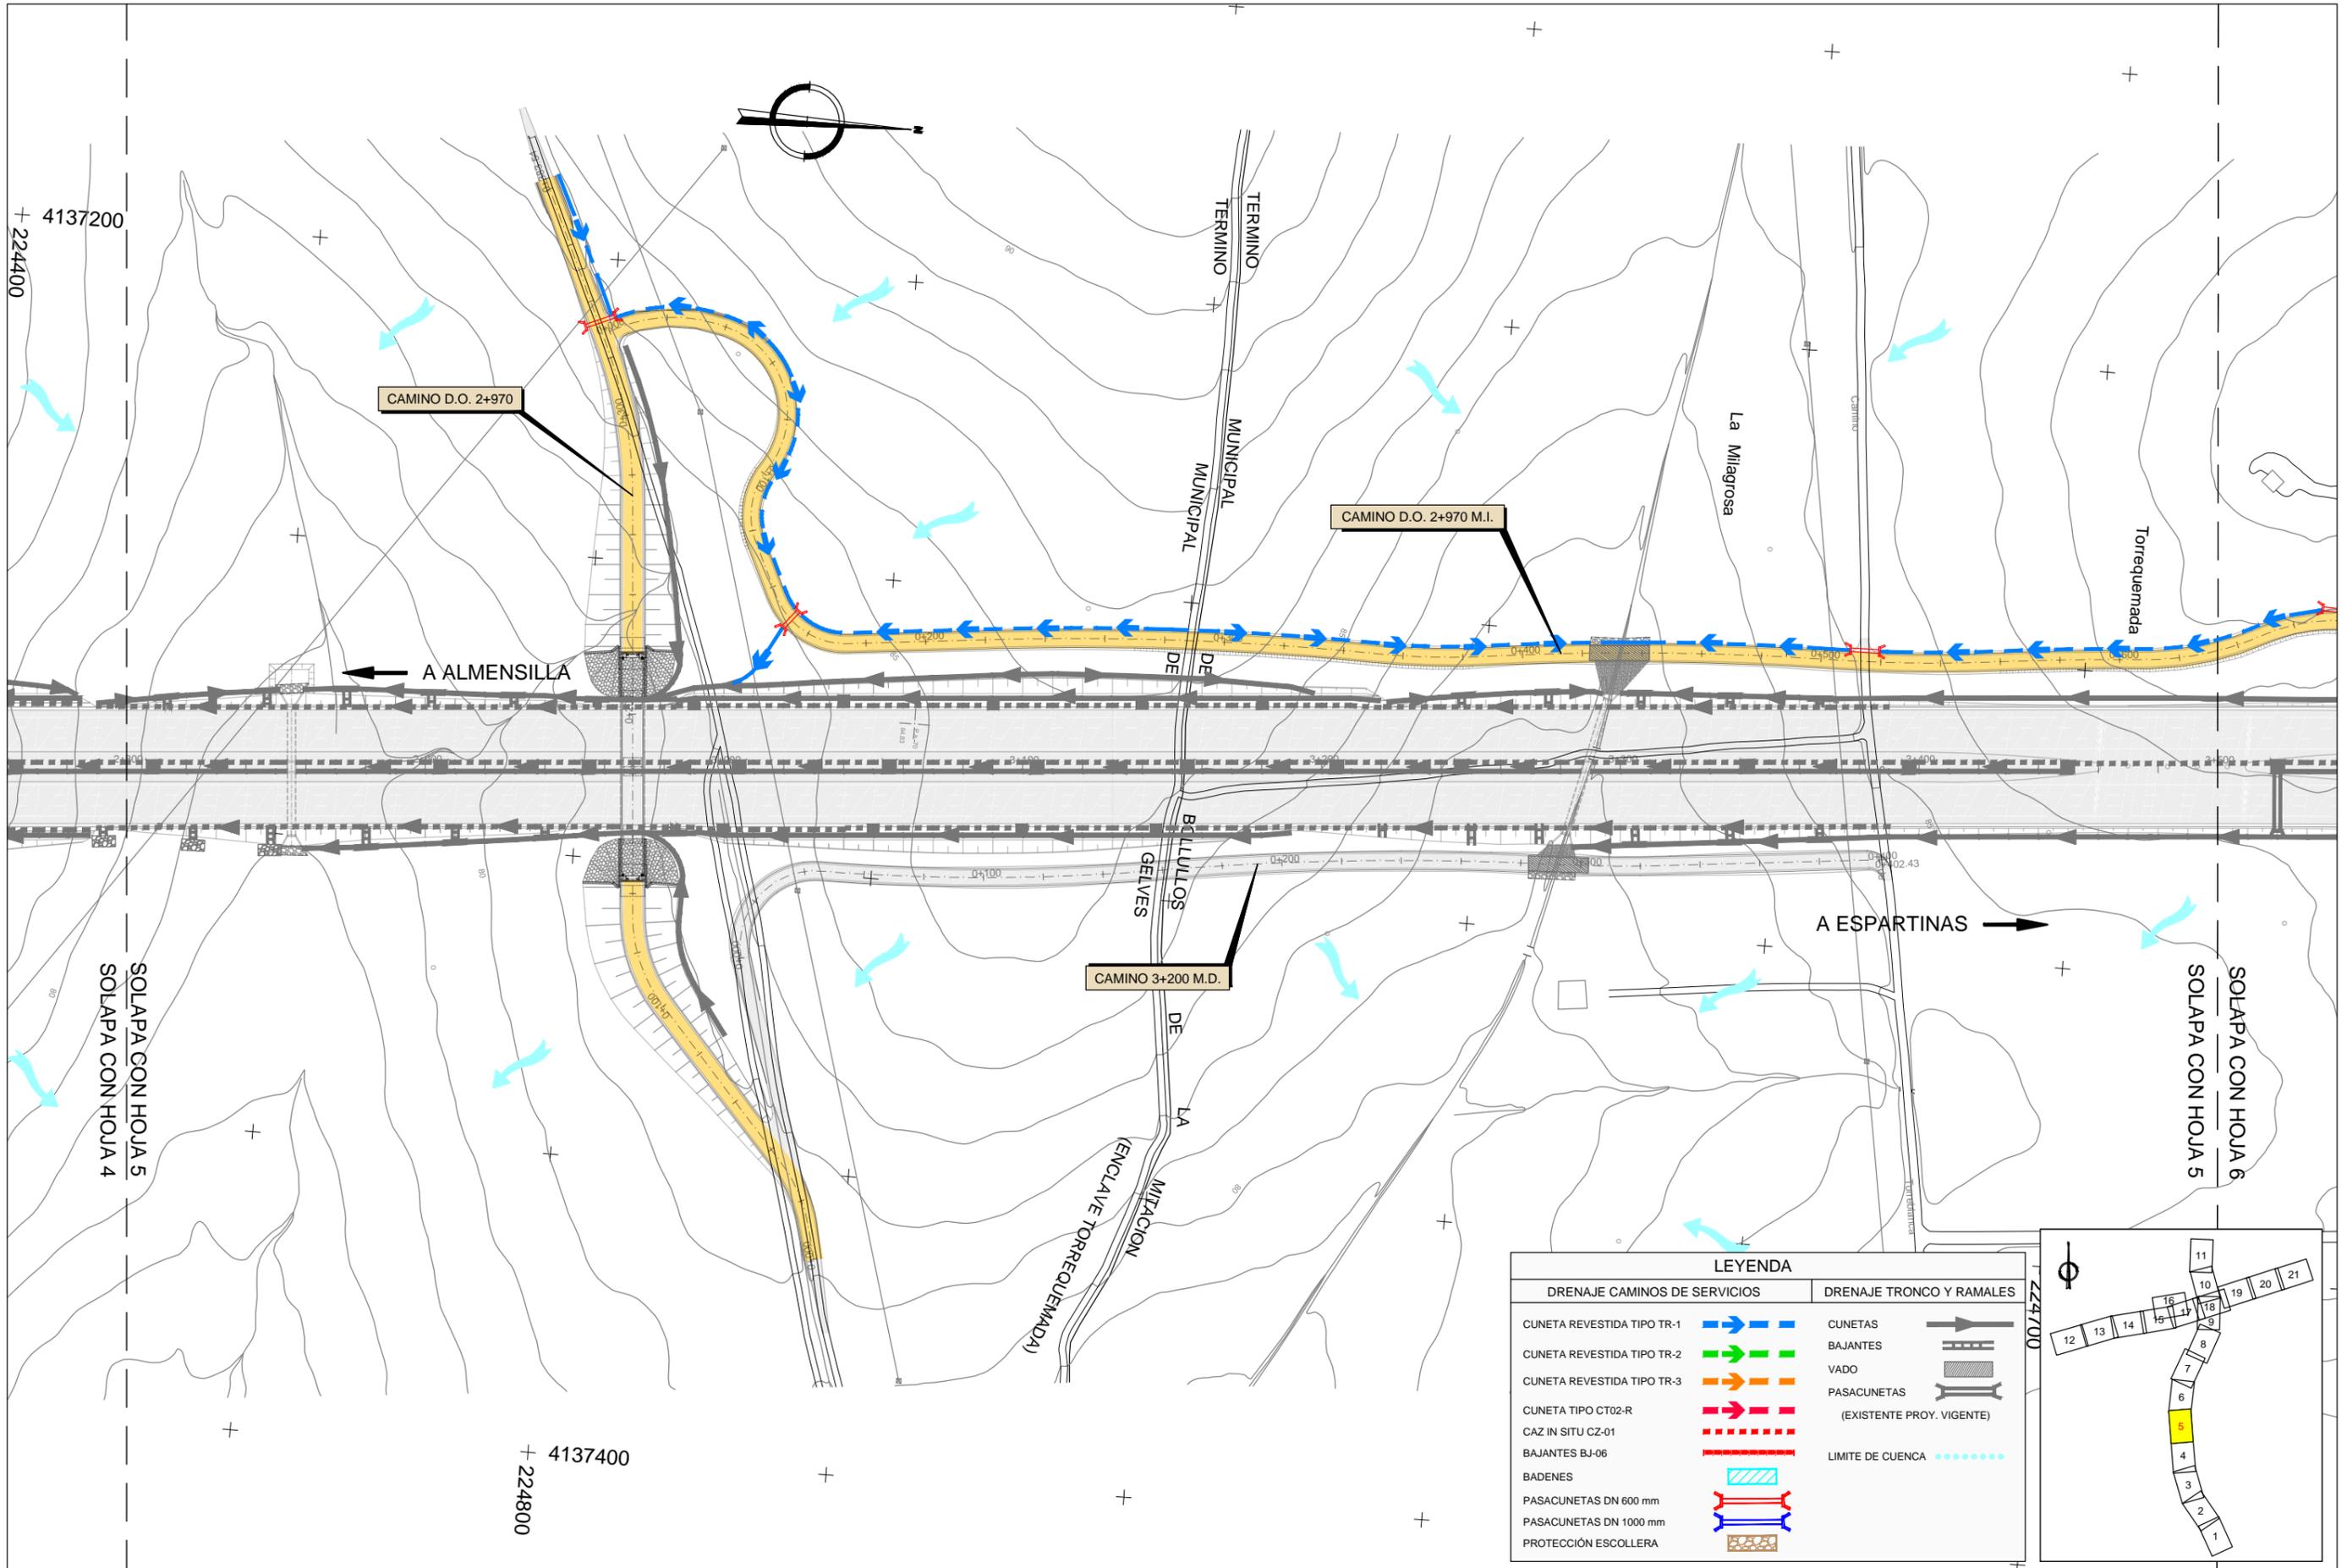




LEYENDA	
DRENAJE CAMINOS DE SERVICIOS	DRENAJE TRONCO Y RAMALES
CUNETA REVESTIDA TIPO TR-1	CUNETAS
CUNETA REVESTIDA TIPO TR-2	BAJANTES
CUNETA REVESTIDA TIPO TR-3	VADO
CUNETA TIPO CT02-R	PASACUNETAS
CAZ IN SITU CZ-01	(EXISTENTE PROJ. VIGENTE)
BAJANTES BJ-06	LIMITE DE CUENCA
BADENES	
PASACUNETAS DN 600 mm	
PASACUNETAS DN 1000 mm	
PROTECCION ESCOLLERA	

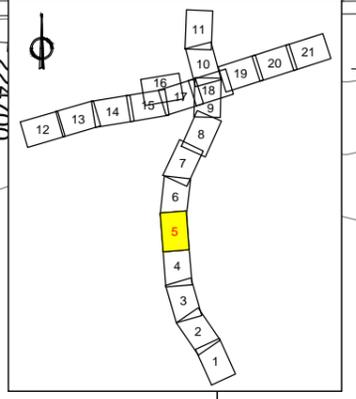

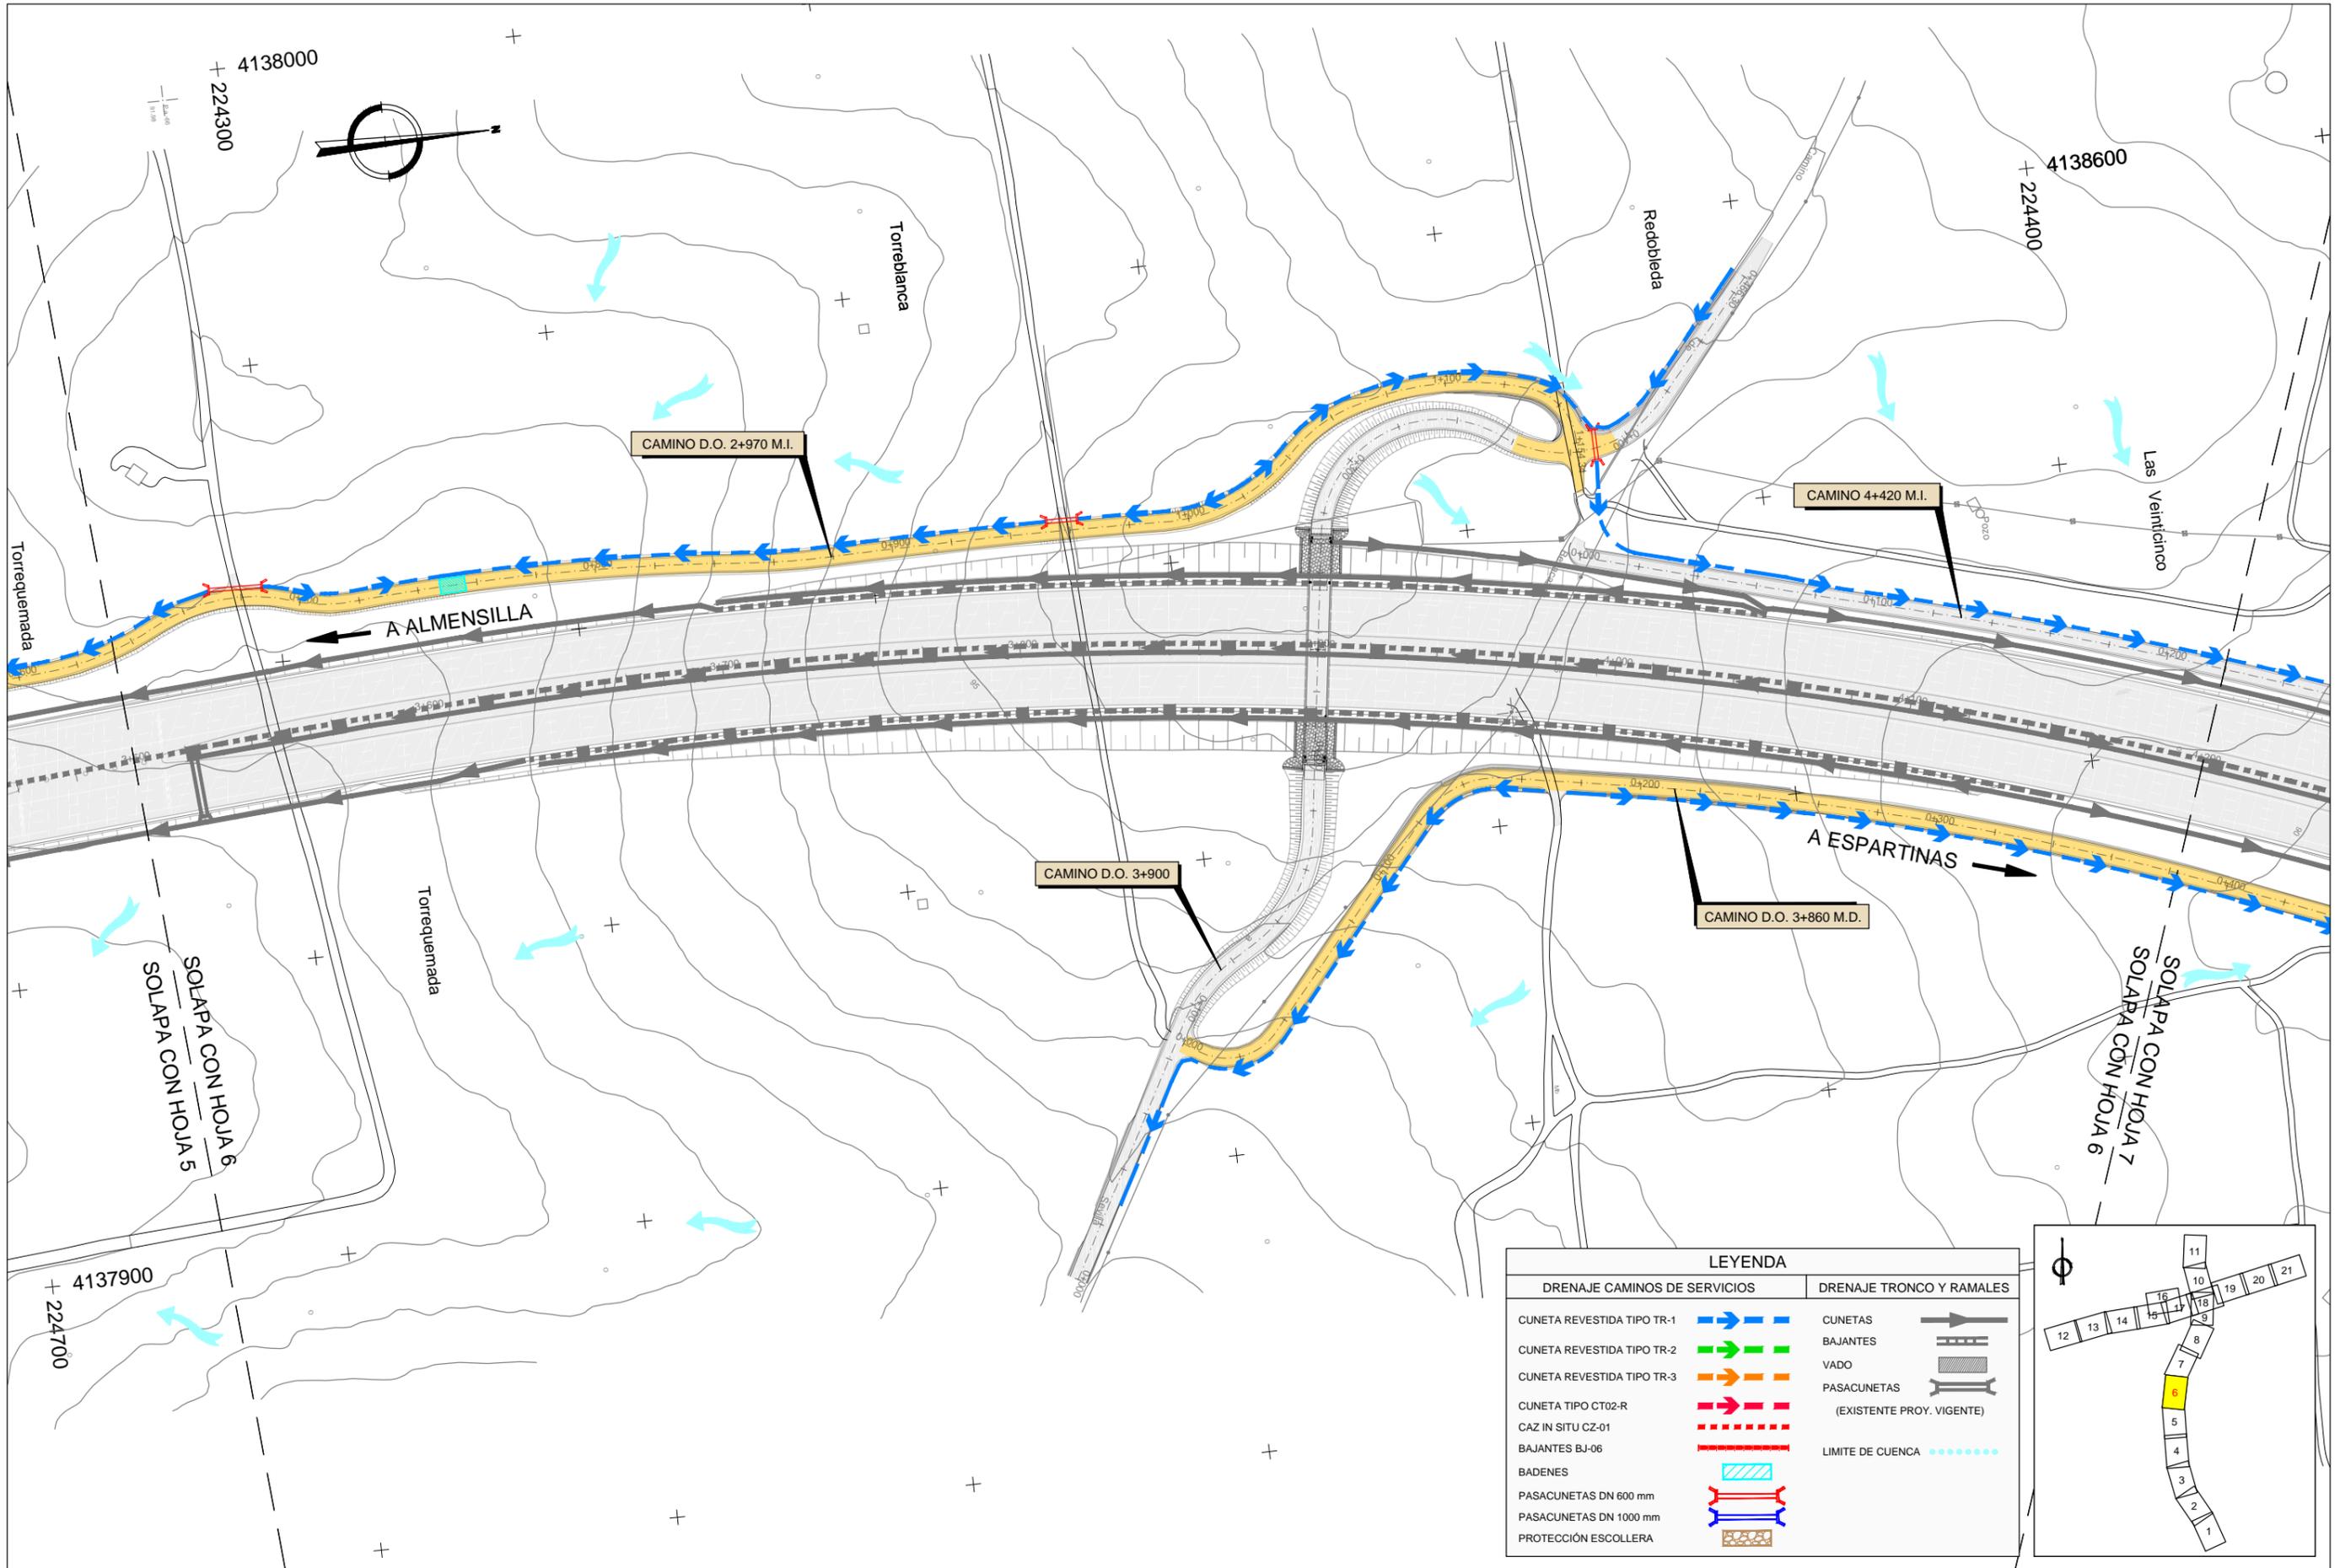


LEYENDA	
DRENAJE CAMINOS DE SERVICIOS	DRENAJE TRONCO Y RAMALES
CUNETA REVESTIDA TIPO TR-1	CUNETAS
CUNETA REVESTIDA TIPO TR-2	BAJANTES
CUNETA REVESTIDA TIPO TR-3	VADO
CUNETA TIPO CT02-R	PASACUNETAS
CAZ IN SITU CZ-01	(EXISTENTE PROJ. VIGENTE)
BAJANTES BJ-06	LIMITE DE CUENCA
BADENES	
PASACUNETAS DN 600 mm	
PASACUNETAS DN 1000 mm	
PROTECCIÓN ESCOLLERA	

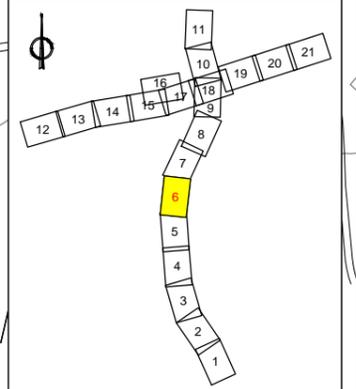


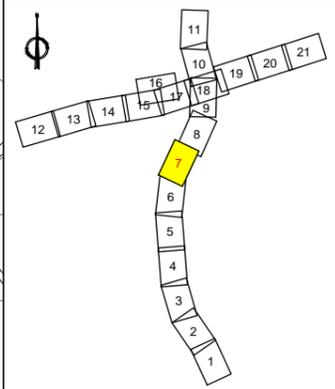
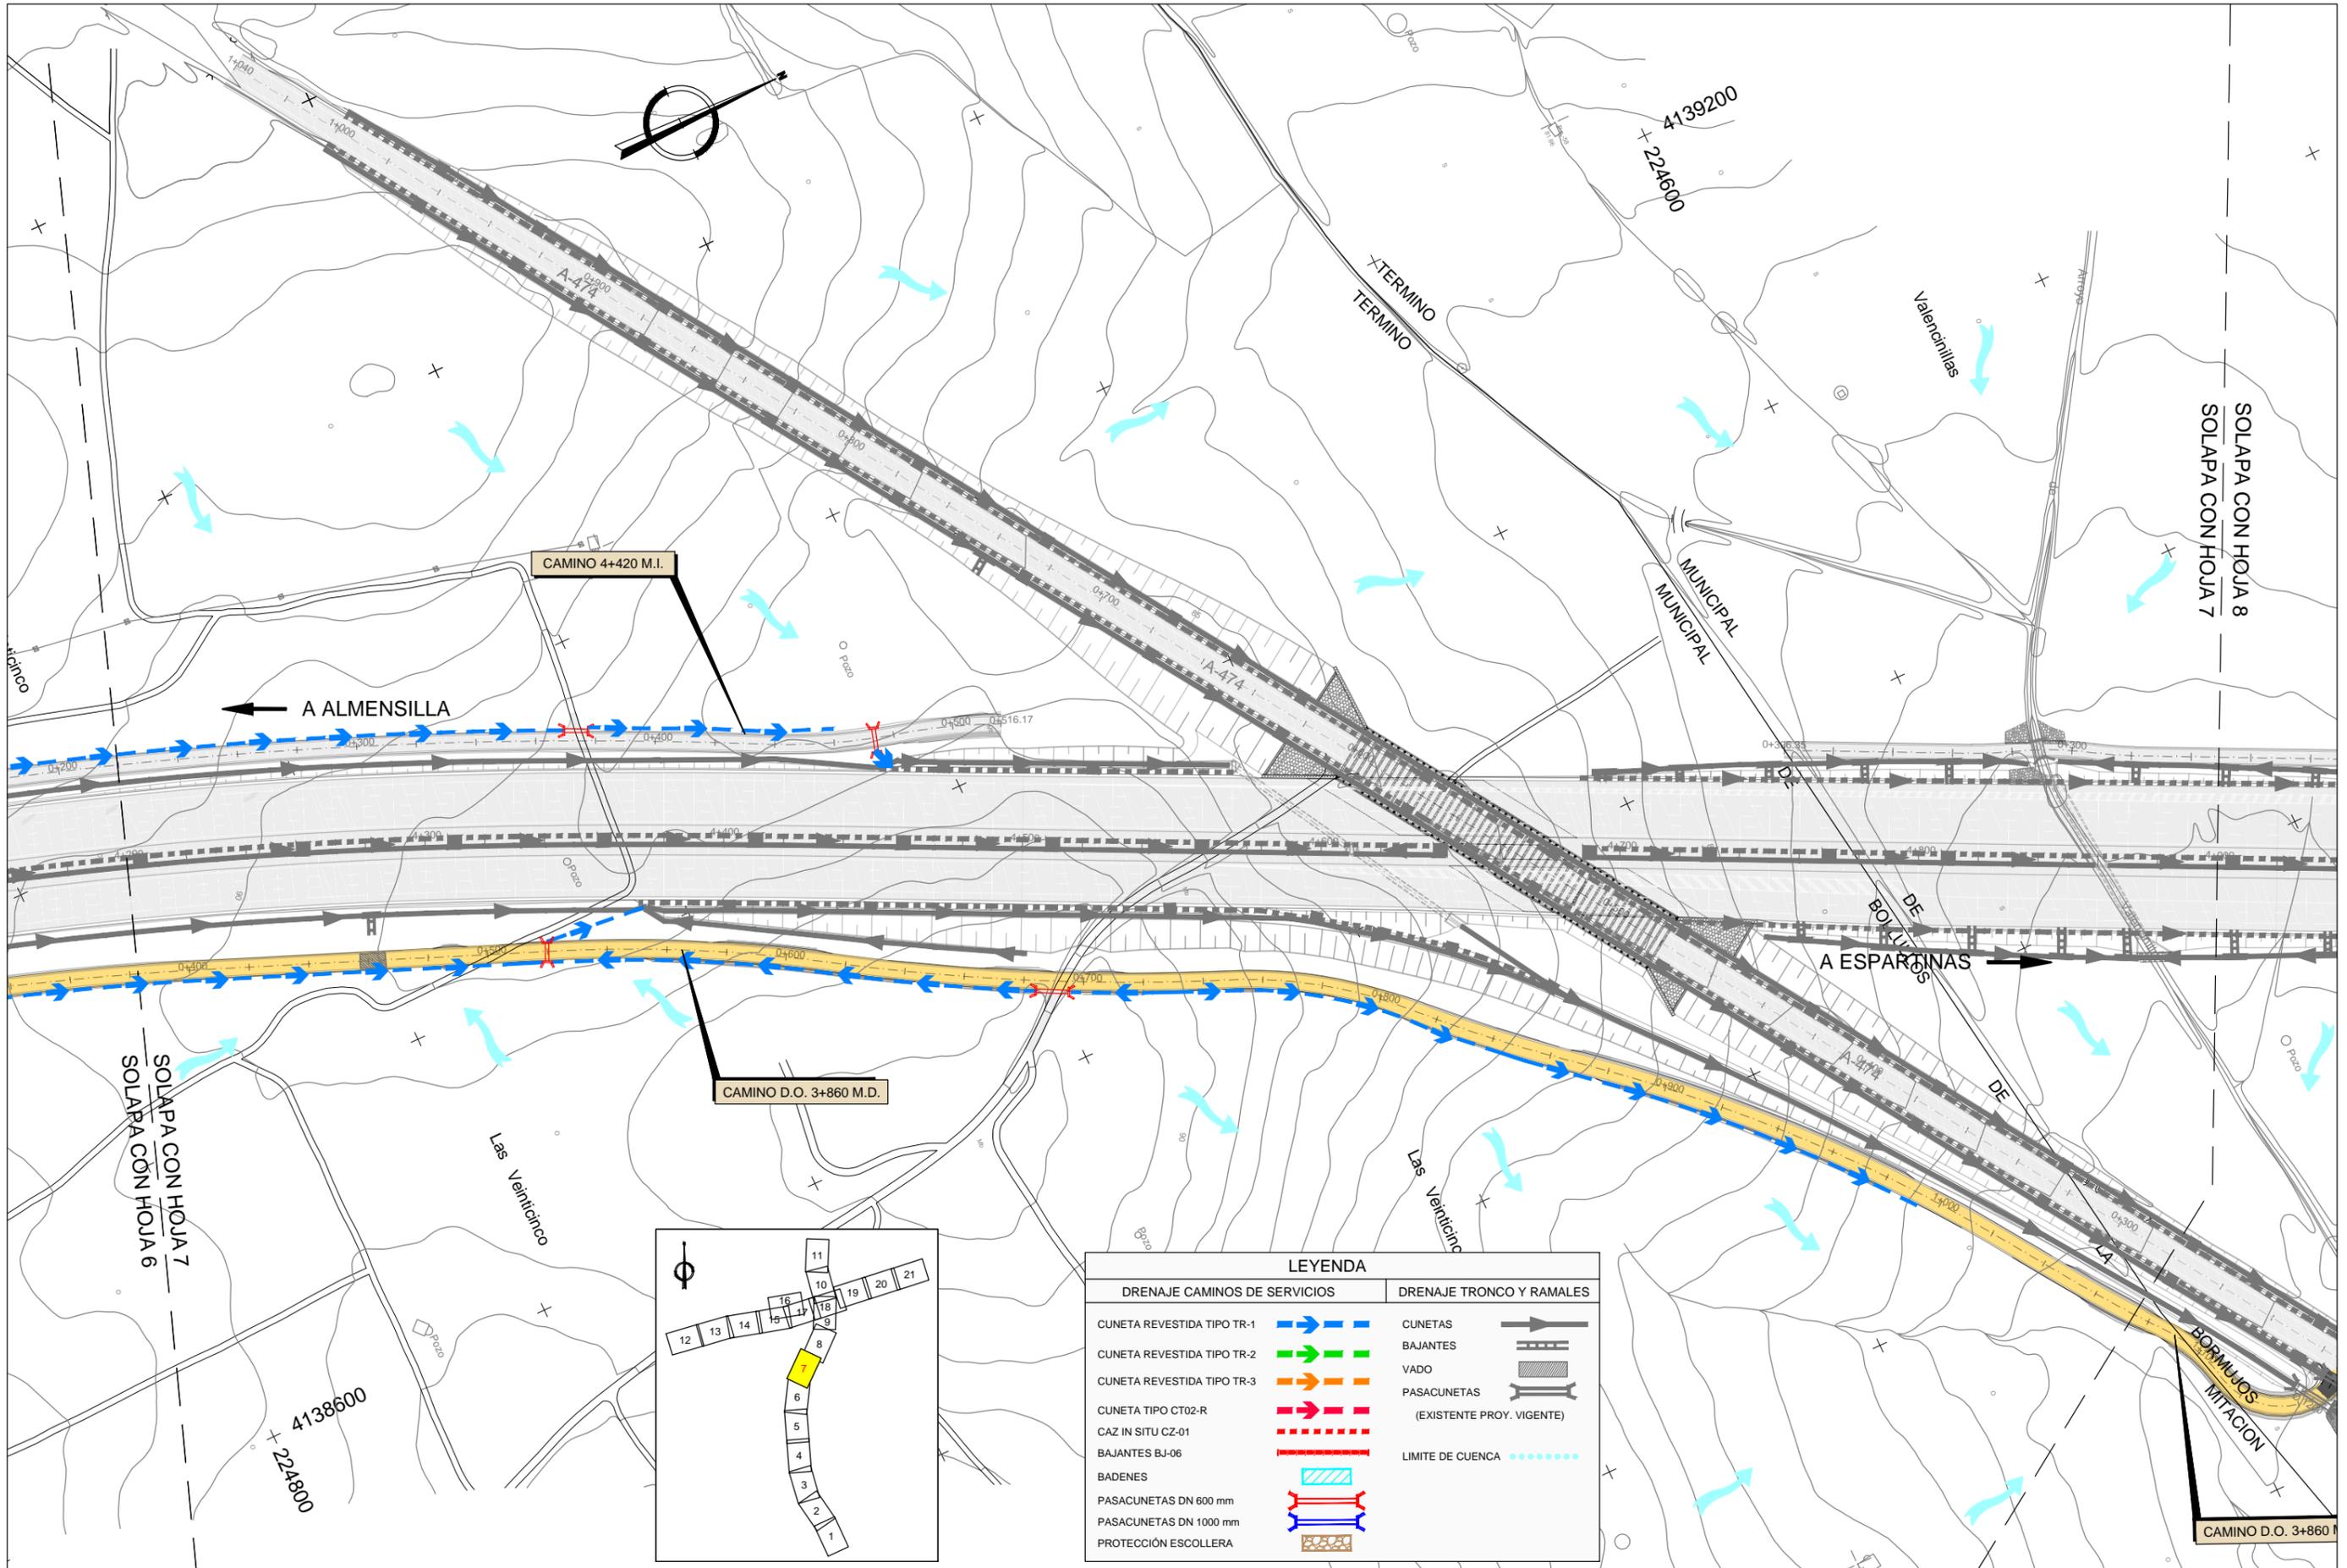


LEYENDA	
DRENAJE CAMINOS DE SERVICIOS	DRENAJE TRONCO Y RAMALES
CUNETAS REVESTIDAS TIPO TR-1	CUNETAS
CUNETAS REVESTIDAS TIPO TR-2	BAJANTES
CUNETAS REVESTIDAS TIPO TR-3	VADO
CUNETAS TIPO CT02-R	PASACUNETAS
CAZ IN SITU CZ-01	(EXISTENTE PROJ. VIGENTE)
BAJANTES BJ-06	LIMITE DE CUENCA
BADENES	
PASACUNETAS DN 600 mm	
PASACUNETAS DN 1000 mm	
PROTECCIÓN ESCOLLERA	

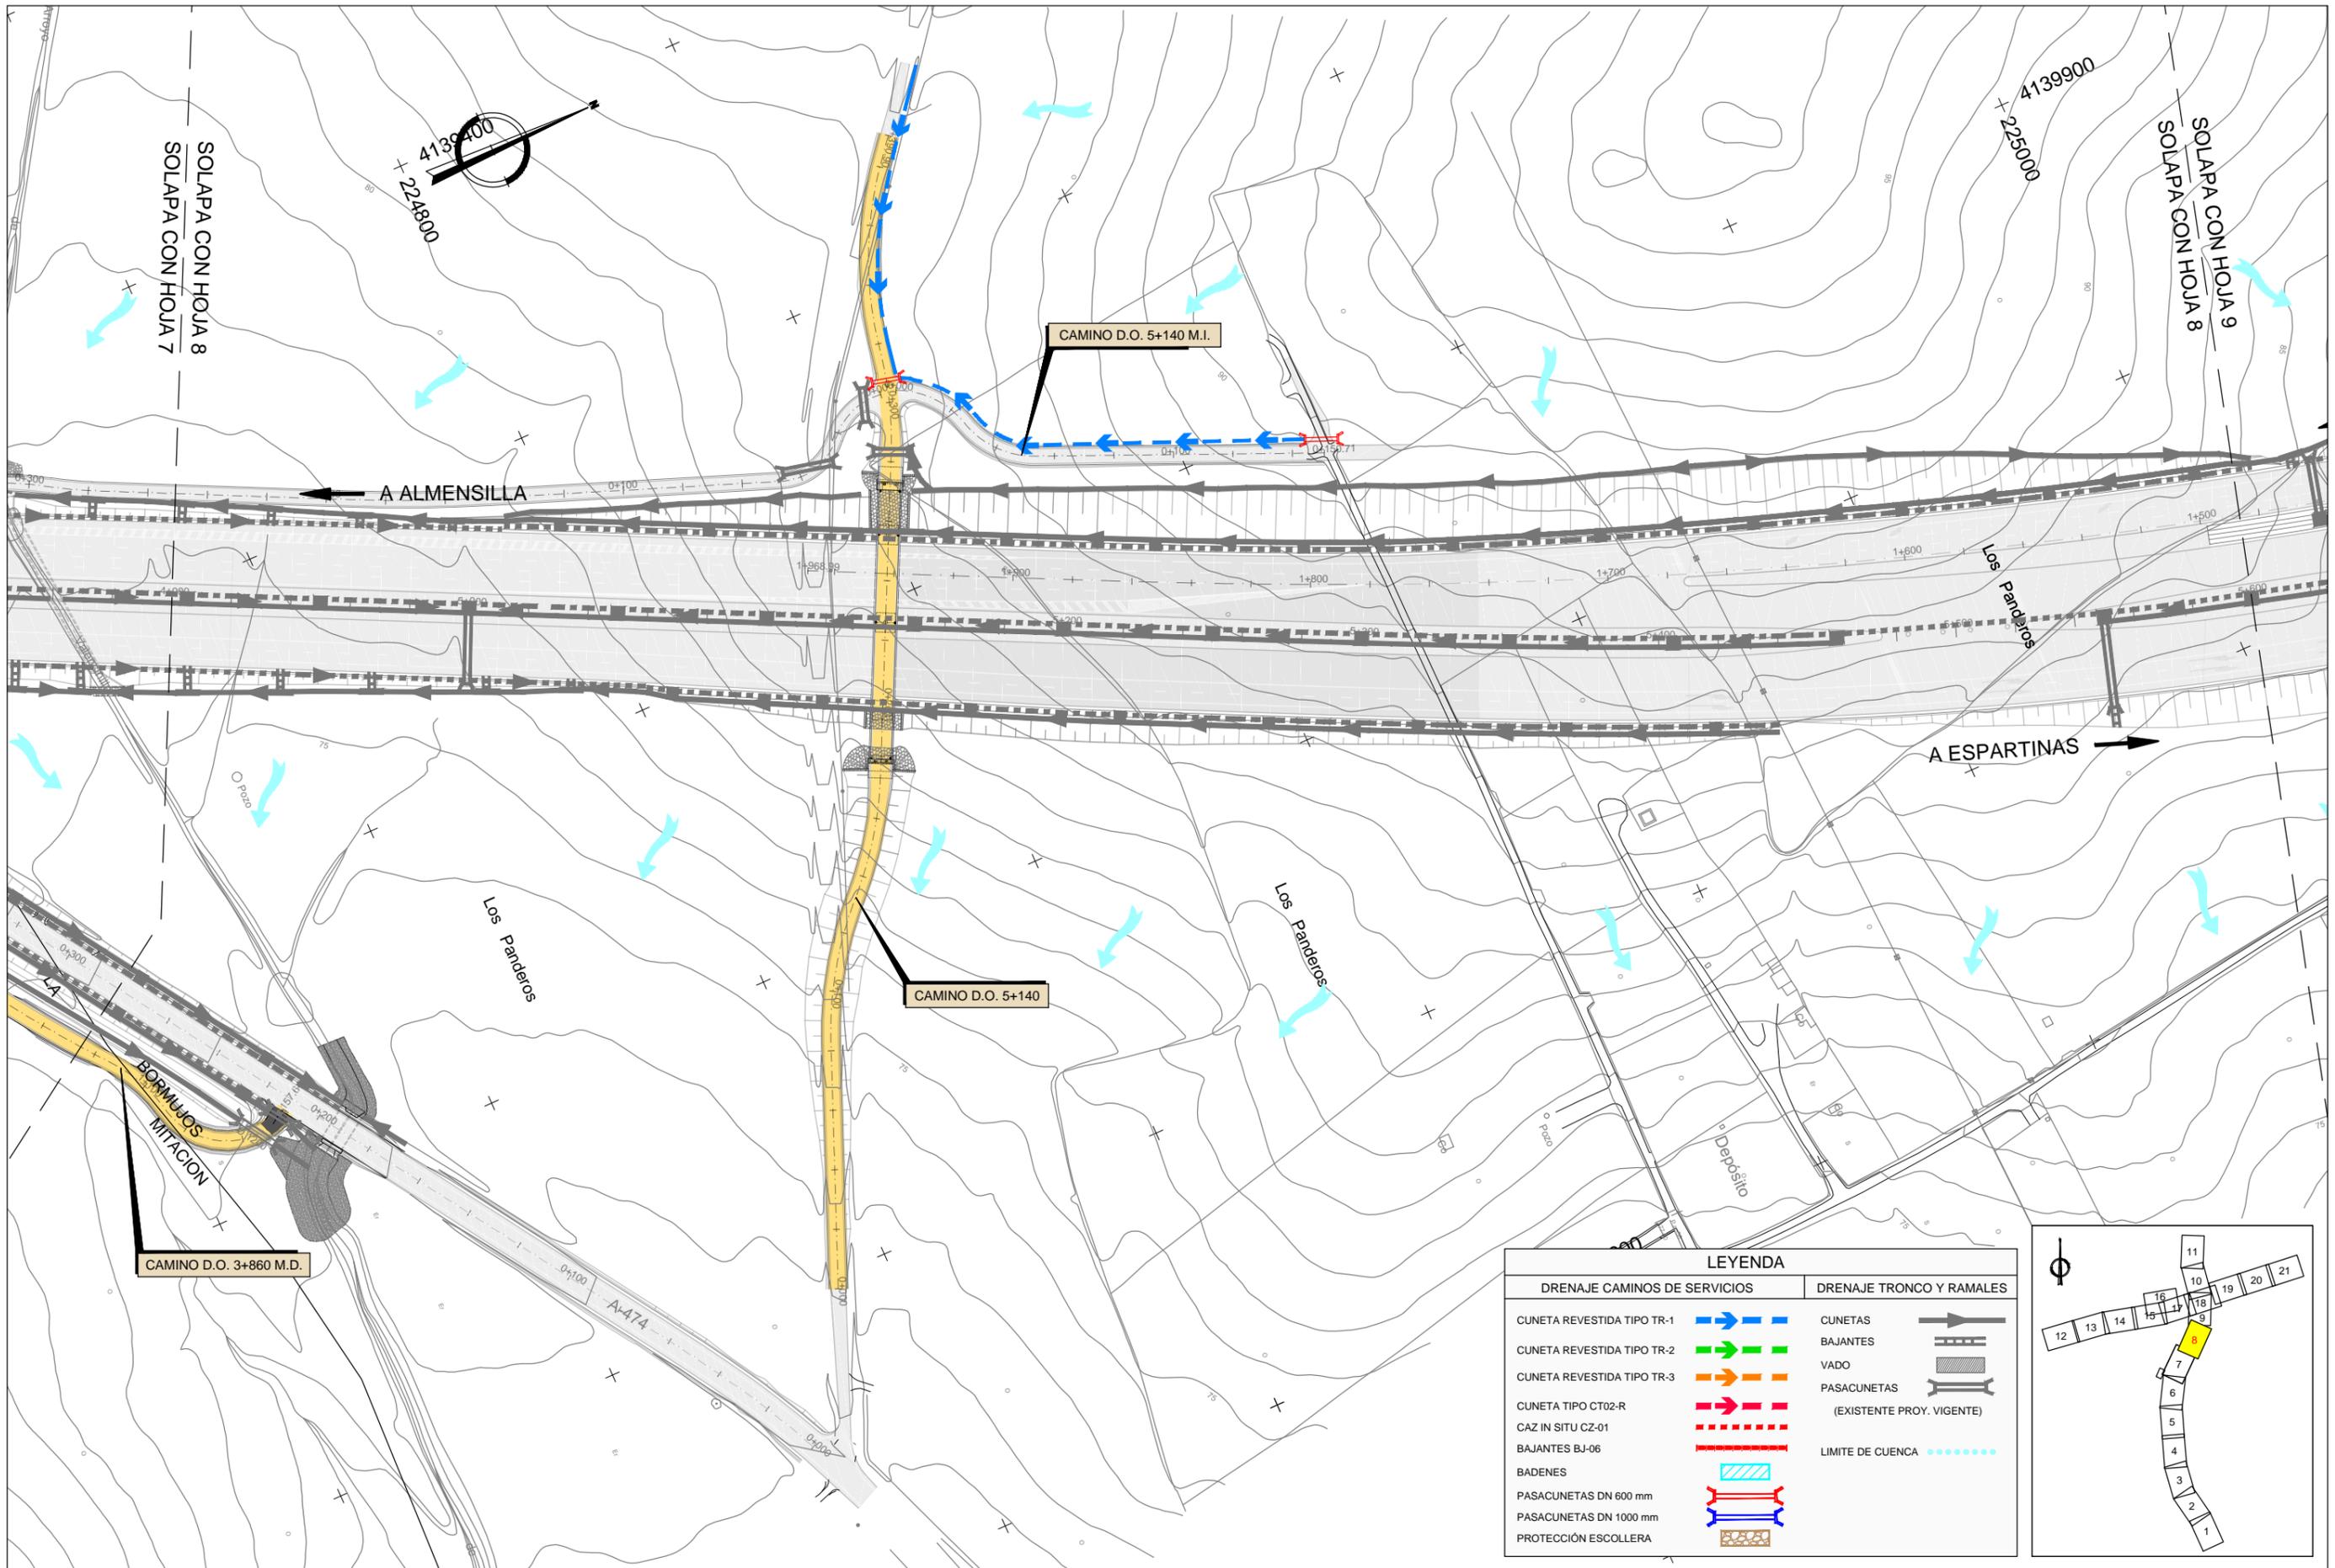


LEYENDA	
DRENAJE CAMINOS DE SERVICIOS	DRENAJE TRONCO Y RAMALES
CUNETA REVESTIDA TIPO TR-1	CUNETAS
CUNETA REVESTIDA TIPO TR-2	BAJANTES
CUNETA REVESTIDA TIPO TR-3	VADO
CUNETA TIPO CT02-R	PASACUNETAS
CAZ IN SITU CZ-01	(EXISTENTE PROJ. VIGENTE)
BAJANTES BJ-06	LIMITE DE CUENCA
BADENES	
PASACUNETAS DN 600 mm	
PASACUNETAS DN 1000 mm	
PROTECCIÓN ESCOLLERA	

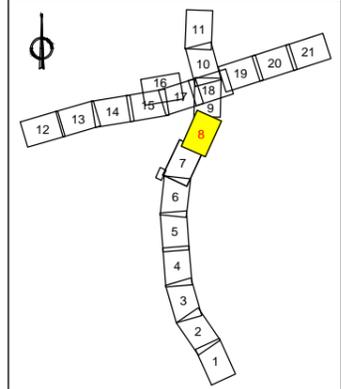


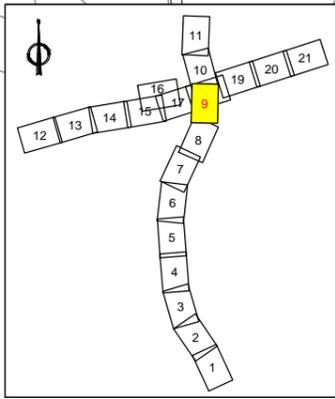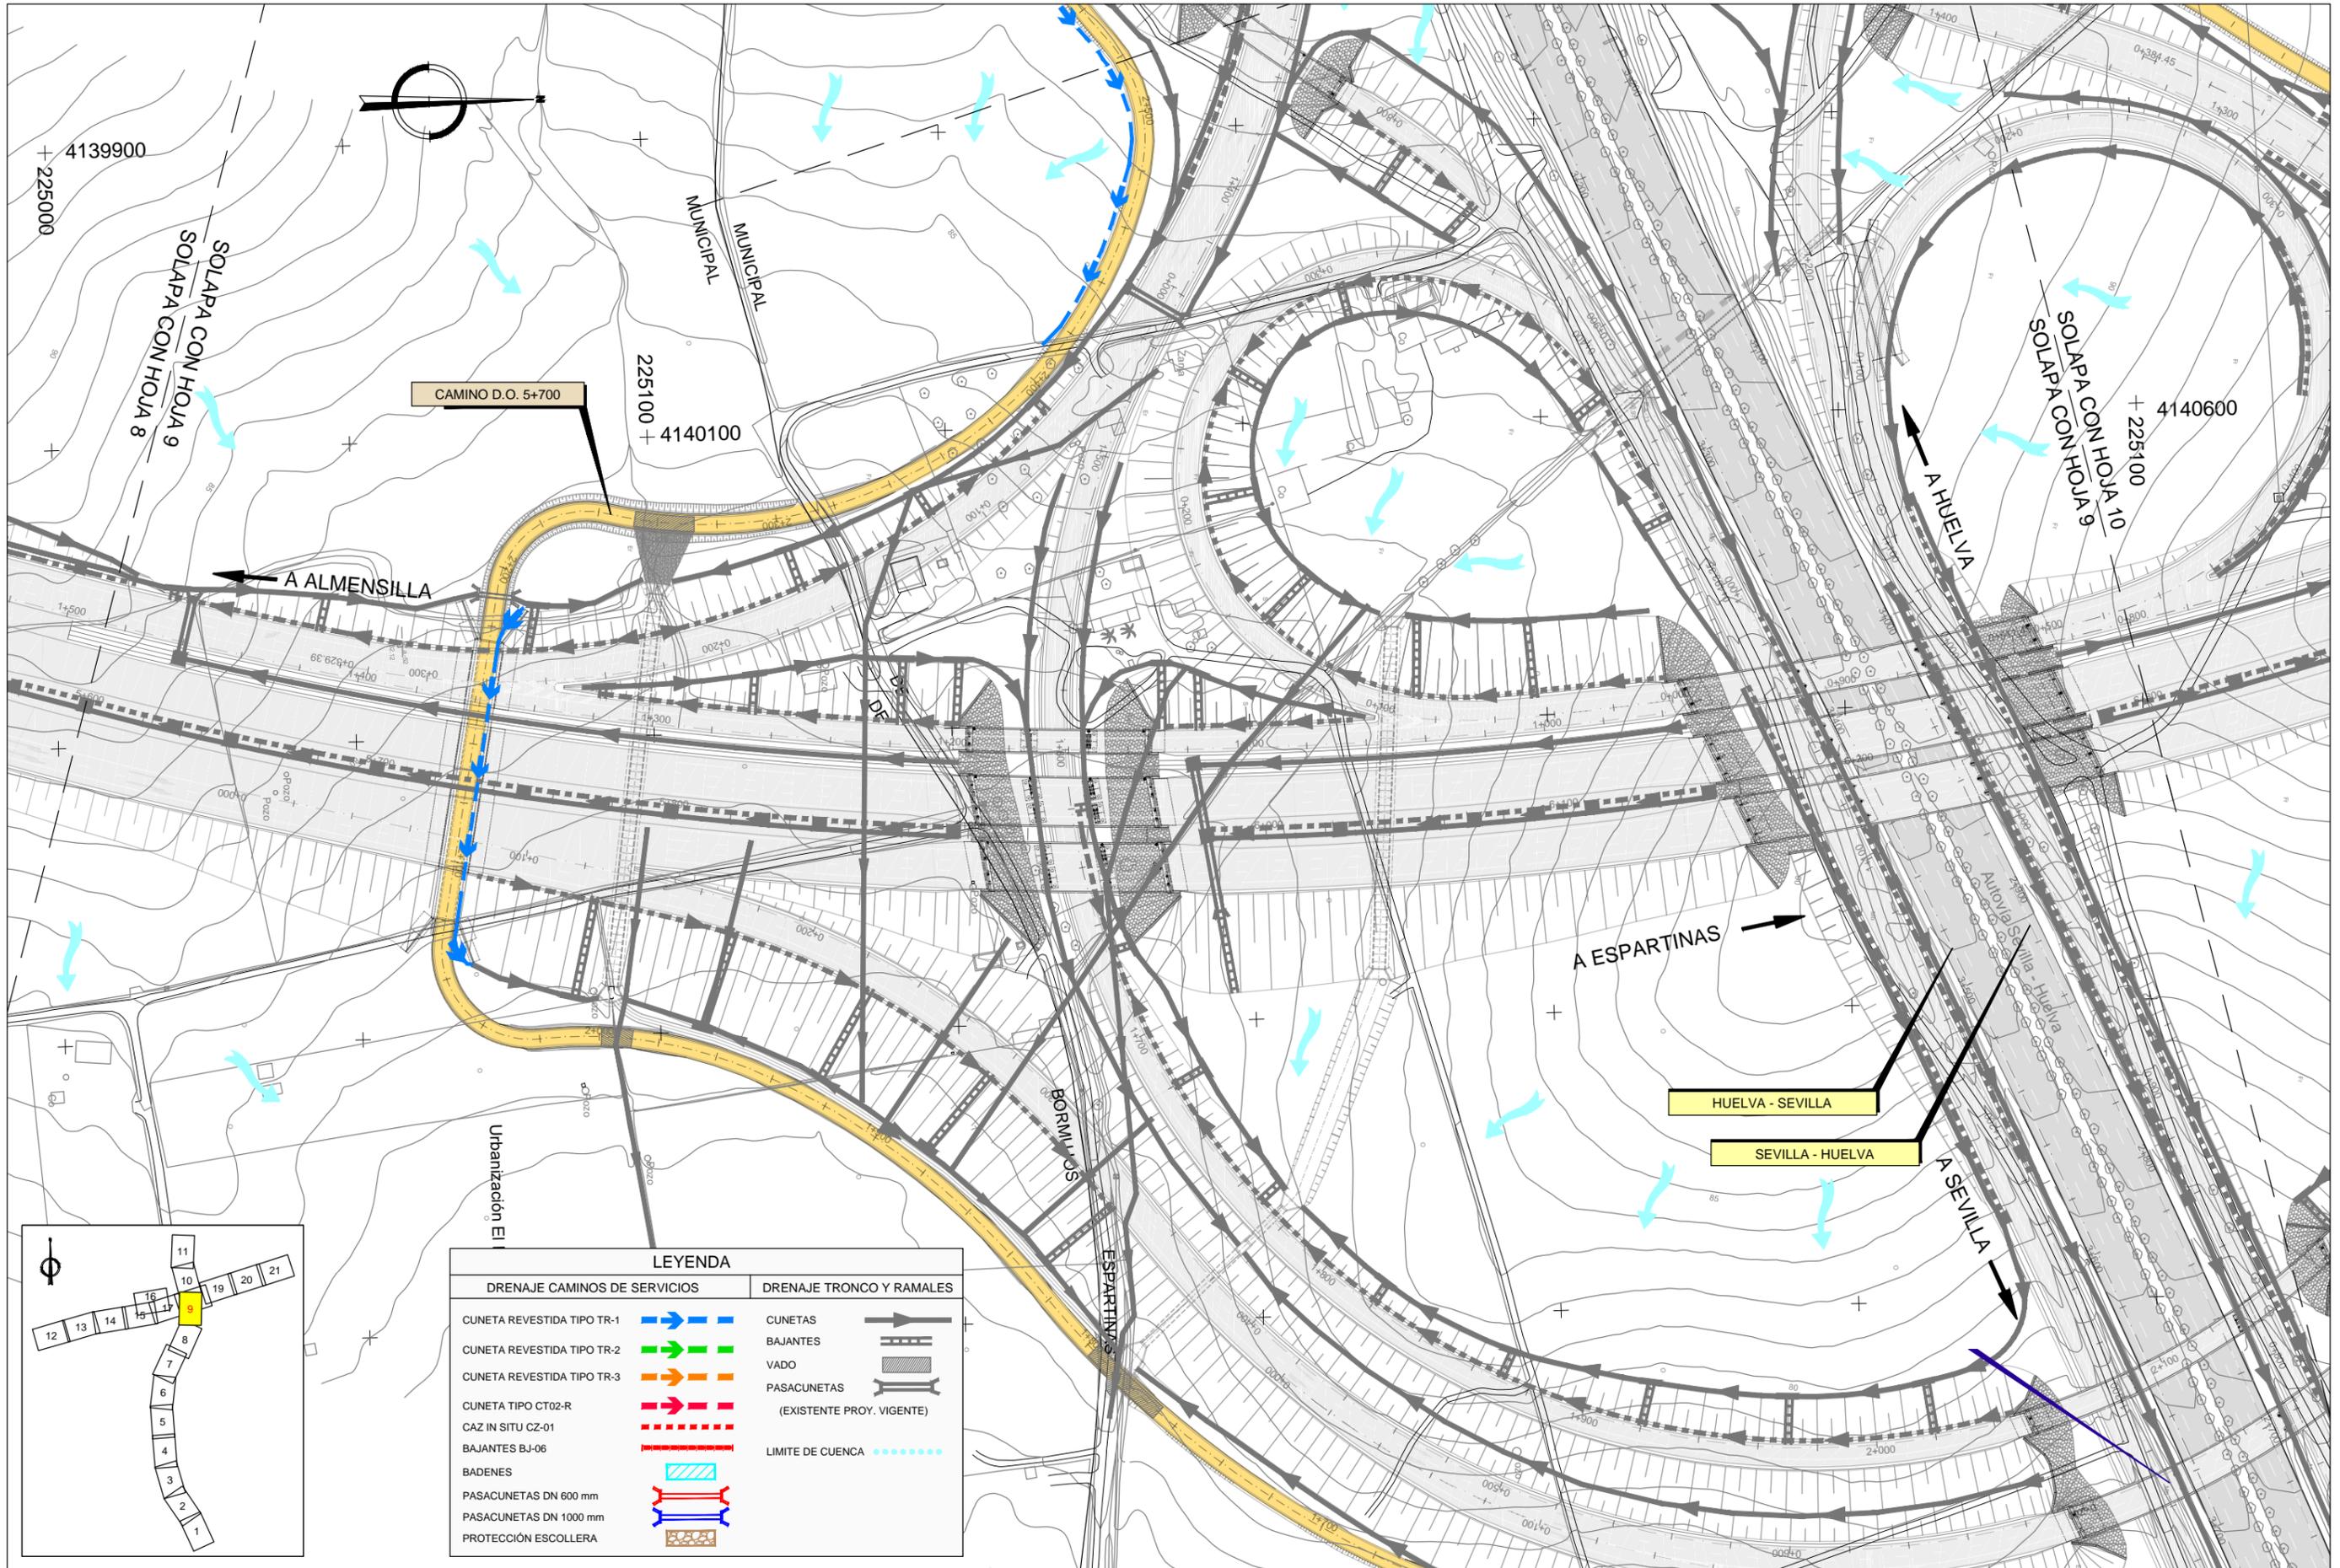


LEYENDA	
DRENAJE CAMINOS DE SERVICIOS	DRENAJE TRONCO Y RAMALES
CUNETAS REVESTIDAS TIPO TR-1	CUNETAS
CUNETAS REVESTIDAS TIPO TR-2	BAJANTES
CUNETAS REVESTIDAS TIPO TR-3	VADO
CUNETAS TIPO CT02-R	PASACUNETAS
CAZ IN SITU CZ-01	(EXISTENTE PROJ. VIGENTE)
BAJANTES BJ-06	LIMITE DE CUENCA
BADENES	
PASACUNETAS DN 600 mm	
PASACUNETAS DN 1000 mm	
PROTECCIÓN ESCOLLERA	

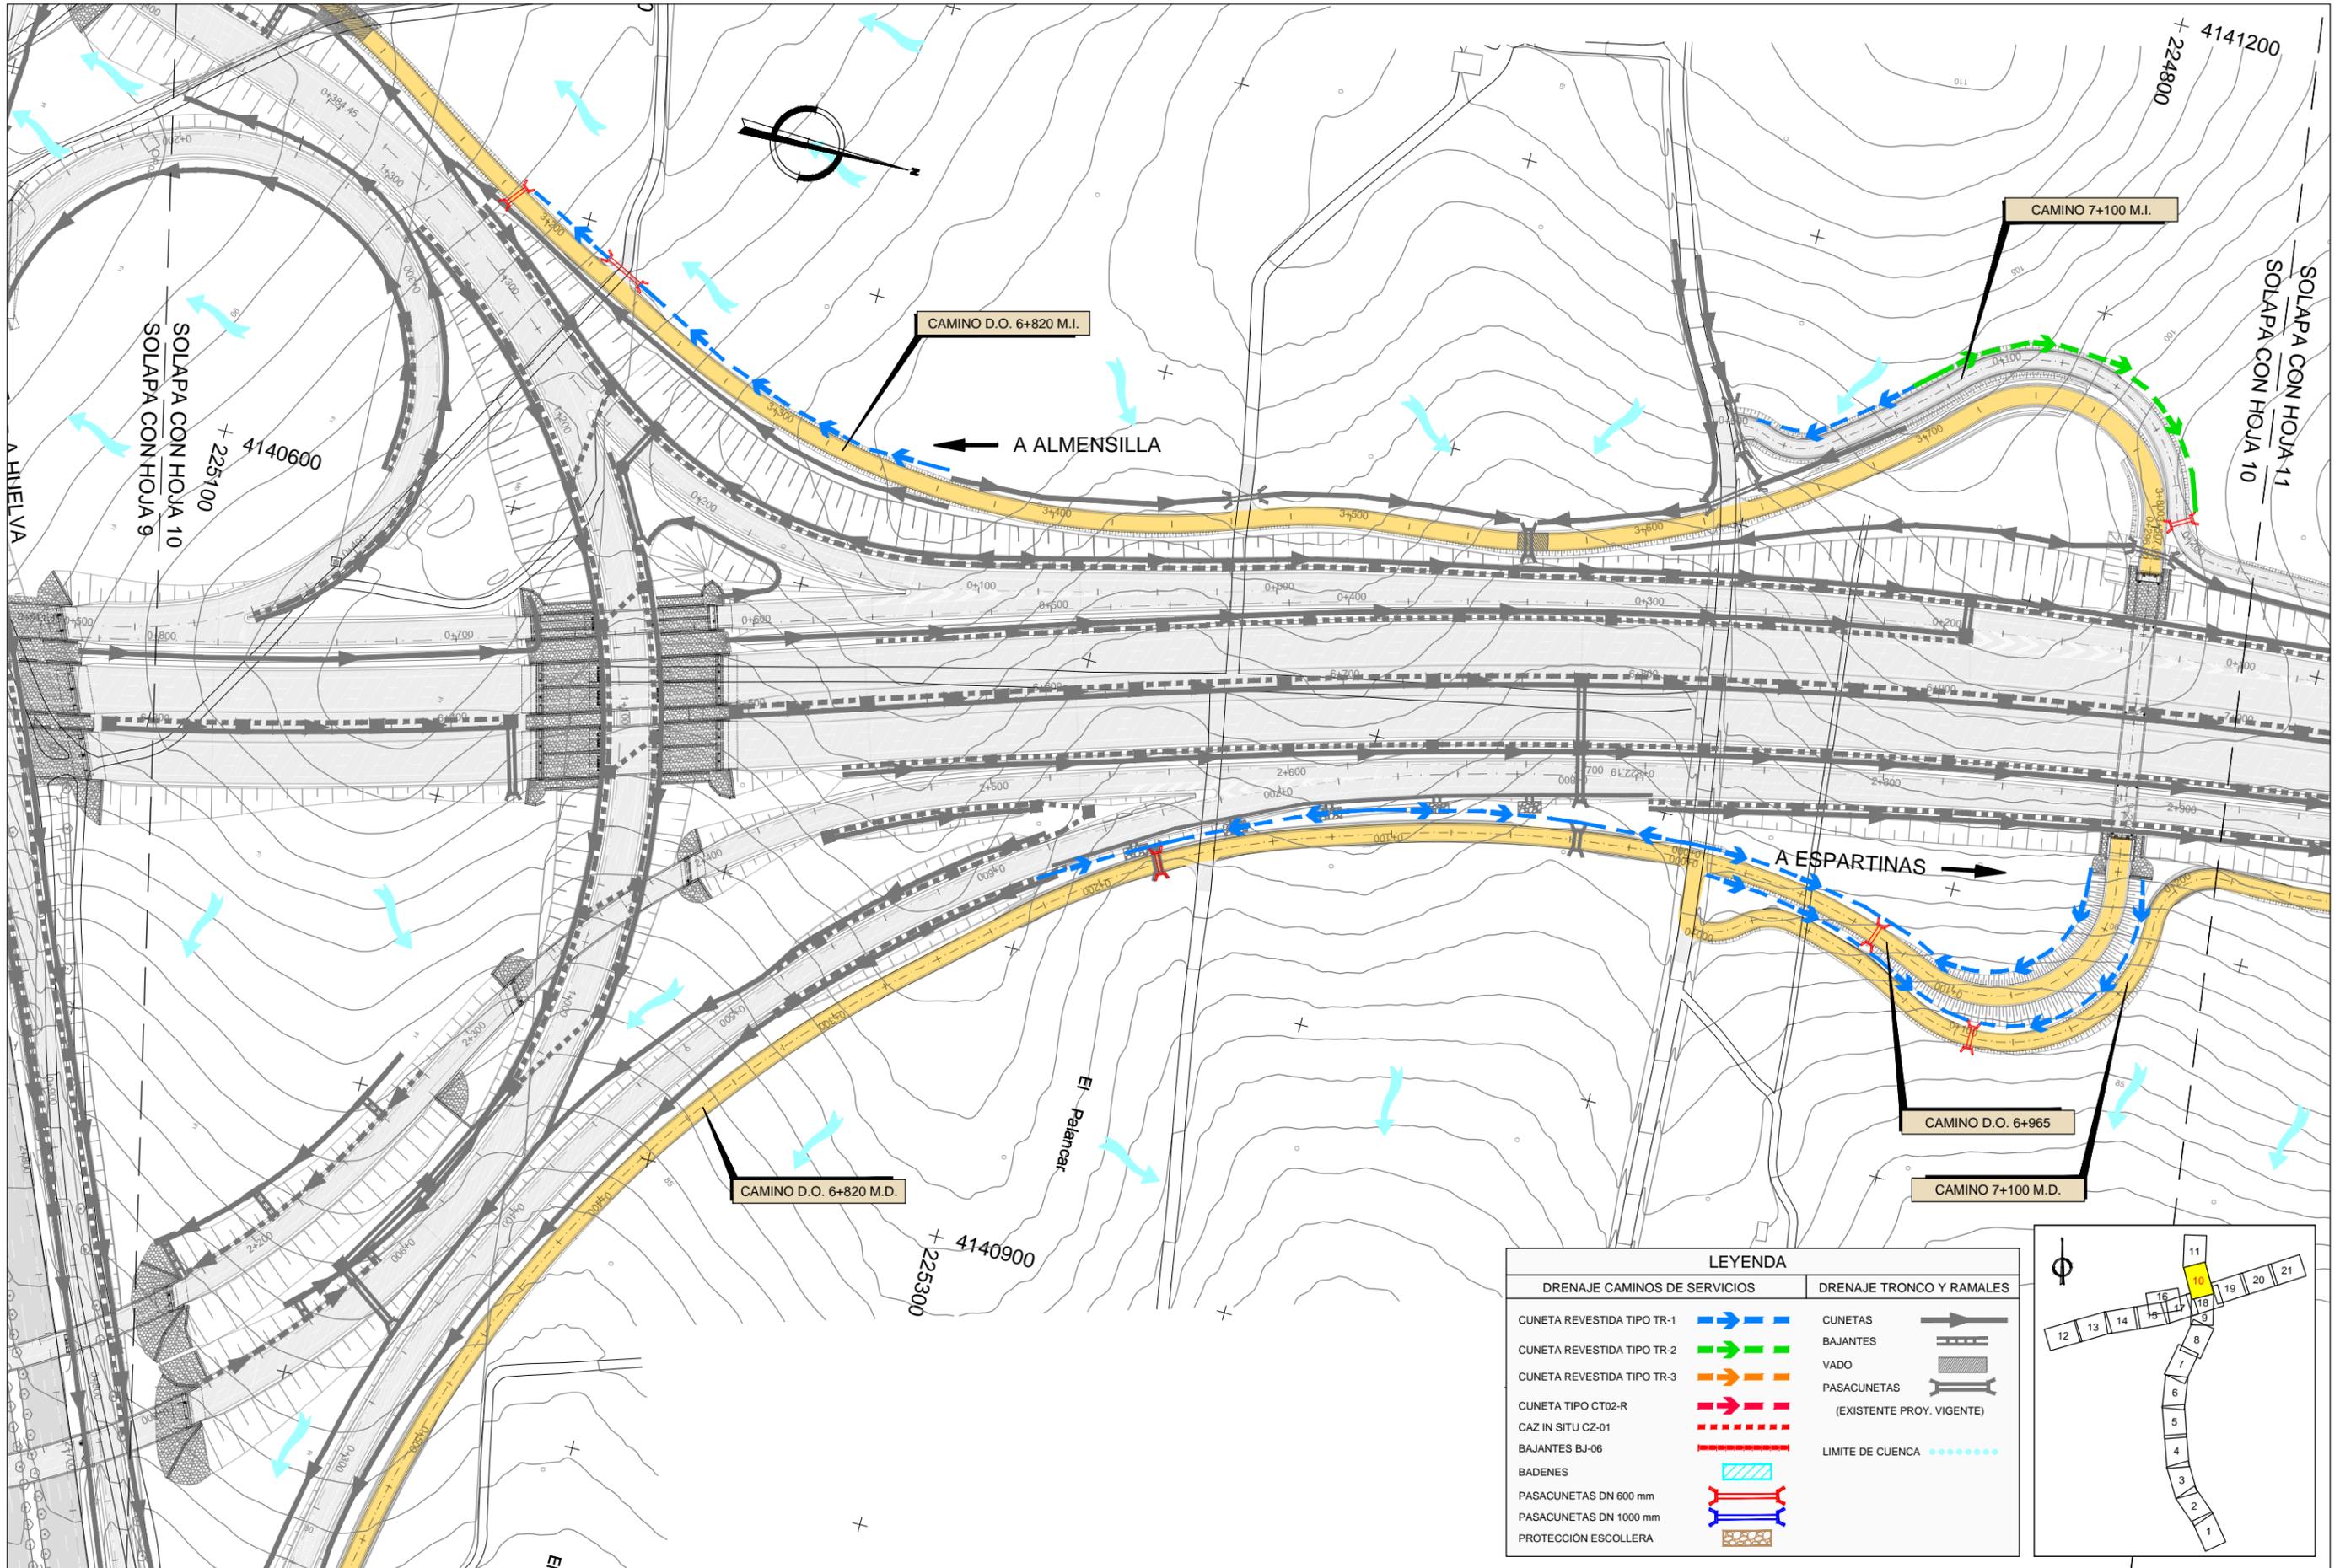

LEYENDA	
DRENAJE CAMINOS DE SERVICIOS	DRENAJE TRONCO Y RAMALES
CUNETA REVESTIDA TIPO TR-1	CUNETAS
CUNETA REVESTIDA TIPO TR-2	BAJANTES
CUNETA REVESTIDA TIPO TR-3	VADO
CUNETA TIPO CT02-R	PASACUNETAS
CAZ IN SITU CZ-01	(EXISTENTE PROJ. VIGENTE)
BAJANTES BJ-06	LIMITE DE CUENCA
BADENES	
PASACUNETAS DN 600 mm	
PASACUNETAS DN 1000 mm	
PROTECCIÓN ESCOLLERA	

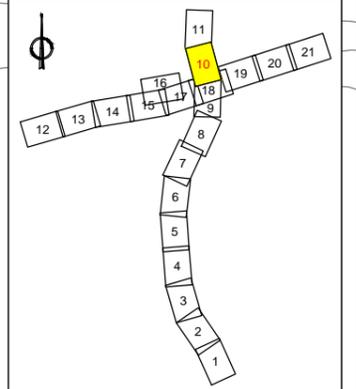

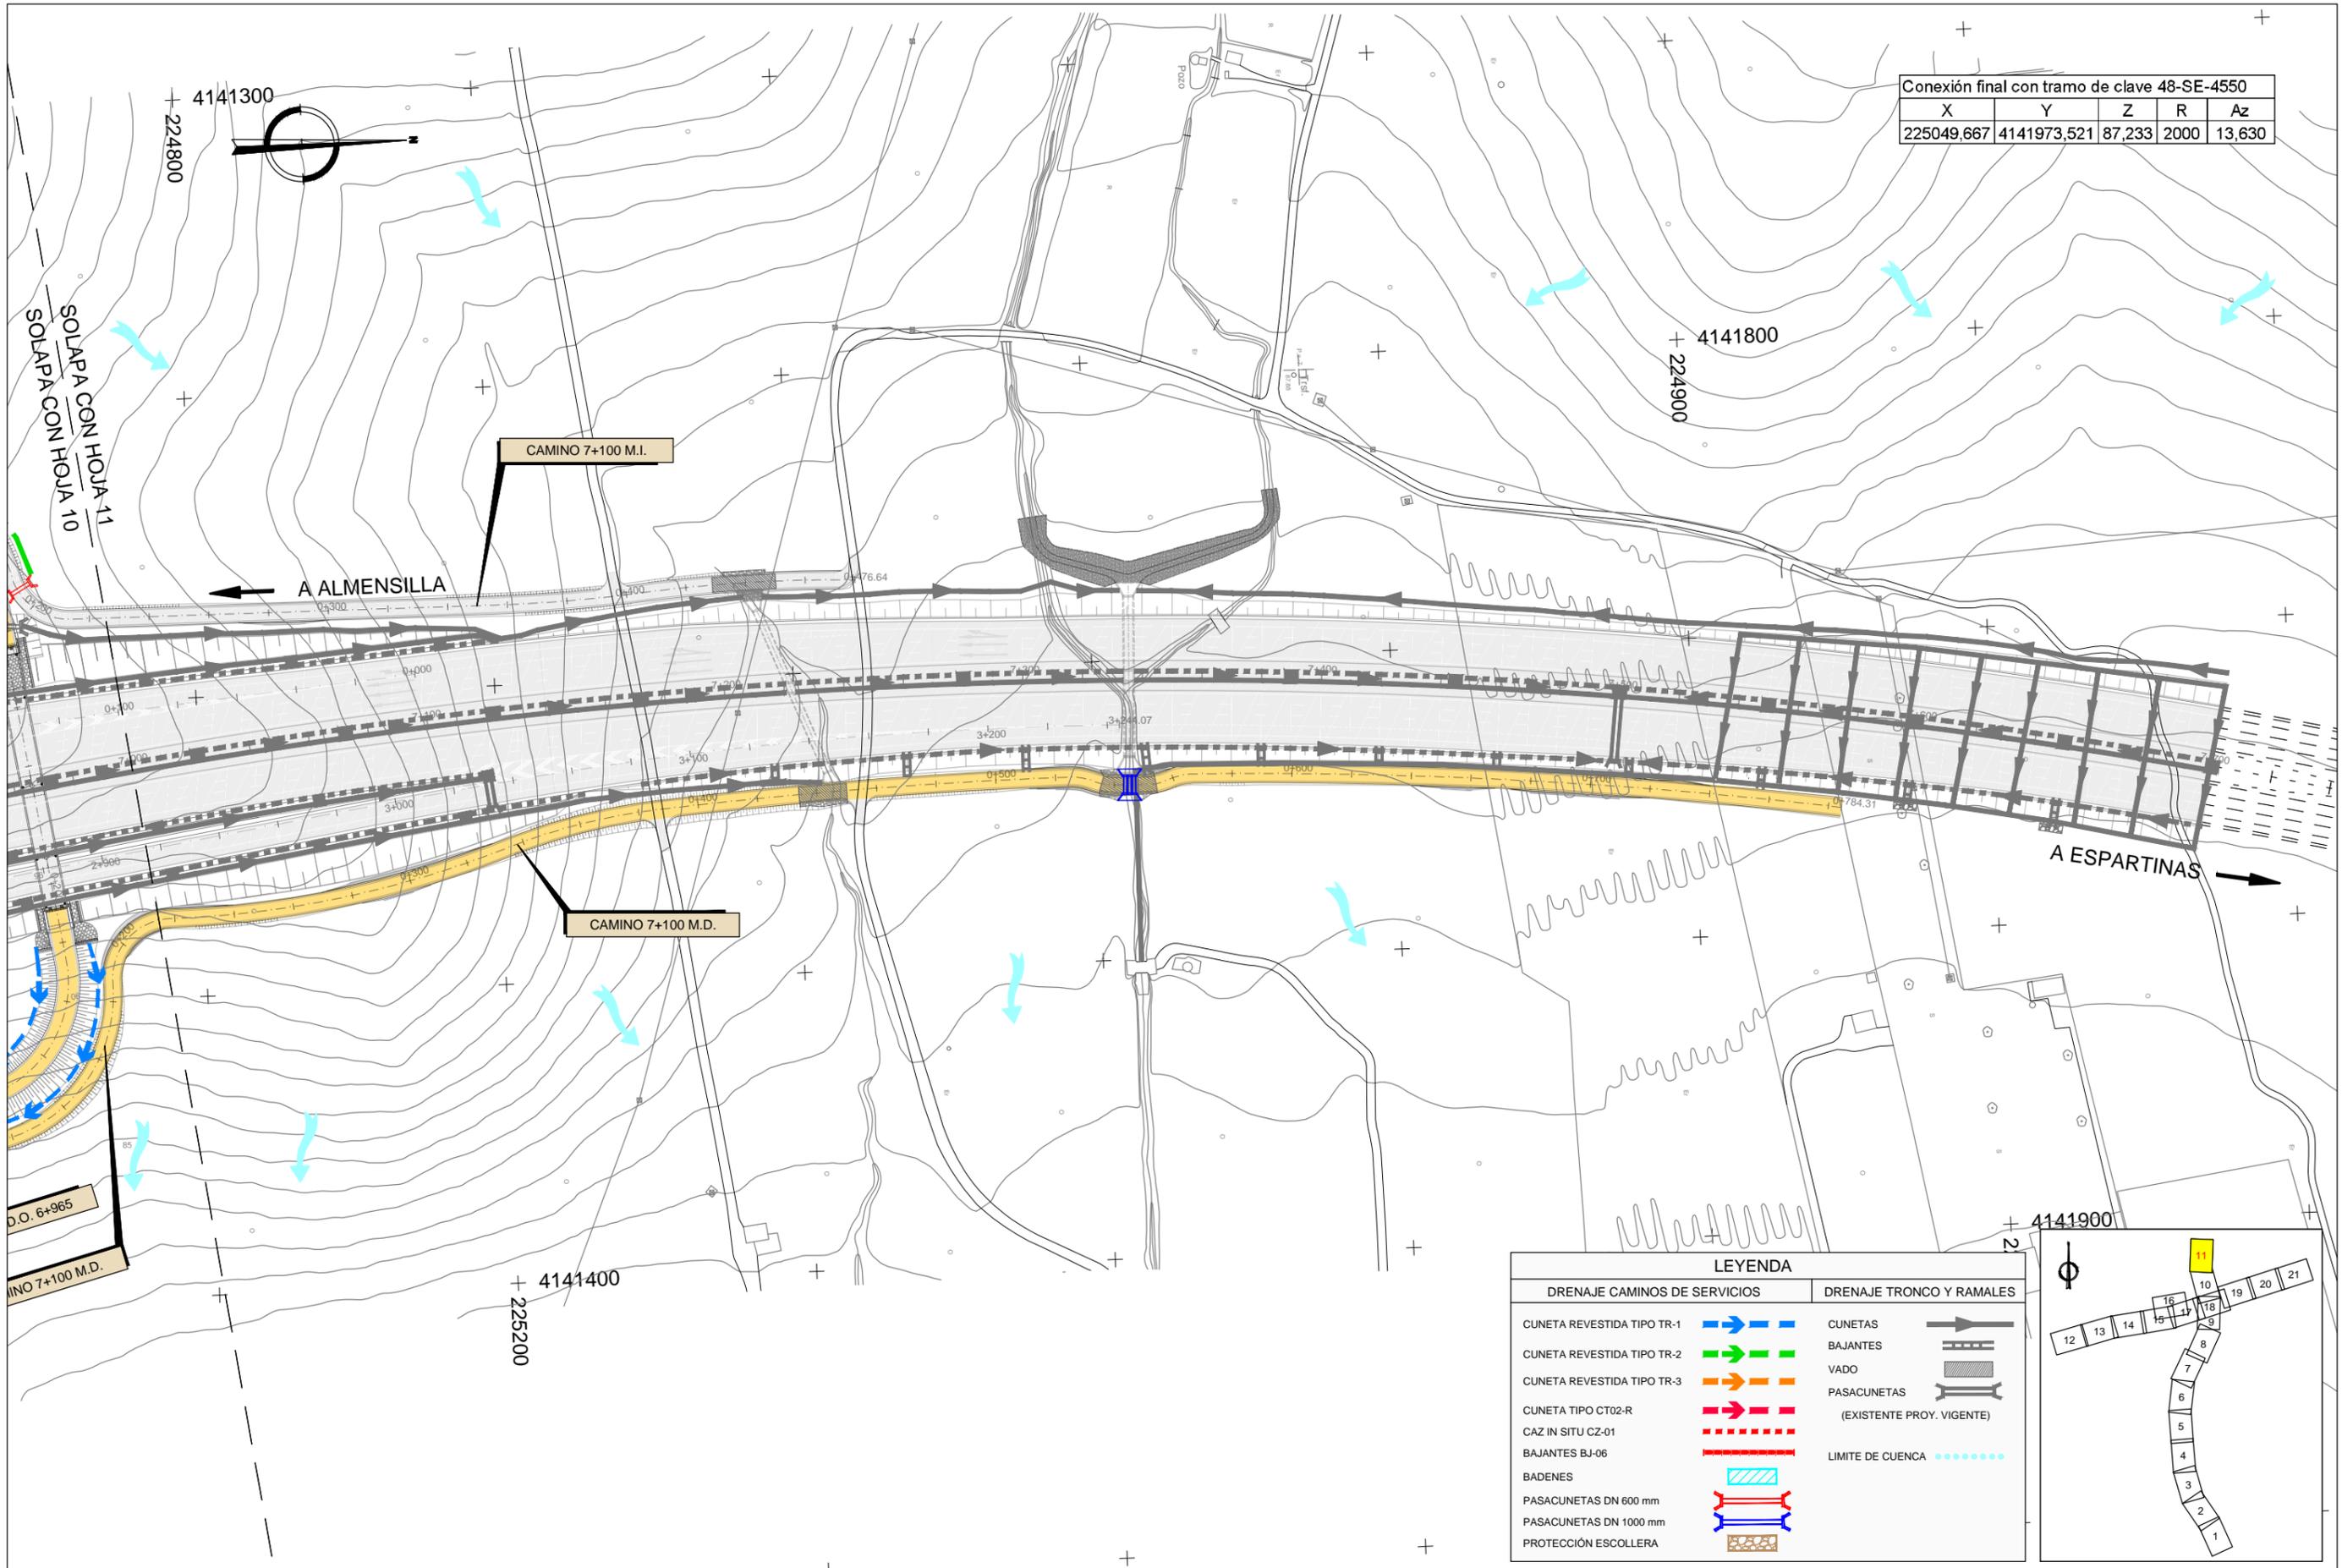



Conexión final con tramo de clave 48-SE-4550

X	Y	Z	R	Az
225049,667	4141973,521	87,233	2000	13,630


LEYENDA


DRENAJE CAMINOS DE SERVICIOS		DRENAJE TRONCO Y RAMALES	
CUNETAS REVESTIDAS TIPO TR-1		CUNETAS	
CUNETAS REVESTIDAS TIPO TR-2		BAJANTES	
CUNETAS REVESTIDAS TIPO TR-3		VADO	
CUNETAS TIPO CT02-R		PASACUNETAS	
CAZ IN SITU CZ-01		(EXISTENTE PROJ. VIGENTE)	
BAJANTES BJ-06		LIMITE DE CUENCA	
BADENES			
PASACUNETAS DN 600 mm			
PASACUNETAS DN 1000 mm			
PROTECCIÓN ESCOLLERA			

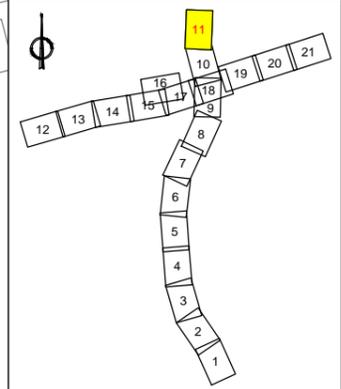

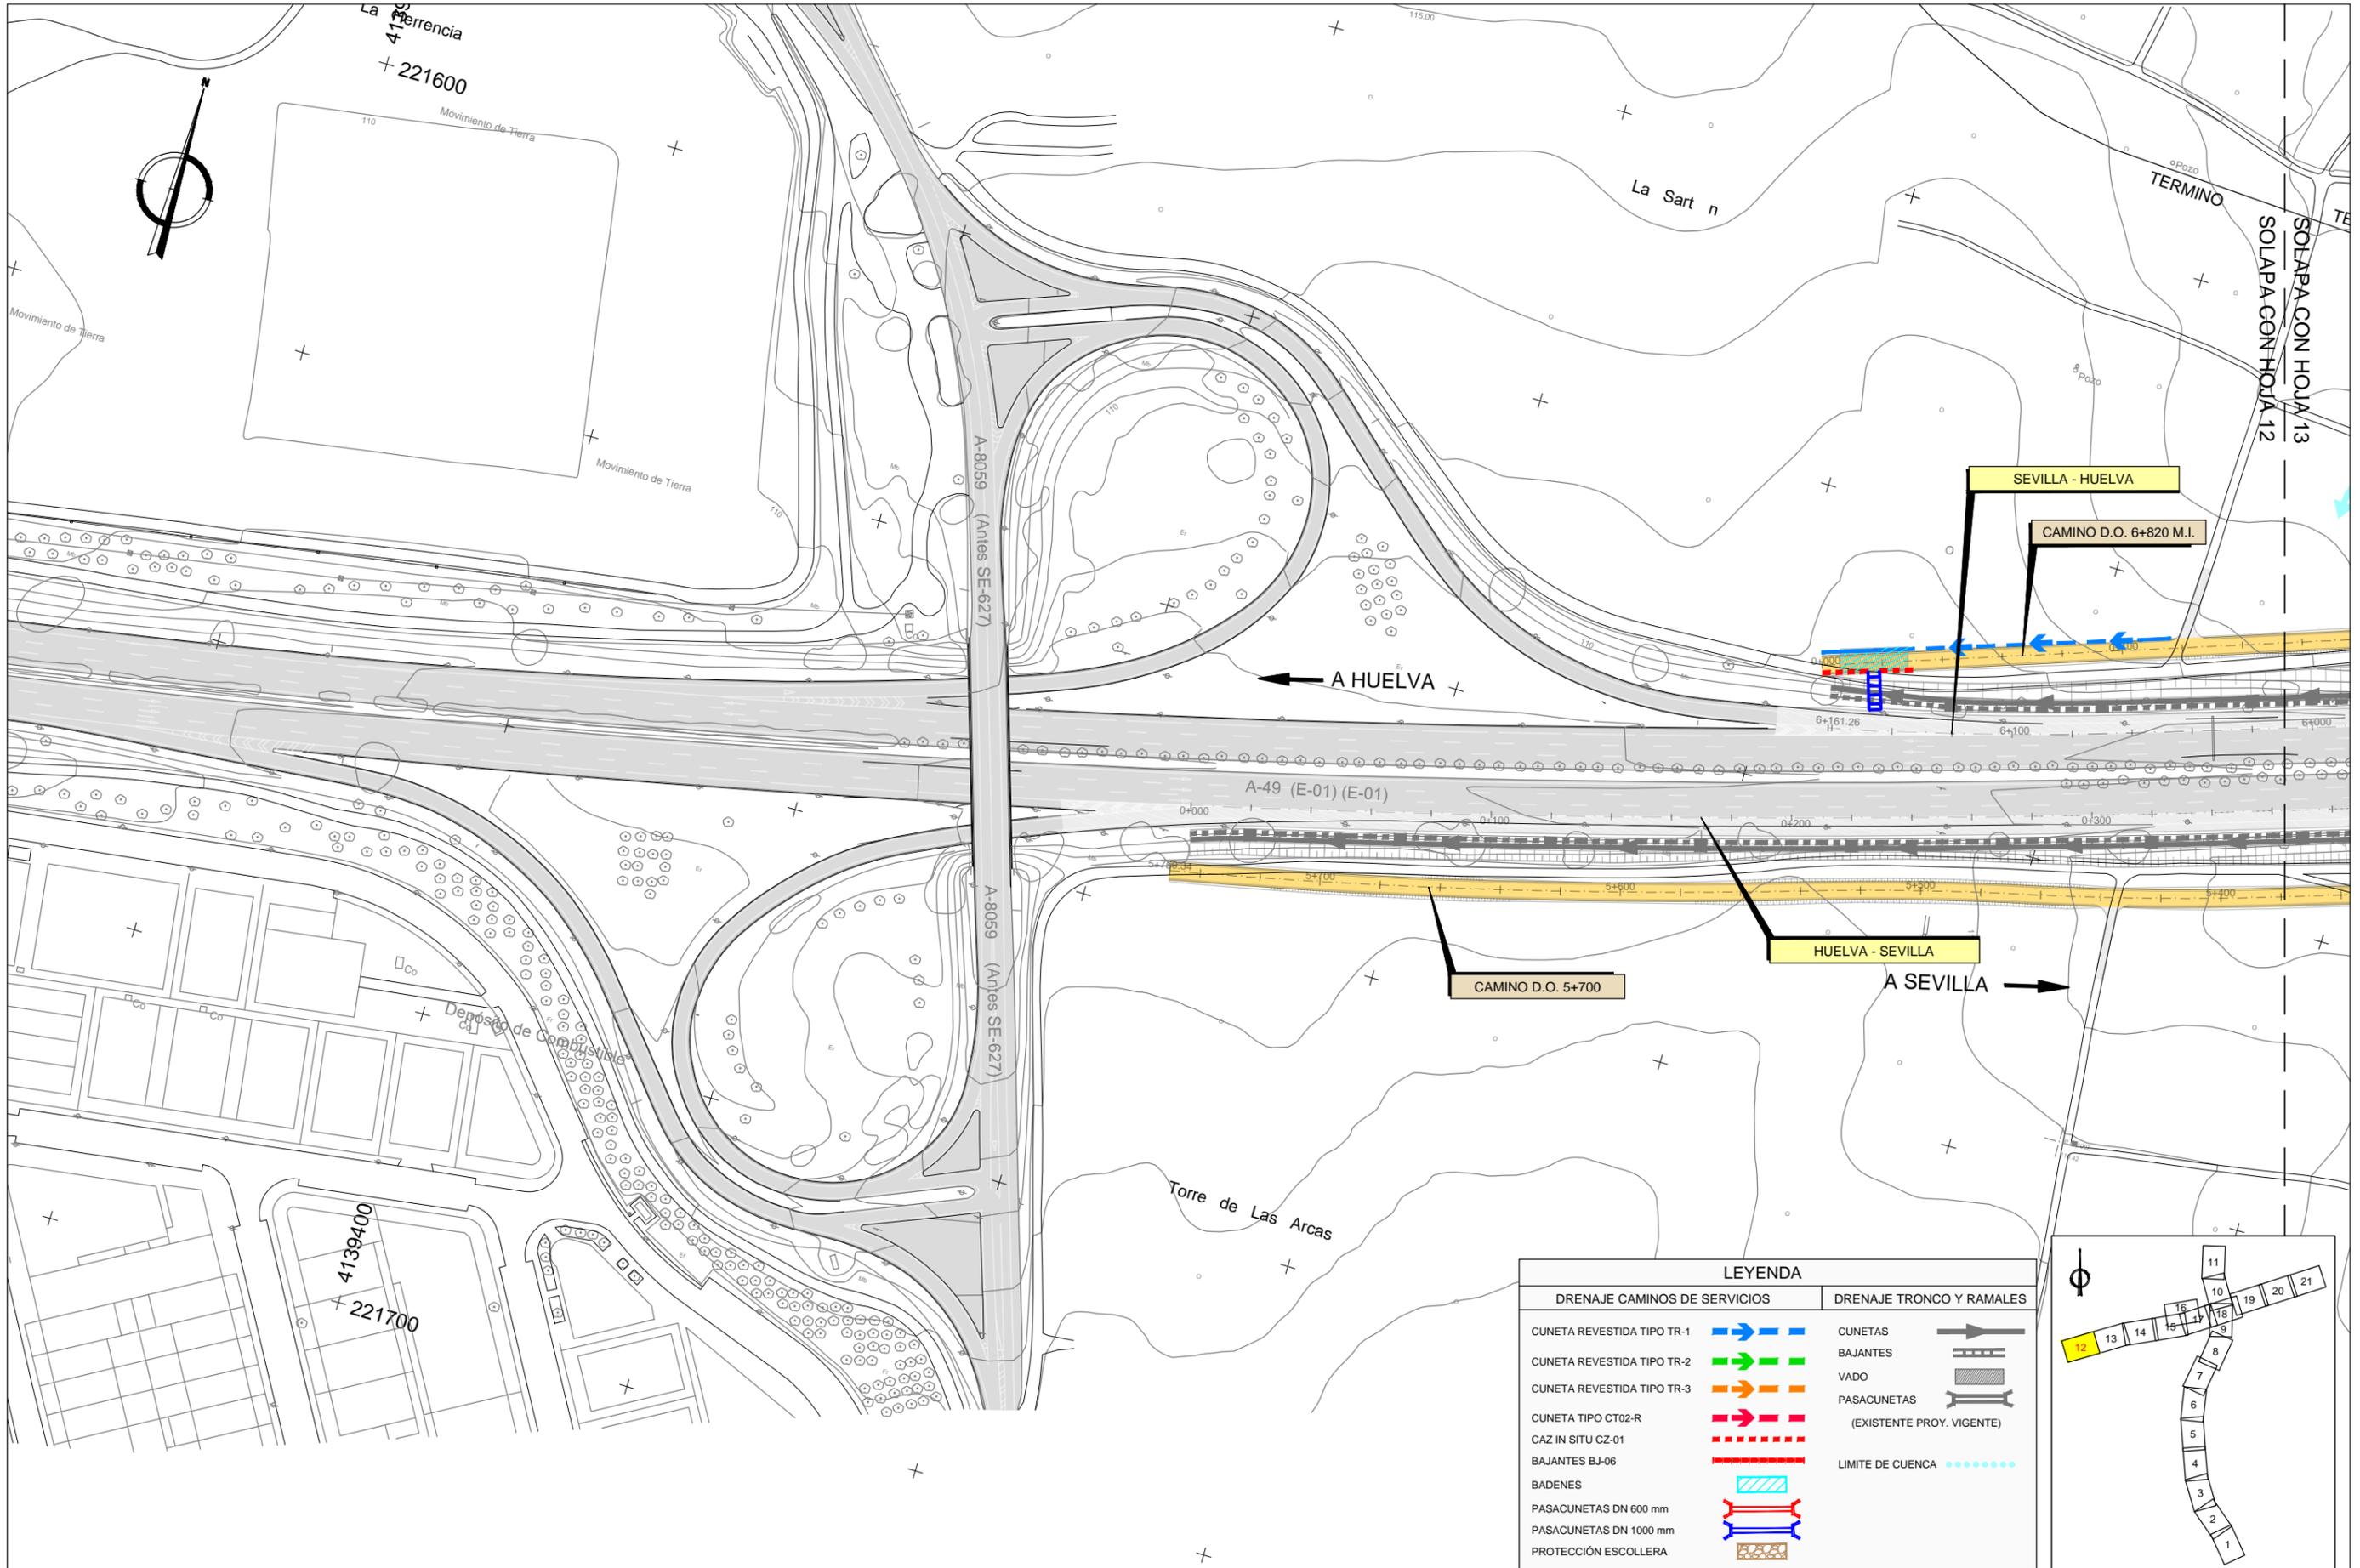



LEYENDA	
DRENAJE CAMINOS DE SERVICIOS	DRENAJE TRONCO Y RAMALES
CUNETA REVESTIDA TIPO TR-1	CUNETAS
CUNETA REVESTIDA TIPO TR-2	BAJANTES
CUNETA REVESTIDA TIPO TR-3	VADO
CUNETA TIPO CT02-R	PASACUNETAS
CAZ IN SITU CZ-01	(EXISTENTE PROJ. VIGENTE)
BAJANTES BJ-06	LIMITE DE CUENCA
BADENES	
PASACUNETAS DN 600 mm	
PASACUNETAS DN 1000 mm	
PROTECCIÓN ESCOLLERA	

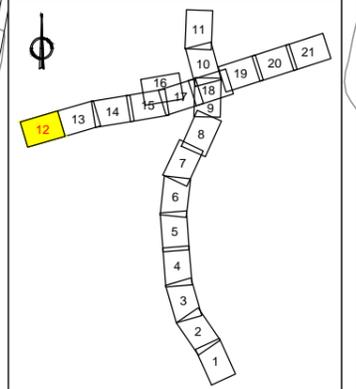

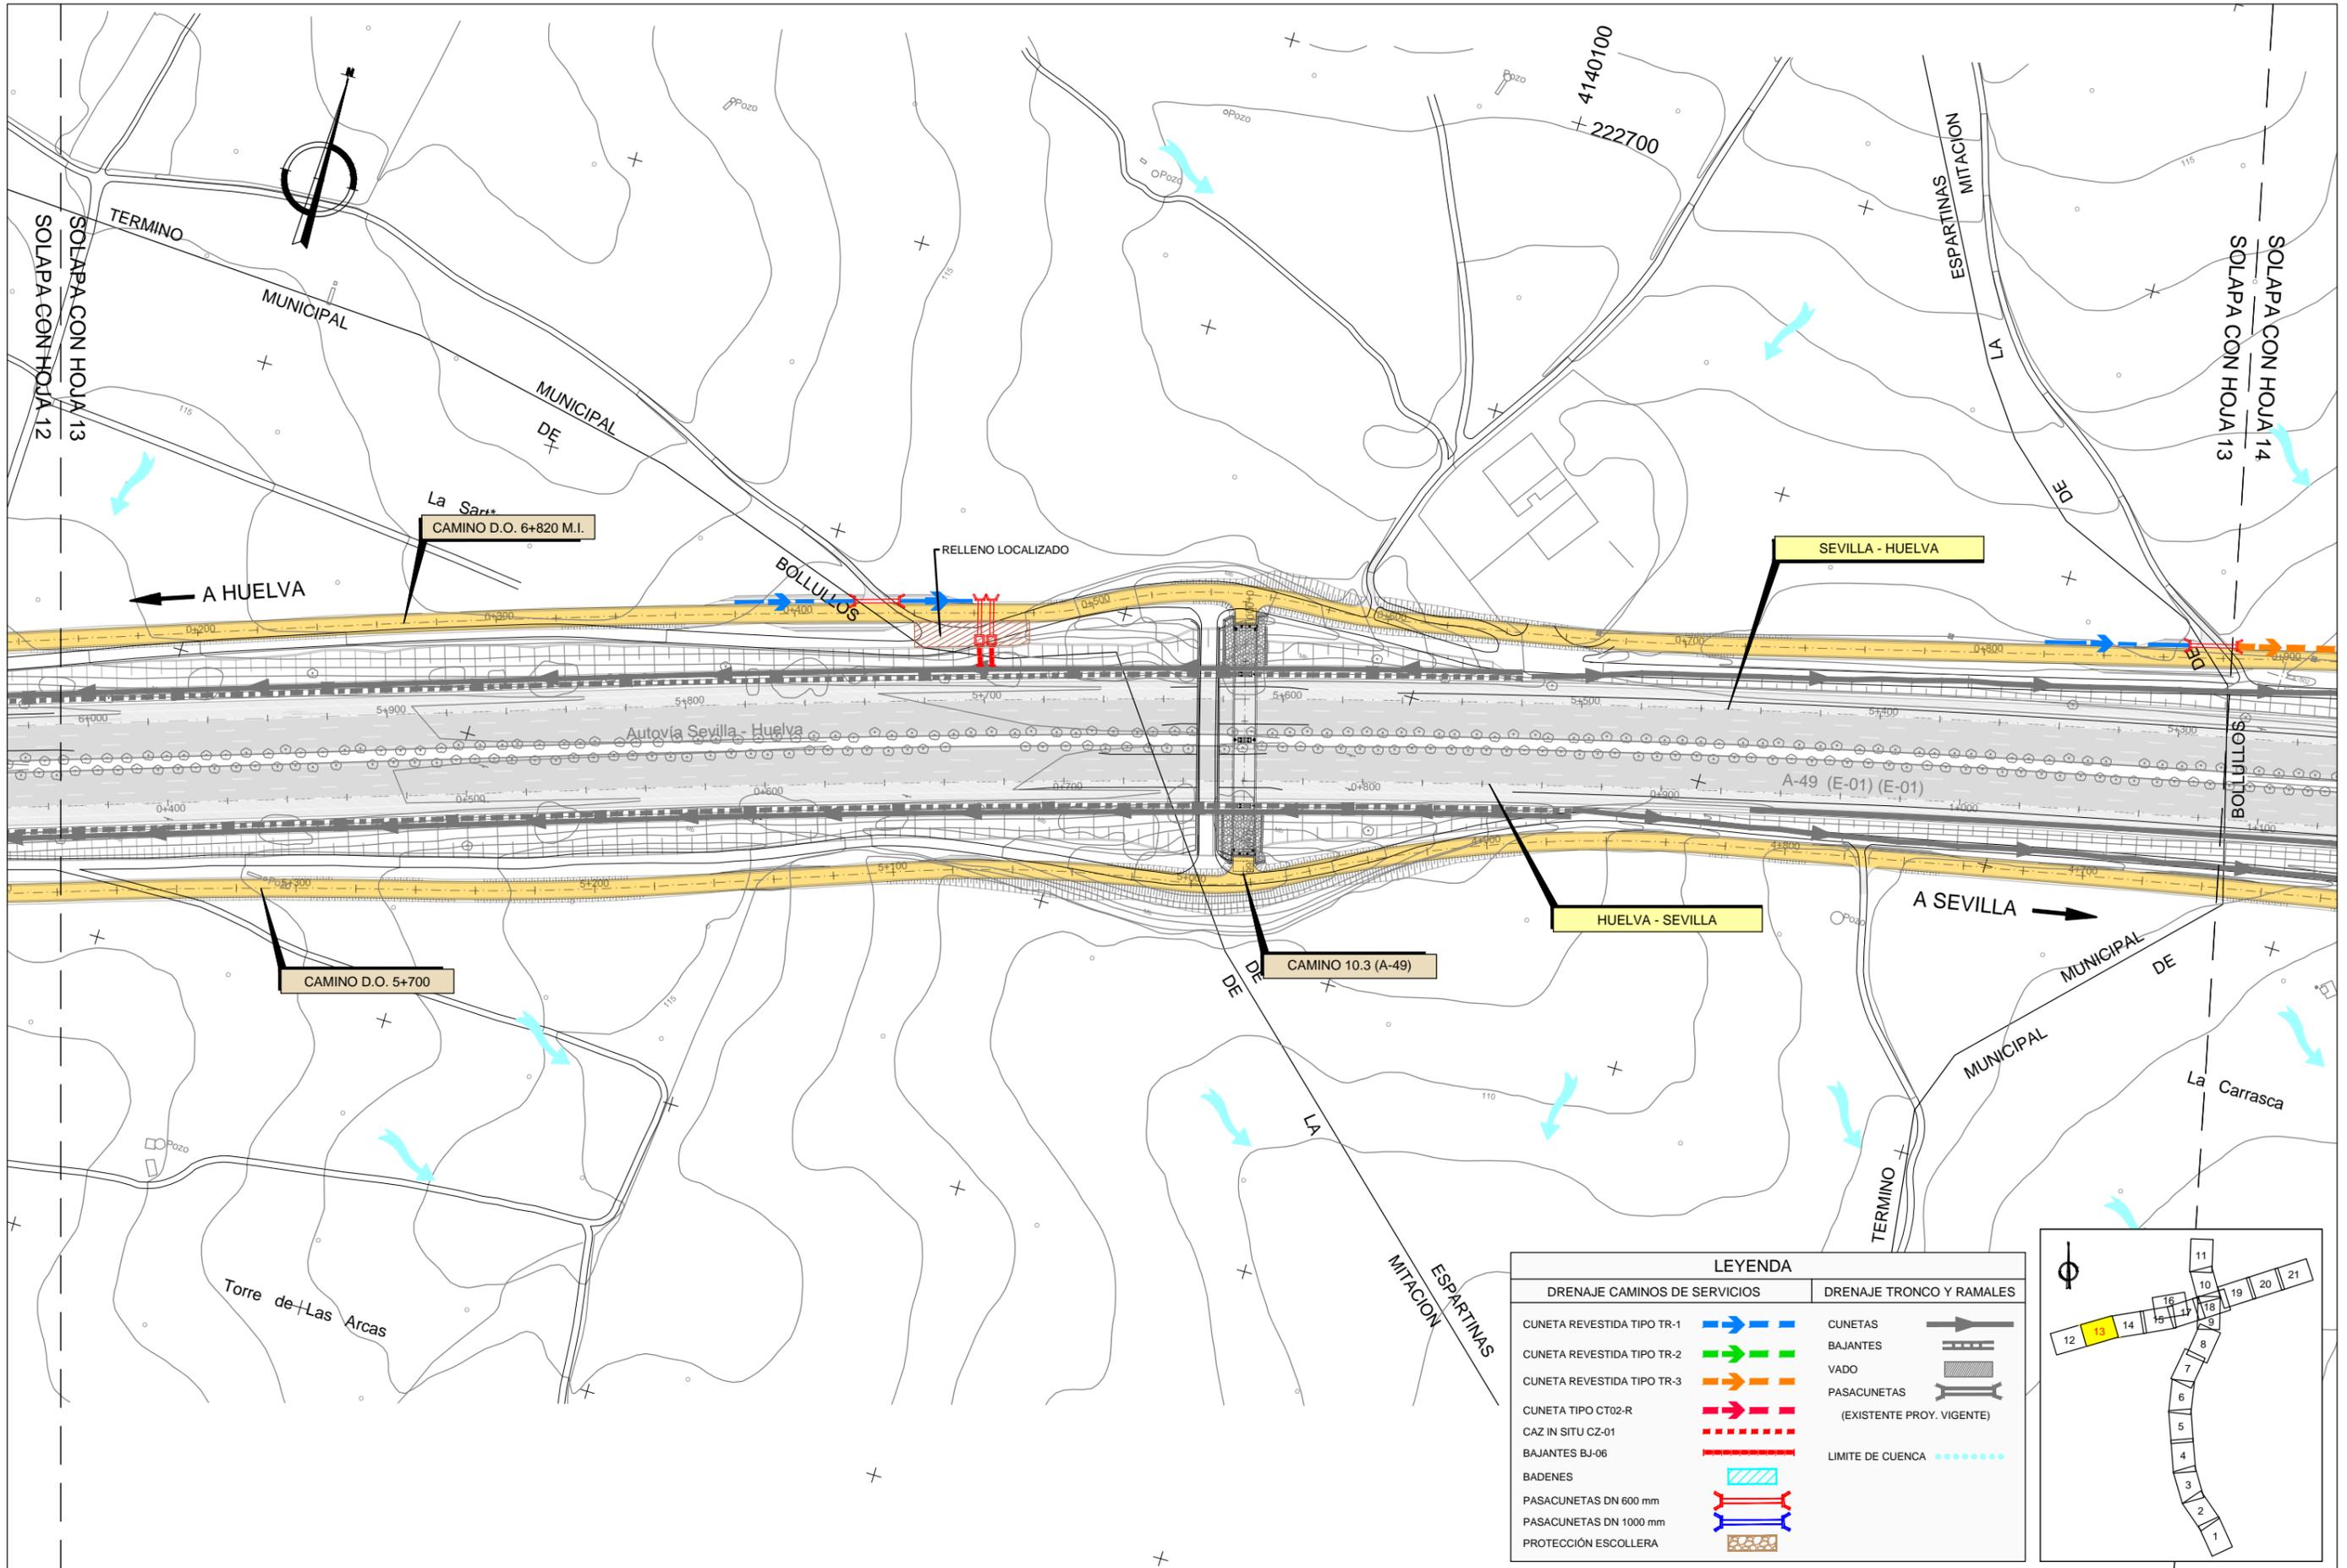




LEYENDA	
DRENAJE CAMINOS DE SERVICIOS	DRENAJE TRONCO Y RAMALES
CUNETA REVESTIDA TIPO TR-1	CUNETAS
CUNETA REVESTIDA TIPO TR-2	BAJANTES
CUNETA REVESTIDA TIPO TR-3	VADO
CUNETA TIPO CT02-R	PASACUNETAS
CAZ IN SITU CZ-01	(EXISTENTE PROJ. VIGENTE)
BAJANTES BJ-06	LIMITE DE CUENCA
BADENES	
PASACUNETAS DN 600 mm	
PASACUNETAS DN 1000 mm	
PROTECCIÓN ESCOLLERA	

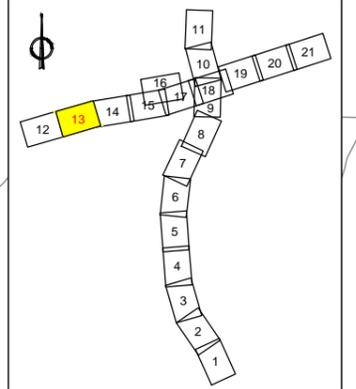

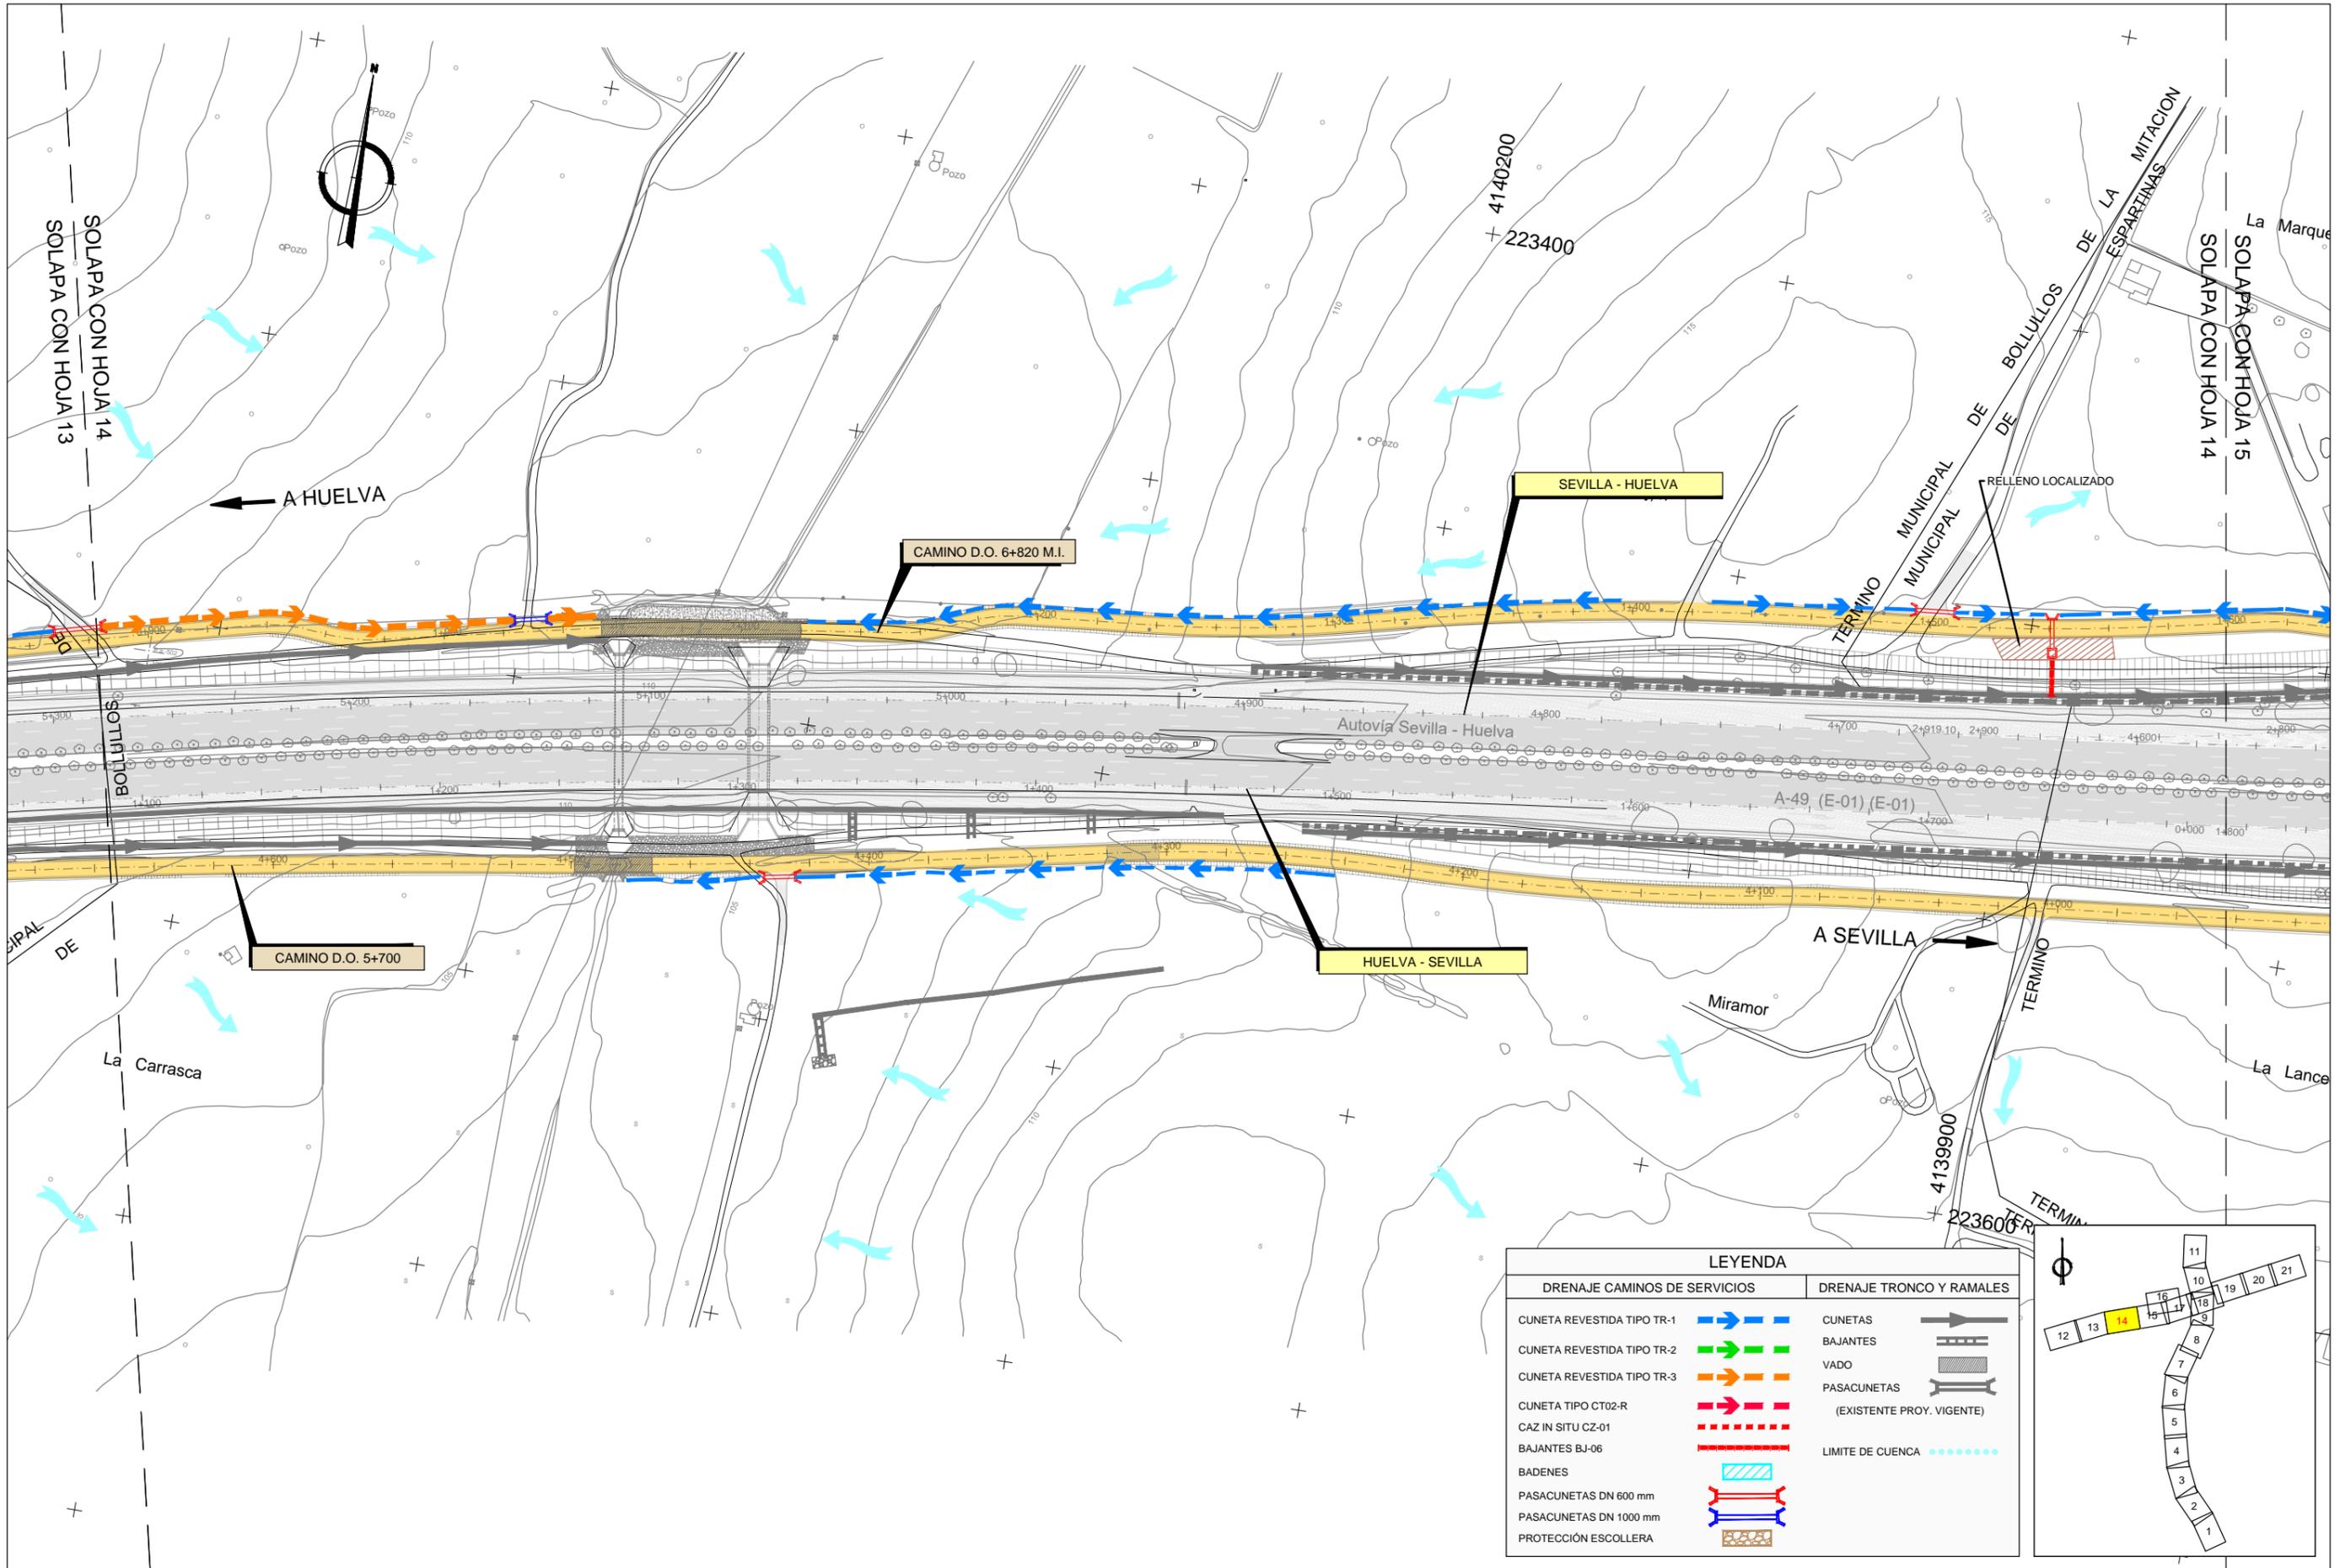


LEYENDA	
DRENAJE CAMINOS DE SERVICIOS	DRENAJE TRONCO Y RAMALES
CUNETA REVESTIDA TIPO TR-1	CUNETAS
CUNETA REVESTIDA TIPO TR-2	BAJANTES
CUNETA REVESTIDA TIPO TR-3	VADO
CUNETA TIPO CT02-R	PASACUNETAS
CAZ IN SITU CZ-01	(EXISTENTE PROJ. VIGENTE)
BAJANTES BJ-06	LIMITE DE CUENCA
BADENES	
PASACUNETAS DN 600 mm	
PASACUNETAS DN 1000 mm	
PROTECCIÓN ESCOLLERA	

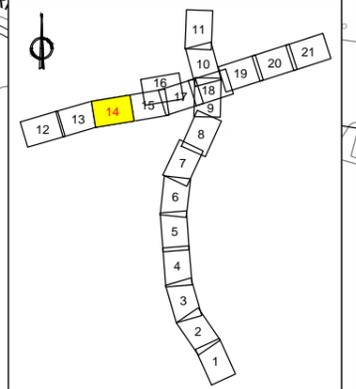


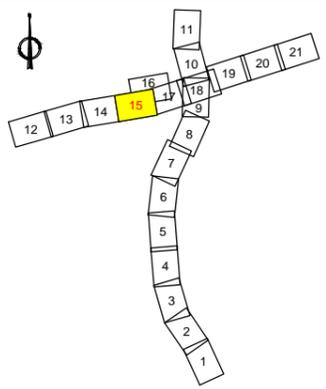
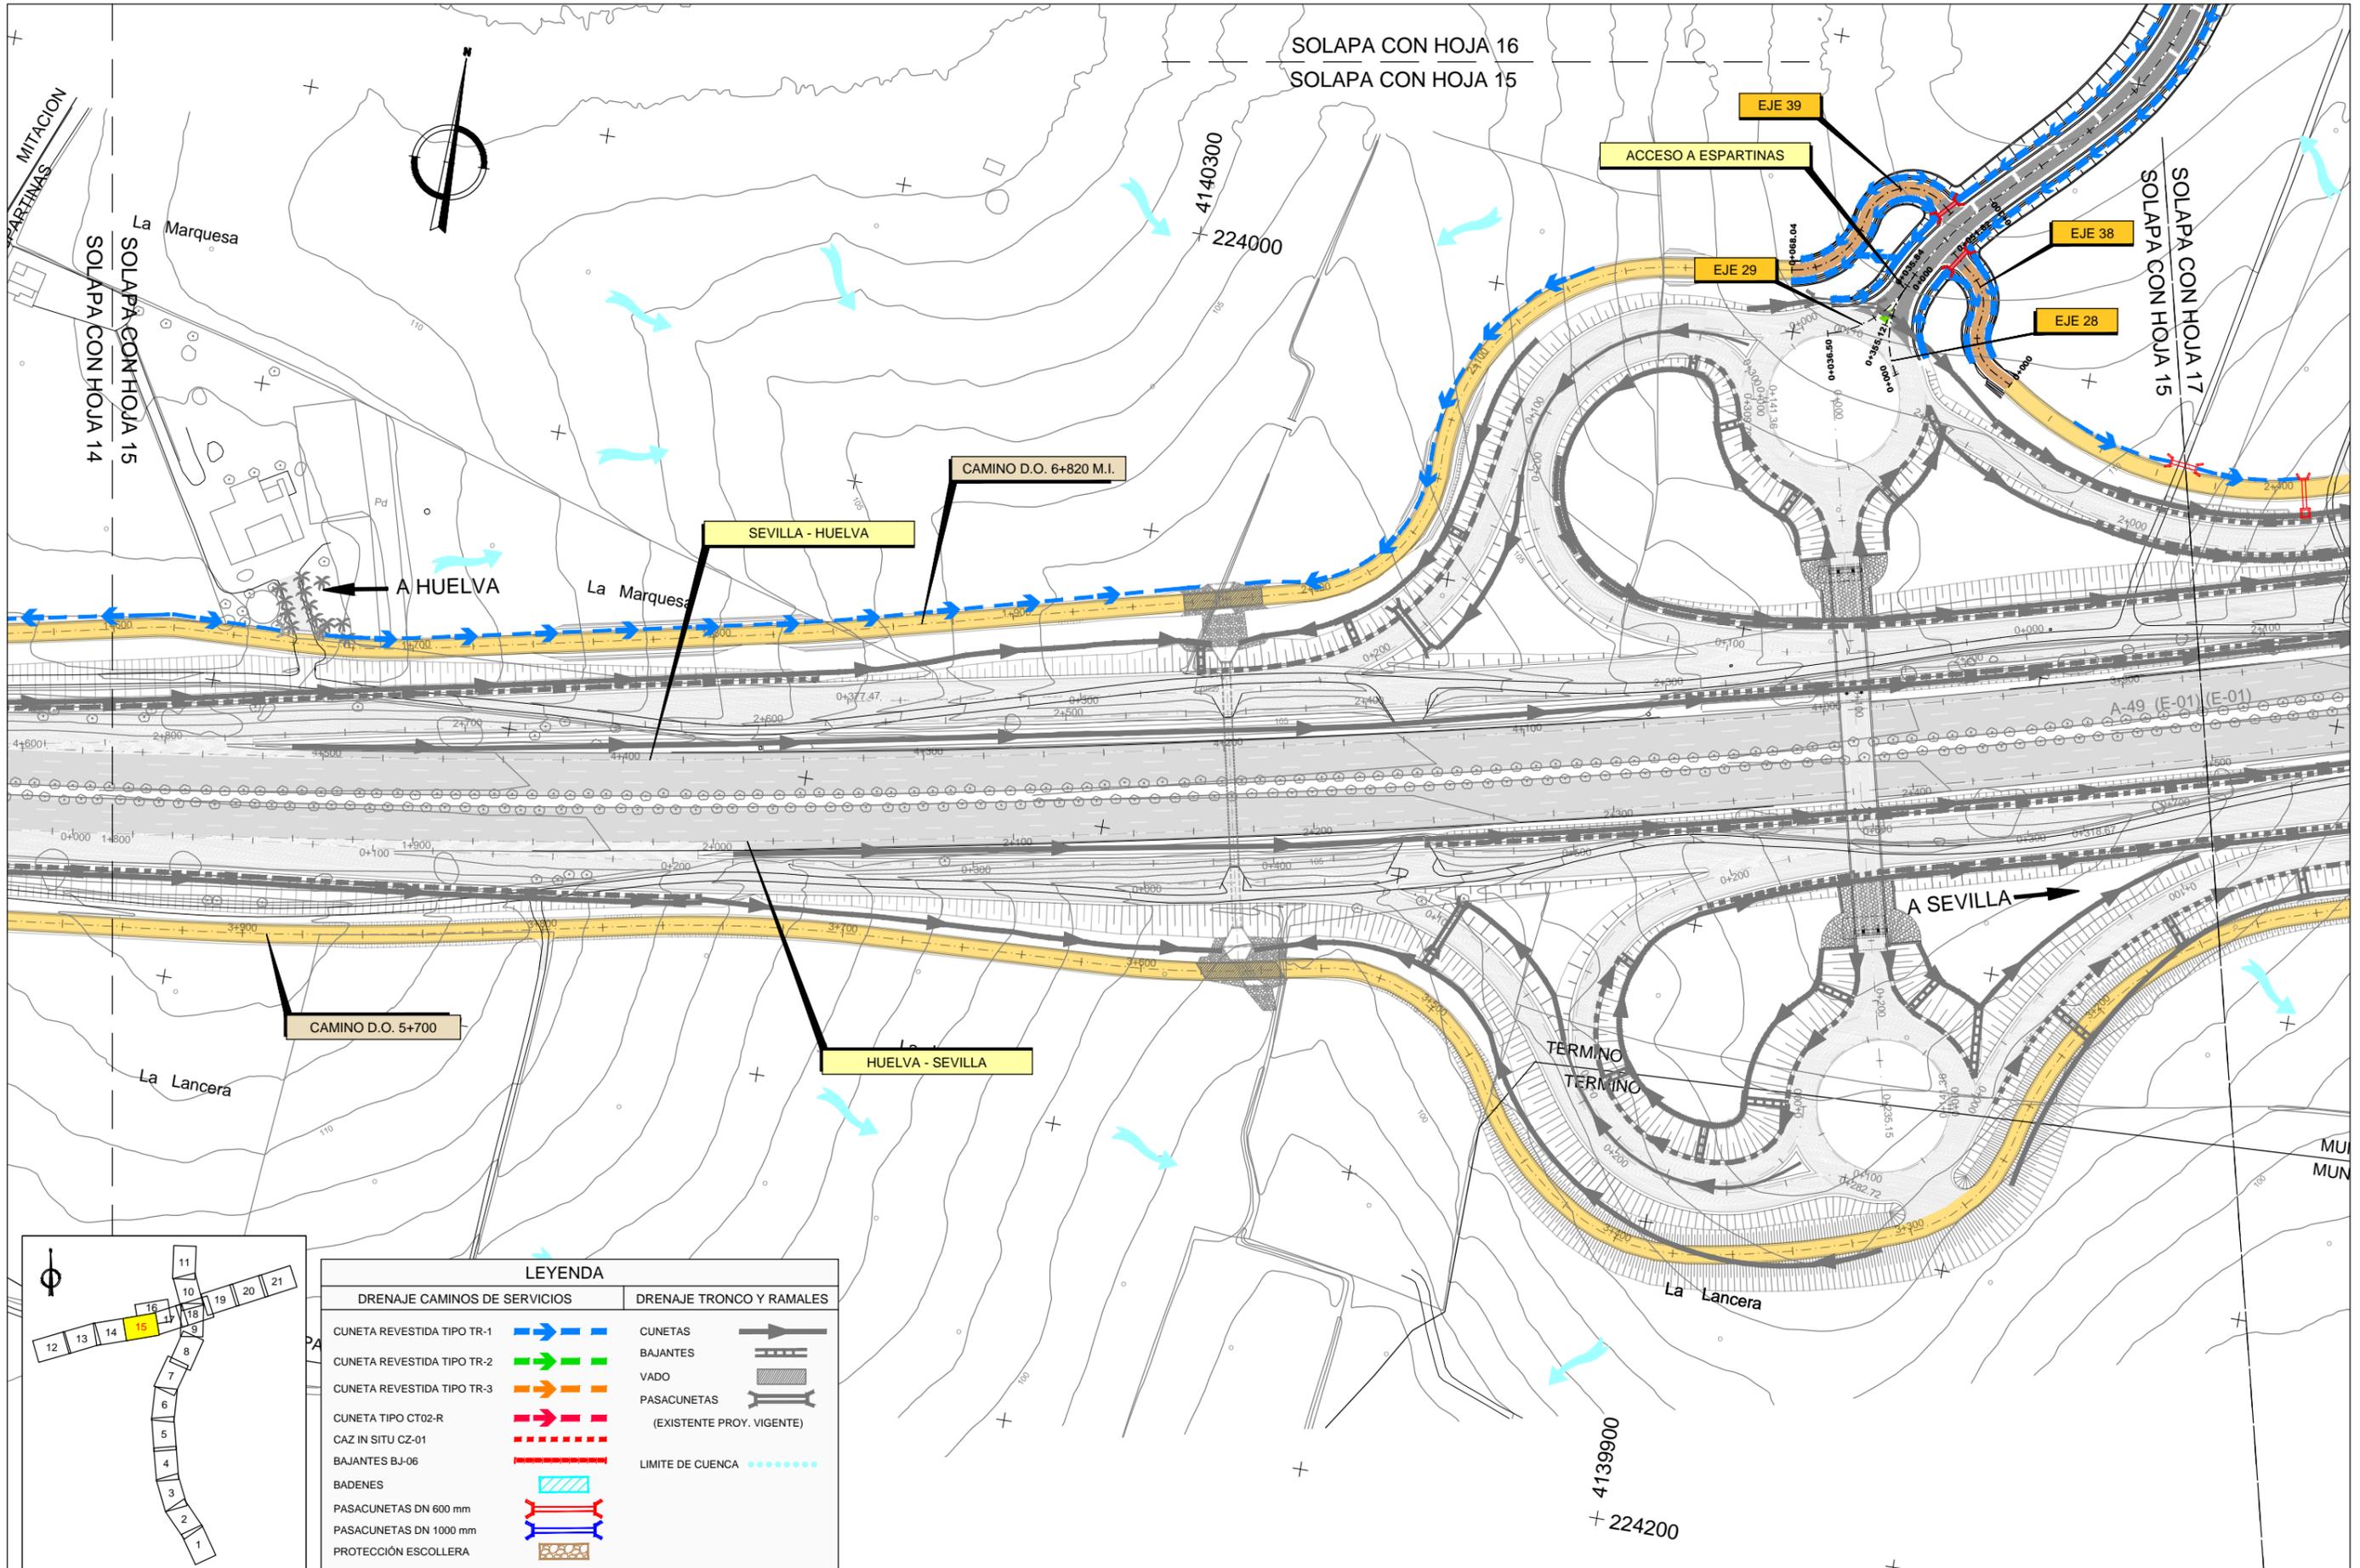


LEYENDA	
DRENAJE CAMINOS DE SERVICIOS	DRENAJE TRONCO Y RAMALES
CUNETAS REVESTIDAS TIPO TR-1	CUNETAS
CUNETAS REVESTIDAS TIPO TR-2	BAJANTES
CUNETAS REVESTIDAS TIPO TR-3	VADO
CUNETAS TIPO CT02-R	PASACUNETAS
CAZ IN SITU CZ-01	(EXISTENTE PROJ. VIGENTE)
BAJANTES BJ-06	LIMITE DE CUENCA
BADENES	
PASACUNETAS DN 600 mm	
PASACUNETAS DN 1000 mm	
PROTECCIÓN ESCOLLERA	


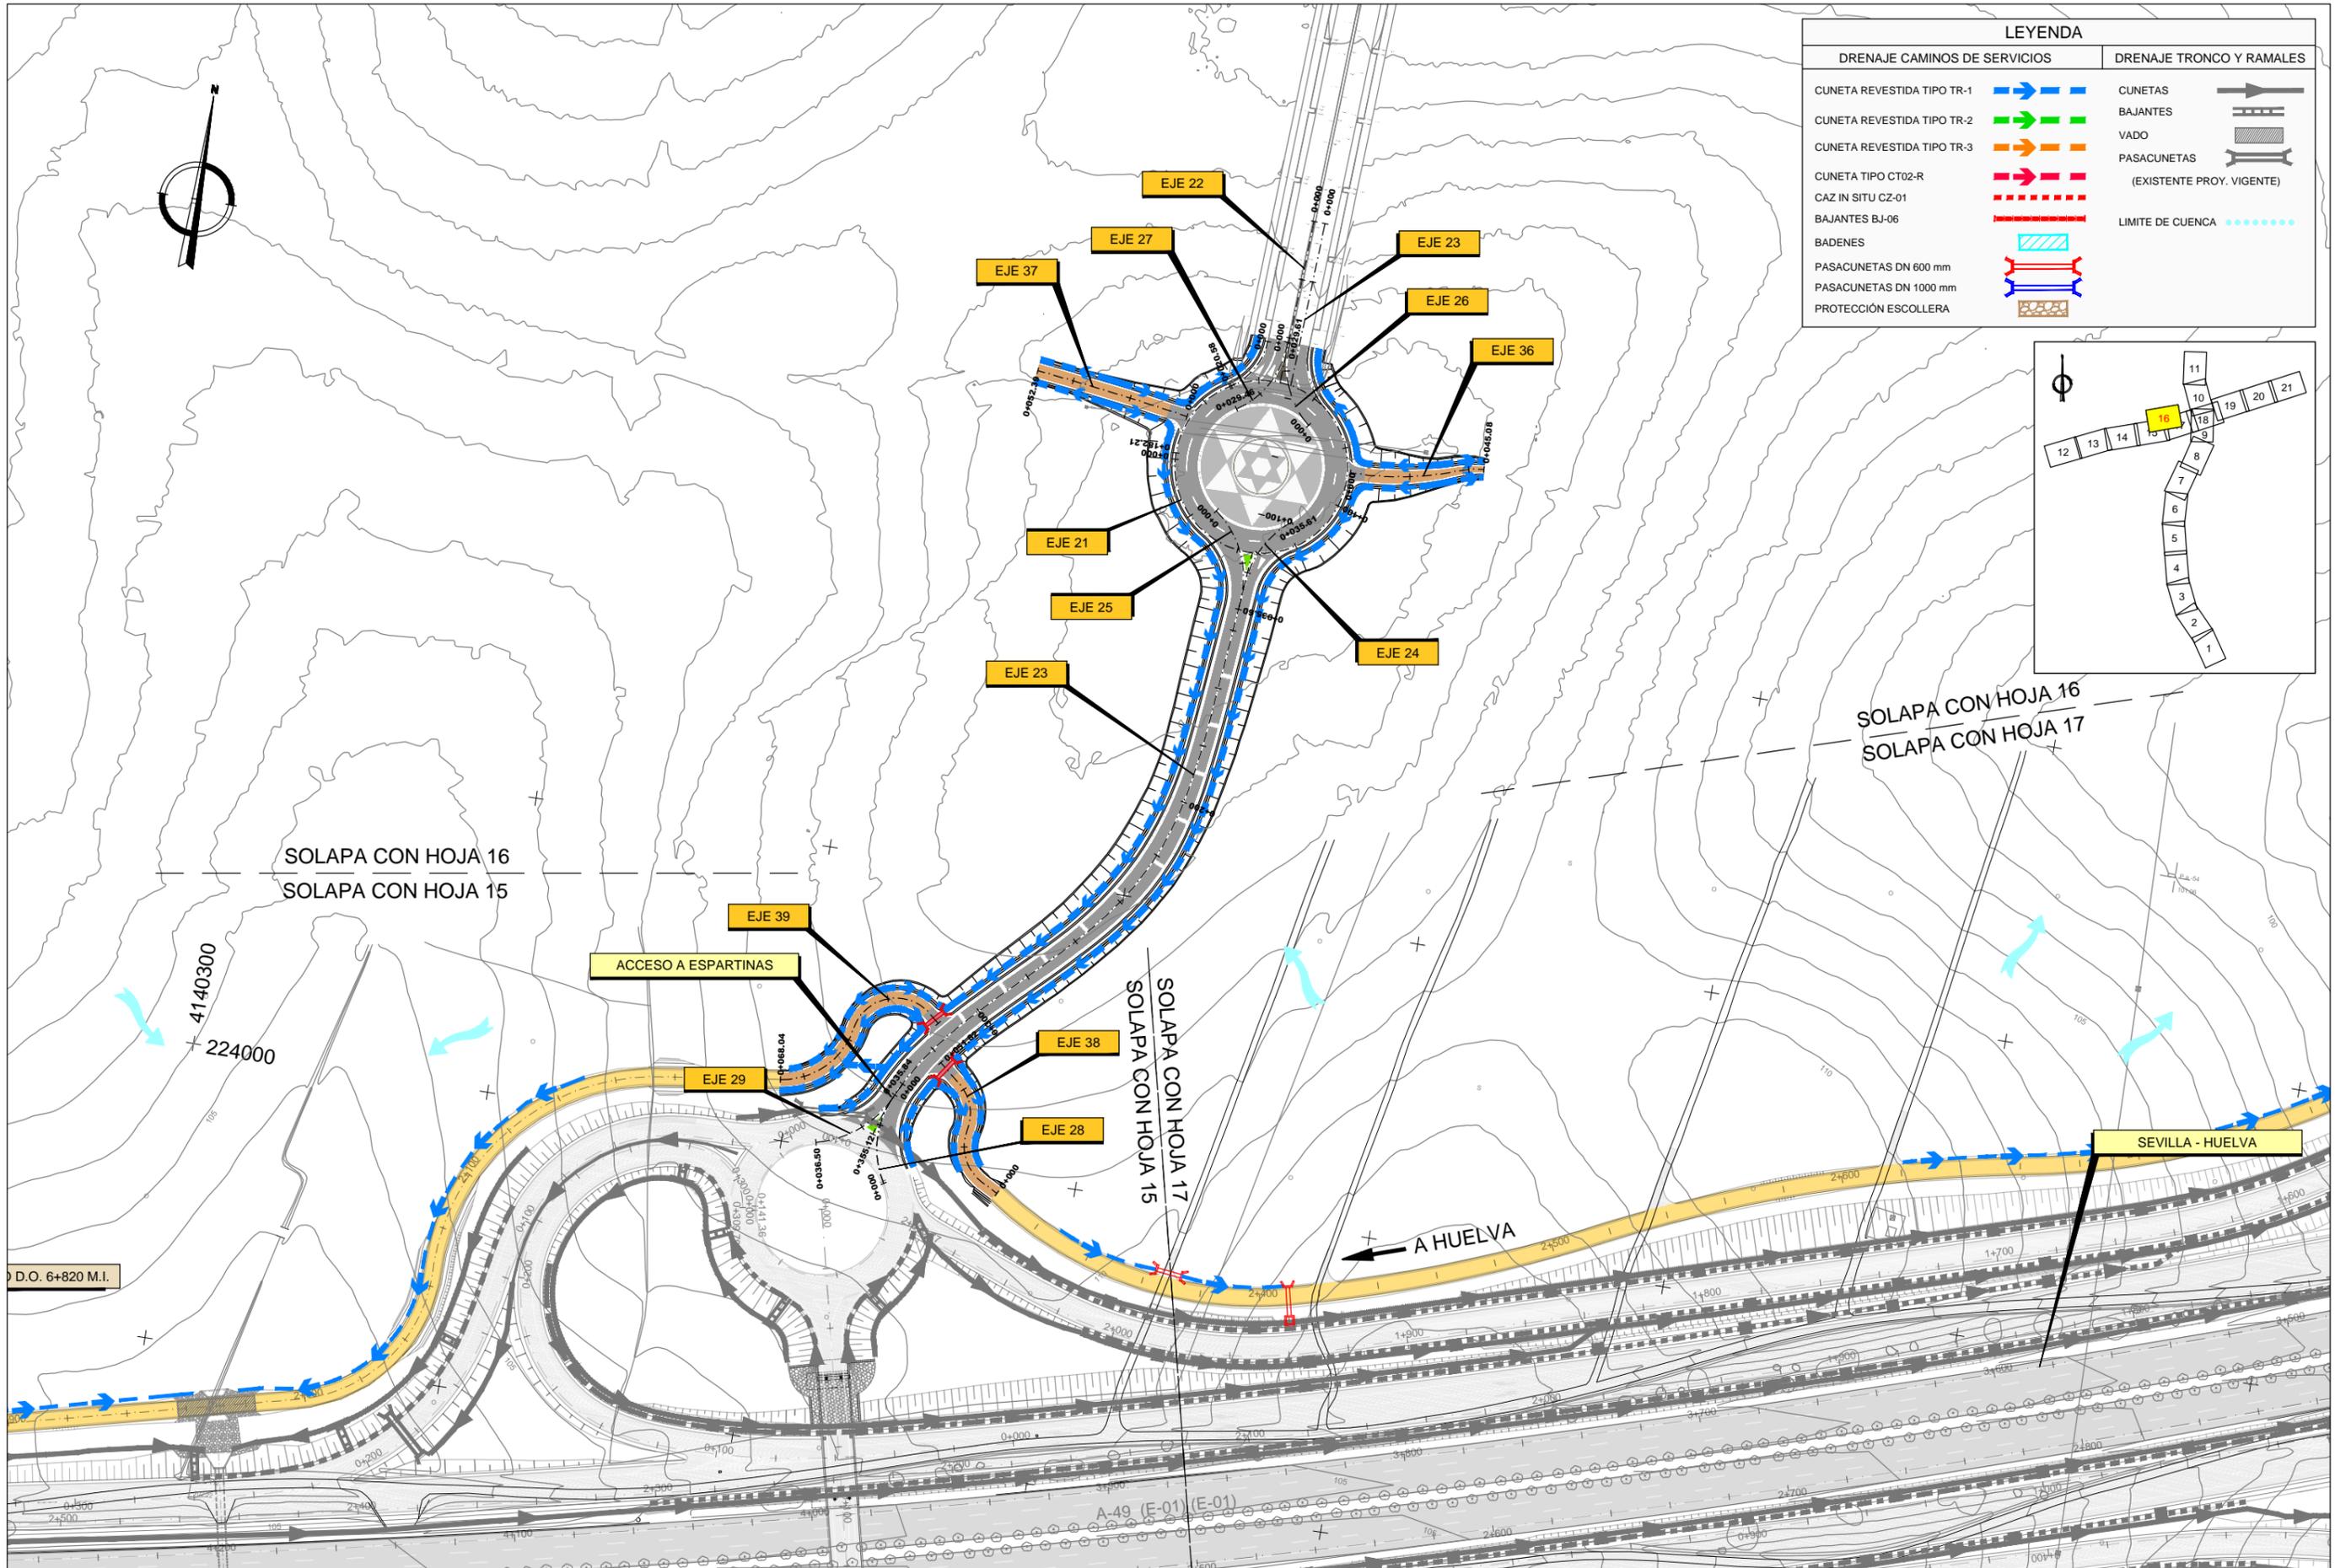


LEYENDA	
DRENAJE CAMINOS DE SERVICIOS	DRENAJE TRONCO Y RAMALES
CUNETA REVESTIDA TIPO TR-1	CUNETAS
CUNETA REVESTIDA TIPO TR-2	BAJANTES
CUNETA REVESTIDA TIPO TR-3	VADO
CUNETA TIPO CT02-R	PASACUNETAS
CAZ IN SITU CZ-01	(EXISTENTE PROJ. VIGENTE)
BAJANTES BJ-06	LIMITE DE CUENCA
BADENES	
PASACUNETAS DN 600 mm	
PASACUNETAS DN 1000 mm	
PROTECCIÓN ESCOLLERA	

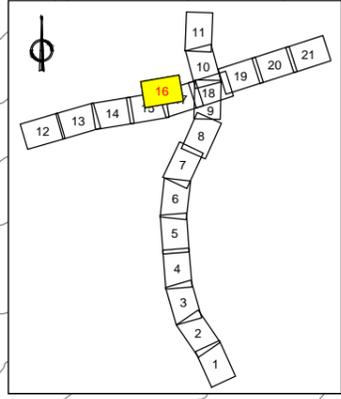


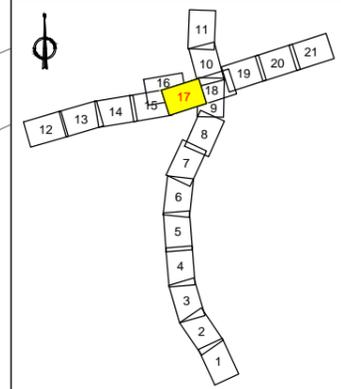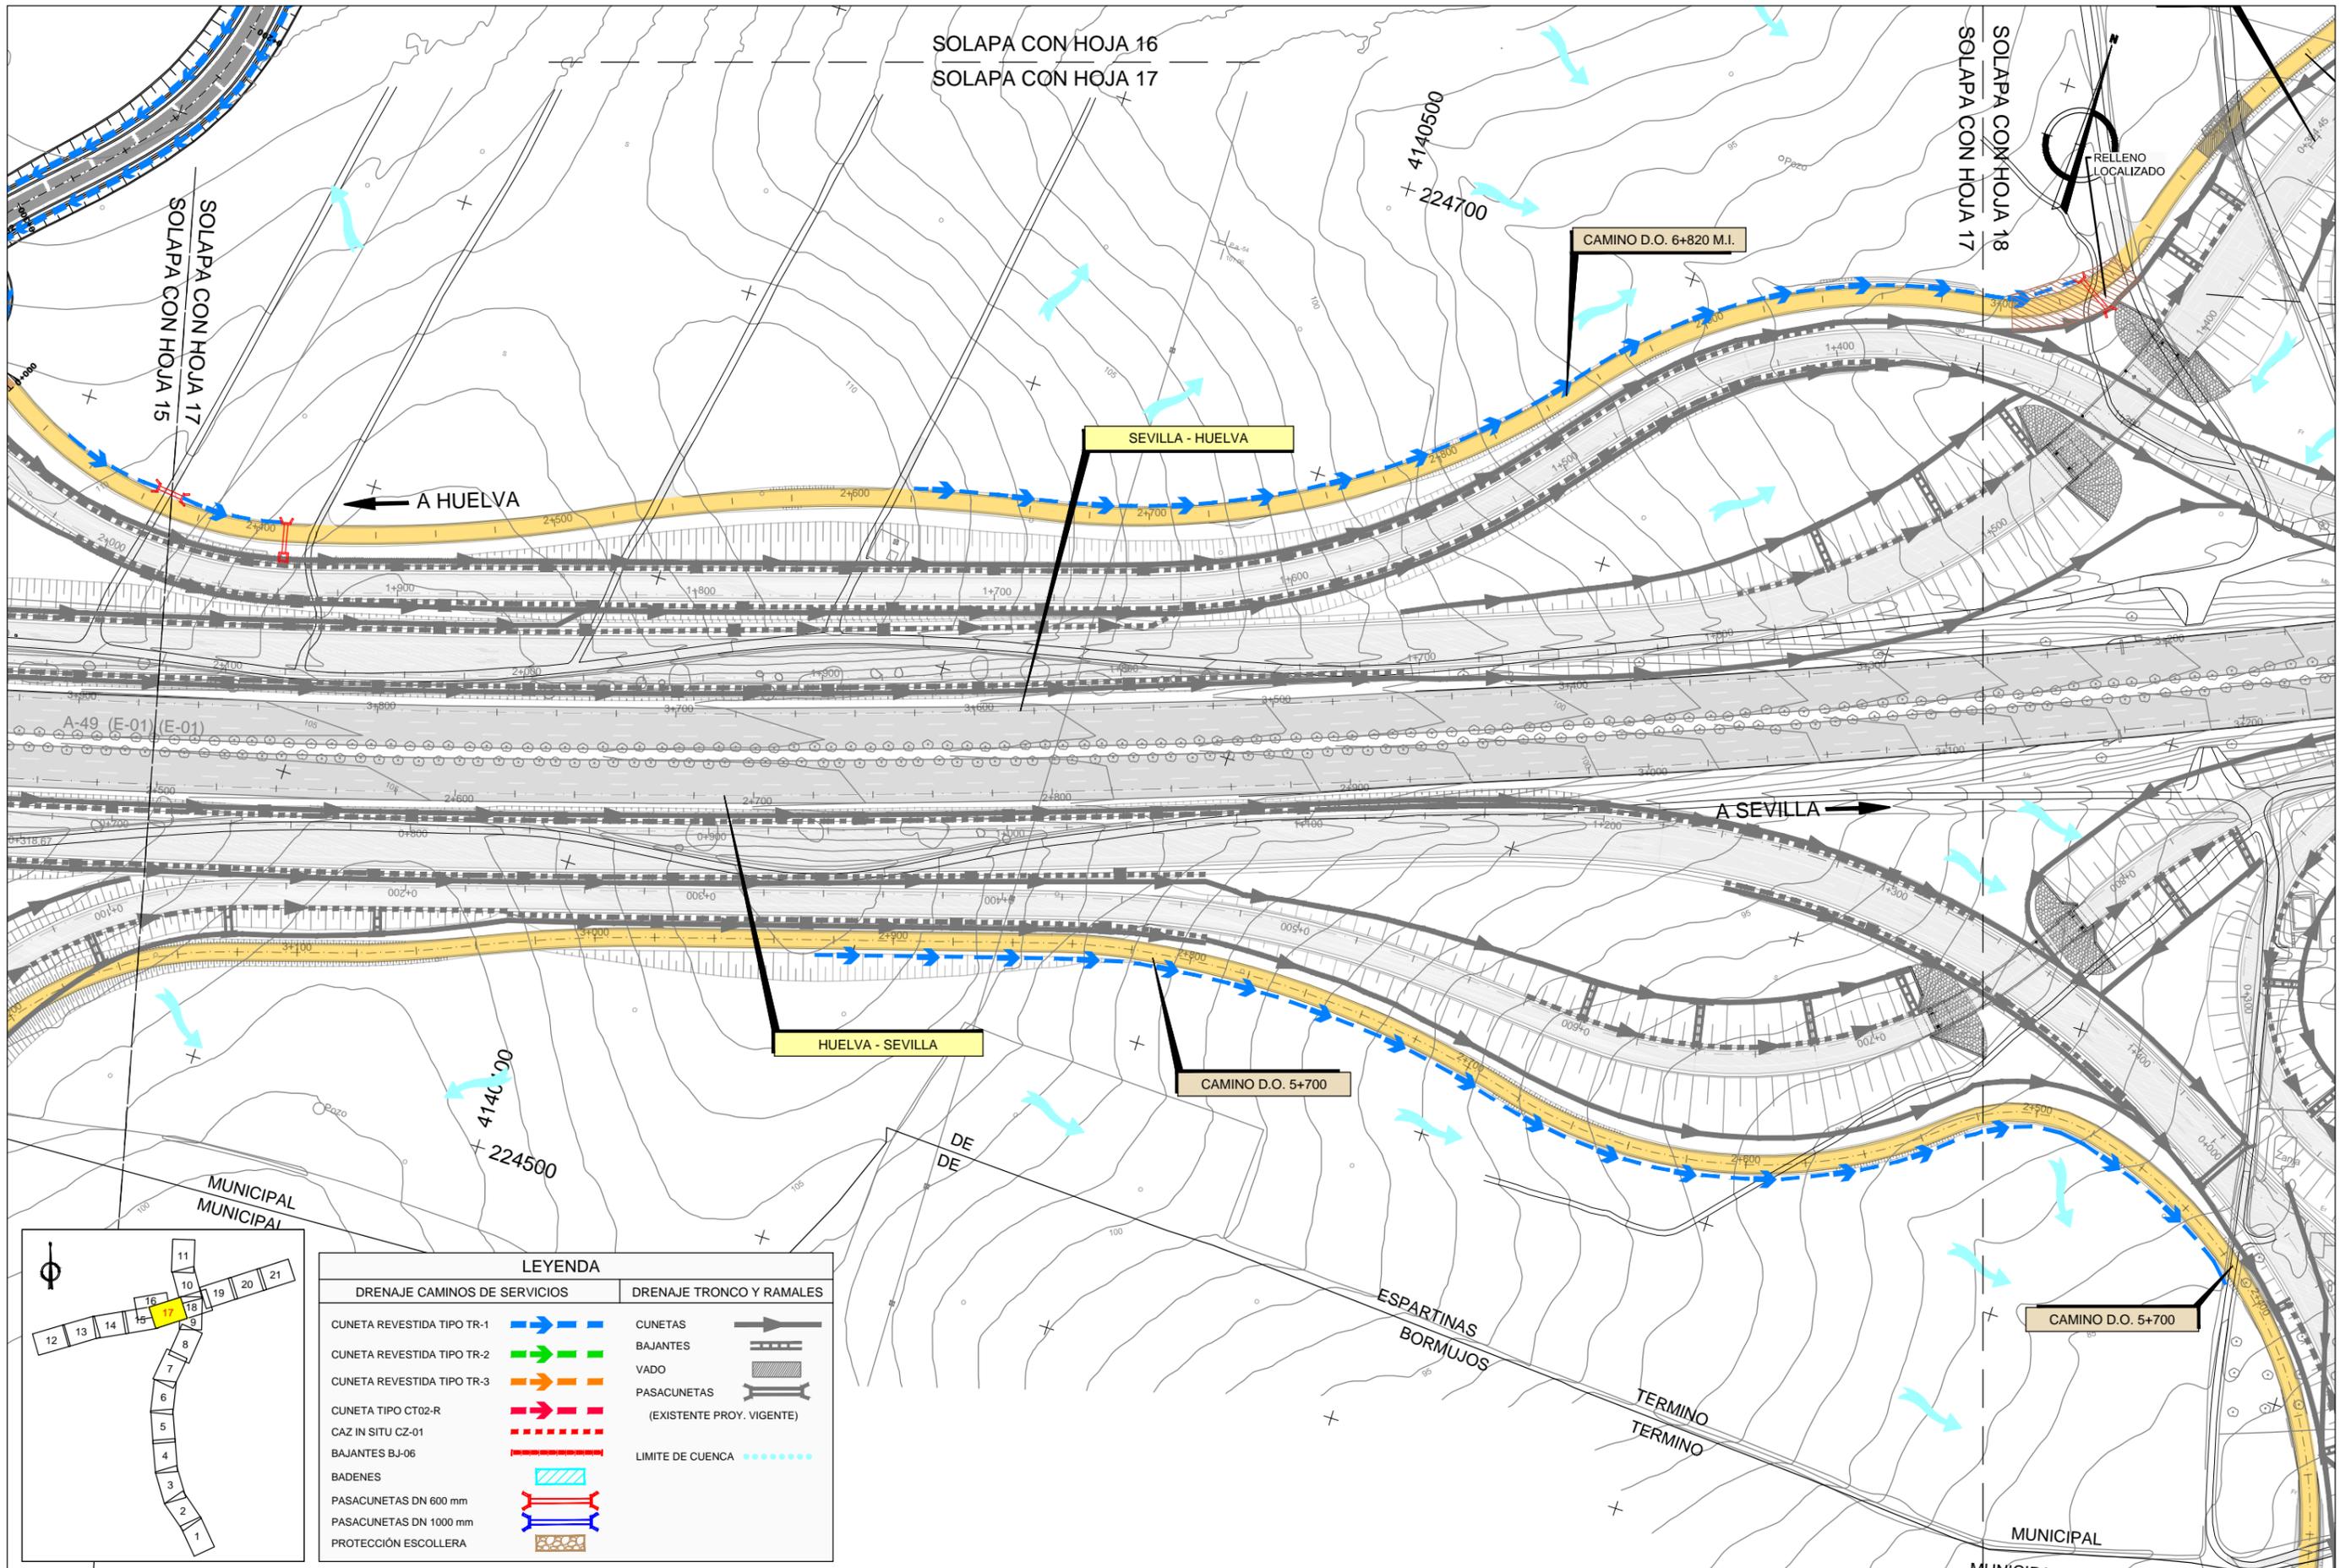


LEYENDA	
DRENAJE CAMINOS DE SERVICIOS	DRENAJE TRONCO Y RAMALES
CUNETAS REVESTIDAS TIPO TR-1	CUNETAS
CUNETAS REVESTIDAS TIPO TR-2	BAJANTES
CUNETAS REVESTIDAS TIPO TR-3	VADO
CUNETAS TIPO CT02-R	PASACUNETAS
CAZ IN SITU CZ-01	(EXISTENTE PROJ. VIGENTE)
BAJANTES BJ-06	LIMITE DE CUENCA
BADENES	
PASACUNETAS DN 600 mm	
PASACUNETAS DN 1000 mm	
PROTECCIÓN ESCOLLERA	

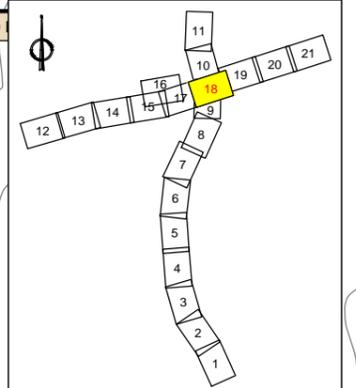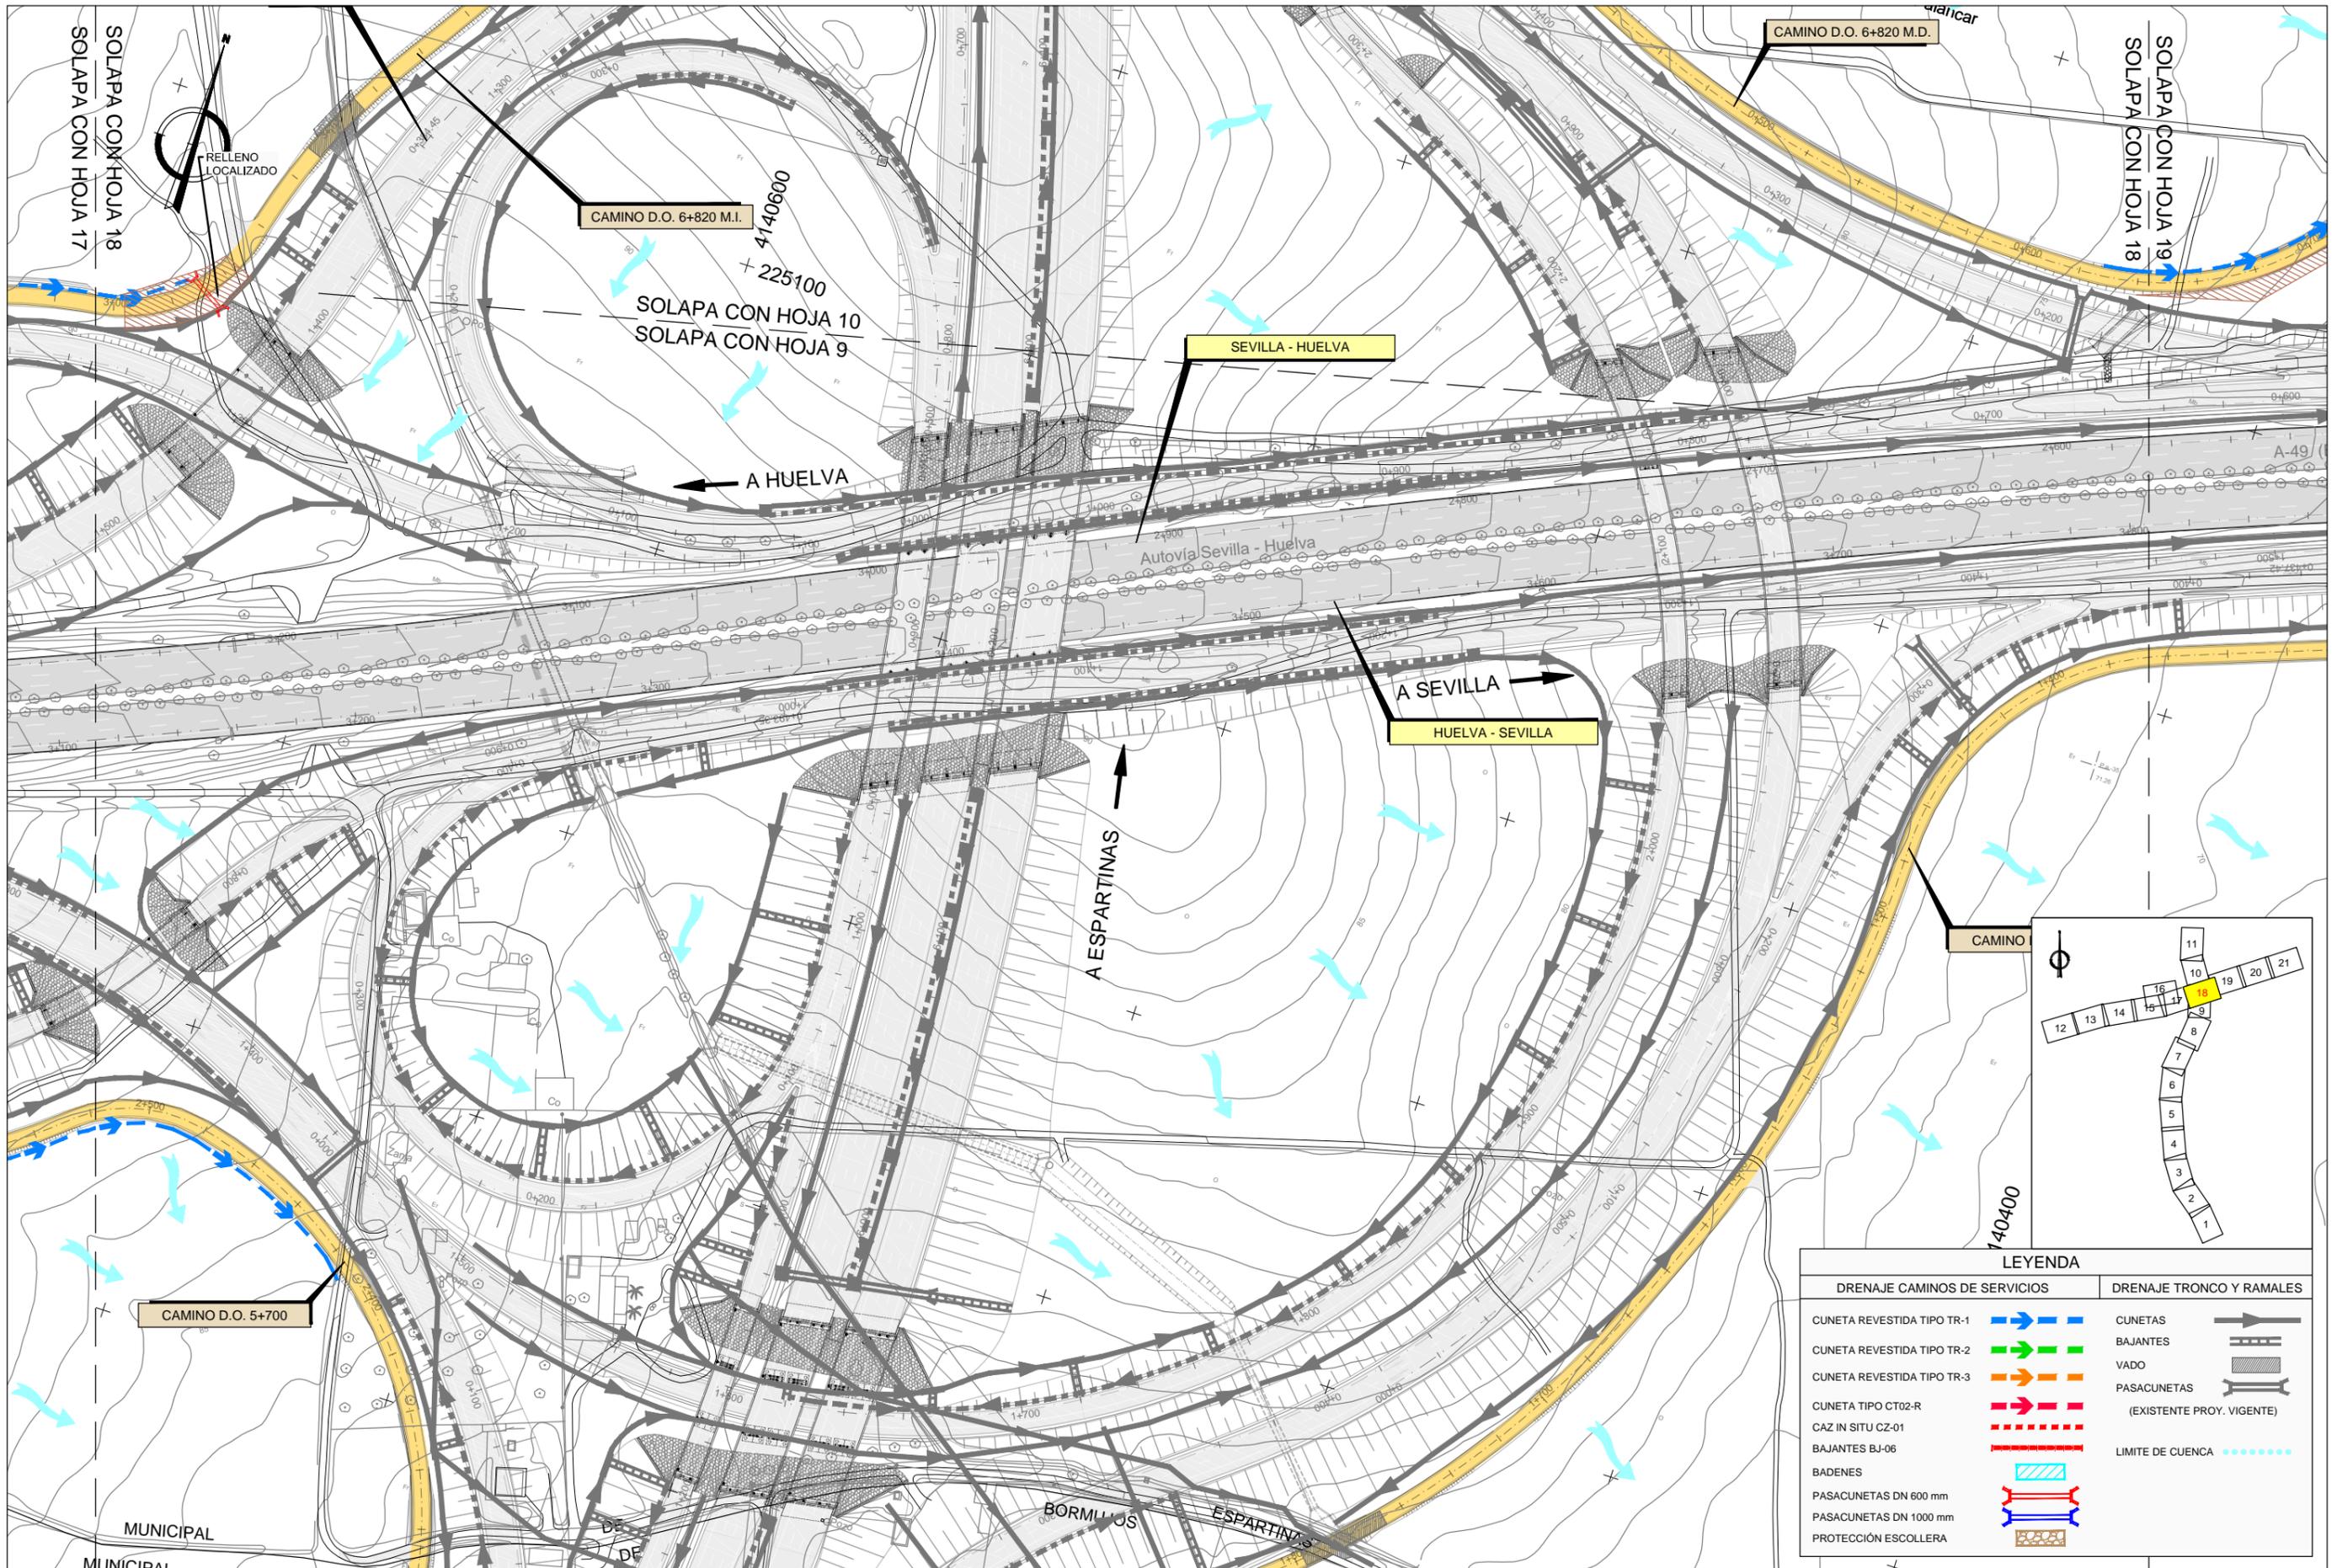


LEYENDA	
DRENAJE CAMINOS DE SERVICIOS	DRENAJE TRONCO Y RAMALES
CUNETA REVESTIDA TIPO TR-1	CUNETAS
CUNETA REVESTIDA TIPO TR-2	BAJANTES
CUNETA REVESTIDA TIPO TR-3	VADO
CUNETA TIPO CT02-R	PASACUNETAS
CAZ IN SITU CZ-01	(EXISTENTE PROJ. VIGENTE)
BAJANTES BJ-06	LIMITE DE CUENCA
BADENES	
PASACUNETAS DN 600 mm	
PASACUNETAS DN 1000 mm	
PROTECCIÓN ESCOLLERA	

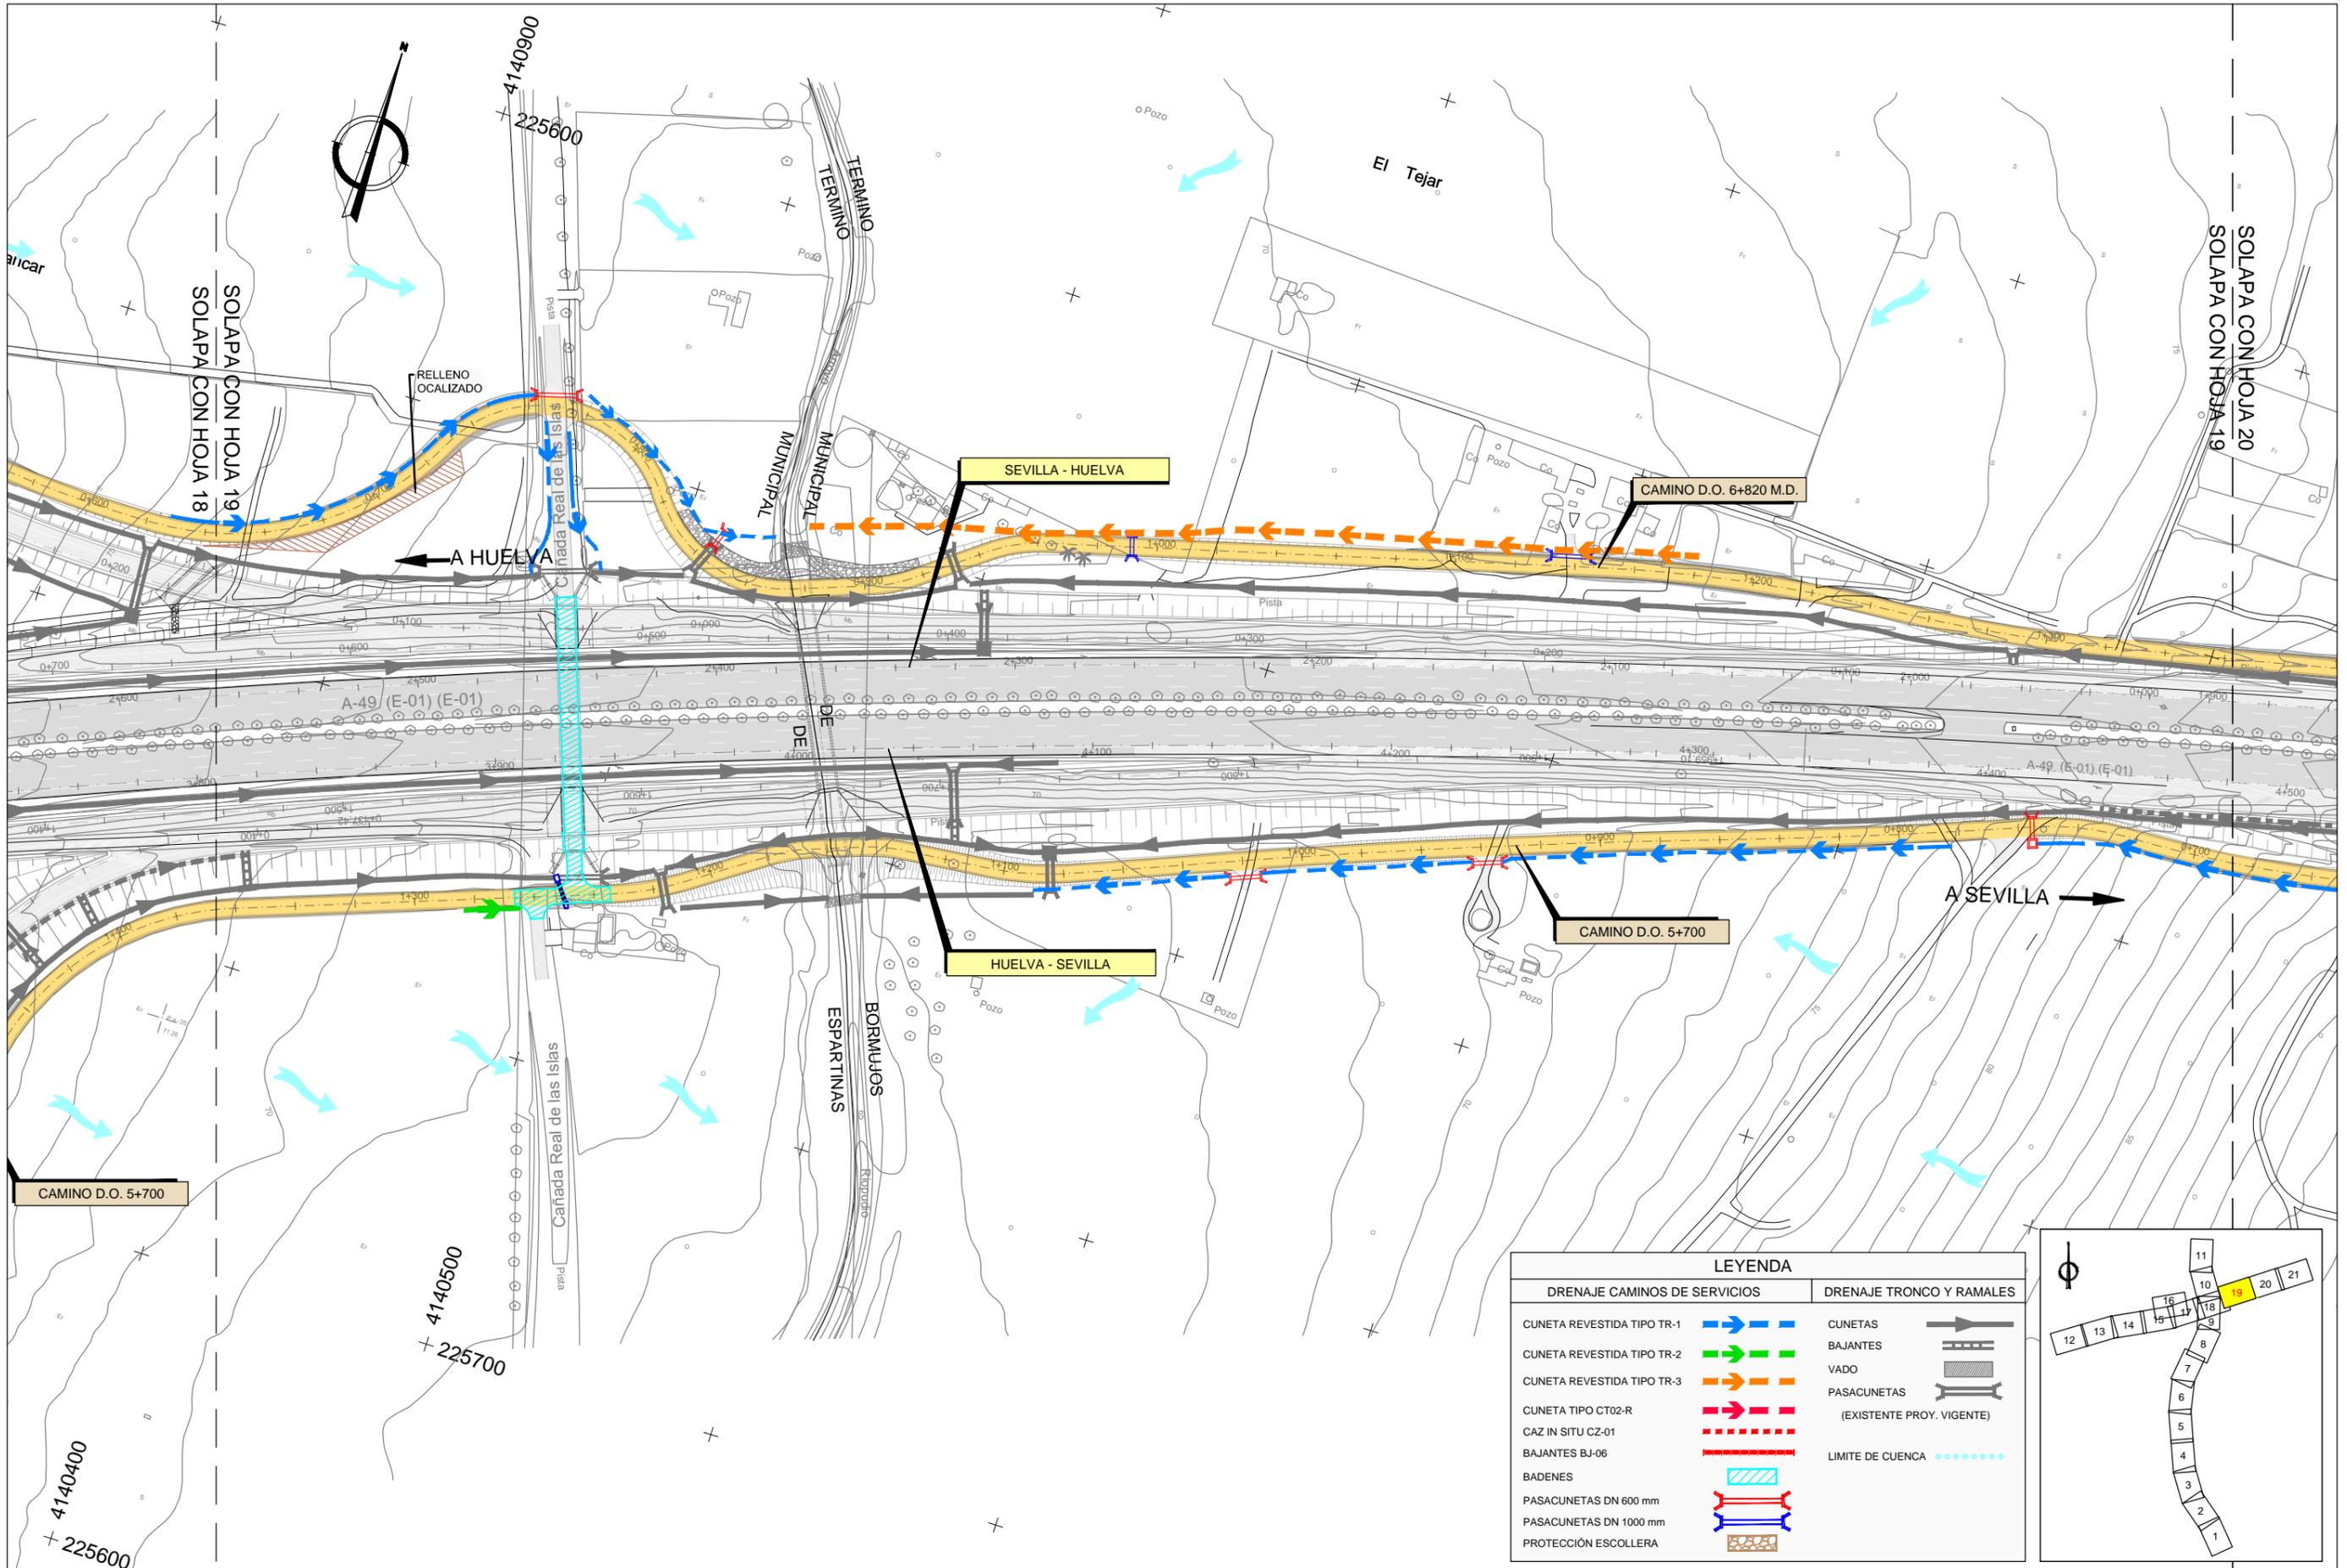



LEYENDA	
DRENAJE CAMINOS DE SERVICIOS	DRENAJE TRONCO Y RAMALES
CUNETA REVESTIDA TIPO TR-1	CUNETAS
CUNETA REVESTIDA TIPO TR-2	BAJANTES
CUNETA REVESTIDA TIPO TR-3	VADO
CUNETA TIPO CT02-R	PASACUNETAS
CAZ IN SITU CZ-01	(EXISTENTE PROJ. VIGENTE)
BAJANTES BJ-06	LIMITE DE CUENCA
BADENES	
PASACUNETAS DN 600 mm	
PASACUNETAS DN 1000 mm	
PROTECCIÓN ESCOLLERA	

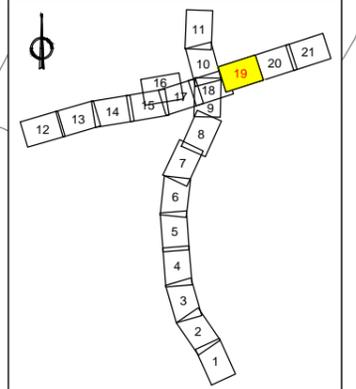

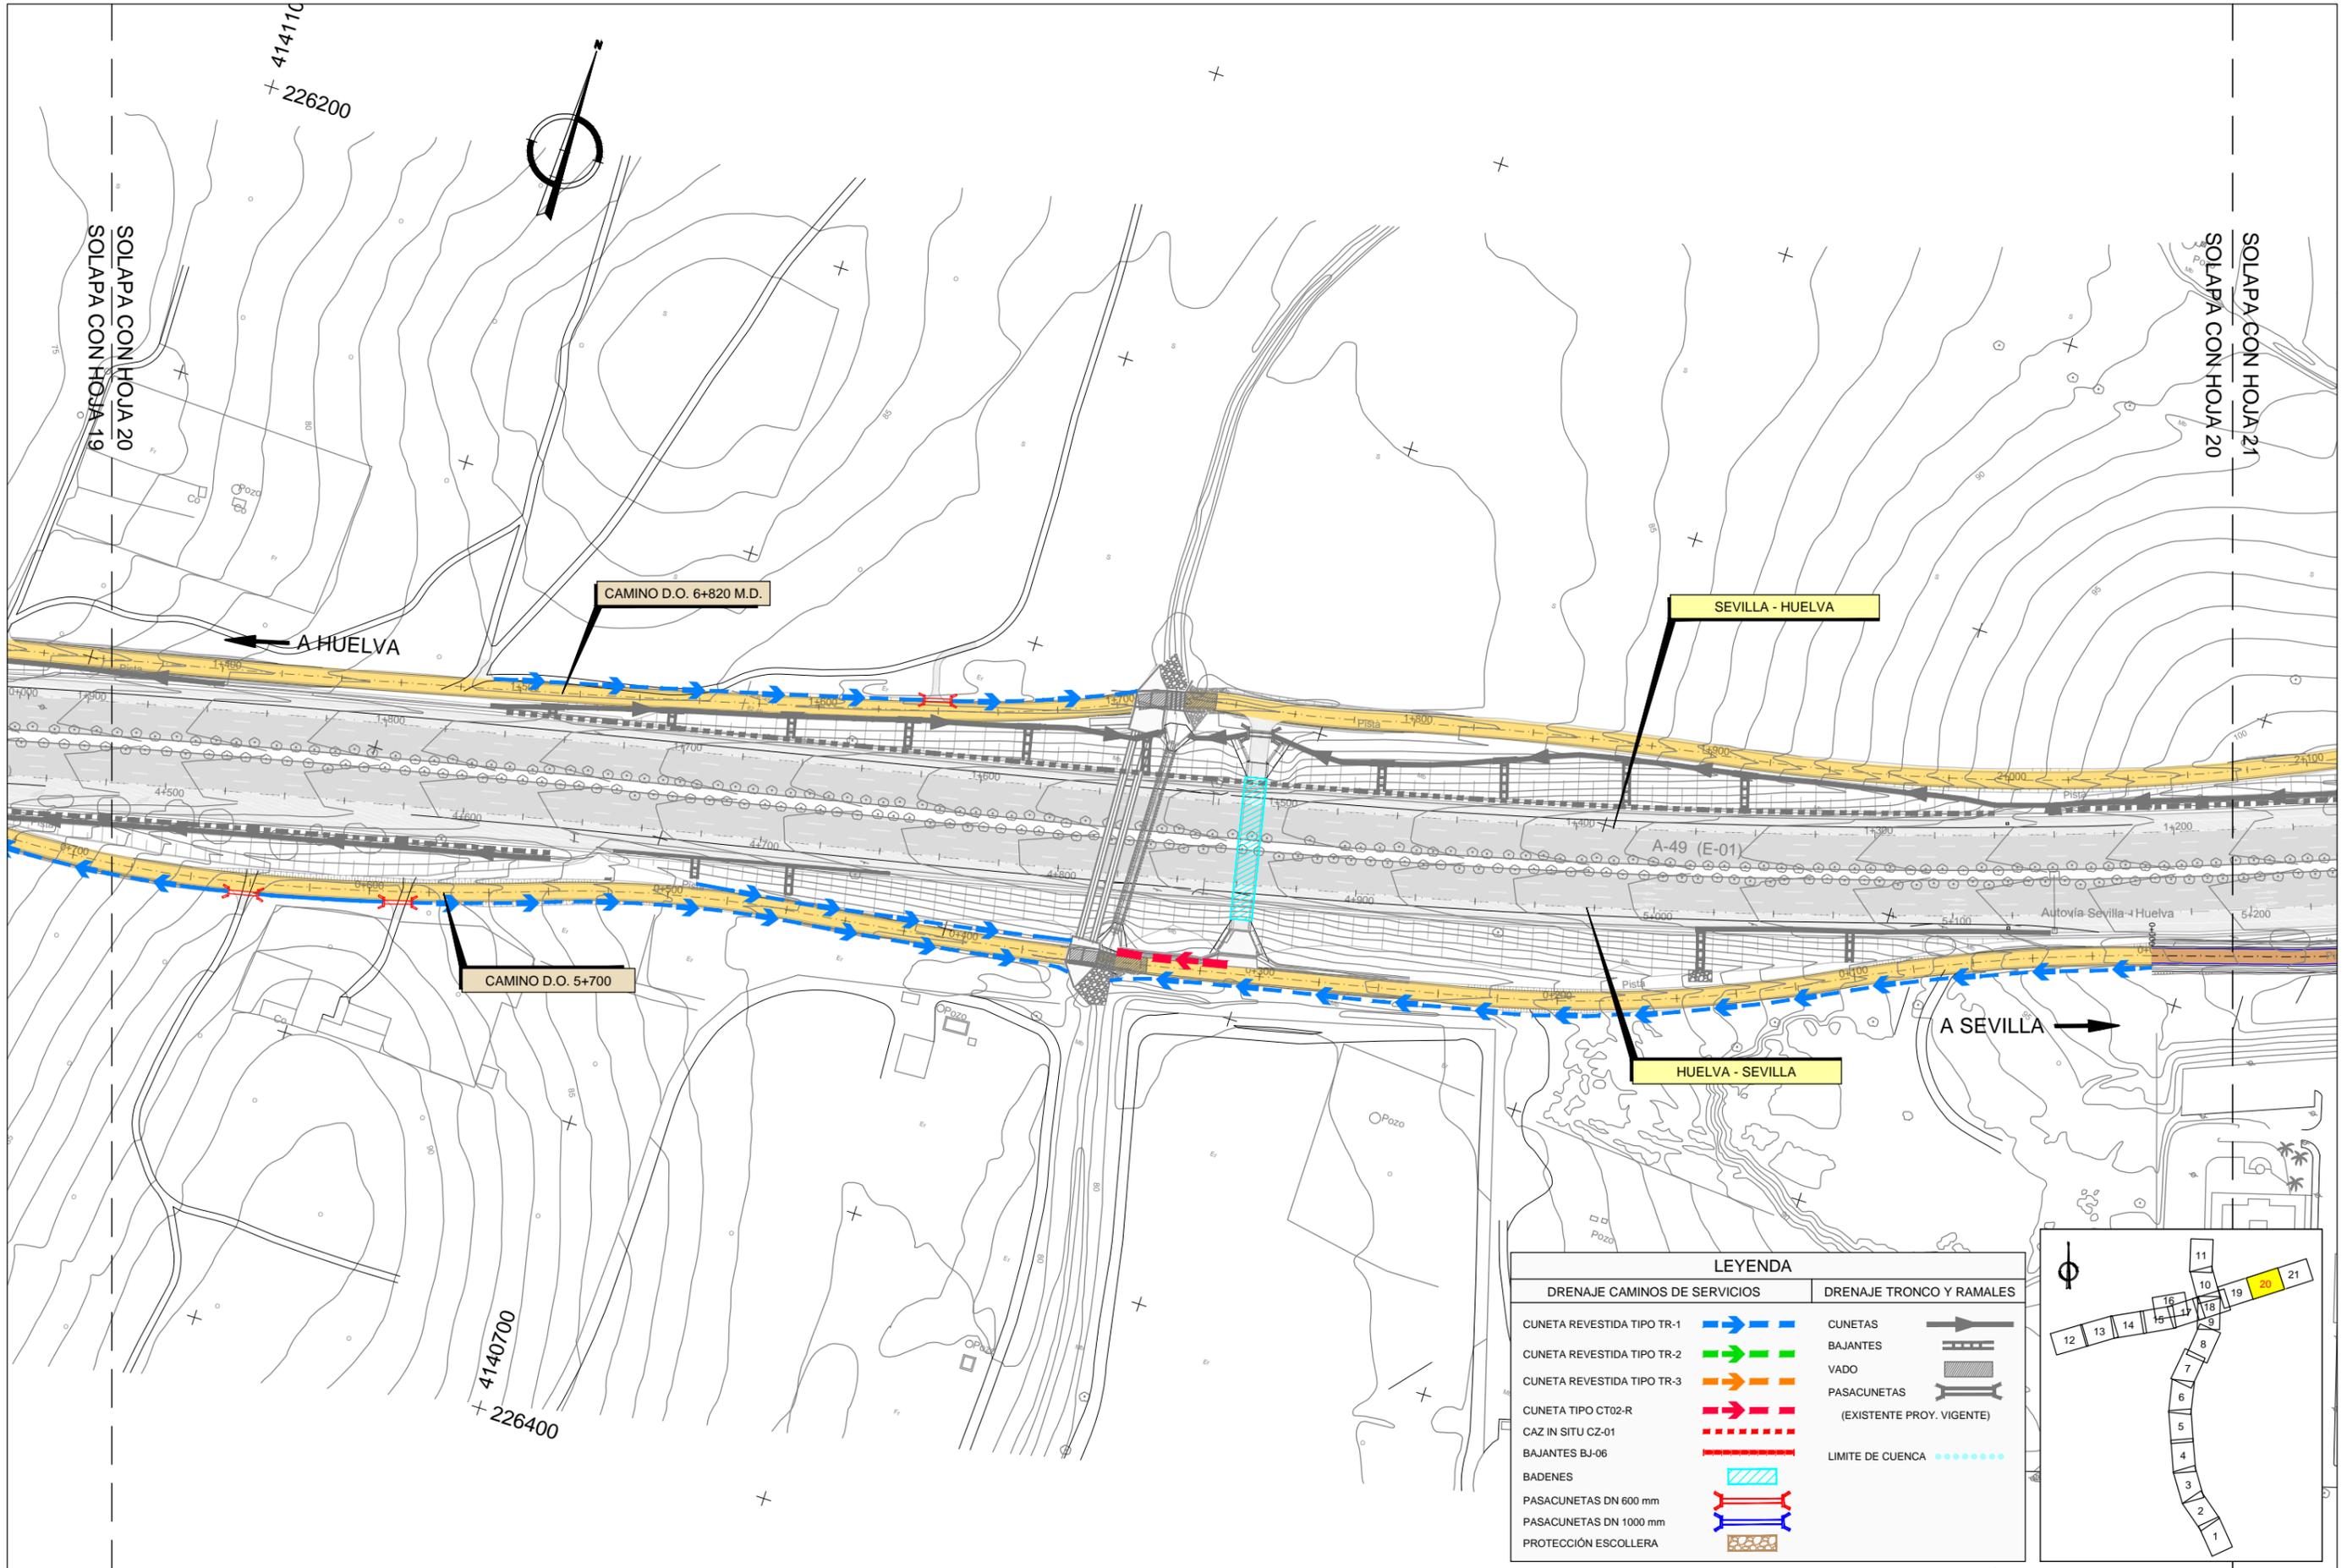

LEYENDA	
DRENAJE CAMINOS DE SERVICIOS	DRENAJE TRONCO Y RAMALES
CUNETA REVESTIDA TIPO TR-1	CUNETAS
CUNETA REVESTIDA TIPO TR-2	BAJANTES
CUNETA REVESTIDA TIPO TR-3	VADO
CUNETA TIPO CT02-R	PASACUNETAS
CAZ IN SITU CZ-01	(EXISTENTE PROJ. VIGENTE)
BAJANTES BJ-06	LIMITE DE CUENCA
BADENES	
PASACUNETAS DN 600 mm	
PASACUNETAS DN 1000 mm	
PROTECCIÓN ESCOLLERA	

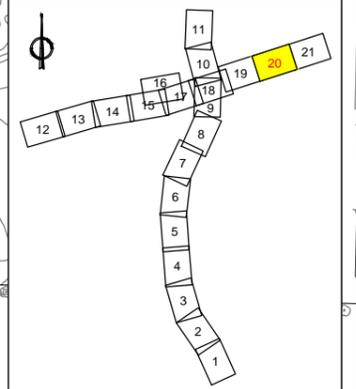

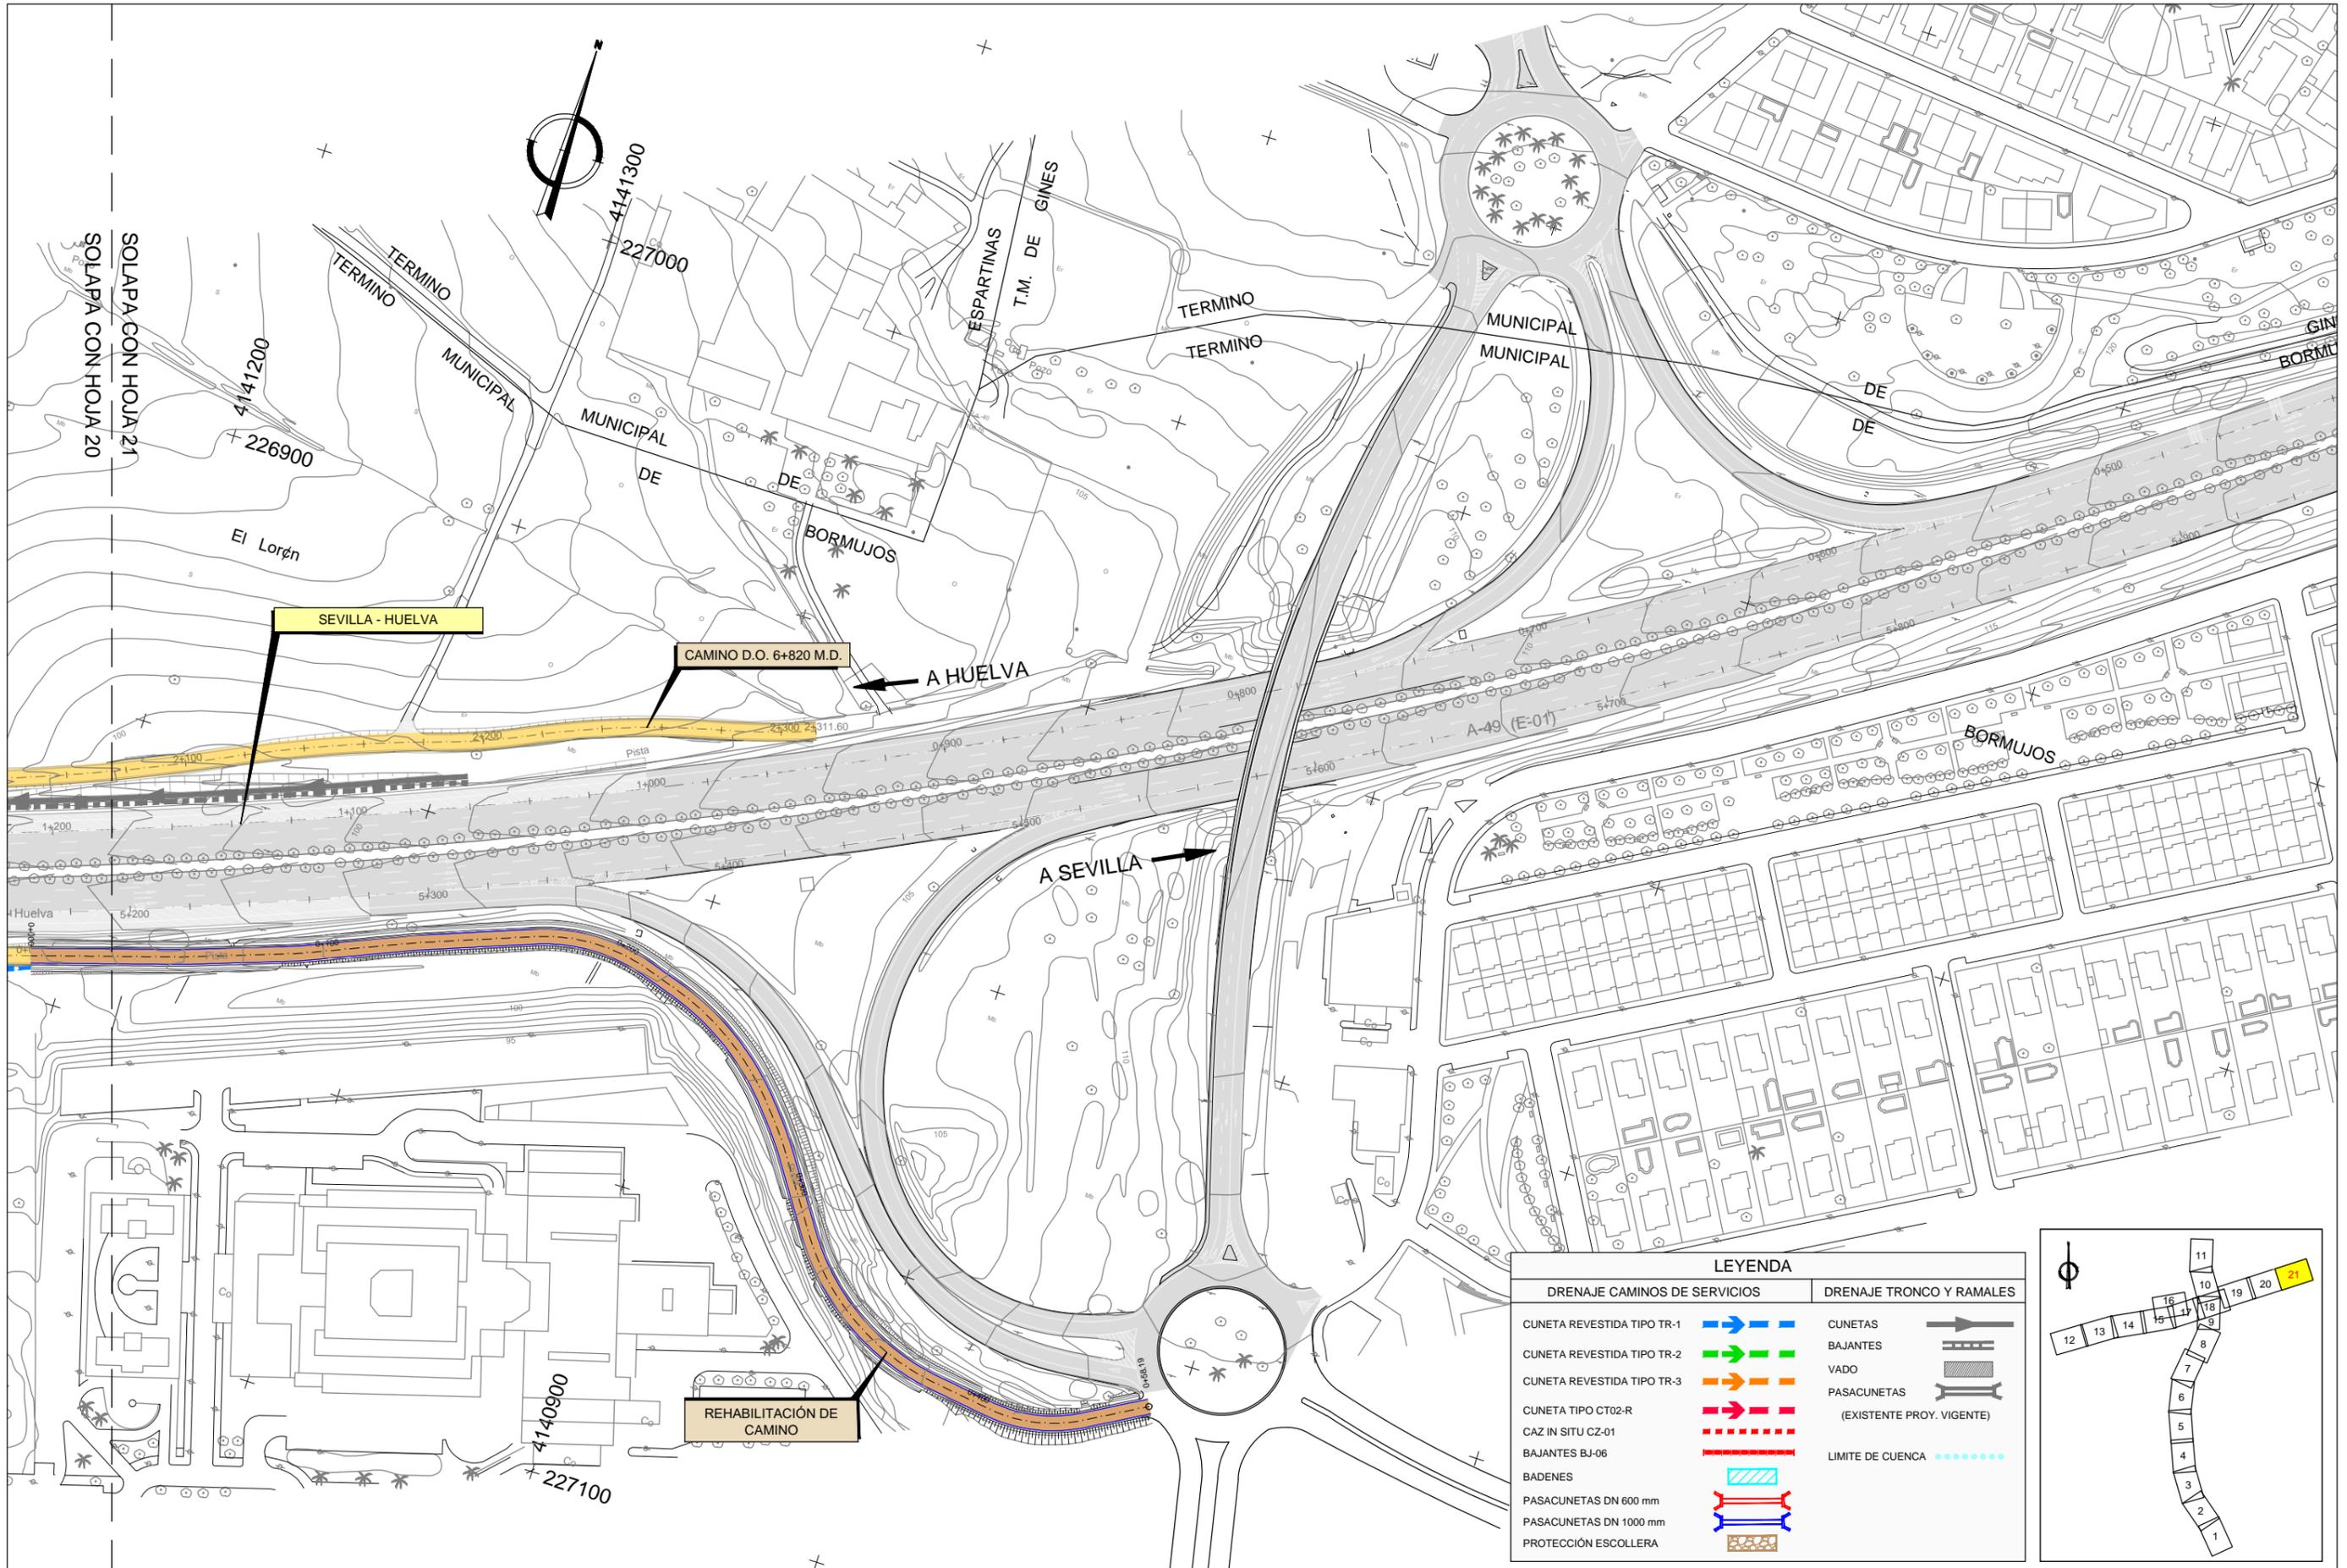

LEYENDA	
DRENAJE CAMINOS DE SERVICIOS	DRENAJE TRONCO Y RAMALES
CUNETA REVESTIDA TIPO TR-1	CUNETAS
CUNETA REVESTIDA TIPO TR-2	BAJANTES
CUNETA REVESTIDA TIPO TR-3	VADO
CUNETA TIPO CT02-R	PASACUNETAS
CAZ IN SITU CZ-01	(EXISTENTE PROJ. VIGENTE)
BAJANTES BJ-06	LIMITE DE CUENCA
BADENES	
PASACUNETAS DN 600 mm	
PASACUNETAS DN 1000 mm	
PROTECCIÓN ESCOLLERA	

